

АО «РОСЖЕЛДОРПРОЕКТ»



ХАБАРОВСКИЙ ПРОЕКТНО-ИЗЫСКАТЕЛЬСКИЙ
ИНСТИТУТ «ДАЛЬЖЕЛДОРПРОЕКТ» -
ФИЛИАЛ АО «РОСЖЕЛДОРПРОЕКТ»

Регистрационный номер от 10.08.2009г. № 11
в реестре членов саморегулируемой организации СРО-П-065-30112009

Заказчик – Хабаровская группа заказчика по строительству объектов железнодорожного транспорта - обособленное структурное подразделение Дирекции по комплексной реконструкции железных дорог и строительству объектов железнодорожного транспорта - филиала ОАО «РЖД»

11053

ВТОРОЙ ГЛАВНЫЙ ПУТЬ НА ПЕРЕГОНЕ БЛОКПОСТ 9 КМ - КУМТЭ ДАЛЬНЕВОСТОЧНОЙ ЖЕЛЕЗНОЙ ДОРОГИ

ВНЕСЕНИЕ ИЗМЕНЕНИЙ В ДОКУМЕНТАЦИЮ ПО ПЛАНИРОВКЕ
ТЕРРИТОРИИ (ПРОЕКТ ПЛАНИРОВКИ И ПРОЕКТ МЕЖЕВАНИЯ
ТЕРРИТОРИИ)

Проект планировки территории

Раздел 1. Основная часть. Графическая часть

1658-03-0013-ДПТ-ПП.ОЧ.ГЧ

Том 01

АО «РОСЖЕЛДОРПРОЕКТ»



ХАБАРОВСКИЙ ПРОЕКТНО-ИЗЫСКАТЕЛЬСКИЙ
ИНСТИТУТ «ДАЛЬЖЕЛДОРПРОЕКТ» -
ФИЛИАЛ АО «РОСЖЕЛДОРПРОЕКТ»

Регистрационный номер от 10.08.2009г. № 11
в реестре членов саморегулируемой организации СРО-П-065-30112009

Заказчик – Хабаровская группа заказчика по строительству объектов железнодорожного транспорта - обособленное структурное подразделение Дирекции по комплексной реконструкции железных дорог и строительству объектов железнодорожного транспорта - филиала ОАО «РЖД»

11053

**ВТОРОЙ ГЛАВНЫЙ ПУТЬ НА ПЕРЕГОНЕ БЛОКПОСТ 9 КМ - КУМТЭ
ДАЛЬНЕВОСТОЧНОЙ ЖЕЛЕЗНОЙ ДОРОГИ**

**ВНЕСЕНИЕ ИЗМЕНЕНИЙ В ДОКУМЕНТАЦИЮ ПО ПЛАНИРОВКЕ
ТЕРРИТОРИИ (ПРОЕКТ ПЛАНИРОВКИ И ПРОЕКТ МЕЖЕВАНИЯ
ТЕРРИТОРИИ)**

Проект планировки территории

Раздел 1. Основная часть. Графическая часть

1658-03-0013-ДПТ-ПП.ОЧ.ГЧ

Том 01

Взам. инв. №	
Подп. и дата	
Инв. № подл.	

Главный инженер филиала

А.С. Ядловский

Главный инженер проекта

М.А. Вавилов

Хабаровск
2022



**АКЦИОНЕРНОЕ ОБЩЕСТВО
«ДАЛЬНЕВОСТОЧНЫЙ ПРОЕКТНО-ИЗЫСКАТЕЛЬСКИЙ
ИНСТИТУТ ТРАНСПОРТНОГО СТРОИТЕЛЬСТВА»**

Регистрационный номер от 11.09.2009 № 65 в реестре членов
саморегулируемой организации СРО-П-065-30112009

**Второй главный путь на перегоне Блокпост 9 км - Кумтэ Дальневосточной
железнодорожной**

**ВНЕСЕНИЕ ИЗМЕНЕНИЙ В ДОКУМЕНТАЦИЮ ПО ПЛАНИРОВКЕ
ТЕРРИТОРИИ (ПРОЕКТ ПЛАНИРОВКИ И ПРОЕКТ МЕЖЕВАНИЯ
ТЕРРИТОРИИ)**

Проект планировки территории

Раздел 1. Основная часть. Графическая часть

1658-03-0013-ДПТ-ПП.ОЧ.ГЧ

Том 01

Взам. инв. №	
Подп. и дата	
Инв. № подл.	

Главный инженер

Главный инженер проекта



Е. А. Трубников

Д. В. Анисимов

**Хабаровск
2022**



Правительство Хабаровского края

Муравьева-Амурского ул., д. 56, г. Хабаровск,
Хабаровский край, Российская Федерация, 680000
Тел. (4212) 40-21-73. Факс (4212) 40-24-55, 32-87-56, 37-86-20
E-mail: main@adm.khv.ru; https://khabkrai.ru

23.12.2022 № 19.3.63-19011

На № _____ от _____

О согласовании документации

Федеральное агентство
железнодорожного транспорта

Старая Басманная ул.,
д. 11/2, стр. 1,
г. Москва, 105064

В соответствии с положениями частей 3, 5 статьи 3 Федерального закона от 31.07.2020 № 254-ФЗ "Об особенностях регулирования отдельных отношений в целях модернизации и расширения магистральной инфраструктуры и о внесении изменений в отдельные законодательные акты Российской Федерации" Правительством края рассмотрена документация по планировке территории для размещения объекта федерального значения "Второй главный путь на перегоне Блокпост 9 км – Кумтэ Дальневосточной железной дороги" (далее – Документация) в составе материалов, представленных письмом АО "Дальгипротранс" от 09.12.2022 № 3024-03-1658-7151.

По результатам рассмотрения у исполнительных органов края отсутствуют замечания к представленной Документации.

Правительством края Документация согласована.

Заместитель
Председателя Правительства края
по вопросам строительства



К.К. Сунгуров

Сутурин Олег Борисович,
(4212) 32 83 69



**АДМИНИСТРАЦИЯ
КОМСОМОЛЬСКОГО
МУНИЦИПАЛЬНОГО РАЙОНА**
Хабаровского края

Краснофлотская ул., д.326, г. Комсомольск-на-Амуре, 681000
Тел/факс (4217) 53-99-66. E-mail: inform.akmr@raion.kms.ru
ОКПО 04021938, ОГРН 1022700758156
ИНН/КПП 2712002040/271201001

23 01 2023 № 1-28/457

На № 3024-03-1658-0050 от 11.01.2023

**О согласовании документации
по планировке территории**

Сообщаем, что Ваше обращение о согласовании документации по планировке территории линейного объекта инфраструктуры железнодорожного транспорта общего пользования по объекту: «Второй главный путь на перегоне Блокпост 9 км - Кумтэ Дальневосточной Железной дороги» (далее – Документация), разработанной на основании распоряжения филиала ОАО «РЖД» дирекции по комплексной реконструкции железных дорог и строительству объектов железнодорожного транспорта от 30.11.2022 № ДКРС-262/р, рассмотрено.

Администрация муниципального района согласовывает представленную Документацию.


Глава муниципального района

А.В. Коломыцев

Боровик Олеся Владимировна,
8 (4217) 54 66 17

БА 39738

АО "Дальгипротранс"
Входящий № 0351
от 24.01.2023

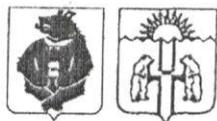

**АДМИНИСТРАЦИЯ
СЕЛЬСКОГО ПОСЕЛЕНИЯ
«СЕЛО ПИВАНЬ»**

Комсомольского муниципального района
Хабаровского края

Совгаванское шоссе, д. 30, с. Пивань 681070
ОКПО 04104722, ОГРН 1022700758530
ИНН/КПП 2712001449/271201001

АО «Дальневосточный
проектно-изыскательский
институт транспортного
строительства»

Главному инженеру

Е.А. Трубникову

19.01.2023 № 34/1-30
На № 2024-03-1658-6986 от 02.12.2022
О согласовании

Администрация сельского поселения «Село Пивань» согласовывает изменения в документацию по планировке территории.

Глава сельского поселения
«Село Пивань»

Е.А. Буравицына

Краев Игорь Геннадьевич
8(4217) 56 53 16

АО "Дальгипротранс"
Входящий № 0245
от 19.01.2023



**МИНИСТЕРСТВО
ЛЕСНОГО ХОЗЯЙСТВА
И ЛЕСОПЕРЕРАБОТКИ
Хабаровского края**

Запарина ул., д. 5, г. Хабаровск,
Хабаровский край, Российская Федерация, 680020
Тел.(4212) 40-27-00, факс (4212) 40-24-60
E-mail: les@adm.khv.ru; https://les.khabkrai.ru

02.12.2022 № *04-26/16002*

На № _____ от _____

О согласовании документации
по планировке территории

Главному инженеру
АО "Дальгипротранс"

Е.А. Трубникову

Шеронова ул., д.56,
Хабаровск, 680020

В ответ на Ваш запрос № 3024-03-1658-777 от 11.11.2022 сообщаем, что замечания к Документации по планировке территории в составе проекта планировки и проекта межевания территории линейного объекта инфраструктуры железнодорожного транспорта общего пользования по объекту "Второй главный путь на перегоне Блокпост 9 км - Кумтэ Дальневосточной железной дороги" в части изложения сведений о количественных и качественных характеристиках лесных участков на территории Гурского лесничества, отсутствуют.

Согласно п. 12.3 ст. 45 Градостроительного кодекса РФ от 29.12.2004 № 190-ФЗ, размещение линейных объектов на землях лесного фонда Гурского лесничества, в соответствии с требованиями лесного законодательства, допускается.

Заместитель министра – начальник
управления государственного лесного
реестра и государственной экспертизы

М.Н. Ягунов

Зубченко Людмила Николаевна,
(4212) 40 27 09



**МИНИСТЕРСТВО ТРАНСПОРТА
РОССИЙСКОЙ ФЕДЕРАЦИИ
ФЕДЕРАЛЬНОЕ ДОРОЖНОЕ АГЕНТСТВО
(РОСАВТОДОР)**

АО «Дальгипротранс»

ЗАМЕСТИТЕЛЬ РУКОВОДИТЕЛЯ


Бочкова ул., д. 4, Москва, 129085
Телефон: (495) 870-99-40, факс: (495) 870-97-13
E-mail: rad@fda.gov.ru, <https://rosavtodor.gov.ru>

09.01.2023 № 01-29/23
На № 3024-03-1658-7353 от 16.12.2022

О согласовании ДПТ

Федеральное дорожное агентство рассмотрело обращение АО «Дальневосточный проектно-изыскательский институт транспортного строительства» от 16 декабря 2022 г. № 3024-03-1658-7353 по вопросу согласования изменений в документацию по планировке территории для размещения объекта инфраструктуры железнодорожного транспорта общего пользования «Второй главный путь на перегоне Блокпост 9 км – Кумтэ Дальневосточной железной дороги», утвержденную распоряжением Федерального агентства железнодорожного транспорта от 23 октября 2020 г. № АИ-367-р, предусматривающую, в том числе строительство примыкания к автомобильной дороге общего пользования федерального значения А-376 «Хабаровск – Лидога – Ванино – Комсомольск-на-Амуре» на км 153+955 (справа) на земельном участке с кадастровым номером 27:00:0000000:10142 и в соответствии с частью 12.12 статьи 45 Градостроительного кодекса Российской Федерации в части своей компетенции согласовывает представленную документацию по планировке территории.

Дополнительно Федеральное дорожное агентство сообщает, что проверить подлинность электронной подписи можно с помощью сервиса подтверждения подлинности электронной подписи, размещенного на портале государственных услуг Российской Федерации по адресу <https://www.gosuslugi.ru/pgu/eds/>.

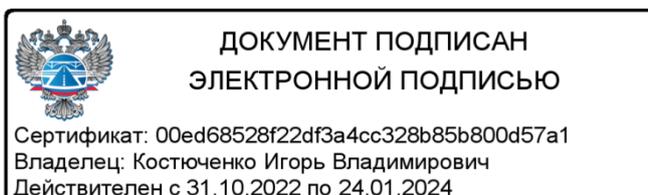

И.В. Костюченко


М.В. Сатдарова
8 (495) 870-99-23, 50-264

АО "Дальгипротранс"
Входящий № 0048
от 10.01.2023

Содержание тома

Обозначение	Наименование	Примечание
1658-03-0013-ДПТ-ПП.ОЧ.ГЧ-С	Содержание тома	стр. 2
1658-03-0013-ДПТ-ПП.ОЧ.ГЧ, лист 1-14	Чертеж красных линий. Чертеж границ зон планируемого размещения линейных объектов. Чертеж границ зон планируемого размещения линейных объектов, подлежащих реконструкции в связи с изменением их местоположения (1:1000)	стр. 3-16

Инв. № подл.	Подп. и дата					Взам. инв. №									
1658-03-0013-ДПТ-ПП.ОЧ.ГЧ-С															
	Изм.	Коп.уч.	Лист	Недок.	Подп.	Дата									
	Разраб.		Миронова			01.12.22									
	Н. контр.		Доронина			01.12.22									
Содержание тома 01						<table border="1"> <tr> <td>Стадия</td> <td>Лист</td> <td>Листов</td> </tr> <tr> <td>ИРД</td> <td>1</td> <td>1</td> </tr> <tr> <td colspan="3" style="text-align: center;">АО «Дальгипротранс»</td> </tr> </table>	Стадия	Лист	Листов	ИРД	1	1	АО «Дальгипротранс»		
Стадия	Лист	Листов													
ИРД	1	1													
АО «Дальгипротранс»															

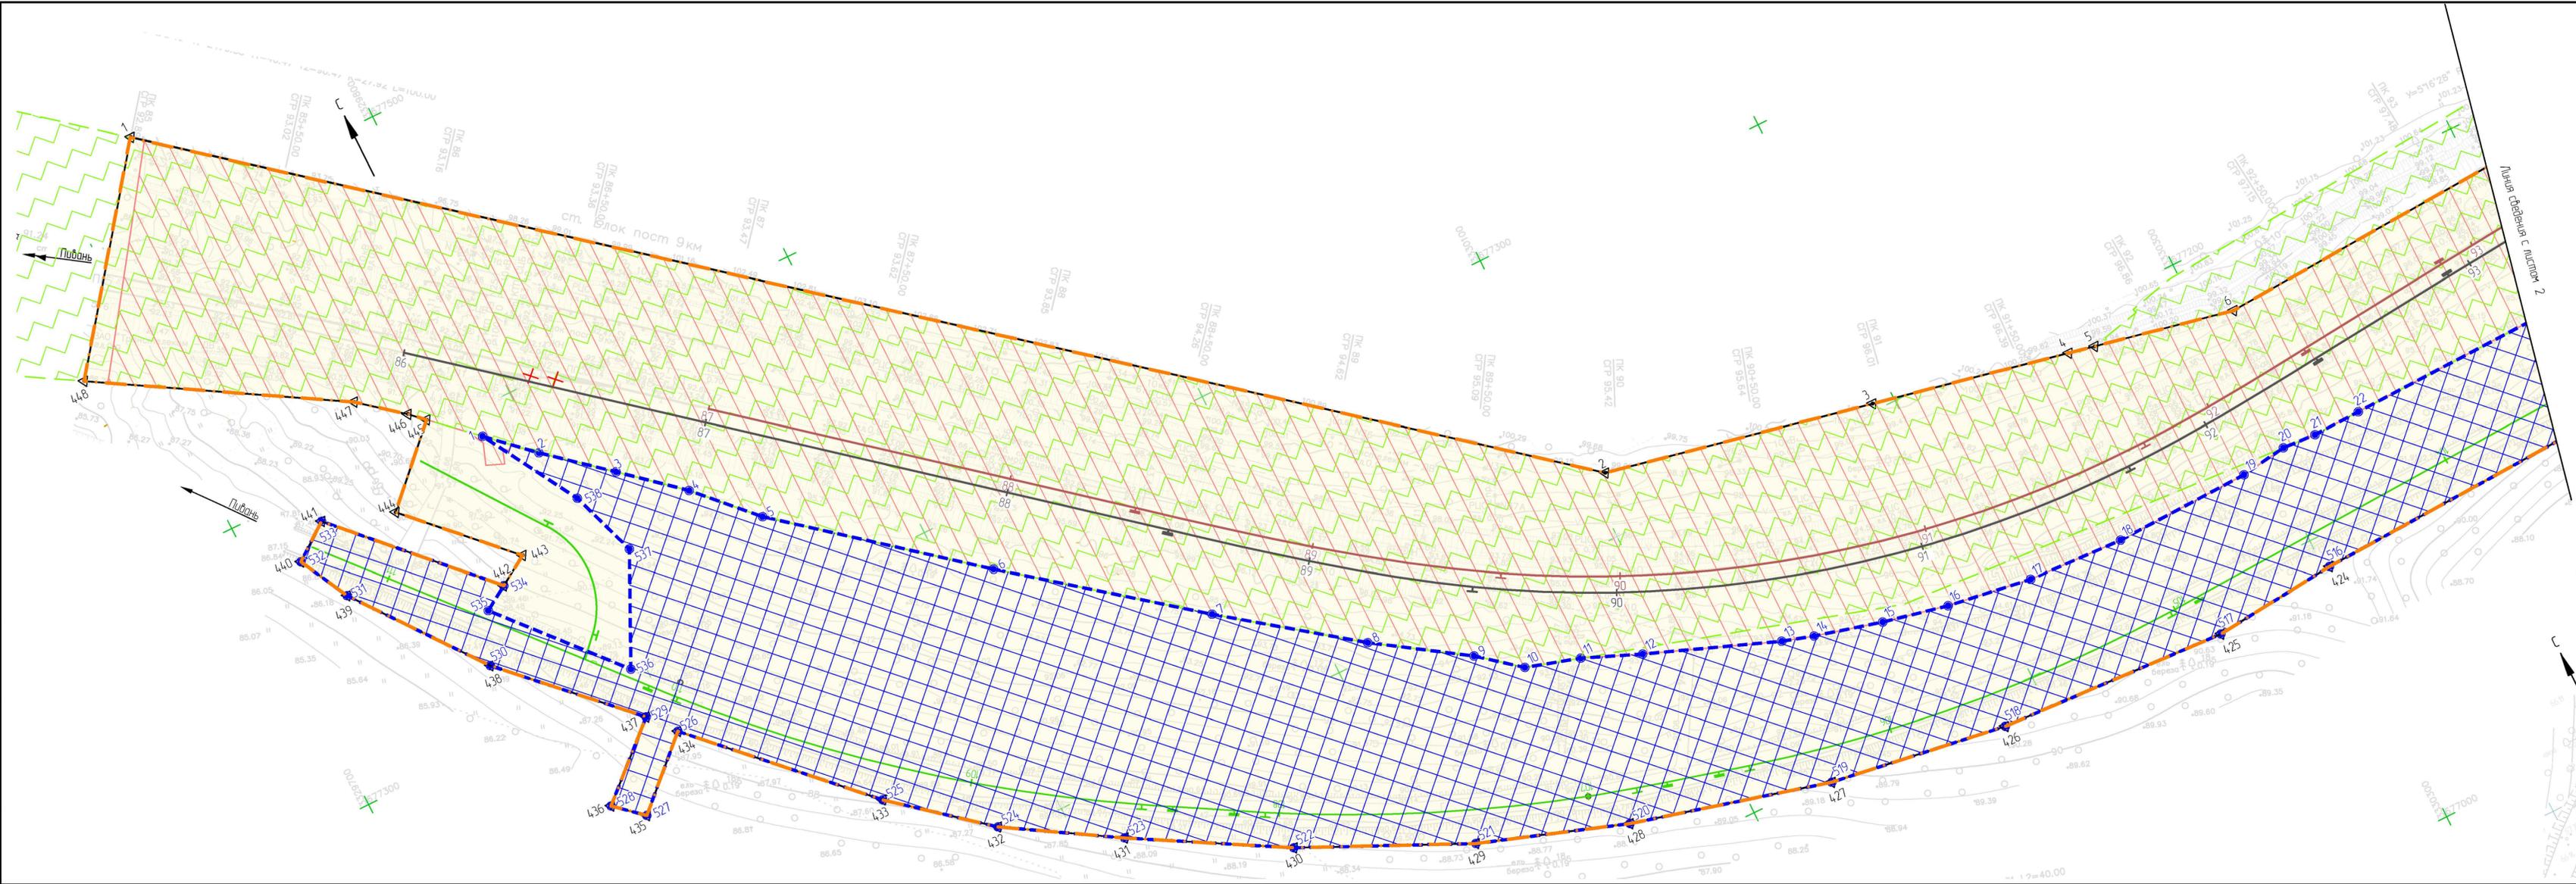

- Условные обозначения:**
- границы территории, в отношении которой осуществляется подготовка проекта планировки
 - границы зон планируемого размещения линейного объекта - границы планируемых элементов планировочной структуры (примеч. п. 3 и п. 4)
 - обозначение и номера характерных точек границ зоны планируемого размещения линейного объекта (примеч. п. 5)
 - границы зоны планируемого размещения линейных объектов, подлежащих реконструкции в связи с изменением их местоположения (для строительства примыкания на км 153+955(справа) к автомобильной дороге общего пользования федерального значения А-376 «Хабаровск - Лидога - Ванино - Комсомольск-на-Амуре»)
 - обозначение и номера характерных точек границ зоны планируемого размещения линейного объекта, подлежащих реконструкции (примеч. п. 5)
 - границы зоны планируемого размещения линейных объектов, подлежащих реконструкции в связи с изменением их местоположения
 - обозначение и номера характерных точек границ зоны планируемого размещения линейного объекта, подлежащих реконструкции (примеч. п. 5)

- существующие красные линии (примеч. п.2)
- ось реконструируемого существующего ж.-д. пути №1
- ось проектируемого второго главного ж.-д. пути
- ось демонтируемого ж.-д. пути
- ось автомобильной дороги федерального значения А-376 «Хабаровск - Лидога - Ванино - Комсомольск-на-Амуре»
- ось проектируемой автомобильной дороги
- ось проектируемой автомобильной дороги на период строительства
- границы зон планируемого размещения линейного объекта, установленные документацией по планировке территории, утвержденной распоряжением Федерального агентства железнодорожного транспорта от 23.10.2020 № АИ-367-р, - границы существующих элементов планировочной структуры (примеч. п. 4)
- границы зон планируемого размещения объектов капитального строительства, установленные документацией по планировке территории, утвержденной распоряжением Федерального агентства железнодорожного транспорта от 07.06.2021 № АИ-202-р, - границы существующих элементов планировочной структуры (примеч. п. 4)
- границы зон планируемого размещения объектов капитального строительства, установленные документацией по планировке территории, утвержденной распоряжением Федерального агентства железнодорожного транспорта от 01.07.2022 № ВЛ-34-0-р, - границы существующих элементов планировочной структуры (примеч. п. 4)

Схема расположения листов



Фрагмент 1

- Территория, в отношении которой осуществляется подготовка проекта планировки, полностью расположена в границах муниципального образования "Комсомольский муниципальный район" Хабаровского края (реестровой номер 27-07-3-122).
- Существующие красные линии автомобильной дороги г. Хабаровск - с. Лидога - р. п. Ванино с подъездом к г. Комсомольск-на-Амуре.
- Границы зон планируемого размещения объектов капитального строительства, входящих в состав линейного объекта, полностью совпадают с границей зоны планируемого размещения линейного объекта (показаны не показаны).
- Границы планируемых элементов планировочной структуры установлены в соответствии с п. 7 приложения к приказу Министра России от 25.04.2017 № 738/пр.
- Перечень координат характерных точек границы зон планируемого размещения линейного объекта и границы зоны планируемого размещения линейных объектов, подлежащих реконструкции в связи с изменением их местоположения приведен в разделе 2 "Положение о размещении линейных объектов".

1658-03-0013-ДПТ-ПП.04.ГЧ					
Второй главный путь на перегоне Блокпост 9 км - Кумтэ Дальневосточной железной дороги					
Изм.	Кол. уч.	Лист	№ док.	Подп.	Дата
Разработ	Мирянова				01.12.22
Провер	Романец				01.12.22
Авт. разра.	Мирянова				01.12.22
Гл. спец.	Романец				01.12.22
Н. контр.	Доранина				01.12.22
Нач. отд.	Варатникова				01.12.22
Проект планировки территории. Основная часть. Графическая часть					
Ставля	Лист	Листов			
ИРД	1	14			
Чертеж красных линий. Чертеж границ зон планируемого размещения линейных объектов. Чертеж границ зон планируемого размещения линейных объектов, подлежащих реконструкции в связи с изменением их местоположения (1:1000)					
АО "Дальзипротранс"					

Вариант № 01
Подп. и дата
Изд. № 01/01


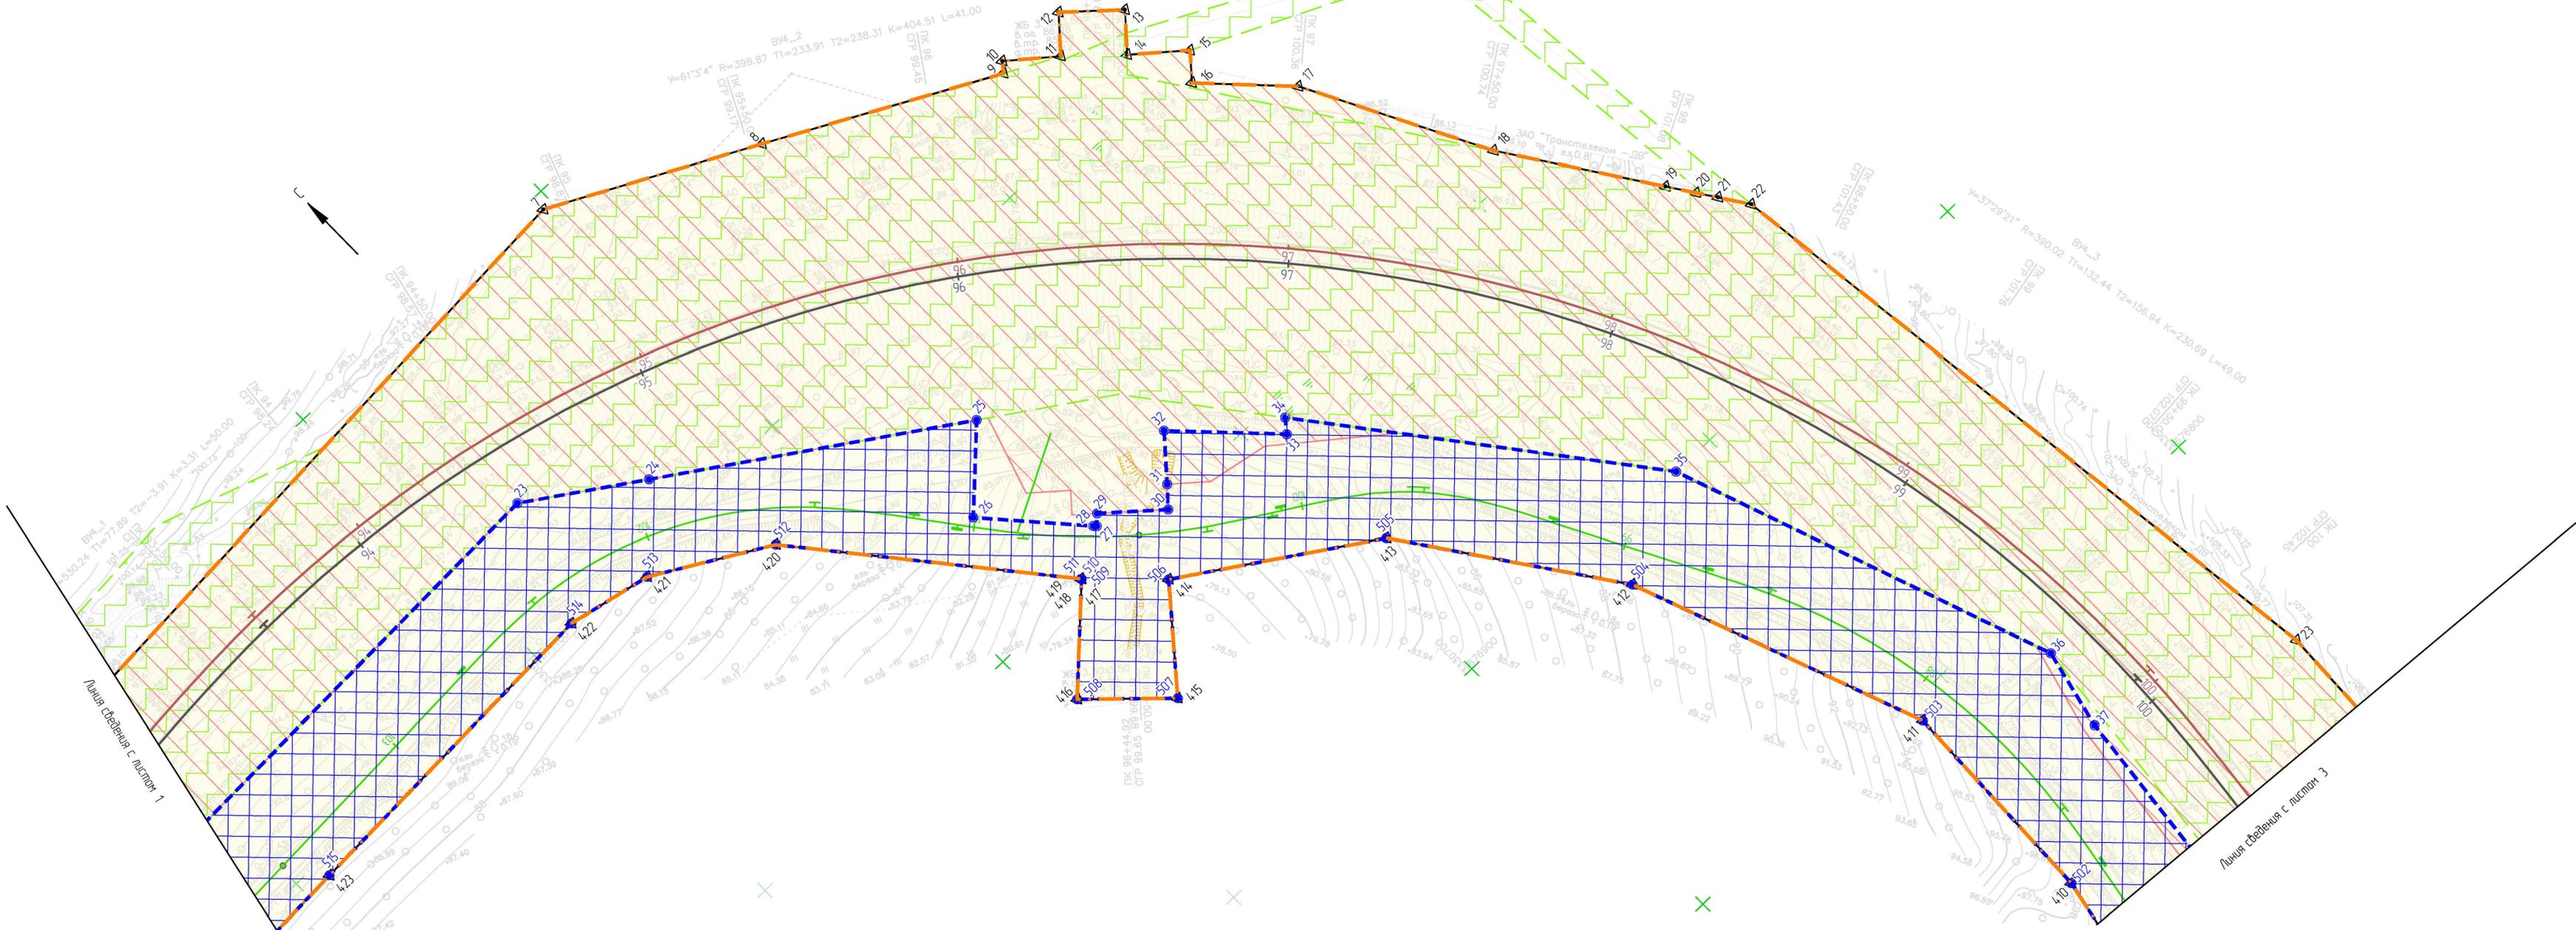


Схема расположения листов

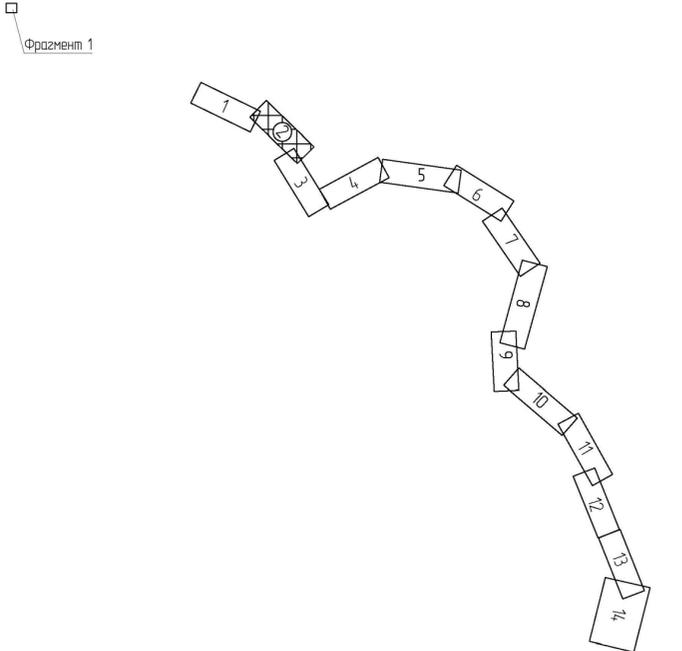

1. Условные обозначения и общие примечания приведены на листе 1.

Вариант №	
Подп. и дата	
Имя № подл.	

1658-03-0013-ДПТ-ПП.04.ГЧ					
Второй главный путь на перегоне Блакост 9 км - Кумтэз Дальневосточной железной дороги					
Изм.	Кол. уч.	Лист	№ док.	Подп.	Дата
Разраб.		Миранова		<i>[Signature]</i>	01.12.22
Провер.		Романец		<i>[Signature]</i>	01.12.22
Авт. разд.		Миранова		<i>[Signature]</i>	01.12.22
Гл. спец.		Романец		<i>[Signature]</i>	01.12.22
Н. контр.		Доронина		<i>[Signature]</i>	01.12.22
Нач. отд.		Ворончихина		<i>[Signature]</i>	01.12.22
Проект планировки территории. Основная часть. Графическая часть				ИРД	2
Чертеж красных линий. Чертеж границ зон планируемого размещения линейных объектов. Чертеж границ зон планируемого размещения линейных объектов, подлежащих реконструкции в связи с изменением их местоположения (1:1000)				АО "Дальгипротранс"	
Формат А4x5					


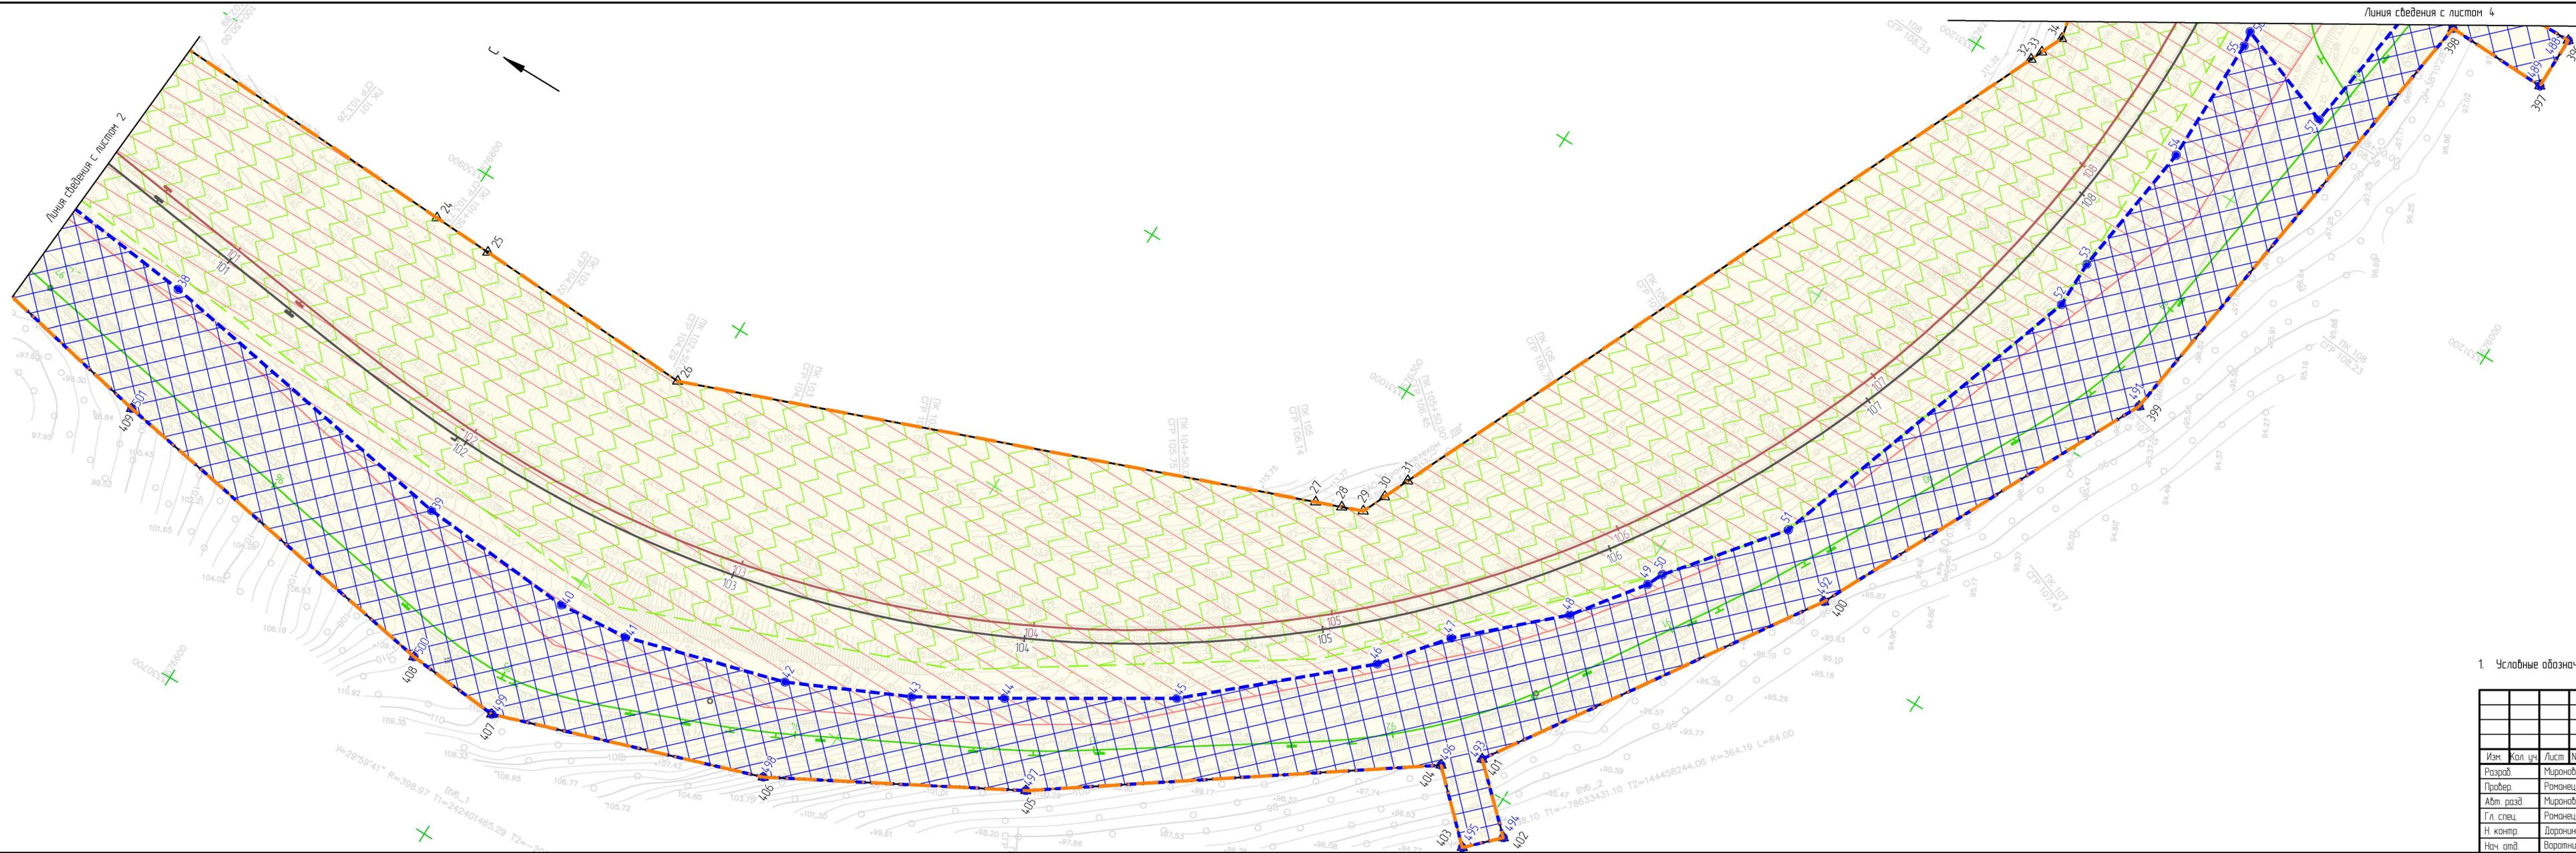


Схема расположения листов

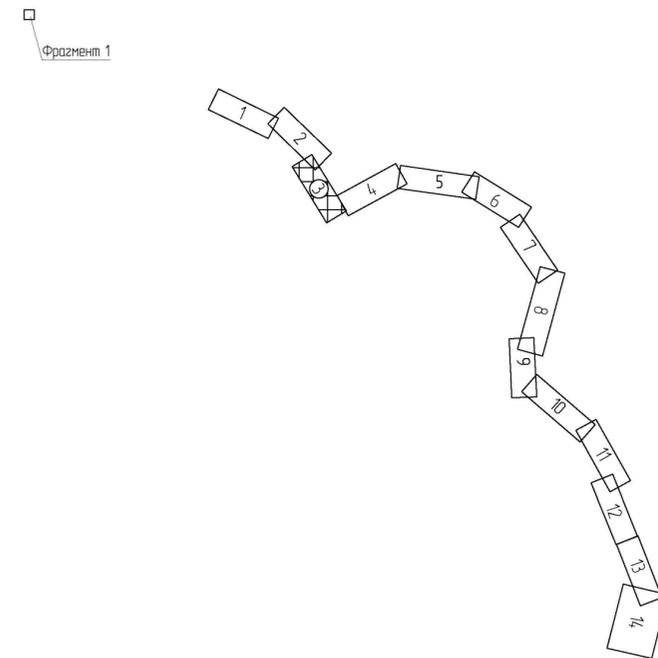

1. Условные обозначения и общие примечания приведены на листе 1.

1658-03-0013-ДПТ-ППО.ГЧ						Второй главный путь на перегоне Благодат 9 км - Кумтэз Дальневосточной железной дороги			
Изм.	Кол. уч.	Лист	№ док.	Подп.	Дата	Проект планировки территории. Основная часть. Графическая часть	Студия	Лист	Листов
Разработ.	Миранова			<i>[Signature]</i>	01.12.22		ИРД	3	
Провер.	Романец			<i>[Signature]</i>	01.12.22				
Авт. разд.	Миранова			<i>[Signature]</i>	01.12.22				
Гл. спец.	Романец			<i>[Signature]</i>	01.12.22				
Н. контр.	Доранина			<i>[Signature]</i>	01.12.22	Чертеж красных линий. Чертеж границ зон планируемого размещения линейных объектов. Чертеж границ зон планируемого размещения линейных объектов, подлежащих реконструкции в связи с изменением их местоположения (1:1000)	АО "Дальгипротранс"		
Нач. отд.	Воротникова			<i>[Signature]</i>	01.12.22		Формат А4x5		


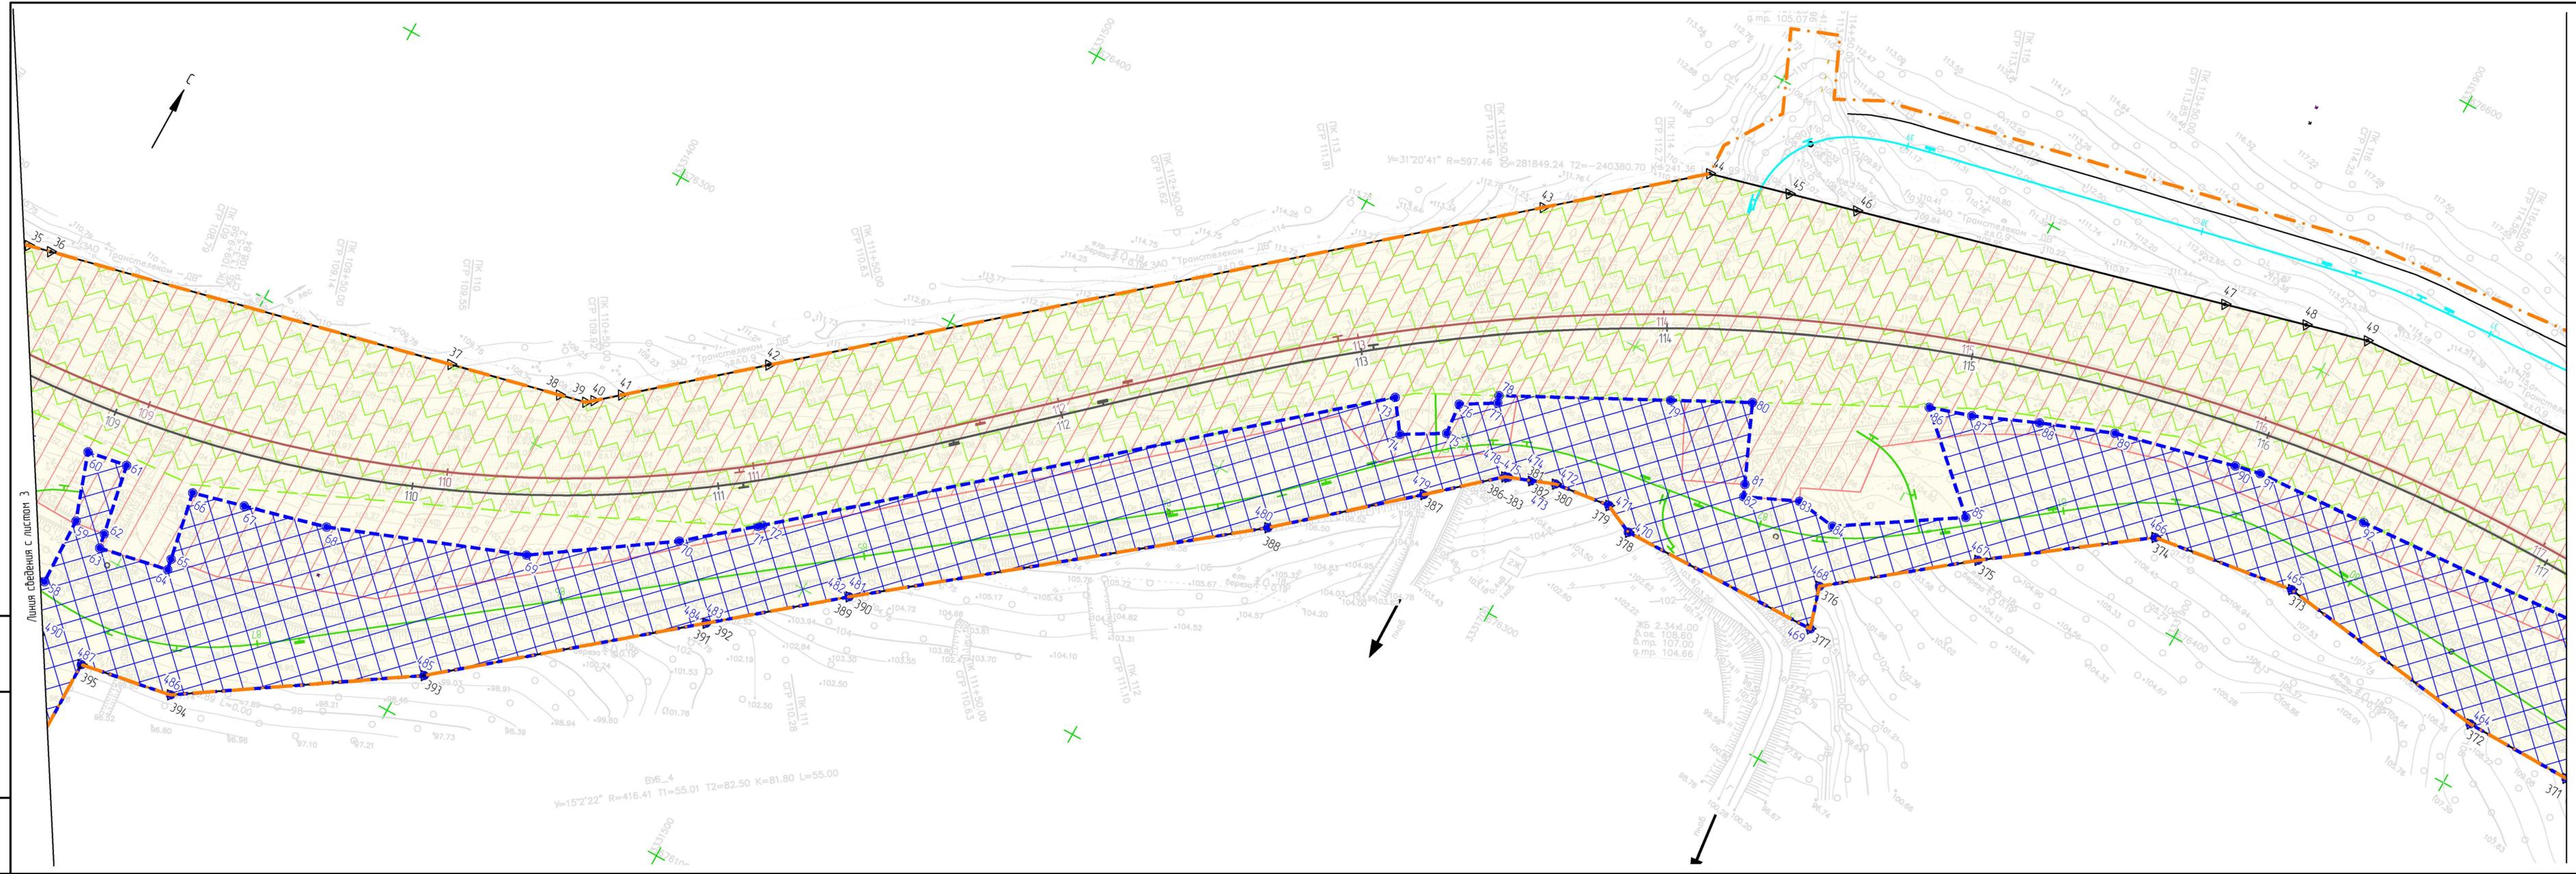


Схема расположения листов

Фрагмент 1

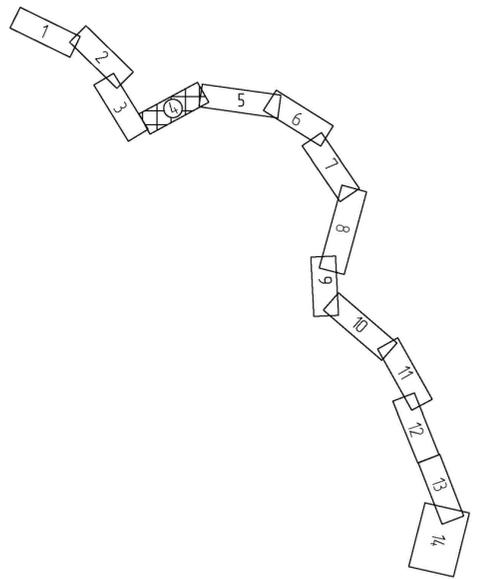

Линия сведения с листом 5

1. Условные обозначения и общие примечания приведены на листе 1.

1658-03-0013-ДПТ-ПП.04.ГЧ						Второй главный путь на перегоне Блакост 9 км - Кумтэз Дальневосточной железной дороги				
Изм.	Кол. уч.	Лист	№ док.	Подп.	Дата	Проект планировки территории. Основная часть. Графическая часть	Стадия	Лист	Листов	
Разработ.	Миранова			<i>[Signature]</i>	01.12.22		Чертеж красных линий. Чертеж границ зон планируемого размещения объектов, подлежащих реконструкции в связи с изменением их расположения (1:1000)	ИРД	4	
Провер.	Романец			<i>[Signature]</i>	01.12.22					
Авт. разд.	Миранова			<i>[Signature]</i>	01.12.22					
Гл. спец.	Романец			<i>[Signature]</i>	01.12.22					
Н. контр.	Доронина			<i>[Signature]</i>	01.12.22					
Нач. отд.	Воротникова			<i>[Signature]</i>	01.12.22	АО "Дальзипротранс"				


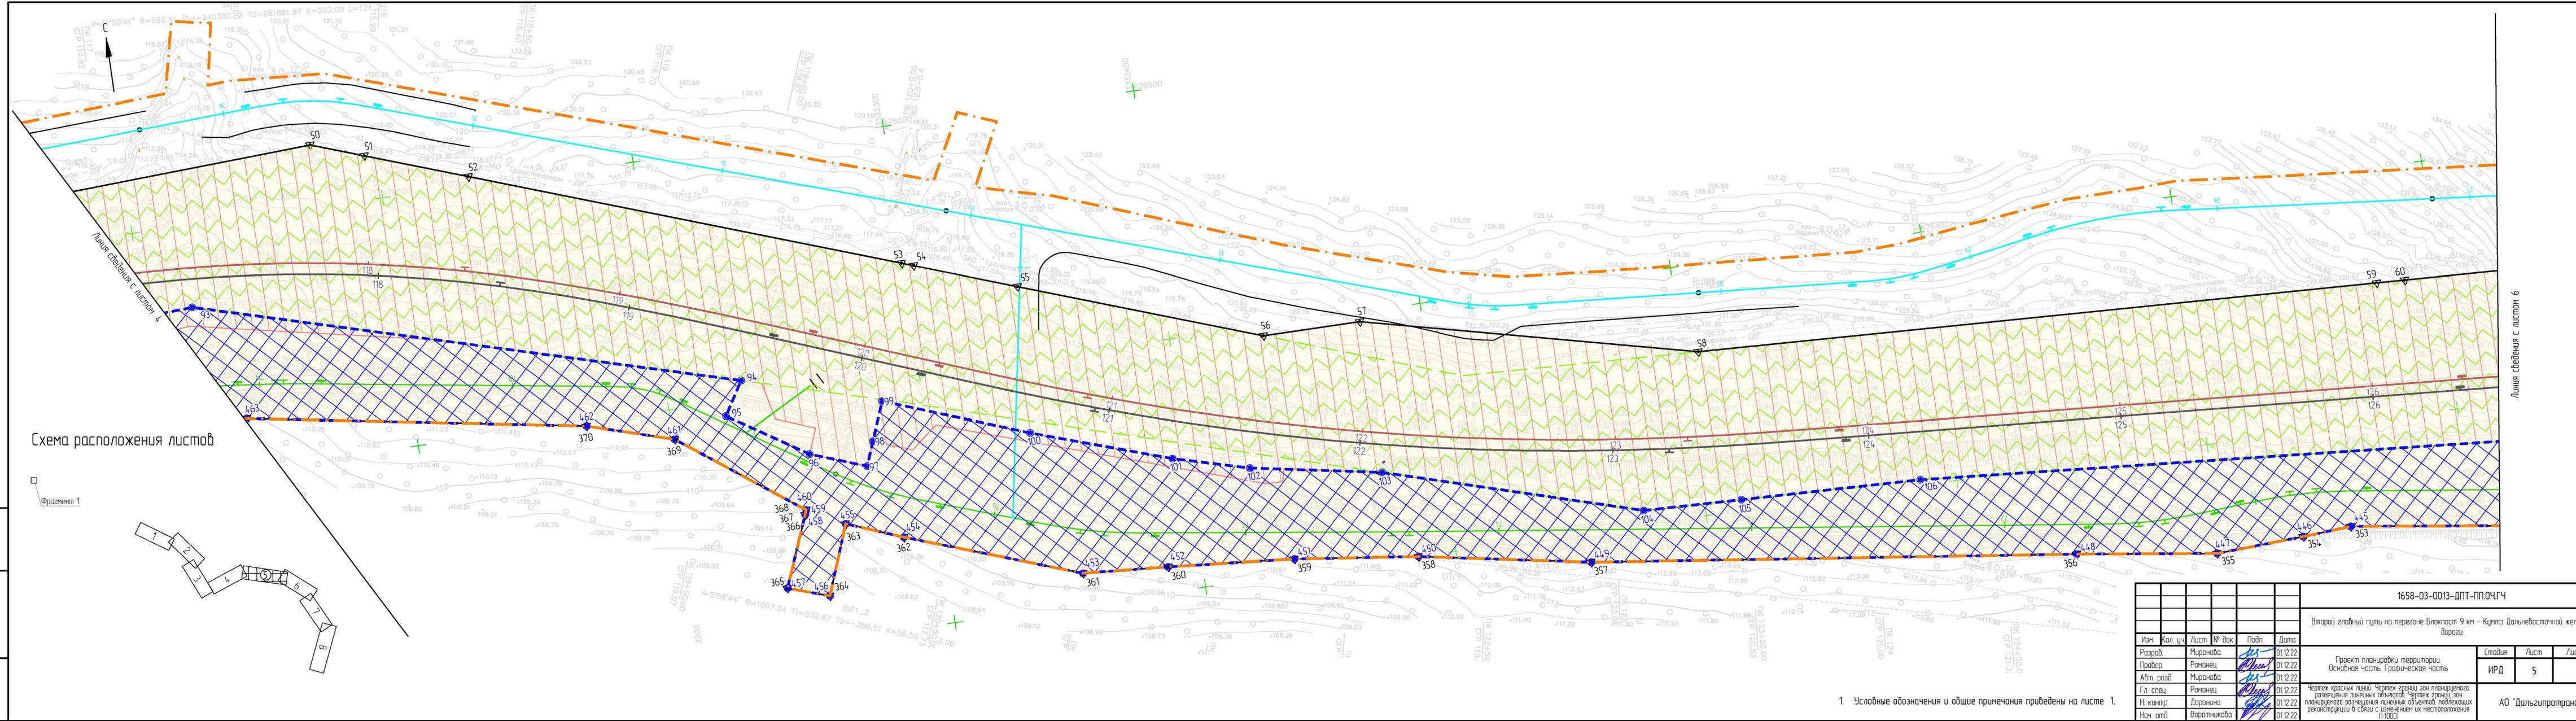


Схема расположения листов

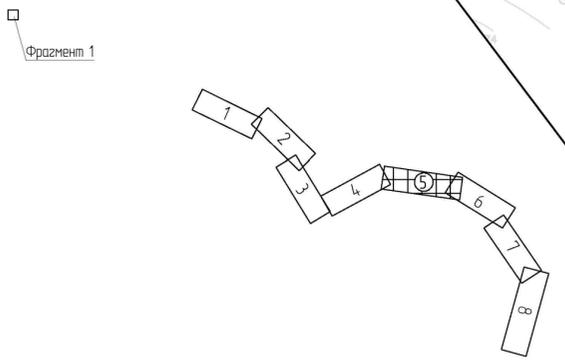

1. Условные обозначения и общие примечания приведены на листе 1.

1658-03-0013-ДПТ-ПП.04ГЧ						Второй главный путь на перегоне Блокпост 9 км - Кумтэз Дальневосточной железной дороги			
Изм.	Кол. уч.	Лист	№ док.	Подп.	Дата	Проект планировки территории. Основная часть. Графическая часть.	Стация	Лист	Листов
Разраб.	Миранова			<i>AS</i>	01.12.22		ИРД	5	
Провер.	Романец			<i>AS</i>	01.12.22				
Авт. разд.	Миранова			<i>AS</i>	01.12.22				
Гл. спец.	Романец			<i>AS</i>	01.12.22				
Н. контр.	Доронина			<i>AS</i>	01.12.22	АО "Дальэипротранс"			
Нач. отд.	Воронникова			<i>AS</i>	01.12.22				


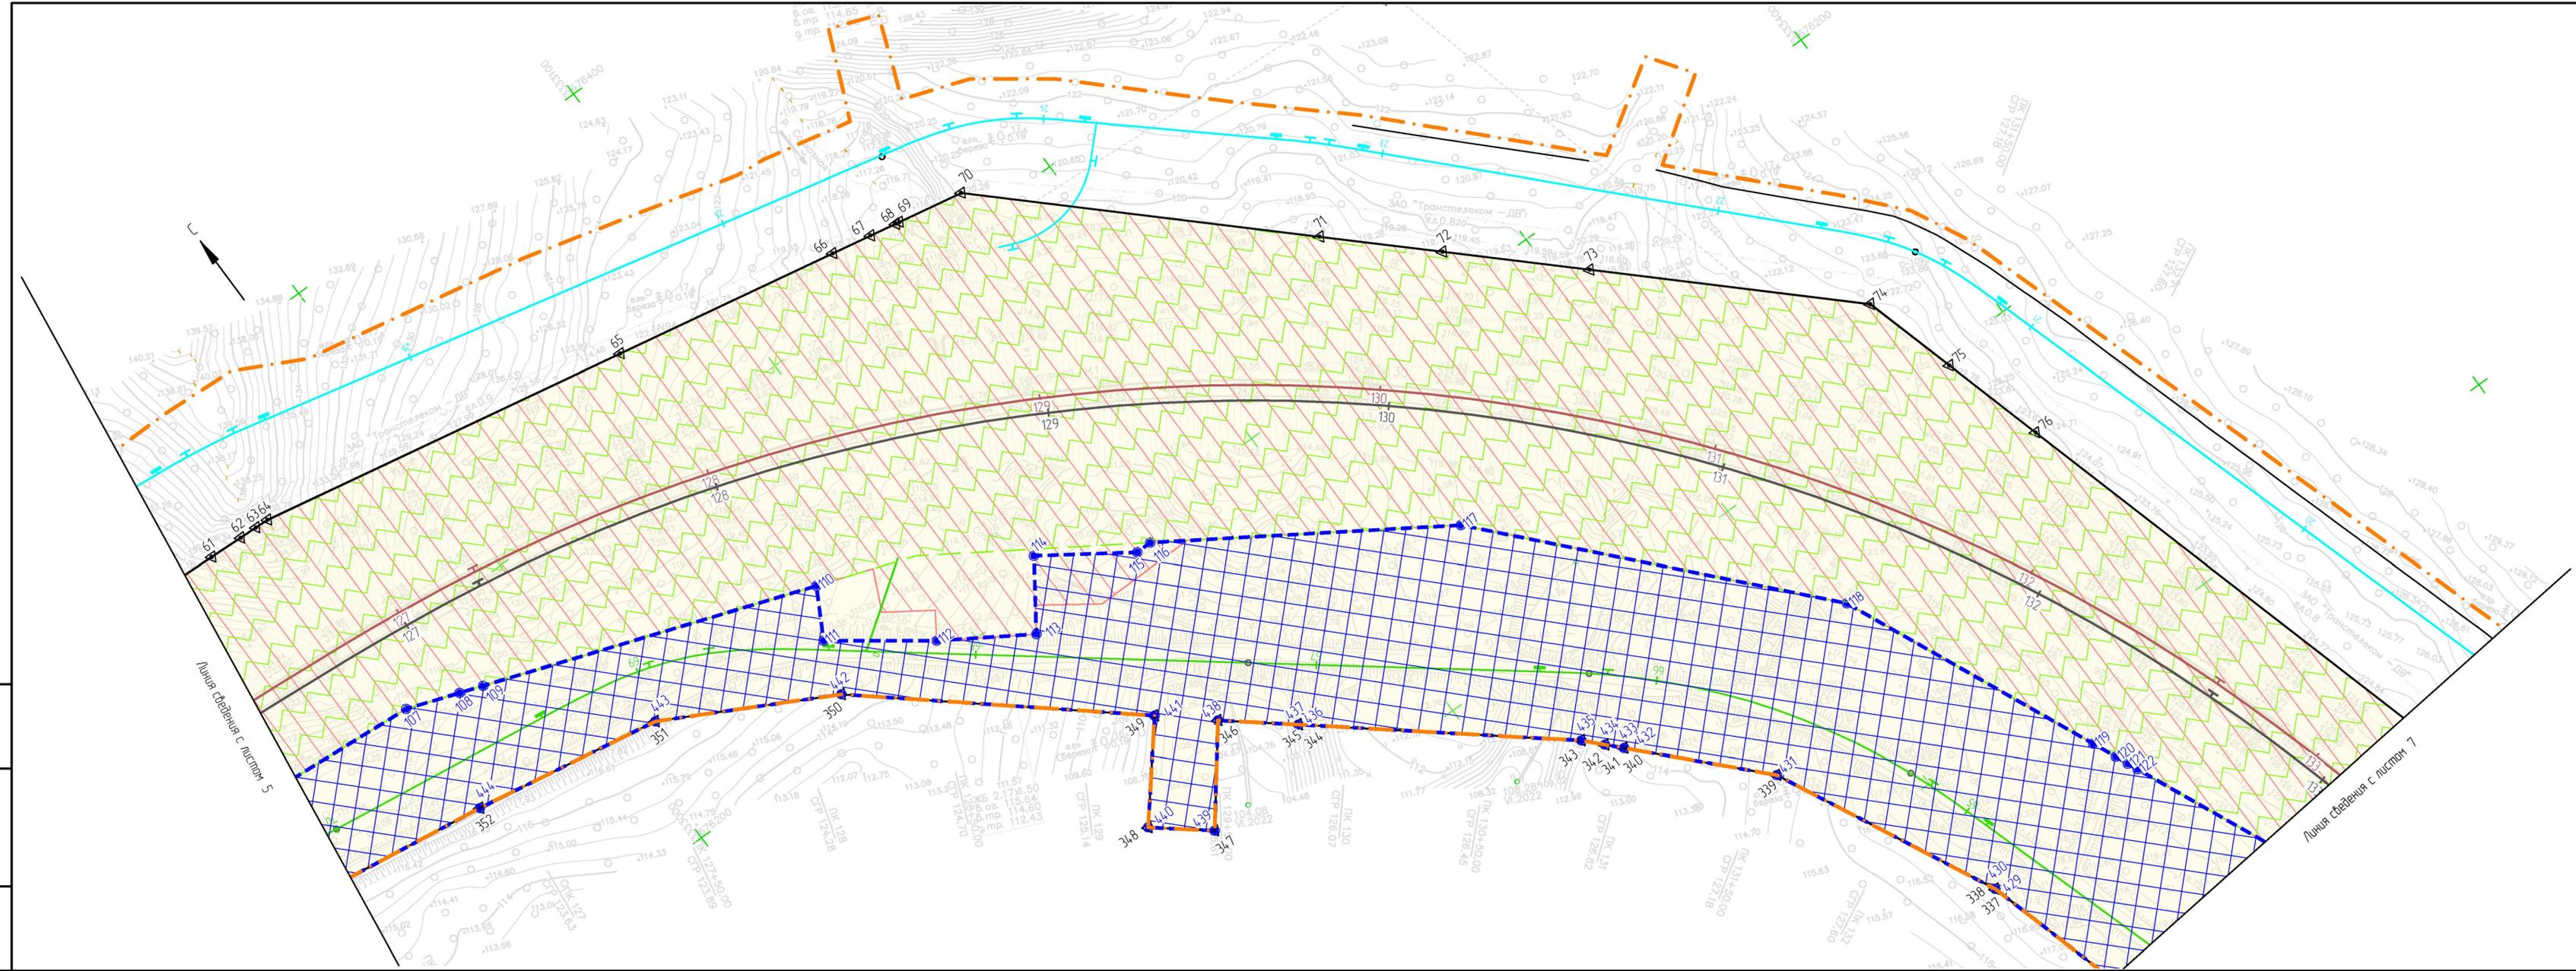


Схема расположения листов

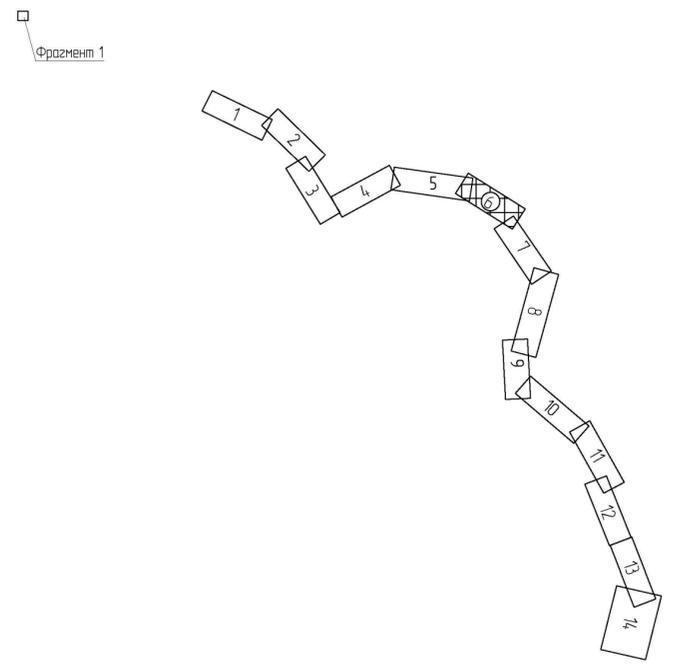

1. Условные обозначения и общие примечания приведены на листе 1.

1658-03-0013-ДПТ-ПП.04.ГЧ						Второй главный путь на перегоне Блакост 9 км - Кумтэз Дальневосточной железной дороги			
Изм.	Кол. уч.	Лист	№ док.	Подп.	Дата	Проект планировки территории. Основная часть. Графическая часть	Стадия	Лист	Листов
Разработ.	Миранова			<i>AS</i>	01.12.22		Чертеж красных линий. Чертеж границ зон планируемого размещения линейных объектов. Чертеж границ зон планируемого размещения линейных объектов, подлежащих реконструкции в связи с изменением их местоположения (1:1000)	ИРД	6
Провер.	Романец			<i>AS</i>	01.12.22	АО "Дальзипротранс"			
Авт. разд.	Миранова			<i>AS</i>	01.12.22				
Гл. спец.	Романец			<i>AS</i>	01.12.22				
Н. контр.	Дороница			<i>AS</i>	01.12.22				
Нач. отд.	Вороникова			<i>AS</i>	01.12.22				

Вариант №	
Подп. и дата	
Инд. № подл.	


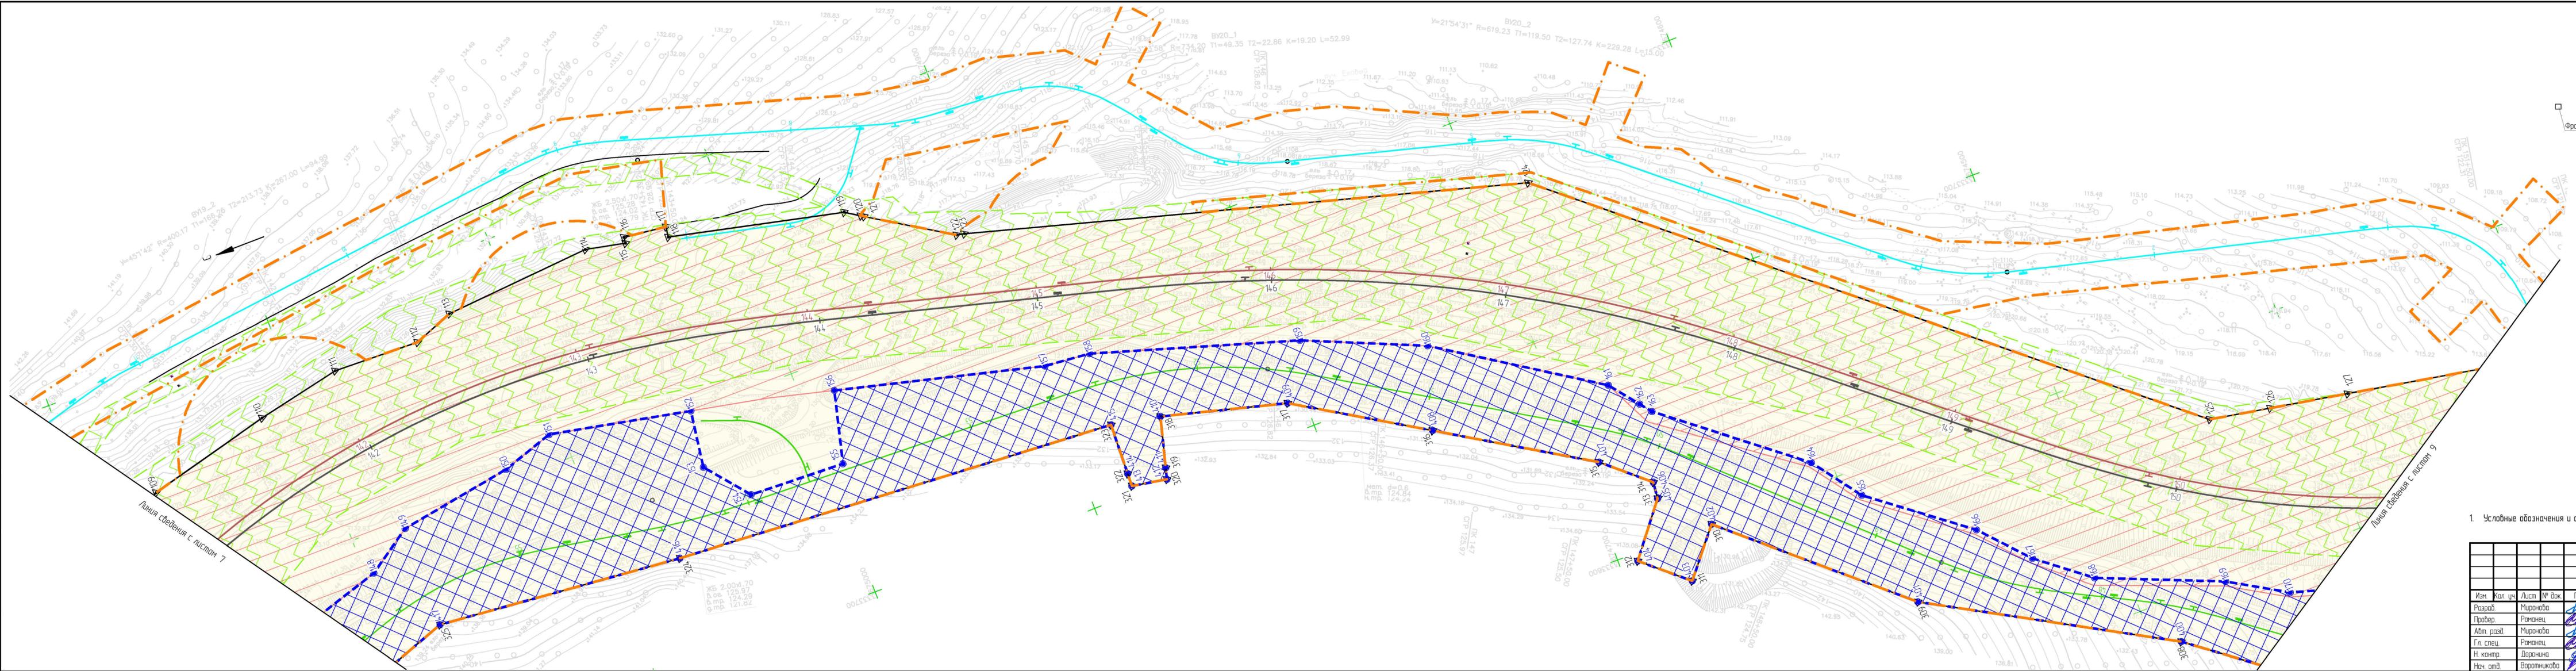


Схема расположения листов

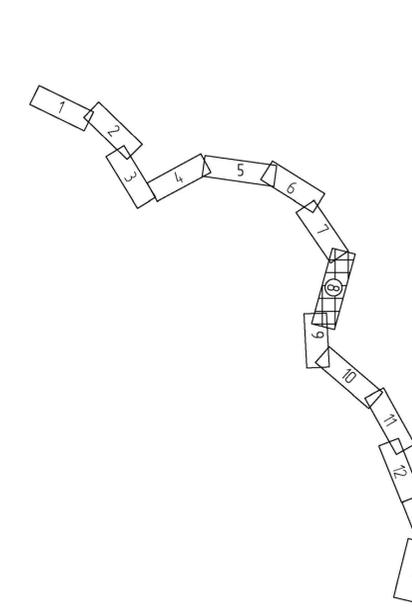

1. Условные обозначения и общие примечания приведены на листе 1.

1658-03-0013-ДПТ-ПП.04ГЧ						Второй главный путь на перегоне Блакост 9 км - Кумтэ Дальневосточной железной дороги			
Изм.	Кол. уч.	Лист	№ док.	Подп.	Дата	Проект планировки территории. Основная часть. Графическая часть	Стояня	Лист	Листов
Разраб.					01.12.22		ИРД	8	
Провер.					01.12.22				
Авт. разд.					01.12.22				
Гл. спец.					01.12.22				
Н. контр.					01.12.22	АО "Дальнеприпром"			
Нач. отд.					01.12.22	Формат А4x6			


Вариант, табл. №
Подп. и дата
Изм. № подл.

Линия съезда с листом 7

Линия съезда с листом 9



Схема расположения листов

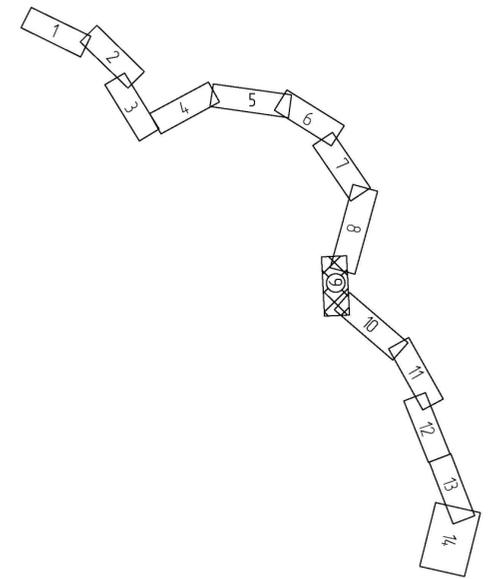

1. Условные обозначения и общие примечания приведены на листе 1.

1658-03-0013-ДПТ-ПП.04.ГЧ						Второй главный путь на перегоне Блакост 9 км - Кумтэз Дальневосточной железной дороги		
Изм.	Кол. уч.	Лист	№ док.	Подп.	Дата	Студия	Лист	Листов
Разработчик	Мирянова			<i>[Signature]</i>	01.12.22	Проект планировки территории. Основная часть. Графическая часть	ИРД	9
Проверен	Романец			<i>[Signature]</i>	01.12.22			
Авт. разд.	Мирянова			<i>[Signature]</i>	01.12.22	Чертеж красных линий. Чертеж границ зон планируемого размещения линейных объектов. Чертеж границ зон планируемого размещения линейных объектов, подлежащих реконструкции в связи с изменением их местоположения (1:1000)	АО "Дальгипротранс"	Формат А4x5
Гл. спец.	Романец			<i>[Signature]</i>	01.12.22			
Н. контр.	Дороница			<i>[Signature]</i>	01.12.22			
Нач. отд.	Воротникова			<i>[Signature]</i>	01.12.22			


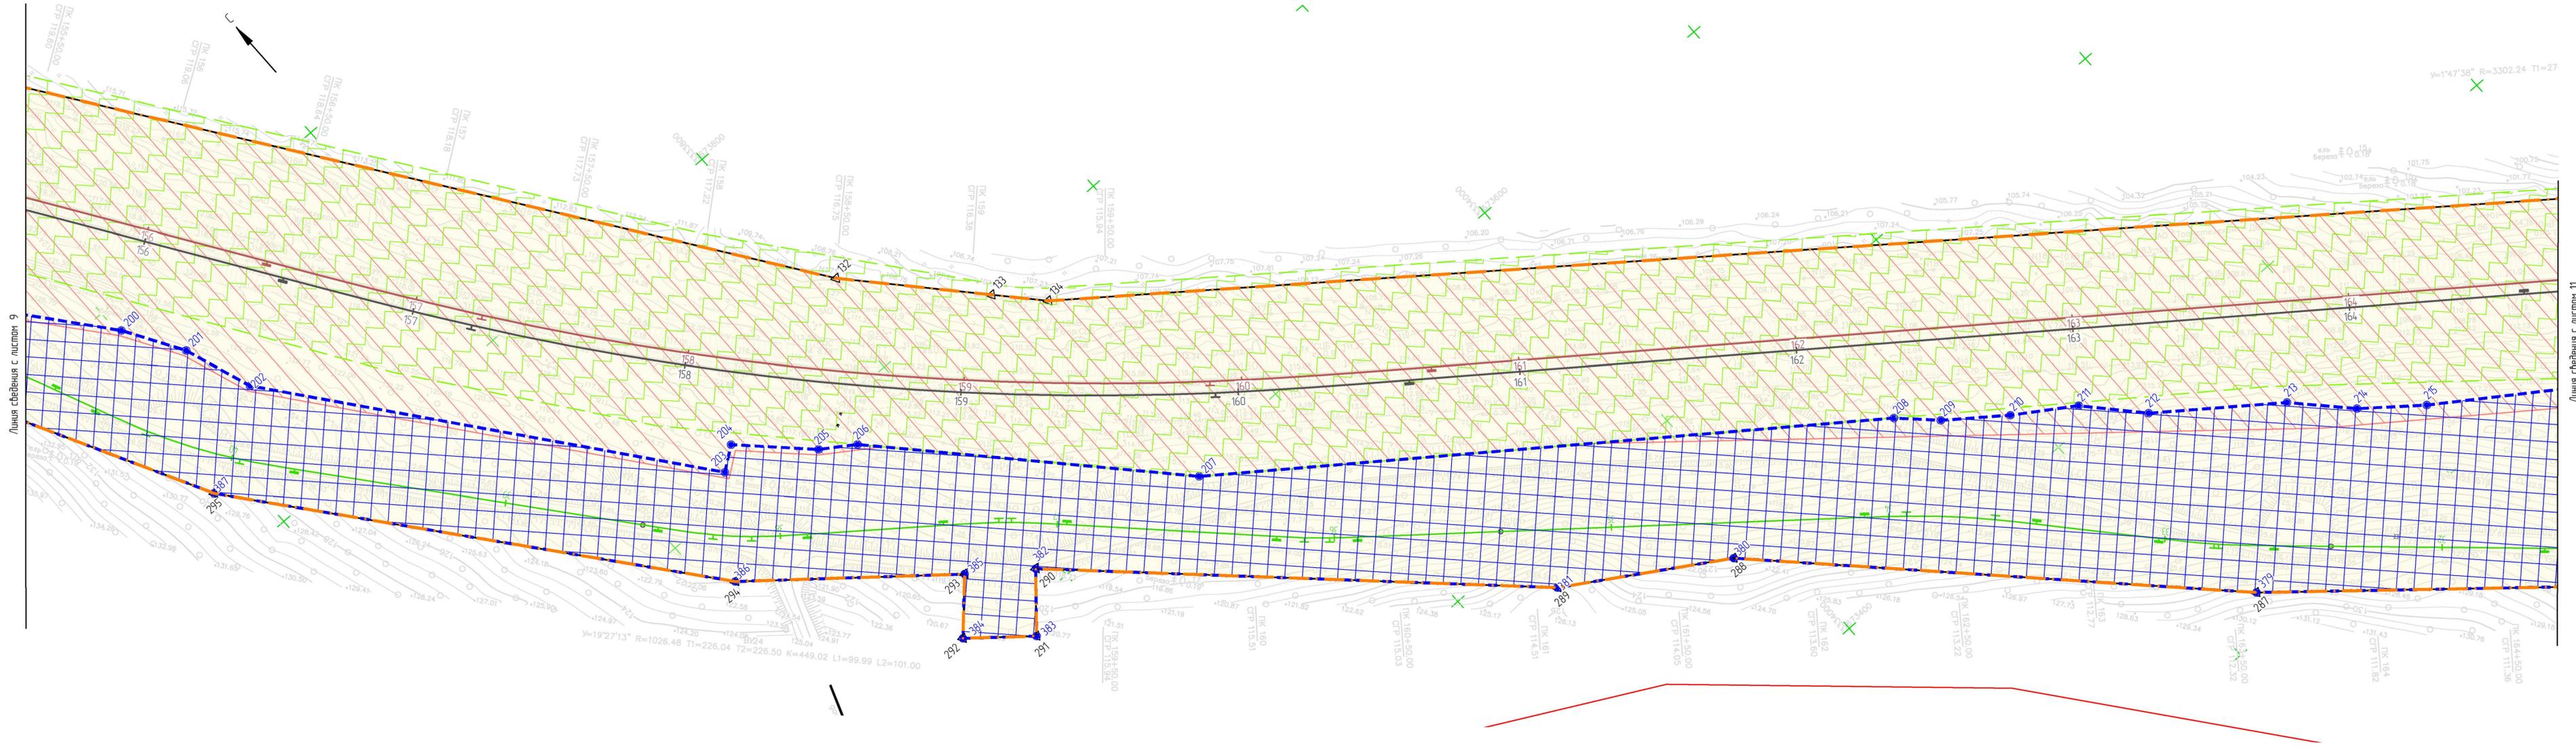



Схема расположения листов

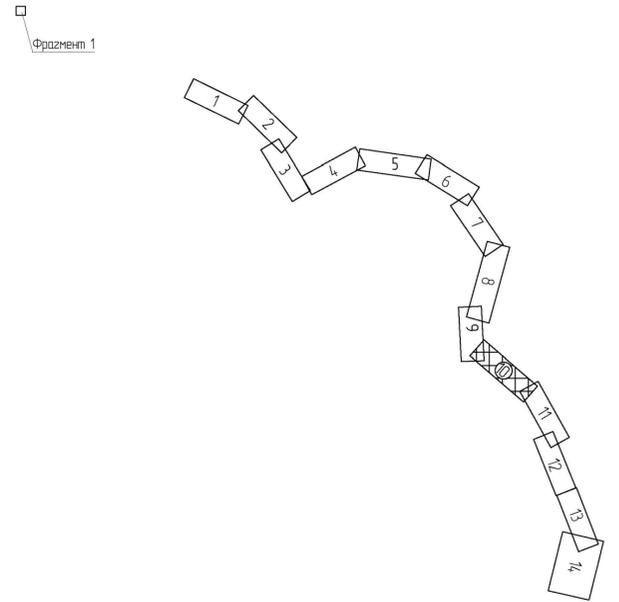

1. Условные обозначения и общие примечания приведены на листе 1.

						1658-03-0013-ДПТ-ПП.04.ГЧ			
						Второй главный путь на перегоне Блокпост 9 км - Кумтэз Дальневосточной железной дороги			
Изм.	Кол. уч.	Лист	№ док.	Подп.	Дата	Проект планировки территории. Основная часть. Графическая часть	Стадия	Лист	Листов
Разработ					01.12.22		ИРД	10	
Провер					01.12.22				
Авт. разд.					01.12.22				
Гл. спец.					01.12.22				
Н. контр.					01.12.22				
Нач. отд.					01.12.22				
						Чертёж красных линий. Чертёж границ зон планируемого размещения линейных объектов. Чертёж границ зон планируемого размещения линейных объектов, подлежащих реконструкции в связи с изменением их местоположения (1:1000)			
						АО "Дальнеприанс"			
						Формат А4x6			

Схема расположения листов

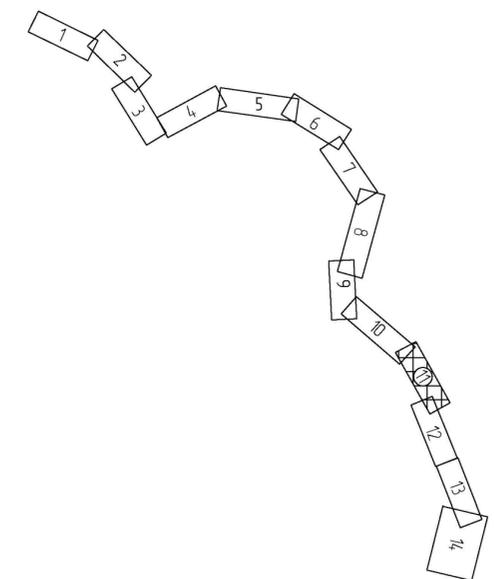


Фрагмент 1

1. Условные обозначения и общие примечания приведены на листе 1.

1658-03-0013-ДПТ-ПП.04.ГЧ						Второй главный путь на перегоне Благодать 9 км - Кумтэз Дальневосточной железной дороги			
Изм.	Кол. уч.	Лист	№ док.	Подп.	Дата	Проект планировки территории. Основная часть. Графическая часть	Студия	Лист	Листов
Разработ.	Мирянова			<i>Мирянова</i>	01.12.22		ИРД	11	
Провер.	Романец			<i>Романец</i>	01.12.22				
Авт. разд.	Мирянова			<i>Мирянова</i>	01.12.22				
Гл. спец.	Романец			<i>Романец</i>	01.12.22				
Н. контр.	Доронина			<i>Доронина</i>	01.12.22				
Нач. отд.	Воротникова			<i>Воротникова</i>	01.12.22	АО "Дальзипротранс"			

Идентификационный номер листа	Вариант листа
Идентификационный номер документа	Вариант документа
Идентификационный номер проекта	Вариант проекта

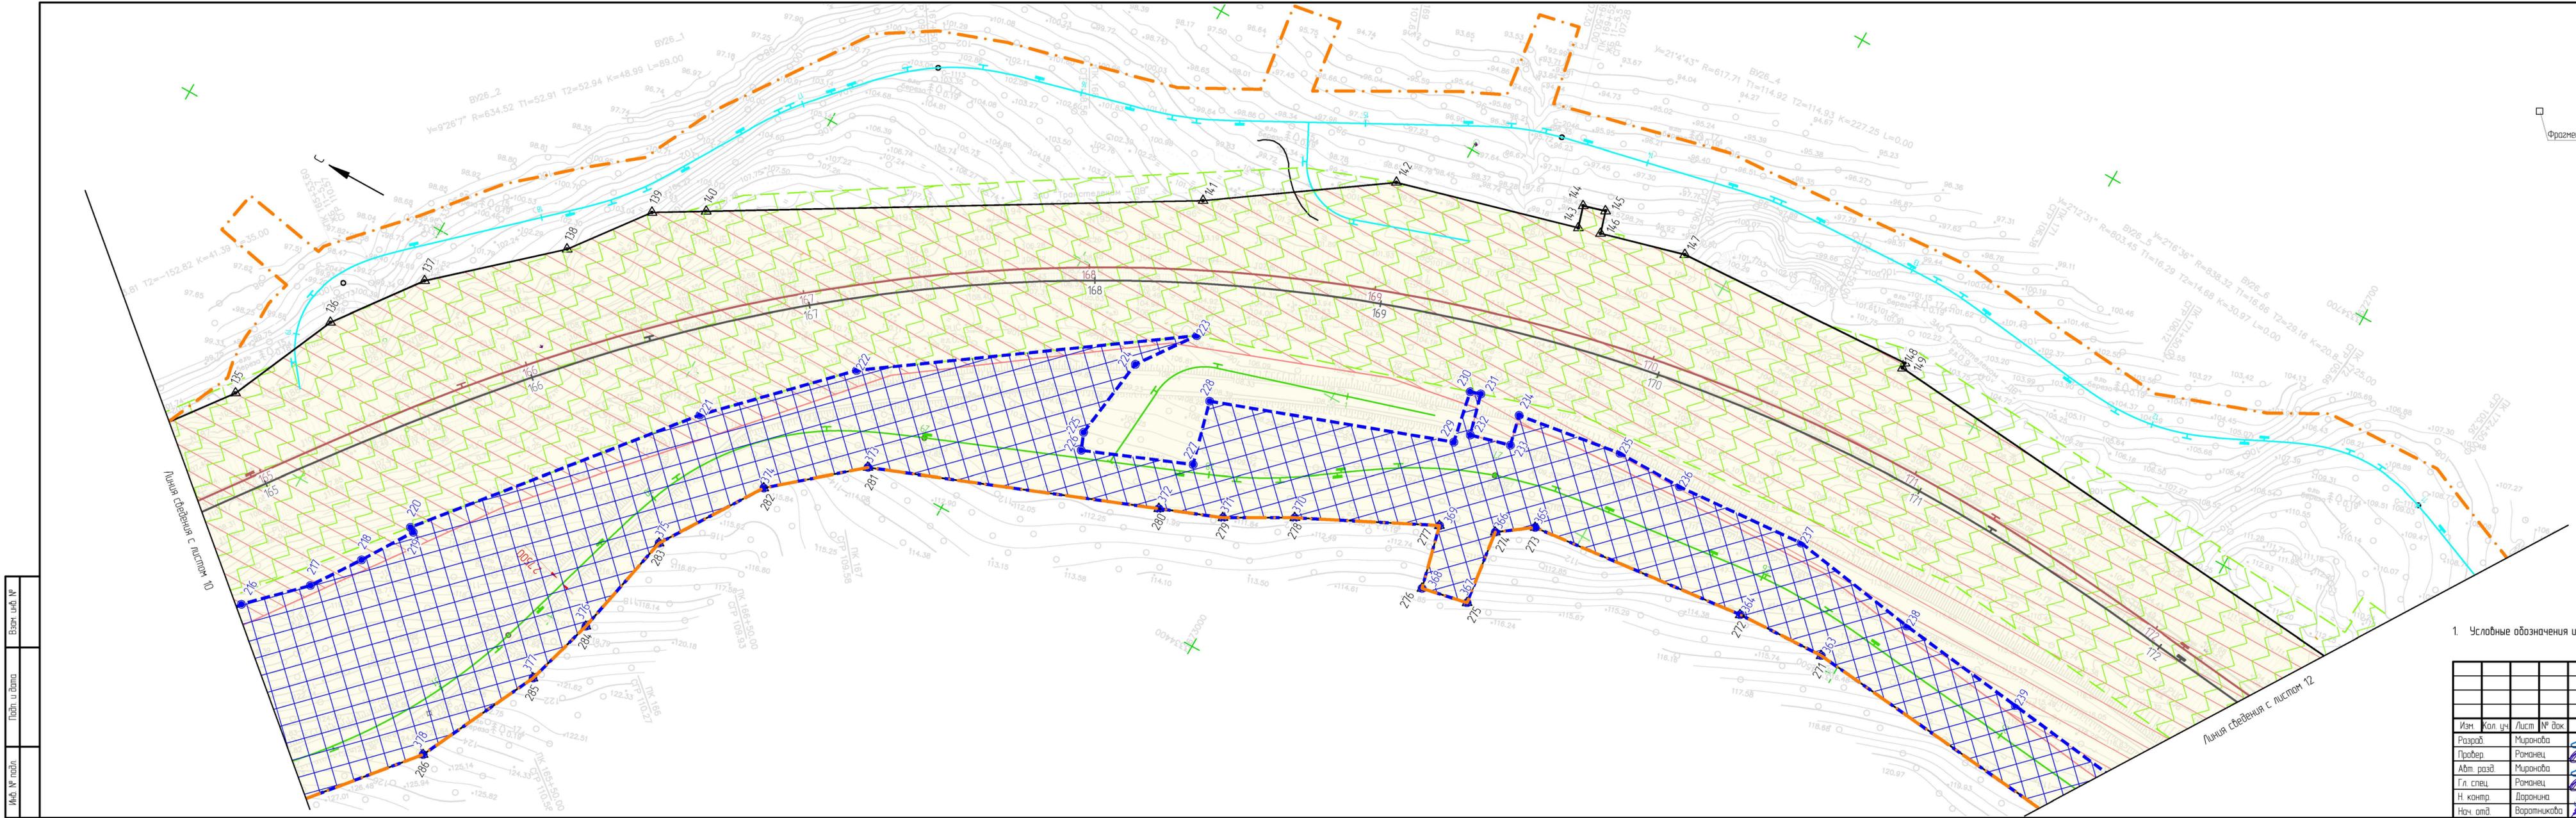


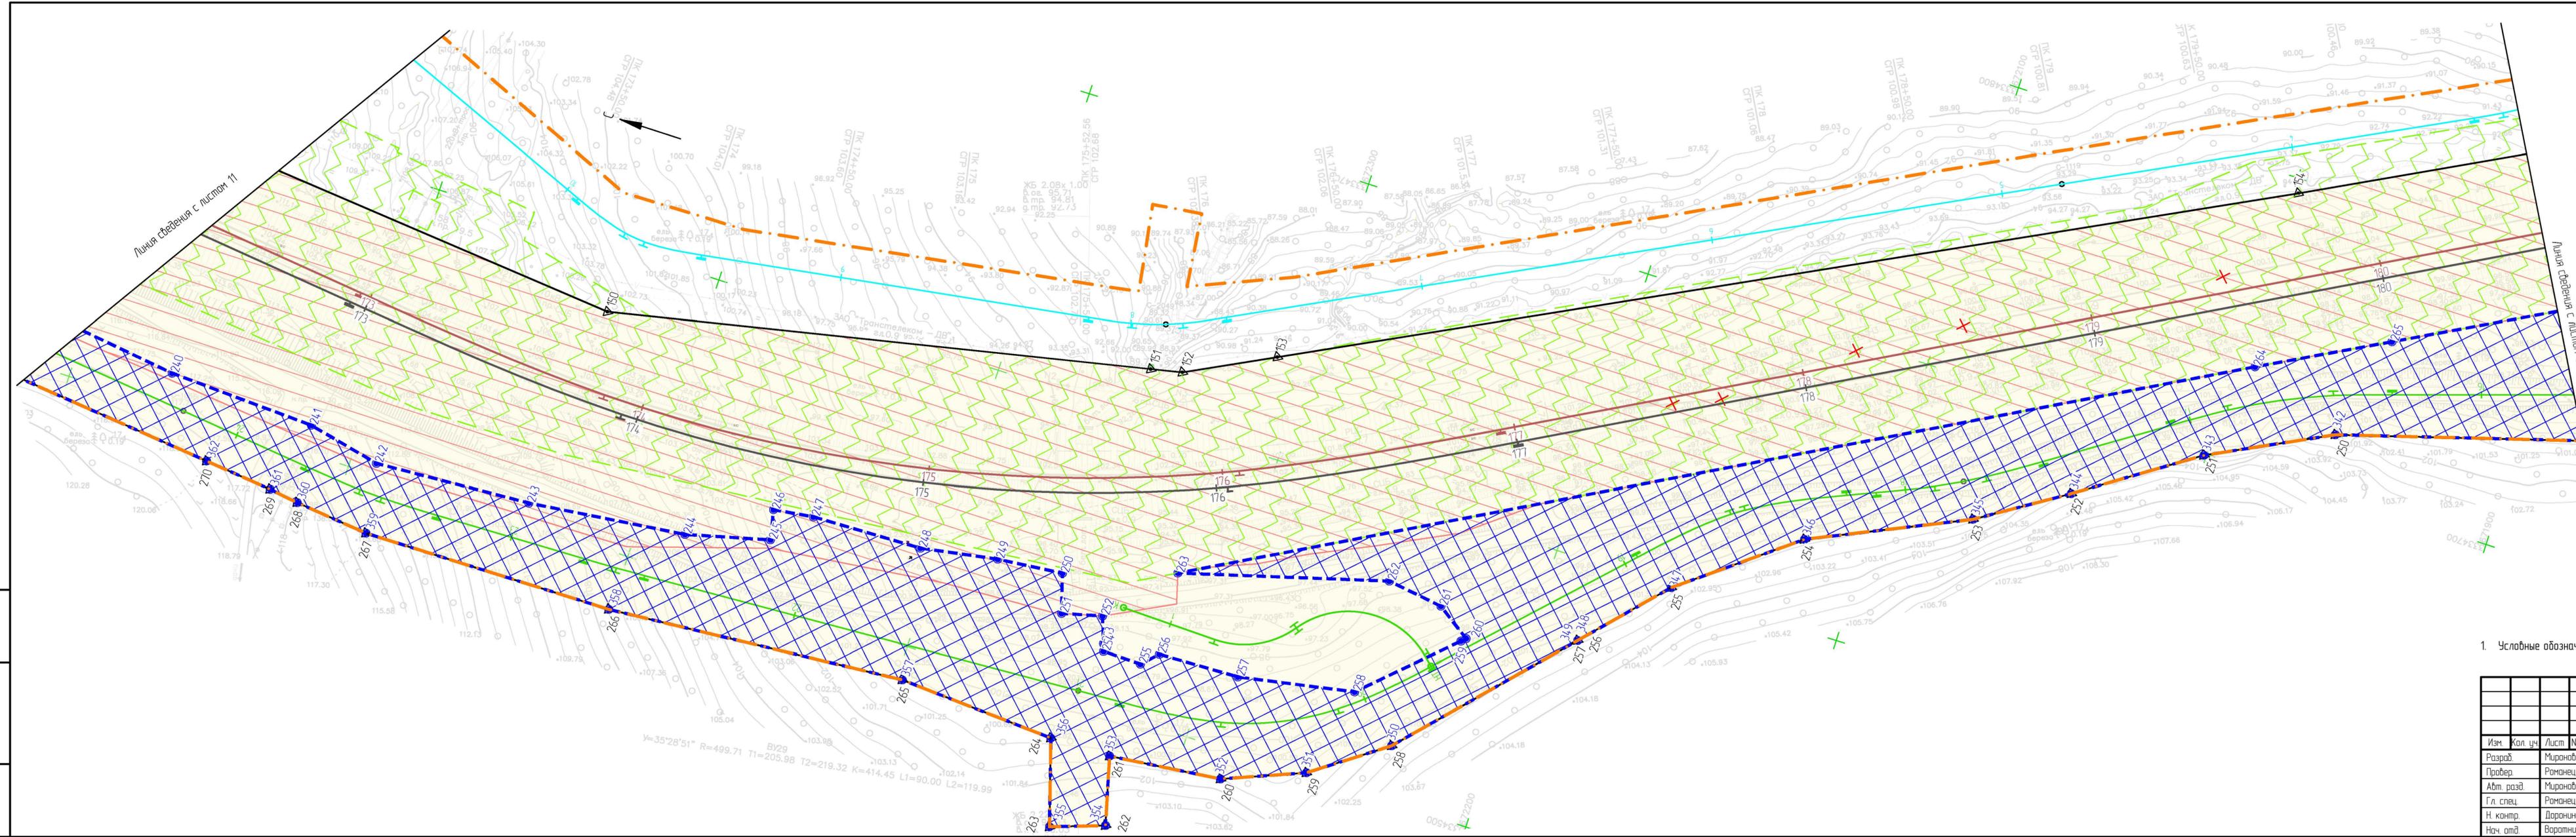


Схема расположения листов

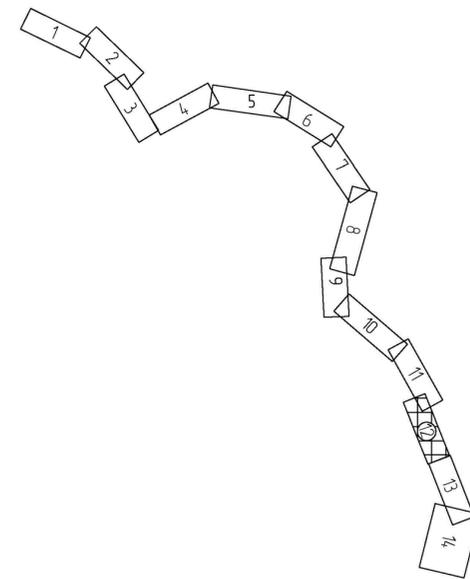

1. Условные обозначения и общие примечания приведены на листе 1.

1658-03-0013-ДПТ-ППО.ЧГЧ						Второй главный путь на перегоне Блакост 9 км - Кумтэз Дальневосточной железной дороги				
Изм.	Кол. уч.	Лист	№ док.	Подп.	Дата	Проект планировки территории. Основная часть. Графическая часть	Стадия	Лист	Листов	
Разработ.	Миранова			<i>AS</i>	01.12.22		Чертеж красных линий. Чертеж границ зон планируемого размещения линейных объектов. Чертеж границ зон планируемого размещения линейных объектов, подлежащих реконструкции в связи с изменением их местоположения (1:1000)	ИРД	12	
Провер.	Романец			<i>AS</i>	01.12.22	АО "Дальгипротранс"				
Авт. разд.	Миранова			<i>AS</i>	01.12.22					
Гл. спец.	Романец			<i>AS</i>	01.12.22					
Н. контр.	Доранина			<i>AS</i>	01.12.22					
Нач. отд.	Воратникова			<i>AS</i>	01.12.22					

Вариант № 1
Подп. и дата
Изм. № подл.


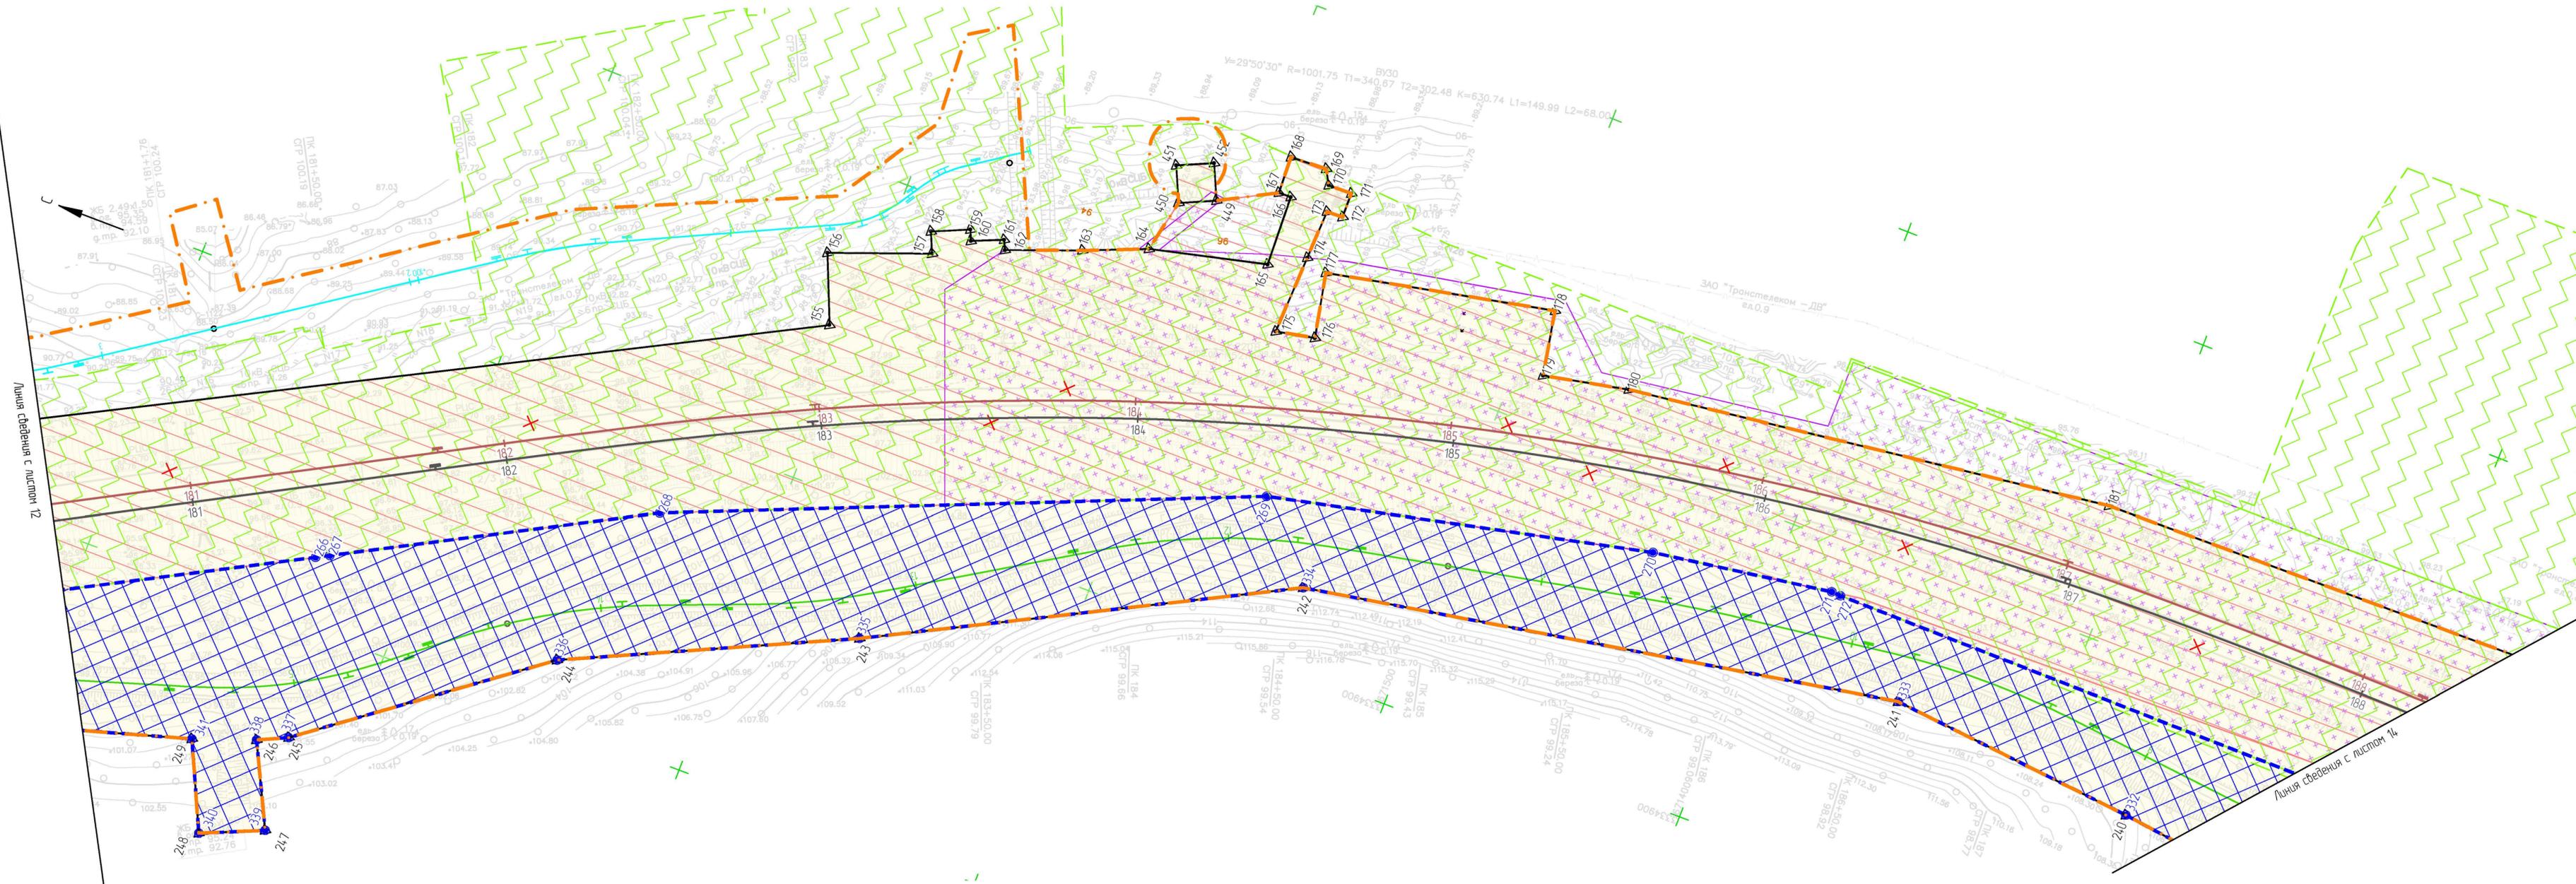


Схема расположения листов

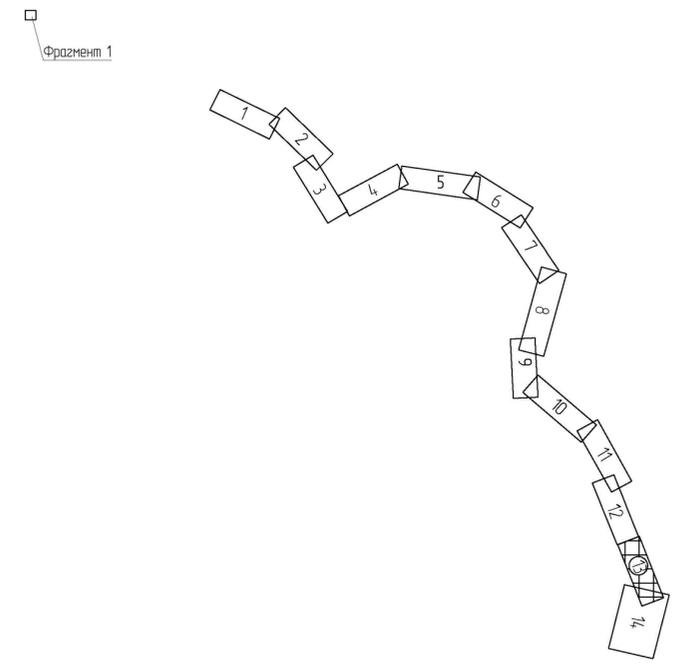


1. Условные обозначения и общие примечания приведены на листе 1.

1658-03-0013-ДПТ-ПП.04.ГЧ						Второй главный путь на перегоне Благодат 9 км - Кумтэз Дальневосточной железной дороги			
Изм.	Кол. уч.	Лист	№ док.	Подп.	Дата	Проект планировки территории. Основная часть. Графическая часть	Стация	Лист	Листов
Разработ.	Мирянова			<i>AS</i>	01.12.22		Чертеж красных линий. Чертеж границ зон планируемого размещения линейных объектов. Чертеж границ зон планируемого размещения линейных объектов, подлежащих реконструкции в связи с изменением их местоположения (1:1000)	ИРД	13
Провер.	Романец			<i>AS</i>	01.12.22				
Авт. разд.	Мирянова			<i>AS</i>	01.12.22				
Гл. спец.	Романец			<i>AS</i>	01.12.22				
Н. контр.	Доронина			<i>AS</i>	01.12.22				
Нач. отд.	Вороникова			<i>AS</i>	01.12.22				АО "Дальзипротранс"

Вариант №	
Подп. и дата	
Инд. № подл.	

Схема расположения листов

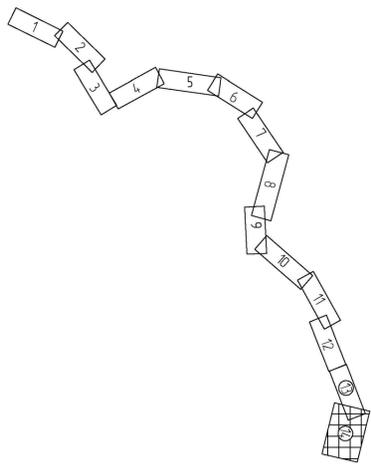

Линия съединения с листом 13

Консолидация на Амур
Консолидация на Амуре

1. Условные обозначения и общие примечания приведены на листе 1.

1658-03-0013-ДПТ-П.04ГЧ						Второй главный путь на перегоне Блокпост 9 км – Куртыз Дальневосточной железной дороги			
Изм.	Кол. уч.	Лист	№ док.	Подп.	Дата	Проект планировки территории. Основная часть. Графическая часть	Стадия	Лист	Листов
Разработ.	Миронова				01.12.22		ИРД	14	
Провер.	Романец				01.12.22				
Арх. разраб.	Миронова				01.12.22				
Г.п. спец.	Романец				01.12.22				
Н. контр.	Дороница				01.12.22	АО "Дальгипротранс"			
Нач. отд.	Воротникова				01.12.22	Через красные линии. Четкая граница зон планировочного размещения линейных объектов. Чрезкая граница зон планировочного размещения линейных объектов, подлежащих реконструкции в связи с изменением их местоположения (1:1000)			