

внесение изменений в документацию по планировке территории
(проект планировки территории и проект межевания территории) для объекта

**«Электрификация линии Комсомольск-Сортировочный -
Ванино Дальневосточной железной дороги» включая:**

**Этап 1. Электрификация участка Комсомольск
Сортировочный (искл.) – Эльдиган (вкл.);**

Этап 7.1. Строительство тяговой подстанции Кумтэ;

Этап 8.1. Строительство тяговой подстанции Эльдиган;

Этап 18. Переустройство ЛЭП иных собственников;

**Этап 19.1. Строительство дежурных пунктов
контактной сети**

**ИЗМЕНЕНИЯ В ДОКУМЕНТАЦИЮ ПО
ПЛАНИРОВКЕ ТЕРРИТОРИИ**

**Основная часть проекта планировки территории.
Графическая часть**

Раздел 1

Часть 1

Заказчик: Дальневосточная дирекция по капитальному строительству – структурное подразделение Дирекции по строительству сетей связи – филиал ОАО «РЖД»

внесение изменений в документацию по планировке территории
(проект планировки территории и проект межевания территории) для объекта

**«Электрификация линии Комсомольск-Сортировочный -
Ванино Дальневосточной железной дороги» включая:**

**Этап 1. Электрификация участка Комсомольск
Сортировочный (искл.) – Эльдиган (вкл.);**

Этап 7.1. Строительство тяговой подстанции Кумтэ;

Этап 8.1. Строительство тяговой подстанции Эльдиган;

Этап 18. Переустройство ЛЭП иных собственников;

**Этап 19.1. Строительство дежурных пунктов
контактной сети**

**ИЗМЕНЕНИЯ В ДОКУМЕНТАЦИЮ ПО
ПЛАНИРОВКЕ ТЕРРИТОРИИ**

Основная часть проекта планировки территории.

Графическая часть

Раздел 1


Часть 1

Главный инженер филиала

В. К. Столяров

Главный инженер проекта

И. Ф. Галин

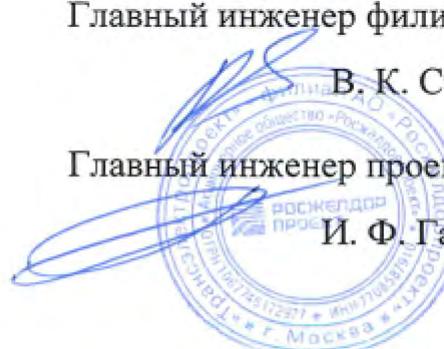

Согласовано:			



**ЦЕНТР ПРОЕКТНЫХ РАБОТ
ПО ЗЕМЕЛЬНО-ИМУЩЕСТВЕННЫМ КОМПЛЕКСАМ
ДЕПАРТАМЕНТА УПРАВЛЕНИЯ ПРОЕКТАМИ**

внесение изменений в документацию по планировке территории
(проект планировки территории и проект межевания территории) для объекта

**«ЭЛЕКТРИФИКАЦИЯ ЛИНИИ КОМСОМОЛЬСК-СОРТИРОВОЧНЫЙ-ВАНИНО
ДАЛЬНЕВОСТОЧНОЙ ЖЕЛЕЗНОЙ ДОРОГИ» ВКЛЮЧАЯ:**

ЭТАП 1. ЭЛЕКТРИФИКАЦИЯ УЧАСТКА
КОМСОМОЛЬСК-СОРТИРОВОЧНЫЙ (ИСКЛ.) – ЭЛЬДИГАН (ВКЛ.);
ЭТАП 7.1. СТРОИТЕЛЬСТВО ТЯГОВОЙ ПОДСТАНЦИИ КУМТЭ;
ЭТАП 8.1. СТРОИТЕЛЬСТВО ТЯГОВОЙ ПОДСТАНЦИИ ЭЛЬДИГАН;
ЭТАП 18. ПЕРЕУСТРОЙСТВО ЛЭП ИНЫХ СОБСТВЕННИКОВ;
ЭТАП 19.1. СТРОИТЕЛЬСТВО ДЕЖУРНЫХ ПУНКТОВ КОНТАКТНОЙ СЕТИ

**ИЗМЕНЕНИЯ
В ДОКУМЕНТАЦИЮ ПО ПЛАНИРОВКЕ ТЕРРИТОРИИ**

**Основная часть проекта планировки территории
Графическая часть**

**Раздел 1
Часть 1**



**ЦЕНТР ПРОЕКТНЫХ РАБОТ
ПО ЗЕМЕЛЬНО-ИМУЩЕСТВЕННЫМ КОМПЛЕКСАМ
ДЕПАРТАМЕНТА УПРАВЛЕНИЯ ПРОЕКТАМИ**

внесение изменений в документацию по планировке территории
(проект планировки территории и проект межевания территории) для объекта

**«ЭЛЕКТРИФИКАЦИЯ ЛИНИИ КОМСОМОЛЬСК-СОРТИРОВОЧНЫЙ-ВАНИНО
ДАЛЬНЕВОСТОЧНОЙ ЖЕЛЕЗНОЙ ДОРОГИ» ВКЛЮЧАЯ:**

- ЭТАП 1. ЭЛЕКТРИФИКАЦИЯ УЧАСТКА
КОМСОМОЛЬСК-СОРТИРОВОЧНЫЙ (ИСКЛ.) – ЭЛЬДИГАН (ВКЛ.);
ЭТАП 7.1. СТРОИТЕЛЬСТВО ТЯГОВОЙ ПОДСТАНЦИИ КУМТЭ;
ЭТАП 8.1. СТРОИТЕЛЬСТВО ТЯГОВОЙ ПОДСТАНЦИИ ЭЛЬДИГАН;
ЭТАП 18. ПЕРЕУСТРОЙСТВО ЛЭП ИНЫХ СОБСТВЕННИКОВ;
ЭТАП 19.1. СТРОИТЕЛЬСТВО ДЕЖУРНЫХ ПУНКТОВ КОНТАКТНОЙ СЕТИ

**ИЗМЕНЕНИЯ
В ДОКУМЕНТАЦИЮ ПО ПЛАНИРОВКЕ ТЕРРИТОРИИ**

**Основная часть проекта планировки территории
Графическая часть**

**Раздел 1
Часть 1**

Начальник отдела
исходно-разрешительной документации

С.Л. Оконов

Главный специалист
экспертно-аналитической группы

Л.А. Воронина

**Состав изменений
в документацию по планировке территории линейного объекта**

Номер раздела	Наименование раздела
Основная часть проекта планировки территории	
Раздел 1	Проект планировки территории. Графическая часть. Часть 1. Чертеж красных линий. Чертеж границ зон планируемого размещения линейных объектов. Чертеж границ зон планируемого размещения линейных объектов, подлежащих реконструкции в связи с изменением их местоположения Часть 2. Чертеж красных линий. Чертеж границ зон планируемого размещения линейных объектов. Чертеж границ зон планируемого размещения линейных объектов, подлежащих реконструкции в связи с изменением их местоположения Часть 3. Чертеж красных линий. Чертеж границ зон планируемого размещения линейных объектов. Чертеж границ зон планируемого размещения линейных объектов, подлежащих реконструкции в связи с изменением их местоположения
Раздел 2	Положение о размещении линейных объектов
Основная часть проекта межевания территории	
Раздел 1	Проект межевания территории. Графическая часть. Часть 1. Чертеж межевания территории Часть 2. Чертеж межевания территории Часть 3. Чертеж межевания территории
Раздел 2	Проект межевания территории. Текстовая часть.

Содержание

1. Чертеж красных линий. Чертеж границ зон планируемого размещения линейных объектов. Чертеж границ зон планируемого размещения линейных объектов, подлежащих реконструкции в связи с изменением их местоположения5
(Лист 1 - Лист 14)



ЭТАП 1. ЭЛЕКТРИФИКАЦИЯ УЧАСТКА КОМСОМОЛЬСК-СОРТИРОВОЧНЫЙ (ИСКА.) - ЭЛЬДИГАН (ВКЛ.);

ЭТАП 7.1. СТРОИТЕЛЬСТВО ТЯГОВОЙ ПОДСТАНЦИИ КУМТЭ; ЭТАП 8.1. СТРОИТЕЛЬСТВО ТЯГОВОЙ ПОДСТАНЦИИ ЭЛЬДИГАН; ЭТАП 18. ПЕРЕУСТРОЙСТВО ЛЭП ИНЫХ СОБСТВЕННИКОВ;

ЭТАП 19.1. СТРОИТЕЛЬСТВО ДЕЖУРНЫХ ПУНКТОВ КОНТАКТНОЙ СЕТИ

ЧЕРТЕЖ КРАСНЫХ ЛИНИЙ. ЧЕРТЕЖ ГРАНИЦ ЗОН ПЛАНИРУЕМОГО РАЗМЕЩЕНИЯ ЛИНЕЙНЫХ ОБЪЕКТОВ.

ЧЕРТЕЖ ГРАНИЦ ЗОН ПЛАНИРУЕМОГО РАЗМЕЩЕНИЯ ЛИНЕЙНЫХ ОБЪЕКТОВ, ПОДЛЖАЩИХ РЕКОНСТРУКЦИИ В СВЯЗИ С ИЗМЕНЕНИЕМ ИХ МЕСТОПОЛОЖЕНИЯ

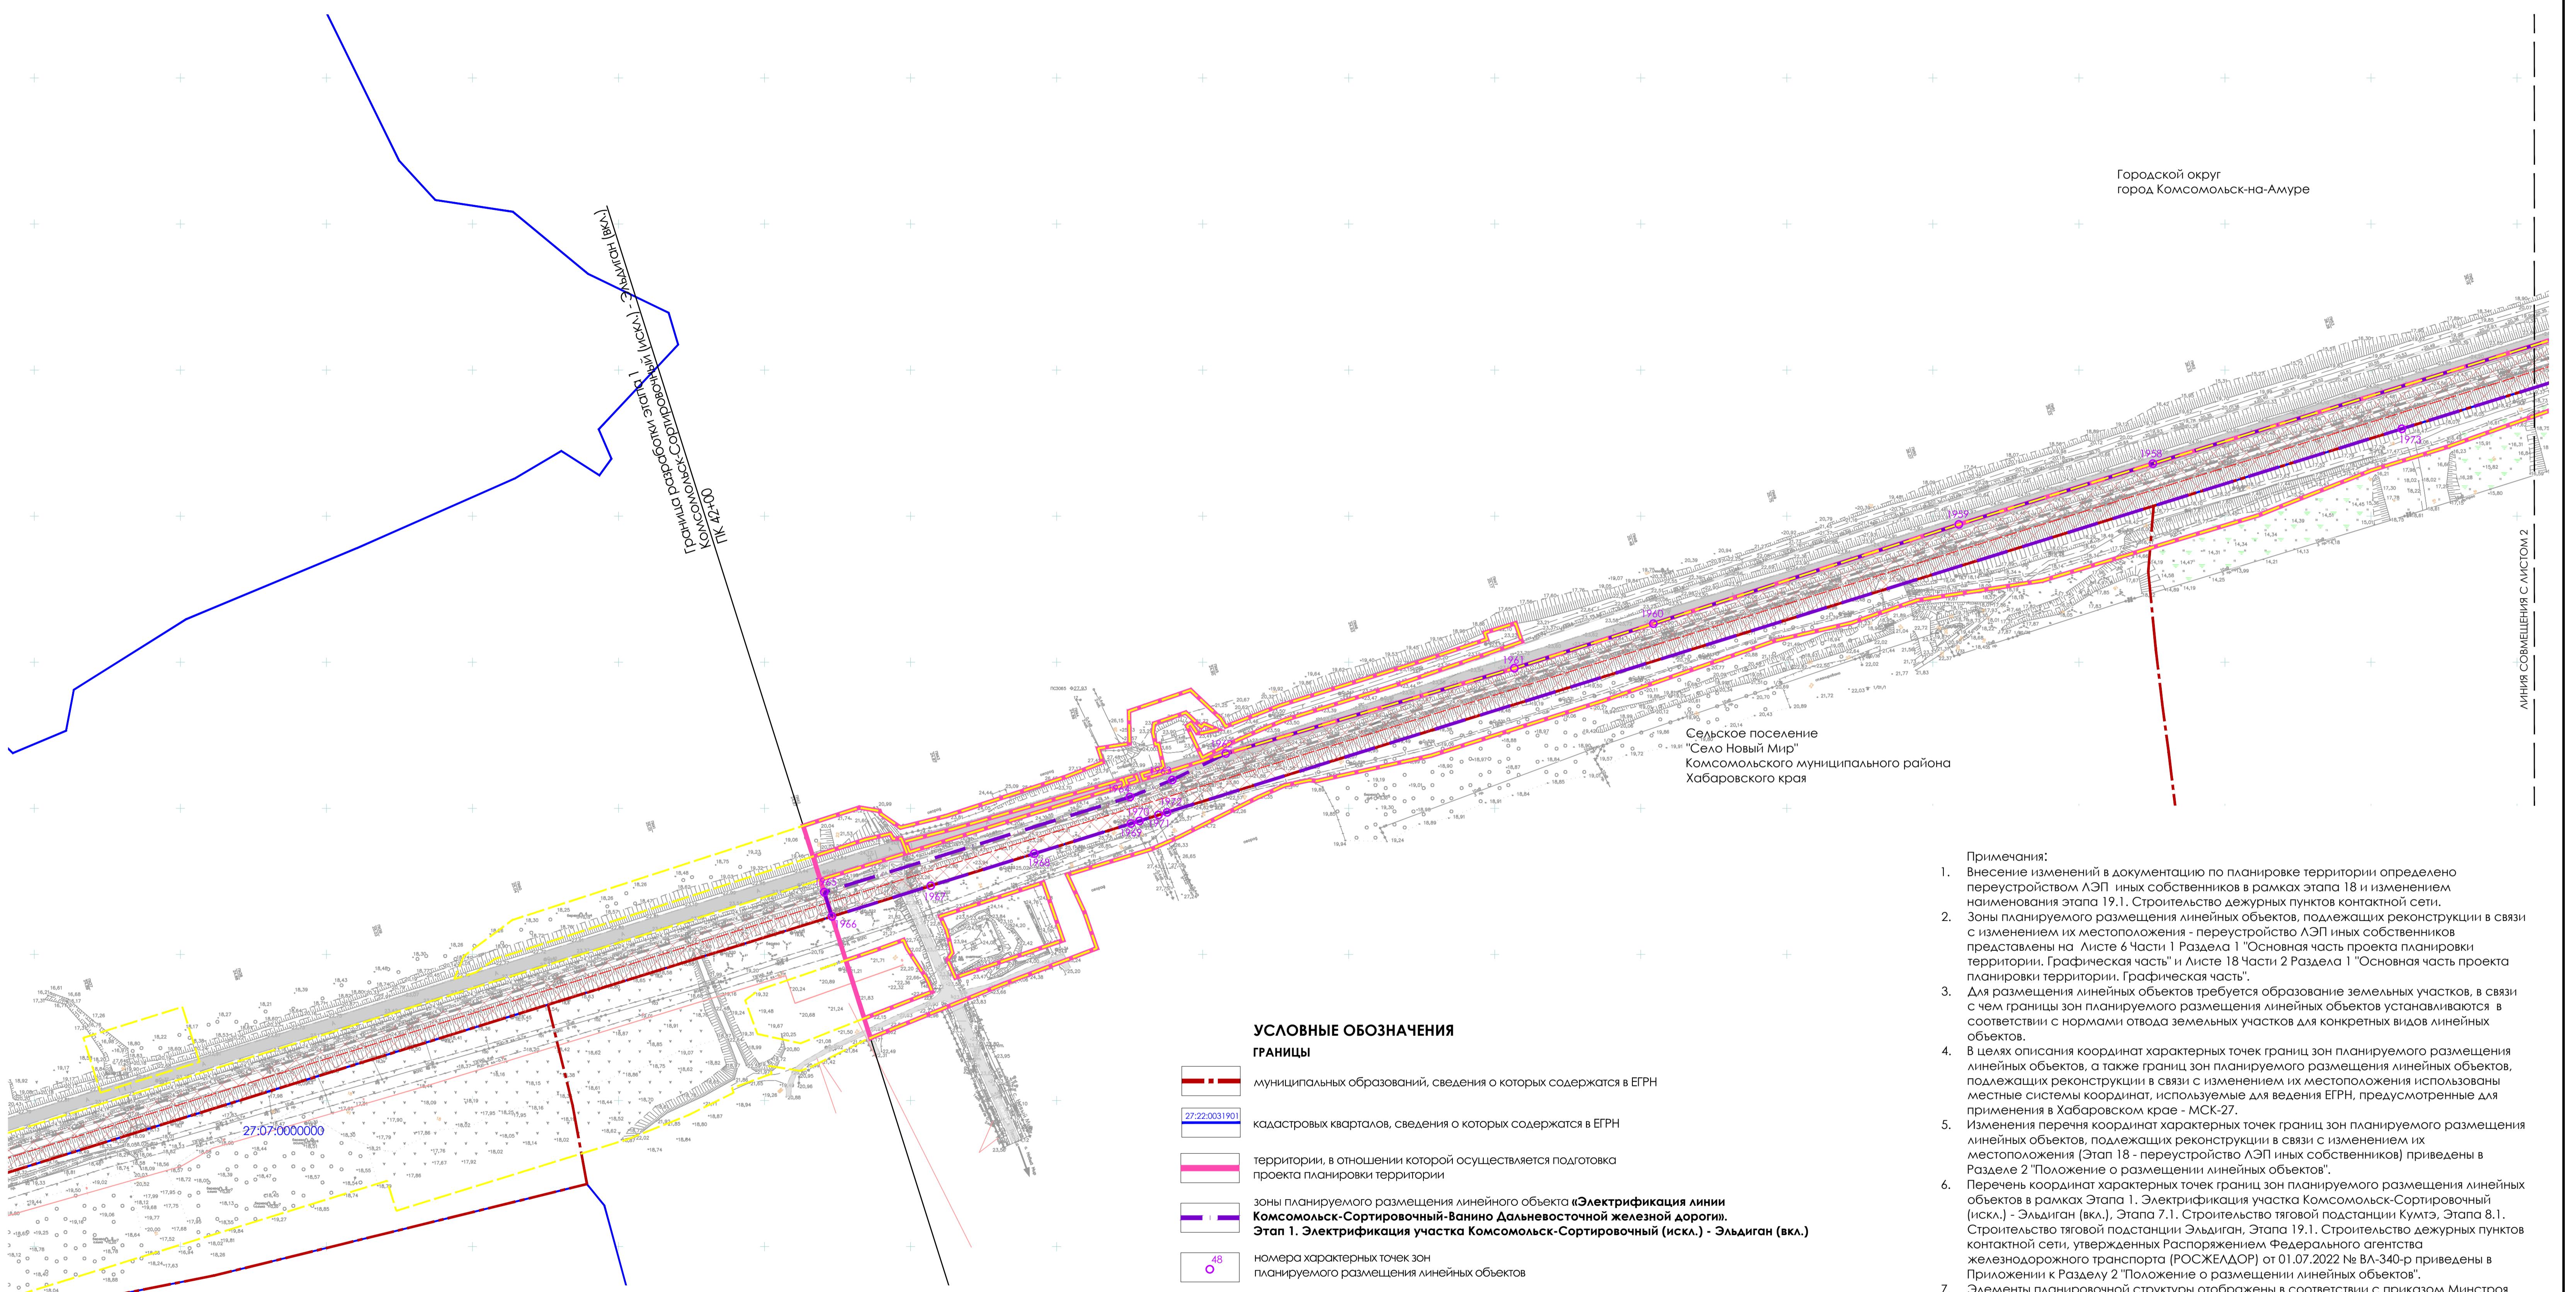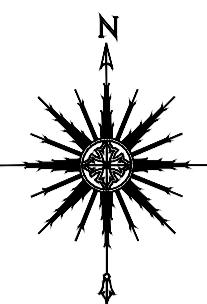Городской округ
город Кomsомольск-на-Амуре

Линия совмещения с листом 2

- Примечания:**
1. Внесение изменений в документацию по планировке территории определено переустройством ЛЭП иных собственников в рамках этапа 18 и изменением наименования этапа 19.1. Строительство дежурных пунктов контактной сети.
 2. Зоны планируемого размещения линейных объектов, подлежащих реконструкции в связи с изменением их местоположения - переустройство ЛЭП иных собственников представлены на Листе 6 Части 1 Раздела 1 "Основная часть проекта планировки территории. Графическая часть" и Листе 18 Части 2 Раздела 1 "Основная часть проекта планировки территории. Графическая часть".
 3. Для размещения линейных объектов требуется образование земельных участков, в связи с чем границы зон планируемого размещения линейных объектов устанавливаются в соответствии с нормами отвода земельных участков для конкретных видов линейных объектов.
 4. В целях описание координат характерных точек границ зон планируемого размещения линейных объектов, а также границ зон планируемого размещения линейных объектов, подлежащих реконструкции в связи с изменением их местоположения используются местные системы координат, используемые для ведения ЕГРН, предусмотренные для применения в Хабаровском крае - МСК-27.
 5. Изменения перечня координат характерных точек границ зон планируемого размещения линейных объектов, подлежащих реконструкции в связи с изменением их местоположения (Этап 18 - переустройство ЛЭП иных собственников) приведены в Разделе 2 "Положение о размещении линейных объектов".
 6. Перечень координат характерных точек границ зон планируемого размещения линейных объектов в рамках Этапа 1. Электрификация участка Кomsомольск-Сортировочный (иска.) - Эльдиган (вкл.), Этапа 7.1. Строительство тяговой подстанции Кумтэ, Этапа 8.1. Строительство тяговой подстанции Эльдиган, Этапа 19.1. Строительство дежурных пунктов контактной сети, утвержденных Распоряжением Федерального агентства железнодорожного транспорта (РОСЖЕДАДОР) от 01.07.2022 № ВА-340-р приведены в Приложении к Разделу 2 "Положение о размещении линейных объектов".
 7. Элементы планировочной структуры отображены в соответствии с приказом Минстроя России от 25.04.2017 г. № 738/пр "Об утверждении видов элементов планировочной структуры".

Хабаровский край г. Кomsомольск-на-Амуре, Кomsомольский район						
Внесение изменений в документацию по планировке территории для объекта "Электрификация участка Кomsомольск-Сортировочный (иска.) - Эльдиган (вкл.)". Этап 1. Строительство тяговой подстанции Кумтэ, Этап 7.1. Строительство тяговой подстанции Эльдиган, Этап 19.1. Строительство дежурных пунктов контактной сети						
Изм.	Код участка	Н. докум.	Подпись	Дата	Стадия	Лист
Разработчик	Воронина			01.02.2023	ППТ	1
Проверка	Прокопьев			01.02.2023		
Нац. отделка	Оконов			01.02.2023		
Основная (утверждаемая) часть проекта планировки территории						
Чертеж красных линий. Чертеж границ зон планируемого размещения линейных объектов, подлежащих реконструкции в связи с изменением их местоположения. М 1:2000						


ЭТАП 1. ЭЛЕКТРИФИКАЦИЯ УЧАСТКА КОМСОМОЛЬСК-СОРТИРОВОЧНЫЙ (ИСКА.) - ЭЛЬДИГАН (ВКЛ.);

ЭТАП 7.1. СТРОИТЕЛЬСТВО ТЯГОВОЙ ПОДСТАНЦИИ КУМТЭ; ЭТАП 8.1. СТРОИТЕЛЬСТВО ТЯГОВОЙ ПОДСТАНЦИИ ЭЛЬДИГАН; ЭТАП 18. ПЕРЕУСТРОЙСТВО ЛЭП ИНЫХ СОБСТВЕННИКОВ;

ЭТАП 19.1. СТРОИТЕЛЬСТВО ДЕЖУРНЫХ ПУНКТОВ КОНТАКТНОЙ СЕТИ

ЧЕРТЕЖ КРАСНЫХ ЛИНИЙ. ЧЕРТЕЖ ГРАНИЦ ЗОН ПЛАНИРУЕМОГО РАЗМЕЩЕНИЯ ЛИНЕЙНЫХ ОБЪЕКТОВ.

ЧЕРТЕЖ ГРАНИЦ ЗОН ПЛАНИРУЕМОГО РАЗМЕЩЕНИЯ ЛИНЕЙНЫХ ОБЪЕКТОВ, ПОДЛЕЖАЩИХ РЕКОНСТРУКЦИИ В СВЯЗИ С ИЗМЕНЕНИЕМ ИХ МЕСТОПОЛОЖЕНИЯ

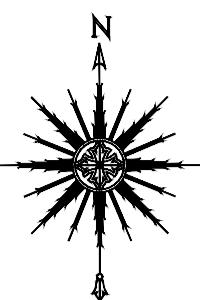

УСЛОВНЫЕ ОБОЗНАЧЕНИЯ

ГРАНИЦЫ

муниципальных образований, сведения о которых содержатся в ЕГРН

27:22:0031901 кадастровых кварталов, сведения о которых содержатся в БГРН

территории, в отношении которой осуществляется подготовка проекта планировки территории

зоны планируемого размещения линейного объекта «Электрификация линии Комсомольск-Сортировочный-Ванино Дальневосточной железной дороги». Этап 1. Электрификация участка Комсомольск-Сортировочный (иска.) - Эльдиган (вкл.)

номера характерных точек зон планируемого размещения линейных объектов

ТРАНСПОРТНАЯ ИНФРАСТРУКТУРА

строительство двухпутных вставок на перегоне, строительство и реконструкция вторых главных путей в рамках утвержденной документации по планировке территории

Элементы планировочной структуры

территории железнодорожного транспорта - полоса отвода железной дороги и объектов железнодорожного транспорта

зон планируемого размещения объекта - «Двухпутная вставка на перегоне Новый Мир-Амурский с прымыванием к разъезду Новый Мир Дальневосточной железной дороги» в соответствии с утвержденной документацией по планировке территории Распоряжением Федерального агентства железнодорожного транспорта (РОСЖЕДОР) от 20.09.2021 г. № АИ-451-р

Городской округ город Комсомольск-на-Амуре

Линия совмещения с листом 1

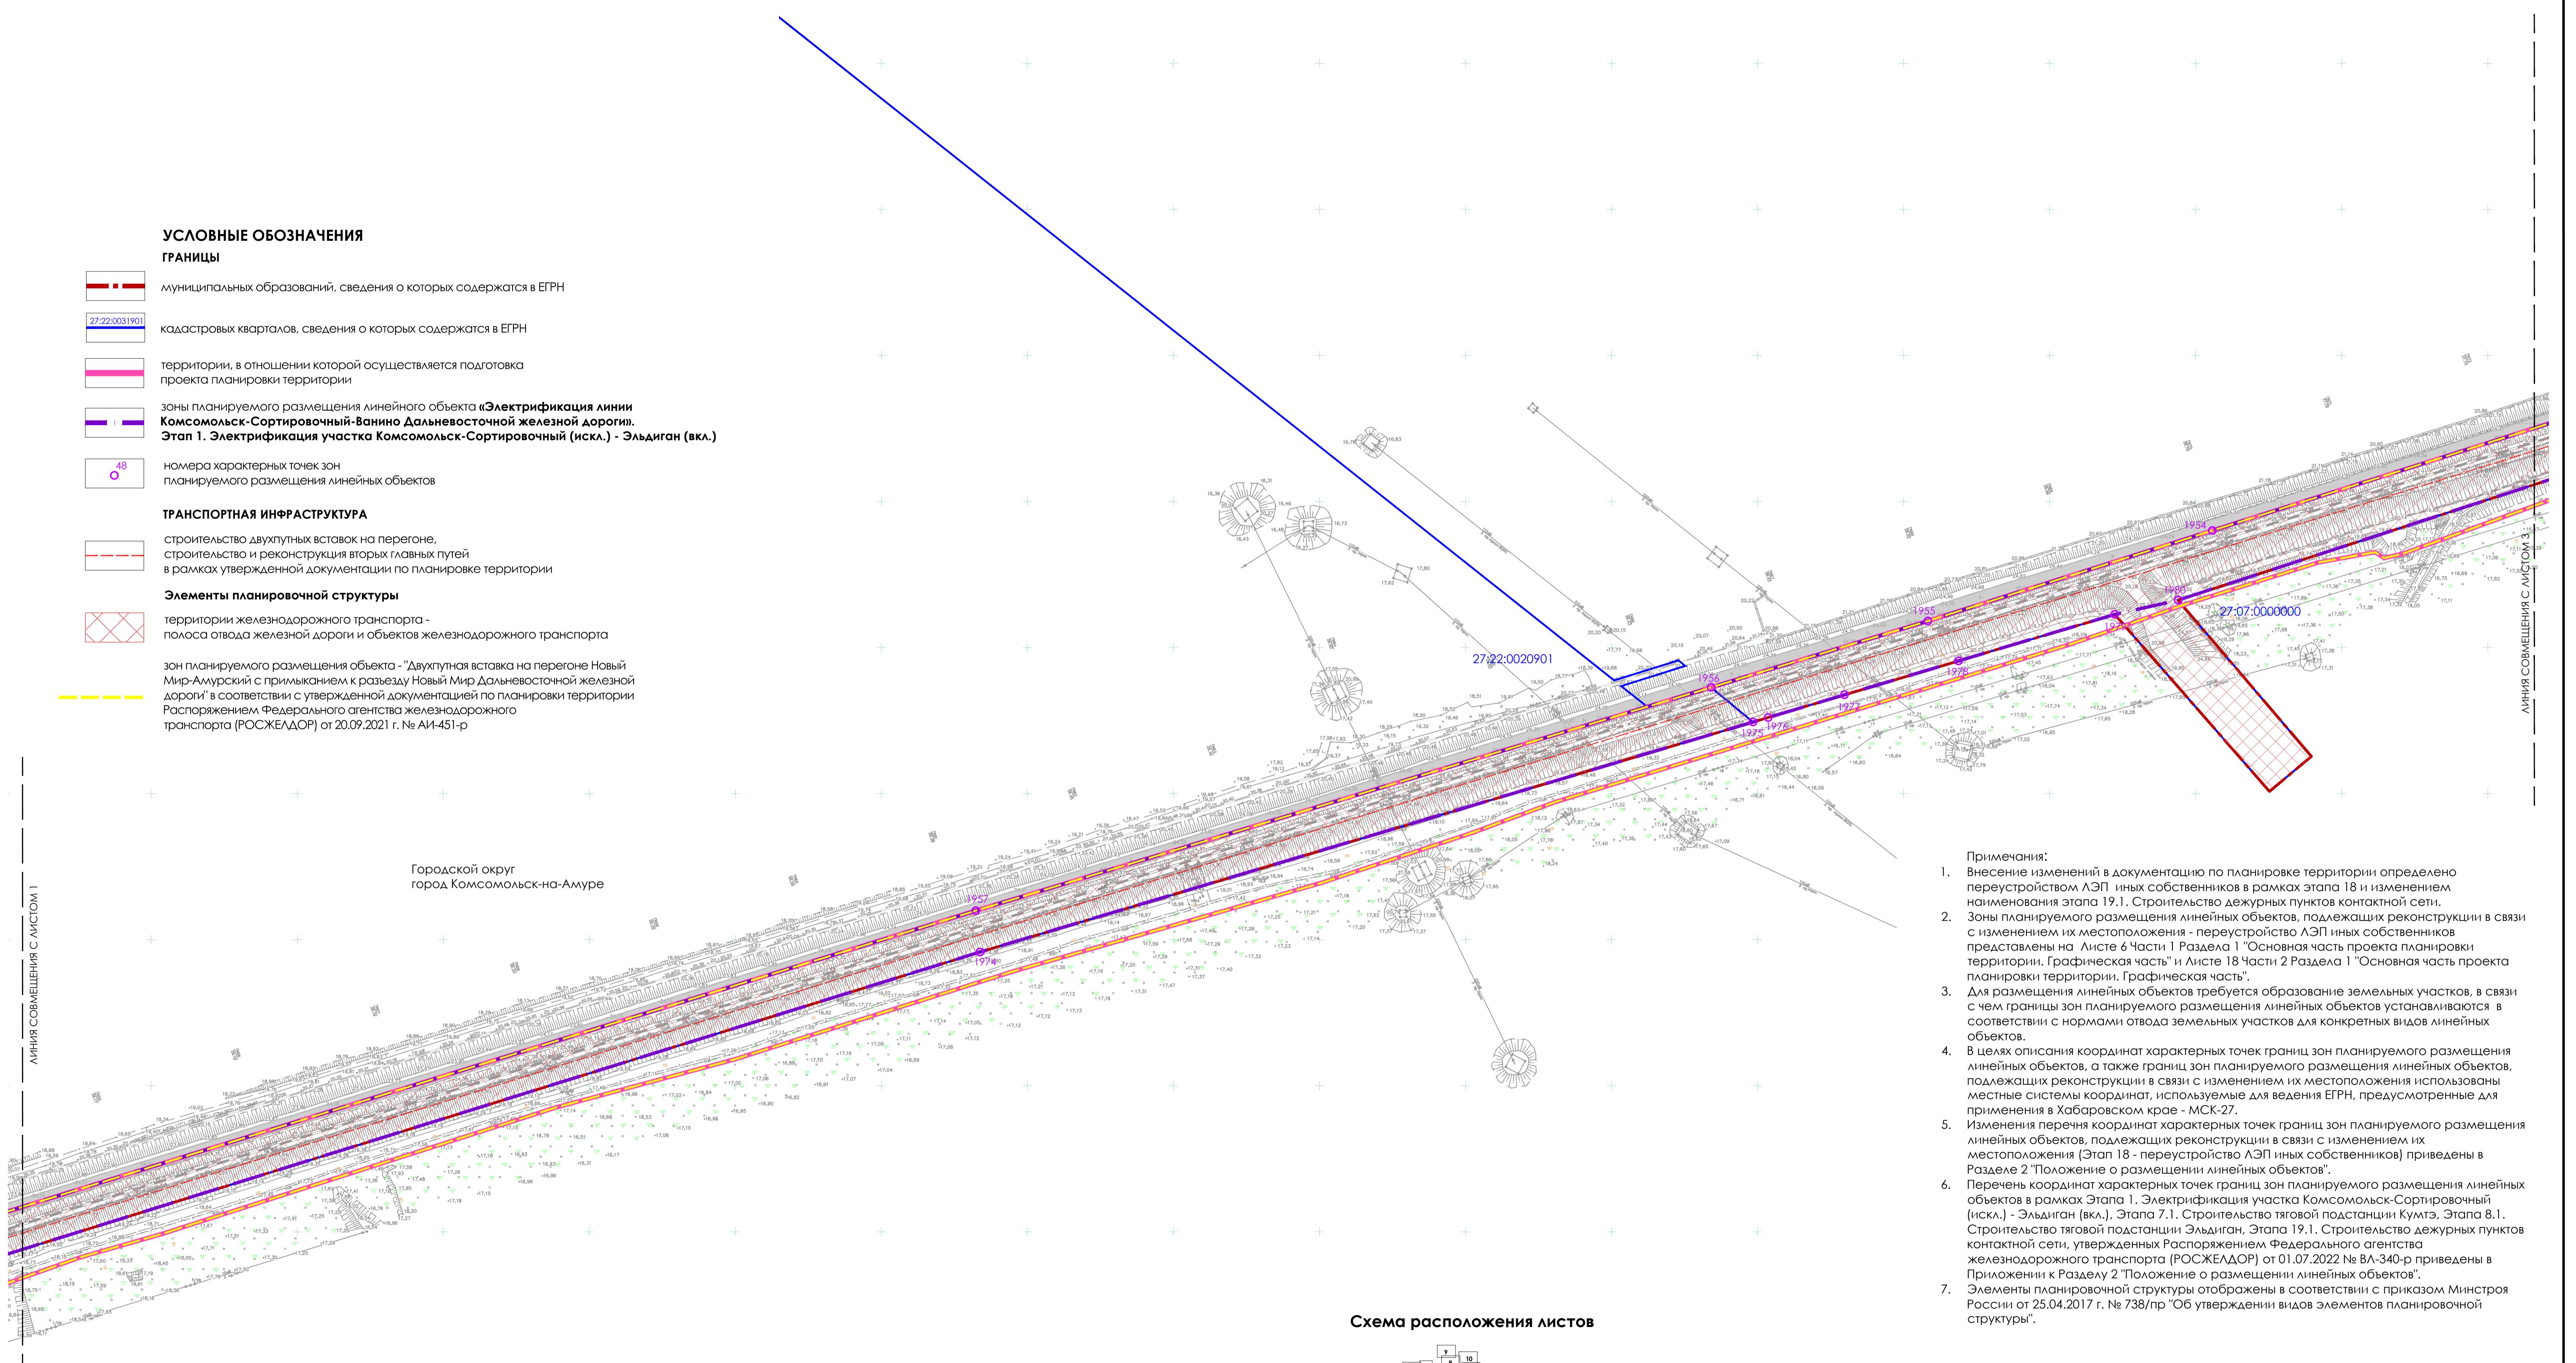
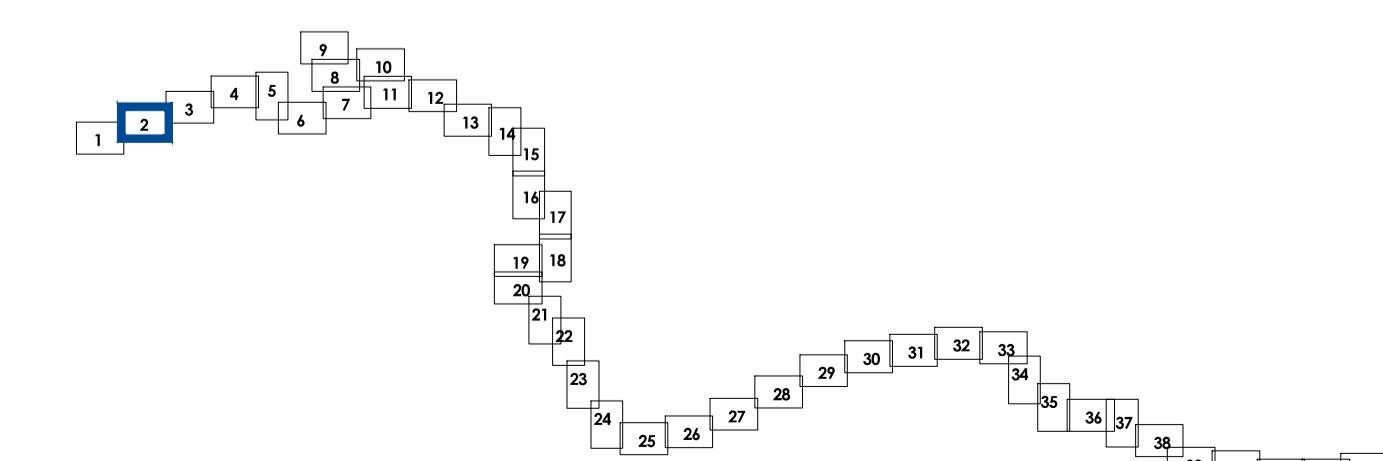


Схема расположения листов

Хабаровский край
г. Комсомольск-на-Амуре, Комсомольский район

Внесение изменений в документацию по планировке территории для объекта «Электрификация линии Комсомольск-Сортировочный - Ванино Дальневосточной железной дороги» включая: Этап 1. Электрификация участка Комсомольск-Сортировочный (иска.) - Эльдиган (вкл.). Этап 7.1. Строительство тяговой подстанции Кумтэ. Этап 8.1. Строительство тяговой подстанции Эльдиган. Этап 19.1. Строительство дежурных пунктов контактной сети.

Разработчик: Воронина 01.02.2023
Проверка: Прокопцева 01.02.2023
Наименование: Оконов 01.02.2023

Основная (утверждаемая) часть проекта планировки территории

Стадия: ППТ Алист: 43

Чертеж красных линий. Чертеж границ зон планируемого размещения линейных объектов, подлежащих реконструкции в связи с изменением их местоположения. М 1:2000

Формат 610x910

6

ЦРП



ЭТАП 1. ЭЛЕКТРИФИКАЦИЯ УЧАСТКА КОМСОМОЛЬСК-СОРТИРОВОЧНЫЙ (ИСКА.) - ЭЛЬДИГАН (ВКЛ.);

ЭТАП 7.1. СТРОИТЕЛЬСТВО ТЯГОВОЙ ПОДСТАНЦИИ КУМТЭ; ЭТАП 8.1. СТРОИТЕЛЬСТВО ТЯГОВОЙ ПОДСТАНЦИИ ЭЛЬДИГАН; ЭТАП 18. ПЕРЕУСТРОЙСТВО ЛЭП ИНЫХ СОБСТВЕННИКОВ;

ЭТАП 19.1. СТРОИТЕЛЬСТВО ДЕЖУРНЫХ ПУНКТОВ КОНТАКТНОЙ СЕТИ

ЧЕРТЕЖ КРАСНЫХ ЛИНИЙ. ЧЕРТЕЖ ГРАНИЦ ЗОН ПЛАНИРУЕМОГО РАЗМЕЩЕНИЯ ЛИНЕЙНЫХ ОБЪЕКТОВ.

ЧЕРТЕЖ ГРАНИЦ ЗОН ПЛАНИРУЕМОГО РАЗМЕЩЕНИЯ ЛИНЕЙНЫХ ОБЪЕКТОВ, ПОДЛЕЖАЩИХ РЕКОНСТРУКЦИИ В СВЯЗИ С ИЗМЕНЕНИЕМ ИХ МЕСТОПОЛОЖЕНИЯ

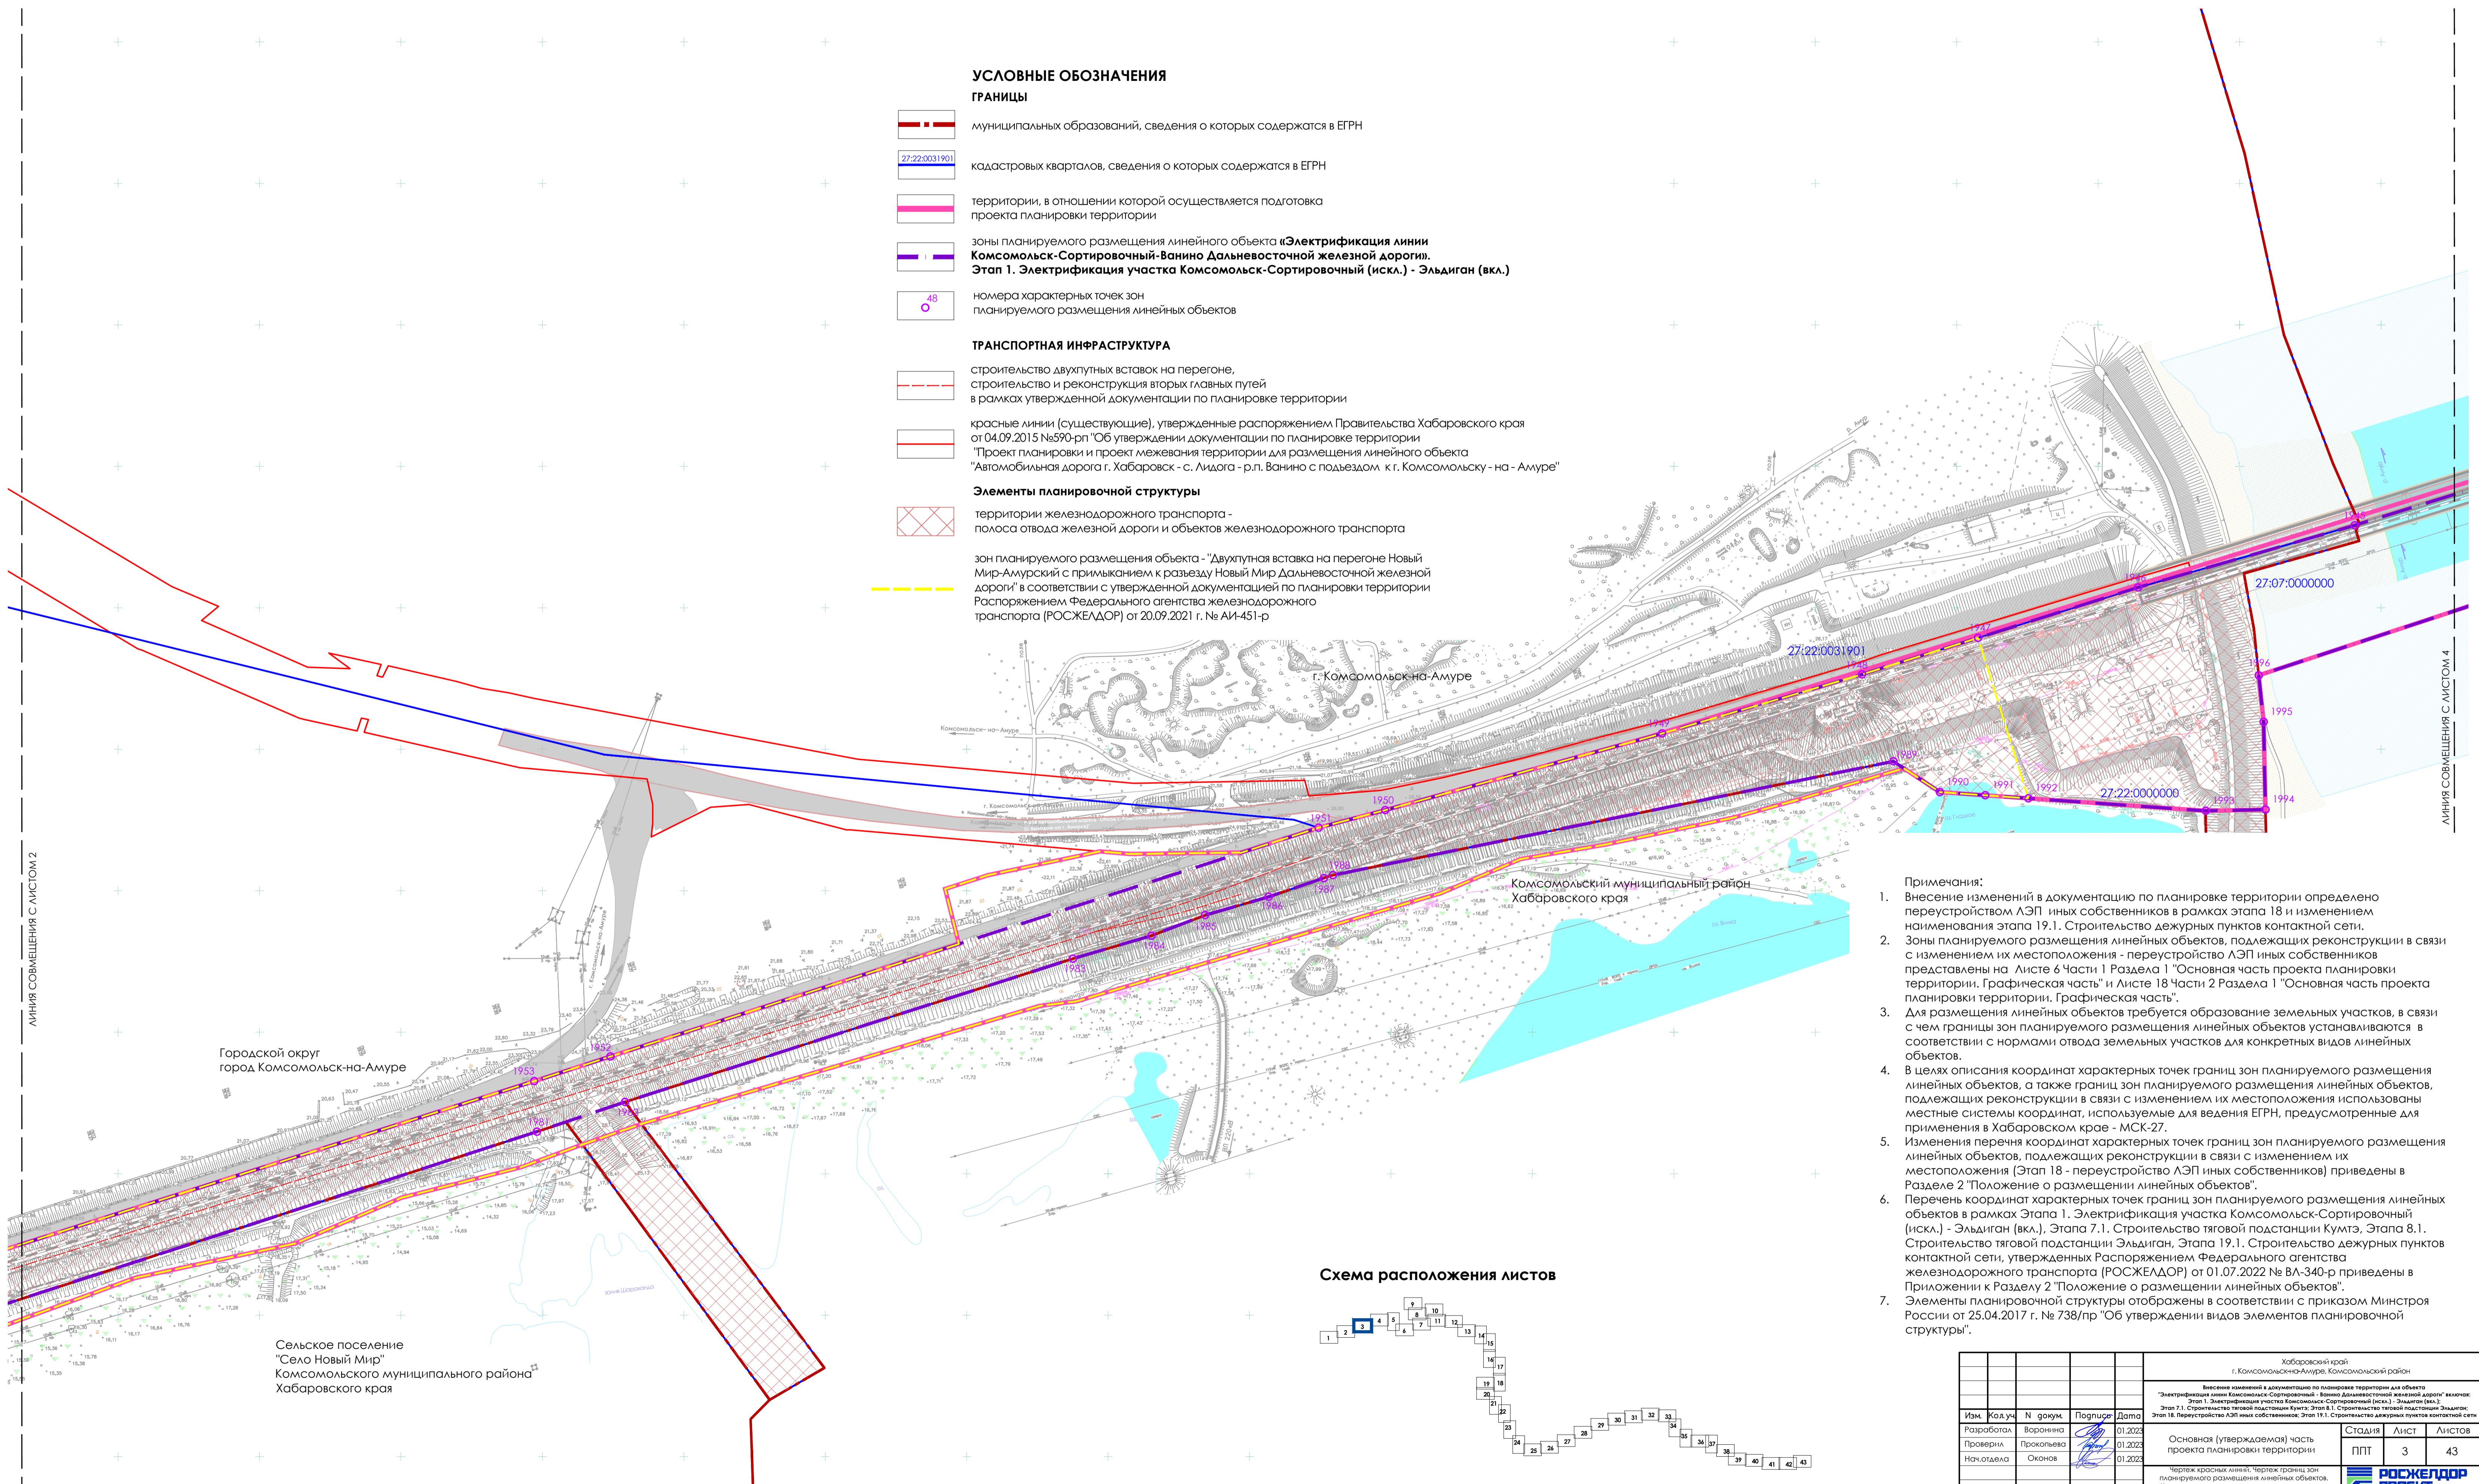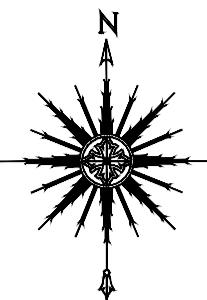


ЭТАП 1. ЭЛЕКТРИФИКАЦИЯ УЧАСТКА КОМСОМОЛЬСК-СОРТИРОВОЧНЫЙ (ИСКА.) - ЭЛЬДИГАН (ВКЛ.);

ЭТАП 7.1. СТРОИТЕЛЬСТВО ТЯГОВОЙ ПОДСТАНЦИИ КУМТЭ; ЭТАП 8.1. СТРОИТЕЛЬСТВО ТЯГОВОЙ ПОДСТАНЦИИ ЭЛЬДИГАН; ЭТАП 18. ПЕРЕУСТРОЙСТВО ЛЭП ИНЫХ СОБСТВЕННИКОВ;

ЭТАП 19.1. СТРОИТЕЛЬСТВО ДЕЖУРНЫХ ПУНКТОВ КОНТАКТНОЙ СЕТИ

ЧЕРТЕЖ КРАСНЫХ ЛИНИЙ. ЧЕРТЕЖ ГРАНИЦ ЗОН ПЛАНИРУЕМОГО РАЗМЕЩЕНИЯ ЛИНЕЙНЫХ ОБЪЕКТОВ.

ЧЕРТЕЖ ГРАНИЦ ЗОН ПЛАНИРУЕМОГО РАЗМЕЩЕНИЯ ЛИНЕЙНЫХ ОБЪЕКТОВ, ПОДЛЕЖАЩИХ РЕКОНСТРУКЦИИ В СВЯЗИ С ИЗМЕНЕНИЕМ ИХ МЕСТОПОЛОЖЕНИЯ

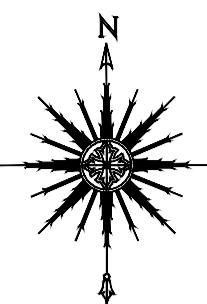

УСЛОВНЫЕ ОБОЗНАЧЕНИЯ

ГРАНИЦЫ

- муниципальных образований, сведения о которых содержатся в ЕГРН
- 27:22:0031901 Кадастровых кварталов, сведения о которых содержатся в ЕГРН
- территории, в отношении которой осуществляется подготовка проекта планировки территории
- зоны планируемого размещения линейного объекта «Электрификация линии Комсомольск-Сортировочный-Ванино Дальневосточной железной дороги». Этап 1. Электрификация участка Комсомольск-Сортировочный (иска.) - Эльдиган (вкл.)
- зоны планируемого размещения линейных объектов, подлежащих реконструкции в связи с изменением их местоположения
- номера характерных точек зон планируемого размещения линейных объектов
- номера характерных точек зон планируемого размещения линейных объектов, подлежащих реконструкции в связи с изменением их местоположения

ТРАНСПОРТНАЯ ИНФРАСТРУКТУРА

- территории железнодорожного транспорта - полоса отвода железной дороги и объектов железнодорожного транспорта

Линия совмещения с листом 3


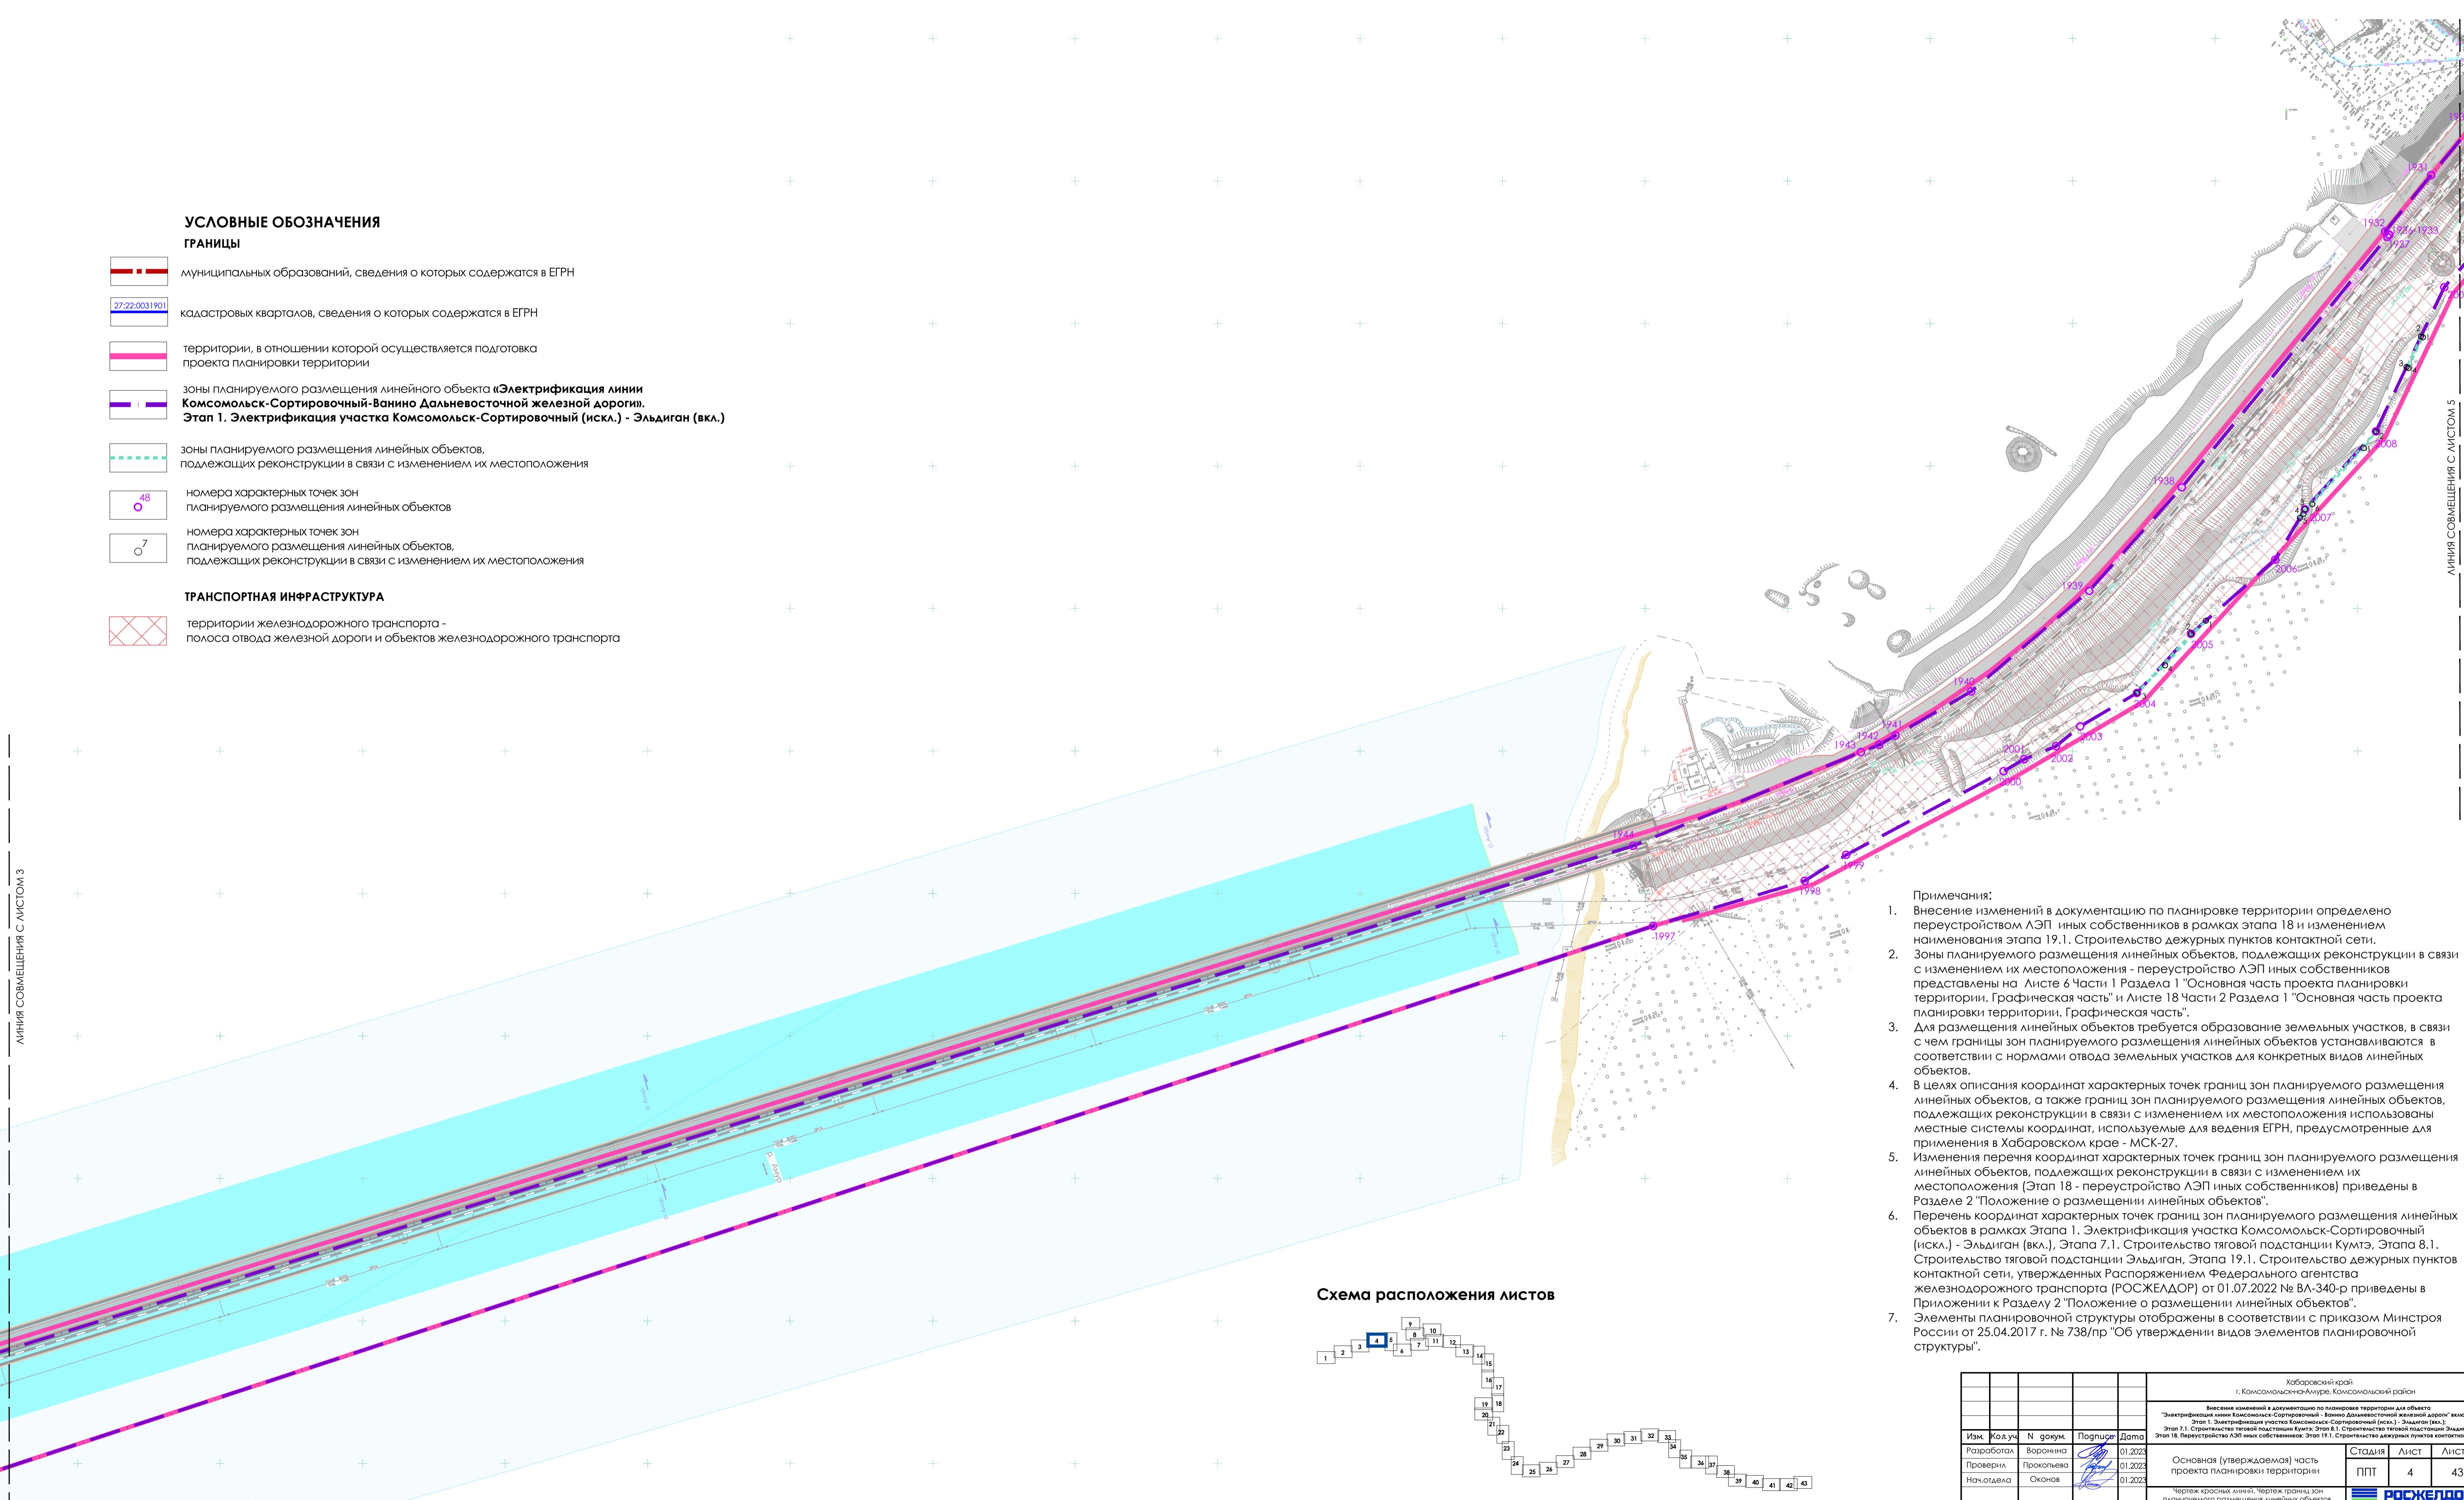


Схема расположения листов

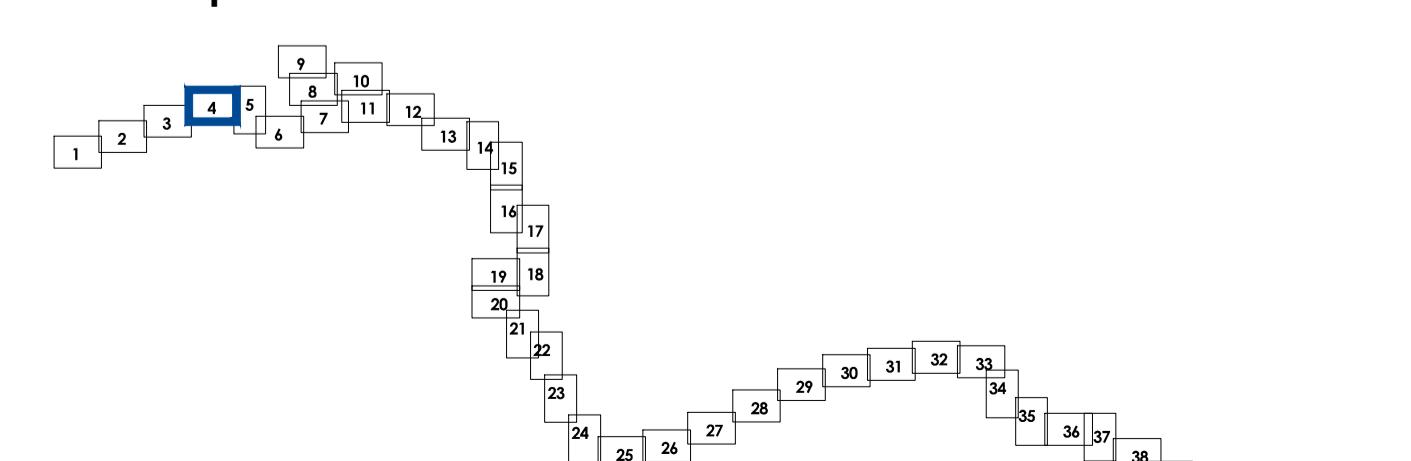

- Примечания:
- Внесение изменений в документацию по планировке территории определено переустройством ЛЭП иных собственников в рамках этапа 18 и изменением наименования этапа 19.1. Строительство дежурных пунктов контактной сети.
 - Зоны планируемого размещения линейных объектов, подлежащих реконструкции в связи с изменением их местоположения - переустройство ЛЭП иных собственников представлены на Листе 6 Части 1 Раздела 1 "Основная часть проекта планировки территории. Графическая часть" и Листе 2 Части 2 Раздела 1 "Основная часть проекта планировки территории. Графическая часть".
 - Для размещения линейных объектов требуется образование земельных участков, в связи с чем границы зон планируемого размещения линейных объектов устанавливаются в соответствии с нормами отвода земельных участков для конкретных видов линейных объектов.
 - В целях описания координат характерных точек границ зон планируемого размещения линейных объектов, а также границ зон планируемого размещения линейных объектов, подлежащих реконструкции в связи с изменением их местоположения используются местные системы координат, используемые для ведения ЕГРН, предусмотренные для применения в Хабаровском крае - МСК-27.
 - Изменения перечня координат характерных точек границ зон планируемого размещения линейных объектов, подлежащих реконструкции в связи с изменением их местоположения (Этап 18 - переустройство ЛЭП иных собственников) приведены в Разделе 2 "Положение о размещении линейных объектов".
 - Перечень координат характерных точек границ зон планируемого размещения линейных объектов в рамках Этапа 1. Электрификация участка Комсомольск-Сортировочный (иска.) - Эльдиган (вкл.), Этапа 7.1. Строительство тяговой подстанции Кумтэ, Этапа 8.1. Строительство тяговой подстанции Эльдиган, Этапа 19.1. Строительство дежурных пунктов контактной сети, утвержденный Распоряжением Федерального агентства железнодорожного транспорта (РОСЖЕДОР) от 01.07.2022 № ВА-340-р приведены в Приложении к Разделу 2 "Положение о размещении линейных объектов".
 - Элементы планировочной структуры отображены в соответствии с приказом Минстроя России от 25.04.2017 г. № 738/пр "Об утверждении видов элементов планировочной структуры".

Хабаровский край г. Комсомольск-на-Амуре, Комсомольский район					
Внесение изменений в документацию по планировке территории для объекта "Электрификация участка Комсомольск-Сортировочный (иска.) - Эльдиган (вкл.)". Этап 1. Строительство тяговой подстанции Кумтэ. Этап 8.1. Строительство тяговой подстанции Эльдиган. Этап 18. Переустройство ЛЭП иных собственников. Этап 19.1. Строительство дежурных пунктов контактной сети					
Изм.	Код участка	Н. докум.	Подпись	Дата	Стадия
Разработал	Воронина	01.02.2023			Основная (утверждаемая) часть проекта планировки территории
Проверил	Прокопьев	01.02.2023			
Нач.отдела	Оконов	01.02.2023			
					ППТ
					4
					43

**РОСЖЕДОР
ПРОЕКТ**

Формат 610x910

8


ВНЕСЕНИЕ ИЗМЕНЕНИЙ В ДОКУМЕНТАЦИЮ ПО ПЛАНИРОВКЕ ТЕРРИТОРИИ ДЛЯ ОБЪЕКТА "ЭЛЕКТРИФИКАЦИЯ ЛИНИИ КОМСОМОЛЬСК-СОРТИРОВОЧНЫЙ - ВАНИНО МАЛЫШЕВСКОЙ ЖД ГРУППЫ АСГР-1 САЛКЕРГИ И МАСКА" КОМСОМОЛЬСК-СОРТИРОВОЧНЫЙ (ИСКАЛУ) ОДА МАЛЫШЕВСКОЙ

"ДАЛЬНЕВОСТОЧНОЙ ЖЕЛЕЗНОЙ ДОРОГИ" ВКЛЮЧАЯ: ЭТАП 1. ЭЛЕКТРИФИКАЦИЯ УЧАСТКА КОМСОМОЛЬСК-СОРТИРОВОЧНЫЙ (ИСКЛ.) - ЭЛЬДИГАН (ВКЛ.)

ЭТАП 7.1. СТРОИТЕЛЬСТВО ТЯГОВОЙ ПОДСТАНЦИИ КУМТЭ; ЭТАП 8.1. СТРОИТЕЛЬСТВО ТЯГОВОЙ ПОДСТАНЦИИ ЭЛЬДИГАН; ЭТАП 9.1. СТРОИТЕЛЬСТВО ТЯГОВОЙ ПОДСТАНЦИИ АЛМАНАРЫ

ЧЕРТЕЖ КРАСНЫХ ЛИНИЙ. ЧЕРТЕЖ ГРАНИЦ ЗОН ПЛАНИРУЕМОГО РАЗМЕЩЕНИЯ ЛИНЕЙНЫХ ОБЪЕКТОВ.

ЧЕРТЕЖ ГРАНИЦ ЗОН ПЛАНИРУЕМОГО РАЗМЕЩЕНИЯ ЛИНЕЙНЫХ ОБЪЕКТОВ, ПОДЛЕЖАЩИХ РЕКОНСТРУКЦИИ В СВЯЗИ С ИЗМЕНЕНИЕМ ИХ МЕСТОПОЛОЖЕНИЯ

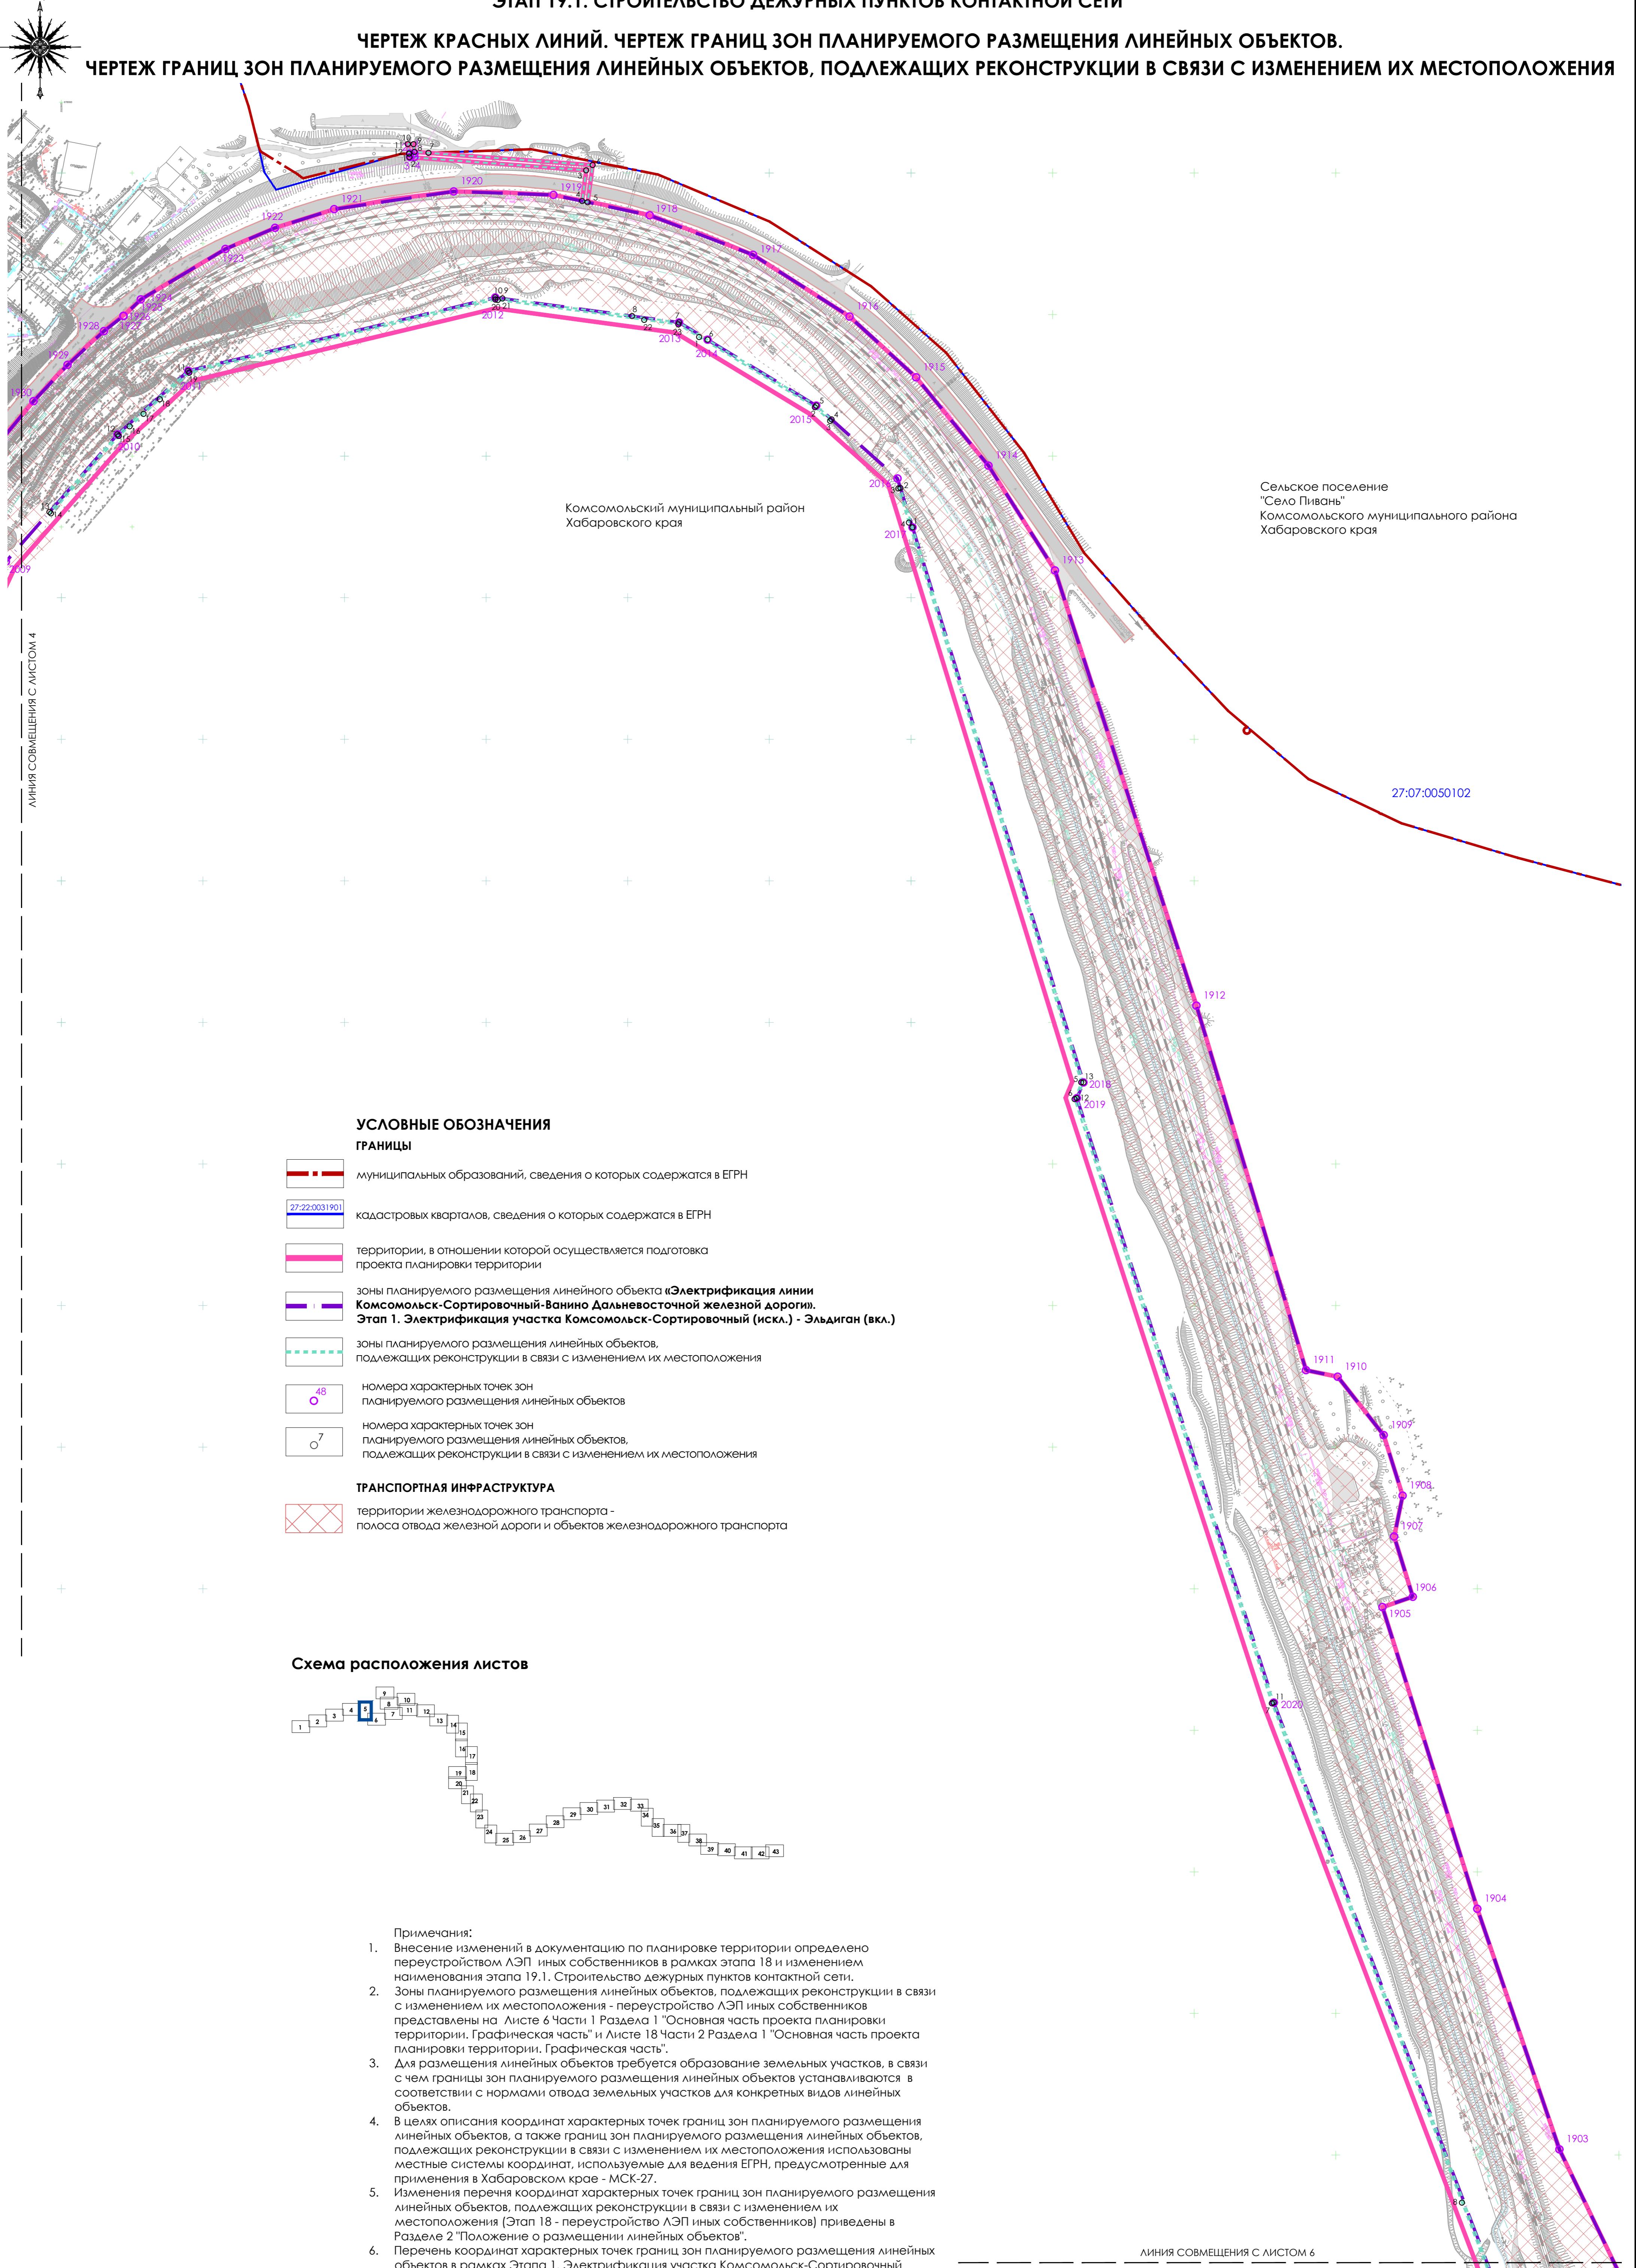

					Хабаровский край г. Комсомольск-на-Амуре, Комсомольский район			
					Внесение изменений в документацию по планировке территории для объекта "Электрификация линии Комсомольск-Сортировочный - Ванино Дальневосточной железной дороги" включая: Этап 1. Электрификация участка Комсомольск-Сортировочный (искл.) - Эльдиган (вкл.); Этап 7.1. Строительство тяговой подстанции Кумтэ; Этап 8.1. Строительство тяговой подстанции Эльдиган; Этап 18. Переустройство АЭП иных собственников; Этап 19.1. Строительство дежурных пунктов контактной сети			
Изм.	Кол.уч.	N докум.	Подпись	Дата	Основная (утверждаемая) часть проекта планировки территории	Стадия	Лист	Листов
Разработал	Воронина		01.2023	ППТ		5	43	
Проверил	Прокопьева		01.2023					
Нач.отдела	Оконов		01.2023	Чертеж красных линий. Чертеж границ зон планируемого размещения линейных объектов. Чертеж границ зон планируемого размещения линейных объектов, подлежащих реконструкции в		РОСЖЕЛДОР ПРОЕКТ	9	

ЭТАП 1. ЭЛЕКТРИФИКАЦИЯ УЧАСТКА КОМСОМОЛЬСК-СОРТИРОВОЧНЫЙ (ИСКА.) - ЭЛЬДИГАН (ВКЛ.);

ЭТАП 7.1. СТРОИТЕЛЬСТВО ТЯГОВОЙ ПОДСТАНЦИИ КУМТЭ; ЭТАП 8.1. СТРОИТЕЛЬСТВО ТЯГОВОЙ ПОДСТАНЦИИ ЭЛЬДИГАН; ЭТАП 18. ПЕРЕУСТРОЙСТВО ЛЭП ИНЫХ СОБСТВЕННИКОВ;

ЭТАП 19.1. СТРОИТЕЛЬСТВО ДЕЖУРНЫХ ПУНКТОВ КОНТАКТНОЙ СЕТИ

ЧЕРТЕЖ КРАСНЫХ ЛИНИЙ. ЧЕРТЕЖ ГРАНИЦ ЗОН ПЛАНИРУЕМОГО РАЗМЕЩЕНИЯ ЛИНЕЙНЫХ ОБЪЕКТОВ.

ЧЕРТЕЖ ГРАНИЦ ЗОН ПЛАНИРУЕМОГО РАЗМЕЩЕНИЯ ЛИНЕЙНЫХ ОБЪЕКТОВ, ПОДЛЕЖАЩИХ РЕКОНСТРУКЦИИ В СВЯЗИ С ИЗМЕНЕНИЕМ ИХ МЕСТОПОЛОЖЕНИЯ




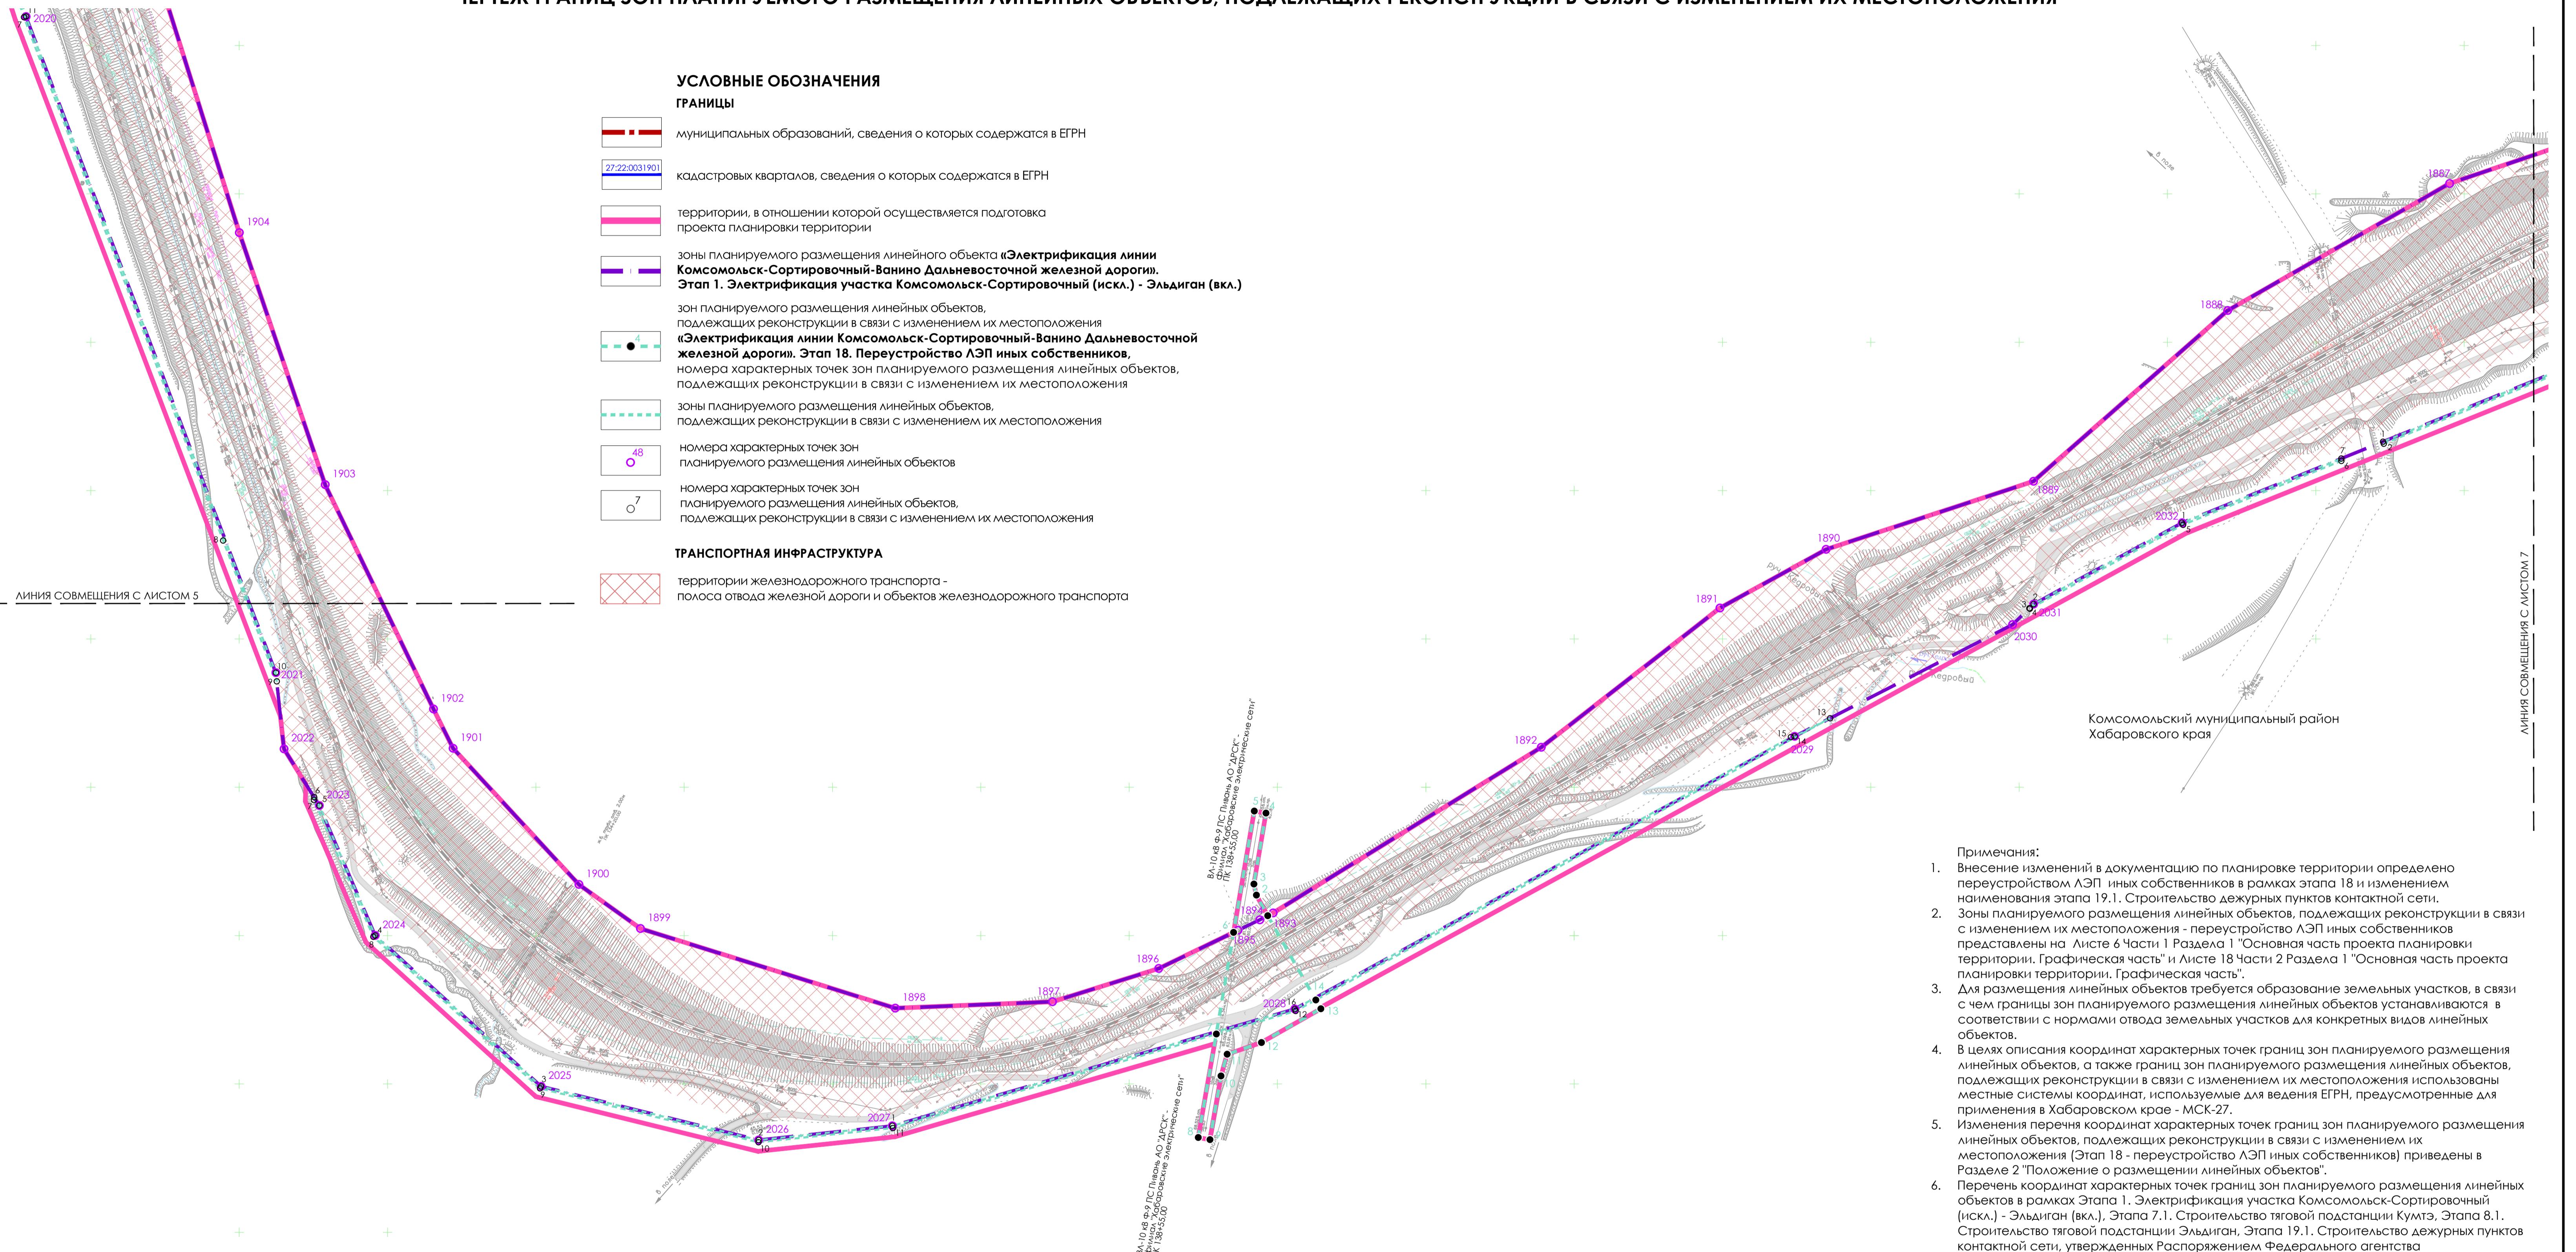


Схема расположения листов

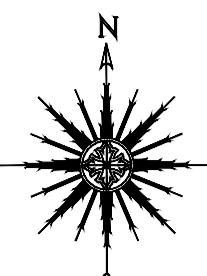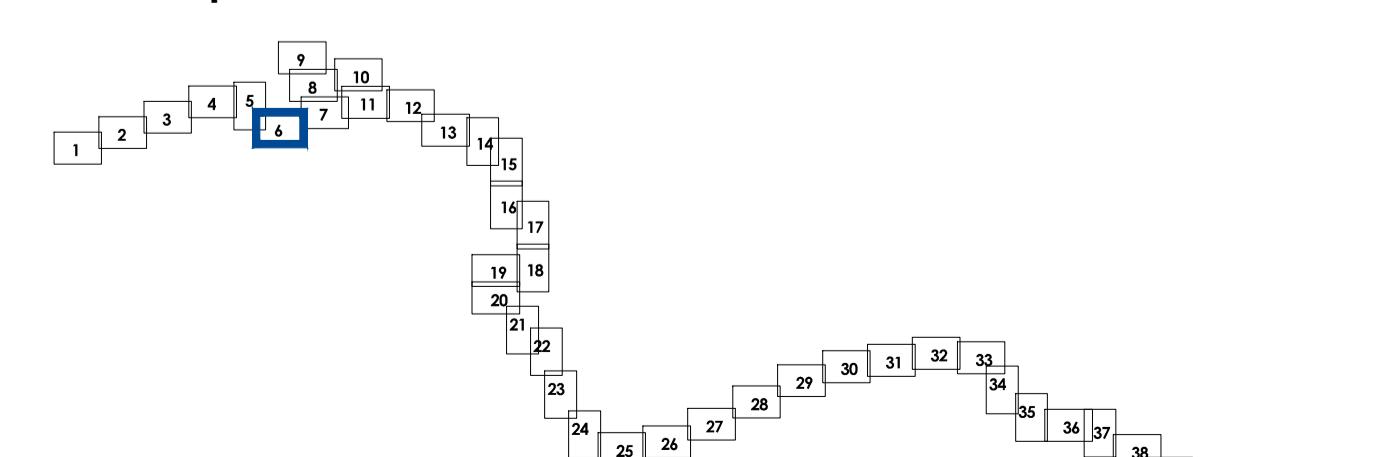


Хабаровский край г. Комсомольск-на-Амуре, Комсомольский район					
Внесение изменений в документацию по планировке территории для объекта "Электрификация линии Комсомольск-Сортировочный-Ванино Дальневосточной железной дороги" включая: Этап 1. Электрификация участка Комсомольск-Сортировочный (иска.) - Эльдиган (вкл.). Этап 7.1. Строительство тяговой подстанции Кумтэ. Этап 8.1. Строительство тяговой подстанции Эльдиган. Этап 18. Переустройство ЛЭП иных собственников. Этап 19.1. Строительство дежурных пунктов контактной сети					
Изм.	Код листа	Н. докум.	Подпись	Дата	Стадия
				01.02.2023	ППД
				01.02.2023	Лист
				01.02.2023	Листов

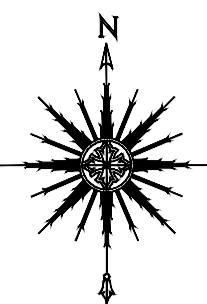

ЧЕРТЕЖ КРАСНЫХ ЛИНИЙ. ЧЕРТЕЖ ГРАНИЦ ЗОН ПЛАНИРУЕМОГО РАЗМЕЩЕНИЯ ЛИНЕЙНЫХ ОБЪЕКТОВ.

ЧЕРТЕЖ ГРАНИЦ ЗОН ПЛАНИРУЕМОГО РАЗМЕЩЕНИЯ ЛИНЕЙНЫХ ОБЪЕКТОВ, ПОДЛЖАЩИХ РЕКОНСТРУКЦИИ В СВЯЗИ С ИЗМЕНЕНИЕМ ИХ МЕСТОПОЛОЖЕНИЯ

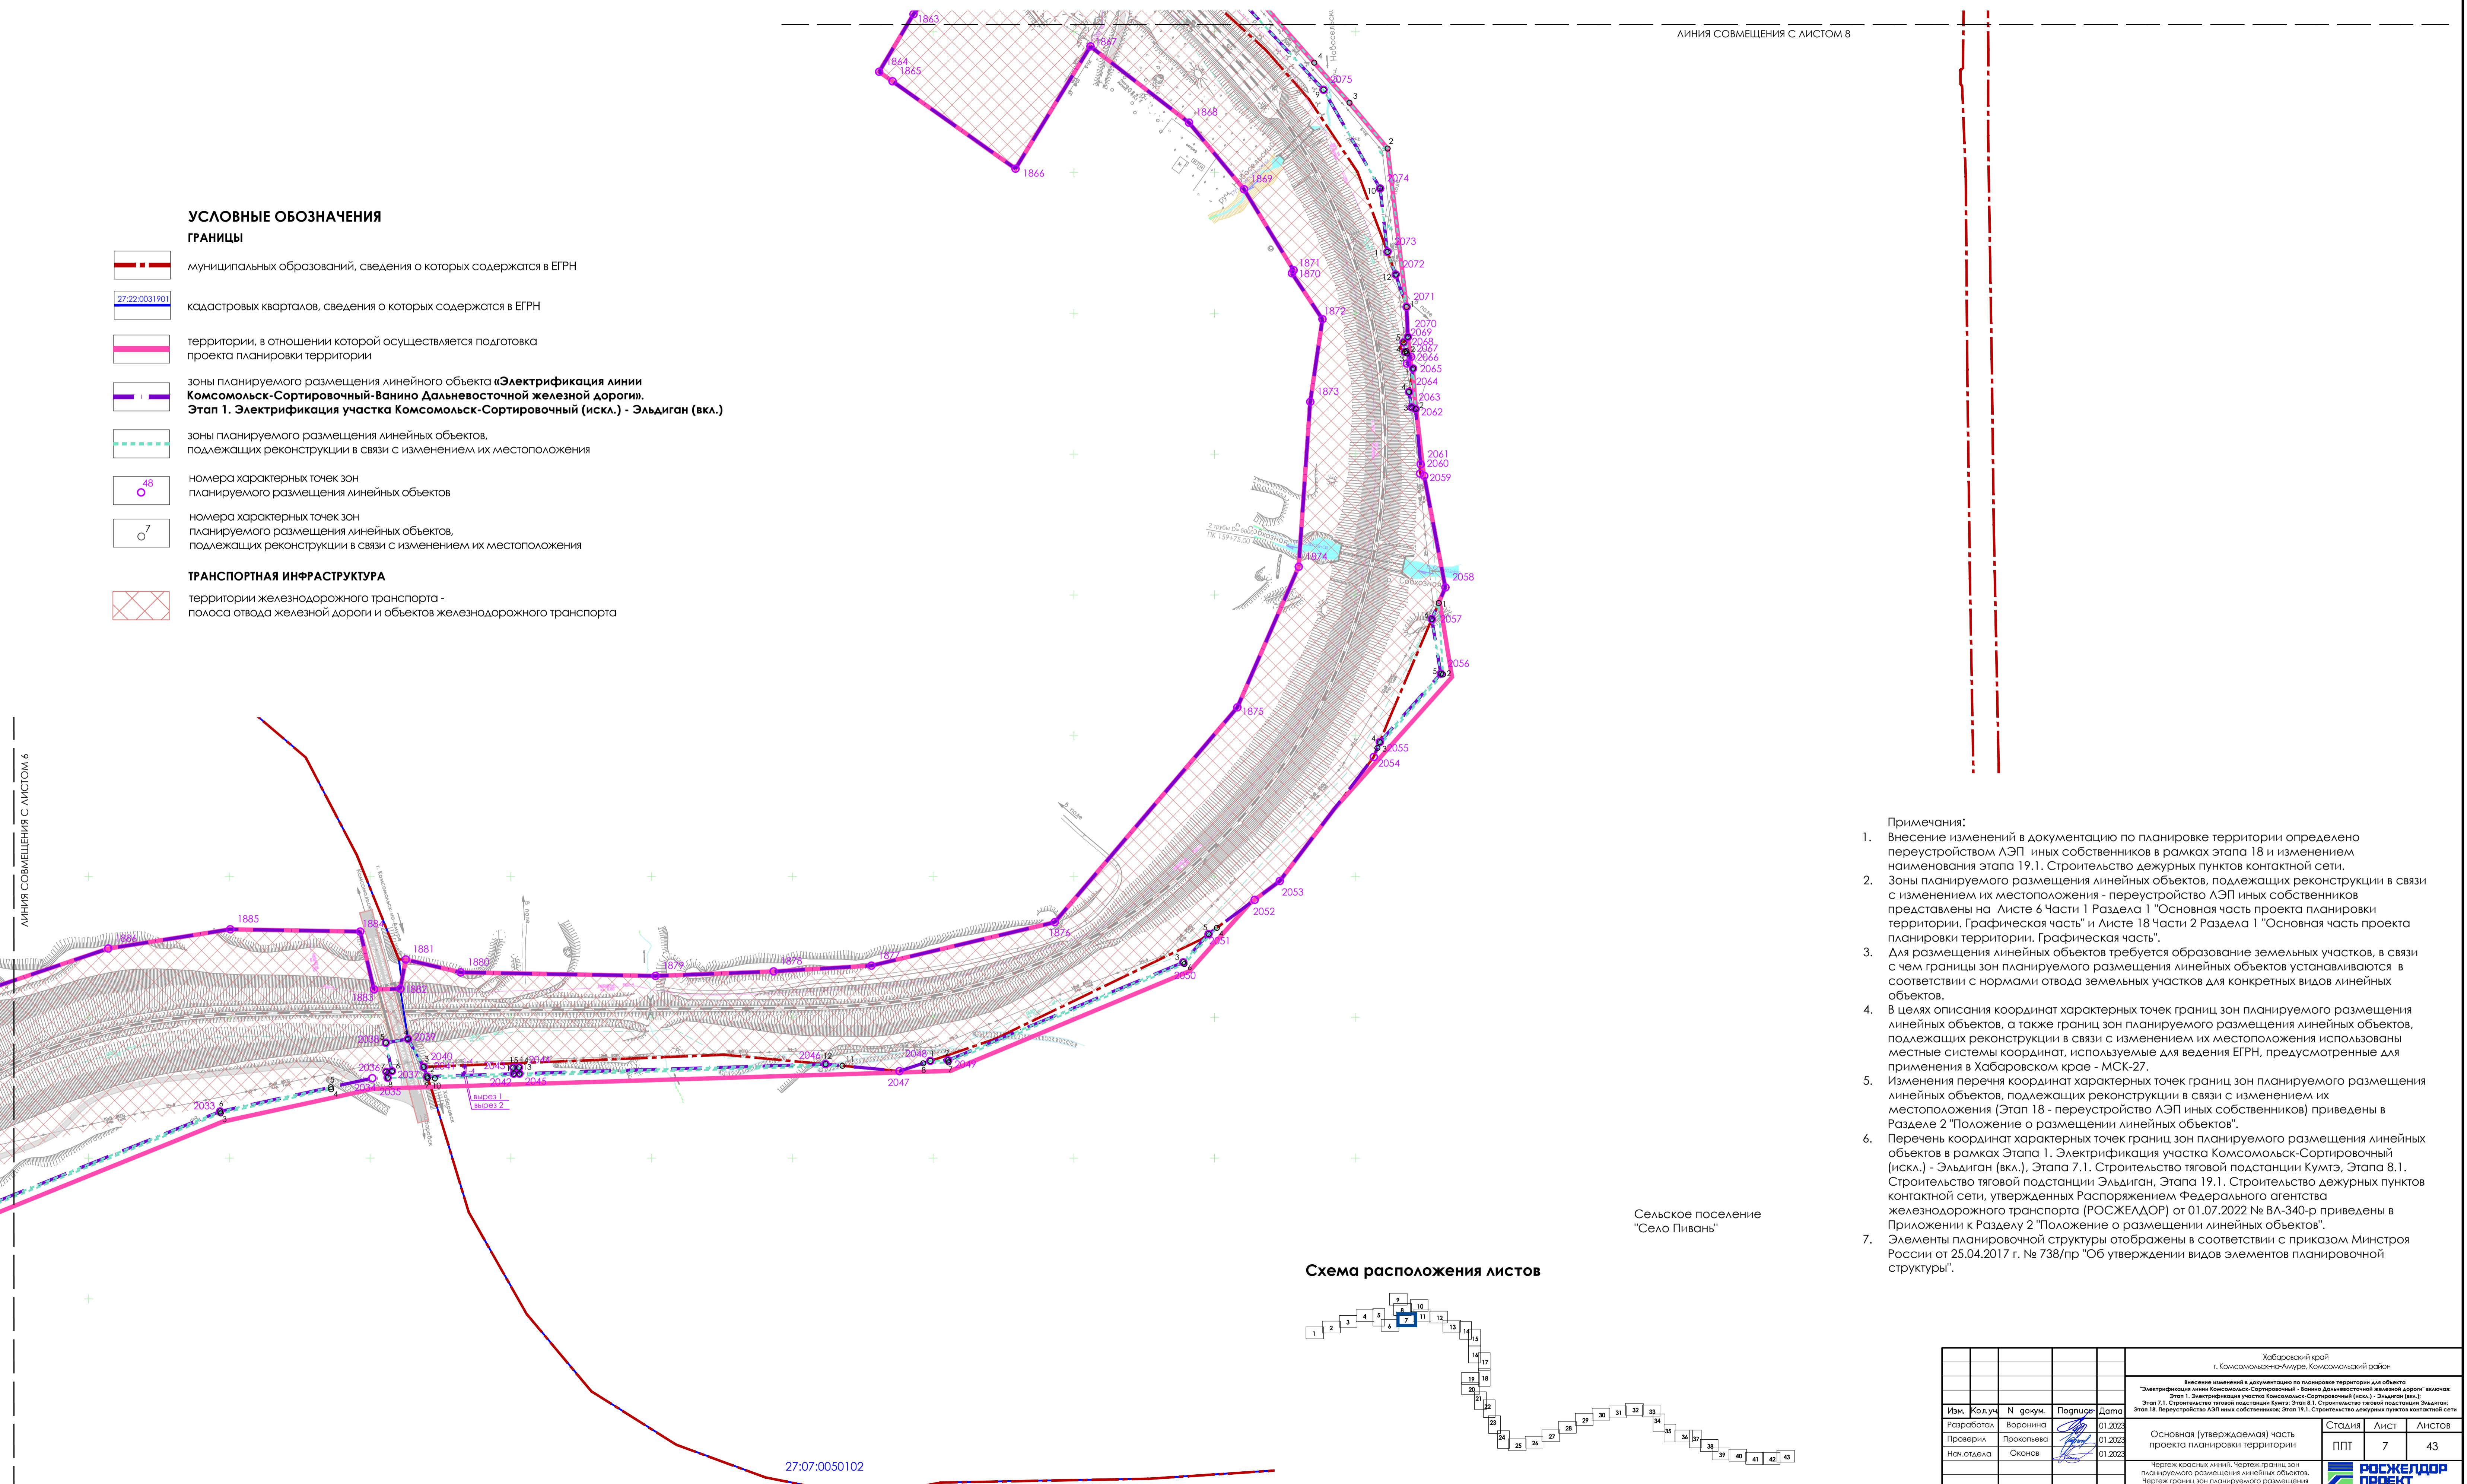

- Примечания:**
- Внесение изменений в документацию по планировке территории определено переустройством ЛЭП иных собственников в рамках этапа 18 и изменением наименования этапа 19.1. Строительство дежурных пунктов контактной сети.
 - Зоны планируемого размещения линейных объектов, подлежащих реконструкции в связи с изменением их местоположения - переустройство ЛЭП иных собственников представлены на Листе 6 Части 1 "Основная часть проекта планировки территории. Графическая часть" и Листе 18 Части 2 Раздела 1 "Основная часть проекта планировки территории. Графическая часть".
 - Для размещения линейных объектов требуется образование земельных участков, в связи с чем границы зон планируемого размещения линейных объектов устанавливаются в соответствии с нормами отвода земельных участков для конкретных видов линейных объектов.
 - В целях описание координат характерных точек границ зон планируемого размещения линейных объектов, а также границ зон планируемого размещения линейных объектов, подлежащих реконструкции в связи с изменением их местоположения использованы местные системы координат, используемые для ведения ЕГРН, предусмотренные для применения в Хабаровском крае - МСК-27.
 - Изменения перечня координат характерных точек границ зон планируемого размещения линейных объектов, подлежащих реконструкции в связи с изменением их местоположения (Этап 18 - переустройство ЛЭП иных собственников) приведены в Разделе 2 "Положение о размещении линейных объектов".
 - Перечень координат характерных точек границ зон планируемого размещения линейных объектов в рамках Этапа 1. Электрификация участка Комсомольск-Сортировочный (иска.) - Эльдиган (вкл.), Этапа 7.1. Строительство тяговой подстанции Кумтэ, Этапа 8.1. Строительство тяговой подстанции Эльдиган, Этапа 19.1. Строительство дежурных пунктов контактной сети, утвержденных Распоряжением Федерального агентства железнодорожного транспорта (РОСЖЕДАОР) от 01.07.2022 № ВА-340-р приведены в Приложении к Разделу 2 "Положение о размещении линейных объектов".
 - Элементы планировочной структуры отображены в соответствии с приказом Министра России от 25.04.2017 г. № 738/пр "Об утверждении видов элементов планировочной структуры".



ЭТАП 1. ЭЛЕКТРИФИКАЦИЯ УЧАСТКА КОМСОМОЛЬСК-СОРТИРОВОЧНЫЙ (ИСКА.) - ЭЛЬДИГАН (ВКЛ.);

ЭТАП 7.1. СТРОИТЕЛЬСТВО ТЯГОВОЙ ПОДСТАНЦИИ КУМТЭ; ЭТАП 8.1. СТРОИТЕЛЬСТВО ТЯГОВОЙ ПОДСТАНЦИИ ЭЛЬДИГАН; ЭТАП 18. ПЕРЕУСТРОЙСТВО ЛЭП ИНЫХ СОБСТВЕННИКОВ;

ЭТАП 19.1. СТРОИТЕЛЬСТВО ДЕЖУРНЫХ ПУНКТОВ КОНТАКТНОЙ СЕТИ

ЧЕРТЕЖ КРАСНЫХ ЛИНИЙ. ЧЕРТЕЖ ГРАНИЦ ЗОН ПЛАНИРУЕМОГО РАЗМЕЩЕНИЯ ЛИНЕЙНЫХ ОБЪЕКТОВ.

ЧЕРТЕЖ ГРАНИЦ ЗОН ПЛАНИРУЕМОГО РАЗМЕЩЕНИЯ ЛИНЕЙНЫХ ОБЪЕКТОВ, ПОДЛЕЖАЩИХ РЕКОНСТРУКЦИИ В СВЯЗИ С ИЗМЕНЕНИЕМ ИХ МЕСТОПОЛОЖЕНИЯ

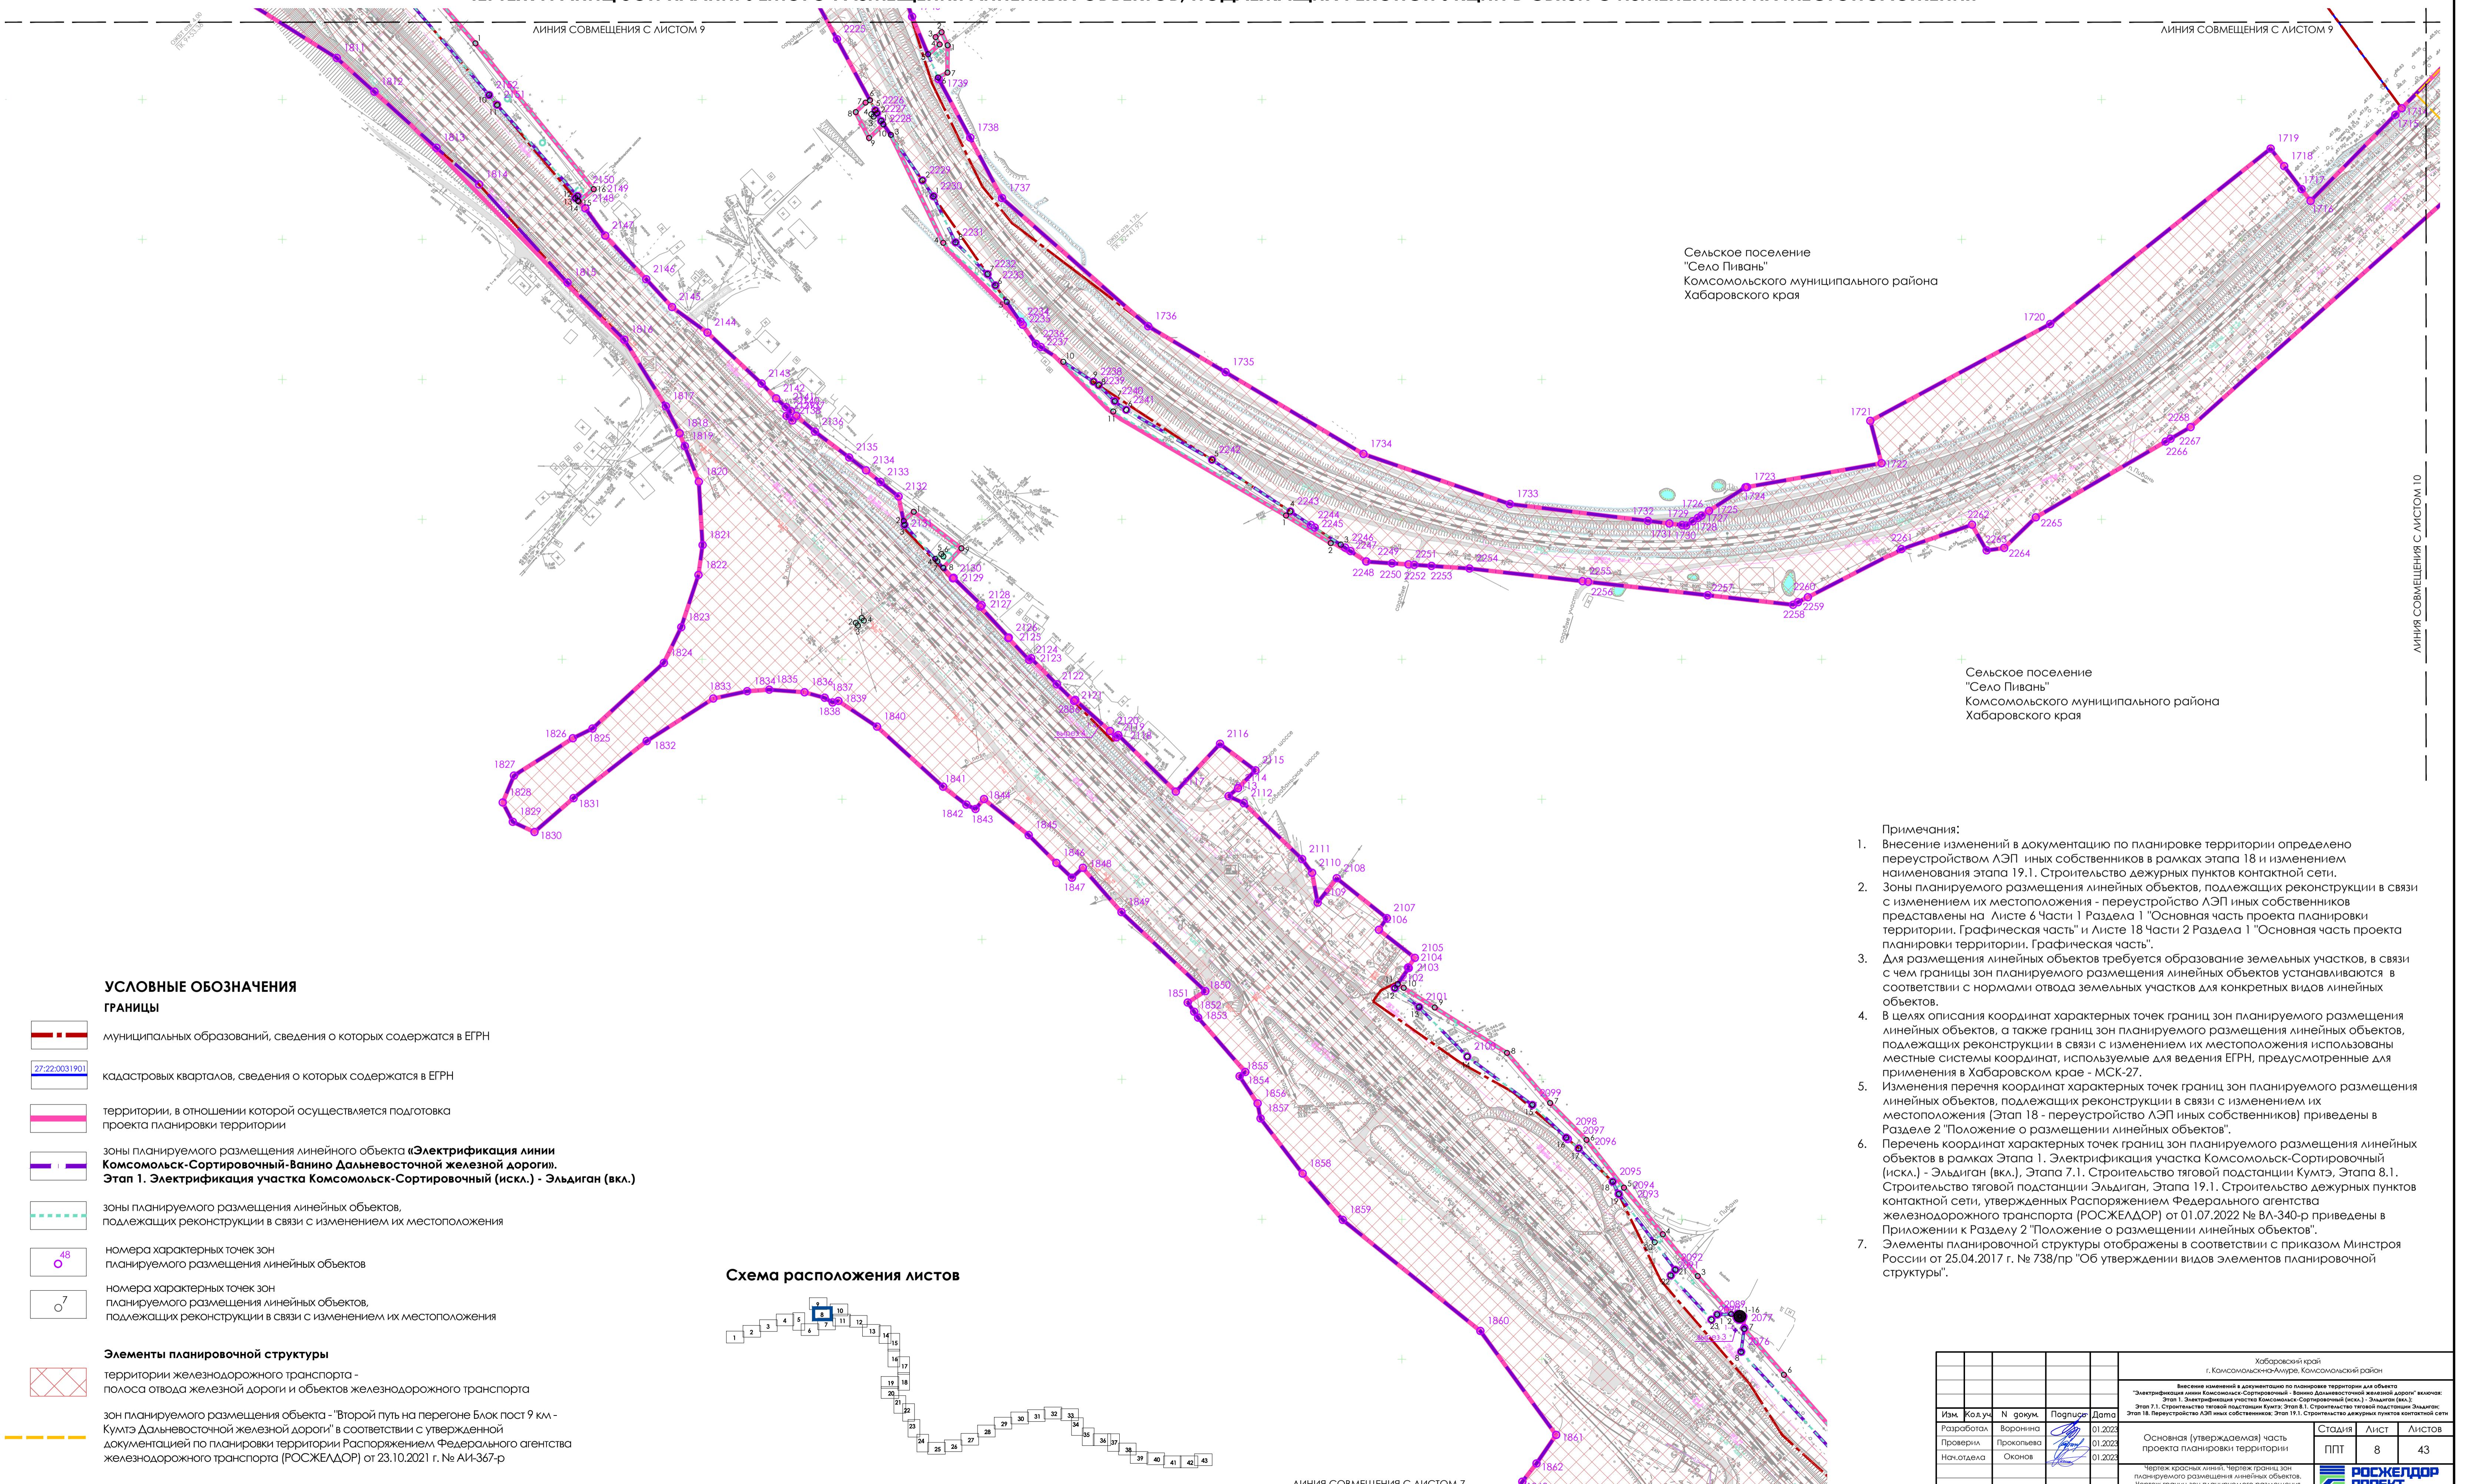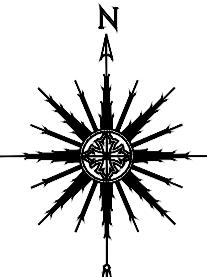

Хабаровский край г. Комсомольск-на-Амуре, Комсомольский район					
Внесение изменений в документацию по планировке территории для объекта "Электрификация участка Кomsомольск-Сортировочный (иска.) - Эльдиган (вкл.)"; Этап 1. Строительство тяговой подстанции Кумтэ; Этап 8.1. Строительство тяговой подстанции Эльдиган; Этап 18. Переустройство ЛЭП иных собственников. Этап 19.1. Строительство дежурных пунктов контактной сети					
Изм.	Код лчн.	Н. докум.	Подпись	Дата	Стадия
Разработчик	Воронина	01.2023			Лист
Проверка	Прокопцева			01.2023	Лист
Нач.подпись	Оконов			01.2023	Лист
Основная (утверждаемая) часть проекта планировки территории					
Чертеж красных линий. Чертеж границ зон планируемого размещения линейных объектов, подлежащих реконструкции в связи с изменением их местоположения. М 1:2000					



ЭТАП 1. ЭЛЕКТРИФИКАЦИЯ УЧАСТКА КОМСОМОЛЬСК-СОРТИРОВОЧНЫЙ (ИСКА.) - ЭЛЬДИГАН (ВКЛ.);

ЭТАП 7.1. СТРОИТЕЛЬСТВО ТЯГОВОЙ ПОДСТАНЦИИ КУМТЭ; ЭТАП 8.1. СТРОИТЕЛЬСТВО ТЯГОВОЙ ПОДСТАНЦИИ ЭЛЬДИГАН; ЭТАП 18. ПЕРЕУСТРОЙСТВО ЛЭП ИНЫХ СОБСТВЕННИКОВ;

ЭТАП 19.1. СТРОИТЕЛЬСТВО ДЕЖУРНЫХ ПУНКТОВ КОНТАКТНОЙ СЕТИ


ЧЕРТЕЖ КРАСНЫХ ЛИНИЙ. ЧЕРТЕЖ ГРАНИЦ ЗОН ПЛАНИРУЕМОГО РАЗМЕЩЕНИЯ ЛИНЕЙНЫХ ОБЪЕКТОВ.

ЧЕРТЕЖ ГРАНИЦ ЗОН ПЛАНИРУЕМОГО РАЗМЕЩЕНИЯ ЛИНЕЙНЫХ ОБЪЕКТОВ, ПОДЛЕЖАЩИХ РЕКОНСТРУКЦИИ В СВЯЗИ С ИЗМЕНЕНИЕМ ИХ МЕСТОПОЛОЖЕНИЯ

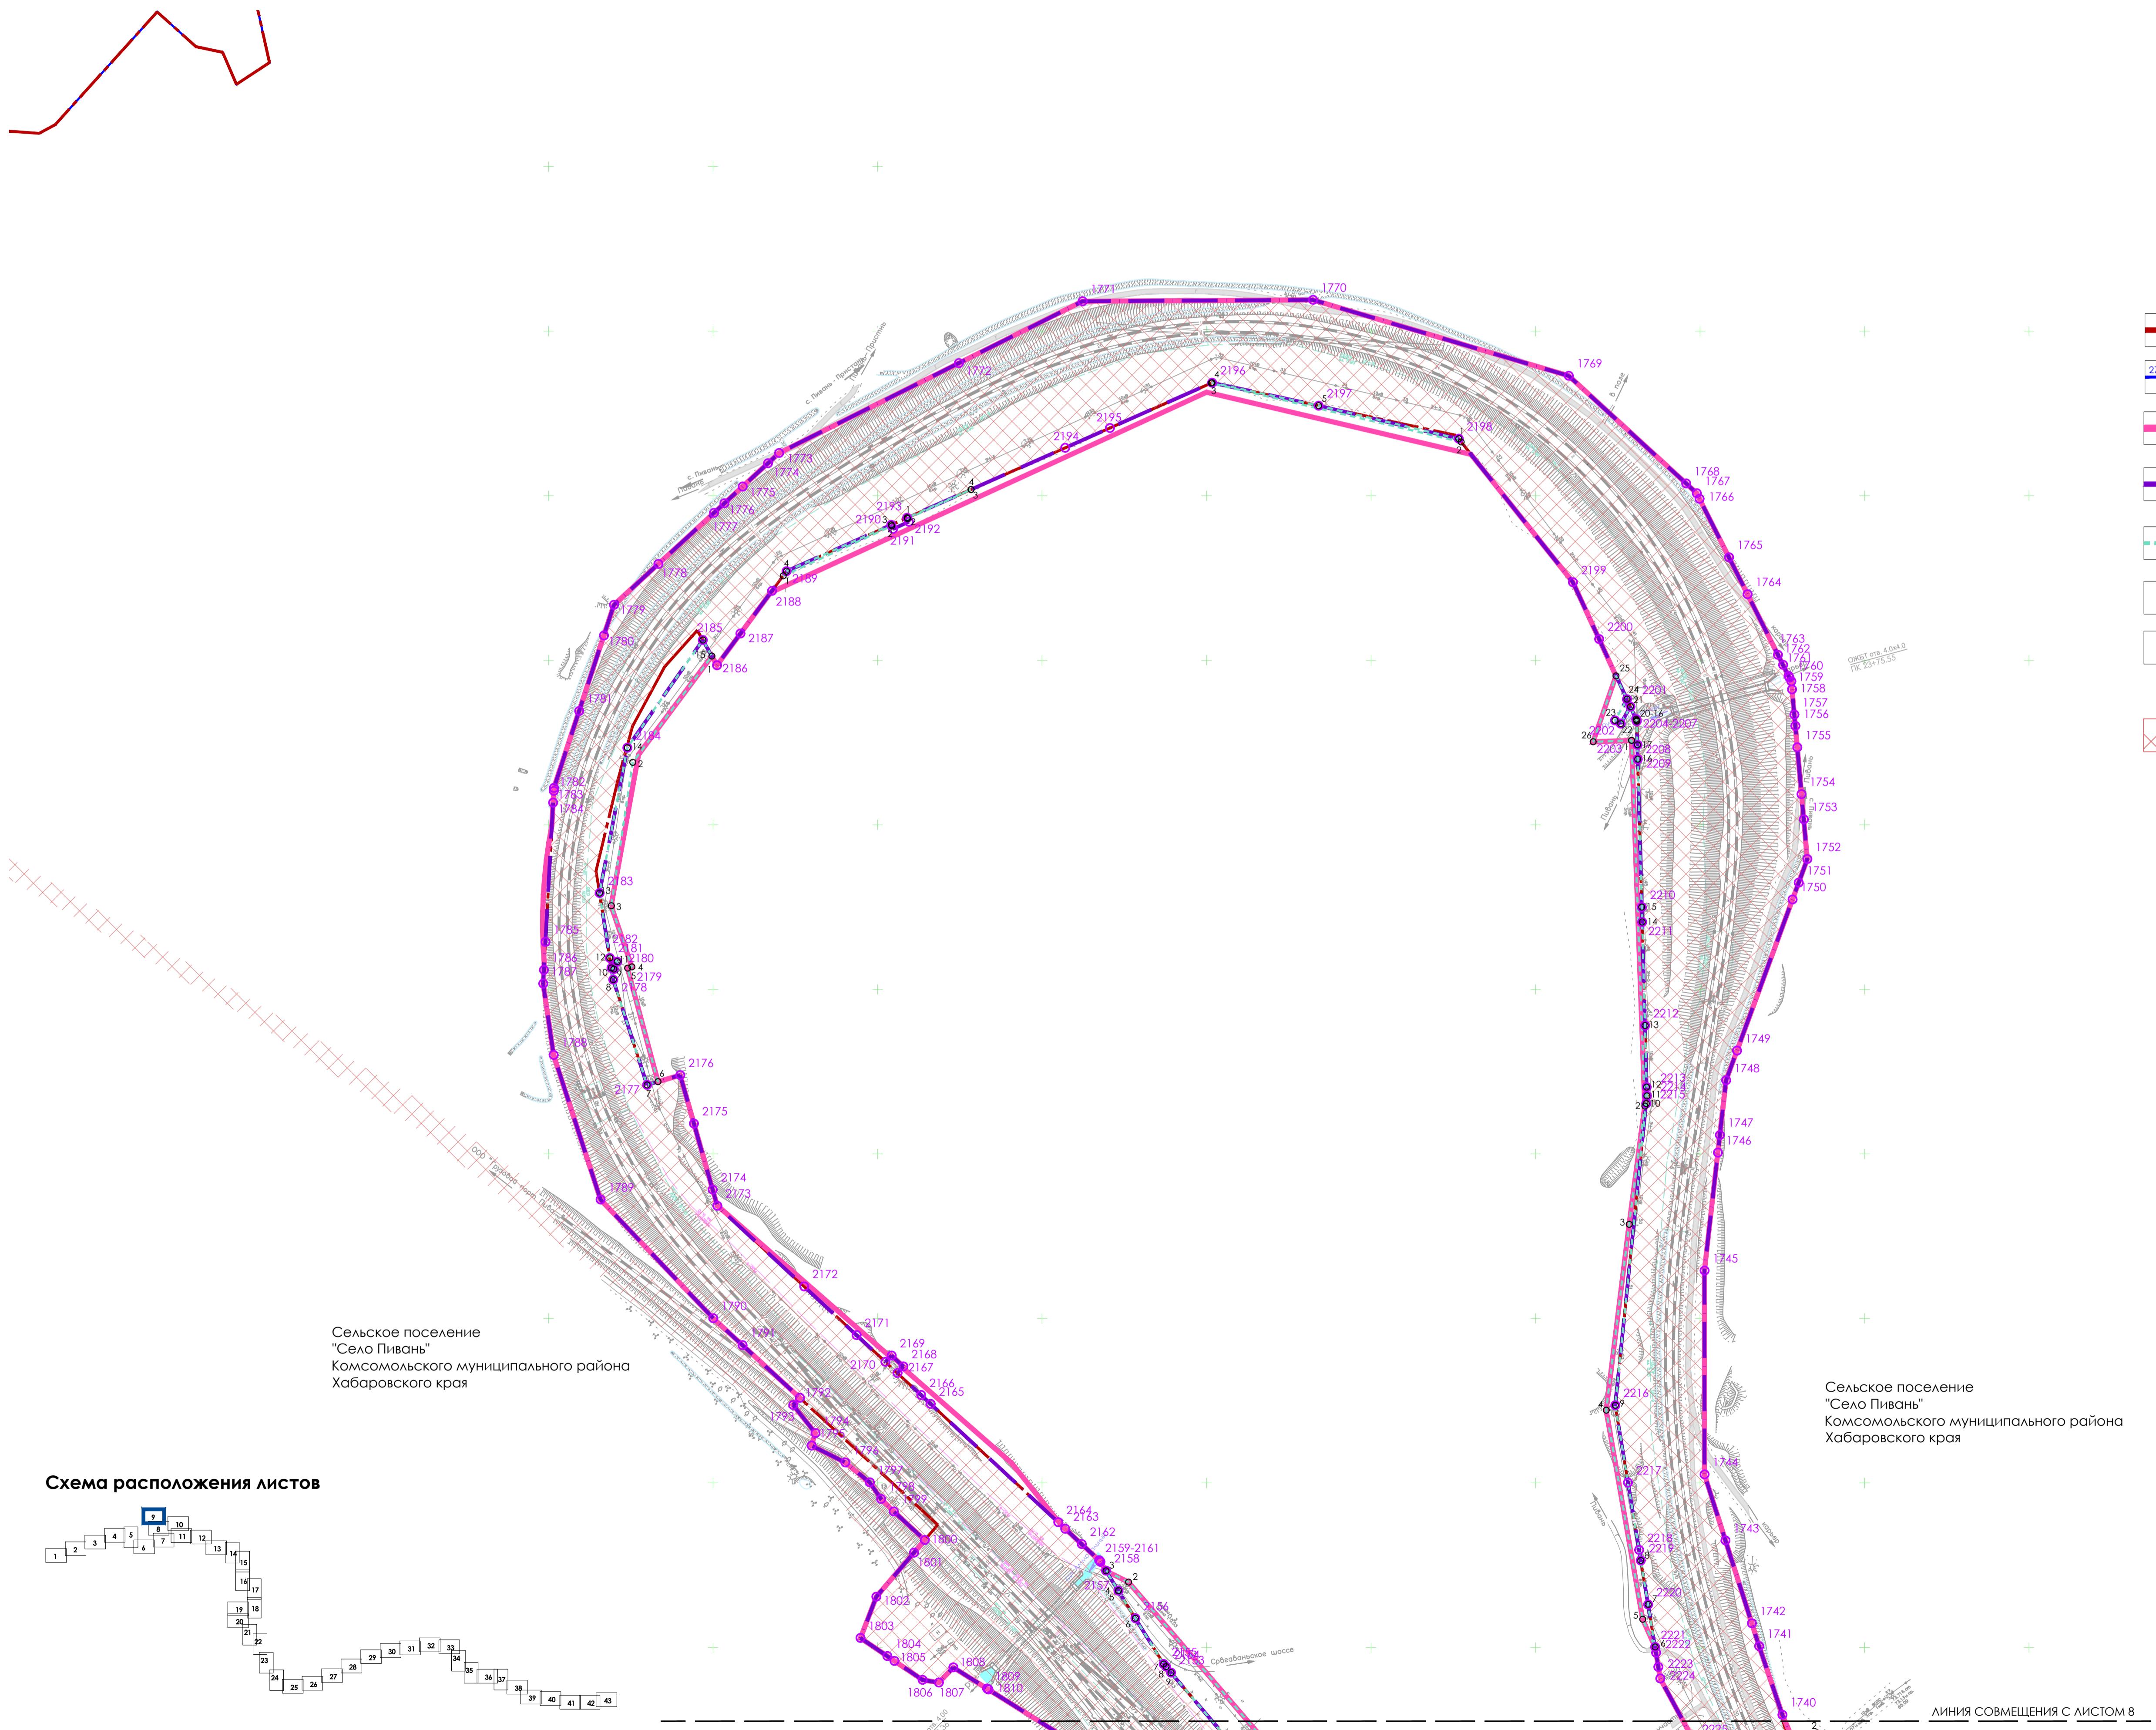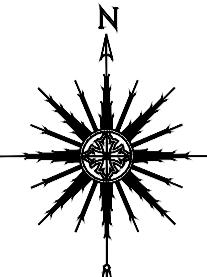

- Примечания:**
1. Внесение изменений в документацию по планировке территории определено переустройством ЛЭП иных собственников в рамках этапа 18 и изменением наименования этапа 19.1. Строительство дежурных пунктов контактной сети.
 2. Зоны планируемого размещения линейных объектов, подлежащих реконструкции в связи с изменением их местоположения - переустройство ЛЭП иных собственников представлены на Алисте 6 Части 1 "Основная часть проекта планировки территории. Графическая часть" и Алисте 18 Части 2 Раздела 1 "Основная часть проекта планировки территории. Графическая часть".
 3. Для размещения линейных объектов требуется образование земельных участков, в связи с чем границы зон планируемого размещения линейных объектов устанавливаются в соответствии с нормами отвода земельных участков для конкретных видов линейных объектов.
 4. В целях описания координат характерных точек границ зон планируемого размещения линейных объектов, а также границ зон планируемого размещения линейных объектов, подлежащих реконструкции в связи с изменением их местоположения используются местные системы координат, используемые для ведения ЕГРН, предусмотренные для применения в Хабаровском крае - МСК-27.
 5. Изменения перечня координат характерных точек границ зон планируемого размещения линейных объектов, а также границ зон планируемого размещения линейных объектов в рамках этапа 18 - переустройство ЛЭП иных собственников приведены в Разделе 2 "Положение о размещении линейных объектов".
 6. Перечень координат характерных точек границ зон планируемого размещения линейных объектов в рамках Этапа 1. Электрификация участка Комсомольск-Сортировочный (иска.) - Эльдиган (вкл.), Этапа 7.1. Строительство тяговой подстанции Кумтэ, Этапа 8.1. Строительство тяговой подстанции Эльдиган, Этапа 19.1. Строительство дежурных пунктов контактной сети, утвержденный Распоряжением Федерального агентства железнодорожного транспорта (РОСЖЕДАОР) от 01.07.2022 № ВА-340-р приведены в Приложении к Разделу 2 "Положение о размещении линейных объектов".
 7. Элементы планировочной структуры отображены в соответствии с приказом Министра России от 25.04.2017 г. № 738/пр "Об утверждении видов элементов планировочной структуры".


Схема расположения листов

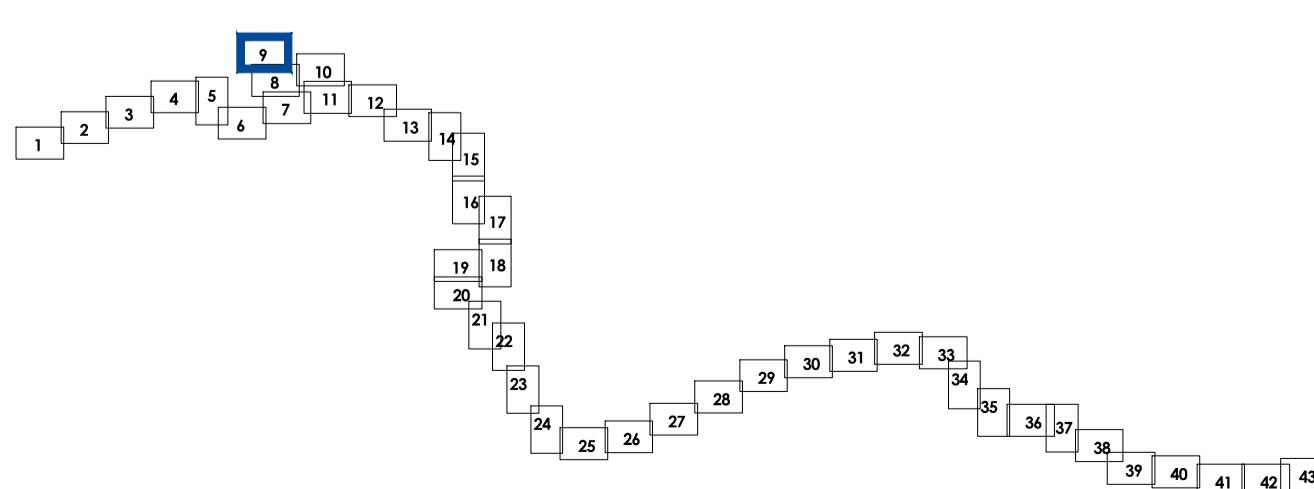

Хабаровский край г. Комсомольск-на-Амуре, Комсомольский район					
Внесение изменений в документацию по планировке территории для объекта "Электрификация линии Комсомольск-Сортировочный-Ванино Дальневосточной железной дороги". Этап 1. Электрификация участка Комсомольск-Сортировочный (иска.) - Эльдиган (вкл.). Этап 7.1. Строительство тяговой подстанции Кумтэ. Этап 8.1. Строительство тяговой подстанции Эльдиган. Этап 19.1. Строительство дежурных пунктов контактной сети					
Изм.	Код листа	Н. докум.	Подпись	Дата	Стадия
Разработчик Проверка На согласование	Воронина Прокопцева Оконов			01.02.2023 01.02.2023	Лист Анкет
					ППТ 9 43

**РОСЖЕДОР
ПРОЕКТ**

Формат 610x910
ЦПЗ 13

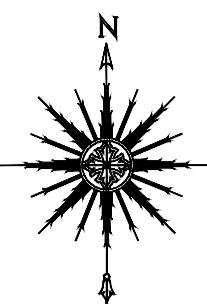

ЧЕРТЕЖ КРАСНЫХ ЛИНИЙ. ЧЕРТЕЖ ГРАНИЦ ЗОН ПЛАНИРУЕМОГО РАЗМЕЩЕНИЯ ЛИНЕЙНЫХ ОБЪЕКТОВ.

ЧЕРТЕЖ ГРАНИЦ ЗОН ПЛАНИРУЕМОГО РАЗМЕЩЕНИЯ ЛИНЕЙНЫХ ОБЪЕКТОВ, ПОДЛЕЖАЩИХ РЕКОНСТРУКЦИИ В СВЯЗИ С ИЗМЕНЕНИЕМ ИХ МЕСТОПОЛОЖЕНИЯ



УСЛОВНЫЕ ОБОЗНАЧЕНИЯ

ГРАНИЦЫ

- муниципальных образований, сведения о которых содержатся в ЕГРН
 - кадастровых кварталов, сведения о которых содержатся в ЕГРН
 - территории, в отношении которой осуществляется подготовка проекта планировки территории
 - зоны планируемого размещения линейного объекта **«Электрификация линии Комсомольск-Сортировочный-Ванино Дальневосточной железной дороги».**
Этап 1. Электрификация участка Комсомольск-Сортировочный (искл.) - Эльдиган (вкл.)
 - зоны планируемого размещения линейных объектов, подлежащих реконструкции в связи с изменением их местоположения
 - номера характерных точек зон планируемого размещения линейных объектов
 - номера характерных точек зон планируемого размещения линейных объектов,

Элементы планировочной структуры


- территории железнодорожного транспорта -
полоса отвода железной дороги и объектов железнодорожного транспорта

зон планируемого размещения объекта - "Второй путь на перегоне Блок пост 9 км -
Кумтэ Дальневосточной железной дороги" в соответствии с утвержденной
документацией по планировки территории Распоряжением Федерального агентства
железнодорожного транспорта (РОСЖЕЛДОР) от 23.10.2021 г. № АИ-367-р

Примечания.

1. Внесение изменений в документацию по планировке территории определено переустройством ЛЭП иных собственников в рамках этапа 18 и изменением наименования этапа 19.1. Строительство дежурных пунктов контактной сети.
 2. Зоны планируемого размещения линейных объектов, подлежащих реконструкции в связи с изменением их местоположения - переустройство ЛЭП иных собственников представлены на Листе 6 Части 1 Раздела 1 "Основная часть проекта планировки территории. Графическая часть" и Листе 18 Части 2 Раздела 1 "Основная часть проекта планировки территории. Графическая часть".
 3. Для размещения линейных объектов требуется образование земельных участков, в связи с чем границы зон планируемого размещения линейных объектов устанавливаются в соответствии с нормами отвода земельных участков для конкретных видов линейных объектов.
 4. В целях описания координат характерных точек границ зон планируемого размещения линейных объектов, а также границ зон планируемого размещения линейных объектов, подлежащих реконструкции в связи с изменением их местоположения использованы местные системы координат, используемые для ведения ЕГРН, предусмотренные для применения в Хабаровском крае - МСК-27.
 5. Изменения перечня координат характерных точек границ зон планируемого размещения линейных объектов, подлежащих реконструкции в связи с изменением их местоположения (Этап 18 - переустройство ЛЭП иных собственников) приведены в Разделе 2 "Положение о размещении линейных объектов".
 6. Перечень координат характерных точек границ зон планируемого размещения линейных объектов в рамках Этапа 1. Электрификация участка Комсомольск-Сортировочный (искл.) - Эльдиган (вкл.), Этапа 7.1. Строительство тяговой подстанции Кумтэ, Этапа 8.1. Строительство тяговой подстанции Эльдиган, Этапа 19.1. Строительство дежурных пунктов контактной сети, утвержденных Распоряжением Федерального агентства железнодорожного транспорта (РОСЖЕДОР) от 01.07.2022 № ВЛ-340-р приведены в Приложении к Разделу 2 "Положение о размещении линейных объектов".
 7. Элементы планировочной структуры отображены в соответствии с приказом Минстроя России от 25.04.2017 г. № 738/пр "Об утверждении видов элементов планировочной структуры".

Схема расположения листов

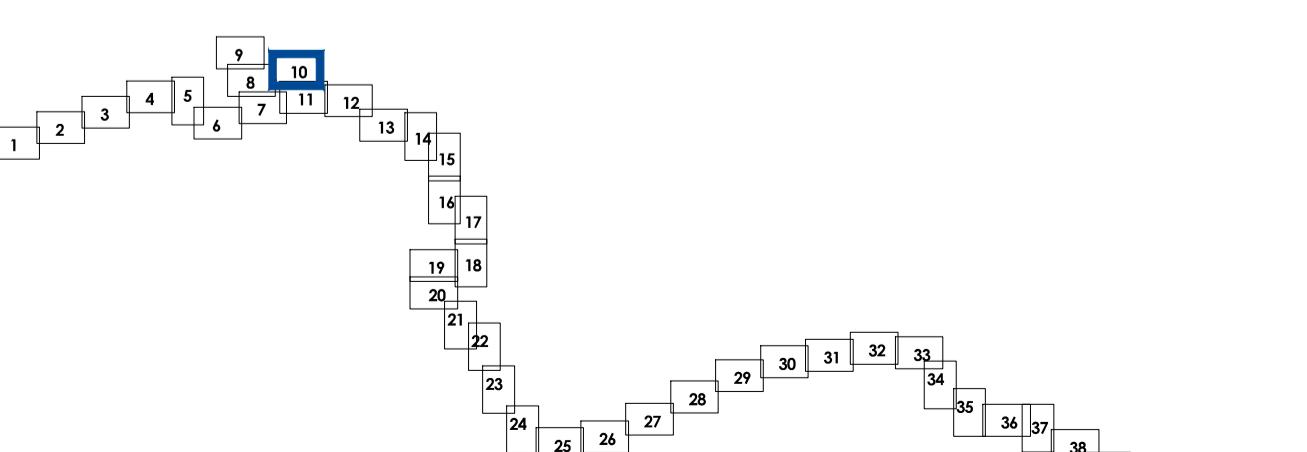

					Хабаровский край г. Комсомольск-на-Амуре, Комсомольский район			
					<p>Внесение изменений в документацию по планировке территории для объекта "Электрификация линии Комсомольск-Сортировочный - Ванино Дальневосточной железной дороги" включая:</p> <p>Этап 1. Электрификация участка Комсомольск-Сортировочный (искл.) - Эльдиган (вкл.);</p> <p>Этап 7.1. Строительство тяговой подстанции Кумтз; Этап 8.1. Строительство тяговой подстанции Эльдиган;</p> <p>Этап 18. Переустройство ЛЭП иных собственников; Этап 19.1. Строительство дежурных пунктов контактной сети;</p>			
Изм.	Кол.уч.	N докум.	Подпись	Дата				
Разработал	Воронина			01.2023	<p>Основная (утверждаемая) часть проекта планировки территории</p>	Стадия	Лист	Листов
Проверил	Прокопьев			01.2023		ППТ	10	43
Нач.отдела	Оконов			01.2023				
					Чертеж красных линий. Чертеж границ зон планируемого размещения линейных объектов. Чертеж границ зон планируемого размещения		РОСЖЕЛДОР ПРОЕКТ	


ЭТАП 1. ЭЛЕКТРИФИКАЦИЯ УЧАСТКА КОМСОМОЛЬСК-СОРТИРОВОЧНЫЙ (ИСКА.) - ЭЛЬДИГАН (ВКЛ.);

ЭТАП 7.1. СТРОИТЕЛЬСТВО ТЯГОВОЙ ПОДСТАНЦИИ КУМТЭ; ЭТАП 8.1. СТРОИТЕЛЬСТВО ТЯГОВОЙ ПОДСТАНЦИИ ЭЛЬДИГАН; ЭТАП 18. ПЕРЕУСТРОЙСТВО ЛЭП ИНЫХ СОБСТВЕННИКОВ;


ЭТАП 19.1. СТРОИТЕЛЬСТВО ДЕЖУРНЫХ ПУНКТОВ КОНТАКТНОЙ СЕТИ

ЧЕРТЕЖ КРАСНЫХ ЛИНИЙ. ЧЕРТЕЖ ГРАНИЦ ЗОН ПЛАНИРУЕМОГО РАЗМЕЩЕНИЯ ЛИНЕЙНЫХ ОБЪЕКТОВ.

ЧЕРТЕЖ ГРАНИЦ ЗОН ПЛАНИРУЕМОГО РАЗМЕЩЕНИЯ ЛИНЕЙНЫХ ОБЪЕКТОВ, ПОДЛЕЖАЩИХ РЕКОНСТРУКЦИИ В СВЯЗИ С ИЗМЕНЕНИЕМ ИХ МЕСТОПОЛОЖЕНИЯ

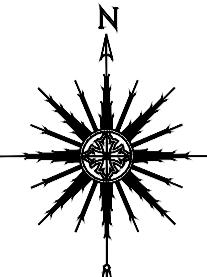

ЛИНИЯ СОВМЕЩЕНИЯ С ЛИСТОМ 10

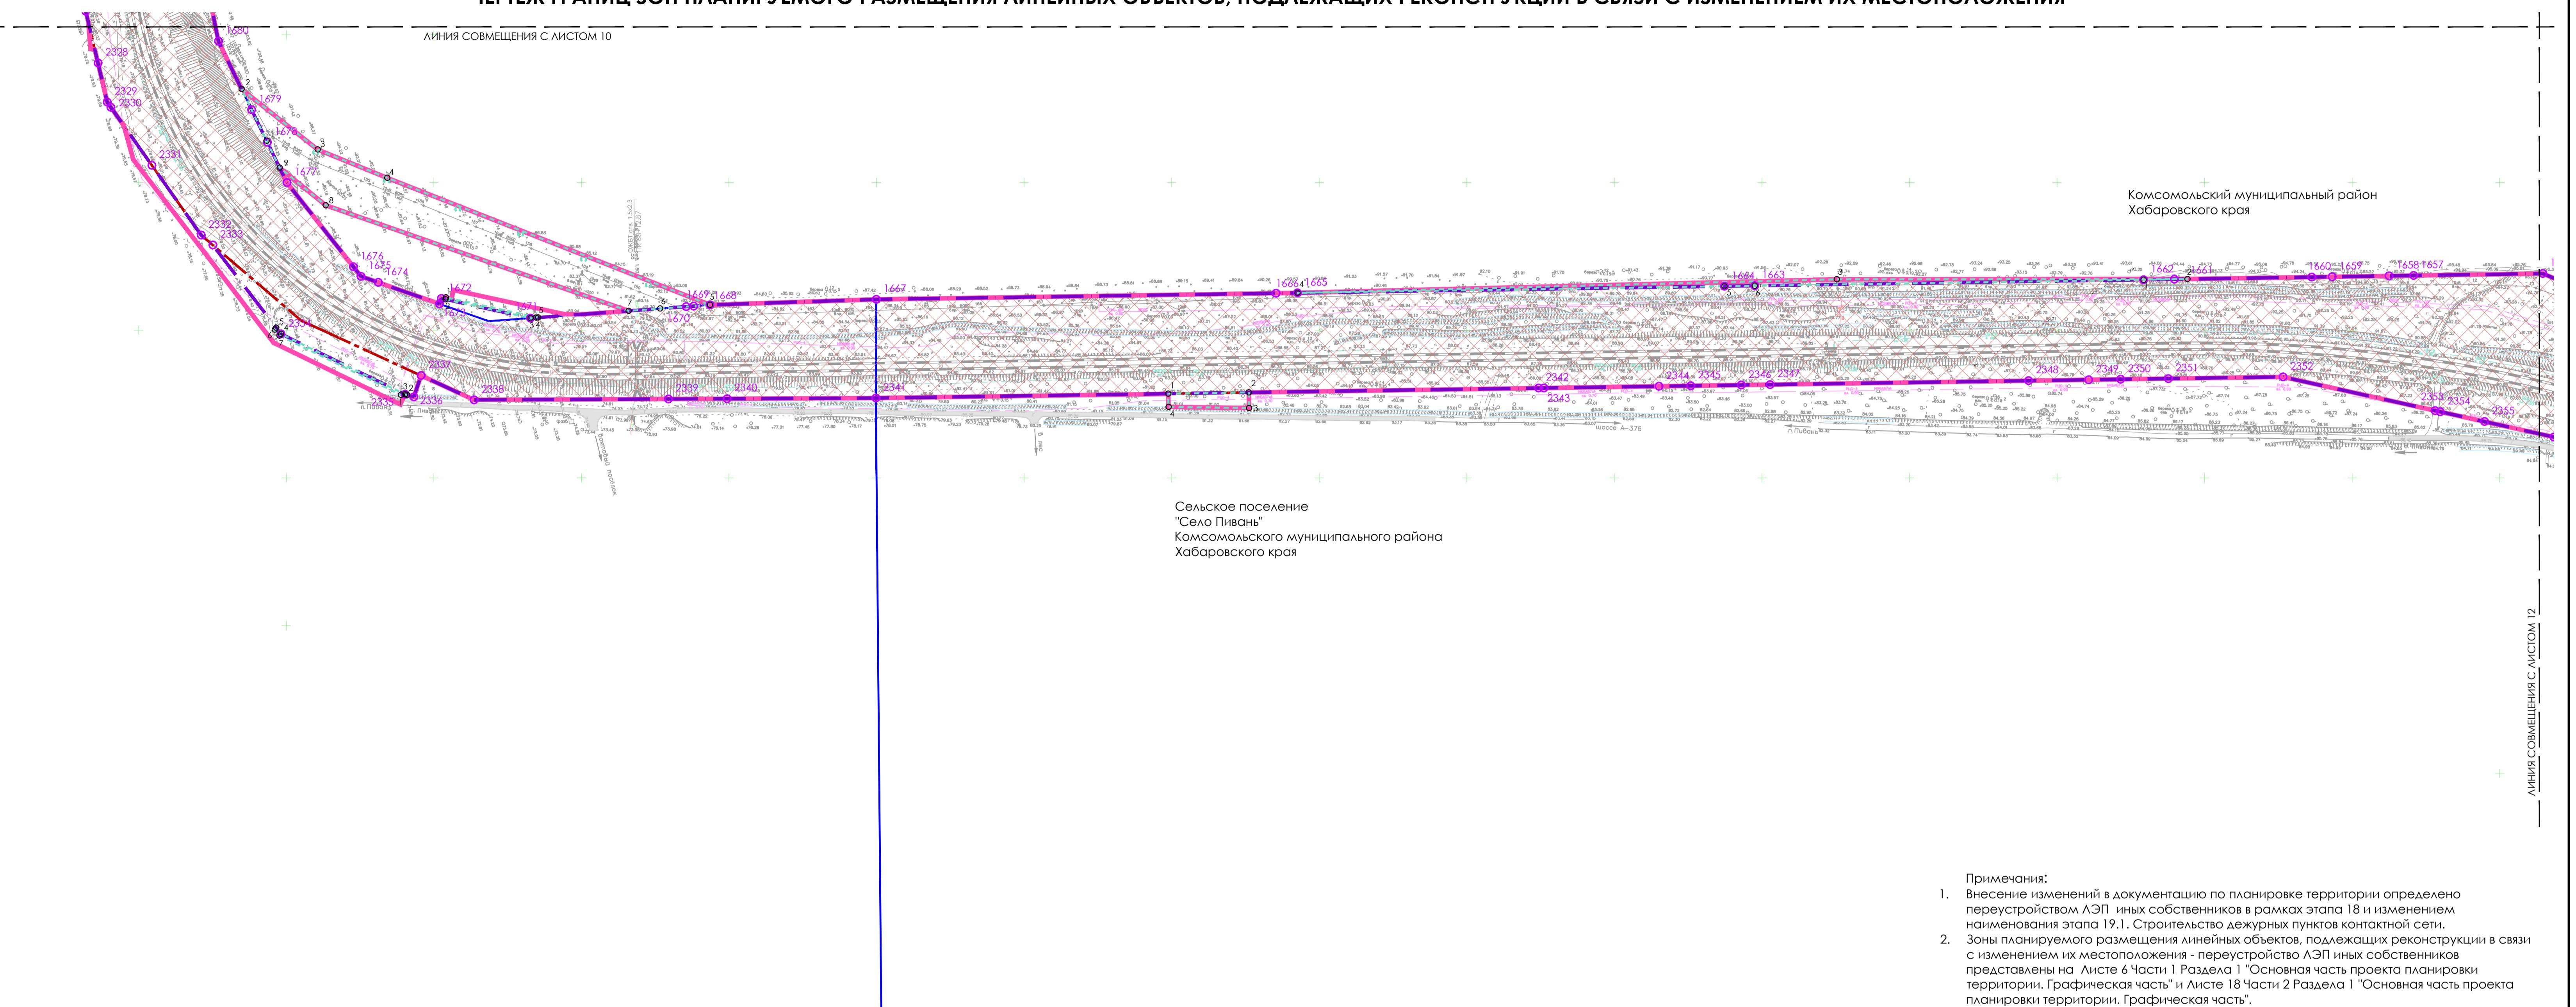Сельское поселение
"Село Пивань"
Комсомольского муниципального района
Хабаровского края

ЛИНИЯ СОВМЕЩЕНИЯ С ЛИСТОМ 12

Примечания:
 1. Внесение изменений в документацию по планировке территории определено переустройством ЛЭП иных собственников в рамках этапа 18 и изменением наименования этапа 19.1. Строительство дежурных пунктов контактной сети.

2. Зоны планируемого размещения линейных объектов, подлежащих реконструкции в связи с изменением их местоположения - переустройство ЛЭП иных собственников представлены на Листе 6 Части 1 "Основная часть проекта планировки территории. Графическая часть" и Листе 18 Части 2 Раздела 1 "Основная часть проекта

планировки территории. Графическая часть".
 3. Для размещения линейных объектов требуется образование земельных участков, в связи с чем границы зон планируемого размещения линейных объектов устанавливаются в соответствии с нормами отвода земельных участков для конкретных видов линейных

объектов.
 4. В целях описания координат характерных точек границ зон планируемого размещения линейных объектов, а также границ зон планируемого размещения линейных объектов, подлежащих реконструкции в связи с изменением их местоположения используются местные системы координат, используемые для ведения ЕГРН, предусмотренные для применения в Хабаровском крае - МСК-27.

5. Изменения перечня координат характерных точек границ зон планируемого размещения линейных объектов, подлежащих реконструкции в связи с изменением их местоположения (Этап 18 - переустройство ЛЭП иных собственников) приведены в Разделе 2 "Положение о размещении линейных объектов".
 6. Перечень координат характерных точек границ зон планируемого размещения линейных объектов в рамках Этапа 1. Электрификация участка Комсомольск-Сортировочный (иска.) - Эльдиган (вкл.), Этапа 7.1. Строительство тяговой подстанции Кумтэ, Этапа 8.1. Строительство тяговой подстанции Эльдиган, Этапа 19.1. Строительство дежурных пунктов контактной сети, утвержденных Распоряжением Федерального агентства железнодорожного транспорта (РОСЖЕДАОР) от 01.07.2022 № ВА-340-р приведены в Приложении к Разделу 2 "Положение о размещении линейных объектов".

7. Элементы планировочной структуры отображены в соответствии с приказом Минстроя России от 25.04.2017 г. № 738/пр "Об утверждении видов элементов планировочной структуры".

УСЛОВНЫЕ ОБОЗНАЧЕНИЯ


ГРАНИЦЫ

- муниципальных образований, сведения о которых содержатся в ЕГРН
- 27:22:003190 кадастровых кварталов, сведения о которых содержатся в ЕГРН
- территории, в отношении которой осуществляется подготовка проекта планировки территории
- зоны планируемого размещения линейного объекта «Электрификация линии Комсомольск-Сортировочный-Ванино Дальневосточной железной дороги». Этап 1. Электрификация участка Комсомольск-Сортировочный (иска.) - Эльдиган (вкл.)
- зоны планируемого размещения линейных объектов, подлежащих реконструкции в связи с изменением их местоположения
- номера характерных точек зон планируемого размещения линейных объектов
- номера характерных точек зон планируемого размещения линейных объектов, подлежащих реконструкции в связи с изменением их местоположения

ТРАНСПОРТНАЯ ИНФРАСТРУКТУРА

- территории железнодорожного транспорта - полоса отвода железной дороги и объектов железнодорожного транспорта

Схема расположения листов

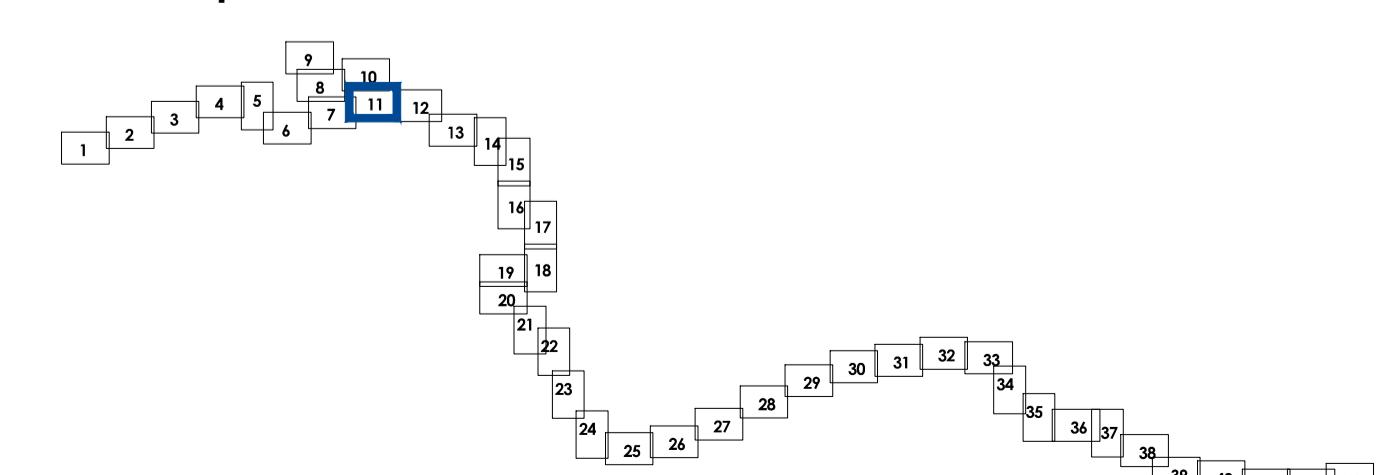

Хабаровский край г. Комсомольск-на-Амуре, Комсомольский район					
Внесение изменений в документацию по планировке территории для объекта "Электрификация участка тяговой подстанции Кумтэ-Эльдиган (вкл.)". Этап 1. Электрификация участка Комсомольск-Сортировочный (иска.) - Эльдиган (вкл.). Этап 7.1. Строительство тяговой подстанции Кумтэ. Этап 8.1. Строительство тяговой подстанции Эльдиган. Этап 18. Переустройство ЛЭП иных собственников. Этап 19.1. Строительство дежурных пунктов контактной сети					
Изм.	Код листа	Н. докум.	Подпись	Дата	Стадия
Разработал	Воронина	1	01.02.2023	ППТ	11
Проверил	Прокопьев	2	01.02.2023	Инст	43
Нац.ответств.	Оконов	3	01.02.2023	Анстов	
Основная (утверждаемая) часть проекта планировки территории					


ЭТАП 1. ЭЛЕКТРИФИКАЦИЯ УЧАСТКА КОМСОМОЛЬСК-СОРТИРОВОЧНЫЙ (ИСКА.) - ЭЛЬДИГАН (ВКЛ.);

ЭТАП 7.1. СТРОИТЕЛЬСТВО ТЯГОВОЙ ПОДСТАНЦИИ КУМТЭ; ЭТАП 8.1. СТРОИТЕЛЬСТВО ТЯГОВОЙ ПОДСТАНЦИИ ЭЛЬДИГАН; ЭТАП 18. ПЕРЕУСТРОЙСТВО ЛЭП ИНЫХ СОБСТВЕННИКОВ;

ЭТАП 19.1. СТРОИТЕЛЬСТВО ДЕЖУРНЫХ ПУНКТОВ КОНТАКТНОЙ СЕТИ


ЧЕРТЕЖ КРАСНЫХ ЛИНИЙ. ЧЕРТЕЖ ГРАНИЦ ЗОН ПЛАНИРУЕМОГО РАЗМЕЩЕНИЯ ЛИНЕЙНЫХ ОБЪЕКТОВ.

ЧЕРТЕЖ ГРАНИЦ ЗОН ПЛАНИРУЕМОГО РАЗМЕЩЕНИЯ ЛИНЕЙНЫХ ОБЪЕКТОВ, ПОДЛЕЖАЩИХ РЕКОНСТРУКЦИИ В СВЯЗИ С ИЗМЕНЕНИЕМ ИХ МЕСТОПОЛОЖЕНИЯ

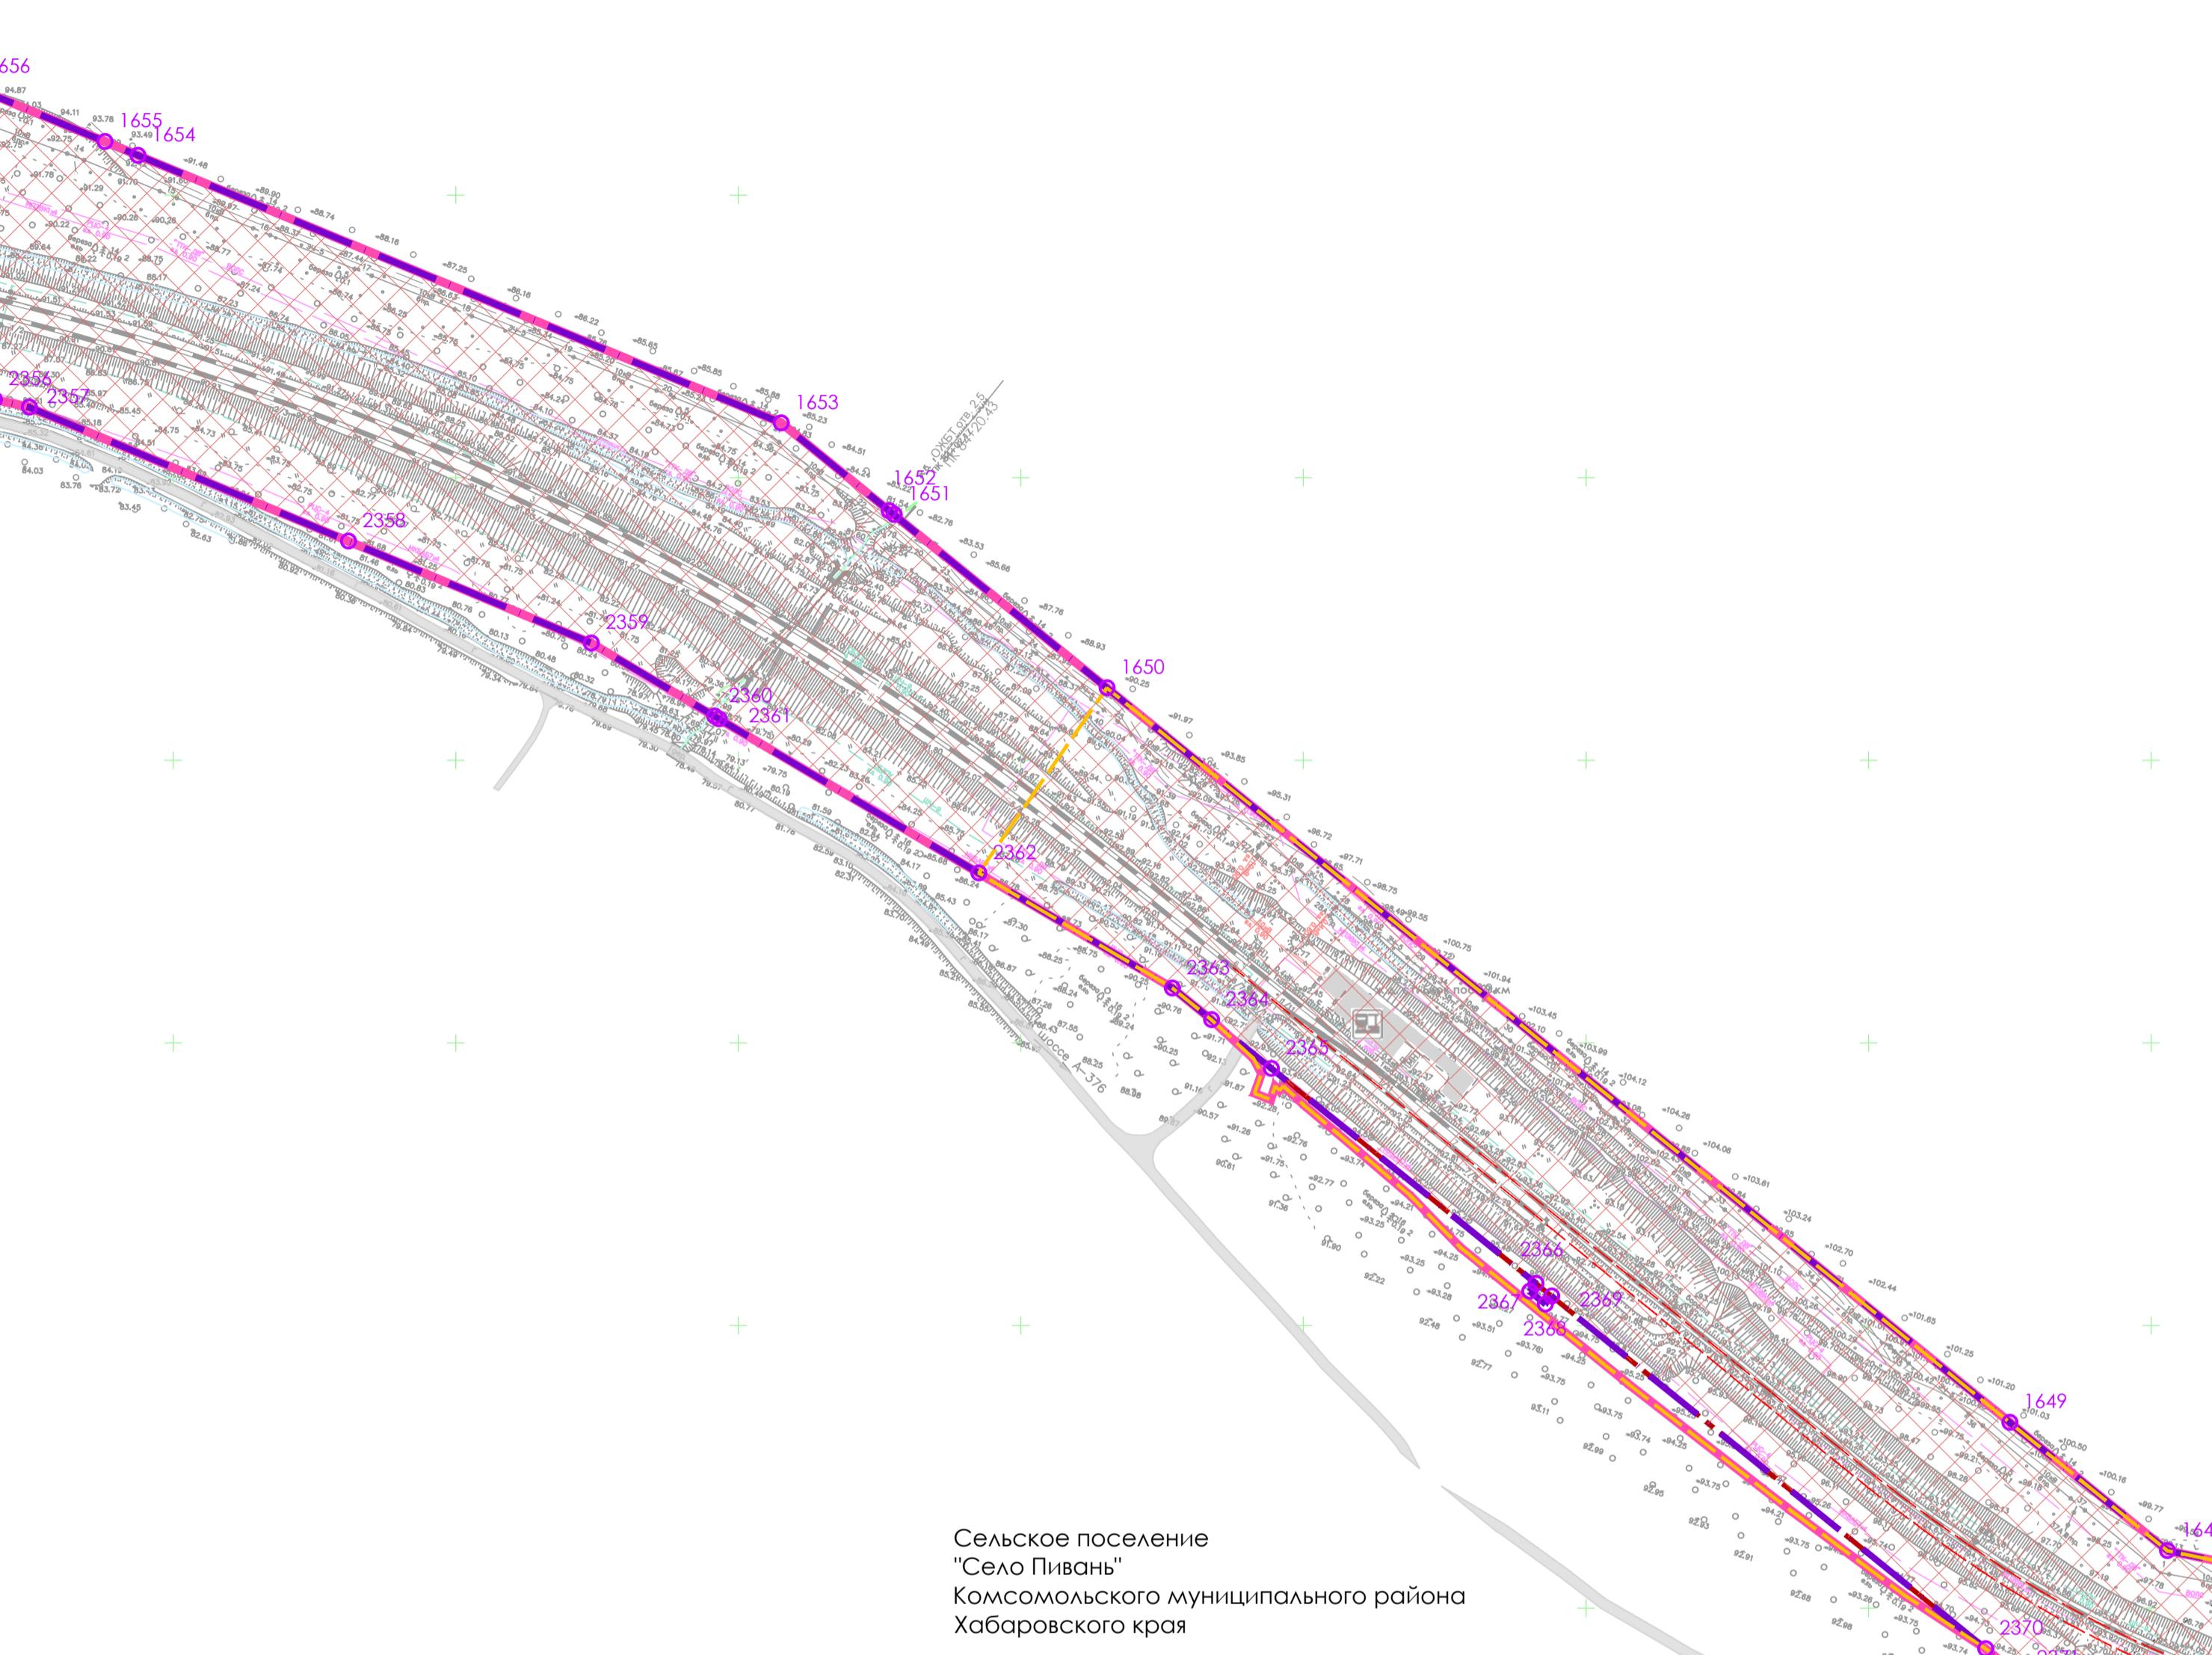

- Примечания:**
1. Внесение изменений в документацию по планировке территории определено переустройством ЛЭП иных собственников в рамках этапа 18 и изменением наименования этапа 19.1. Строительство дежурных пунктов контактной сети.
 2. Зоны планируемого размещения линейных объектов, подлежащих реконструкции в связи с изменением их местоположения - переустройство ЛЭП иных собственников представлены на Листе 6 Части 1 Раздела 1 "Основная часть проекта планировки территории. Графическая часть" и Листе 2 Части 2 Раздела 1 "Основная часть проекта планировки территории. Графическая часть".
 3. Для размещения линейных объектов требуется образование земельных участков, в связи с чем границы зон планируемого размещения линейных объектов устанавливаются в соответствии с нормами отвода земельных участков для конкретных видов линейных объектов.
 4. В целях описания координат характерных точек границ зон планируемого размещения линейных объектов, а также границ зон планируемого размещения линейных объектов, подлежащих реконструкции в связи с изменением их местоположения использованы местные системы координат, используемые для ведения ЕГРН, предусмотренные для применения в Хабаровском крае - МСК-27.
 5. Изменения перечня координат характерных точек границ зон планируемого размещения линейных объектов, подлежащих реконструкции в связи с изменением их местоположения (Этап 18 - переустройство ЛЭП иных собственников) приведены в Разделе 2 "Положение о размещении линейных объектов".
 6. Перечень координат характерных точек границ зон планируемого размещения линейных объектов в рамках Этапа 1. Электрификация участка Комсомольск-Сортировочный (иска.) - Эльдиган (вкл.), Этапа 7.1. Строительство тяговой подстанции Кумтэ, Этапа 8.1. Строительство тяговой подстанции Эльдиган, Этапа 19.1. Строительство дежурных пунктов контактной сети, утвержденных Распоряжением Федерального агентства железнодорожного транспорта (РОСХЕДОР) от 01.07.2022 № ВЛ-340-р приведены в Приложении к Разделу 2 "Положение о размещении линейных объектов".
 7. Элементы планировочной структуры отображены в соответствии с приказом Минстроя России от 25.04.2017 г. № 738/пр "Об утверждении видов элементов планировочной структуры".

Схема расположения листов

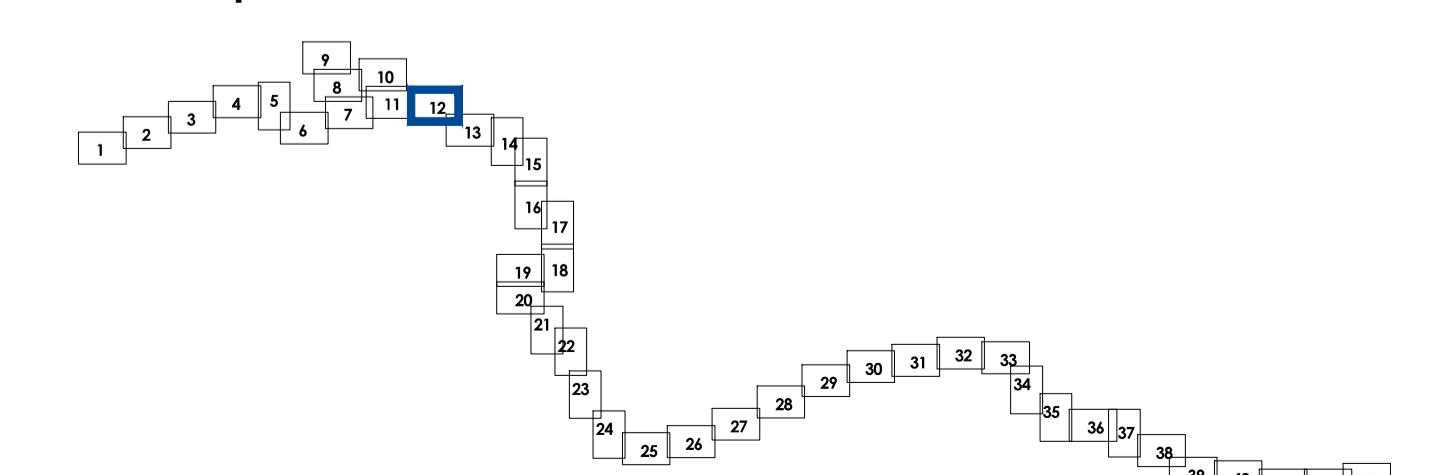

ЛИНИЯ СОВМЕЩЕНИЯ С ЛИСТОМ 13

УСЛОВНЫЕ ОБОЗНАЧЕНИЯ

Границы


- муниципальных образований, сведения о которых содержатся в ЕГРН
- кадастровых кварталов, сведения о которых содержатся в ЕГРН
- территории, в отношении которой осуществляется подготовка проекта планировки территории
- зоны планируемого размещения линейного объекта «Электрификация линии Комсомольск-Сортировочный-Ванино Дальневосточной железной дороги». Этап 1. Электрификация участка Комсомольск-Сортировочный (иска.) - Эльдиган (вкл.)
- зоны планируемого размещения линейных объектов, подлежащих реконструкции в связи с изменением их местоположения
- номера характерных точек зон планируемого размещения линейных объектов
- номера характерных точек зон планируемого размещения линейных объектов, подлежащих реконструкции в связи с изменением их местоположения

ТРАНСПОРТНАЯ ИНФРАСТРУКТУРА


- строительство двухпутных вставок на перегоне, строительство и реконструкция вторых главных путей в рамках утвержденной документации по планировке территории

Элементы планировочной структуры

- территории железнодорожного транспорта - полоса отвода железной дороги и объектов железнодорожного транспорта
- зоны планируемого размещения объекта - "Второй путь на перегоне Блок пост 9 км - Кумтэ Дальневосточной железной дороги" в соответствии с утвержденной документацией по планировке территории Распоряжением Федерального агентства железнодорожного транспорта (РОСХЕДОР) от 23.10.2021 г. № АИ-367-р

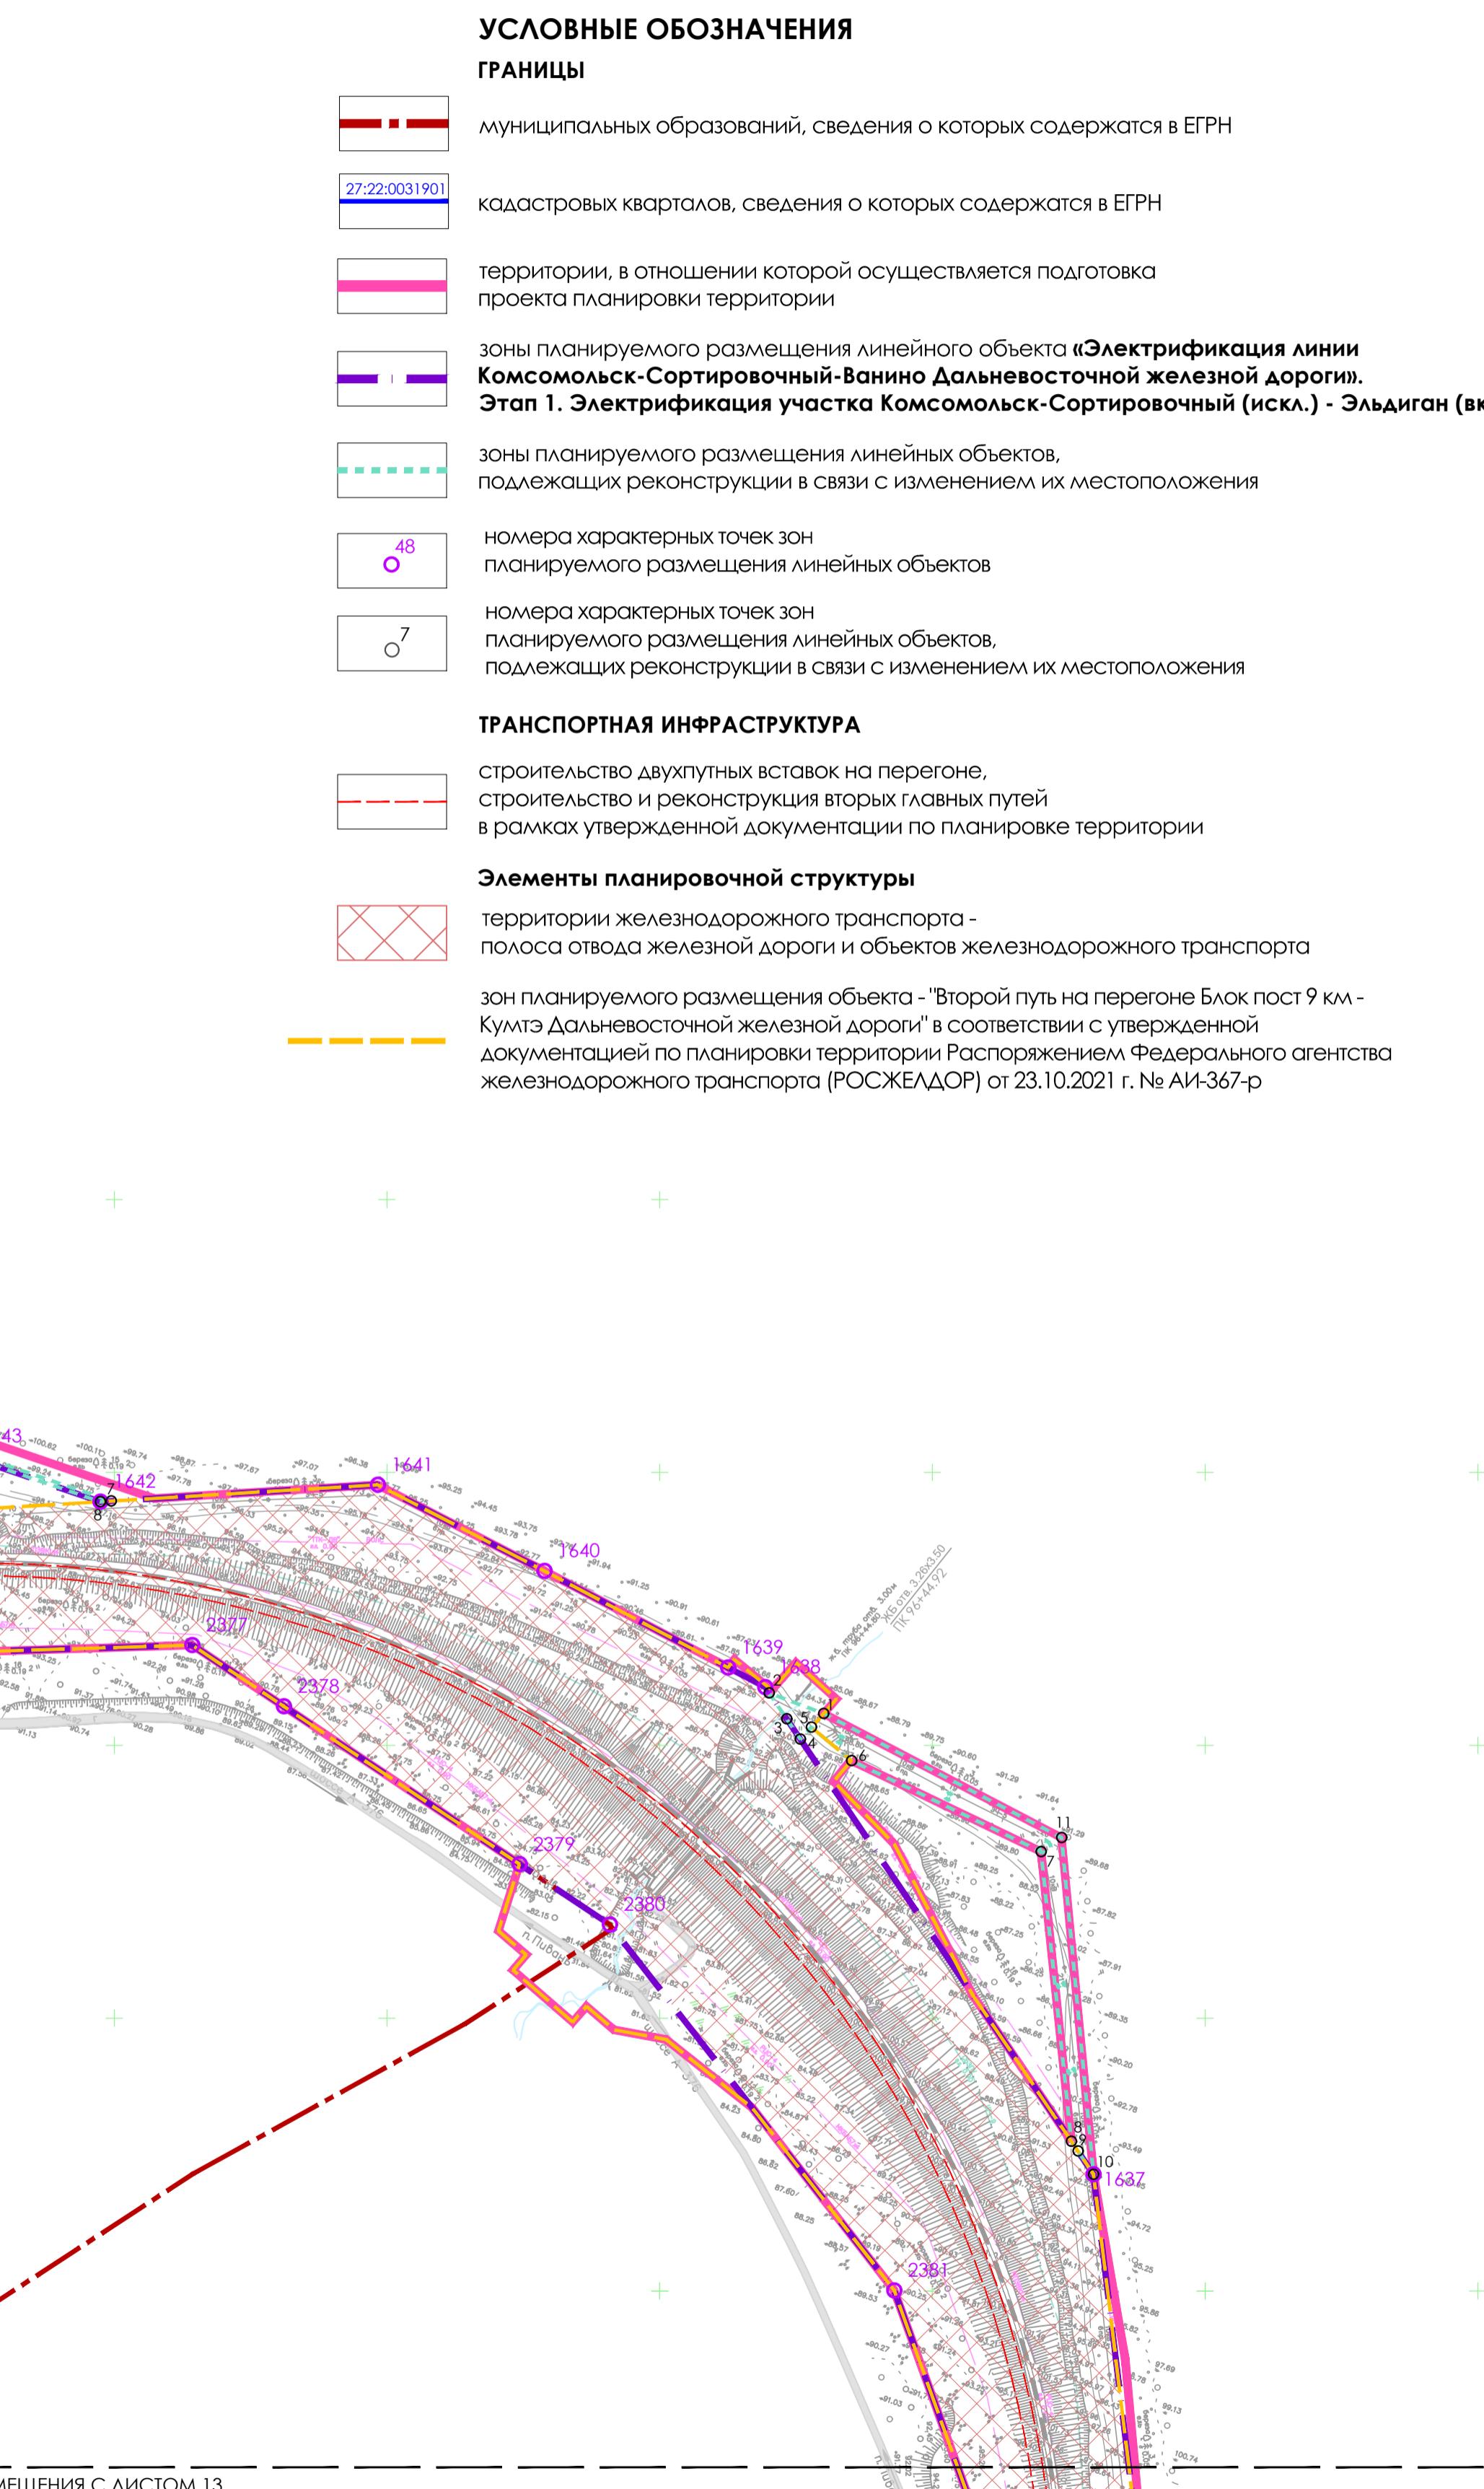

Изм.	Код листа	Н. докум.	Подпись	Дата	Стадия	Лист	Листов
Разработал	Воронина			01.02.2023			
Проверил	Прокопьев			01.02.2023			
На чтение	Оконов			01.02.2023			
					Основная (утверждаемая) часть проекта планировки территории		
					ППТ	43	43
					РОСХЕДОР		
					ПРОЕКТ		

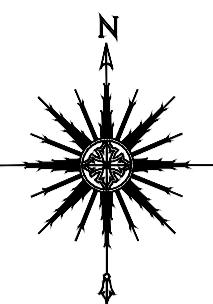

ЭТАП 1. ЭЛЕКТРИФИКАЦИЯ УЧАСТКА КОМСОМОЛЬСК-СОРТИРОВОЧНЫЙ (ИСКЛ.) - ЭЛЬДИГАН (ВКЛ.);


ЭТАП 7.1. СТРОИТЕЛЬСТВО ТЯГОВОЙ ПОДСТАНЦИИ КУМТЭ; ЭТАП 8.1. СТРОИТЕЛЬСТВО ТЯГОВОЙ ПОДСТАНЦИИ ЭЛЬДИГАН; ЭТАП 18. ПЕРЕУСТРОЙСТВО ЛЭП ИНЫХ СОБСТВЕННИКОВ;

ЭТАП 19.1. СТРОИТЕЛЬСТВО ДЕЖУРНЫХ ПУНКТОВ КОНТАКТНОЙ СЕТИ

ЧЕРТЕЖ КРАСНЫХ ЛИНИЙ. ЧЕРТЕЖ ГРАНИЦ ЗОН ПЛАНИРУЕМОГО РАЗМЕЩЕНИЯ ЛИНЕЙНЫХ ОБЪЕКТОВ.

ЧЕРТЕЖ ГРАНИЦ ЗОН ПЛАНИРУЕМОГО РАЗМЕЩЕНИЯ ЛИНЕЙНЫХ ОБЪЕКТОВ, ПОДЛЕЖАЩИХ РЕКОНСТРУКЦИИ В СВЯЗИ С ИЗМЕНЕНИЕМ ИХ МЕСТОПОЛОЖЕНИЯ

ЛИНИЯ СОВМЕЩЕНИЯ С ЛИСТОМ 12

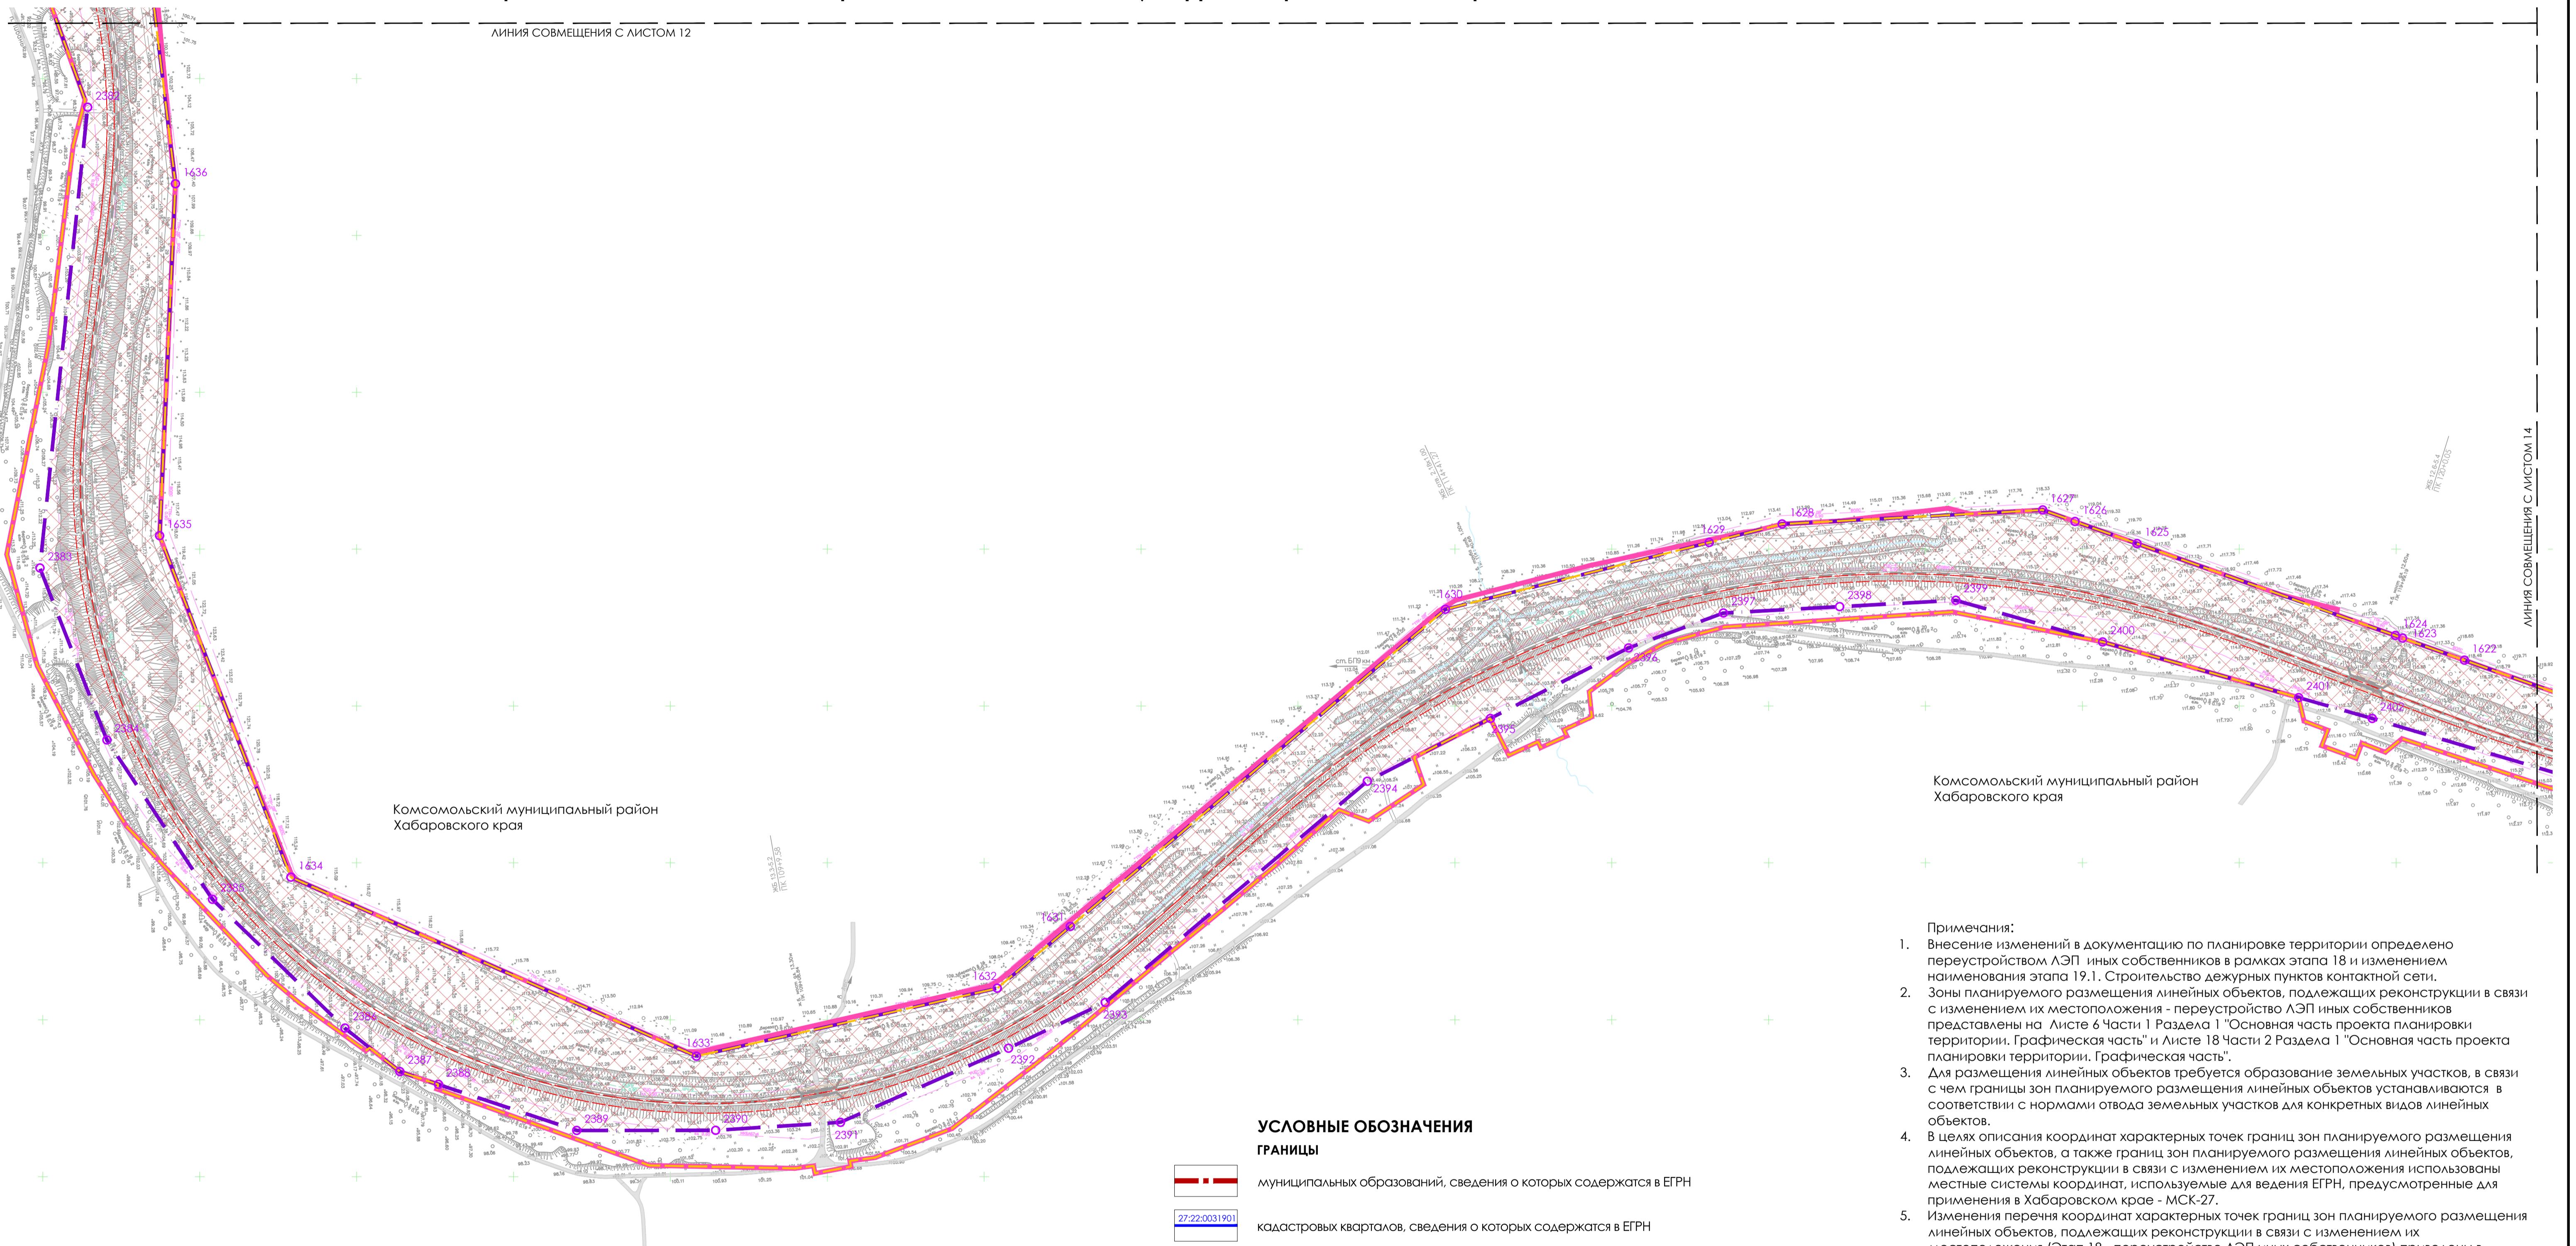

УСЛОВНЫЕ ОБОЗНАЧЕНИЯ

ГРАНИЦЫ

- | | |
|---------------|---|
| | муниципальных образований, сведения о которых содержатся в ЕГРН |
| 27:22:0031901 | кадастровых кварталов, сведения о которых содержатся в ЕГРН |
| | территории, в отношении которой осуществляется подготовка проекта планировки территории |
| | зоны планируемого размещения линейного объекта «Электрификация линии Комсомольск-Сортировочный-Ванино Дальневосточной железной дороги».
Этап 1. Электрификация участка Комсомольск-Сортировочный (искл.) - Эльдиган (вкл.) |
| 48 | номера характерных точек зон планируемого размещения линейных объектов |

ТРАНСПОРТНАЯ ИНФРАСТРУКТУРА


строительство двухпутных вставок на перегоне,
строительство и реконструкция вторых главных путей
в рамках утвержденной документации по планировке территории

Элементы планировочной структуры

территории железнодорожного транспорта -
полоса отвода железной дороги и объектов железнодорожного транспорта

зон планируемого размещения объекта - "Второй путь на перегоне Блок пост 9 км -
Кумтэ Дальневосточной железной дороги" в соответствии с утвержденной
документацией по планировки территории Распоряжением Федерального агентства

					Хабаровский край г. Комсомольск-на-Амуре, Комсомольский район			
					Внесение изменений в документацию по планировке территории для объекта "Электрификация линии Комсомольск-Сортировочный - Ванино Дальневосточной железной дороги" включая: Этап 1. Электрификация участка Комсомольск-Сортировочный (иска.) - Эльваган (вкл.); Этап 7.1. Строительство тяговой подстанции Кумтз; Этап 8.1. Строительство тяговой подстанции Эльдиган; Этап 18. Переустройство АЭП иных собственников; Этап 19.1. Строительство дежурных пунктов контактной сети			
Изм.	Кол.уч.	N докум.	Подпись	Дата				
Разработал	Воронина			01.2023	Основная (утверждаемая) часть проекта планировки территории	Стадия	Лист	Листов
Проверил	Прокопьева			01.2023		ППТ	13	43
Нач.отдела	Оконов			01.2023				
					Чертеж красных линий. Чертеж границ зон планируемого размещения линейных объектов. Чертеж границ зон планируемого размещения линейных объектов, подлежащих реконструкции в	11.12.2020	17	

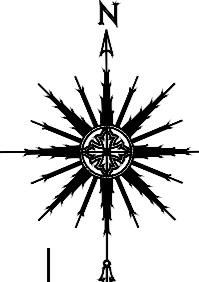

ЧЕРТЕЖ КРАСНЫХ ЛИНИЙ. ЧЕРТЕЖ ГРАНИЦ ЗОН ПЛАНИРУЕМОГО РАЗМЕЩЕНИЯ ЛИНЕЙНЫХ ОБЪЕКТОВ.

ЧЕРТЕЖ ГРАНИЦ ЗОН ПЛАНИРУЕМОГО РАЗМЕЩЕНИЯ ЛИНЕЙНЫХ ОБЪЕКТОВ, ПОДЛЕЖАЩИХ РЕКОНСТРУКЦИИ В СВЯЗИ С ИЗМЕНЕНИЕМ ИХ МЕСТОПОЛОЖЕНИЯ


Комсомольский муниципальный район
Хабаровского краяКомсомольский муниципальный район
Хабаровского края

УСЛОВНЫЕ ОБОЗНАЧЕНИЯ

ГРАНИЦЫ



муниципальных образований, сведения о которых содержатся в ЕГРН

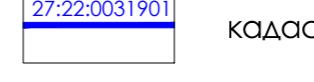

кадастровых кварталов, сведения о которых содержатся в ЕГРН



территории, в отношении которой осуществляется подготовка проекта планировки территории



зоны планируемого размещения линейного объекта «Электрификация линии Комсомольск-Сортировочный-Ванино Дальневосточной железной дороги».

Этап 1. Электрификация участка Комсомольск-Сортировочный (искл.) - Эльдиган (вкл.)



зоны планируемого размещения линейных объектов,

подлежащих реконструкции в связи с изменением их местоположения



номера характерных точек зон

планируемого размещения линейных объектов



номера характерных точек зон

планируемого размещения линейных объектов,

подлежащих реконструкции в связи с изменением их местоположения

ТРАНСПОРТНАЯ ИНФРАСТРУКТУРА



строительство двухпутных вставок на перегоне,

строительство и реконструкция вторых главных путей

в рамках утвержденной документации по планировке территории



территории железнодорожного транспорта -

полоса отвода железной дороги и объектов железнодорожного транспорта



зоны планируемого размещения объекта - "Второй путь на перегоне Блок пост 9 км -

Кумтэ Дальневосточной железной дороги" в соответствии с утвержденной


документацией по планировке территории Распоряжением Федерального агентства

железнодорожного транспорта [РОСЖЕЛДОР] от 23.10.2021 г. № АИ-367-р

Примечания:

1. Внесение изменений в документацию по планировке территории определено переустройством ЛЭП иных собственников в рамках этапа 18 и изменением наименования этапа 19.1. Строительство дежурных пунктов контактной сети.
2. Зоны планируемого размещения линейных объектов, подлежащих реконструкции в связи с изменением их местоположения - переустройство ЛЭП иных собственников представлены на Листе 6 Части 1 Раздела 1 "Основная часть проекта планировки территории. Графическая часть" и Альбоме 18 Части 2 Раздела 1 "Основная часть проекта планировки территории. Графическая часть".
3. Для размещения линейных объектов требуется образование земельных участков, в связи с чем границы зон планируемого размещения линейных объектов устанавливаются в соответствии с нормами отвода земельных участков для конкретных видов линейных объектов.
4. В целях описания координат характерных точек границ зон планируемого размещения линейных объектов, а также границ зон планируемого размещения линейных объектов, подлежащих реконструкции в связи с изменением их местоположения используются местные системы координат, используемые для ведения ЕГРН, предусмотренные для применения в Хабаровском крае - МСК-27.
5. Изменения перечня координат характерных точек границ зон планируемого размещения линейных объектов, подлежащих реконструкции в связи с изменением их местоположения (Этап 18 - переустройство ЛЭП иных собственников) приведены в Разделе 2 "Положение о размещении линейных объектов".
6. Перечень координат характерных точек границ зон планируемого размещения линейных объектов в рамках Этапа 1. Электрификация участка Комсомольск-Сортировочный (искл.) - Эльдиган (вкл.), Этапа 7.1. Строительство тяговой подстанции Кумтэ, Этапа 8.1. Строительство дежурных пунктов контактной сети, утвержденных Распоряжением Федерального агентства железнодорожного транспорта [РОСЖЕЛДОР] от 01.07.2022 № ВЛ-340-р приведены в Приложении к Разделу 2 "Положение о размещении линейных объектов".
7. Элементы планировочной структуры отображены в соответствии с приказом Минстроя России от 25.04.2017 г. № 738/пр "Об утверждении видов элементов планировочной структуры".

Схема расположения листов

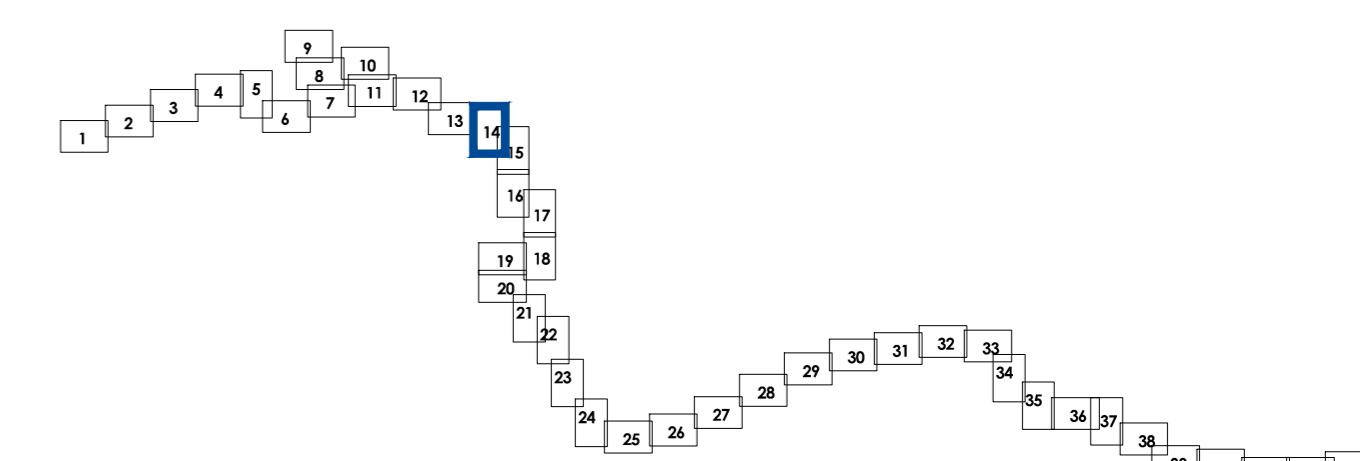

Хабаровский край г. Комсомольск-на-Амуре, Комсомольский район					
Внесение изменений в документацию по планировке территории для объекта "Электрификация линии Комсомольск-Сортировочный-Ванино Дальневосточной железной дороги" включая: Этап 1. Электрификация участка Комсомольск-Сортировочный (искл.) - Эльдиган (вкл.); Этап 7.1. Строительство тяговой подстанции Кумтэ; Этап 8.1. Строительство тяговой подстанции Эльдиган; Этап 18. Переустройство ЛЭП иных собственников; Этап 19.1. Строительство дежурных пунктов контактной сети					
Изм.	Код.уч.	Н.докум.	Подпись	Дата	Стадия
разработал	Воронина			01.2023	Лист
Проверил	Прокопьев			01.2023	Лист
Нач.отдела	Оконов			01.2023	Лист
Основная (утверждаемая) часть проекта планировки территории					
PPT	41	43			