




ВНЕСЕНИЕ ИЗМЕНЕНИЙ В ГЕНЕРАЛЬНЫЙ ПЛАН ГУРСКОГО СЕЛЬСКОГО ПОСЕЛЕНИЯ КОМСОМОЛЬСКОГО МУНИЦИПАЛЬНОГО РАЙОНА ХАБАРОВСКОГО КРАЯ

Карта границ населенных пунктов Гурского сельского поселения

СХЕМА РАЗМЕЩЕНИЯ
Гурского сельского поселения в составе
Комсомольского муниципального района Хабаровского края

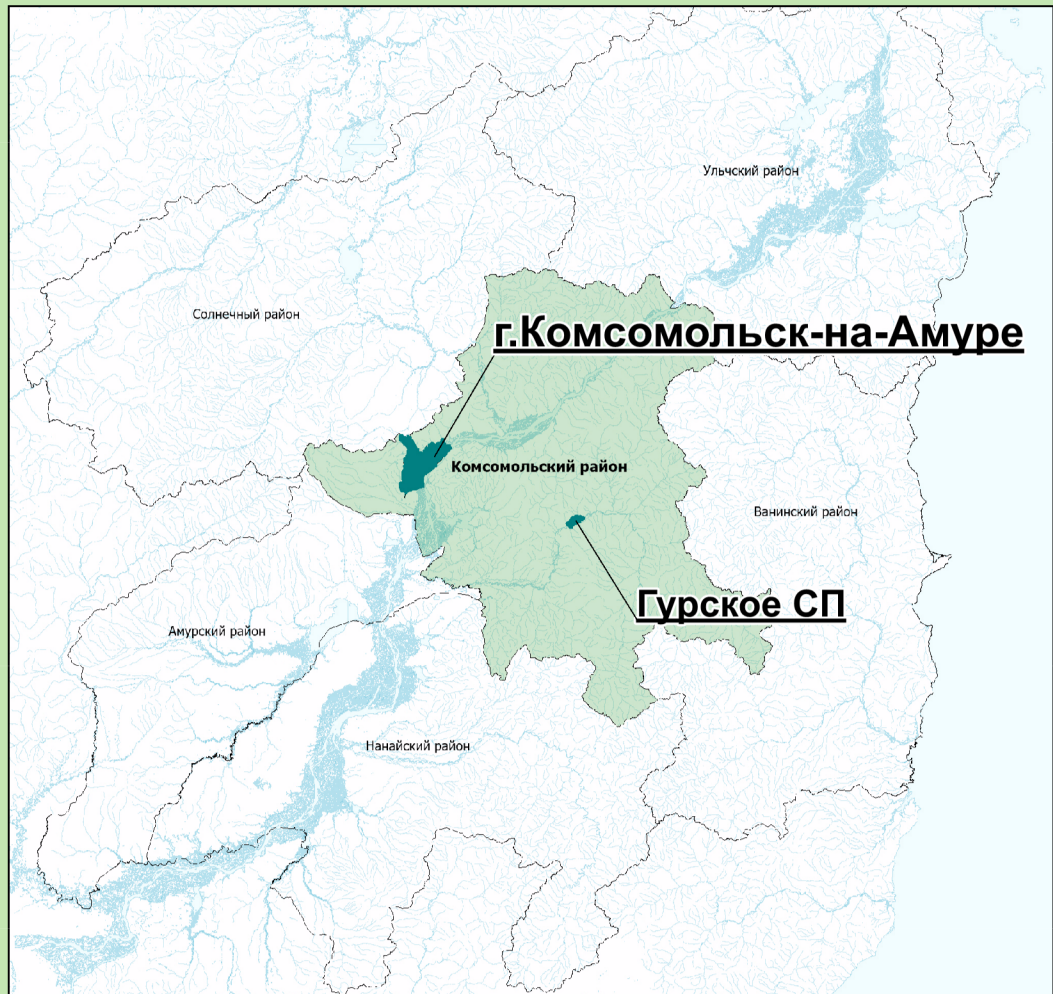

Роза ветра по направлениям в %
по метеорологической станции
Комсомольск-на-Амуре

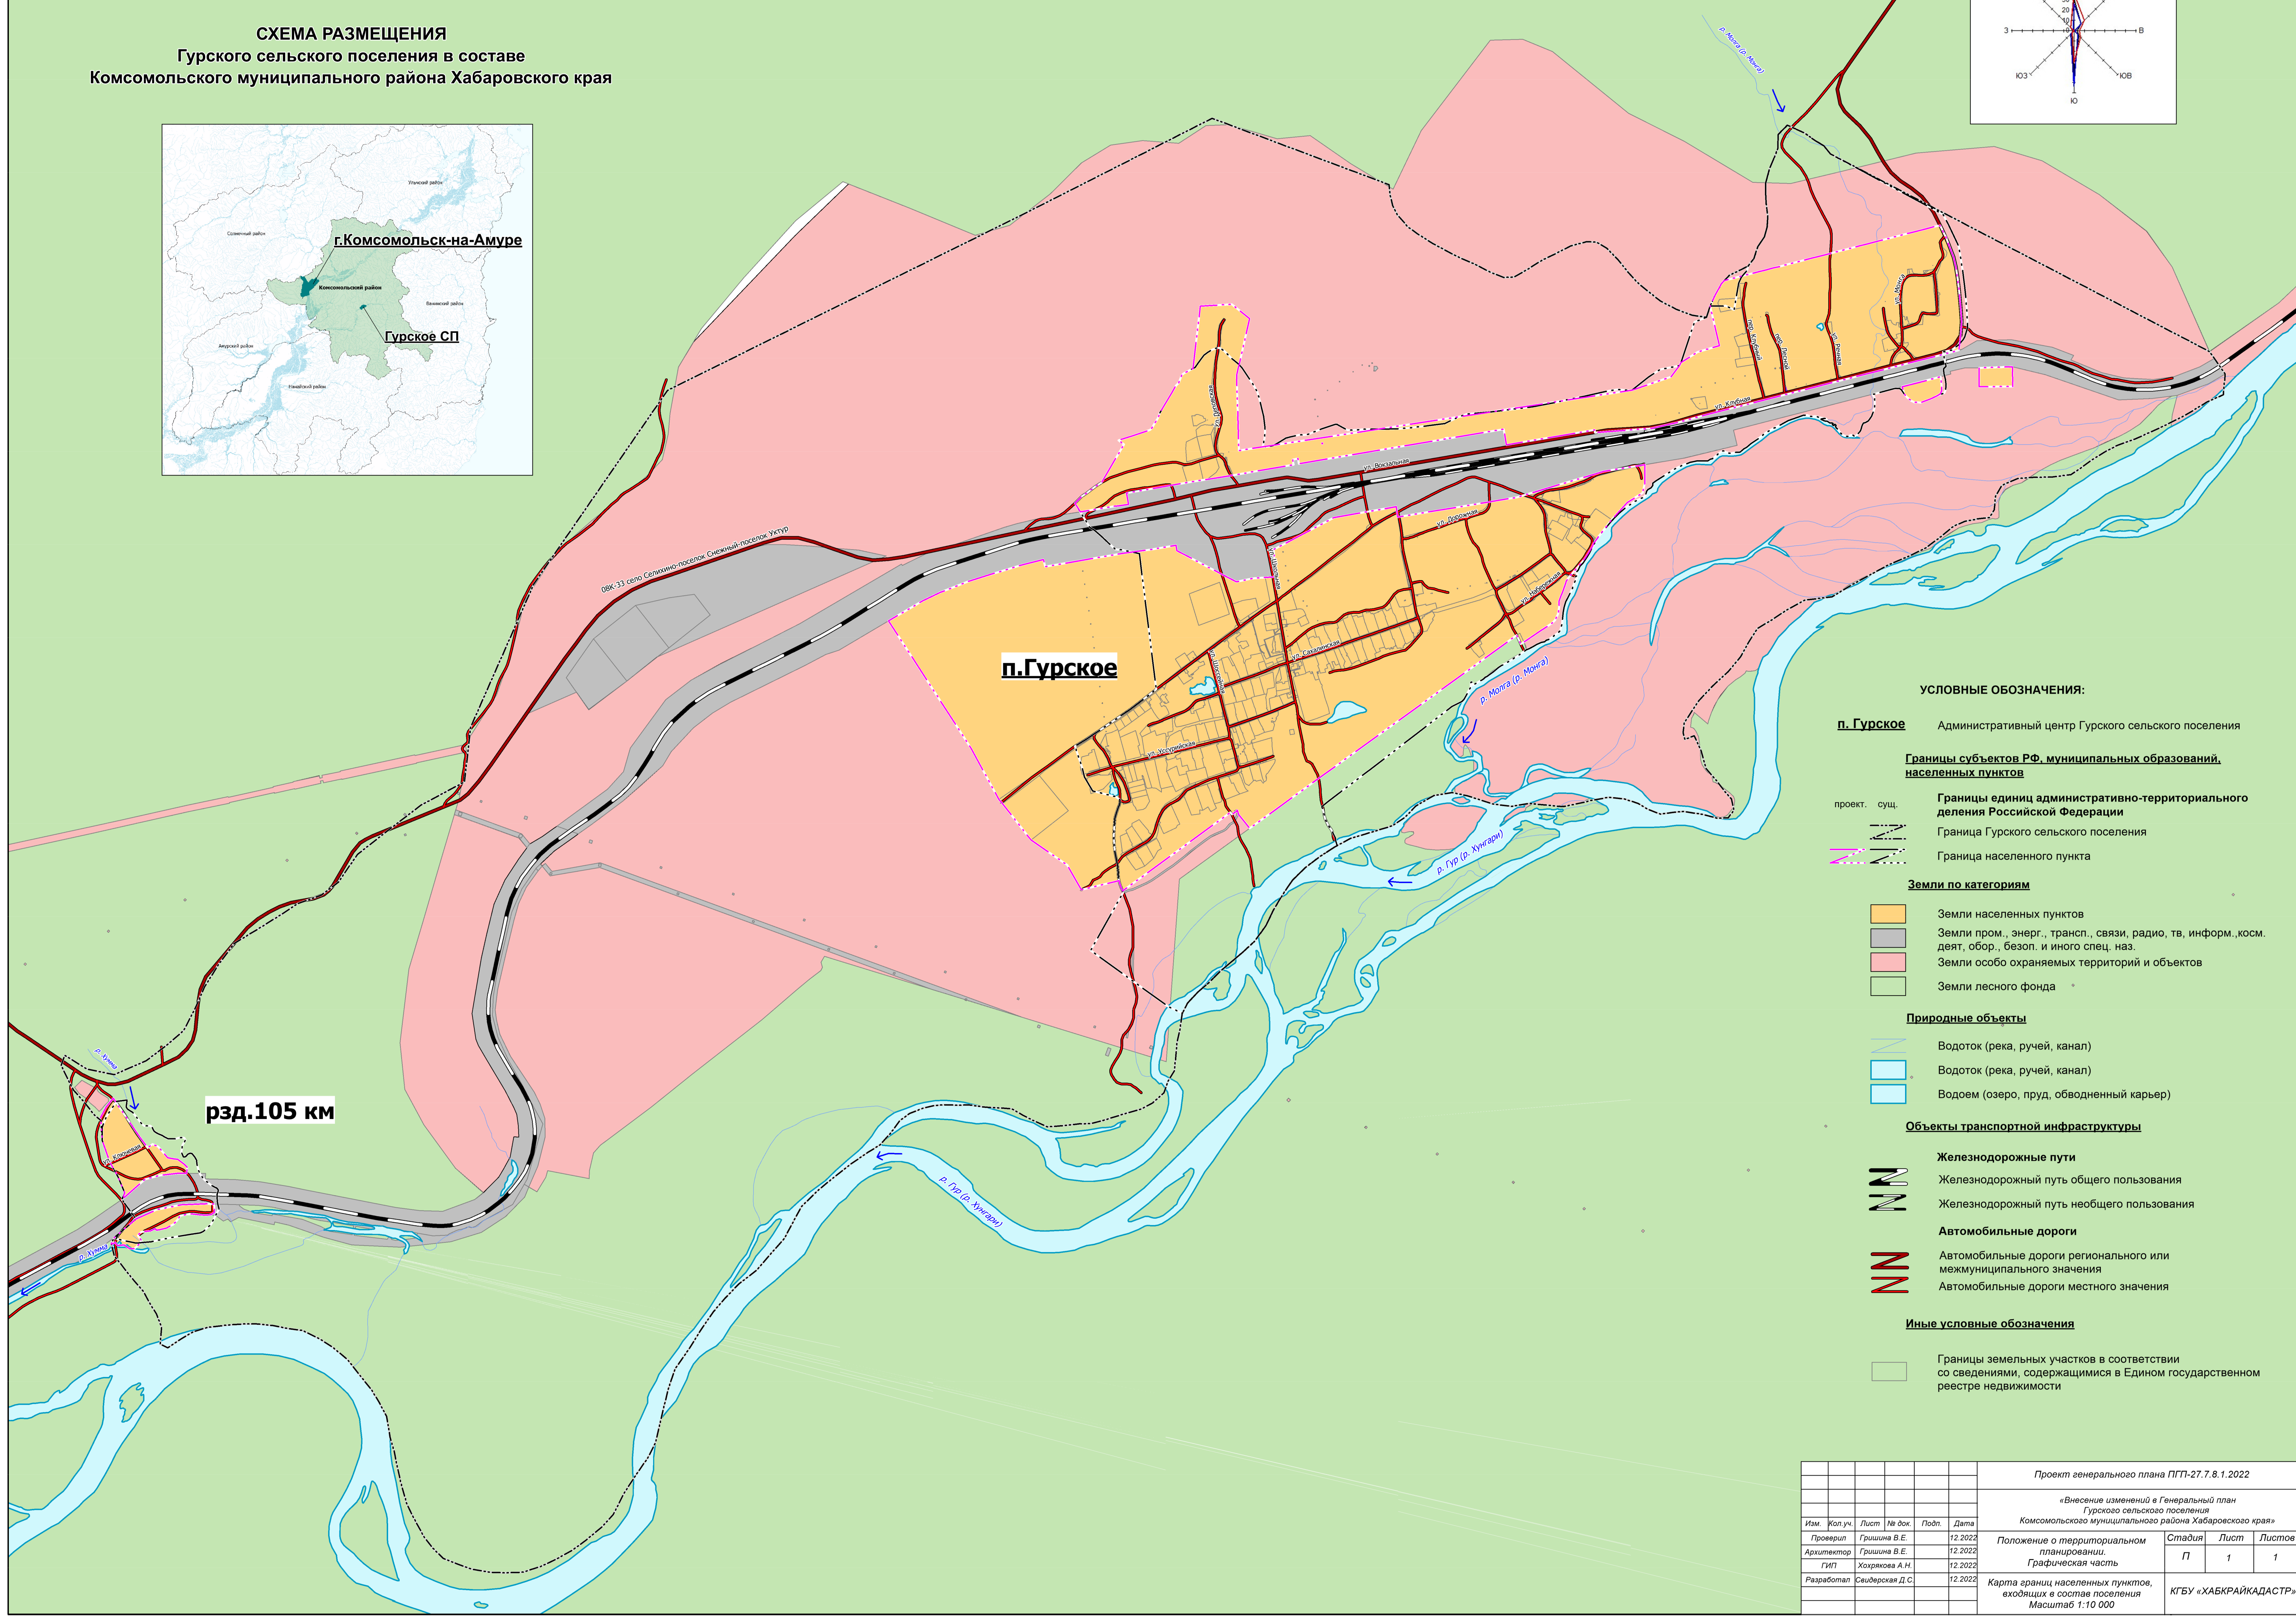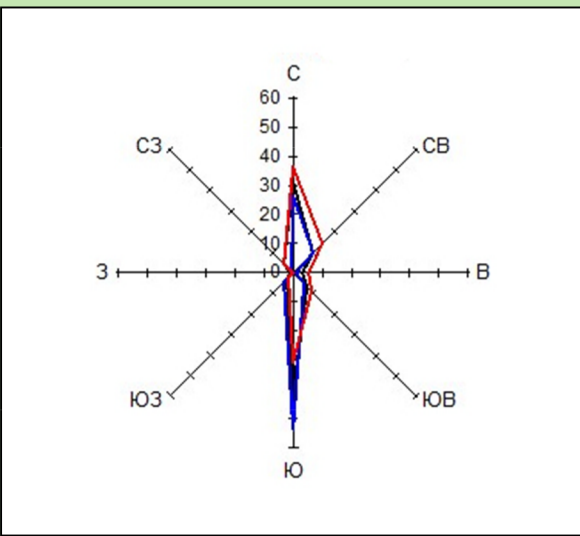

УСЛОВНЫЕ ОБОЗНАЧЕНИЯ:

п. Гурское Административный центр Гурского сельского поселения

Границы субъектов РФ, муниципальных образований, населенных пунктов

проект. суц. Границы единиц административно-территориального деления Российской Федерации
Граница Гурского сельского поселения
Граница населенного пункта

Земли по категориям

Земли населенных пунктов
Земли пром., энерг., трансп., связи, радио, тв, информ., косм. деят, обор., безоп. и иного спец. наз.
Земли особо охраняемых территорий и объектов
Земли лесного фонда

Природные объекты

Водоток (река, ручей, канал)
Водоток (река, ручей, канал)
Водоем (озеро, пруд, обводненный карьер)

Объекты транспортной инфраструктуры

Железнодорожные пути

Железнодорожный путь общего пользования
Железнодорожный путь необщего пользования

Автомобильные дороги

Автомобильные дороги регионального или межмуниципального значения
Автомобильные дороги местного значения

Иные условные обозначения

Границы земельных участков в соответствии со сведениями, содержащимися в Едином государственном реестре недвижимости

						Проект генерального плана ПГП-27.7.8.1.2022		
						«Внесение изменений в Генеральный план Гурского сельского поселения Комсомольского муниципального района Хабаровского края»		
Изм.	Коп.уч.	Лист	№ док.	Подп.	Дата	Положение о территориальном планировании. Графическая часть	Стадия	Лист
Проверил	Гришина В.Е.	12.2022				Карта границ населенных пунктов, входящих в состав поселения Масштаб 1:10 000	П	1
Архитектор	Гришина В.Е.	12.2022						
ГИП	Хохрякова А.Н.	12.2022						
Разработал	Свибдерская Д.С.	12.2022					КГБУ «ХАБКРАЙКАДАСТР»	