



ВНЕСЕНИЕ ИЗМЕНЕНИЙ В ГЕНЕРАЛЬНЫЙ ПЛАН ГУРСКОГО СЕЛЬСКОГО ПОСЕЛЕНИЯ КОМСОМОЛЬСКОГО МУНИЦИПАЛЬНОГО РАЙОНА ХАБАРОВСКОГО КРАЯ

Роза ветра по направлениям в %
по метеорологической станции
Комсомольск-на-Амуре

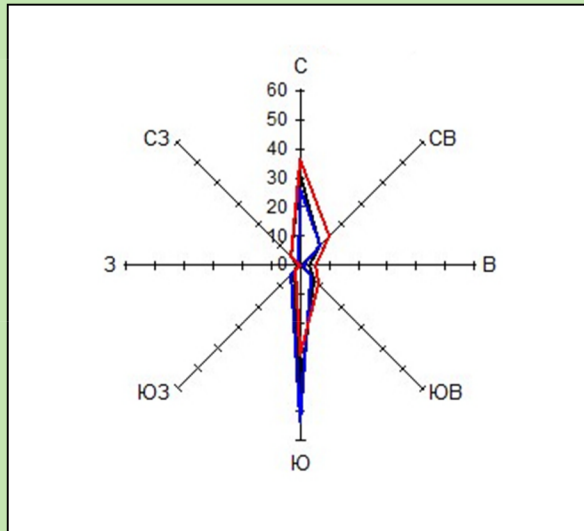


УСЛОВНЫЕ ОБОЗНАЧЕНИЯ:

Значение объекта

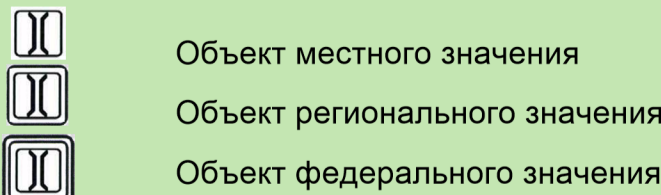


п. Гурское Административный центр Гурского сельского поселения

Границы субъектов РФ, муниципальных образований, населенных пунктов

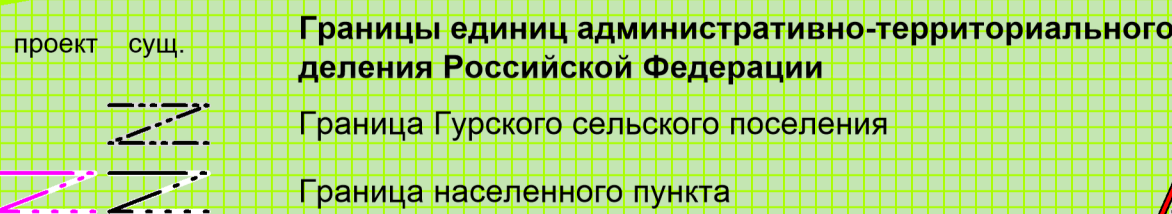


Природные объекты

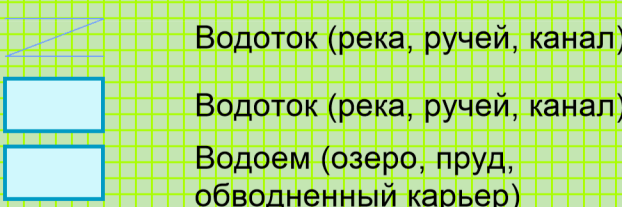

Материалы по обоснованию проекта

Зоны с особыми условиями использования территории

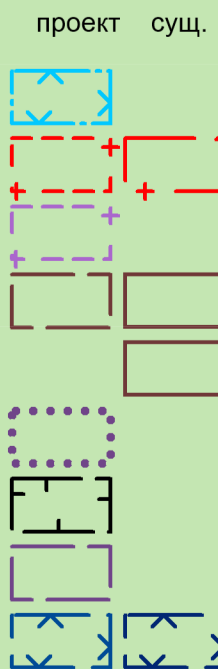


Прибрежная защитная полоса
Первый пояс зоны санитарной охраны источника водоснабжения
Санитарно-защитная полоса водоводов
Охранная зона объектов электросетевого хозяйства (вдоль линий электропередачи, вокруг подстанций)
Охранная зона линий и сооружений связи
Придорожная полоса
Санитарно-защитная зона предприятий, сооружений и иных объектов
Охранная зона железнодорожных путей
Водоохранная зона

п. Гурское


рзд.105 км

Объекты трубопроводного транспорта и инженерной инфраструктуры

Электрические подстанции

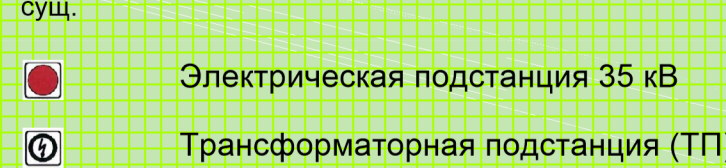

Линии электропередачи (ЛЭП)

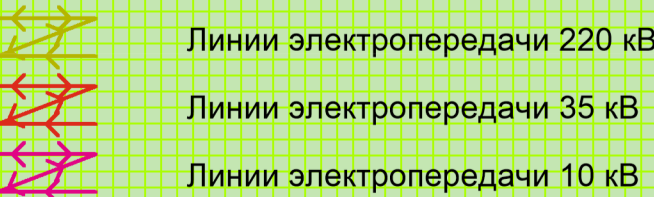

Объекты теплоснабжения




Сети теплоснабжения



Объекты единой государственной системы предупреждения и ликвидации чрезвычайных ситуаций




Объекты водоснабжения

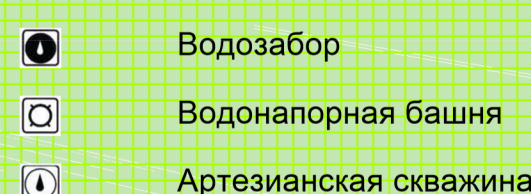

Сети водоснабжения




Объекты связи

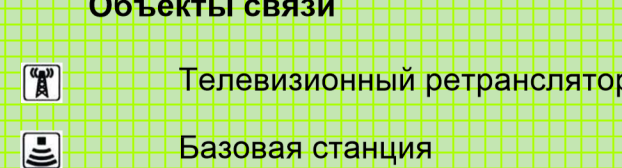

Сети электросвязи




Линия связи

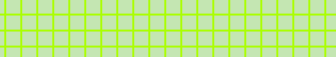


Объекты социальной инфраструктуры, отдыха и туризма, санаторно-курортного назначения

Объекты образования и науки

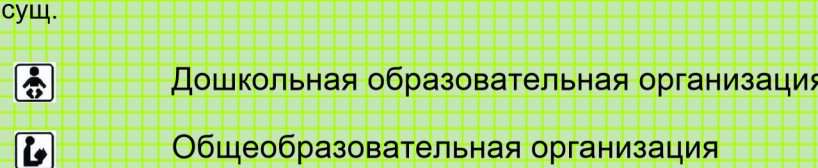


Объекты культуры и искусства

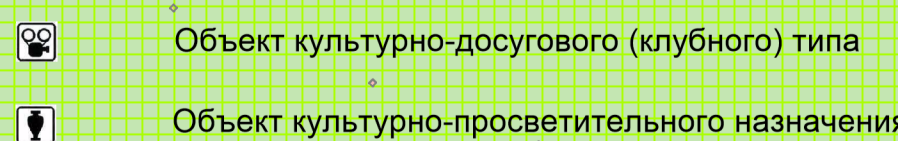


Объекты физической культуры и массового спорта




Объекты здравоохранения

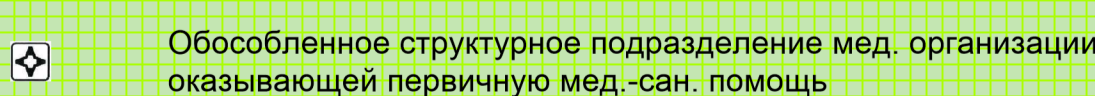

Прочие объекты обслуживания

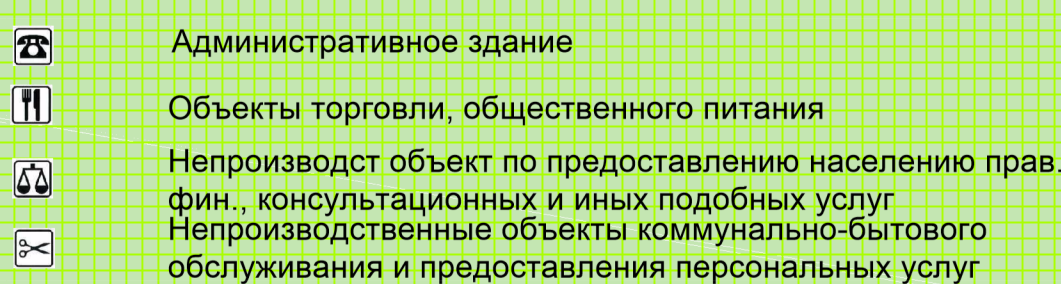

Предприятия промышленности, сельского и лесного хозяйства, объекты утилизации и переработки отходов производства и потребления

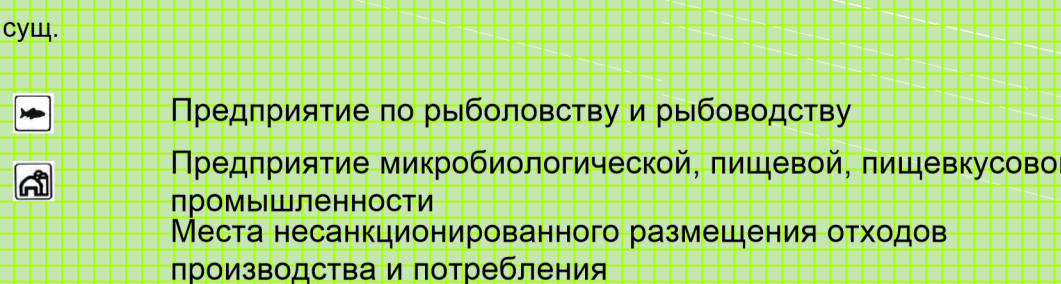


Уктурское лесничество

Государственный природный заказник краевого значения "Гурский"


УСЛОВНЫЕ ОБОЗНАЧЕНИЯ:

Земли по категориям

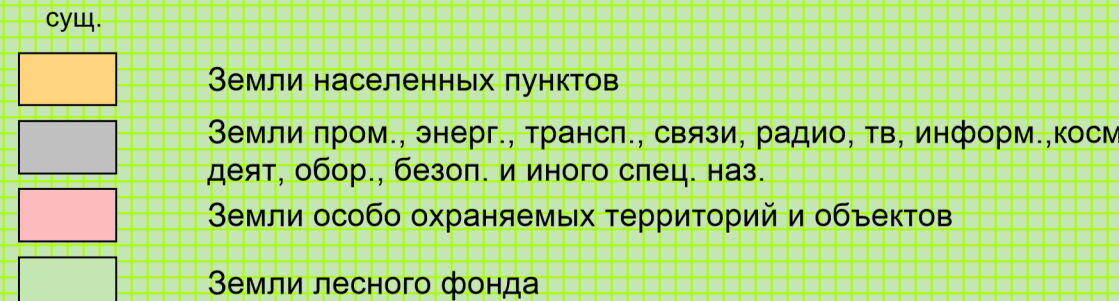


Объекты транспортной инфраструктуры


Железнодорожные пути

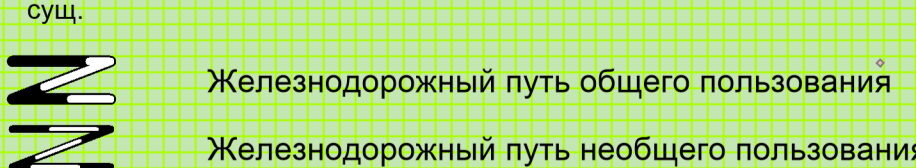


Объекты железнодорожного транспорта

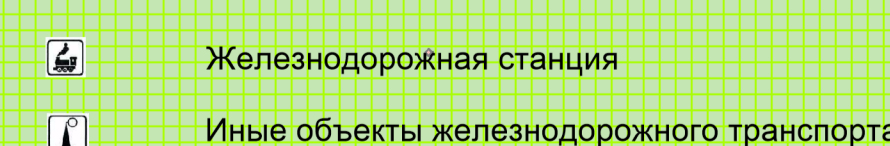

Автомобильные дороги

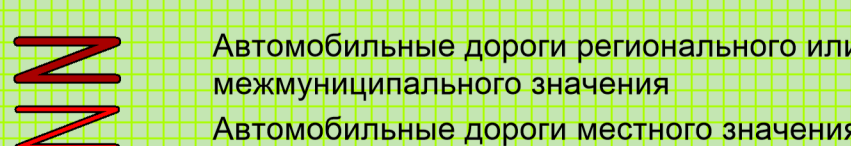


Объекты обслуживания и хранения автомобильного транспорта

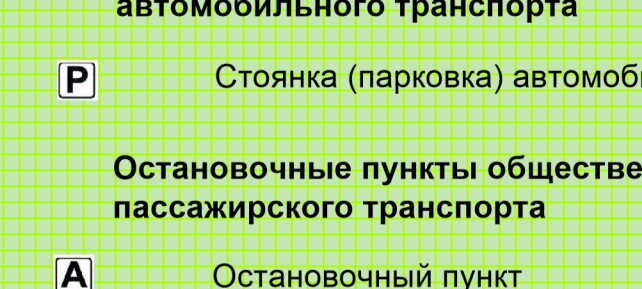


Остановочные пункты общественного пассажирского транспорта



Искусственные дорожные сооружения

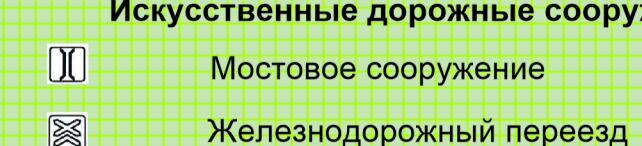


Иные условные обозначения

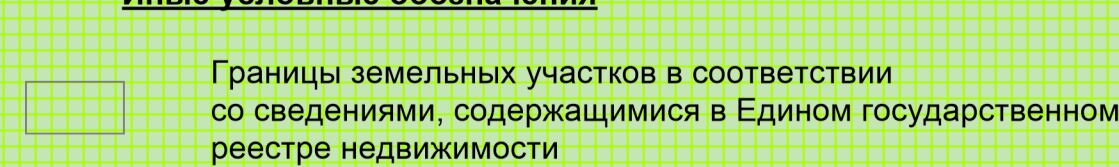


Особо охраняемые природные территории



Иные объекты ФЭЗ МЗ

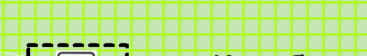

Месторождения и проявления полезных ископаемых

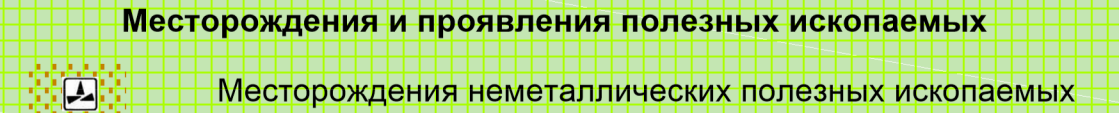

Проект генерального плана ГПТ-27.7.8.1.2022					
«Внесение изменений в Генеральный план Гурского сельского поселения Комсомольского муниципального района Хабаровского края»					
Изм.	Кол.уч.	Лист	№ док.	Подп.	Дата
Проверил	Гришина В.Е.	12	2022		
Архитектор	Гришина В.Е.	12	2022		
ГИП	Хохрякова А.Н.	12	2022		
Разработал	Сидерская Д.С.	12	2022		
Материалы по обоснованию проекта			Стадия	Лист	Листов
Графическая часть			П	1	1
Материалы по обоснованию генерального плана, Сводная карта			КГБУ «ХАБКРАЙКАДАСТР»		
Масштаб 1:10 000					