



Научно-технический центр

АКЦИОНЕРНОЕ ОБЩЕСТВО

«Научно-технический центр Федеральной сетевой
компаний Единой энергетической системы»

Заказчик – Публичное акционерное общество
«Федеральная сетевая компания - Россети»

Утверждено
Приказом Минэнерго России
от «24» мая 2023 г. № 15379

«Утверждено
приказом Минэнерго России
от «___» _____ 202__ г. № _____»

ДОКУМЕНТАЦИЯ ПО ПЛАНИРОВКЕ ТЕРРИТОРИИ

Проект планировки и межевания территории

ВЛ 220 кВ Комсомольская - Байкал I цепь, ВЛ 220 кВ Комсомольская - Байкал II цепь, ВЛ 220 кВ Байкал - Оунэ/т, ВЛ 220 кВ Кузнецовский - Оунэ/т, ВЛ 220 кВ Кузнецовский - Ландыши/т, ВЛ 220 кВ Ванино - Ландыши/т, ВЛ 220 кВ Байкал - Ванино, ПП 220 кВ Байкал, ПП 220 кВ Кузнецовский инвестиционного проекта «Строительство двухцепной ВЛ 220 кВ, цепь № 1 ВЛ 220 кВ Комсомольская - Байкал - Оунэ/т - Кузнецовский - Ландыши/т - Ванино, ориентировочной протяженностью 433,5 км, цепь № 2 ВЛ 220 кВ Комсомольская - Байкал - Ванино, ориентировочной протяженностью 423 км, со строительством ПП 220 кВ Байкал, строительством ПП 220 кВ Кузнецовский, с реконструкцией ВЛ 220 кВ Селихино - Ванино (переустройство/вынос), с реконструкцией ПС 500 кВ Комсомольская (расширение ОРУ 220 кВ), ПС 220 кВ Ванино (расширение ОРУ 220 кВ), с установкой СКРМ мощностью не менее 150 Мвар»

1 этап.

ВЛ 220 кВ Комсомольская - Байкал I цепь,
ВЛ 220 кВ Комсомольская - Байкал II цепь,
ПП 220 кВ Байкал

ТОМ 2

Основная часть проекта планировки территории.

Графическая часть

Изм.	№ док.	Подп.	Дата

Москва, 2022



РОССЕТИ
ФСК ЕЭС

Научно-технический центр

АКЦИОНЕРНОЕ ОБЩЕСТВО

«Научно-технический центр Федеральной сетевой
компании Единой энергетической системы»

Заказчик – Публичное акционерное общество
«Федеральная сетевая компания - Россети»

ДОКУМЕНТАЦИЯ ПО ПЛАНИРОВКЕ ТЕРРИТОРИИ

Проект планировки и межевания территории

ВЛ 220 кВ Комсомольская - Байкал I цепь, ВЛ 220 кВ Комсомольская - Байкал II цепь, ВЛ 220 кВ Байкал - Оунэ/т, ВЛ 220 кВ Кузнецовский - Оунэ/т, ВЛ 220 кВ Кузнецовский - Ландыши/т, ВЛ 220 кВ Ванино - Ландыши/т, ВЛ 220 кВ Байкал - Ванино, ПП 220 кВ Байкал, ПП 220 кВ Кузнецовский инвестиционного проекта «Строительство двухцепной ВЛ 220 кВ, цепь № 1 ВЛ 220 кВ Комсомольская - Байкал - Оунэ/т - Кузнецовский - Ландыши/т - Ванино, ориентировочной протяженностью 433,5 км, цепь № 2 ВЛ 220 кВ Комсомольская - Байкал - Ванино, ориентировочной протяженностью 423 км, со строительством ПП 220 кВ Байкал, строительством ПП 220 кВ Кузнецовский, с реконструкцией ВЛ 220 кВ Селихино - Ванино (переустройство/вынос), с реконструкцией ПС 500 кВ Комсомольская (расширение ОРУ 220 кВ), ПС 220 кВ Ванино (расширение ОРУ 220 кВ), с установкой СКРМ мощностью не менее 150 Мвар»

1 этап.

ВЛ 220 кВ Комсомольская - Байкал I цепь,
ВЛ 220 кВ Комсомольская - Байкал II цепь,
ПП 220 кВ Байкал

ТОМ 2

Основная часть проекта планировки территории.

Графическая часть

Главный инженер проекта

А.А. Кавелин

Изм.	№ док.	Подп.	Дата

Москва, 2022

Взам. инв. №	
Подп. и дата	
Инв. № подл.	

Свидетельство №СРО-И-021-12012010 от 29.10.2015 г.

Заказчик -Акционерное общество «Научно – технический центр Федеральной сетевой компании Единой энергетической системы»

ДОКУМЕНТАЦИЯ ПО ПЛАНИРОВКЕ ТЕРРИТОРИИ
Проект планировки и межевания территории

ВЛ 220 кВ Комсомольская - Байкал I цепь, ВЛ 220 кВ Комсомольская - Байкал II цепь, ВЛ 220 кВ Байкал - Оунэ/т, ВЛ 220 кВ Кузнецовский - Оунэ/т, ВЛ 220 кВ Кузнецовский - Ландыши/т, ВЛ 220 кВ Ванино - Ландыши/т, ВЛ 220 кВ Байкал - Ванино, ПП 220 кВ Байкал, ПП 220 кВ Кузнецовский инвестиционного проекта «Строительство двухцепной ВЛ 220 кВ, цепь № 1 ВЛ 220 кВ Комсомольская - Байкал - Оунэ/т - Кузнецовский - Ландыши/т - Ванино, ориентировочной протяженностью 433,5 км, цепь № 2 ВЛ 220 кВ Комсомольская - Байкал - Ванино, ориентировочной протяженностью 423 км, со строительством ПП 220 кВ Байкал, строительством ПП 220 кВ Кузнецовский, с реконструкцией ВЛ 220 кВ Селихино - Ванино (переустройство/вынос), с реконструкцией ПС 500 кВ Комсомольская (расширение ОРУ 220 кВ), ПС 220 кВ Ванино (расширение ОРУ 220 кВ), с установкой СКРМ мощностью не менее 150 Мвар»

1 этап.


ВЛ 220 кВ Комсомольская - Байкал I цепь,
ВЛ 220 кВ Комсомольская - Байкал II цепь,
ПП 220 кВ Байкал

ТОМ 2

Основная часть проекта планировки территории.

Графическая часть

Генеральный директор

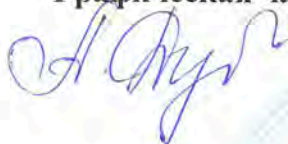

А.В. Дубошина



Изм.	№ док.	Подп.	Дата

2022

Инов. № подл.	Подп. и дата	Взам. инв. №

РЕГИСТРАЦИОННАЯ КАРТОЧКА ПРОЕКТА

1.	Адрес строительства	Дальневосточный федеральный округ, Хабаровский край, Комсомольский муниципальный район (межселенные территории), г. Комсомольск-на-Амуре, городской округ «Город Комсомольск-на-Амуре», сельское поселение «Село Новый Мир», Селихинское сельское поселение, с. Селихино
2.	Наименование проектируемого объекта (объектов) в соответствии с заданием на разработку ДПТ	ВЛ 220 кВ Комсомольская - Байкал I цепь, ВЛ 220 кВ Комсомольская - Байкал II цепь, ВЛ 220 кВ Байкал - Оунэ/т, ВЛ 220 кВ Кузнецовский - Оунэ/т, ВЛ 220 кВ Кузнецовский - Ландыши/т, ВЛ 220 кВ Ванино - Ландыши/т, ВЛ 220 кВ Байкал - Ванино, ПП 220 кВ Байкал, ПП 220 кВ Кузнецовский инвестиционного проекта «Строительство двухцепной ВЛ 220 кВ, цепь № 1 ВЛ 220 кВ Комсомольская - Байкал - Оунэ/т - Кузнецовский - Ландыши/т - Ванино, ориентировочной протяженностью 433,5 км, цепь № 2 ВЛ 220 кВ Комсомольская - Байкал - Ванино, ориентировочной протяженностью 423 км, со строительством ПП 220 кВ Байкал, строительством ПП 220 кВ Кузнецовский, с реконструкцией ВЛ 220 кВ Селихино - Ванино (переустройство/вынос), с реконструкцией ПС 500 кВ Комсомольская (расширение ОРУ 220 кВ), ПС 220 кВ Ванино (расширение ОРУ 220 кВ), с установкой СКРМ мощностью не менее 150 Мвар» 1 этап. ВЛ 220 кВ Комсомольская - Байкал I цепь, ВЛ 220 кВ Комсомольская - Байкал II цепь, ПП 220 кВ Байкал»
3.	Наименование инвестиционного проекта в соответствии с заданием на проектирование	«Строительство двухцепной ВЛ 220 кВ, цепь № 1 ВЛ 220 кВ Комсомольская - Байкал - Оунэ/т - Кузнецовский-Ландыши/т-Ванино, ориентировочной протяженностью 433,5 км, цепь № 2 ВЛ 220 кВ Комсомольская - Байкал - Ванино, ориентировочной протяженностью 423 км, со строительством ПП 220 кВ Байкал, строительством ПП 220 кВ Кузнецовский, с реконструкцией ВЛ 220 кВ Селихино - Ванино (переустройство/вынос), с реконструкцией ПС 500 кВ Комсомольская (расширение ОРУ 220 кВ), ПС 220 кВ Ванино (расширение ОРУ 220 кВ), с установкой СКРМ мощностью не менее 150 Мвар» (Задание на проектирование от 03.09.2021 № 40/5п)
4.	Распоряжение о подготовке документации по планировке территории	Распоряжение ПАО «ФСК ЕЭС» от 22.06.2022 №262р
5.	Заказчик	ПАО «Россети»
6.	Проектная организация	АО «НТЦ ФСК ЕЭС»
7.	Разработчик документации по планировке территории	ООО «Геоинжстрой»

№ док.	
Вып.	
Взам. инв. №	
Подпись и дата	
Инв. № подл.	

Изм.	Кол.уч.	Лист	№ док.	Подпись	Дата	1 этап. ВЛ 220 кВ Комсомольская - Байкал I цепь, ВЛ 220 кВ Комсомольская - Байкал II цепь, ПП 220 кВ Байкал	Лист
							2

8.	Вид разрабатываемой документации по планировке территории	Проект планировки территории и межевания территории
9.	Наименование планируемых работ в отношении проектируемого объекта (объектов)	Строительство и реконструкция
10.	Вид и наименование планируемого к размещению объекта капитального строительства, его основные характеристики	Строительство 1. ВЛ 220 кВ Комсомольская - Байкал I цепь – количество цепей: одноцепные/двухцепные ЛЭП; – класс напряжения: 220 кВ; – протяженность нового строительства - 57,6 км из них: • одноцепный участок 1,0 км, • двухцепный участок 6,3 км (замена участка трассы ВЛ 220 кВ Комсомольская -Селихино №2 одноцепного на двухцепный в пролете опор 7-39 для присоединения цепи ВЛ 220 кВ Комсомольская - Байкал I цепь), • двухцепный участок 50,3 км (совместно с ВЛ 220 кВ Комсомольская - Байкал II цепь). 2. ВЛ 220 кВ Комсомольская - Байкал II цепь – количество цепей: одноцепные/двухцепные ЛЭП; – класс напряжения: 220 кВ; – протяженность нового строительства - 57,8 км из них: • одноцепный участок 4,2 км, • двухцепный участок 3,3 км (замена участка трассы ВЛ 220 кВ Комсомольская -Селихино №1 одноцепного на двухцепный в пролете опор 17-36 для присоединения цепи ВЛ 220 кВ Комсомольская - Байкал II цепь), • двухцепный участок 50,3 км (совместно с ВЛ 220 кВ Комсомольская - Байкал I цепь). 5. ПП 220 кВ Байкал класс напряжения - 220 кВ. Реконструкция 1. ПС 500 кВ Комсомольская (расширение ОРУ 220 кВ) 2. ПС 220 кВ Селихино (реконструкция)
11.	Площадь	
	Площадь территории в границах разработки документации по планировке территории (согласно п.2 раздела 1 Постановления Правительства РФ от 12.05.2017 №564)	511,2360 га
	Площадь зоны планируемого размещения линейных объектов (публичный сервитут), включая	437,2122 га

№ док.	
Вып.	
Взам. инв. №	
Подпись и дата	
Инв. № подл.	

						1 этап. ВЛ 220 кВ Комсомольская - Байкал I цепь, ВЛ 220 кВ Комсомольская - Байкал II цепь, ПП 220 кВ Байкал	Лист
Изм.	Кол.уч.	Лист	№ док.	Подпись	Дата		3

	- площадь наложения - площадь водного фонда	0, 6097 га 46,6130 га
	Площадь зоны планируемого размещения линейных объектов, подлежащих реконструкции в связи с изменением их местоположения (оформление земельных участков способом, отличным от публичного сервитута)	14,0423 га
	Площадь зоны планируемого размещения линейных объектов, подлежащих реконструкции в связи с изменением их местоположения (не требующая оформления прав на земельные участки)	0,2927 га

Публичное акционерное общество «Федеральная сетевая компания Единой энергетической системы» (ПАО «ФСК ЕЭС») (прежнее наименование юридического лица) (далее также Общество) изменило свое фирменное наименование.

Полное фирменное наименование Общества – Публичное акционерное общество «Федеральная сетевая компания – Россети». Сокращенное фирменное наименование Общества – ПАО «Россети».

Соответствующие изменения в Устав Общества зарегистрированы Межрайонной инспекцией Федеральной налоговой службы № 46 по г. Москве 12.10.2022 (ГРН № 2227709623304).

Инв. № подл.							Подпись и дата	Взам. инв. №	Вып.	№ док.	
						1 этап. ВЛ 220 кВ Комсомольская - Байкал I цепь, ВЛ 220 кВ Комсомольская - Байкал II цепь, ПП 220 кВ Байкал					Лист
											4
Изм.	Кол. вч.	Лист	№ док.	Подпись	Дата						

СПИСОК УЧАСТНИКОВ ПРОЕКТИРОВАНИЯ

Начальник отдела территориального планирования и землеустроительных работ ООО «Геоинжстрой»	Е.А. Ковалева
Заместитель начальника отдела геоинформационных систем ООО «Геоинжстрой»	Д.Р. Назаренко
Ведущий специалист отдела ГИС ООО «Геоинжстрой»	Н.А. Старухина
Заместитель начальника отдела территориального планирования и землеустроительных работ ООО «Геоинжстрой»	О.В. Руденко

№ док.							1 этап. ВЛ 220 кВ Комсомольская - Байкал I цепь, ВЛ 220 кВ Комсомольская - Байкал II цепь, ПП 220 кВ Байкал	Лист
Вып.								
Взам. инв. №								
Подпись и дата								
Инв. № подл.								
Изм.	Кол.уч.	Лист	№ док.	Подпись	Дата			5

СОСТАВ ПРОЕКТА:

Основная часть проекта планировки территории

Том 1. Основная часть проекта планировки территории. Положение о размещении объектов энергетики

1. Сведения о размещении объекта на территории

Приложение А: Перечень координат характерных точек границ зон планируемого размещения линейных объектов

Приложение Б: Перечень координат характерных точек границ зон с особыми условиями использования территории, подлежащие установлению в связи с размещением линейных объектов

Приложение В: Перечень координат характерных точек границ зон планируемого размещения линейных объектов, подлежащих реконструкции в связи с изменением их местоположения

Приложение Г: Перечень координат характерных точек границ зон с особыми условиями использования территории, подлежащие установлению, изменению в связи с размещением линейных объектов подлежащих реконструкции

Том 2. Основная часть проекта планировки территории. Графическая часть

№ п/п	Наименование	Лист	Масштаб
1.	Чертеж красных линий	П - 1	1: 200 000 1:5 000
2.	Приложение: Перечень координат характерных точек устанавливаемых красных линий	Не требуется. *	
3.	Чертеж границ зон планируемого размещения линейных объектов	П - 2	1: 200 000 1:5 000
4.	Чертеж границ зон планируемого размещения линейных объектов, подлежащих реконструкции в связи с изменением их местоположения	П - 3	1: 200 000 1:5 000

* Устанавливаемые, изменяемые и отменяемые красные линии в границах территории, в отношении которой осуществляется подготовка проекта планировки - отсутствуют.
Линейный объект не является территорией общего пользования и не требуется установление красных линий.

Материалы по обоснованию проекта планировки территории

Том 3. Материалы по обоснованию проекта планировки территории.

Пояснительная записка

- Исходная разрешительная документация
- Обоснование размещения проектируемого объекта
- Предложения по внесению изменений и дополнений в документы территориального планирования и правила землепользования и застройки* (*раздел включается в документацию только при выявленной необходимости внесения изменений в ранее утвержденную градостроительную документацию)
- Сведения о пересечениях проектируемого объекта с другими объектами капитального строительства
- Состав материалов и результаты инженерных изысканий

№ док.	
Вып.	
Взам. инв. №	
Подпись и дата	
Инв. № подл.	

						1 этап. ВЛ 220 кВ Комсомольская - Байкал I цепь, ВЛ 220 кВ Комсомольская - Байкал II цепь, ПП 220 кВ Байкал	Лист
Изм.	Кол.уч.	Лист	№ док.	Подпись	Дата		6

Том 4. Материалы по обоснованию проекта планировки территории. Графическая часть

№ п/п	Наименование	Лист	Масштаб
1.	Схема расположения элементов планировочной структуры (территорий, занятых линейными объектами и (или) предназначенных для размещения линейных объектов)	П-4	1:200 000 1:25 000
2.	Схема использования территории в период подготовки проекта планировки территории	П-5	1: 200 000 1:5 000
3.	Схема организации улично-дорожной сети и движения транспорта	Не требуется. (п. 21 Постановление Правительства РФ от 12 мая 2017 г. № 564)	
4.	Схема вертикальной планировки территории, инженерной подготовки и инженерной защиты территории (в случаях размещения объектов капитального строительства, не являющихся линейными)	Не требуется. Приказ Минстроя России от 25.04.2017 № 740/пр	
5.	Схема границ территорий объектов культурного наследия	Не требуется. (п. 23 Постановление Правительства РФ от 12 мая 2017 г. № 564)	
6.	Схема границ зон с особыми условиями использования территорий, особо охраняемых природных территорий, лесничеств	П-6	1: 200 000 1:5 000
7.	Схема границ территорий, подверженных риску возникновения чрезвычайных ситуаций природного и техногенного характера (пожар, взрыв, химическое, радиоактивное заражение, затопление, подтопление, оползень, карсты, эрозия и т.д.)	П-7	1: 200 000 1:5 000
8.	Схема конструктивных и планировочных решений	П-8	1: 200 000 1:5 000

Проект межевания территории

Том 5. Основная часть проекта межевания территории. Текстовая часть

1. Перечень образуемых земельных участков
2. Перечень координат характерных точек образуемых земельных участков
3. Сведения о границах территории, применительно к которой осуществляется подготовка проекта межевания, содержащие перечень координат характерных точек таких границ в системе координат, используемой для ведения Единого государственного реестра недвижимости. Координаты характерных точек границ территории, применительно к которой осуществляется подготовка проекта межевания, определяются в соответствии с требованиями к точности определения координат характерных точек границ, установленных в соответствии с Градостроительным кодексом Российской Федерации для территориальных зон
4. Вид разрешенного использования образуемых земельных участков, предназначенных для размещения линейных объектов и объектов капитального

№ док.	
Вып.	
Взам. инв. №	
Подпись и дата	
Инв. № подл.	

Изм.	Кол.уч.	Лист	№ док.	Подпись	Дата	1 этап. ВЛ 220 кВ Комсомольская - Байкал I цепь, ВЛ 220 кВ Комсомольская - Байкал II цепь, ПП 220 кВ Байкал	Лист
							7

строительства, проектируемых в составе линейного объекта, а также существующих земельных участков, занятых линейными объектами и объектами капитального строительства, входящими в состав линейных объектов, в соответствии с проектом планировки территории

Том 6. Основная часть проекта межевания территории. Графическая часть

№ п/п	Наименование	Лист	Масштаб
1.	Чертежи межевания территории	П-9	1: 200 000 1:5 000 1:1 000

Том 7. Материалы по обоснованию проекта межевания территории. Графическая часть

№ п/п	Наименование	Лист	Масштаб
1.	Чертежи обоснования проекта межевания территории	П-10	1: 225 000 1:5 000 1:1 000

Материалы по обоснованию проекта межевания территории. Пояснительная записка

1. Обоснование определения местоположения границ образуемого земельного участка с учетом соблюдения требований к образуемым земельным участкам, в том числе требований к предельным (минимальным и (или) максимальным) размерам земельных участков;
2. Обоснование способа образования земельного участка;
3. Обоснование определения размеров образуемого земельного участка;
4. Обоснование определения границ публичного сервитута, подлежащего установлению в соответствии с законодательством Российской Федерации


Инв. № подл.	Подпись и дата	Взам. инв. №	Вып.	№ док.

						1 этап. ВЛ 220 кВ Комсомольская - Байкал I цепь, ВЛ 220 кВ Комсомольская - Байкал II цепь, ПП 220 кВ Байкал	Лист
							8
Изм.	Кол.вч.	Лист	№ док.	Подпись	Дата		

СОДЕРЖАНИЕ

1.	Чертеж красных линий.....	10
2.	Чертеж границ зон планируемого размещения линейных объектов.....	44
3.	Чертеж границ зон планируемого размещения линейных объектов, подлежащих реконструкции в связи с изменением их местоположения.....	78

Инв. № подл.							Подпись и дата	Взам. инв. №	Вып.	№ док.	
						1 этап. ВЛ 220 кВ Комсомольская - Байкал I цепь, ВЛ 220 кВ Комсомольская - Байкал II цепь, ПП 220 кВ Байкал					Лист
											9
Изм.	Кол.уч.	Лист	№ док.	Подпись	Дата						

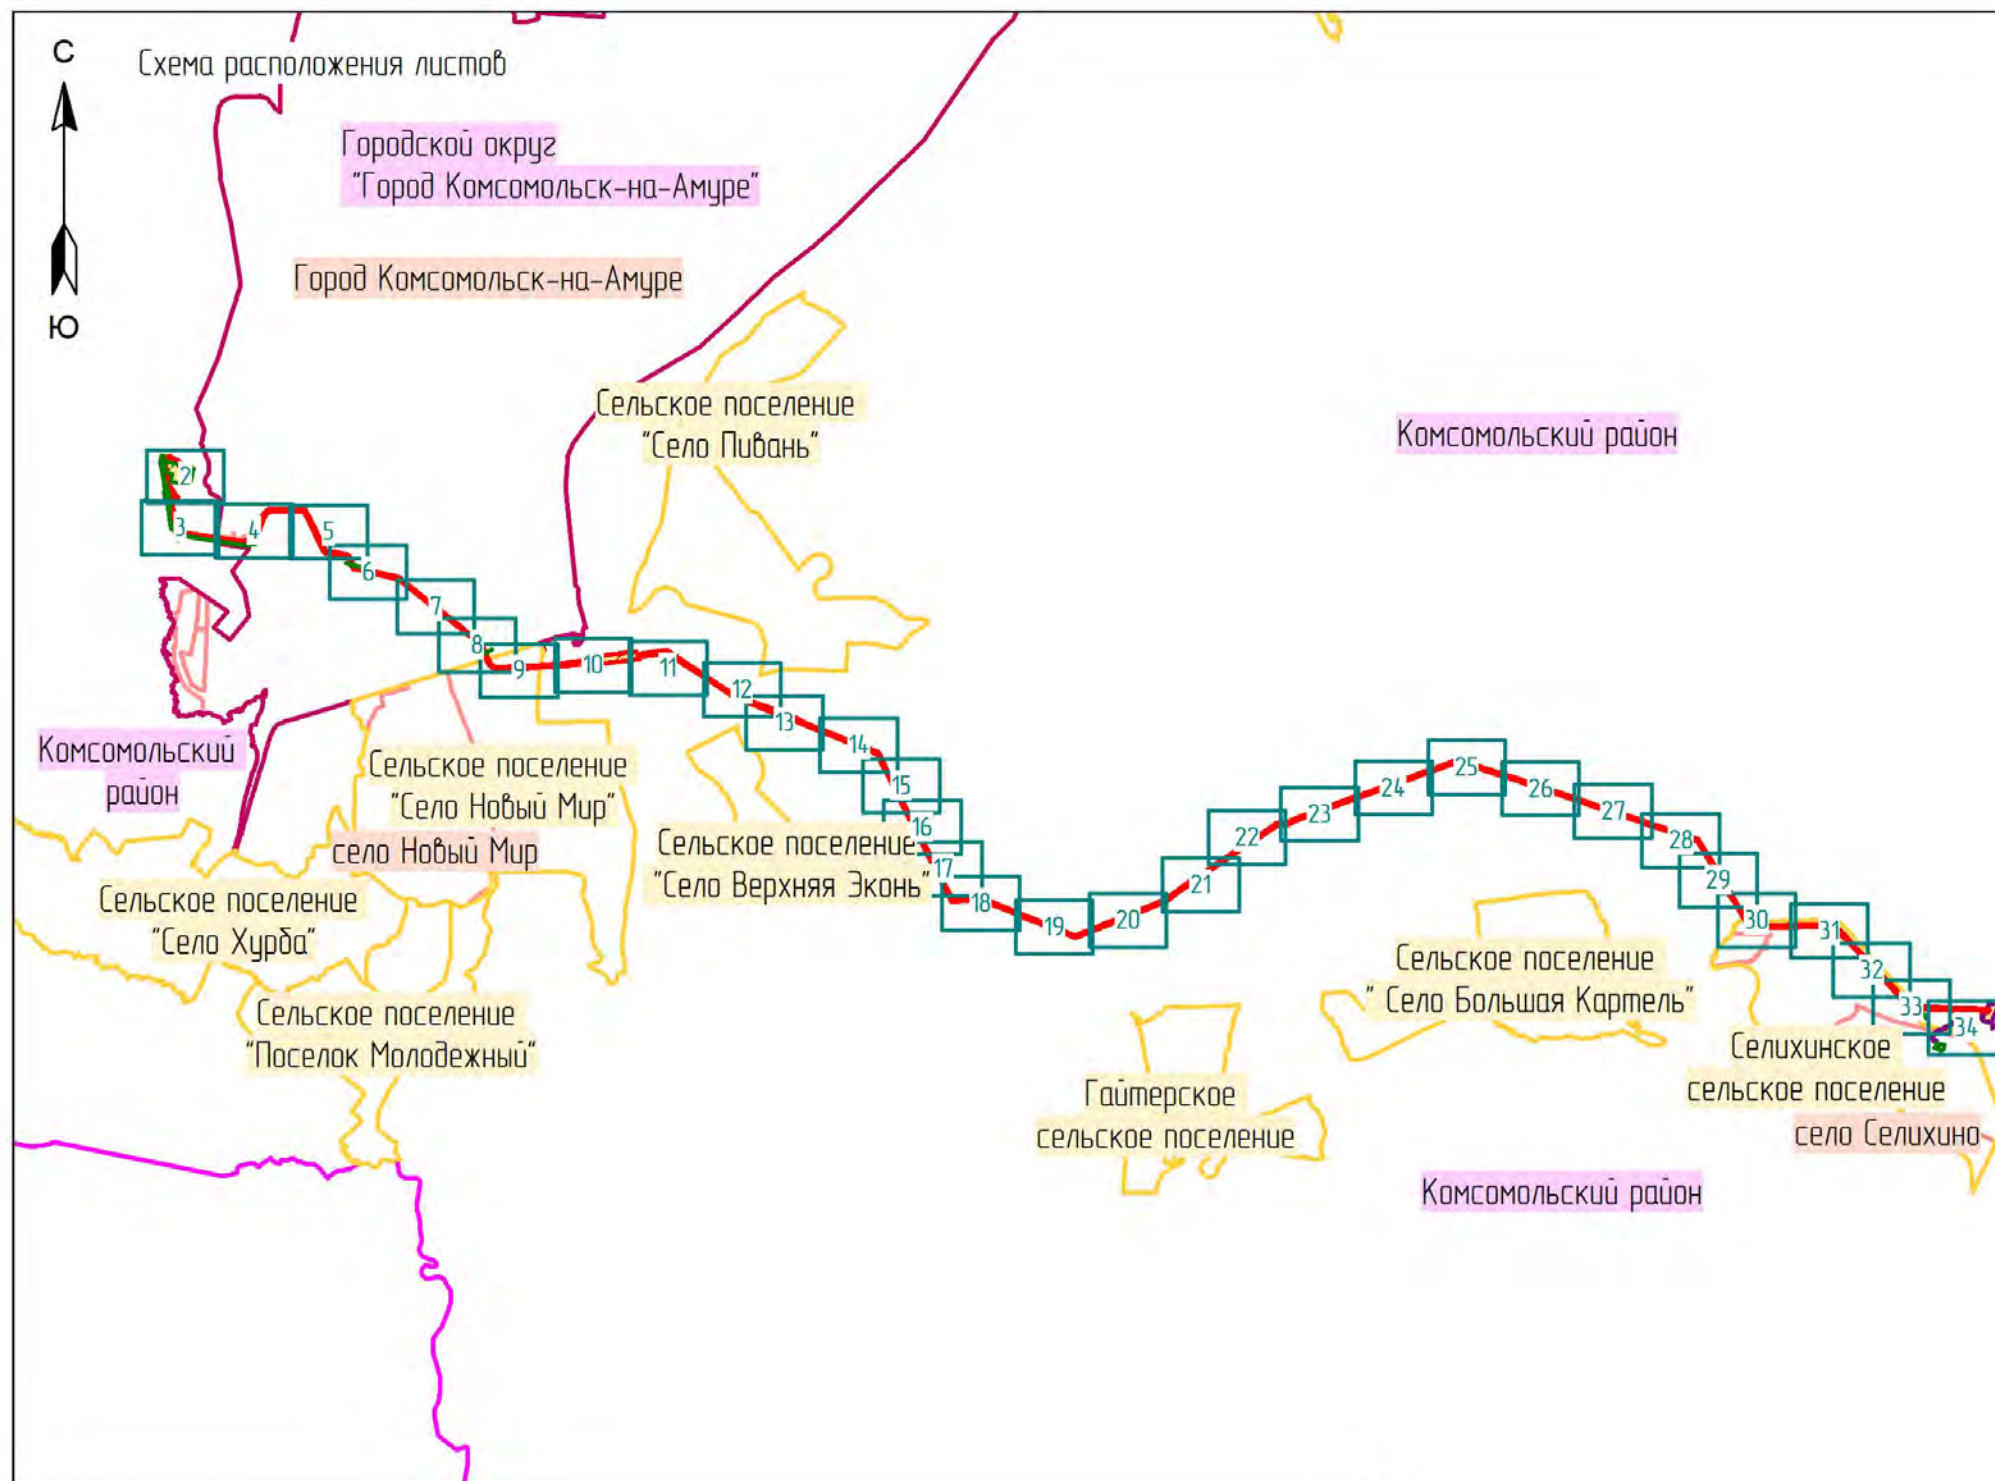


Условные обозначения:

- Границы территории, в отношении которой осуществляется подготовка проекта планировки территории
- Планируемые элементы планировочной структуры:
- ВЛ 220 кВ Комсомольская-Байкал I цепь
ВЛ 220 кВ Комсомольская-Байкал II цепь
 - ПП 220 кВ Байкал
 - Границы зон планируемого размещения линейных объектов, подлежащих реконструкции в связи с изменением их местоположения
- Граница муниципального района
- Граница сельского поселения
- Граница городского поселения
- Граница населенного пункта
- Гидрография
- Существующие элементы планировочной структуры:
- Территория, занятая линейным объектом
 - Улично-дорожная сеть

Примечание:

1. Система координат – МСК 27 зона 3;
2. Система высот – Балтийская 1977г.
3. Чертежи подготовлены на основе топографических планов произведенных инженерно-геодезических изысканий ООО "Геоинжстрой". Полевые работы выполнялись в период с декабря 2021г. по февраль 2022г., камеральные работы выполнялись в июне 2022г.
4. В соответствии с Постановлением правительства РФ от 12.05.2017г. №564 "Об утверждении Положения о составе и содержании проектов планировки территории, предусматривающих размещение одного или нескольких линейных объектов" граница территории в отношении которой осуществляется подготовка проекта планировки территории, определена по внешним границам максимально удаленных от проектируемого маршрута прохождения линейных объектов (трасс) зон с особыми условиями использования территорий, которые подлежат установлению в связи с размещением этих линейных объектов.
5. Согласно Постановлению РФ от 24.02.2009 №160 "О порядке установления охранных зон объектов электросетевого хозяйства и особых условий использования земельных участков, расположенных в границах таких зон": охранный зона ВЛ 220 кВ – 25 метров от крайних проводов; охранный зона ПП 220 кВ – 25 метров от ограждения; охранный зона ВЛ 10 кВ – 10 метров от крайних проводов; охранный зона КЛ – 1 метр от оси; согласно Постановлению РФ от 08.11.2007 №257-ФЗ придорожная полоса автомобильной дороги V категории – 25 метров от откосов. В отношении объектов, выходящих за границы ЗОУИТ, устанавливаемых в связи с размещением объекта, граница территории, в отношении которой осуществляется подготовка проекта планировки территории определена по нормам отвода земли под строительство соответствующих объектов.
6. Устанавливаемые красные линии отсутствуют, т.к. для линейных объектов красные линии не устанавливаются, планируемый к размещению объект не является территорией общего пользования и не устанавливает территории общего пользования.
7. Существующие красные линии в границах планируемого размещения объекта не установлены.

						Хабаровский край			
						ВЛ 220 кВ Комсомольская – Байкал I цепь, ВЛ 220 кВ Комсомольская – Байкал II цепь, ВЛ 220 кВ Байкал – Оука/т, ВЛ 220 кВ Кузнецовский – Оука/т, ВЛ 220 кВ Кузнецовский – Ландыш/т, ВЛ 220 кВ Ванино – Ландыш/т, ВЛ 220 кВ Байкал – Ванино, ПП 220 кВ Байкал, ПП 220 кВ Кузнецовский инвестиционного проекта «Строительство двухцепной ВЛ 220 кВ, цепь № 1 ВЛ 220 кВ Комсомольская – Байкал – Оука/т – Кузнецовский – Ландыш/т – Ванино, ориентировочной протяженностью 4,335 км, цепь № 2 ВЛ 220 кВ Комсомольская – Байкал – Ванино, ориентировочной протяженностью 4,23 км, со строительством ПП 220 кВ Байкал, строительством ПП 220 кВ Кузнецовский, с реконструкцией ВЛ 220 кВ Селихино – Ванино (перестройка/вынос), с реконструкцией ЛЭС 500 кВ Комсомольская (расширение ОРУ 220 кВ), ЛЭС 220 кВ Ванино (расширение ОРУ 220 кВ), с установкой СКРМ мощностью не менее 150 Мвар» 1 этап ВЛ 220 кВ Комсомольская – Байкал I цепь, ВЛ 220 кВ Комсомольская – Байкал II цепь, ПП 220 кВ Байкал			
Изм.	Колуч.	Лист	№ док.	Подп.	Дата	Заказчик:			
Разработал	Назаренко Д.Р.				10.2022	 РОССЕТИ			
Проверил	Валеев А.С.				10.2022				
Н. контроль	Дубошина А.В.				10.2022				
						Студия			
						Лист			
						Листов			
						П			
						1			
						34			
						Чертеж красных линий			
						М 1:200 000			
						 Геоинжстрой			
						ООО "Геоинжстрой" г. Москва, ул. Новодмитровская, дом 2, корпус 1 Лицензия ФСС Рег. № 0118209 от 24.08.2021			

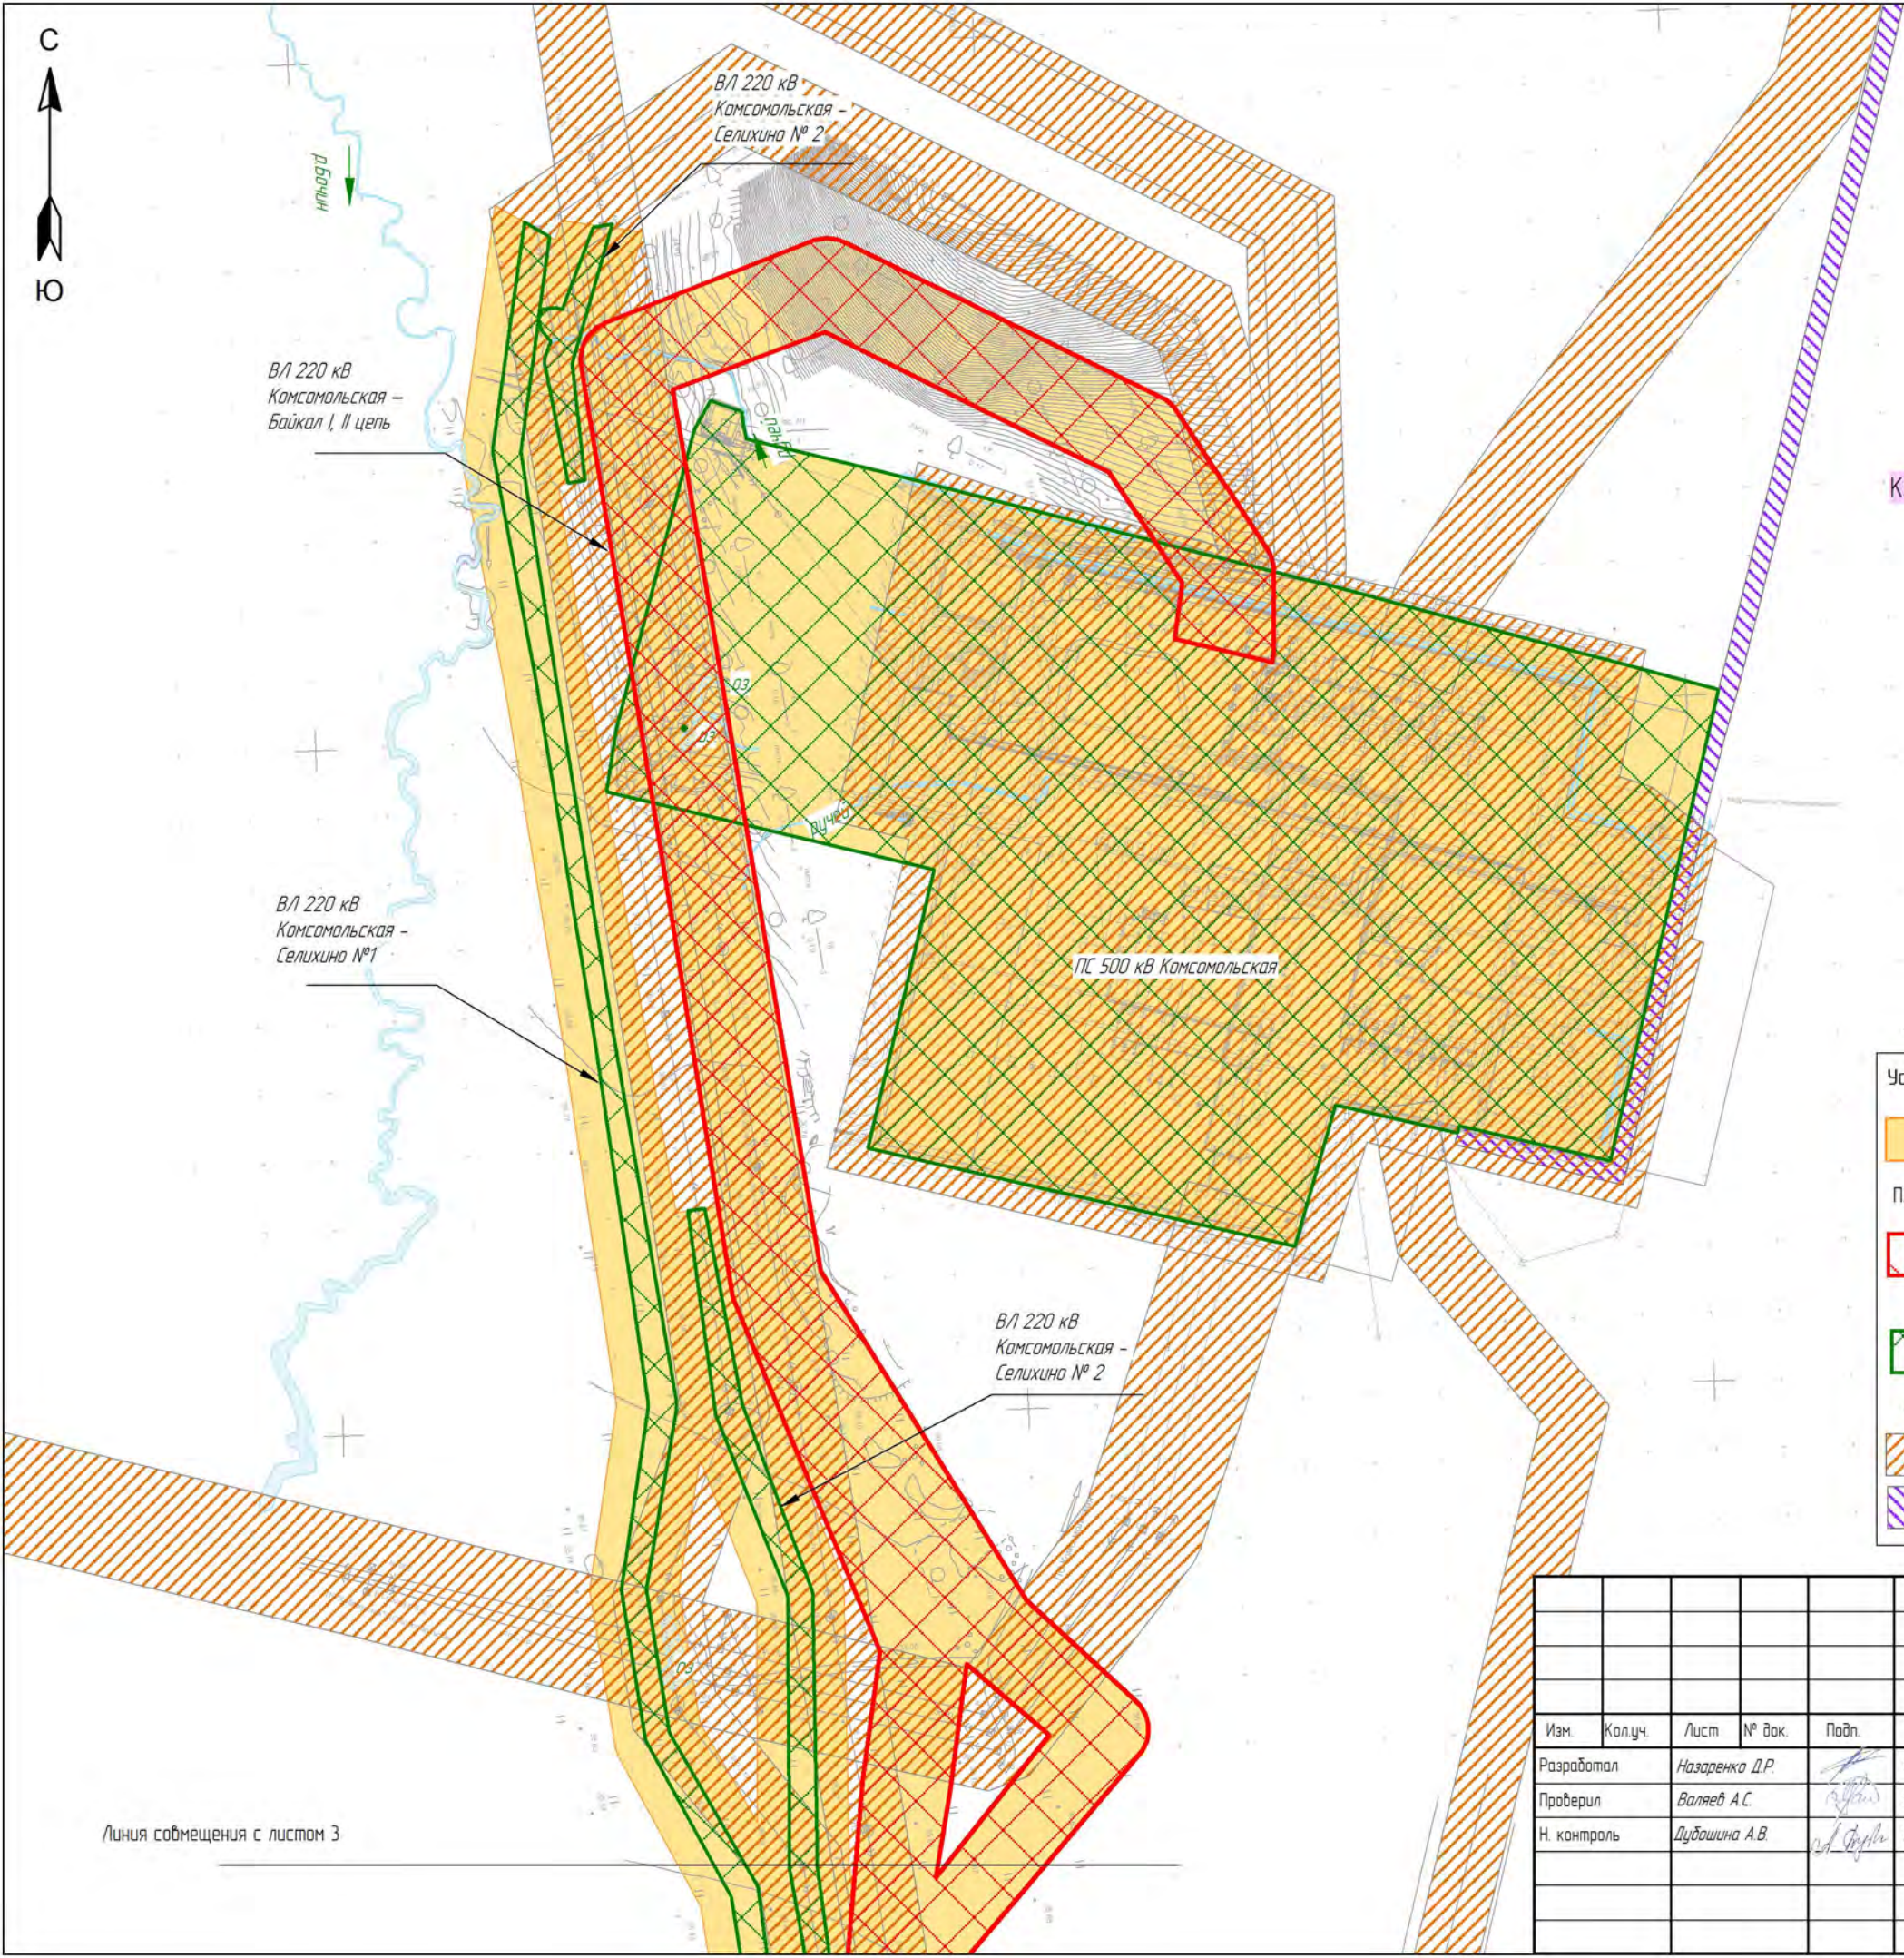

Городской округ
"Город Комсомольск-на-Амуре"
"Город Комсомольск-на-Амуре"
Комсомольский район

Условные обозначения:

Граница территории, в отношении которой осуществляется подготовка проекта планировки территории

Планируемые элементы планировочной структуры:

ВЛ 220 кВ Комсомольская-Байкал I цель
ВЛ 220 кВ Комсомольская-Байкал II цель

Границы зон планируемого размещения линейных объектов, подлежащих реконструкции в связи с изменением их местоположения


Существующие элементы планировочной структуры:

Территория, занятая линейным объектом

Улично-дорожная сеть

Линия соещения с листом 3

						Хабаровский край			
						ВЛ 220 кВ Комсомольская - Байкал I цель, ВЛ 220 кВ Комсомольская - Байкал II цель, ВЛ 220 кВ Байкал - Ойчиз/т, ВЛ 220 кВ Кузнецовский - Ойчиз/т, ВЛ 220 кВ Кузнецовский - Ландыш/т, ВЛ 220 кВ Ванино - Ландыш/т, ВЛ 220 кВ Байкал - Ванино, ПП 220 кВ Байкал - Ванино, ПП 220 кВ Кузнецовский - Ванино, ориентировочной протяженности 4,335 км, цель № 1 ВЛ 220 кВ Комсомольская - Байкал - Ойчиз/т - Кузнецовский - Ландыш/т - Ванино, ориентировочной протяженности 4,23 км, цель № 2 ВЛ 220 кВ Комсомольская - Байкал - Ванино, ориентировочной протяженности 4,23 км, со строительством ПП 220 кВ Байкал, строительством ПП 220 кВ Кузнецовский, с реконструкцией ВЛ 220 кВ Селихино - Ванино (переустройства/выноса), с реконструкцией ПС 500 кВ Комсомольская (расширение ОПЧ 220 кВ), ПС 220 кВ Ванино (расширение ОПЧ 220 кВ), с установкой (КРМ) мощностью не менее 150 Мвар» 1 этап ВЛ 220 кВ Комсомольская - Байкал I цель, ВЛ 220 кВ Комсомольская - Байкал II цель, ПП 220 кВ Байкал			
Изм.	Колуч.	Лист	№ док.	Подп.	Дата	Заказчик:			
Разработал	Назаренко Д.Р.				10.2022				
Проверил	Валеев А.С.				10.2022				
Н. контроль	Дубошина А.В.				10.2022				
						Стадия			
						П			
						Лист			
						2			
						Листов			
						34			
						Чертеж красных линий			
						М 1:5 000			
						ООО "Геонжстрой" г. Москва, ул. Наводектростовская, дом 2, корпус 1 Лицензия ФСТ Рег. № 0116209 от 24.08.2021			

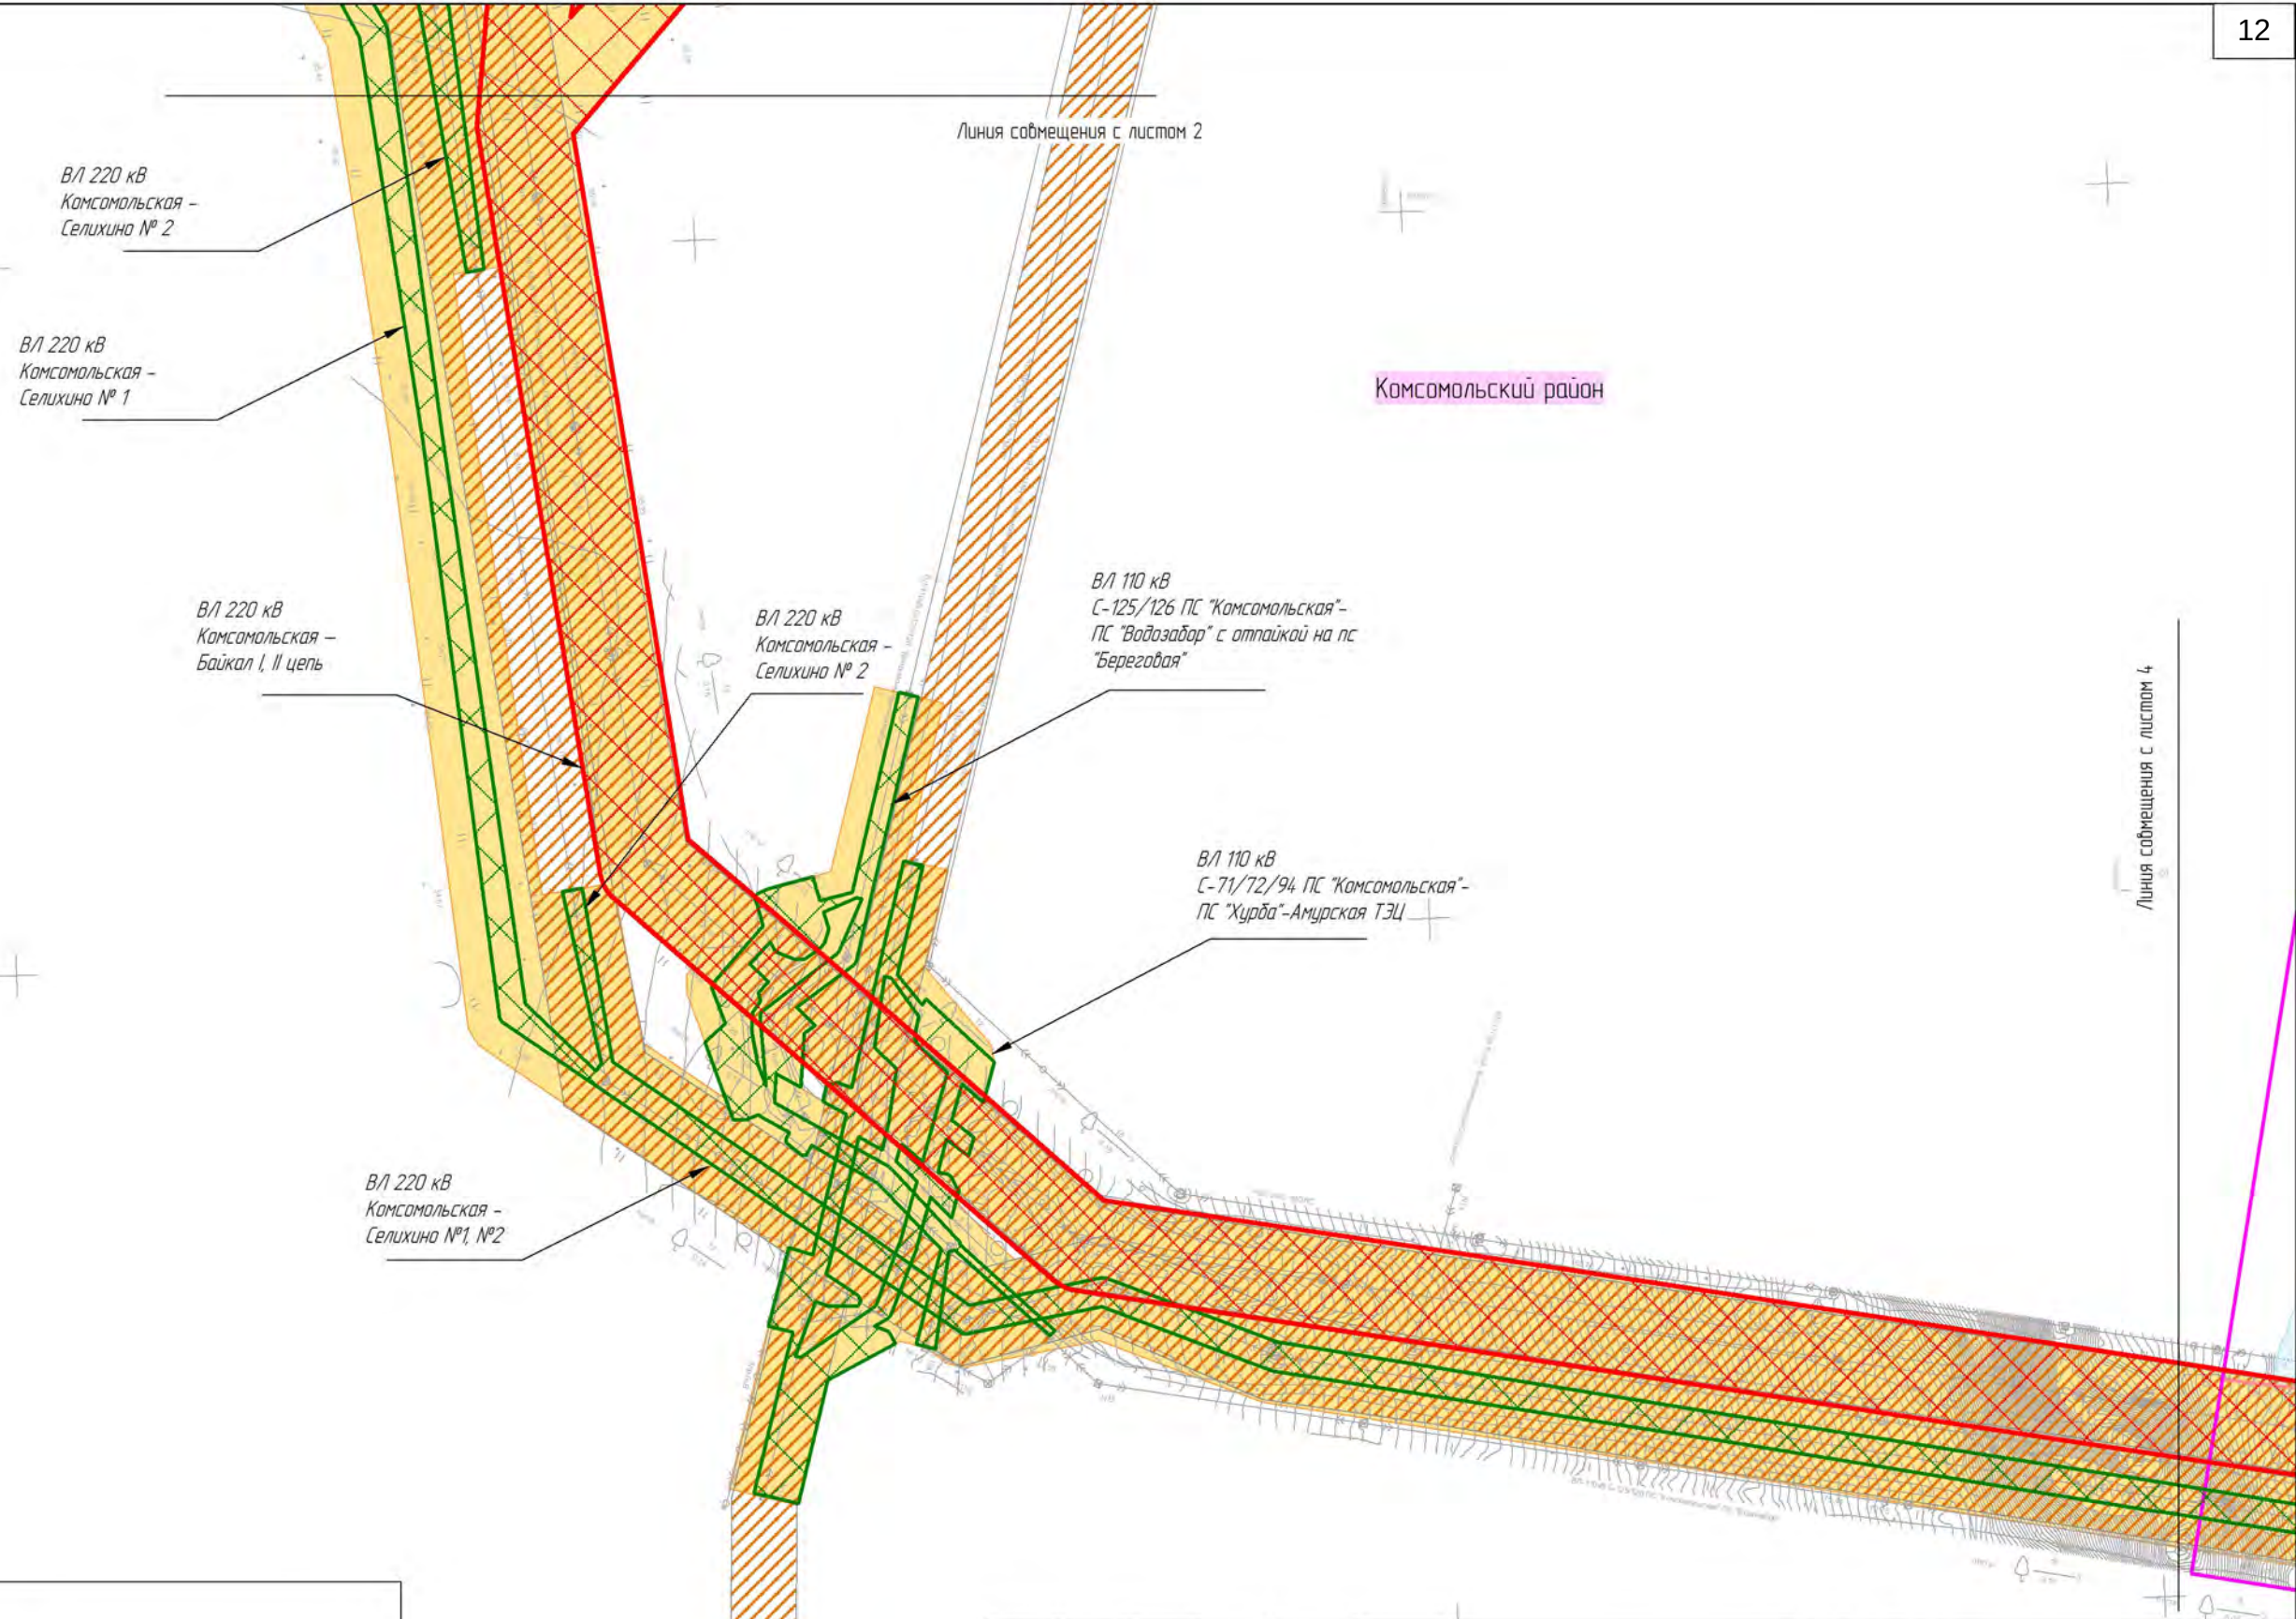

Условные обозначения:

Граница территории, в отношении которой осуществляется подготовка проекта планировки территории

Планируемые элементы планировочной структуры:

ВЛ 220 кВ Комсомольская-Байкал I цепь
ВЛ 220 кВ Комсомольская-Байкал II цепь

Границы зон планируемого размещения линейных объектов, подлежащих реконструкции в связи с изменением их местоположения

Существующие элементы планировочной структуры:

Территория, занятая линейным объектом

						Хабаровский край			
						ВЛ 220 кВ Комсомольская - Байкал I цепь, ВЛ 220 кВ Комсомольская - Байкал II цепь, ВЛ 220 кВ Байкал - Ойуэ/т, ВЛ 220 кВ Кузнецовский - Ойуэ/т, ВЛ 220 кВ Кузнецовский - Ландыш/т, ВЛ 220 кВ Ванино - Ландыш/т, ВЛ 220 кВ Байкал - Ванино, ПП 220 кВ Байкал, ПП 220 кВ Кузнецовский инвестиционного проекта «Строительство обходной ВЛ 220 кВ, цепь № 1 ВЛ 220 кВ Комсомольская - Байкал - Ойуэ/т - Кузнецовский - Ландыш/т - Ванино, ориентировочной протяженностью 433,5 км, цепь № 2 ВЛ 220 кВ Комсомольская - Байкал - Ванино, ориентировочной протяженностью 423 км, со строительством ПП 220 кВ Байкал, строительством ПП 220 кВ Кузнецовский, с реконструкцией ВЛ 220 кВ Селихино - Ванино (перестройка/вынос), с реконструкцией ПС 500 кВ Комсомольская (расширение ОПЧ 220 кВ), ПС 220 кВ Ванино (расширение ОПЧ 220 кВ), с установкой (КРМ) мощностью не менее 150 Мвар» 1 этап ВЛ 220 кВ Комсомольская - Байкал I цепь, ВЛ 220 кВ Комсомольская - Байкал II цепь, ПП 220 кВ Байкал			
Изм.	Колуч.	Лист	№ док.	Подп.	Дата	Заказчик:			
Разработал	Назаренко Д.Р.				10.2022	 РОССЕТИ			
Проверил	Валеев А.С.				10.2022				
Н. контроль	Дубошина А.В.				10.2022				
						Стадия			
						Лист			
						Листов			
						П			
						3			
						34			
						Чертеж красных линий			
						М 1:5 000			
						 Геоинжстрой			
						ООО "Геоинжстрой" г. Москва, ул. Нобольтирская, дом 2, корпус 1 Лицензия ФСТ Рег. № 0116209 от 24.08.2021			



Комсомольский район

Линия смещения с листом 3

Линия формирования с листом 5

Условные обозначения:



Граница территории, в отношении которой осуществляется подготовка проекта планировки территории

Планируемые элементы планировочной структуры:



ВЛ 220 кВ Комсомольская-Байкал I цепь
ВЛ 220 кВ Комсомольская-Байкал II цепь



Границы зон планируемого размещения линейных объектов, подлежащих реконструкции в связи с изменением их местоположения

Существующие элементы планировочной структуры:



Территория, занятая линейным объектом



Улично-дорожная сеть

ВЛ 220 кВ
Комсомольская –
Байкал I, II цепь


ВЛ 220 кВ
Комсомольская -
Селихино №2

ВЛ 220 кВ
Комсомольская -
Селихино №1, №2

Комсомольский район

ВЛ 220 кВ
Комсомольская -
Селихино №1

						Хабаровский край				
						ВЛ 220 кВ Комсомольская – Байкал I цепь, ВЛ 220 кВ Комсомольская – Байкал II цепь, ВЛ 220 кВ Байкал – Оунз/т, ВЛ 220 кВ Кузнецовский – Оунз/т, ВЛ 220 кВ Кузнецовский – Ловдши/т, ВЛ 220 кВ Ванино – Ловдши/т, ВЛ 220 кВ Байкал – Ванино, ПЛ 220 кВ Байкал, ПЛ 220 кВ Кузнецовский инвестиционного проекта «Строительство двухцепной ВЛ 220 кВ, цепь № 1 ВЛ 220 кВ Комсомольская – Байкал – Оунз/т – Кузнецовский – Ловдши/т – Ванино, ориентировочной протяженностью 4335 км, цепь № 2 ВЛ 220 кВ Комсомольская – Байкал – Ванино, ориентировочной протяженностью 423 км, со строительством ПЛ 220 кВ Байкал, строительство ПЛ 220 кВ Кузнецовский, с реконструкцией ВЛ 220 кВ Селихино – Ванино (перестройка/вынос), с реконструкцией ПС 500 кВ Комсомольская (расширение ОРУ 220 кВ), ПС 220 кВ Ванино (расширение ОРУ 220 кВ), с установкой СКРМ мощностью не менее 150 Мвар» 1 этап ВЛ 220 кВ Комсомольская – Байкал I цепь, ВЛ 220 кВ Комсомольская – Байкал II цепь, ПЛ 220 кВ Байкал*				
Изм.	Кол.уч.	Лист	№ док.	Подп.	Дата	 РОССЕТИ Чертеж красных линий М 1:5 000		Стация	Лист	Листов
Разработал	Назаренко Д.Р.				10.2022			П	4	34
Проверил	Валеев А.С.				10.2022					
Н. контроль	Дубошина А.В.				10.2022					
								 Геоинжстрой ООО "Геоинжстрой" г. Москва, ул. Новодмитровская, дом 2, корпус 1 Лицензия ФСБ Рег. № 016209 от 24.08.2021		

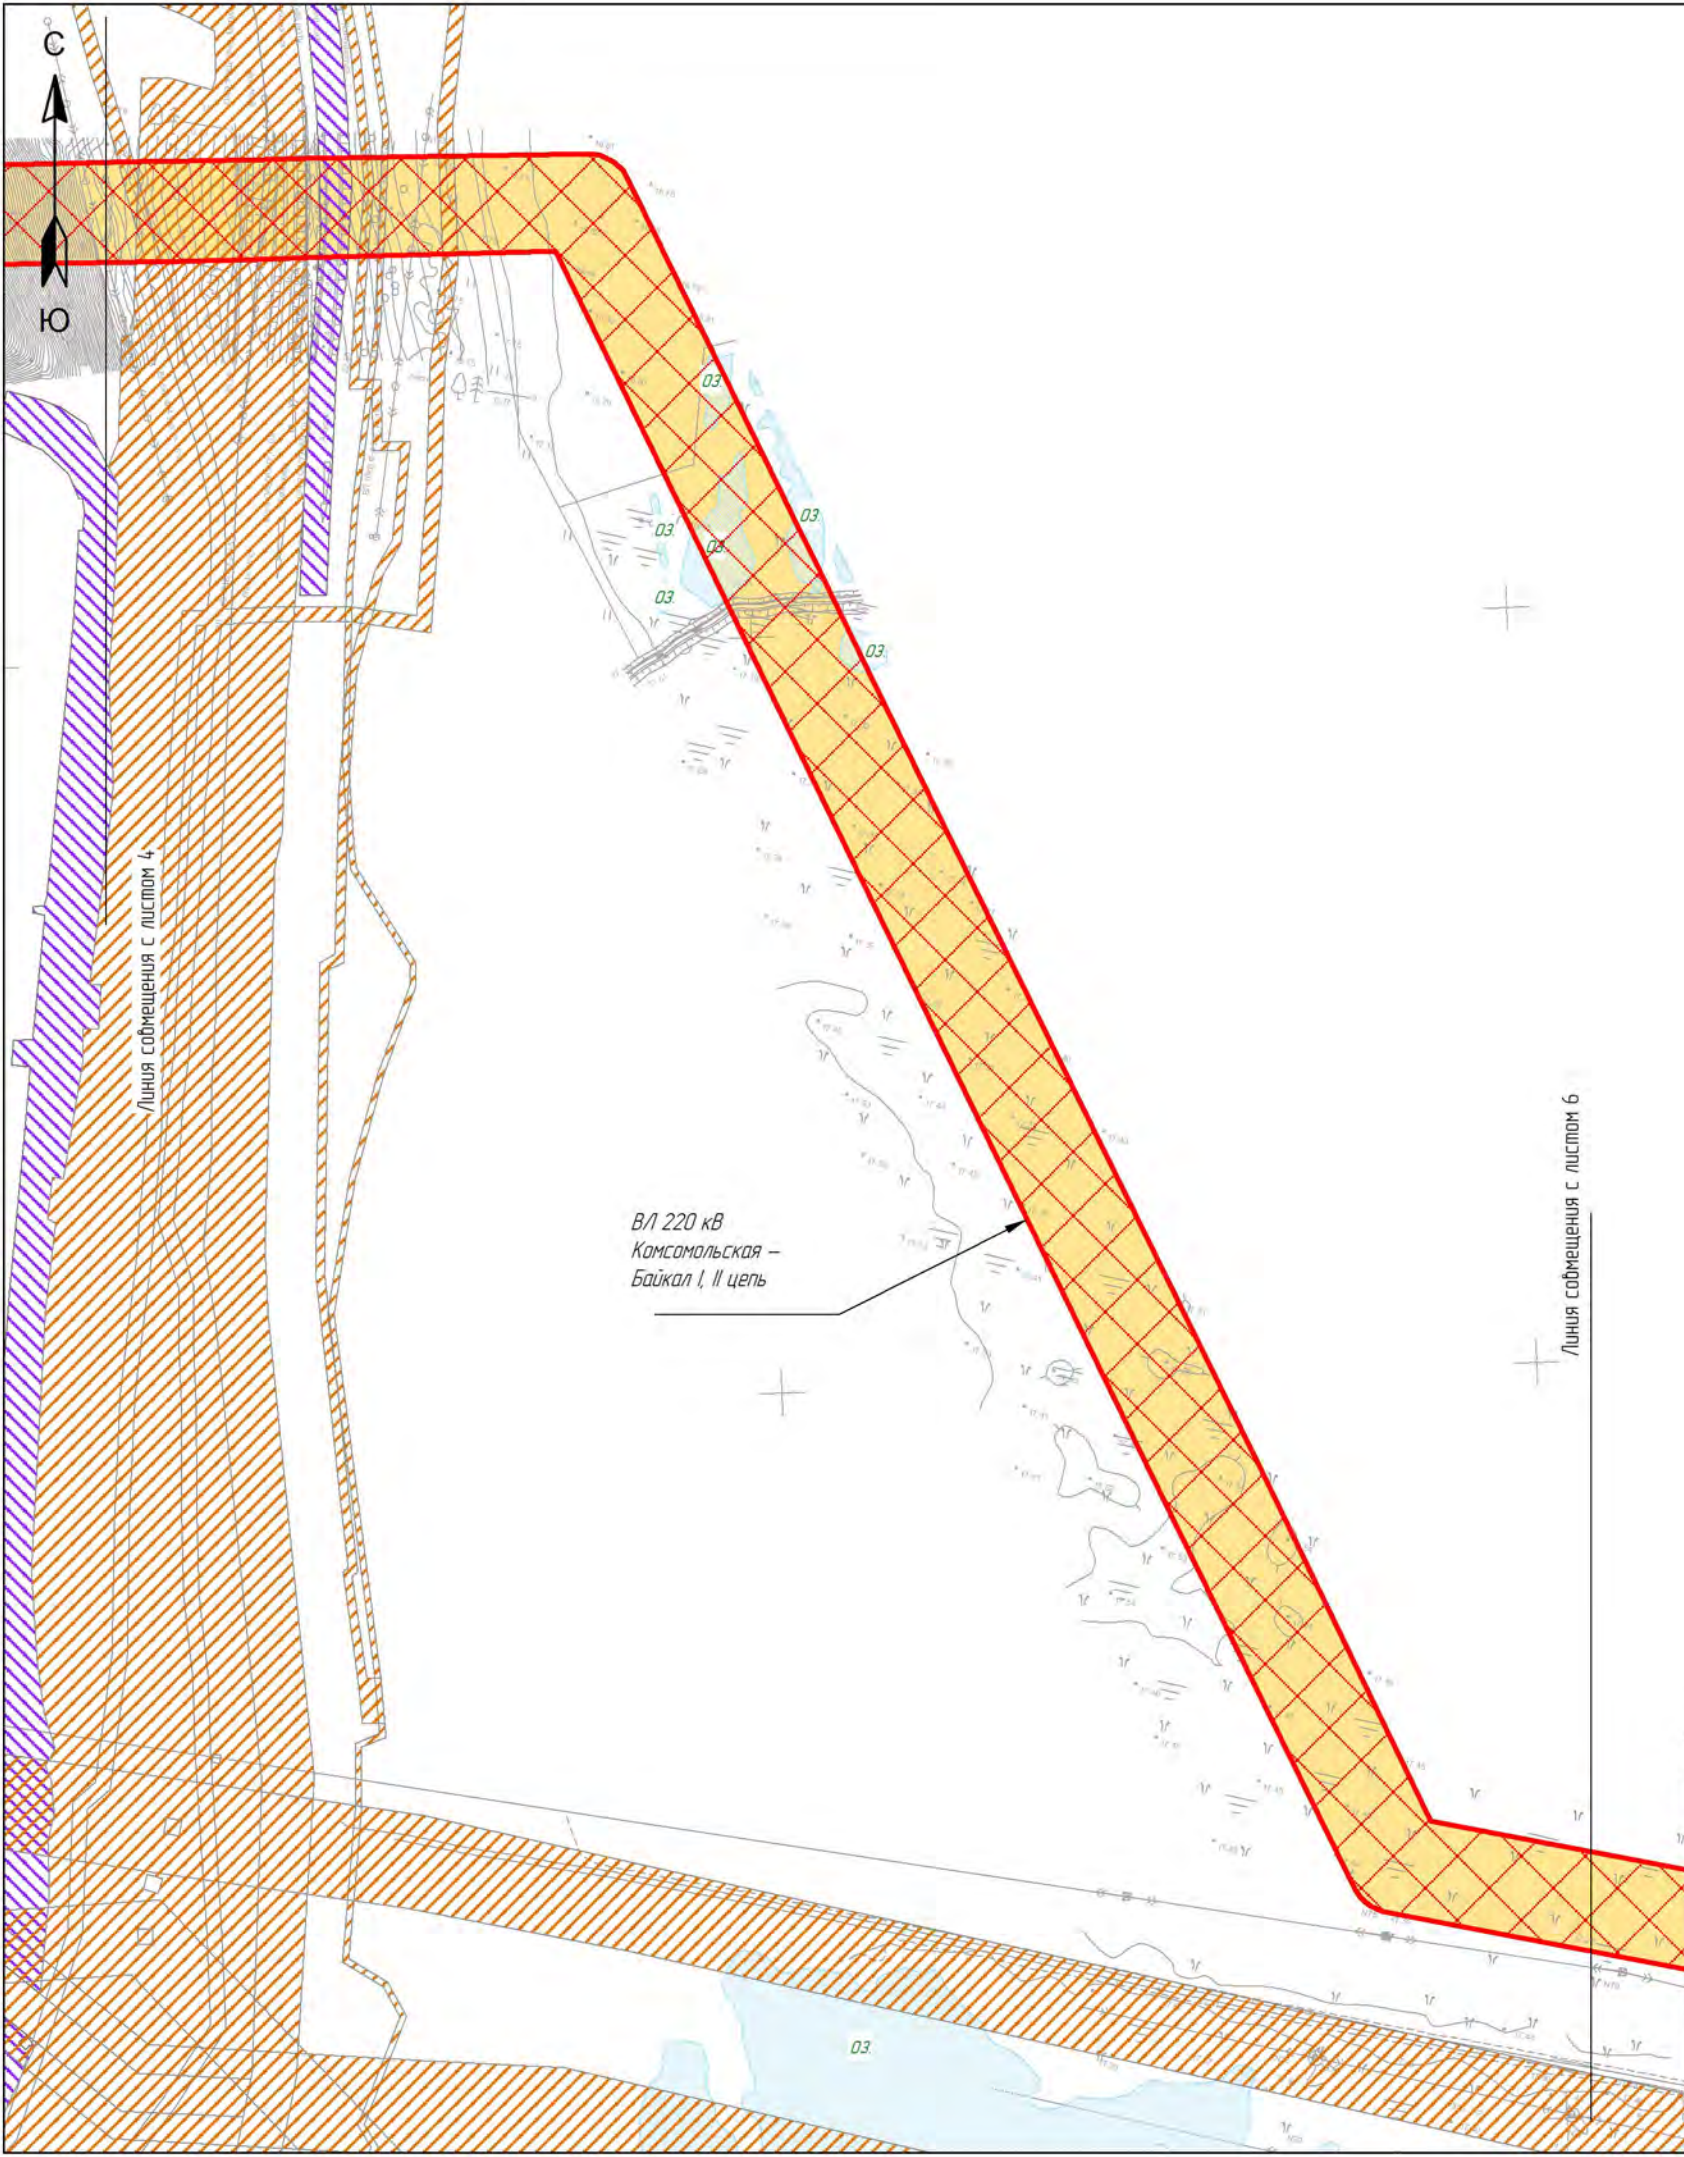

Условные обозначения:

Граница территории, в отношении которой осуществляется подготовка проекта планировки территории

Планируемые элементы планировочной структуры:

ВЛ 220 кВ Косомольская-Байкал I цепь
ВЛ 220 кВ Косомольская-Байкал II цепь

Существующие элементы планировочной структуры:


Территория, занятая линейным объектом

Улично-дорожная сеть


Городской округ
"Город Комсомольск-на-Амуре"

"Город Комсомольск-на-Амуре"

						Хабаровский край				
						ВЛ 220 кВ Комсомольская - Байкал I цепь, ВЛ 220 кВ Комсомольская - Байкал II цепь, ВЛ 220 кВ Байкал - Ойуз/тл, ВЛ 220 кВ Кузнецовский - Ойуз/тл, ВЛ 220 кВ Кузнецовский - Ландыши/тл, ВЛ 220 кВ Ванина - Ландыши/тл, ВЛ 220 кВ Байкал - Ванина, ПП 220 кВ Байкал - Ванина, ПП 220 кВ Кузнецовский - Ванина, ориентировочной протяженности 433,5 км, цепь № 1 ВЛ 220 кВ Комсомольская - Байкал - Ойуз/тл - Кузнецовский - Ландыши/тл - Ванина, ориентировочной протяженности 423 км, цепь № 2 ВЛ 220 кВ Комсомольская - Байкал - Ванина, ориентировочной протяженности 423 км, со строительством ПП 220 кВ Байкал, строительством ПП 220 кВ Кузнецовский, с реконструкцией ВЛ 220 кВ Селихино - Ванина (переустройство/вынос), с реконструкцией ЛС 500 кВ Комсомольская (расширение ОПР 220 кВ), ЛС 220 кВ Ванина (расширение ОПР 220 кВ), с установкой (КРМ) мощностью не менее 150 Мвар. 1 этап ВЛ 220 кВ Комсомольская - Байкал I цепь, ВЛ 220 кВ Комсомольская - Байкал II цепь, ПП 220 кВ Байкал				
Изм.	Колуч.	Лист	№ док.	Подп.	Дата	Заказчик:		Стадия	Лист	Листов
Разработал	Назаренко Д.Р.				10.2022	 РОССЕТИ		П	5	34
Проверил	Валеев А.С.				10.2022					
Н. контроль	Дубошина А.В.				10.2022					
						Чертеж красных линий		 ООО "Геоинжстрой" г. Москва, ул. Наводектростовская, дом 2, корпус 1 Лицензия ФСБ Рег. № 0116209 от 24.08.2021		
						М 15 000				

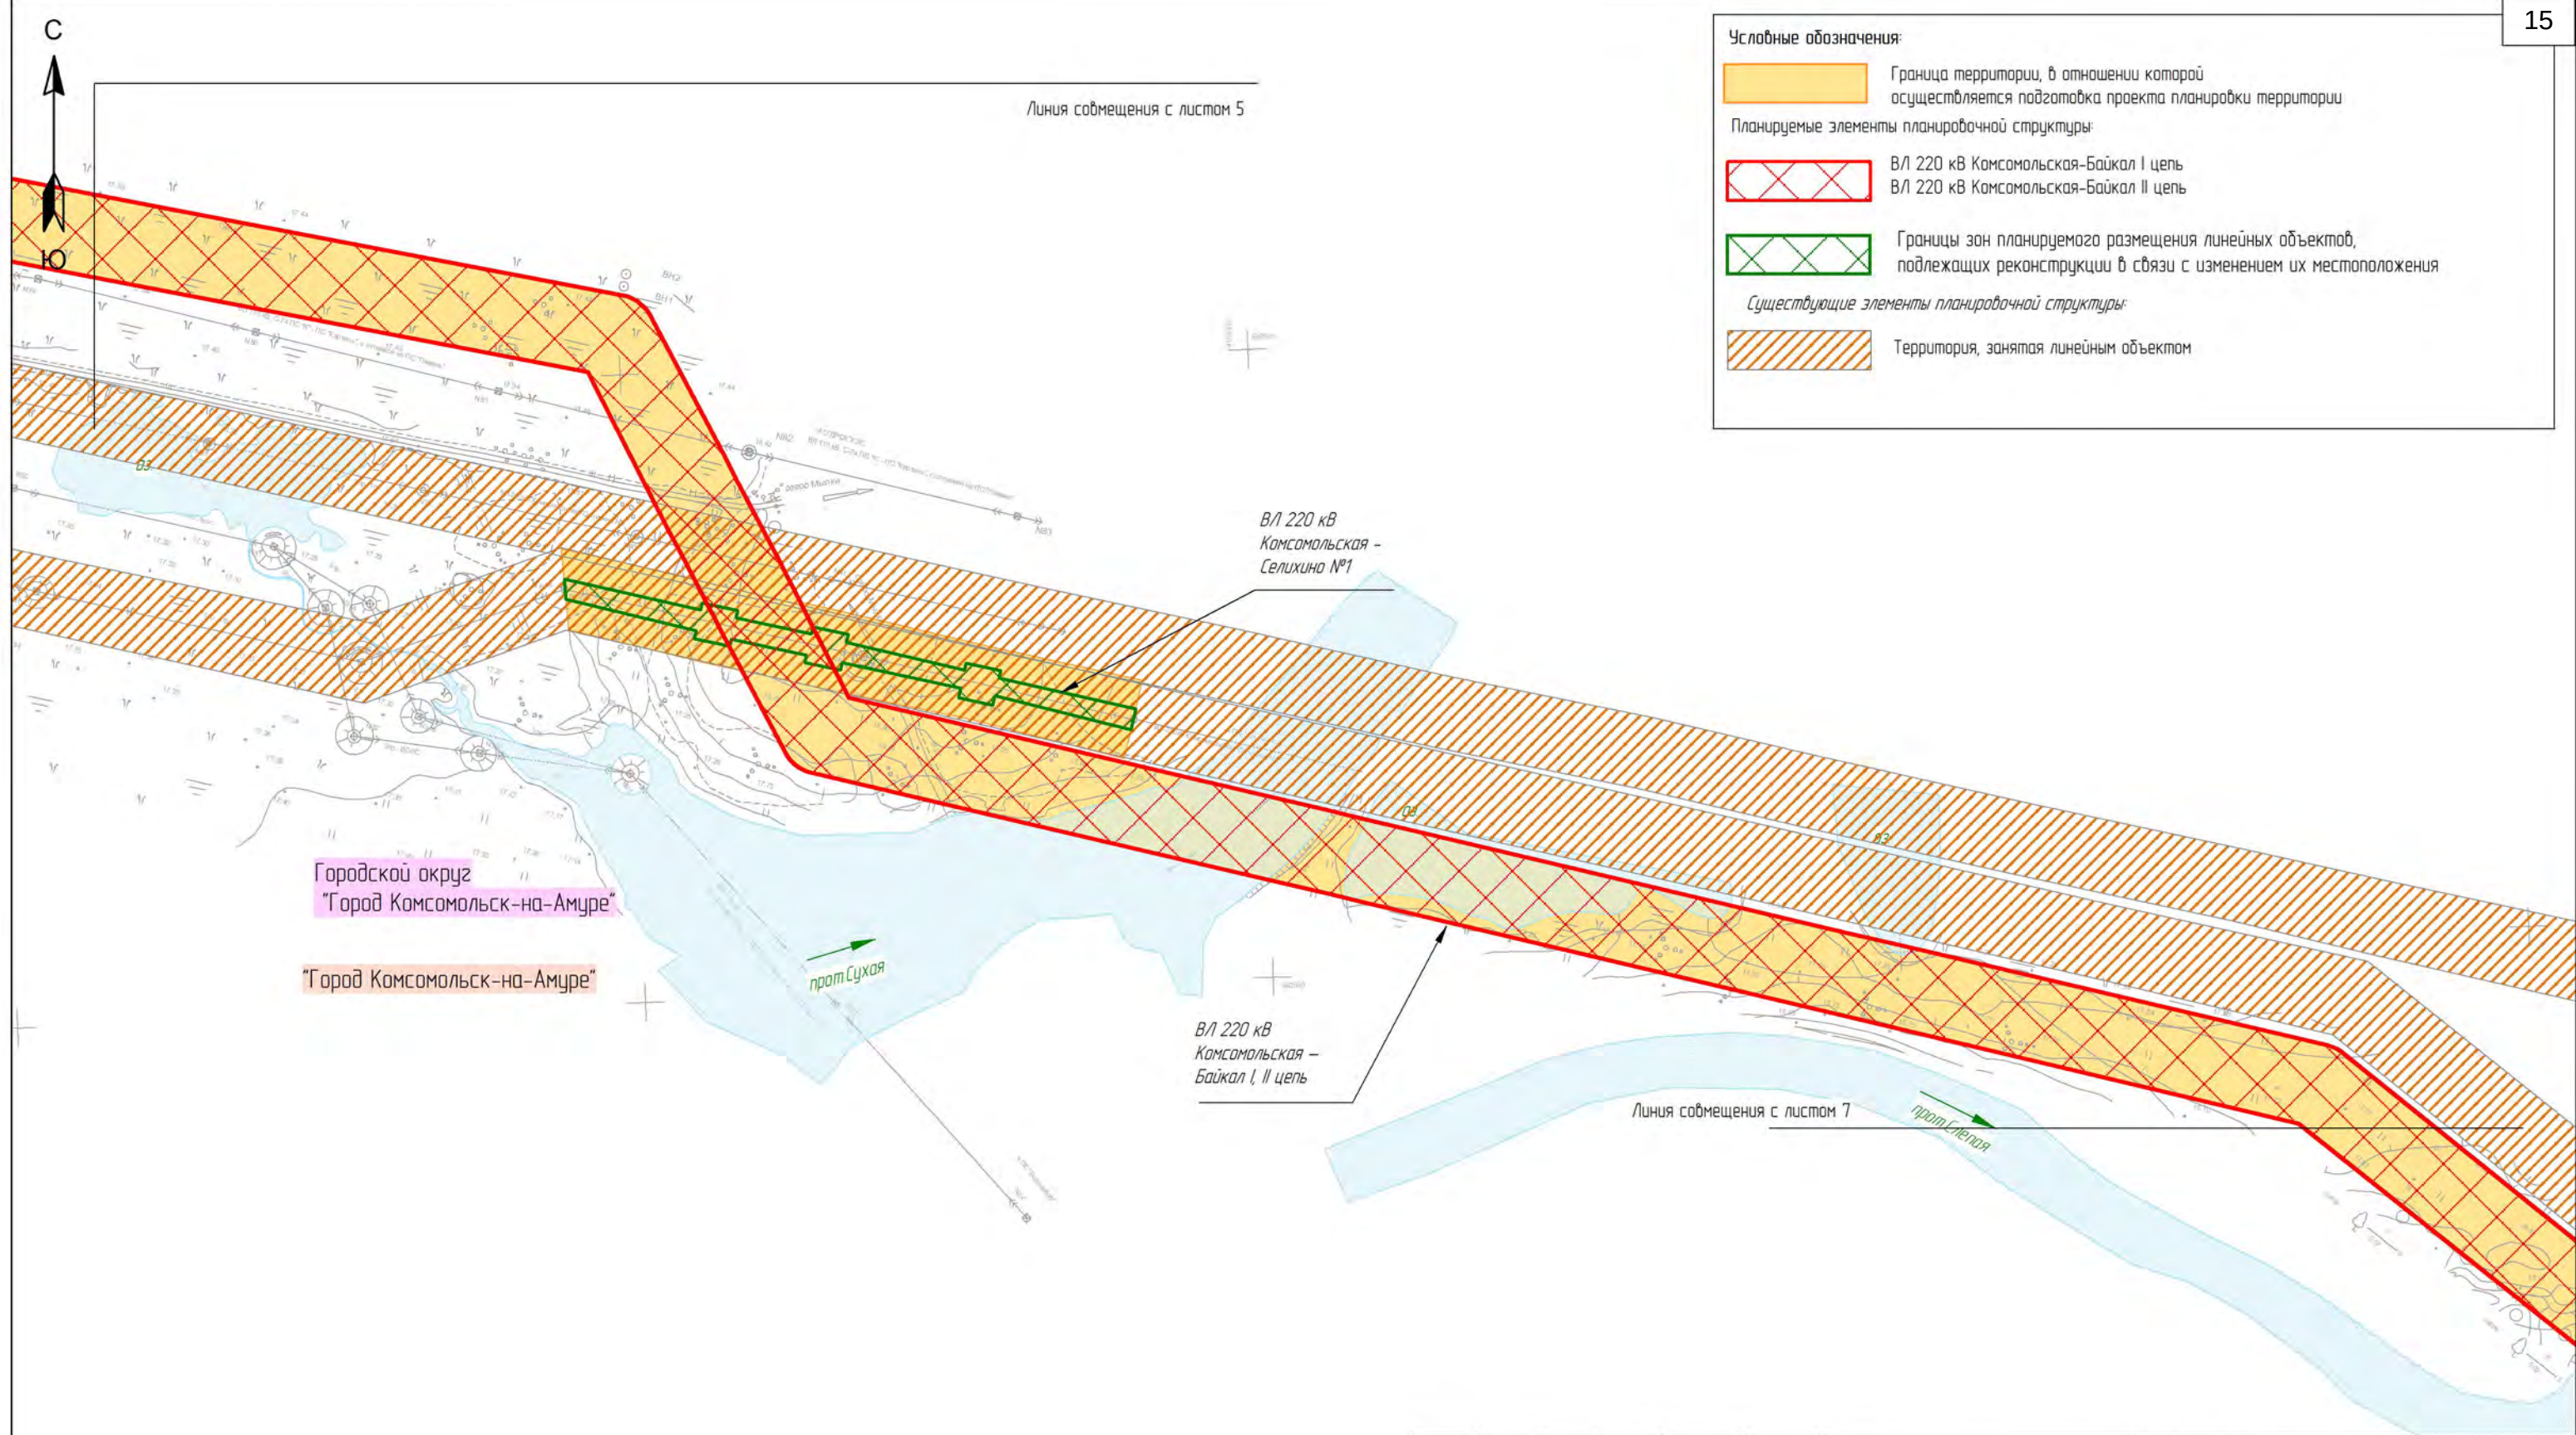

						Хабаровский край				
						В/Л 220 кВ Комсомольская – Байкал I цель, В/Л 220 кВ Комсомольская – Байкал II цель, В/Л 220 кВ Байкал – Ойз/т, В/Л 220 кВ Кузнецовский – Ойз/т, В/Л 220 кВ Кузнецовский – Ландыш/т, В/Л 220 кВ Ванино – Ландыш/т, В/Л 220 кВ Байкал – Ванино, ПП 220 кВ Байкал – Ванино, ПП 220 кВ Кузнецовский – Ландыш/т, инвестиционного проекта «Строительство одноступенчатой В/Л 220 кВ, цель № 1 В/Л 220 кВ Комсомольская – Байкал – Ойз/т – Кузнецовский – Ландыш/т – Ванино, ориентировочной протяженностью 433,5 км, цель № 2 В/Л 220 кВ Комсомольская – Байкал – Ванино, ориентировочной протяженностью 423 км, со строительством ПП 220 кВ Байкал, строительством ПП 220 кВ Кузнецовский, с реконструкцией В/Л 220 кВ Селихино – Ванино (перестройка/вынос), с реконструкцией ПС 500 кВ Комсомольская (расширение ОПР 220 кВ), ПС 220 кВ Ванино (расширение ОПР 220 кВ), с установкой СКРМ мощностью не менее 150 Мвар» 1 этап В/Л 220 кВ Комсомольская – Байкал I цель, В/Л 220 кВ Комсомольская – Байкал II цель, ПП 220 кВ Байкал»				
Изм.	Кол.уч.	Лист	№ док.	Подп.	Дата	 Заказчик: РОССЕТИ		Стадия	Лист	Листов
Разработал	Назаренко Д.Р.				10.2022			П	6	34
Проверил	Валеев А.С.				10.2022					
Н. контроль	Дубошина А.В.				10.2022					
						Чертеж красных линий		 ООО "Геоинжстрой" г. Москва, ул. Новодмитровская, дом 2, корпус 1 Лицензия ФСТ Рег. № 0116209 от 24.08.2021		
						М 1:5 000				

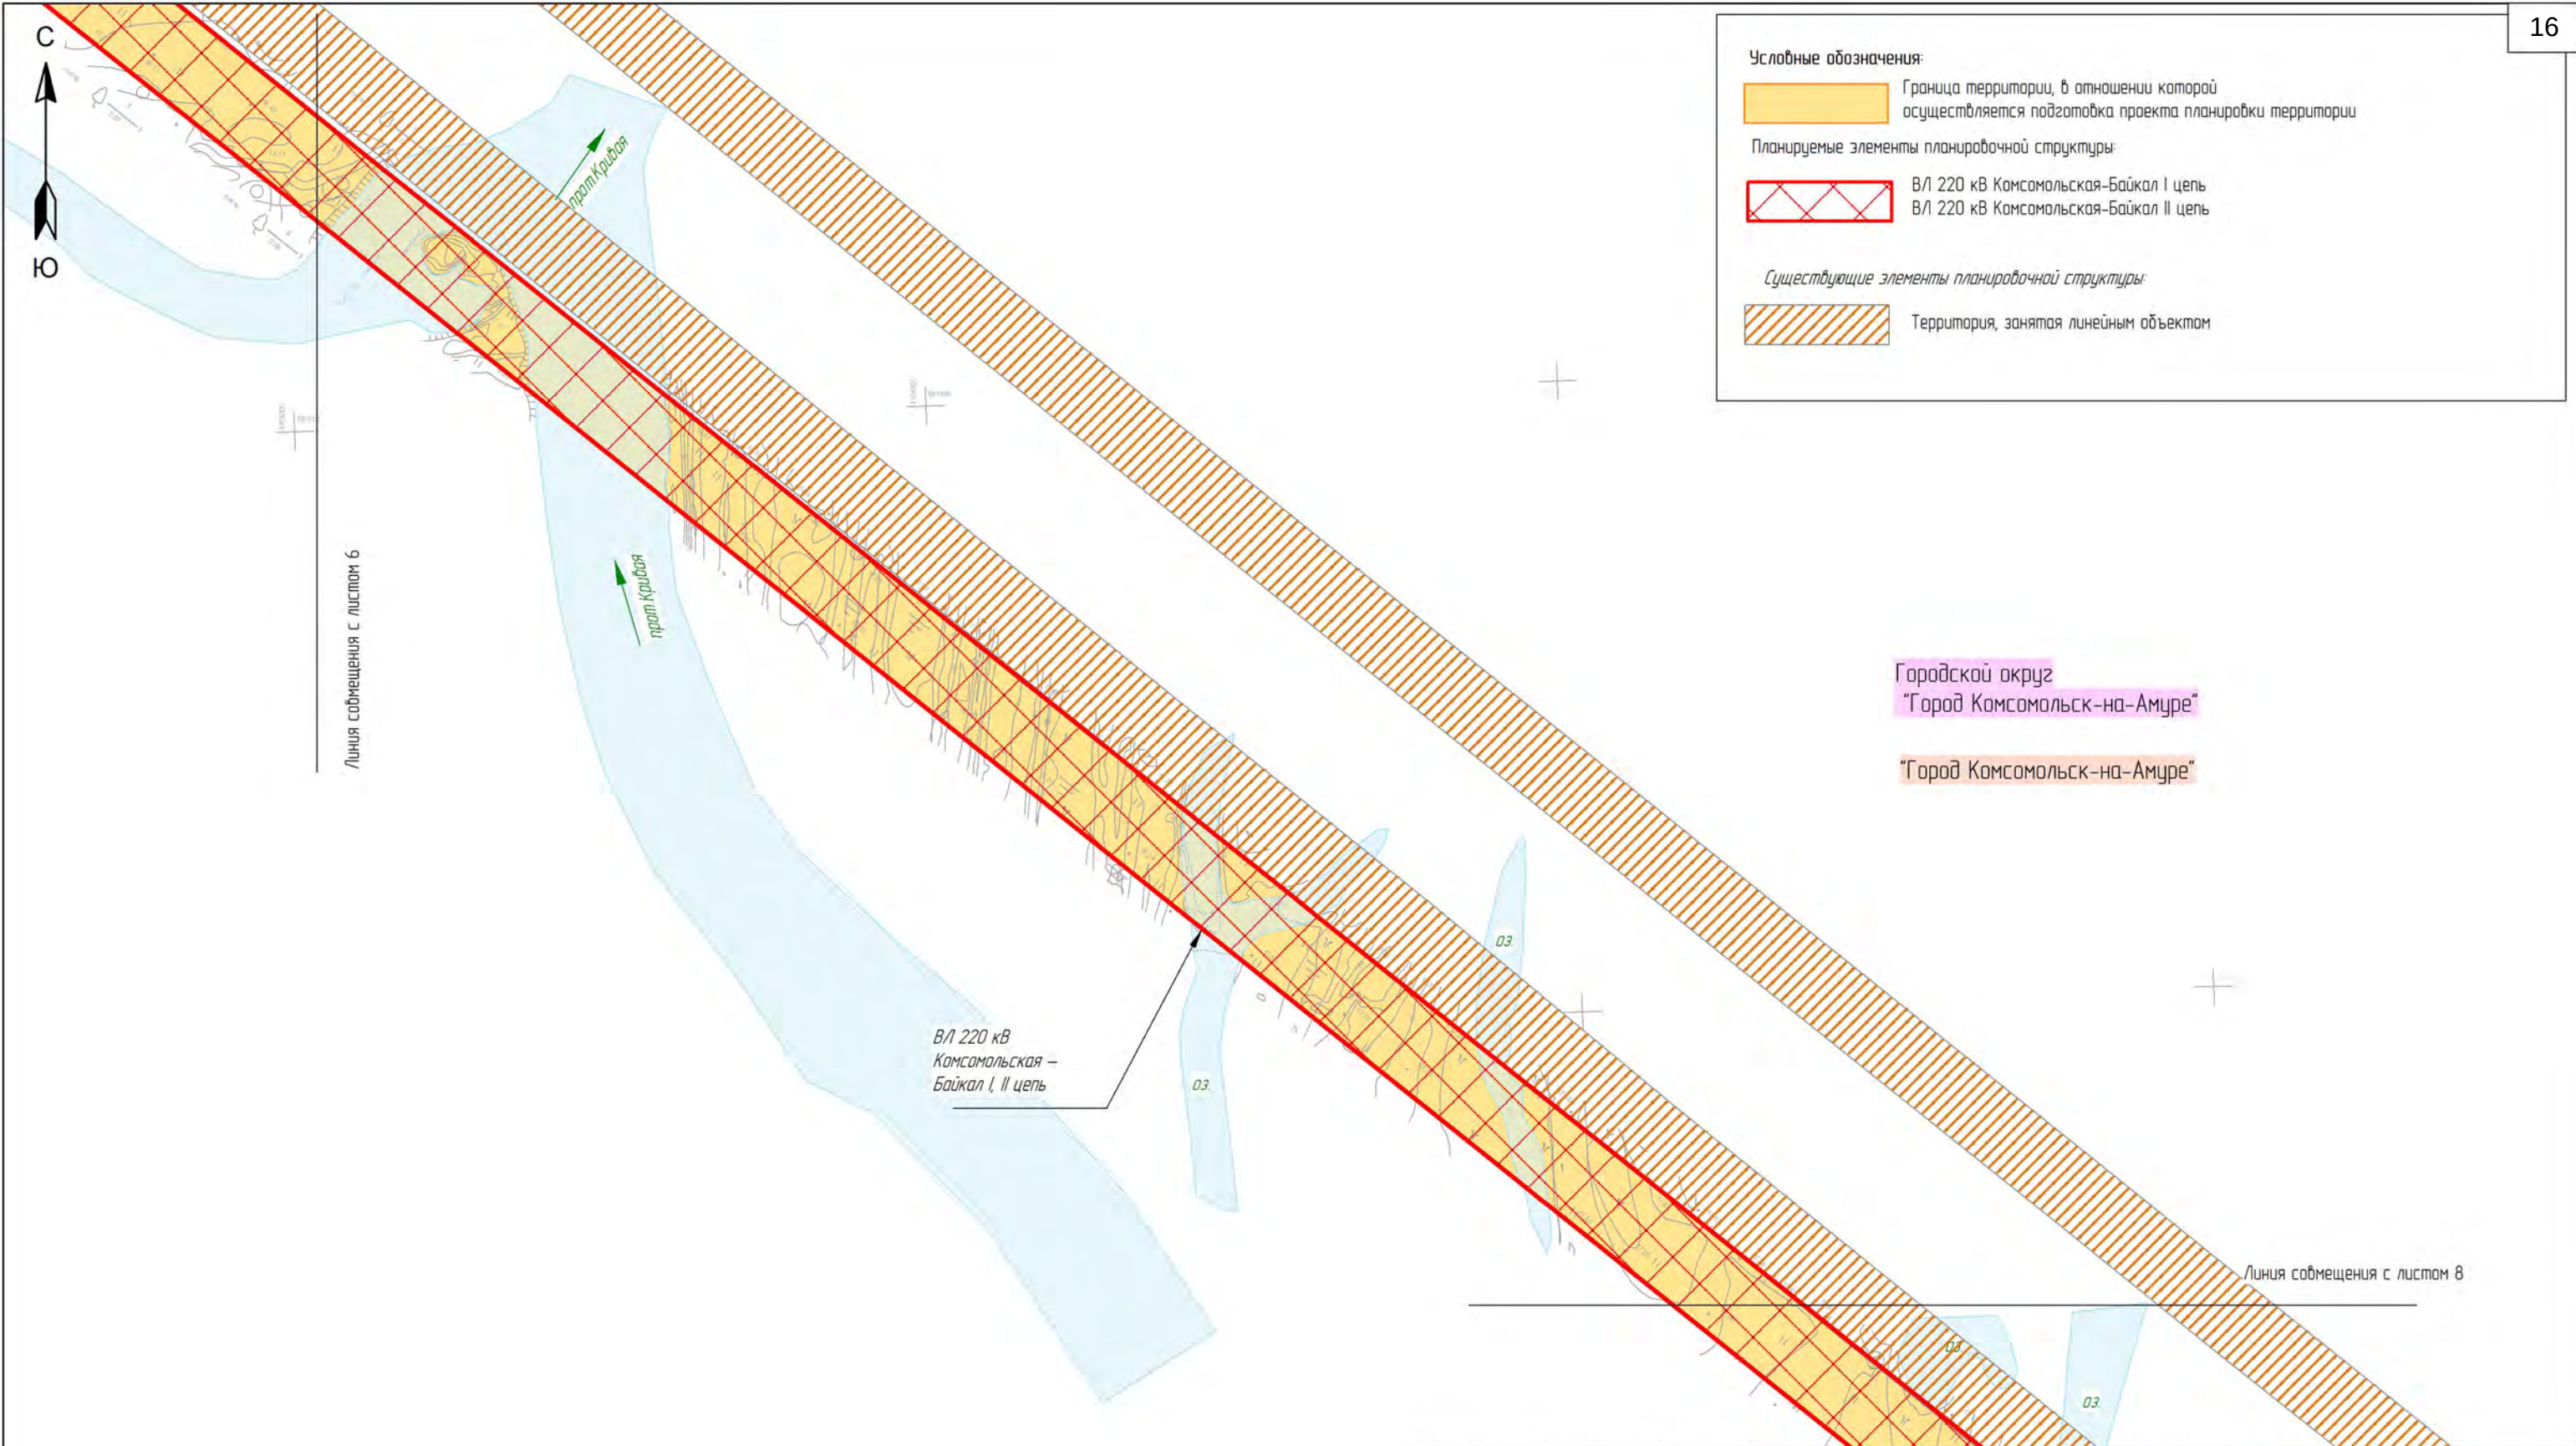

Условные обозначения:

Граница территории, в отношении которой осуществляется подготовка проекта планировки территории

Планируемые элементы планировочной структуры:

ВЛ 220 кВ Камсомольская-Байкал I цепь
ВЛ 220 кВ Камсомольская-Байкал II цепь


Существующие элементы планировочной структуры:


Территория, занятая линейным объектом

Городской округ
"Город Комсомольск-на-Амуре"

"Город Комсомольск-на-Амуре"

						Хабаровский край				
						ВЛ 220 кВ Камсомольская - Байкал I цепь, ВЛ 220 кВ Камсомольская - Байкал II цепь, ВЛ 220 кВ Байкал - Ойуэ/т, ВЛ 220 кВ Кузнецовский - Ойуэ/т, ВЛ 220 кВ Кузнецовский - Ландыш/т, ВЛ 220 кВ Ванино - Ландыш/т, ВЛ 220 кВ Байкал - Ванино, ПП 220 кВ Байкал, ПП 220 кВ Кузнецовский инвестиционного проекта «строительство однопроводной ВЛ 220 кВ, цепь № 1 ВЛ 220 кВ Камсомольская - Байкал - Ойуэ/т - Кузнецовский - Ландыш/т - Ванино, ориентировочной протяженностью 433,5 км, цепь № 2 ВЛ 220 кВ Камсомольская - Байкал - Ванино, ориентировочной протяженностью 423 км, со строительством ПП 220 кВ Байкал, строительством ПП 220 кВ Кузнецовский, с реконструкцией ВЛ 220 кВ Селихино - Ванино (перестройка/вынос), с реконструкцией ЛС 500 кВ Камсомольская (расширение ОРУ 220 кВ), ЛС 220 кВ Ванино (расширение ОРУ 220 кВ), с установкой СКРМ мощностью не менее 150 Мвар» 1 этап ВЛ 220 кВ Камсомольская - Байкал I цепь, ВЛ 220 кВ Камсомольская - Байкал II цепь, ПП 220 кВ Байкал*				
Изм.	Кол.уч.	Лист	№ док.	Подп.	Дата	Заказчик:		Стадия	Лист	Листов
Разработал	Назаренко Д.Р.				10.2022	 РОССЕТИ		П	7	34
Проверил	Валеев А.С.				10.2022					
Н. контроль	Дубошина А.В.				10.2022					
						Чертеж красных линий		 ООО "Геоинжстрой" г. Москва, ул. Нобольтирская, дом 2, корпус 1 Лицензия ФСБ Рег. № 0116209 от 24.08.2021		
						М 1:5 000				

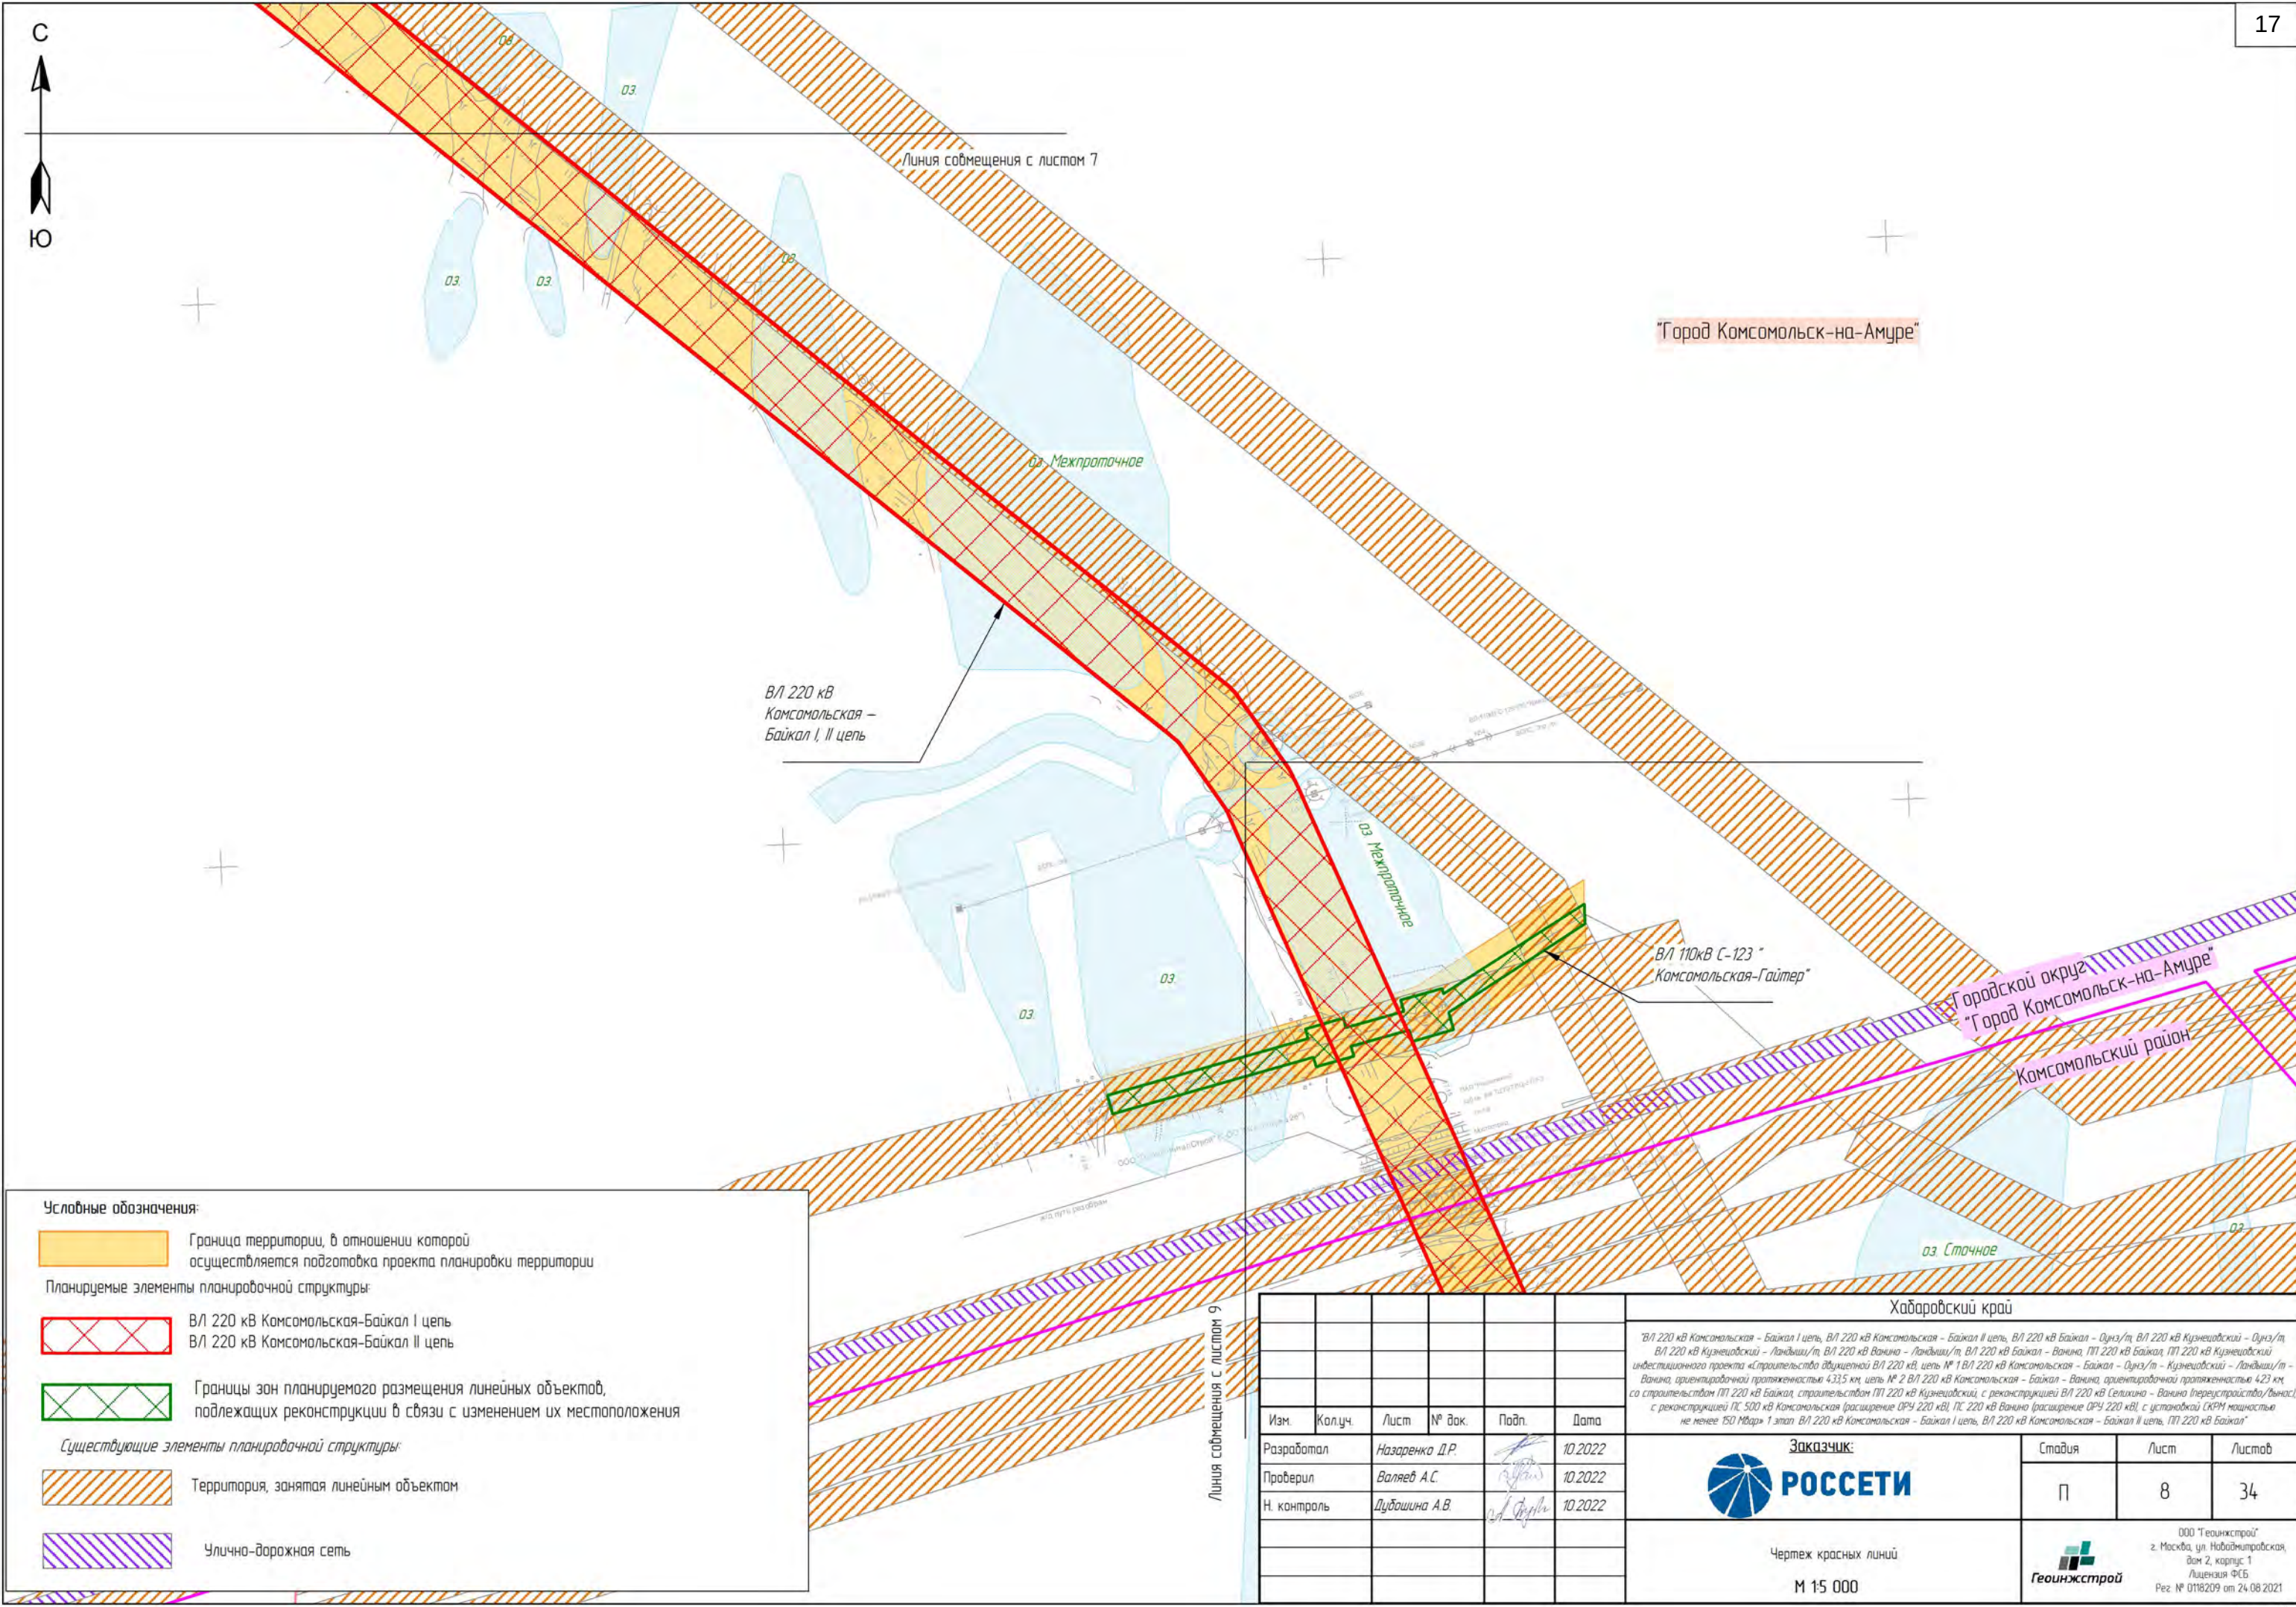

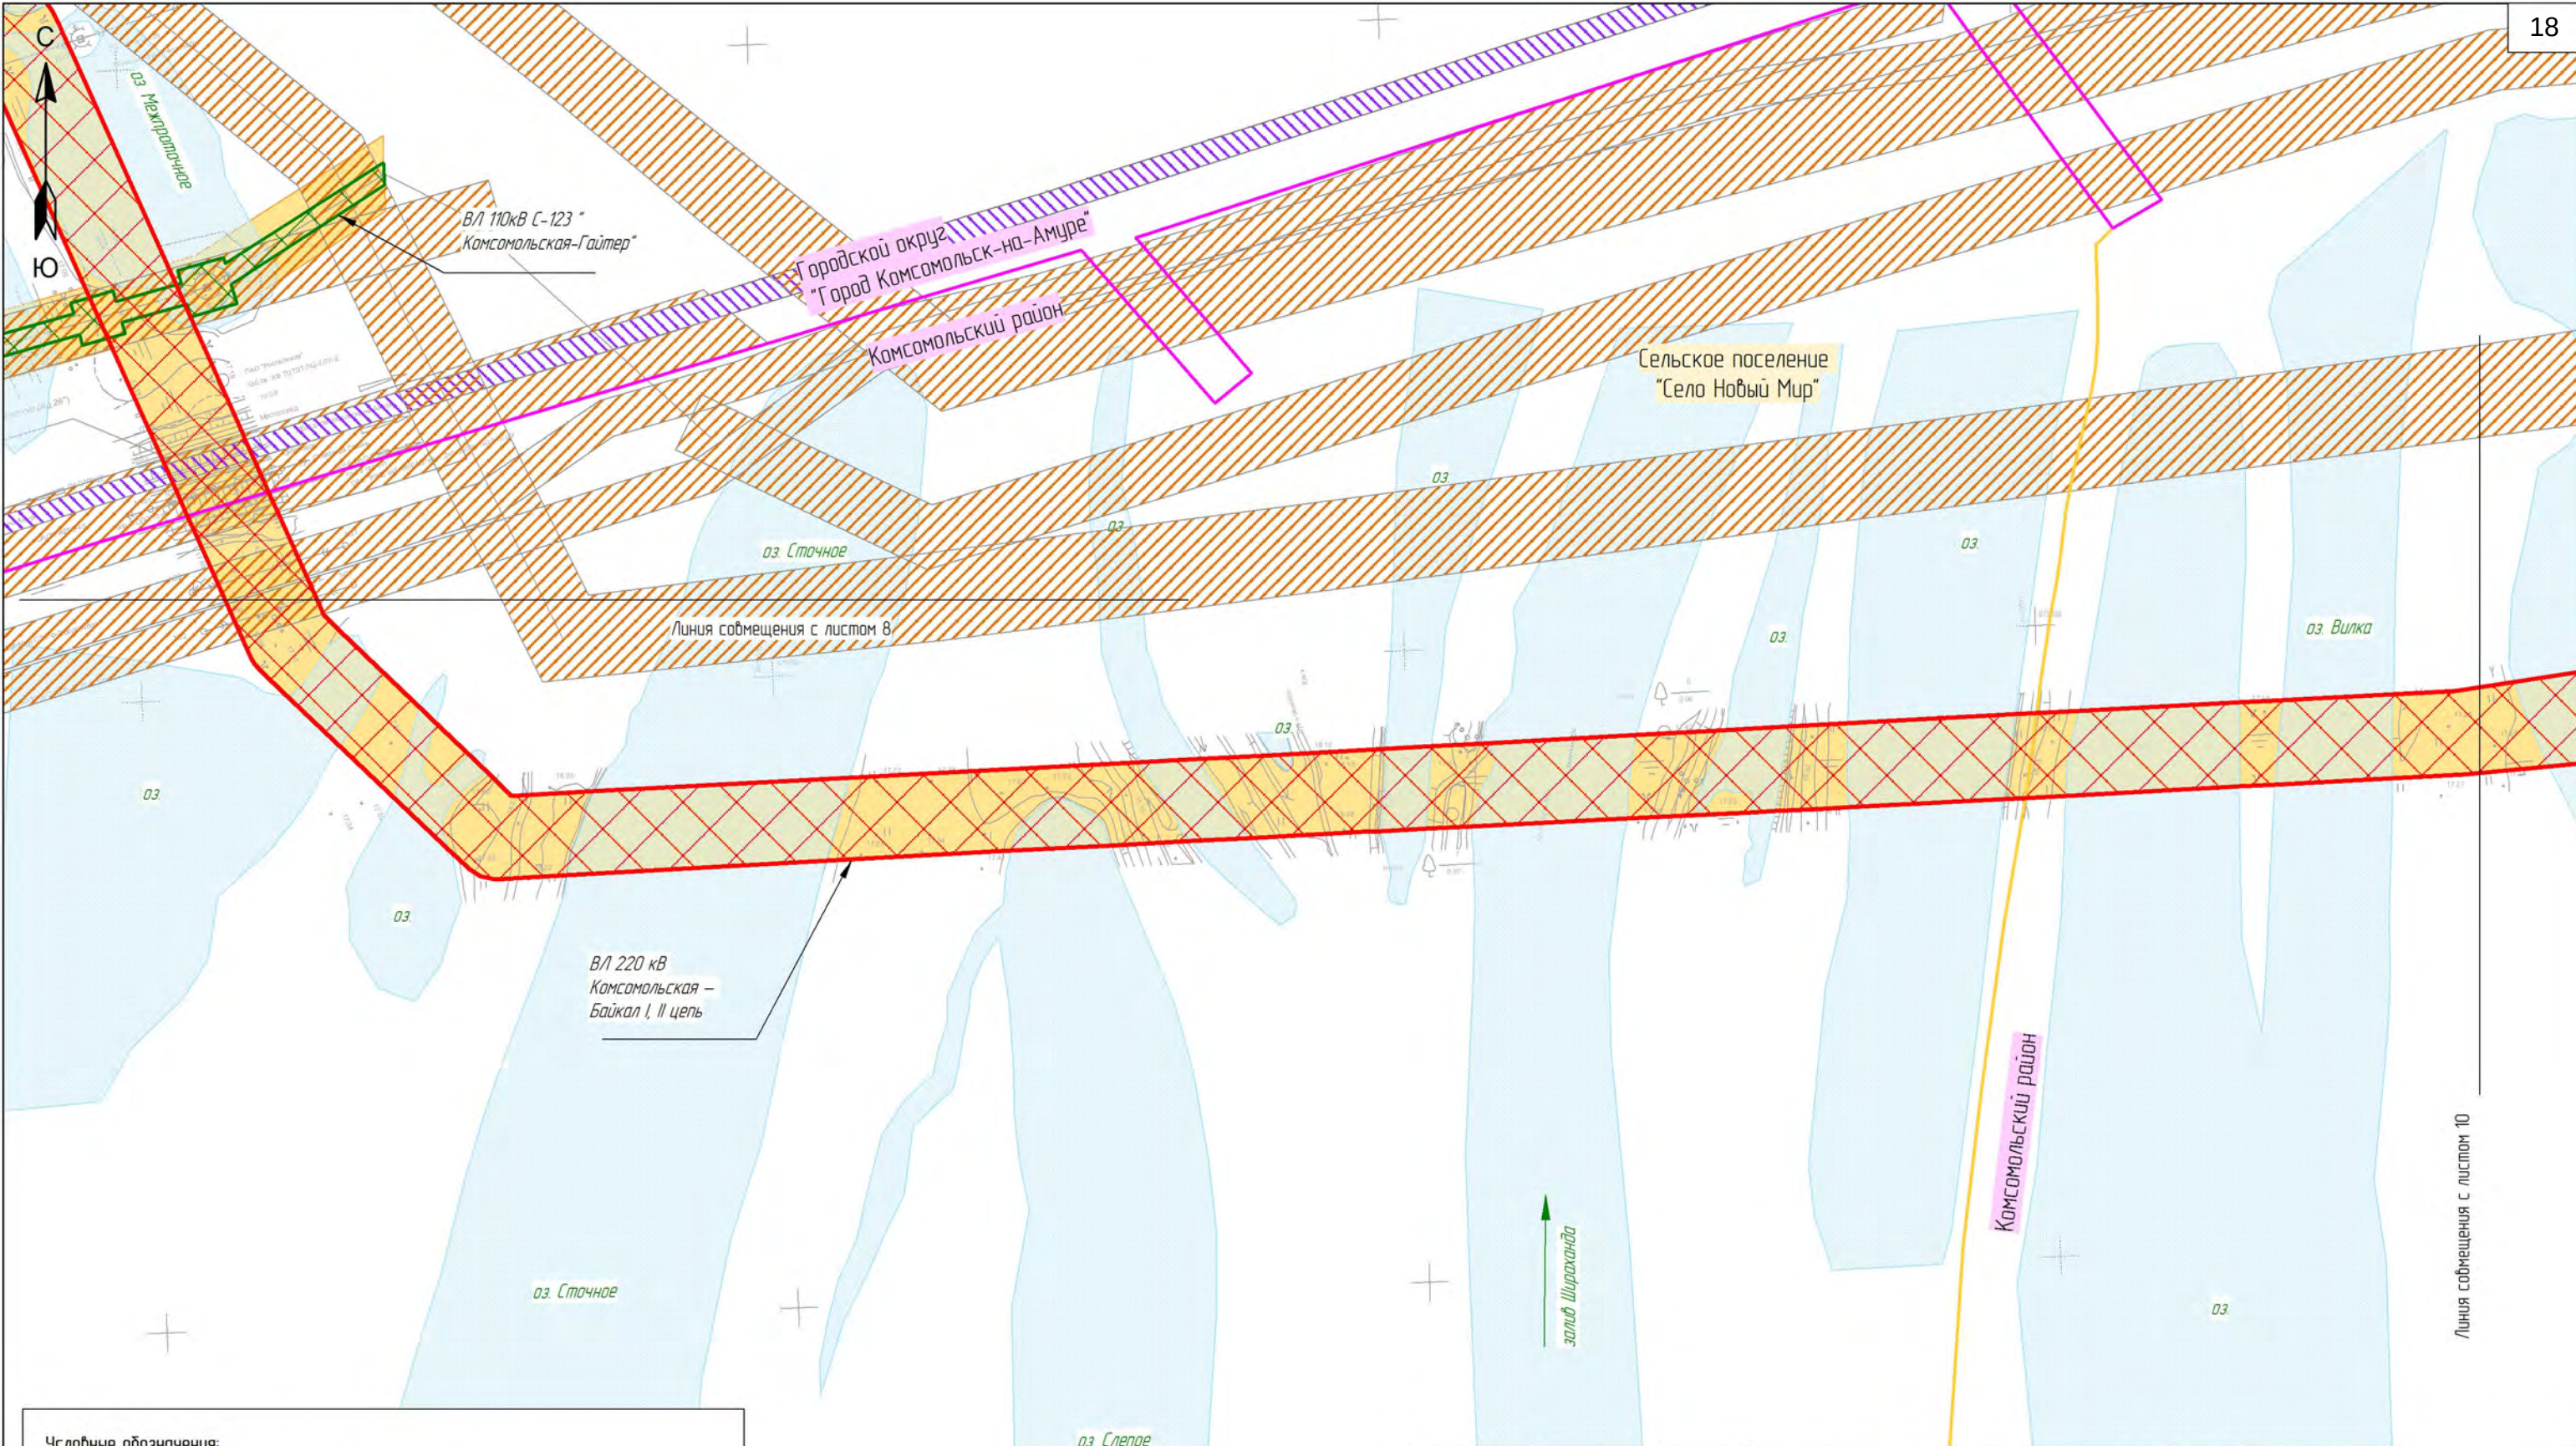

Условные обозначения:

Граница территории, в отношении которой осуществляется подготовка проекта планировки территории

Планируемые элементы планировочной структуры:


ВЛ 220 кВ Комсомольская-Байкал I цепь
ВЛ 220 кВ Комсомольская-Байкал II цепь

Существующие элементы планировочной структуры:

Территория, занятая линейным объектом

Улично-дорожная сеть

						Хабаровский край			
						ВЛ 220 кВ Комсомольская - Байкал I цепь, ВЛ 220 кВ Комсомольская - Байкал II цепь, ВЛ 220 кВ Байкал - Ойуз/т, ВЛ 220 кВ Кузнецовский - Ойуз/т, ВЛ 220 кВ Кузнецовский - Ландыш/т, ВЛ 220 кВ Ванино - Ландыш/т, ВЛ 220 кВ Байкал - Ванино, ПП 220 кВ Байкал - Ванино, ПП 220 кВ Кузнецовский - Ванино, ориентировочной протяженностью 4,335 км, цепь № 1 ВЛ 220 кВ Комсомольская - Байкал - Ванино, ориентировочной протяженностью 4,23 км, со строительством ПП 220 кВ Байкал, строительством ПП 220 кВ Кузнецовский, с реконструкцией ВЛ 220 кВ Селихино - Ванино (перестройка/вынос), с реконструкцией ПС 500 кВ Комсомольская (расширение ОПР 220 кВ), ПС 220 кВ Ванино (расширение ОПР 220 кВ), с установкой СКРМ мощностью не менее 150 Мвар» 1 этап ВЛ 220 кВ Комсомольская - Байкал I цепь, ВЛ 220 кВ Комсомольская - Байкал II цепь, ПП 220 кВ Байкал			
Изм.	Колуч.	Лист	№ док.	Подп.	Дата	Заказчик:			
Разработал	Назаренко Д.Р.				10.2022	РОССЕТИ			
Проверил	Валеев А.С.				10.2022				
Н. контроль	Дубошина А.В.				10.2022				
						Чертеж красных линий			
						М 1:5 000			
						ООО "Геоинжстрой" г. Москва, ул. Новодмитровская, дом 2, корпус 1 Лицензия ФСТ Рег. № 0116209 от 24.08.2021			

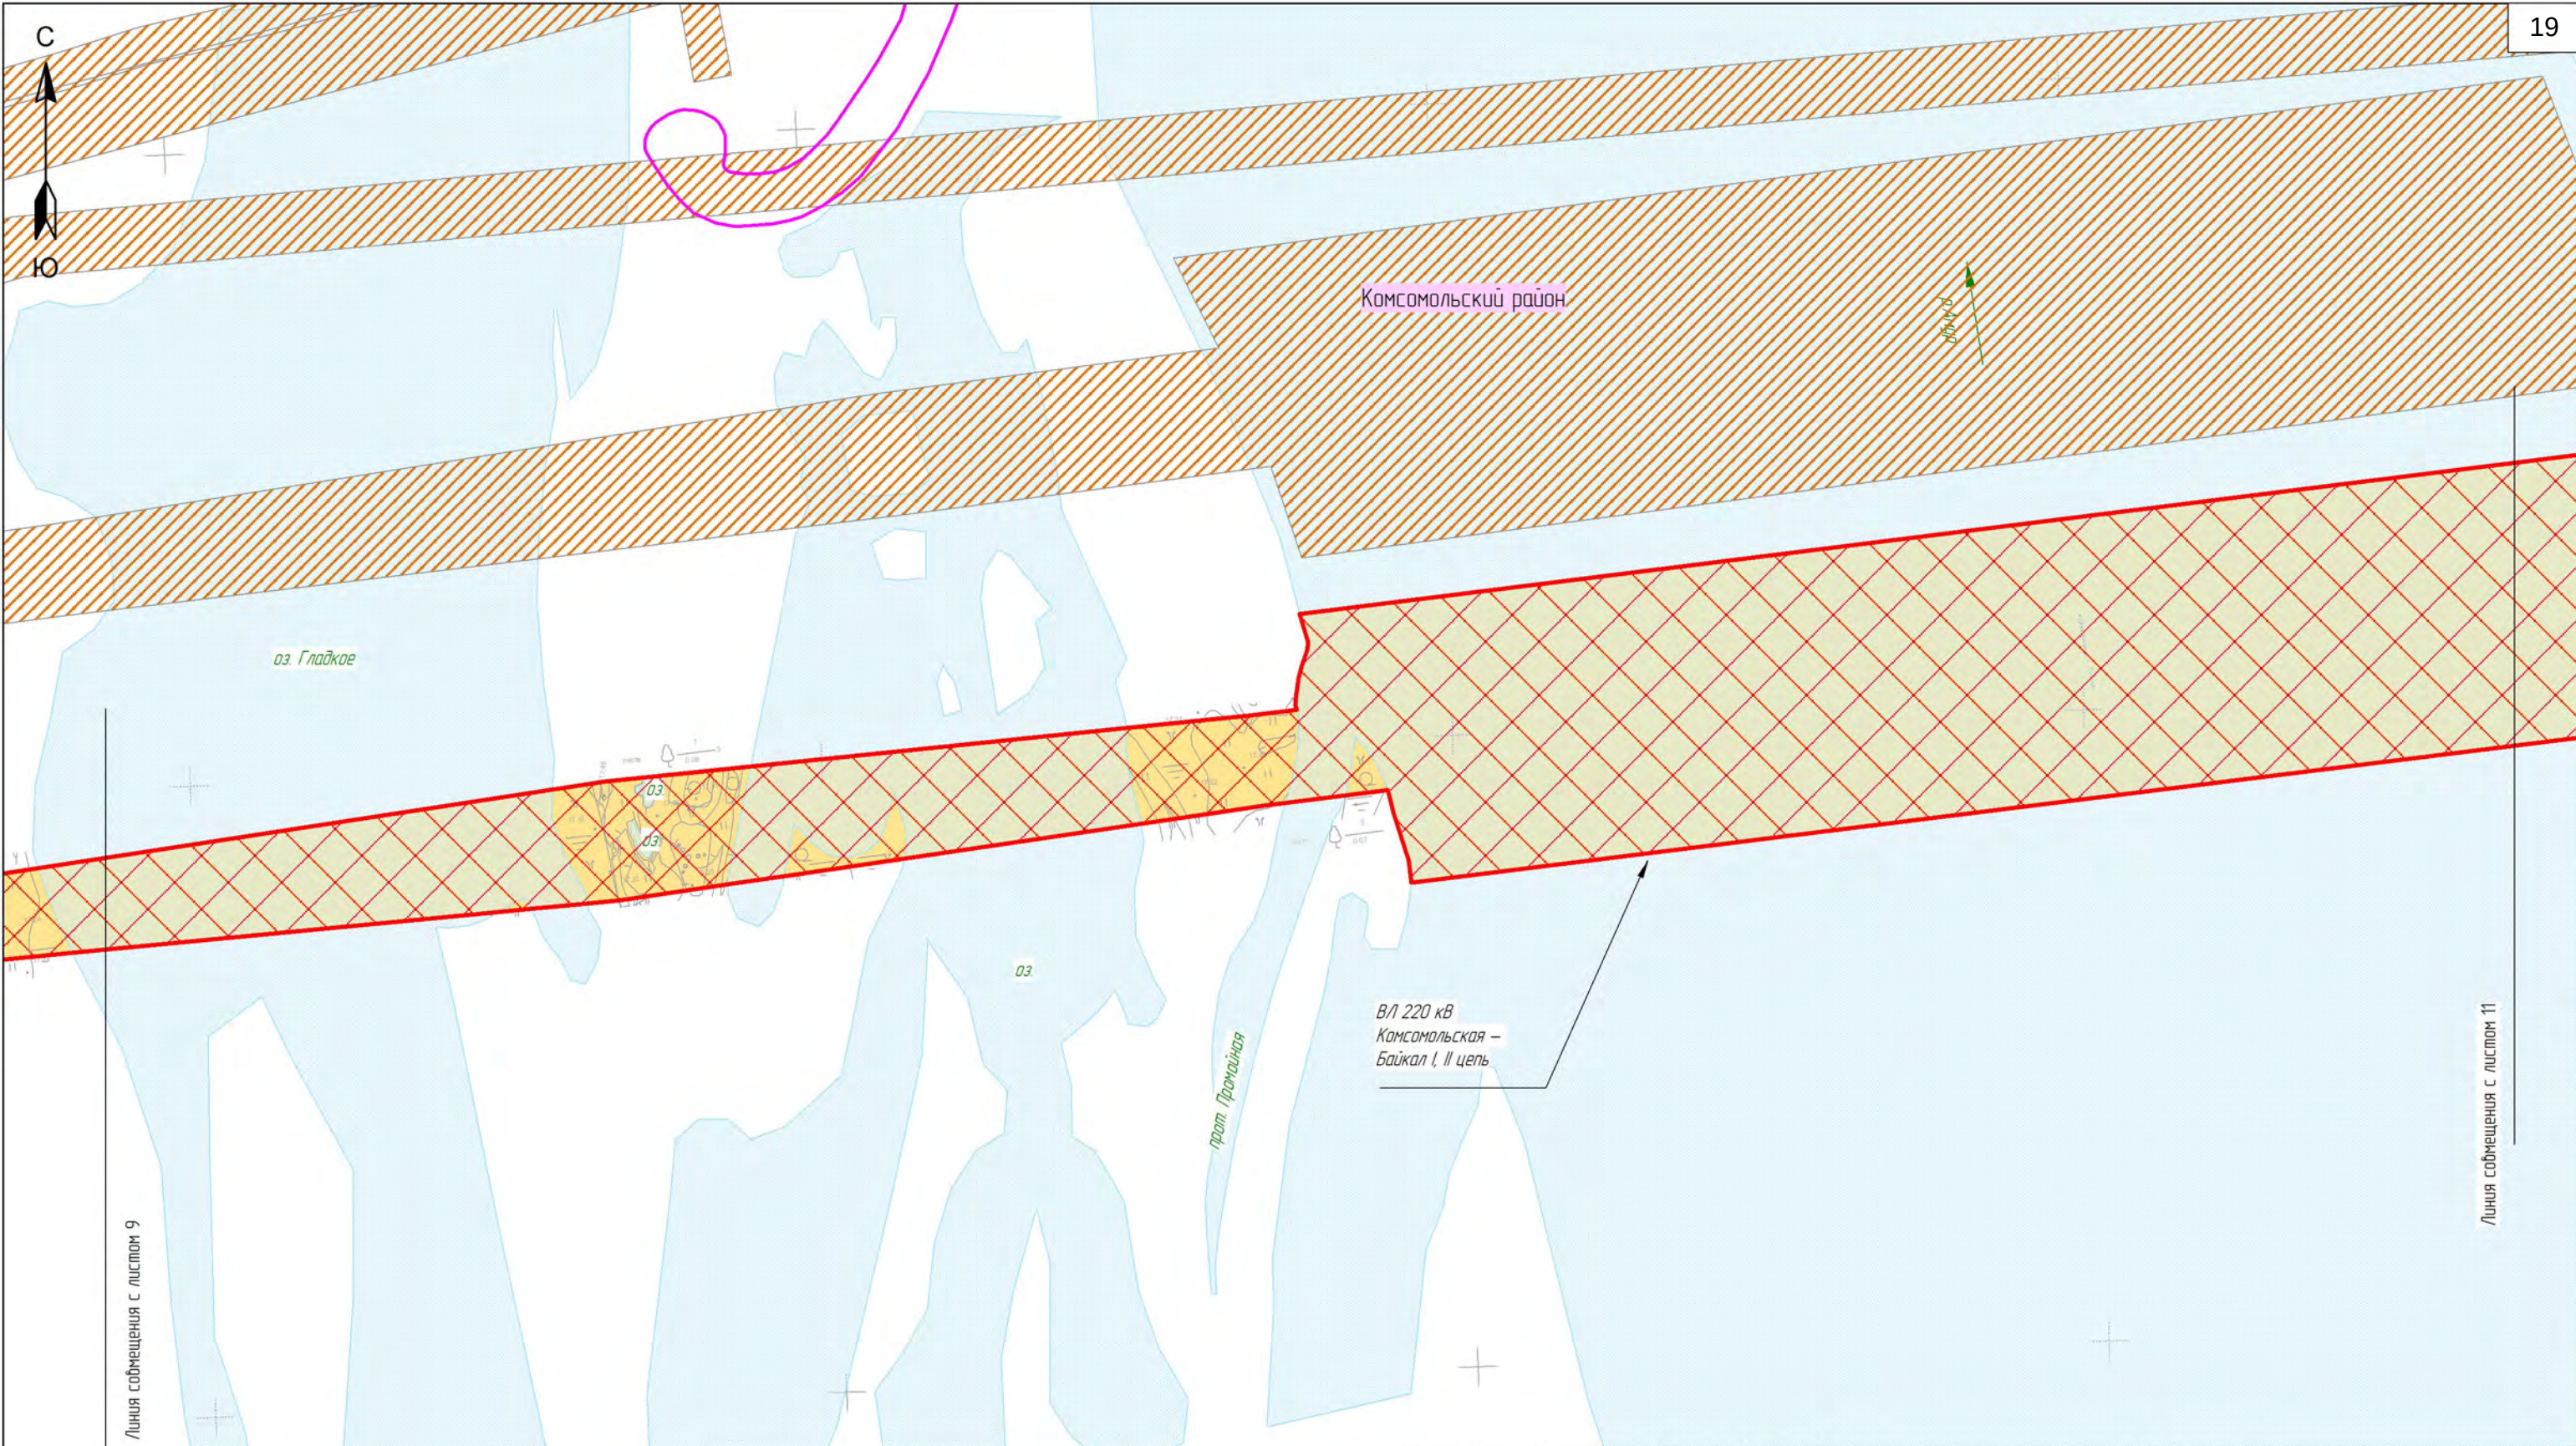

Условные обозначения:

Граница территории, в отношении которой осуществляется подготовка проекта планировки территории


Планируемые элементы планировочной структуры:

ВЛ 220 кВ Камовская-Байкал I цепь
ВЛ 220 кВ Камовская-Байкал II цепь

Существующие элементы планировочной структуры:

Территория, занятая линейным объектом

						Хабаровский край			
						ВЛ 220 кВ Камовская - Байкал I цепь, ВЛ 220 кВ Камовская - Байкал II цепь, ВЛ 220 кВ Байкал - Ойуз/т, ВЛ 220 кВ Кузнецовский - Ойуз/т, ВЛ 220 кВ Кузнецовский - Ландыш/т, ВЛ 220 кВ Ванино - Ландыш/т, ВЛ 220 кВ Байкал - Ванино, ПП 220 кВ Байкал, ПП 220 кВ Кузнецовский инвестиционного проекта «Строительство одноступенчатой ВЛ 220 кВ, цепь № 1 ВЛ 220 кВ Камовская - Байкал - Ойуз/т - Кузнецовский - Ландыш/т - Ванино, ориентировочной протяженностью 4,335 км, цепь № 2 ВЛ 220 кВ Камовская - Байкал - Ванино, ориентировочной протяженностью 4,23 км, со строительством ПП 220 кВ Байкал, строительством ПП 220 кВ Кузнецовский, с реконструкцией ВЛ 220 кВ Селихино - Ванино (перестройка/вынос), с реконструкцией ЛС 500 кВ Камовская (расширение ОПР 220 кВ), ЛС 220 кВ Ванино (расширение ОПР 220 кВ), с установкой СКРМ мощностью не менее 150 Мвар» 1 этап. ВЛ 220 кВ Камовская - Байкал I цепь, ВЛ 220 кВ Камовская - Байкал II цепь, ПП 220 кВ Байкал»			
Изм.	Кол.уч.	Лист	№ док.	Подп.	Дата	Заказчик:			
Разработал	Назаренко Д.Р.				10.2022	 РОССЕТИ			
Проверил	Валеев А.С.				10.2022				
Н. контроль	Дубошина А.В.				10.2022				
						Чертеж красных линий			
						М 1:5 000			
						000 "Геоинжстрой" г. Москва, ул. Новодмитровская, дом 2, корпус 1 Лицензия ФСБ Рег. № 0116209 от 24.08.2021			
						Формат А3			

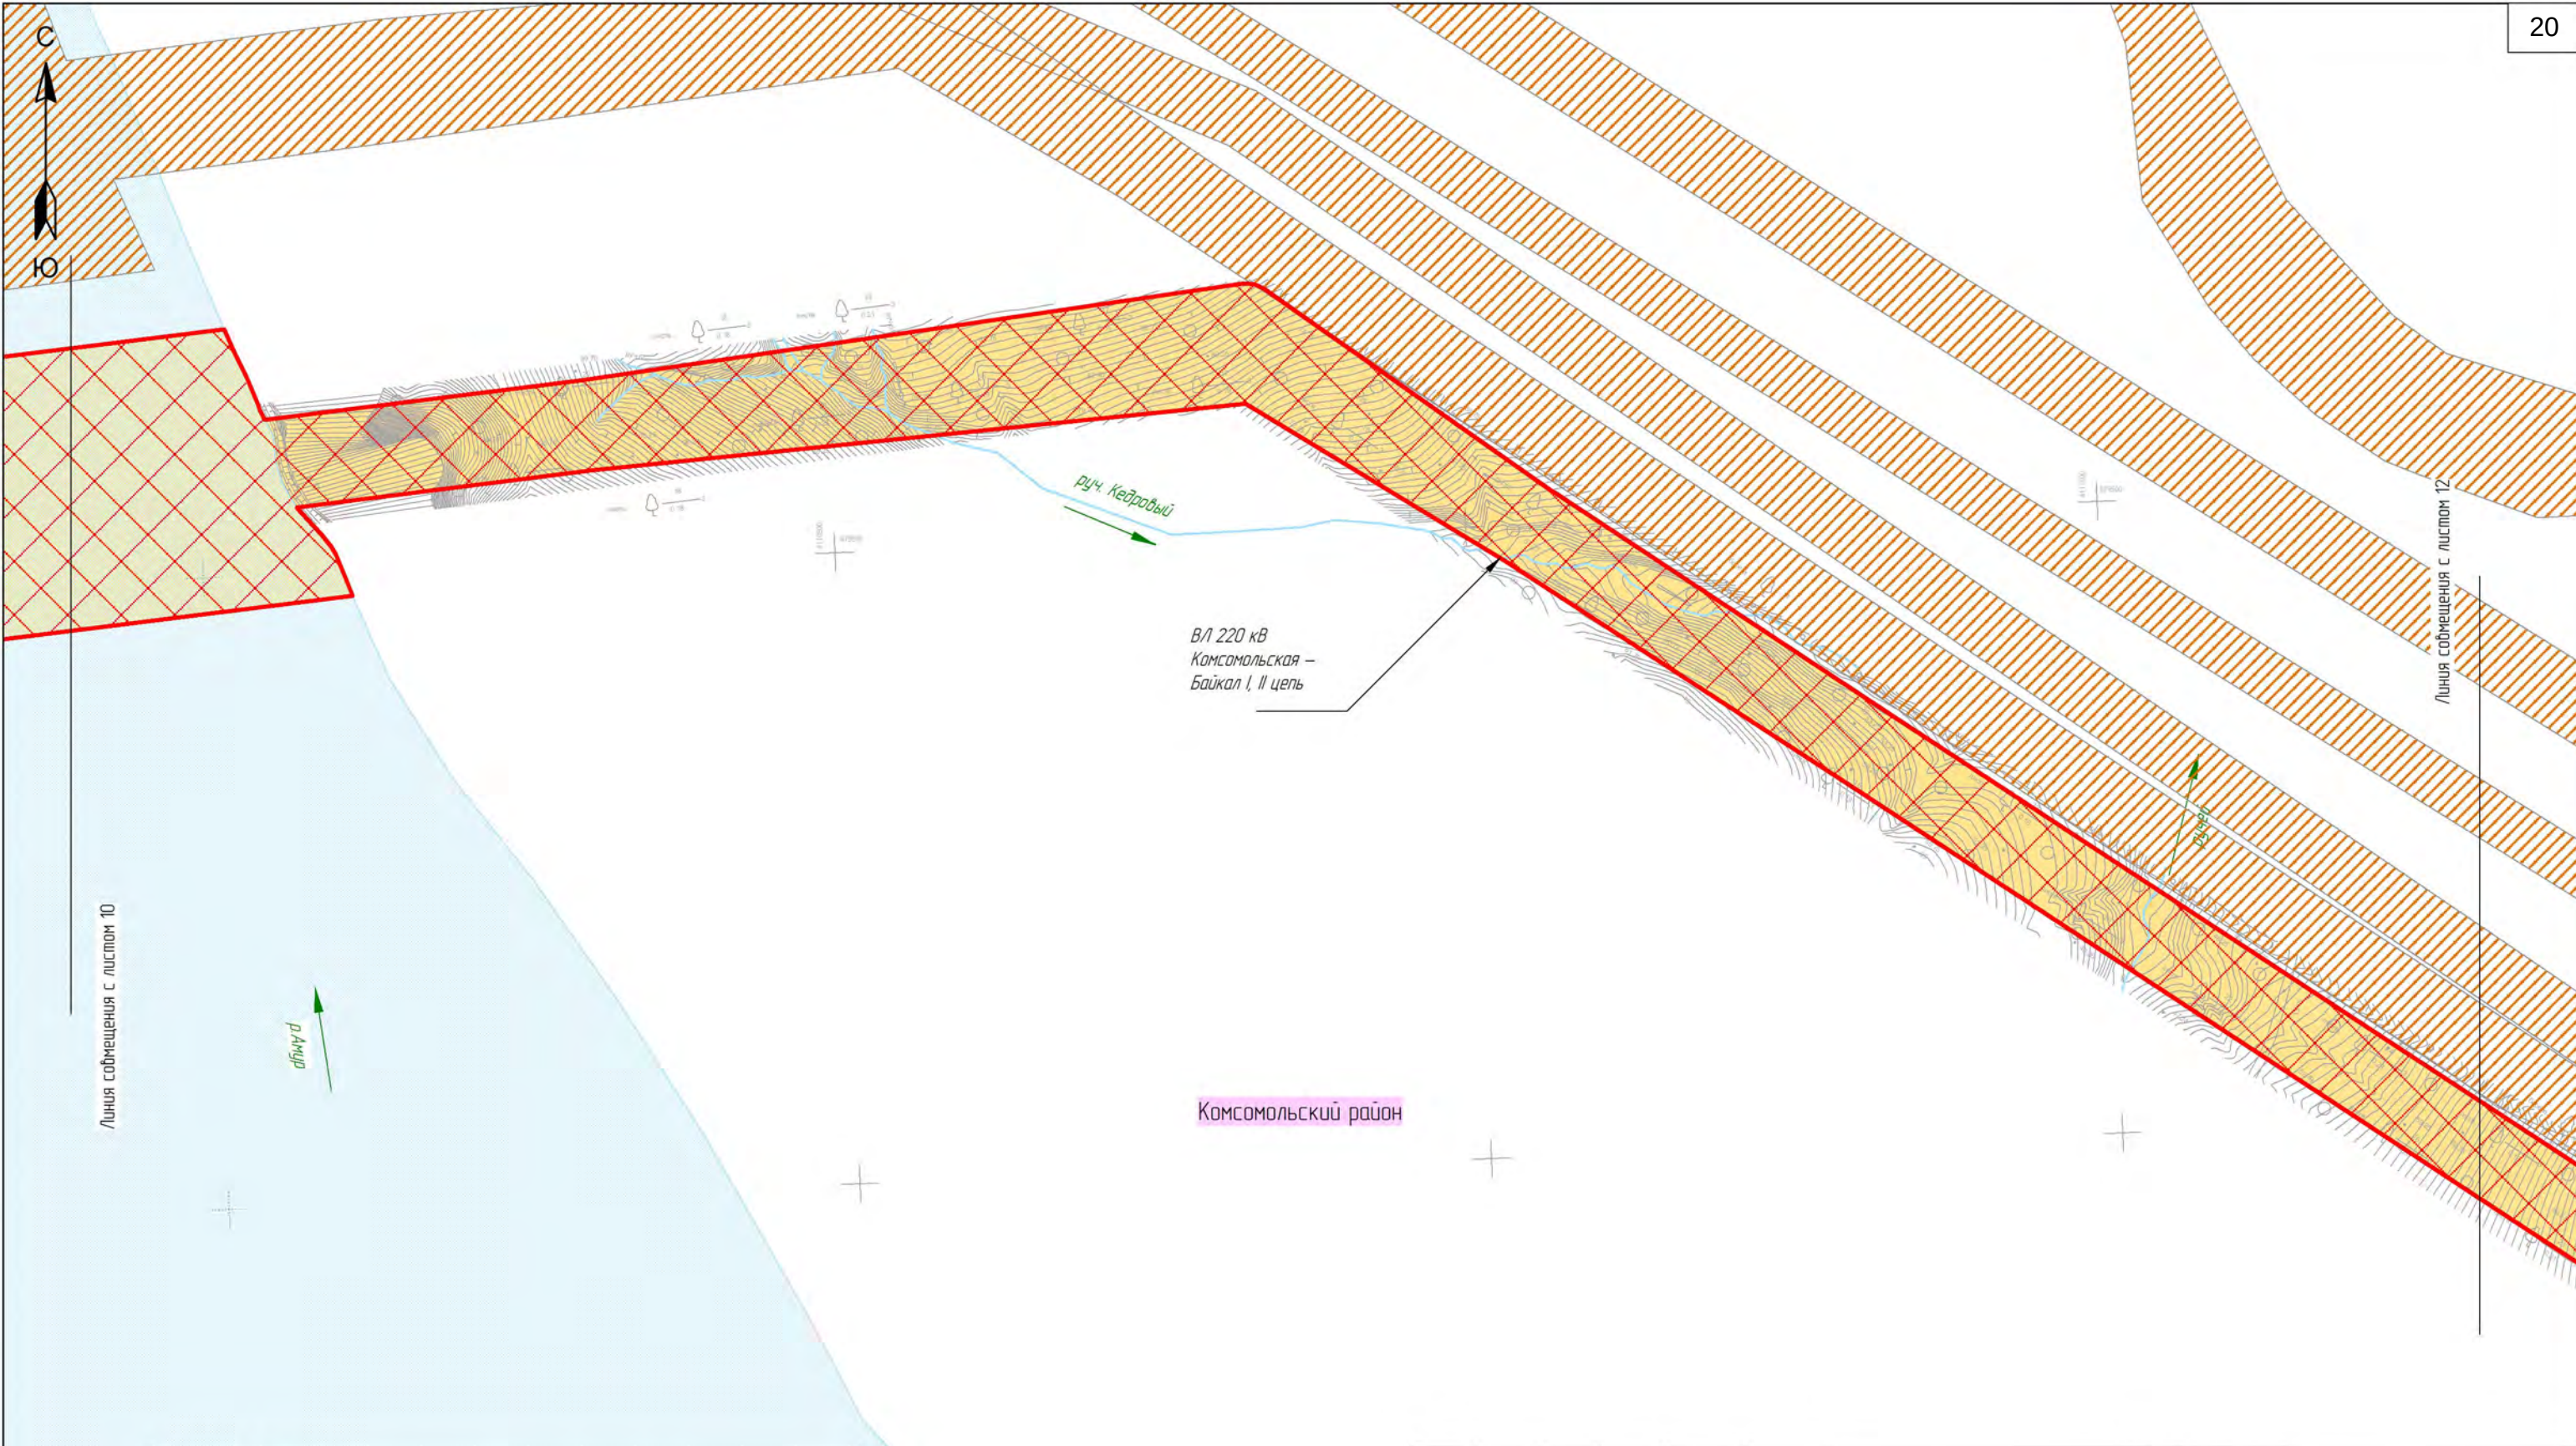

Комсомольский район

Условные обозначения:

Граница территории, в отношении которой осуществляется подготовка проекта планировки территории


Планируемые элементы планировочной структуры:

В/Л 220 кВ Комсомольская-Байкал I цепь
В/Л 220 кВ Комсомольская-Байкал II цепь

Существующие элементы планировочной структуры:

Территория, занятая линейным объектом


						Хабаровский край			
						В/Л 220 кВ Комсомольская – Байкал I цепь, В/Л 220 кВ Комсомольская – Байкал II цепь, В/Л 220 кВ Байкал – Ойунз/т, В/Л 220 кВ Кузнецовский – Ойунз/т, В/Л 220 кВ Кузнецовский – Ландыш/т, В/Л 220 кВ Ванино – Ландыш/т, В/Л 220 кВ Байкал – Ванино, ПП 220 кВ Байкал, ПП 220 кВ Кузнецовский инвестиционного проекта «Строительство одноступенчатой ВЛ 220 кВ, цепь № 1 В/Л 220 кВ Комсомольская – Байкал – Ойунз/т – Кузнецовский – Ландыш/т – Ванино, ориентировочной протяженностью 433,5 км, цепь № 2 В/Л 220 кВ Комсомольская – Байкал – Ванино, ориентировочной протяженностью 423 км, со строительством ПП 220 кВ Байкал, строительством ПП 220 кВ Кузнецовский, с реконструкцией ВЛ 220 кВ Селихино – Ванино (перестройка/вынос), с реконструкцией ЛС 500 кВ Комсомольская (расширение ОПР 220 кВ), ЛС 220 кВ Ванино (расширение ОПР 220 кВ), с установкой СКРМ мощностью не менее 150 Мвар» 1 этап: В/Л 220 кВ Комсомольская – Байкал I цепь, В/Л 220 кВ Комсомольская – Байкал II цепь, ПП 220 кВ Байкал»			
Изм.	Колуч.	Лист	№ док.	Подп.	Дата	Заказчик:			
Разработал	Назаренко Д.Р.				10.2022	 РОССЕТИ			
Проверил	Валеев А.С.				10.2022				
Н. контроль	Дубошина А.В.				10.2022				
						Стадия			
						П			
						Лист			
						11			
						Листов			
						34			
						Чертёж красных линий			
						М 1:5 000			
						 Геоинжстрой			
						ООО "Геоинжстрой" г. Москва, ул. Новодмитровская, дом 2, корпус 1 Лицензия ФСТ Рег. № 0116209 от 24.08.2021			

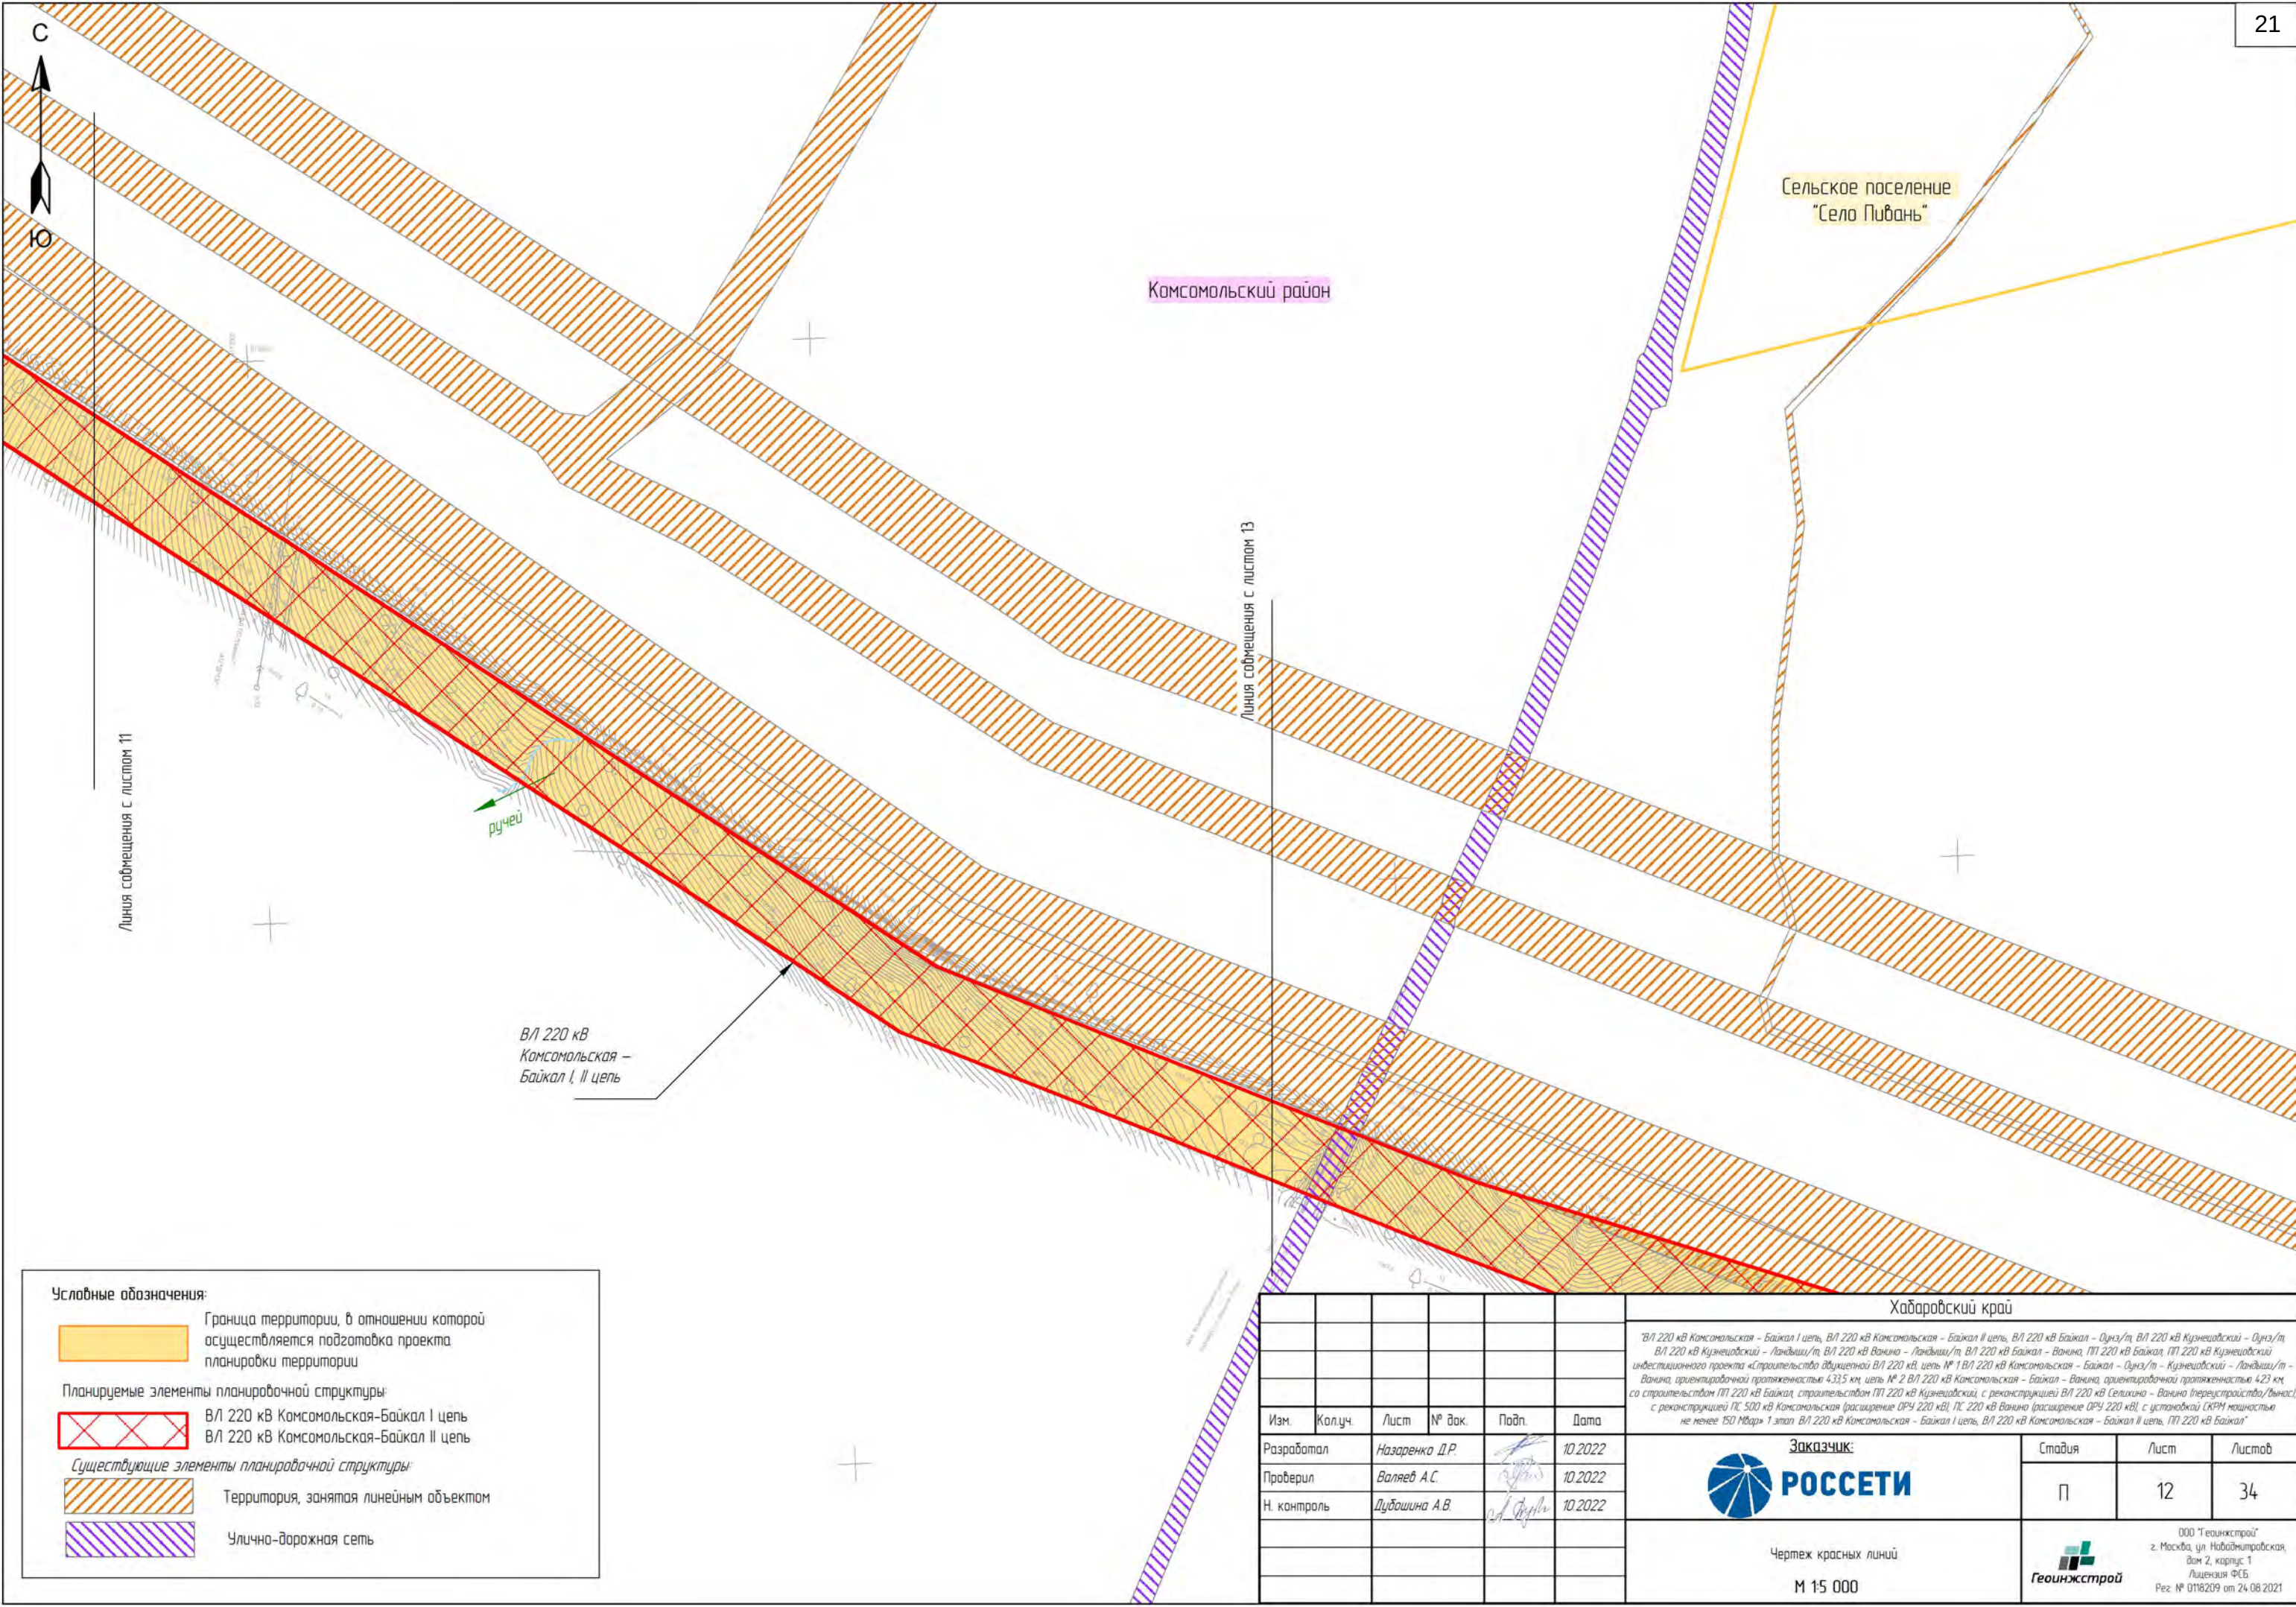

Условные обозначения:

- Граница территории, в отношении которой осуществляется подготовка проекта планировки территории
- Планируемые элементы планировочной структуры:
 - ВЛ 220 кВ Комсомольская-Байкал I цель
 - ВЛ 220 кВ Комсомольская-Байкал II цель
- Существующие элементы планировочной структуры:
 - Территория, занятая линейным объектом
 - Улично-дорожная сеть

Хабаровский край					
ВЛ 220 кВ Комсомольская - Байкал I цель, ВЛ 220 кВ Комсомольская - Байкал II цель, ВЛ 220 кВ Байкал - Ойуз/т, ВЛ 220 кВ Кузнецовский - Ойуз/т, ВЛ 220 кВ Кузнецовский - Ландыш/т, ВЛ 220 кВ Ванино - Ландыш/т, ВЛ 220 кВ Байкал - Ванино, ПП 220 кВ Байкал, ПП 220 кВ Кузнецовский инвестиционного проекта «Строительство одноступенчатой ВЛ 220 кВ, цель № 1 ВЛ 220 кВ Комсомольская - Байкал - Ойуз/т - Кузнецовский - Ландыш/т - Ванино, ориентировочной протяженностью 433,5 км, цель № 2 ВЛ 220 кВ Комсомольская - Байкал - Ванино, ориентировочной протяженностью 423 км, со строительством ПП 220 кВ Байкал, строительством ПП 220 кВ Кузнецовский, с реконструкцией ВЛ 220 кВ Селихино - Ванино (переустройства/выноса), с реконструкцией ЛС 500 кВ Комсомольская (расширение ОПР 220 кВ), ЛС 220 кВ Ванино (расширение ОПР 220 кВ), с установкой СКРМ мощностью не менее 150 Мвар» 1 этап ВЛ 220 кВ Комсомольская - Байкал I цель, ВЛ 220 кВ Комсомольская - Байкал II цель, ПП 220 кВ Байкал»					
Изм.	Колуч.	Лист	№ док.	Подп.	Дата
Разработал	Назаренко Д.Р.				10.2022
Проверил	Валеев А.С.				10.2022
Н. контроль	Дубошина А.В.				10.2022
Заказчик:					
Стадия					
П					
Лист					
12					
Листов					
34					
Чертеж красных линий					
М 1:5 000					
ООО "Геоинжстрой" г. Москва, ул. Наблюдательная, дом 2, корпус 1 Лицензия ФСБ Рег. № 0116209 от 24.08.2021					

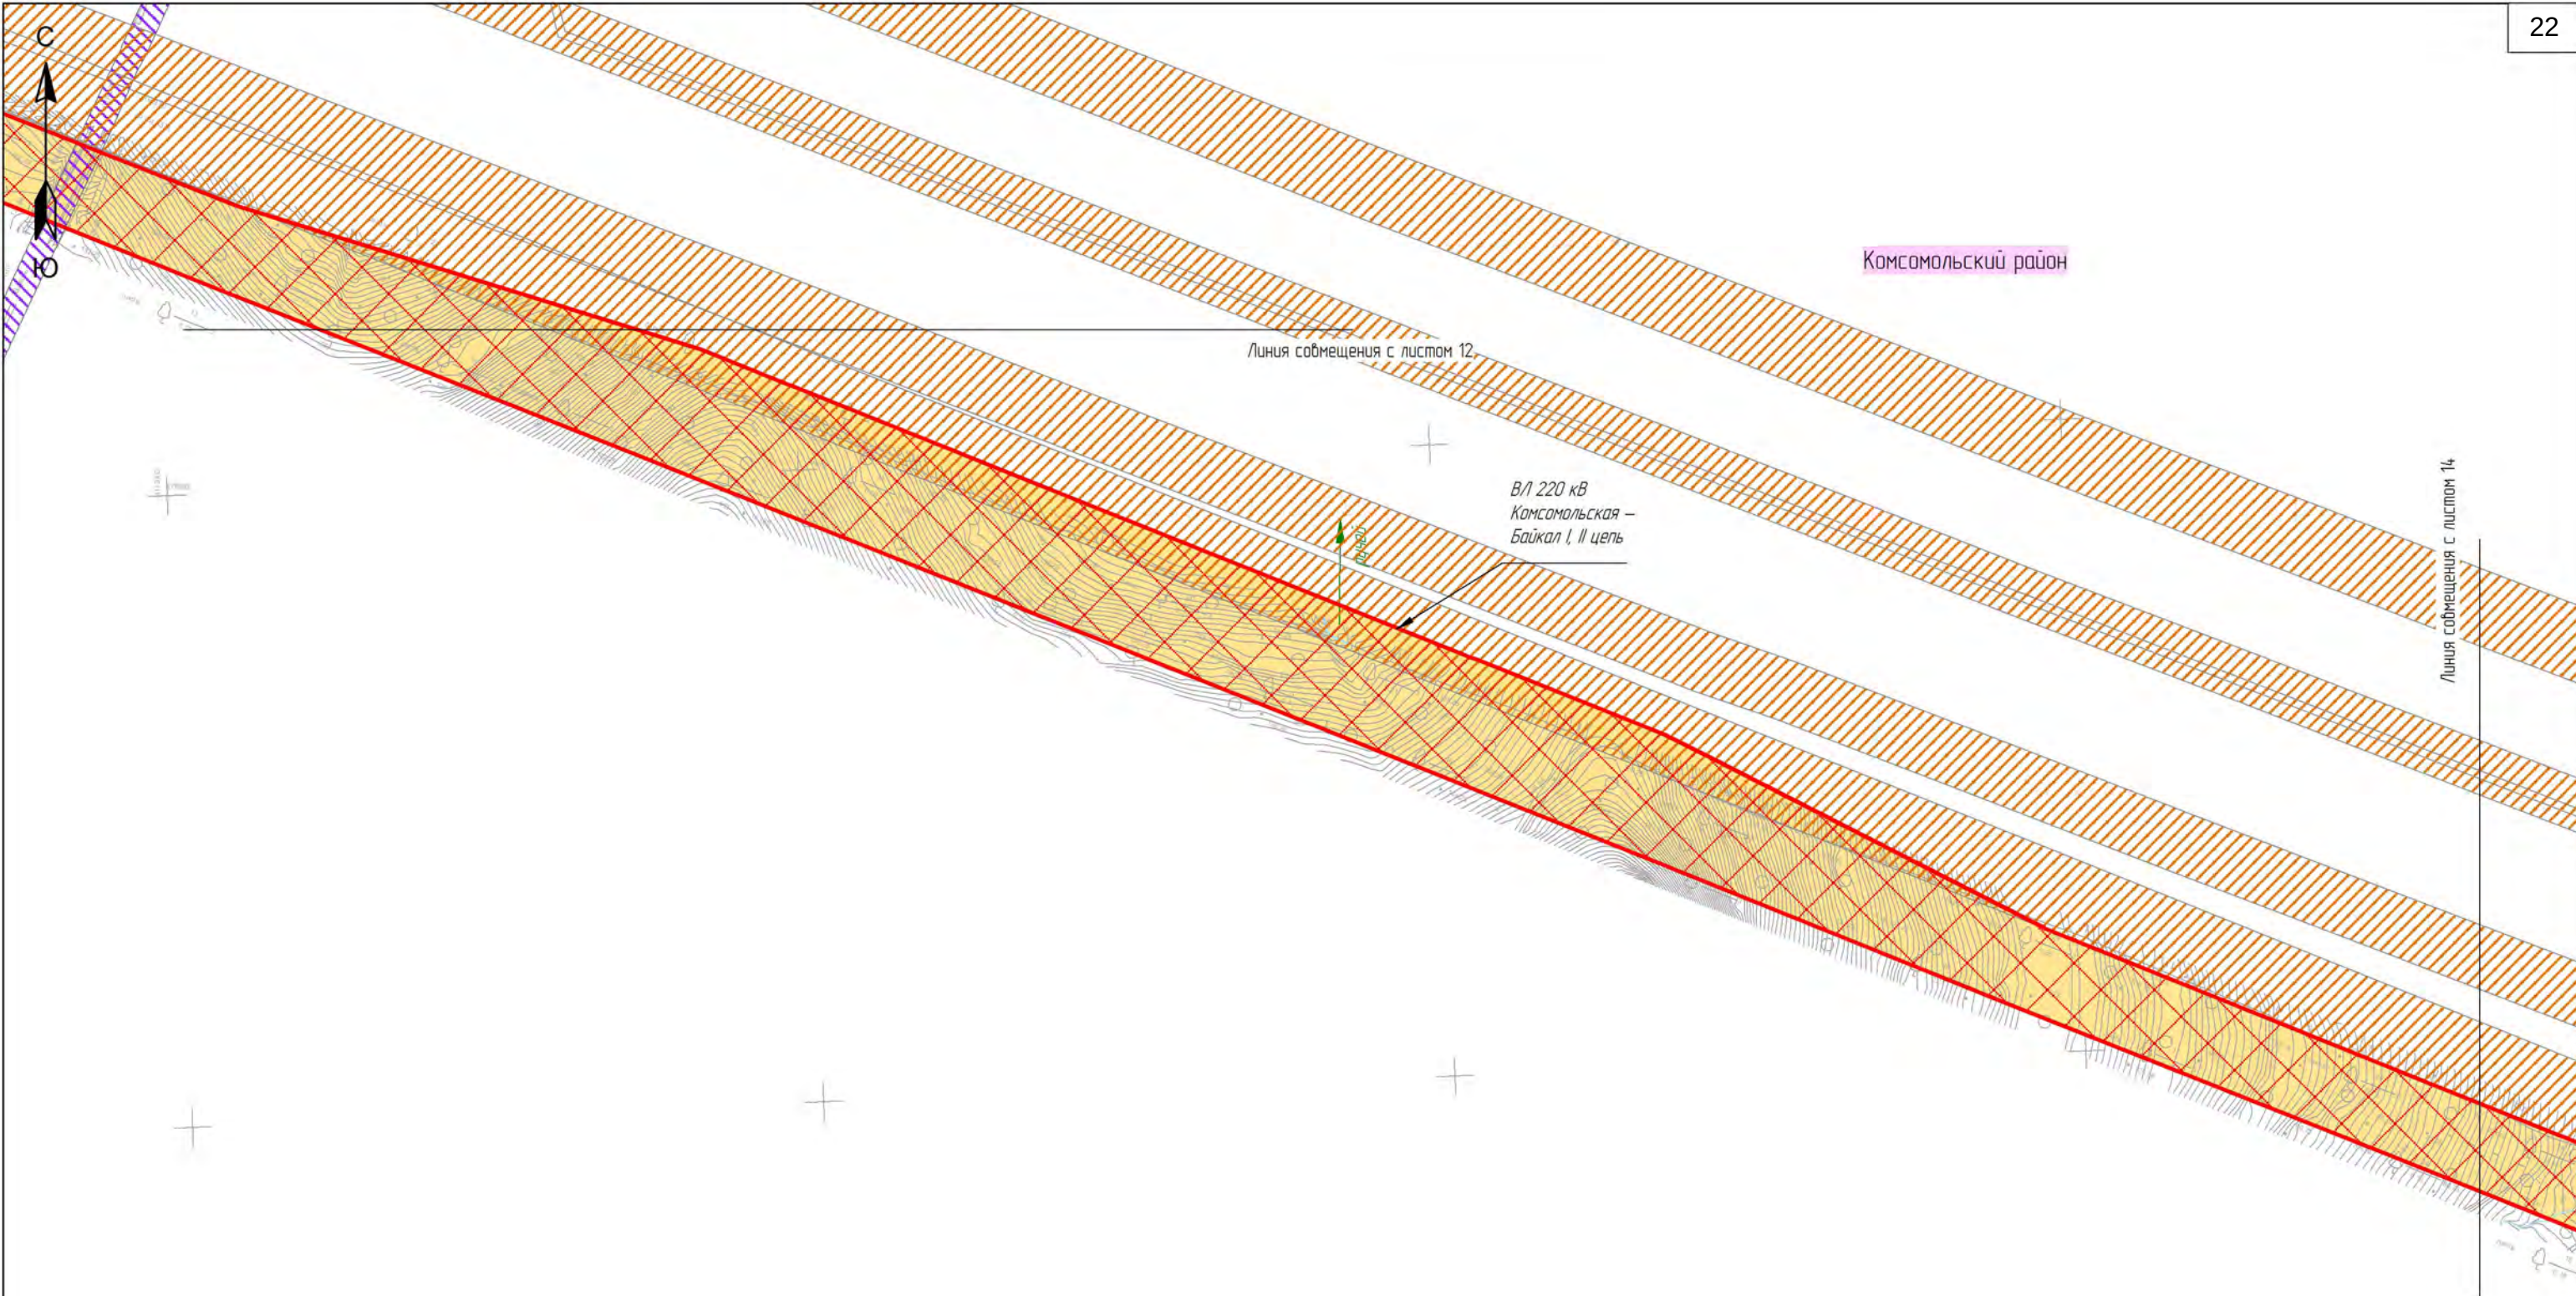

Условные обозначения:

Граница территории, в отношении которой осуществляется подготовка проекта планировки территории

Планируемые элементы планировочной структуры:


ВЛ 220 кВ Комсомольская-Байкал I цепь
ВЛ 220 кВ Комсомольская-Байкал II цепь

Существующие элементы планировочной структуры:

Территория, занятая линейным объектом

Улично-дорожная сеть

						Хабаровский край				
						"ВЛ 220 кВ Комсомольская - Байкал I цепь, ВЛ 220 кВ Комсомольская - Байкал II цепь, ВЛ 220 кВ Байкал - Ойуз/т, ВЛ 220 кВ Кузнецовский - Ойуз/т, ВЛ 220 кВ Кузнецовский - Ландыш/т, ВЛ 220 кВ Ванино - Ландыш/т, ВЛ 220 кВ Байкал - Ванино, ПП 220 кВ Байкал, ПП 220 кВ Кузнецовский инвестиционного проекта «Строительство двухцепной ВЛ 220 кВ, цепь № 1 ВЛ 220 кВ Комсомольская - Байкал - Ойуз/т - Кузнецовский - Ландыш/т - Ванино, ориентировочной протяженностью 433,5 км, цепь № 2 ВЛ 220 кВ Комсомольская - Байкал - Ванино, ориентировочной протяженностью 423 км, со строительством ПП 220 кВ Байкал, строительством ПП 220 кВ Кузнецовский, с реконструкцией ВЛ 220 кВ Селихино - Ванино (перестройка/вынос), с реконструкцией ЛС 500 кВ Комсомольская (расширение ОПЧ 220 кВ), ЛС 220 кВ Ванино (расширение ОПЧ 220 кВ), с установкой СКРМ мощностью не менее 150 Мвар» 1 этап ВЛ 220 кВ Комсомольская - Байкал I цепь, ВЛ 220 кВ Комсомольская - Байкал II цепь, ПП 220 кВ Байкал"				
Изм.	Колуч.	Лист	№ док.	Подп.	Дата	 Заказчик: РОССЕТИ		Стадия	Лист	Листов
Разработал	Назаренко Д.Р.				10.2022			П	13	34
Проверил	Валеев А.С.				10.2022					
Н. контроль	Дубошина А.В.				10.2022					
						Чертеж красных линий		 Геоинжстрой ООО "Геоинжстрой" г. Москва, ул. Новодмитровская, дом 2, корпус 1 Лицензия ФСБ Рег. № 0116209 от 24.08.2021		

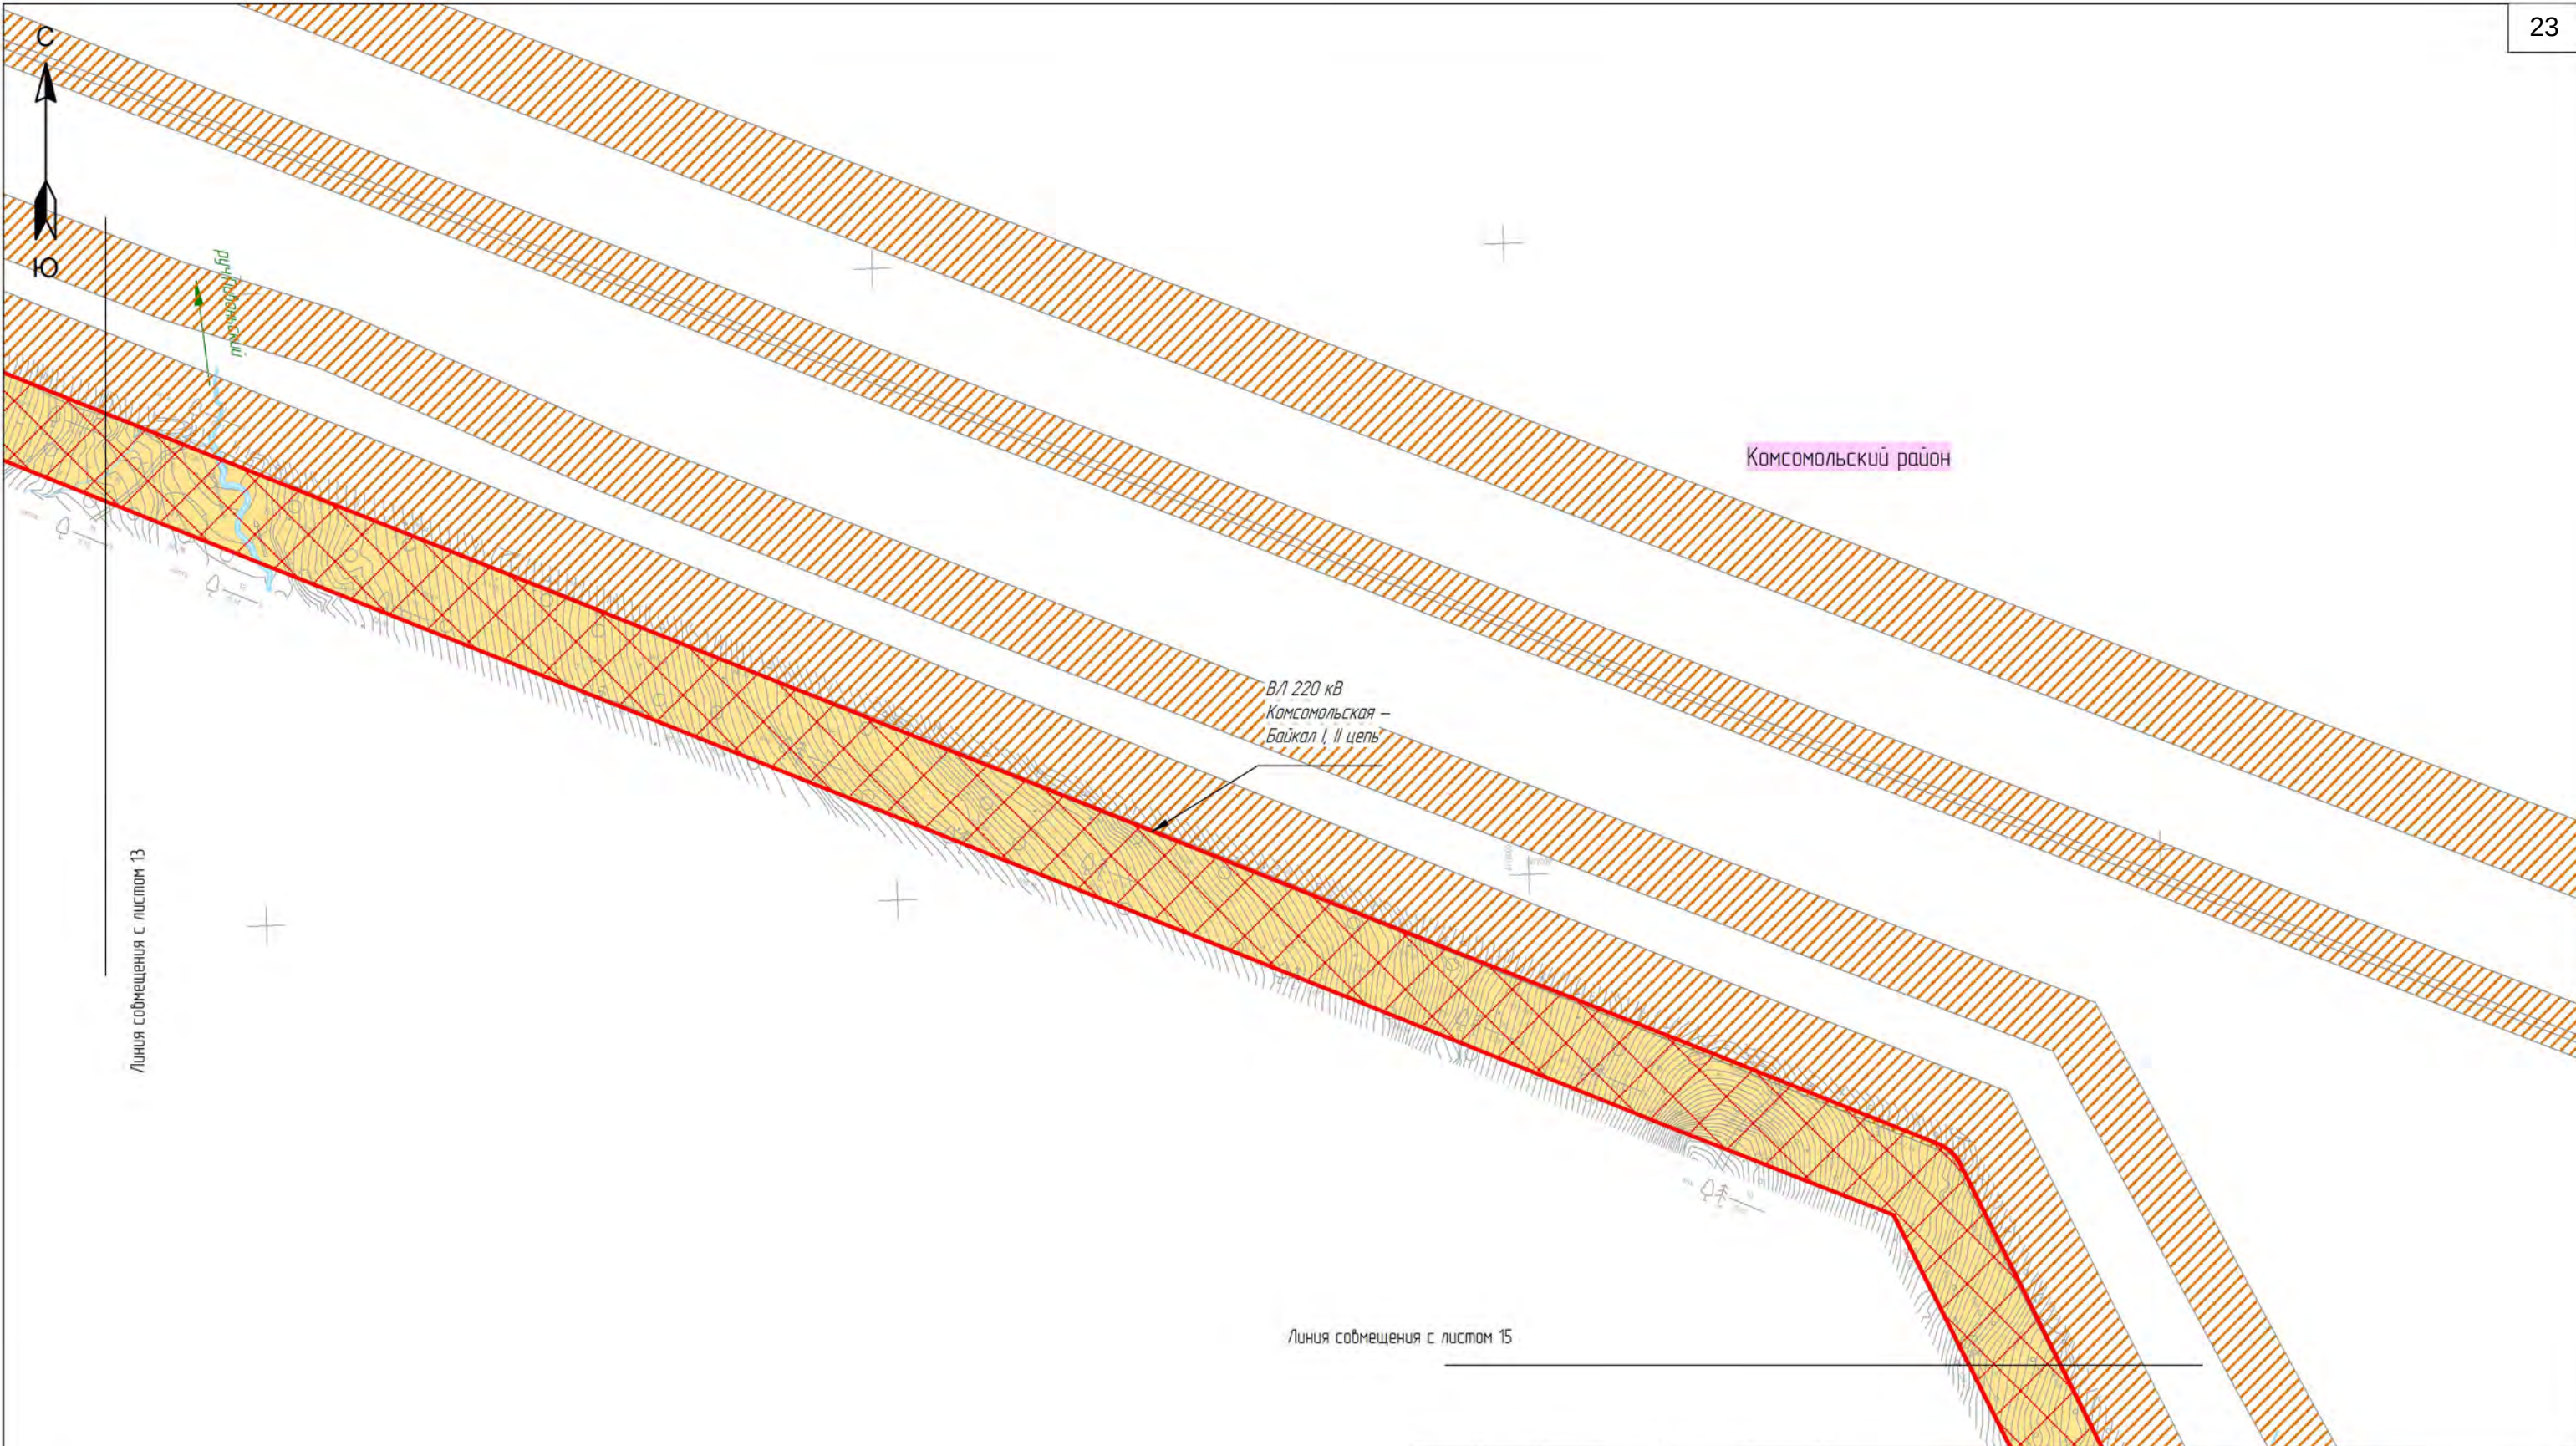

Условные обозначения:

Граница территории, в отношении которой осуществляется подготовка проекта планировки территории


Планируемые элементы планировочной структуры:

ВЛ 220 кВ Комсомольская-Байкал I цепь
ВЛ 220 кВ Комсомольская-Байкал II цепь

Существующие элементы планировочной структуры:

Территория, занятая линейным объектом

						Хабаровский край				
						ВЛ 220 кВ Комсомольская – Байкал I цепь, ВЛ 220 кВ Комсомольская – Байкал II цепь, ВЛ 220 кВ Байкал – Ойунз/т, ВЛ 220 кВ Кузнецовский – Ойунз/т, ВЛ 220 кВ Кузнецовский – Ландыш/т, ВЛ 220 кВ Ванино – Ландыш/т, ВЛ 220 кВ Байкал – Ванино, ПП 220 кВ Байкал, ПП 220 кВ Кузнецовский инвестиционного проекта «Строительство одноступенчатой ВЛ 220 кВ, цепь № 1 ВЛ 220 кВ Комсомольская – Байкал – Ойунз/т – Кузнецовский – Ландыш/т – Ванино, ориентировочной протяженностью 433,5 км, цепь № 2 ВЛ 220 кВ Комсомольская – Байкал – Ванино, ориентировочной протяженностью 423 км, со строительством ПП 220 кВ Байкал, строительством ПП 220 кВ Кузнецовский, с реконструкцией ВЛ 220 кВ Селихино – Ванино (перестройка/вынос), с реконструкцией ЛС 500 кВ Комсомольская (расширение ОПЧ 220 кВ), ЛС 220 кВ Ванино (расширение ОПЧ 220 кВ) с установкой СКРМ мощностью не менее 150 Мвар» 1 этап ВЛ 220 кВ Комсомольская – Байкал I цепь, ВЛ 220 кВ Комсомольская – Байкал II цепь, ПП 220 кВ Байкал				
Изм.	Колуч.	Лист	№ док.	Подп.	Дата	 РОССЕТИ Чертеж красных линий М 15 000		Стадия	Лист	Листов
Разработал	Назаренко Д.Р.				10.2022			П	14	34
Проверил	Валеев А.С.				10.2022					
Н. контроль	Дубошина А.В.				10.2022					
						 Геоинжстрой ООО "Геоинжстрой" г. Москва, ул. Наблюдательная, дом 2, корпус 1 Лицензия ФСБ Рег. № 0116209 от 24.08.2021				

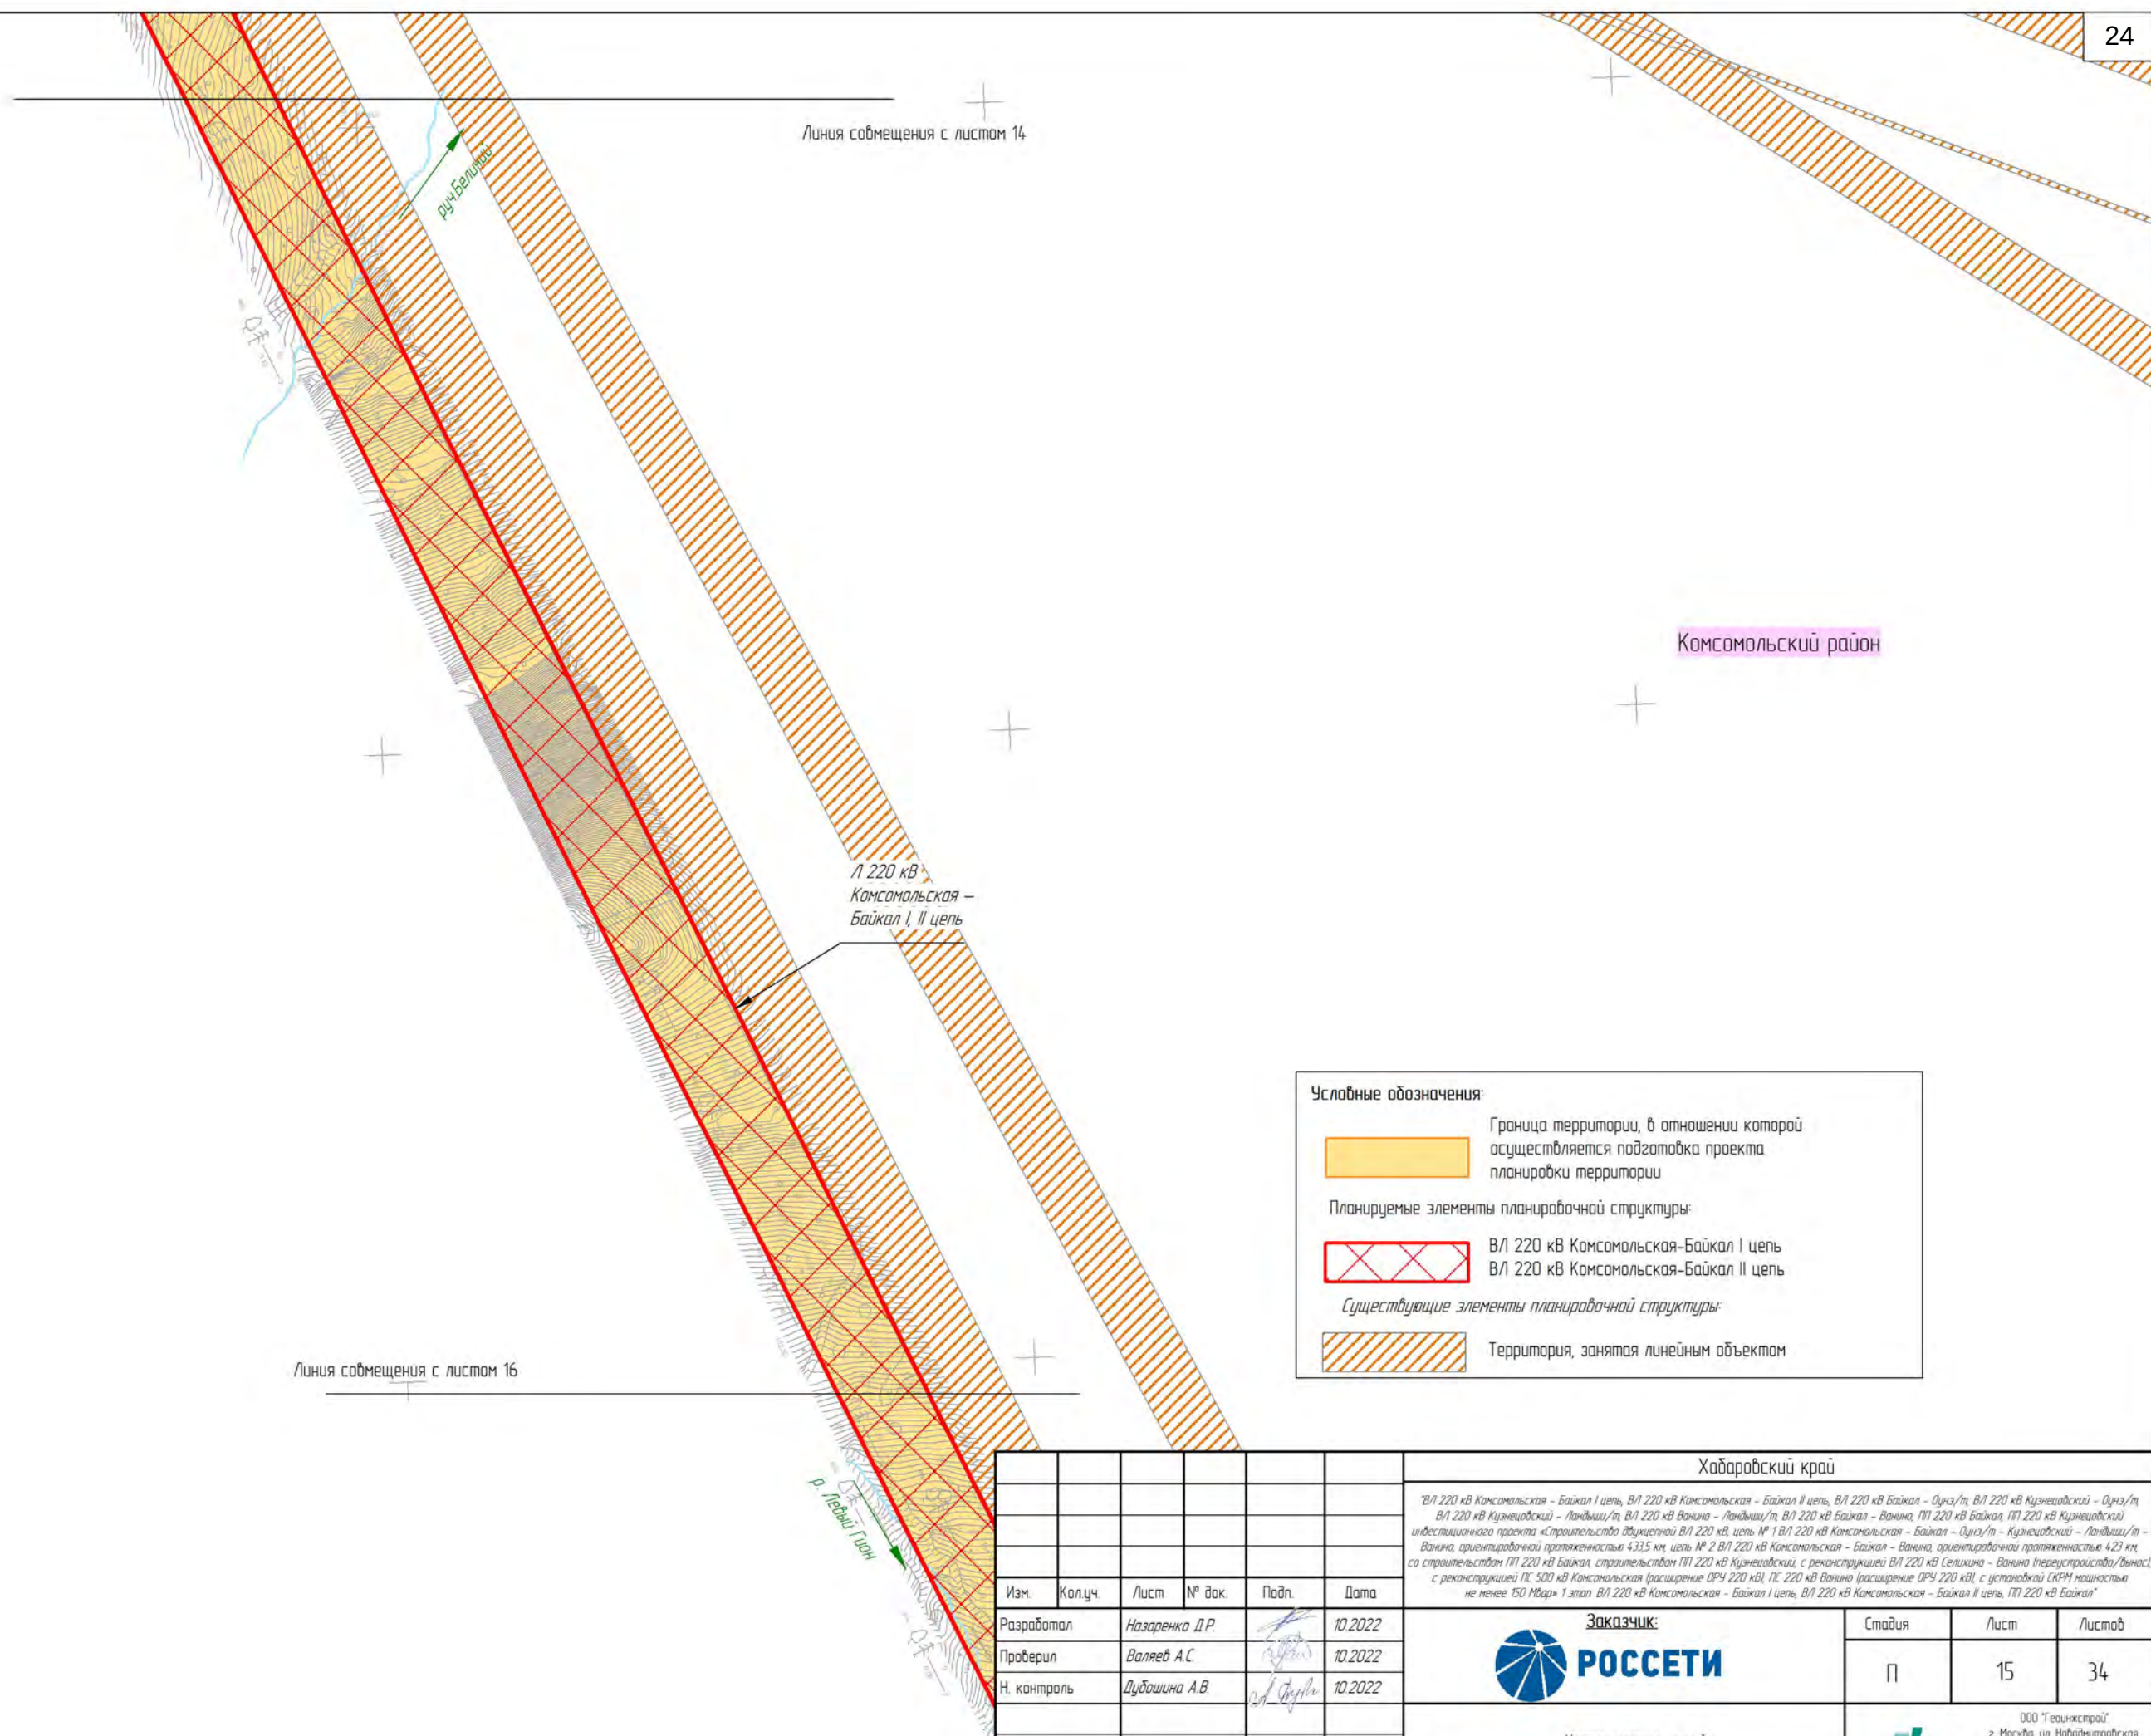

Комсомольский район

Л 220 кВ
Комсомольская -
Байкал I, II цепь

Условные обозначения:

Граница территории, в отношении которой осуществляется подготовка проекта планировки территории


Планируемые элементы планировочной структуры:

ВЛ 220 кВ Комсомольская-Байкал I цепь
ВЛ 220 кВ Комсомольская-Байкал II цепь

Существующие элементы планировочной структуры:

Территория, занятая линейным объектом

						Хабаровский край					
						"ВЛ 220 кВ Комсомольская - Байкал I цепь, ВЛ 220 кВ Комсомольская - Байкал II цепь, ВЛ 220 кВ Байкал - Ойунз/т, ВЛ 220 кВ Кузнецовский - Ойунз/т, ВЛ 220 кВ Кузнецовский - Ландыш/т, ВЛ 220 кВ Ванино - Ландыш/т, ВЛ 220 кВ Байкал - Ванино, ПП 220 кВ Байкал, ПП 220 кВ Кузнецовский инвестиционного проекта "Строительство двухцепной ВЛ 220 кВ, цепь № 1 ВЛ 220 кВ Комсомольская - Байкал - Ойунз/т - Кузнецовский - Ландыш/т - Ванино, ориентировочной протяженностью 433,5 км, цепь № 2 ВЛ 220 кВ Комсомольская - Байкал - Ванино, ориентировочной протяженностью 423 км, со строительством ПП 220 кВ Байкал, строительством ПП 220 кВ Кузнецовский, с реконструкцией ВЛ 220 кВ Селихино - Ванино (перестройка/вынос), с реконструкцией ЛС 500 кВ Комсомольская (расширение ОПЧ 220 кВ), ЛС 220 кВ Ванино (расширение ОПЧ 220 кВ), с установкой СКРМ мощностью не менее 150 Мвар" 1 этап ВЛ 220 кВ Комсомольская - Байкал I цепь, ВЛ 220 кВ Комсомольская - Байкал II цепь, ПП 220 кВ Байкал"					
Изм.	Колуч.	Лист	№ док.	Подп.	Дата	Заказчик:			Стадия	Лист	Листов
Разработал	Назаренко Д.Р.				10.2022	 РОССЕТИ			П	15	34
Проверил	Валеев А.С.				10.2022						
Н. контроль	Дубошина А.В.				10.2022						
						Чертеж красных линий			 ООО "Геоинжстрой" г. Москва, ул. Наблюдательная, дом 2, корпус 1 Лицензия ФСБ Рег. № 0116209 от 24.08.2021		
						М 1:5 000					

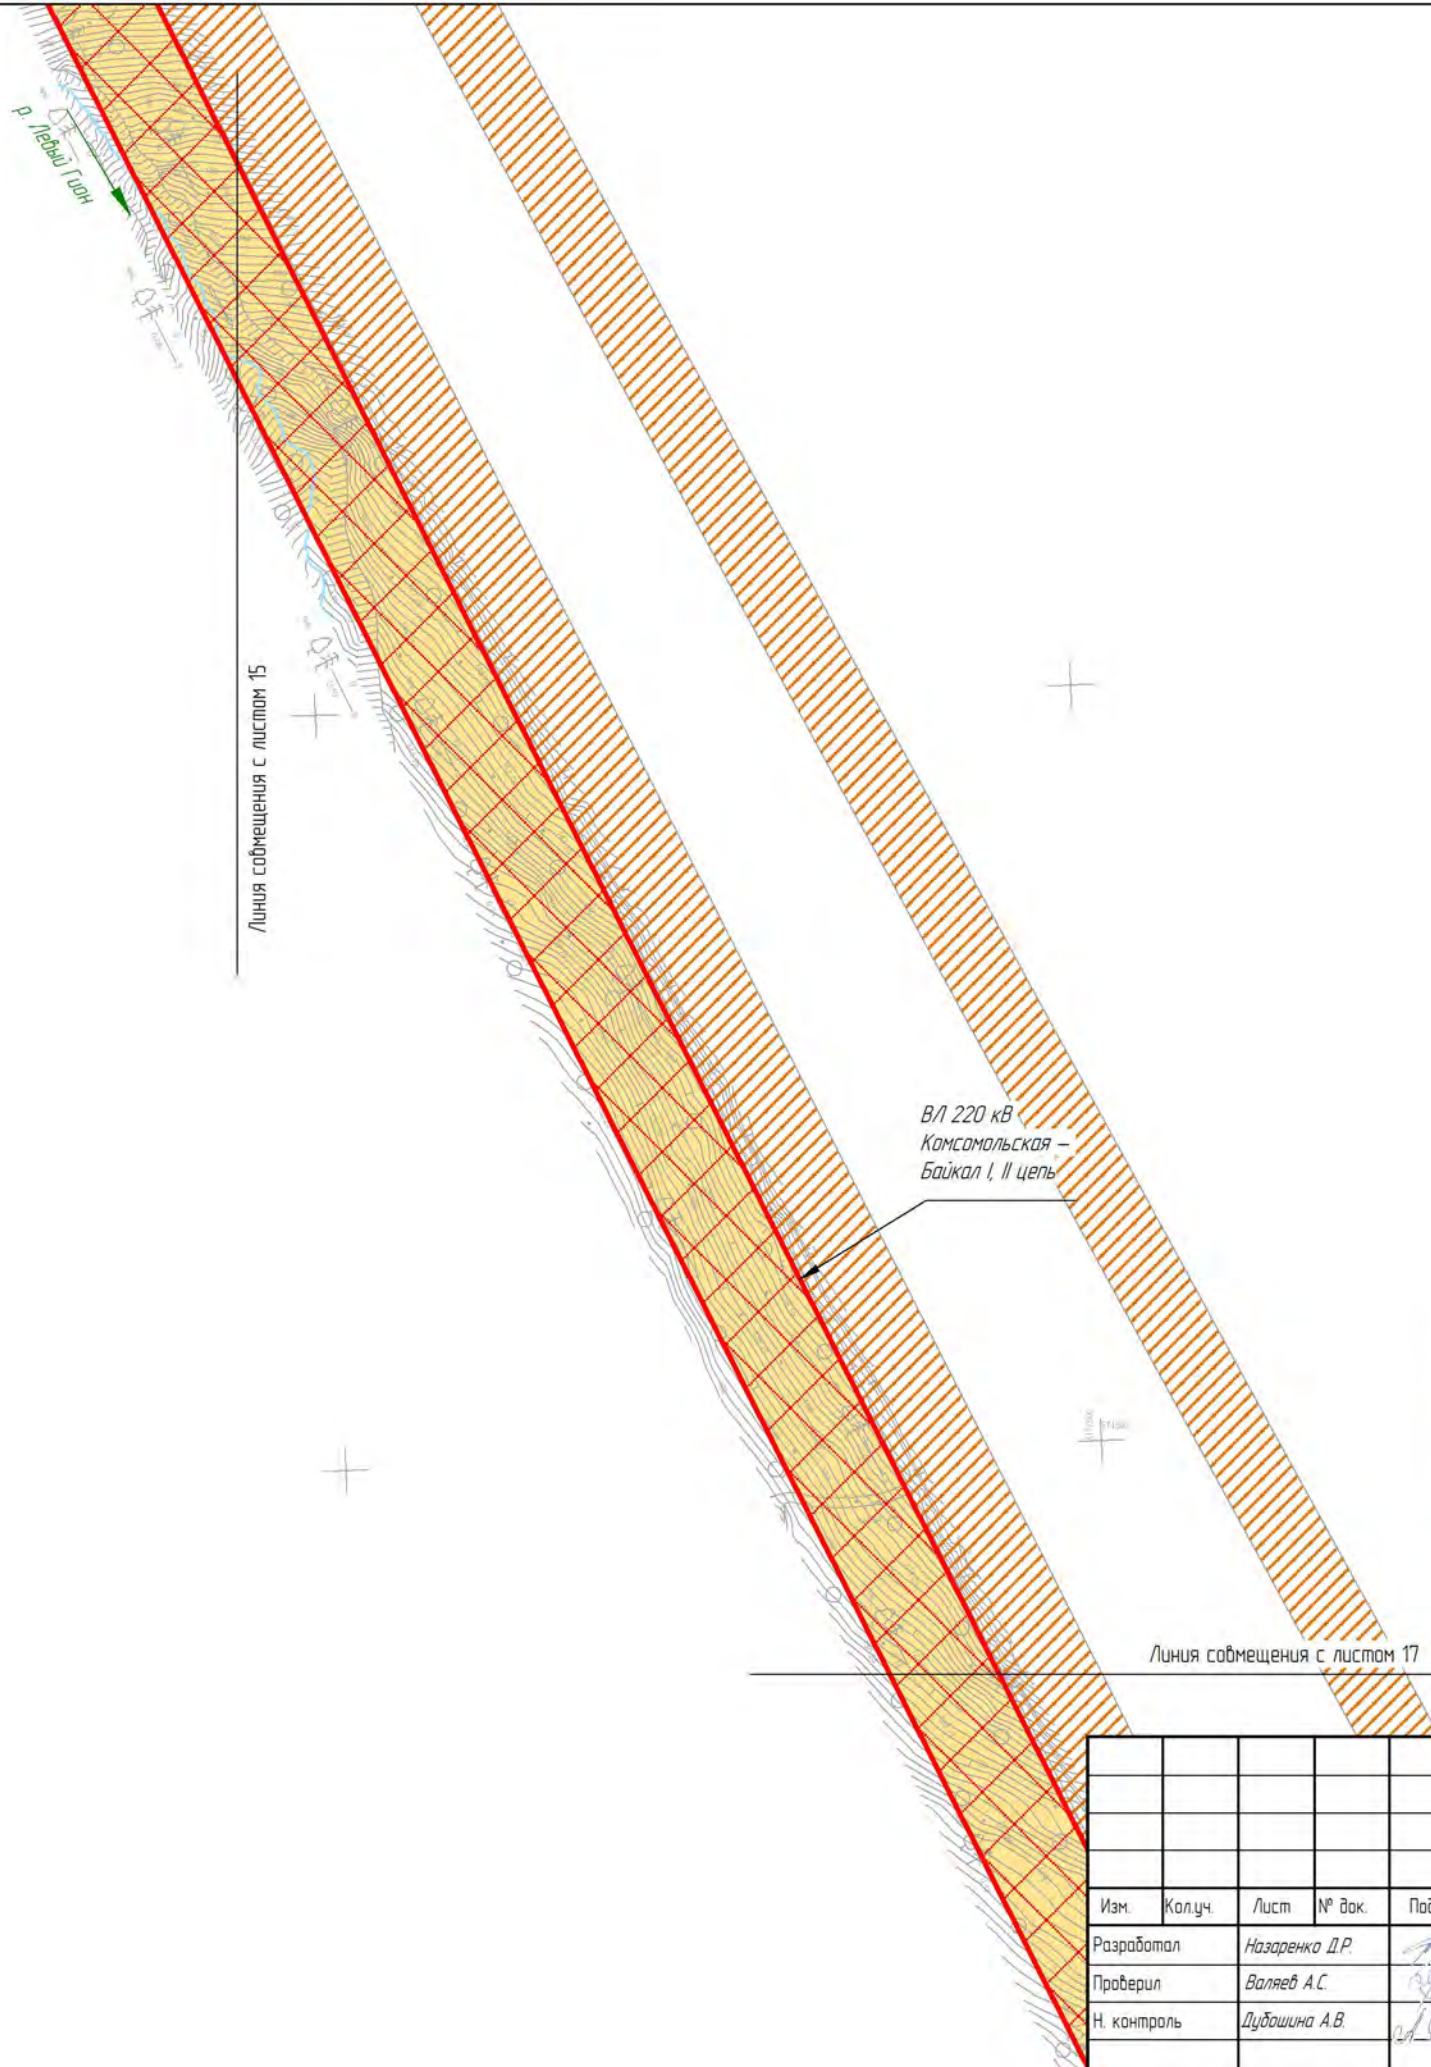

Комсомольский район

Условные обозначения:

Граница территории, в отношении которой осуществляется подготовка проекта планировки территории

Планируемые элементы планировочной структуры:

ВЛ 220 кВ Комсомольская-Байкал I цепь
ВЛ 220 кВ Комсомольская-Байкал II цепь

Существующие элементы планировочной структуры:

Территория, занятая линейным объектом

						Хабаровский край				
						"ВЛ 220 кВ Комсомольская - Байкал I цепь, ВЛ 220 кВ Комсомольская - Байкал II цепь, ВЛ 220 кВ Байкал - Оунз/т, ВЛ 220 кВ Кузнецовский - Оунз/т, ВЛ 220 кВ Кузнецовский - Ландыш/т, ВЛ 220 кВ Ванино - Ландыш/т, ВЛ 220 кВ Байкал - Ванино, ПП 220 кВ Байкал, ПП 220 кВ Кузнецовский инвестиционного проекта «Строительство однопроводной ВЛ 220 кВ, цепь № 1 ВЛ 220 кВ Комсомольская - Байкал - Оунз/т - Кузнецовский - Ландыш/т - Ванино, ориентировочной протяженностью 433,5 км, цепь № 2 ВЛ 220 кВ Комсомольская - Байкал - Ванино, ориентировочной протяженностью 423 км, со строительством ПП 220 кВ Байкал, строительством ПП 220 кВ Кузнецовский, с реконструкцией ВЛ 220 кВ Селихино - Ванино (перестройка/вынос), с реконструкцией ЛС 500 кВ Комсомольская (расширение ОПР 220 кВ), ЛС 220 кВ Ванино (расширение ОПР 220 кВ), с установкой СКРМ мощностью не менее 150 Мвар» 1 этап ВЛ 220 кВ Комсомольская - Байкал I цепь, ВЛ 220 кВ Комсомольская - Байкал II цепь, ПП 220 кВ Байкал"				
Изм.	Кол.уч.	Лист	№ док.	Подп.	Дата	РОССЕТИ		Стадия	Лист	Листов
Разработал		Назаренко Д.Р.			10.2022			П	16	34
Проверил		Валеев А.С.			10.2022	Чертеж красных линий М 1:5 000		Геоинжстрой ООО "Геоинжстрой" г. Москва, ул. Наблюдательная, дом 2, корпус 1 Лицензия ФСБ Рег. № 0116209 от 24.08.2021		
Н. контроль		Дубошина А.В.			10.2022					



Комсомольский район

Условные обозначения:

Граница территории, в отношении которой осуществляется подготовка проекта планировки территории

Планируемые элементы планировочной структуры:

ВЛ 220 кВ Комсомольская-Байкал I цепь


ВЛ 220 кВ Комсомольская-Байкал II цепь

Существующие элементы планировочной структуры:

Территория, занятая линейным объектом

						Хабаровский край				
						"ВЛ 220 кВ Комсомольская - Байкал I цепь, ВЛ 220 кВ Комсомольская - Байкал II цепь, ВЛ 220 кВ Байкал - Ойунз/т, ВЛ 220 кВ Кузнецовский - Ойунз/т, ВЛ 220 кВ Кузнецовский - Ландыши/т, ВЛ 220 кВ Ванино - Ландыши/т, ВЛ 220 кВ Байкал - Ванино, ПП 220 кВ Байкал, ПП 220 кВ Кузнецовский инвестиционного проекта «Строительство однопроводной ВЛ 220 кВ, цепь № 1 ВЛ 220 кВ Комсомольская - Байкал - Ойунз/т - Кузнецовский - Ландыши/т - Ванино, ориентировочной протяженностью 433,5 км, цепь № 2 ВЛ 220 кВ Комсомольская - Байкал - Ванино, ориентировочной протяженностью 423 км, со строительством ПП 220 кВ Байкал, строительством ПП 220 кВ Кузнецовский, с реконструкцией ВЛ 220 кВ Селихино - Ванино (перестройка/вынос), с реконструкцией ЛС 500 кВ Комсомольская (расширение ОПЧ 220 кВ), ЛС 220 кВ Ванино (расширение ОПЧ 220 кВ), с установкой (КРМ) мощностью не менее 150 Мвар» 1 этап ВЛ 220 кВ Комсомольская - Байкал I цепь, ВЛ 220 кВ Комсомольская - Байкал II цепь, ПП 220 кВ Байкал"				
Изм.	Кол.уч.	Лист	№ док.	Подп.	Дата	Заказчик: РОССЕТИ		Стадия	Лист	Листов
Разработал		Назаренко Д.Р.			10.2022			П	17	34
Проверил		Валеев А.С.			10.2022					
Н. контроль		Дубошина А.В.			10.2022	Чертеж красных линий М 1:5 000		Геоинжстрой ООО "Геоинжстрой" г. Москва, ул. Наблюдательная, дом 2, корпус 1 Лицензия ФСБ Рег. № 0116209 от 24.08.2021		

Формат А3

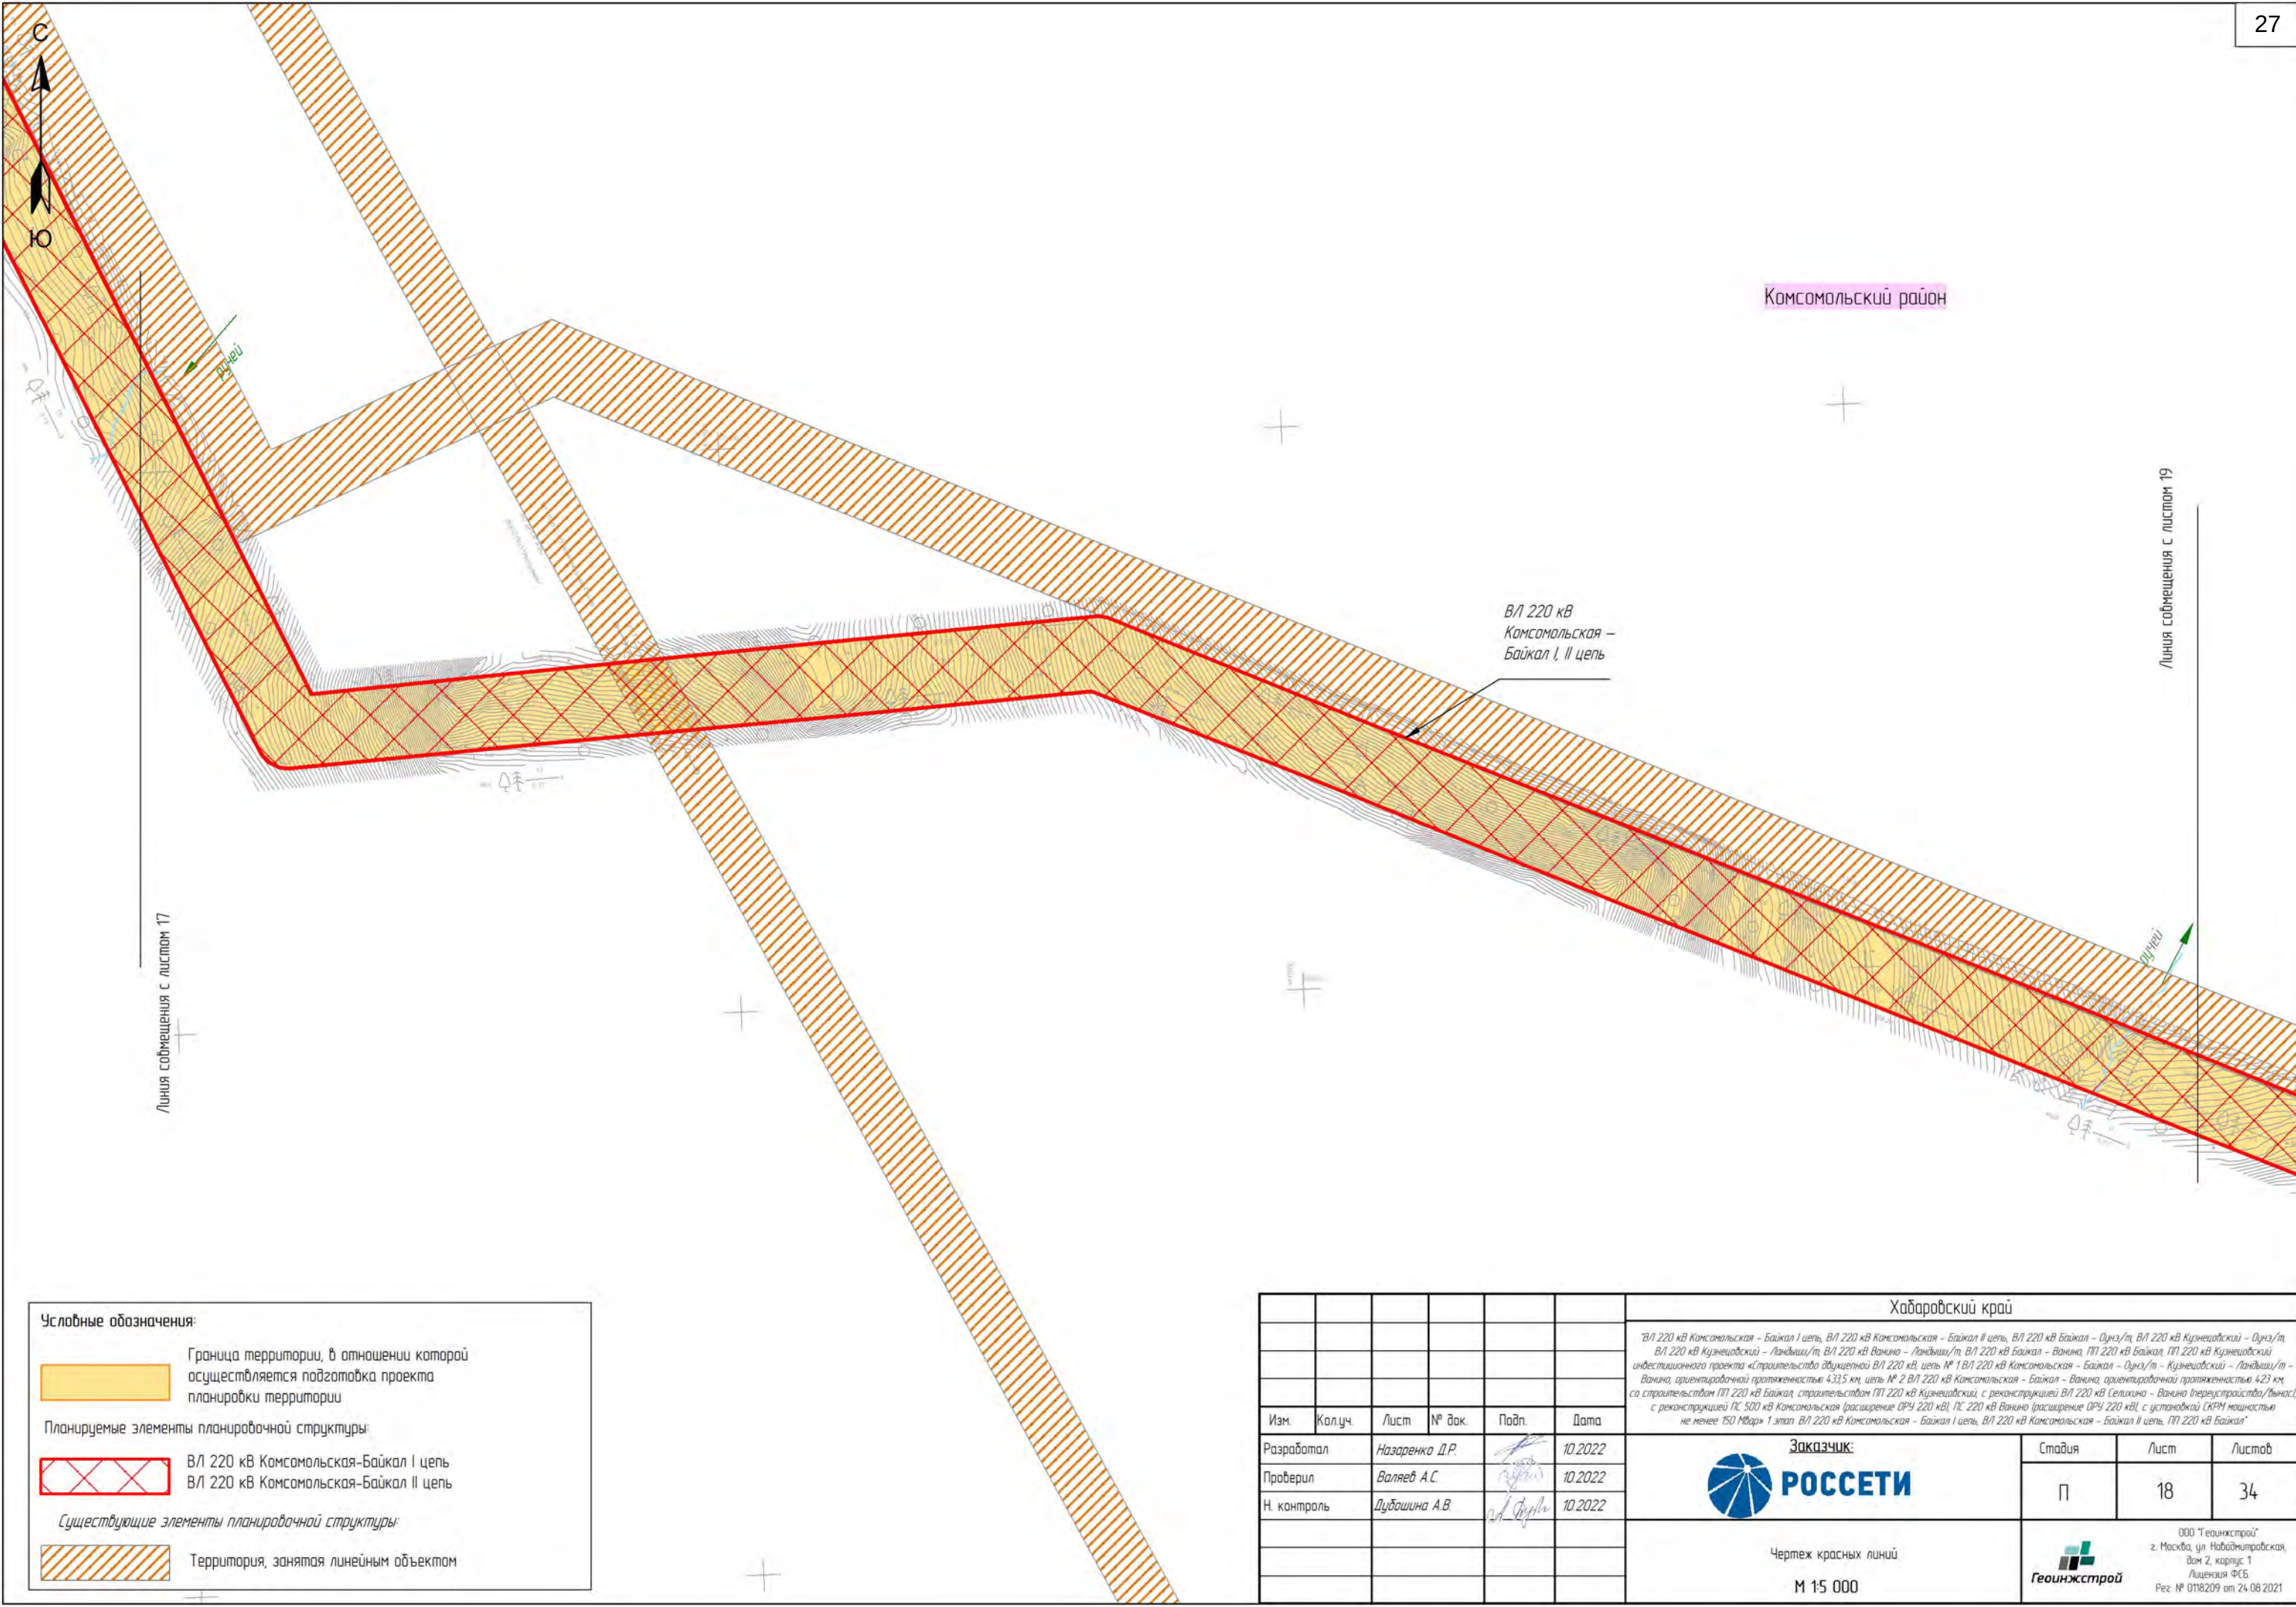

Условные обозначения:

Граница территории, в отношении которой осуществляется подготовка проекта планировки территории

Планируемые элементы планировочной структуры:

В/Л 220 кВ Комсомольская-Байкал I цель
В/Л 220 кВ Комсомольская-Байкал II цель

Существующие элементы планировочной структуры:

Территория, занятая линейным объектом

						Хабаровский край				
						В/Л 220 кВ Комсомольская – Байкал I цель, В/Л 220 кВ Комсомольская – Байкал II цель, В/Л 220 кВ Байкал – Ойуз/т, В/Л 220 кВ Кузнецовский – Ойуз/т, В/Л 220 кВ Кузнецовский – Ландыш/т, В/Л 220 кВ Ванино – Ландыш/т, В/Л 220 кВ Байкал – Ванино, ПП 220 кВ Байкал – Кузнецовский инвестиционного проекта «Строительство односторонней В/Л 220 кВ, цель № 1 В/Л 220 кВ Комсомольская – Байкал – Ойуз/т – Кузнецовский – Ландыш/т – Ванино, ориентировочной протяженностью 433,5 км, цель № 2 В/Л 220 кВ Комсомольская – Байкал – Ванино, ориентировочной протяженностью 423 км, со строительством ПП 220 кВ Байкал, строительством ПП 220 кВ Кузнецовский, с реконструкцией ВЛ 220 кВ Селихино – Ванино (перестройка/вынос), с реконструкцией ЛС 500 кВ Комсомольская (расширение ОПР 220 кВ), ЛС 220 кВ Ванино (расширение ОПР 220 кВ) с установкой СКРМ мощностью не менее 150 Мвар» 1 этап В/Л 220 кВ Комсомольская – Байкал I цель, В/Л 220 кВ Комсомольская – Байкал II цель, ПП 220 кВ Байкал»				
Изм.	Кол.уч.	Лист	№ док.	Подп.	Дата	 РОССЕТИ Чертеж красных линий М 1:5 000		Стадия	Лист	Листов
Разработал	Назаренко Д.Р.				10.2022			П	18	34
Проверил	Валеев А.С.				10.2022					
Н. контроль	Дубошина А.В.				10.2022					
						 Геоинжстрой ООО "Геоинжстрой" г. Москва, ул. Наблюдательная, дом 2, корпус 1 Лицензия ФСТ Рег. № 0116209 от 24.08.2021				



Условные обозначения:

Граница территории, в отношении которой осуществляется подготовка проекта планировки территории


Планируемые элементы планировочной структуры:

В/Л 220 кВ Комсомольская-Байкал I цепь
В/Л 220 кВ Комсомольская-Байкал II цепь

Существующие элементы планировочной структуры:

Территория, занятая линейным объектом

						Хабаровский край			
						В/Л 220 кВ Комсомольская - Байкал I цепь, В/Л 220 кВ Комсомольская - Байкал II цепь, В/Л 220 кВ Байкал - Ойуз/т, В/Л 220 кВ Кузнецовский - Ойуз/т, В/Л 220 кВ Кузнецовский - Ландыш/т, В/Л 220 кВ Ванино - Ландыш/т, В/Л 220 кВ Байкал - Ванино, ПП 220 кВ Байкал - Ойуз/т, ПП 220 кВ Кузнецовский - Ванино, ориентировочной протяженности 433,5 км, цепь № 2 В/Л 220 кВ Комсомольская - Байкал - Ванино, ориентировочной протяженности 423 км, со строительством ПП 220 кВ Байкал, строительством ПП 220 кВ Кузнецовский, с реконструкцией В/Л 220 кВ Селихино - Ванино (перестройка/вынос), с реконструкцией ПС 500 кВ Комсомольская (расширение ОПЧ 220 кВ), ПС 220 кВ Ванино (расширение ОПЧ 220 кВ), с установкой (КРМ) мощностью не менее 150 Мвар» 1 этап В/Л 220 кВ Комсомольская - Байкал I цепь, В/Л 220 кВ Комсомольская - Байкал II цепь, ПП 220 кВ Байкал			
Изм.	Колуч.	Лист	№ док.	Подп.	Дата	Заказчик:			
Разработал	Назаренко Д.Р.				10.2022	 РОССЕТИ			
Проверил	Валеев А.С.				10.2022				
Н. контроль	Дубошина А.В.				10.2022				
						Стадия			
						П			
						Лист			
						19			
						Листов			
						34			
						Чертеж красных линий			
						М 1:5 000			
						 Геоинжстрой			
						ООО "Геоинжстрой" г. Москва, ул. Наблюдательная, дом 2, корпус 1 Лицензия ФСБ Рег. № 0116209 от 24.08.2021			

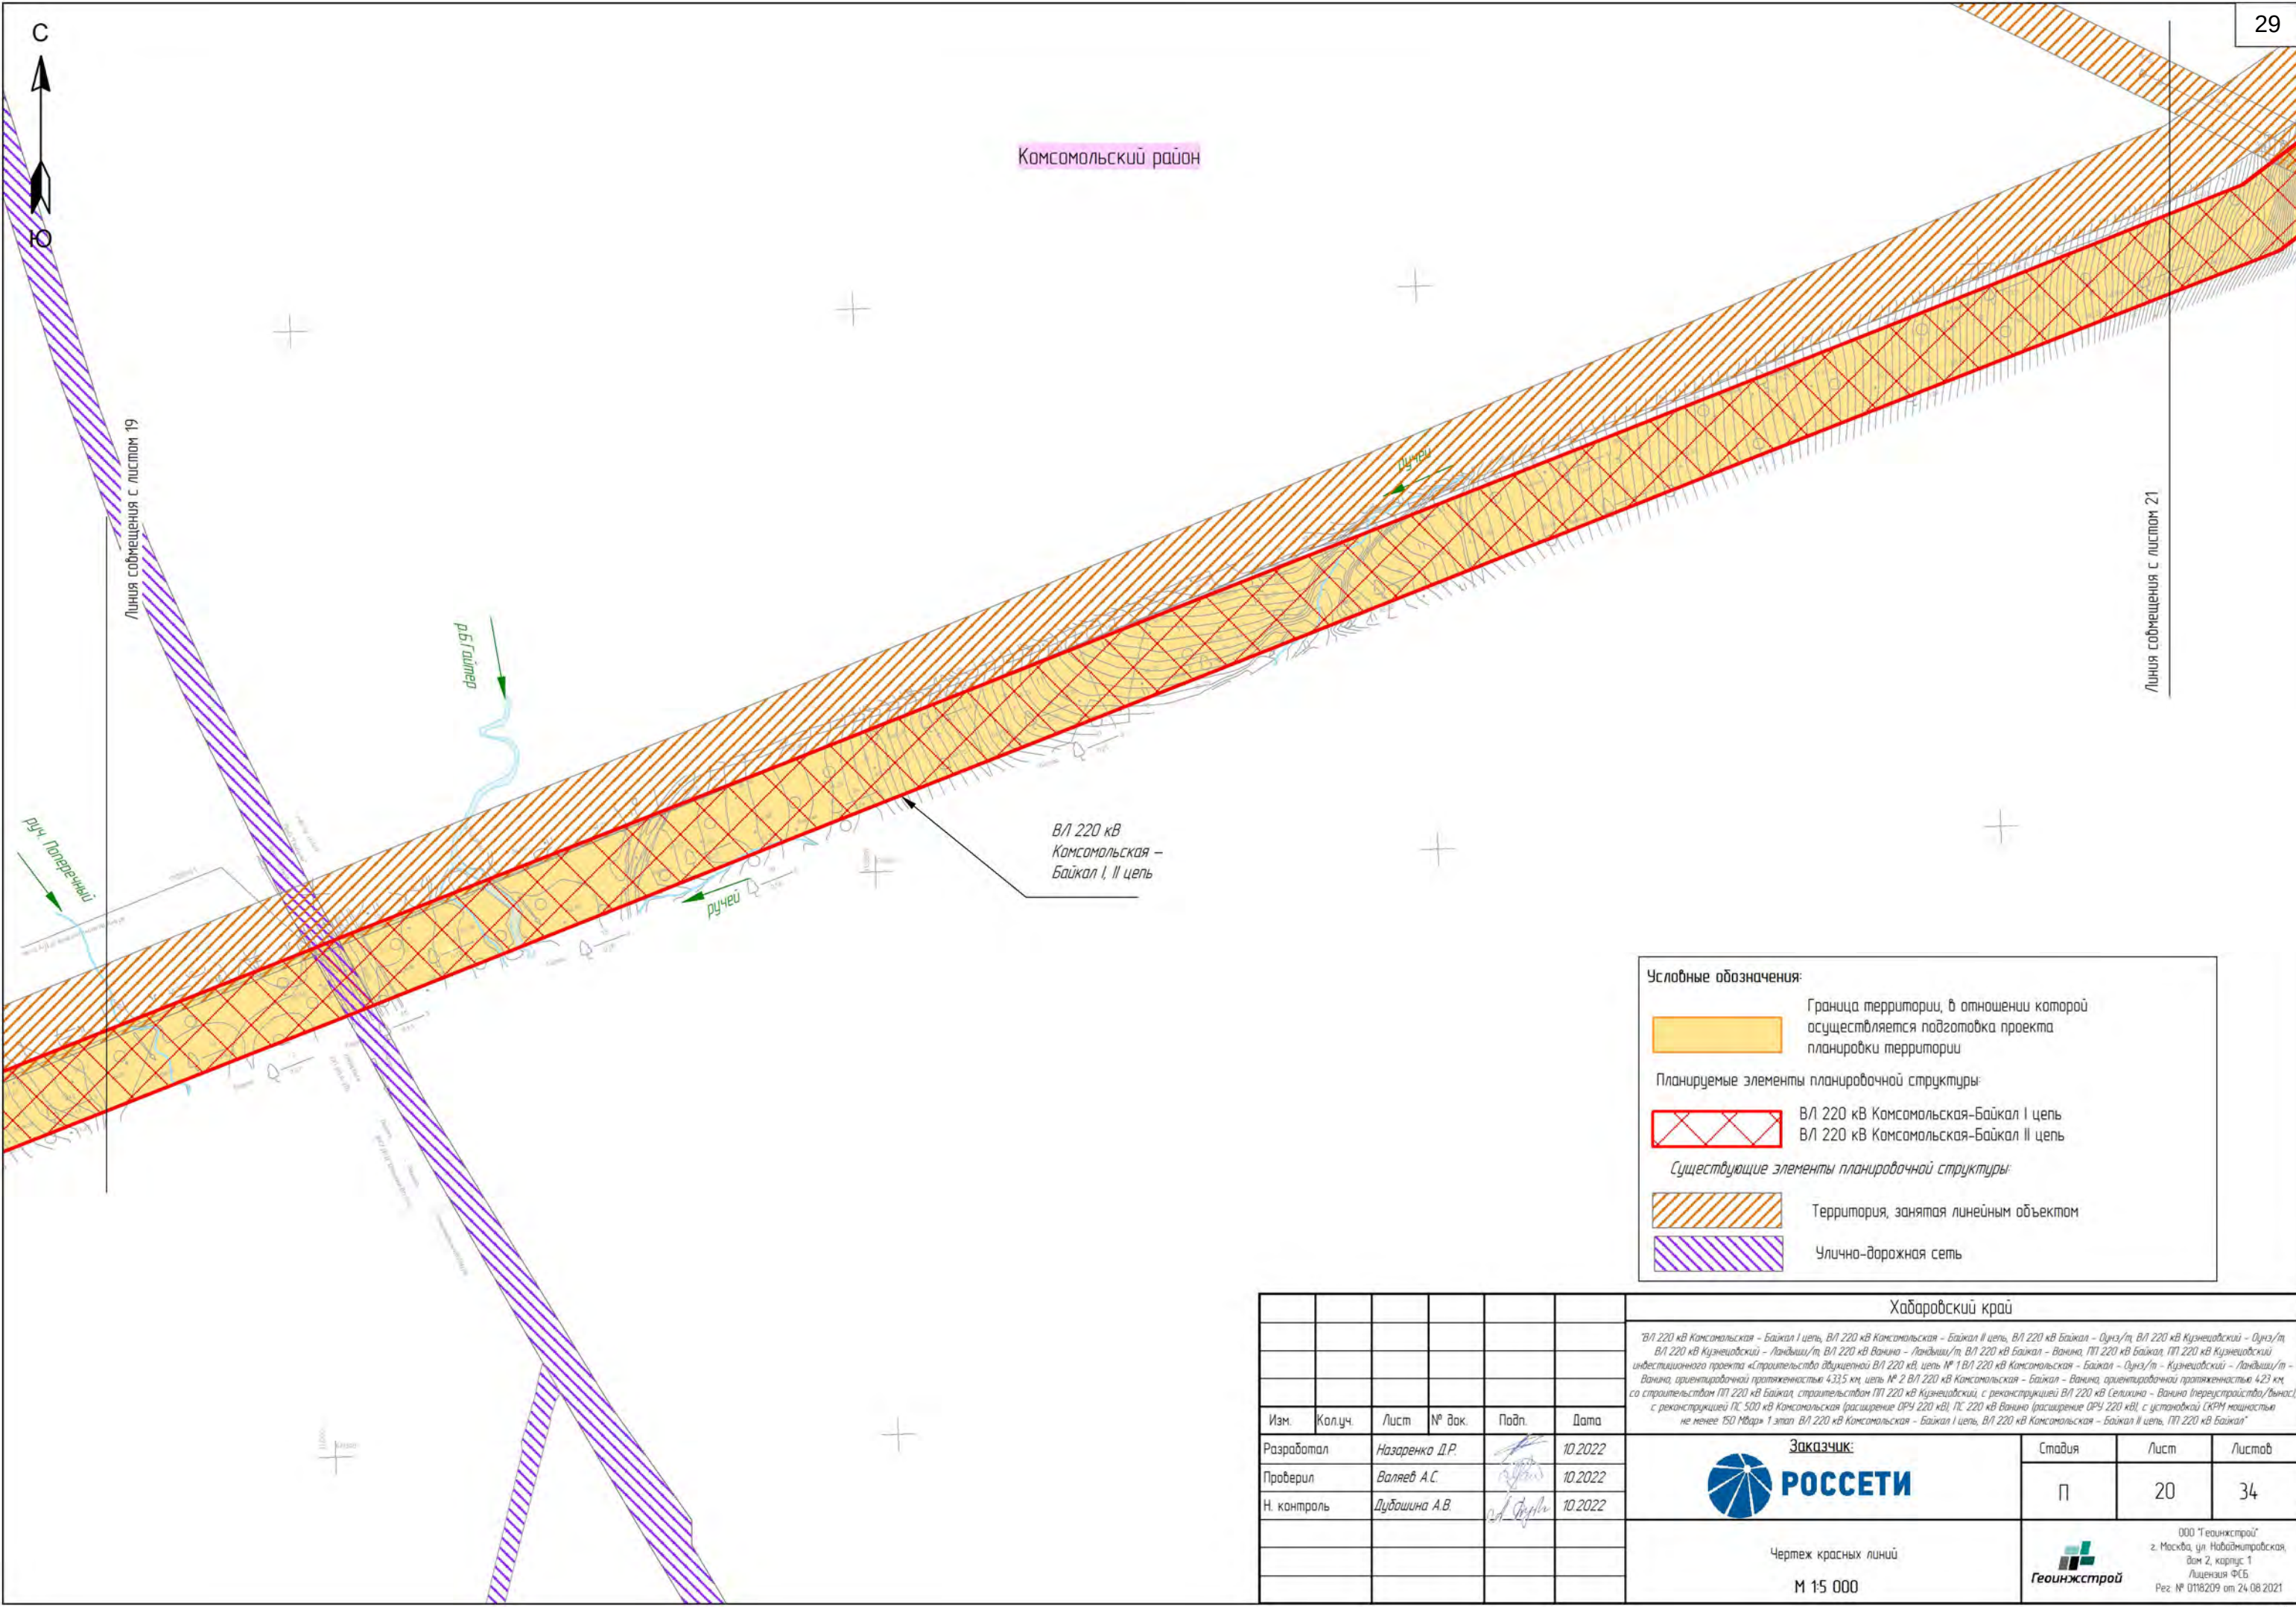

Условные обозначения:

Граница территории, в отношении которой осуществляется подготовка проекта планировки территории

Планируемые элементы планировочной структуры:


ВЛ 220 кВ Косамольская-Байкал I цепь
ВЛ 220 кВ Косамольская-Байкал II цепь

Существующие элементы планировочной структуры:

Территория, занятая линейным объектом

Улично-дорожная сеть

						Хабаровский край			
						ВЛ 220 кВ Косамольская - Байкал I цепь, ВЛ 220 кВ Косамольская - Байкал II цепь, ВЛ 220 кВ Байкал - Оунз/т, ВЛ 220 кВ Кузнецовский - Оунз/т, ВЛ 220 кВ Кузнецовский - Ландыш/т, ВЛ 220 кВ Ванино - Ландыш/т, ВЛ 220 кВ Байкал - Ванино, ПП 220 кВ Байкал - Ванино, ПП 220 кВ Кузнецовский - Ванино, ориентировочной протяженности 433,5 км, цепь № 1 ВЛ 220 кВ Косамольская - Байкал - Оунз/т, Кузнецовский - Ландыш/т - Ванино, ориентировочной протяженности 423 км, цепь № 2 ВЛ 220 кВ Косамольская - Байкал - Ванино, ориентировочной протяженности 423 км, со строительством ПП 220 кВ Байкал, строительством ПП 220 кВ Кузнецовский, с реконструкцией ВЛ 220 кВ Селихино - Ванино (перестройка/вынос), с реконструкцией ЛС 500 кВ Косамольская (расширение ОПР 220 кВ), ЛС 220 кВ Ванино (расширение ОПР 220 кВ), с установкой (КРМ) мощностью не менее 150 Мвар» 1 этап ВЛ 220 кВ Косамольская - Байкал I цепь, ВЛ 220 кВ Косамольская - Байкал II цепь, ПП 220 кВ Байкал			
Изм.	Колуч.	Лист	№ док.	Подп.	Дата	Заказчик:			
Разработал	Назаренко Д.Р.				10.2022				
Проверил	Валеев А.С.				10.2022				
Н. контроль	Дубошина А.В.				10.2022				
						Стадия			
						П			
						Лист			
						20			
						Листов			
						34			
						Чертеж красных линий			
						М 1:5 000			
						ООО "Геоинжстрой" г. Москва, ул. Наблюдательная, дом 2, корпус 1 Лицензия ФСБ Рег. № 0116209 от 24.08.2021			

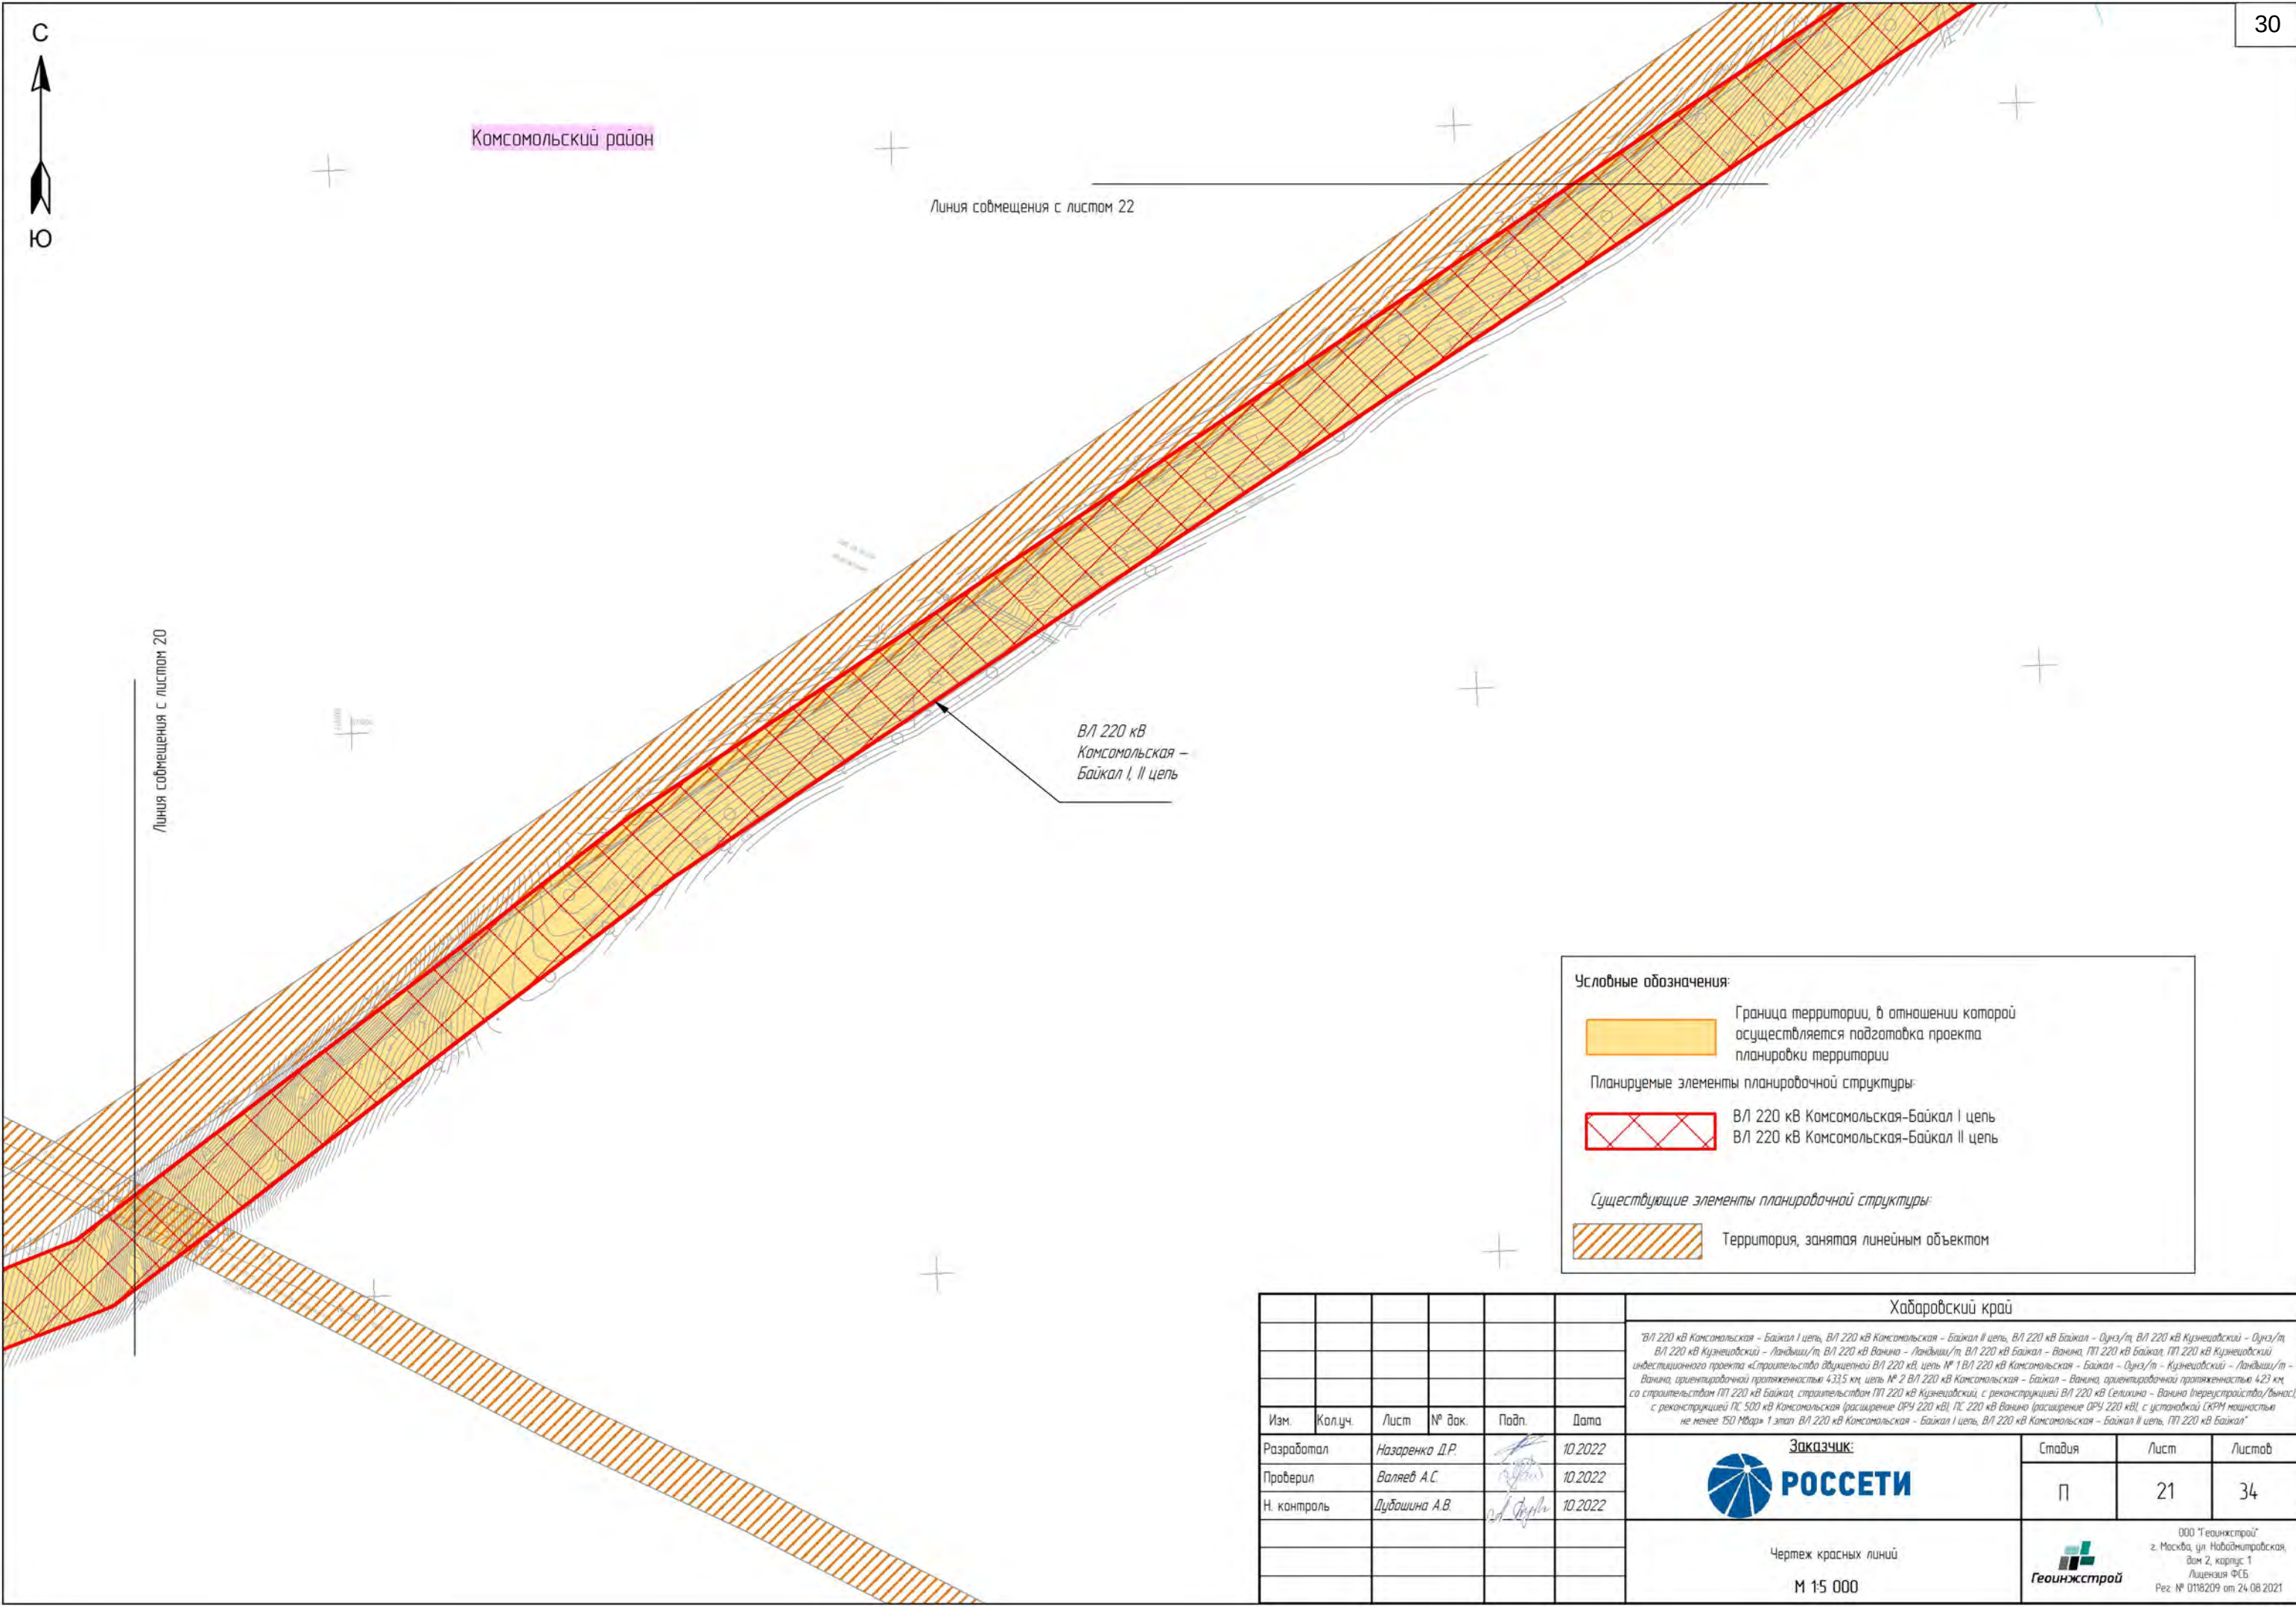

Условные обозначения:

Граница территории, в отношении которой осуществляется подготовка проекта планировки территории

Планируемые элементы планировочной структуры:

ВЛ 220 кВ Комсомольская-Байкал I цель
ВЛ 220 кВ Комсомольская-Байкал II цель

Существующие элементы планировочной структуры:

Территория, занятая линейным объектом

						Хабаровский край				
						ВЛ 220 кВ Комсомольская - Байкал I цель, ВЛ 220 кВ Комсомольская - Байкал II цель, ВЛ 220 кВ Байкал - Ойунз/т, ВЛ 220 кВ Кузнецовский - Ойунз/т, ВЛ 220 кВ Кузнецовский - Ландыш/т, ВЛ 220 кВ Ванино - Ландыш/т, ВЛ 220 кВ Байкал - Ванино, ПП 220 кВ Байкал, ПП 220 кВ Кузнецовский инвестиционного проекта «Строительство одноступенчатой ВЛ 220 кВ, цель № 1 ВЛ 220 кВ Комсомольская - Байкал - Ойунз/т - Кузнецовский - Ландыш/т - Ванино, ориентировочной протяженностью 433,5 км, цель № 2 ВЛ 220 кВ Комсомольская - Байкал - Ванино, ориентировочной протяженностью 423 км, со строительством ПП 220 кВ Байкал, строительством ПП 220 кВ Кузнецовский, с реконструкцией ВЛ 220 кВ Селихино - Ванино (перестройка/вынос), с реконструкцией ЛС 500 кВ Комсомольская (расширение ОРУ 220 кВ), ЛС 220 кВ Ванино (расширение ОРУ 220 кВ), с установкой СКРМ мощностью не менее 150 Мвар» 1 этап ВЛ 220 кВ Комсомольская - Байкал I цель, ВЛ 220 кВ Комсомольская - Байкал II цель, ПП 220 кВ Байкал»				
Изм.	Колуч.	Лист	№ док.	Подп.	Дата	РОССЕТИ		Стадия	Лист	Листов
Разработал	Назаренко Д.Р.				10.2022			П	21	34
Проверил	Валеев А.С.				10.2022	Чертеж красных линий		Геоинжстрой 000 "Геоинжстрой" г. Москва, ул. Нобольцевская, дом 2, корпус 1 Лицензия ФСБ Рег. № 0116209 от 24.08.2021		
Н. контроль	Дубошина А.В.				10.2022					
						М 1:5 000				

С
Ю

Комсомольский район

В/Л 220 кВ
Комсомольская –
Байкал I, II цель

Линия соймещения с листом 21

Линия соймещения с листом 23

Условные обозначения:

Граница территории, в отношении которой
осуществляется подготовка проекта
планировки территории

Планируемые элементы планировочной структуры:

В/Л 220 кВ Комсомольская-Байкал I цель
В/Л 220 кВ Комсомольская-Байкал II цель

Существующие элементы планировочной структуры:



Территория, занятая линейным объектом

Хабаровский край

В/Л 220 кВ Комсомольская – Байкал I цель, В/Л 220 кВ Комсомольская – Байкал II цель, В/Л 220 кВ Байкал – Ойуэ/т, В/Л 220 кВ Кузнецовский – Ойуэ/т, В/Л 220 кВ Кузнецовский – Ландыш/т, В/Л 220 кВ Ванина – Ландыш/т, В/Л 220 кВ Байкал – Ванина, ПП 220 кВ Байкал, ПП 220 кВ Кузнецовский инвестиционного проекта «Строительство одноступенчатой В/Л 220 кВ, цель № 1 В/Л 220 кВ Комсомольская – Байкал – Ойуэ/т, В/Л 220 кВ Кузнецовский – Ландыш/т – Ванина, ориентировочной протяженностью 433,5 км, цель № 2 В/Л 220 кВ Комсомольская – Байкал – Ванина, ориентировочной протяженностью 423 км, со строительством ПП 220 кВ Байкал, строительством ПП 220 кВ Кузнецовский, с реконструкцией В/Л 220 кВ Селихино – Ванина (перестройка/вынос), с реконструкцией ПС 500 кВ Комсомольская (расширение ОПР 220 кВ), ПС 220 кВ Ванина (расширение ОПР 220 кВ), с установкой СКРМ мощностью не менее 150 Мвар» 1 этап В/Л 220 кВ Комсомольская – Байкал I цель, В/Л 220 кВ Комсомольская – Байкал II цель, ПП 220 кВ Байкал»

Изм.	Колуч.	Лист	№ док.	Подп.	Дата
Разработал	Назаренко Д.Р.				10.2022
Проверил	Валеев А.С.				10.2022
Н. контроль	Дубошина А.В.				10.2022

Заказчик:



РОССЕТИ

Чертеж красных линий

М 1:5 000

Стадия

П

Лист

22


Листов

34



ООО "Геоинжстрой"
г. Москва, ул. Наблюдательная,
дом 2, корпус 1
Лицензия ФСС
Рег. № 0116209 от 24.08.2021


Формат А3

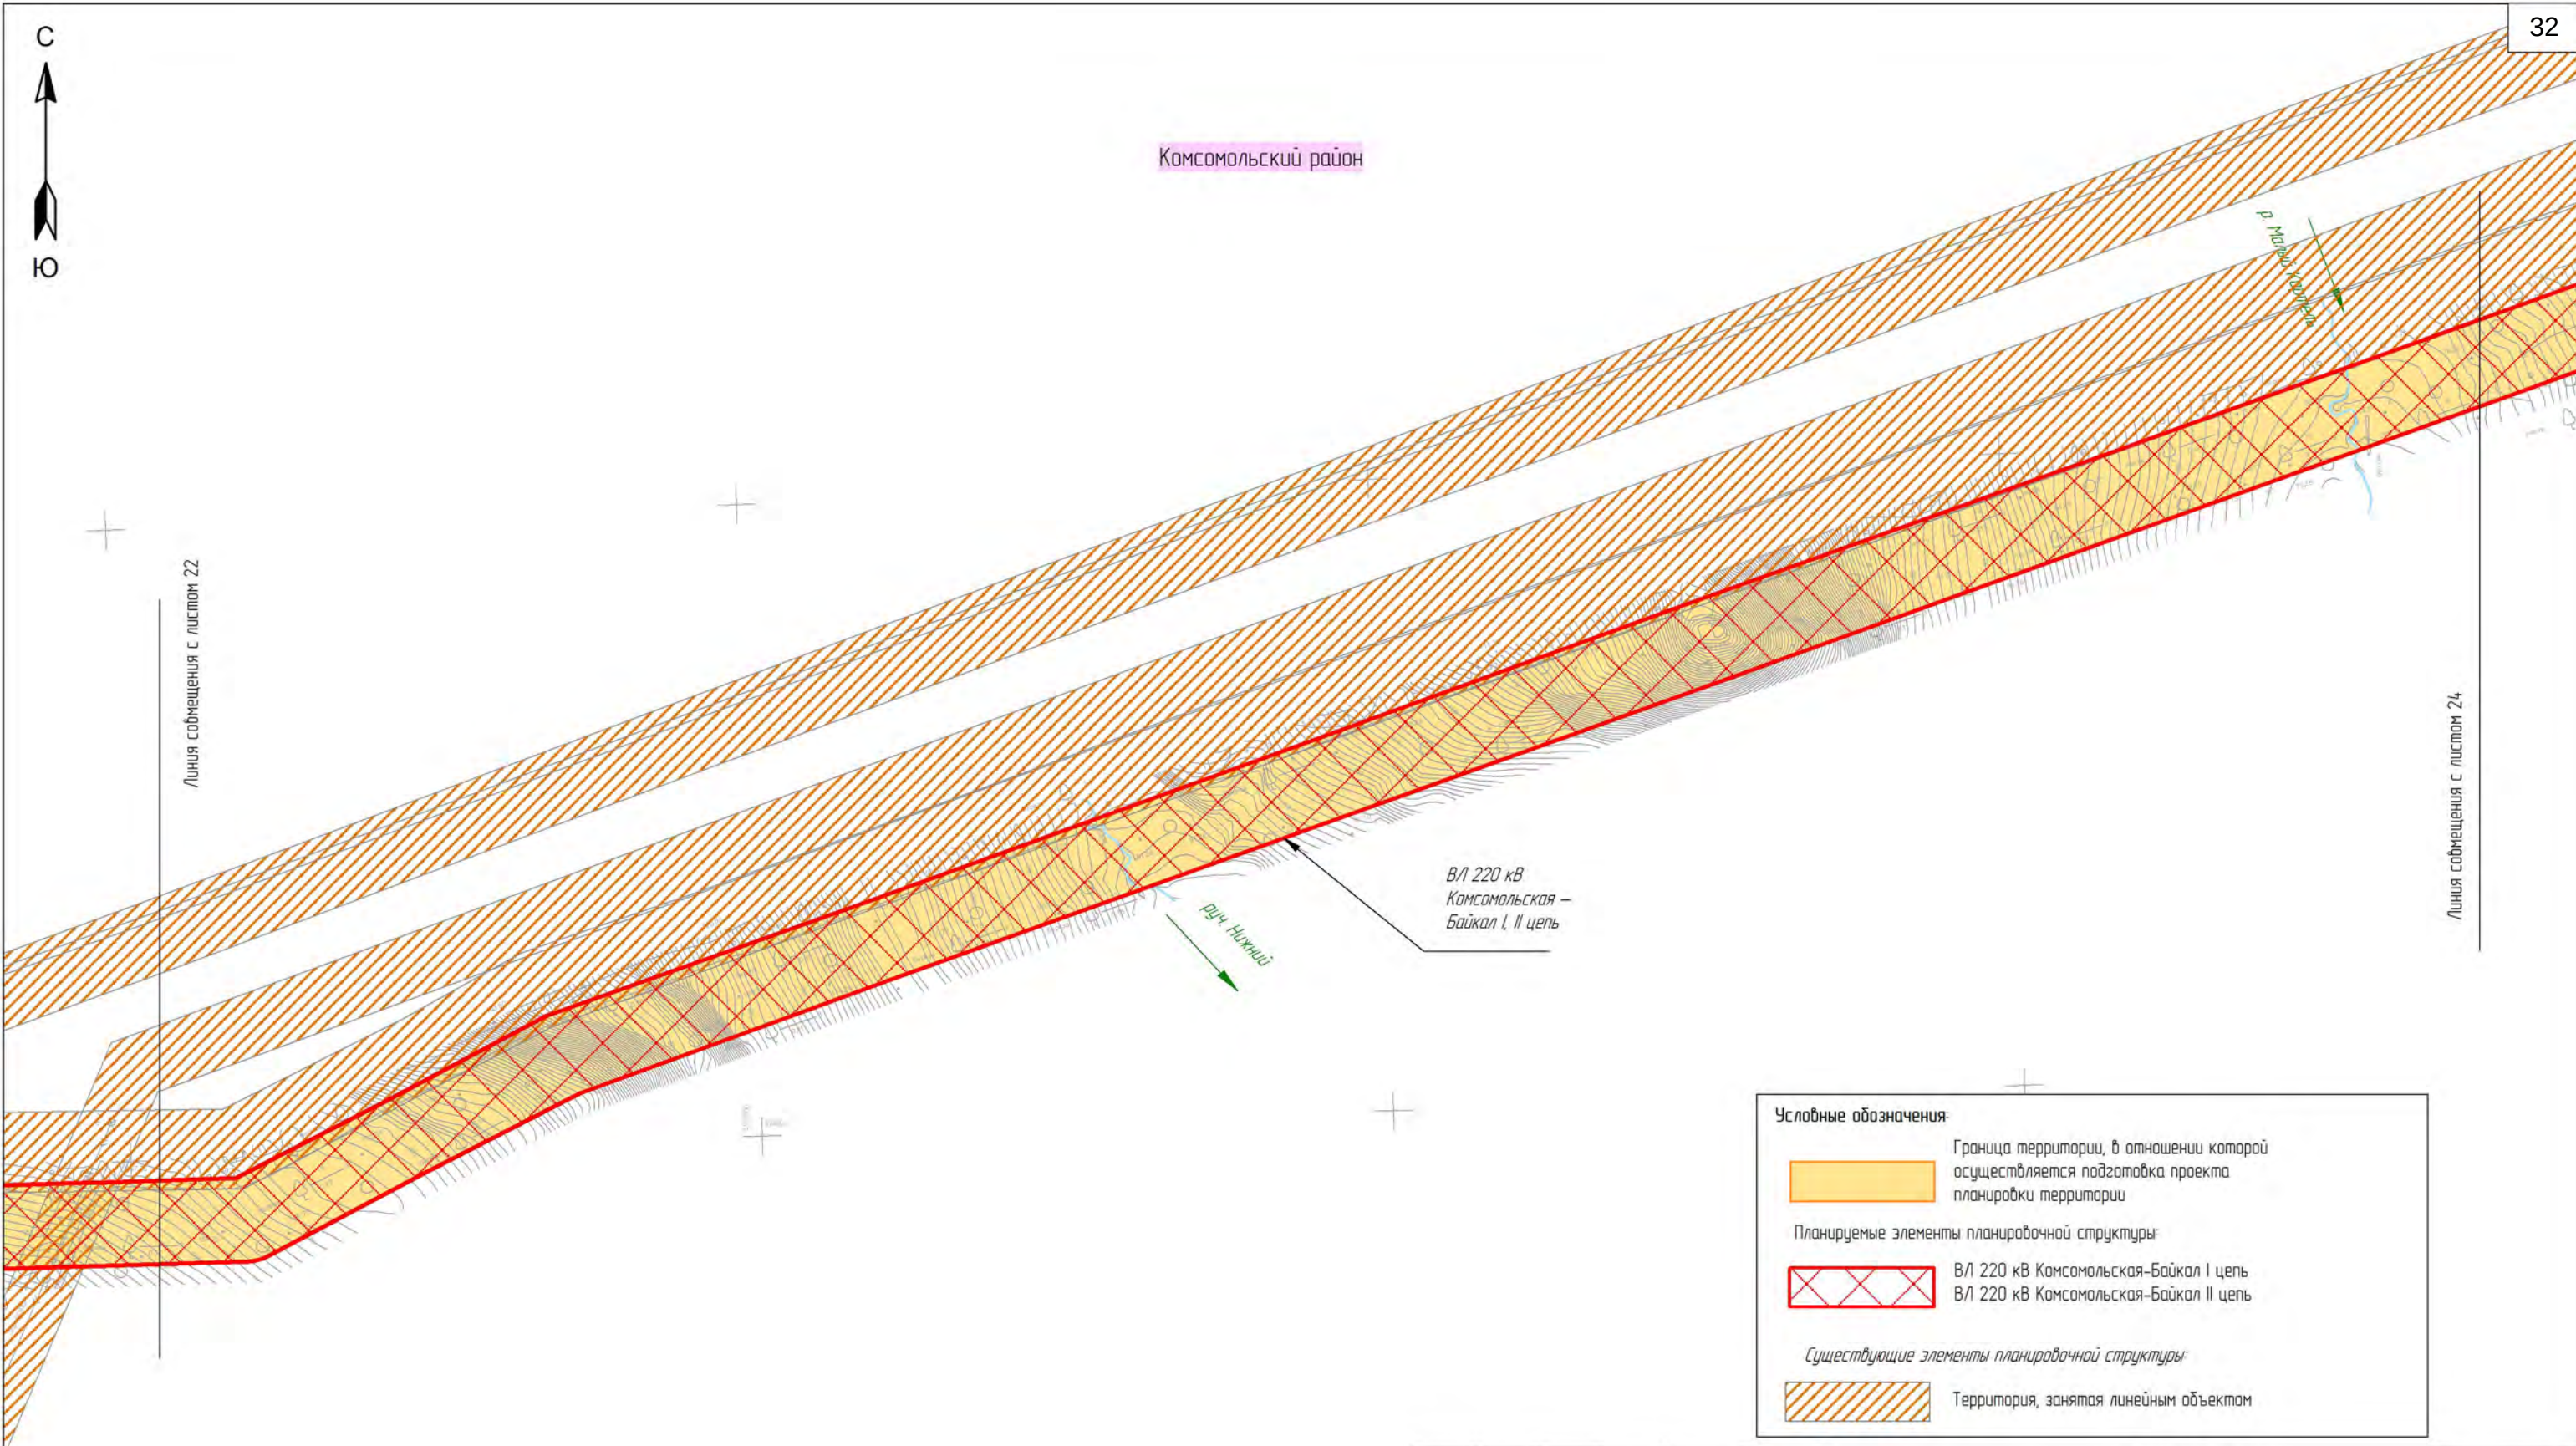

Условные обозначения:

- Граница территории, в отношении которой осуществляется подготовка проекта планировки территории
- Планируемые элементы планировочной структуры:
 - В/Л 220 кВ Космо́льская-Байка́л I цепь
 - В/Л 220 кВ Космо́льская-Байка́л II цепь
- Существующие элементы планировочной структуры:
 - Территория, занятая линейным объектом

						Хабаровский край			
						В/Л 220 кВ Космо́льская – Байка́л I цепь, В/Л 220 кВ Космо́льская – Байка́л II цепь, В/Л 220 кВ Байка́л – О́днэ/тэ, В/Л 220 кВ Кузнецовский – О́днэ/тэ, В/Л 220 кВ Кузнецовский – Ла́ндыш/тэ, В/Л 220 кВ Ва́нина – Ла́ндыш/тэ, В/Л 220 кВ Байка́л – Ва́нина, ПП 220 кВ Байка́л – Кузнецовский инвестиционного проекта «Строительство однопроводной ВЛ 220 кВ, цепь № 1 ВЛ 220 кВ Космо́льская – Байка́л – О́днэ/тэ – Кузнецовский – Ла́ндыш/тэ – Ва́нина, ориентировочной протяженностью 433,5 км, цепь № 2 ВЛ 220 кВ Космо́льская – Байка́л – Ва́нина, ориентировочной протяженностью 423 км, со строительством ПП 220 кВ Байка́л, строительством ПП 220 кВ Кузнецовский, с реконструкцией ВЛ 220 кВ Сели́хина – Ва́нина (перестройка/вынос), с реконструкцией ЛС 500 кВ Космо́льская (расширение ОПР 220 кВ), ЛС 220 кВ Ва́нина (расширение ОПР 220 кВ), с установкой СКРМ мощностью не менее 150 Мвар» 1 этап В/Л 220 кВ Космо́льская – Байка́л I цепь, ВЛ 220 кВ Космо́льская – Байка́л II цепь, ПП 220 кВ Байка́л»			
Изм.	Кол.уч.	Лист	№ док.	Подп.	Дата	 РОССЕТИ	Стадия	Лист	Листов
Разработал	Назаренко Д.Р.				10.2022		П	23	34
Проверил	Валеев А.С.				10.2022				
Н. контроль	Дубошина А.В.				10.2022				
						Чертеж красных линий			
						М 1:5 000			
						 Геоинжстрой ООО "Геоинжстрой" г. Москва, ул. Нобольцевская, дом 2, корпус 1 Лицензия ФСБ Рег. № 0116209 от 24.08.2021			

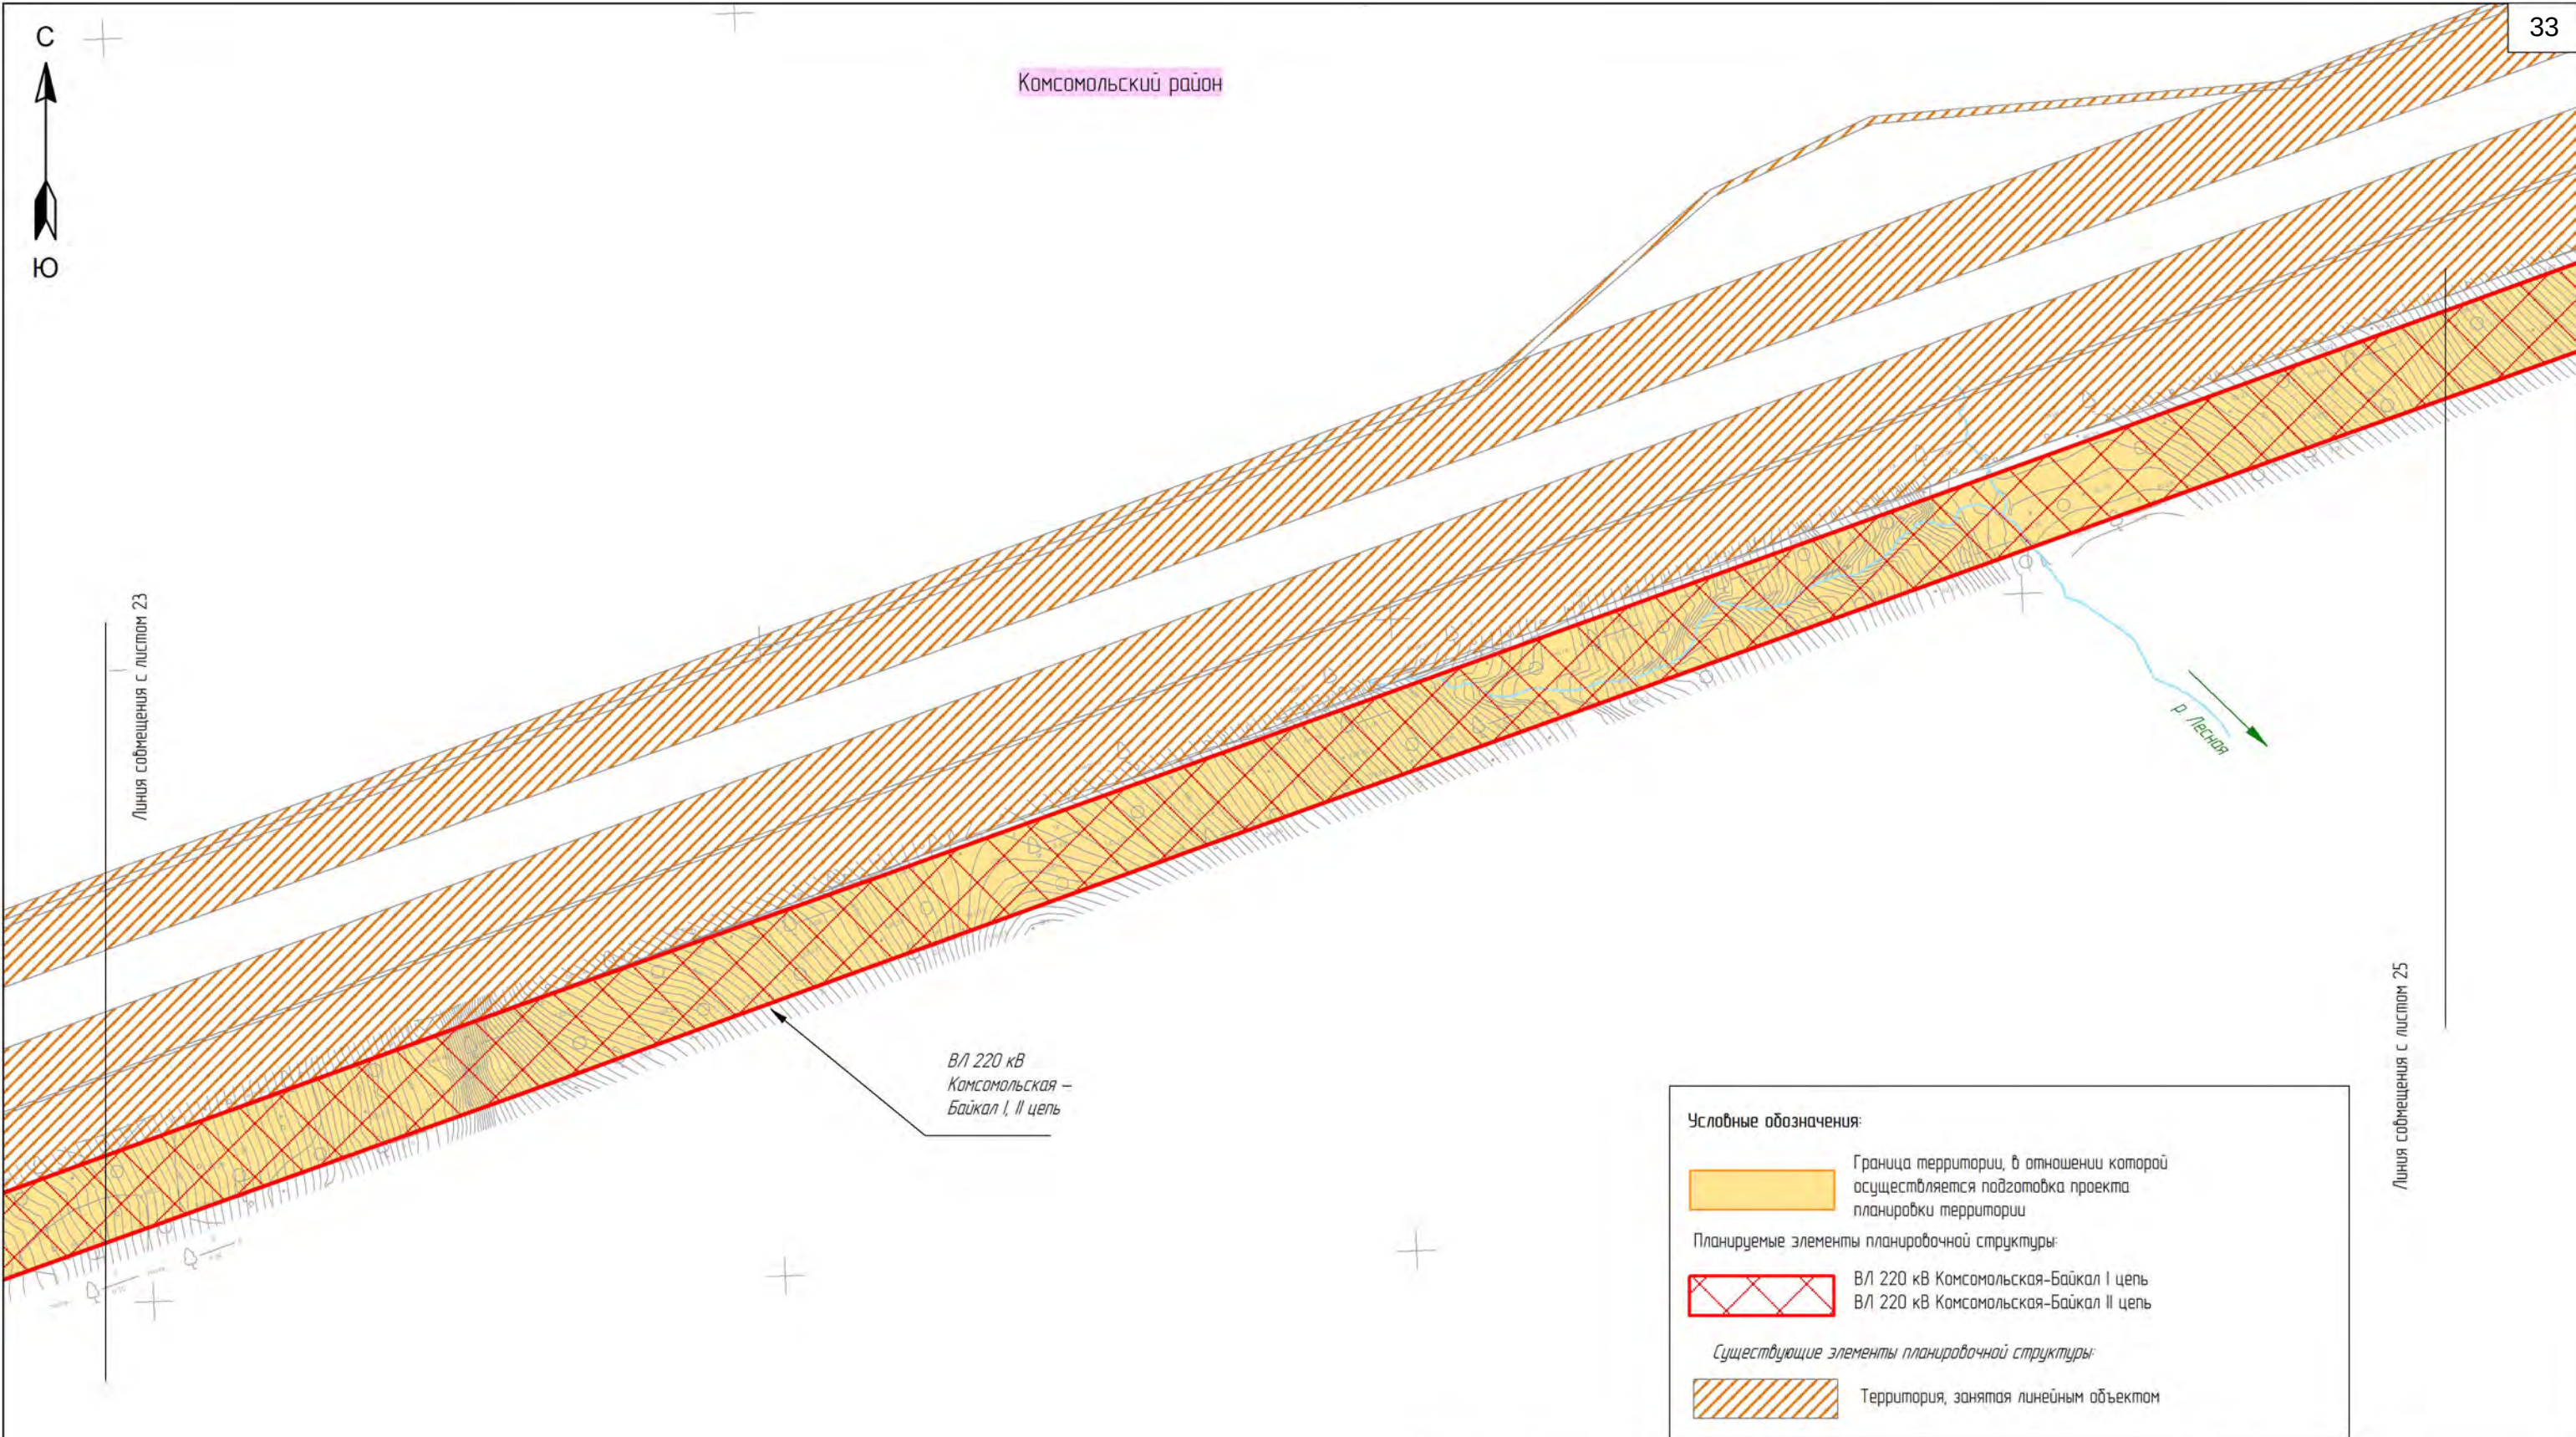

Условные обозначения:

 Граница территории, в отношении которой осуществляется подготовка проекта планировки территории

Планируемые элементы планировочной структуры:

 ВЛ 220 кВ Комсомольская-Байкал I цепь
ВЛ 220 кВ Комсомольская-Байкал II цепь


Существующие элементы планировочной структуры:

 Территория, занятая линейным объектом

						Хабаровский край				
						"ВЛ 220 кВ Комсомольская - Байкал I цепь, ВЛ 220 кВ Комсомольская - Байкал II цепь, ВЛ 220 кВ Байкал - Ойунз/т, ВЛ 220 кВ Кузнецовский - Ойунз/т, ВЛ 220 кВ Кузнецовский - Ландыш/т, ВЛ 220 кВ Ванино - Ландыш/т, ВЛ 220 кВ Байкал - Ванино, ПП 220 кВ Байкал, ПП 220 кВ Кузнецовский инвестиционного проекта «Строительство двухцепной ВЛ 220 кВ, цепь № 1 ВЛ 220 кВ Комсомольская - Байкал - Ойунз/т - Кузнецовский - Ландыш/т - Ванино, ориентировочной протяженностью 433,5 км, цепь № 2 ВЛ 220 кВ Комсомольская - Байкал - Ванино, ориентировочной протяженностью 423 км, со строительством ПП 220 кВ Байкал, строительством ПП 220 кВ Кузнецовский, с реконструкцией ВЛ 220 кВ Селихино - Ванино (перестройка/вынос), с реконструкцией ЛС 500 кВ Комсомольская (расширение ОПР 220 кВ), ЛС 220 кВ Ванино (расширение ОПР 220 кВ), с установкой СКРМ мощностью не менее 150 Мвар» 1 этап ВЛ 220 кВ Комсомольская - Байкал I цепь, ВЛ 220 кВ Комсомольская - Байкал II цепь, ПП 220 кВ Байкал"				
Изм.	Кол.уч.	Лист	№ док.	Подп.	Дата	 РОССЕТИ		Стадия	Лист	Листов
Разработал	Назаренко Д.Р.				10.2022			П	24	34
Проверил	Валеев А.С.				10.2022	Чертеж красных линий М 1:5 000		 ООО "Геоинжстрой" г. Москва, ул. Наблюдательная, дом 2, корпус 1 Лицензия ФСБ Рег. № 0116209 от 24.08.2021		
Н. контроль	Дубошина А.В.				10.2022					



Комсомольский район

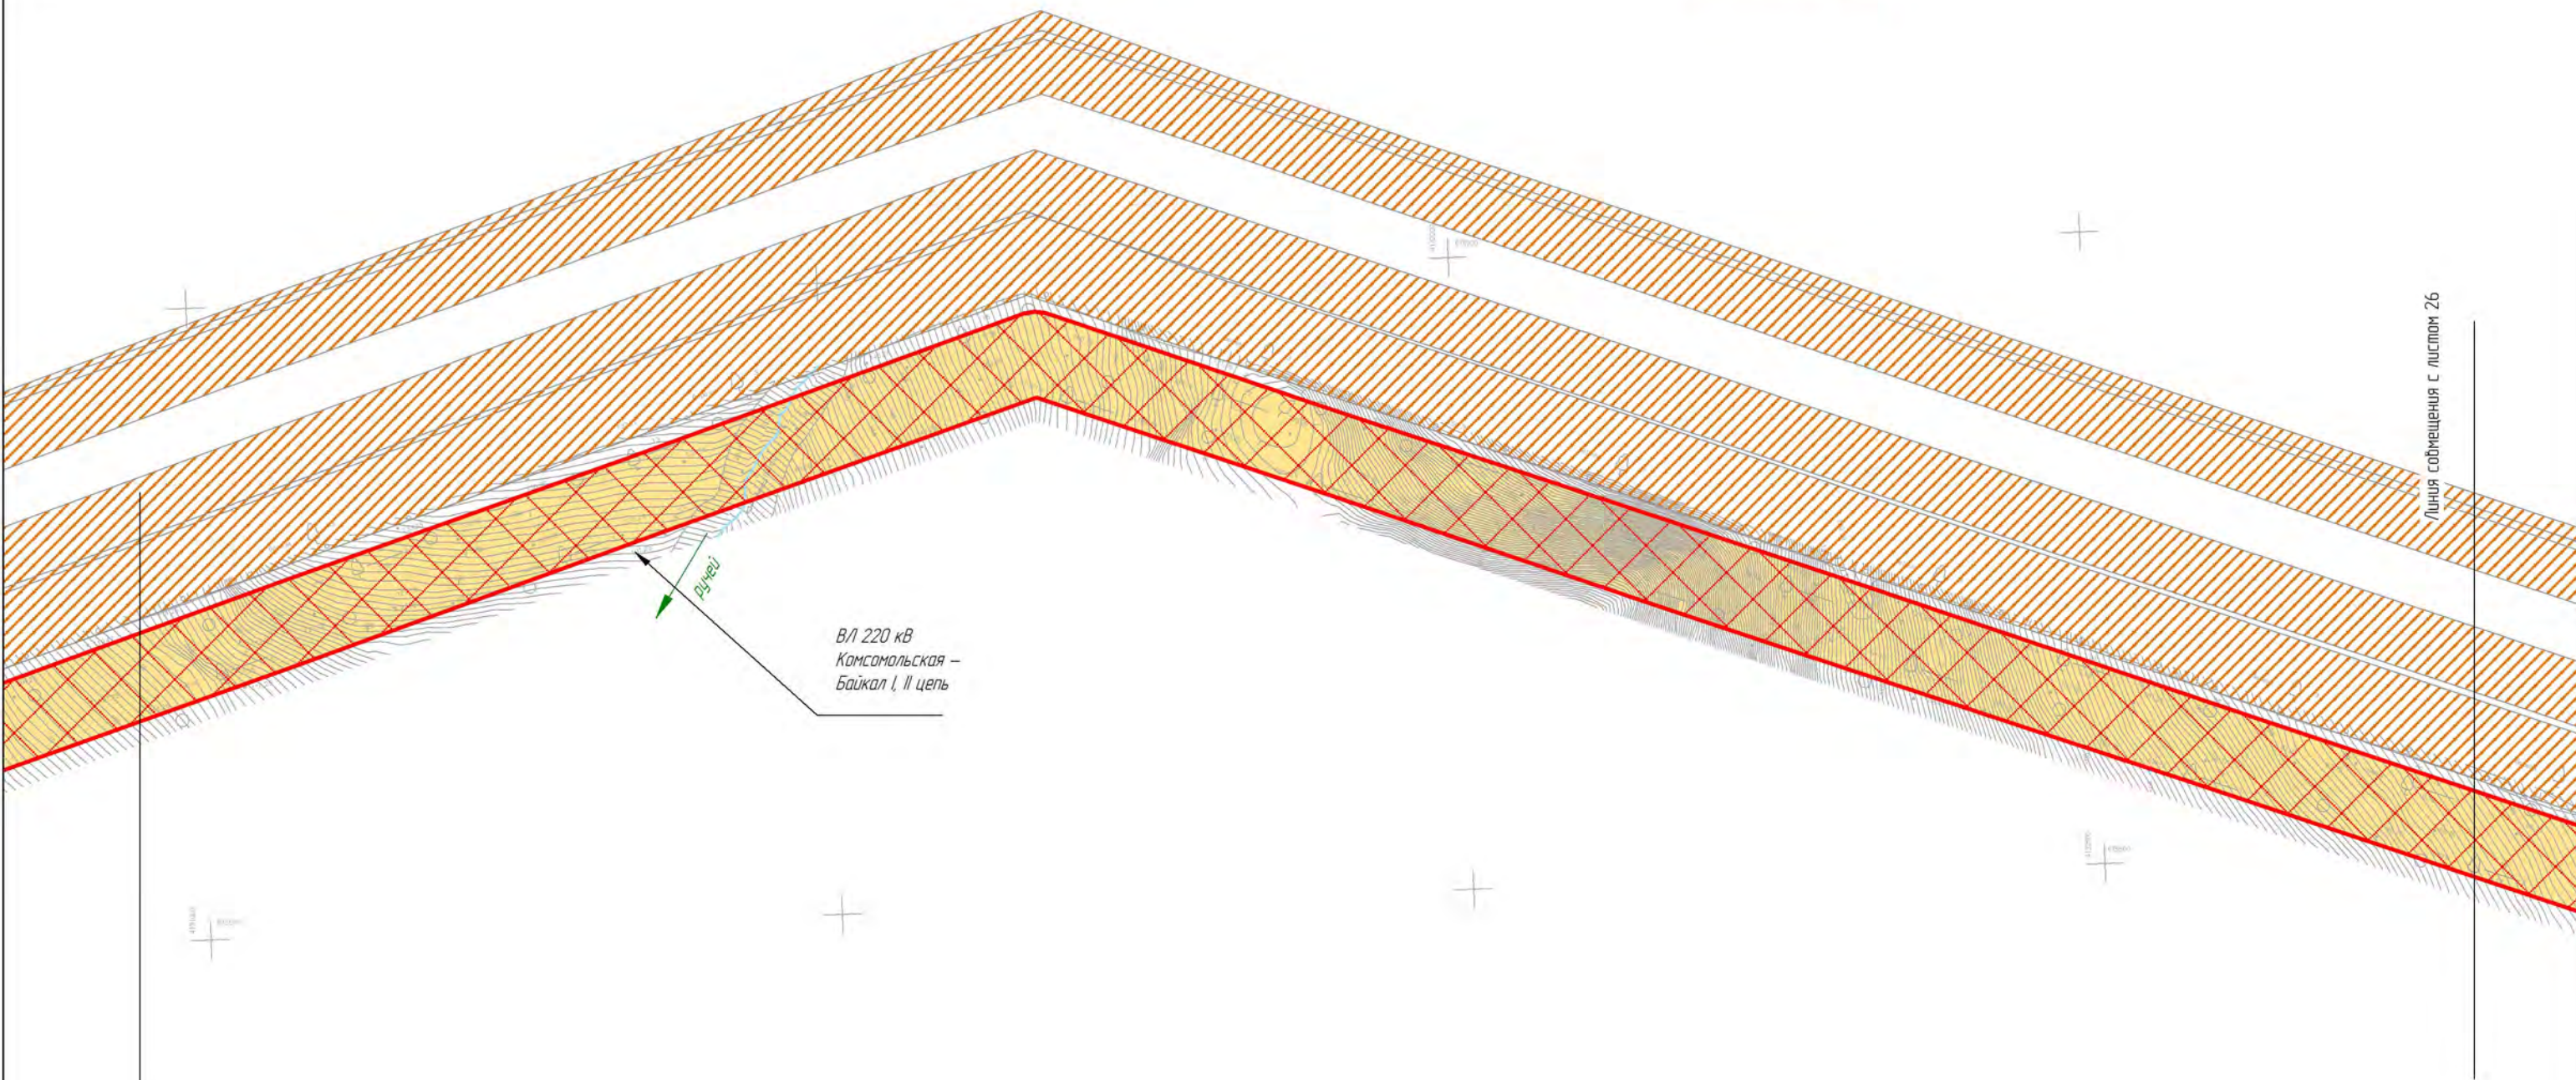

Линия соприкосновения с листом 26

Линия соприкосновения с листом 24

Условные обозначения:

Граница территории, в отношении которой осуществляется подготовка проекта планировки территории


Планируемые элементы планировочной структуры:

ВЛ 220 кВ Комсомольская-Байкал I цепь
ВЛ 220 кВ Комсомольская-Байкал II цепь

Существующие элементы планировочной структуры:

Территория, занятая линейным объектом

						Хабаровский край				
						ВЛ 220 кВ Комсомольская – Байкал I цепь, ВЛ 220 кВ Комсомольская – Байкал II цепь, ВЛ 220 кВ Байкал – Ойунз/т, ВЛ 220 кВ Кузнецовский – Ойунз/т, ВЛ 220 кВ Кузнецовский – Ландыши/т, ВЛ 220 кВ Ванино – Ландыши/т, ВЛ 220 кВ Байкал – Ванино, ПП 220 кВ Байкал, ПП 220 кВ Кузнецовский инвестиционного проекта «Строительство однопроводной ВЛ 220 кВ, цепь № 1 ВЛ 220 кВ Комсомольская – Байкал – Ойунз/т – Кузнецовский – Ландыши/т – Ванино, ориентировочной протяженностью 433,5 км, цепь № 2 ВЛ 220 кВ Комсомольская – Байкал – Ванино, ориентировочной протяженностью 423 км, со строительством ПП 220 кВ Байкал, строительством ПП 220 кВ Кузнецовский, с реконструкцией ВЛ 220 кВ Селихино – Ванино (перестройка/вынос), с реконструкцией ЛС 500 кВ Комсомольская (расширение ОПР 220 кВ), ЛС 220 кВ Ванино (расширение ОПР 220 кВ), с установкой СКРМ мощностью не менее 150 Мвар» 1 этап ВЛ 220 кВ Комсомольская – Байкал I цепь, ВЛ 220 кВ Комсомольская – Байкал II цепь, ПП 220 кВ Байкал»				
Изм.	Кол.уч.	Лист	№ док.	Подп.	Дата	Заказчик:		Стадия	Лист	Листов
Разработал	Назаренко Д.Р.				10.2022			П	25	34
Проверил	Валеев А.С.				10.2022					
Н. контроль	Дубошина А.В.				10.2022					
						Чертеж красных линий		 ООО "Геоинжстрой" г. Москва, ул. Навоимовская, дом 2, корпус 1 Лицензия ФСТ Рег. № 0116209 от 24.08.2021		
						М 1:5 000				

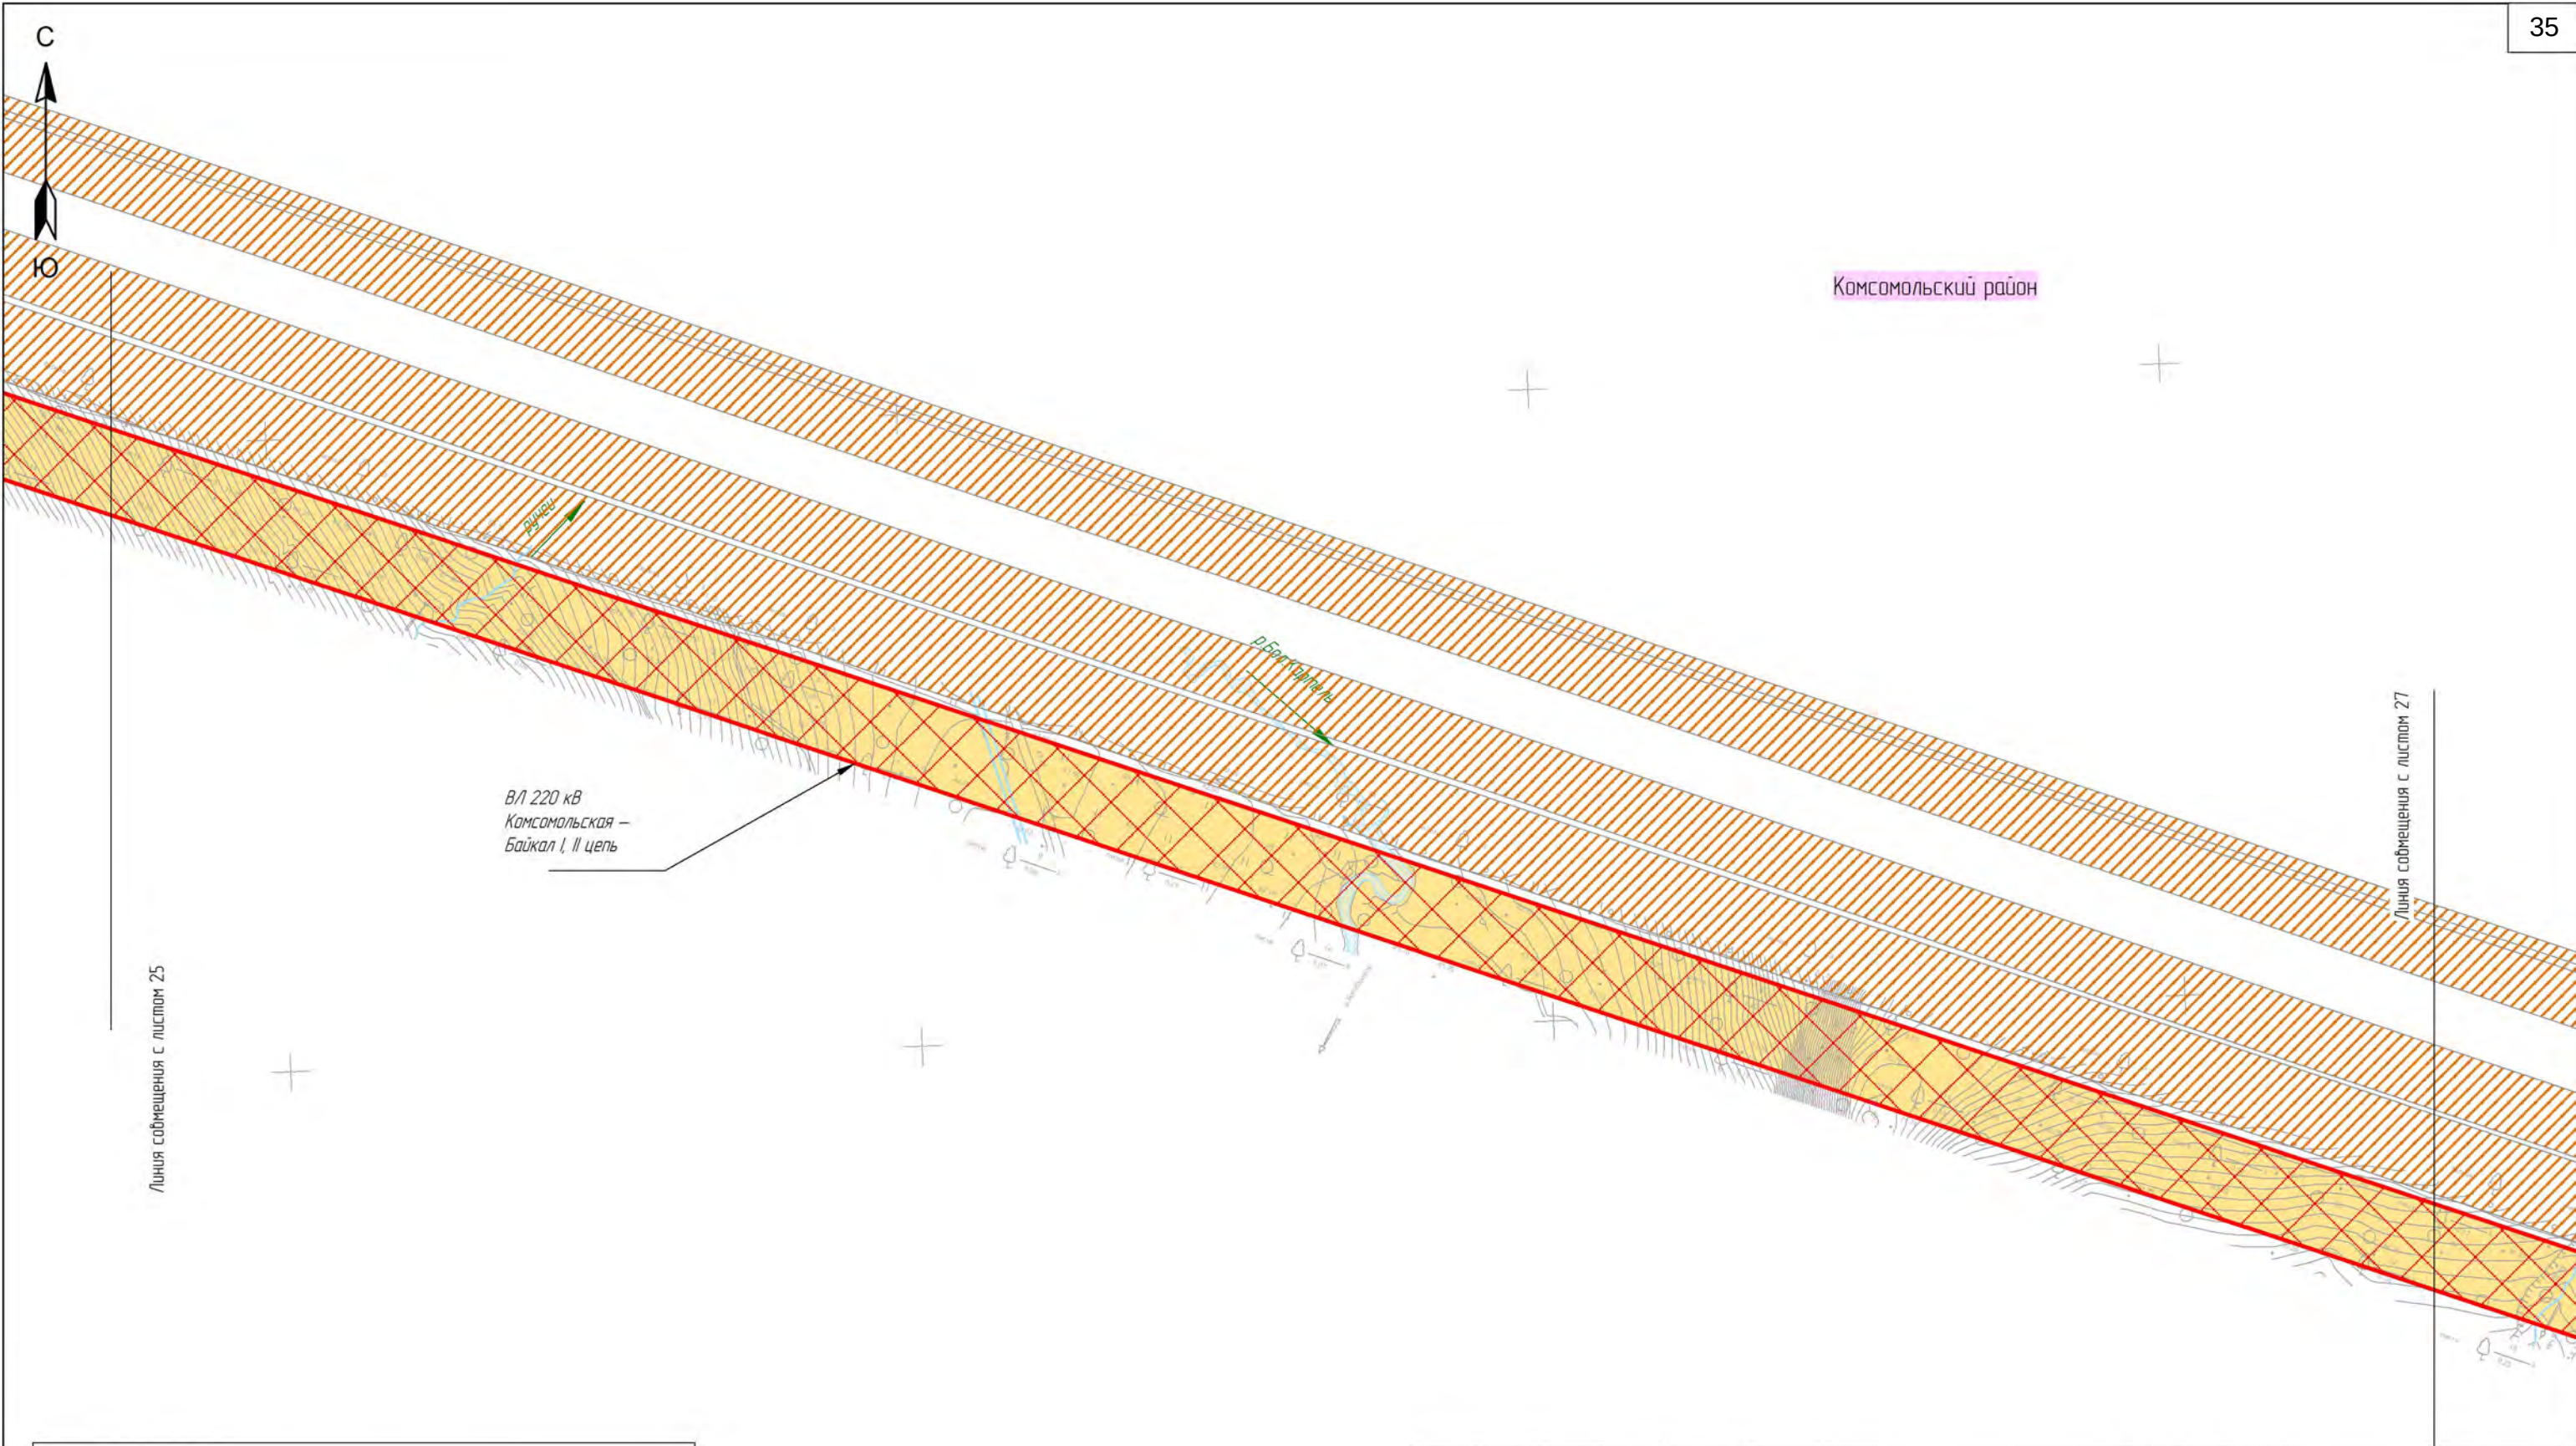

Условные обозначения:

Граница территории, в отношении которой осуществляется подготовка проекта планировки территории


Планируемые элементы планировочной структуры:

В/Л 220 кВ Комсомольская-Байкал I цель
В/Л 220 кВ Комсомольская-Байкал II цель

Существующие элементы планировочной структуры:

Территория, занятая линейным объектом

						Хабаровский край				
						В/Л 220 кВ Комсомольская – Байкал I цель, В/Л 220 кВ Комсомольская – Байкал II цель, В/Л 220 кВ Байкал – Ойунз/т, В/Л 220 кВ Кузнецовский – Ойунз/т, В/Л 220 кВ Кузнецовский – Ландыши/т, В/Л 220 кВ Ванино – Ландыши/т, В/Л 220 кВ Байкал – Ванино, ПП 220 кВ Байкал, ПП 220 кВ Кузнецовский инвестиционного проекта «Строительство одноступенчатой В/Л 220 кВ, цель № 1 В/Л 220 кВ Комсомольская – Байкал – Ойунз/т – Кузнецовский – Ландыши/т – Ванино, ориентировочной протяженностью 433,5 км, цель № 2 В/Л 220 кВ Комсомольская – Байкал – Ванино, ориентировочной протяженностью 423 км, со строительством ПП 220 кВ Байкал, строительством ПП 220 кВ Кузнецовский, с реконструкцией В/Л 220 кВ Селихино – Ванино (перестройка/вынос), с реконструкцией ЛС 500 кВ Комсомольская (расширение ОРЧ 220 кВ), ЛС 220 кВ Ванино (расширение ОРЧ 220 кВ), с установкой СКРМ мощностью не менее 150 Мвар» 1 этап В/Л 220 кВ Комсомольская – Байкал I цель, В/Л 220 кВ Комсомольская – Байкал II цель, ПП 220 кВ Байкал»				
Изм.	Кол.уч.	Лист	№ док.	Подп.	Дата	 РОССЕТИ	Стадия	Лист	Листов	
Разработал	Назаренко Д.Р.				10.2022		П	26	34	
Проверил	Валеев А.С.				10.2022					
Н. контроль	Дубошина А.В.				10.2022					
						Чертеж красных линий	 Геоинжстрой ООО "Геоинжстрой" г. Москва, ул. Наводевичья, дом 2, корпус 1 Лицензия ФСБ Рег. № 0116209 от 24.08.2021			
										М 1:5 000

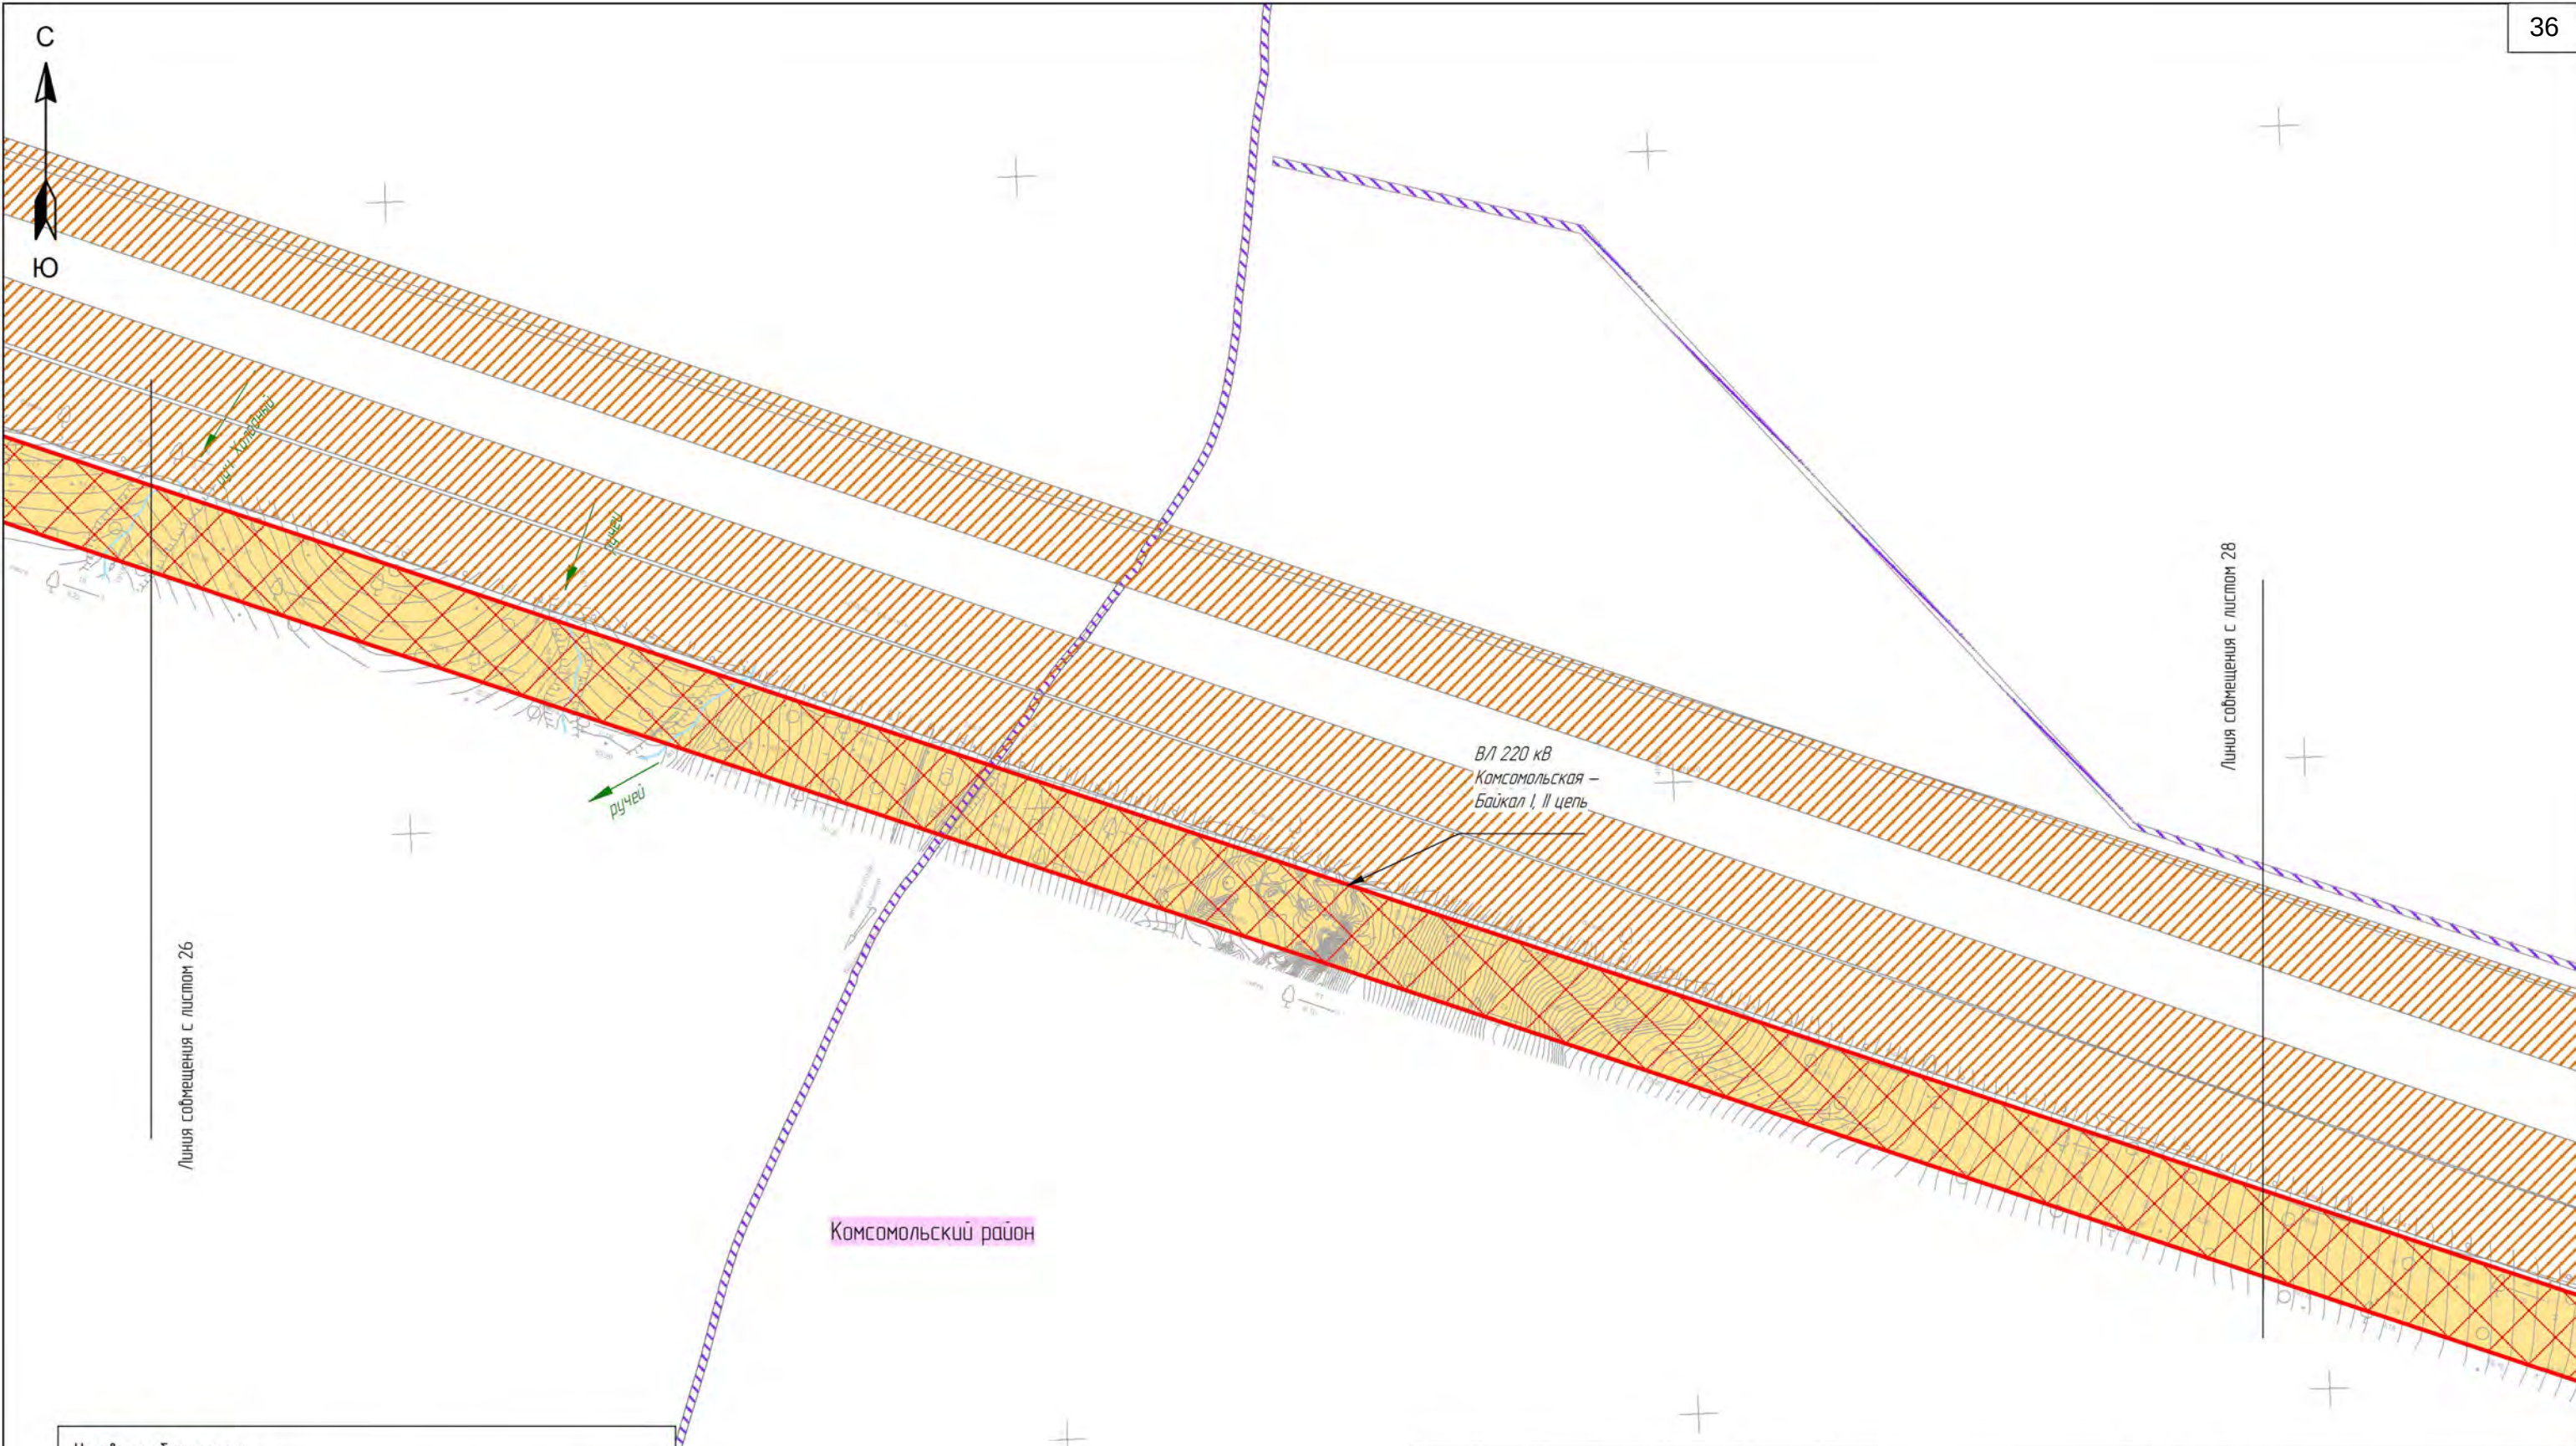

Комсомольский район

Условные обозначения:

Граница территории, в отношении которой осуществляется подготовка проекта планировки территории

Планируемые элементы планировочной структуры:


ВЛ 220 кВ Комсомольская-Байкал I цепь
ВЛ 220 кВ Комсомольская-Байкал II цепь

Существующие элементы планировочной структуры:

Территория, занятая линейным объектом

Улично-дорожная сеть

						Хабаровский край		
						ВЛ 220 кВ Комсомольская - Байкал I цепь, ВЛ 220 кВ Комсомольская - Байкал II цепь, ВЛ 220 кВ Байкал - Ойунз/т, ВЛ 220 кВ Кузнецовский - Ойунз/т, ВЛ 220 кВ Кузнецовский - Ландыш/т, ВЛ 220 кВ Ванино - Ландыш/т, ВЛ 220 кВ Байкал - Ванино, ПП 220 кВ Байкал, ПП 220 кВ Кузнецовский инвестиционного проекта «Строительство одноступенчатой ВЛ 220 кВ, цепь № 1 ВЛ 220 кВ Комсомольская - Байкал - Ойунз/т - Кузнецовский - Ландыш/т - Ванино, ориентировочной протяженностью 433,5 км, цепь № 2 ВЛ 220 кВ Комсомольская - Байкал - Ванино, ориентировочной протяженностью 423 км, со строительством ПП 220 кВ Байкал, строительством ПП 220 кВ Кузнецовский, с реконструкцией ВЛ 220 кВ Селихино - Ванино (перестройка/вынос), с реконструкцией ЛС 500 кВ Комсомольская (расширение ОПР 220 кВ), ЛС 220 кВ Ванино (расширение ОПР 220 кВ), с установкой СКРМ мощностью не менее 150 Мвар» 1 этап ВЛ 220 кВ Комсомольская - Байкал I цепь, ВЛ 220 кВ Комсомольская - Байкал II цепь, ПП 220 кВ Байкал		
Изм.	Колуч.	Лист	№ док.	Подп.	Дата	Заказчик:		
Разработал	Назаренко Д.Р.				10.2022	РОССЕТИ		
Проверил	Валеев А.С.				10.2022			
Н. контроль	Дубошина А.В.				10.2022			
						Статус		
						П		
						Лист		
						27		
						Листов		
						34		
						Чертеж красных линий		
						М 1:5 000		
						Геоинжстрой		
						ООО "Геоинжстрой" г. Москва, ул. Нобольтовская, дом 2, корпус 1 Лицензия ФСБ Рег. № 0116209 от 24.08.2021		

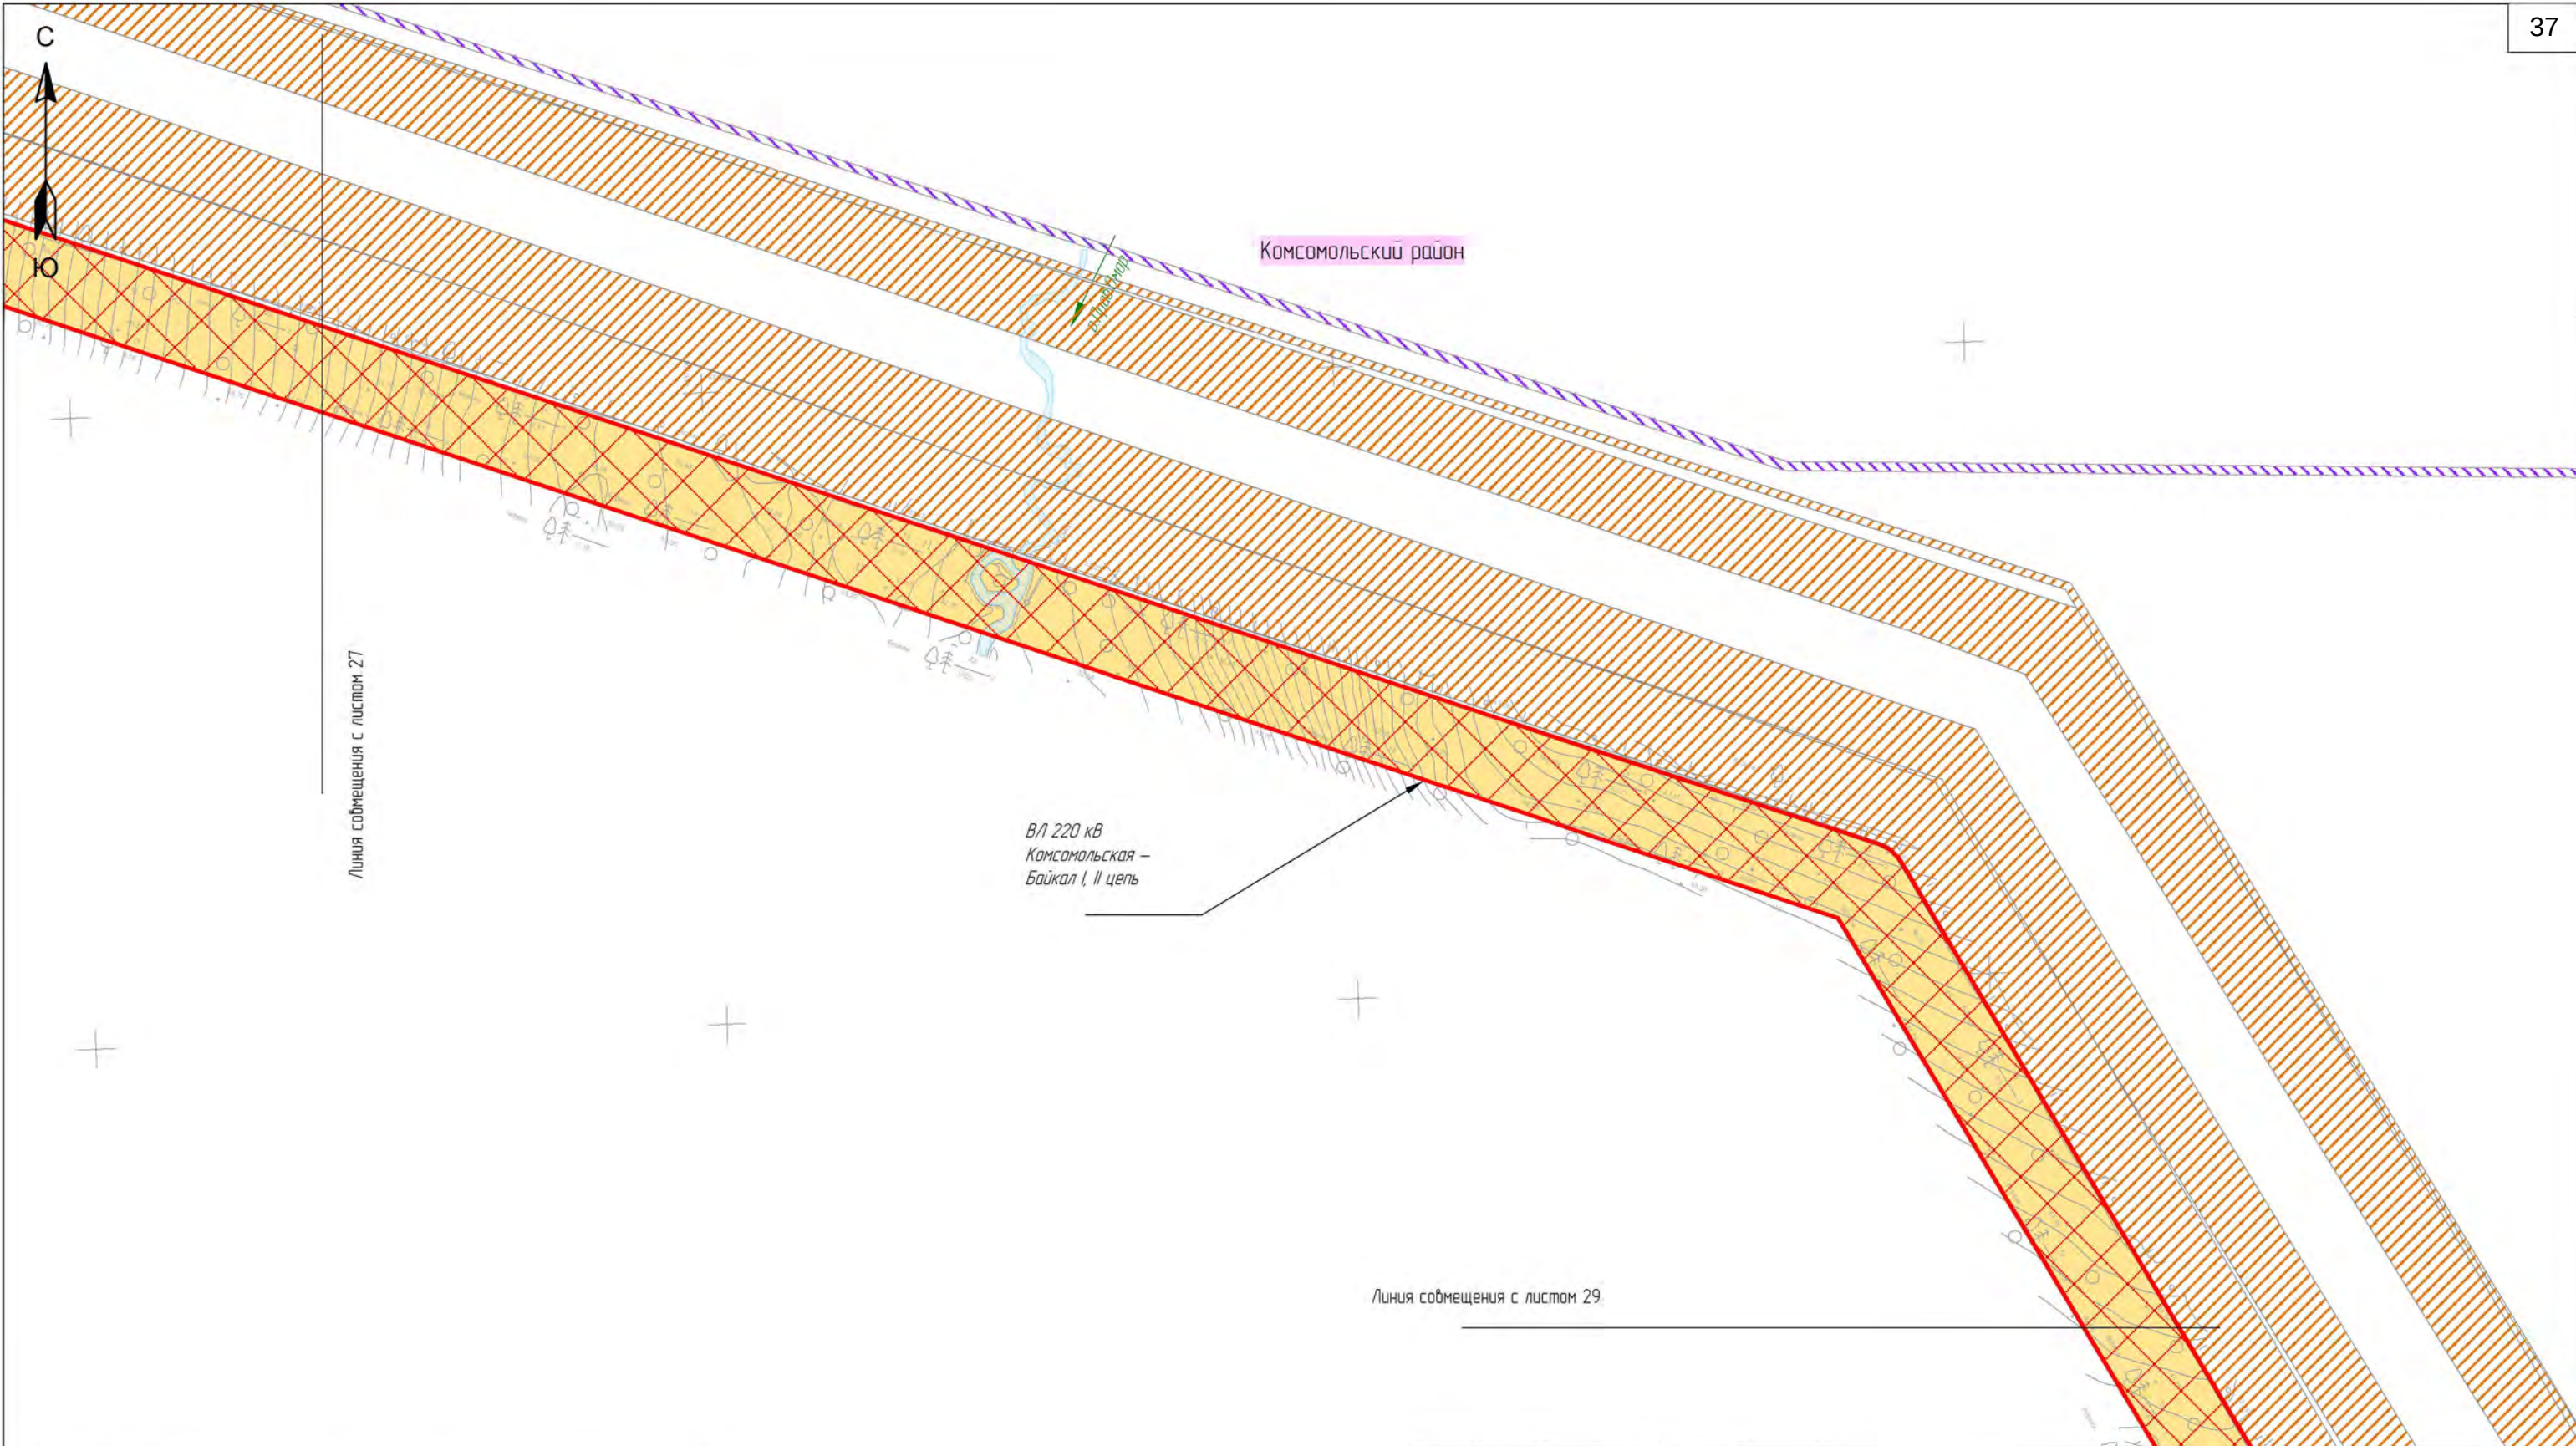

Условные обозначения:

Граница территории, в отношении которой осуществляется подготовка проекта планировки территории

Планируемые элементы планировочной структуры:

ВЛ 220 кВ Космо́льская-Ба́йкал I це́пь
ВЛ 220 кВ Космо́льская-Ба́йкал II це́пь

Существующие элементы планировочной структуры:

Территория, занятая линейным объектом

						Хабаровский край			
						ВЛ 220 кВ Космо́льская – Ба́йкал I це́пь, ВЛ 220 кВ Космо́льская – Ба́йкал II це́пь, ВЛ 220 кВ Ба́йкал – О́днз/т, ВЛ 220 кВ Кузнецовский – О́днз/т, ВЛ 220 кВ Кузнецовский – Ла́ндыш/т, ВЛ 220 кВ Ва́нино – Ла́ндыш/т, ВЛ 220 кВ Ба́йкал – Ва́нино, ПП 220 кВ Ба́йкал – Ва́нино, ПП 220 кВ Кузнецовский – Ва́нино, ориентировочной протяженности 4,335 км, це́пь № 1 ВЛ 220 кВ Космо́льская – Ба́йкал – О́днз/т – Кузнецовский – Ла́ндыш/т – Ва́нино, ориентировочной протяженности 4,23 км, це́пь № 2 ВЛ 220 кВ Космо́льская – Ба́йкал – Ва́нино, ориентировочной протяженности 4,23 км, со строительством ПП 220 кВ Ба́йкал, строительством ПП 220 кВ Кузнецовский, с реконструкцией ВЛ 220 кВ Сели́кина – Ва́нино (перестройка/вынос), с реконструкцией ЛС 500 кВ Космо́льская (расширение ОПЧ 220 кВ), ЛС 220 кВ Ва́нино (расширение ОПЧ 220 кВ), с установкой СКРМ мощностью не менее 150 Мвар» 1 этап ВЛ 220 кВ Космо́льская – Ба́йкал I це́пь, ВЛ 220 кВ Космо́льская – Ба́йкал II це́пь, ПП 220 кВ Ба́йкал			
Изм.	Колуч.	Лист	№ док.	Подп.	Дата	 РОССЕТИ	Стадия	Лист	Листов
Разработал	Назаренко Д.Р.				10.2022		П	28	34
Проверил	Валеев А.С.				10.2022				
Н. контроль	Дубошина А.В.				10.2022	Чертеж красных линий М 1:5 000		 Геоинжстрой ООО "Геоинжстрой" г. Москва, ул. Нобольцевская, дом 2, корпус 1 Лицензия ФСБ Рег. № 0116209 от 24.08.2021	



Линия совмещения с листом 28

Комсомольский район

ВЛ 220 кВ
Комсомольская –
Байкал I, II цепь

Линия совмещения с листом 30

Условные обозначения:

Граница территории, в отношении которой осуществляется подготовка проекта планировки территории

Планируемые элементы планировочной структуры:

ВЛ 220 кВ Комсомольская-Байкал I цепь
ВЛ 220 кВ Комсомольская-Байкал II цепь

Существующие элементы планировочной структуры:

Территория, занятая линейным объектом

Улично-дорожная сеть

						Хабаровский край				
						ВЛ 220 кВ Комсомольская – Байкал I цепь, ВЛ 220 кВ Комсомольская – Байкал II цепь, ВЛ 220 кВ Байкал – Ойуз/т, ВЛ 220 кВ Кузнецовский – Ойуз/т, ВЛ 220 кВ Кузнецовский – Ландыш/т, ВЛ 220 кВ Ванино – Ландыш/т, ВЛ 220 кВ Байкал – Ванино, ПП 220 кВ Байкал, ПП 220 кВ Кузнецовский инвестиционного проекта «Строительство однопроводной ВЛ 220 кВ, цепь № 1 ВЛ 220 кВ Комсомольская – Байкал – Ойуз/т – Кузнецовский – Ландыш/т – Ванино, ориентировочной протяженностью 433,5 км, цепь № 2 ВЛ 220 кВ Комсомольская – Байкал – Ванино, ориентировочной протяженностью 423 км, со строительством ПП 220 кВ Байкал, строительством ПП 220 кВ Кузнецовский, с реконструкцией ВЛ 220 кВ Селихино – Ванино (перестройка/вынос), с реконструкцией ЛС 500 кВ Комсомольская (расширение ОПЧ 220 кВ), ЛС 220 кВ Ванино (расширение ОПЧ 220 кВ), с установкой (КРМ) мощностью не менее 150 Мвар» 1 этап ВЛ 220 кВ Комсомольская – Байкал I цепь, ВЛ 220 кВ Комсомольская – Байкал II цепь, ПП 220 кВ Байкал»				
Изм.	Колуч.	Лист	№ док.	Подп.	Дата	РОССЕТИ		Стадия	Лист	Листов
Разработал	Назаренко Д.Р.				10.2022			П	29	34
Проверил	Валеев А.С.				10.2022					
Н. контроль	Дубошина А.В.				10.2022					
						Чертеж красных линий		Геоинжстрой 000 "Геоинжстрой" г. Москва, ул. Наблюдательная, дом 2, корпус 1 Лицензия ФСТ Рег. № 0116209 от 24.08.2021		
						М 1:5 000				

Комсомольский район

Линия сближения с листом 31

ВЛ 220 кВ
Комсомольская –
Байкал I, II цепь

Селихинское сельское поселение

с.Эммер


Граница территории, в отношении которой осуществляется подготовка проекта планировки территории



ВЛ 220 кВ Комсомольская-Байкал I цепь
ВЛ 220 кВ Комсомольская-Байкал II цепь

 Территория, занятая линейным объектом
 Улично-дорожная сеть

						Хабаровский край				
						ВЛ 220 кВ Комсомольская – Байкал I цепь, ВЛ 220 кВ Комсомольская – Байкал II цепь, ВЛ 220 кВ Байкал – Оунз/т, ВЛ 220 кВ Кузнецовский – Оунз/т, ВЛ 220 кВ Кузнецовский – Лавдши/т, ВЛ 220 кВ Ванино – Лавдши/т, ВЛ 220 кВ Байкал – Ванино, ПЛ 220 кВ Байкал, ПЛ 220 кВ Кузнецовский инвестиционного проекта «Строительство двухцепной ВЛ 220 кВ, цепь № 1 ВЛ 220 кВ Комсомольская – Байкал – Оунз/т – Кузнецовский – Лавдши/т – Ванино, ориентировочной протяженностью 4335 км, цепь № 2 ВЛ 220 кВ Комсомольская – Байкал – Ванино, ориентировочной протяженностью 423 км, со строительством ПЛ 220 кВ Байкал, строительством ПЛ 220 кВ Кузнецовский, с реконструкцией ВЛ 220 кВ Селихино – Ванино (перестройка/вынос), с реконструкцией ПС 500 кВ Комсомольская (расширение ОРУ 220 кВ), ПС 220 кВ Ванино (расширение ОРУ 220 кВ), с установкой СКРМ мощностью не менее 150 Мвар» 1 этап ВЛ 220 кВ Комсомольская – Байкал I цепь, ВЛ 220 кВ Комсомольская – Байкал II цепь, ПЛ 220 кВ Байкал*				
Изм.	Кол.уч.	Лист	№ док.	Подп.	Дата	РОССЕТИ Заказчик: Чертеж красных линий М 1:5 000		Стадия	Лист	Листов
Разработал	Назаренко Д.Р.			10.2022	П			30	34	
Проверил	Валеев А.С.			10.2022						
Н. контроль	Дубошина А.В.			10.2022						
							Геоинжстрой ООО "Геоинжстрой" г. Москва, ул. Новодмитровская, дом 2, корпус 1 Лицензия ФСБ Рег. № 016209 от 24.08.2021			

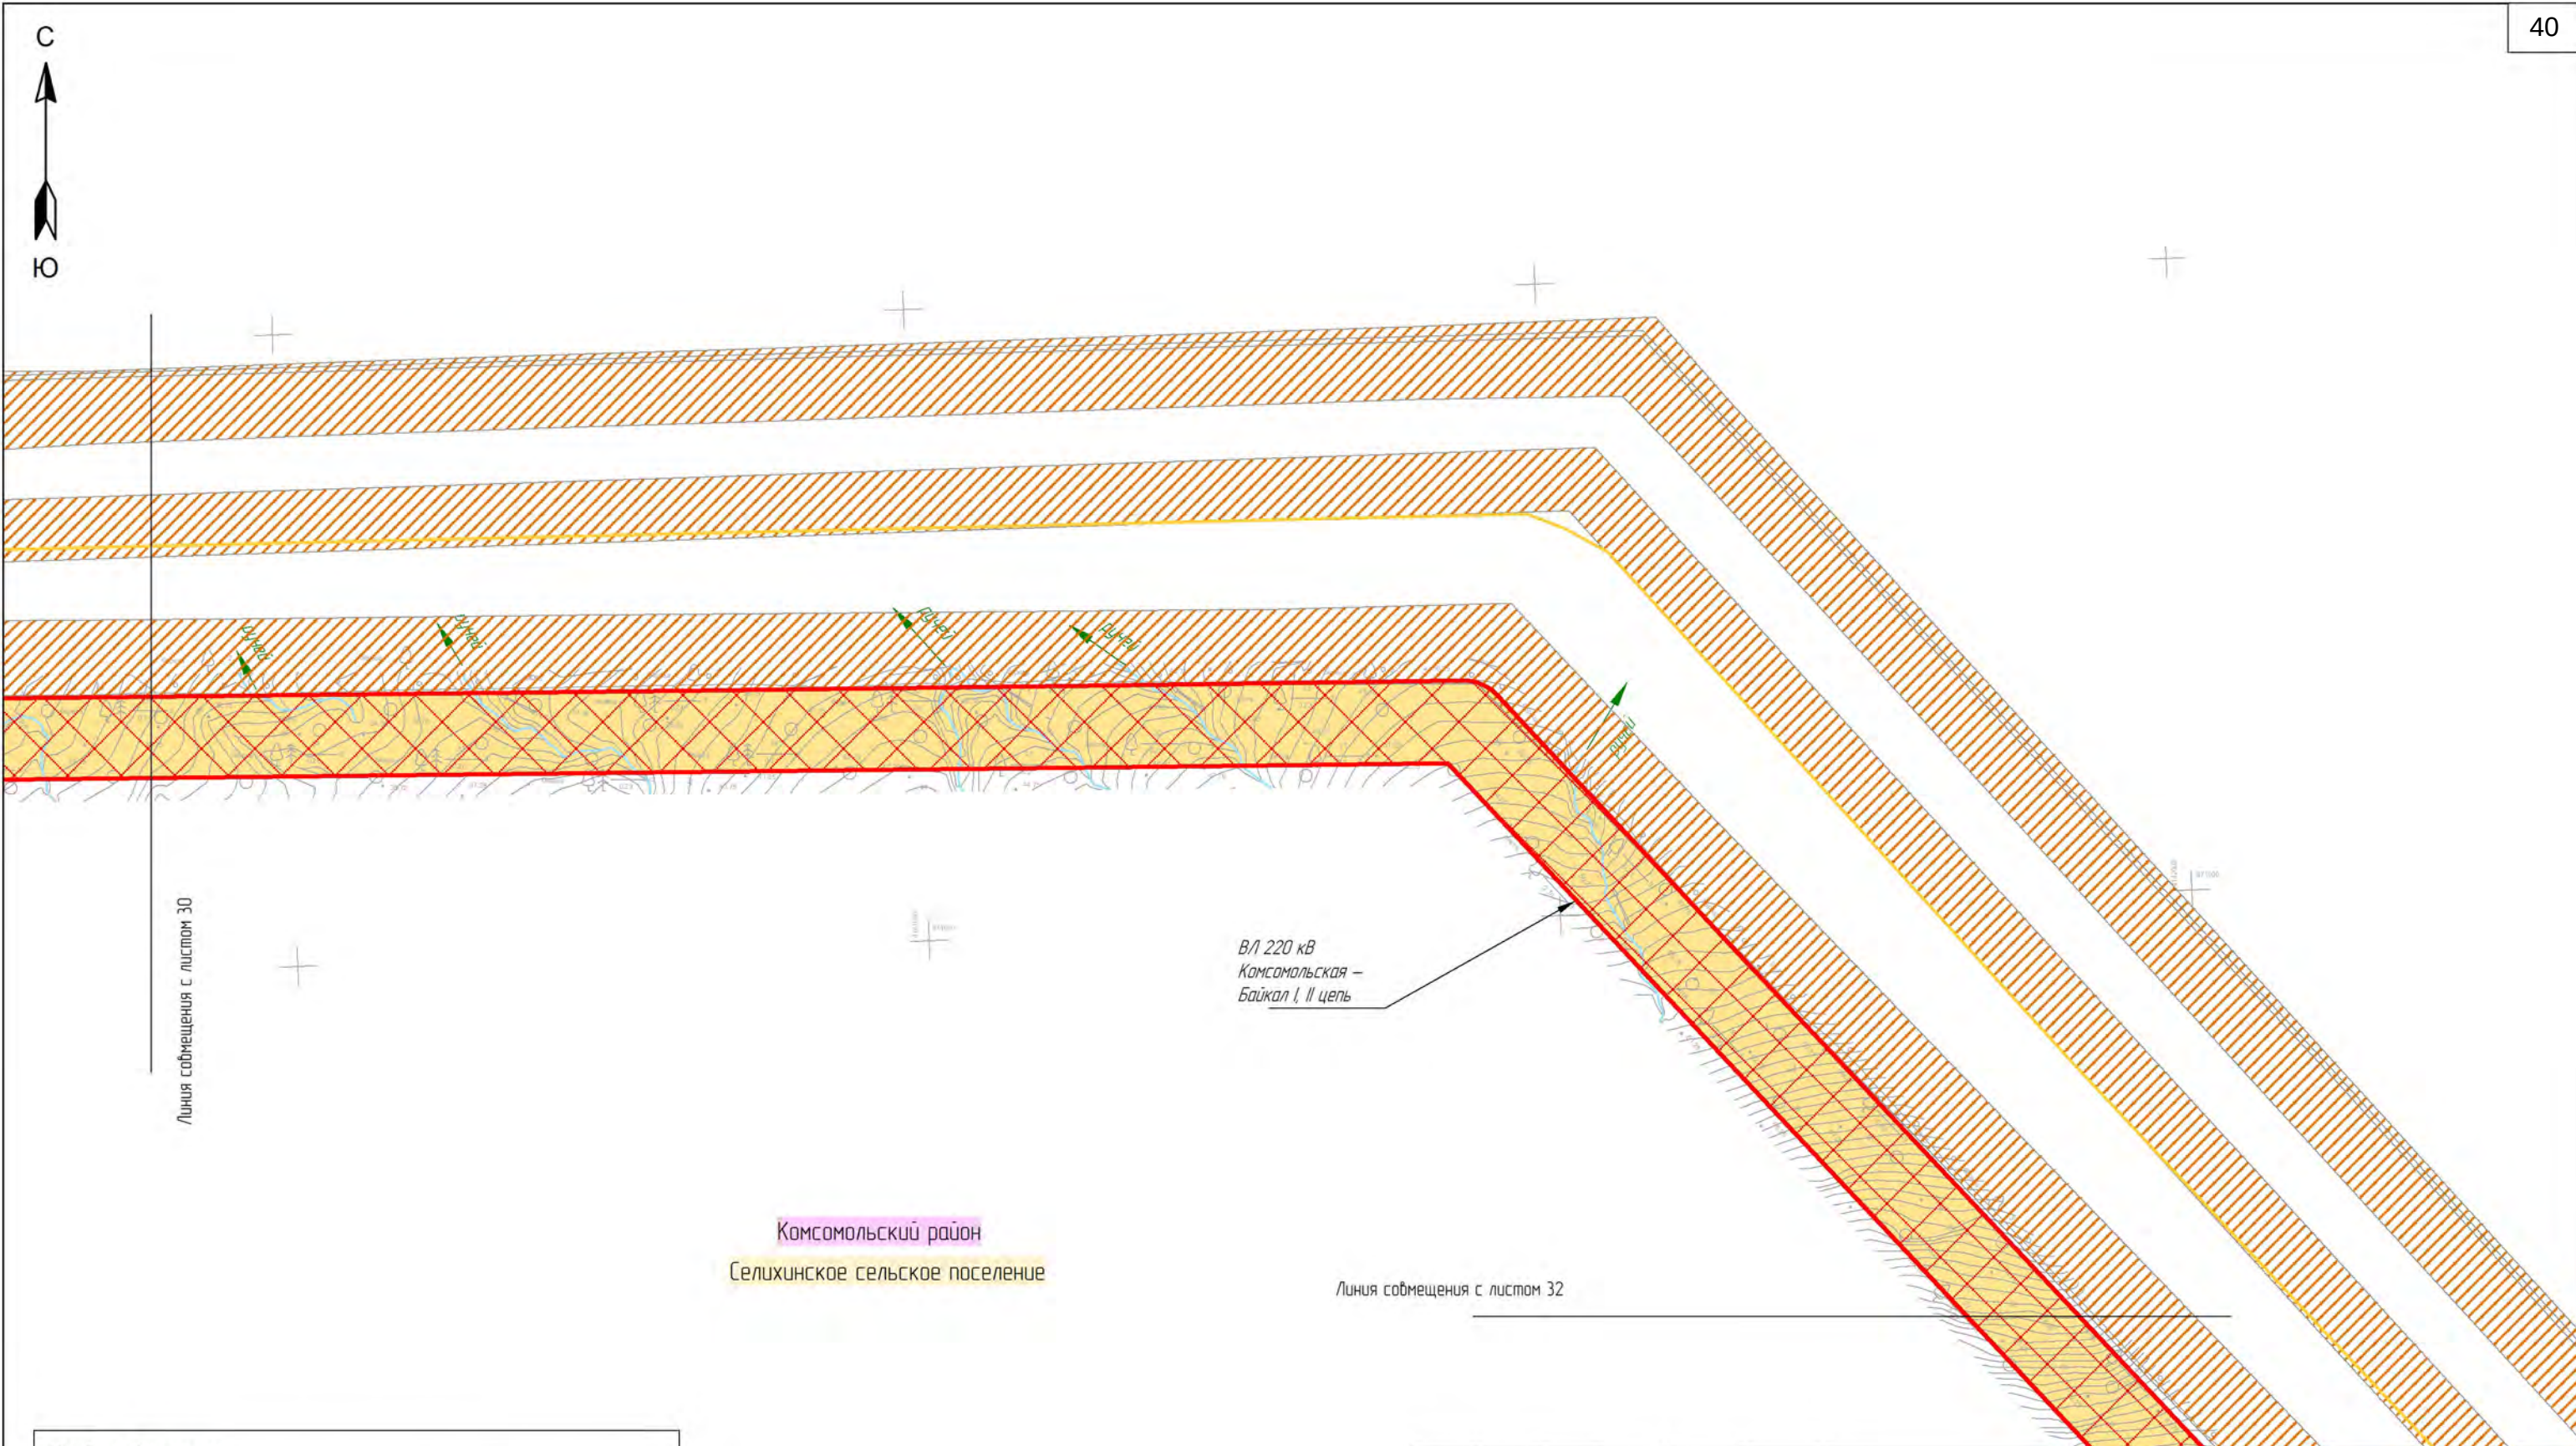

Условные обозначения:

Граница территории, в отношении которой осуществляется подготовка проекта планировки территории

Планируемые элементы планировочной структуры:

В/Л 220 кВ Комсомольская-Байкал I цепь
В/Л 220 кВ Комсомольская-Байкал II цепь

Существующие элементы планировочной структуры:

Территория, занятая линейным объектом

						Хабаровский край				
						"ВЛ 220 кВ Комсомольская - Байкал I цепь, ВЛ 220 кВ Комсомольская - Байкал II цепь, ВЛ 220 кВ Байкал - Ойунз/т, ВЛ 220 кВ Кузнецовский - Ойунз/т, ВЛ 220 кВ Кузнецовский - Ландыш/т, ВЛ 220 кВ Ванино - Ландыш/т, ВЛ 220 кВ Байкал - Ванино, ПП 220 кВ Байкал, ПП 220 кВ Кузнецовский инвестиционного проекта «Строительство двухцепной ВЛ 220 кВ, цепь № 1 ВЛ 220 кВ Комсомольская - Байкал - Ойунз/т - Кузнецовский - Ландыш/т - Ванино, ориентировочной протяженностью 433,5 км, цепь № 2 ВЛ 220 кВ Комсомольская - Байкал - Ванино, ориентировочной протяженностью 423 км, со строительством ПП 220 кВ Байкал, строительством ПП 220 кВ Кузнецовский, с реконструкцией ВЛ 220 кВ Селихино - Ванино (перестройка/вынос), с реконструкцией ЛС 500 кВ Комсомольская (расширение ОПЧ 220 кВ), ЛС 220 кВ Ванино (расширение ОПЧ 220 кВ), с установкой СКРМ мощностью не менее 150 Мвар» 1 этап ВЛ 220 кВ Комсомольская - Байкал I цепь, ВЛ 220 кВ Комсомольская - Байкал II цепь, ПП 220 кВ Байкал"				
Изм.	Колуч.	Лист	№ док.	Подп.	Дата	Заказчик:  РОССЕТИ		Стадия	Лист	Листов
Разработал	Назаренко Д.Р.				10.2022			П	31	34
Проверил	Валеев А.С.				10.2022					
Н. контроль	Дубошина А.В.				10.2022					
						Чертеж красных линий		 Геоинжстрой		
						М 1:5 000		ООО "Геоинжстрой" г. Москва, ул. Наблюдательная, дом 2, корпус 1 Лицензия ФСБ Рег. № 0116209 от 24.08.2021		



Комсомольский район

Селихинское сельское поселение

ВЛ 220 кВ
Комсомольская –
Байкал I, II цель

Линия совмещения с листом 31

Линия совмещения с листом 33

Условные обозначения:

Граница территории, в отношении которой
осуществляется подготовка проекта
планировки территории

Планируемые элементы планировочной структуры:

ВЛ 220 кВ Комсомольская-Байкал I цель
ВЛ 220 кВ Комсомольская-Байкал II цель

Существующие элементы планировочной структуры:




Территория, занятая линейным объектом



Улично-дорожная сеть


						Хабаровский край					
						ВЛ 220 кВ Комсомольская – Байкал I цель, ВЛ 220 кВ Комсомольская – Байкал II цель, ВЛ 220 кВ Байкал – Ойунз/т, ВЛ 220 кВ Кузнецовский – Ойунз/т, ВЛ 220 кВ Кузнецовский – Ландыш/т, ВЛ 220 кВ Ванино – Ландыш/т, ВЛ 220 кВ Байкал – Ванино, ПП 220 кВ Байкал – Кузнецовский – Ландыш/т – Ванино, ориентировочной протяженности 433,5 км, цель № 1 ВЛ 220 кВ Комсомольская – Байкал – Ойунз/т – Кузнецовский – Ландыш/т – Ванино, ориентировочной протяженности 423 км, цель № 2 ВЛ 220 кВ Комсомольская – Байкал – Ванино, ориентировочной протяженности 423 км, со строительством ПП 220 кВ Байкал, строительством ПП 220 кВ Кузнецовский, с реконструкцией ВЛ 220 кВ Селихино – Ванино (перестройка/вынос), с реконструкцией ЛС 500 кВ Комсомольская (расширение ОПЧ 220 кВ), ЛС 220 кВ Ванино (расширение ОПЧ 220 кВ), с установкой КРМ мощностью не менее 150 Мвар» 1 этап ВЛ 220 кВ Комсомольская – Байкал I цель, ВЛ 220 кВ Комсомольская – Байкал II цель, ПП 220 кВ Байкал					
Изм.	Кол.уч.	Лист	№ док.	Подп.	Дата	Заказчик:  РОССЕТИ			Стадия	Лист	Листов
Разработал	Назаренко Д.Р.				10.2022				П	32	34
Проверил	Валеев А.С.				10.2022	Чертеж красных линий М 1:5 000			 Геоинжстрой ООО "Геоинжстрой" г. Москва, ул. Наблюдательная, дом 2, корпус 1 Лицензия ФСБ Рег. № 0116209 от 24.08.2021		
Н. контроль	Дубошина А.В.				10.2022						

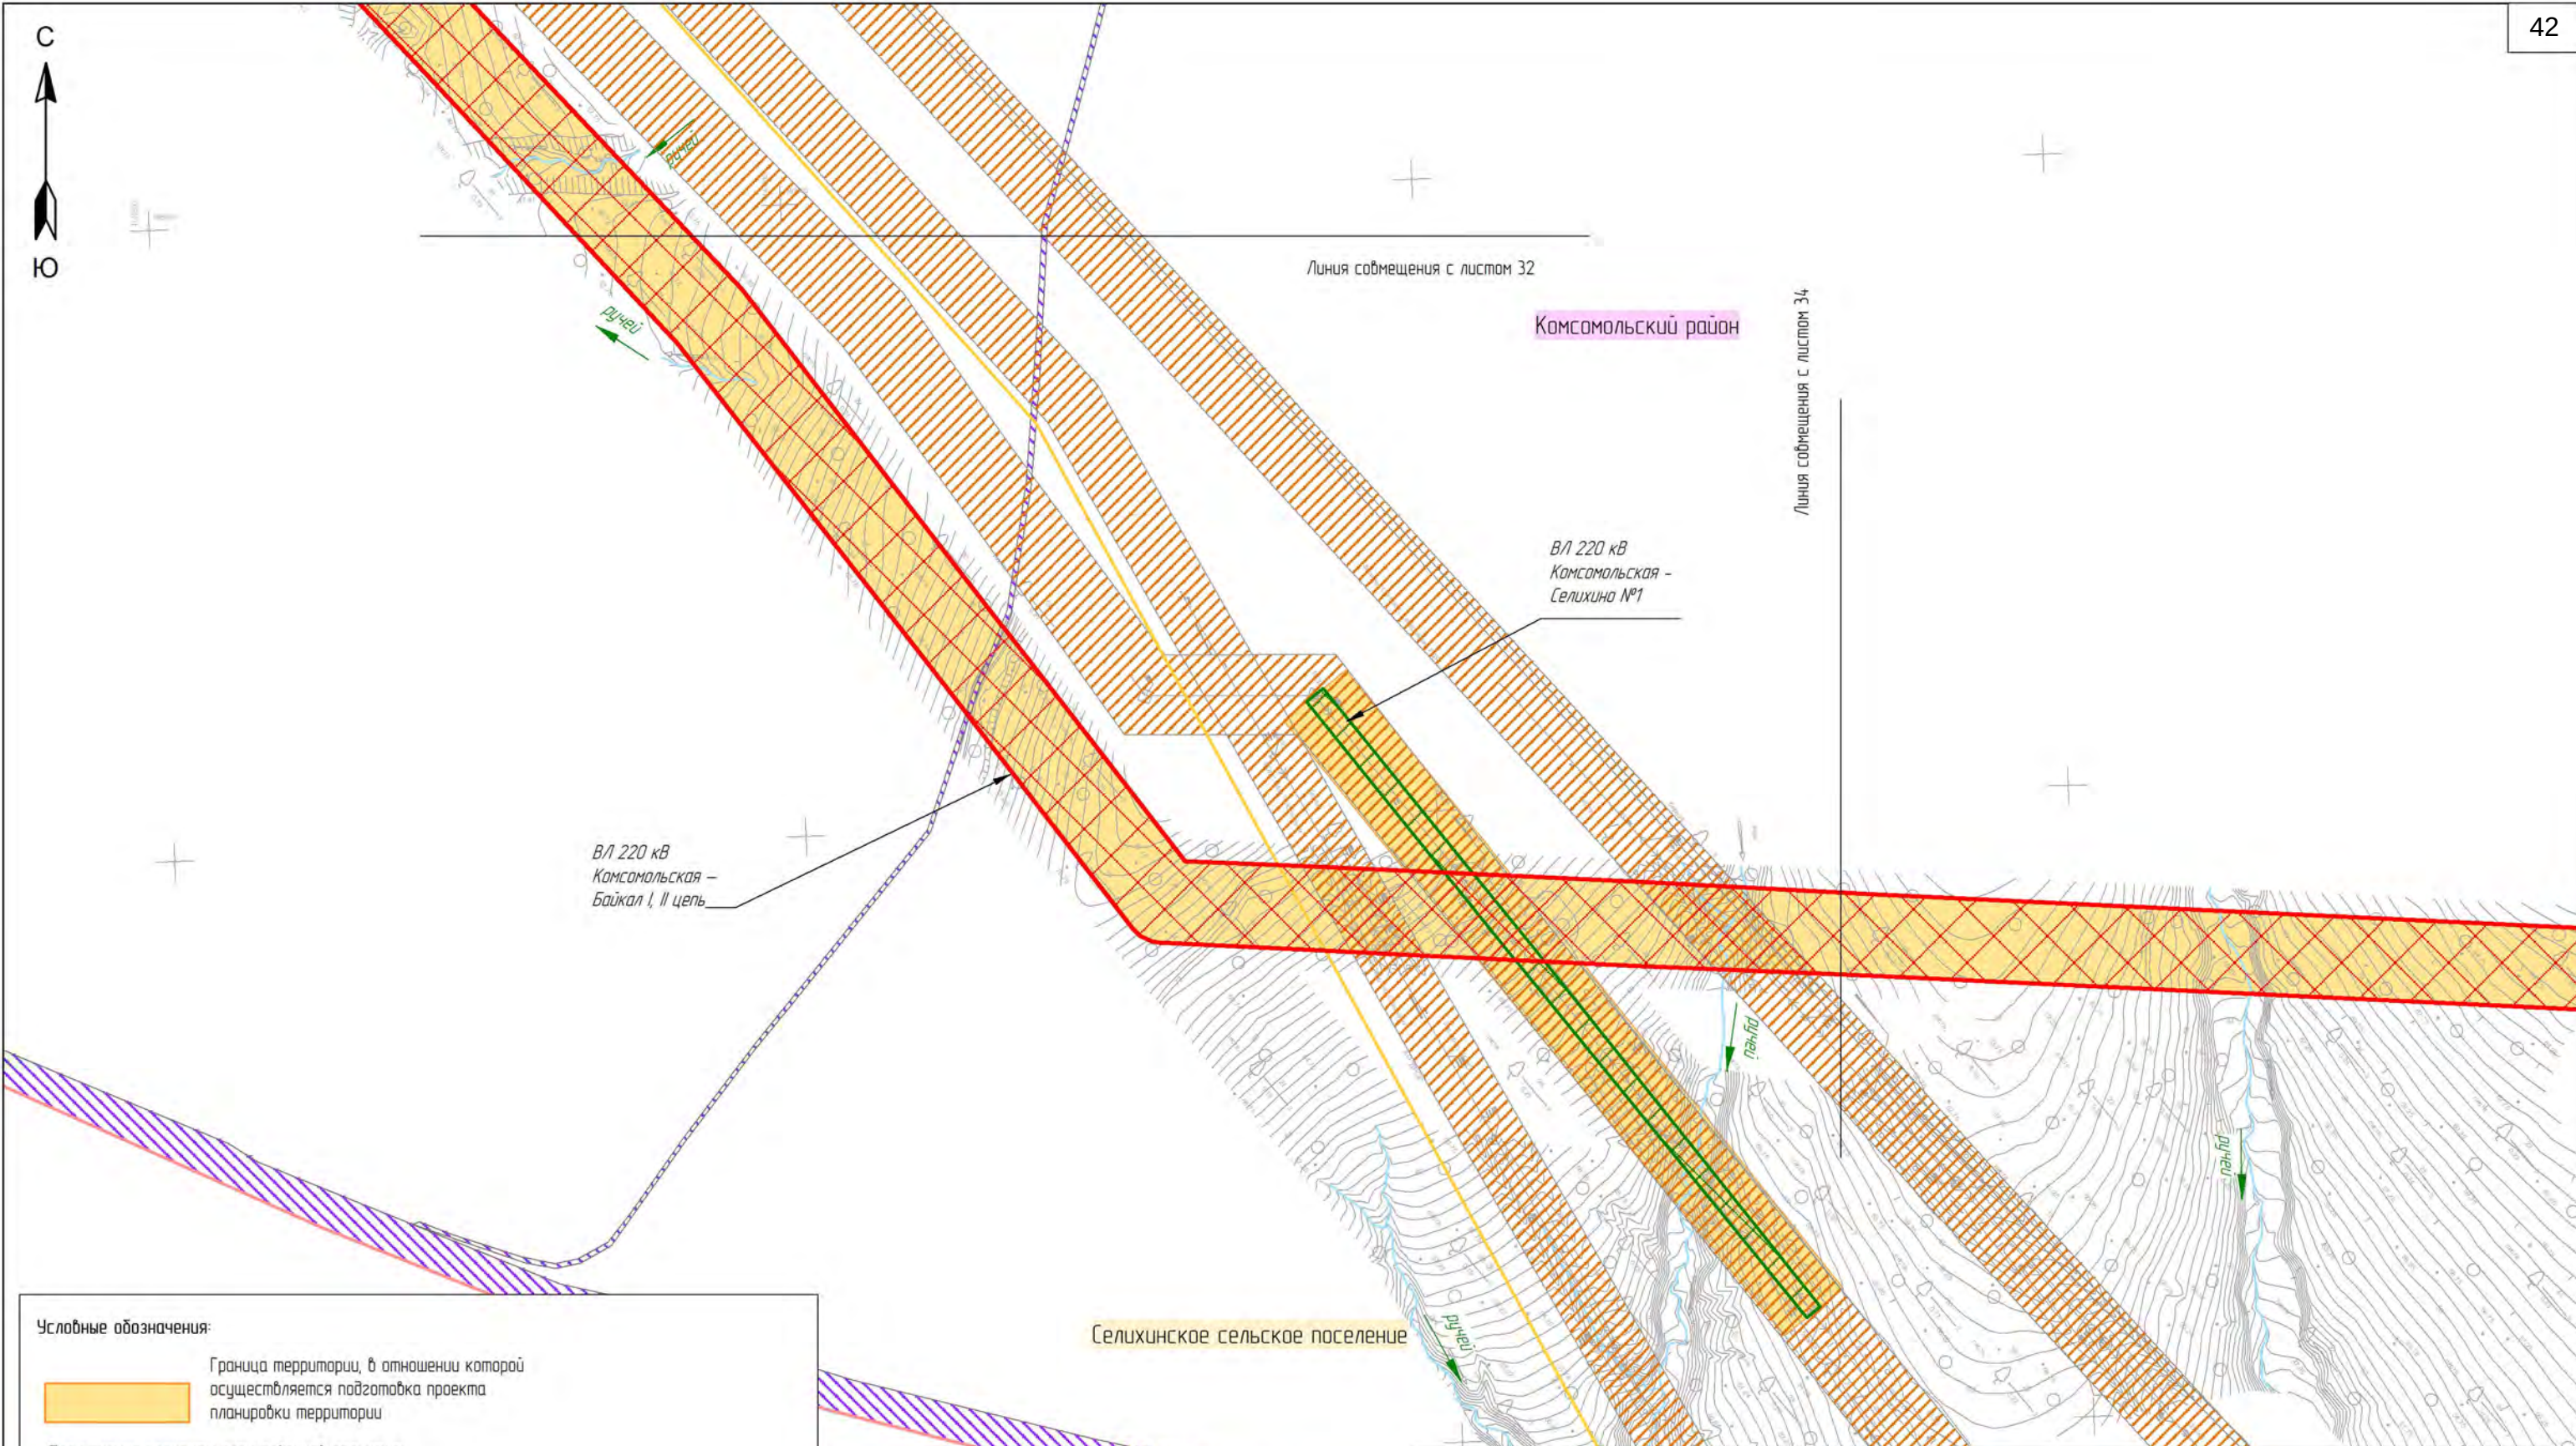

Условные обозначения:

- Граница территории, в отношении которой осуществляется подготовка проекта планировки территории
- Планируемые элементы планировочной структуры:
- В/Л 220 кВ Комсомольская-Баикал I цепь
В/Л 220 кВ Комсомольская-Баикал II цепь
- Границы зон планируемого размещения линейных объектов, подлежащих реконструкции в связи с изменением их местоположения
- Существующие элементы планировочной структуры:
- Территория, занятая линейным объектом
- Улично-дорожная сеть

						Хабаровский край		
						В/Л 220 кВ Комсомольская - Баикал I цепь, В/Л 220 кВ Комсомольская - Баикал II цепь, В/Л 220 кВ Баикал - Оунз/т, В/Л 220 кВ Кузнецовский - Оунз/т, В/Л 220 кВ Кузнецовский - Ландыш/т, В/Л 220 кВ Ванино - Ландыш/т, В/Л 220 кВ Баикал - Ванино, ПП 220 кВ Баикал, ПП 220 кВ Кузнецовский инвестиционного проекта «Строительство обходной ВЛ 220 кВ, цепь № 1 ВЛ 220 кВ Комсомольская - Баикал - Оунз/т - Кузнецовский - Ландыш/т - Ванино, ориентировочной протяженностью 433,5 км, цепь № 2 ВЛ 220 кВ Комсомольская - Баикал - Ванино, ориентировочной протяженностью 423 км, со строительством ПП 220 кВ Баикал, строительством ПП 220 кВ Кузнецовский, с реконструкцией ВЛ 220 кВ Селихино - Ванино (перестройка/вынос), с реконструкцией ЛС 500 кВ Комсомольская (расширение ОПЧ 220 кВ), ЛС 220 кВ Ванино (расширение ОПЧ 220 кВ), с установкой СКРМ мощностью не менее 150 Мвар» 1 этап В/Л 220 кВ Комсомольская - Баикал I цепь, ВЛ 220 кВ Комсомольская - Баикал II цепь, ПП 220 кВ Баикал»		
Изм.	Колуч.	Лист	№ док.	Подп.	Дата	Заказчик:		
Разработал	Назаренко Д.Р.				10.2022	 РОССЕТИ		
Проверил	Валеев А.С.				10.2022			
Н. контроль	Дубошина А.В.				10.2022			
						Стадия		
						П		
						Лист		
						33		
						Листов		
						34		
						Чертеж красных линий		
						М 1:5 000		
						 Геоинжстрой		
						ООО "Геонжстрой" г. Москва, ул. Наблюдательная, дом 2, корпус 1 Лицензия ФСБ Рег. № 0116209 от 24.08.2021		

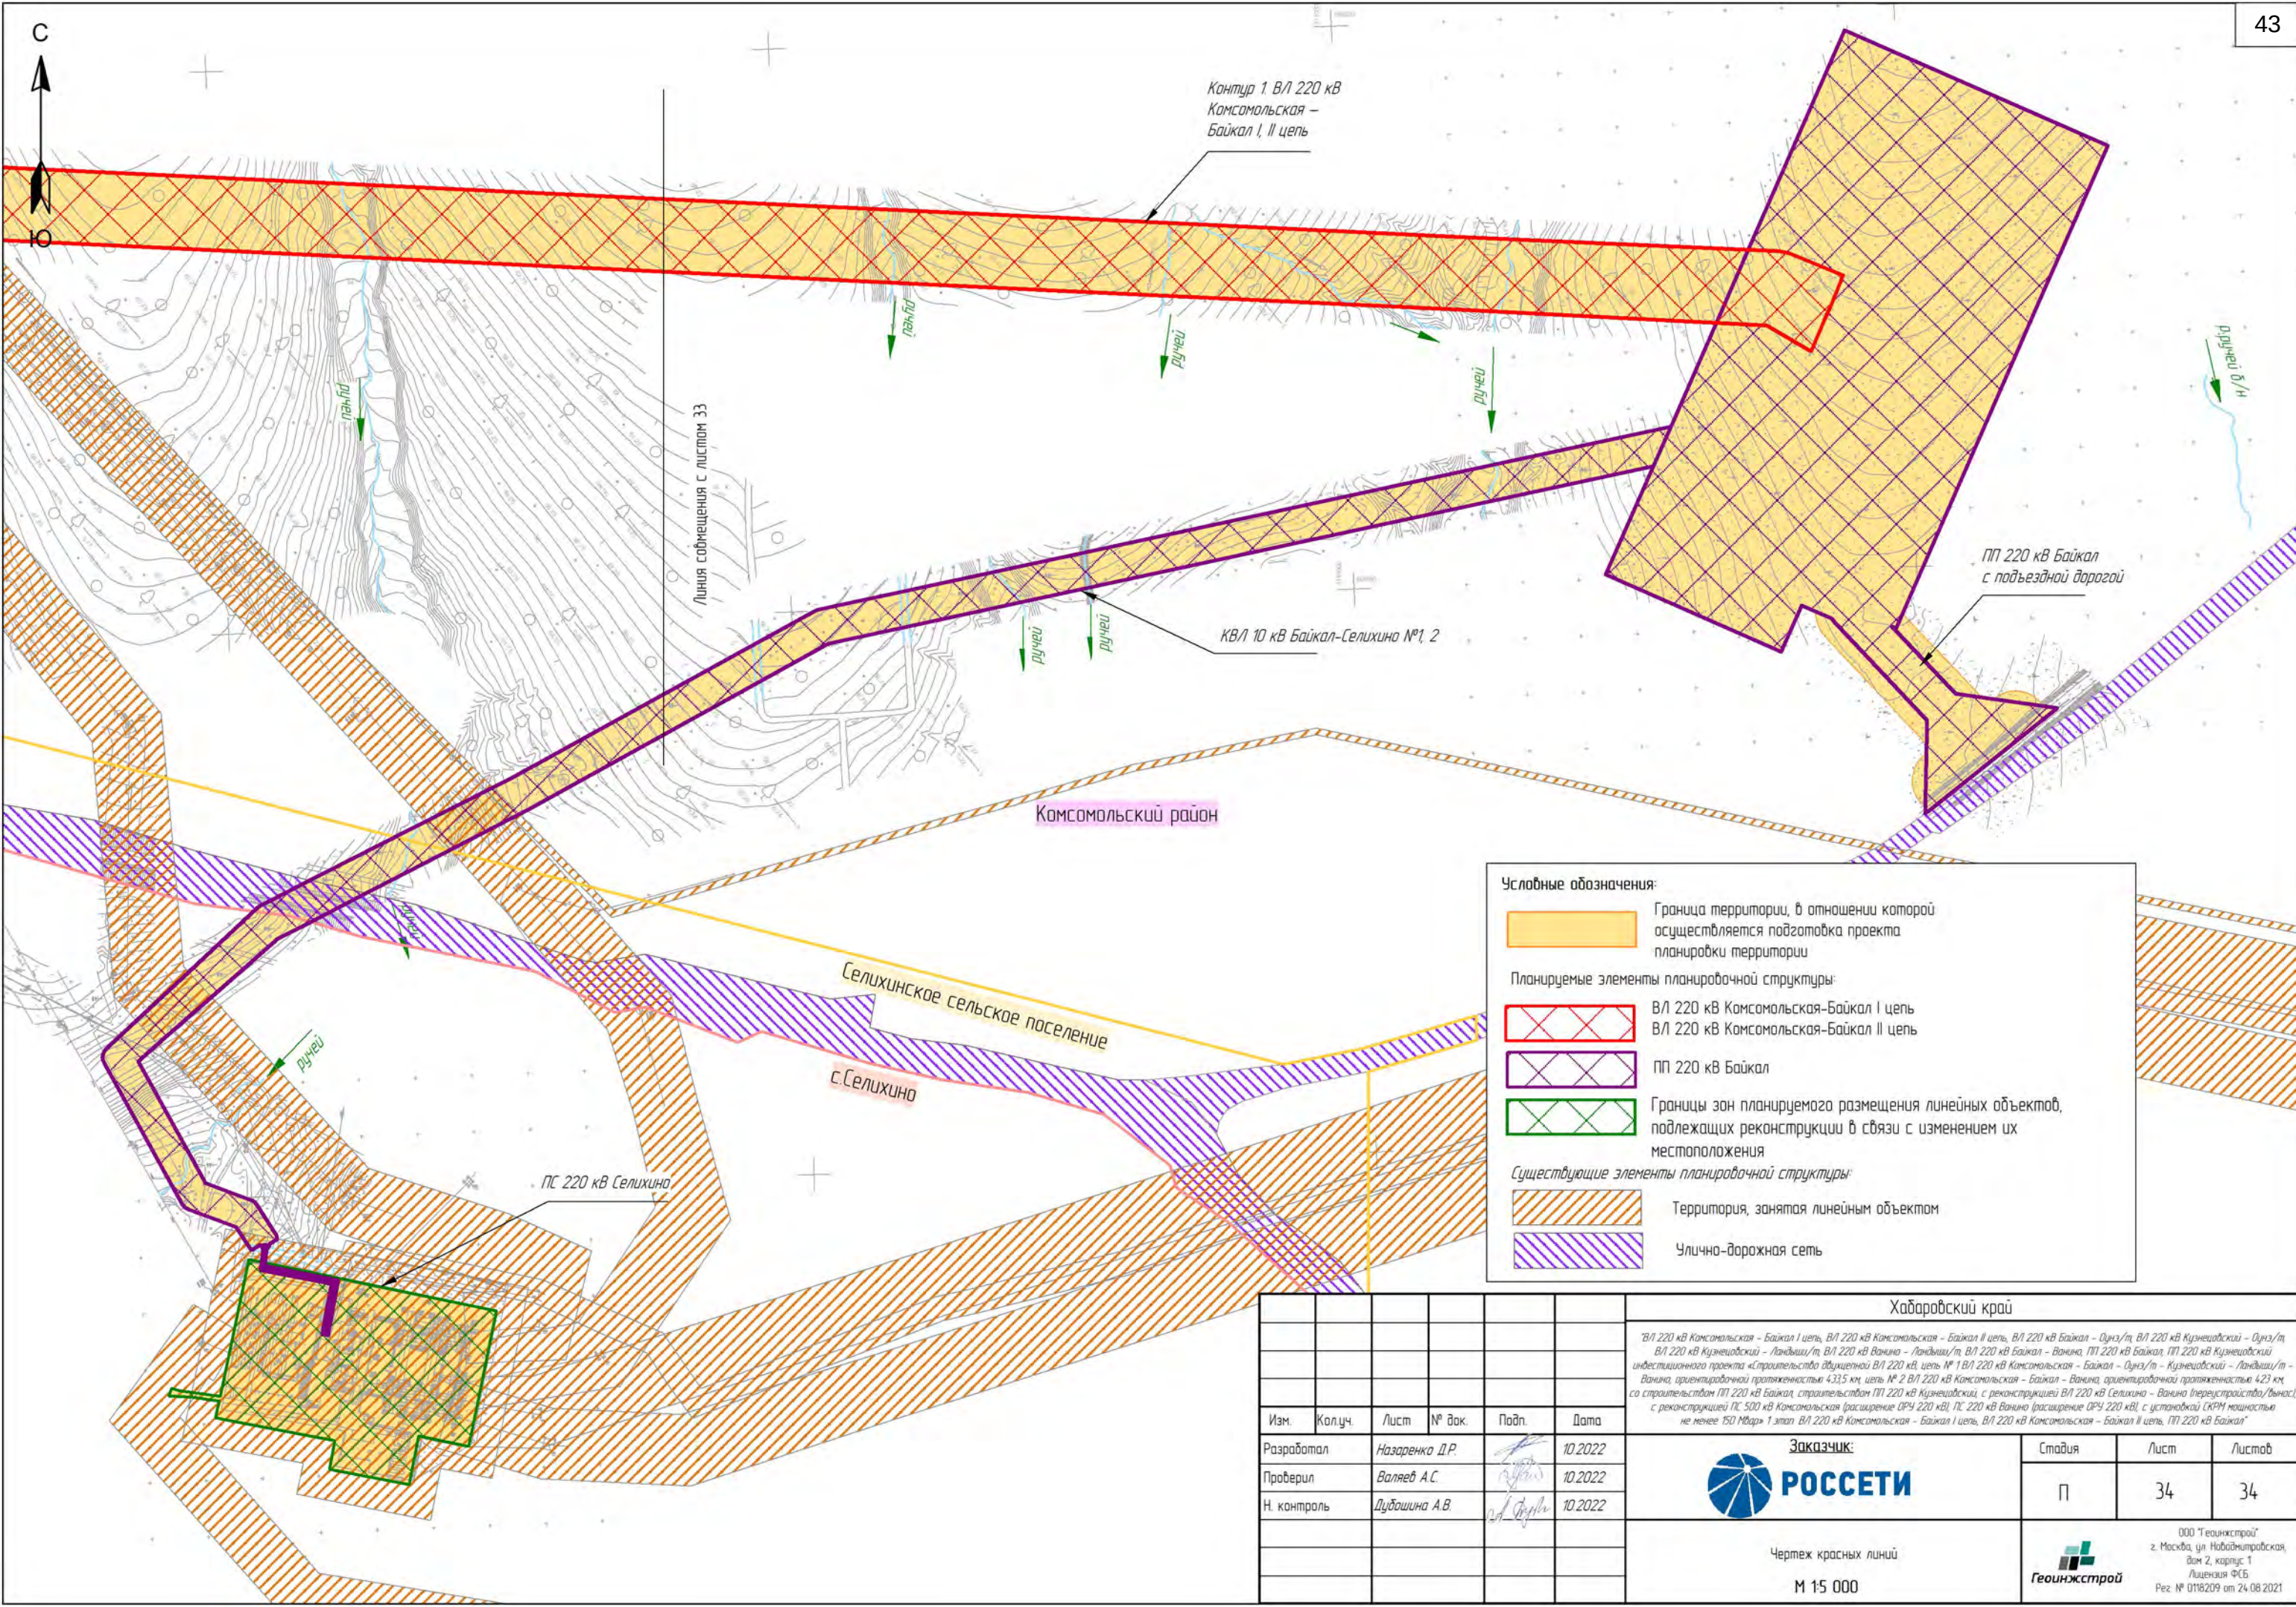

Условные обозначения:

Граница территории, в отношении которой осуществляется подготовка проекта планировки территории


Планируемые элементы планировочной структуры:

- ВЛ 220 кВ Комсомольская-Байкал I цепь
- ВЛ 220 кВ Комсомольская-Байкал II цепь
- ПП 220 кВ Байкал
- Границы зон планируемого размещения линейных объектов, подлежащих реконструкции в связи с изменением их местоположения

Существующие элементы планировочной структуры:

- Территория, занятая линейным объектом
- Улично-дорожная сеть

						Хабаровский край				
						ВЛ 220 кВ Комсомольская – Байкал I цепь, ВЛ 220 кВ Комсомольская – Байкал II цепь, ВЛ 220 кВ Байкал – Ойчиз/т, ВЛ 220 кВ Кузнецовский – Ойчиз/т, ВЛ 220 кВ Кузнецовский – Ландыш/т, ВЛ 220 кВ Ванино – Ландыш/т, ВЛ 220 кВ Байкал – Ванино, ПП 220 кВ Байкал, ПП 220 кВ Кузнецовский инвестиционного проекта «Строительство одноступенчатой ВЛ 220 кВ, цепь № 1 ВЛ 220 кВ Комсомольская – Байкал – Ойчиз/т – Кузнецовский – Ландыш/т – Ванино, ориентировочной протяженностью 433,5 км, цепь № 2 ВЛ 220 кВ Комсомольская – Байкал – Ванино, ориентировочной протяженностью 423 км, со строительством ПП 220 кВ Байкал, строительством ПП 220 кВ Кузнецовский, с реконструкцией ВЛ 220 кВ Селихино – Ванино (перестройка/вынос), с реконструкцией ПС 500 кВ Комсомольская (расширение ОПЧ 220 кВ), ПС 220 кВ Ванино (расширение ОПЧ 220 кВ), с установкой (КРМ мощностью не менее 150 Мвар) 1 этап ВЛ 220 кВ Комсомольская – Байкал I цепь, ВЛ 220 кВ Комсомольская – Байкал II цепь, ПП 220 кВ Байкал»				
Изм.	Колуч.	Лист	№ док.	Подп.	Дата	РОССТЕТИ Чертеж красных линий М 1:5 000		Стадия	Лист	Листов
Разработал	Назаренко Д.Р.				10.2022			П	34	34
Проверил	Валеев А.С.				10.2022					
Н. контроль	Дубошина А.В.				10.2022					
						Геонинжстрой		ООО "Геонинжстрой" г. Москва, ул. Наводевичья, дом 2, корпус 1 Лицензия ФСТ Рег. № 0116209 от 24.08.2021		

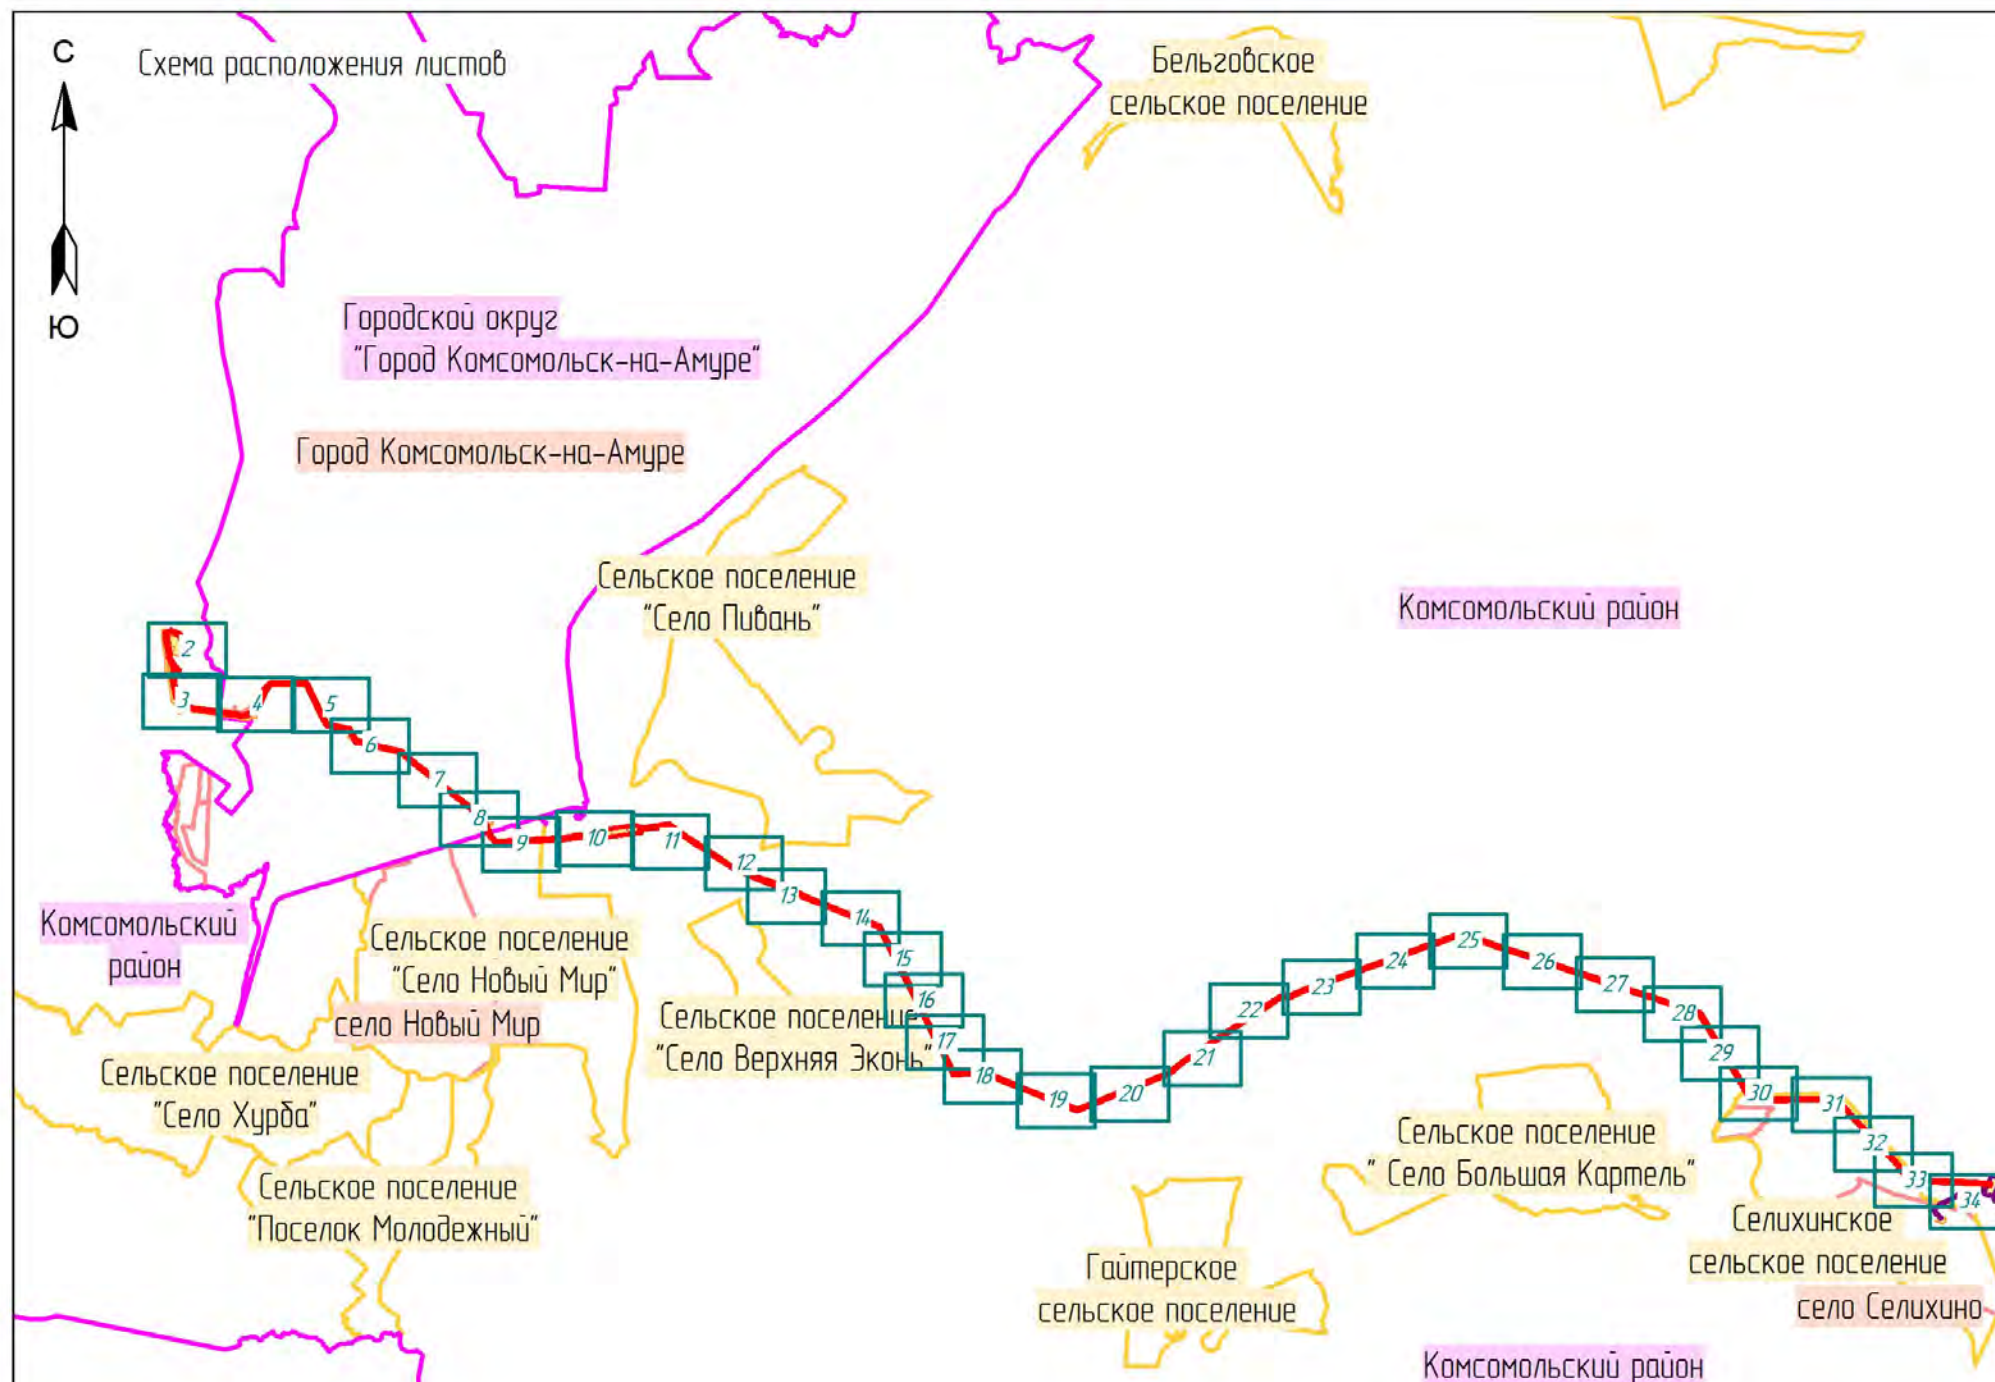

Условные обозначения:

Границы территории, в отношении которой осуществляется подготовка проекта планировки территории

Границы зон планируемого размещения линейных объектов:

Контур 1 ВЛ 220 кВ Комсомольская-Байкал I цепь
ВЛ 220 кВ Комсомольская-Байкал II цепь

Контур 2,3 ПП 220 кВ Байкал

12 Номера характерных точек границ зон планируемого размещения линейных объектов

Граница муниципального района Граница городского поселения

Граница сельского поселения Граница населенного пункта

Гидрография

Места размещения объектов капитального строительства, проектируемых в составе линейного объекта:

Ось ВЛ 220 кВ Комсомольская - Байкал цепь №1 и цепь №2

Опора ВЛ 220 кВ (внемасштабный условный знак)

Ось КВЛ 10 кВ

Ось подъездной дороги

Опора КВЛ 10 кВ (внемасштабный условный знак)

Планируемые объекты ОКС (здания, сооружения)

Кабельные лотки

Ограждения ПС

Зона размещения проездов

Зона размещения подъездной автодороги

Примечание:

1. Система координат - МСК 27 зона 3;
2. Система высот - Балтийская 1977г.
3. Чертежи подготовлены на основе топографических планов произведенных инженерно-геодезических изысканий ООО "Геоинжстрой". Полевые работы выполнялись в период с декабря 2021г. по февраль 2022г., камеральные работы выполнялись в июне 2022г.
4. В соответствии с Постановлением правительства РФ от 12.05.2017г. №564 "Об утверждении Положения о составе и содержании проектов планировки территории, предусматривающих размещение одного или нескольких линейных объектов" граница территории в отношении которой осуществляется подготовка проекта планировки территории, определена по внешним границам максимально удаленных от проектируемого маршрута прохождения линейных объектов (трасс) зон с особыми условиями использования территорий, которые подлежат установлению в связи с размещением этих линейных объектов.
5. Согласно Постановлению РФ от 24.02.2009 №160 "О порядке установления охранных зон объектов электросетевого хозяйства и особых условий использования земельных участков, расположенных в границах таких зон": охранный зона ВЛ 220 кВ - 25 метров от крайних проводов; охранный зона ПП 220 кВ - 25 метров от ограждения; охранный зона ВЛ 10 кВ - 10 метров от крайних проводов; охранный зона КЛ - 1 метр от оси; согласно Постановлению РФ от 08.11.2007 №257-ФЗ придорожная полоса автомобильной дороги V категории - 25 метров от откосов. В отношении объектов, выходящих за границы ЗОУИТ, устанавливаемых в связи с размещением объекта, граница территории, в отношении которой осуществляется подготовка проекта планировки территории определена по нормам отвода земли под строительство соответствующих объектов.

Хабаровский край						Страница		
ВЛ 220 кВ Комсомольская - Байкал I цепь, ВЛ 220 кВ Комсомольская - Байкал II цепь, ВЛ 220 кВ Байкал - Оуэнз/т, ВЛ 220 кВ Кузнецовский - Оуэнз/т, ВЛ 220 кВ Кузнецовский - Ландыш/т, ВЛ 220 кВ Ванна - Ландыш/т, ВЛ 220 кВ Байкал - Ванна, ПП 220 кВ Байкал, ПП 220 кВ Кузнецовский, инвестиционного проекта «Строительство двухцепной ВЛ 220 кВ, цепь № 1 ВЛ 220 кВ Комсомольская - Байкал - Оуэнз/т - Кузнецовский - Ландыш/т - Ванна, ориентировочной протяженности 433,5 км, цепь № 2 ВЛ 220 кВ Комсомольская - Байкал - Ванна, ориентировочной протяженности 423 км, со строительством ПП 220 кВ Байкал, строительством ПП 220 кВ Кузнецовский, с реконструкцией ВЛ 220 кВ Селихина - Ванна (перестроения/выносы с реконструкцией ПС 500 кВ Комсомольская (расширение ОРУ 220 кВ), ПС 220 кВ Ванна (расширение ОРУ 220 кВ), с установкой СКРМ мощностью не менее 150 Мвар» 1 этап, ВЛ 220 кВ Комсомольская - Байкал I цепь, ВЛ 220 кВ Комсомольская - Байкал II цепь, ПП 220 кВ Байкал»						Страница	Лист	Листов
Изм.	Колуч.	Лист	№ док.	Подп.	Дата	Заказчик: РОССЕТИ Чертеж границ зон планируемого размещения линейных объектов М 1:200 000		
Разработал	Назаренко Д.Р.				10.2022			
Проверил	Валеев А.С.				10.2022			
Н. контроль	Дубошина А.В.				10.2022	ООО "Геоинжстрой" г. Москва, ул. Новодмитровская, дом 2, корпус 1 Лицензия ФСС Рез. № 0118209 от 24.08.2021		



Контур 1. ВЛ 220 кВ
Комсомольская –
Байкал I, II цель

Городской округ
"Город Комсомольск-на-Амуре"
"Город Комсомольск-на-Амуре"

Комсомольский район

ПС 500 кВ Комсомольская

Условные обозначения:

Граница территории, в отношении которой осуществляется подготовка проекта планировки территории

Границы зон планируемого размещения линейных объектов:

Контур 1
ВЛ 220 кВ Комсомольская-Байкал I цель
ВЛ 220 кВ Комсомольская-Байкал II цель

12
Номера характерных точек границ зон планируемого размещения линейных объектов

Места размещения объектов капитального строительства, проектируемых в составе линейного объекта:

Ось ВЛ 220 кВ Комсомольская – Байкал цель №1 и цель №2

Опора ВЛ 220 кВ (внемасштабный условный знак)

Линия соотнесения с листом 3

Хабаровский край

						Хабаровский край					
						"ВЛ 220 кВ Комсомольская – Байкал I цель, ВЛ 220 кВ Комсомольская – Байкал II цель, ВЛ 220 кВ Байкал – Ойунз/т, ВЛ 220 кВ Кузнецовский – Ойунз/т, ВЛ 220 кВ Кузнецовский – Ландыш/т, ВЛ 220 кВ Ваняна – Ландыш/т, ВЛ 220 кВ Байкал – Ваняна, ПЛ 220 кВ Байкал – Кузнецовский, ПЛ 220 кВ Кузнецовский – Ландыш/т, инвестиционного проекта «Строительство двухцепной ВЛ 220 кВ, цель № 1 ВЛ 220 кВ Комсомольская – Байкал – Ойунз/т – Кузнецовский – Ландыш/т – Ваняна, ориентировочной протяженностью 4,335 км, цель № 2 ВЛ 220 кВ Комсомольская – Байкал – Ваняна, ориентировочной протяженностью 4,23 км, го строительством ПЛ 220 кВ Байкал, строительством ПЛ 220 кВ Кузнецовский, с реконструкцией ВЛ 220 кВ Селюхина – Ваняна (перестроения/выноса, с реконструкцией ПС 500 кВ Комсомольская (расширение ОРУ 220 кВ), ПС 220 кВ Ваняна (расширение ОРУ 220 кВ), с установкой СКРМ мощностью не менее 150 Мвар) 1 этап, ВЛ 220 кВ Комсомольская – Байкал I цель, ВЛ 220 кВ Комсомольская – Байкал II цель, ПЛ 220 кВ Байкал"					
Изм.	Колуч.	Лист	№ док.	Подп.	Дата	 Заказчик: РОССЕТИ	Стандия	Лист	Листов		
Разработал	Назаренко Д.Р.				10.2022		П	2	34		
Проверил	Валеев А.С.				10.2022						
Н. контроль	Дубошина А.В.				10.2022	Чертёж границ зон планируемого размещения линейных объектов М 1:5 000	 ООО "Геоинжстрой" г. Москва, ул. Нобольтирская, дом 2, корпус 1 Лицензия ФСБ Рез. № 0118209 от 24.08.2021				



Контур 1 ВЛ 220 кВ
Комсомольская –
Байкал I, II цель

Линия со смещением с листом 2

Комсомольский район

Линия со смещением с листом 4

Условные обозначения:

Граница территории, в отношении которой осуществляется подготовка проекта планировки территории

Границы зон планируемого размещения линейных объектов:

ВЛ 220 кВ Комсомольская-Байкал I цель
 ВЛ 220 кВ Комсомольская-Байкал II цель

12
Номера характерных точек границ зон планируемого размещения линейных объектов

Места размещения объектов капитального строительства, проектируемых в составе линейного объекта:

Ось ВЛ 220 кВ Комсомольская – Байкал цель №1 и цель №2

Опора ВЛ 220 кВ (внемасштабный условный знак)

Хабаровский край						Статус		
ВЛ 220 кВ Комсомольская – Байкал I цель, ВЛ 220 кВ Комсомольская – Байкал II цель, ВЛ 220 кВ Байкал – Ойноз/т, ВЛ 220 кВ Кузнецовский – Ойноз/т, ВЛ 220 кВ Кузнецовский – Ландыш/т, ВЛ 220 кВ Ваняна – Ландыш/т, ВЛ 220 кВ Байкал – Ваняна, ПЛ 220 кВ Байкал – ПЛ 220 кВ Кузнецовский инвестиционного проекта «Строительство двухцепной ВЛ 220 кВ цель № 1 ВЛ 220 кВ Комсомольская – Байкал – Ойноз/т – Кузнецовский – Ландыш/т – Ваняна, ориентировочной протяженностью 4,335 км, цель № 2 ВЛ 220 кВ Комсомольская – Байкал – Ваняна, ориентировочной протяженностью 4,23 км, то строительство ПЛ 220 кВ Байкал, строительство ПЛ 220 кВ Кузнецовский, с реконструкцией ВЛ 220 кВ Селюкано – Ваняна (перестройка/вынос), с реконструкцией ПС 500 кВ Комсомольская (расширение ОПЧ 220 кВ), ПС 220 кВ Ваняна (расширение ОПЧ 220 кВ), с установкой СКРМ мощностью не менее 150 Мвар» 1 этап, ВЛ 220 кВ Комсомольская – Байкал I цель, ВЛ 220 кВ Комсомольская – Байкал II цель, ПЛ 220 кВ Байкал						Статус	Лист	Листов
Изм.	Колуч.	Лист	№ док.	Подп.	Дата	Заказчик: РОССТЕТИ	П	34
Разработал	Назаренко Д.Р.				10.2022			
Проверил	Валеев А.С.				10.2022			
Н. контроль	Дубошина А.В.				10.2022	Чертеж границ зон планируемого размещения линейных объектов М 1:5 000		
						ООО "Геоинжстрой" г. Москва, ул. Нобольцевская, дом 2, корпус 1 Лицензия ФСС Рег. № 0118209 от 24.08.2021		

Условные обозначения:

Граница территории, в отношении которой осуществляется подготовка проекта планировки территории

Границы зон планируемого размещения линейных объектов:


Контур 1В/Л 220 кВ Комсомольская-Байкал I цепьВ/Л 220 кВ Комсомольская-Байкал II цепь

12Номера характерных точек границ зон планируемого размещения линейных объектов


Места размещения объектов капитального строительства, проектируемых в составе линейного объекта:

Ось В/Л 220 кВ Комсомольская - Байкал цепь №1 и цепь №2

Опора В/Л 220 кВ (внемасштабный условный знак)

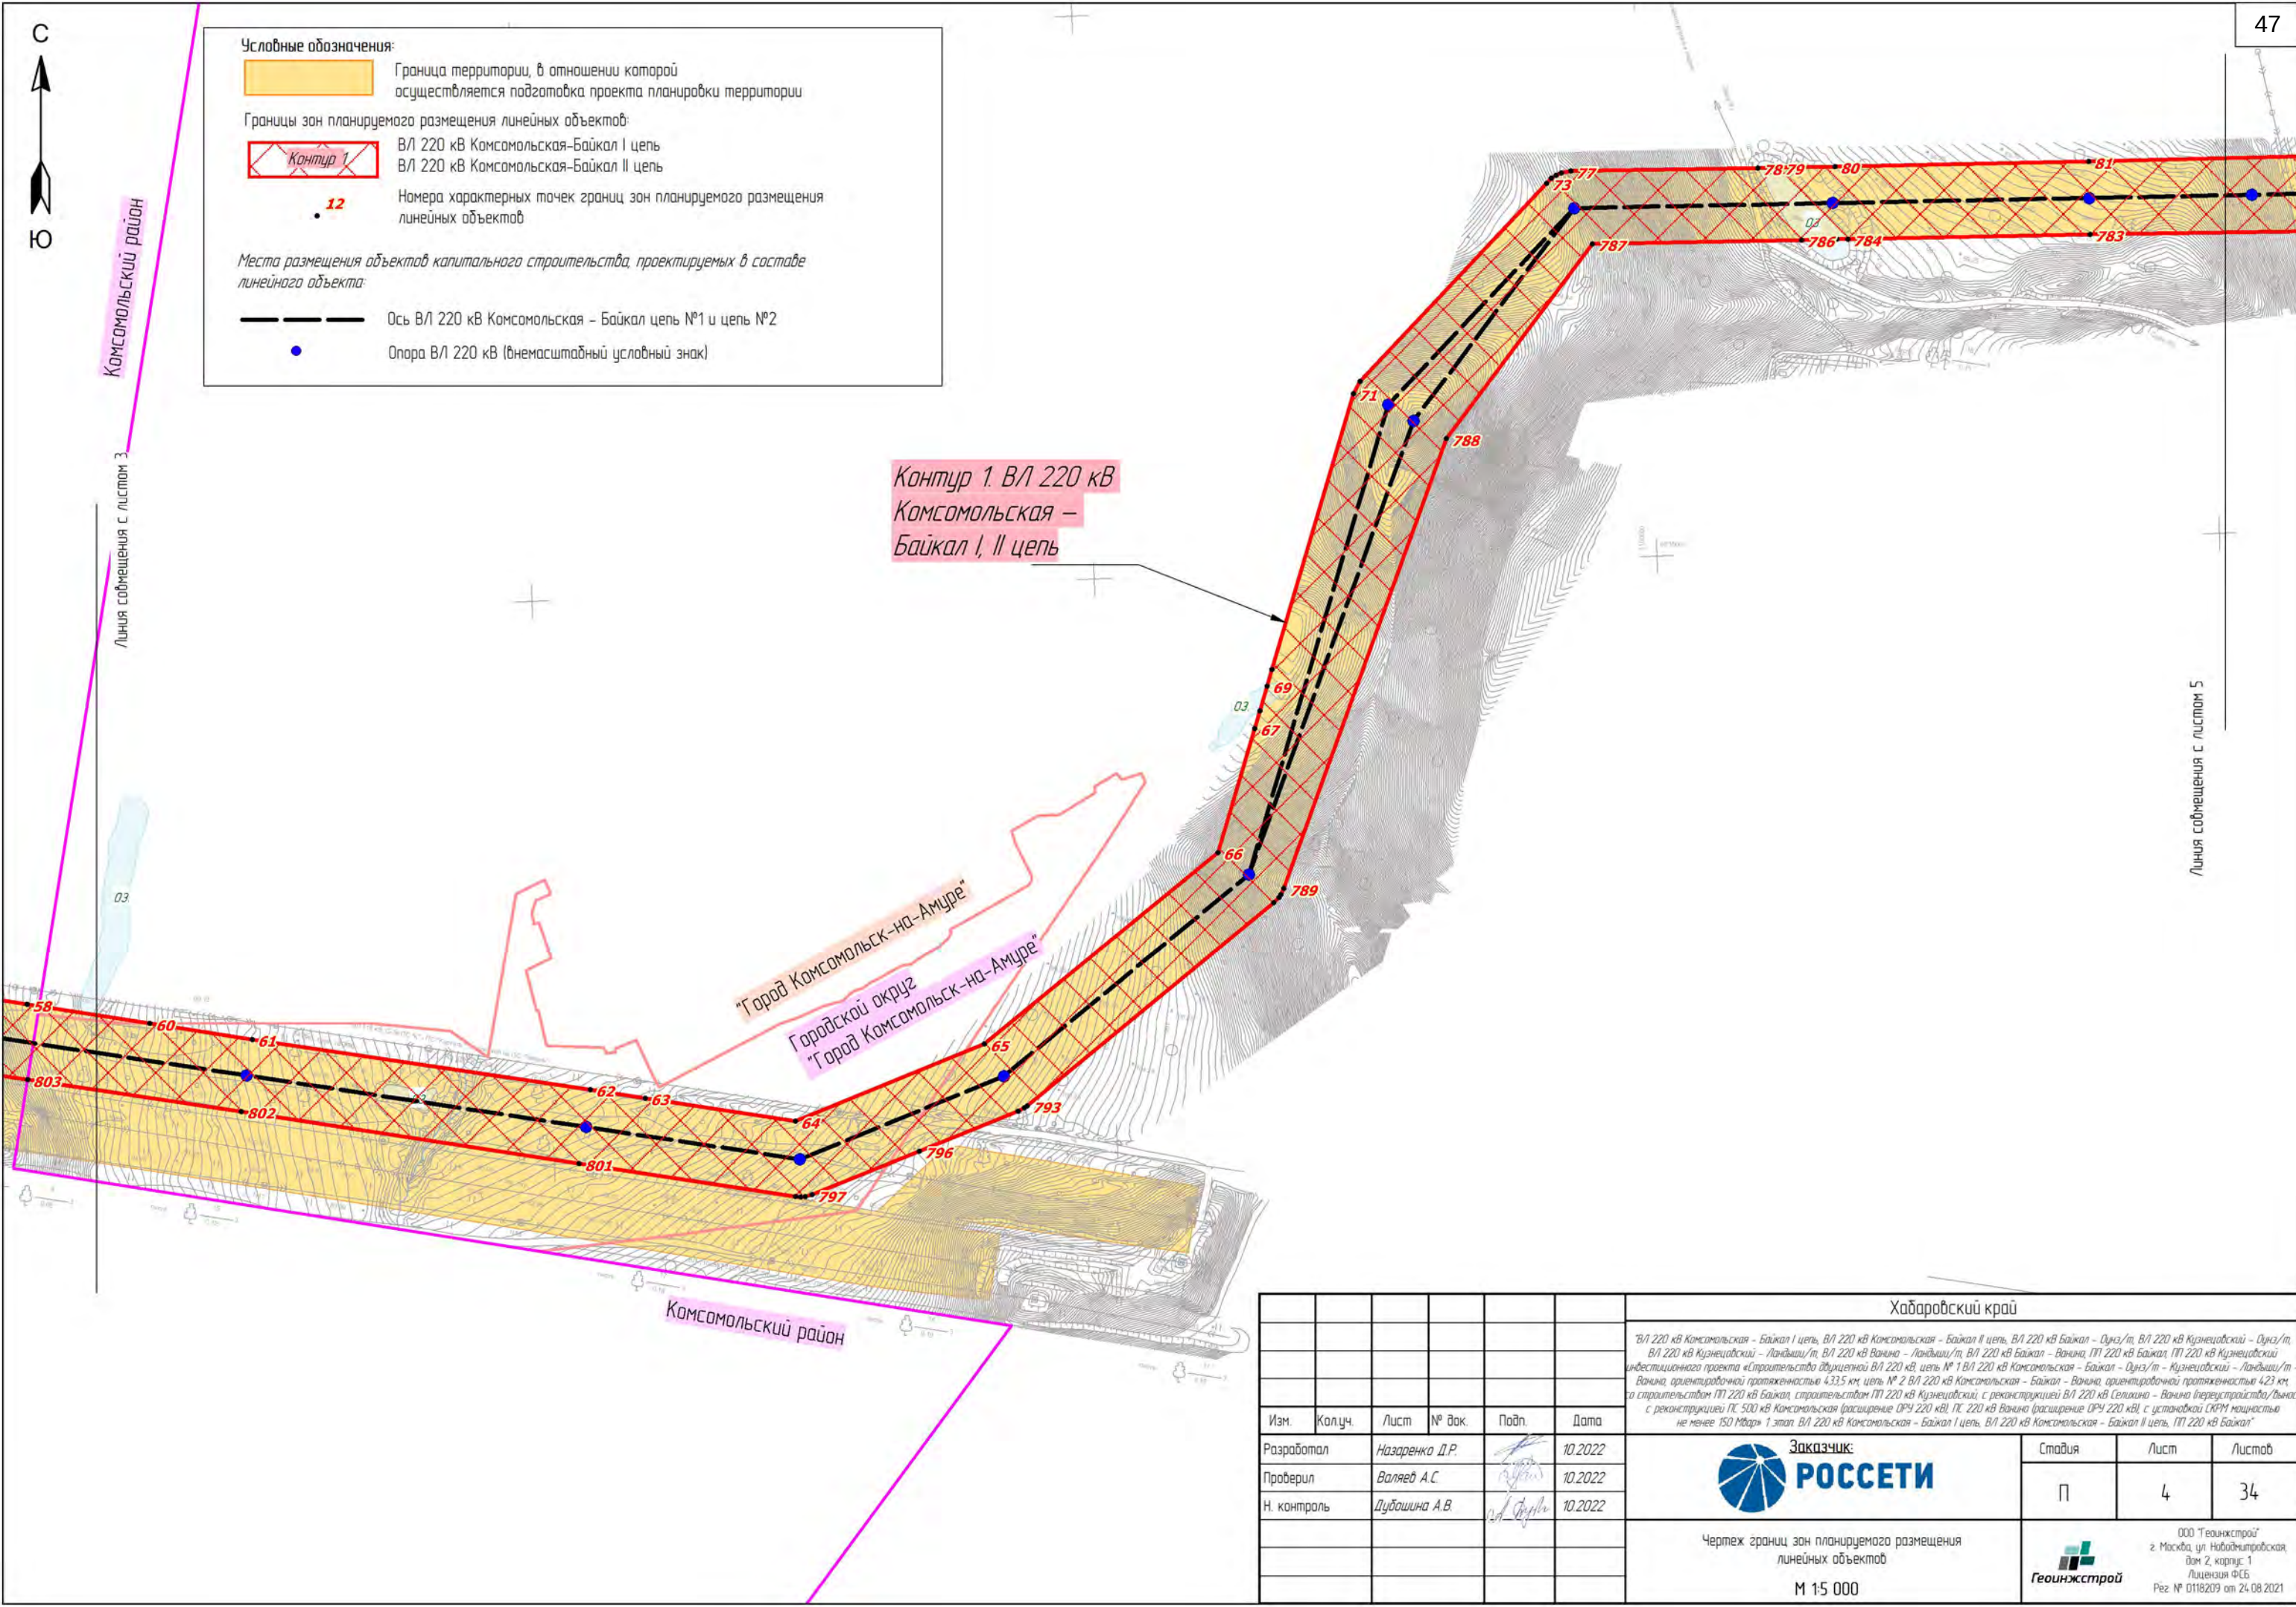

						Хабаровский край			
						В/Л 220 кВ Комсомольская - Байкал I цепь, В/Л 220 кВ Комсомольская - Байкал II цепь, В/Л 220 кВ Байкал - Ойунз/т, В/Л 220 кВ Кузнецовский - Ойунз/т, В/Л 220 кВ Кузнецовский - Ландыш/т, В/Л 220 кВ Ваняна - Ландыш/т, В/Л 220 кВ Байкал - Ваняна, ПЛ 220 кВ Байкал - ПЛ 220 кВ Кузнецовский - Ваняна, ориентировочной протяженностью 4,335 км, цепь № 1 В/Л 220 кВ Комсомольская - Байкал - Ойунз/т, В/Л 220 кВ Кузнецовский - Ландыш/т, Ваняна, ориентировочной протяженностью 4,23 км, то строительство ПЛ 220 кВ Байкал, строительство ПЛ 220 кВ Кузнецовский, с реконструкцией В/Л 220 кВ (Селехана - Ваняна) (перестройка/вынос), с реконструкцией ПС 500 кВ Комсомольская (расширение ОПЧ 220 кВ), ПС 220 кВ Ваняна (расширение ОПЧ 220 кВ), с установкой СКРМ мощностью не менее 150 Мвар, 1 этап, В/Л 220 кВ Комсомольская - Байкал I цепь, В/Л 220 кВ Комсомольская - Байкал II цепь, ПЛ 220 кВ Байкал			
Изм.	Колуч.	Лист	№ док.	Подп.	Дата	 Заказчик: РОССТЕТИ	Стадия	Лист	Листов
Разработал	Назаренко Д.Р.				10.2022		П	4	34
Проверил	Валеев А.С.				10.2022				
Н. контроль	Дубошина А.В.				10.2022	Чертеж границ зон планируемого размещения линейных объектов М 1:5 000	 ООО "Геоинжстрой" г. Москва, ул. Нобольтирская, дом 2, корпус 1 Лицензия ФСС Рез. № 0118209 от 24.08.2021		

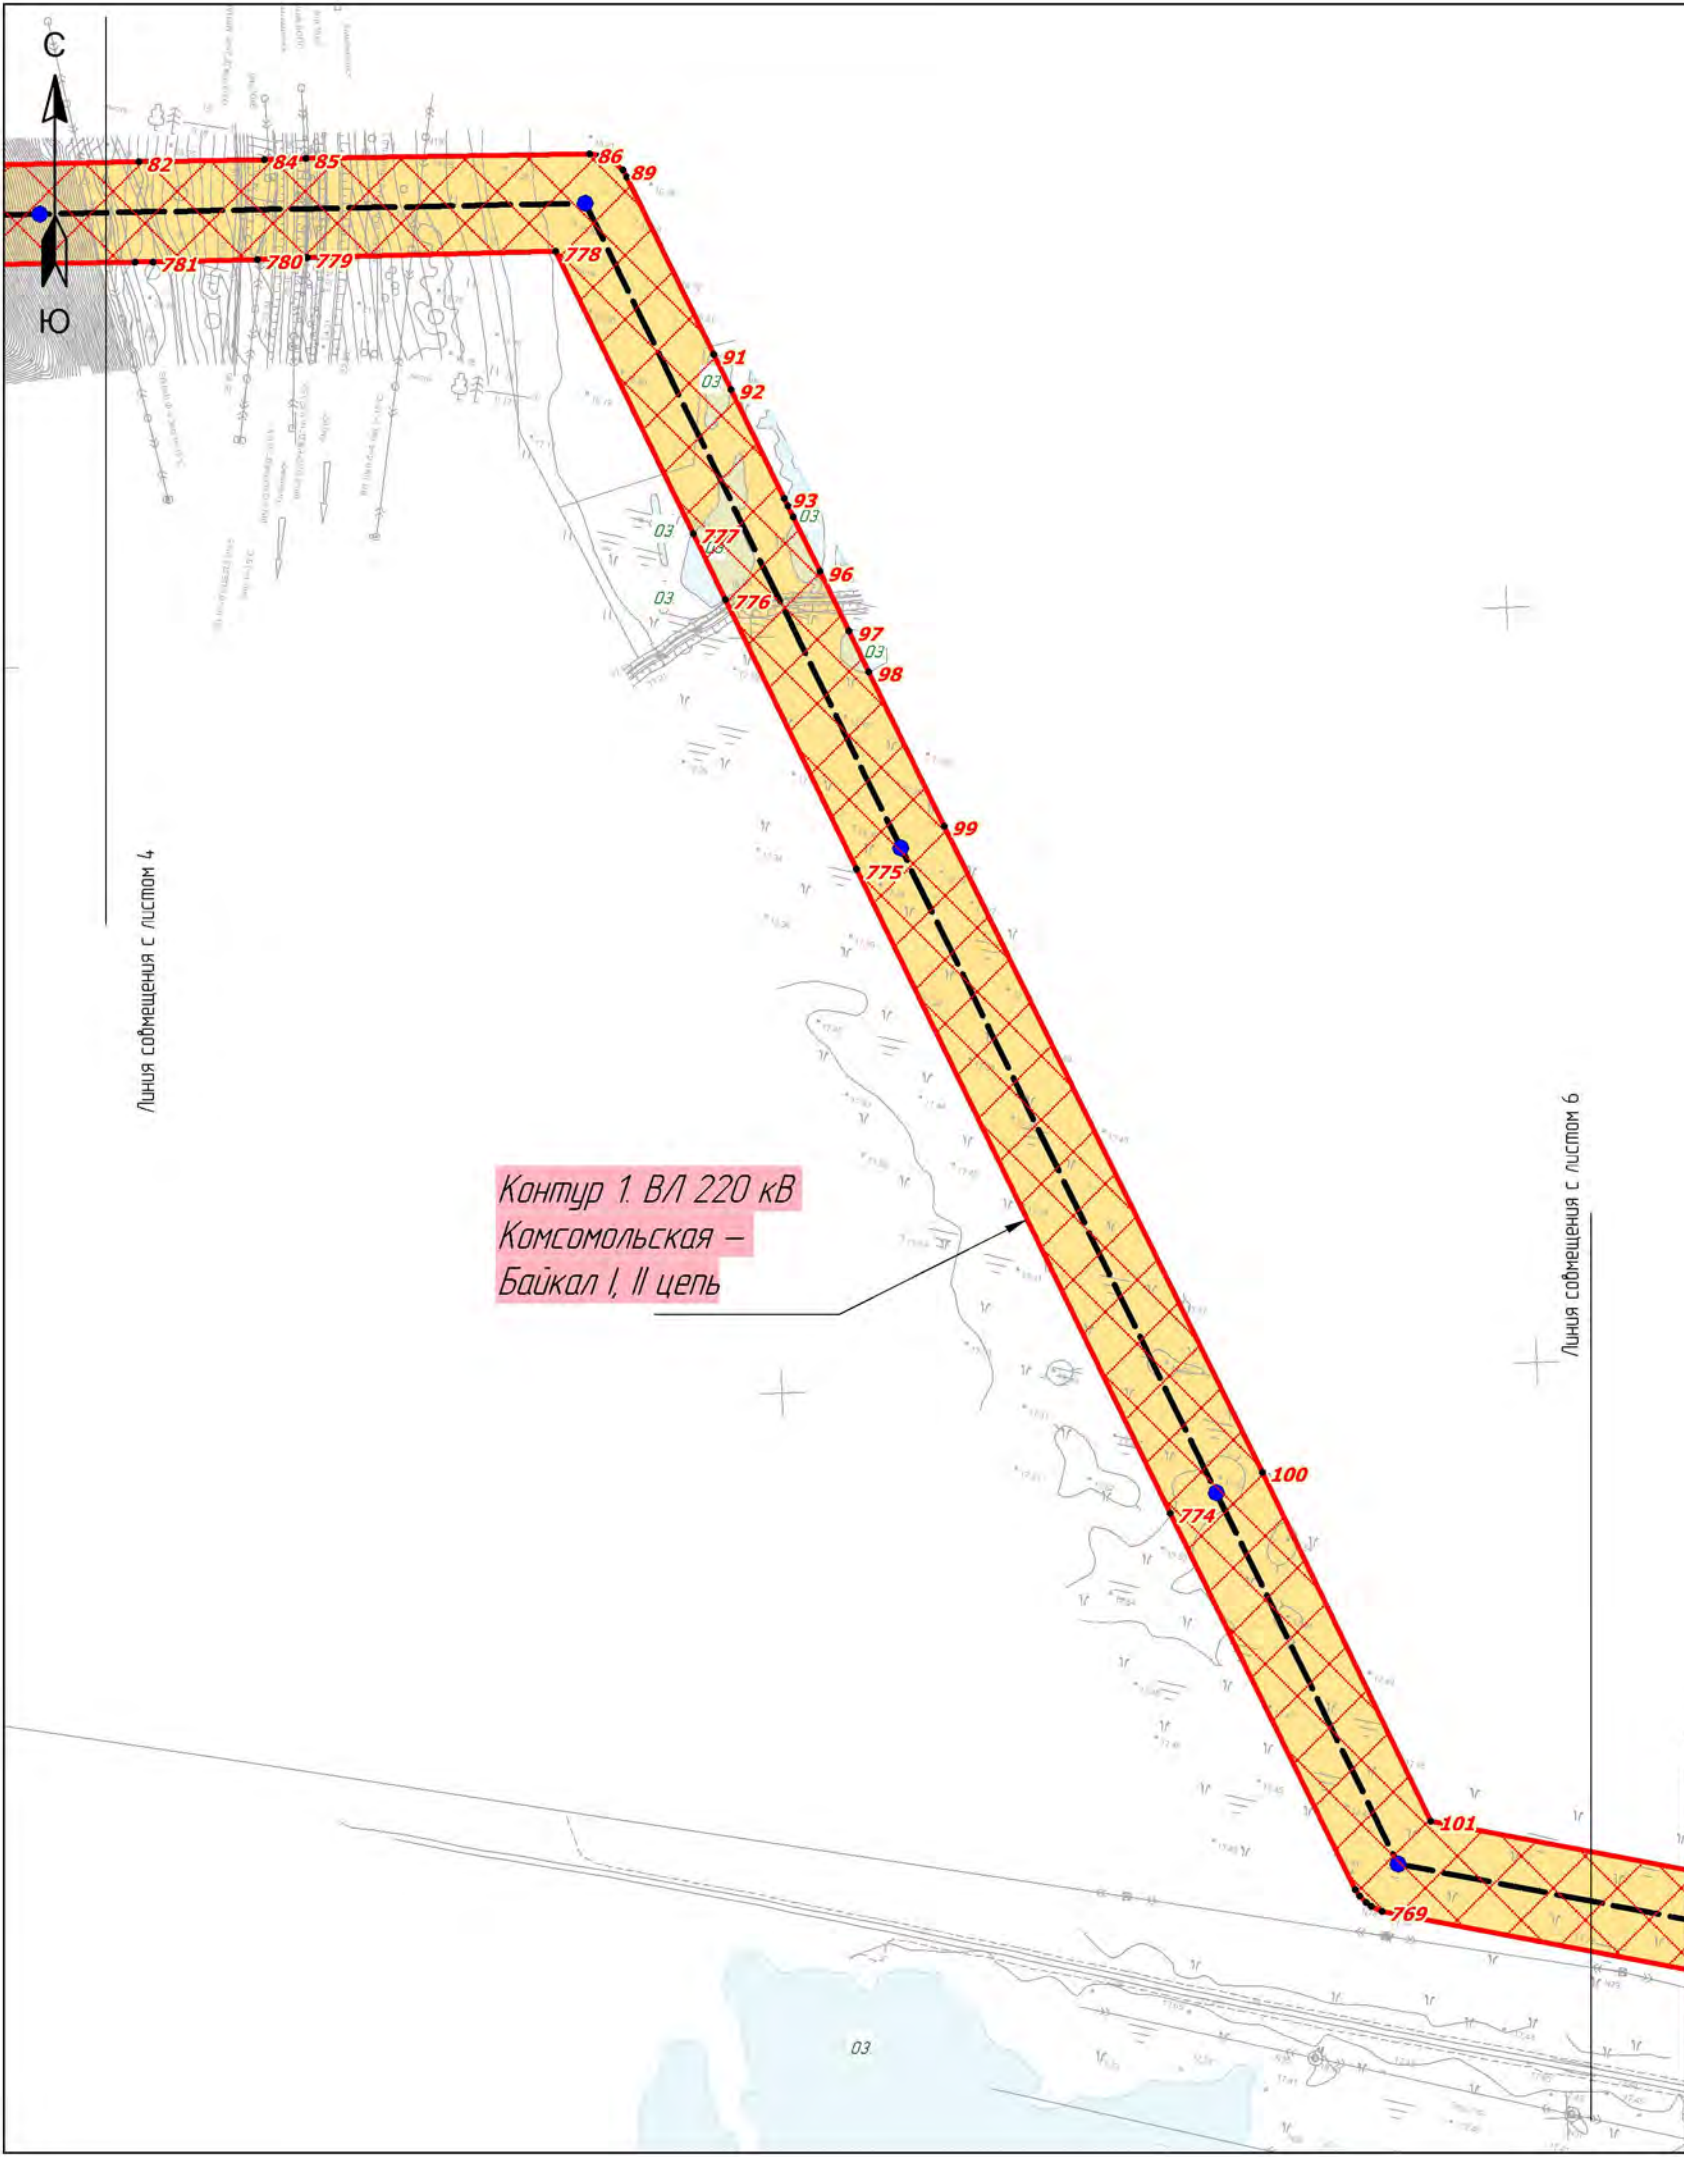

Контур 1. ВЛ 220 кВ
Комсомольская –
Байкал I, II цепь

Городской округ
"Город Комсомольск-на-Амуре"

"Город Комсомольск-на-Амуре"

Условные обозначения:

Граница территории, в отношении которой осуществляется подготовка проекта планировки территории

Границы зон планируемого размещения линейных объектов:

ВЛ 220 кВ Комсомольская-Байкал I цепь
ВЛ 220 кВ Комсомольская-Байкал II цепь

Номера характерных точек границ зон планируемого размещения линейных объектов


Места размещения объектов капитального строительства, проектируемых в составе линейного объекта:

Ось ВЛ 220 кВ Комсомольская – Байкал цепь №1 и цепь №2

Опора ВЛ 220 кВ (внемасштабный условный знак)

						Хабаровский край		
						ВЛ 220 кВ Комсомольская – Байкал I цепь, ВЛ 220 кВ Комсомольская – Байкал II цепь, ВЛ 220 кВ Байкал – Ойунз/т, ВЛ 220 кВ Кузнецовский – Ойунз/т, ВЛ 220 кВ Кузнецовский – Ландыш/т, ВЛ 220 кВ Ваняна – Ландыш/т, ВЛ 220 кВ Байкал – Ваняна, ПЛ 220 кВ Байкал, ПЛ 220 кВ Кузнецовский инвестиционного проекта «Строительство двухцепной ВЛ 220 кВ цепь № 1 ВЛ 220 кВ Комсомольская – Байкал – Ойунз/т – Кузнецовский – Ландыш/т – Ваняна, ориентировочной протяженностью 4,335 км, цепь № 2 ВЛ 220 кВ Комсомольская – Байкал – Ваняна, ориентировочной протяженностью 4,23 км, то строительство ПЛ 220 кВ Байкал, строительство ПЛ 220 кВ Кузнецовский, с реконструкцией ВЛ 220 кВ Селехана – Ваняна (перестройка/вынос, с реконструкцией ПС 500 кВ Комсомольская (расширение ОПУ 220 кВ), ПС 220 кВ Ваняна (расширение ОПУ 220 кВ), с установкой СКРМ мощностью не менее 150 Мвар» 1 этап, ВЛ 220 кВ Комсомольская – Байкал I цепь, ВЛ 220 кВ Комсомольская – Байкал II цепь, ПЛ 220 кВ Байкал		
Изм.	Колуч.	Лист	№ док.	Подп.	Дата	Заказчик:		
Разработал	Назаренко Д.Р.				10.2022			
Проверил	Валеев А.С.				10.2022			
Н. контроль	Дубошина А.В.				10.2022			
						Студия		
						П		
						Лист		
						5		
						Листов		
						34		
						Чертеж границ зон планируемого размещения линейных объектов		
						М 1:5 000		
						ООО "Геоинжстрой" г. Москва, ул. Нобольтирская, дом 2, корпус 1 Лицензия ФСС Рез. № 0118209 от 24.08.2021		

Линия совмещения с листом 5

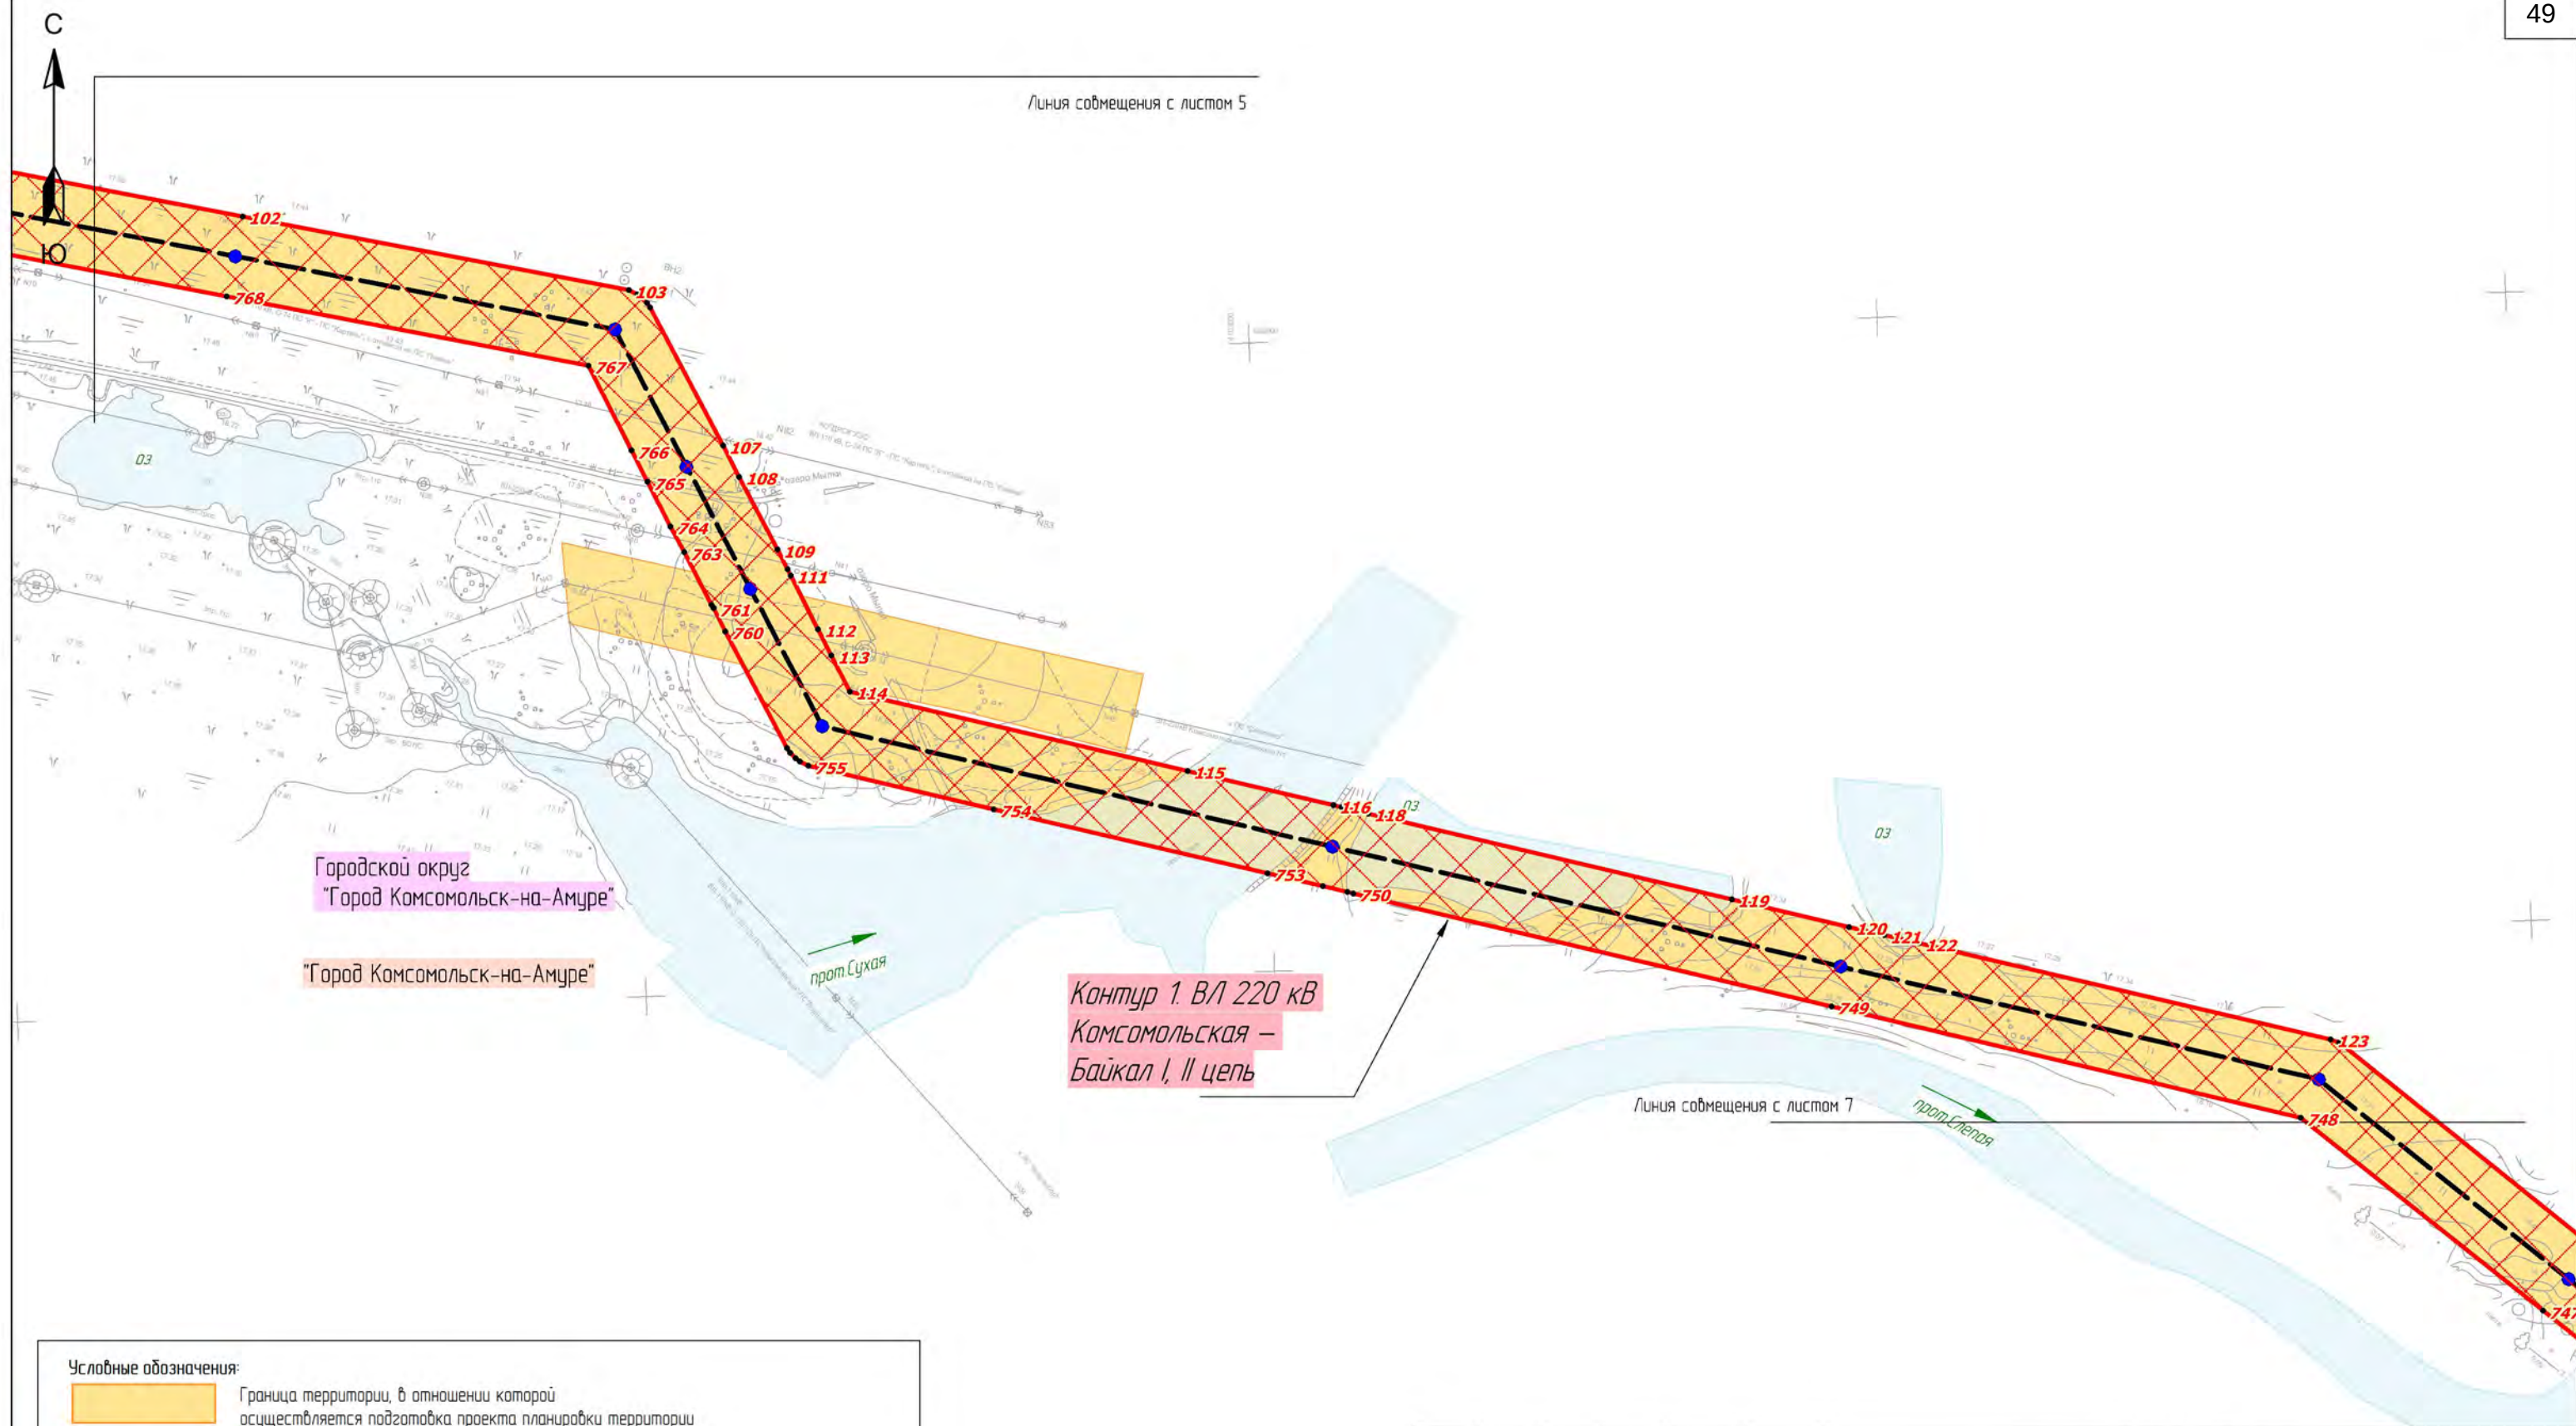

Условные обозначения:

Граница территории, в отношении которой осуществляется подготовка проекта планировки территории

Границы зон планируемого размещения линейных объектов:


ВЛ 220 кВ Космольская-Байкал I цель
ВЛ 220 кВ Космольская-Байкал II цель


Номера характерных точек границ зон планируемого размещения линейных объектов


Места размещения объектов капитального строительства, проектируемых в составе линейного объекта:

Ось ВЛ 220 кВ Космольская – Байкал цель №1 и цель №2
Опора ВЛ 220 кВ (внемасштабный условный знак)

Хабаровский край						Заказчик:			Страница	Лист	Листов
						РОССЕТИ			П	6	34
						Чертёж границ зон планируемого размещения линейных объектов			ООО "Геонжстрой"		
						М 1:5 000			г. Москва, ул. Нобольцевская, дом 2, корпус 1		
									Лицензия ФСТ		
									Рез. № 0118209 от 24.08.2021		
									Формат А3		

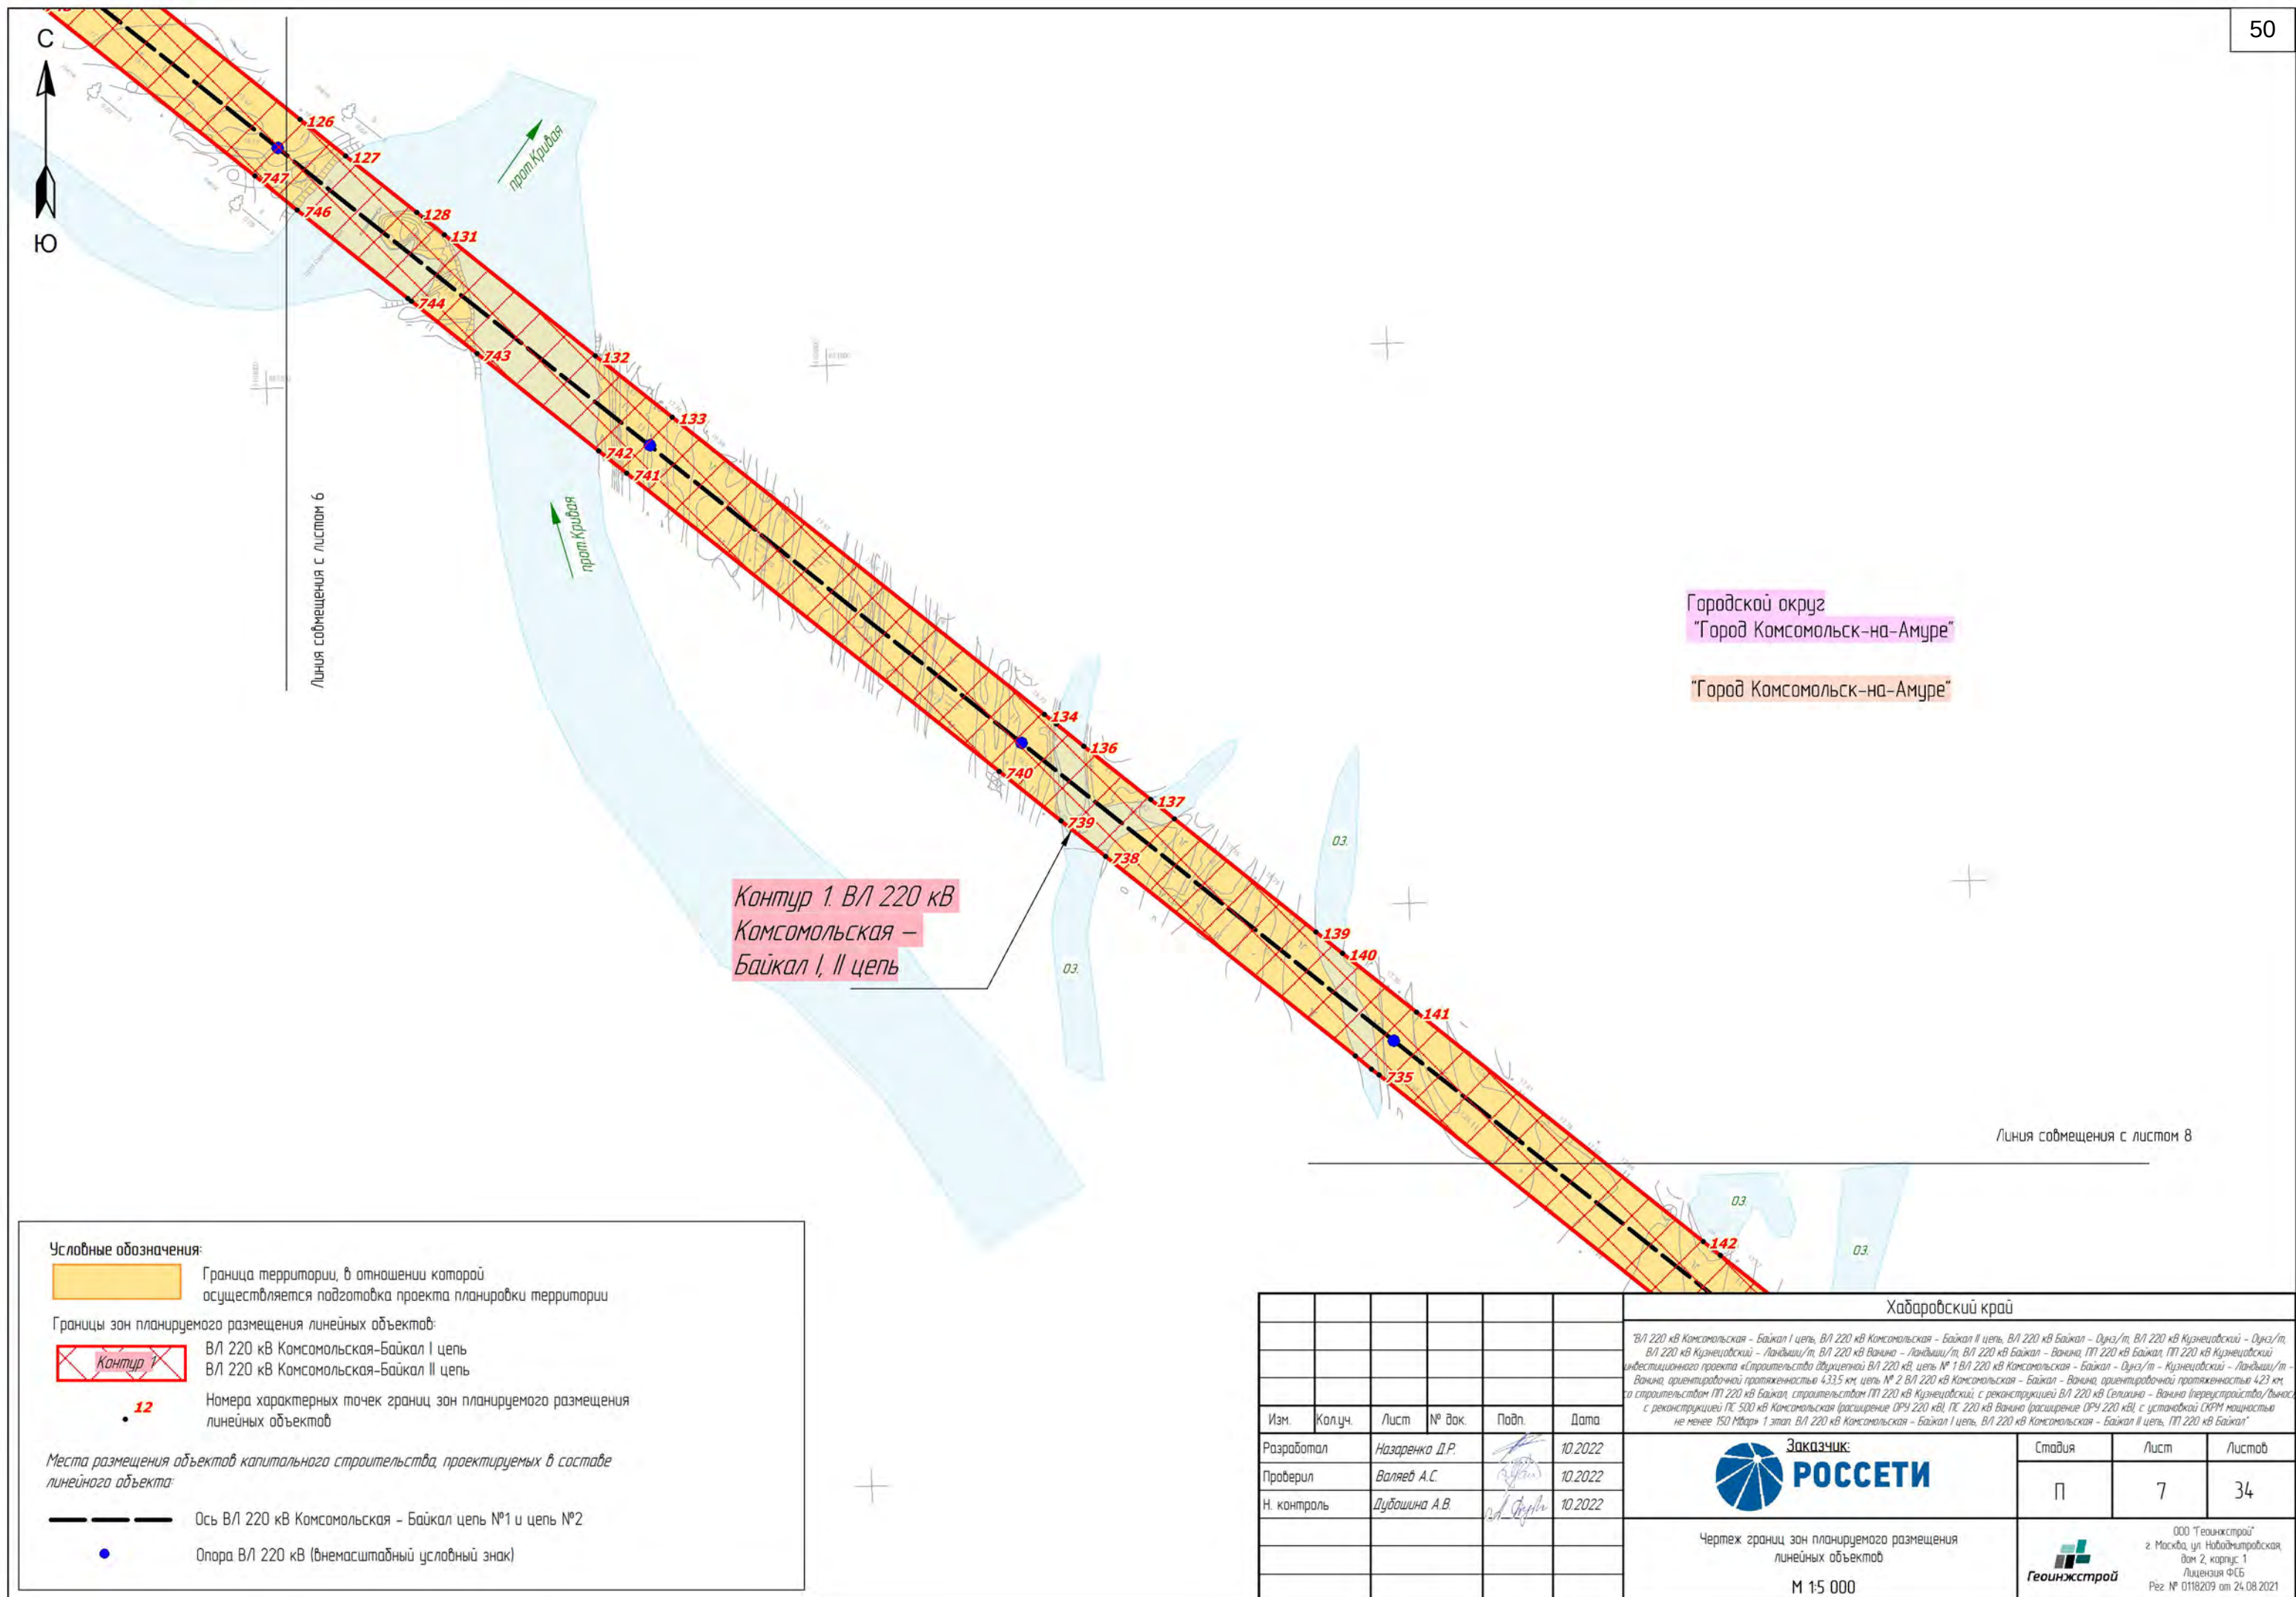

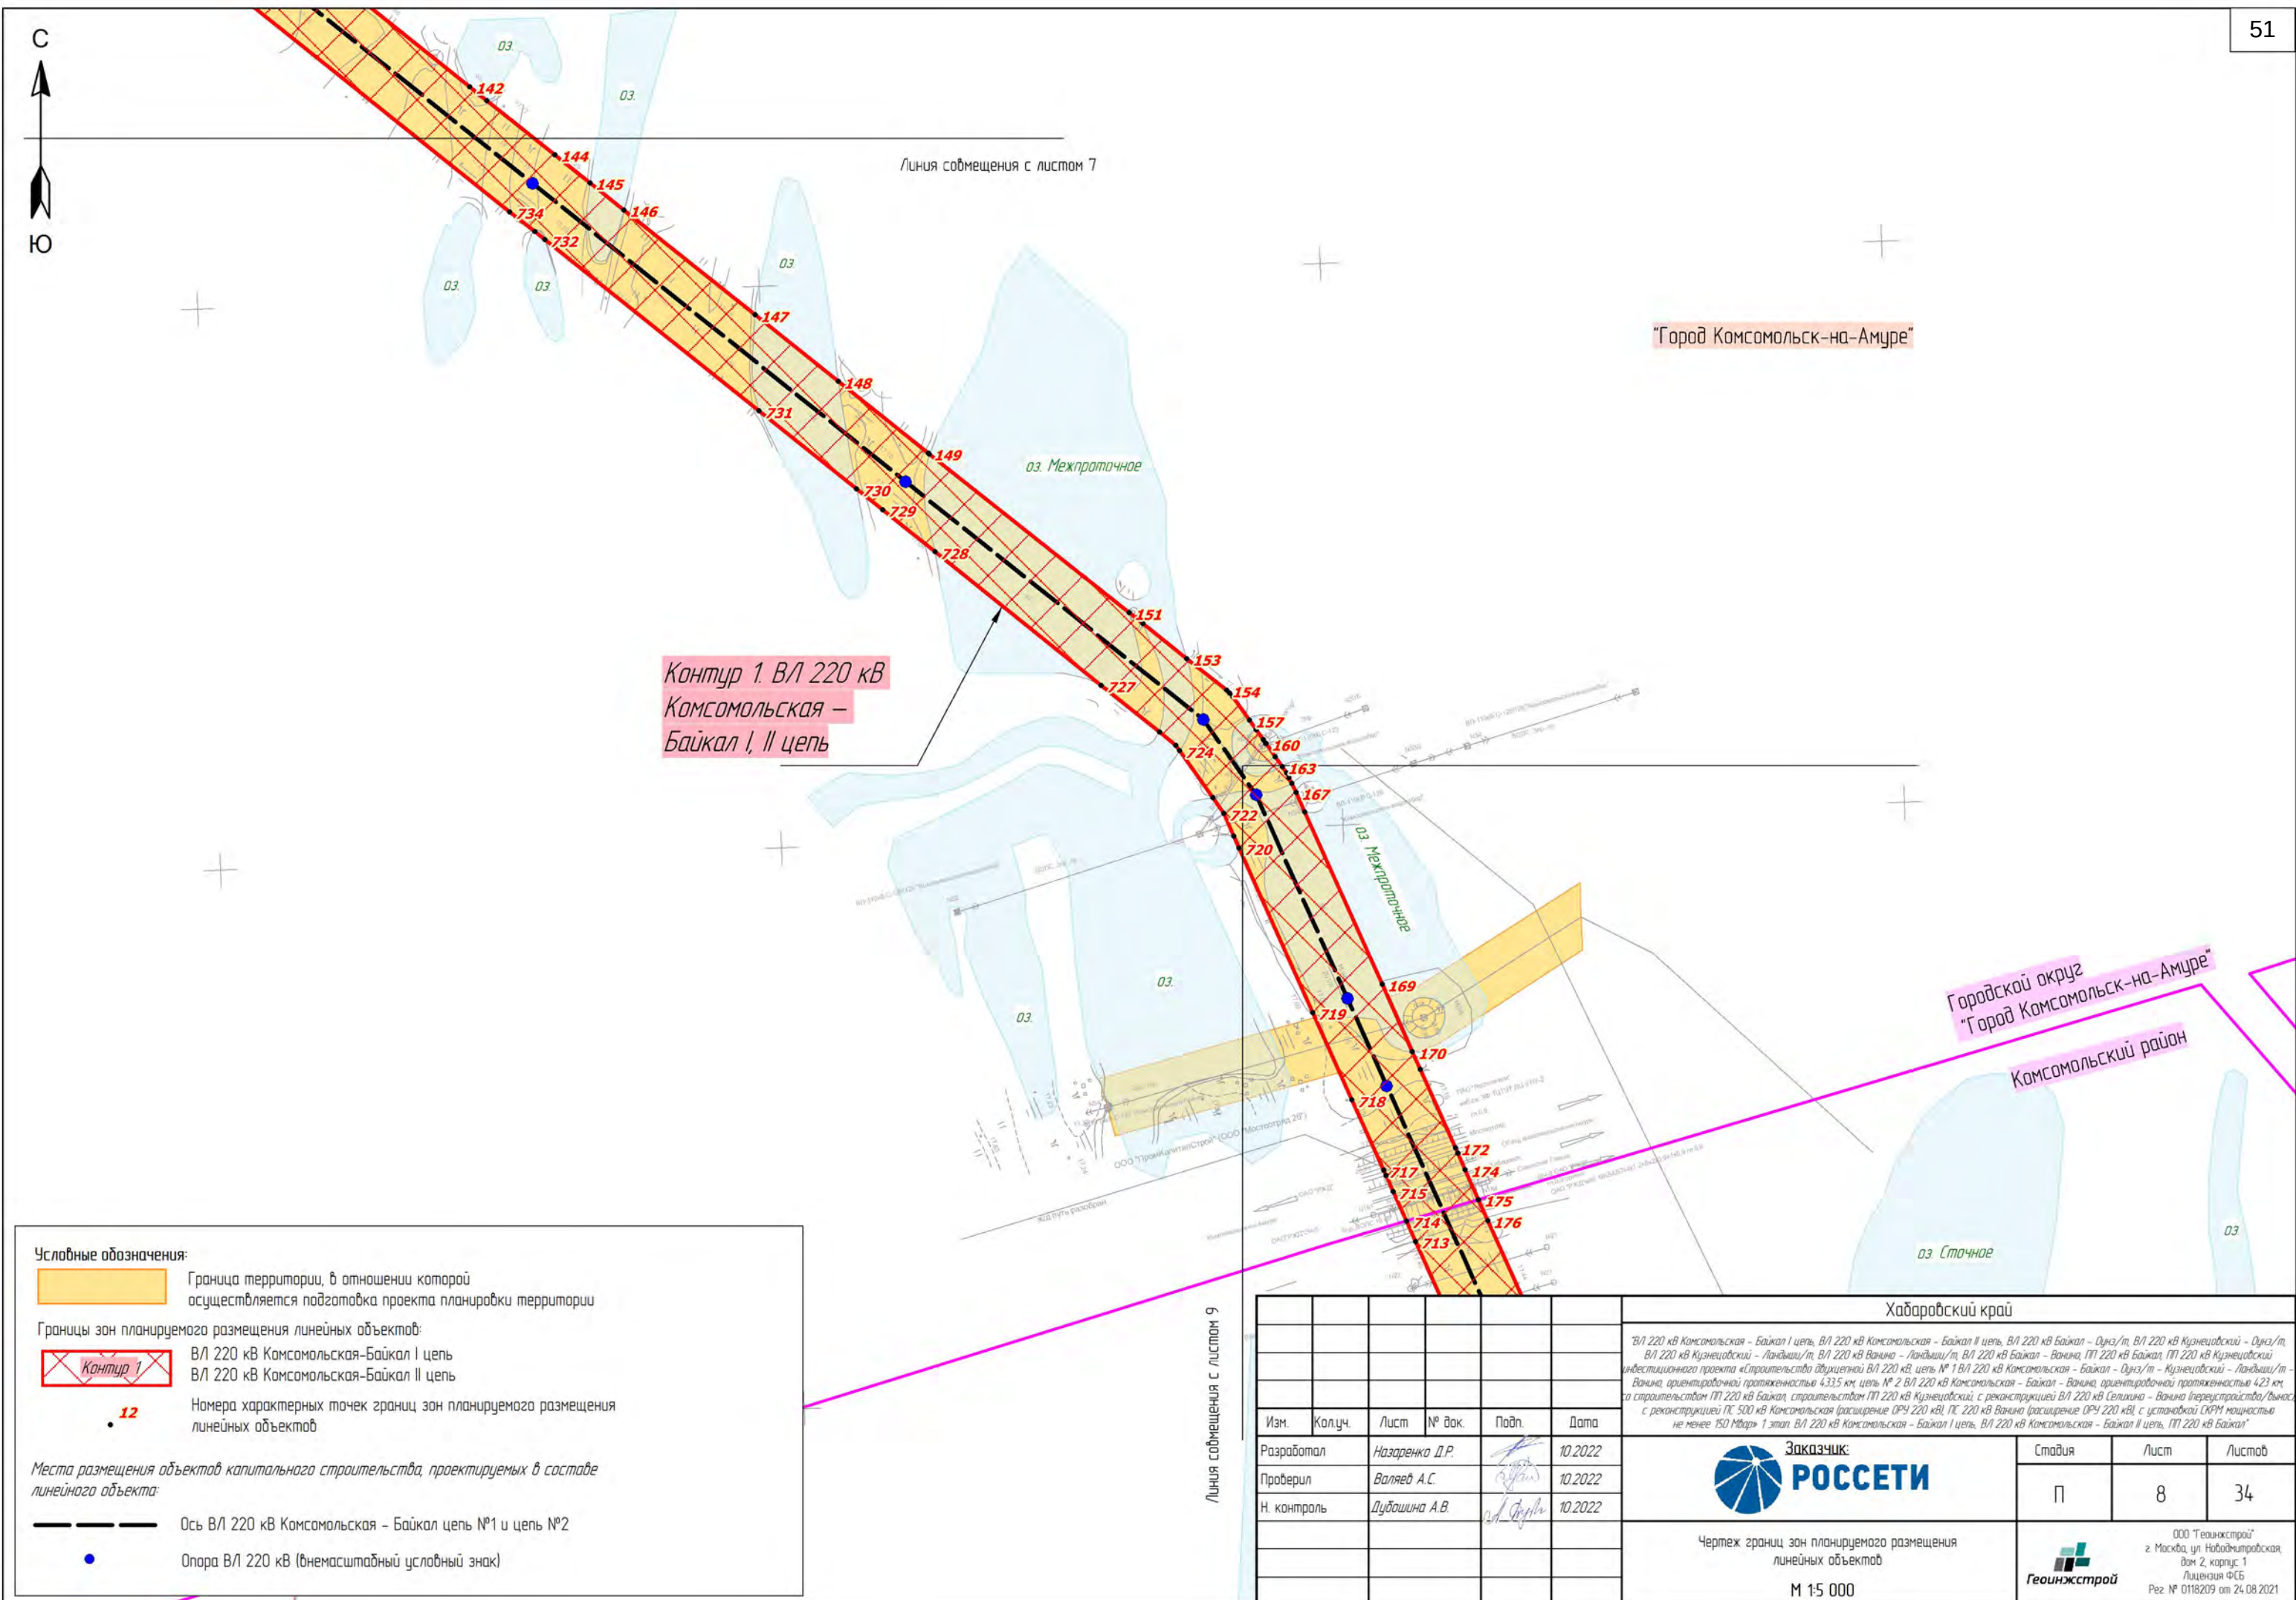

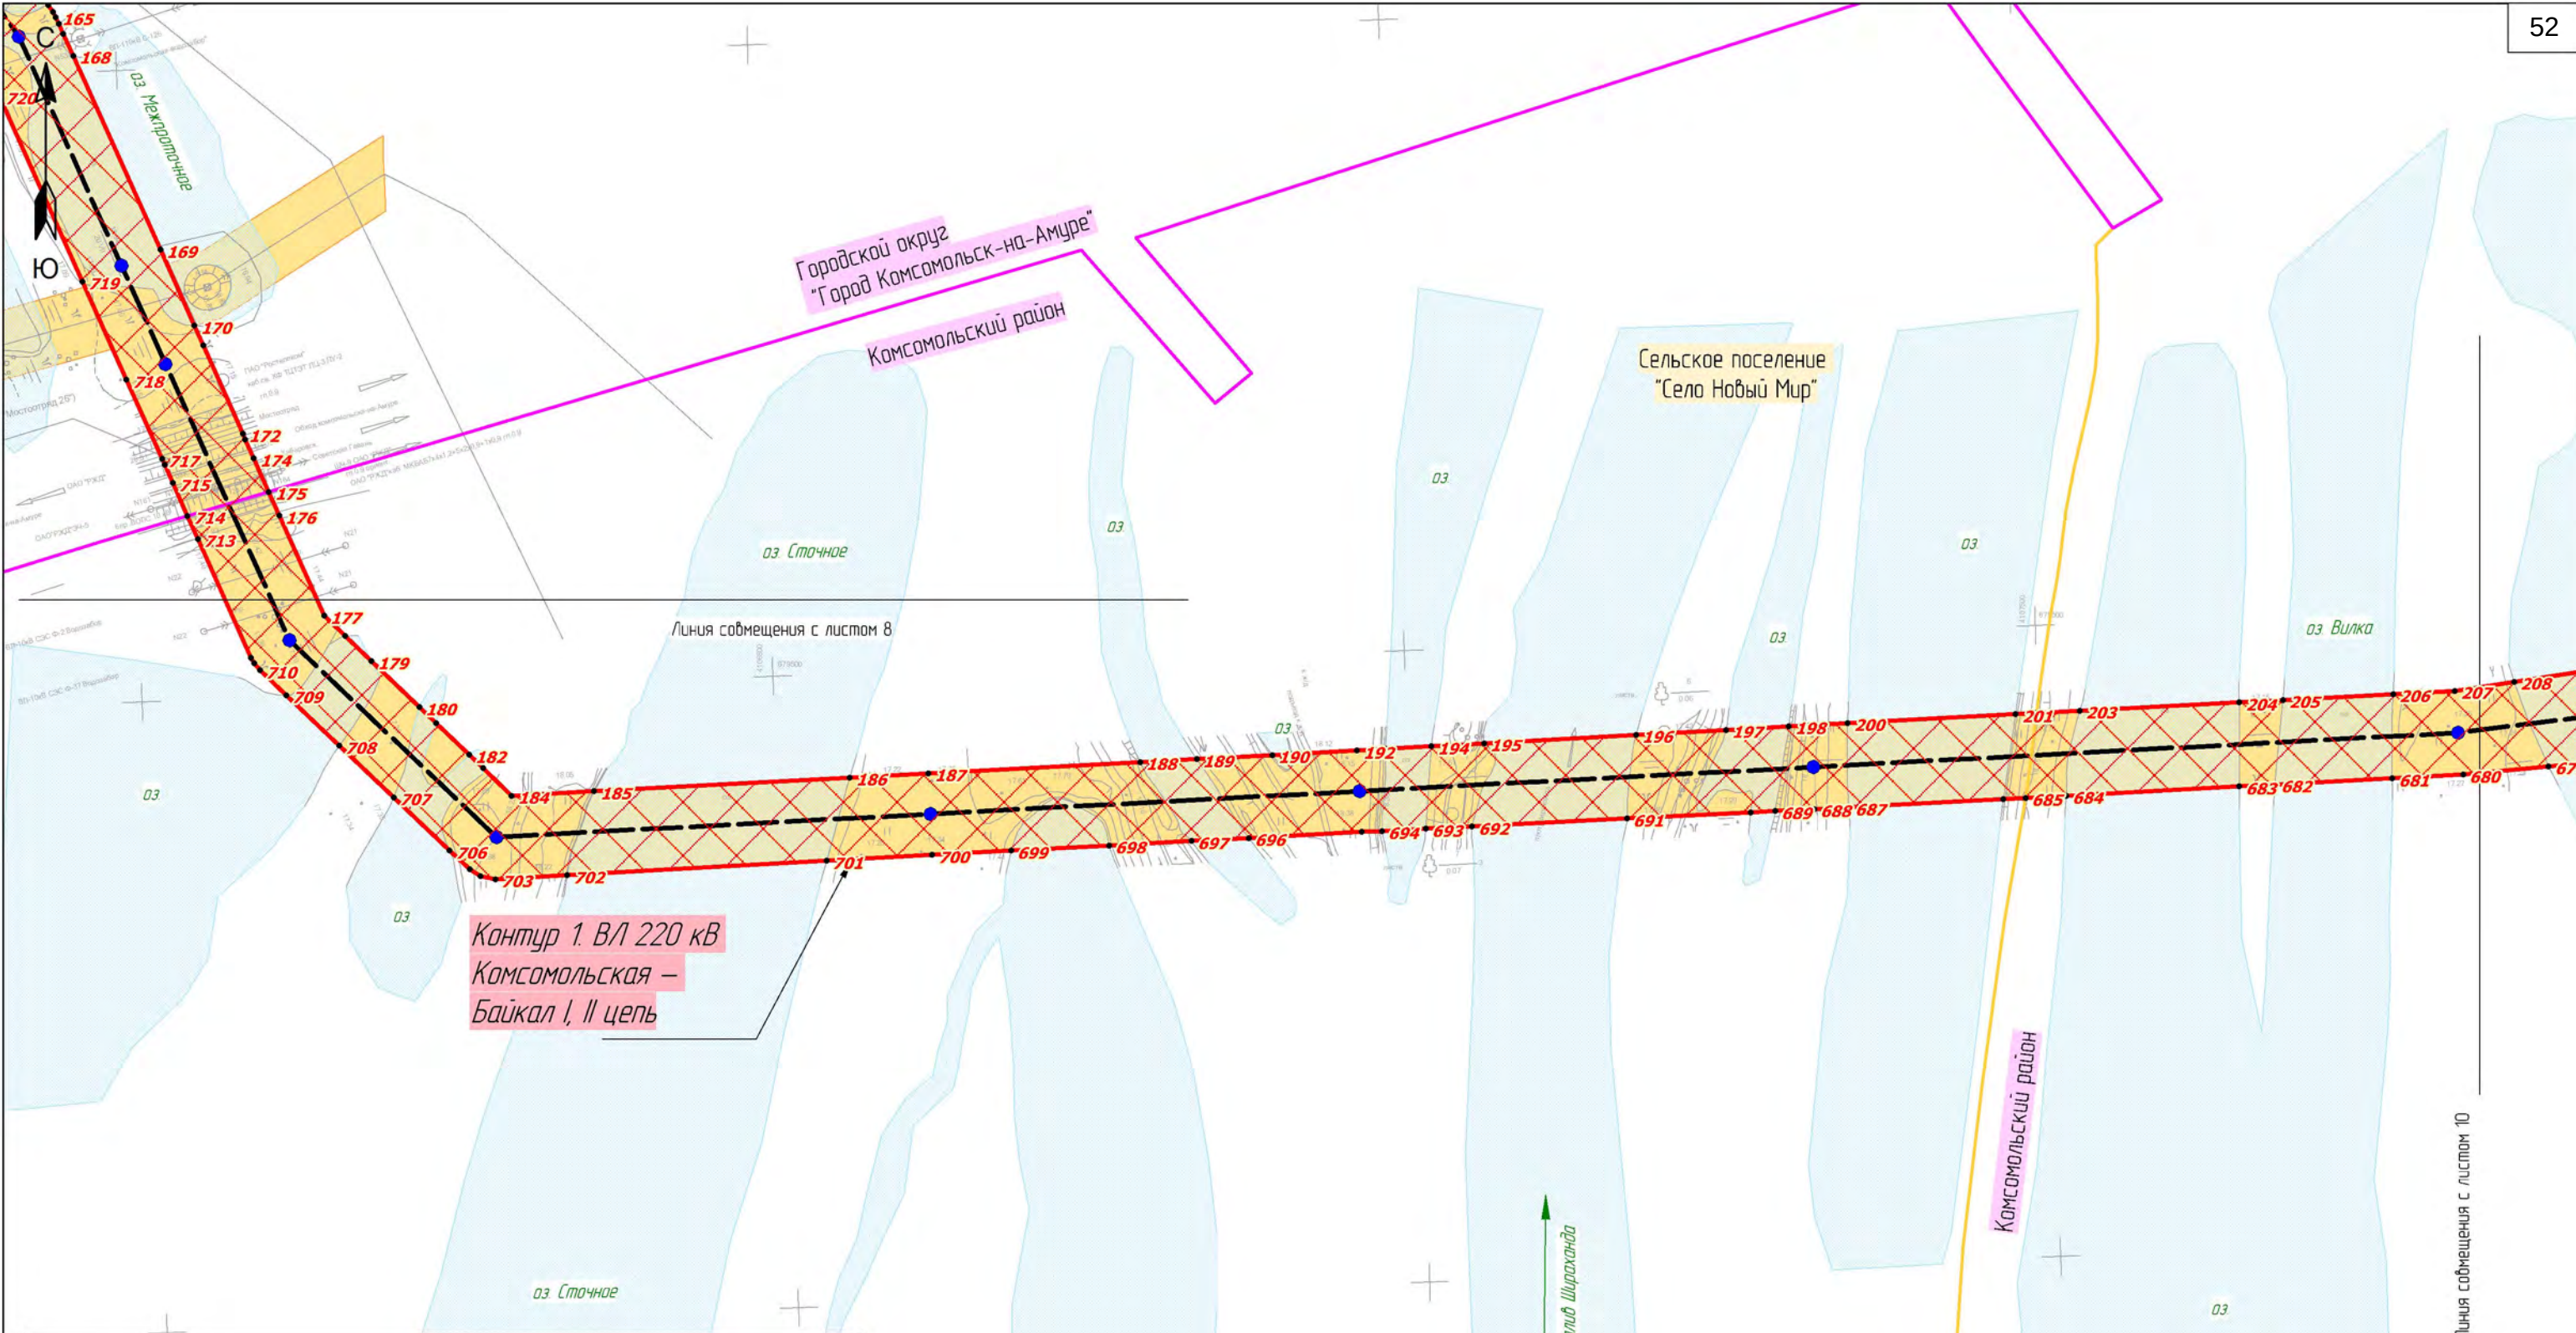

Условные обозначения:

Граница территории, в отношении которой осуществляется подготовка проекта планировки территории

Границы зон планируемого размещения линейных объектов:


ВЛ 220 кВ Косомольская-Байкал I цель
ВЛ 220 кВ Косомольская-Байкал II цель


12
Номера характерных точек границ зон планируемого размещения линейных объектов

Места размещения объектов капитального строительства, проектируемых в составе линейного объекта:

Ось ВЛ 220 кВ Косомольская - Байкал цель №1 и цель №2
 Опора ВЛ 220 кВ (внемасштабный условный знак)

						Хабаровский край					
						"ВЛ 220 кВ Комсомольская - Байкал I цель, ВЛ 220 кВ Комсомольская - Байкал II цель, ВЛ 220 кВ Байкал - Оуэнз/т, ВЛ 220 кВ Кузнецовский - Оуэнз/т, ВЛ 220 кВ Кузнецовский - Ландыши/т, ВЛ 220 кВ Ванна - Ландыши/т, ВЛ 220 кВ Байкал - Ванна, ПЛ 220 кВ Байкал ПЛ 220 кВ Кузнецовский инвестиционного проекта «Строительство двухцепной ВЛ 220 кВ, цель № 1 ВЛ 220 кВ Комсомольская - Байкал - Оуэнз/т - Кузнецовский - Ландыш/т - Ванна, ориентировочной протяженностью 4,335 км, цель № 2 ВЛ 220 кВ Комсомольская - Байкал - Ванна, ориентировочной протяженностью 4,23 км, то строительство ПЛ 220 кВ Байкал, строительство ПЛ 220 кВ Кузнецовский, с реконструкцией ВЛ 220 кВ Селикина - Ванна (перестройка/вынос), с реконструкцией ПС 500 кВ Комсомольская (расширение ОРУ 220 кВ), ПС 220 кВ Ванна (расширение ОРУ 220 кВ), с установкой СКРМ мощностью не менее 150 Мвар» 1 этап, ВЛ 220 кВ Комсомольская - Байкал I цель, ВЛ 220 кВ Комсомольская - Байкал II цель, ПЛ 220 кВ Байкал"					
Изм.	Колуч.	Лист	№ док.	Подп.	Дата	Заказчик: РОССЕТИ			Стадия	Лист	Листов
Разработал	Назаренко Д.Р.				10.2022				П	9	34
Проверил	Валеев А.С.				10.2022	Чертёж границ зон планируемого размещения линейных объектов М 1:5 000			Геоинжстрой г. Москва, ул. Новодмитровская, дом 2, корпус 1 Лицензия ФСТ Рег. № 0118209 от 24.08.2021		
Н. контроль	Дубошина А.В.				10.2022						

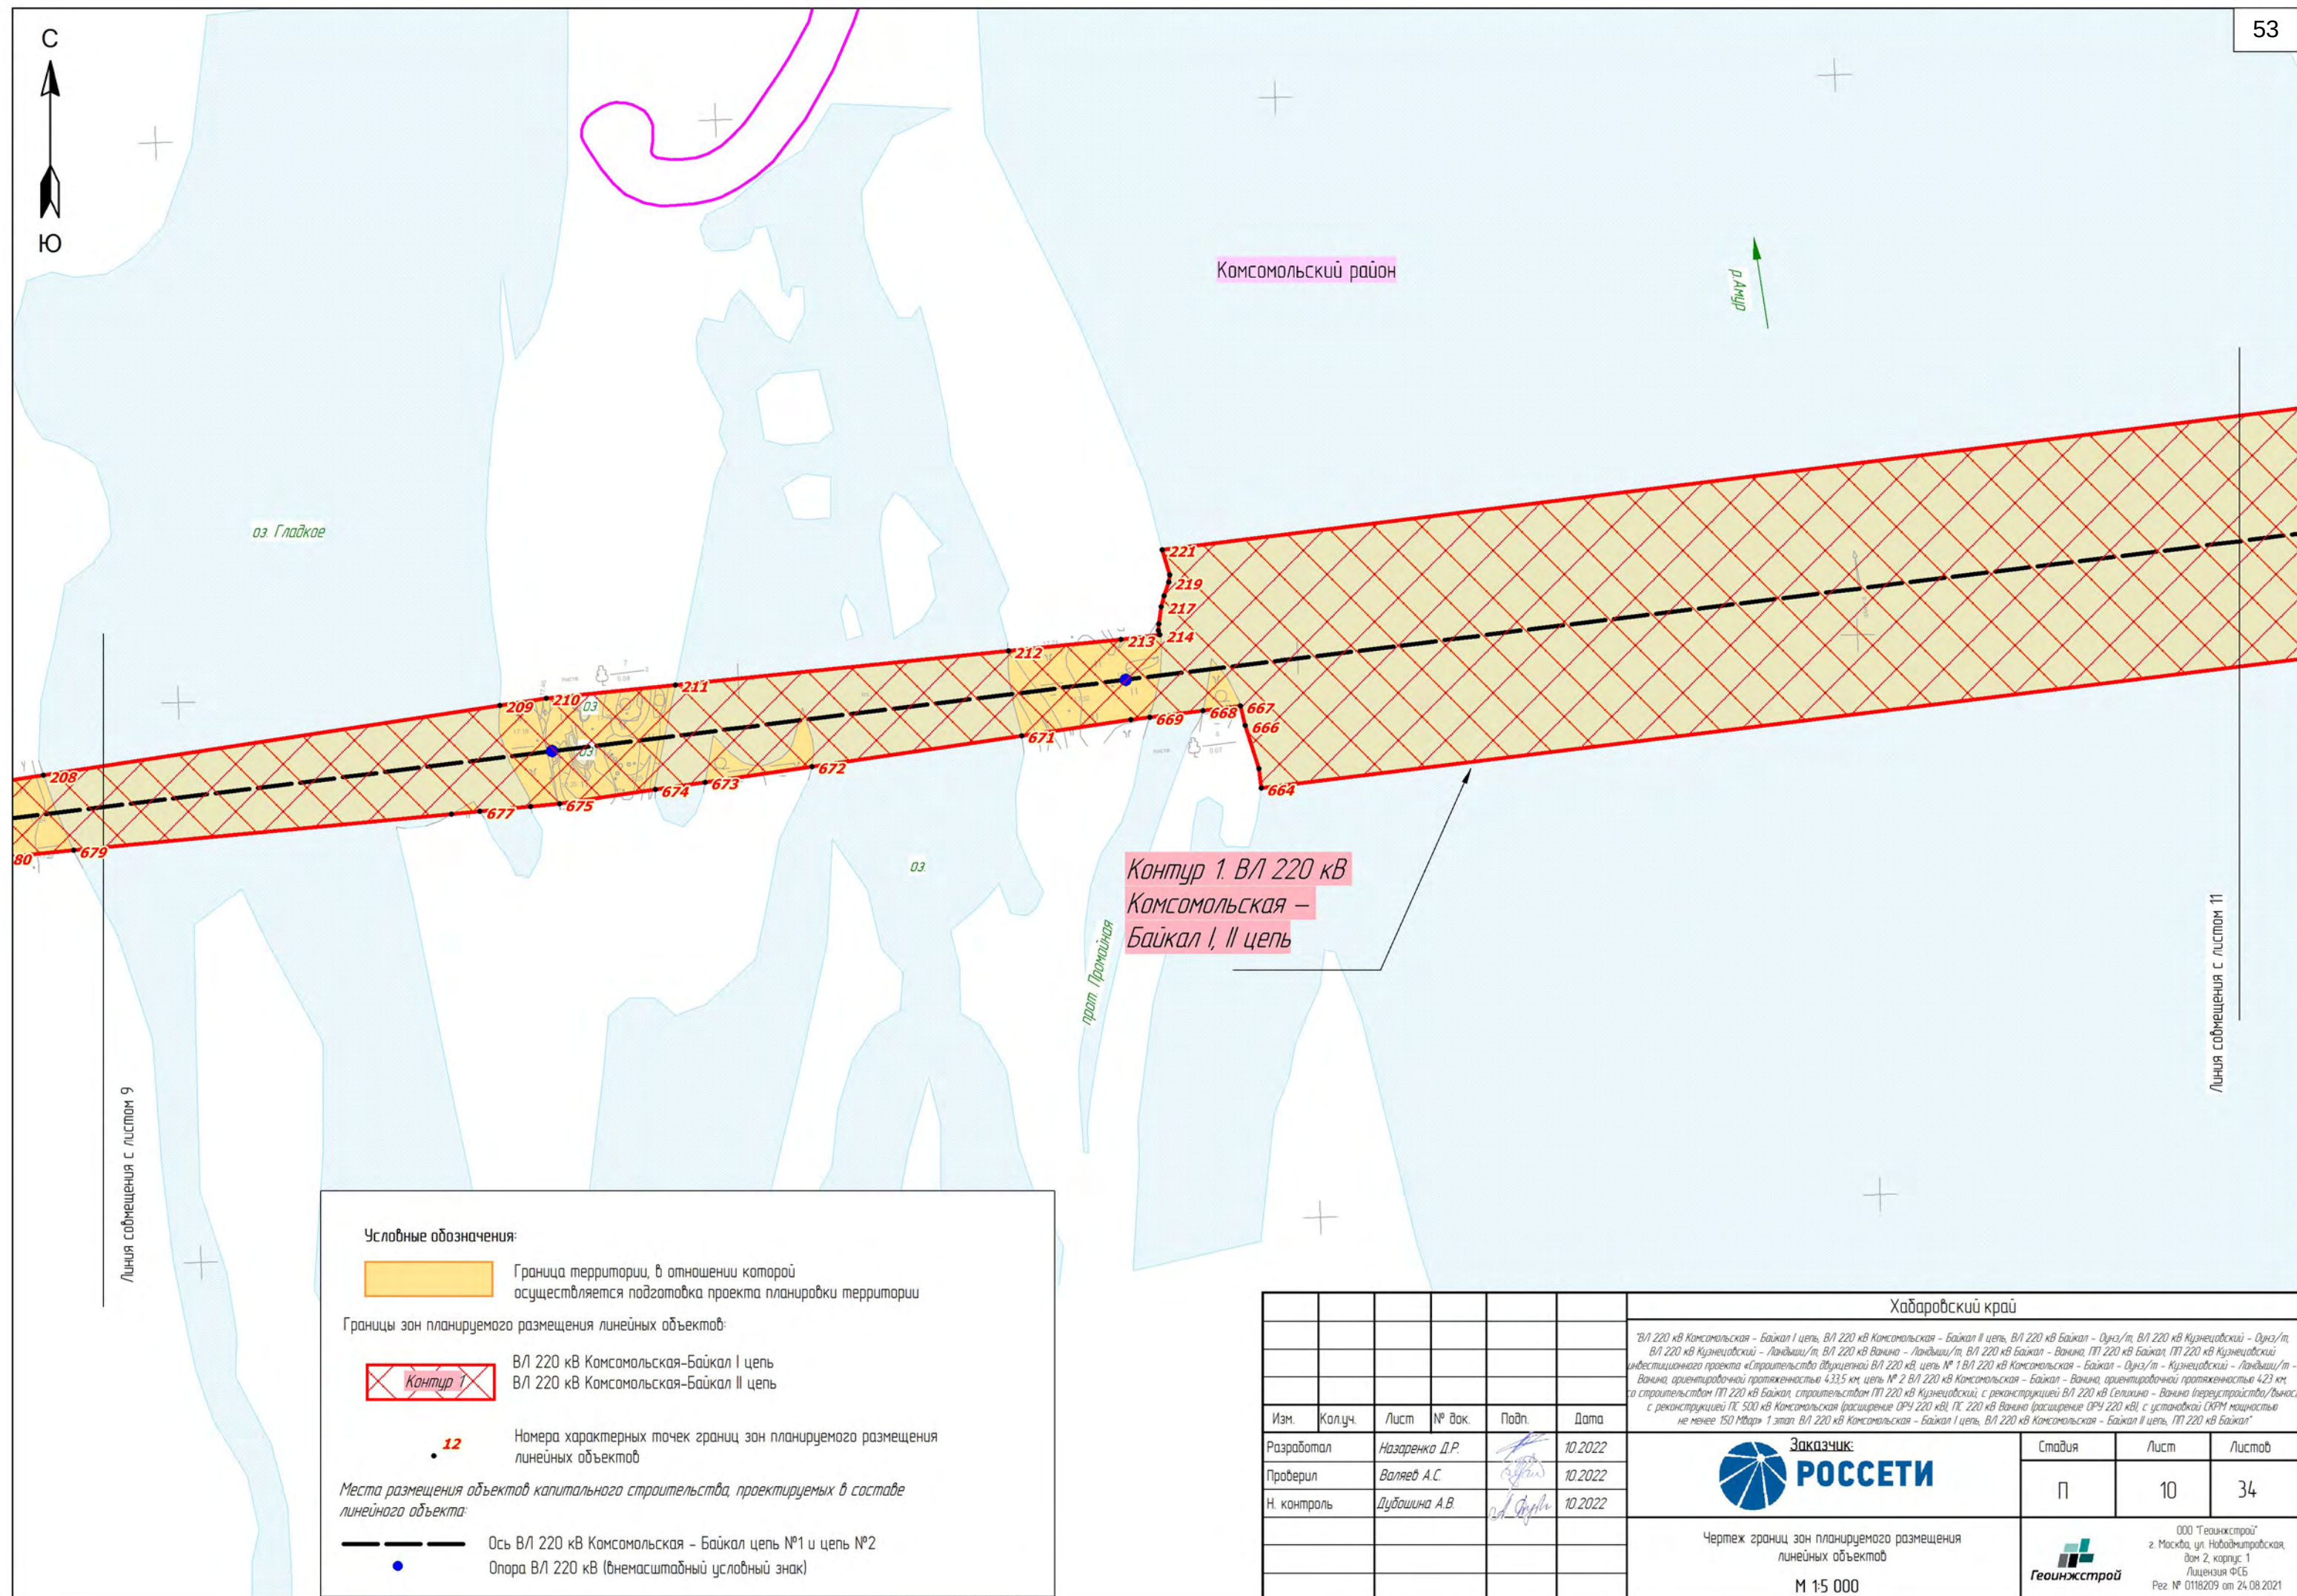

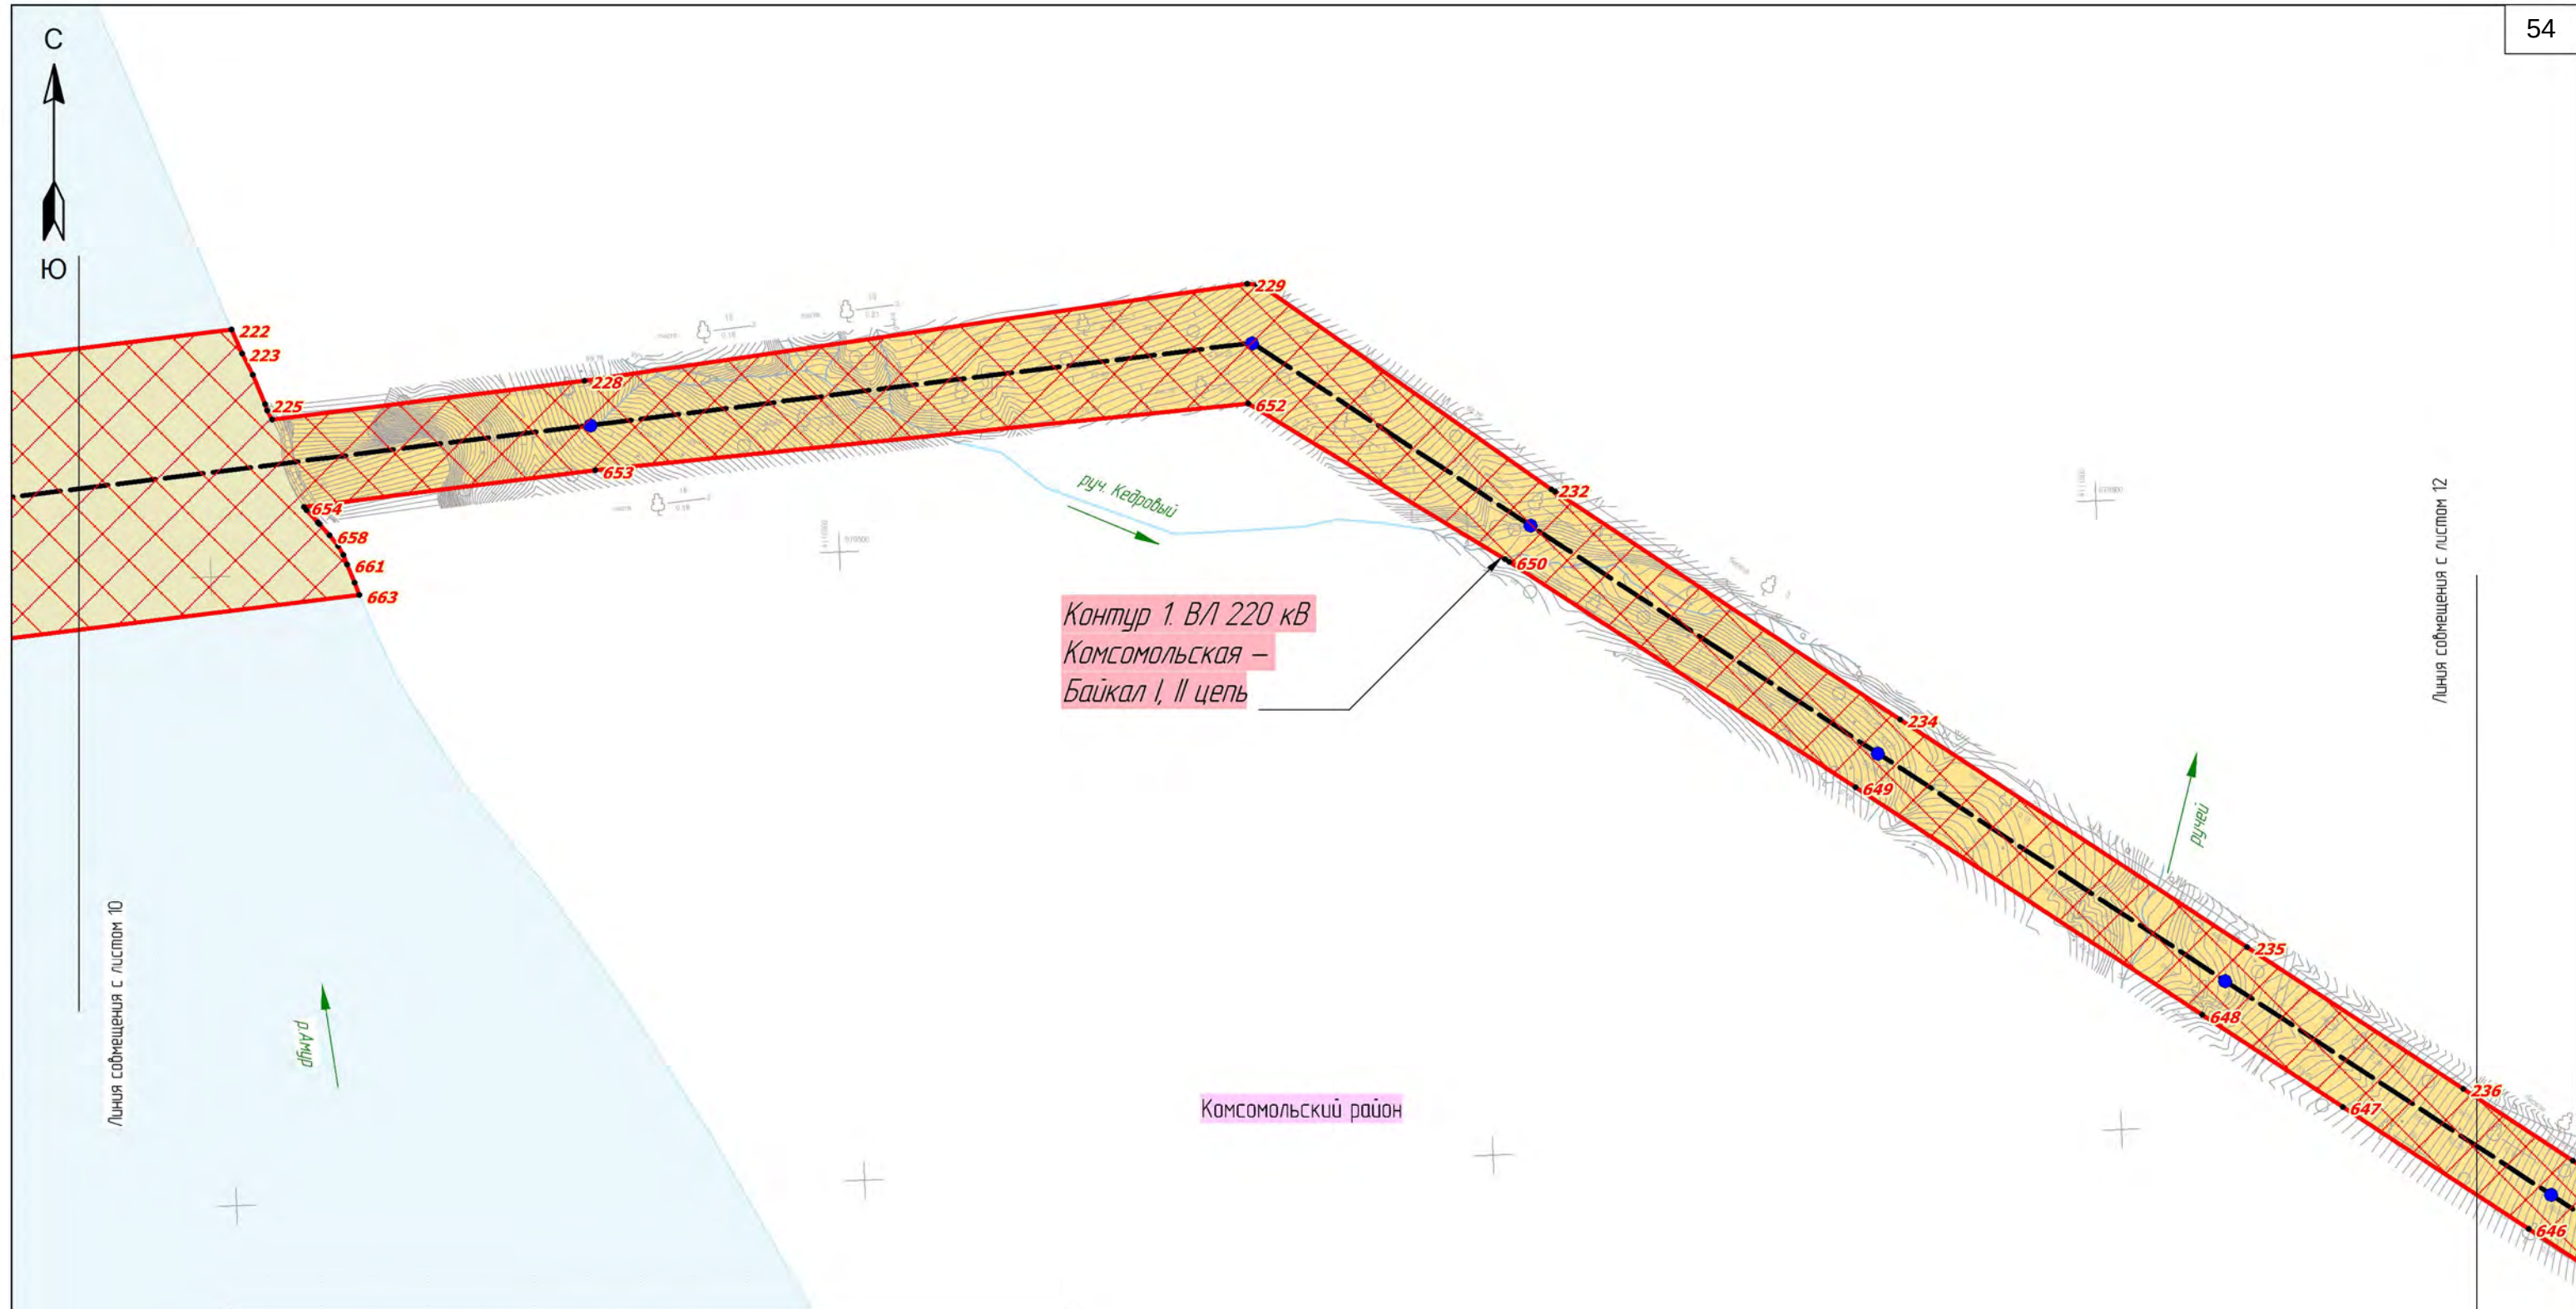

Условные обозначения:

Граница территории, в отношении которой осуществляется подготовка проекта планировки территории

Границы зон планируемого размещения линейных объектов:


ВЛ 220 кВ Комсомольская-Байкал I цепь
ВЛ 220 кВ Комсомольская-Байкал II цепь


12 Номера характерных точек границ зон планируемого размещения линейных объектов

Места размещения объектов капитального строительства, проектируемых в составе линейного объекта:

Ось ВЛ 220 кВ Комсомольская – Байкал цепь №1 и цепь №2
 Опора ВЛ 220 кВ (внемасштабный условный знак)

Хабаровский край						Заказчик:			Статус		
ВЛ 220 кВ Комсомольская – Байкал I цепь, ВЛ 220 кВ Комсомольская – Байкал II цепь, ВЛ 220 кВ Байкал – Оуна/т, ВЛ 220 кВ Кузнецовский – Оуна/т, ВЛ 220 кВ Кузнецовский – Ландыш/т, ВЛ 220 кВ Ваняна – Ландыш/т, ВЛ 220 кВ Байкал – Ваняна, ПЛ 220 кВ Байкал – ПЛ 220 кВ Кузнецовский – Ландыш/т, инвестиционного проекта «Строительство объектов ВЛ 220 кВ цепь № 1 ВЛ 220 кВ Комсомольская – Байкал – Оуна/т – Кузнецовский – Ландыш/т – Ваняна, ориентировочной протяженностью 4,335 км, цепь № 2 ВЛ 220 кВ Комсомольская – Байкал – Ваняна, ориентировочной протяженностью 4,23 км, то строительство ПЛ 220 кВ Байкал, строительство ПЛ 220 кВ Кузнецовский, с реконструкцией ВЛ 220 кВ Ваняна – Ваняна (перестройка/вынос), с реконструкцией ПС 500 кВ Комсомольская (расширение ОПУ 220 кВ), ПС 220 кВ Ваняна (расширение ОПУ 220 кВ), с установкой СКРМ мощностью не менее 150 Мвар» 1 этап, ВЛ 220 кВ Комсомольская – Байкал I цепь, ВЛ 220 кВ Комсомольская – Байкал II цепь, ПЛ 220 кВ Байкал						РОССЕТИ			П		
Изм.	Колуч.	Лист	№ док.	Подп.	Дата	 Чертеж границ зон планируемого размещения линейных объектов М 1:5 000			 ООО "Геоинжстрой" г. Москва, ул. Новодмитровская, дом 2, корпус 1 Лицензия ФСБ Рег. № 0118209 от 24.08.2021		
Разработал	Назаренко Д.Р.				10.2022						
Проверил	Валеев А.С.				10.2022						
Н. контроль	Дубошина А.В.				10.2022						

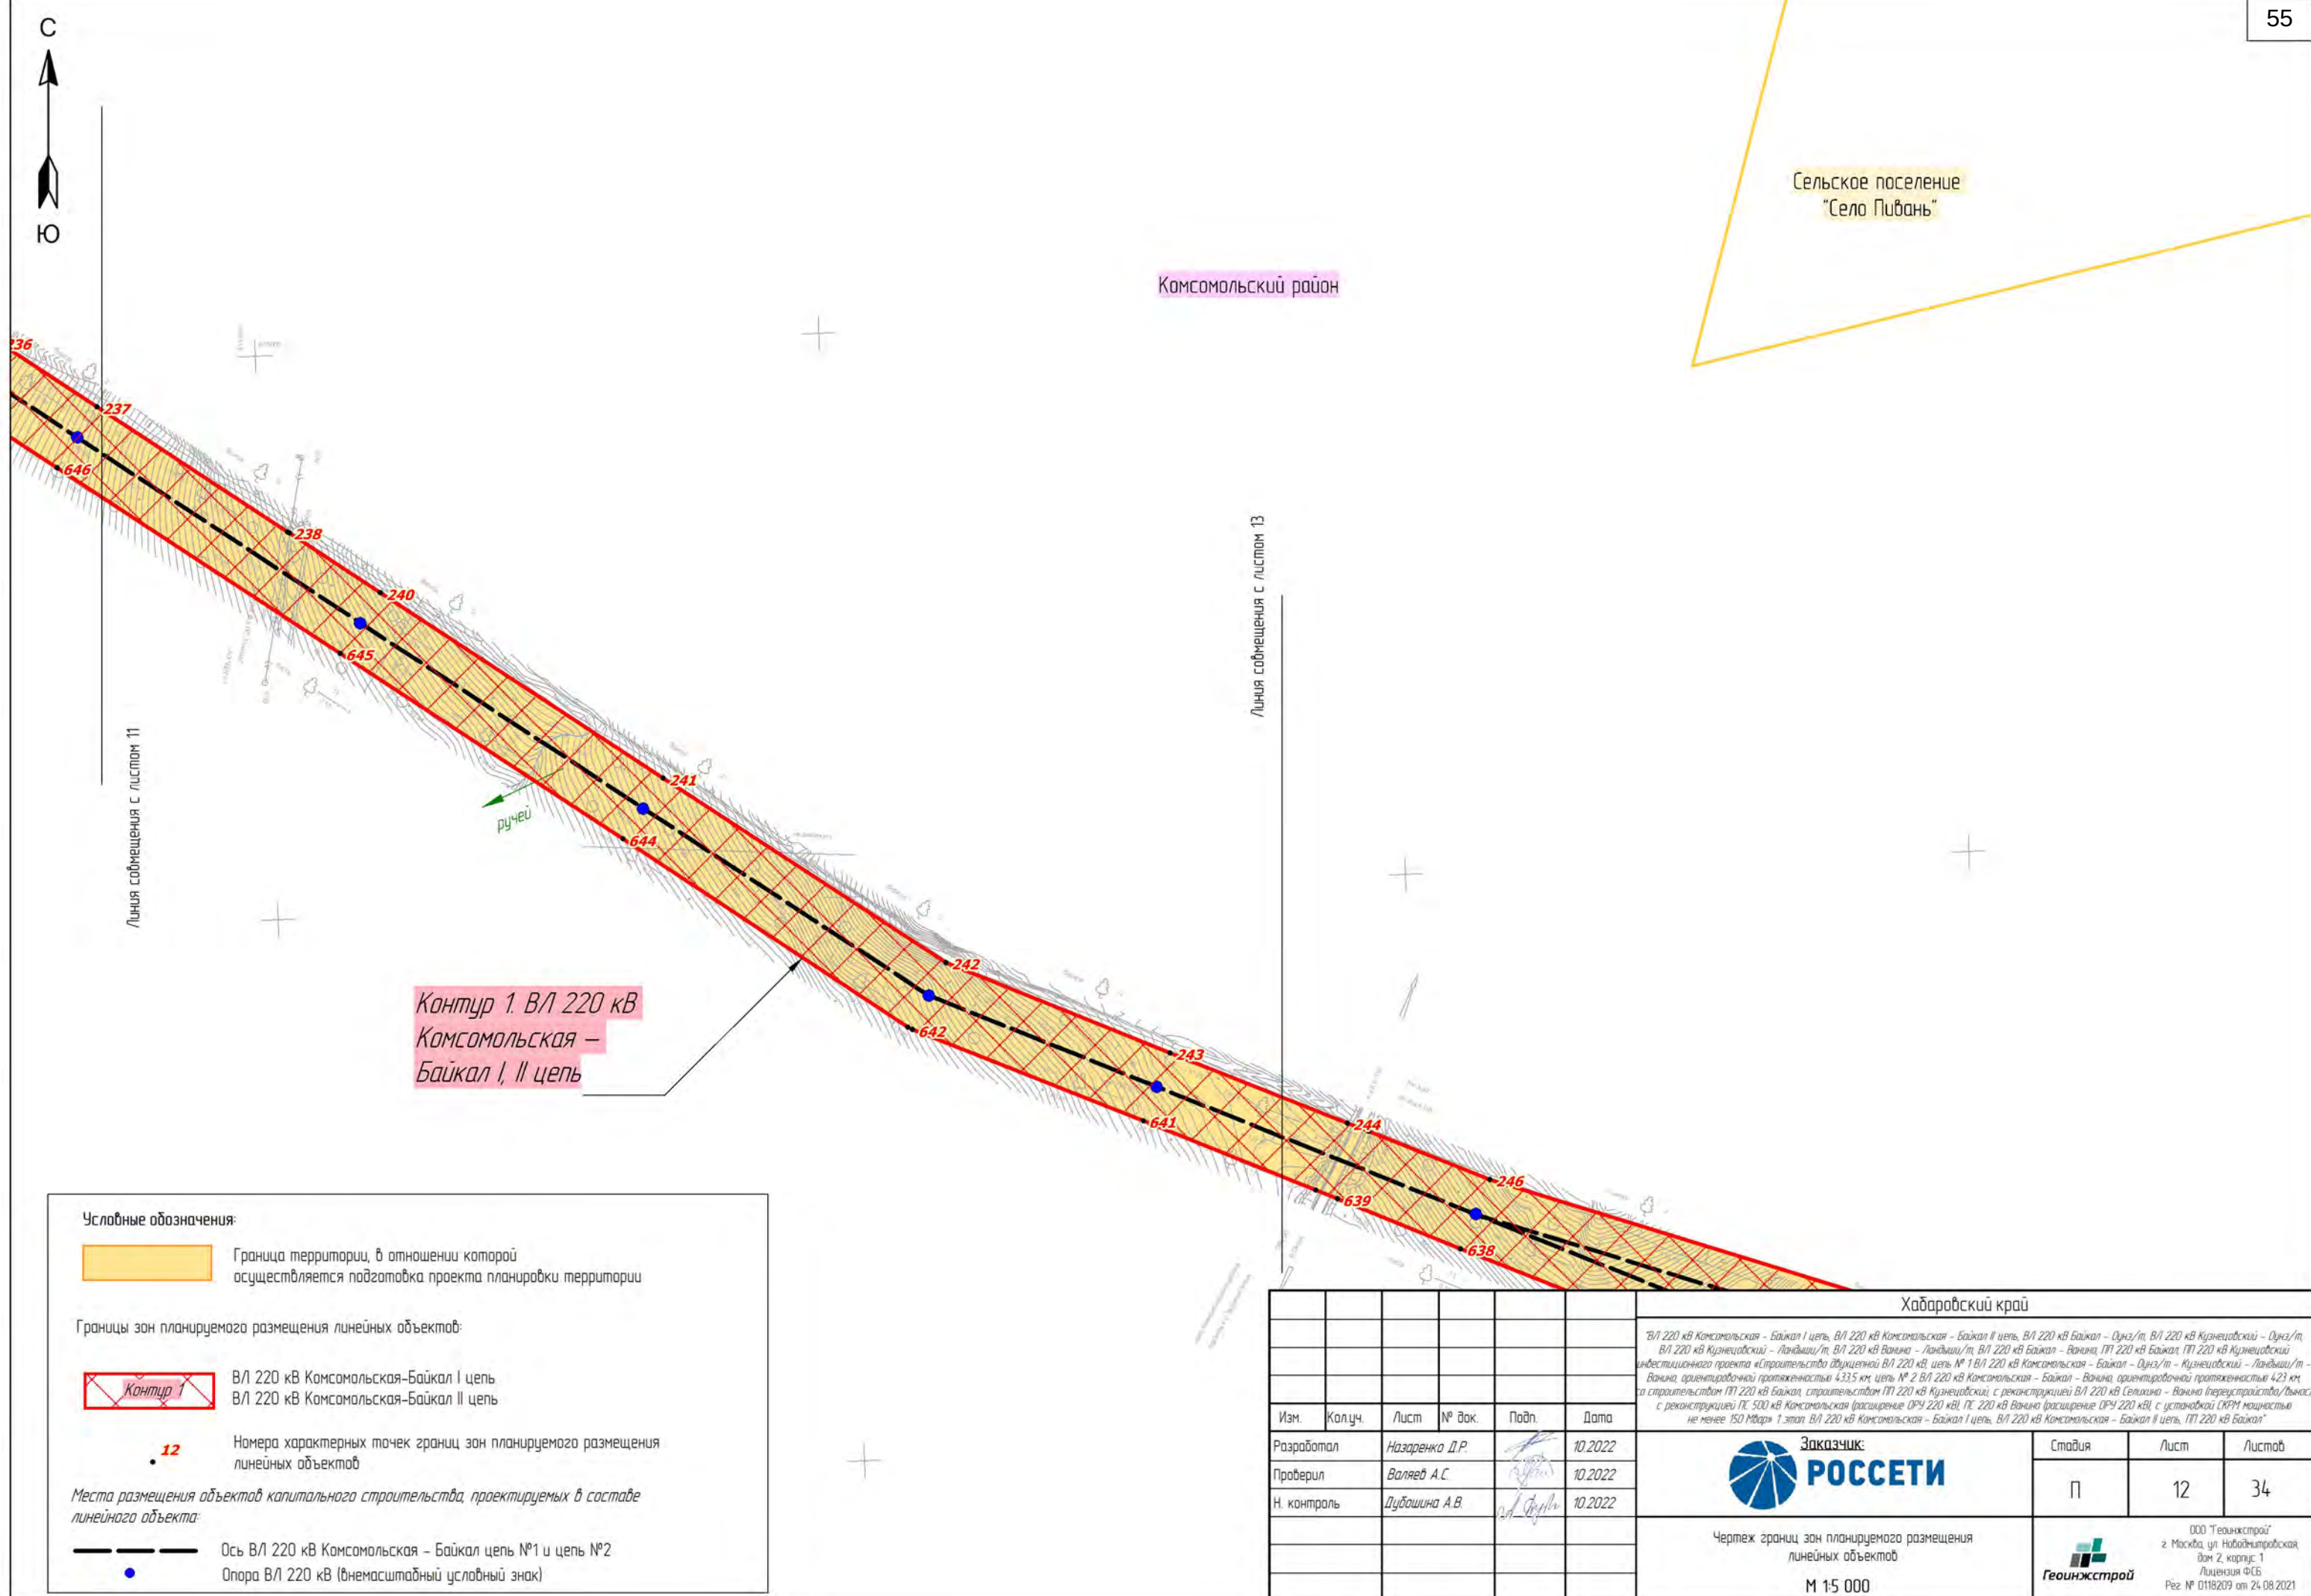

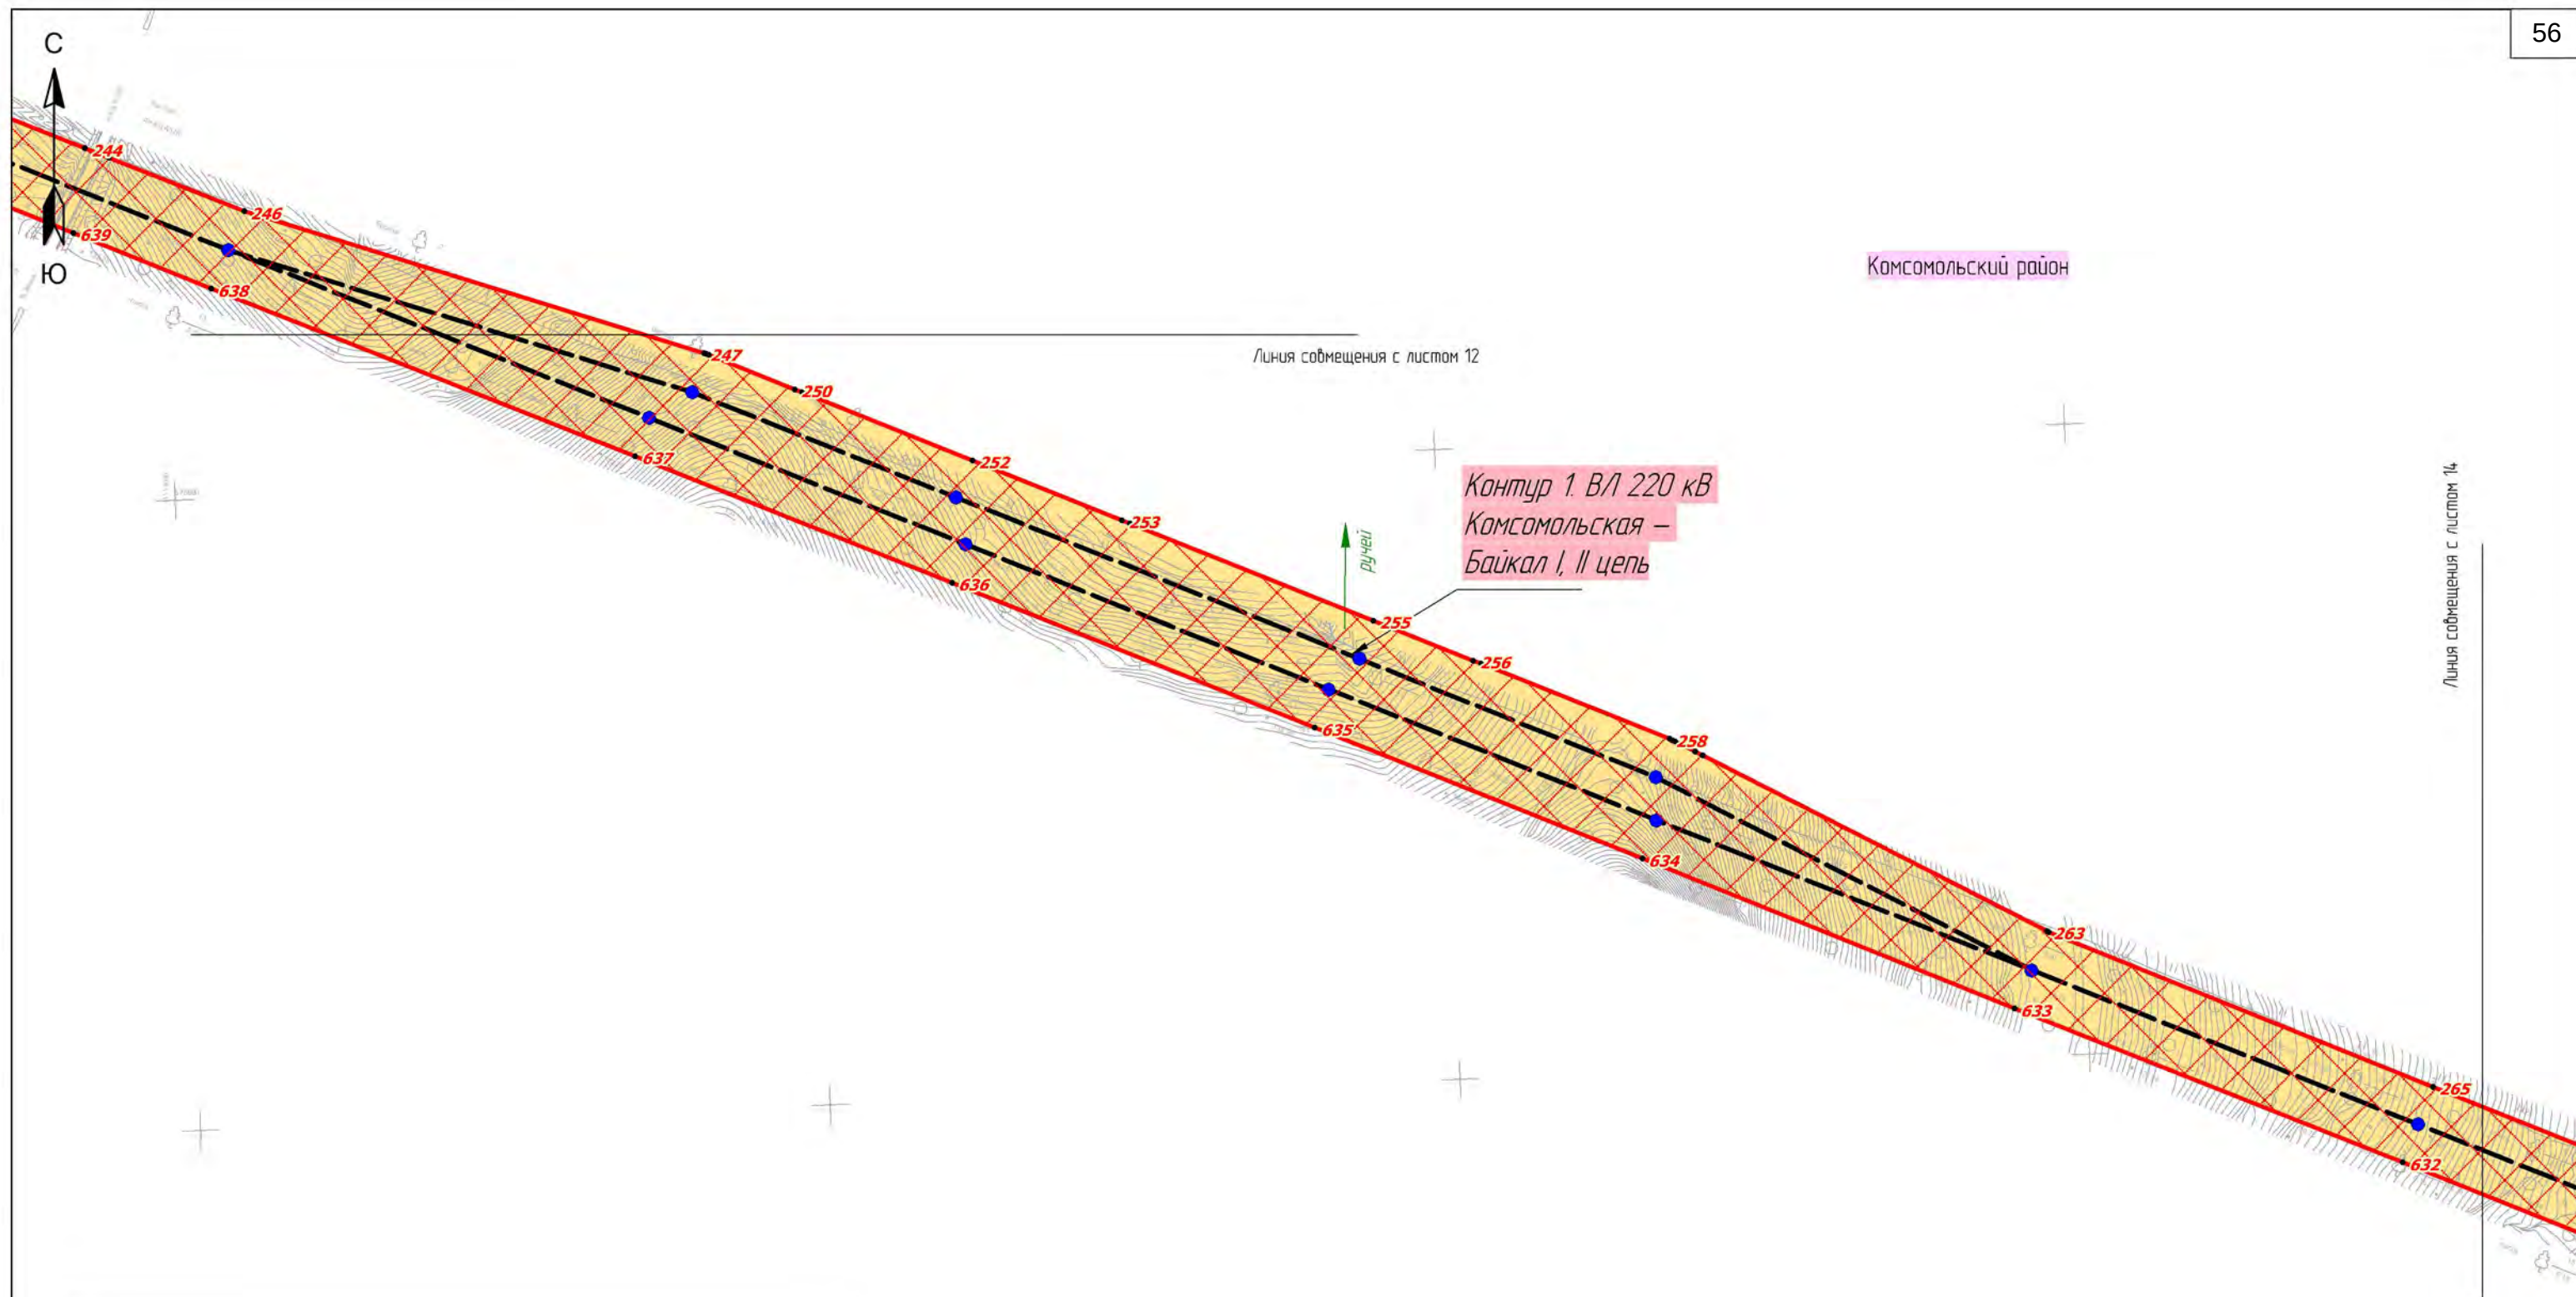

Условные обозначения:

Граница территории, в отношении которой осуществляется подготовка проекта планировки территории

Границы зон планируемого размещения линейных объектов:


ВЛ 220 кВ Космолская-Байкал I цепь
ВЛ 220 кВ Космолская-Байкал II цепь


12
Номера характерных точек границ зон планируемого размещения линейных объектов

Места размещения объектов капитального строительства, проектируемых в составе линейного объекта:

Ось ВЛ 220 кВ Космолская - Байкал цепь №1 и цепь №2
 Опора ВЛ 220 кВ (внемасштабный условный знак)

Хабаровский край						Заказчик:			Стадия	Лист	Листов
						РОССЕТИ			П	13	34
						Чертёж границ зон планируемого размещения линейных объектов			ООО "Геонжстрой"		
						М 1:5 000			г. Москва, ул. Нобольтская, дом 2, корпус 1		
									Лицензия ФСС		
									Рез. № 0118209 от 24.08.2021		
									Формат А3		

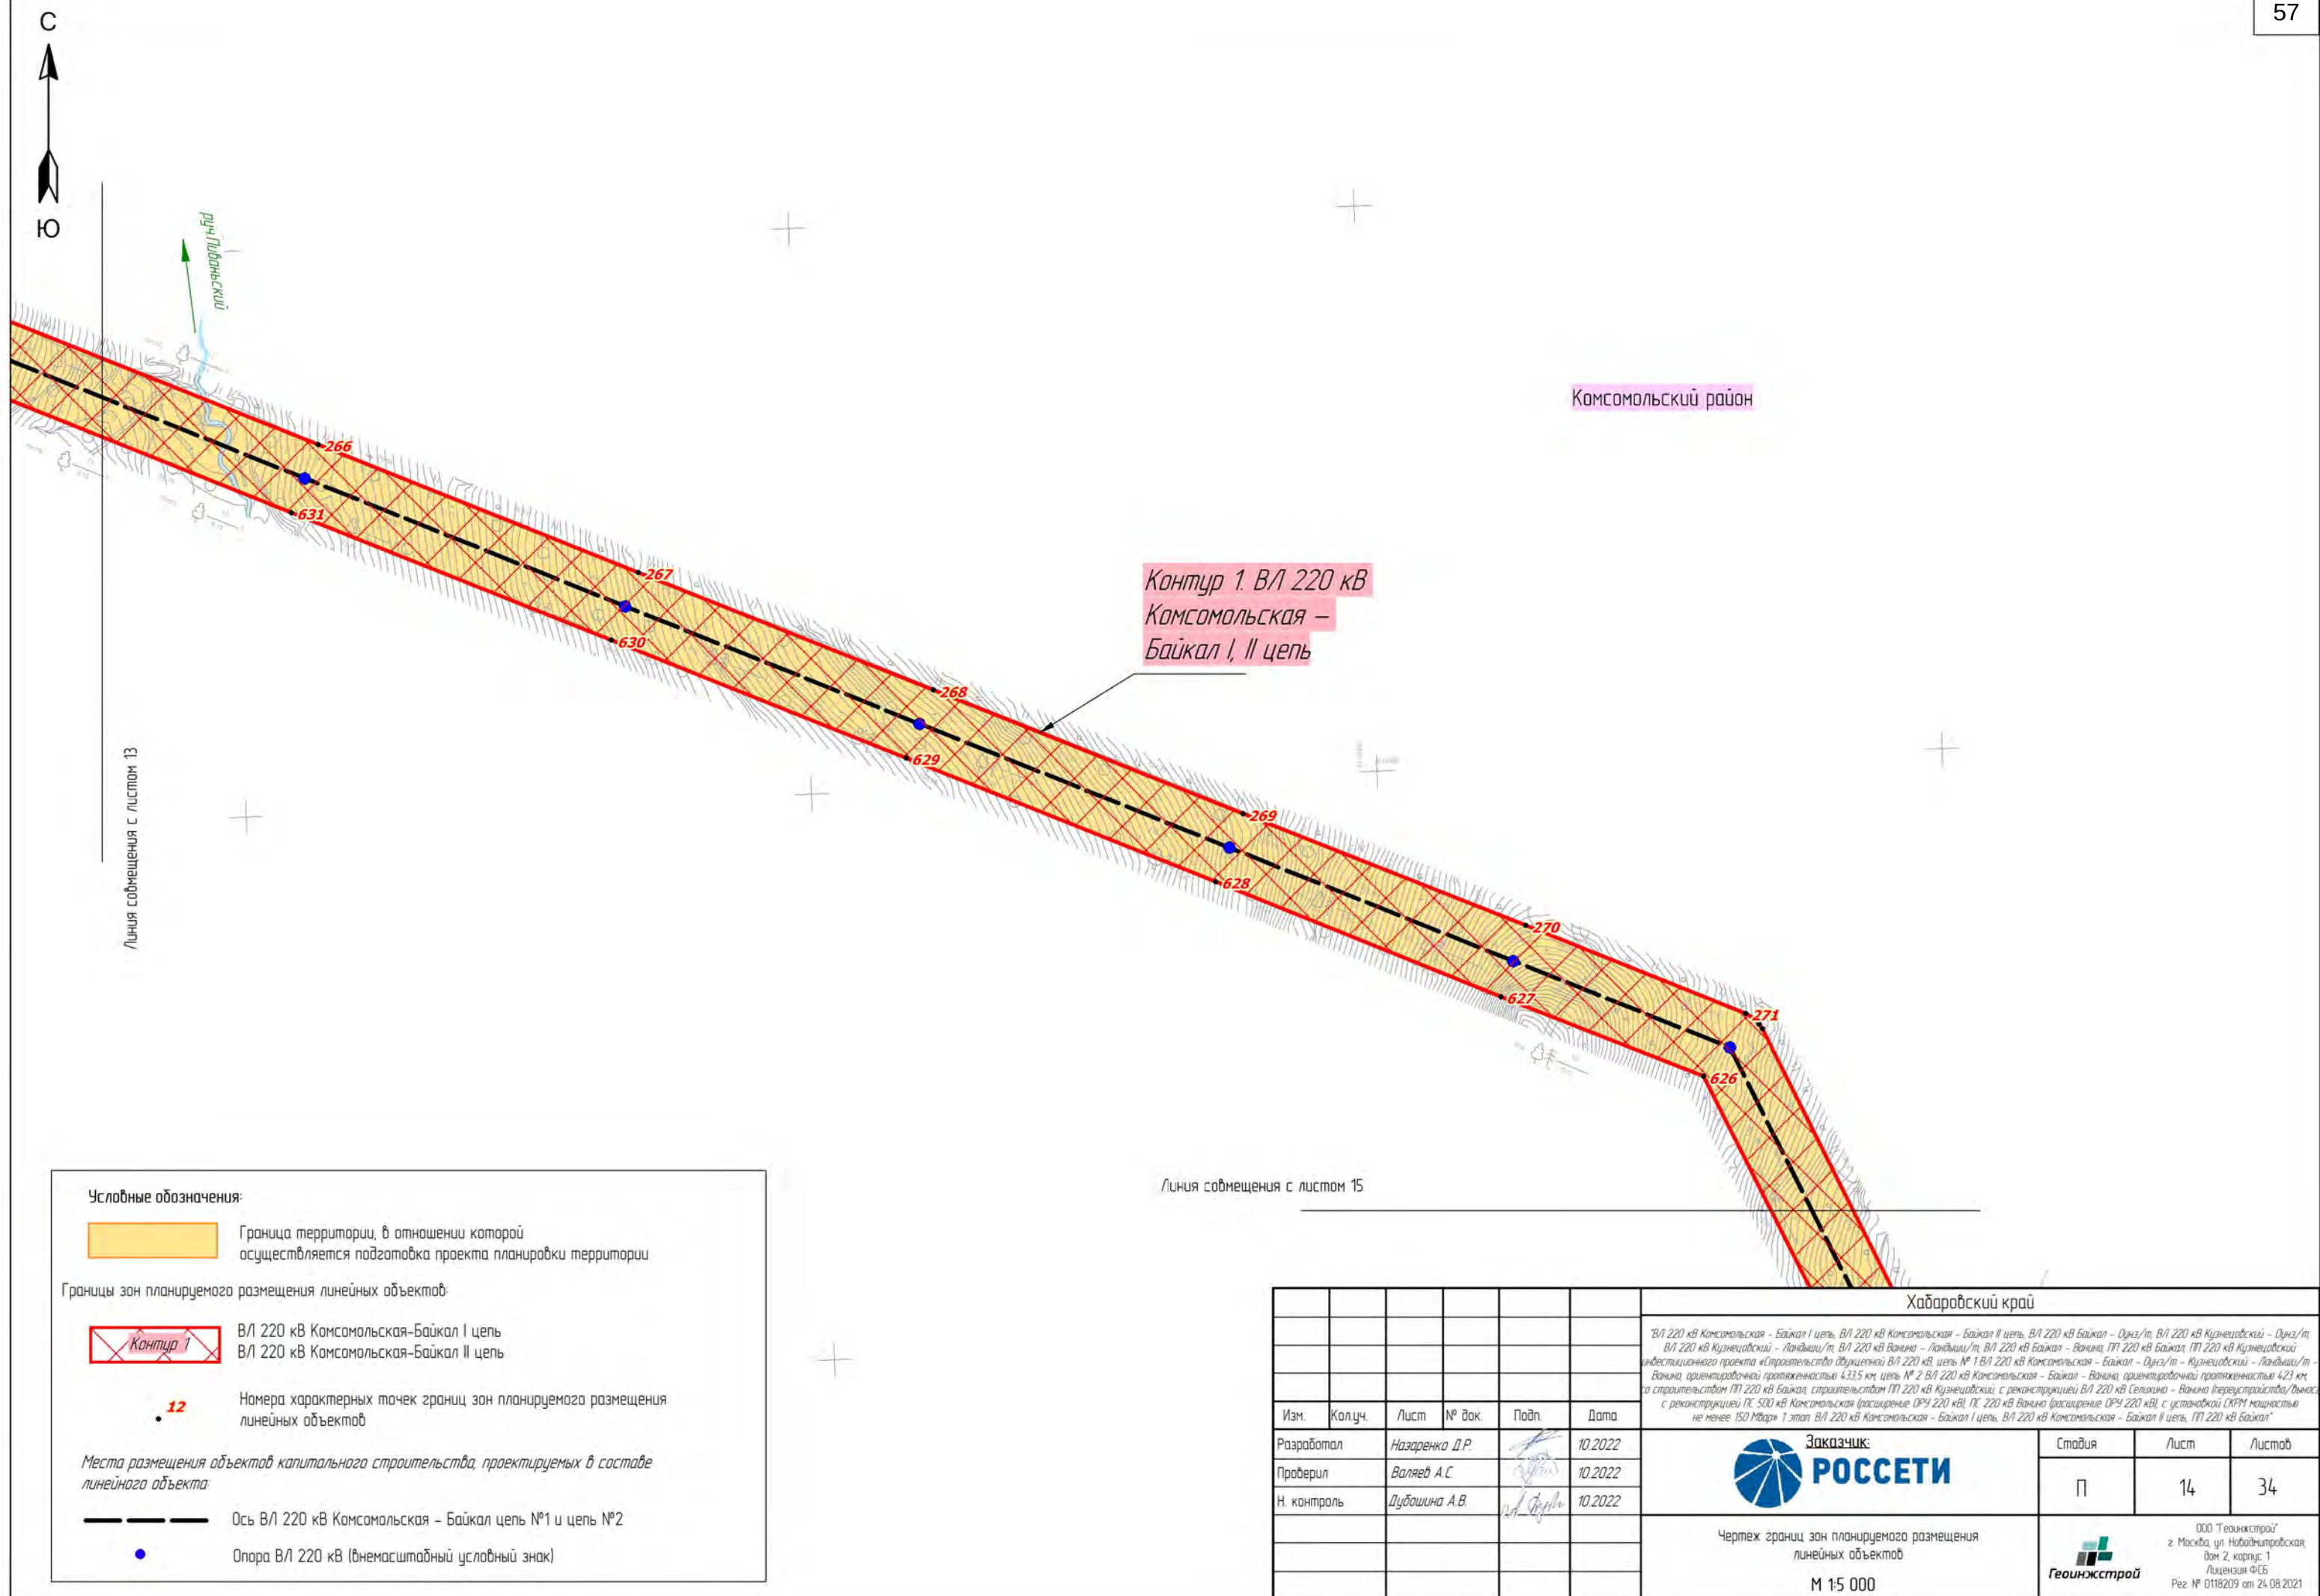

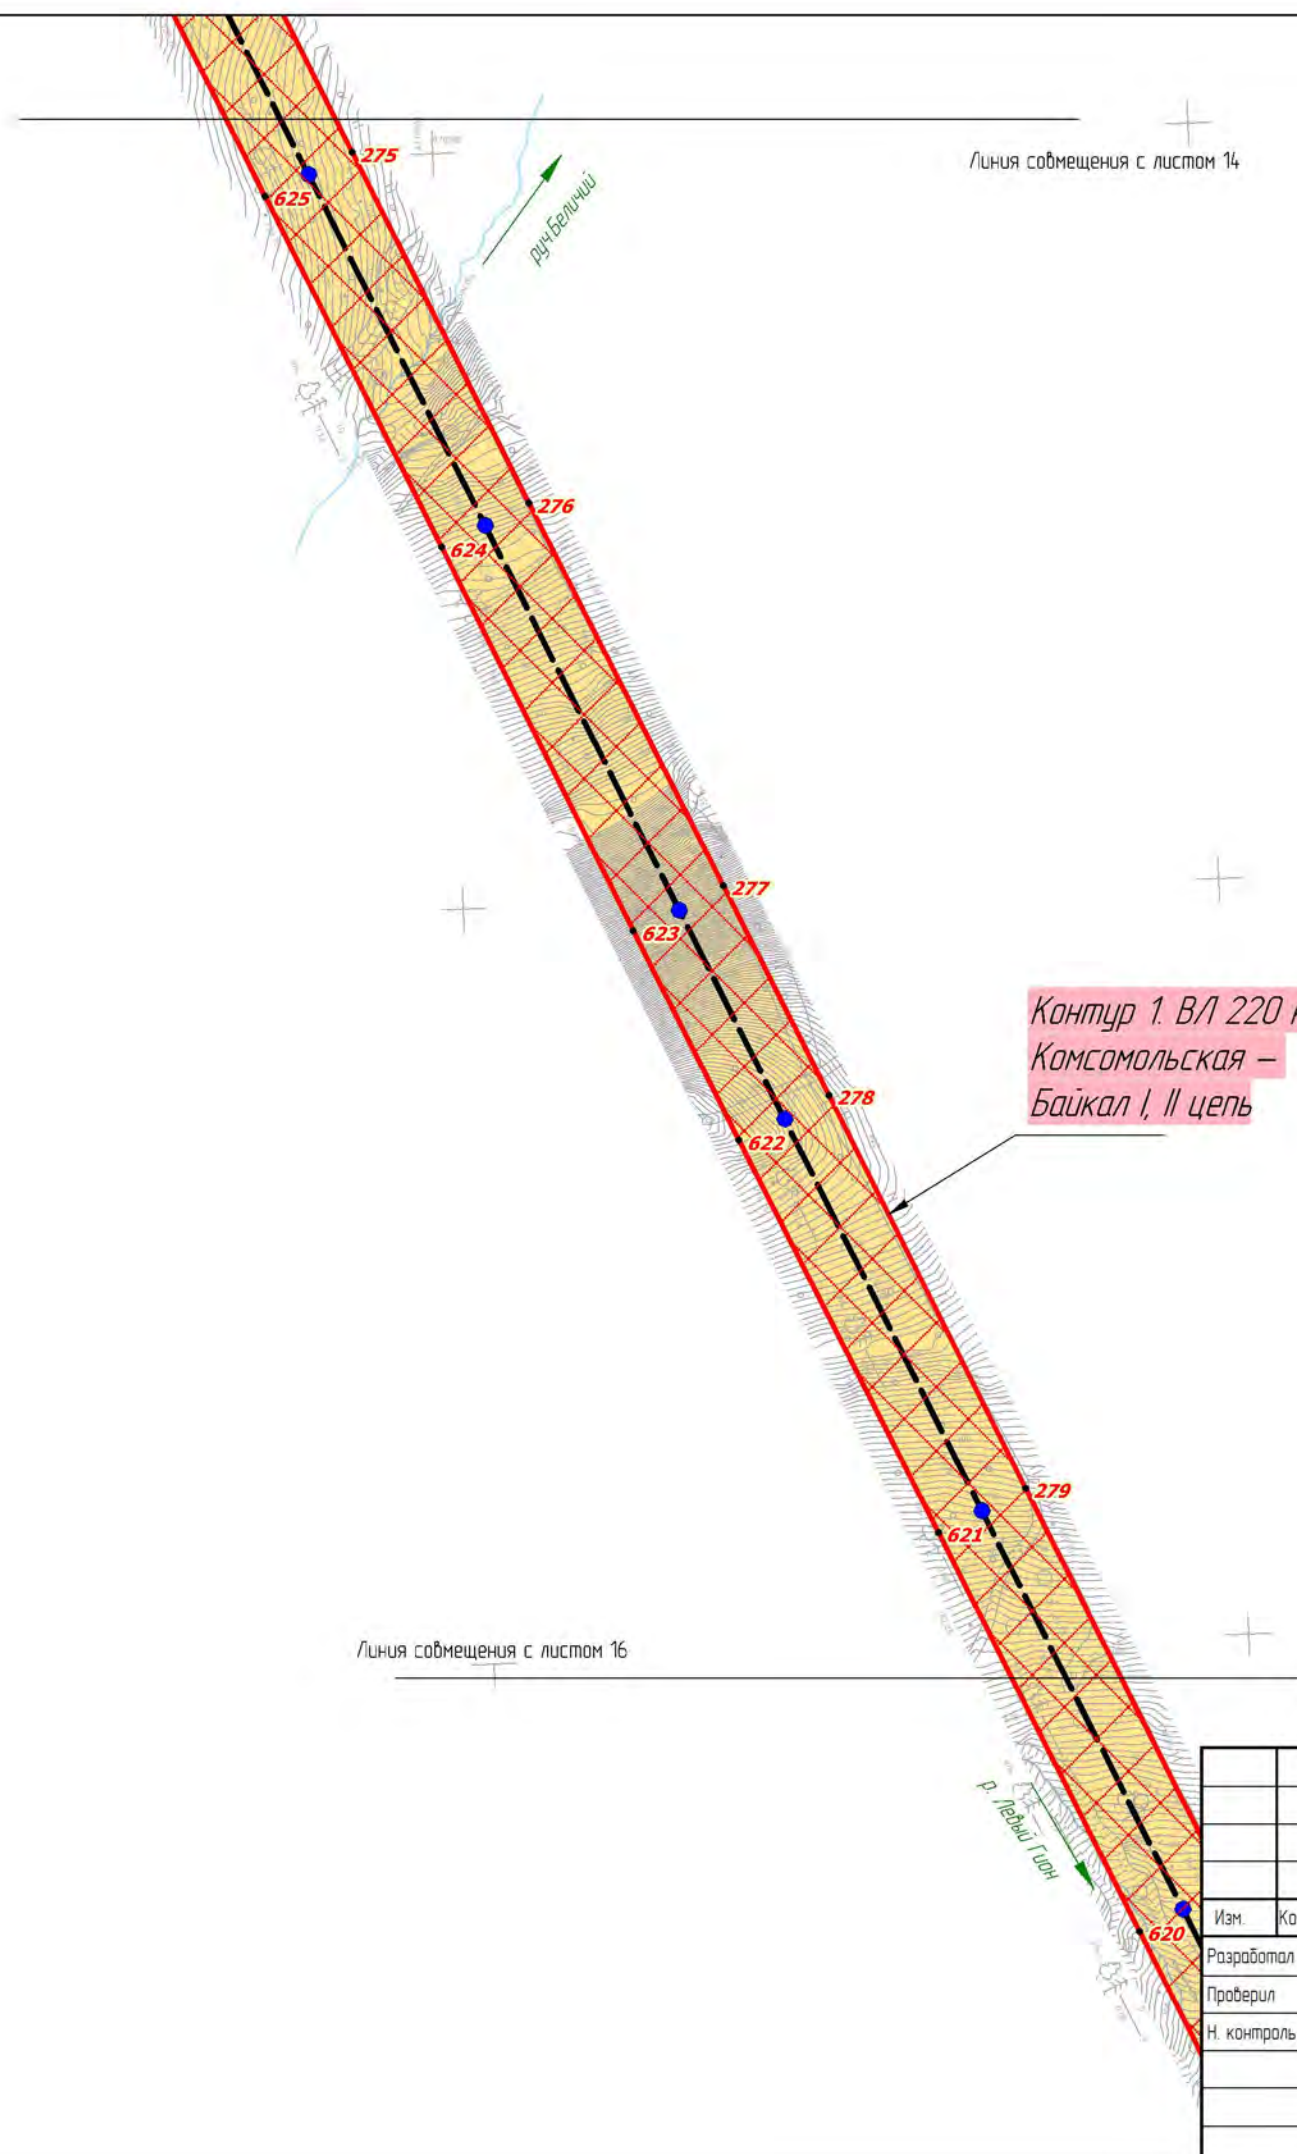С
Ю

Условные обозначения:

Граница территории, в отношении которой осуществляется подготовка проекта планировки территории

Границы зон планируемого размещения линейных объектов:

ВЛ 220 кВ Комсомольская-Байкал I цепь
ВЛ 220 кВ Комсомольская-Байкал II цепь

12
Номера характерных точек границ зон планируемого размещения линейных объектов

Места размещения объектов капитального строительства, проектируемых в составе линейного объекта:

Ось ВЛ 220 кВ Комсомольская – Байкал цепь №1 и цепь №2


Опора ВЛ 220 кВ (внемасштабный условный знак)

Комсомольский район

Контур 1. ВЛ 220 кВ
Комсомольская –
Байкал I, II цепь

Линия совмещения с листом 16

Хабаровский край					
ВЛ 220 кВ Комсомольская – Байкал I цепь, ВЛ 220 кВ Комсомольская – Байкал II цепь, ВЛ 220 кВ Байкал – Ойунз/т, ВЛ 220 кВ Кузнецовский – Ойунз/т, ВЛ 220 кВ Кузнецовский – Ландыш/т, ВЛ 220 кВ Ваняна – Ландыш/т, ВЛ 220 кВ Байкал – Ваняна, ПЛ 220 кВ Байкал – ПЛ 220 кВ Кузнецовский – Ваняна, ориентировочной протяженностью 4,335 км, цепь № 1 ВЛ 220 кВ Комсомольская – Байкал – Ойунз/т – Кузнецовский – Ландыш/т – Ваняна, ориентировочной протяженностью 4,23 км, цепь № 2 ВЛ 220 кВ Комсомольская – Байкал – Ваняна, ориентировочной протяженностью 4,23 км, то строительство ПЛ 220 кВ Байкал, строительство ПЛ 220 кВ Кузнецовский, с реконструкцией ВЛ 220 кВ Ваняна – Ваняна (перестройка/вынос), с реконструкцией ПС 500 кВ Комсомольская (расширение ОРУ 220 кВ), ПС 220 кВ Ваняна (расширение ОРУ 220 кВ), с установкой СКРМ мощностью не менее 150 Мвар» 1 этап, ВЛ 220 кВ Комсомольская – Байкал I цепь, ВЛ 220 кВ Комсомольская – Байкал II цепь, ПЛ 220 кВ Байкал					
Изм.	Колуч.	Лист	№ док.	Подп.	Дата
Разработал	Назаренко Д.Р.				10.2022
Проверил	Валеев А.С.				10.2022
Н. контроль	Дубошина А.В.				10.2022
Заказчик: РОССЕТИ					
Чертёж границ зон планируемого размещения линейных объектов					
М 1:5 000					
ООО «Геоинжстрой» г. Москва, ул. Нобольтировская, дом 2, корпус 1 Лицензия ФСБ Рез. № 0118209 от 24.08.2021 Формат А3					

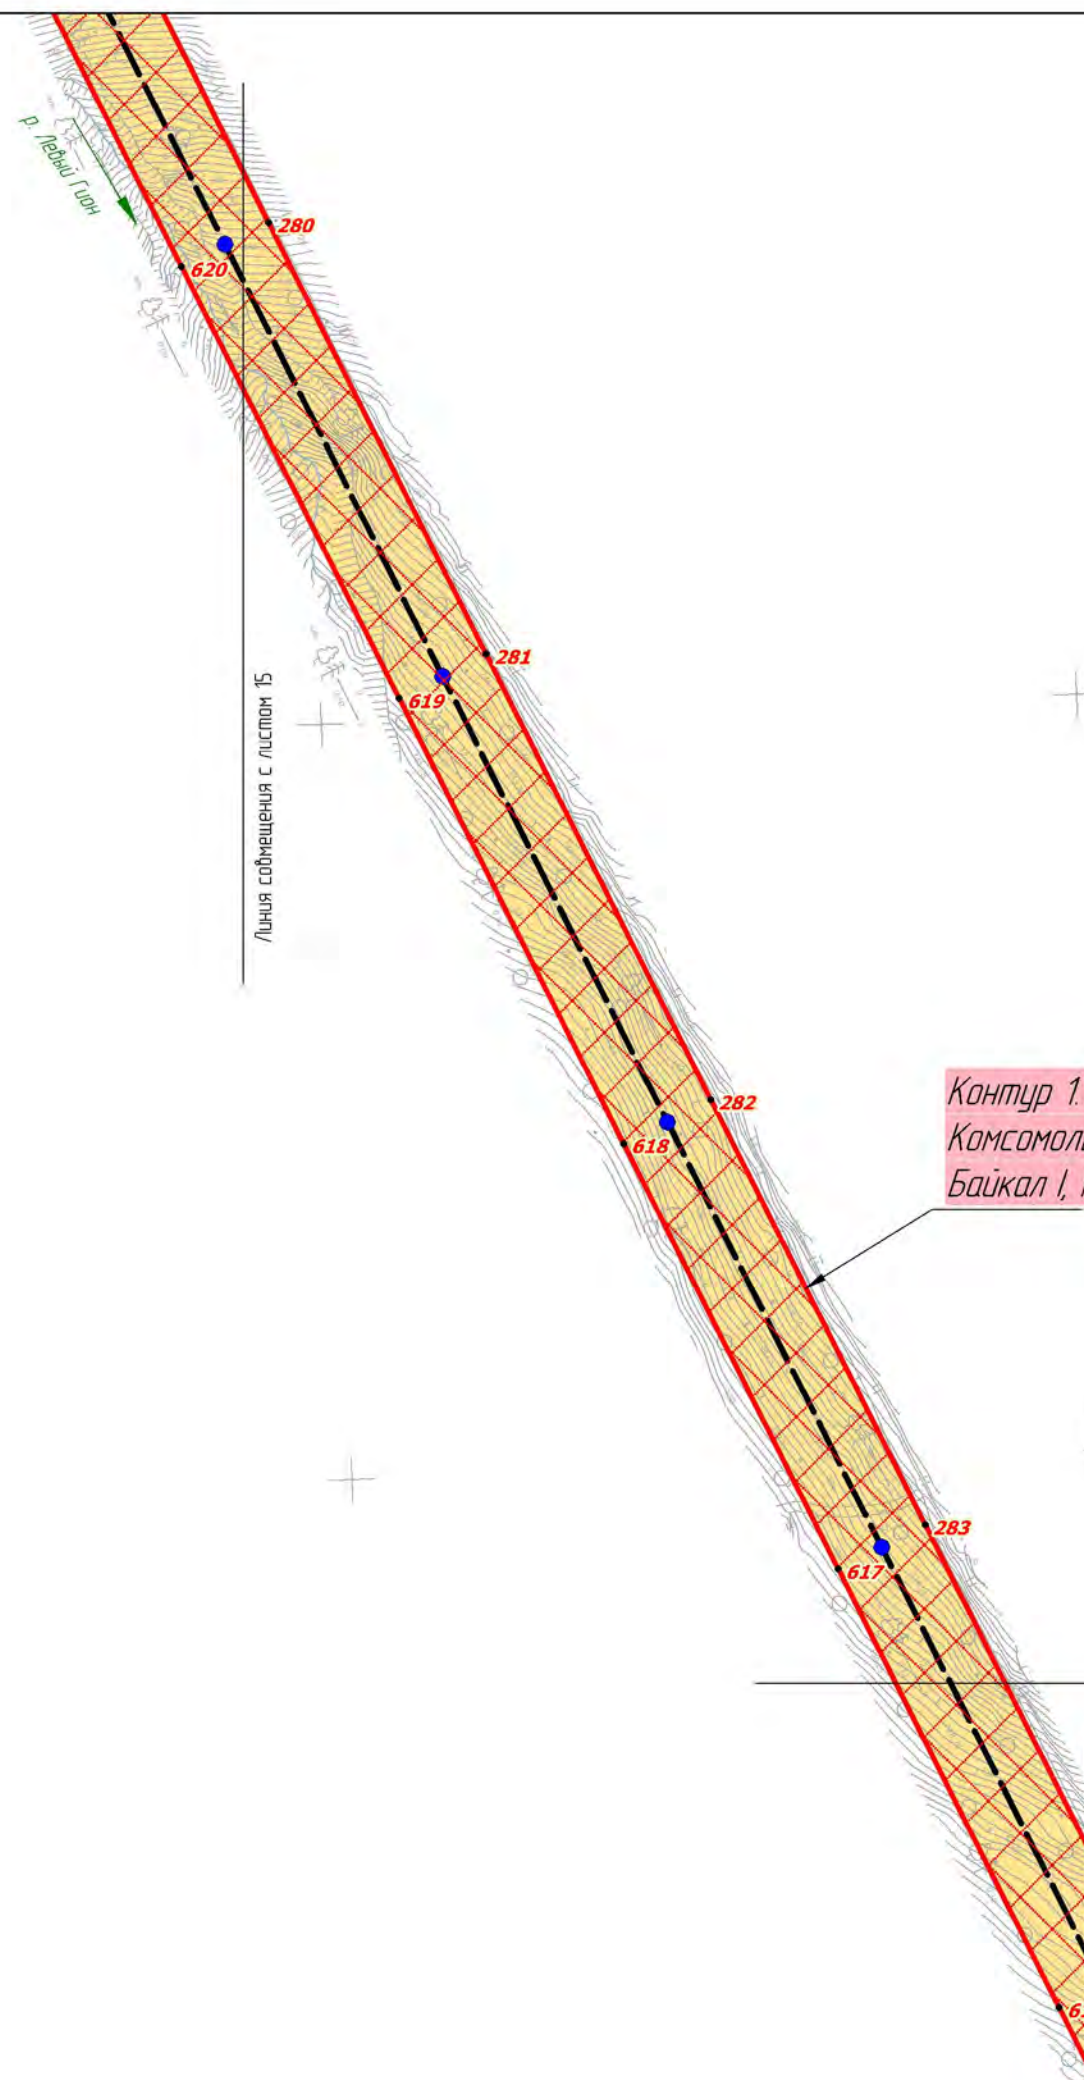

Условные обозначения:

Граница территории, в отношении которой осуществляется подготовка проекта планировки территории

Границы зон планируемого размещения линейных объектов:

ВЛ 220 кВ Косомольская-Байкал I цепь
ВЛ 220 кВ Косомольская-Байкал II цепь

12 Номера характерных точек границ зон планируемого размещения линейных объектов

Места размещения объектов капитального строительства, проектируемых в составе линейного объекта:

Ось ВЛ 220 кВ Косомольская - Байкал цепь №1 и цепь №2


Опора ВЛ 220 кВ (внемасштабный условный знак)

Косомольский район

Контур 1. ВЛ 220 кВ
Косомольская -
Байкал I, II цепь

Линия совмещения с листом 17

						Хабаровский край			
						"ВЛ 220 кВ Комсомольская - Байкал I цепь, ВЛ 220 кВ Комсомольская - Байкал II цепь, ВЛ 220 кВ Байкал - Ойунз/т, ВЛ 220 кВ Кузнецовский - Ойунз/т, ВЛ 220 кВ Кузнецовский - Ландыш/т, ВЛ 220 кВ Ваняна - Ландыш/т, ВЛ 220 кВ Байкал - Ваняна, ПЛ 220 кВ Байкал, ПЛ 220 кВ Кузнецовский инвестиционного проекта «Строительство двухцепной ВЛ 220 кВ цепь № 1 ВЛ 220 кВ Комсомольская - Байкал - Ойунз/т - Кузнецовский - Ландыш/т - Ваняна, ориентировочной протяженностью 4,335 км, цепь № 2 ВЛ 220 кВ Комсомольская - Байкал - Ваняна, ориентировочной протяженностью 4,23 км, та строительством ПЛ 220 кВ Байкал, строительством ПЛ 220 кВ Кузнецовский, с реконструкцией ВЛ 220 кВ Селигина - Ваняна (перестройка/вынос, с реконструкцией ПС 500 кВ Комсомольская (расширение ОРУ 220 кВ), ПС 220 кВ Ваняна (расширение ОРУ 220 кВ), с установкой СКРМ мощностью не менее 150 Мвар» 1 этап, ВЛ 220 кВ Комсомольская - Байкал I цепь, ВЛ 220 кВ Комсомольская - Байкал II цепь, ПЛ 220 кВ Байкал"			
Изм.	Колуч.	Лист	№ док.	Подп.	Дата	 Заказчик: РОССЕТИ	Стадия	Лист	Листов
Разработал	Назаренко Д.Р.				10.2022		П	16	34
Проверил	Валеев А.С.				10.2022				
Н. контроль	Дубошина А.В.				10.2022				
						Чертёж границ зон планируемого размещения линейных объектов М 1:5 000	 ООО "Геоинжстрой" г. Москва, ул. Нобольтирская, дом 2, корпус 1 Лицензия ФСБ Рез. № 0118209 от 24.08.2021		

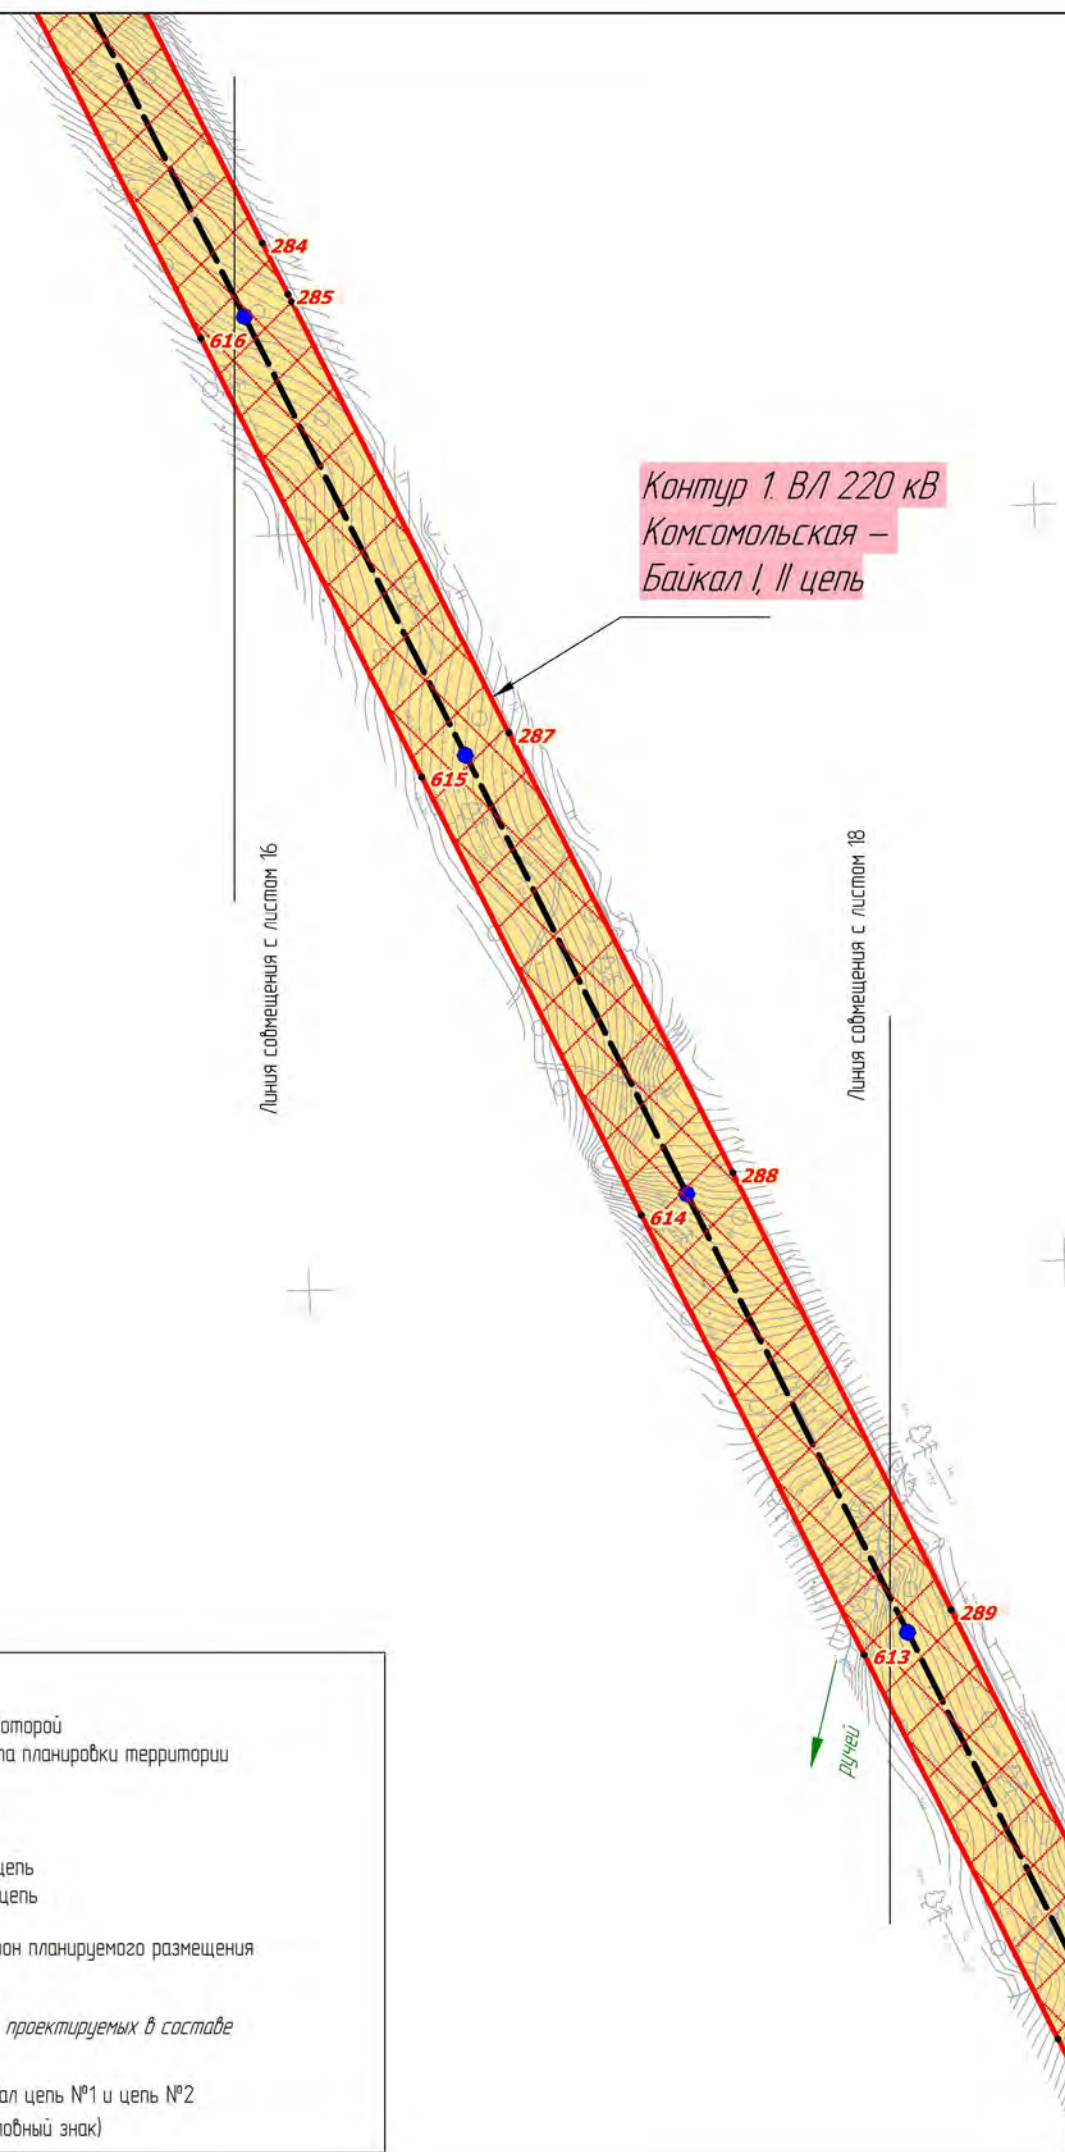

Контур 1. ВЛ 220 кВ
Комсомольская -
Байкал I, II цепь

Линия со смещением с листом 16

Линия со смещением с листом 18

Комсомольский район

Условные обозначения:

Граница территории, в отношении которой осуществляется подготовка проекта планировки территории

Границы зон планируемого размещения линейных объектов:


ВЛ 220 кВ Комсомольская-Байкал I цепь
ВЛ 220 кВ Комсомольская-Байкал II цепь

12 Номера характерных точек границ зон планируемого размещения линейных объектов

Места размещения объектов капитального строительства, проектируемых в составе линейного объекта:

Ось ВЛ 220 кВ Комсомольская - Байкал цепь №1 и цепь №2
 Опора ВЛ 220 кВ (внемасштабный условный знак)

						Хабаровский край			
						"ВЛ 220 кВ Комсомольская - Байкал I цепь, ВЛ 220 кВ Комсомольская - Байкал II цепь, ВЛ 220 кВ Байкал - Ойунз/т, ВЛ 220 кВ Кузнецовский - Ойунз/т, ВЛ 220 кВ Кузнецовский - Ландыш/т, ВЛ 220 кВ Ваняна - Ландыш/т, ВЛ 220 кВ Байкал - Ваняна, ПЛ 220 кВ Байкал - ПЛ 220 кВ Кузнецовский - Ландыш/т, инвестиционного проекта «Строительство двухцепной ВЛ 220 кВ цепь № 1 ВЛ 220 кВ Комсомольская - Байкал - Ойунз/т - Кузнецовский - Ландыш/т - Ваняна, ориентировочной протяженностью 4,335 км, цепь № 2 ВЛ 220 кВ Комсомольская - Байкал - Ваняна, ориентировочной протяженностью 4,23 км, та строительство ПЛ 220 кВ Байкал, строительство ПЛ 220 кВ Кузнецовский, с реконструкцией ВЛ 220 кВ Ваняна - Ваняна (перестройка/вынос, с реконструкцией ПС 500 кВ Комсомольская (расширение ОПЧ 220 кВ), ПС 220 кВ Ваняна (расширение ОПЧ 220 кВ), с установкой СКРМ мощностью не менее 150 Мвар» 1 этап, ВЛ 220 кВ Комсомольская - Байкал I цепь, ВЛ 220 кВ Комсомольская - Байкал II цепь, ПЛ 220 кВ Байкал"			
Изм.	Колуч.	Лист	№ док.	Подп.	Дата	 Заказчик: РОССЕТИ	Стандия	Лист	Листов
Разработал	Назаренко Д.Р.				10.2022		П	17	34
Проверил	Валеев А.С.				10.2022				
Н. контроль	Дубошина А.В.				10.2022				
						Чертеж границ зон планируемого размещения линейных объектов	 ООО "Геоинжстрой" г. Москва, ул. Нобольтировская, дом 2, корпус 1 Лицензия ФСС Рег. № 0118209 от 24.08.2021		
						М 1:5 000			

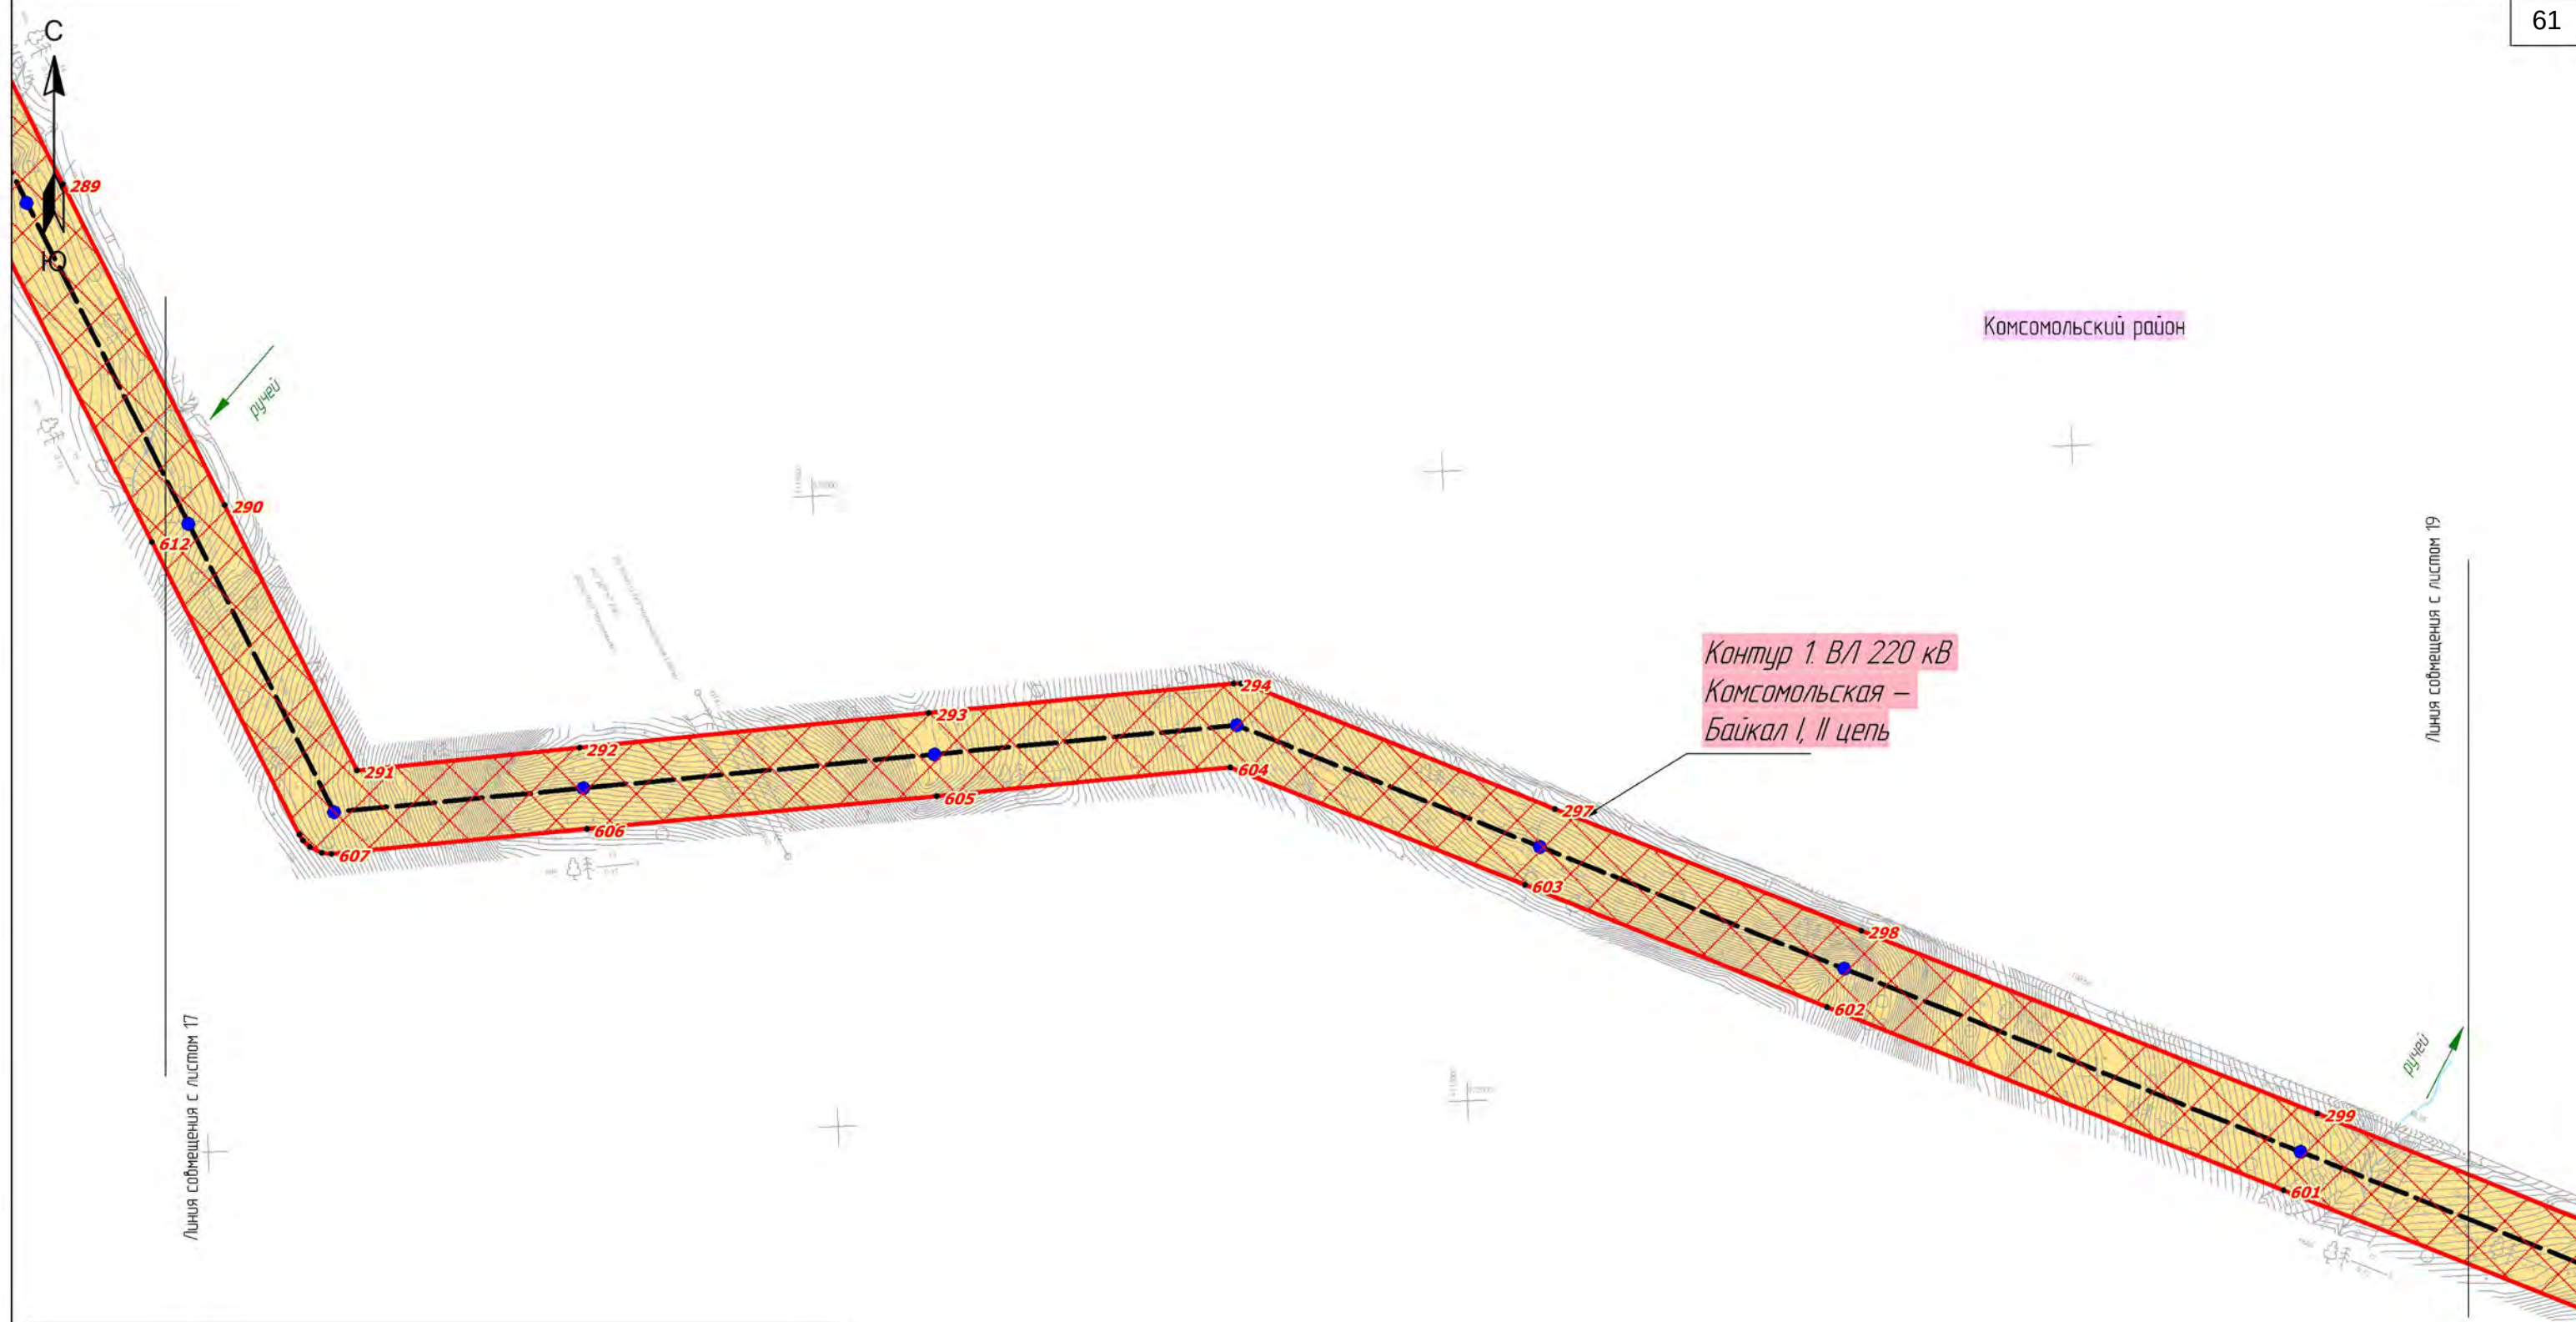

Условные обозначения:

Граница территории, в отношении которой осуществляется подготовка проекта планировки территории

Границы зон планируемого размещения линейных объектов:


ВЛ 220 кВ Комсомольская-Байкал I цепь
ВЛ 220 кВ Комсомольская-Байкал II цепь

12 Номера характерных точек границ зон планируемого размещения линейных объектов

Места размещения объектов капитального строительства, проектируемых в составе линейного объекта:

Ось ВЛ 220 кВ Комсомольская - Байкал цепь №1 и цепь №2
 Опора ВЛ 220 кВ (внемасштабный условный знак)

Хабаровский край						Заказчик:			Статус		
ВЛ 220 кВ Комсомольская - Байкал I цепь, ВЛ 220 кВ Комсомольская - Байкал II цепь, ВЛ 220 кВ Байкал - Ойунз/т, ВЛ 220 кВ Кузнецовский - Ойунз/т, ВЛ 220 кВ Кузнецовский - Ландыш/т, ВЛ 220 кВ Ванна - Ландыш/т, ВЛ 220 кВ Байкал - Ванна, ПЛ 220 кВ Байкал - Кузнецовский, ПЛ 220 кВ Кузнецовский - Ландыш/т, Ванна, ориентировочной протяженности 4,335 км, цепь № 1 ВЛ 220 кВ Комсомольская - Байкал - Ойунз/т - Кузнецовский - Ландыш/т, Ванна, ориентировочной протяженности 4,23 км, та строительством ПЛ 220 кВ Байкал, строительством ПЛ 220 кВ Кузнецовский, с реконструкцией ВЛ 220 кВ Ванна (перестройка/вынос, с реконструкцией ПС 500 кВ Комсомольская (расширение ОПЧ 220 кВ), ПС 220 кВ Ванна (расширение ОПЧ 220 кВ), с установкой СКРМ мощностью не менее 150 Мвар) 1 этап, ВЛ 220 кВ Комсомольская - Байкал I цепь, ВЛ 220 кВ Комсомольская - Байкал II цепь, ПЛ 220 кВ Байкал						РОССЕТИ			П		
Изм.	Колуч.	Лист	№ док.	Подп.	Дата				Лист		
Разработал	Назаренко Д.Р.				10.2022				18		
Проверил	Валеев А.С.				10.2022				34		
Н. контроль	Дубошина А.В.				10.2022						
Чертеж границ зон планируемого размещения линейных объектов						М 1:5 000			ООО "Геоинвестстрой" г. Москва, ул. Нобольтирская, дом 2, корпус 1 Лицензия ФСБ Рег. № 0118209 от 24.08.2021		

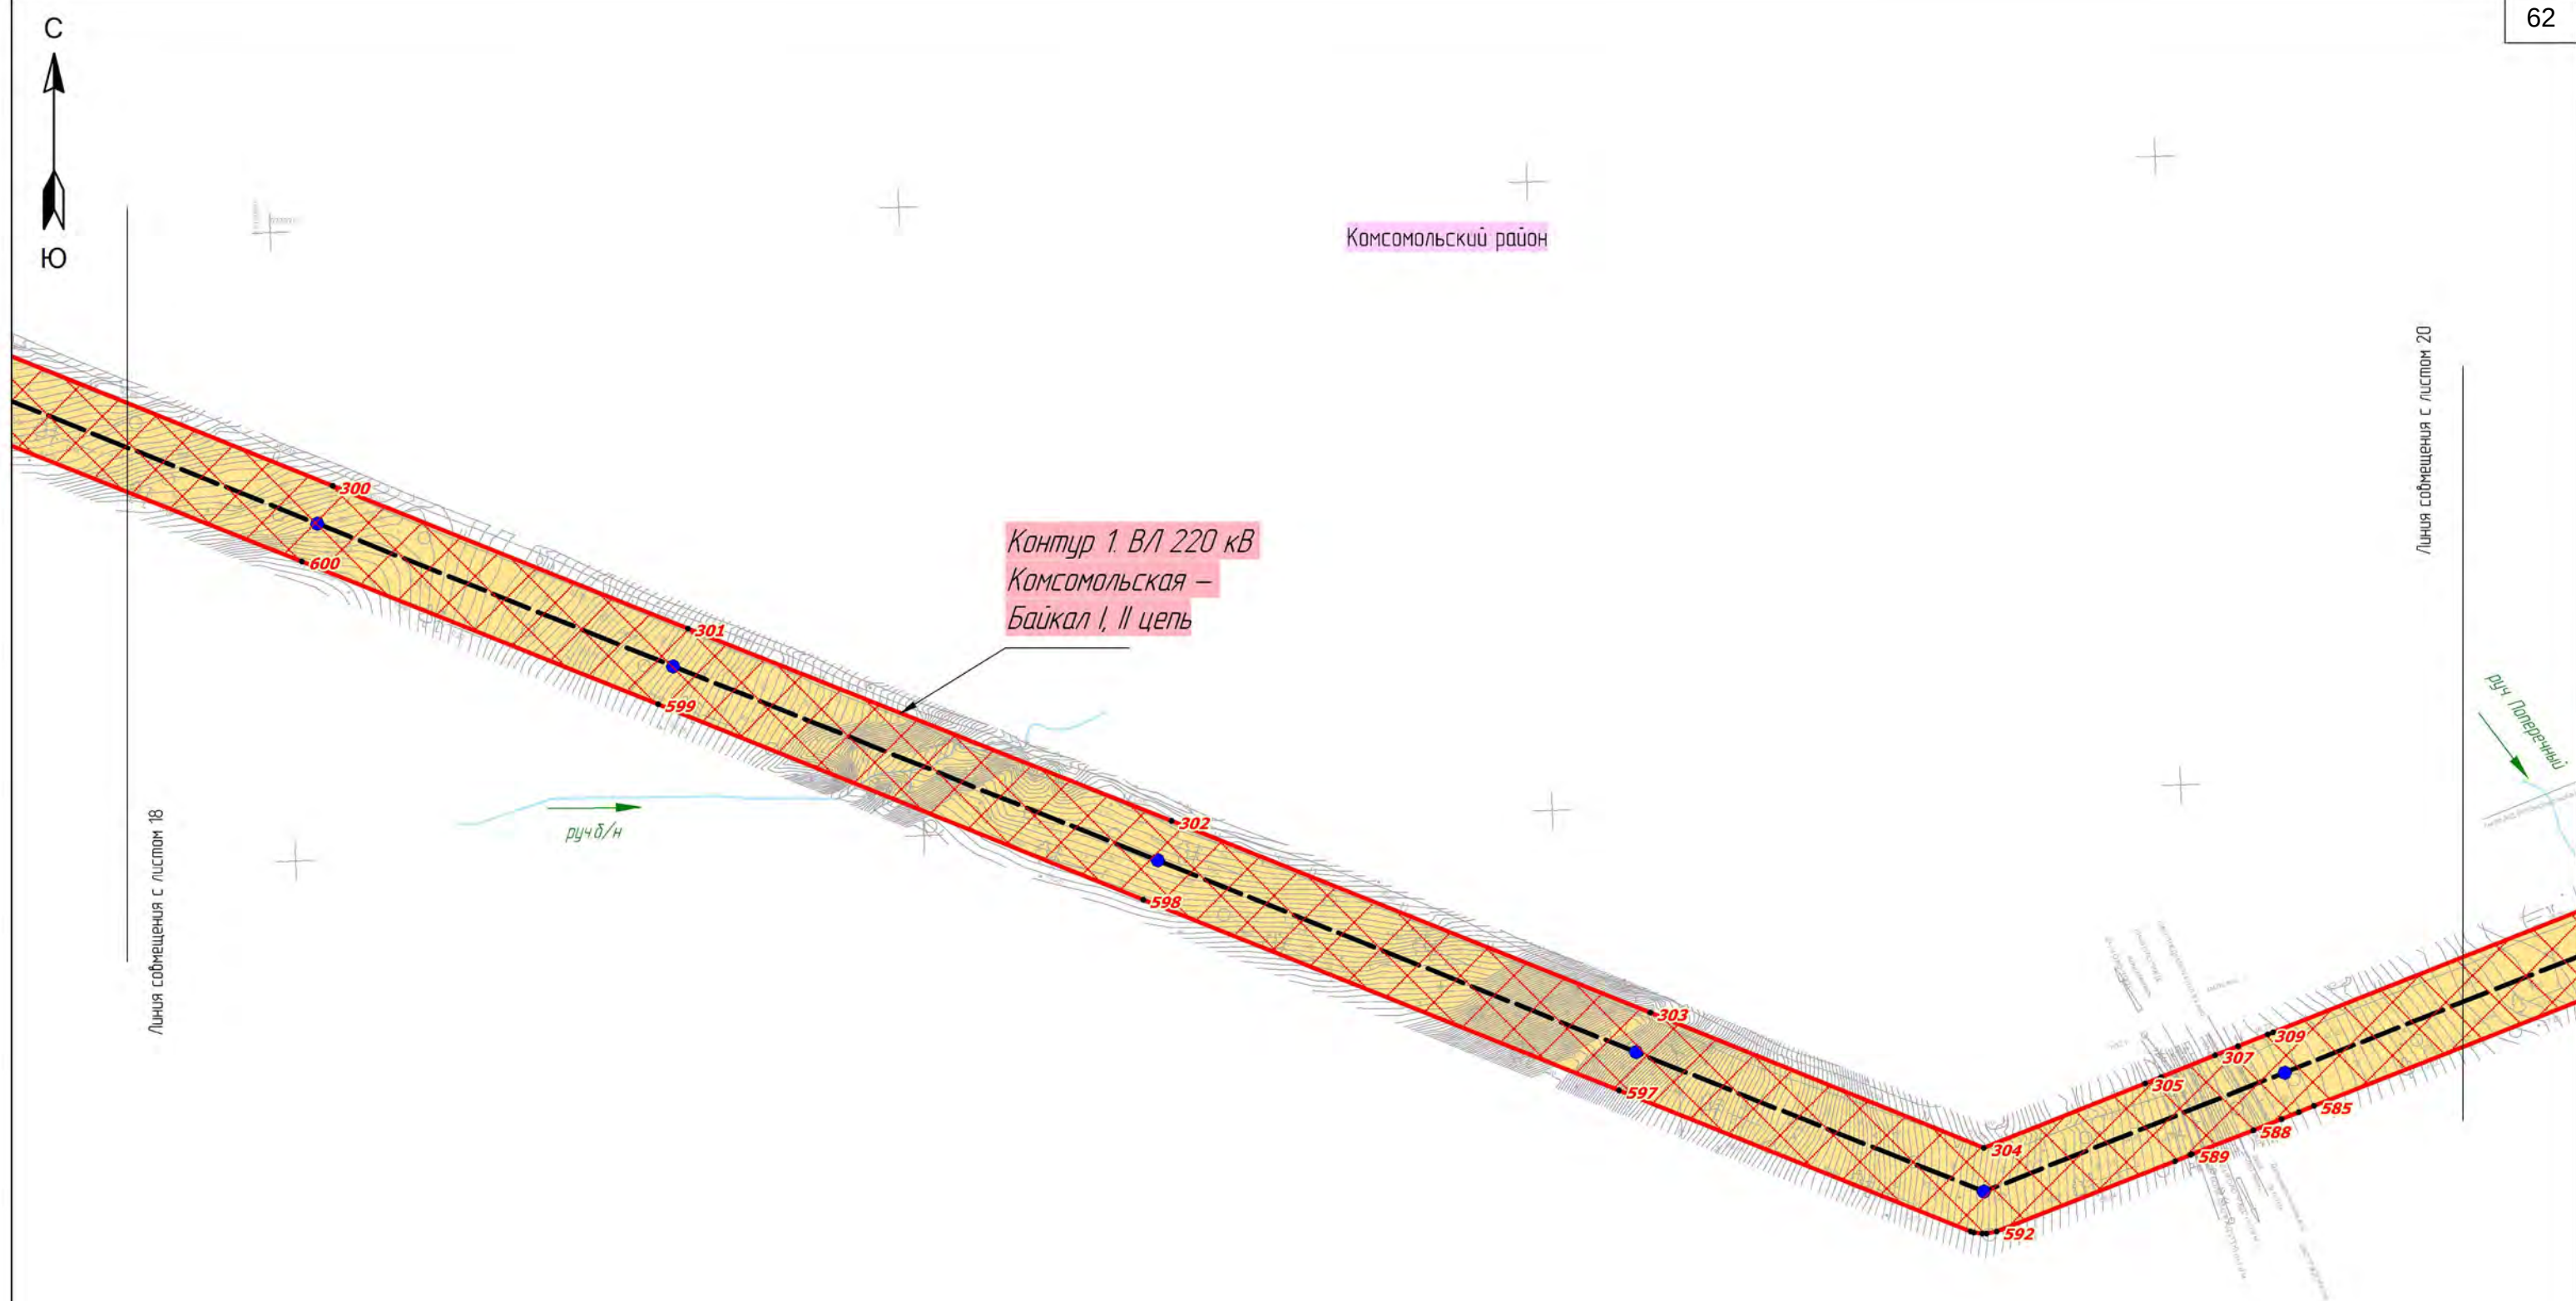

Условные обозначения:

Граница территории, в отношении которой осуществляется подготовка проекта планировки территории

Границы зон планируемого размещения линейных объектов:


ВЛ 220 кВ Комсомольская-Байкал I цепь
ВЛ 220 кВ Комсомольская-Байкал II цепь

Номера характерных точек границ зон планируемого размещения линейных объектов


Места размещения объектов капитального строительства, проектируемых в составе линейного объекта:

Ось ВЛ 220 кВ Комсомольская – Байкал цепь №1 и цепь №2
 Опора ВЛ 220 кВ (внемасштабный условный знак)

Хабаровский край						Заказчик:			Стадия	Лист	Листов
						РОССЕТИ			П	19	34
						Чертёж границ зон планируемого размещения линейных объектов			ООО "Геонжстрой"		
						М 1:5 000			г. Москва, ул. Нобелийская, дом 2, корпус 1		
									Лицензия ФСС		
									Рез. № 0118209 от 24.08.2021		
									Формат А3		

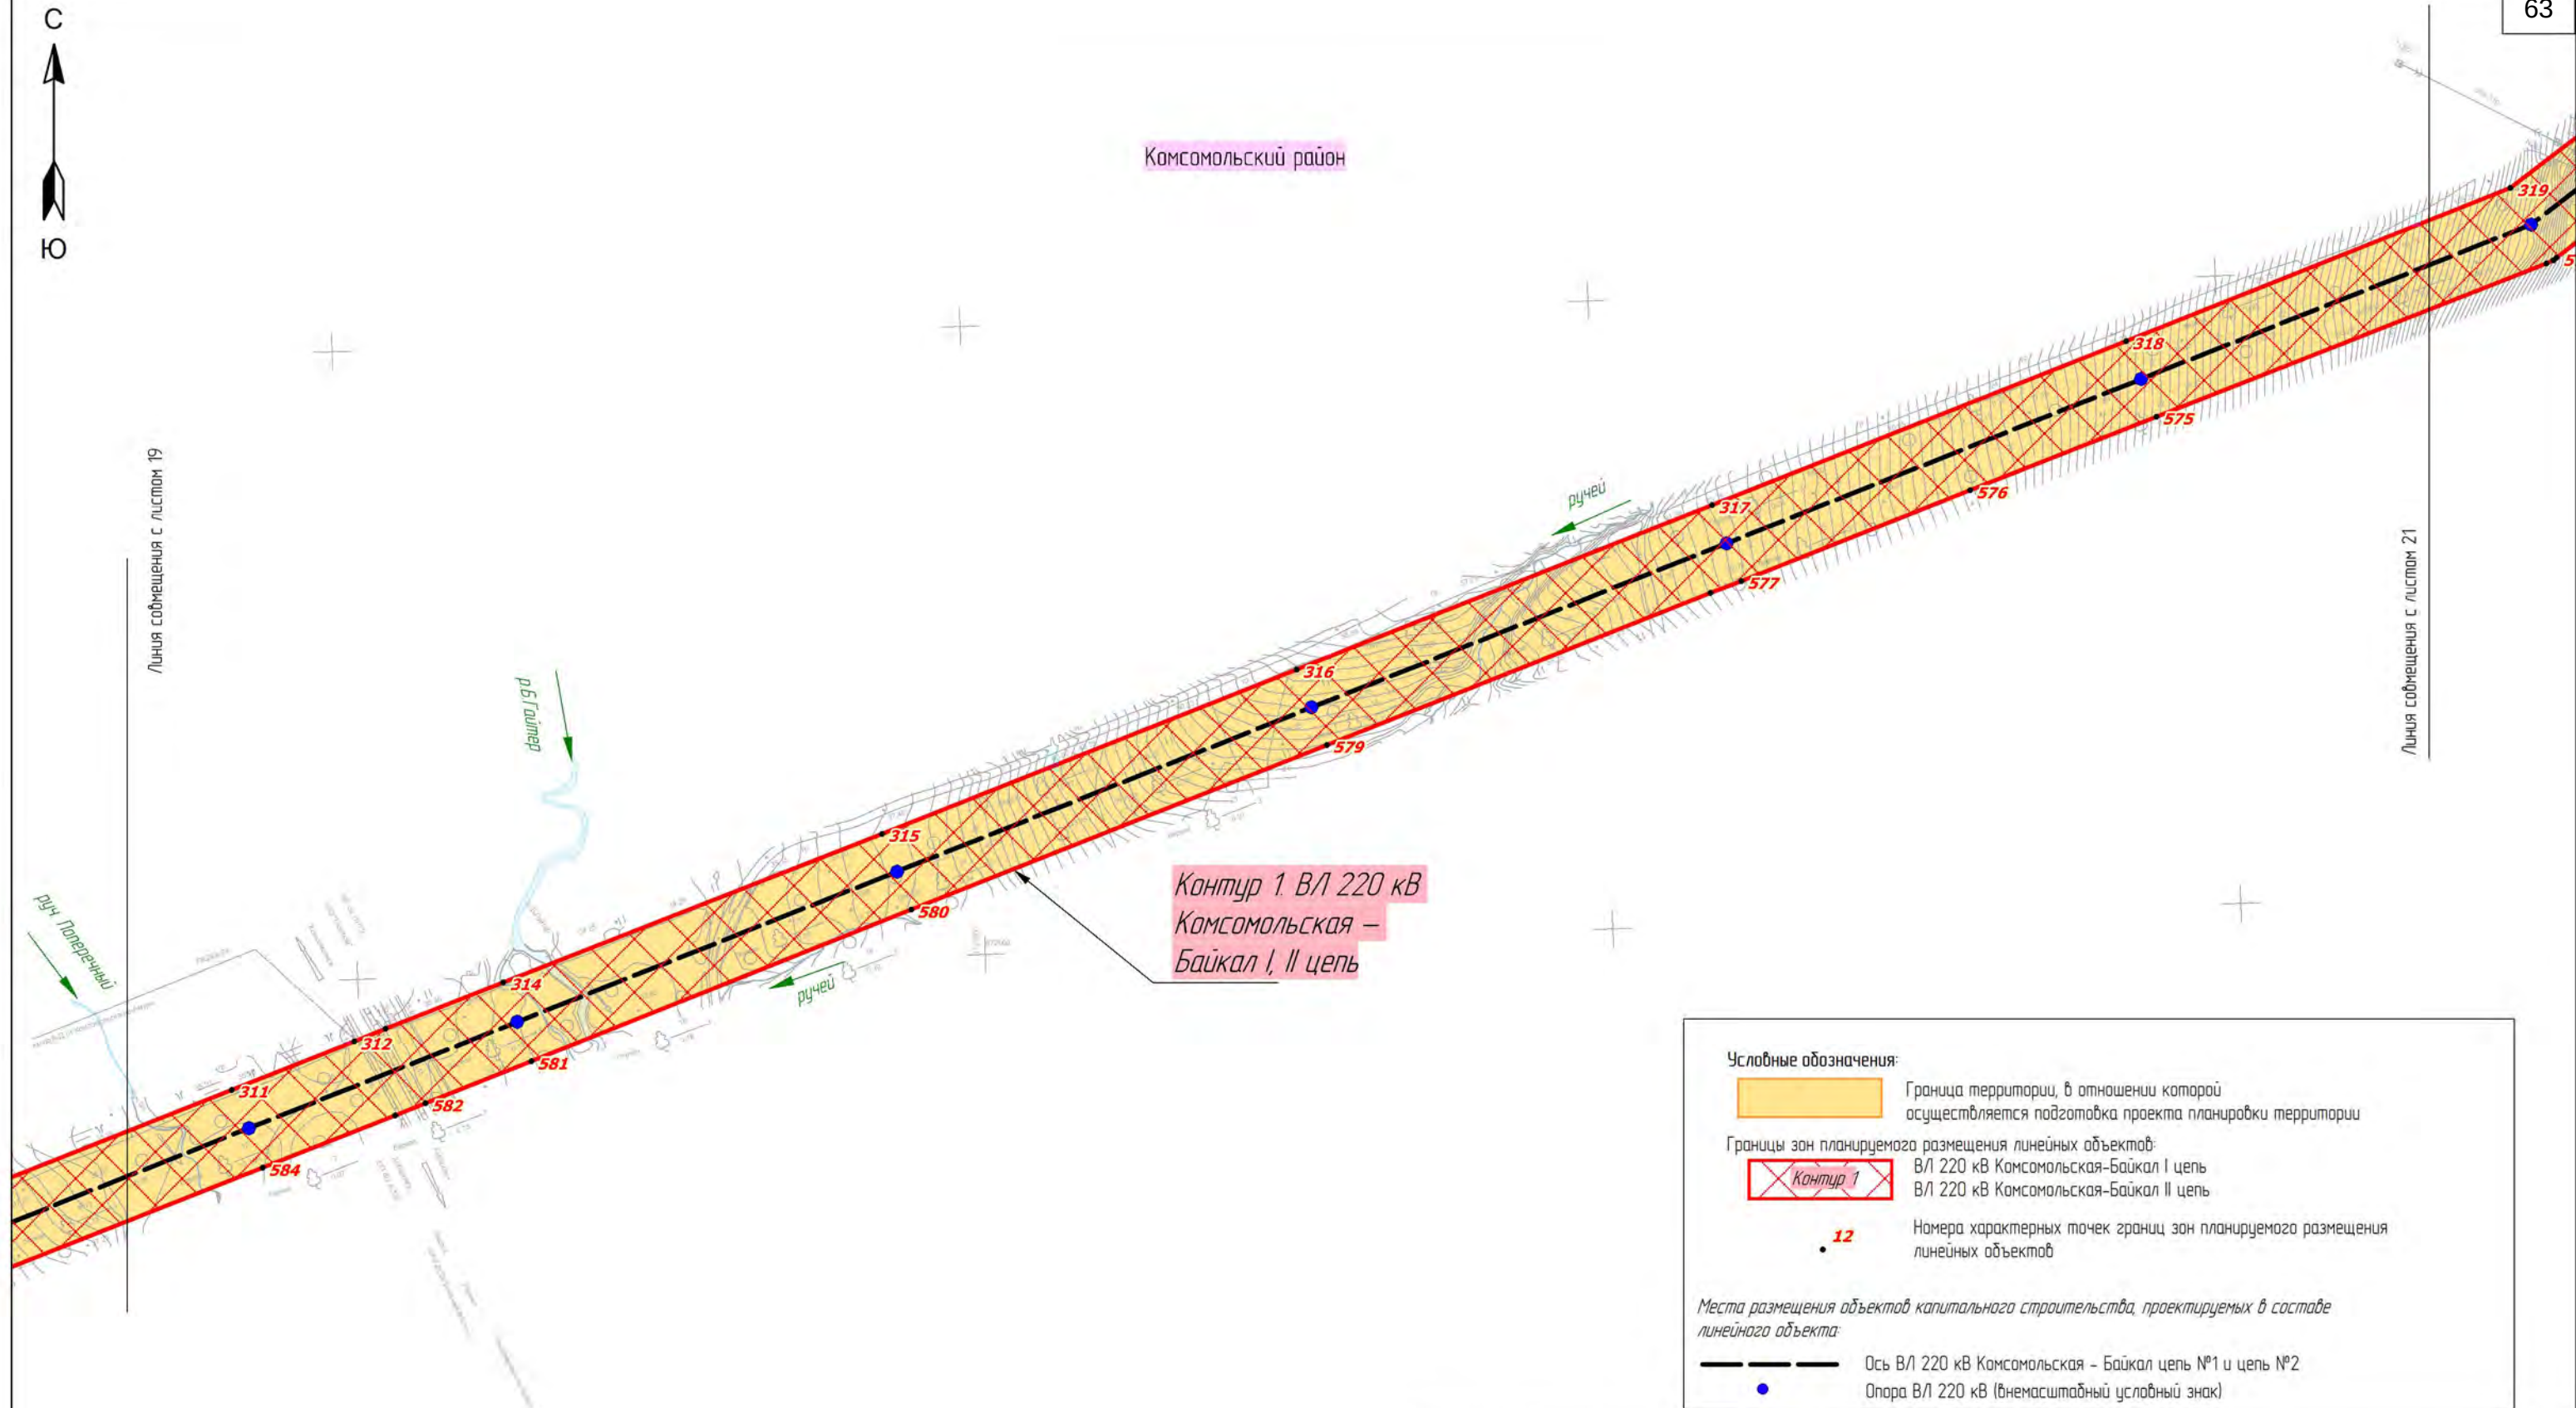

						Хабаровский край				
						"ВЛ 220 кВ Комсомольская - Байкал I цепь, ВЛ 220 кВ Комсомольская - Байкал II цепь, ВЛ 220 кВ Байкал - Ойунз/т, ВЛ 220 кВ Кузнецовский - Ойунз/т, ВЛ 220 кВ Кузнецовский - Ландыш/т, ВЛ 220 кВ Ваняна - Ландыш/т, ВЛ 220 кВ Байкал - Ваняна, ПЛ 220 кВ Байкал - Кузнецовский инвестиционного проекта «Строительство двухцепной ВЛ 220 кВ, цепь № 1 ВЛ 220 кВ Комсомольская - Байкал - Ойунз/т - Кузнецовский - Ландыш/т - Ваняна, ориентировочной протяженностью 433,5 км, цепь № 2 ВЛ 220 кВ Комсомольская - Байкал - Ваняна, ориентировочной протяженностью 423 км, то строительство ПЛ 220 кВ Байкал, строительство ПЛ 220 кВ Кузнецовский, с реконструкцией ВЛ 220 кВ Селикина - Ваняна переустройства/выноса с реконструкцией ПС 500 кВ Комсомольская (расширение ОРУ 220 кВ), ПС 220 кВ Ваняна (расширение ОРУ 220 кВ), с установкой СКРМ мощностью не менее 150 Мвар, 1 этап, ВЛ 220 кВ Комсомольская - Байкал I цепь, ВЛ 220 кВ Комсомольская - Байкал II цепь, ПЛ 220 кВ Байкал"				
Изм.	Колуч.	Лист	№ док.	Подп.	Дата	 Заказчик: РОССЕТИ		Стадия	Лист	Листов
Разработал	Назаренко Д.Р.				10.2022			П	20	34
Проверил	Валеев А.С.				10.2022					
Н. контроль	Дубошина А.В.				10.2022					
						Чертеж границ зон планируемого размещения линейных объектов		 ООО "Геоинжстрой" г. Москва, ул. Наблюдательная, дом 2, корпус 1 Лицензия ФСТ Рез. № 0118209 от 24.08.2021		
						М 1:5 000				

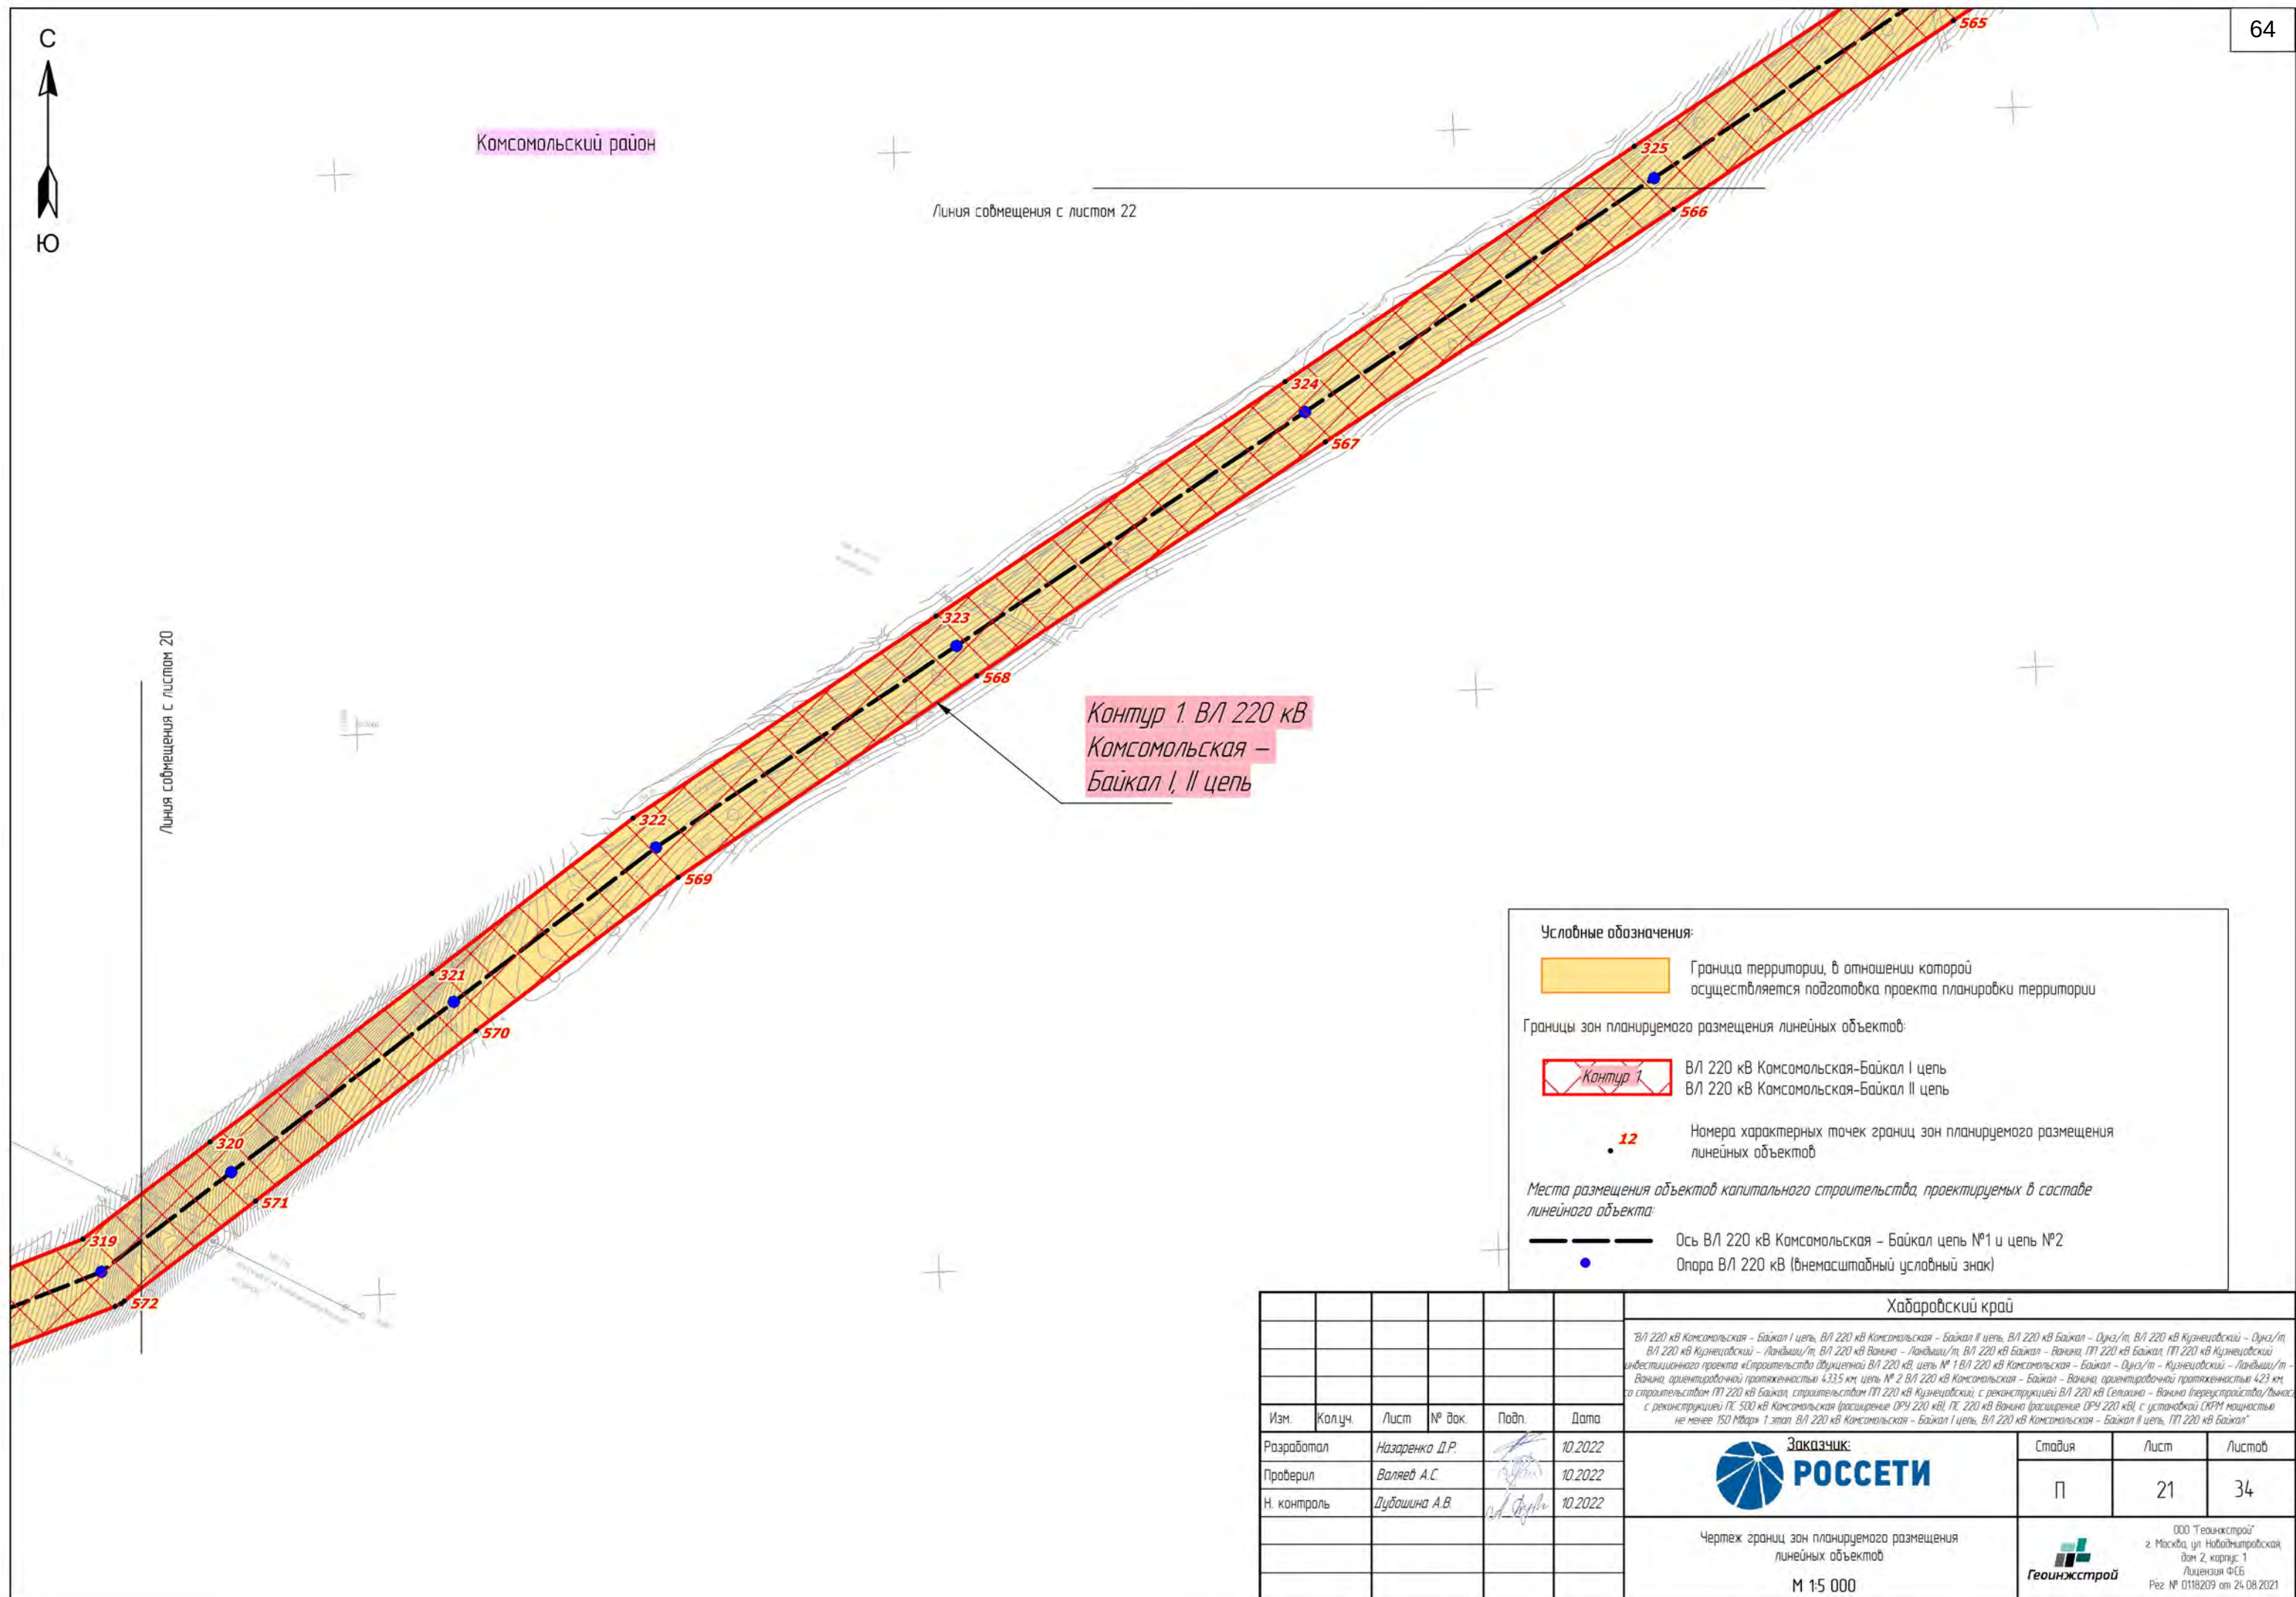



Условные обозначения:

Граница территории, в отношении которой осуществляется подготовка проекта планировки территории

Границы зон планируемого размещения линейных объектов:

ВЛ 220 кВ Комсомольская-Байкал I цель
ВЛ 220 кВ Комсомольская-Байкал II цель

Номера характерных точек границ зон планируемого размещения линейных объектов

Места размещения объектов капитального строительства, проектируемых в составе линейного объекта:

Ось ВЛ 220 кВ Комсомольская - Байкал цель №1 и цель №2
 Опора ВЛ 220 кВ (внемасштабный условный знак)

Комсомольский район

Контур 1. ВЛ 220 кВ
Комсомольская -
Байкал I, II цель

Линия совмещения с листом 21

Линия совмещения с листом 23

						Хабаровский край		
						ВЛ 220 кВ Комсомольская - Байкал I цель, ВЛ 220 кВ Комсомольская - Байкал II цель, ВЛ 220 кВ Байкал - Ойноз/т, ВЛ 220 кВ Кузнецовский - Ойноз/т, ВЛ 220 кВ Кузнецовский - Ландыши/т, ВЛ 220 кВ Ваняна - Ландыши/т, ВЛ 220 кВ Байкал - Ваняна, ПЛ 220 кВ Байкал - ПЛ 220 кВ Кузнецовский инвестиционного проекта «Строительство двухцепной ВЛ 220 кВ цель № 1 ВЛ 220 кВ Комсомольская - Байкал - Ойноз/т - Кузнецовский - Ландыши/т - Ваняна, ориентировочной протяженности 4,335 км, цель № 2 ВЛ 220 кВ Комсомольская - Байкал - Ваняна, ориентировочной протяженности 4,23 км, то строительство ПЛ 220 кВ Байкал, строительство ПЛ 220 кВ Кузнецовский, с реконструкцией ВЛ 220 кВ (селына - Ваняна) (перестройка/вынос, с реконструкцией ПС 500 кВ Комсомольская (расширение ОПЧ 220 кВ), ПС 220 кВ Ваняна (расширение ОПЧ 220 кВ), с установкой СКРМ мощностью не менее 150 Мвар» 1 этап, ВЛ 220 кВ Комсомольская - Байкал I цель, ВЛ 220 кВ Комсомольская - Байкал II цель, ПЛ 220 кВ Байкал		
Изм.	Колуч.	Лист	№ док.	Подп.	Дата	Заказчик:		
Разработал	Назаренко Д.Р.				10.2022			
Проверил	Валеев А.С.				10.2022			
Н. контроль	Дубошина А.В.				10.2022			
						Статус		
						Лист		
						Листов		
						П		
						22		
						34		
						Чертеж границ зон планируемого размещения линейных объектов		
						М 1:5 000		
						ООО "Геоинжстрой" г. Москва, ул. Нобольцевская, дом 2, корпус 1 Лицензия ФСС Рез. № 0118209 от 24.08.2021		

11/11/2019

Границы зон планируемого размещения линейных объектов:

Контур 1

12

Места размещения объектов капитального строительства, проектируемых в составе линейного объекта:

Ось ВЛ 220 кВ Комсомольская – Байкал цепь №1 и цепь №2
Опора ВЛ 220 кВ (внемасштабный условный знак)

Р. Маньш Копилка

Контур 1. ВЛ 220 кВ
Комсомольская –
Байкал I, II цепь

руч. Нижне

Линия смещения с листом 22

Линия собмещения с листом 24

						Хабаровский край				
						"В/Л 220 кВ Комсомольская - Байкал I цепь, В/Л 220 кВ Комсомольская - Байкал II цепь, В/Л 220 кВ Байкал - Оунз/т, В/Л 220 кВ Кузнецовский - Оунз/т, В/Л 220 кВ Кузнецовский - Ландыш/т, В/Л 220 кВ Ваняна - Ландыш/т, В/Л 220 кВ Байкал - Ваняна, ПЛ 220 кВ Байкал, ПЛ 220 кВ Кузнецовский инвестиционного проекта «Строительство двухцепной В/Л 220 кВ, цепь № 1 В/Л 220 кВ Комсомольская - Байкал - Оунз/т - Кузнецовский - Ландыш/т - Ваняна, ориентировочной протяженностью 433,5 км, цепь № 2 В/Л 220 кВ Комсомольская - Байкал - Ваняна, ориентировочной протяженностью 423 км, то строительство ПЛ 220 кВ Байкал, строительство ПЛ 220 кВ Кузнецовский, с реконструкцией В/Л 220 кВ Селигина - Ваняна переустройство/выноса с реконструкцией ПС 500 кВ Комсомольская (расширение ОРУ 220 кВ), ПС 220 кВ Ваняна (расширение ОРУ 220 кВ), с установкой СКРМ мощностью не менее 150 Мвар, 1 этап В/Л 220 кВ Комсомольская - Байкал I цепь, В/Л 220 кВ Комсомольская - Байкал II цепь, ПЛ 220 кВ Байкал"				
Изм.	Колуч.	Лист	№ док.	Подп.	Дата	 Заказчик: РОССЕТИ		Стация	Лист	Листов
Разработал	Назаренко Д.Р.			10.2022	П			23	34	
Проверил	Валеев А.С.			10.2022						
Н. контроль	Дубошина А.В.			10.2022						
						Чертеж границ зон планируемого размещения линейных объектов М 1:5 000		 ООО "Геоинжстрой" г. Москва, ул. Наблюдательная, дом 2, корпус 1 Лицензия ФСК Ряз № 01182019 от 24.08.2021		

Комсомольский район

С
↑
Ю
↓

Линия со смещением с листом 23

Линия со смещением с листом 25

Контур 1. ВЛ 220 кВ
Комсомольская –
Байкал I, II цепь

Условные обозначения:

 Граница территории, в отношении которой осуществляется подготовка проекта планировки территории

Границы зон планируемого размещения линейных объектов:

 ВЛ 220 кВ Комсомольская-Байкал I цепь
ВЛ 220 кВ Комсомольская-Байкал II цепь

 12
Номера характерных точек границ зон планируемого размещения линейных объектов

Места размещения объектов капитального строительства, проектируемых в составе линейного объекта:

 Ось ВЛ 220 кВ Комсомольская – Байкал цепь №1 и цепь №2
 Опора ВЛ 220 кВ (внемасштабный условный знак)

Хабаровский край

ВЛ 220 кВ Комсомольская – Байкал I цепь, ВЛ 220 кВ Комсомольская – Байкал II цепь, ВЛ 220 кВ Байкал – Ойунз/т, ВЛ 220 кВ Кузнецовский – Ойунз/т, ВЛ 220 кВ Кузнецовский – Ландыш/т, ВЛ 220 кВ Ваняна – Ландыш/т, ВЛ 220 кВ Байкал – Ваняна, ПЛ 220 кВ Байкал – ПЛ 220 кВ Кузнецовский инвестиционного проекта «Строительство двухцепной ВЛ 220 кВ цепь № 1 ВЛ 220 кВ Комсомольская – Байкал – Ойунз/т – Кузнецовский – Ландыш/т – Ваняна, ориентировочной протяженностью 4,335 км, цепь № 2 ВЛ 220 кВ Комсомольская – Байкал – Ваняна, ориентировочной протяженностью 4,23 км, та строительство ПЛ 220 кВ Байкал, строительство ПЛ 220 кВ Кузнецовский, с реконструкцией ВЛ 220 кВ Ваняна – Ваняна (перестройка/вынос, с реконструкцией ПС 500 кВ Комсомольская (расширение ОПЧ 220 кВ), ПС 220 кВ Ваняна (расширение ОПЧ 220 кВ), с установкой СКРМ мощностью не менее 150 Мвар» 1 этап, ВЛ 220 кВ Комсомольская – Байкал I цепь, ВЛ 220 кВ Комсомольская – Байкал II цепь, ПЛ 220 кВ Байкал

Изм.	Колуч.	Лист	№ док.	Подп.	Дата
Разработал	Назаренко Д.Р.				10.2022
Проверил	Валеев А.С.				10.2022
Н. контроль	Дубошина А.В.				10.2022

Заказчик:
РОССТЕТИ

Стадия

П

Лист

24

Листов

34

Чертеж границ зон планируемого размещения
линейных объектов

М 1:5 000



ООО "Геоинжстрой"
г. Москва, ул. Нобольтирская,
дом 2, корпус 1
Лицензия ФСС
Рез. № 0118209 от 24.08.2021

Формат А3



Комсомольский район

Линия со смещением с листом 26

Контур 1. ВЛ 220 кВ
Комсомольская –
Байкал I, II цепь

Условные обозначения:



Граница территории, в отношении которой
осуществляется подготовка проекта планировки территории

Границы зон планируемого размещения линейных объектов:



ВЛ 220 кВ Комсомольская-Байкал I цепь
ВЛ 220 кВ Комсомольская-Байкал II цепь

12

Номера характерных точек границ зон планируемого размещения
линейных объектов


Места размещения объектов капитального строительства, проектируемых в составе
линейного объекта:



Ось ВЛ 220 кВ Комсомольская – Байкал цепь №1 и цепь №2
Опора ВЛ 220 кВ (бнемасштабный условный знак)

Хабаровский край						Заказчик:			Статус		
ВЛ 220 кВ Комсомольская – Байкал I цепь, ВЛ 220 кВ Комсомольская – Байкал II цепь, ВЛ 220 кВ Байкал – Ойунз/т, ВЛ 220 кВ Кузнецовский – Ойунз/т, ВЛ 220 кВ Кузнецовский – Ландыш/т, ВЛ 220 кВ Ваняна – Ландыш/т, ВЛ 220 кВ Байкал – Ваняна, ПЛ 220 кВ Байкал – ПЛ 220 кВ Кузнецовский – Ваняна, ориентировочной протяженностью 4,335 км, цепь № 1 ВЛ 220 кВ Комсомольская – Байкал – Ойунз/т, Кузнецовский – Ландыш/т, Ваняна, ориентировочной протяженностью 4,23 км, цепь № 2 ВЛ 220 кВ Комсомольская – Байкал – Ваняна, ориентировочной протяженностью 4,23 км, то строительство ПЛ 220 кВ Байкал, строительство ПЛ 220 кВ Кузнецовский, с реконструкцией ВЛ 220 кВ Ваняна – Ваняна (перестройка/вынос), с реконструкцией ПС 500 кВ Комсомольская (расширение ОПЧ 220 кВ), ПС 220 кВ Ваняна (расширение ОПЧ 220 кВ), с установкой СКРМ мощностью не менее 150 Мвар, 1 этап, ВЛ 220 кВ Комсомольская – Байкал I цепь, ВЛ 220 кВ Комсомольская – Байкал II цепь, ПЛ 220 кВ Байкал						РОССЕТИ			П	25	34
Изм.	Колуч.	Лист	№ док.	Подп.	Дата				Чертеж границ зон планируемого размещения линейных объектов М 1:5 000		
Разработал	Назаренко Д.Р.				10.2022						
Проверил	Валеев А.С.				10.2022						
Н. контроль	Дубошина А.В.				10.2022				ООО "Геоинжстрой" г. Москва, ул. Нобольтирская, дом 2, корпус 1 Лицензия ФСБ Рез. № 0118209 от 24.08.2021 Формат А3		

Линия со смещением с листом 24

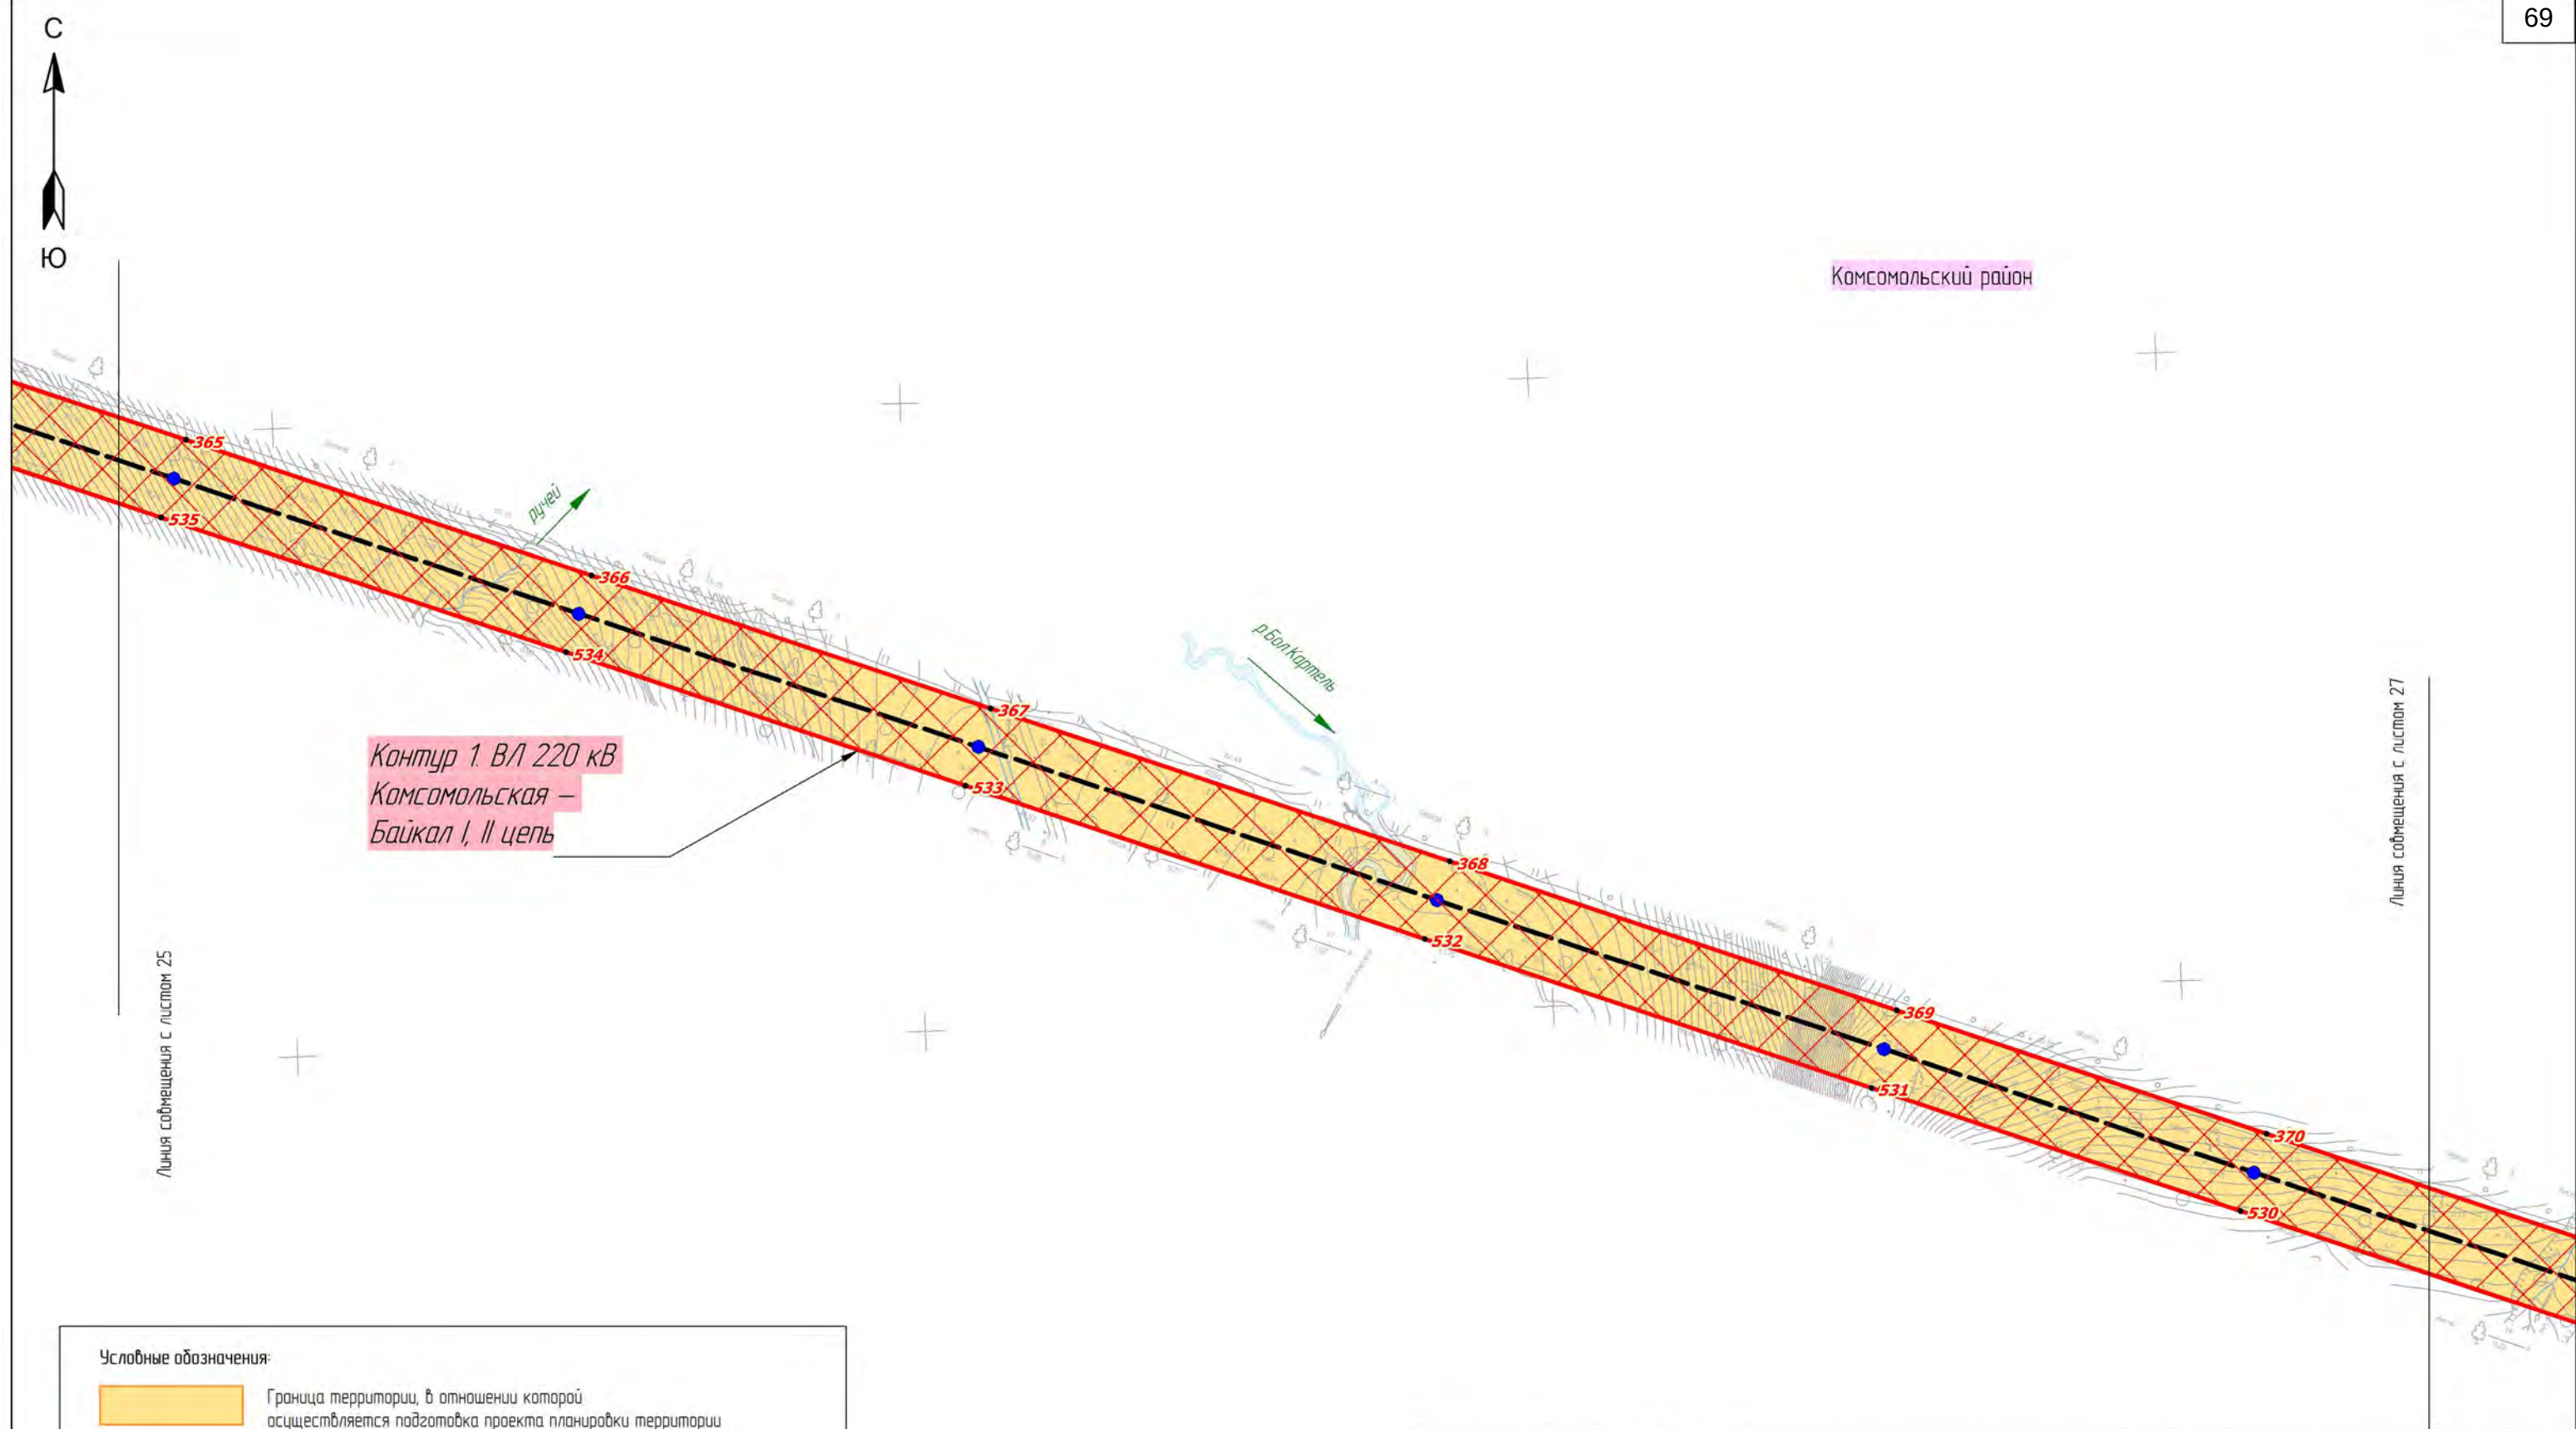

						Хабаровский край			
						"ВЛ 220 кВ Комсомольская – Байкал I цепь, ВЛ 220 кВ Комсомольская – Байкал II цепь, ВЛ 220 кВ Байкал – Оуэнз/т, ВЛ 220 кВ Кузнецовский – Оуэнз/т, ВЛ 220 кВ Кузнецовский – Ландыш/т, ВЛ 220 кВ Ваняна – Ландыш/т, ВЛ 220 кВ Байкал – Ваняна, ПЛ 220 кВ Байкал – Кузнецовский, ПЛ 220 кВ Кузнецовский – Ландыш/т, инвестиционного проекта «Строительство двухцепной ВЛ 220 кВ цепь № 1 ВЛ 220 кВ Комсомольская – Байкал – Оуэнз/т – Кузнецовский – Ландыш/т – Ваняна, ориентировочной протяженностью 4,335 км, цепь № 2 ВЛ 220 кВ Комсомольская – Байкал – Ваняна, ориентировочной протяженностью 4,23 км, то строительством ПЛ 220 кВ Байкал, строительством ПЛ 220 кВ Кузнецовский, с реконструкцией ВЛ 220 кВ (Селивно – Ваняна (перестройка)/Ваняна с реконструкцией ПС 500 кВ Комсомольская (расширение ОПЧ 220 кВ), ПС 220 кВ Ваняна (расширение ОПЧ 220 кВ), с установкой СКРМ мощностью не менее 150 Мвар» 1 этап, ВЛ 220 кВ Комсомольская – Байкал I цепь, ВЛ 220 кВ Комсомольская – Байкал II цепь, ПЛ 220 кВ Байкал"			
Изм.	Кол.уч.	Лист	№ док.	Подп.	Дата	 Заказчик: РОССТЕТИ	Стадия	Лист	Листов
Разработал	Назаренко Д.Р.				10.2022		П	26	34
Проверил	Валеев А.С.				10.2022				
Н. контроль	Дубошина А.В.				10.2022				
						Чертеж границ зон планируемого размещения линейных объектов М 1:5 000	 ООО "Геоинжстрой" г. Москва, ул. Нобольтирская, дом 2, корпус 1 Лицензия ФСС Рег. № 0118209 от 24.08.2021		



Комсомольский район

Условные обозначения:

Граница территории, в отношении которой осуществляется подготовка проекта планировки территории

Границы зон планируемого размещения линейных объектов:

Контур 1
ВЛ 220 кВ Комсомольская-Байкал I цепь
ВЛ 220 кВ Комсомольская-Байкал II цепь


12
Номера характерных точек границ зон планируемого размещения линейных объектов

Места размещения объектов капитального строительства, проектируемых в составе линейного объекта:

Ось ВЛ 220 кВ Комсомольская – Байкал цепь №1 и цепь №2

Опора ВЛ 220 кВ (внемасштабный условный знак)

						Хабаровский край		
						ВЛ 220 кВ Комсомольская – Байкал I цепь, ВЛ 220 кВ Комсомольская – Байкал II цепь, ВЛ 220 кВ Байкал – Ойунз/т, ВЛ 220 кВ Кузнецовский – Ойунз/т, ВЛ 220 кВ Кузнецовский – Ландыш/т, ВЛ 220 кВ Ваняна – Ландыш/т, ВЛ 220 кВ Байкал – Ваняна, ПЛ 220 кВ Байкал, ПЛ 220 кВ Кузнецовский инвестиционного проекта «Строительство двухцепной ВЛ 220 кВ цепь № 1 ВЛ 220 кВ Комсомольская – Байкал – Ойунз/т – Кузнецовский – Ландыш/т – Ваняна, ориентировочной протяженностью 4,335 км, цепь № 2 ВЛ 220 кВ Комсомольская – Байкал – Ваняна, ориентировочной протяженностью 4,23 км, то строительство ПЛ 220 кВ Байкал, строительство ПЛ 220 кВ Кузнецовский, с реконструкцией ВЛ 220 кВ Ваняна – Ваняна (перестройка/вынос, с реконструкцией ПС 500 кВ Комсомольская (расширение ОПЧ 220 кВ), ПС 220 кВ Ваняна (расширение ОПЧ 220 кВ), с установкой СКРМ мощностью не менее 150 Мвар» 1 этап, ВЛ 220 кВ Комсомольская – Байкал I цепь, ВЛ 220 кВ Комсомольская – Байкал II цепь, ПЛ 220 кВ Байкал		
Изм.	Колуч.	Лист	№ док.	Подп.	Дата	Заказчик: РОССЕТИ		
Разработал	Назаренко Д.Р.				10.2022	Стадия	Лист	Листов
Проверил	Валеев А.С.				10.2022	П	27	34
Н. контроль	Дубошина А.В.				10.2022	Геоинжстрой ООО "Геоинжстрой" г. Москва, ул. Нобольтирская, дом 2, корпус 1 Лицензия ФСБ Рез. № 0118209 от 24.08.2021		
Чертеж границ зон планируемого размещения линейных объектов						М 1:5 000		

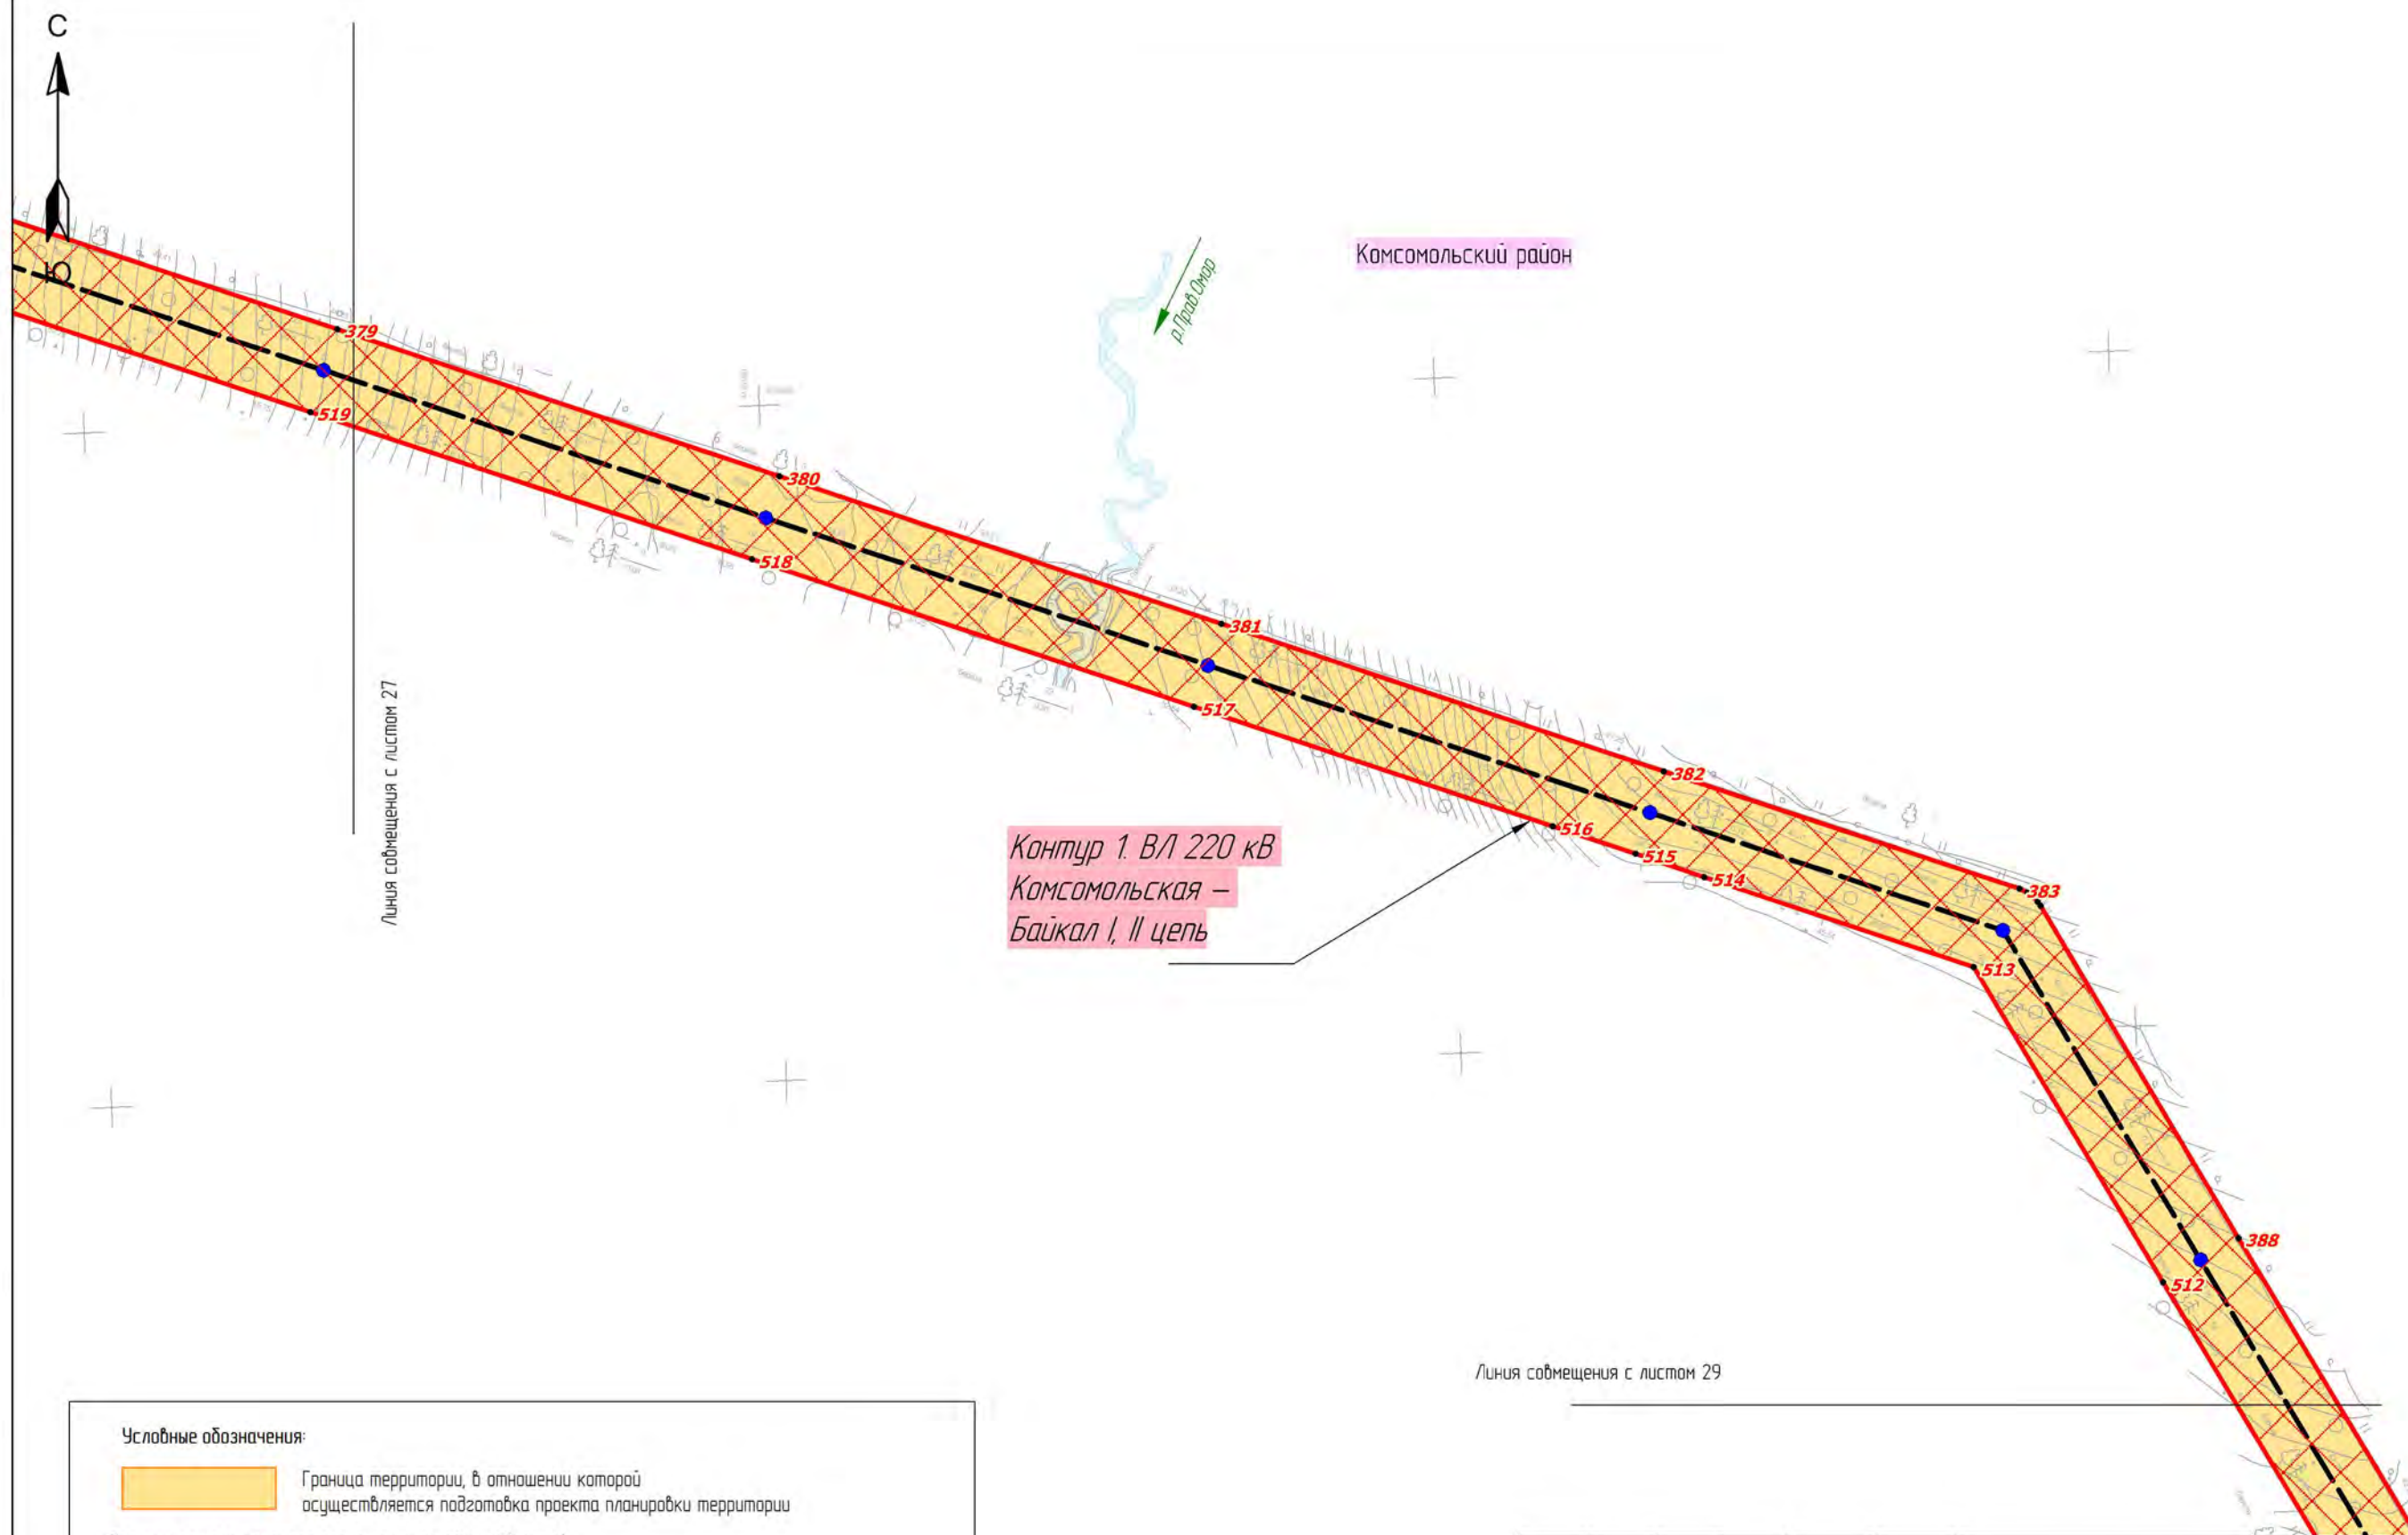

Условные обозначения:

 Граница территории, в отношении которой осуществляется подготовка проекта планировки территории

Границы зон планируемого размещения линейных объектов:

 Контур 1
ВЛ 220 кВ Космолская-Байкал I цель
ВЛ 220 кВ Космолская-Байкал II цель

 12
Номера характерных точек границ зон планируемого размещения линейных объектов

Места размещения объектов капитального строительства, проектируемых в составе линейного объекта:

 Ось ВЛ 220 кВ Космолская - Байкал цель №1 и цель №2
 Опора ВЛ 220 кВ (внемасштабный условный знак)

Линия совмещения с листом 29

						Хабаровский край						
						"ВЛ 220 кВ Комсомольская - Байкал I цель, ВЛ 220 кВ Комсомольская - Байкал II цель, ВЛ 220 кВ Байкал - Ойуэ/т, ВЛ 220 кВ Кузнецовский - Ойуэ/т, ВЛ 220 кВ Кузнецовский - Ландыш/т, ВЛ 220 кВ Ваняна - Ландыш/т, ВЛ 220 кВ Байкал - Ваняна, ПЛ 220 кВ Байкал, ПЛ 220 кВ Кузнецовский инвестиционного проекта «Строительство двухцепной ВЛ 220 кВ, цель № 1 ВЛ 220 кВ Комсомольская - Байкал - Ойуэ/т - Кузнецовский - Ландыш/т - Ваняна, ориентировочной протяженностью 4335 км, цель № 2 ВЛ 220 кВ Комсомольская - Байкал - Ваняна, ориентировочной протяженностью 423 км, та строительством ПЛ 220 кВ Байкал, строительством ПЛ 220 кВ Кузнецовский, с реконструкцией ВЛ 220 кВ Ваняна - Ваняна (перестройка/вынос, с реконструкцией ПС 500 кВ Комсомольская (расширение ОРУ 220 кВ), ПС 220 кВ Ваняна (расширение ОРУ 220 кВ), с установкой СКРМ мощностью не менее 150 Мвар» 1 этап, ВЛ 220 кВ Комсомольская - Байкал I цель, ВЛ 220 кВ Комсомольская - Байкал II цель, ПЛ 220 кВ Байкал"						
Изм.	Колуч.	Лист	№ док.	Подп.	Дата	 Заказчик: РОССЕТИ		Стадия	Лист	Листов		
Разработал	Назаренко Д.Р.				10.2022			П	28	34		
Проверил	Валеев А.С.				10.2022	Чертеж границ зон планируемого размещения линейных объектов М 1:5 000		 ООО "Геоинжстрой" г. Москва, ул. Нобольтирская, дом 2, корпус 1 Лицензия ФСБ Рег. № 0118209 от 24.08.2021				
Н. контроль	Дубошина А.В.				10.2022							



Линия совмещения с листом 28

Комсомольский район

Контур 1. ВЛ 220 кВ
Комсомольская –
Байкал I, II цепь

Линия совмещения с листом 30

Условные обозначения:

 Граница территории, в отношении которой осуществляется подготовка проекта планировки территории

Границы зон планируемого размещения линейных объектов:


 ВЛ 220 кВ Комсомольская–Байкал I цепь
ВЛ 220 кВ Комсомольская–Байкал II цепь

 12 Номера характерных точек границ зон планируемого размещения линейных объектов

Места размещения объектов капитального строительства, проектируемых в составе линейного объекта:

 Ось ВЛ 220 кВ Комсомольская – Байкал цепь №1 и цепь №2
 Опора ВЛ 220 кВ (бнемасштабный условный знак)

						Хабаровский край				
						"ВЛ 220 кВ Комсомольская – Байкал I цепь, ВЛ 220 кВ Комсомольская – Байкал II цепь, ВЛ 220 кВ Байкал – Ойунз/т, ВЛ 220 кВ Кузнецовский – Ойунз/т, ВЛ 220 кВ Кузнецовский – Ландыши/т, ВЛ 220 кВ Ванина – Ландыши/т, ВЛ 220 кВ Байкал – Ванина, ПЛ 220 кВ Байкал – ПЛ 220 кВ Кузнецовский инвестиционного проекта «Строительство двухцепной ВЛ 220 кВ цепь № 1 ВЛ 220 кВ Комсомольская – Байкал – Ойунз/т – Кузнецовский – Ландыши/т – Ванина, ориентировочной протяженностью 4,335 км, цепь № 2 ВЛ 220 кВ Комсомольская – Байкал – Ванина, ориентировочной протяженностью 4,23 км, та строительством ПЛ 220 кВ Байкал, строительством ПЛ 220 кВ Кузнецовский, с реконструкцией ВЛ 220 кВ Ванина – Ванина (перестроительство/вынос, с реконструкцией ПС 500 кВ Комсомольская (расширение ОРУ 220 кВ), ПС 220 кВ Ванина (расширение ОРУ 220 кВ), с установкой СКРМ мощностью не менее 150 Мвар» 1 этап, ВЛ 220 кВ Комсомольская – Байкал I цепь, ВЛ 220 кВ Комсомольская – Байкал II цепь, ПЛ 220 кВ Байкал"				
Изм.	Колуч.	Лист	№ док.	Подп.	Дата	 Заказчик: РОССЕТИ		Стадия	Лист	Листов
								П	29	34
Разработал	Назаренко Д.Р.				10.2022	Чертеж границ зон планируемого размещения линейных объектов М 1:5 000		 ООО "Геоинжстрой" г. Москва, ул. Нобольтирская, дом 2, корпус 1 Лицензия ФСБ Рез. № 0118209 от 24.08.2021		
Проверил	Валеев А.С.				10.2022					
Н. контроль	Дубошина А.В.				10.2022					

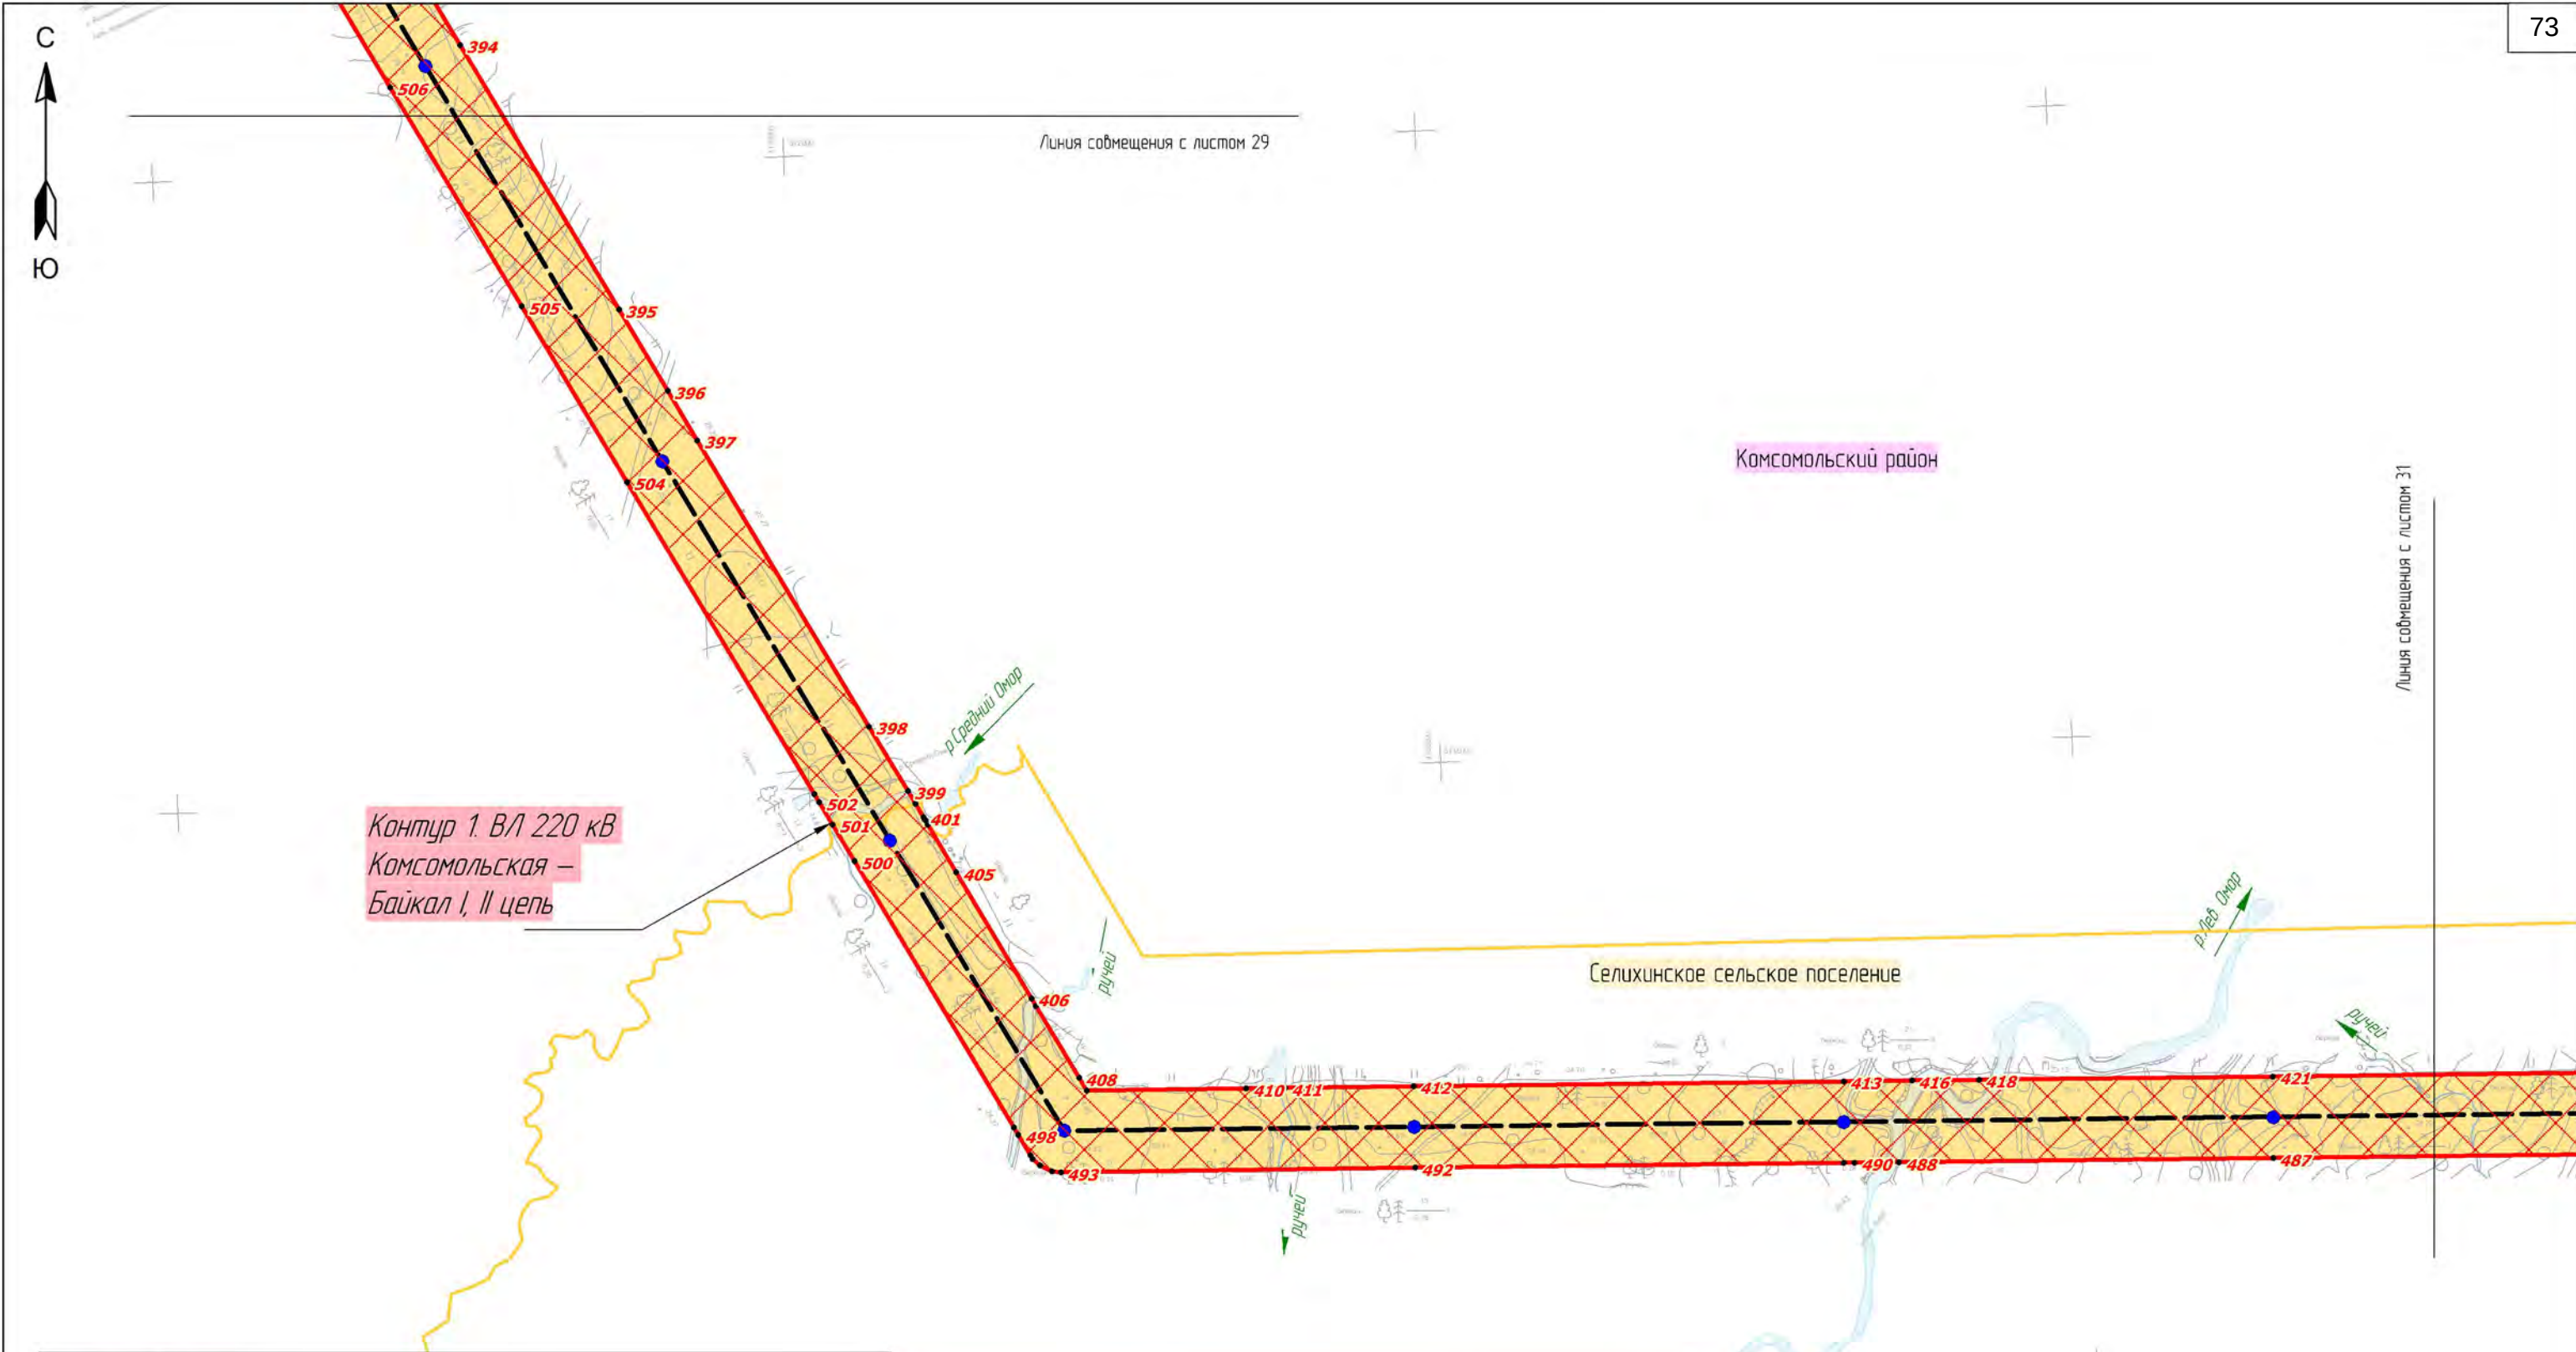

Условные обозначения:

 Граница территории, в отношении которой осуществляется подготовка проекта планировки территории

Границы зон планируемого размещения линейных объектов:

 ВЛ 220 кВ Комсомольская-Байкал I цель
ВЛ 220 кВ Комсомольская-Байкал II цель


 12 Номера характерных точек границ зон планируемого размещения линейных объектов


Места размещения объектов капитального строительства, проектируемых в составе линейного объекта:

 Ось ВЛ 220 кВ Комсомольская – Байкал цель №1 и цель №2

 Опора ВЛ 220 кВ (внемасштабный условный знак)

						Хабаровский край			
						ВЛ 220 кВ Комсомольская – Байкал I цель, ВЛ 220 кВ Комсомольская – Байкал II цель, ВЛ 220 кВ Байкал – Ойунз/т, ВЛ 220 кВ Кузнецовский – Ойунз/т, ВЛ 220 кВ Кузнецовский – Ландыш/т, ВЛ 220 кВ Ваняна – Ландыш/т, ВЛ 220 кВ Байкал – Ваняна, ПЛ 220 кВ Байкал, ПЛ 220 кВ Кузнецовский инвестиционного проекта «Строительство двухцепной ВЛ 220 кВ, цель № 1 ВЛ 220 кВ Комсомольская – Байкал – Ойунз/т – Кузнецовский – Ландыш/т – Ваняна, ориентировочной протяженностью 4,335 км, цель № 2 ВЛ 220 кВ Комсомольская – Байкал – Ваняна, ориентировочной протяженностью 4,23 км, та строительством ПЛ 220 кВ Байкал, строительством ПЛ 220 кВ Кузнецовский, с реконструкцией ВЛ 220 кВ (Ваняна – Ваняна) (перестройка/вынос, с реконструкцией ПС 500 кВ Комсомольская (расширение ОПЧ 220 кВ), ПС 220 кВ Ваняна (расширение ОПЧ 220 кВ), с установкой СКРМ мощностью не менее 150 Мвар» 1 этап, ВЛ 220 кВ Комсомольская – Байкал I цель, ВЛ 220 кВ Комсомольская – Байкал II цель, ПЛ 220 кВ Байкал»			
Изм.	Колуч.	Лист	№ док.	Подп.	Дата	 Заказчик: РОССЕТИ	Стация	Лист	Листов
Разработал	Назаренко Д.Р.				10.2022		П	30	34
Проверил	Валеев А.С.				10.2022				
Н. контроль	Дубошина А.В.				10.2022	Чертеж границ зон планируемого размещения линейных объектов	 Геоинжстрой ООО "Геоинжстрой" г. Москва, ул. Нобольтирская, дом 2, корпус 1 Лицензия ФСС Рез. № 0118209 от 24.08.2021		
						М 1:5 000			

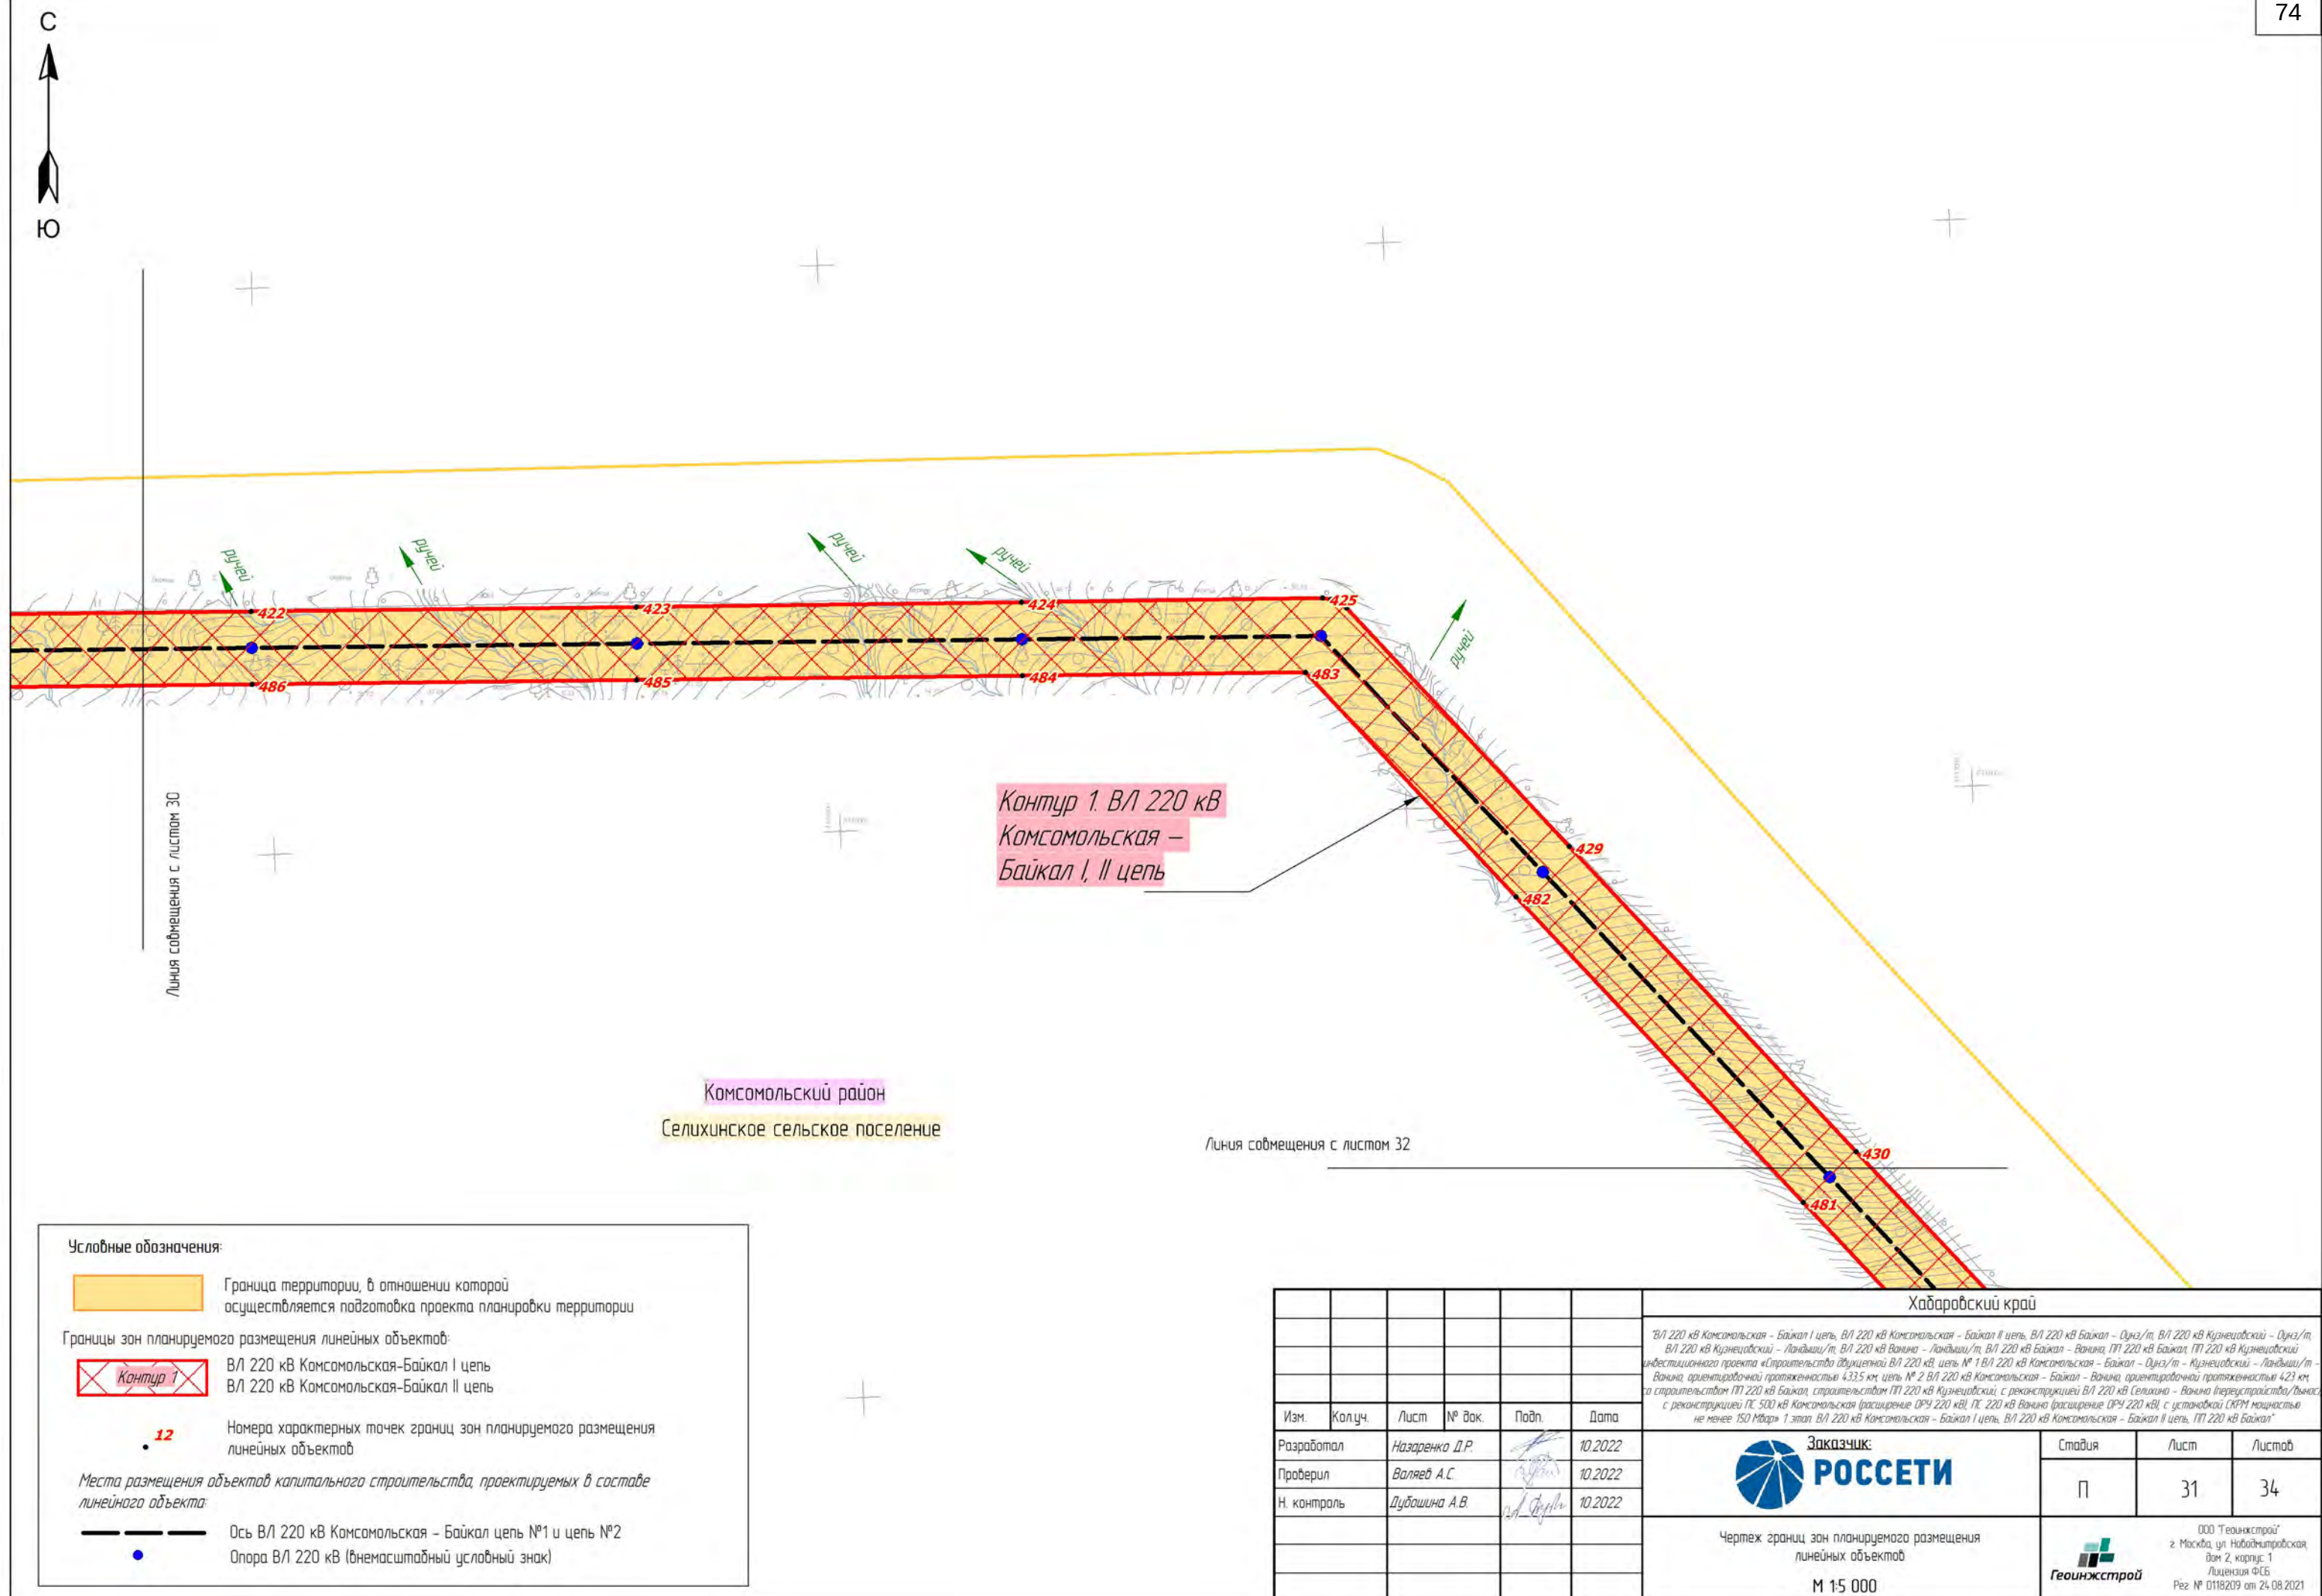

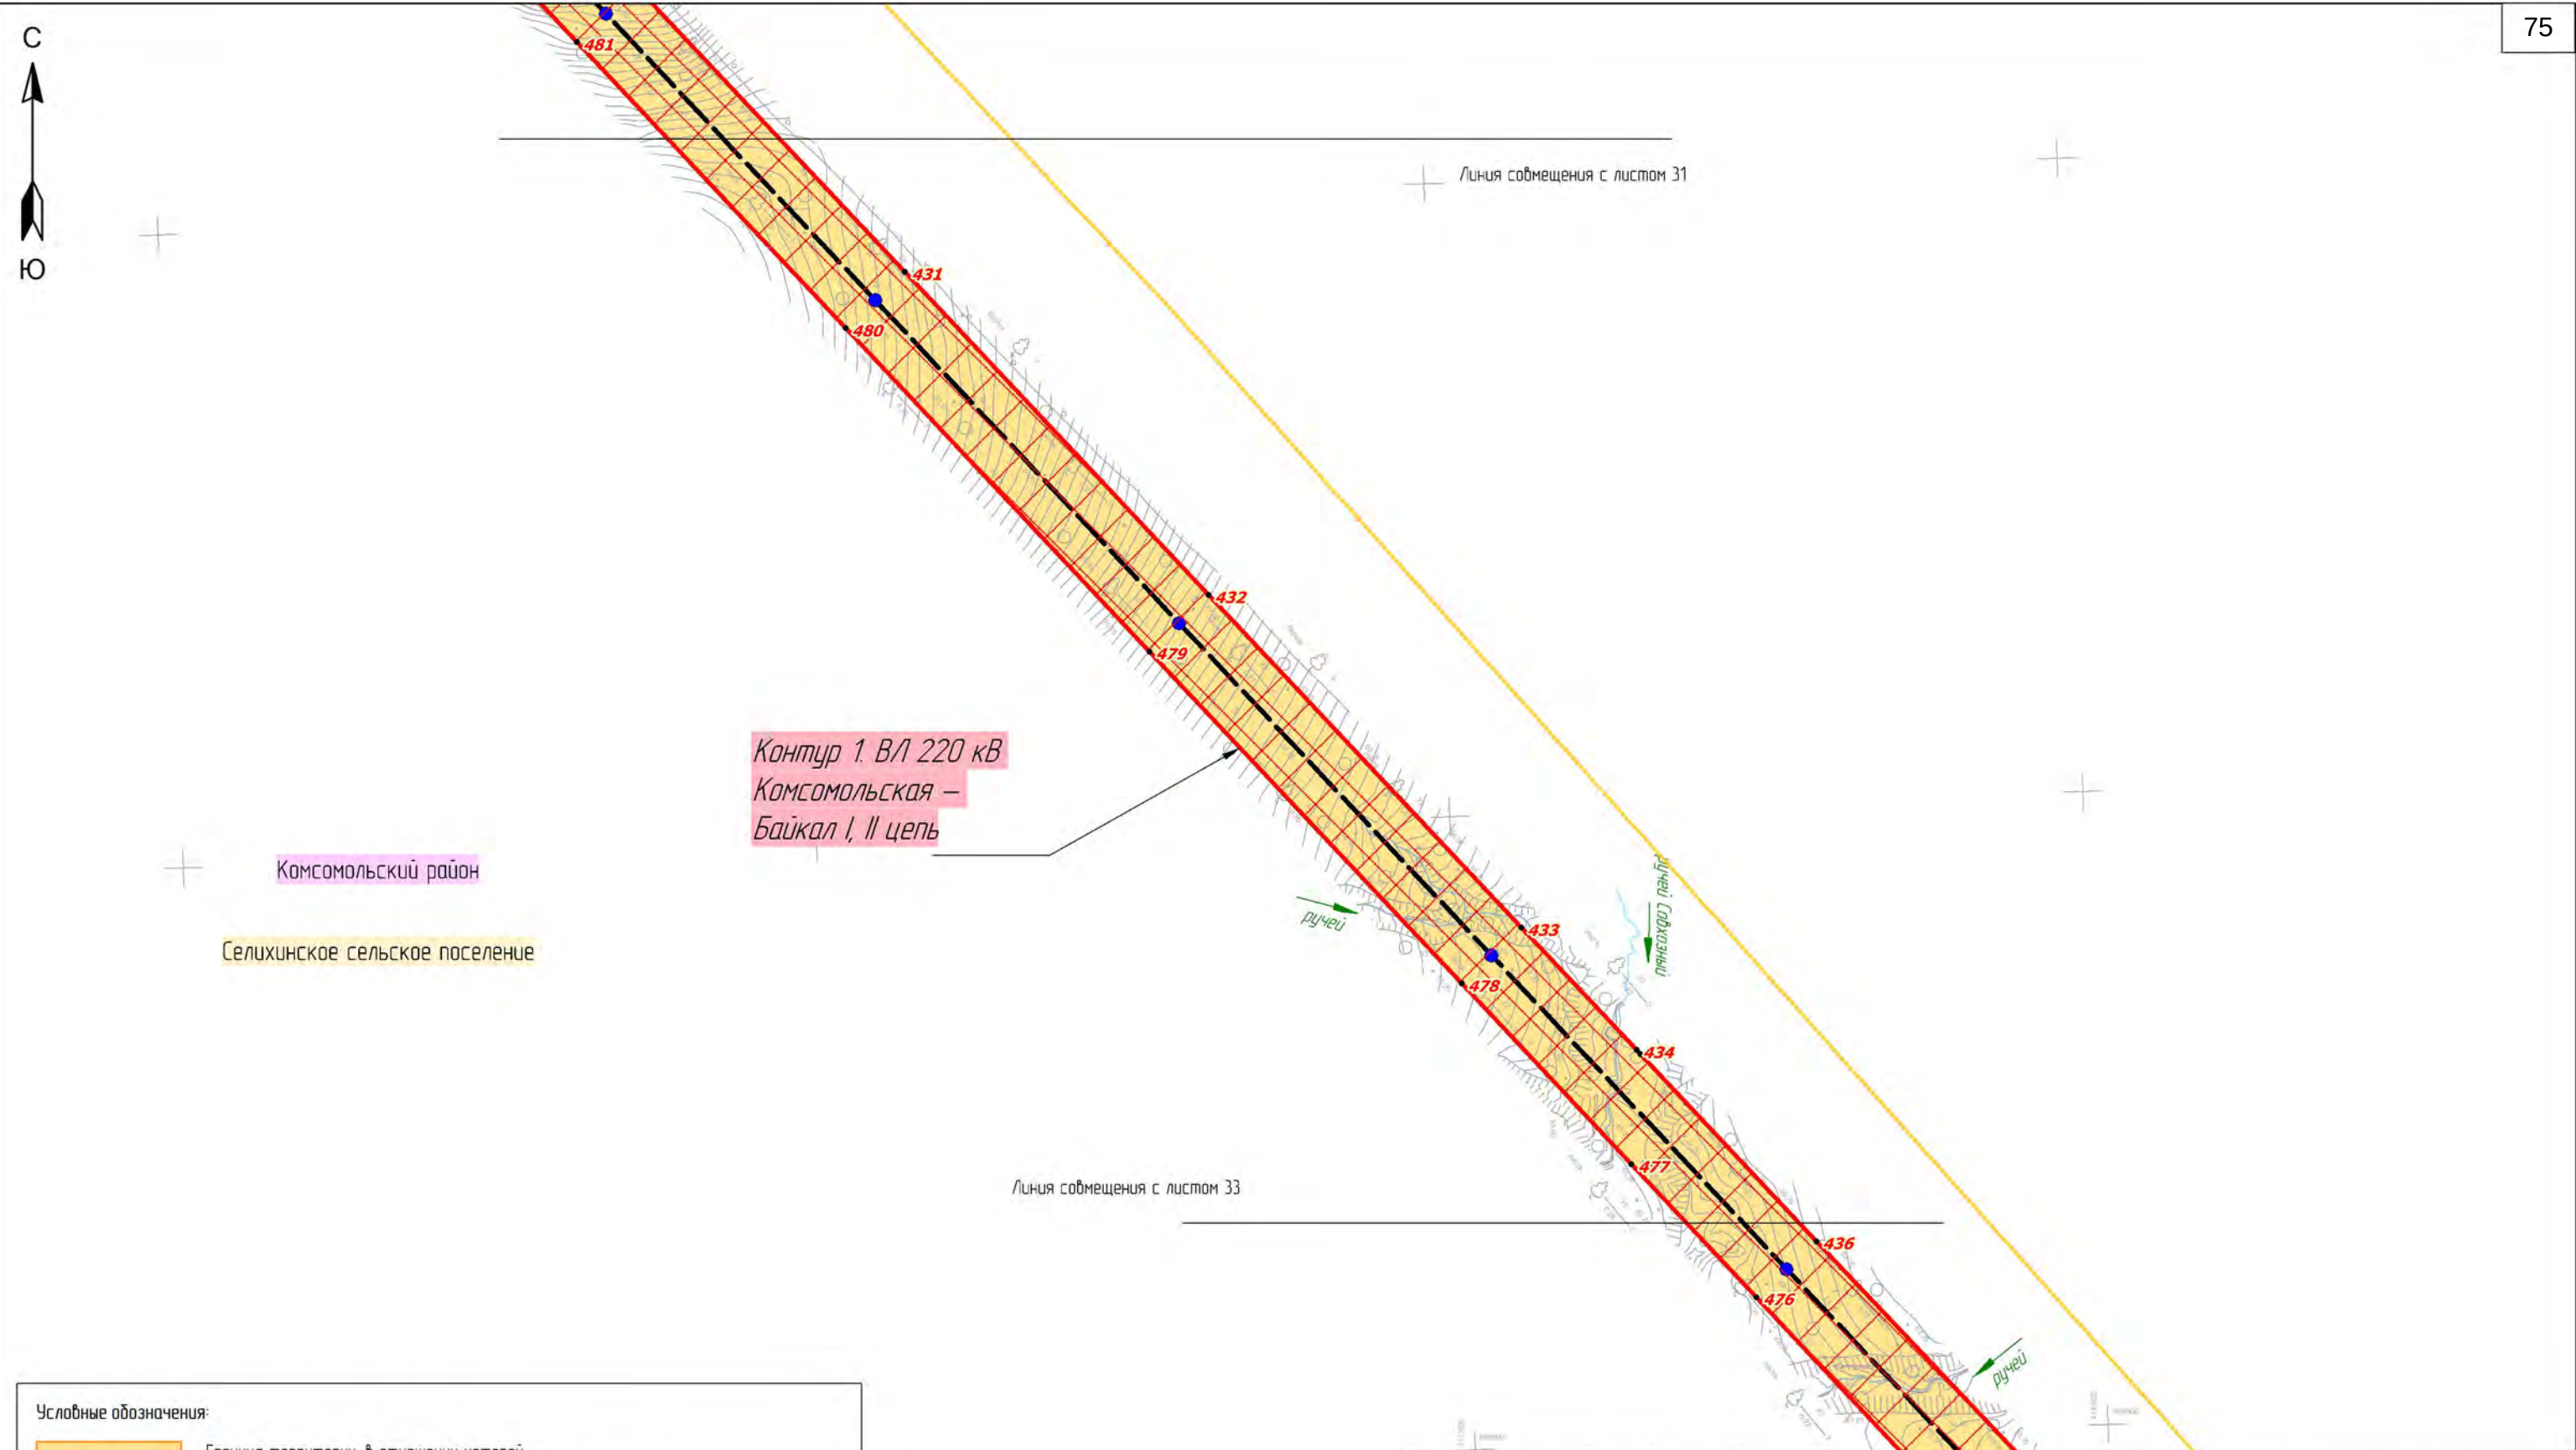

Условные обозначения:

Граница территории, в отношении которой осуществляется подготовка проекта планировки территории

Границы зон планируемого размещения линейных объектов:


ВЛ 220 кВ Косомольская-Байкал I цель
ВЛ 220 кВ Косомольская-Байкал II цель

Номера характерных точек границ зон планируемого размещения линейных объектов

Места размещения объектов капитального строительства, проектируемых в составе линейного объекта:

Ось ВЛ 220 кВ Косомольская - Байкал цель №1 и цель №2
Опора ВЛ 220 кВ (внемасштабный условный знак)

						Хабаровский край			
						ВЛ 220 кВ Косомольская - Байкал I цель, ВЛ 220 кВ Косомольская - Байкал II цель, ВЛ 220 кВ Байкал - Ойунз/т, ВЛ 220 кВ Кузнецовский - Ойунз/т, ВЛ 220 кВ Кузнецовский - Ландыш/т, ВЛ 220 кВ Ваняна - Ландыш/т, ВЛ 220 кВ Байкал - Ваняна, ПЛ 220 кВ Байкал - ПЛ 220 кВ Кузнецовский - Ландыш/т, инвестиционного проекта «Строительство двухцепной ВЛ 220 кВ, цель № 1 ВЛ 220 кВ Косомольская - Байкал - Ойунз/т - Кузнецовский - Ландыш/т - Ваняна, ориентировочной протяженностью 4,335 км, цель № 2 ВЛ 220 кВ Косомольская - Байкал - Ваняна, ориентировочной протяженностью 4,23 км, то строительство ПЛ 220 кВ Байкал, строительство ПЛ 220 кВ Кузнецовский, с реконструкцией ВЛ 220 кВ Ваняна - Ваняна (перестройка/вынос, с реконструкцией ПС 500 кВ Косомольская (расширение ОРУ 220 кВ), ПС 220 кВ Ваняна (расширение ОРУ 220 кВ), с установкой СКРМ мощностью не менее 150 Мвар» 1 этап, ВЛ 220 кВ Косомольская - Байкал I цель, ВЛ 220 кВ Косомольская - Байкал II цель, ПЛ 220 кВ Байкал»			
Изм.	Колуч.	Лист	№ док.	Подп.	Дата	 Заказчик: РОССЕТИ	Стадия	Лист	Листов
Разработал	Назаренко Д.Р.				10.2022		П	32	34
Проверил	Валеев А.С.				10.2022				
Н. контроль	Дубошина А.В.				10.2022	Чертеж границ зон планируемого размещения линейных объектов			
						М 1:5 000			
						 Геоинвестстрой	ООО "Геоинвестстрой" г. Москва, ул. Нобольцевская, дом 2, корпус 1 Лицензия ФСБ Рез. № 0118209 от 24.08.2021		

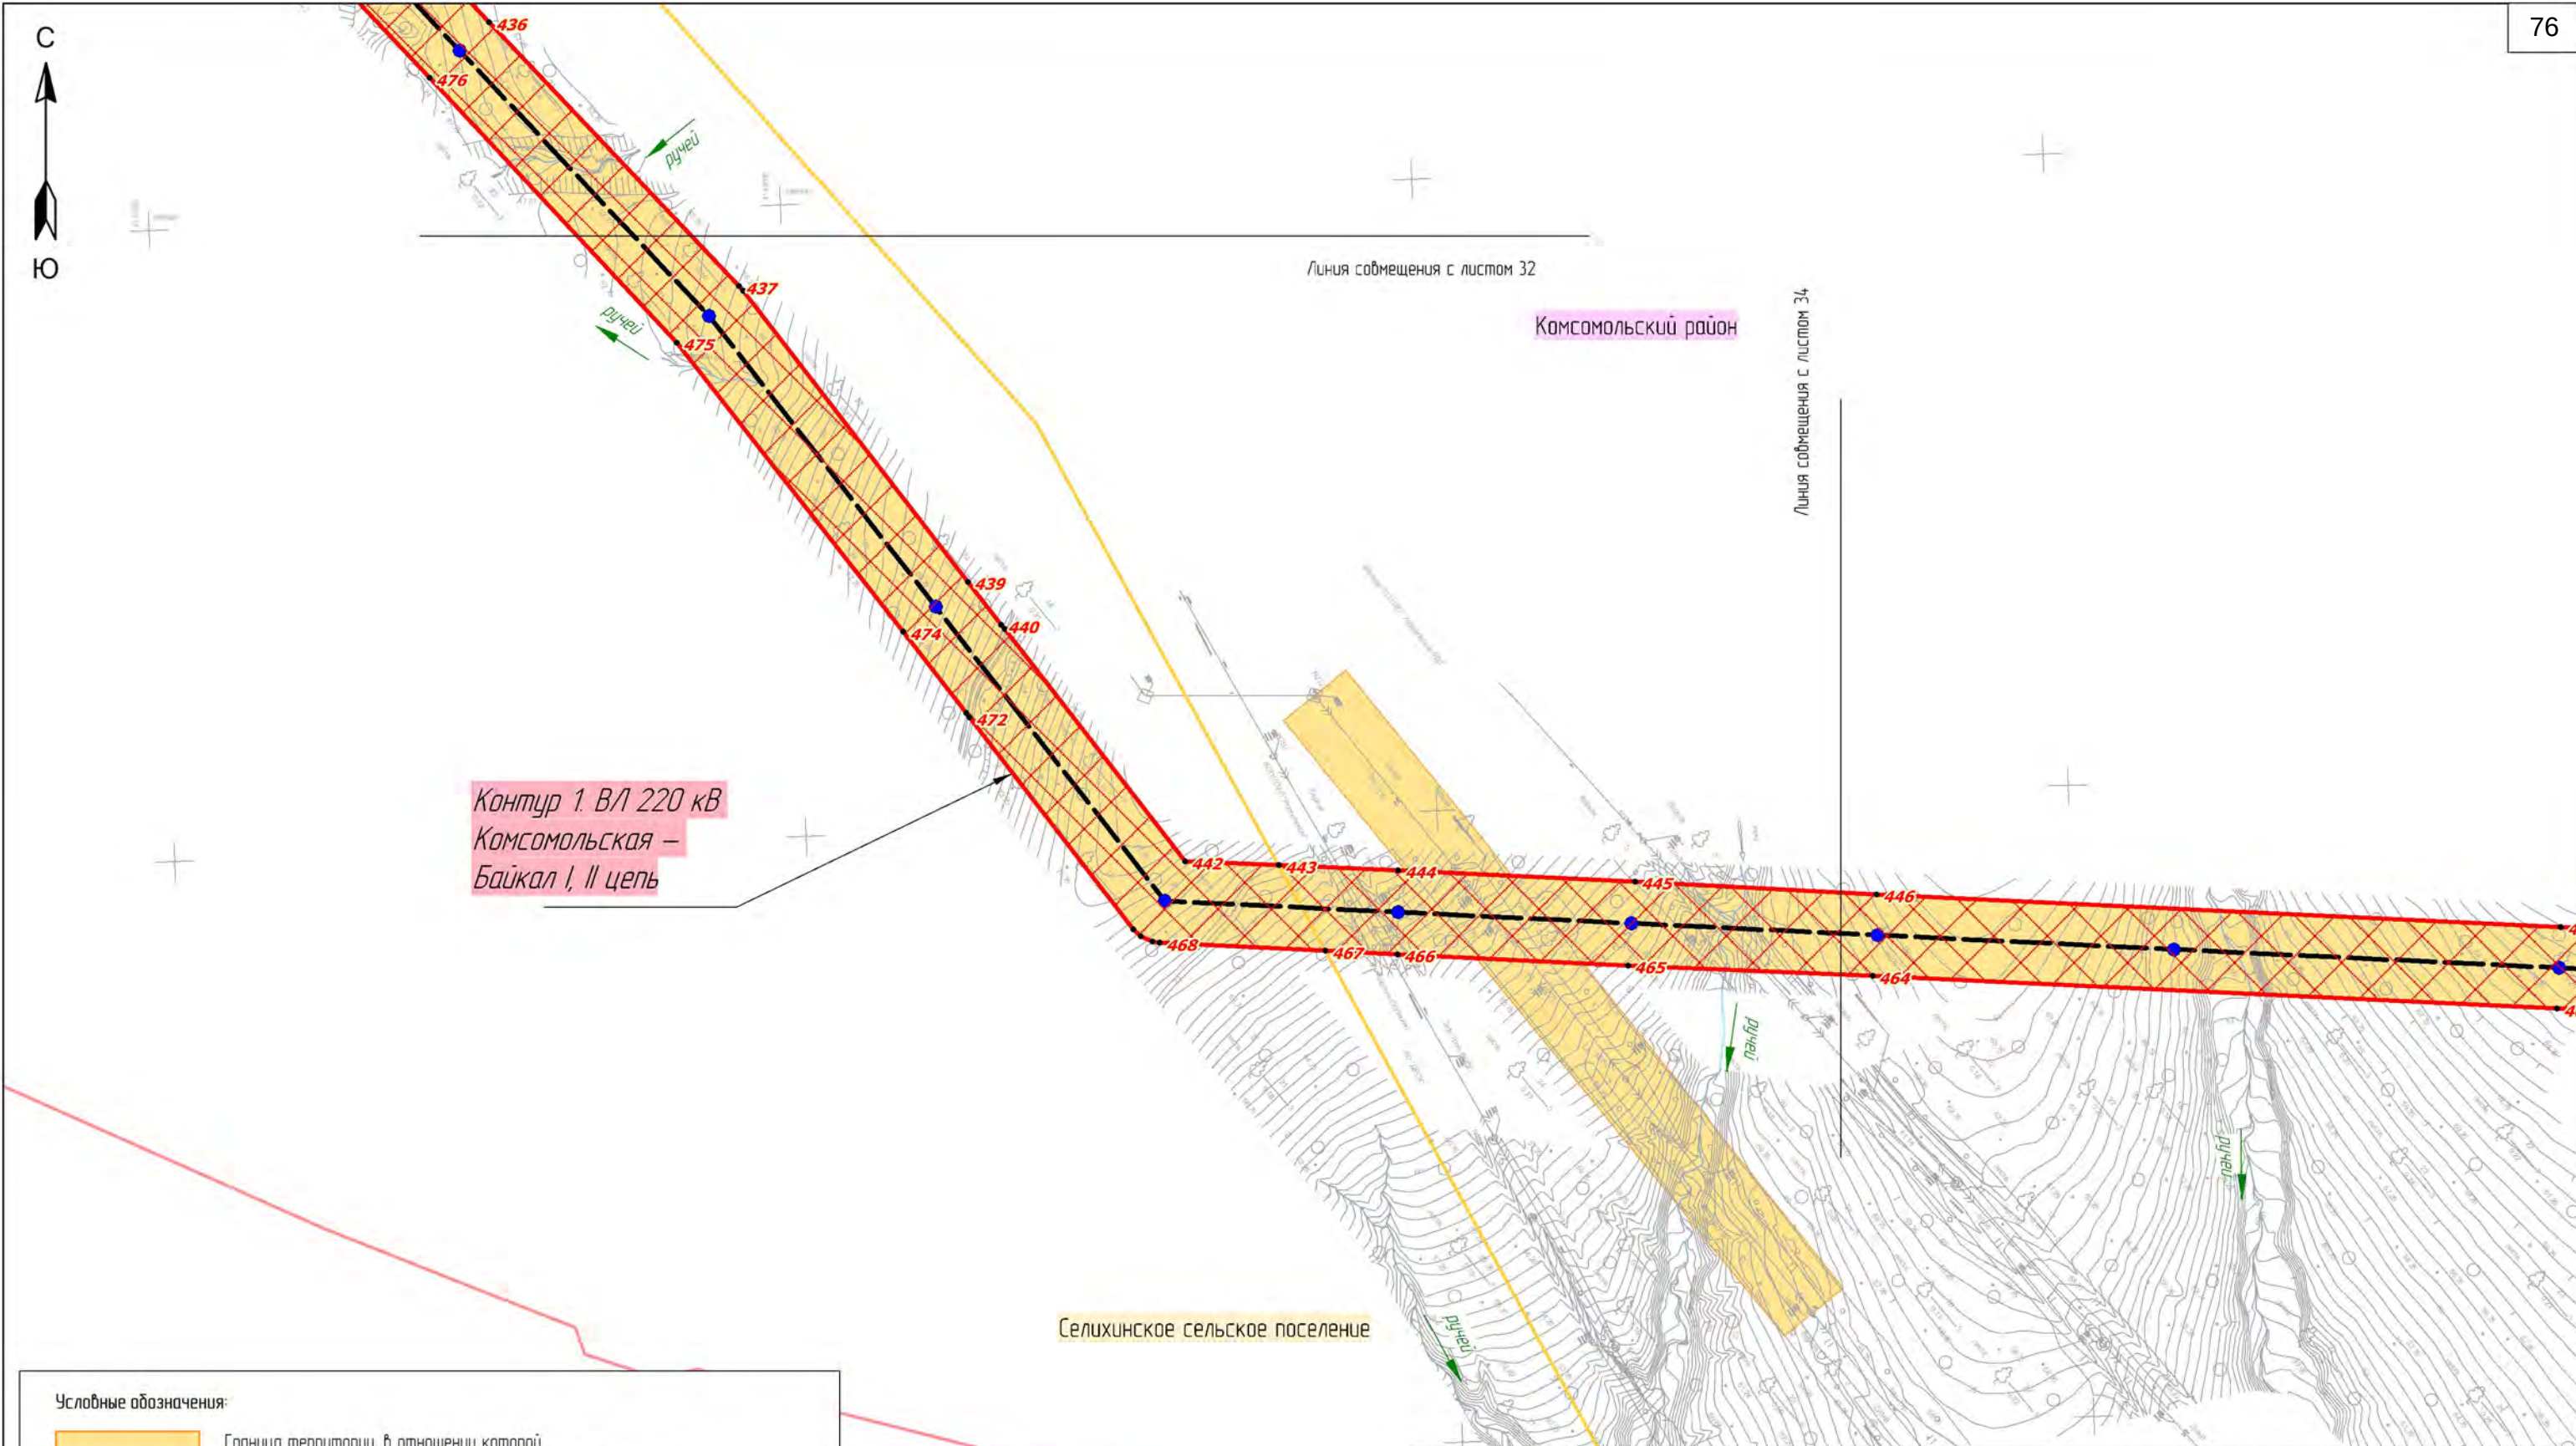

Условные обозначения:

Граница территории, в отношении которой осуществляется подготовка проекта планировки территории

Границы зон планируемого размещения линейных объектов:

ВЛ 220 кВ Комсомольская-Байкал I цепь
ВЛ 220 кВ Комсомольская-Байкал II цепь


Номера характерных точек границ зон планируемого размещения линейных объектов


Места размещения объектов капитального строительства, проектируемых в составе линейного объекта:

Ось ВЛ 220 кВ Комсомольская - Байкал цепь №1 и цепь №2

Опора ВЛ 220 кВ (внемасштабный условный знак)

						Хабаровский край		
						ВЛ 220 кВ Комсомольская - Байкал I цепь, ВЛ 220 кВ Комсомольская - Байкал II цепь, ВЛ 220 кВ Байкал - Ойноз/т, ВЛ 220 кВ Кузнецовский - Ойноз/т, ВЛ 220 кВ Кузнецовский - Ландыш/т, ВЛ 220 кВ Ваняна - Ландыш/т, ВЛ 220 кВ Байкал - Ваняна, ПЛ 220 кВ Байкал - Кузнецовский, ПЛ 220 кВ Кузнецовский - Ландыш/т, инвестиционного проекта «Строительство двухцепной ВЛ 220 кВ цепь № 1 ВЛ 220 кВ Комсомольская - Байкал - Ойноз/т - Кузнецовский - Ландыш/т - Ваняна, ориентировочной протяженностью 4,335 км, цепь № 2 ВЛ 220 кВ Комсомольская - Байкал - Ваняна, ориентировочной протяженностью 4,23 км, то строительство ПЛ 220 кВ Байкал, строительство ПЛ 220 кВ Кузнецовский, с реконструкцией ВЛ 220 кВ Селихина - Ваняна (перестройка)/Ваняна, с реконструкцией ПС 500 кВ Комсомольская (расширение ОПЧ 220 кВ), ПС 220 кВ Ваняна (расширение ОПЧ 220 кВ), с установкой СКРМ мощностью не менее 150 Мвар» 1 этап, ВЛ 220 кВ Комсомольская - Байкал I цепь, ВЛ 220 кВ Комсомольская - Байкал II цепь, ПЛ 220 кВ Байкал		
Изм.	Колуч.	Лист	№ док.	Подп.	Дата	Заказчик: РОССЕТИ		
Разработал	Назаренко Д.Р.				10.2022	Стадия	Лист	Листов
Проверил	Валеев А.С.				10.2022	П	33	34
Н. контроль	Дубошина А.В.				10.2022			
						ООО "Геоинжстрой" г. Москва, ул. Нобольцевская, дом 2, корпус 1 Лицензия ФСТ Рез. № 0118209 от 24.08.2021		
						Чертеж границ зон планируемого размещения линейных объектов М 1:5 000		

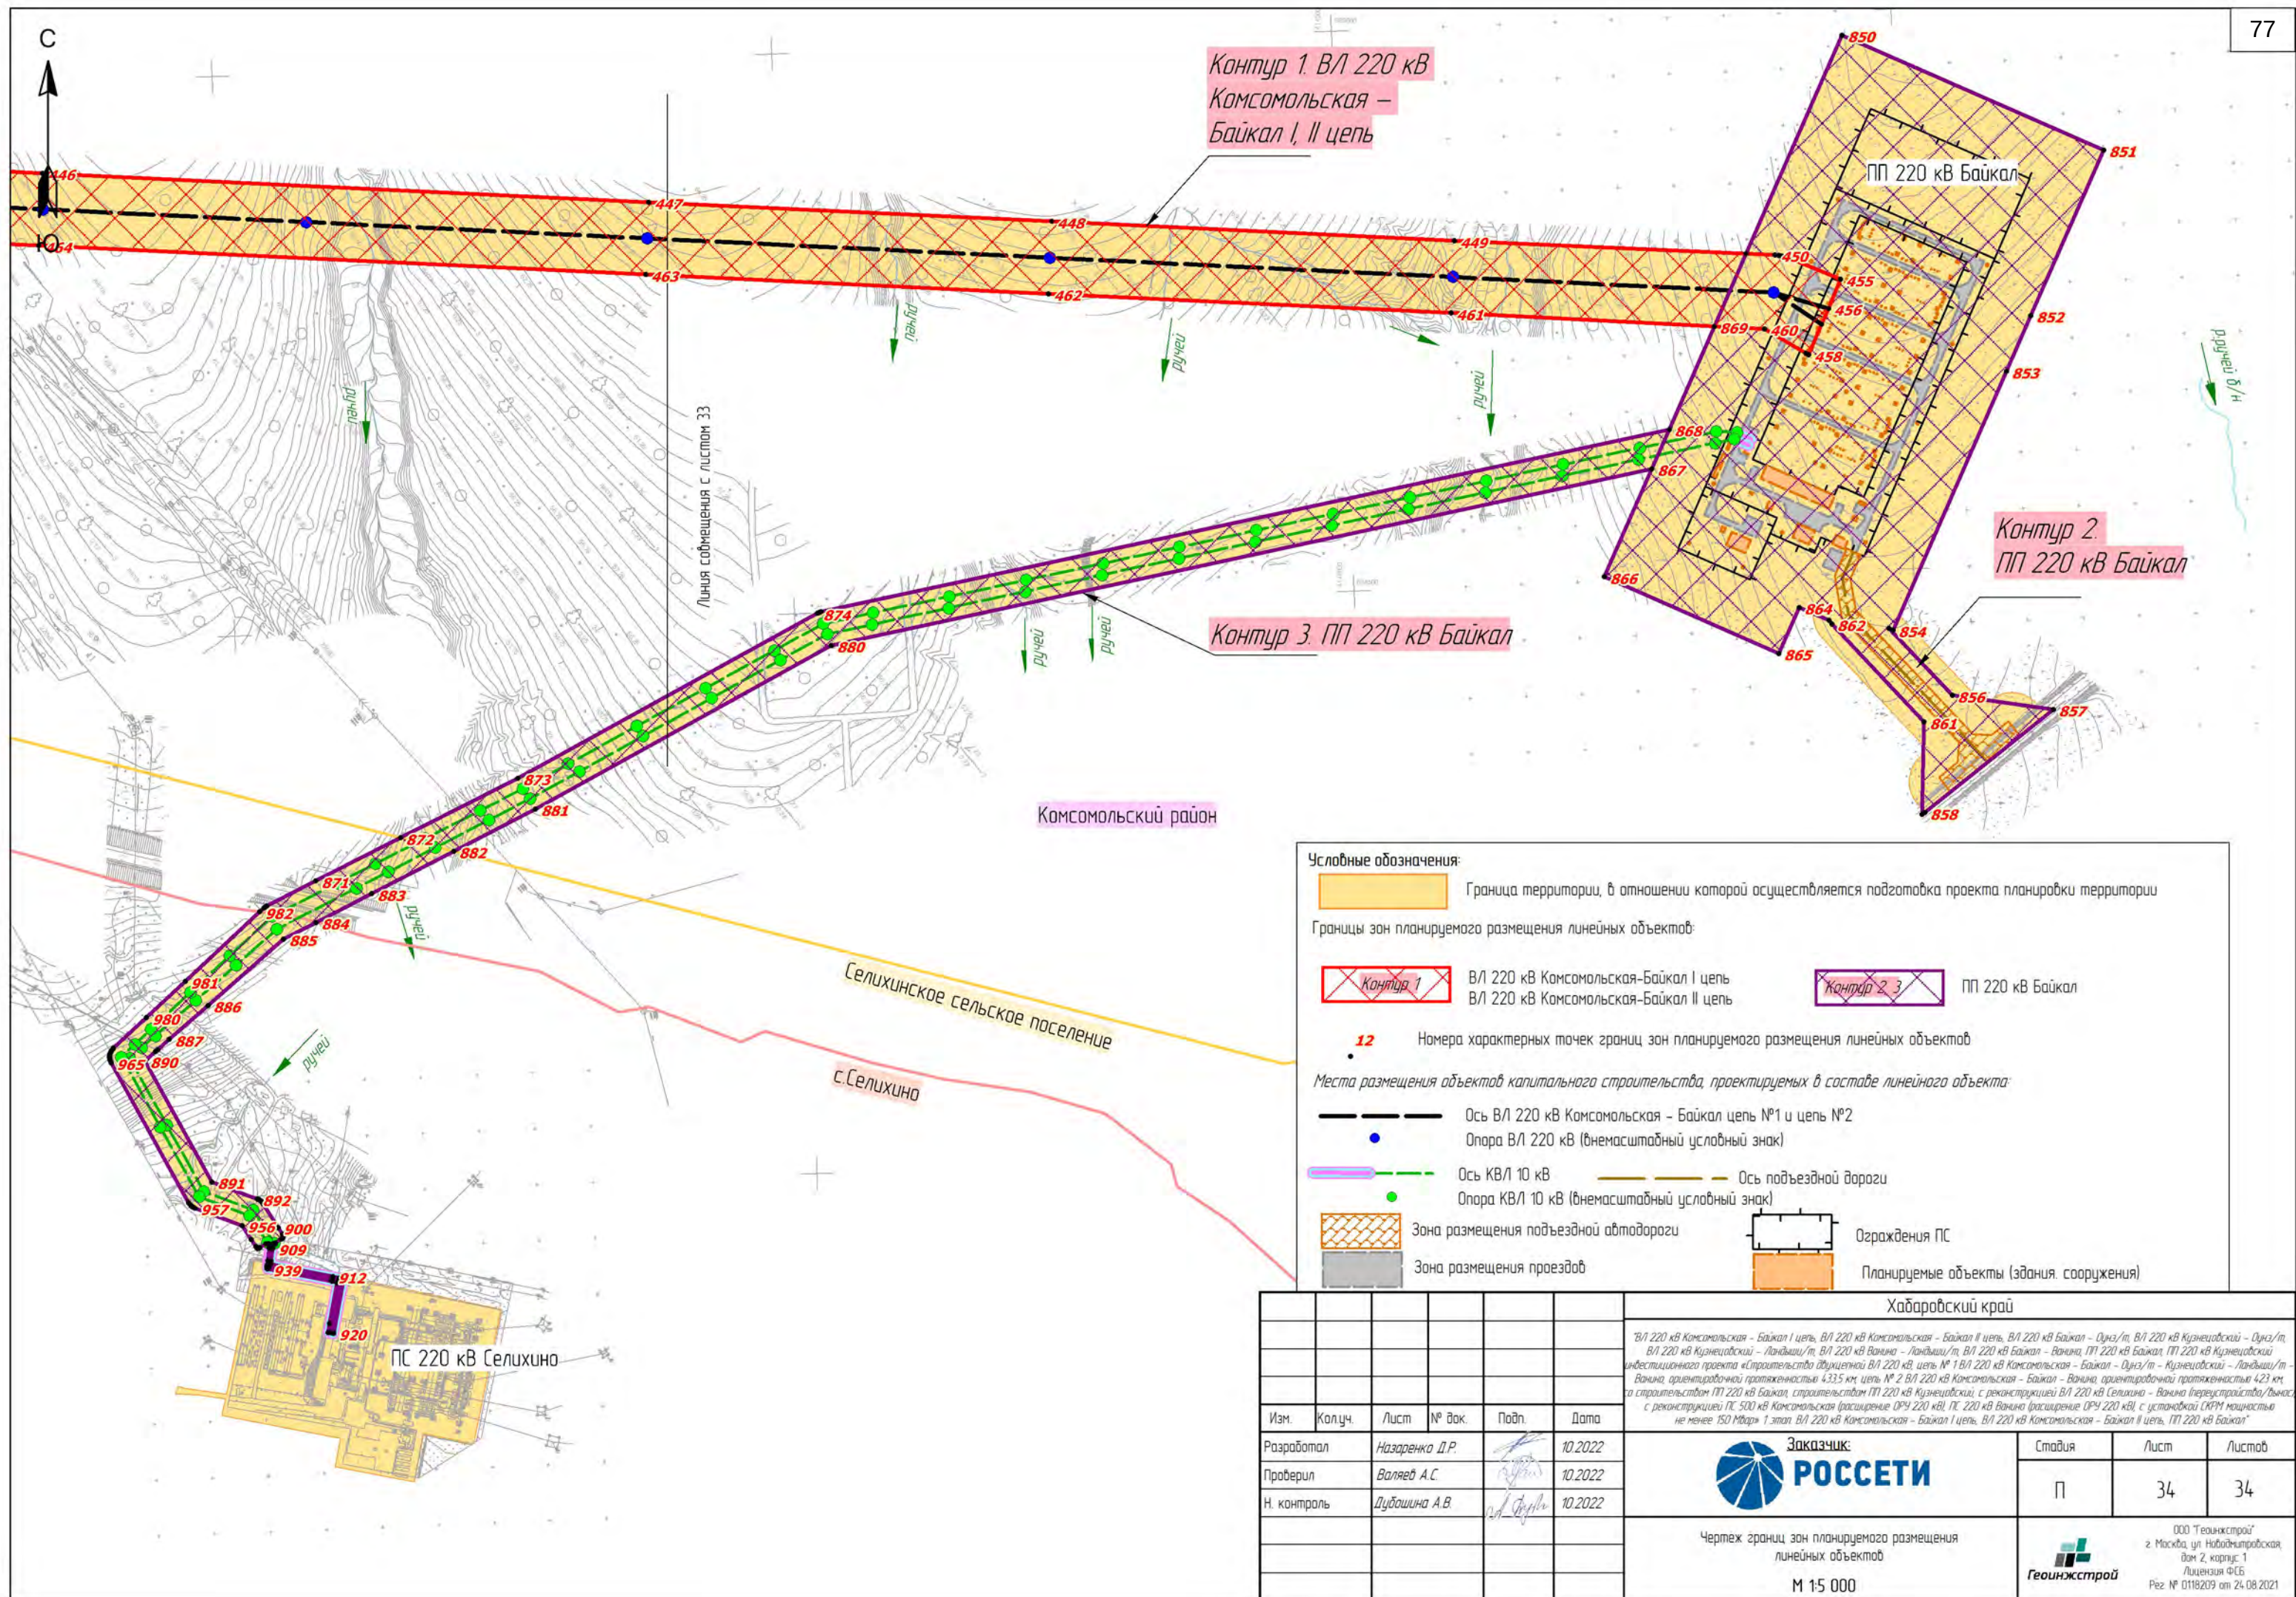

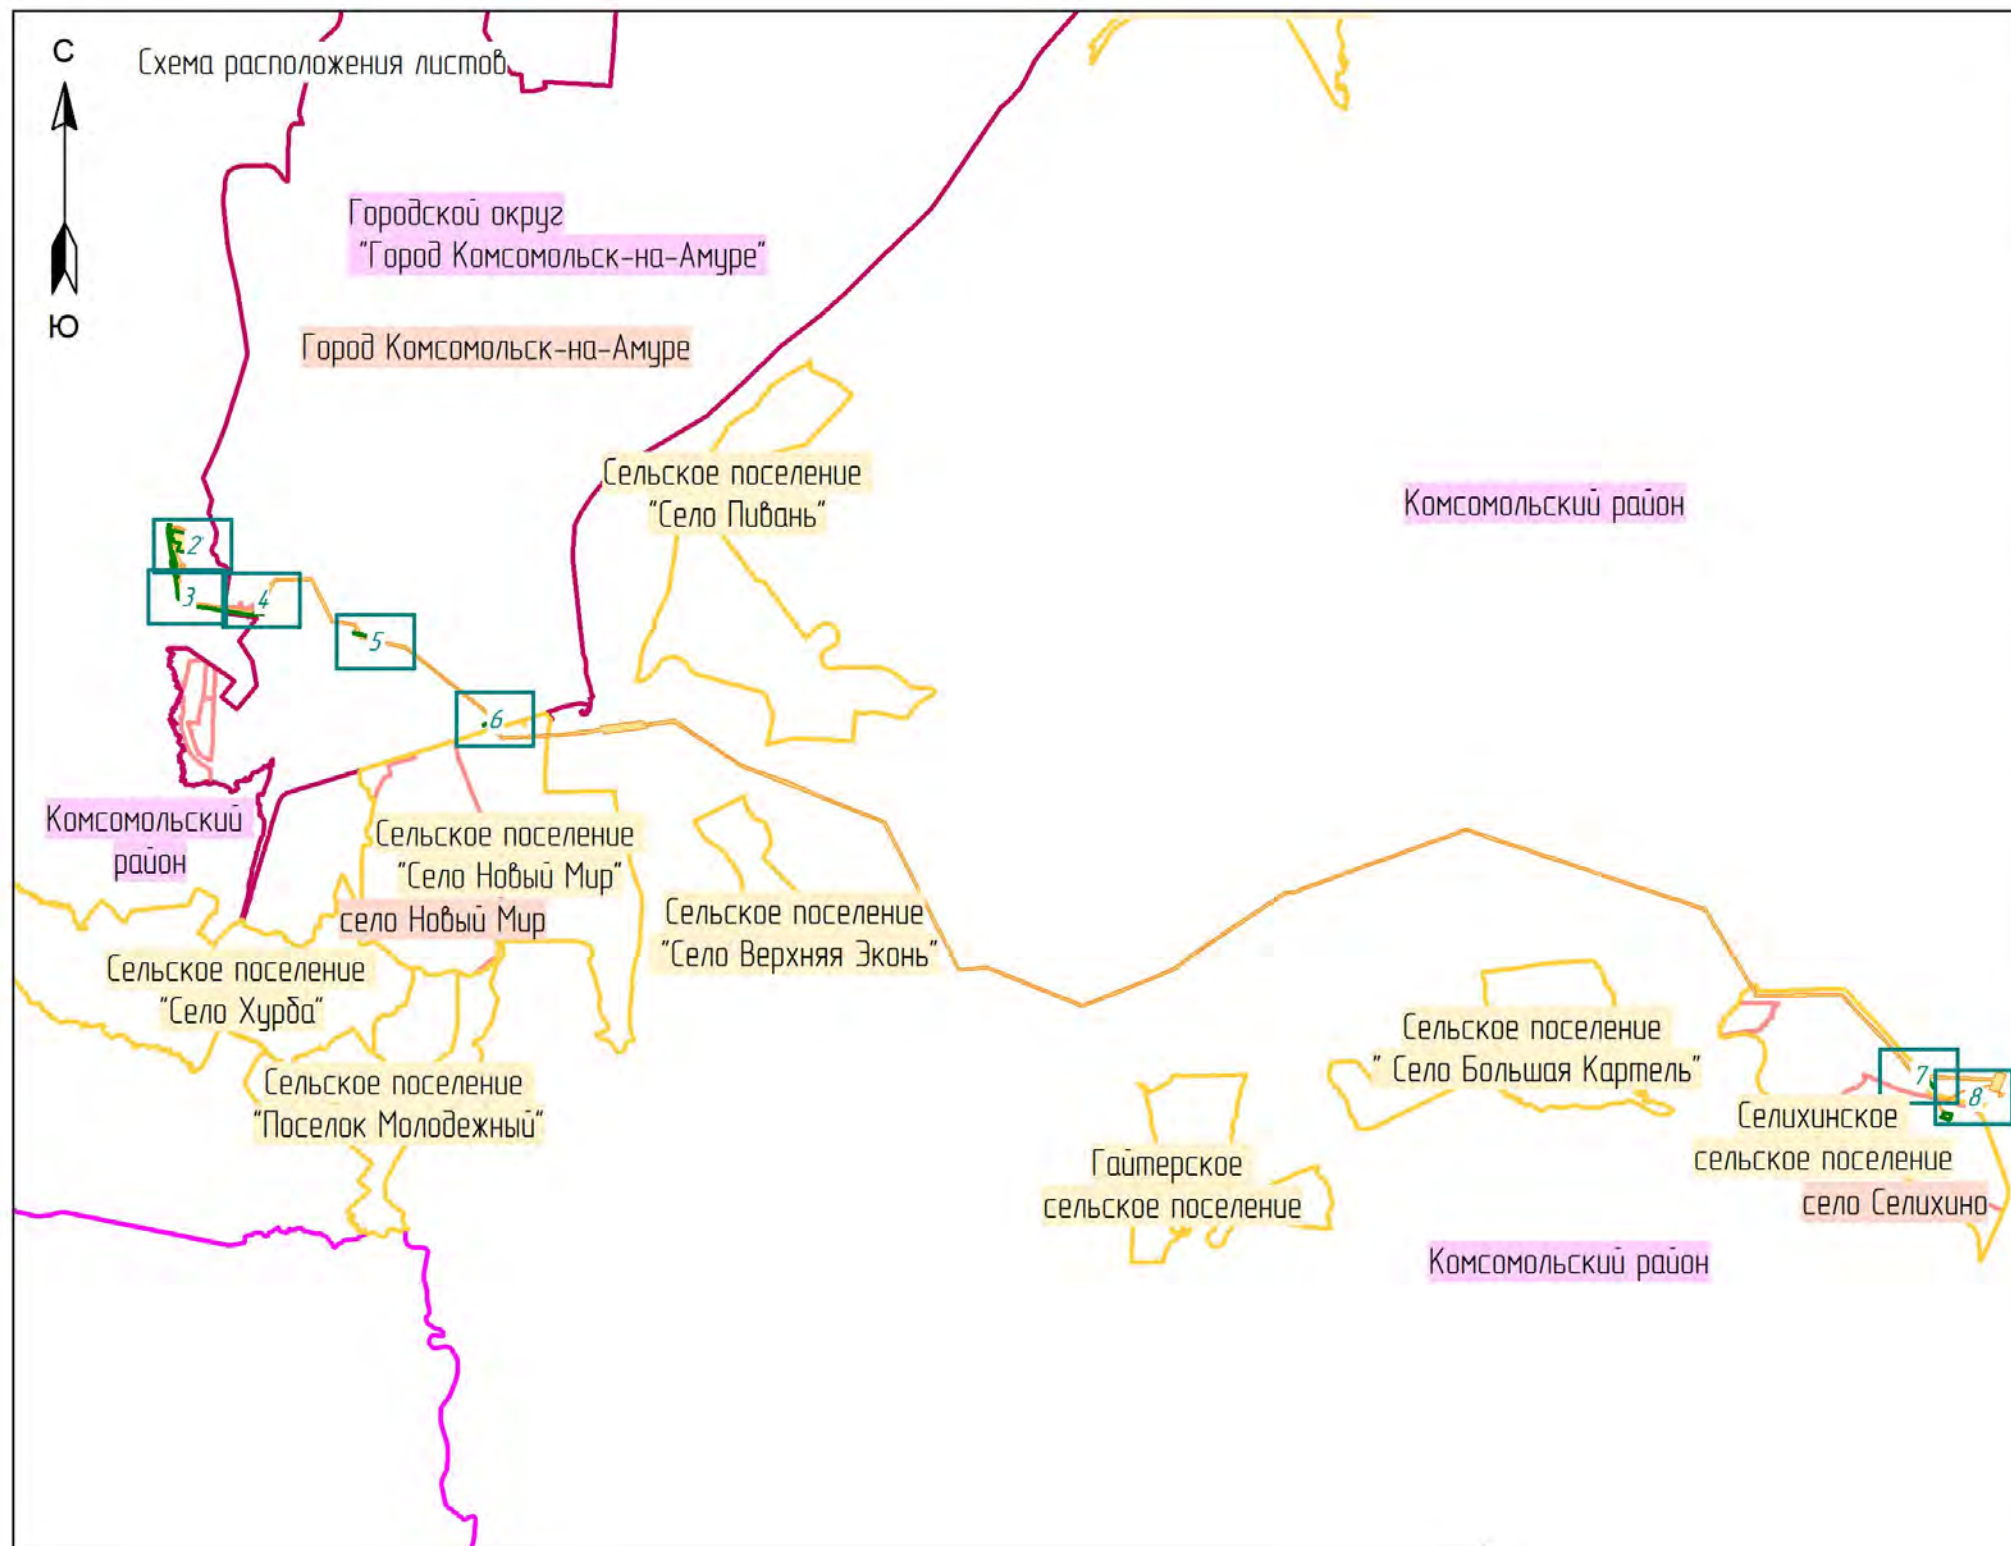

Условные обозначения:

Граница территории, в отношении которой осуществляется подготовка проекта планировки

Границы зон планируемого размещения линейных объектов:



Границы зон планируемого размещения линейных объектов, подлежащих реконструкции в связи с изменением их местоположения

12

Номера характерных точек границ зон планируемого размещения линейных объектов, подлежащих реконструкции в связи с изменением их местоположения

Граница муниципального района

Граница сельского поселения

Граница городского поселения

Граница населенного пункта

Гидрография

Места размещения объектов капитального строительства, проектируемых в составе линейного объекта:

Ось реконструкции ВЛ 220кВ Комсомольская-Селихино №1

Ось реконструкции ВЛ 220кВ Комсомольская-Селихино №2

Ось реконструкции ВЛ 220кВ Комсомольская-Селихино №1, №2

Ось реконструкции ВЛ-110кВ С-125/126 ПС "Комсомольская" - ПС "Водозабор" с отпайкой на ПС "Береговая"

Ось реконструкции ВЛ-110 кВ С-71/72/94 ПС "Комсомольская" - ПС "Хурба"-Амурская ТЭЦ

Ось реконструкции ВЛ-110кВ С-123 ПС "Комсомольская"-ПС "Гайтер"

Опора ВЛ (внемасштабный условный знак) с шифром опоры

Участок токопровода

Трансформатор

Планируемые объекты ОКС (здания, сооружения)

Зона размещения проездов

Кабельные лотки

Ось демонтируемого участка ВЛ 220 кВ

Примечание:

1. Система координат - МСК 27 зона 3;


2. Система высот - Балтийская 1977г.

3. Чертежи подготовлены на основе топографических планов произведенных инженерно-геодезических изысканий ООО "Геонжстрой". Полевые работы выполнялись в период с декабря 2021г. по февраль 2022г., камеральные работы выполнялись в июне 2022г.

4. В соответствии с Постановлением правительства РФ от 12.05.2017г. №564 "Об утверждении Положения о составе и содержании проекта планировки территории, предусматривающих размещение одного или нескольких линейных объектов" граница территории в отношении которой осуществляется подготовка проекта планировки территории, определена по внешним границам максимально удаленных от проектируемого маршрута прохождения линейных объектов (трасс) зон с особыми условиями использования территорий, которые подлежат установлению в связи с размещением этих линейных объектов.

5. Согласно Постановлению РФ от 24.02.2009 №160 "О порядке установления охранных зон объектов электросетевого хозяйства и особых условий использования земельных участков, расположенных в границах таких зон": охрannая зона ВЛ 220 кВ - 25 метров от крайних проводов; охрannая зона ПП 220 кВ - 25 метров от ограждения; охрannая зона ВЛ 10 кВ - 10 метров от крайних проводов; охрannая зона КЛ - 1 метр от оси; согласно Постановлению РФ от 08.11.2007 №257-ФЗ придорожная полоса автомобильной дороги V категории - 25 метров от откосов. В отношении объектов, выходящих за границы ЗОУИТ, устанавливаемых в связи с размещением объекта, граница территории, в отношении которой осуществляется подготовка проекта планировки территории определена по нормам отвода земли под строительство соответствующих объектов.

						Хабаровский край			
						"ВЛ 220 кВ Кансальная - Байкал I цепь, ВЛ 220 кВ Кансальная - Байкал II цепь, ВЛ 220 кВ Байкал - Дуна/т, ВЛ 220 кВ Кузнецовский - Дуна/т, ВЛ 220 кВ Кузнецовский - Ландыш/т, ВЛ 220 кВ Ванна - Ландыш/т, ВЛ 220 кВ Байкал - Ванна, ПЛ 220 кВ Байкал, ПЛ 220 кВ Кузнецовский - Ванна, ориентированной протяженностью 4335 км, цепь № 2 ВЛ 220 кВ Кансальная - Байкал - Дуна/т - Кузнецовский - Ландыш/т - Ванна, ориентированной протяженностью 4335 км, цепь № 2 ВЛ 220 кВ Кансальная - Байкал - Ванна, ориентированной протяженностью 423 км, со строительством ПЛ 220 кВ Байкал, строительством ПЛ 220 кВ Кузнецовский, с реконструкцией ВЛ 220 кВ Селихова - Ванна (перестройка/вынос) с реконструкцией ПС 500 кВ Кансальная (расширение ОРУ 220 кВ), ПС 220 кВ Ванна (расширение ОРУ 220 кВ), с установкой СКРМ мощностью не менее 150 Мвар» 1 этап, ВЛ 220 кВ Кансальная - Байкал I цепь, ВЛ 220 кВ Кансальная - Байкал II цепь, ПЛ 220 кВ Байкал"			
Изм	Колуч	Лист	№ док	Подп	Дата	 Заказчик: РОССЕТИ	Страница	Лист	Листов
Разработал	Назаренко Д.Р.				10.2022		П	1	8
Проверил	Валеев А.С.				10.2022				
Н. контроль	Дубошина А.В.				10.2022	Чертеж границ зон планируемого размещения линейных объектов, подлежащих реконструкции в связи с изменением их местоположения М 1:200 000			
						 Геонжстрой		ООО "Геонжстрой" г. Москва, ул. Новомилославская, дом 2, корпус 1 Лицензия ФСБ Рез. № 0118209 от 24.08.2021	

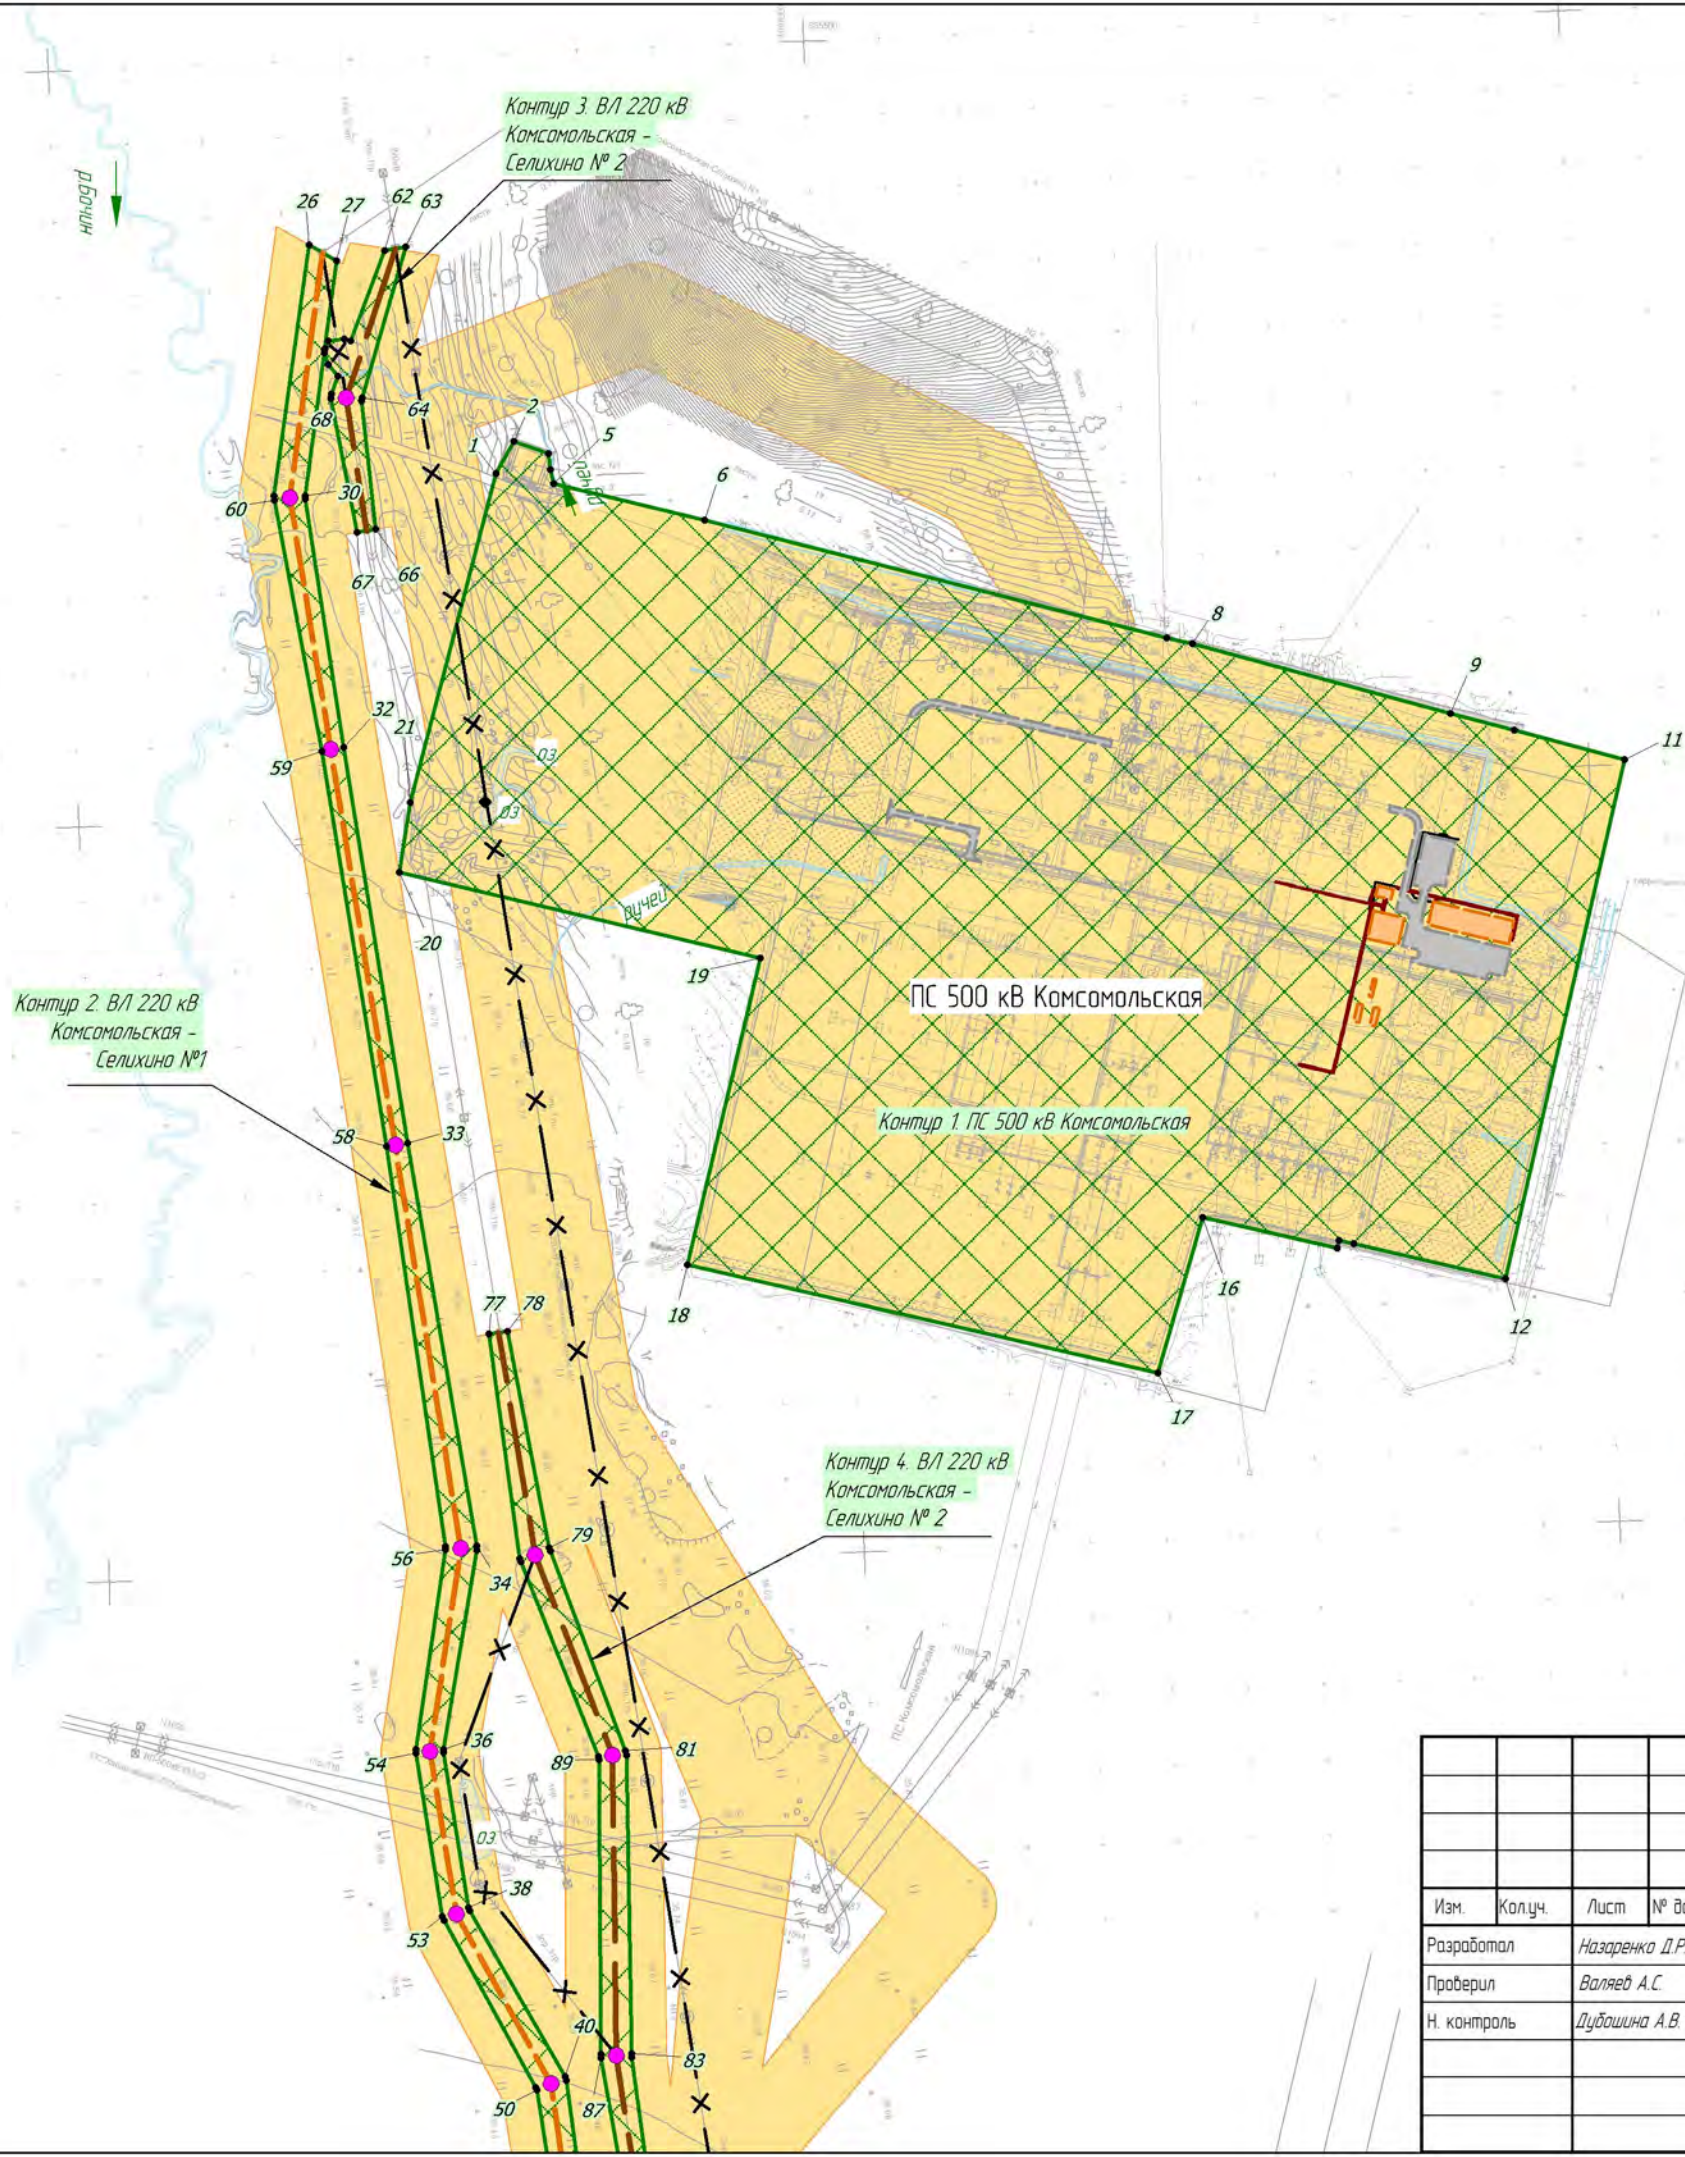

Городской округ
"Город Комсомольск-на-Амуре"
"Город Комсомольск-на-Амуре"
Комсомольский район


Условные обозначения:

- Граница территории, в отношении которой осуществляется подготовка проекта планировки территории
- Границы зон планируемого размещения линейных объектов, подлежащих реконструкции в связи с изменением их местоположения
- Номера характерных точек границ зон планируемого размещения линейных объектов, подлежащих реконструкции в связи с изменением их местоположения

Места размещения объектов капитального строительства, проектируемых в составе линейного объекта:

- Ось реконструкции ВЛ 220 кВ Комсомольская-Селихино №1 (одноцепный)
- Ось реконструкции ВЛ 220 кВ Комсомольская-Селихино №2 (одноцепный)
- Опора ВЛ (внемасштабный условный знак) с шифром опоры
- Проезды
- Кабельные лотки
- Здания и сооружения
- Ось демонтируемого участка ВЛ 220 кВ

						Хабаровский край			
						"ВЛ 220 кВ Комсомольская – Байкал I цепь, ВЛ 220 кВ Комсомольская – Байкал II цепь, ВЛ 220 кВ Байкал – Оунз/т, ВЛ 220 кВ Кузнецовский – Оунз/т, ВЛ 220 кВ Кузнецовский – Ландыш/т, ВЛ 220 кВ Ванина – Ландыш/т, ВЛ 220 кВ Байкал – Ванина, ПЛ 220 кВ Байкал, ПЛ 220 кВ Кузнецовский инвестиционного проекта «Строительство двухцепной ВЛ 220 кВ, цепь № 1 ВЛ 220 кВ Комсомольская – Байкал – Оунз/т – Кузнецовский – Ландыш/т – Ванина, ориентировочной протяженностью 433,5 км, цепь № 2 ВЛ 220 кВ Комсомольская – Байкал – Ванина, ориентировочной протяженностью 423 км, со строительством ПЛ 220 кВ Байкал, строительством ПЛ 220 кВ Кузнецовский, с реконструкцией ВЛ 220 кВ Селихино – Ванина (перестройка/вынос), с реконструкцией ПС 500 кВ Комсомольская (расширение ОРУ 220 кВ), ПС 220 кВ Ванина (расширение ОРУ 220 кВ) с установкой (КРМ) мощностью не менее 150 Мвар» 1 этап ВЛ 220 кВ Комсомольская – Байкал I цепь, ВЛ 220 кВ Комсомольская – Байкал II цепь, ПЛ 220 кВ Байкал"			
Изм.	Колуч.	Лист	№ док.	Подп.	Дата	 Заказчик: РОССЕТИ	Студия	Лист	Листов
Разработал	Назаренко Д.Р.				10.2022		П	2	8
Проверил	Валеев А.С.				10.2022				
Н. контроль	Дубошина А.В.				10.2022				
						Чертеж границ зон планируемого размещения линейных объектов, подлежащих реконструкции в связи с изменением их местоположения М 1:5 000	 ООО "Геоинжстрой" г. Москва, ул. Нобольтирская, дом 2, корпус 1 Лицензия ФСТ Рез. № 0118209 от 24.08.2021		

 


Контур 1

12


Места размещения объектов капитального строительства, проектируемых в составе линейного объекта:

 Ось реконструкции ВЛ 220 кВ Комсомольская-Селихино №1 (одноцепный)
 Ось реконструкции ВЛ 220 кВ Комсомольская-Селихино №2 (одноцепный)
 Ось реконструкции ВЛ 220 кВ Комсомольская-Селихино №1, №2 (двухцепный)
 Ось реконструкции ВЛ-110 кВ С-125/126 ПС "Комсомольская" - ПС "Водозабор" с отпайкой на ПС "Береговая"
 Ось реконструкции ВЛ-110 кВ С-71/72/94 ПС "Комсомольская" - ПС "Хурба" - Амурская ТЭЦ
 Опора ВЛ (внемасштабный условный знак) с шифром опоры
 Ось демонтируемого участка ВЛ 220 кВ

Формат А3

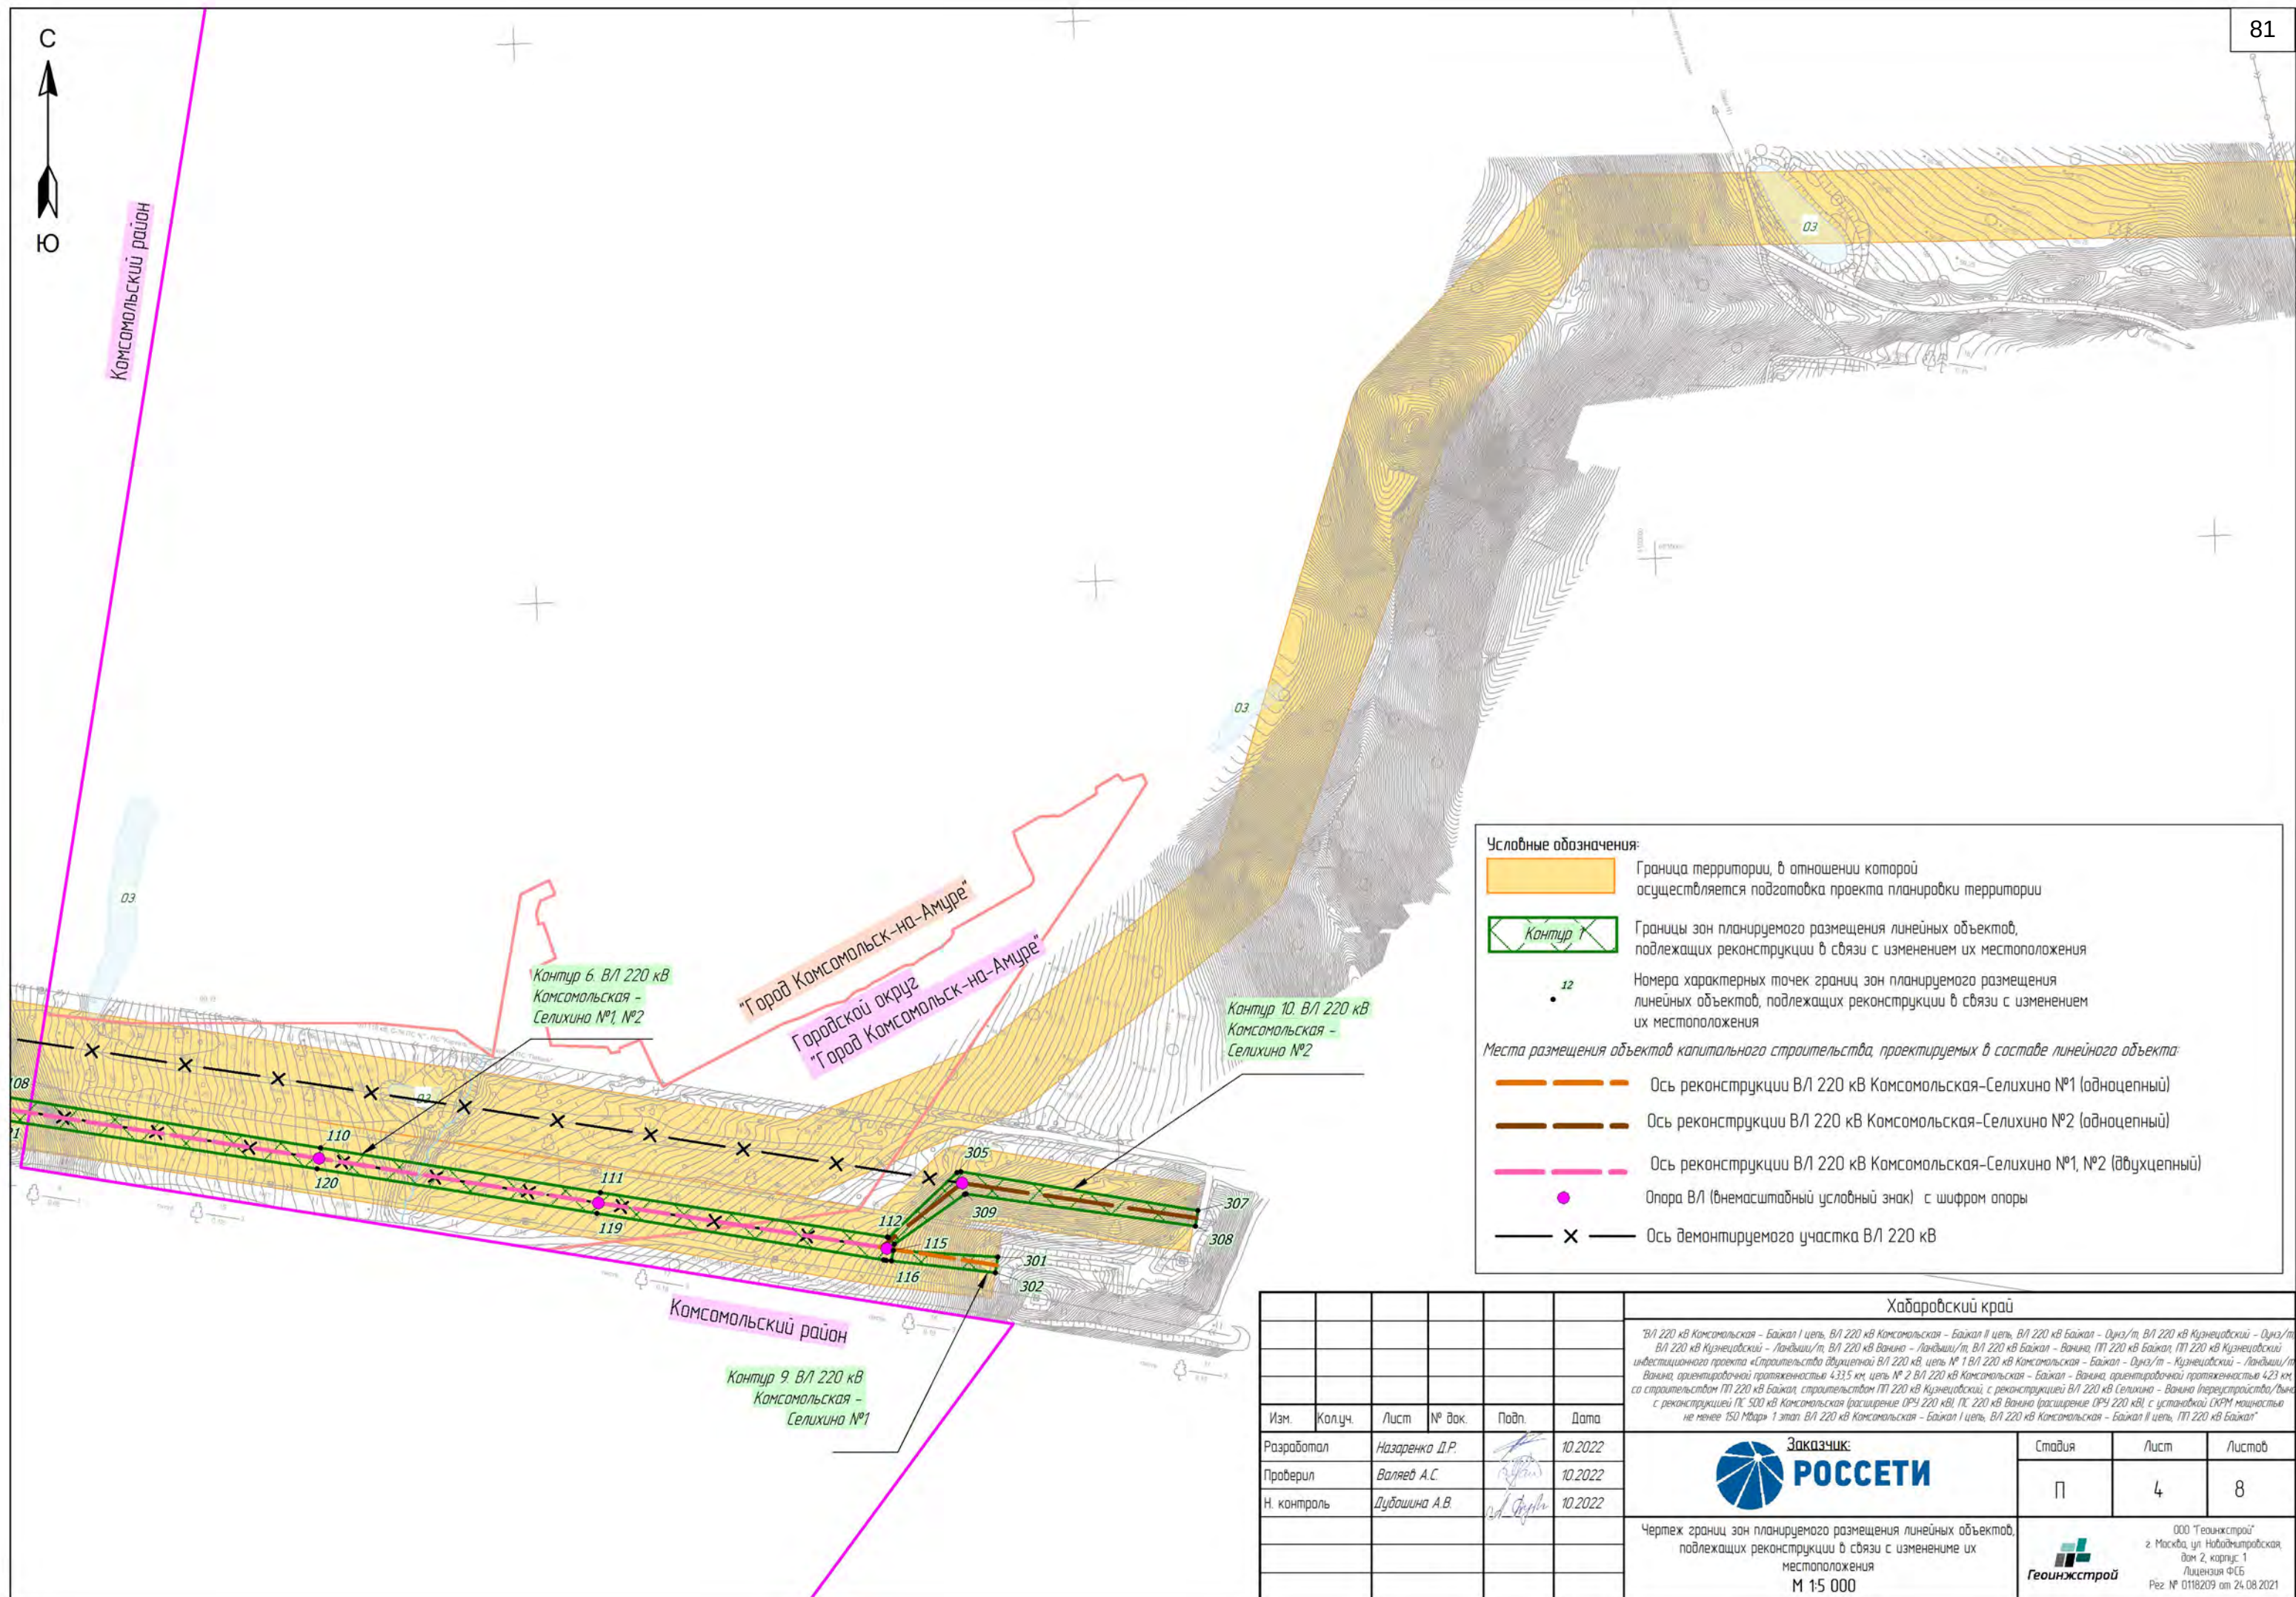

						Хабаровский край			
						"ВЛ 220 кВ Камсомольская - Байкал I цепь, ВЛ 220 кВ Камсомольская - Байкал II цепь, ВЛ 220 кВ Байкал - Оуна/т, ВЛ 220 кВ Кузнецовский - Оуна/т, ВЛ 220 кВ Кузнецовский - Ландыши/т, ВЛ 220 кВ Ванина - Ландыши/т, ВЛ 220 кВ Байкал - Ванина, ПЛ 220 кВ Байкал, ПЛ 220 кВ Кузнецовский инвестиционного проекта «Строительство двухцепной ВЛ 220 кВ, цепь № 1 ВЛ 220 кВ Камсомольская - Байкал - Оуна/т, Кузнецовский - Ландыши/т, Ванина, ориентировочной протяженностью 433,5 км, цепь № 2 ВЛ 220 кВ Камсомольская - Байкал - Ванина, ориентировочной протяженностью 423 км, с реконструкцией ПЛ 220 кВ Байкал, строительство ПЛ 220 кВ Кузнецовский, с реконструкцией ВЛ 220 кВ Селикина - Ванина (перестройка/выяснение границ), с реконструкцией ПС 500 кВ Камсомольская (расширение ОРУ 220 кВ), ПС 220 кВ Ванина (расширение ОРУ 220 кВ), с установкой КРМ мощностью не менее 150 Мвар» 1 этап ВЛ 220 кВ Камсомольская - Байкал I цепь, ВЛ 220 кВ Камсомольская - Байкал II цепь, ПЛ 220 кВ Байкал"			
Изм.	Кол.уч.	Лист	№ док.	Подп.	Дата	 Заказчик: РОССЕТИ	Стадия	Лист	Листов
Разработал	Назаренко Д.Р.				10.2022		П	4	8
Проверил	Валеев А.С.				10.2022				
Н. контроль	Дубошина А.В.				10.2022				
						Чертеж границ зон планируемого размещения линейных объектов, подлежащих реконструкции в связи с изменением их местоположения М 1:5 000	 ООО "Геоинжстрой" г. Москва, ул. Нобольтирская, дом 2, корпус 1 Лицензия ФСС Рег. № 0118209 от 24.08.2021		

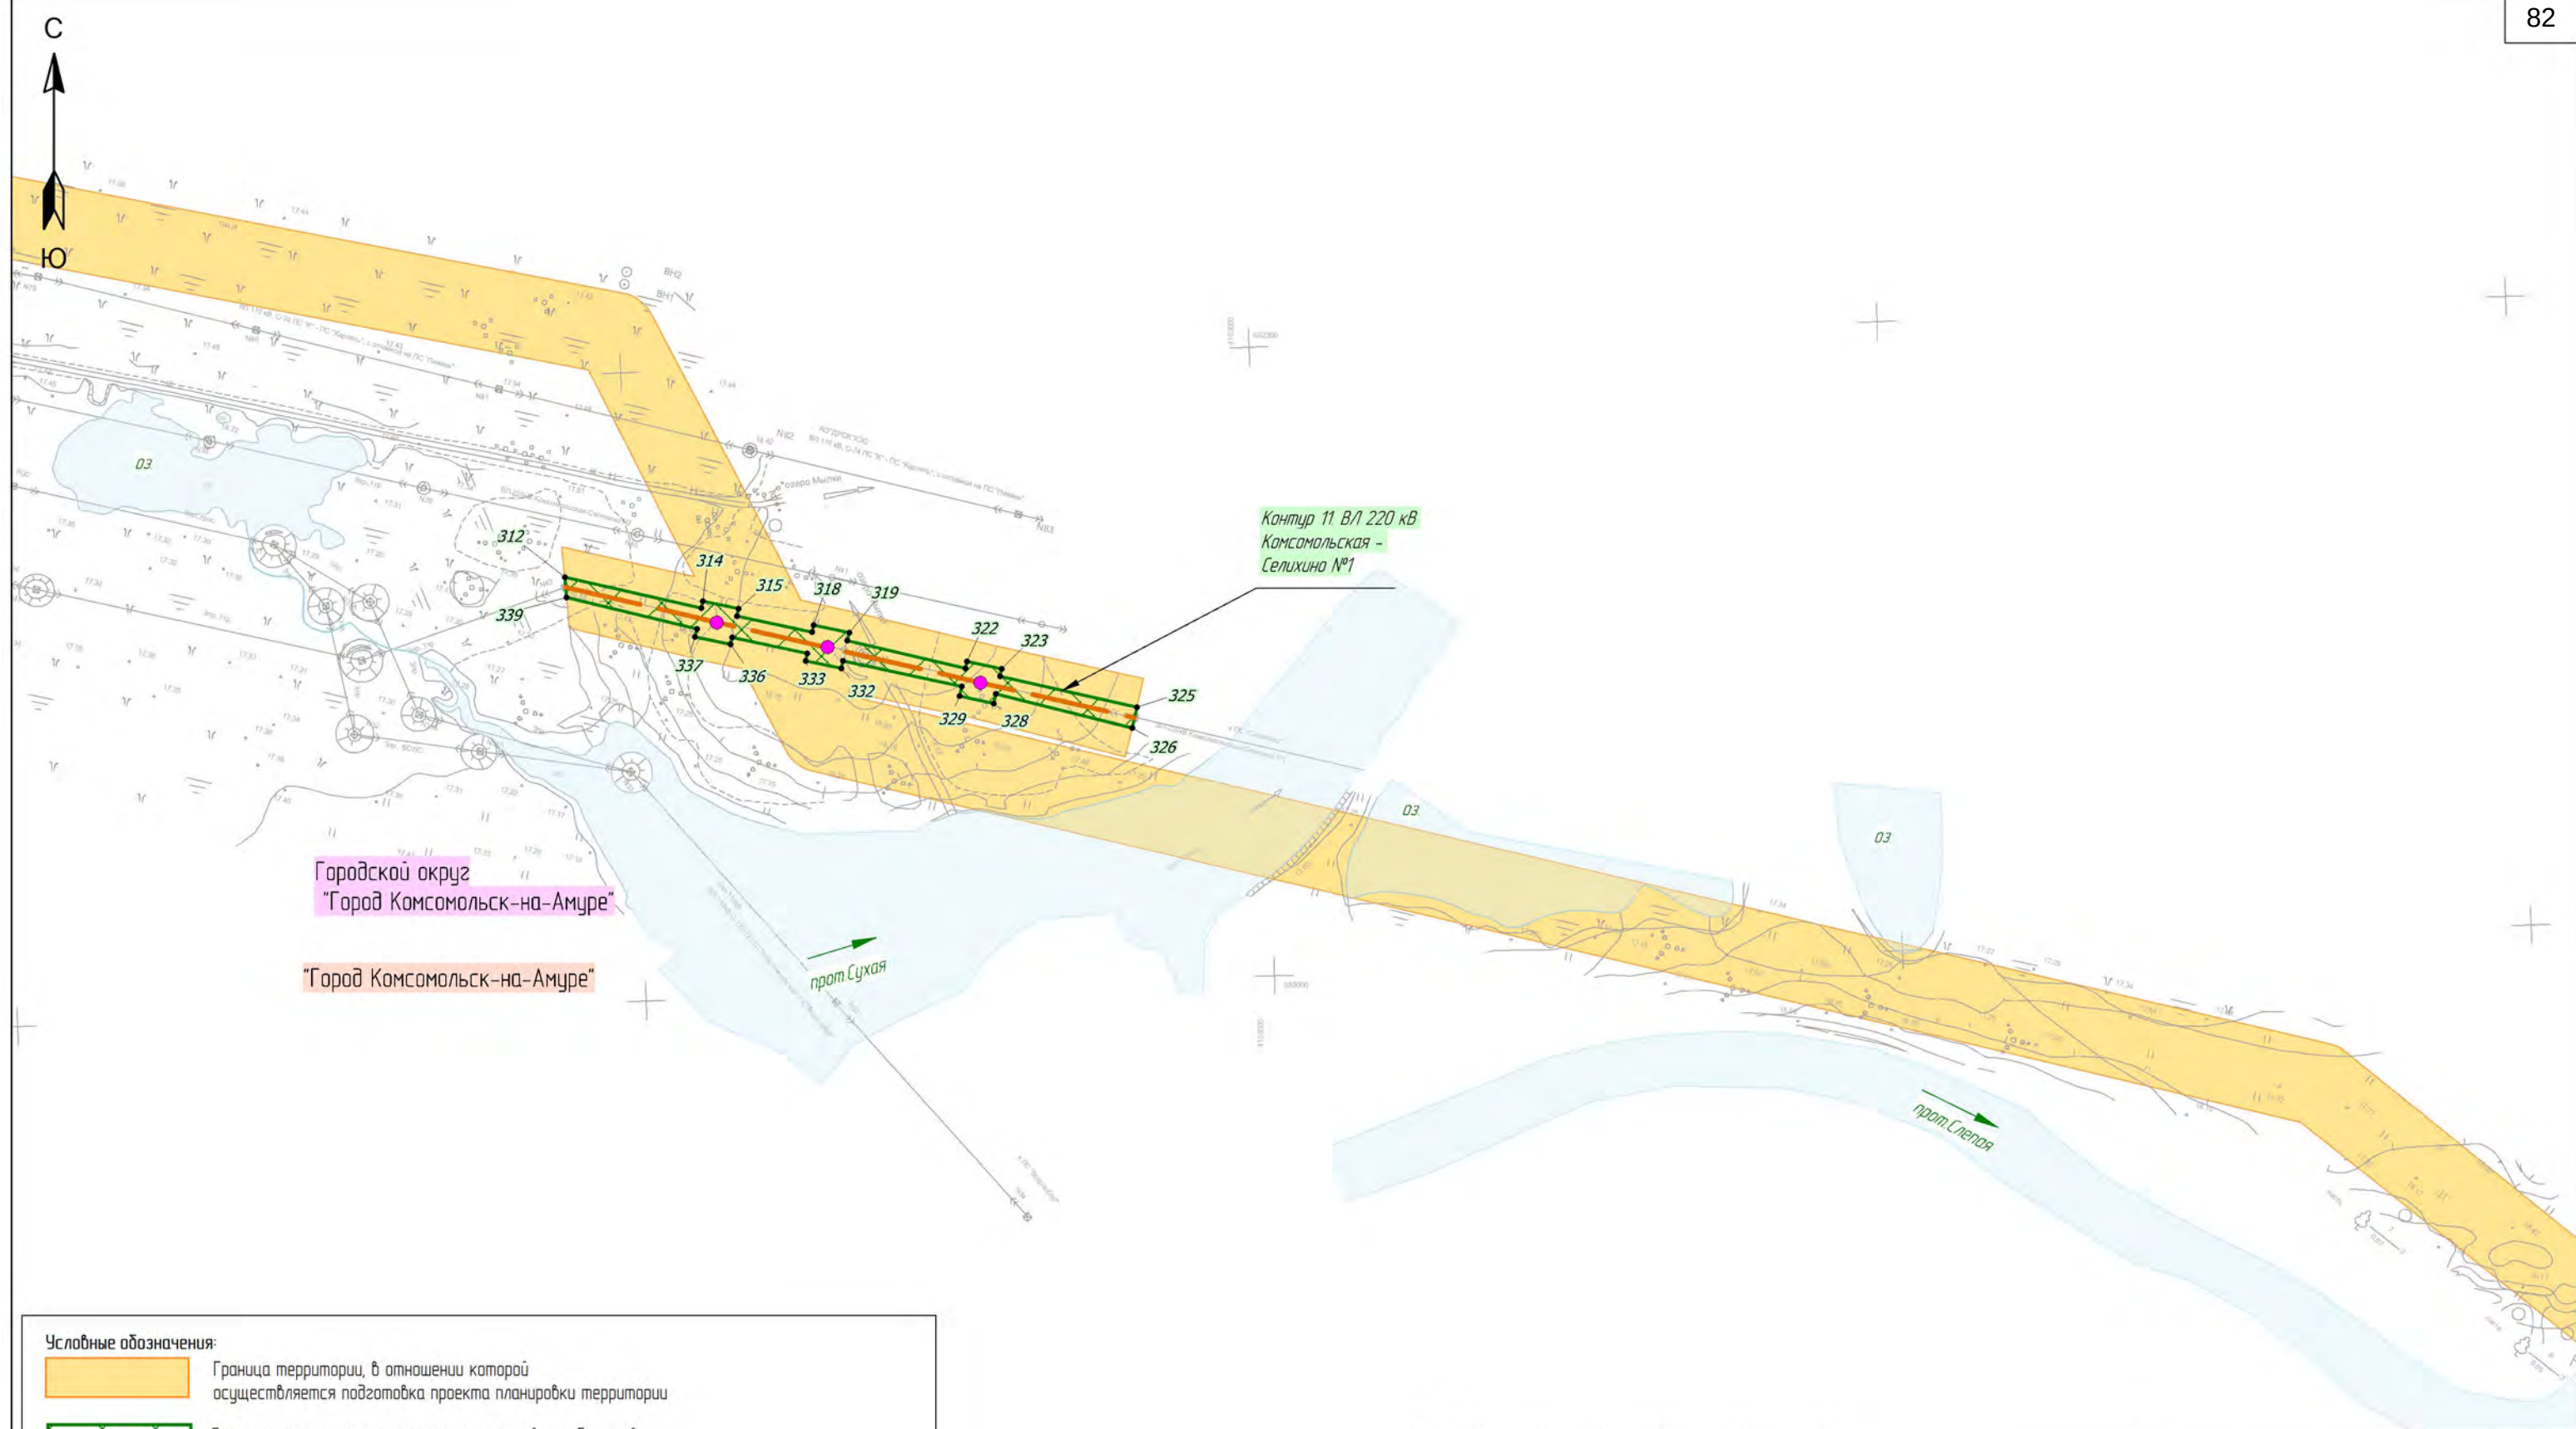

Условные обозначения:

Граница территории, в отношении которой осуществляется подготовка проекта планировки территории

Границы зон планируемого размещения линейных объектов, подлежащих реконструкции в связи с изменением их местоположения

12
Номера характерных точек границ зон планируемого размещения линейных объектов, подлежащих реконструкции в связи с изменением их местоположения

Места размещения объектов капитального строительства, проектируемых в составе линейного объекта:

Ось реконструкции ВЛ 220 кВ Комсомольская-Селихино №1 (одноцепный)

Опора ВЛ (внемасштабный условный знак) с шифром опоры

						Хабаровский край			
						"ВЛ 220 кВ Комсомольская – Байкал I цепь, ВЛ 220 кВ Комсомольская – Байкал II цепь, ВЛ 220 кВ Байкал – Оуна/т, ВЛ 220 кВ Кузнецовский – Оуна/т, ВЛ 220 кВ Кузнецовский – Ландыш/т, ВЛ 220 кВ Ваняна – Ландыш/т, ВЛ 220 кВ Байкал – Ваняна, ПЛ 220 кВ Байкал, ПЛ 220 кВ Кузнецовский" инвестиционного проекта «Строительство двухцепной ВЛ 220 кВ, цепь № 1 ВЛ 220 кВ Комсомольская – Байкал – Оуна/т – Кузнецовский – Ландыш/т – Ваняна, ориентировочная протяженность 4,335 км, цепь № 2 ВЛ 220 кВ Комсомольская – Байкал – Ваняна, ориентировочная протяженность 4,23 км, со строительством ПЛ 220 кВ Байкал, строительство ПЛ 220 кВ Кузнецовский с реконструкцией ВЛ 220 кВ Селкина – Ваняна (перестройка/выезд) с реконструкцией ПС 500 кВ Комсомольское (расширение ОПР 220 кВ), ПС 220 кВ Ваняна (расширение ОПР 220 кВ) с установкой СКРМ мощностью не менее 150 Мвар» 1 этап, ВЛ 220 кВ Комсомольская – Байкал I цепь, ВЛ 220 кВ Комсомольская – Байкал II цепь, ПЛ 220 кВ Байкал"			
Изм.	Колуч.	Лист	№ док.	Подп.	Дата	 Заказчик: РОССЕТИ	Стадия	Лист	Листов
Разработал	Назаренко Д.Р.				10.2022		П	5	8
Проверил	Валеев А.С.				10.2022				
Н. контроль	Дубошина А.В.				10.2022				
						Чертеж границ зон планируемого размещения линейных объектов, подлежащих реконструкции в связи с изменением их местоположения М 1:5 000	 ООО "Геонжстрой" г. Москва, ул. Новодмитровская, дом 2, корпус 1 Лицензия ФСБ Рег. № 0118209 от 24.08.2021		



"Город Комсомольск-на-Амуре"

оз. Межпроточное

Контур 12. ВЛ 110 кВ С-123
Комсомольская-Гайтер

Городской округ
"Город Комсомольск-на-Амуре"
Комсомольский район

Условные обозначения:

Граница территории, в отношении которой осуществляется подготовка проекта планировки территории

Контур 1 Границы зон планируемого размещения линейных объектов, подлежащих реконструкции в связи с изменением их местоположения

12
• Номера характерных точек границ зон планируемого размещения линейных объектов, подлежащих реконструкции в связи с изменением их местоположения

Места размещения объектов

капитального строительства, проектируемых в составе линейного объекта

Ось реконструкции ВЛ-110 кВ С-123 ПС "Комсомольская"-ПС "Гайтер"

Опора ВЛ (внемасштабный условный знак) с шифром опоры

						Хабаровский край			
						"ВЛ 220 кВ Комсомольская – Байкал I цепь, ВЛ 220 кВ Комсомольская – Байкал II цепь, ВЛ 220 кВ Байкал – Оунз/т, ВЛ 220 кВ Кузнецовский – Оунз/т, ВЛ 220 кВ Кузнецовский – Ландыш/т, ВЛ 220 кВ Ванина – Ландыш/т, ВЛ 220 кВ Байкал – Ванина, ПЛ 220 кВ Байкал, ПЛ 220 кВ Кузнецовский" инвестиционного проекта "Строительство двухцепной ВЛ 220 кВ, цепь № 1 ВЛ 220 кВ Комсомольская – Байкал – Оунз/т – Кузнецовский – Ландыш/т – Ванина, ориентировочной протяженностью 433,5 км, цепь № 2 ВЛ 220 кВ Комсомольская – Байкал – Ванина, ориентировочной протяженностью 423 км, со строительством ПЛ 220 кВ Байкал, строительством ПЛ 220 кВ Кузнецовский, с реконструкцией ВЛ 220 кВ Селикина – Ванина (перестройка/вынос), с реконструкцией ПС 500 кВ Комсомольская (расширение ОРУ 220 кВ), ПС 220 кВ Ванина (расширение ОРУ 220 кВ), с установкой СКРМ мощностью не менее 150 Мвар" 1 этап ВЛ 220 кВ Комсомольская – Байкал I цепь, ВЛ 220 кВ Комсомольская – Байкал II цепь, ПЛ 220 кВ Байкал"			
Изм.	Колуч.	Лист	№ док.	Подп.	Дата	 Заказчик: РОССЕТИ	Студия	Лист	Листов
Разработал	Назаренко Д.Р.				10.2022		П	6	8
Проверил	Валеев А.С.				10.2022				
Н. контроль	Дубошина А.В.				10.2022				
						Чертеж границ зон планируемого размещения линейных объектов, подлежащих реконструкции в связи с изменением их местоположения М 1:5 000	 ООО "Геоинжстрой" г. Москва, ул. Новодмитровская, дом 2, корпус 1 Лицензия ФСБ Рег. № 0118209 от 24.08.2021		



Условные обозначения:

- Граница территории, в отношении которой осуществляется подготовка проекта планировки территории
- Границы зон планируемого размещения линейных объектов, подлежащих реконструкции в связи с изменением их местоположения
- Номера характерных точек границ зон планируемого размещения линейных объектов, подлежащих реконструкции в связи с изменением их местоположения


Места размещения объектов капитального строительства, проектируемых в составе линейного объекта:

- Ось реконструкции ВЛ 220 кВ Комсомольская-Селихино №1
- Опора ВЛ (внемасштабный условный знак) с шифром опоры

Селихинское сельское поселение

с.Селихино

						Хабаровский край		
						"ВЛ 220 кВ Комсомольская - Байкал I цепь, ВЛ 220 кВ Комсомольская - Байкал II цепь, ВЛ 220 кВ Байкал - Оуна/т, ВЛ 220 кВ Кузнецовский - Оуна/т, ВЛ 220 кВ Кузнецовский - Ландыш/т, ВЛ 220 кВ Ванина - Ландыш/т, ВЛ 220 кВ Байкал - Ванина, ПЛ 220 кВ Байкал - ПЛ 220 кВ Кузнецовский - Ванина, ориентировочной протяженностью 433,5 км, цепь № 1 ВЛ 220 кВ Комсомольская - Байкал - Оуна/т - Кузнецовский - Ландыш/т - Ванина, ориентировочной протяженностью 423 км, цепь № 2 ВЛ 220 кВ Комсомольская - Байкал - Ванина, ориентировочной протяженностью 423 км, со строительством ПЛ 220 кВ Байкал, строительством ПЛ 220 кВ Кузнецовский, с реконструкцией ВЛ 220 кВ Селихино - Ванина (перестройка/вынос), с реконструкцией ПС 500 кВ Комсомольская (расширение ОРУ 220 кВ), ПС 220 кВ Ванина (расширение ОРУ 220 кВ), с установкой СКРМ мощностью не менее 150 Мвар" 1 этап ВЛ 220 кВ Комсомольская - Байкал I цепь, ВЛ 220 кВ Комсомольская - Байкал II цепь, ПЛ 220 кВ Байкал"		
Изм.	Колуч.	Лист	№ док.	Подп.	Дата	Заказчик: РОССТЕТИ		
Разработал	Назаренко Д.Р.				10.2022	Стадия	Лист	Листов
Проверил	Валеев А.С.				10.2022	П	7	8
Н. контроль	Дубошина А.В.				10.2022	Чертеж границ зон планируемого размещения линейных объектов, подлежащих реконструкции в связи с изменением их местоположения М 1:5 000		
						ООО "Геоинжстрой" г. Москва, ул. Нобольтирская, дом 2, корпус 1 Лицензия ФСБ Рез. № 0118209 от 24.08.2021		

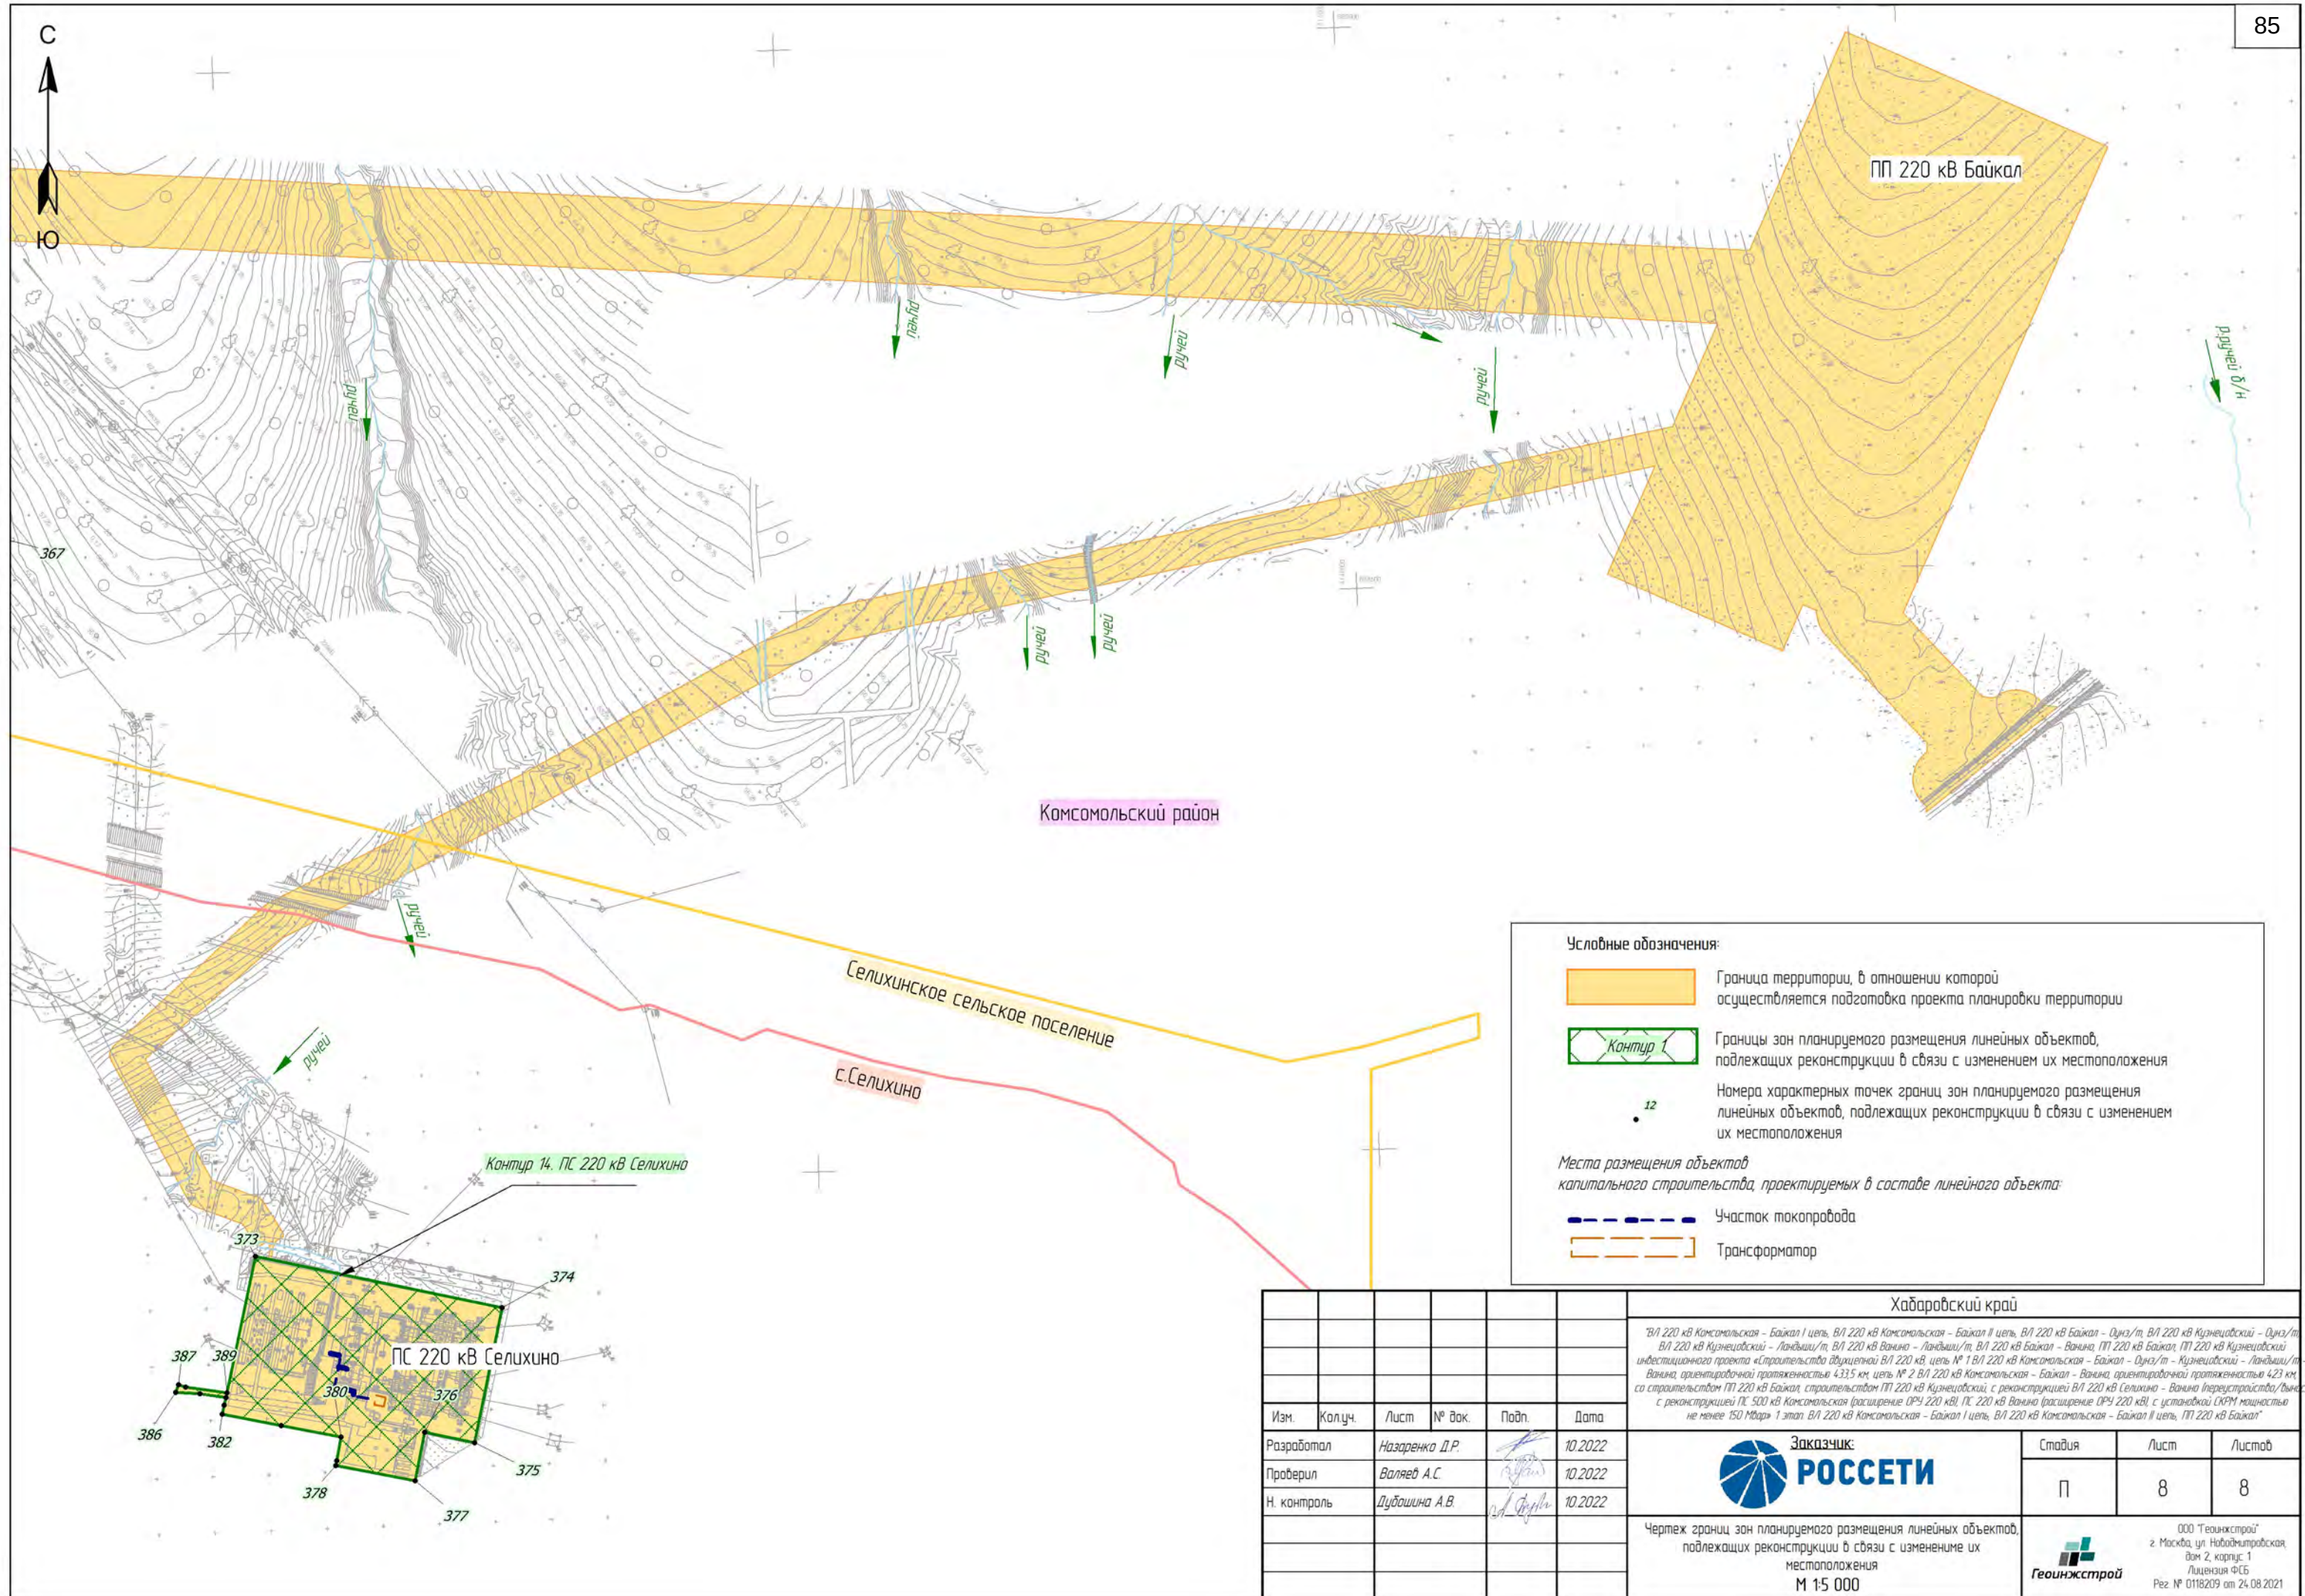

Всего прошито, пронумеровано и скреплено печатью
57 (сорок семь)) лист 08

Генеральный директор ООО «Геоинжстрой»
А. Дубошина

Утвержд
Приказом Минз
от 26.11.2010
Департамент операт
в ТЭК Минз
Д. Дубошина

о
го России
10.11.10 г. № 133
ного управления
о России