

Заказчик – Публичное акционерное общество
«Федеральная сетевая компания – Россети»

Утверждено
Приказом Минэнерго России
от «24» мая 2023 г. № 15379

«Утверждено
приказом Минэнерго России
от «___» _____ 202_ г. № _____»

ДОКУМЕНТАЦИЯ ПО ПЛАНИРОВКЕ ТЕРРИТОРИИ

Проект планировки и межевания территории

ВЛ 220 кВ Комсомольская - Байкал I цепь, ВЛ 220 кВ Комсомольская - Байкал II цепь, ВЛ 220 кВ Байкал - Оунэ/т, ВЛ 220 кВ Кузнецовский - Оунэ/т, ВЛ 220 кВ Кузнецовский - Ландыши/т, ВЛ 220 кВ Ванино - Ландыши/т, ВЛ 220 кВ Байкал - Ванино, ПП 220 кВ Байкал, ПП 220 кВ Кузнецовский инвестиционного проекта «Строительство двухцепной ВЛ 220 кВ, цепь № 1 ВЛ 220 кВ Комсомольская - Байкал - Оунэ/т - Кузнецовский - Ландыши/т - Ванино, ориентировочной протяженностью 433,5 км, цепь № 2 ВЛ 220 кВ Комсомольская - Байкал - Ванино, ориентировочной протяженностью 423 км, со строительством ПП 220 кВ Байкал, строительством ПП 220 кВ Кузнецовский, с реконструкцией ВЛ 220 кВ Селихино - Ванино (переустройство/вынос), с реконструкцией ПС 500 кВ Комсомольская (расширение ОРУ 220 кВ), ПС 220 кВ Ванино (расширение ОРУ 220 кВ), с установкой СКРМ мощностью не менее 150 Мвар»

1 этап.

ВЛ 220 кВ Комсомольская - Байкал I цепь,
ВЛ 220 кВ Комсомольская - Байкал II цепь,
ПП 220 кВ Байкал

ТОМ 5

Основная часть проекта межевания территории.
Текстовая часть

Изм.	№ док.	Подп.	Дата

Москва, 2022



РОССЕТИ
ФСК ЕЭС

Научно-технический центр

АКЦИОНЕРНОЕ ОБЩЕСТВО

«Научно-технический центр Федеральной сетевой
компании Единой энергетической системы»

Заказчик – Публичное акционерное общество
«Федеральная сетевая компания - Россети»

ДОКУМЕНТАЦИЯ ПО ПЛАНИРОВКЕ ТЕРРИТОРИИ

Проект планировки и межевания территории

ВЛ 220 кВ Комсомольская - Байкал I цепь, ВЛ 220 кВ Комсомольская - Байкал II цепь, ВЛ 220 кВ Байкал - Оунэ/т, ВЛ 220 кВ Кузнецовский - Оунэ/т, ВЛ 220 кВ Кузнецовский - Ландыши/т, ВЛ 220 кВ Ванино - Ландыши/т, ВЛ 220 кВ Байкал - Ванино, ПП 220 кВ Байкал, ПП 220 кВ Кузнецовский инвестиционного проекта «Строительство двухцепной ВЛ 220 кВ, цепь № 1 ВЛ 220 кВ Комсомольская - Байкал - Оунэ/т - Кузнецовский - Ландыши/т - Ванино, ориентировочной протяженностью 433,5 км, цепь № 2 ВЛ 220 кВ Комсомольская - Байкал - Ванино, ориентировочной протяженностью 423 км, со строительством ПП 220 кВ Байкал, строительством ПП 220 кВ Кузнецовский, с реконструкцией ВЛ 220 кВ Селихино - Ванино (переустройство/вынос), с реконструкцией ПС 500 кВ Комсомольская (расширение ОРУ 220 кВ), ПС 220 кВ Ванино (расширение ОРУ 220 кВ), с установкой СКРМ мощностью не менее 150 Мвар»

1 этап.

ВЛ 220 кВ Комсомольская - Байкал I цепь,
ВЛ 220 кВ Комсомольская - Байкал II цепь,
ПП 220 кВ Байкал

ТОМ 5

Основная часть проекта межевания территории.

Текстовая часть

Главный инженер проекта

А.А. Кавелин

Изм.	№ док.	Подп.	Дата

Москва, 2022

Изм. № подл.	Подп. и дата	Взам. инв. №

Свидетельство №СРО-И-021-12012010 от 29.10.2015 г.

Заказчик -Акционерное общество «Научно – технический центр Федеральной сетевой компании Единой энергетической системы»

ДОКУМЕНТАЦИЯ ПО ПЛАНИРОВКЕ ТЕРРИТОРИИ

Проект планировки и межевания территории

ВЛ 220 кВ Комсомольская - Байкал I цепь, ВЛ 220 кВ Комсомольская - Байкал II цепь, ВЛ 220 кВ Байкал - Оунэ/т, ВЛ 220 кВ Кузнецовский - Оунэ/т, ВЛ 220 кВ Кузнецовский - Ландыши/т, ВЛ 220 кВ Ванино - Ландыши/т, ВЛ 220 кВ Байкал - Ванино, ПП 220 кВ Байкал, ПП 220 кВ Кузнецовский инвестиционного проекта «Строительство двухцепной ВЛ 220 кВ, цепь № 1 ВЛ 220 кВ Комсомольская - Байкал - Оунэ/т - Кузнецовский - Ландыши/т - Ванино, ориентировочной протяженностью 433,5 км, цепь № 2 ВЛ 220 кВ Комсомольская - Байкал - Ванино, ориентировочной протяженностью 423 км, со строительством ПП 220 кВ Байкал, строительством ПП 220 кВ Кузнецовский, с реконструкцией ВЛ 220 кВ Селихино - Ванино (переустройство/вынос), с реконструкцией ПС 500 кВ Комсомольская (расширение ОРУ 220 кВ), ПС 220 кВ Ванино (расширение ОРУ 220 кВ), с установкой СКРМ мощностью не менее 150 Мвар»

1 этап.

ВЛ 220 кВ Комсомольская - Байкал I цепь,
ВЛ 220 кВ Комсомольская - Байкал II цепь,
ПП 220 кВ Байкал

ТОМ 5

Основная часть проекта межевания территории.

Текстовая часть

Генеральный директор

А.В. Дубошина

Изм.	№ док.	Подп.	Дата

2022



Изм. № подл.	Подп. и дата	Взам. инв. №

РЕГИСТРАЦИОННАЯ КАРТОЧКА ПРОЕКТА

1.	Адрес строительства	Дальневосточный федеральный округ, Хабаровский край, Комсомольский муниципальный район (межселенные территории), г. Комсомольск-на-Амуре, городской округ «Город Комсомольск-на-Амуре», сельское поселение «Село Новый Мир», Селихинское сельское поселение, с. Селихино
2.	Наименование проектируемого объекта (объектов) в соответствии с заданием на разработку ДПТ	ВЛ 220 кВ Комсомольская - Байкал I цепь, ВЛ 220 кВ Комсомольская - Байкал II цепь, ВЛ 220 кВ Байкал - Оунэ/т, ВЛ 220 кВ Кузнецовский - Оунэ/т, ВЛ 220 кВ Кузнецовский - Ландыши/т, ВЛ 220 кВ Ванино - Ландыши/т, ВЛ 220 кВ Байкал - Ванино, ПП 220 кВ Байкал, ПП 220 кВ Кузнецовский инвестиционного проекта «Строительство двухцепной ВЛ 220 кВ, цепь № 1 ВЛ 220 кВ Комсомольская - Байкал - Оунэ/т - Кузнецовский - Ландыши/т - Ванино, ориентировочной протяженностью 433,5 км, цепь № 2 ВЛ 220 кВ Комсомольская - Байкал - Ванино, ориентировочной протяженностью 423 км, со строительством ПП 220 кВ Байкал, строительством ПП 220 кВ Кузнецовский, с реконструкцией ВЛ 220 кВ Селихино - Ванино (переустройство/вынос), с реконструкцией ПС 500 кВ Комсомольская (расширение ОРУ 220 кВ), ПС 220 кВ Ванино (расширение ОРУ 220 кВ), с установкой СКРМ мощностью не менее 150 Мвар» 1 этап. ВЛ 220 кВ Комсомольская - Байкал I цепь, ВЛ 220 кВ Комсомольская - Байкал II цепь, ПП 220 кВ Байкал»
3.	Наименование инвестиционного проекта в соответствии с заданием на проектирование	«Строительство двухцепной ВЛ 220 кВ, цепь № 1 ВЛ 220 кВ Комсомольская - Байкал - Оунэ/т - Кузнецовский-Ландыши/т-Ванино, ориентировочной протяженностью 433,5 км, цепь № 2 ВЛ 220 кВ Комсомольская - Байкал - Ванино, ориентировочной протяженностью 423 км, со строительством ПП 220 кВ Байкал, строительством ПП 220 кВ Кузнецовский, с реконструкцией ВЛ 220 кВ Селихино - Ванино (переустройство/вынос), с реконструкцией ПС 500 кВ Комсомольская (расширение ОРУ 220 кВ), ПС 220 кВ Ванино (расширение ОРУ 220 кВ), с установкой СКРМ мощностью не менее 150 Мвар» (Задание на проектирование от 03.09.2021 № 40/5п)
4.	Распоряжение о подготовке документации по планировке территории	Распоряжение ПАО «ФСК ЕЭС» от 22.06.2022 №262р
5.	Заказчик	ПАО «Россети»
6.	Проектная организация	АО «НТЦ ФСК ЕЭС»
7.	Разработчик документации по планировке территории	ООО «Геоинжстрой»

№ док.	
Вып.	
Взам. инв. №	
Подпись и дата	
Инв. № подл.	

Изм.	Кол.уч.	Лист	№ док.	Подпись	Дата	1 этап. ВЛ 220 кВ Комсомольская - Байкал I цепь, ВЛ 220 кВ Комсомольская - Байкал II цепь, ПП 220 кВ Байкал	Лист
							2

8.	Вид разрабатываемой документации по планировке территории	Проект планировки территории и межевания территории
9.	Наименование планируемых работ в отношении проектируемого объекта (объектов)	Строительство и реконструкция
10.	Вид и наименование планируемого к размещению объекта капитального строительства, его основные характеристики	Строительство 1. ВЛ 220 кВ Комсомольская - Байкал I цепь – количество цепей: одноцепные/двухцепные ЛЭП; – класс напряжения: 220 кВ; – протяженность нового строительства - 57,6 км из них: • одноцепный участок 1,0 км, • двухцепный участок 6,3 км (замена участка трассы ВЛ 220 кВ Комсомольская -Селихино №2 одноцепного на двухцепный в пролете опор 7-39 для присоединения цепи ВЛ 220 кВ Комсомольская - Байкал I цепь), • двухцепный участок 50,3 км (совместно с ВЛ 220 кВ Комсомольская - Байкал II цепь). 2. ВЛ 220 кВ Комсомольская - Байкал II цепь – количество цепей: одноцепные/двухцепные ЛЭП; – класс напряжения: 220 кВ; – протяженность нового строительства - 57,8 км из них: • одноцепный участок 4,2 км, • двухцепный участок 3,3 км (замена участка трассы ВЛ 220 кВ Комсомольская -Селихино №1 одноцепного на двухцепный в пролете опор 17-36 для присоединения цепи ВЛ 220 кВ Комсомольская - Байкал II цепь), • двухцепный участок 50,3 км (совместно с ВЛ 220 кВ Комсомольская - Байкал I цепь). 5. ПП 220 кВ Байкал класс напряжения - 220 кВ. Реконструкция 1. ПС 500 кВ Комсомольская (расширение ОРУ 220 кВ) 2. ПС 220 кВ Селихино (реконструкция)
11.	Площадь	
	Площадь территории в границах разработки документации по планировке территории (согласно п.2 раздела 1 Постановления Правительства РФ от 12.05.2017 №564)	511,2360 га
	Площадь зоны планируемого размещения линейных объектов (публичный сервитут), включая	437,2122 га

№ док.	
Вып.	
Взам. инв. №	
Подпись и дата	
Инв. № подл.	

							1 этап. ВЛ 220 кВ Комсомольская - Байкал I цепь, ВЛ 220 кВ Комсомольская - Байкал II цепь, ПП 220 кВ Байкал	Лист
Изм.	Кол.уч.	Лист	№ док.	Подпись	Дата			3

	- площадь наложения - площадь водного фонда	0, 6097 га 46,6130 га
	Площадь зоны планируемого размещения линейных объектов, подлежащих реконструкции в связи с изменением их местоположения (оформление земельных участков способом, отличным от публичного сервитута)	14,0423 га
	Площадь зоны планируемого размещения линейных объектов, подлежащих реконструкции в связи с изменением их местоположения (не требующая оформления прав на земельные участки)	0,2927 га

Публичное акционерное общество «Федеральная сетевая компания Единой энергетической системы» (ПАО «ФСК ЕЭС») (прежнее наименование юридического лица) (далее также Общество) изменило свое фирменное наименование.

Полное фирменное наименование Общества – Публичное акционерное общество «Федеральная сетевая компания – Россети». Сокращенное фирменное наименование Общества – ПАО «Россети».

Соответствующие изменения в Устав Общества зарегистрированы Межрайонной инспекцией Федеральной налоговой службы № 46 по г. Москве 12.10.2022 (ГРН № 2227709623304).

Инв. № подл.	Подпись и дата	Взам. инв. №	Вып.	№ док.							
Изм.	Кол.уч.	Лист	№ док.	Подпись	Дата	1 этап. ВЛ 220 кВ Комсомольская - Байкал I цепь, ВЛ 220 кВ Комсомольская - Байкал II цепь, ПП 220 кВ Байкал					Лист
											4

СПИСОК УЧАСТНИКОВ ПРОЕКТИРОВАНИЯ

Начальник отдела территориального планирования и землеустроительных работ ООО «Геоинжстрой»	Е.А. Ковалева
Заместитель начальника отдела геоинформационных систем ООО «Геоинжстрой»	Д.Р. Назаренко
Ведущий специалист отдела ГИС ООО «Геоинжстрой»	Н.А. Старухина
Заместитель начальника отдела территориального планирования и землеустроительных работ ООО «Геоинжстрой»	О.В. Руденко

№ док.							1 этап. ВЛ 220 кВ Комсомольская - Байкал I цепь, ВЛ 220 кВ Комсомольская - Байкал II цепь, ПП 220 кВ Байкал	Лист
Вып.								
Взам. инв. №								
Подпись и дата								
Инов. № подл.								
Изм.	Кол.уч.	Лист	№ док.	Подпись	Дата			5

СОСТАВ ПРОЕКТА:

Основная часть проекта планировки территории

Том 1. Основная часть проекта планировки территории. Положение о размещении объектов энергетики

1. Сведения о размещении объекта на территории

Приложение А: Перечень координат характерных точек границ зон планируемого размещения линейных объектов

Приложение Б: Перечень координат характерных точек границ зон с особыми условиями использования территории, подлежащие установлению в связи с размещением линейных объектов

Приложение В: Перечень координат характерных точек границ зон планируемого размещения линейных объектов, подлежащих реконструкции в связи с изменением их местоположения

Приложение Г: Перечень координат характерных точек границ зон с особыми условиями использования территории, подлежащие установлению, изменению в связи с размещением линейных объектов подлежащих реконструкции

Том 2. Основная часть проекта планировки территории. Графическая часть

№ п/п	Наименование	Лист	Масштаб
1.	Чертеж красных линий	П - 1	1: 200 000 1:5 000
2.	Приложение: Перечень координат характерных точек устанавливаемых красных линий	Не требуется. *	
3.	Чертеж границ зон планируемого размещения линейных объектов	П - 2	1: 200 000 1:5 000
4.	Чертеж границ зон планируемого размещения линейных объектов, подлежащих реконструкции в связи с изменением их местоположения	П - 3	1: 200 000 1:5 000

* Устанавливаемые, изменяемые и отменяемые красные линии в границах территории, в отношении которой осуществляется подготовка проекта планировки - отсутствуют.

Линейный объект не является территорией общего пользования и не требуется установление красных линий.

Материалы по обоснованию проекта планировки территории

Том 3. Материалы по обоснованию проекта планировки территории.

Пояснительная записка

- Исходная разрешительная документация
- Обоснование размещения проектируемого объекта
- Предложения по внесению изменений и дополнений в документы территориального планирования и правила землепользования и застройки* (*раздел включается в документацию только при выявленной необходимости внесения изменений в ранее утвержденную градостроительную документацию)
- Сведения о пересечениях проектируемого объекта с другими объектами капитального строительства
- Состав материалов и результаты инженерных изысканий

№ док.	
Вып.	
Взам. инв. №	
Подпись и дата	
Инв. № подл.	

						1 этап. ВЛ 220 кВ Комсомольская - Байкал I цепь, ВЛ 220 кВ Комсомольская - Байкал II цепь, ПП 220 кВ Байкал	Лист
							6
Изм.	Кол.уч.	Лист	№ док.	Подпись	Дата		

Том 4. Материалы по обоснованию проекта планировки территории. Графическая часть

№ п/п	Наименование	Лист	Масштаб
1.	Схема расположения элементов планировочной структуры (территорий, занятых линейными объектами и (или) предназначенных для размещения линейных объектов)	П-4	1:200 000 1:25 000
2.	Схема использования территории в период подготовки проекта планировки территории	П-5	1: 200 000 1:5 000
3.	Схема организации улично-дорожной сети и движения транспорта	Не требуется. (п. 21 Постановление Правительства РФ от 12 мая 2017 г. № 564)	
4.	Схема вертикальной планировки территории, инженерной подготовки и инженерной защиты территории (в случаях размещения объектов капитального строительства, не являющихся линейными)	Не требуется. Приказ Минстроя России от 25.04.2017 № 740/пр	
5.	Схема границ территорий объектов культурного наследия	Не требуется. (п. 23 Постановление Правительства РФ от 12 мая 2017 г. № 564)	
6.	Схема границ зон с особыми условиями использования территорий, особо охраняемых природных территорий, лесничеств	П-6	1: 200 000 1:5 000
7.	Схема границ территорий, подверженных риску возникновения чрезвычайных ситуаций природного и техногенного характера (пожар, взрыв, химическое, радиоактивное заражение, затопление, подтопление, оползень, карсты, эрозия и т.д.)	П-7	1: 200 000 1:5 000
8.	Схема конструктивных и планировочных решений	П-8	1: 200 000 1:5 000

Проект межевания территории

Том 5. Основная часть проекта межевания территории. Текстовая часть

1. Перечень образуемых земельных участков
2. Перечень координат характерных точек образуемых земельных участков
3. Сведения о границах территории, применительно к которой осуществляется подготовка проекта межевания, содержащие перечень координат характерных точек таких границ в системе координат, используемой для ведения Единого государственного реестра недвижимости. Координаты характерных точек границ территории, применительно к которой осуществляется подготовка проекта межевания, определяются в соответствии с требованиями к точности определения координат характерных точек границ, установленных в соответствии с Градостроительным кодексом Российской Федерации для территориальных зон
4. Вид разрешенного использования образуемых земельных участков, предназначенных для размещения линейных объектов и объектов капитального

№ док.	
Вып.	
Взам. инв. №	
Подпись и дата	
Инв. № подл.	

Изм.	Кол.уч.	Лист	№ док.	Подпись	Дата	1 этап. ВЛ 220 кВ Комсомольская - Байкал I цепь, ВЛ 220 кВ Комсомольская - Байкал II цепь, ПП 220 кВ Байкал	Лист
							7

Том 6. Основная часть проекта межевания территории. Графическая часть

№ п/п	Наименование	Лист	Масштаб
1.	Чертежи межевания территории	П-9	1: 200 000 1:5 000 1:1 000

№ п/п	Наименование	Лист	Масштаб
1.	Чертежи обоснования проекта межевания территории	П-10	1: 225 000 1:5 000 1:1 000

1. Обоснование определения местоположения границ образуемого земельного участка с учетом соблюдения требований к образуемым земельным участкам, в том числе требований к предельным (минимальным и (или) максимальным) размерам земельных участков;

2. Обоснование способа образования земельного участка;
3. Обоснование определения размеров образуемого земельного участка;
4. Обоснование определения границ публичного сервитута, подлежащего установлению в соответствии с законодательством Российской Федерации

						1 этап. ВЛ 220 кВ Комсомольская - Байкал I цепь, ВЛ 220 кВ Комсомольская - Байкал II цепь, ПП 220 кВ Байкал	Лист
							8
Изм.	Кол.уч.	Лист	№ док.	Подпись	Дата		

СОДЕРЖАНИЕ

1. ПЕРЕЧЕНЬ ОБРАЗУЕМЫХ ЗЕМЕЛЬНЫХ УЧАСТКОВ	10
Таблица 1 – Перечень образуемых земельных участков (частей земельных участков)	10
Таблица 2 – Перечень земельных участков, не требующих выполнения кадастровых работ	17
1.1 Целевое назначение лесов, вид (виды) разрешенного использования лесного участка, количественные и качественные характеристики лесного участка, сведения о нахождении лесного участка в границах особо защитных участков лесов (в случае если подготовка проекта межевания территории осуществляется в целях определения местоположения границ образуемых и (или) изменяемых лесных участков)	21
1.2 Перечень кадастровых номеров существующих земельных участков, на которых линейный объект может быть размещен на условиях сервитута, публичного сервитута, их адреса или описание местоположения, перечень и адреса расположенных на таких земельных участках объектов недвижимого имущества (при наличии сведений о них в Едином государственном реестре недвижимости).....	118
1.3 Сведения об отнесении образуемого земельного участка к определенной категории земель (в том числе, в случае если земельный участок в связи с размещением линейного объекта подлежит отнесению к определенной категории земель в силу закона без необходимости принятия решения о переводе земельного участка из состава земель этой категории в другую) или сведения о необходимости перевода земельного участка из состава земель одной категории в другую	131
2. ПЕРЕЧЕНЬ КООРДИНАТ ХАРАКТЕРНЫХ ТОЧЕК ОБРАЗУЕМЫХ ЗЕМЕЛЬНЫХ УЧАСТКОВ И ЧАСТЕЙ ЗЕМЕЛЬНЫХ УЧАСТКОВ	132
3. СВЕДЕНИЯ О ГРАНИЦАХ ТЕРРИТОРИИ, ПРИМЕНИТЕЛЬНО К КОТОРОЙ ОСУЩЕСТВЛЯЕТСЯ ПОДГОТОВКА ПРОЕКТА МЕЖЕВАНИЯ, СОДЕРЖАЩИЕ ПЕРЕЧЕНЬ КООРДИНАТ ХАРАКТЕРНЫХ ТОЧЕК ТАКИХ ГРАНИЦ В СИСТЕМЕ КООРДИНАТ, ИСПОЛЬЗУЕМОЙ ДЛЯ ВЕДЕНИЯ ЕДИНОГО ГОСУДАРСТВЕННОГО РЕЕСТРА НЕДВИЖИМОСТИ	149
Приложение: Перечень координат характерных точек границ территории, в отношении которой утвержден проект межевания	149
4. ВИД РАЗРЕШЕННОГО ИСПОЛЬЗОВАНИЯ ОБРАЗУЕМЫХ ЗЕМЕЛЬНЫХ УЧАСТКОВ, ПРЕДНАЗНАЧЕННЫХ ДЛЯ РАЗМЕЩЕНИЯ ЛИНЕЙНЫХ ОБЪЕКТОВ И ОБЪЕКТОВ КАПИТАЛЬНОГО СТРОИТЕЛЬСТВА, ПРОЕКТИРУЕМЫХ В СОСТАВЕ ЛИНЕЙНОГО ОБЪЕКТА, А ТАКЖЕ СУЩЕСТВУЮЩИХ ЗЕМЕЛЬНЫХ УЧАСТКОВ, ЗАНЯТЫХ ЛИНЕЙНЫМИ ОБЪЕКТАМИ И ОБЪЕКТАМИ КАПИТАЛЬНОГО СТРОИТЕЛЬСТВА, ВХОДЯЩИМИ В СОСТАВ ЛИНЕЙНЫХ ОБЪЕКТОВ, В СООТВЕТСТВИИ С ПРОЕКТОМ ПЛАНИРОВКИ ТЕРРИТОРИИ.....	152

						1 этап. ВЛ 220 кВ Комсомольская - Байкал I цепь, ВЛ 220 кВ Комсомольская - Байкал II цепь, ПП 220 кВ Байкал	Лист
							9
Изм.	Кол.уч.	Лист	№ док.	Подп.	Дата		

1. Перечень образуемых земельных участков

Подготовка проекта межевания территории осуществлена в целях определения местоположения границ, образуемых и изменяемых земельных участков.

Проект межевания территории выполнен по результатам анализа Единого государственного реестра недвижимости в границах межевания, согласно разработанному проекту планировки территории.

Проектом межевания территории определены площади и границы земельных участков под строительство линейных объектов подлежащих реконструкции в связи с изменением их местоположения, планируемые к оформлению на праве аренды.

Образование земельных участков для строительства и эксплуатации объектов энергетики: ВЛ 220 кВ Комсомольская - Байкал I цепь, ВЛ 220 кВ Комсомольская - Байкал II цепь, ПП 220 кВ Байкал, подъездной автодороги не требуется, а также не требуется проведения кадастровых работ и регистрационных действий, изменять категорию земель и виды разрешенного использования исходных земельных участков, так как основывается на способе планируемого оформления земельных участков – публичном сервитуте.

Таблица 1 – Перечень образуемых земельных участков (частей земельных участков)

Порядковый номер ЗУ*	Условный номер образуемого земельного участка	Номер кадастрового квартала и кадастровый номер исходного земельного участка	Местоположение	Местоположение согласно материалам лесоустройства	Целевое назначение лесов	Правообладатель	Арендатор / обременение	Категория земель	Вид разрешенного использования исходного земельного участка	Вид разрешенного использования образуемого земельного участка	Площадь образуемого земельного участка, м2	Площадь исходного земельного участка, учтённого в ЕГРН, м2	Объект	Примечание
Реконструкция ВЛ 220 кВ Комсомольская - Селихино №1														
2	27:07:0000000:59:ЗУ1(1)-ЗУ1(8)	27:07:0000000:27:07:0000000:59	Комсомольский муниципальный район Хабаровского края	Комсомольское лесничество, Городское участковое лесничество: квартал 184 (часть выдела 6); квартал 200 (часть выдела 4); квартал 208 (части выделов 7,8,11)	Защитные леса (Зеленые зоны)	Собственность РФ, № 27-27-01/043/2005-658 от 26.10.2005	-	Земли лесного фонда	Для размещения объектов лесного фонда	строительство, реконструкция, эксплуатация линейных объектов	664	2815776098	опора	Двухцепный участок прохождения с ВЛ 220 кВ Комсомольская - Селихино №1
3	27:07:0010116:ЗУ1(1)-ЗУ1(5)	27:07:0010116	Комсомольский муниципальный район Хабаровского края	-	-	Администрация Комсомольского района	-	Земли сельскохозяйственного назначения	-	Энергетика	249	-	опора	-
4	27:07:0010116:2519:ЗУ1(1)-ЗУ1(2)	27:07:0010116:27:07:0010116:2519	Комсомольский муниципальный район Хабаровского края	-	-	Администрация Комсомольского района	-	Земли промышленности, энергетики, транспорта, связи, радиовещания, телевидения, информатики, земель для обеспечения космической деятельности, земель обороны, безопасности и земель иного специального назначения	энергетика	Энергетика	134	36253	опора	-
7	27:22:0020503:ЗУ1	27:22:0020503	Хабаровский край, городской округ "Город Комсомольск-на-Амуре", г. Комсомольск-на-Амуре	-	-	Администрация г. Комсомольск-на-Амуре	-	Земли населенных пунктов	-	Энергетика	164	-	опора	-

															11
Порядковый номер ЗУ*	Условный номер образуемого земельного участка	Номер кадастрового квартала и кадастровый номер исходного земельного участка	Местоположение	Местоположение согласно материалам лесоустройства	Целевое назначение лесов	Правообладатель	Арендатор / обременение	Категория земель	Вид разрешенного использования исходного земельного участка	Вид разрешенного использования образуемого земельного участка	Площадь образуемого земельного участка, м2	Площадь исходного земельного участка, учтённого в ЕГРН, м2	Объект	Примечание	
8	27:22:0020503:435:ЗУ1	27:22:0020503, 27:22:0020503:435	Хабаровский край, городской округ "Город Комсомольск-на-Амуре", г. Комсомольск-на-Амуре	-	-	Администрация г. Комсомольск-на-Амуре	-	Земли населенных пунктов	С целью проектирования и строительства объекта "ВЛ-220 кВ Комсомольская - Селихино - Ванино"	Энергетика	164	32745	опора	Двухцепный участок прохождения с ВЛ 220 кВ Комсомольская - Селихино №1	
9	27:22:0020801:ЗУ1(1)-ЗУ1(6)	27:22:0020801	Хабаровский край, городской округ "Город Комсомольск-на-Амуре", г. Комсомольск-на-Амуре	-	-	Администрация г. Комсомольск-на-Амуре	-	Земли населенных пунктов	-	Энергетика	919	-	оопра	-	
10	27:22:0020801:146:ЗУ1(1)-ЗУ1(3)	27:22:0020801, 27:22:0020801:146	Хабаровский край, городской округ "Город Комсомольск-на-Амуре", г. Комсомольск-на-Амуре	-	-	Администрация г. Комсомольск-на-Амуре	-	Земли населенных пунктов	С целью проектирования и строительства объекта "ВЛ-220 кВ Комсомольская - Селехино - Ванино"	Энергетика	1543	56594	опора	-	
11	27:07:0050122:2304:ЗУ1(1)-ЗУ1(2)	27:07:0050122, 27:07:0050122:2304	Комсомольский муниципальный район Хабаровского края	Гурское лесничество, Селихинское участковое лесничество: квартал 103 (часть выдела 23)	Эксплуатационные леса	Собственность РФ, Постоянное (бессрочное) пользование Краевое государственное автономное учреждение "Уктурское лесное хозяйство" ИНН: 2712009367, Собственность, № 27-27-01/032/2005-773 от 06.06.2005; Постоянное (бессрочное) пользование, № 27-27-01/240/2014-695 от 22.08.2014	-	Земли лесного фонда	Для размещения объектов лесного фонда	строительство, реконструкция, эксплуатация линейных объектов	104	6232752762	опора	-	
12	27:07:0000000:59/чзу1(1)-чзу1(4)	27:07:0000000, 27:07:0000000:59	Комсомольский муниципальный район Хабаровского края	Комсомольское лесничество, Городское участковое лесничество: квартал 184 (части выделов 5,6); квартал 200 (часть выдела 4); квартал 201 (часть	Защитные леса (Зеленые зоны)	Собственность РФ, № 27-27-01/043/2005-658 от 26.10.2005	-	Земли лесного фонда	Для размещения объектов лесного фонда	-	45074	2815776098		Двухцепный участок прохождения с ВЛ 220 кВ Комсомольская - Селихино №1	
															1 этап. ВЛ 220 кВ Комсомольская - Байкал I цепь, ВЛ 220 кВ Комсомольская - Байкал II цепь, ПП 220 кВ Байкал
															Лист
															11
															Изм. Кол.уч. Лист № док. Подпись Дата

Поряд ковый номер ЗУ*	Условный номер образуемого земельного участка	Номер кадастрового квартала и кадастровый номер исходного земельного участка	Местоположение	Местоположение согласно материалам лесоустройства	Целевое назначение лесов	Правообладатель	Арен датор / обре мене ние	Категория земель	Вид разрешенного использования исходного земельного участка	Вид разрешенного использования образуемого земельного участка	Площадь образуемого земельного участка, м2	Площадь исходного земельного участка, учтённого в ЕГРН, м2	Объект	Примечание
				выдела 4); квартал 207 (части выделов 2,8); квартал 208 (части выделов 7,8,11)										
13	27:07:0010116: ЗУ2	27:07:0010116	Комсомольский муниципальный район Хабаровского края	-	-	Администрация Комсомольского района	-	Земли сельскохозяйствен ного назначения	-	Энергетика	134	-		-
14	27:07:0010116: ЗУ3(1)-ЗУ3(2)	27:07:0010116	Комсомольский муниципальный район Хабаровского края	-	-	Администрация Комсомольского района	-	Земли сельскохозяйствен ного назначения	-	Энергетика	18967	-		-
15	27:07:0010116: 2519/чзу1	27:07:0010116, 27:07:0010116: 2519	Комсомольский муниципальный район Хабаровского края	-	-	Администрация Комсомольского района	-	Земли промышленности, энергетики, транспорта, связи, радиовещания, телевидения, информатики, земель для обеспечения космической деятельности, земель обороны, безопасности и земель иного специального назначения	энергетика	-	2987	36253	-	-
16	27:07:0000000: 315/чзу1	27:07:0010117, 27:07:0000000: 315	Комсомольский муниципальный район Хабаровского края	-	-	Администрация Комсомольского района	-	Земли промышленности, энергетики, транспорта, связи, радиовещания, телевидения, информатики, земель для обеспечения космической деятельности, земель обороны, безопасности и земель иного специального назначения	-	-	2262	6714		Двухцепный участок прохождения с ВЛ 220 кВ Комсомольск ая - Селихино №1
18	27:22:0020503: ЗУ2	27:22:0020503	Хабаровский край, городской округ "Город Комсомольск-на- Амуре", г.	-	-	Администрация г. Комсомольск-на- Амуре	-	Земли населенных пунктов	-	Энергетика	4282	-		-

Иив. № подл.	Подпись и дата	Взам. инв. №	Вып.	№ док.

						1 этап. ВЛ 220 кВ Комсомольская - Байкал I цепь, ВЛ 220 кВ Комсомольская - Байкал II цепь, ПП 220 кВ Байкал	Лист
							12
Изм.	Кол.уч.	Лист	№ док.	Подпись	Дата		

№ док.	
Вып.	
Взам. инв. №	
Подпись и дата	
Инв. № подл.	

Поряд ковый номер ЗУ*	Условный номер образуемого земельного участка	Номер кадастрового квартала и кадастровый номер исходного земельного участка	Местоположение	Местоположение согласно материалам лесоустройства	Целевое назначение лесов	Правообладатель	Арен датор / обре мене ние	Категория земель	Вид разрешенного использования исходного земельного участка	Вид разрешенного использования образуемого земельного участка	Площадь образуемого земельного участка, м2	Площадь исходного земельного участка, учтённого в ЕГРН, м2	Объект	Примечание
			Комсомольск-на-Амуре											
20	27:22:0020503:435/чзу1	27:22:0020503, 27:22:0020503:435	Хабаровский край, городской округ "Город Комсомольск-на-Амуре", г. Комсомольск-на-Амуре	-	-	Администрация г. Комсомольск-на-Амуре	-	Земли населенных пунктов	С целью проектирования и строительства объекта "ВЛ-220 кВ Комсомольская - Селихино - Ванино"	-	3681	32745		Двухцепный участок прохождения с ВЛ 220 кВ Комсомольская - Селихино №1
23	27:22:0020801:146/чзу1(1)-чзу1(3)	27:22:0020801, 27:22:0020801:146	Хабаровский край, городской округ "Город Комсомольск-на-Амуре", г. Комсомольск-на-Амуре	-	-	Администрация г. Комсомольск-на-Амуре	-	Земли населенных пунктов	С целью проектирования и строительства объекта "ВЛ-220 кВ Комсомольская - Селехино - Ванино"	-	4896	56594		-
26	27:07:0050122:2304/чзу1(1)-чзу1(2)	27:07:0050122, 27:07:0050122:2304	Комсомольский муниципальный район Хабаровского края	Гурское лесничество, Селихинское участковое лесничество: квартал 103 (часть выдела 23); квартал 104 (часть выдела 3)	Защитные полосы лесов, расположенные вдоль ж.д и а.дорог, Эксплуатационные леса	Собственность РФ, Постоянное (бессрочное) пользование Краевое государственное автономное учреждение "Уктурское лесное хозяйство" ИНН: 2712009367, Собственность, № 27-27-01/032/2005-773 от 06.06.2005; Постоянное (бессрочное) пользование, № 27-27-01/240/2014-695 от 22.08.2014	-	Земли лесного фонда	Для размещения объектов лесного фонда	-	8421	6232752762		-
Реконструкция ВЛ 220 кВ Комсомольская - Селихино №2														
27	27:07:0000000:59:ЗУ2(1)-ЗУ2(2)	27:07:0010116, 27:07:0000000:59	Комсомольский муниципальный район Хабаровского края	Комсомольское лесничество, Городское участковое лесничество: квартал 184 (часть выдела 5); квартал 200 (часть выдела 1)	Защитные леса (Зеленые зоны)	Собственность РФ, № 27-27-01/043/2005-658 от 26.10.2005	-	Земли лесного фонда	Для размещения объектов лесного фонда	строительство, реконструкция, эксплуатация линейных объектов	142	2815776098	опора	-
30	27:07:0000000:59/чзу2(1)-чзу2(4)	27:07:0010116, 27:07:0000000:59	Комсомольский муниципальный район Хабаровского края	Комсомольское лесничество, Городское участковое лесничество: квартал 184 (части выделов	Защитные леса (Зеленые зоны)	Собственность РФ, № 27-27-01/043/2005-658 от 26.10.2005	-	Земли лесного фонда	Для размещения объектов лесного фонда	-	10015	2815776098		-

						1 этап. ВЛ 220 кВ Комсомольская - Байкал I цепь, ВЛ 220 кВ Комсомольская - Байкал II цепь, ПП 220 кВ Байкал	Лист
							13
Изм.	Кол.уч.	Лист	№ док.	Подпись	Дата		

														14
Порядковый номер ЗУ*	Условный номер образуемого земельного участка	Номер кадастрового квартала и кадастровый номер исходного земельного участка	Местоположение	Местоположение согласно материалам лесоустройства	Целевое назначение лесов	Правообладатель	Арендатор / обременение	Категория земель	Вид разрешенного использования исходного земельного участка	Вид разрешенного использования образуемого земельного участка	Площадь образуемого земельного участка, м2	Площадь исходного земельного участка, учтённого в ЕГРН, м2	Объект	Примечание
				5,6,7); квартал 200 (части выделов 1,4,7)										
32	27:07:0010116:3У4(1)-3У4(2)	27:07:0010116	Комсомольский муниципальный район Хабаровского края	-	-	Администрация Комсомольского района	-	Земли сельскохозяйственного назначения	-	Энергетика	342	-		-
33	27:07:0010116:2519/чзу3(1)-чзу3(2)	27:07:0010116, 27:07:0010116:2519	Комсомольский муниципальный район Хабаровского края	-	-	Администрация Комсомольского района	-	Земли промышленности, энергетики, транспорта, связи, радиовещания, телевидения, информатики, земель для обеспечения космической деятельности, земель обороны, безопасности и земель иного специального назначения	энергетика	-	18	36253	-	наложение на земельный участок с КН 27:07:0010116:2520
34	27:07:0010116:2519/чзу2(1)-чзу2(2)	27:07:0010116, 27:07:0010116:2519	Комсомольский муниципальный район Хабаровского края	-	-	Администрация Комсомольского района	-	Земли промышленности, энергетики, транспорта, связи, радиовещания, телевидения, информатики, земель для обеспечения космической деятельности, земель обороны, безопасности и земель иного специального назначения	энергетика	-	3109	36253	-	-
35	27:07:0010116:3У5(1)-3У5(2)	27:07:0010116	Комсомольский муниципальный район Хабаровского края	-	-	Администрация Комсомольского района	-	Земли сельскохозяйственного назначения	-	Энергетика	1630	-		-
Реконструкция ВЛ 110 кВ С-125/126 ПС "Комсомольская"- ПС "Водозабор" с отпайкой на пс "Береговая"														
36	27:07:0000000:59:3У3(1)-3У3(5)	27:07:0010116, 27:07:0000000:59	Комсомольский муниципальный район Хабаровского края	Комсомольское лесничество, Городское участковое лесничество: квартал 200 (части выделов 4,6,8); квартал 201 (часть выдела 4)	Защитные леса (Зеленые зоны)	Собственность РФ, № 27-27-01/043/2005-658 от 26.10.2005	-	Земли лесного фонда	Для размещения объектов лесного фонда	строительство, реконструкция, эксплуатация линейных объектов	350	2815776098	опора	-
									1 этап. ВЛ 220 кВ Комсомольская - Байкал I цепь, ВЛ 220 кВ Комсомольская - Байкал II цепь, ПП 220 кВ Байкал					Лист
														14
									Изм.	Кол.уч.	Лист	№ док.	Подпись	Дата

Поряд ковый номер ЗУ*	Условный номер образуемого земельного участка	Номер кадастрового квартала и кадастровый номер исходного земельного участка	Местоположение	Местоположение согласно материалам лесоустройства	Целевое назначение лесов	Правообладатель	Арен датор / обре мене ние	Категория земель	Вид разрешенного использования исходного земельного участка	Вид разрешенного использования образуемого земельного участка	Площадь образуемого земельного участка, м2	Площадь исходного земельного участка, учтённого в ЕГРН, м2	Объект	Примечание
42	27:07:0000000: 315/чзу2(1)- чзу2(3)	27:07:0000000, 27:07:0000000: 315	Комсомольский муниципальный район Хабаровского края	-	-	Администрация Комсомольского района	-	Земли промышленности, энергетики, транспорта, связи, радиовещания, телевидения, информатики, земель для обеспечения космической деятельности, земель обороны, безопасности и земель иного специального назначения	-	-	1027	6714		-
43	27:07:0010117: ЗУ1	27:07:0010117	Комсомольский муниципальный район Хабаровского края	-	-	Администрация Комсомольского района	-	Земли сельскохозяйствен ного назначения	-	Энергетика	197	-		-
45	27:07:0000000: 59/чзу3(1)- чзу3(2)	27:07:0000000, 27:07:0000000: 59	Комсомольский муниципальный район Хабаровского края	Комсомольское лесничество, Городское участковое лесничество: квартал 200 (части выделов 4,6,8); квартал 201 (часть выдела 4)	Защитные леса (Зеленые зоны)	Собственность РФ, № 27-27- 01/043/2005-658 от 26.10.2005	-	Земли лесного фонда	Для размещения объектов лесного фонда	-	8676	2815776 098		-
Реконструкция ВЛ 110 кВ С-71/72/94 ПС "Комсомольская"-ПС "Хурба"-Амурская ТЭЦ														
46	27:07:0000000: 59:ЗУ4(1)- ЗУ4(6)	27:07:0010117, 27:07:0000000: 59	Комсомольский муниципальный район Хабаровского края	Комсомольское лесничество, Городское участковое лесничество: квартал 201 (части выделов 4,8); квартал 207 (часть выдела 8)	Защитные леса (Зеленые зоны)	Собственность РФ, № 27-27- 01/043/2005-658 от 26.10.2005	-	Земли лесного фонда	Для размещения объектов лесного фонда	строительство, реконструкция, эксплуатация линейных объектов	269	2815776 098	опора	-
50	27:07:0000000: 59/чзу4(1)- чзу4(5)	27:07:0010117, 27:07:0000000: 59	Комсомольский муниципальный район Хабаровского края	Комсомольское лесничество, Городское участковое лесничество: квартал 201 (части выделов 4,8); квартал 207 (части выделов 1,2,8); квартал 208 (часть выдела 7)	Защитные леса (Зеленые зоны)	Собственность РФ, № 27-27- 01/043/2005-658 от 26.10.2005	-	Земли лесного фонда	Для размещения объектов лесного фонда	-	11131	2815776 098		-
52	27:07:0000000: 315/чзу3(1)- чзу3(2)	27:07:0010116, 27:07:0000000: 315	Комсомольский муниципальный район Хабаровского края	-	-	Администрация Комсомольского района	-	Земли промышленности, энергетики, транспорта, связи, радиовещания, телевидения,	-	-	307	6714		-

Поряд ковый номер ЗУ*	Условный номер образуемого земельного участка	Номер кадастрового квартала и кадастровый номер исходного земельного участка	Местоположение	Местоположение согласно материалам лесоустройства	Целевое назначение лесов	Правообладатель	Арен датор / обре мене ние	Категория земель	Вид разрешенного использования исходного земельного участка	Вид разрешенного использования образуемого земельного участка	Площадь образуемого земельного участка, м2	Площадь исходного земельного участка, учтённого в ЕГРН, м2	Объект	Примечание
								информатики, земель для обеспечения космической деятельности, земель обороны, безопасности и земель иного специального назначения						
53	27:07:0010117: ЗУ2	27:07:0010117	Комсомольский муниципальный район Хабаровского края	-	-	Администрация Комсомольского района	-	Земли сельскохозяйствен ного назначения	-	Энергетика	552	-		-
Реконструкция ВЛ 110кВ С-123 "Комсомольская-Гайтер"														
54	27:22:0020901: ЗУ1(1)-ЗУ1(2)	27:22:0020901	Хабаровский край, городской округ "Город Комсомольск-на- Амуре", г. Комсомольск-на- Амуре	-	-	Администрация г. Комсомольск-на- Амуре	-	Земли населенных пунктов	-	Энергетика	2498	-	опора	-
56	27:22:0020901: ЗУ2(1)-ЗУ2(4)	27:22:0020901	Хабаровский край, городской округ "Город Комсомольск-на- Амуре", г. Комсомольск-на- Амуре	-	-	Администрация г. Комсомольск-на- Амуре	-	Земли населенных пунктов	-	Энергетика	5231	-		-
58	27:22:0020901: 104:ЗУ1	27:22:0020901, 27:22:0020901: 104	Хабаровский край, городской округ "Город Комсомольск-на- Амуре", г. Комсомольск-на- Амуре	-	-	Администрация г. Комсомольск-на- Амуре	-	Земли населенных пунктов	С целью проектирования и строительства объекта "ВЛ-220 кВ Комсомольская - Селихино - Ванино"	Энергетика	284	50922		-
	Примечание:	-				Зона планируемого размещения линейных объектов, подлежащих реконструкции в связи с изменением их местоположения					140423			
	Порядковый номер ЗУ* - порядковый номер соответствует отображенным контурам на чертеже межевания территории из Тома 6					в том числе, реконструкция ВЛ 220 кВ Комсомольская - Селихино №1 , кв.м.					94645			
						в том числе, реконструкция ВЛ 220 кВ Комсомольская - Селихино №2 , кв.м.					15256			
						в том числе, реконструкция ВЛ 110 кВ С-125/126 ПС "Комсомольская"- ПС "Водозабор" с отпайкой на пс "Береговая", кв.м.					10250			
						в том числе, реконструкция ВЛ 110 кВ С-71/72/94 ПС "Комсомольская"-ПС "Хурба"- Амурская ТЭЦ, кв.м.					12259			
						в том числе, реконструкция ВЛ 110кВ С-123 "Комсомольская-Гайтер", кв.м.					8013			

Примечание:

- номера характерных точек образуемых земельных участков – в составе таблицы не приводятся, информация представлена в разделе 2. Перечень координат характерных точек образуемых земельных участков и частей земельных участков данного Тома;
- способы образования земельных участков представлены в разделе 2. Обоснование способа образования земельного участка Том 7. Материалы по обоснованию проекта межевания территории. Пояснительная записка, в составе таблицы **не приводятся**;
- сведения об отнесении (неотнесении) образуемых земельных участков к территории общего пользования – проектом межевания территории не предусмотрено образование земельных участков и частей земельных участков, которые будут отнесены к территории общего пользования;
- целевое назначение лесов, вид (виды) разрешенного использования лесного участка, количественные и качественные характеристики лесного участка, сведения о нахождении лесного участка в границах особо защитных участков лесов.... – более подробная информация о лесных участках, на территориях которых размещается проектируемый объект, представлена в подразделе 1.1 данного Раздела;
- условные номера образуемых земельных участков, кадастровые номера или иные ранее присвоенные государственные учетные номера существующих земельных участков, в отношении которых предполагаются их резервирование и/или изъятие для государственных или муниципальных нужд, их адреса или описание местоположения, перечень и адреса расположенных на таких земельных участках объектов недвижимого имущества (при наличии сведений о них в Едином государственном реестре недвижимости) – проектом межевания территории не предусмотрено образование земельных участков, в отношении которых предполагаются резервирование и (или) изъятие для государственных, региональных, муниципальных нужд;
- сведения об отнесении образуемого земельного участка к определенной категории земель (в том числе в случае, если земельный участок в связи с размещением линейного объекта подлежит отнесению к определенной категории земель в силу закона без необходимости принятия решения о переводе земельного участка из состава земель этой категории в другую) или сведения о необходимости перевода земельного участка из состава земель одной категории в другую – более подробная информация о необходимости перевода земельного участка из состава земель одной категории в другую приведена в подразделе 1.3 данного Раздела, в составе таблицы не приводятся;
- перечень кадастровых номеров существующих земельных участков, на которых линейный объект может быть размещен на условиях сервитута, публичного сервитута.....– в составе таблицы не приводится, более подробная информация приведена в подразделе 1.2 данного Раздела.

Таблица 2 – Перечень земельных участков, не требующих выполнения кадастровых работ

Порядковый номер ЗУ*	Номер кадастрового квартала и кадастровый номер исходного земельного участка	Местоположение	Правообладатель	Арендатор/ обременение	Категория земель	Вид разрешенного использования исходного земельного участка	Площадь земельного участка, не требующего выполнения кадастровых работ, м2	Площадь исходного земельного участка, учтённого в ЕГРН, м2	Примечание
Реконструкция ВЛ 220 кВ Комсомольская - Селихино №1									
1	27:07:0000000, 27:07:0000000:839	Комсомольский муниципальный район Хабаровского края	Собственность РФ, № 27:07:0000000:839 -27/020/2021-1 от 26.02.2021	Аренда (в том числе, субАренда) ПАО "ФСК ЕЭС" ИНН: 4716016979 'Договор аренды лесного участка' №566-220/2021 от 17.11.2021, срок действия: 49 лет	Земли промышленности, энергетики, транспорта, связи, радиовещания, телевидения, информатики, земель для обеспечения космической деятельности, земель обороны, безопасности и земель иного специального назначения	В целях строительства, реконструкции, эксплуатации линейных объектов	733	2118	-
5	27:07:0010117, 27:07:0000000:839	Комсомольский муниципальный район Хабаровского края	Собственность РФ, № 27:07:0000000:839 -27/020/2021-1 от 26.02.2021	Аренда (в том числе, субАренда) ПАО "ФСК ЕЭС" ИНН: 4716016979 'Договор аренды лесного участка' №566-220/2021 от 17.11.2021, срок действия: 49 лет	Земли промышленности, энергетики, транспорта, связи, радиовещания, телевидения, информатики, земель для обеспечения космической деятельности, земель обороны, безопасности и земель иного специального назначения	В целях строительства, реконструкции, эксплуатации линейных объектов	146	2118	-
6	27:07:0010117, 27:07:0000000:812	Комсомольский муниципальный район Хабаровского края	Собственность РФ, № 27:07:0000000:812 -27/022/2020-1 от 31.01.2020	Аренда (в том числе, субАренда) ПАО "ФСК ЕЭС" ИНН: 4716016979, 'Договор аренды земельных участков, находящихся в федеральной собственности' №1129 от 31.01.2020, срок действия: с 31.01.2020 по 31.01.2069	Земли промышленности, энергетики, транспорта, связи, радиовещания, телевидения, информатики, земель для обеспечения космической деятельности, земель обороны, безопасности и земель иного специального назначения	Энергетика	145	145	-
17	27:07:0000000, 27:07:0000000:839	Комсомольский муниципальный район Хабаровского края	Собственность РФ, № 27:07:0000000:839 -27/020/2021-1 от 26.02.2021	Аренда (в том числе, субАренда) ПАО "ФСК ЕЭС" ИНН: 4716016979 'Договор аренды лесного участка' №566-220/2021 от 17.11.2021, срок действия: 49 лет	Земли промышленности, энергетики, транспорта, связи, радиовещания, телевидения, информатики, земель для обеспечения космической деятельности, земель обороны, безопасности и земель иного специального назначения	В целях строительства, реконструкции, эксплуатации линейных объектов	56	2118	-

										18
№ док.	Поряд ковый номер ЗУ*	Номер кадастрового квартала и кадастровый номер исходного земельного участка	Местоположение	Правообладатель	Арендатор/ обременение	Категория земель	Вид разрешенного использования исходного земельного участка	Площадь земельного участка, не требующего выполнения кадастровых работ, м2	Площадь исходного земельного участка, учтённого в ЕГРН, м2	Пр име чан ие
	19	27:22:0020503, 27:22:0020503:1878	Хабаровский край, городской округ "Город Комсомольск-на- Амуре", г. Комсомольск-на- Амуре	Администрация г. Комсомольск-на- Амуре	Аренда (в том числе, субАренда) ПАО "ФСК ЕЭС" Инн: 4716016979 'Договор аренды земельного участка' №12475/3 от 16.03.2021, срок действия: с 14.10.2019 по 12.10.2068	Земли населенных пунктов	Энергетика	334	334	-
	21	27:22:0020503, 27:22:0020503:1860	Хабаровский край, городской округ "Город Комсомольск-на- Амуре", г. Комсомольск-на- Амуре	Администрация г. Комсомольск-на- Амуре	Аренда (в том числе, субАренда) ПАО "ФСК ЕЭС" ИНН: 4716016979 Договор аренды земельных участков' №12043/3 от 09.01.2020. Срок - с 07.11.2019 по 05.11.2068	Земли населенных пунктов	Энергетика	61	994	
	22	27:22:0020503, 27:22:0020503:45, (ЕЗ 27:22:0000000:35)	Хабаровский край, городской округ "Город Комсомольск-на- Амуре", г. Комсомольск-на- Амуре	Администрация г. Комсомольск-на- Амуре	Аренда (в том числе, субАренда) ПАО "ФСК ЕЭС" ИНН: 4716016979 'Договор аренды земельного участка' №8236/3 от 24.02.2014 с 01.02.2014 по 01.01.2063	Земли населенных пунктов	Занимаемый опорами в количестве 47 штук ВЛ - 220 кВ Л - 254	131	2185	-
	24	27:22:0020801, 27:22:0020801:446	Хабаровский край, городской округ "Город Комсомольск-на- Амуре", г. Комсомольск-на- Амуре	Администрация г. Комсомольск-на- Амуре	Аренда (в том числе, субАренда) ПАО "ФСК ЕЭС" ИНН: 4716016979 Договор аренды земельных участков' №12043/3 от 09.01.2020 с 07.11.2019 по 05.11.2068	Земли населенных пунктов	Энергетика	127	1304	-
	25	27:07:0050122, 27:07:0050122:4881	Комсомольский муниципальный район Хабаровского края	Собственность РФ	Аренда (в том числе, субАренда) ПАО "ФСК ЕЭС" ИНН: 4716016979 'Договор аренды лесного участка для строительства, реконструкции и эксплуатации линейных объектов' №246-220/2022 от 31.05.2022, срок действия: на 49 лет	Земли промышленности, энергетики, транспорта, связи, радиовещания, телевидения, информатики, земель для обеспечения космической деятельности, земель обороны, безопасности и земель иного специального назначения	В целях строительства, реконструкции и эксплуатации линейных объектов	112	6943	-
	Реконструкция ВЛ 220 кВ Комсомольская - Селихино №2									
	28	27:07:0010116, 27:07:0000000:839	Комсомольский муниципальный район Хабаровского края	Собственность РФ, № 27:07:0000000:839 -27/020/2021-1 от 26.02.2021	Аренда (в том числе, субАренда) ПАО "ФСК ЕЭС" ИНН: 4716016979 'Договор аренды лесного участка' №566-220/2021 от 17.11.2021, срок действия: 49 лет	Земли промышленности, энергетики, транспорта, связи, радиовещания, телевидения, информатики, земель для обеспечения космической деятельности, земель обороны, безопасности и земель иного специального назначения	В целях строительства, реконструкции, эксплуатации линейных объектов	174	2118	-
	29	27:07:0010116, 27:07:0010116:2574	Комсомольский муниципальный район Хабаровского края	Администрация Комсомольского района	сервитут ПАО "ФСК ЕЭС", Соглашение №5 от 10 июня 2022г сроком с 10.06.2022 до 09.06.2071	Земли промышленности, энергетики, транспорта, связи, радиовещания, телевидения, информатики, земель для обеспечения космической деятельности, земель обороны, безопасности и земель иного специального назначения	Энергетика	146	434	-
	31	27:07:0010116, 27:07:0010116:608, (ЕЗ 27:07:0000000:13)	Комсомольский муниципальный район Хабаровского края	Собственность РФ, № 27-27- 01/360/2012-774 от 21.01.2013	Аренда (в том числе, субАренда) ПАО "ФСК ЕЭС" ИНН: 4716016979, 'Договор аренды земельного участка' №42-09 от 28.09.2009, срок действия: с 07.07.2014 по 07.07.2019	Земли промышленности, энергетики, транспорта, связи, радиовещания, телевидения, информатики, земель для обеспечения космической деятельности, земель обороны, безопасности и земель иного специального назначения	Под опорами ВЛ - 220 кВ Л-254 ПС "Комсомольская" - ПС "Селихино"	7	4009	-
Име. № подл.										
							1 этап. ВЛ 220 кВ Комсомольская - Байкал I цепь, ВЛ 220 кВ Комсомольская - Байкал II цепь, ПП 220 кВ Байкал			Лист
										18
Изм. Кол.уч. Лист № док. Подпись Дата										

										19	
Поряд ковый номер ЗУ*	Номер кадастрового квартала и кадастровый номер исходного земельного участка	Местоположение	Правообладатель	Арендатор/ обременение	Категория земель	Вид разрешенного использования исходного земельного участка	Площадь земельного участка, не требующего выполнения кадастровых работ, м2	Площадь исходного земельного участка, учтённого в ЕГРН, м2	Пр име чан ие		
Реконструкция ВЛ 110 кВ С-125/126 ПС "Комсомольская"- ПС "Водозабор" с отпайкой на пс "Береговая"											
37	27:07:0010116, 27:07:0000000:799	Комсомольский муниципальный район Хабаровского края	Администрация Комсомольского района	Аренда (в том числе, субАренда) АО "Дальневосточная распределительная сетевая компания" ИНН: 2801108200	Земли промышленности, энергетики, транспорта, связи, радиовещания, телевидения, информатики, земель для обеспечения космической деятельности, земель обороны, безопасности и земель иного специального назначения	Энергетика	51	56	-		
38	27:07:0010116, 27:07:0010116:638, (ЕЗ 27:07:0010116:647)	Комсомольский муниципальный район Хабаровского края	Собственность Комсомольский м.р-н Хабаровского края, № 27-27/002- 27/039/200/2015- 854/2 от 05.02.2015	Аренда (в том числе, субАренда) АО "Дальневосточная распределительная сетевая компания" ИНН: 2801108200, 'Договор аренды земельного участка' №78-08 от 02.09.2008, срок действия: с 22.08.2008 по 22.08.2057	Земли промышленности, энергетики, транспорта, связи, радиовещания, телевидения, информатики, земель для обеспечения космической деятельности, земель обороны, безопасности и земель иного специального назначения	ВЛ-110 кВ С-125/126 пс "Комсомольская"- пс "Водозабор" с отпайкой на пс "Береговая"	16	702,8	-		
39	27:07:0010116, 27:07:0010116:639, (ЕЗ 27:07:0010116:647)	Комсомольский муниципальный район Хабаровского края	Собственность Комсомольский м.р-н Хабаровского края, № 27-27/002- 27/039/200/2015- 854/2 от 05.02.2015	Аренда (в том числе, субАренда) АО "Дальневосточная распределительная сетевая компания" ИНН: 2801108200, 'Договор аренды земельного участка' №78-08 от 02.09.2008, срок действия: с 22.08.2008 по 22.08.2057	Земли промышленности, энергетики, транспорта, связи, радиовещания, телевидения, информатики, земель для обеспечения космической деятельности, земель обороны, безопасности и земель иного специального назначения	ВЛ-110 кВ С-125/126 пс "Комсомольская"- пс "Водозабор" с отпайкой на пс "Береговая"	48	702,8	-		
40	27:07:0010116, 27:07:0010116:641, (ЕЗ 27:07:0010116:647)	Комсомольский муниципальный район Хабаровского края	Собственность Комсомольский м.р-н Хабаровского края, № 27-27/002- 27/039/200/2015- 854/2 от 05.02.2015	Аренда (в том числе, субАренда) АО "Дальневосточная распределительная сетевая компания" ИНН: 2801108200, 'Договор аренды земельного участка' №78-08 от 02.09.2008, срок действия: с 22.08.2008 по 22.08.2057	Земли промышленности, энергетики, транспорта, связи, радиовещания, телевидения, информатики, земель для обеспечения космической деятельности, земель обороны, безопасности и земель иного специального назначения	ВЛ-110 кВ С-125/126 пс "Комсомольская"- пс "Водозабор" с отпайкой на пс "Береговая"	59	702,8	-		
41	27:07:0010116, 27:07:0010116:642, (ЕЗ 27:07:0010116:647)	Комсомольский муниципальный район Хабаровского края	Собственность Комсомольский м.р-н Хабаровского края, № 27-27/002- 27/039/200/2015- 854/2 от 05.02.2015	Аренда (в том числе, субАренда) АО "Дальневосточная распределительная сетевая компания" ИНН: 2801108200, 'Договор аренды земельного участка' №78-08 от 02.09.2008, срок действия: с 22.08.2008 по 22.08.2057	Земли промышленности, энергетики, транспорта, связи, радиовещания, телевидения, информатики, земель для обеспечения космической деятельности, земель обороны, безопасности и земель иного специального назначения	ВЛ-110 кВ С-125/126 пс "Комсомольская"- пс "Водозабор" с отпайкой на пс "Береговая"	110	702,8	-		
44	27:07:0010117, 27:07:0000000:798	Комсомольский муниципальный район Хабаровского края	Администрация Комсомольского муниципального района	Аренда (в том числе, субАренда) АО" Дальневосточная распределительная сетевая компания" ИНН: 2801108200, 'Договор аренды земельного участка' №03-20-17 от 02.03.2020, срок действия: с 02.03.2020 по 28.02.2069	Земли сельскохозяйственного назначения	Энергетика	16	154	-		
Реконструкция ВЛ 110 кВ С-71/72/94 ПС "Комсомольская"-ПС "Хурба"-Амурская ТЭЦ											
47	27:07:0010117, 27:07:0000000:832	Комсомольский муниципальный район Хабаровского края	Собственность РФ, № 27:07:0000000:832 -27/020/2020-1 от 22.10.2020	Аренда (в том числе, субАренда) АО "Дальневосточная распределительная сетевая компания" ИНН: 2801108200, 'Договор аренды лесного участка' №48-220/2021 от 15.02.2021, срок действия: на 49 лет	Земли лесного фонда	В целях строительства, реконструкции, эксплуатации линейных объектов	94	156			
						1 этап. ВЛ 220 кВ Комсомольская - Байкал I цепь, ВЛ 220 кВ Комсомольская - Байкал II цепь, ПП 220 кВ Байкал			Лист		
									19		
Име. № подл.						Изм.	Кол.уч.	Лист	№ док.	Подпись	Дата

№ док.	Вып.	Взам. инв. №	Подпись и дата	Инев. № подл.											20
					Поряд ковый номер ЗУ*	Номер кадастрового квартала и кадастровый номер исходного земельного участка	Местоположение	Правообладатель	Арендатор/ обременение	Категория земель	Вид разрешенного использования исходного земельного участка	Площадь земельного участка, не требующего выполнения кадастровых работ, м2	Площадь исходного земельного участка, учтённого в ЕГРН, м2	Пр име чан ие	
					48	27:07:0010117, 27:07:0010117:498	Комсомольский муниципальный район Хабаровского края	Администрация Комсомольского района	Аренда (в том числе, субАренда) АО "Дальневосточная распределительная сетевая компания" ИНН: 2801108200	Земли промышленности, энергетики, транспорта, связи, радиовещания, телевидения, информатики, земель для обеспечения космической деятельности, земель обороны, безопасности и земель иного специального назначения	Энергетика	55	55	-	
					49	27:07:0010117, 27:07:0010117:499	Комсомольский муниципальный район Хабаровского края	Администрация Комсомольского муниципального района	Аренда (в том числе, субАренда) АО "Дальневосточная распределительная сетевая компания" ИНН: 2801108200, 'Договор аренды земельного участка' №04-20-17 от 02.03.2020, срок действия: с 02.03.2020 по 28.02.2069	Земли сельскохозяйственного назначения	Энергетика	52	52	-	
					51	27:07:0010116, 27:07:0010116:675, (ЕЗ 27:07:0010116:705)	Комсомольский муниципальный район Хабаровского края	Собственность Комсомольский м.р-н Хабаровского края, № 27-27/002- 27/039/200/2015- 853/2 от 05.02.2015	Аренда (в том числе, субАренда) АО "Дальневосточная распределительная сетевая компания" ИНН: 2801108200 'Договор аренды земельного участка' №77-08 от 02.09.2008, срок действия: с 22.08.2008 по 22.08.2057	Земли промышленности, энергетики, транспорта, связи, радиовещания, телевидения, информатики, земель для обеспечения космической деятельности, земель обороны, безопасности и земель иного специального назначения	ВЛ-110 кВ С-71/72/94 пс "Комсомольская"- пс "Хурба"-Амурская ТЭЦ	25	2325	-	
					Реконструкция ВЛ 110кВ С-123 "Комсомольская-Гайтер"										
					55	27:22:0020901, 27:22:0020901:341	Хабаровский край, городской округ "Город Комсомольск-на- Амуре", г. Комсомольск-на- Амуре	Администрация г. Комсомольск-на- Амуре	Аренда (в том числе, субАренда) АО "Дальневосточная распределительная сетевая компания" ИНН: 2801108200 Договор аренды земельного участка' №12157/3-406 от 10.04.2020, с 02.03.2020 по 28.02.2069	Земли населенных пунктов	Энергетика	168	385	-	
					57	27:22:0020901, 27:22:0020901:78, (ЕЗ 27:22:0000000:133)	Городской округ "Город Комсомольск-на- Амуре", Хабаровский край	Администрация городского округа "Город Комсомольск-на- Амуре"	Аренда (в том числе, субАренда) АО "Дальневосточная распределительная сетевая компания" ИНН: 2801108200, 'Договор аренды земельного участка' №12131/3 от 17.03.2020, срок действия: с 01.01.2020 по 30.12.2068	Земли населенных пунктов	С целью эксплуатации объектов коммунального хозяйства структурного подразделения "Северные электрические сети" филиала "Распределительная сетевая компания" открытого акционерного общества энергетики и электрификации "Хабаровскэнерго", занимаемый опорами линии ВЛ-110 кВ, С- 123 ПС !Комсомольская"-ПС "Гайтер" инв.№ 229	19	1915		
					59	27:22:0020901, 27:22:0020901:341	Хабаровский край, городской округ "Город Комсомольск-на-	Администрация г. Комсомольск-на- Амуре	Аренда (в том числе, субАренда) АО "Дальневосточная распределительная сетевая компания" ИНН: 2801108200	Земли населенных пунктов	Энергетика	42	385	-	
						1 этап. ВЛ 220 кВ Комсомольская - Байкал I цепь, ВЛ 220 кВ Комсомольская - Байкал II цепь, ПП 220 кВ Байкал				Лист					
										20					
Изм.	Кол.уч.	Лист	№ док.	Подпись	Дата										

										21															
Поряд ковый номер ЗУ*	Номер кадастрового квартала и кадастровый номер исходного земельного участка	Местоположение	Правообладатель	Арендатор/ обременение	Категория земель	Вид разрешенного использования исходного земельного участка	Площадь земельного участка, не требующего выполнения кадастровых работ, м2	Площадь исходного земельного участка, учтённого в ЕГРН, м2	Пр име чан ие																
		Амуре", г. Комсомольск-на- Амуре		Договор аренды земельного участка' №12157/3-406 от 10.04.2020, с 02.03.2020 по 28.02.2069																					
	Примечание:			Зона планируемого размещения линейных объектов, подлежащих реконструкции в связи с изменением их местоположения, кв.м.			2927																		
	Порядковый номер ЗУ* - порядковый номер соответствует отображенным контурам на чертеже межевания территории в Томе 6				в том числе, реконструкция ВЛ 220 кВ Комсомольская - Селихино №1, кв.м.	1845																			
					в том числе, реконструкция ВЛ 220 кВ Комсомольская - Селихино №2, кв.м.	327																			
					в том числе, реконструкция ВЛ 110 кВ С-125/126 ПС "Комсомольская"- ПС "Водозабор" с отпайкой на пс "Береговая", кв.м.	300																			
					в том числе, реконструкции ВЛ 110 кВ С-71/72/94 ПС "Комсомольская"-ПС "Хурба"-Амурская ТЭЦ, кв.м.	226																			
					в том числе, реконструкции ВЛ 110кВ С-123 "Комсомольская-Гайтер", кв.м.	229																			
1.1 Целевое назначение лесов, вид (виды) разрешенного использования лесного участка, количественные и качественные характеристики лесного участка, сведения о нахождении лесного участка в границах особо защитных участков лесов (в случае если подготовка проекта межевания территории осуществляется в целях определения местоположения границ образуемых и (или) изменяемых лесных участков) РАСПРЕДЕЛЕНИЕ ЛЕСОВ ПО ЦЕЛЕВОМУ НАЗНАЧЕНИЮ И КАТЕГОРИЯМ ЗАЩИТНЫХ ЛЕСОВ По данным материалов инженерных изысканий, лесоустроительных материалов планируемые к строительству, реконструкции объекты энергетики размещаются частично на землях лесного фонда: 1) Зона планируемого размещения линейного объекта федерального значения (ВЛ 220 кВ Комсомольская - Байкал I,II цепь), устанавливается на землях лесного фонда: Гурского лесничества Картельского часть 2 участкового лесничества: – квартал №63 (части выделов 12, 13, 14, 15, 16, 18) – эксплуатационные леса; – квартал №64 (части выделов 15, 16, 17, 19) – эксплуатационные леса; – квартал №65 (части выделов 14, 16, 19, 24) – эксплуатационные леса; – квартал №78 (части выделов 2, 3, 4, 8, 9) – эксплуатационные леса; – квартал №79 (части выделов 1, 2) – эксплуатационные леса; – квартал №80 (части выделов 2, 3, 4, 12) – эксплуатационные леса; – квартал №82 (части выделов 8, 9, 10, 11, 12, 13, 14) – эксплуатационные леса; – квартал №83 (части выделов 10, 11, 12, 16, 18, 22) – эксплуатационные леса. Гурского лесничества Пиваньского часть 1 участкового лесничества: – квартал №77 (части выделов 11, 12) – защитные леса (леса, выполняющие функции защиты природных и иных объектов - леса, расположенные в зеленых зонах); – квартал №80 (части выделов 1, 7, 8, 9) – защитные леса (леса, выполняющие функции защиты природных и иных объектов - леса, расположенные в зеленых зонах); – квартал №86 (часть выдела 5) – защитные леса (леса, выполняющие функции защиты природных и иных объектов - леса, расположенные в зеленых зонах); – квартал №87 (части выделов 10, 11, 13) – защитные леса (леса, выполняющие функции защиты природных и иных объектов - леса, расположенные в зеленых зонах), (часть выдела 14) – защитные леса (лесохозяйственная часть зеленых зон); – квартал №89 (части выделов 1, 10, 12, 16) – защитные леса (запретные полосы вдоль рек); – квартал №97 (части выделов 1, 2, 10) – эксплуатационные леса; – квартал № 98 (часть выдела 5) – эксплуатационные леса; – квартал №106 (часть выдела 9) – эксплуатационные леса; – квартал №107 (части выделов 1, 2, 6, 8, 9, 10, 11) – эксплуатационные леса; – квартал №111 (часть выдела 5) – эксплуатационные леса; – квартал №116 (часть выдела 2) – эксплуатационные леса; – квартал №117 (части выделов 1, 3, 4, 5) – защитные леса (защитные полосы лесов, расположенные вдоль жд и автодорог); – квартал №118 (части выделов 3, 5, 6, 7, 8, 9, 10, 11, 12) – защитные леса (защитные полосы лесов, расположенные вдоль жд и автодорог); – квартал №119 (части выделов 2, 6, 7, 9, 12) – эксплуатационные леса; – квартал №120 (части выделов 1, 2) – эксплуатационные леса. Гурского лесничества Селихинского участкового лесничества: – квартал № 103 (части выделов 2, 15, 16, 17, 23) – эксплуатационные леса. Комсомольского лесничества Городского участкового лесничества: <table><tr><td></td><td></td><td></td><td></td><td></td><td></td><td rowspan="2">1 этап. ВЛ 220 кВ Комсомольская - Байкал I цепь, ВЛ 220 кВ Комсомольская - Байкал II цепь, ПП 220 кВ Байкал</td><td>Лист</td></tr><tr><td>Изм.</td><td>Кол.уч.</td><td>Лист</td><td>№ док.</td><td>Подпись</td><td>Дата</td><td>21</td></tr></table>																	1 этап. ВЛ 220 кВ Комсомольская - Байкал I цепь, ВЛ 220 кВ Комсомольская - Байкал II цепь, ПП 220 кВ Байкал	Лист	Изм.	Кол.уч.	Лист	№ док.	Подпись	Дата	21
						1 этап. ВЛ 220 кВ Комсомольская - Байкал I цепь, ВЛ 220 кВ Комсомольская - Байкал II цепь, ПП 220 кВ Байкал	Лист																		
Изм.	Кол.уч.	Лист	№ док.	Подпись	Дата		21																		

- квартал №184 (части выделов 5, 6, 7) – защитные леса (зеленые зоны);
- квартал № 190 (части выделов 9, 10) – защитные леса (зеленые зоны);
- квартал №194 (части выделов 1, 3, 4, 9) – защитные леса (зеленые зоны);
- квартал №200 (части выделов 1, 2, 3, 4, 6, 7, 8, 9) – защитные леса (зеленые зоны);
- квартал №201 (части выделов 4, 8) – защитные леса (зеленые зоны);
- квартал №208 (части выделов 6, 7, 8, 10, 11) – защитные леса (зеленые зоны).

2) Зона планируемого размещения линейного объекта федерального значения (ПП Байкал) устанавливается на землях лесного фонда:

Гурского лесничества Селихинского участкового лесничества:

- квартал №103 (части выделов 16, 17, 20) – эксплуатационные леса.

3) Зона планируемого размещения линейного объекта федерального значения (ПП Байкал, ВЛ 220 кВ Комсомольская - Байкал I, II цепь) устанавливается на землях лесного фонда:

Гурского лесничества Селихинского участкового лесничества:

- квартал №103 (часть выдела 17) – эксплуатационные леса.

4) Зона планируемого размещения линейных объектов, подлежащих реконструкции в связи с изменением их местоположения, устанавливается на землях лесного фонда:

4.1) ВЛ 110 кВ С-125/126 ПС «Комсомольская»- ПС «Водозабор» с отпайкой на ПС «Береговая»

Комсомольского лесничества Городского участкового лесничества:

- квартал №200 (части выделов 4, 6, 8) – защитные леса (зеленые зоны);
- квартал №201 (часть выдела 4) – защитные леса (зеленые зоны).

4.2) ВЛ 110 кВ С-71/72/94 ПС «Комсомольская»-ПС «Хурба»-Амурская ТЭЦ

Комсомольского лесничества Городского участкового лесничества:

- квартал №201 (части выделов 4, 8) – защитные леса (зеленые зоны);
- квартал №207 (части выделов 1, 2, 8) – защитные леса (зеленые зоны);
- квартал №208 (часть выдела 7) – защитные леса (зеленые зоны).

4.3) ВЛ 220 кВ Комсомольская - Селихино № 2

Комсомольского лесничества Городского участкового лесничества:

- квартал №184 (части выделов 5, 6, 7) – защитные леса (зеленые зоны);
- квартал №200 (части выделов 1, 4, 7) – защитные леса (зеленые зоны).

4.4) ВЛ 220 кВ Комсомольская - Селихино №1

Гурского лесничества Селихинского участкового лесничества:

- квартал №103 (часть выдела 23) – эксплуатационные леса;
- квартал №104 (часть выдела 3) – защитные леса (защитные полосы лесов, расположенные вдоль жд и автодорог).

Комсомольского лесничества Городского участкового лесничества:

- квартал №184 (части выделов 5, 6) – защитные леса (зеленые зоны);
- квартал №200 (часть выдела 4) – защитные леса (зеленые зоны);
- квартал №201 (часть выдела 4) – защитные леса (зеленые зоны);
- квартал №207 (части выделов 2, 8) – защитные леса (зеленые зоны);
- квартал №208 (части выделов 7, 8, 11) – защитные леса (зеленые зоны).

ВИДЫ РАЗРЕШЕННОГО ИСПОЛЬЗОВАНИЯ ЛЕСОВ НА ТЕРРИТОРИИ ЛЕСНИЧЕСТВА

Гурское лесничество

Лесохозяйственным регламентом Гурского лесничества в лесных кварталах Картельского часть 2 участкового лесничества, Пиваньского часть 1 участкового лесничества, Селихинского участкового лесничества и соответственно в проектируемых лесных участках установлен вид разрешенного использования лесов – строительство, реконструкция, эксплуатация линейных объектов.

Таблица 1 – Виды разрешенного использования лесов, установленные на территории лесничества

Виды разрешенного использования лесов		Наименование участкового лесничества	Перечень кварталов или их частей
Заготовка древесины		Картельское	часть 2: кварталы № 63, 64, 65, 80, 82, 83
		Пиваньское	часть 1: кварталы № 77, 80, 86, 87, 89, 97, 98, 106, 107, 116, 117, 118, 119, 120
Заготовка древесины**		Селехинское	Кварталы № 103, 104
Заготовка живицы		Картельское	часть 2: кварталы №63, 80, 82, 83
		Пиваньское	часть 1: кварталы № 77, 80, 86, 87, 89, 97, 98, 106, 107, 116, 117, 118, 119, 120
		Селехинское	Кварталы № 103, 104
Заготовка и сбор недревесных лесных ресурсов		Картельское	часть 2: кварталы №63, 64, 65, 80, 82, 83
		Пиваньское	часть 1: кварталы № 77, 80, 86, 87, 89, 97, 98, 106, 107, 116, 117, 118, 119, 120
		Селехинское	Кварталы № 103, 104
Заготовка пищевых лесных ресурсов и сбор лекарственных растений		Картельское	часть 2: кварталы №63, 64, 65, 80, 82, 83
		Пиваньское	часть 1: кварталы № 77, 80, 86, 87, 89, 97, 98, 106, 107, 116, 117, 118, 119, 120
		Селехинское	Кварталы № 103, 104
Осуществление видов деятельности в сфере охотничьего хозяйства		Картельское	часть 2: кварталы №63, 64, 65, 80, 82, 83
		Пиваньское	часть 1: кварталы № 89, 97, 98, 106, 107, 116, 117, 118, 119, 120
		Селехинское	Кварталы № 103, 104

						1 этап. ВЛ 220 кВ Комсомольская - Байкал I цепь, ВЛ 220 кВ Комсомольская - Байкал II цепь, ПП 220 кВ Байкал	Лист
							22
Изм.	Кол.уч.	Лист	№ док.	Подпись	Дата		

Инв. № подл.	Подпись и дата	Взам. инв. №	Вып.	№ док.

Формат А3

24

Примечания:

Использование лесов, расположенных в зеленых зонах, регламентируется Лесным кодексом Российской Федерации.

в редакции приказа управления лесами Правительства Хабаровского края от 28.02.2020 № 367П

* Использование лесов ограничено в пределах зеленых зон, ценных лесов, особо охраняемых природных территорий.

** В перечень не вошли кварталы, части кварталов, на территории которых располагается Природный парк «Хосо» В соответствии с Положением о Природном парке «Хосо», запрещается заготовка древесины, исключая лесные участки, переданные в аренду до принятия Положение о Природном парке «Хосо», на срок действия договоров аренды.

Комсомольское лесничество

Лесохозяйственным регламентом Комсомольского лесничества в лесных кварталах Городского участкового лесничества и соответственно в проектируемых лесных участках установлен вид разрешенного использования лесов – строительство, реконструкция, эксплуатация линейных объектов.

Таблица 1 – Виды использования лесов, установленные на территории лесничества

Виды использования лесов	Наименование участкового лесничества	Перечень кварталов или их частей
Заготовка древесины	Городское	Кварталы № 184, 190, 194, 200, 201, 207, 208
Заготовка живицы	Городское	Кварталы № 184, 190, 194, 200, 201, 207, 208
Заготовка и сбор недревесных лесных ресурсов	Городское	Кварталы № 184, 190, 194, 200, 201, 207, 208
Заготовка пищевых лесных ресурсов и сбор лекарственных растений	Городское	Кварталы № 184, 190, 194, 200, 201, 207, 208
Осуществление видов деятельности в сфере охотничьего хозяйства	Городское	Кварталы № 184, 190, 194, 200, 201, 207, 208
Ведение сельского хозяйства*	Городское	Кварталы № 184, 190, 194, 200, 201, 207, 208
Осуществление научно-исследовательской, образовательной деятельности	Городское	Кварталы № 184, 190, 194, 200, 201, 207, 208
Осуществление рекреационной деятельности	Городское	Кварталы № 184, 190, 194, 200, 201, 207, 208
Создание лесных плантаций и их эксплуатация	Городское	Кварталы -
Выращивание лесных плодовых, ягодных, декоративных растений, лекарственных растений	Городское	Кварталы -
Выращивание посадочного материала лесных растений (саженцев, семян)	Городское	Кварталы -
Выполнение работ по геологическому изучению недр, разработка месторождений полезных ископаемых*	Городское	Кварталы № 184, 190, 194, 200, 201, 207, 208
Строительство и эксплуатация водохранилищ, иных искусственных водных объектов, а также гидротехнических сооружений, специализированных портов*	Городское	Кварталы № 184, 190, 194, 200, 201, 207, 208
Строительство, реконструкция, эксплуатация линейных объектов*	Городское	Кварталы № 184, 190, 194, 200, 201, 207, 208
	Примечание: в соответствии ЛК РФ, в зеленых зонах запрещено размещение объектов капитального строительства, за исключением гидротехнических сооружений, линий связи, линий электропередачи, подземных трубопроводов.	
Переработка древесины и иных лесных ресурсов	Городское	Кварталы -
Осуществление религиозной деятельности*	Городское	Кварталы № 184, 190, 194, 200, 201, 207, 208
Иные виды*	Городское	Кварталы № 184, 190, 194, 200, 201, 207, 208
Сведения о резервировании лесных участков для местного потребления (заготовка древесины гражданами для собственных нужд), для субъектов малого и среднего предпринимательства, государственных и муниципальных нужд.	Городское	-

Примечания:

Использование лесов, расположенных в зеленых зонах, регламентируется Лесным кодексом Российской Федерации.

* Использование лесов ограничено в пределах зеленых зон, ценных лесов, особо охраняемых природных территорий.

СВЕДЕНИЯ О НАХОЖДЕНИИ ЛЕСНОГО УЧАСТКА В ГРАНИЦАХ ОСОБО ЗАЩИТНЫХ УЧАСТКОВ ЛЕСА

						1 этап. ВЛ 220 кВ Комсомольская - Байкал I цепь, ВЛ 220 кВ Комсомольская - Байкал II цепь, ПП 220 кВ Байкал	Лист
							24
Изм.	Кол.уч.	Лист	№ док.	Подпись	Дата		

Формат А3

Гурское лесничество

Таблица 1 – Сведения о нахождении лесного участка в границах особо защитных участков лесов

№ п/п	Наименование памятника природы, заповедника и других особо охраняемых объектов. Основание к выделению	Участковое лесничество, номер квартала, выдела	Примечание
1	Памятник природы краевого значения «Озеро Хумми». Постановление главы администрации Хабаровского края от 20.01.1997 № 7 «Об особо охраняемых природных территориях Хабаровского края»	Селихинское участковое лесничество, кварталы № 114, 146.	Проектируемые объекты: ВЛ 220 кВ Комсомольская - Байкал I,II цепь, ПП Байкал, линейные объекты подлежащие реконструкции в связи с изменением их местоположения, не затрагивают ООПТ, т.к. размещается в других лесных кварталах Селихинского участкового лесничества.
2	Памятник природы краевого значения «Роща тисового стланика». Постановление главы администрации Хабаровского края от 20.01.1997 № 7 «Об особо охраняемых природных территориях Хабаровского края»	Картельское участковое лесничество часть 1, часть квартала № 62 (выделы 4, 9, 13).	Проектируемые объекты: ВЛ 220 кВ Комсомольская - Байкал I,II цепь, не затрагивают ООПТ, т.к. размещается в Картельском участковом лесничестве часть 2.
4	Государственный природный заказник краевого значения «Гурский». Решение Хабаровского крайисполкома от 18.10.1990 № 256 «Об организации на реках Амурского, Комсомольского и Николаевского районов Хабаровского края государственных природных заказников краевого значения для лососевых видов рыб»	Селихинское участковое лесничество, кварталы № 167, 170 - 173, 178 - 180, 188, 190, 203, 204, 213, 214; части кварталов № 162, 163, 164, 166, 168, 169, 174, 175, 177, 181, 182, 187, 189, 195 - 197, 205, 215, 223, 227.	Проектируемые объекты: ВЛ 220 кВ Комсомольская - Байкал I,II цепь, ПП Байкал, линейные объекты подлежащие реконструкции в связи с изменением их местоположения, не затрагивают ООПТ, т.к. размещается в других лесных кварталах Селихинского участкового лесничества.

Согласно п. 1.1.8. лесохозяйственного регламента Гурского лесничества, схема территориального планирования Хабаровского края, утвержденная постановлением Правительства Хабаровского края от 10.07.2012 № 232-пр, проектируемых лесов национального наследия не содержит.

Комсомольское лесничество

В Комсомольском лесничестве, находятся две особо охраняемые природные территории краевого значения:

Государственный природный заказник краевого значения «Горинский», образованный Решением исполнительного комитета Хабаровского краевого Совета народных депутатов от 18.10.1990 №256.

В заповедную зону включена в пределах лесничества полоса суши шириной 3 км по каждому берегу рек Горин, Боктор, Джатгеты, Хольдами и Хаяси (Бокторское участковое лесничество).

Памятник природы краевого значения «Кедрово-тисовая роща», образованный постановлением главы администрации Хабаровского края от 20.01.1997 №7 «Об особо охраняемых природных территориях Хабаровского края». В границы памятника природы вошли лесные участки Галичного участкового лесничества (часть 1).

Проектируемые объекты: ВЛ 220 кВ Комсомольская - Байкал I,II цепь, линейные объекты подлежащие реконструкции в связи с изменением их местоположения, не затрагивают ООПТ выделенные на территории лесничества, т.к. находится на значительном удалении от ООПТ в другом участковом лесничестве.

Согласно п. 1.1.8. лесохозяйственного регламента Комсомольского лесничества, на территории лесничества трудно найти компактный лесной участок, который был бы мало нарушен хозяйственной деятельностью и мог получить статус лесов национального наследия. По крайней мере «Схема территориального планирования Хабаровского края», утверждённая Постановлением Правительства Хабаровского края от 10.07.2012 года № 232-пр, таких проектов не содержит.

КОЛИЧЕСТВЕННЫЕ И КАЧЕСТВЕННЫЕ ХАРАКТЕРИСТИКИ ПРОЕКТИРУЕМОГО ЛЕСНОГО УЧАСТКА

Таблица 1 – Количественные и качественные характеристики проектируемого лесного участка – ВЛ 220 кВ Комсомольская - Байкал I , II цепь, ПП 220 кВ Байкал

Номер п/п	Номер *	Зона	Кадастровый квартал, кадастровый номер земельного участка	Лесничество	Участковое лесничество	Квартал	Выдел (часть)	Площадь, кв.м.	Целевое назначение лесов	по материалам лесоустройства									ОЗУ
										Площадь лесного участка, га	Склон	Состав насаждений	Возраст (лет)	Класс	Бонитет	Плотность древостоя	Запас м3	Запас м3/на испрашиваемом участке	
1	3	ВЛ 220 кВ Комсомольская - Байкал I,II цепь	27:07:0000000:59	Комсомольское	Городское	184	5	452	Защитные леса (Зеленые зоны)	19,0	-	6Л4ББ	35	6	5	0,4	20	0,90	-
2	3	ВЛ 220 кВ Комсомольская - Байкал I,II цепь	27:07:0000000:59	Комсомольское	Городское	184	6	4349	Защитные леса (Зеленые зоны)	1,7	-	болото	-	-	-	-	-	-	-
3	3	ВЛ 220 кВ	27:07:0000000:	Комсомольское	Городское	184	7	2258	Защитные леса	9,5	-	ЛЭП	-	-	-	-	-	-	-

						1 этап. ВЛ 220 кВ Комсомольская - Байкал I цепь, ВЛ 220 кВ Комсомольская - Байкал II цепь, ПП 220 кВ Байкал	Лист
							25
Изм.	Кол.уч.	Лист	№ док.	Подпись	Дата		

Номер п/п	Номер *	Зона	Кадастровый квартал, кадастровый номер земельного участка	Лесничество	Участковое лесничество	Квартал	Выдел (часть)	Площадь, кв.м.	Целевое назначение лесов	по материалам лесоустройства									
										Площадь лесного участка, га	Склон	Состав насаждений	Возраст (лет)	Класс	Бонитет	Полнота древостоя	Запас м3	Запас м3/на испрашиваемом участке	ОЗУ
		Комсомольская - Байкал I,II цепь	59						(Зеленые зоны)										
4	3	ВЛ 220 кВ Комсомольская - Байкал I,II цепь	27:07:0000000:59	Комсомольское	Городское	190	9	5518	Защитные леса (Зеленые зоны)	3,6	-	7ББЗЛ единичные деревья	5	1	3	0,5	5	2,76	-
5	3	ВЛ 220 кВ Комсомольская - Байкал I,II цепь	27:07:0000000:59	Комсомольское	Городское	190	10	21469	Защитные леса (Зеленые зоны)	7,9	ЮЗ -7	7ББ2ОС1Л	55	6	3	0,7	140	300,57	-
6	3	ВЛ 220 кВ Комсомольская - Байкал I,II цепь	27:07:0000000:59	Комсомольское	Городское	194	1	19	Защитные леса (Зеленые зоны)	4,1	-	болото	-	-	-	-	-	-	-
7	3	ВЛ 220 кВ Комсомольская - Байкал I,II цепь	27:07:0000000:59	Комсомольское	Городское	194	3	569	Защитные леса (Зеленые зоны)	0,1	-	болото	-	-	-	-	-	-	-
8	3	ВЛ 220 кВ Комсомольская - Байкал I,II цепь	27:07:0000000:59	Комсомольское	Городское	194	4	1938	Защитные леса (Зеленые зоны)	3,4	-	болото	-	-	-	-	-	-	-
9	3	ВЛ 220 кВ Комсомольская - Байкал I,II цепь	27:07:0000000:59	Комсомольское	Городское	194	9	10646	Защитные леса (Зеленые зоны)	2,9	-	ЛЭП	-	-	-	-	-	-	-
10	3	ВЛ 220 кВ Комсомольская - Байкал I,II цепь	27:07:0000000:59	Комсомольское	Городское	200	1	438	Защитные леса (Зеленые зоны)	0,5	-	сенокос	-	-	-	-	-	-	-
11	3	ВЛ 220 кВ Комсомольская - Байкал I,II цепь	27:07:0000000:59	Комсомольское	Городское	200	2	13603	Защитные леса (Зеленые зоны)	3,1	-	сенокос	-	-	-	-	-	-	-
12	3	ВЛ 220 кВ Комсомольская - Байкал I,II цепь	27:07:0000000:59	Комсомольское	Городское	200	3	12966	Защитные леса (Зеленые зоны)	12,0	-	сенокос	-	-	-	-	-	-	-
13	3	ВЛ 220 кВ Комсомольская - Байкал I,II цепь	27:07:0000000:59	Комсомольское	Городское	200	4	27310	Защитные леса (Зеленые зоны)	12,0	-	сенокос	-	-	-	-	-	-	-
14	3	ВЛ 220 кВ Комсомольская - Байкал I,II цепь	27:07:0000000:59	Комсомольское	Городское	200	6	91	Защитные леса (Зеленые зоны)	2,7	-	болото	-	-	-	-	-	-	-
15	3	ВЛ 220 кВ Комсомольская - Байкал I,II цепь	27:07:0000000:59	Комсомольское	Городское	200	7	10983	Защитные леса (Зеленые зоны)	2,7	-	ЛЭП	-	-	-	-	-	-	-
16	3	ВЛ 220 кВ Комсомольская - Байкал I,II цепь	27:07:0000000:59	Комсомольское	Городское	200	8	27750	Защитные леса (Зеленые зоны)	3,4	-	ЛЭП	-	-	-	-	-	-	-
17	3	ВЛ 220 кВ Комсомольская - Байкал I,II цепь	27:07:0000000:59	Комсомольское	Городское	200	9	4934	Защитные леса (Зеленые зоны)	0,6	-	ЛЭП	-	-	-	-	-	-	-
18	3	ВЛ 220 кВ Комсомольская - Байкал I,II цепь	27:07:0000000:59	Комсомольское	Городское	201	4	8179	Защитные леса (Зеленые зоны)	12,0	-	ЛЭП	-	-	-	-	-	-	-
19	3	ВЛ 220 кВ Комсомольская - Байкал I,II цепь	27:07:0000000:59	Комсомольское	Городское	201	8	33	Защитные леса (Зеленые зоны)	0,3	-	8ББ1ОС1Л	30	8	4	0,7	60	0,20	-
20	3	ВЛ 220 кВ	27:07:0000000:	Комсомольское	Городское	208	6	2343	Защитные леса	3,7	-	7ББЗЛ	70	7	4	0,7	140	32,80	-

Инв. № подл.	Подпись и дата	Взам. инв. №	Вып.	№ док.	

Номер п/п	Номер *	Зона	Кадастровый квартал, кадастровый номер земельного участка	Лесничество	Участковое лесничество	Квартал	Выдел (часть)	Площадь, кв.м.	Целевое назначение лесов	по материалам лесоустройства									
										Площадь лесного участка, га	Склон	Состав насаждений	Возраст (лет)	Класс	Бонитет	Полнота древостоя	Запас м3	Запас м3/на испрашиваемом участке	ОЗУ
		Комсомольская - Байкал I,II цепь	59						(Зеленые зоны)										
21	3	ВЛ 220 кВ Комсомольская - Байкал I,II цепь	27:07:0000000:59	Комсомольское	Городское	208	7	55135	Защитные леса (Зеленые зоны)	14	-	ЛЭП	-	-	-	-	-	-	-
22	3	ВЛ 220 кВ Комсомольская - Байкал I,II цепь	27:07:0000000:59	Комсомольское	Городское	208	8	49889	Защитные леса (Зеленые зоны)	11	-	ЛЭП	-	-	-	-	-	-	-
23	3	ВЛ 220 кВ Комсомольская - Байкал I,II цепь	27:07:0000000:59	Комсомольское	Городское	208	10	3645	Защитные леса (Зеленые зоны)	1	-	7ББ2ОС1Л	40	4	3	0,7	90	32,81	-
24	3	ВЛ 220 кВ Комсомольская - Байкал I,II цепь	27:07:0000000:59	Комсомольское	Городское	208	11	1146	Защитные леса (Зеленые зоны)	0,5	-	7ББ2ОС1Л	40	4	3	0,7	90	10,31	-
25	9	ВЛ 220 кВ Комсомольская - Байкал I,II цепь	27:07:0000000:832	Комсомольское	Городское	201	4	53	Защитные леса (Зеленые зоны)	12,0	-	ЛЭП	-	-	-	-	-	-	-
26	31	ВЛ 220 кВ Комсомольская - Байкал I,II цепь	27:07:0050122:2304	Гурское	Картельское часть 2	63	12	30137	Эксплуатационные леса	10,9	-	10ББ	10	1	3	0,5	10	30,14	-
27	31	ВЛ 220 кВ Комсомольская - Байкал I,II цепь	27:07:0050122:2304	Гурское	Картельское часть 2	63	13	3837	Эксплуатационные леса	29,0	-	4ББ4ОС2ОЛ	10	1	3	0,5	10	3,84	-
28	31	ВЛ 220 кВ Комсомольская - Байкал I,II цепь	27:07:0050122:2304	Гурское	Картельское часть 2	63	14	22277	Эксплуатационные леса	6,0	-	10ББ	10	1	3	0,5	10	22,28	-
29	31	ВЛ 220 кВ Комсомольская - Байкал I,II цепь	27:07:0050122:2304	Гурское	Картельское часть 2	63	15	35962	Эксплуатационные леса	15,2	-	10ББ	10	1	3	0,5	10	35,96	-
30	31	ВЛ 220 кВ Комсомольская - Байкал I,II цепь	27:07:0050122:2304	Гурское	Картельское часть 2	63	16	10517	Эксплуатационные леса	2,0	ЮЗ -10	2Е1П1Л6ББ+ОЛ	80	4	3	0,6	150	157,76	-
31	31	ВЛ 220 кВ Комсомольская - Байкал I,II цепь	27:07:0050122:2304	Гурское	Картельское часть 2	63	18	9436	Эксплуатационные леса	2,0	-	10ББ	10	1	3	0,5	10	9,44	-
32	31	ВЛ 220 кВ Комсомольская - Байкал I,II цепь	27:07:0050122:2304	Гурское	Картельское часть 2	64	15	96327	Эксплуатационные леса	86,0	-	8ББ2ОС	10	1	3	0,7	10	96,33	-
33	31	ВЛ 220 кВ Комсомольская - Байкал I,II цепь	27:07:0050122:2304	Гурское	Картельское часть 2	64	16	26509	Эксплуатационные леса	5,3	ЮЗ -20	6ББ4ОС	15	2	5А	0,6	10	26,51	-
34	31	ВЛ 220 кВ Комсомольская - Байкал I,II цепь	27:07:0050122:2304	Гурское	Картельское часть 2	64	17	89411	Эксплуатационные леса	63,0	-	9ББ1Л+ОЛ	25	3	3	0,6	60	536,47	-
35	31	ВЛ 220 кВ Комсомольская - Байкал I,II цепь	27:07:0050122:2304	Гурское	Картельское часть 2	64	19	1424	Эксплуатационные леса	16,8	-	8ББ2ОС	10	1	3	0,7	10	1,42	-
36	31	ВЛ 220 кВ Комсомольская - Байкал I,II цепь	27:07:0050122:2304	Гурское	Картельское часть 2	65	14	17957	Эксплуатационные леса	9,0	-	7ББ2ОС1Л единичные деревья	30	3	4	0,6	40	71,83	-
37	31	ВЛ 220 кВ Комсомольская -	27:07:0050122:2304	Гурское	Картельское часть 2	65	16	24058	Эксплуатационные леса	9,0	-	5Л5ББ	35	2	1	0,5	100	240,58	-

Инв. № подл.	Подпись и дата	Взам. инв. №	Вып.	№ док.	

																				28	
Номер п/п	Номер *	Зона	Кадастровый квартал, кадастровый номер земельного участка	Лесничество	Участковое лесничество	Квартал	Выдел (часть)	Площадь, кв.м.	Целевое назначение лесов	по материалам лесоустройства									ОЗУ		
										Площадь лесного участка, га	Склон	Состав насаждений	Возраст (лет)	Класс	Бонитет	Полнота древостоя	Запас м3	Запас м3/на испрашиваемом участке			
		Байкал I,II цепь																			
38	31	ВЛ 220 кВ Комсомольская - Байкал I,II цепь	27:07:0050122: 2304	Гурское	Картельское часть 2	65	19	29411	Эксплуатационные леса	9,0	-	8ББ2Л+ОС	35	4	3	0,7	80	235,29	-		
39	31	ВЛ 220 кВ Комсомольская - Байкал I,II цепь	27:07:0050122: 2304	Гурское	Картельское часть 2	65	24	679	Эксплуатационные леса	1,0	-	дорога авт.грунтов ая, лесохозяйст венная	-	-	-	-	-	-	-		
40	31	ВЛ 220 кВ Комсомольская - Байкал I,II цепь	27:07:0050122: 2304	Гурское	Картельское часть 2	78	2	1011	Эксплуатационные леса	100,0	-	4ББ2ОС2Л2 Е	30	3	5	0,7	40	4,04	-		
41	31	ВЛ 220 кВ Комсомольская - Байкал I,II цепь	27:07:0050122: 2304	Гурское	Картельское часть 2	78	3	108249	Эксплуатационные леса	239,2	-	4ББ4ОС2Е1 Л	30	3	5	0,6	30	324,75	-		
42	31	ВЛ 220 кВ Комсомольская - Байкал I,II цепь	27:07:0050122: 2304	Гурское	Картельское часть 2	78	4	53834	Эксплуатационные леса	154,0	-	4ББ4ОС1Е1 Л	30	3	5	0,7	40	215,34	-		
43	31	ВЛ 220 кВ Комсомольская - Байкал I,II цепь	27:07:0050122: 2304	Гурское	Картельское часть 2	78	8	18175	Эксплуатационные леса	16,5	-	5ББ2ОС2Л1 Е	30	3	5	0,6	30	54,53	-		
44	31	ВЛ 220 кВ Комсомольская - Байкал I,II цепь	27:07:0050122: 2304	Гурское	Картельское часть 2	78	9	1067	Эксплуатационные леса	12,8	-	ЛЭП	-	-	-	-	-	-	-		
45	31	ВЛ 220 кВ Комсомольская - Байкал I,II цепь	27:07:0050122: 2304	Гурское	Картельское часть 2	79	1	33246	Эксплуатационные леса	194,0	-	4ББ3Е1Л2О С	35	4	4	0,6	50	166,23	-		
46	31	ВЛ 220 кВ Комсомольская - Байкал I,II цепь	27:07:0050122: 2304	Гурское	Картельское часть 2	79	2	10575	Эксплуатационные леса	28,0	Ю-15	6ББ2ОС2Д	30	3	4	0,5	40	42,30	-		
47	31	ВЛ 220 кВ Комсомольская - Байкал I,II цепь	27:07:0050122: 2304	Гурское	Картельское часть 2	80	2	3830	Эксплуатационные леса	95,0	-	5Л5ББ	40	2	1	0,5	100	38,30	-		
48	31	ВЛ 220 кВ Комсомольская - Байкал I,II цепь	27:07:0050122: 2304	Гурское	Картельское часть 2	80	3	15823	Эксплуатационные леса	9,0	-	8ББ2Л	35	4	3	0,7	80	126,58	-		
49	31	ВЛ 220 кВ Комсомольская - Байкал I,II цепь	27:07:0050122: 2304	Гурское	Картельское часть 2	80	4	35269	Эксплуатационные леса	26,0	-	7ББ3Л	35	4	3	0,7	80	282,15	-		
50	31	ВЛ 220 кВ Комсомольская - Байкал I,II цепь	27:07:0050122: 2304	Гурское	Картельское часть 2	80	12	474	Эксплуатационные леса	1,0	-	дорога авт.грунтов ая, лесохозяйст венная	-	-	-	-	-	-	-		
51	31	ВЛ 220 кВ Комсомольская - Байкал I,II цепь	27:07:0050122: 2304	Гурское	Картельское часть 2	82	8	5953	Эксплуатационные леса	3,0	-	Карьер действующ ий 4Л1Е1П4ББ	80	-	-	0,5	120	71,44	-		
52	31	ВЛ 220 кВ	27:07:0050122:	Гурское	Картельское	82	9	36871	Эксплуатационные	70,0	Ю -6	9ББ1Л	30	3	4	0,6	40	147,48	-		
																			Лист		
										1 этап. ВЛ 220 кВ Комсомольская - Байкал I цепь, ВЛ 220 кВ Комсомольская - Байкал II цепь, ПП 220 кВ Байкал											
Име. № подл.		Подпись и дата	Взам. инв. №	Вып.	№ док.															28	
						Изм.	Кол.уч.	Лист	№ док.	Подпись	Дата										

Инв. № подл.	Подпись и дата	Взам. инв. №	Вып.	№ док.	

Номер п/п	Номер *	Зона	Кадастровый квартал, кадастровый номер земельного участка	Лесничество	Участковое лесничество	Квартал	Выдел (часть)	Площадь, кв.м.	Целевое назначение лесов	по материалам лесоустройства									ОЗУ
										Площадь лесного участка, га	Склон	Состав насаждений	Возраст (лет)	Класс	Бонитет	Полнота древостоя	Запас м3	Запас м3/на испрашиваемом участке	
		Комсомольская - Байкал I,II цепь	2304		часть 2				леса										
53	31	ВЛ 220 кВ Комсомольская - Байкал I,II цепь	27:07:0050122:2304	Гурское	Картельское часть 2	82	10	20862	Эксплуатационные леса	58,0	-	7ББЗЛ	20	2	5	0,4	10	20,86	-
54	31	ВЛ 220 кВ Комсомольская - Байкал I,II цепь	27:07:0050122:2304	Гурское	Картельское часть 2	82	11	24961	Эксплуатационные леса	70,0	-	5Л5ББ	40	2	3	0,5	80	199,69	-
55	31	ВЛ 220 кВ Комсомольская - Байкал I,II цепь	27:07:0050122:2304	Гурское	Картельское часть 2	82	12	16937	Эксплуатационные леса	42,0	-	7ББЗЛ	25	3	5	0,4	20	33,87	-
56	31	ВЛ 220 кВ Комсомольская - Байкал I,II цепь	27:07:0050122:2304	Гурское	Картельское часть 2	82	13	12646	Эксплуатационные леса	40,0	-	8ББ2Л	30	3	4	0,5	40	50,58	-
57	31	ВЛ 220 кВ Комсомольская - Байкал I,II цепь	27:07:0050122:2304	Гурское	Картельское часть 2	82	14	5949	Эксплуатационные леса	28,0	-	4ЛЗЕ1П2ББ	120	6	4	0,5	130	77,34	-
58	31	ВЛ 220 кВ Комсомольская - Байкал I,II цепь	27:07:0050122:2304	Гурское	Картельское часть 2	83	10	30471	Эксплуатационные леса	19,0	-	7ЛЗББ	35	2	4	0,5	60	182,83	-
59	31	ВЛ 220 кВ Комсомольская - Байкал I,II цепь	27:07:0050122:2304	Гурское	Картельское часть 2	83	11	24663	Эксплуатационные леса	27,0	-	10Л	80	4	4	0,5	120	295,96	-
60	31	ВЛ 220 кВ Комсомольская - Байкал I,II цепь	27:07:0050122:2304	Гурское	Картельское часть 2	83	12	61331	Эксплуатационные леса	24,0	-	10Л	25	2	4	0,5	40	245,32	-
61	31	ВЛ 220 кВ Комсомольская - Байкал I,II цепь	27:07:0050122:2304	Гурское	Картельское часть 2	83	16	8310	Эксплуатационные леса	36,0	-	10Л+ББ	130	7	5	0,4	100	83,10	участки спел.леса в берегозащ.полосах
62	31	ВЛ 220 кВ Комсомольская - Байкал I,II цепь	27:07:0050122:2304	Гурское	Картельское часть 2	83	18	15925	Эксплуатационные леса	47	-	10Л	120	6	5	0,3	80	127,40	-
63	31	ВЛ 220 кВ Комсомольская - Байкал I,II цепь	27:07:0050122:2304	Гурское	Картельское часть 2	83	22	25482	Эксплуатационные леса	74,0	-	9ББ1Л	20	2	5	0,4	10	25,48	-
64	31	ВЛ 220 кВ Комсомольская - Байкал I,II цепь	27:07:0050122:2304	Гурское	Пиваньское часть 1	77	11	10182	Защитные леса (леса, выполняющие функции защиты природных и иных объектов - леса, расположенные в зеленых зонах)	5,6	В-10	5ББ2ОС2Л ПП	15	2	4	0,9	30	30,55	-
65	31	ВЛ 220 кВ Комсомольская - Байкал I,II цепь	27:07:0050122:2304	Гурское	Пиваньское часть 1	77	12	35090	Защитные леса (леса, выполняющие функции защиты природных и иных объектов - леса, расположенные в зеленых зонах)	16,0	СВ-12	5ББ3ОС1Е1 П	15	2	4	0,7	20	70,18	-
66	31	ВЛ 220 кВ Комсомольская -	27:07:0050122:2304	Гурское	Пиваньское часть 1	80	1	18779	Защитные леса (леса, выполняющие	31,0	СВ-12	5ББ3ОС1Е1 П	15	2	4	0,7	20	37,56	-

Номер п/п	Номер *	Зона	Кадастровый квартал, кадастровый номер земельного участка	Лесничество	Участковое лесничество	Квартал	Выдел (часть)	Площадь, кв.м.	Целевое назначение лесов	по материалам лесоустройства									ОЗУ
										Площадь лесного участка, га	Склон	Состав насаждений	Возраст (лет)	Класс	Бонитет	Полнота древостоя	Запас м3	Запас м3/на испрашиваемом участке	
		Байкал I,II цепь							функции защиты природных и иных объектов - леса, расположенные в зеленых зонах)										
67	31	ВЛ 220 кВ Комсомольская - Байкал I,II цепь	27:07:0050122:2304	Гурское	Пиваньское часть 1	80	7	498	Защитные леса (леса, выполняющие функции защиты природных и иных объектов - леса, расположенные в зеленых зонах)	5,6	-	9ББ1ОС	15	2	4	0,7	20	1,00	-
68	31	ВЛ 220 кВ Комсомольская - Байкал I,II цепь	27:07:0050122:2304	Гурское	Пиваньское часть 1	80	8	8363	Защитные леса (леса, выполняющие функции защиты природных и иных объектов - леса, расположенные в зеленых зонах)	8,9	-	4ПЗЕ2ББ1БЖ	50	3	3	0,6	110	91,99	-
69	31	ВЛ 220 кВ Комсомольская - Байкал I,II цепь	27:07:0050122:2304	Гурское	Пиваньское часть 1	80	9	58031	Защитные леса (леса, выполняющие функции защиты природных и иных объектов - леса, расположенные в зеленых зонах)	24,0	-	6ББЗОС1Е	15	2	4	0,7	20	116,06	-
70	31	ВЛ 220 кВ Комсомольская - Байкал I,II цепь	27:07:0050122:2304	Гурское	Пиваньское часть 1	86	5	14431	Защитные леса (леса, выполняющие функции защиты природных и иных объектов - леса, расположенные в зеленых зонах)	40,0	3-12	6ББЗОС1Е	15	2	4	0,7	20	28,86	-
71	31	ВЛ 220 кВ Комсомольская - Байкал I,II цепь	27:07:0050122:2304	Гурское	Пиваньское часть 1	87	10	33040	Защитные леса (леса, выполняющие функции защиты природных и иных объектов - леса, расположенные в зеленых зонах)	38,0	-	8ББ2ОС	15	2	4	0,9	30	99,12	-
72	31	ВЛ 220 кВ Комсомольская - Байкал I,II цепь	27:07:0050122:2304	Гурское	Пиваньское часть 1	87	11	14585	Защитные леса (леса, выполняющие функции защиты природных и иных объектов - леса, расположенные в зеленых зонах)	16,0	-	4П2Е1К2ББ1БЖ	60	3	3	0,6	110	160,44	-
73	31	ВЛ 220 кВ Комсомольская - Байкал I,II цепь	27:07:0050122:2304	Гурское	Пиваньское часть 1	87	13	15521	Защитные леса (леса, выполняющие функции защиты природных и иных объектов - леса, расположенные в	7,9	СЗ -12	3Е2П1К2БЖ1ББ1ОС	150	8	4	0,5	150	232,82	-

Номер п/п	Номер *	Зона	Кадастровый квартал, кадастровый номер земельного участка	Лесничество	Участковое лесничество	Квартал	Выдел (часть)	Площадь, кв.м.	Целевое назначение лесов	по материалам лесоустройства									
										Площадь лесного участка, га	Склон	Состав насаждений	Возраст (лет)	Класс	Бонитет	Полнота древостоя	Запас м3	Запас м3/на испрашиваемом участке	ОЗУ
									зеленых зонах)										
74	31	ВЛ 220 кВ Комсомольская - Байкал I,II цепь	27:07:0050122:2304	Гурское	Пиваньское часть 1	87	14	17603	Защитные леса (лесохозяйственная часть зеленых зон)	9,7	СЗ -12	4Е2П1К2БЖ1ББ	140	7	4	0,6	160	281,65	-
75	31	ВЛ 220 кВ Комсомольская - Байкал I,II цепь	27:07:0050122:2304	Гурское	Пиваньское часть 1	89	1	33081	Защитные леса (запретные полосы вдоль рек)	19,0	З -8	5ББЗОС1П1ОЛ	15	2	4	0,9	30	99,24	
76	31	ВЛ 220 кВ Комсомольская - Байкал I,II цепь	27:07:0050122:2304	Гурское	Пиваньское часть 1	89	10	59636	Защитные леса (запретные полосы вдоль рек)	26,0	В -12	6ББЗОС1П	20	2	4	0,7	40	238,54	
77	31	ВЛ 220 кВ Комсомольская - Байкал I,II цепь	27:07:0050122:2304	Гурское	Пиваньское часть 1	89	12	11996	Защитные леса (запретные полосы вдоль рек)	4,0	-	5ЕЗП2БЖ	90	5	4	0,5	120	143,95	
78	31	ВЛ 220 кВ Комсомольская - Байкал I,II цепь	27:07:0050122:2304	Гурское	Пиваньское часть 1	89	16	103571	Защитные леса (запретные полосы вдоль рек)	66,0	С -10	5ББЗОС1Л П1П+Л	20	2	4	0,6	20	207,14	
79	31	ВЛ 220 кВ Комсомольская - Байкал I,II цепь	27:07:0050122:2304	Гурское	Пиваньское часть 1	97	1	32795	Эксплуатационные леса	57,0	ЮВ-10	3Е2ПЗБЖ1ББ1ОС+К	160	8	4	0,7	220	721,49	-
80	31	ВЛ 220 кВ Комсомольская - Байкал I,II цепь	27:07:0050122:2304	Гурское	Пиваньское часть 1	97	2	19595	Эксплуатационные леса	17,0	ЮВ-10	гарь подрост: 7ББЗОС подлесок: ш СП средний	-	-	4	-	-	-	-
81	31	ВЛ 220 кВ Комсомольская - Байкал I,II цепь	27:07:0050122:2304	Гурское	Пиваньское часть 1	97	10	32386	Эксплуатационные леса	9,0	ЮЗ-8	гарь Подрост: 8Б2ОС подлесок:ш СП средний	-	-	3	-	-	-	-
82	31	ВЛ 220 кВ Комсомольская - Байкал I,II цепь	27:07:0050122:2304	Гурское	Пиваньское часть 1	98	5	6303	Эксплуатационные леса	21,0	ЮВ - 10	гарь подрост: 8Б2ОС подлесок:ш СП редкий	-	-	4	-	-	-	-
83	31	ВЛ 220 кВ Комсомольская - Байкал I,II цепь	27:07:0050122:2304	Гурское	Пиваньское часть 1	106	9	152	Эксплуатационные леса	16,0	-	гарь подрост: 8ББ2ОС подлесок: ш СП средний	-	-	4	-	-	-	-
84	31	ВЛ 220 кВ Комсомольская - Байкал I,II цепь	27:07:0050122:2304	Гурское	Пиваньское часть 1	107	1	2862	Эксплуатационные леса	24,0	Ю-8	гарь подрост: 7ББЗОС подлесок: ш РН средний	-	-	3	-	-	-	-
85	31	ВЛ 220 кВ Комсомольская - Байкал I,II цепь	27:07:0050122:2304	Гурское	Пиваньское часть 1	107	2	123573	Эксплуатационные леса	89,0	З -10	гарь подрост: 8ББ2ОС подлесок: ш СП средний	-	-	4	-	-	-	-

№ док.	
Выв.	
Взам. инв. №	
Подпись и дата	
Инв. № подл.	

						1 этап. ВЛ 220 кВ Комсомольская - Байкал I цепь, ВЛ 220 кВ Комсомольская - Байкал II цепь, ПП 220 кВ Байкал	Лист
							31
Изм.	Кол.уч.	Лист	№ док.	Подпись	Дата		

Номер п/п	Номер *	Зона	Кадастровый квартал, кадастровый номер земельного участка	Лесничество	Участковое лесничество	Квартал	Выдел (часть)	Площадь, кв.м.	Целевое назначение лесов	по материалам лесоустройства									
										Площадь лесного участка, га	Склон	Состав насаждений	Возраст (лет)	Класс	Бонитет	Полнота древостоя	Запас м3	Запас м3/на испрашиваемом участке	ОЗУ
86	31	ВЛ 220 кВ Комсомольская - Байкал I,II цепь	27:07:0050122:2304	Гурское	Пиваньское часть 1	107	6	44905	Эксплуатационные леса	118,0	ЮЗ -12	гарь подрост: 7ББ3ОС подлесок: ш РН редний	-	-	4	-	-	-	-
87	31	ВЛ 220 кВ Комсомольская - Байкал I,II цепь	27:07:0050122:2304	Гурское	Пиваньское часть 1	107	8	22659	Эксплуатационные леса	15,0	В -10	3Е2ПЗББ2ОС	110	6	4	0,5	120	271,91	-
88	31	ВЛ 220 кВ Комсомольская - Байкал I,II цепь	27:07:0050122:2304	Гурское	Пиваньское часть 1	107	9	37843	Эксплуатационные леса	39,0	В -10	9ББ1ОС+ОЛ+Л	20	2	3	0,7	40	151,37	-
89	31	ВЛ 220 кВ Комсомольская - Байкал I,II цепь	27:07:0050122:2304	Гурское	Пиваньское часть 1	107	10	7425	Эксплуатационные леса	24,0	СВ -14	3Е1К2П2ОС1ББ1ЛП	150	8	4	0,5	150	111,38	-
90	31	ВЛ 220 кВ Комсомольская - Байкал I,II цепь	27:07:0050122:2304	Гурское	Пиваньское часть 1	107	11	7466	Эксплуатационные леса	15,0	ЮЗ -10	5ОС4ББ1ОЛ	25	3	2	0,7	80	59,73	-
91	31	ВЛ 220 кВ Комсомольская - Байкал I,II цепь	27:07:0050122:2304	Гурское	Пиваньское часть 1	111	5	31930	Эксплуатационные леса	50,0	ЮВ-10	10ББ	30	3	4	8	60	191,58	-
92	31	ВЛ 220 кВ Комсомольская - Байкал I,II цепь	27:07:0050122:2304	Гурское	Пиваньское часть 1	116	2	46338	Эксплуатационные леса	71,0	СВ -12	4С5ББ1ОС, лесные культуры	21	3	2	0,8	100	463,38	-
93	31	ВЛ 220 кВ Комсомольская - Байкал I,II цепь	27:07:0050122:2304	Гурское	Пиваньское часть 1	117	1	17758	Защитные леса (защитные полосы лесов, расположенные вдоль жд и автодорог)	19,0	В -10	3С6ББ1ОС лесные культуры	21	2	3	0,4	40	71,03	-
94	31	ВЛ 220 кВ Комсомольская - Байкал I,II цепь	27:07:0050122:2304	Гурское	Пиваньское часть 1	117	3	32501	Защитные леса (защитные полосы лесов, расположенные вдоль жд и автодорог)	34,0	В -8	8ББ1ОС1ОЛ	30	3	3	0,7	80	260,01	-
95	31	ВЛ 220 кВ Комсомольская - Байкал I,II цепь	27:07:0050122:2304	Гурское	Пиваньское часть 1	117	4	13950	Защитные леса (защитные полосы лесов, расположенные вдоль жд и автодорог)	34,0	-	8ОЛ2ББ	35	4	4	0,7	80	111,60	-
96	31	ВЛ 220 кВ Комсомольская - Байкал I,II цепь	27:07:0050122:2304	Гурское	Пиваньское часть 1	117	5	6851	Защитные леса (защитные полосы лесов, расположенные вдоль жд и автодорог)	9,0	-	8ОЛ2ББ	35	4	4	0,7	80	54,81	Опушки леса шир.100 м вдоль ж.и шосс.дорог
97	31	ВЛ 220 кВ Комсомольская - Байкал I,II цепь	27:07:0050122:2304	Гурское	Пиваньское часть 1	118	3	7129	Защитные леса (защитные полосы лесов, расположенные вдоль жд и автодорог)	19,0	-	5ББ2Е1П1Л1ОС	55	6	3	0,5	90	64,16	-

№ док.	
Вып.	
Взам. инв. №	
Подпись и дата	
Инв. № подл.	

						1 этап. ВЛ 220 кВ Комсомольская - Байкал I цепь, ВЛ 220 кВ Комсомольская - Байкал II цепь, ПП 220 кВ Байкал	Лист
							32
Изм.	Кол.уч.	Лист	№ док.	Подпись	Дата		

№ док.	
Вып.	
Взам. инв. №	
Подпись и дата	
Инв. № подл.	

Номер п/п	Номер *	Зона	Кадастровый квартал, кадастровый номер земельного участка	Лесничество	Участковое лесничество	Квартал	Выдел (часть)	Площадь, кв.м.	Целевое назначение лесов	по материалам лесоустройства									
										Площадь лесного участка, га	Склон	Состав насаждений	Возраст (лет)	Класс	Бонитет	Полнота древостоя	Запас м3	Запас м3/на испрашиваемом участке	ОЗУ
98	31	ВЛ 220 кВ Комсомольская - Байкал I,II цепь	27:07:0050122:2304	Гурское	Пиваньское часть 1	118	5	5134	Защитные леса (защитные полосы лесов, расположенные вдоль жд и автодорог)	12,0	-	8ББ2ОС	10	1	4	0,5	5	2,57	Опушки леса шир.100 м вдоль ж.и шосс.дорог
99	31	ВЛ 220 кВ Комсомольская - Байкал I,II цепь	27:07:0050122:2304	Гурское	Пиваньское часть 1	118	6	4377	Защитные леса (защитные полосы лесов, расположенные вдоль жд и автодорог)	11,0	-	8ББ2ОС	10	1	4	0,5	10	4,38	Опушки леса шир.100 м вдоль ж.и шосс.дорог
100	31	ВЛ 220 кВ Комсомольская - Байкал I,II цепь	27:07:0050122:2304	Гурское	Пиваньское часть 1	118	7	504	Защитные леса (защитные полосы лесов, расположенные вдоль жд и автодорог)	8,0	-	6ББ2ОС2ББ	10	1	3	0,5	10	0,50	-
101	31	ВЛ 220 кВ Комсомольская - Байкал I,II цепь	27:07:0050122:2304	Гурское	Пиваньское часть 1	118	8	11468	Защитные леса (защитные полосы лесов, расположенные вдоль жд и автодорог)	14,0	-	6ББ3ОЛ1ОС	30	3	3	0,7	60	68,81	-
102	31	ВЛ 220 кВ Комсомольская - Байкал I,II цепь	27:07:0050122:2304	Гурское	Пиваньское часть 1	118	9	7550	Защитные леса (защитные полосы лесов, расположенные вдоль жд и автодорог)	8,0	-	10ББ	25	3	4	0,5	30	22,65	-
103	31	ВЛ 220 кВ Комсомольская - Байкал I,II цепь	27:07:0050122:2304	Гурское	Пиваньское часть 1	118	10	16193	Защитные леса (защитные полосы лесов, расположенные вдоль жд и автодорог)	26,0	-	5Л3ББ2ОС	90	5	4	0,7	180	291,47	-
104	31	ВЛ 220 кВ Комсомольская - Байкал I,II цепь	27:07:0050122:2304	Гурское	Пиваньское часть 1	118	11	3764	Защитные леса (защитные полосы лесов, расположенные вдоль жд и автодорог)	10,0	-	7ББ2ОС1Л	50	5	3	0,5	80	30,11	Опушки леса шир.100 м вдоль ж.и шосс.дорог
105	31	ВЛ 220 кВ Комсомольская - Байкал I,II цепь	27:07:0050122:2304	Гурское	Пиваньское часть 1	118	12	14259	Защитные леса (защитные полосы лесов, расположенные вдоль жд и автодорог)	30,0	-	6ББ2Л1Е1ОС	50	5	3	0,5	90	128,33	-
106	31	ВЛ 220 кВ Комсомольская - Байкал I,II цепь	27:07:0050122:2304	Гурское	Пиваньское часть 1	119	2	34455	Эксплуатационные леса	17,0	С3 -12	6ББ3ОС1Л	20	2	4	0,7	40	137,82	-

						1 этап. ВЛ 220 кВ Комсомольская - Байкал I цепь, ВЛ 220 кВ Комсомольская - Байкал II цепь, ПП 220 кВ Байкал	Лист
							33
Изм.	Кол.уч.	Лист	№ док.	Подпись	Дата		

Номер п/п	Номер *	Зона	Кадастровый квартал, кадастровый номер земельного участка	Лесничество	Участковое лесничество	Квартал	Выдел (часть)	Площадь, кв.м.	Целевое назначение лесов	по материалам лесоустройства									
										Площадь лесного участка, га	Склон	Состав насаждений	Возраст (лет)	Класс	Бонитет	Полнота древостоя	Запас м3	Запас м3/на испрашиваемом участке	ОЗУ
107	31	ВЛ 220 кВ Комсомольская - Байкал I,II цепь	27:07:0050122:2304	Гурское	Пиваньское часть 1	119	6	25892	Эксплуатационные леса	48,0	3 -8	2К2Е2ЛП2 ОС1Л1ББ + П	200	5	4	0,4	130	336,60	насаждение кедра
108	31	ВЛ 220 кВ Комсомольская - Байкал I,II цепь	27:07:0050122:2304	Гурское	Пиваньское часть 1	119	7	24478	Эксплуатационные леса	22,0	ЮЗ -10	5ЛЗББ2ОС	90	5	4	0,7	180	440,60	-
109	31	ВЛ 220 кВ Комсомольская - Байкал I,II цепь	27:07:0050122:2304	Гурское	Пиваньское часть 1	119	9	31388	Эксплуатационные леса	77,0	СЗ -12	4ЛЗББ2П1Е +Д+ОС+К+ОЛ+ЛП	125	5	4	0,5	150	470,82	-
110	31	ВЛ 220 кВ Комсомольская - Байкал I,II цепь	27:07:0050122:2304	Гурское	Пиваньское часть 1	119	12	2969	Эксплуатационные леса	4,0	-	ЛЭП	-	-	-	-	-	-	-
111	31	ВЛ 220 кВ Комсомольская - Байкал I,II цепь	27:07:0050122:2304	Гурское	Пиваньское часть 1	120	1	31435	Эксплуатационные леса	67,0	ЮВ - 10	10К, несомкнувшиеся культуры	7	-	3	0,8	0	-	-
112	31	ВЛ 220 кВ Комсомольская - Байкал I,II цепь	27:07:0050122:2304	Гурское	Пиваньское часть 1	120	2	16278	Эксплуатационные леса	28,0	ЮВ - 12	8ББ1ОС1Л+Е	20	2	4	0,5	30	48,83	-
113	31	ВЛ 220 кВ Комсомольская - Байкал I,II цепь	27:07:0050122:2304	Гурское	Селихинское	103	2	17089	Эксплуатационные леса	260	-	3ЛЗЛЗББ1ОС	140	7	4	0,4	110	187,98	-
114	31	ВЛ 220 кВ Комсомольская - Байкал I,II цепь	27:07:0050122:2304	Гурское	Селихинское	103	15	75332	Эксплуатационные леса	57	-	6ББ2ОС2Л	50	5	3	0,5	80	602,66	-
115	31	ВЛ 220 кВ Комсомольская - Байкал I,II цепь	27:07:0050122:2304	Гурское	Селихинское	103	16	63215	Эксплуатационные леса	199	-	6ББ4Л	45	5	4	0,5	60	379,29	-
116	31	ВЛ 220 кВ Комсомольская - Байкал I,II цепь	27:07:0050122:2304	Гурское	Селихинское	103	17	16874	Эксплуатационные леса	128	-	7ЛЗББ	80	4	4	0,5	120	202,49	-
117	31	ВЛ 220 кВ Комсомольская - Байкал I,II цепь	27:07:0050122:2304	Гурское	Селихинское	103	23	30406	Эксплуатационные леса	18	-	6ББЗЛ1ОС	50	5	3	0,5	80	243,25	-
118	32	ВЛ 220 кВ Комсомольская - Байкал I,II цепь	27:07:0050122:4862	Гурское	Пиваньское часть 1	89	1	5	Защитные леса (запретные полосы вдоль рек)	19,0	3 -8	5ББЗОС1П1ОЛ	15	2	4	0,9	30	0,02	
119	36	ВЛ 220 кВ Комсомольская - Байкал I,II цепь	27:07:0050122:5803	Гурское	Пиваньское часть 1	117	5	904	Защитные леса (защитные полосы лесов, расположенные вдоль жд и автодорог)	9,0	-	8ОЛ2ББ	35	4	4	0,7	80	7,23	Опушки леса шир.100 м вдоль ж.и шосс.дорог
120	54	ПП Байкал	27:07:0050122:2304	Гурское	Селихинское	103	16	4904	Эксплуатационные леса	199	-	6ББ4Л	45	5	4	0,5	60	29,42	-
121	54	ПП Байкал	27:07:0050122:2304	Гурское	Селихинское	103	17	123854	Эксплуатационные леса	128	-	7ЛЗББ	80	4	4	0,5	120	1486,25	-
122	54	ПП Байкал	27:07:0050122:2304	Гурское	Селихинское	103	20	4984	Эксплуатационные леса	36	-	7ЛЗББ	70	4	4	0,4	80	39,87	-

Инв. № подл.	Подпись и дата	Взам. инв. №	Вып.	№ док.	

Инв. № подл.	Подпись и дата	Взам. инв. №	Вып.	№ док.

35																			
Номер п/п	Номер *	Зона	Кадастровый квартал, кадастровый номер земельного участка	Лесничество	Участковое лесничество	Квартал	Выдел (часть)	Площадь, кв.м.	Целевое назначение лесов	по материалам лесоустройства									
										Площадь лесного участка, га	Склон	Состав насаждений	Возраст (лет)	Класс	Бонитет	Полнота древостоя	Запас м3	Запас м3/на испрашиваемом участке	ОЗУ
123	55	ПП Байкал ВЛ 220 кВ Комсомольская - Байкал I,II цепь	27:07:0050122:2304	Гурское	Селихинское	103	17	6097	Эксплуатационные леса	128	-	7ЛЗББ	80	4	4	0,5	120	73,16	-
124	56	ПП Байкал	27:07:0050122:2304	Гурское	Селихинское	103	16	12403	Эксплуатационные леса	199	-	6ББ4Л	45	5	4	0,5	60	74,42	-
125	56	ПП Байкал	27:07:0050122:2304	Гурское	Селихинское	103	17	8417	Эксплуатационные леса	128	-	7ЛЗББ	80	4	4	0,5	120	101,00	-
126	56	ПП Байкал	27:07:0050122:2304	Гурское	Селихинское	104	4	11408	Защитные полосы лесов, расположенные вдоль ж.д и а.дорог	25,0	-	6ББ4Л	45	5	4	0,5	60	68,45	-
127	56	ПП Байкал	27:07:0050122:2304	Гурское	Селихинское	104	12	4268	Защитные полосы лесов, расположенные вдоль ж.д и а.дорог	2,0	-	6ББ4Л	45	5	4	0,5	60	25,61	-
128	56	ПП Байкал	27:07:0050122:2304	Гурское	Селихинское	104	15	2757	Защитные полосы лесов, расположенные вдоль ж.д и а.дорог	6,0	-	6ББ4Л	50	5	4	0,5	70	19,30	опушки леса шир.100 м вдоль ж.и шосс.дорог
								2777461											
Примечание:																			
Номер* - порядковый номер в соответствии с Таблицей "Перечень земельных участков, в отношении которых предполагается установление публичного сервитута"																			
										1 этап. ВЛ 220 кВ Комсомольская - Байкал I цепь, ВЛ 220 кВ Комсомольская - Байкал II цепь, ПП 220 кВ Байкал						Лист			
																35			
Изм.		Кол.уч.		Лист		№ док.		Подпись		Дата									

СВЕДЕНИЯ О КОЛИЧЕСТВЕННЫХ И КАЧЕСТВЕННЫХ ХАРАКТЕРИСТИКАХ ПРОЕКТИРУЕМОГО ЛЕСНОГО УЧАСТКА

1. Местоположение, границы и площадь проектируемого лесного участка

Субъект Российской Федерации	<u>Хабаровский край</u>
Муниципальное образование	<u>Комсомольский муниципальный район</u>
Категория земель	<u>Земли лесного фонда</u>
Лесничество	<u>Комсомольское</u>
Участковое лесничество, урочище (при наличии)	<u>Городское</u>
Целевое назначение лесов, категория защитных лесов	защитные леса (леса, выполняющие функции защиты природных и иных объектов – леса, расположенные в зеленых зонах) № 184 [выделы 5 (часть), 6 (часть), 7 (часть)], № 190 [выделы 9 (часть), 10 (часть)], № 194 [выделы 1 (часть), 3 (часть), 4 (часть), 9 (часть)], №200 [выделы 1 (часть), 2 (часть), 3 (часть), 4 (часть), 6 (часть), 7 (часть), 8 (часть), 9 (часть)], № 201 [выделы 4 (часть), 8 (часть)], № 208 [выделы 6 (часть), 7 (часть), 8 (часть), 10 (часть), 11 (часть)]

Местоположение и границы лесного участка указаны на схеме расположения проектируемого лесного участка.

Площадь проектируемого лесного участка, **26,5716** га

2. Целевое назначение лесов

В соответствии с приказом Федерального агентства лесного хозяйства от **«09» октября 2008 г. № 288 «Об определении количества лесничеств на территории Хабаровского края и установлении их границ»** на территории **Хабаровского края** Городское участковое лесничество входит в состав Комсомольского лесничества.

На момент проектирования лесного участка, на территории Комсомольского лесничества распространяется действие лесохозяйственного регламента, утвержденного приказом управления лесами Правительства Хабаровского края от 15.11.2018 № 925П.
(наименование решения органа государственной власти, органа местного самоуправления)

Лесной участок, площадью 26,5716 га образуется как часть земельного участка с кадастровым номером 27:07:0000000:59.

Согласно Лесному плану Хабаровского края, утвержденному Постановлением Губернатора Хабаровского края от 31 января 2019 года № 5 и лесохозяйственному регламенту Комсомольского лесничества кварталы № 184 [выделы 5 (часть), 6 (часть), 7 (часть)], № 190 [выделы 9 (часть), 10 (часть)], № 194 [выделы 1 (часть), 3 (часть), 4 (часть), 9 (часть)], №200 [выделы 1 (часть), 2 (часть), 3 (часть), 4 (часть), 6 (часть), 7 (часть), 8 (часть), 9 (часть)], № 201 [выделы 4 (часть), 8 (часть)], № 208 [выделы 6 (часть), 7 (часть), 8 (часть), 10 (часть), 11 (часть)] Городское участковое лесничество относятся к защитным лесам (леса, выполняющие функции защиты природных и иных объектов леса, расположенные в зеленых зонах).

3. Количественные и качественные характеристики проектируемого лесного участка

Количественные и качественные характеристики проектируемого лесного участка составлены на основании данных государственного лесного реестра Комсомольского лесничества.

Таблица 1. Распределение земель

Общая площадь га	в том числе									
	лесные земли					нелесные земли				
	занятые лесными насаждениями - всего	в том числе покрытые лесными культурами	лесные питомники, плантации	не занятые лесными насаждениями	итого	дороги	просеки	болота	другие	итого
1	2	3	4	5	6	7	8	9	10	11
26,5716	3,4606				3,4606			0,6966	22,4144	23,1110

Таблица 2. Таксационное описание участка

Наименование участкового лесничества	№ квартала	№ выдела	Площадь, га	Состав насаждения	Класс возраста/возраст, лет	Бонитет	Полнота	Общий запас древесины, м³
1	2	3	4	5	6	7	8	9
Комсомольское лесничество	Защитные леса (леса, выполняющие функции защиты природных и иных объектов - леса, расположенные в зеленых зонах)							
Городское участковое лесничество	184	5ч	0,0452	6Л4ББ	2/35	5	0,4	0,9
	184	6ч	0,4349	болото	-	-	-	-
	184	7ч	0,2258	ЛЭП	-	-	-	-
	190	9ч	0,5518	7ББЗЛ	1/5	3	0,5	2,8
	190	10ч	2,1469	7ББ2ОС1Л	6/55	3	0,7	300,6
	194	1ч	0,0019	болото	-	-	-	-
	194	3ч	0,0569	болото	-	-	-	-
	194	4ч	0,1938	болото	-	-	-	-
	194	9ч	1,0646	ЛЭП	-	-	-	-
	200	1ч	0,0438	сенокос	-	-	-	-
	200	2ч	1,3603	сенокос	-	-	-	-
	200	3ч	1,2966	сенокос	-	-	-	-
	200	4ч	2,7310	сенокос	-	-	-	-
	200	6ч	0,0091	болото	-	-	-	-
	200	7ч	1,0983	ЛЭП	-	-	-	-
	200	8ч	2,7750	ЛЭП	-	-	-	-
	200	9ч	0,4934	ЛЭП	-	-	-	-
	201	4ч	0,8232	ЛЭП	-	-	-	-
	201	8ч	0,0033	8ББ1ОС1Л	3/30	4	0,7	0,2
	208	6ч	0,2343	7ББЗЛ	7/70	4	0,7	32,8
	208	7ч	5,5135	ЛЭП	-	-	-	-
	208	8ч	4,9889	ЛЭП	-	-	-	-
	208	10ч	0,3645	7ББ2ОС1Л	4/40	3	0,7	32,8
	208	11ч	0,1146	7ББ2ОС1Л	4/40	3	0,7	10,3
Всего:			26,5716					380,4

Лесохозяйственные особенности участка: нет
наличие склонов свыше 20° нет

Таблица 3. Характеристика насаждений проектируемого лесного участка

Участковое лесничество/участок (при наличии)	Номер квартала	Номер выдела	Площадь (га)/запас	в том числе по группам возраста древостоя (га/куб. м)			
				Молодняки	средневозрастные	Приспевающие	спелые и перестойные
1	2	3	5	6	7	8	9
Защитные леса							
Комсомольское лесничество	184	5ч	0,0452/0,9	0,0452/0,9			
	190	9ч	0,5518/2,8	0,5518/2,8			
Городское участковое лесничество	190	10ч	2,1469/300,6		2,1469/300,6		
	201	8ч	0,0033/0,2		0,0033/0,2		
	208	6ч	0,2343/32,8			0,2343/32,8	
	208	10ч	0,3645/32,8		0,3645/32,8		
	208	11ч	0,1146/10,3		0,1146/10,3		
Всего:			3,4606/380,4	0,5970/3,7	2,6293/343,9	0,2343/32,8	

Таблица 4. Средние таксационные показатели насаждений проектируемого лесного участка

Целевое назначение лесов	Хозяйство, преобладающая порода	Состав насаждений	Возраст	Бонитет	Полнота	Средний запас древесины (куб. м/га)			
						молодняки	средневозрастные	приспевающие	спелые и перестойные
1	2	3	4	5	6	7	8	9	10
Защитные леса	Мягколиственное, ББ	7,0ББ1,8ОС1,2Л	41	2,8	0,6	6	131	140	

Таблица 5. Виды и объемы использования лесов на проектируемом лесном участке

Целевое назначение лесов	Хозяйство (хвойное, твердолиственное, мягколиственные)	Площадь (га)	Единица измерения	Объемы использования лесов (изъятия лесных ресурсов)
1	2	3	4	5
Вид использования лесов – строительство, реконструкция, эксплуатация линейного объекта				
Цель предоставления лесного участка - строительство линейного объекта ВЛ 220 кВ Комсомольская - Байкал I цепь, ВЛ 220 кВ Комсомольская - Байкал II цепь, ВЛ 220 кВ Байкал - Оунэ/т, ВЛ 220 кВ Кузнецовский - Оунэ/т, ВЛ 220 кВ Кузнецовский - Ландыши/т, ВЛ 220 кВ Ванино - Ландыши/т, ВЛ 220 кВ Байкал - Ванино, ПП 220 кВ Байкал, ПП 220 кВ Кузнецовский инвестиционного проекта «Строительство двухцепной ВЛ 220 кВ, цепь № 1 ВЛ 220 кВ Комсомольская - Байкал - Оунэ/т - Кузнецовский - Ландыши/т - Ванино, ориентировочной протяженностью 433,5 км, цепь № 2 ВЛ 220 кВ Комсомольская - Байкал - Ванино, ориентировочной протяженностью 423 км, со строительством ПП 220 кВ Байкал, строительством ПП 220 кВ Кузнецовский, с реконструкцией ВЛ 220 кВ Селихино - Ванино (переустройство/вынос), с реконструкцией ПС 500 кВ Комсомольская (расширение ОРУ 220 кВ), ПС 220 кВ Ванино (расширение ОРУ 220 кВ), с установкой СКРМ мощностью не менее 150 Мвар» 1 этап. ВЛ 220 кВ Комсомольская - Байкал I цепь, ВЛ 220 кВ Комсомольская - Байкал II цепь, ПП 220 кВ Байкал				
Защитные леса	мягколиственное	26,5716	-	-

4. Виды разрешенного использования лесов на проектируемом лесном участке

Лесохозяйственным регламентом Комсомольского лесничества в кварталах № 184 [выделы 5 (часть), 6 (часть), 7 (часть)], № 190 [выделы 9 (часть), 10 (часть)], № 194 [выделы 1 (часть), 3 (часть), 4 (часть), 9 (часть)], № 200 [выделы 1 (часть), 2 (часть), 3 (часть), 4 (часть), 6 (часть), 7 (часть), 8 (часть), 9 (часть)], № 201 [выделы 4 (часть), 8 (часть)], № 208 [выделы 6 (часть), 7

(часть), 8 (часть), 10 (часть), 11 (часть)] Городское участковое лесничество и соответственно в проектируемом лесном участке установлены следующие виды разрешенного использования лесов:

- Заготовка древесины;
- Заготовка живицы;
- Заготовка и сбор недревесных лесных ресурсов;
- Заготовка пищевых лесных ресурсов и сбор лекарственных растений;
- Осуществление видов деятельности в сфере охотничьего хозяйства;
- Ведение сельского хозяйства;
- Осуществление рекреационной деятельности;
- Осуществление научно-исследовательской деятельности, образовательной деятельности;
- Создание лесных плантаций и их эксплуатация;
- Выращивание лесных плодовых, ягодных, декоративных растений, лекарственных растений;
- Выращивание посадочного материала лесных растений (саженцев, сеянцев);
- Выполнение работ по геологическому изучению недр, разработка месторождений полезных ископаемых;
- Строительство и эксплуатация водохранилищ и иных искусственных водных объектов, а также гидротехнических сооружений, морских портов, морских терминалов, речных портов, причалов;
- Строительство, реконструкция, эксплуатация линейных объектов;
- Переработка древесины и иных лесных ресурсов;
- Осуществление религиозной деятельности;
- Иные виды.

5. Сведения об обременениях проектируемого лесного участка

По данным государственного лесного реестра квартала № 184 [выделы 5 (часть), 6 (часть), 7 (часть)], № 190 [выделы 9 (часть), 10 (часть)], № 194 [выделы 1 (часть), 3 (часть), 4 (часть), 9 (часть)], № 200 [выделы 1 (часть), 2 (часть), 3 (часть), 4 (часть), 6 (часть), 7 (часть), 8 (часть), 9 (часть)], № 201 [выделы 4 (часть), 8 (часть)], № 208 [выделы 6 (часть), 7 (часть), 8 (часть), 10 (часть), 11 (часть)] Городское участковое лесничество Комсомольского лесничества обременения не имеют.

6. Сведения об ограничениях использования лесов

С учетом целевого назначения, правового режима лесов и вида использования лесов, установленных лесным законодательством Российской Федерации, лесохозяйственным регламентом **Комсомольского лесничества** предусмотрены ограничения в использовании лесов.

При использовании лесов в целях строительства, реконструкции, эксплуатации линейных объектов исключаются случаи:

- повреждения лесных насаждений, растительного покрова и почв за пределами предоставленного лесного участка;
- захламления прилегающих территорий за пределами предоставленного лесного участка строительным и бытовым мусором, отходами древесины, иными видами отходов;
- загрязнения площади предоставленного лесного участка и территории за его пределами химическими и радиоактивными веществами;
- проезда транспортных средств и иных механизмов по произвольным, неустановленным маршрутам за пределами предоставленного лесного участка.

В защитных лесах запрещается:

- проведение сплошных рубок лесных насаждений, за исключением случаев, предусмотренных частью 5.1 статьи 21 Лесного кодекса;
- запрещается размещение объектов капитального строительства, за исключением линейных объектов и гидротехнических сооружений;

- создание лесоперерабатывающей инфраструктуры;
- использование лесов, в целях создания лесных плантаций.

Запрещается использование лесов, в целях не предусмотренных статьей 25 Лесного кодекса.

При выполнении работ по лесовосстановлению в защитных полосах лесов, расположенных вдоль железнодорожных путей общего пользования, федеральных автомобильных дорог общего пользования, автомобильных дорог общего пользования, находящихся в собственности субъектов Российской Федерации (далее - защитные придорожные полосы лесов) используются древесные породы, устойчивые к вредным веществам, поступающим в атмосферу, почву в связи со строительством, эксплуатацией, ремонтом автомобильных дорог (п. 13 приказа Рослесхоза от 14.12.2010 № 485).

Осуществление изыскательских работ должно исключать развитие эрозийных процессов на занятой и прилегающей территории.

7. Сведения о наличии зданий, сооружений, объектов, связанных с созданием лесной инфраструктуры и объектов, не связанных с созданием лесной инфраструктуры на проектируемом лесном участке

Таблица 6

№ п/п	Участковое лесничество/урочище (при наличии)	Номер квартала	Номер выдела	Площадь объекта (га)	Наименование объекта
1	2	3	4	5	6
Объекты, связанные с созданием лесной инфраструктуры					
-	-	-	-	-	-
Объекты, не связанные с созданием лесной инфраструктуры					
1	Комсомольское лесничество	184	7ч	0,2258	ЛЭП
2	Городское участковое лесничество	194	9ч	1,0646	ЛЭП
3		200	7ч	1,0983	ЛЭП
4		200	8ч	2,775	ЛЭП
5		200	9ч	0,4934	ЛЭП
6		201	4ч	0,8232	ЛЭП
7		208	7ч	5,5135	ЛЭП
8		208	8ч	4,9889	ЛЭП

8. Сведения о наличии на проектируемом лесном участке особо защитных участков лесов, особо охраняемых природных территорий, зон с особыми условиями использования территорий

Таблица 7

№ п/п	Наименование участкового лесничества/урочища (при наличии)	Номер квартала	Номер выдела	Виды ОЗУ, наименование ООПТ, виды зон с особыми условиями использования территорий	Общая площадь, га
1	2	3	4	5	6
-	-	-	-	-	-

9. Проектирование вида использования лесов лесного участка

Согласно Лесному кодексу РФ, лесохозяйственному регламенту Комсомольского лесничества, кварталы № 184 [выделы 5 (часть), 6 (часть), 7 (часть)], № 190 [выделы 9 (часть), 10 (часть)], № 194 [выделы 1 (часть), 3 (часть), 4 (часть), 9 (часть)], №200 [выделы 1 (часть), 2 (часть), 3 (часть), 4 (часть), 6 (часть), 7 (часть), 8 (часть), 9 (часть)], № 201 [выделы 4 (часть), 8 (часть)], № 208 [выделы 6 (часть), 7 (часть), 8 (часть), 10 (часть), 11 (часть)] Городское участковое лесничество в границах которых расположен проектируемый лесной участок, относятся к зоне планируемого освоения лесов для строительства, реконструкции и эксплуатации линейного объекта.

СХЕМА РАСПОЛОЖЕНИЯ ПРОЕКТИРУЕМОГО ЛЕСНОГО УЧАСТКА



Субъект Российской Федерации	<u>Хабаровский край</u>
Муниципальное образование	<u>Комсомольский муниципальный район</u>
Категория земель	<u>Земли лесного фонда</u>
Лесничество (лесопарк)	<u>Комсомольское</u>
Участковое лесничество	<u>Городское</u>


Вид использования лесов	<u>Строительство, реконструкция и эксплуатация линейного объекта</u>
-------------------------	--

Цель предоставления лесного участка	- строительство линейного объекта ВЛ 220 кВ Комсомольская - Байкал I цепь, ВЛ 220 кВ Комсомольская - Байкал II цепь, ВЛ 220 кВ Байкал - Оунэ/т, ВЛ 220 кВ Кузнецовский - Оунэ/т, ВЛ 220 кВ Кузнецовский - Ландыши/т, ВЛ 220 кВ Ванино - Ландыши/т, ВЛ 220 кВ Байкал - Ванино, ПП 220 кВ Байкал, ПП 220 кВ Кузнецовский инвестиционного проекта «Строительство двухцепной ВЛ 220 кВ, цепь № 1 ВЛ 220 кВ Комсомольская - Байкал - Оунэ/т - Кузнецовский - Ландыши/т - Ванино, ориентировочной протяженностью 433,5 км, цепь № 2 ВЛ 220 кВ Комсомольская - Байкал - Ванино, ориентировочной протяженностью 423 км, со строительством ПП 220 кВ Байкал, строительством ПП 220 кВ Кузнецовский, с реконструкцией ВЛ 220 кВ Селихино - Ванино (переустройство/вынос), с реконструкцией ПС 500 кВ Комсомольская (расширение ОРУ 220 кВ), ПС 220 кВ Ванино (расширение ОРУ 220 кВ), с установкой СКРМ мощностью не менее 150 Мвар» I этап. ВЛ 220 кВ Комсомольская - Байкал I цепь, ВЛ 220 кВ Комсомольская - Байкал II цепь, ПП 220 кВ Байкал
-------------------------------------	--

Особые отметки:	-
-----------------	---

Масштаб 1: 10 000

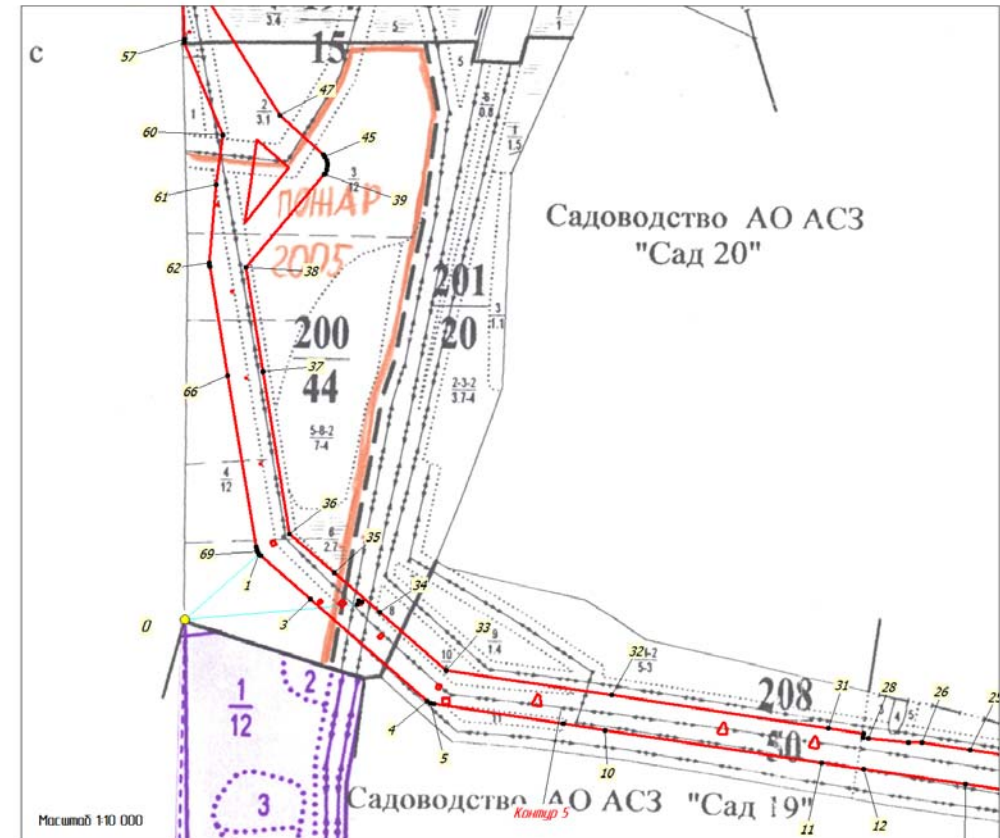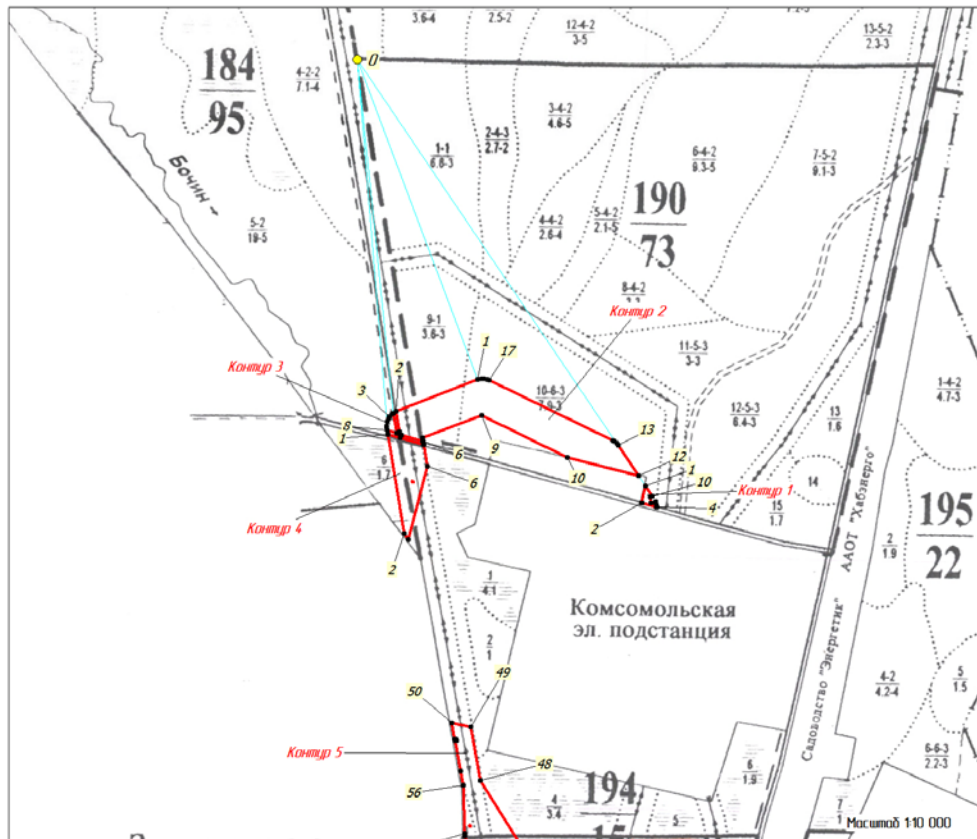

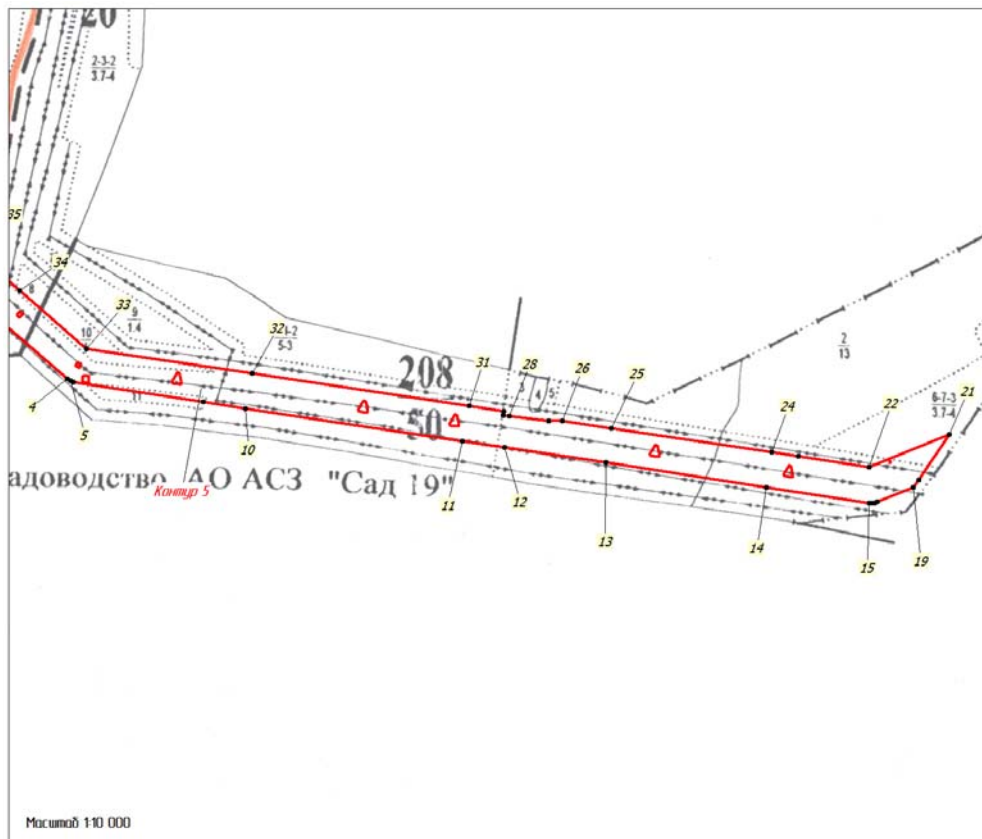

Условные обозначения:
 испрашиваемый лесной участок

Геоданные:

Номера характерных точек	Длина линий, метры	Направление румбы (азимуты) линий, °
Контур 1		
0-1	962,3	ЮВ 33° 58'
1-2	32,3	ЮЗ 13° 37'
2-3	1,2	ЮВ 72° 9'
3-4	27,7	ЮВ 73° 43'
4-5	1,4	ЮВ 74° 42'
5-6	4,8	СЗ 8° 26'
6-7	4	СЗ 15° 41'
7-8	1,7	СЗ 26° 43'
8-9	8,2	ЮЗ 79° 8'
9-10	11,4	СЗ 9° 54'
10-11	3,8	СВ 79° 7'
11-1	23,2	СЗ 33° 12'
Контур 2		
0-1	639,4	ЮВ 20° 31'
1-2	163,3	ЮЗ 68° 24'
2-3	38,1	ЮВ 9° 12'
3-4	5,6	ЮВ 7° 45'
4-5	2,7	ЮВ 77° 56'
5-6	41,4	ЮВ 73° 59'
6-7	0,8	ЮВ 73° 46'
7-8	6,8	СЗ 9° 34'
8-9	118,4	СВ 69° 16'
9-10	178,7	ЮВ 63° 45'
10-11	0,01	СВ 90° 0'
11-12	136,8	ЮВ 75° 39'
12-13	68,3	СЗ 33° 13'
13-14	4,4	СЗ 43° 20'
14-15	5,8	СЗ 50° 41'
15-16	3,3	СЗ 60° 7'
16-17	256,9	СЗ 63° 57'
17-18	4,5	СЗ 69° 7'
18-19	5,7	СЗ 80° 52'
19-20	4,5	СЗ 88° 43'
20-1	7,8	ЮЗ 78° 41'
Контур 3		
0-1	665,2	ЮВ 5° 45'
1-2	2,3	ЮЗ 60° 2'
2-3	7,8	ЮЗ 42° 43'
3-4	4	ЮЗ 30° 37'
4-5	6,2	ЮЗ 22° 50'
5-6	7,8	ЮЗ 6° 36'
6-7	3	ЮВ 5° 28'
7-8	5,3	ЮВ 9° 16'
8-9	18,1	ЮВ 74° 32'
9-1	37,4	СЗ 9° 12'
Контур 4		
0-1	704	ЮВ 4° 36'
1-2	187,7	ЮВ 9° 18'
2-3	13,5	ЮВ 36° 18'
3-4	0,3	ЮЗ 15° 38'
4-5	0,01	ЮВ 45° 0'
5-6	140,9	СВ 14° 37'
6-7	41,7	СЗ 9° 34'
7-8	0,6	СЗ 73° 55'

Каталог координат
(используемая система координат: МСК-27, зона 3)

Номера характерных точек	X	Y
Контур 1		
1	681287,49	3310966,93
2	681256,11	3310959,32
3	681255,74	3310960,47
4	681247,97	3310987,08
5	681247,59	3310988,47
6	681252,37	3310987,76
7	681256,18	3310986,69
8	681257,67	3310985,94
9	681256,12	3310977,86
10	681267,34	3310975,90
11	681268,06	3310979,65
Контур 2		
1	681486,70	3310653,41
2	681426,63	3310501,59
3	681389,06	3310507,68
4	681383,55	3310508,43
5	681382,98	3310511,10
6	681371,57	3310550,89
7	681371,34	3310551,68
8	681378,04	3310550,55
9	681419,95	3310661,31
10	681340,95	3310821,59
11	681340,95	3310821,60
12	681307,08	3310954,09
13	681364,25	3310916,65
14	681367,44	3310913,64
15	681371,14	3310909,12
16	681372,80	3310906,23
17	681485,61	3310675,44
18	681487,22	3310671,22
19	681488,13	3310665,55
20	681488,23	3310661,06
Контур 3		
1	681423,64	3310496,01
2	681422,51	3310494,05
3	681416,76	3310488,74
4	681413,28	3310486,68
5	681407,58	3310484,28
6	681399,82	3310483,38
7	681396,79	3310483,67
8	681391,52	3310484,53
9	681386,69	3310502,00
Контур 4		
1	681383,80	3310485,80
2	681198,60	3310516,18
3	681187,71	3310524,18
4	681187,46	3310524,11
5	681187,45	3310524,12
6	681323,78	3310559,70
7	681364,87	3310552,77
8	681365,04	3310552,18

8-9	44,4	C3 74° 19'
9-1	24,6	C3 74° 0'
Контур 5		
0-1	184,5	CB 48° 39'
1-2	4,7	IOB 43° 41'
2-3	122,4	IOB 48° 59'
3-4	290,4	IOB 49° 2'
4-5	7	IOB 57° 6'
5-6	6,4	IOB 68° 6'
6-7	244,9	IOB 81° 20'
7-8	0,2	CB 56° 18'
8-9	0,2	IOB 34° 41'
9-10	79,4	IOB 81° 20'
10-11	409,8	IOB 81° 22'
11-12	79,4	IOB 81° 35'
12-13	191,9	IOB 81° 35'
13-14	303,3	IOB 81° 11'
14-15	194,2	IOB 81° 22'
15-16	4,8	IOB 86° 59'
16-17	4,3	CB 84° 21'
17-18	6	CB 76° 36'
18-19	73,1	CB 67° 52'
19-20	16,9	CB 34° 10'
20-21	102,7	CB 34° 11'
21-22	161,8	IO3 67° 44'
22-23	134,9	C3 81° 11'
23-24	49,3	C3 81° 11'
24-25	303,5	C3 81° 34'
25-26	91,9	C3 81° 9'
26-27	25,2	IO3 89° 54'
27-28	74,5	C3 83° 41'
28-29	11	C3 83° 41'
29-30	7,7	CB 9° 18'
30-31	66,5	C3 81° 10'
31-32	409,8	C3 81° 22'
32-33	313,2	C3 81° 29'
33-34	165	C3 48° 49'
34-35	112,6	C3 49° 3'
35-36	111,2	C3 49° 28'
36-37	308,3	C3 9° 10'
37-38	197	C3 9° 23'
38-39	227	CB 40° 18'
39-40	2,9	CB 36° 59'
40-41	7,8	CB 24° 39'
41-42	7,8	CB 6° 36'
42-43	3,2	C3 3° 26'
43-44	7,2	C3 12° 5'
44-45	7,8	C3 29° 19'
45-46	3,9	C3 42° 49'
46-47	110	C3 47° 17'
47-48	282,5	C3 32° 1'
48-49	101,9	C3 9° 28'
49-50	36,9	C3 78° 8'
50-51	31,2	IOB 10° 18'
51-52	2,6	CB 80° 36'
52-53	2,6	IOB 9° 21'
53-54	2,5	IO3 80° 38'
54-55	57,2	IOB 10° 18'
55-56	27,1	IOB 10° 23'
56-57	90,1	IOB 1° 46'

9	681377,02	3310509,47
Контур 5		
1	679675,54	3310769,38
2	679672,17	3310772,60
3	679591,89	3310864,95
4	679401,52	3311084,31
5	679397,71	3311090,20
6	679395,34	3311096,10
7	679358,49	3311338,24
8	679358,59	3311338,39
9	679358,46	3311338,48
10	679346,51	3311416,98
11	679285,11	3311822,13
12	679273,50	3311900,67
13	679245,43	3312090,55
14	679198,98	3312390,26
15	679169,87	3312582,24
16	679169,62	3312586,99
17	679170,04	3312591,24
18	679171,42	3312597,04
19	679198,95	3312664,75
20	679212,91	3312674,23
21	679297,90	3312731,97
22	679236,61	3312582,23
23	679257,26	3312448,95
24	679264,81	3312400,23
25	679309,31	3312099,98
26	679323,42	3312009,19
27	679323,38	3311983,96
28	679331,57	3311909,93
29	679332,78	3311898,97
30	679340,34	3311900,21
31	679350,54	3311834,50
32	679411,97	3311429,31
33	679458,27	3311119,51
34	679566,92	3310995,31
35	679640,71	3310910,27
36	679712,98	3310825,71
37	680017,35	3310776,58
38	680211,68	3310744,44
39	680384,78	3310891,31
40	680387,09	3310893,05
41	680394,19	3310896,31
42	680401,95	3310897,21
43	680405,11	3310897,02
44	680412,11	3310895,52
45	680418,93	3310891,69
46	680421,80	3310889,03
47	680496,40	3310808,22
48	680735,93	3310658,36
49	680836,45	3310641,57
50	680844,02	3310605,50
51	680813,30	3310611,09
52	680813,72	3310613,63
53	680811,11	3310614,06
54	680810,70	3310611,57
55	680754,39	3310621,82
56	680727,77	3310626,70
57	680637,71	3310629,50

57-58	6,2	IOB 1° 40'
58-59	0,01	IO3 0° 0'
59-60	187	IOB 22° 37'
60-61	94,1	IO3 7° 45'
61-62	145,5	IO3 4° 49'
62-63	3,1	IO3 1° 17'
63-64	2,5	IOB 2° 17'
64-65	3	IOB 5° 57'
65-66	205,9	IOB 9° 21'
66-67	324,2	IOB 9° 20'
67-68	4,8	IOB 14° 49'
68-69	3,9	IOB 24° 55'
69-1	6,3	IOB 31° 57'
Контур 6		
0-1	323,5	CB 85° 7'
1-2	7,3	CB 13° 5'
2-3	7,2	IOB 77° 0'

58	680631,54	3310629,68
59	680631,53	3310629,68
60	680458,92	3310701,61
61	680365,67	3310688,91
62	680220,69	3310676,67
63	680217,58	3310676,60
64	680215,09	3310676,70
65	680212,12	3310677,01
66	680009,00	3310710,50
67	679689,07	3310763,16
68	679684,46	3310764,38
69	679680,91	3310766,03
Контур 6		
1	679581,20	3310953,23
2	679588,34	3310954,89
3	679586,72	3310961,91

СВЕДЕНИЯ О КОЛИЧЕСТВЕННЫХ И КАЧЕСТВЕННЫХ ХАРАКТЕРИСТИКАХ ПРОЕКТИРУЕМОГО ЛЕСНОГО УЧАСТКА

1. Местоположение, границы и площадь проектируемого лесного участка

Субъект Российской Федерации	<u>Хабаровский край</u>
Муниципальное образование	<u>Комсомольский муниципальный район</u>
Категория земель	<u>Земли лесного фонда</u>
Лесничество	<u>Гурское</u>
Участковое лесничество, урочище (при наличии)	<u>Селихинское, Картельское, часть 2, Пиваньское, часть 1</u>
Целевое назначение лесов, категория защитных лесов	Защитные леса, леса, выполняющие функции защиты природных и иных объектов (леса, расположенные в защитных полосах лесов)
Квартал, лесотаксационный выдел/часть лесотаксационного выдела	№ 117 [выделы 1 (часть), 3 (часть), 4 (часть), 5 (часть)], № 118 [выделы 3 (часть), 5 (часть), 6 (часть), 7 (часть), 8 (часть), 9 (часть), 10 (часть), 11 (часть), 12 (часть)] Пиваньское участковое лесничество, часть 1
Целевое назначение лесов, категория защитных лесов	Эксплуатационные леса
Квартал, лесотаксационный выдел/часть лесотаксационного выдела	№ 63 [выделы 12 (часть), 13 (часть), 14 (часть), 15 (часть), 16 (часть), 18 (часть)], № 64 [выделы 15 (часть), 16 (часть), 17 (часть), 19 (часть)], № 65 [выделы 14 (часть), 16 (часть), 19 (часть), 24 (часть)], № 78 [выделы 2 (часть), 3 (часть), 4 (часть), 8 (часть), 9 (часть)], № 79 [выделы 1 (часть), 2 (часть)], № 80 [выделы 2 (часть), 3 (часть), 4 (часть), 12 (часть)], № 82 [выделы 8 (часть), 9 (часть), 10 (часть), 11 (часть), 12 (часть), 13 (часть), 14 (часть)], №83 [выделы 10 (часть), 11 (часть), 12 (часть), 16 (часть), 18 (часть), 22 (часть)] Картельское участковое лесничество, часть 2; № 97 [выделы 1 (часть), 2 (часть), 10 (часть)], № 98 [выдел 5 (часть)], № 106 [выдел 9 (часть)], № 107 [выделы 1 (часть), 2 (часть), 6 (часть), 8 (часть), 9 (часть), 10 (часть), 11 (часть)], № 111 [выдел 5 (часть)], № 116 [выдел 2 (часть)], № 119 [выделы 2 (часть), 6 (часть), 7 (часть), 9 (часть), 12 (часть)], №120 [выделы 1 (часть), 2 (часть)] Пиваньское участковое лесничество, часть 1; № 103 [выделы 2 (часть), 15 (часть), 16 (часть), 17 (часть), 23 (часть)] Селихинское участковое лесничество
Целевое назначение лесов, категория защитных лесов	защитные леса (леса, выполняющие функции защиты природных и иных объектов – леса, расположенные в зеленых зонах) № 77 [выделы 11 (часть), 12 (часть)], № 80 [выделы 1 (часть), 7 (часть), 8 (часть), 9 (часть)], № 86 [выдел 5 (часть)], №87 [выделы 10 (часть), 11 (часть), 13 (часть), 14 (часть)] Пиваньское участковое лесничество, часть 1

Целевое назначение лесов, категория защитных лесов	Запретные полосы лесов, расположенных вдоль водных объектов)
Квартал, лесотаксационный выдел/часть лесотаксационного выдела	№ 89 [выделы 1 (часть), 10 (часть), 12 (часть), 16 (часть)] Пиваньское участковое лесничество, часть 1
Местоположение и границы лесного участка указаны на схеме расположения проектируемого лесного участка.	
Площадь проектируемого лесного участка, га	233,2653

2. Целевое назначение лесов

В соответствии с приказом Федерального агентства лесного хозяйства от **«09» октября 2008 г. № 288 «Об определении количества лесничеств на территории Хабаровского края и установлении их границ»** на территории **Хабаровского края** Селихинское, Картельское, часть 2, Пиваньское, часть 1 участковые лесничества входят в состав Гурского лесничества.

На момент проектирования лесного участка, на территории Гурского лесничества распространяется действие лесохозяйственного регламента, утвержденного приказом управления лесами Правительства Хабаровского края от 15.11.2018 № 928П.
(наименование решения органа государственной власти, органа местного самоуправления)

Согласно Лесному плану Хабаровского края, утвержденному Постановлением Губернатора Хабаровского края от 31 января 2019 года № 5 и лесохозяйственному регламенту Гурского лесничества кварталы № 117 [выделы 1 (часть), 3 (часть), 4 (часть), 5 (часть)], № 118 [выделы 3 (часть), 5 (часть), 6 (часть), 7 (часть), 8 (часть), 9 (часть), 10 (часть), 11 (часть), 12 (часть)] Пиваньское участковое лесничество, часть 1 относятся к защитным лесам, лесам, выполняющие функции защиты природных и иных объектов (леса, расположенные в защитных полосах лесов); кварталы № 63 [выделы 12 (часть), 13 (часть), 14 (часть), 15 (часть), 16 (часть), 18 (часть)], № 64 [выделы 15 (часть), 16 (часть), 17 (часть), 19 (часть)], № 65 [выделы 14 (часть), 16 (часть), 19 (часть), 24 (часть)], № 78 [выделы 2 (часть), 3 (часть), 4 (часть), 8 (часть), 9 (часть)], № 79 [выделы 1 (часть), 2 (часть)], № 80 [выделы 2 (часть), 3 (часть), 4 (часть), 12 (часть)], № 82 [выделы 8 (часть), 9 (часть), 10 (часть), 11 (часть), 12 (часть), 13 (часть), 14 (часть)], №83 [выделы 10 (часть), 11 (часть), 12 (часть), 16 (часть), 18 (часть), 22 (часть)] Картельское участковое лесничество, часть 2; кварталы № 97 [выделы 1 (часть), 2 (часть), 10 (часть)], № 98 [выдел 5 (часть)], № 106 [выдел 9 (часть)], № 107 [выделы 1 (часть), 2 (часть), 6 (часть), 8 (часть), 9 (часть), 10 (часть), 11 (часть)], № 111 [выдел 5 (часть)], № 116 [выдел 2 (часть)], № 119 [выделы 2 (часть), 6 (часть), 7 (часть), 9 (часть), 12 (часть)], №120 [выделы 1 (часть), 2 (часть)] Пиваньское участковое лесничество, часть 1; кварталы № 103 [выделы 2 (часть), 15 (часть), 16 (часть), 17 (часть), 23 (часть)] Селихинское участковое лесничество относятся к эксплуатационным лесам; квартал № 89 [выделы 1 (часть), 10 (часть), 12 (часть), 16 (часть)] Пиваньского участкового лесничества, часть 1 относится к запретным полосам лесов, расположенных вдоль водных объектов; кварталы № 77 [выделы 11 (часть), 12 (часть)], № 80 [выделы 1 (часть), 7 (часть), 8 (часть), 9 (часть)], № 86 [выдел 5 (часть)], №87 [выделы 10 (часть), 11 (часть), 13 (часть), 14 (часть)] Пиваньское участковое лесничество, часть 1 относятся к защитным лесам (леса, выполняющие функции защиты природных и иных объектов леса, расположенные в зеленых зонах).

3. Количественные и качественные характеристики проектируемого лесного участка

Количественные и качественные характеристики проектируемого лесного участка составлены на основании данных государственного лесного реестра Гурского лесничества.

Таблица 1. Распределение земель

Общая площадь га	в том числе									
	лесные земли					нелесные земли				
	занятые лесными насаждениями - всего	в том числе покрытые лесными культурами	лесные питомники, плантации	не занятые лесными насаждениями	итого	дороги	просеки	болота	другие	итого
1	2	3	4	5	6	7	8	9	10	11
233,2653	206,0300	6,4096		26,1211	232,1511	0,1153			0,9989	1,1142

Таблица 2. Таксационное описание участка

Наименование участкового лесничества	№ квартала	№ выдела	Площадь, га	Состав насаждения	Класс возраста/возраст, лет	Бонитет	Полнота	Общий запас древесины, м³
1	2	3	4	5	6	7	8	9
Эксплуатационные леса								
Гурское лесничество Картельское участковое лесничество часть 2	63	12ч	3,0137	10ББ	1/10	3	0,5	30,1
	63	13ч	0,3837	4ББ4ОС2ОЛ	1/10	3	0,5	3,8
	63	14ч	2,2277	10ББ	1/10	3	0,5	22,3
	63	15ч	3,5962	10ББ	1/10	3	0,5	36,0
	63	16ч	1,0517	2Е1П1Л6ББ+ОЛ	4/80	3	0,6	157,8
	63	18ч	0,9436	10ББ	1/10	3	0,5	9,4
	64	15ч	9,6327	8ББ2ОС	1/10	3	0,7	96,3
	64	16ч	2,6509	6ББ4ОС	2/15	5А	0,6	26,5
	64	17ч	8,9411	9ББ1Л+ОЛ	3/25	3	0,6	536,5
	64	19ч	0,1424	8ББ2ОС	1/10	3	0,7	1,4
	65	14ч	1,7957	7ББ2ОС1Л	3/30	4	0,6	71,8
	65	16ч	2,4058	5Л5ББ	2/35	1	0,5	240,6
	65	19ч	2,9411	8ББ2Л+ОС	3/35	3	0,7	235,3
	65	24ч	0,0679	дорога авт.грунтовая, лесохозяйственная	-	-	-	-
	78	2ч	0,1011	4ББ2ОС2Л2Е	3/30	5	0,7	4,0
	78	3ч	10,8249	4ББ3ОС2Е1Л	3/30	5	0,6	324,7
	78	4ч	5,3834	4ББ4ОС1Е1Л	3/30	5	0,7	215,3
	78	8ч	1,8175	5ББ2ОС2Л1Е	3/30	5	0,6	54,5
	78	9ч	0,1067	ЛЭП	-	-	-	-
	79	1ч	3,3246	4ББ3Е1Л2ОС	4/35	4	0,6	166,2
	79	2ч	1,0575	6ББ2ОС2Д	3/30	4	0,5	42,3
	80	2ч	0,383	5Л5ББ	2/35	1	0,5	38,3
	80	3ч	1,5823	8ББ2Л	3/35	3	0,7	126,6
	80	4ч	3,5269	7ББ3Л	3/35	3	0,7	282,2
	80	12ч	0,0474	дорога авт.грунтовая, лесохозяйственная	-	-	-	-
	82	8ч	0,5953	Карьер действующий	-	-	-	-
	82	9ч	3,6871	9ББ1Л	3/30	4	0,6	147,5
	82	10ч	2,0862	7ББ3Л	1/5	5	0,4	20,9
	82	11ч	2,4961	5Л5ББ	2/40	3	0,5	199,7
	82	12ч	1,6937	7ББ3Л	3/25	5	0,4	33,9

Гурское лесничество Гурское Картельское, участковое лесничество, часть 2	82	13ч	1,2646	8ББ2Л	3/30	4	0,5	50,6
	82	14ч	0,5949	4Л3Е1П2ББ	6/120	4	0,5	77,3
	83	10ч	3,0471	7ЛЗББ	2/35	4	0,5	182,8
	83	11ч	2,4663	10Л	4/80	4	0,5	296,0
	83	12ч	6,1331	10Л	2/25	4	0,5	245,3
	83	16ч	0,831	10Л+ББ	7/130	5	0,4	83,1
	83	18ч	1,5925	10Л	6/120	5	0,3	127,4
	83	22ч	2,5482	9ББ1Л	2/20	5	0,4	25,5
Итого:			96,9856					4211,9
Гурское лесничество Пиванское участковое лесничество, часть 1	97	1ч	3,2795	3Е2ПЗБЖ1ББ1ОС+К	8/160	4	0,7	721,5
	97	2ч	1,9595	гарь	-	4	-	-
	97	10ч	3,2386	гарь	-	3	-	-
	98	5ч	0,6303	гарь	-	4	-	-
	106	9ч	0,0152	гарь	-	4	-	-
	107	1ч	0,2862	гарь	-	3	-	-
	107	2ч	12,3573	гарь	-	4	-	-
	107	6ч	4,4905	гарь	-	4	-	-
	107	8ч	2,2659	3Е2ПЗББ2ОС	6/110	4	0,5	271,9
	107	9ч	3,7843	9ББ1ОС+ОЛ+Л	2/20	3	0,7	151,4
	107	10ч	0,7425	3Е1К2П2ОС1ББ1ЛП	8/150	4	0,5	111,4
	107	11ч	0,7466	5ОС4ББ1ОЛ	3/25	2	0,7	59,7
	111	5ч	3,193	10ББ	3/30	4	0,8	191,6
	116	2ч	4,6338	4С5ББ1ОС, лесные культуры	2/21	2	0,8	463,4
	119	2ч	3,4455	6ББ3ОС1Л	2/20	4	0,7	137,8
	119	6ч	2,5892	2К2Е2ЛП2ОС1Л1ББ	5/200	4	0,4	336,6
	119	7ч	2,4478	5ЛЗББ2ОС	5/90	4	0,7	440,6
	119	9ч	3,1388	4ЛЗББ2П1Е+Д+ОС+К+ОЛ+ЛП	5/125	4	0,5	470,8
	119	12ч	0,2969	ЛЭП	-	-	-	-
	120	1ч	3,1435	10К, несомкнувшиеся культуры	-/7	3	0,8	-
	120	2ч	1,6278	8ББ1ОС1Л+Е	2/20	4	0,5	48,8
Итого:			58,3127					3405,5
Гурское лесничество Селихинское участковое лесничество	103	2ч	1,7089	3ЛЗЛЗББ1ОС	7/140	4	0,4	188,0
	103	15ч	7,5332	6ББ2ОС2Л	5/50	3	0,5	602,7
	103	16ч	6,3215	6ББ4Л	5/45	4	0,5	379,3
	103	17ч	1,6874	7ЛЗББ	4/80	4	0,5	202,5
	103	23ч	3,0406	6ББ3Л1ОС	5/50	3	0,5	243,2
Итого:			20,2916					1615,7
Всего эксплуатационных:			175,5899					9233,1
Защитные леса (леса, выполняющие функции защиты природных и иных объектов - леса, расположенные в зеленых зонах)								
Гурское лесничество Пиванское участковое лесничество, часть 1	77	11ч	1,0182	5ББ2ОС2ЛП1П	2/15	4	0,9	30,5
	77	12ч	3,5090	5ББ3ОС1Е1П	2/15	4	0,7	70,2
	80	1ч	1,8779	5ББ3ОС1Е1П	2/15	4	0,7	37,6
	80	7ч	0,0498	9ББ1ОС	2/15	4	0,7	1,0
	80	8ч	0,8363	4ПЗЕ2ББ1БЖ	3/50	3	0,6	92,0
	80	9ч	5,8031	6ББ3ОС1Е	2/15	4	0,7	116,1
	86	5ч	1,4431	6ББ3ОС1Е	2/15	4	0,7	28,9
	87	10ч	3,3040	8ББ2ОС	2/15	4	0,9	99,1
	87	11ч	1,4585	4П2Е1К2ББ1БЖ	3/60	3	0,6	160,4
	87	13ч	1,5521	3Е2П1К2БЖ1ББ1ОС	8/150	4	0,5	232,8
	87	14ч	1,7603	4Е2П1БЖ1ББ	7/140	4	0,6	281,6
	Итого:		22,6123					1150,2
Гурское лесничество Пиванское участковое лесничество, часть 1	Защитные леса (ценные леса: запретные полосы лесов, расположенных вдоль водных объектов)							
	89	1ч	3,3086	5ББ3ОС1П1ОЛ	2/15	4	0,9	99,3
	89	10ч	5,9636	6ББ3ОС1П	2/20	4	0,7	238,5
	89	12ч	1,1996	5ЕЗП2БЖ	5/90	4	0,5	144,0
	89	16ч	10,3571	5ББ3ОС1ЛП1П+Л	2/20	4	0,6	207,1
Итого:			20,8289					688,9

Защитные леса, леса, выполняющие функции защиты природных и иных объектов (леса, расположенные в защитных полосах лесов)								
Гурское лесничество Пиванское участковое лесничество, часть 1	117	1ч	1,7758	3С6ББ1ОС лесные культуры	2/21	3	0,4	71,0
	117	3ч	3,2501	8ББ1ОС1ОЛ	3/30	3	0,7	260,0
	117	4ч	1,395	8ОЛ2ББ	4/35	4	0,7	111,6
	117	5ч	0,7755	8ОЛ2ББ	4/35	4	0,7	62,0
	118	3ч	0,7129	5ББ2Е1П1Л1ОС	6/55	3	0,5	64,2
	118	5ч	0,5134	8ББ2ОС	1/10	4	0,5	2,6
	118	6ч	0,4377	8ББ2ОС	1/10	4	0,5	4,4
	118	7ч	0,0504	6ББ2ОС2ББ	1/10	3	0,5	0,5
	118	8ч	1,1468	6ББ3ОЛ1ОС	3/30	3	0,7	68,8
	118	9ч	0,755	10ББ	3/25	4	0,5	22,7
	118	10ч	1,6193	5ЛЗББ2ОС	5/90	4	0,7	291,5
	118	11ч	0,3764	7ББ2ОС1Л	5/50	3	0,5	30,1
	118	12ч	1,4259	6ББ2Л1Е1ОС	5/50	3	0,5	128,3
Итого:			14,2342					1117,7
Всего защитных			57,6754					2956,8
Всего:			233,2653					12189,9

Лесохозяйственные особенности участка: нет
наличие склонов свыше 20° нет

Таблица 3. Характеристика насаждений проектируемого лесного участка

Участковое лесничество/уро чище (при наличии)	Номер кварта	Номер выдела	Площадь (га)/запас	в том числе по группам возраста древостоя (га/куб. м)			
				Молодняки	средневозрастные	Приспевающие	спелые и перестойные
1	2	3	5	6	7	8	9
Эксплуатационные леса							
Гурское лесничество Картельское участковое лесничество, часть 2	63	12ч	3,0137/30,1	3,0137/30,1			
	63	13ч	0,3837/3,8	0,3837/3,8			
	63	14ч	2,2277/22,3	2,2277/22,3			
	63	15ч	3,5962/36	3,5962/36			
	63	16ч	1,0517/157,8		1,0517/157,8		
	63	18ч	0,9436/9,4	0,9436/9,4			
	64	15ч	9,6327/96,3	9,6328/674,3			
	64	16ч	2,6509/26,5	2,6509/26,5			
	64	17ч	8,9411/536,5		8,9411/536,5		
	94	19ч	0,1424/1,4	0,1424/1,4			
	65	14ч	1,7957/71,8		1,7958/71,8		
	65	16ч	2,4058/240,6	2,4058/240,6			
	65	19ч	2,9411/235,3		2,9412/235,3		
	78	2ч	0,1011/4		0,1011/4		
	78	3ч	10,8249/324,7		10,8242/324,7		
	78	4ч	5,3834/215,3		5,3834/215,3		
	78	8ч	1,8175/54,5		1,8175/54,5		
	79	1ч	3,3246/166,2		3,3246/166,2		
	79	2ч	1,0575/42,3		1,0575/42,3		
	80	2ч	0,383/38,3	0,3830/38,3			
	80	3ч	1,5823/126,6		1,5823/126,6		
	80	4ч	3,5269/282,2		3,5269/282,2		
	82	9ч	3,6871/147,5		3,6870/147,5		
	82	10ч	2,0862/20,9	2,0862/20,9			
	82	11ч	2,4961/199,7	2,4961/199,7			
	82	12ч	1,6937/33,9		1,6937/33,9		

Гурское лесничество Картельское участковое лесничество, часть 2	82	13ч	1,2646/50,6		1,2647/50,6		
	82	14ч	0,5949/77,3			0,5949/77,3	
	83	10ч	3,0471/182,8	3,0519/183,1			
	83	11ч	2,4663/296		2,4813/297,8		
	83	12ч	6,1331/245,3	6,1331/245,3			
	83	16ч	0,831/83,1				0,8310/83,1
	83	18ч	1,5925/127,4			1,5925/127,4	
	83	22ч	2,5482/25,5	2,5482/25,5			
Гурское лесничество Пиванское участковое лесничество, часть 1	97	1ч	3,2795/721,5				3,2795/721,5
	107	8ч	2,2659/271,9				2,2659/271,9
	107	9ч	3,7843/151,4	3,7842/151,4			
	107	10ч	0,7425/111,4				0,7425/111,4
	107	11ч	0,7466/59,7		0,7466/59,7		
	111	5ч	3,193/191,6		3,1930/191,6		
	116	2ч	4,6338/463,4	4,6339/463,4			
	119	2ч	3,4455/137,8	3,4455/137,8			
	119	6ч	2,5892/336,6		2,5892/336,6		
	119	7ч	2,4478/440,6		2,4478/440,6		
	119	9ч	3,1388/470,8				3,1388/470,8
	120	2ч	1,6278/48,8	1,6278/48,8			
Гурское лесничество Селихинское участковое лесничество	103	2ч	1,7089/188				1,7257/189,8
	103	15ч	7,5332/602,7		7,5332/602,7		
	103	16ч	6,3215/379,3		6,3268/379,6		
	103	17ч	1,6874/202,5		1,6874/202,5		
Итого:			148,3546/9233,1	55,1818/1980,3	79,0188/5201,4	2,1874/204,7	11,9666/1846,7
Защитные леса							
Пиванское участковое лесничество, часть 1	77	11ч	1,0182/30,5	0,7294/21,9			
	77	12ч	3,509/70,2	3,1537/63,1			
	80	1ч	1,8779/37,6	1,8743/37,5			
	80	7ч	0,0498/1	0,0497/1			
	80	8ч	0,8363/92		0,8359/91,9		
	80	9ч	5,8031/116,1	5,8029/116,1			
	86	5ч	1,4431/28,9	1,4431/28,9			
	87	10ч	3,304/99,1	3,3040/99,1			
	87	11ч	1,4585/160,4		1,4585/160,4		
	87	13ч	1,5521/232,8				1,5521/232,8
	87	14ч	1,7603/281,6				1,7603/281,6
	89	1ч	3,3086/99,3	3,3086/99,3			
	89	10ч	5,9636/238,5	5,9587/238,3			
	89	12ч	1,1996/144		0,9458/113,5		
	89	16ч	10,3571/207,1	7,5395/150,8			
	117	1ч	1,7758/71	1,7758/71			
	117	3ч	3,2501/260		3,2501/260		
	117	4ч	1,395/111,6		1,3950/111,6		
	117	5ч	0,7755/62		0,7755/62		
	118	3ч	0,7129/64,2		0,7129/64,2		
	118	5ч	0,5134/2,6	0,5134/2,6			
	118	6ч	0,4377/4,4	0,4377/4,4			
	118	7ч	0,0504/0,5	0,0504/0,5			
	118	8ч	1,1468/68,8		1,1469/68,8		

Пиваньское участковое лесничество, часть 1	118	9ч	0,755/22,7		0,7550/22,7		
	118	10ч	1,6193/291,5		1,6193/291,5		
	118	11ч	0,3764/30,1		0,3764/30,1		
	118	12ч	1,4259/128,3		1,4259/128,3		
Итого:			57,6754/ 2956,8	39,4117/ 1006,8	14,9513/ 1435,6		3,3124/ 514,4
Всего:			206,0300/ 12189,9	94,5935/ 2987,1	93,9701/ 6637	2,1874/ 204,7	15,2790/ 2361,1

Таблица 4. Средние таксационные показатели насаждений проектируемого лесного участка

Целевое назначение лесов	Хозяй- ство, преоблада- ющая порода	Состав насаждений	Воз- раст	Бони- тет	Пол- нота	Средний запас древесины (куб. м/га)			
						молод- няки	сред- невоз- раст.	прис- певаю- щие	спелые и перестой- ные
1	2	3	4	5	6	7	8	9	10
Защитные леса	Мягколист- венное,ББ	4,1ББ1,4ОС1,2Е1,1П0,7ОЛ0,6 Л0,5БЖ0,2К0,1С0,1ЛП	33	3,8	0,67	26	96		155
Эксплуатаци- онные леса	Мягколист- венное,ББ	4,6ББ2,8Л1,0ОС0,7Е0,3П 0,2БЖ0,2С0,1К0,1ЛП	43	3,7	0,68	36	66	94	154
Итого:	Мягколист- венное,ББ	4,4ББ2,3Л1,1ОС0,8Е0,5П 0,3БЖ0,2ОЛ0,2С0,1К0,1ЛП	40	3,7	0,68	32	71	94	155

Таблица 5. Виды и объемы использования лесов на проектируемом лесном участке

Целевое назначение лесов	Хозяйство (хвойное, твердолиственное, мягколиственные)	Площадь (га)	Единица измерения	Объемы использования лесов (изъятия лесных ресурсов)
1	2	3	4	5
Вид использования лесов – строительство, реконструкция, эксплуатация линейного объекта				
Цель предоставления лесного участка - строительство, реконструкция, эксплуатация линейного объекта «ВЛ 220 кВ Комсомольская - Байкал I цепь, ВЛ 220 кВ Комсомольская - Байкал II цепь, ВЛ 220 кВ Байкал - Оунэ/т, ВЛ 220 кВ Кузнецовский - Оунэ/т, ВЛ 220 кВ Кузнецовский - Ландыши/т, ВЛ 220 кВ Ванино - Ландыши/т, ВЛ 220 кВ Байкал - Ванино, ПП 220 кВ Байкал, ПП 220 кВ Кузнецовский инвестиционного проекта «Строительство двухцепной ВЛ 220 кВ, цепь № 1 ВЛ 220 кВ Комсомольская - Байкал - Оунэ/т - Кузнецовский - Ландыши/т - Ванино, ориентировочной протяженностью 433,5 км, цепь № 2 ВЛ 220 кВ Комсомольская - Байкал - Ванино, ориентировочной протяженностью 423 км, со строительством ПП 220 кВ Байкал, строительством ПП 220 кВ Кузнецовский, с реконструкцией ВЛ 220 кВ Селихино - Ванино (перустройство/вынос), с реконструкцией ПС 500 кВ Комсомольская (расширение ОРУ 220 кВ), ПС 220 кВ Ванино (расширение ОРУ 220 кВ), с установкой СКРМ мощностью не менее 150 Мвар» 1 этап. ВЛ 220 кВ Комсомольская - Байкал I цепь, ВЛ 220 кВ Комсомольская - Байкал II цепь, ПП 220 кВ Байкал»				
Защитные леса	мягколиственное	57,6754	-	-
эксплуатационные	мягколиственное	175,5899		

4. Виды разрешенного использования лесов на проектируемом лесном участке

Лесохозяйственным регламентом Гурского лесничества в кварталах № 77 [выделы 11 (часть), 12 (часть)], № 80 [выделы 1 (часть), 7 (часть), 8 (часть), 9 (часть)], № 86 [выдел 5 (часть)], №87 [выделы 10 (часть), 11 (часть), 13 (часть), 14 (часть)], № 89 [выделы 1 (часть), 10 (часть), 12 (часть), 16 (часть)], № 97 [выделы 1 (часть), 2 (часть), 10 (часть)], № 98 [выдел 5 (часть)], № 106 [выдел 9 (часть)], № 107 [выделы 1 (часть), 2 (часть), 6 (часть), 8 (часть), 9 (часть), 10 (часть), 11 (часть)], № 111 [выдел 5 (часть)], № 116 [выдел 2 (часть)], № 117 [выделы 1 (часть), 3 (часть), 4 (часть), 5 (часть)], № 118 [выделы 3 (часть), 5 (часть), 6 (часть), 7 (часть), 8 (часть), 9 (часть), 10 (часть), 11 (часть), 12 (часть)], № 119 [выделы 2 (часть), 6 (часть), 7 (часть), 9 (часть), 10 (часть), 12 (часть)], № 120 [выделы 1 (часть), 2 (часть)] Пиваньское участковое лесничество, часть 1, кварталы № 63 [выделы 12 (часть), 13 (часть), 14 (часть), 15 (часть), 16 (часть), 18 (часть)], № 64 [выделы 15 (часть), 16 (часть), 17 (часть), 19 (часть)], № 65 [выделы 14 (часть), 16 (часть), 19 (часть), 24 (часть)], № 78 [выделы 2 (часть), 3 (часть), 4 (часть), 8 (часть), 9 (часть)], № 79 [выделы 1 (часть), 2 (часть)], № 80 [выделы 2 (часть), 3 (часть), 4 (часть), 12 (часть)], № 82 [выделы 8 (часть), 9 (часть), 10 (часть), 11 (часть), 12 (часть), 13 (часть), 14 (часть)], №83 [выделы 10 (часть), 11 (часть), 12 (часть), 16 (часть), 18 (часть), 22 (часть)] Картельское участковое лесничество, часть 2, квартал № 103 [выделы 2 (часть), 15 (часть), 16 (часть), 17 (часть), 23 (часть)] Селихинское участковое лесничество Гурского лесничества обременения не имеют.

(часть), 7 (часть), 9 (часть), 12 (часть)], №120 [выделы 1 (часть), 2 (часть)] Пиваньское участковое лесничество, часть 1, кварталы № 63 [выделы 12 (часть), 13 (часть), 14 (часть), 15 (часть), 16 (часть), 18 (часть)], № 64 [выделы 15 (часть), 16 (часть), 17 (часть), 19 (часть)], № 65 [выделы 14 (часть), 16 (часть), 19 (часть), 24 (часть)], № 78 [выделы 2 (часть), 3 (часть), 4 (часть), 8 (часть), 9 (часть)], № 79 [выделы 1 (часть), 2 (часть)], № 80 [выделы 2 (часть), 3 (часть), 4 (часть), 12 (часть)], № 82 [выделы 8 (часть), 9 (часть), 10 (часть), 11 (часть), 12 (часть), 13 (часть), 14 (часть)], №83 [выделы 10 (часть), 11 (часть), 12 (часть), 16 (часть), 18 (часть), 22 (часть)] Картельское участковое лесничество, часть 2, квартал № 103 [выделы 2 (часть), 15 (часть), 16 (часть), 17 (часть), 23 (часть)] Селихинское участковое лесничество и соответственно в проектируемом лесном участке установлены следующие виды разрешенного использования лесов:

- Заготовка древесины;
- Заготовка живицы;
- Заготовка и сбор недревесных лесных ресурсов;
- Заготовка пищевых лесных ресурсов и сбор лекарственных растений;
- Осуществление видов деятельности в сфере охотничьего хозяйства;
- Ведение сельского хозяйства;
- Осуществление рекреационной деятельности;
- Осуществление научно-исследовательской деятельности, образовательной деятельности;
- Создание лесных плантаций и их эксплуатация;
- Выращивание лесных плодовых, ягодных, декоративных растений, лекарственных растений;
- Выращивание посадочного материала лесных растений (саженцев, сеянцев);
- Выполнение работ по геологическому изучению недр, разработка месторождений полезных ископаемых;
- Строительство и эксплуатация водохранилищ и иных искусственных водных объектов, а также гидротехнических сооружений, морских портов, морских терминалов, речных портов, причалов;
- Строительство, реконструкция, эксплуатация линейных объектов;
- Переработка древесины и иных лесных ресурсов;
- Осуществление религиозной деятельности;
- Иные виды.

5. Сведения об обременениях проектируемого лесного участка

По данным государственного лесного реестра кварталы № 77 [выделы 11 (часть), 12 (часть)], № 80 [выделы 1 (часть), 7 (часть), 8 (часть), 9 (часть)], № 86 [выдел 5 (часть)], №87 [выделы 10 (часть), 11 (часть), 13 (часть), 14 (часть)], № 89 [выделы 1 (часть), 10 (часть), 12 (часть), 16 (часть)], № 97 [выделы 1 (часть), 2 (часть), 10 (часть)], № 98 [выдел 5 (часть)], № 106 [выдел 9 (часть)], № 107 [выделы 1 (часть), 2 (часть), 6 (часть), 8 (часть), 9 (часть), 10 (часть), 11 (часть)], № 111 [выдел 5 (часть)], № 116 [выдел 2 (часть)], № 117 [выделы 1 (часть), 3 (часть), 4 (часть), 5 (часть)], № 118 [выделы 3 (часть), 5 (часть), 6 (часть), 7 (часть), 8 (часть), 9 (часть), 10 (часть), 11 (часть), 12 (часть)], № 119 [выделы 2 (часть), 6 (часть), 7 (часть), 9 (часть), 12 (часть)], №120 [выделы 1 (часть), 2 (часть)] Пиваньское участковое лесничество, часть 1, кварталы № 63 [выделы 12 (часть), 13 (часть), 14 (часть), 15 (часть), 16 (часть), 18 (часть)], № 64 [выделы 15 (часть), 16 (часть), 17 (часть), 19 (часть)], № 65 [выделы 14 (часть), 16 (часть), 19 (часть), 24 (часть)], № 78 [выделы 2 (часть), 3 (часть), 4 (часть), 8 (часть), 9 (часть)], № 79 [выделы 1 (часть), 2 (часть)], № 80 [выделы 2 (часть), 3 (часть), 4 (часть), 12 (часть)], № 82 [выделы 8 (часть), 9 (часть), 10 (часть), 11 (часть), 12 (часть), 13 (часть), 14 (часть)], №83 [выделы 10 (часть), 11 (часть), 12 (часть), 16 (часть), 18 (часть), 22 (часть)] Картельское участковое лесничество, часть 2, квартал № 103 [выделы 2 (часть), 15 (часть), 16 (часть), 17 (часть), 23 (часть)] Селихинское участковое лесничество Гурского лесничества обременения не имеют.

6. Сведения об ограничениях использования лесов

С учетом целевого назначения, правового режима лесов и вида использования лесов, установленных лесным законодательством Российской Федерации, лесохозяйственным регламентом **Гурского лесничества** предусмотрены ограничения в использовании лесов.

При использовании лесов в целях строительства, реконструкции, эксплуатации линейных объектов исключаются случаи:

- повреждения лесных насаждений, растительного покрова и почв за пределами предоставленного лесного участка;
- захламливания прилегающих территорий за пределами предоставленного лесного участка строительным и бытовым мусором, отходами древесины, иными видами отходов;
- загрязнения площади предоставленного лесного участка и территории за его пределами химическими и радиоактивными веществами;
- проезда транспортных средств и иных механизмов по произвольным, неустановленным маршрутам за пределами предоставленного лесного участка.

В защитных лесах запрещается:

- проведение сплошных рубок лесных насаждений, за исключением случаев, предусмотренных частью 5.1 статьи 21 Лесного кодекса;
- запрещается размещение объектов капитального строительства, за исключением линейных объектов и гидротехнических сооружений;
- создание лесоперерабатывающей инфраструктуры;
- использование лесов, в целях создания лесных плантаций.

Запрещается использование лесов, в целях не предусмотренных статьей 25 Лесного кодекса.

Хозяйственная деятельность в водоохранных зонах и прибрежных защитных полосах осуществляется в соответствии со статей 65 Водного кодекса Российской Федерации (п. 31 приказа Рослесхоза от 14.12.2010 № 485).

На основании статьи 65 Водного кодекса Российской Федерации в границах водоохранных зон запрещаются:

- движение и стоянка транспортных средств (кроме специальных транспортных средств), за исключением их движения по дорогам и стоянки на дорогах и в специально оборудованных местах, имеющих твердое покрытие;
- сброс сточных, в том числе дренажных, вод.

Использование лесов должно производиться с соблюдением требований, установленных законодательством Российской Федерации о железнодорожном и автомобильном транспорте.

При выполнении работ по лесовосстановлению в защитных полосах лесов, расположенных вдоль железнодорожных путей общего пользования, федеральных автомобильных дорог общего пользования, автомобильных дорог общего пользования, находящихся в собственности субъектов Российской Федерации (далее - защитные придорожные полосы лесов) используются древесные породы, устойчивые к вредным веществам, поступающим в атмосферу, почву в связи со строительством, эксплуатацией, ремонтом автомобильных дорог (п. 13 приказа Рослесхоза от 14.12.2010 № 485).

Осуществление строительства линейного объекта должно исключать развитие эрозионных процессов на занятой и прилегающей территории.

7. Сведения о наличии зданий, сооружений, объектов, связанных с созданием лесной инфраструктуры и объектов, не связанных с созданием лесной инфраструктуры на проектируемом лесном участке

Таблица 6

№ п/п	Участковое лесничество/урочище (при наличии)	Номер квартала	Номер выдела	Площадь объекта (га)	Наименование объекта
1	2	3	4	5	6
Объекты, связанные с созданием лесной инфраструктуры					
1	Картельское, часть 2	65	24ч	0,0679	а/дорога грунтовая, лесохозяйственная
2		80	12ч	0,0474	
Объекты, не связанные с созданием лесной инфраструктуры					
1	Пиваньское, часть 1	119	12ч	0,2969	ЛЭП
2	Картельское, часть 2	78	9ч	0,1067	ЛЭП
3	Картельское, часть 2	80	8ч	0,5953	Карьер действующий

8. Сведения о наличии на проектируемом лесном участке особо защитных участков лесов, особо охраняемых природных территорий, зон с особыми условиями использования территорий

Таблица 7


№ п/п	Наименование участкового лесничества/урочища (при наличии)	Номер квартала	Номер выдела	Виды ОЗУ, наименование ООПТ, виды зон с особыми условиями использования территорий	Общая площадь, га
1	2	3	4	5	6
1	Картельское, часть 2	83	16	ОЗУ: участки спел. леса в берегозаш. полосах	0,8310
2	Пиваньское, часть 1	117	5ч	ОЗУ: опушки леса шир. 100м вдоль ж. и шосс.дорог	0,7755
3		118	5ч		0,5134
4		118	6ч		0,4377
5		118	11ч		0,3764
6		119	6ч	ОЗУ: насаждения кедра	2,5892



9. Проектирование вида использования лесов лесного участка



Согласно Лесному кодексу РФ, лесохозяйственному регламенту Гурского лесничества, кварталы № 77 [выделы 11 (часть), 12 (часть)], № 80 [выделы 1 (часть), 7 (часть), 8 (часть), 9 (часть)], № 86 [выдел 5 (часть)], №87 [выделы 10 (часть), 11 (часть), 13 (часть), 14 (часть)], № 89 [выделы 1 (часть), 10 (часть), 12 (часть), 16 (часть)], № 97 [выделы 1 (часть), 2 (часть), 10 (часть)], № 98 [выдел 5 (часть)], № 106 [выдел 9 (часть)], № 107 [выделы 1 (часть), 2 (часть), 6 (часть), 8 (часть), 9 (часть), 10 (часть), 11 (часть)], № 111 [выдел 5 (часть)], № 116 [выдел 2 (часть)], № 117 [выделы 1 (часть), 3 (часть), 4 (часть), 5 (часть)], № 118 [выделы 3 (часть), 5 (часть), 6 (часть), 7 (часть), 8 (часть), 9 (часть), 10 (часть), 11 (часть), 12 (часть)], № 119 [выделы 2 (часть), 6 (часть), 7 (часть), 9 (часть), 12 (часть)], №120 [выделы 1 (часть), 2 (часть)] Пиваньское участковое лесничество, часть 1, кварталы № 63 [выделы 12 (часть), 13 (часть), 14 (часть), 15 (часть), 16 (часть), 18 (часть)], № 64 [выделы 15 (часть), 16 (часть), 17 (часть), 19 (часть)], № 65 [выделы 14 (часть), 16 (часть), 19 (часть), 24 (часть)], № 78 [выделы 2 (часть), 3 (часть), 4 (часть), 8 (часть), 9 (часть)], № 79 [выделы 1 (часть), 2 (часть)], № 80 [выделы 2 (часть), 3 (часть), 4 (часть), 12 (часть)], № 82 [выделы 8 (часть), 9 (часть), 10 (часть), 11 (часть), 12 (часть), 13 (часть), 14 (часть)], №83 [выделы 10 (часть), 11 (часть), 12 (часть), 16 (часть), 18 (часть), 22 (часть)] Картельское участковое лесничество, часть 2, квартал № 103 [выделы 2 (часть), 15 (часть), 16 (часть), 17 (часть), 23 (часть)] Селихинское участковое лесничество Гурского участкового лесничества, в границах которых расположен проектируемый лесной участок, относятся к зоне планируемого освоения лесов для **строительства, реконструкции и эксплуатации линейного объекта.**



СХЕМА РАСПОЛОЖЕНИЯ ПРОЕКТИРУЕМОГО ЛЕСНОГО УЧАСТКА



Субъект Российской Федерации	<u>Хабаровский край</u>
Муниципальное образование	<u>Комсомольский муниципальный район</u>
Категория земель	<u>Земли лесного фонда</u>
Лесничество (лесопарк)	<u>Гурское</u>
Участковое лесничество	<u>Селихинское, Картельское, часть 2, Пиваньское, часть 1</u>
Вид использования лесов	<u>Строительство, реконструкция и эксплуатация линейного объекта</u>
Цель предоставления лесного участка	- Строительство, реконструкция и эксплуатация линейного объекта «ВЛ 220 кВ Комсомольская - Байкал I цепь, ВЛ 220 кВ Комсомольская - Байкал II цепь, ВЛ 220 кВ Байкал - Оунэ/т, ВЛ 220 кВ Кузнецовский - Оунэ/т, ВЛ 220 кВ Кузнецовский - Ландыши/т, ВЛ 220 кВ Ванино - Ландыши/т, ВЛ 220 кВ Байкал - Ванино, ПП 220 кВ Байкал, ПП 220 кВ Кузнецовский инвестиционного проекта «Строительство двухцепной ВЛ 220 кВ, цепь № 1 ВЛ 220 кВ Комсомольская - Байкал - Оунэ/т - Кузнецовский - Ландыши/т - Ванино, ориентировочной протяженностью 433,5 км, цепь № 2 ВЛ 220 кВ Комсомольская - Байкал - Ванино, ориентировочной протяженностью 423 км, со строительством ПП 220 кВ Байкал, строительством ПП 220 кВ Кузнецовский, с реконструкцией ВЛ 220 кВ Селихино - Ванино (переустройство/вынос), с реконструкцией ПС 500 кВ Комсомольская (расширение ОРУ 220 кВ), ПС 220 кВ Ванино (расширение ОРУ 220 кВ), с установкой СКРМ мощностью не менее 150 Мвар» 1 этап. ВЛ 220 кВ Комсомольская - Байкал I цепь, ВЛ 220 кВ Комсомольская - Байкал II цепь, ПП 220 кВ Байкал»
Особые отметки:	-
Масштаб 1: 10 000	


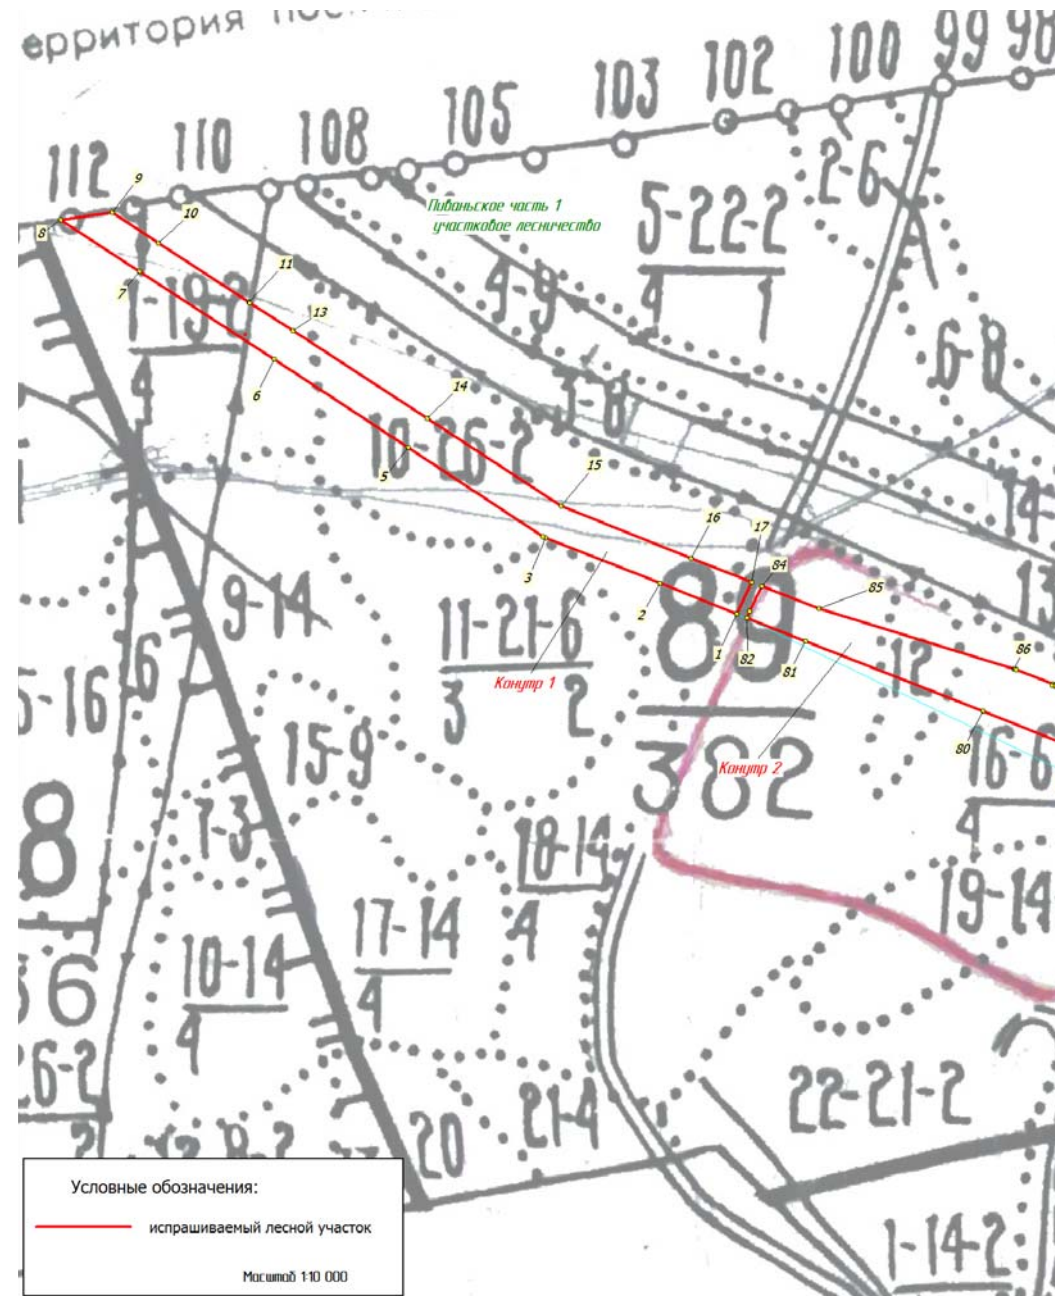


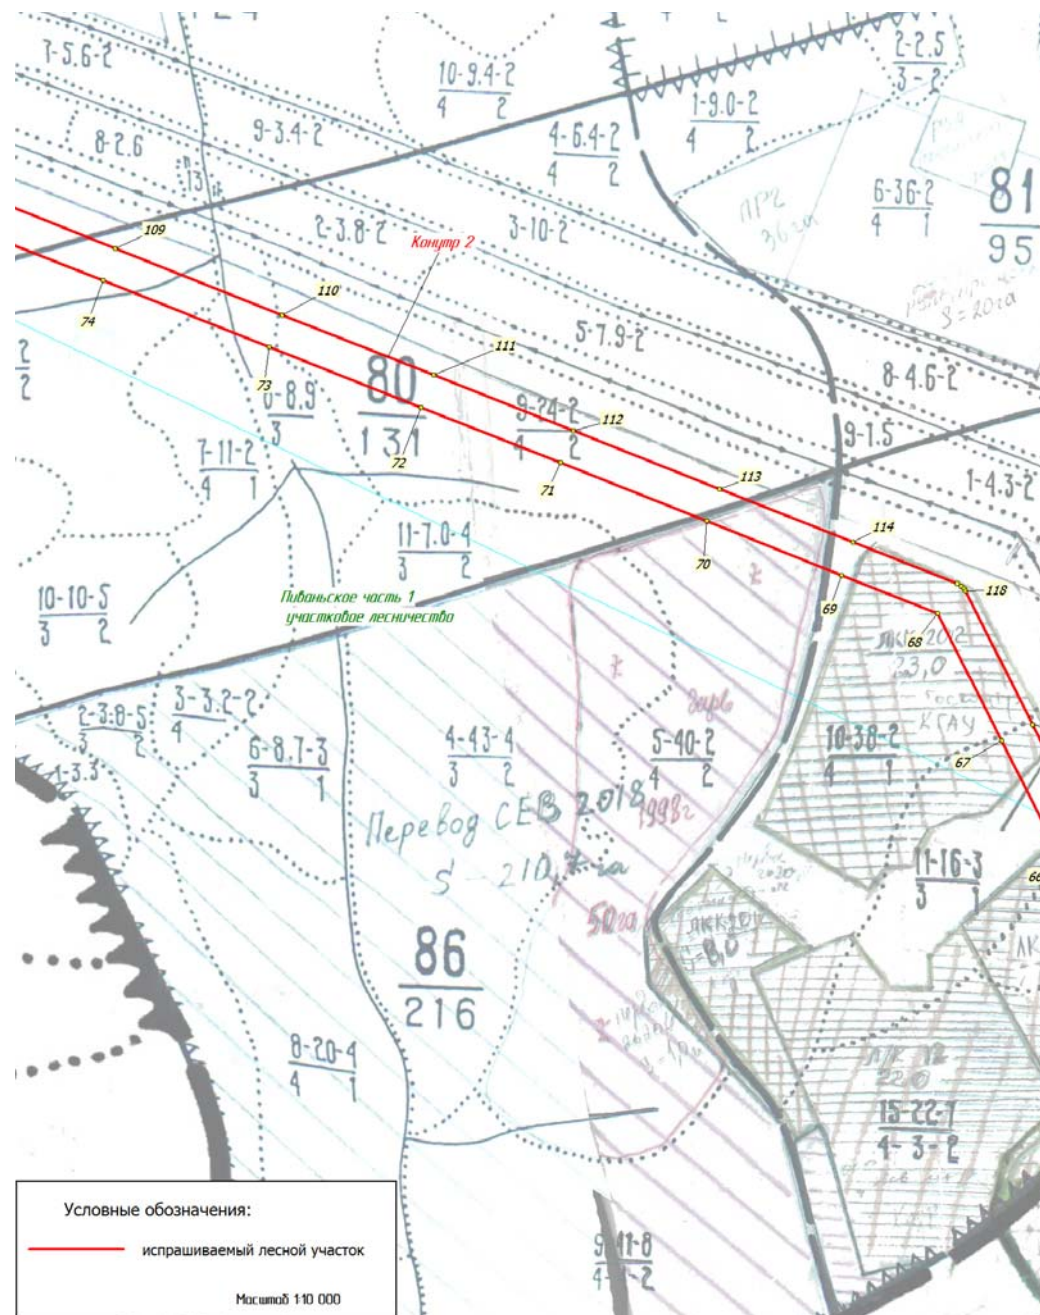
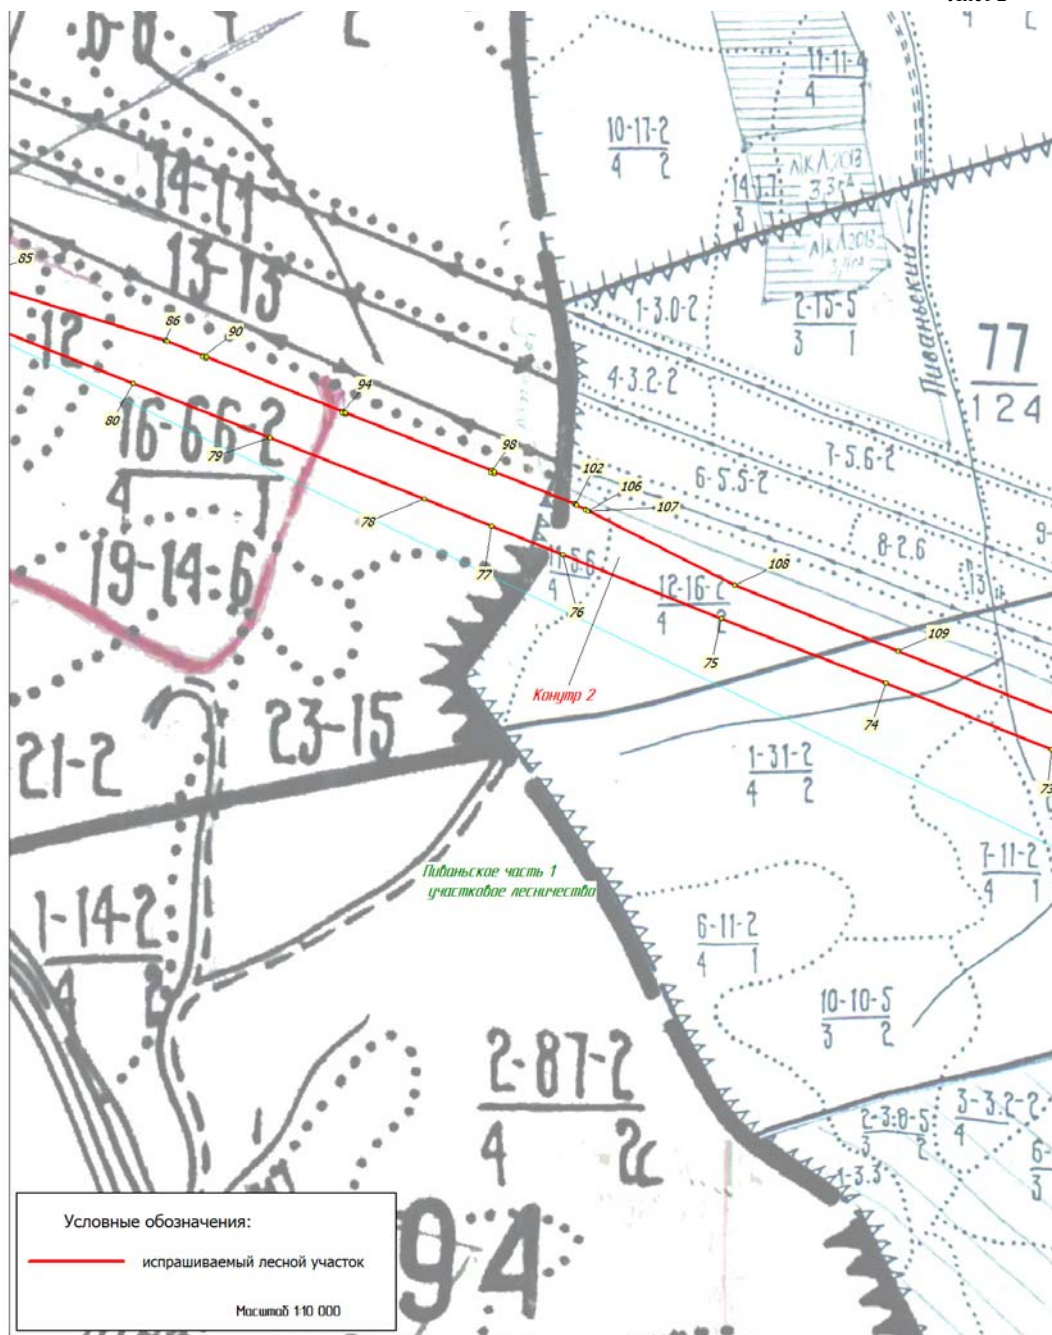


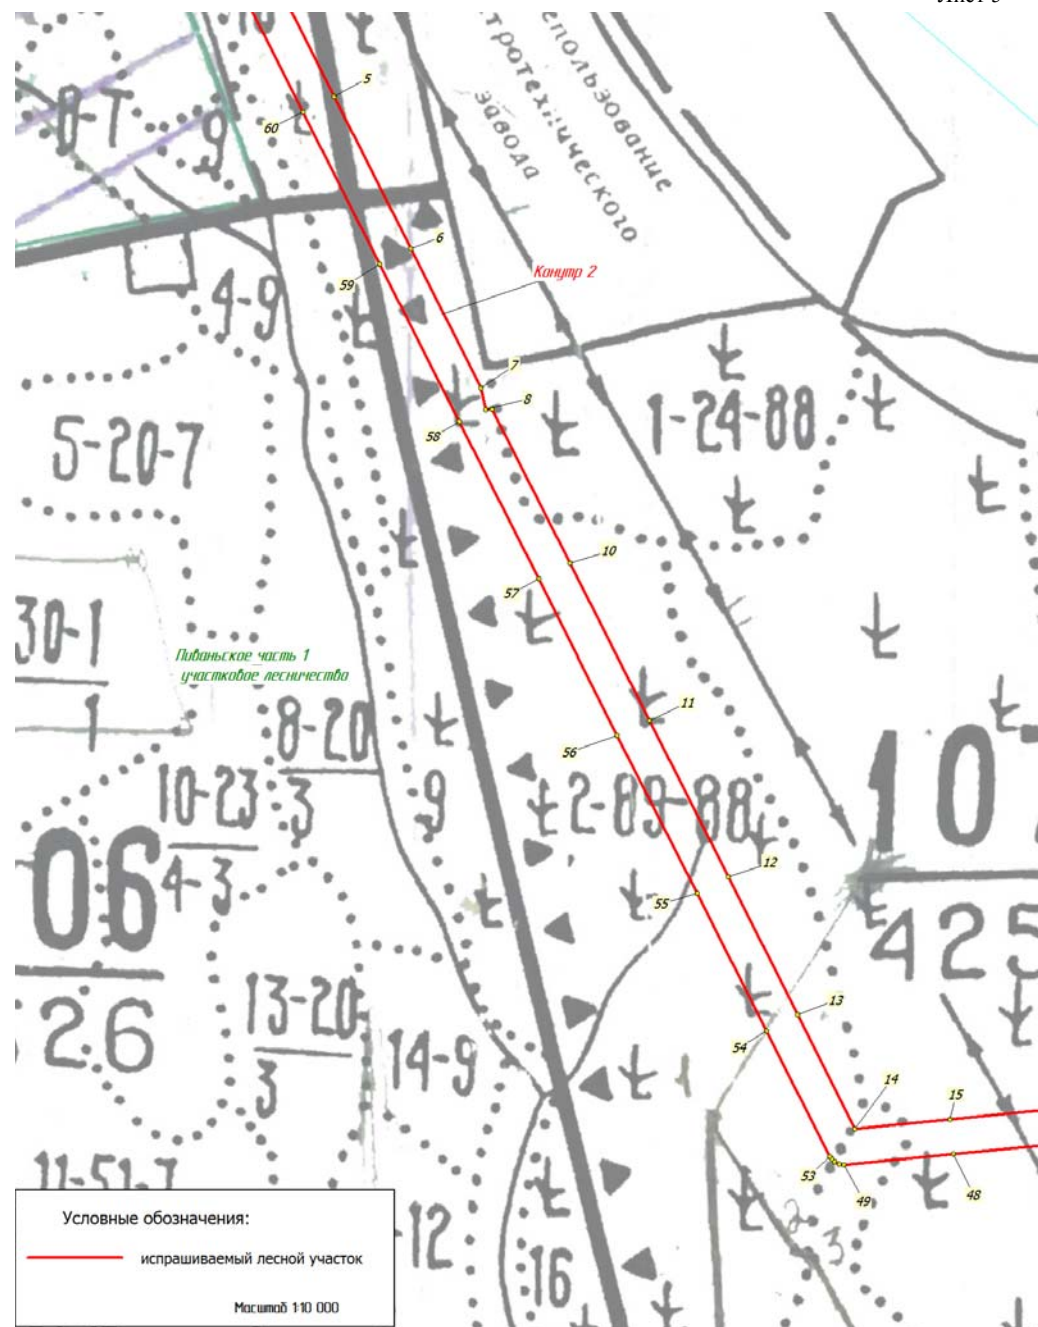
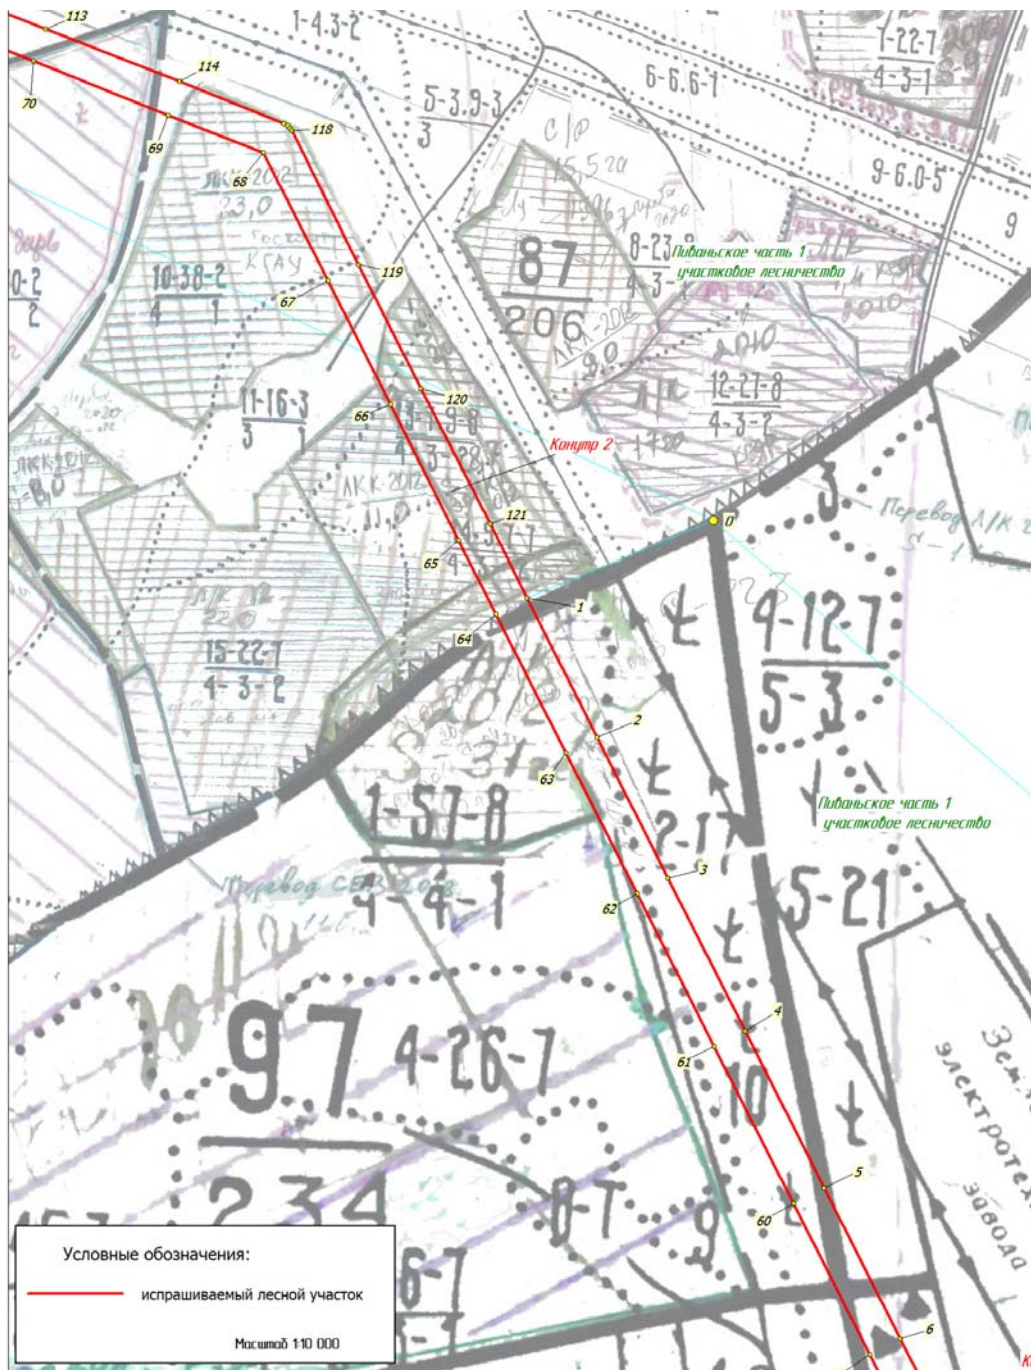


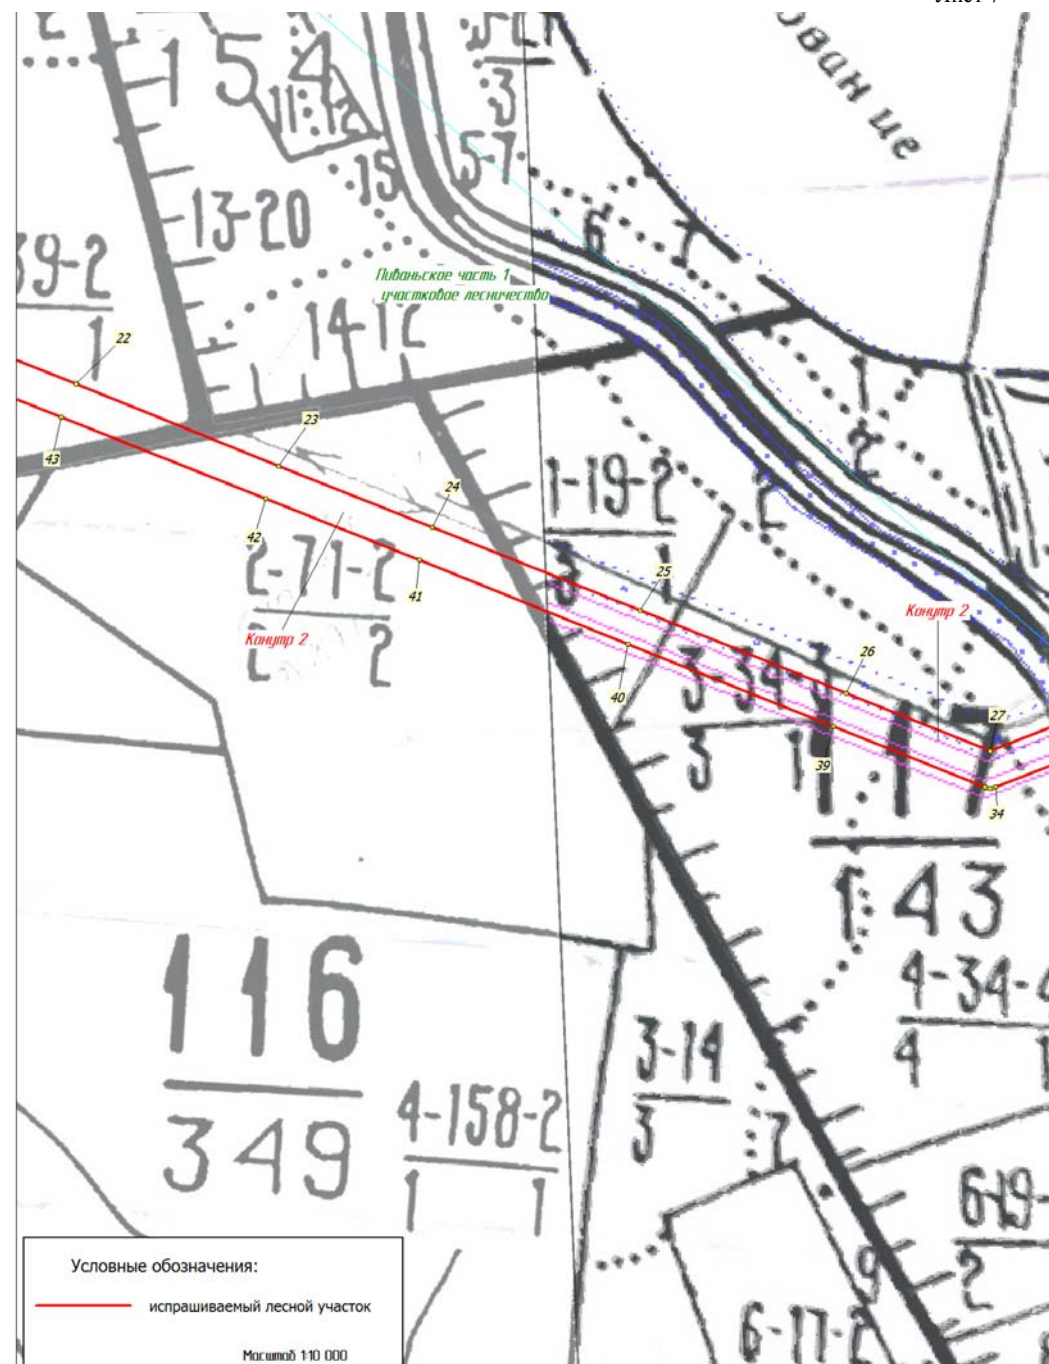
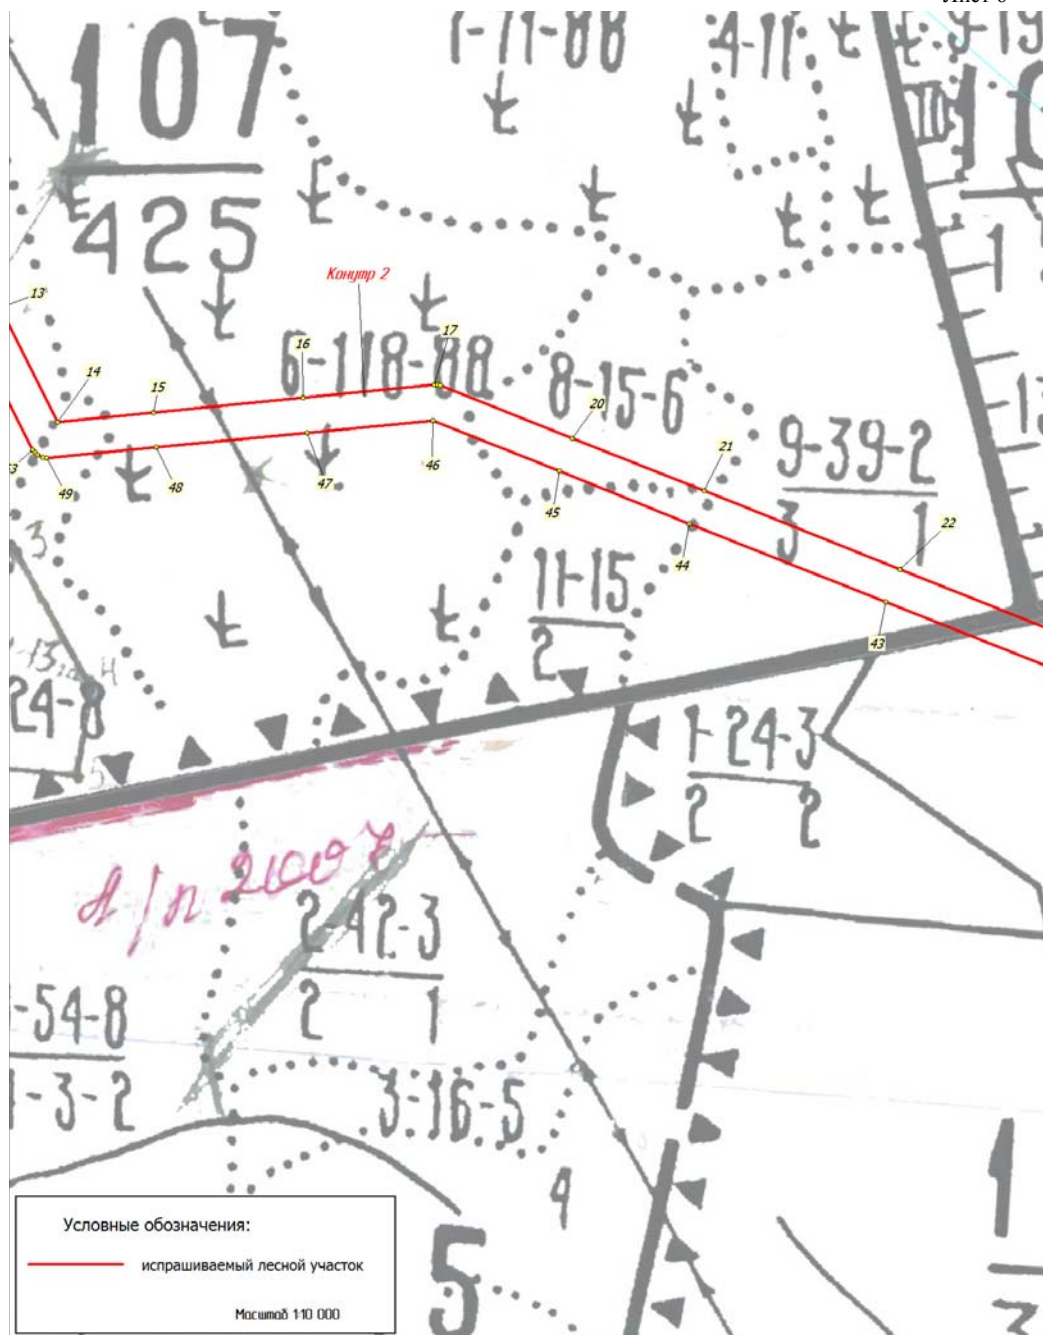


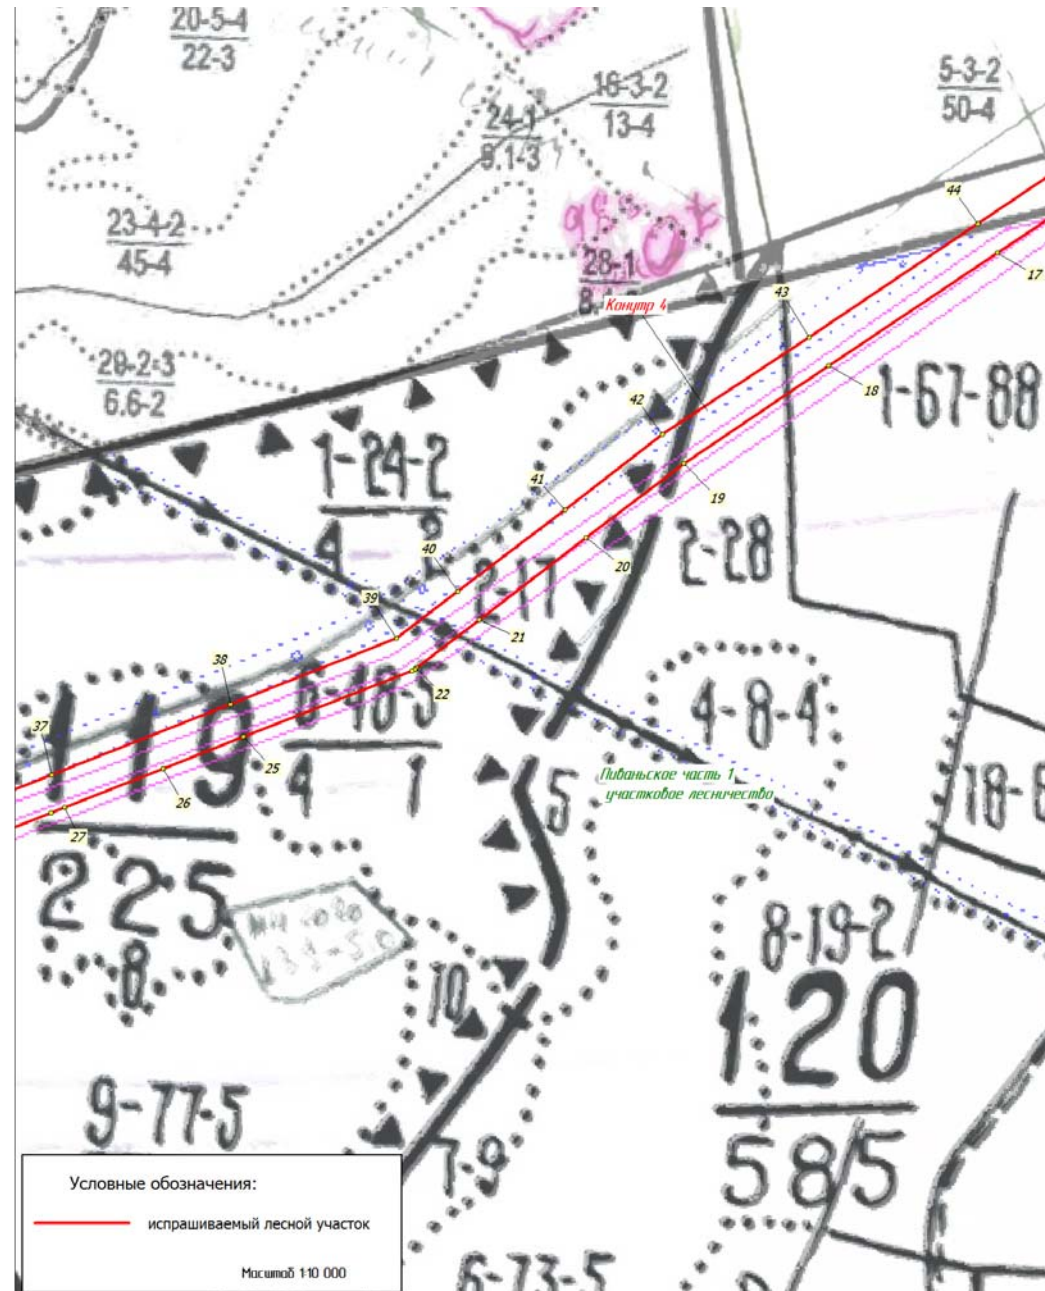
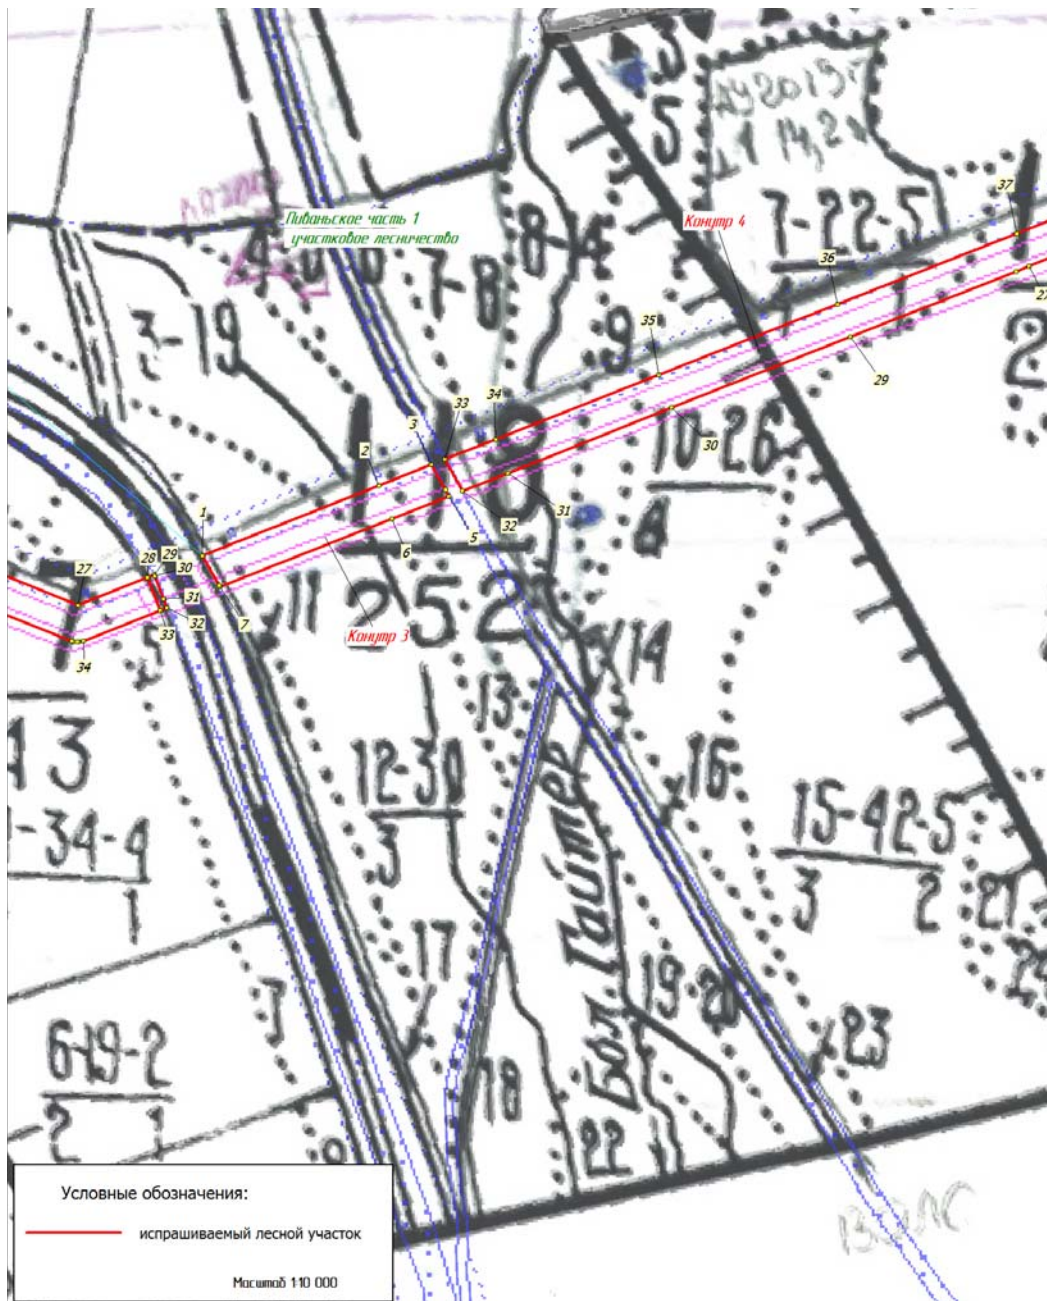


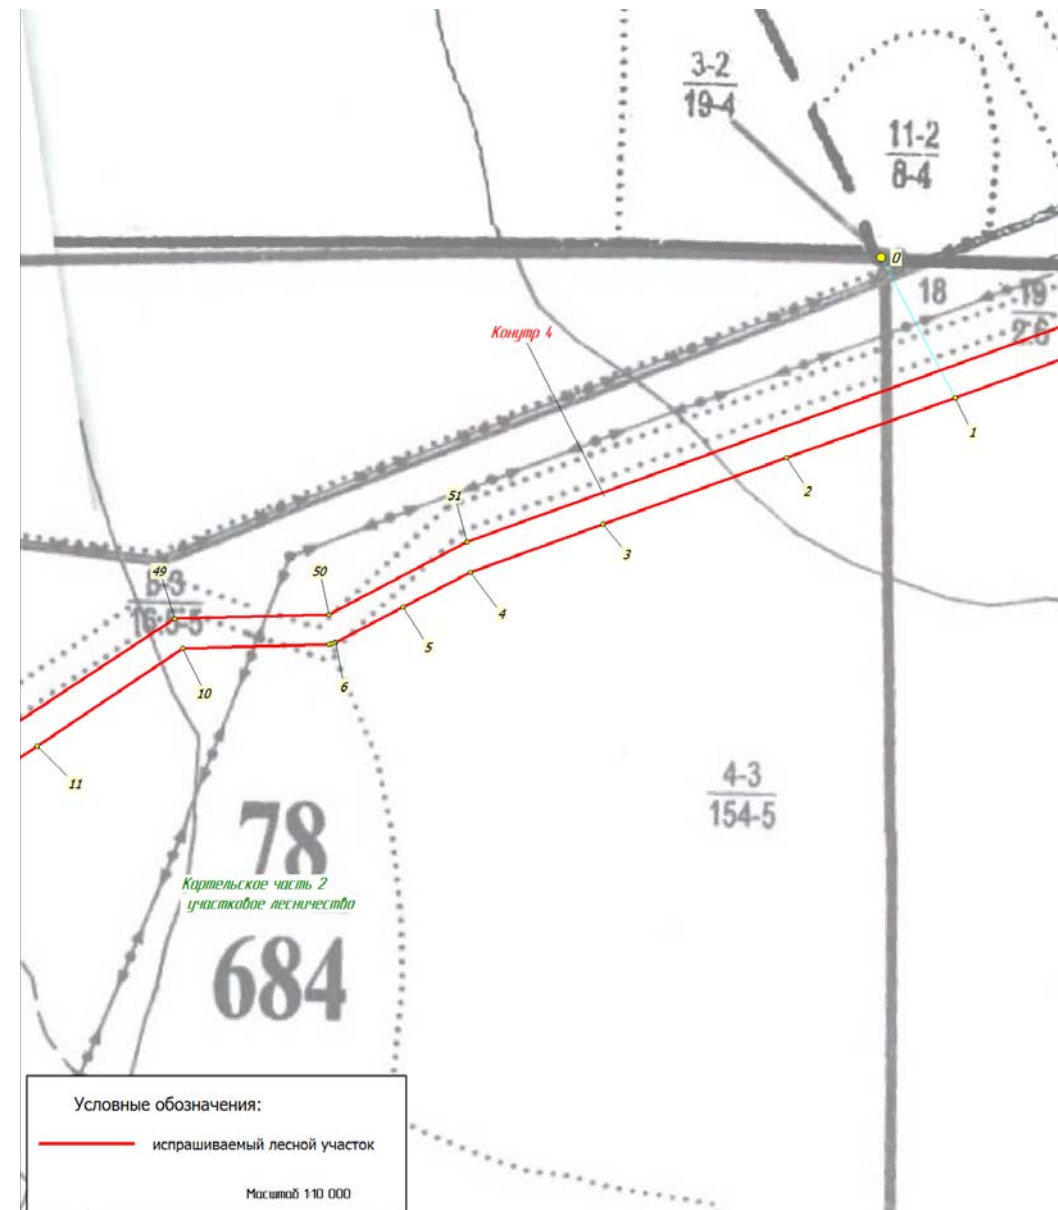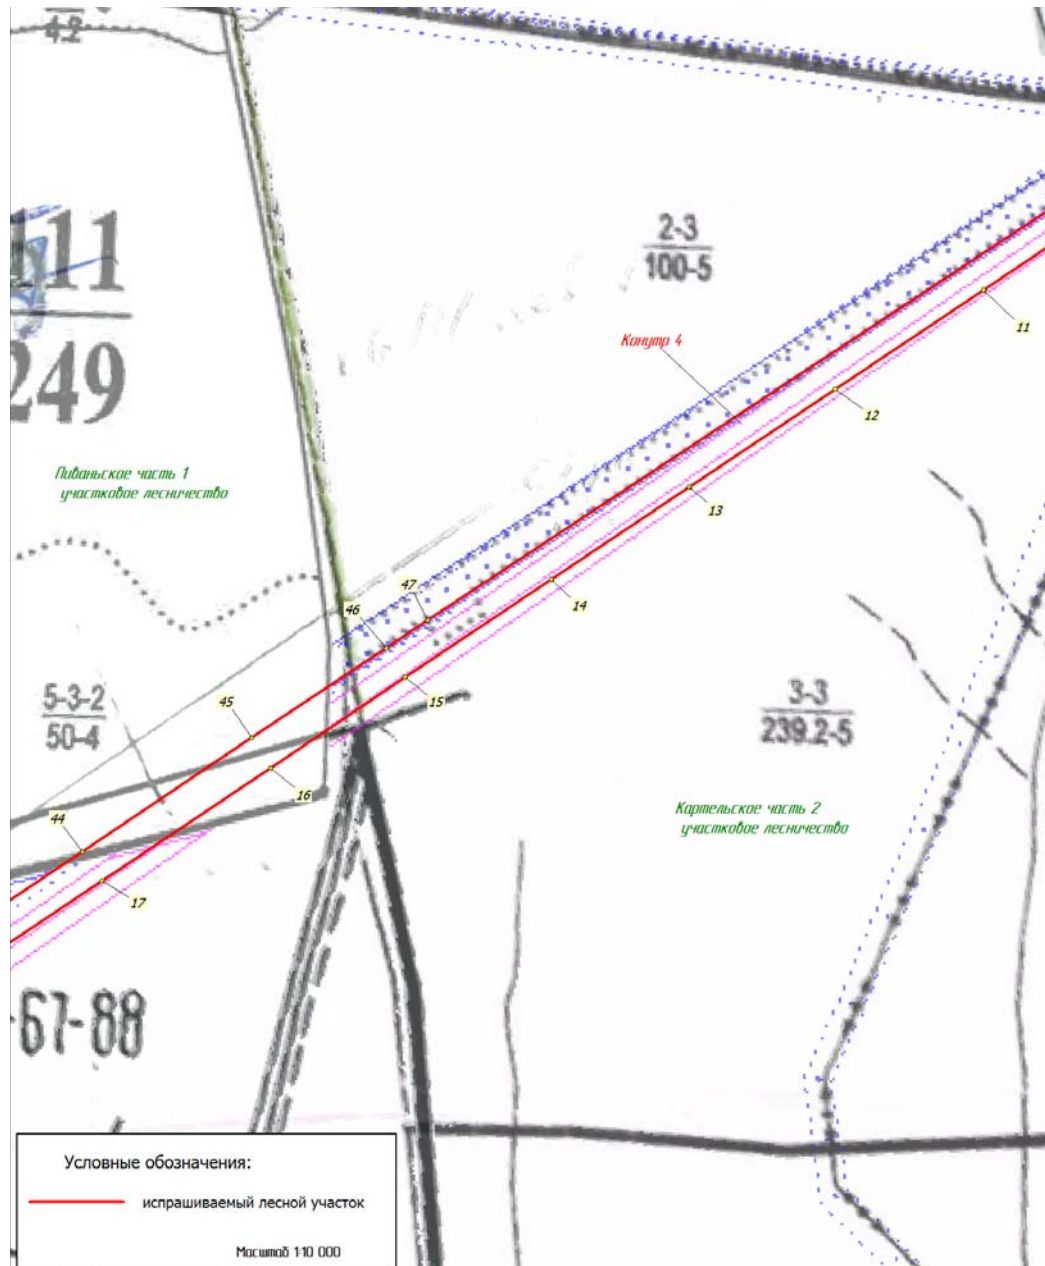

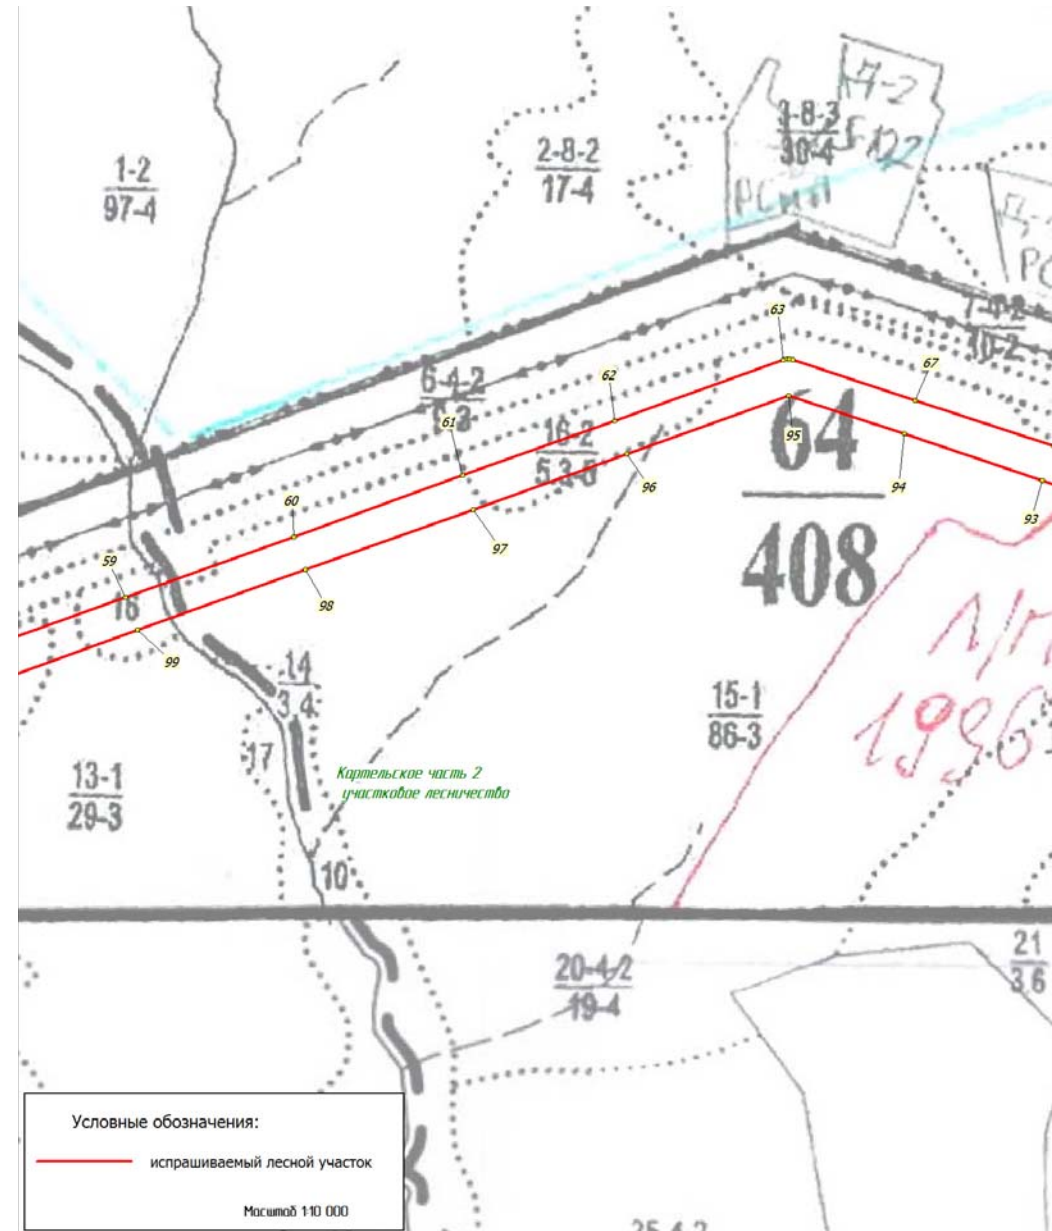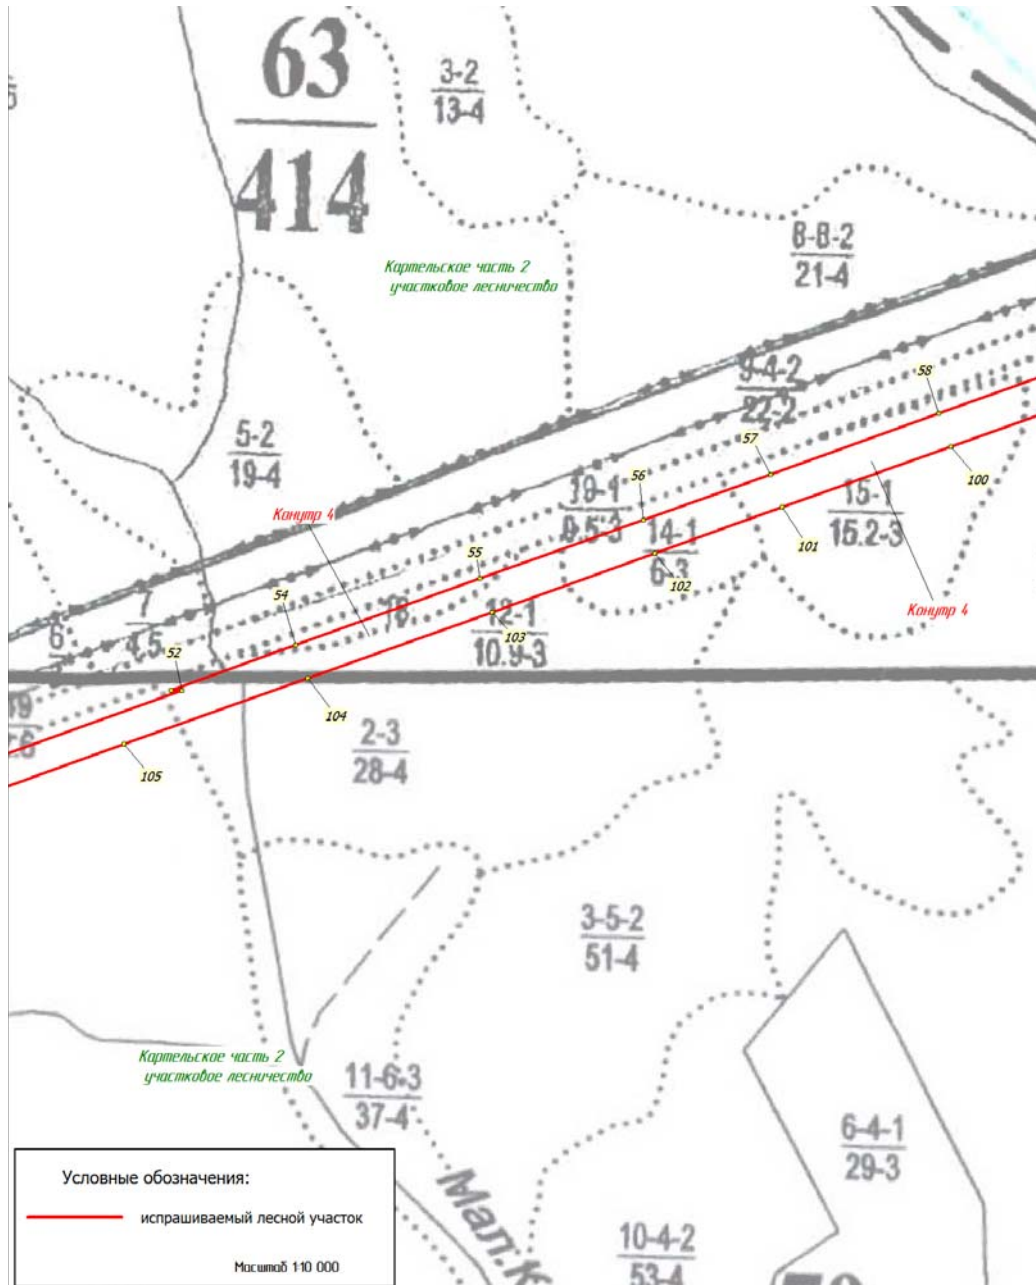

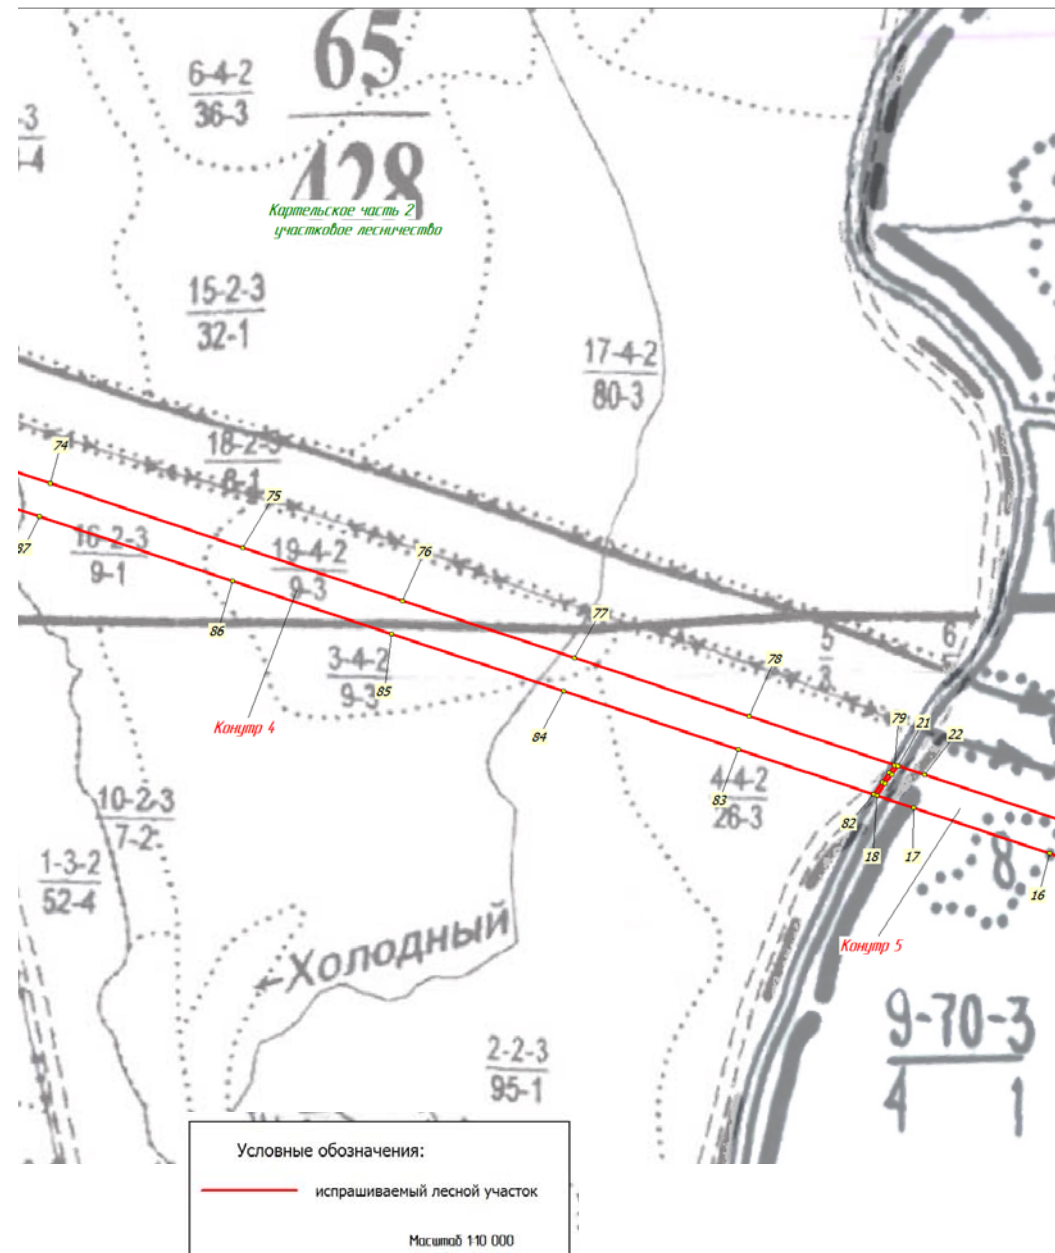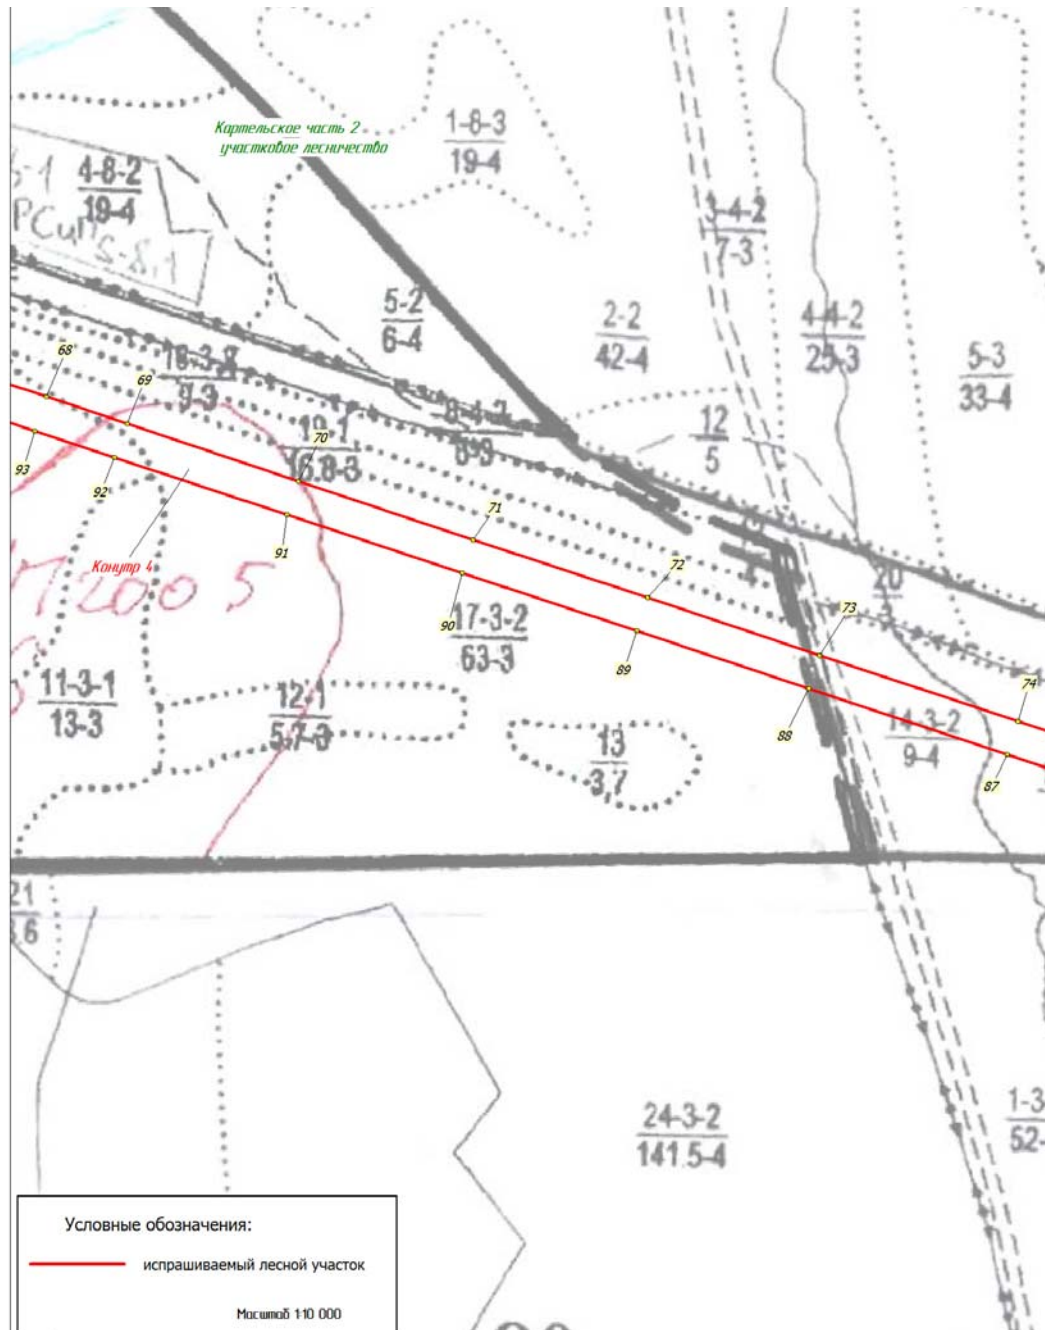

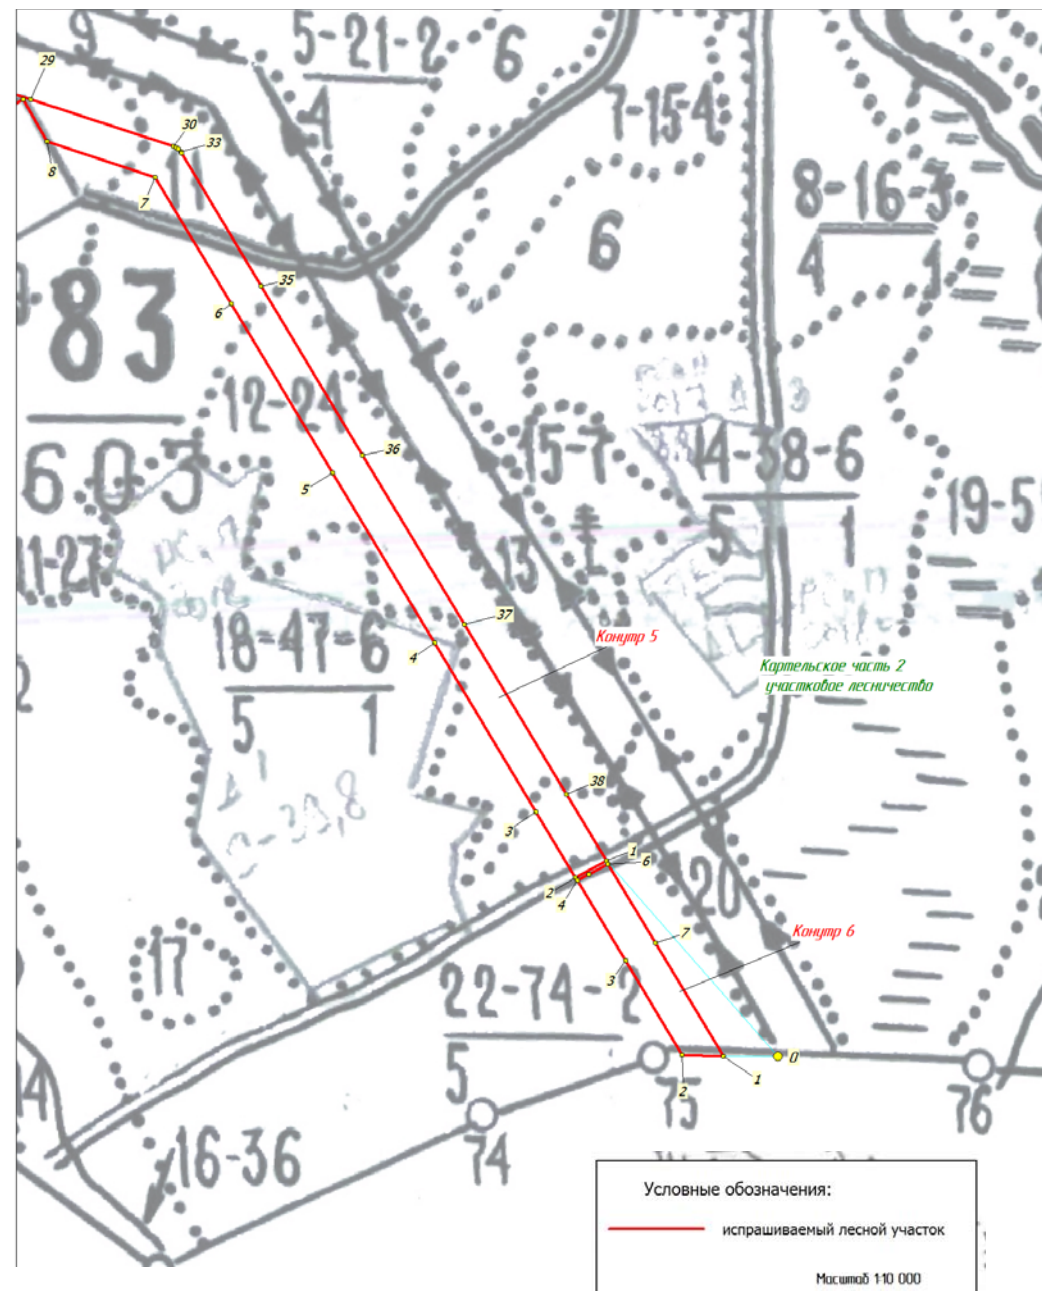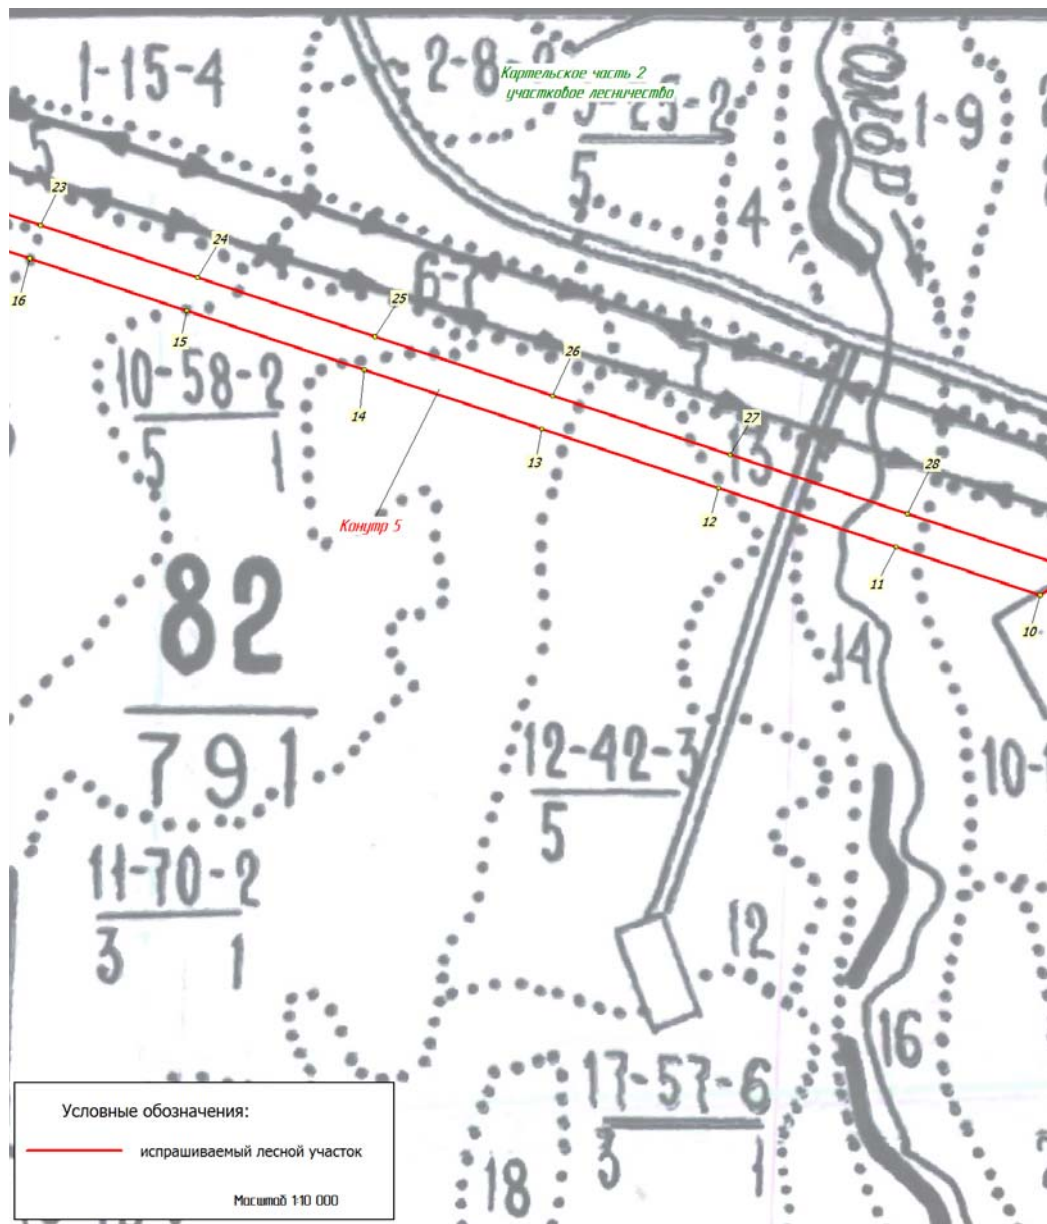

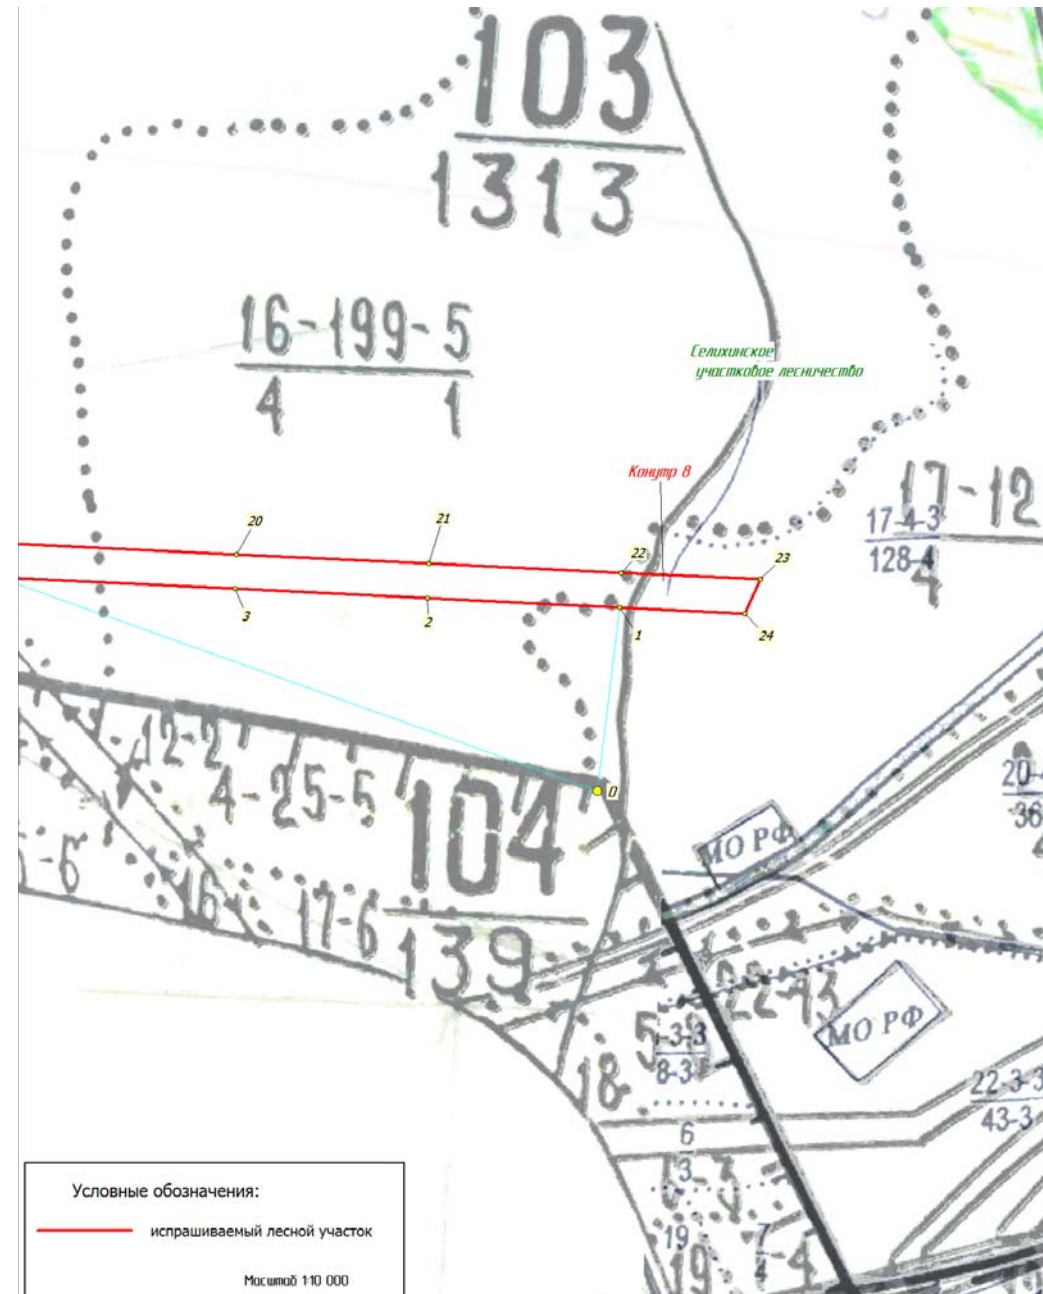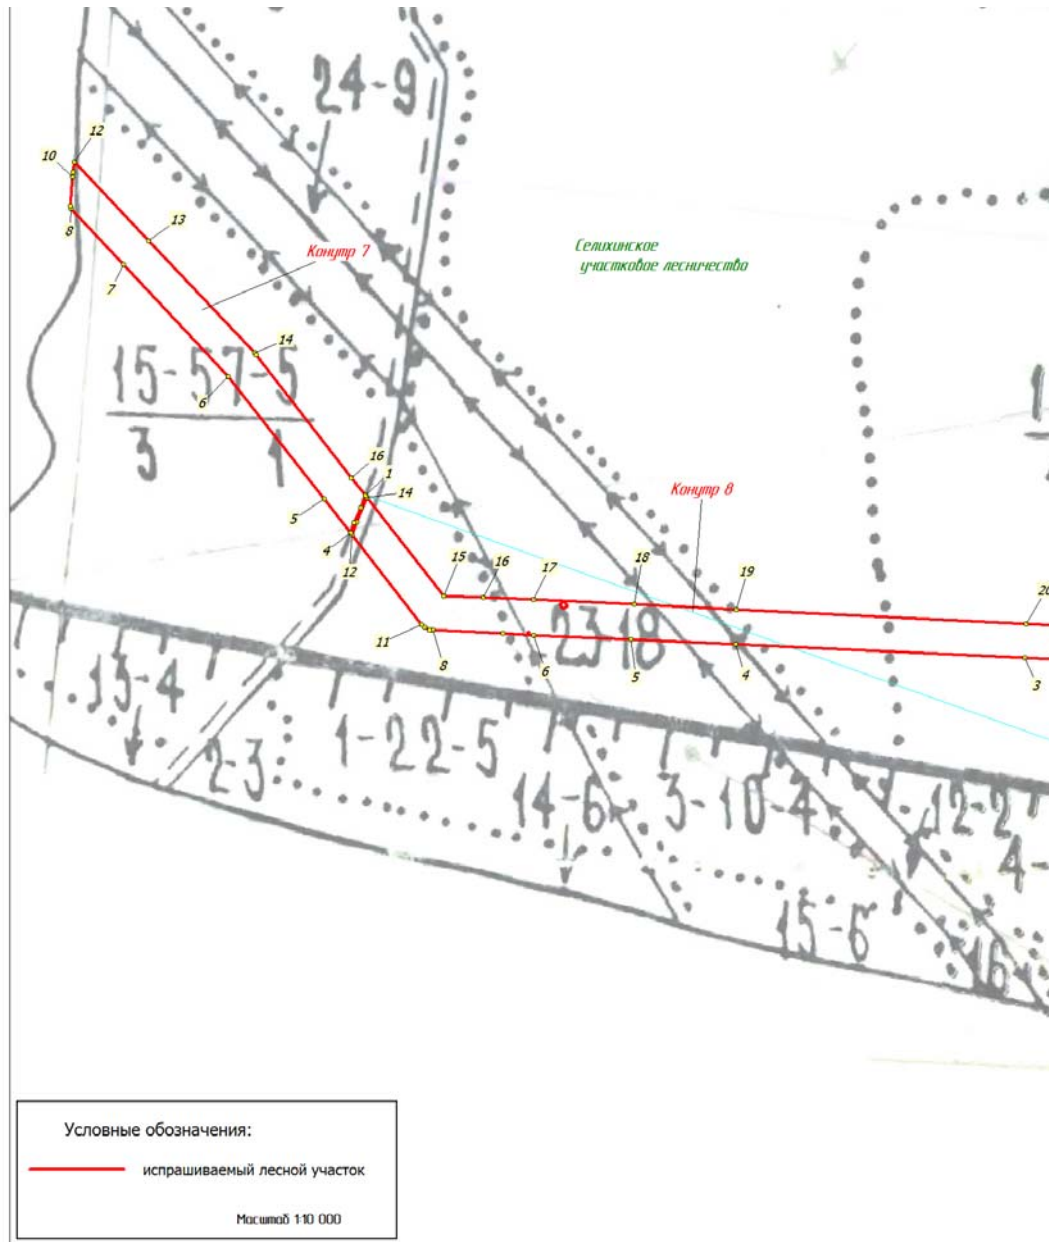

Геоданные:			Каталог координат (используемая система координат: МСК-27, зона 3)		
Номера характерных точек	Длина линий, метры	Направление румбы (азимуты) линий, °	Номера характерных точек	X	Y
Контур 1			Контур 1		
0-1	4734,1	CЗ 64° 17'	1	674969,27	3325953,50
1-2	154	CЗ 68° 24'	2	675026,09	3325810,39
2-3	230,7	CЗ 68° 13'	3	675111,69	3325596,16
3-4	4,9	CЗ 60° 52'	4	675114,08	3325591,87
4-5	302,1	CЗ 56° 33'	5	675280,59	3325339,80
5-6	299,9	CЗ 56° 45'	6	675444,97	3325089,00
6-7	299,6	CЗ 56° 45'	7	675609,21	3324838,43
7-8	176,8	CЗ 56° 45'	8	675706,14	3324690,54
8-9	97	CB 81° 31'	9	675720,44	3324786,53
9-10	104,2	ЮВ 56° 45'	10	675663,31	3324873,67
10-11	202,2	ЮВ 56° 45'	11	675552,48	3325042,76
11-12	1,8	ЮВ 56° 49'	12	675551,48	3325044,29
12-13	96,4	ЮВ 56° 45'	13	675498,66	3325124,89
13-14	299,6	ЮВ 56° 45'	14	675334,41	3325375,48
14-15	298,9	ЮВ 56° 54'	15	675171,26	3325625,90
15-16	261,8	ЮВ 68° 3'	16	675073,39	3325868,75
16-17	121,2	ЮВ 68° 30'	17	675028,89	3325981,48
17-1	65,8	ЮЗ 25° 8'			
Контур 2			Контур 2		
0-1	376,6	ЮЗ 67° 21'	1	672770,55	3329871,35
1-2	290,8	ЮВ 26° 33'	2	672510,48	3330001,37
2-3	295,3	ЮВ 26° 45'	3	672246,80	3330134,34
3-4	319,6	ЮВ 26° 45'	4	671961,40	3330278,25
4-5	329,9	ЮВ 26° 45'	5	671666,85	3330426,77
5-6	314,9	ЮВ 26° 45'	6	671385,70	3330568,54
6-7	286,9	ЮВ 26° 45'	7	671129,49	3330697,75
7-8	42	ЮВ 12° 14'	8	671088,41	3330706,66
8-9	11	CB 79° 43'	9	671090,37	3330717,47
9-10	319,1	ЮВ 26° 45'	10	670805,46	3330861,13
10-11	326,2	ЮВ 26° 56'	11	670514,67	3331008,90
11-12	323,3	ЮВ 26° 34'	12	670225,51	3331153,57
12-13	285	ЮВ 26° 45'	13	669971,01	3331281,90
13-14	235	ЮВ 26° 30'	14	669760,67	3331386,78
14-15	177,4	CB 84° 9'	15	669778,70	3331563,23
15-16	278,4	CB 84° 17'	16	669806,41	3331840,25
16-17	242,8	CB 84° 29'	17	669829,73	3332081,88
17-18	6	ЮВ 88° 39'	18	669829,59	3332087,86
18-19	5,6	ЮВ 79° 34'	19	669828,57	3332093,40
19-20	262,3	ЮВ 67° 57'	20	669730,15	3332336,56
20-21	261,4	ЮВ 68° 22'	21	669633,81	3332579,61
21-22	389,8	ЮВ 68° 9'	22	669488,81	3332941,40
22-23	403,9	ЮВ 68° 1'	23	669337,61	3333315,97
23-24	304,4	ЮВ 68° 9'	24	669224,37	3333598,52
24-25	413,9	ЮВ 68° 17'	25	669071,32	3333983,06
25-26	409,8	ЮВ 68° 9'	26	668918,85	3334363,47
26-27	286,1	ЮВ 67° 57'	27	668811,47	3334628,69
27-28	138	CB 68° 9'	28	668862,79	3334756,77
28-29	13,6	CB 68° 10'	29	668867,86	3334769,43
29-30	3	ЮВ 36° 31'	30	668865,43	3334771,23
30-31	44,9	ЮВ 20° 30'	31	668823,38	3334786,96
31-32	18,4	ЮВ 18° 8'	32	668805,93	3334792,68
32-33	13,1	ЮЗ 68° 28'	33	668801,11	3334780,46
33-34	152,7	ЮЗ 68° 26'	34	668745,00	3334638,47
34-35	7,8	ЮЗ 78° 42'	35	668743,47	3334630,81
35-36	3,4	ЮЗ 89° 40'	36	668743,45	3334627,37

36-37	6,8	CЗ 82° 7'
37-38	2,7	CЗ 71° 25'
38-39	301	CЗ 68° 11'
39-40	407,5	CЗ 68° 9'
40-41	415,9	CЗ 68° 1'
41-42	304,8	CЗ 68° 9'
42-43	406,1	CЗ 68° 18'
43-44	389,9	CЗ 68° 9'
44-45	258,6	CЗ 67° 56'
45-46	251,2	CЗ 68° 15'
46-47	234	ЮЗ 84° 22'
47-48	278,7	ЮЗ 84° 42'
48-49	203,5	ЮЗ 84° 26'
49-50	7,8	CЗ 83° 18'
50-51	10,2	CЗ 64° 21'
51-52	7,8	CЗ 47° 19'
52-53	5,1	CЗ 32° 24'
53-54	260	CЗ 26° 42'
54-55	284,8	CЗ 26° 45'
55-56	326,1	CЗ 26° 56'
56-57	324	CЗ 26° 34'
57-58	324,7	CЗ 26° 45'
58-59	324,9	CЗ 26° 45'
59-60	314,9	CЗ 26° 45'
60-61	329,9	CЗ 26° 45'
61-62	319,5	CЗ 26° 45'
62-63	295,4	CЗ 26° 45'
63-64	290,9	CЗ 26° 57'
64-65	155,1	CЗ 26° 45'
65-66	283,6	CЗ 26° 33'
66-67	259,9	CЗ 26° 45'
67-68	266,5	CЗ 26° 46'
68-69	192,5	CЗ 68° 30'
69-70	271,4	CЗ 68° 1'
70-71	294,7	CЗ 68° 14'
71-72	280,1	CЗ 68° 14'
72-73	304,9	CЗ 68° 14'
73-74	334,7	CЗ 68° 14'
74-75	331,3	CЗ 68° 24'
75-76	318	CЗ 68° 1'
76-77	143,6	CЗ 68° 12'
77-78	136,3	CЗ 68° 15'
78-79	309,8	CЗ 68° 13'
79-80	275,5	CЗ 68° 13'
80-81	356,3	CЗ 68° 25'
81-82	118	CЗ 68° 2'
82-83	13,4	CB 25° 15'
83-84	52,5	CB 25° 14'
84-85	114,5	ЮВ 68° 24'
85-86	382,4	ЮВ 72° 50'
86-87	1,6	ЮВ 70° 20'
87-88	2,5	ЮВ 67° 59'
88-89	73,2	ЮВ 68° 13'
89-90	2,5	ЮЗ 21° 55'
90-91	6,6	ЮВ 68° 12'
91-92	2,5	CB 21° 55'
92-93	273,2	ЮВ 68° 13'
93-94	2,6	ЮЗ 21° 50'
94-95	6,6	ЮВ 68° 10'
95-96	2,6	CB 21° 50'

37	668744,38	3334620,65
38	668745,23	3334618,12
39	668857,07	3334338,70
40	669008,65	3333960,46
41	669164,32	3333574,76
42	669277,72	3333291,82
43	669427,88	3332914,48
44	669572,92	3332552,58
45	669670,07	3332312,87
46	669763,09	3332079,55
47	669740,13	3331846,65
48	669714,40	3331569,14
49	669694,70	3331366,58
50	669695,61	3331358,82
51	669700,03	3331349,61
52	669705,33	3331343,86
53	669709,60	3331341,15
54	669941,81	3331224,30
55	670196,10	3331096,08
56	670486,81	3330948,38
57	670776,52	3330803,42
58	671066,43	3330657,21
59	671356,51	3330510,95
60	671637,66	3330369,18
61	671932,20	3330220,65
62	672217,52	3330076,79
63	672481,25	3329943,79
64	672740,56	3329811,92
65	672879,01	3329742,09
66	673132,67	3329615,30
67	673364,73	3329498,28
68	673602,67	3329378,26
69	673673,20	3329199,14
70	673774,73	3328947,49
71	673883,99	3328673,82
72	673987,83	3328413,71
73	674100,88	3328130,57
74	674224,98	3327819,75
75	674346,45	3327512,79
76	674465,86	3327216,78
77	674519,15	3327083,47
78	674569,65	3326956,87
79	674684,54	3326669,14
80	674786,71	3326413,29
81	674917,67	3326081,98
82	674961,79	3325972,53
83	674973,91	3325978,25
84	675021,43	3326000,66
85	674979,04	3326107,86
86	674866,50	3326472,52
87	674865,66	3326473,95
88	674865,00	3326476,41
89	674837,85	3326544,35
90	674835,54	3326543,42
91	674833,09	3326549,55
92	674835,40	3326550,48
93	674734,06	3326804,16
94	674731,64	3326803,19
95	674729,19	3326809,31
96	674731,61	3326810,28

96-97	293,3	IOB 68° 13'
97-98	3	IO3 21° 54'
98-99	6,6	IOB 67° 51'
99-100	3	CB 21° 43'
100-101	160,9	IOB 68° 12'
101-102	2,5	IOB 68° 4'
102-103	2,2	IOB 65° 15'
103-104	17,9	IOB 62° 57'
104-105	1,4	IO3 22° 10'
105-106	6,6	IOB 68° 3'
106-107	0,8	CB 22° 11'
107-108	307,2	IOB 62° 58'
108-109	329,4	IOB 68° 3'
109-110	335,1	IOB 68° 14'
110-111	304,4	IOB 68° 14'
111-112	280,5	IOB 68° 14'
112-113	294,5	IOB 68° 14'
113-114	268,7	IOB 68° 27'
114-115	209,1	IOB 68° 12'
115-116	9,1	IOB 57° 46'
116-117	6,3	IOB 44° 25'
117-118	5,1	IOB 32° 26'
118-119	280,5	IOB 26° 34'
119-120	259,8	IOB 26° 45'
120-121	283,7	IOB 26° 57'
121-1	155	IOB 26° 45'
Контур 3		
0-1	6133,6	IOB 49° 8'
1-2	350,5	CB 68° 24'
2-3	104,6	CB 68° 24'
3-4	52,8	IOB 29° 6'
4-5	14,4	IOB 29° 6'
5-6	113,4	IO3 68° 24'
6-7	341,8	IO3 68° 24'
7-8	3	C3 20° 19'
8-1	64,2	C3 29° 29'
Контур 4		
0-1	293,2	IOB 27° 47'
1-2	331	IO3 70° 19'
2-3	360,1	IO3 70° 9'
3-4	259,9	IO3 69° 56'
4-5	140	IO3 62° 51'
5-6	140	IO3 62° 3'
6-7	3,3	IO3 66° 7'
7-8	4,8	IO3 73° 43'
8-9	5,5	IO3 81° 27'
9-10	269,5	IO3 88° 17'
10-11	323,2	IO3 56° 13'
11-12	329,9	IO3 56° 9'
12-13	324,4	IO3 56° 9'
13-14	305,6	IO3 56° 9'
14-15	324,4	IO3 56° 9'
15-16	301,1	IO3 55° 58'
16-17	373,6	IO3 56° 18'
17-18	374,7	IO3 56° 9'
18-19	321,6	IO3 55° 59'
19-20	226,5	IO3 52° 51'
20-21	248,6	IO3 52° 21'
21-22	147,4	IO3 52° 33'
22-23	3,4	IO3 56° 32'

97	674622,87	3327082,92
98	674620,02	3327081,52
99	674617,53	3327087,64
100	674620,34	3327088,76
101	674560,63	3327238,16
102	674559,70	3327240,47
103	674558,76	3327242,51
104	674550,62	3327258,46
105	674549,32	3327257,93
106	674546,85	3327264,06
107	674547,61	3327264,37
108	674408,06	3327537,99
109	674285,01	3327843,52
110	674160,76	3328154,72
111	674047,90	3328437,43
112	673943,87	3328697,97
113	673834,68	3328971,48
114	673735,99	3329221,39
115	673658,35	3329415,58
116	673653,51	3329423,26
117	673649,00	3329427,68
118	673644,69	3329430,42
119	673393,86	3329555,91
120	673161,87	3329672,90
121	672908,98	3329801,54
Контур 3		
1	668903,43	3334858,24
2	669032,46	3335184,17
3	669070,96	3335281,42
4	669024,86	3335307,09
5	669012,29	3335314,09
6	668970,56	3335208,69
7	668844,75	3334890,88
8	668847,53	3334889,85
Контур 4		
1	672195,61	3341427,10
2	672084,21	3341115,42
3	671961,99	3340776,69
4	671872,86	3340532,50
5	671808,98	3340407,90
6	671743,37	3340284,21
7	671742,02	3340281,16
8	671740,68	3340276,57
9	671739,87	3340271,18
10	671731,86	3340001,78
11	671552,14	3339733,12
12	671368,43	3339459,13
13	671187,75	3339189,67
14	671017,55	3338935,85
15	670836,88	3338666,42
16	670668,35	3338416,87
17	670461,14	3338106,04
18	670252,47	3337794,86
19	670072,56	3337528,27
20	669935,77	3337347,70
21	669783,98	3337150,86
22	669694,40	3337033,85
23	669692,53	3337031,02

23-24	6	IO3 62° 44'
24-25	333,5	IO3 68° 35'
25-26	159,3	IO3 68° 24'
26-27	195,8	IO3 68° 23'
27-28	26,1	IO3 68° 24'
28-29	328,6	IO3 68° 24'
29-30	355,4	IO3 68° 24'
30-31	325,6	IO3 68° 13'
31-32	90,6	IO3 68° 24'
32-33	67	C3 28° 2'
33-34	100,6	CB 68° 23'
34-35	323,6	CB 68° 34'
35-36	354,8	CB 68° 24'
36-37	355,4	CB 68° 24'
37-38	354,4	CB 68° 23'
38-39	329,2	CB 68° 16'
39-40	142,8	CB 52° 29'
40-41	248,7	CB 52° 49'
41-42	226,7	CB 52° 20'
42-43	325,1	CB 56° 19'
43-44	375,1	CB 56° 9'
44-45	376	CB 56° 0'
45-46	298,4	CB 56° 20'
46-47	92,4	CB 56° 9'
47-48	0,5	CB 56° 0'
48-49	1533,2	CB 56° 32'
49-50	285,8	CB 88° 29'
50-51	287,8	CB 62° 9'
51-52	1430	CB 70° 2'
52-53	20,3	C3 88° 4'
53-54	244,9	CB 70° 9'
54-55	361,3	CB 70° 0'
55-56	318,9	CB 70° 20'
56-57	249,2	CB 70° 9'
57-58	330,1	CB 70° 9'
58-59	314,9	CB 70° 9'
59-60	329,9	CB 70° 9'
60-61	331,1	CB 69° 59'
61-62	298,8	CB 70° 21'
62-63	330,9	CB 69° 59'
63-64	7,7	CB 78° 53'
64-65	3,1	CB 89° 5'
65-66	7,1	IOB 82° 27'
66-67	238,3	IOB 71° 20'
67-68	268,6	IOB 71° 46'
68-69	157,5	IOB 71° 33'
69-70	333,8	IOB 71° 23'
70-71	339,4	IOB 71° 33'
71-72	340,1	IOB 71° 33'
72-73	334,6	IOB 71° 33'
73-74	385,1	IOB 71° 33'
74-75	374,6	IOB 71° 33'
75-76	310,4	IOB 71° 33'
76-77	334,5	IOB 71° 33'
77-78	339,9	IOB 71° 33'
78-79	282,9	IOB 71° 33'
79-80	18,3	IO3 36° 10'
80-81	20,7	IO3 36° 25'
81-82	28,7	IO3 35° 8'
82-83	262,5	C3 71° 33'

24	669689,79	3337025,70
25	669568,05	3336715,22
26	669509,43	3336567,14
27	669437,34	3336385,07
28	669427,74	3336360,82
29	669306,78	3336055,26
30	669175,95	3335724,78
31	669055,19	3335422,45
32	669021,85	3335338,24
33	669080,98	3335306,75
34	669118,00	3335400,25
35	669236,18	3335701,46
36	669366,77	3336031,34
37	669497,59	3336361,82
38	669628,05	3336691,31
39	669749,89	3336997,08
40	669836,82	3337110,36
41	669987,10	3337308,53
42	670125,59	3337487,95
43	670305,88	3337758,53
44	670514,75	3338070,06
45	670724,98	3338381,78
46	670890,32	3338630,16
47	670941,77	3338706,90
48	670942,06	3338707,33
49	671787,39	3339986,46
50	671794,89	3340272,14
51	671929,28	3340526,58
52	672417,37	3341870,66
53	672418,05	3341850,35
54	672501,16	3342080,67
55	672624,72	3342420,15
56	672732,02	3342720,46
57	672816,62	3342954,91
58	672928,68	3343265,46
59	673035,56	3343561,69
60	673147,54	3343871,97
61	673260,87	3344183,12
62	673361,32	3344464,48
63	673474,50	3344775,37
64	673475,98	3344782,91
65	673476,03	3344786,04
66	673475,10	3344793,06
67	673398,86	3345018,83
68	673314,82	3345273,99
69	673264,99	3345423,37
70	673158,45	3345739,70
71	673051,05	3346061,70
72	672943,46	3346384,34
73	672837,59	3346701,80
74	672715,75	3347067,14
75	672597,21	3347422,54
76	672499,02	3347716,98
77	672393,20	3348034,25
78	672285,66	3348356,68
79	672196,15	3348625,09
80	672181,35	3348614,27
81	672164,72	3348602,00
82	672141,28	3348585,50
83	672224,33	3348336,45

83-84	339,7	C3 71° 33'
84-85	335,4	C3 71° 33'
85-86	309,3	C3 71° 33'
86-87	374,8	C3 71° 33'
87-88	385,1	C3 71° 33'
88-89	335,1	C3 71° 33'
89-90	339,4	C3 71° 33'
90-91	340,6	C3 71° 33'
91-92	335,8	C3 71° 43'
92-93	155	C3 71° 33'
93-94	268,8	C3 71° 20'
94-95	224	C3 71° 35'
95-96	317,9	ЮЗ 70° 10'
96-97	301,3	ЮЗ 69° 58'
97-98	328,9	ЮЗ 70° 20'
98-99	329,8	ЮЗ 70° 9'
99-100	315	ЮЗ 70° 9'
100-101	329,8	ЮЗ 70° 9'
101-102	250	ЮЗ 70° 9'
102-103	318,5	ЮЗ 69° 58'
103-104	361	ЮЗ 70° 19'
104-105	359,8	ЮЗ 70° 9'
105-1	358,9	ЮЗ 69° 59'
Контур 5		
0-1	479,3	C3 41° 15'
1-2	64,7	ЮЗ 61° 54'
2-3	140,7	C3 30° 57'
3-4	364,9	C3 30° 57'
4-5	364,7	C3 30° 57'
5-6	364,8	C3 30° 57'
6-7	272,2	C3 30° 58'
7-8	210,1	C3 71° 34'
8-9	89,4	C3 28° 58'
9-10	80,2	ЮЗ 59° 39'
10-11	279,6	C3 71° 33'
11-12	345,1	C3 71° 33'
12-13	344,4	C3 71° 33'
13-14	345,4	C3 71° 33'
14-15	344,9	C3 71° 33'
15-16	305	C3 71° 33'
16-17	264,4	C3 71° 33'
17-18	71,5	C3 71° 34'
18-19	26,8	СВ 35° 6'
19-20	20,6	СВ 36° 25'
20-21	20,3	СВ 36° 12'
21-22	50,9	ЮВ 71° 33'
22-23	265	ЮВ 71° 33'
23-24	304,8	ЮВ 71° 33'
24-25	344,9	ЮВ 71° 33'
25-26	344,9	ЮВ 71° 33'
26-27	344,9	ЮВ 71° 33'
27-28	344,9	ЮВ 71° 33'
28-29	345,1	ЮВ 71° 33'
29-30	277,2	ЮВ 71° 44'
30-31	6,7	ЮВ 64° 0'
31-32	4,6	ЮВ 52° 34'
32-33	5,6	ЮВ 44° 47'
33-34	3,3	ЮВ 34° 33'
34-35	286,3	ЮВ 30° 46'
35-36	364,4	ЮВ 30° 57'

84	672331,80	3348014,25
85	672437,90	3347696,12
86	672535,74	3347402,74
87	672654,33	3347047,15
88	672776,17	3346681,83
89	672882,19	3346363,91
90	672989,58	3346041,94
91	673097,32	3345718,87
92	673202,61	3345400,01
93	673251,65	3345252,92
94	673337,66	3344998,20
95	673408,41	3344785,63
96	673300,62	3344486,51
97	673197,42	3344203,47
98	673086,75	3343893,77
99	672974,80	3343583,55
100	672867,89	3343287,27
101	672755,95	3342977,04
102	672671,11	3342741,92
103	672562,07	3342442,67
104	672440,48	3342102,76
105	672318,36	3341764,31
Контур 5		
1	670045,33	3351918,10
2	670014,87	3351861,05
3	670135,56	3351788,65
4	670448,45	3351600,94
5	670761,17	3351413,33
6	671074,00	3351225,65
7	671307,37	3351085,52
8	671373,78	3350886,17
9	671452,00	3350842,87
10	671411,50	3350773,68
11	671499,96	3350508,41
12	671609,16	3350180,99
13	671718,12	3349854,27
14	671827,40	3349526,63
15	671936,51	3349199,46
16	672033,03	3348910,10
17	672116,67	3348659,32
18	672139,29	3348591,45
19	672161,21	3348606,86
20	672177,80	3348619,10
21	672194,15	3348631,07
22	672178,06	3348679,33
23	672094,21	3348930,73
24	671997,78	3349219,88
25	671888,66	3349547,07
26	671779,54	3349874,25
27	671670,43	3350201,42
28	671561,30	3350528,61
29	671452,11	3350856,00
30	671365,27	3351119,22
31	671362,33	3351125,25
32	671359,53	3351128,91
33	671355,53	3351132,88
34	671352,83	3351134,74
35	671106,88	3351281,25
36	670794,42	3351468,70

36-37	364,7	ЮВ 30° 57'
37-38	365,1	ЮВ 30° 57'
38-1	143,8	ЮВ 30° 57'
Контур 6		
0-1	99,9	ЮЗ 89° 54'
1-2	76,8	C3 88° 10'
2-3	202,3	C3 30° 57'
3-4	173,1	C3 30° 57'
4-5	23,9	СВ 61° 53'
5-6	40,8	СВ 61° 54'
6-7	169,6	ЮВ 30° 57'
7-1	244,1	ЮВ 30° 57'
Контур 7		
0-1	2026,3	C3 70° 20'
1-2	23,4	ЮЗ 21° 45'
2-3	30,9	ЮЗ 23° 57'
3-4	20,9	ЮЗ 18° 28'
4-5	81,2	C3 37° 45'
5-6	290,7	C3 38° 5'
6-7	286,3	C3 43° 2'
7-8	144	C3 43° 14'
8-9	4	C3 8° 48'
9-10	55,2	СВ 3° 58'
10-11	8,9	СВ 3° 56'
11-12	19,2	СВ 9° 28'
12-13	202,8	ЮВ 43° 14'
13-14	287,4	ЮВ 43° 26'
14-15	4,9	ЮВ 40° 42'
15-16	290,7	ЮВ 37° 41'
16-1	43,2	ЮВ 37° 51'
Контур 8		
0-1	346,4	СВ 6° 56'
1-2	359,7	C3 87° 15'
2-3	360	C3 87° 15'
3-4	539,9	C3 87° 15'
4-5	196,1	C3 87° 33'
5-6	182,6	C3 87° 15'
6-7	57,1	C3 87° 11'
7-8	131,4	C3 87° 10'
8-9	5,6	C3 80° 50'
9-10	10,2	C3 64° 39'
10-11	8,1	C3 47° 3'
11-12	211,8	C3 37° 45'
12-13	25,3	СВ 18° 41'
13-14	49,8	СВ 23° 9'
14-15	232,8	ЮВ 37° 50'
15-16	74	ЮВ 87° 39'
16-17	94,8	ЮВ 87° 39'
17-18	187,5	ЮВ 87° 15'
18-19	191,5	ЮВ 86° 57'
19-20	542	ЮВ 87° 15'
20-21	360	ЮВ 87° 15'
21-22	360,1	ЮВ 87° 15'
22-23	260,6	ЮВ 87° 28'
23-24	70,9	ЮЗ 23° 41'
24-1	235,3	C3 87° 5'

37	670481,70	3351656,30
38	670168,62	3351844,14
Контур 6		
1	669684,93	3352134,30
2	669687,38	3352057,52
3	669860,83	3351953,45
4	670009,27	3351864,41
5	670020,52	3351885,47
6	670039,73	3351921,45
7	669894,25	3352008,72
Контур 7		
1	667137,61	3356536,08
2	667115,91	3356527,42
3	667087,71	3356514,89
4	667067,92	3356508,28
5	667132,09	3356458,58
6	667360,89	3356279,20
7	667570,14	3356083,73
8	667675,05	3355985,09
9	667679,05	3355984,47
10	667734,08	3355988,29
11	667742,94	3355988,90
12	667761,92	3355992,07
13	667614,20	3356130,96
14	667405,51	3356328,59
15	667401,79	3356331,79
16	667171,75	3356509,54
Контур 8		
1	666799,66	3358486,10
2	666816,85	3358126,80
3	666834,05	3357767,19
4	666859,84	3357227,87
5	666868,22	3357031,91
6	666876,95	3356849,56
7	666879,75	3356792,57
8	666886,21	3356661,34
9	666887,10	3356655,82
10	666891,47	3356646,59
11	666896,96	3356640,69
12	667064,43	3356510,98
13	667088,44	3356519,10
14	667134,25	3356538,69
15	666950,45	3356681,51
16	666947,43	3356755,46
17	666943,57	3356850,18
18	666934,62	3357037,47
19	666924,45	3357228,66
20	666898,57	3357770,03
21	666881,37	3358129,57
22	666864,17	3358489,21
23	666852,70	3358749,56
24	666787,75	3358721,07

СВЕДЕНИЯ О КОЛИЧЕСТВЕННЫХ И КАЧЕСТВЕННЫХ ХАРАКТЕРИСТИКАХ ПРОЕКТИРУЕМОГО ЛЕСНОГО УЧАСТКА

1. Местоположение, границы и площадь проектируемого лесного участка

Субъект Российской Федерации	<u>Хабаровский край</u>
Муниципальное образование	<u>Комсомольский муниципальный район</u>
Категория земель	<u>Земли лесного фонда</u>
Лесничество	<u>Гурское</u>
Участковое лесничество, урочище (при наличии)	<u>Селихинское</u>
Целевое назначение лесов, категория защитных лесов	Эксплуатационные леса
Квартал, лесотаксационный выдел/часть лесотаксационного выдела	№ 103 [выдел 17 (часть)]

Местоположение и границы лесного участка указаны на схеме расположения проектируемого лесного участка.

Площадь проектируемого лесного участка, **0,6097** га

2. Целевое назначение лесов

В соответствии с приказом Федерального агентства лесного хозяйства от **«09» октября 2008 г. № 288 «Об определении количества лесничеств на территории Хабаровского края и установлении их границ»** на территории **Хабаровского края** Селихинское участковое лесничество входит в состав Гурского лесничества.

На момент проектирования лесного участка, на территории Гурского лесничества распространяется действие лесохозяйственного регламента, утвержденного приказом управления лесами Правительства Хабаровского края от 15.11.2018 № 928П.

(наименование решения органа государственной власти, органа местного самоуправления)

Лесной участок, площадью **0,6097га** образуется как часть земельного участка с кадастровым номером **27:07:0050122:2304**.

Согласно Лесному плану Хабаровского края, утвержденному Постановлением Губернатора Хабаровского края от 31 января 2019 года № 5 и лесохозяйственному регламенту Гурского лесничества квартал №103 [выдел 17 (часть)] Селихинское участковое лесничество относится к эксплуатационным лесам.

3. Количественные и качественные характеристики проектируемого лесного участка

Количественные и качественные характеристики проектируемого лесного участка составлены на основании данных государственного лесного реестра Гурского лесничества.

Таблица 1. Распределение земель

Общая площадь га	в том числе									
	лесные земли					нелесные земли				
	занятые лесными насаждениями - всего	в том числе покрытые лесными культурами	лесные питомники, плантации	не занятые лесными насаждениями	итого	дороги	просеки	болота	другие	итого
1	2	3	4	5	6	7	8	9	10	11
0,6097	0,6097				0,6097					

Таблица 2. Таксационное описание участка

Наименование участкового лесничества	№ квартала	№ выдела	Площадь, га	Состав насаждения	Класс возраста/возраст, лет	Бонитет	Полнота	Общий запас древесины, м³
1	2	3	4	5	6	7	8	9
Эксплуатационные леса								
Гурское лесничество Селихинское участковое лесничество	103	17ч	0,6097	7ЛЗББ	4/80	4	0,5	73,2
Всего:			0,6097					73,2

Лесохозяйственные особенности участка: нет
наличие склонов свыше 20° - нет

Таблица 3. Характеристика насаждений проектируемого лесного участка

Участковое лесничество/урочище (при наличии)	Номер квартала	Номер выдела	Площадь (га)/запас	в том числе по группам возраста древостоя (га/куб. м)			
				Молодняки	средневозрастные	Приспевающие	спелые и перестойные
1	2	3	5	6	7	8	9
Гурское, Селихинское	103	17ч	0,6097/73,2		0,6097/73,2		
	Итого:		0,6097/73,2		0,6097/73,2		

Таблица 4. Средние таксационные показатели насаждений проектируемого лесного участка

Целевое назначение лесов	Хозяйство, преобладающая порода	Состав насаждений	Возраст	Бонитет	Полнота	Средний запас древесины (куб. м/га)			
						молодняки	средневозрастные	приспевающие	спелые и перестойные
1	2	3	4	5	6	7	8	9	10
Эксплуатационные леса	Хвойное, Л	7ЛЗББ	80	4	0,5		120		

Таблица 5. Виды и объемы использования лесов на проектируемом лесном участке

Целевое назначение лесов	Хозяйство (хвойное, твердолиственное, мягколиственные)	Площадь (га)	Единица измерения	Объемы использования лесов (изъятия лесных ресурсов)
1	2	3	4	5
Вид использования лесов – строительство, реконструкция, эксплуатация линейного объекта				
Цель предоставления лесного участка - строительство линейного объекта ВЛ 220 кВ Комсомольская - Байкал I цепь, ВЛ 220 кВ Комсомольская - Байкал II цепь, ВЛ 220 кВ Байкал - Оунэ/т, ВЛ 220 кВ Кузнецовский - Оунэ/т, ВЛ 220 кВ Кузнецовский - Ландыши/т, ВЛ 220 кВ Ванино - Ландыши/т, ВЛ 220 кВ Байкал - Ванино, ПП 220 кВ Байкал, ПП 220 кВ Кузнецовский инвестиционного проекта «Строительство двухцепной ВЛ 220 кВ, цепь № 1 ВЛ 220 кВ Комсомольская - Байкал - Оунэ/т - Кузнецовский - Ландыши/т - Ванино, ориентировочной протяженностью 433,5 км, цепь № 2 ВЛ 220 кВ Комсомольская - Байкал - Ванино, ориентировочной протяженностью 423 км, со строительством ПП 220 кВ Байкал, строительством ПП 220 кВ Кузнецовский, с реконструкцией ВЛ 220 кВ Селихино - Ванино (переустройство/вынос), с реконструкцией ПС 500 кВ Комсомольская (расширение ОРУ 220 кВ), ПС 220 кВ Ванино (расширение ОРУ 220 кВ), с установкой СКРМ мощностью не менее 150 Мвар» 1 этап. ВЛ 220 кВ Комсомольская - Байкал I цепь, ВЛ 220 кВ Комсомольская - Байкал II цепь, ПП 220 кВ Байкал				
эксплуатационные	Хвойное	0,6097	-	-

4. Виды разрешенного использования лесов на проектируемом лесном участке

Лесохозяйственным регламентом Гурского лесничества в квартале № 103 [выдел 17 (часть)] Селихинское участковое лесничество и соответственно в проектируемом лесном участке установлены следующие виды разрешенного использования лесов:

- Заготовка древесины;
- Заготовка живицы;
- Заготовка и сбор недревесных лесных ресурсов;
- Заготовка пищевых лесных ресурсов и сбор лекарственных растений;
- Осуществление видов деятельности в сфере охотничьего хозяйства;
- Ведение сельского хозяйства;
- Осуществление рекреационной деятельности;
- Осуществление научно-исследовательской деятельности, образовательной деятельности;
- Создание лесных плантаций и их эксплуатация;
- Выращивание лесных плодовых, ягодных, декоративных растений, лекарственных растений;
- Выращивание посадочного материала лесных растений (саженцев, сеянцев);
- Выполнение работ по геологическому изучению недр, разработка месторождений полезных ископаемых;
- Строительство и эксплуатация водохранилищ и иных искусственных водных объектов, а также гидротехнических сооружений, морских портов, морских терминалов, речных портов, причалов;
- Строительство, реконструкция, эксплуатация линейных объектов;
- Переработка древесины и иных лесных ресурсов;
- Осуществление религиозной деятельности;
- Иные виды.

5. Сведения об обременениях проектируемого лесного участка

По данным государственного лесного реестра квартал № 103 [выдел 17 (часть)] Селихинское участковое лесничество Гурского лесничества обременение не имеет.

6. Сведения об ограничениях использования лесов

С учетом целевого назначения, правового режима лесов и вида использования лесов,

установленных лесным законодательством Российской Федерации, лесохозяйственным регламентом **Гурского лесничества** предусмотрены ограничения в использовании лесов.

При использовании лесов в целях строительства, реконструкции, эксплуатации линейных объектов исключаются случаи:

- повреждения лесных насаждений, растительного покрова и почв за пределами предоставленного лесного участка;
- захламления прилегающих территорий за пределами предоставленного лесного участка строительным и бытовым мусором, отходами древесины, иными видами отходов;
- загрязнения площади предоставленного лесного участка и территории за его пределами химическими и радиоактивными веществами;
- проезда транспортных средств и иных механизмов по произвольным, неустановленным маршрутам за пределами предоставленного лесного участка.

Осуществление строительства линейного объекта должно исключать развитие эрозионных процессов на занятой и прилегающей территории.

7. Сведения о наличии зданий, сооружений, объектов, связанных с созданием лесной инфраструктуры и объектов, не связанных с созданием лесной инфраструктуры на проектируемом лесном участке

Таблица 6

№ п/п	Участковое лесничество/урочище (при наличии)	Номер квартала	Номер выдела	Площадь объекта (га)	Наименование объекта
1	2	3	4	5	6
-	-	-	-	-	-

8. Сведения о наличии на проектируемом лесном участке особо защитных участков лесов, особо охраняемых природных территорий, зон с особыми условиями использования территорий

Таблица 7

№ п/п	Наименование участкового лесничества/урочища (при наличии)	Номер квартала	Номер выдела	Виды ОЗУ, наименование ООПТ, виды зон с особыми условиями использования территорий	Общая площадь, га
1	2	3	4	5	6
-	-	-	-	-	-

9. Проектирование вида использования лесов лесного участка


Согласно Лесному кодексу РФ, лесохозяйственному регламенту Гурского лесничества, квартал № 103 [выдел 17 (часть)] Селихинское участковое лесничество Гурского участкового лесничества, в границах которого расположен проектируемый лесной участок, относится к зоне планируемого освоения лесов для **строительства, реконструкции и эксплуатации линейного объекта.**

СХЕМА РАСПОЛОЖЕНИЯ ПРОЕКТИРУЕМОГО ЛЕСНОГО УЧАСТКА

Субъект Российской Федерации	<u>Хабаровский край</u>
Муниципальное образование	<u>Комсомольский муниципальный район</u>
Категория земель	<u>Земли лесного фонда</u>
Лесничество (лесопарк)	<u>Гурское</u>
Участковое лесничество	<u>Селихинское</u>
Вид использования лесов	<u>Строительство, реконструкция и эксплуатация линейного объекта</u>
Цель предоставления лесного участка	- Строительство, реконструкция и эксплуатация линейного объекта «ВЛ 220 кВ Комсомольская - Байкал I цепь, ВЛ 220 кВ Комсомольская - Байкал II цепь, ВЛ 220 кВ Байкал - Оунэ/т, ВЛ 220 кВ Кузнецовский - Оунэ/т, ВЛ 220 кВ Кузнецовский - Ландыши/т, ВЛ 220 кВ Ванино - Ландыши/т, ВЛ 220 кВ Байкал - Ванино, ПП 220 кВ Байкал, ПП 220 кВ Кузнецовский инвестиционного проекта «Строительство двухцепной ВЛ 220 кВ, цепь № 1 ВЛ 220 кВ Комсомольская - Байкал - Оунэ/т - Кузнецовский - Ландыши/т - Ванино, ориентировочной протяженностью 433,5 км, цепь № 2 ВЛ 220 кВ Комсомольская - Байкал - Ванино, ориентировочной протяженностью 423 км, со строительством ПП 220 кВ Байкал, строительством ПП 220 кВ Кузнецовский, с реконструкцией ВЛ 220 кВ Селихино - Ванино (переустройство/вынос), с реконструкцией ПС 500 кВ Комсомольская (расширение ОРУ 220 кВ), ПС 220 кВ Ванино (расширение ОРУ 220 кВ), с установкой СКРМ мощностью не менее 150 Мвар» 1 этап. ВЛ 220 кВ Комсомольская - Байкал I цепь, ВЛ 220 кВ Комсомольская - Байкал II цепь, ПП 220 кВ Байкал»

Особые отметки: -

Масштаб 1: 10 000

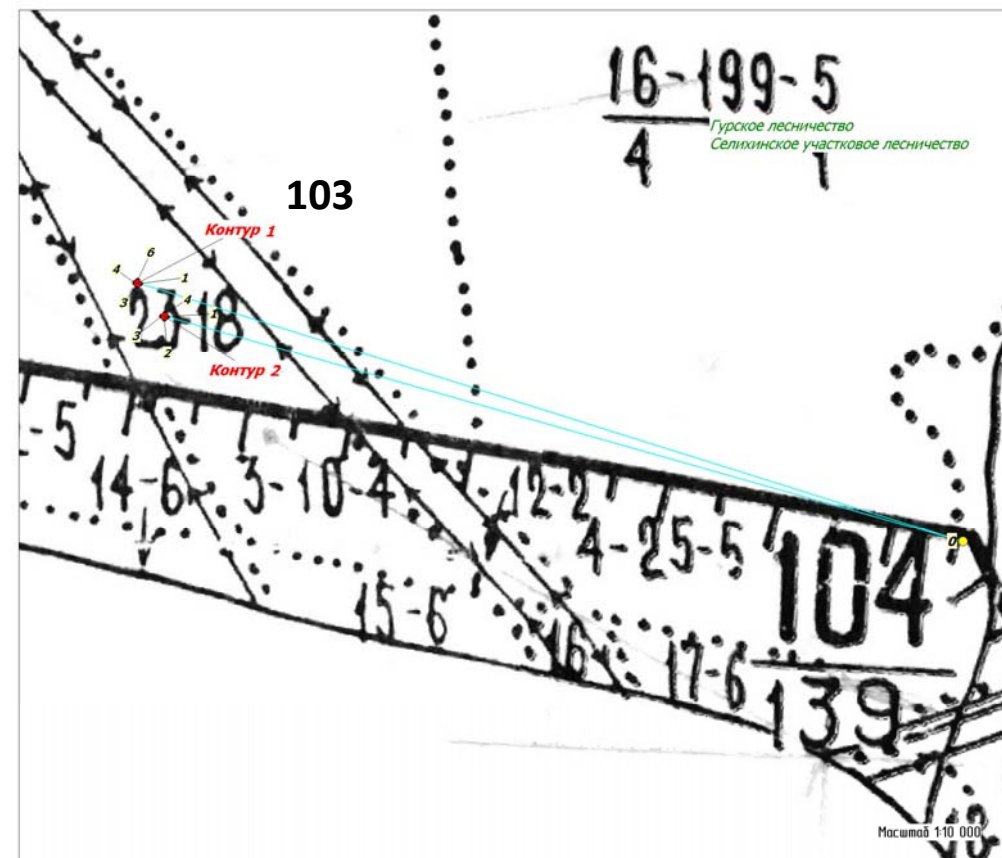

Условные обозначения:
— испрашиваемый лесной участок

Геоданные:

Номера характерных точек	Длина линий, метры	Направление румбы (азимуты) линий, °
Контур 1		
0-1	1611,5	СЗ 72° 32'
1-2	0,1	ЮЗ 53° 57'
2-3	7,1	ЮЗ 50° 49'
3-4	6,4	СЗ 39° 3'
4-5	0,8	СЗ 39° 4'
5-6	7,2	СВ 50° 49'
6-1	7,2	ЮВ 39° 6'
Контур 2		
0-1	1545,4	СЗ 74° 11'
1-2	7,2	ЮЗ 50° 49'
2-3	7,2	СЗ 39° 18'
3-4	7,2	СВ 50° 42'
4-1	7,2	ЮВ 39° 12'

Каталог координат
(используемая система координат: МСК-27, зона 3)

Номера характерных точек	X	Y
Контур 1		
1	666941,03	3356902,84
2	666940,97	3356902,76
3	666936,48	3356897,25
4	666941,42	3356893,24
5	666942,07	3356892,71
6	666946,62	3356898,30
Контур 2		
1	666878,95	3356953,30
2	666874,40	3356947,72
3	666879,97	3356943,16
4	666884,54	3356948,74

СВЕДЕНИЯ О КОЛИЧЕСТВЕННЫХ И КАЧЕСТВЕННЫХ ХАРАКТЕРИСТИКАХ ПРОЕКТИРУЕМОГО ЛЕСНОГО УЧАСТКА

1. Местоположение, границы и площадь проектируемого лесного участка

Субъект Российской Федерации	<u>Хабаровский край</u>
Муниципальное образование	<u>Комсомольский муниципальный район</u>
Категория земель	<u>Земли лесного фонда</u>
Лесничество	<u>Гурское</u>
Участковое лесничество, урочище (при наличии)	<u>Селихинское</u>
Целевое назначение лесов, категория защитных лесов	Защитные леса, леса, выполняющие функции защиты природных и иных объектов (леса, расположенные в защитных полосах лесов)

Квартал, лесотаксационный выдел/часть лесотаксационного выдела № 104 [выделы 4 (часть), 12 (часть), 15 (часть)]

Целевое назначение лесов, категория защитных лесов Эксплуатационные леса

Квартал, лесотаксационный выдел/часть лесотаксационного выдела № 103 [выделы 16 (часть), 17 (часть), 20 (часть)]

Местоположение и границы лесного участка указаны на схеме расположения проектируемого лесного участка.

Площадь проектируемого лесного участка, га **17,2995**

2. Целевое назначение лесов

В соответствии с приказом Федерального агентства лесного хозяйства от **«09» октября 2008 г. № 288 «Об определении количества лесничеств на территории Хабаровского края и установлении их границ»** на территории **Хабаровского края** Селихинское участковое лесничество входит в состав Гурского лесничества.

На момент проектирования лесного участка, на территории Гурского лесничества распространяется действие лесохозяйственного регламента, утвержденного приказом управления лесами Правительства Хабаровского края от 15.11.2018 № 928П.
(наименование решения органа государственной власти, органа местного самоуправления)

Лесной участок, площадью 17,2995 га образуется как часть земельного участка с кадастровым номером 27:07:0050122:2304.

Согласно Лесному плану Хабаровского края, утвержденному Постановлением Губернатора Хабаровского края от 31 января 2019 года № 5 и лесохозяйственному регламенту Гурского лесничества квартал № 104 [выделы 4 (часть), 12 (часть), 15 (часть)] Селихинское участковое лесничество относится к защитным лесам, лесам, выполняющие функции защиты природных и иных объектов (леса, расположенные в защитных полосах лесов); квартал № 103 [выделы 16 (часть), 17 (часть), 20 (часть)] Селихинское участковое лесничество относится к эксплуатационным лесам.

3. Количественные и качественные характеристики проектируемого лесного участка

Количественные и качественные характеристики проектируемого лесного участка составлены на основании данных государственного лесного реестра Гурского лесничества.

Таблица 1. Распределение земель

Общая площадь га	в том числе									
	лесные земли					нелесные земли				
	занятые лесными насаждениями - всего	в том числе покрытые лесными культурами	лесные питомники, плантации	не занятые лесными насаждениями	итого	дороги	просеки	болота	другие	итого
1	2	3	4	5	6	7	8	9	10	11
17,2995	17,2995				17,2995					

Таблица 2. Таксационное описание участка

Наименование участкового лесничества	№ квартала	№ выдела	Площадь, га	Состав насаждения	Класс возраста/возраст, лет	Бонитет	Полнота	Общий запас древесины, м³
1	2	3	4	5	6	7	8	9
Эксплуатационные леса								
Гурское лесничество Селихинское участковое лесничество	103	16ч	1,7307	6ББ4Л	5/45	4	0,5	103,8
	103	17ч	13,2271	7ЛЗББ	4/80	4	0,5	1587,3
	103	20ч	0,4984	7ЛЗББ	4/70	4	0,4	39,9
	Итого:		15,4562					1731,0
Защитные леса, леса, выполняющие функции защиты природных и иных объектов (леса, расположенные в защитных полосах лесов)								
Гурское лесничество Селихинское участковое лесничество	104	4ч	1,1408	6ББ4Л	5/45	4	0,5	68,4
	104	12ч	0,4268	6ББ4Л	5/50	4	0,5	25,6
	104	15ч	0,2757	6ББ4Л	5/45	4	0,5	19,3
	Итого:		1,8433					113,3
Всего:			17,2995					1844,3

Лесохозяйственные особенности участка: нет
наличие склонов свыше 20° - нет

Таблица 3. Характеристика насаждений проектируемого лесного участка

Участковое лесничество/урочище (при наличии)	Номер квартала	Номер выдела	Площадь (га)/запас	в том числе по группам возраста древостоя (га/куб. м)			
				Молодняки	средневозрастные	Приспевающие	спелые и перестойные
1	2	3	5	6	7	8	9
Эксплуатационные леса							
Селихинское участковое лесничество	103	16ч	1,7307/103,8		1,7307/103,8		
	103	17ч	13,2271/1587,3		13,2271/1587,3		
	103	20ч	0,4984/39,9		0,4984/39,9		
	Итого:		15,4562/1731		15,4562/1731		

Селихинское участковое лесничество	Защитные леса					
	104	4ч	1,1408/68,4		1,1408/68,4	
	104	12ч	0,4268/25,6		0,4268/25,6	
	104	15ч	0,2757/19,3		0,2757/19,3	
	Итого:		1,8433/113,3		1,8433/113,3	
Всего:			17,2995/1844,3		17,2995/1844,3	

Таблица 4. Средние таксационные показатели насаждений проектируемого лесного участка

Целевое назначение лесов	Хозяй-ство, преобла-дающая порода	Состав насаждений	Возраст	Бони тет	Пол- нота	Средний запас древесины (куб. м/га)			
						молод няки	сред- невоз- раст.	прис- певаю щие	спелые и перестой ные
1	2	3	4	5	6	7	8	9	10
Защитные леса	Мягколиственное,ББ	6ББ4Л	46	4,3	0,5		62		
Эксплуатаци онные леса	Хвойное,Л	6,8ЛЗ,2ББ	76	4,1	0,5		112		
Итого:	Хвойное,Л	6,6ЛЗ,4ББ	73	4,1	0,5		107		

Таблица 5. Виды и объемы использования лесов на проектируемом лесном участке

Целевое назначение лесов	Хозяйство (хвойное, твердолоистенное, мягколиственные)	Площадь (га)	Единица измерения	Объемы использования лесов (изъятия лесных ресурсов)
1	2	3	4	5
Вид использования лесов – строительство, реконструкция, эксплуатация линейного объекта				
Цель предоставления лесного участка – строительство линейного объекта ВЛ 220 кВ Комсомольская - Байкал I цепь, ВЛ 220 кВ Комсомольская - Байкал II цепь, ВЛ 220 кВ Байкал - Оунэ/т, ВЛ 220 кВ Кузнецовский - Оунэ/т, ВЛ 220 кВ Кузнецовский - Ландыши/т, ВЛ 220 кВ Ванино - Ландыши/т, ВЛ 220 кВ Байкал - Ванино, ПП 220 кВ Байкал, ПП 220 кВ Кузнецовский инвестиционного проекта «Строительство двухцепной ВЛ 220 кВ, цепь № 1 ВЛ 220 кВ Комсомольская - Байкал - Оунэ/т - Кузнецовский - Ландыши/т - Ванино, ориентировочной протяженностью 433,5 км, цепь № 2 ВЛ 220 кВ Комсомольская - Байкал - Ванино, ориентировочной протяженностью 423 км, со строительством ПП 220 кВ Байкал, строительством ПП 220 кВ Кузнецовский, с реконструкцией ВЛ 220 кВ Селихино - Ванино (переустройство/вынос), с реконструкцией ПС 500 кВ Комсомольская (расширение ОРУ 220 кВ), ПС 220 кВ Ванино (расширение ОРУ 220 кВ), с установкой СКРМ мощностью не менее 150 Мвар» 1 этап. ВЛ 220 кВ Комсомольская - Байкал I цепь, ВЛ 220 кВ Комсомольская - Байкал II цепь, ПП 220 кВ Байкал				
Защитные леса	мягколиственное	1,8433	-	-
эксплуатационные	Хвойное,Л	15,4562		

4. Виды разрешенного использования лесов на проектируемом лесном участке

Лесохозяйственным регламентом Гурского лесничества в кварталах № 103 [выделы 16 (часть), 17 (часть), 20 (часть)], № 104 [выделы 4 (часть), 12 (часть), 15 (часть)] Селихинское участковое лесничество и соответственно в проектируемом лесном участке установлены следующие виды разрешенного использования лесов:

- Заготовка древесины;
- Заготовка живицы;
- Заготовка и сбор недревесных лесных ресурсов;

- Заготовка пищевых лесных ресурсов и сбор лекарственных растений;
- Осуществление видов деятельности в сфере охотничьего хозяйства;
- Ведение сельского хозяйства;
- Осуществление рекреационной деятельности;
- Осуществление научно-исследовательской деятельности, образовательной деятельности;
- Создание лесных плантаций и их эксплуатация;
- Выращивание лесных плодовых, ягодных, декоративных растений, лекарственных растений;
- Выращивание посадочного материала лесных растений (саженцев, сеянцев);
- Выполнение работ по геологическому изучению недр, разработка месторождений полезных ископаемых;
- Строительство и эксплуатация водохранилищ и иных искусственных водных объектов, а также гидротехнических сооружений, морских портов, морских терминалов, речных портов, причалов;
- Строительство, реконструкция, эксплуатация линейных объектов;
- Переработка древесины и иных лесных ресурсов;
- Осуществление религиозной деятельности;
- Иные виды.

5. Сведения об обременениях проектируемого лесного участка

По данным государственного лесного реестра кварталы № 103 [выделы 16 (часть), 17 (часть), 20 (часть)], № 104 [выделы 4 (часть), 12 (часть), 15 (часть)] Селихинское участковое лесничество Гурского лесничества обременения не имеют.

6. Сведения об ограничениях использования лесов

С учетом целевого назначения, правового режима лесов и вида использования лесов, установленных лесным законодательством Российской Федерации, лесохозяйственным регламентом **Гурского лесничества** предусмотрены ограничения в использовании лесов.

При использовании лесов в целях строительства, реконструкции, эксплуатации линейных объектов исключаются случаи:

- повреждения лесных насаждений, растительного покрова и почв за пределами предоставленного лесного участка;
- захламления прилегающих территорий за пределами предоставленного лесного участка строительным и бытовым мусором, отходами древесины, иными видами отходов;
- загрязнения площади предоставленного лесного участка и территории за его пределами химическими и радиоактивными веществами;
- проезда транспортных средств и иных механизмов по произвольным, неустановленным маршрутам за пределами предоставленного лесного участка.

В защитных лесах запрещается:

- проведение сплошных рубок лесных насаждений, за исключением случаев, предусмотренных частью 5.1 статьи 21 Лесного кодекса;
- запрещается размещение объектов капитального строительства, за исключением линейных объектов и гидротехнических сооружений;
- создание лесоперерабатывающей инфраструктуры;
- использование лесов, в целях создания лесных плантаций.

Использование лесов должно производиться с соблюдением требований, установленных законодательством Российской Федерации о железнодорожном и автомобильном транспорте.

При выполнении работ по лесовосстановлению в защитных полосах лесов, расположенных вдоль железнодорожных путей общего пользования, федеральных автомобильных дорог общего пользования, автомобильных дорог общего пользования, находящихся в собственности субъектов Российской Федерации (далее - защитные придорожные полосы лесов) используются древесные породы, устойчивые к вредным веществам, поступающим в атмосферу, почву в связи со строительством, эксплуатацией,

ремонт автомобильных дорог (п. 13 приказа Рослесхоза от 14.12.2010 № 485).

Осуществление изыскательских работ должно исключать развитие эрозионных процессов на занятой и прилегающей территории.

7. Сведения о наличии зданий, сооружений, объектов, связанных с созданием лесной инфраструктуры и объектов, не связанных с созданием лесной инфраструктуры на проектируемом лесном участке

Таблица 6

№ п/п	Участковое лесничество/урочище (при наличии)	Номер квартала	Номер выдела	Площадь объекта (га)	Наименование объекта
1	2	3	4	5	6
-	-	-	-	-	-

8. Сведения о наличии на проектируемом лесном участке особо защитных участков лесов, особо охраняемых природных территорий, зон с особыми условиями использования территорий

Таблица 7


№ п/п	Наименование участкового лесничества/урочища (при наличии)	Номер квартала	Номер выдела	Виды ОЗУ, наименование ООПТ, виды зон с особыми условиями использования территорий	Общая площадь, га
1	2	3	4	5	6
1	Селихинское	104	15ч.	ОЗУ: опушки леса шир. 100м вдоль ж. и шосс. дорог	0,2757

9. Проектирование вида использования лесов лесного участка

Согласно Лесному кодексу РФ, лесохозяйственному регламенту Гурского лесничества, кварталы № 103 [выделы 16 (часть), 17 (часть), 20 (часть)], № 104 [выделы 4 (часть), 12 (часть), 15 (часть)] Селихинское участковое лесничество Гурского участкового лесничества, в границах которых расположен проектируемый лесной участок, относятся к зоне планируемого освоения лесов для **строительства, реконструкции и эксплуатации линейного объекта.**

СХЕМА РАСПОЛОЖЕНИЯ ПРОЕКТИРУЕМОГО ЛЕСНОГО УЧАСТКА

Субъект Российской Федерации	<u>Хабаровский край</u>
Муниципальное образование	<u>Комсомольский муниципальный район</u>
Категория земель	<u>Земли лесного фонда</u>
Лесничество (лесопарк)	<u>Гурское</u>
Участковое лесничество	<u>Селихинское</u>
Вид использования лесов	<u>Строительство, реконструкция и эксплуатация линейного объекта</u>
Цель предоставления лесного участка	- строительство линейного объекта ВЛ 220 кВ Комсомольская - Байкал I цепь, ВЛ 220 кВ Комсомольская - Байкал II цепь, ВЛ 220 кВ Байкал - Оунэ/т, ВЛ 220 кВ Кузнецовский - Оунэ/т, ВЛ 220 кВ Кузнецовский - Ландыши/т, ВЛ 220 кВ Ванино - Ландыши/т, ВЛ 220 кВ Байкал - Ванино, ПП 220 кВ Байкал, ПП 220 кВ Кузнецовский инвестиционного проекта «Строительство двухцепной ВЛ 220 кВ, цепь № 1 ВЛ 220 кВ Комсомольская - Байкал - Оунэ/т - Кузнецовский - Ландыши/т - Ванино, ориентировочной протяженностью 433,5 км, цепь № 2 ВЛ 220 кВ Комсомольская - Байкал - Ванино, ориентировочной протяженностью 423 км, со строительством ПП 220 кВ Байкал, строительством ПП 220 кВ Кузнецовский, с реконструкцией ВЛ 220 кВ Селихино - Ванино (переустройство/вынос), с реконструкцией ПС 500 кВ Комсомольская (расширение ОРУ 220 кВ), ПС 220 кВ Ванино (расширение ОРУ 220 кВ), с установкой СКРМ мощностью не менее 150 Мвар» 1 этап. ВЛ 220 кВ Комсомольская - Байкал I цепь, ВЛ 220 кВ Комсомольская - Байкал II цепь, ПП 220 кВ Байкал
Особые отметки:	-
Масштаб 1: 10 000	

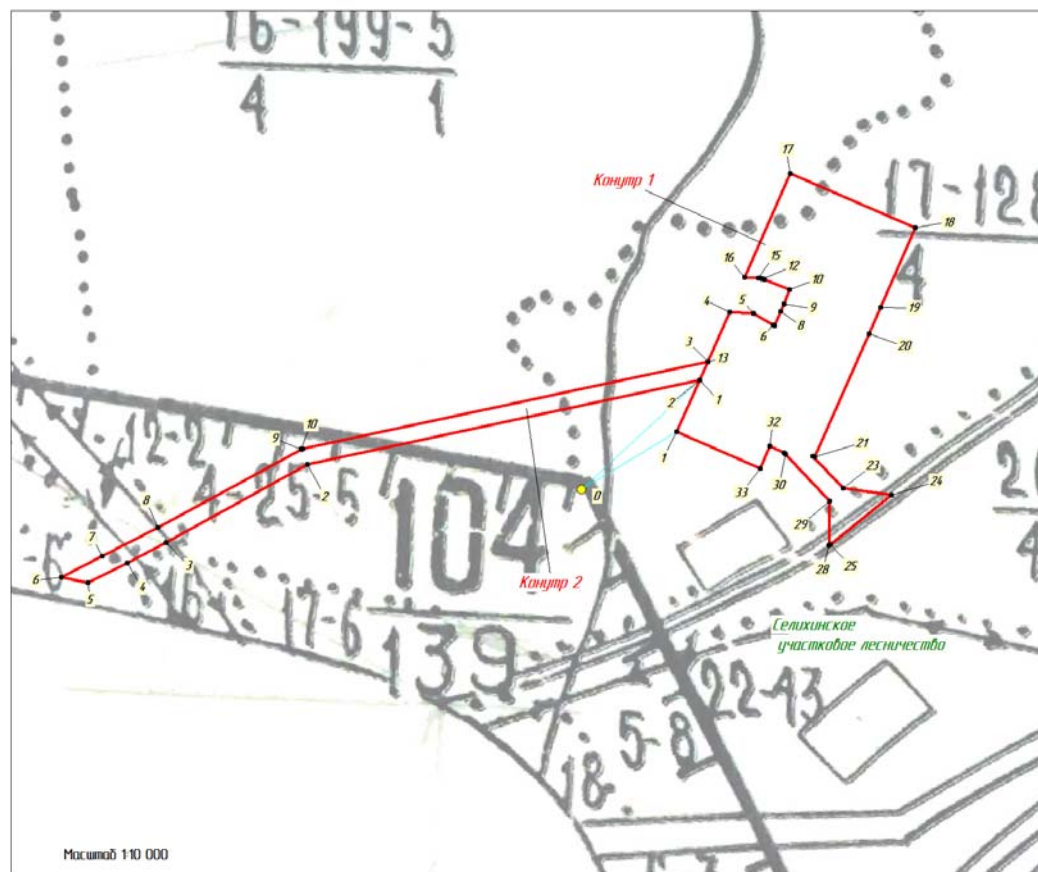

Геоданные:

 Каталог координат
 (используемая система координат: МСК-27, зона 3)

Номера характерных точек	Длина линий, метры	Направление румбы (азимуты) линий, °	Номера характерных точек	X	Y
Контур 1			Контур 1		
0-1	209,1	СВ 58° 44'	1	666564,27	3358623,00
1-2	105,3	СВ 23° 41'	2	666660,69	3358665,32
2-3	38,3	СВ 23° 40'	3	666695,80	3358680,72
3-4	100,4	СВ 23° 41'	4	666787,75	3358721,07
4-5	45	ЮВ 87° 5'	5	666785,47	3358765,98
5-6	42,9	ЮВ 59° 26'	6	666763,68	3358802,88
6-7	2,7	ЮВ 66° 48'	7	666762,60	3358805,40
7-8	29,4	СВ 23° 1'	8	666789,68	3358816,91
8-9	15,4	СВ 23° 47'	9	666803,77	3358823,12
9-10	28,1	СВ 21° 44'	10	666829,89	3358833,54
10-11	51,2	СЗ 67° 43'	11	666849,31	3358786,14
11-12	2,9	СЗ 71° 7'	12	666850,24	3358783,42
12-13	2,6	СЗ 77° 8'	13	666850,82	3358780,88
13-14	2,4	СЗ 80° 25'	14	666851,22	3358778,51
14-15	3,1	СЗ 83° 46'	15	666851,56	3358775,39
15-16	25,9	СЗ 87° 28'	16	666852,70	3358749,56
16-17	212,9	СВ 23° 41'	17	667047,65	3358835,11
17-18	254,9	ЮВ 66° 18'	18	666945,21	3359068,57
18-19	161,5	ЮЗ 23° 41'	19	666797,32	3359003,67
19-20	54,1	ЮЗ 23° 40'	20	666747,75	3358981,93
20-21	252,3	ЮЗ 23° 41'	21	666516,76	3358880,55
21-22	4,2	СЗ 66° 19'	22	666518,43	3358876,74
22-23	82,5	ЮВ 43° 24'	23	666458,46	3358933,46
23-24	91,1	ЮВ 82° 8'	24	666446,01	3359023,72
24-25	147	ЮЗ 51° 15'	25	666354,05	3358909,09
25-26	0,7	ЮЗ 54° 51'	26	666353,67	3358908,55
26-27	0,9	ЮЗ 55° 15'	27	666353,15	3358907,80
27-28	1,3	ЮЗ 55° 18'	28	666352,43	3358906,76
28-29	82,3	СВ 1° 8'	29	666434,76	3358908,39
29-30	120,1	СЗ 43° 14'	30	666522,26	3358826,11
30-31	4	СЗ 38° 32'	31	666525,36	3358823,64
31-32	29,4	СЗ 66° 19'	32	666537,17	3358796,71
32-33	45	ЮЗ 23° 41'	33	666495,98	3358778,63
Контур 2			Контур 2		
0-1	301,4	СВ 47° 10'	1	666660,69	3358665,32
1-2	749,1	ЮЗ 77° 51'	2	666503,12	3357933,02
2-3	301,8	ЮЗ 61° 3'	3	666357,07	3357668,90
3-4	82,2	ЮЗ 62° 42'	4	666319,37	3357595,83
4-5	82,2	ЮЗ 62° 42'	5	666281,67	3357522,75
5-6	51,2	СЗ 77° 8'	6	666293,06	3357472,88
6-7	84,7	СВ 63° 0'	7	666331,51	3357548,39
7-8	117,2	СВ 63° 0'	8	666384,72	3357652,86
8-9	305,7	СВ 61° 13'	9	666531,87	3357920,78
9-10	1,1	СВ 63° 40'	10	666532,34	3357921,73
10-11	1	СВ 69° 22'	11	666532,69	3357922,66
11-12	1	СВ 75° 32'	12	666532,94	3357923,63
12-13	774,4	СВ 77° 51'	13	666695,80	3358680,72

Таблица 2 – Количественные и качественные характеристики проектируемого лесного участка – линейные объекты, подлежащие реконструкции в связи с изменением их местоположения

Но мер п/п	Порядко вый номер ЗУ *	Название объекта	Условный номер	Кадастровый квартал, кадастровый номер земельного участка	Лесничество	Участковое лесничество	Квар тал	Выдел (часть)	Площа дь, кв.м.	Целевое назначение лесов	по материалам лесоустройства									
											Пло щадь лесо го участ ка, га	Скл он	Состав насажде ний	Возр аст (лет)	Клас с	Бон ите т	Полн ота древос тая	Запас м3/га	Запас м3/на испраши ваемом участке	ОЗУ
1	2	ВЛ 220 кВ Комсомольская - Селихино №1	27:07:00000 00:59:3У1	27:07:000000, 27:07:0000000:59	Комсомольское	Городское	184	6	76	Защитные леса (Зеленые зоны)	1,7	-	болото	-	-	-	-	-	-	-
2	2	ВЛ 220 кВ Комсомольская - Селихино №1	27:07:00000 00:59:3У1	27:07:000000, 27:07:0000000:59	Комсомольское	Городское	200	4	239	Защитные леса (Зеленые зоны)	12	-	сенокос	-	-	-	-	-	-	-
3	2	ВЛ 220 кВ Комсомольская - Селихино №1	27:07:00000 00:59:3У1	27:07:000000, 27:07:0000000:59	Комсомольское	Городское	208	7	192	Защитные леса (Зеленые зоны)	14	-	ЛЭП	-	-	-	-	-	-	-
4	2	ВЛ 220 кВ Комсомольская - Селихино №1	27:07:00000 00:59:3У1	27:07:000000, 27:07:0000000:59	Комсомольское	Городское	208	8	137	Защитные леса (Зеленые зоны)	11	-	ЛЭП	-	-	-	-	-	-	-
5	2	ВЛ 220 кВ Комсомольская - Селихино №1	27:07:00000 00:59:3У1	27:07:000000, 27:07:0000000:59	Комсомольское	Городское	208	11	20	Защитные леса (Зеленые зоны)	0,5	-	7ББ2ОС 1Л	40	4	3	0,7	90	0,18	-
6	11	ВЛ 220 кВ Комсомольская - Селихино №1	27:07:00501 22:2304:3У1	27:07:0050122, 27:07:0050122:2304	Гурское	Селихинское	103	23	104	Эксплуатаци онные леса	18	-	6ББ3Л1 ОС	50	5	3	0,5	80	0,832	-
7	12	ВЛ 220 кВ Комсомольская - Селихино №1	27:07:00000 00:59/чзу1	27:07:0050122, 27:07:0050122:2304	Комсомольское	Городское	184	5	1817	Защитные леса (Зеленые зоны)	19,0	-	6Л4ББ	35	2	5	0,4	20	3,634	-
8	12	ВЛ 220 кВ Комсомольская - Селихино №1	27:07:00000 00:59/чзу1	27:07:0050122, 27:07:0050122:2304	Комсомольское	Городское	184	6	1639	Защитные леса (Зеленые зоны)	1,7	-	болото	-	-	-	-	-	-	-
9	12	ВЛ 220 кВ Комсомольская - Селихино №1	27:07:00000 00:59/чзу1	27:07:0050122, 27:07:0050122:2304	Комсомольское	Городское	200	4	12388	Защитные леса (Зеленые зоны)	12	-	сенокос	-	-	-	-	-	-	-
10	12	ВЛ 220 кВ Комсомольская - Селихино №1	27:07:00000 00:59/чзу1	27:07:0050122, 27:07:0050122:2304	Комсомольское	Городское	201	4	6	Защитные леса (Зеленые зоны)	12	-	ЛЭП	-	-	-	-	-	-	-
11	12	ВЛ 220 кВ Комсомольская - Селихино №1	27:07:00000 00:59/чзу1	27:07:0050122, 27:07:0050122:2304	Комсомольское	Городское	207	2	654	Защитные леса (Зеленые зоны)	0,6	-	7Л3ББ	20	1	2	0,4	30	1,962	-
12	12	ВЛ 220 кВ Комсомольская - Селихино №1	27:07:00000 00:59/чзу1	27:07:0050122, 27:07:0050122:2304	Комсомольское	Городское	207	8	1302	Защитные леса (Зеленые зоны)	6,8	-	ЛЭП	-	-	-	-	-	-	-
13	12	ВЛ 220 кВ Комсомольская - Селихино №1	27:07:00000 00:59/чзу1	27:07:0050122, 27:07:0050122:2304	Комсомольское	Городское	208	7	13998	Защитные леса (Зеленые зоны)	14	-	ЛЭП	-	-	-	-	-	-	-
14	12	ВЛ 220 кВ Комсомольская - Селихино №1	27:07:00000 00:59/чзу1	27:07:0050122, 27:07:0050122:2304	Комсомольское	Городское	208	8	11779	Защитные леса (Зеленые зоны)	11	-	ЛЭП	-	-	-	-	-	-	-
15	12	ВЛ 220 кВ Комсомольская - Селихино №1	27:07:00000 00:59/чзу1	27:07:0050122, 27:07:0050122:2304	Комсомольское	Городское	208	11	1491	Защитные леса (Зеленые зоны)	0,5	-	7ББ2ОС 1Л	40	4	3	0,7	90	13,419	-
16	26	ВЛ 220 кВ Комсомольская - Селихино №1	27:07:00501 22:2304/чзу 1	27:07:0050122, 27:07:0050122:2304	Гурское	Селихинское	103	23	6257	Эксплуатаци онные леса	18	-	6ББ3Л1 ОС	50	5	3	0,5	80	50,056	-

№ док.	
Вып.	
Взам. инв. №	
Подпись и дата	
Инв. № подл.	

						1 этап. ВЛ 220 кВ Комсомольская - Байкал I цепь, ВЛ 220 кВ Комсомольская - Байкал II цепь, ПП 220 кВ Байкал	Лист
							68
Изм.	Кол.уч.	Лист	№ док.	Подпись	Дата		

Но мер п/п	Порядко вый номер ЗУ *	Название объекта	Условный номер	Кадастровый квартал, кадастровый номер земельного участка	Лесничество	Участковое лесничество	Квар тал	Выдел (часть)	Площа дь, кв.м.	Целевое назначение лесов	по материалам лесоустройства									
											Пло щадь лесно го участ ка, га	Скл он	Состав насажде ний	Возр аст (лет)	Клас с	Бон ите т	Полн ота древос тая	Запас м3/га	Запас м3/на испраши ваемом участке	ОЗУ
17	26	ВЛ 220 кВ Комсомольская - Селихино №1	27:07:00501 22:2304/чзу 1	27:07:0050122, 27:07:0050122:2304	Гурское	Селихинское	104	3	2164	Защитные полосы лесов, расположенн ые вдоль ж.д и а.дорог	10	-	6ББ2ОС 2Л	40	4	3	0,5	80	17,312	-
18	27	ВЛ 220 кВ Комсомольская - Селихино № 2	27:07:00000 00:59:3У2	27:07:0010116, 27:07:0000000:59	Комсомольское	Городское	184	5	75	Защитные леса (Зеленые зоны)	19,0	-	6Л4ББ	35	2	5	0,4	20	0,15	-
19	27	ВЛ 220 кВ Комсомольская - Селихино № 2	27:07:00000 00:59:3У2	27:07:0010116, 27:07:0000000:59	Комсомольское	Городское	200	1	67	Защитные леса (Зеленые зоны)	0,5	-	сенокос	-	-	-	-	-	-	-
20	30	ВЛ 220 кВ Комсомольская - Селихино № 2	27:07:00000 00:59/чзу2	27:07:0010116, 27:07:0000000:59	Комсомольское	Городское	184	5	1530	Защитные леса (Зеленые зоны)	19,0	-	6Л4ББ	35	2	5	0,4	20	3,06	-
21	30	ВЛ 220 кВ Комсомольская - Селихино № 2	27:07:00000 00:59/чзу2	27:07:0010116, 27:07:0000000:59	Комсомольское	Городское	184	6	1127	Защитные леса (Зеленые зоны)	1,7	-	болото	-	-	-	-	-	-	-
22	30	ВЛ 220 кВ Комсомольская - Селихино № 2	27:07:00000 00:59/чзу2	27:07:0010116, 27:07:0000000:59	Комсомольское	Городское	184	7	277	Защитные леса (Зеленые зоны)	2,7	-	ЛЭП	-	-	-	-	-	-	-
23	30	ВЛ 220 кВ Комсомольская - Селихино № 2	27:07:00000 00:59/чзу2	27:07:0010116, 27:07:0000000:59	Комсомольское	Городское	200	1	948	Защитные леса (Зеленые зоны)	0,5	-	сенокос	-	-	-	-	-	-	-
24	30	ВЛ 220 кВ Комсомольская - Селихино № 2	27:07:00000 00:59/чзу2	27:07:0010116, 27:07:0000000:59	Комсомольское	Городское	200	4	4530	Защитные леса (Зеленые зоны)	12	-	сенокос	-	-	-	-	-	-	-
25	30	ВЛ 220 кВ Комсомольская - Селихино № 2	27:07:00000 00:59/чзу2	27:07:0010116, 27:07:0000000:59	Комсомольское	Городское	200	7	1603	Защитные леса (Зеленые зоны)	2,7	-	ЛЭП	-	-	-	-	-	-	-
26	36	ВЛ 110 кВ С- 125/126 ПС "Комсомольская"- ПС "Водозабор" с отпайкой на пс "Береговая"	27:07:00000 00:59:3У3	27:07:0010116, 27:07:0000000:59	Комсомольское	Городское	200	4	166	Защитные леса (Зеленые зоны)	12	-	сенокос	-	-	-	-	-	-	-
27	36	ВЛ 110 кВ С- 125/126 ПС "Комсомольская"- ПС "Водозабор" с отпайкой на пс "Береговая"	27:07:00000 00:59:3У3	27:07:0010116, 27:07:0000000:59	Комсомольское	Городское	200	6	1	Защитные леса (Зеленые зоны)	2,7	-	болото	-	-	-	-	-	-	-
28	36	ВЛ 110 кВ С- 125/126 ПС "Комсомольская"- ПС "Водозабор" с отпайкой на пс "Береговая"	27:07:00000 00:59:3У3	27:07:0010116, 27:07:0000000:59	Комсомольское	Городское	200	8	43	Защитные леса (Зеленые зоны)	3,4	-	ЛЭП	-	-	-	-	-	-	-

№ док.	
Вып.	
Взам. инв. №	
Подпись и дата	
Инв. № подл.	

						1 этап. ВЛ 220 кВ Комсомольская - Байкал I цепь, ВЛ 220 кВ Комсомольская - Байкал II цепь, ПП 220 кВ Байкал	Лист
							69
Изм.	Кол.уч.	Лист	№ док.	Подпись	Дата		

70																					
Но мер п/п	Порядко вый номер ЗУ *	Название объекта	Условный номер	Кадастровый квартал, кадастровый номер земельного участка	Лесничество	Участковое лесничество	Квар тал	Выдел (часть)	Площа дь, кв.м.	Целевое назначение лесов	по материалам лесоустройства										
											Пло щадь лесно го участ ка, га	Скл он	Состав насажде ний	Возр аст (лет)	Клас с	Бон ите т	Полн ота древос тая	Запас м3/га	Запас м3/на испраши ваемом участке	ОЗУ	
29	36	ВЛ 110 кВ С-125/126 ПС "Комсомольская"- ПС "Водозабор" с отпайкой на пс "Береговая"	27:07:00000 00:59:3У3	27:07:0010116, 27:07:0000000:59	Комсомольское	Городское	201	4	140	Защитные леса (Зеленые зоны)	12	-	ЛЭП	-	-	-	-	-	-	-	
30	45	ВЛ 110 кВ С-125/126 ПС "Комсомольская"- ПС "Водозабор" с отпайкой на пс "Береговая"	27:07:00000 00:59/чзу3	27:07:000000, 27:07:0000000:59	Комсомольское	Городское	200	4	3562	Защитные леса (Зеленые зоны)	12	-	сенокос	-	-	-	-	-	-	-	
31	45	ВЛ 110 кВ С-125/126 ПС "Комсомольская"- ПС "Водозабор" с отпайкой на пс "Береговая"	27:07:00000 00:59/чзу3	27:07:000000, 27:07:0000000:59	Комсомольское	Городское	200	6	1774	Защитные леса (Зеленые зоны)	2,7	-	болото	-	-	-	-	-	-	-	
32	45	ВЛ 110 кВ С-125/126 ПС "Комсомольская"- ПС "Водозабор" с отпайкой на пс "Береговая"	27:07:00000 00:59/чзу3	27:07:000000, 27:07:0000000:59	Комсомольское	Городское	200	8	34	Защитные леса (Зеленые зоны)	3,4	-	ЛЭП	-	-	-	-	-	-	-	
33	45	ВЛ 110 кВ С-125/126 ПС "Комсомольская"- ПС "Водозабор" с отпайкой на пс "Береговая"	27:07:00000 00:59/чзу3	27:07:000000, 27:07:0000000:59	Комсомольское	Городское	201	4	3306	Защитные леса (Зеленые зоны)	12	-	ЛЭП	-	-	-	-	-	-	-	
34	46	ВЛ 110 кВ С-71/72/94 ПС "Комсомольская"- ПС "Хурба"- Амурская ТЭЦ	27:07:00000 00:59:3У4	27:07:0010117, 27:07:0000000:59	Комсомольское	Городское	201	4	134	Защитные леса (Зеленые зоны)	12	-	ЛЭП	-	-	-	-	-	-	-	
35	46	ВЛ 110 кВ С-71/72/94 ПС "Комсомольская"- ПС "Хурба"- Амурская ТЭЦ	27:07:00000 00:59:3У4	27:07:0010117, 27:07:0000000:59	Комсомольское	Городское	201	8	45	Защитные леса (Зеленые зоны)	0,3	-	8ББ1ОС 1Л	30	3	4	0,7	60	0,27	-	
36	46	ВЛ 110 кВ С-71/72/94 ПС "Комсомольская"- ПС "Хурба"- Амурская ТЭЦ	27:07:00000 00:59:3У4	27:07:0010117, 27:07:0000000:59	Комсомольское	Городское	207	8	90	Защитные леса (Зеленые зоны)	6,8	-	ЛЭП	-	-	-	-	-	-	-	
37	50	ВЛ 110 кВ С-71/72/94 ПС "Комсомольская"- ПС "Хурба"- Амурская ТЭЦ	27:07:00000 00:59/чзу4	27:07:0010117, 27:07:0000000:59	Комсомольское	Городское	201	4	3046	Защитные леса (Зеленые зоны)	12	-	ЛЭП	-	-	-	-	-	-	-	
																	1 этап. ВЛ 220 кВ Комсомольская - Байкал I цепь, ВЛ 220 кВ Комсомольская - Байкал II цепь, ПП 220 кВ Байкал				Лист
																					70
											Изм.	Кол.уч.	Лист	№ док.	Подпись	Дата					

Но мер п/п	Порядко вый номер ЗУ *	Название объекта	Условный номер	Кадастровый квартал, кадастровый номер земельного участка	Лесничество	Участковое лесничество	Квар тал	Выдел (часть)	Площа дь, кв.м.	Целевое назначение лесов	по материалам лесоустройства									
											Пло щадь лесо но го участ ка, га	Скл он	Состав насажде ний	Возр аст (лет)	Клас с	Бон ите т	Полн ота древос тая	Запас м3/га	Запас м3/на испраши ваемом участке	ОЗУ
38	50	ВЛ 110 кВ С-71/72/94 ПС "Комсомольская"- ПС "Хурба"- Амурская ТЭЦ	27:07:00000 00:59/чзу4	27:07:0010117, 27:07:0000000:59	Комсомольское	Городское	201	8	1373	Защитные леса (Зеленые зоны)	0,3	-	8ББ1ОС 1Л	30	3	4	0,7	60	8,238	-
39	50	ВЛ 110 кВ С-71/72/94 ПС "Комсомольская"- ПС "Хурба"- Амурская ТЭЦ	27:07:00000 00:59/чзу4	27:07:0010117, 27:07:0000000:59	Комсомольское	Городское	207	1	98	Защитные леса (Зеленые зоны)	12,0	-	сенокос	-	-	-	-	-	-	-
40	50	ВЛ 110 кВ С-71/72/94 ПС "Комсомольская"- ПС "Хурба"- Амурская ТЭЦ	27:07:00000 00:59/чзу4	27:07:0010117, 27:07:0000000:59	Комсомольское	Городское	207	2	69	Защитные леса (Зеленые зоны)	0,6	-	7ЛЗББ	20	1	2	0,4	30	0,207	-
41	50	ВЛ 110 кВ С-71/72/94 ПС "Комсомольская"- ПС "Хурба"- Амурская ТЭЦ	27:07:00000 00:59/чзу4	27:07:0010117, 27:07:0000000:59	Комсомольское	Городское	207	8	6376	Защитные леса (Зеленые зоны)	6,8	-	ЛЭП	-	-	-	-	-	-	-
42	50	ВЛ 110 кВ С-71/72/94 ПС "Комсомольская"- ПС "Хурба"- Амурская ТЭЦ	27:07:00000 00:59/чзу4	27:07:0010117, 27:07:0000000:59	Комсомольское	Городское	208	7	169	Защитные леса (Зеленые зоны)	14	-	ЛЭП	-	-	-	-	-	-	-
					Площадь реконструкции на землях лесного фонда, кв.м.				84846											
Примечание:					в том числе, реконструкция ВЛ 220 кВ Комсомольская - Селихино №1 в Комсомольском лесничестве, кв.м.				45738											
Порядковый номер ЗУ* - порядковый номер в соответствии с Таблицей 1 Перечень образуемых земельных участков (частей земельных участков)					в том числе, реконструкция ВЛ 220 кВ Комсомольская - Селихино №1 в Гурском лесничестве, кв.м.				8525											
					в том числе, реконструкция ВЛ 220 кВ Комсомольская - Селихино №2 в Комсомольском лесничестве, кв.м.				10157											
					в том числе, реконструкция ВЛ 110 кВ С-125/126 ПС "Комсомольская"- ПС "Водозабор" с отпайкой на пс "Береговая" в Комсомольском лесничестве, кв.м.				9026											
					в том числе, реконструкция ВЛ 110 кВ С-71/72/94 ПС "Комсомольская"-ПС "Хурба"-Амурская ТЭЦ в Комсомольском лесничестве, кв.м.				11400											

№ док.

Вып.

Взам. инв. №

Подпись и дата

Инв. № подл.

СВЕДЕНИЯ О КОЛИЧЕСТВЕННЫХ И КАЧЕСТВЕННЫХ ХАРАКТЕРИСТИКАХ ПРОЕКТИРУЕМОГО ЛЕСНОГО УЧАСТКА

1. Местоположение, границы и площадь проектируемого лесного участка

Субъект Российской Федерации	Хабаровский край
Муниципальное образование	Комсомольский муниципальный район
Категория земель	Земли лесного фонда
Лесничество	Комсомольское
Участковое лесничество, урочище (при наличии)	Городское
Целевое назначение лесов, категория защитных лесов	защитные леса (леса, выполняющие функции защиты природных и иных объектов – леса, расположенные в зеленых зонах) № 184 [выдел 6 (часть)], № 200 [выдел 4 (часть)], № 208 [выделы 7 (часть), 8 (часть), 11 (часть)]

Местоположение и границы лесного участка указаны на схеме расположения проектируемого лесного участка.

Площадь проектируемого лесного участка, га **0,0664**

2. Целевое назначение лесов

В соответствии с приказом Федерального агентства лесного хозяйства от **«09» октября 2008 г. № 288 «Об определении количества лесничеств на территории Хабаровского края и установлении их границ»** на территории **Хабаровского края** Городское участковое лесничество входит в состав Комсомольского лесничества.

На момент проектирования лесного участка, на территории Комсомольского лесничества распространяется действие лесохозяйственного регламента, утвержденного приказом управления лесами Правительства Хабаровского края от 15.11.2018 № 925П.
(наименование решения органа государственной власти, органа местного самоуправления)

Лесной участок, площадью 0,0664 га образуется как часть земельного участка с кадастровым номером 27:07:0000000:59.

Согласно Лесному плану Хабаровского края, утвержденному Постановлением Губернатора Хабаровского края от 31 января 2019 года № 5 и лесохозяйственному регламенту Комсомольского лесничества кварталы № 184 [выдел 6 (часть)], № 200 [выдел 4 (часть)], №208 [выделы 7 (часть), 8 (часть), 11 (часть)] Городское участковое лесничество относятся к защитным лесам (леса, выполняющие функции защиты природных и иных объектов леса, расположенные в зеленых зонах).

3. Количественные и качественные характеристики проектируемого лесного участка

Количественные и качественные характеристики проектируемого лесного участка составлены на основании данных государственного лесного реестра Комсомольского лесничества.

Таблица 1. Распределение земель

Общая площадь га	в том числе									
	лесные земли					нелесные земли				
	занятые лесными насаждениями - всего	в том числе покрытые лесными культурами	лесные питомники, плантации	не занятые лесными насаждениями	итого	дороги	просеки	болота	другие	итого
1	2	3	4	5	6	7	8	9	10	11
0,0664	0,0020				0,0020			0,0076	0,0568	0,0644

Таблица 2. Таксационное описание участка

Наименование участкового лесничества	№ квартала	№ выдела	Площадь, га	Состав насаждения	Класс возраста/возраст, лет	Бонитет	Полнота	Общий запас древесины, м³
1	2	3	4	5	6	7	8	9
Комсомольское лесничество	Защитные леса (леса, выполняющие функции защиты природных и иных объектов - леса, расположенные в зеленых зонах)							
Городское участковое лесничество	184	6ч	0,0076	болото	-	-	-	-
	200	4ч	0,0239	сенокос	-	-	-	-
	208	7ч	0,0192	ЛЭП	-	-	-	-
	208	8ч	0,0137	ЛЭП	-	-	-	-
	208	11ч	0,0020	7ББ2ОС1Л	4/40	3	0,7	0,2
Всего:			0,0664	болото				0,2

Лесохозяйственные особенности участка: нет
наличие склонов свыше 20° нет

Таблица 3. Характеристика насаждений проектируемого лесного участка

Участковое лесничество/урочище (при наличии)	Номер квартала	Номер выдела	Площадь (га)/запас	в том числе по группам возраста древостоя (га/куб. м)			
				Молодняки	средневозрастные	Приспевающие	спелые и перестойные
1	2	3	5	6	7	8	9
Комсомольское, Городское	208	11ч	0,0020/0,2		0,0020/0,2		
Итого:			0,0020/0,2		0,0020/0,2		

Таблица 4. Средние таксационные показатели насаждений проектируемого лесного участка

Целевое назначение лесов	Хозяй-ство, преобладающая порода	Состав насаждений	Воз-раст	Бони-тет	Пол-нота	Средний запас древесины (куб. м/га)			
						молод-няки	сред-невоз-раст.	прис-певаю-щие	спелые и перестой-ные
1	2	3	4	5	6	7	8	9	10
Защитные леса	Мягколиственное, ББ	7ББ2ОС1Л	40	3	0,7		90		

Таблица 5. Виды и объемы использования лесов на проектируемом лесном участке

Целевое назначение лесов	Хозяйство (хвойное, твердолиственное, мягколиственные)	Площадь (га)	Единица измерения	Объемы использования лесов (изъятия лесных ресурсов)
1	2	3	4	5
Вид использования лесов – строительство, реконструкция, эксплуатация линейного объекта				
Цель предоставления лесного участка - строительство, реконструкция, эксплуатация линейного объекта строительство, реконструкция, эксплуатация линейного объекта «ВЛ 220 кВ Комсомольская - Байкал I цепь, ВЛ 220 кВ Комсомольская - Байкал II цепь, ВЛ 220 кВ Байкал - Оунэ/т, ВЛ 220 кВ Кузнецовский - Оунэ/т, ВЛ 220 кВ Кузнецовский - Ландыши/т, ВЛ 220 кВ Ванино - Ландыши/т, ВЛ 220 кВ Байкал - Ванино, ПП 220 кВ Байкал, ПП 220 кВ Кузнецовский инвестиционного проекта «Строительство двухцепной ВЛ 220 кВ, цепь № 1 ВЛ 220 кВ Комсомольская - Байкал - Оунэ/т - Кузнецовский - Ландыши/т - Ванино, ориентировочной протяженностью 433,5 км, цепь № 2 ВЛ 220 кВ Комсомольская - Байкал - Ванино, ориентировочной протяженностью 423 км, со строительством ПП 220 кВ Байкал, строительством ПП 220 кВ Кузнецовский, с реконструкцией ВЛ 220 кВ Селихино - Ванино (переустройство/вынос), с реконструкцией ПС 500 кВ Комсомольская (расширение ОРУ 220 кВ), ПС 220 кВ Ванино (расширение ОРУ 220 кВ), с установкой СКРМ мощностью не менее 150 Мвар» 1 этап. ВЛ 220 кВ Комсомольская - Байкал I цепь, ВЛ 220 кВ Комсомольская - Байкал II цепь, ПП 220 кВ Байкал»				
Защитные леса	Мягколиственное	0,0664	-	-

4. Виды разрешенного использования лесов на проектируемом лесном участке

Лесохозяйственным регламентом Комсомольского лесничества кварталы № 184 [выдел 6 (часть)], № 200 [выдел 4 (часть)], №208 [выделы 7 (часть), 8 (часть), 11 (часть)] Городское участковое лесничество и соответственно в проектируемом лесном участке установлены следующие виды разрешенного использования лесов:

- Заготовка древесины;
- Заготовка живицы;
- Заготовка и сбор недревесных лесных ресурсов;
- Заготовка пищевых лесных ресурсов и сбор лекарственных растений;
- Осуществление видов деятельности в сфере охотничьего хозяйства;
- Ведение сельского хозяйства;
- Осуществление рекреационной деятельности;
- Осуществление научно-исследовательской деятельности, образовательной деятельности;
- Создание лесных плантаций и их эксплуатация;
- Выращивание лесных плодовых, ягодных, декоративных растений, лекарственных растений;
- Выращивание посадочного материала лесных растений (саженцев, сеянцев);
- Выполнение работ по геологическому изучению недр, разработка месторождений полезных ископаемых;
- Строительство и эксплуатация водохранилищ и иных искусственных водных объектов, а также гидротехнических сооружений, морских портов, морских терминалов, речных портов, причалов;
- Строительство, реконструкция, эксплуатация линейных объектов;
- Переработка древесины и иных лесных ресурсов;

- Осуществление религиозной деятельности;
- Иные виды.

5. Сведения об обременениях проектируемого лесного участка

По данным государственного лесного реестра кварталы № 184 [выдел 6 (часть)], № 200 [выдел 4 (часть)], №208 [выделы 7 (часть), 8 (часть), 11 (часть)] Городское участковое лесничество Комсомольского лесничества обременения не имеют.

6. Сведения об ограничениях использования лесов

С учетом целевого назначения, правового режима лесов и вида использования лесов, установленных лесным законодательством Российской Федерации, лесохозяйственным регламентом **Комсомольского лесничества** предусмотрены ограничения в использовании лесов.

При использовании лесов в целях строительства, реконструкции, эксплуатации линейных объектов исключаются случаи:

- повреждения лесных насаждений, растительного покрова и почв за пределами предоставленного лесного участка;
- захламления прилегающих территорий за пределами предоставленного лесного участка строительным и бытовым мусором, отходами древесины, иными видами отходов;
- загрязнения площади предоставленного лесного участка и территории за его пределами химическими и радиоактивными веществами;
- проезда транспортных средств и иных механизмов по произвольным, неустановленным маршрутам за пределами предоставленного лесного участка.

В защитных лесах запрещается:

- проведение сплошных рубок лесных насаждений, за исключением случаев, предусмотренных частью 5.1 статьи 21 Лесного кодекса;
- запрещается размещение объектов капитального строительства, за исключением линейных объектов и гидротехнических сооружений;
- создание лесоперерабатывающей инфраструктуры;
- использование лесов, в целях создания лесных плантаций.

Запрещается использование лесов, в целях не предусмотренных статьями 25 Лесного кодекса.

При выполнении работ по лесовосстановлению в защитных полосах лесов, расположенных вдоль железнодорожных путей общего пользования, федеральных автомобильных дорог общего пользования, автомобильных дорог общего пользования, находящихся в собственности субъектов Российской Федерации (далее - защитные придорожные полосы лесов) используются древесные породы, устойчивые к вредным веществам, поступающим в атмосферу, почву в связи со строительством, эксплуатацией, ремонтом автомобильных дорог (п. 13 приказа Рослесхоза от 14.12.2010 № 485).

Осуществление строительства линейного объекта должно исключать развитие эрозионных процессов на занятой и прилегающей территории.

7. Сведения о наличии зданий, сооружений, объектов, связанных с созданием лесной инфраструктуры и объектов, не связанных с созданием лесной инфраструктуры на проектируемом лесном участке

Таблица 6

№ п/п	Участковое лесничество/урочище (при наличии)	Номер квартала	Номер выдела	Площадь объекта (га)	Наименование объекта
1	2	3	4	5	6
Объекты, связанные с созданием лесной инфраструктуры					
-	-	-	-	-	-
Объекты, не связанные с созданием лесной инфраструктуры					
1	Комсомольское лесничество	208	7ч	0,0192	ЛЭП
2	Городское участковое лесничество	208	8ч	0,0137	ЛЭП

8. Сведения о наличии на проектируемом лесном участке особо защитных участков лесов, особо охраняемых природных территорий, зон с особыми условиями использования территорий

Таблица 7

№ п/п	Наименование участкового лесничества/урочища (при наличии)	Номер квартала	Номер выдела	Виды ОЗУ, наименование ООПТ, виды зон с особыми условиями использования территорий	Общая площадь, га
1	2	3	4	5	6
-	-	-	-	-	-

9. Проектирование вида использования лесов лесного участка

Согласно Лесному кодексу РФ, лесохозяйственному регламенту Комсомольского лесничества, кварталы № 184 [выдел 6 (часть)], № 200 [выдел 4 (часть)], №208 [выделы 7 (часть), 8 (часть), 11 (часть)] Городское участковое лесничество в границах которых расположен проектируемый лесной участок, относятся к зоне планируемого освоения лесов для **строительства, реконструкции и эксплуатации линейного объекта.**

СХЕМА РАСПОЛОЖЕНИЯ ПРОЕКТИРУЕМОГО ЛЕСНОГО УЧАСТКА


Субъект Российской Федерации	<u>Хабаровский край</u>
Муниципальное образование	<u>Комсомольский муниципальный район</u>
Категория земель	<u>Земли лесного фонда</u>
Лесничество (лесопарк)	<u>Комсомольское</u>
Участковое лесничество	<u>Городское</u>

Вид использования лесов Строительство, реконструкция и эксплуатация линейного объекта


Цель предоставления лесного участка - Строительство, реконструкция и эксплуатация линейного объекта «ВЛ 220 кВ Комсомольская - Байкал I цепь, ВЛ 220 кВ Комсомольская - Байкал II цепь, ВЛ 220 кВ Байкал - Оунэ/т, ВЛ 220 кВ Кузнецовский - Оунэ/т, ВЛ 220 кВ Кузнецовский - Ландыши/т, ВЛ 220 кВ Ванино - Ландыши/т, ВЛ 220 кВ Байкал - Ванино, ПП 220 кВ Байкал, ПП 220 кВ Кузнецовский инвестиционного проекта «Строительство двухцепной ВЛ 220 кВ, цепь № 1 ВЛ 220 кВ Комсомольская - Байкал - Оунэ/т - Кузнецовский - Ландыши/т - Ванино, ориентировочной протяженностью 433,5 км, цепь № 2 ВЛ 220 кВ Комсомольская - Байкал - Ванино, ориентировочной протяженностью 423 км, со строительством ПП 220 кВ Байкал, строительством ПП 220 кВ Кузнецовский, с реконструкцией ВЛ 220 кВ Селихино - Ванино (переустройство/вынос), с реконструкцией ПС 500 кВ Комсомольская (расширение ОРУ 220 кВ), ПС 220 кВ Ванино (расширение ОРУ 220 кВ), с установкой СКРМ мощностью не менее 150 Мвар» 1 этап. ВЛ 220 кВ Комсомольская - Байкал I цепь, ВЛ 220 кВ Комсомольская - Байкал II цепь, ПП 220 кВ Байкал»

Особые отметки: -


Масштаб 1: 10 000

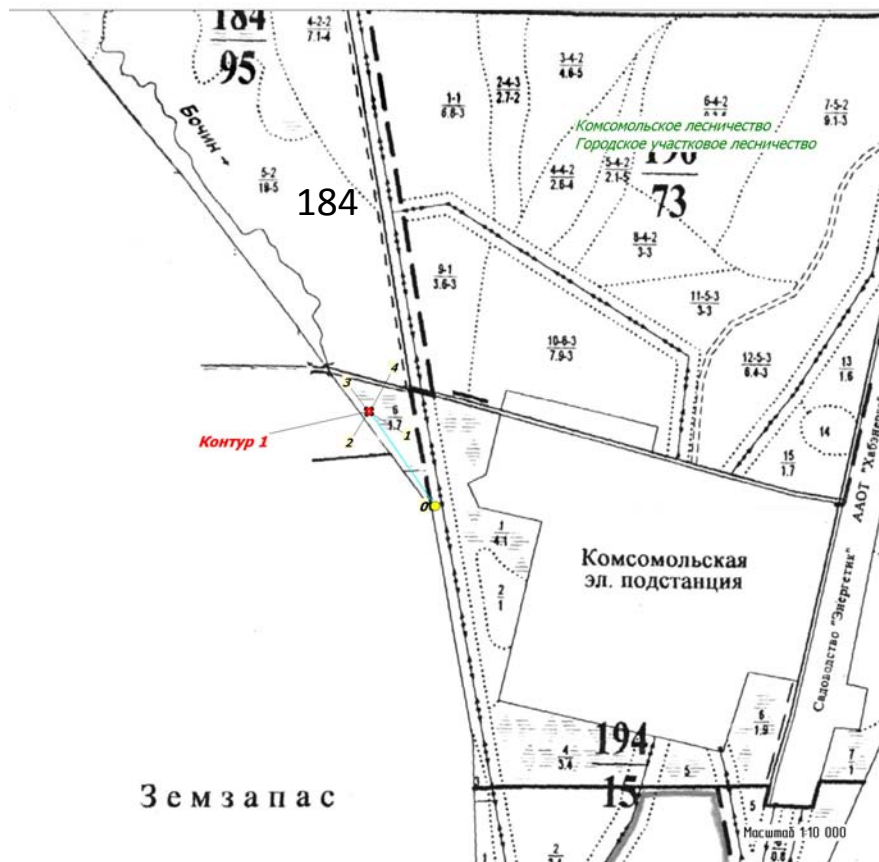

Условные обозначения:
— исправляемый лесной участок

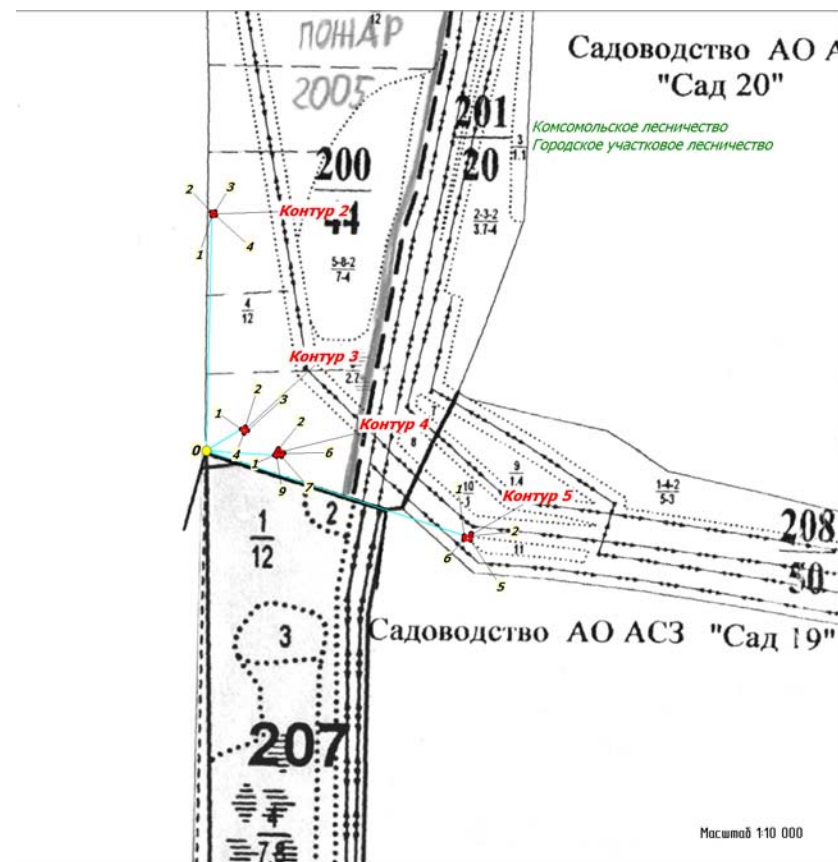

Условные обозначения:
— исправляемый лесной участок

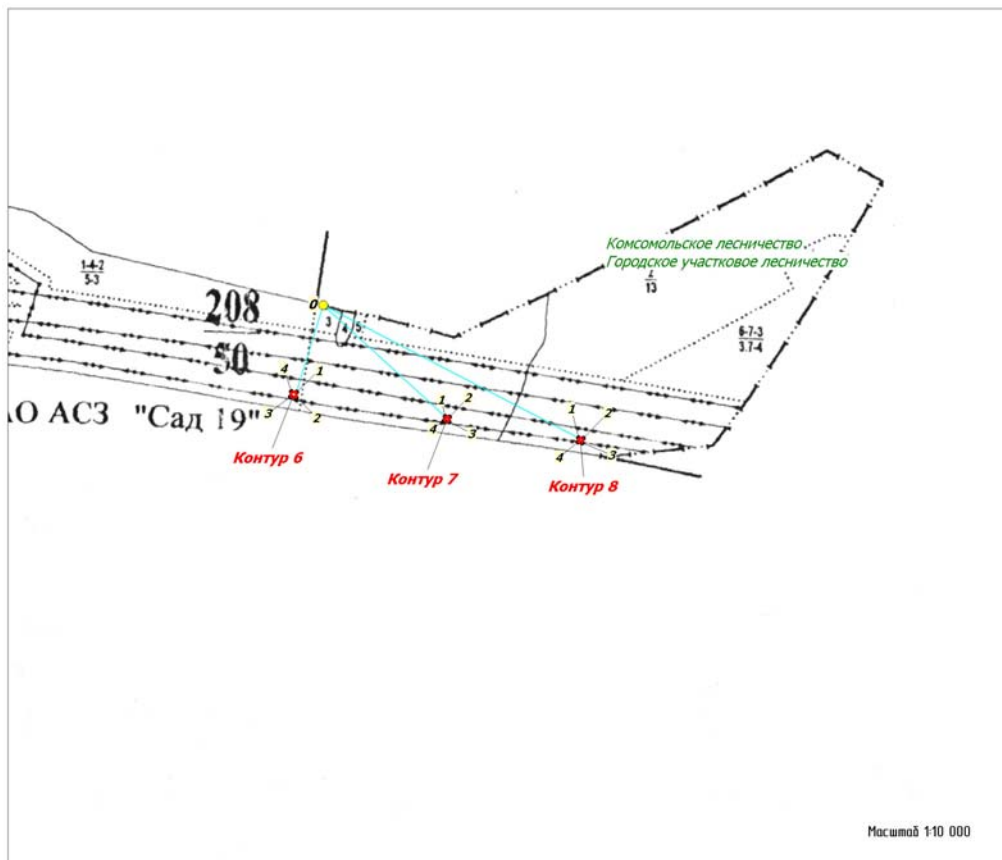

Условные обозначения:

— исправляемый лесной участок

Геоданные:

Номера характерных точек	Длина линий, метры	Направление румбы (азимуты) линий, °
Контур 1		
0-1	209,6	СЗ 34° 46'
1-2	8,7	ЮЗ 89° 12'
2-3	8,7	СЗ 0° 48'
3-4	8,7	СВ 89° 12'
4-1	8,7	ЮВ 0° 45'
Контур 2		
0-1	438,6	СВ 1° 18'
1-2	7	СЗ 8° 8'
2-3	7	СВ 81° 46'
3-4	7	ЮВ 8° 7'
4-1	7	ЮЗ 81° 51'
Контур 3		
0-1	75,9	СВ 58° 55'
1-2	8,7	СВ 58° 0'
2-3	8,7	ЮВ 32° 1'
3-4	8,7	ЮЗ 58° 4'
4-1	8,7	СЗ 32° 3'
Контур 4		
0-1	127,1	ЮВ 86° 27'
1-2	4,9	СВ 34° 6'
2-3	6,5	СВ 34° 8'
3-4	0	СЗ 0° 0'
4-5	1,4	СВ 34° 8'
5-6	12,8	ЮВ 55° 49'
6-7	7,5	ЮЗ 34° 13'
7-8	6,2	СЗ 32° 57'
8-9	7,9	ЮЗ 55° 56'
9-10	1,1	ЮВ 34° 0'
10-1	5,1	СЗ 55° 54'
Контур 5		
0-1	506,7	ЮВ 71° 47'
1-2	11,8	ЮВ 84° 50'
2-3	4,8	СВ 5° 7'
3-4	1	ЮВ 85° 20'
4-5	12,8	ЮЗ 4° 36'
5-6	12,8	СЗ 85° 26'
6-7	5,6	СВ 4° 33'
7-1	2,5	СВ 4° 50'
Контур 6		
0-1	170,3	ЮЗ 17° 0'
1-2	10,2	ЮЗ 9° 2'
2-3	10,2	СЗ 80° 59'
3-4	10,2	СВ 8° 57'
4-1	10,2	ЮВ 81° 4'
Контур 7		
0-1	307,9	ЮВ 47° 32'
1-2	8,3	ЮВ 80° 57'
2-3	8,3	ЮЗ 8° 52'
3-4	8,3	СЗ 80° 58'
4-1	8,3	СВ 8° 59'
Контур 8		
0-1	537,1	ЮВ 62° 33'
1-2	8,3	ЮВ 80° 57'
2-3	8,3	ЮЗ 8° 59'
3-4	8,3	СЗ 80° 59'
4-1	8,3	СВ 9° 9'

Каталог координат
(используемая система координат: МСК-27, зона 3)

Номера характерных точек	X	Y
Контур 1		
1	681328,55	3310434,19
2	681328,43	3310425,49
3	681337,13	3310425,37
4	681337,25	3310434,07
Контур 2		
1	679992,17	3310640,87
2	679999,09	3310639,88
3	680000,09	3310646,80
4	679993,16	3310647,79
Контур 3		
1	679592,88	3310695,92
2	679597,49	3310703,30
3	679590,12	3310707,91
4	679585,51	3310700,53
Контур 4		
1	679545,85	3310757,80
2	679549,88	3310760,53
3	679555,28	3310764,19
4	679555,29	3310764,19
5	679556,47	3310764,99
6	679549,27	3310775,60
7	679543,11	3310771,41
8	679548,30	3310768,04
9	679543,85	3310761,46
10	679542,97	3310762,05
Контур 5		
1	679395,37	3311112,25
2	679394,31	3311123,99
3	679399,10	3311124,42
4	679399,02	3311125,40
5	679386,23	3311124,37
6	679387,25	3311111,59
7	679392,84	3311112,04
Контур 6		
1	679252,61	3311873,70
2	679242,56	3311872,10
3	679244,15	3311862,06
4	679254,19	3311863,65
Контур 7		
1	679207,60	3312150,70
2	679206,30	3312158,87
3	679198,11	3312157,59
4	679199,41	3312149,40
Контур 8		
1	679167,92	3312400,22
2	679166,62	3312408,40
3	679158,43	3312407,10
4	679159,73	3312398,90

СВЕДЕНИЯ О КОЛИЧЕСТВЕННЫХ И КАЧЕСТВЕННЫХ ХАРАКТЕРИСТИКАХ ПРОЕКТИРУЕМОГО ЛЕСНОГО УЧАСТКА

1. Местоположение, границы и площадь проектируемого лесного участка

Субъект Российской Федерации	<u>Хабаровский край</u>
Муниципальное образование	<u>Комсомольский муниципальный район</u>
Категория земель	<u>Земли лесного фонда</u>
Лесничество	<u>Гурское</u>
Участковое лесничество, урочище (при наличии)	<u>Селихинское</u>
Целевое назначение лесов, категория защитных лесов	Эксплуатационные леса
Квартал, лесотаксационный выдел/часть лесотаксационного выдела	№ 103 [выдел 23 (часть)]

Местоположение и границы лесного участка указаны на схеме расположения проектируемого лесного участка.

Площадь проектируемого лесного участка, **0,0104** га

2. Целевое назначение лесов

В соответствии с приказом Федерального агентства лесного хозяйства от **«09» октября 2008 г. № 288 «Об определении количества лесничеств на территории Хабаровского края и установлении их границ»** на территории **Хабаровского края** Селихинское участковое лесничество входит в состав Гурского лесничества.

На момент проектирования лесного участка, на территории Гурского лесничества распространяется действие лесохозяйственного регламента, утвержденного приказом управления лесами Правительства Хабаровского края от 15.11.2018 № 928П.

(наименование решения органа государственной власти, органа местного самоуправления)

Лесной участок, площадью **0,0104**га образуется как часть земельного участка с кадастровым номером **27:07:0050122:2304**.

Согласно Лесному плану Хабаровского края, утвержденному Постановлением Губернатора Хабаровского края от 31 января 2019 года № 5 и лесохозяйственному регламенту Гурского лесничества квартал №103 [выдел 23 (часть)] Селихинское участковое лесничество относится к эксплуатационным лесам.

3. Количественные и качественные характеристики проектируемого лесного участка

Количественные и качественные характеристики проектируемого лесного участка составлены на основании данных государственного лесного реестра Гурского лесничества.

Таблица 1. Распределение земель

Общая площадь га	в том числе									
	лесные земли					нелесные земли				
	занятые лесными насаждениями - всего	в том числе покрытые лесными культурами	лесные питомники, плантации	не занятые лесными насаждениями	итого	дороги	просеки	болота	другие	итого
1	2	3	4	5	6	7	8	9	10	11
0,0104	0,0104				0,0104					

Таблица 2. Таксационное описание участка

Наименование участкового лесничества	№ квартала	№ выдела	Площадь, га	Состав насаждения	Класс возраста/возраст, лет	Бонитет	Полнота	Общий запас древесины, м³
1	2	3	4	5	6	7	8	9
Эксплуатационные леса								
Гурское лесничество Селихинское участковое лесничество	103	23ч	0,0104	6ББЗЛ10С	5/50	4	0,5	0,8
Всего:			0,0104					0,8

Лесохозяйственные особенности участка: нет
наличие склонов свыше 20° - нет

Таблица 3. Характеристика насаждений проектируемого лесного участка

Участковое лесничество/урочище (при наличии)	Номер квартала	Номер выдела	Площадь (га)/запас	в том числе по группам возраста древостоя (га/куб. м)			
				Молодняки	средневозрастные	Приспевающие	спелые и перестойные
1	2	3	5	6	7	8	9
Эксплуатационные леса							
Гурское, Селихинское	103	23ч	0,0104/0,8		0,0104/0,8		
	Итого:		0,0104/0,8		0,0104/0,8		

Таблица 4. Средние таксационные показатели насаждений проектируемого лесного участка

Целевое назначение лесов	Хозяйство, преобладающая порода	Состав насаждений	Возраст	Бонитет	Полнота	Средний запас древесины (куб. м/га)			
						молодняки	средневозраст.	приспевающие	спелые и перестойные
1	2	3	4	5	6	7	8	9	10
Эксплуатационные леса	Мягколиственное, ББ	6ББЗЛ10С	50	4	0,5		80		

Таблица 5. Виды и объемы использования лесов на проектируемом лесном участке

Целевое назначение лесов	Хозяйство (хвойное, твердолиственное, мягколиственные)	Площадь (га)	Единица измерения	Объемы использования лесов (изъятия лесных ресурсов)
1	2	3	4	5
Вид использования лесов – строительство, реконструкция, эксплуатация линейного объекта				
Цель предоставления лесного участка - строительство линейного объекта ВЛ 220 кВ Комсомольская - Байкал I цепь, ВЛ 220 кВ Комсомольская - Байкал II цепь, ВЛ 220 кВ Байкал - Оунэ/т, ВЛ 220 кВ Кузнецовский - Оунэ/т, ВЛ 220 кВ Кузнецовский - Ландыши/т, ВЛ 220 кВ Ванино - Ландыши/т, ВЛ 220 кВ Байкал - Ванино, ПП 220 кВ Байкал, ПП 220 кВ Кузнецовский инвестиционного проекта «Строительство двухцепной ВЛ 220 кВ, цепь № 1 ВЛ 220 кВ Комсомольская - Байкал - Оунэ/т - Кузнецовский - Ландыши/т - Ванино, ориентировочной протяженностью 433,5 км, цепь № 2 ВЛ 220 кВ Комсомольская - Байкал - Ванино, ориентировочной протяженностью 423 км, со строительством ПП 220 кВ Байкал, строительством ПП 220 кВ Кузнецовский, с реконструкцией ВЛ 220 кВ Селихино - Ванино (переустройство/вынос), с реконструкцией ПС 500 кВ Комсомольская (расширение ОРУ 220 кВ), ПС 220 кВ Ванино (расширение ОРУ 220 кВ), с установкой СКРМ мощностью не менее 150 Мвар» 1 этап. ВЛ 220 кВ Комсомольская - Байкал I цепь, ВЛ 220 кВ Комсомольская - Байкал II цепь, ПП 220 кВ Байкал				
эксплуатационные	Мягколиственное	0,0104	-	-

4. Виды разрешенного использования лесов на проектируемом лесном участке

Лесохозяйственным регламентом Гурского лесничества в квартале № 103 [выдел 23 (часть)] Селихинское участковое лесничество и соответственно в проектируемом лесном участке установлены следующие виды разрешенного использования лесов:

- Заготовка древесины;
- Заготовка живицы;
- Заготовка и сбор недревесных лесных ресурсов;
- Заготовка пищевых лесных ресурсов и сбор лекарственных растений;
- Осуществление видов деятельности в сфере охотничьего хозяйства;
- Ведение сельского хозяйства;
- Осуществление рекреационной деятельности;
- Осуществление научно-исследовательской деятельности, образовательной деятельности;
- Создание лесных плантаций и их эксплуатация;
- Выращивание лесных плодовых, ягодных, декоративных растений, лекарственных растений;
- Выращивание посадочного материала лесных растений (саженцев, сеянцев);
- Выполнение работ по геологическому изучению недр, разработка месторождений полезных ископаемых;
- Строительство и эксплуатация водохранилищ и иных искусственных водных объектов, а также гидротехнических сооружений, морских портов, морских терминалов, речных портов, причалов;
- Строительство, реконструкция, эксплуатация линейных объектов;
- Переработка древесины и иных лесных ресурсов;
- Осуществление религиозной деятельности;
- Иные виды.

5. Сведения об обременениях проектируемого лесного участка

По данным государственного лесного реестра квартал № 103 [выдел 23 (часть)] Селихинское участковое лесничество Гурского лесничества обременение не имеет.

6. Сведения об ограничениях использования лесов

С учетом целевого назначения, правового режима лесов и вида использования лесов,

установленных лесным законодательством Российской Федерации, лесохозяйственным регламентом **Гурского лесничества** предусмотрены ограничения в использовании лесов.

При использовании лесов в целях строительства, реконструкции, эксплуатации линейных объектов исключаются случаи:

- повреждения лесных насаждений, растительного покрова и почв за пределами предоставленного лесного участка;
- захламления прилегающих территорий за пределами предоставленного лесного участка строительным и бытовым мусором, отходами древесины, иными видами отходов;
- загрязнения площади предоставленного лесного участка и территории за его пределами химическими и радиоактивными веществами;
- проезда транспортных средств и иных механизмов по произвольным, неустановленным маршрутам за пределами предоставленного лесного участка.

Осуществление строительства линейного объекта должно исключать развитие эрозионных процессов на занятой и прилегающей территории.

7. Сведения о наличии зданий, сооружений, объектов, связанных с созданием лесной инфраструктуры и объектов, не связанных с созданием лесной инфраструктуры на проектируемом лесном участке

Таблица 6

№ п/п	Участковое лесничество/урочище (при наличии)	Номер квартала	Номер выдела	Площадь объекта (га)	Наименование объекта
1	2	3	4	5	6
-	-	-	-	-	-

8. Сведения о наличии на проектируемом лесном участке особо защитных участков лесов, особо охраняемых природных территорий, зон с особыми условиями использования территорий

Таблица 7

№ п/п	Наименование участкового лесничества/урочища (при наличии)	Номер квартала	Номер выдела	Виды ОЗУ, наименование ООПТ, виды зон с особыми условиями использования территорий	Общая площадь, га
1	2	3	4	5	6
-	-	-	-	-	-

9. Проектирование вида использования лесов лесного участка


Согласно Лесному кодексу РФ, лесохозяйственному регламенту Гурского лесничества, квартал № 103 [выдел 23 (часть)] Селихинское участковое лесничество Гурского участкового лесничества, в границах которого расположен проектируемый лесной участок, относится к зоне планируемого освоения лесов для **строительства, реконструкции и эксплуатации линейного объекта.**

СХЕМА РАСПОЛОЖЕНИЯ ПРОЕКТИРУЕМОГО ЛЕСНОГО УЧАСТКА

Субъект Российской Федерации	<u>Хабаровский край</u>
Муниципальное образование	<u>Комсомольский муниципальный район</u>
Категория земель	<u>Земли лесного фонда</u>
Лесничество (лесопарк)	<u>Гурское</u>
Участковое лесничество	<u>Селихинское</u>
Вид использования лесов	<u>Строительство, реконструкция и эксплуатация линейного объекта</u>
Цель предоставления лесного участка	- Строительство, реконструкция и эксплуатация линейного объекта «ВЛ 220 кВ Комсомольская - Байкал I цепь, ВЛ 220 кВ Комсомольская - Байкал II цепь, ВЛ 220 кВ Байкал - Оунэ/т, ВЛ 220 кВ Кузнецовский - Оунэ/т, ВЛ 220 кВ Кузнецовский - Ландыши/т, ВЛ 220 кВ Ванино - Ландыши/т, ВЛ 220 кВ Байкал - Ванино, ПП 220 кВ Байкал, ПП 220 кВ Кузнецовский инвестиционного проекта «Строительство двухцепной ВЛ 220 кВ, цепь № 1 ВЛ 220 кВ Комсомольская - Байкал - Оунэ/т - Кузнецовский - Ландыши/т - Ванино, ориентировочной протяженностью 433,5 км, цепь № 2 ВЛ 220 кВ Комсомольская - Байкал - Ванино, ориентировочной протяженностью 423 км, со строительством ПП 220 кВ Байкал, строительством ПП 220 кВ Кузнецовский, с реконструкцией ВЛ 220 кВ Селихино - Ванино (переустройство/вынос), с реконструкцией ПС 500 кВ Комсомольская (расширение ОРУ 220 кВ), ПС 220 кВ Ванино (расширение ОРУ 220 кВ), с установкой СКРМ мощностью не менее 150 Мвар» 1 этап. ВЛ 220 кВ Комсомольская - Байкал I цепь, ВЛ 220 кВ Комсомольская - Байкал II цепь, ПП 220 кВ Байкал»

Особые отметки: -

Масштаб 1: 10 000

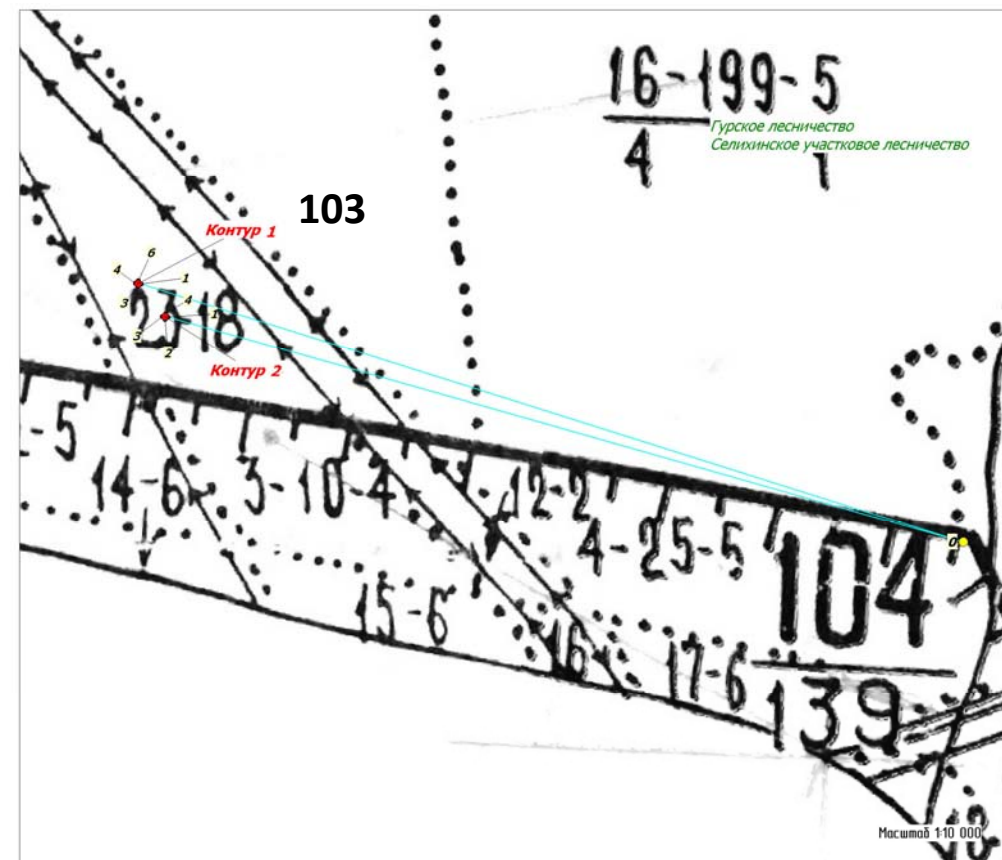

Условные обозначения:
— испрашиваемый лесной участок

Геоданные:

Номера характерных точек	Длина линий, метры	Направление румбы (азимуты) линий, °
Контур 1		
0-1	1611,5	СЗ 72° 32'
1-2	0,1	ЮЗ 53° 57'
2-3	7,1	ЮЗ 50° 49'
3-4	6,4	СЗ 39° 3'
4-5	0,8	СЗ 39° 4'
5-6	7,2	СВ 50° 49'
6-1	7,2	ЮВ 39° 6'
Контур 2		
0-1	1545,4	СЗ 74° 11'
1-2	7,2	ЮЗ 50° 49'
2-3	7,2	СЗ 39° 18'
3-4	7,2	СВ 50° 42'
4-1	7,2	ЮВ 39° 12'

Каталог координат
(используемая система координат: МСК-27, зона 3)

Номера характерных точек	X	Y
Контур 1		
1	666941,03	3356902,84
2	666940,97	3356902,76
3	666936,48	3356897,25
4	666941,42	3356893,24
5	666942,07	3356892,71
6	666946,62	3356898,30
Контур 1		
1	666878,95	3356953,30
2	666874,40	3356947,72
3	666879,97	3356943,16
4	666884,54	3356948,74

СВЕДЕНИЯ О КОЛИЧЕСТВЕННЫХ И КАЧЕСТВЕННЫХ ХАРАКТЕРИСТИКАХ ПРОЕКТИРУЕМОГО ЛЕСНОГО УЧАСТКА

1. Местоположение, границы и площадь проектируемого лесного участка

Субъект Российской Федерации	<u>Хабаровский край</u>
Муниципальное образование	<u>Комсомольский муниципальный район</u>
Категория земель	<u>Земли лесного фонда</u>
Лесничество	<u>Комсомольское</u>
Участковое лесничество, урочище (при наличии)	<u>Городское</u>
Целевое назначение лесов, категория защитных лесов	защитные леса (леса, выполняющие функции защиты природных и иных объектов – леса, расположенные в зеленых зонах) № 184 [выделы 5 (часть), 6 (часть)], № 200 [выдел 4 (часть)], № 201 [выдел 4 (часть)], № 207 [выделы 2 (часть), 8 (часть)], №208 [выделы 7 (часть), 8 (часть), 11 (часть)]

Местоположение и границы лесного участка указаны на схеме расположения проектируемого лесного участка.

Площадь проектируемого лесного участка, га **4,5074**

2. Целевое назначение лесов

В соответствии с приказом Федерального агентства лесного хозяйства от **«09» октября 2008 г. № 288 «Об определении количества лесничеств на территории Хабаровского края и установлении их границ»** на территории **Хабаровского края** Городское участковое лесничество входит в состав Комсомольского лесничества.

На момент проектирования лесного участка, на территории Комсомольского лесничества распространяется действие лесохозяйственного регламента, утвержденного приказом управления лесами Правительства Хабаровского края от 15.11.2018 № 925П.

(наименование решения органа государственной власти, органа местного самоуправления)

Лесной участок, площадью 4,5074 га образуется как часть земельного участка с кадастровым номером 27:07:0000000:59.

Согласно Лесному плану Хабаровского края, утвержденному Постановлением Губернатора Хабаровского края от 31 января 2019 года № 5 и лесохозяйственному регламенту Комсомольского лесничества кварталы № 184 [выделы 5 (часть), 6 (часть)], № 200 [выдел 4 (часть)], № 201 [выдел 4 (часть)], № 207 [выделы 2 (часть), 8 (часть)], №208 [выделы 7 (часть), 8 (часть), 11 (часть)] Городское участковое лесничество относятся к защитным лесам (леса, выполняющие функции защиты природных и иных объектов леса, расположенные в зеленых зонах).

3. Количественные и качественные характеристики проектируемого лесного участка

Количественные и качественные характеристики проектируемого лесного участка составлены на основании данных государственного лесного реестра Комсомольского лесничества.

Таблица 1. Распределение земель

Общая площадь га	в том числе									
	лесные земли					нелесные земли				
	занятые лесными насаждениями - всего	в том числе покрытые лесными культурами	лесные питомники, плантации	не занятые лесными насаждениями	итого	дороги	просеки	болота	другие	итого
1	2	3	4	5	6	7	8	9	10	11
4,5074	0,3962				0,3962			0,1639	3,9473	4,1112

Таблица 2. Таксационное описание участка

Наименование участкового лесничества	№ квартала	№ выдела	Площадь, га	Состав насаждения	Класс возраста/возраст, лет	Бонитет	Полнота	Общий запас древесины, м³
1	2	3	4	5	6	7	8	9
Комсомольское лесничество	Защитные леса (леса, выполняющие функции защиты природных и иных объектов - леса, расположенные в зеленых зонах)							
Городское участковое лесничество	184	5ч	0,1817	6Л4ББ	2/35	5	0,4	3,6
	184	6ч	0,1639	болото	-	-	-	-
	200	4ч	1,2388	сенокос	-	-	-	-
	201	4ч	0,0006	ЛЭП				
	207	2ч	0,0654	7Л3ББ	1/20	2	0,4	2
	207	8ч	0,1302	ЛЭП	-	-	-	-
	208	7ч	1,3998	ЛЭП	-	-	-	-
	208	8ч	1,1779	ЛЭП				
\	208	11ч	0,1491	7ББ2ОС1Л	4/40	3	0,7	13,4
Всего:			4,5074					19

Лесохозяйственные особенности участка: нет
наличие склонов свыше 20° нет

Таблица 3. Характеристика насаждений проектируемого лесного участка

Участковое лесничество/урочище (при наличии)	Номер квартала	Номер выдела	Площадь (га)/запас	в том числе по группам возраста древостоя (га/куб. м)			
				Молодняки	средневозрастные	Приспевающие	спелые и перестойные
1	2	3	5	6	7	8	9
Комсомольское, Городское	184	5ч	0,1817/3,6	0,1817/3,6			
	207	2ч	0,0654/2	0,0654/2			
	208	11ч	0,1491/13,4		0,1491/13,4		
Итого:			0,3962/19	0,2471/5,6	0,1491/13,4		

Таблица 4. Средние таксационные показатели насаждений проектируемого лесного участка

Целевое назначение лесов	Хозяй-ство, преобладающая порода	Состав насаждений	Воз-раст	Бони-тет	Пол-нота	Средний запас древесины (куб. м/га)			
						молод-няки	сред-невоз-раст.	прис-певаю-щие	спелые и перестой-ные
1	2	3	4	5	6	7	8	9	10
Защитные леса	Мягколиственное, ББ	6,0ББ 2,6Л1,4ОС	34	3,7	0,51	23	90		

Таблица 5. Виды и объемы использования лесов на проектируемом лесном участке

Целевое назначение лесов	Хозяйство (хвойное, твердолиственное, мягколиственные)	Площадь (га)	Единица измерения	Объемы использования лесов (изъятия лесных ресурсов)
1	2	3	4	5
Вид использования лесов – строительство, реконструкция, эксплуатация линейного объекта				
Цель предоставления лесного участка - строительство, реконструкция и эксплуатация линейного объекта «ВЛ 220 кВ Комсомольская - Байкал I цепь, ВЛ 220 кВ Комсомольская - Байкал II цепь, ВЛ 220 кВ Байкал - Оунэ/т, ВЛ 220 кВ Кузнецовский - Оунэ/т, ВЛ 220 кВ Кузнецовский - Ландыши/т, ВЛ 220 кВ Ванино - Ландыши/т, ВЛ 220 кВ Байкал - Ванино, ПП 220 кВ Байкал, ПП 220 кВ Кузнецовский инвестиционного проекта «Строительство двухцепной ВЛ 220 кВ, цепь № 1 ВЛ 220 кВ Комсомольская - Байкал - Оунэ/т - Кузнецовский - Ландыши/т - Ванино, ориентировочной протяженностью 433,5 км, цепь № 2 ВЛ 220 кВ Комсомольская - Байкал - Ванино, ориентировочной протяженностью 423 км, со строительством ПП 220 кВ Байкал, строительством ПП 220 кВ Кузнецовский, с реконструкцией ВЛ 220 кВ Селихино - Ванино (перестройка/вынос), с реконструкцией ПС 500 кВ Комсомольская (расширение ОРУ 220 кВ), ПС 220 кВ Ванино (расширение ОРУ 220 кВ), с установкой СКРМ мощностью не менее 150 Мвар» 1 этап. ВЛ 220 кВ Комсомольская - Байкал I цепь, ВЛ 220 кВ Комсомольская - Байкал II цепь, ПП 220 кВ Байкал»				
Защитные леса	Мягколиственное	4,5074	-	-

4. Виды разрешенного использования лесов на проектируемом лесном участке

Лесохозяйственным регламентом Комсомольского лесничества кварталы № 184 [выделы 5 (часть), 6 (часть)], № 200 [выдел 4 (часть)], № 201 [выдел 4 (часть)], № 207 [выделы 2 (часть), 8 (часть)], №208 [выделы 7 (часть), 8 (часть), 11 (часть)] Городское участковое лесничество и соответственно в проектируемом лесном участке установлены следующие виды разрешенного использования лесов:

- Заготовка древесины;
- Заготовка живицы;
- Заготовка и сбор недревесных лесных ресурсов;
- Заготовка пищевых лесных ресурсов и сбор лекарственных растений;
- Осуществление видов деятельности в сфере охотничьего хозяйства;
- Ведение сельского хозяйства;
- Осуществление рекреационной деятельности;
- Осуществление научно-исследовательской деятельности, образовательной деятельности;
- Создание лесных плантаций и их эксплуатация;
- Выращивание лесных плодовых, ягодных, декоративных растений, лекарственных растений;
- Выращивание посадочного материала лесных растений (саженцев, сеянцев);
- Выполнение работ по геологическому изучению недр, разработка месторождений полезных ископаемых;
- Строительство и эксплуатация водохранилищ и иных искусственных водных объектов, а также гидротехнических сооружений, морских портов, морских терминалов, речных портов,

причалов;

- Строительство, реконструкция, эксплуатация линейных объектов;
- Переработка древесины и иных лесных ресурсов;
- Осуществление религиозной деятельности;
- Иные виды.

5. Сведения об обременениях проектируемого лесного участка

По данным государственного лесного реестра кварталы № 184 [выделы 5 (часть), 6 (часть)], № 200 [выдел 4 (часть)], № 201 [выдел 4 (часть)], № 207 [выделы 2 (часть), 8 (часть)], №208 [выделы 7 (часть), 8 (часть), 11 (часть)] Городское участковое лесничество Комсомольского лесничества обременения не имеют.

6. Сведения об ограничениях использования лесов

С учетом целевого назначения, правового режима лесов и вида использования лесов, установленных лесным законодательством Российской Федерации, лесохозяйственным регламентом **Комсомольского лесничества** предусмотрены ограничения в использовании лесов.

При использовании лесов в целях строительства, реконструкции, эксплуатации линейных объектов исключаются случаи:

- повреждения лесных насаждений, растительного покрова и почв за пределами предоставленного лесного участка;
- захламления прилегающих территорий за пределами предоставленного лесного участка строительным и бытовым мусором, отходами древесины, иными видами отходов;
- загрязнения площади предоставленного лесного участка и территории за его пределами химическими и радиоактивными веществами;
- проезда транспортных средств и иных механизмов по произвольным, неустановленным маршрутам за пределами предоставленного лесного участка.

В защитных лесах запрещается:

- проведение сплошных рубок лесных насаждений, за исключением случаев, предусмотренных частью 5.1 статьи 21 Лесного кодекса;
- запрещается размещение объектов капитального строительства, за исключением линейных объектов и гидротехнических сооружений;
- создание лесоперерабатывающей инфраструктуры;
- использование лесов, в целях создания лесных плантаций.

Запрещается использование лесов, в целях не предусмотренных статьями 25 Лесного кодекса.

При выполнении работ по лесовосстановлению в защитных полосах лесов, расположенных вдоль железнодорожных путей общего пользования, федеральных автомобильных дорог общего пользования, автомобильных дорог общего пользования, находящихся в собственности субъектов Российской Федерации (далее - защитные придорожные полосы лесов) используются древесные породы, устойчивые к вредным веществам, поступающим в атмосферу, почву в связи со строительством, эксплуатацией, ремонтом автомобильных дорог (п. 13 приказа Рослесхоза от 14.12.2010 № 485).

Осуществление строительства линейного объекта должно исключать развитие эрозийных процессов на занятой и прилегающей территории.

7. Сведения о наличии зданий, сооружений, объектов, связанных с созданием лесной инфраструктуры и объектов, не связанных с созданием лесной инфраструктуры на проектируемом лесном участке

Таблица 6

№ п/п	Участковое лесничество/урочище (при наличии)	Номер квартала	Номер выдела	Площадь объекта (га)	Наименование объекта
1	2	3	4	5	6
Объекты, связанные с созданием лесной инфраструктуры					
-	-	-	-	-	-
Объекты, не связанные с созданием лесной инфраструктуры					
1	Комсомольское лесничество	201	4ч	0,0006	ЛЭП
2	Городское участковое лесничество	207	8ч	0,1302	ЛЭП
3		208	7ч	1,3998	ЛЭП
4		208	8ч	1,1779	ЛЭП

8. Сведения о наличии на проектируемом лесном участке особо защитных участков лесов, особо охраняемых природных территорий, зон с особыми условиями использования территорий

Таблица 7

№ п/п	Наименование участкового лесничества/урочища (при наличии)	Номер квартала	Номер выдела	Виды ОЗУ, наименование ООПТ, виды зон с особыми условиями использования территорий	Общая площадь, га
1	2	3	4	5	6
-	-	-	-	-	-

9. Проектирование вида использования лесов лесного участка

Согласно Лесному кодексу РФ, лесохозяйственному регламенту Комсомольского лесничества, кварталы № 184 [выделы 5 (часть), 6 (часть)], № 200 [выдел 4 (часть)], № 201 [выдел 4 (часть)], № 207 [выделы 2 (часть), 8 (часть)], № 208 [выделы 7 (часть), 8 (часть), 11 (часть)] Городское участковое лесничество в границах которых расположен проектируемый лесной участок, относятся к зоне планируемого освоения лесов для строительства, реконструкции и эксплуатации линейного объекта.

СХЕМА РАСПОЛОЖЕНИЯ ПРОЕКТИРУЕМОГО ЛЕСНОГО УЧАСТКА


Субъект Российской Федерации	<u>Хабаровский край</u>
Муниципальное образование	<u>Комсомольский муниципальный район</u>
Категория земель	<u>Земли лесного фонда</u>
Лесничество (лесопарк)	<u>Комсомольское</u>
Участковое лесничество	<u>Городское</u>

Вид использования лесов	<u>Строительство, реконструкция и эксплуатация линейного объекта</u>
-------------------------	--


Цель предоставления лесного участка	- Строительство, реконструкция и эксплуатация линейного объекта «ВЛ 220 кВ Комсомольская - Байкал I цепь, ВЛ 220 кВ Комсомольская - Байкал II цепь, ВЛ 220 кВ Байкал - Оунэ/т, ВЛ 220 кВ Кузнецовский - Оунэ/т, ВЛ 220 кВ Кузнецовский - Ландыши/т, ВЛ 220 кВ Ванино - Ландыши/т, ВЛ 220 кВ Байкал - Ванино, ПП 220 кВ Байкал, ПП 220 кВ Кузнецовский инвестиционного проекта «Строительство двухцепной ВЛ 220 кВ, цепь № 1 ВЛ 220 кВ Комсомольская - Байкал - Оунэ/т - Кузнецовский - Ландыши/т - Ванино, ориентировочной протяженностью 433,5 км, цепь № 2 ВЛ 220 кВ Комсомольская - Байкал - Ванино, ориентировочной протяженностью 423 км, со строительством ПП 220 кВ Байкал, строительством ПП 220 кВ Кузнецовский, с реконструкцией ВЛ 220 кВ Селихино - Ванино (переустройство/вынос), с реконструкцией ПС 500 кВ Комсомольская (расширение ОРУ 220 кВ), ПС 220 кВ Ванино (расширение ОРУ 220 кВ), с установкой СКРМ мощностью не менее 150 Мвар» 1 этап. ВЛ 220 кВ Комсомольская - Байкал I цепь, ВЛ 220 кВ Комсомольская - Байкал II цепь, ПП 220 кВ Байкал»
-------------------------------------	--

Особые отметки:	-
-----------------	---


Масштаб 1: 10 000

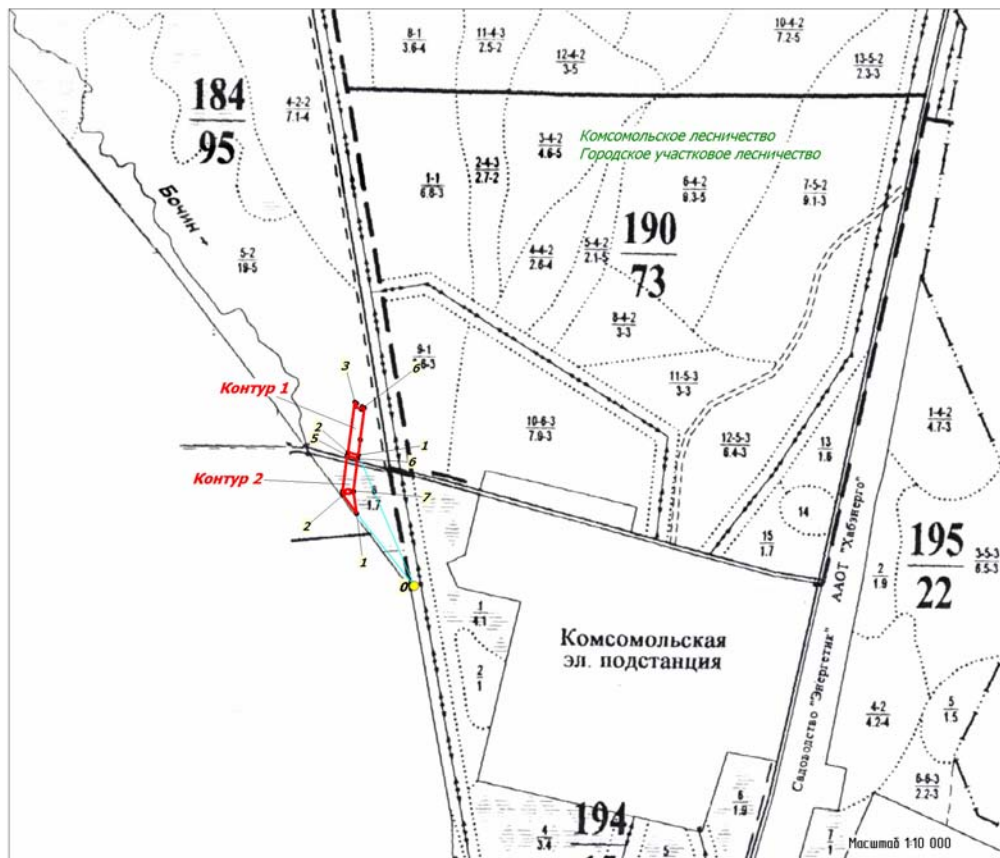

Условные обозначения:
 исправляемый лесной участок

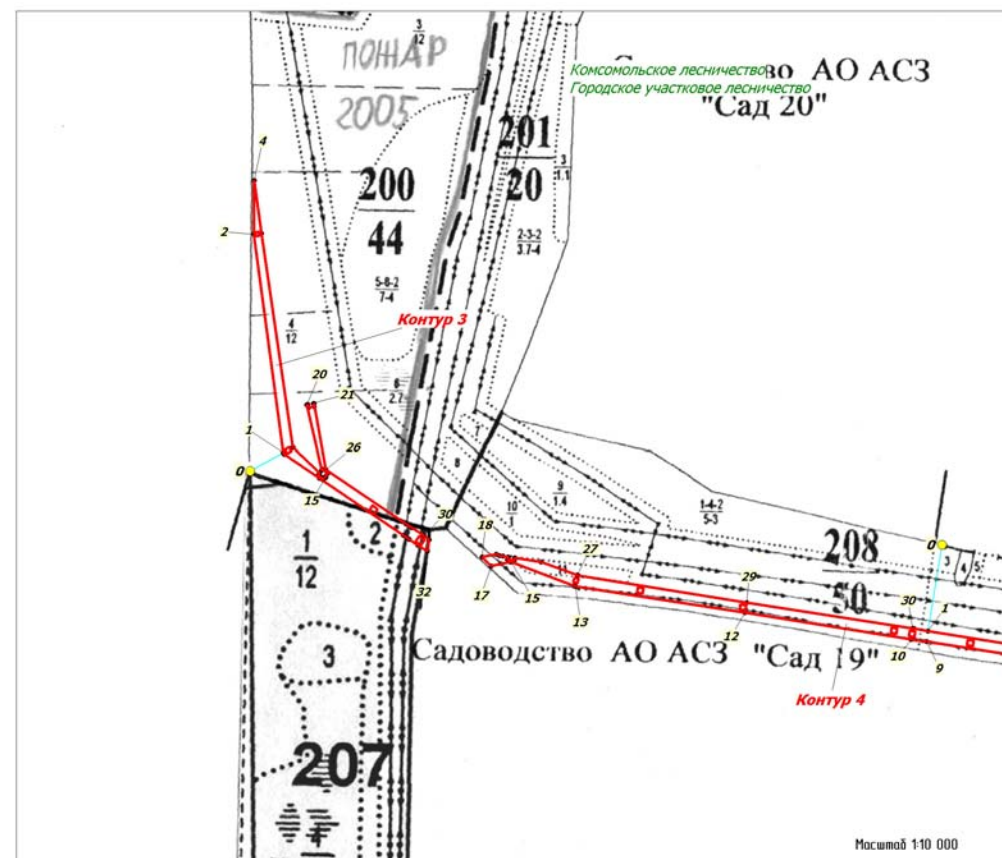

Условные обозначения:
 исправляемый лесной участок

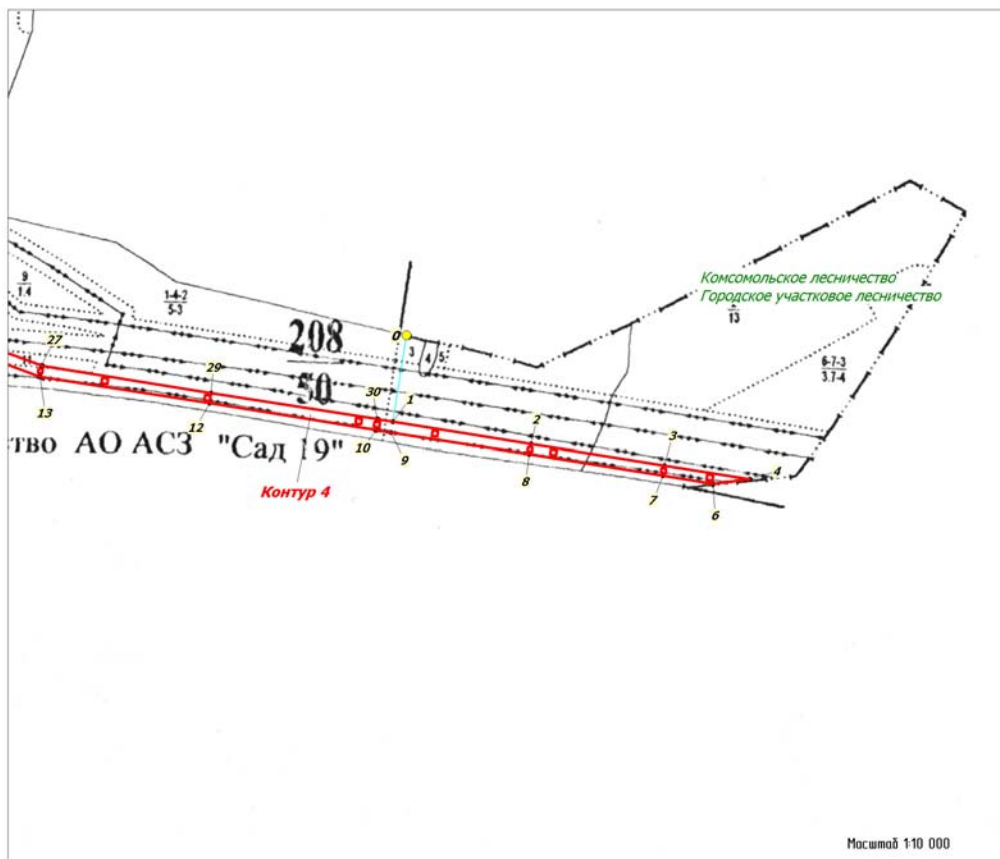

Условные обозначения:
 испрашиваемый лесной участок

ГеоДанные:			Каталог координат (используемая система координат: МСК-27, зона 3)		
Номера характерных точек	Длина линий, метры	Направление румбы (азимуты) линий, °	Номера характерных точек	X	Y
Контур 1			Контур 1		
0-1	266,4	СЗ 23° 9'	1	681401,35	3310448,98
1-2	20,2	СЗ 74° 32'	2	681406,73	3310429,52
2-3	94,1	СВ 7° 52'	3	681499,97	3310442,42
3-4	4	ЮВ 60° 3'	4	681497,96	3310445,91
4-5	6,9	ЮЗ 22° 20'	5	681491,60	3310443,29
5-6	11,9	ЮВ 67° 33'	6	681487,06	3310454,29
6-7	5,3	СВ 22° 29'	7	681491,96	3310456,32
7-8	5	ЮВ 59° 59'	8	681489,46	3310460,65
8-9	59,2	ЮЗ 7° 32'	9	681430,76	3310452,87
9-10	1,9	ЮЗ 7° 22'	10	681428,85	3310452,62
10-1	27,7	ЮЗ 7° 33'			
Контур 2			Контур 2		
0-1	173,2	СЗ 38° 23'	1	681292,16	3310446,17
1-2	43,2	СЗ 36° 42'	2	681326,79	3310420,36
2-3	4,6	СЗ 10° 43'	3	681331,32	3310419,50
3-4	2,7	СЗ 0° 51'	4	681334,05	3310419,46
4-5	66,8	СВ 7° 52'	5	681400,19	3310428,61
5-6	20,3	ЮВ 74° 0'	6	681394,61	3310448,08
6-7	61,1	ЮЗ 7° 32'	7	681334,04	3310440,06
7-8	2,1	ЮВ 0° 53'	8	681331,92	3310440,09
8-1	40,2	ЮВ 8° 41'			
Контур 3			Контур 3		
0-1	70,1	СВ 61° 12'	1	679587,44	3310692,32
1-2	411,5	СЗ 7° 35'	2	679995,27	3310637,91
2-3	0,8	СЗ 9° 29'	3	679996,01	3310637,79
3-4	100,4	СВ 0° 28'	4	680096,43	3310638,61
4-5	100	ЮВ 7° 46'	5	679997,32	3310652,15
5-6	403,9	ЮВ 8° 16'	6	679597,62	3310710,22
6-7	1,7	ЮВ 32° 5'	7	679596,16	3310711,14
7-8	67,7	ЮВ 46° 51'	8	679549,88	3310760,53
8-9	4,9	ЮЗ 34° 6'	9	679545,85	3310757,80
9-10	5,1	ЮВ 55° 54'	10	679542,97	3310762,05
10-11	6,9	ЮВ 33° 47'	11	679537,24	3310765,88
11-12	2,8	СВ 56° 51'	12	679538,78	3310768,24
12-13	0,2	ЮВ 54° 55'	13	679538,67	3310768,40
13-14	0,5	СВ 34° 54'	14	679539,06	3310768,67
14-15	4,5	СВ 56° 52'	15	679541,53	3310772,44
15-16	1,9	СЗ 33° 7'	16	679543,11	3310771,41
16-17	7,5	СВ 34° 13'	17	679549,27	3310775,60
17-18	12,8	СЗ 55° 49'	18	679556,47	3310764,99
18-19	1,4	ЮЗ 34° 8'	19	679555,29	3310764,19
19-20	124,3	СЗ 12° 51'	20	679676,43	3310736,54
20-21	2,1	СВ 80° 49'	21	679676,77	3310738,64
21-22	5,9	ЮВ 9° 25'	22	679670,91	3310739,62
22-23	10,5	СВ 80° 46'	23	679672,60	3310750,02
23-24	5,9	СЗ 9° 21'	24	679678,45	3310749,05
24-25	1,4	СВ 80° 50'	25	679678,68	3310750,48
25-26	124,3	ЮВ 10° 3'	26	679556,29	3310772,18
26-27	181	ЮВ 55° 51'	27	679454,72	3310921,96
27-28	12,7	ЮВ 55° 51'	28	679447,60	3310932,46
28-29	0,8	ЮВ 56° 2'	29	679447,15	3310933,13
29-30	27,1	ЮВ 55° 52'	30	679431,95	3310955,54
30-31	12,1	ЮВ 55° 4'	31	679425,00	3310965,50
31-32	21,7	ЮЗ 10° 39'	32	679403,70	3310961,49
32-33	0,5	ЮЗ 10° 23'	33	679403,16	3310961,39

33-34	21	C3 55° 58'
34-35	19,2	C3 55° 51'
35-36	4,7	C3 55° 50'
36-37	8,9	C3 55° 48'
37-38	0	ЮЗ 0° 0'
38-39	189,6	C3 55° 51'
39-40	79,8	C3 55° 42'
40-1	3,3	C3 31° 51'
Контур 4		
0-1	163,6	ЮЗ 9° 8'
1-2	261,4	ЮВ 80° 46'
2-3	252,7	ЮВ 80° 57'
3-4	162,1	ЮВ 81° 11'
4-5	9,4	ЮЗ 83° 29'
5-6	59,8	ЮЗ 82° 25'
6-7	95,8	C3 80° 44'
7-8	252,7	C3 80° 57'
8-9	261,4	C3 81° 9'
9-10	27,2	C3 81° 10'
10-11	2,4	C3 81° 8'
11-12	313,6	C3 80° 46'
12-13	320,3	C3 81° 9'
13-14	2,6	C3 75° 30'
14-15	125,9	C3 69° 24'
15-16	1,8	C3 85° 20'
16-17	36,1	ЮЗ 78° 40'
17-18	24,1	C3 46° 57'
18-19	27	СВ 78° 16'
19-20	6,5	ЮВ 68° 20'
20-21	7	ЮВ 80° 18'
21-22	9,1	ЮВ 81° 21'
22-23	5,6	ЮЗ 4° 33'
23-24	12,8	ЮВ 85° 26'
24-25	4,7	СВ 4° 37'
25-26	50,2	ЮВ 81° 23'
26-27	72	ЮВ 69° 39'
27-28	2,2	ЮВ 75° 18'
28-29	318,5	ЮВ 80° 48'
29-30	313,6	ЮВ 81° 8'
30-31	2,4	ЮВ 80° 56'
31-1	27,2	ЮВ 80° 45'

34	679414,92	3310943,97
35	679425,70	3310928,07
36	679428,33	3310924,19
37	679433,31	3310916,86
38	679433,30	3310916,86
39	679539,73	3310759,93
40	679584,67	3310694,04
Контур 4		
1	679253,98	3311897,57
2	679212,05	3312155,60
3	679172,36	3312405,12
4	679147,52	3312565,35
5	679146,46	3312556,05
6	679138,58	3312496,76
7	679153,99	3312402,20
8	679193,67	3312152,68
9	679233,84	3311894,36
10	679238,02	3311867,45
11	679238,39	3311865,07
12	679288,63	3311555,48
13	679337,88	3311238,94
14	679338,53	3311236,42
15	679382,79	3311118,59
16	679382,94	3311116,75
17	679375,86	3311081,37
18	679392,29	3311063,77
19	679397,77	3311090,18
20	679395,37	3311096,22
21	679394,20	3311103,08
22	679392,84	3311112,04
23	679387,25	3311111,59
24	679386,23	3311124,37
25	679390,92	3311124,75
26	679383,42	3311174,34
27	679358,40	3311241,82
28	679357,84	3311243,96
29	679307,00	3311558,40
30	679258,74	3311868,31
31	679258,35	3311870,69

СВЕДЕНИЯ О КОЛИЧЕСТВЕННЫХ И КАЧЕСТВЕННЫХ ХАРАКТЕРИСТИКАХ ПРОЕКТИРУЕМОГО ЛЕСНОГО УЧАСТКА

1. Местоположение, границы и площадь проектируемого лесного участка

Субъект Российской Федерации	<u>Хабаровский край</u>
Муниципальное образование	<u>Комсомольский муниципальный район</u>
Категория земель	<u>Земли лесного фонда</u>
Лесничество	<u>Гурское</u>
Участковое лесничество, урочище (при наличии)	<u>Селихинское</u>
Целевое назначение лесов, категория защитных лесов	Защитные леса, леса, выполняющие функции защиты природных и иных объектов (леса, расположенные в защитных полосах лесов)
Квартал, лесотаксационный выдел/часть лесотаксационного выдела	№ 104 [выдел 3 (часть)]
Целевое назначение лесов, категория защитных лесов	Эксплуатационные леса
Квартал, лесотаксационный выдел/часть лесотаксационного выдела	№ 103 [выдел 23 (часть)]
Местоположение и границы лесного участка указаны на схеме расположения проектируемого лесного участка.	
Площадь проектируемого лесного участка, га	0,8421

2. Целевое назначение лесов

В соответствии с приказом Федерального агентства лесного хозяйства от **«09» октября 2008 г. № 288 «Об определении количества лесничеств на территории Хабаровского края и установлении их границ»** на территории **Хабаровского края** Селихинское участковое лесничество входит в состав Гурского лесничества.

На момент проектирования лесного участка, на территории Гурского лесничества распространяется действие лесохозяйственного регламента, утвержденного приказом управления лесами Правительства Хабаровского края от 15.11.2018 № 928П.
(наименование решения органа государственной власти, органа местного самоуправления)

Лесной участок, площадью 0,8421га образуется как часть земельного участка с кадастровым номером 27:07:0050122:2304.

Согласно Лесному плану Хабаровского края, утвержденному Постановлением Губернатора Хабаровского края от 31 января 2019 года № 5 и лесохозяйственному регламенту Гурского лесничества квартал № 104 [выдел 3 (часть)] Селихинское участковое лесничество относится к защитным лесам, лесам, выполняющие функции защиты природных и иных объектов (леса, расположенные в защитных полосах лесов); квартал

№103 [выдел 23 (часть)] Селихинское участковое лесничество относится к эксплуатационным лесам.

3. Количественные и качественные характеристики проектируемого лесного участка

Количественные и качественные характеристики проектируемого лесного участка составлены на основании данных государственного лесного реестра Гурского лесничества.

Таблица 1. Распределение земель

Общая площадь га	в том числе									
	лесные земли					нелесные земли				
	занятые лесными насаждениями - всего	в том числе покрытые лесными культурами	лесные питомники, плантации	не занятые лесными насаждениями	итого	дороги	просеки	болота	другие	итого
1	2	3	4	5	6	7	8	9	10	11
0,8421	0,8421				0,8421					

Таблица 2. Таксационное описание участка

Наименование участкового лесничества	№ квартала	№ выдела	Площадь, га	Состав насаждения	Класс возраста/возраст, лет	Бонитет	Полнота	Общий запас древесины, м³
1	2	3	4	5	6	7	8	9
Эксплуатационные леса								
Гурское лесничество Селихинское участковое лесничество	103	23ч	0,6257	6ББЗЛ1ОС	5/50	3	0,5	50,1
	Итого:		0,6257					50,1
Защитные леса, леса, выполняющие функции защиты природных и иных объектов (леса, расположенные в защитных полосах лесов)								
Гурское лесничество Селихинское участковое лесничество	104	3ч	0,2164	6ББ2ОС2Л	4/40	3	0,5	17,3
	Итого:		0,2164					17,3
Всего:			0,8421					67,4

Лесохозяйственные особенности участка: нет
наличие склонов выше 20° - нет

Таблица 3. Характеристика насаждений проектируемого лесного участка

Участковое лесничество/урочище (при наличии)	Номер квартала	Номер выдела	Площадь (га)/запас	в том числе по группам возраста древостоя (га/куб. м)			
				Молодняки	средневозрастные	Приспевающие	спелые и перестойные
1	2	3	5	6	7	8	9
Эксплуатационные леса							
Гурское лесничество	103	23ч	0,6257/50,1		0,6257/50,1		
	Итого:		0,6257/50,1		0,6257/50,1		

Селихинское участковое лесничество	Защитные леса					
	104	3ч	0,2164/17,3		0,2164/17,3	
Итого:			0,2164/17,3		0,2164/17,3	
Всего:			0,8421/67,4		0,8421/67,4	

Таблица 4. Средние таксационные показатели насаждений проектируемого лесного участка

Целевое назначение лесов	Хозяй- ство, преобла- дающая порода	Состав насаждений	Возраст	Бони- тет	Пол- нота	Средний запас древесины (куб. м/га)			
						молод- няки	сред- невоз- раст.	прис- певаю- щие	спелые и перестой ные
1	2	3	4	5	6	7	8	9	10
Защитные леса	Мягколист- венное,ББ	6ББ2ОС2Л	40	3	0,5		80		
Эксплуатаци- онные леса	Мягколист- венное,ББ	6ББ3Л1ОС	50	3	0,5		80		
Итого:	Мягколист- венное,ББ	6,0ББ2,7Л1,3ОС	47	3	0,5		80		

Таблица 5. Виды и объемы использования лесов на проектируемом лесном участке

Целевое назначение лесов	Хозяйство (хвойное, твердолистное, мягколиственные)	Площадь (га)	Единица измерения	Объемы использования лесов (изъятия лесных ресурсов)
1	2	3	4	5
Вид использования лесов – строительство, реконструкция, эксплуатация линейного объекта				
Цель предоставления лесного участка - строительство линейного объекта ВЛ 220 кВ Комсомольская - Байкал I цепь, ВЛ 220 кВ Комсомольская - Байкал II цепь, ВЛ 220 кВ Байкал - Оунэ/т, ВЛ 220 кВ Кузнецовский - Оунэ/т, ВЛ 220 кВ Кузнецовский - Ландыши/т, ВЛ 220 кВ Ванино - Ландыши/т, ВЛ 220 кВ Байкал - Ванино, ПП 220 кВ Байкал, ПП 220 кВ Кузнецовский инвестиционного проекта «Строительство двухцепной ВЛ 220 кВ, цепь № 1 ВЛ 220 кВ Комсомольская - Байкал - Оунэ/т - Кузнецовский - Ландыши/т - Ванино, ориентировочной протяженностью 433,5 км, цепь № 2 ВЛ 220 кВ Комсомольская - Байкал - Ванино, ориентировочной протяженностью 423 км, со строительством ПП 220 кВ Байкал, строительством ПП 220 кВ Кузнецовский, с реконструкцией ВЛ 220 кВ Селихино - Ванино (переустройство/вынос), с реконструкцией ПС 500 кВ Комсомольская (расширение ОРУ 220 кВ), ПС 220 кВ Ванино (расширение ОРУ 220 кВ), с установкой СКРМ мощностью не менее 150 Мвар» 1 этап. ВЛ 220 кВ Комсомольская - Байкал I цепь, ВЛ 220 кВ Комсомольская - Байкал II цепь, ПП 220 кВ Байкал				
Защитные леса	мягколиственное	0,2164	-	-
эксплуатационные	мягколиственное	0,6257		

4. Виды разрешенного использования лесов на проектируемом лесном участке

Лесохозяйственным регламентом Гурского лесничества в кварталах № 103 [выдел 23 (часть)], № 104 [выдел 3 (часть)] Селихинское участковое лесничество и соответственно в проектируемом лесном участке установлены следующие виды разрешенного использования лесов:

- Заготовка древесины;
- Заготовка живицы;
- Заготовка и сбор недревесных лесных ресурсов;
- Заготовка пищевых лесных ресурсов и сбор лекарственных растений;
- Осуществление видов деятельности в сфере охотничьего хозяйства;
- Ведение сельского хозяйства;
- Осуществление рекреационной деятельности;

- Осуществление научно-исследовательской деятельности, образовательной деятельности;
- Создание лесных плантаций и их эксплуатация;
- Выращивание лесных плодовых, ягодных, декоративных растений, лекарственных растений;
- Выращивание посадочного материала лесных растений (саженцев, сеянцев);
- Выполнение работ по геологическому изучению недр, разработка месторождений полезных ископаемых;
- Строительство и эксплуатация водохранилищ и иных искусственных водных объектов, а также гидротехнических сооружений, морских портов, морских терминалов, речных портов, причалов;
- Строительство, реконструкция, эксплуатация линейных объектов;
- Переработка древесины и иных лесных ресурсов;
- Осуществление религиозной деятельности;
- Иные виды.

5. Сведения об обременениях проектируемого лесного участка

По данным государственного лесного реестра кварталы № 103 [выдел 23 (часть)], № 104 [выдел 3 (часть)] Селихинское участковое лесничество Гурского лесничества обременения не имеют.

6. Сведения об ограничениях использования лесов

С учетом целевого назначения, правового режима лесов и вида использования лесов, установленных лесным законодательством Российской Федерации, лесохозяйственным регламентом **Гурского лесничества** предусмотрены ограничения в использовании лесов.

При использовании лесов в целях строительства, реконструкции, эксплуатации линейных объектов исключаются случаи:

- повреждения лесных насаждений, растительного покрова и почв за пределами предоставленного лесного участка;
- захламления прилегающих территорий за пределами предоставленного лесного участка строительным и бытовым мусором, отходами древесины, иными видами отходов;
- загрязнения площади предоставленного лесного участка и территории за его пределами химическими и радиоактивными веществами;
- проезда транспортных средств и иных механизмов по произвольным, неустановленным маршрутам за пределами предоставленного лесного участка.

В защитных лесах запрещается:

- проведение сплошных рубок лесных насаждений, за исключением случаев, предусмотренных частью 5.1 статьи 21 Лесного кодекса;
- запрещается размещение объектов капитального строительства, за исключением линейных объектов и гидротехнических сооружений;
- создание лесоперерабатывающей инфраструктуры;
- использование лесов, в целях создания лесных плантаций.

Использование лесов должно производиться с соблюдением требований, установленных законодательством Российской Федерации о железнодорожном и автомобильном транспорте.

При выполнении работ по лесовосстановлению в защитных полосах лесов, расположенных вдоль железнодорожных путей общего пользования, федеральных автомобильных дорог общего пользования, автомобильных дорог общего пользования, находящихся в собственности субъектов Российской Федерации (далее - защитные придорожные полосы лесов) используются древесные породы, устойчивые к вредным веществам, поступающим в атмосферу, почву в связи со строительством, эксплуатацией, ремонтом автомобильных дорог (п. 13 приказа Рослесхоза от 14.12.2010 № 485).

Осуществление строительства линейного объекта должно исключать развитие эрозионных процессов на занятой и прилегающей территории.

7. Сведения о наличии зданий, сооружений, объектов, связанных с созданием лесной инфраструктуры и объектов, не связанных с созданием лесной инфраструктуры на проектируемом лесном участке

Таблица 6

№ п/п	Участковое лесничество/урочище (при наличии)	Номер квартала	Номер выдела	Площадь объекта (га)	Наименование объекта
1	2	3	4	5	6
-	-	-	-	-	-

8. Сведения о наличии на проектируемом лесном участке особо защитных участков лесов, особо охраняемых природных территорий, зон с особыми условиями использования территорий

Таблица 7


№ п/п	Наименование участкового лесничества/урочища (при наличии)	Номер квартала	Номер выдела	Виды ОЗУ, наименование ООПТ, виды зон с особыми условиями использования территорий	Общая площадь, га
1	2	3	4	5	6
-	-	-	-	-	-

9. Проектирование вида использования лесов лесного участка

Согласно Лесному кодексу РФ, лесохозяйственному регламенту Гурского лесничества, квартал № 103 [выдел 23 (часть)], № 104 [выдел 3 (часть)] Селихинское участковое лесничество Гурского участкового лесничества, в границах которых расположен проектируемый лесной участок, относится к зоне планируемого освоения лесов для **строительства, реконструкции и эксплуатации линейного объекта.**

СХЕМА РАСПОЛОЖЕНИЯ ПРОЕКТИРУЕМОГО ЛЕСНОГО УЧАСТКА

Субъект Российской Федерации	<u>Хабаровский край</u>
Муниципальное образование	<u>Комсомольский муниципальный район</u>
Категория земель	<u>Земли лесного фонда</u>
Лесничество (лесопарк)	<u>Гурское</u>
Участковое лесничество	<u>Селихинское</u>
Вид использования лесов	<u>Строительство, реконструкция и эксплуатация линейного объекта</u>
Цель предоставления лесного участка	- - Строительство, реконструкция и эксплуатация линейного объекта «ВЛ 220 кВ Комсомольская - Байкал I цепь, ВЛ 220 кВ Комсомольская - Байкал II цепь, ВЛ 220 кВ Байкал - Оунэ/т, ВЛ 220 кВ Кузнецовский - Оунэ/т, ВЛ 220 кВ Кузнецовский - Ландыши/т, ВЛ 220 кВ Ванино - Ландыши/т, ВЛ 220 кВ Байкал - Ванино, ПП 220 кВ Байкал, ПП 220 кВ Кузнецовский инвестиционного проекта «Строительство двухцепной ВЛ 220 кВ, цепь № 1 ВЛ 220 кВ Комсомольская - Байкал - Оунэ/т - Кузнецовский - Ландыши/т - Ванино, ориентировочной протяженностью 433,5 км, цепь № 2 ВЛ 220 кВ Комсомольская - Байкал - Ванино, ориентировочной протяженностью 423 км, со строительством ПП 220 кВ Байкал, строительством ПП 220 кВ Кузнецовский, с реконструкцией ВЛ 220 кВ Селихино - Ванино (переустройство/вынос), с реконструкцией ПС 500 кВ Комсомольская (расширение ОРУ 220 кВ), ПС 220 кВ Ванино (расширение ОРУ 220 кВ), с установкой СКРМ мощностью не менее 150 Мвар» I этап. ВЛ 220 кВ Комсомольская - Байкал I цепь, ВЛ 220 кВ Комсомольская - Байкал II цепь, ПП 220 кВ Байкал»
Особые отметки:	-
Масштаб 1: 10 000	

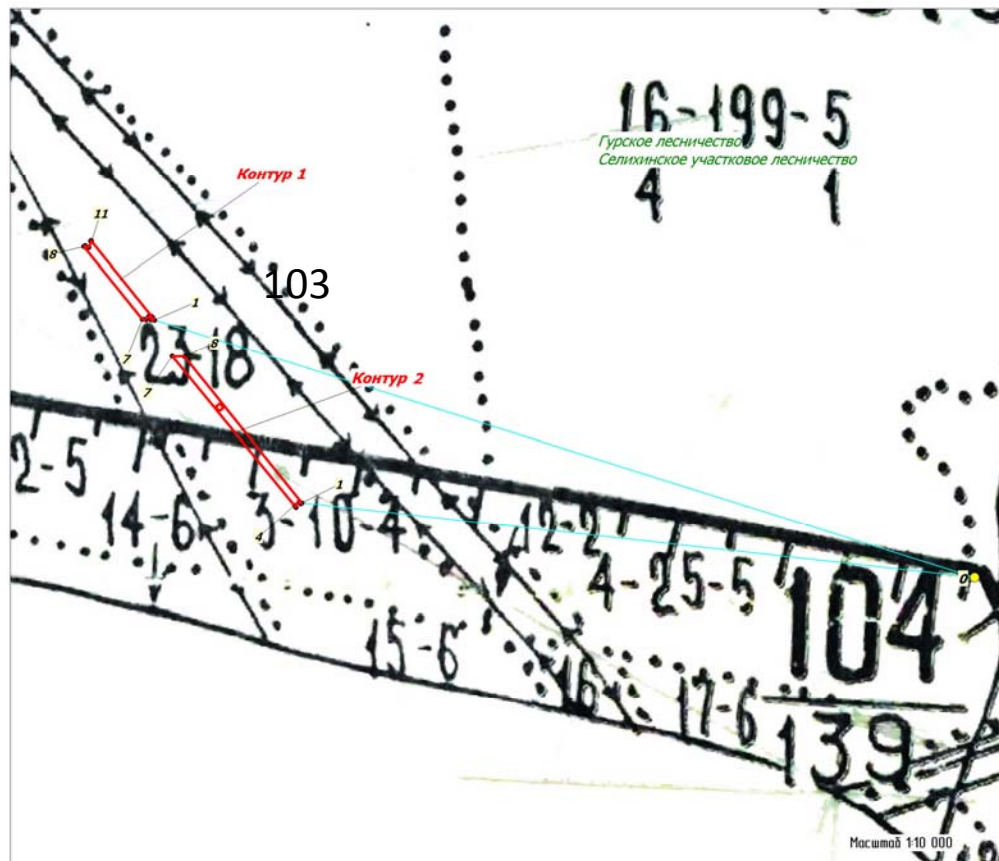

Условные обозначения:
 испариваемый лесной участок

Геоданные:

Номера характерных точек	Длина линий, метры	Направление румбы (азимуты) линий, °
Контур 1		
0-1	1605	СЗ 72° 29'
1-2	6,8	СЗ 87° 13'
2-3	0,1	СВ 53° 57'
3-4	7,2	СЗ 39° 6'
4-5	7,2	ЮЗ 50° 49'
5-6	0,8	ЮВ 39° 4'
6-7	6,7	СЗ 87° 15'
7-8	173,4	СЗ 38° 58'
8-9	2,8	СВ 50° 53'
9-10	8	ЮВ 64° 12'
10-11	11,8	СВ 25° 53'
11-12	2,4	СЗ 64° 5'
12-13	1,3	СВ 51° 16'
13-14	180,1	ЮВ 38° 57'
14-15	1	ЮВ 39° 30'
15-1	7,6	ЮВ 39° 5'
Контур 2		
0-1	1263,8	СЗ 83° 36'
1-2	2,7	ЮЗ 50° 53'
2-3	4,4	СЗ 34° 52'
3-4	10,6	ЮЗ 55° 13'
4-5	5,2	ЮВ 34° 39'
5-6	0,7	ЮЗ 51° 16'
6-7	365	СЗ 39° 10'
7-8	22,9	ЮВ 87° 14'
1	349,8	ЮВ 38° 40'

Каталог координат
(используемая система координат: МСК-27, зона 3)

Номера характерных точек	X	Y
Контур 1		
1	666940,64	3356909,58
2	666940,97	3356902,76
3	666941,03	3356902,84
4	666946,62	3356898,30
5	666942,07	3356892,71
6	666941,42	3356893,24
7	666941,74	3356886,55
8	667076,54	3356777,51
9	667078,31	3356779,69
10	667074,83	3356786,89
11	667085,48	3356792,06
12	667086,55	3356789,86
13	667087,37	3356790,88
14	666947,33	3356904,14
15	666946,56	3356904,77
Контур 2		
1	666598,36	3357184,22
2	666596,63	3357182,09
3	666600,24	3357179,57
4	666594,22	3357170,90
5	666589,96	3357173,85
6	666589,55	3357173,34
7	666872,56	3356942,76
8	666871,46	3356965,65

СВЕДЕНИЯ О КОЛИЧЕСТВЕННЫХ И КАЧЕСТВЕННЫХ ХАРАКТЕРИСТИКАХ ПРОЕКТИРУЕМОГО ЛЕСНОГО УЧАСТКА

1. Местоположение, границы и площадь проектируемого лесного участка

Субъект Российской Федерации	<u>Хабаровский край</u>
Муниципальное образование	<u>Комсомольский муниципальный район</u>
Категория земель	<u>Земли лесного фонда</u>
Лесничество	<u>Комсомольское</u>
Участковое лесничество, урочище (при наличии)	<u>Городское</u>
Целевое назначение лесов, категория защитных лесов	защитные леса (леса, выполняющие функции защиты природных и иных объектов – леса, расположенные в зеленых зонах)
	№ 184 [выдел 5 (часть)], № 200 [выдел 1 (часть)]

Местоположение и границы лесного участка указаны на схеме расположения проектируемого лесного участка.

Площадь проектируемого лесного участка, га **0,0142**

2. Целевое назначение лесов

В соответствии с приказом Федерального агентства лесного хозяйства от «09» **октября 2008 г. № 288 «Об определении количества лесничеств на территории Хабаровского края и установлении их границ»** на территории **Хабаровского края** Городское участковое лесничество входит в состав Комсомольского лесничества.

На момент проектирования лесного участка, на территории Комсомольского лесничества распространяется действие лесохозяйственного регламента, утвержденного приказом управления лесами Правительства Хабаровского края от 15.11.2018 № 925П.

(наименование решения органа государственной власти, органа местного самоуправления)

Лесной участок, площадью 0,0142 га образуется как часть земельного участка с кадастровым номером 27:07:0000000:59.

Согласно Лесному плану Хабаровского края, утвержденному Постановлением Губернатора Хабаровского края от 31 января 2019 года № 5 и лесохозяйственному регламенту Комсомольского лесничества кварталы № 184 [выдел 5 (часть)], № 200 [выдел 1 (часть)] Городское участковое лесничество относится к защитным лесам (леса, выполняющие функции защиты природных и иных объектов леса, расположенные в зеленых зонах).

3. Количественные и качественные характеристики проектируемого лесного участка

Количественные и качественные характеристики проектируемого лесного участка составлены на основании данных государственного лесного реестра Комсомольского лесничества.

Таблица 1. Распределение земель

Общая площадь га	в том числе									
	лесные земли					нелесные земли				
	занятые лесными насаждениями - всего	в том числе покрытые лесными культурами	лесные питомники, плантации	не занятые лесными насаждениями	итого	дороги	просеки	болота	другие	итого
1	2	3	4	5	6	7	8	9	10	11
0,0142	0,0075				0,0075				0,0067	0,0067

Таблица 2. Таксационное описание участка

Наименование участкового лесничества	№ квартала	№ выдела	Площадь, га	Состав насаждения	Класс возраста/возраст, лет	Бонитет	Полнота	Общий запас древесины, м³
1	2	3	4	5	6	7	8	9
Комсомольское лесничество	Защитные леса (леса, выполняющие функции защиты природных и иных объектов - леса, расположенные в зеленых зонах)							
Городское участковое лесничество	184	5ч	0,0075	6Л4ББ	2/35	5	0,4	0,2
	200	1ч	0,0067	сенокос	-	-	-	-
Всего:			0,0142					0,2

Лесохозяйственные особенности участка: нет
наличие склонов свыше 20° нет

Таблица 3. Характеристика насаждений проектируемого лесного участка

Участковое лесничество/урочище (при наличии)	Номер квартала	Номер выдела	Площадь (га)/запас	в том числе по группам возраста древостоя (га/куб. м)			
				Молодняки	средневозрастные	Приспевающие	спелые и перестойные
1	2	3	5	6	7	8	9
Комсомольское, Городское	184	5ч	0,0075/0,2	0,0075/0,2			
Итого:			0,0075/0,2	0,0075/0,2			

Таблица 4. Средние таксационные показатели насаждений проектируемого лесного участка

Целевое назначение лесов	Хозяй-ство, преобладающая порода	Состав насаждений	Возраст	Бонитет	Полнота	Средний запас древесины (куб. м/га)			
						молодняки	средневозраст.	приспевающие	спелые и перестойные
1	2	3	4	5	6	7	8	9	10
Защитные леса	Хвойное, Л	6Л4ББ	35	5	0,4	20			

Таблица 5. Виды и объемы использования лесов на проектируемом лесном участке

Целевое назначение лесов	Хозяйство (хвойное, твердолиственное, мягколиственные)	Площадь (га)	Единица измерения	Объемы использования лесов (изъятия лесных ресурсов)
1	2	3	4	5
Вид использования лесов – строительство, реконструкция, эксплуатация линейного объекта				
Цель предоставления лесного участка - строительство линейного объекта ВЛ 220 кВ Комсомольская - Байкал I цепь, ВЛ 220 кВ Комсомольская - Байкал II цепь, ВЛ 220 кВ Байкал - Оунэ/т, ВЛ 220 кВ Кузнецовский - Оунэ/т, ВЛ 220 кВ Кузнецовский - Ландыши/т, ВЛ 220 кВ Ванино - Ландыши/т, ВЛ 220 кВ Байкал - Ванино, ПП 220 кВ Байкал, ПП 220 кВ Кузнецовский инвестиционного проекта «Строительство двухцепной ВЛ 220 кВ, цепь № 1 ВЛ 220 кВ Комсомольская - Байкал - Оунэ/т - Кузнецовский - Ландыши/т - Ванино, ориентировочной протяженностью 433,5 км, цепь № 2 ВЛ 220 кВ Комсомольская - Байкал - Ванино, ориентировочной протяженностью 423 км, со строительством ПП 220 кВ Байкал, строительством ПП 220 кВ Кузнецовский, с реконструкцией ВЛ 220 кВ Селихино - Ванино (переустройство/вынос), с реконструкцией ПС 500 кВ Комсомольская (расширение ОРУ 220 кВ), ПС 220 кВ Ванино (расширение ОРУ 220 кВ), с установкой СКРМ мощностью не менее 150 Мвар» 1 этап. ВЛ 220 кВ Комсомольская - Байкал I цепь, ВЛ 220 кВ Комсомольская - Байкал II цепь, ПП 220 кВ Байкал				
Защитные леса	хвойное	0,0142	-	-

4. Виды разрешенного использования лесов на проектируемом лесном участке

Лесохозяйственным регламентом Комсомольского лесничества кварталы № 184 [выдел 5 (часть)], № 200 [выдел 1 (часть)] Городское участковое лесничество и соответственно в проектируемом лесном участке установлены следующие виды разрешенного использования лесов:

- Заготовка древесины;
- Заготовка живицы;
- Заготовка и сбор недревесных лесных ресурсов;
- Заготовка пищевых лесных ресурсов и сбор лекарственных растений;
- Осуществление видов деятельности в сфере охотничьего хозяйства;
- Ведение сельского хозяйства;
- Осуществление рекреационной деятельности;
- Осуществление научно-исследовательской деятельности, образовательной деятельности;
- Создание лесных плантаций и их эксплуатация;
- Выращивание лесных плодовых, ягодных, декоративных растений, лекарственных растений;
- Выращивание посадочного материала лесных растений (саженцев, сеянцев);
- Выполнение работ по геологическому изучению недр, разработка месторождений полезных ископаемых;
- Строительство и эксплуатация водохранилищ и иных искусственных водных объектов, а также гидротехнических сооружений, морских портов, морских терминалов, речных портов, причалов;
- Строительство, реконструкция, эксплуатация линейных объектов;
- Переработка древесины и иных лесных ресурсов;
- Осуществление религиозной деятельности;
- Иные виды.

5. Сведения об обременениях проектируемого лесного участка

По данным государственного лесного реестра кварталы № 184 [выдел 5 (часть)], № 200 [выдел 1 (часть)] Городское участковое лесничество Комсомольского лесничества обременения не имеют.

6. Сведения об ограничениях использования лесов

С учетом целевого назначения, правового режима лесов и вида использования лесов, установленных лесным законодательством Российской Федерации, лесохозяйственным регламентом Комсомольского лесничества предусмотрены ограничения в использовании лесов.

При использовании лесов в целях строительства, реконструкции, эксплуатации линейных объектов исключаются случаи:

- повреждения лесных насаждений, растительного покрова и почв за пределами предоставленного лесного участка;
- захламления прилегающих территорий за пределами предоставленного лесного участка строительным и бытовым мусором, отходами древесины, иными видами отходов;
- загрязнения площади предоставленного лесного участка и территории за его пределами химическими и радиоактивными веществами;
- проезда транспортных средств и иных механизмов по произвольным, неустановленным маршрутам за пределами предоставленного лесного участка.

В защитных лесах запрещается:

- проведение сплошных рубок лесных насаждений, за исключением случаев, предусмотренных частью 5.1 статьи 21 Лесного кодекса;
- запрещается размещение объектов капитального строительства, за исключением линейных объектов и гидротехнических сооружений;
- создание лесоперерабатывающей инфраструктуры;
- использование лесов, в целях создания лесных плантаций.

Запрещается использование лесов, в целях не предусмотренных статьей 25 Лесного кодекса.

При выполнении работ по лесовосстановлению в защитных полосах лесов, расположенных вдоль железнодорожных путей общего пользования, федеральных автомобильных дорог общего пользования, автомобильных дорог общего пользования, находящихся в собственности субъектов Российской Федерации (далее - защитные придорожные полосы лесов) используются древесные породы, устойчивые к вредным веществам, поступающим в атмосферу, почву в связи со строительством, эксплуатацией, ремонтом автомобильных дорог (п. 13 приказа Рослесхоза от 14.12.2010 № 485).

Осуществление строительства линейного объекта должно исключать развитие эрозионных процессов на занятой и прилегающей территории.

7. Сведения о наличии зданий, сооружений, объектов, связанных с созданием лесной инфраструктуры и объектов, не связанных с созданием лесной инфраструктуры на проектируемом лесном участке

Таблица 6

№ п/п	Участковое лесничество/урочище (при наличии)	Номер квартала	Номер выдела	Площадь объекта (га)	Наименование объекта
1	2	3	4	5	6
Объекты, связанные с созданием лесной инфраструктуры					
-	-	-	-	-	-
Объекты, не связанные с созданием лесной инфраструктуры					
-	-	-	-	-	-

8. Сведения о наличии на проектируемом лесном участке особо защитных участков лесов, особо охраняемых природных территорий, зон с особыми условиями использования территорий

Таблица 7

№ п/п	Наименование участкового лесничества/урочища (при наличии)	Номер квартала	Номер выдела	Виды ОЗУ, наименование ООПТ, виды зон с особыми условиями использования территорий	Общая площадь, га
1	2	3	4	5	6
-	-	-	-	-	-

9. Проектирование вида использования лесов лесного участка

Согласно Лесному кодексу РФ, лесохозяйственному регламенту Комсомольского лесничества, кварталы № 184 [выдел 5 (часть)], № 200 [выдел 1 (часть)] Городское участковое лесничество в границах которых расположен проектируемый лесной участок, относятся к зоне планируемого освоения лесов для **строительства, реконструкции и эксплуатации линейного объекта.**

СХЕМА РАСПОЛОЖЕНИЯ ПРОЕКТИРУЕМОГО ЛЕСНОГО УЧАСТКА

Субъект Российской Федерации	<u>Хабаровский край</u>
Муниципальное образование	<u>Комсомольский муниципальный район</u>
Категория земель	<u>Земли лесного фонда</u>
Лесничество (лесопарк)	<u>Комсомольское</u>
Участковое лесничество	<u>Городское</u>
Вид использования лесов	<u>Строительство, реконструкция и эксплуатация линейного объекта</u>
Цель предоставления лесного участка	- Строительство, реконструкция и эксплуатация линейного объекта «ВЛ 220 кВ Комсомольская - Байкал I цепь, ВЛ 220 кВ Комсомольская - Байкал II цепь, ВЛ 220 кВ Байкал - Оунэ/т, ВЛ 220 кВ Кузнецовский - Оунэ/т, ВЛ 220 кВ Кузнецовский - Ландыши/т, ВЛ 220 кВ Ванино - Ландыши/т, ВЛ 220 кВ Байкал - Ванино, ПП 220 кВ Байкал, ПП 220 кВ Кузнецовский инвестиционного проекта «Строительство двухцепной ВЛ 220 кВ, цепь № 1 ВЛ 220 кВ Комсомольская - Байкал - Оунэ/т - Кузнецовский - Ландыши/т - Ванино, ориентировочной протяженностью 433,5 км, цепь № 2 ВЛ 220 кВ Комсомольская - Байкал - Ванино, ориентировочной протяженностью 423 км, со строительством ПП 220 кВ Байкал, строительством ПП 220 кВ Кузнецовский, с реконструкцией ВЛ 220 кВ Селихино - Ванино (переустройство/вынос), с реконструкцией ПС 500 кВ Комсомольская (расширение ОРУ 220 кВ), ПС 220 кВ Ванино (расширение ОРУ 220 кВ), с установкой СКРМ мощностью не менее 150 Мвар» 1 этап. ВЛ 220 кВ Комсомольская - Байкал I цепь, ВЛ 220 кВ Комсомольская - Байкал II цепь, ПП 220 кВ Байкал»
Особые отметки:	-
Масштаб 1: 10 000	



Условные обозначения:
 испариваемый лесной участок

Геоданные:

Номера характерных точек	Длина линий, метры	Направление румбы (азимуты) линий, °
Контур 1		
0-1	253,9	СЗ 18° 52'
1-2	8,7	СЗ 83° 7'
2-3	8,7	СВ 6° 56'
3-4	8,7	ЮВ 83° 4'
4-1	8,7	ЮЗ 7° 1'
Контур 2		
0-1	657	ЮВ 8° 6'
1-2	8,2	ЮВ 10° 55'
2-3	8,2	ЮЗ 79° 8'
3-4	8,2	СЗ 10° 55'
4-1	8,2	СВ 79° 8'

Каталог координат
(используемая система координат: МСК-27, зона 3)

Номера характерных точек	X	Y
Контур 1		
1	681396,67	3310471,55
2	681397,71	3310462,92
3	681406,33	3310463,97
4	681405,28	3310472,61
Контур 2		
1	680506,01	3310646,40
2	680497,98	3310647,95
3	680496,44	3310639,92
4	680504,47	3310638,37

ПРОЕКТНАЯ ДОКУМЕНТАЦИЯ ЛЕСНОГО УЧАСТКА

Разработчик проектной

документации: ООО «Геоинжстрой»

Юридический адрес: 680000, г. Хабаровск, ул. Ленина, д. 9

Почтовый адрес: 127015, г. Москва, ул. Новодмитровская, 2, корп. 1

телефон/ факс: 8 (495) 988-28-28, 988-83-73; ИНН 7706540522

адрес, телефон, ИНН

1. Местоположение, границы и площадь проектируемого лесного участка

Субъект Российской Федерации Хабаровский край

Муниципальное образование Комсомольский муниципальный район

Категория земель Земли лесного фонда

Лесничество Комсомольское

Участковое лесничество, урочище (при наличии)

Городское

Целевое назначение лесов, категория защитных лесов защитные леса (леса, выполняющие функции защиты природных и иных объектов – леса, расположенные в зеленых зонах)

№ 184 [выделы 5 (часть), 6 (часть), 7 (часть)], № 200 [выделы 1 (часть), 4 (часть), 7 (часть)]

Местоположение и границы лесного участка указаны на схеме расположения проектируемого лесного участка.

Площадь проектируемого лесного участка, га **1,0015**

2. Целевое назначение лесов

В соответствии с приказом Федерального агентства лесного хозяйства от **«09» октября 2008 г. № 288 «Об определении количества лесничеств на территории Хабаровского края и установлении их границ»** на территории **Хабаровского края** Городское участковое лесничество входит в состав Комсомольского лесничества.

На момент проектирования лесного участка, на территории Комсомольского лесничества распространяется действие лесохозяйственного регламента, утвержденного приказом управления лесами Правительства Хабаровского края от 15.11.2018 № 925П.
(наименование решения органа государственной власти, органа местного самоуправления)

Лесной участок, площадью 1,0015 га образуется как часть земельного участка с кадастровым номером 27:07:0000000:59.

Согласно Лесному плану Хабаровского края, утвержденному Постановлением Губернатора Хабаровского края от 31 января 2019 года № 5 и лесохозяйственному регламенту Комсомольского лесничества кварталы № 184 [выделы 5 (часть), 6 (часть), 7 (часть)], № 200 [выделы 1 (часть), 4 (часть), 7 (часть)] Городское участковое лесничество относятся к защитным лесам (леса, выполняющие функции защиты природных и иных

объектов леса, расположенные в зеленых зонах).

3. Количественные и качественные характеристики проектируемого лесного участка

Количественные и качественные характеристики проектируемого лесного участка составлены на основании данных государственного лесного реестра Комсомольского лесничества.

Таблица 1. Распределение земель

Общая площадь га	в том числе									
	лесные земли					нелесные земли				
	занятые лесными насаждениями - всего	в том числе покрытые лесными культурами	лесные питомники, плантации	не занятые лесными насаждениями	итого	дороги	просеки	болота	другие	итого
1	2	3	4	5	6	7	8	9	10	11
1,0015	0,1530				0,1530			0,1127	0,7358	0,8485

Таблица 2. Таксационное описание участка

Наименование участкового лесничества	№ квартала	№ выдела	Площадь, га	Состав насаждения	Класс возраста/возраст, лет	Бонитет	Полнота	Общий запас древесины, м³
1	2	3	4	5	6	7	8	9
Комсомольское лесничество Городское участковое лесничество	Защитные леса (леса, выполняющие функции защиты природных и иных объектов - леса, расположенные в зеленых зонах)							
	184	5ч	0,1530	6Л4ББ	2/35	5	0,4	3,1
	184	6ч	0,1127	болото	-	-	-	-
	184	7ч	0,0277	ЛЭП	-	-	-	-
	200	1ч	0,0948	сенокос	-	-	-	-
	200	4ч	0,4530	сенокос	-	-	-	-
	200	7ч	0,1603	ЛЭП	-	-	-	-
Всего:			1,0015					3,1

Лесохозяйственные особенности участка: нет
наличие склонов свыше 20° нет

Таблица 3. Характеристика насаждений проектируемого лесного участка

Участковое лесничество/урочище (при наличии)	Номер квартала	Номер выдела	Площадь (га)/запас	в том числе по группам возраста древостоя (га/куб. м)			
				Молодняки	средневозрастные	Приспевающие	спелые и перестойные
1	2	3	5	6	7	8	9
Комсомольское, Городское	184	5ч	0,1530/3,1	0,1530/3,1			
Итого:			0,1530/3,1	0,1530/3,1			

Таблица 4. Средние таксационные показатели насаждений проектируемого лесного участка

Целевое назначение лесов	Хозяй-ство, преобладающая порода	Состав насаждений	Возраст	Бонитет	Полнота	Средний запас древесины (куб. м/га)			
						молодняки	средневозраст.	приспевающие	спелые и перестойные
1	2	3	4	5	6	7	8	9	10
Защитные леса	Хвойное, Л	6Л4ББ	35	5	0,4	20			

Таблица 5. Виды и объемы использования лесов на проектируемом лесном участке

Целевое назначение лесов	Хозяйство (хвойное, твердолиственное, мягколиственные)	Площадь (га)	Единица измерения	Объемы использования лесов (изъятия лесных ресурсов)
1	2	3	4	5
Вид использования лесов – строительство, реконструкция, эксплуатация линейного объекта				
Цель предоставления лесного участка - строительство линейного объекта ВЛ 220 кВ Комсомольская - Байкал I цепь, ВЛ 220 кВ Комсомольская - Байкал II цепь, ВЛ 220 кВ Байкал - Оунэ/т, ВЛ 220 кВ Кузнецовский - Оунэ/т, ВЛ 220 кВ Кузнецовский - Ландыши/т, ВЛ 220 кВ Ванино - Ландыши/т, ВЛ 220 кВ Байкал - Ванино, ПП 220 кВ Байкал, ПП 220 кВ Кузнецовский инвестиционного проекта «Строительство двухцепной ВЛ 220 кВ, цепь № 1 ВЛ 220 кВ Комсомольская - Байкал - Оунэ/т - Кузнецовский - Ландыши/т - Ванино, ориентировочной протяженностью 433,5 км, цепь № 2 ВЛ 220 кВ Комсомольская - Байкал - Ванино, ориентировочной протяженностью 423 км, со строительством ПП 220 кВ Байкал, строительством ПП 220 кВ Кузнецовский, с реконструкцией ВЛ 220 кВ Селихино - Ванино (перестройка/вынос), с реконструкцией ПС 500 кВ Комсомольская (расширение ОРУ 220 кВ), ПС 220 кВ Ванино (расширение ОРУ 220 кВ), с установкой СКРМ мощностью не менее 150 Мвар» 1 этап. ВЛ 220 кВ Комсомольская - Байкал I цепь, ВЛ 220 кВ Комсомольская - Байкал II цепь, ПП 220 кВ Байкал				
Защитные леса	хвойное	1,0015	-	-

4. Виды разрешенного использования лесов на проектируемом лесном участке

Лесохозяйственным регламентом Комсомольского лесничества кварталы № 184 [выделы 5 (часть), 6 (часть), 7 (часть)], № 200 [выделы 1 (часть), 4 (часть), 7 (часть)] Городское участковое лесничество и соответственно в проектируемом лесном участке установлены следующие виды разрешенного использования лесов:

- Заготовка древесины;
- Заготовка живицы;
- Заготовка и сбор недревесных лесных ресурсов;
- Заготовка пищевых лесных ресурсов и сбор лекарственных растений;
- Осуществление видов деятельности в сфере охотничьего хозяйства;
- Ведение сельского хозяйства;
- Осуществление рекреационной деятельности;
- Осуществление научно-исследовательской деятельности, образовательной деятельности;
- Создание лесных плантаций и их эксплуатация;
- Выращивание лесных плодовых, ягодных, декоративных растений, лекарственных растений;
- Выращивание посадочного материала лесных растений (саженцев, сеянцев);
- Выполнение работ по геологическому изучению недр, разработка месторождений полезных ископаемых;
- Строительство и эксплуатация водохранилищ и иных искусственных водных объектов, а также гидротехнических сооружений, морских портов, морских терминалов, речных портов, причалов;
- Строительство, реконструкция, эксплуатация линейных объектов;
- Переработка древесины и иных лесных ресурсов;
- Осуществление религиозной деятельности;
- Иные виды.

5. Сведения об обременениях проектируемого лесного участка

По данным государственного лесного реестра кварталы №№ 184 [выделы 5 (часть), 6 (часть), 7 (часть)], № 200 [выделы 1 (часть), 4 (часть), 7 (часть)] Городское участковое лесничество Комсомольского лесничества обременения не имеют.

6. Сведения об ограничениях использования лесов

С учетом целевого назначения, правового режима лесов и вида использования лесов, установленных лесным законодательством Российской Федерации, лесохозяйственным регламентом **Комсомольского лесничества** предусмотрены ограничения в использовании лесов.

При использовании лесов в целях строительства, реконструкции, эксплуатации линейных объектов исключаются случаи:

- повреждения лесных насаждений, растительного покрова и почв за пределами предоставленного лесного участка;
- захламления прилегающих территорий за пределами предоставленного лесного участка строительным и бытовым мусором, отходами древесины, иными видами отходов;
- загрязнения площади предоставленного лесного участка и территории за его пределами химическими и радиоактивными веществами;
- проезда транспортных средств и иных механизмов по произвольным, неустановленным маршрутам за пределами предоставленного лесного участка.

В защитных лесах запрещается:

- проведение сплошных рубок лесных насаждений, за исключением случаев, предусмотренных частью 5.1 статьи 21 Лесного кодекса;
- запрещается размещение объектов капитального строительства, за исключением линейных объектов и гидротехнических сооружений;
- создание лесоперерабатывающей инфраструктуры;
- использование лесов, в целях создания лесных плантаций.

Запрещается использование лесов, в целях не предусмотренных статьей 25 Лесного кодекса.

При выполнении работ по лесовосстановлению в защитных полосах лесов, расположенных вдоль железнодорожных путей общего пользования, федеральных автомобильных дорог общего пользования, автомобильных дорог общего пользования, находящихся в собственности субъектов Российской Федерации (далее - защитные придорожные полосы лесов) используются древесные породы, устойчивые к вредным веществам, поступающим в атмосферу, почву в связи со строительством, эксплуатацией, ремонтом автомобильных дорог (п. 13 приказа Рослесхоза от 14.12.2010 № 485).

Осуществление строительства линейного объекта должно исключать развитие эрозионных процессов на занятой и прилегающей территории.

7. Сведения о наличии зданий, сооружений, объектов, связанных с созданием лесной инфраструктуры и объектов, не связанных с созданием лесной инфраструктуры на проектируемом лесном участке

Таблица 6

№ п/п	Участковое лесничество/урочище (при наличии)	Номер квартала	Номер выдела	Площадь объекта (га)	Наименование объекта
1	2	3	4	5	6
Объекты, связанные с созданием лесной инфраструктуры					
-	-	-	-	-	-
Объекты, не связанные с созданием лесной инфраструктуры					
1	Комсомольское лесничество	184	7ч	0,0277	ЛЭП
2	Городское участковое лесничество	200	7ч	0,1603	ЛЭП

8. Сведения о наличии на проектируемом лесном участке особо защитных участков лесов, особо охраняемых природных территорий, зон с особыми условиями использования территорий

Таблица 7



№ п/п	Наименование участкового лесничества/урочища (при наличии)	Номер квартала	Номер выдела	Виды ОЗУ, наименование ООПТ, виды зон с особыми условиями использования территорий	Общая площадь, га
1	2	3	4	5	6
-	-	-	-	-	-

9. Проектирование вида использования лесов лесного участка

Согласно Лесному кодексу РФ, лесохозяйственному регламенту Комсомольского лесничества, кварталы № 184 [выделы 5 (часть), 6 (часть), 7 (часть)], № 200 [выделы 1 (часть), 4 (часть), 7 (часть)] Городское участковое лесничество в границах которых расположен проектируемый лесной участок, относятся к зоне планируемого освоения лесов для **строительства, реконструкции и эксплуатации линейного объекта.**

СХЕМА РАСПОЛОЖЕНИЯ ПРОЕКТИРУЕМОГО ЛЕСНОГО УЧАСТКА

Субъект Российской Федерации	<u>Хабаровский край</u>
Муниципальное образование	<u>Комсомольский муниципальный район</u>
Категория земель	<u>Земли лесного фонда</u>
Лесничество (лесопарк)	<u>Комсомольское</u>
Участковое лесничество	<u>Городское</u>
Вид использования лесов	<u>Строительство, реконструкция и эксплуатация линейного объекта</u>
Цель предоставления лесного участка	- Строительство, реконструкция и эксплуатация линейного объекта «ВЛ 220 кВ Комсомольская - Байкал I цепь, ВЛ 220 кВ Комсомольская - Байкал II цепь, ВЛ 220 кВ Байкал - Оунэ/т, ВЛ 220 кВ Кузнецовский - Оунэ/т, ВЛ 220 кВ Кузнецовский - Ландыши/т, ВЛ 220 кВ Ванино - Ландыши/т, ВЛ 220 кВ Байкал - Ванино, ПП 220 кВ Байкал, ПП 220 кВ Кузнецовский инвестиционного проекта «Строительство двухцепной ВЛ 220 кВ, цепь № 1 ВЛ 220 кВ Комсомольская - Байкал - Оунэ/т - Кузнецовский - Ландыши/т - Ванино, ориентировочной протяженностью 433,5 км, цепь № 2 ВЛ 220 кВ Комсомольская - Байкал - Ванино, ориентировочной протяженностью 423 км, со строительством ПП 220 кВ Байкал, строительством ПП 220 кВ Кузнецовский, с реконструкцией ВЛ 220 кВ Селихино - Ванино (переустройство/вынос), с реконструкцией ПС 500 кВ Комсомольская (расширение ОРУ 220 кВ), ПС 220 кВ Ванино (расширение ОРУ 220 кВ), с установкой СКРМ мощностью не менее 150 Мвар» 1 этап. ВЛ 220 кВ Комсомольская - Байкал I цепь, ВЛ 220 кВ Комсомольская - Байкал II цепь, ПП 220 кВ Байкал»
Особые отметки:	-
Масштаб 1:	10 000

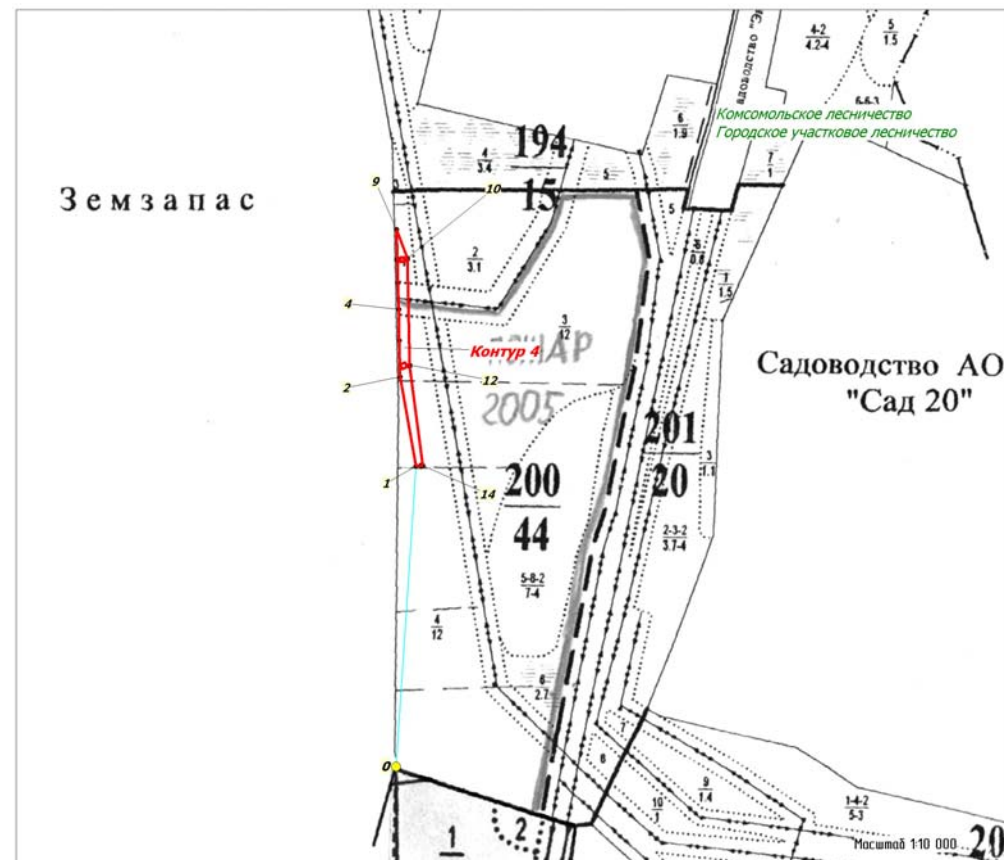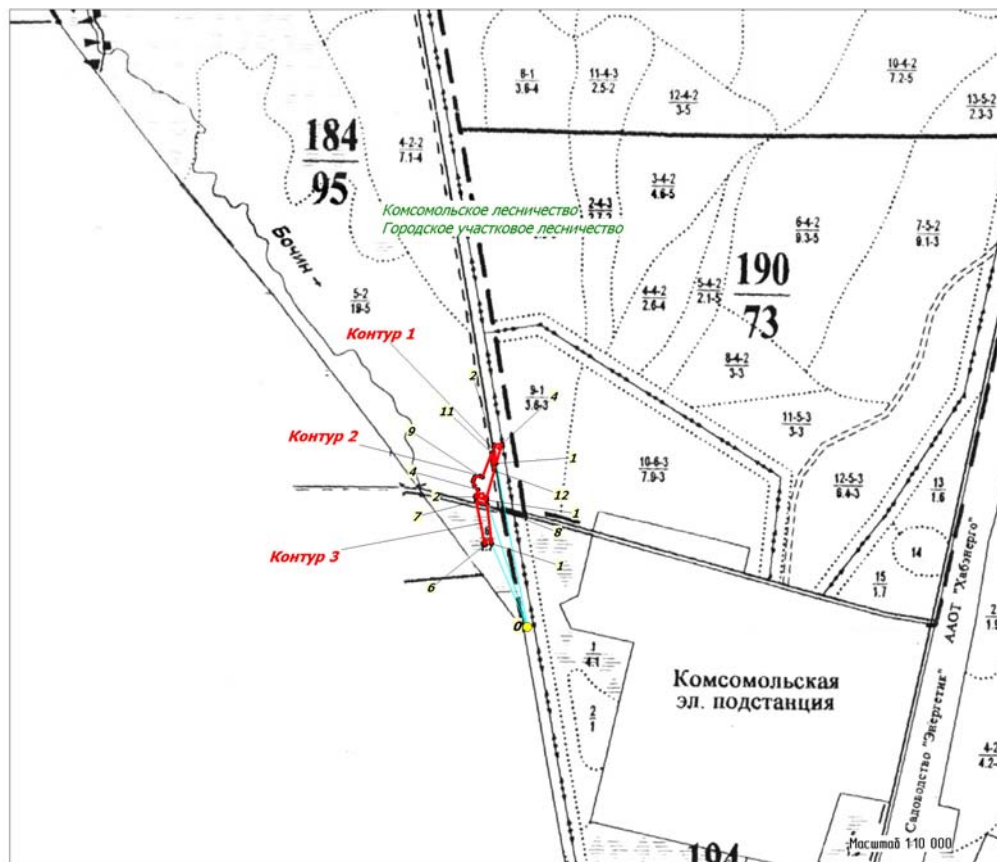

Геоданные:

Каталог координат
(используемая система координат: МСК-27, зона 3)

Номера характерных точек	Длина линий, метры	Направление румбы (азимуты) линий, °
Контур 1		
0-1	310,6	СЗ 10° 43'
1-2	31,3	СЗ 9° 8'
2-3	4	СВ 20° 20'
3-4	14,5	СВ 80° 50'
4-1	38,5	ЮЗ 16° 10'
Контур 2		
0-1	248,9	СЗ 17° 47'
1-2	21,6	СЗ 74° 32'
2-3	2,4	СВ 6° 45'
3-4	12,4	СВ 20° 21'
4-5	9,9	СЗ 39° 43'
5-6	8,1	СЗ 17° 33'
6-7	2,8	СВ 7° 12'
7-8	5,8	СВ 23° 55'
8-9	10,5	СВ 82° 43'
9-10	4,5	ЮВ 71° 12'
10-11	47,6	СВ 20° 18'
11-12	33,3	ЮВ 9° 13'
12-13	51,7	ЮЗ 16° 11'
13-14	2	ЮЗ 7° 9'
14-1	3,3	ЮВ 6° 20'
Контур 3		
0-1	169,3	СЗ 23° 18'
1-2	0,4	ЮЗ 79° 49'
2-3	7,1	СЗ 9° 26'
3-4	10,5	ЮЗ 80° 29'
4-5	7,1	ЮВ 9° 30'
5-6	1,6	ЮЗ 80° 18'
6-7	83,4	СЗ 11° 9'
7-8	21,1	ЮВ 73° 59'
8-1	74,4	ЮВ 6° 18'
Контур 4		
0-1	563,1	СВ 3° 51'
1-2	169,3	СЗ 10° 8'
2-3	67,6	СЗ 1° 29'
3-4	58,3	СЗ 1° 4'
4-5	49,2	СЗ 1° 38'
5-6	41,3	СЗ 0° 19'
6-7	2	СЗ 11° 41'
7-8	1,7	СЗ 21° 51'
8-9	55,4	СЗ 1° 37'
9-10	56,9	ЮВ 20° 38'
10-11	2,7	ЮВ 10° 56'
11-12	197,7	ЮВ 1° 4'
12-13	2,3	ЮВ 0° 45'
13-14	187,3	ЮВ 7° 44'
14-15	3,3	ЮЗ 81° 12'
15-16	1,5	СЗ 9° 27'
16-1	9,3	ЮЗ 80° 36'

Номера характерных точек	X	Y
Контур 1		
1	681461,63	3310495,88
2	681492,58	3310490,90
3	681496,33	3310492,29
4	681498,64	3310506,62
Контур 2		
1	681393,41	3310477,70
2	681399,16	3310456,91
3	681401,52	3310457,19
4	681413,16	3310461,51
5	681420,79	3310455,17
6	681428,50	3310452,73
7	681431,27	3310453,08
8	681436,59	3310455,44
9	681437,92	3310465,85
10	681436,46	3310470,14
11	681481,11	3310486,66
12	681448,26	3310492,00
13	681398,64	3310477,59
14	681396,65	3310477,34
Контур 3		
1	681311,94	3310486,70
2	681311,87	3310486,31
3	681318,85	3310485,15
4	681317,11	3310474,76
5	681310,13	3310475,93
6	681309,86	3310474,35
7	681391,71	3310458,20
8	681385,88	3310478,53
Контур 4		
1	680115,49	3310668,71
2	680282,15	3310638,91
3	680349,71	3310637,15
4	680408,04	3310636,06
5	680457,23	3310634,65
6	680498,50	3310634,42
7	680500,48	3310634,01
8	680502,10	3310633,36
9	680557,50	3310631,79
10	680504,29	3310651,83
11	680501,60	3310652,35
12	680303,98	3310656,07
13	680301,70	3310656,10
14	680116,06	3310681,31
15	680115,56	3310678,08
16	680117,00	3310677,84

Таблица 5. Виды и объемы использования лесов на проектируемом лесном участке

Целевое назначение лесов	Хозяйство (хвойное, твердолиственное, мягколиственные)	Площадь (га)	Единица измерения	Объемы использования лесов (изъятия лесных ресурсов)
1	2	3	4	5
Вид использования лесов – строительство, реконструкция, эксплуатация линейного объекта				
Цель предоставления лесного участка - - строительство линейного объекта ВЛ 220 кВ Комсомольская - Байкал I цепь, ВЛ 220 кВ Комсомольская - Байкал II цепь, ВЛ 220 кВ Байкал - Оунэ/т, ВЛ 220 кВ Кузнецовский - Оунэ/т, ВЛ 220 кВ Кузнецовский - Ландыши/т, ВЛ 220 кВ Ванино - Ландыши/т, ВЛ 220 кВ Байкал - Ванино, ПП 220 кВ Байкал, ПП 220 кВ Кузнецовский инвестиционного проекта «Строительство двухцепной ВЛ 220 кВ, цепь № 1 ВЛ 220 кВ Комсомольская - Байкал - Оунэ/т - Кузнецовский - Ландыши/т - Ванино, ориентировочной протяженностью 433,5 км, цепь № 2 ВЛ 220 кВ Комсомольская - Байкал - Ванино, ориентировочной протяженностью 423 км, со строительством ПП 220 кВ Байкал, строительством ПП 220 кВ Кузнецовский, с реконструкцией ВЛ 220 кВ Селихино - Ванино (переустройство/вынос), с реконструкцией ПС 500 кВ Комсомольская (расширение ОРУ 220 кВ), ПС 220 кВ Ванино (расширение ОРУ 220 кВ), с установкой СКРМ мощностью не менее 150 Мвар» 1 этап. ВЛ 220 кВ Комсомольская - Байкал I цепь, ВЛ 220 кВ Комсомольская - Байкал II цепь, ПП 220 кВ Байкал				
Защитные леса	-	0,0350	-	-

4. Виды разрешенного использования лесов на проектируемом лесном участке

Лесохозяйственным регламентом Комсомольского лесничества в кварталах № 200 [выделы 4 (часть), 6 (часть), 8 (часть)], № 201 [выдел 4 (часть)] Городское участковое лесничество и соответственно в проектируемом лесном участке установлены следующие виды разрешенного использования лесов:

- Заготовка древесины;
- Заготовка живицы;
- Заготовка и сбор недревесных лесных ресурсов;
- Заготовка пищевых лесных ресурсов и сбор лекарственных растений;
- Осуществление видов деятельности в сфере охотничьего хозяйства;
- Ведение сельского хозяйства;
- Осуществление рекреационной деятельности;
- Осуществление научно-исследовательской деятельности, образовательной деятельности;
- Создание лесных плантаций и их эксплуатация;
- Выращивание лесных плодовых, ягодных, декоративных растений, лекарственных растений;
- Выращивание посадочного материала лесных растений (саженцев, сеянцев);
- Выполнение работ по геологическому изучению недр, разработка месторождений полезных ископаемых;
- Строительство и эксплуатация водохранилищ и иных искусственных водных объектов, а также гидротехнических сооружений, морских портов, морских терминалов, речных портов, причалов;
- Строительство, реконструкция, эксплуатация линейных объектов;
- Переработка древесины и иных лесных ресурсов;
- Осуществление религиозной деятельности;
- Иные виды.

5. Сведения об обременениях проектируемого лесного участка

По данным государственного лесного реестра квартала № 200 [выделы 4 (часть), 6 (часть), 8 (часть)], № 201 [выдел 4 (часть)] Городское участковое лесничество Комсомольского лесничества обременения не имеют.

6. Сведения об ограничениях использования лесов

С учетом целевого назначения, правового режима лесов и вида использования лесов, установленных лесным законодательством Российской Федерации, лесохозяйственным регламентом Комсомольского лесничества предусмотрены ограничения в использовании лесов.

При использовании лесов в целях строительства, реконструкции, эксплуатации линейных объектов исключаются случаи:

- повреждения лесных насаждений, растительного покрова и почв за пределами предоставленного лесного участка;
- захламления прилегающих территорий за пределами предоставленного лесного участка строительным и бытовым мусором, отходами древесины, иными видами отходов;
- загрязнения площади предоставленного лесного участка и территории за его пределами химическими и радиоактивными веществами;
- проезда транспортных средств и иных механизмов по произвольным, неуставленным маршрутам за пределами предоставленного лесного участка.

В защитных лесах запрещается:

- проведение сплошных рубок лесных насаждений, за исключением случаев, предусмотренных частью 5.1 статьи 21 Лесного кодекса;
- запрещается размещение объектов капитального строительства, за исключением линейных объектов и гидротехнических сооружений;
- создание лесоперерабатывающей инфраструктуры;
- использование лесов, в целях создания лесных плантаций.

Запрещается использование лесов, в целях не предусмотренных статьей 25 Лесного кодекса.

При выполнении работ по лесовосстановлению в защитных полосах лесов, расположенных вдоль железнодорожных путей общего пользования, федеральных автомобильных дорог общего пользования, автомобильных дорог общего пользования, находящихся в собственности субъектов Российской Федерации (далее - защитные придорожные полосы лесов) используются древесные породы, устойчивые к вредным веществам, поступающим в атмосферу, почву в связи со строительством, эксплуатацией, ремонтом автомобильных дорог (п. 13 приказа Рослесхоза от 14.12.2010 № 485).

Осуществление строительства линейного объекта должно исключать развитие эрозийных процессов на занятой и прилегающей территории.

7. Сведения о наличии зданий, сооружений, объектов, связанных с созданием лесной инфраструктуры и объектов, не связанных с созданием лесной инфраструктуры на проектируемом лесном участке

Таблица 6

№ п/п	Участковое лесничество/урочище (при наличии)	Номер квартала	Номер выдела	Площадь объекта (га)	Наименование объекта
1	2	3	4	5	6
Объекты, связанные с созданием лесной инфраструктуры					
-	-	-	-	-	-
Объекты, не связанные с созданием лесной инфраструктуры					
1	Комсомольское лесничество	200	8ч	0,0043	ЛЭП
2	Городское участковое лесничество	201	4ч	0,0140	ЛЭП

8. Сведения о наличии на проектируемом лесном участке особо защитных участков лесов, особо охраняемых природных территорий, зон с особыми условиями использования территорий

Таблица 7


№ п/п	Наименование участкового лесничества/урочища (при наличии)	Номер квартала	Номер выдела	Виды ОЗУ, наименование ООПТ, виды зон с особыми условиями использования территорий	Общая площадь, га
1	2	3	4	5	6
-	-	-	-	-	-

9. Проектирование вида использования лесов лесного участка

Согласно Лесному кодексу РФ, лесохозяйственному регламенту Комсомольского лесничества, квартала № 200 [выделы 4 (часть), 6 (часть), 8 (часть)], № 201 [выдел 4 (часть)] Городское участковое лесничество в границах которых расположен проектируемый лесной участок, относятся к зоне планируемого освоения лесов для **строительства, реконструкции и эксплуатации линейного объекта.**

СХЕМА РАСПОЛОЖЕНИЯ ПРОЕКТИРУЕМОГО ЛЕСНОГО УЧАСТКА

Субъект Российской Федерации	<u>Хабаровский край</u>
Муниципальное образование	<u>Комсомольский муниципальный район</u>
Категория земель	<u>Земли лесного фонда</u>
Лесничество (лесопарк)	<u>Комсомольское</u>
Участковое лесничество	<u>Городское</u>
Вид использования лесов	<u>Строительство, реконструкция и эксплуатация линейного объекта</u>
Цель предоставления лесного участка	- Строительство, реконструкция и эксплуатация линейного объекта «ВЛ 220 кВ Комсомольская - Байкал I цепь, ВЛ 220 кВ Комсомольская - Байкал II цепь, ВЛ 220 кВ Байкал - Оунэ/т, ВЛ 220 кВ Кузнецовский - Оунэ/т, ВЛ 220 кВ Кузнецовский - Ландыши/т, ВЛ 220 кВ Ванино - Ландыши/т, ВЛ 220 кВ Байкал - Ванино, ПП 220 кВ Байкал, ПП 220 кВ Кузнецовский инвестиционного проекта «Строительство двухцепной ВЛ 220 кВ, цепь № 1 ВЛ 220 кВ Комсомольская - Байкал - Оунэ/т - Кузнецовский - Ландыши/т - Ванино, ориентировочной протяженностью 433,5 км, цепь № 2 ВЛ 220 кВ Комсомольская - Байкал - Ванино, ориентировочной протяженностью 423 км, со строительством ПП 220 кВ Байкал, строительством ПП 220 кВ Кузнецовский, с реконструкцией ВЛ 220 кВ Селихино - Ванино (переустройство/вынос), с реконструкцией ПС 500 кВ Комсомольская (расширение ОРУ 220 кВ), ПС 220 кВ Ванино (расширение ОРУ 220 кВ), с установкой СКРМ мощностью не менее 150 Мвар» 1 этап. ВЛ 220 кВ Комсомольская - Байкал I цепь, ВЛ 220 кВ Комсомольская - Байкал II цепь, ПП 220 кВ Байкал»
Особые отметки:	-
Масштаб 1: 10 000	

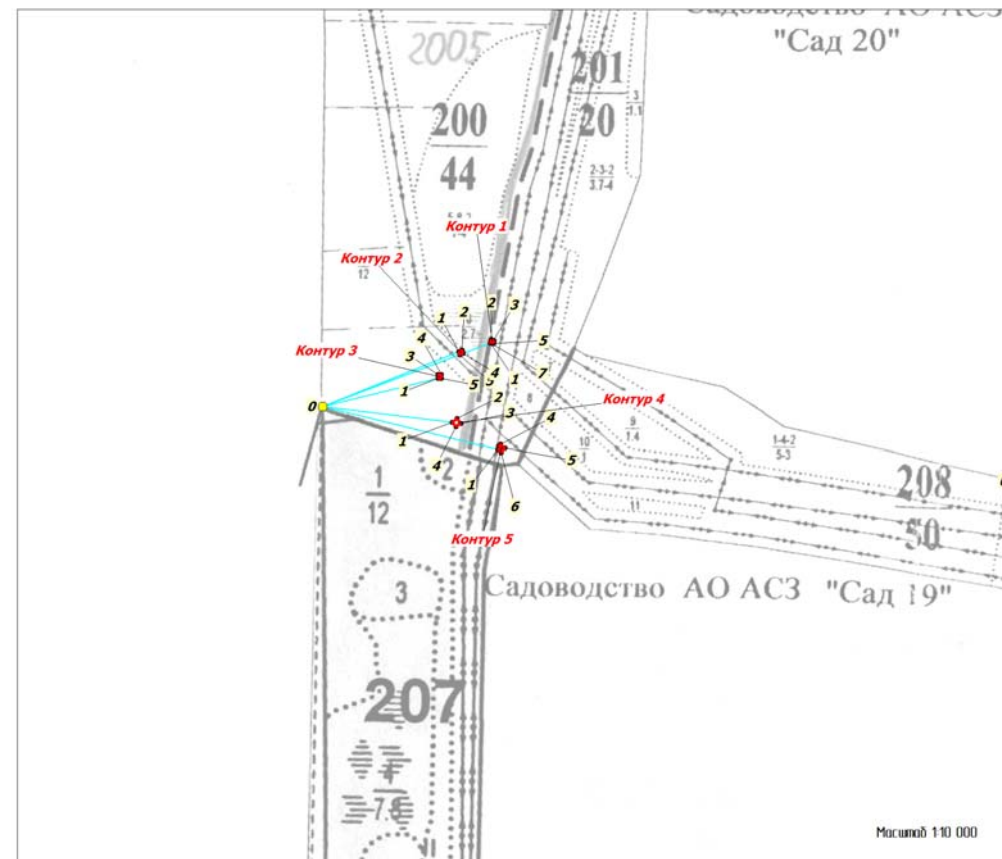

Условные обозначения:
— испрашиваемый лесной участок

Геоданные:

Каталог координат

(используемая система координат: МСК-27, зона 3)

Номера характерных точек	Длина линий, метры	Направление румбы (азимуты) линий, °
Контур 1		
0-1	335,1	СВ 69° 17'
1-2	6,1	СВ 14° 18'
2-3	4,9	ЮВ 75° 42'
3-4	1,2	ЮВ 75° 51'
4-5	6,1	ЮЗ 14° 9'
5-6	1,8	СЗ 75° 53'
6-7	4,1	СЗ 75° 53'
7-1	0,2	СЗ 75° 4'
Контур 2		
0-1	274,1	СВ 68° 2'
1-2	6,7	СВ 67° 46'
2-3	2,8	ЮВ 22° 22'
3-4	3,9	ЮВ 22° 27'
4-5	6,7	ЮЗ 67° 36'
5-1	6,7	СЗ 22° 21'
Контур 3		
0-1	221,8	СВ 76° 20'
1-2	1,9	СЗ 1° 29'
2-3	4,8	СЗ 1° 40'
3-4	6,7	СВ 88° 32'
4-5	6,7	ЮВ 1° 21'
5-1	6,7	ЮЗ 88° 37'
Контур 4		
0-1	244,6	ЮВ 82° 57'
1-2	11	СВ 50° 23'
2-3	11	ЮВ 39° 37'
3-4	10,9	ЮЗ 50° 25'
4-5	0,1	ЮЗ 50° 11'
5-6	0,2	СЗ 40° 54'
6-1	10,8	СЗ 39° 37'
Контур 5		
0-1	337	ЮВ 76° 14'
1-2	5,9	СВ 46° 18'
2-3	3,3	СЗ 43° 47'
3-4	4,9	СВ 41° 45'
4-5	11	ЮВ 48° 16'
5-6	11	ЮЗ 41° 47'
6-1	8,1	СЗ 48° 11'

Номера характерных точек	X	Y
Контур 1		
1	679672,16	3310944,35
2	679678,08	3310945,86
3	679676,88	3310950,57
4	679676,58	3310951,76
5	679670,67	3310950,27
6	679671,12	3310948,48
7	679672,12	3310944,50
Контур 2		
1	679656,16	3310885,14
2	679658,69	3310891,33
3	679656,14	3310892,38
4	679652,51	3310893,88
5	679649,96	3310887,69
Контур 3		
1	679606,08	3310846,39
2	679608,01	3310846,34
3	679612,78	3310846,20
4	679612,95	3310852,91
5	679606,24	3310853,07
Контур 4		
1	679523,71	3310873,62
2	679530,72	3310882,09
3	679522,24	3310889,11
4	679515,29	3310880,70
5	679515,24	3310880,64
6	679515,39	3310880,51
Контур 5		
1	679473,51	3310958,18
2	679477,56	3310962,42
3	679479,97	3310960,11
4	679483,61	3310963,36
5	679476,29	3310971,57
6	679468,09	3310964,24

Таблица 5. Виды и объемы использования лесов на проектируемом лесном участке

Целевое назначение лесов	Хозяйство (хвойное, твердолиственное, мягколиственные)	Площадь (га)	Единица измерения	Объемы использования лесов (изъятия лесных ресурсов)
1	2	3	4	5
Вид использования лесов – строительство, реконструкция, эксплуатация линейного объекта				
Цель предоставления лесного участка - - строительство линейного объекта ВЛ 220 кВ Комсомольская - Байкал I цепь, ВЛ 220 кВ Комсомольская - Байкал II цепь, ВЛ 220 кВ Байкал - Оунэ/т, ВЛ 220 кВ Кузнецовский - Оунэ/т, ВЛ 220 кВ Кузнецовский - Ландыши/т, ВЛ 220 кВ Ванино - Ландыши/т, ВЛ 220 кВ Байкал - Ванино, ПП 220 кВ Байкал, ПП 220 кВ Кузнецовский инвестиционного проекта «Строительство двухцепной ВЛ 220 кВ, цепь № 1 ВЛ 220 кВ Комсомольская - Байкал - Оунэ/т - Кузнецовский - Ландыши/т - Ванино, ориентировочной протяженностью 433,5 км, цепь № 2 ВЛ 220 кВ Комсомольская - Байкал - Ванино, ориентировочной протяженностью 423 км, со строительством ПП 220 кВ Байкал, строительством ПП 220 кВ Кузнецовский, с реконструкцией ВЛ 220 кВ Селихино - Ванино (перестройка/вынос), с реконструкцией ПС 500 кВ Комсомольская (расширение ОРУ 220 кВ), ПС 220 кВ Ванино (расширение ОРУ 220 кВ), с установкой СКРМ мощностью не менее 150 Мвар» 1 этап. ВЛ 220 кВ Комсомольская - Байкал I цепь, ВЛ 220 кВ Комсомольская - Байкал II цепь, ПП 220 кВ Байкал				
Защитные леса	-	0,8676	-	-

4. Виды разрешенного использования лесов на проектируемом лесном участке

Лесохозяйственным регламентом Комсомольского лесничества в кварталах № 200 [выделы 4 (часть), 6 (часть), 8 (часть)], № 201 [выдел 4 (часть)] Городское участковое лесничество и соответственно в проектируемом лесном участке установлены следующие виды разрешенного использования лесов:

- Заготовка древесины;
- Заготовка живицы;
- Заготовка и сбор недревесных лесных ресурсов;
- Заготовка пищевых лесных ресурсов и сбор лекарственных растений;
- Осуществление видов деятельности в сфере охотничьего хозяйства;
- Ведение сельского хозяйства;
- Осуществление рекреационной деятельности;
- Осуществление научно-исследовательской деятельности, образовательной деятельности;
- Создание лесных плантаций и их эксплуатация;
- Выращивание лесных плодовых, ягодных, декоративных растений, лекарственных растений;
- Выращивание посадочного материала лесных растений (саженцев, сеянцев);
- Выполнение работ по геологическому изучению недр, разработка месторождений полезных ископаемых;
- Строительство и эксплуатация водохранилищ и иных искусственных водных объектов, а также гидротехнических сооружений, морских портов, морских терминалов, речных портов, причалов;
- Строительство, реконструкция, эксплуатация линейных объектов;
- Переработка древесины и иных лесных ресурсов;
- Осуществление религиозной деятельности;
- Иные виды.

5. Сведения об обременениях проектируемого лесного участка

По данным государственного лесного реестра кварталы № 200 [выделы 4 (часть), 6 (часть), 8 (часть)], № 201 [выдел 4 (часть)] Городское участковое лесничество Комсомольского лесничества обременения не имеют.

6. Сведения об ограничениях использования лесов

С учетом целевого назначения, правового режима лесов и вида использования лесов, установленных лесным законодательством Российской Федерации, лесохозяйственным регламентом **Комсомольского лесничества** предусмотрены ограничения в использовании лесов.

При использовании лесов в целях строительства, реконструкции, эксплуатации линейных объектов исключаются случаи:

- повреждения лесных насаждений, растительного покрова и почв за пределами предоставленного лесного участка;
- захламления прилегающих территорий за пределами предоставленного лесного участка строительным и бытовым мусором, отходами древесины, иными видами отходов;
- загрязнения площади предоставленного лесного участка и территории за его пределами химическими и радиоактивными веществами;
- проезда транспортных средств и иных механизмов по произвольным, неустановленным маршрутам за пределами предоставленного лесного участка.

В защитных лесах запрещается:

- проведение сплошных рубок лесных насаждений, за исключением случаев, предусмотренных частью 5.1 статьи 21 Лесного кодекса;
- запрещается размещение объектов капитального строительства, за исключением линейных объектов и гидротехнических сооружений;
- создание лесоперерабатывающей инфраструктуры;
- использование лесов, в целях создания лесных плантаций.

Запрещается использование лесов, в целях не предусмотренных статьей 25 Лесного кодекса.

При выполнении работ по лесовосстановлению в защитных полосах лесов, расположенных вдоль железнодорожных путей общего пользования, федеральных автомобильных дорог общего пользования, автомобильных дорог общего пользования, находящихся в собственности субъектов Российской Федерации (далее - защитные придорожные полосы лесов) используются древесные породы, устойчивые к вредным веществам, поступающим в атмосферу, почву в связи со строительством, эксплуатацией, ремонтом автомобильных дорог (п. 13 приказа Рослесхоза от 14.12.2010 № 485).

Осуществление строительства линейного объекта должно исключать развитие эрозионных процессов на занятой и прилегающей территории.

7. Сведения о наличии зданий, сооружений, объектов, связанных с созданием лесной инфраструктуры и объектов, не связанных с созданием лесной инфраструктуры на проектируемом лесном участке

Таблица 6

№ п/п	Участковое лесничество/урочище (при наличии)	Номер квартала	Номер выдела	Площадь объекта (га)	Наименование объекта
1	2	3	4	5	6
Объекты, связанные с созданием лесной инфраструктуры					
-	-	-	-	-	-
Объекты, не связанные с созданием лесной инфраструктуры					
1	Комсомольское лесничество	200	8ч	0,0034	ЛЭП
2	Городское участковое лесничество	201	4ч	0,3306	ЛЭП

8. Сведения о наличии на проектируемом лесном участке особо защитных участков лесов, особо охраняемых природных территорий, зон с особыми условиями использования территорий

Таблица 7


№ п/п	Наименование участкового лесничества/урочища (при наличии)	Номер квартала	Номер выдела	Виды ОЗУ, наименование ООПТ, виды зон с особыми условиями использования территорий	Общая площадь, га
1	2	3	4	5	6
-	-	-	-	-	-

9. Проектирование вида использования лесов лесного участка

Согласно Лесному кодексу РФ, лесохозяйственному регламенту Комсомольского лесничества, кварталы № 200 [выделы 4 (часть), 6 (часть), 8 (часть)], № 201 [выдел 4 (часть)] Городское участковое лесничество в границах которых расположен проектируемый лесной участок, относятся к зоне планируемого освоения лесов для строительства, реконструкции и эксплуатации линейного объекта.

СХЕМА РАСПОЛОЖЕНИЯ ПРОЕКТИРУЕМОГО ЛЕСНОГО УЧАСТКА

Субъект Российской Федерации	<u>Хабаровский край</u>
Муниципальное образование	<u>Комсомольский муниципальный район</u>
Категория земель	<u>Земли лесного фонда</u>
Лесничество (лесопарк)	<u>Комсомольское</u>
Участковое лесничество	<u>Городское</u>
Вид использования лесов	<u>Строительство, реконструкция и эксплуатация линейного объекта</u>
Цель предоставления лесного участка	- Строительство, реконструкция и эксплуатация линейного объекта «ВЛ 220 кВ Комсомольская - Байкал I цепь, ВЛ 220 кВ Комсомольская - Байкал II цепь, ВЛ 220 кВ Байкал - Оунэ/т, ВЛ 220 кВ Кузнецовский - Оунэ/т, ВЛ 220 кВ Кузнецовский - Ландыши/т, ВЛ 220 кВ Ванино - Ландыши/т, ВЛ 220 кВ Байкал - Ванино, ПП 220 кВ Байкал, ПП 220 кВ Кузнецовский инвестиционного проекта «Строительство двухцепной ВЛ 220 кВ, цепь № 1 ВЛ 220 кВ Комсомольская - Байкал - Оунэ/т - Кузнецовский - Ландыши/т - Ванино, ориентировочной протяженностью 433,5 км, цепь № 2 ВЛ 220 кВ Комсомольская - Байкал - Ванино, ориентировочной протяженностью 423 км, со строительством ПП 220 кВ Байкал, строительством ПП 220 кВ Кузнецовский, с реконструкцией ВЛ 220 кВ Селихино - Ванино (переустройство/вынос), с реконструкцией ПС 500 кВ Комсомольская (расширение ОРУ 220 кВ), ПС 220 кВ Ванино (расширение ОРУ 220 кВ), с установкой СКРМ мощностью не менее 150 Мвар» 1 этап. ВЛ 220 кВ Комсомольская - Байкал I цепь, ВЛ 220 кВ Комсомольская - Байкал II цепь, ПП 220 кВ Байкал»
Особые отметки:	-
Масштаб 1: 10 000	

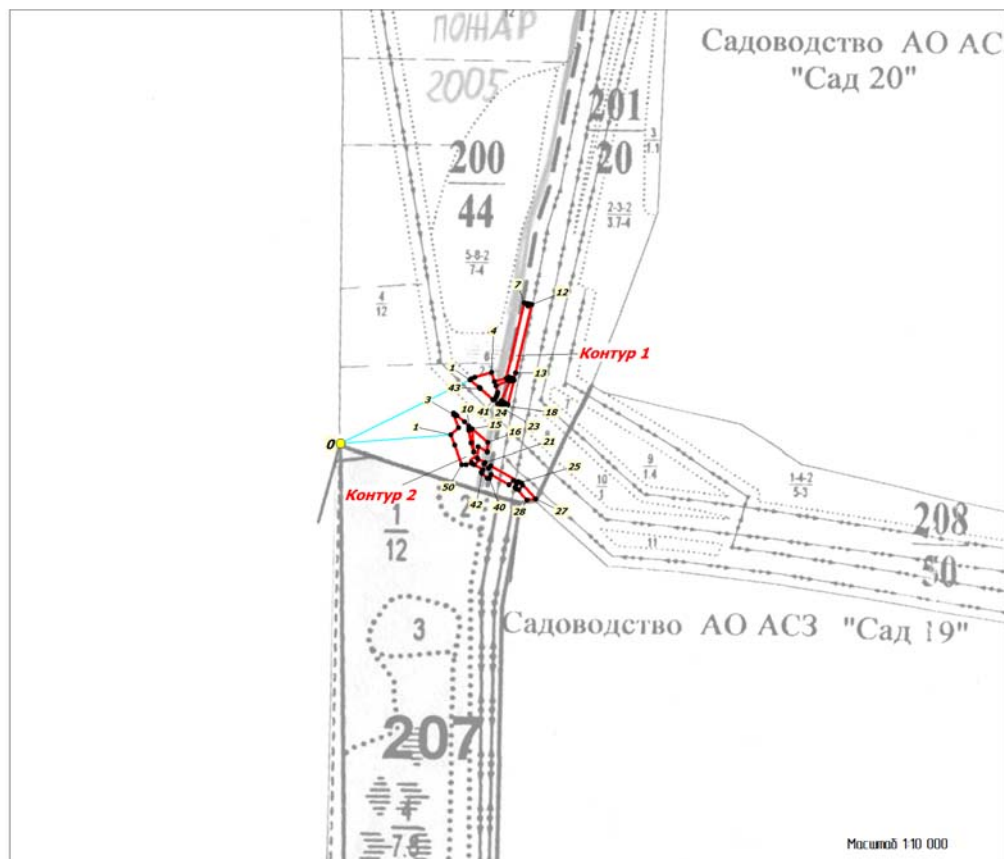

Условные обозначения:
 — исправляемый лесной участок

Геоданные:

Номера характерных точек	Длина линий, метры	Направление румбы (азимуты) линий, °
Контур 1		
0-1	269,8	СВ 63° 43'
1-2	2,8	СВ 40° 25'
2-3	8	СВ 67° 36'
3-4	32,5	СВ 74° 20'
4-5	18,1	ЮВ 17° 24'
5-6	23,4	СВ 74° 34'
6-7	145	СВ 13° 14'
7-8	4,6	ЮВ 76° 37'
8-9	1,5	ЮЗ 46° 22'
9-10	5	ЮВ 43° 37'
10-11	4,7	СВ 46° 17'
11-12	3,4	ЮВ 76° 36'
12-13	131,8	ЮЗ 13° 15'
13-14	12,1	ЮЗ 13° 16'
14-15	2,2	ЮЗ 12° 52'
15-16	45,4	ЮЗ 13° 4'
16-17	2,7	ЮЗ 30° 55'
17-18	2,2	ЮЗ 53° 7'
18-19	2,4	СВ 46° 20'
19-20	7	СЗ 43° 40'
20-21	7	ЮЗ 46° 19'
21-22	6,4	ЮВ 43° 40'
22-23	3,2	ЮЗ 53° 12'
23-24	13,5	СЗ 49° 4'
24-25	7,9	СВ 52° 10'
25-26	0,4	СВ 52° 35'
26-27	1,6	СВ 32° 28'
27-28	40,1	СВ 23° 57'
28-29	1,8	ЮВ 75° 53'
29-30	6,1	СВ 14° 9'
30-31	1,2	СЗ 75° 51'
31-32	4,9	СЗ 75° 42'
32-33	6,1	ЮЗ 14° 18'
33-34	0,2	ЮВ 75° 4'
34-35	25,4	ЮЗ 66° 32'
35-36	12,7	ЮВ 17° 23'
36-37	5,6	ЮЗ 17° 20'
37-38	1,5	ЮЗ 17° 35'
38-39	3	ЮЗ 17° 28'
39-40	4,8	ЮЗ 36° 22'
40-41	2,7	ЮЗ 56° 29'
41-42	1,3	СЗ 49° 9'
42-43	31,2	СЗ 49° 2'
43-44	2,8	СЗ 22° 22'
44-45	1,4	ЮЗ 67° 53'
45-1	22,8	СЗ 49° 3'
Контур 2		
0-1	207,3	СВ 85° 30'
1-2	19,5	СВ 46° 33'
2-3	26,3	СЗ 20° 9'
3-4	3,2	СЗ 1° 36'
4-5	0,1	СВ 40° 36'
5-6	4,9	ЮВ 49° 2'
6-7	1,9	ЮВ 1° 29'

Каталог координат
(используемая система координат: МСК-27, зона 3)

Номера характерных точек	X	Y
Контур 1		
1	679673,11	3310872,83
2	679675,27	3310874,67
3	679678,32	3310882,07
4	679687,10	3310913,38
5	679669,81	3310918,80
6	679676,03	3310941,34
7	679817,20	3310974,58
8	679816,13	3310979,08
9	679815,11	3310978,01
10	679811,49	3310981,46
11	679814,76	3310984,88
12	679813,97	3310988,20
13	679685,67	3310957,97
14	679673,85	3310955,18
15	679671,75	3310954,70
16	679627,54	3310944,43
17	679625,22	3310943,04
18	679623,87	3310941,24
19	679625,54	3310942,99
20	679630,60	3310938,16
21	679625,77	3310933,10
22	679621,11	3310937,55
23	679619,18	3310934,97
24	679628,03	3310924,76
25	679632,89	3310931,02
26	679633,15	3310931,36
27	679634,47	3310932,20
28	679671,12	3310948,48
29	679670,67	3310950,27
30	679676,58	3310951,76
31	679676,88	3310950,57
32	679678,08	3310945,86
33	679672,16	3310944,35
34	679672,12	3310944,50
35	679662,03	3310921,24
36	679649,93	3310925,03
37	679644,55	3310923,35
38	679643,13	3310922,90
39	679640,27	3310922,00
40	679636,40	3310919,15
41	679634,89	3310916,87
42	679635,72	3310915,91
43	679656,14	3310892,38
44	679658,69	3310891,33
45	679658,17	3310890,05
Контур 2		
1	679569,92	3310837,58
2	679583,30	3310851,71
3	679607,96	3310842,66
4	679611,16	3310842,57
5	679611,23	3310842,63
6	679608,01	3310846,34
7	679606,08	3310846,39

7-8	2,1	CB 88° 38'
8-9	18,1	IOB 49° 2'
9-10	11,7	IOB 49° 2'
10-11	4,7	IO3 4° 44'
11-12	3,9	IO3 4° 45'
12-13	23,5	IOB 10° 19'
13-14	16,9	IOB 20° 13'
14-15	42,5	C3 4° 30'
15-16	38,8	IOB 49° 2'
16-17	17,8	IO3 3° 29'
17-18	19,9	C3 61° 25'
18-19	20,1	IO3 3° 30'
19-20	1	IOB 40° 1'
20-21	16,3	IOB 60° 42'
21-22	3,3	IO3 46° 19'
22-23	11,5	IOB 43° 39'
23-24	6,9	CB 46° 17'
24-25	63,9	IOB 60° 43'
25-26	2,3	IOB 48° 19'
26-27	39,2	IOB 42° 56'
27-28	16,6	IO3 82° 19'
28-29	28,6	C3 43° 47'
29-30	1,7	C3 48° 33'
30-31	2	C3 60° 25'
31-32	2	CB 46° 14'
32-33	8,1	IOB 48° 11'
33-34	11	CB 41° 47'
34-35	11	C3 48° 16'
35-36	4,9	IO3 41° 45'
36-37	8,2	C3 43° 39'
37-38	11,3	IO3 46° 17'
38-39	38,8	C3 60° 26'
39-40	8,1	IO3 26° 24'
40-41	3,4	C3 82° 20'
41-42	13,6	C3 51° 25'
42-43	2,4	C3 8° 15'
43-44	5,3	CB 27° 43'
44-45	18,9	C3 60° 27'
45-46	0,2	C3 62° 14'
46-47	4,2	C3 60° 23'
47-48	1,8	C3 40° 17'
48-49	10,4	IO3 69° 37'
49-50	8,5	C3 87° 30'
50-51	37,6	C3 20° 2'
51-1	20,2	C3 20° 3'

8	679606,13	3310848,50
9	679594,25	3310862,19
10	679586,61	3310870,99
11	679581,90	3310870,60
12	679578,06	3310870,28
13	679554,94	3310874,49
14	679539,04	3310880,35
15	679581,39	3310877,01
16	679555,96	3310906,31
17	679538,23	3310905,23
18	679547,74	3310887,77
19	679527,70	3310886,54
20	679526,95	3310887,17
21	679518,99	3310901,36
22	679516,68	3310898,94
23	679508,36	3310906,88
24	679513,11	3310911,85
25	679481,88	3310967,55
26	679480,34	3310969,28
27	679451,62	3310996,00
28	679449,41	3310979,59
29	679470,02	3310959,83
30	679471,15	3310958,55
31	679472,16	3310956,77
32	679473,51	3310958,18
33	679468,09	3310964,24
34	679476,29	3310971,57
35	679483,61	3310963,36
36	679479,97	3310960,11
37	679485,87	3310954,48
38	679478,08	3310946,33
39	679497,20	3310912,61
40	679489,93	3310909,00
41	679490,38	3310905,65
42	679498,88	3310894,99
43	679501,29	3310894,64
44	679505,99	3310897,11
45	679515,29	3310880,70
46	679515,39	3310880,51
47	679517,47	3310876,85
48	679518,85	3310875,68
49	679515,23	3310865,93
50	679515,60	3310857,41
51	679550,92	3310844,52

СВЕДЕНИЯ О КОЛИЧЕСТВЕННЫХ И КАЧЕСТВЕННЫХ ХАРАКТЕРИСТИКАХ ПРОЕКТИРУЕМОГО ЛЕСНОГО УЧАСТКА

1. Местоположение, границы и площадь проектируемого лесного участка

Субъект Российской Федерации	<u>Хабаровский край</u>
Муниципальное образование	<u>Комсомольский муниципальный район</u>
Категория земель	<u>Земли лесного фонда</u>
Лесничество	<u>Комсомольское</u>
Участковое лесничество, урочище (при наличии)	<u>Городское</u>
Целевое назначение лесов, категория защитных лесов	защитные леса (леса, выполняющие функции защиты природных и иных объектов – леса, расположенные в зеленых зонах) № 201 [выделы 4 (часть), 8 (часть)], № 207 [выдел 8 (часть)]

Местоположение и границы лесного участка указаны на схеме расположения проектируемого лесного участка.

Площадь проектируемого лесного участка, га **0,0269**

2. Целевое назначение лесов

В соответствии с приказом Федерального агентства лесного хозяйства от **«09» октября 2008 г. № 288 «Об определении количества лесничеств на территории Хабаровского края и установлении их границ»** на территории **Хабаровского края** Городское участковое лесничество входит в состав Комсомольского лесничества.

На момент проектирования лесного участка, на территории Комсомольского лесничества распространяется действие лесохозяйственного регламента, утвержденного приказом управления лесами Правительства Хабаровского края от 15.11.2018 № 925П.
(наименование решения органа государственной власти, органа местного самоуправления)

Лесной участок, площадью 0,0269 га образуется как часть земельного участка с кадастровым номером 27:07:0000000:59.

Согласно Лесному плану Хабаровского края, утвержденному Постановлением Губернатора Хабаровского края от 31 января 2019 года № 5 и лесохозяйственному регламенту Комсомольского лесничества кварталы № 201 [выделы 4 (часть), 8 (часть)], №207 [выдел 8 (часть)] Городское участковое лесничество относятся к защитным лесам (леса, выполняющие функции защиты природных и иных объектов леса, расположенные в зеленых зонах).

3. Количественные и качественные характеристики проектируемого лесного участка

Количественные и качественные характеристики проектируемого лесного участка составлены на основании данных государственного лесного реестра Комсомольского лесничества.

Таблица 1. Распределение земель

Общая площадь га	в том числе									
	лесные земли					нелесные земли				
	занятые лесными насаждениями - всего	в том числе покрытые лесными культурами	лесные питомники, плантации	не занятые лесными насаждениями	итого	дороги	просеки	болота	другие	итого
1	2	3	4	5	6	7	8	9	10	11
0,0269	0,0045				0,0045				0,0224	0,0224

Таблица 2. Таксационное описание участка

Наименование участкового лесничества	№ квартала	№ выдела	Площадь, га	Состав насаждения	Класс возраста/возраст, лет	Бонитет	Полнота	Общий запас древесины, м³
1	2	3	4	5	6	7	8	9
Комсомольское лесничество	Защитные леса (леса, выполняющие функции защиты природных и иных объектов - леса, расположенные в зеленых зонах)							
Городское участковое	201	4ч	0,0134	ЛЭП	-	-	-	-
	201	8ч	0,0045	8ББ1ОС1Л	3/30	4	0,7	0,3
	207	8ч	0,0090	ЛЭП	-	-	-	-
Всего:			0,0269					0,3

Лесохозяйственные особенности участка: нет
наличие склонов свыше 20° нет

Таблица 3. Характеристика насаждений проектируемого лесного участка

Участковое лесничество/урочище (при наличии)	Номер квартала	Номер выдела	Площадь (га)/запас	в том числе по группам возраста древостоя (га/куб. м)			
				Молодняки	средневозрастные	Приспевающие	спелые и перестойные
1	2	3	5	6	7	8	9
Комсомольское, Городское	201	8ч	0,0045/0,3		0,0045/0,3		
Итого:			0,0045/0,3		0,0045/0,3		

Таблица 4. Средние таксационные показатели насаждений проектируемого лесного участка

Целевое назначение лесов	Хозяй-ство, преобладающая порода	Состав насаждений	Возраст	Бонитет	Полнота	Средний запас древесины (куб. м/га)			
						молодняки	средневозраст.	приспевающие	спелые и перестойные
1	2	3	4	5	6	7	8	9	10
Защитные леса	Мягколиственные, ББ	8ББ1ОС1Л	30	4	0,7		30		

Таблица 5. Виды и объемы использования лесов на проектируемом лесном участке

Целевое назначение лесов	Хозяйство (хвойное, твердолиственное, мягколиственные)	Площадь (га)	Единица измерения	Объемы использования лесов (изъятия лесных ресурсов)
1	2	3	4	5
Вид использования лесов – строительство, реконструкция, эксплуатация линейного объекта				
Цель предоставления лесного участка - строительство линейного объекта ВЛ 220 кВ Комсомольская - Байкал I цепь, ВЛ 220 кВ Комсомольская - Байкал II цепь, ВЛ 220 кВ Байкал - Оунэ/т, ВЛ 220 кВ Кузнецовский - Оунэ/т, ВЛ 220 кВ Кузнецовский - Ландыши/т, ВЛ 220 кВ Ванино - Ландыши/т, ВЛ 220 кВ Байкал - Ванино, ПП 220 кВ Байкал, ПП 220 кВ Кузнецовский инвестиционного проекта «Строительство двухцепной ВЛ 220 кВ, цепь № 1 ВЛ 220 кВ Комсомольская - Байкал - Оунэ/т - Кузнецовский - Ландыши/т - Ванино, ориентировочной протяженностью 433,5 км, цепь № 2 ВЛ 220 кВ Комсомольская - Байкал - Ванино, ориентировочной протяженностью 423 км, со строительством ПП 220 кВ Байкал, строительством ПП 220 кВ Кузнецовский, с реконструкцией ВЛ 220 кВ Селихино - Ванино (переустройство/вынос), с реконструкцией ПС 500 кВ Комсомольская (расширение ОРУ 220 кВ), ПС 220 кВ Ванино (расширение ОРУ 220 кВ), с установкой СКРМ мощностью не менее 150 Мвар» 1 этап. ВЛ 220 кВ Комсомольская - Байкал I цепь, ВЛ 220 кВ Комсомольская - Байкал II цепь, ПП 220 кВ Байкал				
Защитные леса	Мягколиственное	0,0269	-	-

4. Виды разрешенного использования лесов на проектируемом лесном участке

Лесохозяйственным регламентом Комсомольского лесничества в № 201 [выделы 4 (часть), 8 (часть)], № 207 [выдел 8 (часть)] Городское участковое лесничество и соответственно в проектируемом лесном участке установлены следующие виды разрешенного использования лесов:

- Заготовка древесины;
- Заготовка живицы;
- Заготовка и сбор недревесных лесных ресурсов;
- Заготовка пищевых лесных ресурсов и сбор лекарственных растений;
- Осуществление видов деятельности в сфере охотничьего хозяйства;
- Ведение сельского хозяйства;
- Осуществление рекреационной деятельности;
- Осуществление научно-исследовательской деятельности, образовательной деятельности;
- Создание лесных плантаций и их эксплуатация;
- Выращивание лесных плодовых, ягодных, декоративных растений, лекарственных растений;
- Выращивание посадочного материала лесных растений (саженцев, сеянцев);
- Выполнение работ по геологическому изучению недр, разработка месторождений полезных ископаемых;
- Строительство и эксплуатация водохранилищ и иных искусственных водных объектов, а также гидротехнических сооружений, морских портов, морских терминалов, речных портов, причалов;
- Строительство, реконструкция, эксплуатация линейных объектов;
- Переработка древесины и иных лесных ресурсов;
- Осуществление религиозной деятельности;
- Иные виды.

5. Сведения об обременениях проектируемого лесного участка

По данным государственного лесного реестра квартала № 201 [выделы 4 (часть), 8 (часть)], № 207 [выдел 8 (часть)] Городское участковое лесничество Комсомольского лесничества обременения не имеют.

6. Сведения об ограничениях использования лесов

С учетом целевого назначения, правового режима лесов и вида использования лесов, установленных лесным законодательством Российской Федерации, лесохозяйственным регламентом Комсомольского лесничества предусмотрены ограничения в использовании лесов.

При использовании лесов в целях строительства, реконструкции, эксплуатации линейных объектов исключаются случаи:

- повреждения лесных насаждений, растительного покрова и почв за пределами предоставленного лесного участка;
- захламления прилегающих территорий за пределами предоставленного лесного участка строительным и бытовым мусором, отходами древесины, иными видами отходов;
- загрязнения площади предоставленного лесного участка и территории за его пределами химическими и радиоактивными веществами;
- проезда транспортных средств и иных механизмов по произвольным, неустановленным маршрутам за пределами предоставленного лесного участка.

В защитных лесах запрещается:

- проведение сплошных рубок лесных насаждений, за исключением случаев, предусмотренных частью 5.1 статьи 21 Лесного кодекса;
- запрещается размещение объектов капитального строительства, за исключением линейных объектов и гидротехнических сооружений;
- создание лесоперерабатывающей инфраструктуры;
- использование лесов, в целях создания лесных плантаций.

Запрещается использование лесов, в целях не предусмотренных статьей 25 Лесного кодекса.

При выполнении работ по лесовосстановлению в защитных полосах лесов, расположенных вдоль железнодорожных путей общего пользования, федеральных автомобильных дорог общего пользования, автомобильных дорог общего пользования, находящихся в собственности субъектов Российской Федерации (далее - защитные придорожные полосы лесов) используются древесные породы, устойчивые к вредным веществам, поступающим в атмосферу, почву в связи со строительством, эксплуатацией, ремонтом автомобильных дорог (п. 13 приказа Рослесхоза от 14.12.2010 № 485).

Осуществление строительства линейного объекта должно исключать развитие эрозионных процессов на занятой и прилегающей территории.

7. Сведения о наличии зданий, сооружений, объектов, связанных с созданием лесной инфраструктуры и объектов, не связанных с созданием лесной инфраструктуры на проектируемом лесном участке

Таблица 6

№ п/п	Участковое лесничество/урочище (при наличии)	Номер квартала	Номер выдела	Площадь объекта (га)	Наименование объекта
1	2	3	4	5	6
Объекты, связанные с созданием лесной инфраструктуры					
-	-	-	-	-	-
Объекты, не связанные с созданием лесной инфраструктуры					
1	Комсомольское лесничество	201	4ч	0,0134	ЛЭП
2	Городское участковое лесничество	207	8ч	0,0090	ЛЭП

8. Сведения о наличии на проектируемом лесном участке особо защитных участков лесов, особо охраняемых природных территорий, зон с особыми условиями использования территорий

Таблица 7

№ п/п	Наименование участкового лесничества/урочища (при наличии)	Номер квартала	Номер выдела	Виды ОЗУ, наименование ООПТ, виды зон с особыми условиями использования территорий	Общая площадь, га
1	2	3	4	5	6
-	-	-	-	-	-

9. Проектирование вида использования лесов лесного участка

Согласно Лесному кодексу РФ, лесохозяйственному регламенту Комсомольского лесничества, кварталы № 201 [выделы 4 (часть), 8 (часть)], № 207 [выдел 8 (часть)] Городское участковое лесничество в границах которых расположен проектируемый лесной участок, относятся к зоне планируемого освоения лесов для **строительства, реконструкции и эксплуатации линейного объекта.**

СХЕМА РАСПОЛОЖЕНИЯ ПРОЕКТИРУЕМОГО ЛЕСНОГО УЧАСТКА

Субъект Российской Федерации	<u>Хабаровский край</u>
Муниципальное образование	<u>Комсомольский муниципальный район</u>
Категория земель	<u>Земли лесного фонда</u>
Лесничество (лесопарк)	<u>Комсомольское</u>
Участковое лесничество	<u>Городское</u>
Вид использования лесов	<u>Строительство, реконструкция и эксплуатация линейного объекта</u>
Цель предоставления лесного участка	- строительство линейного объекта ВЛ 220 кВ Комсомольская - Байкал I цепь, ВЛ 220 кВ Комсомольская - Байкал II цепь, ВЛ 220 кВ Байкал - Оунэ/т, ВЛ 220 кВ Кузнецовский - Оунэ/т, ВЛ 220 кВ Кузнецовский - Ландыши/т, ВЛ 220 кВ Ванино - Ландыши/т, ВЛ 220 кВ Байкал - Ванино, ПП 220 кВ Байкал, ПП 220 кВ Кузнецовский инвестиционного проекта «Строительство двухцепной ВЛ 220 кВ, цепь № 1 ВЛ 220 кВ Комсомольская - Байкал - Оунэ/т - Кузнецовский - Ландыши/т - Ванино, ориентировочной протяженностью 433,5 км, цепь № 2 ВЛ 220 кВ Комсомольская - Байкал - Ванино, ориентировочной протяженностью 423 км, со строительством ПП 220 кВ Байкал, строительством ПП 220 кВ Кузнецовский, с реконструкцией ВЛ 220 кВ Селихино - Ванино (переустройство/вынос), с реконструкцией ПС 500 кВ Комсомольская (расширение ОРУ 220 кВ), ПС 220 кВ Ванино (расширение ОРУ 220 кВ), с установкой СКРМ мощностью не менее 150 Мвар» I этап. ВЛ 220 кВ Комсомольская - Байкал I цепь, ВЛ 220 кВ Комсомольская - Байкал II цепь, ПП 220 кВ Байкал
Особые отметки:	-
Масштаб 1: 10 000	

Геоданные:

Номера характерных точек	Длина линий, метры	Направление румбы (азимуты) линий, °
Контур 1		
0-1	253,9	СЗ 18° 52'
1-2	8,7	СЗ 83° 7'
2-3	8,7	СВ 6° 56'
3-4	8,7	ЮВ 83° 4'
4-1	8,7	ЮЗ 7° 1'
Контур 2		
0-1	657	ЮВ 8° 6'
1-2	8,2	ЮВ 10° 55'
2-3	8,2	ЮЗ 79° 8'
3-4	8,2	СЗ 10° 55'
4-1	8,2	СВ 79° 8'

Каталог координат
(используемая система координат: МСК-27, зона 3)

Номера характерных точек	X	Y
Контур 1		
1	681396,67	3310471,55
2	681397,71	3310462,92
3	681406,33	3310463,97
4	681405,28	3310472,61
Контур 2		
1	680506,01	3310646,40
2	680497,98	3310647,95
3	680496,44	3310639,92
4	680504,47	3310638,37

СВЕДЕНИЯ О КОЛИЧЕСТВЕННЫХ И КАЧЕСТВЕННЫХ ХАРАКТЕРИСТИКАХ ПРОЕКТИРУЕМОГО ЛЕСНОГО УЧАСТКА

1. Местоположение, границы и площадь проектируемого лесного участка

Субъект Российской Федерации	Хабаровский край
Муниципальное образование	Комсомольский муниципальный район
Категория земель	Земли лесного фонда
Лесничество	Комсомольское
Участковое лесничество, урочище (при наличии)	Городское
Целевое назначение лесов, категория защитных лесов	защитные леса (леса, выполняющие функции защиты природных и иных объектов – леса, расположенные в зеленых зонах)
	№ 201 [выделы 4 (часть), 8 (часть)], № 207 [выделы 1 (часть), 2 (часть), 8 (часть)], № 208 [выдел 7 (часть)]

Местоположение и границы лесного участка указаны на схеме расположения проектируемого лесного участка.

Площадь проектируемого лесного участка, га **1,1131**

2. Целевое назначение лесов

В соответствии с приказом Федерального агентства лесного хозяйства от «09» октября 2008 г. № 288 «Об определении количества лесничеств на территории Хабаровского края и установлении их границ» на территории Хабаровского края Городское участковое лесничество входит в состав Комсомольского лесничества.

На момент проектирования лесного участка, на территории Комсомольского лесничества распространяется действие лесохозяйственного регламента, утвержденного приказом управления лесами Правительства Хабаровского края от 15.11.2018 № 925П.

(наименование решения органа государственной власти, органа местного самоуправления)

Лесной участок, площадью 1,1131 га образуется как часть земельного участка с кадастровым номером 27:07:0000000:59.

Согласно Лесному плану Хабаровского края, утвержденному Постановлением Губернатора Хабаровского края от 31 января 2019 года № 5 и лесохозяйственному регламенту Комсомольского лесничества кварталы № 201 [выделы 4 (часть), 8 (часть)], № 207 [выделы 1 (часть), 2 (часть), 8 (часть)], № 208 [выдел 7 (часть)] Городское участковое лесничество относятся к защитным лесам (леса, выполняющие функции защиты природных и иных объектов леса, расположенные в зеленых зонах).

3. Количественные и качественные характеристики проектируемого лесного участка

Количественные и качественные характеристики проектируемого лесного участка составлены на основании данных государственного лесного реестра Комсомольского лесничества.

Таблица 1. Распределение земель

Общая площадь га	в том числе									
	лесные земли					нелесные земли				
	занятые лесными насаждениями - всего	в том числе покрытые лесными культурами	лесные питомники, плантации	не занятые лесными насаждениями	итого	дороги	просеки	болота	другие	итого
1	2	3	4	5	6	7	8	9	10	11
1,1131	0,1442				0,1442				0,9689	0,9689

Таблица 2. Таксационное описание участка

Наименование участкового лесничества	№ квартала	№ выдела	Площадь, га	Состав насаждения	Класс возраста/ возраст, лет	Бонитет	Полнота	Общий запас древесины, м³
1	2	3	4	5	6	7	8	9
Комсомольское лесничество	Защитные леса (леса, выполняющие функции защиты природных и иных объектов - леса, расположенные в зеленых зонах)							
Городское участковое лесничество	201	4ч	0,3046	ЛЭП	-	-	-	-
	201	8ч	0,1373	8ББ1ОС1Л	3/30	4	0,7	8,2
	207	1ч	0,0098	сенокос	-	-	-	-
	207	2ч	0,0069	7ЛЗББ	1/20	2	0,4	0,2
	207	7ч	0,6376	ЛЭП	-	-	-	-
	207	8ч	0,0169	ЛЭП	-	-	-	-
Всего:			1,1131					8,4

Лесохозяйственные особенности участка: нет
наличие склонов свыше 20° нет

Таблица 3. Характеристика насаждений проектируемого лесного участка

Участковое лесничество/урочище (при наличии)	Номер квартала	Номер выдела	Площадь (га)/запас	в том числе по группам возраста древостоя (га/куб. м)			
				Молодняки	средневозрастные	Приспевающие	спелые и перестойные
1	2	3	5	6	7	8	9
Комсомольское, Городское	201	8ч	0,1373/8,2		0,1373/8,2		
	207	2ч	0,0068/0,2	0,0068/0,2			
Итого:			0,1442/8,4	0,0068/0,2	0,1373/8,2		

Таблица 4. Средние таксационные показатели насаждений проектируемого лесного участка

Целевое назначение лесов	Хозяй-ство, преобладающая порода	Состав насаждений	Возраст	Бонитет	Полнота	Средний запас древесины (куб. м/га)			
						молодняки	средневозраст.	приспевающие	спелые и перестойные
1	2	3	4	5	6	7	8	9	10
Защитные леса	Мягколиственное, ББ	7,9ББ1,1Л1,0ОС	30	3,9	0,69	30	60		

Таблица 5. Виды и объемы использования лесов на проектируемом лесном участке

Целевое назначение лесов	Хозяйство (хвойное, твердолиственное, мягколиственные)	Площадь (га)	Единица измерения	Объемы использования лесов (изъятия лесных ресурсов)
1	2	3	4	5
Вид использования лесов – строительство, реконструкция, эксплуатация линейного объекта				
Цель предоставления лесного участка - строительство, реконструкция и эксплуатация линейного объекта «ВЛ 220 кВ Комсомольская - Байкал I цепь, ВЛ 220 кВ Комсомольская - Байкал II цепь, ВЛ 220 кВ Байкал - Оунэ/т, ВЛ 220 кВ Кузнецовский - Оунэ/т, ВЛ 220 кВ Кузнецовский - Ландыши/т, ВЛ 220 кВ Ванино - Ландыши/т, ВЛ 220 кВ Байкал - Ванино, ПП 220 кВ Байкал, ПП 220 кВ Кузнецовский инвестиционного проекта «Строительство двухцепной ВЛ 220 кВ, цепь № 1 ВЛ 220 кВ Комсомольская - Байкал - Оунэ/т - Кузнецовский - Ландыши/т - Ванино, ориентировочной протяженностью 433,5 км, цепь № 2 ВЛ 220 кВ Комсомольская - Байкал - Ванино, ориентировочной протяженностью 423 км, со строительством ПП 220 кВ Байкал, строительством ПП 220 кВ Кузнецовский, с реконструкцией ВЛ 220 кВ Селихино - Ванино (переустройство/вынос), с реконструкцией ПС 500 кВ Комсомольская (расширение ОРУ 220 кВ), ПС 220 кВ Ванино (расширение ОРУ 220 кВ), с установкой СКРМ мощностью не менее 150 Мвар» 1 этап. ВЛ 220 кВ Комсомольская - Байкал I цепь, ВЛ 220 кВ Комсомольская - Байкал II цепь, ПП 220 кВ Байкал»				
Защитные леса	Мягколиственное	1,1131	-	-

4. Виды разрешенного использования лесов на проектируемом лесном участке

Лесохозяйственным регламентом Комсомольского лесничества в № 201 [выделы 4 (часть), 8 (часть)], № 207 [выделы 1 (часть), 2 (часть), 8 (часть)], № 208 [выдел 7 (часть)] Городское участковое лесничество и соответственно в проектируемом лесном участке установлены следующие виды разрешенного использования лесов:

- Заготовка древесины;
- Заготовка живицы;
- Заготовка и сбор недревесных лесных ресурсов;
- Заготовка пищевых лесных ресурсов и сбор лекарственных растений;
- Осуществление видов деятельности в сфере охотничьего хозяйства;
- Ведение сельского хозяйства;
- Осуществление рекреационной деятельности;
- Осуществление научно-исследовательской деятельности, образовательной деятельности;
- Создание лесных плантаций и их эксплуатация;
- Выращивание лесных плодовых, ягодных, декоративных растений, лекарственных растений;
- Выращивание посадочного материала лесных растений (саженцев, сеянцев);
- Выполнение работ по геологическому изучению недр, разработка месторождений полезных ископаемых;
- Строительство и эксплуатация водохранилищ и иных искусственных водных объектов, а также гидротехнических сооружений, морских портов, морских терминалов, речных портов, причалов;
- Строительство, реконструкция, эксплуатация линейных объектов;
- Переработка древесины и иных лесных ресурсов;
- Осуществление религиозной деятельности;
- Иные виды.

5. Сведения об обременениях проектируемого лесного участка

По данным государственного лесного реестра кварталы № 201 [выделы 4 (часть), 8 (часть)], № 207 [выделы 1 (часть), 2 (часть), 8 (часть)], № 208 [выдел 7 (часть)] Городское участковое лесничество Комсомольского лесничества обременения не имеют.

6. Сведения об ограничениях использования лесов

С учетом целевого назначения, правового режима лесов и вида использования лесов, установленных лесным законодательством Российской Федерации, лесохозяйственным регламентом **Комсомольского лесничества** предусмотрены ограничения в использовании лесов.

При использовании лесов в целях строительства, реконструкции, эксплуатации линейных объектов исключаются случаи:

- повреждения лесных насаждений, растительного покрова и почв за пределами предоставленного лесного участка;
- захламления прилегающих территорий за пределами предоставленного лесного участка строительным и бытовым мусором, отходами древесины, иными видами отходов;
- загрязнения площади предоставленного лесного участка и территории за его пределами химическими и радиоактивными веществами;
- проезда транспортных средств и иных механизмов по произвольным, неустановленным маршрутам за пределами предоставленного лесного участка.

В защитных лесах запрещается:

- проведение сплошных рубок лесных насаждений, за исключением случаев, предусмотренных частью 5.1 статьи 21 Лесного кодекса;
- запрещается размещение объектов капитального строительства, за исключением линейных объектов и гидротехнических сооружений;
- создание лесоперерабатывающей инфраструктуры;
- использование лесов, в целях создания лесных плантаций.

Запрещается использование лесов, в целях не предусмотренных статьей 25 Лесного кодекса.

При выполнении работ по лесовосстановлению в защитных полосах лесов, расположенных вдоль железнодорожных путей общего пользования, федеральных автомобильных дорог общего пользования, автомобильных дорог общего пользования, находящихся в собственности субъектов Российской Федерации (далее - защитные придорожные полосы лесов) используются древесные породы, устойчивые к вредным веществам, поступающим в атмосферу, почву в связи со строительством, эксплуатацией, ремонтом автомобильных дорог (п. 13 приказа Рослесхоза от 14.12.2010 № 485).

Осуществление строительства линейного объекта должно исключать развитие эрозионных процессов на занятой и прилегающей территории.

7. Сведения о наличии зданий, сооружений, объектов, связанных с созданием лесной инфраструктуры и объектов, не связанных с созданием лесной инфраструктуры на проектируемом лесном участке

Таблица 6

№ п/п	Участковое лесничество/урочище (при наличии)	Номер квартала	Номер выдела	Площадь объекта (га)	Наименование объекта
1	2	3	4	5	6
Объекты, связанные с созданием лесной инфраструктуры					
-	-	-	-	-	-
Объекты, не связанные с созданием лесной инфраструктуры					
1	Комсомольское лесничество	201	4ч	0,3046	ЛЭП
2	Городское участковое лесничество	207	7ч	0,0169	ЛЭП
3		207	8ч	0,6376	ЛЭП

8. Сведения о наличии на проектируемом лесном участке особо защитных участков лесов, особо охраняемых природных территорий, зон с особыми условиями использования территорий

Таблица 7


№ п/п	Наименование участкового лесничества/урочища (при наличии)	Номер квартала	Номер выдела	Виды ОЗУ, наименование ООПТ, виды зон с особыми условиями использования территорий	Общая площадь, га
1	2	3	4	5	6
-	-	-	-	-	-

9. Проектирование вида использования лесов лесного участка

Согласно Лесному кодексу РФ, лесохозяйственному регламенту Комсомольского лесничества, кварталы № 201 [выделы 4 (часть), 8 (часть)], № 207 [выделы 1 (часть), 2 (часть), 8 (часть)], № 208 [выдел 7 (часть)] Городское участковое лесничество в границах которых расположен проектируемый лесной участок, относятся к зоне планируемого освоения лесов для **строительства, реконструкции и эксплуатации линейного объекта.**

СХЕМА РАСПОЛОЖЕНИЯ ПРОЕКТИРУЕМОГО ЛЕСНОГО УЧАСТКА

Субъект Российской Федерации	<u>Хабаровский край</u>
Муниципальное образование	<u>Комсомольский муниципальный район</u>
Категория земель	<u>Земли лесного фонда</u>
Лесничество (лесопарк)	<u>Комсомольское</u>
Участковое лесничество	<u>Городское</u>
Вид использования лесов	<u>Строительство, реконструкция и эксплуатация линейного объекта</u>
Цель предоставления лесного участка	- Строительство, реконструкция и эксплуатация линейного объекта «ВЛ 220 кВ Комсомольская - Байкал I цепь, ВЛ 220 кВ Комсомольская - Байкал II цепь, ВЛ 220 кВ Байкал - Оунэ/т, ВЛ 220 кВ Кузнецовский - Оунэ/т, ВЛ 220 кВ Кузнецовский - Ландыши/т, ВЛ 220 кВ Ванино - Ландыши/т, ВЛ 220 кВ Байкал - Ванино, ПП 220 кВ Байкал, ПП 220 кВ Кузнецовский инвестиционного проекта «Строительство двухцепной ВЛ 220 кВ, цепь № 1 ВЛ 220 кВ Комсомольская - Байкал - Оунэ/т - Кузнецовский - Ландыши/т - Ванино, ориентировочной протяженностью 433,5 км, цепь № 2 ВЛ 220 кВ Комсомольская - Байкал - Ванино, ориентировочной протяженностью 423 км, со строительством ПП 220 кВ Байкал, строительством ПП 220 кВ Кузнецовский, с реконструкцией ВЛ 220 кВ Селихино - Ванино (переустройство/вынос), с реконструкцией ПС 500 кВ Комсомольская (расширение ОРУ 220 кВ), ПС 220 кВ Ванино (расширение ОРУ 220 кВ), с установкой СКРМ мощностью не менее 150 Мвар» 1 этап. ВЛ 220 кВ Комсомольская - Байкал I цепь, ВЛ 220 кВ Комсомольская - Байкал II цепь, ПП 220 кВ Байкал»
Особые отметки:	-
Масштаб 1: 10 000	

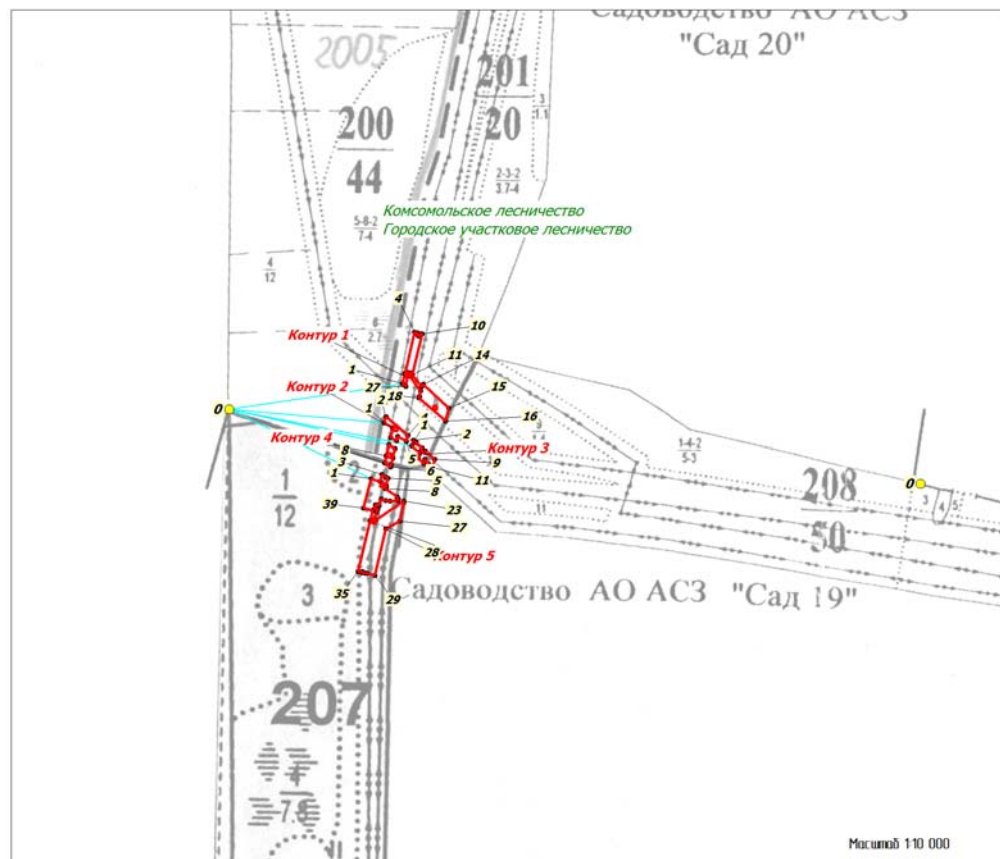

Условные обозначения:
— исправляемый лесной участок

Геоданные:

Номера характерных точек	Длина линий, метры	Направление румбы (азимуты) линий, °
Контур 1		
0-1	328	СВ 81° 37'
1-2	19	СВ 12° 31'
2-3	2,2	СВ 13° 8'
3-4	78	СВ 13° 17'
4-5	4,4	ЮВ 76° 42'
5-6	2,3	ЮЗ 46° 15'
6-7	6	ЮВ 43° 38'
7-8	6	СВ 46° 17'
8-9	0,3	СЗ 43° 27'
9-10	2,7	ЮВ 76° 37'
10-11	78	ЮЗ 13° 18'
11-12	1,1	ЮЗ 13° 17'
12-13	27,7	ЮВ 39° 54'
13-14	4,9	СВ 31° 58'
14-15	65,7	ЮВ 47° 15'
15-16	25	ЮЗ 15° 8'
16-17	0,1	СЗ 50° 11'
17-18	65,3	СЗ 49° 2'
18-19	3,5	СВ 7° 47'
19-20	10,1	СВ 10° 59'
20-21	33,5	СЗ 35° 37'
21-22	0,2	ЮВ 76° 36'
22-23	6,7	СВ 12° 52'
23-24	6,7	СЗ 77° 8'
24-25	6,7	ЮЗ 12° 51'
25-26	2	ЮВ 77° 9'
26-27	20,6	ЮЗ 8° 21'
27-1	8,1	СЗ 49° 3'
Контур 2		
0-1	291	ЮВ 85° 0'
1-2	11,3	СВ 12° 38'
2-3	1,6	СВ 71° 26'
3-4	53,6	ЮВ 49° 2'
4-5	11,1	ЮЗ 12° 59'
5-6	18,8	СЗ 60° 49'
6-7	8,5	ЮЗ 13° 17'
7-8	13,1	СЗ 60° 42'
8-9	16,4	СВ 13° 19'
9-10	2,3	СВ 14° 2'
10-1	18,8	СЗ 61° 38'
Контур 3		
0-1	348,1	ЮВ 78° 45'
1-2	10,6	СВ 15° 58'
2-3	0,1	СВ 14° 2'
3-4	7	ЮВ 49° 5'
4-5	15,2	ЮВ 49° 3'
5-6	5,6	ЮЗ 18° 6'
6-7	6,7	ЮВ 71° 54'
7-8	2,8	СВ 18° 2'
8-9	24	ЮВ 49° 3'
9-10	0,1	ЮВ 45° 0'
10-11	15,7	ЮЗ 15° 7'
11-12	9,9	СЗ 46° 3'
12-13	11,1	СЗ 42° 18'

Каталог координат
(используемая система координат: МСК-27, зона 3)

Номера характерных точек	X	Y
Контур 1		
1	679601,43	3310955,42
2	679619,98	3310959,54
3	679622,08	3310960,03
4	679697,98	3310977,97
5	679696,96	3310982,29
6	679695,40	3310980,66
7	679691,06	3310984,80
8	679695,20	3310989,13
9	679695,39	3310988,95
10	679694,76	3310991,60
11	679618,86	3310973,65
12	679617,76	3310973,39
13	679596,51	3310991,16
14	679600,66	3310993,75
15	679556,10	3311041,98
16	679531,98	3311035,45
17	679532,03	3311035,39
18	679574,85	3310986,05
19	679578,36	3310986,53
20	679588,24	3310988,45
21	679615,50	3310968,91
22	679615,45	3310969,12
23	679621,97	3310970,61
24	679623,46	3310964,08
25	679616,93	3310962,59
26	679616,49	3310964,52
27	679596,13	3310961,53
Контур 2		
1	679528,35	3310920,84
2	679539,41	3310923,32
3	679539,91	3310924,81
4	679504,78	3310965,28
5	679493,99	3310962,79
6	679503,15	3310946,38
7	679494,85	3310944,42
8	679501,25	3310933,01
9	679517,20	3310936,79
10	679519,44	3310937,35
Контур 3		
1	679485,81	3310972,31
2	679496,04	3310975,24
3	679496,12	3310975,26
4	679491,52	3310980,57
5	679481,55	3310992,06
6	679476,23	3310990,32
7	679474,15	3310996,69
8	679476,79	3310997,55
9	679461,05	3311015,69
10	679461,00	3311015,74
11	679445,86	3311011,65
12	679452,72	3311004,53
13	679460,95	3310997,04

13-14	8,4	ЮЗ 15° 25'
14-15	14,8	СЗ 42° 56'
15-16	8,5	СВ 15° 24'
16-17	3,5	СЗ 42° 19'
17-1	16,8	СЗ 47° 38'
Контур 4		
0-1	306,1	ЮВ 77° 30'
1-2	13,1	ЮВ 60° 26'
2-3	15,8	ЮЗ 13° 19'
3-4	2,1	ЮЗ 13° 18'
4-5	12,8	ЮЗ 13° 16'
5-6	4,2	ЮЗ 13° 18'
6-7	0,8	СЗ 55° 31'
7-8	12,7	СЗ 55° 51'
8-9	12,2	СВ 13° 25'
9-10	2,1	СВ 13° 34'
10-1	19,4	СВ 13° 19'
Контур 5		
0-1	295,2	ЮВ 64° 8'
1-2	17,9	ЮВ 73° 19'
2-3	13,8	СВ 13° 25'
3-4	8,9	ЮВ 55° 51'
4-5	4,7	ЮВ 55° 52'
5-6	13,9	ЮЗ 13° 15'
6-7	2,2	ЮЗ 13° 39'
7-8	3,9	ЮЗ 20° 29'
8-9	27,3	ЮВ 55° 59'
9-10	4,6	ЮВ 25° 30'
10-11	3,5	ЮЗ 28° 35'
11-12	13,7	ЮЗ 87° 41'
12-13	8,7	СЗ 86° 18'
13-14	8,5	СЗ 68° 59'
14-15	13,2	ЮЗ 20° 33'
15-16	6,3	СЗ 77° 3'
16-17	7,2	ЮЗ 12° 50'
17-18	5,4	ЮВ 77° 6'
18-19	6,2	ЮЗ 20° 33'
19-20	14,7	ЮЗ 20° 32'
20-21	1,6	ЮВ 77° 21'
21-22	2,5	ЮВ 77° 13'
22-23	63,2	СВ 55° 36'
23-24	2,4	ЮЗ 10° 47'
24-25	0,2	ЮЗ 48° 48'
25-26	0,2	ЮВ 42° 30'
26-27	35,9	ЮЗ 10° 50'
27-28	29,6	ЮЗ 61° 43'
28-29	89,5	ЮЗ 13° 23'
29-30	15	СЗ 76° 48'
30-31	3	СЗ 76° 42'
31-32	4,6	СЗ 76° 39'
32-33	2,7	СЗ 43° 37'
33-34	1,7	ЮЗ 46° 10'
34-35	6,3	СЗ 76° 38'
35-36	96,4	СВ 13° 22'
36-37	2,1	СВ 13° 34'
37-38	18,5	СВ 13° 36'
38-39	17,7	СЗ 76° 18'
39-1	57,3	СВ 14° 24'

14	679452,90	3310994,82
15	679463,70	3310984,77
16	679471,94	3310987,04
17	679474,52	3310984,69
Контур 4		
1	679487,48	3310929,75
2	679481,02	3310941,14
3	679465,69	3310937,51
4	679463,66	3310937,03
5	679451,24	3310934,10
6	679447,14	3310933,13
7	679447,60	3310932,46
8	679454,72	3310921,96
9	679466,57	3310924,79
10	679468,60	3310925,28
Контур 5		
1	679424,99	3310896,52
2	679419,86	3310913,65
3	679433,30	3310916,86
4	679428,33	3310924,19
5	679425,70	3310928,07
6	679412,21	3310924,89
7	679410,07	3310924,37
8	679406,43	3310923,01
9	679391,19	3310945,60
10	679387,02	3310947,59
11	679383,92	3310945,90
12	679383,37	3310932,26
13	679383,93	3310923,60
14	679386,96	3310915,71
15	679374,64	3310911,09
16	679376,06	3310904,91
17	679369,04	3310903,31
18	679367,84	3310908,55
19	679362,00	3310906,36
20	679348,23	3310901,20
21	679347,88	3310902,76
22	679347,32	3310905,23
23	679383,02	3310957,38
24	679380,71	3310956,94
25	679380,57	3310956,78
26	679380,45	3310956,89
27	679345,20	3310950,14
28	679331,20	3310924,11
29	679244,12	3310903,39
30	679247,55	3310888,76
31	679248,23	3310885,88
32	679249,28	3310881,45
33	679251,20	3310879,62
34	679250,01	3310878,38
35	679251,46	3310872,27
36	679345,28	3310894,58
37	679347,35	3310895,08
38	679365,33	3310899,43
39	679369,51	3310882,27

1.2 Перечень кадастровых номеров существующих земельных участков, на которых линейный объект может быть размещен на условиях сервитута, публичного сервитута, их адреса или описание местоположения, перечень и адреса расположенных на таких земельных участках объектов недвижимого имущества (при наличии сведений о них в Едином государственном реестре недвижимости)

Оформление прав на земельные участки под размещение объекта строительства возможно путем установления публичного сервитута. В соответствие со ст. 39.41 Земельного кодекса Российской Федерации, публичный сервитут в целях размещения линейного объекта устанавливается по границе охранной зоны планируемого размещения линейного объекта.

В соответствие с положением ч.1 ст. 39.37 Земельного кодекса Российской Федерации, использование земельных участков для размещения объектов электросетевого хозяйства, возможно на условиях публичного сервитута для строительства и эксплуатация объектов энергетики сроком на 49 лет.

Таблица 1 – Перечень земельных участков, в отношении которых предполагается установление публичного сервитута

Но мер *	Наименование объекта	Кадастровый номер земельного участка/кадаст рового квартала	Площадь устанавливаемого публичного сервитута в границах земельного участка/кадастрового квартала, кв.м	Адрес или иное описание местоположения земельного участка (участков), в отношении которого испрашивается публичный сервитут	Правообладатель	Категория земель	Вид разрешенного использования исходного земельного участка	Возможность установления публичного сервитута
1	ВЛ 220 кВ Комсомольская- Байкал 1 цепь, ВЛ 220 кВ Комсомольская- Байкал 2 цепь	27:07:0010116: 1789	16462	Хабаровский край , Комсомольский р-н	Собственность РФ, № 27-27-04/002/2008-829 от 04.08.2008 Аренда (в том числе, субаренда) ПАО "ФСК ЕЭС" ИНН: 4716016979 'Договор аренды земельного участка №315 от 27.10.2008, с 27.10.2008 по 27.10.2033	Земли промышленности, энергетики, транспорта, связи, радиовещания, телевидения, информатики, земель для обеспечения космической деятельности, земель обороны, безопасности и земель иного специального назначения	подстанция 500 кВ "Комсомольская" (1 участок)	установление публичного сервитута будет произведено на условиях, наименее обременительных для использования земельного участка в соответствии с его целевым назначением и разрешенным использованием, на основании действующего законодательства
2	ВЛ 220 кВ Комсомольская- Байкал 1 цепь, ВЛ 220 кВ Комсомольская- Байкал 2 цепь	27:07:0000000: 839	215	Хабаровский край, р-н Комсомольский, Комсомольское лесничество, Городское участковое лесничество, кварталы № 184 (части выделов 5,6), 190 (части выделов 9,10), 200 (часть выдела 4), 207 (части выделов 2,8), 208 (часть выдела 8)	Собственность РФ, № 27:07:0000000:839-27/020/2021-1 от 26.02.2021 Аренда (в том числе, субАренда) ПАО "ФСК ЕЭС" ИНН: 4716016979 'Договор аренды лесного участка' №566-220/2021 от 17.11.2021, срок действия: 49 лет	Земли промышленности, энергетики, транспорта, связи, радиовещания, телевидения, информатики, земель для обеспечения космической деятельности, земель обороны, безопасности и земель иного специального назначения	В целях строительства, реконструкции, эксплуатации линейных объектов	установление публичного сервитута будет произведено на условиях, наименее обременительных для использования земельного участка в соответствии с его целевым назначением и разрешенным использованием, на основании действующего законодательства
3	ВЛ 220 кВ Комсомольская- Байкал 1 цепь, ВЛ 220 кВ Комсомольская- Байкал 2 цепь	27:07:0000000: 59	265663	Хабаровский край, Комсомольский р-н, Комсомольское лесничество: Бокторское участковое лесничество кв. №1-290, 292-297, 299, 300, Галичное участковое лесничество, часть 1 кв. №1-147, часть 2 кв. 1-10, 12-18, Городское участковое лесничество кв. №11-42, 44-205, 207-212, 215-217, 219-221, Хурбинское участковое лесничество кв. № 1-146	Собственность РФ, № 27-27-01/043/2005-658 от 26.10.2005	Земли лесного фонда	Для размещения объектов лесного фонда	установление публичного сервитута будет произведено на условиях, наименее обременительных для использования земельного участка в соответствии с его целевым назначением и разрешенным использованием, на основании действующего законодательства
4	ВЛ 220 кВ Комсомольская- Байкал 1 цепь, ВЛ 220 кВ Комсомольская- Байкал 2 цепь	27:07:0010116: 2519	1869	Хабаровский край, Комсомольский муниципальный район	Администрация Комсомольского муниципального района	Земли промышленности, энергетики, транспорта, связи, радиовещания, телевидения, информатики, земель для обеспечения космической деятельности, земель обороны, безопасности и земель иного специального назначения	Энергетика	установление публичного сервитута будет произведено на условиях, наименее обременительных для использования земельного участка в соответствии с его целевым назначением и разрешенным использованием, на основании действующего законодательства
5	ВЛ 220 кВ Комсомольская- Байкал 1 цепь, ВЛ 220 кВ Комсомольская- Байкал 2 цепь	27:07:0010116	62240	Хабаровский край, Комсомольский муниципальный район	Администрация Комсомольского муниципального района	Земли сельскохозяйственного назначения	-	установление публичного сервитута будет произведено на условиях, наименее обременительных для использования земельного участка в соответствии с его целевым назначением и разрешенным

№ док.	
Вып.	
Взам. инв. №	
Подпись и дата	
Инв. № подл.	

						1 этап. ВЛ 220 кВ Комсомольская - Байкал I цепь, ВЛ 220 кВ Комсомольская - Байкал II цепь, ПП 220 кВ Байкал	Лист
							118
Изм.	Кол.уч.	Лист	№ док.	Подпись	Дата		

										119
№ док. Вып. Взам. инв. № Подпись и дата Инв. № подл.	Но мер *	Наименование объекта	Кадастровый номер земельного участка/кадастрового квартала	Площадь устанавливаемого публичного сервитута в границах земельного участка/кадастрового квартала, кв.м	Адрес или иное описание местоположения земельного участка (участков), в отношении которого испрашивается публичный сервитут	Правообладатель	Категория земель	Вид разрешенного использования исходного земельного участка	Возможность установления публичного сервитута	
									использованием, на основании действующего законодательства	
	6	ВЛ 220 кВ Комсомольская-Байкал 1 цепь, ВЛ 220 кВ Комсомольская-Байкал 2 цепь	27:07:0000000:13	1099	Хабаровский край, р-н Комсомольский, начальная точка - опора № 6, далее в восточном направлении, конечная точка - опора № 320	Собственность РФ, № 27-27-01/360/2012-774 от 21.01.2013 Аренда (в том числе, субАренда) ПАО "ФСК ЕЭС" ИНН: 4716016979, 'Договор аренды земельного участка' №42-09 от 28.09.2009, срок действия: с 07.07.2014 по 07.07.2019	Земли промышленности, энергетики, транспорта, связи, радиовещания, телевидения, информатики, земель для обеспечения космической деятельности, земель обороны, безопасности и земель иного специального назначения	Под опорами ВЛ - 220 кВ Л-254 ПС "Комсомольская" - ПС "Селихино"	установление публичного сервитута будет произведено на условиях, наименее обременительных для использования земельного участка в соответствии с его целевым назначением и разрешенным использованием, на основании действующего законодательства	
	7	ВЛ 220 кВ Комсомольская-Байкал 1 цепь, ВЛ 220 кВ Комсомольская-Байкал 2 цепь	27:07:0010116:2522	1497	Хабаровский край, р-н Комсомольский	Администрация Комсомольского муниципального района	Земли промышленности, энергетики, транспорта, связи, радиовещания, телевидения, информатики, земель для обеспечения космической деятельности, земель обороны, безопасности и земель иного специального назначения	Энергетика	установление публичного сервитута будет произведено на условиях, наименее обременительных для использования земельного участка в соответствии с его целевым назначением и разрешенным использованием, на основании действующего законодательства	
	8	ВЛ 220 кВ Комсомольская-Байкал 1 цепь, ВЛ 220 кВ Комсомольская-Байкал 2 цепь	27:07:0010116:647	49	Хабаровский край, р-н Комсомольский, опоры	Собственность Комсомольский м.р-н Хабаровского края, № 27-27/002-27/039/200/2015-854/2 от 05.02.2015 Аренда (в том числе, субАренда) АО "Дальневосточная распределительная сетевая компания" ИНН: 2801108200, 'Договор аренды земельного участка' №78-08 от 02.09.2008, срок действия: с 22.08.2008 по 22.08.2057	Земли промышленности, энергетики, транспорта, связи, радиовещания, телевидения, информатики, земель для обеспечения космической деятельности, земель обороны, безопасности и земель иного специального назначения	ВЛ-110 кВ С-125/126 пс "Комсомольская"- пс "Водозабор" с отпайкой на пс "Береговая"	установление публичного сервитута будет произведено на условиях, наименее обременительных для использования земельного участка в соответствии с его целевым назначением и разрешенным использованием, на основании действующего законодательства	
	9	ВЛ 220 кВ Комсомольская-Байкал 1 цепь, ВЛ 220 кВ Комсомольская-Байкал 2 цепь	27:07:0000000:832	53	Хабаровский край, р-н Комсомольский, Комсомольское лесничество, Городское участковое лесничество, квартал № 201 (часть выдела 4), 207 (часть выдела 8)	Собственность РФ, № 27:07:0000000:832-27/020/2020-1 от 22.10.2020 Аренда (в том числе, субАренда) АО "Дальневосточная распределительная сетевая компания" ИНН: 2801108200, 'Договор аренды лесного участка' №48-220/2021 от 15.02.2021, срок действия: на 49 лет	Земли лесного фонда	В целях строительства, реконструкции, эксплуатации линейных объектов	установление публичного сервитута будет произведено на условиях, наименее обременительных для использования земельного участка в соответствии с его целевым назначением и разрешенным использованием, на основании действующего законодательства	
	10	ВЛ 220 кВ Комсомольская-Байкал 1 цепь, ВЛ 220 кВ Комсомольская-Байкал 2 цепь	27:22:0020401:1547	543	Хабаровский край, г. Комсомольск-на-Амуре, сдт "АО АСЗ", коллективный сад № 8	Постоянное бессрочное пользование; Садоводство АО АСЗ Сад №8, документ-основание постановление главы администрации города Комсомольска-на-Амуре Хабаровского края от 21.12.1995 №1021	Земли населённых пунктов	Земли общего пользования	установление публичного сервитута будет произведено на условиях, наименее обременительных для использования земельного участка в соответствии с его целевым назначением и разрешенным использованием, на основании действующего законодательства	
	11	ВЛ 220 кВ Комсомольская-Байкал 1 цепь, ВЛ 220 кВ	27:22:0020503	139	Хабаровский край, ГО "Город Комсомольск-на-Амуре"	Администрация г. Комсомольск-на-Амуре	Земли населённых пунктов	-	установление публичного сервитута будет произведено на условиях, наименее обременительных для использования земельного участка в	
						1 этап. ВЛ 220 кВ Комсомольская - Байкал I цепь, ВЛ 220 кВ Комсомольская - Байкал II цепь, ПП 220 кВ Байкал			Лист	
									119	
Изм.	Кол.уч.	Лист	№ док.	Подпись	Дата					

										120															
№ док. Вып. Взам. инв. № Подпись и дата Инв. № подл.	Но мер *	Наименование объекта	Кадастровый номер земельного участка/кадаст рового квартала	Площадь устанавливаемого публичного сервитута в границах земельного участка/кадастрового квартала, кв.м	Адрес или иное описание местоположения земельного участка (участков), в отношении которого испрашивается публичный сервитут	Правообладатель	Категория земель	Вид разрешенного использования исходного земельного участка	Возможность установления публичного сервитута																
		Комсомольская- Байкал 2 цепь								соответствии с его целевым назначением и разрешенным использованием, на основании действующего законодательства															
	12	ВЛ 220 кВ Комсомольская- Байкал 1 цепь, ВЛ 220 кВ Комсомольская- Байкал 2 цепь	27:22:0020503: 1934	250	Хабаровский край, г. Комсомольск- на-Амуре, от подстанции "Комсомольская" до подстанции "Селихино" в черте г. Комсомольска-на-Амуре	Администрация городского округа "Город Комсомольск-на-Амуре" Аренда (в том числе, субАренда) ПАО "ФСК ЕЭС" ИНН: 4716016979; 'Договор аренды земельного участка' №8236/3 от 24.02.2014, срок действия: с 01.02.2014 по 01.01.2063	Земли населённых пунктов	Энергетика	установление публичного сервитута будет произведено на условиях, наименее обременительных для использования земельного участка в соответствии с его целевым назначением и разрешенным использованием, на основании действующего законодательства																
	13	ВЛ 220 кВ Комсомольская- Байкал 1 цепь, ВЛ 220 кВ Комсомольская- Байкал 2 цепь	27:22:0020503: 1935	250	Хабаровский край, г. Комсомольск- на-Амуре, от подстанции "Комсомольская" до подстанции "Селихино" в черте г. Комсомольска-на-Амуре	Администрация городского округа "Город Комсомольск-на-Амуре" Аренда (в том числе, субАренда) ПАО "ФСК ЕЭС" ИНН: 4716016979; 'Договор аренды земельного участка' №8236/3 от 24.02.2014, срок действия: с 01.02.2014 по 01.01.2063	Земли населённых пунктов	Энергетика	установление публичного сервитута будет произведено на условиях, наименее обременительных для использования земельного участка в соответствии с его целевым назначением и разрешенным использованием, на основании действующего законодательства																
	14	ВЛ 220 кВ Комсомольская- Байкал 1 цепь, ВЛ 220 кВ Комсомольская- Байкал 2 цепь	27:22:0020401	507	Хабаровский край, ГО "Город Комсомольск-на-Амуре", "Город Комсомольск-на-Амуре"	Администрация г. Комсомольск- на-Амуре	Земли населённых пунктов	-	установление публичного сервитута будет произведено на условиях, наименее обременительных для использования земельного участка в соответствии с его целевым назначением и разрешенным использованием, на основании действующего законодательства																
	15	ВЛ 220 кВ Комсомольская- Байкал 1 цепь, ВЛ 220 кВ Комсомольская- Байкал 2 цепь	27:22:0020403: 953	5	Хабаровский край, г. Комсомольск- на-Амуре, в Центральном округе города	Администрация г. Комсомольск- на-Амуре	Земли населённых пунктов	Энергетика	установление публичного сервитута будет произведено на условиях, наименее обременительных для использования земельного участка в соответствии с его целевым назначением и разрешенным использованием, на основании действующего законодательства																
	16	ВЛ 220 кВ Комсомольская- Байкал 1 цепь, ВЛ 220 кВ Комсомольская- Байкал 2 цепь	27:22:0020403	116194	Хабаровский край, ГО "Город Комсомольск-на-Амуре", "Город Комсомольск-на-Амуре"	Администрация г. Комсомольск- на-Амуре	Земли населённых пунктов	-	установление публичного сервитута будет произведено на условиях, наименее обременительных для использования земельного участка в соответствии с его целевым назначением и разрешенным использованием, на основании действующего законодательства																
	17	ВЛ 220 кВ Комсомольская- Байкал 1 цепь, ВЛ 220 кВ Комсомольская- Байкал 2 цепь	27:22:0000000: 5807	14	Хабаровский край, г. Комсомольск- на-Амуре	Администрация г. Комсомольск- на-Амуре	Земли населённых пунктов	Энергетика	установление публичного сервитута будет произведено на условиях, наименее обременительных для использования земельного участка в соответствии с его целевым назначением и разрешенным использованием, на основании действующего законодательства																
										<table><tr><td></td><td></td><td></td><td></td><td></td><td></td><td rowspan="2">1 этап. ВЛ 220 кВ Комсомольская - Байкал I цепь, ВЛ 220 кВ Комсомольская - Байкал II цепь, ПП 220 кВ Байкал</td><td>Лист</td></tr><tr><td>Изм.</td><td>Кол.уч.</td><td>Лист</td><td>№ док.</td><td>Подпись</td><td>Дата</td><td>120</td></tr></table>							1 этап. ВЛ 220 кВ Комсомольская - Байкал I цепь, ВЛ 220 кВ Комсомольская - Байкал II цепь, ПП 220 кВ Байкал	Лист	Изм.	Кол.уч.	Лист	№ док.	Подпись	Дата	120
						1 этап. ВЛ 220 кВ Комсомольская - Байкал I цепь, ВЛ 220 кВ Комсомольская - Байкал II цепь, ПП 220 кВ Байкал	Лист																		
Изм.	Кол.уч.	Лист	№ док.	Подпись	Дата		120																		

										121																					
№ док. Вып. Взам. инв. № Подпись и дата Инв. № подл.	Но мер *	Наименование объекта	Кадастровый номер земельного участка/кадаст рового квартала	Площадь устанавливаемого публичного сервитута в границах земельного участка/кадастрового квартала, кв.м	Адрес или иное описание местоположения земельного участка (участков), в отношении которого испрашивается публичный сервитут	Правообладатель	Категория земель	Вид разрешенного использования исходного земельного участка	Возможность установления публичного сервитута																						
	18	ВЛ 220 кВ Комсомольская- Байкал 1 цепь, ВЛ 220 кВ Комсомольская- Байкал 2 цепь	27:22:0000000: 5808	5429	Хабаровский край, г. Комсомольск- на-Амуре	Собственность РФ, Аренда ОАО «Российские железные дороги», ИНН: 7708503727	Земли населённых пунктов	Железнодорожный транспорт	установление публичного сервитута будет произведено на условиях, наименее обременительных для использования земельного участка в соответствии с его целевым назначением и разрешенным использованием, на основании действующего законодательства																						
	19	ВЛ 220 кВ Комсомольская- Байкал 1 цепь, ВЛ 220 кВ Комсомольская- Байкал 2 цепь	27:22:0000000: 24	3898	Хабаровский край, г. Комсомольск- на-Амуре, в пределах городской черты г. Комсомольска-на-Амуре	Собственность РФ, Аренда (в том числе, субАренда) АО "Вагонная ремонтная компания - 2" (ОАО "ВРК-2"), Аренда (в том числе, субАренда) ОАО "РЖД", Ипотека ПАО "Сбербанк России", Аренда (в том числе, субАренда) ОАО "РЖДстрой", Аренда (в том числе, субАренда) ОАО "Железнодорожная торговая компания", Аренда (в том числе, субАренда) ОАО "Федеральная пассажирская компания"	Земли населённых пунктов	Занимаемый полосой отвода железной дороги	установление публичного сервитута будет произведено на условиях, наименее обременительных для использования земельного участка в соответствии с его целевым назначением и разрешенным использованием, на основании действующего законодательства																						
	20	ВЛ 220 кВ Комсомольская- Байкал 1 цепь, ВЛ 220 кВ Комсомольская- Байкал 2 цепь	27:22:0020701	136050	Хабаровский край, ГО "Город Комсомольск-на-Амуре", "Город Комсомольск-на-Амуре"	Администрация г. Комсомольск- на-Амуре	Земли населённых пунктов	-	установление публичного сервитута будет произведено на условиях, наименее обременительных для использования земельного участка в соответствии с его целевым назначением и разрешенным использованием, на основании действующего законодательства																						
	21	ВЛ 220 кВ Комсомольская- Байкал 1 цепь, ВЛ 220 кВ Комсомольская- Байкал 2 цепь	27:22:0020801	91006	Хабаровский край, ГО "Город Комсомольск-на-Амуре", "Город Комсомольск-на-Амуре"	Администрация г. Комсомольск- на-Амуре	Земли населённых пунктов	-	установление публичного сервитута будет произведено на условиях, наименее обременительных для использования земельного участка в соответствии с его целевым назначением и разрешенным использованием, на основании действующего законодательства																						
	22	ВЛ 220 кВ Комсомольская- Байкал 1 цепь, ВЛ 220 кВ Комсомольская- Байкал 2 цепь	27:22:0020801 (реестровый номер 27:00- 6.560)	1549	Хабаровский край, ГО "Город Комсомольск-на-Амуре", "Город Комсомольск-на-Амуре"	Публичный сервитут для использования земель и земельных участков в целях реконструкции и эксплуатации объекта электросетевого хозяйства федерального значения "ВЛ 220 кВ Комсомольская-Селехино", сроком на 49 лет. Обладатель публичного сервитута: ПАО "ФСК ЕЭС", ИНН 4716016979, ОГРН 1024701893336	Земли населённых пунктов	-	установление публичного сервитута будет произведено на условиях, наименее обременительных для использования земельного участка в соответствии с его целевым назначением и разрешенным использованием, на основании действующего законодательства																						
	23	ВЛ 220 кВ Комсомольская- Байкал 1 цепь, ВЛ 220 кВ Комсомольская-	27:22:0020801: 146	1555	край Хабаровский, г. Комсомольск- на-Амуре, от полосы отвода железной дороги по Хумминскому шоссе вдоль существующей линии ВЛ-220 кВ до южной границы	Администрация г. Комсомольск- на-Амуре	Земли населённых пунктов	С целью проектирования и строительства объекта "ВЛ-220 кВ Комсомольская -	установление публичного сервитута будет произведено на условиях, наименее обременительных для использования земельного участка в соответствии с его целевым																						
										<table><tr><td></td><td></td><td></td><td></td><td></td><td></td><td rowspan="3">1 этап. ВЛ 220 кВ Комсомольская - Байкал I цепь, ВЛ 220 кВ Комсомольская - Байкал II цепь, ПП 220 кВ Байкал</td><td>Лист</td></tr><tr><td></td><td></td><td></td><td></td><td></td><td></td><td>121</td></tr><tr><td>Изм.</td><td>Кол.уч.</td><td>Лист</td><td>№ док.</td><td>Подпись</td><td>Дата</td></tr></table>							1 этап. ВЛ 220 кВ Комсомольская - Байкал I цепь, ВЛ 220 кВ Комсомольская - Байкал II цепь, ПП 220 кВ Байкал	Лист							121	Изм.	Кол.уч.	Лист	№ док.	Подпись	Дата
						1 этап. ВЛ 220 кВ Комсомольская - Байкал I цепь, ВЛ 220 кВ Комсомольская - Байкал II цепь, ПП 220 кВ Байкал	Лист																								
							121																								
Изм.	Кол.уч.	Лист	№ док.	Подпись	Дата																										

										122
Но мер * № док. Вып. Взам. инв. № Подпись и дата Инв. № подл.		Наименование объекта	Кадастровый номер земельного участка/кадаст рового квартала	Площадь устанавливаемого публичного сервитута в границах земельного участка/кадастрового квартала, кв.м	Адрес или иное описание местоположения земельного участка (участков), в отношении которого испрашивается публичный сервитут	Правообладатель	Категория земель	Вид разрешенного использования исходного земельного участка	Возможность установления публичного сервитута	
		Байкал 2 цепь			города, ориентировочно 250 м в западном направлении от территории мостоотряда			Селехино - Ванино"	назначением и разрешенным использованием, на основании действующего законодательства	
	24	ВЛ 220 кВ Комсомольская- Байкал 1 цепь, ВЛ 220 кВ Комсомольская- Байкал 2 цепь	27:22:0020901	121519	Хабаровский край, ГО "Город Комсомольск-на-Амуре", "Город Комсомольск-на-Амуре"	Администрация г. Комсомольск- на-Амуре	Земли населённых пунктов	-	установление публичного сервитута будет произведено на условиях, наименее обременительных для использования земельного участка в соответствии с его целевым назначением и разрешенным использованием, на основании действующего законодательства	
	25	ВЛ 220 кВ Комсомольская- Байкал 1 цепь, ВЛ 220 кВ Комсомольская- Байкал 2 цепь	27:22:0000000: 25	337	Хабаровский край, г. Комсомольск- на-Амуре, в Центральном округе	Администрация городского округа "Город Комсомольск-на-Амуре" Аренда (в том числе, субАренда) Дальневосточное мостостроительное ОАО Инн: 2700000144, 'Договор аренды земельного участка' №1621/3 от 09.07.2007, срок действия: с 26.06.2007 по 01.06.2012	Земли населённых пунктов	Занимаемый подъездными железнодорожными путями к производственной базе	установление публичного сервитута будет произведено на условиях, наименее обременительных для использования земельного участка в соответствии с его целевым назначением и разрешенным использованием, на основании действующего законодательства	
	26	ВЛ 220 кВ Комсомольская- Байкал 1 цепь, ВЛ 220 кВ Комсомольская- Байкал 2 цепь	27:22:0000000: 5782	1066	Хабаровский край, г. Комсомольск- на-Амуре от км 0,000 автомобильной дороги "Обход г.Комсомольск-на-Амуре (с выходом на г.Амурск)" в северо-западном направлении до км 3,341	Хабаровский край, Собственность № 27:22:0000000:5782- 27/020/2022-1 от 04.04.2022; Краевое государственное КУ "Хабаровское управление автомобильных дорог" ИНН: 2721086505, Постоянное (бессрочное) пользование, № 27:22:0000000:5782-27/022/2022-2 от 19.04.2022	Земли населённых пунктов	Улично-дорожная сеть	установление публичного сервитута будет произведено на условиях, наименее обременительных для использования земельного участка в соответствии с его целевым назначением и разрешенным использованием, на основании действующего законодательства	
	27	ВЛ 220 кВ Комсомольская- Байкал 1 цепь, ВЛ 220 кВ Комсомольская- Байкал 2 цепь	27:07:0000000: 860	1342	Хабаровский край, р-н Комсомольский	Администрация Комсомольского муниципального района, Аренда (В том числе, субаренда) ОАО «РЖД», ИНН: 7708503727	Земли промышленности, энергетики, транспорта, связи, радиовещания, телевидения, информатики, земель для обеспечения космической деятельности, земель обороны, безопасности и земель иного специального назначения	Железнодорожный транспорт	установление публичного сервитута будет произведено на условиях, наименее обременительных для использования земельного участка в соответствии с его целевым назначением и разрешенным использованием, на основании действующего законодательства	
	28	ВЛ 220 кВ Комсомольская- Байкал 1 цепь, ВЛ 220 кВ Комсомольская- Байкал 2 цепь	27:07:0010116	54574	Хабаровский край, р-н Комсомольский, сельское поселение "Село Новый Мир"	Администрация Комсомольского муниципального района	Земли сельскохозяйственного назначения	-	установление публичного сервитута будет произведено на условиях, наименее обременительных для использования земельного участка в соответствии с его целевым назначением и разрешенным использованием, на основании действующего законодательства	
	29	ВЛ 220 кВ Комсомольская- Байкал 1 цепь, ВЛ 220 кВ Комсомольская- Байкал 2 цепь	27:07:0050122	170774	Хабаровский край, Комсомольский район	Администрация Комсомольского муниципального района	Земли сельскохозяйственного назначения	-	установление публичного сервитута будет произведено на условиях, наименее обременительных для использования земельного участка в соответствии с его целевым назначением и разрешенным	
						1 этап. ВЛ 220 кВ Комсомольская - Байкал I цепь, ВЛ 220 кВ Комсомольская - Байкал II цепь, ПП 220 кВ Байкал				122
Изм.	Кол.уч.	Лист	№ док.	Подпись	Дата					

Име. № подл.	Подпись и дата	Взам. инв. №	Вып.	№ док.

									123		
Но мер *	Наименование объекта	Кадастровый номер земельного участка/кадаст рового квартала	Площадь устанавливаемого публичного сервитута в границах земельного участка/кадастрового квартала, кв.м	Адрес или иное описание местоположения земельного участка (участков), в отношении которого испрашивается публичный сервитут	Правообладатель	Категория земель	Вид разрешенного использования исходного земельного участка	Возможность установления публичного сервитута			
								использованием, на основании действующего законодательства			
30	ВЛ 220 кВ Комсомольская- Байкал 1 цепь, ВЛ 220 кВ Комсомольская- Байкал 2 цепь	27:07:0050122 (реестровый номер 27:07- 6.1017)	1443	Хабаровский край, Комсомольский район	Публичный сервитут для обеспечения строительства объектов инфраструктуры при реализации объекта «Второй главный путь на перегоне Кумтэ- Гайтер Дальневосточной железной дороги». Срок публичного сервитута: 32 месяца. Срок, в течение которого использование земельного участка (его части) и (или) расположенного на нем объекта недвижимости в соответствии с их разрешенным использованием будет невозможно или существенно затруднено (при возникновении таких обстоятельств) не более 12 месяцев. Для обеспечения строительства объектов инфраструктуры при реализации объекта «Второй главный путь на перегоне Кумтэ-Гайтер Дальневосточной железной дороги» в рамках инвестиционного проекта «Увеличение пропускной способности участка Тайшет – порты Дальнего Востока (Восточный полигон)» для целей, предусмотренных п. 2 ч. 5 ст. 4 Федерального закона от 31.07.2020 N 254-ФЗ.	Земли сельскохозяйственного назначения	-	установление публичного сервитута будет произведено на условиях, наименее обременительных для использования земельного участка в соответствии с его целевым назначением и разрешенным использованием, на основании действующего законодательства			
31	ВЛ 220 кВ Комсомольская- Байкал 1 цепь, ВЛ 220 кВ Комсомольская- Байкал 2 цепь	27:07:0050122: 2304	2331744	Хабаровский край, р-н Комсомольский, в пределах Гурского лесничества, Картельского участкового лесничества часть 1 кв. 19-27, 32-37, 47-51, 54-78, часть 2 кв. 1-12, 14-21, 26-34, 45-52, 63-69, 80, 82-86, 96, 101, 115-120, Мачтового участкового лесничества кв. 1-195, Пиваньского участкового лесничества часть 1 кв. 1-45, 47-51, 53-57, 59, 60, 62-68, 72-92, 94-98, 100-102, 104-109, 112-190, часть 2 кв. 1-10, часть 3 кв. 23-31, 38-46, 52, 53, Снежного участкового лесничества кв. 1-63, 65-73, 75-376, Селихинского участкового лесничества кв. 13, 22-25, 35-43, 53- 61, 70-77, 87-93, 97-100, 103-229, Даппинского участкового	Собственность РФ, Постоянное (бессрочное) пользование Краевое государственное автономное учреждение "Уктурское лесное хозяйство" ИНН: 2712009367, Собственность, № 27-27- 01/032/2005-773 от 06.06.2005; Постоянное (бессрочное) пользование, № 27-27-01/240/2014- 695 от 22.08.2014	Земли лесного фонда	Для размещения объектов лесного фонда	установление публичного сервитута будет произведено на условиях, наименее обременительных для использования земельного участка в соответствии с его целевым назначением и разрешенным использованием, на основании действующего законодательства			
						1 этап. ВЛ 220 кВ Комсомольская - Байкал I цепь, ВЛ 220 кВ Комсомольская - Байкал II цепь, ПП 220 кВ Байкал		Лист			
								123			
						Изм.	Кол.уч.	Лист	№ док.	Подпись	Дата

										124					
Инв. № подл.	Подпись и дата	Взам. инв. №	Вып.	№ док.	Но мер *	Наименование объекта	Кадастровый номер земельного участка/кадаст рового квартала	Площадь устанавливаемого публичного сервитута в границах земельного участка/кадастрового квартала, кв.м	Адрес или иное описание местоположения земельного участка (участков), в отношении которого испрашивается публичный сервитут	Правообладатель	Категория земель	Вид разрешенного использования исходного земельного участка	Возможность установления публичного сервитута		
									лесничества кв. 1-12, 16, 20-27, 33-44, 46-381						
					32	ВЛ 220 кВ Комсомольская-Байкал 1 цепь, ВЛ 220 кВ Комсомольская-Байкал 2 цепь	27:07:0050122:4862	5	Хабаровский край, Комсомольский р-н, Гурское лесничество, Пиваньское участковое лесничество, часть 1, квартал № 89 (часть выдела 1)	Собственность РФ; Собственность РФ, № 27:07:0050122:4862-27/020/2020-1 от 26.02.2020	Земли лесного фонда	В целях строительства, реконструкции, эксплуатации линейных объектов	установление публичного сервитута будет произведено на условиях, наименее обременительных для использования земельного участка в соответствии с его целевым назначением и разрешенным использованием, на основании действующего законодательства		
					33	ВЛ 220 кВ Комсомольская-Байкал 1 цепь, ВЛ 220 кВ Комсомольская-Байкал 2 цепь	27:07:0050122:987	4	Хабаровский край, р-н Комсомольский	Собственность Комсомольский м.р-н Хабаровского края, № 27-27/002-27/039/200/2015-879/2 от 05.02.2015 Аренда (в том числе, субАренда) АО "Дальневосточная распределительная сетевая компания" ИНН: 2801108200, 'Договор аренды земельных участков' №41-09 от 20.08.2009, срок действия: с 04.08.2014 по 03.08.2063	Земли промышленности, энергетики, транспорта, связи, радиовещания, телевидения, информатики, земель для обеспечения космической деятельности, земель обороны, безопасности и земель иного специального назначения	ВЛ-10 кВ Ф-9 ПС "Пивань" - КТП 603	установление публичного сервитута будет произведено на условиях, наименее обременительных для использования земельного участка в соответствии с его целевым назначением и разрешенным использованием, на основании действующего законодательства		
					34	ВЛ 220 кВ Комсомольская-Байкал 1 цепь, ВЛ 220 кВ Комсомольская-Байкал 2 цепь	27:07:0000000:22	1348	Хабаровский край, р-н Комсомольский, от 381 км автомобильной дороги Хабаровск - Комсомольск-на-Амуре на юг по направлению до с. Верхняя Эконь	Собственность Хабаровский край, Постоянное (бессрочное) пользование Краевое государственное КУ "Хабаровское управление автомобильных дорог" ИНН: 2721086505, Собственность, № 27-27-04/008/2007-981 от 02.05.2007; Постоянное (бессрочное) пользование, № 27-27-04/018/2011-311 от 16.06.2011	Земли промышленности, энергетики, транспорта, связи, радиовещания, телевидения, информатики, земель для обеспечения космической деятельности, земель обороны, безопасности и земель иного специального назначения	под автомобильную дорогу "Подъезд к с. Верхняя Эконь"	установление публичного сервитута будет произведено на условиях, наименее обременительных для использования земельного участка в соответствии с его целевым назначением и разрешенным использованием, на основании действующего законодательства		
					35	ВЛ 220 кВ Комсомольская-Байкал 1 цепь, ВЛ 220 кВ Комсомольская-Байкал 2 цепь	27:07:0050122:4195	231	Хабаровский край, р-н Комсомольский	Администрация Комсомольского муниципального района	Земли промышленности, энергетики, транспорта, связи, радиовещания, телевидения, информатики, земель для обеспечения космической деятельности, земель обороны, безопасности и земель иного специального назначения	Для размещения объектов энергетики	установление публичного сервитута будет произведено на условиях, наименее обременительных для использования земельного участка в соответствии с его целевым назначением и разрешенным использованием, на основании действующего законодательства		
					36	ВЛ 220 кВ Комсомольская-Байкал 1 цепь, ВЛ 220 кВ Комсомольская-Байкал 2 цепь	27:07:0050122:5803	904	Хабаровский край, Комсомольский муниципальный район, Гурское лесничество, Пиваньское участковое лесничество, часть 1, квартал №108 [выдел 14 (часть), выдел 15 (часть)], №117 [выдел 2 (часть), выдел 5 (часть)]	Собственность РФ, № 27:07:0050122:5803-27/020/2021-1 от 25.08.2021 Аренда (в том числе, субАренда) ОАО "РЖД" ИНН: 7708503727, 'Договор аренды лесного участка для строительства, реконструкции и эксплуатации линейных объектов' №511-220/2021 от 15.11.2021, срок действия: 6 лет	Земли лесного фонда	Строительство, реконструкция, эксплуатация линейных объектов	установление публичного сервитута будет произведено на условиях, наименее обременительных для использования земельного участка в соответствии с его целевым назначением и разрешенным использованием, на основании действующего законодательства		
					37	ВЛ 220 кВ Комсомольская-	27:07:0000000:3	3255	Хабаровский край, р-н Комсомольский	Собственность РФ, № 27-01/11-31/2003-1026 от 18.06.2003	Земли промышленности, энергетики, транспорта, связи,	Под полосой отвода железной дороги	установление публичного сервитута будет произведено на условиях,		
										1 этап. ВЛ 220 кВ Комсомольская - Байкал I цепь, ВЛ 220 кВ Комсомольская - Байкал II цепь, ПП 220 кВ Байкал		Лист			
												124			
										Изм.	Кол.уч.	Лист	№ док.	Подпись	Дата

														125	
Инв. № подл.	Подпись и дата	Взам. инв. №	Вып.	№ док.	Но мер *	Наименование объекта	Кадастровый номер земельного участка/кадастрового квартала	Площадь устанавливаемого публичного сервитута в границах земельного участка/кадастрового квартала, кв.м	Адрес или иное описание местоположения земельного участка (участков), в отношении которого испрашивается публичный сервитут	Правообладатель	Категория земель	Вид разрешенного использования исходного земельного участка	Возможность установления публичного сервитута		
						Байкал 1 цепь, ВЛ 220 кВ Комсомольская-Байкал 2 цепь				Аренда (в том числе, субАренда) ОАО "РЖД" ИНН: 7708503727, Договор аренды земельного участка, находящегося в федеральной собственности' №23 от 05.09.2003, с 22.06.2004 на 49 лет	радиовещания, телевидения, информатики, земель для обеспечения космической деятельности, земель обороны, безопасности и земель иного специального назначения		наименее обременительных для использования земельного участка в соответствии с его целевым назначением и разрешенным использованием, на основании действующего законодательства		
					38	ВЛ 220 кВ Комсомольская-Байкал 1 цепь, ВЛ 220 кВ Комсомольская-Байкал 2 цепь	27:07:0000000:23	1771	Хабаровский край, р-н Комсомольский, автодорога Хабаровск - Комсомольск	Собственность РФ, Постоянное (бессрочное) пользование ФКУ "Межрегиональная дирекция по дорожному строительству в Дальневосточном Регионе России Федерального дорожного агенства" ИНН: 2725022365, Собственность, № 27:07:0000000:23-27/022/2019-3 от 16.05.2019; Постоянное (бессрочное) пользование, № 27:07:0000000:23-27/022/2019-4 от 16.05.2019	Земли промышленности, энергетики, транспорта, связи, радиовещания, телевидения, информатики, земель для обеспечения космической деятельности, земель обороны, безопасности и земель иного специального назначения	Под автомобильную дорогу Хабаровск-Комсомольск	установление публичного сервитута будет произведено на условиях, наименее обременительных для использования земельного участка в соответствии с его целевым назначением и разрешенным использованием, на основании действующего законодательства		
					39	ВЛ 220 кВ Комсомольская-Байкал 1 цепь, ВЛ 220 кВ Комсомольская-Байкал 2 цепь	27:07:0050122:4231	406	Хабаровский край, р-н Комсомольский, от поворота с трассы Комсомольск - Хабаровск в районе села Большая Картель до пересечения с улицей Набережная в селе Бельго	Собственность Хабаровский край, Постоянное (бессрочное) пользование Краевое государственное КУ "Хабаровское управление автомобильных дорог" ИНН: 2721086505, Собственность, № 27-27/002-27/074/200/2015-1473/2 от 09.02.2015; Постоянное (бессрочное) пользование, № 27-27/002-27/074/200/2015-8834/1 от 01.04.2015	Земли промышленности, энергетики, транспорта, связи, радиовещания, телевидения, информатики, земель для обеспечения космической деятельности, земель обороны, безопасности и земель иного специального назначения	Для эксплуатации сооружения - автодорога с. Большая Картель - с. Бельго	установление публичного сервитута будет произведено на условиях, наименее обременительных для использования земельного участка в соответствии с его целевым назначением и разрешенным использованием, на основании действующего законодательства		
					40	ВЛ 220 кВ Комсомольская-Байкал 1 цепь, ВЛ 220 кВ Комсомольская-Байкал 2 цепь	27:07:0050122:3	422	Местоположение установлено относительно ориентира, расположенного за пределами участка. Ориентир здание ж/д вокзала. Участок находится примерно в 7.5 км по направлению на северо-восток от ориентира. Почтовый адрес ориентира: Хабаровский край, р-н Комсомольский, с. Большая Картель	Собственность РФ, Постоянное (бессрочное) пользование федеральное ГКУ "Дальневосточное территориальное управление имущественных отношений" Министерства обороны РФ ИНН: 2723020115, Собственность, № 27-27-04/015/2008-325 от 07.06.2008; Постоянное (бессрочное) пользование, № 27-27-04/002/2012-602 от 08.09.2012	Земли промышленности, энергетики, транспорта, связи, радиовещания, телевидения, информатики, земель для обеспечения космической деятельности, земель обороны, безопасности и земель иного специального назначения	Обеспечение обороны и безопасности	установление публичного сервитута будет произведено на условиях, наименее обременительных для использования земельного участка в соответствии с его целевым назначением и разрешенным использованием, на основании действующего законодательства		
					41	ВЛ 220 кВ Комсомольская-Байкал 1 цепь, ВЛ 220 кВ Комсомольская-Байкал 2 цепь	27:07:0050122:4196	258	Хабаровский край, р-н Комсомольский	Собственность Комсомольский м.р-н Хабаровского края, № 27-27/002-27/039/200/2015-484/2 от 29.01.2015 Аренда (в том числе, субАренда) ПАО "ФСК ЕЭС" ИНН: 4716016979, 'Договор аренды (субаренды)' №12-17-17 от 09.06.2017, срок действия: с 01.04.2017 по 31.12.2018	Земли промышленности, энергетики, транспорта, связи, радиовещания, телевидения, информатики, земель для обеспечения космической деятельности, земель обороны, безопасности и земель иного специального назначения	Для строительства объекта "ВЛ-220 кВ Комсомольская - Селихино - Ванино"	установление публичного сервитута будет произведено на условиях, наименее обременительных для использования земельного участка в соответствии с его целевым назначением и разрешенным использованием, на основании действующего законодательства		
										1 этап. ВЛ 220 кВ Комсомольская - Байкал I цепь, ВЛ 220 кВ Комсомольская - Байкал II цепь, ПП 220 кВ Байкал				Лист	
														125	
										Изм.	Кол.уч.	Лист	№ док.	Подпись	Дата

										126	
№ док. Вып. Взам. инв. № Подпись и дата Инв. № подл.	№ мер *	Наименование объекта	Кадастровый номер земельного участка/кадастрового квартала	Площадь устанавливаемого публичного сервитута в границах земельного участка/кадастрового квартала, кв.м	Адрес или иное описание местоположения земельного участка (участков), в отношении которого испрашивается публичный сервитут	Правообладатель	Категория земель	Вид разрешенного использования исходного земельного участка	Возможность установления публичного сервитута		
	42	ВЛ 220 кВ Комсомольская-Байкал 1 цепь, ВЛ 220 кВ Комсомольская-Байкал 2 цепь	27:07:0000000:794	83	Хабаровский край, Комсомольский муниципальный район	Администрация Комсомольского муниципального района	Земли промышленности, энергетики, транспорта, связи, радиовещания, телевидения, информатики, земель для обеспечения космической деятельности, земель обороны, безопасности и земель иного специального назначения	Энергетика	установление публичного сервитута будет произведено на условиях, наименее обременительных для использования земельного участка в соответствии с его целевым назначением и разрешенным использованием, на основании действующего законодательства		
	43	ВЛ 220 кВ Комсомольская-Байкал 1 цепь, ВЛ 220 кВ Комсомольская-Байкал 2 цепь	27:07:0050122	60641	Хабаровский край, Комсомольский район, Селихинское сельское поселение	Администрация Комсомольского муниципального района	Земли сельскохозяйственного назначения	-	установление публичного сервитута будет произведено на условиях, наименее обременительных для использования земельного участка в соответствии с его целевым назначением и разрешенным использованием, на основании действующего законодательства		
	44	ВЛ 220 кВ Комсомольская-Байкал 1 цепь, ВЛ 220 кВ Комсомольская-Байкал 2 цепь	27:07:0050122:4197	351	Хабаровский край, Комсомольский район	Собственность Комсомольский м.р-н Хабаровского края Аренда (в том числе, субАренда) ПАО "ФСК ЕЭС" ИНН: 4716016979, 'Договор аренды (субаренды)' №13-17-17 от 09.06.2017, срок действия: с 01.04.2017 по 31.12.2018	Земли промышленности, энергетики, транспорта, связи, радиовещания, телевидения, информатики, земель для обеспечения космической деятельности, земель обороны, безопасности и земель иного специального назначения	Для строительства объекта "ВЛ-220 кВ Комсомольская - Селихино - Ванино"	установление публичного сервитута будет произведено на условиях, наименее обременительных для использования земельного участка в соответствии с его целевым назначением и разрешенным использованием, на основании действующего законодательства		
	45	ВЛ 220 кВ Комсомольская-Байкал 1 цепь, ВЛ 220 кВ Комсомольская-Байкал 2 цепь	27:07:0050112	218903	Хабаровский край, Комсомольский район, Селихинское сельское поселение	Администрация Комсомольского муниципального района	Земли населённых пунктов	-	установление публичного сервитута будет произведено на условиях, наименее обременительных для использования земельного участка в соответствии с его целевым назначением и разрешенным использованием, на основании действующего законодательства		
	46	ВЛ 220 кВ Комсомольская-Байкал 1 цепь, ВЛ 220 кВ Комсомольская-Байкал 2 цепь	27:07:0050122:2	262	Местоположение установлено относительно ориентира, расположенного за пределами участка. Ориентир подстанция 220 кВ "Селихино". Участок находится примерно в 2.7 км, по направлению на северо-восток от ориентира. Почтовый адрес ориентира: Хабаровский край, р-н Комсомольский, с. Селихино	Собственность РФ, Постоянное (бессрочное) пользование федеральное ГКУ "Дальневосточное территориальное управление имущественных отношений" Министерства обороны РФ ИНН: 2723020115, Собственность, № 27-27-04/015/2008-326 от 06.06.2008; Постоянное (бессрочное) пользование, № 27-27-04/002/2012-604 от 08.09.2012	Земли промышленности, энергетики, транспорта, связи, радиовещания, телевидения, информатики, земель для обеспечения космической деятельности, земель обороны, безопасности и земель иного специального назначения	Обеспечение обороны и безопасности	установление публичного сервитута будет произведено на условиях, наименее обременительных для использования земельного участка в соответствии с его целевым назначением и разрешенным использованием, на основании действующего законодательства		
	47	ВЛ 220 кВ Комсомольская-Байкал 1 цепь, ВЛ 220 кВ Комсомольская-Байкал 2 цепь	27:07:0050122:4881	172	Хабаровский край, р-н Комсомольский, Гурское лесничество, Пиваньское участковое лесничество, часть 1, кварталы № 77 [выделы 11 (часть), 12 (часть)], 80 [выделы 8 (часть),9 (часть)], 87 [выделы 10 (часть), 11 (часть), 14 (часть)], 89 [выделы 1 (часть), 10	Собственность РФ, № 27:07:0050122:4881-27/020/2020-1 от 19.11.2020 Аренда (в том числе, субАренда) ПАО "ФСК ЕЭС" ИНН: 4716016979 'Договор аренды лесного участка для строительства, реконструкции	Земли промышленности, энергетики, транспорта, связи, радиовещания, телевидения, информатики, земель для обеспечения космической деятельности, земель обороны, безопасности и земель иного специального назначения	В целях строительства, реконструкции и эксплуатации линейных объектов	установление публичного сервитута будет произведено на условиях, наименее обременительных для использования земельного участка в соответствии с его целевым назначением и разрешенным использованием, на основании действующего законодательства		
						1 этап. ВЛ 220 кВ Комсомольская - Байкал I цепь, ВЛ 220 кВ Комсомольская - Байкал II цепь, ПП 220 кВ Байкал				Лист	
										126	
						Изм.	Кол.уч.	Лист	№ док.	Подпись	Дата

[illegible]

№ док.	
Вып.	
Взам. инв. №	
Подпись и дата	
Инв. № подл.	

									128
Но мер *	Наименование объекта	Кадастровый номер земельного участка/кадаст рового квартала	Площадь устанавливаемого публичного сервитута в границах земельного участка/кадастрового квартала, кв.м	Адрес или иное описание местоположения земельного участка (участков), в отношении которого испрашивается публичный сервитут	Правообладатель	Категория земель	Вид разрешенного использования исходного земельного участка	Возможность установления публичного сервитута	
						специального назначения		действующего законодательства	
51	ВЛ 220 кВ Комсомольская- Байкал 1 цепь, ВЛ 220 кВ Комсомольская- Байкал 2 цепь	27:07:0050122: 4860	8	Хабаровский край, Комсомольский р-н	Собственность Комсомольский м.р-н Хабаровского края? Аренда (в том числе, субАренда) АО "Дальневосточная распределительная сетевая компания" ИНН: 2801108200; 'Договор аренды земельного участка' №02-20-17 от 02.03.2020, срок действия: с 02.03.2020 по 28.02.2069	Земли промышленности, энергетики, транспорта, связи, радиовещания, телевидения, информатики, земель для обеспечения космической деятельности, земель обороны, безопасности и земель иного специального назначения	Энергетика	установление публичного сервитута будет произведено на условиях, наименее обременительных для использования земельного участка в соответствии с его целевым назначением и разрешенным использованием, на основании действующего законодательства	
52	ВЛ 220 кВ Комсомольская- Байкал 1 цепь, ВЛ 220 кВ Комсомольская- Байкал 2 цепь	27:07:0050122: 5836	7	Хабаровский край, Комсомольский муниципальный район	Администрация Комсомольского муниципального района Аренда (в том числе, субАренда) ОАО "РЖД" ИНН: 7708503727, 'Договор аренды земельного участка' №29-21-06 от 11.10.2021, срок действия: с 11.10.2021 по 09.10.2070	Земли промышленности, энергетики, транспорта, связи, радиовещания, телевидения, информатики, земель для обеспечения космической деятельности, земель обороны, безопасности и земель иного специального назначения	Железнодорожный транспорт	установление публичного сервитута будет произведено на условиях, наименее обременительных для использования земельного участка в соответствии с его целевым назначением и разрешенным использованием, на основании действующего законодательства	
53	ВЛ 220 кВ Комсомольская- Байкал 1 цепь, ВЛ 220 кВ Комсомольская- Байкал 2 цепь	27:00:0000000	466130	Хабаровский край, Комсомольский муниципальный район, г. Комсомольск-на-Амуре	Собственность РФ	Земли водного фонда	-	установление публичного сервитута будет произведено на условиях, наименее обременительных для использования земельного участка в соответствии с его целевым назначением и разрешенным использованием, на основании действующего законодательства	
54	ПП 220 кВ Байкал	27:07:0050122: 2304	133742	Хабаровский край, р-н Комсомольский, в пределах Гурского лесничества, Картельского участкового лесничества часть 1 кв. 19-27, 32-37, 47-51, 54-78, часть 2 кв. 1-12, 14-21, 26-34, 45-52, 63-69, 80, 82-86, 96, 101, 115-120, Мачтового участкового лесничества кв. 1-195, Пиваньского участкового лесничества часть 1 кв. 1-45, 47-51, 53-57, 59, 60, 62-68, 72-92, 94-98, 100-102, 104-109, 112-190, часть 2 кв. 1-10, часть 3 кв. 23-31, 38-46, 52, 53, Снежного участкового лесничества кв. 1-63, 65-73, 75-376, Селихинского участкового лесничества кв. 13, 22-25, 35-43, 53- 61, 70-77, 87-93, 97-100, 103-229, Даппинского участкового лесничества кв. 1-12, 16, 20-27, 33- 44, 46-381	Собственность РФ, Постоянное (бессрочное) пользование Краевое государственное автономное учреждение "Уктурское лесное хозяйство" ИНН: 2712009367, Собственность, № 27-27- 01/032/2005-773 от 06.06.2005; Постоянное (бессрочное) пользование, № 27-27-01/240/2014- 695 от 22.08.2014	Земли лесного фонда	Для размещения объектов лесного фонда	установление публичного сервитута будет произведено на условиях, наименее обременительных для использования земельного участка в соответствии с его целевым назначением и разрешенным использованием, на основании действующего законодательства	
55	ПП 220 кВ Байкал ВЛ 220 кВ Комсомольская- Байкал 1 цепь,	27:07:0050122: 2304	6097	Хабаровский край, р-н Комсомольский, в пределах Гурского лесничества, Картельского участкового лесничества часть 1 кв.	Собственность РФ, Постоянное (бессрочное) пользование Краевое государственное автономное учреждение "Уктурское лесное	Земли лесного фонда	Для размещения объектов лесного фонда	установление публичного сервитута будет произведено на условиях, наименее обременительных для использования земельного участка в	
						1 этап. ВЛ 220 кВ Комсомольская - Байкал I цепь, ВЛ 220 кВ Комсомольская - Байкал II цепь, ПП 220 кВ Байкал		Лист	
								128	
						Изм.	Кол.уч.	Лист	
						№ док.	Подпись	Дата	

Но мер *	Наименование объекта	Кадастровый номер земельного участка/кадаст рового квартала	Площадь устанавливаемого публичного сервитута в границах земельного участка/кадастрового квартала, кв.м	Адрес или иное описание местоположения земельного участка (участков), в отношении которого испрашивается публичный сервитут	Правообладатель	Категория земель	Вид разрешенного использования исходного земельного участка	Возможность установления публичного сервитута
	ВЛ 220 кВ Комсомольская- Байкал 2 цепь			19-27, 32-37, 47-51, 54-78, часть 2 кв. 1-12, 14-21, 26-34, 45-52, 63-69, 80, 82-86, 96, 101, 115-120, Мачтового участкового лесничества кв. 1-195, Пиваньского участкового лесничества часть 1 кв. 1-45, 47-51, 53-57, 59, 60, 62-68, 72-92, 94-98, 100-102, 104-109, 112-190, часть 2 кв. 1-10, часть 3 кв. 23-31, 38-46, 52, 53, Снежного участкового лесничества кв. 1-63, 65-73, 75-376, Селихинского участкового лесничества кв. 13, 22-25, 35-43, 53- 61, 70-77, 87-93, 97-100, 103-229, Даппинского участкового лесничества кв. 1-12, 16, 20-27, 33- 44, 46-381	хозяйство" ИНН: 2712009367, Собственность, № 27-27- 01/032/2005-773 от 06.06.2005; Постоянное (бессрочное) пользование, № 27-27-01/240/2014- 695 от 22.08.2014			соответствии с его целевым назначением и разрешенным использованием, на основании действующего законодательства
56	ПП 220 кВ Байкал	27:07:0050122: 2304	39253	Хабаровский край, р-н Комсомольский, в пределах Гурского лесничества, Картельского участкового лесничества часть 1 кв. 19-27, 32-37, 47-51, 54-78, часть 2 кв. 1-12, 14-21, 26-34, 45-52, 63-69, 80, 82-86, 96, 101, 115-120, Мачтового участкового лесничества кв. 1-195, Пиваньского участкового лесничества часть 1 кв. 1-45, 47-51, 53-57, 59, 60, 62-68, 72-92, 94-98, 100-102, 104-109, 112-190, часть 2 кв. 1-10, часть 3 кв. 23-31, 38-46, 52, 53, Снежного участкового лесничества кв. 1-63, 65-73, 75-376, Селихинского участкового лесничества кв. 13, 22-25, 35-43, 53- 61, 70-77, 87-93, 97-100, 103-229, Даппинского участкового лесничества кв. 1-12, 16, 20-27, 33- 44, 46-381	Собственность РФ, Постоянное (бессрочное) пользование Краевое государственное автономное учреждение "Уктурское лесное хозяйство" ИНН: 2712009367, Собственность, № 27-27- 01/032/2005-773 от 06.06.2005; Постоянное (бессрочное) пользование, № 27-27-01/240/2014- 695 от 22.08.2014	Земли лесного фонда	Для размещения объектов лесного фонда	установление публичного сервитута будет произведено на условиях, наименее обременительных для использования земельного участка в соответствии с его целевым назначением и разрешенным использованием, на основании действующего законодательства
57	ПП 220 кВ Байкал	27:07:0000000: 23	1856	Хабаровский край, р-н Комсомольский, автодорога Хабаровск - Комсомольск	Собственность РФ, Постоянное (бессрочное) пользование ФКУ "Межрегиональная дирекция по дорожному строительству в Дальневосточном Регионе России Федерального дорожного агенства" ИНН: 2725022365, Собственность, № 27:07:0000000:23-27/022/2019-3 от 16.05.2019; Постоянное (бессрочное) пользование, № 27:07:0000000:23-27/022/2019-4 от 16.05.2019	Земли промышленности, энергетики, транспорта, связи, радиовещания, телевидения, информатики, земель для обеспечения космической деятельности, земель обороны, безопасности и земель иного специального назначения	Под автомобильную дорогу Хабаровск- Комсомольск	установление публичного сервитута будет произведено на условиях, наименее обременительных для использования земельного участка в соответствии с его целевым назначением и разрешенным использованием, на основании действующего законодательства
58	ПП 220 кВ Байкал	27:07:0050112	10140	край Хабаровский, р-н Комсомольский, Селихинское	Администрация Комсомольского муниципального района	Земли населённых пунктов	-	установление публичного сервитута будет произведено на условиях,

						1 этап. ВЛ 220 кВ Комсомольская - Байкал I цепь, ВЛ 220 кВ Комсомольская - Байкал II цепь, ПП 220 кВ Байкал	Лист
Изм.	Кол.уч.	Лист	№ док.	Подпись	Дата		129

										130
Но мер *	Наименование объекта	Кадастровый номер земельного участка/кадаст рового квартала	Площадь устанавливаемого публичного сервитута в границах земельного участка/кадастрового квартала, кв.м	Адрес или иное описание местоположения земельного участка (участков), в отношении которого испрашивается публичный сервитут	Правообладатель	Категория земель	Вид разрешенного использования исходного земельного участка	Возможность установления публичного сервитута		
				сельское поселение, с. Селихино				наименее обременительных для использования земельного участка в соответствии с его целевым назначением и разрешенным использованием, на основании действующего законодательства		
59	ПП 220 кВ Байкал	27:07:0050112: 3096	1346	Хабаровский край, Комсомольский район	Собственность Комсомольского района Собственность, № 27-27/002- 27/039/200/2015-489/2 от 29.01.2015 Аренда (в том числе, субАренда) ПАО "ФСК ЕЭС" ИНН: 4716016979 'Договор аренды земельного участка' №07-17-17 от 09.06.2017, срок действия: с 01.04.2017 по 31.12.2018	Земли населённых пунктов	Для строительства объекта "ВЛ-220 кВ Комсомольская - Селихино - Ванино".	установление публичного сервитута будет произведено на условиях, наименее обременительных для использования земельного участка в соответствии с его целевым назначением и разрешенным использованием, на основании действующего законодательства		
60	ПП 220 кВ Байкал	27:07:0050112: 909	7	Хабаровский край, р-н Комсомольский, с. Селихино	Собственность Комсомольский м.р-н Хабаровского края, № 27- 27/002-27/039/200/2015-794/2 от 05.02.2015 Аренда (в том числе, субАренда) АО "Дальневосточная распределительная сетевая компания" ИНН: 2801108200 'Договор аренды земельных участков' №07-09-17 от 16.03.2009, срок действия: с 20.02.2014 по 20.02.2063	Земли населённых пунктов	ВЛ-10 кВ Д 14Ф - пс "Селихино"	установление публичного сервитута будет произведено на условиях, наименее обременительных для использования земельного участка в соответствии с его целевым назначением и разрешенным использованием, на основании действующего законодательства		
61	ПП 220 кВ Байкал	27:07:0050112: 1590	0,3	край Хабаровский, р-н Комсомольский, с. Селихино	Администрация Комсомольского муниципального района	Земли населённых пунктов	под опоры электросвязи	установление публичного сервитута будет произведено на условиях, наименее обременительных для использования земельного участка в соответствии с его целевым назначением и разрешенным использованием, на основании действующего законодательства		
62	ПП 220 кВ Байкал	27:07:0050112: 3256	228	Хабаровский край, р-н Комсомольский, с. Селихино	Администрация Комсомольского муниципального района	Земли населённых пунктов	Связь	установление публичного сервитута будет произведено на условиях, наименее обременительных для использования земельного участка в соответствии с его целевым назначением и разрешенным использованием, на основании действующего законодательства		
63	ПП 220 кВ Байкал	27:07:0050112: 292	1	край Хабаровский, р-н Комсомольский, с. Селихино	Собственность Комсомольский м.р-н Хабаровского края, Аренда (в том числе, субАренда) ПАО междугородной и международной электрической связи "Ростелеком" ДОГОВОР АРЕНДЫ' №30 от	Земли населённых пунктов	для эксплуатации ЛЭП-10кВ	установление публичного сервитута будет произведено на условиях, наименее обременительных для использования земельного участка в соответствии с его целевым назначением и разрешенным		

Но мер *	Наименование объекта	Кадастровый номер земельного участка/кадаст рового квартала	Площадь устанавливаемого публичного сервитута в границах земельного участка/кадастрового квартала, кв.м	Адрес или иное описание местоположения земельного участка (участков), в отношении которого испрашивается публичный сервитут	Правообладатель	Категория земель	Вид разрешенного использования исходного земельного участка	Возможность установления публичного сервитута
					07.04.2004 С 07/04/2004 ДО 06/04/2009			использованием, на основании действующего законодательства
64	ПП 220 кВ Байкал	27:07:0050112: 173	464	Хабаровский край, р-н Комсомольский	Собственность РФ, № 27-27- 01/042/2006-677 от 17.07.2006 Аренда (в том числе, субаренда) ПАО "ФСК ЕЭС" ИНН: 4716016979 'Договор аренды земельного участка, находящегося в федеральной собственности' №1270 от 12.02.2022, с 12.02.2022 по 12.02.2071	Земли населённых пунктов	ПС 220(35)10 кв "Селихино"	установление публичного сервитута будет произведено на условиях, наименее обременительных для использования земельного участка в соответствии с его целевым назначением и разрешенным использованием, на основании действующего законодательства
Итого по ВЛ 220 кВ Комсомольская- Байкал 1 цепь, ВЛ 220 кВ Комсомольская-Байкал 2 цепь, кв.м.			4178988					
Итого по ПП 220 кВ Байкал , кв.м.			193134,3					
Площадь наложения ВЛ 220 кВ Комсомольская-Байкал 1 цепь, ВЛ 220 кВ Комсомольская-Байкал 2 цепь и ПП 220 кВ Байкал, кв.м.			6097					
	Примечание:							
	Номер* - порядковые номера публичных сервитутов отображены на чертеже обоснования проекта межевания территории							

1.3 Сведения об отнесении образуемого земельного участка к определенной категории земель (в том числе, в случае если земельный участок в связи с размещением линейного объекта подлежит отнесению к определенной категории земель в силу закона без необходимости принятия решения о переводе земельного участка из состава земель этой категории в другую) или сведения о необходимости перевода земельного участка из состава земель одной категории в другую

Линейные объекты, подлежащие реконструкции в связи с изменением их местоположения расположены на землях: лесного фонда, землях промышленности, энергетики, транспорта, связи, сельскохозяйственного назначения, населенных пунктов.

Проектом межевания территории перевод земельных участков не предусмотрен.

Принятие решения о переводе земельного участка из одной категории земель в другую или об отнесении земельного участка к определенной категории земель не требуется в соответствии с п. 2 ст. 11 Федерального закона от 03.08.2018 №341-ФЗ «О внесении изменений в Земельный кодекс Российской Федерации и отдельные законодательные акты Российской Федерации в части упрощения размещения линейных объектов» и ст.4 ФЗ от 31.07.2020 №254-ФЗ (ред. от 30.12.2021) «Об особенностях регулирования отдельных отношений в целях реализации приоритетных проектов по модернизации и расширению инфраструктуры и о внесении изменений в отдельные законодательные акты Российской Федерации».

Согласно пункту 2 статьи 78 Земельного кодекса Российской Федерации допускается использование земель сельскохозяйственного назначения или земельных участков в составе таких земель, предоставляемых на период осуществления строительства дорог, линий электропередачи, линий связи (в том числе линейно-кабельных сооружений), нефтепроводов, газопроводов и иных трубопроводов, при наличии утвержденного проекта рекультивации таких земель для нужд сельского хозяйства без перевода земель сельскохозяйственного назначения в земли иных категорий.

В соответствие со ст. 8 Земельного кодекса РФ перевод земель населенных пунктов в земли иных категорий и земель иных категорий в земли населенных пунктов независимо от их форм собственности осуществляется путем установления или изменения границ населенных пунктов.

						1 этап. ВЛ 220 кВ Комсомольская - Байкал I цепь, ВЛ 220 кВ Комсомольская - Байкал II цепь, ПП 220 кВ Байкал	Лист
							131
Изм.	Кол.уч.	Лист	№ док.	Подпись	Дата		

№ док.

Вып.

Взам. инв. №

Подпись и дата

Инв. № подл.

2. Перечень координат характерных точек образуемых земельных участков и частей земельных участков

Каталог координат образуемого земельного участка
№27:07:0000000:59:ЗУ1(1)

№	Длины м	Дир. Углы	X (МСК-27 зона 3)	Y (МСК-27 зона 3)
1	-	-	679555,29	3310764,19
2	1,43	34° 8' 9"	679556,47	3310764,99
3	12,82	124° 9' 39"	679549,27	3310775,6
4	7,45	214° 13' 24"	679543,11	3310771,41
5	6,19	327° 0' 11"	679548,3	3310768,04
6	7,94	235° 55' 47"	679543,85	3310761,46
7	1,06	146° 9' 35"	679542,97	3310762,05
8	5,13	304° 7' 24"	679545,85	3310757,8
9	4,87	34° 6' 52"	679549,88	3310760,53
10	6,52	34° 7' 42"	679555,28	3310764,19
1	0,01	0° 0' 0"	679555,29	3310764,19
	-	-		
Площадь: 114.9 кв.м.; Периметр: 53 м				
№	Длины м	Дир. Углы	X (МСК-27 зона 3)	Y (МСК-27 зона 3)
11	-	-	679395,37	3311112,25
12	11,79	95° 9' 33"	679394,31	3311123,99
13	4,8	5° 8' 25"	679399,09	3311124,42
14	0,98	94° 40' 0"	679399,01	3311125,4
15	12,82	184° 36' 27"	679386,23	3311124,37
16	12,82	274° 33' 47"	679387,25	3311111,59
17	5,61	4° 36' 8"	679392,84	3311112,04
11	2,54	4° 44' 41"	679395,37	3311112,25
	-	-		
Площадь: 108.42 кв.м.; Периметр: 51 м				
№	Длины м	Дир. Углы	X (МСК-27 зона 3)	Y (МСК-27 зона 3)
18	-	-	679254,19	3311863,65
19	10,17	98° 56' 4"	679252,61	3311873,7
20	10,18	189° 2' 44"	679242,56	3311872,1
21	10,17	278° 59' 56"	679244,15	3311862,06
18	10,17	8° 59' 56"	679254,19	3311863,65
	-	-		
Площадь: 103.43 кв.м.; Периметр: 41 м				
№	Длины м	Дир. Углы	X (МСК-27 зона 3)	Y (МСК-27 зона 3)
22	-	-	681337,13	3310425,37
23	8,7	89° 12' 35"	681337,25	3310434,07
24	8,7	179° 12' 35"	681328,55	3310434,19
25	8,7	269° 12' 35"	681328,43	3310425,49
22	8,7	359° 12' 35"	681337,13	3310425,37
	-	-		
Площадь: 75.7 кв.м.; Периметр: 35 м				
№	Длины м	Дир. Углы	X (МСК-27 зона 3)	Y (МСК-27 зона 3)
26	-	-	679592,88	3310695,92
27	8,7	58° 0' 30"	679597,49	3310703,3
28	8,69	147° 58' 25"	679590,12	3310707,91
29	8,7	238° 0' 30"	679585,51	3310700,53
26	8,69	327° 58' 25"	679592,88	3310695,92
	-	-		
Площадь: 75.64 кв.м.; Периметр: 35 м				
№	Длины м	Дир. Углы	X (МСК-27 зона 3)	Y (МСК-27 зона 3)
30	-	-	679167,92	3312400,22
31	8,28	99° 1' 48"	679166,62	3312408,4
№	Длины м	Дир. Углы	X (МСК-27 зона 3)	Y (МСК-27 зона 3)
32	8,29	189° 1' 9"	679158,43	3312407,1
33	8,3	279° 0' 30"	679159,73	3312398,9
30	8,3	9° 9' 20"	679167,92	3312400,22
	-	-		
Площадь: 68.78 кв.м.; Периметр: 33 м				
№	Длины м	Дир. Углы	X (МСК-27 зона 3)	Y (МСК-27 зона 3)
34	-	-	679207,6	3312150,7
35	8,27	99° 2' 27"	679206,3	3312158,87
36	8,29	188° 52' 58"	679198,11	3312157,59
37	8,29	279° 1' 9"	679199,41	3312149,4
34	8,29	9° 1' 9"	679207,6	3312150,7
	-	-		
Площадь: 68.67 кв.м.; Периметр: 33 м				
№	Длины м	Дир. Углы	X (МСК-27 зона 3)	Y (МСК-27 зона 3)
38	-	-	679999,09	3310639,88
39	6,99	81° 46' 37"	680000,09	3310646,8
40	7	171° 52' 11"	679993,16	3310647,79
41	6,99	261° 51' 29"	679992,17	3310640,87
38	6,99	351° 51' 29"	679999,09	3310639,88
	-	-		
Площадь: 48.91 кв.м.; Периметр: 28 м				
№	Длины м	Дир. Углы	X (МСК-27 зона 3)	Y (МСК-27 зона 3)
42	-	-	680286,92	3310596,98
43	8,7	71° 21' 24"	680289,7	3310605,22
44	8,7	161° 17' 39"	680281,46	3310608,01
45	8,7	251° 21' 24"	680278,68	3310599,77

1 этап. ВЛ 220 кВ Комсомольская - Байкал I цепь, ВЛ 220 кВ Комсомольская - Байкал II цепь, ПП 220 кВ Байкал

Лист132

Изм.Кол.уч.Лист№ док.ПодписьДата

Формат А3

№

Длины м

Дир. Углы

Х (МСК-27 зона 3)

У (МСК-27 зона 3)

42

-

-

680286,92

3310596,98

Площадь: 75.65 кв.м.; Периметр: 35 м

Каталог координат образуемого земельного участка №27:07:0010116:3У1(2)

№

Длины м

Дир. Углы

Х (МСК-27 зона 3)

У (МСК-27 зона 3)

46

-

-

680642,61

3310538,58

47

8,7

89° 44' 11"

680642,65

3310547,28

48

8,69

179° 44' 10"

680633,96

3310547,32

49

8,7

269° 44' 11"

680633,92

3310538,62

46

8,69

359° 44' 10"

680642,61

3310538,58

Площадь: 75.6 кв.м.; Периметр: 35 м

Каталог координат образуемого земельного участка №27:07:0010116:3У1(3)

№

Длины м

Дир. Углы

Х (МСК-27 зона 3)

У (МСК-27 зона 3)

50

-

-

680907,81

3310495,49

51

7

80° 42' 45"

680908,94

3310502,4

52

7

170° 47' 36"

680902,03

3310503,52

53

7

260° 42' 45"

680900,9

3310496,61

50

7

350° 47' 36"

680907,81

3310495,49

Площадь: 49.01 кв.м.; Периметр: 28 м

Каталог координат образуемого земельного участка №27:07:0010116:3У1(4)

№

Длины м

Дир. Углы

Х (МСК-27 зона 3)

У (МСК-27 зона 3)

54

-

-

681169,23

3310452,9

55

6,98

80° 41' 9"

681170,36

3310459,79

56

7

170° 42' 45"

681163,45

3310460,92

57

6,99

260° 41' 57"

681162,32

3310454,02

54

7

350° 47' 36"

681169,23

3310452,9

Площадь: 48.92 кв.м.; Периметр: 28 м

Каталог координат образуемого земельного участка №27:07:0010116:3У1(5)

№

Длины м

Дир. Углы

Х (МСК-27 зона 3)

У (МСК-27 зона 3)

58

-

-

679538,78

3310768,24

59

0,51

56° 55' 45"

679539,06

3310768,67

60

0,47

214° 41' 42"

679538,67

3310768,4

58

0,19

304° 30' 30"

679538,78

3310768,24

Площадь: 0.05 кв.м.; Периметр: 1 м

Каталог координат образуемого земельного участка №27:07:0010116:2519:3У1(1)

№

Длины м

Дир. Углы

Х (МСК-27 зона 3)

У (МСК-27 зона 3)

61

-

-

680399,6

3310536,36

62

8,17

70° 51' 19"

680402,28

3310544,08

63

8,18

160° 47' 21"

680394,56

3310546,77

64

8,19

250° 54' 5"

680391,88

3310539,03

61

8,17

340° 55' 18"

680399,6

3310536,36

Площадь: 66.86 кв.м.; Периметр: 33 м

Каталог координат образуемого земельного участка №27:07:0010116:2519:3У1(2)

№

Длины м

Дир. Углы

Х (МСК-27 зона 3)

У (МСК-27 зона 3)

65

-

-

680508

3310518,31

66

8,18

89° 43' 11"

680508,04

3310526,49

67

8,18

179° 47' 23"

680499,86

3310526,52

68

8,17

269° 51' 35"

680499,84

3310518,35

65

8,16

359° 43' 8"

680508

3310518,31

Площадь: 66.79 кв.м.; Периметр: 33 м

Каталог координат образуемого земельного участка №27:22:0020503:3У1

№

Длины м

Дир. Углы

Х (МСК-27 зона 3)

У (МСК-27 зона 3)

69

-

-

679185,15

3312720,36

70

12,82

74° 0' 41"

679188,68

3312732,68

71

12,82

164° 0' 41"

679176,36

3312736,21

Каталог координат образуемого земельного участка №27:22:0020503:435:3У1

№

Длины м

Дир. Углы

Х (МСК-27 зона 3)

У (МСК-27 зона 3)

72

12,81

253° 59' 57"

679172,83

3312723,9

69

12,82

343° 58' 7"

679185,15

3312720,36

Площадь: 164.2 кв.м.; Периметр: 51 м

Каталог координат образуемого земельного участка №27:22:0020801:3У1(1)

№

Длины м

Дир. Углы

Х (МСК-27 зона 3)

У (МСК-27 зона 3)

73

-

-

679129,62

3312655,47

74

12,8

99° 2' 7"

679127,61

3312668,11

75

12,81

189° 1' 42"

679114,96

3312666,1

76

12,81

279° 1' 42"

679116,97

3312653,45

73

12,81

9° 4' 21"

679129,62

3312655,47

Площадь: 164.01 кв.м.; Периметр: 51 м

Каталог координат образуемого земельного участка №27:22:0020801:3У1(2)

№

Длины м

Дир. Углы

Х (МСК-27 зона 3)

У (МСК-27 зона 3)

77

-

-

678616,63

3315445,22

78

28,97

103° 7' 46"

678610,05

3315473,43

79

5,8

192° 14' 22"

678604,38

3315472,2

80

28,96

282° 17' 57"

678610,55

3315443,9

77

6,22

12° 14' 56"

678616,63

3315445,22

Площадь: 174.13 кв.м.; Периметр: 70 м

Каталог координат образуемого земельного участка №27:22:0020801:3У1(2)

№

Длины м

Дир. Углы

Х (МСК-27 зона 3)

У (МСК-27 зона 3)

81

-

-

678619,73

3315537,94

82

28,98

102° 15' 7"

678613,58

3315566,26

83

6,1

192° 12' 46"

678607,62

3315564,97

84

28,98

282° 50' 15"

678614,06

3315536,71

81

5,8

12° 14' 22"

678619,73

3315537,94

Площадь: 172.44 кв.м.; Периметр: 70 м

№ док.

Вып.

Взам. инв. №

Подпись и дата

Инв. № подл.

1 этап. ВЛ 220 кВ Комсомольская - Байкал I цепь, ВЛ 220 кВ Комсомольская - Байкал II цепь, ПП 220 кВ Байкал

Лист

133

Формат А3

№ док.

Вып.

Взам. инв. №

Подпись и дата

Инв. № подл.

Каталог координат образуемого земельного участка
№27:22:0020801:3У1(3)

№	Длины м	Дир. Углы	X (МСК-27 зона 3)	Y (МСК-27 зона 3)
85	-	-	678568,62	3315655,15
86	27,98	102° 50' 39"	678562,4	3315682,43
87	5,06	192° 26' 34"	678557,46	3315681,34
88	27,98	282° 29' 11"	678563,51	3315654,02
85	5,23	12° 28' 9"	678568,62	3315655,15
	-	-		

Площадь: 143.99 кв.м.; Периметр: 66 м

Каталог координат образуемого земельного участка
№27:22:0020801:3У1(4)

№	Длины м	Дир. Углы	X (МСК-27 зона 3)	Y (МСК-27 зона 3)
89	-	-	678596,49	3315532,89
90	28,98	102° 50' 15"	678590,05	3315561,15
91	4,9	192° 14' 59"	678585,26	3315560,11
92	28,98	282° 17' 26"	678591,43	3315531,79
89	5,18	12° 15' 53"	678596,49	3315532,89
	-	-		

Площадь: 146.07 кв.м.; Периметр: 68 м

Каталог координат образуемого земельного участка
№27:22:0020801:3У1(5)

№	Длины м	Дир. Углы	X (МСК-27 зона 3)	Y (МСК-27 зона 3)
93	-	-	678638,86	3315450,05
94	28,97	102° 16' 32"	678632,7	3315478,36
95	5,21	192° 18' 7"	678627,61	3315477,25
96	28,97	282° 50' 31"	678634,05	3315449
93	4,92	12° 18' 51"	678638,86	3315450,05
	-	-		

Площадь: 146.79 кв.м.; Периметр: 68 м

Каталог координат образуемого земельного участка
№27:22:0020801:3У1(6)

№	Длины м	Дир. Углы	X (МСК-27 зона 3)	Y (МСК-27 зона 3)
97	-	-	678590,83	3315660,06
98	27,99	102° 28' 55"	678584,78	3315687,39

Каталог координат образуемого земельного участка
№27:22:0020801:146:3У1(1)

№	Длины м	Дир. Углы	X (МСК-27 зона 3)	Y (МСК-27 зона 3)
84	-	-	678614,06	3315536,71
83	28,98	102° 50' 15"	678607,62	3315564,97
101	0,07	195° 56' 43"	678607,55	3315564,95
102	13,29	192° 14' 53"	678594,56	3315562,13
103	3,81	192° 17' 2"	678590,84	3315561,32
90	0,81	192° 8' 39"	678590,05	3315561,15
89	28,98	282° 50' 15"	678596,49	3315532,89
84	17,98	12° 15' 58"	678614,06	3315536,71
	-	-		

Площадь: 521.09 кв.м.; Периметр: 94 м

Каталог координат образуемого земельного участка
№27:22:0020801:146:3У1(2)

№	Длины м	Дир. Углы	X (МСК-27 зона 3)	Y (МСК-27 зона 3)
104	-	-	678633,22	3315448,82
96	0,85	12° 14' 10"	678634,05	3315449
95	28,97	102° 50' 31"	678627,61	3315477,25
78	17,97	192° 16' 22"	678610,05	3315473,43
77	28,97	283° 7' 46"	678616,63	3315445,22
104	16,98	12° 14' 35"	678633,22	3315448,82
	-	-		

Площадь: 518.48 кв.м.; Периметр: 94 м

Каталог координат образуемого земельного участка
№27:22:0020801:146:3У1(3)

№	Длины м	Дир. Углы	X (МСК-27 зона 3)	Y (МСК-27 зона 3)
105	-	-	678585,19	3315658,81

Каталог координат образуемого земельного участка
№27:07:0050122:2304:3У1(1)

№	Длины м	Дир. Углы	X (МСК-27 зона 3)	Y (МСК-27 зона 3)
109	-	-	666879,97	3356943,16
110	7,21	50° 40' 57"	666884,54	3356948,74
111	7,21	140° 47' 39"	666878,95	3356953,3
112	7,2	230° 48' 20"	666874,4	3356947,72
109	7,2	320° 41' 37"	666879,97	3356943,16
	-	-		

Площадь: 51.93 кв.м.; Периметр: 29 м

Каталог координат образуемого земельного участка
№27:07:0050122:2304:3У1(2)

№	Длины м	Дир. Углы	X (МСК-27 зона 3)	Y (МСК-27 зона 3)
113	-	-	666942,07	3356892,71
114	7,21	50° 51' 21"	666946,62	3356898,3
115	7,2	140° 55' 3"	666941,03	3356902,84
116	0,1	233° 7' 48"	666940,97	3356902,76
117	7,11	230° 49' 26"	666936,48	3356897,25
118	6,36	320° 55' 56"	666941,42	3356893,24
113	0,84	320° 48' 24"	666942,07	3356892,71
	-	-		

Площадь: 51.89 кв.м.; Периметр: 29 м

1 этап. ВЛ 220 кВ Комсомольская - Байкал I цепь, ВЛ 220 кВ
Комсомольская - Байкал II цепь, ПП 220 кВ Байкал

Лист

134

Изм.

Кол.уч.

Лист

№ док.

Подпись

Дата

Формат А3

№ док.

Вып.

Взам. инв. №

Подпись и дата

Инв. № подл.

Каталог координат образуемого земельного участка
№27:07:0010116:3У2

№	Длины м	Дир. Углы	X (МСК-27 зона 3)	Y (МСК-27 зона 3)
230	-	-	681406,73	3310429,52
229	20,19	105° 27' 15"	681401,35	3310448,98
214	6,8	187° 36' 20"	681394,61	3310448,08
213	20,25	285° 59' 31"	681400,19	3310428,61
230	6,6	7° 55' 17"	681406,73	3310429,52
	-	-	681406,73	3310429,52

Площадь: 134.21 кв.м.; Периметр: 54 м

Каталог координат образуемого земельного участка
№27:07:0010116:3У3(1)

№	Длины м	Дир. Углы	X (МСК-27 зона 3)	Y (МСК-27 зона 3)
218	-	-	681326,79	3310420,36
217	43,19	143° 18' 9"	681292,16	3310446,17
231	125,92	171° 18' 45"	681167,68	3310465,19
232	264,85	170° 44' 38"	680906,28	3310507,79
233	270,43	170° 19' 28"	680639,7	3310553,24
234	2,73	179° 47' 24"	680636,97	3310553,25
235	50,53	189° 21' 1"	680587,11	3310545,04
236	91,07	200° 17' 0"	680501,69	3310513,47
237	0,85	350° 32' 15"	680502,53	3310513,33
238	2,71	359° 47' 18"	680505,24	3310513,32
239	133,36	8° 20' 3"	680637,19	3310532,65
240	2,1	0° 0' 0"	680639,29	3310532,65
241	267,55	351° 36' 11"	680903,97	3310493,58
242	264,83	350° 44' 43"	681165,35	3310450,99
218	164,32	349° 15' 25"	681326,79	3310420,36
46	-	-	680642,61	3310538,58
47	8,7	89° 44' 11"	680642,65	3310547,28
48	8,69	179° 44' 10"	680633,96	3310547,32
	8,7	269° 44' 11"	680633,96	3310547,32

Каталог координат образуемого земельного участка
№27:07:0010116:3У3(2)

№	Длины м	Дир. Углы	X (МСК-27 зона 3)	Y (МСК-27 зона 3)
243	-	-	680403,68	3310529,31
244	90,89	141° 4' 56"	680332,96	3310586,41
245	50,93	150° 5' 50"	680288,81	3310611,8
246	2,79	161° 22' 11"	680286,17	3310612,69
175	191,5	172° 13' 15"	680096,43	3310638,61
204	100,42	180° 28' 4"	679996,01	3310637,79
247	287,41	351° 2' 55"	680279,92	3310593,07
248	2,05	341° 28' 35"	680281,86	3310592,42
249	125,97	331° 9' 44"	680392,21	3310531,66
250	2,75	340° 38' 27"	680394,8	3310530,75
243	9	350° 47' 20"	680403,68	3310529,31
42	-	-	680286,92	3310596,98
	8,7	71° 21' 24"	680286,92	3310596,98

Каталог координат образуемого земельного участка
№27:22:0020503:3У2

№	Длины м	Дир. Углы	X (МСК-27 зона 3)	Y (МСК-27 зона 3)
276	-	-	679133,23	3312663,47
277	82,99	46° 39' 35"	679190,19	3312723,83
278	3,33	73° 57' 36"	679191,11	3312727,03
279	207,61	99° 20' 0"	679157,44	3312931,89
280	12,06	210° 6' 58"	679147,01	3312925,84
281	1,04	199° 8' 1"	679146,03	3312925,5
282	1,04	177° 14' 51"	679144,99	3312925,55
283	1,03	155° 25' 6"	679144,05	3312925,98
284	0,06	135° 0' 0"	679144,01	3312926,02
285	196,02	277° 56' 16"	679171,08	3312731,88
286	1,65	253° 46' 3"	679170,62	3312730,3
287	67,8	234° 38' 10"	679131,38	3312675,01
276	11,69	279° 6' 27"	679133,23	3312663,47
69	-	-	679185,15	3312720,36
70	12,82	74° 0' 41"	679188,68	3312732,68
71	12,82	164° 0' 41"	679176,36	3312736,21
72	12,81	253° 59' 57"	679172,83	3312723,9
69	12,82	343° 58' 7"	679185,15	3312720,36
	-	-	679185,15	3312720,36

Каталог координат образуемого земельного участка
№27:07:0000000:59:3У2(1)

№	Длины м	Дир. Углы	X (МСК-27 зона 3)	Y (МСК-27 зона 3)
43	8,7	71° 21' 24"	680289,7	3310605,22
44	8,7	161° 17' 39"	680281,46	3310608,01
45	8,7	251° 21' 24"	680278,68	3310599,77
42	8,7	341° 17' 39"	680286,92	3310596,98
	-	-	680286,92	3310596,98

1 этап. ВЛ 220 кВ Комсомольская - Байкал I цепь, ВЛ 220 кВ
Комсомольская - Байкал II цепь, ПП 220 кВ Байкал

Лист

135

Формат А3

№ док.

Вып.

Взам. инв. №

Подпись и дата

Инв. № подл.

№	Длины м	Дир. Углы	X (МСК-27 зона 3)	Y (МСК-27 зона 3)
341	-	-	681406,33	3310463,97
342	8,7	96° 55' 44"	681405,28	3310472,61
343	8,68	187° 1' 6"	681396,67	3310471,55
344	8,69	276° 52' 17"	681397,71	3310462,92
341	8,68	6° 56' 41"	681406,33	3310463,97
	-	-		

Площадь: 75.49 кв.м.; Периметр: 35 м

Каталог координат образуемого земельного участка №27:07:00000000:59:3У2(2)

№	Длины м	Дир. Углы	X (МСК-27 зона 3)	Y (МСК-27 зона 3)
345	-	-	680504,47	3310638,37
346	8,18	79° 8' 36"	680506,01	3310646,4
347	8,18	169° 4' 29"	680497,98	3310647,95
348	8,18	259° 8' 36"	680496,44	3310639,92
345	8,18	349° 4' 29"	680504,47	3310638,37
	-	-		

Площадь: 66.87 кв.м.; Периметр: 33 м

Каталог координат образуемого земельного участка №27:07:0010116:3У4(1)

№	Длины м	Дир. Углы	X (МСК-27 зона 3)	Y (МСК-27 зона 3)
380	-	-	681492,58	3310490,9
379	31,35	170° 51' 33"	681461,63	3310495,88
386	13,92	196° 10' 58"	681448,26	3310492
385	33,28	350° 46' 0"	681481,11	3310486,66
380	12,23	20° 17' 14"	681492,58	3310490,9
	-	-		

Площадь: 193.6 кв.м.; Периметр: 91 м

Каталог координат образуемого земельного участка №27:07:0010116:3У4(2)

№	Длины м	Дир. Углы	X (МСК-27 зона 3)	Y (МСК-27 зона 3)
390	-	-	681399,16	3310456,91
389	21,57	105° 27' 36"	681393,41	3310477,7
370	7,58	173° 42' 35"	681385,88	3310478,53

№	Длины м	Дир. Углы	X (МСК-27 зона 3)	Y (МСК-27 зона 3)
369	21,15	286° 0' 4"	681391,71	3310458,2
399	7	348° 48' 8"	681398,58	3310456,84
390	0,58	6° 52' 54"	681399,16	3310456,91
	-	-		

Площадь: 148.49 кв.м.; Периметр: 58 м

Каталог координат образуемого земельного участка №27:07:0010116:3У5(1)

№	Длины м	Дир. Углы	X (МСК-27 зона 3)	Y (МСК-27 зона 3)
414	-	-	680616,98	3310609,38
349	63,56	159° 21' 19"	680557,5	3310631,79
364	55,42	178° 22' 36"	680502,1	3310633,36
415	93,15	338° 17' 44"	680588,65	3310598,91
414	30,2	20° 16' 58"	680616,98	3310609,38
	-	-		

Площадь: 1515.14 кв.м.; Периметр: 242 м

Каталог координат образуемого земельного участка №27:07:0010116:3У5(2)

№	Длины м	Дир. Углы	X (МСК-27 зона 3)	Y (МСК-27 зона 3)
361	-	-	680457,23	3310634,65
360	49,21	178° 21' 29"	680408,04	3310636,06
359	58,34	178° 55' 46"	680349,71	3310637,15
423	3,07	321° 4' 40"	680352,1	3310635,22
361	105,13	359° 41' 21"	680457,23	3310634,65
	-	-		

Площадь: 115.08 кв.м.; Периметр: 216 м

Каталог координат образуемого земельного участка №27:07:00000000:59:3У3(1)

№	Длины м	Дир. Углы	X (МСК-27 зона 3)	Y (МСК-27 зона 3)
426	-	-	679523,71	3310873,62
427	10,99	50° 23' 16"	679530,72	3310882,09
428	11,01	140° 22' 51"	679522,24	3310889,11
429	10,91	230° 25' 47"	679515,29	3310880,7
430	0,08	230° 11' 39"	679515,24	3310880,64

№	Длины м	Дир. Углы	X (МСК-27 зона 3)	Y (МСК-27 зона 3)
431	0,2	319° 5' 8"	679515,39	3310880,51
426	10,8	320° 22' 15"	679523,71	3310873,62
	-	-		
432	-	-	679612,78	3310846,2
	6,71	88° 32' 55"		
433	6,71	178° 38' 2"	679612,95	3310852,91
434	6,68	268° 37' 40"	679606,24	3310853,07
435	1,93	358° 30' 57"	679606,08	3310846,39
436	4,77	358° 19' 7"	679608,01	3310846,34
432	-	-	679612,78	3310846,2
	-	-		

Площадь: 120.98 кв.м.; Периметр: 71 м

Каталог координат образуемого земельного участка №27:07:00000000:59:3У3(2)

№	Длины м	Дир. Углы	X (МСК-27 зона 3)	Y (МСК-27 зона 3)
437	-	-	679479,97	3310960,11
	4,88	41° 45' 37"		
438	11	131° 43' 12"	679483,61	3310963,36
439	11	221° 47' 36"	679476,29	3310971,57
440	8,13	311° 48' 32"	679468,09	3310964,24
441	5,86	46° 18' 46"	679473,51	3310958,18
442	3,34	316° 12' 49"	679477,56	3310962,42
437	-	-	679479,97	3310960,11
	-	-		
443	6,69	67° 46' 8"	679656,16	3310885,14
444	2,76	157° 37' 11"	679658,69	3310891,33
445	3,93	157° 32' 54"	679656,14	3310892,38
446	6,69	247° 36' 37"	679652,51	3310893,88
447	6,7	337° 38' 35"	679649,96	3310887,69
443	-	-	679656,16	3310885,14
	-	-		

Площадь: 102.33 кв.м.; Периметр: 71 м

Каталог координат образуемого земельного участка №27:07:00000000:59:3У3(3)

1 этап. ВЛ 220 кВ Комсомольская - Байкал I цепь, ВЛ 220 кВ Комсомольская - Байкал II цепь, ПП 220 кВ Байкал

Лист136

Изм.Кол.уч.Лист№ док.ПодписьДата

Формат А3

№ док.

Вып.

Взам. инв. №

Подпись и дата

Инв. № подл.

№	Длины м	Дир. Углы	X (МСК-27 зона 3)	Y (МСК-27 зона 3)
448	-	-	679678,08	3310945,86
	4,86	104° 17' 36"		
449	1,23	104° 8' 58"	679676,88	3310950,57
	450	6,09		
451	1,85	284° 6' 41"	679670,67	3310950,27
	452	4,1		
453	0,16	284° 55' 53"	679672,12	3310944,5
	454	6,11		
448	-	-	679678,08	3310945,86
	Площадь: 37.2 кв.м.; Периметр: 24 м			

Каталог координат образуемого земельного участка №27:07:0010117:3У1

№	Длины м	Дир. Углы	X (МСК-27 зона 3)	Y (МСК-27 зона 3)
474	-	-	679375,89	3310991,73
	13,94	132° 33' 30"		
473	13,19	187° 56' 0"	679366,46	3311002
	479	4,02		
480	4,89	337° 9' 17"	679354,41	3310996,29
	481	6,41		
482	1,89	284° 41' 50"	679356,44	3310988,48
	483	19,64		
474	-	-	679375,89	3310991,73
	Площадь: 197.27 кв.м.; Периметр: 64 м			

Каталог координат образуемого земельного участка №27:07:0000000:59:3У4(1)

№	Длины м	Дир. Углы	X (МСК-27 зона 3)	Y (МСК-27 зона 3)
560	-	-	679521	3310939,88
	6,71	102° 45' 4"		
561	6,69	192° 41' 11"	679519,52	3310946,42
	562	6,69		
563	6,71	12° 33' 57"	679514,45	3310938,42
	560	-		

Площадь: 44.89 кв.м.; Периметр: 27 м					
Каталог координат образуемого земельного участка №27:07:0000000:59:3У4(2)					
№	Длины м	Дир. Углы	X (МСК-27 зона 3)	Y (МСК-27 зона 3)	
564	-	-	679348,7	3310899,1	
	6,72	102° 43' 56"			
565	6,7	192° 51' 12"	679347,22	3310905,65	
	566	6,7			282° 51' 12"
567	6,68	12° 42' 19"	679342,18	3310897,63	
	564	-			-
Площадь: 44.87 кв.м.; Периметр: 27 м					

Каталог координат образуемого земельного участка №27:07:0000000:59:3У4(3)

№	Длины м	Дир. Углы	X (МСК-27 зона 3)	Y (МСК-27 зона 3)	
568	-	-	679481,55	3310992,06	
	1,1	17° 56' 32"			
569	6,7	108° 9' 52"	679482,6	3310992,4	
	570	3,91			198° 9' 26"
571	2,78	198° 2' 36"	679476,79	3310997,55	
	572	6,7			288° 5' 0"
573	5,6	18° 6' 40"	679476,23	3310990,32	
	568	-			-
Площадь: 44.86 кв.м.; Периметр: 27 м					

Каталог координат образуемого земельного участка №27:07:0000000:59:3У4(4)

№	Длины м	Дир. Углы	X (МСК-27 зона 3)	Y (МСК-27 зона 3)
574	-	-	679623,46	3310964,08
	6,7	102° 51' 12"		
575	6,69	192° 52' 21"	679621,97	3310970,61
	576	0,22		
577	2,17	282° 45' 27"	679615,5	3310968,91
	578	2,33		
579	1,98	282° 50' 33"	679616,49	3310964,52
	580			

№	Длины м	Дир. Углы	X (МСК-27 зона 3)	Y (МСК-27 зона 3)
574	6,7	12° 51' 12"	679623,46	3310964,08
	-	-		
Площадь: 44.82 кв.м.; Периметр: 27 м				

Каталог координат образуемого земельного участка №27:07:0000000:59:3У4(5)

№	Длины м	Дир. Углы	X (МСК-27 зона 3)	Y (МСК-27 зона 3)
581	-	-	679560,05	3311012,86
	6,7	87° 41' 19"		
582	6,7	177° 41' 19"	679560,32	3311019,55
	583	6,7		
584	6,7	357° 41' 19"	679553,63	3311019,82
	581	-		
Площадь: 44.83 кв.м.; Периметр: 27 м				

Каталог координат образуемого земельного участка №27:07:0000000:59:3У4(6)

№	Длины м	Дир. Углы	X (МСК-27 зона 3)	Y (МСК-27 зона 3)
585	-	-	679416,77	3310915,25
	6,69	102° 41' 11"		
586	6,69	192° 41' 11"	679415,3	3310921,78
	587	6,7		
588	6,68	12° 42' 19"	679410,25	3310913,78
	585	-		
Площадь: 44.78 кв.м.; Периметр: 27 м				

Каталог координат образуемого земельного участка №27:07:0010117:3У2

№	Длины м	Дир. Углы	X (МСК-27 зона 3)	Y (МСК-27 зона 3)
694	-	-	679400,71	3310964,75
	13,22	132° 36' 32"		
693	15,87	201° 1' 0"	679391,76	3310974,48
	695	2,79		
696	11,28	241° 38' 26"	679374,78	3310967,03
	697	10,82		
698	9,98	150° 24' 16"	679369,42	3310957,1
	699			
Площадь: 44.78 кв.м.; Периметр: 27 м				

						1 этап. ВЛ 220 кВ Комсомольская - Байкал I цепь, ВЛ 220 кВ Комсомольская - Байкал II цепь, ПП 220 кВ Байкал	Лист
							137
Изм.	Кол.уч.	Лист	№ док.	Подпись	Дата		

Формат А3

№

Длины м

Дир. Углы

Х (МСК-27 зона 3)

У (МСК-27 зона 3)

612	25,05	241° 44' 11"	679345,2	3310950,14
	35,89	10° 50' 25"	679380,45	3310956,89
611	7,02	138° 0' 2"	679375,23	3310961,59
700	7,27	48° 14' 7"	679380,07	3310967,01
701	7,2	318° 12' 28"	679385,44	3310962,21
702	7,08	228° 5' 27"	679380,71	3310956,94
609	2,35	10° 47' 3"	679383,02	3310957,38
	0,4	55° 7' 28"	679383,25	3310957,71
703	1,44	39° 20' 44"	679384,36	3310958,62
704	17,46	20° 33' 7"	679400,71	3310964,75
694	-	-		

Площадь: 551.68 кв.м.; Периметр: 175 м

№

Длины м

Дир. Углы

Х (МСК-27 зона 3)

У (МСК-27 зона 3)

705	-	-	676306,55	3319029,7
	37,99	74° 15' 5"	676316,86	3319066,26
706	21,94	164° 15' 58"	676295,74	3319072,21
707	16,02	164° 14' 46"	676280,32	3319076,56
709	37,99	254° 13' 20"	676269,99	3319040
	10,39	344° 15' 5"	676279,99	3319037,18
710	17,19	344° 16' 27"	676296,54	3319032,52
711	10,4	344° 15' 59"	676306,55	3319029,7
705	-	-	676296,79	3319044,07
	12,87	65° 37' 33"	676302,1	3319055,79
713	13,05	155° 27' 28"	676290,23	3319061,21
714	13,01	246° 3' 19"	676284,95	3319049,32
715	12,95	336° 5' 12"	676296,79	3319044,07
712	-	-		

Площадь: 1274.34 кв.м.; Периметр: 204 м

№

Длины м

Дир. Углы

Х (МСК-27 зона 3)

У (МСК-27 зона 3)

728	-	-	676376,81	3319168,53
	27,35	57° 26' 13"	676391,53	3319191,58
729	1,04	87° 14' 51"	676391,58	3319192,62
730	4,26	176° 54' 8"	676387,33	3319192,85
	4,73	268° 40' 4"		

№

Длины м

Дир. Углы

Х (МСК-27 зона 3)

У (МСК-27 зона 3)

716	-	-	676281,04	3318944,97
	34,99	74° 10' 33"	676290,58	3318978,63
717	34,98	164° 10' 17"	676256,93	3318988,17
718	34,98	254° 9' 21"	676247,38	3318954,52
719	8,89	344° 8' 3"	676255,93	3318952,09
720	17,2	344° 10' 41"	676272,48	3318947,4
721	8,9	344° 9' 6"	676281,04	3318944,97
716	-	-		

Площадь: 1223.8 кв.м.; Периметр: 140 м

№

Длины м

Дир. Углы

Х (МСК-27 зона 3)

У (МСК-27 зона 3)

722	-	-	676221,83	3318769,07
	185,38	74° 8' 39"	676272,48	3318947,4
721	17,2	164° 10' 41"	676255,93	3318952,09
720	185,31	254° 9' 3"	676205,32	3318773,82
723	4,44	343° 55' 50"	676209,59	3318772,59
724	3	74° 31' 37"	676210,39	3318775,48
725	6,41	344° 25' 23"	676216,56	3318773,76
726	3,05	254° 24' 56"	676215,74	3318770,82
727	6,34	343° 58' 3"	676221,83	3318769,07
722	-	-		

Площадь: 3166.92 кв.м.; Периметр: 411 м

№

Длины м

Дир. Углы

Х (МСК-27 зона 3)

У (МСК-27 зона 3)

728	-	-	676376,81	3319168,53
	27,35	57° 26' 13"	676391,53	3319191,58
729	1,04	87° 14' 51"	676391,58	3319192,62
730	4,26	176° 54' 8"	676387,33	3319192,85
	4,73	268° 40' 4"		

№

Длины м

Дир. Углы

Х (МСК-27 зона 3)

У (МСК-27 зона 3)

732	4,73	268° 40' 4"	676387,22	3319188,12
	8,54	178° 55' 36"	676378,68	3319188,28
733	5,03	88° 51' 39"	676378,78	3319193,31
734	4,37	176° 58' 49"	676374,42	3319193,54
735	21,56	237° 2' 22"	676362,69	3319175,45
736	15,72	333° 53' 28"	676376,81	3319168,53
728	-	-		

Площадь: 347.17 кв.м.; Периметр: 93 м

№

Длины м

Дир. Углы

Х (МСК-27 зона 3)

У (МСК-27 зона 3)

737	-	-	676312,33	3319067,54
	101,7	57° 26' 34"	676367,06	3319153,26
738	15,85	153° 50' 20"	676352,83	3319160,25
739	104,93	237° 2' 18"	676295,74	3319072,21
707	17,23	344° 16' 42"	676312,33	3319067,54
737	-	-		

Площадь: 1664.78 кв.м.; Периметр: 240 м

№

Длины м

Дир. Углы

Х (МСК-27 зона 3)

У (МСК-27 зона 3)

740	-	-	676295,37	3319028,38
	4,3	74° 13' 9"	676296,54	3319032,52
711	17,19	164° 16' 27"	676279,99	3319037,18
710	1,76	254° 8' 39"	676279,51	3319035,49
741	17,38	335° 51' 12"	676295,37	3319028,38
740	-	-		

Площадь: 52.09 кв.м.; Периметр: 41 м

№

Длины м

Дир. Углы

Х (МСК-27 зона 3)

У (МСК-27 зона 3)

738	-	-	676367,06	3319153,26
	18,12	57° 26' 29"	676376,81	3319168,53
728				

№ док.

Вып.

Взам. инв. №

Подпись и дата

Инв. № подл.

1 этап. ВЛ 220 кВ Комсомольская - Байкал I цепь, ВЛ 220 кВ Комсомольская - Байкал II цепь, ПП 220 кВ Байкал

Лист

138

Формат А3

№ док.

Вып.

Взам. инв. №

Подпись и дата

Инв. № подл.

№	Длины м	Дир. Углы	X (МСК-27 зона 3)	Y (МСК-27 зона 3)
736	15,72	153° 53' 28"	676362,69	3319175,45
	18,12	237° 1' 44"		
739	15,85	333° 50' 20"	676352,83	3319160,25
738			-	-
Площадь: 284.15 кв.м.; Периметр: 68 м				

Каталог координат образуемой части земельного участка №27:07:0000000:59/чзy1(1)

№	Длины м	Дир. Углы	X (МСК-27 зона 3)	Y (МСК-27 зона 3)
119	-	-	679392,29	3311063,77
120	26,97	78° 16' 39"	679397,77	3311090,18
121	6,5	111° 40' 13"	679395,37	3311096,22
122	6,96	99° 40' 44"	679394,2	3311103,08
17	9,06	98° 37' 50"	679392,84	3311112,04
	5,61	184° 36' 8"		
16	12,82	94° 33' 47"	679387,25	3311111,59
15	4,71	4° 37' 55"	679386,23	3311124,37
123	50,15	98° 36' 0"	679390,92	3311124,75
124	71,97	110° 20' 36"	679383,42	3311174,34
125	2,21	104° 39' 52"	679358,4	3311241,82
126	318,52	99° 11' 3"	679357,84	3311243,96
127	313,65	98° 51' 10"	679307	3311558,4
128	2,41	99° 4' 17"	679258,73	3311868,31
129	27,23	99° 14' 2"	679258,35	3311870,69
130	261,42	99° 13' 55"	679253,98	3311897,57
131	252,66	99° 2' 8"	679212,04	3312155,6
132	162,14	98° 48' 44"	679172,36	3312405,12
133	9,36	263° 29' 51"	679147,52	3312565,35
134	59,81	262° 25' 45"	679146,46	3312556,05
135	95,81	279° 15' 21"	679138,58	3312496,76
136			679153,99	3312402,2

№	Длины м	Дир. Углы	X (МСК-27 зона 3)	Y (МСК-27 зона 3)
137	252,66	279° 2' 8"	679193,67	3312152,68
	261,42	278° 50' 20"		
138	27,23	278° 49' 45"	679233,84	3311894,36
139	2,41	278° 50' 11"	679238,02	3311867,45
140	313,64	279° 13' 3"	679238,39	3311865,07
141	320,35	278° 50' 37"	679288,63	3311555,48
142	2,6	284° 27' 48"	679337,88	3311238,94
143	125,87	290° 35' 14"	679338,53	3311236,42
144	1,85	274° 39' 37"	679382,79	3311118,59
145	36,08	258° 41' 1"	679382,94	3311116,75
146	24,08	313° 1' 51"	679375,86	3311081,37
119	-	-	679392,29	3311063,77
147	-	-	679237,67	3311972,03
148	10,54	98° 53' 56"	679236,04	3311982,44
149	10,56	188° 52' 56"	679225,61	3311980,81
150	10,53	279° 0' 54"	679227,26	3311970,41
147	10,54	8° 50' 43"	679237,67	3311972,03
34	-	-	679207,6	3312150,7
35	8,27	99° 2' 27"	679206,3	3312158,87
36	8,29	188° 52' 58"	679198,11	3312157,59
37	8,29	279° 1' 9"	679199,41	3312149,4
34	8,29	9° 1' 9"	679207,6	3312150,7
151	-	-	679202,95	3312193,59
152	10,55	98° 53' 26"	679201,32	3312204,01
153	10,55	188° 53' 26"	679190,9	3312202,38
154	10,56	278° 56' 9"	679192,54	3312191,95
151	10,54	8° 57' 10"	679202,95	3312193,59
30	-	-	679167,92	3312400,22
31	8,28	99° 1' 48"	679166,62	3312408,4

№	Длины м	Дир. Углы	X (МСК-27 зона 3)	Y (МСК-27 зона 3)
32	8,29	189° 1' 9"	679158,43	3312407,1
	8,3	279° 0' 30"		
33	8,3	9° 9' 20"	679159,73	3312398,9
30			-	-
155	-	-	679156,2	3312485,51
156	10,56	98° 52' 56"	679154,57	3312495,94
157	10,56	188° 56' 9"	679144,14	3312494,3
158	10,52	278° 58' 11"	679145,78	3312483,91
155	10,54	8° 43' 46"	679156,2	3312485,51
159	-	-	679353,54	3311236,86
160	7,76	107° 10' 24"	679351,25	3311244,27
161	7,82	195° 43' 26"	679343,72	3311242,15
162	7,96	286° 43' 36"	679346,01	3311234,53
159	7,88	17° 11' 36"	679353,54	3311236,86
163	-	-	679335,9	3311355,26
164	10,54	98° 57' 10"	679334,26	3311365,67
165	10,53	188° 54' 27"	679323,86	3311364,04
166	10,54	278° 40' 33"	679325,45	3311353,62
163	10,58	8° 55' 8"	679335,9	3311355,26
167	-	-	679303,87	3311547,1
168	10,54	98° 50' 43"	679302,25	3311557,51
169	10,55	188° 53' 26"	679291,83	3311555,88
170	10,54	278° 50' 43"	679293,45	3311545,47
167	10,55	8° 53' 26"	679303,87	3311547,1
171	-	-	679260,42	3311829,52
172	10,54	98° 57' 10"	679258,78	3311839,93
173	10,53	188° 54' 27"	679248,38	3311838,3
174	10,55	278° 50' 13"	679250	3311827,88
171	10,55	8° 56' 39"	679260,42	3311829,52

						1 этап. ВЛ 220 кВ Комсомольская - Байкал I цепь, ВЛ 220 кВ Комсомольская - Байкал II цепь, ПП 220 кВ Байкал	Лист
							139
Изм.	Кол.уч.	Лист	№ док.	Подпись	Дата		

Формат А3

№ док.

Въет.

Взам. инв. №

Подпись и дата

Инв. № подл.

№	Длины м	Дир. Углы	X (МСК-27 зона 3)	Y (МСК-27 зона 3)
18	-	-	679254,19	3311863,65
19	10,17	98° 56' 4"	679252,61	3311873,7
20	10,18	189° 2' 44"	679242,56	3311872,1
21	10,17	278° 59' 56"	679244,15	3311862,06
18	10,17	8° 59' 56"	679254,19	3311863,65
	-	-		

Площадь: 27270.09 кв.м.; Периметр: 3460 м

Каталог координат образуемой части земельного участка №27:07:0000000:59/чзу1(2)

№	Длины м	Дир. Углы	X (МСК-27 зона 3)	Y (МСК-27 зона 3)
175	-	-	680096,43	3310638,61
176	100,03	172° 13' 14"	679997,32	3310652,15
177	403,9	171° 44' 1"	679597,62	3310710,22
178	1,73	147° 47' 0"	679596,16	3310711,14
	67,68	133° 8' 17"	679549,88	3310760,53
9	4,87	214° 6' 52"	679545,85	3310757,8
8	5,13	124° 7' 24"	679542,97	3310762,05
7	6,89	146° 14' 26"	679537,24	3310765,88
179	2,82	56° 52' 25"	679538,78	3310768,24
58	0,19	124° 30' 30"	679538,67	3310768,4
60	0,47	34° 41' 42"	679539,06	3310768,67
59	4,51	56° 46' 5"	679541,53	3310772,44
180	1,89	326° 53' 58"	679543,11	3310771,41
4	7,45	34° 13' 24"	679549,27	3310775,6
3	12,82	304° 9' 39"	679556,47	3310764,99
2	1,43	214° 8' 9"	679555,29	3310764,19
1	124,26	347° 8' 33"	679676,43	3310736,54
181	2,13	80° 48' 12"	679676,77	3310738,64
182	5,94	170° 30' 21"	679670,91	3310739,62
183	10,54	80° 46' 12"		

№	Длины м	Дир. Углы	X (МСК-27 зона 3)	Y (МСК-27 зона 3)
184	10,54	80° 46' 12"	679672,6	3310750,02
	5,93	350° 35' 7"	679678,45	3310749,05
185	1,45	80° 51' 46"	679678,68	3310750,48
186	124,3	169° 56' 44"	679556,29	3310772,18
187	180,97	124° 8' 32"	679454,72	3310921,96
188	12,69	124° 8' 27"	679447,6	3310932,46
189	0,81	124° 28' 19"	679447,14	3310933,13
190	27,07	124° 7' 49"	679431,95	3310955,54
191	12,15	124° 54' 25"	679425	3310965,5
192	21,67	190° 39' 42"	679403,7	3310961,49
193	0,55	190° 29' 29"	679403,16	3310961,39
194	21,02	304° 1' 21"	679414,92	3310943,97
195	19,21	304° 8' 12"	679425,7	3310928,07
196	4,69	304° 7' 50"	679428,33	3310924,19
197	8,86	304° 11' 31"	679433,31	3310916,86
198	0,01	180° 0' 0"	679433,3	3310916,86
199	189,61	304° 8' 33"	679539,72	3310759,93
200	79,76	304° 18' 6"	679584,67	3310694,04
201	3,25	328° 4' 9"	679587,43	3310692,32
202	411,45	352° 24' 3"	679995,27	3310637,91
203	0,75	350° 47' 20"	679996,01	3310637,79
204	100,42	0° 28' 4"	680096,43	3310638,61
175	-	-	679431,54	3310946,21
205	-	-	679424,79	3310956,23
206	12,08	123° 57' 58"	679414,73	3310949,86
207	11,91	212° 20' 31"	679421,27	3310939,58
208	12,18	302° 27' 50"	679431,54	3310946,21
209	12,22	32° 50' 42"		
	-	-		
	-	-		

№	Длины м	Дир. Углы	X (МСК-27 зона 3)	Y (МСК-27 зона 3)
210	11,86	123° 59' 53"	679482,32	3310868,93
	11,85	214° 5' 33"	679472,51	3310862,29
211	11,79	304° 6' 28"	679479,12	3310852,53
212	11,82	33° 45' 26"	679488,95	3310859,1
209	-	-	679592,88	3310695,92
26	-	-	679597,49	3310703,3
27	8,7	58° 0' 30"	679590,12	3310707,91
28	8,69	147° 58' 25"	679585,51	3310700,53
29	8,7	238° 0' 30"	679592,88	3310695,92
26	8,69	327° 58' 25"	679999,09	3310639,88
	-	-	680000,09	3310646,8
38	-	-	679993,16	3310647,79
39	6,99	81° 46' 37"	679992,17	3310640,87
40	7	171° 52' 11"	679999,09	3310639,88
41	6,99	261° 51' 29"		
	6,99	351° 51' 29"		
38	-	-		

Площадь: 14347.54 кв.м.; Периметр: 2150 м

Каталог координат образуемой части земельного участка №27:07:0000000:59/чзу1(3)

№	Длины м	Дир. Углы	X (МСК-27 зона 3)	Y (МСК-27 зона 3)
213	-	-	681400,19	3310428,61
	20,25	105° 59' 31"	681394,61	3310448,08
214	61,1	187° 32' 33"	681334,04	3310440,06
215	2,12	179° 11' 21"	681331,92	3310440,09
216	40,22	171° 18' 20"	681292,16	3310446,17
217	43,19	323° 18' 9"	681326,79	3310420,36
218	4,61	349° 15' 2"	681331,32	3310419,5
219	2,73	359° 9' 38"	681334,05	3310419,46
220	66,77	7° 52' 35"	681400,19	3310428,61
213	-	-	681337,13	3310425,37
	-	-		
22	8,7	89° 12' 35"		

1 этап. ВЛ 220 кВ Комсомольская - Байкал I цепь, ВЛ 220 кВ Комсомольская - Байкал II цепь, ПП 220 кВ Байкал

Лист

140

Изм.Кол.уч.Лист№ док.ПодписьДата

Формат А3

№ док.

Вып.

Взам. инв. №

Подпись и дата

Инв. № подл.

№	Длины м	Дир. Углы	Х (МСК-27 зона 3)	У (МСК-27 зона 3)
23	8,7	89° 12' 35"	681337,25	3310434,07
	8,7	179° 12' 35"		
24	8,7	269° 12' 35"	681328,55	3310434,19
		359° 12' 35"	681328,43	3310425,49
22	8,7	359° 12' 35"	681337,13	3310425,37
	-	-		
Площадь: 1722.28 кв.м.; Периметр: 276 м				

Каталог координат образуемой части земельного участка №27:07:0000000:59/чзy1(4)

№	Длины м	Дир. Углы	Х (МСК-27 зона 3)	У (МСК-27 зона 3)
221	-	-	681499,97	3310442,42
	4,03	119° 56' 20"		
222	6,88	202° 23' 21"	681497,96	3310445,91
223	11,9	112° 25' 38"	681491,6	3310443,29
224	5,3	22° 30' 12"	681487,06	3310454,29
		120° 0' 2"	681491,96	3310456,32
226	59,21	187° 32' 59"	681489,46	3310460,65
		187° 27' 25"	681430,76	3310452,87
228	1,93	187° 32' 24"	681428,85	3310452,62
		285° 27' 15"	681401,35	3310448,98
230	94,13	7° 52' 37"	681406,73	3310429,52
		-	681499,97	3310442,42
Площадь: 1733.7 кв.м.; Периметр: 236 м				

Каталог координат образуемой части земельного участка №27:07:0010116:2519/чзy1

№	Длины, м	Дир. Углы	Х (МСК 27 зона 3)	У (МСК 27 зона 3)
235	-	-	680587,11	3310545,04
	83,22	189° 21' 25"		
251	2,07	179° 43' 23"	680505	3310531,51
		170° 50' 16"	680502,93	3310531,52
253	2,03	160° 45' 47"	680400,44	3310548,05
		150° 6' 20"	680398,52	3310548,72
244	75,62	321° 4' 56"	680332,96	3310586,41
	90,89	321° 4' 56"		

№	Длины м	Дир. Углы	Х (МСК-27 зона 3)	У (МСК-27 зона 3)
243	90,89	321° 4' 56"	680403,68	3310529,31
	99,28	350° 49' 10"		
236	91,07	20° 17' 0"	680501,69	3310513,47
		-	-	680587,11
61	-	-	680399,6	3310536,36
	8,17	70° 51' 19"		
62	8,18	160° 47' 21"	680402,28	3310544,08
		250° 54' 5"	680394,56	3310546,77
64	8,17	340° 55' 18"	680391,88	3310539,03
		-	-	680399,6
65	-	-	680508	3310518,31
	8,18	89° 43' 11"		
66	8,18	179° 47' 23"	680508,04	3310526,49
		269° 51' 35"	680499,86	3310526,52
68	8,16	359° 43' 8"	680499,84	3310518,35
		-	-	680508
Площадь: 2987.12 кв.м.; Периметр: 613 м				

Каталог координат образуемой части земельного участка №27:07:0000000:315/чзy1

№	Длины, м	Дир. Углы	Х (МСК 27 зона 3)	У (МСК 27 зона 3)
192	-	-	679425	3310965,5
	8,07	124° 54' 38"		
255	12,85	124° 53' 23"	679420,38	3310972,12
		124° 53' 51"	679413,03	3310982,66
257	1,58	101° 39' 53"	679384,57	3311023,46
		78° 18' 30"	679384,25	3311025,01
259	17,27	78° 16' 25"	679386,16	3311034,24
		78° 17' 3"	679389,67	3311051,15
261	6,09	78° 14' 49"	679391,02	3311057,66
		78° 41' 24"	679392,26	3311063,62
119	24,08	133° 1' 51"	679392,29	3311063,77
		258° 6' 40"	679375,86	3311081,37

№	Длины м	Дир. Углы	Х (МСК-27 зона 3)	У (МСК-27 зона 3)
263	0,19	258° 6' 40"	679375,82	3311081,18
	5,57	258° 42' 36"		
264	6,77	258° 40' 24"	679374,73	3311075,72
		258° 41' 3"	679373,4	3311069,08
266	28,76	258° 40' 13"	679369,56	3311049,89
		281° 41' 43"	679363,91	3311021,69
268	18,55	304° 1' 58"	679364,56	3311018,55
		304° 1' 20"	679374,94	3311003,18
270	35,33	304° 1' 38"	679381,63	3310993,27
		312° 36' 50"	679401,4	3310963,99
193	21,67	10° 39' 42"	679403,7	3310961,49
		-	-	679425
272	11,88	100° 40' 33"	679381,48	3311017,18
		189° 34' 47"	679379,28	3311028,85
274	12,14	280° 3' 35"	679367,43	3311026,85
		10° 49' 10"	679369,55	3311014,9
272	-	-	679381,48	3311017,18
		Площадь: 2262.3 кв.м.; Периметр: 339 м		

Каталог координат образуемой части земельного участка №27:22:0020503:435/чзy1

№	Длины, м	Дир. Углы	Х (МСК 27 зона 3)	У (МСК 27 зона 3)
135	-	-	679138,58	3312496,76
	59,81	82° 25' 45"		
134	9,36	83° 29' 51"	679146,46	3312556,05
		98° 48' 31"	679147,52	3312565,35
288	92,84	98° 49' 1"	679146,88	3312569,48
		99° 23' 43"	679132,65	3312661,22
290	1,18	46° 42' 53"	679132,42	3312662,61
		99° 6' 27"	679133,23	3312663,47
287	8,71	234° 37' 50"	679131,38	3312675,01

						1 этап. ВЛ 220 кВ Комсомольская - Байкал I цепь, ВЛ 220 кВ Комсомольская - Байкал II цепь, ПП 220 кВ Байкал	Лист
							141
Изм.	Кол.уч.	Лист	№ док.	Подпись	Дата		

Формат А3

№ док.

Вып.

Взам. инв. №

Подпись и дата

Инв. № подл.

№	Длины, м	Дир. Углы	X (МСК 27 зона 3)	Y (МСК 27 зона 3)
291	8,71	234° 37' 50"	679126,34	3312667,91
74	1,29	8° 56' 58"	679127,61	3312668,11
73	12,8	279° 2' 7"	679129,62	3312655,47
76	12,81	189° 4' 21"	679116,97	3312653,45
75	12,81	99° 1' 42"	679114,96	3312666,1
292	6,04	9° 3' 23"	679120,92	3312667,05
293	93,07	93° 48' 3"	679114,75	3312759,92
294	2,3	189° 0' 41"	679112,48	3312759,56
295	5,78	278° 51' 33"	679113,37	3312753,85
296	10,53	188° 51' 13"	679102,97	3312752,23
297	5,78	99° 3' 18"	679102,06	3312757,94
298	1,2	189° 8' 49"	679100,88	3312757,75
299	97,99	276° 28' 30"	679111,93	3312660,39
300	2,44	278° 57' 37"	679112,31	3312657,98
301	161,91	279° 15' 18"	679138,35	3312498,18
135	1,44	279° 12' 1"	679138,58	3312496,76
-	-	-		

Площадь: 3681.31 кв.м.; Периметр: 617 м

Каталог координат образуемой части земельного участка №27:22:0020801:146/чзү1(1)

№	Длины, м	Дир. Углы	X (МСК 27 зона 3)	Y (МСК 27 зона 3)
106	-	-	678578,89	3315686,09
302	111,57	102° 35' 46"	678554,56	3315794,97
303	5,2	192° 53' 14"	678549,49	3315793,81
304	3,86	282° 52' 59"	678550,35	3315790,05
305	6,59	192° 47' 33"	678543,92	3315788,59
306	3,84	102° 48' 15"	678543,07	3315792,33
307	5,44	192° 57' 46"	678537,77	3315791,11
107	111,48	284° 4' 29"	678564,88	3315682,98
14,35	12° 30' 56"			

Каталог координат образуемой части земельного участка №27:22:0020801:146/чзү1(3)

№	Длины, м	Дир. Углы	X (МСК 27 зона 3)	Y (МСК 27 зона 3)
313	-	-	678657,95	3315340,19
104	111,41	102° 49' 30"	678633,22	3315448,82
77	16,98	192° 14' 35"	678616,63	3315445,22
314	106,55	283° 41' 49"	678641,86	3315341,7
315	2,29	354° 44' 15"	678644,14	3315341,49
316	4,89	86° 49' 59"	678644,41	3315346,37
317	11,42	356° 41' 11"	678655,81	3315345,71
318	5,3	266° 51' 43"	678655,52	3315340,42
313	2,44	354° 35' 34"	678657,95	3315340,19
-	-	-		

Каталог координат образуемой части земельного участка №27:07:0050122:2304/чзү1(2)

№	Длины м	Дир. Углы	X (МСК-27 зона 3)	Y (МСК-27 зона 3)
319	-	-	666872,56	3356942,76
320	22,92	92° 45' 4"	666871,46	3356965,65
321	349,79	141° 19' 43"	666598,36	3357184,22
322	2,74	230° 54' 58"	666596,63	3357182,09
323	4,4	325° 4' 57"	666600,24	3357179,57
324	10,56	235° 13' 33"	666594,22	3357170,9
325	5,18	145° 17' 52"	666589,96	3357173,85
326	0,65	231° 12' 12"	666589,55	3357173,34
319	365,05	320° 49' 43"	666872,56	3356942,76
-	-	-		
327	-	-	666777,69	3357023,39
328	10,53	55° 12' 30"	666783,7	3357032,04
329	10,56	145° 13' 33"	666775,03	3357038,06
330	10,53	234° 44' 26"	666768,95	3357029,46
327	10,64	325° 13' 10"	666777,69	3357023,39
-	-	-		

Площадь: 5398.49 кв.м.; Периметр: 804 м

Каталог координат образуемой части земельного участка №27:07:0050122:2304/чзү1(2)

№	Длины м	Дир. Углы	X (МСК-27 зона 3)	Y (МСК-27 зона 3)
331	-	-	667078,31	3356779,69
332	8	115° 47' 45"	667074,83	3356786,89
333	11,84	25° 53' 38"	667085,48	3356792,06
334	2,45	295° 56' 11"	667086,55	3356789,86
335	1,31	51° 12' 12"	667087,37	3356790,88
336	180,11	141° 2' 6"	666947,33	3356904,14
337	0,99	140° 42' 38"	666946,56	3356904,77
338	7,63	140° 54' 22"	666940,64	3356909,58
6,83	272° 46' 12"			

1 этап. ВЛ 220 кВ Комсомольская - Байкал I цепь, ВЛ 220 кВ Комсомольская - Байкал II цепь, ПП 220 кВ Байкал

Лист142

Формат А3

№ док.

Вып.

Взам. инв. №

Подпись и дата

Инв. № подл.

№	Длины м	Дир. Углы	X (МСК-27 зона 3)	Y (МСК-27 зона 3)
116	6,83	272° 46' 12"	666940,97	3356902,76
115	0,1	53° 7' 48"	666941,03	3356902,84
114	7,2	320° 55' 3"	666946,62	3356898,3
113	7,21	230° 51' 21"	666942,07	3356892,71
118	0,84	140° 48' 24"	666941,42	3356893,24
339	6,7	272° 44' 18"	666941,74	3356886,55
340	173,38	321° 1' 49"	667076,54	3356777,51
331	2,81	50° 55' 33"	667078,31	3356779,69
	-	-		
Площадь: 3022.77 кв.м.; Периметр: 417 м				
Каталог координат образуемой части земельного участка №27:07:0000000:59/чзү2(1)				
№	Длины м	Дир. Углы	X (МСК-27 зона 3)	Y (МСК-27 зона 3)
349	-	-	680557,5	3310631,79
350	56,86	159° 21' 45"	680504,29	3310651,83
351	2,74	169° 3' 33"	680501,6	3310652,35
352	197,66	178° 55' 17"	680303,98	3310656,07
353	2,28	179° 14' 46"	680301,7	3310656,1
354	187,34	172° 15' 59"	680116,06	3310681,31
355	3,27	261° 12' 1"	680115,56	3310678,08
356	1,46	350° 32' 15"	680117	3310677,84
357	9,25	260° 36' 32"	680115,49	3310668,71
358	169,3	349° 51' 44"	680282,15	3310638,91
359	67,58	358° 30' 27"	680349,71	3310637,15
360	58,34	358° 55' 46"	680408,04	3310636,06
361	49,21	358° 21' 29"	680457,23	3310634,65
362	41,27	359° 40' 50"	680498,5	3310634,42
363	2,02	348° 18' 3"	680500,48	3310634,01
364	1,75	338° 8' 15"	680502,1	3310633,36
	55,42	358° 22' 36"		

№	Длины м	Дир. Углы	X (МСК-27 зона 3)	Y (МСК-27 зона 3)
349	55,42	358° 22' 36"	680557,5	3310631,79
	-	-		
365	-	-	680305,29	3310639,06
366	9,32	66° 1' 7"	680309,08	3310647,58
367	9,3	156° 13' 8"	680300,57	3310651,33
368	9,19	246° 3' 23"	680296,84	3310642,93
365	9,29	335° 23' 34"	680305,29	3310639,06
	-	-		
345	-	-	680504,47	3310638,37
346	8,18	79° 8' 36"	680506,01	3310646,4
347	8,18	169° 4' 29"	680497,98	3310647,95
348	8,18	259° 8' 36"	680496,44	3310639,92
345	8,18	349° 4' 29"	680504,47	3310638,37
	-	-		
Площадь: 7081.59 кв.м.; Периметр: 976 м				
Каталог координат образуемой части земельного участка №27:07:0000000:59/чзү2(2)				
№	Длины м	Дир. Углы	X (МСК-27 зона 3)	Y (МСК-27 зона 3)
369	-	-	681391,71	3310458,2
370	21,15	106° 0' 4"	681385,88	3310478,53
371	74,39	173° 41' 40"	681311,94	3310486,7
372	0,4	259° 49' 28"	681311,87	3310486,31
373	7,08	350° 33' 51"	681318,85	3310485,15
374	10,53	260° 29' 34"	681317,11	3310474,76
375	7,08	170° 29' 3"	681310,13	3310475,93
376	1,6	260° 18' 9"	681309,86	3310474,35
369	83,43	348° 50' 17"	681391,71	3310458,2
	-	-		
Площадь: 1175.49 кв.м.; Периметр: 206 м				
Каталог координат образуемой части земельного участка №27:07:0000000:59/чзү2(3)				
№	Длины м	Дир. Углы	X (МСК-27 зона 3)	Y (МСК-27 зона 3)
377	-	-	681496,33	3310492,29
	14,51	80° 50' 33"		

№	Длины м	Дир. Углы	X (МСК-27 зона 3)	Y (МСК-27 зона 3)
378	14,51	80° 50' 33"	681498,64	3310506,62
379	38,54	196° 10' 56"	681461,63	3310495,88
380	31,35	350° 51' 33"	681492,58	3310490,9
377	4	20° 20' 17"	681496,33	3310492,29
	-	-		
381	-	-	681491,8	3310498,91
382	2,65	80° 38' 40"	681492,23	3310501,52
383	2,65	170° 38' 40"	681489,62	3310501,95
384	2,65	260° 38' 40"	681489,19	3310499,34
381	2,65	350° 38' 40"	681491,8	3310498,91
	-	-		
Площадь: 276.62 кв.м.; Периметр: 99 м				
Каталог координат образуемой части земельного участка №27:07:0000000:59/чзү2(4)				
№	Длины м	Дир. Углы	X (МСК-27 зона 3)	Y (МСК-27 зона 3)
385	-	-	681481,11	3310486,66
386	33,28	170° 46' 0"	681448,26	3310492
387	51,67	196° 11' 37"	681398,64	3310477,59
388	2,01	187° 9' 37"	681396,65	3310477,34
389	3,26	173° 39' 35"	681393,41	3310477,7
390	21,57	285° 27' 36"	681399,16	3310456,91
391	2,38	6° 45' 58"	681401,52	3310457,19
392	12,42	20° 21' 41"	681413,16	3310461,51
393	9,92	320° 16' 32"	681420,79	3310455,17
394	8,09	342° 26' 19"	681428,5	3310452,73
395	2,79	7° 12' 4"	681431,27	3310453,08
396	5,82	23° 55' 21"	681436,59	3310455,44
397	10,49	82° 43' 9"	681437,92	3310465,85
398	4,53	108° 47' 41"	681436,46	3310470,14
385	47,61	20° 18' 14"	681481,11	3310486,66
	-	-		

						1 этап. ВЛ 220 кВ Комсомольская - Байкал I цепь, ВЛ 220 кВ Комсомольская - Байкал II цепь, ПП 220 кВ Байкал	Лист
							143
Изм.	Кол.уч.	Лист	№ док.	Подпись	Дата		

Формат А3

№ док.

Вып.

Взам. инв. №

Подпись и дата

Инв. № подл.

№	Длины, м	Дир. Углы	X (МСК-27 зона 3)	Y (МСК-27 зона 3)
341	-	-	681406,33	3310463,97
342	8,7	96° 55' 44"	681405,28	3310472,61
343	8,68	187° 1' 6"	681396,67	3310471,55
344	8,69	276° 52' 17"	681397,71	3310462,92
341	8,68	6° 56' 41"	681406,33	3310463,97
	-	-	681406,33	3310463,97
Площадь: 1481.13 кв.м.; Периметр: 251 м				
Каталог координат образуемой части земельного участка №27:07:0010116:2519/чзү3(1)				
№	Длины, м	Дир. Углы	X (МСК 27 зона 3)	Y (МСК 27 зона 3)
400	-	-	680638,18	3310584,83
401	2,19	87° 54' 28"	680638,26	3310587,02
402	7,24	183° 43' 28"	680631,04	3310586,55
403	1,48	268° 3' 54"	680630,99	3310585,07
400	7,19	358° 5' 17"	680638,18	3310584,83
	-	-	680638,18	3310584,83
Площадь: 13.21 кв.м.; Периметр: 18 м				
Каталог координат образуемой части земельного участка №27:07:0010116:2519/чзү3(2)				
№	Длины, м	Дир. Углы	X (МСК 27 зона 3)	Y (МСК 27 зона 3)
404	-	-	680779,81	3310561,44
405	0,98	81° 12' 34"	680779,96	3310562,41
406	4,7	170° 41' 52"	680775,32	3310563,17
407	1,1	260° 37' 22"	680775,14	3310562,08
404	4,71	352° 11' 47"	680779,81	3310561,44
	-	-	680779,81	3310561,44
Площадь: 4.91 кв.м.; Периметр: 12 м				
Каталог координат образуемой части земельного участка №27:07:0010116:2519/чзү2(1)				
№	Длины, м	Дир. Углы	X (МСК 27 зона 3)	Y (МСК 27 зона 3)
406	-	-	680775,32	3310563,17
408	0,96	170° 26' 23"	680774,37	3310563,33
409	10,54	80° 33' 19"	680776,1	3310573,73

№	Длины, м	Дир. Углы	X (МСК 27 зона 3)	Y (МСК 27 зона 3)
410	5,58	350° 37' 19"	680781,61	3310572,82
411	1,03	81° 5' 6"	680781,77	3310573,84
412	145,81	169° 10' 7"	680638,56	3310601,24
413	2,22	159° 12' 10"	680636,48	3310602,03
414	20,84	159° 20' 50"	680616,98	3310609,38
415	30,2	200° 16' 58"	680588,65	3310598,91
416	0,01	0° 0' 0"	680588,66	3310598,91
417	43,49	338° 18' 4"	680629,07	3310582,83
418	2,65	338° 57' 44"	680631,54	3310581,88
407	144,96	352° 8' 57"	680775,14	3310562,08
406	1,1	80° 37' 22"	680775,32	3310563,17
	-	-	680775,32	3310563,17
400	-	-	680638,18	3310584,83
401	2,19	87° 54' 28"	680638,26	3310587,02
419	0,85	4° 2' 15"	680639,11	3310587,08
420	9,44	95° 6' 23"	680638,27	3310596,48
421	9,25	184° 46' 26"	680629,05	3310595,71
422	9,28	275° 0' 35"	680629,86	3310586,47
402	1,18	3° 52' 42"	680631,04	3310586,55
403	1,48	268° 3' 54"	680630,99	3310585,07
400	7,19	358° 5' 17"	680638,18	3310584,83
	-	-	680638,18	3310584,83
Площадь: 2961.81 кв.м.; Периметр: 450 м				
Каталог координат образуемой части земельного участка №27:07:0010116:2519/чзү2(2)				
№	Длины, м	Дир. Углы	X (МСК 27 зона 3)	Y (МСК 27 зона 3)
423	-	-	680352,1	3310635,22
359	3,07	141° 4' 40"	680349,71	3310637,15
358	67,58	178° 30' 27"	680282,15	3310638,91
424	19,29	349° 52' 42"	680301,14	3310635,52
	2,57	359° 19' 52"	680301,14	3310635,52

№	Длины, м	Дир. Углы	X (МСК 27 зона 3)	Y (МСК 27 зона 3)
425	2,57	359° 19' 52"	680303,71	3310635,49
423	48,39	359° 40' 49"	680352,1	3310635,22
	-	-	680352,1	3310635,22
Площадь: 147 кв.м.; Периметр: 141 м				
Каталог координат образуемой части земельного участка №27:07:0000000:315/чзү2(1)				
№	Длины, м	Дир. Углы	X (МСК 27 зона 3)	Y (МСК 27 зона 3)
455	-	-	679449,41	3310979,59
456	16,56	82° 19' 47"	679451,62	3310996
457	31,04	137° 2' 58"	679428,9	3311017,15
458	1,91	162° 59' 7"	679427,07	3311017,71
261	53,81	132° 3' 44"	679391,02	3311057,66
260	6,65	258° 17' 3"	679389,67	3311051,15
459	49,45	312° 15' 15"	679422,92	3311014,55
460	0,4	72° 28' 27"	679423,04	3311014,93
461	7,23	343° 7' 7"	679429,96	3311012,83
462	7,27	253° 12' 36"	679427,86	3311005,87
463	7,24	163° 13' 2"	679420,93	3311007,96
464	1,77	73° 18' 2"	679421,44	3311009,66
465	8,19	187° 55' 55"	679413,33	3311008,53
466	16,88	187° 55' 59"	679396,61	3311006,2
467	9,17	304° 55' 13"	679401,86	3310998,68
468	16,54	14° 59' 37"	679417,84	3311002,96
469	5,33	15° 0' 2"	679422,99	3311004,34
470	0,96	342° 19' 26"	679423,9	3311004,05
471	30,78	316° 12' 39"	679446,12	3310982,75
472	3,18	316° 8' 53"	679448,41	3310980,55
455	1,39	316° 10' 8"	679449,41	3310979,59
	-	-	679449,41	3310979,59
Площадь: 870.21 кв.м.; Периметр: 276 м				

1 этап. ВЛ 220 кВ Комсомольская - Байкал I цепь, ВЛ 220 кВ Комсомольская - Байкал II цепь, ПП 220 кВ Байкал

Изм. Кол.уч. Лист № док. Подпись Дата

Лист

144

Формат А3

№	Длины, м	Дир. Углы	X (МСК 27 зона 3)	Y (МСК 27 зона 3)
511	8,12	206° 24' 25"	679489,93	3310909
512	3,38	277° 39' 2"	679490,38	3310905,65
513	13,63	308° 34' 4"	679498,88	3310894,99
514	2,44	351° 44' 12"	679501,29	3310894,64
515	5,31	27° 43' 24"	679505,99	3310897,11
429	18,86	299° 32' 29"	679515,29	3310880,7
428	10,91	50° 25' 47"	679522,24	3310889,11
427	11,01	320° 22' 51"	679530,72	3310882,09
426	10,99	230° 23' 16"	679523,71	3310873,62
431	10,8	140° 22' 15"	679515,39	3310880,51
516	4,21	299° 36' 35"	679517,47	3310876,85
517	1,81	319° 42' 28"	679518,85	3310875,68
518	10,4	249° 37' 51"	679515,23	3310865,93
519	8,53	272° 29' 11"	679515,6	3310857,41
520	37,6	339° 57' 1"	679550,92	3310844,52
521	20,23	339° 56' 4"	679569,92	3310837,58
522	19,46	46° 33' 41"	679583,3	3310851,71
523	26,27	339° 50' 50"	679607,96	3310842,66
484	3,2	358° 23' 20"	679611,16	3310842,57
	-	-		
Площадь: 4606.62 кв.м.; Периметр: 742 м				

Каталог координат образуемой части земельного участка №27:07:0000000:59/чз3(2)				
№	Длины м	Дир. Углы	X (МСК-27 зона 3)	Y (МСК-27 зона 3)
524	-	-	679817,2	3310974,58
525	4,63	103° 22' 31"	679816,13	3310979,08
526	1,48	226° 22' 13"	679815,11	3310978,01
527	5	136° 22' 38"	679811,49	3310981,46
528	4,73	46° 17' 3"	679814,76	3310984,88
	3,41	103° 23' 4"		

№	Длины, м	Дир. Углы	Х (МСК 27 зона 3)	У (МСК 27 зона 3)
490	3,85	184° 45' 49"	679578,06	3310870,28
491	23,5	169° 40' 47"	679554,94	3310874,49
	16,95	159° 46' 6"	679539,04	3310880,35
492	42,48	355° 29' 26"	679581,39	3310877,01
493	38,8	130° 57' 19"	679555,96	3310906,31
494	17,76	183° 29' 8"	679538,23	3310905,23
495	19,88	298° 34' 33"	679547,74	3310887,77
496	20,08	183° 30' 44"	679527,7	3310886,54
497	0,98	139° 58' 11"	679526,95	3310887,17
498	16,27	119° 17' 26"	679518,99	3310901,36
499	3,35	226° 19' 55"	679516,68	3310898,94
500	11,5	136° 20' 19"	679508,36	3310906,88
501	6,87	46° 17' 47"	679513,11	3310911,85
502	63,86	119° 16' 42"	679481,88	3310967,55
503	2,32	131° 40' 28"	679480,34	3310969,28
504	39,23	137° 3' 57"	679451,62	3310996
456	16,56	262° 19' 47"	679449,41	3310979,59
455	28,55	316° 12' 22"	679470,02	3310959,83
505	1,71	311° 26' 18"	679471,15	3310958,55
506	2,05	299° 34' 16"	679472,16	3310956,77
507	1,95	46° 14' 43"	679473,51	3310958,18
441	8,13	131° 48' 32"	679468,09	3310964,24
440	11	41° 47' 36"	679476,29	3310971,57
439	11	311° 43' 12"	679483,61	3310963,36
438	4,88	221° 45' 37"	679479,97	3310960,11
437	8,16	316° 20' 29"	679485,87	3310954,48
508	11,27	226° 17' 37"	679478,08	3310946,33
509	38,76	299° 33' 15"	679497,2	3310912,61
510				

Каталог координат образуемой части земельного участка №27:07:0000000:315/чзУ2(2)				
№	Длины, м	Дир. Углы	X (МСК 27 зона 3)	Y (МСК 27 зона 3)
270	-	-	679381,63	3310993,27
269	11,96	124° 1' 20"	679374,94	3311003,18
473	8,56	187° 55' 18"	679366,46	3311002
474	13,94	312° 33' 30"	679375,89	3310991,73
270	5,94	15° 1' 6"	679381,63	3310993,27
	-	-		
Площадь: 82.7 кв.м.; Периметр: 40 м				

№	Длины, м	Дир. Углы	X (МСК 27 зона 3)	Y (МСК 27 зона 3)
265	-	-	679373,4	3311069,08
264	6,77	78° 40' 24"	679374,73	3311075,72
475	12,15	132° 3' 51"	679366,59	3311084,74
476	2,55	222° 27' 18"	679364,71	3311083,02
477	1,63	254° 40' 59"	679364,28	3311081,45
478	2,5	273° 26' 1"	679364,43	3311078,95
265	13,34	312° 15' 54"	679373,4	3311069,08
	-	-		
Площадь: 73.89 кв.м.; Периметр: 39 м				

Каталог координат образуемой части земельного участка №27:07:0000000:59/чзү3(1)				
№	Длины м	Дир. Углы	X (МСК-27 зона 3)	Y (МСК-27 зона 3)
484	-	-	679611,16	3310842,57
485	0,09	40° 36' 4"	679611,23	3310842,63
436	4,91	130° 57' 19"	679608,01	3310846,34
435	1,93	178° 30' 57"	679606,08	3310846,39
486	2,11	88° 38' 33"	679606,13	3310848,5
487	18,13	130° 57' 3"	679594,25	3310862,19
488	11,65	130° 57' 50"	679586,61	3310870,99
489	4,73	184° 44' 0"	679581,9	3310870,6
	3,85	184° 45' 49"		

						1 этап. ВЛ 220 кВ Комсомольская - Байкал I цепь, ВЛ 220 кВ Комсомольская - Байкал II цепь, ПП 220 кВ Байкал	Лист
							145
Изм.	Кол.уч.	Лист	№ док.	Подпись	Дата		

№ док.

Вып.

Взам. инв. №

Подпись и дата

Инв. № подл.

№	Длины, м	Дир. Углы	X (МСК 27 зона 3)	Y (МСК 27 зона 3)
529	3,41	103° 23' 4"	679813,97	3310988,2
	131,81	193° 15' 29"		
530	12,14	193° 16' 51"	679685,67	3310957,97
		193° 16' 51"	679673,85	3310955,18
531	2,15	192° 52' 30"	679671,75	3310954,7
	45,39	193° 4' 40"		
532	2,7	210° 55' 38"	679627,54	3310944,43
		210° 55' 38"	679625,22	3310943,04
533	2,25	233° 7' 48"	679623,87	3310941,24
		233° 7' 48"		
534	2,42	46° 20' 24"	679630,6	3310938,16
		46° 20' 24"		
535	7	316° 19' 55"	679621,11	3310937,55
		316° 19' 55"		
536	7	226° 19' 55"	679628,03	3310924,76
		226° 19' 55"		
537	0,43	52° 35' 40"	679633,15	3310931,36
		52° 35' 40"		
538	1,56	32° 28' 16"	679671,12	3310948,48
		32° 28' 16"		
539	40,1	23° 57' 3"	679676,58	3310951,76
		23° 57' 3"		
452	1,85	104° 6' 41"	679678,08	3310945,86
		104° 6' 41"		
451	6,09	14° 9' 0"	679672,12	3310944,5
		14° 9' 0"		
450	1,23	284° 8' 58"	679649,93	3310925,03
		284° 8' 58"		
449	4,86	284° 17' 36"	679643,13	3310922,9
		284° 17' 36"		
448	6,11	194° 18' 33"		
		194° 18' 33"		
454	0,16	104° 55' 53"		
		104° 55' 53"		
453	25,35	246° 32' 57"		
		246° 32' 57"		
545	12,68	162° 36' 29"		
		162° 36' 29"		
546	5,64	197° 20' 30"		
		197° 20' 30"		
547	1,49	197° 35' 0"		
		197° 35' 0"		
548	3	197° 28' 4"		
		197° 28' 4"		
549				

№	Длины, м	Дир. Углы	X (МСК 27 зона 3)	Y (МСК 27 зона 3)
550	4,81	216° 22' 9"	679636,4	3310919,15
	2,73	236° 29' 3"		
551	1,27	310° 50' 46"	679634,89	3310916,87
		310° 50' 46"		
552	31,16	310° 57' 8"	679656,14	3310892,38
		310° 57' 8"		
445	2,76	337° 37' 11"	679658,17	3310890,05
		337° 37' 11"		
444	1,38	247° 53' 25"	679675,27	3310874,67
		247° 53' 25"		
553	22,8	310° 56' 41"	679687,1	3310913,38
		310° 56' 41"		
554	2,84	40° 25' 33"	679676,03	3310941,34
		40° 25' 33"		
555	8	67° 36' 1"		
		67° 36' 1"		
556	32,52	74° 20' 7"		
		74° 20' 7"		
557	18,12	162° 35' 42"		
		162° 35' 42"		
558	23,38	74° 34' 22"		
		74° 34' 22"		
559	145,03	13° 14' 58"		
		13° 14' 58"		
524	-	-		
		-	-	

Площадь: 4069.04 кв.м.; Периметр: 671 м

Каталог координат образуемой части земельного участка №27:07:0000000:59/чзү4(1)

№	Длины м	Дир. Углы	X (МСК-27 зона 3)	Y (МСК-27 зона 3)
589	-	-	679424,99	3310896,52
	17,88	106° 40' 17"		
590	13,82	13° 25' 58"	679419,86	3310913,65
		13° 25' 58"		
199	8,86	124° 8' 19"	679428,33	3310924,19
		124° 8' 19"		
197	4,69	124° 7' 50"	679412,21	3310924,89
		124° 7' 50"		
196	13,86	193° 15' 51"	679406,43	3310923,01
		193° 15' 51"		
591	2,2	193° 39' 27"	679387,02	3310947,59
		193° 39' 27"		
592	3,89	200° 29' 13"		
		200° 29' 13"		
593	27,25	124° 0' 17"		
		124° 0' 17"		
594	4,62	154° 29' 19"		
		154° 29' 19"		
595	3,53	208° 35' 51"		
		208° 35' 51"		
596	13,65	267° 41' 27"		
		267° 41' 27"		

№	Длины, м	Дир. Углы	X (МСК 27 зона 3)	Y (МСК 27 зона 3)
597	13,65	267° 41' 27"	679383,37	3310932,26
	8,68	273° 41' 59"		
598	8,45	291° 0' 29"	679383,93	3310923,6
		291° 0' 29"		
599	13,16	200° 33' 21"	679374,64	3310911,09
		200° 33' 21"		
600	6,34	282° 56' 25"	679369,04	3310903,31
		282° 56' 25"		
601	7,2	192° 50' 22"	679362	3310906,36
		192° 50' 22"		
602	5,38	102° 53' 55"	679347,88	3310902,76
		102° 53' 55"		
603	6,24	200° 33' 21"	679383,02	3310957,38
		200° 33' 21"		
604	14,71	200° 32' 32"	679380,57	3310956,78
		200° 32' 32"		
605	1,6	102° 38' 43"	679345,2	3310950,14
		102° 38' 43"		
606	2,53	102° 46' 27"	679244,12	3310903,39
		102° 46' 27"		
607	63,2	55° 36' 21"	679248,23	3310885,88
		55° 36' 21"		
608	2,35	190° 47' 3"	679251,2	3310879,62
		190° 47' 3"		
609	0,21	228° 48' 50"	679251,46	3310872,27
		228° 48' 50"		
610	0,16	137° 29' 22"	679347,35	3310895,08
		137° 29' 22"		
611	35,89	190° 50' 25"	679369,51	3310882,27
		190° 50' 25"		
612	29,56	241° 43' 36"		
		241° 43' 36"		
613	89,51	193° 23' 3"		
		193° 23' 3"		
614	15,03	283° 11' 40"		
		283° 11' 40"		
615	2,96	283° 17' 5"		
		283° 17' 5"		
616	4,55	283° 20' 3"		
		283° 20' 3"		
617	2,65	316° 22' 29"		
		316° 22' 29"		
618	1,72	226° 10' 43"		
		226° 10' 43"		
619	6,28	283° 21' 0"		
		283° 21' 0"		
620	96,44	13° 22' 34"		
		13° 22' 34"		
621	2,13	13° 34' 46"		
		13° 34' 46"		
622	18,5	13° 36' 1"		
		13° 36' 1"		
623	17,66	283° 41' 24"		
		283° 41' 24"		
624				

						1 этап. ВЛ 220 кВ Комсомольская - Байкал I цепь, ВЛ 220 кВ Комсомольская - Байкал II цепь, ПП 220 кВ Байкал	Лист
							146
Изм.	Кол.уч.	Лист	№ док.	Подпись	Дата		

Формат А3

№ док.

Вып.

Взам. инв. №

Подпись и дата

Инв. № подл.

№	Длины м	Дир. Углы	X (МСК-27 зона 3)	Y (МСК-27 зона 3)
589	57,28	14° 24' 17"	679424,99	3310896,52
	-	-		
585	-	-	679416,77	3310915,25
	6,69	102° 41' 11"		
586	6,69	192° 41' 11"	679415,3	3310921,78
587	6,7	282° 46' 12"	679408,77	3310920,31
588	6,68	12° 42' 19"	679410,25	3310913,78
585	-	-	679416,77	3310915,25
	-	-		
564	6,72	102° 43' 56"	679348,7	3310899,1
565	6,7	192° 51' 12"	679347,22	3310905,65
566	6,7	282° 51' 12"	679340,69	3310904,16
567	6,68	12° 42' 19"	679342,18	3310897,63
564	-	-	679348,7	3310899,1
	-	-		
Площадь: 6456.7 кв.м.; Периметр: 688 м				

Каталог координат образуемой части земельного участка №27:07:0000000:59/чзу4(2)

№	Длины м	Дир. Углы	X (МСК-27 зона 3)	Y (МСК-27 зона 3)
625	-	-	679496,04	3310975,24
	0,08	14° 2' 10"		
626	7,03	130° 54' 7"	679496,12	3310975,26
627	15,21	130° 56' 54"	679491,52	3310980,57
568	5,6	198° 6' 40"	679481,55	3310992,06
573	6,7	108° 5' 0"	679476,23	3310990,32
572	2,78	18° 2' 36"	679474,15	3310996,69
571	24,02	130° 56' 52"	679476,79	3310997,55
628	0,07	134° 59' 59"	679461,05	3311015,69
629	15,68	195° 7' 2"	679461	3311015,74
630	9,89	313° 56' 4"	679445,86	3311011,65
631	11,13	317° 41' 42"	679452,72	3311004,53
632	8,35	195° 25' 3"	679460,95	3310997,04
633	14,75	317° 3' 36"	679452,9	3310994,82
	-	-		

№	Длины м	Дир. Углы	X (МСК-27 зона 3)	Y (МСК-27 зона 3)
634	14,75	317° 3' 36"	679463,7	3310984,77
	8,55	15° 24' 7"		
635	3,49	317° 40' 15"	679471,94	3310987,04
636	16,75	312° 21' 48"	679474,52	3310984,69
637	10,64	15° 58' 56"	679485,81	3310972,31
625	-	-	679496,04	3310975,24
	-	-		
Площадь: 702.62 кв.м.; Периметр: 161 м				

Каталог координат образуемой части земельного участка №27:07:0000000:59/чзу4(3)

№	Длины м	Дир. Углы	X (МСК-27 зона 3)	Y (МСК-27 зона 3)
638	-	-	679697,98	3310977,97
	4,44	103° 17' 5"		
639	2,26	226° 15' 25"	679696,96	3310982,29
640	6	136° 21' 3"	679695,4	3310980,66
641	5,99	46° 17' 6"	679691,06	3310984,8
642	0,26	316° 32' 53"	679695,2	3310989,13
643	2,72	103° 22' 22"	679695,39	3310988,95
644	77,99	193° 18' 20"	679694,76	3310991,6
645	1,13	193° 17' 54"	679618,86	3310973,65
646	27,7	140° 5' 47"	679617,76	3310973,39
647	4,89	31° 58' 5"	679596,51	3310991,16
648	65,66	132° 44' 6"	679600,66	3310993,75
649	24,99	195° 8' 54"	679556,1	3311041,98
650	0,08	309° 48' 20"	679531,98	3311035,45
651	65,33	310° 57' 11"	679532,03	3311035,39
652	3,54	7° 47' 13"	679574,85	3310986,05
653	10,06	10° 59' 50"	679578,36	3310986,53
654	33,54	324° 22' 1"	679588,24	3310988,45
577	0,22	103° 23' 32"	679615,5	3310968,91
576	6,69	12° 52' 21"	679615,45	3310969,12
	-	-		

№	Длины м	Дир. Углы	X (МСК-27 зона 3)	Y (МСК-27 зона 3)
575	6,69	12° 52' 21"	679621,97	3310970,61
	6,7	282° 51' 12"		
574	6,7	192° 51' 12"	679623,46	3310964,08
580	1,98	102° 50' 33"	679616,93	3310962,59
579	20,58	188° 21' 16"	679616,49	3310964,52
655	8,09	310° 56' 21"	679596,13	3310961,53
656	19	12° 31' 20"	679601,43	3310955,42
657	2,16	13° 8' 2"	679619,98	3310959,54
658	77,99	13° 17' 54"	679622,08	3310960,03
638	-	-	679697,98	3310977,97
581	-	-	679560,05	3311012,86
582	6,7	87° 41' 19"	679560,32	3311019,55
583	6,7	177° 41' 19"	679553,63	3311019,82
584	6,7	267° 41' 19"	679553,36	3311013,13
581	-	-	679560,05	3311012,86
	-	-		
Площадь: 2891.21 кв.м.; Периметр: 513 м				

Каталог координат образуемой части земельного участка №27:07:0000000:59/чзу4(4)

№	Длины м	Дир. Углы	X (МСК-27 зона 3)	Y (МСК-27 зона 3)
659	-	-	679539,41	3310923,32
	1,57	71° 26' 59"		
660	53,59	130° 57' 34"	679539,91	3310924,81
661	11,07	192° 59' 40"	679504,78	3310965,28
662	18,79	299° 10' 12"	679493,99	3310962,79
663	8,53	193° 17' 12"	679503,15	3310946,38
664	13,08	299° 17' 18"	679494,85	3310944,42
665	16,39	13° 19' 57"	679501,25	3310933,01
666	2,31	14° 2' 10"	679517,2	3310936,79
667	18,76	298° 21' 16"	679519,44	3310937,35
668	11,33	12° 38' 18"	679528,35	3310920,84
	-	-		

						1 этап. ВЛ 220 кВ Комсомольская - Байкал I цепь, ВЛ 220 кВ Комсомольская - Байкал II цепь, ПП 220 кВ Байкал	Лист
							147
Изм.	Кол.уч.	Лист	№ док.	Подпись	Дата		

Формат А3

3. Сведения о границах территории, применительно к которой осуществляется подготовка проекта межевания, содержащие перечень координат характерных точек таких границ в системе координат, используемой для ведения Единого государственного реестра недвижимости

Координаты характерных точек границ территории, применительно к которой осуществляется подготовка проекта межевания, определяются в соответствии с требованиями к точности определения координат характерных точек границ, установленных в соответствии с Градостроительным кодексом Российской Федерации для территориальных зон.

Документация по планировке территории разработана в соответствии с системой координат, используемой для ведения Единого государственного реестра недвижимости.

Приложение: Перечень координат характерных точек границ территории, в отношении которой утвержден проект межевания

№ точки	X	Y	№ точки	X	Y	№ точки	X	Y	№ точки	X	Y	№ точки	X	Y	№ точки	X	Y
Контур 1			34	679676,77	3310738,64	69	679497,20	3310912,61	104	679526,95	3310887,17	139	679133,23	3312663,47	174	679375,82	3311081,18
№ точки	X (МСК 27 зона 3)	Y (МСК 27 зона 3)	35	679670,91	3310739,62	70	679489,93	3310909,00	105	679518,99	3310901,36	140	679190,19	3312723,83	175	679374,73	3311075,72
1	681499,97	3310442,42	36	679672,60	3310750,02	71	679490,38	3310905,65	106	679516,68	3310898,94	141	679191,11	3312727,03	176	679366,59	3311084,74
2	681497,96	3310445,91	37	679678,45	3310749,05	72	679498,88	3310894,99	107	679508,36	3310906,88	142	679157,44	3312931,89	177	679364,71	3311083,02
3	681491,60	3310443,29	38	679678,68	3310750,48	73	679501,29	3310894,64	108	679513,11	3310911,85	143	679147,01	3312925,84	178	679364,28	3311081,45
4	681487,06	3310454,29	39	679556,29	3310772,18	74	679505,99	3310897,11	109	679481,88	3310967,55	144	679146,03	3312925,50	179	679364,43	3311078,95
5	681491,96	3310456,32	40	679454,72	3310921,96	75	679515,29	3310880,70	110	679480,34	3310969,28	145	679144,99	3312925,55	180	679373,40	3311069,08
6	681489,46	3310460,65	41	679466,57	3310924,79	76	679515,24	3310880,64	111	679451,62	3310996,00	146	679144,05	3312925,98	181	679369,56	3311049,89
7	681430,76	3310452,87	42	679468,60	3310925,28	77	679515,39	3310880,51	112	679428,90	3311017,15	147	679144,01	3312926,02	182	679363,91	3311021,69
8	681428,85	3310452,62	43	679487,48	3310929,75	78	679517,47	3310876,85	113	679427,07	3311017,71	148	679171,08	3312731,88	183	679364,56	3311018,55
9	681401,35	3310448,98	44	679481,02	3310941,14	79	679518,85	3310875,68	114	679391,02	3311057,66	149	679170,62	3312730,30	184	679374,94	3311003,18
10	681394,61	3310448,08	45	679465,69	3310937,51	80	679515,23	3310865,93	115	679392,26	3311063,62	150	679131,38	3312675,01	185	679366,46	3311002,00
11	681334,04	3310440,06	46	679463,66	3310937,03	81	679515,60	3310857,41	116	679392,29	3311063,77	151	679126,34	3312667,91	186	679353,40	3311000,18
12	681331,92	3310440,09	47	679451,24	3310934,10	82	679550,92	3310844,52	117	679397,77	3311090,18	152	679120,92	3312667,05	187	679354,41	3310996,29
13	681292,16	3310446,17	48	679447,14	3310933,13	83	679569,92	3310837,58	118	679395,37	3311096,22	153	679114,75	3312759,92	188	679358,92	3310994,39
14	681167,68	3310465,19	49	679431,95	3310955,54	84	679583,30	3310851,71	119	679394,20	3311103,08	154	679112,48	3312759,56	189	679356,44	3310988,48
15	680906,28	3310507,79	50	679425,00	3310965,50	85	679607,96	3310842,66	120	679392,84	3311112,04	155	679113,37	3312753,85	190	679356,92	3310986,65
16	680639,70	3310553,24	51	679420,38	3310972,12	86	679611,16	3310842,57	121	679395,37	3311112,25	156	679102,97	3312752,23	191	679375,89	3310991,73
17	680636,97	3310553,25	52	679427,36	3310974,74	87	679611,23	3310842,63	122	679394,31	3311123,99	157	679102,06	3312757,94	192	679381,63	3310993,27
18	680587,11	3310545,04	53	679428,97	3310975,18	88	679608,01	3310846,34	123	679399,09	3311124,42	158	679100,88	3312757,75	193	679401,40	3310963,99
19	680505,00	3310531,51	54	679422,39	3310976,93	89	679612,78	3310846,20	124	679399,01	3311125,40	159	679111,93	3312660,39	194	679403,70	3310961,49
20	680502,93	3310531,52	55	679424,28	3310984,09	90	679612,95	3310852,91	125	679390,92	3311124,75	160	679112,31	3312657,98	195	679403,16	3310961,39
21	680400,44	3310548,05	56	679431,43	3310982,20	91	679606,24	3310853,07	126	679383,42	3311174,34	161	679138,35	3312498,18	196	679414,92	3310943,97
22	680398,52	3310548,72	57	679429,64	3310975,37	92	679606,13	3310848,50	127	679358,40	3311241,82	162	679138,58	3312496,76	197	679425,70	3310928,07
23	680332,96	3310586,41	58	679438,24	3310977,74	93	679594,25	3310862,19	128	679357,84	3311243,96	163	679153,99	3312402,20	198	679412,21	3310924,89
24	680288,81	3310611,80	59	679448,41	3310980,55	94	679586,61	3310870,99	129	679307,00	3311558,40	164	679193,67	3312152,68	199	679410,07	3310924,37
25	680286,17	3310612,69	60	679449,41	3310979,59	95	679581,90	3310870,60	130	679258,73	3311868,31	165	679233,84	3311894,36	200	679406,43	3310923,01
26	680096,43	3310638,61	61	679470,02	3310959,83	96	679578,06	3310870,28	131	679258,35	3311870,69	166	679238,02	3311867,45	201	679391,19	3310945,60
27	679997,32	3310652,15	62	679471,15	3310958,55	97	679554,94	3310874,49	132	679253,98	3311897,56	167	679238,39	3311865,07	202	679387,02	3310947,59
28	679597,62	3310710,22	63	679472,16	3310956,77	98	679539,04	3310880,35	133	679212,04	3312155,60	168	679288,63	3311555,48	203	679383,92	3310945,90
29	679596,16	3310711,14	64	679473,51	3310958,18	99	679581,39	3310877,01	134	679172,36	3312405,12	169	679337,88	3311238,94	204	679383,37	3310932,26
30	679549,88	3310760,53	65	679477,56	3310962,42	100	679555,96	3310906,31	135	679147,52	3312565,35	170	679338,53	3311236,42	205	679383,93	3310923,60
31	679555,28	3310764,19	66	679479,97	3310960,11	101	679538,23	3310905,23	136	679146,88	3312569,48	171	679382,79	3311118,59	206	679386,96	3310915,71
32	679555,29	3310764,19	67	679485,87	3310954,48	102	679547,74	3310887,77	137	679132,65	3312661,22	172	679382,94	3311116,75	207	679374,64	3310911,09
33	679676,43	3310736,54	68	679478,08	3310946,33	103	679527,70	3310886,54	138	679132,42	3312662,61	173	679375,86	3311081,37	208	679376,06	3310904,91

№ док.	
Вып.	
Взам. инв. №	
Подпись и дата	
Инв. № подл.	

						1 этап. ВЛ 220 кВ Комсомольская - Байкал I цепь, ВЛ 220 кВ Комсомольская - Байкал II цепь, ПП 220 кВ Байкал	Лист
							149
Изм.	Кол.уч.	Лист	№ док.	Подпись	Дата		

Инв. № подл.	Подпись и дата	Взам. инв. №	Вып.	№ док.

№ точки	X	Y
209	679369,04	3310903,31
210	679367,84	3310908,55
211	679362,00	3310906,36
212	679348,23	3310901,20
213	679347,88	3310902,76
214	679347,32	3310905,23
215	679383,02	3310957,38
216	679383,25	3310957,71
217	679384,36	3310958,62
218	679400,71	3310964,75
219	679400,85	3310964,80
220	679393,79	3310975,26
221	679391,76	3310974,48
222	679376,95	3310968,79
223	679374,78	3310967,03
224	679369,42	3310957,10
225	679365,74	3310967,27
226	679357,06	3310972,20
227	679345,20	3310950,14
228	679331,20	3310924,11
229	679244,12	3310903,39
230	679247,55	3310888,76
231	679248,23	3310885,88
232	679249,28	3310881,45
233	679251,20	3310879,62
234	679250,01	3310878,38
235	679251,46	3310872,27
236	679345,28	3310894,58
237	679347,35	3310895,08
238	679365,33	3310899,43
239	679369,51	3310882,27
240	679424,99	3310896,52
241	679419,86	3310913,65
242	679433,30	3310916,86
243	679428,33	3310924,19
244	679433,31	3310916,86
245	679433,30	3310916,86
246	679539,72	3310759,93
247	679584,67	3310694,04
248	679587,43	3310692,32
249	679995,27	3310637,91
250	679996,01	3310637,79
251	680279,92	3310593,07

№ точки	X	Y
252	680281,86	3310592,42
253	680392,21	3310531,66
254	680394,80	3310530,75
255	680403,68	3310529,31
256	680501,69	3310513,47
257	680502,53	3310513,33
258	680505,24	3310513,32
259	680637,19	3310532,65
260	680639,29	3310532,65
261	680903,97	3310493,58
262	681165,35	3310450,99
263	681326,79	3310420,36
264	681331,32	3310419,50
265	681334,05	3310419,46
266	681400,19	3310428,61
267	681406,73	3310429,52
1	681499,97	3310442,42
268	679446,12	3310982,75
269	679423,90	3311004,05
270	679422,99	3311004,34
271	679417,84	3311002,96
272	679401,86	3310998,68
273	679396,61	3311006,20
274	679413,33	3311008,53
275	679421,44	3311009,66
276	679420,93	3311007,96
277	679427,86	3311005,87
278	679429,96	3311012,83
279	679423,04	3311014,93
280	679422,92	3311014,55
281	679389,67	3311051,15
282	679386,16	3311034,24
283	679384,25	3311025,01
284	679384,57	3311023,46
285	679413,03	3310982,66
286	679423,81	3310986,80
287	679425,92	3310987,38
288	679429,62	3310988,40
289	679437,85	3310990,67
268	679446,12	3310982,75
290	679431,54	3310946,21

№ точки	X	Y
291	679424,79	3310956,23
292	679414,73	3310949,86
293	679421,27	3310939,58
290	679431,54	3310946,21
294	679381,48	3311017,18
295	679379,28	3311028,85
296	679367,43	3311026,85
297	679369,55	3311014,90
294	679381,48	3311017,18
298	679488,95	3310859,10
299	679482,32	3310868,93
300	679472,51	3310862,29
301	679479,12	3310852,53
298	679488,95	3310859,10
302	679202,95	3312193,59
303	679201,32	3312204,01
304	679190,90	3312202,38
305	679192,54	3312191,95
302	679202,95	3312193,59
306	679335,90	3311355,26
307	679334,26	3311365,67
308	679323,86	3311364,04
309	679325,45	3311353,62
306	679335,90	3311355,26
310	679156,20	3312485,51
311	679154,57	3312495,94
312	679144,14	3312494,30
313	679145,78	3312483,91
310	679156,20	3312485,51
314	679303,87	3311547,10
315	679302,25	3311557,51
316	679291,83	3311555,88
317	679293,45	3311545,47
314	679303,87	3311547,10
318	679260,42	3311829,52
319	679258,78	3311839,93

№ точки	X	Y
320	679248,38	3311838,30
321	679250,00	3311827,88
318	679260,42	3311829,52
322	679237,67	3311972,03
323	679236,04	3311982,44
324	679225,61	3311980,81
325	679227,26	3311970,41
322	679237,67	3311972,03
326	679543,85	3310761,46
327	679548,30	3310768,04
328	679543,11	3310771,41
329	679541,53	3310772,44
330	679539,06	3310768,67
331	679538,78	3310768,24
332	679537,24	3310765,88
333	679542,97	3310762,05
326	679543,85	3310761,46
334	679353,54	3311236,86
335	679351,25	3311244,27
336	679343,72	3311242,15
337	679346,01	3311234,53
334	679353,54	3311236,86
338	679380,71	3310956,94
339	679385,44	3310962,21
340	679380,07	3310967,01
341	679375,23	3310961,59
342	679380,45	3310956,89
343	679380,57	3310956,78
338	679380,71	3310956,94
344	679473,42	3310927,83
345	679471,93	3310934,90
346	679464,86	3310933,39
347	679466,34	3310926,31
344	679473,42	3310927,83
348	680775,32	3310563,17
349	680774,37	3310563,33
350	680776,10	3310573,73

№ точки	X	Y
351	680781,61	3310572,82
352	680781,77	3310573,84
353	680638,56	3310601,24
354	680636,48	3310602,03
355	680616,98	3310609,38
356	680557,50	3310631,79
357	680504,29	3310651,83
358	680501,60	3310652,35
359	680303,98	3310656,07
360	680301,70	3310656,10
361	680116,06	3310681,31
362	680115,56	3310678,08
363	680117,00	3310677,84
364	680115,49	3310668,71
365	680282,15	3310638,91
366	680301,14	3310635,52
367	680303,71	3310635,49
368	680352,10	3310635,22
369	680457,23	3310634,65
370	680498,50	3310634,42
371	680500,48	3310634,01
372	680502,10	3310633,36
373	680588,65	3310598,91
374	680588,66	3310598,91
375	680629,07	3310582,83
376	680631,54	3310581,88
377	680775,14	3310562,08
378	680779,81	3310561,44
379	680779,96	3310562,41
348	680775,32	3310563,17
380	680638,26	3310587,02
381	680639,11	3310587,08
382	680638,27	3310596,48
383	680629,05	3310595,71
384	680629,86	3310586,47
385	680631,04	3310586,55
380	680638,26	3310587,02
386	680305,29	3310639,06
387	680309,08	3310647,58
388	680300,57	3310651,33
389	680296,84	3310642,93

№ точки	X	Y
386	680305,29	3310639,06
390	666872,56	3356942,76
391	666871,46	3356965,65
392	666598,36	3357184,22
393	666596,63	3357182,09
394	666600,24	3357179,57
395	666594,22	3357170,90
396	666589,96	3357173,85
397	666589,55	3357173,34
390	666872,56	3356942,76
398	666777,69	3357023,39
399	666783,70	3357032,04
400	666775,03	3357038,06
401	666768,95	3357029,46
398	666777,69	3357023,39
402	678619,73	3315537,94
403	678613,58	3315566,26
404	678607,62	3315564,97
405	678607,55	3315564,95
406	678585,19	3315658,81
407	678586,18	3315659,03
408	678590,83	3315660,06
409	678584,78	3315687,39
410	678579,96	3315686,32
411	678578,89	3315686,09
412	678554,56	3315794,97
413	678549,49	3315793,81
414	678550,35	3315790,05
415	678543,92	3315788,59
416	678543,07	3315792,33
417	678537,77	3315791,11
418	678564,88	3315682,98
419	678562,40	3315682,43
420	678557,46	3315681,34
421	678563,51	3315654,02
422	678568,62	3315655,15
423	678571,19	3315655,72
424	678591,11	3315561,38
425	678594,56	3315562,13
426	678590,84	3315561,32

						1 этап. ВЛ 220 кВ Комсомольская - Байкал I цепь, ВЛ 220 кВ Комсомольская - Байкал II цепь, ПП 220 кВ Байкал	Лист
							150
Изм.	Кол.уч.	Лист	№ док.	Подпись	Дата		

Инв. № подл.	Подпись и дата	Взам. инв. №	Вып.	№ док.	

№ точки	X	Y
427	678590,05	3315561,15
428	678585,26	3315560,11
429	678591,43	3315531,79
430	678596,49	3315532,89
431	678614,06	3315536,71
402	678619,73	3315537,94
432	678599,31	3315575,72
433	678598,03	3315582,19
434	678591,57	3315580,91
435	678592,84	3315574,44
432	678599,31	3315575,72
436	676221,83	3318769,07
437	676272,48	3318947,40
438	676281,04	3318944,97
439	676290,58	3318978,63
440	676256,93	3318988,17
441	676247,38	3318954,52
442	676255,93	3318952,09
443	676205,32	3318773,82
444	676209,59	3318772,59
445	676210,39	3318775,48
446	676216,56	3318773,76
447	676215,74	3318770,82
436	676221,83	3318769,07
448	679817,20	3310974,58
449	679816,13	3310979,08
450	679815,11	3310978,01
451	679811,49	3310981,46
452	679814,76	3310984,88
453	679813,97	3310988,20
454	679685,67	3310957,97
455	679673,85	3310955,18
456	679671,75	3310954,70
457	679627,54	3310944,43
458	679625,22	3310943,04
459	679623,87	3310941,24

№ точки	X	Y
460	679625,54	3310942,99
461	679630,60	3310938,16
462	679625,77	3310933,10
463	679621,11	3310937,55
464	679619,18	3310934,97
465	679628,03	3310924,76
466	679632,89	3310931,02
467	679633,15	3310931,36
468	679634,47	3310932,20
469	679671,12	3310948,48
470	679672,12	3310944,50
471	679662,03	3310921,24
472	679649,93	3310925,03
473	679644,55	3310923,35
474	679643,13	3310922,90
475	679640,27	3310922,00
476	679636,40	3310919,15
477	679634,89	3310916,87
478	679635,72	3310915,91
479	679656,14	3310892,38
480	679652,51	3310893,88
481	679649,96	3310887,69
482	679656,16	3310885,14
483	679658,17	3310890,05
484	679673,11	3310872,83
485	679675,27	3310874,67
486	679678,32	3310882,07
487	679687,10	3310913,38
488	679669,81	3310918,80
489	679676,03	3310941,34
448	679817,20	3310974,58
490	676316,86	3319066,26
491	676312,33	3319067,54
492	676367,06	3319153,26
493	676376,81	3319168,53
494	676391,53	3319191,58
495	676391,58	3319192,62
496	676387,33	3319192,85

№ точки	X	Y
497	676387,22	3319188,12
498	676378,68	3319188,28
499	676378,78	3319193,31
500	676374,42	3319193,54
501	676362,69	3319175,45
502	676352,83	3319160,25
503	676295,74	3319072,21
504	676280,32	3319076,56
505	676269,99	3319040,00
506	676279,99	3319037,18
507	676279,51	3319035,49
508	676295,37	3319028,38
509	676296,54	3319032,52
510	676306,55	3319029,70
490	676316,86	3319066,26
511	676296,79	3319044,07
512	676302,10	3319055,79
513	676290,23	3319061,21
514	676284,95	3319049,32
511	676296,79	3319044,07
515	681481,11	3310486,66
516	681492,58	3310490,90
517	681496,33	3310492,29
518	681498,64	3310506,62
519	681461,63	3310495,88
520	681448,26	3310492,00
521	681398,64	3310477,59
522	681396,65	3310477,34
523	681393,41	3310477,70
524	681385,88	3310478,53
525	681311,94	3310486,70
526	681311,87	3310486,31
527	681318,85	3310485,15
528	681317,11	3310474,76
529	681310,13	3310475,93
530	681309,86	3310474,35
531	681391,71	3310458,20

№ точки	X	Y
532	681398,58	3310456,84
533	681399,16	3310456,91
534	681401,52	3310457,19
535	681413,16	3310461,51
536	681420,79	3310455,17
537	681428,50	3310452,73
538	681431,27	3310453,08
539	681436,59	3310455,44
540	681437,92	3310465,85
541	681436,46	3310470,14
515	681481,11	3310486,66
542	681491,80	3310498,91
543	681492,23	3310501,52
544	681489,62	3310501,95
545	681489,19	3310499,34
542	681491,80	3310498,91
546	667078,31	3356779,69
547	667074,83	3356786,89
548	667085,48	3356792,06
549	667086,55	3356789,86
550	667087,37	3356790,88
551	666947,33	3356904,14
552	666946,56	3356904,77
553	666940,64	3356909,58
554	666940,97	3356902,76
555	666936,48	3356897,25
556	666941,42	3356893,24
557	666941,74	3356886,55
558	667076,54	3356777,51
546	667078,31	3356779,69
559	679697,98	3310977,97
560	679696,96	3310982,29
561	679695,40	3310980,66
562	679691,06	3310984,80
563	679695,20	3310989,13
564	679695,39	3310988,95

№ точки	X	Y
565	679694,76	3310991,60
566	679618,86	3310973,65
567	679617,76	3310973,39
568	679596,51	3310991,16
569	679600,66	3310993,75
570	679556,10	3311041,98
571	679531,98	3311035,45
572	679532,03	3311035,39
573	679574,85	3310986,05
574	679578,36	3310986,53
575	679588,24	3310988,45
576	679615,50	3310968,91
577	679615,98	3310966,79
578	679616,49	3310964,52
579	679596,13	3310961,53
580	679601,43	3310955,42
581	679619,98	3310959,54
582	679622,08	3310960,03
559	679697,98	3310977,97
583	678657,95	3315340,19
584	678633,22	3315448,82
585	678634,05	3315449,00
586	678638,86	3315450,05
587	678632,70	3315478,36
588	678627,61	3315477,25
589	678610,05	3315473,43
590	678604,38	3315472,20
591	678610,55	3315443,90
592	678616,63	3315445,22
593	678641,86	3315341,70
594	678644,14	3315341,49
595	678644,41	3315346,37
596	678655,81	3315345,71
597	678655,52	3315340,42
583	678657,95	3315340,19
598	679496,04	3310975,24
599	679496,12	3310975,26

№ точки	X	Y
600	679491,52	3310980,57
601	679481,55	3310992,06
602	679482,60	3310992,40
603	679480,51	3310998,77
604	679476,79	3310997,55
605	679461,05	3311015,69
606	679461,00	3311015,74
607	679445,86	3311011,65
608	679452,72	3311004,53
609	679460,95	3310997,04
610	679452,90	3310994,82
611	679463,70	3310984,77
612	679471,94	3310987,04
613	679474,52	3310984,69
614	679485,81	3310972,31
598	679496,04	3310975,24
615	679539,41	3310923,32
616	679539,91	3310924,81
617	679504,78	3310965,28
618	679493,99	3310962,79
619	679503,15	3310946,38
620	679494,85	3310944,42
621	679501,25	3310933,01
622	679517,20	3310936,79
623	679519,44	3310937,35
624	679528,35	3310920,84
615	679539,41	3310923,32
625	666879,97	3356943,16
626	666884,54	3356948,74
627	666878,95	3356953,30
628	666874,40	3356947,72
625	666879,97	3356943,16

						1 этап. ВЛ 220 кВ Комсомольская - Байкал I цепь, ВЛ 220 кВ Комсомольская - Байкал II цепь, ПП 220 кВ Байкал	Лист
							151
Изм.	Кол.уч.	Лист	№ док.	Подпись	Дата		

4. Вид разрешенного использования образуемых земельных участков, предназначенных для размещения линейных объектов и объектов капитального строительства, проектируемых в составе линейного объекта, а также существующих земельных участков, занятых линейными объектами и объектами капитального строительства, входящими в состав линейных объектов, в соответствии с проектом планировки территории

В отношении вновь образуемых земельных участков, предназначенных для реконструкции объектов в связи с изменением их местоположения, проектом планировки территории устанавливается вид разрешенного использования «Энергетика» (код 6.7, согласно классификатору видов разрешенного использования земельного участка, утвержденному приказом Федеральной службы государственной регистрации, кадастра и картографии от 10.11.2020 №П/0412 (ред. от 20.04.2021)) – «Размещение объектов электросетевого хозяйства, за исключением объектов энергетики, размещение которых предусмотрено содержанием вида разрешенного использования с кодом 3.1».

Для земельных участков, образуемых из состава земель лесного фонда, вид разрешённого использования – строительство, реконструкция, эксплуатация линейных объектов, согласно ст. 25 Лесного Кодекса Российской Федерации от 04.12.2006 г. №200-ФЗ.

Для частей земельных участков образуемых из состава земель лесного фонда, вид разрешенного использования образуемых частей земельных участков соответствуют виду (видам) разрешенного использования исходных земельных участков, сведения о которых содержатся в Едином государственном реестре недвижимости.

Вид (виды) разрешенного использования образуемых частей земельных участков предназначенных для реконструкции объектов в связи с изменением их местоположения, соответствуют сведениям государственного кадастра недвижимости о виде разрешенного использования исходных земельных участков.

Виды разрешенного использования образуемых земельных участков, частей земельных участков представлены в таблице 1 – Перечень образуемых земельных участков (частей земельных участков).

Име. № подл.	Подпись и дата	Взам. инв. №	Вып.	№ док.

						1 этап. ВЛ 220 кВ Комсомольская - Байкал I цепь, ВЛ 220 кВ Комсомольская - Байкал II цепь, ПП 220 кВ Байкал	Лист
							152
Изм.	Кол.уч.	Лист	№ док.	Подпись	Дата		

Всего прошито, пронумеровано и скреплено печатью
154 (сто пятьдесят четыре) лист 2

Генеральный директор ООО «Геоинжстрой»

А.В. Дубинина

Удостоверено	Удостоверено
Приказом М. энергетической России	Приказом М. энергетической России
от 26.08.2023 г. № 15379	от 26.08.2023 г. № 15379
Департамент опе- тивного управления	Департамент опе- тивного управления
в ТЭК Мин- ергострой России	в ТЭК Мин- ергострой России
Сек. инженер	Сек. инженер
Д. Дубинина	Д. Дубинина
ИО	ИО