

Заказчик – Публичное акционерное общество
«Федеральная сетевая компания - Россети»

ДОКУМЕНТАЦИЯ ПО ПЛАНИРОВКЕ ТЕРРИТОРИИ
Проект планировки и межевания территории

ВЛ 220 кВ Комсомольская - Байкал I цепь, ВЛ 220 кВ Комсомольская - Байкал II цепь, ВЛ 220 кВ Байкал - Оунэ/т, ВЛ 220 кВ Кузнецовский - Оунэ/т, ВЛ 220 кВ Кузнецовский - Ландыши/т, ВЛ 220 кВ Ванино - Ландыши/т, ВЛ 220 кВ Байкал - Ванино, ПП 220 кВ Байкал, ПП 220 кВ Кузнецовский инвестиционного проекта «Строительство двухцепной ВЛ 220 кВ, цепь № 1 ВЛ 220 кВ Комсомольская - Байкал - Оунэ/т - Кузнецовский - Ландыши/т - Ванино, ориентировочной протяженностью 433,5 км, цепь № 2 ВЛ 220 кВ Комсомольская - Байкал - Ванино, ориентировочной протяженностью 423 км, со строительством ПП 220 кВ Байкал, строительством ПП 220 кВ Кузнецовский, с реконструкцией ВЛ 220 кВ Селихино - Ванино (переустройство/вынос), с реконструкцией ПС 500 кВ Комсомольская (расширение ОРУ 220 кВ), ПС 220 кВ Ванино (расширение ОРУ 220 кВ), с установкой СКРМ мощностью не менее 150 Мвар»

1 этап.

ВЛ 220 кВ Комсомольская - Байкал I цепь,
ВЛ 220 кВ Комсомольская - Байкал II цепь,
ПП 220 кВ Байкал

ТОМ 7

Материалы по обоснованию проекта межевания территории.

Графическая часть.

Материалы по обоснованию проекта межевания территории.

Пояснительная записка

Изм.	№ док.	Подп.	Дата

Москва, 2022



РОССЕТИ
ОСК ЕЭС

Научно-технический центр

АКЦИОНЕРНОЕ ОБЩЕСТВО

«Научно-технический центр Федеральной сетевой
компании Единой энергетической системы»

Заказчик – Публичное акционерное общество
«Федеральная сетевая компания - Россети»

ДОКУМЕНТАЦИЯ ПО ПЛАНИРОВКЕ ТЕРРИТОРИИ

Проект планировки и межевания территории

ВЛ 220 кВ Комсомольская - Байкал I цепь, ВЛ 220 кВ Комсомольская - Байкал II цепь, ВЛ 220 кВ Байкал - Оунэ/т, ВЛ 220 кВ Кузнецовский - Оунэ/т, ВЛ 220 кВ Кузнецовский - Ландыши/т, ВЛ 220 кВ Ванино - Ландыши/т, ВЛ 220 кВ Байкал - Ванино, ПП 220 кВ Байкал, ПП 220 кВ Кузнецовский инвестиционного проекта «Строительство двухцепной ВЛ 220 кВ, цепь № 1 ВЛ 220 кВ Комсомольская - Байкал - Оунэ/т - Кузнецовский - Ландыши/т - Ванино, ориентировочной протяженностью 433,5 км, цепь № 2 ВЛ 220 кВ Комсомольская - Байкал - Ванино, ориентировочной протяженностью 423 км, со строительством ПП 220 кВ Байкал, строительством ПП 220 кВ Кузнецовский, с реконструкцией ВЛ 220 кВ Селихино - Ванино (переустройство/вынос), с реконструкцией ПС 500 кВ Комсомольская (расширение ОРУ 220 кВ), ПС 220 кВ Ванино (расширение ОРУ 220 кВ), с установкой СКРМ мощностью не менее 150 Мвар»

1 этап.

ВЛ 220 кВ Комсомольская - Байкал I цепь,
ВЛ 220 кВ Комсомольская - Байкал II цепь,
ПП 220 кВ Байкал

ТОМ 7

Материалы по обоснованию проекта межевания территории.

Графическая часть.

Материалы по обоснованию проекта межевания территории.

Пояснительная записка

Главный инженер проекта

А.А. Кавелин

Изм.	№ док.	Подп.	Дата

Москва, 2022

Взам. инв. №	
Подп. и дата	
Инв. № подл.	

Свидетельство №СРО-И-021-12012010 от 29.10.2015 г.

Заказчик -Акционерное общество «Научно – технический центр Федеральной сетевой компании Единой энергетической системы»

ДОКУМЕНТАЦИЯ ПО ПЛАНИРОВКЕ ТЕРРИТОРИИ

Проект планировки и межевания территории

ВЛ 220 кВ Комсомольская - Байкал I цепь, ВЛ 220 кВ Комсомольская - Байкал II цепь, ВЛ 220 кВ Байкал - Оунэ/т, ВЛ 220 кВ Кузнецовский - Оунэ/т, ВЛ 220 кВ Кузнецовский - Ландыши/т, ВЛ 220 кВ Ванино - Ландыши/т, ВЛ 220 кВ Байкал - Ванино, ПП 220 кВ Байкал, ПП 220 кВ Кузнецовский инвестиционного проекта «Строительство двухцепной ВЛ 220 кВ, цепь № 1 ВЛ 220 кВ Комсомольская - Байкал - Оунэ/т - Кузнецовский - Ландыши/т - Ванино, ориентировочной протяженностью 433,5 км, цепь № 2 ВЛ 220 кВ Комсомольская - Байкал - Ванино, ориентировочной протяженностью 423 км, со строительством ПП 220 кВ Байкал, строительством ПП 220 кВ Кузнецовский, с реконструкцией ВЛ 220 кВ Селихино - Ванино (переустройство/вынос), с реконструкцией ПС 500 кВ Комсомольская (расширение ОРУ 220 кВ), ПС 220 кВ Ванино (расширение ОРУ 220 кВ), с установкой СКРМ мощностью не менее 150 Мвар»

1 этап.

ВЛ 220 кВ Комсомольская - Байкал I цепь,
ВЛ 220 кВ Комсомольская - Байкал II цепь,
ПП 220 кВ Байкал

ТОМ 7

Материалы по обоснованию проекта межевания территории.

Графическая часть.

Материалы по обоснованию проекта межевания территории.

Пояснительная записка

Генеральный директор

А.В. Дубошина

Изм.	№ док.	Подп.	Дата

2022

Инов. № подл.	Подп. и дата	Взам. инв. №

РЕГИСТРАЦИОННАЯ КАРТОЧКА ПРОЕКТА

1.	Адрес строительства	Дальневосточный федеральный округ, Хабаровский край, Комсомольский муниципальный район (межселенные территории), г. Комсомольск-на-Амуре, городской округ «Город Комсомольск-на-Амуре», сельское поселение «Село Новый Мир», Селихинское сельское поселение, с. Селихино
2.	Наименование проектируемого объекта (объектов) в соответствии с заданием на разработку ДПТ	ВЛ 220 кВ Комсомольская - Байкал I цепь, ВЛ 220 кВ Комсомольская - Байкал II цепь, ВЛ 220 кВ Байкал - Оунэ/т, ВЛ 220 кВ Кузнецовский - Оунэ/т, ВЛ 220 кВ Кузнецовский - Ландыши/т, ВЛ 220 кВ Ванино - Ландыши/т, ВЛ 220 кВ Байкал - Ванино, ПП 220 кВ Байкал, ПП 220 кВ Кузнецовский инвестиционного проекта «Строительство двухцепной ВЛ 220 кВ, цепь № 1 ВЛ 220 кВ Комсомольская - Байкал - Оунэ/т - Кузнецовский - Ландыши/т - Ванино, ориентировочной протяженностью 433,5 км, цепь № 2 ВЛ 220 кВ Комсомольская - Байкал - Ванино, ориентировочной протяженностью 423 км, со строительством ПП 220 кВ Байкал, строительством ПП 220 кВ Кузнецовский, с реконструкцией ВЛ 220 кВ Селихино - Ванино (переустройство/вынос), с реконструкцией ПС 500 кВ Комсомольская (расширение ОРУ 220 кВ), ПС 220 кВ Ванино (расширение ОРУ 220 кВ), с установкой СКРМ мощностью не менее 150 Мвар» 1 этап. ВЛ 220 кВ Комсомольская - Байкал I цепь, ВЛ 220 кВ Комсомольская - Байкал II цепь, ПП 220 кВ Байкал»
3.	Наименование инвестиционного проекта в соответствии с заданием на проектирование	«Строительство двухцепной ВЛ 220 кВ, цепь № 1 ВЛ 220 кВ Комсомольская - Байкал - Оунэ/т - Кузнецовский-Ландыши/т-Ванино, ориентировочной протяженностью 433,5 км, цепь № 2 ВЛ 220 кВ Комсомольская - Байкал - Ванино, ориентировочной протяженностью 423 км, со строительством ПП 220 кВ Байкал, строительством ПП 220 кВ Кузнецовский, с реконструкцией ВЛ 220 кВ Селихино - Ванино (переустройство/вынос), с реконструкцией ПС 500 кВ Комсомольская (расширение ОРУ 220 кВ), ПС 220 кВ Ванино (расширение ОРУ 220 кВ), с установкой СКРМ мощностью не менее 150 Мвар» (Задание на проектирование от 03.09.2021 № 40/5п)
4.	Распоряжение о подготовке документации по планировке территории	Распоряжение ПАО «ФСК ЕЭС» от 22.06.2022 №262р
5.	Заказчик	ПАО «Россети»
6.	Проектная организация	АО «НТЦ ФСК ЕЭС»
7.	Разработчик документации по планировке территории	ООО «Геоинжстрой»

№ док.	
Вып.	
Взам. инв. №	
Подпись и дата	
Инв. № подл.	

Изм.	Кол.уч.	Лист	№ док.	Подпись	Дата	1 этап. ВЛ 220 кВ Комсомольская - Байкал I цепь, ВЛ 220 кВ Комсомольская - Байкал II цепь, ПП 220 кВ Байкал	Лист
							2

8.	Вид разрабатываемой документации по планировке территории	Проект планировки территории и межевания территории
9.	Наименование планируемых работ в отношении проектируемого объекта (объектов)	Строительство и реконструкция
10.	Вид и наименование планируемого к размещению объекта капитального строительства, его основные характеристики	Строительство 1. ВЛ 220 кВ Комсомольская - Байкал I цепь – количество цепей: одноцепные/двухцепные ЛЭП; – класс напряжения: 220 кВ; – протяженность нового строительства - 57,6 км из них: • одноцепный участок 1,0 км, • двухцепный участок 6,3 км (замена участка трассы ВЛ 220 кВ Комсомольская -Селихино №2 одноцепного на двухцепный в пролете опор 7-39 для присоединения цепи ВЛ 220 кВ Комсомольская - Байкал I цепь), • двухцепный участок 50,3 км (совместно с ВЛ 220 кВ Комсомольская - Байкал II цепь). 2. ВЛ 220 кВ Комсомольская - Байкал II цепь – количество цепей: одноцепные/двухцепные ЛЭП; – класс напряжения: 220 кВ; – протяженность нового строительства - 57,8 км из них: • одноцепный участок 4,2 км, • двухцепный участок 3,3 км (замена участка трассы ВЛ 220 кВ Комсомольская -Селихино №1 одноцепного на двухцепный в пролете опор 17-36 для присоединения цепи ВЛ 220 кВ Комсомольская - Байкал II цепь), • двухцепный участок 50,3 км (совместно с ВЛ 220 кВ Комсомольская - Байкал I цепь). 5. ПП 220 кВ Байкал класс напряжения - 220 кВ. Реконструкция 1. ПС 500 кВ Комсомольская (расширение ОРУ 220 кВ) 2. ПС 220 кВ Селихино (реконструкция)
11.	Площадь	
	Площадь территории в границах разработки документации по планировке территории (согласно п.2 раздела 1 Постановления Правительства РФ от 12.05.2017 №564)	511,2360 га
	Площадь зоны планируемого размещения линейных объектов (публичный сервитут), включая	437,2122 га

№ док.	
Вып.	
Взам. инв. №	
Подпись и дата	
Инв. № подл.	

						1 этап. ВЛ 220 кВ Комсомольская - Байкал I цепь, ВЛ 220 кВ Комсомольская - Байкал II цепь, ПП 220 кВ Байкал	Лист
Изм.	Кол.уч.	Лист	№ док.	Подпись	Дата		3

	- площадь наложения - площадь водного фонда	0, 6097 га 46,6130 га
	Площадь зоны планируемого размещения линейных объектов, подлежащих реконструкции в связи с изменением их местоположения (оформление земельных участков способом, отличным от публичного сервитута)	14,0423 га
	Площадь зоны планируемого размещения линейных объектов, подлежащих реконструкции в связи с изменением их местоположения (не требующая оформления прав на земельные участки)	0,2927 га

Публичное акционерное общество «Федеральная сетевая компания Единой энергетической системы» (ПАО «ФСК ЕЭС») (прежнее наименование юридического лица) (далее также Общество) изменило свое фирменное наименование.

Полное фирменное наименование Общества – Публичное акционерное общество «Федеральная сетевая компания – Россети». Сокращенное фирменное наименование Общества – ПАО «Россети».

Соответствующие изменения в Устав Общества зарегистрированы Межрайонной инспекцией Федеральной налоговой службы № 46 по г. Москве 12.10.2022 (ГРН № 2227709623304).

Инв. № подл.							Подпись и дата	Взам. инв. №	Вып.	№ док.	
						1 этап. ВЛ 220 кВ Комсомольская - Байкал I цепь, ВЛ 220 кВ Комсомольская - Байкал II цепь, ПП 220 кВ Байкал					Лист
											4
Изм.	Кол. вч.	Лист	№ док.	Подпись	Дата						

СПИСОК УЧАСТНИКОВ ПРОЕКТИРОВАНИЯ

Начальник отдела территориального планирования и землеустроительных работ ООО «Геоинжстрой»	Е.А. Ковалева
Заместитель начальника отдела геоинформационных систем ООО «Геоинжстрой»	Д.Р. Назаренко
Ведущий специалист отдела ГИС ООО «Геоинжстрой»	Н.А. Старухина
Заместитель начальника отдела территориального планирования и землеустроительных работ ООО «Геоинжстрой»	О.В. Руденко

№ док.							1 этап. ВЛ 220 кВ Комсомольская - Байкал I цепь, ВЛ 220 кВ Комсомольская - Байкал II цепь, ПП 220 кВ Байкал	Лист
Вып.								
Взам. инв. №								
Подпись и дата								
Инв. № подл.								
Изм.	Кол.уч.	Лист	№ док.	Подпись	Дата			5

СОСТАВ ПРОЕКТА:

Основная часть проекта планировки территории

Том 1. Основная часть проекта планировки территории. Положение о размещении объектов энергетики

1. Сведения о размещении объекта на территории

Приложение А: Перечень координат характерных точек границ зон планируемого размещения линейных объектов

Приложение Б: Перечень координат характерных точек границ зон с особыми условиями использования территории, подлежащие установлению в связи с размещением линейных объектов

Приложение В: Перечень координат характерных точек границ зон планируемого размещения линейных объектов, подлежащих реконструкции в связи с изменением их местоположения

Приложение Г: Перечень координат характерных точек границ зон с особыми условиями использования территории, подлежащие установлению, изменению в связи с размещением линейных объектов подлежащих реконструкции

Том 2. Основная часть проекта планировки территории. Графическая часть

№ п/п	Наименование	Лист	Масштаб
1.	Чертеж красных линий	П - 1	1: 200 000 1:5 000
2.	Приложение: Перечень координат характерных точек устанавливаемых красных линий	Не требуется. *	
3.	Чертеж границ зон планируемого размещения линейных объектов	П - 2	1: 200 000 1:5 000
4.	Чертеж границ зон планируемого размещения линейных объектов, подлежащих реконструкции в связи с изменением их местоположения	П - 3	1: 200 000 1:5 000

* Устанавливаемые, изменяемые и отменяемые красные линии в границах территории, в отношении которой осуществляется подготовка проекта планировки - отсутствуют.
Линейный объект не является территорией общего пользования и не требуется установление красных линий.

Материалы по обоснованию проекта планировки территории

Том 3. Материалы по обоснованию проекта планировки территории. Пояснительная записка

- Исходная разрешительная документация
- Обоснование размещения проектируемого объекта
- Предложения по внесению изменений и дополнений в документы территориального планирования и правила землепользования и застройки* (*раздел включается в документацию только при выявленной необходимости внесения изменений в ранее утвержденную градостроительную документацию)
- Сведения о пересечениях проектируемого объекта с другими объектами капитального строительства
- Состав материалов и результаты инженерных изысканий

№ док.	
Вып.	
Взам. инв. №	
Подпись и дата	
Инв. № подл.	

						1 этап. ВЛ 220 кВ Комсомольская - Байкал I цепь, ВЛ 220 кВ Комсомольская - Байкал II цепь, ПП 220 кВ Байкал	Лист
Изм.	Кол.уч.	Лист	№ док.	Подпись	Дата		6

Том 4. Материалы по обоснованию проекта планировки территории. Графическая часть

№ п/п	Наименование	Лист	Масштаб
1.	Схема расположения элементов планировочной структуры (территорий, занятых линейными объектами и (или) предназначенных для размещения линейных объектов)	П-4	1:200 000 1:25 000
2.	Схема использования территории в период подготовки проекта планировки территории	П-5	1: 200 000 1:5 000
3.	Схема организации улично-дорожной сети и движения транспорта	Не требуется. (п. 21 Постановление Правительства РФ от 12 мая 2017 г. № 564)	
4.	Схема вертикальной планировки территории, инженерной подготовки и инженерной защиты территории (в случаях размещения объектов капитального строительства, не являющихся линейными)	Не требуется. Приказ Минстроя России от 25.04.2017 № 740/пр	
5.	Схема границ территорий объектов культурного наследия	Не требуется. (п. 23 Постановление Правительства РФ от 12 мая 2017 г. № 564)	
6.	Схема границ зон с особыми условиями использования территорий, особо охраняемых природных территорий, лесничеств	П-6	1: 200 000 1:5 000
7.	Схема границ территорий, подверженных риску возникновения чрезвычайных ситуаций природного и техногенного характера (пожар, взрыв, химическое, радиоактивное заражение, затопление, подтопление, оползень, карсты, эрозия и т.д.)	П-7	1: 200 000 1:5 000
8.	Схема конструктивных и планировочных решений	П-8	1: 200 000 1:5 000

Проект межевания территории

Том 5. Основная часть проекта межевания территории. Текстовая часть

1. Перечень образуемых земельных участков
2. Перечень координат характерных точек образуемых земельных участков
3. Сведения о границах территории, применительно к которой осуществляется подготовка проекта межевания, содержащие перечень координат характерных точек таких границ в системе координат, используемой для ведения Единого государственного реестра недвижимости. Координаты характерных точек границ территории, применительно к которой осуществляется подготовка проекта межевания, определяются в соответствии с требованиями к точности определения координат характерных точек границ, установленных в соответствии с Градостроительным кодексом Российской Федерации для территориальных зон
4. Вид разрешенного использования образуемых земельных участков, предназначенных для размещения линейных объектов и объектов капитального

№ док.	
Вып.	
Взам. инв. №	
Подпись и дата	
Инв. № подл.	

Изм.	Кол.уч.	Лист	№ док.	Подпись	Дата	1 этап. ВЛ 220 кВ Комсомольская - Байкал I цепь, ВЛ 220 кВ Комсомольская - Байкал II цепь, ПП 220 кВ Байкал	Лист
							7

Том 6. Основная часть проекта межевания территории. Графическая часть

№ п/п	Наименование	Лист	Масштаб
1.	Чертежи межевания территории	П-9	1: 200 000 1:5 000 1:1 000

№ п/п	Наименование	Лист	Масштаб
1.	Чертежи обоснования проекта межевания территории	П-10	1: 225 000 1:5 000 1:1 000

1. Обоснование определения местоположения границ образуемого земельного участка с учетом соблюдения требований к образуемым земельным участкам, в том числе требований к предельным (минимальным и (или) максимальным) размерам земельных участков;


2. Обоснование способа образования земельного участка;
3. Обоснование определения размеров образуемого земельного участка;
4. Обоснование определения границ публичного сервитута, подлежащего установлению в соответствии с законодательством Российской Федерации


						1 этап. ВЛ 220 кВ Комсомольская - Байкал I цепь, ВЛ 220 кВ Комсомольская - Байкал II цепь, ПП 220 кВ Байкал	Лист
							8
Изм.	Кол.уч.	Лист	№ док.	Подпись	Дата		

СОДЕРЖАНИЕ

Чертеж обоснования проекта межевания.....	10
Материалы по обоснованию проекта межевания территории. Пояснительная записка	72
1. Обоснование определения местоположения границ образуемого земельного участка с учетом соблюдения требований к образуемым земельным участкам, в том числе требований к предельным (минимальным и (или) максимальным) размерам земельных участков	72
2. Обоснование способа образования земельного участка	73
3. Обоснование определения размеров образуемого земельного участка	73
4. Обоснование определения границ публичного сервитута, подлежащего установлению в соответствии с законодательством Российской Федерации	74
Приложение: Каталог координат характерных точек границ устанавливаемого публичного сервитута	74

Инв. № подл.	Подп. и дата	Взам. инв. №							Лист
Изм.	Кол.уч.	Лист	№ док.	Подп.	Дата	1 этап. ВЛ 220 кВ Комсомольская - Байкал I цепь, ВЛ 220 кВ Комсомольская - Байкал II цепь, ПП 220 кВ Байкал			9

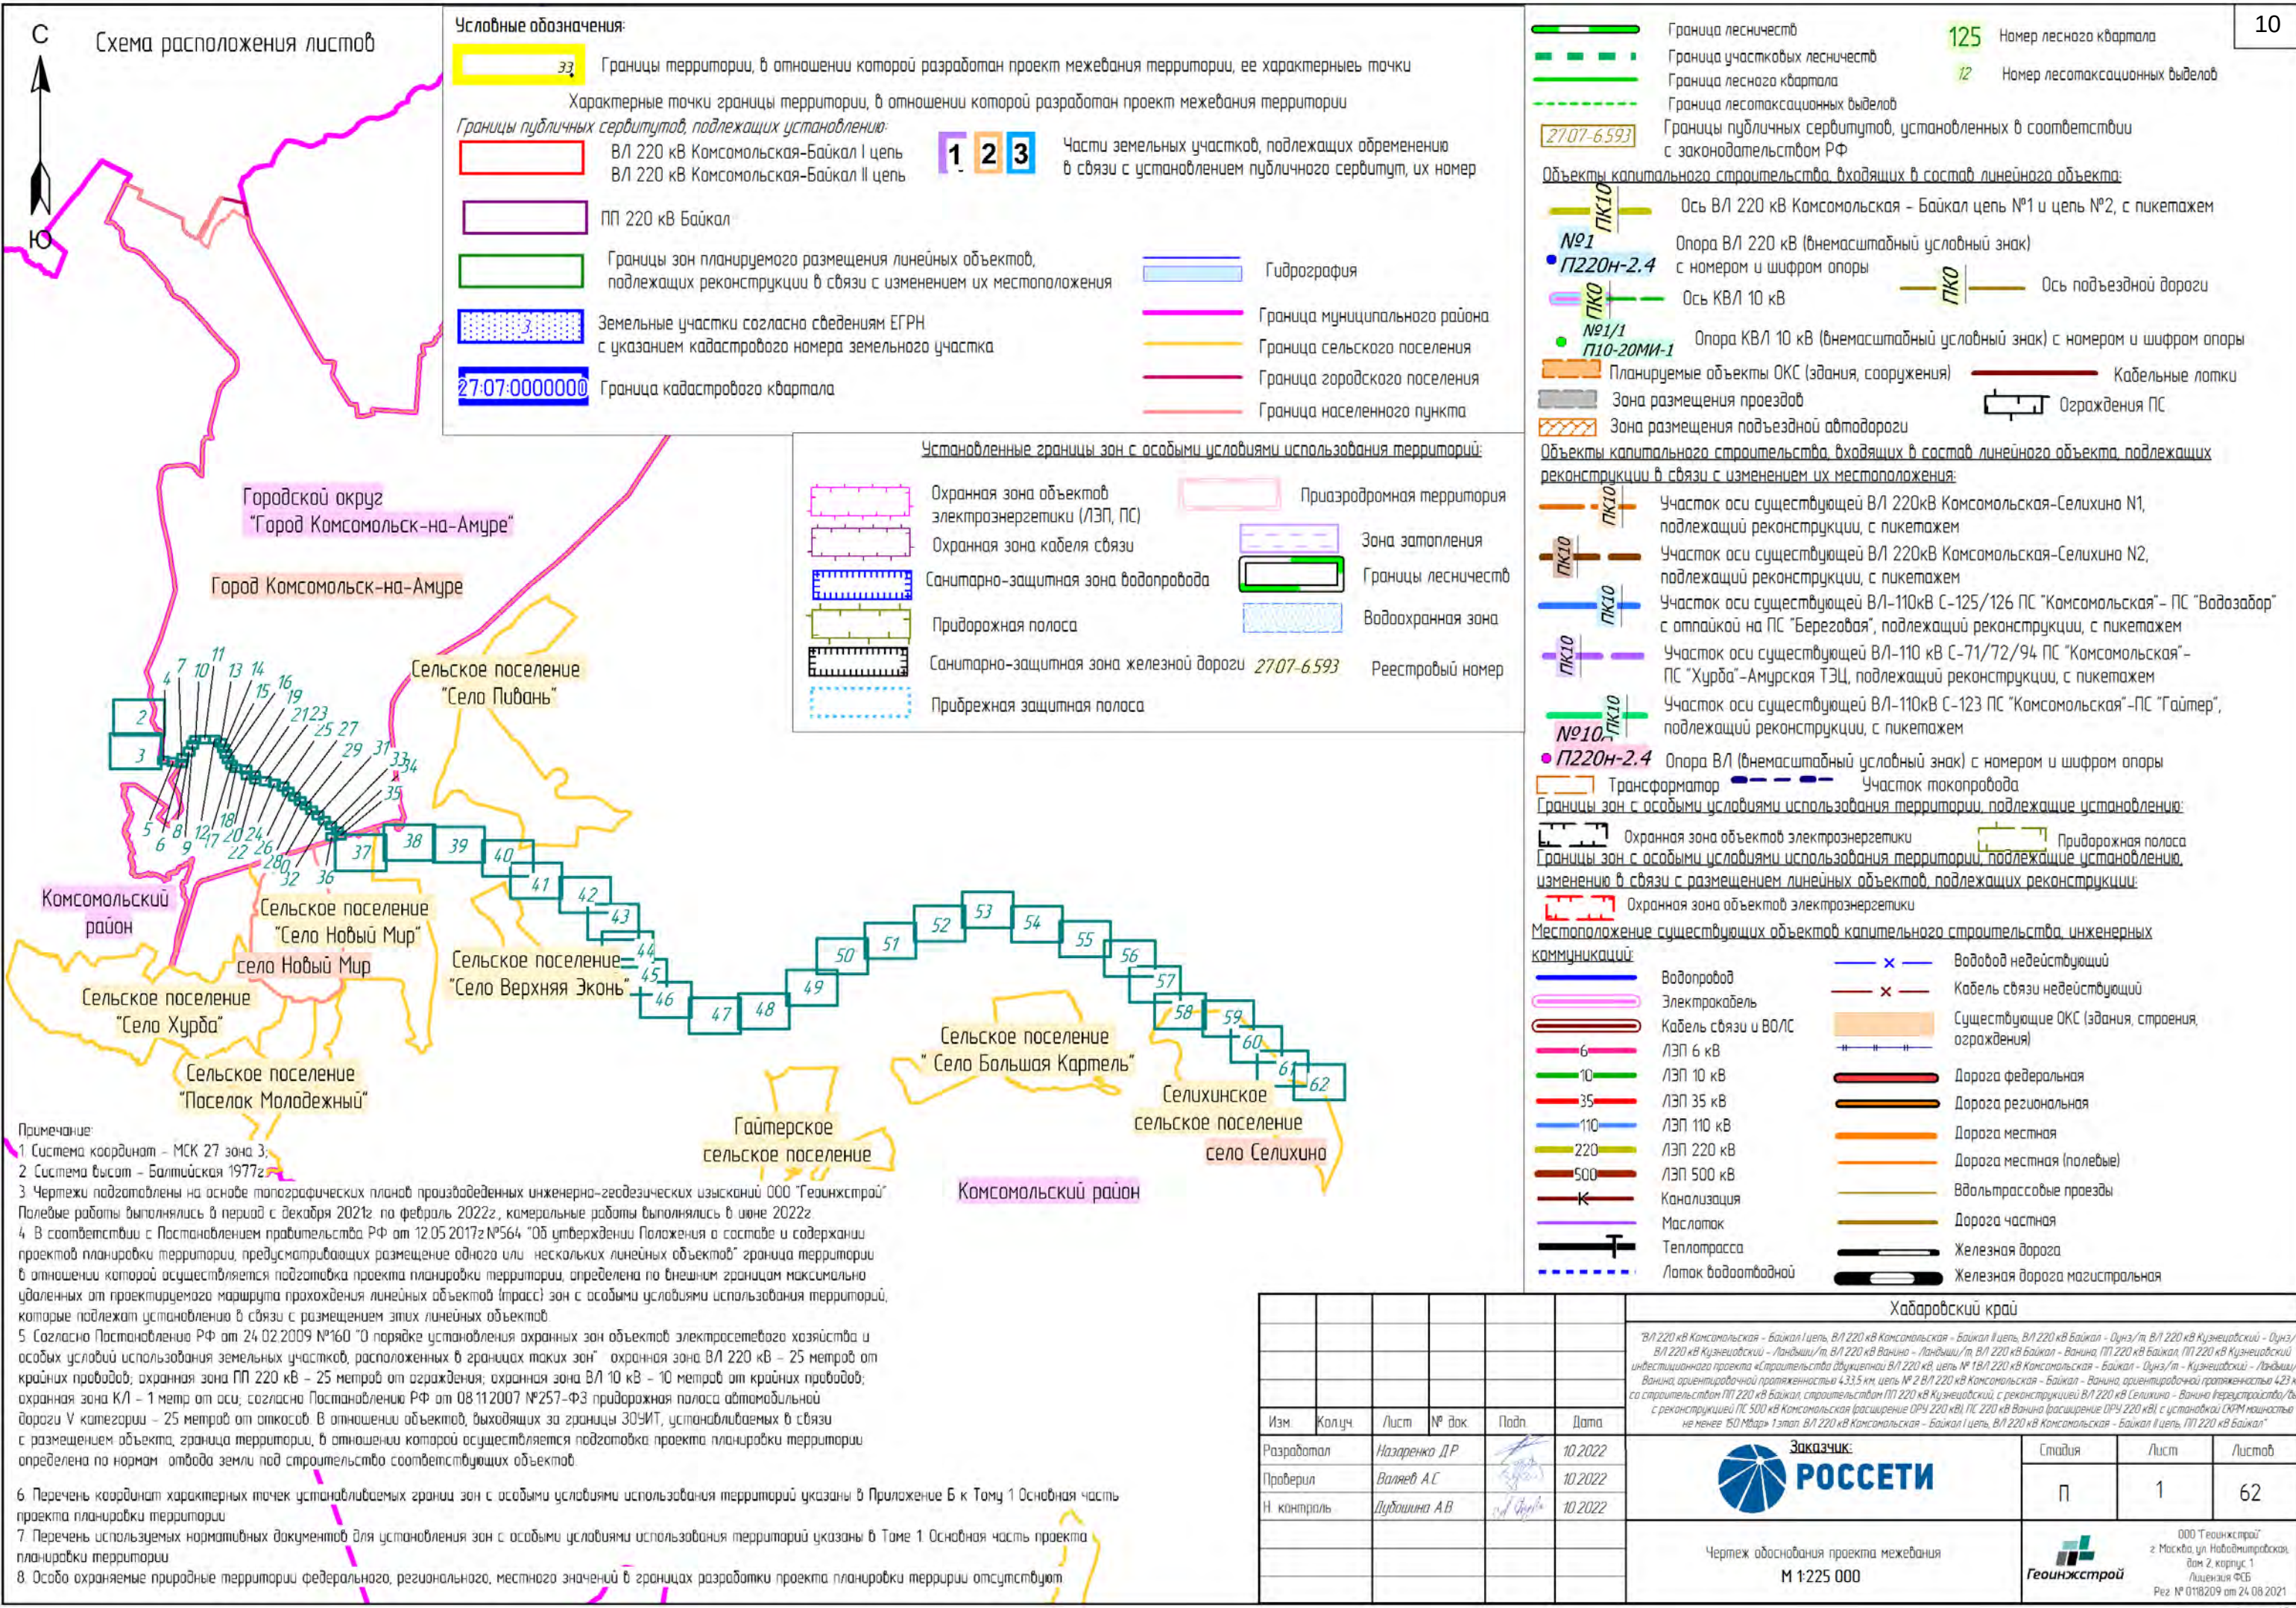

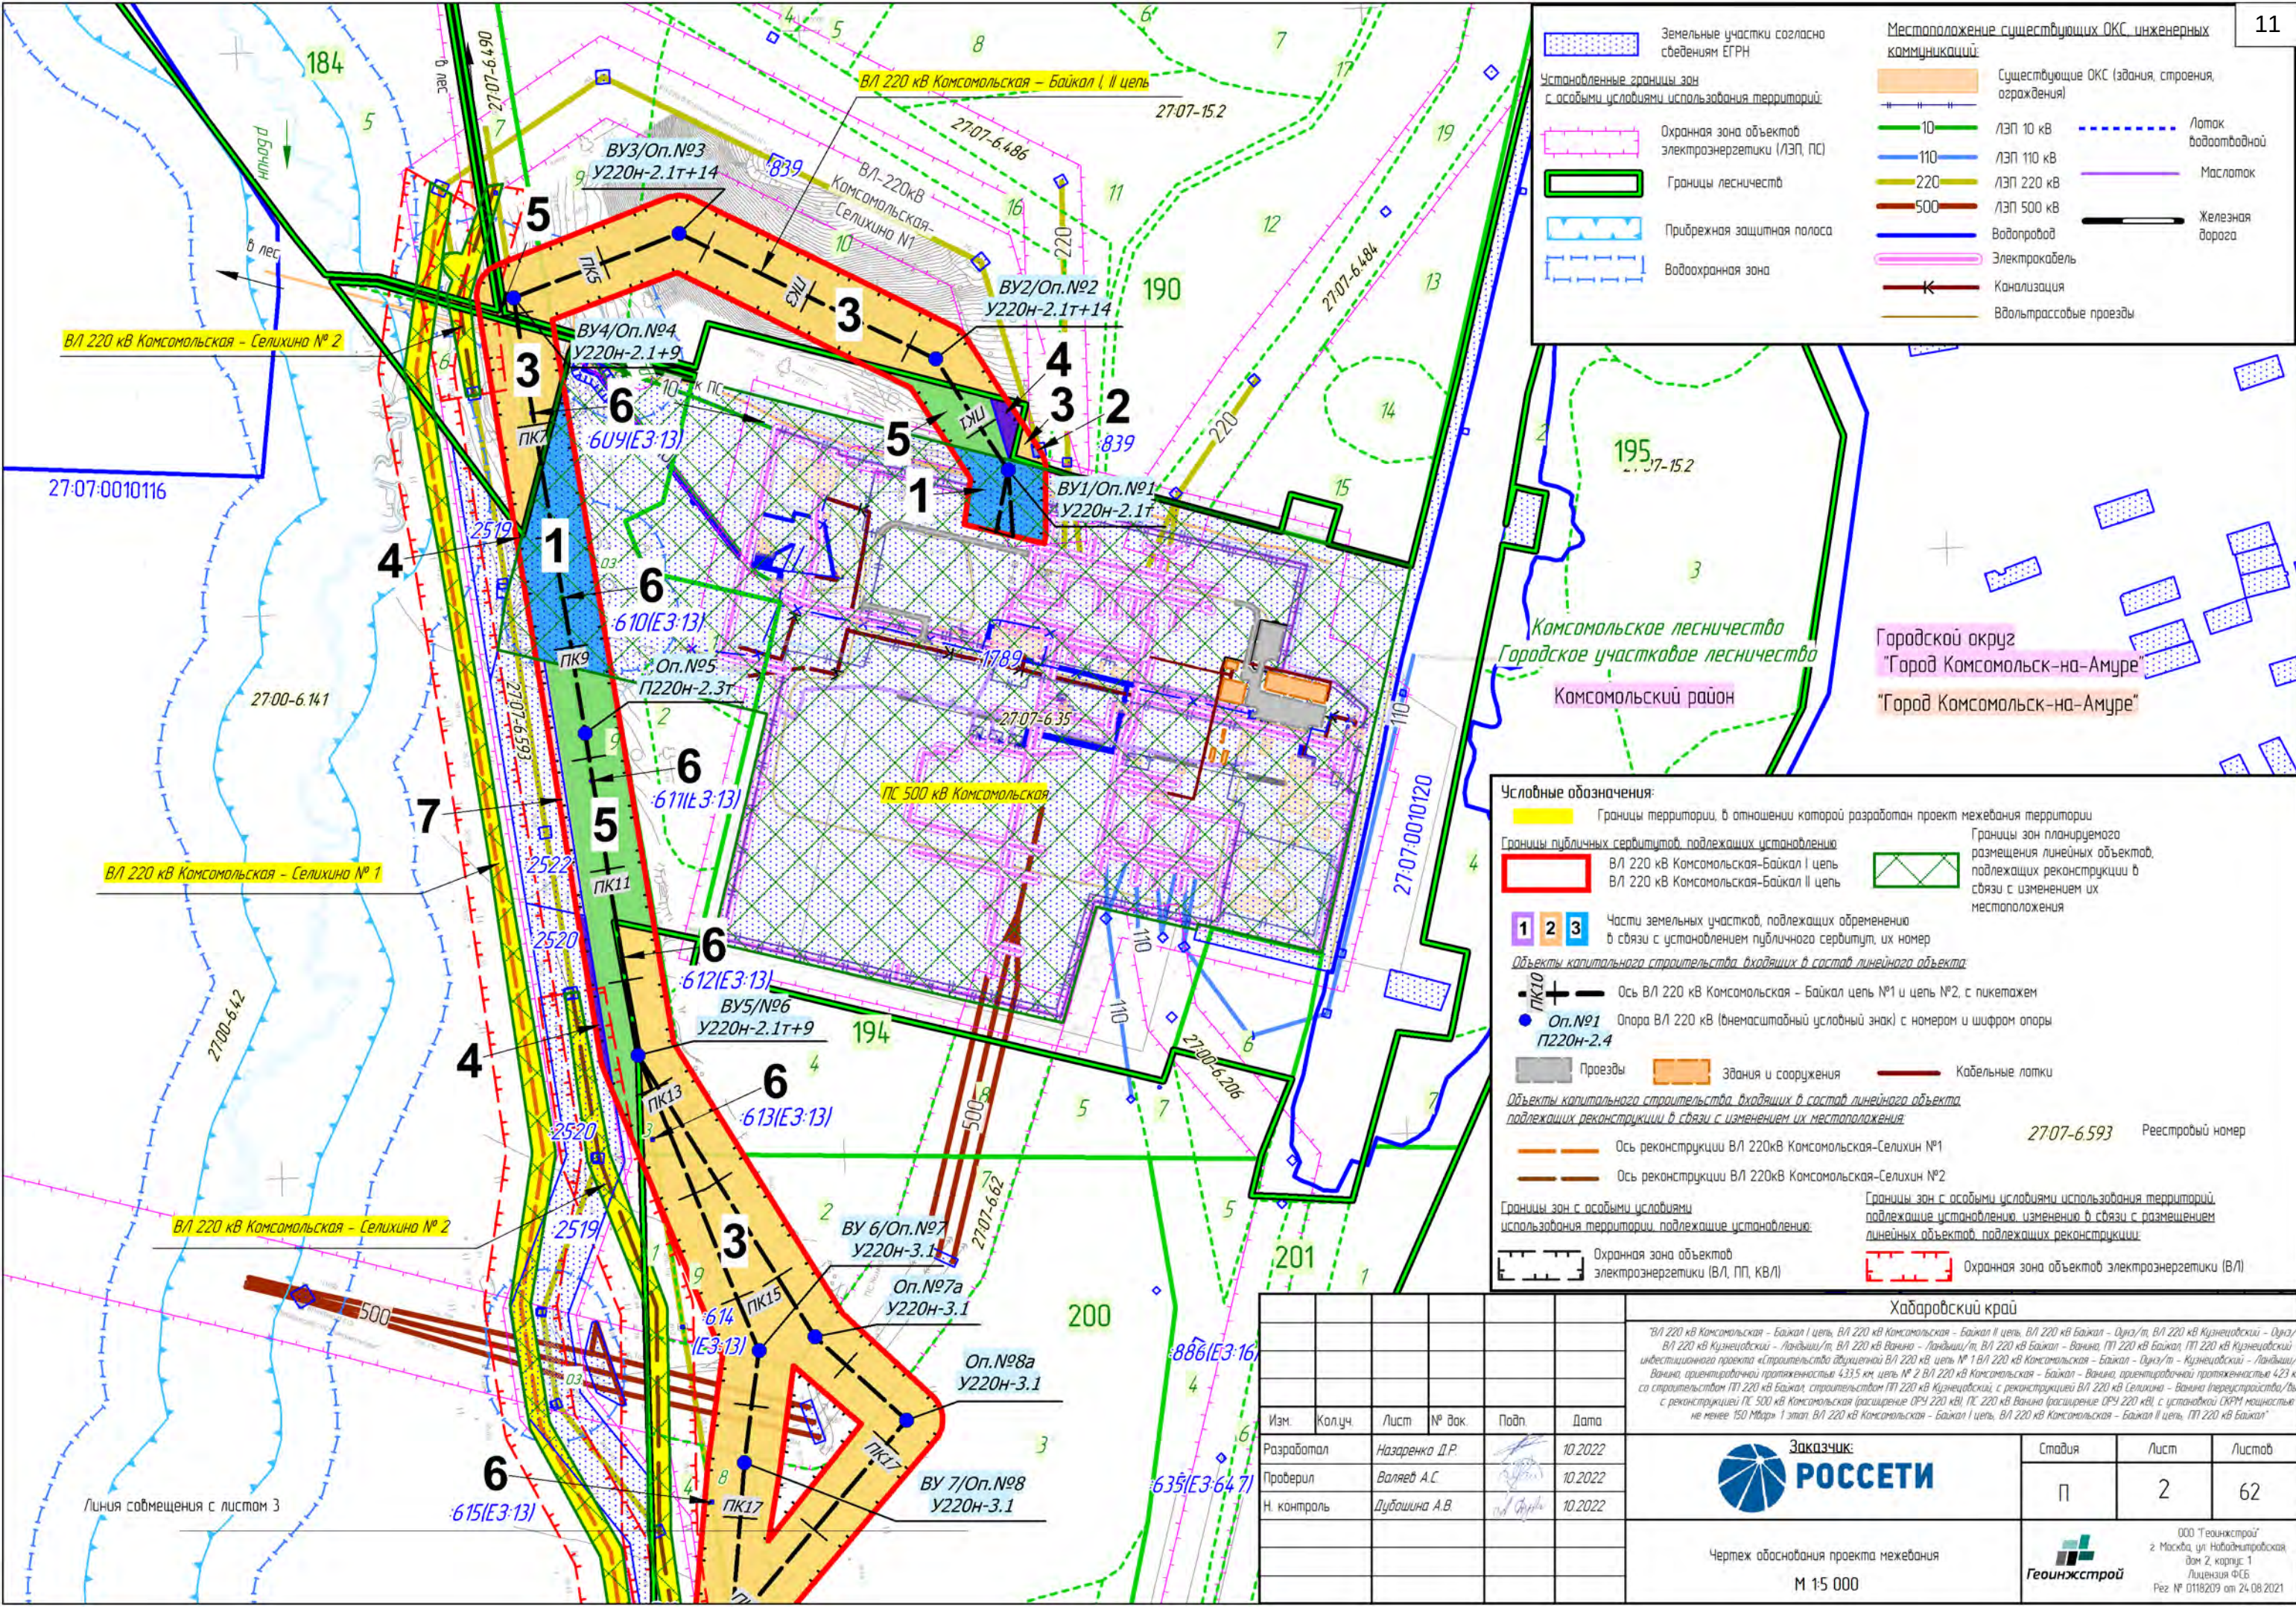

Условные обозначения:

Границы территории, в отношении которой разработан проект межевания территории

Границы зон планируемого размещения линейных объектов, подлежащих реконструкции в связи с изменением их местоположения

1 2 3 Части земельных участков, подлежащих обременению в связи с установлением публичного сервитута, их номер

Объекты капитального строительства, входящих в состав линейного объекта:

- ПК10+ - Ось ВЛ 220 кВ Косомальская - Байкал цель №1 и цель №2, с пикетажем
- Оп. №1 П220Н-2.4 - Опора ВЛ 220 кВ (внештабный условный знак) с номером и шифром опоры
- Проезды - Здания и сооружения - Кабельные лотки

Объекты капитального строительства, входящих в состав линейного объекта, подлежащих реконструкции в связи с изменением их местоположения:


- Ось реконструкции ВЛ 220кВ Косомальская-Селихин №1
- Ось реконструкции ВЛ 220кВ Косомальская-Селихин №2

Границы зон с особыми условиями использования территории, подлежащие установлению:

- Охранная зона объектов электроэнергетики (ВЛ, ПП, КВЛ)
- Охранная зона объектов электроэнергетики (ВЛ)

Границы зон с особыми условиями использования территории, подлежащие установлению, изменения в связи с размещением линейных объектов, подлежащих реконструкции:

Хабаровский край					
"ВЛ 220 кВ Косомальская - Байкал I цель, ВЛ 220 кВ Косомальская - Байкал II цель, ВЛ 220 кВ Байкал - Дуз/т, ВЛ 220 кВ Кузнецовский - Дуз/т, ВЛ 220 кВ Кузнецовский - Ландыш/т, ВЛ 220 кВ Ванно - Ландыш/т, ВЛ 220 кВ Байкал - Ванно, ПП 220 кВ Байкал - ПП 220 кВ Кузнецовский - Ландыш/т, ПП 220 кВ Кузнецовский - Байкал - Дуз/т - Кузнецовский - Ландыш/т - Ванно, ориентировочной протяженностью 4335 км, цель № 2 ВЛ 220 кВ Косомальская - Байкал - Ванно, ориентировочной протяженностью 423 км, со строительством ПП 220 кВ Байкал, строительством ПП 220 кВ Кузнецовский, с реконструкцией ВЛ 220 кВ Селихин - Ванно (перестроения/высост), с реконструкцией ПС 500 кВ Косомальская (расширение ОП4 220 кВ), ПС 220 кВ Ванно (расширение ОП4 220 кВ) с установкой СКРМ мощностью не менее 150 Мвар, 1 этап ВЛ 220 кВ Косомальская - Байкал I цель, ВЛ 220 кВ Косомальская - Байкал II цель, ПП 220 кВ Байкал"					
Изм.	Кол.уч.	Лист	№ док.	Подп.	Дата
Разработал	Назаренко Д.Р.				10.2022
Проверил	Валев А.С.				10.2022
Н. контроль	Дубошина А.В.				10.2022
Заказчик: РОССЕТИ					
Стандия					
Лист					
Листов					
П 2 62					
Чертеж обоснования проекта межевания					
М 1:5 000					
ООО "Геоинжстрой" г. Москва, ул. Наводеятрская, дом 2, корпус 1 Лицензия ФСС № 0118209 от 24.08.2021					
Формат А3					

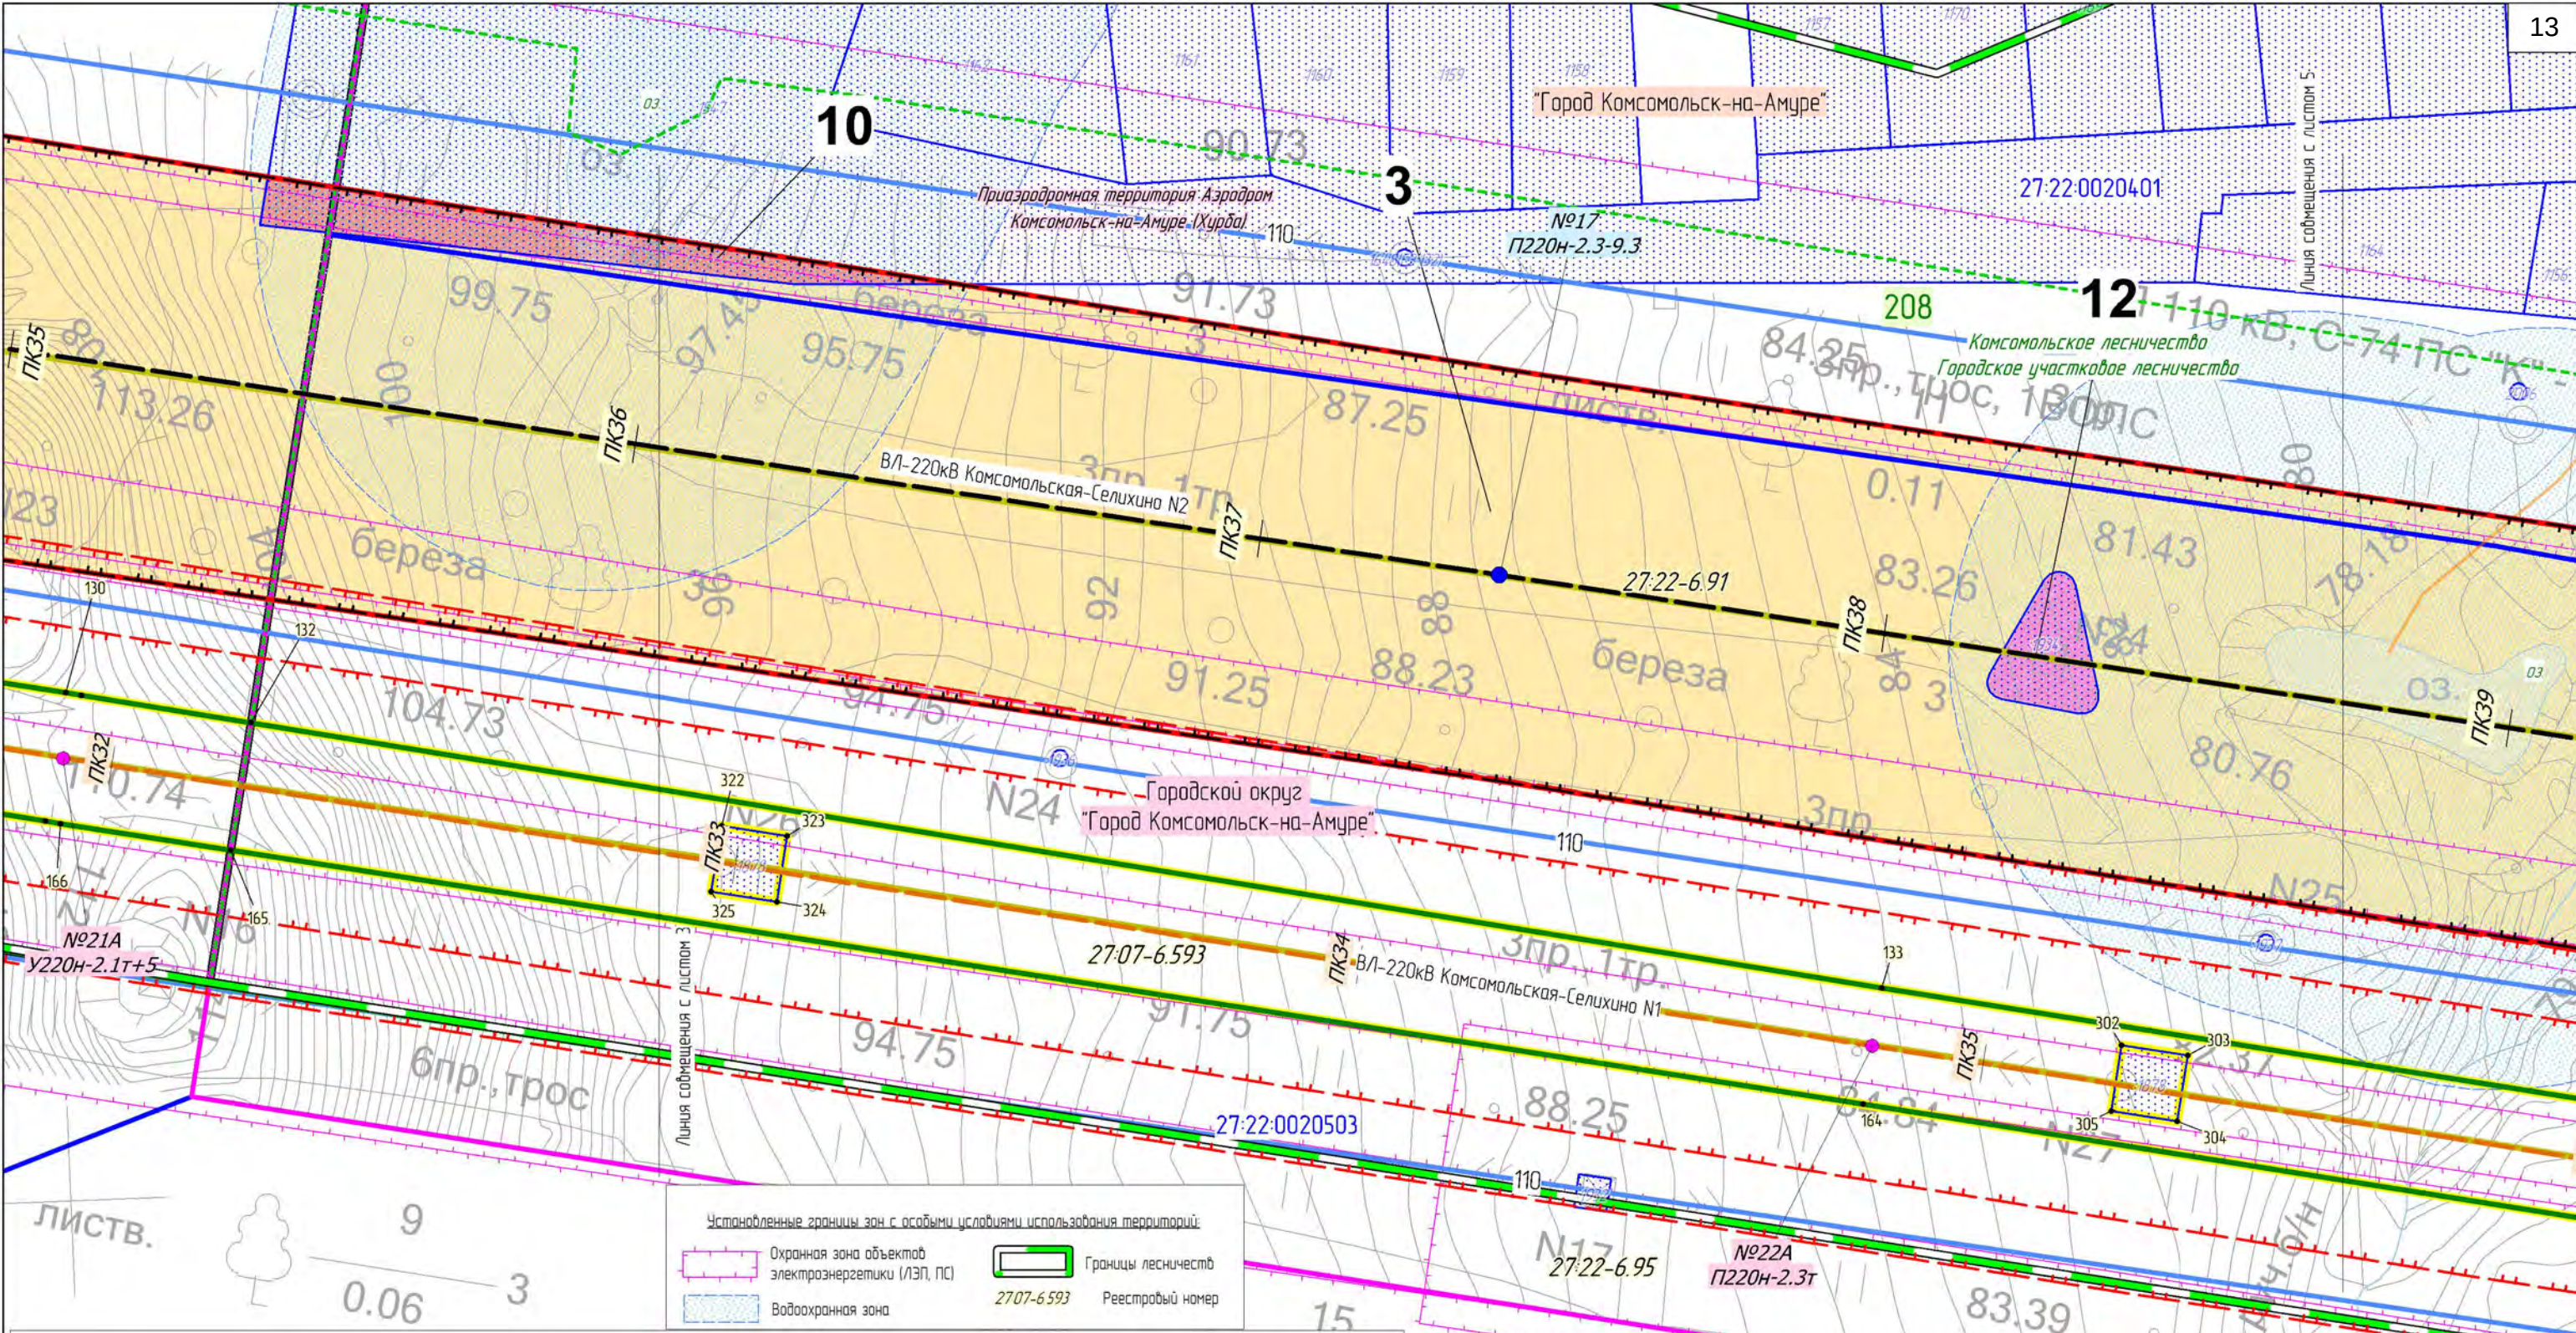

Установленные границы зон с особыми условиями использования территорий:

	Охранная зона объектов электроэнергетики (ЛЭП, ПС)		Границы лесничеств
	Водоохранная зона		Реестровый номер

Условные обозначения:

	Границы территории, в отношении которой разработан проект межевания территории, ее характерные точки		Границы зон планируемого размещения линейных объектов, подлежащих реконструкции в связи с изменением их местоположения
	ВЛ 220 кВ Комсомольская-Байкал I цепь ВЛ 220 кВ Комсомольская-Байкал II цепь		
	Части земельных участков, подлежащих обременению в связи с установлением публичного сервитута, их номер		

Объекты капитального строительства, входящих в состав линейного объекта:

	Ось ВЛ 220 кВ Комсомольская - Байкал цепь №1 и цепь №2, с пикетажем		Опора ВЛ 220 кВ (внемасштабный условный знак) с номером и шифром опоры
--	---	--	--

Объекты капитального строительства, входящих в состав линейного объекта, подлежащих реконструкции в связи с изменением их местоположения:

	Участок оси существующей ВЛ 220кВ Комсомольская-Селихино N1, подлежащий реконструкции, с пикетажем		Опора ВЛ (внемасштабный условный знак) с номером и шифром опоры
--	--	--	---

Границы зон с особыми условиями использования территории, подлежащие установлению:

	Охранная зона объектов электроэнергетики (ВЛ, ПП, КВЛ)
--	--

Границы зон с особыми условиями использования территории, подлежащие установлению, изменения в связи с размещением линейных объектов, подлежащих реконструкции:


	Охранная зона объектов электроэнергетики (ВЛ)
--	---

Местоположение существующих ОКС инженерных коммуникаций:

	110		ЛЭП 110 кВ		220		ЛЭП 220 кВ		Дорога местная (полевые)
--	-----	--	------------	--	-----	--	------------	--	--------------------------

Изм.	Кол.уч.	Лист	№ док.	Подп.	Дата
Разработал	Назаренко Д.Р.				10.2022
Проверил	Валев А.С.				10.2022
Н. контроль	Дубошина А.В.				10.2022

Хабаровский край					
"ВЛ 220 кВ Комсомольская - Байкал I цепь, ВЛ 220 кВ Комсомольская - Байкал II цепь, ВЛ 220 кВ Байкал - Оуна/т, ВЛ 220 кВ Кузнецовский - Оуна/т, ВЛ 220 кВ Кузнецовский - Ландыш/т, ВЛ 220 кВ Ванино - Ландыш/т, ВЛ 220 кВ Байкал - Ванно, ПП 220 кВ Байкал ПП 220 кВ Кузнецовский инвестиционного проекта «Строительство двухцепной ВЛ 220 кВ, цепь № 1 ВЛ 220 кВ Комсомольская - Байкал - Оуна/т - Кузнецовский - Ландыш/т - Ванно, ориентировочной протяженностью 4335 км, цепь № 2 ВЛ 220 кВ Комсомольская - Байкал - Ванно, ориентировочной протяженностью 423 км со строительством ПП 220 кВ Байкал, строительством ПП 220 кВ Кузнецовский, с реконструкцией ВЛ 220 кВ Селихино - Ванно (перестроение/выс.), с реконструкцией ПС 500 кВ Комсомольская (расширение ОП4 220 кВ), ПС 220 кВ Ванно (расширение ОП4 220 кВ) с установкой СКРМ мощностью не менее 150 Мвар» 1 этап ВЛ 220 кВ Комсомольская - Байкал I цепь, ВЛ 220 кВ Комсомольская - Байкал II цепь, ПП 220 кВ Байкал"					
Заказчик:		Стадия	Лист	Листов	
		П	4	62	
Чертеж обоснования проекта межевания					
М 1:1 000					
ООО "Геoinвeстcтpой" г. Москва, ул. Наблюдательская, дом 2, корпус 1 Лицензия ФСБ Рез. № 0118209 от 24.08.2021					

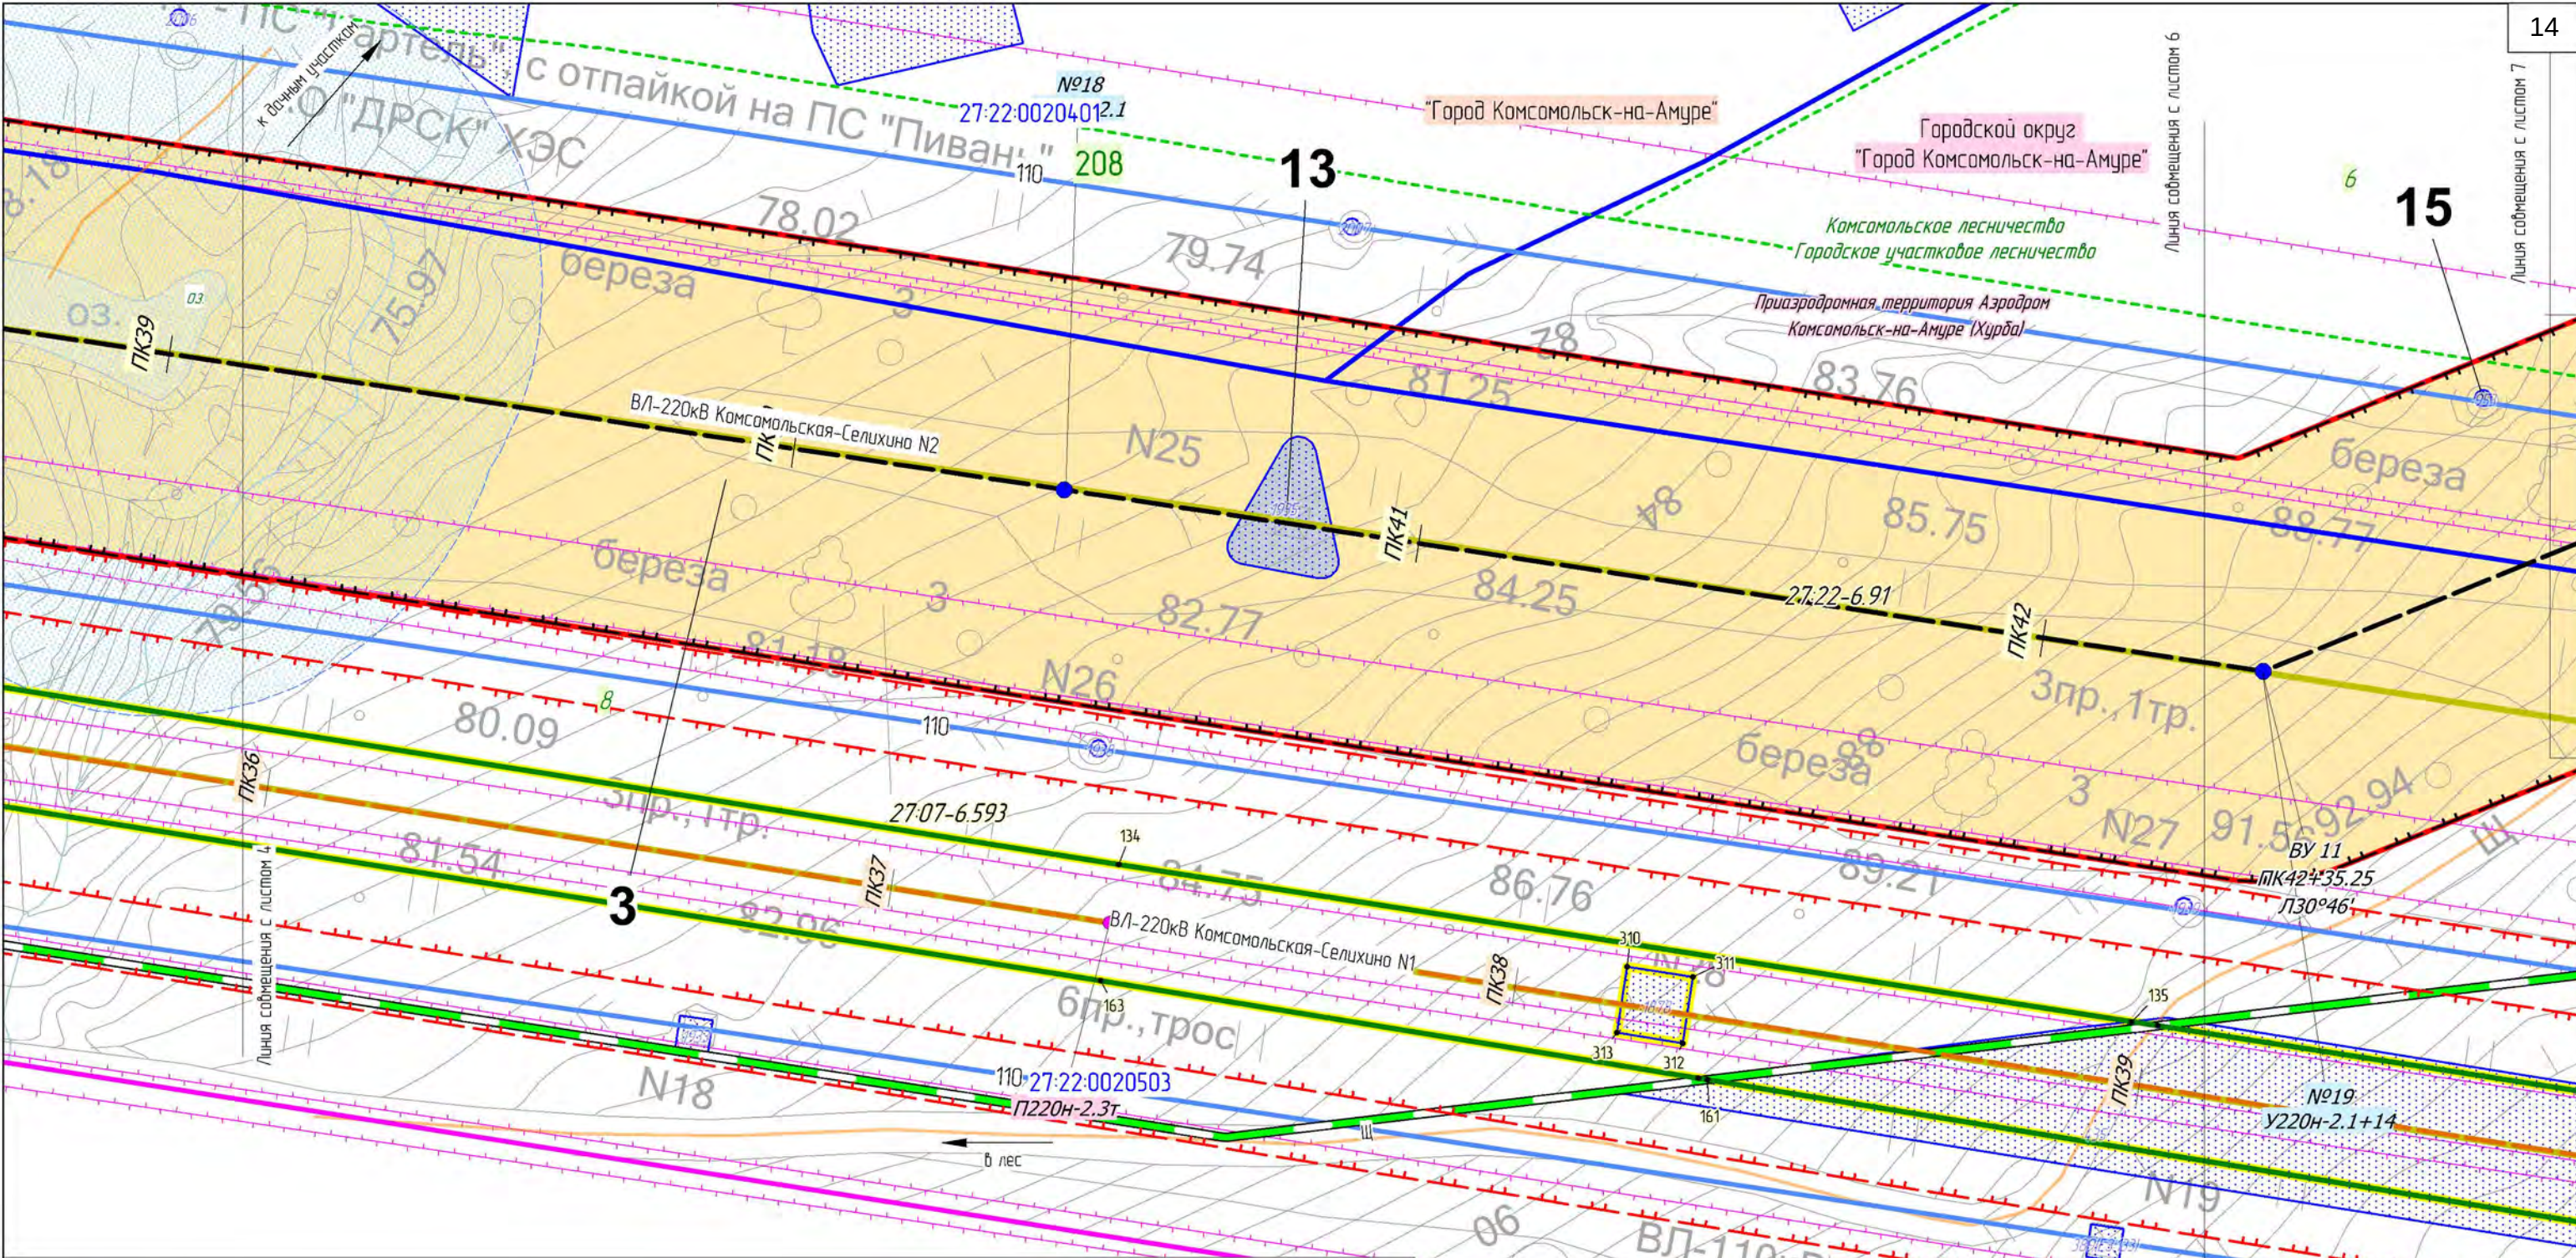

Условные обозначения:

33

Границы территории, в отношении которой разработан проект межевания территории, её характерные точки

Границы публичных сервитутов, подлежащих установлению

В/Л 220 кВ Комсомольская-Байкал I цепь

В/Л 220 кВ Комсомольская-Байкал II цепь

Границы зон планируемого размещения линейных объектов, подлежащих реконструкции в связи с изменением их местоположения

1

2

3

Части земельных участков, подлежащих обременению в связи с установлением публичного сервитута, их номер

Объекты капитального строительства, входящих в состав линейного объекта

ПК10

Ось В/Л 220 кВ Комсомольская - Байкал цепь №1 и цепь №2, с пикетажем

№1

П220Н-2.4

Опора В/Л (внемасштабный условный знак) с номером и шифром опоры

Границы зон с особыми условиями использования территории, подлежащие установлению

Охранная зона объектов электроэнергетики (В/Л, ПП, КВ/Л)

Объекты капитального строительства, входящих в состав линейного объекта

Границы зон с особыми условиями использования территорий, подлежащие установлению

изменения в связи с размещением линейных объектов, подлежащих реконструкции

Охранная зона объектов электроэнергетики (В/Л)

Установленные границы зон с особыми условиями использования территории

Охранная зона объектов электроэнергетики (ЛЭП, ПС)


Водоохранная зона

Границы лесничества

2707-6.593

Реестровый номер


					Хабаровский край			
					В/Л 220 кВ Комсомольская - Байкал I цепь, В/Л 220 кВ Комсомольская - Байкал II цепь, В/Л 220 кВ Байкал - Оука/т, В/Л 220 кВ Кузнецовский - Оука/т, В/Л 220 кВ Кузнецовский - Ландыш/т, В/Л 220 кВ Ванно - Ландыш/т, В/Л 220 кВ Байкал - Ванно, ПП 220 кВ Байкал, ПП 220 кВ Кузнецовский - Ванно, ориентировочной протяженностью 4335 км, цепь № 1 В/Л 220 кВ Комсомольская - Байкал - Оука/т - Кузнецовский - Ландыш/т - Ванно, ориентировочной протяженностью 423 км, со строительством ПП 220 кВ Байкал, строительством ПП 220 кВ Кузнецовский, с реконструкцией В/Л 220 кВ Селихино - Ванно (перестроения/высот), с реконструкцией ПС 500 кВ Комсомольская (расширение ОПР 220 кВ), ПС 220 кВ Ванно (расширение ОПР 220 кВ) с установкой СКРМ мощностью не менее 150 Мвар, 1 этап В/Л 220 кВ Комсомольская - Байкал I цепь, В/Л 220 кВ Комсомольская - Байкал II цепь, ПП 220 кВ Байкал			
Изм.	Кол.уч.	Лист	№ док.	Подп.	Дата	Заказчик:		
Разработал	Назаренко Д.Р.				10.2022			
Проверил	Валеб А.С.				10.2022			
Н. контроль	Дубошина А.В.				10.2022			
						Стадия		
						П		
						Лист		
						5		
						Листов		
						62		
						Чертеж обоснования проекта межевания		
						М 1:1 000		
						ООО "Геоинжстрой" г. Москва, ул. Навои/Тверская, дом 2, корпус 1 Лицензия ФСС Рез. № 0118209 от 24.08.2021		
						Формат А3		

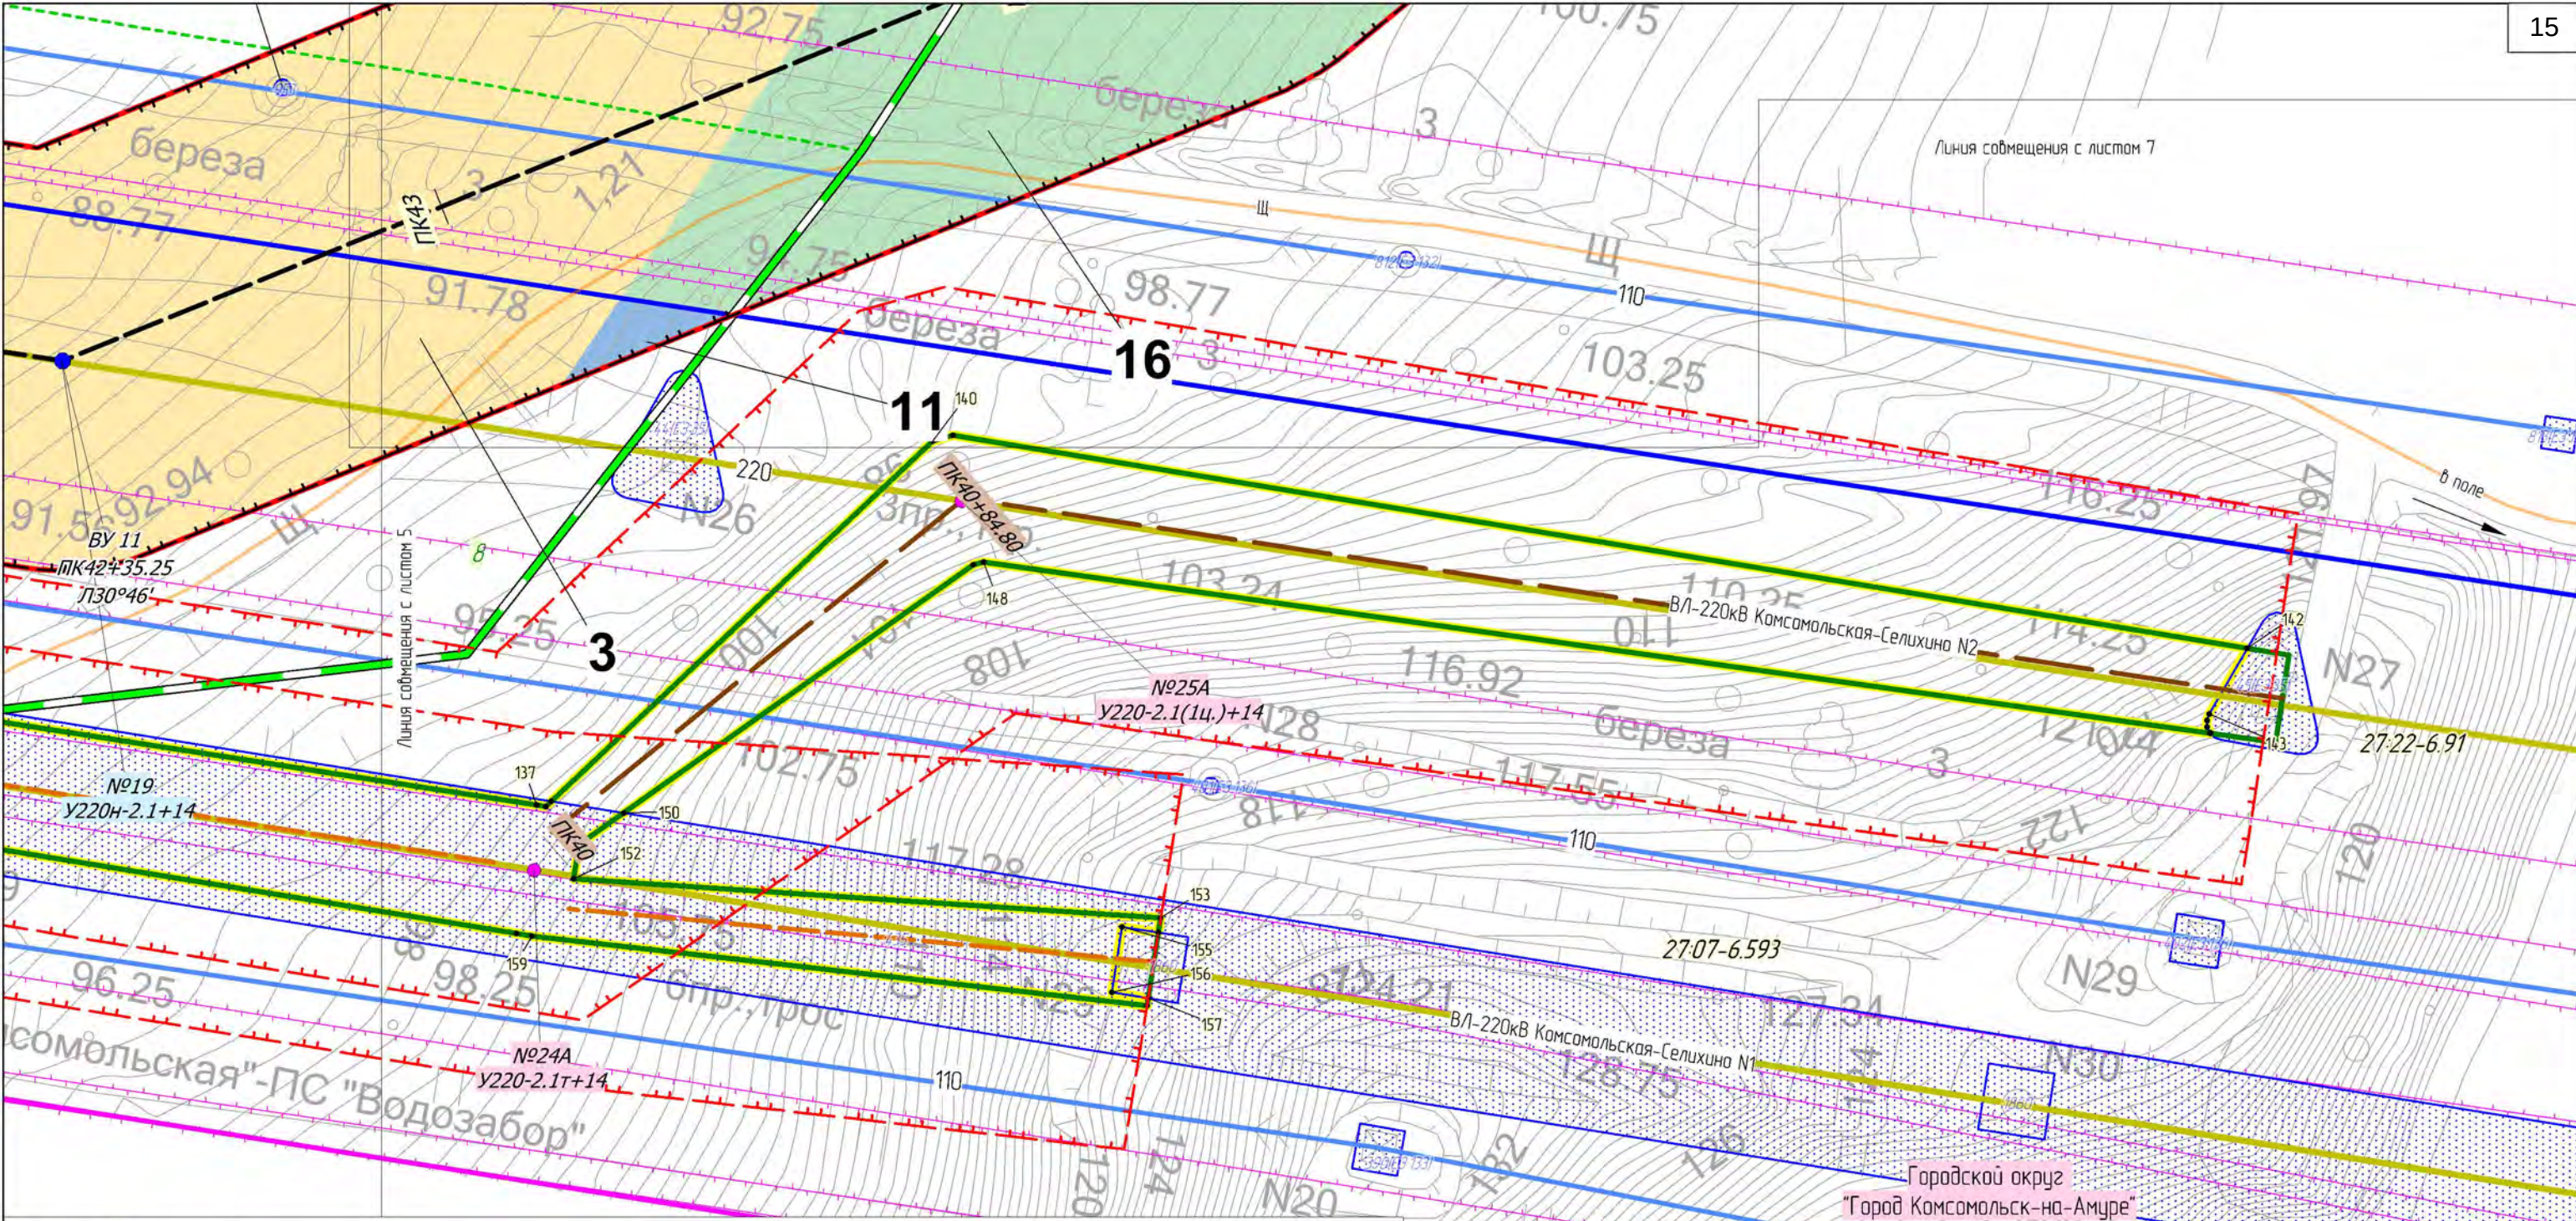

Условные обозначения:

- 33. Границы территории, в отношении которой разработан проект межевания территории, её характерные точки
- Границы публичных сервитутов, подлежащих установлению
- ВЛ 220 кВ Комсомольская-Байкал I цепь
- ВЛ 220 кВ Комсомольская-Байкал II цепь
- Границы зон планируемого размещения линейных объектов, подлежащих реконструкции в связи с изменением их местоположения
- Части земельных участков, подлежащих обременению в связи с установлением публичного сервитута, их номер
- 1 2 3
- Объекты капитального строительства, входящих в состав линейного объекта
- Ось ВЛ 220 кВ Комсомольская - Байкал цепь №1 и цепь №2, с пикетажем
- №1 П220Н-2.4 Опора ВЛ 220 кВ (внемасштабный условный знак) с номером и шифром опоры
- Границы зон с особыми условиями использования территории, подлежащие установлению
- Охранная зона объектов электроэнергетики (ВЛ, ПП, КВЛ)
- Объекты капитального строительства, входящих в состав линейного объекта
- Участок оси существующей ВЛ 220кВ Комсомольская-Селихино N1, подлежащий реконструкции, с пикетажем
- №1А П220Н-2.4 Опора ВЛ (внемасштабный условный знак) с номером и шифром опоры
- Участок оси существующей ВЛ 220кВ Комсомольская-Селихино N2, подлежащий реконструкции, с пикетажем
- Границы зон с особыми условиями использования территорий, подлежащие установлению
- изменению в связи с размещением линейных объектов, подлежащих реконструкции
- Охранная зона объектов электроэнергетики (ВЛ)
- Установленные границы зон с особыми условиями использования территорий:
- Охранная зона объектов электроэнергетики (ЛЭП, ПС)
- Границы лесничеств
- 2707-6.593 Реестровый номер
- Местоположение существующих ОКС инженерных коммуникаций:
- 110 ЛЭП 110 кВ
- 220 ЛЭП 220 кВ
- Дорога местная (полевые)

						Хабаровский край			
						"ВЛ 220 кВ Комсомольская - Байкал I цепь, ВЛ 220 кВ Комсомольская - Байкал II цепь, ВЛ 220 кВ Байкал - Дуна/т, ВЛ 220 кВ Кузнецовский - Дуна/т, ВЛ 220 кВ Кузнецовский - Ландыш/т, ВЛ 220 кВ Ванино - Ландыш/т, ВЛ 220 кВ Байкал - Ванино, ПП 220 кВ Байкал - ПП 220 кВ Кузнецовский - Ландыш/т, инвестиционного проекта «Строительство двухцепной ВЛ 220 кВ, цепь № 1 ВЛ 220 кВ Комсомольская - Байкал - Дуна/т - Кузнецовский - Ландыш/т - Ванино, ориентировочной протяженностью 4,315 км, цепь № 2 ВЛ 220 кВ Комсомольская - Байкал - Ванино, ориентировочной протяженностью 4,23 км со строительством ПП 220 кВ Байкал, строительством ПП 220 кВ Кузнецовский, с реконструкцией ВЛ 220 кВ Селихино - Ванино (перестройка/высост), с реконструкцией ПС 500 кВ Комсомольская (расширение ОПР 220 кВ), ПС 220 кВ Ванино (расширение ОПР 220 кВ) с установкой СКРМ мощностью не менее 150 Мвар» 1 этап ВЛ 220 кВ Комсомольская - Байкал I цепь, ВЛ 220 кВ Комсомольская - Байкал II цепь, ПП 220 кВ Байкал"			
Изм.	Колуч.	Лист	№ док.	Подп.	Дата	Заказчик:			
Разработал	Назаренко Д.Р.				10.2022				
Проверил	Валеев А.С.				10.2022				
Н. контроль	Дубошина А.В.				10.2022				
						Стадия			
						П			
						Лист			
						6			
						Листов			
						62			
						Чертеж обоснования проекта межевания			
						М 1:1 000			
						ООО "Геонинвэстрой" г. Москва, ул. Наводевичья, дом 2, корпус 1 Лицензия ФСС Рез. № 0118209 от 24.08.2021			
						Формат А3			

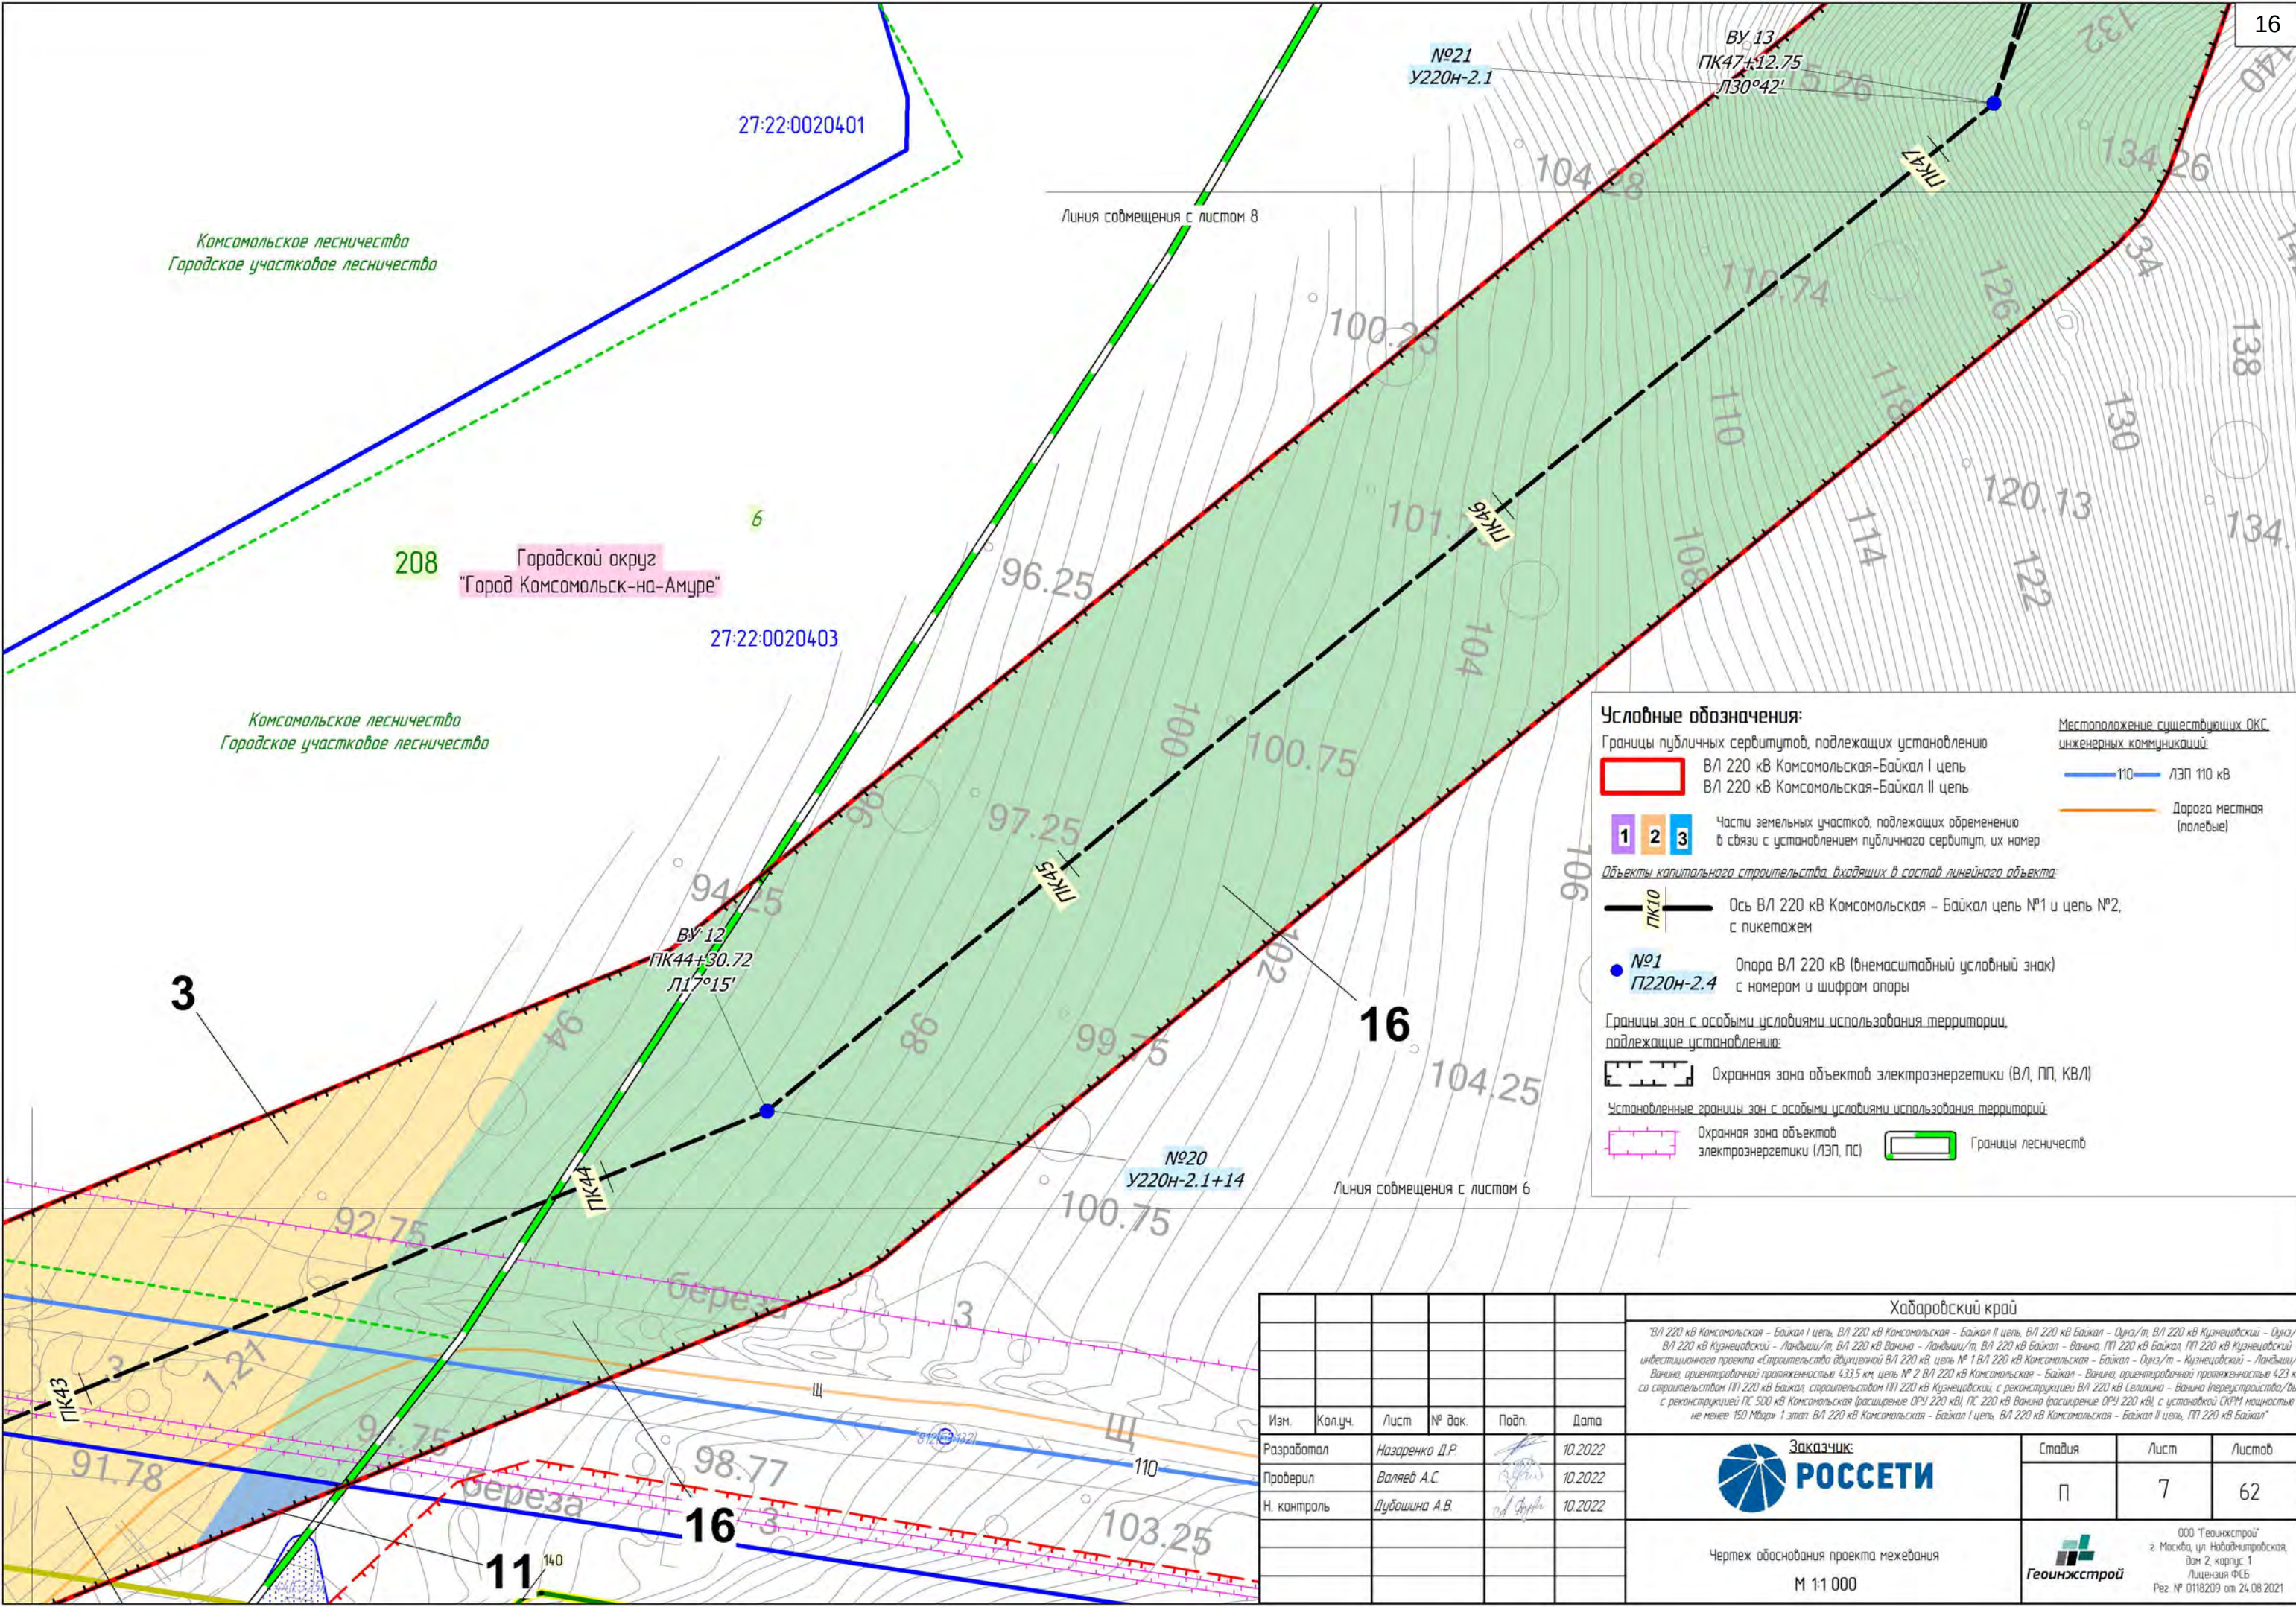

Условные обозначения:

Границы публичных сервитутов, подлежащих установлению

- ВЛ 220 кВ Комсомольская-Байкал I цепь
- ВЛ 220 кВ Комсомольская-Байкал II цепь

1 2 3 Части земельных участков, подлежащих обременению в связи с установлением публичного сервитута, их номер

Объекты капитального строительства, входящих в состав линейного объекта:

- Ось ВЛ 220 кВ Комсомольская - Байкал цепь №1 и цепь №2, с пикетажем
- Опора ВЛ 220 кВ (внемасштабный условный знак) с номером и шифром опоры

Границы зон с особыми условиями использования территории, подлежащие установлению:

- Охранная зона объектов электроэнергетики (ВЛ, ПП, КВЛ)


Установленные границы зон с особыми условиями использования территории:

- Охранная зона объектов электроэнергетики (ЛЭП, ПС)
- Границы лесничеств

Местоположение существующих ОКС инженерных коммуникаций:

- ЛЭП 110 кВ
- Дорога местная (полевые)

						Хабаровский край			
						ВЛ 220 кВ Комсомольская – Байкал I цепь, ВЛ 220 кВ Комсомольская – Байкал II цепь, ВЛ 220 кВ Байкал – Оуна/т, ВЛ 220 кВ Кузнецовский – Оуна/т, ВЛ 220 кВ Кузнецовский – Ландыш/т, ВЛ 220 кВ Ванино – Ландыш/т, ВЛ 220 кВ Байкал – Ванино, ПП 220 кВ Байкал, ПП 220 кВ Кузнецовский инвестиционного проекта «Строительство двухцепной ВЛ 220 кВ, цепь № 1 ВЛ 220 кВ Комсомольская – Байкал – Оуна/т – Кузнецовский – Ландыш/т – Ванино, ориентировочной протяженностью 4335 км, цепь № 2 ВЛ 220 кВ Комсомольская – Байкал – Ванино, ориентировочной протяженностью 423 км со строительством ПП 220 кВ Байкал, строительством ПП 220 кВ Кузнецовский, с реконструкцией ВЛ 220 кВ Селихина – Ванино (переустройство/высота), с реконструкцией ПС 500 кВ Комсомольская (расширение ОПР 220 кВ), ПС 220 кВ Ванино (расширение ОПР 220 кВ) с установкой СКРМ мощностью не менее 150 Мвар» 1 этап ВЛ 220 кВ Комсомольская – Байкал I цепь, ВЛ 220 кВ Комсомольская – Байкал II цепь, ПП 220 кВ Байкал			
Изм.	Кол.уч.	Лист	№ док.	Подп.	Дата	 Заказчик: РОССЕТИ	Стадия	Лист	Листов
Разработал	Назаренко Д.Р.				10.2022		П	7	62
Проверил	Валеев А.С.				10.2022				
Н. контроль	Дубошина А.В.				10.2022	Чертеж обоснования проекта межевания		 ООО "Геоинвестстрой" г. Москва, ул. Новодмитровская, дом 2, корпус 1 Лицензия ФСБ Рез. № 0118209 от 24.08.2021	
						М 1:1 000			

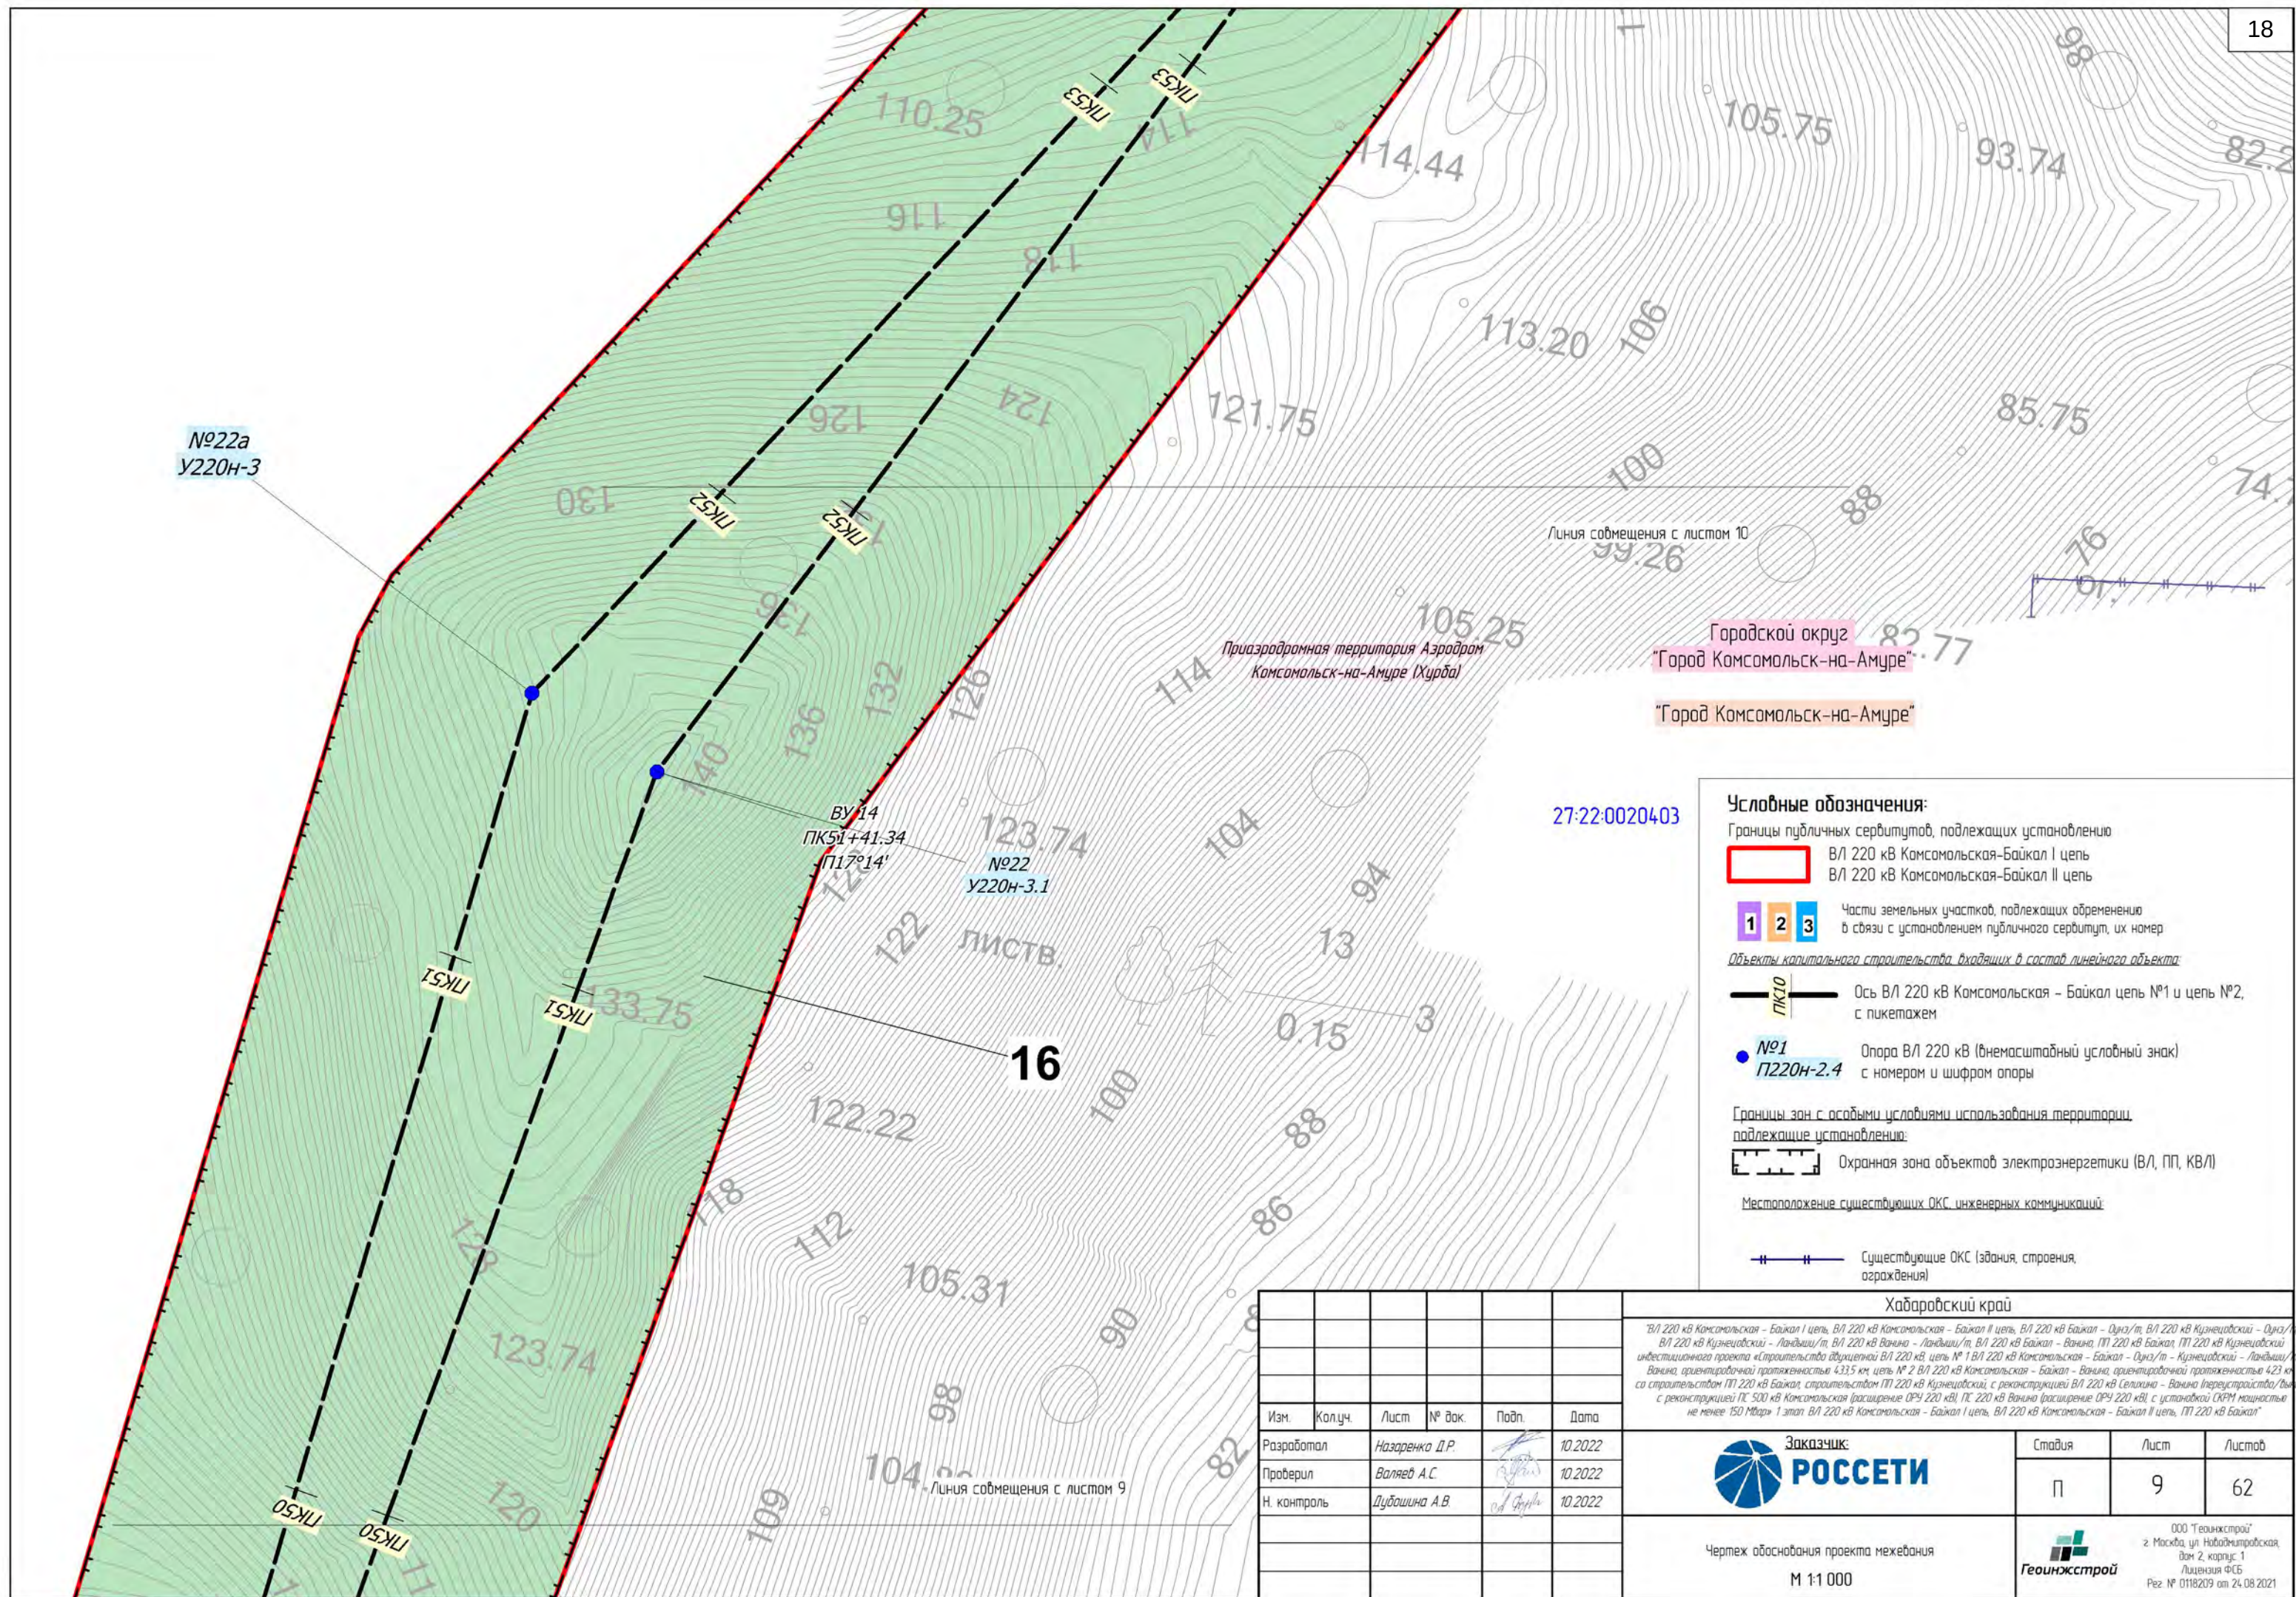


Охранная зона объектов электроэнергетики (ВЛ, ПП, КВЛ)


Водоохранная зона



						Хабаровский край			
						"ВЛ 220 кВ Комсомольская - Байкал I цепь, ВЛ 220 кВ Комсомольская - Байкал II цепь, ВЛ 220 кВ Байкал - Ойуц/т, ВЛ 220 кВ Кузнецовский - Ойуц/т, ВЛ 220 кВ Кузнецовский - Ландыш/т, ВЛ 220 кВ Ванино - Ландыш/т, ВЛ 220 кВ Байкал - Ванино, ПЛ 220 кВ Байкал, ПЛ 220 кВ Кузнецовский, инвестиционного проекта «Строительство двухцепной ВЛ 220 кВ, цепь № 1 ВЛ 220 кВ Комсомольская - Байкал - Ойуц/т - Кузнецовский - Ландыш/т - Ванино, ориентировочной протяженностью 4,335 км, цепь № 2 ВЛ 220 кВ Комсомольская - Байкал - Ванино, ориентировочной протяженностью 4,23 км, са строительством ПЛ 220 кВ Байкал, строительством ПЛ 220 кВ Кузнецовский, с реконструкцией ВЛ 220 кВ Селикина - Ванино (перестройка/выс с реконструкцией ПС 500 кВ Комсомольская (расширение ОРУ 220 кВ), ПС 220 кВ Ванино (расширение ОРУ 220 кВ), с установкой СКРМ мощностью не менее 150 Мвар» 1 этап, ВЛ 220 кВ Комсомольская - Байкал I цепь, ВЛ 220 кВ Комсомольская - Байкал II цепь, ПЛ 220 кВ Байкал"			
Изм.	Кол.уч.	Лист	№ док.	Подп.	Дата				
Разработал		Назаренко Д.Р.			10.2022	 Заказчик: РОССЕТИ	Стандия	Лист	Листов
Проверил		Валеев А.С.			10.2022		П	10	62
Н. контроль		Дубошина А.В.			10.2022				
						Чертеж обоснования проекта межевания	 Geoingstroy ООО "Геоинжстрой" г. Москва, ул. Нобольтирская, дом 2, корпус 1 Лицензия ФЭБ Рег. № 0118209 от 24.08.2021		
						М 1:1 000			

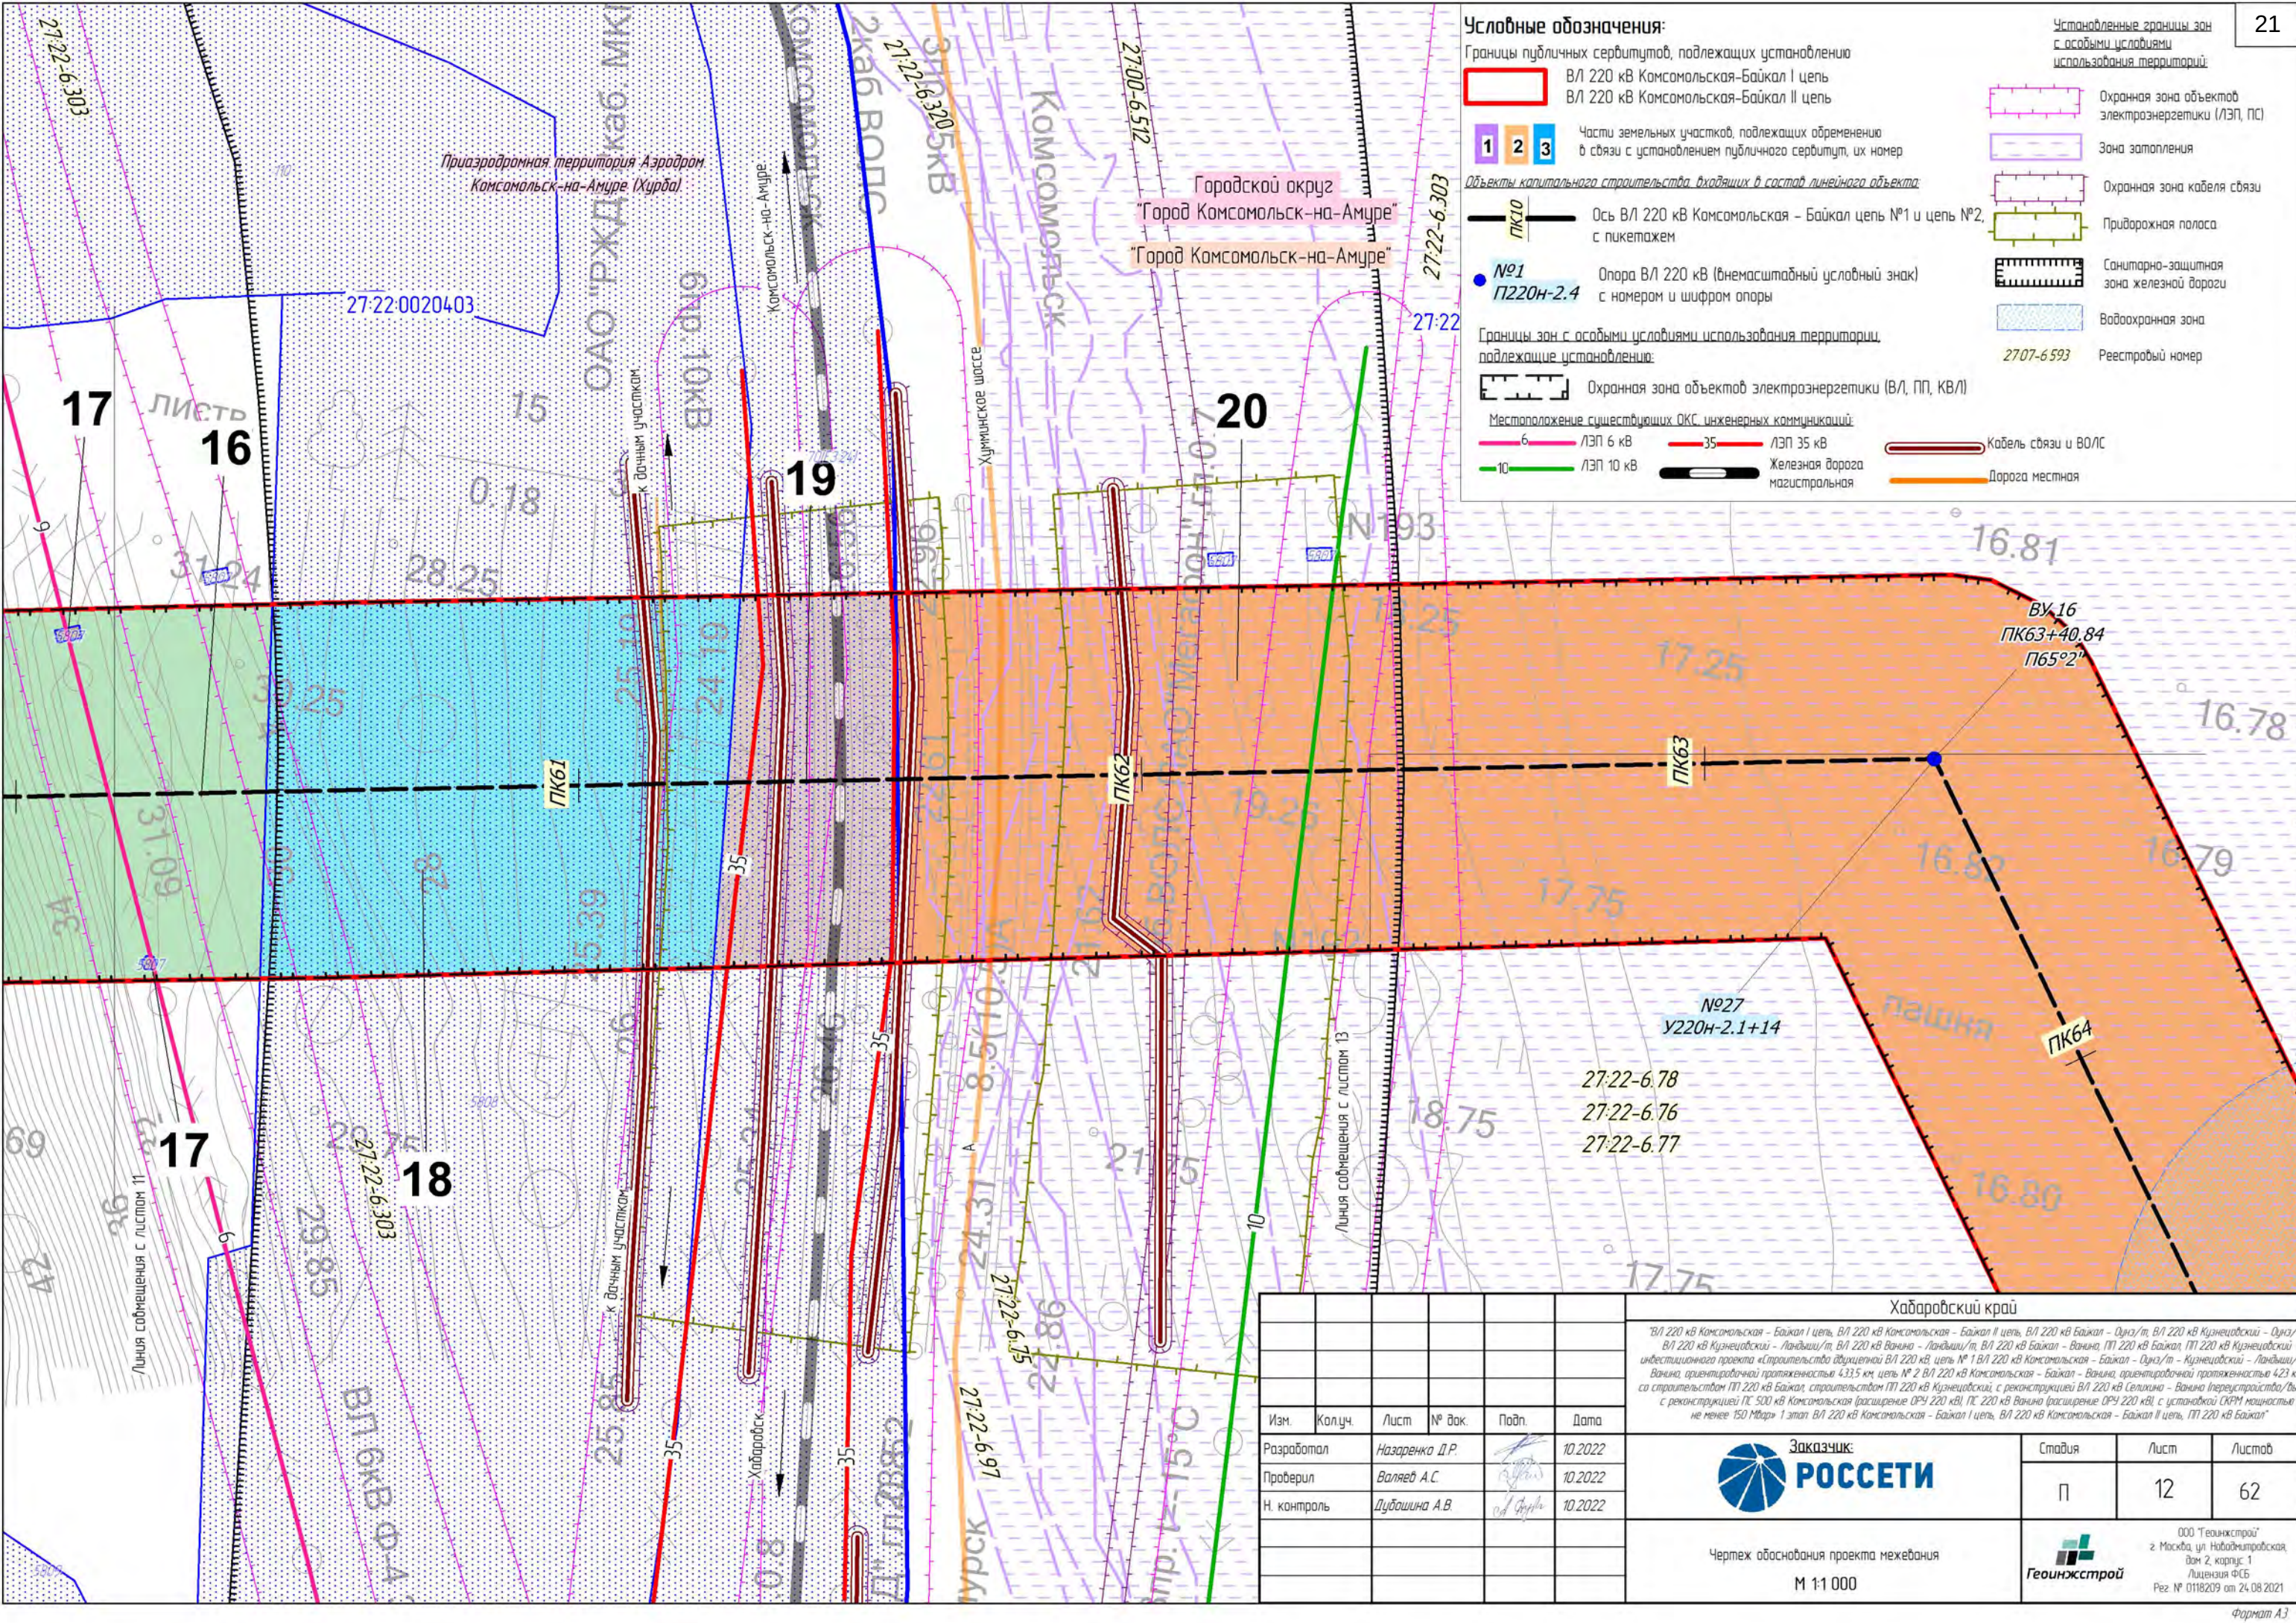

						Хабаровский край			
						"ВЛ 220 кВ Комсомольская – Байкал I цепь, ВЛ 220 кВ Комсомольская – Байкал II цепь, ВЛ 220 кВ Байкал – Оуна/т, ВЛ 220 кВ Кузнецовский – Оуна/т, ВЛ 220 кВ Кузнецовский – Ландыш/т, ВЛ 220 кВ Ванино – Ландыш/т, ВЛ 220 кВ Байкал – Ванино, ПЛ 220 кВ Байкал, ПЛ 220 кВ Кузнецовский инвестиционного проекта «Строительство двухцепной ВЛ 220 кВ, цепь № 1 ВЛ 220 кВ Комсомольская – Байкал – Оуна/т – Кузнецовский – Ландыш/т – Ванино, ориентировочной протяженностью 4335 км, цепь № 2 ВЛ 220 кВ Комсомольская – Байкал – Ванино, ориентировочной протяженностью 423 км со строительством ПЛ 220 кВ Байкал, строительством ПЛ 220 кВ Кузнецовский, с реконструкцией ВЛ 220 кВ Селихина – Ванино (перестроения/высост), с реконструкцией ПС 500 кВ Комсомольская (расширение ОПР 220 кВ), ПС 220 кВ Ванино (расширение ОПР 220 кВ) с установкой СКРМ мощностью не менее 150 Мвар» 1 этап ВЛ 220 кВ Комсомольская – Байкал I цепь, ВЛ 220 кВ Комсомольская – Байкал II цепь, ПЛ 220 кВ Байкал"			
Изм.	Колуч.	Лист	№ док.	Подп.	Дата	 Заказчик: РОССТЕТИ			
Разработал	Назаренко Д.Р.				10.2022				
Проверил	Валеев А.С.				10.2022	П			
Н. контроль	Дубошина А.В.				10.2022				
						Стандия			
						Лист			
						Листов			
						12			
						62			
						 Геоинжстрой ООО "Геоинжстрой" г. Москва, ул. Нобольтирская, дом 2, корпус 1 Лицензия ФСБ Рез. № 0118209 от 24.08.2021			
Чертеж обоснования проекта межевания									
М 1:1000									

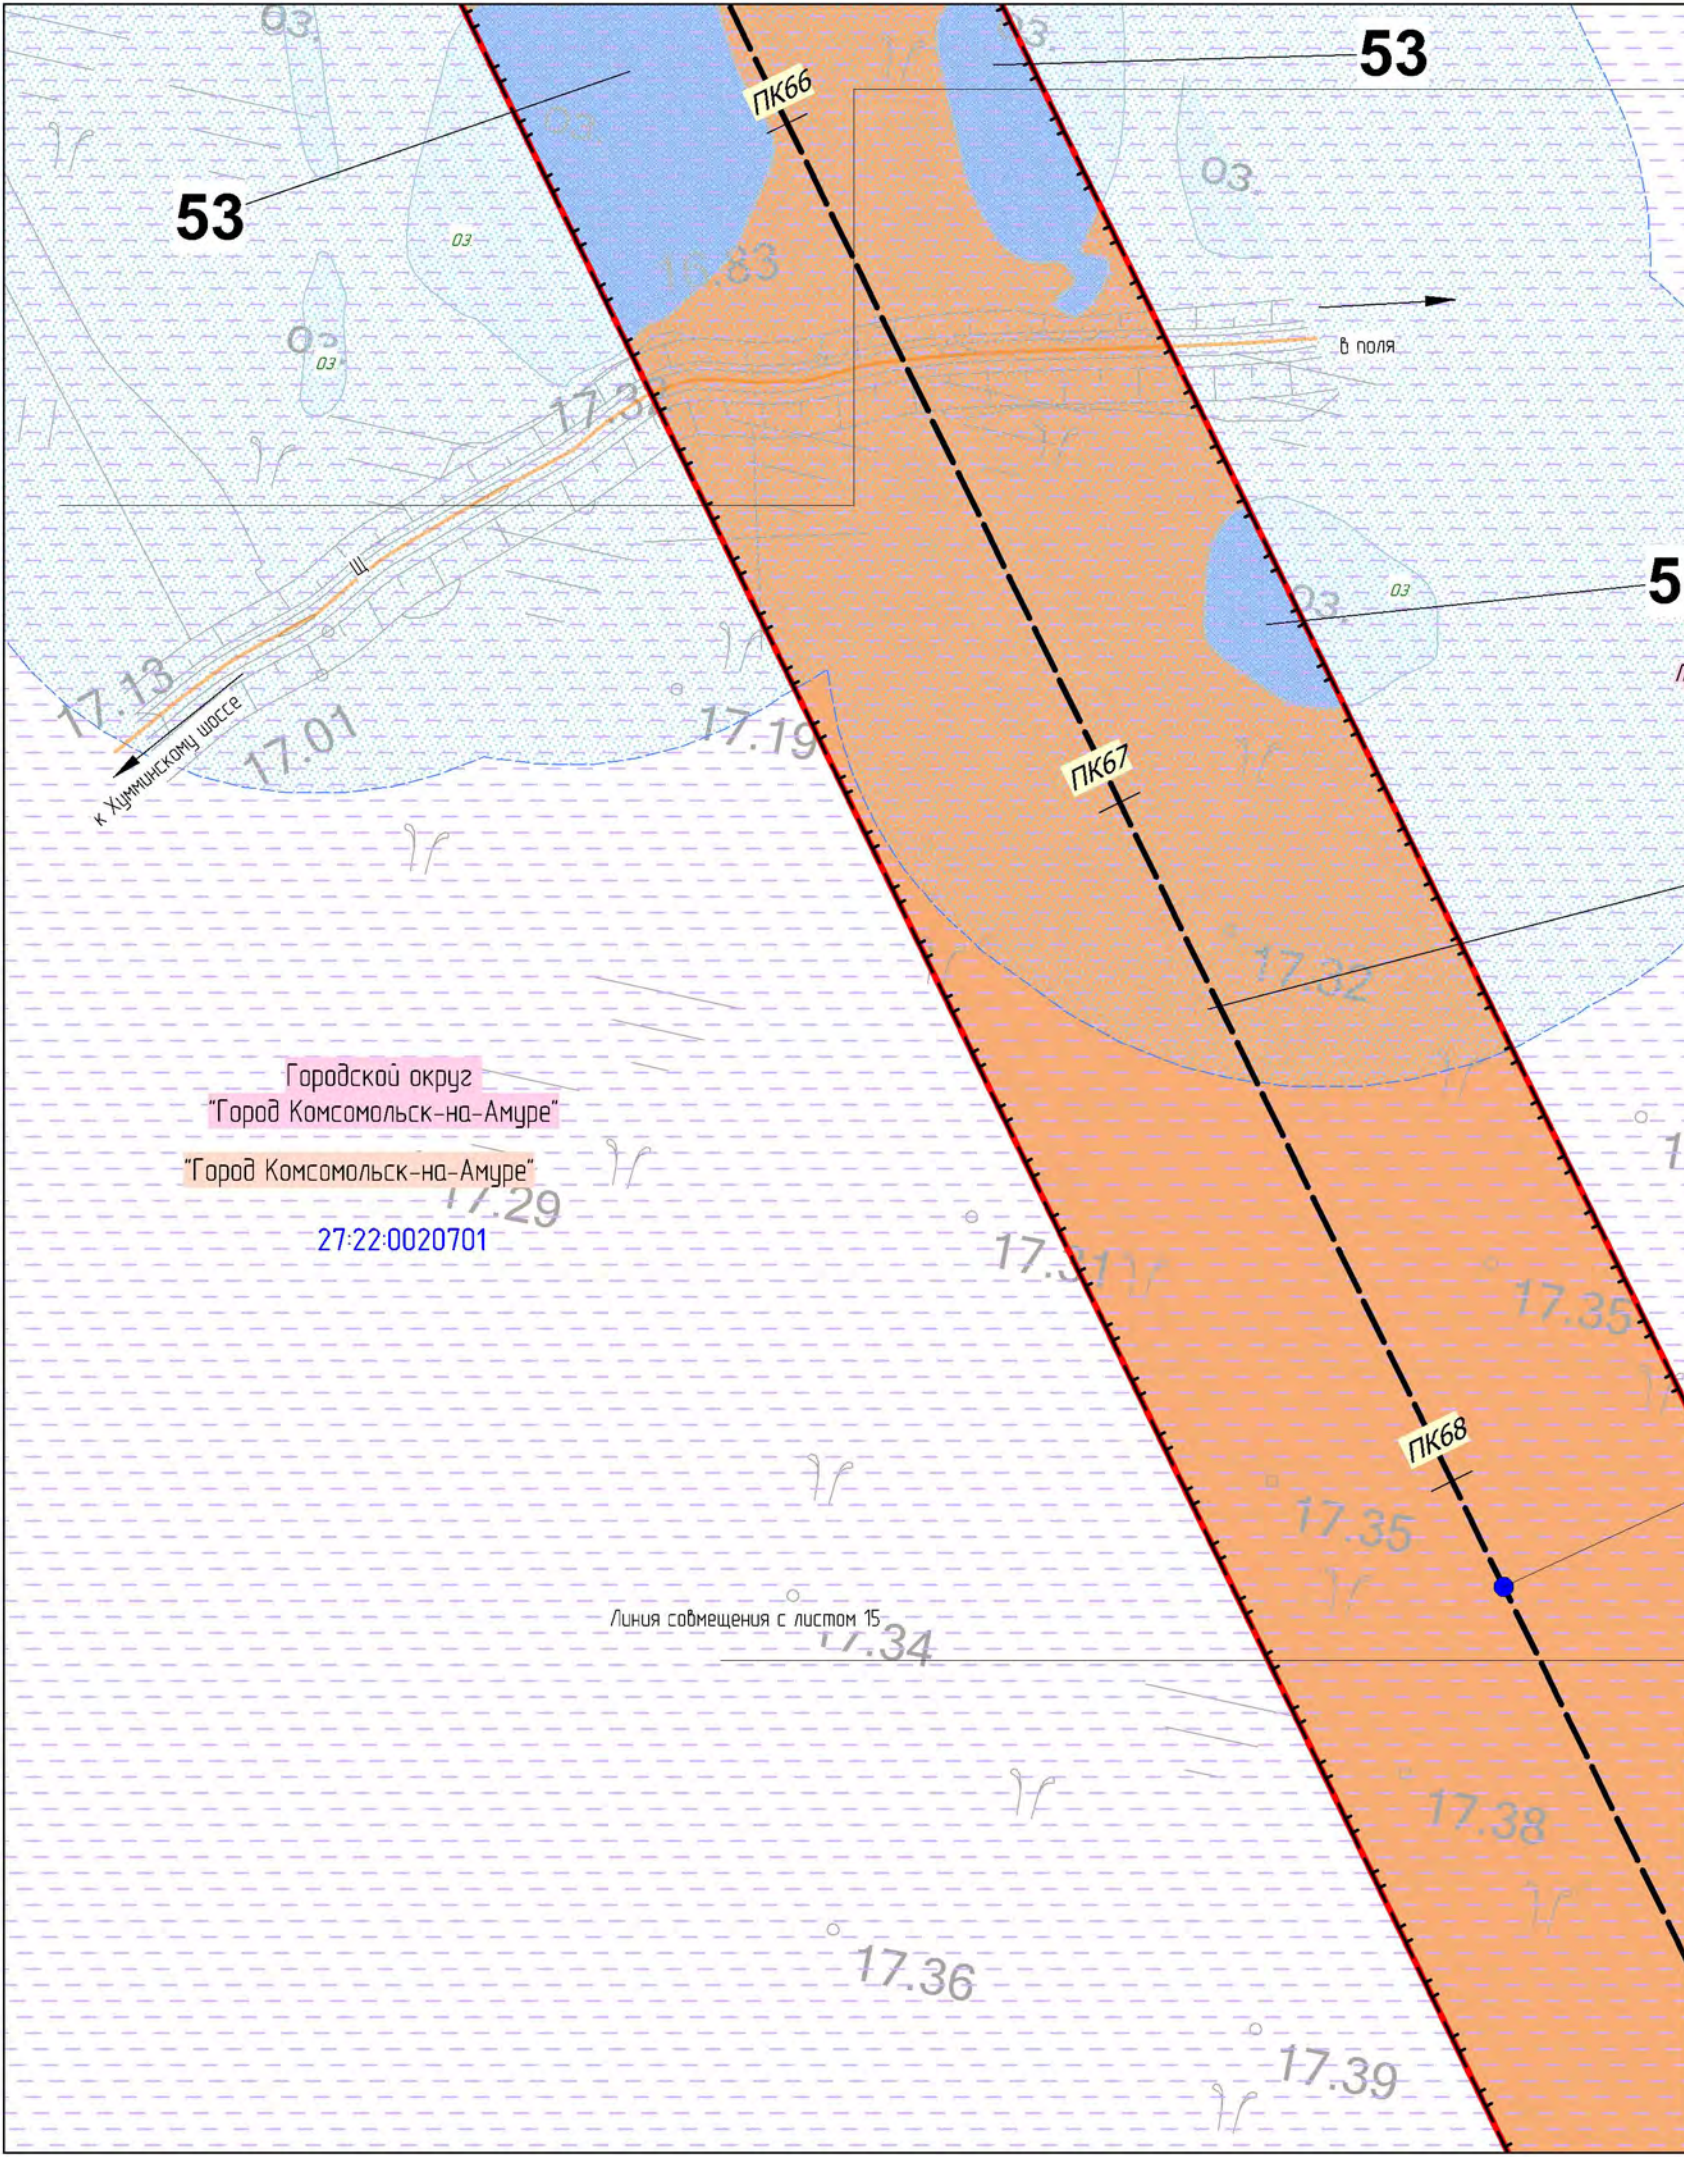

Линия со смещения с листом 13

в поля

к Хуминскому шоссе

Городской округ
"Город Комсомольск-на-Амуре"
"Город Комсомольск-на-Амуре"
27-22-0020701

Линия со смещения с листом 15

- 27-22-6.97
- 27-22-6.78
- 27-22-6.76
- 27-22-6.77
- 27-22-6.75

50

Приаэродромная территория Аэродром
Комсомальск-на-Амуре (Хурда)

20

Условные обозначения:

Границы публичных сервитутов, подлежащих установлению

- ВЛ 220 кВ Комсомальская-Байкал I цепь
- ВЛ 220 кВ Комсомальская-Байкал II цепь

1 2 3 Части земельных участков, подлежащих обременению в связи с установлением публичного сервитута, их номер

Объекты капитального строительства, входящих в состав линейного объекта:

- Ось ВЛ 220 кВ Комсомальская - Байкал цепь №1 и цепь №2, с пикетажем
- №1 П220Н-2.4 Опора ВЛ 220 кВ (внемасштабный условный знак) с номером и шифром опоры

Границы зон с особыми условиями использования территории, подлежащие установлению:

- Охранная зона объектов электроэнергетики (ВЛ, ПП, КВЛ)

Установленные границы зон с особыми условиями использования территорий:


- Зона затопления
- Водоохранная зона

Местоположение существующих ОКС инженерных коммуникаций:

- Дорога местная (полевые)

2707-6.593 Реестровый номер

						Хабаровский край			
						ВЛ 220 кВ Комсомальская - Байкал I цепь, ВЛ 220 кВ Комсомальская - Байкал II цепь, ВЛ 220 кВ Байкал - Оуна/т, ВЛ 220 кВ Кузнецовский - Оуна/т, ВЛ 220 кВ Кузнецовский - Ландыш/т, ВЛ 220 кВ Ваняна - Ландыш/т, ВЛ 220 кВ Байкал - Ваняна, ПП 220 кВ Байкал, ПП 220 кВ Кузнецовский инвестиционного проекта «Строительство двухцепной ВЛ 220 кВ, цепь № 1 ВЛ 220 кВ Комсомальская - Байкал - Оуна/т - Кузнецовский - Ландыш/т - Ваняна, ориентировочной протяженностью 4,335 км, цепь № 2 ВЛ 220 кВ Комсомальская - Байкал - Ваняна, ориентировочной протяженностью 4,23 км со строительством ПП 220 кВ Байкал, строительством ПП 220 кВ Кузнецовский, с реконструкцией ВЛ 220 кВ Селихина - Ваняна (перестроения/высот), с реконструкцией ПС 500 кВ Комсомальская (расширение ОПЧ 220 кВ), ПС 220 кВ Ваняна (расширение ОПЧ 220 кВ) с установкой СКРМ мощностью не менее 150 Мвар» 1 этап ВЛ 220 кВ Комсомальская - Байкал I цепь, ВЛ 220 кВ Комсомальская - Байкал II цепь, ПП 220 кВ Байкал			
Изм.	Колуч.	Лист	№ док.	Подп.	Дата	Заказчик:			
Разработал	Назаренко Д.Р.				10.2022				
Проверил	Валеев А.С.				10.2022				
Н. контроль	Дубошина А.В.				10.2022				
						Статус			
						П			
						Лист			
						14			
						Листов			
						62			
						Чертёж обоснования проекта межевания			
						М 1:1 000			
						ООО "Геоинжстрой" г. Москва, ул. Новодмитровская, дом 2, корпус 1 Лицензия ФСБ Рег. № 0118209 от 24.08.2021			

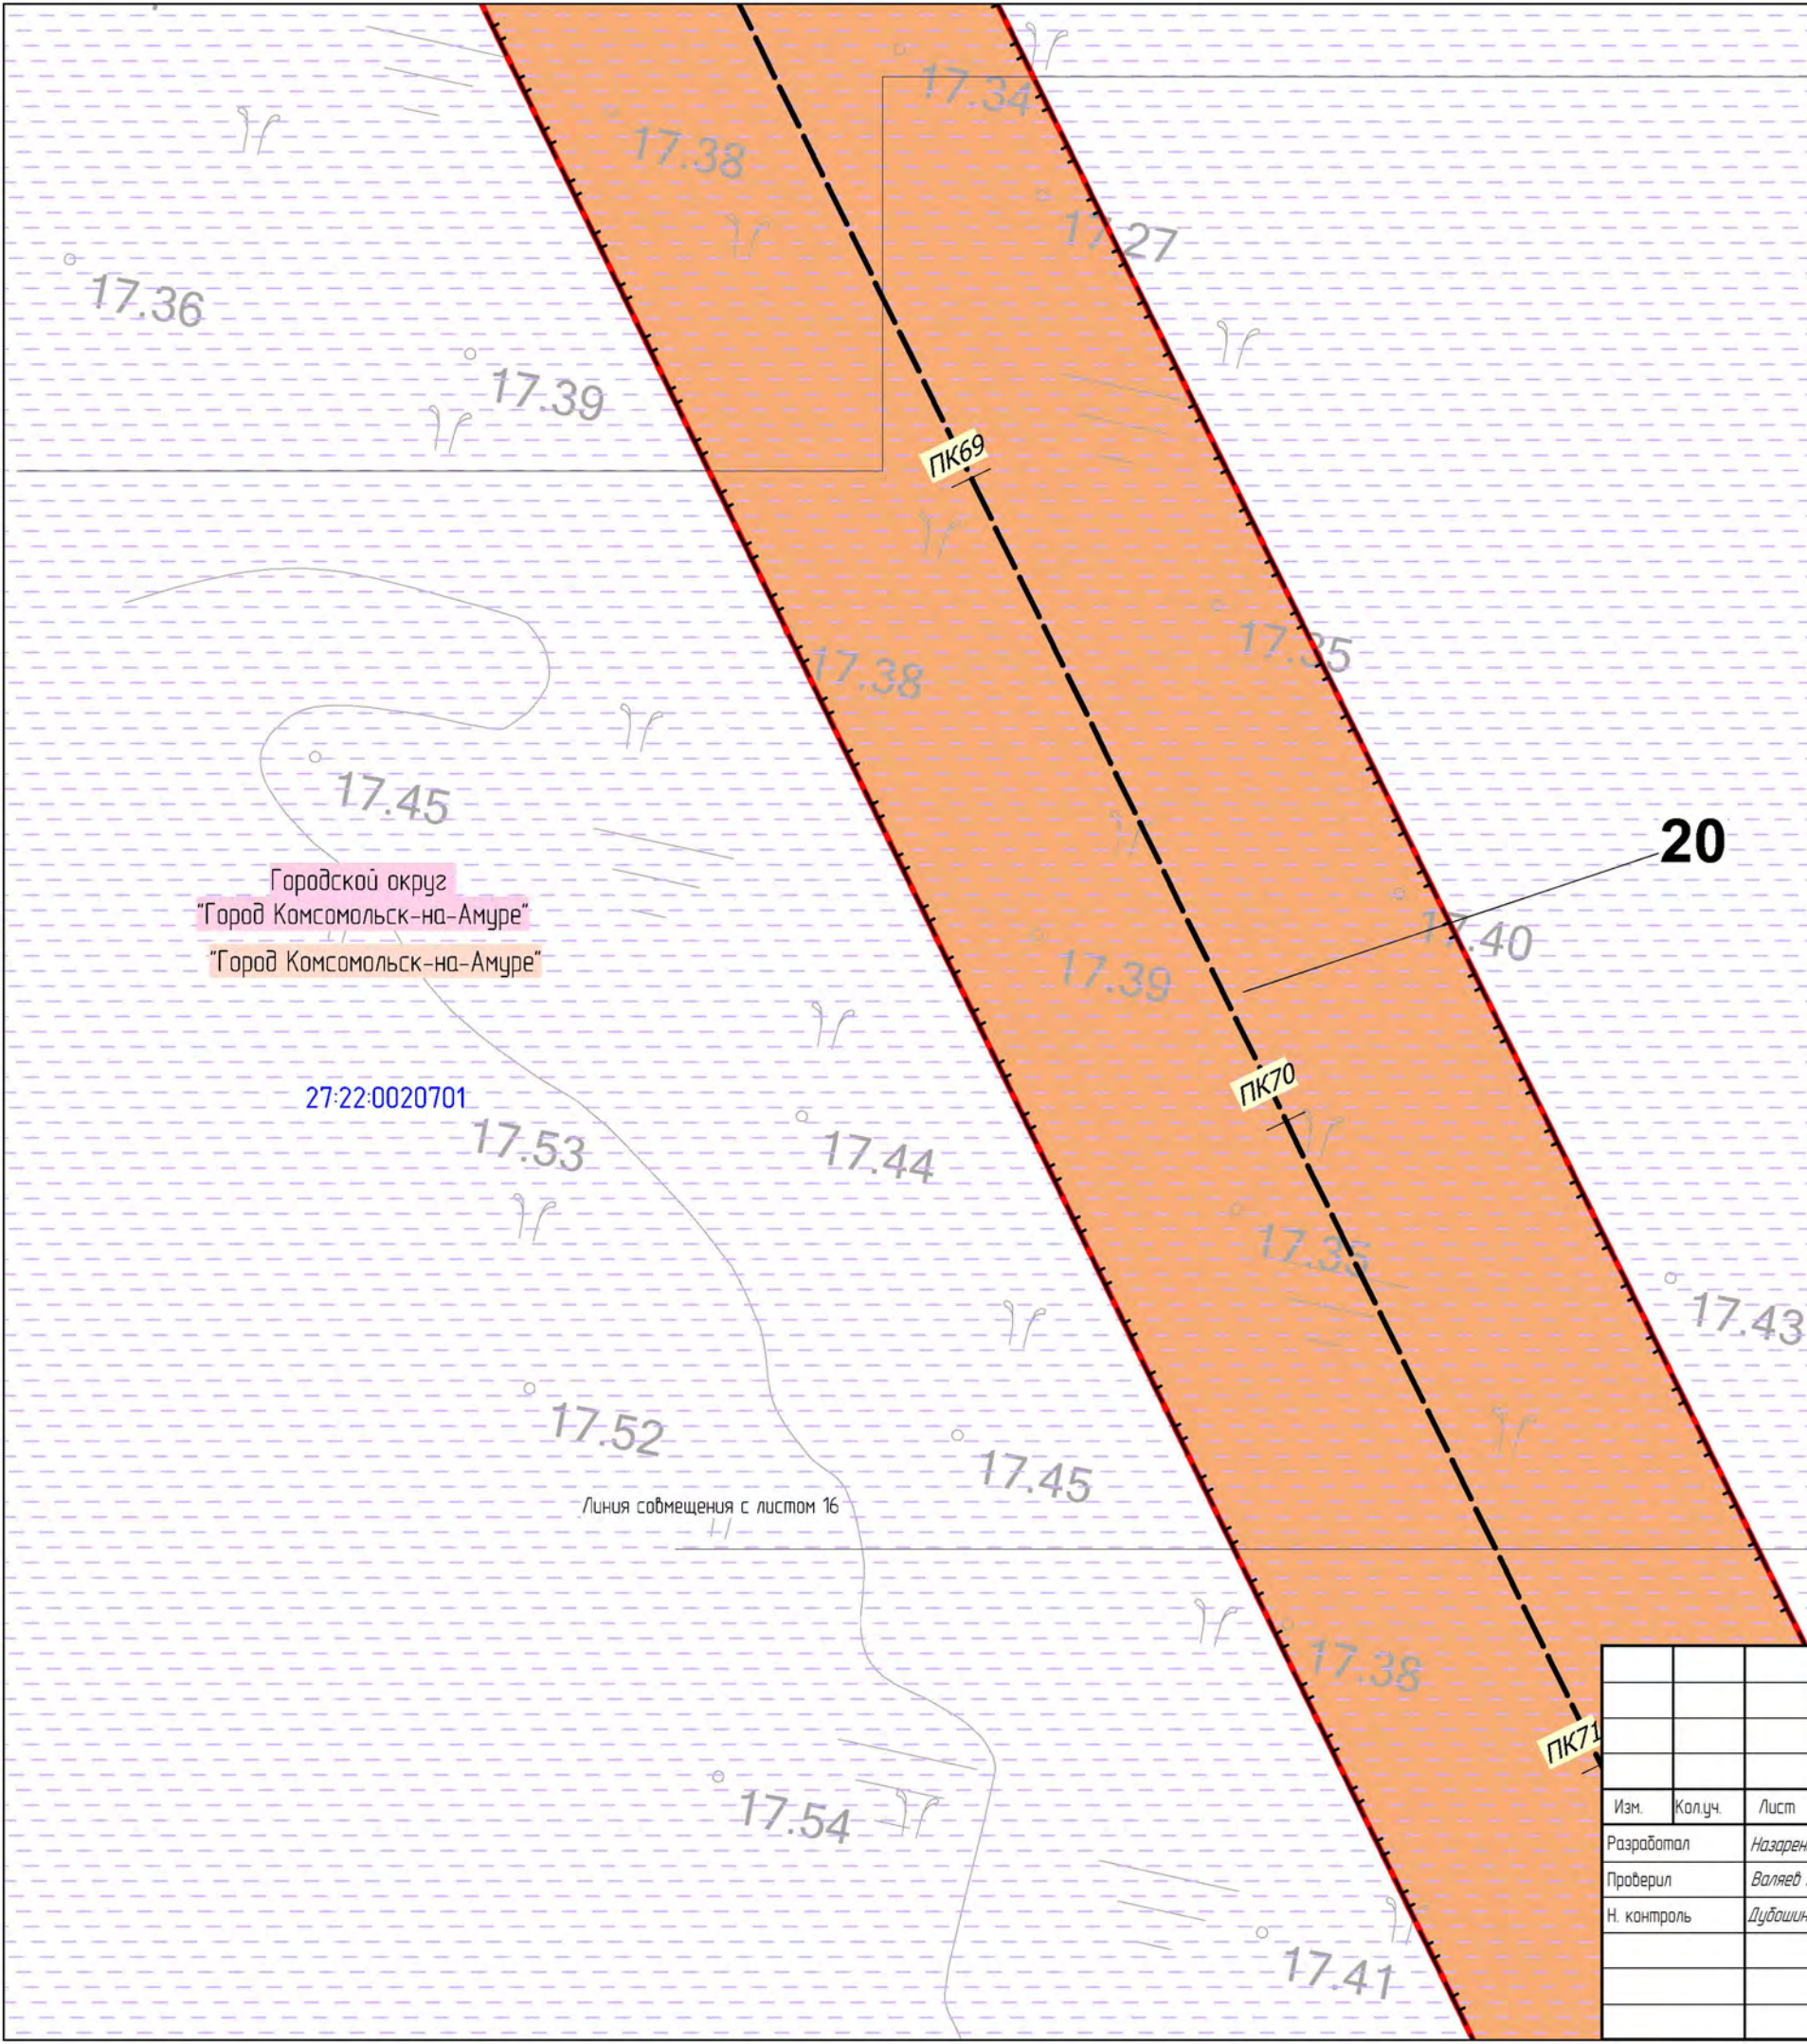

Линия совмещения с листом 14

27:22-6.97
27:22-6.78
27:22-6.76
27:22-6.77
27:22-6.75

Приаэродромная территория Аэродром
Комсомольск-на-Амуре (Хурба)

Городской округ
"Город Комсомольск-на-Амуре"
"Город Комсомольск-на-Амуре"

Условные обозначения:

Границы публичных сервитутов, подлежащих установлению

- ВЛ 220 кВ Комсомольская-Байкал I цель
- ВЛ 220 кВ Комсомольская-Байкал II цель

- 1 2 3 Части земельных участков, подлежащих обременению в связи с установлением публичного сервитута, их номер

Объекты капитального строительства, входящих в состав линейного объекта:

- Ось ВЛ 220 кВ Комсомольская - Байкал цель №1 и цель №2, с пикетажем
- №1 П220Н-2.4 Опора ВЛ 220 кВ (внемасштабный условный знак) с номером и шифром опоры


Границы зон с особыми условиями использования территории, подлежащие установлению:

- Охранная зона объектов электроэнергетики (ВЛ, ПП, КВЛ)

Установленные границы зон с особыми условиями использования территории:

- Зона затопления 2707-6.593 Реестровый номер

						Хабаровский край		
						"ВЛ 220 кВ Комсомольская – Байкал I цель, ВЛ 220 кВ Комсомольская – Байкал II цель, ВЛ 220 кВ Байкал – Оуна/т, ВЛ 220 кВ Кузнецовский – Оуна/т, ВЛ 220 кВ Кузнецовский – Ландыш/т, ВЛ 220 кВ Ванино – Ландыш/т, ВЛ 220 кВ Байкал – Ванино, ПП 220 кВ Байкал, ПП 220 кВ Кузнецовский – Оуна/т, ПП 220 кВ Кузнецовский – Ландыш/т, ПП 220 кВ Ванино – Ландыш/т, ПП 220 кВ Байкал – Ванино, ориентировочной протяженностью 4,335 км, цель № 1 ВЛ 220 кВ Комсомольская – Байкал – Оуна/т – Кузнецовский – Ландыш/т – Ванино, ориентировочной протяженностью 4,335 км, цель № 2 ВЛ 220 кВ Комсомольская – Байкал – Ванино, ориентировочной протяженностью 4,23 км, со строительством ПП 220 кВ Байкал, строительством ПП 220 кВ Кузнецовский, с реконструкцией ВЛ 220 кВ Селихина – Ванино (переустройство/высост), с реконструкцией ПС 500 кВ Комсомольская (расширение ОПЧ 220 кВ), ПС 220 кВ Ванино (расширение ОПЧ 220 кВ) с установкой СКРМ мощностью не менее 150 Мвар" 1 этап ВЛ 220 кВ Комсомольская – Байкал I цель, ВЛ 220 кВ Комсомольская – Байкал II цель, ПП 220 кВ Байкал"		
Изм.	Кол.уч.	Лист	№ док.	Подп.	Дата			
Разработал		Назаренко Д.Р.			10.2022	Заказчик: РОССЕТИ Стадия Лист Листов		
Проверил		Валеев А.С.			10.2022			
Н. контроль		Дубошина А.В.			10.2022			
						Чертёж обоснования проекта межевания M 1:1 000		
						ООО "Геоинжстрой" г. Москва, ул. Новодмитровская, дом 2, корпус 1 Лицензия ФСБ Рез. № 0118209 от 24.08.2021		

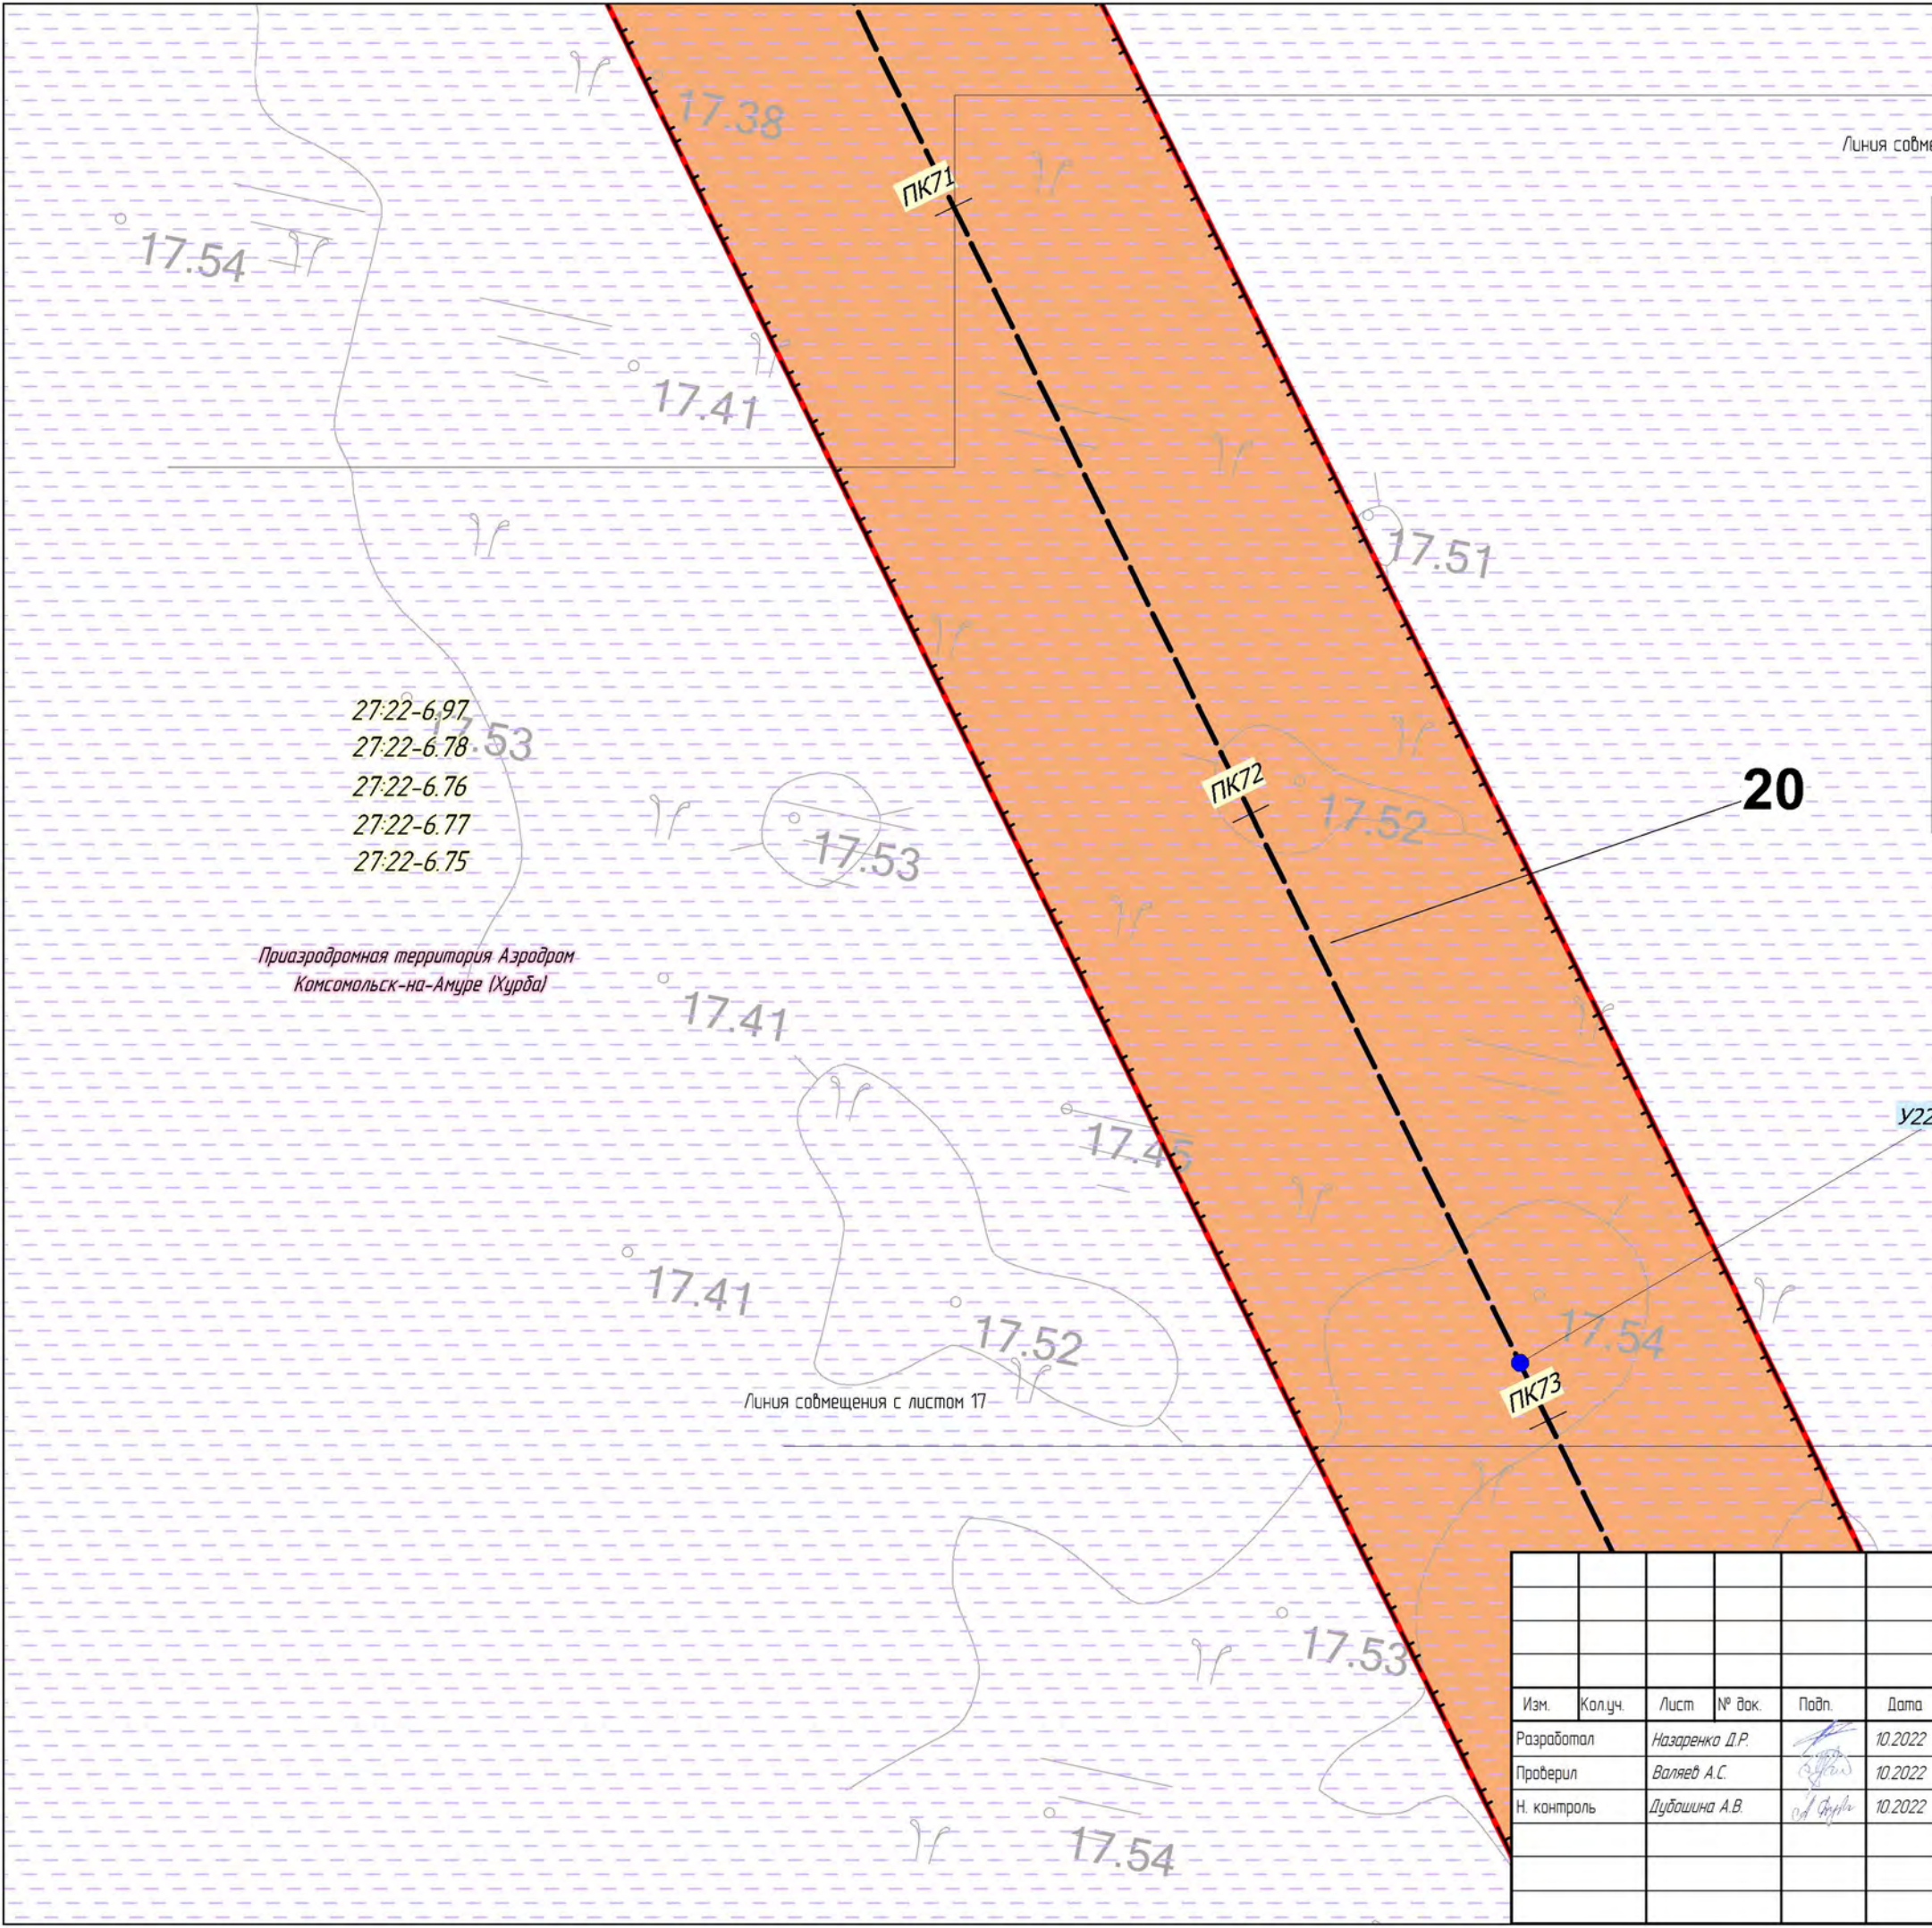

Линия совмещения с листом 15

Условные обозначения:

Границы публичных сервитутов, подлежащих установлению

 В/Л 220 кВ Комсомольская-Байкал I цель
В/Л 220 кВ Комсомольская-Байкал II цель


 Части земельных участков, подлежащих обременению в связи с установлением публичного сервитута, их номер

Объекты капитального строительства, входящих в состав линейного объекта:

 Ось В/Л 220 кВ Комсомольская - Байкал цель №1 и цель №2, с пикетажем

 **№1 П220Н-2.4** Опора В/Л 220 кВ (внемасштабный условный знак) с номером и шифром опоры

Границы зон с особыми условиями использования территории, подлежащие установлению:

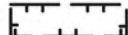 Охранная зона объектов электроэнергетики (В/Л, ПП, КВ/Л)

Установленные границы зон с особыми условиями использования территорий:

 Зона затопления 2707-6.593 Реестровый номер


Городской округ
"Город Комсомольск-на-Амуре"

Город Комсомольск-на-Амуре"

№29
У220Н-2.1+14

						Хабаровский край			
						"В/Л 220 кВ Комсомольская – Байкал I цель, В/Л 220 кВ Комсомольская – Байкал II цель, В/Л 220 кВ Байкал – Оуна/т, В/Л 220 кВ Кузнецовский – Оуна/т, В/Л 220 кВ Кузнецовский – Ландыш/т, В/Л 220 кВ Ванна – Ландыш/т, В/Л 220 кВ Байкал – Ванна, ПП 220 кВ Байкал, ПП 220 кВ Кузнецовский – Ландыш/т, ПП 220 кВ Кузнецовский – Байкал – Оуна/т, ПП 220 кВ Кузнецовский – Ландыш/т, Ванна, ориентировочной протяженностью 4,315 км, цель № 2 В/Л 220 кВ Комсомольская – Байкал – Ванна, ориентировочной протяженностью 4,23 км, со строительством ПП 220 кВ Байкал, строительством ПП 220 кВ Кузнецовский, с реконструкцией В/Л 220 кВ Селихина – Ванна (перестройка/вынос), с реконструкцией ПС 500 кВ Комсомольская (расширение ОПЧ 220 кВ), ПС 220 кВ Ванна (расширение ОПЧ 220 кВ) с установкой СКРМ мощностью не менее 150 Мвар» 1 этап, В/Л 220 кВ Комсомольская – Байкал I цель, В/Л 220 кВ Комсомольская – Байкал II цель, ПП 220 кВ Байкал"			
Изм.	Колуч.	Лист	№ док.	Подп.	Дата				
Разработал	Назаренко Д.Р.				10.2022				
Проверил	Валеев А.С.				10.2022				
Н. контроль	Дубошина А.В.				10.2022				

		Заказчик:	Стадия	Лист	Листов
		РОССТЕТИ	П	16	62
Чертёж обоснования проекта межевания			 ООО "Геоинжстрой" г. Москва, ул. Новодмитровская, дом 2, корпус 1 Лицензия ФСБ Рез. № 0118209 от 24.08.2021		
М 1:1 000					

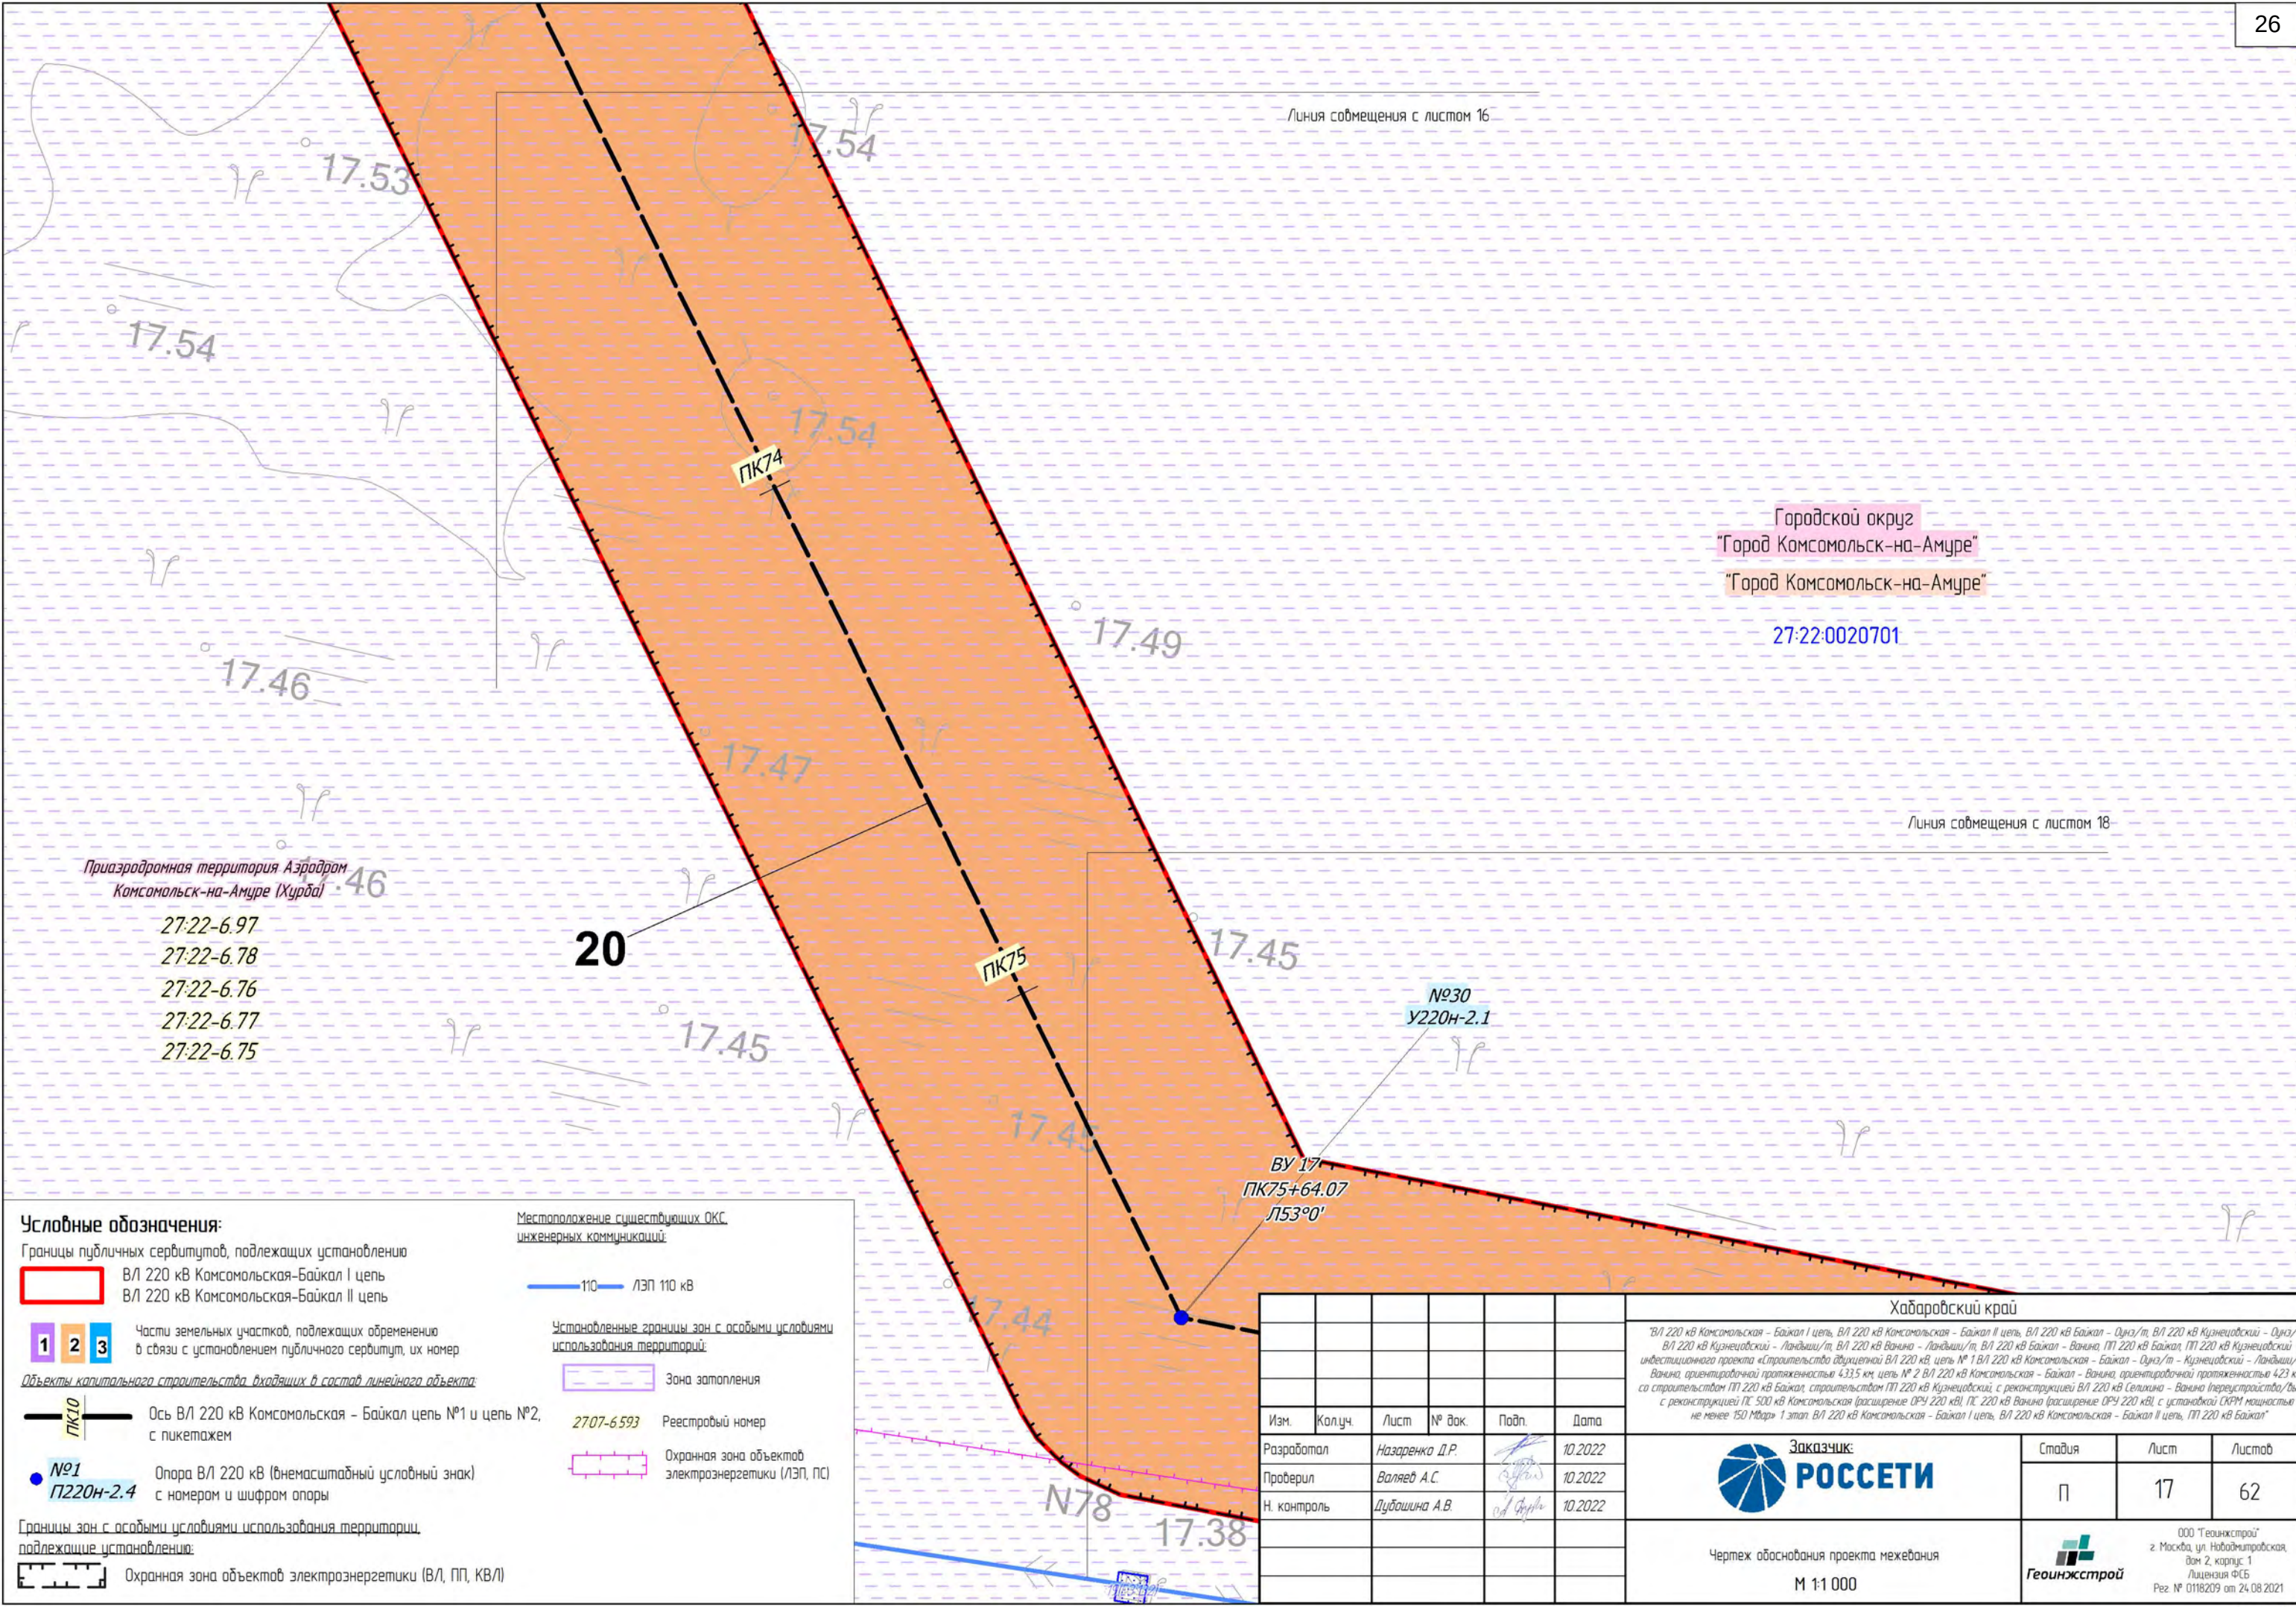

Условные обозначения:

Границы публичных сервитутов, подлежащих установлению

- ВЛ 220 кВ Комсомольская-Байкал I цепь
- ВЛ 220 кВ Комсомольская-Байкал II цепь

Части земельных участков, подлежащих обременению в связи с установлением публичного сервитута, их номер

Объекты капитального строительства, входящих в состав линейного объекта:

- Ось ВЛ 220 кВ Комсомольская - Байкал цепь №1 и цепь №2, с пикетажем
- Опора ВЛ 220 кВ (внемасштабный условный знак) с номером и шифром опоры

Границы зон с особыми условиями использования территории, подлежащие установлению:

- Охранная зона объектов электроэнергетики (ВЛ, ПП, КВЛ)

Местоположение существующих ОКС инженерных коммуникаций


- ЛЭП 110 кВ

Установленные границы зон с особыми условиями использования территории:

- Зона затопления
- Реестровый номер
- Охранная зона объектов электроэнергетики (ЛЭП, ПС)

						Хабаровский край		
						"ВЛ 220 кВ Комсомольская - Байкал I цепь, ВЛ 220 кВ Комсомольская - Байкал II цепь, ВЛ 220 кВ Байкал - Оука/т, ВЛ 220 кВ Кузнецовский - Оука/т, ВЛ 220 кВ Кузнецовский - Ландыш/т, ВЛ 220 кВ Ванино - Ландыш/т, ВЛ 220 кВ Байкал - Ванино, ПП 220 кВ Байкал, ПП 220 кВ Кузнецовский - Ванино, ориентировочной протяженностью 4,335 км, цепь № 1 ВЛ 220 кВ Комсомольская - Байкал - Оука/т - Кузнецовский - Ландыш/т - Ванино, ориентировочной протяженностью 4,23 км, цепь № 2 ВЛ 220 кВ Комсомольская - Байкал - Ванино, ориентировочной протяженностью 4,23 км, со строительством ПП 220 кВ Байкал, строительством ПП 220 кВ Кузнецовский, с реконструкцией ВЛ 220 кВ Селихина - Ванино (перестроения/высот), с реконструкцией ПС 500 кВ Комсомольская (расширение ОПЧ 220 кВ), ПС 220 кВ Ванино (расширение ОПЧ 220 кВ) с установкой СКРМ мощностью не менее 150 Мвар" 1 этап ВЛ 220 кВ Комсомольская - Байкал I цепь, ВЛ 220 кВ Комсомольская - Байкал II цепь, ПП 220 кВ Байкал"		
Изм.	Колуч.	Лист	№ док.	Подп.	Дата	Заказчик:		
Разработал	Назаренко Д.Р.				10.2022			
Проверил	Валеев А.С.				10.2022			
Н. контроль	Дубошина А.В.				10.2022			
						Стадия		
						П		
						Лист		
						17		
						Листов		
						62		
						Чертеж обоснования проекта межевания		
						М 1:1 000		
						ООО "Геонжстрой" г. Москва, ул. Новодмитровская, дом 2, корпус 1 Лицензия ФСБ Рез. № 0118209 от 24.08.2021		



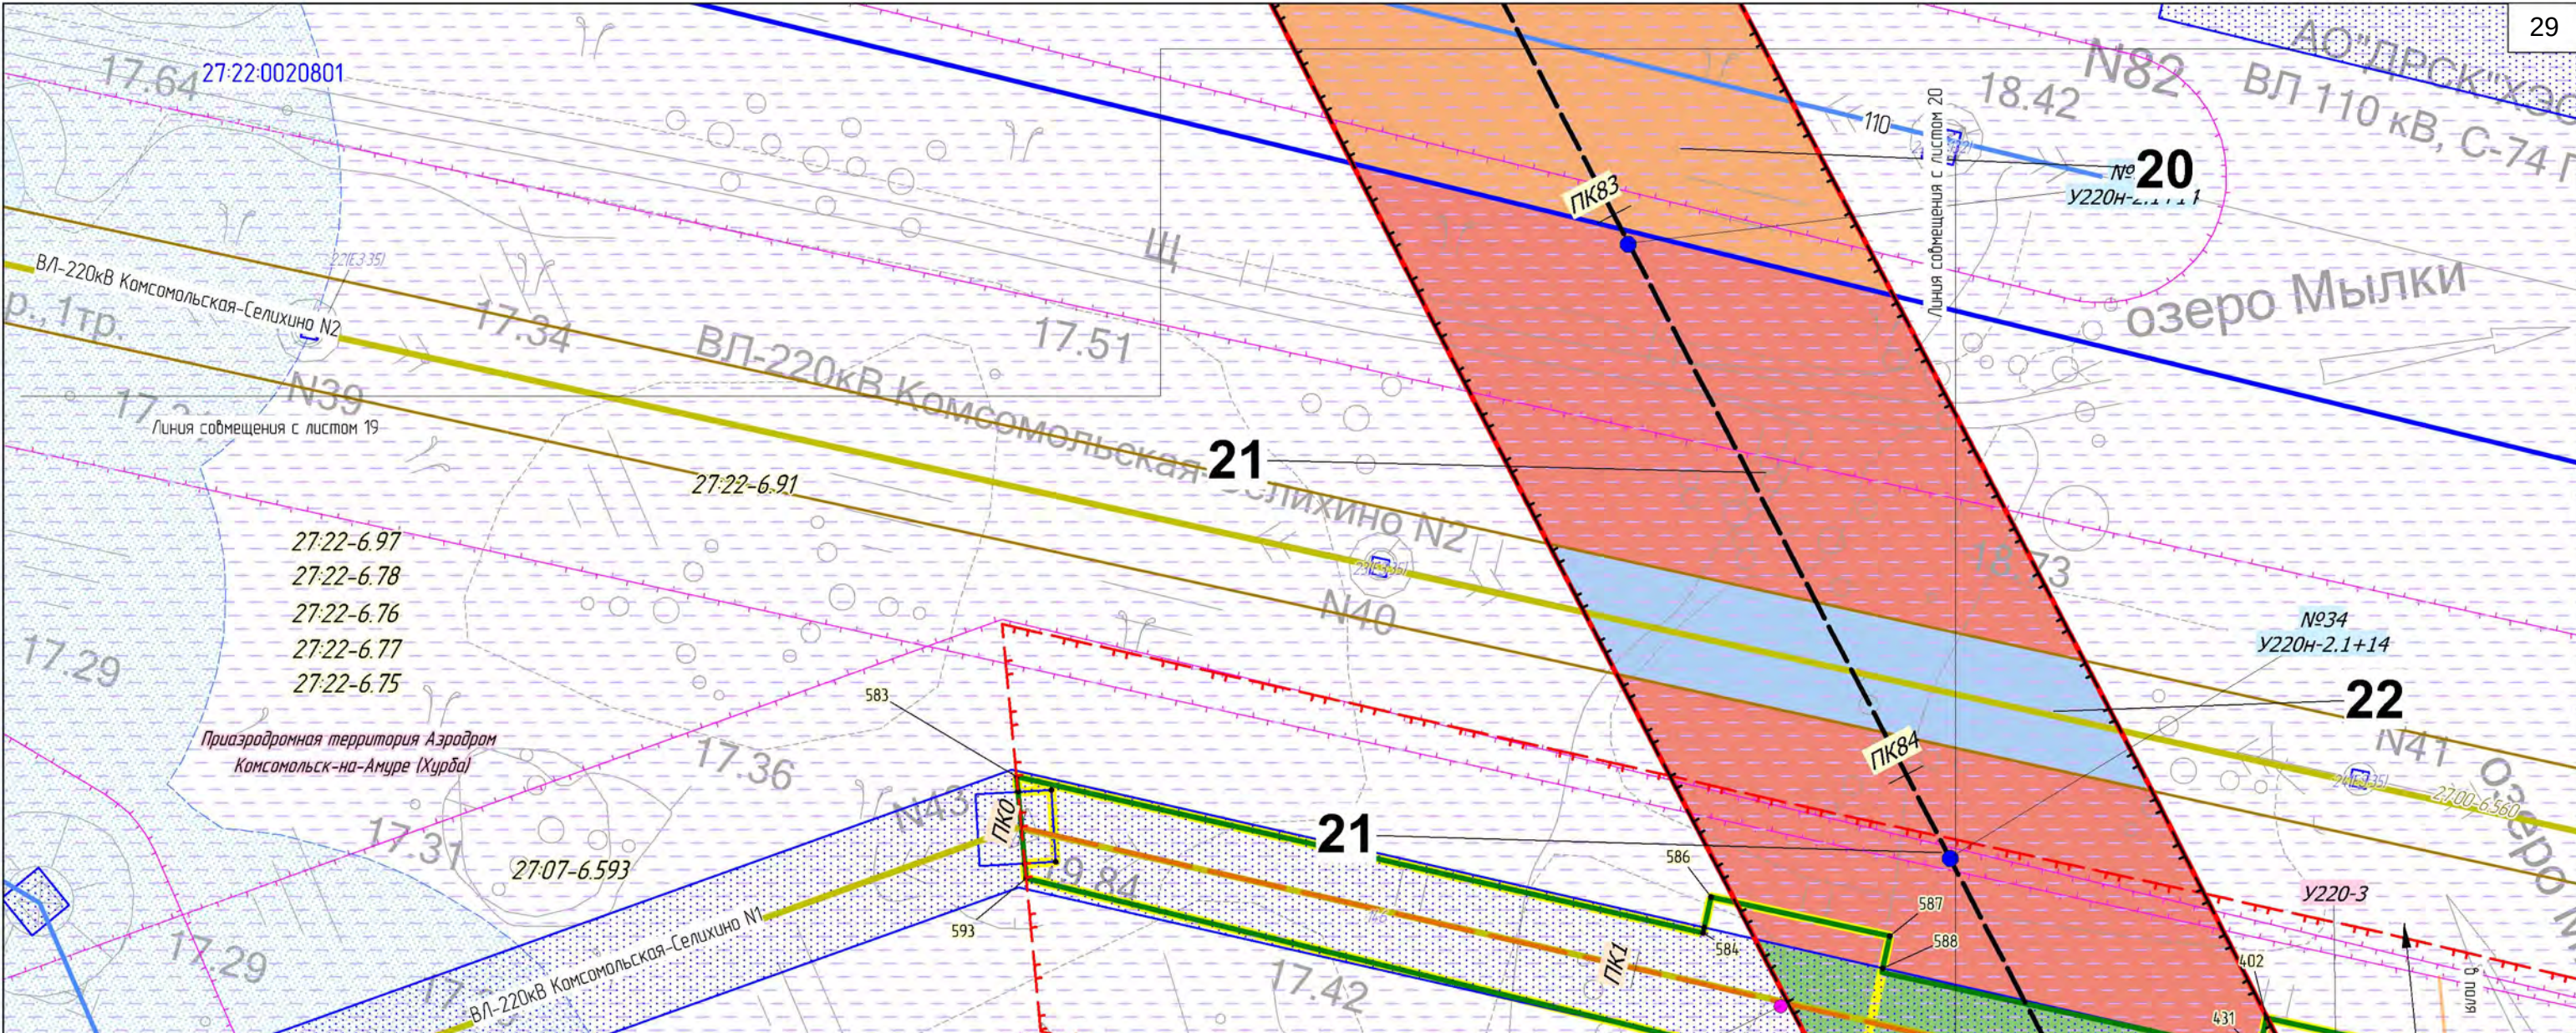

Условные обозначения:

33 Границы территории, в отношении которой разработан проект межевания территории, её характерные точки

Границы публичных сервитутов, подлежащих установлению

- ВЛ 220 кВ Комсомольская-Байкал I цель
- ВЛ 220 кВ Комсомольская-Байкал II цель

Границы зон планируемого размещения линейных объектов, подлежащих реконструкции в связи с изменением их местоположения

Части земельных участков, подлежащих обременению в связи с установлением публичного сервитута, их номер

Объекты капитального строительства, входящих в состав линейного объекта:

- Ось ВЛ 220 кВ Комсомольская - Байкал цель №1 и цель №2, с пикетажем
- №1** Опора ВЛ 220 кВ (внемасштабный условный знак) с номером и шифром опоры

Объекты капитального строительства, входящих в состав линейного объекта, подлежащих реконструкции в связи с изменением их местоположения:

- Участок оси существующей ВЛ 220кВ Комсомольская-Селихино N1, подлежащий реконструкции, с пикетажем
- №1А** Опора ВЛ 220 кВ (внемасштабный условный знак) с номером и шифром опоры

Границы зон с особыми условиями использования территорий, подлежащие установлению:

- Охранная зона объектов электроэнергетики (ВЛ, ПП, КВЛ)

Местоположение существующих ОКС инженерных коммуникаций:


- Дорога местная (полевые)
- 110 ЛЭП 110 кВ
- 220 ЛЭП 220 кВ

Установленные границы зон с особыми условиями использования территорий:

- Зона затопления
- Регистровый номер
- Охранная зона объектов электроэнергетики (ЛЭП, ПС)
- Водоохранная зона
- Границы публичных сервитутов, установленных в соответствии с законодательством РФ

Границы зон с особыми условиями использования территорий, подлежащие установлению, изменению в связи с размещением линейных объектов, подлежащих реконструкции:

- Охранная зона объектов электроэнергетики (ВЛ, ПП, КВЛ)

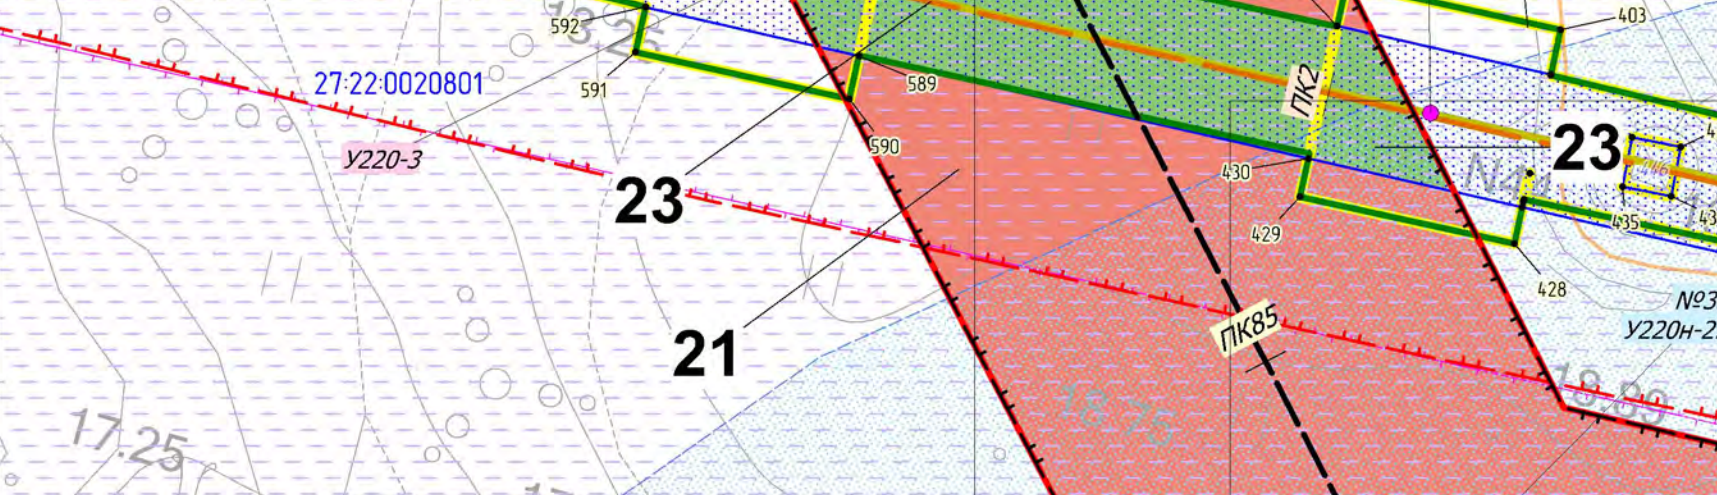

						Хабаровский край			
						"ВЛ 220 кВ Комсомольская - Байкал I цель, ВЛ 220 кВ Комсомольская - Байкал II цель, ВЛ 220 кВ Байкал - Оуна/т, ВЛ 220 кВ Кузнецовский - Оуна/т, ВЛ 220 кВ Кузнецовский - Ландыш/т, ВЛ 220 кВ Ванино - Ландыш/т, ВЛ 220 кВ Байкал - Ванино, ПП 220 кВ Байкал, ПП 220 кВ Кузнецовский, инвестиционного проекта «Строительство двухцепной ВЛ 220 кВ, цель № 1 ВЛ 220 кВ Комсомольская - Байкал - Оуна/т - Кузнецовский - Ландыш/т - Ванино, ориентировочной протяженностью 4335 км, цель № 2 ВЛ 220 кВ Комсомольская - Байкал - Ванино, ориентировочной протяженностью 423 км со строительством ПС 220 кВ Байкал, строительством ПП 220 кВ Кузнецовский, с реконструкцией ВЛ 220 кВ Селихино - Ванино (переустройство/высост) с реконструкцией ПС 500 кВ Комсомольская (расширение ОПЗ 220 кВ), ПС 220 кВ Ванино (расширение ОПЗ 220 кВ) с установкой СКРМ мощностью не менее 150 Мвар» 1 этап ВЛ 220 кВ Комсомольская - Байкал I цель, ВЛ 220 кВ Комсомольская - Байкал II цель, ПП 220 кВ Байкал"			
Изм.	Колуч.	Лист	№ док.	Подп.	Дата	Заказчик: РОССЕТИ			
Разработал	Назаренко Д.Р.				10.2022				
Проверил	Валеб А.С.				10.2022				
Н. контроль	Дубошина А.В.				10.2022	Чертеж обоснования проекта межевания М 1:1 000			
						 Геоинвестстрой ООО "Геоинвестстрой" г. Москва, ул. Нобольтирская, дом 2, корпус 1 Лицензия ФСБ Рез. № 0118209 от 24.08.2021			
						Формат А3			

Условные обозначения:

- 33 Границы территории, в отношении которой разработан проект межевания территории, её характерные точки
- Границы публичных сервитутов, подлежащих установлению
- ВЛ 220 кВ Комсомольская-Байкал I цепь
ВЛ 220 кВ Комсомольская-Байкал II цепь
- Границы зон планируемого размещения линейных объектов, подлежащих реконструкции в связи с изменением их местоположения
- 1 2 3 Части земельных участков, подлежащих обременению в связи с установлением публичного сервитута, их номер
- Объекты капитального строительства, входящих в состав линейного объекта:
- ПК10 Ось ВЛ 220 кВ Комсомольская - Байкал цепь №1 и цепь №2, с пикетажем
- №1 П220Н-2.4 Опора ВЛ 220 кВ (внемасштабный условный знак) с номером и шифром опоры

Объекты капитального строительства, входящих в состав линейного объекта, подлежащих реконструкции в связи с изменением их местоположения:

- ПК10 Участок оси существующей ВЛ 220кВ Комсомольская-Селихино №1, подлежащий реконструкции, с пикетажем

- №1А П220Н-2.4 Опора ВЛ 220 кВ (внемасштабный условный знак) с номером и шифром опоры

Границы зон с особыми условиями использования территории, подлежащие установлению:

- Охранная зона объектов электроэнергетики (ВЛ, ПП, КВЛ)

Границы зон с особыми условиями использования территории, подлежащие установлению, изменению в связи с размещением линейных объектов, подлежащих реконструкции:

- Охранная зона объектов электроэнергетики (ВЛ)


- 2707-6593 Границы публичных сервитутов, установленных в соответствии с законодательством РФ

Установленные границы зон с особыми условиями использования территории:


- Зона затопления
- 2707-6593 Реестровый номер
- Охранная зона объектов электроэнергетики (ЛЭП, ПС)
- Водоохранная зона
- Прибрежная защитная полоса

Местоположение существующих ОКС инженерных коммуникаций:

- 110 ЛЭП 110 кВ
- 220 ЛЭП 220 кВ
- Дорога местная (полевые)

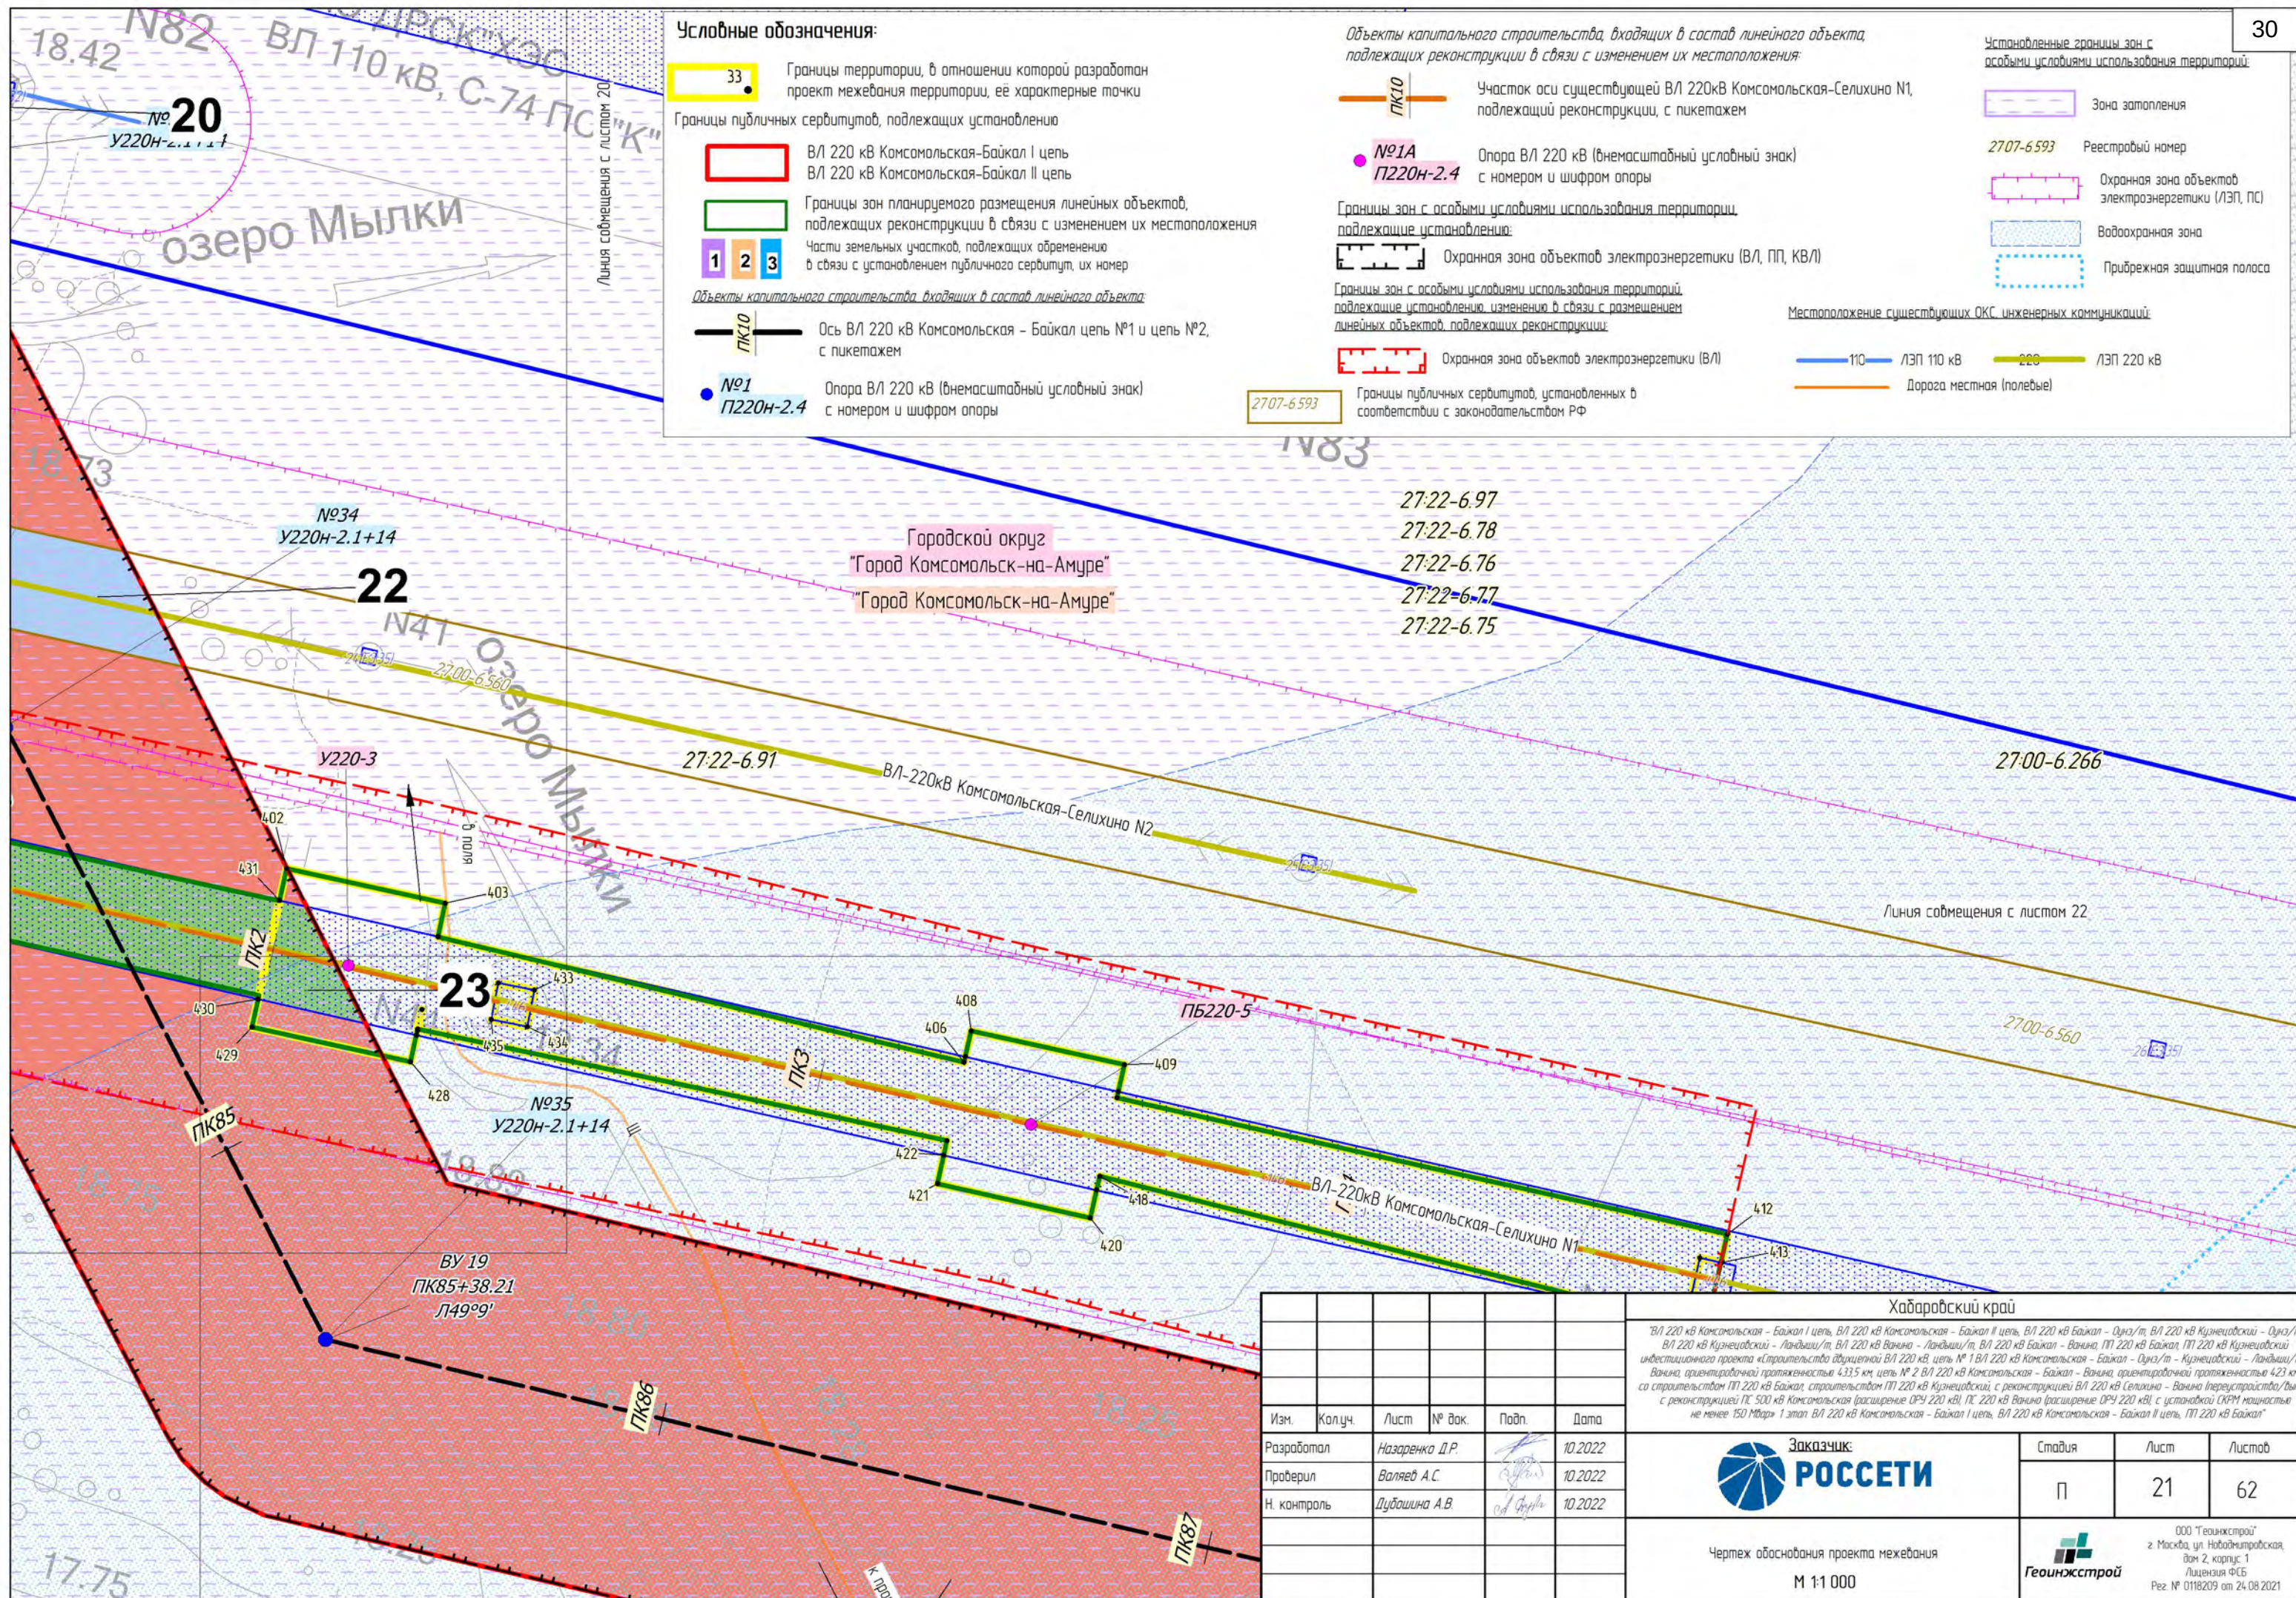

						Хабаровский край			
						ВЛ 220 кВ Комсомольская - Байкал I цепь, ВЛ 220 кВ Комсомольская - Байкал II цепь, ВЛ 220 кВ Байкал - Оуна/т, ВЛ 220 кВ Кузнецовский - Оуна/т, ВЛ 220 кВ Кузнецовский - Ландыш/т, ВЛ 220 кВ Ванино - Ландыш/т, ВЛ 220 кВ Байкал - Ванино, ПП 220 кВ Байкал, ПП 220 кВ Кузнецовский - Ландыш/т, Ванно, ориентировочной протяженностью 4315 км, цепь № 1 ВЛ 220 кВ Комсомольская - Байкал - Оуна/т - Кузнецовский - Ландыш/т - Ванно, ориентировочной протяженностью 423 км, цепь № 2 ВЛ 220 кВ Комсомольская - Байкал - Ванно, ориентировочной протяженностью 423 км, со строительством ПП 220 кВ Байкал, строительство ПП 220 кВ Кузнецовский с реконструкцией ВЛ 220 кВ Селихино - Ванно (перестроения/высот), с реконструкцией ПС 500 кВ Комсомольская (расширение ОПР 220 кВ), ПС 220 кВ Ванно (расширение ОПР 220 кВ) с установкой СКРМ мощностью не менее 150 Мвар, 1 этап ВЛ 220 кВ Комсомольская - Байкал I цепь, ВЛ 220 кВ Комсомольская - Байкал II цепь, ПП 220 кВ Байкал			
Изм.	Колуч.	Лист	№ док.	Подп.	Дата	Заказчик:			
Разработал	Назаренко Д.Р.				10.2022	 РОССЕТИ			
Проверил	Валеев А.С.				10.2022				
Н. контроль	Дубошина А.В.				10.2022				
						Стадия			
						П			
						Лист			
						21			
						Листов			
						62			
						Чертеж обоснования проекта межевания			
						М 1:1 000			
						 Геоинжстрой			
						ООО "Геонжстрой" г. Москва, ул. Нобольтирская, дом 2, корпус 1 Лицензия ФСС Рез. № 0118209 от 24.08.2021			

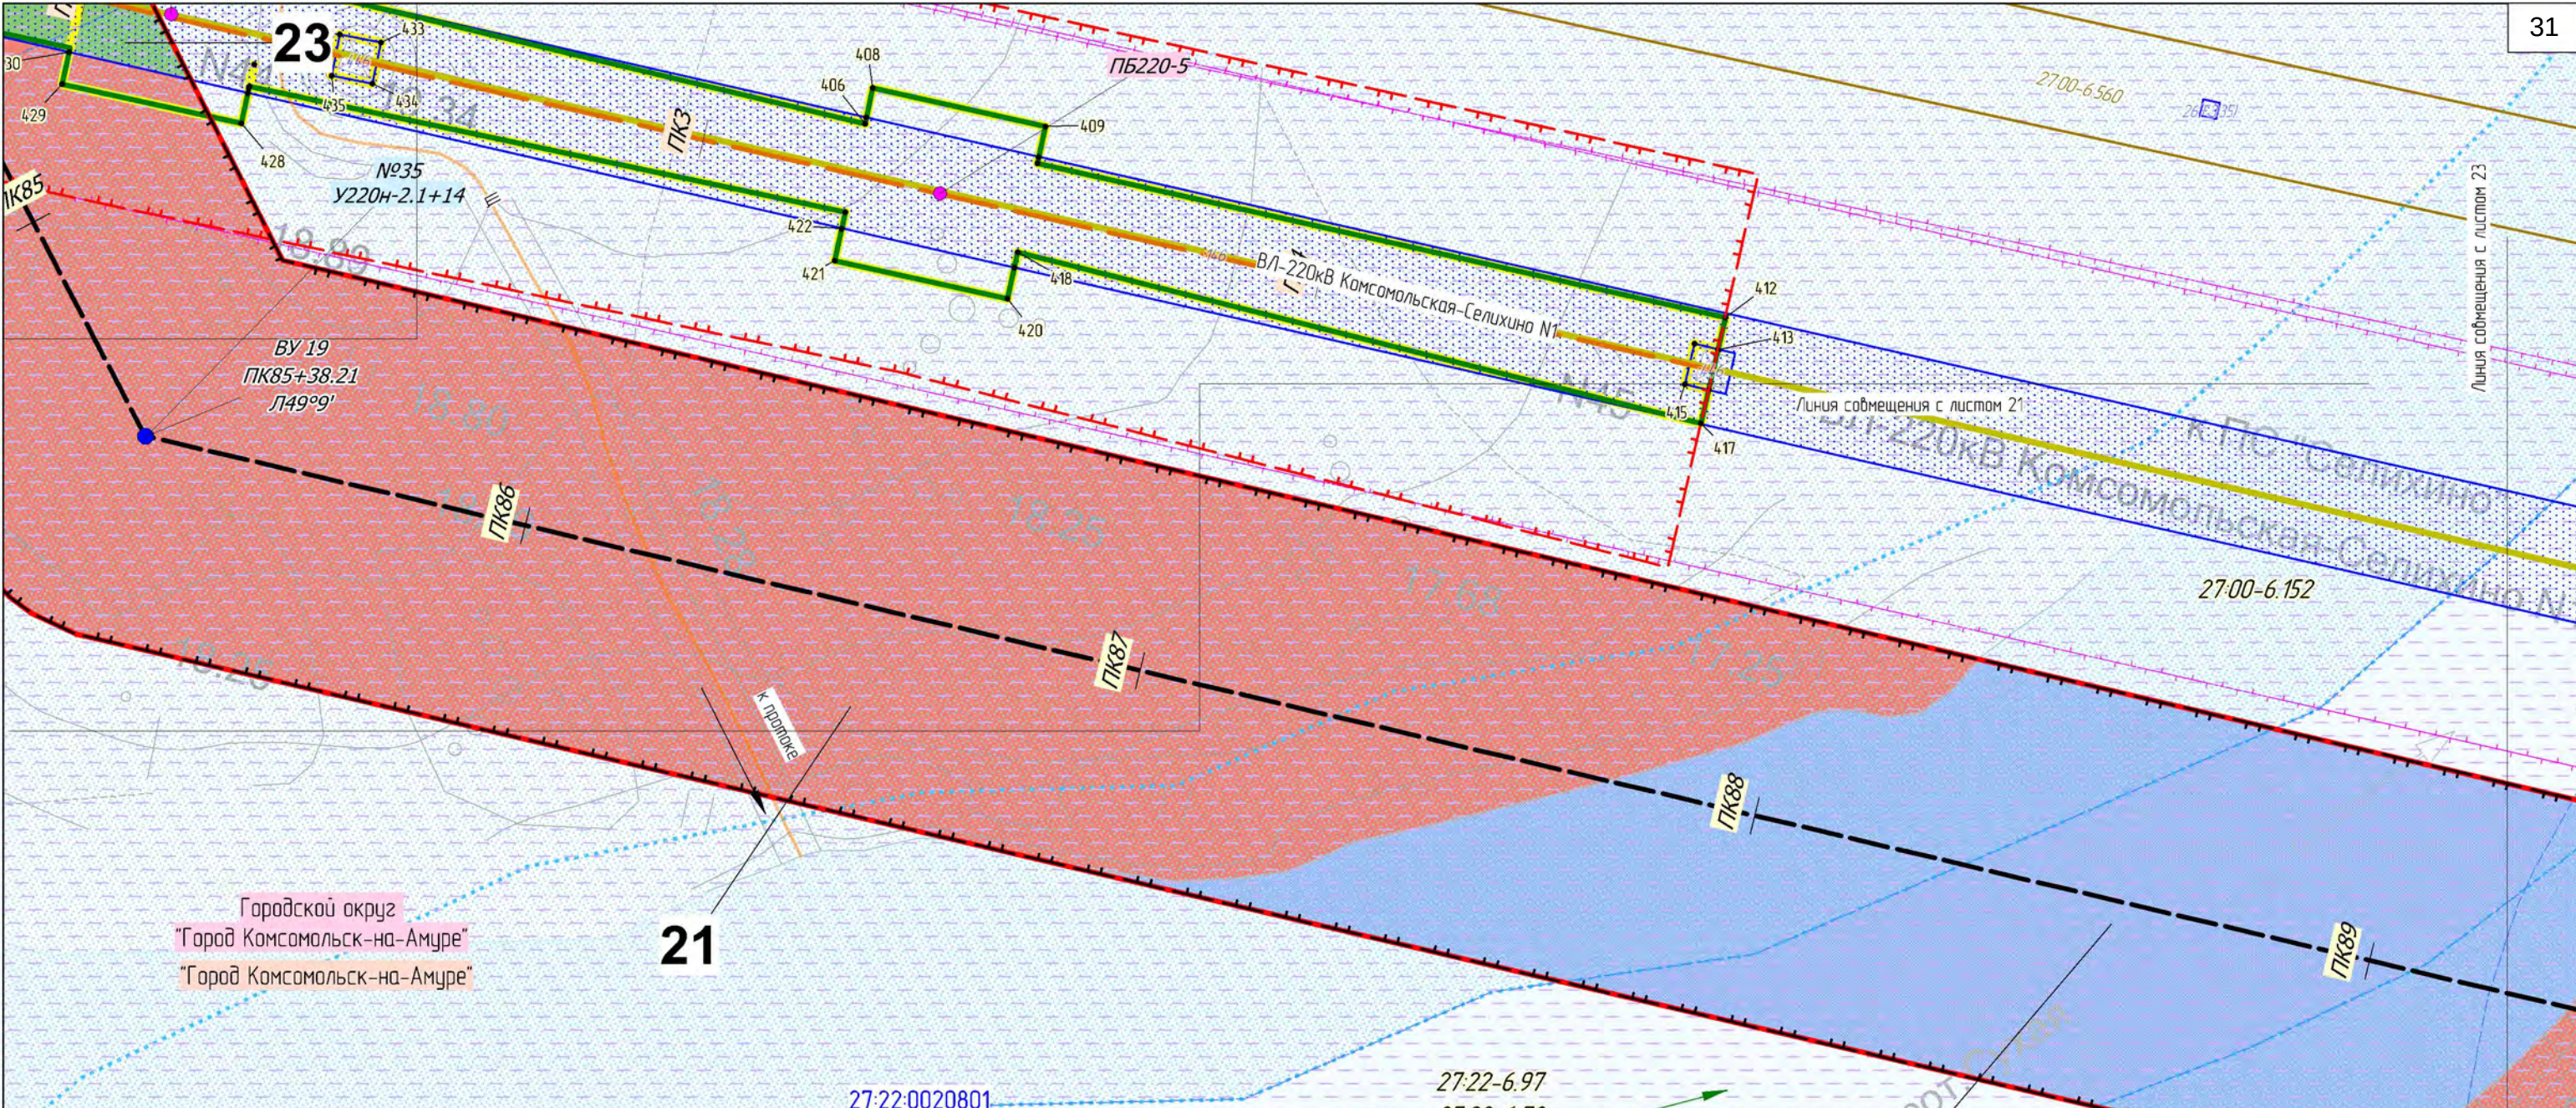

Условные обозначения:

- 33

Границы территории, в отношении которой разработан проект межевания территории, её характерные точки
- Границы публичных сервитутов, подлежащих установлению
- ВЛ 220 кВ Комсомольская-Байкал I цепь
ВЛ 220 кВ Комсомольская-Байкал II цепь
- Границы зон планируемого размещения линейных объектов, подлежащих реконструкции в связи с изменением их местоположения
- Части земельных участков, подлежащих обременению в связи с установлением публичного сервитута, их номер
- Объекты капитального строительства, входящих в состав линейного объекта
- Ось ВЛ 220 кВ Комсомольская - Байкал цепь №1 и цепь №2, с пикетажем
- №1
П220Н-2.4

Опора ВЛ 220 кВ (внемасштабный условный знак) с номером и шифром опоры
- Объекты капитального строительства, входящих в состав линейного объекта, подлежащих реконструкции в связи с изменением их местоположения:
- Участок оси существующей ВЛ 220кВ Комсомольская-Селихино N1, подлежащий реконструкции, с пикетажем
- №1А
П220Н-2.4


Опора ВЛ 220 кВ (внемасштабный условный знак) с номером и шифром опоры
- Границы зон с особыми условиями использования территории, подлежащие установлению:
- Охранная зона объектов электроэнергетики (ВЛ, ПП, КВЛ)
- Границы зон с особыми условиями использования территорий, подлежащие установлению, изменения в связи с размещением линейных объектов, подлежащих реконструкции:
- Охранная зона объектов электроэнергетики (ВЛ)
- Местоположение существующих ОКС, инженерных коммуникаций:
- 110 ЛЭП 110 кВ 220 ЛЭП 220 кВ
- Дорога местная (полевые)
- 2707-6.593

Границы публичных сервитутов, установленных в соответствии с законодательством РФ
- Установленные границы зон с особыми условиями использования территории:
- Зона затопления
- 2707-6.593

Регистрационный номер
- Охранная зона объектов электроэнергетики (ЛЭП, ПС)
- Водоохранная зона
- Прибрежная защитная полоса

27-22-6.97
27-22-6.78
27-22-6.76
27-22-6.77
27-22-6.75

						Хабаровский край			
						"ВЛ 220 кВ Комсомольская - Байкал I цепь, ВЛ 220 кВ Комсомольская - Байкал II цепь, ВЛ 220 кВ Байкал - Оука/т, ВЛ 220 кВ Кузнецовский - Оука/т, ВЛ 220 кВ Кузнецовский - Ландыш/т, ВЛ 220 кВ Ванино - Ландыш/т, ВЛ 220 кВ Байкал - Ванино, ПП 220 кВ Байкал - Кузнецовский - Ландыш/т - Ванино, ориентировочной протяженностью 4,315 км, цепь № 1 ВЛ 220 кВ Комсомольская - Байкал - Ванино, ориентировочной протяженностью 4,23 км, со строительством ПП 220 кВ Байкал, строительством ПП 220 кВ Кузнецовский, с реконструкцией ВЛ 220 кВ Селихино - Ванино (перестроения/выносы) с реконструкцией ПС 500 кВ Комсомольская (расширение ОПЧ 220 кВ), ПС 220 кВ Ванино (расширение ОПЧ 220 кВ) с установкой СКРМ мощностью не менее 150 Мвар" 1 этап ВЛ 220 кВ Комсомольская - Байкал I цепь, ВЛ 220 кВ Комсомольская - Байкал II цепь, ПП 220 кВ Байкал"			
Изм.	Колуч.	Лист	№ док.	Подп.	Дата	Заказчик: РОССЕТИ Стадия: П Лист: 22 Листов: 62			
Разработал	Назаренко Д.Р.				10.2022				
Проверил	Валев А.С.				10.2022				
Н. контроль	Дубошина А.В.				10.2022	Чертёж обоснования проекта межевания М 1:1 000 ООО "Геоинжстрой" г. Москва, ул. Новодмитровская, дом 2, корпус 1 Лицензия ФСС Рез. № 0118209 от 24.08.2021			

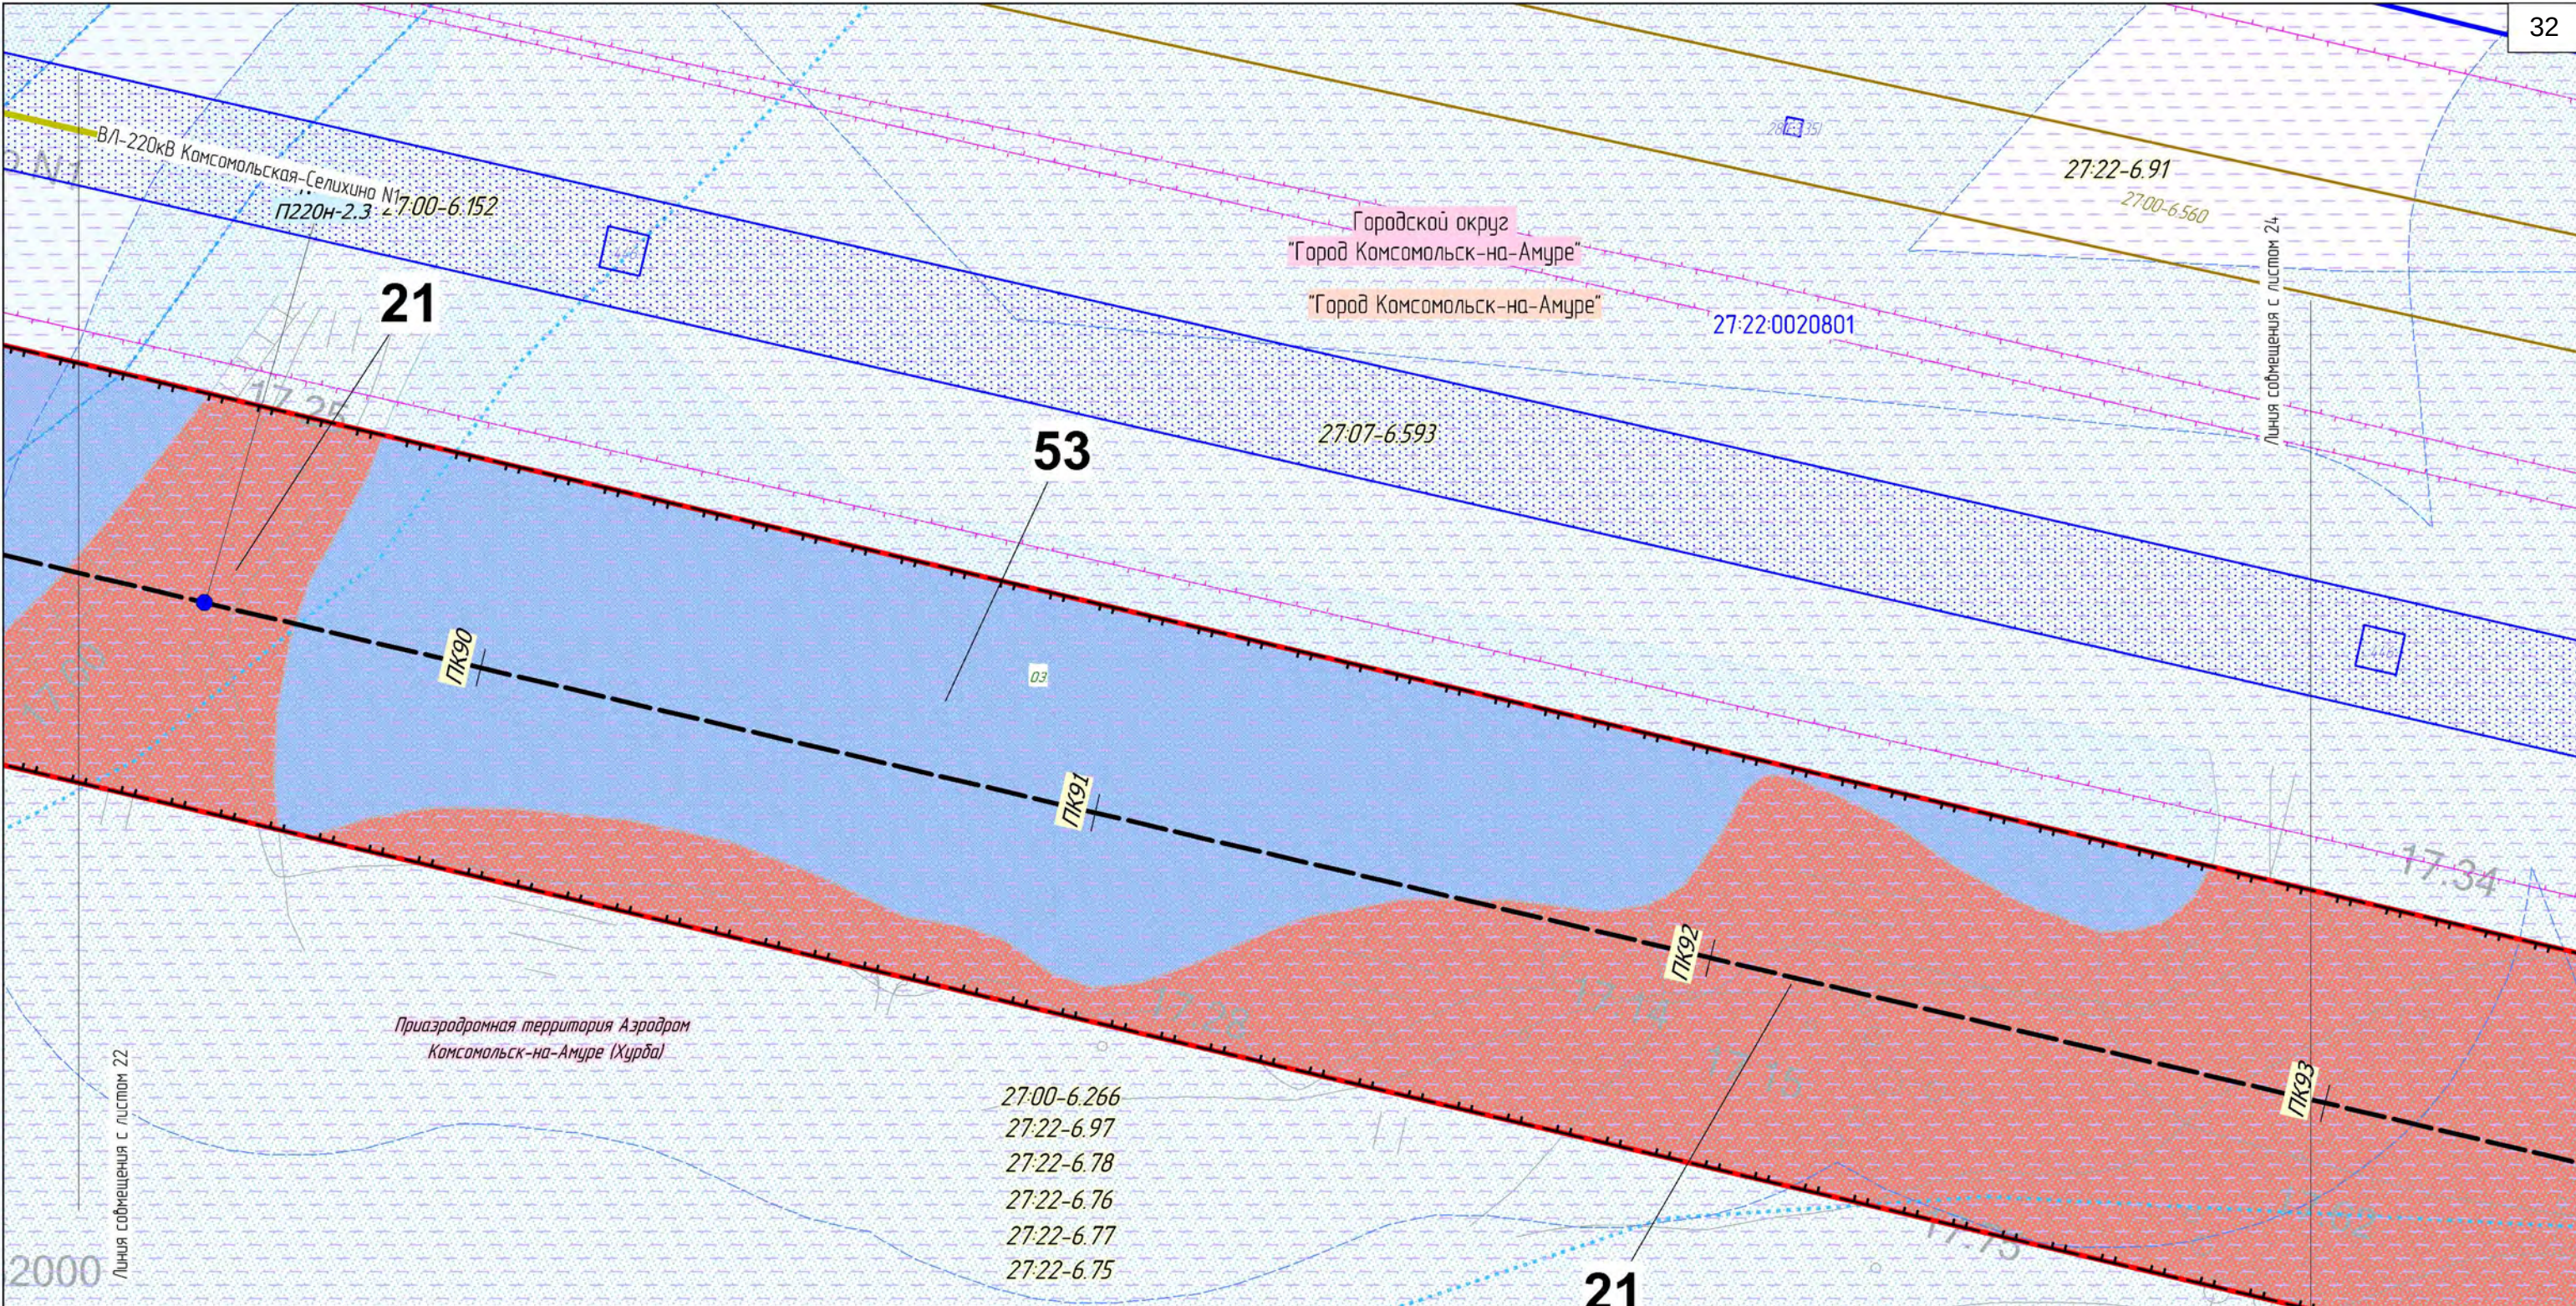

Условные обозначения:

- Границы публичных сервитутов, подлежащих установлению

 - ВЛ 220 кВ Комсомольская-Байкал I цепь
 - ВЛ 220 кВ Комсомольская-Байкал II цепь
- Части земельных участков, подлежащих обременению в связи с установлением публичного сервитута, их номер


 -
- Объекты капитального строительства, входящих в состав линейного объекта:

 - Ось ВЛ 220 кВ Комсомольская - Байкал цепь №1 и цепь №2, с пикетажем
 - Опора ВЛ 220 кВ (внемасштабный условный знак) с номером и шифром опоры
- Границы зон с особыми условиями использования территории, подлежащие установлению:

 - Охранная зона объектов электроэнергетики (ВЛ, ПП, КВЛ)
- Установленные границы зон с особыми условиями использования территории:

 - Зона затопления
 - Реестровый номер
 - Охранная зона объектов электроэнергетики (ЛЭП, ПС)
 - Водоохранная зона
 - Прибрежная защитная полоса
 - Местоположение существующих ОКС инженерных коммуникаций
 - ЛЭП 220 кВ

						Хабаровский край			
						"ВЛ 220 кВ Комсомольская - Байкал I цепь, ВЛ 220 кВ Комсомольская - Байкал II цепь, ВЛ 220 кВ Байкал - Оука/т, ВЛ 220 кВ Кузнецовский - Оука/т, ВЛ 220 кВ Кузнецовский - Ландыш/т, ВЛ 220 кВ Ванино - Ландыш/т, ВЛ 220 кВ Байкал - Ванино, ПП 220 кВ Байкал, ПП 220 кВ Кузнецовский - Ванино, ориентировочной протяженности 4,315 км, цепь № 1 ВЛ 220 кВ Комсомольская - Байкал - Оука/т - Кузнецовский - Ландыш/т - Ванино, ориентировочной протяженности 4,23 км, со строительством ПП 220 кВ Байкал, строительством ПП 220 кВ Кузнецовский с реконструкцией ВЛ 220 кВ Селихино - Ванино (перестроения/высот), с реконструкцией ПС 500 кВ Комсомольская (расширение ОПЧ 220 кВ), ПС 220 кВ Ванино (расширение ОПЧ 220 кВ) с установкой СКРМ мощностью не менее 150 Мвар» 1 этап ВЛ 220 кВ Комсомольская - Байкал I цепь, ВЛ 220 кВ Комсомольская - Байкал II цепь, ПП 220 кВ Байкал"			
Изм.	Колуч.	Лист	№ док.	Подп.	Дата	Заказчик: РОССЕТИ			
Разработал	Назаренко Д.Р.				10.2022				
Проверил	Валеев А.С.				10.2022				
Н. контроль	Дубошина А.В.				10.2022	Чертеж обоснования проекта межевания М 1:1 000			
						ООО "Геоинвестстрой" г. Москва, ул. Новодмитровская, дом 2, корпус 1 Лицензия ФСБ Рез. № 0118209 от 24.08.2021			
						Стадия	Лист	Листов	
						П	23	62	

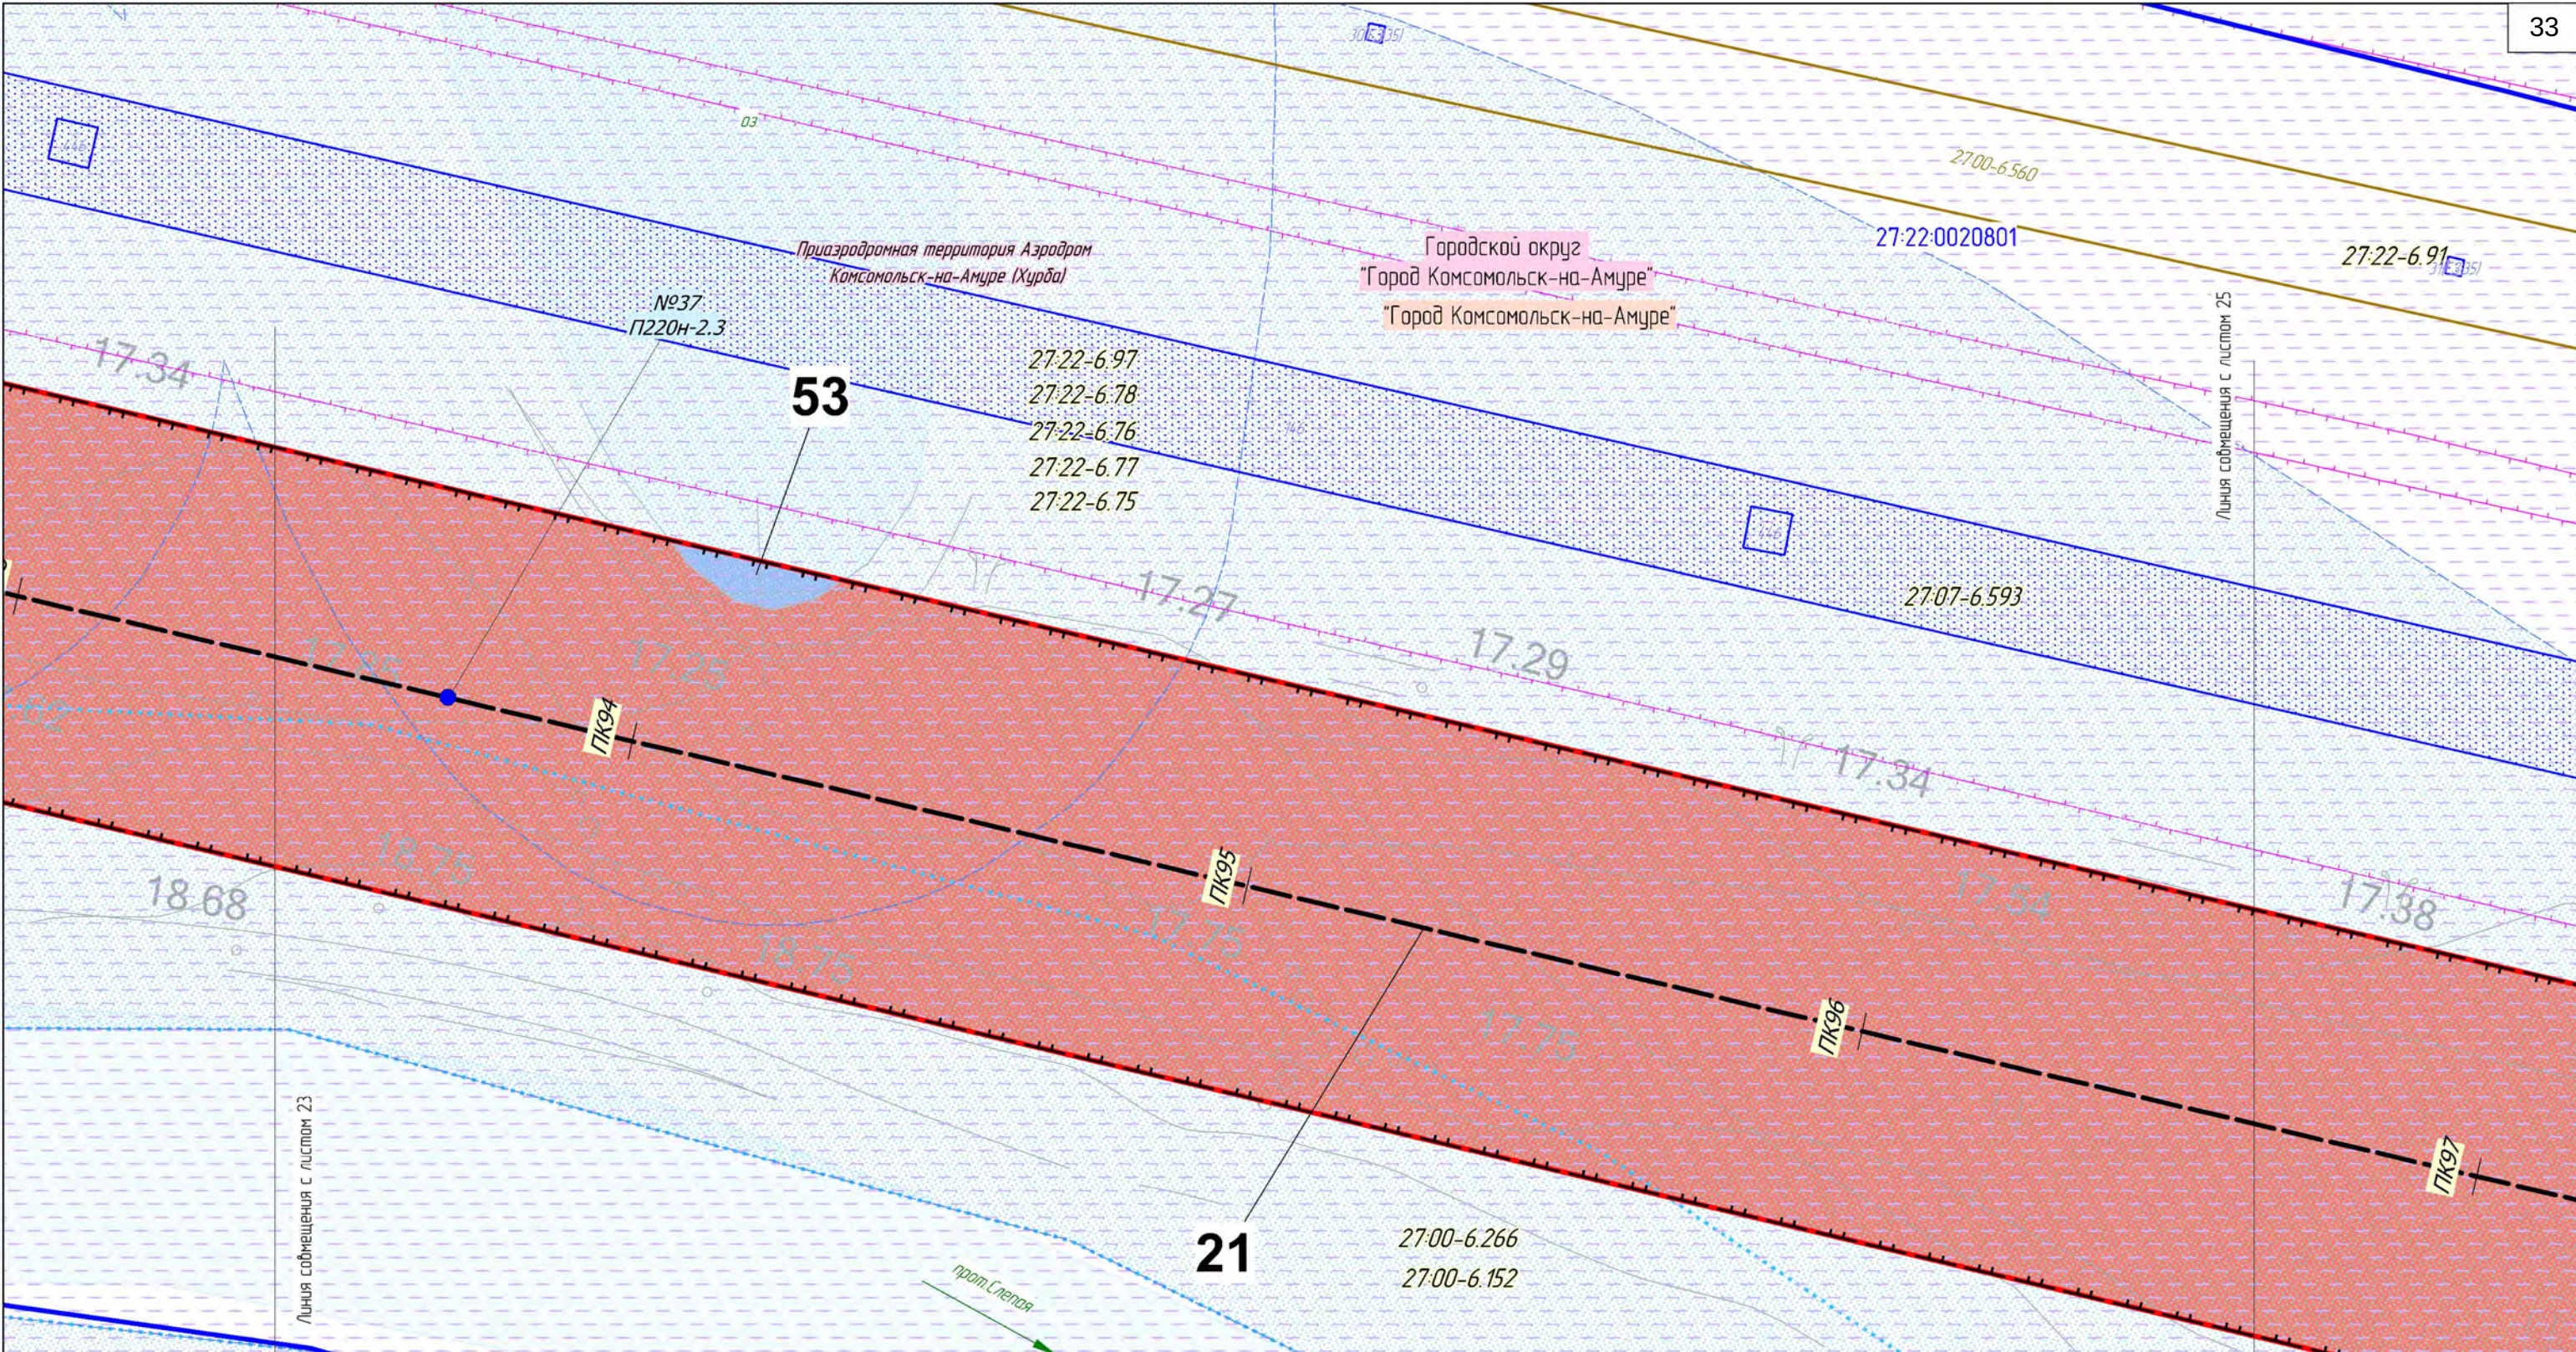

Условные обозначения:

Границы публичных сервитутов, подлежащих установлению

- ВЛ 220 кВ Комсомольская-Байкал I цепь
- ВЛ 220 кВ Комсомольская-Байкал II цепь

Части земельных участков, подлежащих обременению в связи с установлением публичного сервитута, их номер

Объекты капитального строительства входящих в состав линейного объекта:

- Ось ВЛ 220 кВ Комсомольская - Байкал цепь №1 и цепь №2, с пикетажем
- Опора ВЛ 220 кВ (внемасштабный условный знак) с номером и шифром опоры


Границы зон с особыми условиями использования территории, подлежащие установлению:

- Охранная зона объектов электроэнергетики (ВЛ, ПП, КВЛ)


Установленные границы зон с особыми условиями использования территорий:

- Зона затопления
- Реестровый номер
- Охранная зона объектов электроэнергетики (ЛЭП, ПС)
- Водоохранная зона
- Прибрежная защитная полоса

						Хабаровский край			
						"ВЛ 220 кВ Комсомольская - Байкал I цепь, ВЛ 220 кВ Комсомольская - Байкал II цепь, ВЛ 220 кВ Байкал - Оука/т, ВЛ 220 кВ Кузнецовский - Оука/т, ВЛ 220 кВ Кузнецовский - Ландыш/т, ВЛ 220 кВ Ванино - Ландыш/т, ВЛ 220 кВ Байкал - Ванино, ПП 220 кВ Байкал, ПП 220 кВ Кузнецовский - Ванино, ориентировочной протяженности 4,315 км, цепь № 1 ВЛ 220 кВ Комсомольская - Байкал - Оука/т - Кузнецовский - Ландыш/т - Ванино, ориентировочной протяженности 4,23 км, со строительством ПП 220 кВ Байкал, строительством ПП 220 кВ Кузнецовский, с реконструкцией ВЛ 220 кВ Селихина - Ванино (переустройство/высост), с реконструкцией ПС 500 кВ Комсомольская (расширение ОПЧ 220 кВ), ПС 220 кВ Ванино (расширение ОПЧ 220 кВ) с установкой СКРМ мощностью не менее 150 Мвар» 1 этап ВЛ 220 кВ Комсомольская - Байкал I цепь, ВЛ 220 кВ Комсомольская - Байкал II цепь, ПП 220 кВ Байкал"			
Изм.	Колуч.	Лист	№ док.	Подп.	Дата	Заказчик: Россети			
Разработал	Назаренко Д.Р.				10.2022				
Проверил	Валеев А.С.				10.2022				
Н. контроль	Дубошина А.В.				10.2022				
						Статус			
						Лист			
						Листов			
						П			
						24			
						62			
						Чертеж обоснования проекта межевания			
						М 1:1 000			
						ООО "Геоинвестстрой" г. Москва, ул. Новодмитровская, дом 2, корпус 1 Лицензия ФСБ Рез. № 0118209 от 24.08.2021			

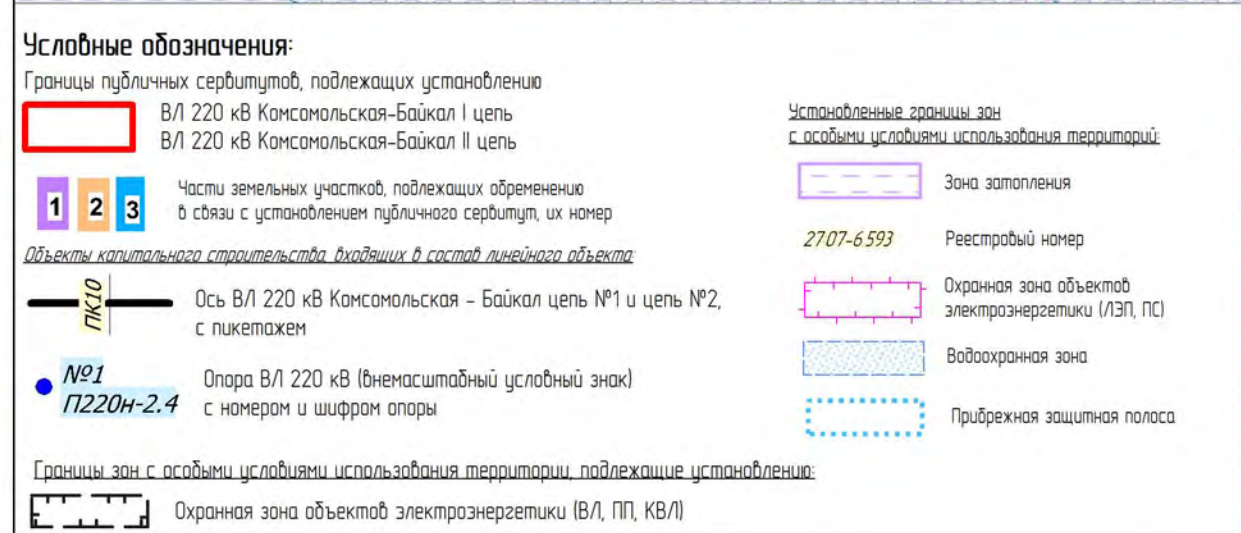

						Хабаровский край			
						"ВЛ 220 кВ Комсомольская – Байкал I цепь, ВЛ 220 кВ Комсомольская – Байкал II цепь, ВЛ 220 кВ Байкал – Ойуэ/т, ВЛ 220 кВ Кузнецовский – Ойуэ/т, ВЛ 220 кВ Кузнецовский – Ландыш/т, ВЛ 220 кВ Ванино – Ландыш/т, ВЛ 220 кВ Байкал – Ванино, ПЛ 220 кВ Кузнецовский – инвестиционного проекта «Строительство двухцепной ВЛ 220 кВ, цепь № 1 ВЛ 220 кВ Комсомольская – Байкал – Ойуэ/т – Кузнецовский – Ландыш/т – Ванино, ориентировочной протяженностью 4335 км, цепь № 2 ВЛ 220 кВ Комсомольская – Байкал – Ванино, ориентировочной протяженностью 423 км, са строительством ПЛ 220 кВ Байкал, строительством ПЛ 220 кВ Кузнецовский, с реконструкцией ВЛ 220 кВ Селивина – Ванино (перестройка/выс с реконструкцией ПС 500 кВ Комсомольская (расширение ОРУ 220 кВ), ПС 220 кВ Ванино (расширение ОРУ 220 кВ), с установкой СКРМ мощностью не менее 150 Мвар» 1 этап, ВЛ 220 кВ Комсомольская – Байкал I цепь, ВЛ 220 кВ Комсомольская – Байкал II цепь, ПЛ 220 кВ Байкал"			
Изм.	Кол.уч.	Лист	№ док.	Подп.	Дата				
Разработал	Назаренко Д.Р.				10.2022	 Заказчик: РОССЕТИ	Стандия	Лист	Листов
Проверил	Валеев А.С.				10.2022		П	25	62
Н. контроль	Дубошина А.В.				10.2022				
						Чертеж обоснования проекта межевания	 ООО "Геоинжстрой" г. Москва, ул. Нобольтирская, дом 2, корпус 1 Лицензия ФГБ Рег. № 0118209 от 24.08.2021		
						М 1:1 000			

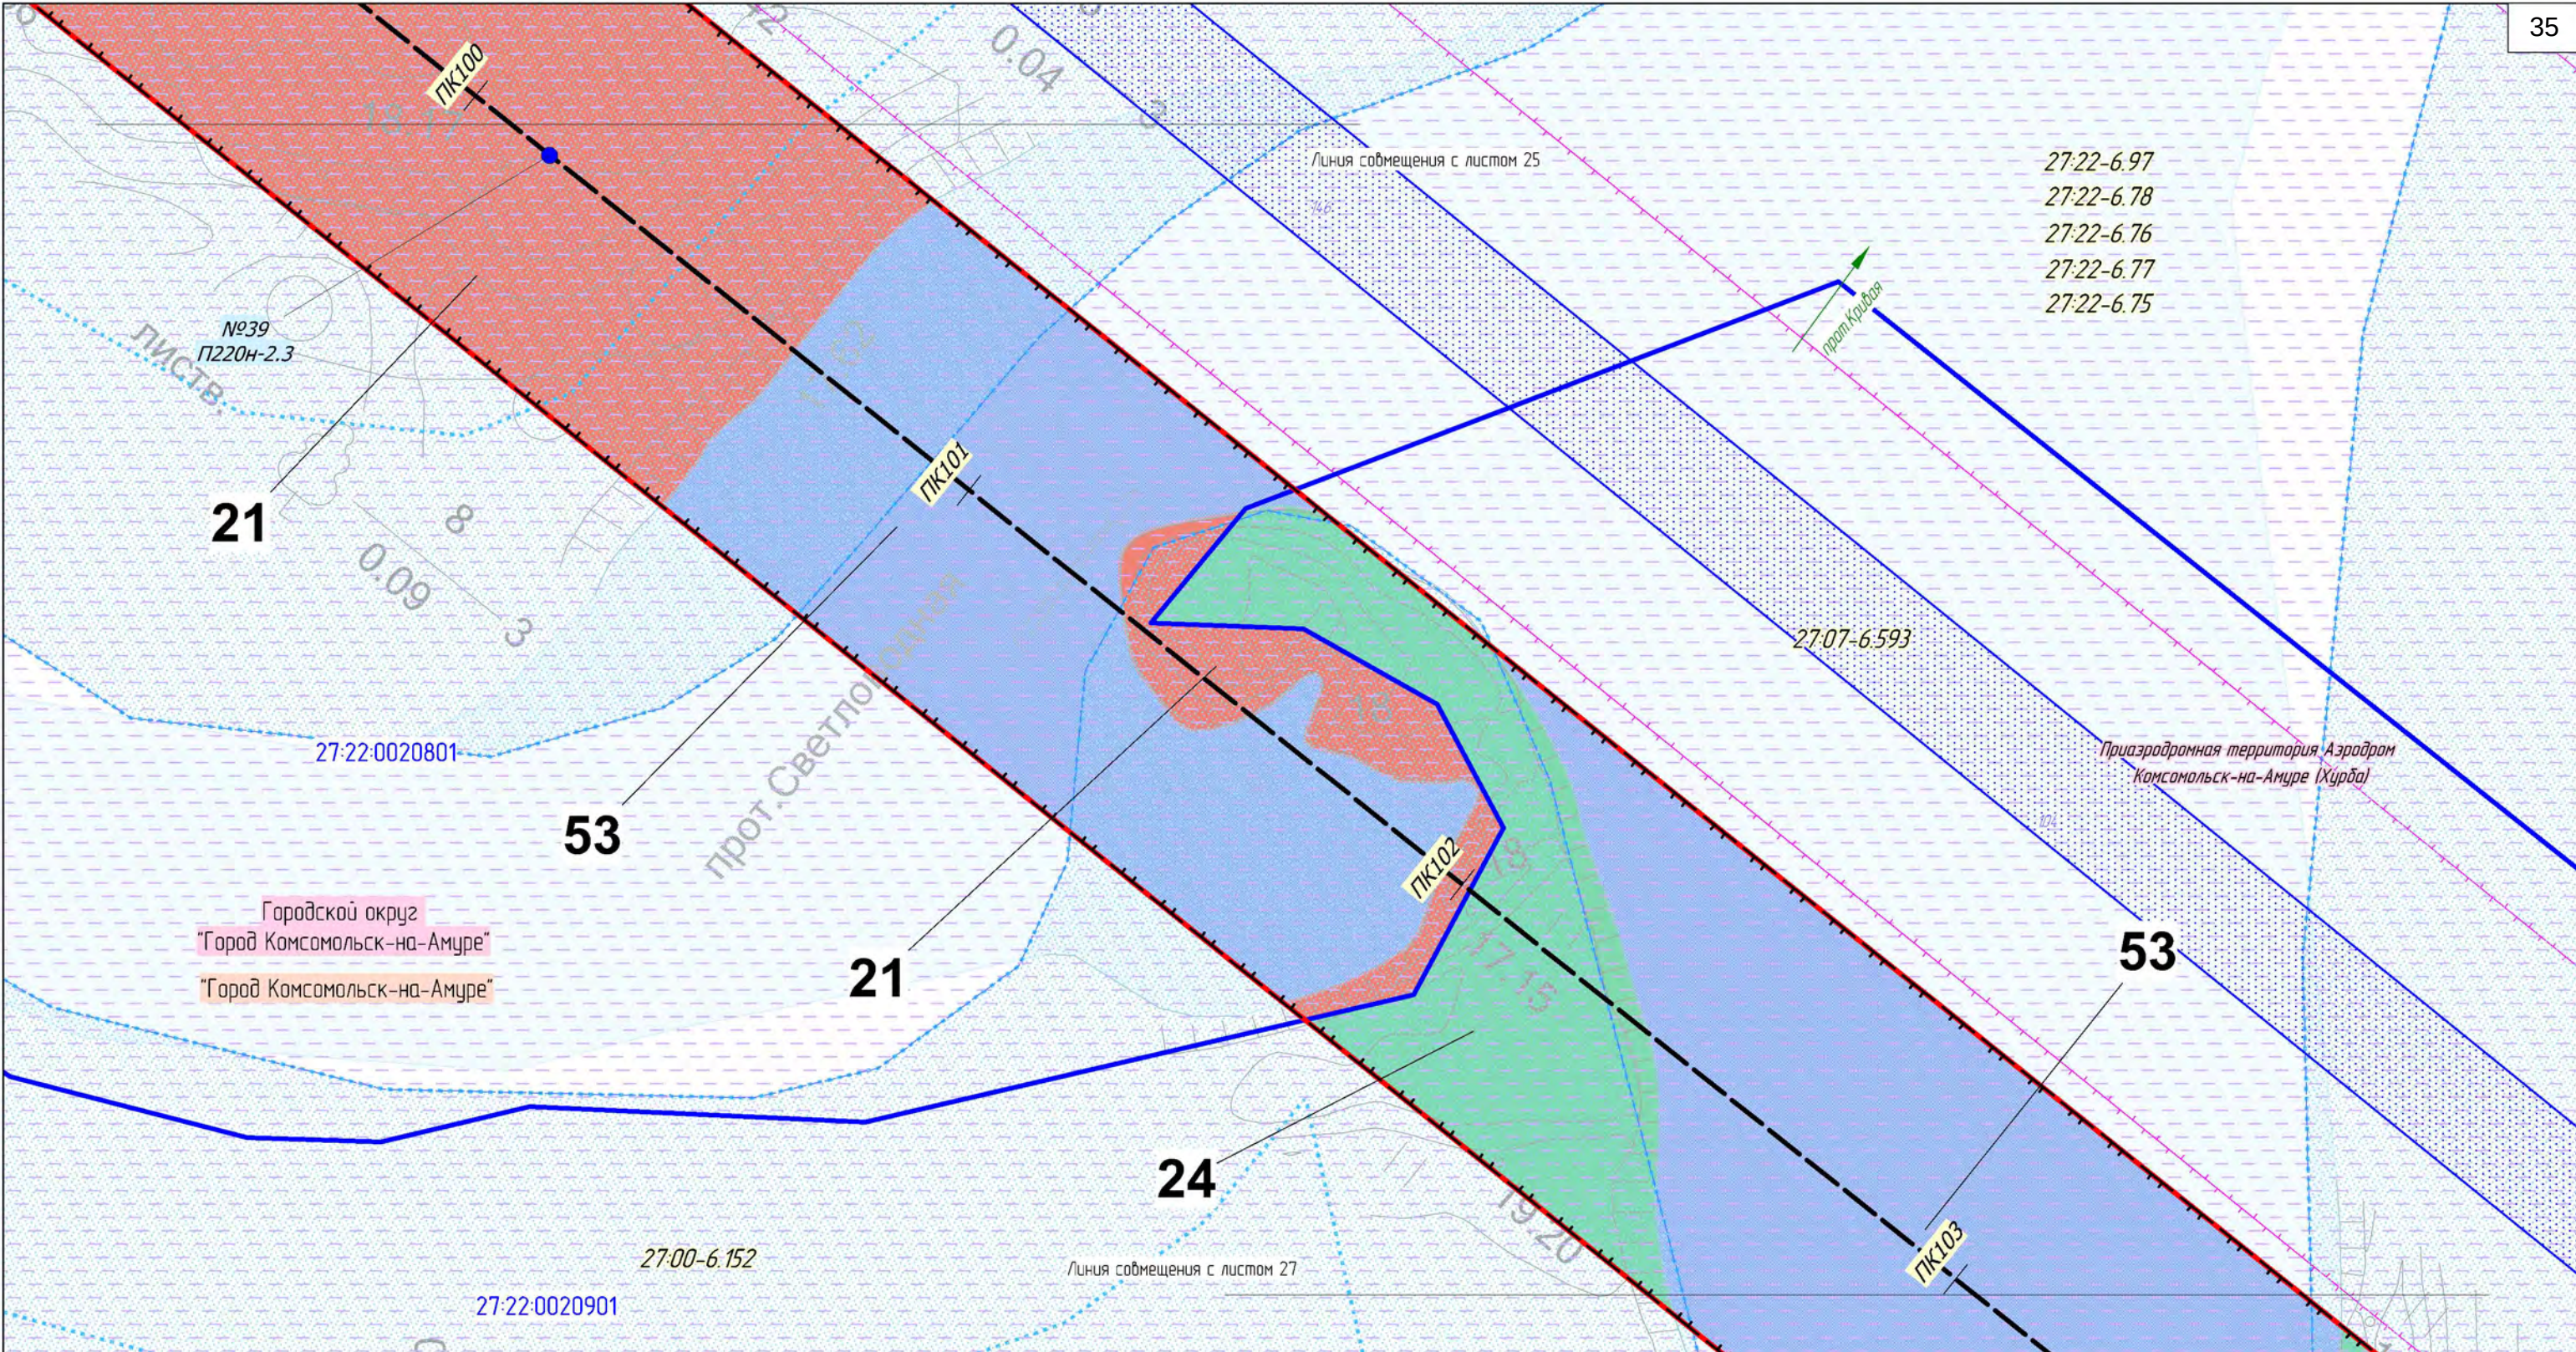

Условные обозначения:

Границы публичных сервитутов, подлежащих установлению

В/Л 220 кВ Комсомольская-Байкал I цепь

В/Л 220 кВ Комсомольская-Байкал II цепь

1

2

3

Части земельных участков, подлежащих обременению в связи с установлением публичного сервитута, их номер

Объекты капитального строительства, входящих в состав линейного объекта:

ПК10

Ось В/Л 220 кВ Комсомольская - Байкал цепь №1 и цепь №2, с пикетажем

№1 П220Н-2.4

Опора В/Л 220 кВ (внемасштабный условный знак) с номером и шифром опоры

Границы зон с особыми условиями использования территории, подлежащие установлению:

Охранная зона объектов электроэнергетики (ВЛ, ПП, КВЛ)

Установленные границы зон с особыми условиями использования территорий:

Зона затопления

2707-6.593


Реестровый номер

Охранная зона объектов электроэнергетики (ЛЭП, ПС)

Водоохранная зона

Прибрежная защитная полоса

						Хабаровский край		
						В/Л 220 кВ Комсомольская - Байкал I цепь, В/Л 220 кВ Комсомольская - Байкал II цепь, В/Л 220 кВ Байкал - Оука/т, В/Л 220 кВ Кузнецовский - Оука/т, В/Л 220 кВ Кузнецовский - Ландыш/т, В/Л 220 кВ Ванино - Ландыш/т, В/Л 220 кВ Байкал - Ванино, ПП 220 кВ Байкал, ПП 220 кВ Кузнецовский - Ванино, ориентировочной протяженности 4,315 км, цепь № 1 В/Л 220 кВ Комсомольская - Байкал - Ванино, ориентировочной протяженности 4,23 км, со строительством ПП 220 кВ Байкал, строительством ПП 220 кВ Кузнецовский, с реконструкцией В/Л 220 кВ Селихина - Ванино (перестроения/высот), с реконструкцией ПС 500 кВ Комсомольская (расширение ОПЧ 220 кВ), ПС 220 кВ Ванино (расширение ОПЧ 220 кВ) с установкой СКРМ мощностью не менее 150 Мвар, 1 этап В/Л 220 кВ Комсомольская - Байкал I цепь, В/Л 220 кВ Комсомольская - Байкал II цепь, ПП 220 кВ Байкал		
Изм.	Колуч.	Лист	№ док.	Подп.	Дата	Заказчик: РОССЕТИ		
Разработал	Назаренко Д.Р.				10.2022			
Проверил	Валев А.С.				10.2022			
Н. контроль	Дубошина А.В.				10.2022	Чертеж обоснования проекта межевания		
						М 1:1 000		
						ООО "Геоинвестстрой" г. Москва, ул. Новодмитровская, дом 2, корпус 1 Лицензия ФСБ Рез. № 0118209 от 24.08.2021		
						Формат А3		

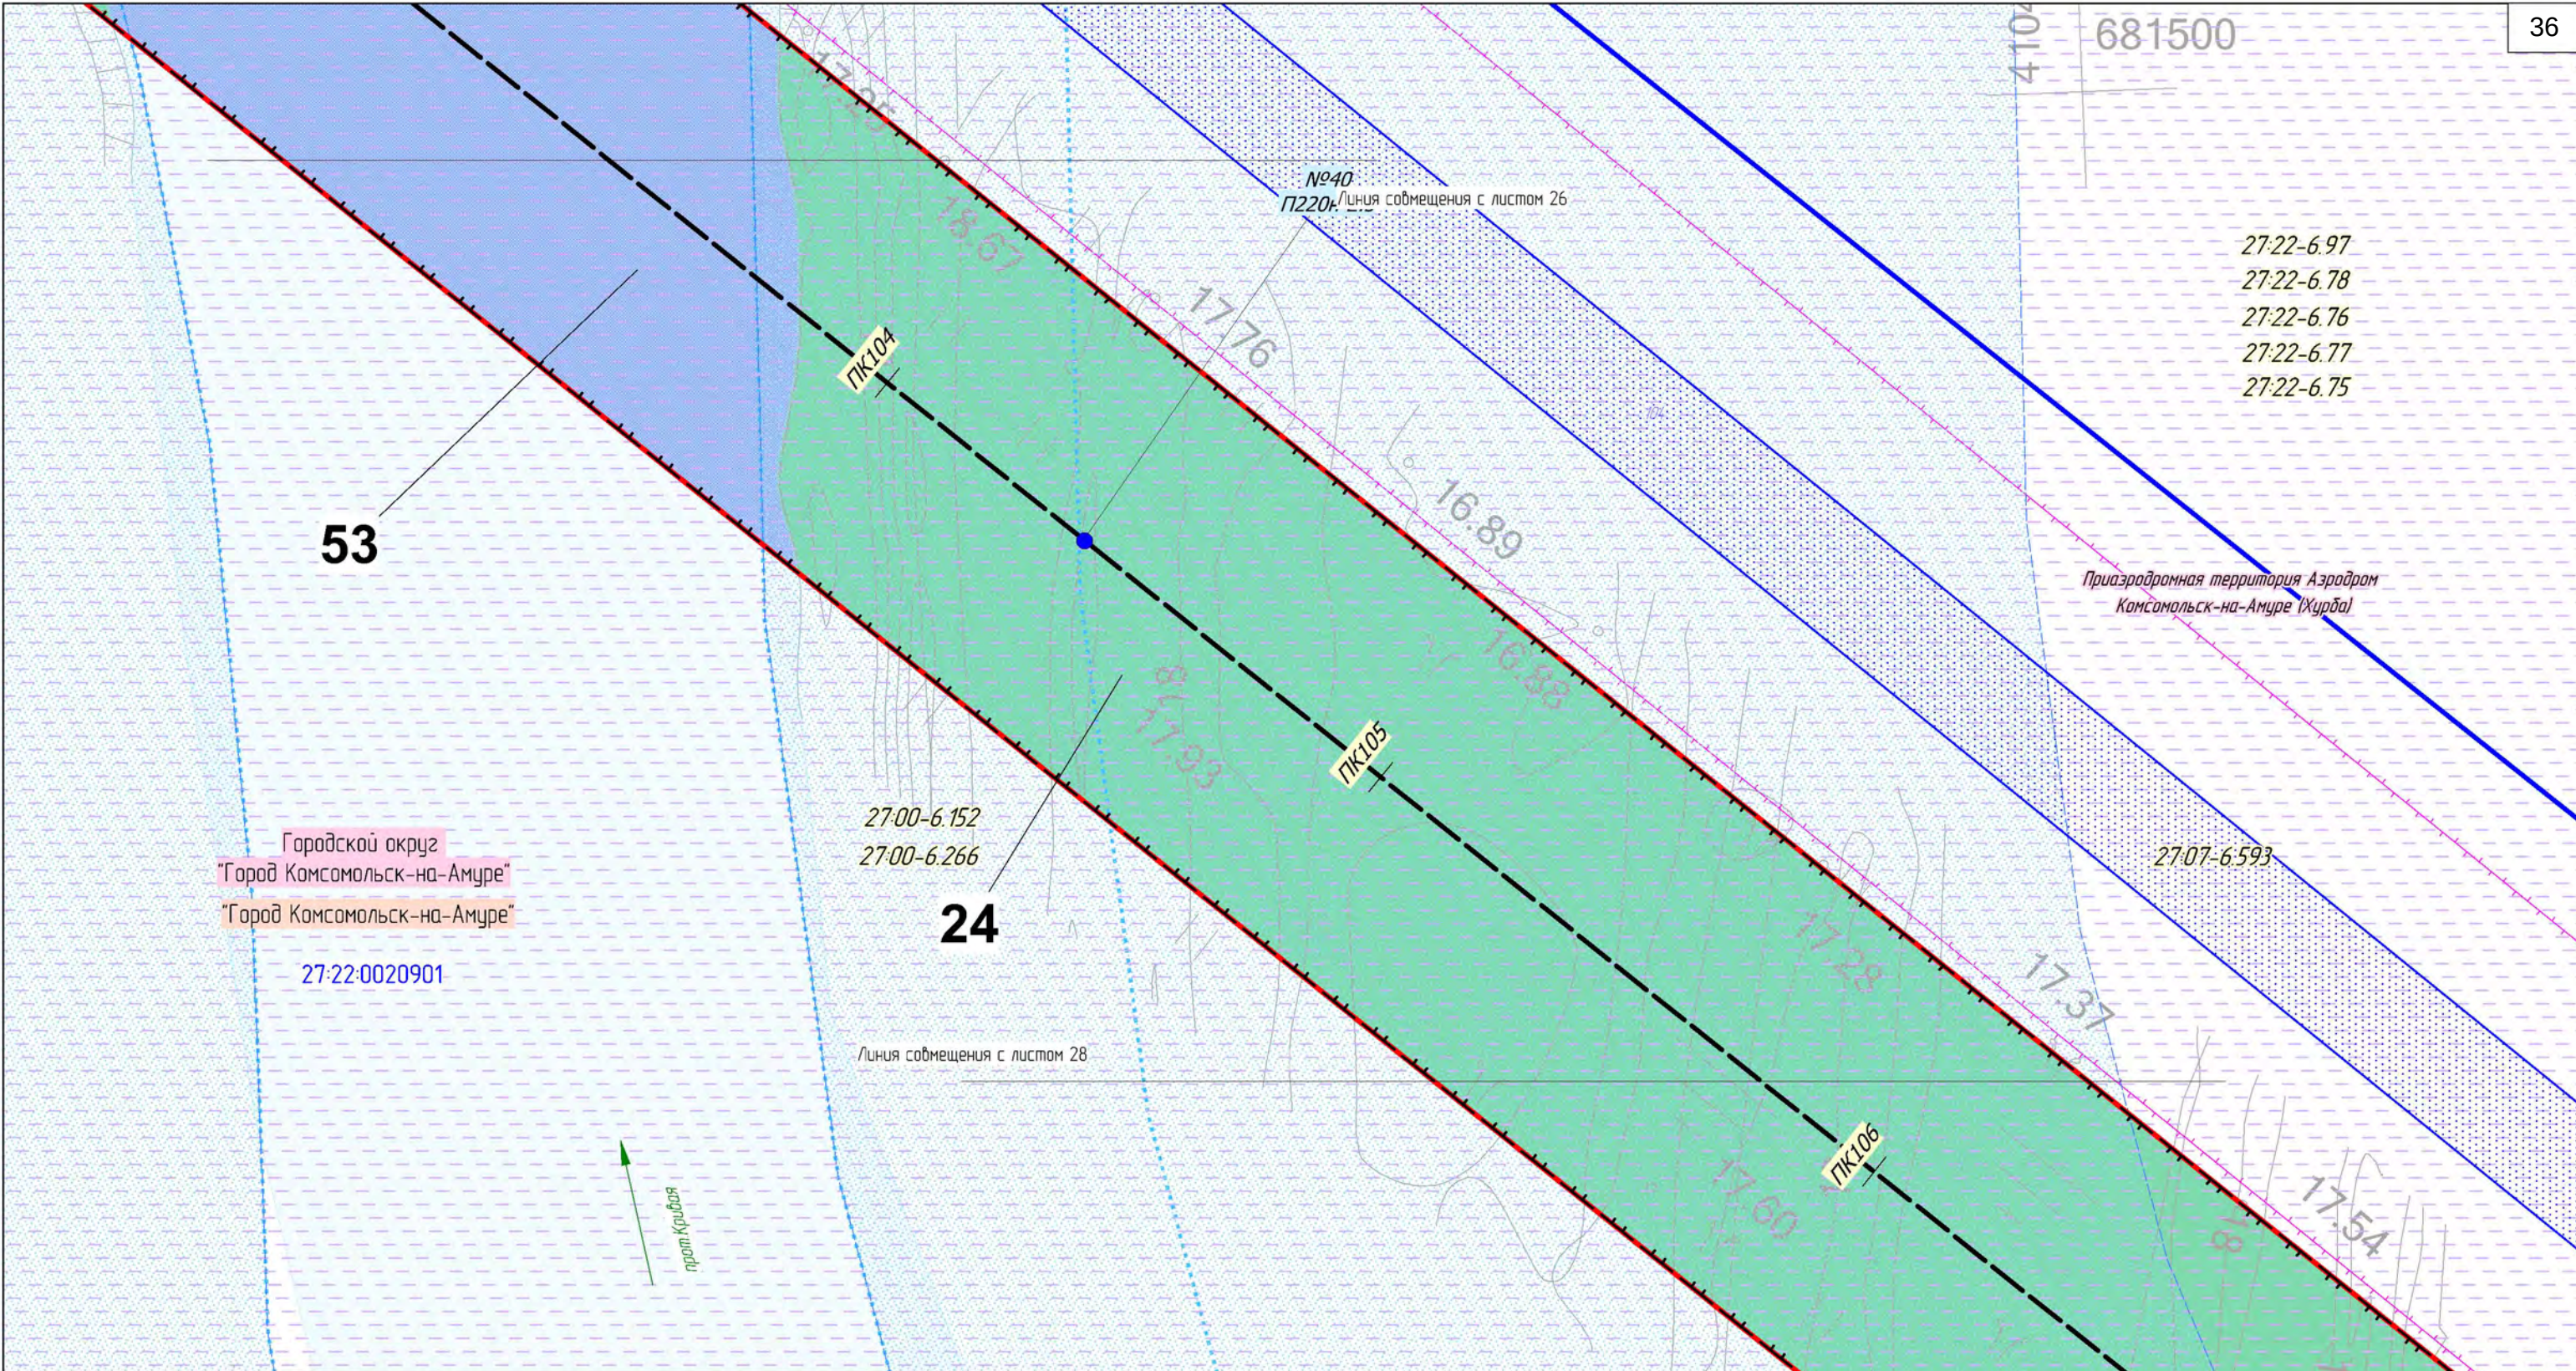

Условные обозначения:

Границы публичных сервитутов, подлежащих установлению

- В/Л 220 кВ Комсомольская-Байкал I цепь
- В/Л 220 кВ Комсомольская-Байкал II цепь

- 1 2 3 Части земельных участков, подлежащих обременению в связи с установлением публичного сервитута, их номер

Объекты капитального строительства, входящих в состав линейного объекта:

- Ось В/Л 220 кВ Комсомольская - Байкал цепь №1 и цепь №2, с пикетажем
- Опора В/Л 220 кВ (внемасштабный условный знак) с номером и шифром опоры

Границы зон с особыми условиями использования территории, подлежащие установлению:


- Охранная зона объектов электроэнергетики (В/Л, ПП, КВ/Л)

Установленные границы зон

с особыми условиями использования территорий:

- Зона затопления
- Реестровый номер
- Охранная зона объектов электроэнергетики (ЛЭП, ПС)
- Водоохранная зона
- Прибрежная защитная полоса

						Хабаровский край				
						"В/Л 220 кВ Комсомольская - Байкал I цепь, В/Л 220 кВ Комсомольская - Байкал II цепь, В/Л 220 кВ Байкал - Оуэнз/т, В/Л 220 кВ Кузнецовский - Оуэнз/т, В/Л 220 кВ Кузнецовский - Ландыш/т, В/Л 220 кВ Ванино - Ландыш/т, В/Л 220 кВ Байкал - Ванино, ПП 220 кВ Байкал, ПП 220 кВ Кузнецовский - Ландыш/т, ПП 220 кВ Кузнецовский - Байкал - Оуэнз/т - Кузнецовский - Ландыш/т - Ванино, ориентировочной протяженностью 4335 км, цепь № 2 В/Л 220 кВ Комсомольская - Байкал - Ванино, ориентировочной протяженностью 423 км, со строительством ПП 220 кВ Байкал, строительством ПП 220 кВ Кузнецовский, с реконструкцией В/Л 220 кВ Селихина - Ванино (перестроительство/высост), с реконструкцией ПС 500 кВ Комсомольская (расширение ОПЧ 220 кВ), ПС 220 кВ Ванино (расширение ОПЧ 220 кВ) с установкой СКРМ мощностью не менее 150 Мвар, 1 этап В/Л 220 кВ Комсомольская - Байкал I цепь, В/Л 220 кВ Комсомольская - Байкал II цепь, ПП 220 кВ Байкал"				
Изм.	Кол.уч.	Лист	№ док.	Подп.	Дата	 Заказчик: РОССЕТИ	Стадия	Лист	Листов	
Разработал	Назаренко Д.Р.				10.2022		П	27	62	
Проверил	Валеев А.С.				10.2022					
Н. контроль	Дубошина А.В.				10.2022	Чертеж обоснования проекта межевания	 Геоинжстрой	ООО "Геоинжстрой" г. Москва, ул. Новодмитровская, дом 2, корпус 1 Лицензия ФСТ Рег. № 0118209 от 24.08.2021		
						М 1:1 000				

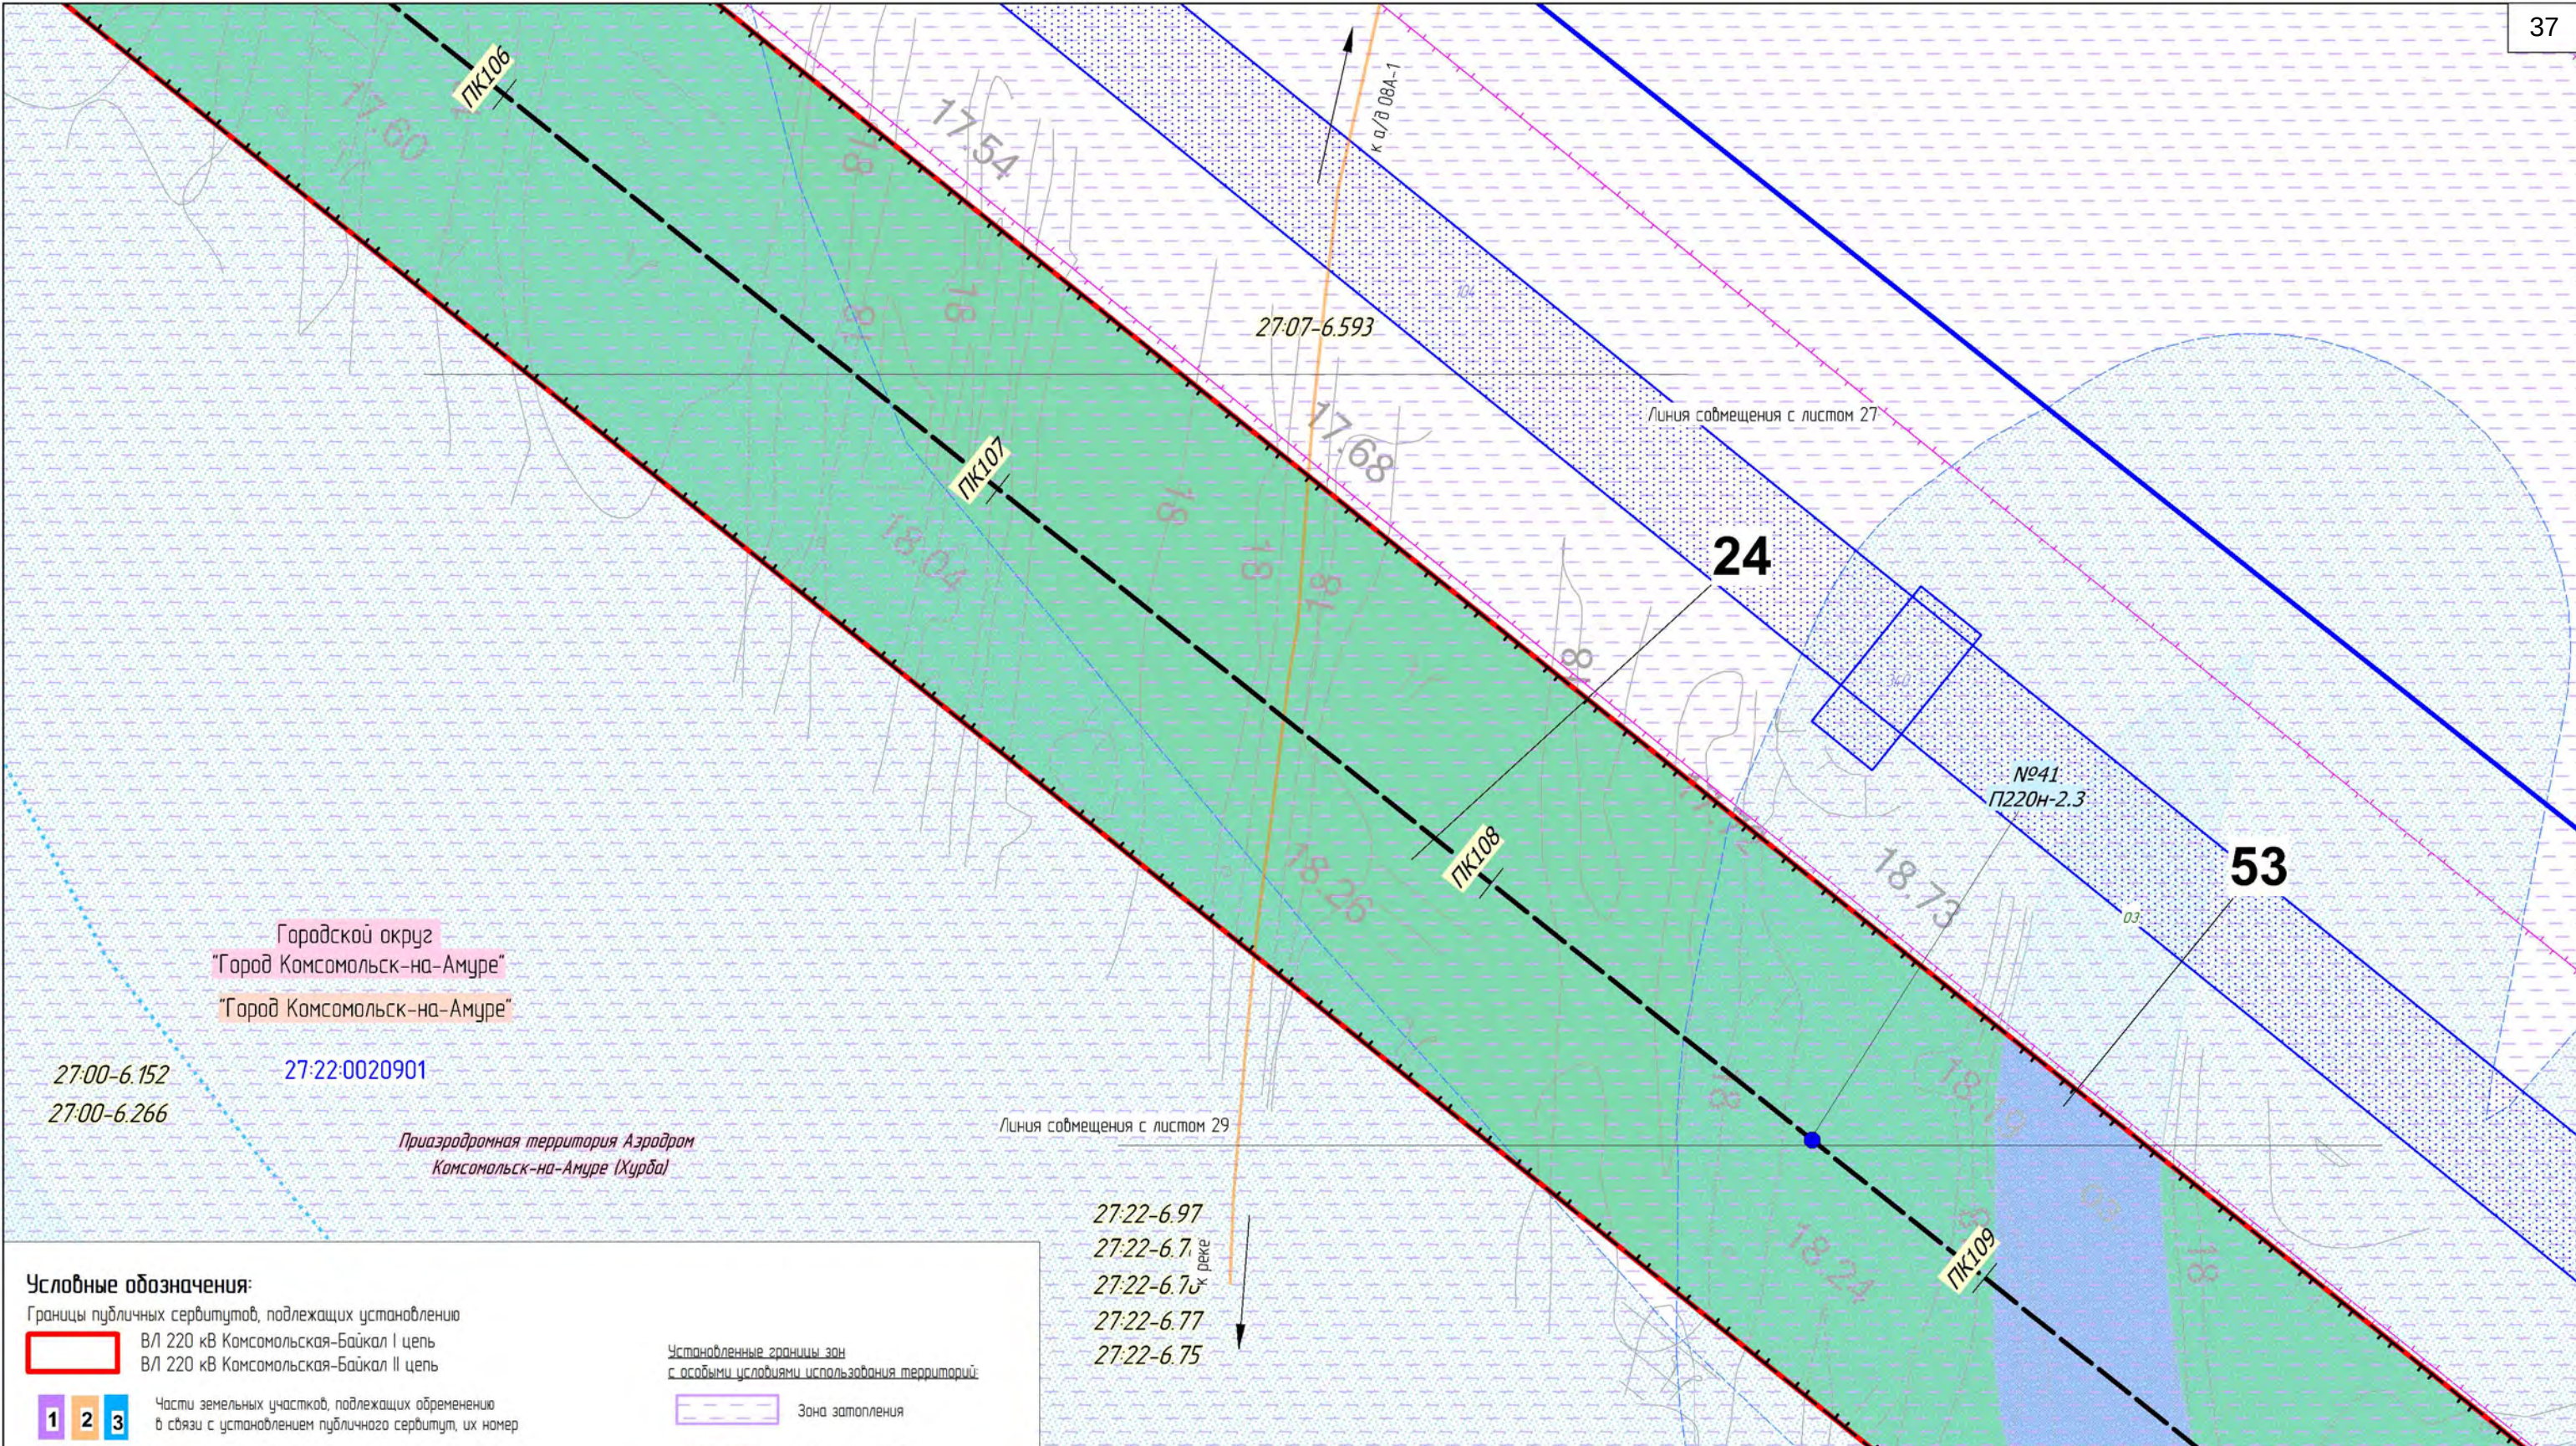

Условные обозначения:

Границы публичных сервитутов, подлежащих установлению

- ВЛ 220 кВ Комсомольская-Байкал I цель
- ВЛ 220 кВ Комсомольская-Байкал II цель

Части земельных участков, подлежащих обременению в связи с установлением публичного сервитута, их номер

Объекты капитального строительства, входящих в состав линейного объекта:

- Ось ВЛ 220 кВ Комсомольская - Байкал цель №1 и цель №2, с пикетажем
- Опора ВЛ 220 кВ (внемасштабный условный знак) с номером и шифром опоры

Границы зон с особыми условиями использования территории, подлежащие установлению:

- Охранная зона объектов электроэнергетики (ВЛ, ПП, КВЛ)


Местоположение существующих ОКС инженерных коммуникаций:

- Дорога местная (полевые)

Установленные границы зон с особыми условиями использования территорий:

- Зона затопления
- Регистровый номер
- Охранная зона объектов электроэнергетики (ЛЭП, ПС)
- Водоохранная зона
- Прибрежная защитная полоса

						Хабаровский край			
						ВЛ 220 кВ Комсомольская - Байкал I цель, ВЛ 220 кВ Комсомольская - Байкал II цель, ВЛ 220 кВ Байкал - Оуна/т, ВЛ 220 кВ Кузнецовский - Оуна/т, ВЛ 220 кВ Кузнецовский - Ландыш/т, ВЛ 220 кВ Ванино - Ландыш/т, ВЛ 220 кВ Байкал - Ванино, ПП 220 кВ Байкал, ПП 220 кВ Кузнецовский - Ванно, ориентировочной протяженности 4,335 км, цель № 1 ВЛ 220 кВ Комсомольская - Байкал - Оуна/т - Кузнецовский - Ландыш/т - Ванно, ориентировочной протяженности 4,23 км, цель № 2 ВЛ 220 кВ Комсомольская - Байкал - Ванно, ориентировочной протяженности 4,23 км, со строительством ПП 220 кВ Байкал, строительством ПП 220 кВ Кузнецовский с реконструкцией ВЛ 220 кВ Селихина - Ванно (перестроения/высот), с реконструкцией ПС 500 кВ Байкал, строительством ПС 220 кВ Ванно (расширение ОПЧ 220 кВ), ПС 220 кВ Ванно (расширение ОПЧ 220 кВ) с установкой СКРМ мощностью не менее 150 Мвар, 1 этап ВЛ 220 кВ Комсомольская - Байкал I цель, ВЛ 220 кВ Комсомольская - Байкал II цель, ПП 220 кВ Байкал			
Изм.	Кол.уч.	Лист	№ док.	Подп.	Дата	Заказчик: РОССЕТИ			
Разработал		Назаренко Д.Р.			10.2022				
Проверил		Валеев А.С.			10.2022				
Н. контроль		Дубошина А.В.			10.2022	Чертеж обоснования проекта межевания			
						М 1:1 000			
						Геоинвестстрой ООО "Геоинвестстрой" г. Москва, ул. Новодмитровская, дом 2, корпус 1 Лицензия ФСБ Рег. № 0118209 от 24.08.2021			

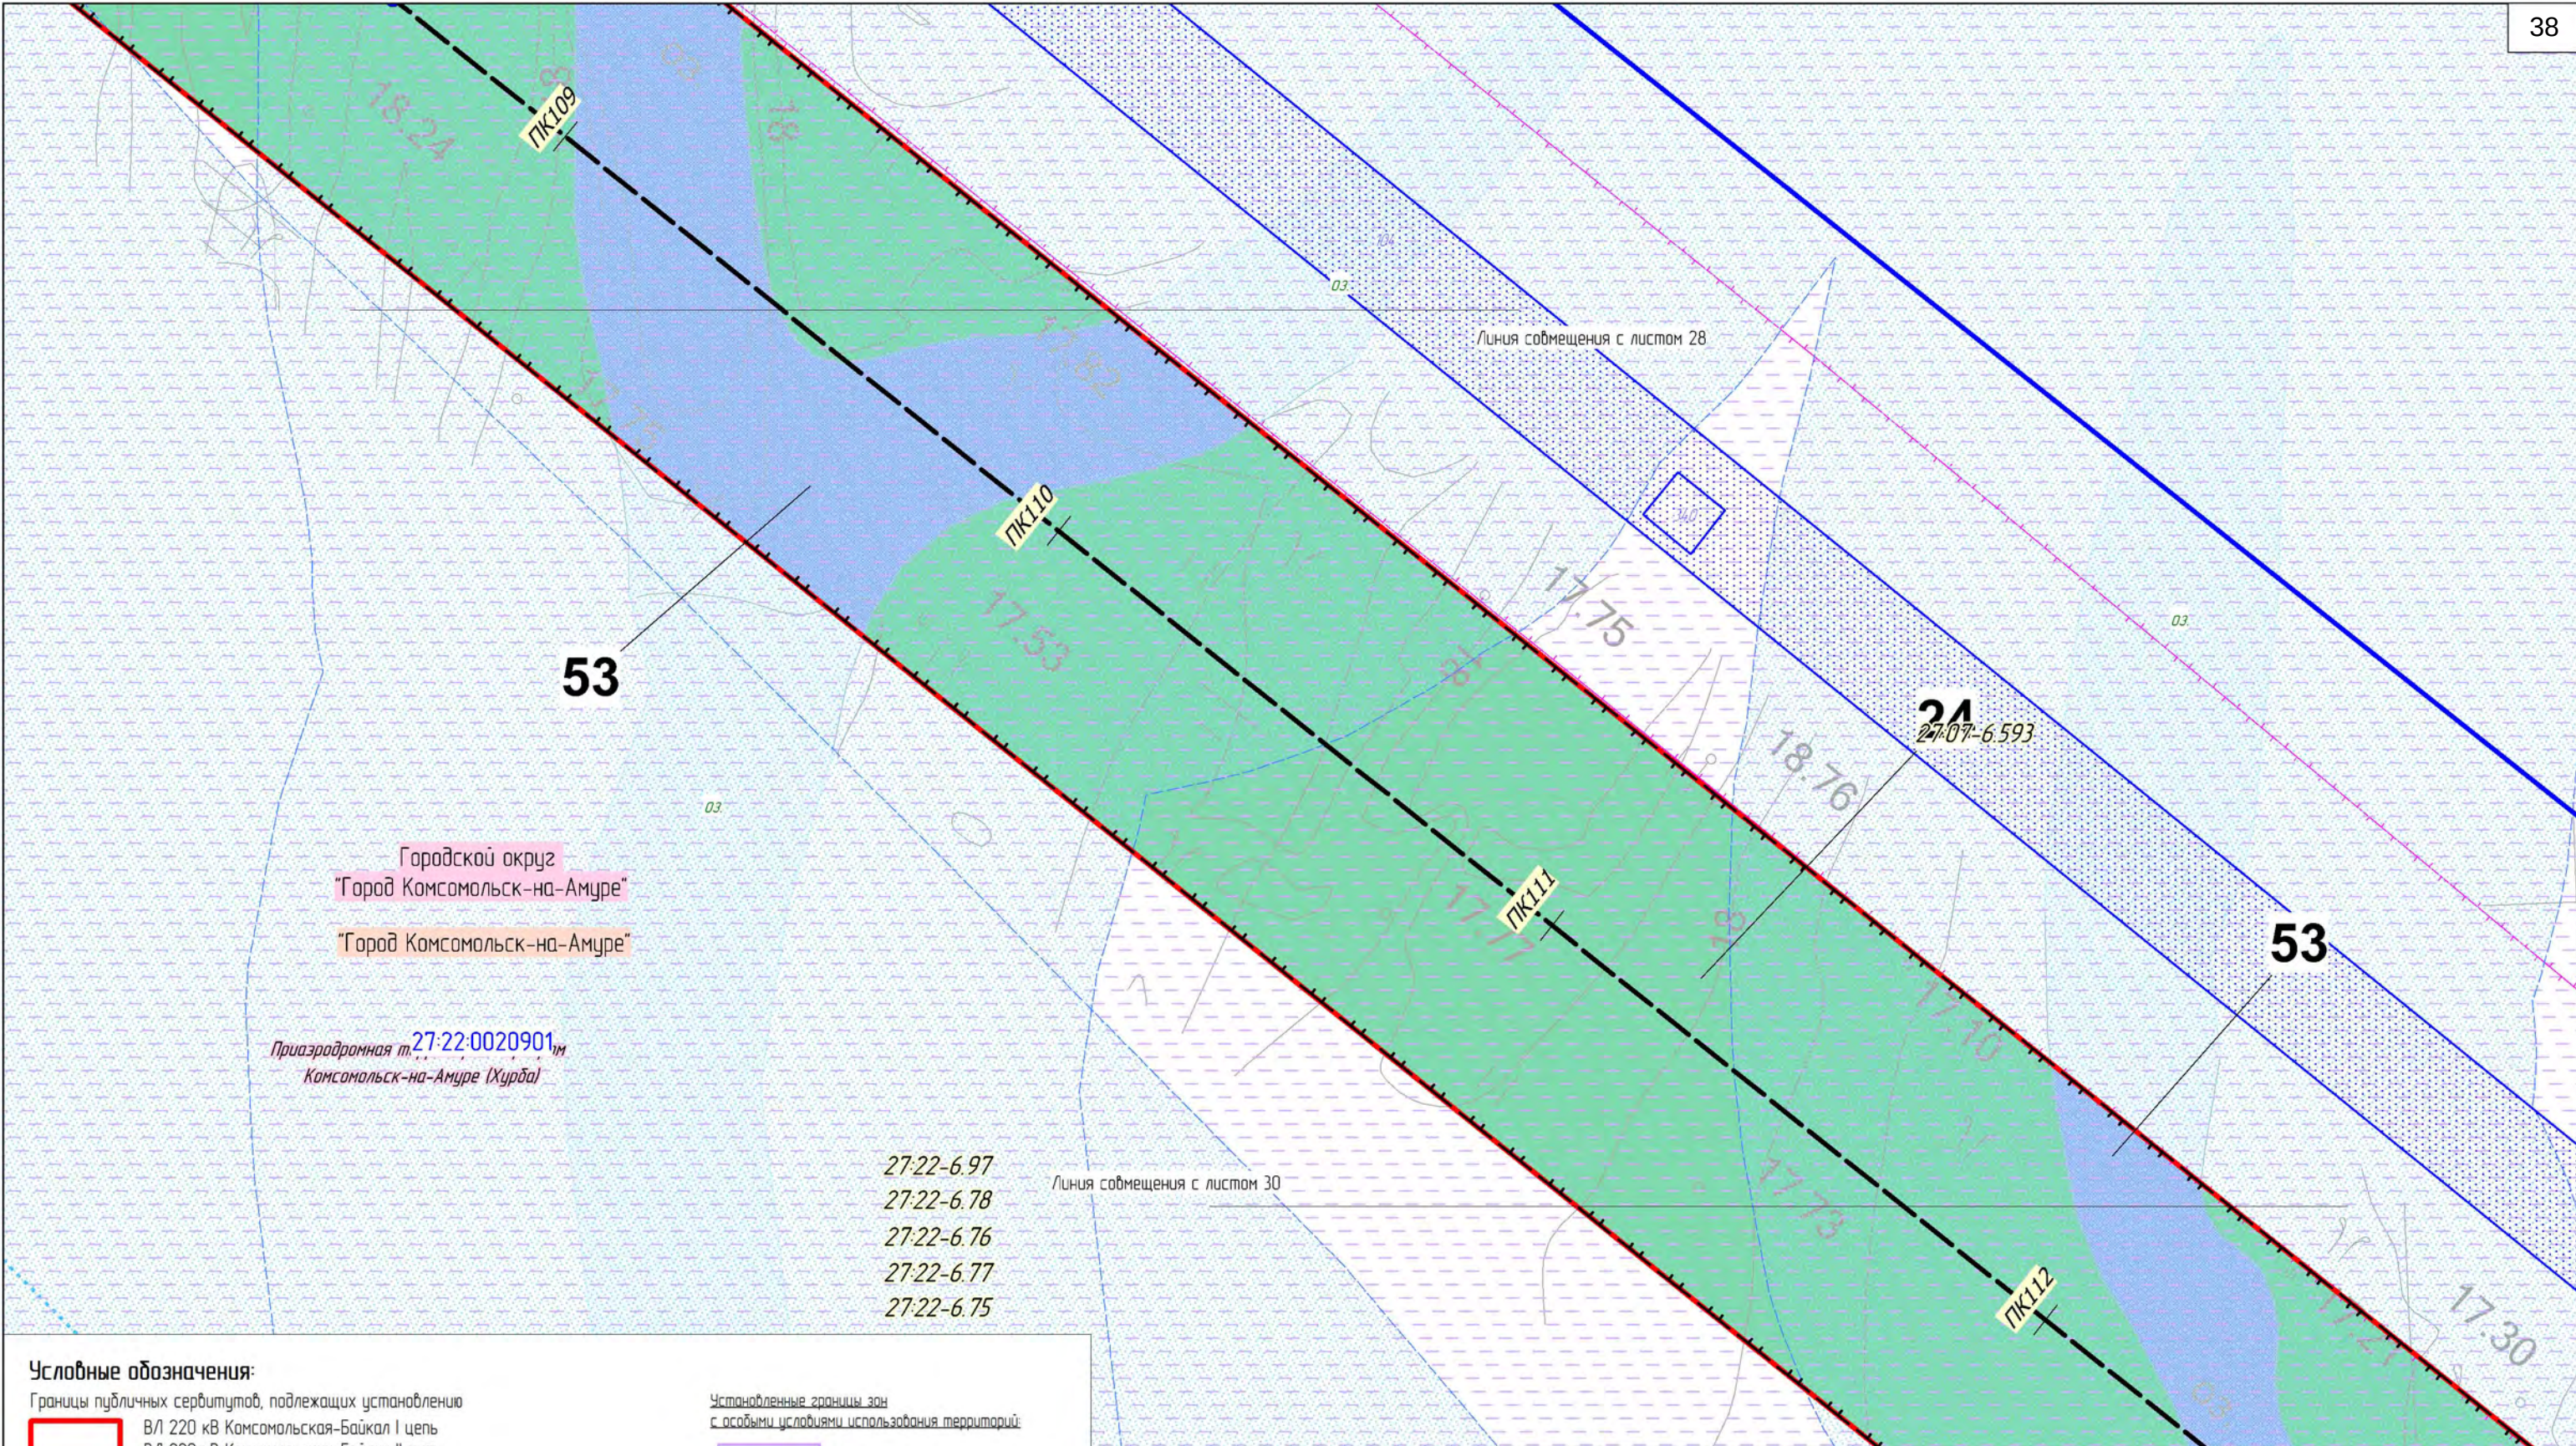

Условные обозначения:

- Границы публичных сервитутов, подлежащих установлению

 - В/Л 220 кВ Камсомальская-Байкал I цепь
 - В/Л 220 кВ Камсомальская-Байкал II цепь
- Части земельных участков, подлежащих обременению в связи с установлением публичного сервитута, их номер


 -
- Объекты капитального строительства, входящих в состав линейного объекта

 - Ось В/Л 220 кВ Камсомальская - Байкал цепь №1 и цепь №2, с пикетажем
 - Опора В/Л 220 кВ (внемасштабный условный знак) с номером и шифром опоры
- Границы зон с особыми условиями использования территории, подлежащие установлению:

 - Зона затопления
 - Реестровый номер
 - Охранная зона объектов электроэнергетики (ЛЭП, ПС)
 - Водоохранная зона
 - Прибрежная защитная полоса
- Охранная зона объектов электроэнергетики (В/Л, ПП, КВ/Л)

 -

						Хабаровский край			
						"В/Л 220 кВ Камсомальская - Байкал I цепь, В/Л 220 кВ Камсомальская - Байкал II цепь, В/Л 220 кВ Байкал - Дуна/т, В/Л 220 кВ Кузнецовский - Дуна/т, В/Л 220 кВ Кузнецовский - Ландыш/т, В/Л 220 кВ Ванино - Ландыш/т, В/Л 220 кВ Байкал - Ванино, ПП 220 кВ Байкал, ПП 220 кВ Кузнецовский инвестиционного проекта «Строительство двухцепной В/Л 220 кВ, цепь № 1 В/Л 220 кВ Камсомальская - Байкал - Дуна/т - Кузнецовский - Ландыш/т - Ванино, ориентировочной протяженностью 433,5 км, цепь № 2 В/Л 220 кВ Камсомальская - Байкал - Ванино, ориентировочной протяженностью 423 км со строительством ПП 220 кВ Байкал, строительством ПП 220 кВ Кузнецовский, с реконструкцией В/Л 220 кВ Селихина - Ванино (перестроистов/высот), с реконструкцией ПС 500 кВ Камсомальская (расширение ОПЧ 220 кВ), ПС 220 кВ Ванино (расширение ОПЧ 220 кВ) с установкой СКРМ мощностью не менее 150 Мвар» 1 этап В/Л 220 кВ Камсомальская - Байкал I цепь, В/Л 220 кВ Камсомальская - Байкал II цепь, ПП 220 кВ Байкал"			
Изм.	Кол.уч.	Лист	№ док.	Подп.	Дата	Заказчик: РОССЕТИ			
Разработал	Назаренко Д.Р.				10.2022				
Проверил	Валеев А.С.				10.2022				
Н. контроль	Дубошина А.В.				10.2022	Чертёж обоснования проекта межевания М 1:1 000			
						ООО "Геонжстрой" г. Москва, ул. Новодмитровская, дом 2, корпус 1 Лицензия ФСС Рез. № 0118209 от 24.08.2021			
						Статия Лист Листов П 29 62			

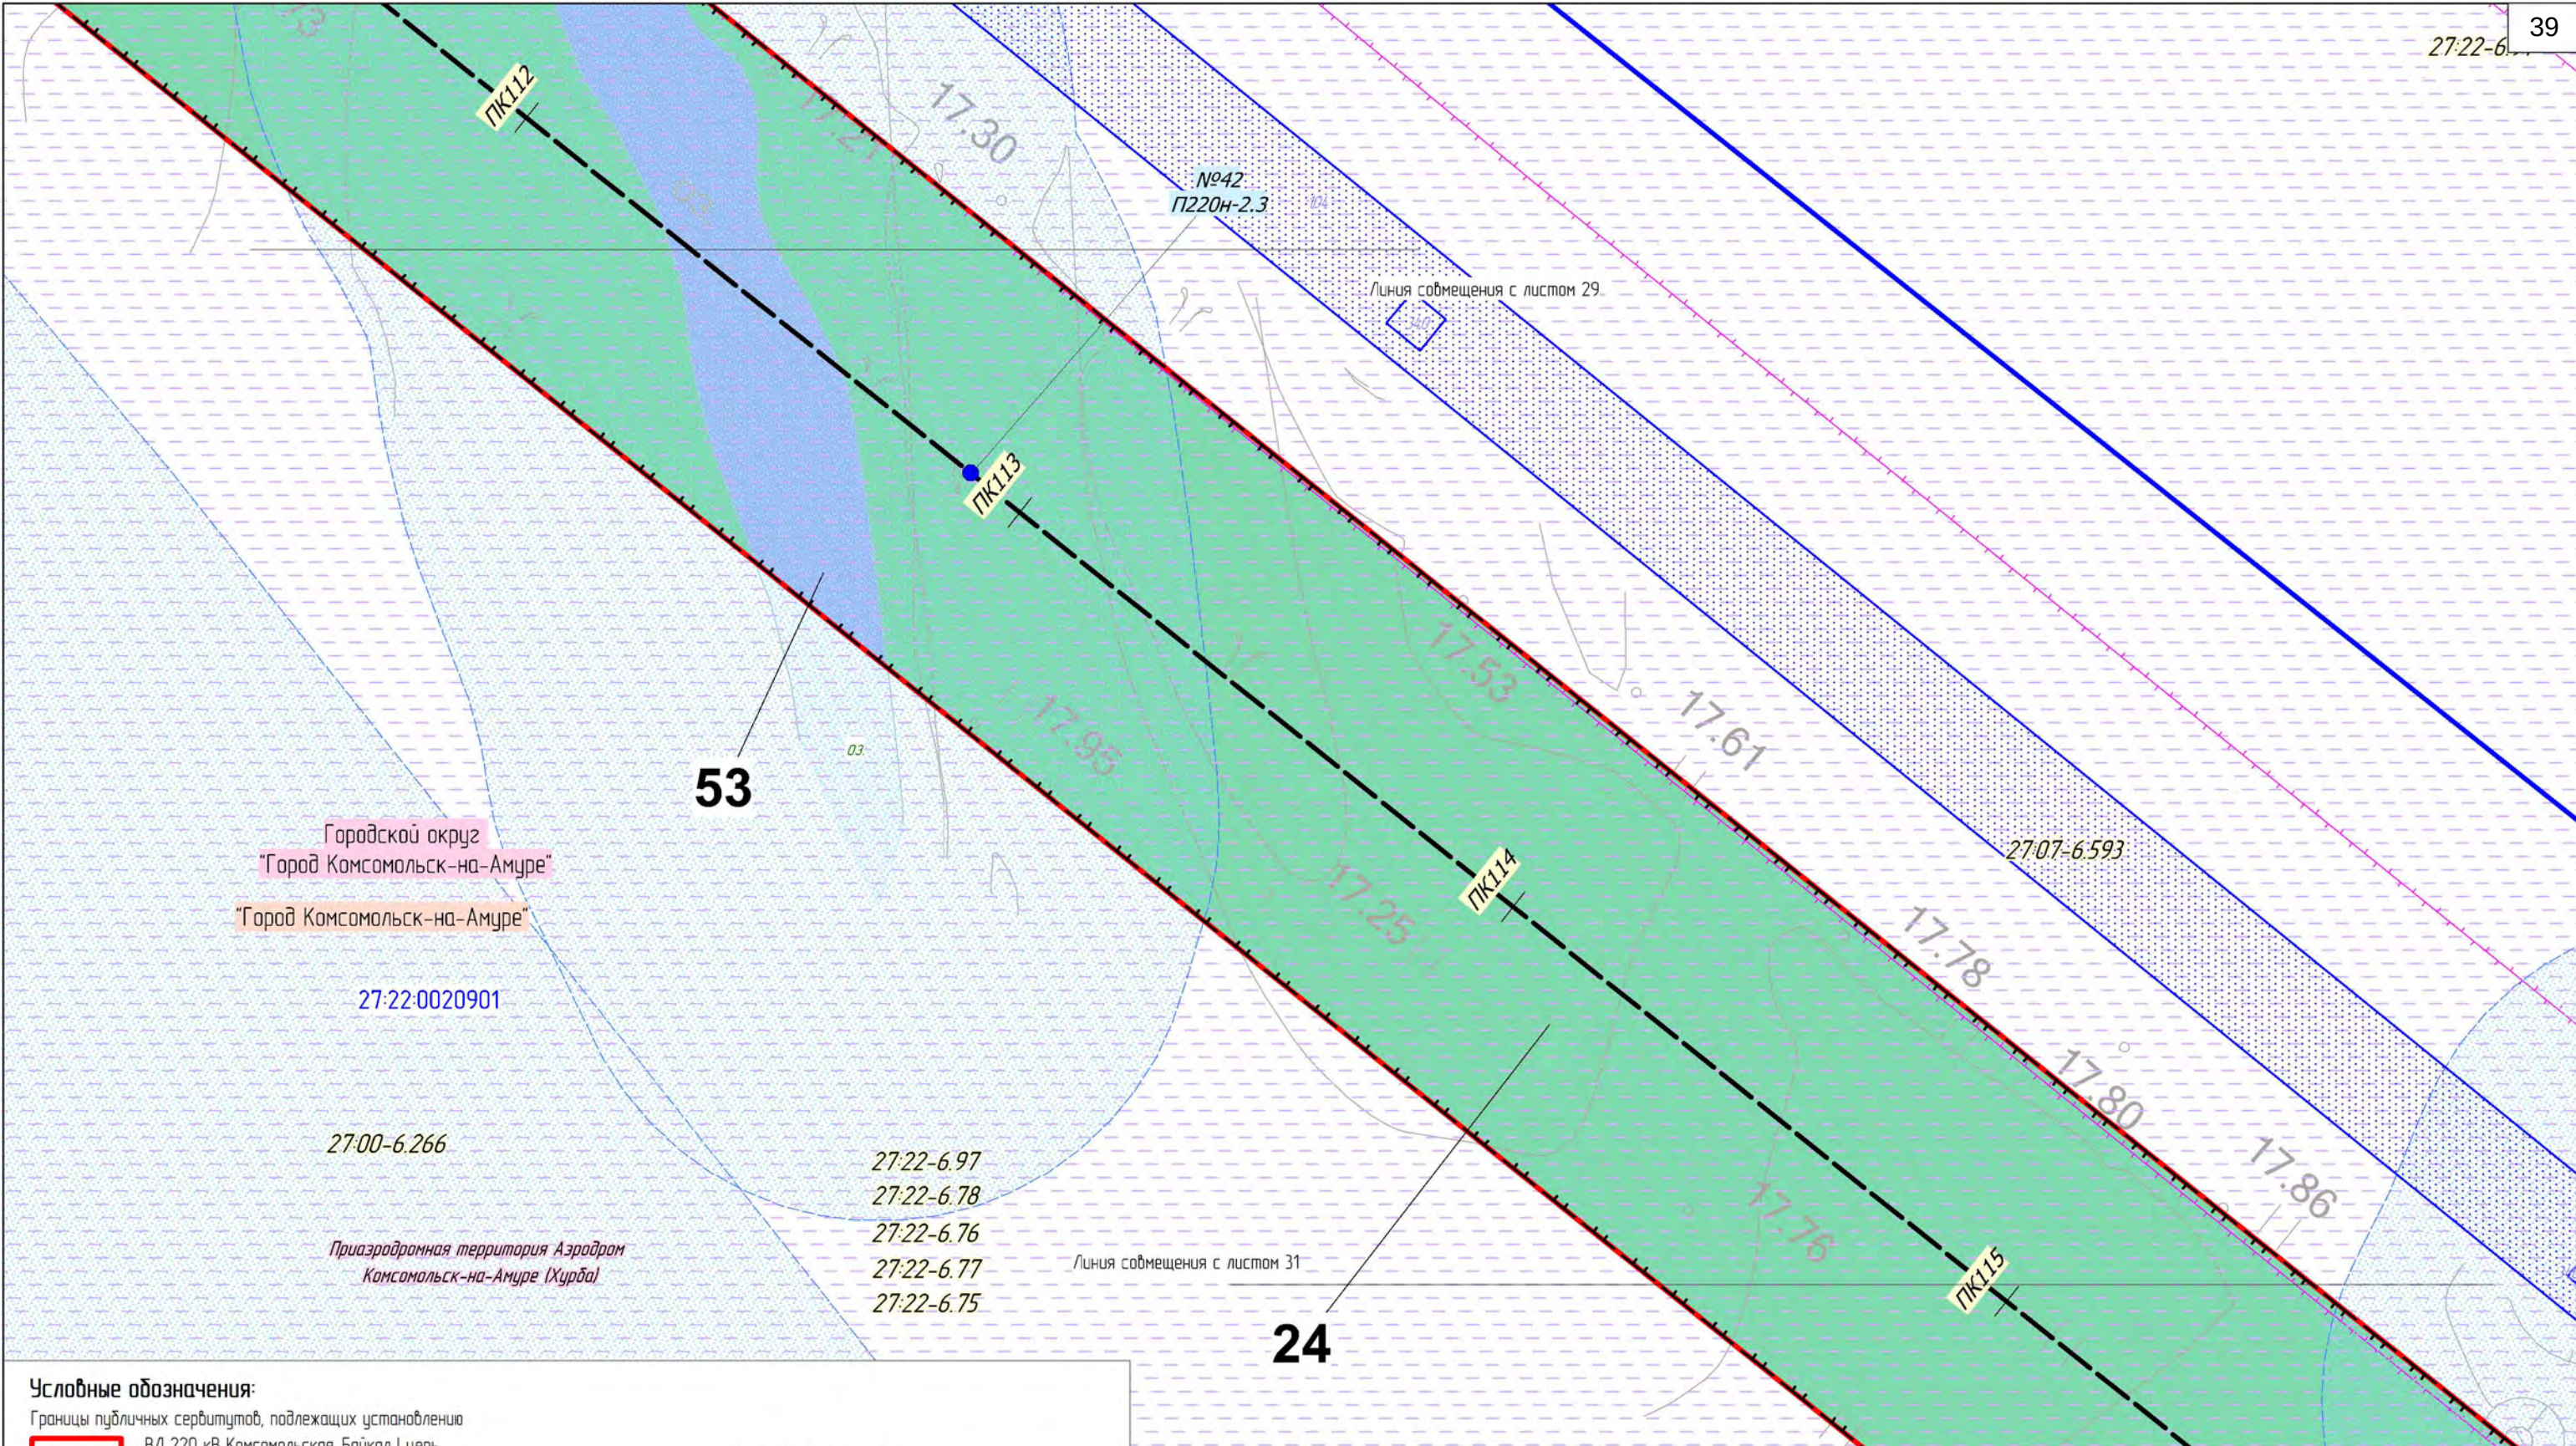

Условные обозначения:

- Границы публичных сервитутов, подлежащих установлению

В/Л 220 кВ Комсомольская-Байкал I цель

В/Л 220 кВ Комсомольская-Байкал II цель
- 1

2

3

 Части земельных участков, подлежащих обременению в связи с установлением публичного сервитута, их номер
- ОС

 Ось В/Л 220 кВ Комсомольская - Байкал цель №1 и цель №2, с пикетажем
- №1
П220Н-2.4

 Опора В/Л 220 кВ (внемасштабный условный знак) с номером и шифром опоры

Установленные границы зон с особыми условиями использования территорий:

Зона затопления

2707-6.593

 Реестровый номер


Охранная зона объектов электроэнергетики (ЛЭП, ПС)

Водоохранная зона

Границы зон с особыми условиями использования территории, подлежащие установлению:

Охранная зона объектов электроэнергетики (В/Л, ПП, КВ/Л)

						Хабаровский край			
						"В/Л 220 кВ Комсомольская - Байкал I цель, В/Л 220 кВ Комсомольская - Байкал II цель, В/Л 220 кВ Байкал - Оука/т, В/Л 220 кВ Кузнецовский - Оука/т, В/Л 220 кВ Кузнецовский - Ландыш/т, В/Л 220 кВ Ванино - Ландыш/т, В/Л 220 кВ Ванино - Ванно, ПП 220 кВ Байкал, ПП 220 кВ Кузнецовский инвестиционного проекта «Строительство двухцепной В/Л 220 кВ, цель № 1 В/Л 220 кВ Комсомольская - Байкал - Оука/т - Кузнецовский - Ландыш/т - Ванно, ориентировочной протяженностью 4,315 км, цель № 2 В/Л 220 кВ Комсомольская - Байкал - Ванно, ориентировочной протяженностью 4,23 км со строительством ПП 220 кВ Байкал, строительством ПП 220 кВ Кузнецовский с реконструкцией В/Л 220 кВ Селихина - Ванно (перестроивать/высас), с реконструкцией ПС 500 кВ Комсомольская (расширение ОПЧ 220 кВ), ПС 220 кВ Ванно (расширение ОПЧ 220 кВ) с установкой СКРМ мощностью не менее 150 Мвар» 1 этап В/Л 220 кВ Комсомольская - Байкал I цель, В/Л 220 кВ Комсомольская - Байкал II цель, ПП 220 кВ Байкал"			
Изм.	Колуч.	Лист	№ док.	Подп.	Дата	Заказчик: РОССЕТИ			
Разработал	Назаренко Д.Р.				10.2022				
Проверил	Валеев А.С.				10.2022				
Н. контроль	Дубошина А.В.				10.2022				
						Стадия Лист Листов			
						п 30 62			
						Чертёж обоснования проекта межевания М 1:1 000			
						ООО "Геоинжстрой" г. Москва, ул. Новодмитровская, дом 2, корпус 1 Лицензия ФСТ Рез. № 0118209 от 24.08.2021			

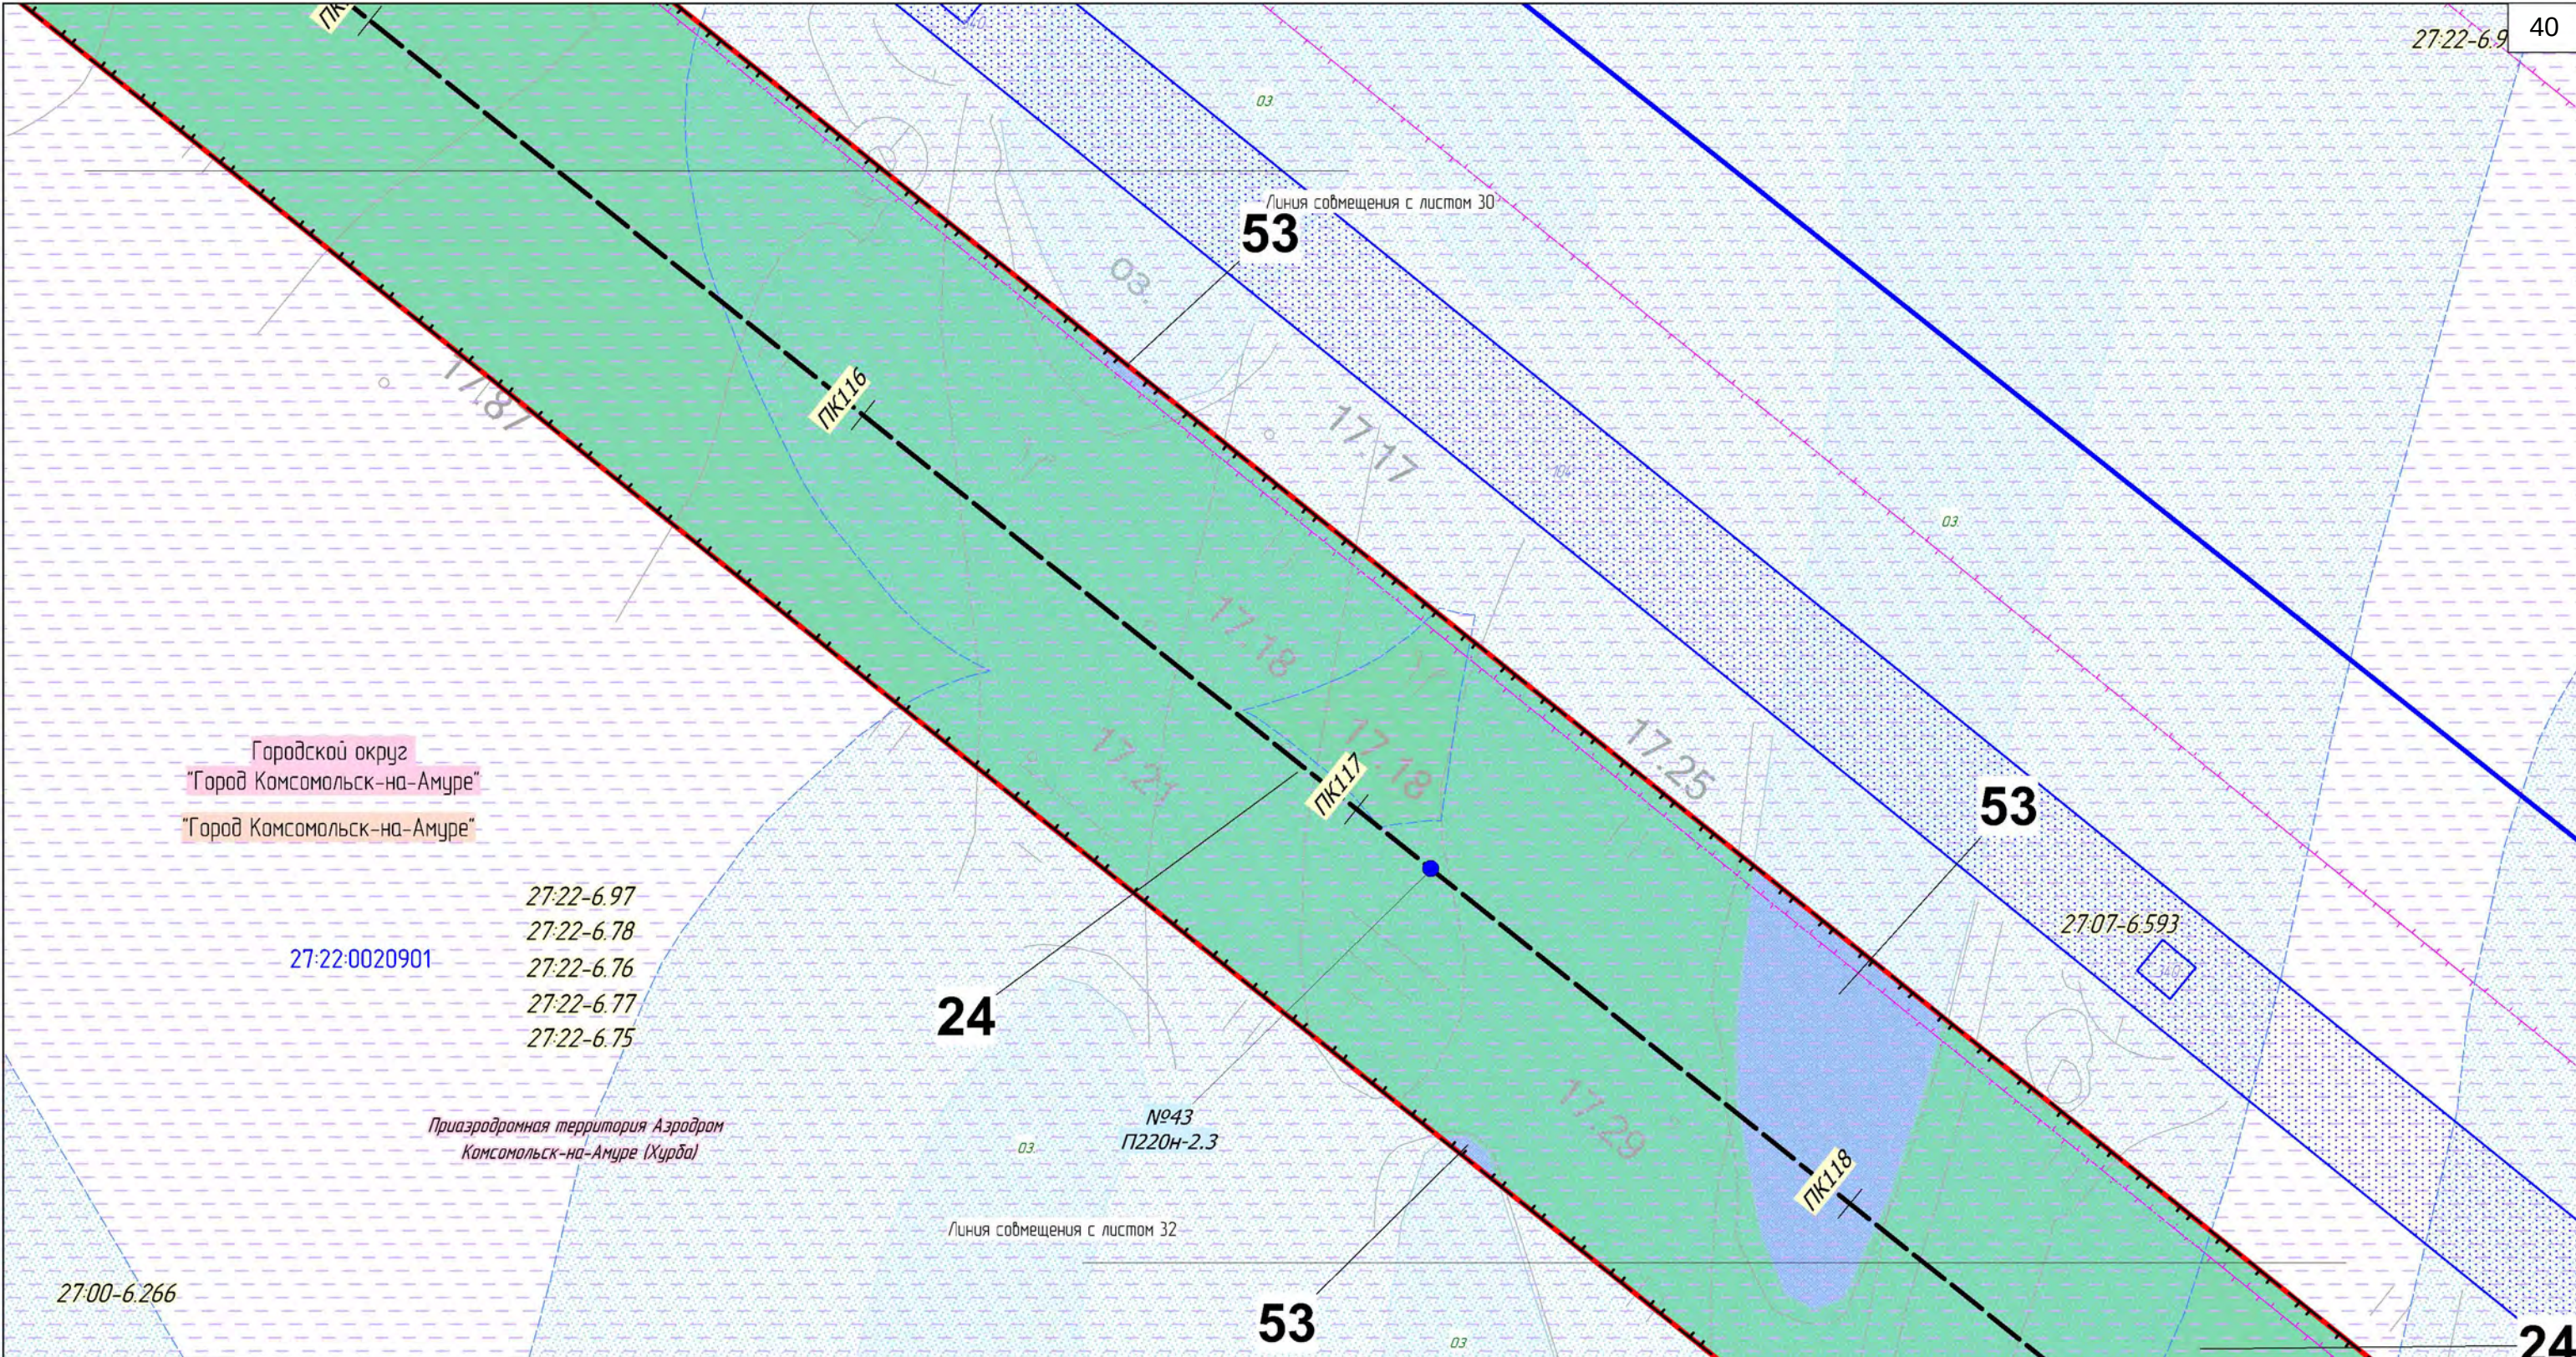

Условные обозначения:

Границы публичных сервитутов, подлежащих установлению


- В/Л 220 кВ Комсомольская-Байкал I цепь
- В/Л 220 кВ Комсомольская-Байкал II цепь



Части земельных участков, подлежащих обременению в связи с установлением публичного сервитута, их номер

Объекты капитального строительства входящих в состав линейного объекта:

- Ось В/Л 220 кВ Комсомольская - Байкал цепь №1 и цепь №2, с пикетажем

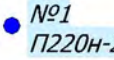

Опора В/Л 220 кВ (внемасштабный условный знак) с номером и шифром опоры

Границы зон с особыми условиями использования территории, подлежащие установлению:


- Охранная зона объектов электроэнергетики (В/Л, ПП, КВ/Л)

Установленные границы зон

с особыми условиями использования территории:



Зона затопления

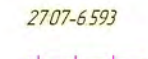

Реестровый номер




Охранная зона объектов электроэнергетики (ЛЭП, ПС)



Водоохранная зона

						Хабаровский край			
						"В/Л 220 кВ Комсомольская - Байкал I цепь, В/Л 220 кВ Комсомольская - Байкал II цепь, В/Л 220 кВ Байкал - Оуна/т, В/Л 220 кВ Кузнецовский - Оуна/т, В/Л 220 кВ Кузнецовский - Ландыш/т, В/Л 220 кВ Ванино - Ландыш/т, В/Л 220 кВ Байкал - Ванино, ПП 220 кВ Байкал, ПП 220 кВ Кузнецовский - Ванино, ориентировочной протяженностью 4,315 км, цепь № 1 В/Л 220 кВ Комсомольская - Байкал - Оуна/т - Кузнецовский - Ландыш/т - Ванино, ориентировочной протяженностью 4,23 км, цепь № 2 В/Л 220 кВ Комсомольская - Байкал - Ванино, ориентировочной протяженностью 4,23 км, со строительством ПП 220 кВ Байкал, строительством ПП 220 кВ Кузнецовский, с реконструкцией В/Л 220 кВ Селихина - Ванино (перестроить/высас), с реконструкцией ПС 500 кВ Комсомольская (расширение ОПЧ 220 кВ), ПС 220 кВ Ванино (расширение ОПЧ 220 кВ) с установкой СКРМ мощностью не менее 150 Мвар» 1 этап В/Л 220 кВ Комсомольская - Байкал I цепь, В/Л 220 кВ Комсомольская - Байкал II цепь, ПП 220 кВ Байкал"			
Изм.	Колуч.	Лист	№ док.	Подп.	Дата	Заказчик: РОССЕТИ			
Разработал	Назаренко Д.Р.				10.2022				
Проверил	Валеев А.С.				10.2022				
Н. контроль	Дубошина А.В.				10.2022	Чертёж обоснования проекта межевания М 1:1 000			
						Геоинвестстрой ООО "Геоинвестстрой" г. Москва, ул. Новодмитровская, дом 2, корпус 1 Лицензия ФСБ Рез. № 0118209 от 24.08.2021			
						Стадия	Лист	Листов	
						П	31	62	

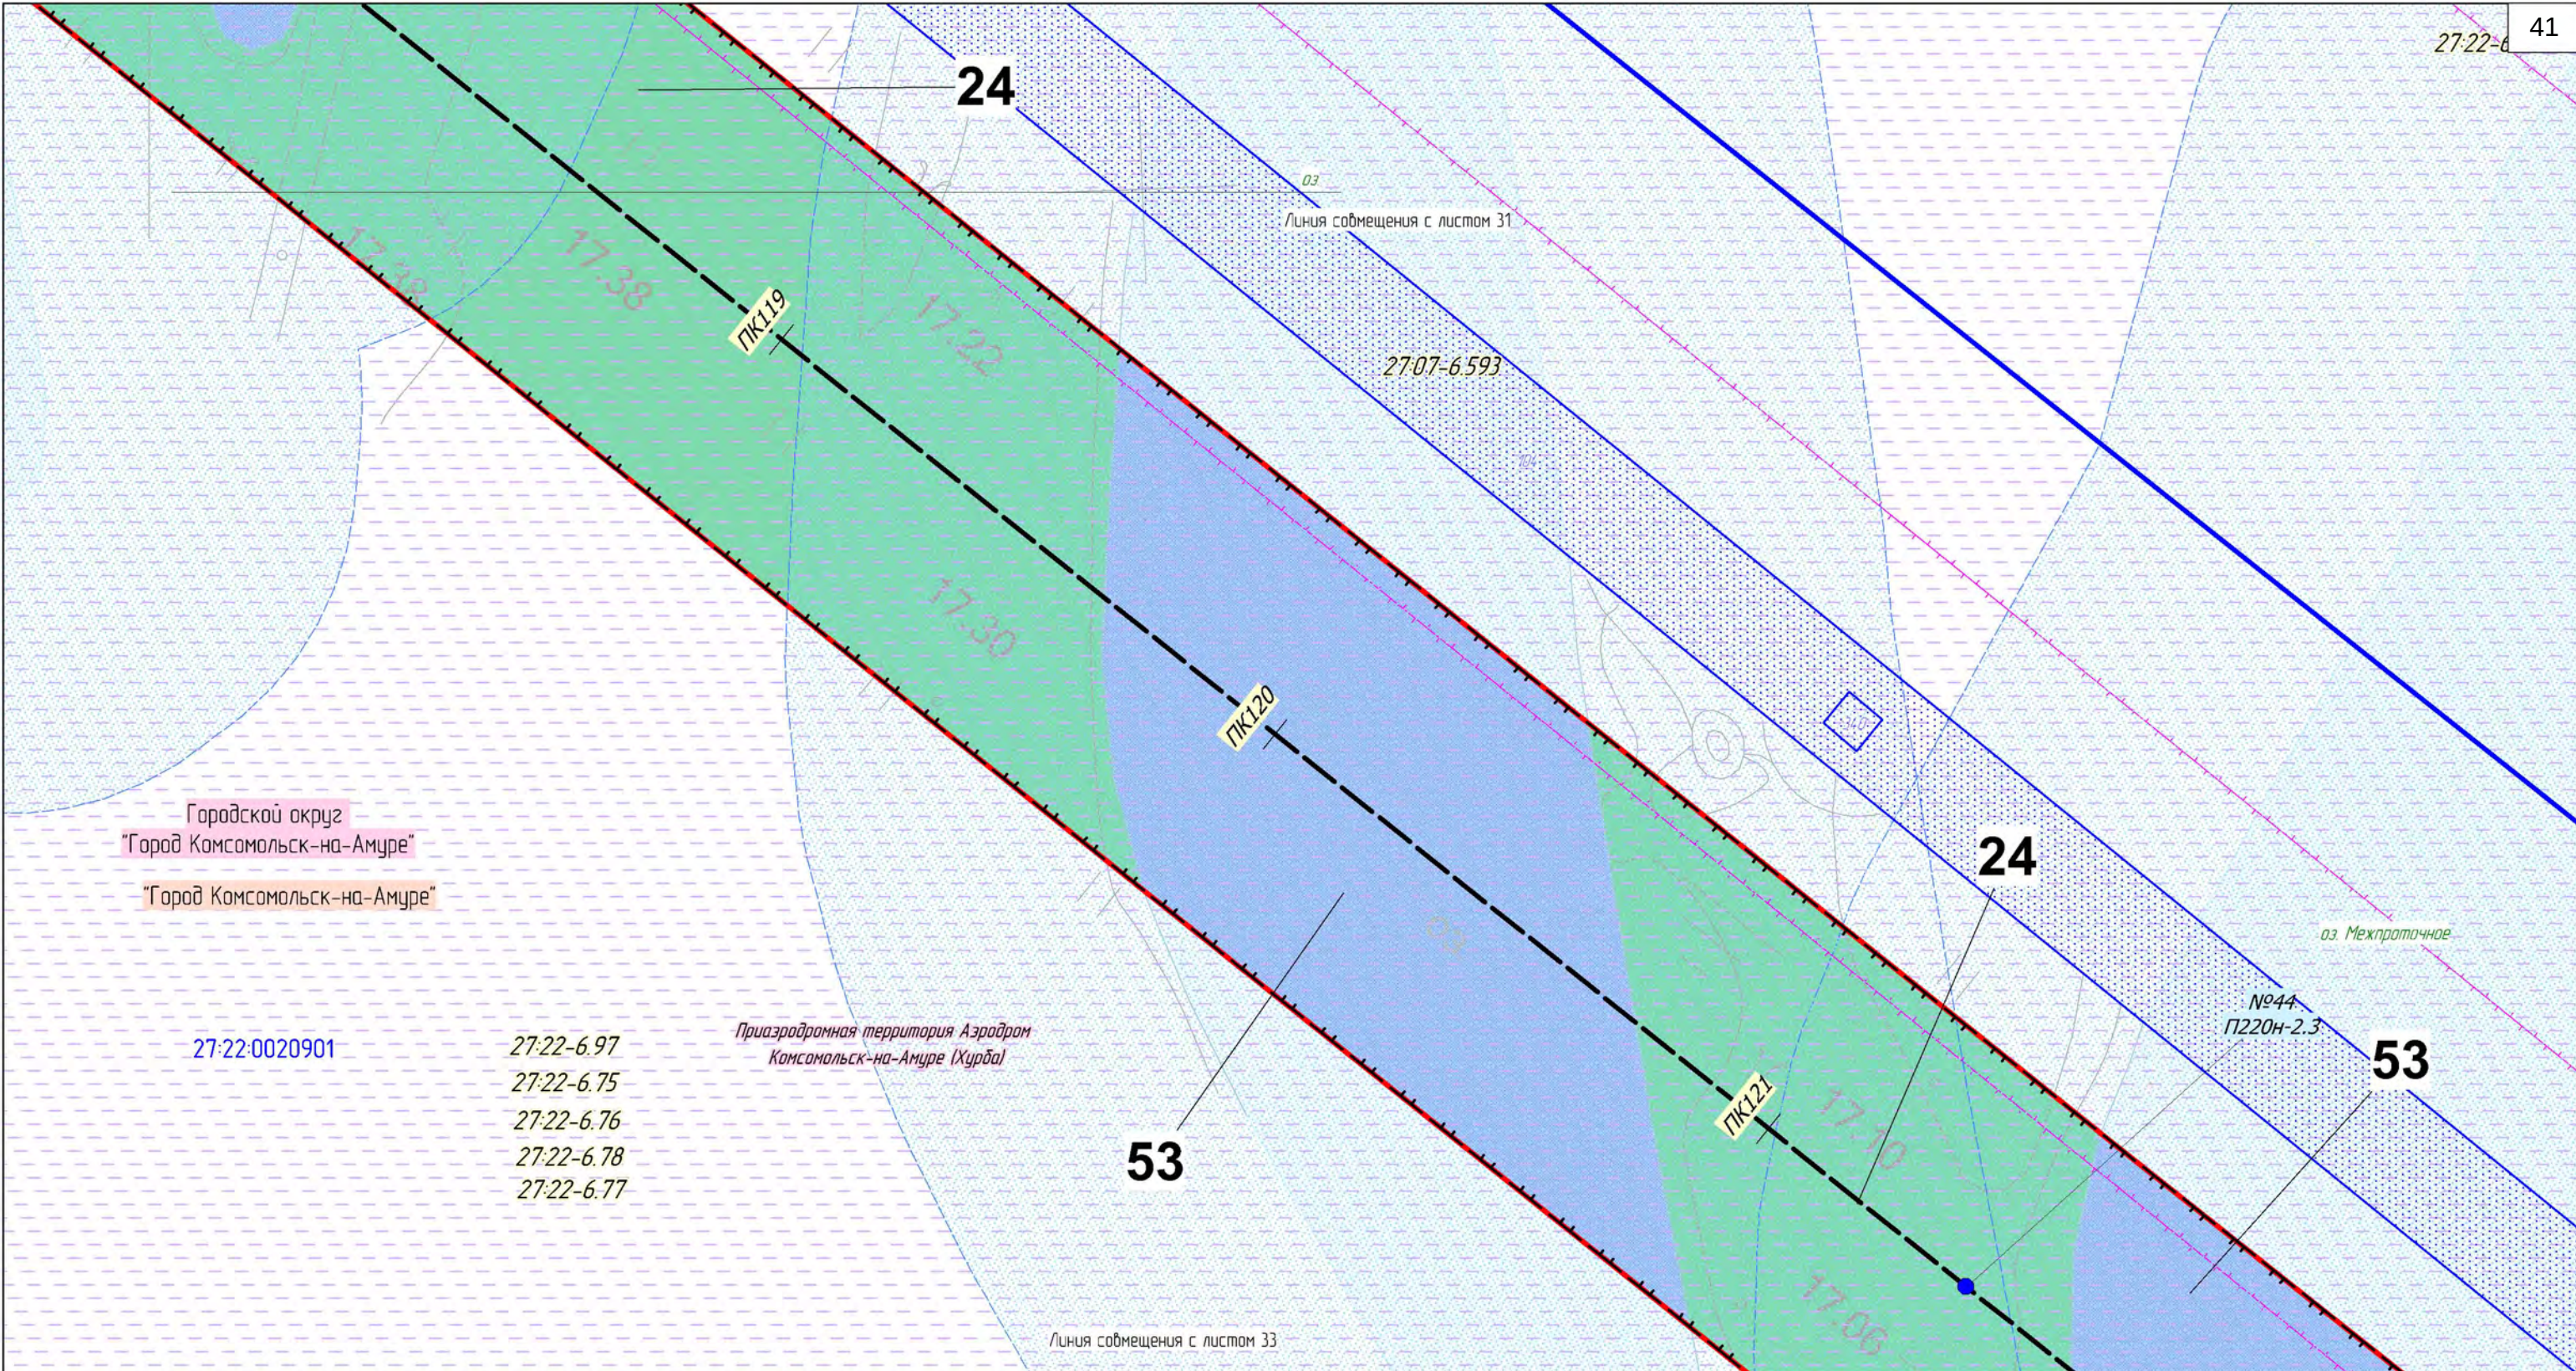

Условные обозначения:

Границы публичных сервитутов, подлежащих установлению

- В/Л 220 кВ Комсомальская-Байкал I цепь
- В/Л 220 кВ Комсомальская-Байкал II цепь

- Части земельных участков, подлежащих обременению в связи с установлением публичного сервитута, их номер

Объекты капитального строительства, входящих в состав линейного объекта:

- Ось В/Л 220 кВ Комсомальская - Байкал цепь №1 и цепь №2, с пикетажем
- Опора В/Л 220 кВ (внемасштабный условный знак) с номером и шифром опоры


Границы зон с особыми условиями использования территории, подлежащие установлению:

- Охранная зона объектов электроэнергетики (В/Л, ПП, КВ/Л)

Установленные границы зон с особыми условиями использования территории:

- Зона затопления
- Реестровый номер
- Охранная зона объектов электроэнергетики (ЛЭП, ПС)
- Водоохранная зона

						Хабаровский край		
						"В/Л 220 кВ Комсомальская - Байкал I цепь, В/Л 220 кВ Комсомальская - Байкал II цепь, В/Л 220 кВ Байкал - Оуна/т, В/Л 220 кВ Кузнецовский - Оуна/т, В/Л 220 кВ Кузнецовский - Ландыш/т, В/Л 220 кВ Ванино - Ландыш/т, В/Л 220 кВ Байкал - Ванино, ПП 220 кВ Байкал, ПП 220 кВ Кузнецовский инвестиционного проекта «Строительство двухцепной В/Л 220 кВ, цепь № 1 В/Л 220 кВ Комсомальская - Байкал - Оуна/т - Кузнецовский - Ландыш/т - Ванино, ориентировочной протяженностью 4,315 км, цепь № 2 В/Л 220 кВ Комсомальская - Байкал - Ванино, ориентировочной протяженностью 4,23 км со строительством ПП 220 кВ Байкал, строительством ПП 220 кВ Кузнецовский с реконструкцией В/Л 220 кВ Селихина - Ванино (переустройство/высост), с реконструкцией ПС 500 кВ Комсомальская (расширение ОПЧ 220 кВ), ПС 220 кВ Ванино (расширение ОПЧ 220 кВ) с установкой СКРМ мощностью не менее 150 Мвар» 1 этап В/Л 220 кВ Комсомальская - Байкал I цепь, В/Л 220 кВ Комсомальская - Байкал II цепь, ПП 220 кВ Байкал"		
Изм.	Колуч.	Лист	№ док.	Подп.	Дата	Заказчик:		
Разработал	Назаренко Д.Р.				10.2022			
Проверил	Валеев А.С.				10.2022			
Н. контроль	Дубошина А.В.				10.2022			
						Статус		
						Лист		
						Листов		
						П		
						32		
						62		
						Чертеж обоснования проекта межевания		
						М 1:1 000		
						ООО "Геоинжстрой" г. Москва, ул. Новодмитровская, дом 2, корпус 1 Лицензия ФСБ Рег. № 0118209 от 24.08.2021		

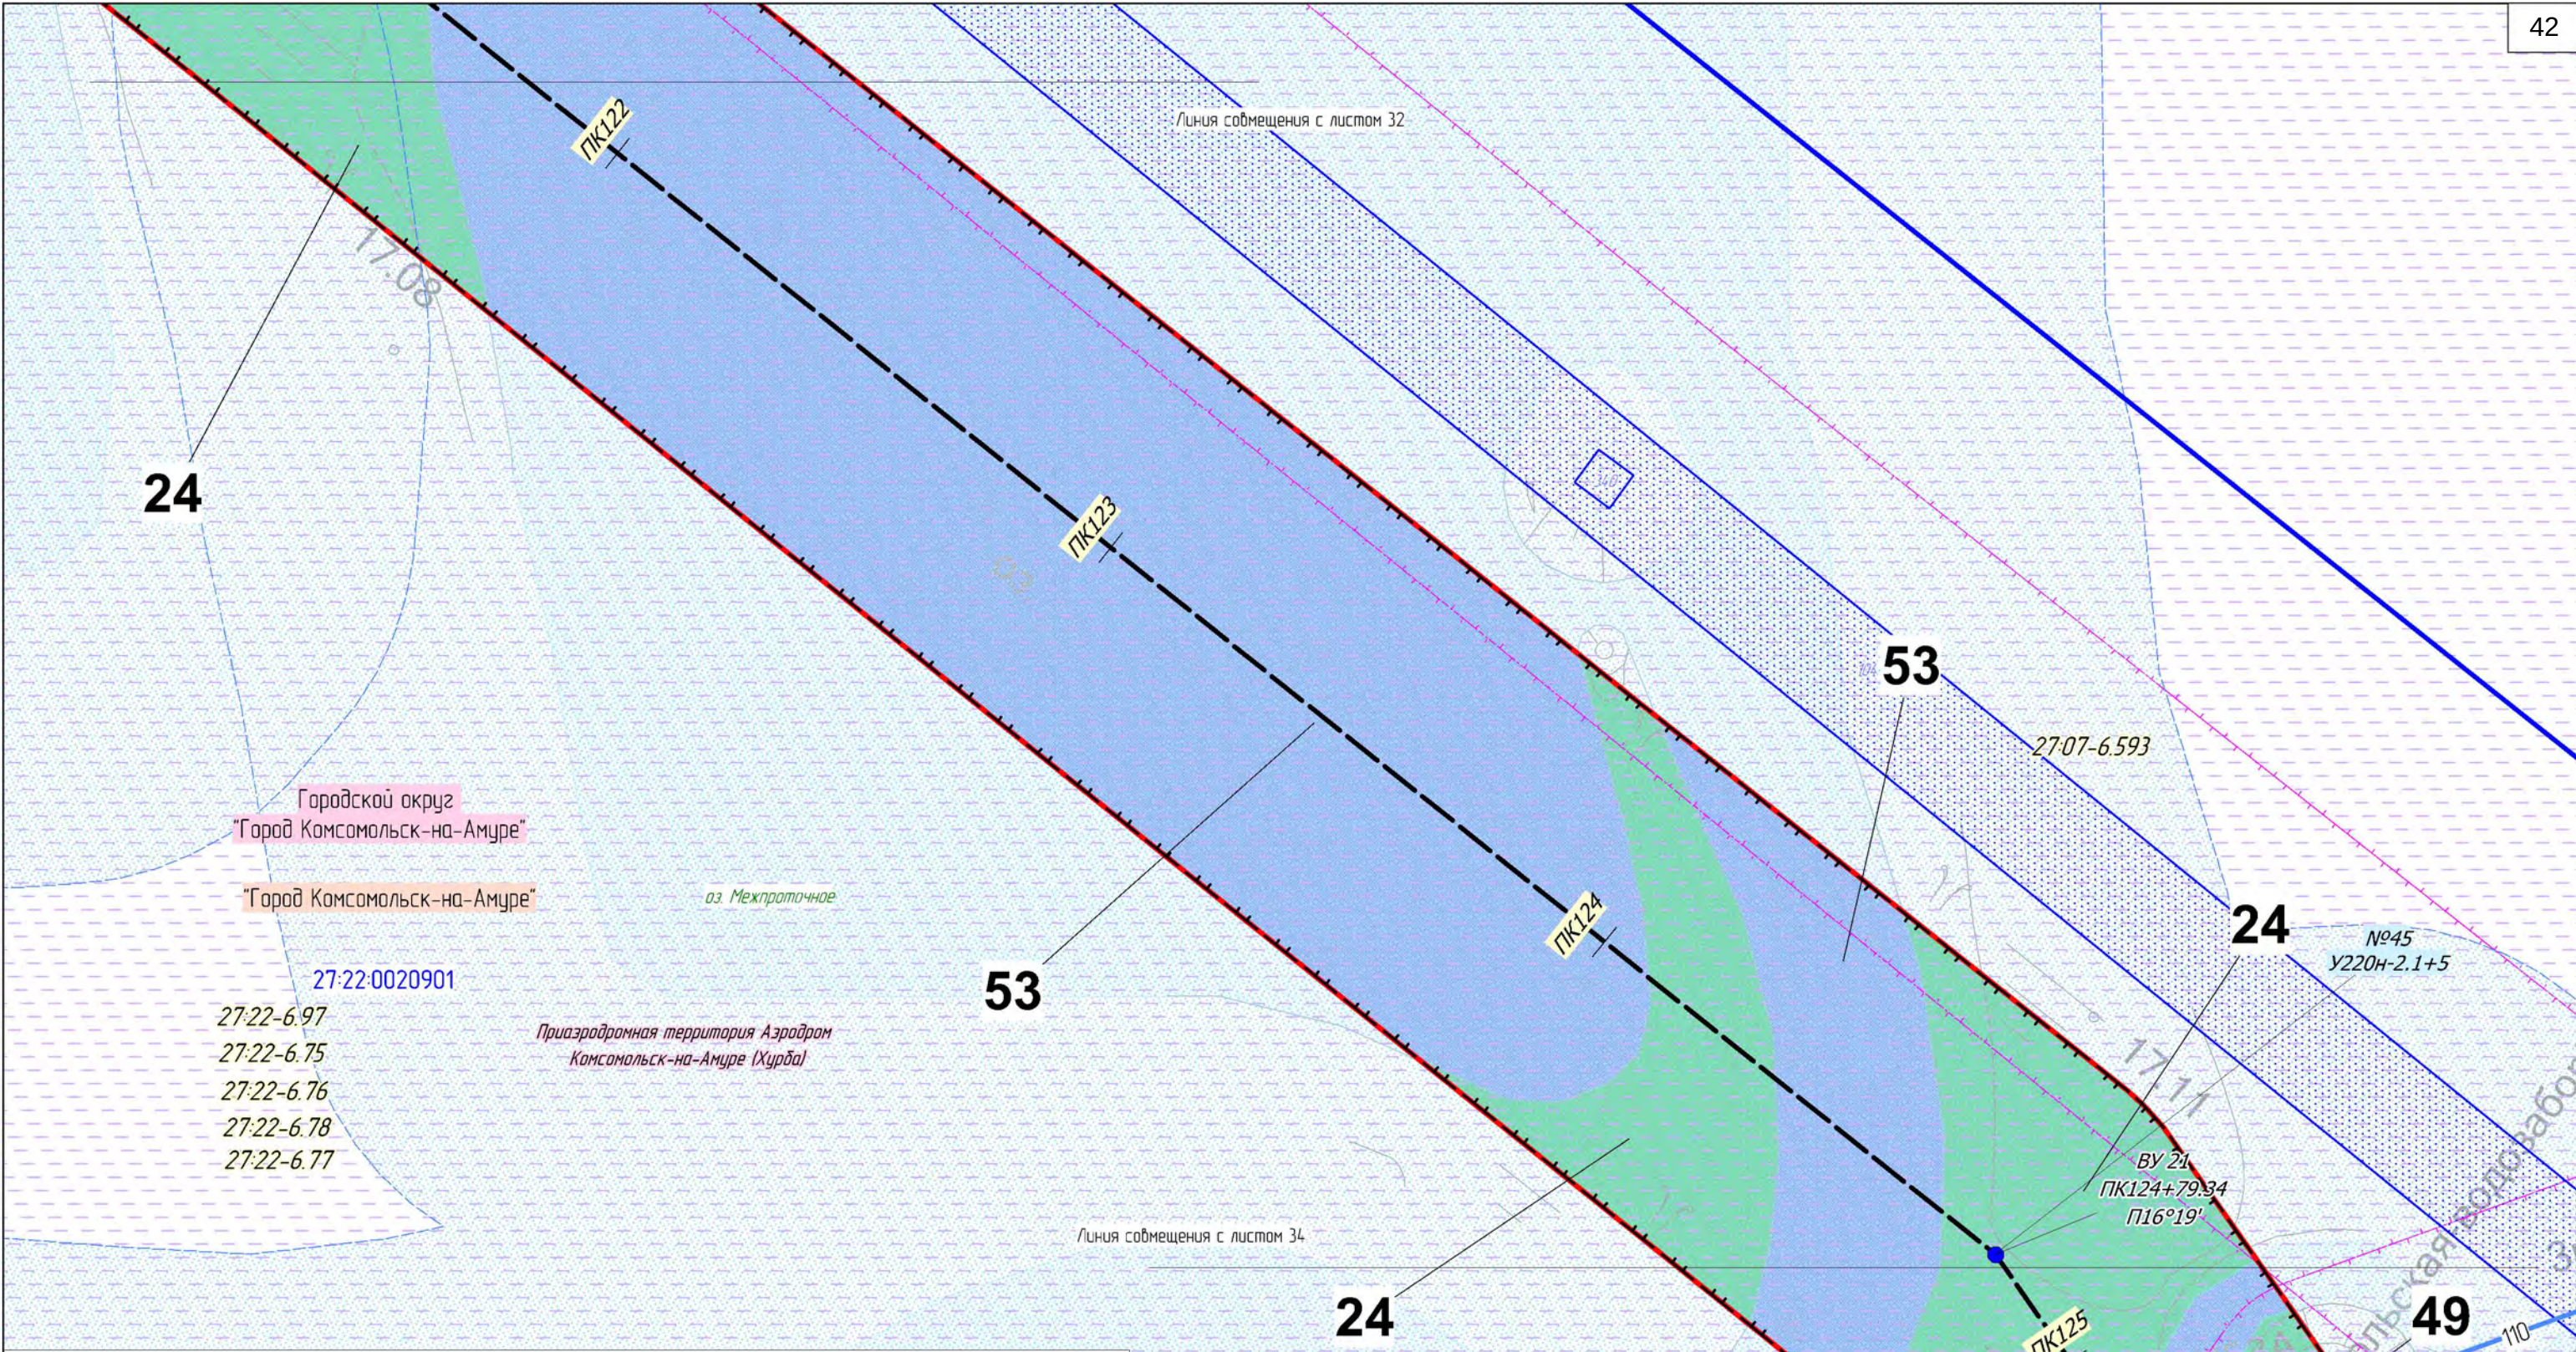

Условные обозначения:


- Границы публичных сервитутов, подлежащих установлению
- ВЛ 220 кВ Комсомальская-Байкал I цель
 - ВЛ 220 кВ Комсомальская-Байкал II цель
- Части земельных участков, подлежащих обременению в связи с установлением публичного сервитута, их номер
- Объекты капитального строительства, входящих в состав линейного объекта:
- Ось ВЛ 220 кВ Комсомальская - Байкал цель №1 и цель №2, с ликетажем
 - Опора ВЛ 220 кВ (внемасштабный условный знак) с номером и шифром опоры

Границы зон с особыми условиями использования территории, подлежащие установлению:

- Охранная зона объектов электроэнергетики (ВЛ, ПП, КВЛ)

- Установленные границы зон с особыми условиями использования территории:
- Зона затопления
 - Реестровый номер
 - Охранная зона объектов электроэнергетики (ЛЭП, ПС)
 - Водоохранная зона
 - Местоположение существующих ОКС инженерных коммуникаций
 - ЛЭП 110 кВ

						Хабаровский край			
						"ВЛ 220 кВ Комсомальская – Байкал I цель, ВЛ 220 кВ Комсомальская – Байкал II цель, ВЛ 220 кВ Байкал – Оуна/т, ВЛ 220 кВ Кузнецовский – Оуна/т, ВЛ 220 кВ Кузнецовский – Ландыш/т, ВЛ 220 кВ Ванино – Ландыш/т, ВЛ 220 кВ Байкал – Ванино, ПП 220 кВ Байкал, ПП 220 кВ Кузнецовский – Оуна/т, ПП 220 кВ Кузнецовский – Ландыш/т, ПП 220 кВ Ванино, ориентировочной протяженностью 4,315 км, цель № 1 ВЛ 220 кВ Комсомальская – Байкал – Оуна/т – Кузнецовский – Ландыш/т – Ванино, ориентировочной протяженностью 4,23 км, цель № 2 ВЛ 220 кВ Комсомальская – Байкал – Ванино, ориентировочной протяженностью 4,23 км, со строительством ПП 220 кВ Байкал, строительством ПП 220 кВ Кузнецовский, с реконструкцией ВЛ 220 кВ Селихина – Ванино (переустройство/вынос), с реконструкцией ПС 500 кВ Комсомальская (расширение ОПЧ 220 кВ), ПС 220 кВ Ванино (расширение ОПЧ 220 кВ) с установкой СКРМ мощностью не менее 150 Мвар» 1 этап ВЛ 220 кВ Комсомальская – Байкал I цель, ВЛ 220 кВ Комсомальская – Байкал II цель, ПП 220 кВ Байкал"			
Изм.	Колуч.	Лист	№ док.	Подп.	Дата				
Разработал	Назаренко Д.Р.				10.2022	Заказчик: РОССТЕТИ Стадия Лист Листов П 33 62			
Проверил	Валеев А.С.				10.2022				
Н. контроль	Дубошина А.В.				10.2022				
						Чертеж обоснования проекта межевания М 1:1 000 ООО "Геоинжстрой" г. Москва, ул. Новодмитровская, дом 2, корпус 1 Лицензия ФСТ Рез. № 0118209 от 24.08.2021			

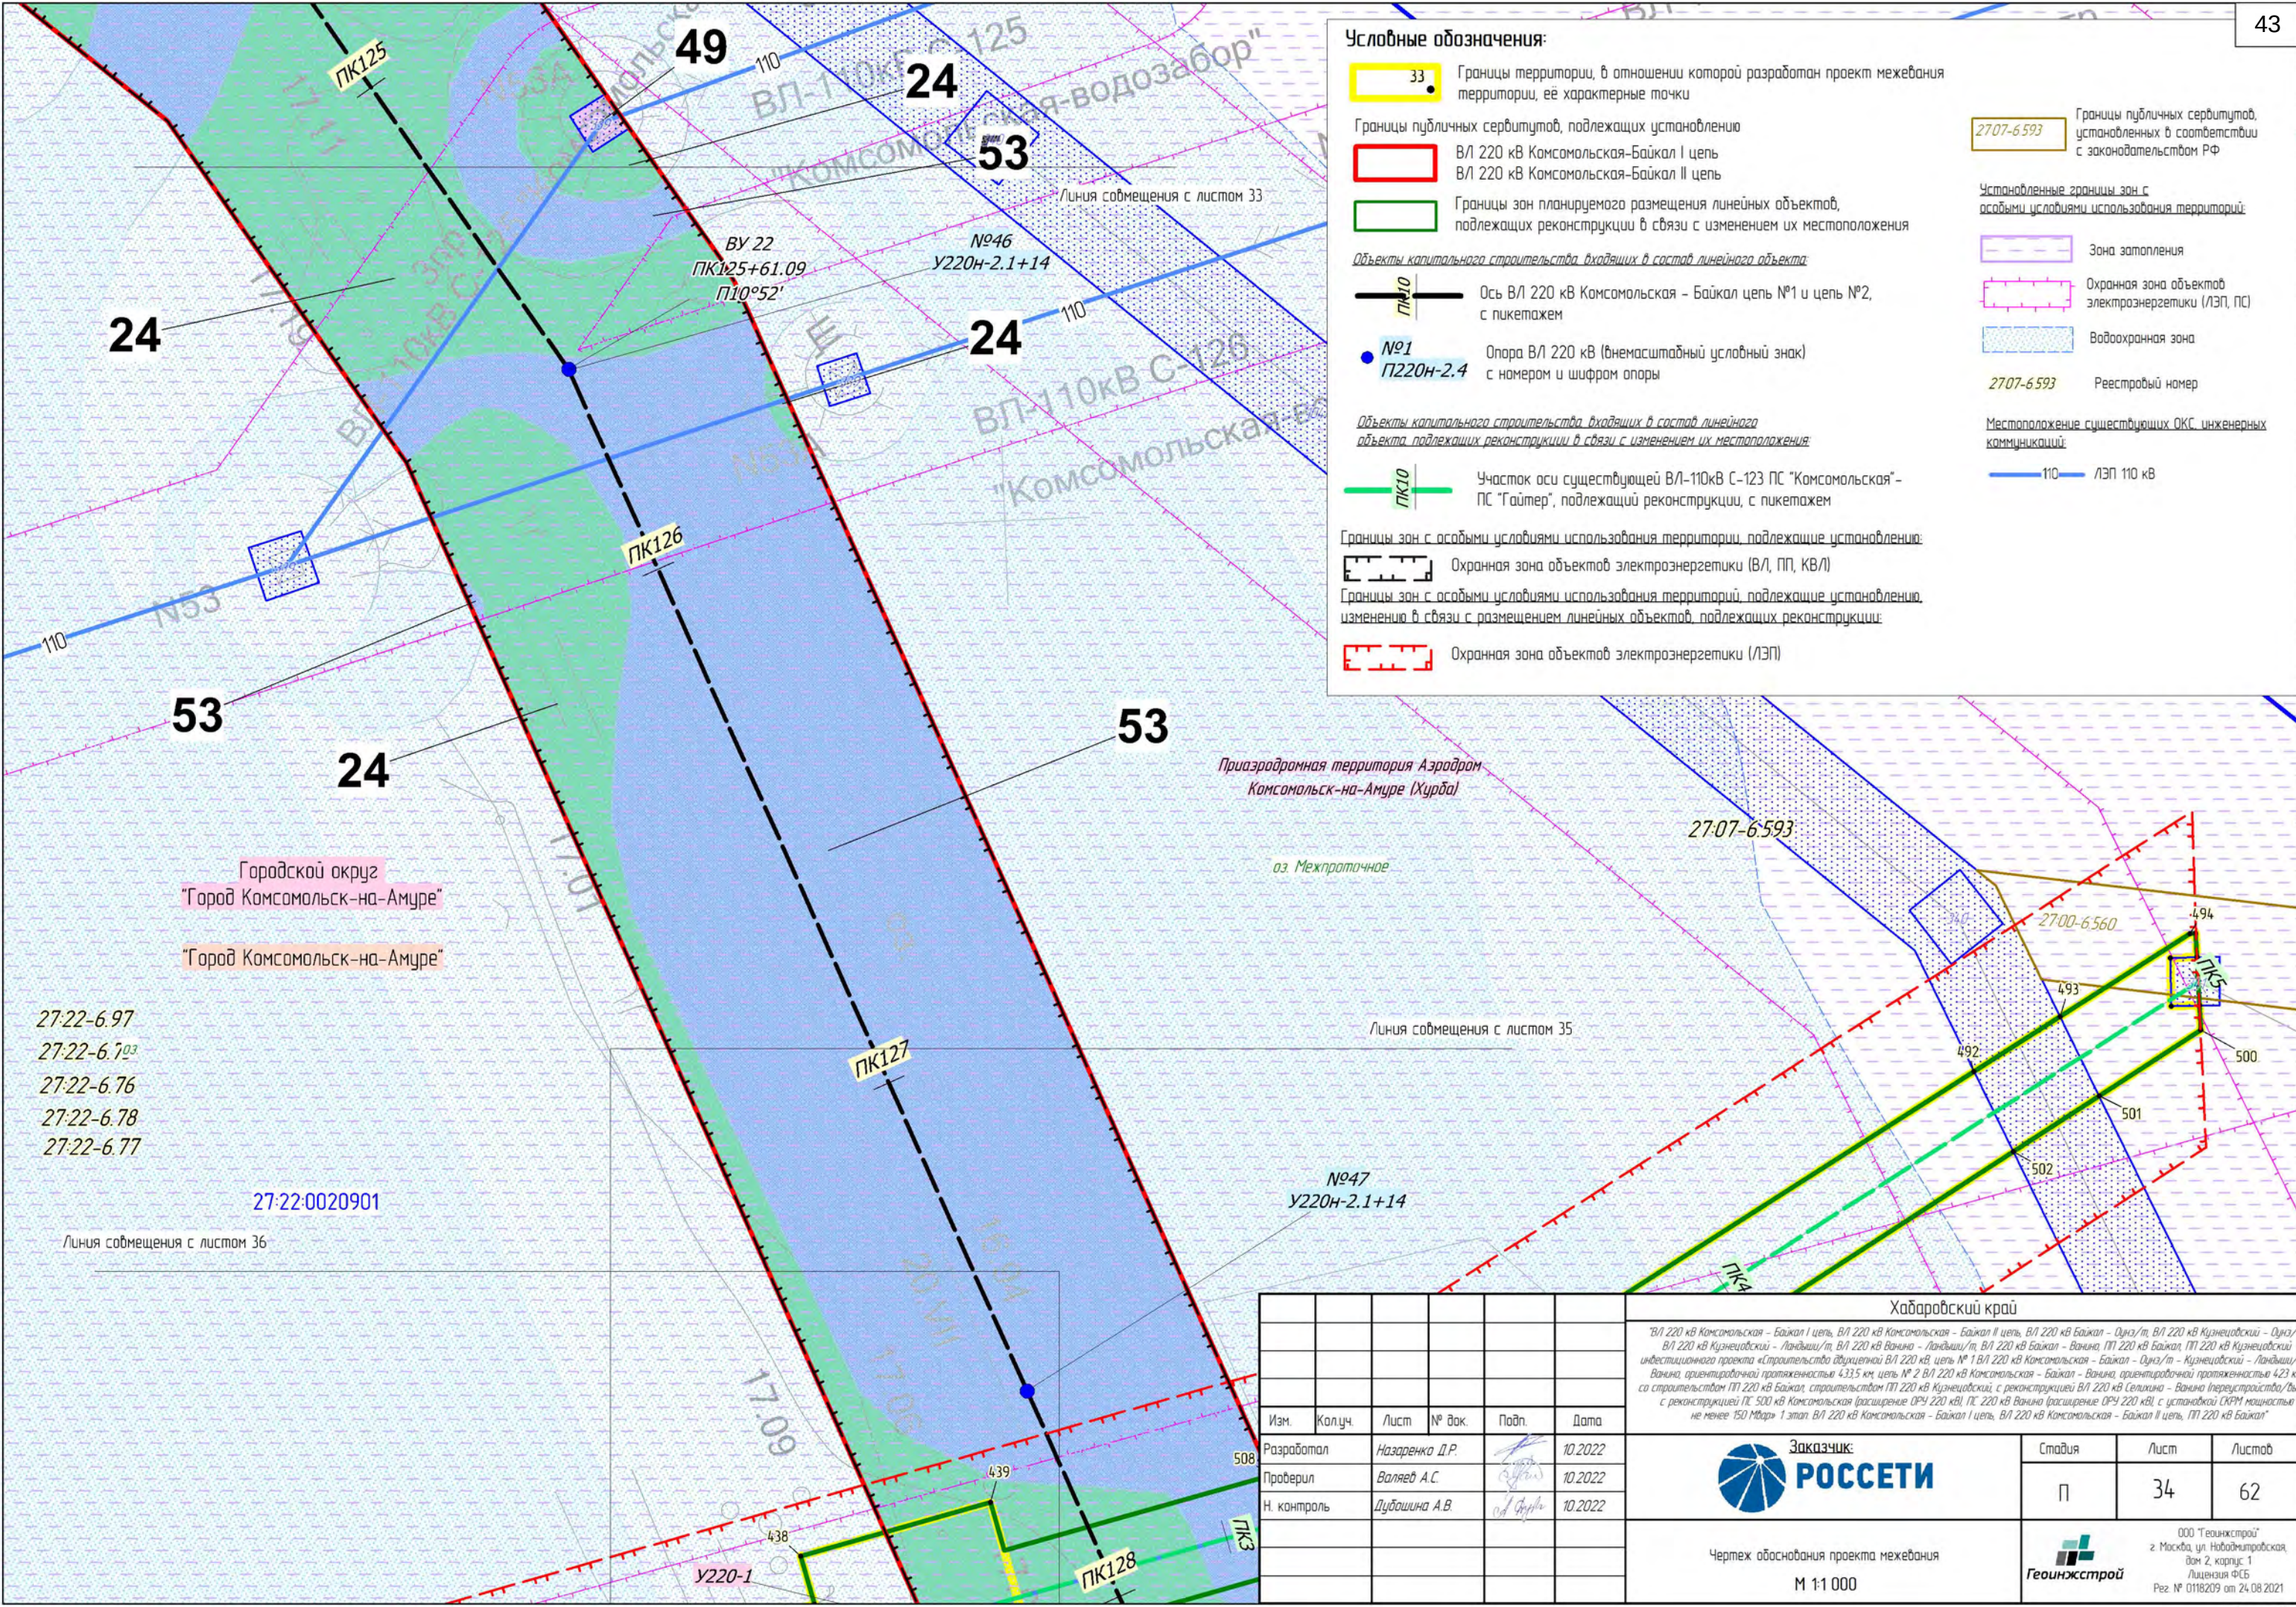

Условные обозначения:

33

Границы территории, в отношении которой разработан проект межевания территории, её характерные точки

Границы публичных сервитутов, подлежащих установлению

ВЛ 220 кВ Комсомольская-Байкал I цепь
ВЛ 220 кВ Комсомольская-Байкал II цепь

Границы зон планируемого размещения линейных объектов, подлежащих реконструкции в связи с изменением их местоположения

Объекты капитального строительства, входящих в состав линейного объекта

Ось ВЛ 220 кВ Комсомольская - Байкал цепь №1 и цепь №2, с пикетажем

№1
П220Н-2.4

Опора ВЛ 220 кВ (внемасштабный условный знак) с номером и шифром опоры

Объекты капитального строительства, входящих в состав линейного объекта, подлежащих реконструкции в связи с изменением их местоположения

Участок оси существующей ВЛ-110кВ С-123 ПС "Комсомольская" - ПС "Гайтер", подлежащий реконструкции, с пикетажем

Границы зон с особыми условиями использования территории, подлежащие установлению

Охранная зона объектов электроэнергетики (ВЛ, ПП, КВЛ)

Границы зон с особыми условиями использования территорий, подлежащие установлению, изменению в связи с размещением линейных объектов, подлежащих реконструкции

Охранная зона объектов электроэнергетики (ЛЭП)

Границы публичных сервитутов, установленных в соответствии с законодательством РФ

Установленные границы зон с особыми условиями использования территорий

Зона затопления

Охранная зона объектов электроэнергетики (ЛЭП, ПС)

Водоохранная зона

2707-6.593


Реестровый номер

Местоположение существующих ОКС, инженерных коммуникаций

110

ЛЭП 110 кВ

						Хабаровский край			
						"ВЛ 220 кВ Комсомольская - Байкал I цепь, ВЛ 220 кВ Комсомольская - Байкал II цепь, ВЛ 220 кВ Байкал - Оуна/т, ВЛ 220 кВ Кузнецовский - Оуна/т, ВЛ 220 кВ Кузнецовский - Ландыш/т, ВЛ 220 кВ Ванино - Ландыш/т, ВЛ 220 кВ Байкал - Ванино, ПТ 220 кВ Байкал, ПТ 220 кВ Кузнецовский - Оуна/т, ПТ 220 кВ Кузнецовский - Байкал - Оуна/т - Кузнецовский - Ландыш/т - Ванино, ориентировочной протяженностью 4335 км, цепь № 1 ВЛ 220 кВ Комсомольская - Байкал - Ванино, ориентировочной протяженностью 423 км, со строительством ПТ 220 кВ Байкал, строительством ПТ 220 кВ Кузнецовский, с реконструкцией ВЛ 220 кВ Селихина - Ванино (перестроения/высост), с реконструкцией ПС 500 кВ Комсомольская (расширение ОПЧ 220 кВ), ПС 220 кВ Ванино (расширение ОПЧ 220 кВ) с установкой СКРМ мощностью не менее 150 Мвар" 1 этап ВЛ 220 кВ Комсомольская - Байкал I цепь, ВЛ 220 кВ Комсомольская - Байкал II цепь, ПТ 220 кВ Байкал"			
Изм.	Колуч.	Лист	№ док.	Подп.	Дата	Заказчик: Россети			
Разработал	Назаренко Д.Р.				10.2022				
Проверил	Валев А.С.				10.2022				
Н. контроль	Дубошина А.В.				10.2022	Чертеж обоснования проекта межевания			
						М 1:1 000			
						Геоинвестстрой ООО "Геоинвестстрой" г. Москва, ул. Новодмитровская, дом 2, корпус 1 Лицензия ФСБ Рез. № 0118209 от 24.08.2021			
						Стадия	Лист	Листов	
						П	34	62	

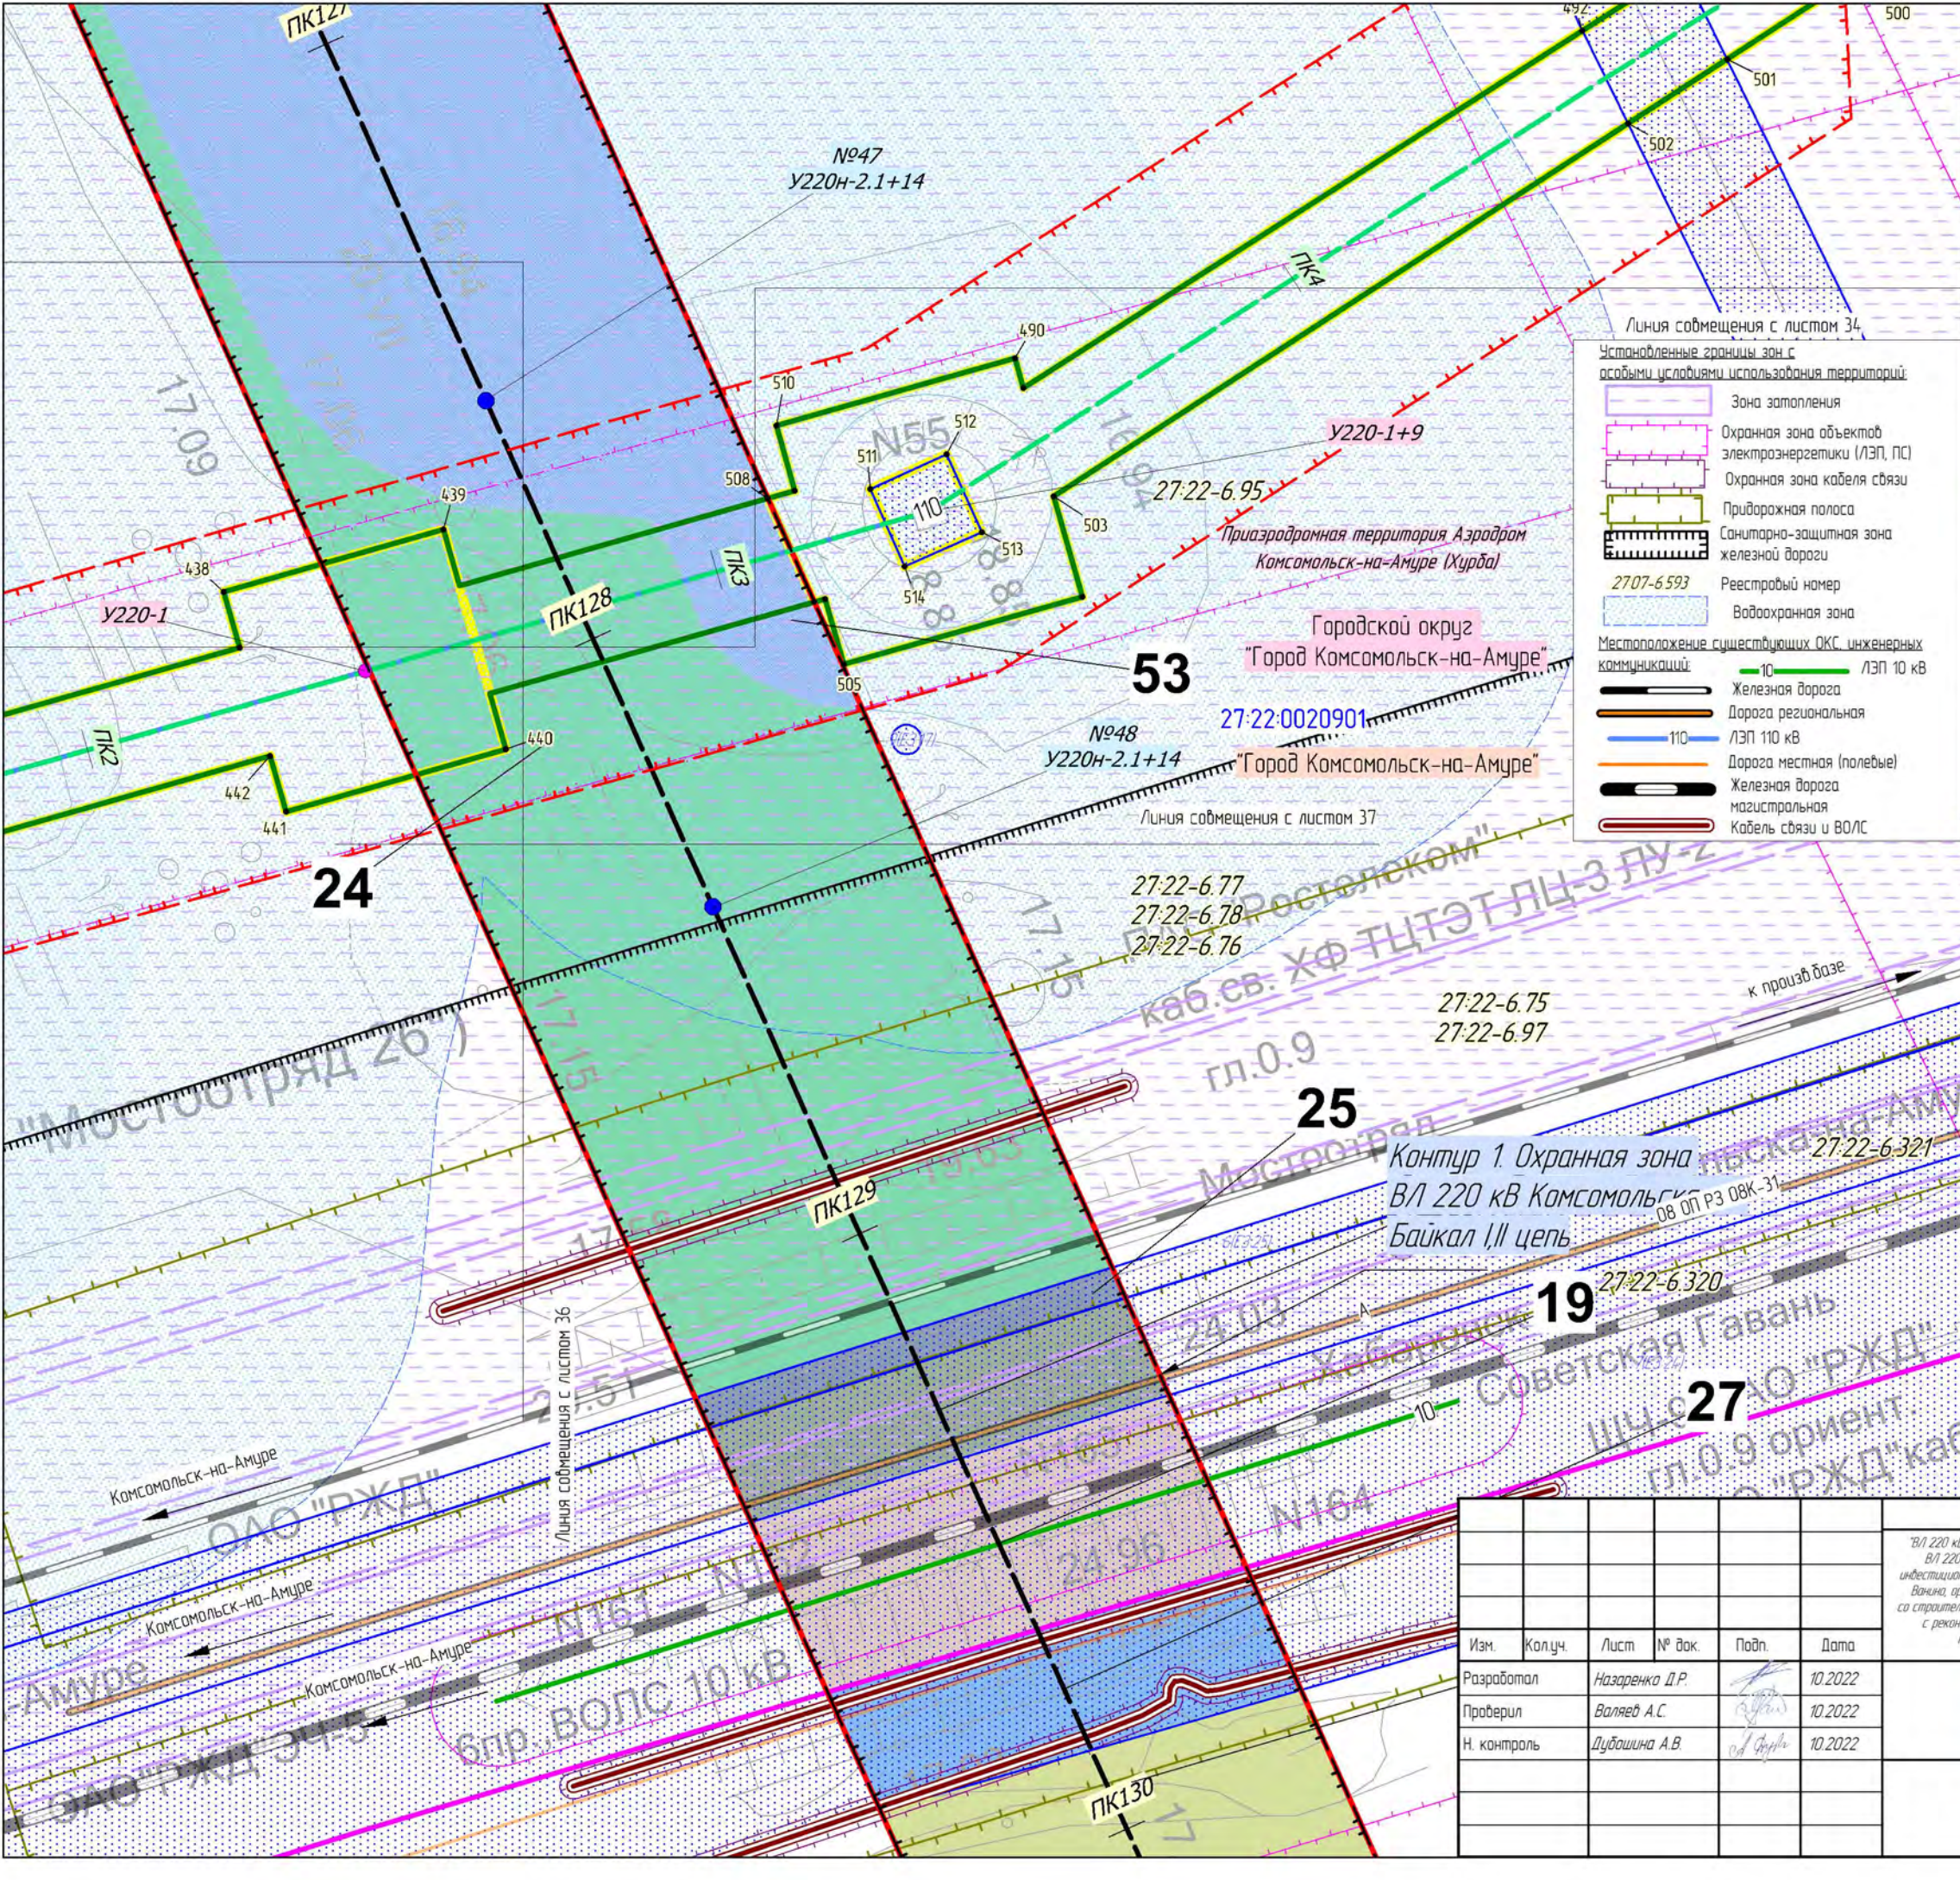

Условные обозначения:

- 33 Границы территории, в отношении которой разработан проект межевания территории, её характерные точки
- Границы публичных сервитутов, подлежащих установлению
 - ВЛ 220 кВ Комсомольская-Байкал I цепь
 - ВЛ 220 кВ Комсомольская-Байкал II цепь
- Границы зон планируемого размещения линейных объектов, подлежащих реконструкции в связи с изменением их местоположения
- Объекты капитального строительства, входящих в состав линейного объекта:
 - Ось ВЛ 220 кВ Комсомольская - Байкал цепь №1 и цепь №2, с пикетажем
 - Опора ВЛ 220 кВ (внемасштабный условный знак) с номером и шифром опоры
 - Объекты капитального строительства, входящих в состав линейного объекта, подлежащих реконструкции в связи с изменением их местоположения:
 - Опора ВЛ (внемасштабный условный знак) с номером и шифром опоры
 - Участок оси существующей ВЛ-110кВ С-123 ПС "Комсомольская" - ПС "Гайтер", подлежащий реконструкции, с пикетажем
- Границы зон с особыми условиями использования территории, подлежащие установлению:
 - Охранная зона объектов электроэнергетики (ВЛ, ПП, КВЛ)
- Границы зон с особыми условиями использования территории, подлежащие установлению, изменению в связи с размещением линейных объектов, подлежащих реконструкции:
 - Охранная зона объектов электроэнергетики (ЛЭП)


Установленные границы зон с особыми условиями использования территории:

- Зона заповедия
- Охранная зона объектов электроэнергетики (ЛЭП, ПС)
- Охранная зона кабеля связи
- Придорожная полоса
- Санитарно-защитная зона железной дороги
- Реестровый номер
- Водоохранная зона

Местоположение существующих ОКС инженерных коммуникаций:

- 10 ЛЭП 10 кВ
- Железная дорога
- Дорога региональная
- 110 ЛЭП 110 кВ
- Дорога местная (полевые)
- Железная дорога магистральная
- Кабель связи и ВОЛС

						Хабаровский край			
						ВЛ 220 кВ Комсомольская - Байкал I цепь, ВЛ 220 кВ Комсомольская - Байкал II цепь, ВЛ 220 кВ Байкал - Оуна/т, ВЛ 220 кВ Кузнецовский - Оуна/т, ВЛ 220 кВ Кузнецовский - Ландыш/т, ВЛ 220 кВ Ваняна - Ландыш/т, ВЛ 220 кВ Байкал - Ваняна, ПП 220 кВ Байкал ПП 220 кВ Кузнецовский - Ландыш/т, инвестиционного проекта «Строительство двухцепной ВЛ 220 кВ, цепь № 1 ВЛ 220 кВ Комсомольская - Байкал - Оуна/т - Кузнецовский - Ландыш/т - Ваняна, ориентировочной протяженностью 4335 км, цепь № 2 ВЛ 220 кВ Комсомольская - Байкал - Ваняна, ориентировочной протяженностью 423 км, со строительством ПП 220 кВ Байкал, строительством ПП 220 кВ Кузнецовский, с реконструкцией ВЛ 220 кВ Селехина - Ваняна (перестроения/высост), с реконструкцией ПС 500 кВ Комсомольская (расширение ОП 220 кВ), ПС 220 кВ Ваняна (расширение ОП 220 кВ) с установкой СКРМ мощностью не менее 150 Мвар» 1 этап ВЛ 220 кВ Комсомольская - Байкал I цепь, ВЛ 220 кВ Комсомольская - Байкал II цепь, ПП 220 кВ Байкал			
Изм.	Колуч.	Лист	№ док.	Подп.	Дата	 Заказчик: РОССЕТИ			
Разработал	Назаренко Д.Р.				10.2022				
Проверил	Валев А.С.				10.2022				
Н. контроль	Дубошина А.В.				10.2022	Чертёж обоснования проекта межевания М 1:1 000			
						 Геоинвестстрой ООО "Геоинвестстрой" г. Москва, ул. Новодмитровская, дом 2, корпус 1 Лицензия ФСС Рез. № 0118209 от 24.08.2021			

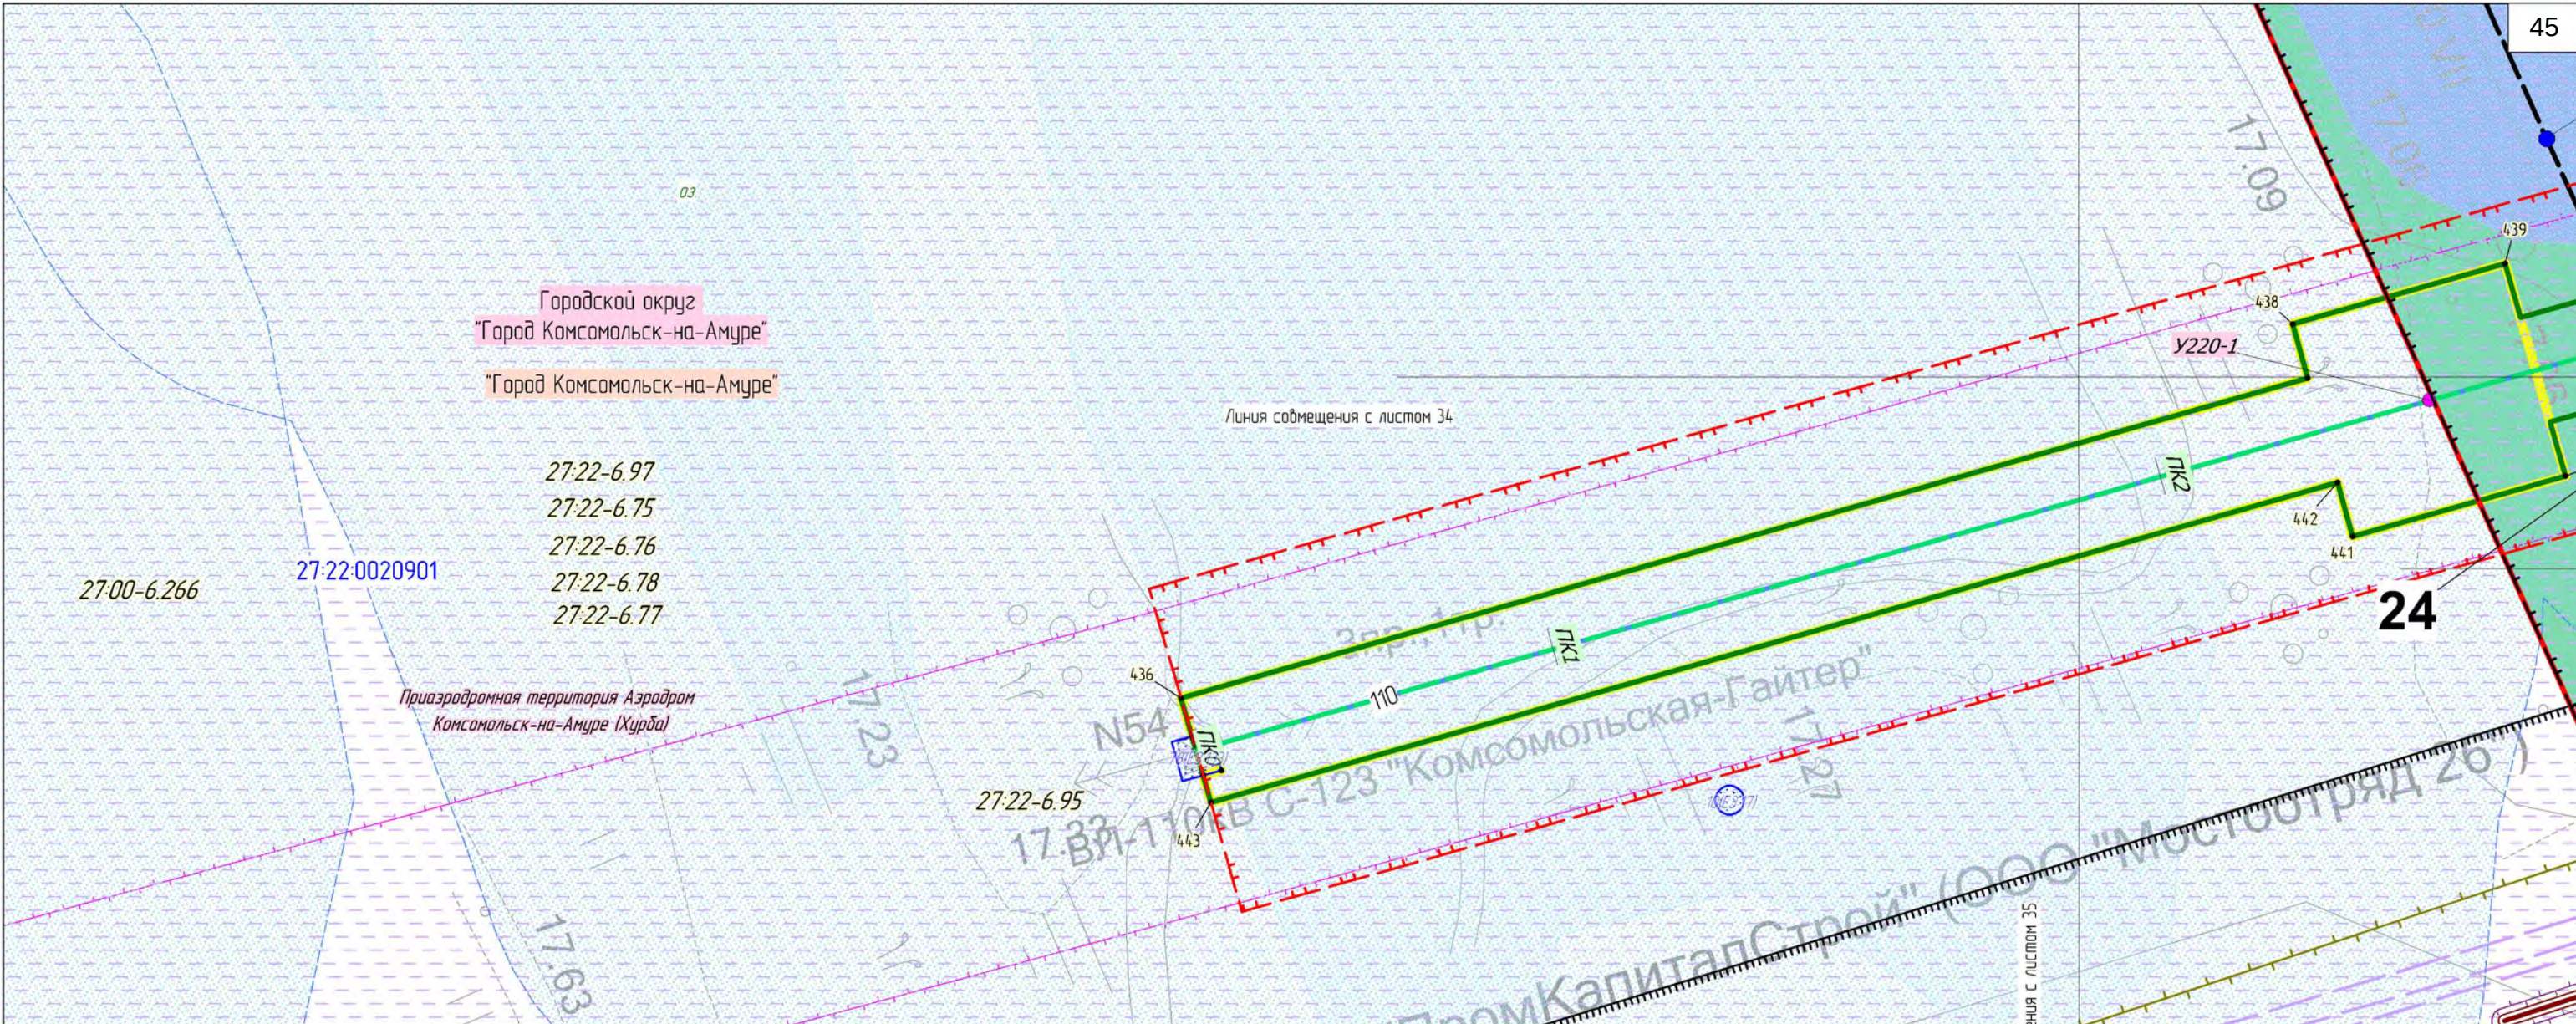

Условные обозначения:

- 33

Границы территории, в отношении которой разработан проект межевания территории, ее характерные точки
- Границы публичных сервитутов, подлежащих установлению
- В/Л 220 кВ Комсомольская-Байкал I цепь
В/Л 220 кВ Комсомольская-Байкал II цепь
- Границы зон планируемого размещения линейных объектов, подлежащих реконструкции в связи с изменением их местоположения
- Объекты капитального строительства, входящих в состав линейного объекта
- Ось В/Л 220 кВ Комсомольская - Байкал цепь №1 и цепь №2, с пикетажем
- №1
П220Н-2.4

Опора В/Л 220 кВ (внемасштабный условный знак) с номером и шифром опоры
- Объекты капитального строительства, входящих в состав линейного объекта, подлежащих реконструкции в связи с изменением их местоположения
- №1А
П220Н-2.4

Опора В/Л (внемасштабный условный знак) с номером и шифром опоры
- Участок оси существующей В/Л-110кВ С-123 ПС "Комсомольская"-ПС "Гайтер", подлежащий реконструкции, с пикетажем
- Границы зон с особыми условиями использования территории, подлежащие установлению:
- Охранная зона объектов электроэнергетики (В/Л, ПП, КВ/Л)
- Границы зон с особыми условиями использования территорий, подлежащие установлению, изменению в связи с размещением линейных объектов, подлежащих реконструкции:
- Охранная зона объектов электроэнергетики (ЛЭП)

Местоположение существующих ОКС инженерных коммуникаций:

- Железная дорога
- Дорога региональная
- 110

ЛЭП 110 кВ
- Железная дорога магистральная
- Кабель связи и ВОЛС
- 10


ЛЭП 10 кВ

Установленные границы зон с особыми условиями использования территорий:

- Зона затопления
- Охранная зона объектов электроэнергетики (ЛЭП, ПС)
- Охранная зона кабеля связи
- Придорожная полоса
- Водоохранная зона
- 2707-6.593

Реестровый номер
- Санитарно-защитная зона железной дороги

						Хабаровский край			
						"В/Л 220 кВ Комсомольская - Байкал I цепь, В/Л 220 кВ Комсомольская - Байкал II цепь, В/Л 220 кВ Байкал - Дуна/т, В/Л 220 кВ Кузнецовский - Дуна/т, В/Л 220 кВ Кузнецовский - Ландыш/т, В/Л 220 кВ Ванино - Ландыш/т, В/Л 220 кВ Байкал - Ванино, ПП 220 кВ Байкал - ПП 220 кВ Кузнецовский - Ванино, ориентировочной протяженностью 4335 км, цепь № 1 В/Л 220 кВ Комсомольская - Байкал - Дуна/т - Кузнецовский - Ландыш/т - Ванино, ориентировочной протяженностью 423 км, цепь № 2 В/Л 220 кВ Комсомольская - Байкал - Ванино, ориентировочной протяженностью 423 км, со строительством ПП 220 кВ Байкал, строительством ПП 220 кВ Кузнецовский, с реконструкцией В/Л 220 кВ Селихина - Ванино (перестроить/выс.), с реконструкцией ПС 500 кВ Комсомольская (расширение ОПЧ 220 кВ), ПС 220 кВ Ванино (расширение ОПЧ 220 кВ) с установкой СКРМ мощностью не менее 150 Мвар» 1 этап В/Л 220 кВ Комсомольская - Байкал I цепь, В/Л 220 кВ Комсомольская - Байкал II цепь, ПП 220 кВ Байкал"			
Изм.	Колуч.	Лист	№ док.	Подп.	Дата	Заказчик: РОССЕТИ			
Разработал	Назаренко Д.Р.				10.2022				
Проверил	Валеев А.С.				10.2022				
Н. контроль	Дубошина А.В.				10.2022	Чертёж обоснования проекта межевания М 1:1 000			
						Стадия П Лист 36 Листов 62			
						ООО "Геонжстрой" г. Москва, ул. Наводевичья, дом 2, корпус 1 Лицензия ФСБ Рез. № 0118209 от 24.08.2021 Геонжстрой			

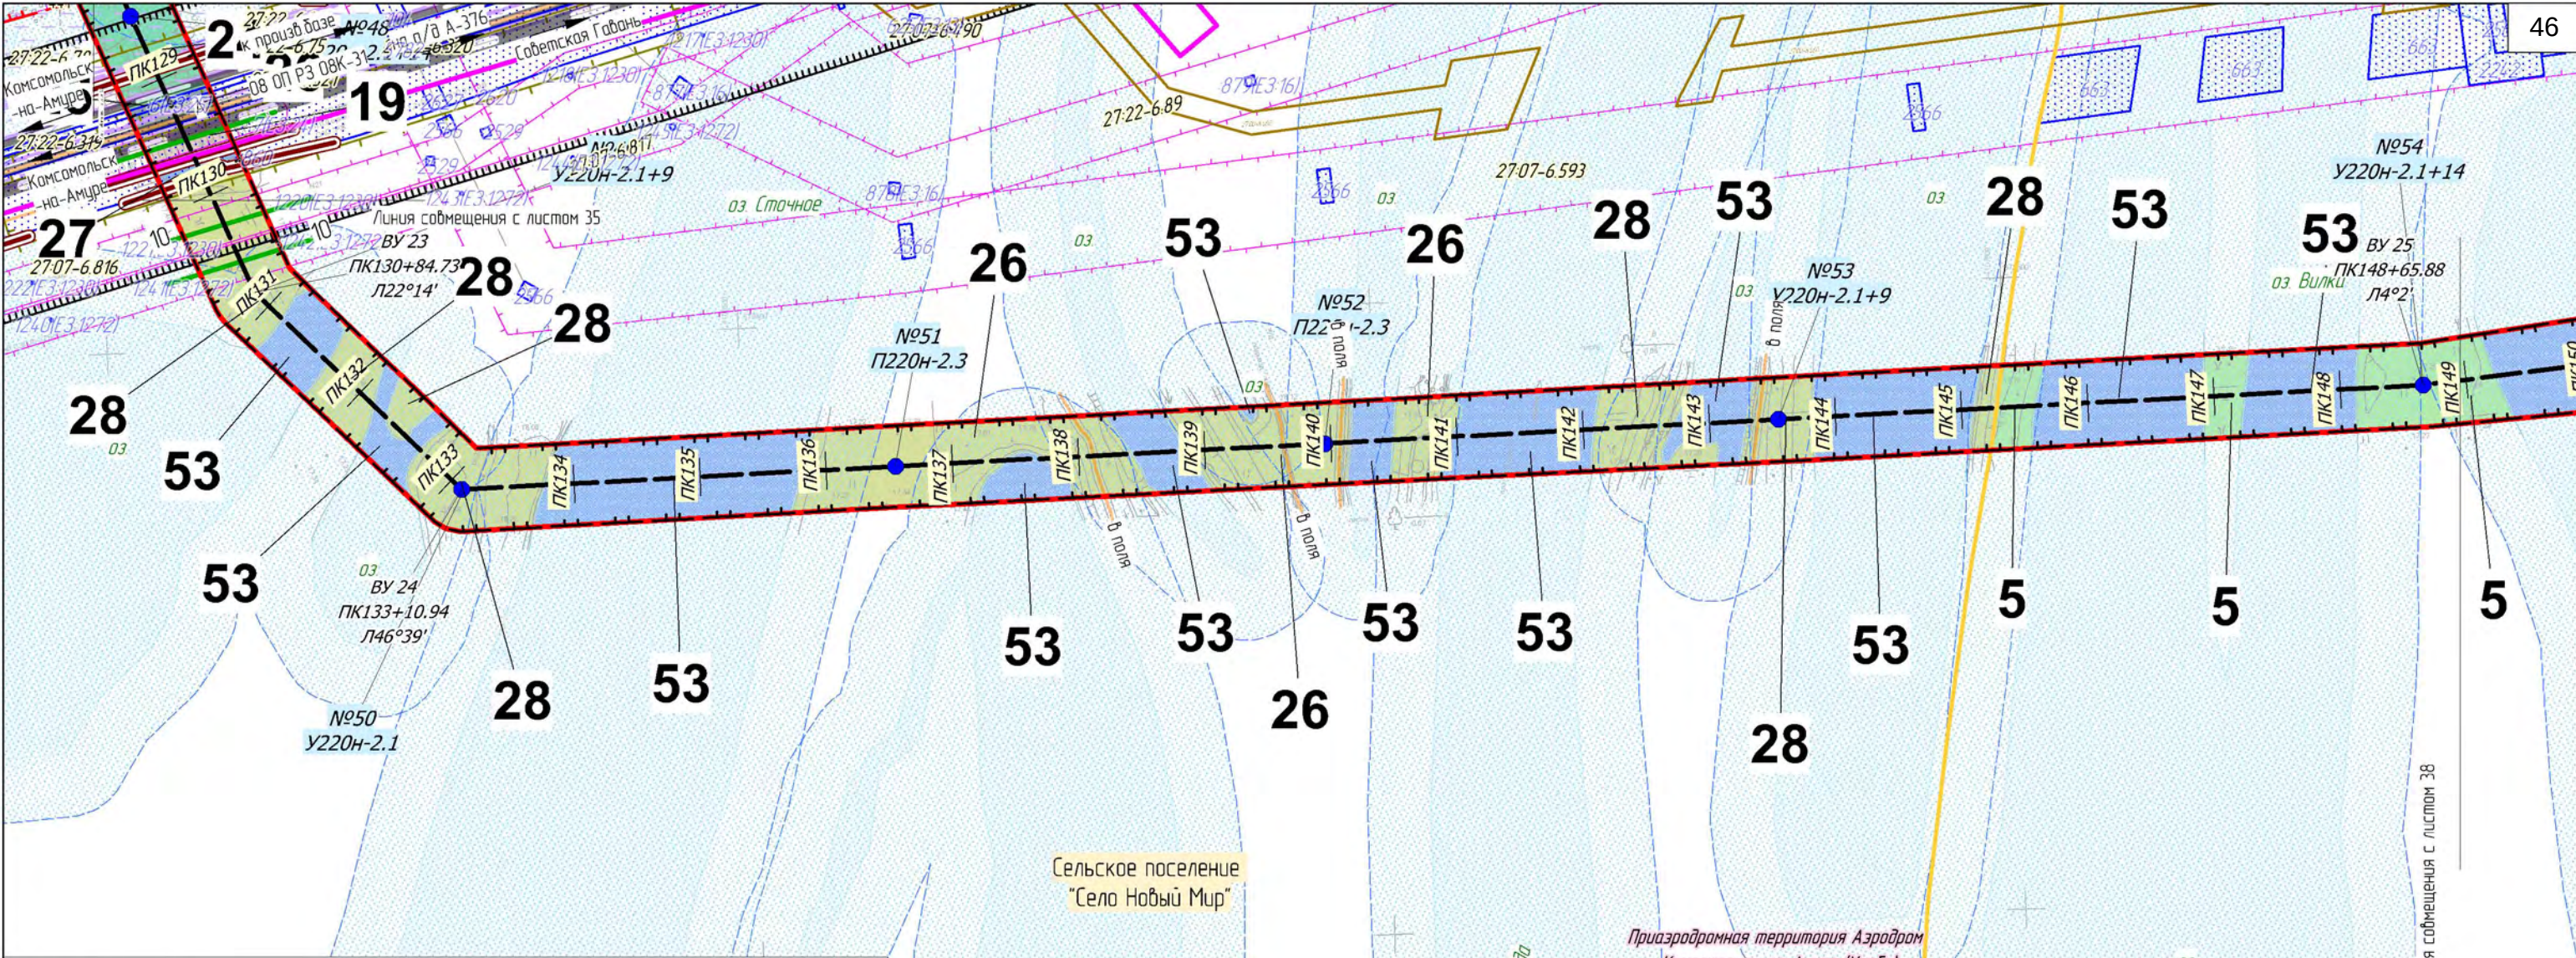

Условные обозначения:

Границы публичных сервитутов, подлежащих установлению

- В/Л 220 кВ Камсомольская-Байкал I цель
- В/Л 220 кВ Камсомольская-Байкал II цель

1 2 3 Части земельных участков, подлежащих обременению в связи с установлением публичного сервитута, их номер

Объекты капитального строительства, входящих в состав линейного объекта

- Ось В/Л 220 кВ Камсомольская - Байкал цель №1 и цель №2, с пикетажем
- №1 П220Н-2.4 Опора В/Л 220 кВ (внемасштабный условный знак) с номером и шифром опоры

Границы зон с особыми условиями использования территории, подлежащие установлению:

- Охранная зона объектов электроэнергетики (ВЛ, ПП, КВЛ)


Местоположение существующих ОКС инженерных коммуникаций:

- ЛЭП 110 кВ
- ЛЭП 10 кВ
- Кабель связи и ВОЛС
- Железная дорога
- Железная дорога магистральная
- Дорога региональная
- Дорога местная
- Дорога местная (полевые)

Установленные границы зон с особыми условиями использования территории:

- Охранная зона объектов электроэнергетики (ЛЭП, ПС)
- Водоохранная зона
- Реестровый номер
- Охранная зона кабеля связи
- Зона затопления
- Придорожная полоса
- Санитарно-защитная зона железной дороги

						Хабаровский край					
						"В/Л 220 кВ Камсомольская – Байкал I цель, В/Л 220 кВ Камсомольская – Байкал II цель, В/Л 220 кВ Байкал – Оуна/т, В/Л 220 кВ Кузнецовский – Оуна/т, В/Л 220 кВ Кузнецовский – Ландыш/т, В/Л 220 кВ Ванино – Ландыш/т, В/Л 220 кВ Байкал – Ванино, ПП 220 кВ Байкал, ПП 220 кВ Кузнецовский – Ванино, ориентировочной протяженностью 4,335 км, цель № 1 В/Л 220 кВ Камсомольская – Байкал – Оуна/т – Кузнецовский – Ландыш/т – Ванино, ориентировочной протяженностью 4,23 км, цель № 2 В/Л 220 кВ Камсомольская – Байкал – Ванино, ориентировочной протяженностью 4,23 км, с реконструкцией ПС 500 кВ Камсомольская (расширение ОПЧ 220 кВ), ПС 220 кВ Ванино (расширение ОПЧ 220 кВ) с установкой СКРМ мощностью не менее 150 Мвар 1 этап, В/Л 220 кВ Камсомольская – Байкал I цель, В/Л 220 кВ Камсомольская – Байкал II цель, ПП 220 кВ Байкал"					
Изм.	Колуч.	Лист	№ док.	Подп.	Дата	 Заказчик: РОССЕТИ Чертёж обоснования проекта межевания М 1:5 000			Стадия	Лист	Листов
Разработал	Назаренко Д.Р.				10.2022				П	37	62
Проверил	Валеев А.С.				10.2022						
Н. контроль	Дубошина А.В.				10.2022						
						 Геоинжстрой ООО "Геоинжстрой" г. Москва, ул. Новодмитровская, дом 2, корпус 1 Лицензия ФСС Рег. № 0118209 от 24.08.2021					

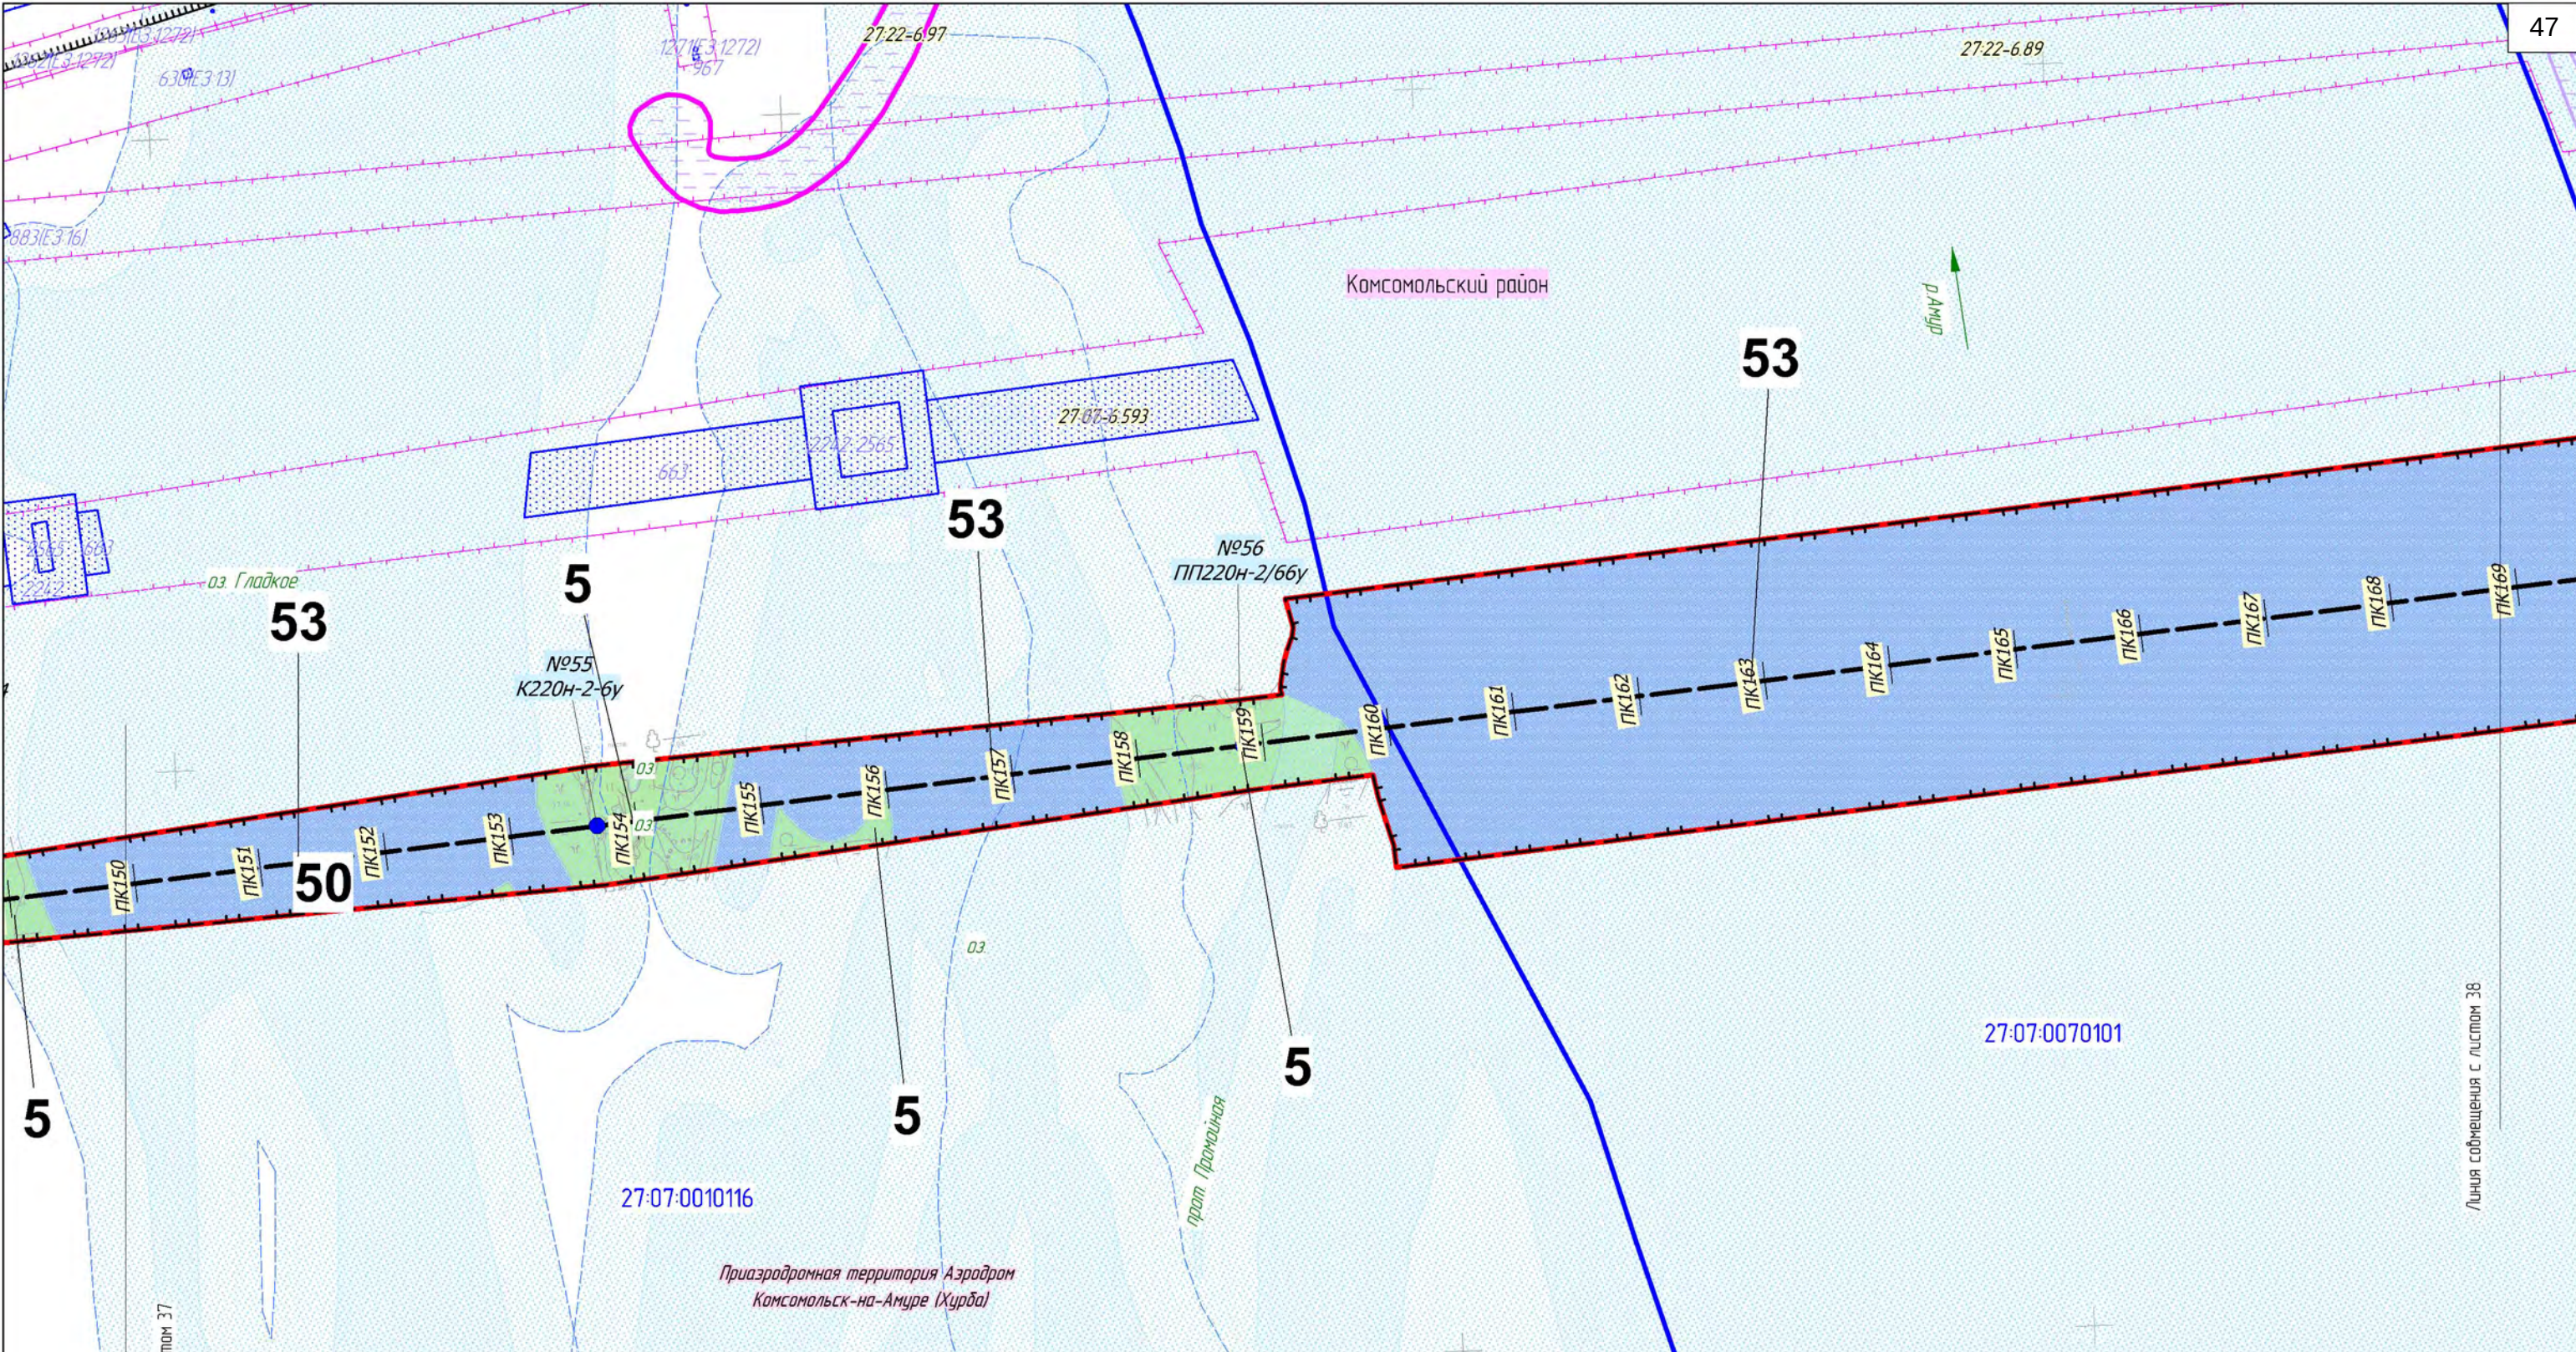

Условные обозначения:

Границы публичных сервитутов, подлежащих установлению

В/Л 220 кВ Комсомальская-Байкал I цель

В/Л 220 кВ Комсомальская-Байкал II цель

1

2

3

Части земельных участков, подлежащих обременению в связи с установлением публичного сервитута, их номер

Объекты капитального строительства, входящих в состав линейного объекта:

Ось В/Л 220 кВ Комсомальская - Байкал цель №1 и цель №2, с пикетажем

№1

П220Н-2.4

Опора В/Л 220 кВ (внемасштабный условный знак) с номером и шифром опоры

Границы зон с особыми условиями использования территории, подлежащие установлению:

Охранная зона объектов электроэнергетики (В/Л, ПП, КВ/Л)

Установленные границы зон с особыми условиями использования территорий:

Охранная зона объектов электроэнергетики (ЛЭП, ПС)


Зона затопления

Водоохранная зона

27-07-6.593

Реестровый номер

						Хабаровский край			
						"В/Л 220 кВ Комсомальская - Байкал I цель, В/Л 220 кВ Комсомальская - Байкал II цель, В/Л 220 кВ Байкал - Оуна/т, В/Л 220 кВ Кузнецовский - Оуна/т, В/Л 220 кВ Кузнецовский - Ландыш/т, В/Л 220 кВ Ванино - Ландыш/т, В/Л 220 кВ Байкал - Ванино, ПП 220 кВ Байкал, ПП 220 кВ Кузнецовский инвестиционного проекта «Строительство двухцепной В/Л 220 кВ, цель № 1 В/Л 220 кВ Комсомальская - Байкал - Оуна/т - Кузнецовский - Ландыш/т - Ванино, ориентировочной протяженностью 4,315 км, цель № 2 В/Л 220 кВ Комсомальская - Байкал - Ванино, ориентировочной протяженностью 4,23 км со строительством ПП 220 кВ Байкал, строительством ПП 220 кВ Кузнецовский с реконструкцией В/Л 220 кВ Селихина - Ванино (переустройство/высост) с реконструкцией ПС 500 кВ Комсомальская (расширение ОПЧ 220 кВ), ПС 220 кВ Ванино (расширение ОПЧ 220 кВ) с установкой СКРМ мощностью не менее 150 Мвар» 1 этап В/Л 220 кВ Комсомальская - Байкал I цель, В/Л 220 кВ Комсомальская - Байкал II цель, ПП 220 кВ Байкал"			
Изм.	Колуч.	Лист	№ док.	Подп.	Дата	Заказчик:  РОССЕТИ			
Разработал	Назаренко Д.Р.				10.2022				
Проверил	Валеб А.С.				10.2022				
Н. контроль	Дубошина А.В.				10.2022	Чертеж обоснования проекта межевания			
М 1:5 000						 Геоинжстрой ООО "Геоинжстрой" г. Москва, ул. Нобольтирская, дом 2, корпус 1 Лицензия ФСБ Рез. № 0118209 от 24.08.2021			

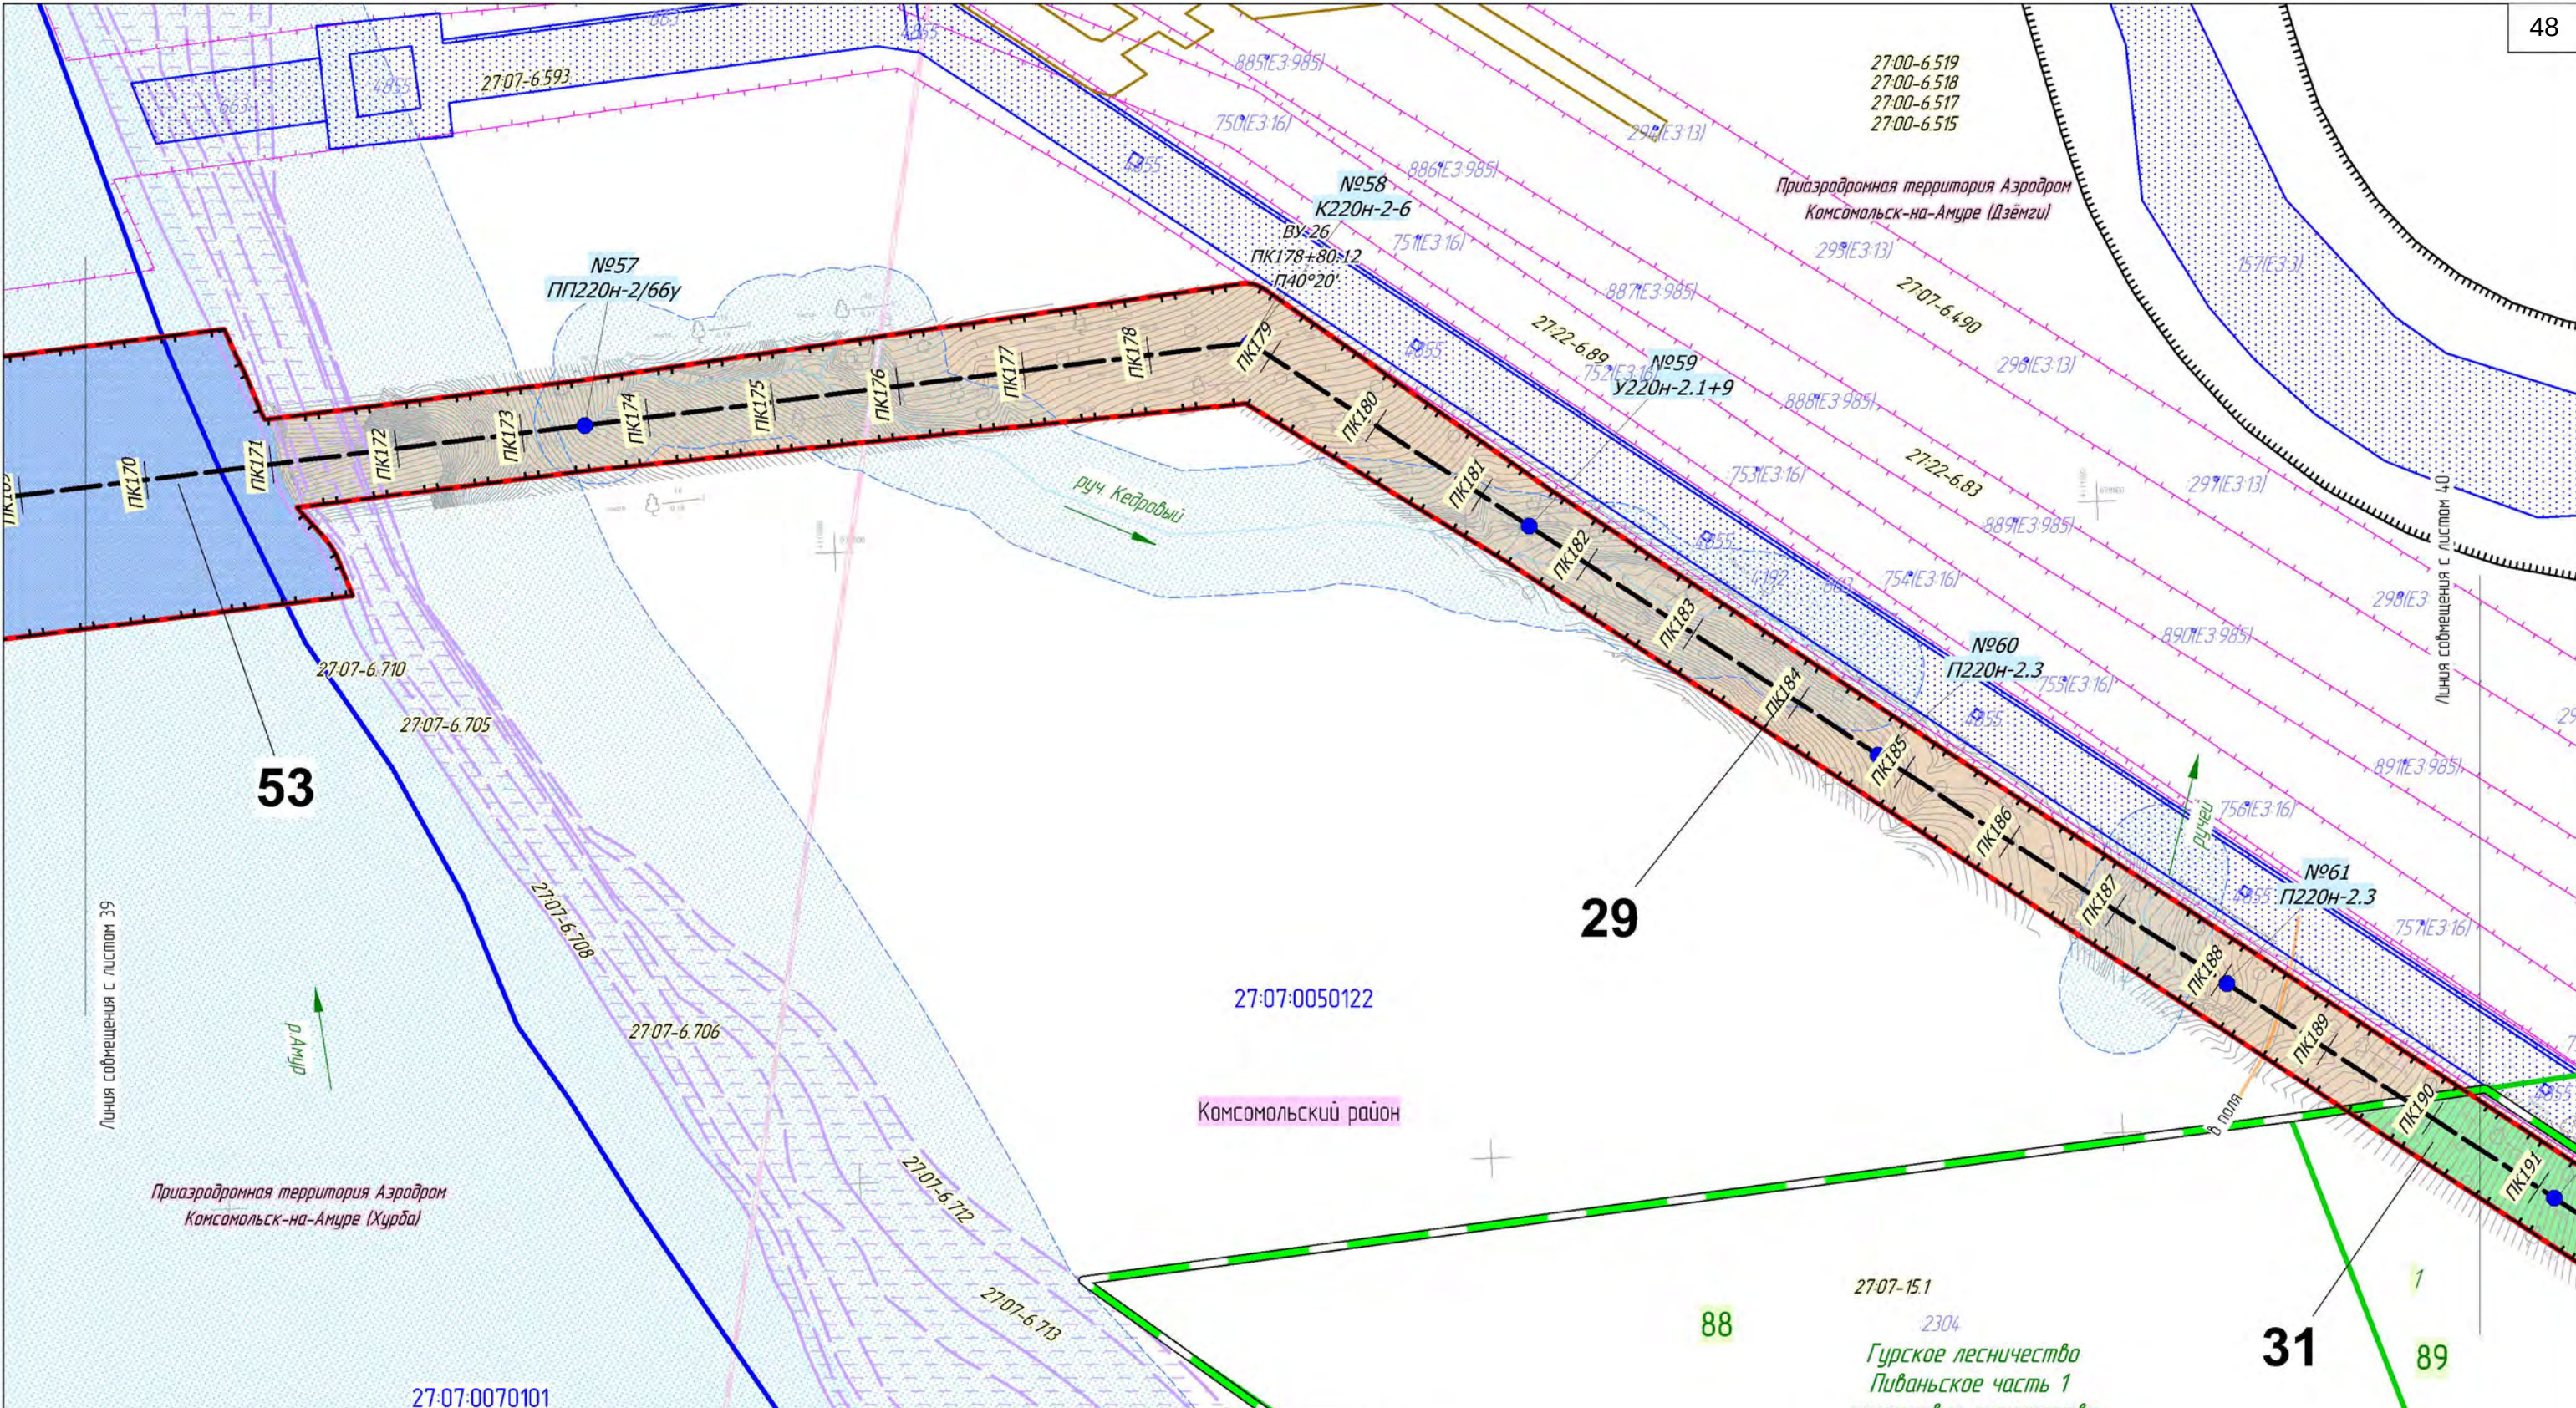

Условные обозначения:

Границы публичных сервитутов, подлежащих установлению

В/Л 220 кВ Комсомольская-Байкал I цель
В/Л 220 кВ Комсомольская-Байкал II цель

Части земельных участков, подлежащих обременению в связи с установлением публичного сервитута, их номер

Местоположение существующих ОКС, инженерных коммуникаций:

Дорога местная (полевые)

Объекты капитального строительства, входящих в состав линейного объекта:


Ось В/Л 220 кВ Комсомольская - Байкал цель №1 и цель №2, с пикетажем

Опора В/Л 220 кВ (внемасштабный условный знак) с номером и шифром опоры

Границы зон с особыми условиями использования территории, подлежащие установлению:

Охранная зона объектов электроэнергетики (ВЛ, ПЛ, КВЛ)

						Хабаровский край			
						В/Л 220 кВ Комсомольская - Байкал I цель, В/Л 220 кВ Комсомольская - Байкал II цель, В/Л 220 кВ Байкал - Оуна/т, В/Л 220 кВ Кузнецовский - Оуна/т, В/Л 220 кВ Кузнецовский - Ландыш/т, В/Л 220 кВ Ваняна - Ландыш/т, В/Л 220 кВ Байкал - Ваняна, ПЛ 220 кВ Байкал ПЛ 220 кВ Кузнецовский - Ландыш/т, ПЛ 220 кВ Кузнецовский - Байкал - Оуна/т - Кузнецовский - Ландыш/т - Ваняна, ориентировочной протяженностью 4,315 км, цель № 2 В/Л 220 кВ Комсомольская - Байкал - Ваняна, ориентировочной протяженностью 4,23 км, со строительством ПЛ 220 кВ Байкал, строительством ПЛ 220 кВ Кузнецовский, с реконструкцией ВЛ 220 кВ Селихина - Ваняна (переустройство/высота), с реконструкцией ПС 500 кВ Байкал, строительством ПЛ 220 кВ Кузнецовский, с реконструкцией ВЛ 220 кВ (с установкой СКРМ мощностью не менее 150 Мвар) 1 этап ВЛ 220 кВ Комсомольская - Байкал I цель, ВЛ 220 кВ Комсомольская - Байкал II цель, ПЛ 220 кВ Байкал			
Изм.	Кол.уч.	Лист	№ док.	Подп.	Дата	Заказчик: Россети			
Разработал	Назаренко Д.Р.				10.2022				
Проверил	Валеб А.С.				10.2022				
Н. контроль	Дубошина А.В.				10.2022				
						Статус			
						Лист			
						Листов			
						П			
						39			
						62			
						Чертеж обоснования проекта межевания			
						М 1:5 000			
						ООО "Геонинжстрой" г. Москва, ул. Нобольцевская, дом 2, корпус 1 Лицензия ФСБ Рез. № 0118209 от 24.08.2021			
						Формат А3			

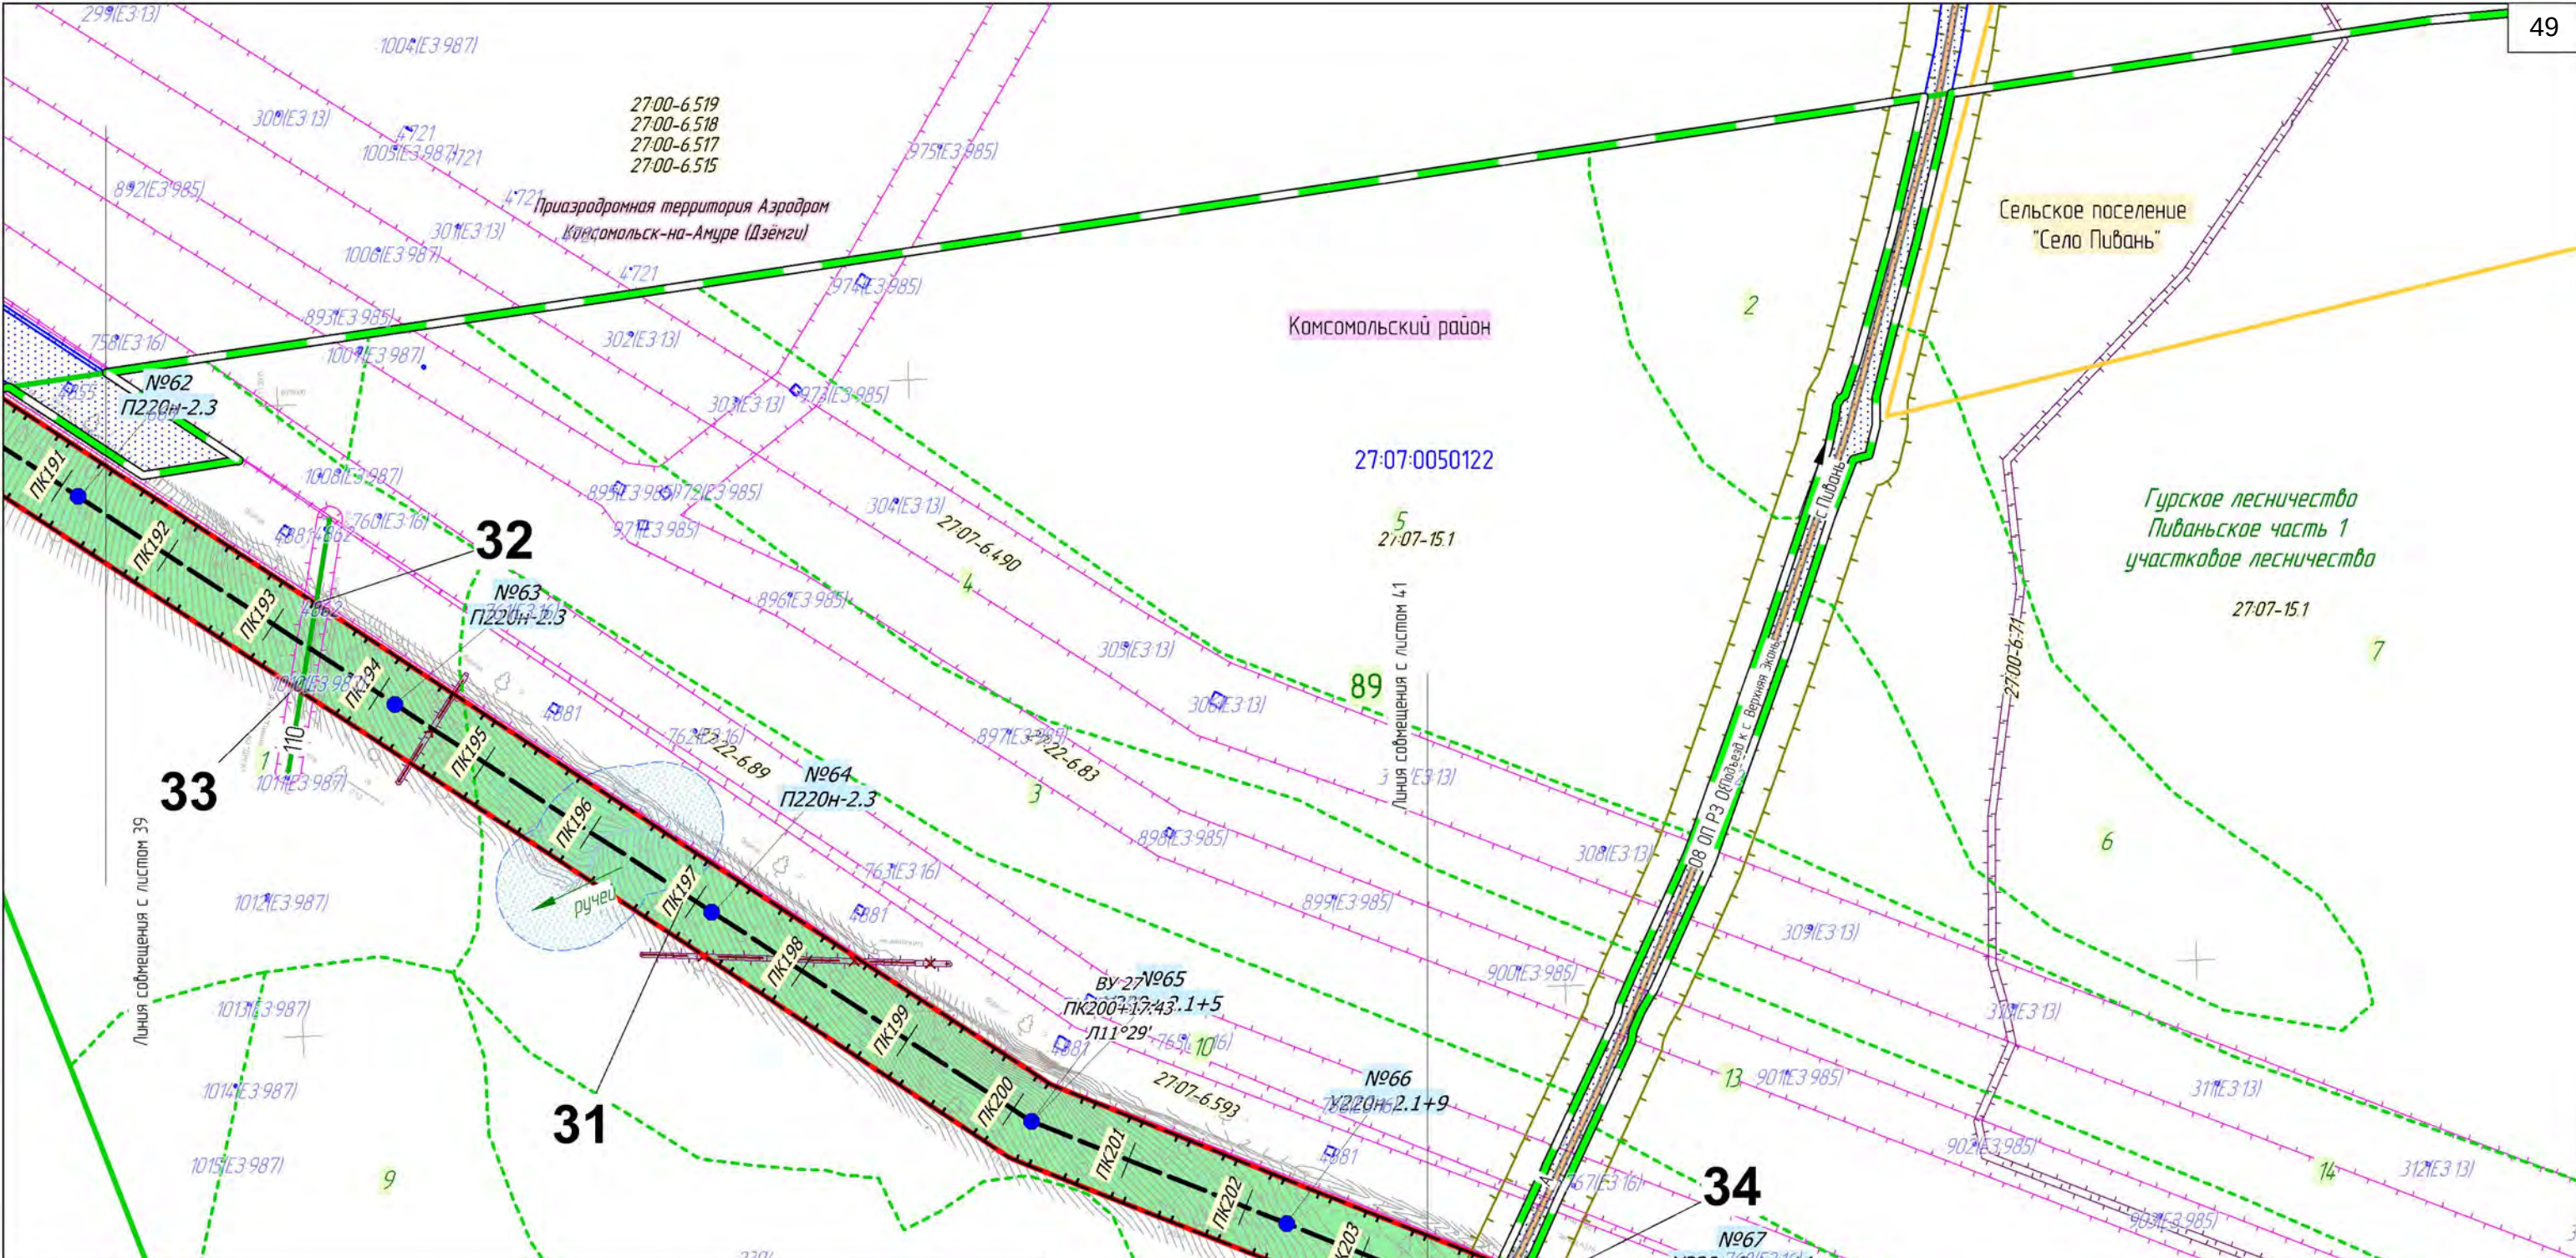

Условные обозначения:

Границы публичных сервитутов, подлежащих установлению

- ВЛ 220 кВ Комсомольская-Байкал I цепь
- ВЛ 220 кВ Комсомольская-Байкал II цепь

Части земельных участков, подлежащих обременению в связи с установлением публичного сервитута, их номер

Объекты капитального строительства, входящих в состав линейного объекта

- Ось ВЛ 220 кВ Комсомольская - Байкал цепь №1 и цепь №2, с пикетажем

Опора ВЛ 220 кВ (внемасштабный условный знак) с номером и шифром опоры

Установленные границы зон с особыми условиями использования территорий:

- Охранная зона объектов электроэнергетики (ЛЭП, ПС)
- Водоохранная зона
- Охранная зона кабеля связи
- Границы лесничества
- Реестровый номер
- Зона затопления

Местоположение существующих ОКС, инженерных коммуникаций:

- Дорога региональная
- Кабель связи действующий
- Кабель связи недействующий
- ЛЭП 10 кВ
- Границы зон с особыми условиями использования территории, подлежащие установлению
- Охранная зона объектов электроэнергетики (ВЛ, ПП, КВЛ)

Хабаровский край

ВЛ 220 кВ Комсомольская - Байкал I цепь, ВЛ 220 кВ Комсомольская - Байкал II цепь, ВЛ 220 кВ Байкал - Дуна/т, ВЛ 220 кВ Кузнецовский - Дуна/т, ВЛ 220 кВ Кузнецовский - Ландыш/т, ВЛ 220 кВ Ванна - Ландыш/т, ВЛ 220 кВ Байкал - Ванна, ПП 220 кВ Байкал, ПП 220 кВ Кузнецовский - Ландыш/т, ПП 220 кВ Кузнецовский - Байкал, ПП 220 кВ Кузнецовский - Дуна/т, ПП 220 кВ Кузнецовский - Ландыш/т, Ванна, ориентировочной протяженностью 4,315 км, цепь № 1 ВЛ 220 кВ Комсомольская - Байкал - Ванна, ориентировочной протяженностью 4,23 км, со строительством ПП 220 кВ Байкал, строительством ПП 220 кВ Кузнецовский, с реконструкцией ВЛ 220 кВ (Селихина - Ванна (перестроится/вынос), с реконструкцией ПС 500 кВ Комсомольская (расширение ОПЗ 220 кВ), ПС 220 кВ Ванна (расширение ОПЗ 220 кВ) с установкой СКРМ мощностью не менее 150 Мвар, 1 этап ВЛ 220 кВ Комсомольская - Байкал I цепь, ВЛ 220 кВ Комсомольская - Байкал II цепь, ПП 220 кВ Байкал

Изм.	Колуч.	Лист	№ док.	Подп.	Дата
Разработал	Назаренко Д.Р.				10.2022
Проверил	Валев А.С.				10.2022
Н. контроль	Дубошина А.В.				10.2022

Заказчик: **РОССЕТИ**


Стадия	Лист	Листов
П	40	62

Чертеж обоснования проекта межевания

М 1:5 000

ООО "Геониксстрой"
г. Москва, ул. Новодмитровская,
дом 2, корпус 1
Лицензия ФСБ
Рез. № 0118209 от 24.08.2021

Формат А3

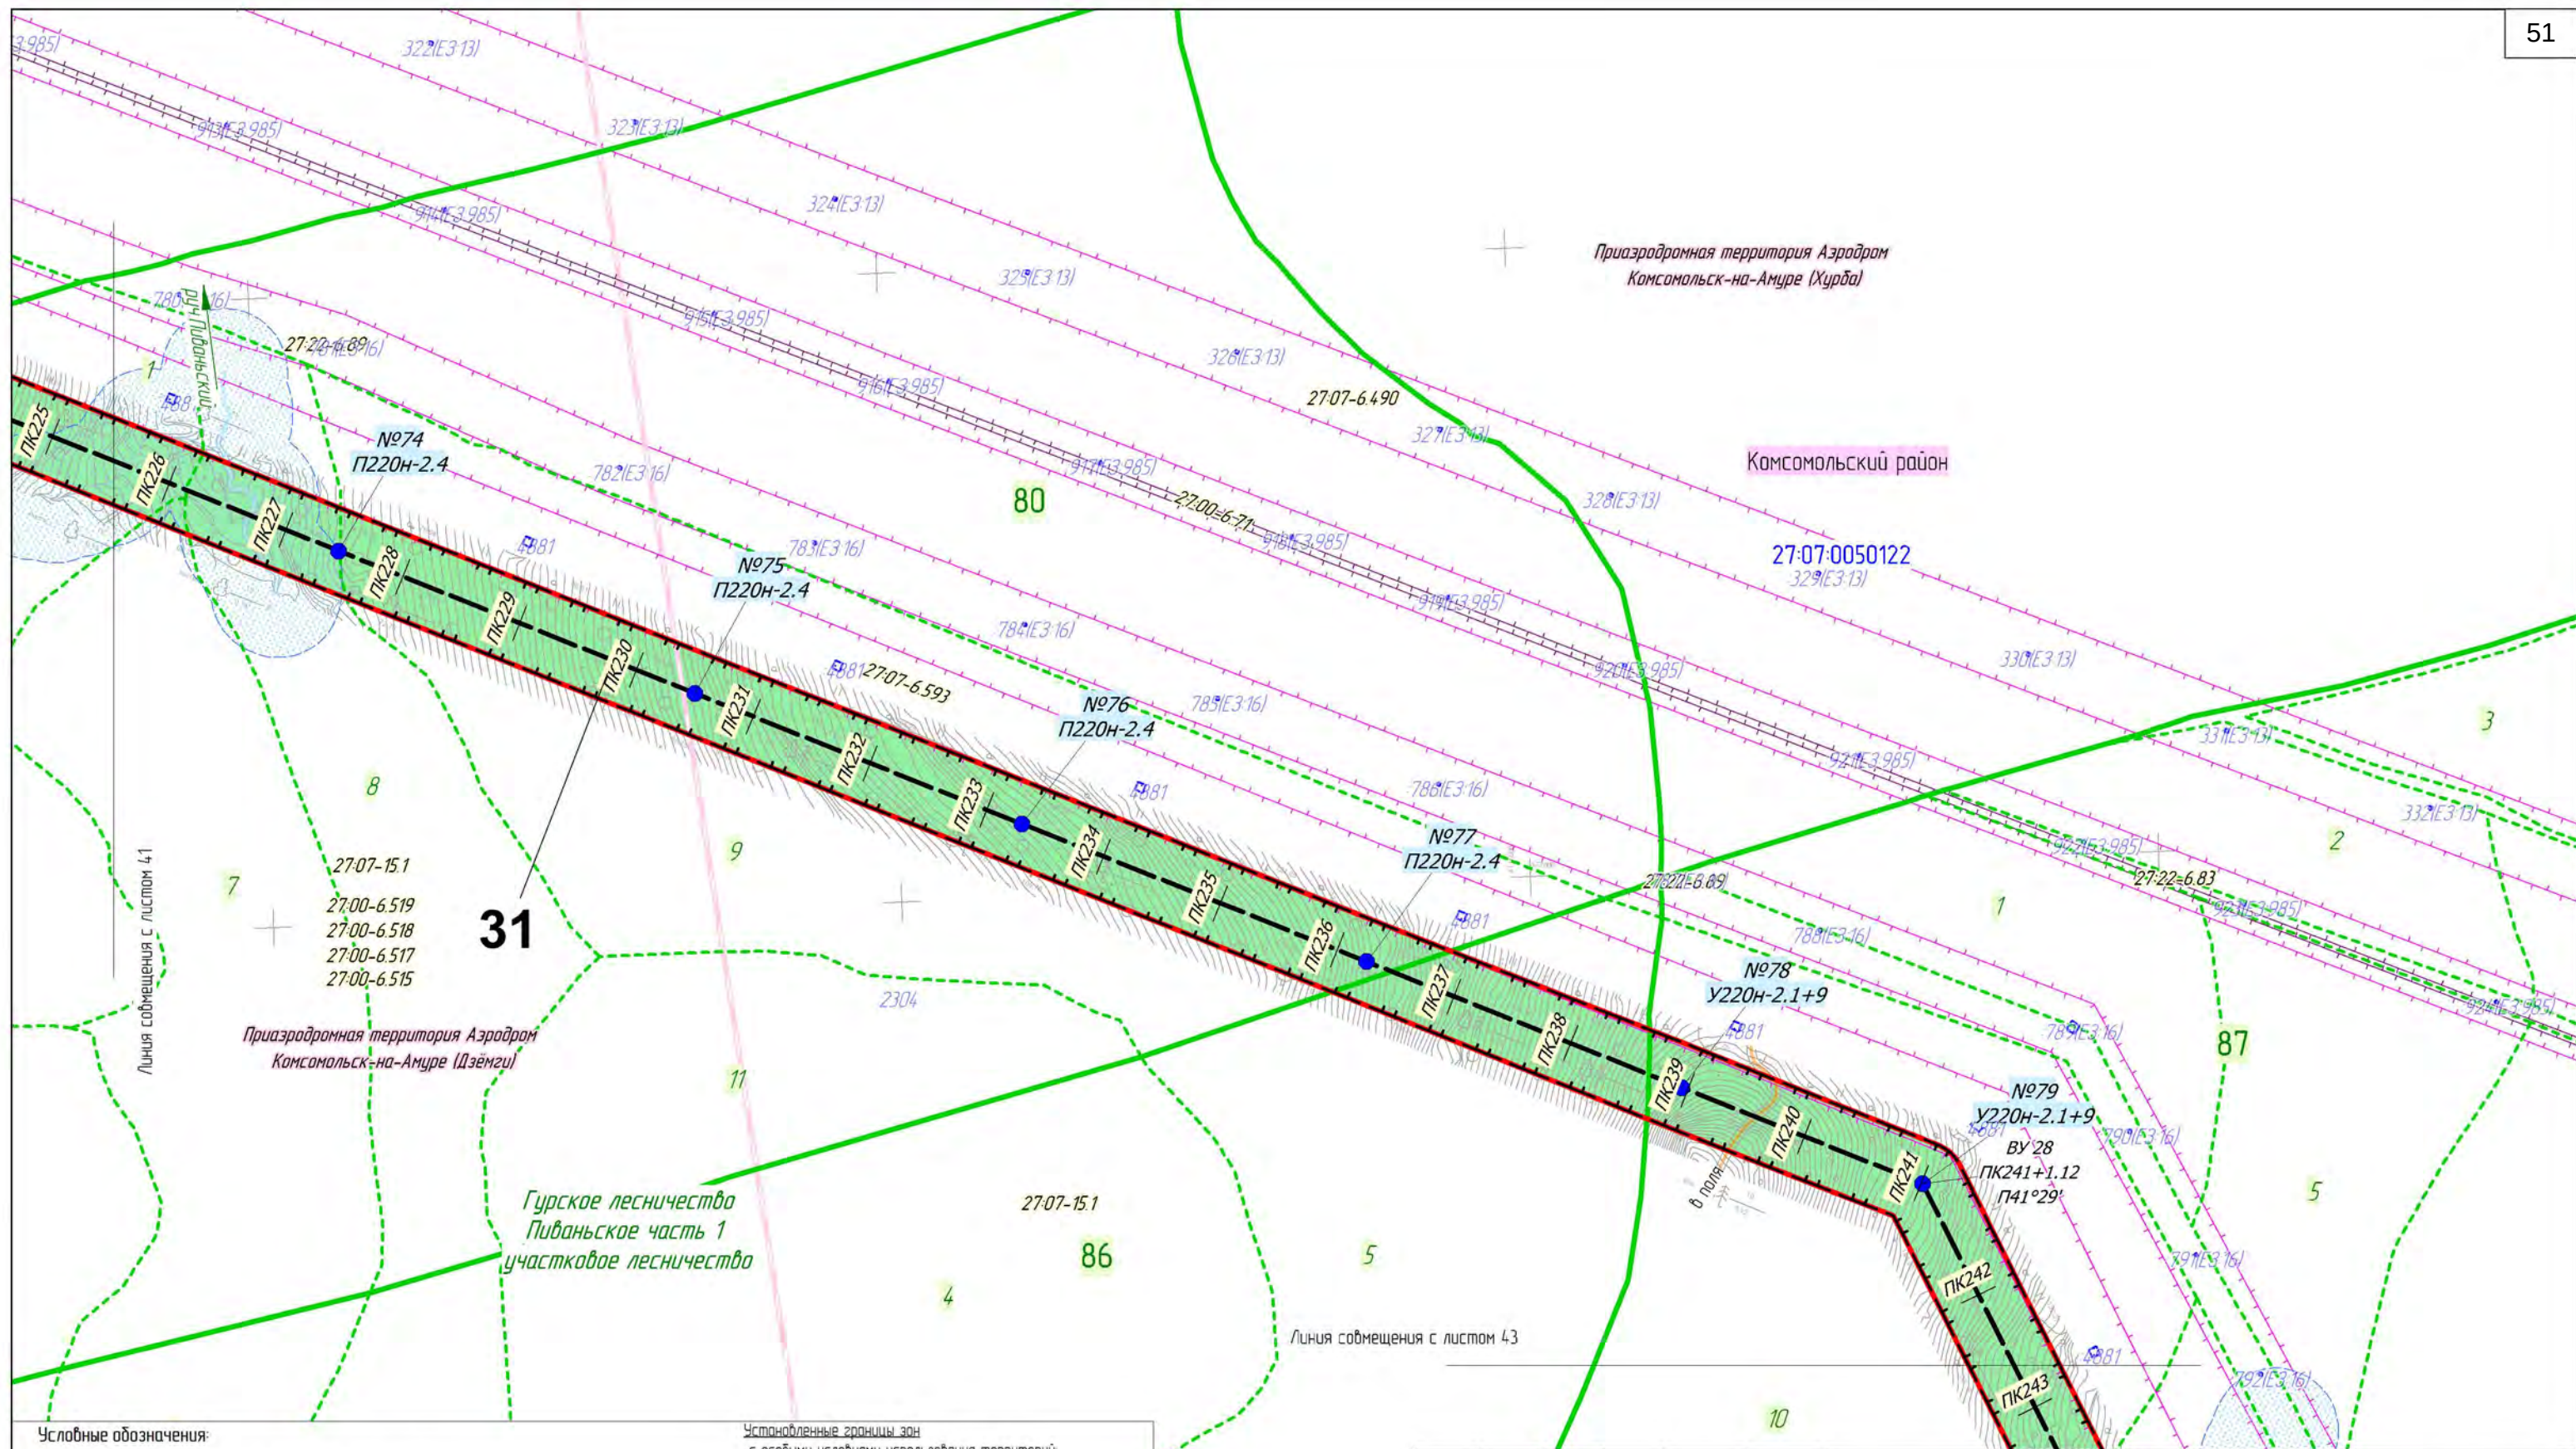

Условные обозначения:

Границы публичных сервитутов, подлежащих установлению

ВЛ 220 кВ Комсомольская-Байкал I цепь
ВЛ 220 кВ Комсомольская-Байкал II цепь

1 2 3 Части земельных участков, подлежащих обременению
в связи с установлением публичного сервитута, их номер

Объекты капитального строительства, входящих в состав линейного объекта

— Ось ВЛ 220 кВ Комсомольская - Байкал цепь №1 и цепь №2, с пикетажем

● №1 П220Н-2.4 Опора ВЛ 220 кВ (внешештабный условный знак) с номером и шифром опоры

Границы зон с особыми условиями использования территории, подлежащие установлению:

— Охранная зона объектов электроэнергетики (ВЛ, ПЛ, КВЛ)

Установленные границы зон с особыми условиями использования территорий:

— Охранная зона объектов электроэнергетики (ЛЭП, ПС)


— Приаэродромная территория

— Охранная зона кабеля связи

— Водоохранная зона

2707-6.593 Реестровый номер

						Хабаровский край					
						ВЛ 220 кВ Комсомольская – Байкал I цепь, ВЛ 220 кВ Комсомольская – Байкал II цепь, ВЛ 220 кВ Байкал – Оуна/т, ВЛ 220 кВ Кузнецовский – Оуна/т, ВЛ 220 кВ Кузнецовский – Ландыш/т, ВЛ 220 кВ Ваняна – Ландыш/т, ВЛ 220 кВ Байкал – Ваняна, ПЛ 220 кВ Байкал, ПЛ 220 кВ Кузнецовский, инвестиционного проекта «Строительство двухцепной ВЛ 220 кВ, цепь № 1 ВЛ 220 кВ Комсомольская – Байкал – Оуна/т – Кузнецовский – Ландыш/т – Ваняна, ориентировочной протяженностью 433,5 км, цепь № 2 ВЛ 220 кВ Комсомольская – Байкал – Ваняна, ориентировочной протяженностью 423 км, со строительством ПЛ 220 кВ Байкал, строительством ПЛ 220 кВ Кузнецовский, с реконструкцией ВЛ 220 кВ Селихина – Ваняна (перестроения/высост), с реконструкцией ПС 500 кВ Комсомольская (расширение ОПЧ 220 кВ), ПС 220 кВ Ваняна (расширение ОПЧ 220 кВ) с установкой СКРМ мощностью не менее 150 Мвар» 1 этап ВЛ 220 кВ Комсомольская – Байкал I цепь, ВЛ 220 кВ Комсомольская – Байкал II цепь, ПЛ 220 кВ Байкал					
Изм.	Колуч.	Лист	№ док.	Подп.	Дата	 Заказчик: РОССЕТИ Чертёж обоснования проекта межевания М 1:5 000			Стадия	Лист	Листов
Разработал	Назаренко Д.Р.				10.2022				П	42	62
Проверил	Валеев А.С.				10.2022						
Н. контроль	Дубошина А.В.				10.2022						
						 ООО "Геонжстрой" г. Москва, ул. Наводевичья, дом 2, корпус 1 Лицензия ФСС Рез. № 0118209 от 24.08.2021					

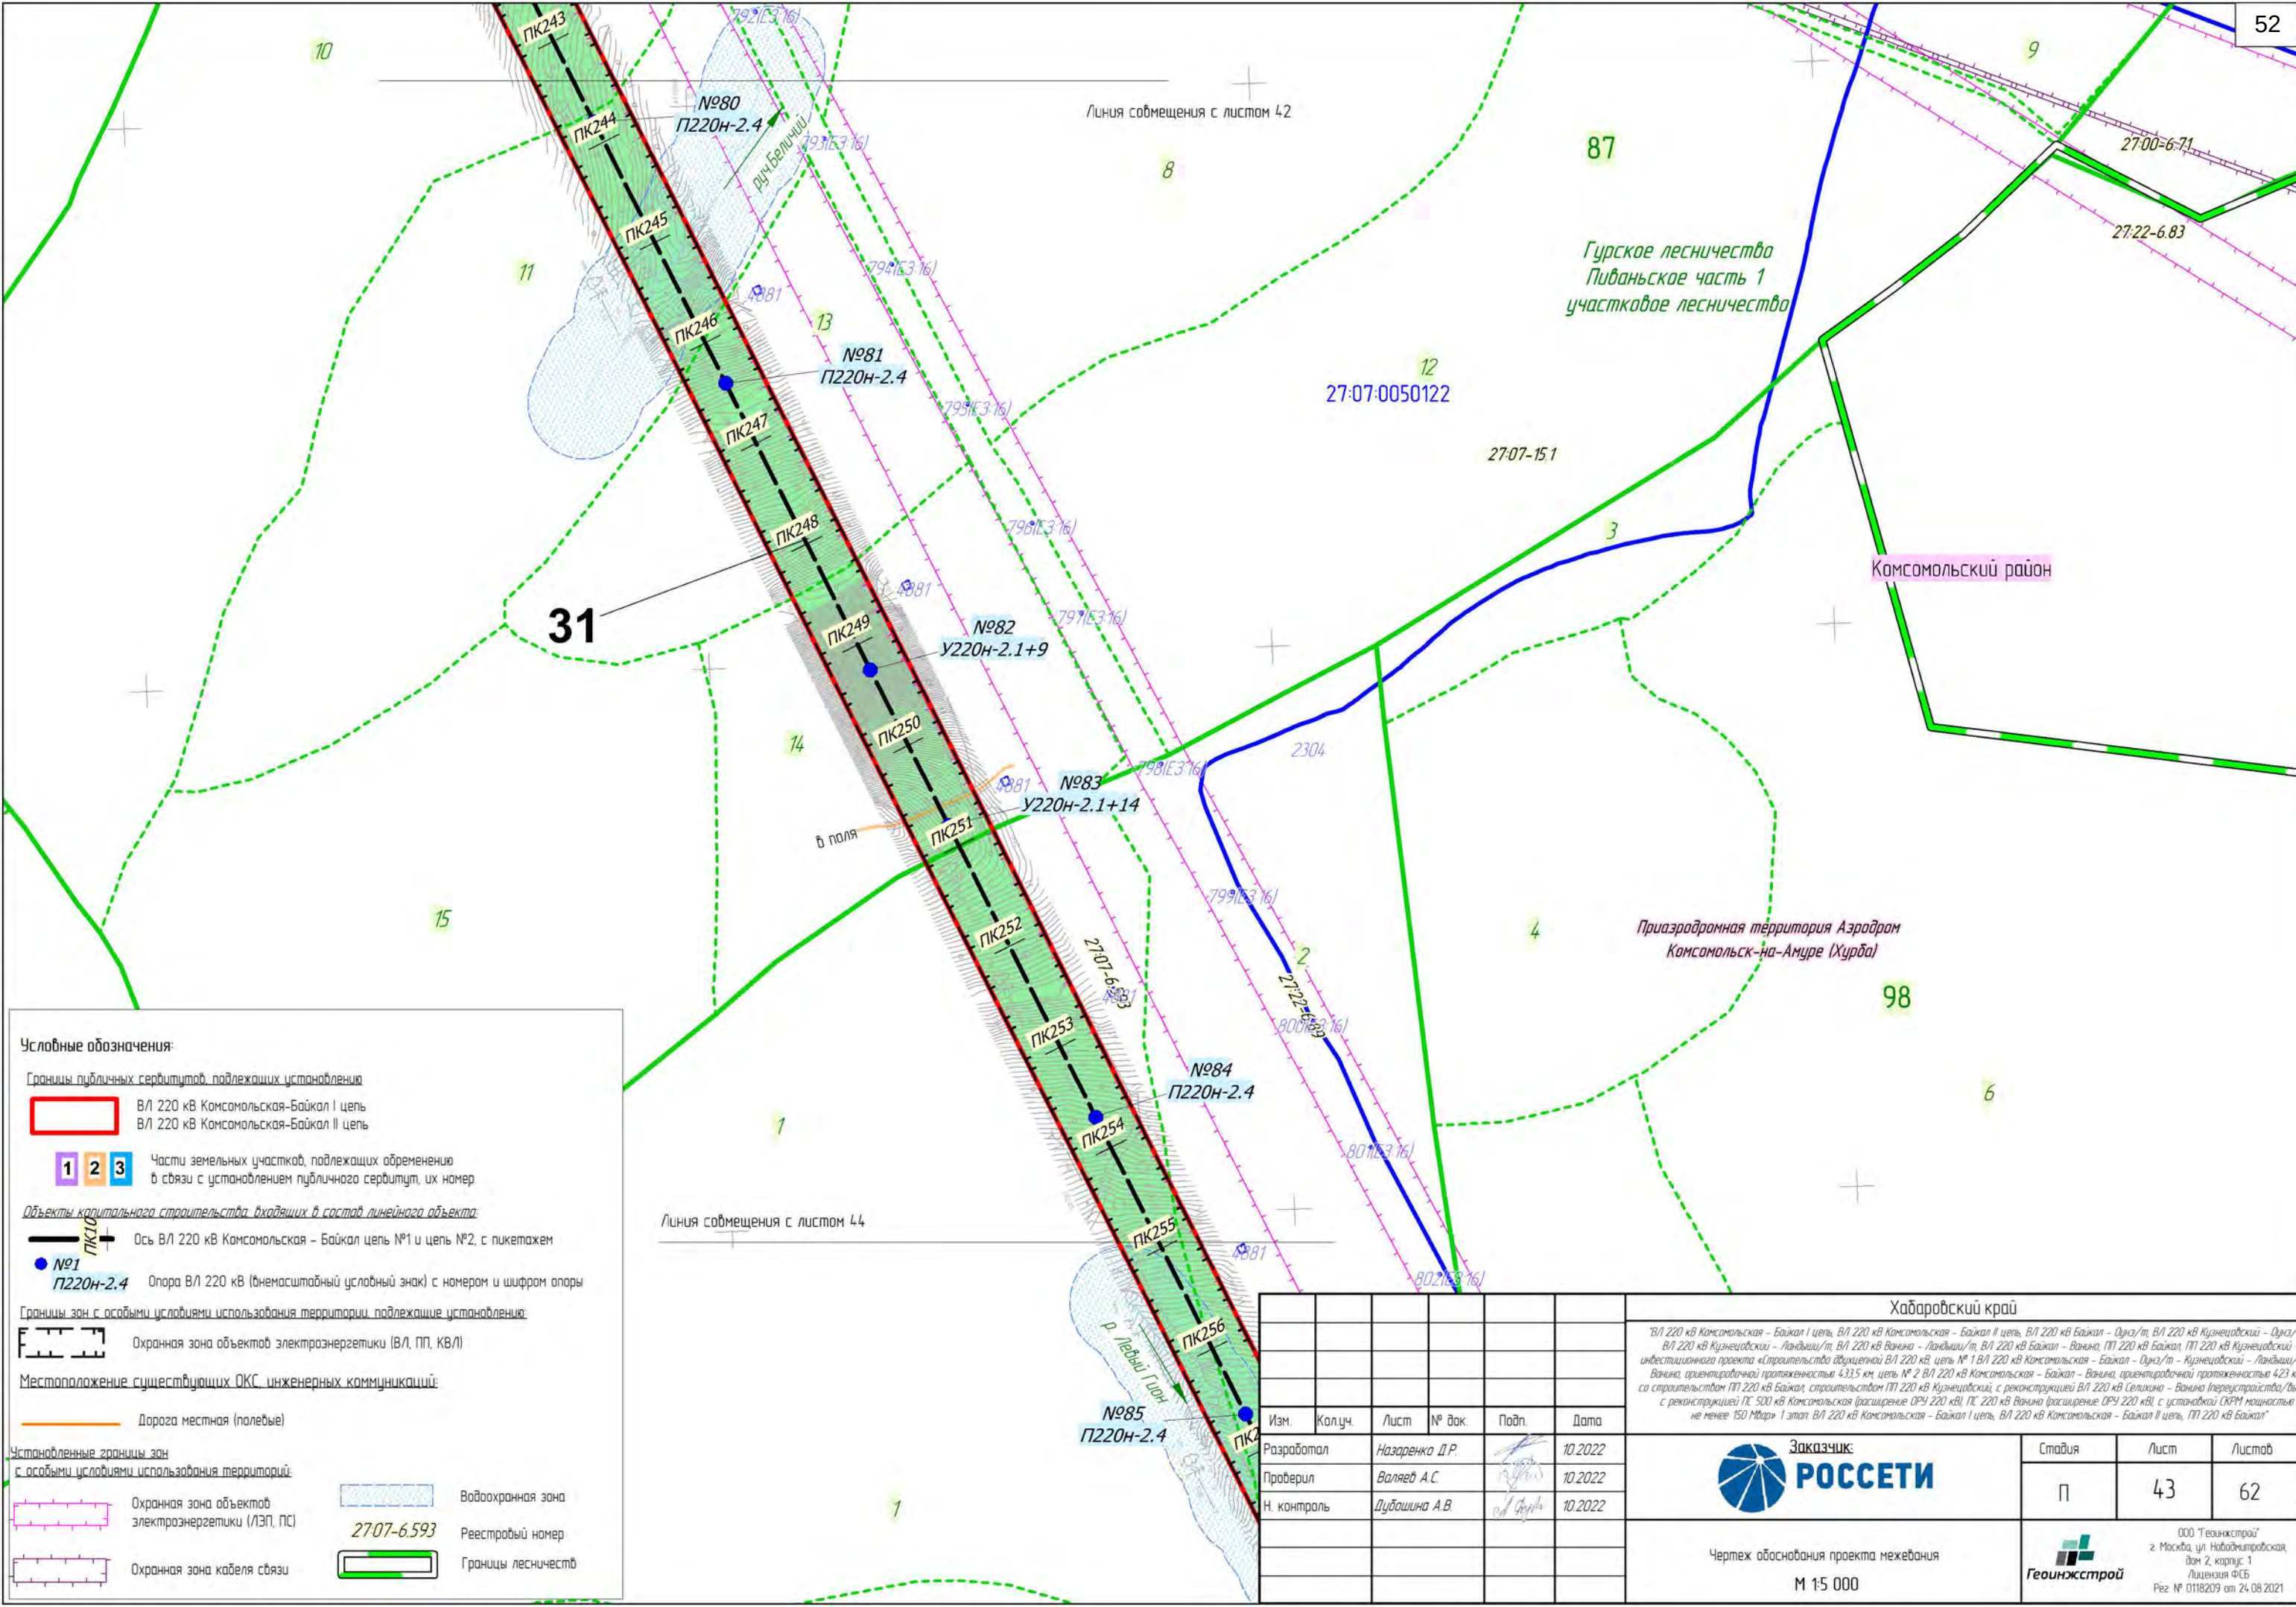

Условные обозначения:

Границы публичных сервитутов, подлежащих установлению

В/Л 220 кВ Комсомольская-Байкал I цель
В/Л 220 кВ Комсомольская-Байкал II цель

1 2 3 Части земельных участков, подлежащих обременению в связи с установлением публичного сервитута, их номер

Объекты капитального строительства, входящих в состав линейного объекта:

Ось В/Л 220 кВ Комсомольская - Байкал цель №1 и цель №2, с пикетажем

Опора В/Л 220 кВ (внемасштабный условный знак) с номером и шифром опоры

Границы зон с особыми условиями использования территории, подлежащие установлению:

Охранная зона объектов электроэнергетики (В/Л, ПП, КВ/Л)

Местоположение существующих ОКС, инженерных коммуникаций:

Дорога местная (полевые)

Установленные границы зон с особыми условиями использования территории:


Охранная зона объектов электроэнергетики (ЛЭП, ПС)

Водоохранная зона

Регистровый номер

Границы лесничеств

						Хабаровский край		
						В/Л 220 кВ Комсомольская - Байкал I цель, В/Л 220 кВ Комсомольская - Байкал II цель, В/Л 220 кВ Байкал - Оуна/т, В/Л 220 кВ Кузнецовский - Оуна/т, В/Л 220 кВ Кузнецовский - Ландыш/т, В/Л 220 кВ Ванина - Ландыш/т, В/Л 220 кВ Байкал - Ванина, ПП 220 кВ Байкал, ПП 220 кВ Кузнецовский - Ландыш/т, ПП 220 кВ Кузнецовский - Оуна/т, ПП 220 кВ Кузнецовский - Ванина, ориентировочной протяженностью 4,335 км, цель № 1 В/Л 220 кВ Комсомольская - Байкал - Оуна/т, Кузнецовский - Ландыш/т, Ванина, ориентировочной протяженностью 4,23 км, со строительством ПП 220 кВ Байкал, строительством ПП 220 кВ Кузнецовский, с реконструкцией В/Л 220 кВ Селихова - Ванина (переустройства/высост), с реконструкцией ПС 500 кВ Комсомольская (расширение ОПЧ 220 кВ), ПС 220 кВ Ванино (расширение ОПЧ 220 кВ) с установкой СКРМ мощностью не менее 150 Мвар 1 этап В/Л 220 кВ Комсомольская - Байкал I цель, В/Л 220 кВ Комсомольская - Байкал II цель, ПП 220 кВ Байкал		
Изм.	Колуч.	Лист	№ док.	Подп.	Дата	Заказчик:		
Разработал	Назаренко Д.Р.				10.2022	РОССЕТИ		
Проверил	Валеев А.С.				10.2022			
Н. контроль	Дубошина А.В.				10.2022	Стадия		
						П		
						Лист		
						43		
						Листов		
						62		
						Чертеж обоснования проекта межевания		
						М 1:5 000		
						ООО "Геонжстрой"		
						г. Москва, ул. Наводевичья, дом 2, корпус 1		
						Лицензия ФСБ		
						Рез. № 0118209 от 24.08.2021		

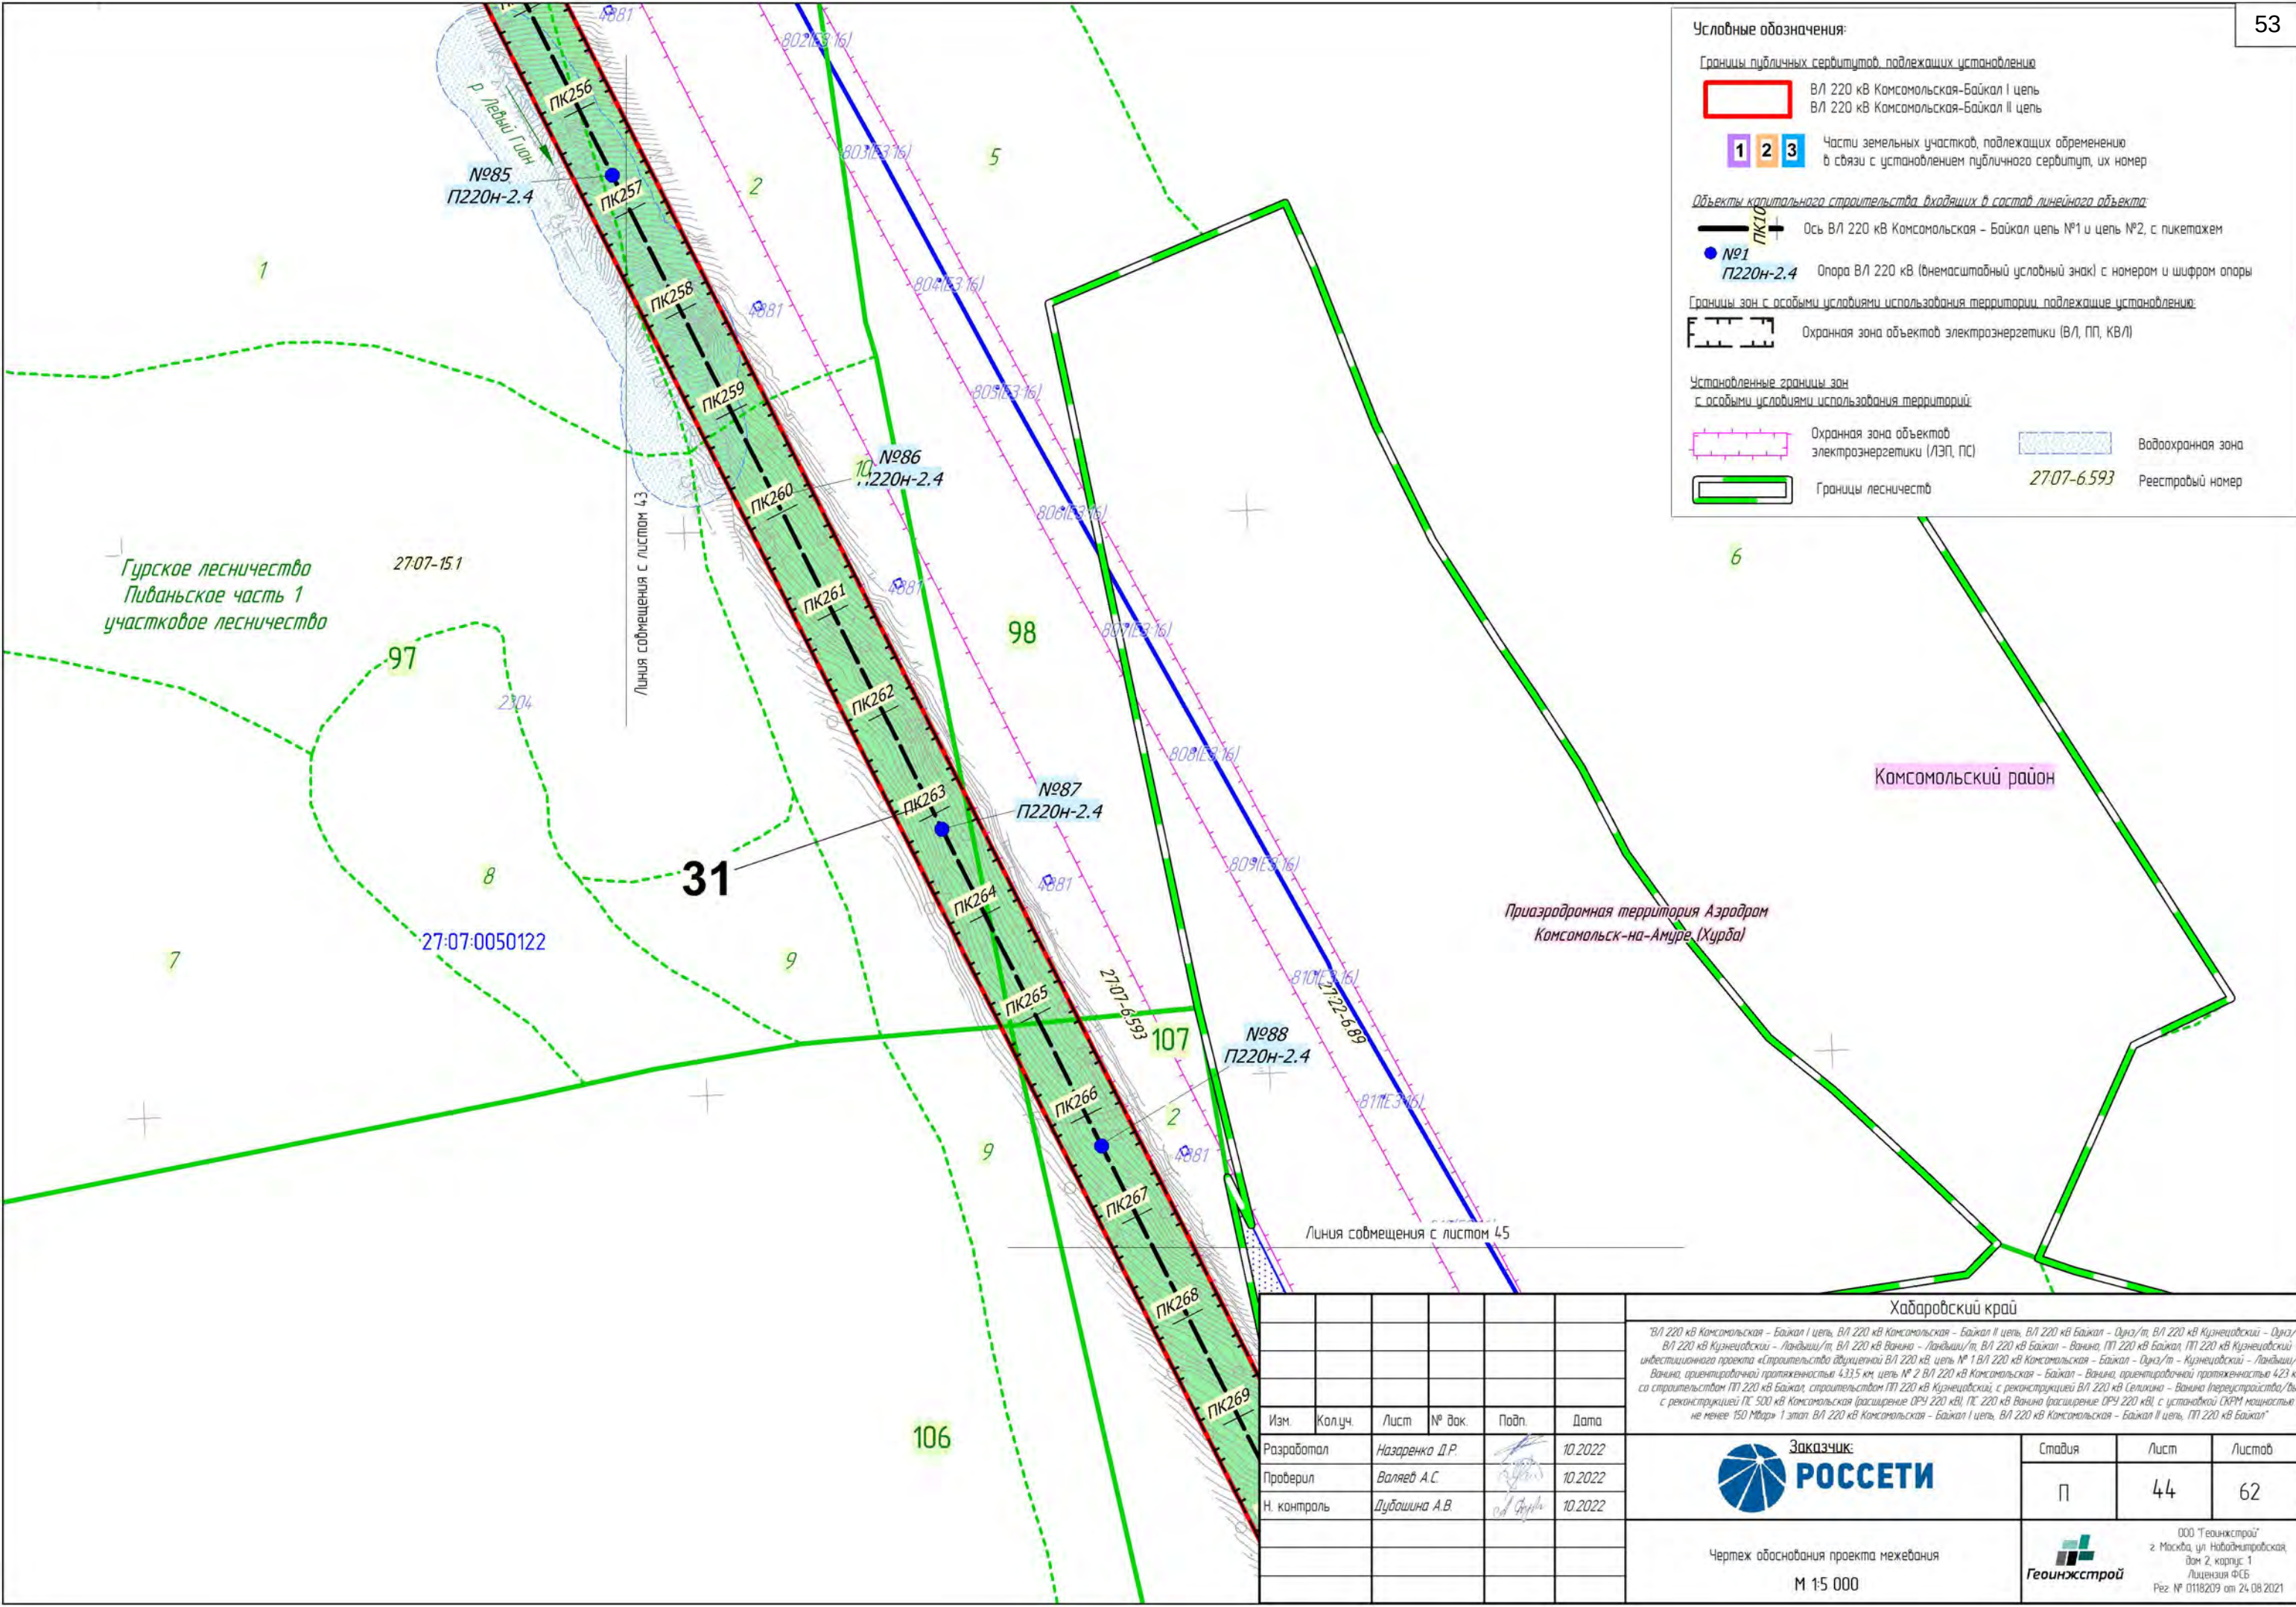

Условные обозначения:

Границы публичных сервитутов, подлежащих установлению

В/Л 220 кВ Камсомольская-Байкал I цепь
В/Л 220 кВ Камсомольская-Байкал II цепь

1 2 3 Части земельных участков, подлежащих обременению в связи с установлением публичного сервитута, их номер

Объекты капитального строительства, входящих в состав линейного объекта

Ось В/Л 220 кВ Камсомольская - Байкал цепь №1 и цепь №2, с пикетажем

№1 П220Н-2.4 Опора В/Л 220 кВ (внемасштабный условный знак) с номером и шифром опоры

Границы зон с особыми условиями использования территории, подлежащие установлению:

Охранная зона объектов электроэнергетики (ВЛ, ПП, КВЛ)

Установленные границы зон с особыми условиями использования территории:

Охранная зона объектов электроэнергетики (ЛЭП, ПС)

Водоохранная зона

Границы лесничеств

2707-6.593 Реестровый номер

Гурское лесничество
Пибаньское часть 1
участковое лесничество

Камсомольский район

Приаэродромная территория Аэродром
Камсомольск-на-Амуре (Хурба)

Линия совмещения с листом 45

Хабаровский край

В/Л 220 кВ Камсомольская - Байкал I цепь, В/Л 220 кВ Камсомольская - Байкал II цепь, В/Л 220 кВ Байкал - Оуна/т, В/Л 220 кВ Кузнецовский - Оуна/т, В/Л 220 кВ Кузнецовский - Ландыш/т, В/Л 220 кВ Ванино - Ландыш/т, В/Л 220 кВ Байкал - Ванино, ПП 220 кВ Байкал ПП 220 кВ Кузнецовский - Ванино, ориентировочной протяженностью 4,315 км, цепь № 1 В/Л 220 кВ Камсомольская - Байкал - Оуна/т - Кузнецовский - Ландыш/т - Ванино, ориентировочной протяженностью 4,315 км, цепь № 2 В/Л 220 кВ Камсомольская - Байкал - Ванино, ориентировочной протяженностью 4,23 км, со строительством ПП 220 кВ Байкал, строительством ПП 220 кВ Кузнецовский, с реконструкцией В/Л 220 кВ (Селихино - Ванино (переустройство/высост), с реконструкцией ПС 500 кВ Камсомольская (расширение ОПЧ 220 кВ), ПС 220 кВ Ванино (расширение ОПЧ 220 кВ) с установкой СКРМ мощностью не менее 150 Мвар, 1 этап В/Л 220 кВ Камсомольская - Байкал I цепь, В/Л 220 кВ Камсомольская - Байкал II цепь, ПП 220 кВ Байкал


Изм.	Колуч.	Лист	№ док.	Подп.	Дата
Разработал	Назаренко Д.Р.				10.2022
Проверил	Валеев А.С.				10.2022
Н. контроль	Дубошина А.В.				10.2022



Стадия	Лист	Листов
П	44	62

Чертеж обоснования проекта межевания
М 1:5 000

ООО "Геоникстрой"
г. Москва, ул. Наводевичья, дом 2, корпус 1
Лицензия ФСС
Рез. № 0118209 от 24.08.2021

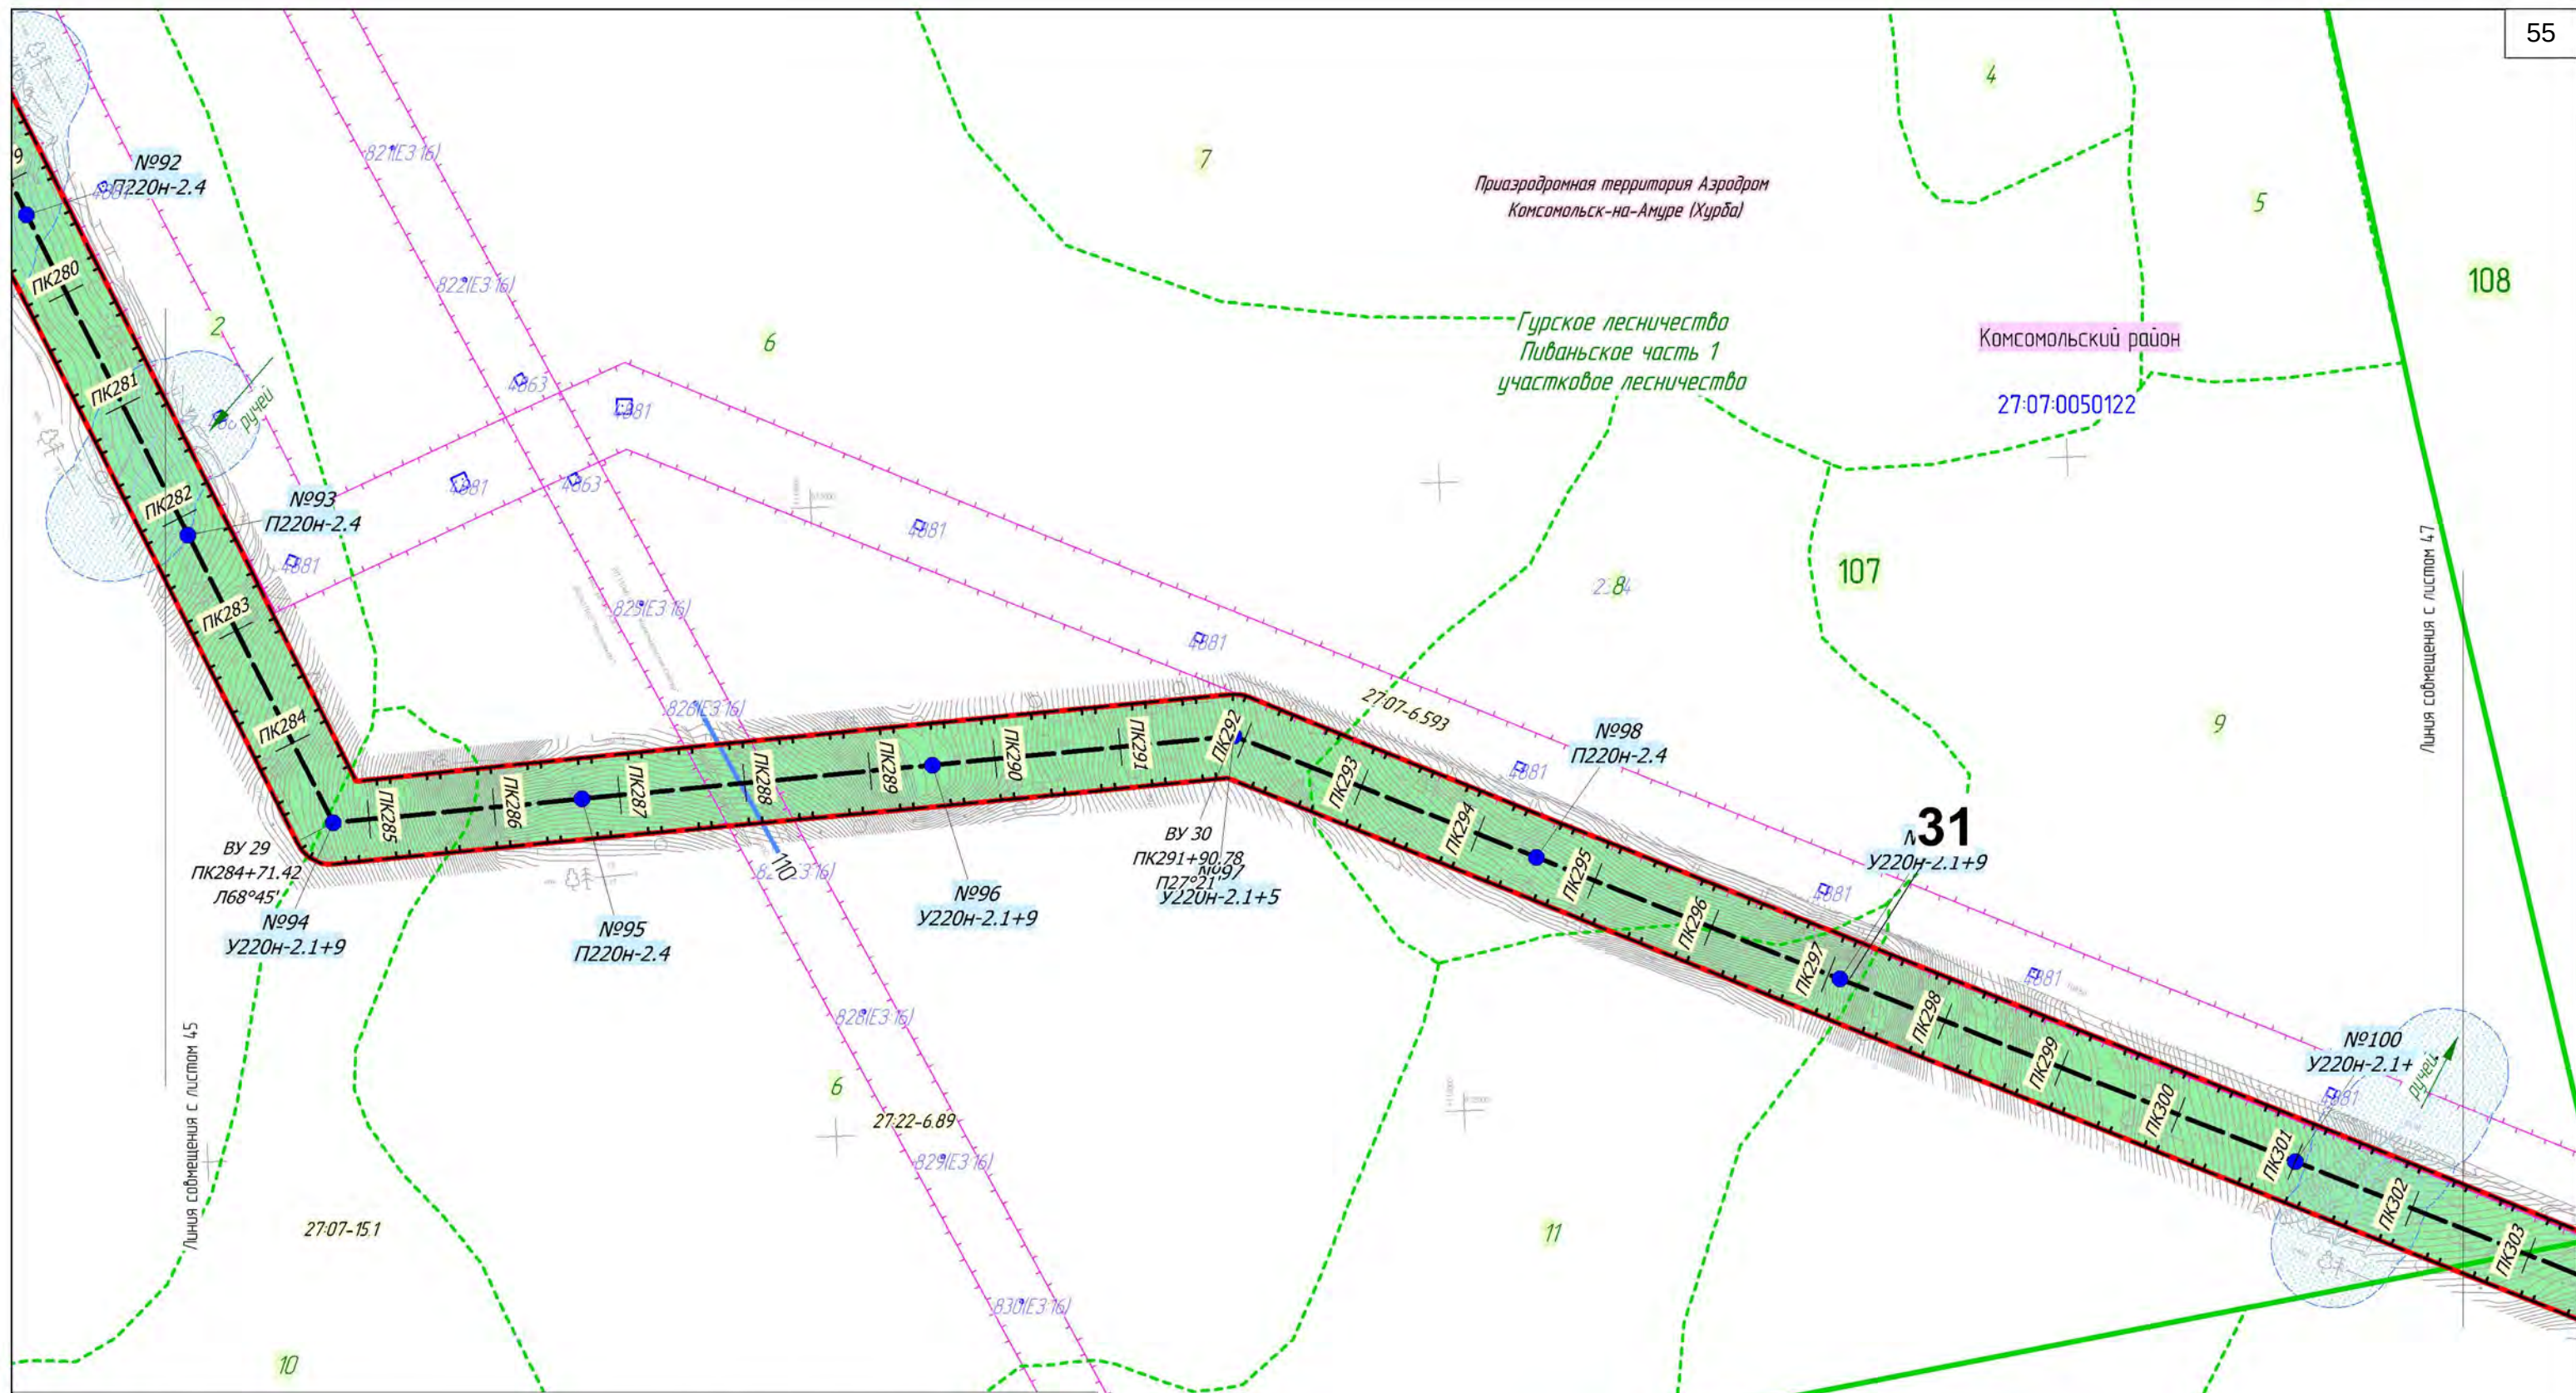

Условные обозначения:

Границы публичных сервитутов, подлежащих установлению

ВЛ 220 кВ Камсомальская-Байкал I цель
ВЛ 220 кВ Камсомальская-Байкал II цель

1 2 3 Части земельных участков, подлежащих обременению
в связи с установлением публичного сервитута, их номер

Объекты капитального строительства, входящих в состав линейного объекта

Ось ВЛ 220 кВ Камсомальская - Байкал цель №1 и цель №2, с пикетажем

№1
П220Н-2.4 Опора ВЛ 220 кВ (внемасштабный условный знак) с номером и шифром опоры

Границы зон с особыми условиями использования территории, подлежащие установлению:

Охранная зона объектов электроэнергетики (ВЛ, ПП, КВЛ)

Местоположение существующих ОКС,
инженерных коммуникаций:


110 ЛЭП 110 кВ

Установленные границы зон
с особыми условиями использования территории:Охранная зона объектов
электроэнергетики (ЛЭП, ПС)

Водоохранная зона

Реестровый номер

Хабаровский край						Заказчик:			Стадия	Лист	Листов
ВЛ 220 кВ Камсомальская - Байкал I цель, ВЛ 220 кВ Камсомальская - Байкал II цель, ВЛ 220 кВ Байкал - Оуна/т, ВЛ 220 кВ Кузнецовский - Оуна/т, ВЛ 220 кВ Кузнецовский - Ландыш/т, ВЛ 220 кВ Ванино - Ландыш/т, ВЛ 220 кВ Байкал - Ванино, ПП 220 кВ Байкал, ПП 220 кВ Кузнецовский, инвестиционного проекта «Строительство двухцепной ВЛ 220 кВ, цель № 1 ВЛ 220 кВ Камсомальская - Байкал - Оуна/т - Кузнецовский - Ландыш/т - Ванино, ориентировочной протяженностью 4335 км, цель № 2 ВЛ 220 кВ Камсомальская - Байкал - Ванино, ориентировочной протяженностью 423 км, со строительством ПП 220 кВ Байкал, строительством ПП 220 кВ Кузнецовский, с реконструкцией ВЛ 220 кВ Селихина - Ванино (перестройка/высост), с реконструкцией ПС 500 кВ Камсомальская (расширение ОП4 220 кВ), ПС 220 кВ Ванино (расширение ОП4 220 кВ) с установкой СКРМ мощностью не менее 150 Мвар» 1 этап ВЛ 220 кВ Камсомальская - Байкал I цель, ВЛ 220 кВ Камсомальская - Байкал II цель, ПП 220 кВ Байкал						РОССЕТИ			П	46	62
Изм.	Колуч.	Лист	№ док.	Подп.	Дата	Чертёж обоснования проекта межевания М 1:5 000			 ООО "Геоинжстрой" г. Москва, ул. Наводевичья, дом 2, корпус 1 Лицензия ФСБ Рез. № 0118209 от 24.08.2021		
Разработал	Назаренко Д.Р.				10.2022						
Проверил	Валаев А.С.				10.2022						
Н. контроль	Дубошина А.В.				10.2022						

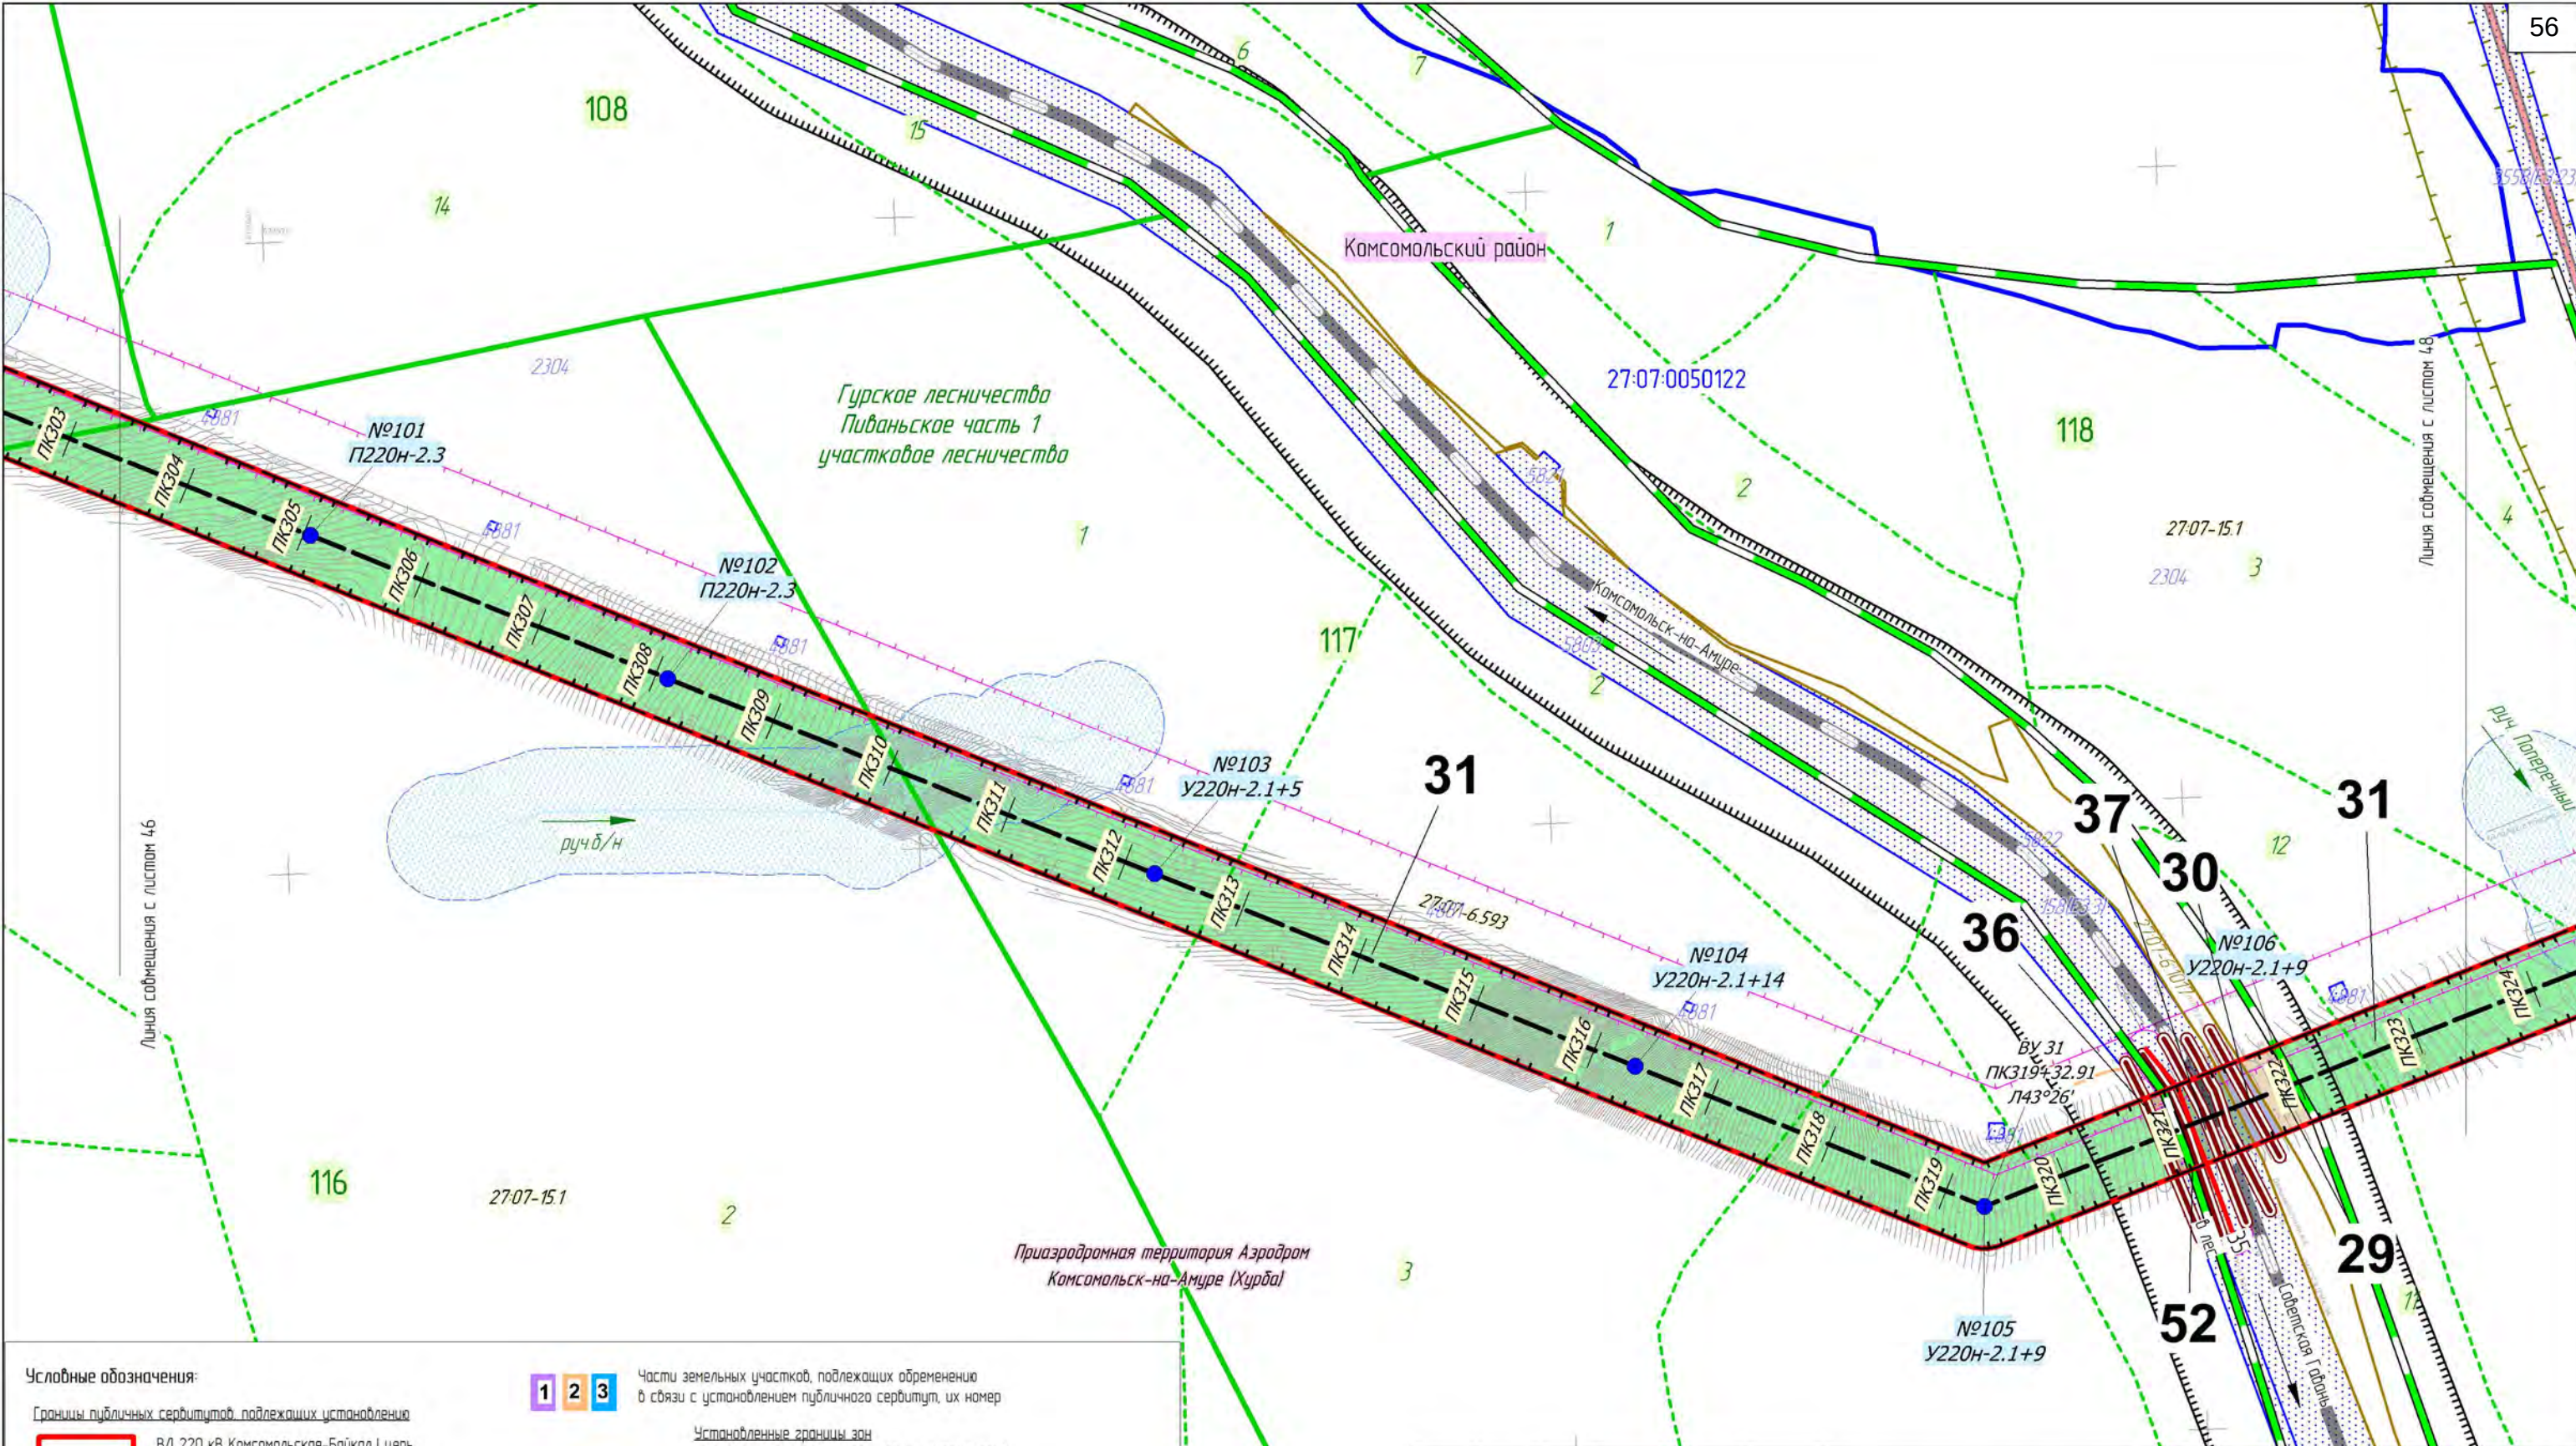

Условные обозначения:

Границы публичных сервитутов, подлежащих установлению

- ВЛ 220 кВ Комсомольская-Байкал I цепь
- ВЛ 220 кВ Комсомольская-Байкал II цепь

Объекты капитального строительства, входящих в состав линейного объекта

- Ось ВЛ 220 кВ Комсомольская - Байкал цепь №1 и цепь №2, с пикетажем
- Опора ВЛ 220 кВ (внемасштабный условный знак) с номером и шифром опоры

Границы зон с особыми условиями использования территории, подлежащие установлению

- Охранная зона объектов электроэнергетики (ВЛ, ПЛ, КВЛ)

Местоположение существующих ОКС, инженерных коммуникаций:

- ЛЭП 35 кВ
- Кабель связи и ВОЛС
- Дорога местная (полевые)
- Железная дорога магистральная




Части земельных участков, подлежащих обременению в связи с установлением публичного сервитута, их номер

Установленные границы зон с особыми условиями использования территорий:

- Охранная зона объектов электроэнергетики (ЛЭП, ПС)
- Санитарно-защитная зона железной дороги
- Водоохранная зона
- Реестровый номер
- Границы лесничеств
- Придорожная полоса
- Охранная зона кабеля связи

						Хабаровский край				
						ВЛ 220 кВ Комсомольская – Байкал I цепь, ВЛ 220 кВ Комсомольская – Байкал II цепь, ВЛ 220 кВ Байкал – Ойуа/т, ВЛ 220 кВ Кузнецовский – Ойуа/т, ВЛ 220 кВ Кузнецовский – Ландыш/т, ВЛ 220 кВ Ванно – Ландыш/т, ВЛ 220 кВ Байкал – Ванно, ПЛ 220 кВ Байкал – Кузнецовский, ПЛ 220 кВ Кузнецовский – Ландыш/т, ПЛ 220 кВ Кузнецовский – Ванно, ориентировочной протяженностью 4,315 км, цепь № 1 ВЛ 220 кВ Комсомольская – Байкал – Ойуа/т – Кузнецовский – Ландыш/т – Ванно, ориентировочной протяженностью 4,315 км, цепь № 2 ВЛ 220 кВ Комсомольская – Байкал – Ванно, ориентировочной протяженностью 4,23 км, со строительством ПЛ 220 кВ Байкал, строительством ПЛ 220 кВ Кузнецовский с реконструкцией ВЛ 220 кВ Селихино – Ванно (перестроения/высост), с реконструкцией ПС 500 кВ Комсомольская (расширение ОПЧ 220 кВ), ПС 220 кВ Ванно (расширение ОПЧ 220 кВ) с установкой СКРМ мощностью не менее 150 Мвар» 1 этап, ВЛ 220 кВ Комсомольская – Байкал I цепь, ВЛ 220 кВ Комсомольская – Байкал II цепь, ПЛ 220 кВ Байкал				
Изм.	Колуч.	Лист	№ док.	Подп.	Дата					
Разработал	Назаренко Д.Р.				10.2022	 Заказчик: РОССЕТИ		Стадия	Лист	Листов
Проверил	Валеев А.С.				10.2022			П	47	62
Н. контроль	Дубошина А.В.				10.2022					
						Чертеж обоснования проекта межевания М 1:5 000		 ООО "Геонинжстрой" г. Москва, ул. Навои/проездская, дом 2, корпус 1 Лицензия ФСБ Рез. № 0118209 от 24.08.2021 Геонинжстрой		

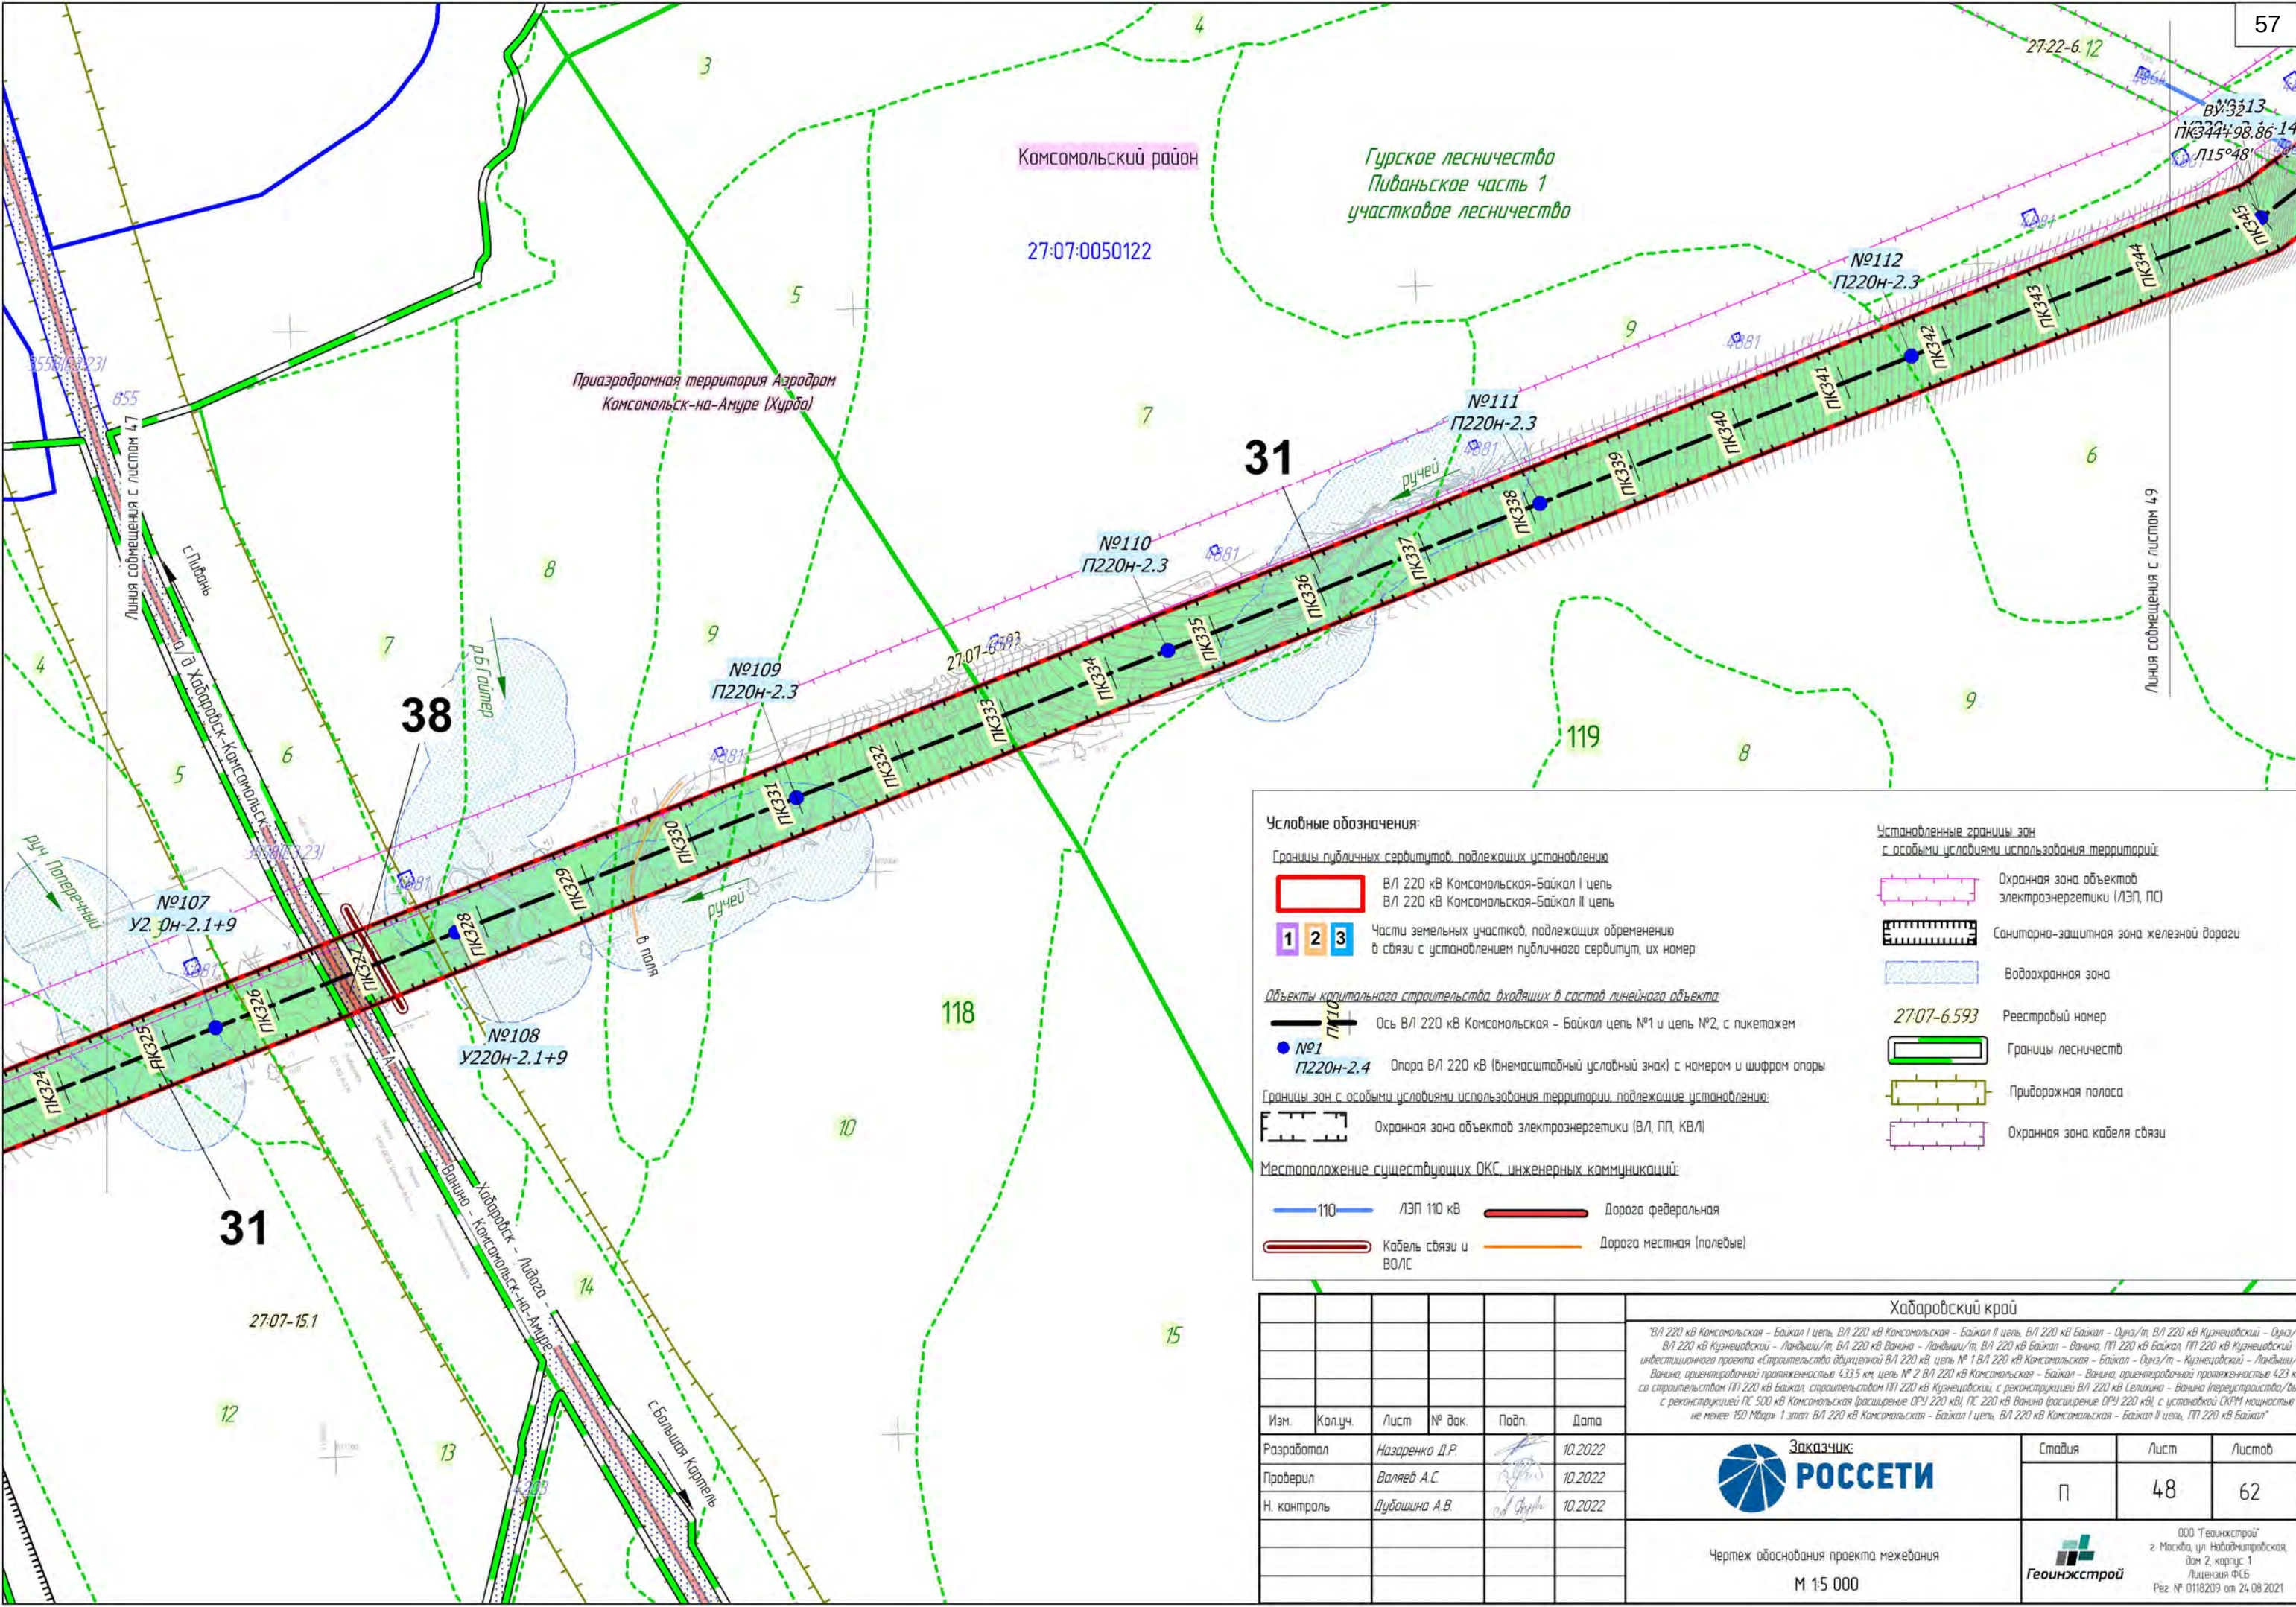

Условные обозначения:

Границы публичных сервитутов, подлежащих установлению

- ВЛ 220 кВ Комсомольская-Байкал I цель
- ВЛ 220 кВ Комсомольская-Байкал II цель

Части земельных участков, подлежащих обременению в связи с установлением публичного сервитута, их номер

Объекты капитального строительства, входящих в состав линейного объекта

- Ось ВЛ 220 кВ Комсомольская - Байкал цель №1 и цель №2, с пикетажем
- Опора ВЛ 220 кВ (внемасштабный условный знак) с номером и шифром опоры

Границы зон с особыми условиями использования территорий, подлежащих установлению:

- Охранная зона объектов электроэнергетики (ВЛ, ПП, КВЛ)


Местоположение существующих ОКС, инженерных коммуникаций:

- ЛЭП 110 кВ
- Дорога федеральная
- Дорога местная (полевые)
- Кабель связи и ВОЛС

Установленные границы зон с особыми условиями использования территорий:

- Охранная зона объектов электроэнергетики (ЛЭП, ПС)
- Санитарно-защитная зона железной дороги
- Водоохранная зона
- Реестровый номер
- Границы лесничества
- Придорожная полоса
- Охранная зона кабеля связи

						Хабаровский край			
						ВЛ 220 кВ Комсомольская - Байкал I цель, ВЛ 220 кВ Комсомольская - Байкал II цель, ВЛ 220 кВ Байкал - Оуна/т, ВЛ 220 кВ Кузнецовский - Оуна/т, ВЛ 220 кВ Кузнецовский - Ландыш/т, ВЛ 220 кВ Ванна - Ландыш/т, ВЛ 220 кВ Байкал - Ванна, ПП 220 кВ Байкал - ПП 220 кВ Кузнецовский - Оуна/т, ПП 220 кВ Кузнецовский - Байкал - Оуна/т, ПП 220 кВ Комсомольская - Байкал - Оуна/т, ПП 220 кВ Кузнецовский - Ландыш/т, Ванна, ориентировочной протяженностью 4,335 км, цель № 2 ВЛ 220 кВ Комсомольская - Байкал - Ванна, ориентировочной протяженностью 4,23 км, со строительством ПП 220 кВ Байкал, строительством ПП 220 кВ Кузнецовский, с реконструкцией ВЛ 220 кВ Селихина - Ванна (перестроения/высост), с реконструкцией ПС 500 кВ Байкал, строительством ПП 220 кВ Кузнецовский, с реконструкцией ВЛ 220 кВ Ванна (расширение ОРУ 220 кВ) с установкой СКРМ мощностью не менее 150 Мвар, 1 этап ВЛ 220 кВ Комсомольская - Байкал I цель, ВЛ 220 кВ Комсомольская - Байкал II цель, ПП 220 кВ Байкал			
Изм.	Колуч.	Лист	№ док.	Подп.	Дата	Заказчик: РОССЕТИ Чертёж обоснования проекта межевания М 1:5 000			
Разработал	Назаренко Д.Р.				10.2022				
Проверил	Валеев А.С.				10.2022	Студия П Лист 48 Листов 62			
Н. контроль	Дубошина А.В.				10.2022				
						ООО "Геонинжстрой" г. Москва, ул. Наводевичья, дом 2, корпус 1 Лицензия ФСС Рез. № 0118209 от 24.08.2021			

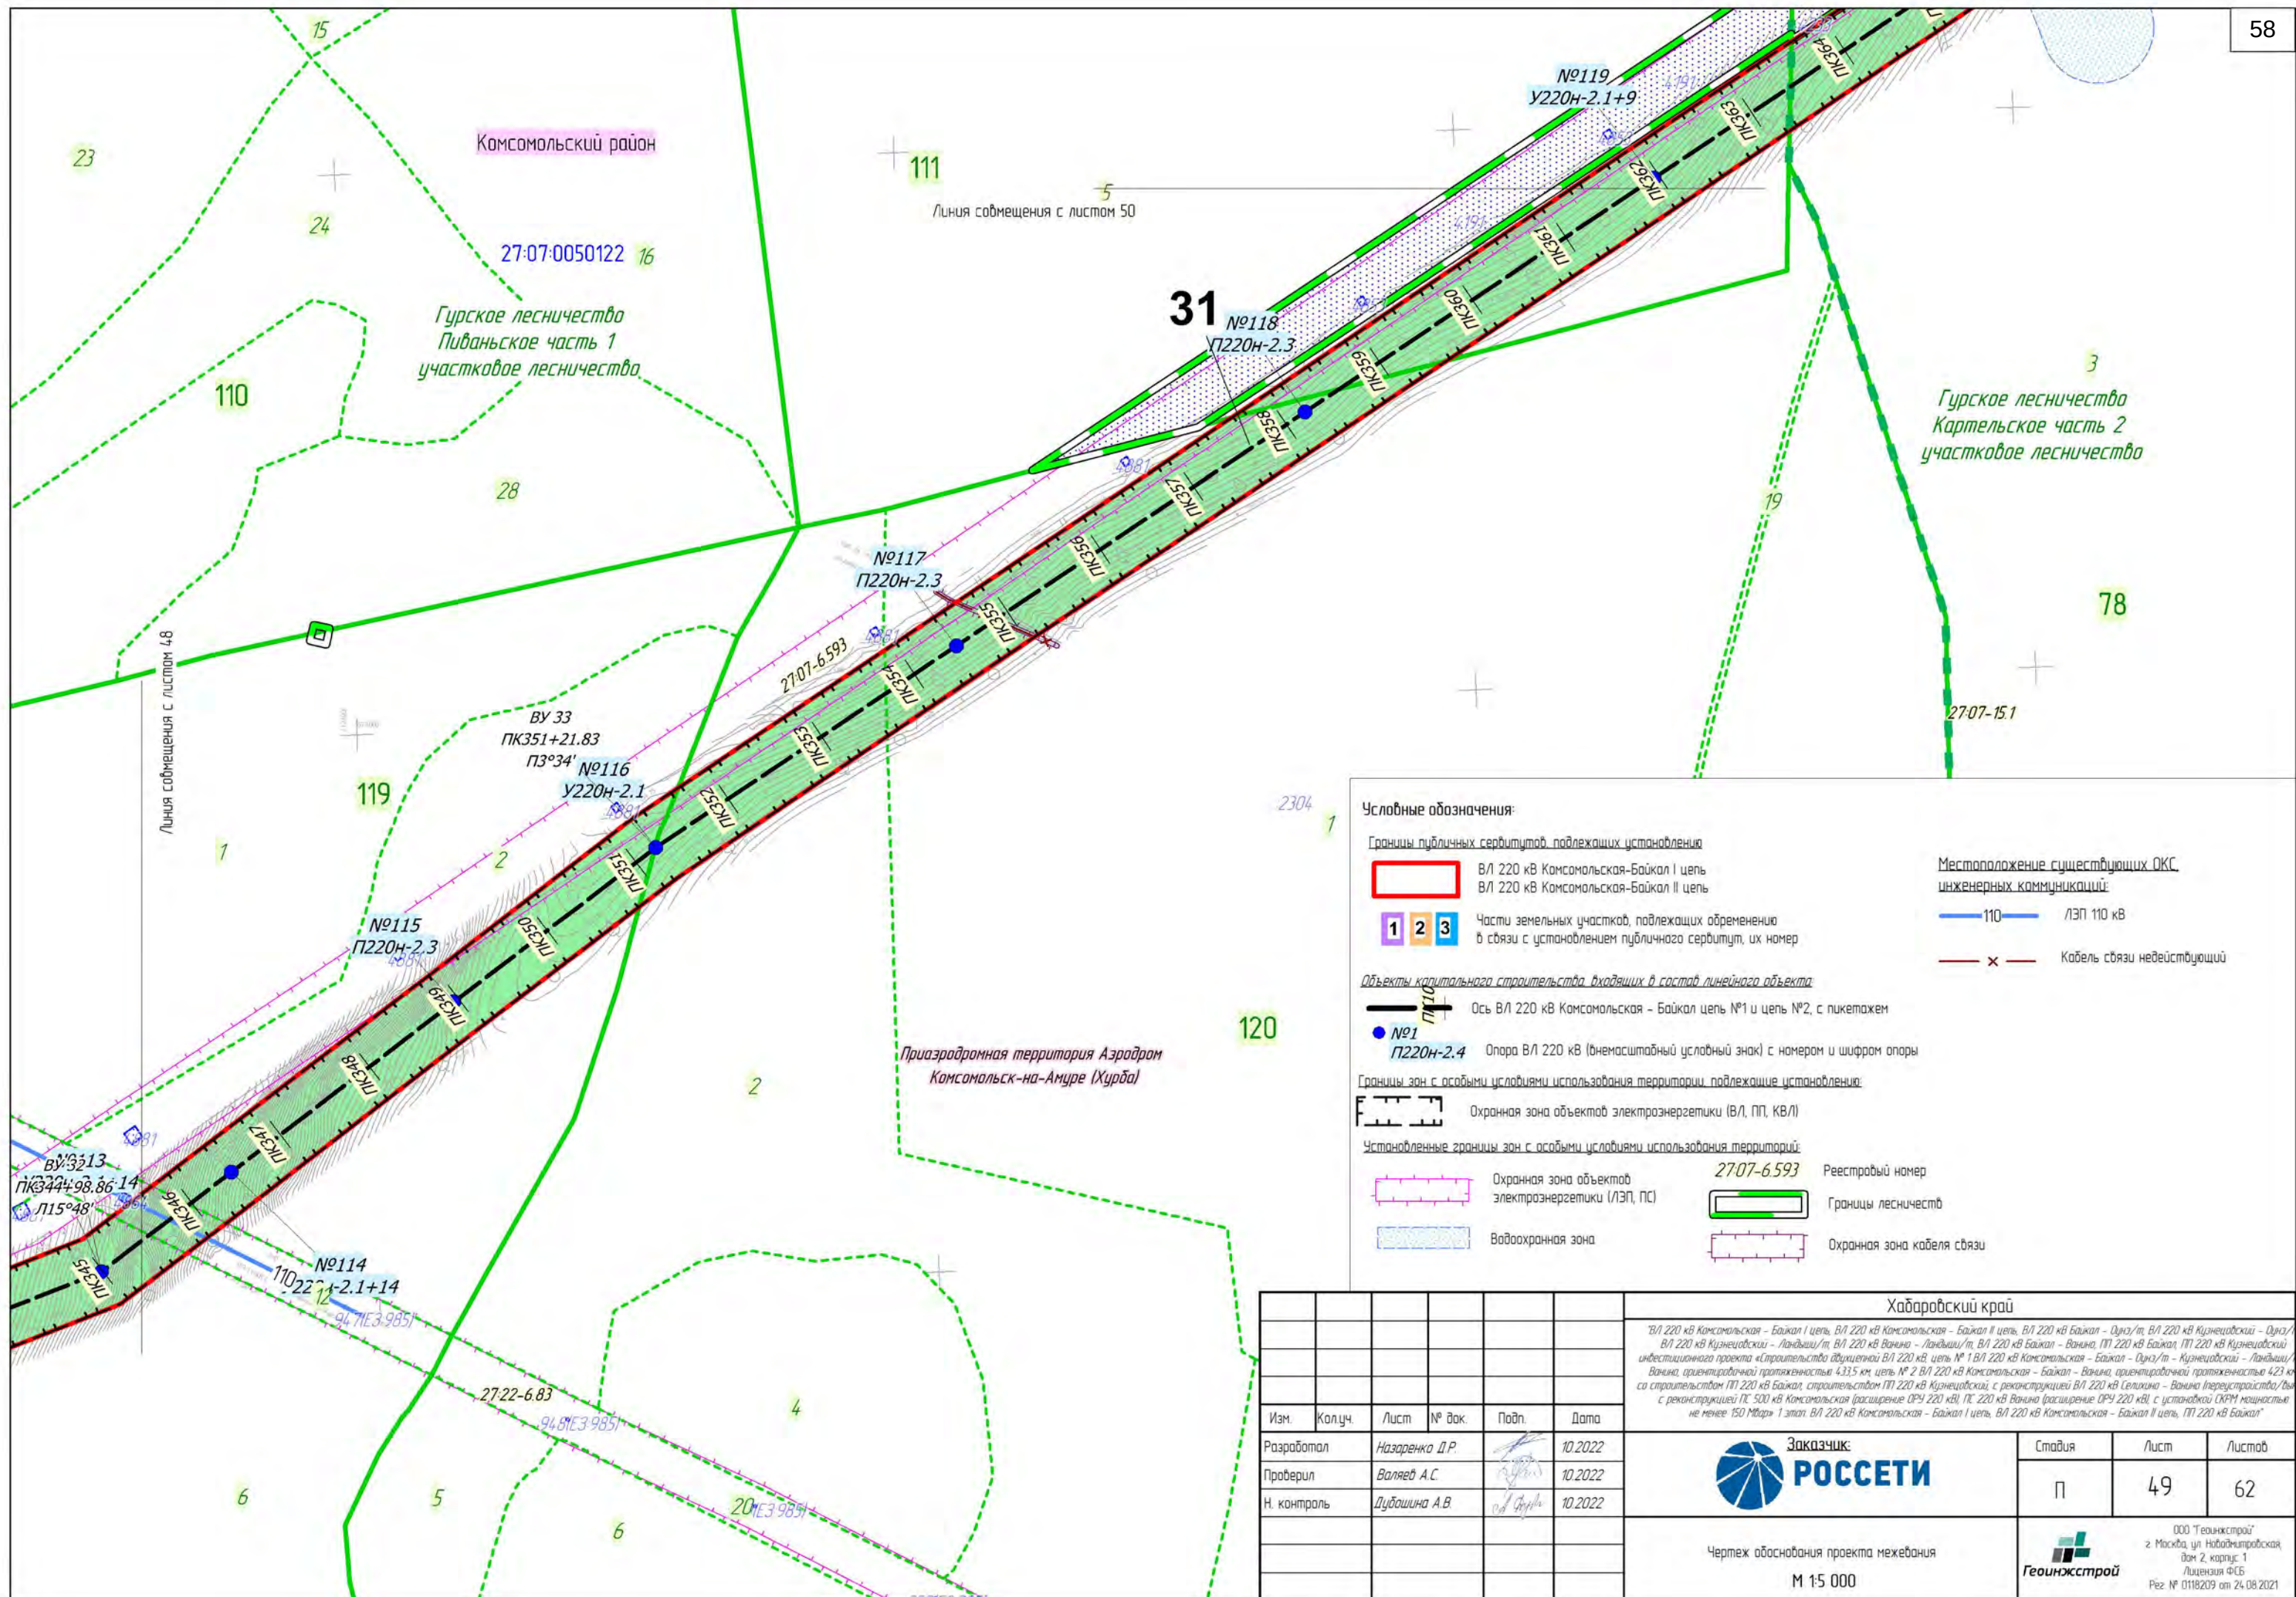

Условные обозначения:

Границы публичных сервитутов, подлежащих установлению

ВЛ 220 кВ Комсомольская-Байкал I цель

ВЛ 220 кВ Комсомольская-Байкал II цель

1 2 3

Части земельных участков, подлежащих обременению в связи с установлением публичного сервитута, их номер

Объекты капитального строительства, входящих в состав линейного объекта

Ось ВЛ 220 кВ Комсомольская - Байкал цель №1 и цель №2, с пикетажем

№1 П220Н-2.4

Опора ВЛ 220 кВ (внемасштабный условный знак) с номером и шифром опоры

Границы зон с особыми условиями использования территорий, подлежащих установлению:

Охранная зона объектов электроэнергетики (ВЛ, ПП, КВЛ)

Установленные границы зон с особыми условиями использования территорий:

Охранная зона объектов электроэнергетики (ЛЭП, ПС)

Водоохранная зона

2707-6.593

Реестровый номер

Границы лесничеств

Охранная зона кабеля связи


Местоположение существующих ОКС инженерных коммуникаций:

110

ЛЭП 110 кВ

						Хабаровский край			
						ВЛ 220 кВ Комсомольская - Байкал I цель, ВЛ 220 кВ Комсомольская - Байкал II цель, ВЛ 220 кВ Байкал - Дуна/т, ВЛ 220 кВ Кузнецовский - Дуна/т, ВЛ 220 кВ Кузнецовский - Ландыш/т, ВЛ 220 кВ Ванна - Ландыш/т, ВЛ 220 кВ Байкал - Ванна, ПП 220 кВ Байкал ПП 220 кВ Кузнецовский - Ванна, ориентировочной протяженностью 4,315 км, цель № 1 ВЛ 220 кВ Комсомольская - Байкал - Дуна/т - Кузнецовский - Ландыш/т - Ванна, ориентировочной протяженностью 4,315 км, цель № 2 ВЛ 220 кВ Комсомольская - Байкал - Ванна, ориентировочной протяженностью 4,23 км, со строительством ПП 220 кВ Байкал, строительством ПП 220 кВ Кузнецовский, с реконструкцией ВЛ 220 кВ (Селихова - Ванна (перестроить/высост.) с реконструкцией ПС 500 кВ Комсомольская (расширение ОПР 220 кВ), ПС 220 кВ Ванна (расширение ОПР 220 кВ) с установкой СКРМ мощностью не менее 150 Мвар) 1 этап, ВЛ 220 кВ Комсомольская - Байкал I цель, ВЛ 220 кВ Комсомольская - Байкал II цель, ПП 220 кВ Байкал			
Изм.	Колуч.	Лист	№ док.	Подп.	Дата	Заказчик: РОССЕТИ	Стадия	Лист	Листов
Разработал	Назаренко Д.Р.				10.2022		П	50	62
Проверил	Валева А.С.				10.2022				
Н. контроль	Дубошина А.В.				10.2022	Чертеж обоснования проекта межевания	ООО "Геониксстрой" г. Москва, ул. Наводевичья, дом 2, корпус 1 Лицензия ФСС Рез. № 0118209 от 24.08.2021		

Формат А3

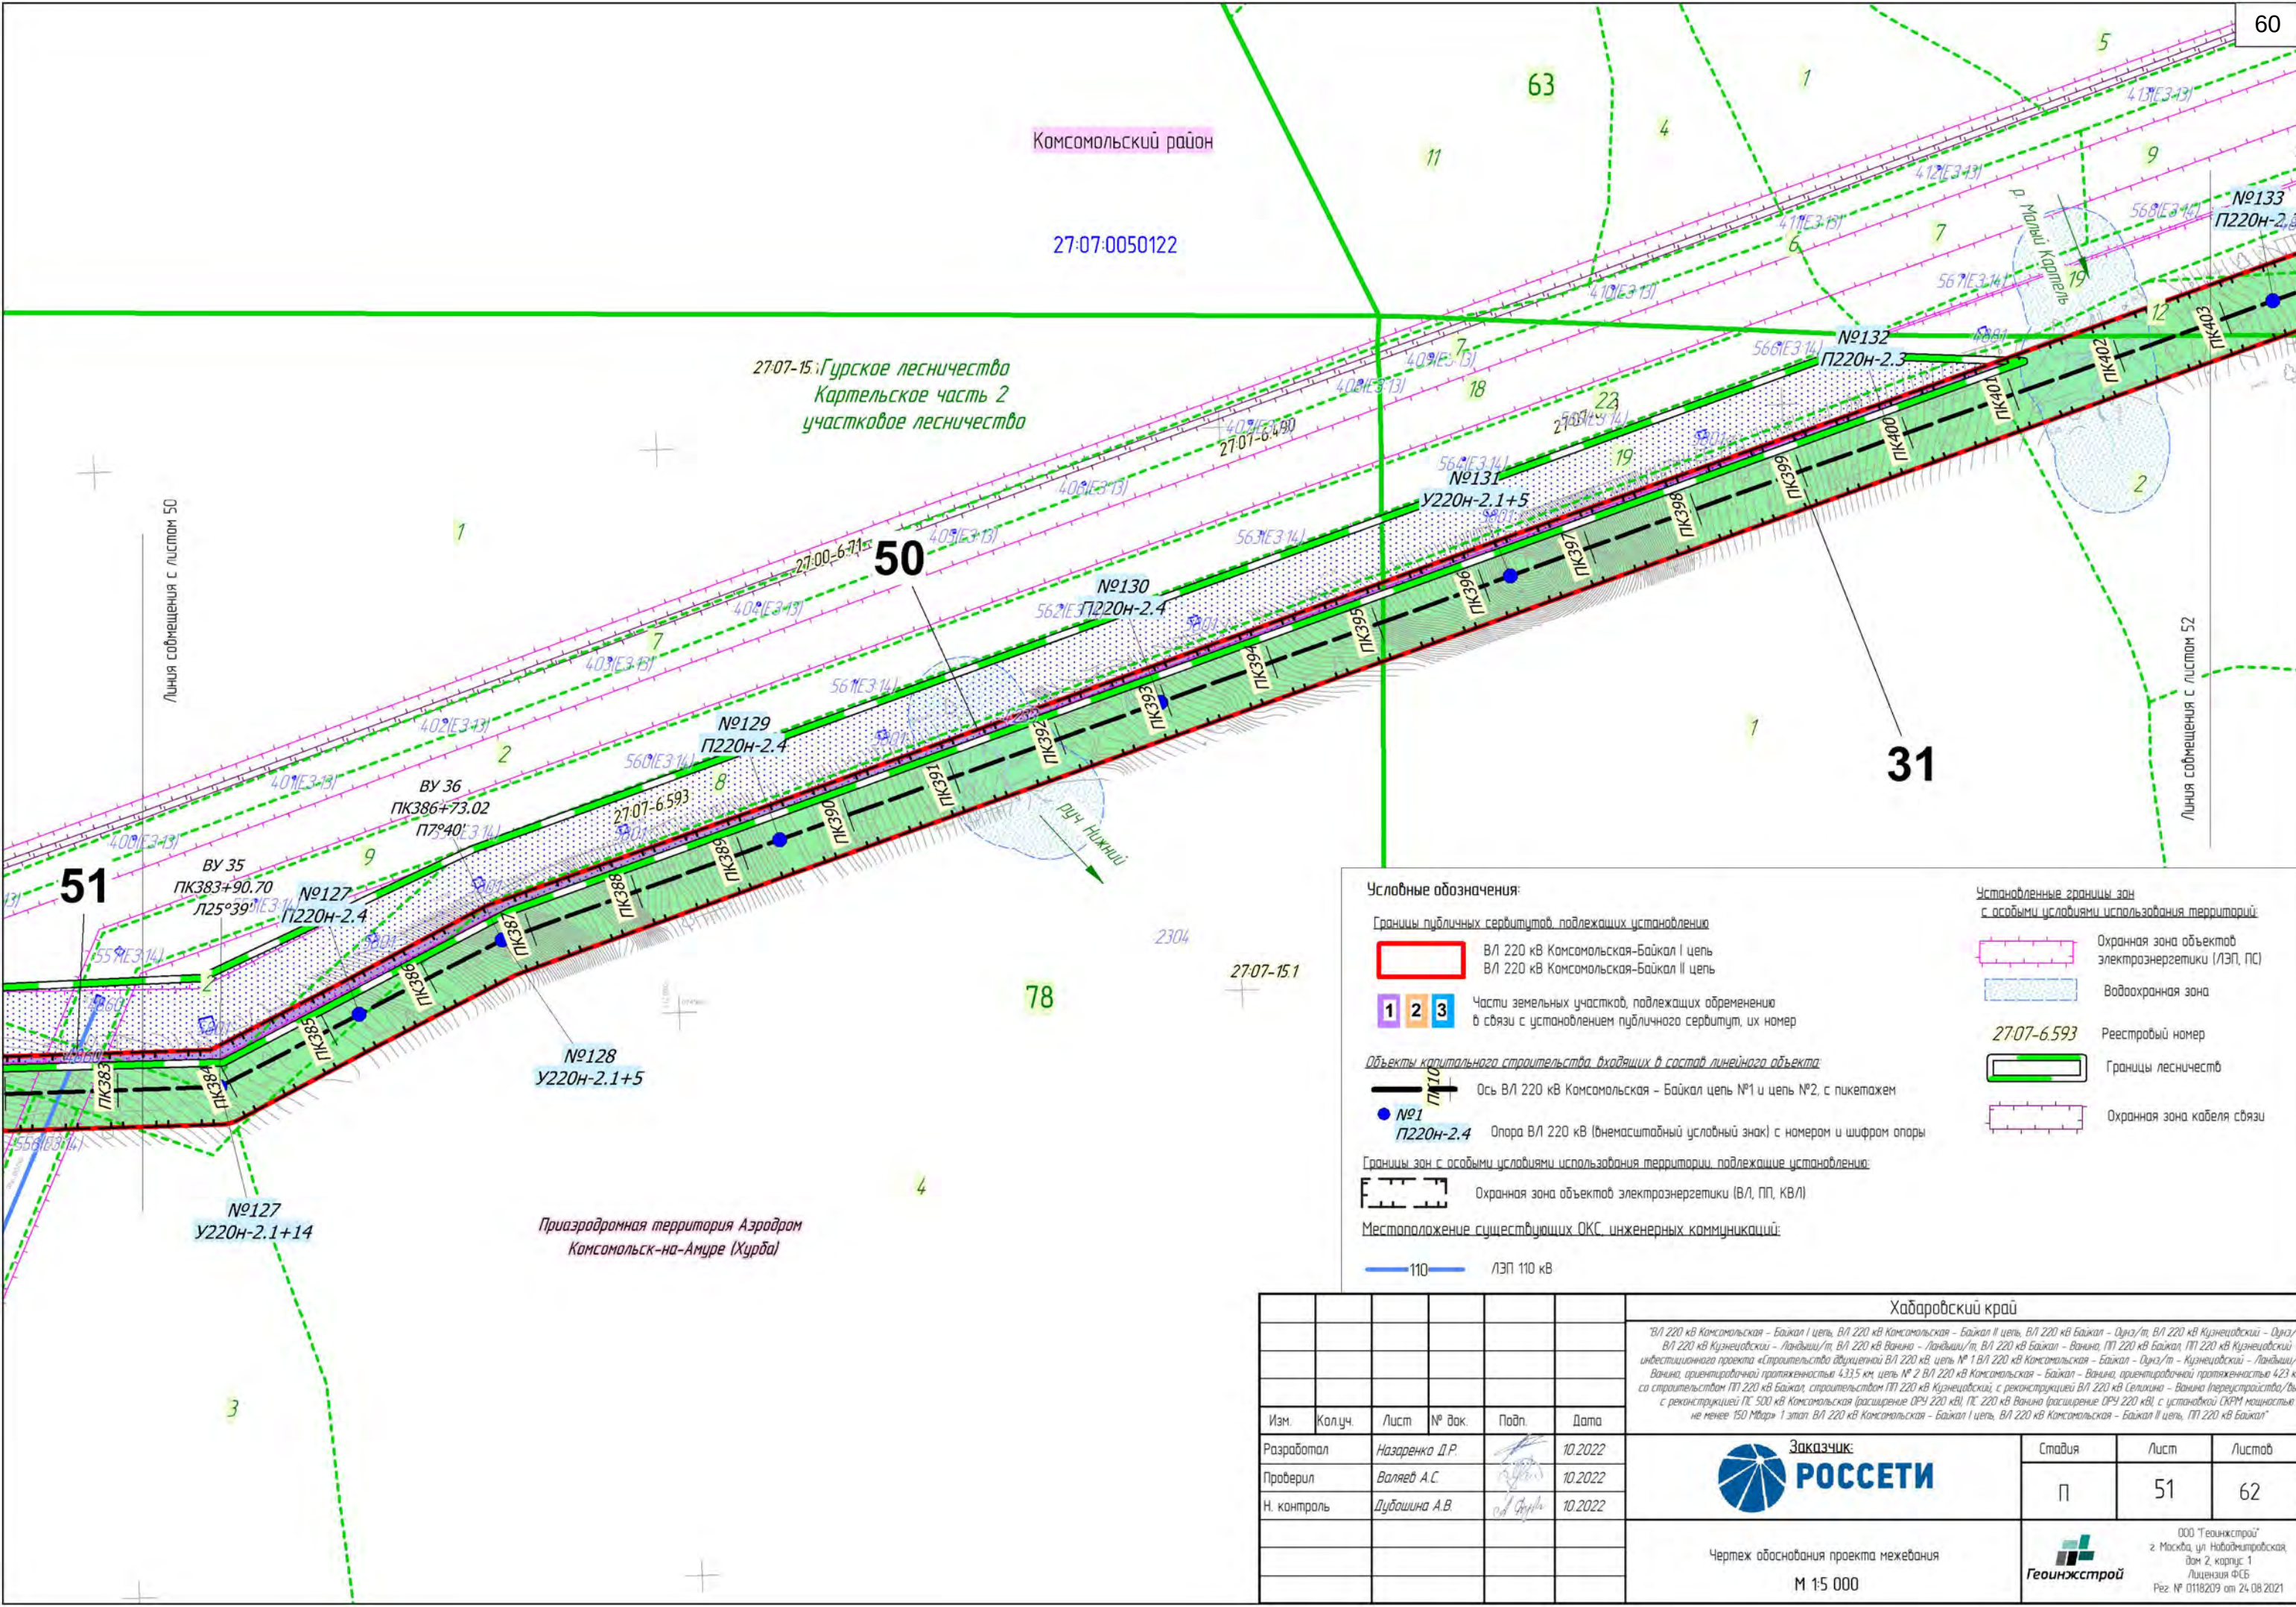

Условные обозначения:

Границы публичных сервитутов, подлежащих установлению

- В/Л 220 кВ Комсомольская-Байкал I цель
- В/Л 220 кВ Комсомольская-Байкал II цель

Части земельных участков, подлежащих обременению в связи с установлением публичного сервитута, их номер

Объекты капитального строительства, входящих в состав линейного объекта:

- Ось В/Л 220 кВ Комсомольская - Байкал цель №1 и цель №2, с пикетажем
- Опора В/Л 220 кВ (внешештабный условный знак) с номером и шифром опоры

Границы зон с особыми условиями использования территории, подлежащих установлению:

- Охранная зона объектов электроэнергетики (В/Л, ПП, КВЛ)


Местоположение существующих ОКС, инженерных коммуникаций:

- Л/ЭП 110 кВ

Установленные границы зон с особыми условиями использования территорий:

- Охранная зона объектов электроэнергетики (Л/ЭП, ПС)
- Водоохранная зона
- Реестровый номер
- Границы лесничества
- Охранная зона кабеля связи

						Хабаровский край				
						"ВЛ 220 кВ Комсомольская – Байкал I цель, ВЛ 220 кВ Комсомольская – Байкал II цель, ВЛ 220 кВ Байкал – Оуна/т, ВЛ 220 кВ Кузнецовский – Оуна/т, ВЛ 220 кВ Кузнецовский – Ландыш/т, ВЛ 220 кВ Ванино – Ландыш/т, ВЛ 220 кВ Байкал – Ванино, ПТ 220 кВ Байкал, ПТ 220 кВ Кузнецовский, инвестиционного проекта «Строительство двухцепной ВЛ 220 кВ, цель № 1 ВЛ 220 кВ Комсомольская – Байкал – Оуна/т – Кузнецовский – Ландыш/т – Ванино, ориентировочной протяженностью 4,315 км, цель № 2 ВЛ 220 кВ Комсомольская – Байкал – Ванино, ориентировочной протяженностью 4,23 км, со строительством ПТ 220 кВ Байкал, строительством ПТ 220 кВ Кузнецовский, с реконструкцией ВЛ 220 кВ Селихина – Ванино (переустройства/высост), с реконструкцией ПС 500 кВ Комсомольская (расширение ОПЧ 220 кВ), ПС 220 кВ Ванино (расширение ОПЧ 220 кВ) с установкой СКРМ мощностью не менее 150 Мвар» 1 этап, ВЛ 220 кВ Комсомольская – Байкал I цель, ВЛ 220 кВ Комсомольская – Байкал II цель, ПТ 220 кВ Байкал"				
Изм.	Кол.уч.	Лист	№ док.	Подп.	Дата					
Разработал	Назаренко Д.Р.				10.2022	Заказчик: РОССЕТИ		Стандия	Лист	Листов
Проверил	Валеев А.С.				10.2022			П	51	62
Н. контроль	Дубошина А.В.				10.2022					
						Чертеж обоснования проекта межевания М 1:5 000		Геоинвѣстрой ООО "Геоинвѣстрой" г. Москва, ул. Нободитровская, дом 2, корпус 1 Лицензия ФСС Рез. № 0118209 от 24.08.2021		

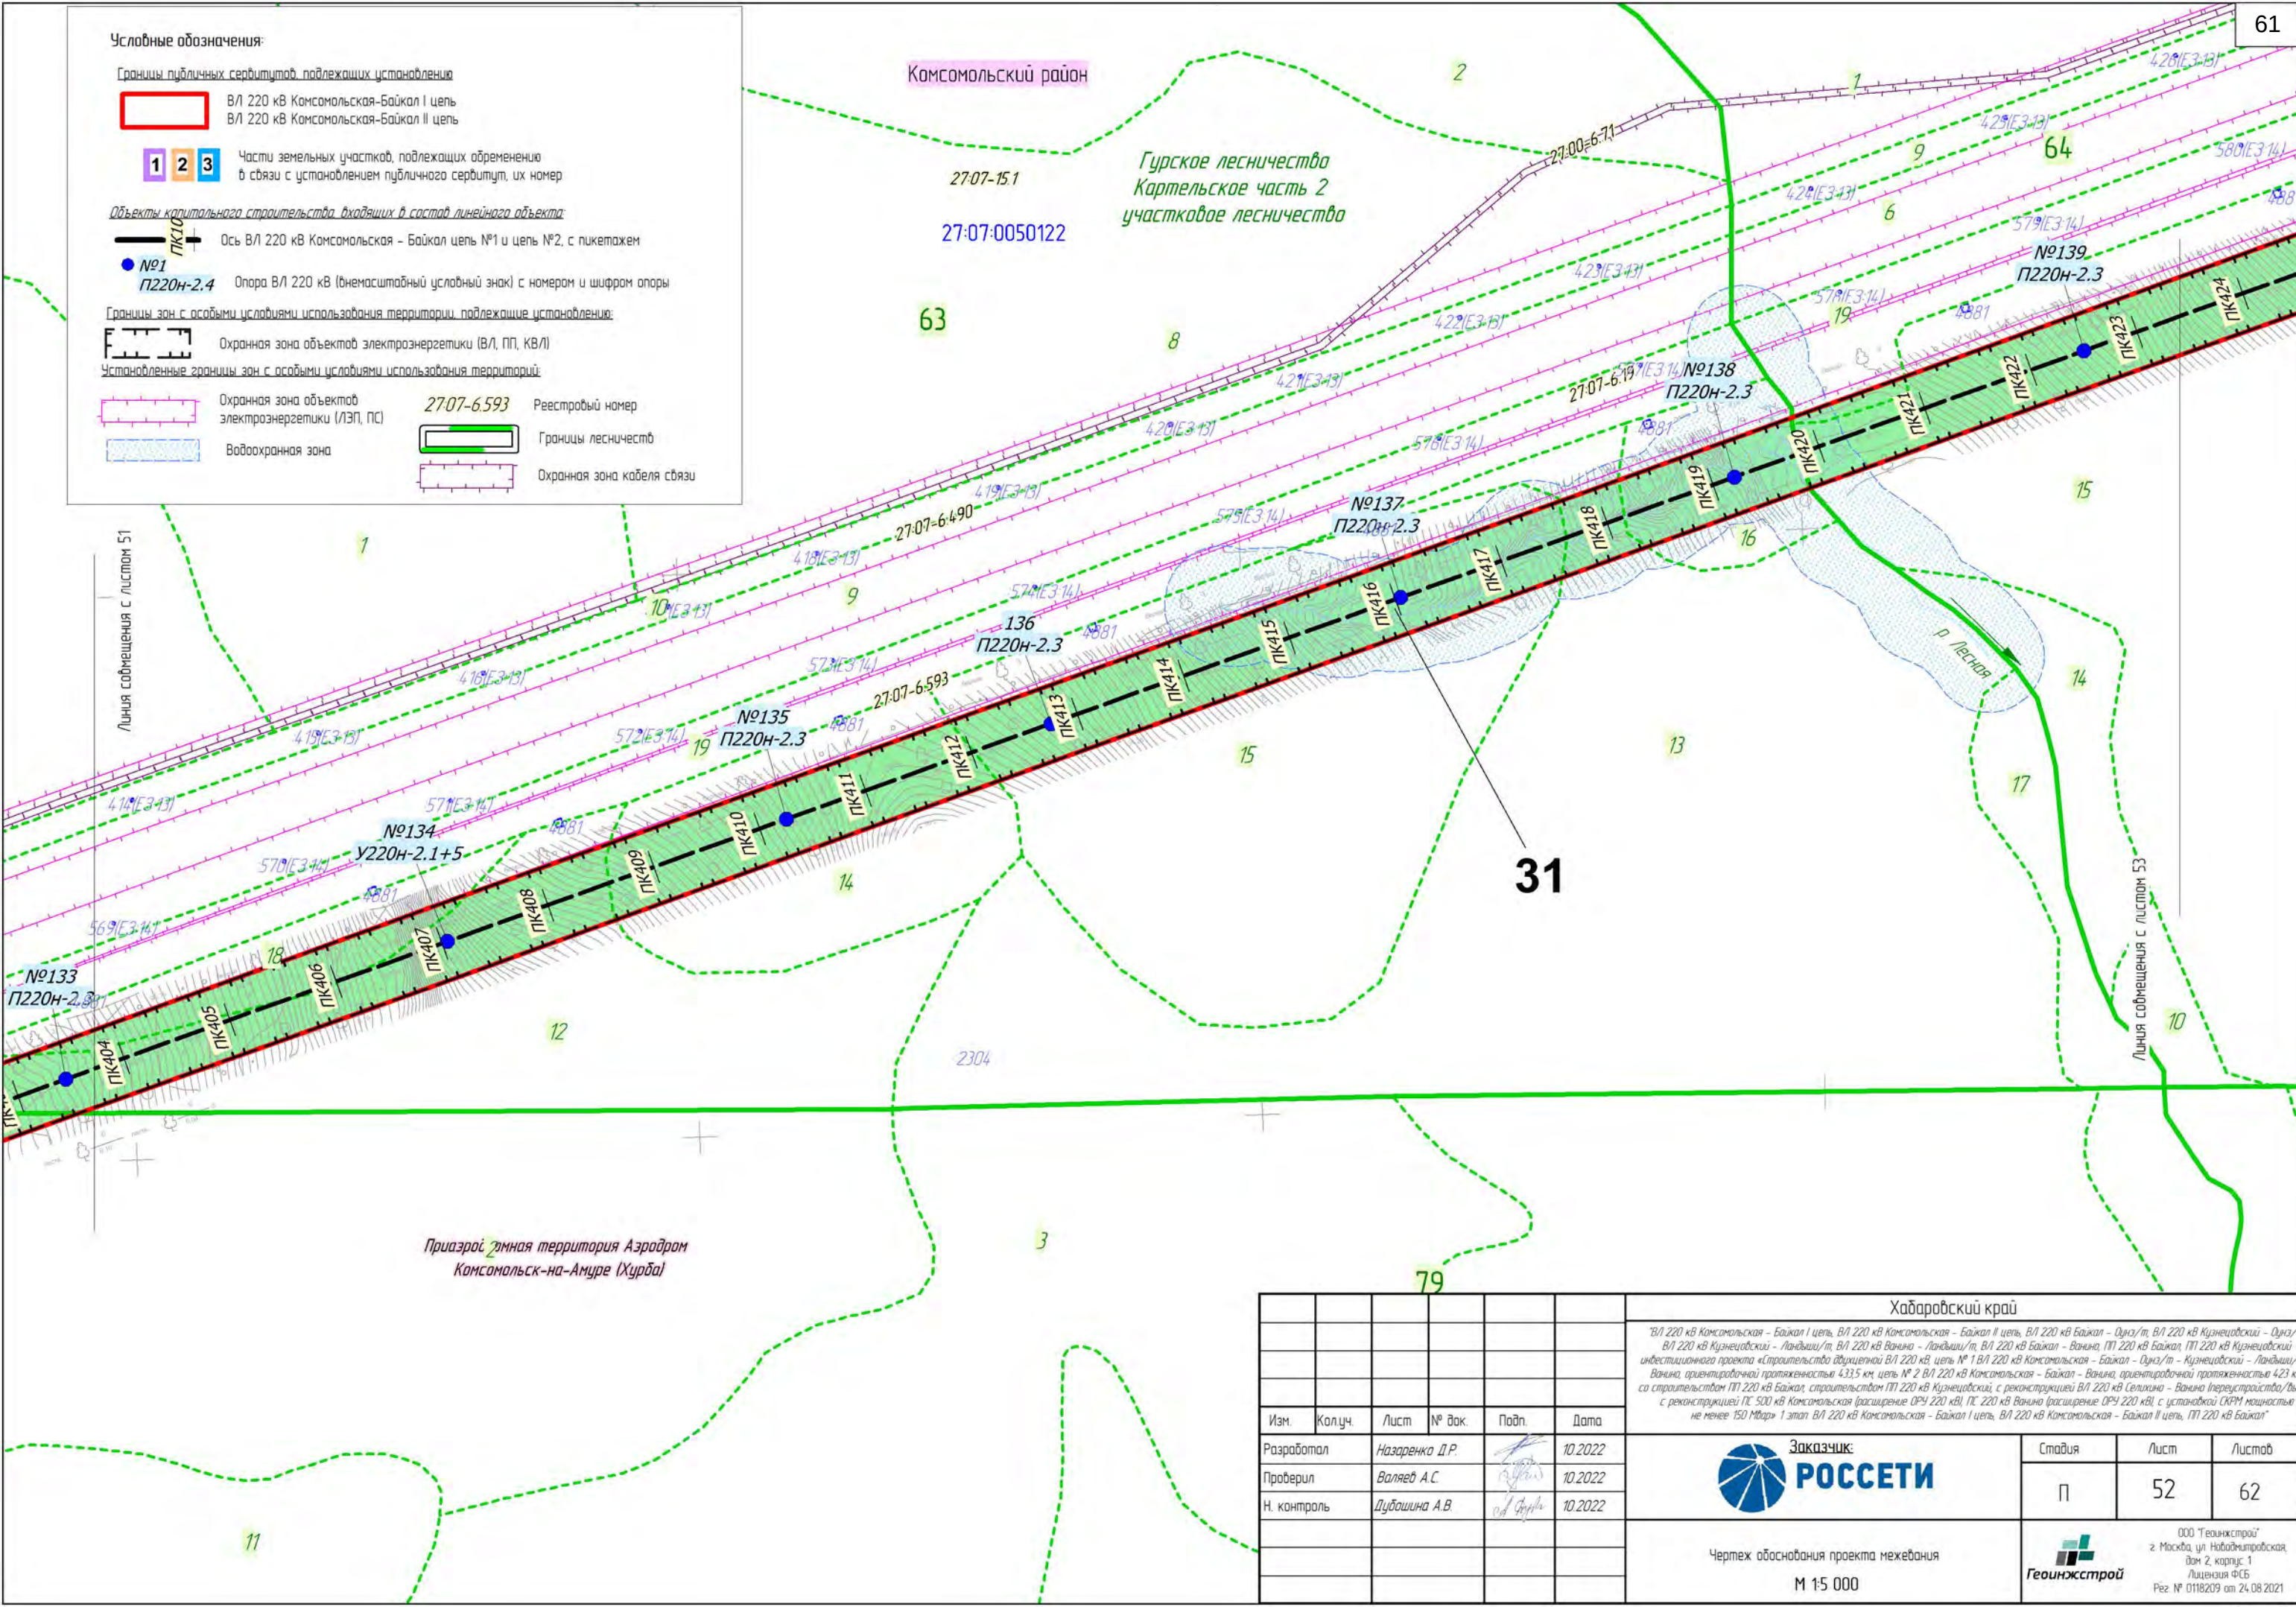

						Хабаровский край			
						В/Л 220 кВ Комсомольская – Байкал I цепь, В/Л 220 кВ Комсомольская – Байкал II цепь, В/Л 220 кВ Байкал – Оуна/т, В/Л 220 кВ Кузнецовский – Оуна/т, В/Л 220 кВ Кузнецовский – Ландыш/т, В/Л 220 кВ Ванина – Ландыш/т, В/Л 220 кВ Байкал – Ванина, ПЛ 220 кВ Байкал, ПЛ 220 кВ Кузнецовский, инвестиционного проекта «Строительства абдукционной В/Л 220 кВ, цепь № 1 В/Л 220 кВ Комсомольская – Байкал – Оуна/т – Кузнецовский – Ландыш/т – Ванина, ориентировочной протяженностью 4335 км, цепь № 2 В/Л 220 кВ Комсомольская – Байкал – Ванина, ориентировочной протяженностью 423 км, со строительством ПЛ 220 кВ Байкал, строительством ПЛ 220 кВ Кузнецовский, с реконструкцией В/Л 220 кВ Селихина – Ванина (переустройства/выс.), с реконструкцией ПС 500 кВ Комсомольская (расширение ОПЗ 220 кВ), ПС 220 кВ Ванино (расширение ОПЗ 220 кВ) с установкой СКРМ мощностью не менее 150 Мвар» 1 этап В/Л 220 кВ Комсомольская – Байкал I цепь, В/Л 220 кВ Комсомольская – Байкал II цепь, ПЛ 220 кВ Байкал			
Изм.	Колуч.	Лист	№ док.	Подп.	Дата	 Заказчик: РОССЕТИ	Стадия	Лист	Листов
Разработал	Назаренко Д.Р.				10.2022		П	52	62
Проверил	Валеев А.С.				10.2022				
Н. контроль	Дубошина А.В.				10.2022				
						Чертеж обоснования проекта межевания	 ООО "Геоинвестстрой" г. Москва, ул. Наводевичья, дом 2, корпус 1 Лицензия ФСБ Рез. № 0118209 от 24.08.2021		
						М 1:5 000			

Условные обозначения:

Границы публичных сервитутов, подлежащих установлению

ВЛ 220 кВ Комсомольская-Байкал I цель
ВЛ 220 кВ Комсомольская-Байкал II цель

1 2 3 Части земельных участков, подлежащих обременению в связи с установлением публичного сервитута, их номер

Объекты капитального строительства, входящих в состав линейного объекта

Ось ВЛ 220 кВ Комсомольская - Байкал цель №1 и цель №2, с пикетажем

№1 П220Н-2.4 Опора ВЛ 220 кВ (бнемасштабный условный знак) с номером и шифром опоры

Установленные границы зон с особыми условиями использования территорий:

Охранная зона объектов электроэнергетики (ЛЭП, ПС)

Водоохранная зона

2707-6.593 Реестровый номер

Охранная зона кабеля связи

Границы зон с особыми условиями использования территории, подлежащие установлению

Охранная зона объектов электроэнергетики (ВЛ, ПП, КВЛ)

Гурское лесничество
Картельское часть 2
участковое лесничество

Комсомольский район

27-07:0050122

31


27-07-15.1

Приаэродромная территория Аэродром
Комсомольск-на-Амуре (Хурба)

Линия сообщения с листом 52

Линия сообщения с листом 54

						Хабаровский край			
						ВЛ 220 кВ Комсомольская - Байкал I цель, ВЛ 220 кВ Комсомольская - Байкал II цель, ВЛ 220 кВ Байкал - Оуна/т, ВЛ 220 кВ Кузнецовский - Оуна/т, ВЛ 220 кВ Кузнецовский - Ландыш/т, ВЛ 220 кВ Ванино - Ландыш/т, ВЛ 220 кВ Байкал - Ванно, ПП 220 кВ Байкал - ПП 220 кВ Кузнецовский - Ванно, ориентировочной протяженности 4,335 км, цель № 1 ВЛ 220 кВ Комсомольская - Байкал - Оуна/т - Кузнецовский - Ландыш/т - Ванно, ориентировочной протяженности 4,335 км, цель № 2 ВЛ 220 кВ Комсомольская - Байкал - Ванно, ориентировочной протяженности 4,23 км, со строительством ПП 220 кВ Байкал, строительством ПП 220 кВ Кузнецовский, с реконструкцией ВЛ 220 кВ Селихова - Ванно (переустройство/высот), с реконструкцией ПС 500 кВ Комсомольская (расширение ОПЧ 220 кВ), ПС 220 кВ Ванно (расширение ОПЧ 220 кВ) с установкой СКРМ мощностью не менее 150 Мвар, 1 этап ВЛ 220 кВ Комсомольская - Байкал I цель, ВЛ 220 кВ Комсомольская - Байкал II цель, ПП 220 кВ Байкал			
Изм.	Колуч.	Лист	№ док.	Подп.	Дата	Заказчик:  РОССТЕТИ			
Разработал	Назаренко Д.Р.				10.2022				
Проверил	Валеев А.С.				10.2022	Чертеж обоснования проекта межевания			
Н. контроль	Дубошина А.В.				10.2022				
						М 1:5 000			
						 Геоинжстрой ООО "Геоинжстрой" г. Москва, ул. Нобольцевская, дом 2, корпус 1 Лицензия ФСБ Рез. № 0118209 от 24.08.2021			
						Стадия	Лист	Листов	
						П	53	62	

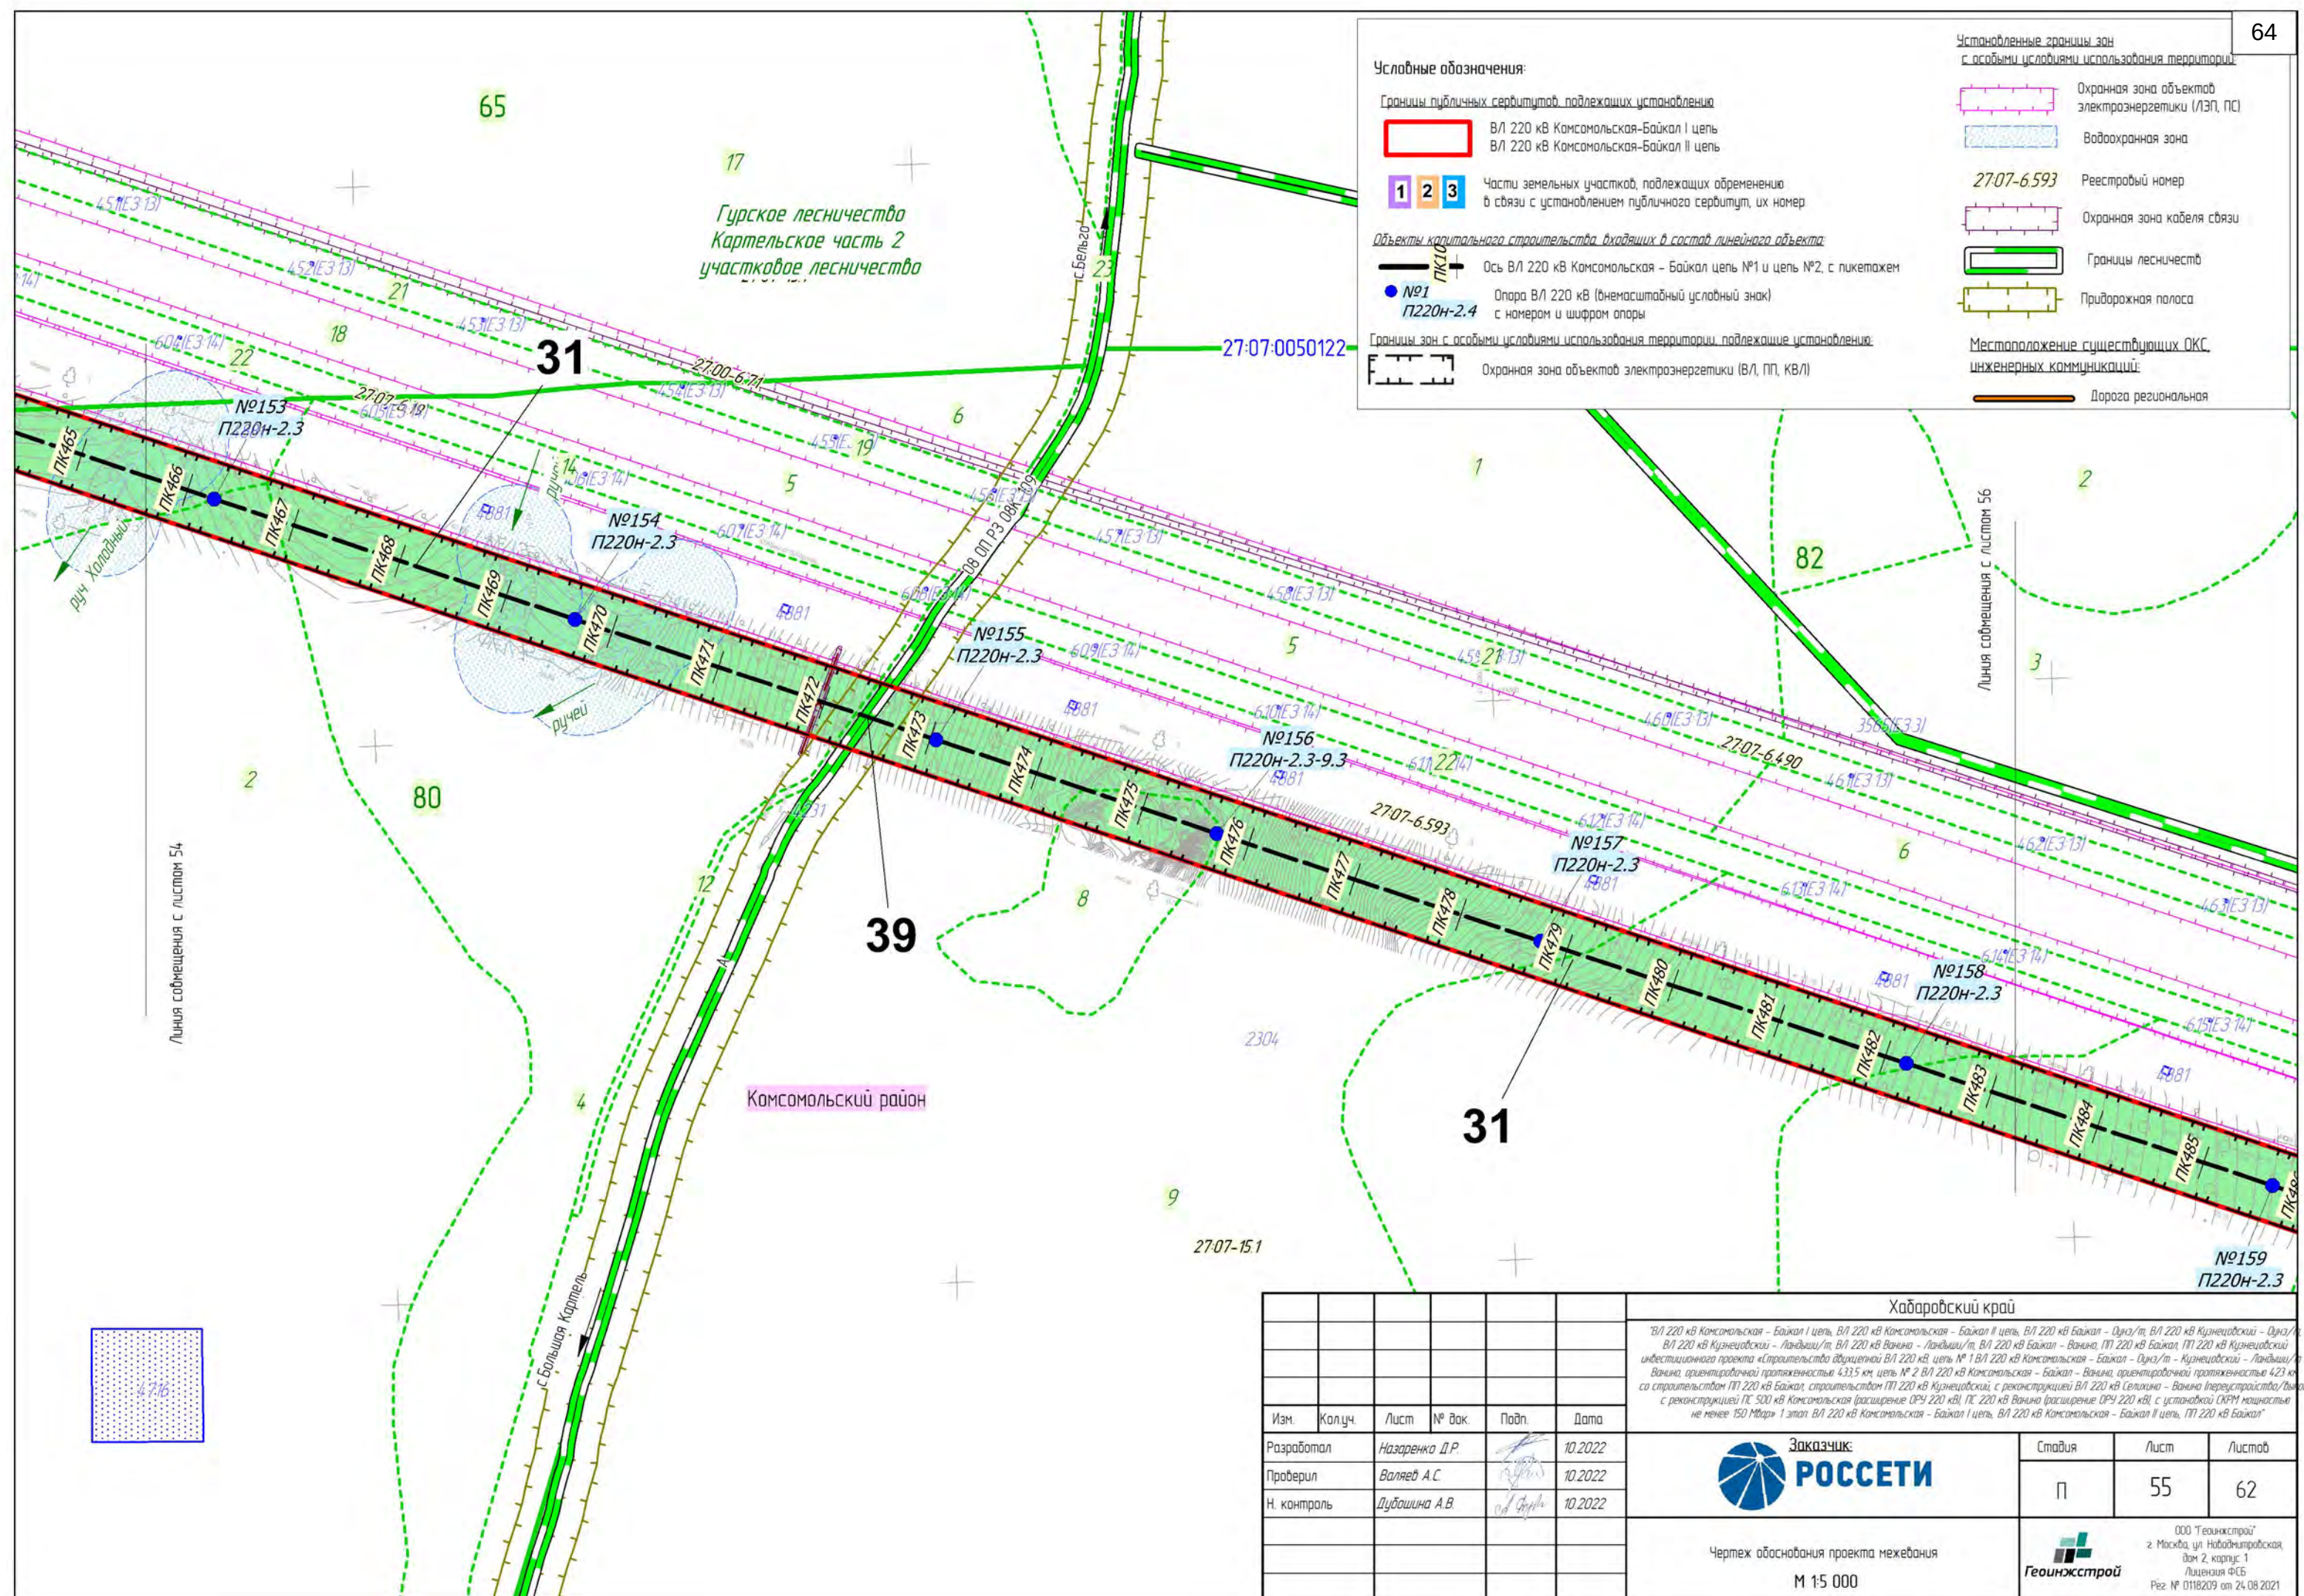

Условные обозначения:

Границы публичных сервитутов, подлежащих установлению

- ВЛ 220 кВ Комсомольская-Байкал I цель
- ВЛ 220 кВ Комсомольская-Байкал II цель

1 2 3 Части земельных участков, подлежащих обременению в связи с установлением публичного сервитута, их номер

Объекты капитального строительства, входящих в состав линейного объекта:

- Ось ВЛ 220 кВ Комсомольская - Байкал цель №1 и цель №2, с пикетажем
- Опора ВЛ 220 кВ (внемасштабный условный знак) с номером и шифром опоры


Границы зон с особыми условиями использования территории, подлежащие установлению:

- Охранная зона объектов электроэнергетики (ВЛ, ПП, КВЛ)

Установленные границы зон с особыми условиями использования территории:


- Охранная зона объектов электроэнергетики (ЛЭП, ПС)
- Водоохранная зона
- 27-07-6.593 Реестровый номер
- Охранная зона кабеля связи
- Границы лесничеств
- Придорожная полоса
- Местоположение существующих ОКС инженерных коммуникаций
- Дорога региональная

						Хабаровский край			
						ВЛ 220 кВ Комсомольская - Байкал I цель, ВЛ 220 кВ Комсомольская - Байкал II цель, ВЛ 220 кВ Байкал - Оука/т, ВЛ 220 кВ Кузнецовский - Оука/т, ВЛ 220 кВ Кузнецовский - Ландыш/т, ВЛ 220 кВ Ванно - Ландыш/т, ВЛ 220 кВ Байкал - Ванно, ПП 220 кВ Байкал - ПП 220 кВ Кузнецовский - Ландыш/т, инвестиционного проекта «Строительство двухцепной ВЛ 220 кВ, цель № 1 ВЛ 220 кВ Комсомольская - Байкал - Оука/т - Кузнецовский - Ландыш/т - Ванно, ориентировочной протяженностью 4,335 км, цель № 2 ВЛ 220 кВ Комсомольская - Байкал - Ванно, ориентировочной протяженностью 4,23 км, со строительством ПП 220 кВ Байкал, строительством ПП 220 кВ Кузнецовский, с реконструкцией ВЛ 220 кВ Селихова - Ванно (переустройство/высота), с реконструкцией ПС 500 кВ Комсомольская (расширение ОПЗ 220 кВ), ПС 220 кВ Ванно (расширение ОПЗ 220 кВ) с установкой СКРМ мощностью не менее 150 Мвар» 1 этап ВЛ 220 кВ Комсомольская - Байкал I цель, ВЛ 220 кВ Комсомольская - Байкал II цель, ПП 220 кВ Байкал			
Изм.	Колуч.	Лист	№ док.	Подп.	Дата	Заказчик:			
Разработал	Назаренко Д.Р.				10.2022				
Проверил	Валеев А.С.				10.2022				
Н. контроль	Дубошина А.В.				10.2022				
						Статус			
						Лист			
						Листов			
						П			
						55			
						62			
						ООО "Геоинжстрой"			
						г. Москва, ул. Навои/т, дом 2, корпус 1			
						Лицензия ФСБ			
						Рез. № 0118209 от 24.08.2021			
						Формат А3			

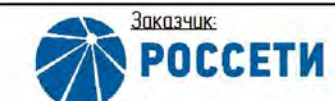

Чертеж обоснования проекта межевания
М 1:5 000

ООО "Геоинжстрой"
г. Москва, ул. Навои/т, дом 2, корпус 1
Лицензия ФСБ
Рез. № 0118209 от 24.08.2021

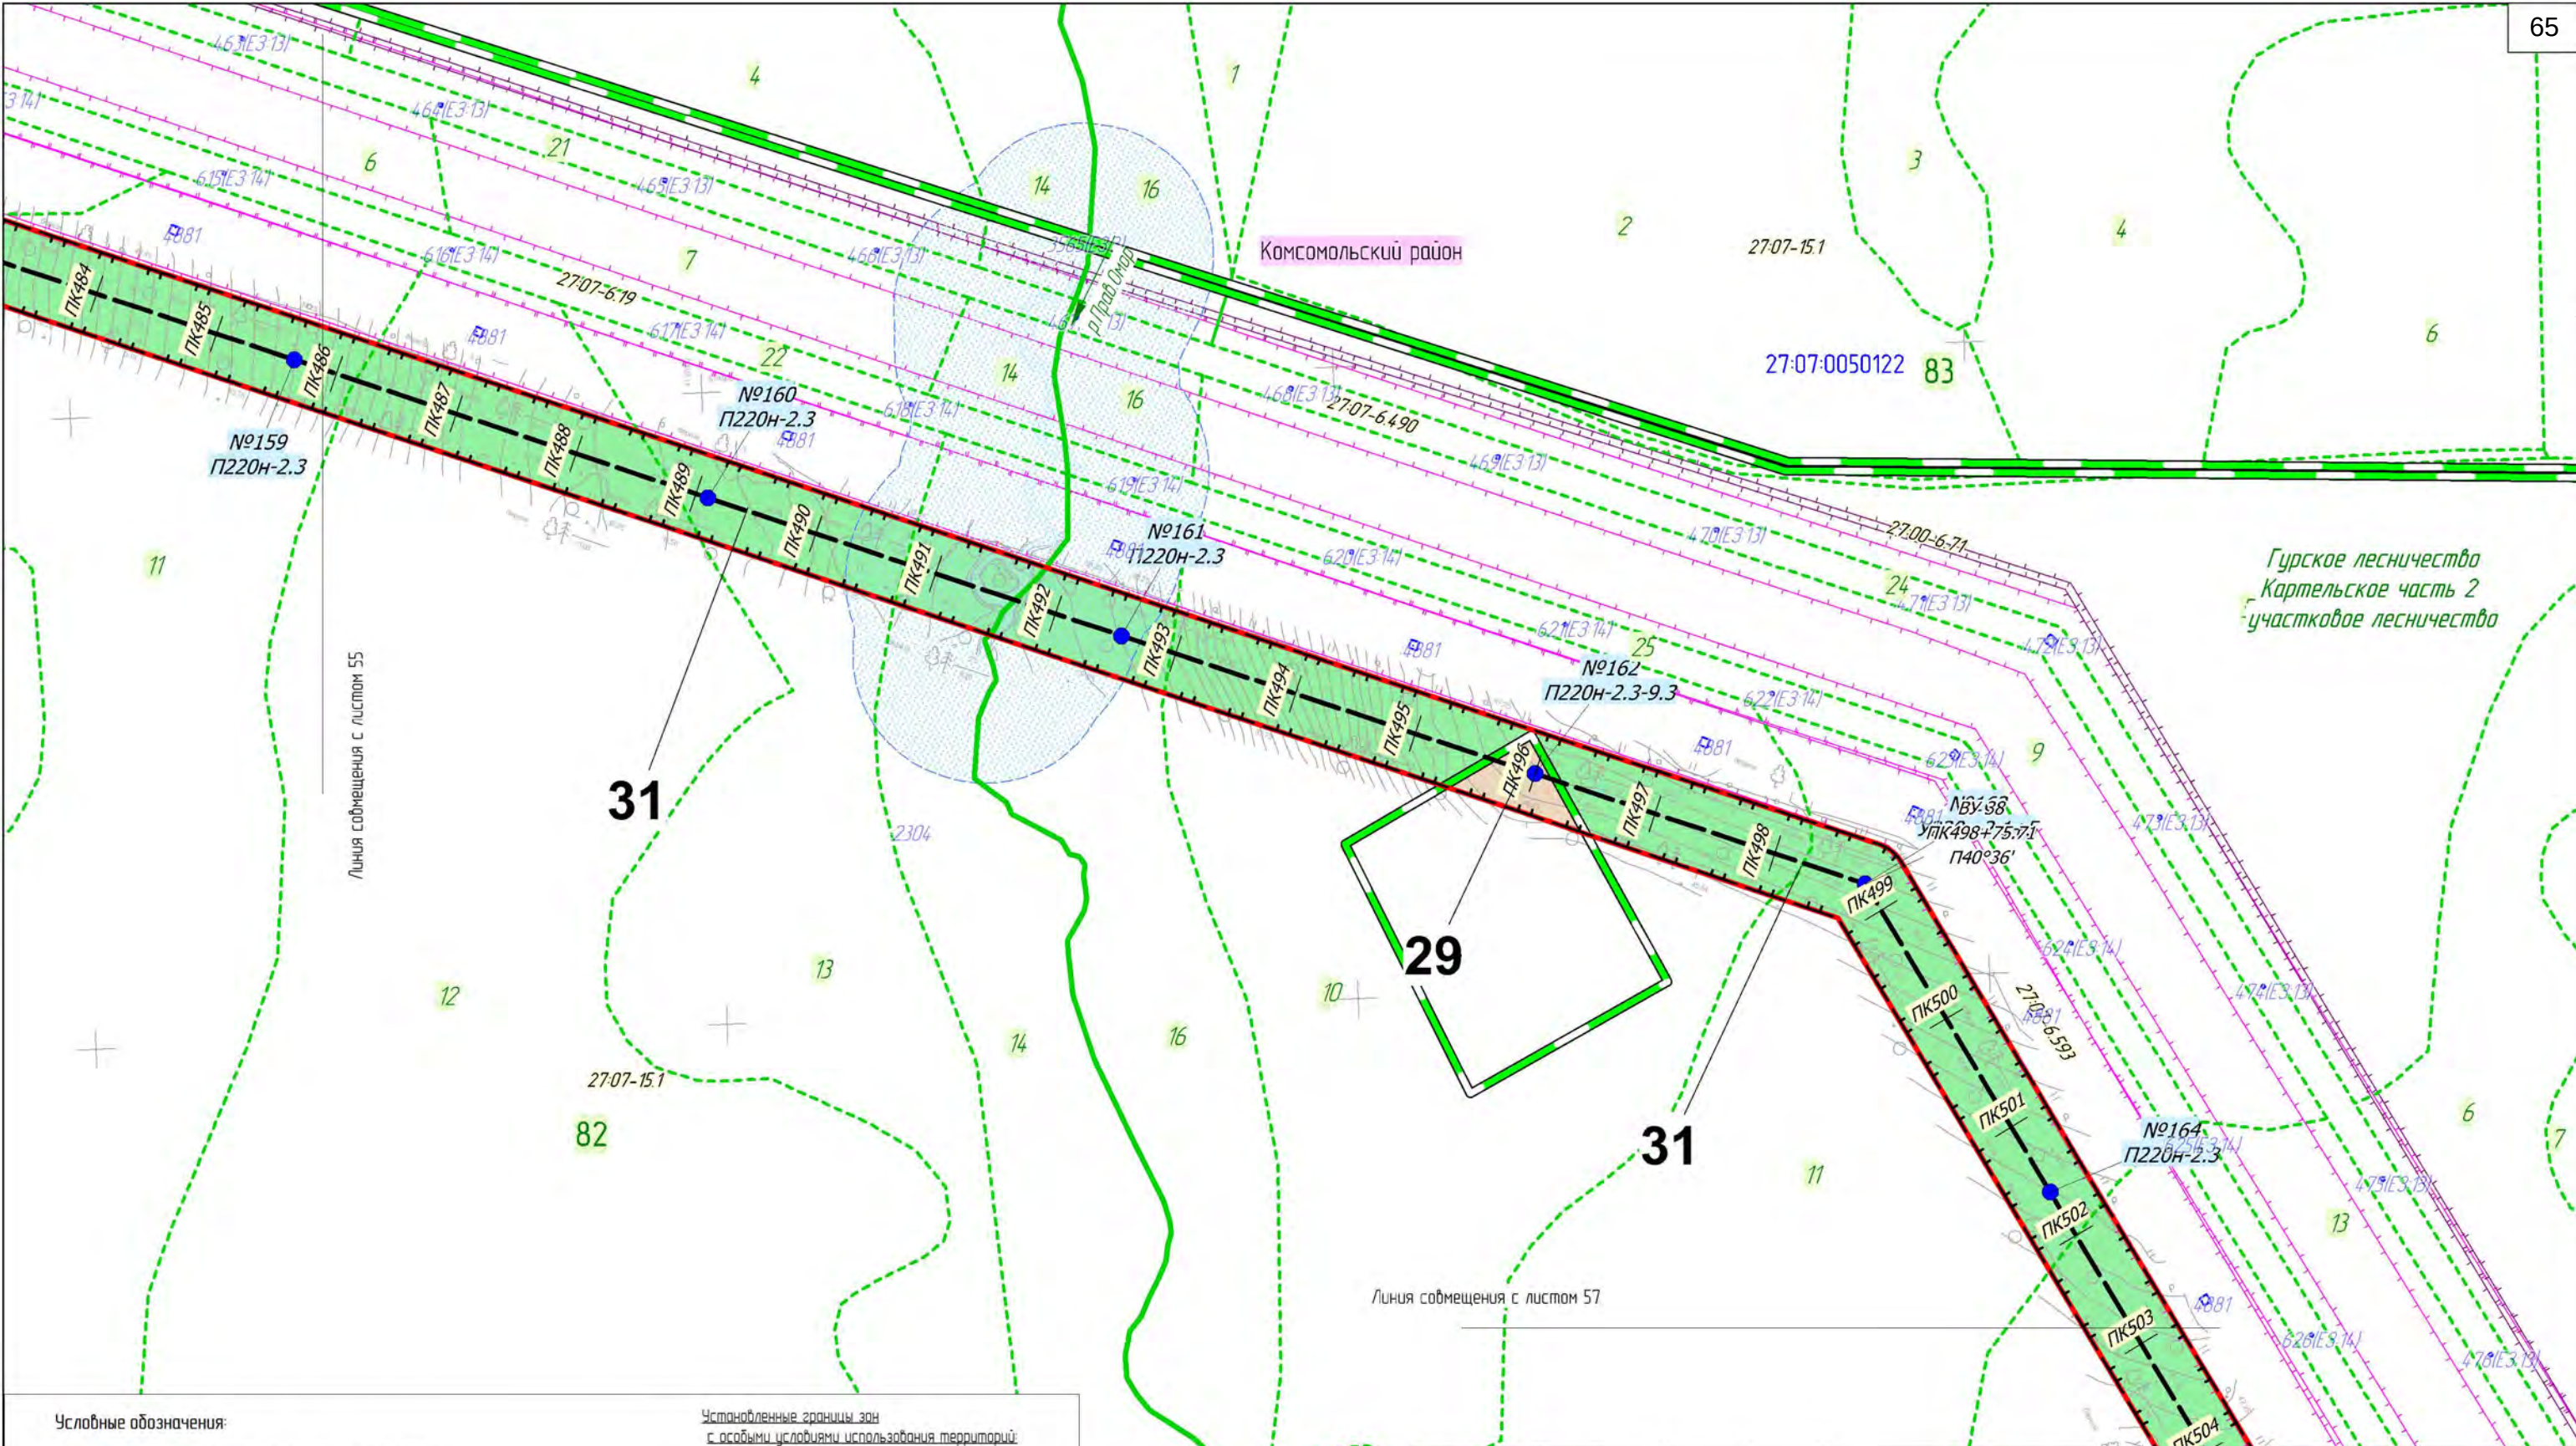

Условные обозначения:

Границы публичных сервитутов, подлежащих установлению

В/Л 220 кВ Комсомольская-Байкал I цель

В/Л 220 кВ Комсомольская-Байкал II цель

Части земельных участков, подлежащих обременению в связи с установлением публичного сервитута, их номер

Объекты капитального строительства, входящих в состав линейного объекта:

Ось В/Л 220 кВ Комсомольская - Байкал цель №1 и цель №2, с пикетажем

Опора В/Л 220 кВ (внемасштабный условный знак) с номером и шифром опоры


Границы зон с особыми условиями использования территории, подлежащие установлению:

Охранная зона объектов электроэнергетики (В/Л, ПП, КВ/Л)

Установленные границы зон с особыми условиями использования территории:

- Охранная зона объектов электроэнергетики (ЛЭП, ПС)
- Водоохранная зона
- Ревестройный номер
- Охранная зона кабеля связи
- Границы лесничества

						Хабаровский край			
						"В/Л 220 кВ Комсомольская – Байкал I цель, В/Л 220 кВ Комсомольская – Байкал II цель, В/Л 220 кВ Байкал – Оуна/т, В/Л 220 кВ Кузнецовский – Оуна/т, В/Л 220 кВ Кузнецовский – Ландыши/т, В/Л 220 кВ Ванна – Ландыши/т, В/Л 220 кВ Байкал – Ванна, ПП 220 кВ Байкал – ПП 220 кВ Кузнецовский – Оуна/т, ПП 220 кВ Кузнецовский – Ландыши/т, ПП 220 кВ Кузнецовский – Ванна, ориентировочной протяженности 4335 км, цель № 1 В/Л 220 кВ Комсомольская – Байкал – Оуна/т – Кузнецовский – Ландыши/т – Ванна, ориентировочной протяженности 423 км, со строительством ПП 220 кВ Байкал, строительством ПП 220 кВ Кузнецовский с реконструкцией В/Л 220 кВ Селихова – Ванна (перестроения/высост), с реконструкцией ПС 500 кВ Комсомольская (расширение ОПЧ 220 кВ), ПС 220 кВ Ванно (расширение ОПЧ 220 кВ) с установкой СКРМ мощностью не менее 150 Мвар» 1 этап В/Л 220 кВ Комсомольская – Байкал I цель, В/Л 220 кВ Комсомольская – Байкал II цель, ПП 220 кВ Байкал"			
Изм.	Колуч.	Лист	№ док.	Подп.	Дата	 Заказчик: РОССЕТИ	Стадия	Лист	Листов
Разработал	Назаренко Д.Р.				10.2022		П	56	62
Проверил	Валеев А.С.				10.2022				
Н. контроль	Дубошина А.В.				10.2022				
						Чертеж обоснования проекта межевания	 ООО "Геонжстрой" г. Москва, ул. Наводевичья, дом 2, корпус 1 Лицензия ФСС Рез. № 0118209 от 24.08.2021		
						М 1:5 000			

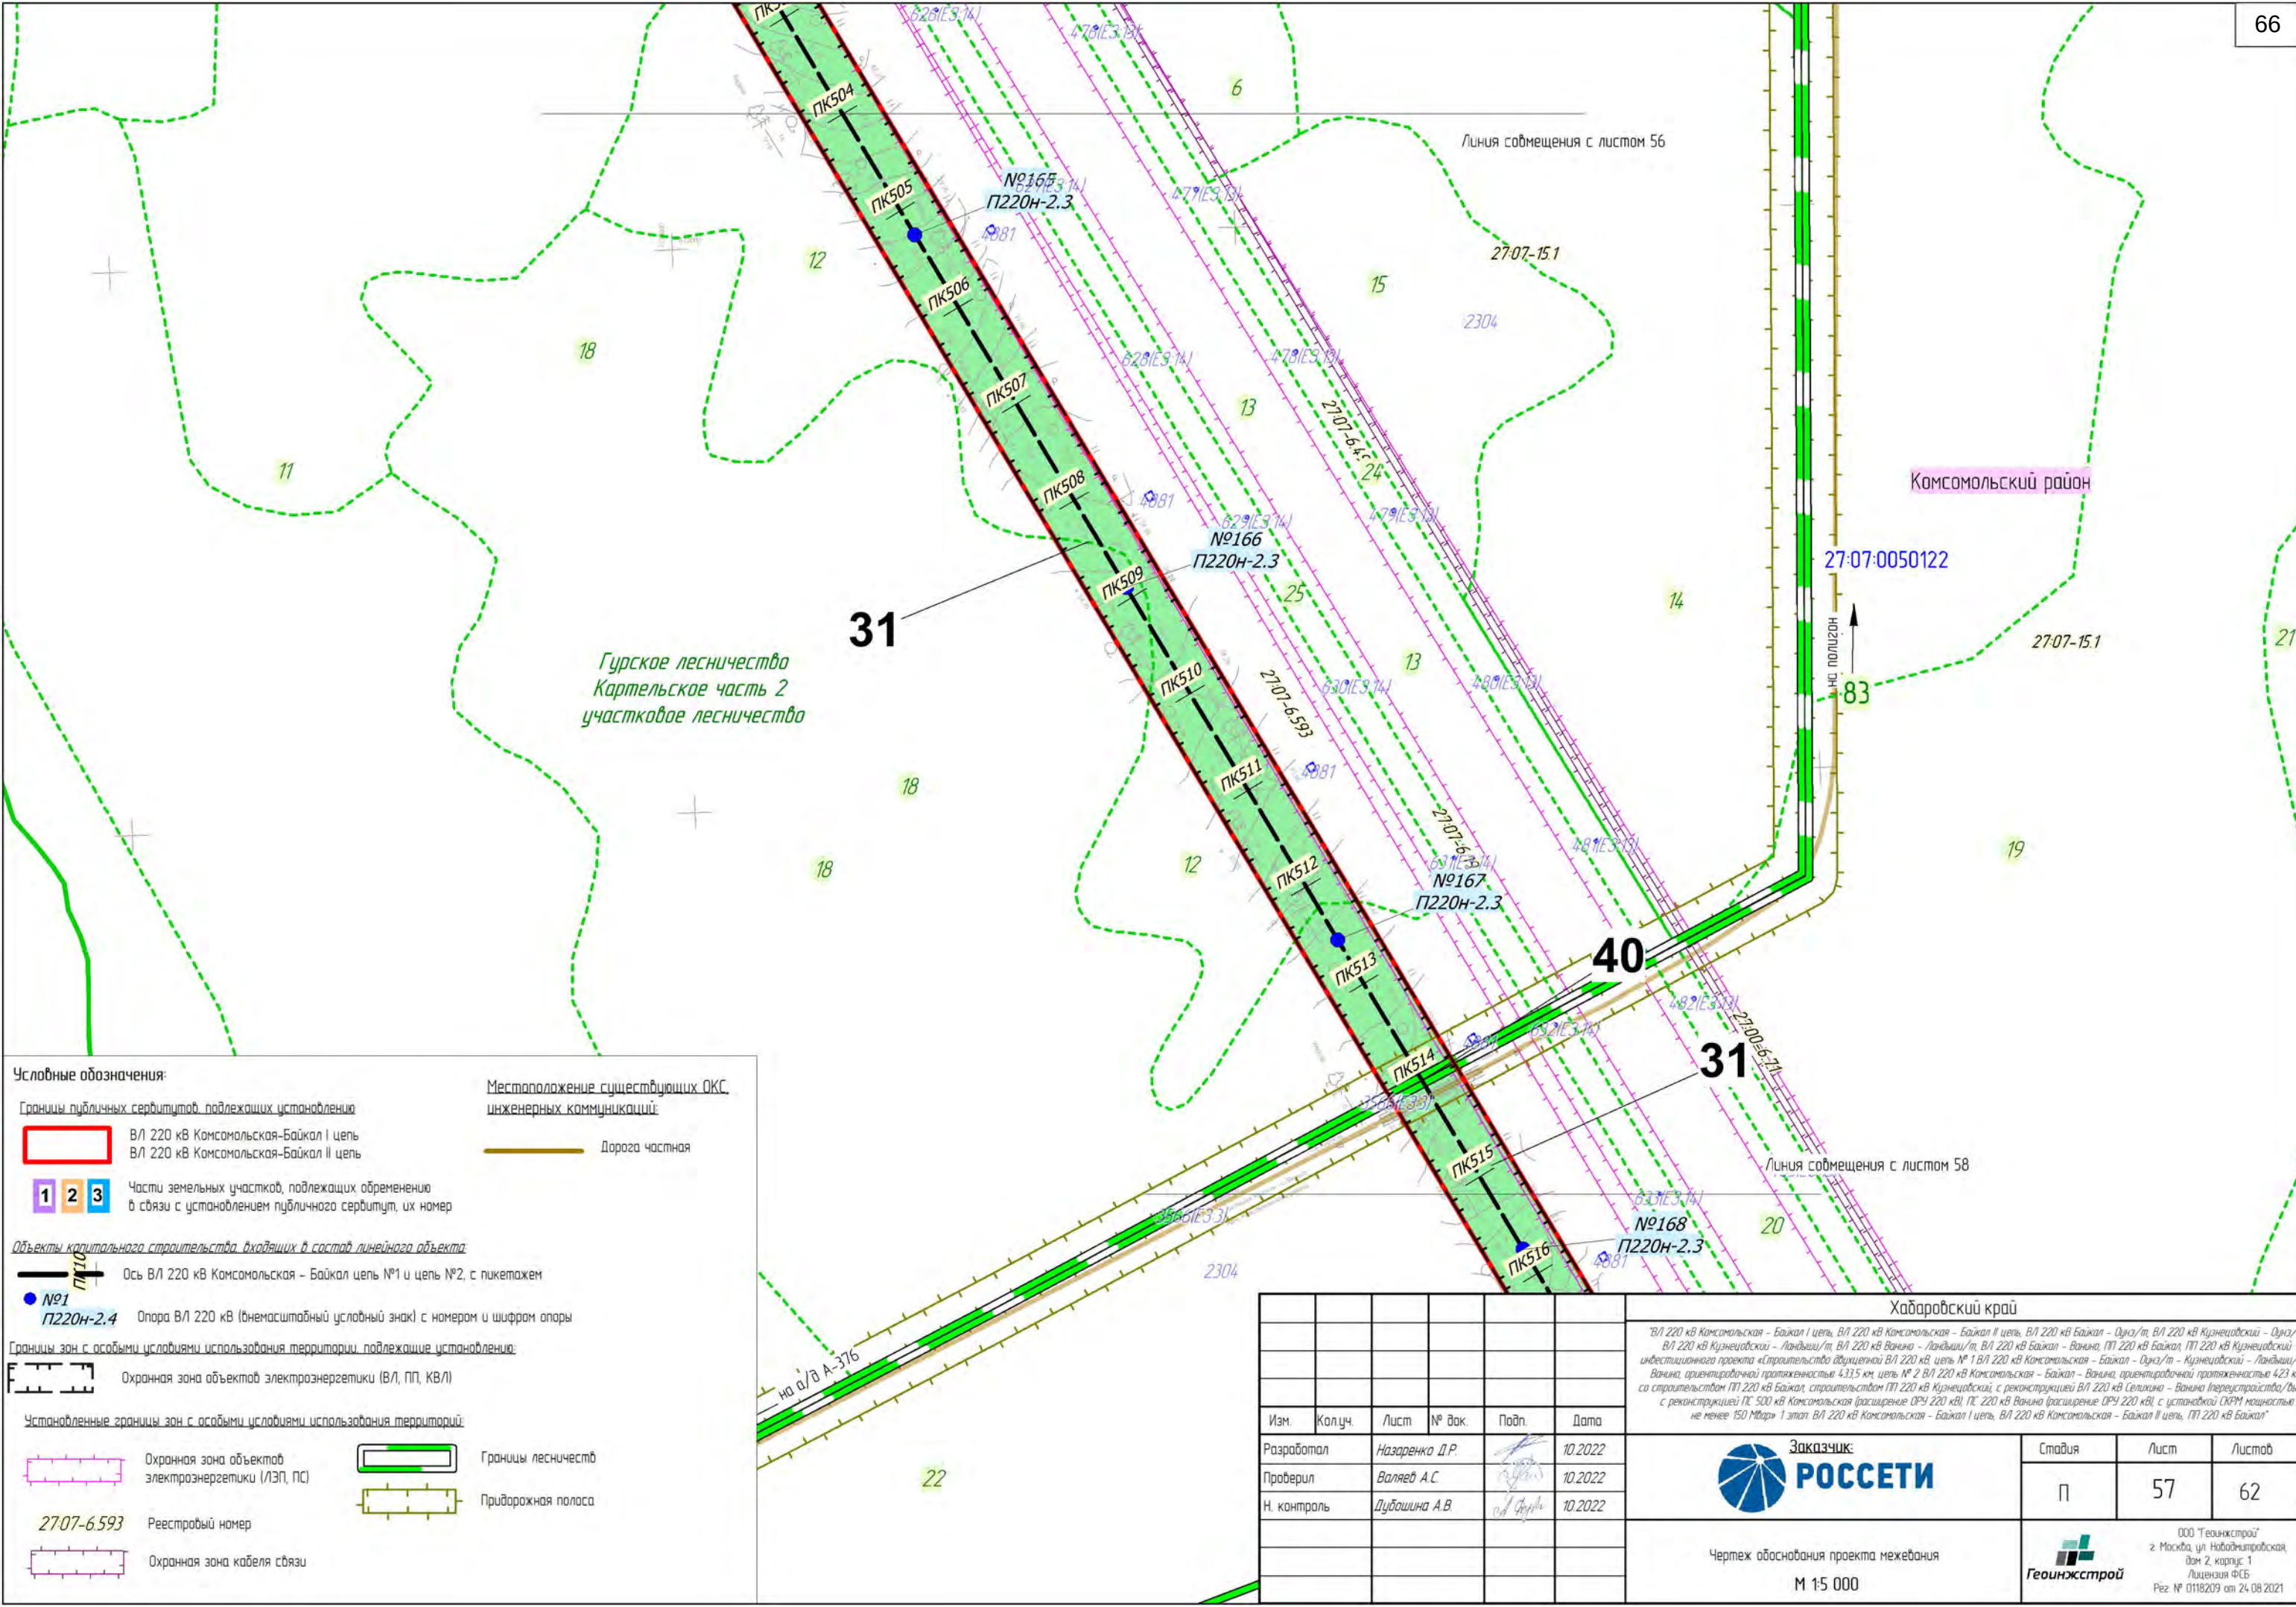

Условные обозначения:

Границы публичных сервитутов, подлежащих установлению

ВЛ 220 кВ Комсомольская-Байкал I цепь
ВЛ 220 кВ Комсомольская-Байкал II цепь

1 2 3 Части земельных участков, подлежащих обременению в связи с установлением публичного сервитута, их номер

Объекты капитального строительства, входящих в состав линейного объекта

Ось ВЛ 220 кВ Комсомольская - Байкал цепь №1 и цепь №2, с пикетажем

№1 П220Н-2.4 Опора ВЛ 220 кВ (внемасштабный условный знак) с номером и шифром опоры

Границы зон с особыми условиями использования территории, подлежащие установлению:

Охранная зона объектов электроэнергетики (ВЛ, ПП, КВЛ)

Установленные границы зон с особыми условиями использования территории:


Охранная зона объектов электроэнергетики (ЛЭП, ПС)
Границы лесничеств
Придорожная полоса


2707-6.593 Реестровый номер

Охранная зона кабеля связи

Местоположение существующих ОКС инженерных коммуникаций

Дорога частная

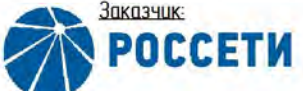						Хабаровский край			
						"ВЛ 220 кВ Комсомольская - Байкал I цепь, ВЛ 220 кВ Комсомольская - Байкал II цепь, ВЛ 220 кВ Байкал - Оуна/т, ВЛ 220 кВ Кузнецовский - Оуна/т, ВЛ 220 кВ Кузнецовский - Ландыш/т, ВЛ 220 кВ Ванино - Ландыш/т, ВЛ 220 кВ Байкал - Ванно, ПП 220 кВ Байкал ПП 220 кВ Кузнецовский инвестиционного проекта «Строительство обходной ВЛ 220 кВ, цепь № 1 ВЛ 220 кВ Комсомольская - Байкал - Оуна/т - Кузнецовский - Ландыш/т - Ванно, ориентировочной протяженностью 4,315 км, цепь № 2 ВЛ 220 кВ Комсомольская - Байкал - Ванно, ориентировочной протяженностью 4,23 км со строительством ПП 220 кВ Байкал, строительством ПП 220 кВ Кузнецовский с реконструкцией ВЛ 220 кВ Селихова - Ванно (перестроения/высост), с реконструкцией ПС 500 кВ Комсомольская (расширение ОПЗ 220 кВ), ПС 220 кВ Ванно (расширение ОПЗ 220 кВ) с установкой СКРМ мощностью не менее 150 Мвар» 1 этап ВЛ 220 кВ Комсомольская - Байкал I цепь, ВЛ 220 кВ Комсомольская - Байкал II цепь, ПП 220 кВ Байкал"			
Изм.	Колуч.	Лист	№ док.	Подп.	Дата	 Заказчик: РОССЕТИ			
Разработал	Назаренко Д.Р.				10.2022				
Проверил	Валев А.С.				10.2022				
Н. контроль	Дубошина А.В.				10.2022	Чертеж обоснования проекта межевания М 1:5 000			
						 Геоинвестстрой ООО "Геонинвестстрой" г. Москва, ул. Наводевичья, дом 2, корпус 1 Лицензия ФСС Рез. № 0118209 от 24.08.2021			
						Стадия	Лист	Листов	
						П	57	62	

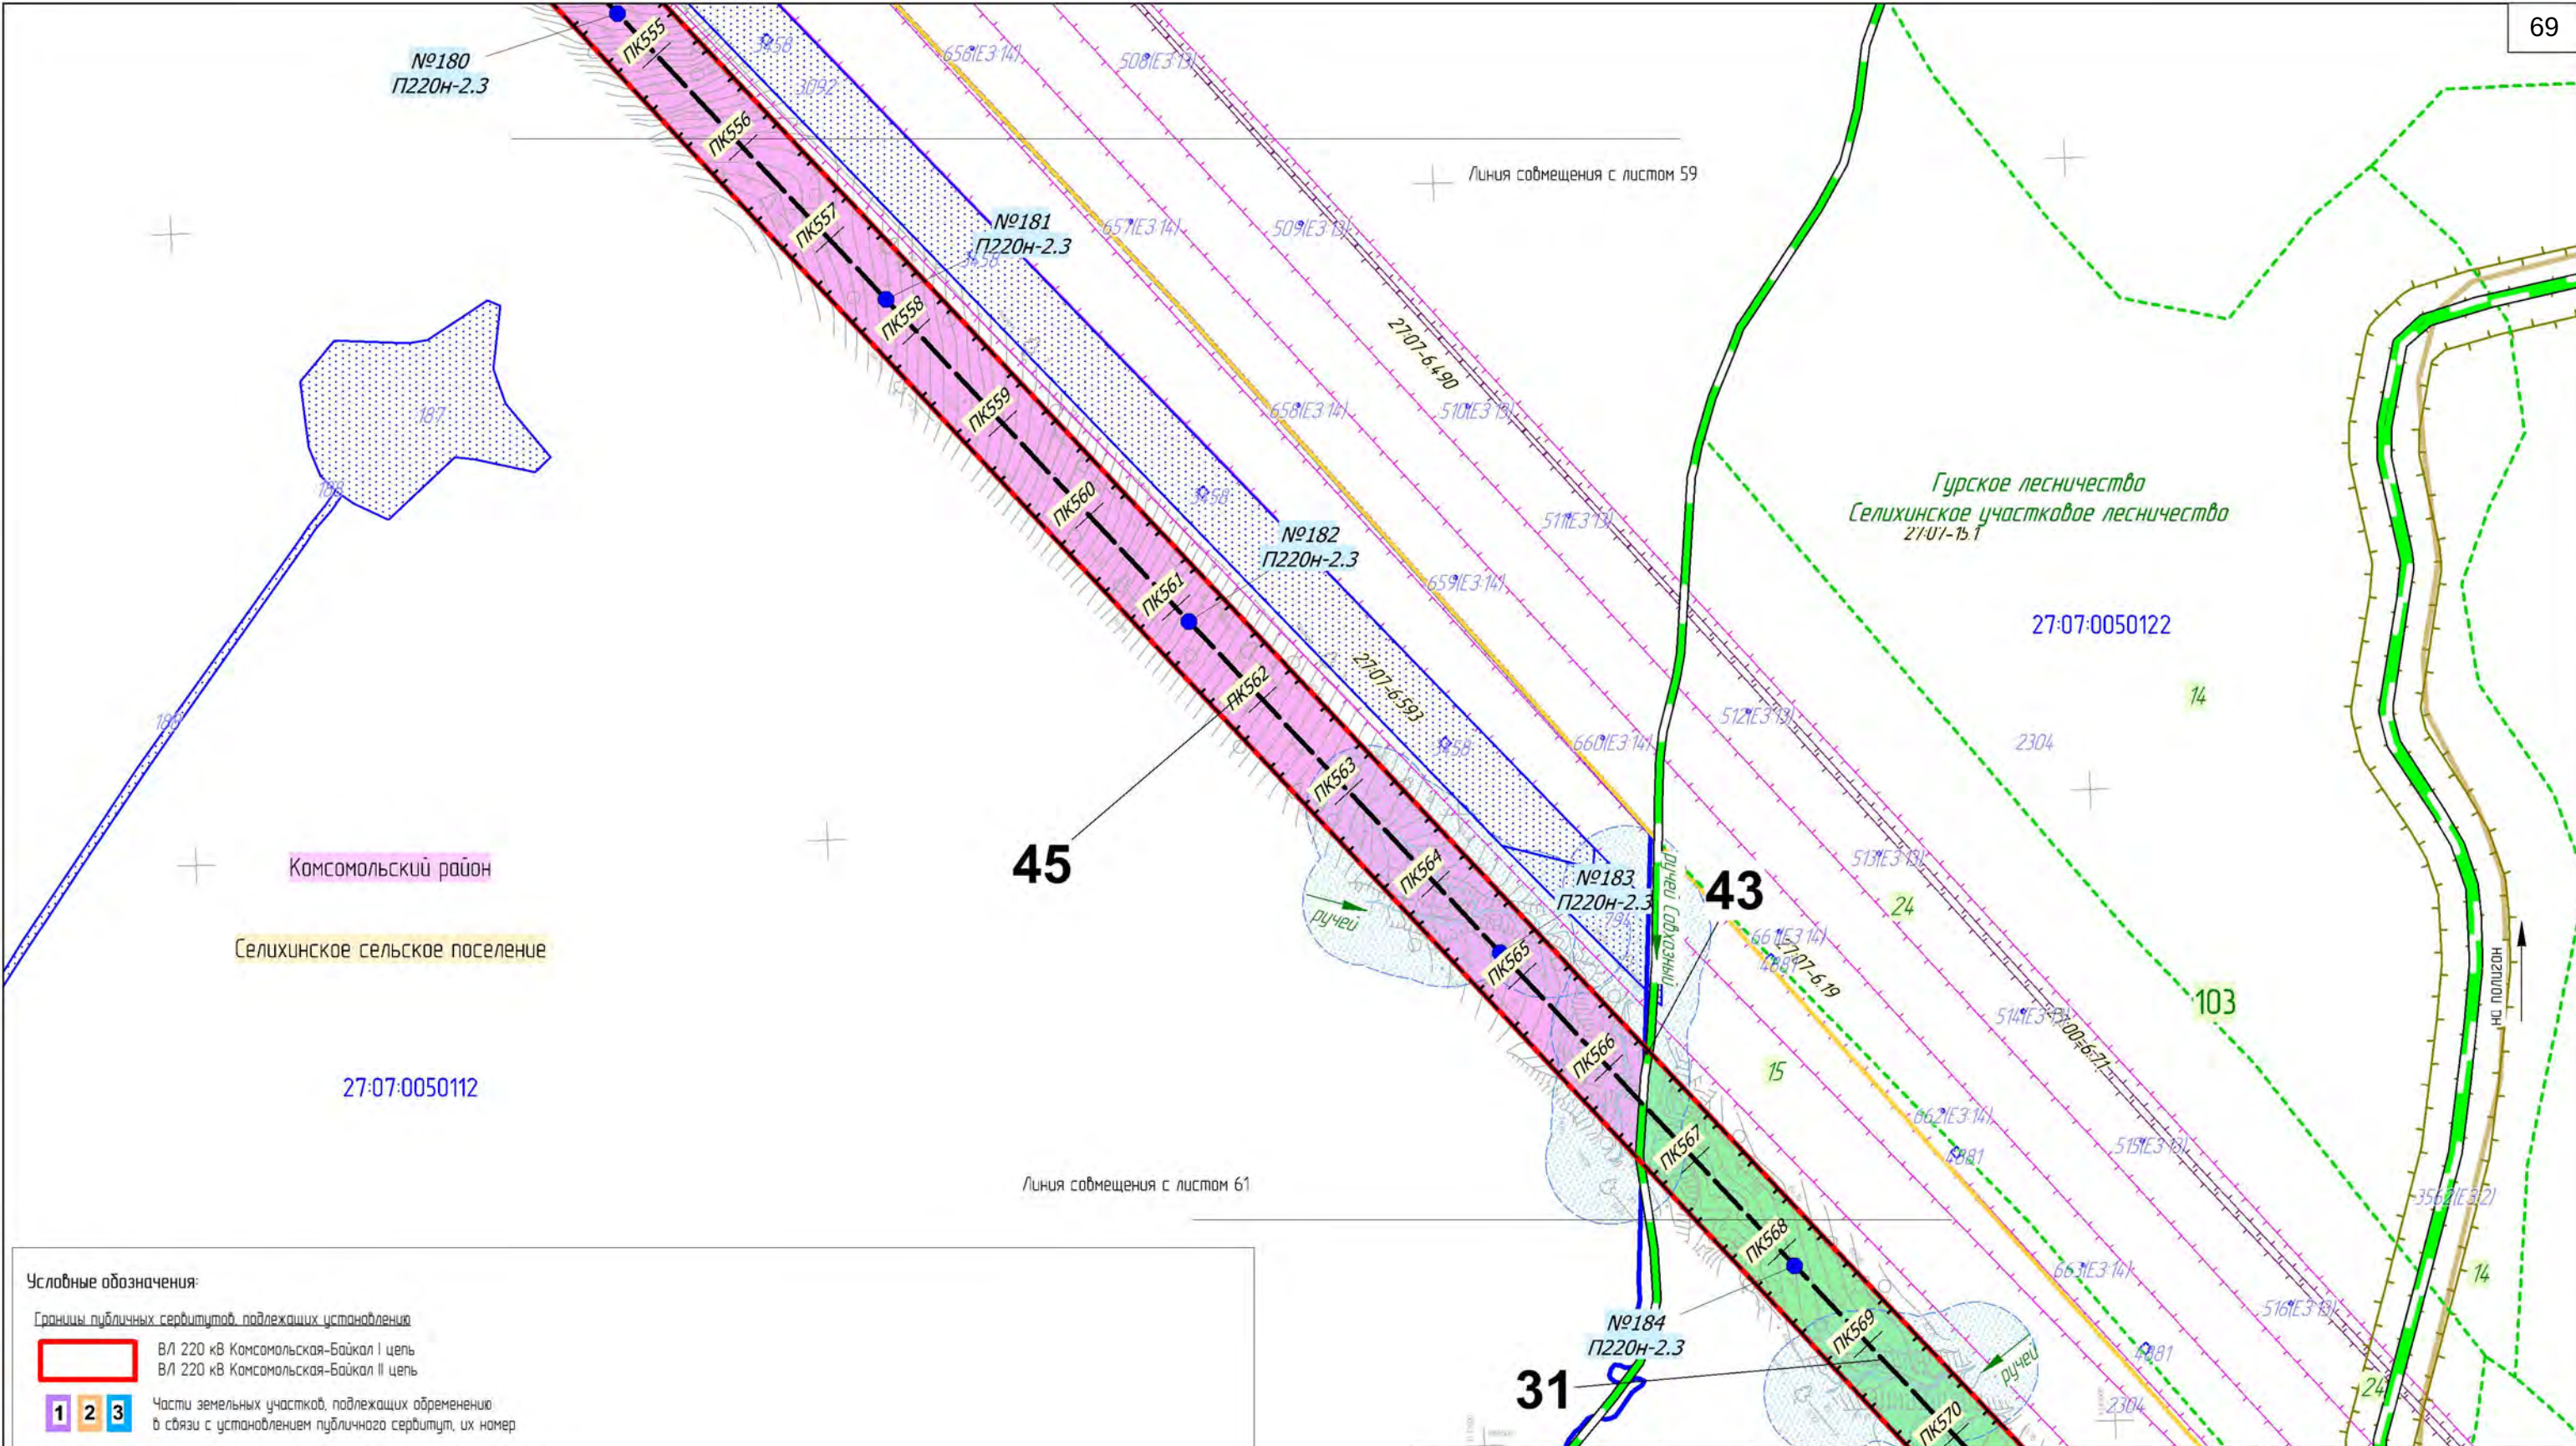

Условные обозначения:

Границы публичных сервитутов, подлежащих установлению

ВЛ 220 кВ Комсомольская-Байкал I цель
ВЛ 220 кВ Комсомольская-Байкал II цель

1 2 3 Части земельных участков, подлежащих обременению
в связи с установлением публичного сервитута, их номер

Объекты капитального строительства, входящих в состав линейного объекта:


Ось ВЛ 220 кВ Комсомольская - Байкал цель №1 и цель №2, с пикетажем

№1 П220Н-2.4 Опора ВЛ 220 кВ (внемасштабный условный знак) с номером и шифром опоры

Границы зон с особыми условиями использования территории, подлежащие установлению:

Охранная зона объектов электроэнергетики (ВЛ, ПП, КВЛ)

						Хабаровский край			
						"ВЛ 220 кВ Комсомольская – Байкал I цель, ВЛ 220 кВ Комсомольская – Байкал II цель, ВЛ 220 кВ Байкал – Оура/т, ВЛ 220 кВ Кузнецовский – Оура/т, ВЛ 220 кВ Кузнецовский – Ландыши/т, ВЛ 220 кВ Ванино – Ландыши/т, ВЛ 220 кВ Байкал – Ванино, ПП 220 кВ Байкал ПП 220 кВ Кузнецовский – Оура/т, ПП 220 кВ Кузнецовский – Ландыши/т, ПП 220 кВ Кузнецовский – Ванино, ориентировочной протяженностью 4,315 км, цель № 1 ВЛ 220 кВ Комсомольская – Байкал – Оура/т – Кузнецовский – Ландыши/т – Ванино, ориентировочной протяженностью 4,23 км, цель № 2 ВЛ 220 кВ Комсомольская – Байкал – Ванино, ориентировочной протяженностью 4,23 км, со строительством ПП 220 кВ Байкал, строительством ПП 220 кВ Кузнецовский, с реконструкцией ВЛ 220 кВ Селихина – Ванино (перестроения/высост), с реконструкцией ПС 500 кВ Комсомольская (расширение ОПЗ 220 кВ), ПС 220 кВ Ванино (расширение ОПЗ 220 кВ), с установкой СКРМ мощностью не менее 150 Мвар, 1 этап, ВЛ 220 кВ Комсомольская – Байкал I цель, ВЛ 220 кВ Комсомольская – Байкал II цель, ПП 220 кВ Байкал"			
Изм.	Колуч.	Лист	№ док.	Подп.	Дата	 Заказчик: РОССЕТИ	Стадия	Лист	Листов
Разработал	Назаренко Д.Р.				10.2022		П	60	62
Проверил	Валеев А.С.				10.2022				
Н. контроль	Дубошина А.В.				10.2022				
						Чертеж обоснования проекта межевания	 Геонинвэстрой	ООО "Геонинвэстрой" г. Москва, ул. Наблюдательная, дом 2, корпус 1 Лицензия ФСС Рез. № 0118209 от 24.08.2021	
						М 1:5 000			

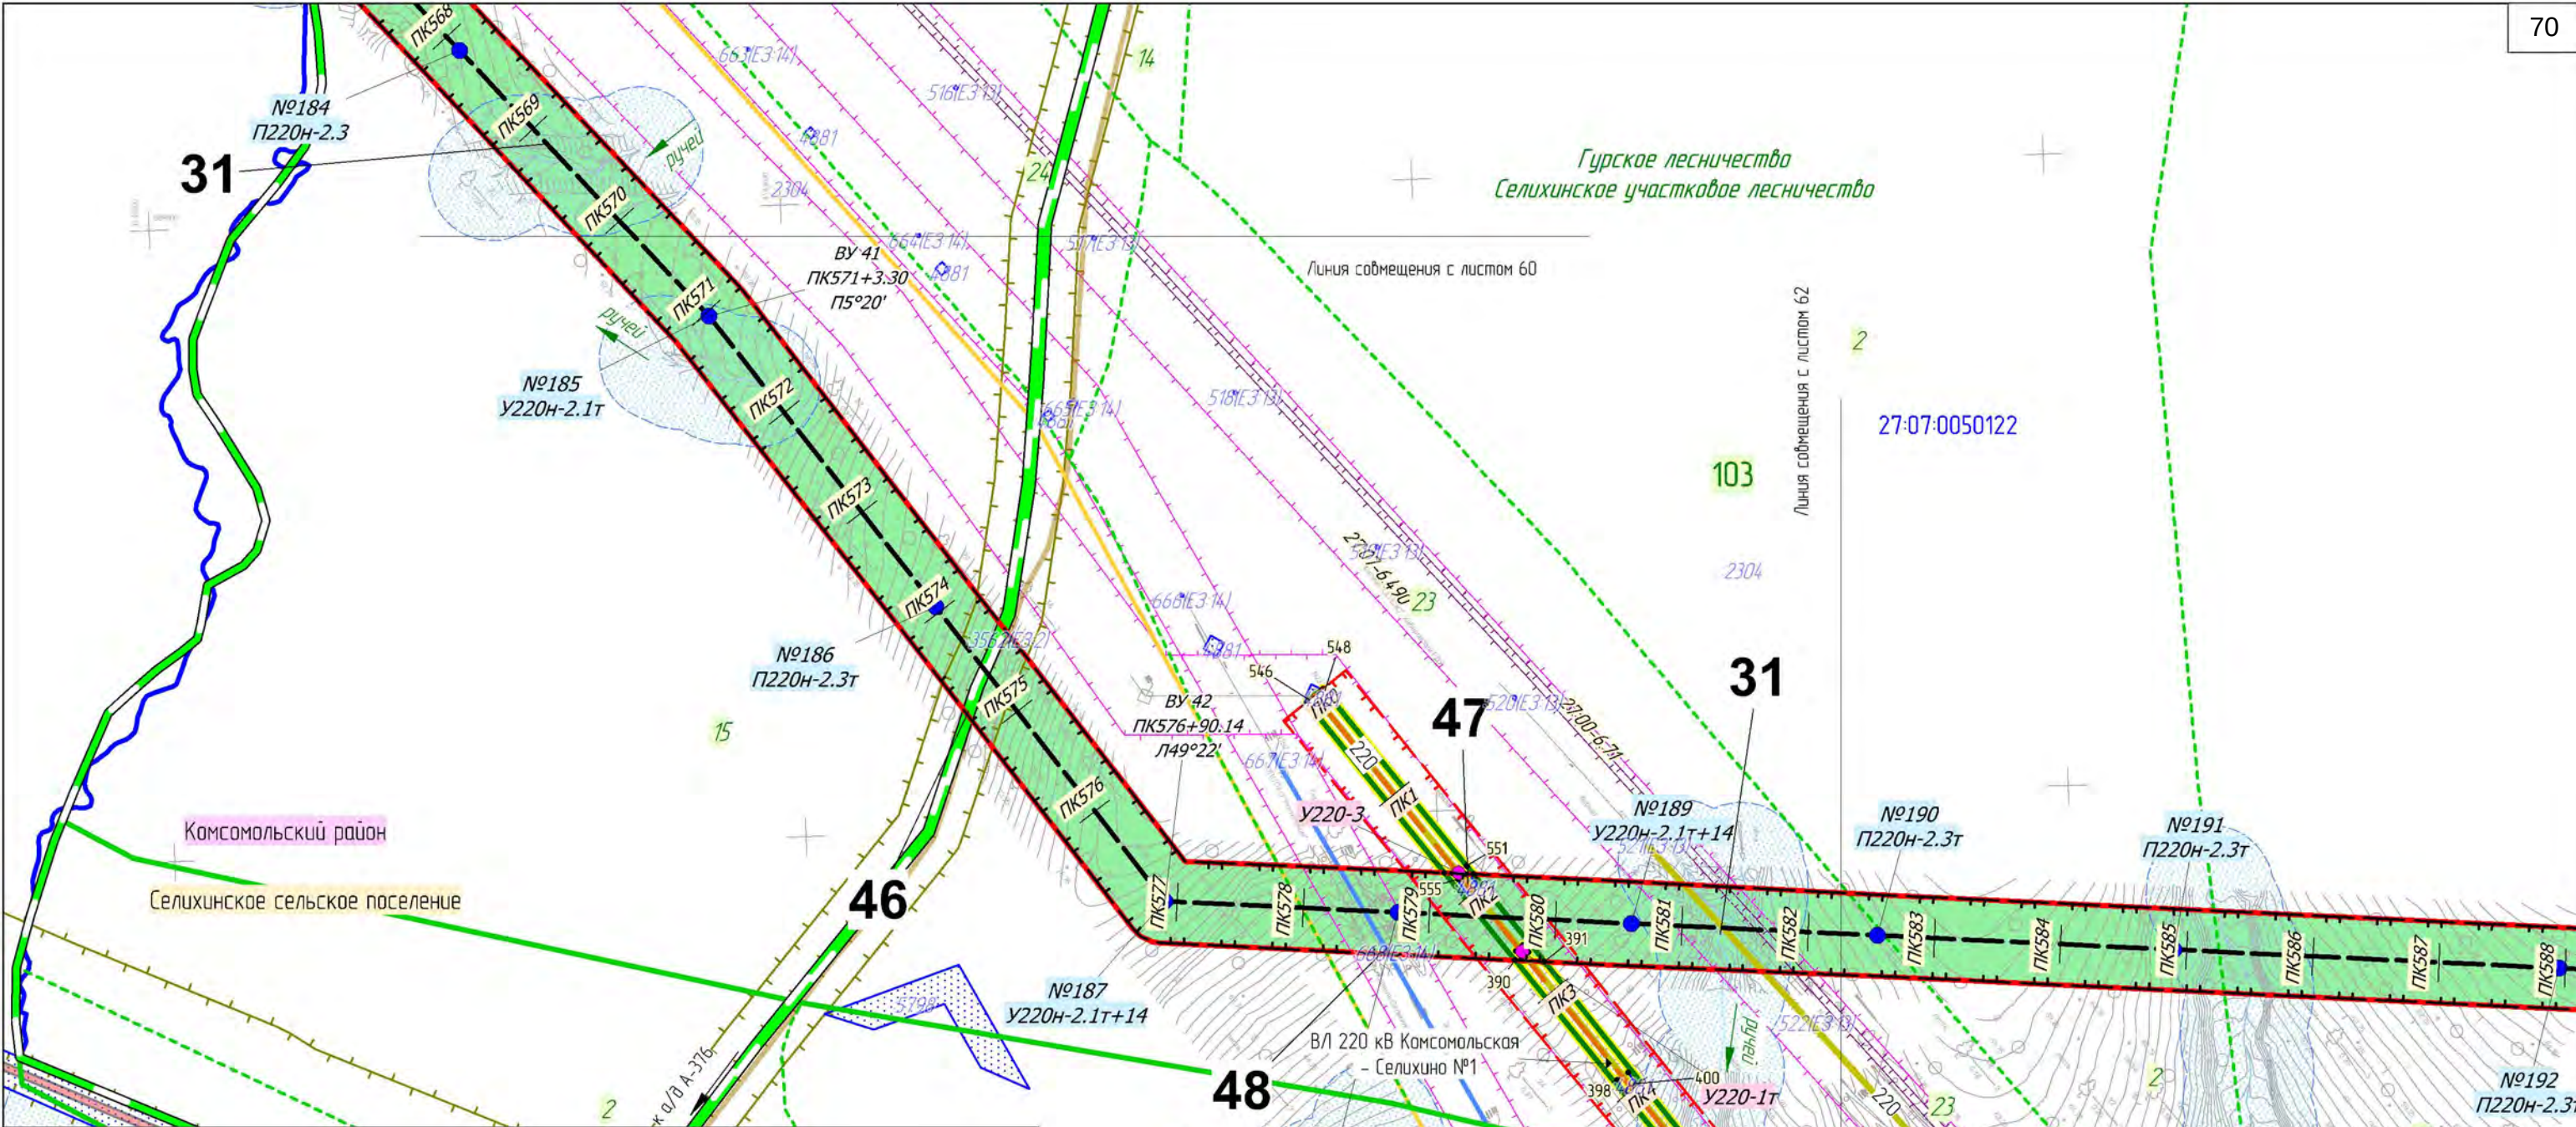

Условные обозначения:
33 Границы территории, в отношении которой разработан проект межевания территории, её характерные точки

Границы публичных сервитутов, подлежащих установлению
ВЛ 220 кВ Комсомольская-Байкал I цепь
ВЛ 220 кВ Комсомольская-Байкал II цепь

1 2 3 Части земельных участков, подлежащих обременению в связи с установлением публичного сервитута, их номер
Объекты капитального строительства, входящих в состав линейного объекта

Ось ВЛ 220 кВ Комсомольская - Байкал цепь №1 и цепь №2, с пикетажем
№1 ВЛ 220 кВ (внемасштабный условный знак) с номером и шифром опоры


Объекты капитального строительства, входящих в состав линейного объекта, подлежащих реконструкции в связи с изменением их местоположения
Участок оси существующей ВЛ 220кВ Комсомольская-Селихино №1, подлежащий реконструкции, с пикетажем
№1А ВЛ 220 кВ (внемасштабный условный знак) с номером и шифром опоры

Границы зон с особыми условиями использования территорий, подлежащие установлению
Охранная зона объектов электроэнергетики (ВЛ, ПП, КВЛ)
Охранная зона объектов электроэнергетики (ВЛ)

Местоположение существующих ОКС, инженерных коммуникаций:
220 ЛЭП 220 кВ
110 ЛЭП 110 кВ
Дорога федеральная
Дорога частная

Установленные границы зон с особыми условиями использования территорий:
Охранная зона объектов электроэнергетики (ЛЭП, ПС)
Охранная зона кабеля связи
Границы лесничеств
Придорожная полоса
Водоохранная зона

Хабаровский край					
ВЛ 220 кВ Комсомольская - Байкал I цепь, ВЛ 220 кВ Комсомольская - Байкал II цепь, ВЛ 220 кВ Байкал - Оуэн/т, ВЛ 220 кВ Кузнецовский - Оуэн/т, ВЛ 220 кВ Кузнецовский - Ландыш/т, ВЛ 220 кВ Ванна - Ландыш/т, ВЛ 220 кВ Байкал - Ванна, ПП 220 кВ Байкал, ПП 220 кВ Кузнецовский - Ванна, ориентировочной протяженностью 4,315 км, цепь № 1 ВЛ 220 кВ Комсомольская - Байкал - Оуэн/т - Кузнецовский - Ландыш/т - Ванна, ориентировочной протяженностью 4,23 км, цепь № 2 ВЛ 220 кВ Комсомольская - Байкал - Ванна, ориентировочной протяженностью 4,23 км, с реконструкцией ПС 500 кВ Байкал, строительство ПП 220 кВ Кузнецовский с реконструкцией ВЛ 220 кВ Селихино - Ванна (перестройка/вынос), с реконструкцией ПС 500 кВ Комсомольская (расширение ОПР 220 кВ), ПС 220 кВ Ванна (расширение ОПР 220 кВ) с установкой СКРМ мощностью не менее 150 Мвар, 1 этап ВЛ 220 кВ Комсомольская - Байкал I цепь, ВЛ 220 кВ Комсомольская - Байкал II цепь, ПП 220 кВ Байкал					
Изм.	Колуч.	Лист	№ док.	Подп.	Дата
Разработал	Назаренко Д.Р.				10.2022
Проверил	Валев А.С.				10.2022
Н. контроль	Дубошина А.В.				10.2022
Заказчик: РОССЕТИ					
Стандия					
Лист					
Листов					
П 61 62					
Чертеж обоснования проекта межевания					
М 1:5 000					
ООО "Геонжстрой" г. Москва, ул. Наводевичья, дом 2, корпус 1 Лицензия ФСС Рег. № 0118209 от 24.08.2021					
Геонжстрой					

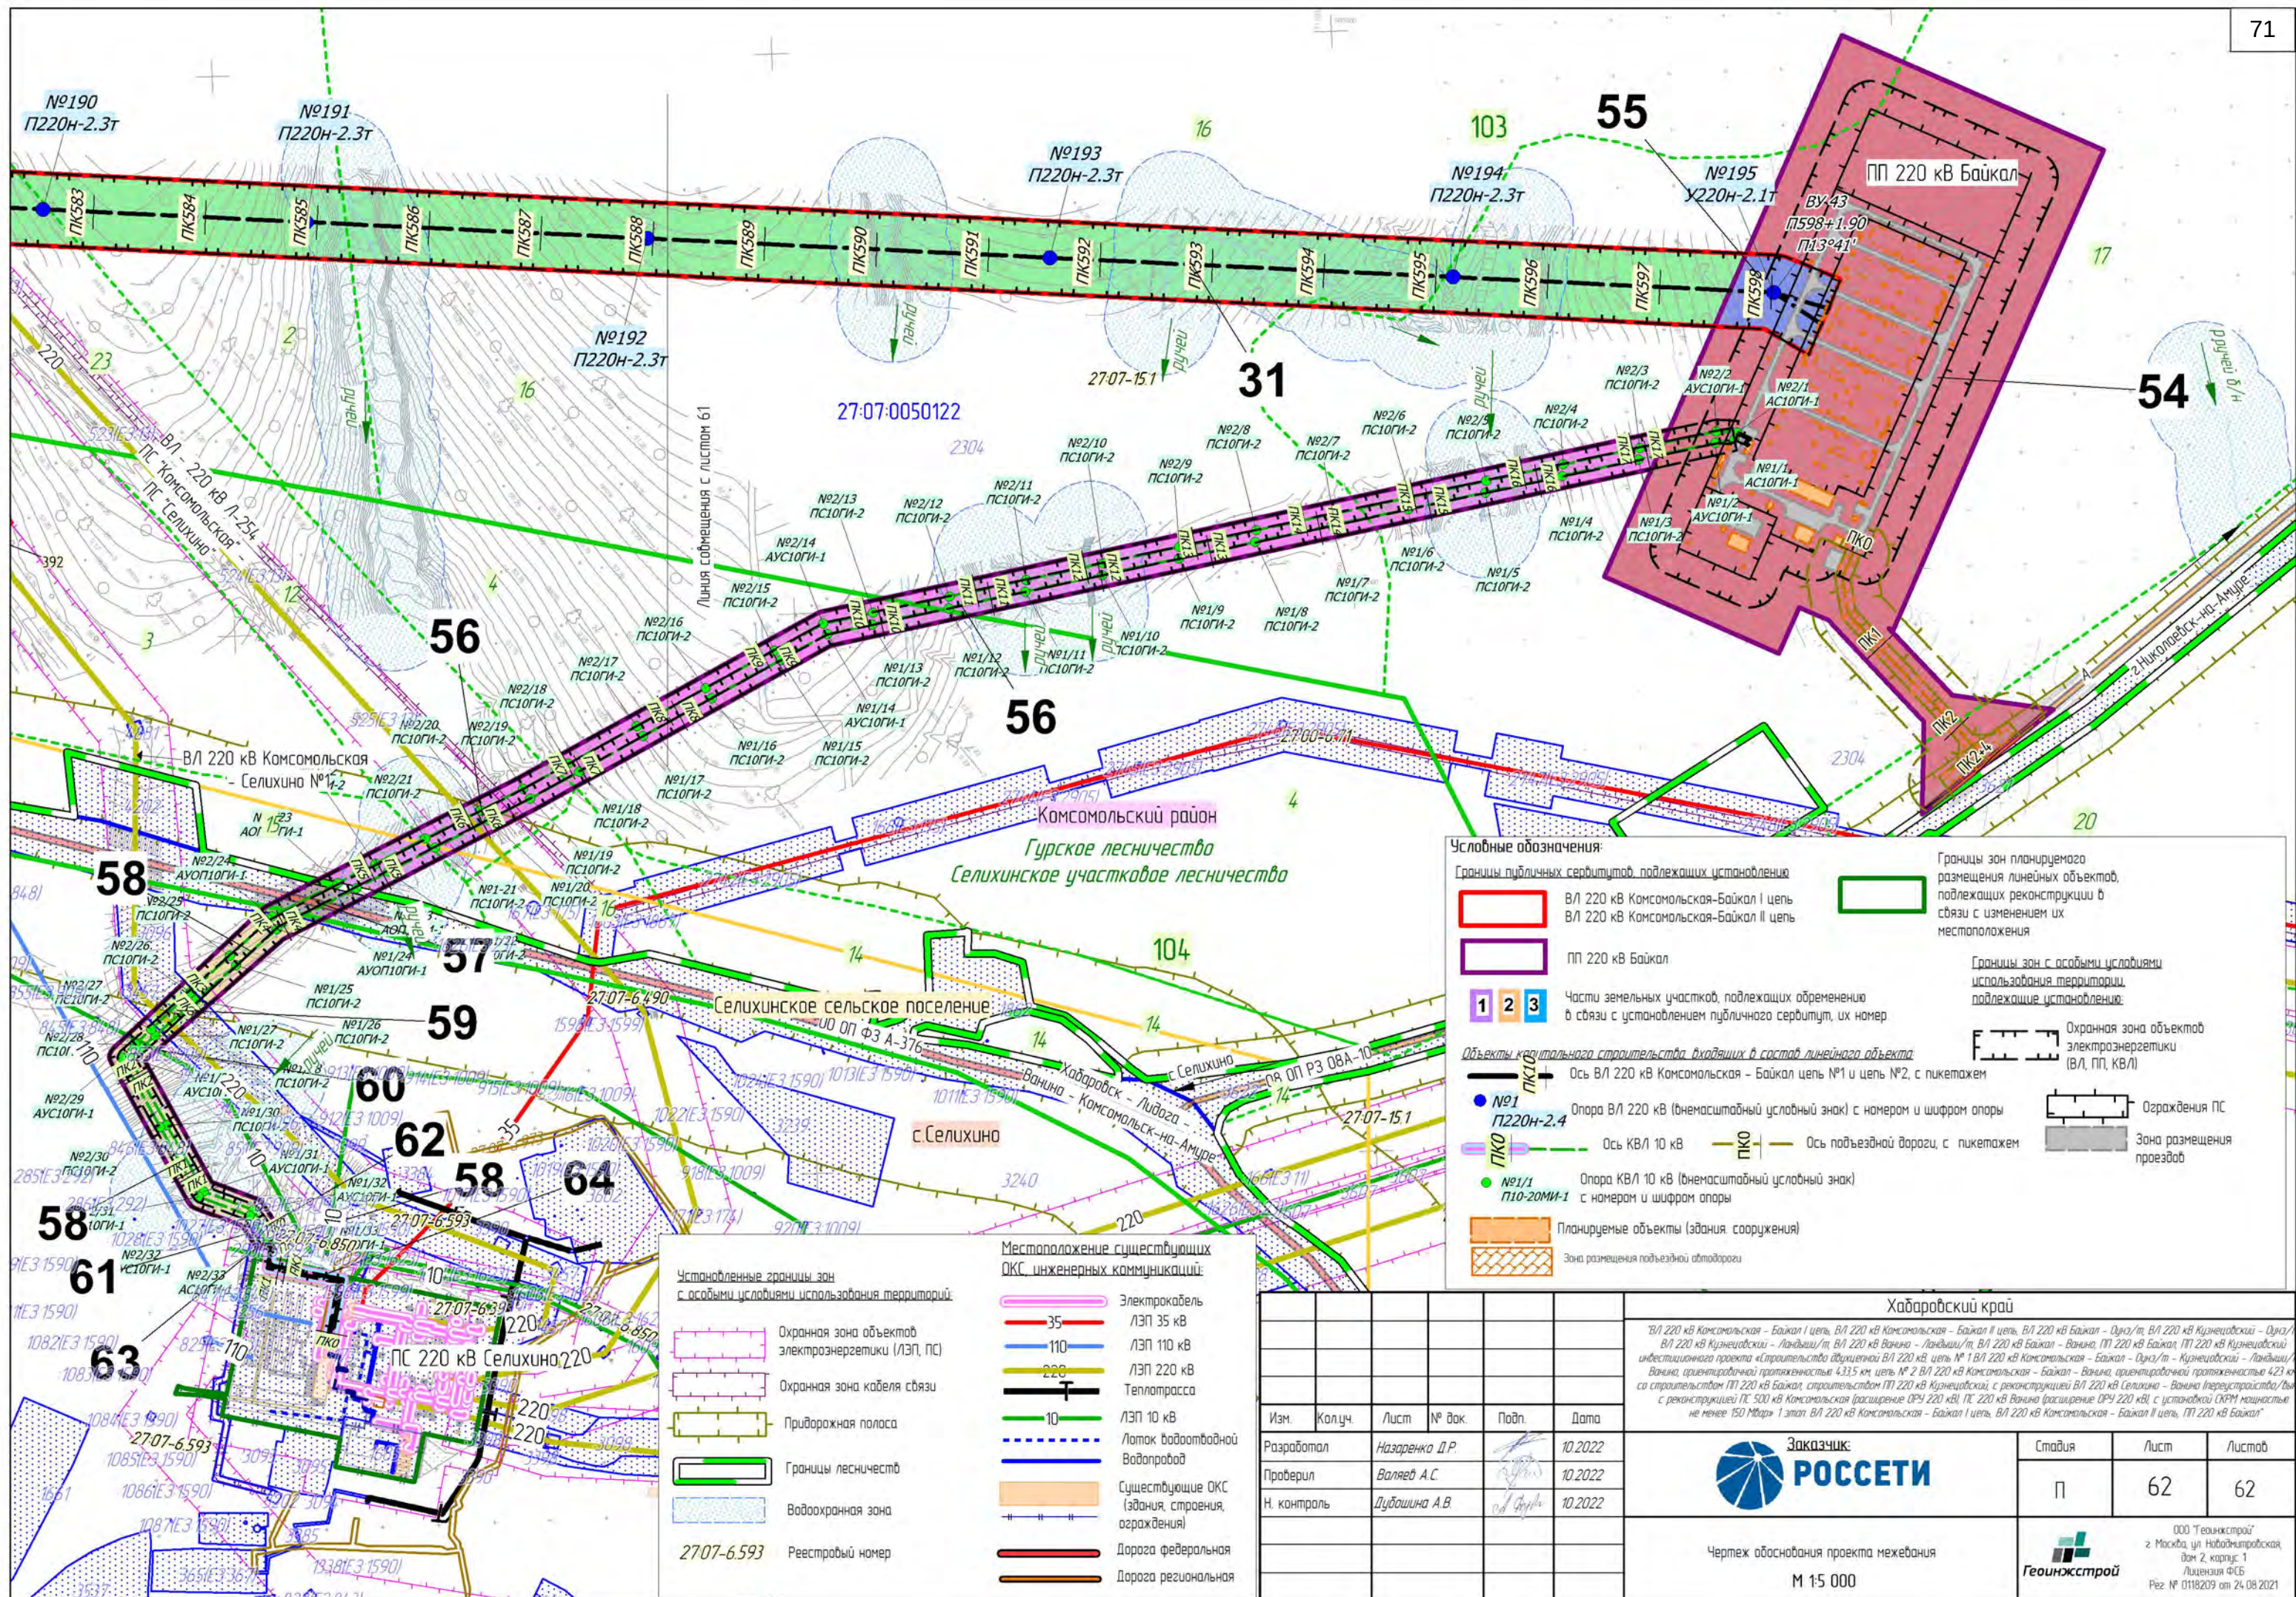

Материалы по обоснованию проекта межевания территории. Пояснительная записка

1. Обоснование определения местоположения границ образуемого земельного участка с учетом соблюдения требований к образуемым земельным участкам, в том числе требований к предельным (минимальным и (или) максимальным) размерам земельных участков

Проект межевания территории выполнен для размещения объекта энергетики федерального значения: ВЛ 220 кВ Комсомольская - Байкал I цепь, ВЛ 220 кВ Комсомольская - Байкал II цепь, ВЛ 220 кВ Байкал - Оунэ/т, ВЛ 220 кВ Кузнецовский - Оунэ/т, ВЛ 220 кВ Кузнецовский - Ландыши/т, ВЛ 220 кВ Ванино - Ландыши/т, ВЛ 220 кВ Байкал - Ванино, ПП 220 кВ Байкал, ПП 220 кВ Кузнецовский инвестиционного проекта «Строительство двухцепной ВЛ 220 кВ, цепь № 1 ВЛ 220 кВ Комсомольская - Байкал - Оунэ/т - Кузнецовский - Ландыши/т - Ванино, ориентировочной протяженностью 433,5 км, цепь № 2 ВЛ 220 кВ Комсомольская - Байкал - Ванино, ориентировочной протяженностью 423 км, со строительством ПП 220 кВ Байкал, строительством ПП 220 кВ Кузнецовский, с реконструкцией ВЛ 220 кВ Селихино - Ванино (переустройство/вынос), с реконструкцией ПС 500 кВ Комсомольская (расширение ОРУ 220 кВ), ПС 220 кВ Ванино (расширение ОРУ 220 кВ), с установкой СКРМ мощностью не менее 150 Мвар» **1 этап. ВЛ 220 кВ Комсомольская - Байкал I цепь, ВЛ 220 кВ Комсомольская - Байкал II цепь, ПП 220 кВ Байкал**

В рамках инвестиционного проекта предусмотрено строительство следующих объектов:

- 1) ВЛ 220 кВ Комсомольская - Байкал I цепь;
- 2) ВЛ 220 кВ Комсомольская - Байкал II цепь;
- 3) ПП 220 кВ Байкал с подъездной дорогой.

Технические решения, разработанные по инвестиционному проекту предусматривают:

Реконструкцию следующих объектов:

- 1. ПС 500 кВ Комсомольская (расширение ОРУ 220 кВ);
- 2. ПС 220 кВ Селихино (реконструкция);
- 3. Участков действующих ВЛ, в связи с изменением их местоположения:
 - на участке строительства ВЛ 220 кВ Комсомольская - Байкал I цепь, ВЛ 220 кВ Комсомольская - Байкал II цепь:
 - ВЛ 110 кВ С-125/126 ПС «Комсомольская» - ПС «Водозабор» с отпайкой на ПС «Береговая» (АО «ДРСК» филиал «Хабаровские электрические сети»);
 - ВЛ 110 кВ С-71/72/94 ПС «Комсомольская» - ПС «Хурба» - Амурская ТЭЦ (АО «ДРСК» филиал «Хабаровские электрические сети»);
 - ВЛ 110 кВ С-123 Комсомольская – Гайтер (АО «ДРСК» филиал «Хабаровские электрические сети»);
 - ВЛ 220 кВ Комсомольская - Селихино №1 (ПАО «ФСК ЕЭС»);
 - ВЛ 220 кВ Комсомольская - Селихино № 2 (ПАО «ФСК ЕЭС»).

Строительство и реконструкция объектов предусмотрена на территории муниципальных образований Хабаровского края – городского округа «Город Комсомольск–на–Амуре», межселенной территории Комсомольского муниципального района, сельского поселения «Село Новый Мир», Селихинского сельского поселения.

Трассы проектируемой ВЛ 220 кВ Комсомольская - Байкал I цепь, ВЛ 220 кВ Комсомольская - Байкал II цепь проходят по межселенной территории Комсомольского района Хабаровского края, а также по территориям административно-территориальных образований: городского округа «Город Комсомольск–на–Амуре», сельского поселения «Село Новый Мир», Селихинского сельского поселения.

Общее направление проектируемых ВЛ 220 кВ с северо-запада на юго-восток.

Начальной точкой, проектируемых ВЛ 220 кВ, является действующая ПС 500 кВ Комсомольская (реконструкция – расширение ОРУ 220 кВ) расположенная на межселенной территории Комсомольского района. Трассы проходит двумя линиями (I и II цепи), конечной точкой проектируемых ВЛ 220 кВ является проектируемая площадка ПП 220 кВ Байкал, расположенная межселенной территории Комсомольского района Хабаровского края.

Действующая ПС 220 кВ Селихино (реконструкция) расположена в производственной зоне, зона инженерной и транспортной инфраструктур на территории с. Селихино Селихинского сельского поселения Комсомольского муниципального района Хабаровского края.

Участки реконструкции действующих ВЛ 220 кВ Комсомольская - Селихино № 2, ВЛ 110 кВ С-125/126 ПС Комсомольская- ПС Водозабор с отпайкой на ПС Береговая, ВЛ 110 кВ С-71/72/94 ПС Комсомольская- ПС Хурба-Амурская ТЭЦ расположены на межселенной территории Комсомольского района Хабаровского края.

Участки реконструкции действующей ВЛ 220 кВ Комсомольская - Селихино №1 расположены на межселенной территории Комсомольского района Хабаровского края, городского округа «Город Комсомольск–на–Амуре» и на территории Селихинского сельского поселения.

Участок реконструкции действующей ВЛ 110 кВ С-123 Комсомольская-Гайтер находится на территории городского округа «Город Комсомольск–на–Амуре».

Варианты выбора места размещения проектируемого объекта не рассматривались, проектируемый объект рационально присоединен к существующим внешним инженерным и транспортным коммуникациям. Проектируемые объекты размещаются в соответствии с требованиями нормативных документов в части минимально допустимых расстояний между существующими и проектируемыми коммуникациями, оптимальной протяжённостью проектируемых сетей, нормами отвода земель при прокладке инженерных сетей и коммуникаций.

Технические решения, принятые в проектной документации, соответствуют требованиям промышленной безопасности, экологическим, санитарно-гигиеническим, противопожарным и другим нормам, действующим на территории Российской Федерации, и обеспечивают безопасную для жизни и здоровья людей эксплуатацию проектируемого объекта.

Взам. инв. №	
Подп. и дата	
Инв. № подл.	

						1 этап. ВЛ 220 кВ Комсомольская - Байкал I цепь, ВЛ 220 кВ Комсомольская - Байкал II цепь, ПП 220 кВ Байкал	Лист
							72
Изм.	Кол.уч.	Лист	№ док.	Подп.	Дата		

Проект межевания территории, предусматривающий размещение линейных объектов, подготовлен по внешним границам земельных участков, подлежащих образованию, изменению в связи с реконструкцией линейных объектов.

При разработке проекта межевания территории использовались:

- топографо-геодезические изыскания;
- данные Единого государственного реестра недвижимости (ЕГРН).

Проект межевания территории выполнен на кадастровом плане территории в системе координат, используемой при ведении Единого государственного реестра недвижимости (далее - ЕГРН).

Местоположение границ образуемых земельных участков, частей земельных участков определено в соответствии с границами зон планируемого размещения линейных объектов подлежащих реконструкции в связи с изменением их местоположения.

Проектируемый линейный объект является линейным и в соответствие с п.4 ст. 36 Градостроительного Кодекса РФ от 29.12.2004 №190-ФЗ (с изм. и доп., вступ. в силу с 28.08.2020) действие градостроительного регламента не распространяется на земельные участки, предназначенные для размещения линейных объектов или занятые линейными объектами.

Кроме того, в соответствии с Правилами землепользования и застройки межселенной территории Комсомольского муниципального района Хабаровского края, городского округа «Город Комсомольск–на–Амуре», сельского поселения «Село Новый Мир» и Селихинского сельского поселения, действие градостроительных регламентов не распространяется на земельные участки и объекты недвижимости транспортных и инженерно-технических коммуникаций, в том числе железных дорог, автомобильных магистралей, улиц, дорог, проездов, иных линейных объектов, использование которых определяется их индивидуальным целевым назначением.

Предельные (максимальные и минимальные) размеры земельных участков, на которые действие градостроительных регламентов не распространяется или в отношении которых градостроительные регламенты не устанавливаются, определяются техническими, строительными, санитарными, экологическими и противопожарными нормами и правилами, иным требованиям, предъявляемыми законодательством Российской Федерации.

Предельные (максимальные и минимальные) размеры земельных участков определены проектными решениями (п. 2 ст. 11.9 Земельного кодекса Российской Федерации от 25.10.2001 N 136-ФЗ (ред. от 02.07.2021) (с изм. и доп., вступ. в силу с 01.09.2021).

Таким образом, требования к максимальным и минимальным размерам образуемых земельных участков, частей земельных участков не определены.

2. Обоснование способа образования земельного участка

Образование земельных участков для строительства и эксплуатации объектов энергетики: ВЛ 220 кВ Комсомольская - Байкал I цепь, ВЛ 220 кВ Комсомольская - Байкал II цепь, ПП 220 кВ Байкал, подъездной автодороги не требуется, так как основывается на способе планируемого оформления земельных участков – публичном сервитуте.

Для реализации объекта, проектом межевания под строительство линейных объектов подлежащих реконструкции в связи с изменением их местоположения предусмотрено:

- образование земельных участков не требуется, т.к. кадастровые работы проведены ранее, земельные участки находятся в аренде (в том числе в субаренде) у Заказчика (застройщика) ПАО «Россети»;
- образование земельных участков путем раздела земельных участков, с сохранением земельных участков, раздел которых осуществлен, в измененных границах, земельные участки находятся в государственной и муниципальной собственности (п. 6 ст. 11.4 Земельного кодекса Российской Федерации);
- образование земельных участков из земель или земельных участков, находящихся в государственной или муниципальной собственности (п. 1 ст. 11.3 Земельного кодекса Российской Федерации), земли квартала – не разграниченная государственная собственность;
- образование частей земельных участков на период строительства объекта в соответствии со статьёй 6 Земельного кодекса Российской Федерации от 25.10.2001 №136-ФЗ (ред. от 02.07.2021) (с изм. и доп., вступ. в силу с 01.09.2021), статьёй 44 Федерального закона от 13.07.2015 №218-ФЗ (ред. от 02.07.2021) «О государственной регистрации недвижимости» (с изм. и доп., вступ. в силу с 28.10.2021).

3. Обоснование определения размеров образуемого земельного участка

Границы публичного сервитута для размещения линейных объектов установлены по границам зон с особыми условиями использования территории, установленные в отношении линейного объекта, на основании:

- Постановления Правительства РФ от 24.02.2009 №160 «О порядке установления охранных зон объектов электросетевого хозяйства и особых условий использования земельных участков, расположенных в границах таких зон» (с изменениями);
- Постановления Правительства РФ от 02.09.2009 №717 «О нормах отвода земель для размещения автомобильных дорог и/или объектов дорожного сервиса»;
- Приказа Министерства природных ресурсов и экологии Российской Федерации от 10.07.2020 №434 «Об утверждении Правил использования лесов для строительства, реконструкции, эксплуатации линейных объектов и Перечня случаев использования лесов для строительства, реконструкции, эксплуатации линейных объектов без предоставления лесного участка, с установлением или без установления сервитута, публичного сервитута».

Ширина охранной зоны проектируемых ВЛ 220 кВ варьируется от 65 м до 67 м в зависимости от типа опор с учетом расстояния между крайними проводами, вдоль переходов воздушных линий электропередачи через судоходную р. Амур ширина охранной зоны составила 222 м.

Площади земельных участков для размещения ПП 220 кВ Байкал определены **проектом подстанции**, на основании таблицы 4 ВСН 14278тм-т1 «Нормы отвода земель для электрических сетей напряжением 0,38 – 750 кВ». Ширина охранной зоны проектируемого ПП 220 кВ Байкал составляет 25 м от всех сторон границы ограждения.

Име. № подл.	Подп. и дата	Взам. инв. №	3. Обоснование определения размеров образуемого земельного участка						1 этап. ВЛ 220 кВ Комсомольская - Байкал I цепь, ВЛ 220 кВ Комсомольская - Байкал II цепь, ПП 220 кВ Байкал	Лист
			<u>Границы публичного сервитута</u> для размещения линейных объектов установлены по границам зон с особыми условиями использования территории, установленные в отношении линейного объекта, на основании: – Постановления Правительства РФ от 24.02.2009 №160 «О порядке установления охранных зон объектов электросетевого хозяйства и особых условий использования земельных участков, расположенных в границах таких зон» (с изменениями); – Постановления Правительства РФ от 02.09.2009 №717 «О нормах отвода земель для размещения автомобильных дорог и/или объектов дорожного сервиса»; – Приказа Министерства природных ресурсов и экологии Российской Федерации от 10.07.2020 №434 «Об утверждении Правил использования лесов для строительства, реконструкции, эксплуатации линейных объектов и Перечня случаев использования лесов для строительства, реконструкции, эксплуатации линейных объектов без предоставления лесного участка, с установлением или без установления сервитута, публичного сервитута». Ширина охранной зоны проектируемых ВЛ 220 кВ варьируется от 65 м до 67 м в зависимости от типа опор с учетом расстояния между крайними проводами, вдоль переходов воздушных линий электропередачи через судоходную р. Амур ширина охранной зоны составила 222 м. Площади земельных участков для размещения ПП 220 кВ Байкал определены проектом подстанции, на основании таблицы 4 ВСН 14278тм-т1 «Нормы отвода земель для электрических сетей напряжением 0,38 – 750 кВ». Ширина охранной зоны проектируемого ПП 220 кВ Байкал составляет 25 м от всех сторон границы ограждения.							73
			Изм.	Кол.уч.	Лист	№док.	Подп.	Дата		

Для обслуживания ПП 220 кВ Байкал предусматривается строительство подъездной автомобильной дороги, проектируемой в составе линейного объекта.

В соответствии со ст. 26 п. 2 Федерального закона от 08.11.2007 N 257-ФЗ (ред. от 02.07.2021) «Об автомобильных дорогах и о дорожной деятельности в Российской Федерации и о внесении изменений в отдельные законодательные акты Российской Федерации» (с изм. и доп., вступ. в силу с 15.04.2022) для автомобильных дорог пятой категории устанавливается придорожная полоса шириной 25 м.

Размер зоны размещения подъездных дорог V категории принят на основании Постановления Правительства РФ от 02.09.2009 № 717 «О нормах отвода земель для размещения автомобильных дорог...», Федерального закона от 08.11.2007 № 257-ФЗ «Об автомобильных дорогах и о дорожной деятельности в РФ...» составляет – 34 метра для ПП 220 кВ Байкал, на участке примыкания к автомобильной дороге федерального значения составляет – 147 метров для ПП 220 кВ Байкал.

В соответствии с нормами проектирования подъездных автодорог, производится вырубка леса в зоне боковой видимости на расстоянии 8,0 м от края проезжей части автодорог и вырубка леса в границе зоны видимости на пересечении автодорог.

Размеры образуемых земельных участков устанавливаются в соответствии с нормами отвода земельных участков для конкретных линейных объектов только в случае, если для размещения таких линейных объектов требуется образование земельных участков (подпункт «б» пункт 13 Постановление Правительства Российской Федерации от 12.05.2017 №564).

- Ширина полос отвода земель, необходимая для строительства объекта, определена в соответствии со следующими документами:
- ВСН 14278тм-т1 «Нормы отвода земель для электрических сетей напряжением 0,38-750 кВ»;
 - Постановлением Правительства РФ от 11.08.2003 №486 «Об утверждении Правил определения размеров земельных участков для размещения воздушных линий электропередачи и опор линий связи, обслуживающих электрические сети»;
 - Приказа Министерства природных ресурсов и экологии Российской Федерации от 10.07.2020 №434 «Об утверждении Правил использования лесов для строительства, реконструкции, эксплуатации линейных объектов и Перечня случаев использования лесов для строительства, реконструкции, эксплуатации линейных объектов без предоставления лесного участка, с установлением или без установления сервитута, публичного сервитута».

Ширина полос земель, предоставляемых на период строительства воздушных линий электропередачи для ВЛ 220 кВ, с учетом условий и методов строительства определена проектом, как расстояние между проводами крайних фаз плюс два метра в каждую сторону (абзац 1 пункта 2.3 «Нормы отвода земель...»).

Ширина полос земель для ВЛ 220 кВ составляет – от 15 м до 34 м в зависимости от типа опор.

Ширина полос земель для ВЛ 110 кВ составляет – 14 м (таблица 1 пункт 2.3 ВСН №14278тм-т1 «Нормы отвода земель для электрических сетей напряжением 0,38 – 750 кВ»).

Границы зон планируемого размещения линейных объектов, подлежащих реконструкции в связи с изменением их местоположения устанавливаются на ширину полос земель реконструируемых ВЛ.

На период эксплуатации объекта отводятся земли под наземные сооружения: опоры ВЛ.

Размеры обособленных земельных участков, для установки опор воздушных линий электропередачи напряжением ВЛ 110 кВ и ВЛ 220 кВ в период их эксплуатации, определены по контуру, отстоящему на 1 м от контура проекции опоры на поверхность земли (п.4 Постановления № 486).

4. Обоснование определения границ публичного сервитута, подлежащего установлению в соответствии с законодательством Российской Федерации

В рамках документации по планировке территории предусмотрена возможность оформления публичного сервитута.

Согласно требованиям ст. 39.37 п. 1 Земельного кодекса РФ установление публичного сервитута возможно для размещение объектов электросетевого хозяйства, тепловых сетей, водопроводных сетей, сетей водоотведения, линий и сооружений связи, линейных объектов системы газоснабжения, нефтепроводов и нефтепродуктопроводов, их неотъемлемых технологических частей, если указанные объекты являются объектами федерального, регионального или местного значения, либо необходимы для организации электро-, газо, тепло- водоснабжения населения и водоотведения, подключения (технологического присоединения) к сетям инженерно-технического обеспечения, либо переносятся в связи с изъятием земельных участков, на которых они ранее располагались, для государственных или муниципальных нужд (далее также - инженерные сооружения).

Согласно статье 39.41 п.6 Земельного кодекса РФ от 25.10.2001 № 136-ФЗ, граница публичного сервитута подлежащего установлению, определяются в соответствии с установленными документацией по планировке территории границами зон планируемого размещения объектов.

Приложение: Каталог координат характерных точек границ устанавливаемого публичного сервитута

№ точки	X	Y	№ точки	X	Y	№ точки	X	Y	№ точки	X	Y	№ точки	X	Y
Контур 1. Вл 220 кВ Комсомольская-Байкал 1 цепь, Вл 220 кВ Комсомольская-Байкал 2 цепь			4	680836,45	3310641,57	11	680401,95	3310897,21	18	679640,71	3310910,27	25	679309,31	3312099,98
№ точки	X (МСК 27 зона 3)	Y (МСК 27 зона 3)	5	680735,93	3310658,36	12	680394,19	3310896,31	19	679566,92	3310995,31	26	679264,81	3312400,23
			6	680496,40	3310808,22	13	680387,09	3310893,05	20	679458,27	3311119,51	27	679257,26	3312448,95
			7	680421,80	3310889,03	14	680384,78	3310891,31	21	679411,97	3311429,31	28	679236,61	3312582,23
			8	680418,93	3310891,69	15	680211,68	3310744,44	22	679350,54	3311834,50	29	679305,31	3312750,08
1	681077,07	3310536,11	9	680412,11	3310895,52	16	680017,35	3310776,58	23	679340,34	3311900,21	30	679475,11	3312957,29
2	681060,90	3310604,03	10	680405,11	3310897,02	17	679712,98	3310825,71	24	679323,42	3312009,16	31	679585,25	3312989,77
3	681025,71	3310609,96												

№ точки	X	Y	№ точки	X	Y	№ точки	X	Y	№ точки	X	Y	№ точки	X	Y	№ точки	X	Y
39	680076,20	3313257,46	82	678466,61	3315978,66	125	676525,60	3318920,74	168	675966,91	3320695,39	211	674912,09	3326358,61	254	669828,57	3332093,40
40	680078,46	3313262,26	83	678398,33	3316267,96	126	676516,64	3318927,03	169	675971,56	3320782,63	212	674909,64	3326364,74	255	669730,15	3332336,56
41	680080,01	3313270,51	84	678376,32	3316361,20	127	676511,20	3318930,85	170	675974,15	3320831,32	213	674837,87	3326544,36	256	669633,81	3332579,61
42	680082,78	3313436,43	85	678369,83	3316389,04	128	676507,09	3318933,30	171	675981,37	3320878,38	214	674835,42	3326550,49	257	669488,81	3332941,40
43	680083,10	3313455,68	86	678363,39	3316416,62	129	676501,97	3318935,60	172	676043,79	3321285,50	215	674734,06	3326804,16	258	669337,61	3333315,97
44	680083,92	3313504,89	87	678287,07	3316743,90	130	676493,75	3318939,29	173	676050,17	3321327,11	216	674731,61	3326810,28	259	669224,37	3333598,52
45	680088,35	3313730,32	88	678284,39	3316750,32	131	676476,65	3318946,97	174	676061,88	3321442,16	217	674622,78	3327082,63	260	669071,32	3333983,06
46	680093,44	3313940,52	89	678282,75	3316753,16	132	676323,01	3319015,98	175	676092,13	3321739,31	218	674620,34	3327088,76	261	668918,85	3334363,47
47	680093,64	3313948,68	90	678121,77	3316953,03	133	676263,03	3319042,89	176	676102,36	3321839,86	219	674552,26	3327259,12	262	668811,47	3334628,69
48	680094,94	3314023,66	91	678089,37	3316993,57	134	676247,53	3319049,85	177	676106,69	3321874,59	220	674549,81	3327265,25	263	668862,79	3334756,77
49	680095,42	3314051,14	92	678038,78	3317056,86	135	676177,49	3319081,15	178	676110,60	3321873,06	221	674514,62	3327353,33	264	668867,86	3334769,43
50	680098,67	3314238,52	93	678033,74	3317063,17	136	676172,86	3319083,22	179	676116,63	3321873,67	222	674408,06	3327537,99	265	668885,04	3334812,30
51	680097,74	3314245,70	94	678032,39	3317064,85	137	676157,92	3319089,90	180	676131,81	3321875,86	223	674285,01	3327843,52	266	668892,24	3334830,28
52	680093,24	3314254,84	95	678019,16	3317081,40	138	676131,50	3319101,71	181	676141,53	3321878,34	224	674160,76	3328154,72	267	668901,80	3334854,13
53	680087,94	3314260,59	96	677911,32	3317216,32	139	676112,74	3319110,09	182	676153,50	3321882,36	225	674047,90	3328437,43	268	668903,43	3334858,24
54	680083,42	3314263,43	97	677856,51	3317284,89	140	676033,55	3319145,48	183	676159,95	3321883,50	226	673943,87	3328697,97	269	669032,46	3335184,17
55	679965,95	3314320,86	98	677591,41	3317616,53	141	676017,36	3319162,36	184	676182,50	3321876,80	227	673834,68	3328971,48	270	669070,96	3335281,42
56	679942,96	3314332,10	99	677583,00	3317627,06	142	675997,54	3319183,03	185	676323,81	3323012,79	228	673735,99	3329221,39	271	669080,98	3335306,75
57	679870,89	3314367,34	100	677563,22	3317651,79	143	675961,14	3319220,99	186	676304,64	3323021,00	229	673658,35	3329415,58	272	669118,00	3335400,25
58	679865,56	3314369,94	101	677515,69	3317711,25	144	675948,73	3319233,94	187	676287,64	3323029,72	230	673653,51	3329423,26	273	669236,18	3335701,46
59	679858,49	3314373,40	102	677498,52	3317732,73	145	675923,48	3319260,27	188	676264,37	3323039,15	231	673649,00	3329427,68	274	669366,77	3336031,34
60	679822,40	3314391,04	103	677397,69	3317858,86	146	675912,89	3319271,31	189	676259,50	3323041,16	232	673644,69	3329430,42	275	669497,59	3336361,82
61	679783,03	3314410,29	104	677378,75	3317882,56	147	675891,13	3319294,01	190	676252,27	3323044,95	233	673393,86	3329555,91	276	669628,05	3336691,31
62	679756,20	3314423,40	105	677326,17	3317948,33	148	675894,63	3319359,21	191	676283,13	3323293,05	234	673161,87	3329672,90	277	669749,89	3336997,08
63	679654,27	3314473,24	106	677121,63	3318204,22	149	675905,49	3319561,49	192	676360,16	3323819,96	235	672908,98	3329801,54	278	669836,82	3337110,36
64	679226,94	3314683,66	107	677109,49	3318219,40	150	675908,83	3319623,68	193	676359,25	3323827,72	236	672770,55	3329871,35	279	669987,10	3337308,53
65	678996,24	3314795,13	108	677061,07	3318279,98	151	675917,76	3319791,25	194	676355,65	3323835,33	237	672510,48	3330001,37	280	670125,59	3337487,95
66	678940,98	3315084,10	109	677036,11	3318311,21	152	675920,14	3319835,94	195	676196,87	3324061,44	238	672246,80	3330134,34	281	670305,88	3337758,53
67	678882,48	3315391,02	110	677011,99	3318341,38	153	675923,32	3319895,72	196	676194,91	3324064,44	239	671961,40	3330278,25	282	670514,75	3338070,06
68	678879,21	3315398,12	111	676918,82	3318457,92	154	675924,10	3319910,26	197	676013,93	3324338,75	240	671666,85	3330426,77	283	670724,98	3338381,78
69	678872,48	3315405,80	112	676859,44	3318532,21	155	675926,90	3319962,81	198	675833,14	3324614,57	241	671385,70	3330568,54	284	670890,32	3338630,16
70	678868,61	3315408,31	113	676795,56	3318612,12	156	675928,17	3319985,42	199	675720,44	3324786,52	242	671129,46	3330697,76	285	670941,77	3338706,90
71	678758,78	3315466,02	114	676794,65	3318613,26	157	675930,20	3320021,71	200	675663,31	3324873,67	243	671095,41	3330714,93	286	671071,45	3338900,29
72	678734,04	3315478,94	115	676653,68	3318790,78	158	675932,53	3320063,30	201	675552,48	3325042,76	244	671090,37	3330717,47	287	671240,98	3339153,14
73	678676,29	3315509,11	116	676643,92	3318803,08	159	675939,27	3320183,60	202	675551,48	3325044,29	245	670805,46	3330861,13	288	671422,02	3339423,11
74	678660,53	3315517,34	117	676612,87	3318842,18	160	675943,25	3320254,56	203	675498,66	3325124,89	246	670514,67	3331008,90	289	671605,77	3339697,14
75	678655,68	3315519,81	118	676584,74	3318877,60	161	675946,04	3320304,38	204	675334,41	3325375,48	247	670225,51	3331153,57	290	671792,44	3339973,71
76	678612,96	3315541,55	119	676582,27	3318880,27	162	675946,97	3320321,02	205	675171,26	3325625,90	248	669971,01	3331281,90	291	671795,17	3339979,03
77	678592,10	3315552,16	120	676578,90	3318883,32	163	675948,57	3320351,06	206	675073,39	3325868,75	249	669760,67	3331386,78	292	671796,26	3339982,33
78	678563,57	3315566,68	121	676557,94	3318898,03	164	675955,65	3320483,87	207	675028,89	3325981,48	250	669778,70	3331563,23	293	671797,43	3339988,97
79	678500,40	3315835,13	122	676549,89	3318903,69	165	675956,53	3320500,46	208	675021,33	3326000,62	251	669806,41	3331840,25	294	671802,01	3340138,67
80	678473,07	3315951,25	123	676540,61	3318910,20	166	675958,35	3320534,61	209	674979,30	3326107,09	252	669829,73	3332081,88	295	671802,22	3340145,31
81	678471,61	3315957,47	124	676537,29	3318912,53	167	675965,07	3320660,89	210	674932,59	3326307,30	253	669829,59	3332087,86	296	671805,75	3340260,76

Взам. инв. №

Подп. и дата

Инв. № подл.

Инв. № подл.	Подп. и дата	Взам. инв. №

№ точки	X	Y
555	669694,70	3331366,58
556	669695,61	3331358,82
557	669700,03	3331349,61
558	669705,33	3331343,86
559	669709,60	3331341,15
560	669941,81	3331224,30
561	670196,10	3331096,08
562	670486,81	3330948,38
563	670776,52	3330803,42
564	671066,43	3330657,21
565	671356,51	3330510,95
566	671637,66	3330369,18
567	671932,20	3330220,65
568	672217,52	3330076,79
569	672481,25	3329943,79
570	672740,56	3329811,92
571	672879,01	3329742,09
572	673132,67	3329615,30
573	673364,73	3329498,28
574	673602,67	3329378,26
575	673673,20	3329199,14
576	673774,73	3328947,49
577	673883,99	3328673,82
578	673987,83	3328413,71
579	674100,88	3328130,57
580	674224,98	3327819,75
581	674346,45	3327512,79
582	674441,49	3327278,02
583	674519,15	3327083,47
584	674595,01	3326901,80
585	674721,20	3326574,13
586	674786,71	3326413,29
587	674961,72	3325972,50
588	674969,27	3325953,50
589	675026,09	3325810,39
590	675111,69	3325596,16
591	675114,08	3325591,87
592	675280,59	3325339,80
593	675444,97	3325089,00
594	675609,21	3324838,43
595	675706,14	3324690,54
596	675779,22	3324579,04
597	675960,05	3324303,17

№ точки	X	Y
598	676139,18	3324028,03
599	676141,21	3324024,94
600	676264,85	3323820,72
601	676211,71	3323301,93
602	676182,90	3323070,33
603	676180,31	3323072,15
604	676170,60	3323081,14
605	676169,10	3323082,43
606	676160,25	3323090,66
607	676151,62	3323097,14
608	676144,74	3323101,36
609	676136,99	3323104,66
610	676122,78	3323110,21
611	676112,82	3323114,33
612	675969,87	3321964,98
613	675987,19	3321962,75
614	676025,66	3321950,79
615	676043,10	3321946,48
616	676038,95	3321913,09
617	676033,03	3321865,39
618	676030,96	3321848,76
619	676016,61	3321751,24
620	675989,09	3321564,15
621	675975,09	3321468,98
622	675968,52	3321424,32
623	675955,94	3321338,83
624	675953,49	3321313,32
625	675949,15	3321267,99
626	675946,72	3321242,65
627	675914,40	3320905,54
628	675907,93	3320838,06
629	675904,94	3320782,02
630	675899,98	3320689,13
631	675898,47	3320660,95
632	675891,15	3320523,89
633	675889,44	3320491,80
634	675888,49	3320474,05
635	675881,98	3320352,10
636	675880,50	3320324,47
637	675878,94	3320293,62
638	675877,97	3320274,26
639	675873,02	3320176,35
640	675866,84	3320053,79

№ точки	X	Y
641	675865,00	3320017,24
642	675863,25	3319982,60
643	675862,43	3319966,41
644	675857,68	3319877,21
645	675855,26	3319831,84
646	675851,79	3319766,70
647	675847,66	3319689,15
648	675844,34	3319626,74
649	675839,69	3319543,12
650	675828,28	3319337,95
651	675825,13	3319281,10
652	675827,47	3319269,20
653	675832,81	3319260,62
654	675847,77	3319244,87
655	675889,84	3319200,58
656	675930,70	3319157,57
657	675970,59	3319115,58
658	675990,33	3319094,80
659	675995,97	3319090,23
660	676000,18	3319087,82
661	676094,26	3319045,63
662	676112,40	3319037,50
663	676138,46	3319025,81
664	676152,93	3319019,32
665	676157,55	3319017,25
666	676220,27	3318989,12
667	676297,82	3318954,32
668	676444,33	3318888,70
669	676455,04	3318883,90
670	676475,15	3318874,89
671	676475,24	3318874,85
672	676475,26	3318874,83
673	676488,99	3318865,23
674	676531,05	3318835,82
675	676535,79	3318832,50
676	676547,63	3318817,76
677	676589,17	3318766,02
678	676707,90	3318618,16
679	676745,31	3318571,58
680	676763,79	3318548,47
681	676833,15	3318461,69
682	676985,64	3318270,93
683	676992,83	3318261,94

№ точки	X	Y
684	677010,46	3318239,88
685	677270,01	3317915,19
686	677275,43	3317908,41
687	677286,93	3317894,02
688	677465,12	3317671,08
689	677496,83	3317631,41
690	677540,81	3317576,39
691	677806,36	3317244,21
692	677826,28	3317219,29
693	677913,10	3317110,68
694	677959,73	3317052,34
695	677962,34	3317049,07
696	678041,19	3316950,42
697	678071,42	3316912,61
698	678224,80	3316719,90
699	678313,33	3316347,01
700	678403,02	3315966,93
701	678404,09	3315962,42
702	678408,75	3315942,66
703	678419,04	3315898,72
704	678469,98	3315681,22
705	678504,45	3315534,04
706	678507,71	3315526,94
707	678510,27	3315523,54
708	678514,49	3315519,30
709	678518,37	3315516,78
710	678611,28	3315468,01
711	678629,72	3315458,33
712	678632,22	3315457,02
713	678674,15	3315435,13
714	678694,78	3315424,35
715	678730,04	3315405,94
716	678754,96	3315393,29
717	678822,63	3315358,94
718	678877,64	3315071,52
719	678936,57	3314762,60
720	678939,84	3314755,49
721	678942,24	3314752,26
722	678946,59	3314747,84
723	678951,06	3314745,02
724	679200,01	3314622,71
725	679625,61	3314415,38
726	679804,00	3314328,46

№ точки	X	Y
727	679847,60	3314307,22
728	680034,16	3314216,31
729	680029,79	3314051,96
730	680028,91	3314018,82
731	680027,08	3313949,97
732	680026,91	3313938,34
733	680023,81	3313731,58
734	680019,56	3313516,35
735	680019,37	3313506,59
736	680018,81	3313475,27
737	680015,46	3313289,79
738	679842,48	3313160,11
739	679443,28	3313015,93
740	679437,92	3313013,21
741	679435,38	3313011,46
742	679430,50	3313006,91
743	679250,50	3312787,93
744	679248,66	3312785,25
745	679245,73	3312779,78
746	679210,16	3312692,31
747	679171,42	3312597,04
748	679170,04	3312591,24
749	679169,62	3312586,99
750	679169,87	3312582,24
751	679198,98	3312390,26
752	679245,43	3312090,55
753	679273,50	3311900,68
754	679285,11	3311822,13
755	679346,51	3311416,98
756	679358,46	3311338,48
757	679358,49	3311338,24
758	679395,34	3311096,10
759	679397,71	3311090,20
760	679401,52	3311084,31
761	679591,89	3310864,95
762	679654,53	3310792,90
763	679658,65	3310788,16
764	679672,17	3310772,60
765	679675,54	3310769,38
766	679680,91	3310766,03
767	679684,46	3310764,38
768	679689,07	3310763,16
769	680009,00	3310710,50

№ точки	X	Y
770	680212,12	3310677,01
771	680215,09	3310676,70
772	680217,58	3310676,60
773	680220,69	3310676,67
774	680365,67	3310688,91
775	680458,92	3310701,61
776	680631,53	3310629,68
777	680690,55	3310605,08
778	680714,97	3310594,91
779	680720,15	3310593,61
780	680850,92	3310572,62
781	681015,94	3310546,14
1	681077,07	3310536,11
782	680449,54	3310764,65
783	680398,01	3310824,66
784	680294,22	3310742,37
785	680358,83	3310752,72
782	680449,54	3310764,65
786	681426,63	3310501,59
787	681486,70	3310653,41
788	681488,23	3310661,06
789	681488,13	3310665,55
790	681487,22	3310671,22
791	681485,61	3310675,44
792	681372,80	3310906,23
793	681371,14	3310909,12
794	681367,44	3310913,64
795	681364,25	3310916,65
796	681307,08	3310954,09
797	681306,99	3310954,15
798	681287,77	3310966,74
799	681287,49	3310966,93
800	681268,06	3310979,65
801	681261,18	3310984,16
802	681257,67	3310985,94
803	681256,18	3310986,69
804	681252,37	3310987,76
805	681247,59	3310988,47
806	681246,71	3310988,60
807	681246,16	3310988,68
808	681245,31	3310988,67

						1 этап. ВЛ 220 кВ Комсомольская - Байкал I цепь, ВЛ 220 кВ Комсомольская - Байкал II цепь, ПП 220 кВ Байкал	Лист
Изм.	Кол.уч.	Лист	№док.	Подп.	Дата		77

№ точки	X	Y
809	681267,51	3310901,65
810	681317,94	3310868,27
811	681340,95	3310821,59
812	681419,95	3310661,31
813	681378,04	3310550,55
814	681371,34	3310551,68
815	681364,87	3310552,77
816	681323,78	3310559,70
817	681173,06	3310520,37
818	681173,09	3310520,36
819	681198,60	3310516,18
820	681383,80	3310485,80
821	681391,52	3310484,53
822	681396,79	3310483,67
823	681399,82	3310483,38
824	681407,58	3310484,28
825	681413,28	3310486,68
826	681416,76	3310488,74
827	681422,51	3310494,05
828	681423,64	3310496,01
829	681426,14	3310500,34
786	681426,63	3310501,59
Контур 2. ПП 220 кВ Байкал		
№ точки	X (МСК 27 зона 3)	Y (МСК 27 зона 3)
830	667047,65	3358835,11
831	666945,21	3359068,57
832	666797,32	3359003,67

№ точки	X	Y
833	666747,75	3358981,93
834	666516,76	3358880,55
835	666518,43	3358876,74
836	666458,46	3358933,46
837	666446,01	3359023,72
838	666354,05	3358909,09
839	666353,67	3358908,55
840	666353,15	3358907,80
841	666352,43	3358906,76
842	666434,76	3358908,39
843	666522,26	3358826,11
844	666525,36	3358823,64
845	666537,17	3358796,71
846	666495,98	3358778,63
847	666564,27	3358623,00
848	666660,69	3358665,32
849	666695,80	3358680,72
850	666787,75	3358721,07
851	666785,47	3358765,98
852	666763,68	3358802,88
853	666762,60	3358805,40
854	666789,68	3358816,91
855	666803,77	3358823,12
856	666829,89	3358833,54
857	666849,31	3358786,14
858	666850,24	3358783,42
859	666850,82	3358780,88
860	666851,22	3358778,51

№ точки	X	Y
861	666851,56	3358775,39
862	666852,70	3358749,56
830	667047,65	3358835,11
Контур 3.		
№ точки	X (МСК 27 зона 3)	Y (МСК 27 зона 3)
863	666293,06	3357472,88
864	666331,51	3357548,39
865	666384,72	3357652,86
866	666531,87	3357920,78
867	666532,34	3357921,73
868	666532,69	3357922,66
869	666532,94	3357923,63
870	666695,80	3358680,72
871	666660,69	3358665,32
872	666503,12	3357933,02
873	666357,07	3357668,90
874	666319,37	3357595,83
875	666281,67	3357522,75
876	666256,01	3357473,02
877	666241,09	3357444,08
878	666181,90	3357376,64
879	666151,55	3357342,06
880	666142,54	3357331,79
881	666140,75	3357329,76
882	666132,33	3357320,16
883	666024,34	3357380,14
884	666009,24	3357420,61

№ точки	X	Y
885	666008,90	3357421,42
886	666008,43	3357422,30
887	666007,87	3357423,13
888	666007,26	3357423,91
889	666006,55	3357424,63
890	666005,79	3357425,28
891	666004,97	3357425,85
892	665983,86	3357439,12
893	665977,88	3357442,88
894	665977,19	3357443,22
895	665976,43	3357443,59
896	665975,12	3357443,68
897	665974,01	3357443,00
898	665973,32	3357441,96
899	665969,89	3357436,74
900	665968,95	3357436,56
901	665965,21	3357434,32
902	665953,54	3357432,72
903	665954,13	3357429,88
904	665965,44	3357431,42
905	665969,31	3357428,90
906	665969,29	3357428,28
907	665965,96	3357422,85
908	665965,23	3357421,74
909	665965,11	3357421,23
910	665965,43	3357420,47
911	665965,52	3357420,25
912	665966,72	3357419,29

№ точки	X	Y
913	665973,22	3357415,01
914	665985,40	3357407,00
915	666001,09	3357364,95
916	666001,69	3357363,63
917	666002,21	3357362,77
918	666002,80	3357361,96
919	666003,48	3357361,23
920	666004,21	3357360,55
921	666005,00	3357359,95
922	666005,85	3357359,41
923	666130,73	3357290,07
924	666131,61	3357289,62
925	666132,54	3357289,26
926	666133,51	3357288,99
927	666134,50	3357288,82
928	666135,49	3357288,74
929	666136,49	3357288,75
930	666137,48	3357288,86
931	666138,46	3357289,06
932	666139,42	3357289,36
933	666140,34	3357289,75
934	666141,23	3357290,21
935	666142,06	3357290,76
936	666142,84	3357291,39
937	666143,55	3357292,09
938	666171,17	3357321,68
939	666203,27	3357356,09
940	666265,39	3357422,66

№ точки	X	Y
941	666269,00	3357426,53
942	666269,61	3357427,26
943	666270,18	3357428,08
944	666270,68	3357428,95
863	666293,06	3357472,88
945	665969,37	3357431,29
946	665969,46	3357434,54
947	665966,79	3357432,93
945	665969,37	3357431,29
Контур 4. Вл 220 кВ Комсомольская-Байкал 1 цепь, Вл 220 кВ Комсомольская-Байкал 2 цепь и ПП 220 кВ Байкал		
№ точки	X (МСК 27 зона 3)	Y (МСК 27 зона 3)
948	666852,70	3358749,56
949	666851,56	3358775,39
950	666851,22	3358778,51
951	666850,82	3358780,88
952	666850,24	3358783,42
953	666849,31	3358786,14
954	666829,89	3358833,54
955	666803,77	3358823,12
956	666789,68	3358816,91
957	666762,60	3358805,40
958	666763,68	3358802,88
959	666785,47	3358765,98
960	666787,75	3358721,07
948	666852,70	3358749,56

Всего прошито, пронумеровано и скреплено печатью
50 (двадцать)) лист 08

Генеральный директор ООО «Геонжстрой»
О.А. Дура А.Р. Куошина

Департамент от ативного управления
в ТЭК М. энерго России

Сер. 00000000000000000000
Кушина М.В.