
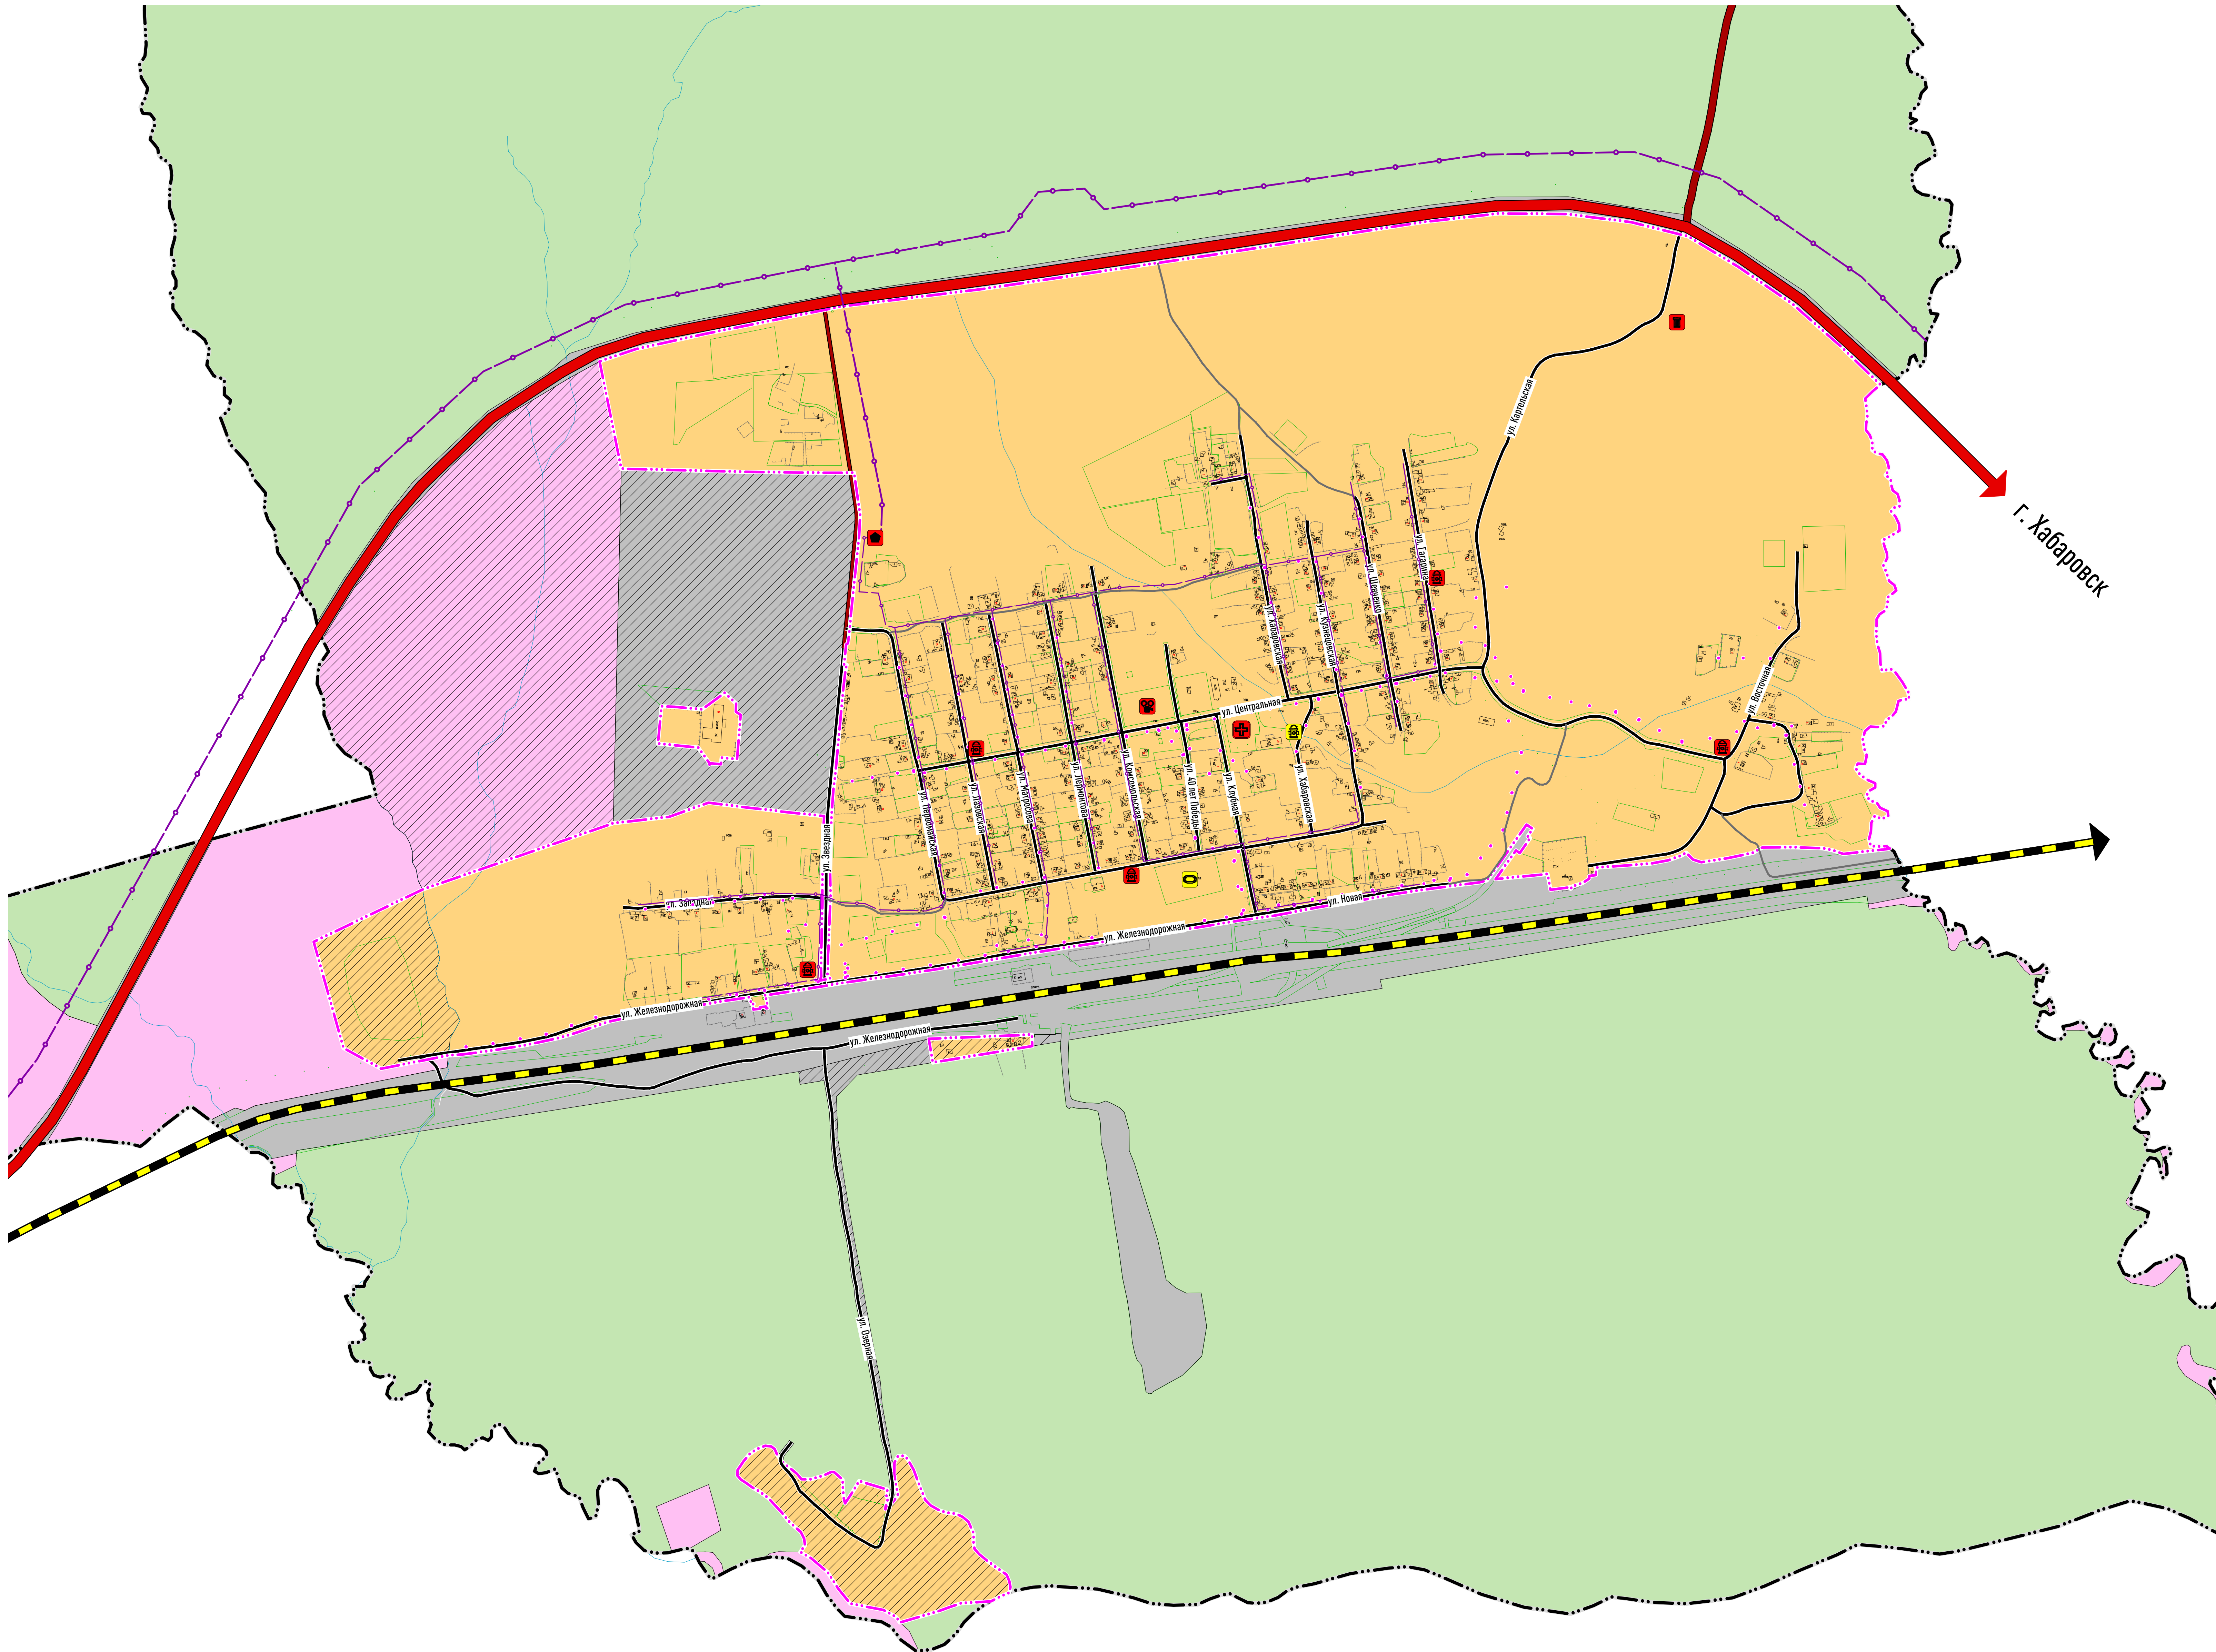
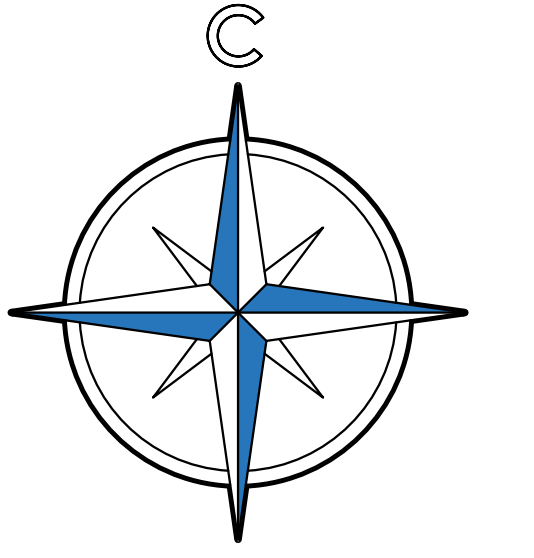
 
 


M 1:5000

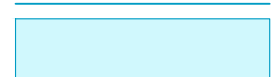

Существующие	Планируемые	Наименование
Границы субъектов РФ, муниципальных образований, населенных пунктов		
		Граница сельского поселения
		Граница населенного пункта
Земли по категориям		
		Земли населенных пунктов
		Земли лесного фонда
		Земли сельскохозяйственного назначения
		Земли промышленности, энергетики, транспорта, связи, радиотелевизионной, информатики, земли для обеспечения космической деятельности, земли обороны, безопасности и земли иного специального назначения
		Земли запаса
Поверхностные водные объекты		
		Водоток (река, ручей, канал)
		Водоем (озеро, пруд, обводненный карьер, водохранилище)

Условные знаки объектов:				
Существующие и строящиеся	Планируемые к размещению	Планируемые к реконструкции	Планируемые к ликвидации	Значение объекта :
				Объект федерального значения
				Объект регионального значения
				Объект местного значения

существующие и строящиеся	Планируемые к размещению	Планируемые к реконструкции	Планируемые к ликвидации	Наименование объекта:
Объекты социальной инфраструктуры, отдыха и туризма, санаторно-курортного назначения:				
				Объект культурно-досугового (клубного) типа
				Спортивное сооружение
				Лечебно-профилактическая медицинская организация, оказывающая медицинскую помощь в амбулаторных условиях
Предприятия промышленности, сельского и лесного хозяйства, объекты утилизации и переработки отходов производства и потребления:				
				Объект размещения отходов
				Места несанкционированного размещения отходов производства и потребления
Объекты транспортной инфраструктуры:				
				Железнодорожные линии (за исключением железнодорожных путей необщего пользования)
				Автомобильные дороги федерального значения
				Автомобильные дороги регионального или межмуниципального значения
				Автомобильные дороги местного значения
				Поселковая дорога
				Хозяйственный проезд
Объекты трубопроводного транспорта и инженерной инфраструктуры				
				Газорегуляторный пункт
				Газопровод распределительный высокого давления
				Газопровод распределительный низкого давления
Иные объекты федерального значения, регионального значения, местного значения				
				Объекты обеспечения пожарной безопасности, пожарные резервуары

					Генеральный план сельского поселения "Село Большая Картьель" Комсомольского муниципального района Хабаровского края		
Изм.	Лист	№ док.	Подп.	Дата			
Разраб.	Аникин			07.23			
					Стадия	Лист	Листов
					Фрагмент карты планируемого размещения объектов местного значения		