
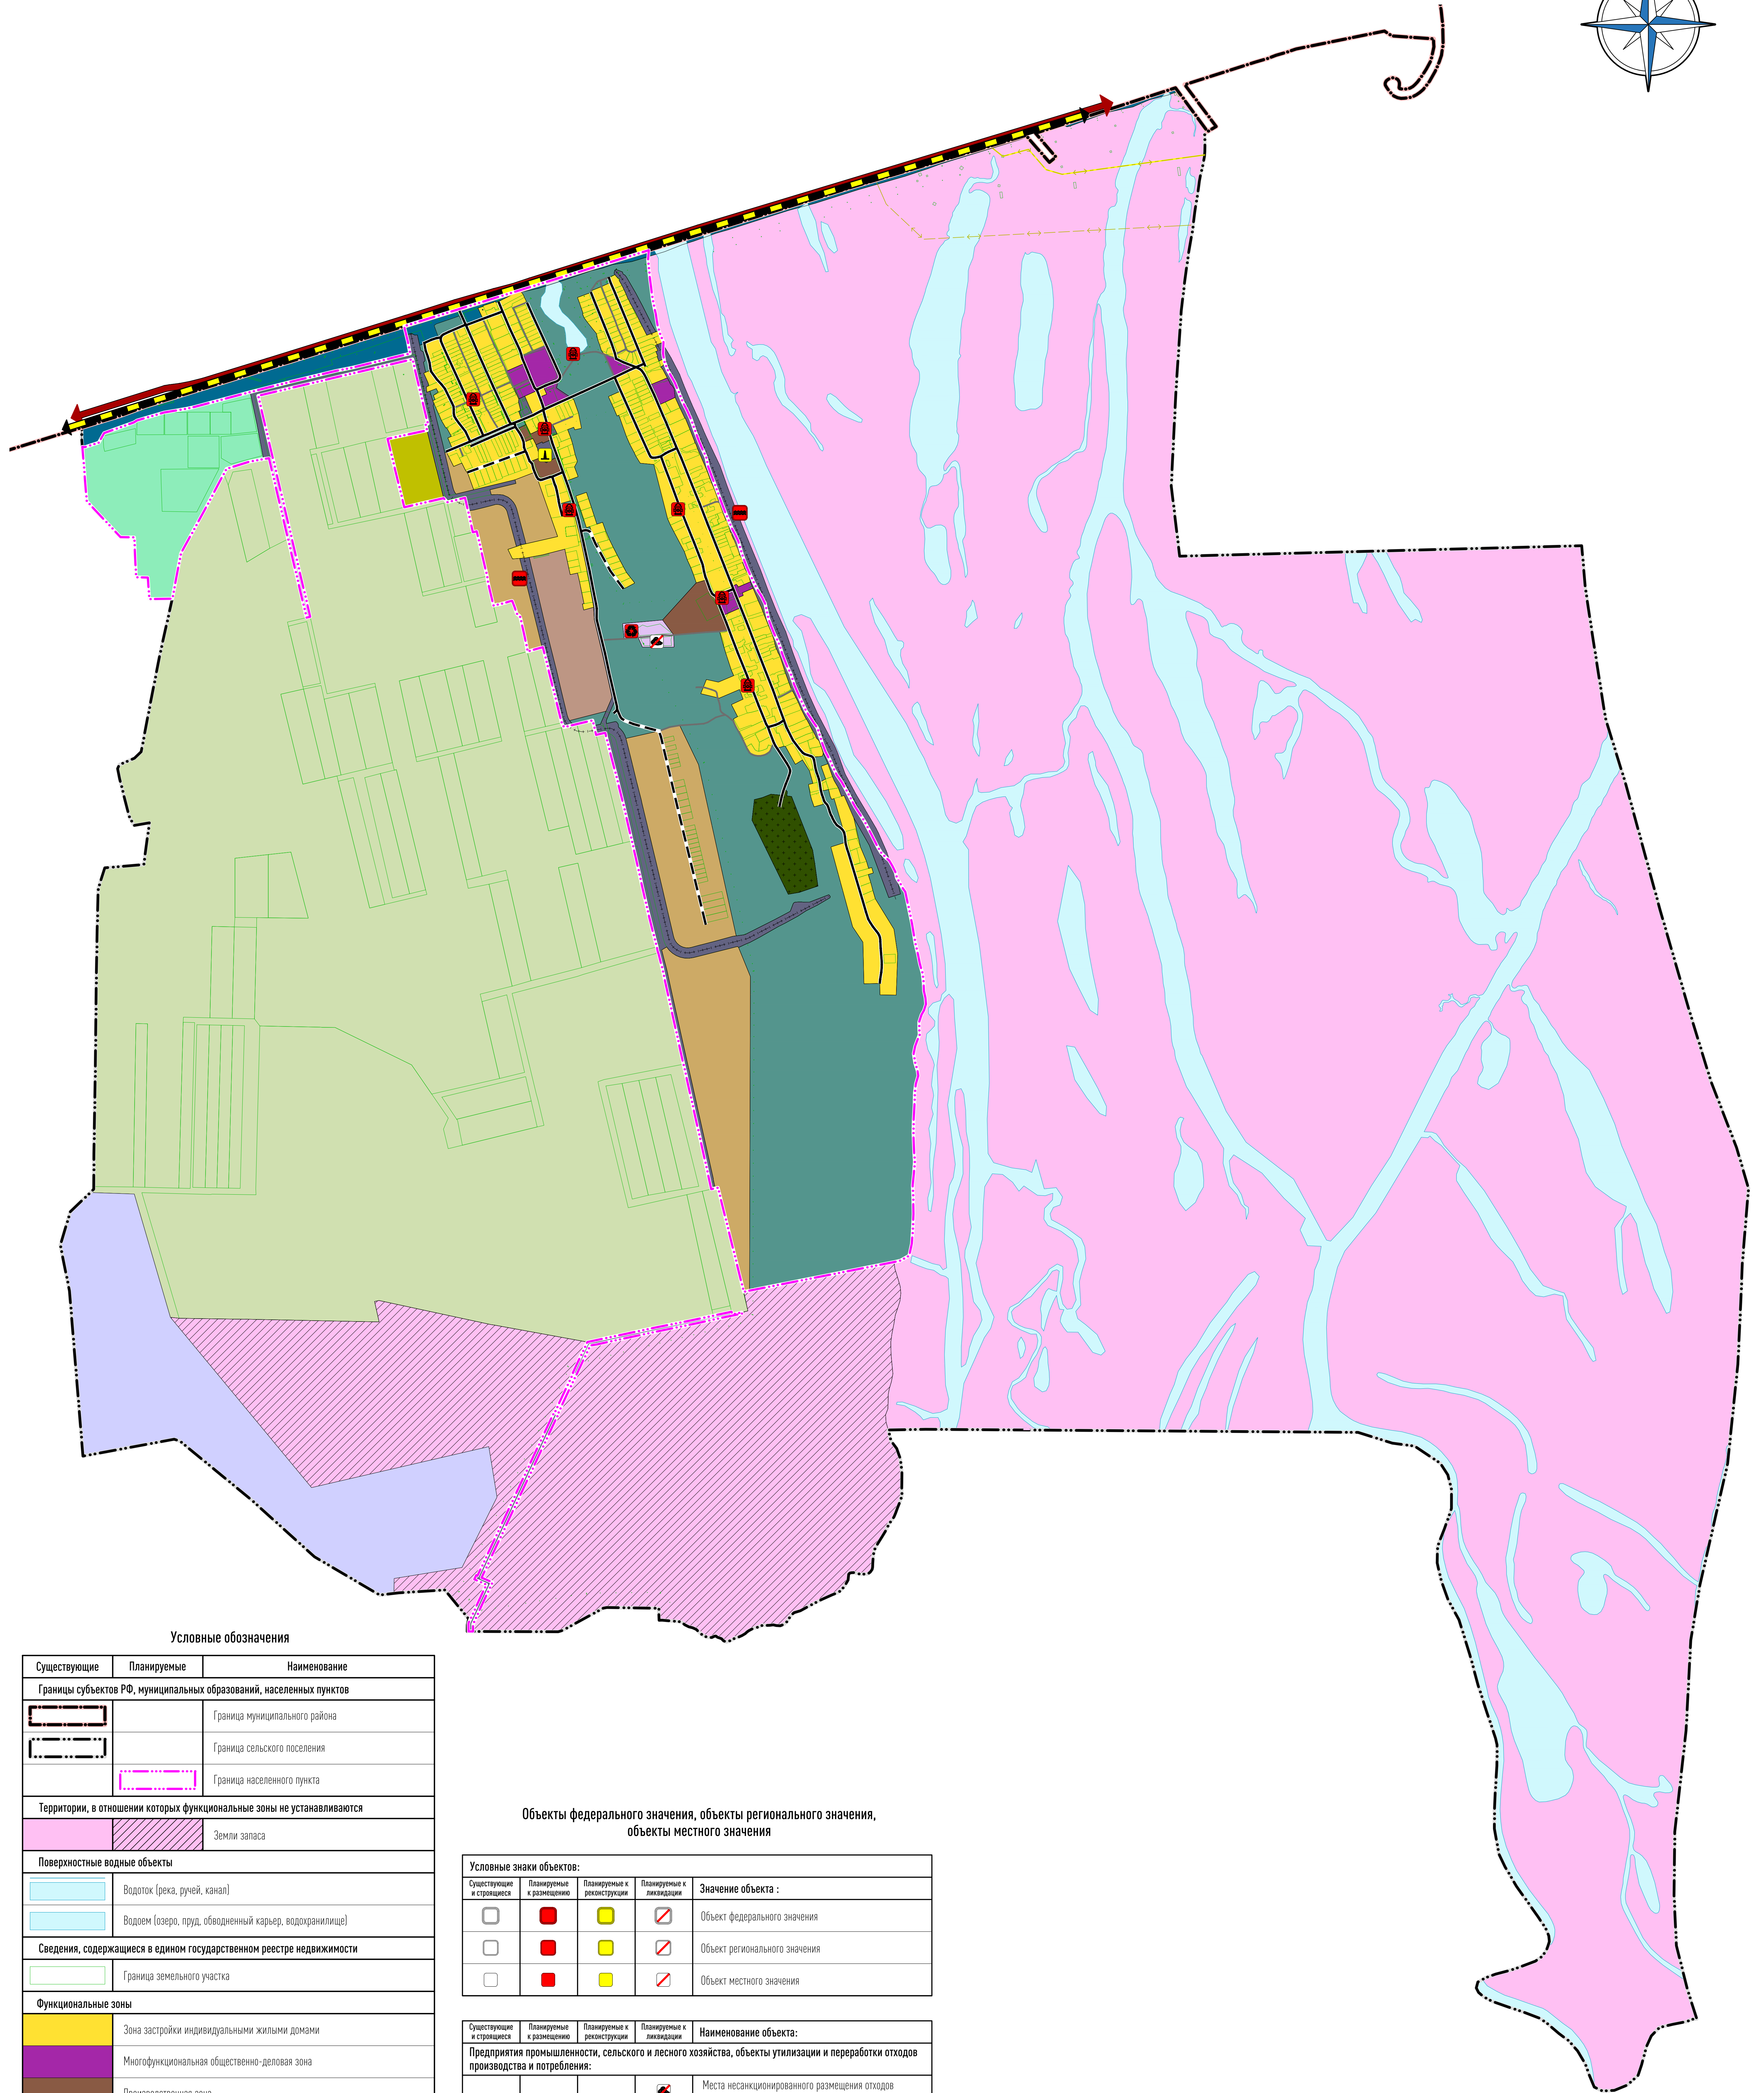


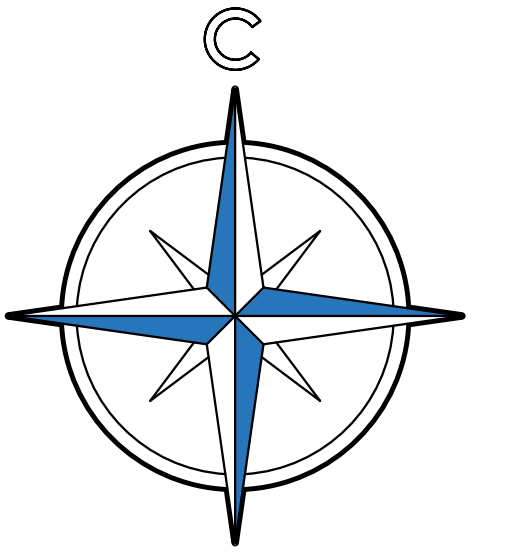

Существующие	Планируемые	Наименование
Границы субъектов РФ, муниципальных образований, населенных пунктов		
		Граница муниципального района
		Граница сельского поселения
		Граница населенного пункта
Территории, в отношении которых функциональные зоны не устанавливаются		
		Земли запаса
Поверхностные водные объекты		
	Водоток (река, ручей, канал)	
	Водоём (озеро, пруд, обводненный карьер, водохранилище)	
Сведения, содержащиеся в едином государственном реестре недвижимости		
	Граница земельного участка	
Функциональные зоны		
	Зона застройки индивидуальными жилыми домами	
	Многофункциональная общественно-деловая зона	
	Производственная зона	
	Коммунально-складская зона	
	Зона инженерной инфраструктуры	
	Зона транспортной инфраструктуры	
	Зона сельскохозяйственных угодий	
	Производственная зона сельскохозяйственных предприятий	
	Зона ведения огородничества	
	Зона рекреационного назначения	
	Зона кладбищ	
	Зона складирования и захоронения отходов	
	Зона режимных территорий	
	Зона ограничения строительства объектов капитального строительства	

Условные знаки объектов:				
Существующие и строящиеся	Планируемые к размещению	Планируемые к реконструкции	Планируемые к ликвидации	Значение объекта :
				Объект федерального значения
				Объект регионального значения
				Объект местного значения

Существующие и строящиеся	Планируемые к размещению	Планируемые к реконструкции	Планируемые к ликвидации	Наименование объекта:
Предприятия промышленности, сельского и лесного хозяйства, объекты утилизации и переработки отходов производства и потребления:				
				Места несанкционированного размещения отходов производства и потребления
				Иные объекты обращения с отходами

Объекты транспортной инфраструктуры:				
				Железнодорожные линии (за исключением железнодорожных путей общего пользования)
				Автомобильные дороги регионального или межмуниципального значения
				Поселковая дорога
				Хозяйственный проезд

Объекты трубопроводного транспорта и инженерной инфраструктуры				
				Линии электропередачи 220 кВ
				Источник тепловой энергии
				Сооружения для защиты от затопления и подтопления

Иные объекты федерального значения, регионального значения, местного значения				
				Объекты обеспечения пожарной безопасности, пожарные резервуары

				Генеральный план сельского поселения "Село Новый Мир" Комсомольского муниципального района Хабаровского края				
Изм.	Лист	№ док.	Подп.		Дата	Стадия	Лист	Листов
Разраб.	Аникин		09.23			Карта функциональных зон поселения		