
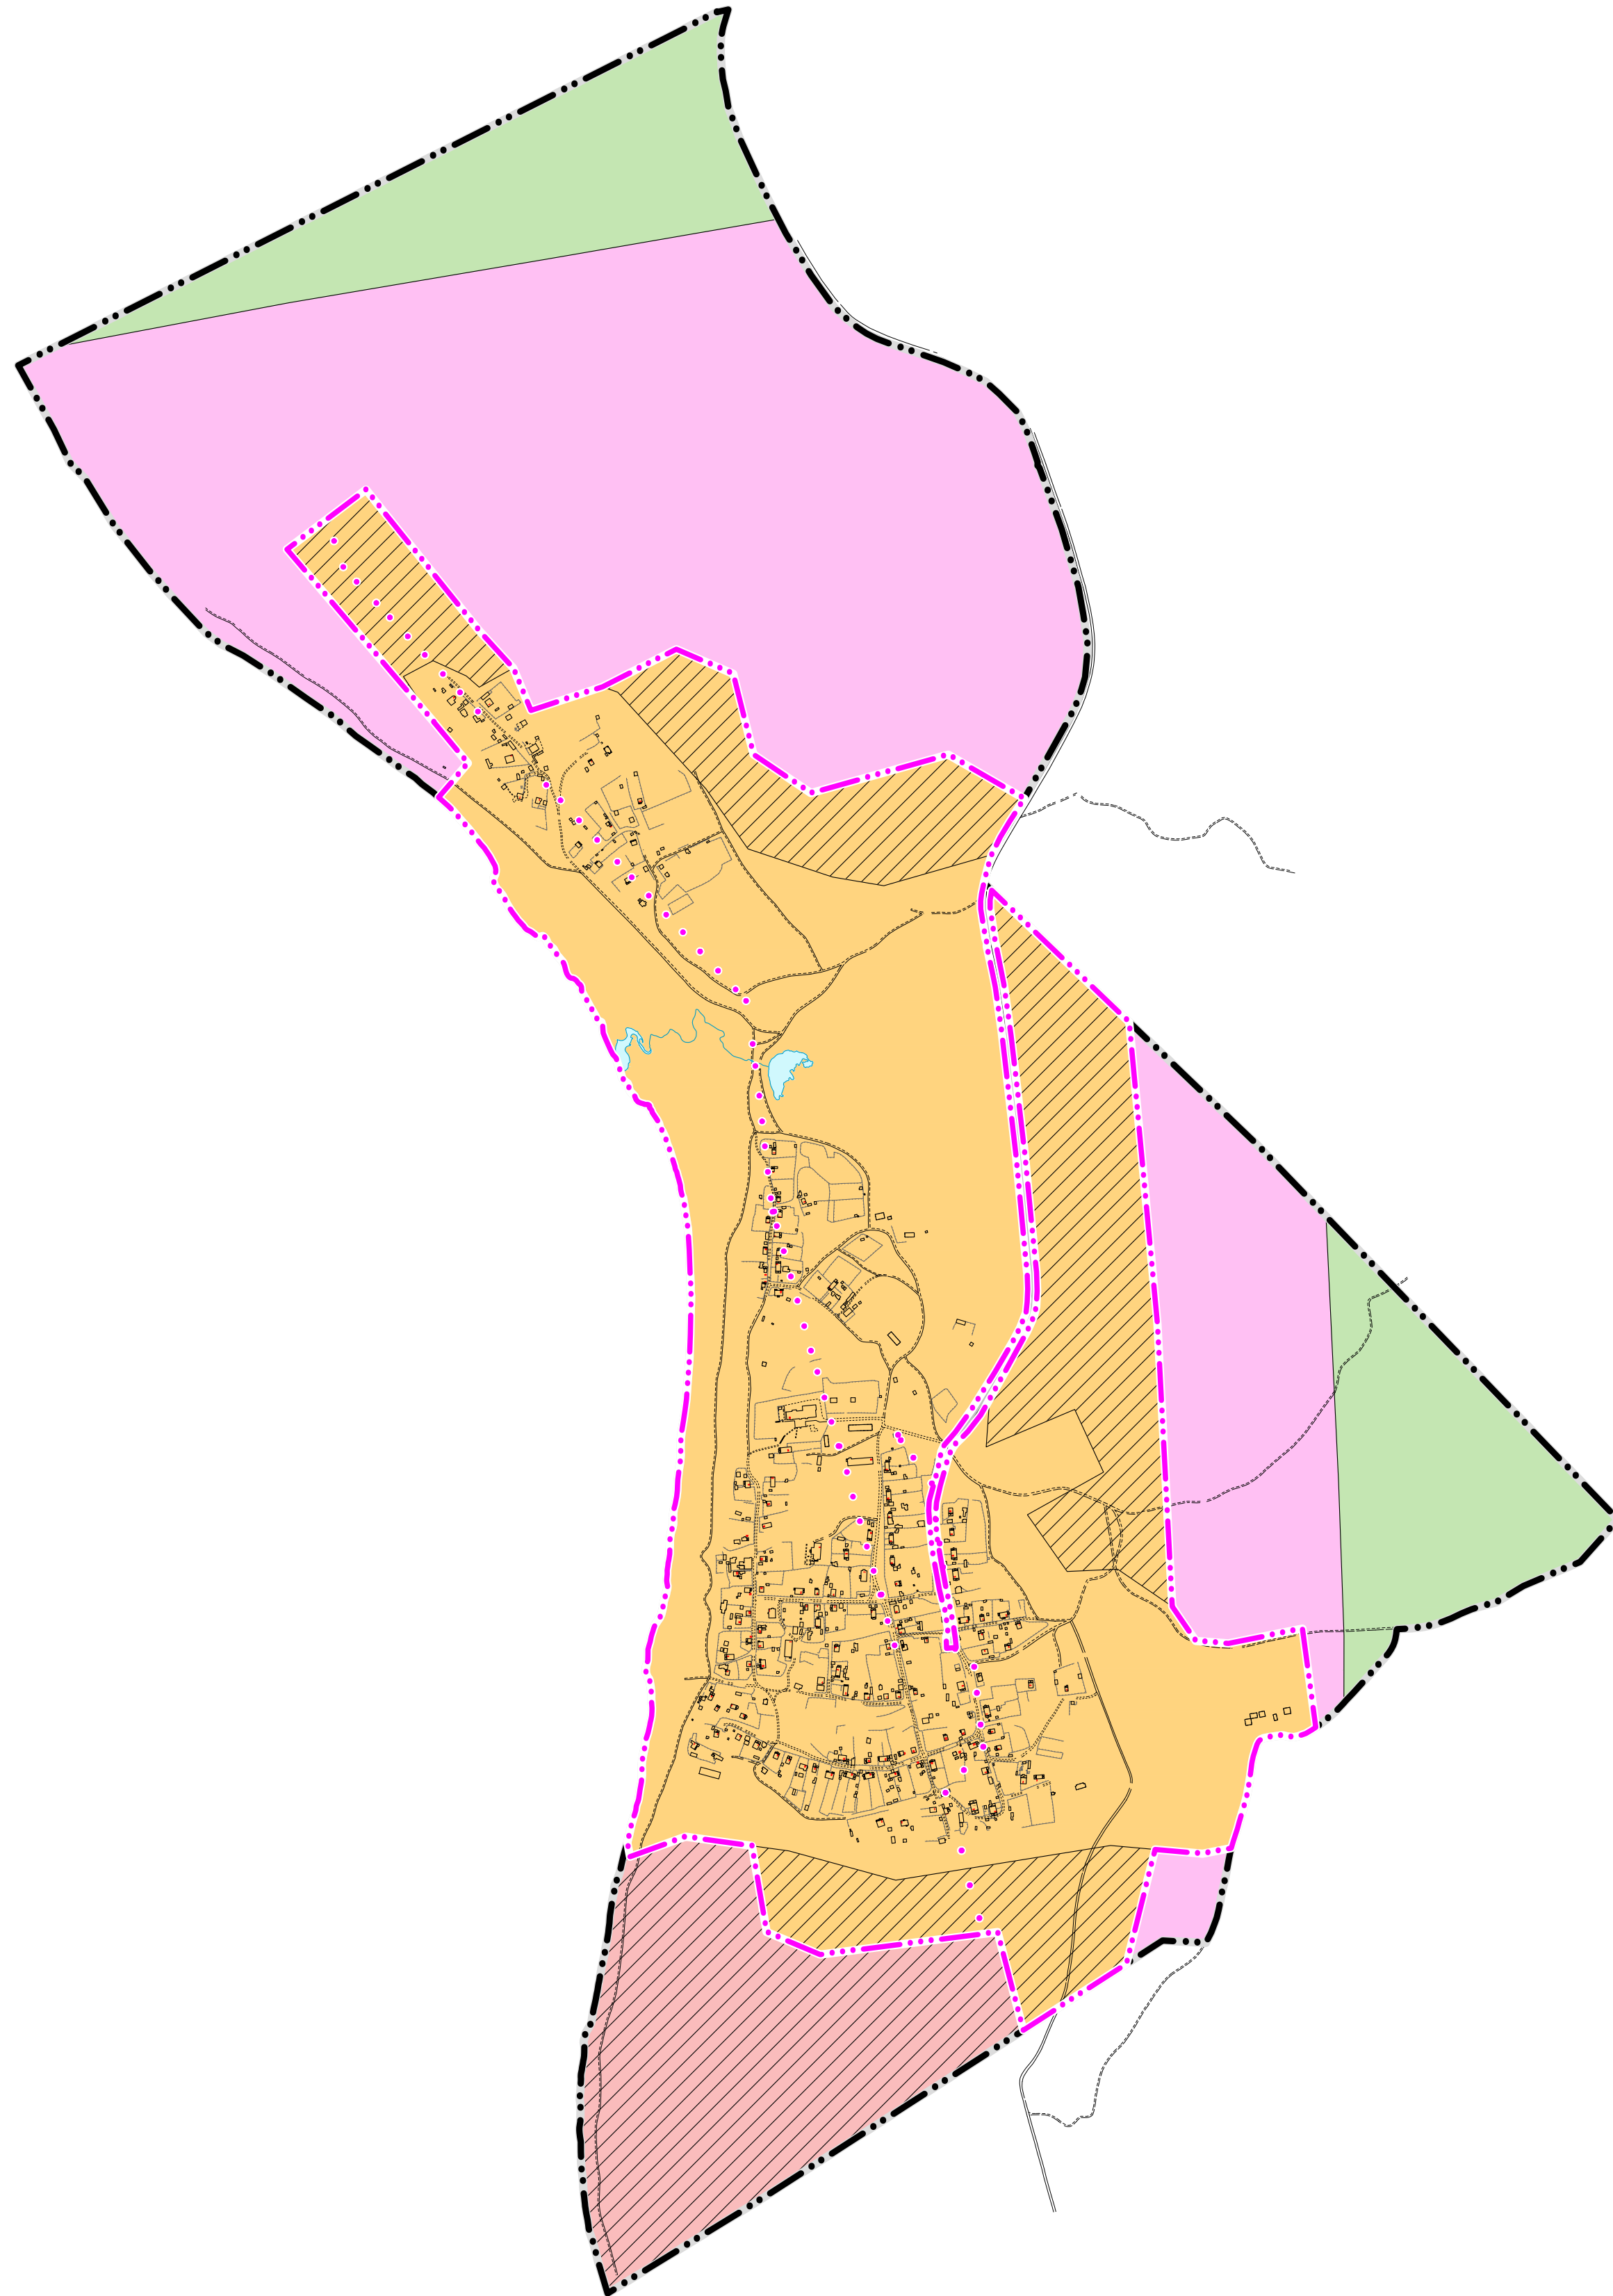


M 1:10000

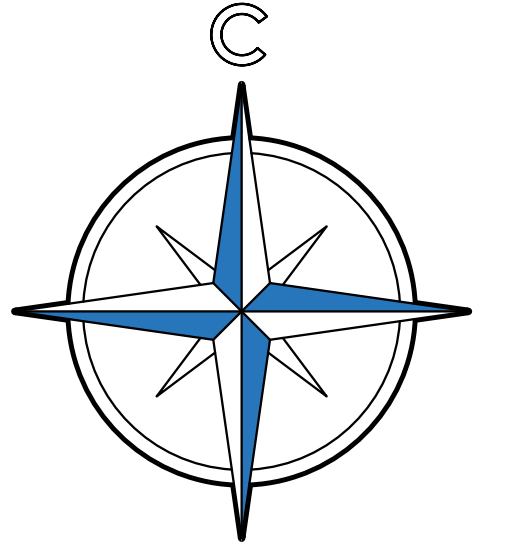

Существующие	Планируемые	Наименование
Границы субъектов РФ, муниципальных образований, населенных пунктов		
		Граница сельского поселения
		Граница населенного пункта
Земли по категориям		
		Земли населенных пунктов
		Земли лесного фонда
		Земли особо охраняемых территорий и объектов
		Земли промышленности, энергетики, транспорта, связи, радиовещания, телевидения, информатики, земли для обеспечения космической деятельности, земли обороны, безопасности и земли иного специального назначения
		Земли запаса
Поверхностные водные объекты		
		Водоток (река, ручей, канал)
		Водоём (озеро, пруд, обводненный карьер, водохранилище)

					Генеральный план сельского поселения "Село Верхняя Эконь" Комсомольского муниципального района Хабаровского края			
Изм.	Лист	№ док.	Подп.	Дата	Карта границ населенных пунктов, входящих в состав поселения	Стадия	Лист	Листов
Разраб.		Аникин		01.24				