
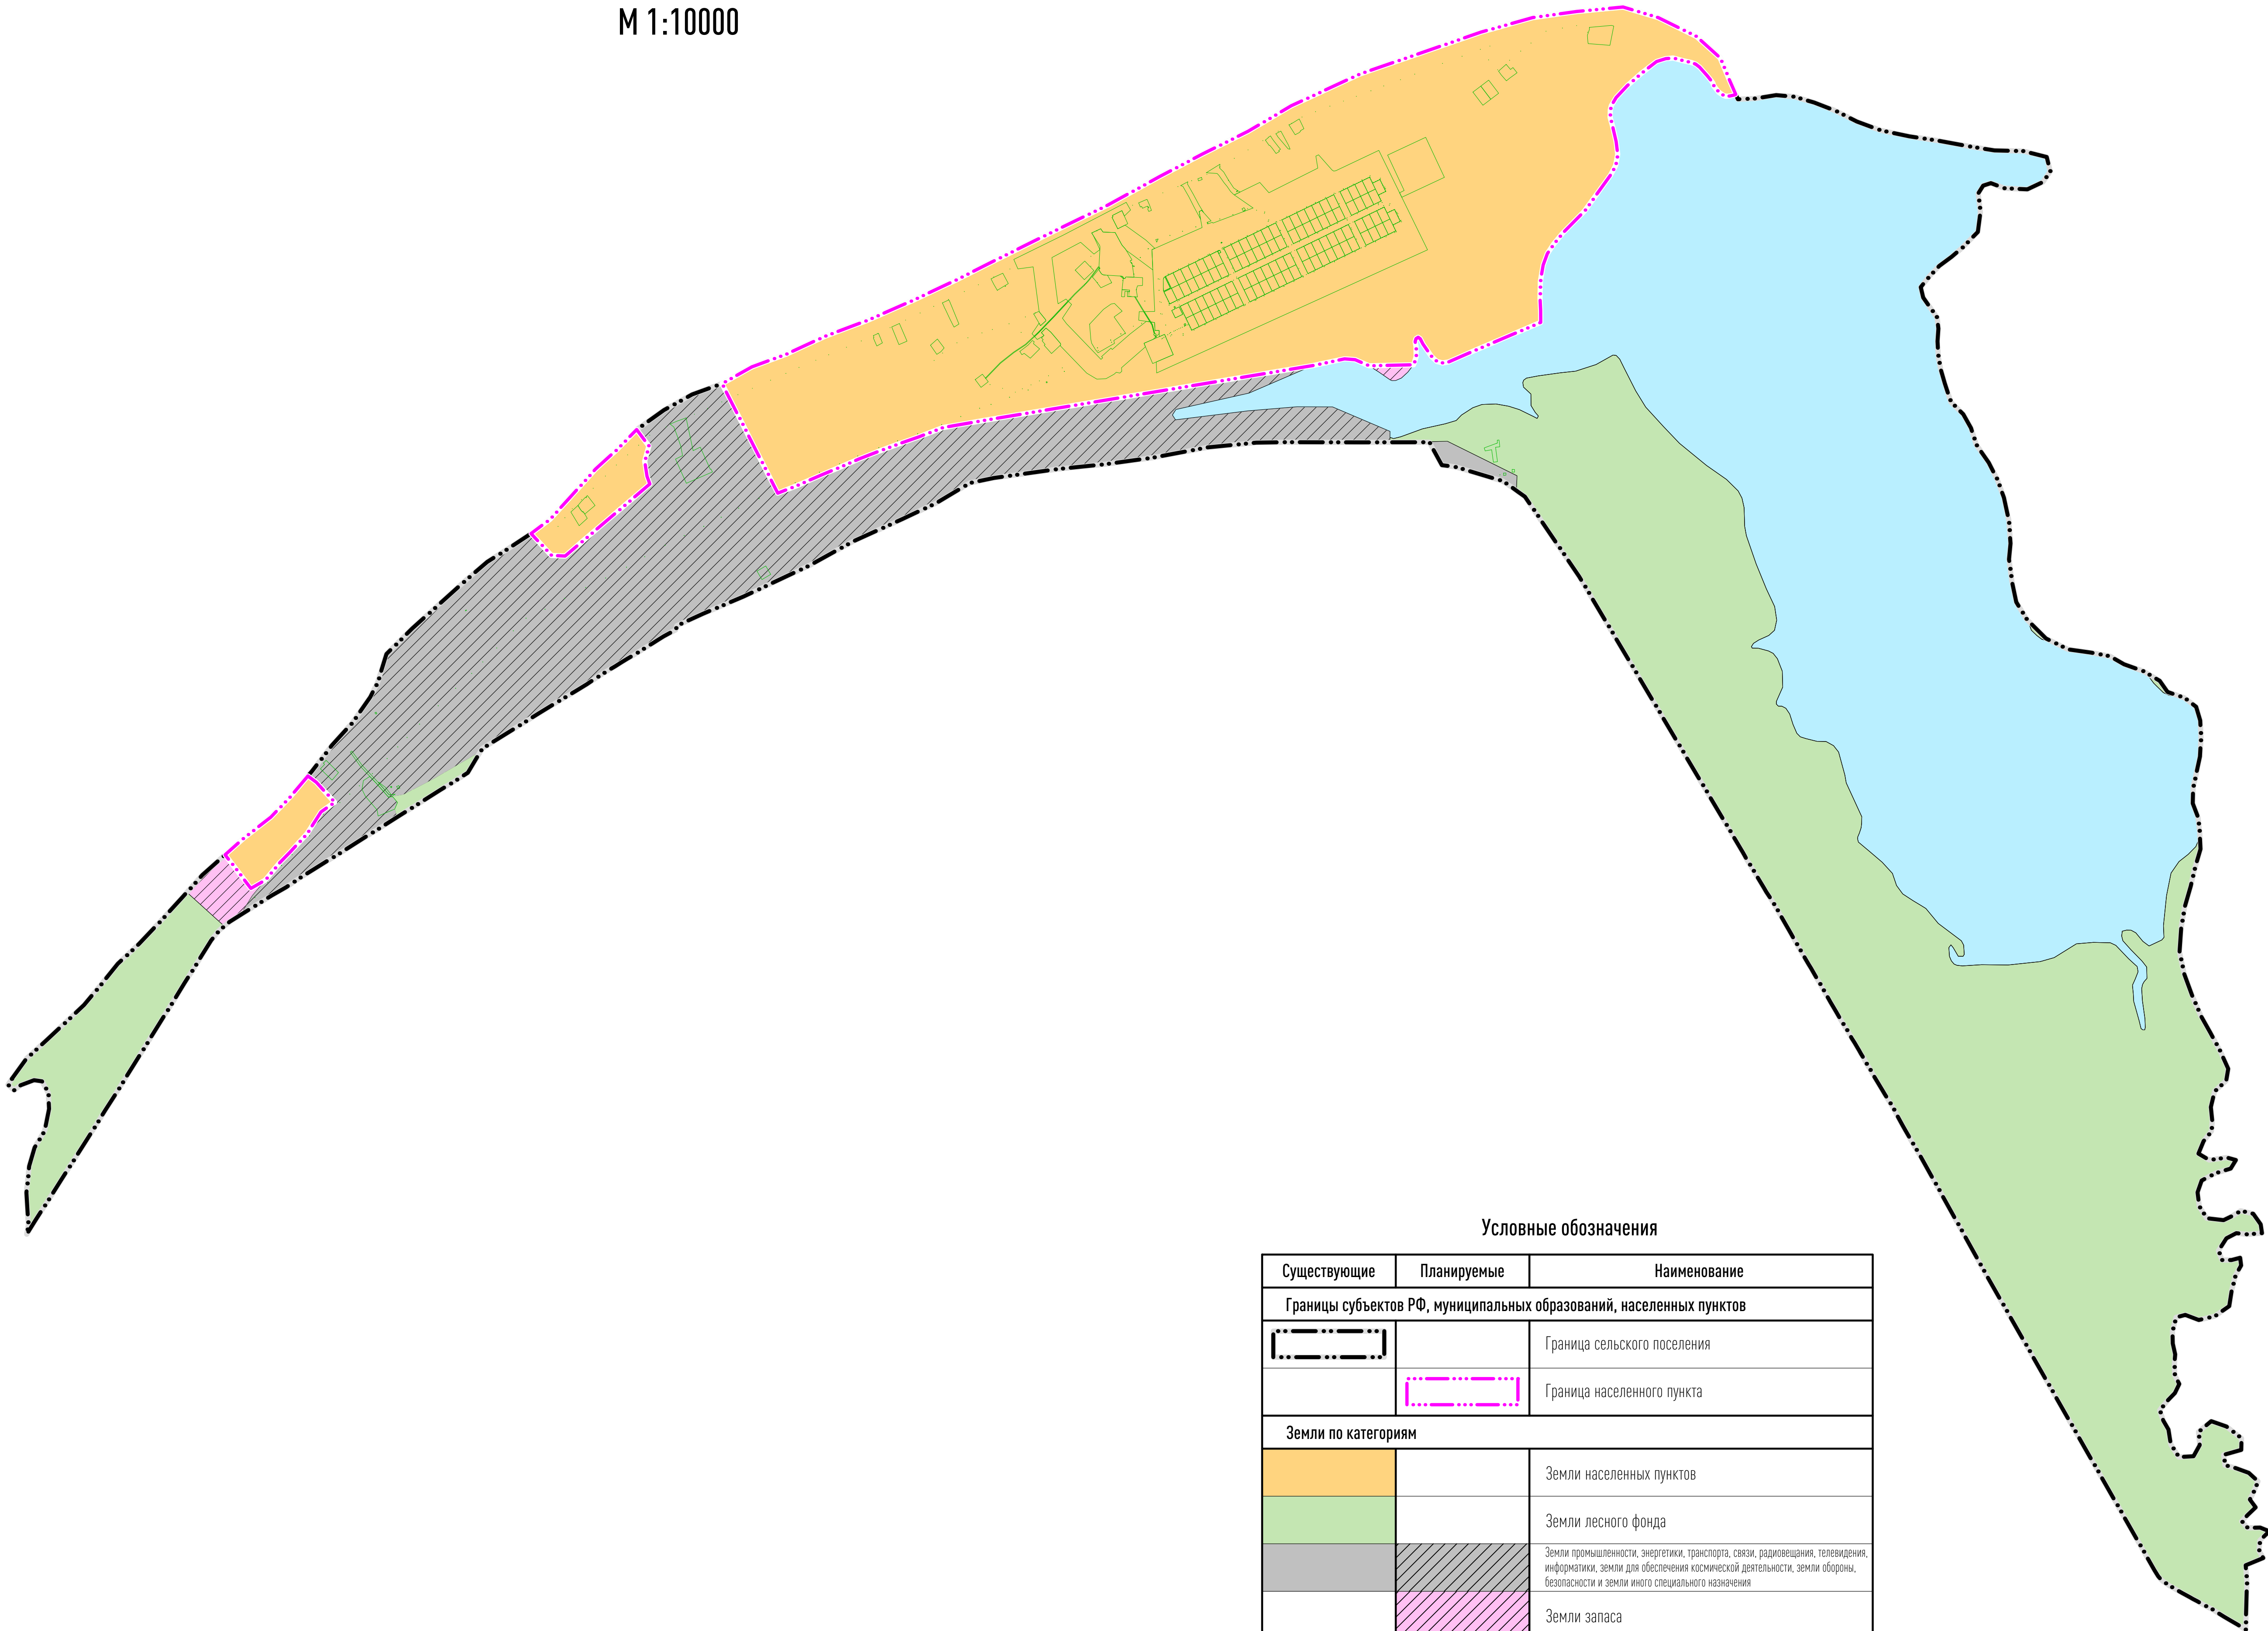


Карта границ населенных пунктов, входящих в состав поселения

М 1:10000

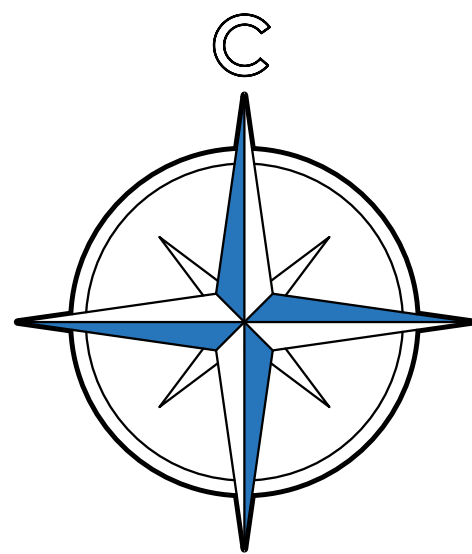

Условные обозначения

Существующие	Планируемые	Наименование
Границы субъектов РФ, муниципальных образований, населенных пунктов		
		Граница сельского поселения
		Граница населенного пункта
Земли по категориям		
		Земли населенных пунктов
		Земли лесного фонда
		Земли промышленности, энергетики, транспорта, связи, радиовещания, телевидения, информатики, земли для обеспечения космической деятельности, земли обороны, безопасности и земли иного специального назначения
		Земли запаса
		Земли водного фонда
Сведения, содержащиеся в едином государственном реестре недвижимости		
	Граница земельного участка	

					Генеральный план Бельговского сельского поселения Комсомольского муниципального района Хабаровского края		
Изм.	Лист	№ док.	Подп.	Дата			
Разраб.		Аникин		07.24	Карта границ населенных пунктов, входящих в состав поселения		
					Стадия	Лист	Листов