



**ЦЕНТР ПРОЕКТНЫХ РАБОТ
ПО ЗЕМЕЛЬНО-ИМУЩЕСТВЕННЫМ КОМПЛЕКСАМ
ДЕПАРТАМЕНТА УПРАВЛЕНИЯ ПРОЕКТАМИ**

**ВТОРОЙ ГЛАВНЫЙ ПУТЬ НА ПЕРЕГОНЕ П.П. 3796 КМ – СИЛИНКА
ДАЛЬНЕВОСТОЧНОЙ ЖЕЛЕЗНОЙ ДОРОГИ**

ПРОЕКТ ПЛАНИРОВКИ ТЕРРИТОРИИ

Материалы по обоснованию проекта планировки территории

**Материалы по обоснованию проекта планировки территории.
Графическая часть**

Раздел 3

Книга 2

**ЦЕНТР ПРОЕКТНЫХ РАБОТ
ПО ЗЕМЕЛЬНО-ИМУЩЕСТВЕННЫМ КОМПЛЕКСАМ
ДЕПАРТАМЕНТА УПРАВЛЕНИЯ ПРОЕКТАМИ**

**ВТОРОЙ ГЛАВНЫЙ ПУТЬ НА ПЕРЕГОНЕ П.П. 3796 КМ – СИЛИНКА
ДАЛЬНЕВОСТОЧНОЙ ЖЕЛЕЗНОЙ ДОРОГИ**

ПРОЕКТ ПЛАНИРОВКИ ТЕРРИТОРИИ

Материалы по обоснованию проекта планировки территории

**Материалы по обоснованию проекта планировки территории.
Графическая часть**

Раздел 3

Книга 2

Начальник отдела
инвентаризации и землеустройства

Главный специалист отдела
инвентаризации и землеустройства




М.В. Сазанов

А.О. Шафранская

Состав документации по планировке территории

Номер раздела	Наименование раздела
Проект планировки территории	
Основная часть проекта планировки территории	
Раздел 1	Проект планировки территории. Графическая часть
Раздел 2	Положение о размещении линейных объектов
Материалы по обоснованию проекта планировки территории	
Раздел 3	Материалы по обоснованию проекта планировки территории. Графическая часть. Книга 1
	Материалы по обоснованию проекта планировки территории. Графическая часть. Книга 2
Раздел 4	Материалы по обоснованию проекта планировки территории. Пояснительная записка. Книга 1
	Материалы по обоснованию проекта планировки территории. Инженерно-геодезические изыскания. Книга 2
	Материалы по обоснованию проекта планировки территории. Инженерно-геологические изыскания. Книга 3
	Материалы по обоснованию проекта планировки территории. Инженерно-гидрометеорологические изыскания. Книга 4
	Материалы по обоснованию проекта планировки территории. Инженерно-экологические изыскания. Книга 5
Проект межевания территории	
Основная часть проекта межевания территории	
Раздел 1	Проект межевания территории. Графическая часть
Раздел 2	Проект межевания территории. Текстовая часть
Материалы по обоснованию проекта межевания территории	
Раздел 3	Материалы по обоснованию проекта межевания территории. Графическая часть
Раздел 4	Материалы по обоснованию проекта межевания территории. Пояснительная записка



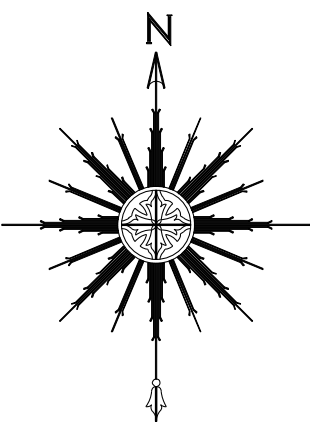


Схема расположения листов

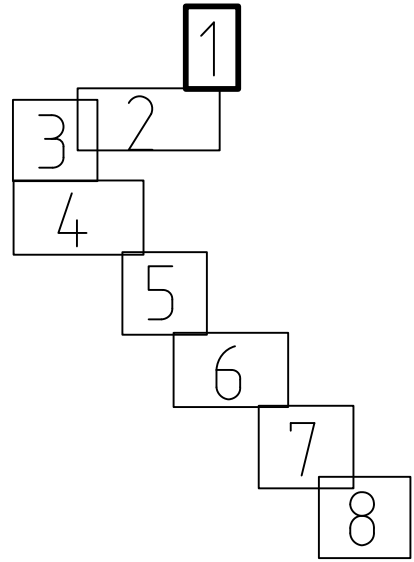

ДОКУМЕНТАЦИЯ ПО ПЛАНИРОВКЕ ТЕРРИТОРИИ ОБЪЕКТА
ВТОРОЙ ГЛАВНЫЙ ПУТЬ НА ПЕРЕГОНЕ П.П. 3796 КМ – СИЛИНКА ДАЛЬНЕВОСТОЧНОЙ ЖЕЛЕЗНОЙ ДОРОГИ
СХЕМА КОНСТРУКТИВНЫХ И ПЛАНИРОВОЧНЫХ РЕШЕНИЙ
СХЕМА ВЕРТИКАЛЬНОЙ ПЛАНИРОВКИ ТЕРРИТОРИИ, ИНЖЕНЕРНОЙ ПОДГОТОВКИ И ИНЖЕНЕРНОЙ ЗАЩИТЫ ТЕРРИТОРИИ
СХЕМА ОРГАНИЗАЦИИ УЛИЧНО-ДОРОЖНОЙ СЕТИ И ДВИЖЕНИЯ ТРАНСПОРТА

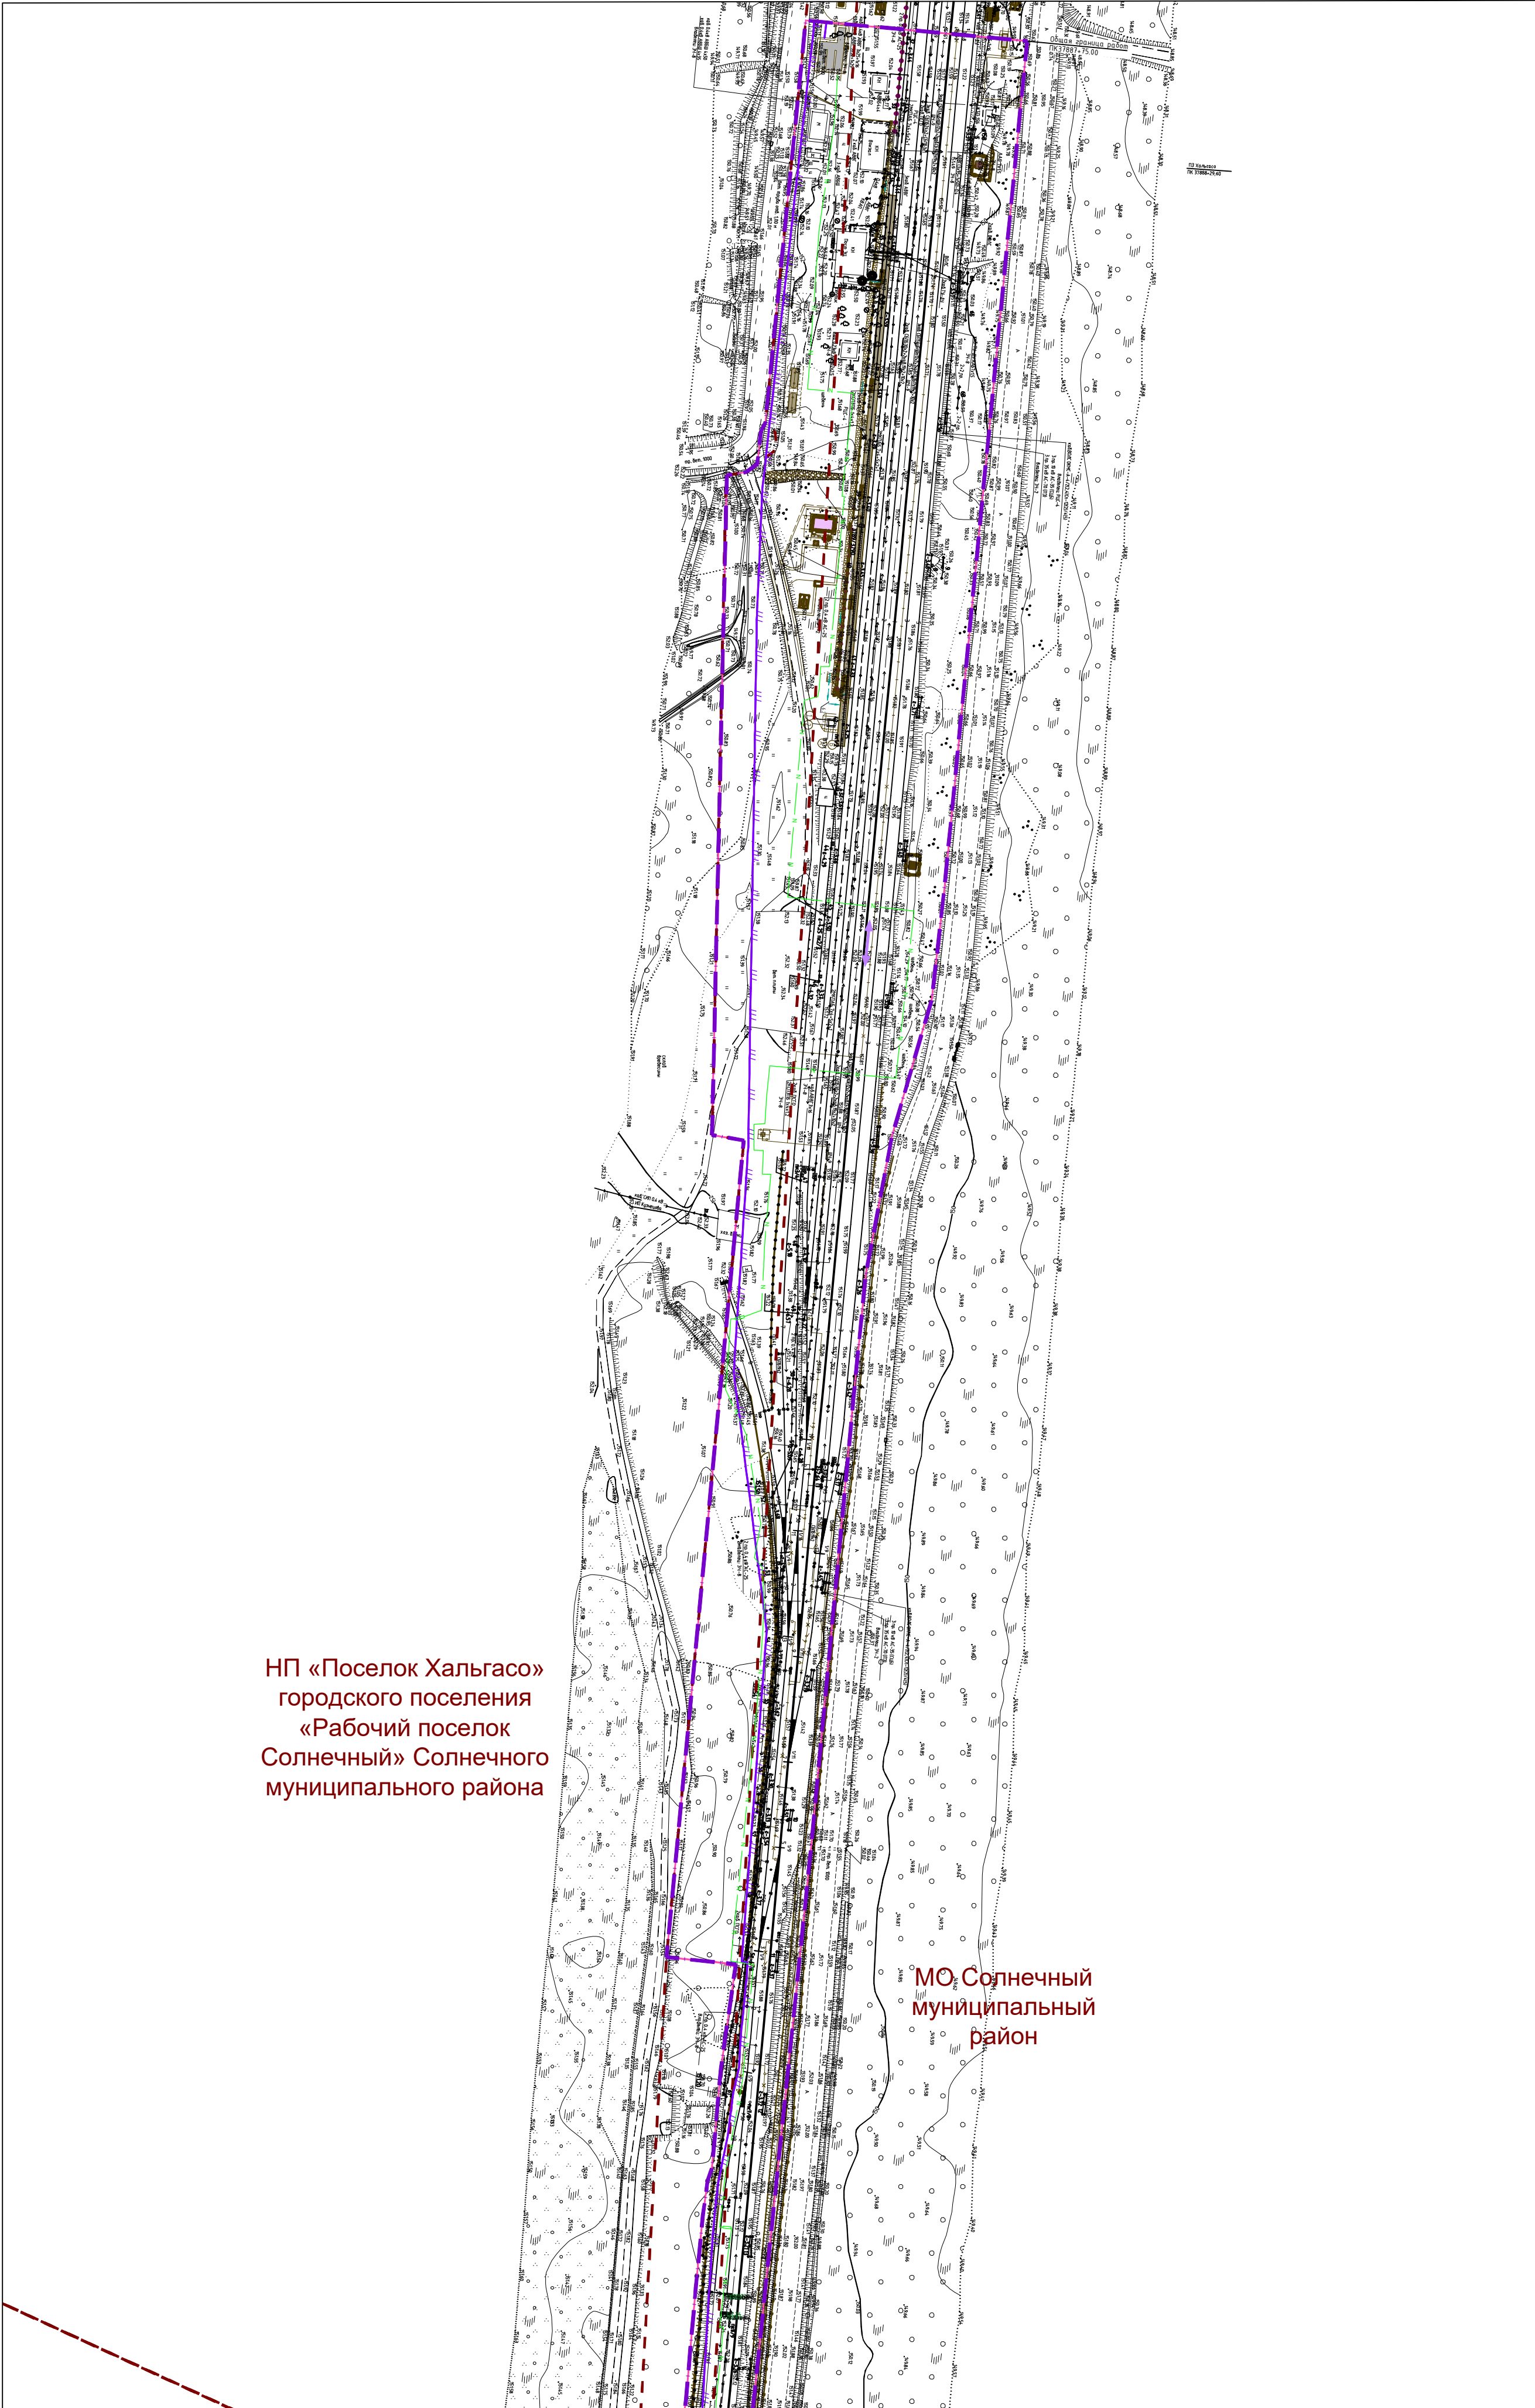

УСЛОВНЫЕ ОБОЗНАЧЕНИЯ

ГРАНИЦЫ

- Территории, в отношении которой осуществляется подготовка проекта планировки
- Зоны планируемого размещения линейного объекта "Второй главный путь на перегоне п.п. 3796 км – Силинка Дальневосточной железной дороги"
- Муниципальных образований, населенных пунктов

ПРОЕКТНЫЕ РЕШЕНИЯ

- кабель связи, прокладываемый в грунте
- проектируемые кабели СЦБ

ПРОЕКТНЫЕ РЕШЕНИЯ СМЕЖНЫХ ОБЪЕКТОВ

проектные решения, планируемые к реализации в рамках документации по титулу "Двухпутная вставка на перегоне Хальгасо - Силинка с примыканием к станции Хальгасо Дальневосточной железной дороги", документация утверждена Распоряжениями Росжелдора от 09.12.2021 г. № АИ-607-р и от 20.12.2022 г. № ВА-475-р

ОРГАНИЗАЦИЯ ДВИЖЕНИЯ ТРАНСПОРТА

- Организация движения железнодорожного транспорта
- Организация движения автомобильного транспорта


ПОЯСНИТЕЛЬНЫЕ НАДПИСИ

МО Комсомольский муниципальный район
НАИМЕНОВАНИЕ муниципальных образований, населенных пунктов

Примечание



Чертеж подготовлен с использованием материалов изысканий, выполненных «Сибгипротранспуты» - филиалом АО «Росжелдорпроект» в августе-ноябре 2022 г.
Система координат - МСК-27 зона 3.
Система высот Балтийская 1977 г.

Российская Федерация, Хабаровский край					
Второй главный путь на перегоне п.п. 3796 км – Силинка Дальневосточной железной дороги					
Изм.	Кол.уч.	И.докум.	Подпись	Дата	Материалы по обоснованию проекта планировки территории
Разработана	Шафранская			04.2024	Статус
Проверена	Фокина			04.2024	Лист
Нач.отдела	Сазонов			04.2024	Листов
Схема конструктивных и планировочных решений, Схема вертикальной планировки территории, инженерной подготовки и инженерной защиты территории, Схема организации улично-дорожной сети и движения транспорта. М. 1:2000.					
РОСЖЕЛДОР ПРОЕКТ ЦПРЗ					

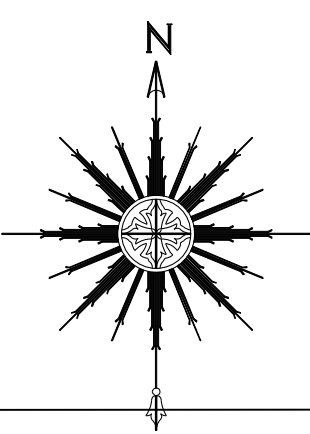

ДОКУМЕНТАЦИЯ ПО ПЛАНИРОВКЕ ТЕРРИТОРИИ ОБЪЕКТА
ВТОРОЙ ГЛАВНЫЙ ПУТЬ НА ПЕРЕГОНЕ П.П. 3796 КМ – СИЛИНКА ДАЛЬНЕВОСТОЧНОЙ ЖЕЛЕЗНОЙ ДОРОГИ
СХЕМА КОНСТРУКТИВНЫХ И ПЛАНИРОВОЧНЫХ РЕШЕНИЙ
СХЕМА ВЕРТИКАЛЬНОЙ ПЛАНИРОВКИ ТЕРРИТОРИИ, ИНЖЕНЕРНОЙ ПОДГОТОВКИ И ИНЖЕНЕРНОЙ ЗАЩИТЫ ТЕРРИТОРИИ
СХЕМА ОРГАНИЗАЦИИ УЛИЧНО-ДОРОЖНОЙ СЕТИ И ДВИЖЕНИЯ ТРАНСПОРТА

Схема расположения листов

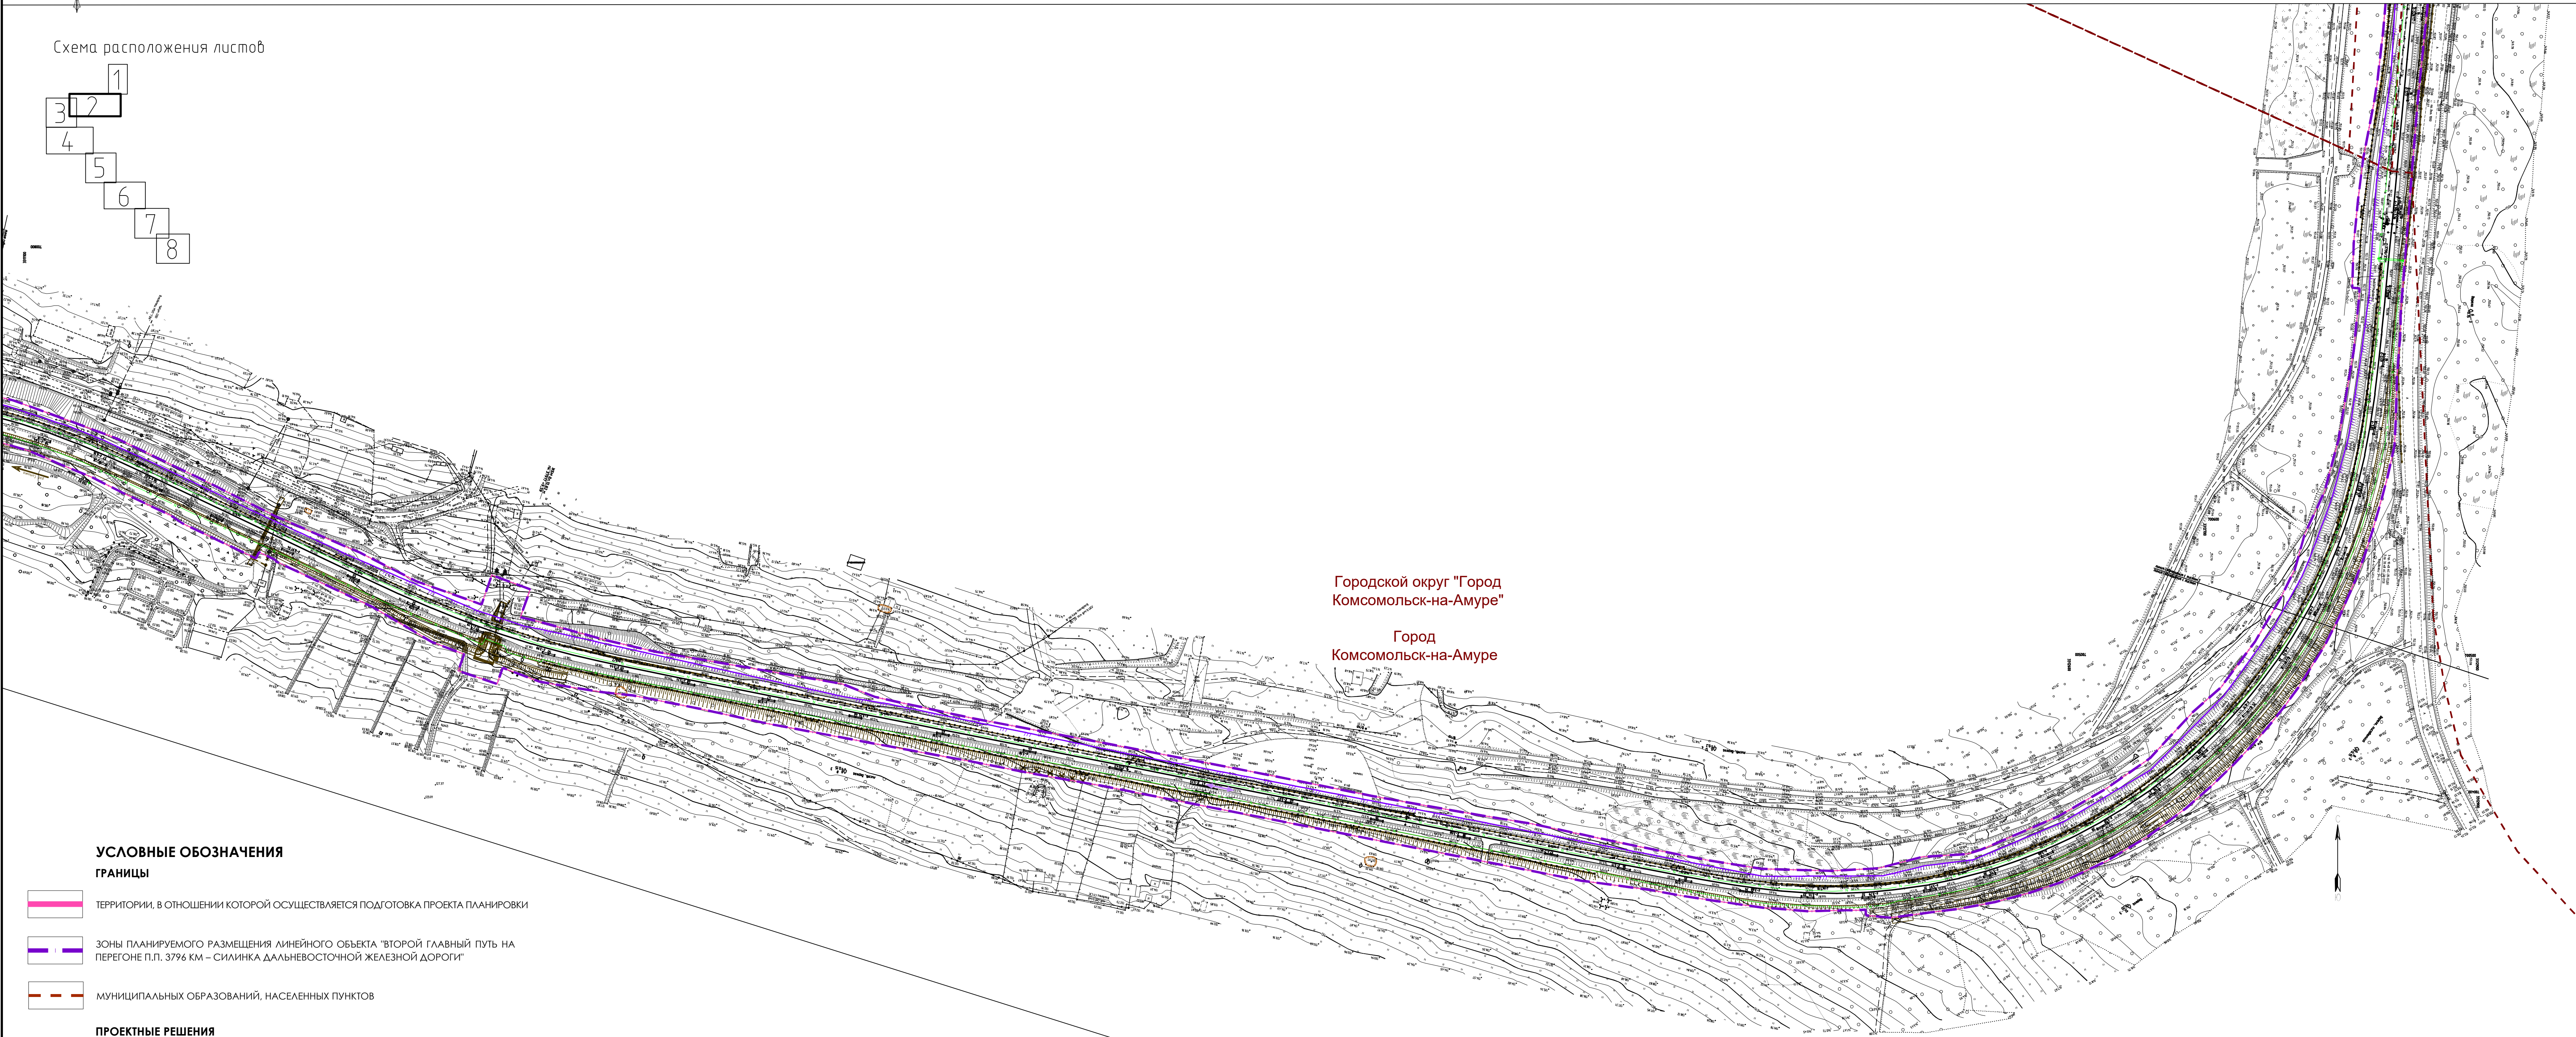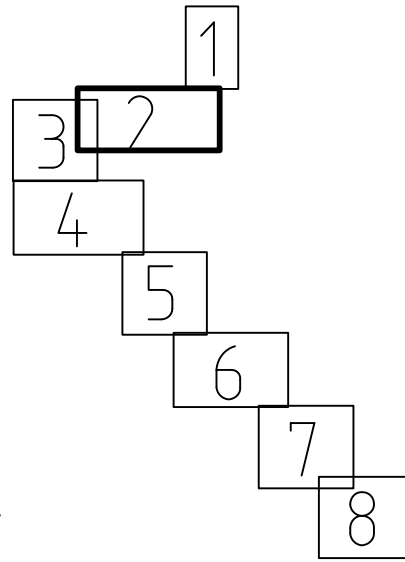


УСЛОВНЫЕ ОБОЗНАЧЕНИЯ
ГРАНИЦЫ

- Территории, в отношении которой осуществляется подготовка проекта планировки
- Зоны планируемого размещения линейного объекта "Второй главный путь на перегоне п.п. 3796 км – Силинка Дальневосточной железной дороги"
- Муниципальных образований, населенных пунктов

ПРОЕКТНЫЕ РЕШЕНИЯ

- кабель связи, прокладываемый в грунте
- проектируемые кабели СЦБ

ПРОЕКТНЫЕ РЕШЕНИЯ СМЕЖНЫХ ОБЪЕКТОВ

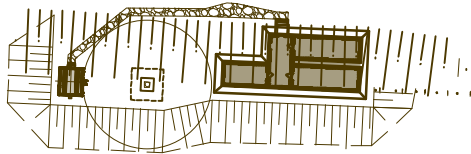

проектные решения, планируемые к реализации в рамках документации по типу "двухпутная вставка на перегоне Халыгасо - Силинка с примыканием к станции Халыгасо Дальневосточной железной дороги", документация утверждена Распоряжениями Росжелдор от 09.12.2021 г. № АИ-607-р и от 20.12.2022 г. № БА-475-р

ОРГАНИЗАЦИЯ ДВИЖЕНИЯ ТРАНСПОРТА

- Организация движения железнодорожного транспорта
- Организация движения автомобильного транспорта

ПОЯСНИТЕЛЬНЫЕ НАДПИСИ

МО Комсомольский
муниципальный район

НАИМЕНОВАНИЕ МУНИЦИПАЛЬНЫХ ОБРАЗОВАНИЙ,
НАСЕЛЕННЫХ ПУНКТОВ

Примечание

Чертеж подготовлен с использованием материалов изысканий, выполненных «Сибгипротранспут» - филиалом АО «Росжелдорпроект» в августе-ноябре 2022 г.
Система координат - МСК-27 зона 3.
Система высот Балтийская 1977 г.

Российская Федерация, Хабаровский край					
Второй главный путь на перегоне п.п. 3796 км – Силинка Дальневосточной железной дороги					
Изм.	Кол.уч.	№ док.п.	Подпись	Дата	Материалы по обоснованию проекта планировки территории
Разработана	Шафранская			04.2024	Стадия
Проверена	Фокина			04.2024	Лист
Нач. отдела	Сазонов			04.2024	Листов
					ППТ
					2
					9
Схема конструктивных и планировочных решений, Схема вертикальной планировки территории, инженерной подготовки и инженерной защиты территории, Схема организации улично-дорожной сети и движения транспорта, М 1:2000.					


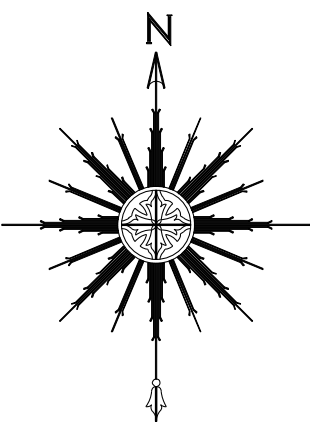


Схема расположения листов

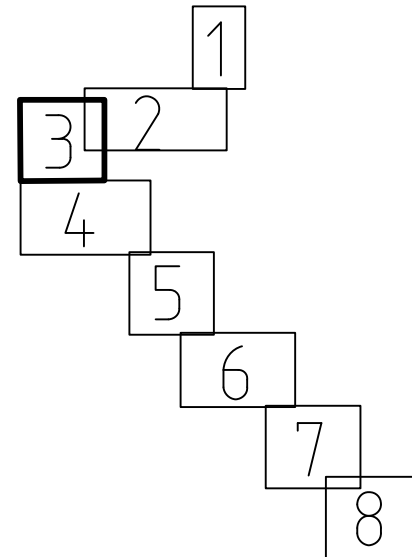

УСЛОВНЫЕ ОБОЗНАЧЕНИЯ
ГРАНИЦЫ

Территории, в отношении которой осуществляется подготовка проекта планировки

Зоны планируемого размещения линейного объекта "Второй главный путь на перегоне п.п. 3796 км – Силинка Дальневосточной железной дороги"


Муниципальных образований, населенных пунктов

ПРОЕКТНЫЕ РЕШЕНИЯ

кабель связи, прокладываемый в грунте

проектируемые кабели СЦБ

ПРОЕКТНЫЕ РЕШЕНИЯ СМЕЖНЫХ ОБЪЕКТОВ

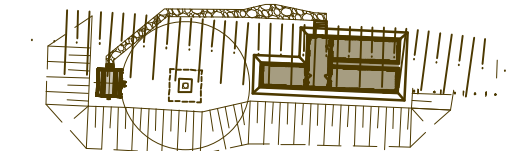

проектные решения, планируемые к реализации в рамках документации по титулу "Двухпутная вставка на перегоне Халыгасо - Силинка с примыканием к станции Халыгасо Дальневосточной железной дороги", документация утверждена Распоряжениями Росжелдор от 09.12.2021 г. № АИ-607-р и от 20.12.2022 г. № ВА-475-р

ОРГАНИЗАЦИЯ ДВИЖЕНИЯ ТРАНСПОРТА

Организация движения железнодорожного транспорта


Организация движения автомобильного транспорта

ПОЯСНИТЕЛЬНЫЕ НАДПИСИ

МО Комсомольский
муниципальный район


наименование муниципальных образований,
населенных пунктов

ДОКУМЕНТАЦИЯ ПО ПЛАНИРОВКЕ ТЕРРИТОРИИ ОБЪЕКТА
ВТОРОЙ ГЛАВНЫЙ ПУТЬ НА ПЕРЕГОНЕ П.П. 3796 КМ – СИЛИНКА ДАЛЬНЕВОСТОЧНОЙ ЖЕЛЕЗНОЙ ДОРОГИ
СХЕМА КОНСТРУКТИВНЫХ И ПЛАНИРОВОЧНЫХ РЕШЕНИЙ
СХЕМА ВЕРТИКАЛЬНОЙ ПЛАНИРОВКИ ТЕРРИТОРИИ, ИНЖЕНЕРНОЙ ПОДГОТОВКИ И ИНЖЕНЕРНОЙ ЗАЩИТЫ ТЕРРИТОРИИ
СХЕМА ОРГАНИЗАЦИИ УЛИЧНО-ДОРОЖНОЙ СЕТИ И ДВИЖЕНИЯ ТРАНСПОРТА

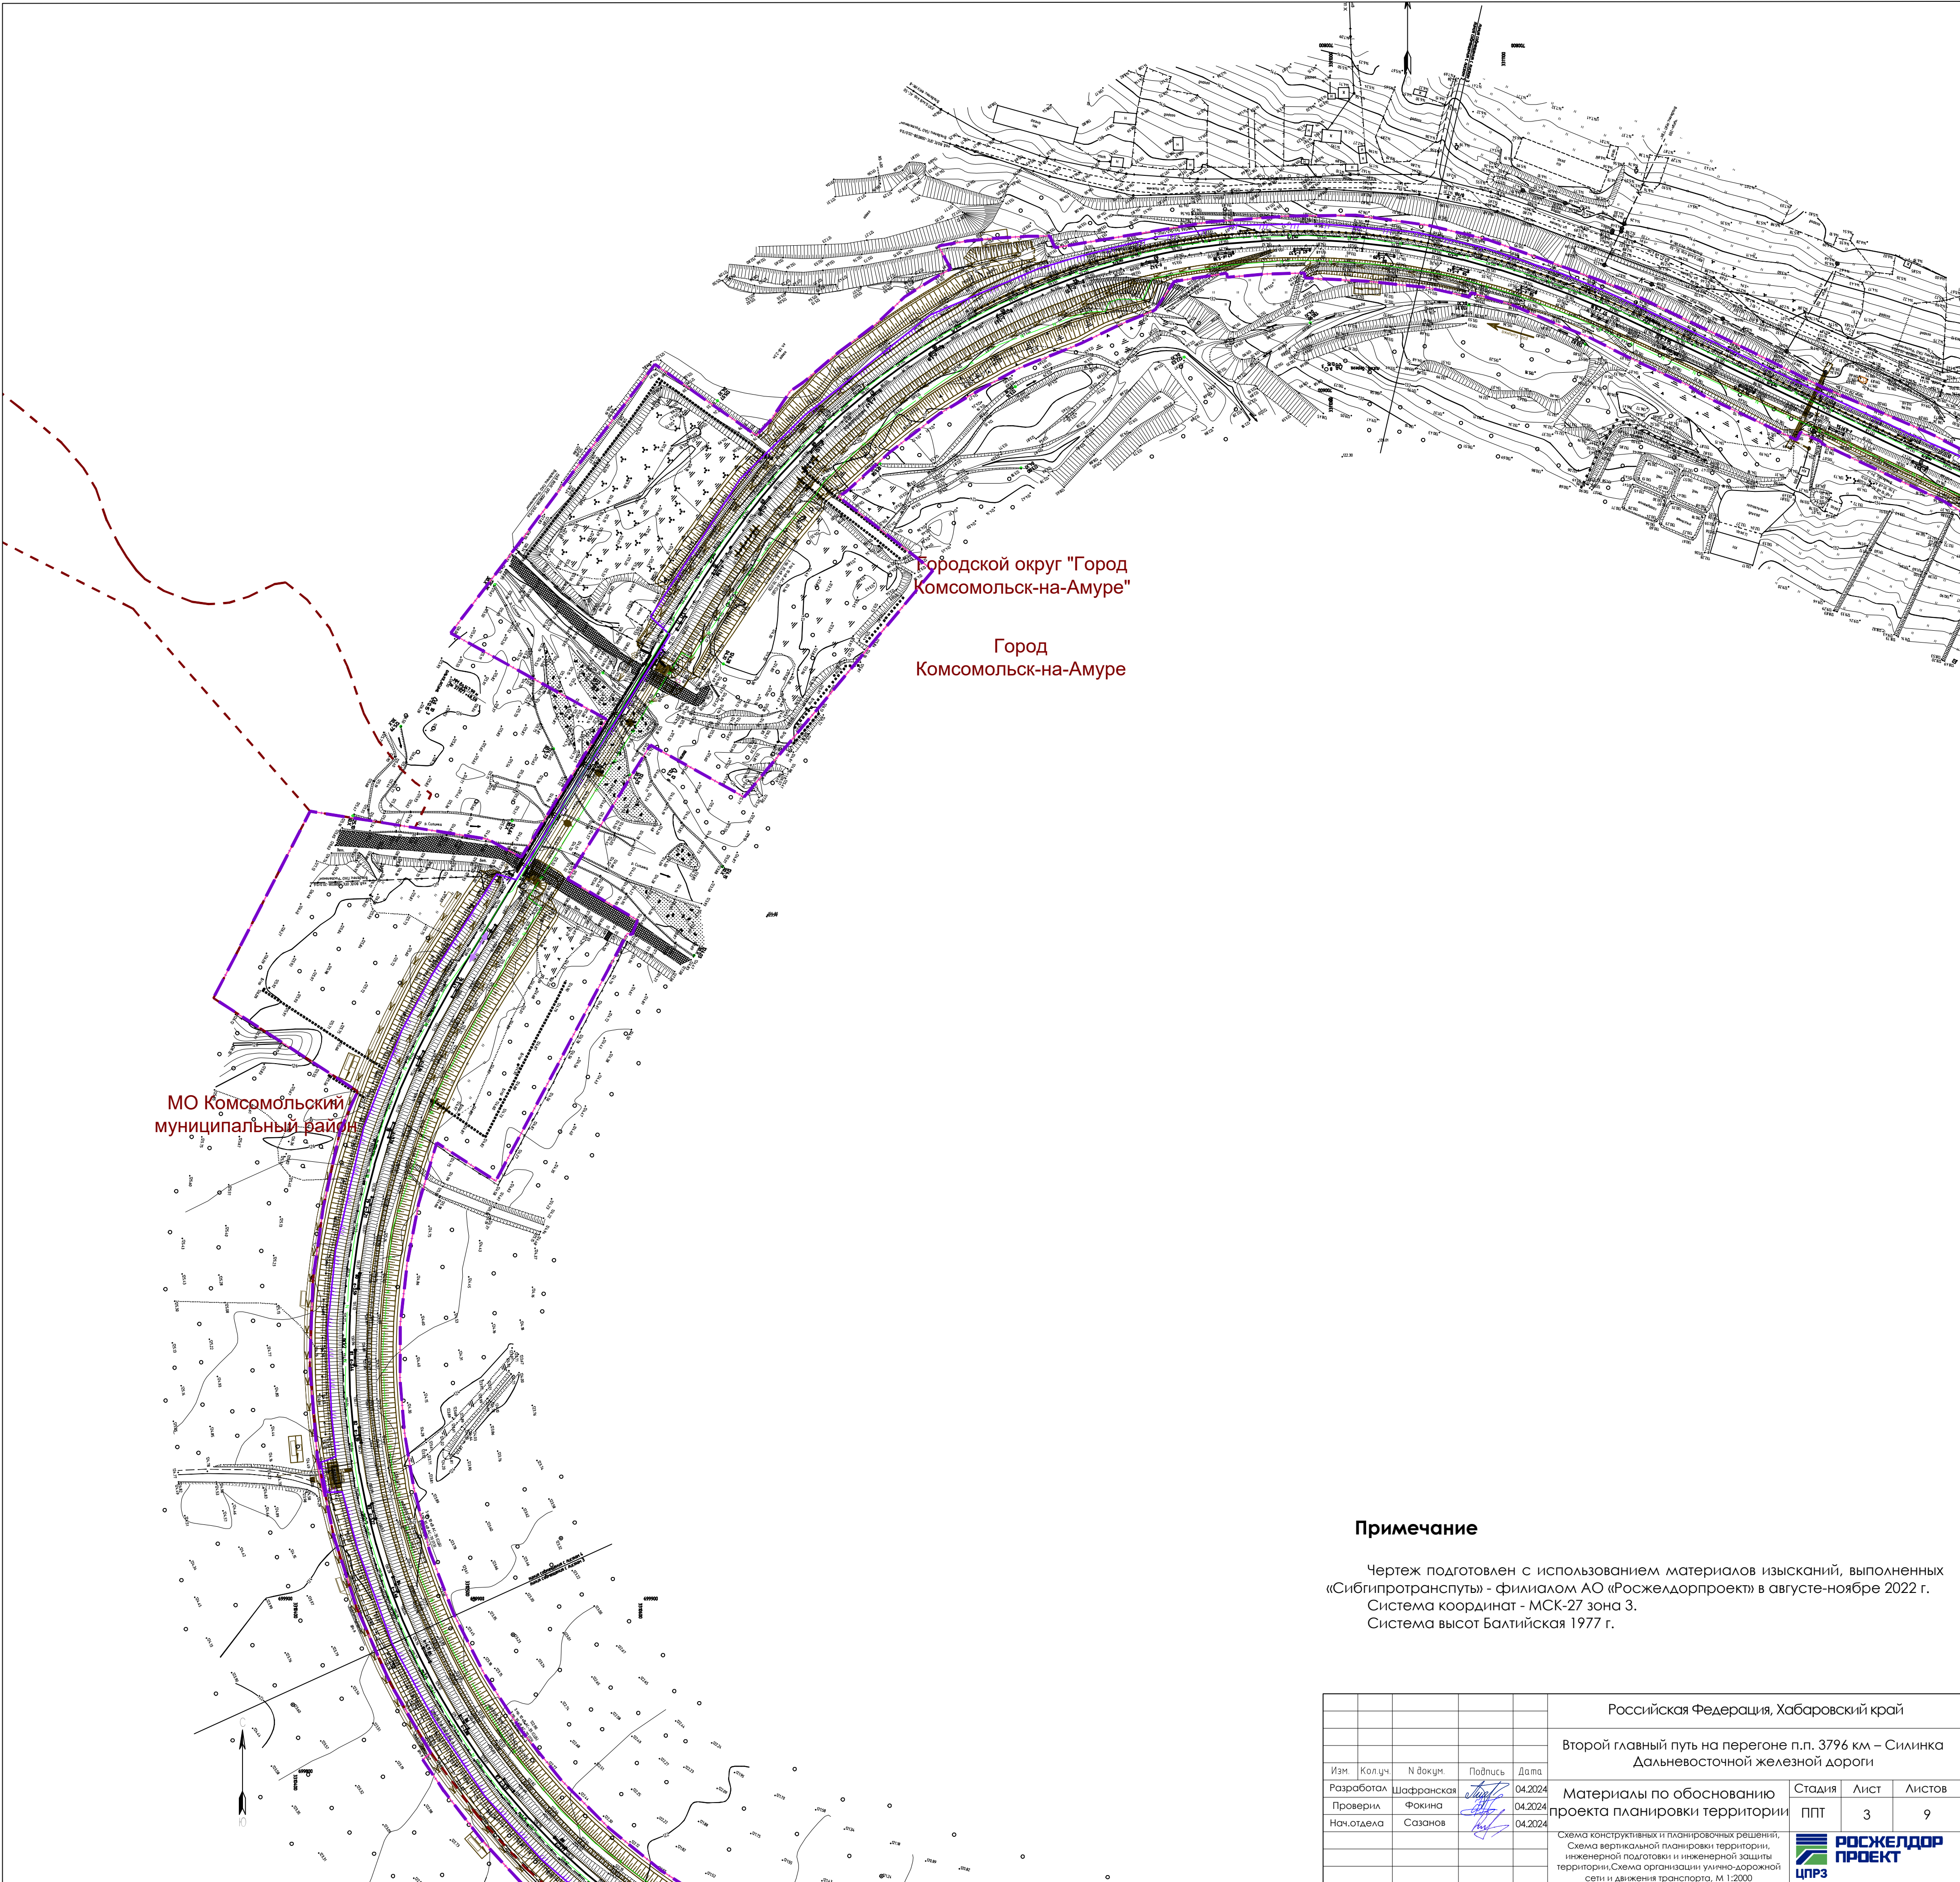

Примечание

Чертеж подготовлен с использованием материалов изысканий, выполненных «Сибгипротранспуты» - филиалом АО «Росжелдорпроект» в августе-ноябре 2022 г. Система координат - МСК-27 зона 3. Система высот Балтийская 1977 г.

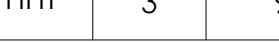					Российская Федерация, Хабаровский край			
					Второй главный путь на перегоне п.п. 3796 км – Силинка Дальневосточной железной дороги			
Изм.	Кол.ч.	И.докум.	Подпись	Дата	Материалы по обоснованию проекта планировки территории	Стация	Лист	Листов
Разработка		Шафранская		04.2024		ППТ	3	9
Проверка		Фокина		04.2024				
Нач.отдела		Сазанов		04.2024				
Схема конструктивных и планировочных решений, Схема вертикальной планировки территории, инженерной подготовки и инженерной защиты территории. Схема организации улично-дорожной сети и движения транспорта. М. 1:2000.								


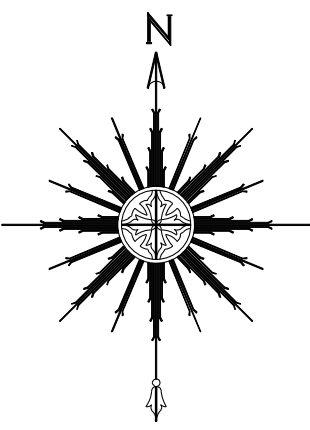


Схема расположения листов

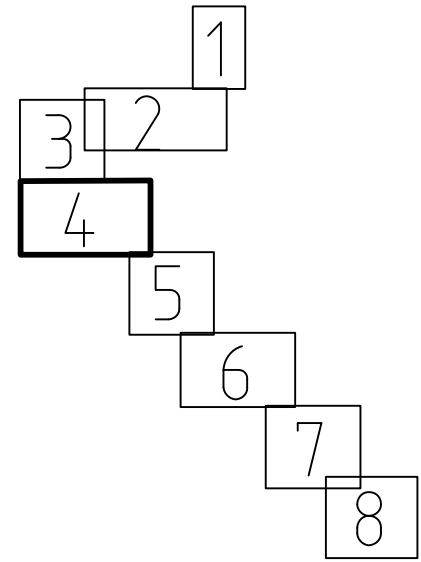

ДОКУМЕНТАЦИЯ ПО ПЛАНИРОВКЕ ТЕРРИТОРИИ ОБЪЕКТА
ВТОРОЙ ГЛАВНЫЙ ПУТЬ НА ПЕРЕГОНЕ П.П. 3796 КМ – СИЛИНКА ДАЛЬНЕВОСТОЧНОЙ ЖЕЛЕЗНОЙ ДОРОГИ
СХЕМА КОНСТРУКТИВНЫХ И ПЛАНИРОВОЧНЫХ РЕШЕНИЙ
СХЕМА ВЕРТИКАЛЬНОЙ ПЛАНИРОВКИ ТЕРРИТОРИИ, ИНЖЕНЕРНОЙ ПОДГОТОВКИ И ИНЖЕНЕРНОЙ ЗАЩИТЫ ТЕРРИТОРИИ
СХЕМА ОРГАНИЗАЦИИ УЛИЧНО-ДОРОЖНОЙ СЕТИ И ДВИЖЕНИЯ ТРАНСПОРТА

УСЛОВНЫЕ ОБОЗНАЧЕНИЯ

ГРАНИЦЫ

ТЕРРИТОРИИ, В ОТНОШЕНИИ КОТОРОЙ ОСУЩЕСТВЛЯЕТСЯ ПОДГОТОВКА ПРОЕКТА ПЛАНИРОВКИ

ЗОНЫ ПЛАНИРУЕМОГО РАЗМЕЩЕНИЯ ЛИНЕЙНОГО ОБЪЕКТА "ВТОРОЙ ГЛАВНЫЙ ПУТЬ НА ПЕРЕГОНЕ П.П. 3796 КМ – СИЛИНКА ДАЛЬНЕВОСТОЧНОЙ ЖЕЛЕЗНОЙ ДОРОГИ"

МУНИЦИПАЛЬНЫХ ОБРАЗОВАНИЙ, НАСЕЛЕННЫХ ПУНКТОВ

ПРОЕКТНЫЕ РЕШЕНИЯ

кабель связи, прокладываемый в грунте

проектируемые кабели СЦБ

ось проектируемого пути

проектируемый откос

ПРОЕКТНЫЕ РЕШЕНИЯ СМЕЖНЫХ ОБЪЕКТОВ

проектные решения, планируемые к реализации в рамках документации по титулу "Двухпутная вставка на перегоне ХАЛБАСО - СИЛИНКА с примыканием к станции ХАЛБАСО Дальневосточной железной дороги", документация утверждена Распоряжением Росжелдор от 09.12.2021 г. № АИ-607-р и от 20.12.2022 г. № БА-475-р

ОРГАНИЗАЦИЯ ДВИЖЕНИЯ ТРАНСПОРТА

ОРГАНИЗАЦИЯ ДВИЖЕНИЯ ЖЕЛЕЗНОДОРОЖНОГО ТРАНСПОРТА

ОРГАНИЗАЦИЯ ДВИЖЕНИЯ АВТОМОБИЛЬНОГО ТРАНСПОРТА

ПОЯСНИТЕЛЬНЫЕ НАДПИСИ

МО Комсомольский
муниципальный район

НАИМЕНОВАНИЕ МУНИЦИПАЛЬНЫХ ОБРАЗОВАНИЙ, НАСЕЛЕННЫХ ПУНКТОВ

ВЕРТИКАЛЬНАЯ ПЛАНИРОВКА ТЕРРИТОРИИ

5.46

ДИРЕКТИВНЫЕ (ПРОЕКТНЫЕ) ОТМЕТКИ ПОВЕРХНОСТИ ПО ОСИ ЖЕЛЕЗНОЙ ДОРОГИ

22.30


100 0.00 130 0.54

отметка дна, м

длина, м

уклон в промилле (‰)

уклон в промилле (‰)

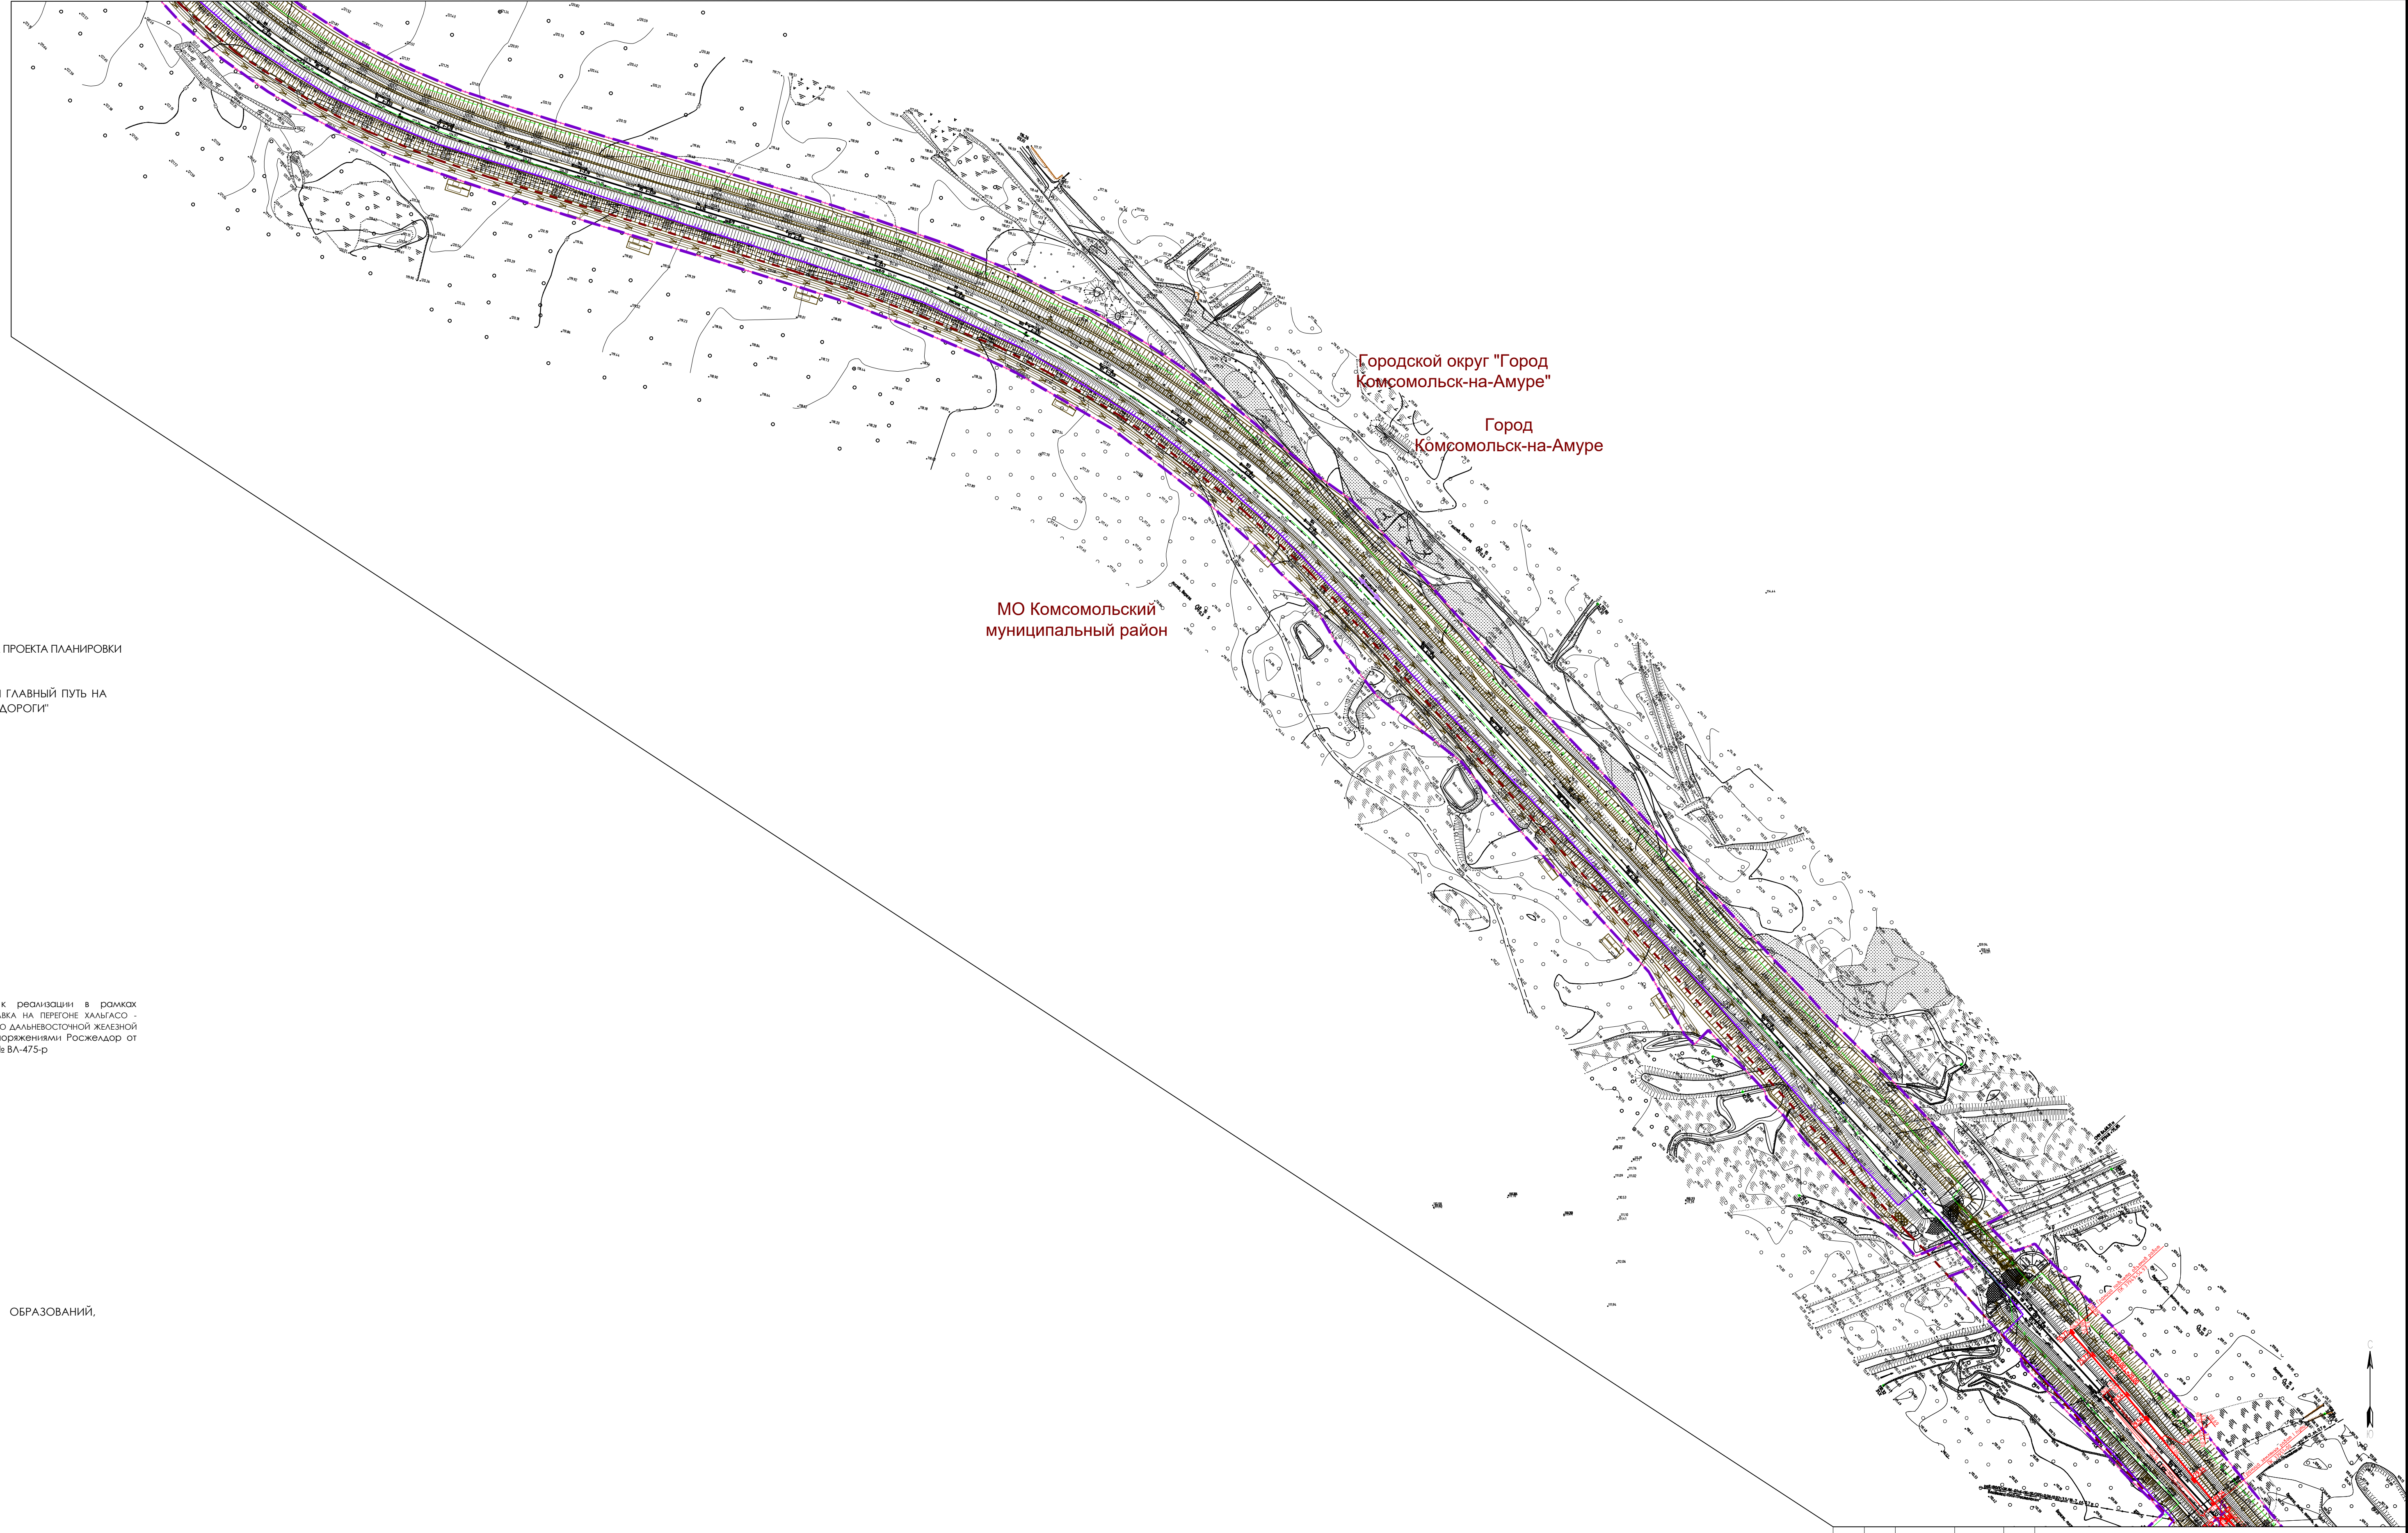

Примечание

Чертеж подготовлен с использованием материалов изысканий, выполненных «Сибгипротранспуты» - филиалом АО «Росжелдорпроект» в августе-ноябре 2022 г. Система координат - МСК-27 зона 3. Система высот Балтийская 1977 г.

Российская Федерация, Хабаровский край					Второй главный путь на перегоне п.п. 3796 км – Силинка Дальневосточной железной дороги				
Изм.	Кол.уч.	№ докум.	Подпись	Дата	Материалы по обоснованию проекта планировки территории	Стадия	Лист	Листов	
Разработка	Шафранская	04.2024		04.2024			4	9	
Проверка	Фокина	04.2024							
Нач. отдела	Сазонов	04.2024							
					Схема конструктивных и планировочных решений, Схема вертикальной планировки территории, инженерной подготовки и инженерной защиты территории. Схема организации улично-дорожной сети и движения транспорта, М 1:2000.				
									


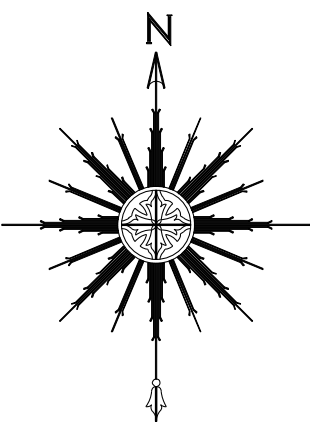


Схема расположения листов

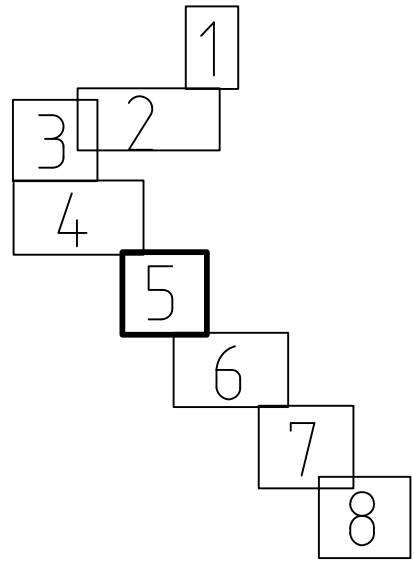


УСЛОВНЫЕ ОБОЗНАЧЕНИЯ
ГРАНИЦЫ

- Территории, в отношении которой осуществляется подготовка проекта планировки
- Зоны планируемого размещения линейного объекта "Второй главный путь на перегоне п.п. 3796 км – Силинка Дальневосточной железной дороги"
- Муниципальных образований, населенных пунктов
- Зоны планируемого размещения линейных объектов, подлежащих реконструкции в связи с изменением их местоположения

ПРОЕКТНЫЕ РЕШЕНИЯ

- кабель связи, прокладываемый в грунте
- проектируемые кабели СЦБ
- ось проектируемого пути
- проектируемый откос
- шумозащитный экран
- кабельная линия ВОЛС в грунте в ПНД трубе
- кабельная линия 6 КВ в траншее
- кабельная линия 6 КВ в трубе под ж.д. путями, проложенной методом ГНБ
- демонтируемые здания и сооружения
- проектируемый водоотводной лоток

ПРОЕКТНЫЕ РЕШЕНИЯ СМЕЖНЫХ ОБЪЕКТОВ

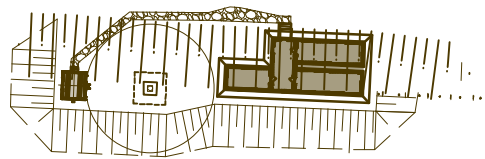

проектные решения, планируемые к реализации в рамках документации по типу "Двухпутная вставка на перегоне Халбасо - Силинка с примыканием к станции Халбасо Дальневосточной железной дороги". документация утверждена Распоряжениями Росжелдора от 09.12.2021 г. № АИ-607-р и от 20.12.2022 г. № БА-475-р

ОРГАНИЗАЦИЯ ДВИЖЕНИЯ ТРАНСПОРТА

- Организация движения железнодорожного транспорта
- Организация движения автомобильного транспорта

ПОЯСНИТЕЛЬНЫЕ НАДПИСИ



МО Комсомольский муниципальный район

наименование муниципальных образований, населенных пунктов

ВЕРТИКАЛЬНАЯ ПЛАНИРОВКА ТЕРРИТОРИИ

5.46

ДИРЕКТИВНЫЕ (ПРОЕКТНЫЕ) ОТМЕТКИ ПОВЕРХНОСТИ ПО ОСИ ЖЕЛЕЗНОЙ ДОРОГИ

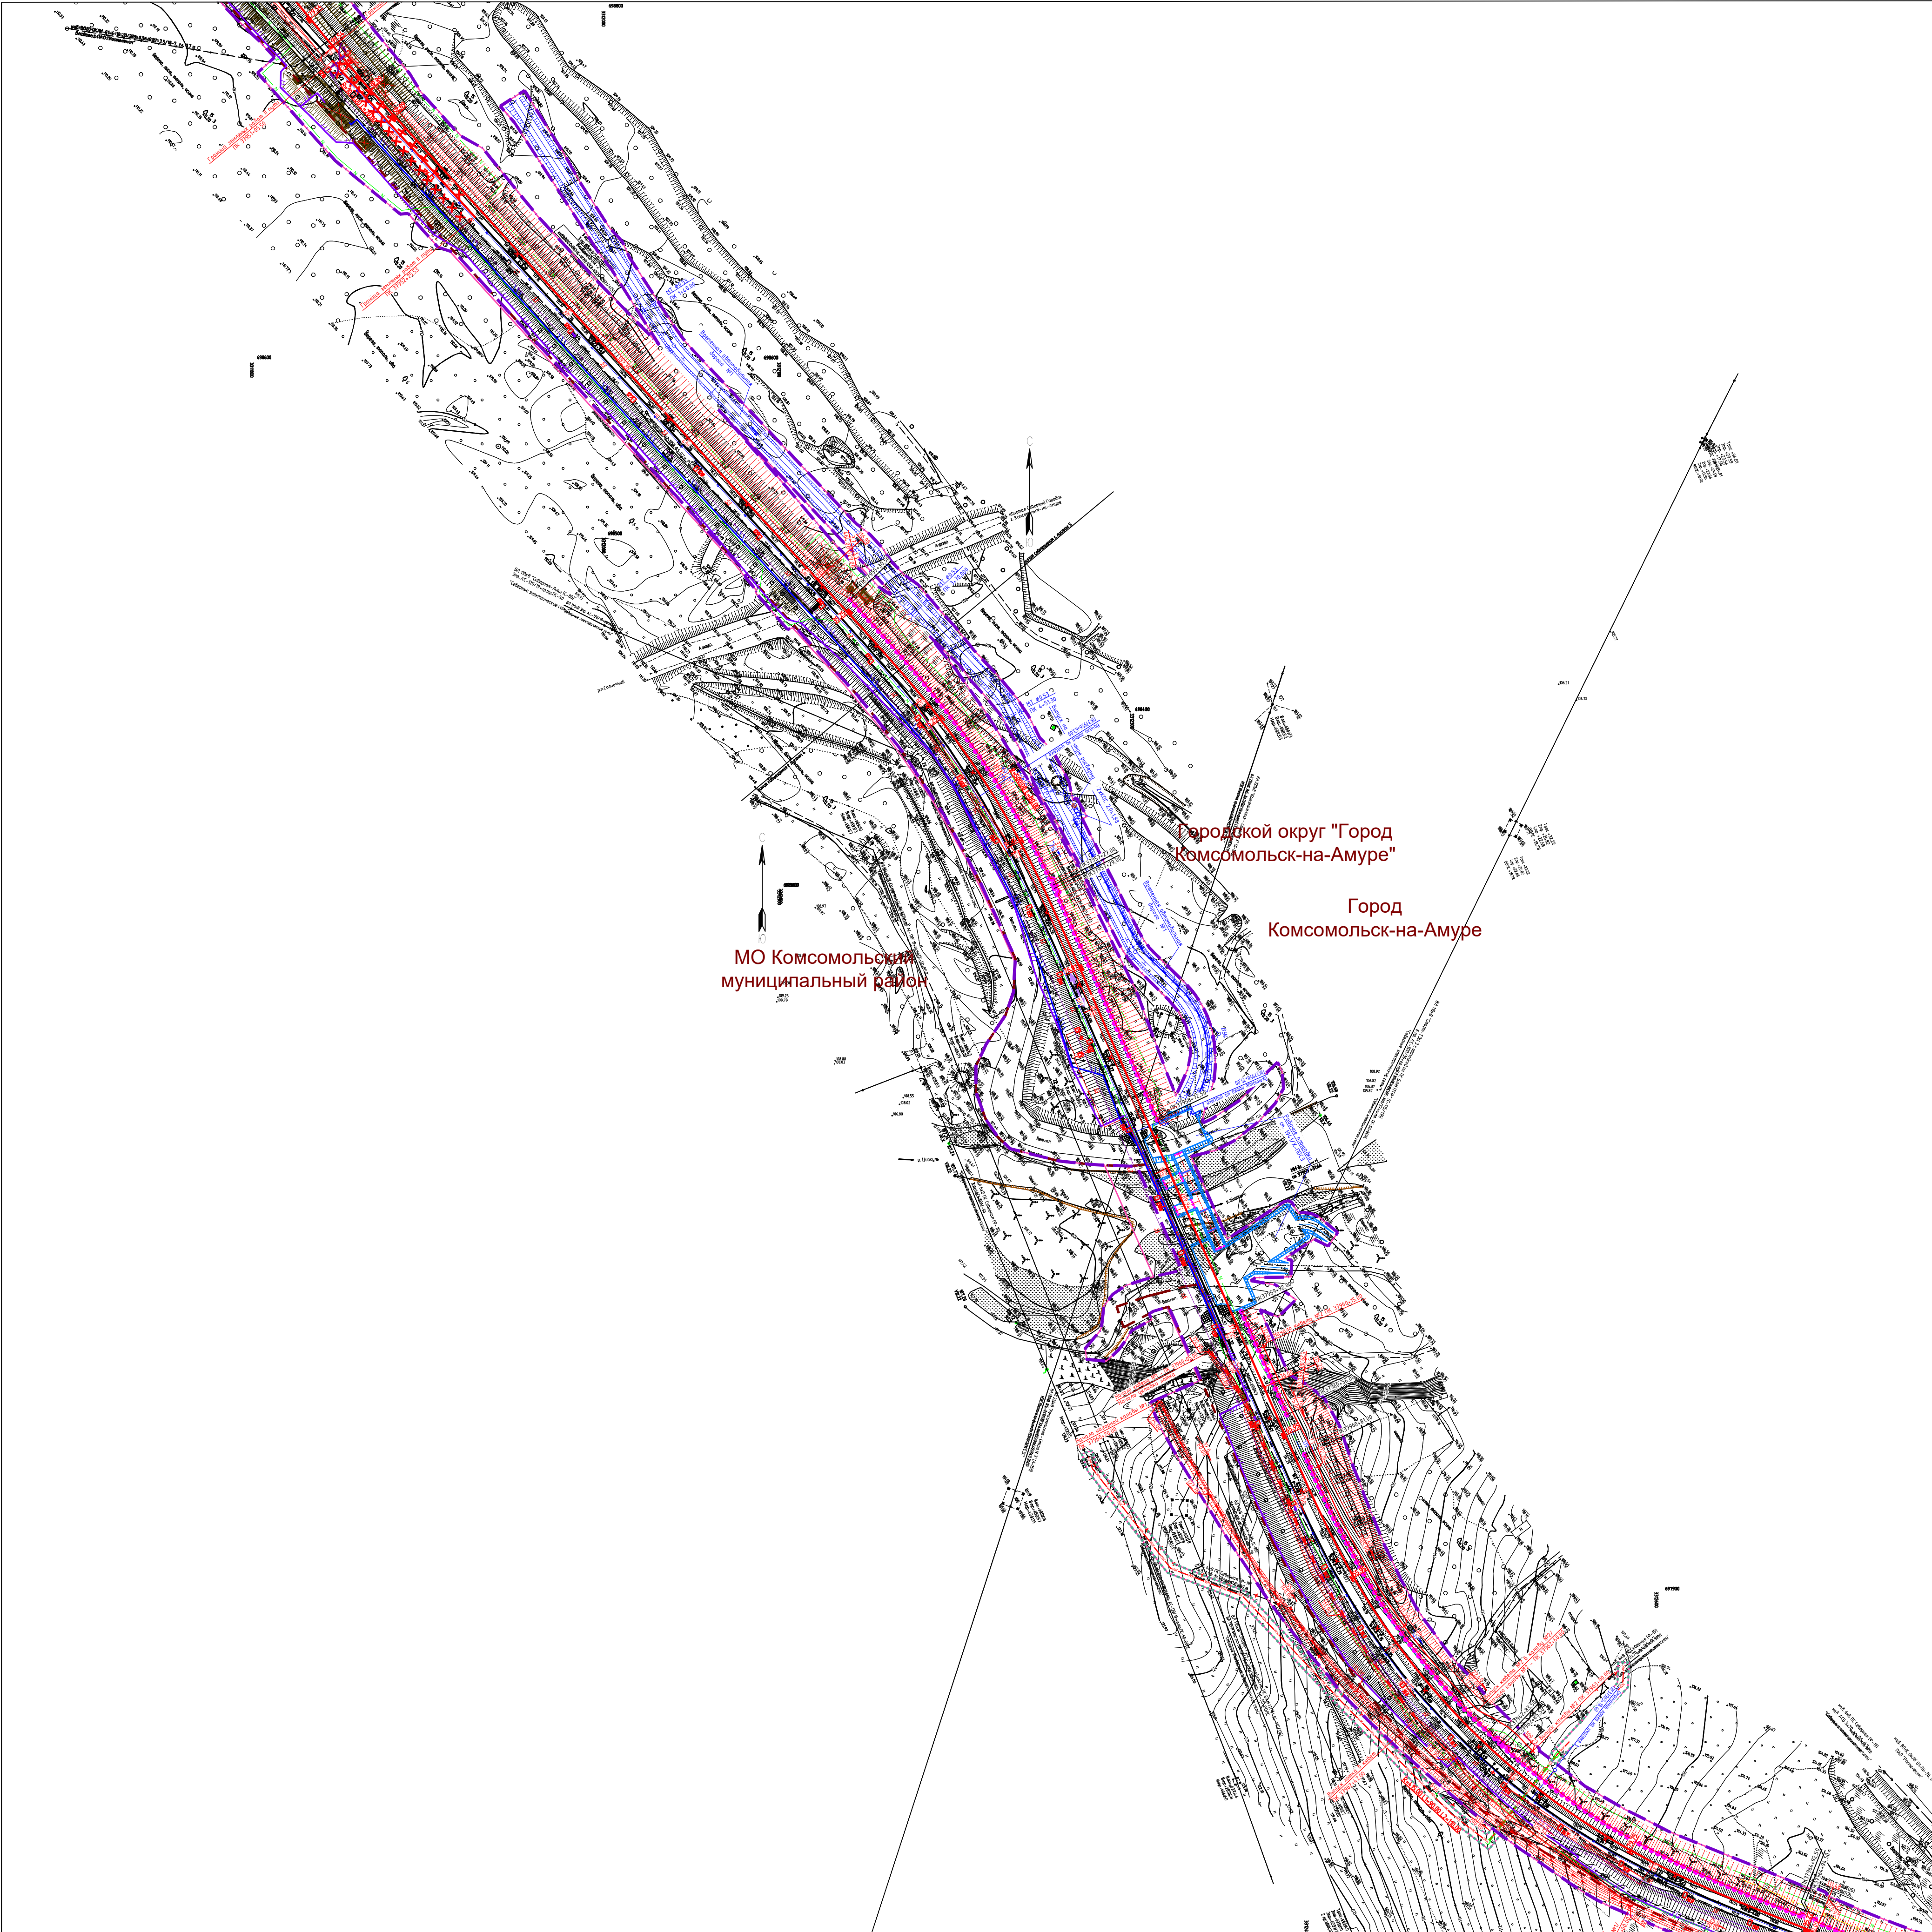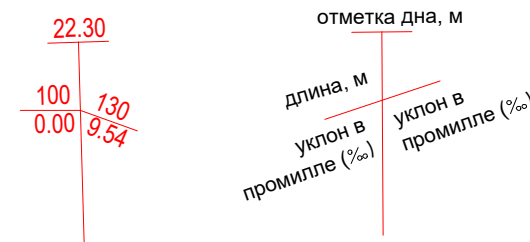

Примечание



Чертеж подготовлен с использованием материалов изысканий, выполненных «Сибгипротранспуты» - филиалом АО «Росжелдорпроект» в августе-ноябре 2022 г. Система координат - МСК-27 зона 3. Система высот Балтийская 1977 г.

Российская Федерация, Хабаровский край					
Второй главный путь на перегоне п.п. 3796 км – Силинка Дальневосточной железной дороги					
Изм.	Кол.уч.	№ док.и.	Подпись	Дата	Материалы по обоснованию проекта планировки территории
Разработка	Шафранская			04.2024	Стация
Проверка	Фокина			04.2024	Лист
Нач.отдела	Сазонов			04.2024	Листов
Схема конструктивных и планировочных решений, инженерной подготовки и инженерной защиты территории. Схема организации улично-дорожной сети и движения транспорта. М 1:2000.					
РОСЖЕЛДОР ПРОЕКТ ЦПРЗ					


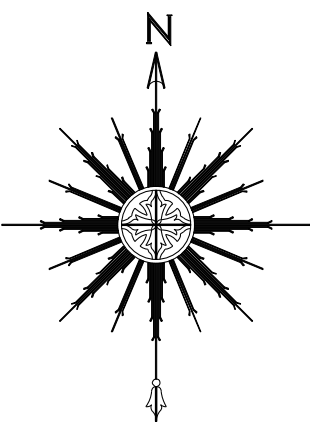


Схема расположения листов

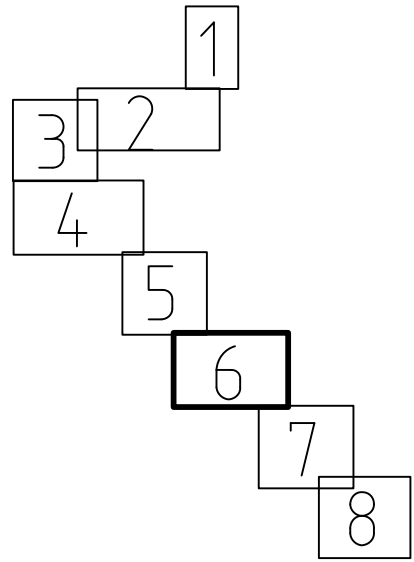

УСЛОВНЫЕ ОБОЗНАЧЕНИЯ

ГРАНИЦЫ

- Территории, в отношении которой осуществляется подготовка проекта планировки
- Зоны планируемого размещения линейного объекта "Второй главный путь на перегоне п.п. 3796 км – Силинка Дальневосточной железной дороги"
- Муниципальных образований, населенных пунктов
- Зоны планируемого размещения линейных объектов, подлежащих реконструкции в связи с изменением их местоположения

ПРОЕКТНЫЕ РЕШЕНИЯ

- кабель связи, прокладываемый в грунте
- проектируемые кабели СЦБ
- ось проектируемого пути
- проектируемый откос
- шумозащитный экран
- кабельная линия ВОЛС в грунте в ПНД трубе
- кабельная линия 6 кВ в траншее
- кабельная линия 6 кВ в траншее в трубе, в том числе под автомобильной дорогой
- демонтируемые здания и сооружения
- проектируемые здания и сооружения
- проектируемый водоотводной лоток

ОРГАНИЗАЦИЯ ДВИЖЕНИЯ ТРАНСПОРТА

- Организация движения железнодорожного транспорта
- Организация движения автомобильного транспорта


ПОЯСНИТЕЛЬНЫЕ НАДПИСИ

МО Комсомольский
муниципальный район

НАИМЕНОВАНИЕ МУНИЦИПАЛЬНЫХ ОБРАЗОВАНИЙ, НАСЕЛЕННЫХ ПУНКТОВ

ВЕРТИКАЛЬНАЯ ПЛАНИРОВКА ТЕРРИТОРИИ

- ДИРЕКТИВНЫЕ (ПРОЕКТНЫЕ) ОТМЕТКИ ПОВЕРХНОСТИ ПО ОСИ ЖЕЛЕЗНОЙ ДОРОГИ
- отметка дна, м
- длина, м
- уклон в промилле (‰)
- уклон в промилле (‰)

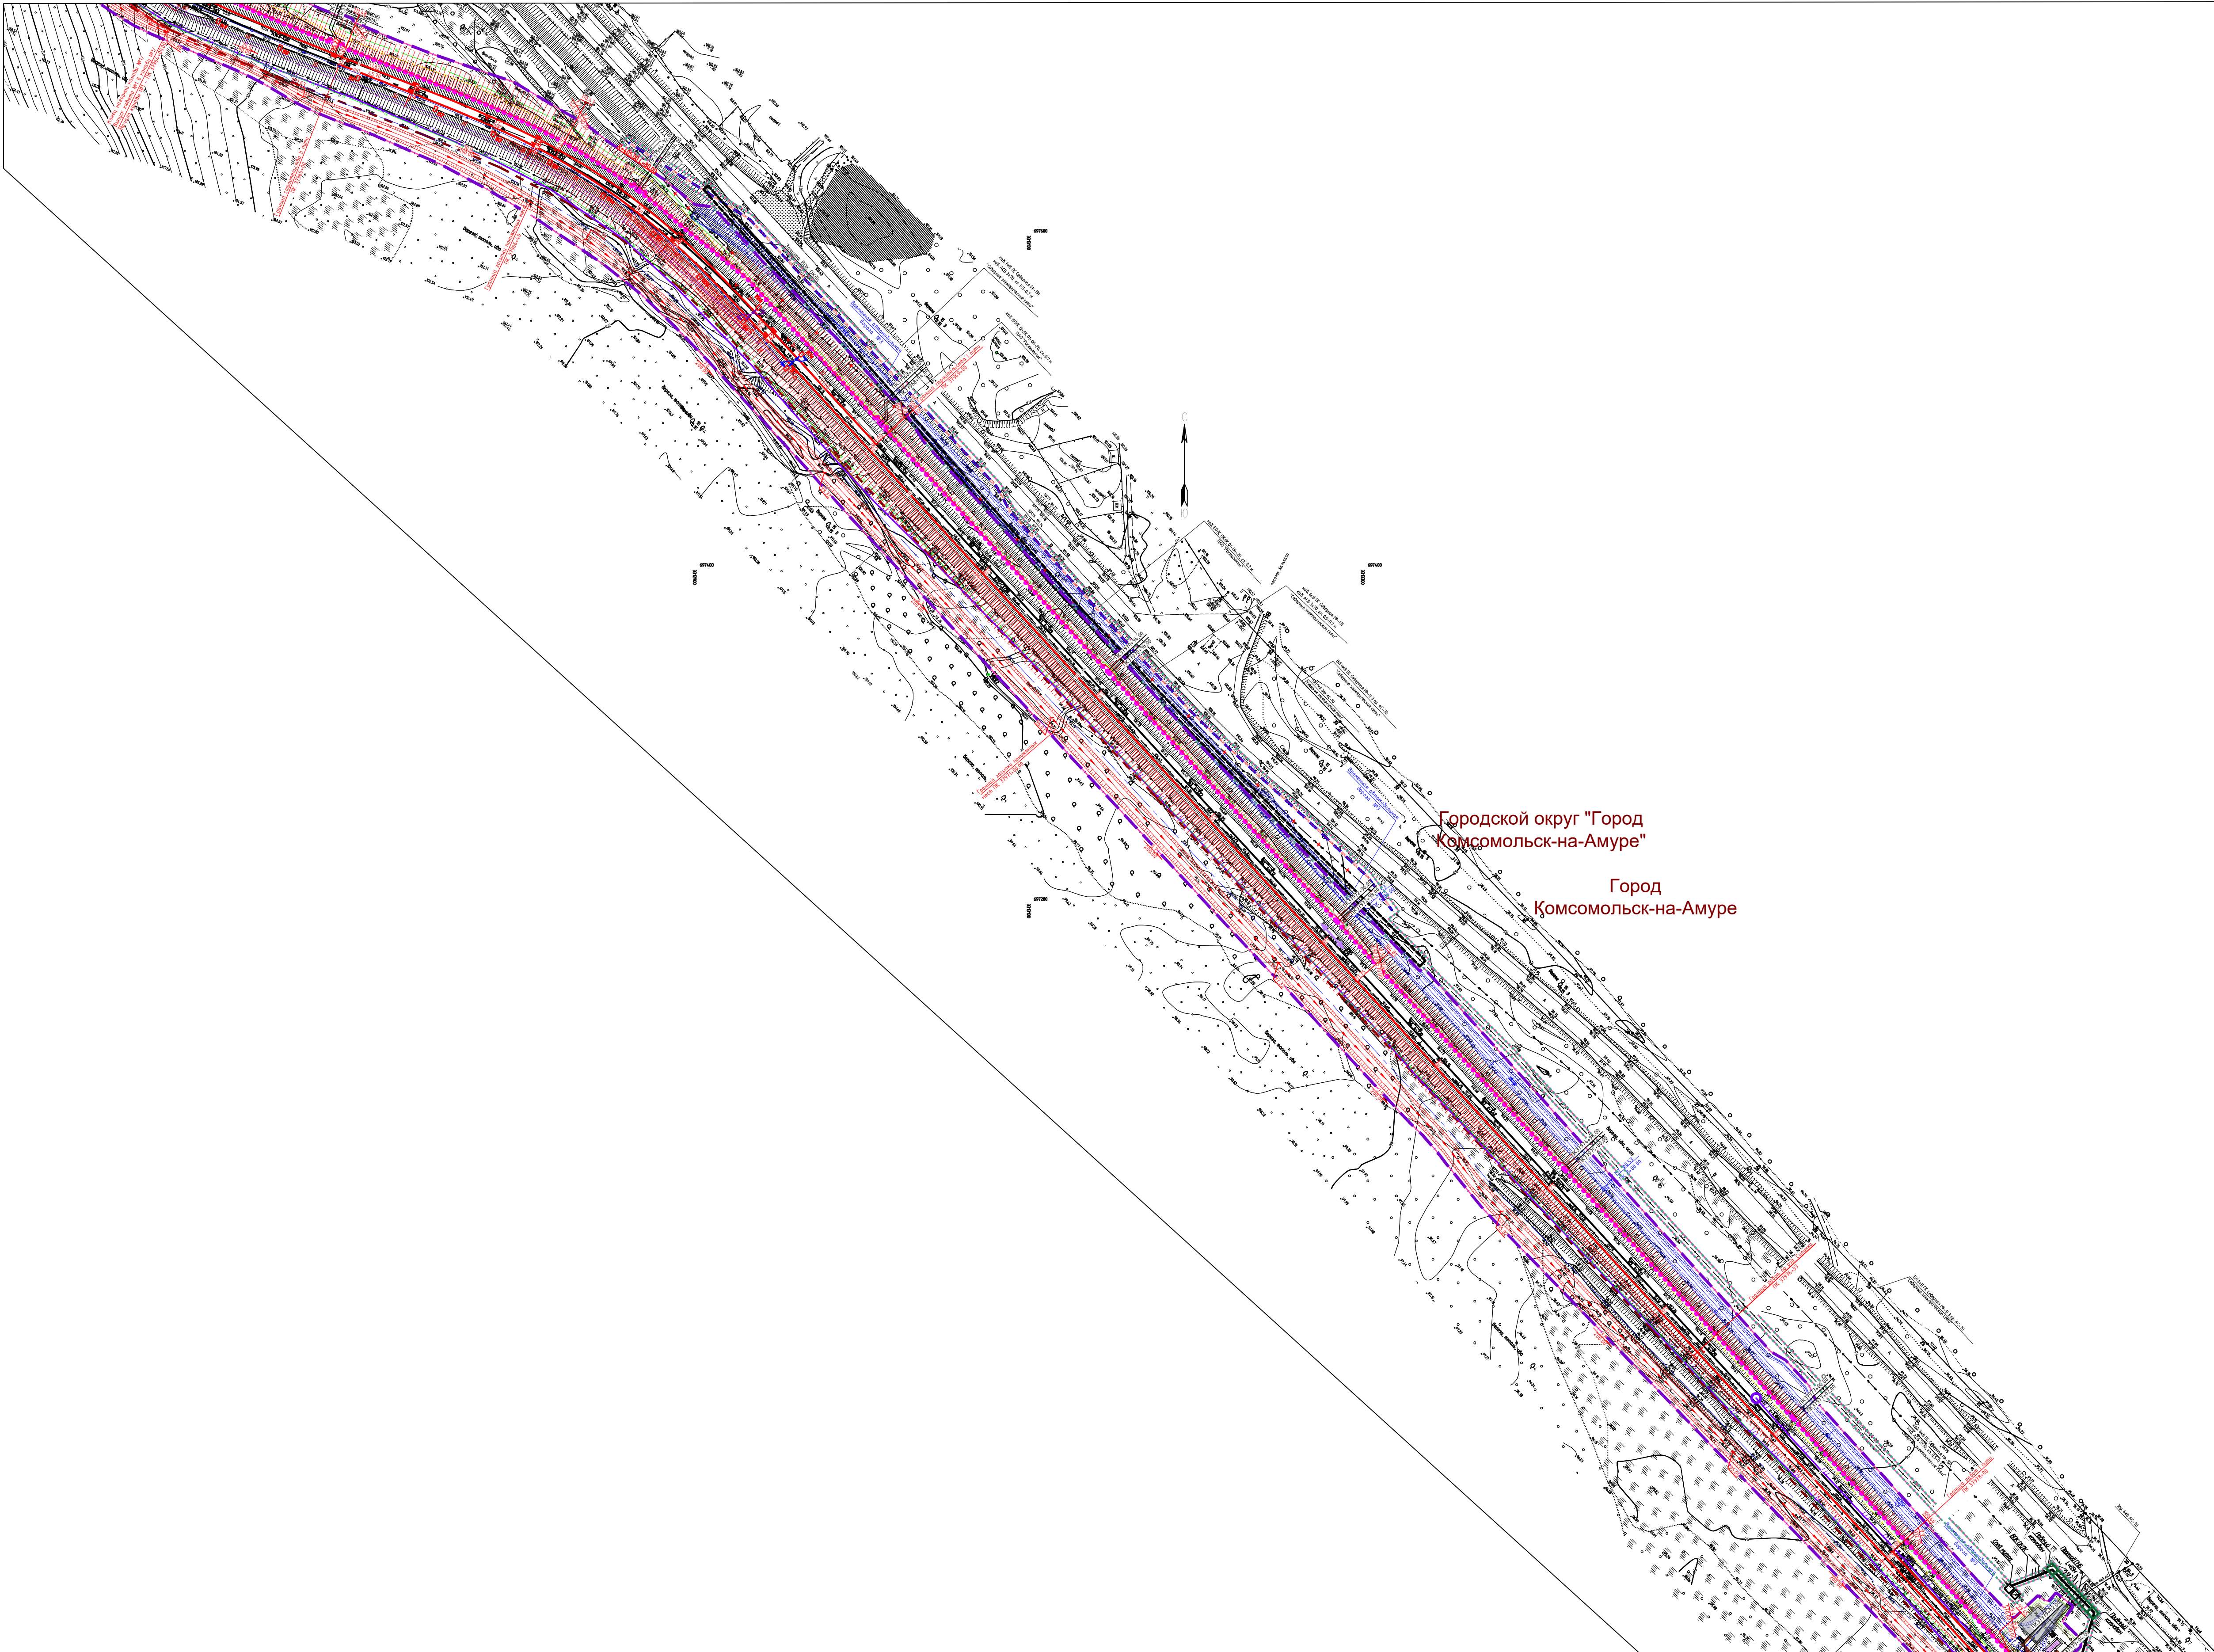

Примечание

Чертеж подготовлен с использованием материалов изысканий, выполненных «Сибгипротранспут» - филиалом АО «Росжелдорпроект» в августе-ноябре 2022 г. Система координат - МСК-27 зона 3. Система высот Балтийская 1977 г.

Российская Федерация, Хабаровский край					
Второй главный путь на перегоне п.п. 3796 км – Силинка Дальневосточной железной дороги					
Изм.	Кол.уч.	№ докум.	Подпись	Дата	Материалы по обоснованию проекта планировки территории
Разработка	Шафранская	04.2024			Стация
Проверка	Фокина	04.2024			Лист
Нач. отдела	Сазонов	04.2024			Листов
Схема конструктивных и планировочных решений, Схема вертикальной планировки территории, инженерной подготовки и инженерной защиты территории, Схема организации улично-дорожной сети и движения транспорта, М 1:2000.					РОСЖЕЛДОР ПРОЕКТ ЦПРЗ


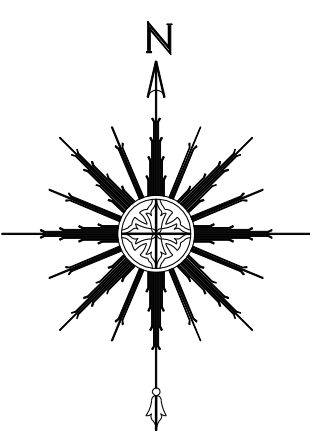


Схема расположения листов

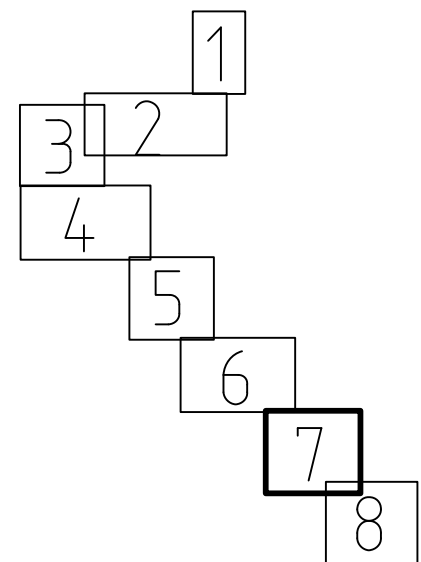

УСЛОВНЫЕ ОБОЗНАЧЕНИЯ

ГРАНИЦЫ

- Территории, в отношении которой осуществляется подготовка проекта планировки
- Зоны планируемого размещения линейного объекта "Второй главный путь на перегоне п.п. 3796 км – Силинка Дальневосточной железной дороги"
- Муниципальных образований, населенных пунктов
- Зоны планируемого размещения линейных объектов, подлежащих реконструкции в связи с изменением их местоположения

ПРОЕКТНЫЕ РЕШЕНИЯ

- кабель связи, прокладываемый в грунте
- проектируемые кабели СЦБ
- ось проектируемого пути
- проектируемый откос
- шумозащитный экран
- проектируемая линия ВЛ 10 кВ
- проектируемая линия 35 10 кВ
- проектируемый трос группового заземления
- кабельная линия 6 кВ в траншее в трубе, в том числе под автомобильной дорогой
- кабельная линия 0,4 кВ в траншее в трубе под ж.д. путями, проложенной методом ГНБ
- кабельная линия 6 кВ в траншее
- кабельная линия 6 кВ в траншее в трубе, в том числе под автомобильной дорогой
- кабельная линия ВОЛС в грунте в ПНД трубе
- демонтируемые здания и сооружения
- проектируемые здания и сооружения
- ограждение
- граница благоустройства
- проектируемый водоотводный лоток

ОРГАНИЗАЦИЯ ДВИЖЕНИЯ ТРАНСПОРТА

- Организация движения железнодорожного транспорта
- Организация движения автомобильного транспорта


ПОЯСНИТЕЛЬНЫЕ НАДПИСИ

МО Комсомольский
муниципальный район

НАИМЕНОВАНИЕ МУНИЦИПАЛЬНЫХ ОБРАЗОВАНИЙ, НАСЕЛЕННЫХ ПУНКТОВ

ВЕРТИКАЛЬНАЯ ПЛАНИРОВКА ТЕРРИТОРИИ

5.46 ДИРЕКТИВНЫЕ (ПРОЕКТНЫЕ) ОТМЕТКИ ПОВЕРХНОСТИ ПО ОСИ ЖЕЛЕЗНОЙ ДОРОГИ

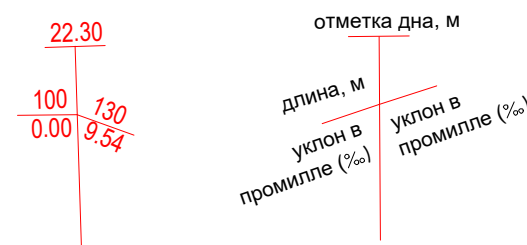


Ведомость зданий и сооружений

Порядковый номер на плане	Наименования здания (сооружения)	Обозначение документа	Кол., шт.	Примечание
1.1	Пункт обогрева №1	1941/Х-ИЛО3.1	1	
2.1	Лестница	1941/Х-ИЛО3.1	1	
6.1	КТП	1941/Х-ИЛО3.1	1	
7.1	Туалет на 1 очко	1941/Х-ИЛО3.1	1	
3	Блок-контейнер компрессорный	1941/Х-ИЛО3.1	1	
6.3	КТП	1941/Х-ИЛО3.1	1	
6.4	КТП	1941/Х-ИЛО3.1	1	
8	Антенная опора (АМС) Н=25м	1941/Х-ИЛО3.1	1	

Примечание

Чертеж подготовлен с использованием материалов изысканий, выполненных «Сибгипротранспуты» - филиалом АО «Росжелдорпроект» в августе-ноябре 2022 г. Система координат - МСК-27 зона 3. Система высот Балтийская 1977 г.

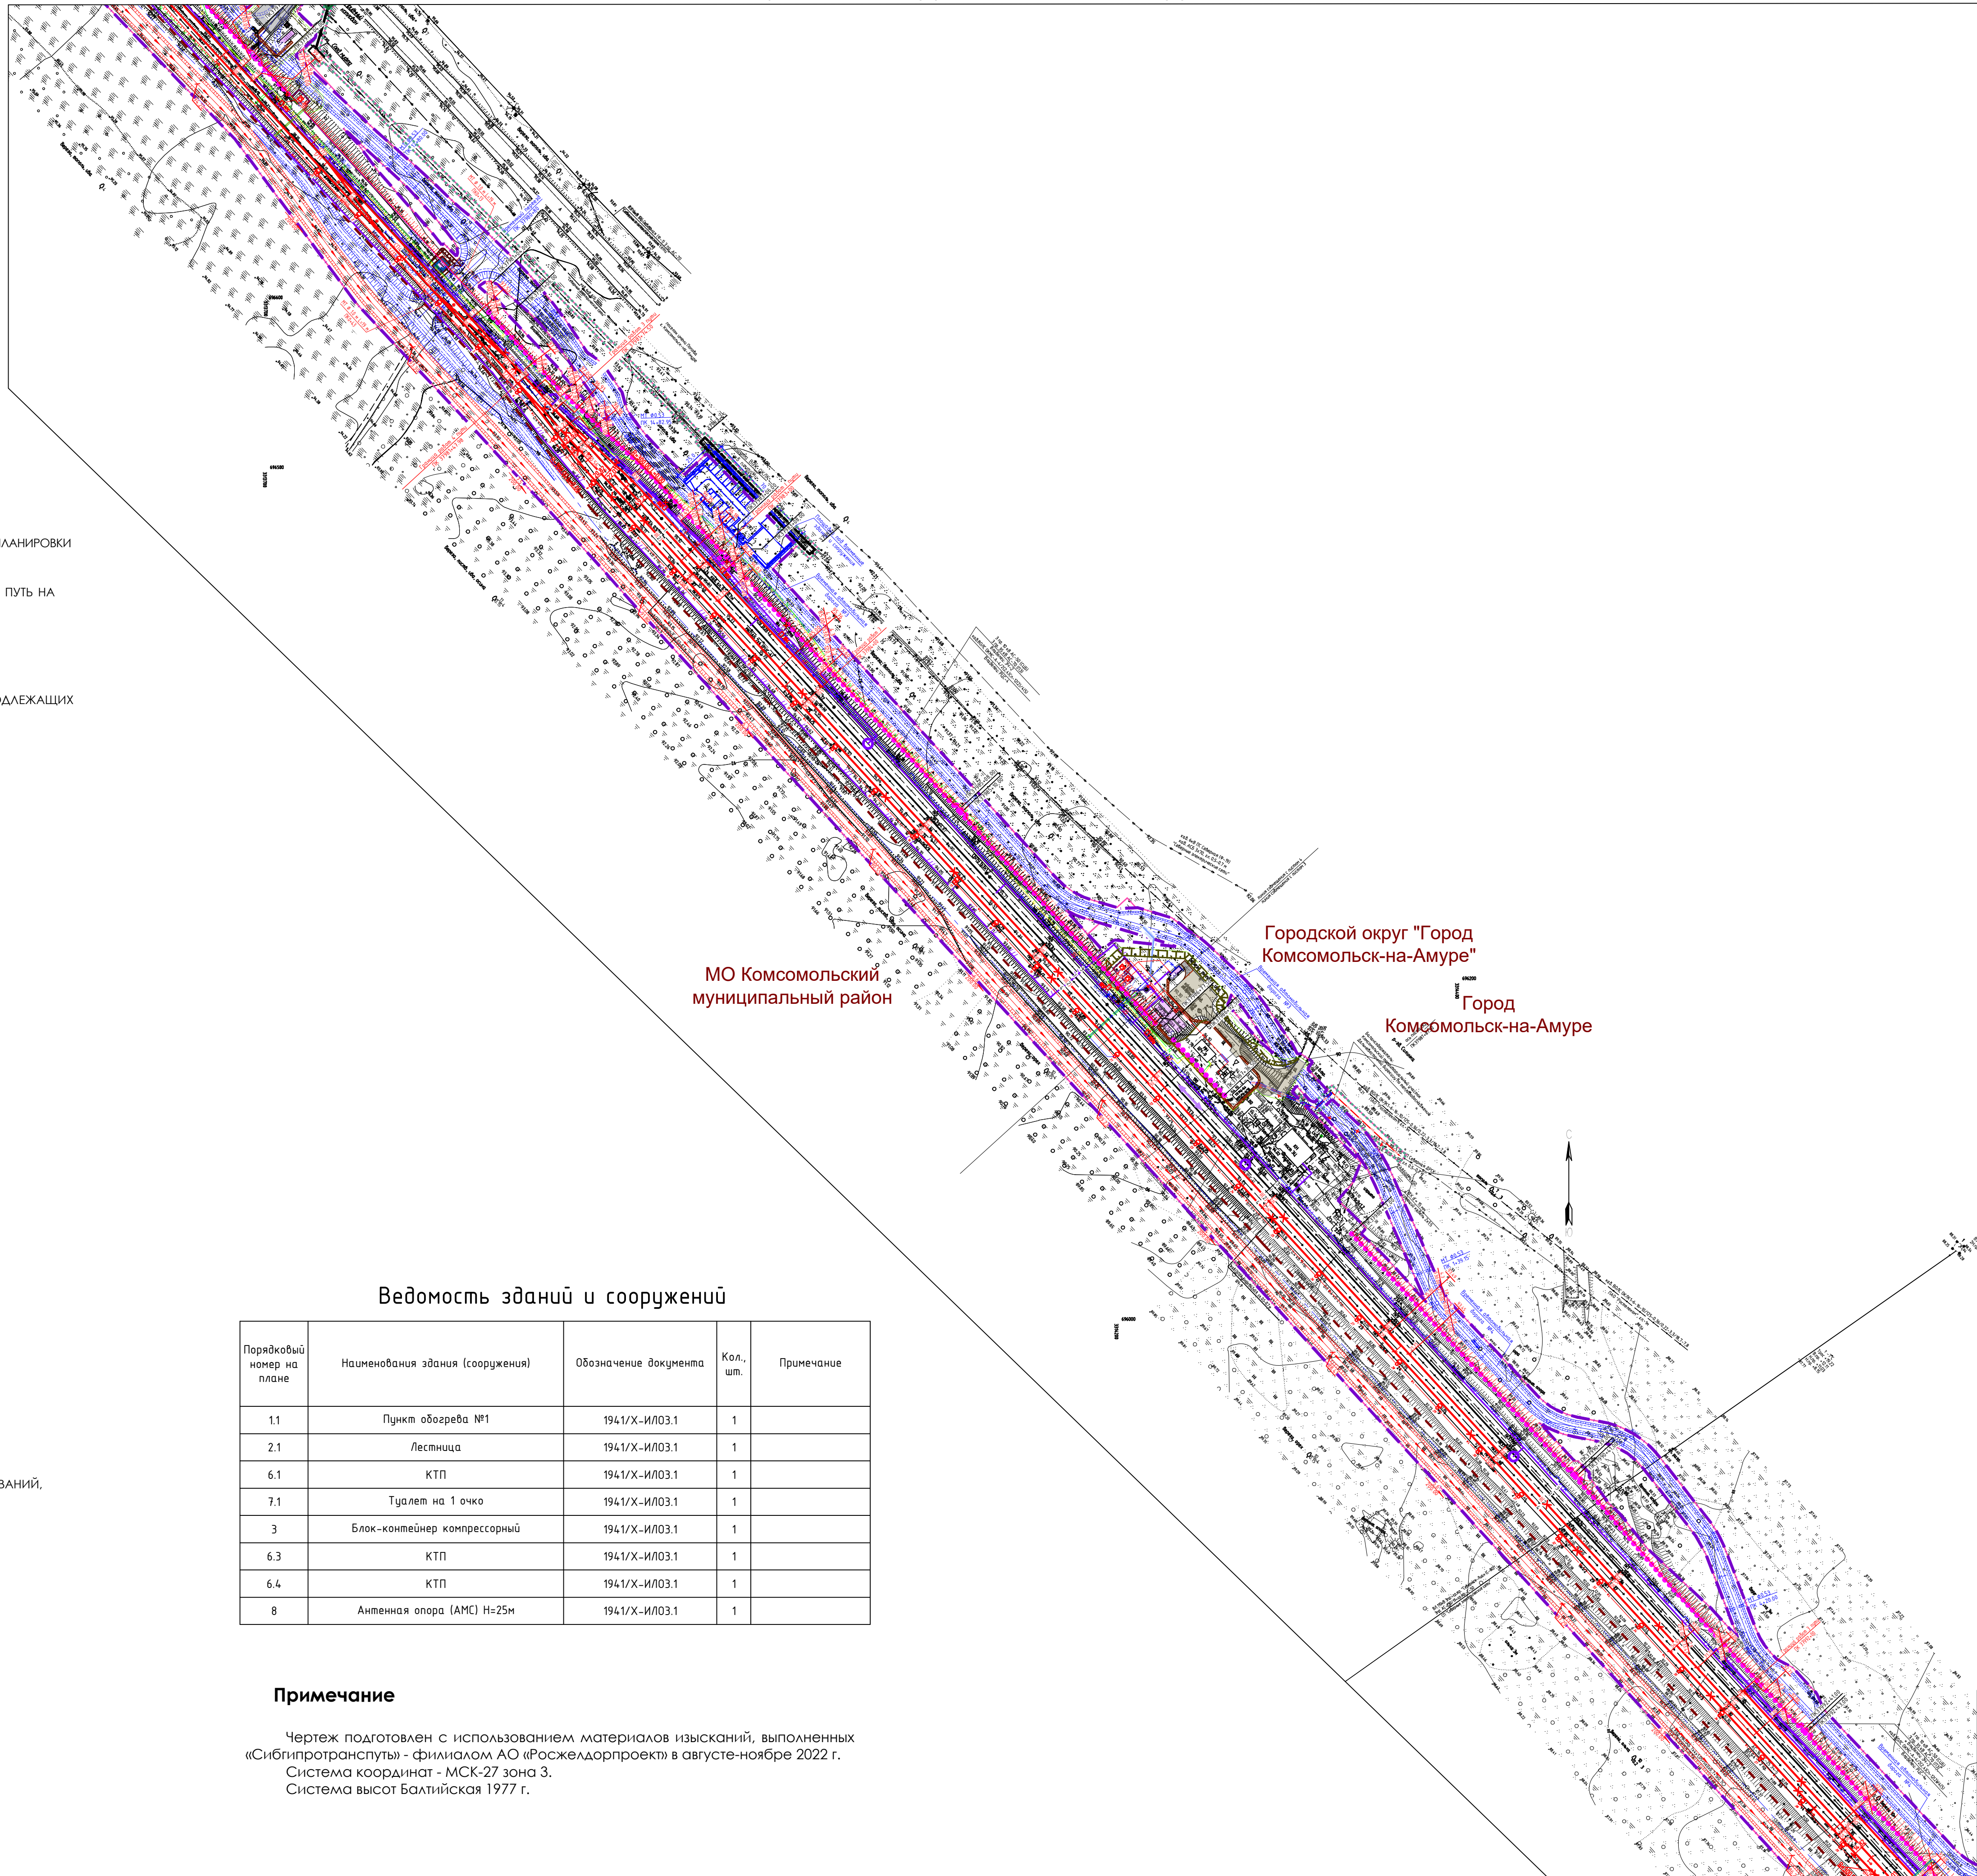

Российская Федерация, Хабаровский край					
Второй главный путь на перегоне п.п. 3796 км – Силинка Дальневосточной железной дороги					
Изм.	Кол.уч.	И.докум.	Подпись	Дата	Материалы по обоснованию проекта планировки территории
Разработка	Шафранская	04.2024			Стандия
Проверка	Фокина	04.2024			Лист
Нач.отдела	Сазонов	04.2024			Листов
Схема конструктивных и планировочных решений, инженерной подготовки и инженерной защиты территории. Схема организации улично-дорожной сети и движения транспорта. М. 1:2000.					
РОСЖЕЛДОР ПРОЕКТ ЦПРЗ					


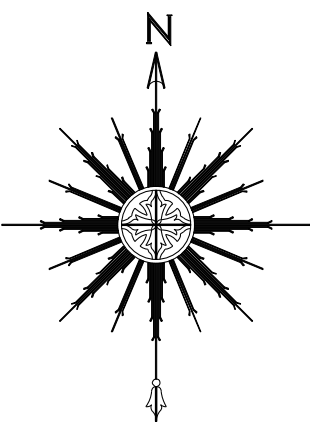


Схема расположения листов

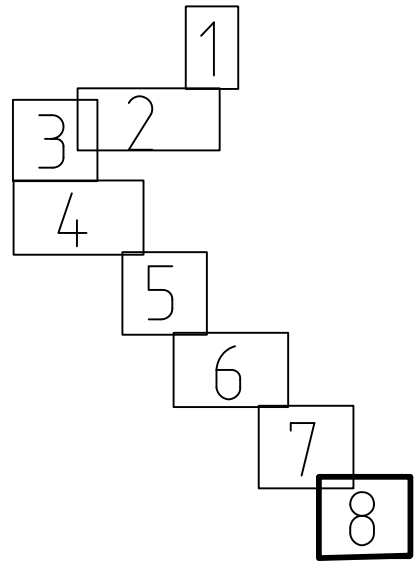

УСЛОВНЫЕ ОБОЗНАЧЕНИЯ
ГРАНИЦЫ

- Территории, в отношении которой осуществляется подготовка проекта планировки
- Зоны планируемого размещения линейного объекта "Второй главный путь на перегоне п.п. 3796 км – Силинка Дальневосточной железной дороги"
- Муниципальных образований, населенных пунктов

ПРОЕКТНЫЕ РЕШЕНИЯ

- кабель связи, прокладываемый в грунте
- провод СИП-2 по опорам
- ось проектируемого пути
- проектируемый откос
- шумозащитный экран
- кабельная линия ВОЛС в грунте в ПНД трубе
- кабельная линия 0,4 кВ в траншее
- кабельная линия 0,4 кВ в трубе под ж.д. путями, проложенной методом ГНБ
- демонтируемые здания и сооружения
- проектируемые здания и сооружения
- проектируемый водоотводной лоток
- ограждение
- граница благоустройства

ОРГАНИЗАЦИЯ ДВИЖЕНИЯ ТРАНСПОРТА


- Организация движения железнодорожного транспорта
- Организация движения автомобильного транспорта

ПОЯСНИТЕЛЬНЫЕ НАДПИСИ


МО Комсомольский муниципальный район

Наименование муниципальных образований, населенных пунктов

ВЕРТИКАЛЬНАЯ ПЛАНИРОВКА ТЕРРИТОРИИ

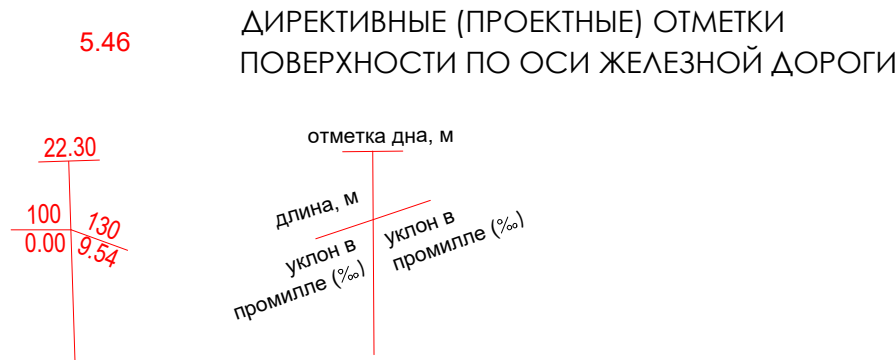

ДОКУМЕНТАЦИЯ ПО ПЛАНИРОВКЕ ТЕРРИТОРИИ ОБЪЕКТА
ВТОРОЙ ГЛАВНЫЙ ПУТЬ НА ПЕРЕГОНЕ П.П. 3796 КМ – СИЛИНКА ДАЛЬНЕВОСТОЧНОЙ ЖЕЛЕЗНОЙ ДОРОГИ
СХЕМА КОНСТРУКТИВНЫХ И ПЛАНИРОВОЧНЫХ РЕШЕНИЙ
СХЕМА ВЕРТИКАЛЬНОЙ ПЛАНИРОВКИ ТЕРРИТОРИИ, ИНЖЕНЕРНОЙ ПОДГОТОВКИ И ИНЖЕНЕРНОЙ ЗАЩИТЫ ТЕРРИТОРИИ
СХЕМА ОРГАНИЗАЦИИ УЛИЧНО-ДОРОЖНОЙ СЕТИ И ДВИЖЕНИЯ ТРАНСПОРТА

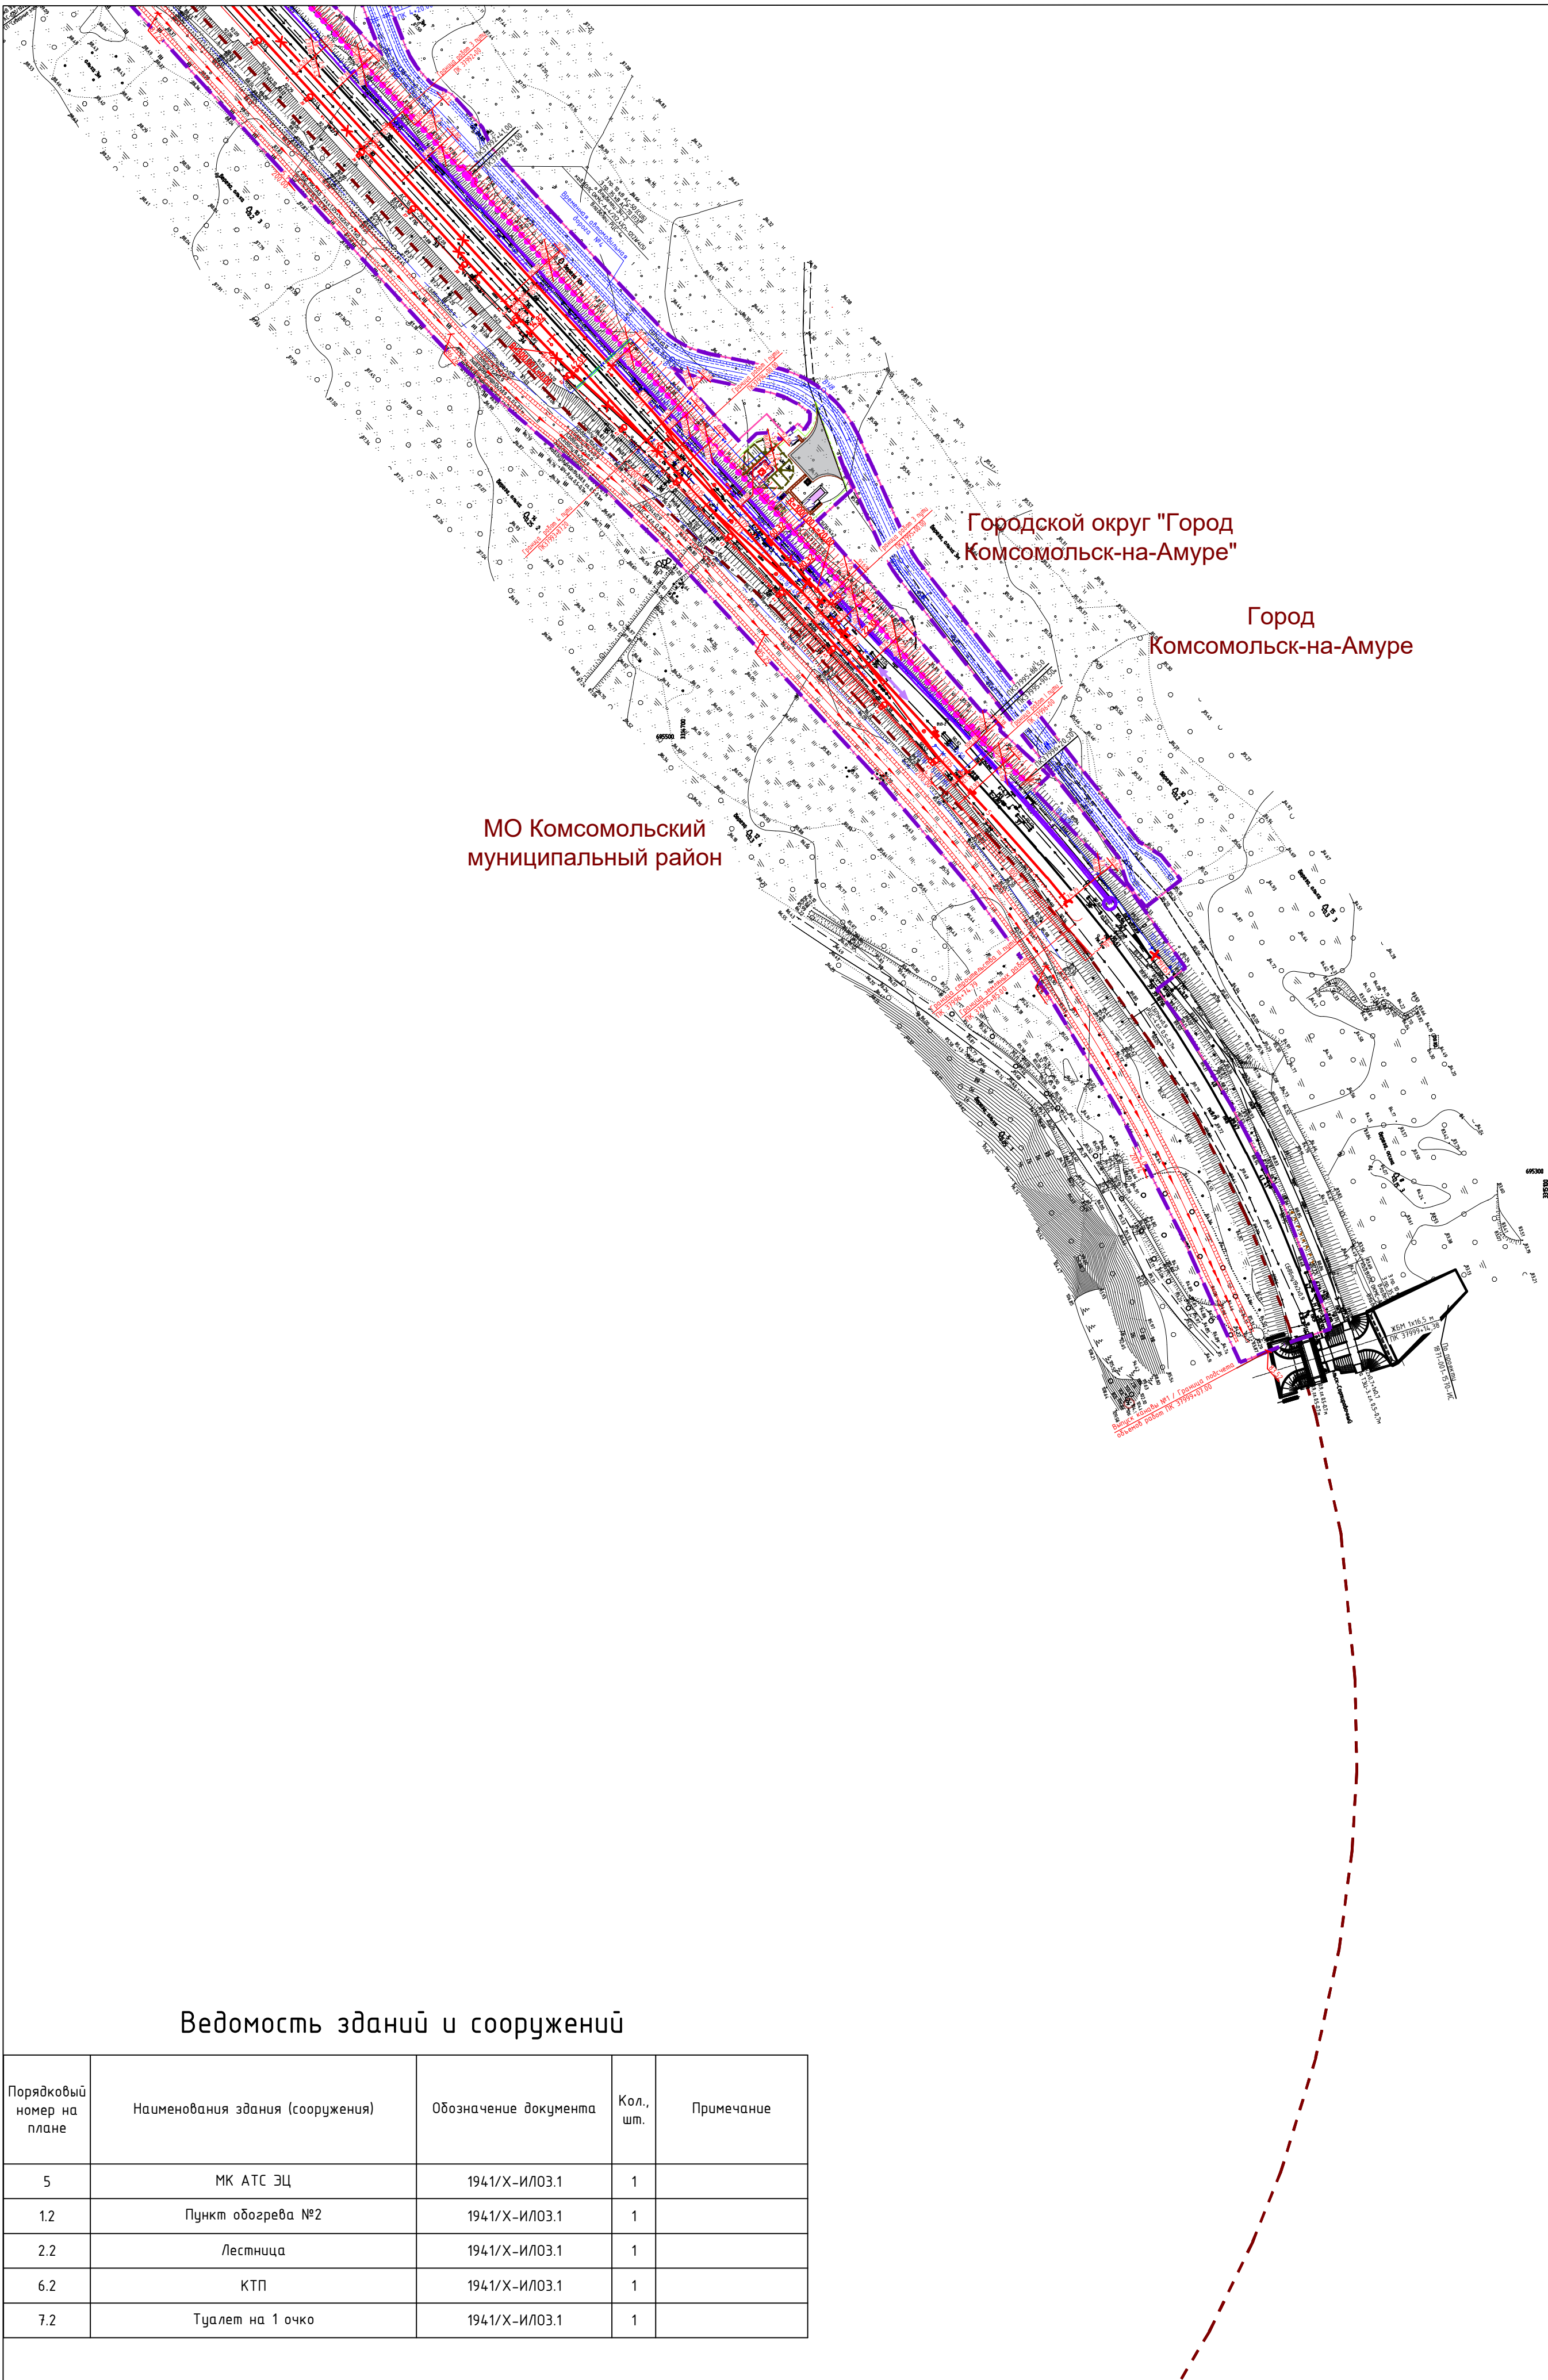

Примечание




Чертеж подготовлен с использованием материалов изысканий, выполненных «Сибгипротранспуты» - филиалом АО «Росжелдорпроект» в августе-ноябре 2022 г. Система координат - МСК-27 зона 3. Система высот Балтийская 1977 г.

Ведомость зданий и сооружений

Порядковый номер на плане	Наименования здания (сооружения)	Обозначение документа	Кол. шт.	Примечание
5	МК АТС ЭЦ	1941/Х-И/03.1	1	
1.2	Пункт обогрева №2	1941/Х-И/03.1	1	
2.2	Лестница	1941/Х-И/03.1	1	
6.2	КТП	1941/Х-И/03.1	1	
7.2	Туалет на 1 очко	1941/Х-И/03.1	1	

Российская Федерация, Хабаровский край					
Второй главный путь на перегоне п.п. 3796 км – Силинка Дальневосточной железной дороги					
Изм.	Кол.уч.	И док.уч.	Подпись	Дата	
Разработка	Шафранская			04.2024	
Проверка	Фокина			04.2024	
Нач. отдела	Сазонов			04.2024	
Материалы по обоснованию проекта планировки территории					Стадия
					Лист
					Листов
					ППТ
					8
					9
Схема конструктивных и планировочных решений, инженерной подготовки и инженерной защиты территории. Схема организации улично-дорожной сети и движения транспорта. М. 1:2000.					

ВТОРОЙ ГЛАВНЫЙ ПУТЬ НА ПЕРЕГОНЕ П.П 3796 КМ – СИЛИНКА ДАЛЬНЕВОСТОЧНОЙ ЖЕЛЕЗНОЙ ДОРОГИ

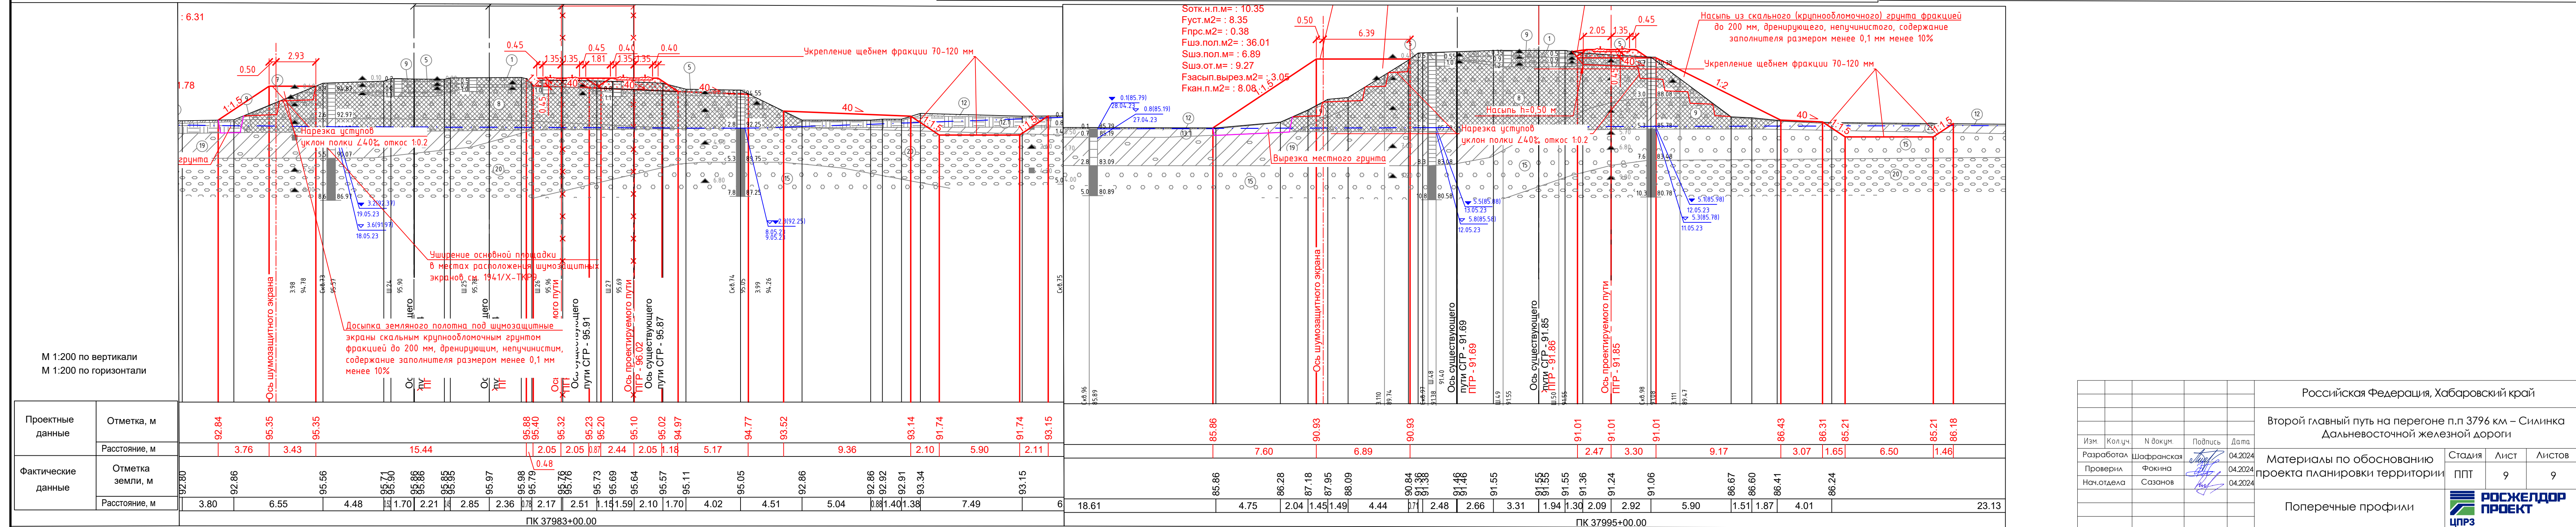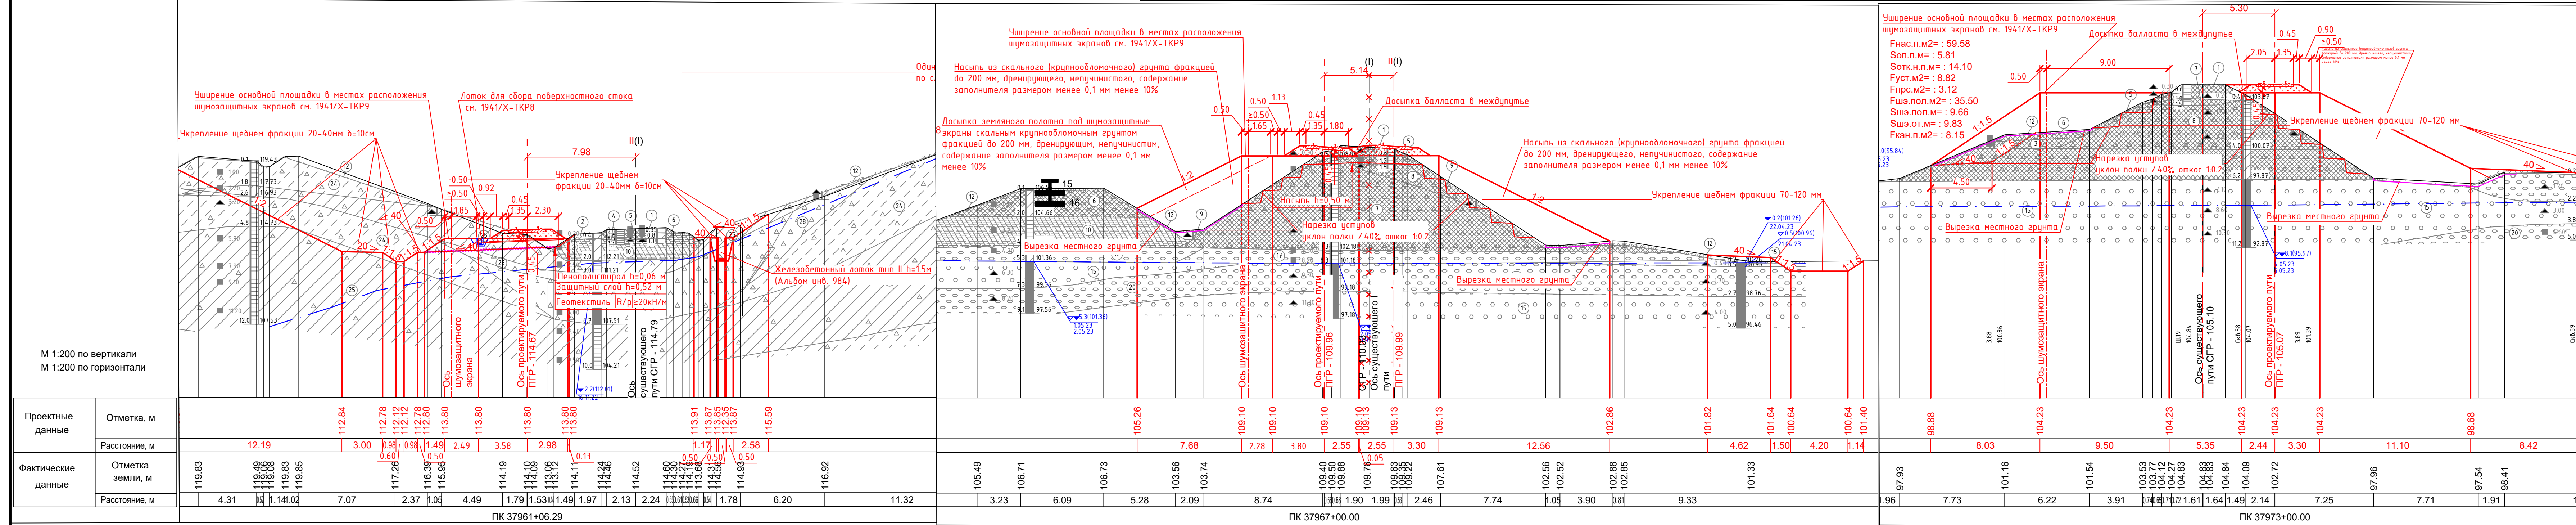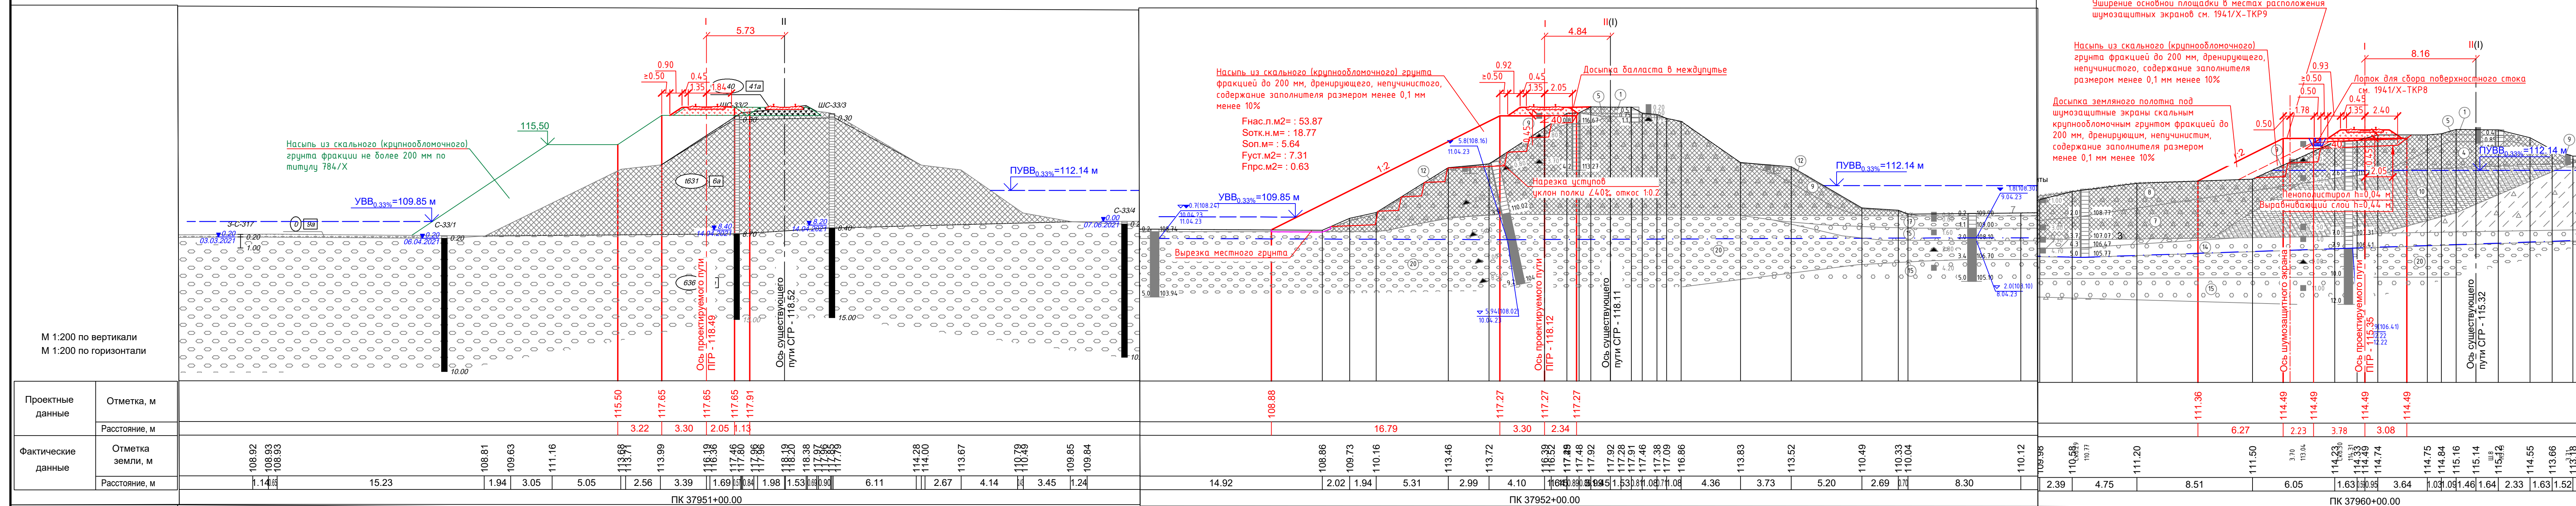

					Российская Федерация, Хабаровский край			
					Второй главный путь на перегоне п.п 3796 км – Силкинка Дальневосточной железной дороги			
Изм.	Кол.уч.	№ докум.	Подпись	Дата	Материалы по обоснованию проекта планировки территории	Стадия	Лист	Листов
Разработал		Шафранюк		04.2024		ПТ	9	9
Проверил		Фокина		04.2024				
Нав.отдела		Созонов		04.2024				
					Поперечные профили			