

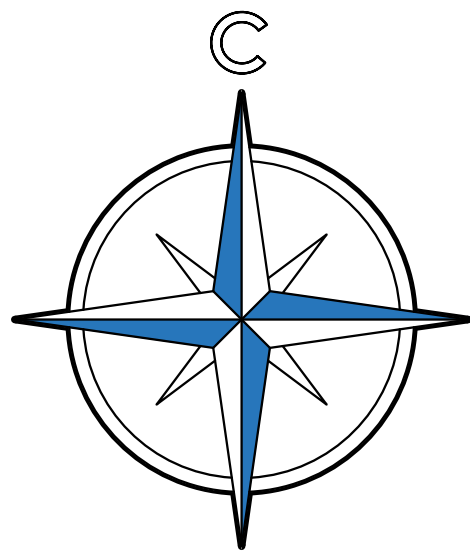


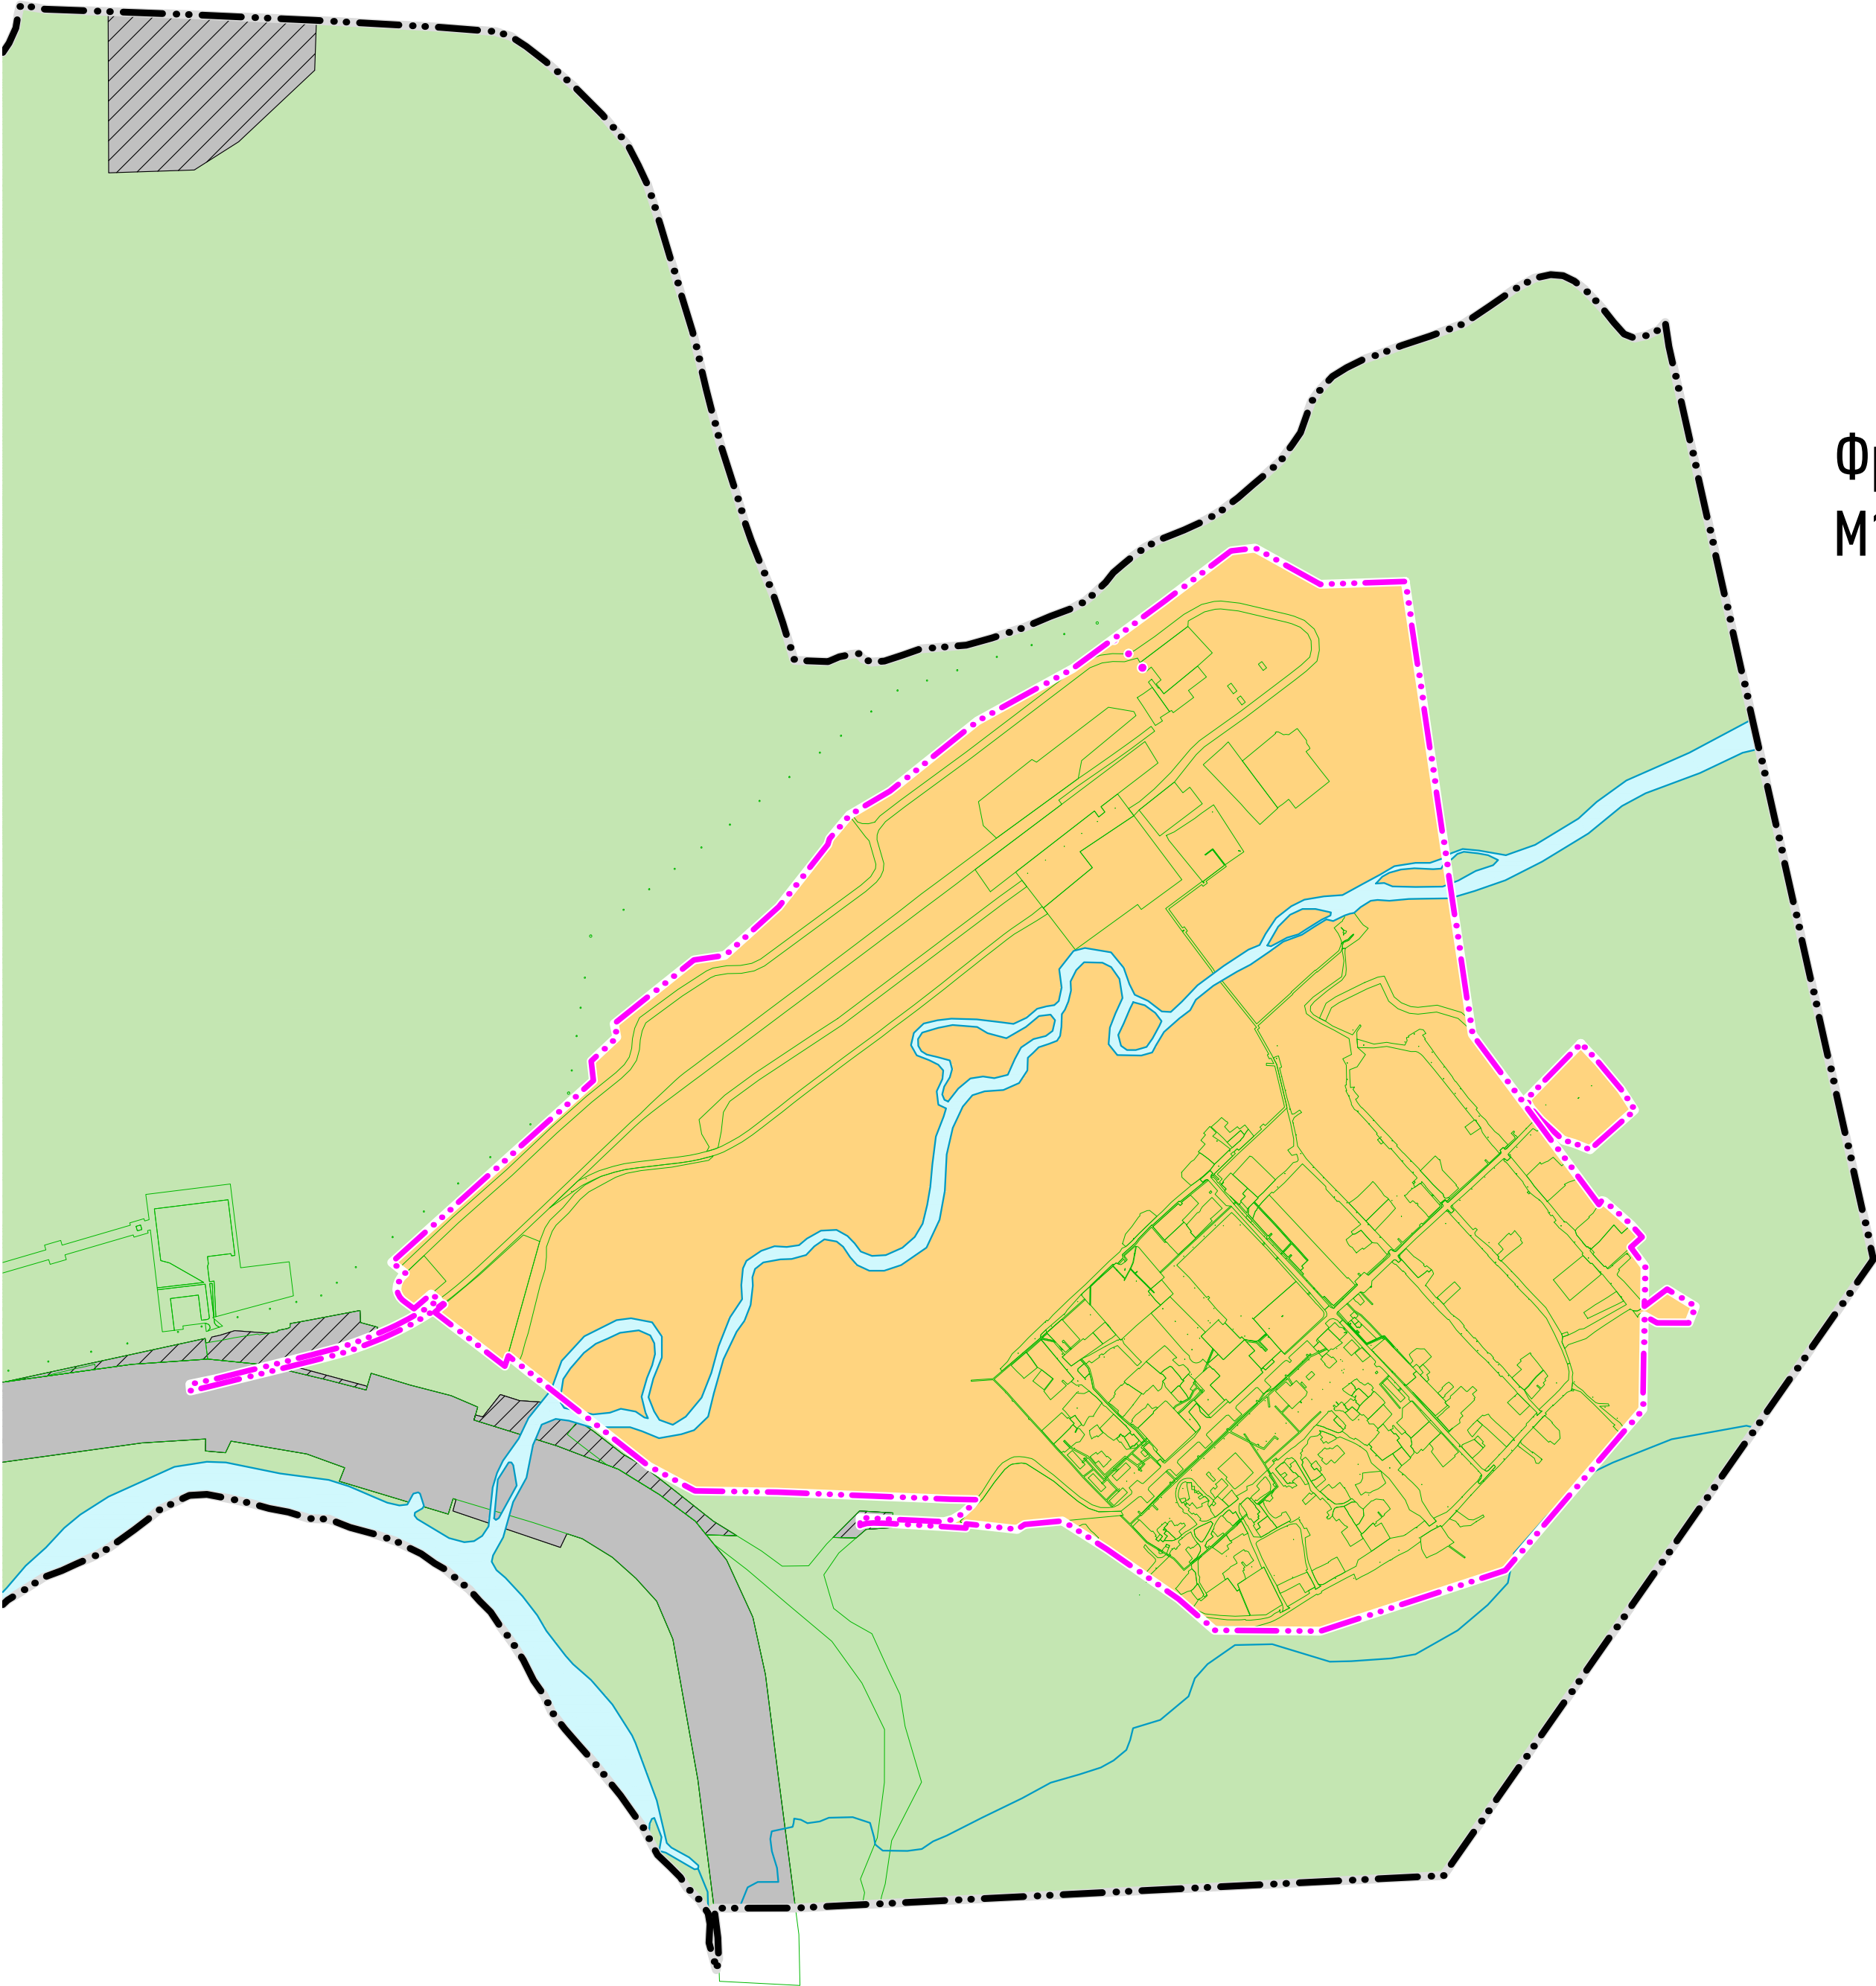

Генеральный план Уктурского сельского поселения Комсомольского муниципального района Хабаровского края

Карта границ населенных пунктов

М 1:25000

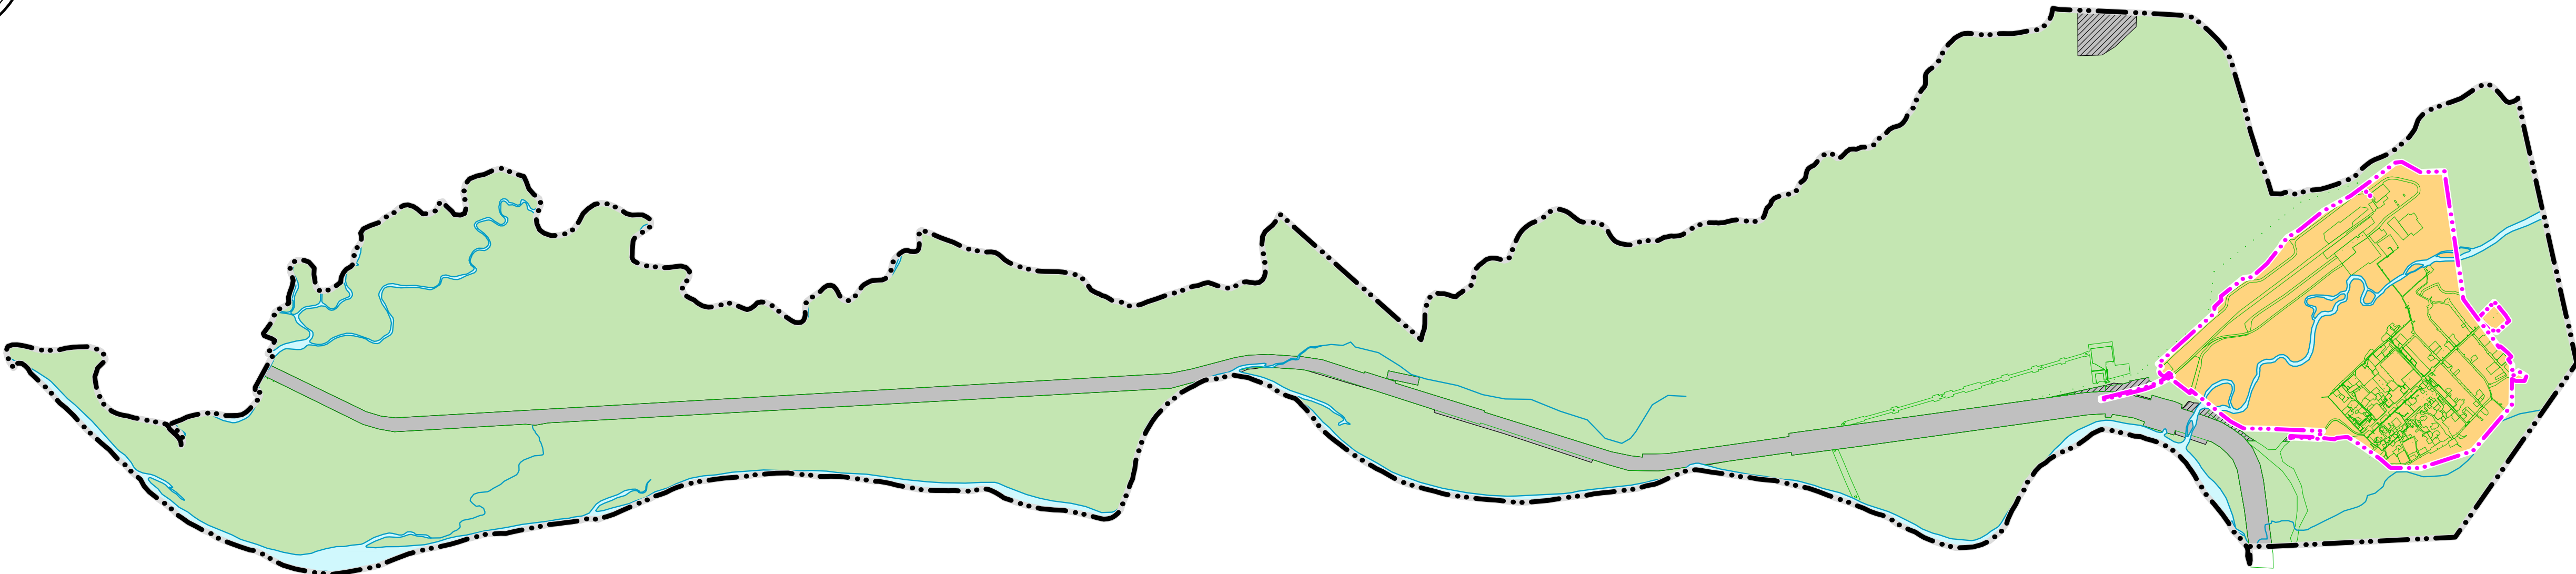

Фрагмент карты границ населенных пунктов

М1:10000

Условные обозначения

Существующие	Планируемые	Наименование
Границы субъектов РФ, муниципальных образований, населенных пунктов		
		Граница сельского поселения
		Граница населенного пункта
Земли по категориям		
		Земли населенных пунктов
		Земли лесного фонда
		Земли промышленности, энергетики, транспорта, связи, радиовещания, телевидения, информатики, земли для обеспечения космической деятельности, земли обороны, безопасности и земли иного специального назначения
Поверхностные водные объекты		
	Водоток (река, ручей, канал)	
	Водоем (озеро, пруд, обводненный карьер, водохранилище)	
Сведения, содержащиеся в едином государственном реестре недвижимости		
	Граница земельного участка	

					Генеральный план Уктурского сельского поселения Комсомольского муниципального района Хабаровского края		
Изм.	Лист	№ док.	Подп.	Дата	Карта границ населенных пунктов		
Разраб.	Аникин			09.24			
					Стадия	Лист	Листов