

АО «РОСЖЕЛДОРПРОЕКТ»



ХАБАРОВСКИЙ ПРОЕКТНО-ИЗЫСКАТЕЛЬСКИЙ
ИНСТИТУТ «ДАЛЬЖЕЛДОРПРОЕКТ» -
ФИЛИАЛ АО «РОСЖЕЛДОРПРОЕКТ»

Регистрационный номер от 10.08.2009г. № 11
в реестре членов саморегулируемой организации СРО-П-065-30112009

Заказчик – Хабаровская группа заказчика по строительству объектов железнодорожного транспорта - обособленное структурное подразделение Дирекции по комплексной реконструкции железных дорог и строительству объектов железнодорожного транспорта - филиала ОАО «РЖД»

11428

**ВТОРОЙ ГЛАВНЫЙ ПУТЬ НА ПЕРЕГОНЕ КАРТЕЛЬ – СЕЛИХИН
ДАЛЬНЕВОСТОЧНОЙ ЖЕЛЕЗНОЙ ДОРОГИ**

ДОКУМЕНТАЦИЯ ПО ПЛАНИРОВКЕ ТЕРРИТОРИИ

**Раздел 3. Проект планировки территории. Материалы по
обоснованию. Графическая часть. Книга 2**

1675-03-8406-ДПТ-ПП.МО.ГЧ

Том 3.2

АО «РОСЖЕЛДОРПРОЕКТ»



ХАБАРОВСКИЙ ПРОЕКТНО-ИЗЫСКАТЕЛЬСКИЙ
ИНСТИТУТ «ДАЛЪЖЕЛДОРПРОЕКТ» -
ФИЛИАЛ АО «РОСЖЕЛДОРПРОЕКТ»

Регистрационный номер от 10.08.2009г. № 11
в реестре членов саморегулируемой организации СРО-П-065-30112009

Заказчик – Хабаровская группа заказчика по строительству объектов железнодорожного транспорта - обособленное структурное подразделение Дирекции по комплексной реконструкции железных дорог и строительству объектов железнодорожного транспорта - филиала ОАО «РЖД»

11428

**ВТОРОЙ ГЛАВНЫЙ ПУТЬ НА ПЕРЕГОНЕ КАРТЕЛЬ – СЕЛИХИН
ДАЛЬНЕВОСТОЧНОЙ ЖЕЛЕЗНОЙ ДОРОГИ**

ДОКУМЕНТАЦИЯ ПО ПЛАНИРОВКЕ ТЕРРИТОРИИ

Раздел 3. Проект планировки территории. Материалы по обоснованию. Графическая часть. Книга 2

1675-03-8406-ДПТ-ПП.ОЧ.ГЧ

Том 3.2

Главный инженер филиала

Г. П. Матинин

Главный инженер проекта

Е. В. Раденко

Инд. № подл.	Подп. и дата	Взам. инв. №

Хабаровск
2021



АО «ДАЛЬГИПРОТРАНС»

АКЦИОНЕРНОЕ ОБЩЕСТВО
«ДАЛЬНЕВОСТОЧНЫЙ ПРОЕКТНО-ИЗЫСКАТЕЛЬСКИЙ
ИНСТИТУТ ТРАНСПОРТНОГО СТРОИТЕЛЬСТВА»

Регистрационный номер от 11.09.2009 № 65 в реестре членов
саморегулируемой организации СРО-П-065-30112009

Второй главный путь на перегоне Картель – Селихин
Дальневосточной железной дороги

ДОКУМЕНТАЦИЯ ПО ПЛАНИРОВКЕ ТЕРРИТОРИИ

Раздел 3. Проект планировки территории. Материалы по обоснованию.
Графическая часть. Книга 2

1675-03-8406-ДПТ-ПП.ОЧ.ГМ

Том 3.2

Главный инженер

Е. А. Трубников

Главный инженер проекта




Д. В. Анисимов


Инв. № подл.	Подп. и дата	Взам. инв. №

Хабаровск
2021

Содержание тома

Обозначение	Наименование	Примечание
1675-03-8406-ДПТ-ПП.МО.ГЧ-С	Содержание тома	стр. 2
1675-03-8406-ДПТ-ПП.МО.ГЧ, листы 1-11	Схема границ зон с особыми условиями использования территории (1:1000)	стр. 3-13
1675-03-8406-ДПТ-ПП.МО.ГЧ, листы 12-22	Схема границ территорий, подверженных риску возникновения чрезвычайных ситуаций природного и техногенного характера. Схема конструктивных и планировочных решений (1:1000)	стр. 14-24

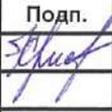Инв. № подл.	Изм.	Колуч.	Лист	№ док.	Подп.	Дата	Подп. и дата	Взам. инв. №	
									Изм.
	Разраб.		Пеленко			20.02.21			
	Н. контр.		Гонт			20.02.21			
1675-03-8406-ДПТ-ПП.МО.ГЧ-С									
Содержание тома 3.2							Стадия	Лист	Листов
							ИРД	1	1
							АО «Дальгипротранс»		

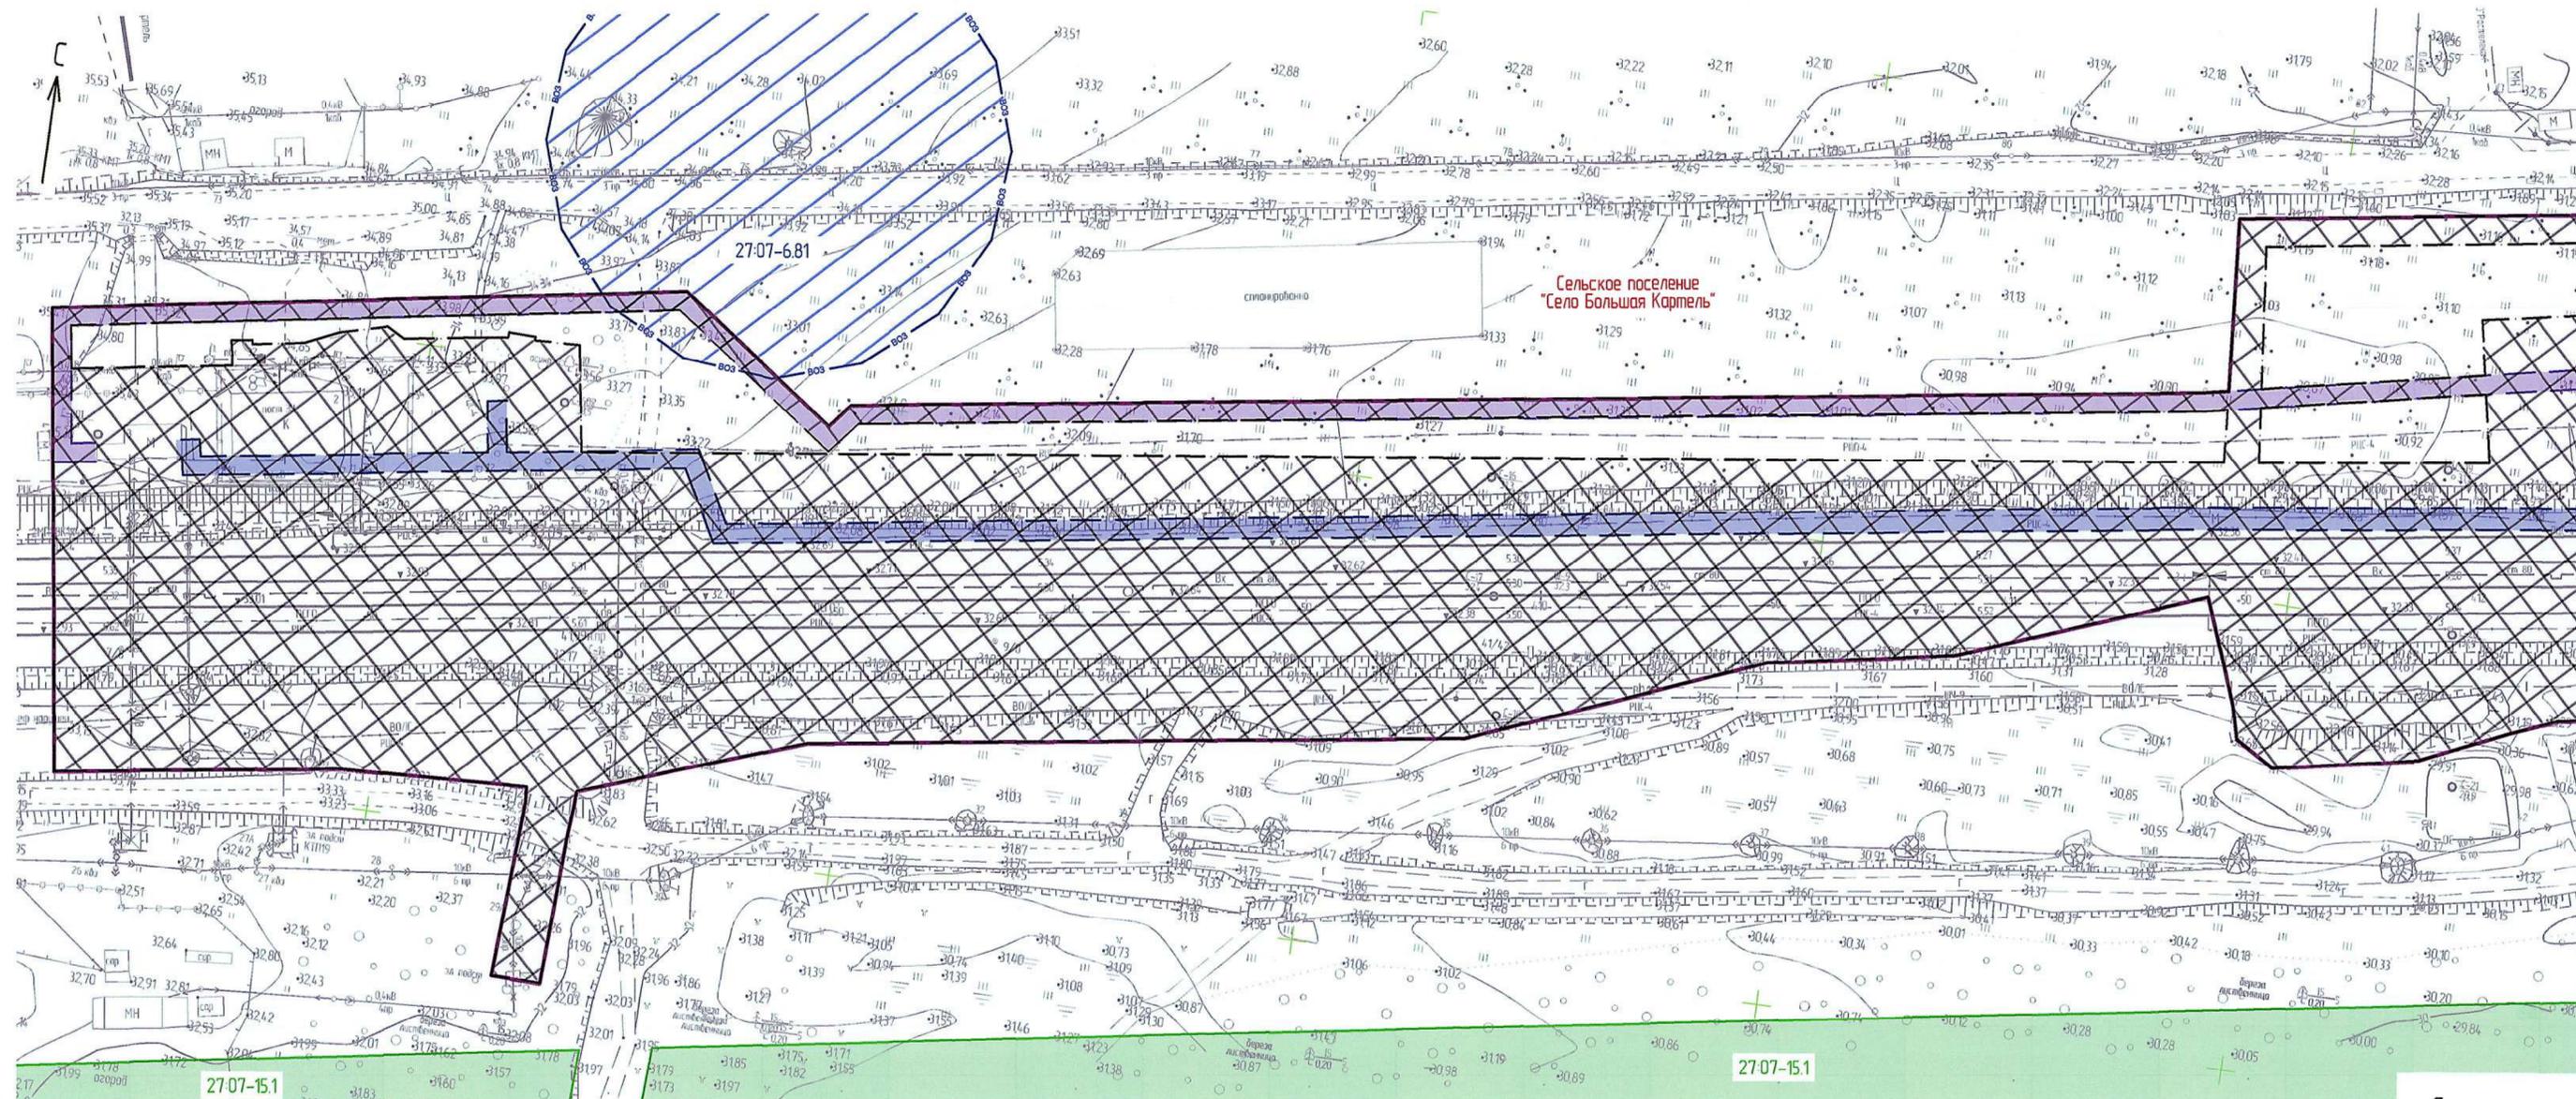


Линия сведения с листом 2

- оси существующих ж.-д. путей
- оси проектируемых и реконструируемых ж.-д. путей
- оси проектируемых и реконструируемых ж.-д. путей
- граница зоны планируемого размещения линейного объекта и номера ее характерных точек
- граница территории, в отношении которой осуществляется подготовка проекта планировки
- граница и наименование муниципального образования
- граница и реестровый номер лесничества
- границы водоохранных зон, учтенных в ЕГРН, и их реестровые номера
- санитарно-защитная зона кладбища
- санитарно-защитная зона железной дороги (100 м)
- охранные зоны сетей СЦБ (2 м)
- охранные зоны кабелей связи (2 м)
- охранные зоны сетей ТБ (2 м)
- санитарно-защитная зона железной дороги (50 м)
- охранные зоны объектов электросетевого хозяйства (1 м - для НВ 0,4кВ; 10 м - для ВЛ 10кВ)
- охранные зоны очистных сооружений (50 м)
- границы зон затоплений и их реестровые номера
- границы водоохранных зон водных объектов

Границы зон с особыми условиями использования территорий, подлежащие установлению в связи с размещением линейных объектов


Схема расположения листов

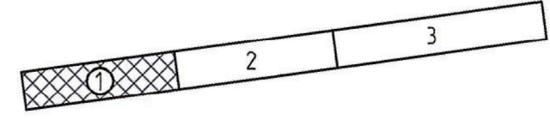

1. В границах разработки проекта межевания территории отсутствуют территории объектов культурного наследия, особо охраняемые природные территории.

					1675-03-8406-ДПТ-ПП.МО.ГЧ				
					Второй главный путь на перегоне Кармель - Селихин Дальневосточной железной дороги				
Изм.	Кол. уч.	Лист	№ док.	Подп.	Дата	Проект планировки территории. Материалы по обоснованию. Графическая часть	Стадия	Лист	Листов
Разраб.		Пеленко		<i>Пеленко</i>	20.02.21		ИРД	1	22
Провер.		Миранова		<i>Миранова</i>	20.02.21				
Адм. разд.		Романец		<i>Романец</i>	20.02.21				
Гл. спец.		Романец		<i>Романец</i>	20.02.21				
Н. контр.		Гонт		<i>Гонт</i>	20.02.21	Чертеж границ зон с особыми условиями территории (1:1000)	АО "Дальгипротранс"		
Нач. отд.		Воронникова		<i>Воронникова</i>	20.02.21				

Вариант, табл. №
Подп. и дата
Мас. № подл.

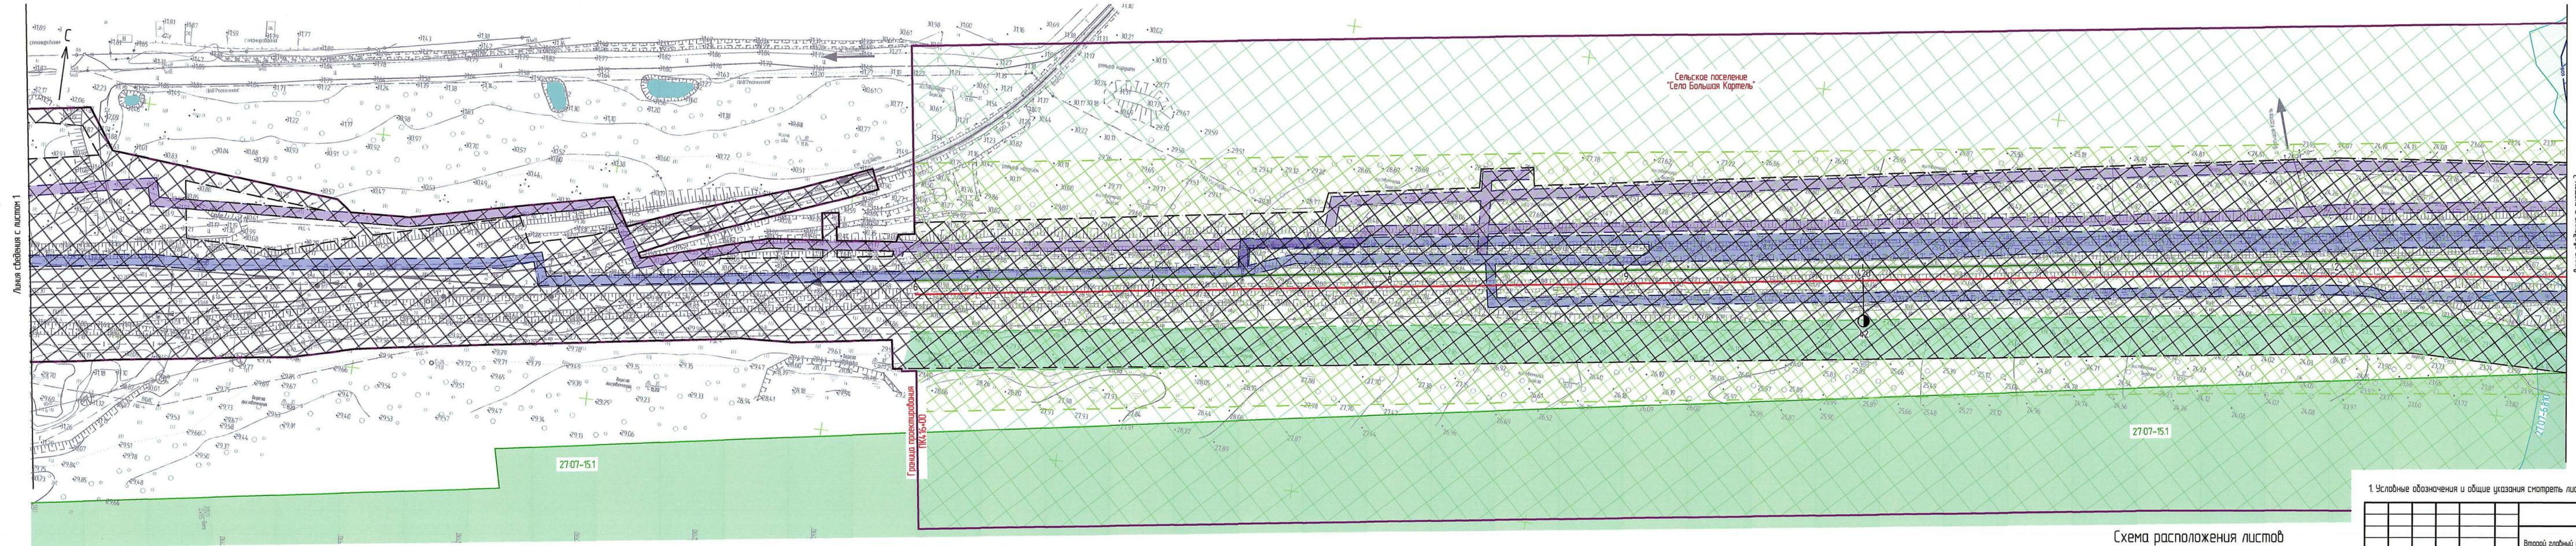


Линия съединения с листом 1

Линия съединения с листом 3

27-07-15.1

27-07-15.2


Схема расположения листов

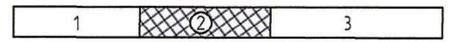

1. Условные обозначения и общие указания смотреть лист 1.

						1675-03-8406-ДПТ-ППМОГЧ			
						Второй главный путь на перегоне Карпель - Селкиши Дальневосточной железной дороги			
Изм.	Кол. уч.	Лист	№ док.	Подп.	Дата	Проект планировки территории. Материалы по обоснованию. Графическая часть	Стация	Лист	Листов
Разраб.	Пеленко	1	2022	Иван	2022		ИРД	2	
Провер.	Миронова		2022	Иван	2022				
Адм. разб.	Романец		2022	Иван	2022				
Гл. спец.	Романец		2022	Иван	2022				
Н. контр.	Гонт		2022	Иван	2022	Чертеж границ зон с особыми условиями территории (1:1000)	АО "Дальнепротранс"		
Нач. отд.	Воратникова		2022	Иван	2022				


Изд. № подл.	Взам. инв. №
Лист № докум.	Дата

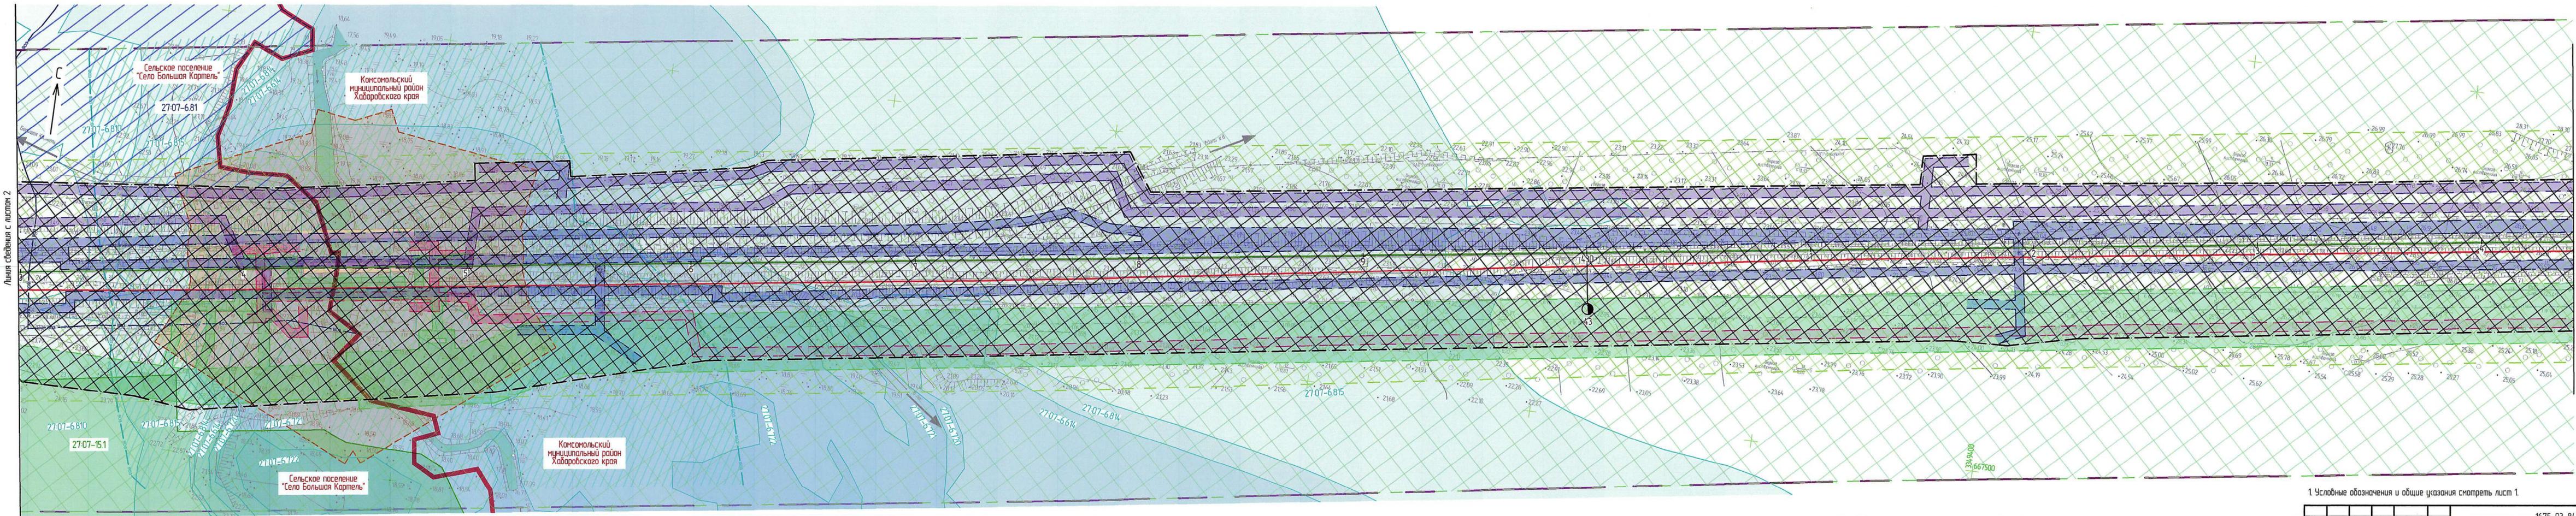

Линия сведения с листом 2

Линия сведения с листом 4


Схема расположения листов

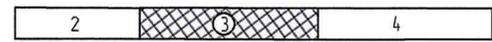

1. Условные обозначения и общие указания смотреть лист 1.

1675-03-8436-ДПТ-ПМОГЧ						Второй главный путь на перегоне Карпель – Селихин Дальневосточной железной дороги			
Изм.	Кол. изм.	Лист	№ док.	Подп.	Дата	Проект планировки территории. Материалы по обоснованию. Графическая часть	Статус	Лист	Листов
Разраб.		Пеленко			20.02.21		ИРД	3	
Провер.		Миронова			20.02.21				
Адм. разд.		Романец			20.02.21				
Гл. спец.		Романец			20.02.21				
Н. контр.		Гонч			20.02.21	Чертеж границ зон с особыми условиями территории (1:1000)			
Нач. отд.		Воротникова			20.02.21	АО "Дальгипротранс"			

Всех лиц №
Полн. и дата
Изд. № подл.

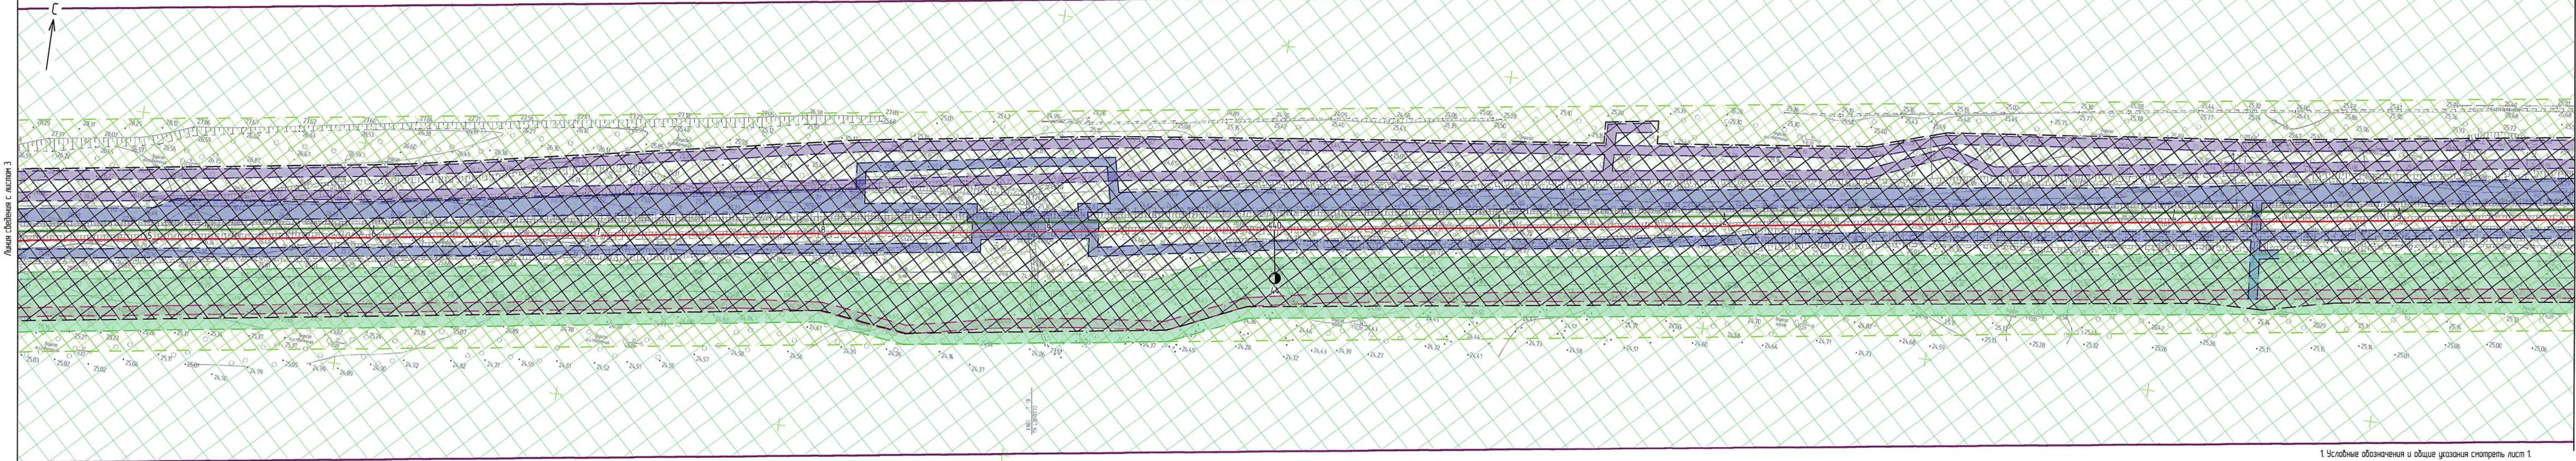

Линия сведения с листом 3

Линия сведения с листом 5



Схема расположения листов



1. Условные обозначения и общие указания смотреть лист 1.

						1675-03-8406-ДПТ-ПМО.ГЧ			
						Второй главный путь на перегоне Карель - Селихин Дальневосточной железной дороги			
Изм.	Кол. изм.	Лист	№ док.	Подп.	Дата	Проект планировки территории. Материалы по обоснованию. Графическая часть	Стация	Лист	Листов
Разраб.		Пеленко		<i>Пеленко</i>	20.02.21		ИРД	4	
Провер.		Миронова		<i>Миронова</i>	20.02.21				
Адм. разд.		Романец		<i>Романец</i>	20.02.21				
Гл. спец.		Романец		<i>Романец</i>	20.02.21				
Н. контр.		Гонч		<i>Гонч</i>	20.02.21	Чертеж грани зон с особыми условиями территории (1:1000)	АО "Дальзипротранс"		
Нач. отд.		Варатныкова		<i>Варатныкова</i>	20.02.21				

Изд. № подл. Подп. и дата. Всего листов

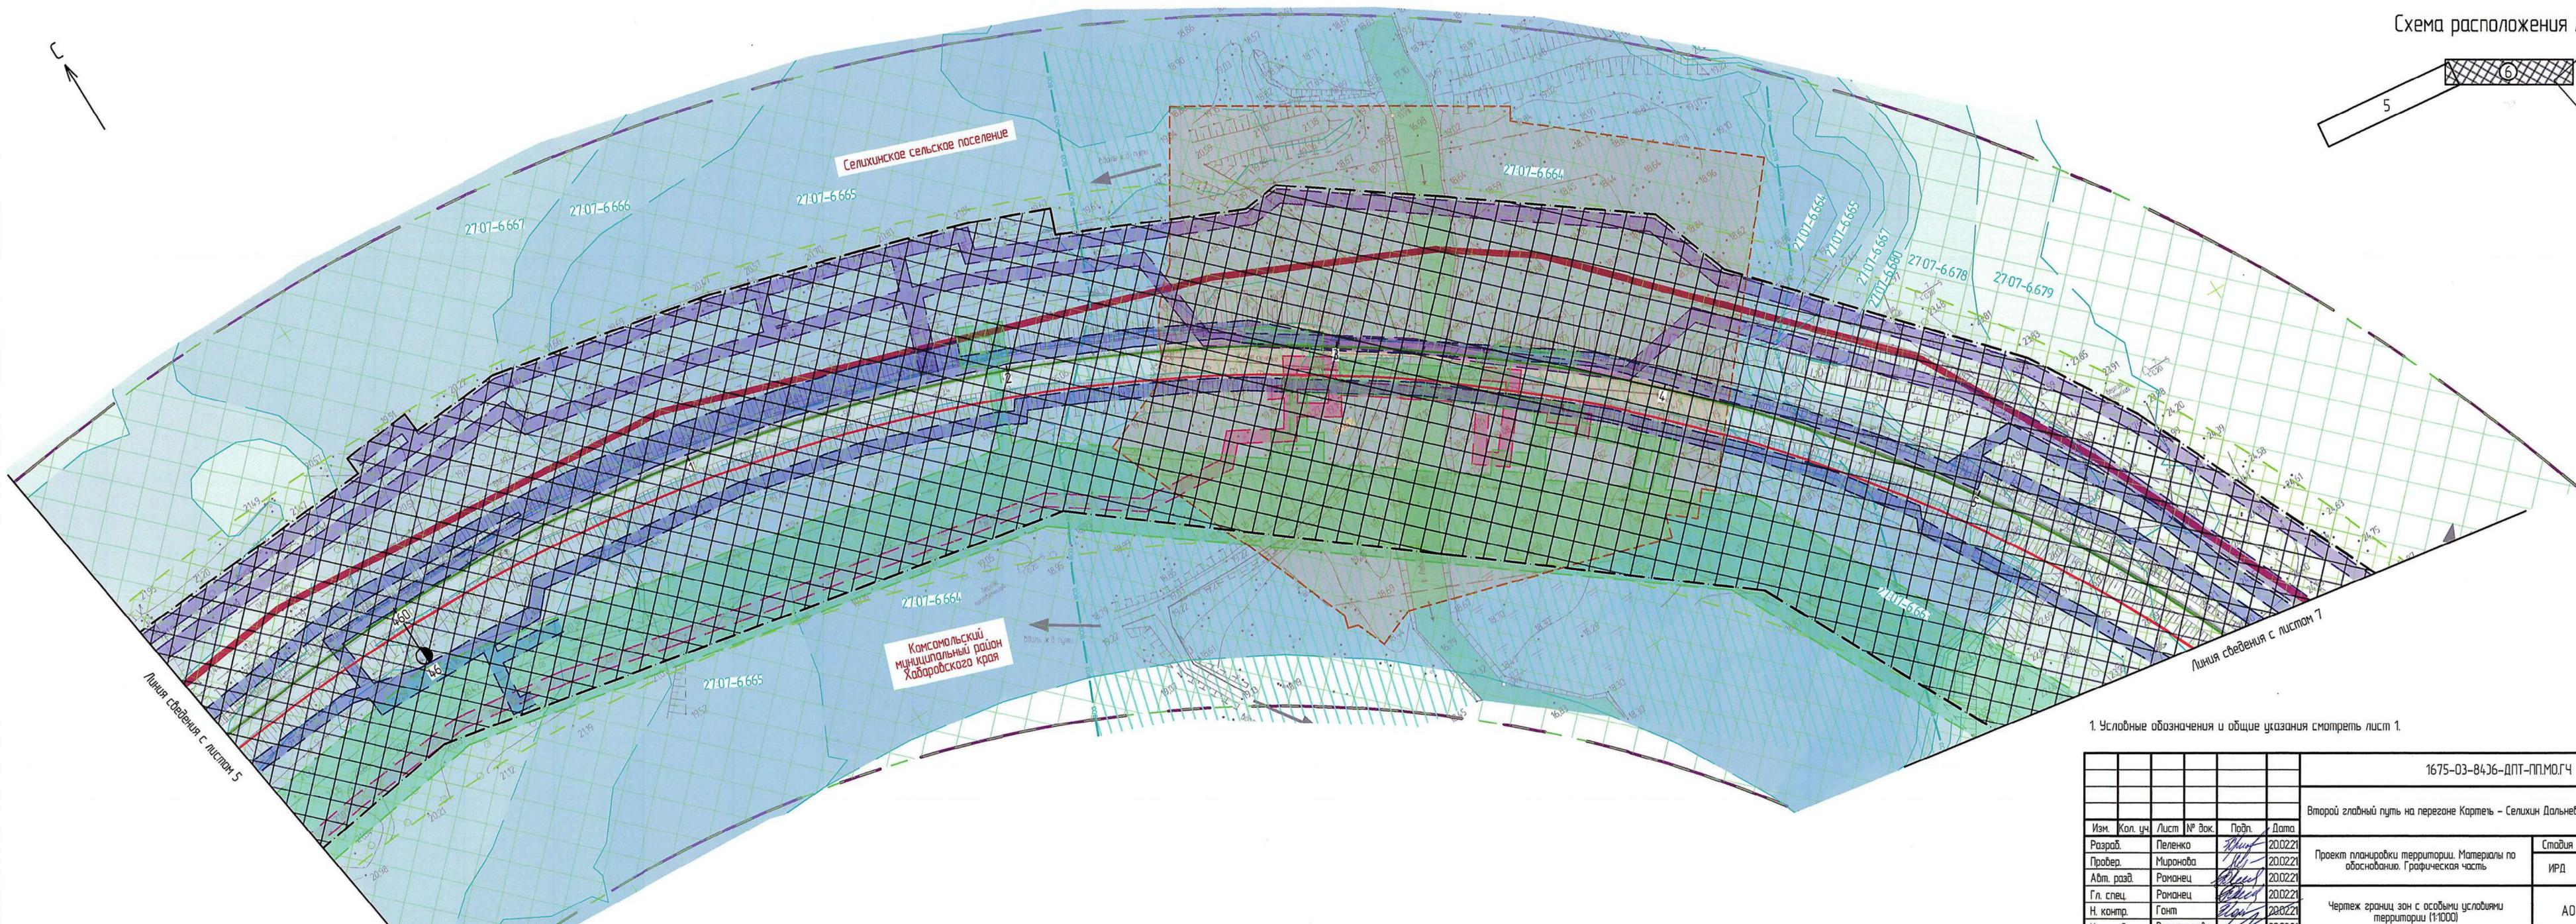
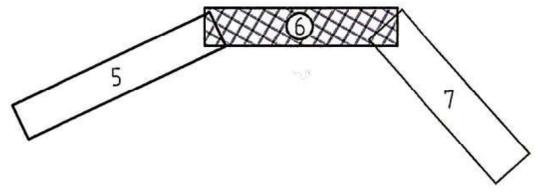


Взам. инв. №
Листы и дата
Инд. № подл.

1. Условные обозначения и общие указания смотреть лист 1.

1675-03-8436-ДПТ-П.МО.ГЧ					
Второй главный путь на перегоне Картезь - Селихин Дальневосточной железной дороги					
Изм.	Кол. уч.	Лист	№ док.	Подп.	Дата
Разраб.		Пеленко		<i>[Signature]</i>	20.02.21
Провер.		Миранова		<i>[Signature]</i>	20.02.21
Адм. разд.		Романец		<i>[Signature]</i>	20.02.21
Гл. спец.		Романец		<i>[Signature]</i>	20.02.21
Н. контр.		Гонт		<i>[Signature]</i>	20.02.21
Нач. отд.		Воротникова		<i>[Signature]</i>	20.02.21
Проект планировки территории. Материалы по обоснованию. Графическая часть				Стадия	Лист
				ИРД	6
Чертеж границ зон с особыми условиями территории (1:1000)				АО "Дальгипротранс"	


Схема расположения листов

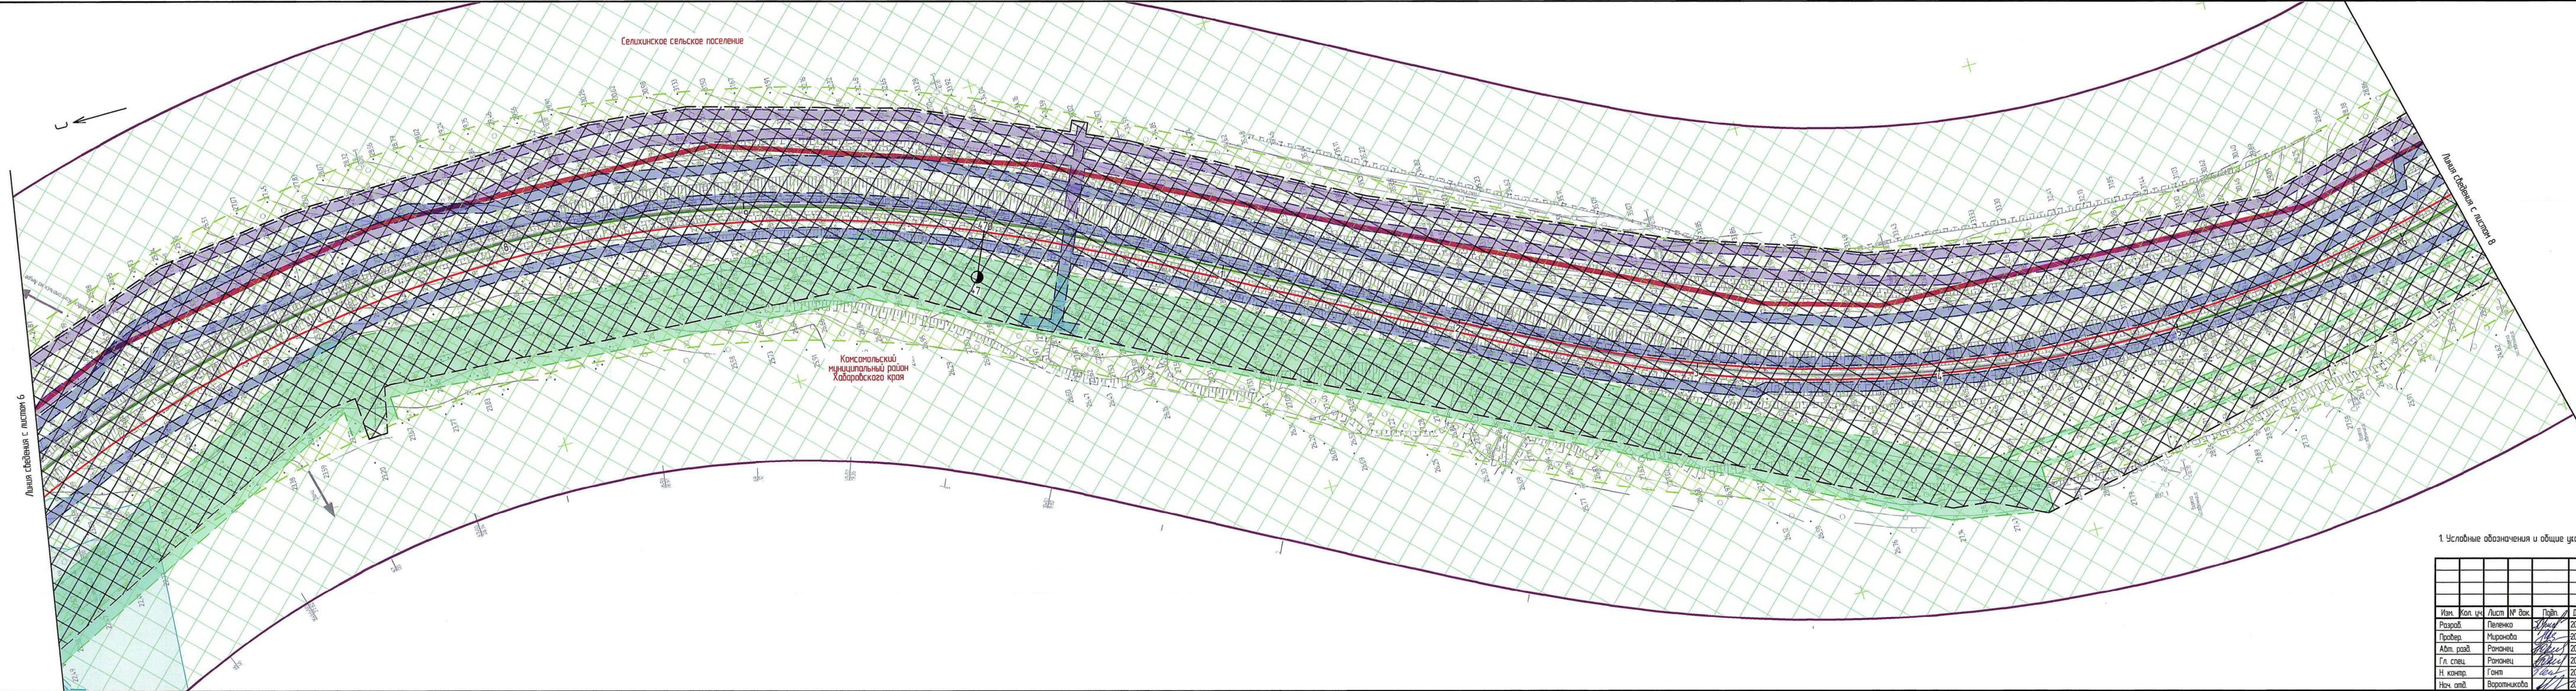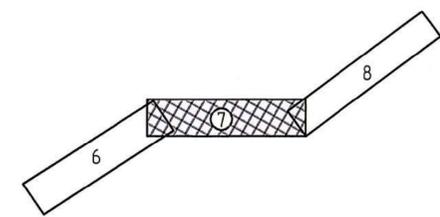

1. Условные обозначения и общие указания смотреть лист 1.

						1675-03-8406-ДПТ-ПМОГЧ			
						Второй главный путь на перегоне Кармель - Селихин Дальневосточной железной дороги			
Изм.	Кол. ч.	Лист	№ док.	Подп.	Дата	Проект планировки территории. Материалы по обоснованию. Графическая часть	Стация	Лист	Листов
Разработ.		Пеленко		<i>[Signature]</i>	200221		ИРД	7	
Провер.		Миранова		<i>[Signature]</i>	200221				
Авт. разд.		Романец		<i>[Signature]</i>	200221				
Гл. спец.		Романец		<i>[Signature]</i>	200221				
Н. контр.		Гонт		<i>[Signature]</i>	200221	Чертеж границ зон с особыми условиями территории (1:1000)	АО "Дальгипротранс"		
Нач. отд.		Воротникова		<i>[Signature]</i>	200221				

Изд. № подл.	Всех листов
Подп. и дата.	
Всех листов	

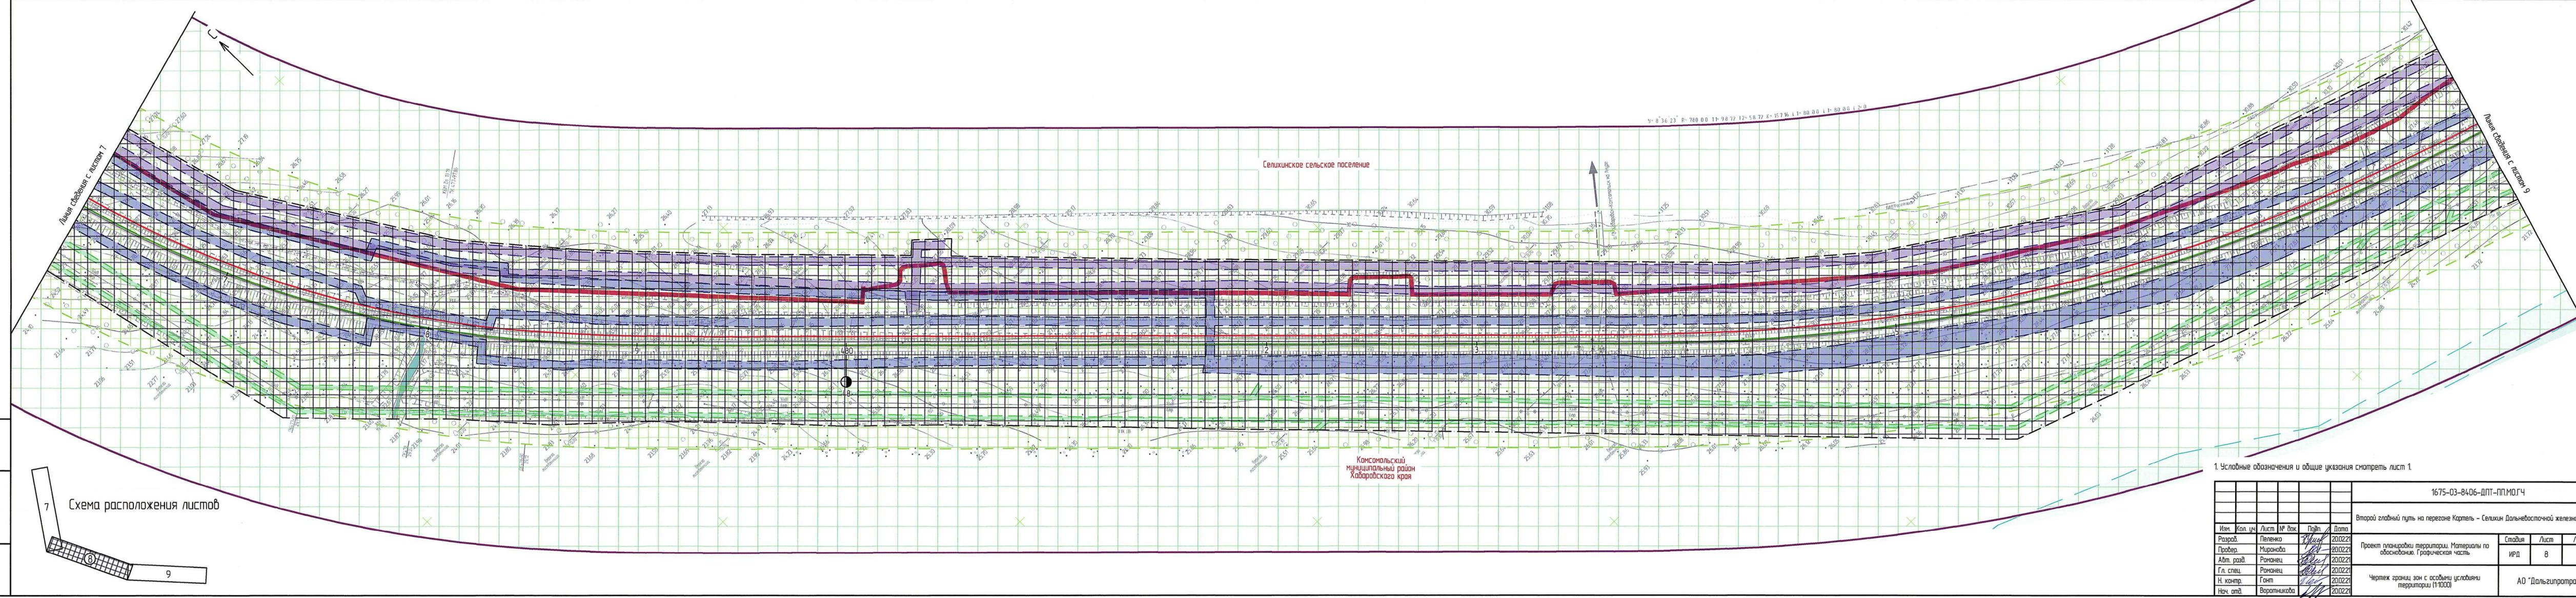

Всех листов №
Лист и дата
Изд. №, год



7 Схема расположения листов

Селихинское сельское поселение

Комсомольский
муниципальный район
Хабаровского края

1. Условные обозначения и общие указания смотреть лист 1.

						1675-03-8406-ДПТ-П.М.О.Г.Ч			
						Второй главный путь на перегоне Картеж - Селихин Дальневосточной железной дороги			
Изм.	Кол. изм.	Лист	№ док.	Подп.	Дата	Проект планировки территории. Материалы по обоснованию. Графическая часть	Стация	Лист	Листов
Разраб.					20.02.21		ИРД	8	
Провер.					20.02.21				
Авт. разд.					20.02.21				
Гл. спец.					20.02.21				
Н. контр.					20.02.21	Чертеж границ зон с особыми условиями территории (1:1000)	АО "Дальгипротранс"		
Нач. отд.					20.02.21				


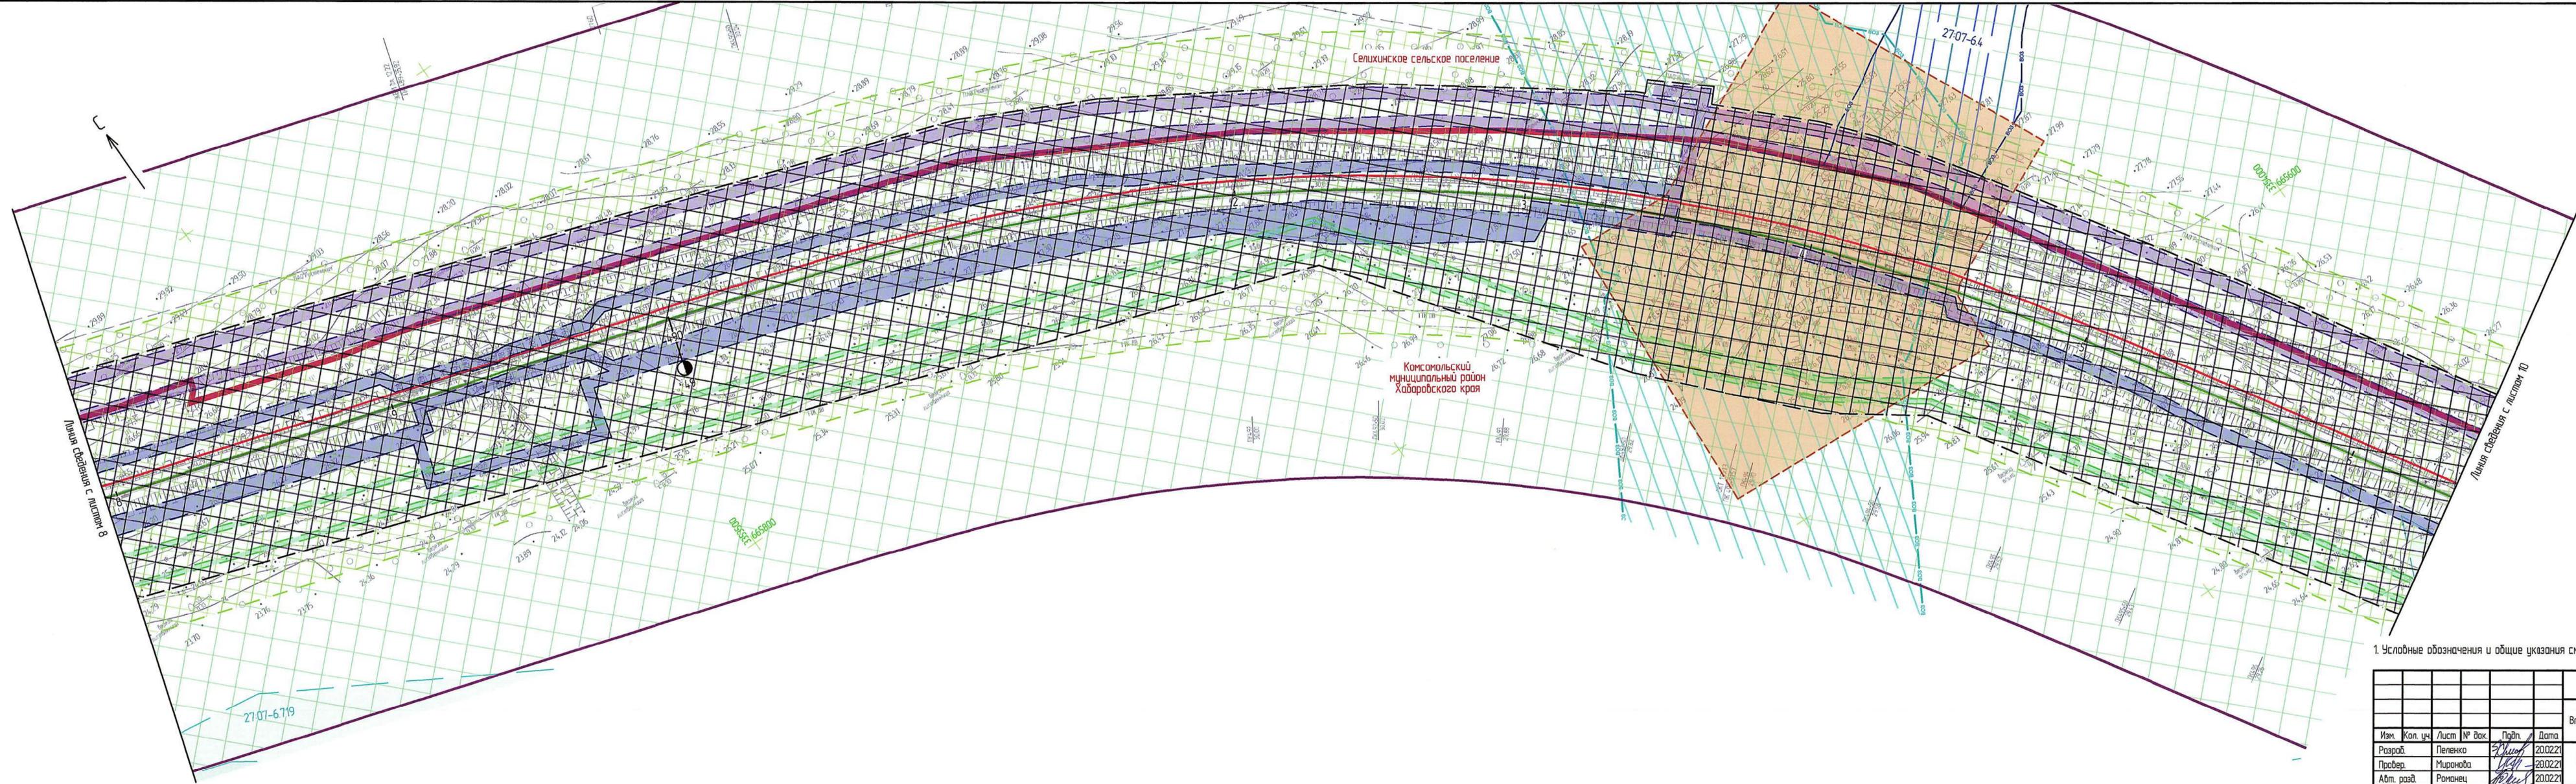




Схема расположения листов

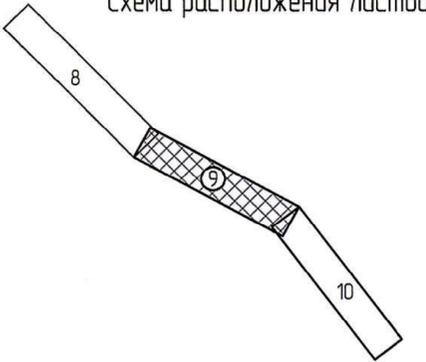

1. Условные обозначения и общие указания смотреть лист 1.

1675-03-8406-ДПТ-ПП.МОГЧ					
Второй главный путь на перегоне Кармель - Селихин Дальневосточной железной дороги					
Изм.	Кол. уч.	Лист	№ док.	Подп.	Дата
Разраб.	Пеленко	9		<i>[Signature]</i>	20.02.21
Провер.	Миронова			<i>[Signature]</i>	20.02.21
Авт. разд.	Романец			<i>[Signature]</i>	20.02.21
Гл. спец.	Романец			<i>[Signature]</i>	20.02.21
Н. контр.	Гонт			<i>[Signature]</i>	20.02.21
Нач. отд.	Воратникова			<i>[Signature]</i>	20.02.21
Проект планировки территории. Материалы по обоснованию. Графическая часть				Стадия	Лист
				ИРД	9
Чертеж границ зон с особыми условиями территории (1:1000)				АО "Дальгипротранс"	

№ док. № подл.	Взам. инв. №
Листы и дата	

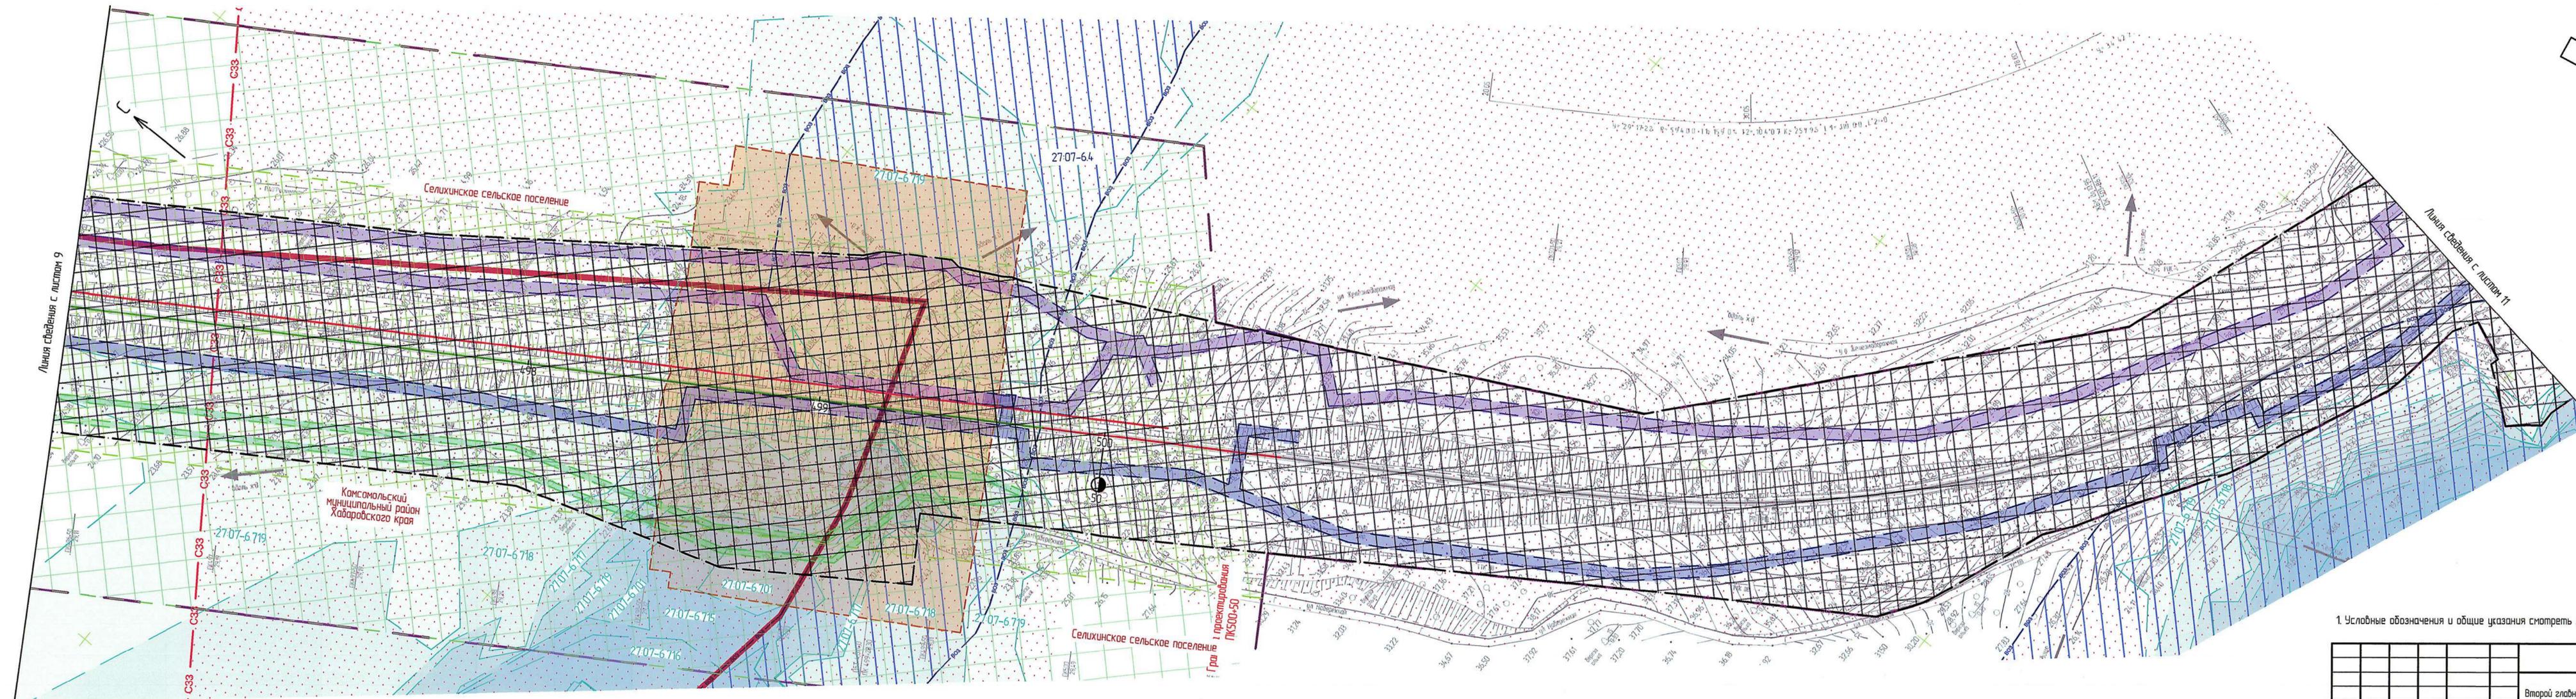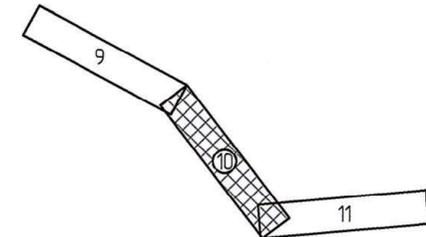

1. Условные обозначения и общие указания смотреть лист 1.

1675-03-8436-ДПТ-ППМОГЧ					
Второй главный путь на перегоне Картезь - Селихин Дальневосточной железной дороги					
Изм.	Кол. уч.	Лист	№ док.	Подп.	Дата
Разраб.	Пеленко				20.02.21
Провер.	Миронова				20.02.21
Авт. разд.	Романец				20.02.21
Гл. спец.	Романец				20.02.21
Н. контр.	Гонт				20.02.21
Нач. отд.	Воронникова				20.02.21
				Студия	Лист
				ИРД	10
				АО "Дальгипротранс"	

Взам. инв. №	
Листы и дата	
Инв. № подл.	


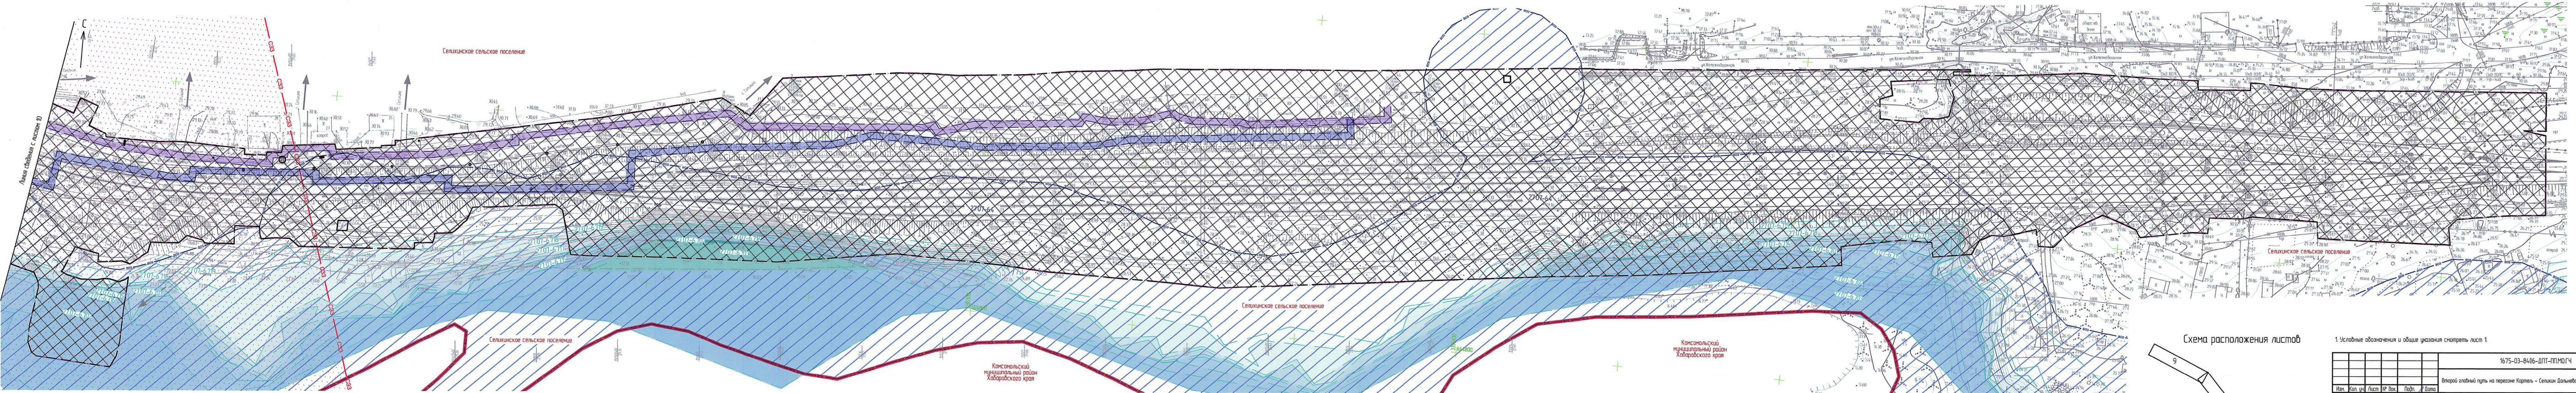


Схема расположения листов

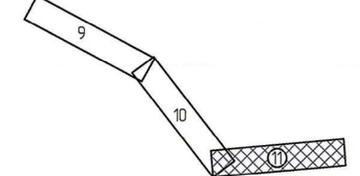



1. Условные обозначения и общие указания смотреть лист 1.

		1675-03-8406-ДПТ-ПМОГЧ	
		Второй главный путь на перегоне Карель - Селхин Дальневосточной железной дороги.	
Изм.	Кол. изм.	Лист № Вок.	Подп.
Разраб.	Пеленко	20022	20022
Пробер.	Мирянова	20022	20022
Адм. разв.	Романец	20022	20022
Гл. спец.	Романец	20022	20022
Н. контр.	Гамп	20022	20022
Нач. отд.	Воротникова	20022	20022
		Столб	Лист
		ИРД	11
		АО "Дальзипротранс"	

Всех листов №
Листов в данном
№№ листов


Условные обозначения

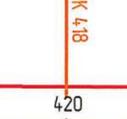-  - границы территории, в отношении которой осуществляется подготовка проекта планировки
-  - границы зон планируемого размещения линейных объектов
-  - ось существующего ж.-д. пути
-  - ось проектируемого ж.-д. пути с нанесением пикетажа
-  - ось реконструируемого ж.-д. пути
-  - проектируемые водоотводные сооружения
-  - проектируемые сооружения и площадки
-  - проектируемые сооружения по другому титулу
-  - проектируемые водопропускные сооружения
-  - сети инженерно-технического обеспечения, проектируемые в составе линейного объекта
-  - границы зон подтопления и реестровые номера

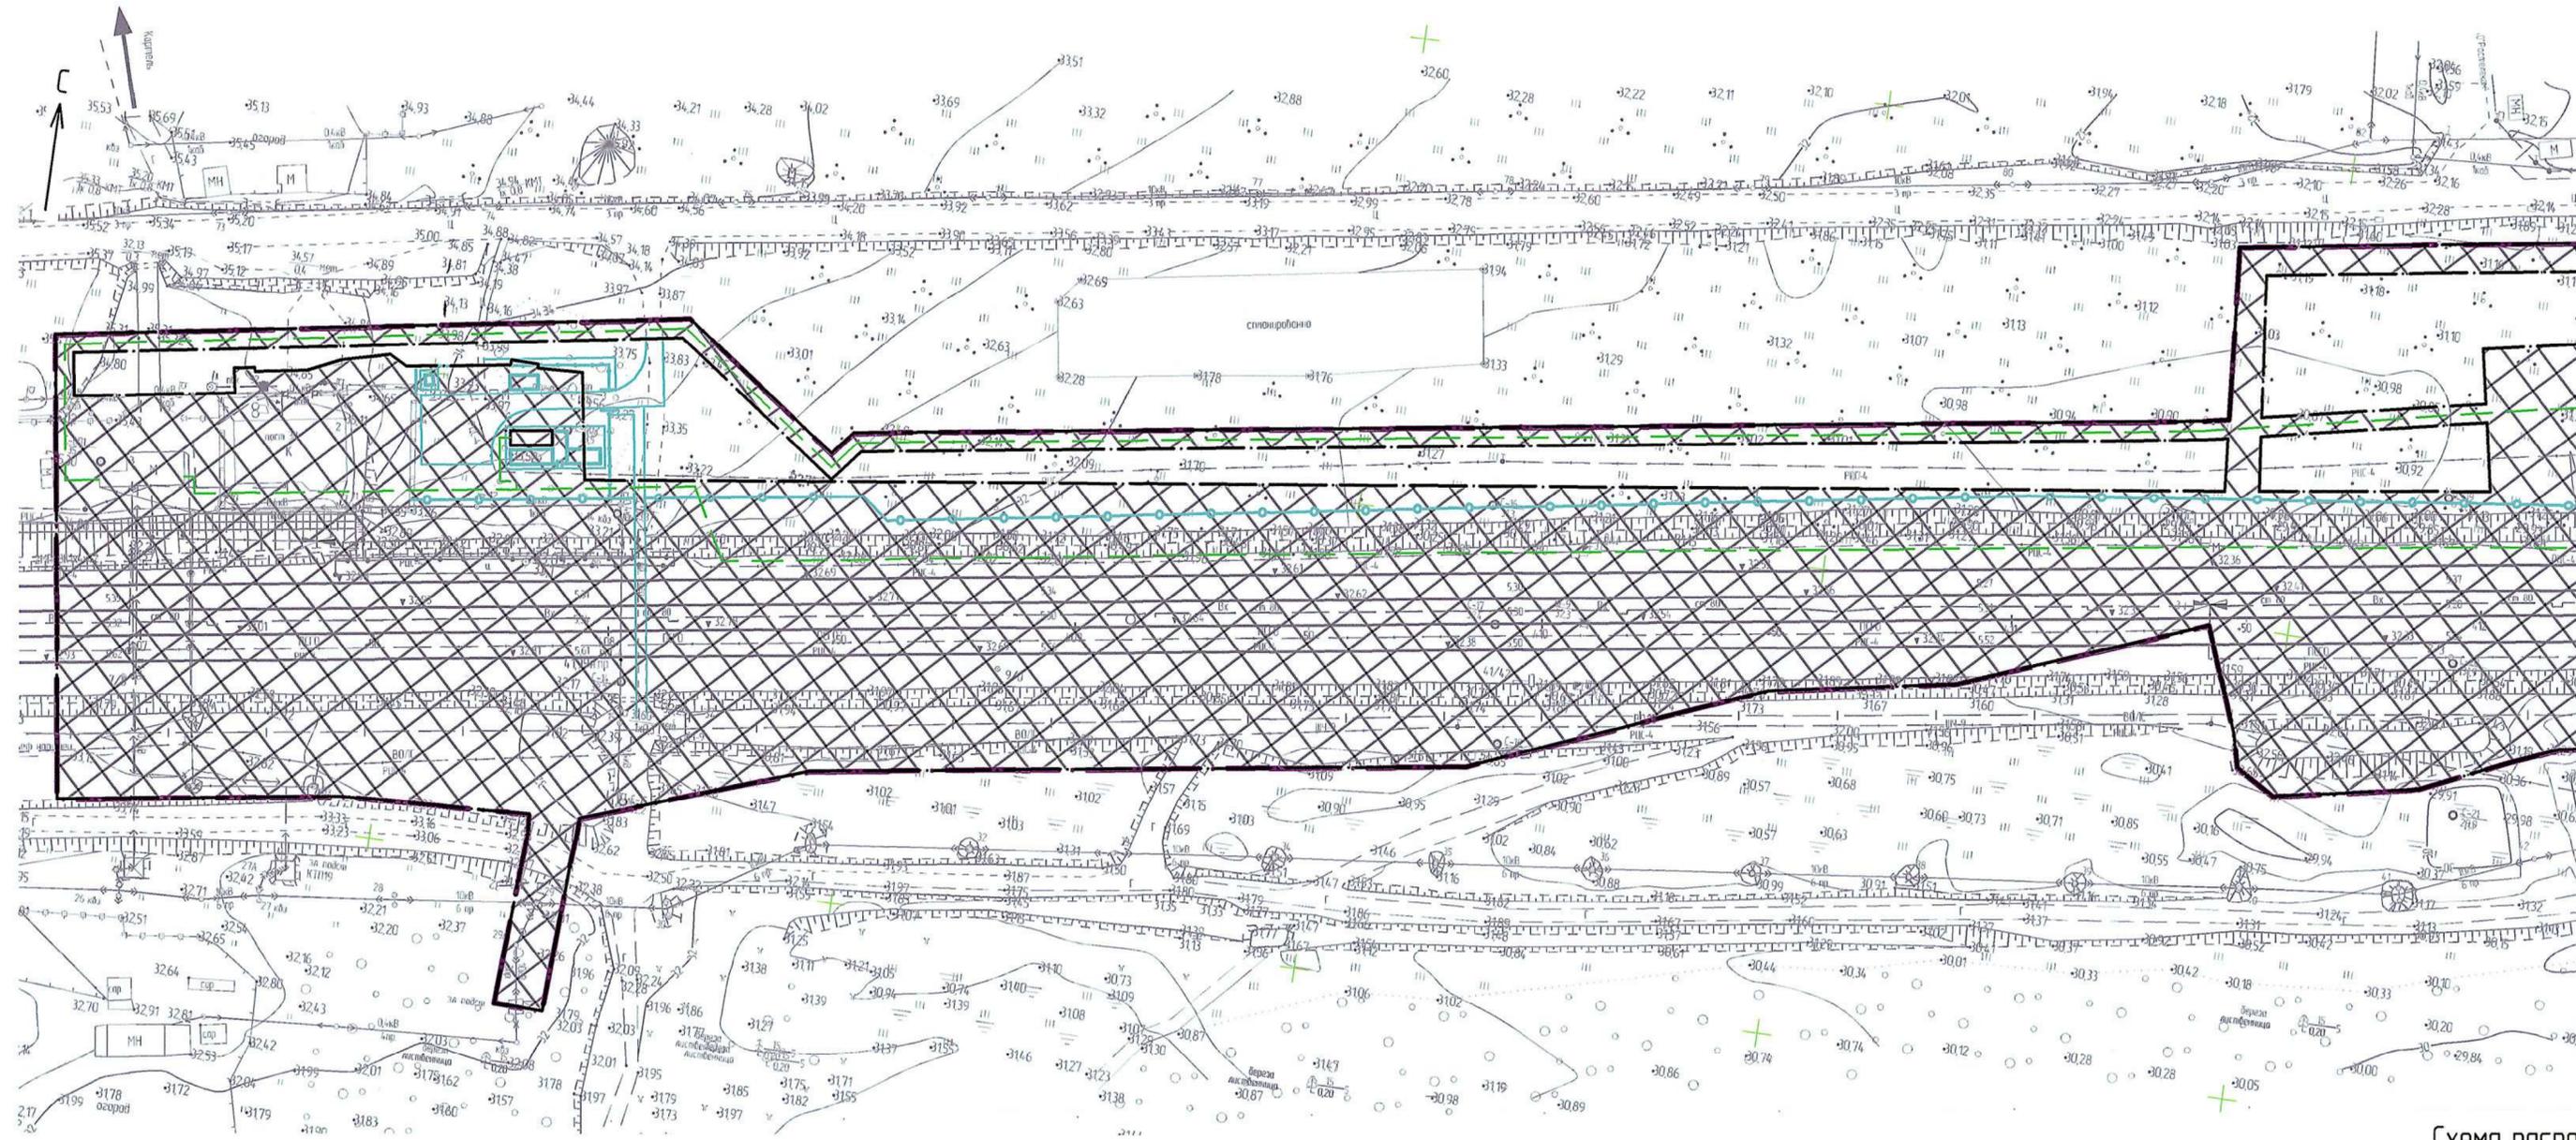

Линия сведения с листом 13

Схема расположения листов

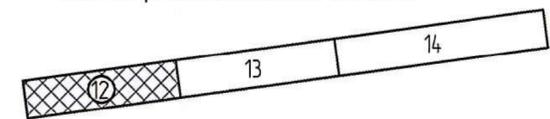

1. Границы зон сейсмической интенсивности условно не показаны, вся проектируемая территория расположена в зоне 7 баллов (согласно СП 14.13330.2018 (карта ОСР-2016-В)).
2. Пикетаж нанесен по оси проектируемого ж.-д. пути.

Взам. унб. №
Подп. и дата
Инд. № подл.

1675-03-8406-ДПТ-ПП.МО.ГЧ									
Второй главный путь на перегоне Картель - Селихин Дальневосточной железной дороги									
Изм.	Кол. уч.	Лист	№ док.	Подп.	Дата	Проект планировки территории. Материалы по обоснованию. Графическая часть	Ставля	Лист	Листов
Разраб.	Пеленко	20.02.21		<i>[Signature]</i>	20.02.21		ИРД	12	
Провер.	Миранова	20.02.21		<i>[Signature]</i>	20.02.21				
Адм. разв.	Романец	20.02.21		<i>[Signature]</i>	20.02.21				
Гл. спец.	Романец	20.02.21		<i>[Signature]</i>	20.02.21				
Н. контр.	Гоним	20.02.21		<i>[Signature]</i>	20.02.21	Схема границ территорий, подверженных риску возникновения чрезвычайных ситуаций природного и техногенного характера. Схема конструктивных и планировочных решений (1:1000)	АО "Дальзипротранс"		
Нач. отд.	Воротникова	20.02.21		<i>[Signature]</i>	20.02.21				

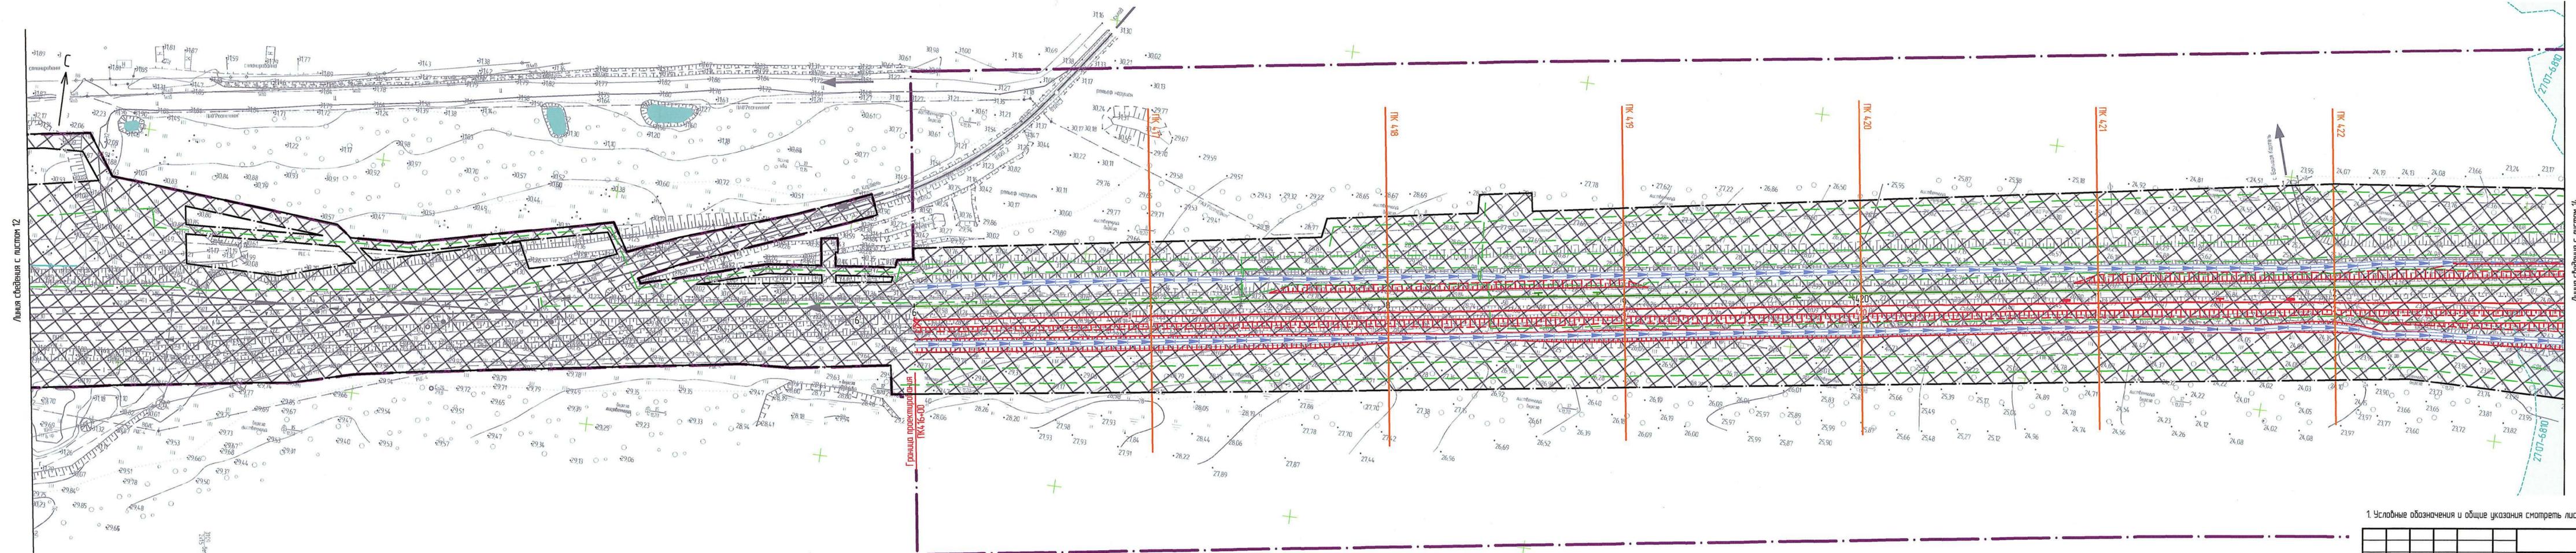


Схема расположения листов




1. Условные обозначения и общие указания смотреть лист 12.

1675-03-8406-ДПТ-ПМОЛГЧ						Второй главный путь на перегоне Картеж - Селишки Дальневосточной железной дороги			
Изм.	Кол. изм.	Лист	№ док.	Подп.	Дата	Проект планировки территории. Материалы по обоснованию. Графическая часть	Статус	Лист	Листов
Разработ.					20.02.22		ИРД	13	
Провер.					20.02.22				
Авт. разд.					20.02.22				
Гл. спец.					20.02.22				
Н. контр.					20.02.22	АО "Дальзипротранс"			
Нач. отд.					20.02.22	Схема границ территории, подверженных риску возникновения чрезвычайных ситуаций природного и техногенного характера. Схема конструктивных и планировочных решений (1:1000)			

Изд. №	Лист	Всего листов
Изд. №	Лист	Всего листов

Полн. и дата


Всего листов

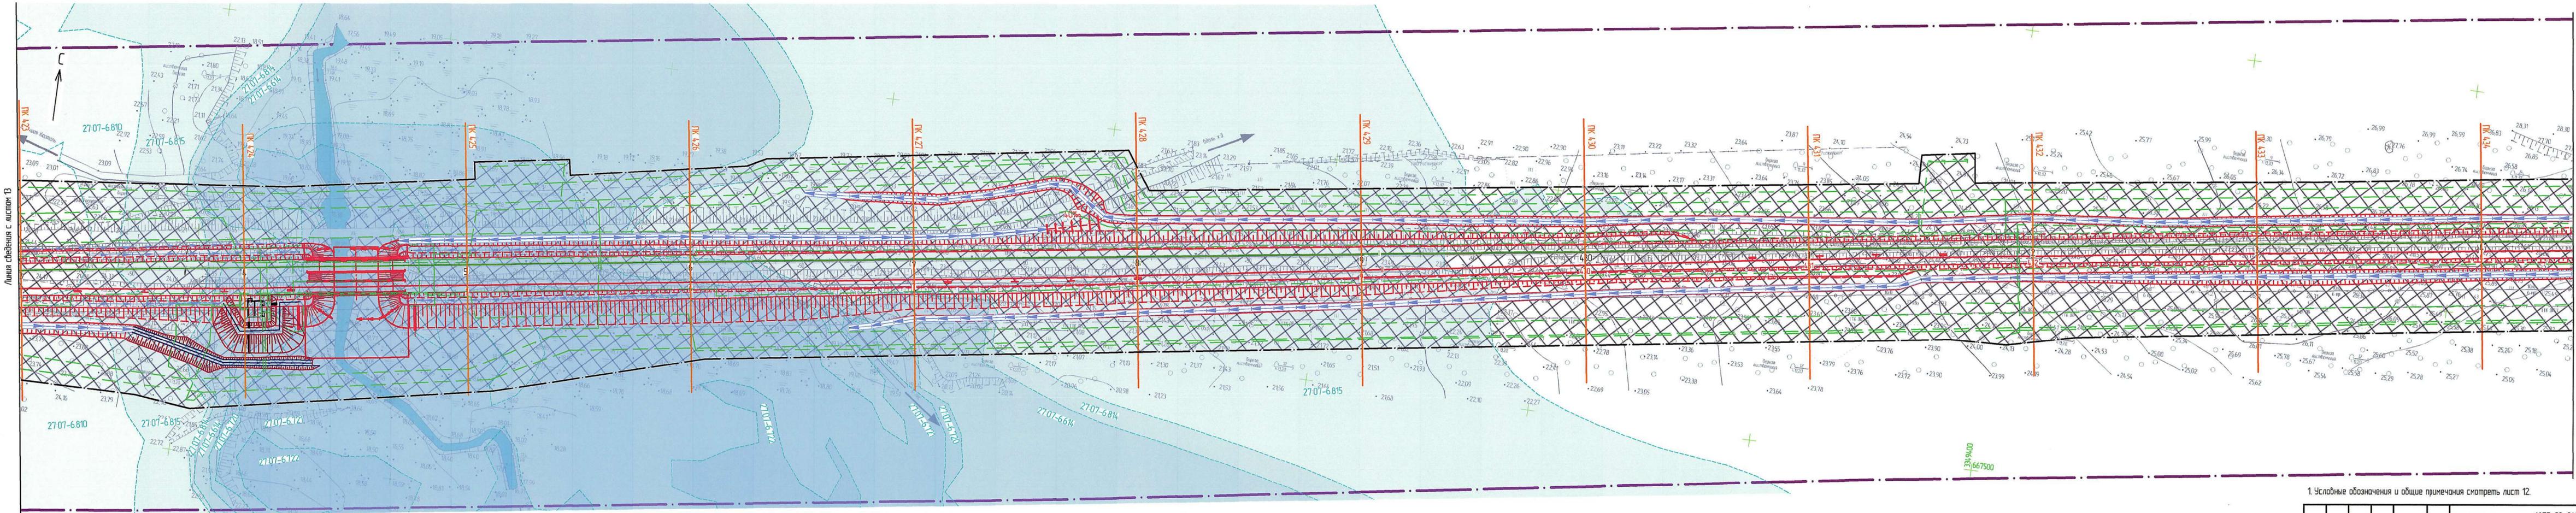

13 14 15
Схема расположения листов

1. Условные обозначения и общие примечания смотреть лист 12.

1675-03-8406-ДПТ-ППМОГЧ					
Второй главный путь на перегоне Картезь - Селихин Дальневосточной железной дороги					
Изм.	Кол. уч.	Лист	№ док.	Подп.	Дата
Разработ.	Пелеенко	14	200221	М.П.	200221
Провер.	Мирноба	14	200221	М.П.	200221
Авт. раз.	Романец	14	200221	М.П.	200221
Гл. спец.	Романец	14	200221	М.П.	200221
Н. контр.	Гонт	14	200221	М.П.	200221
Нач. отд.	Воротникова	14	200221	М.П.	200221
Проект планировки территории. Материалы по обоснованию. Графическая часть					Статус
					ИРД
					Лист
					14
					Листов
					14
Схема границ территорий, подверженных риску возникновения чрезвычайных ситуаций природного и техногенного характера. Схема конструктивных и планировочных решений (1:1000)					АО "Дальзипротранс"

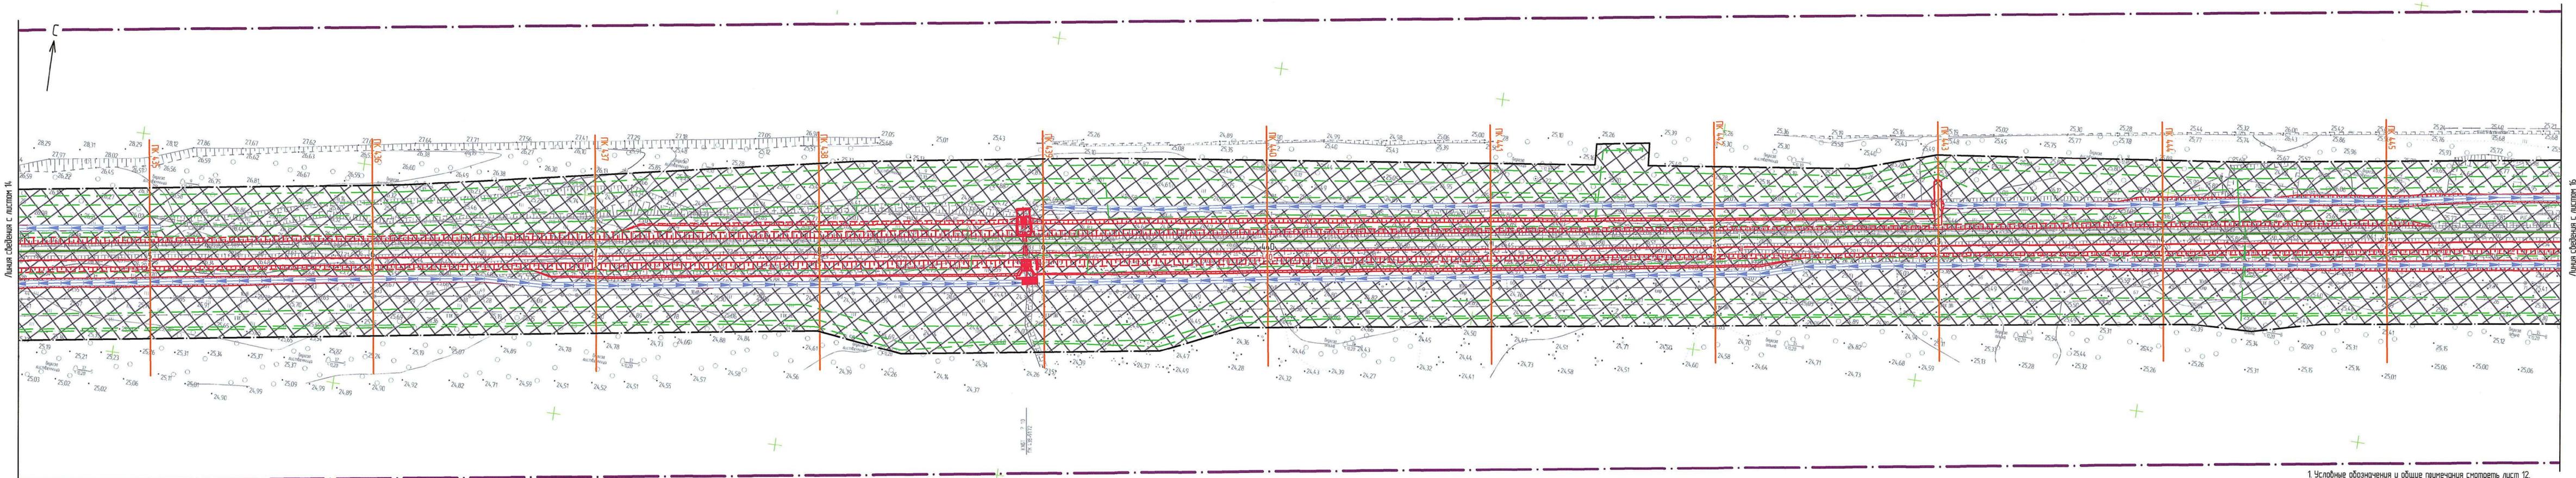

Линия сведения с листом 14

Линия сведения с листом 16


1. Условные обозначения и общие примечания смотреть лист 12.

Схема расположения листов



						1675-03-8406-ДПТ-ППМОЛЧ			
						Второй главный путь на перегоне Картезь - Селкины Дальневосточной железной дороги			
Изм.	Кол. изм.	Лист	№ док.	Подп.	Дата	Проект планировки территории. Материалы по обоснованию. Графическая часть	Стация	Лист	Листов
Разработ.		Пеленко		<i>Пеленко</i>	20.02.21		ИРД	15	
Провер.		Миронова		<i>Миронова</i>	20.02.21				
Авто. разраб.		Романец		<i>Романец</i>	20.02.21				
Гл. спец.		Романец		<i>Романец</i>	20.02.21				
Н. контр.		Гонт		<i>Гонт</i>	20.02.21	АО "Дальгипротранс"			
Нач. отд.		Вороникова		<i>Вороникова</i>	20.02.21				
						Схема границ территории, подверженной риску возникновения чрезвычайных ситуаций природного и техногенного характера. Схема конструктивных и планировочных решений (Г-1000)			

Изд. № подл. Подп. и дата. Взам. инв. №

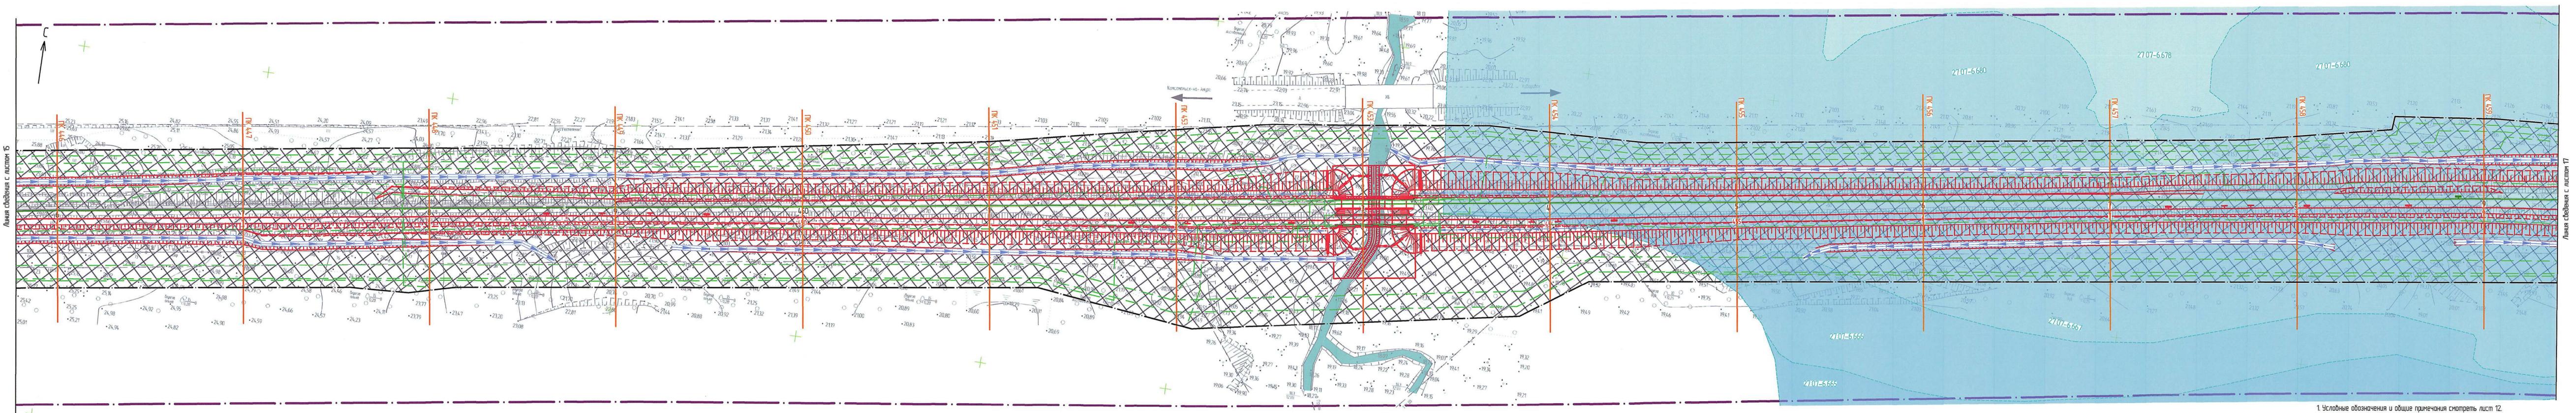

Линия съединения с листом 15

Линия съединения с листом 17

1. Условные обозначения и общие примечания смотреть лист 12.

Схема расположения листов



1675-03-8406-ДПТ-ПМО.ГЧ

Второй главный путь на перегоне Кармель - Селишки Дальневосточной железной дороги



Изм.	Кол. изм.	Лист	№ док.	Подп.	Дата
Разработчик		Пеленко			20.02.22
Проверенный		Миронова			20.02.22
Авт. разраб.		Романец			20.02.22
Гл. спец.		Романец			20.02.22
Н. контр.		Гонт			20.02.22
Нач. отд.		Ворожничкова			20.02.22

Проект планировки территории. Материалы по обоснованию. Графическая часть

Схема границ территорий, подверженных риску возникновения чрезвычайных ситуаций природного и техногенного характера. Схема конструктивных и планировочных решений (1:1000)

ИРД 16 Листов

АО "Дальгипротранс"

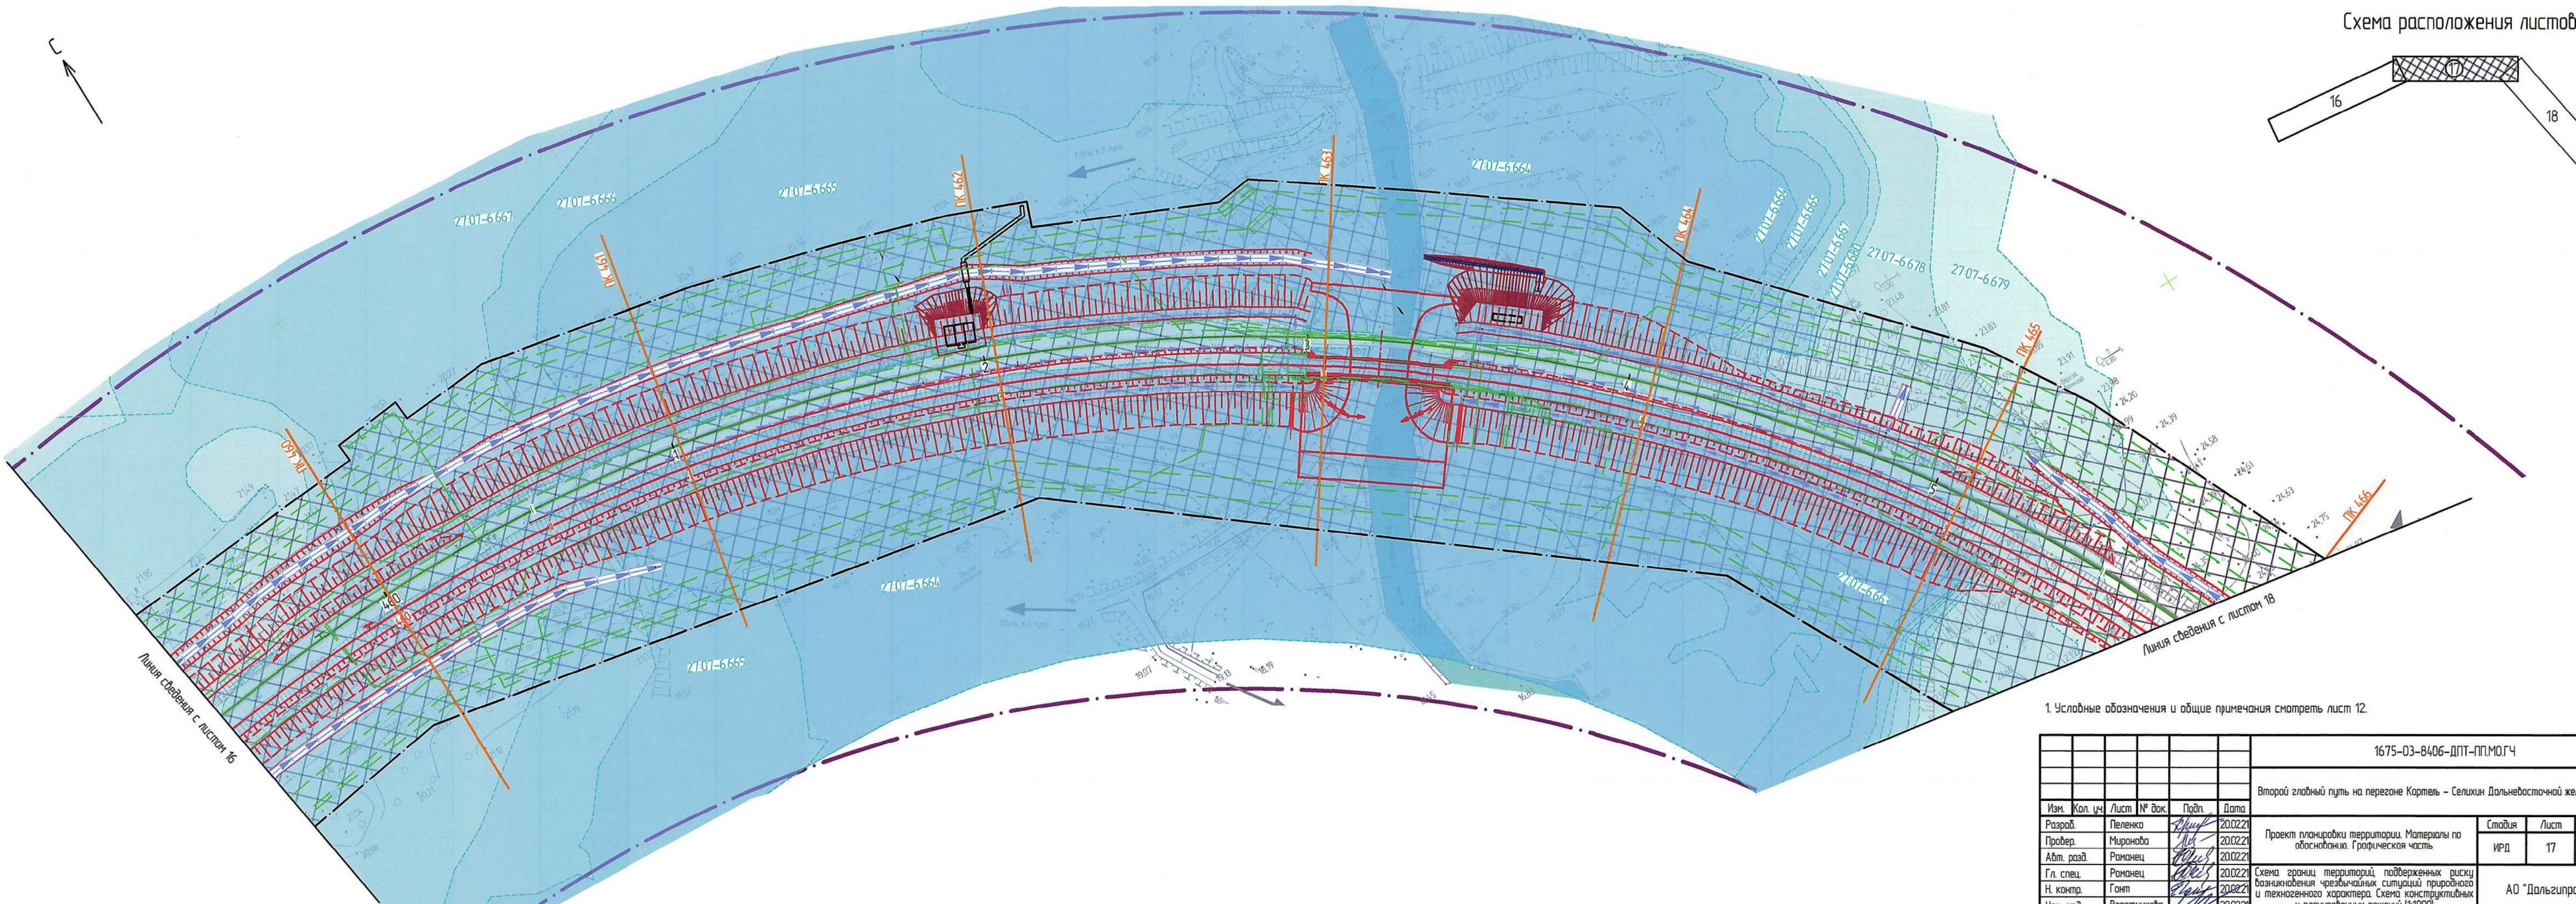
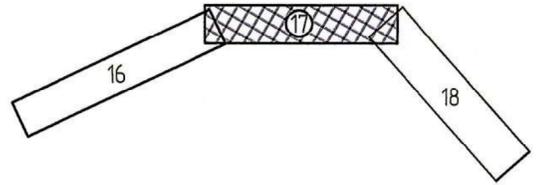


1. Условные обозначения и общие примечания смотреть лист 12.

Взам. инв. №
Подп. и дата
Инв. № подл.

					1675-03-8406-ДПТ-ПП.МО.ГЧ				
					Второй главный путь на перегоне Картезь - Селихин Дальневосточной железной дороги				
Изм.	Кол. уч.	Лист	№ док.	Подп.	Дата	Проект планировки территории. Материалы по обоснованию. Графическая часть	Стадия	Лист	Листов
Разраб.		Пеленко		<i>Пеленко</i>	20.02.21		ИРД	17	
Провер.		Миронова		<i>Миронова</i>	20.02.21				
Авт. разв.		Романец		<i>Романец</i>	20.02.21				
Гл. спец.		Романец		<i>Романец</i>	20.02.21				
Н. контр.		Гонт		<i>Гонт</i>	20.02.21	АО "Дальгипротранс"			
Нач. опд.		Воротникова		<i>Воротникова</i>	20.02.21	Схема границ территорий, подверженных риску возникновения чрезвычайных ситуаций природного и техногенного характера. Схема конструктивных и планировочных решений (1:1000)			


Схема расположения листов

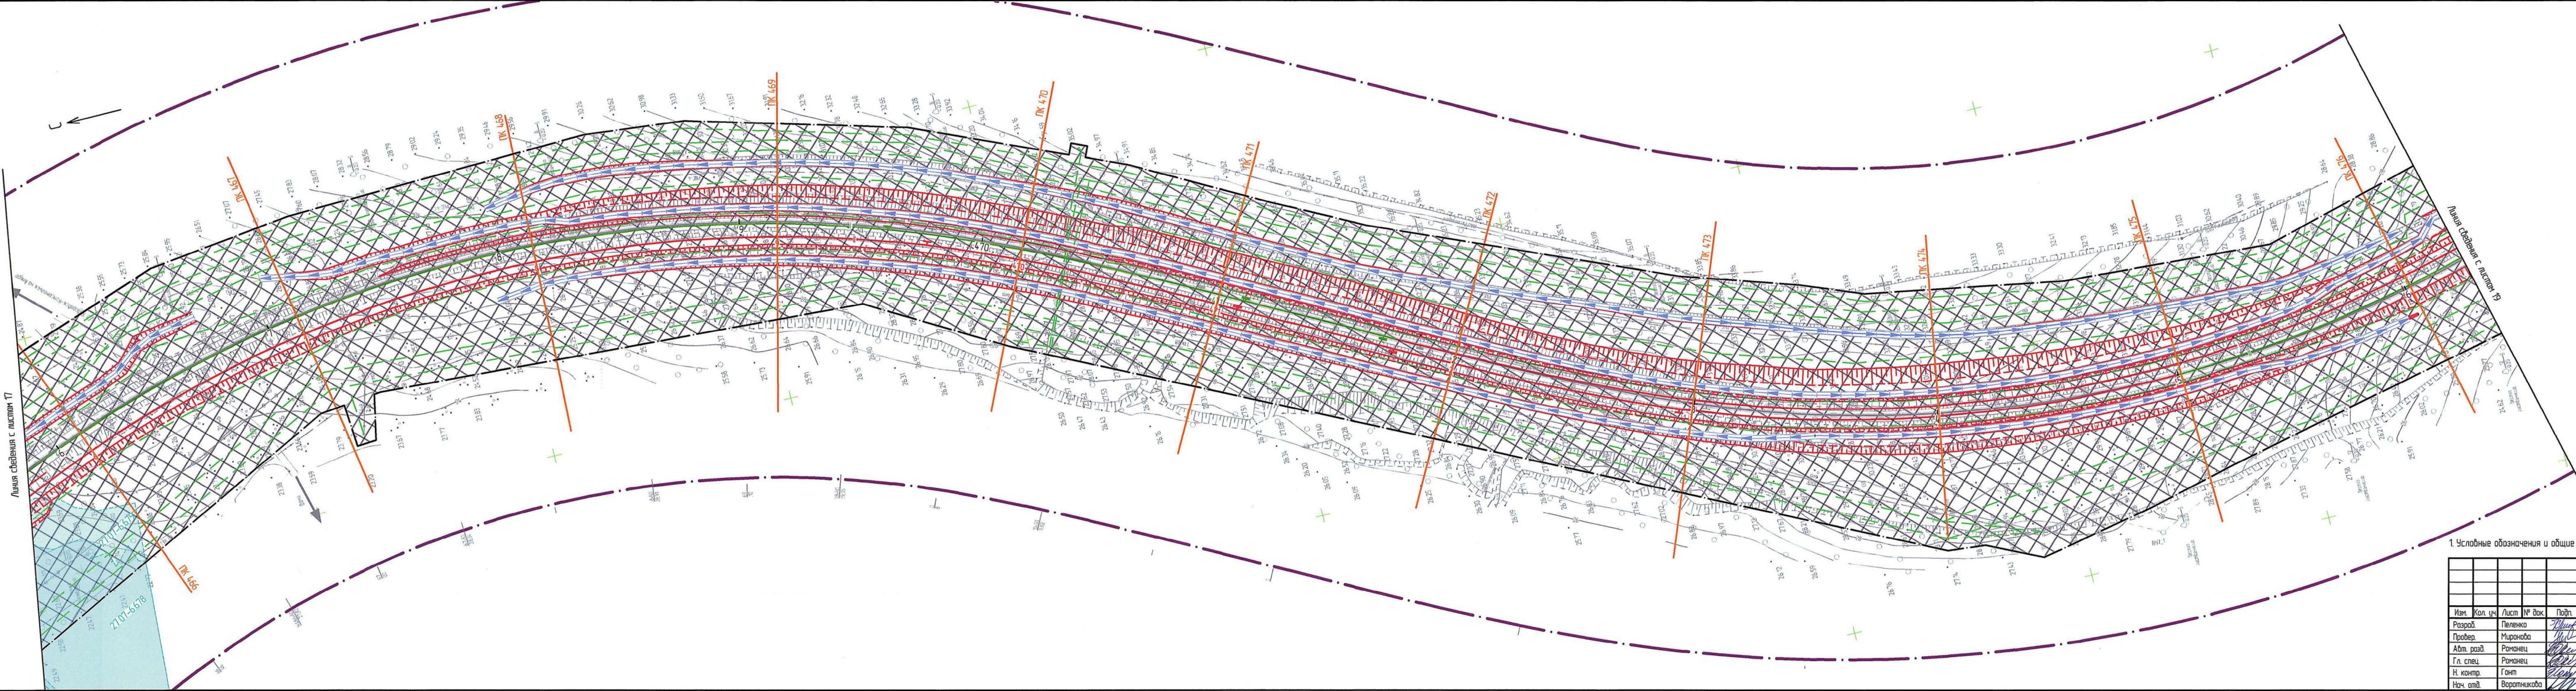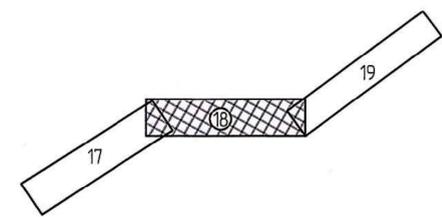

1. Условные обозначения и общие примечания смотреть лист 12.

						1675-03-8406-ДПТ-ПМОГЧ			
						Второй главный путь на перегоне Картеж - Селихин Дальневосточной железной дороги			
Изм.	Кол. изм.	Лист	№ док.	Подп.	Дата	Проект планировки территории. Материалы по обоснованию. Графическая часть	Студия	Лист	Листов
Разработ.	Пеленко				20.02.21		ИРД	18	
Провер.	Миронова				20.02.21				
Авт. разд.	Романец				20.02.21				
Гл. спец.	Романец				20.02.21				
Н. контр.	Гонт				20.02.21				
Нач. отд.	Воротникова				20.02.21	АО "Дальзипротранс"			

Изд. № подл.	Векс. шиф. №
Лист и дата	

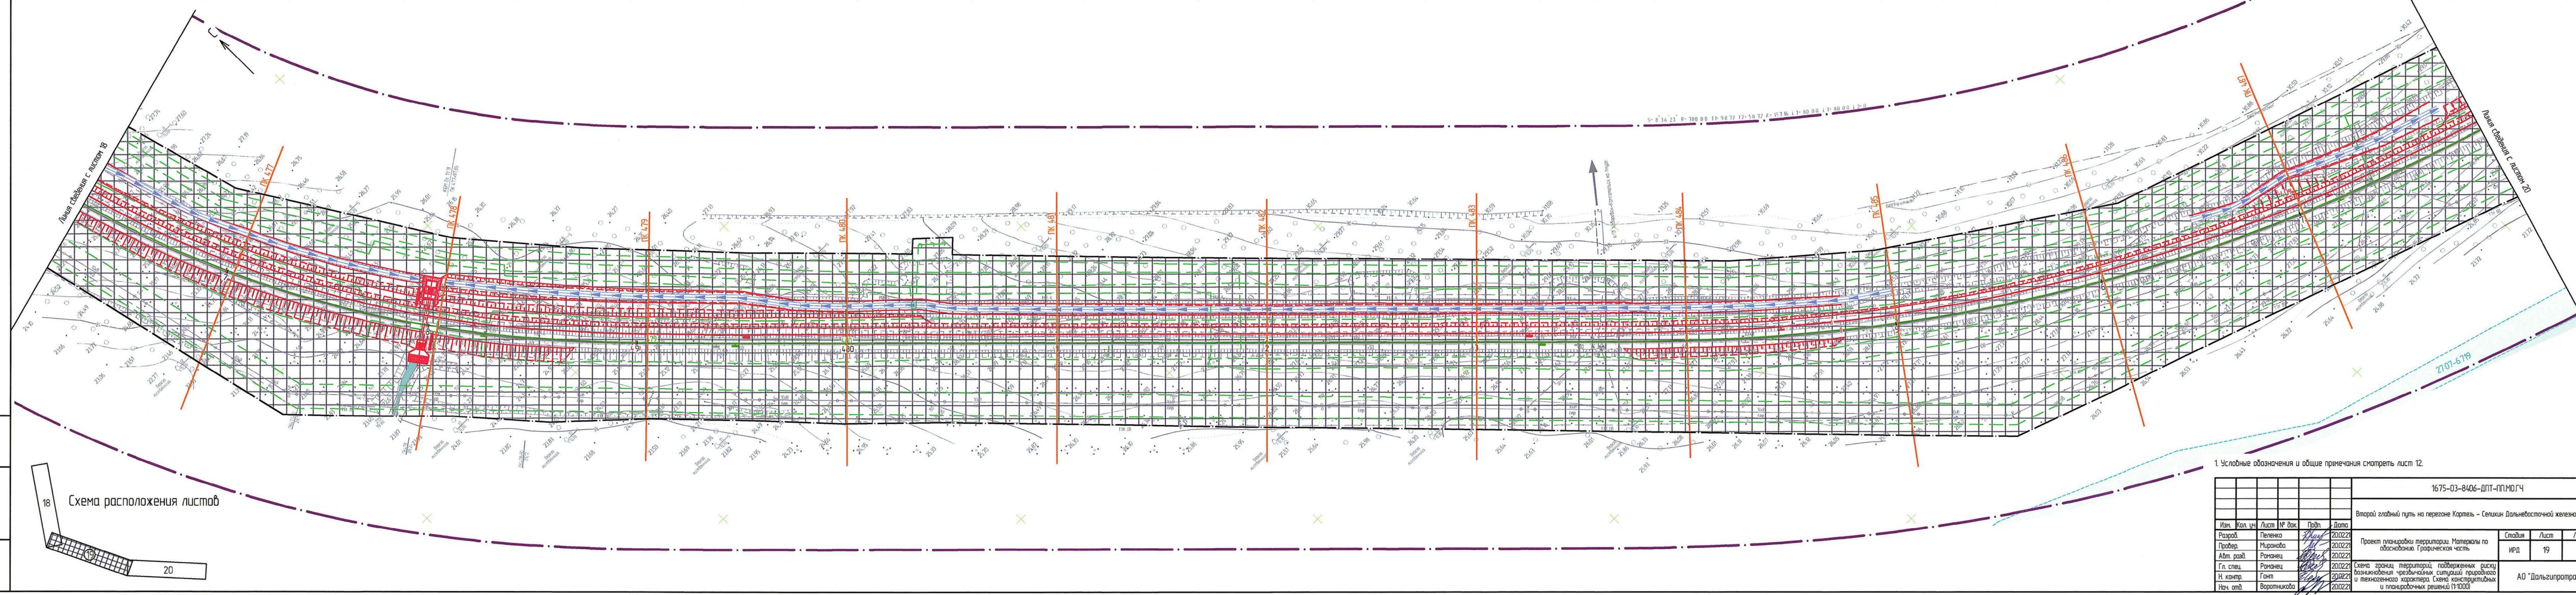

1. Условные обозначения и общие примечания смотреть лист 12.

						1675-03-8406-ДПТ-ПМОГЧ			
						Второй главный путь на перегоне Картезь - Селихино Дальневосточной железной дороги			
Изм.	Кол. изм.	Лист	№ док.	Подп.	Дата	Проект планировки территории. Материалы по обоснованию. Графическая часть	Стадия	Лист	Листов
Разроб.		Пеленко			20.02.21		УРД	19	
Провер.		Миронова			20.02.21				
Авт. разд.		Романец			20.02.21				
Гл. спец.		Романец			20.02.21				
Н. контр.		Гонч			20.02.21	АО "Дальзипротранс"			
Нач. отд.		Варотникова			20.02.21	Схема границ территорий, подверженных риску возникновения чрезвычайных ситуаций природного и техногенного характера. Схема конструктивных и планировочных решений (1:1000).			


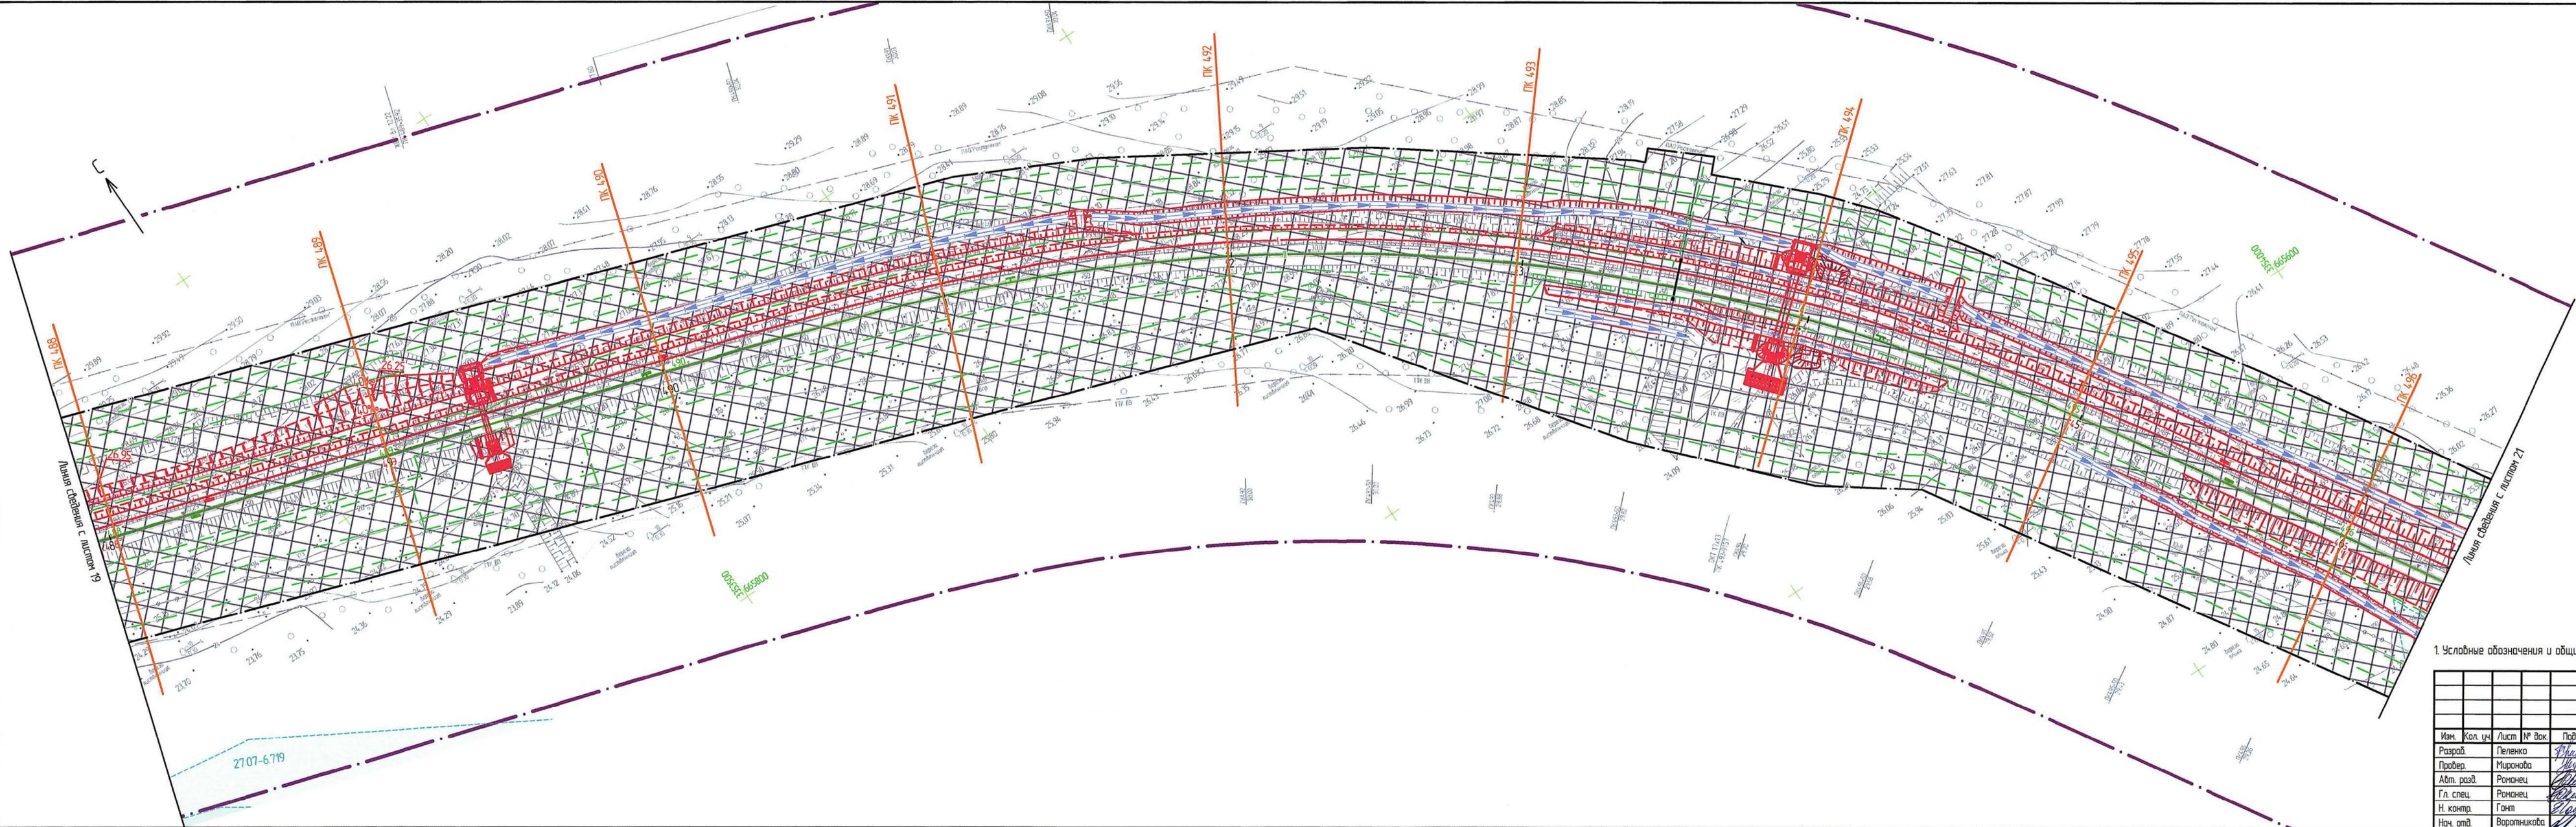


Схема расположения листов


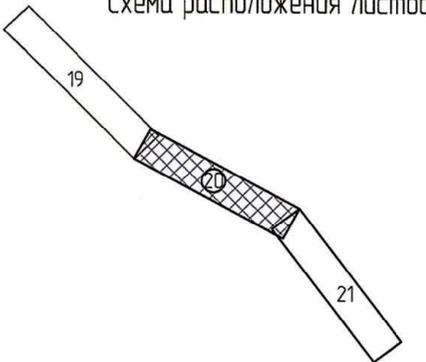


1. Условные обозначения и общие примечания смотреть лист 12.

1675-03-8406-ДПТ-ППМО.ГЧ					
Второй главный путь на перегоне Картезь - Селихин Дальневосточной железной дороги					
Изм.	Кол. ч.	Лист	№ док.	Подп.	Дата
Разраб.		Пеленко		<i>[Signature]</i>	20.02.21
Провер.		Миранова		<i>[Signature]</i>	20.02.21
Авт. разв.		Романец		<i>[Signature]</i>	20.02.21
Гл. спец.		Романец		<i>[Signature]</i>	20.02.21
Н. контр.		Гонт		<i>[Signature]</i>	20.02.21
Нач. отд.		Воротникова		<i>[Signature]</i>	20.02.21
Проект планировки территории. Материалы по обоснованию. Графическая часть				Стация	Лист
				ИРД	20
Схема границ территорий, подверженных риску возникновения чрезвычайных ситуаций природного и техногенного характера. Схема конструктивных и планировочных решений (1:1000)				АО "Дальгипротранс"	

Взам. инв. №
Подп. и дата
Изд. № подл.


Схема расположения листов

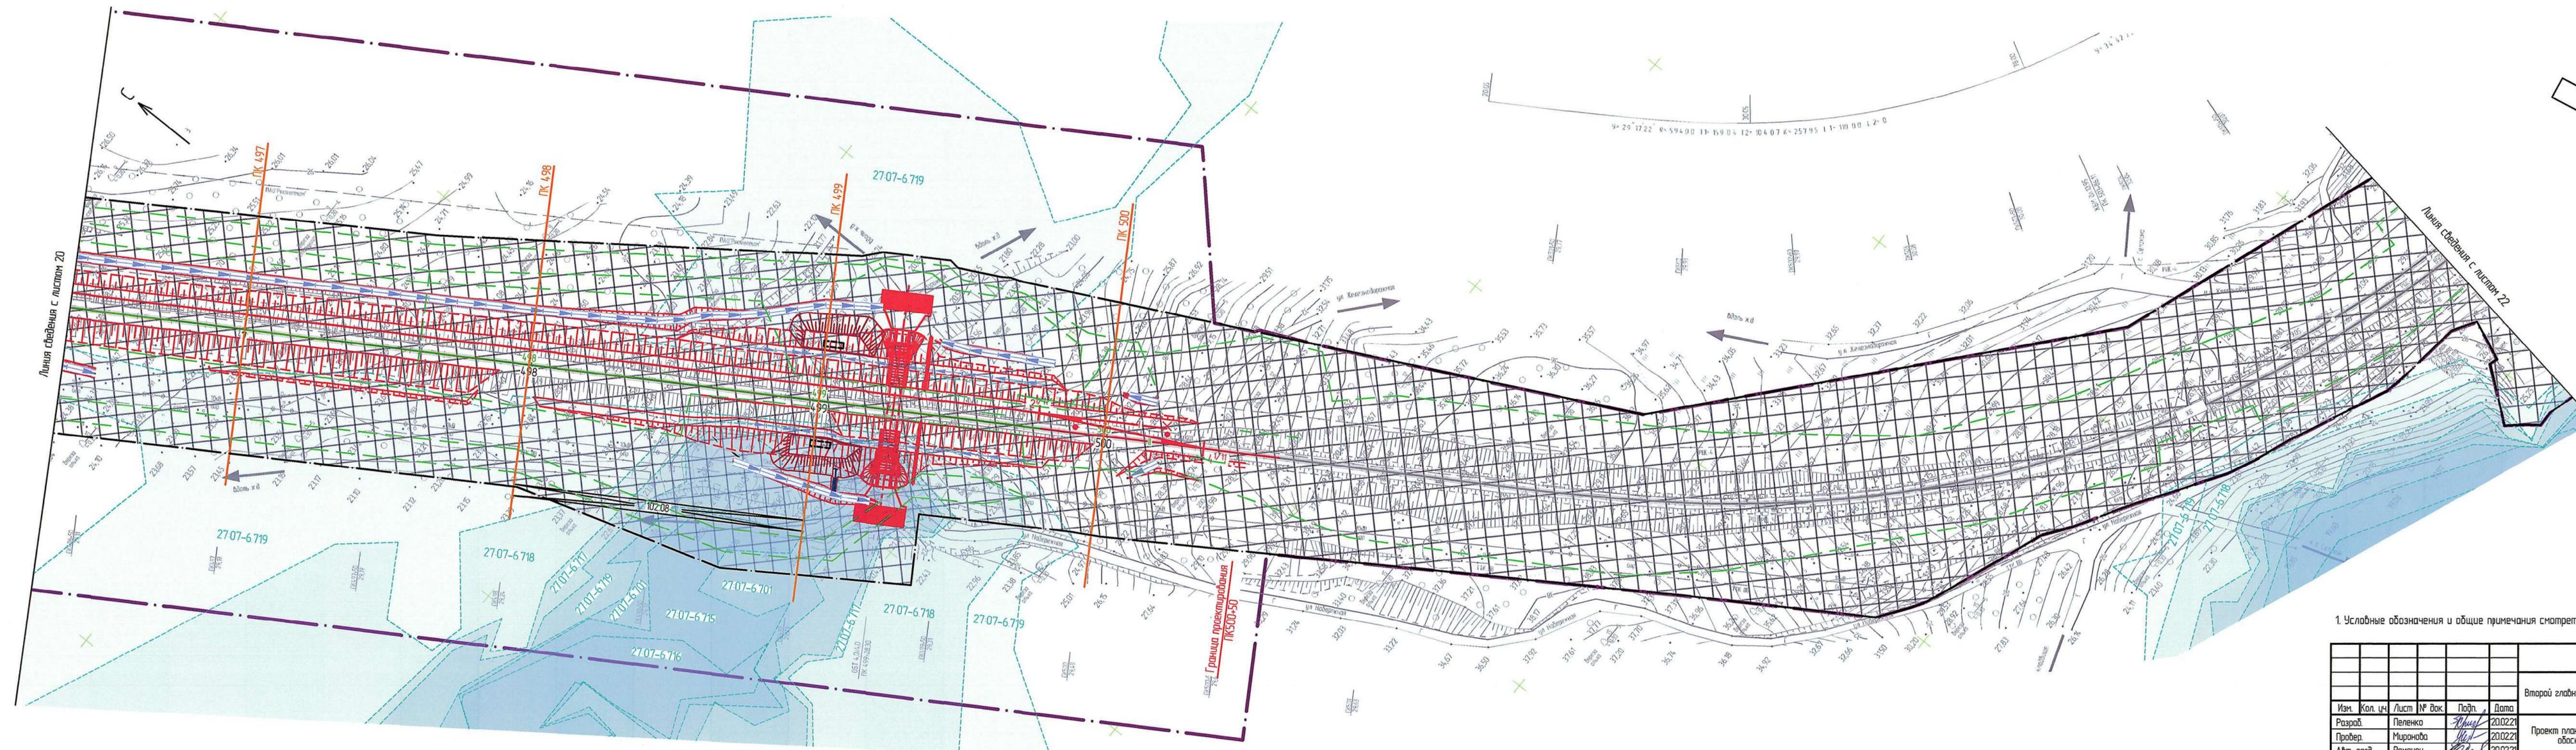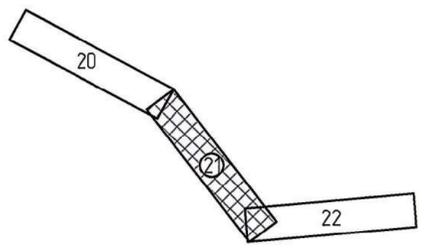

1. Условные обозначения и общие примечания смотреть лист 12.


1675-03-8406-ДПТ-ППМО.ГЧ					
Второй главный путь на перегоне Картезь - Селихин Дальневосточной железной дороги					
Изм.	Кол. ч.	Лист	№ Док.	Подп.	Дата
Разраб.	Пеленко	20	02/21	<i>[Signature]</i>	20.02.21
Провер.	Миранова	20	02/21	<i>[Signature]</i>	20.02.21
Авт. разд.	Романец	20	02/21	<i>[Signature]</i>	20.02.21
Гл. спец.	Романец	20	02/21	<i>[Signature]</i>	20.02.21
Н. контр.	Гонт	20	02/21	<i>[Signature]</i>	20.02.21
Нач. отд.	Воратникова	20	02/21	<i>[Signature]</i>	20.02.21
Проект планировки территории. Материалы по обоснованию. Графическая часть				Стадия	Лист
				ИРД	21
АО "Дальгипротранс"					

№ док. № подл. Подп. и дата. Взам. инв. №

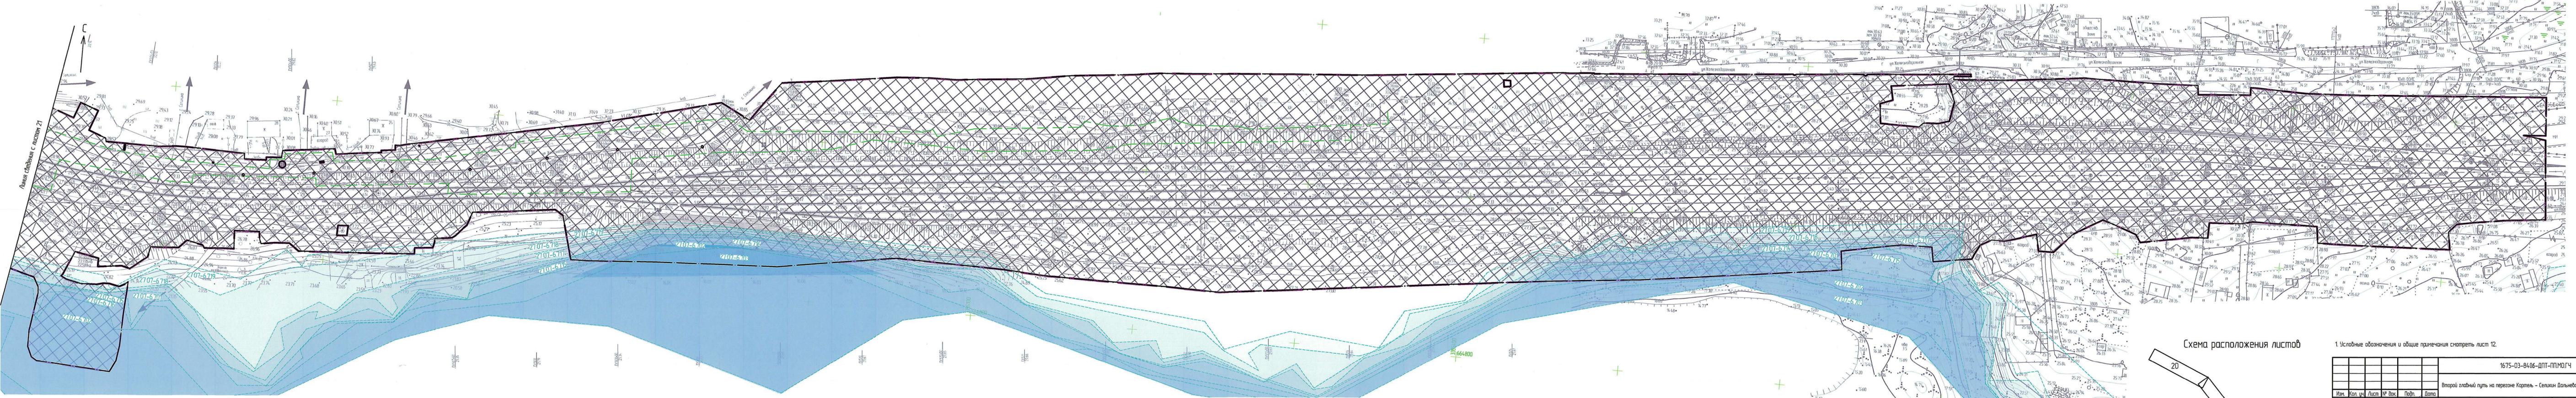

Линия съединя с листом 21

Схема расположения листов

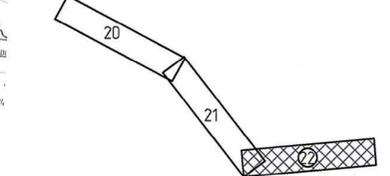

1. Условные обозначения и общие примечания смотреть лист 12.

		1675-03-84.06-ДПТ-ПМОЛЧ	
		Второй главный путь на перегоне Карель - Селищи Дальневосточной железной дороги	
Изм.	Кол. изм.	Лист № Док.	Подп.
Разреш.	Пеленко	20.02.22	20.02.22
Проект.	Миронюк	20.02.22	20.02.22
Адм. разв.	Романец	20.02.22	20.02.22
Гл. спец.	Романец	20.02.22	20.02.22
И. контр.	Гамп	20.02.22	20.02.22
Нач. отд.	Варатникова	20.02.22	20.02.22
		Страниц	Лист
		ИРД	22
		АО "Дальспротранс"	

Изм. № табл.
Лист и дата
Всего листов