

АО «РОСЖЕЛДОРПРОЕКТ»



ХАБАРОВСКИЙ ПРОЕКТНО-ИЗЫСКАТЕЛЬСКИЙ
ИНСТИТУТ «ДАЛЬЖЕЛДОРПРОЕКТ» -
ФИЛИАЛ АО «РОСЖЕЛДОРПРОЕКТ»

Регистрационный номер от 10.08.2009г. № 11
в реестре членов саморегулируемой организации СРО-П-065-30112009

Заказчик – Хабаровская группа заказчика по строительству объектов
железнодорожного транспорта - обособленное структурное подразделение
Дирекции по комплексной реконструкции железных дорог и строительству
объектов железнодорожного транспорта - филиала ОАО «РЖД»

11465

**ВТОРОЙ ГЛАВНЫЙ ПУТЬ НА ПЕРЕГОНЕ АКСАКА – КЕНАЙ
ДАЛЬНЕВОСТОЧНОЙ ЖЕЛЕЗНОЙ ДОРОГИ**

ДОКУМЕНТАЦИЯ ПО ПЛАНИРОВКЕ ТЕРРИТОРИИ

**Раздел 3. Проект планировки территории. Материалы по
обоснованию. Графическая часть. Книга 1**

1723-03-9135-ДПТ-ПП.МО.ГЧ1

Том 3.1

АО «РОСЖЕЛДОРПРОЕКТ»



ХАБАРОВСКИЙ ПРОЕКТНО-ИЗЫСКАТЕЛЬСКИЙ
ИНСТИТУТ «ДАЛЬЖЕЛДОРПРОЕКТ» -
ФИЛИАЛ АО «РОСЖЕЛДОРПРОЕКТ»

Регистрационный номер от 10.08.2009г. № 11
в реестре членов саморегулируемой организации СРО-П-065-30112009

Заказчик – Хабаровская группа заказчика по строительству объектов
железнодорожного транспорта - обособленное структурное подразделение
Дирекции по комплексной реконструкции железных дорог и строительству
объектов железнодорожного транспорта - филиала ОАО «РЖД»

11465

**ВТОРОЙ ГЛАВНЫЙ ПУТЬ НА ПЕРЕГОНЕ АКСАКА – КЕНАЙ
ДАЛЬНЕВОСТОЧНОЙ ЖЕЛЕЗНОЙ ДОРОГИ**

ДОКУМЕНТАЦИЯ ПО ПЛАНИРОВКЕ ТЕРРИТОРИИ

**Раздел 3. Проект планировки территории. Материалы по
обоснованию. Графическая часть. Книга 1**

1723-03-9135-ДПТ-ПП.МО.ГЧ1

Том 3.1

И.о. главного инженера филиала

Главный инженер проекта



Д. В. Симонов

Т. И. Шашова

Хабаровск
2021

Взам. инв. №	
Подп. и дата	
Инв. № подл.	



**АКЦИОНЕРНОЕ ОБЩЕСТВО
«ДАЛЬНЕВОСТОЧНЫЙ ПРОЕКТНО-ИЗЫСКАТЕЛЬСКИЙ
ИНСТИТУТ ТРАНСПОРТНОГО СТРОИТЕЛЬСТВА»**

Регистрационный номер от 11.09.2009 № 65 в реестре членов
саморегулируемой организации СРО-П-065-30112009

**Второй главный путь на перегоне Аксака – Кенай
Дальневосточной железной дороги**

ДОКУМЕНТАЦИЯ ПО ПЛАНИРОВКЕ ТЕРРИТОРИИ

**Раздел 3. Проект планировки территории. Материалы по обоснованию.
Графическая часть. Книга 1**

1723-03-9135-ДПТ-ПП.МО.ГЧ1

Том 3.1

Главный инженер

Главный инженер проекта



Е. А. Трубников

Н. Д. Бородай

Инт. № подл.	Подп. и дата	Взам. инв. №

**Хабаровск
2021**

Взам. инв. №	1723-03-9135-ДПТ- ПП.МО.ГЧ1, листы 33-37		Схема вертикальной планировки территории, инженерной подготовки и инженерной защиты территории. Характерные поперечные профили (1:200)		стр. 35-39	
Подп. и дата						
Инв. № подл.					1723-03-9135-ДПТ-ПП.МО.ГЧ1-С	
	Изм.	Коп.уч.	Лист	Недрж.	Подп.	Дата
	Разраб.	Пеленко		15.09.21	Содержание тома 3.1	
Н. контр.	Гонт		15.09.21	Стадия	Лист	Листов
				ИРД	1	1
				АО «Дальгипротранс»		

Схема расположения элементов планировочной структуры (1:25000)


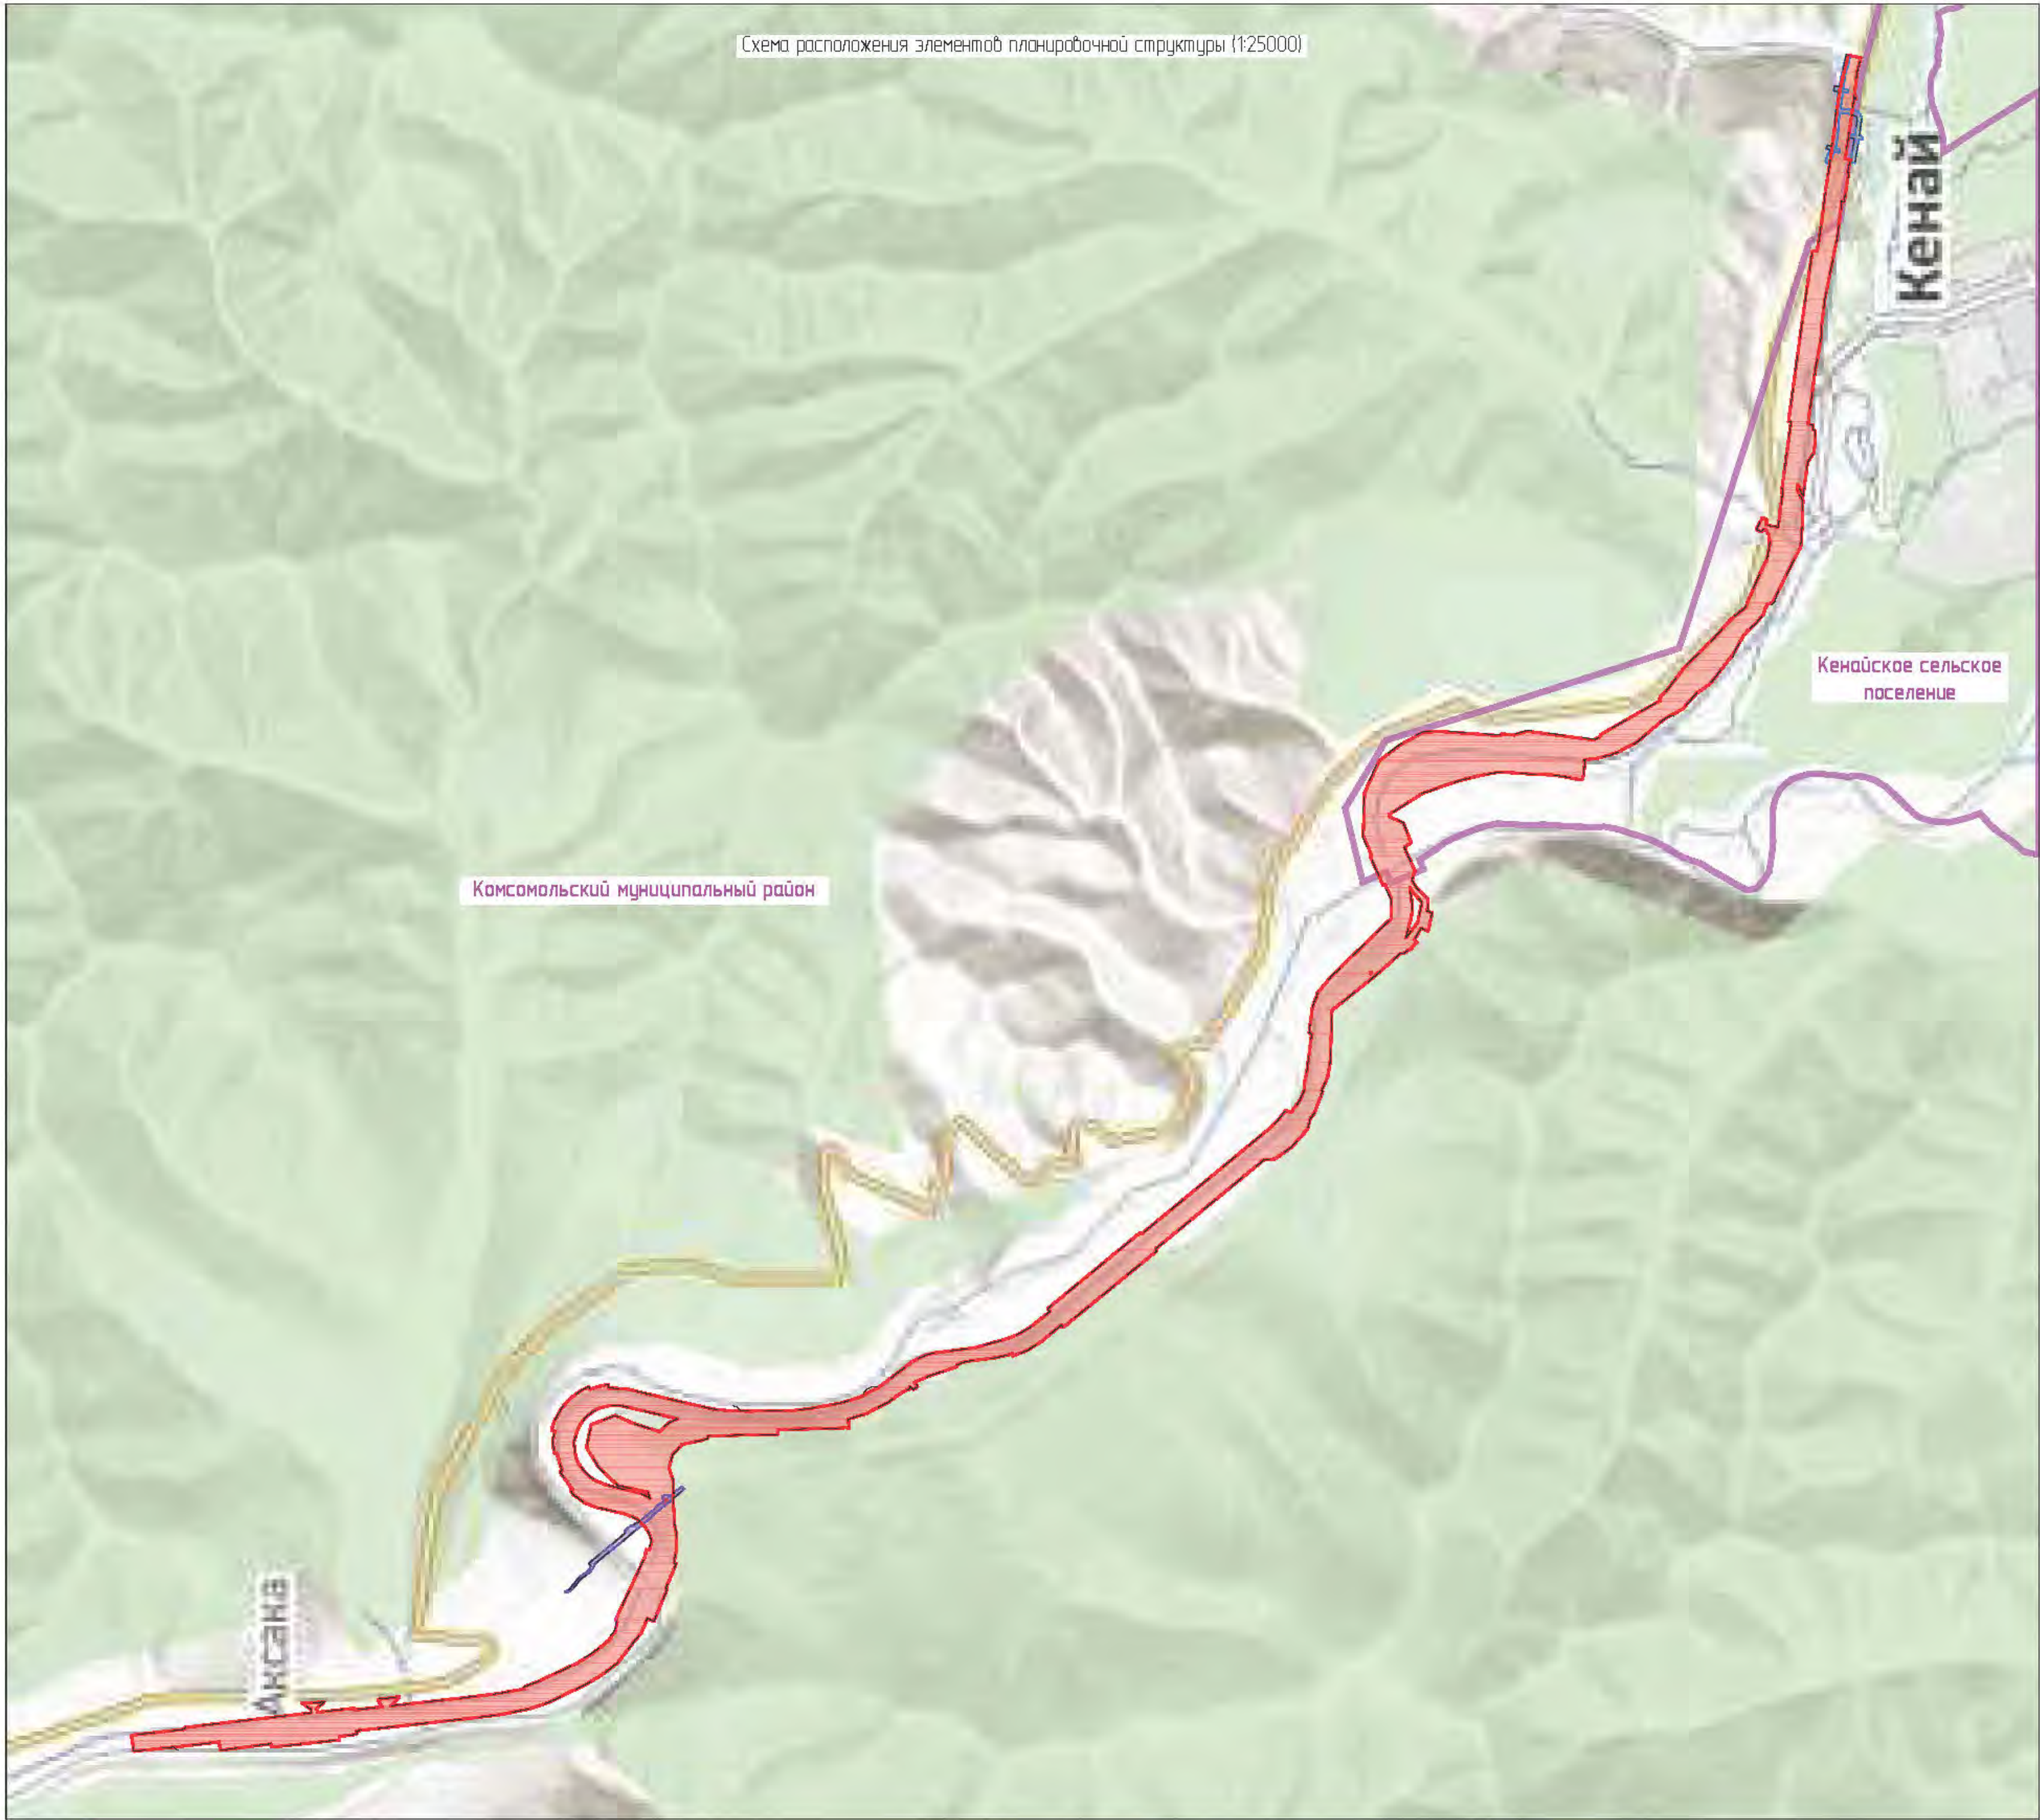


Схема расположения элементов планировочной структуры в пределах границ субъекта РФ

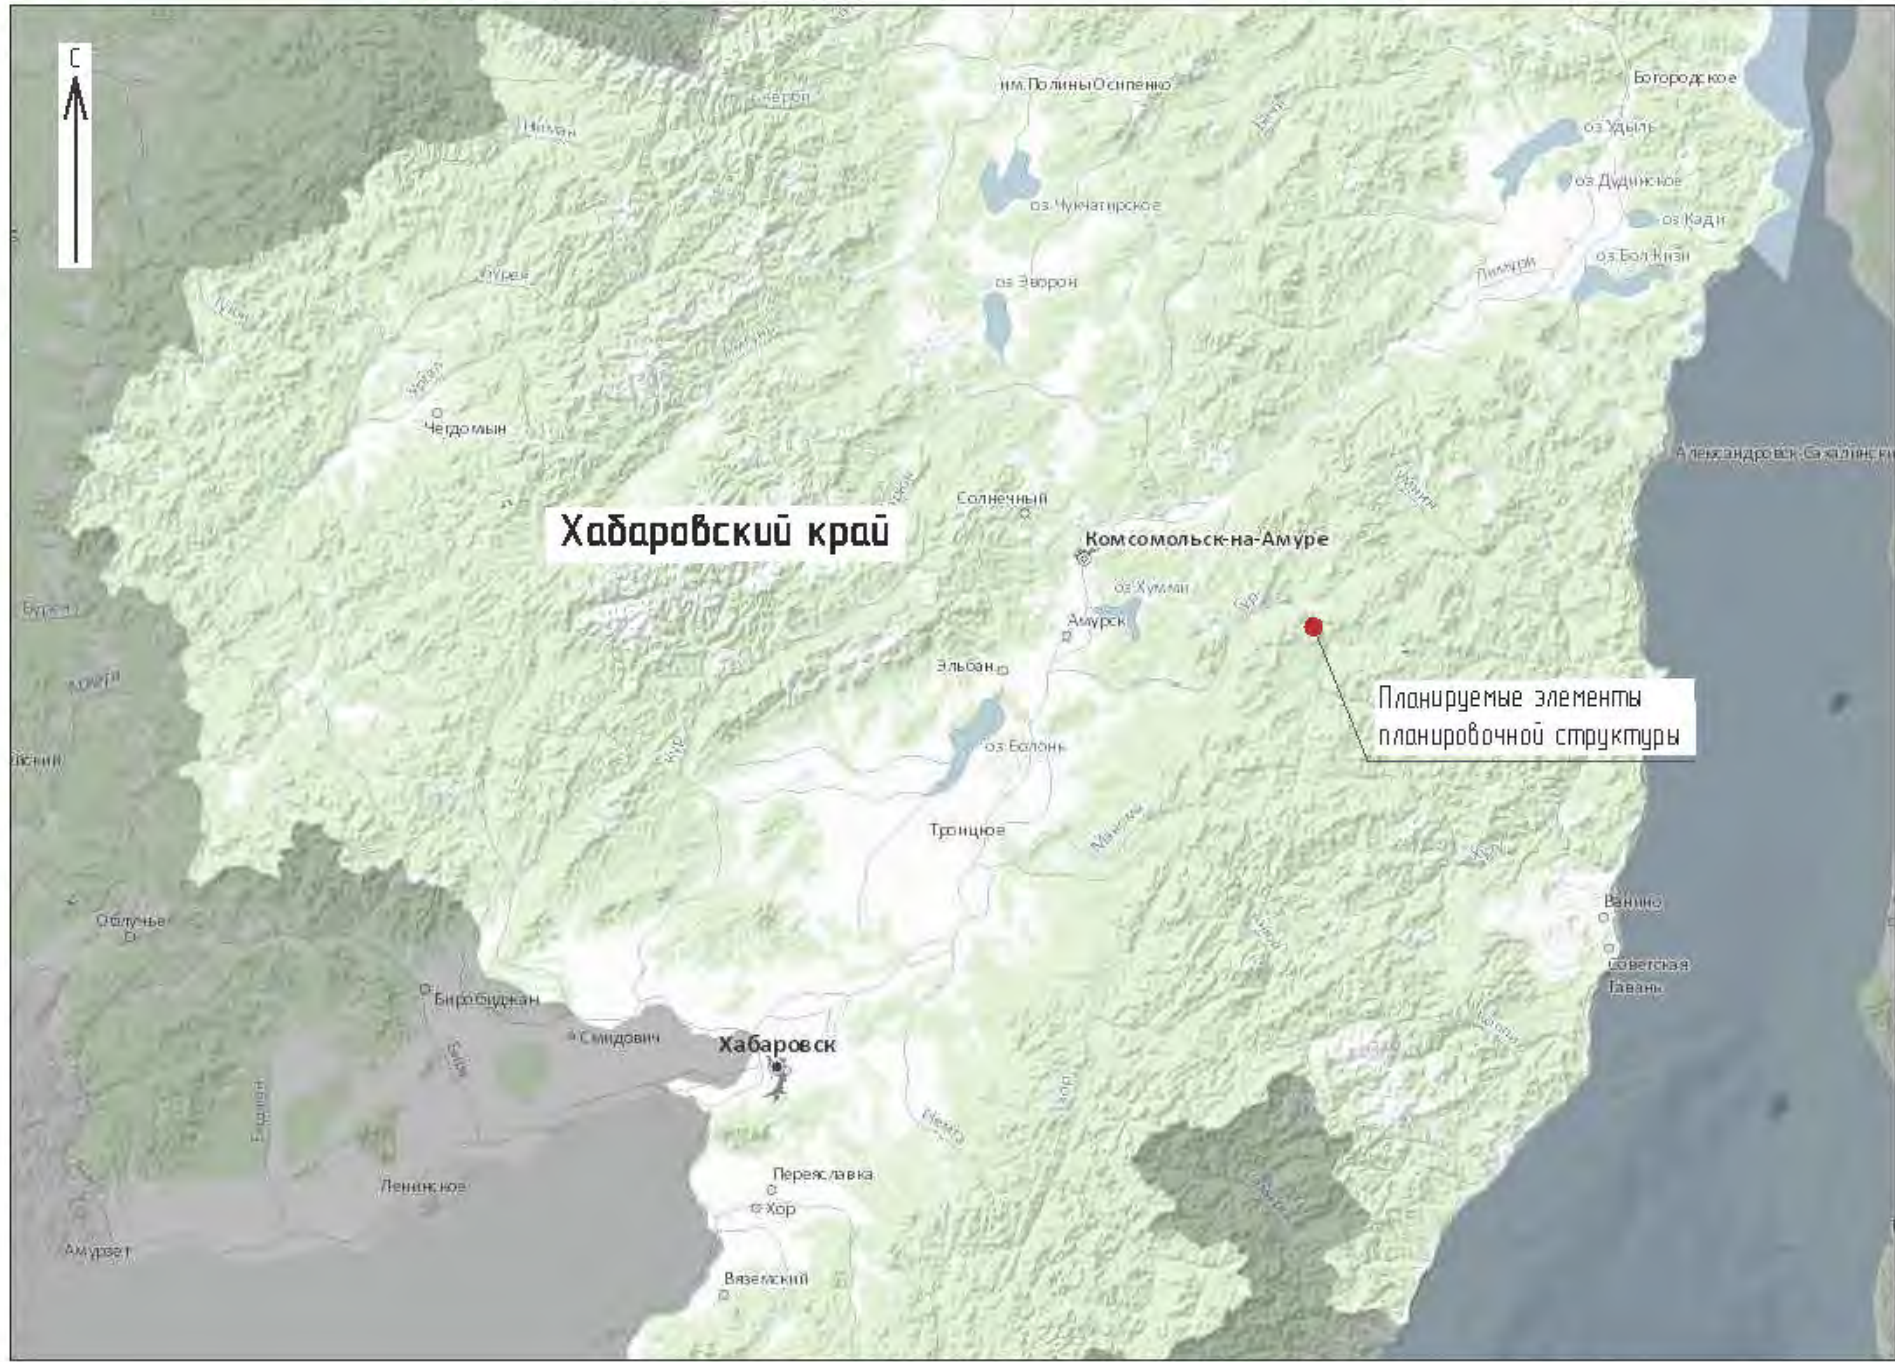


Условные обозначения

- Кенайское сельское поселение** – границы и наименования муниципальных образований
- Красная линия** – граница зоны планируемого размещения линейного объекта
- Пунктирная линия** – границы территории, в отношении которой осуществляется подготовка схемы расположения элементов планировочной структуры
- Границы зон планируемого размещения линейных объектов, подлежащих переносу (перестройству) из зон планируемого размещения линейных объектов и номера характерных точек:
 - Фиолетовая линия** – для размещения ВЛ 220 кВ Л-261 «ПС Селихино – ПС Высокогорная»
 - Синяя линия** – для размещения автомобильных дорог регионального или межмуниципального значения, местного значения

						1723-03-9135-ДПТ-ППОЧ.ГЧ1			
						Второй главный путь на перегоне Аксака – Кенай Дальневосточной железной дороги			
Изм.	Кол. ич.	Лист	№ док.	Подп.	Дата	Проект планировки территории. Материалы по обоснованию, Графическая часть. Книга 1	Стация	Лист	Листов
Разработчик	Пеленко			<i>Р.Пеленко</i>	6.09.21		ИРД	1	37
Проверен	Забнин			<i>В.Забнин</i>	6.09.21				
Авт. разд.	Романец			<i>В.Романец</i>	6.09.21				
Гл. спец.	Романец			<i>В.Романец</i>	6.09.21				
Н. контр.	Гонт			<i>В.Гонт</i>	6.09.21	Схема расположения элементов планировочной структуры	АО "Дальгипротранс"		
Нач. отд.	Воротникова			<i>В.Воротникова</i>	6.09.21				

Изд. № подл.	Подп. и дата	Взам. инв. №

 

Условные обозначения

1470 - существующие ж.-д. пути
1470 - проектируемые ж.-д. пути
X X - разбираемые ж.-д. пути

Границы зон планируемого размещения линейных объектов, подлежащих переносу (перустройству) из зон планируемого размещения линейных объектов и номера характерных точек:

для размещения ВЛ 220 кВ Л-261 «ПС Селхино - ПС Высокогорная»
для размещения автомобильных дорог регионального или межмуниципального значения местного значения

границы зоны планируемого размещения объектов капитального строительства, установленные ранее утвержденной документацией по планировке территории (примеч. п.2)

границы территории, в отношении которой осуществляется подготовка проекта планировки

границы и наименования муниципальных образований

ВЛ-220 кВ Л-261 - линейные объекты электросетевого хозяйства, подлежащие переносу (перустройству) из зоны планируемого размещения линейного объекта
демантирующие опоры ВЛ

границы существующих земельных участков, учтенных в ЕГРН, и их кадастровые номера (примеч. п.2)
контур существующих объектов капитального строительства
контур существующих объектов капитального строительства, в том числе: зданий, сооружений, линейных объектов, объектов незавершенного строительства, учтенных в ЕГРН, и их кадастровые номера

Категории земель в границах территории, в отношении которой осуществляется подготовка проекта планировки:

земли промышленности, энергетики, транспорта, связи, радиовещания, телевидения, информатики, земли для обеспечения космической деятельности, земли обороны, безопасности и земли иного специального назначения
земли лесного фонда
категория не установлена

Схема расположения листов

1. Перечень существующих земельных участков приведен на листе 16.
2. Для номеров с двумя значениями: вне скобок указан кадастровый номер единого землепользования, в скобках - кадастровый номер обремененного участка, входящего в состав единого землепользования.
3. Документация по планировке территории, ранее утвержденная распоряжением Федерального агентства железнодорожного транспорта (РОСЖЕЛДОР) от 29.12.2020 №36-464-р.

Изм.	Кол. изм.	Лист	№ док.	Подп.	Дата
Разработ.	Леликина	1	15.09.21		
Провер.	Зеленин	1	15.09.21		
Авт. раз.	Романенко	1	15.09.21		
Гл. спец.	Романенко	1	15.09.21		
Н. контр.	Гоним	1	15.09.21		
Нач. отд.	Воронникова	1	15.09.21		

1723-03-935-АПТ-П.МОГЧ		
Второй главный путь на перегоне Аксая - Кеный Дальневосточной железной дороги		
Проект планировки территории	Статус	Лист
Материалы по обоснованию, графическая часть (лист 1)	ИРД	2
Схема использования территории с периодом подготовки проекта планировки территории (1:1000)		
АО "Дальгипротранс"		

Формат А4хх


 


Схема расположения листов

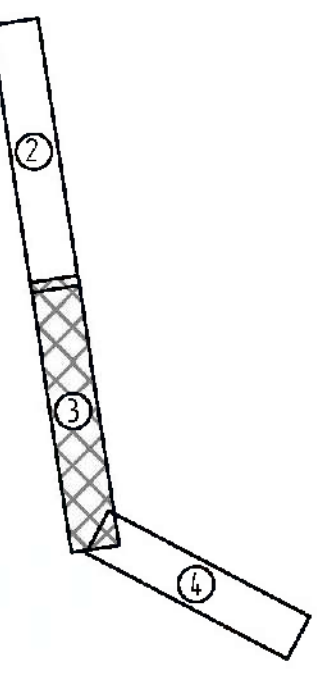

1. Условные обозначения и общие примечания смотреть лист 2.

1723-03-9135-ДПТ-ПМ.ПМ.ГЧ					
Второй главный путь на перегоне Аксая – Желая Дальнеостановочной железной дороги					
Изм.	Кол. изм.	Лист	№ док.	Подп.	Дата
Разработ.	Пеленка			Б.П.	Б.09.21
Провер.	Забина			Б.П.	Б.09.21
Авт. разд.	Романец			Б.П.	Б.09.21
Гл. спец.	Романец			Б.П.	Б.09.21
Н. контр.	Гоним			Б.П.	Б.09.21
Нач. отд.	Вороникова			Б.П.	Б.09.21

Проект планировки территории			Страница	Лист	Листов
Материал по обоснованию			ИРД	3	
Графическая часть. Книга 1					
Схема использования территории в период подготовки проекта планировки территории 1:1000					
АО "Дальнезипротранс"					


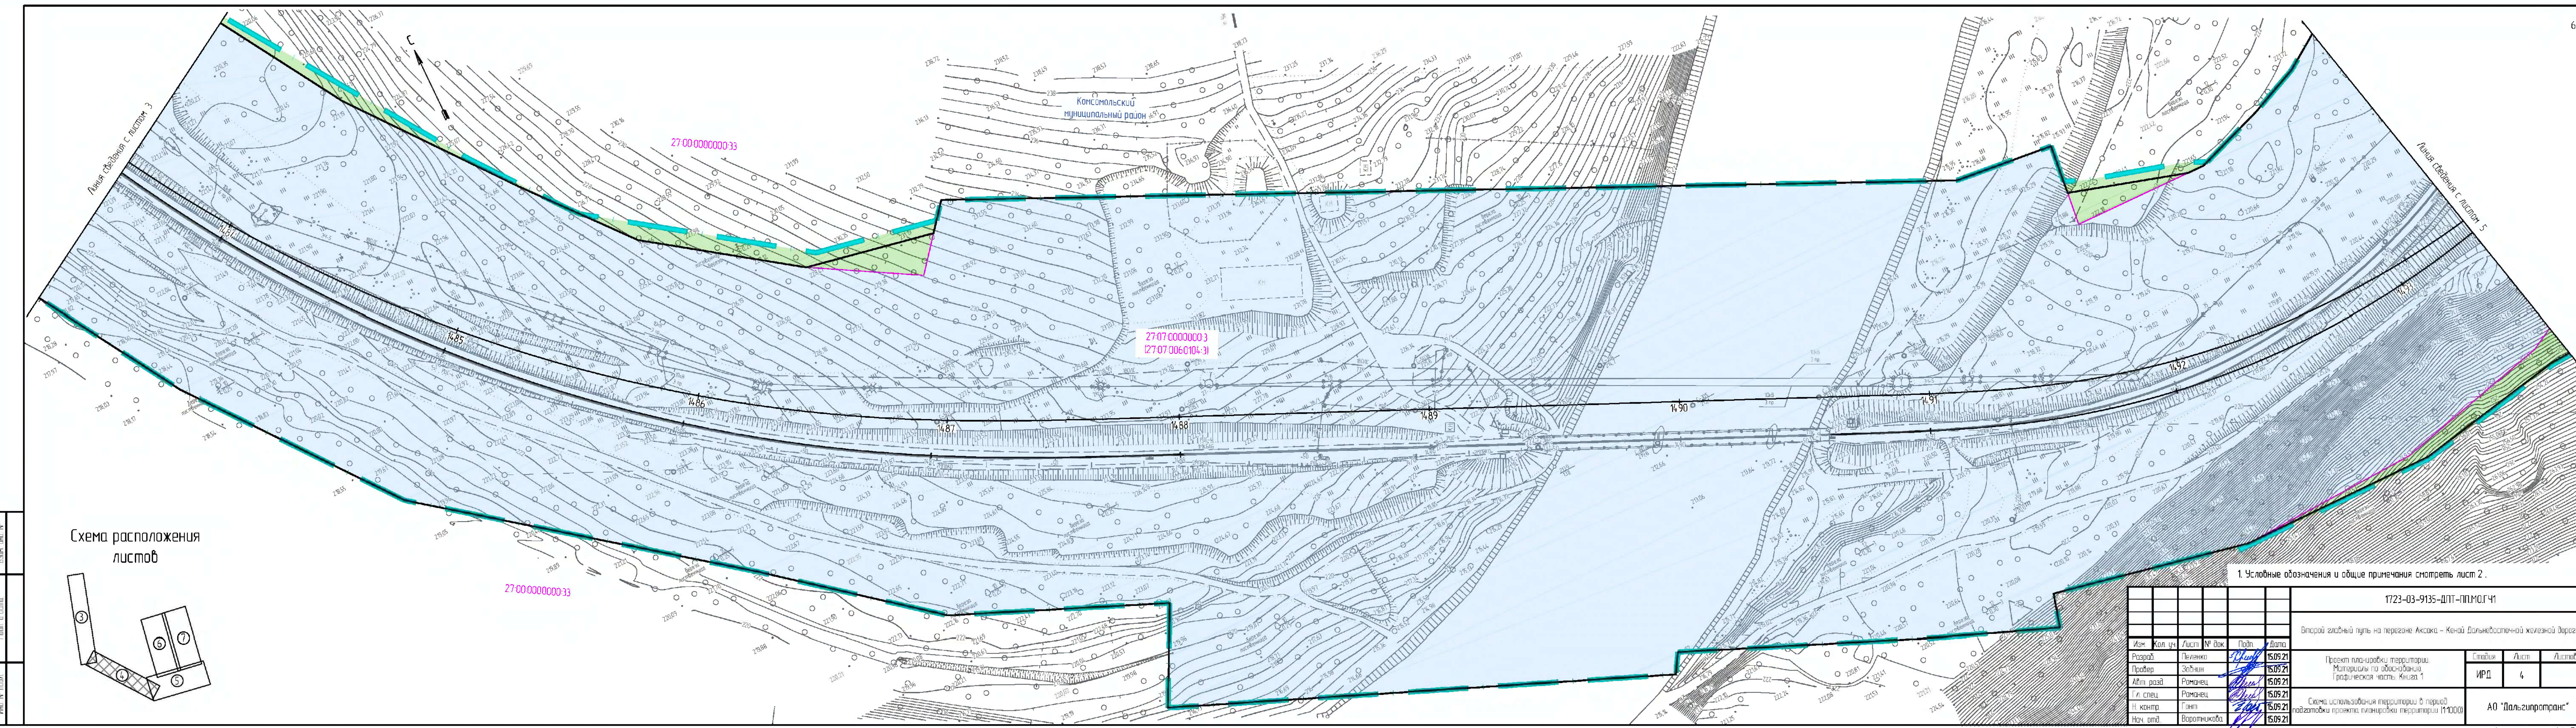


Схема расположения листов

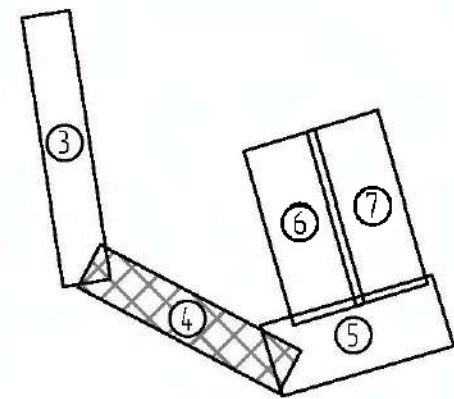

1. Условные обозначения и общие примечания смотреть лист 2.

						1723-03-9135-ДПТ-П.М.О.Г.Ч1				
						Второй главный путь на перегоне Аксая - Каной Дальневосточной железной дороги				
Изм.	Кол. изм.	Лист	№ док.	Подп.	Дата	Проект планировки территории. Материалы по обоснованию. Графическая часть. Книга 1		Страница	Лист	Листов
Разработ.		Пеленко		Р.П.	15.09.21			ИРД	4	
Провер.		Забинин		З.	15.09.21					
Арх. разд.		Романец		Р.	15.09.21					
Гл. спец.		Романец		Р.	15.09.21					
Н. контр.		Гонч.		Г.	15.09.21	Схема использования территории в период подготовки проекта планировки территории 1:10000		АО "Дальгипротранс"		
Нач. отд.		Воротникова		В.	15.09.21					
								Формат	А4х5	


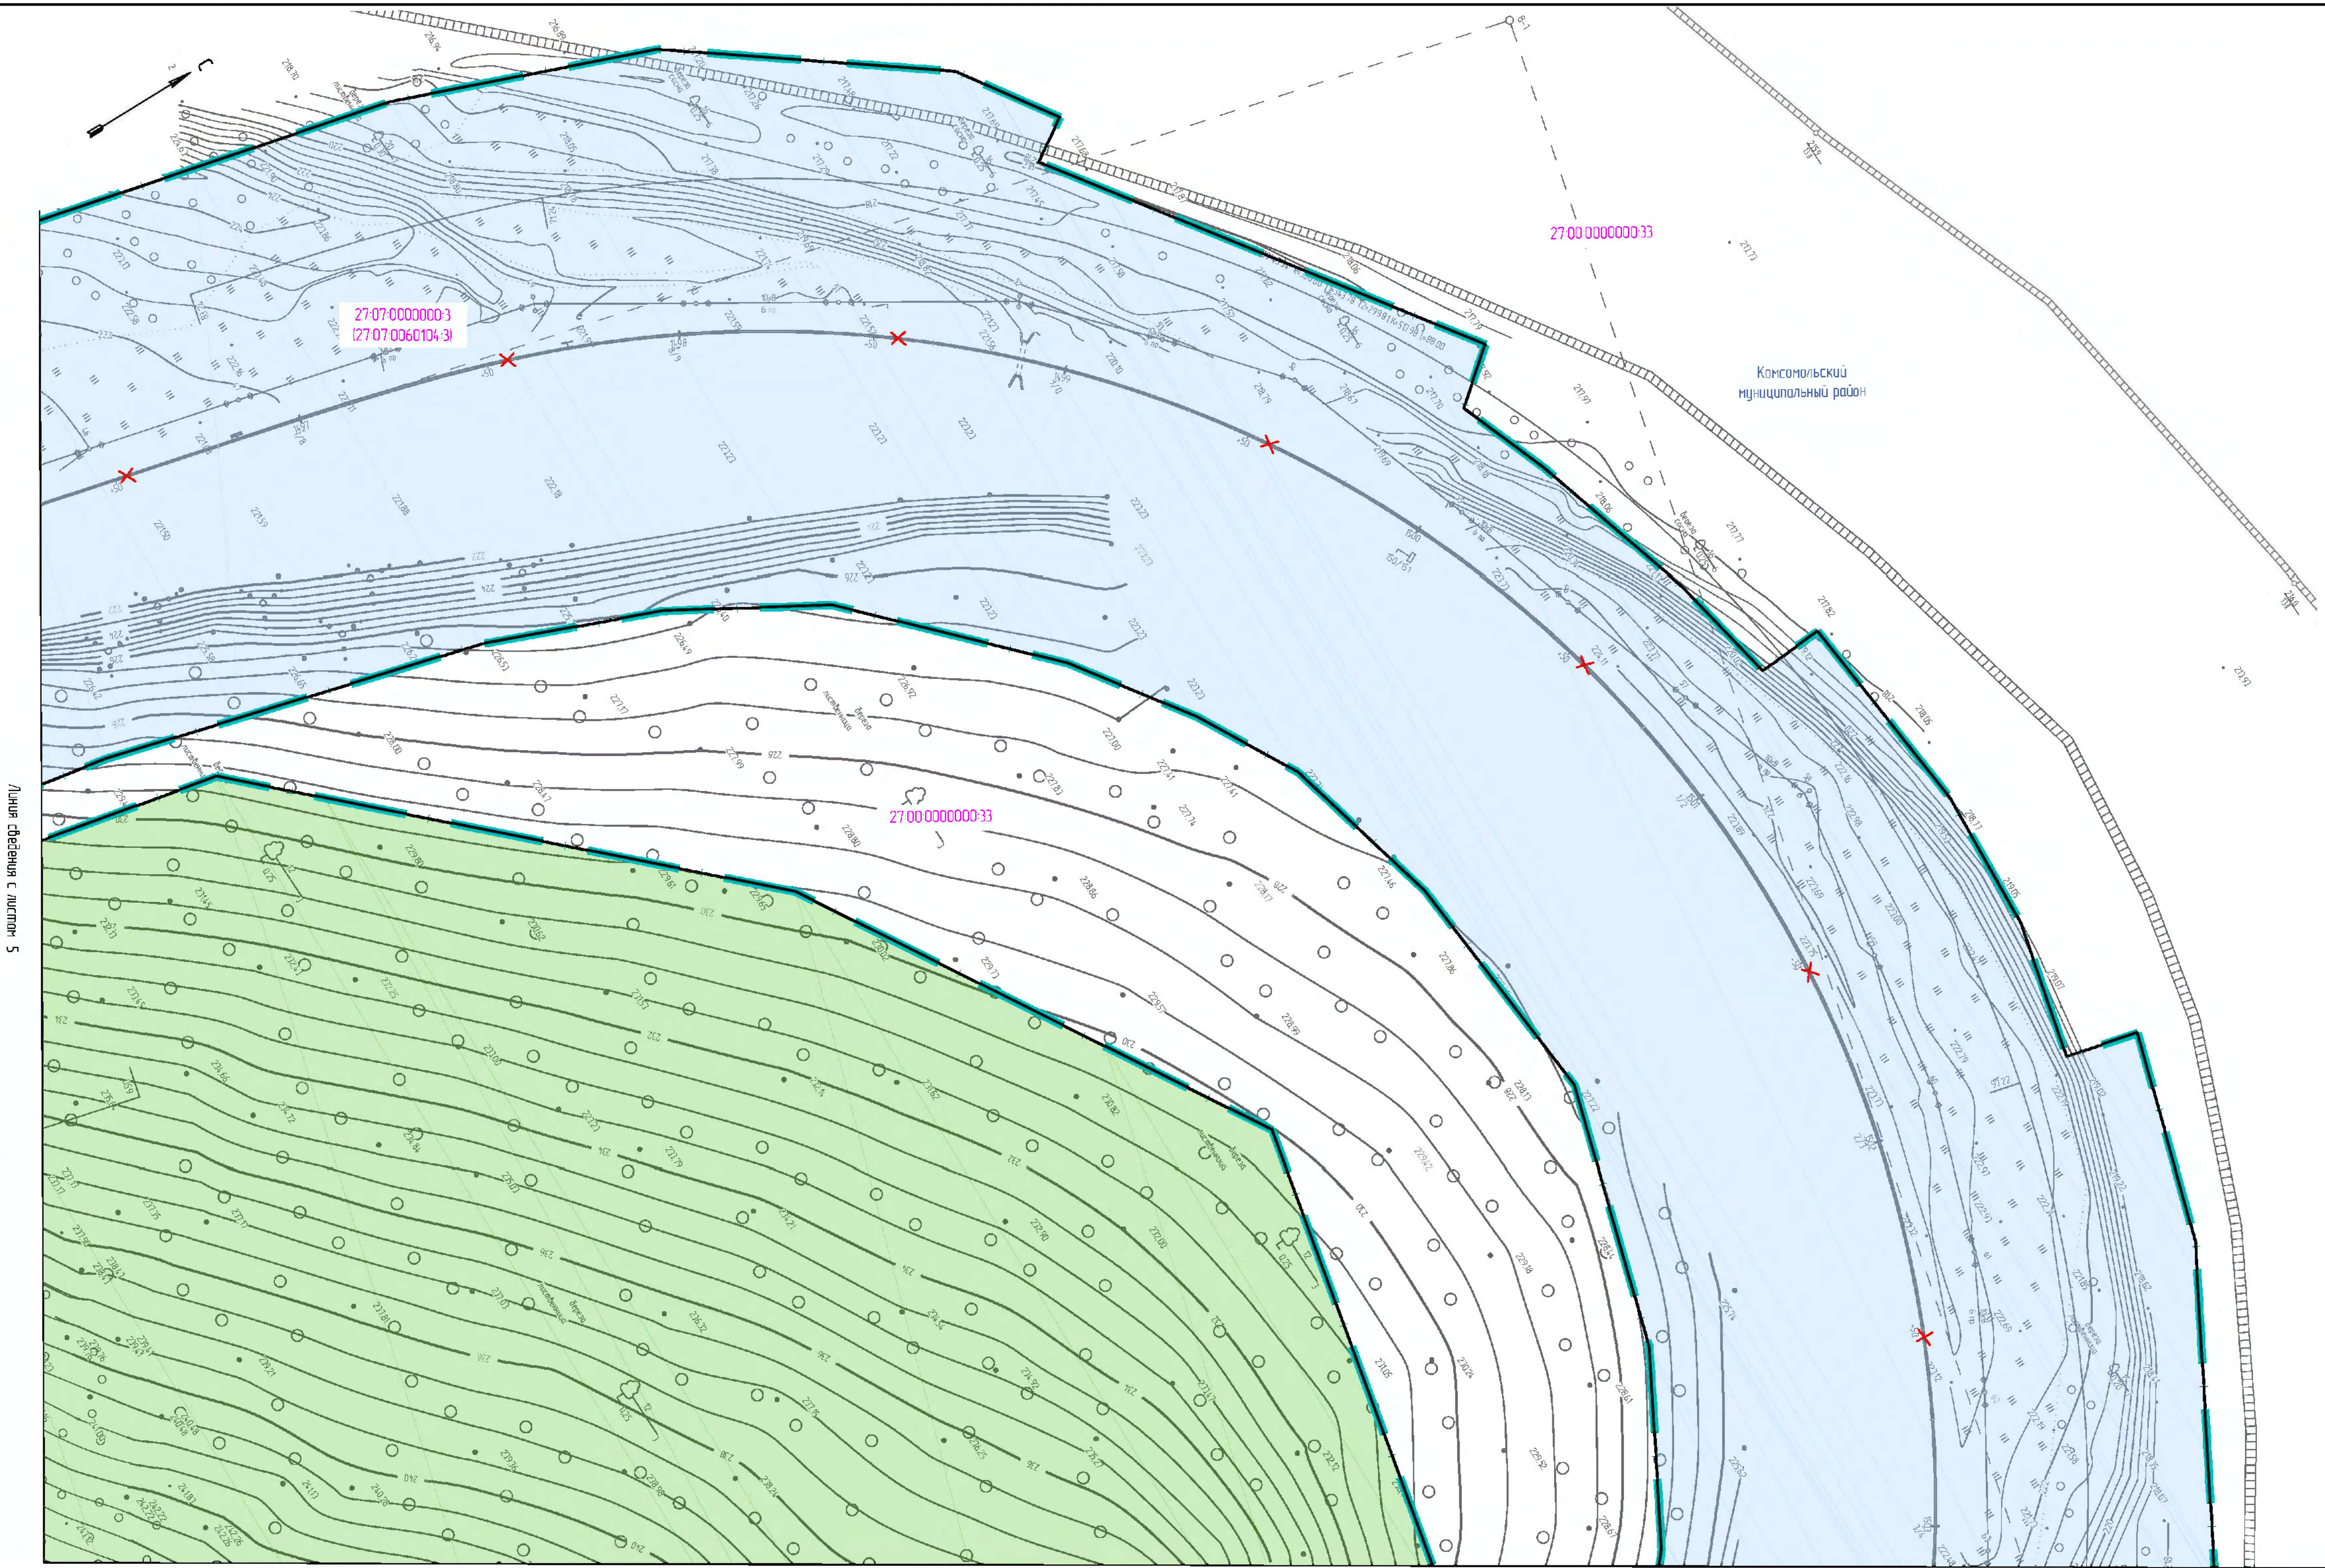


Схема расположения
листов

1. Условные обозначения и общие примечания смотреть лист 2.

1723-03-9135-ДПТ-ПП.МО.ГЧ1					
Второй главный путь на перегоне Ассика - Кенал Дальнебайкальской железной дороги					
Изм.	Кол. в.	Лист	№ док.	Подп.	Дата
Разработ	Павленко			<i>Павленко</i>	05.09.21
Провер	Зубин			<i>Зубин</i>	05.09.21
Авт. разраб	Павленко			<i>Павленко</i>	05.09.21
Т.п. подп.	Зубин			<i>Зубин</i>	05.09.21
И.контр. ГИ	Вороникова			<i>Вороникова</i>	05.09.21
Нач. отд.	Гармашкина			<i>Гармашкина</i>	05.09.21
Проект планировки территории Материалы на обоснование Градостроительного плана №1 Семь изъятых земель территории в границах планируемой территории, включая территорию изъятую №1220 из п. 2-61 (11.03.00)					
				ИРД	5
				АО "Дальстритранс"	

Схема расположения
листов

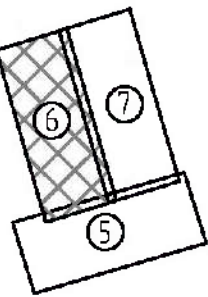


Линия сведения с листом 7


1. Условные обозначения и общие примечания смотреть лист 2.

						1723-03-9135-ДПТ-ПМО.ГЧ1			
						Второй главный путь на перегоне Аксака – Кеный Дальнебасточной железной дороги			
Изм.	Кол. изм.	Лист	№ док.	Подп.	Дата	Проект планировки территории. Материалы по обоснованию. Графическая часть. Книга 1	Статья	Лист	Листов
Разраб.		Гелевко		В.И.	15.09.21		ИРД	6	
Пробер.		Зобнин		В.И.	15.09.21				
Авт. разд.		Романец		В.И.	15.09.21				
Гл. спец.		Романец		В.И.	15.09.21				
Ил. контр.		Гонт		В.И.	15.09.21				
Нач. отд.		Воротникова		В.И.	15.09.21	АО "Дальзипротранс"			

Схема расположения
листов

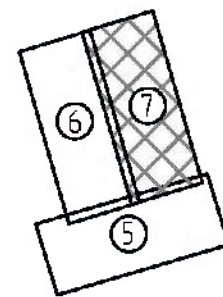


Линия сведения с листом 5

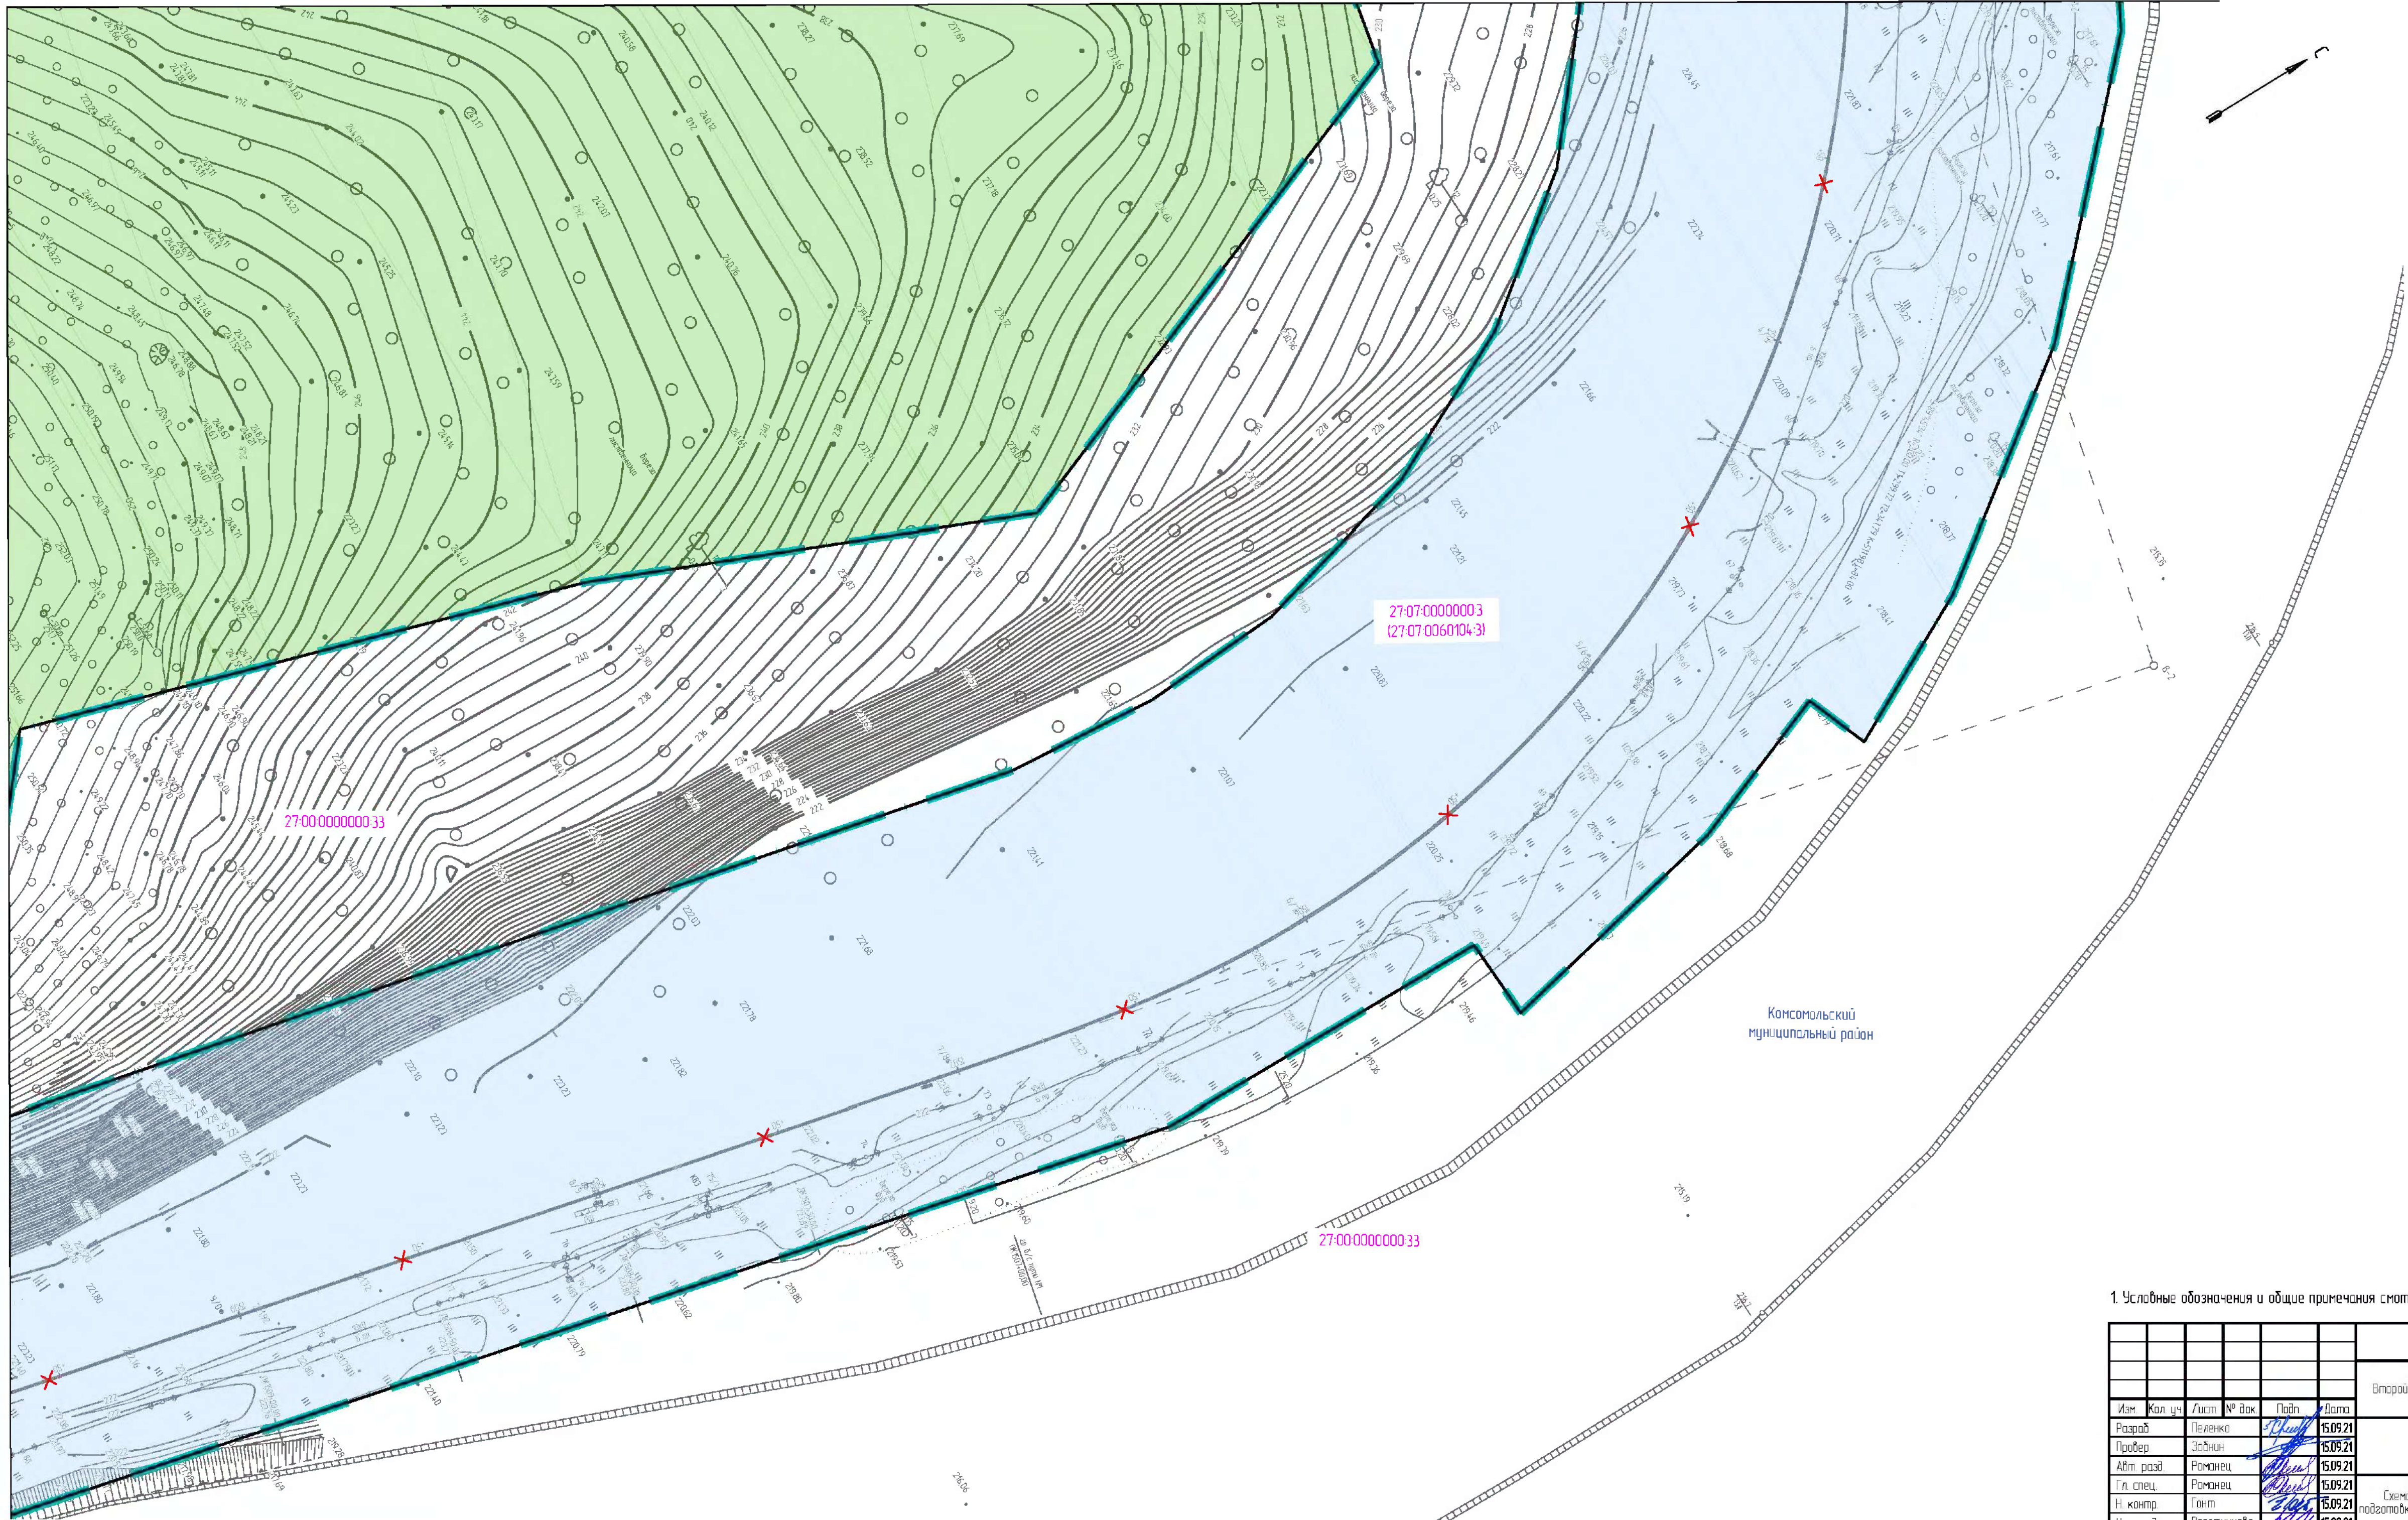

Комсомольский
муниципальный район

1. Условные обозначения и общие примечания смотреть лист 2.

						1723-03-9135-ДПТ-ПМО.ГЧ1		
						Второй главный путь на перегоне Аксака – Кеный Дальнебасточной железной дороги		
Изм.	Кол. изм.	Лист	№ док.	Подп.	Дата	Проект планировки территории. Материалы по обоснованию. Графическая часть. Книга 1	Стация	Лист
Разработ	Гелевко				15.09.21		ИРД	7
Провер	Зобнин				15.09.21			
Авт. разд.	Романец				15.09.21			
Гл. спец.	Романец				15.09.21			
Ин. контр.	Гонт				15.09.21	Схема использования территории в период подготовки проекта планировки территории (1:1000)	АО "Дальгипротранс"	
Нач. отд.	Воротникова				15.09.21			


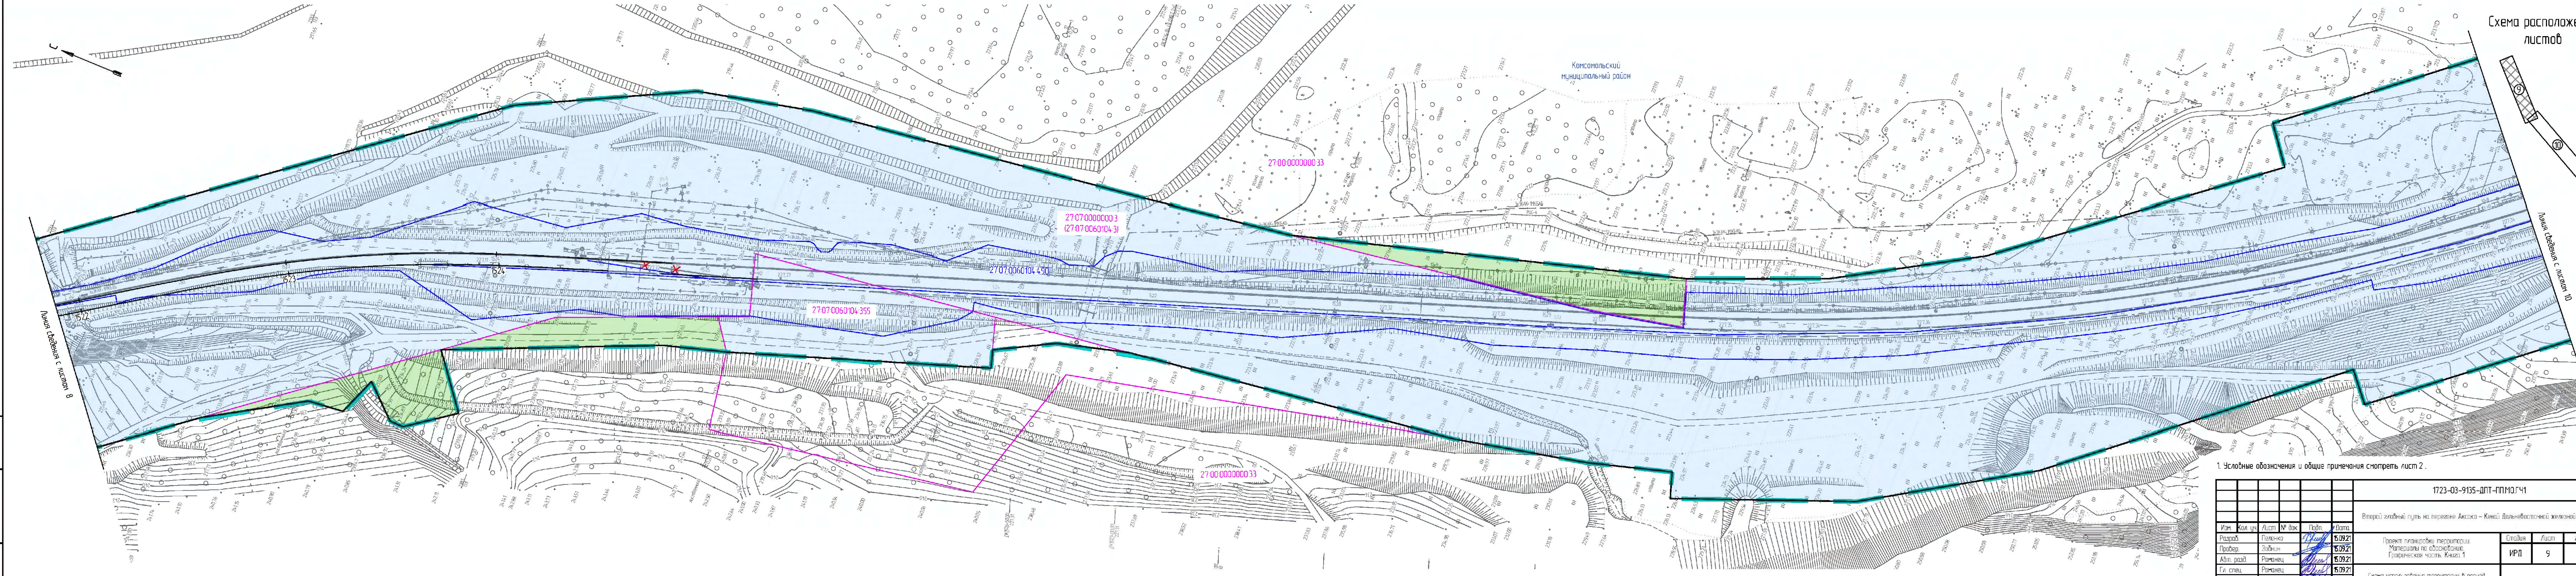


1. Условные обозначения и общие примечания смотреть лист 2.

						1723-03-9135-ДПТ-ППМОГЧ1		
						Второй главный путь на перегоне Аксая – Кеней Дальневосточной железной дороги		
Изм.	Кол. изм.	Лист	№ док.	Подп.	Дата	Проект планировки территории. Материалы по обоснованию. Градостроительная часть Книга 1	Статус	Лист
Разр.	Пленин				5.09.21		ИРД	9
Проб.	Забнин				5.09.21			
Адм. раз.	Романец				5.09.21			
Гл. спец.	Романец				5.09.21			
Н. контр.	Гонт.				5.09.21	Схема использования территории в период подготовки проекта планировки территории (1:1000)	АО "Дальгипротранс"	
Нач. опр.	Вороничкова				5.09.21			

Лист № 11
Лист № 11
Лист № 11


Схема расположения
листоф

 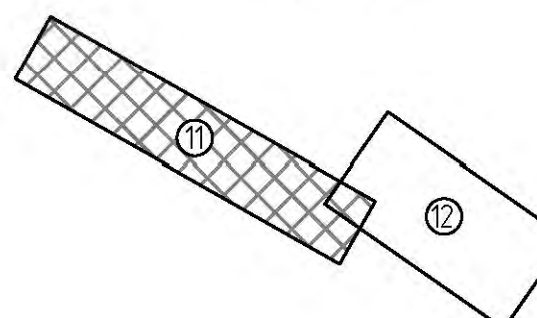


1. Условные обозначения и общие примечания смотрите лист 2.

1723-03-965-ДП-ПМОУЧ										
Второй главный путь на перегоне Аксая - Кенал Дальневосточной железной дороги										
Изм.	Мат. разд.	Дет.	Лист	Лист	Лист	ИРД	11	Лист		
Разреш.	Разреш.	Разреш.	Разреш.	Разреш.	Разреш.					
Планир.	Планир.	Планир.	Планир.	Планир.	Планир.					
Акт разд.	Акт разд.	Акт разд.	Акт разд.	Акт разд.	Акт разд.					
Г.п. ст.	Г.п. ст.	Г.п. ст.	Г.п. ст.	Г.п. ст.	Г.п. ст.					
И.контр.	И.контр.	И.контр.	И.контр.	И.контр.	И.контр.	Лист				
И.контр.	И.контр.	И.контр.	И.контр.	И.контр.	И.контр.	Лист				

АО "Дальнепротранс"

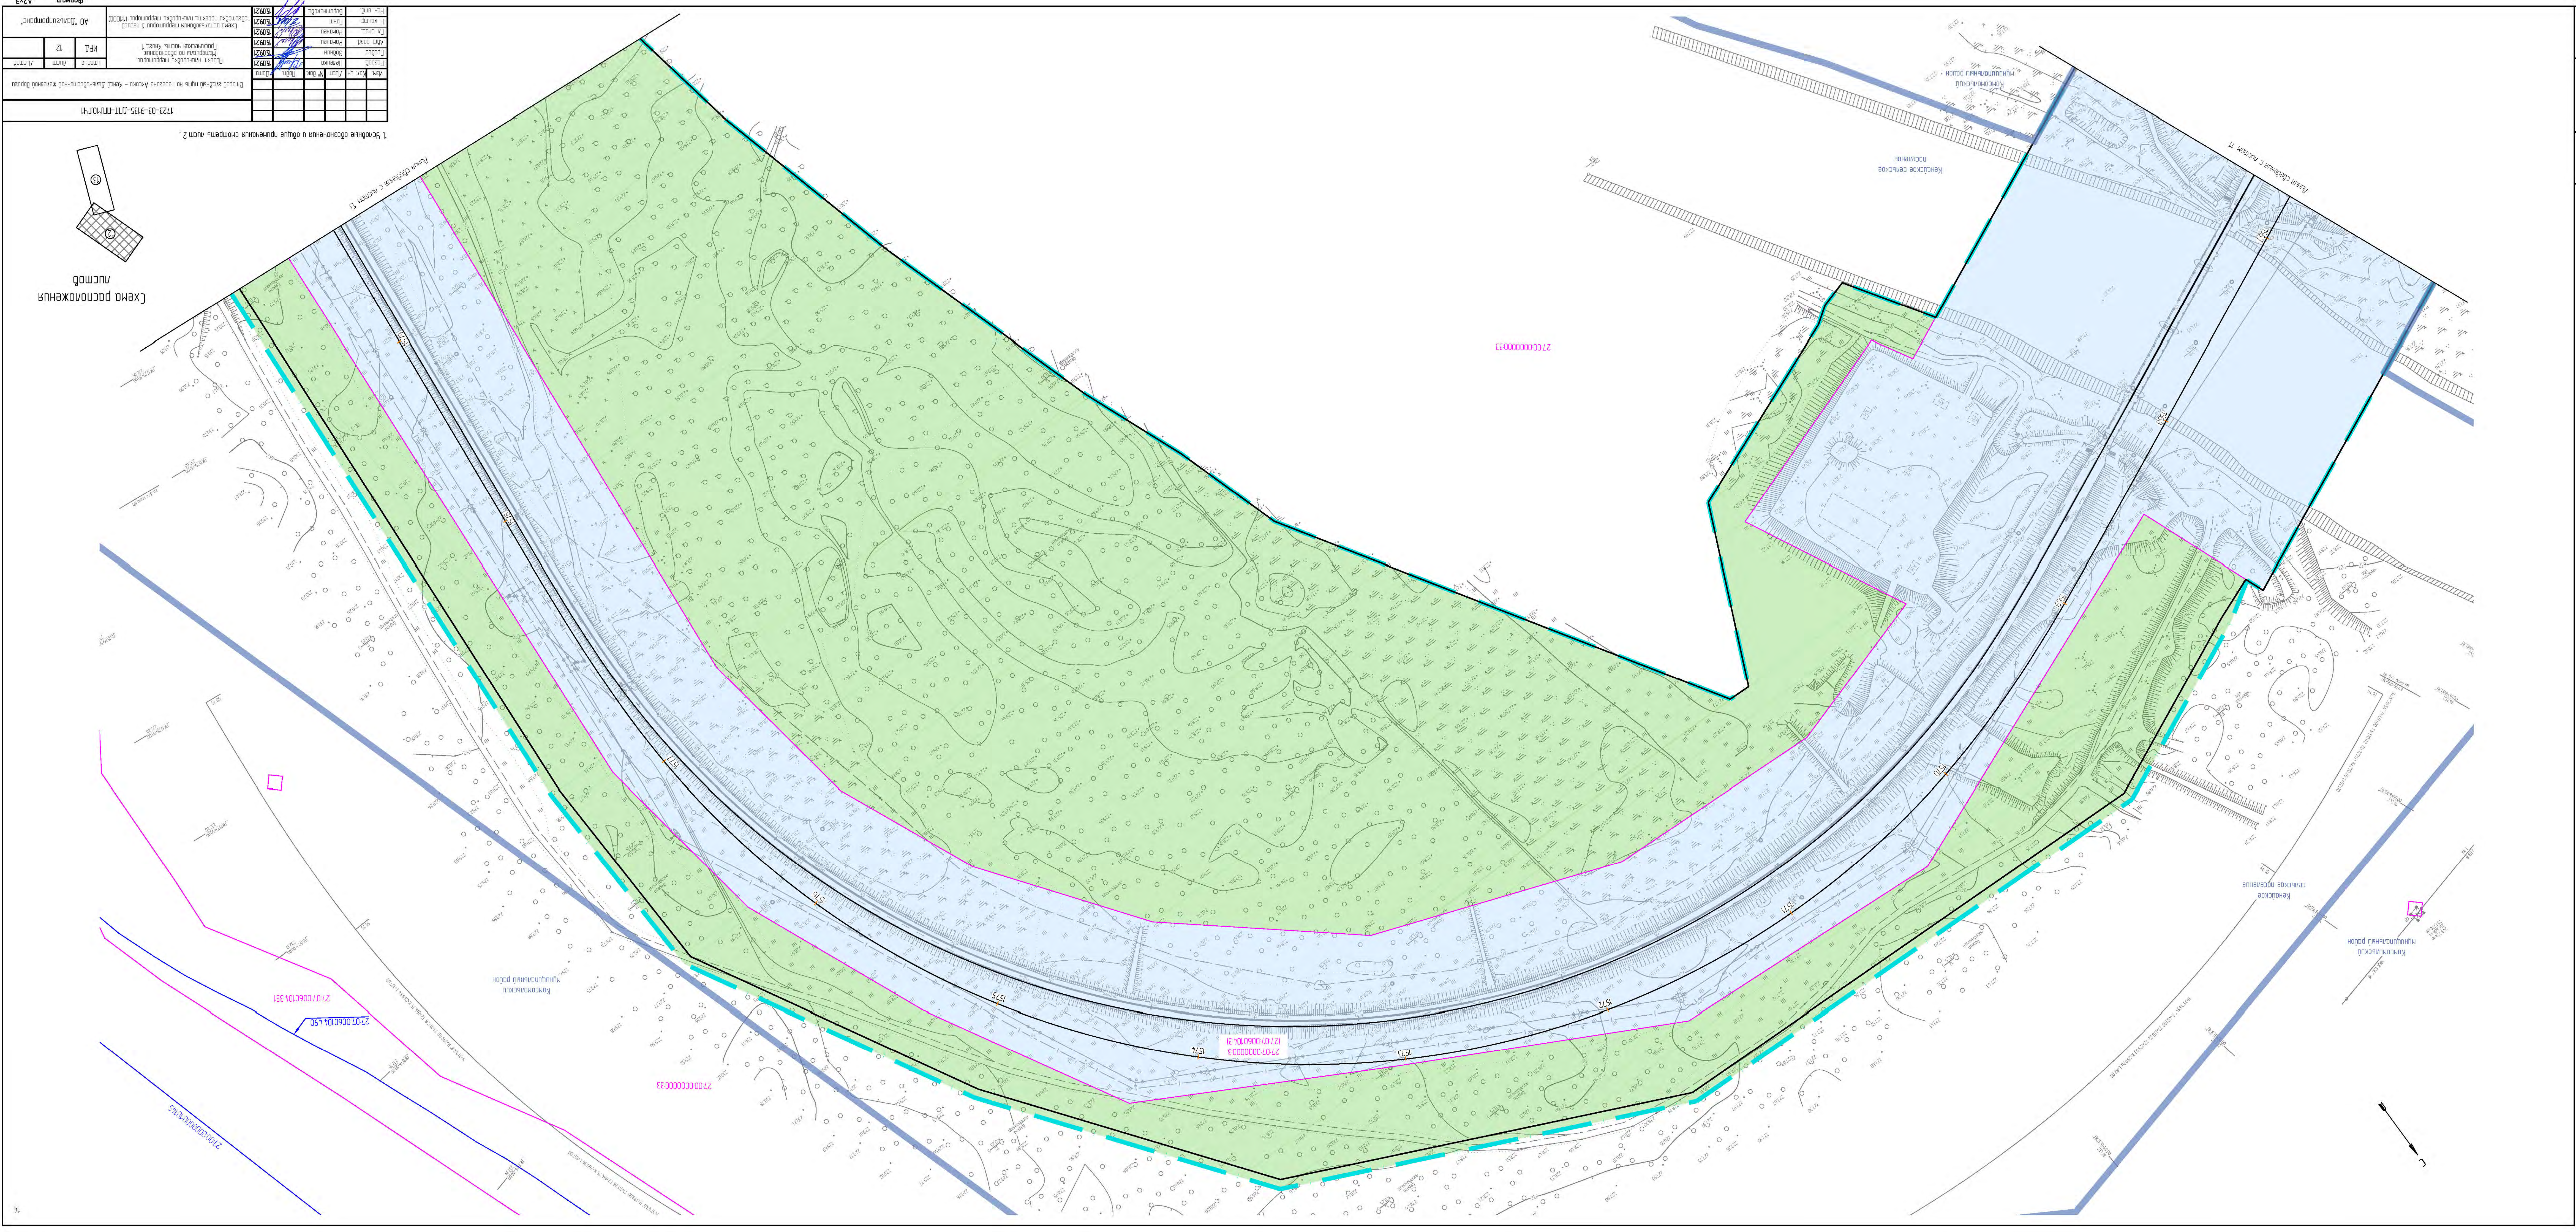

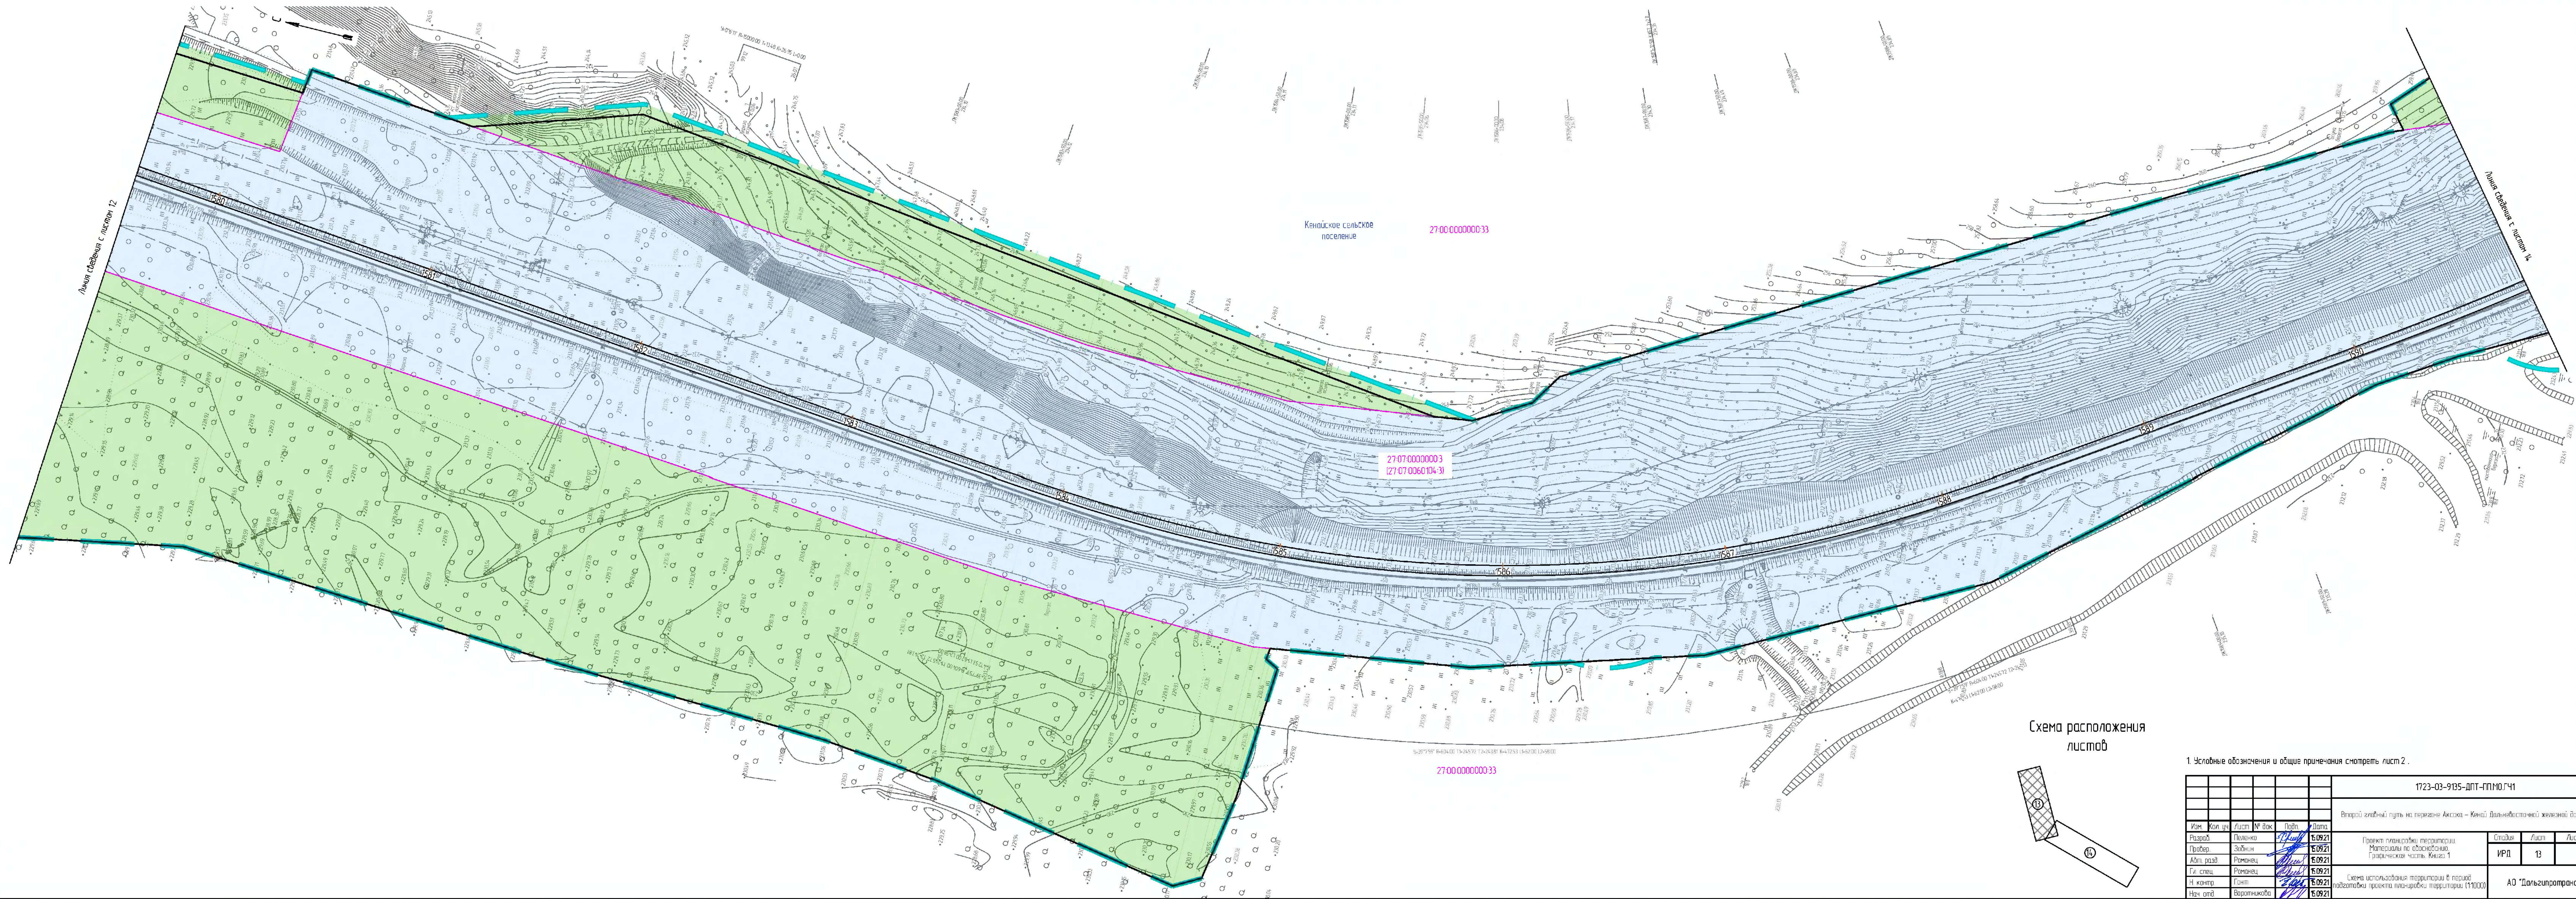

						1723-03-9135-ДПТ-ППМОУЧ1										
						Второй главный путь на перегоне Ахстап – Кенді Дальневосточной железной дороги										
Изм.	Кол. изм.	Лист	№ док.	Подп.	Дата	Проект планировки территории Материалы по обоснованию, технической части, Книга 1								Станд.	Лист	Листов
Разработ		Петленко		<i>[подпись]</i>	16.09.21											
Провер.		Зайкина		<i>[подпись]</i>	16.09.21	Схема использования территории в период подготовки проекта планировки территории (1:1000)								ИРД	13	
Авт. разраб.		Романец		<i>[подпись]</i>	16.09.21											
Гл. спец.		Романец		<i>[подпись]</i>	16.09.21											
Н. контр.		Гонч.		<i>[подпись]</i>	16.09.21											
Арх. отд.		Вертиникова		<i>[подпись]</i>	16.09.21									АО "Дальнегортранс"		


 


Схема расположения
листова

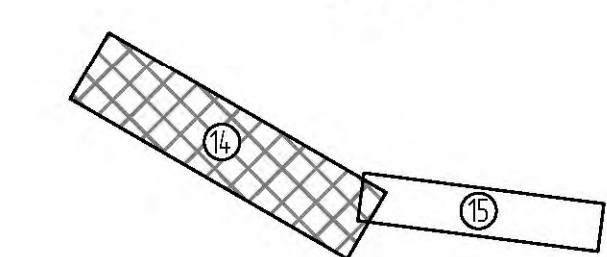

1. Условные обозначения и общие примечания смотреть лист 2.

ИТ23-03-9135-ДПТ-ПТМ07Ч1					
Видный главный путь на территории Асхики - Кенос Дивьяебланич железной дороги					
Мас	Шп	Лист	№ док	Дата	
Проект	Планировка	27.07.0060104.350	5.09.21		Проект планировки территории. Материалы по обоснованию градоначальства, Кенос.
Проект	Зонирование	27.07.0060104.350	5.09.21		
Мат. разраб.	Планировка	27.07.0060104.350	5.09.21		
Л. станиц	Планировка	27.07.0060104.350	5.09.21		
Л. станиц	Планировка	27.07.0060104.350	5.09.21		
Л. станиц	Планировка	27.07.0060104.350	5.09.21		Схема использования территории в период подготовки проекта планировки территории (ПТМ07Ч1)
Л. станиц	Планировка	27.07.0060104.350	5.09.21		АО "Дальгипротранс"


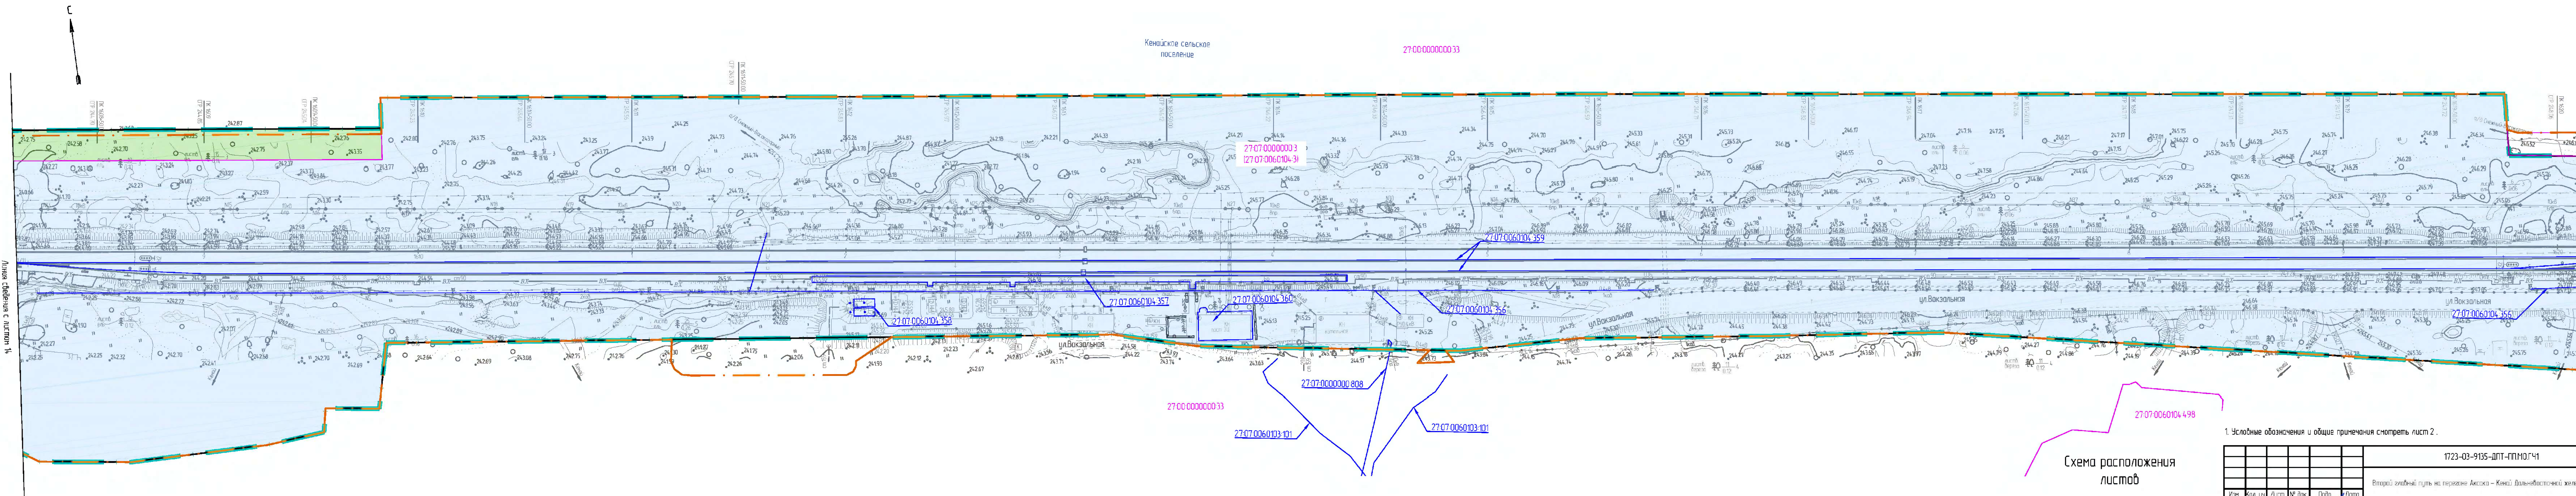


Схема расположения листов



1. Условные обозначения и общие примечания смотреть лист 2.

1723-03-9135-ДПТ-ППМОГЧ1					
Второй главный путь на перегоне Аксая – Кеная Дальневосточной железной дороги					
Изм.	Кол. изм.	Лист	№ док.	Подп.	Дата
Разраб.	Пеленко	15	09.21	15.09.21	15.09.21
Провер.	Зайкин	16	09.21	15.09.21	15.09.21
Адм. разд.	Романец	17	09.21	15.09.21	15.09.21
Гл. спец.	Романец	18	09.21	15.09.21	15.09.21
Н. контр.	Гонч.	19	09.21	15.09.21	15.09.21
Нач. опд.	Воротникова	20	09.21	15.09.21	15.09.21
Проект планировки территории. Материалы по обоснованию. Градостроительная часть. Книга 1				Статус	Лист
Схема использования территории в период подготовки проекта планировки территории (1:1000)				ИРД	15
				АО "Дальнеприотранс"	
				Формат А4х6	

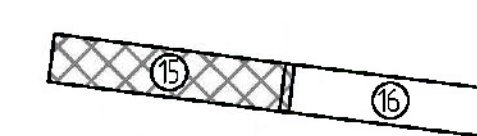

Нач. від	Воротникова	15.09.21	15.09.21
----------	-------------	----------	----------

 


Схема расположения
листов

Условные обозначения

- граница территории, в отношении которой осуществляется подготовка проекта планировки
- граница зон планируемого размещения линейного объекта
- Границы зон планируемого размещения линейных объектов, подлежащих переносу (перестройке) из зон планируемого размещения линейных объектов и номера характерных точек:
- для размещения ВЛ 220 кВ Л-261 «ПС Селихино – ПС Высокогорная»
- для размещения автомобильных дорог регионального или межмуниципального значения, местного значения
- пост. ЭИ
- ж-д. мосты существующие
- оси существующих ж-д. путей
- Категории улиц и дорог
- автомобильные дороги регионального и межмуниципального значения
- автомобильные дороги местного значения
- технологические дороги и проезды
- основные пути пешеходного движения
- пешеходные переходы в одном уровне
- направление движения наземного пассажирского транспорта
- демонтируемые опоры ВЛ
- проектируемые опоры ВЛ
- ось проектируемых ж-д. путей
- ось разбираемых ж-д. путей
- уклоноуказатели на ж-д. путях
- ВЛ-220 кВ Л-261
- линейные объекты электросетевого хозяйства, подлежащие переносу (перестройке) из зон планируемого размещения линейного объекта
- проектируемые водоподводящие лотки, каналы и их отметки
- направление и величина продольного уклона (над чертой), %
- расстояние между точками, ограничивающими участок с продольным уклоном (под чертой), м
- проектируемые откосы
- планировка с уклоном
- водопропускные трубы, проектируемые (реконструируемые) и их отметки
- ж-д. мосты проектируемые (реконструируемые) и их отметки
- проектируемые стропильные площадки и их отметки
- проектируемые временные автодороги
- проектируемые здания и сооружения и их отметки

Листа сведения с листом 19

1723-03-9135-ДПТ-П.МОГЧИ				
Второй главный путь на перегоне Ахсака – Жедой Дальневосточной железной дороги				
Изм.	Кол. изм.	Лист	№ док.	Дата
Разработ	Павленко	18	15.09.21	15.09.21
Провер	Заболотин	18	15.09.21	15.09.21
Авт. разраб.	Романенко	18	15.09.21	15.09.21
Гл. спец.	Романенко	18	15.09.21	15.09.21
Н. контр.	Григорьев	18	15.09.21	15.09.21
Нач. отд.	Ворончихина	18	15.09.21	15.09.21

Проект планировки территории

Материалы по обоснованию, графическая часть, Жедой

Схема организации улично-дорожной сети и движения транспорта. Схема детальной планировки, инженерной подготовки и инженерной защиты территории (1:1000)

Стадия	Лист	Листов
ИРД	18	

АО "Дальгипротранс"

Формат А4хх



 


Схема расположения листов

1. Условные обозначения см. лист 18.

1723-03-9135-АП-ПМ.П.Г.Ч1					
Второй главный путь на перегоне Аксаки – Кенди Дальнеподаточной железной дороги					
Изм.	Кол. изм.	Лист	№ док.	Подп.	Дата
Разработ.	Пеленка			Б.П.	6.09.21
Провер.	Зубин			Б.П.	6.09.21
Авт. разд.	Романец			Б.П.	6.09.21
Гл. спец.	Романец			Б.П.	6.09.21
Н. контр.	Гонч.			Б.П.	6.09.21
Нач. отд.	Вороникова			Б.П.	6.09.21
Проект планировки территории. Материалы по обоснованию. Графическая часть. Книга 1				Страница	Лист
				ИРД	19
Схема организации улично-дорожной сети и движения транспорта. Схема вертикальной планировки, инженерной подготовки и инженерной защиты территории (1:1000)				АО "Дальгипротранс"	

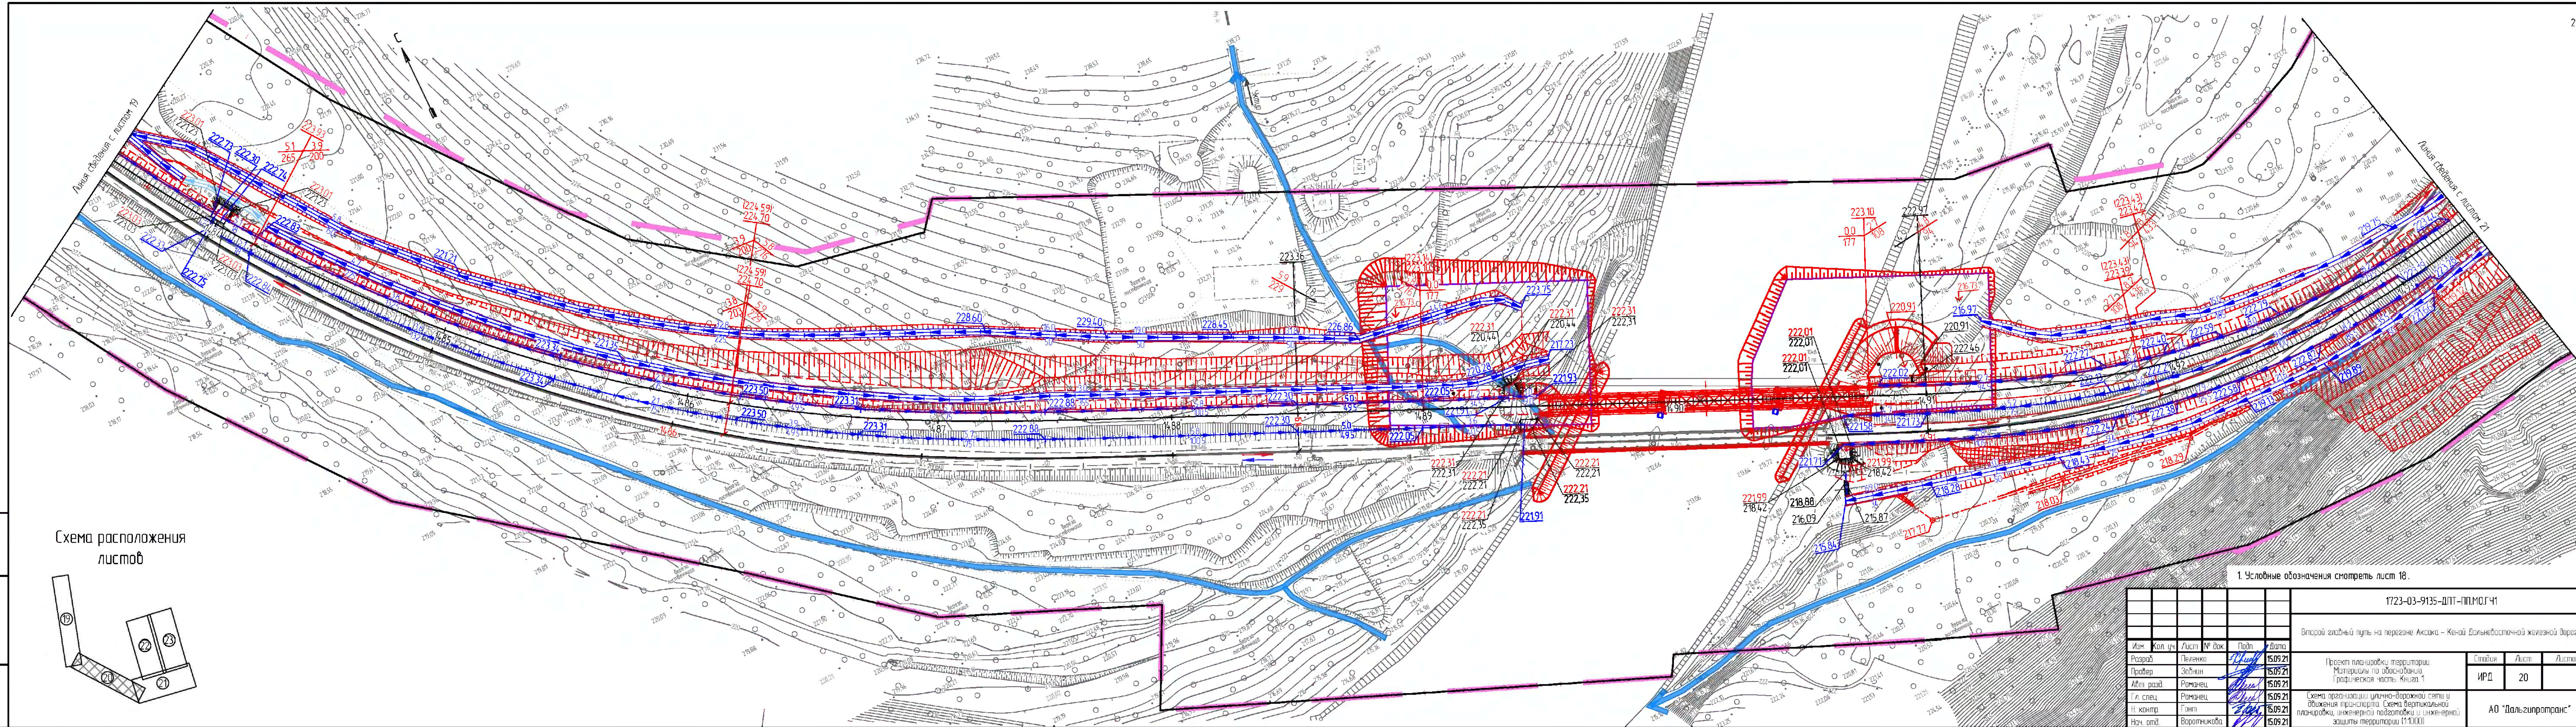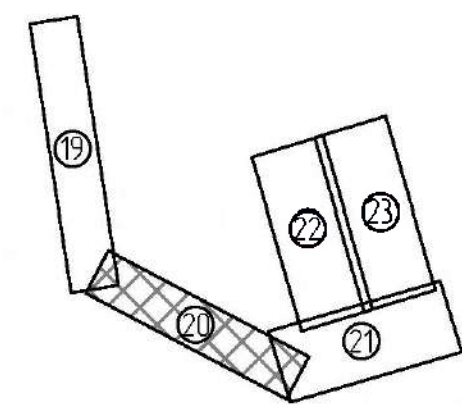


1. Условные обозначения смотреть лист 18.

								1723-03-9135-ДПТ-ПП.МОЛЧГ		
								Второй главный путь на перегоне Аксака – Кеной Дальневосточной железной дороги		
Изм.	Кол. уч.	Листы	№ док.	Подп.	Дата			Стадия	Лист	Листов
Разобр		Пеленко		<i>[подпись]</i>	15.09.21	Проект планировки территории. Материалы по обоснованию графической части. Книга 1		ИРД	20	
Провер		Заблун		<i>[подпись]</i>	15.09.21					
Авт разд		Романец		<i>[подпись]</i>	15.09.21					
Гл спец		Романец		<i>[подпись]</i>	15.09.21	Схема организации улично-дорожной сети и движения транспорта. Схема вертикальной планировки, инженерной подготовки и инженерной защиты территории (1:1000)		АО "Дальгипротранс"		
N контр.		Голяп		<i>[подпись]</i>	15.09.21					
Нач. отд.		Воротникова		<i>[подпись]</i>	15.09.21					

Линия сведения с листом 22


Линия сведения с листом 23

 

Условные обозначения

- линейные объекты электросетевого хозяйства, подлежащие переносу (перестройке) из зоны планируемого размещения линейного объекта
- демонтируемые опоры ВЛ
- проектируемые опоры ВЛ
- границы зоны планируемого размещения линейных объектов
- границы территории, в отношении которой осуществляется подготовка проекта планировки
- Границы зон планируемого размещения линейных объектов, подлежащих переносу (перестройке) из зон планируемого размещения линейных объектов и номера характерных точек:
 - для размещения ВЛ 220 кВ Л-261 «ПС Селихино – ПС Высокогорная»



Схема расположения листов

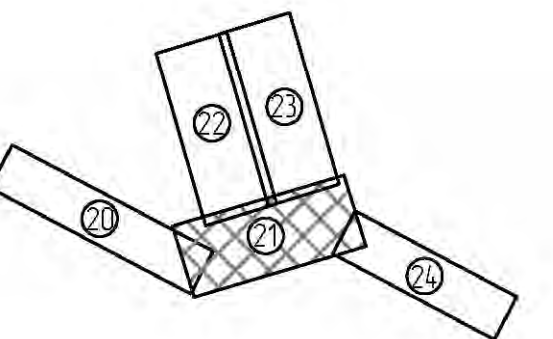

1. Условные обозначения смотреть лист 18.

						1723-03-9135-ДПТ-П.М.ГЧ1		
						Второй главный путь на перегоне Аксика – Кенал Дальнебашенной железной дороги		
Изм.	Изд.	уч.	Лист	№ док.	Подп.	Дата	Страница	Лист
Разработ	Селихино		15.09.21				Проект планировки территории. Материалы по обоснованию. Градостроительная часть. Книга 1	ИРД
Проектиров	Забайка		15.09.21					
Адм. разраб.	Романов		15.09.21					
Гл. спец.	Романов		15.09.21					
Ин. контр.	Григорьев		15.09.21					
Нач. отд.	Вороженикова		15.09.21				АО "Дальгипротранс"	Лист 21

Схема расположения
листов

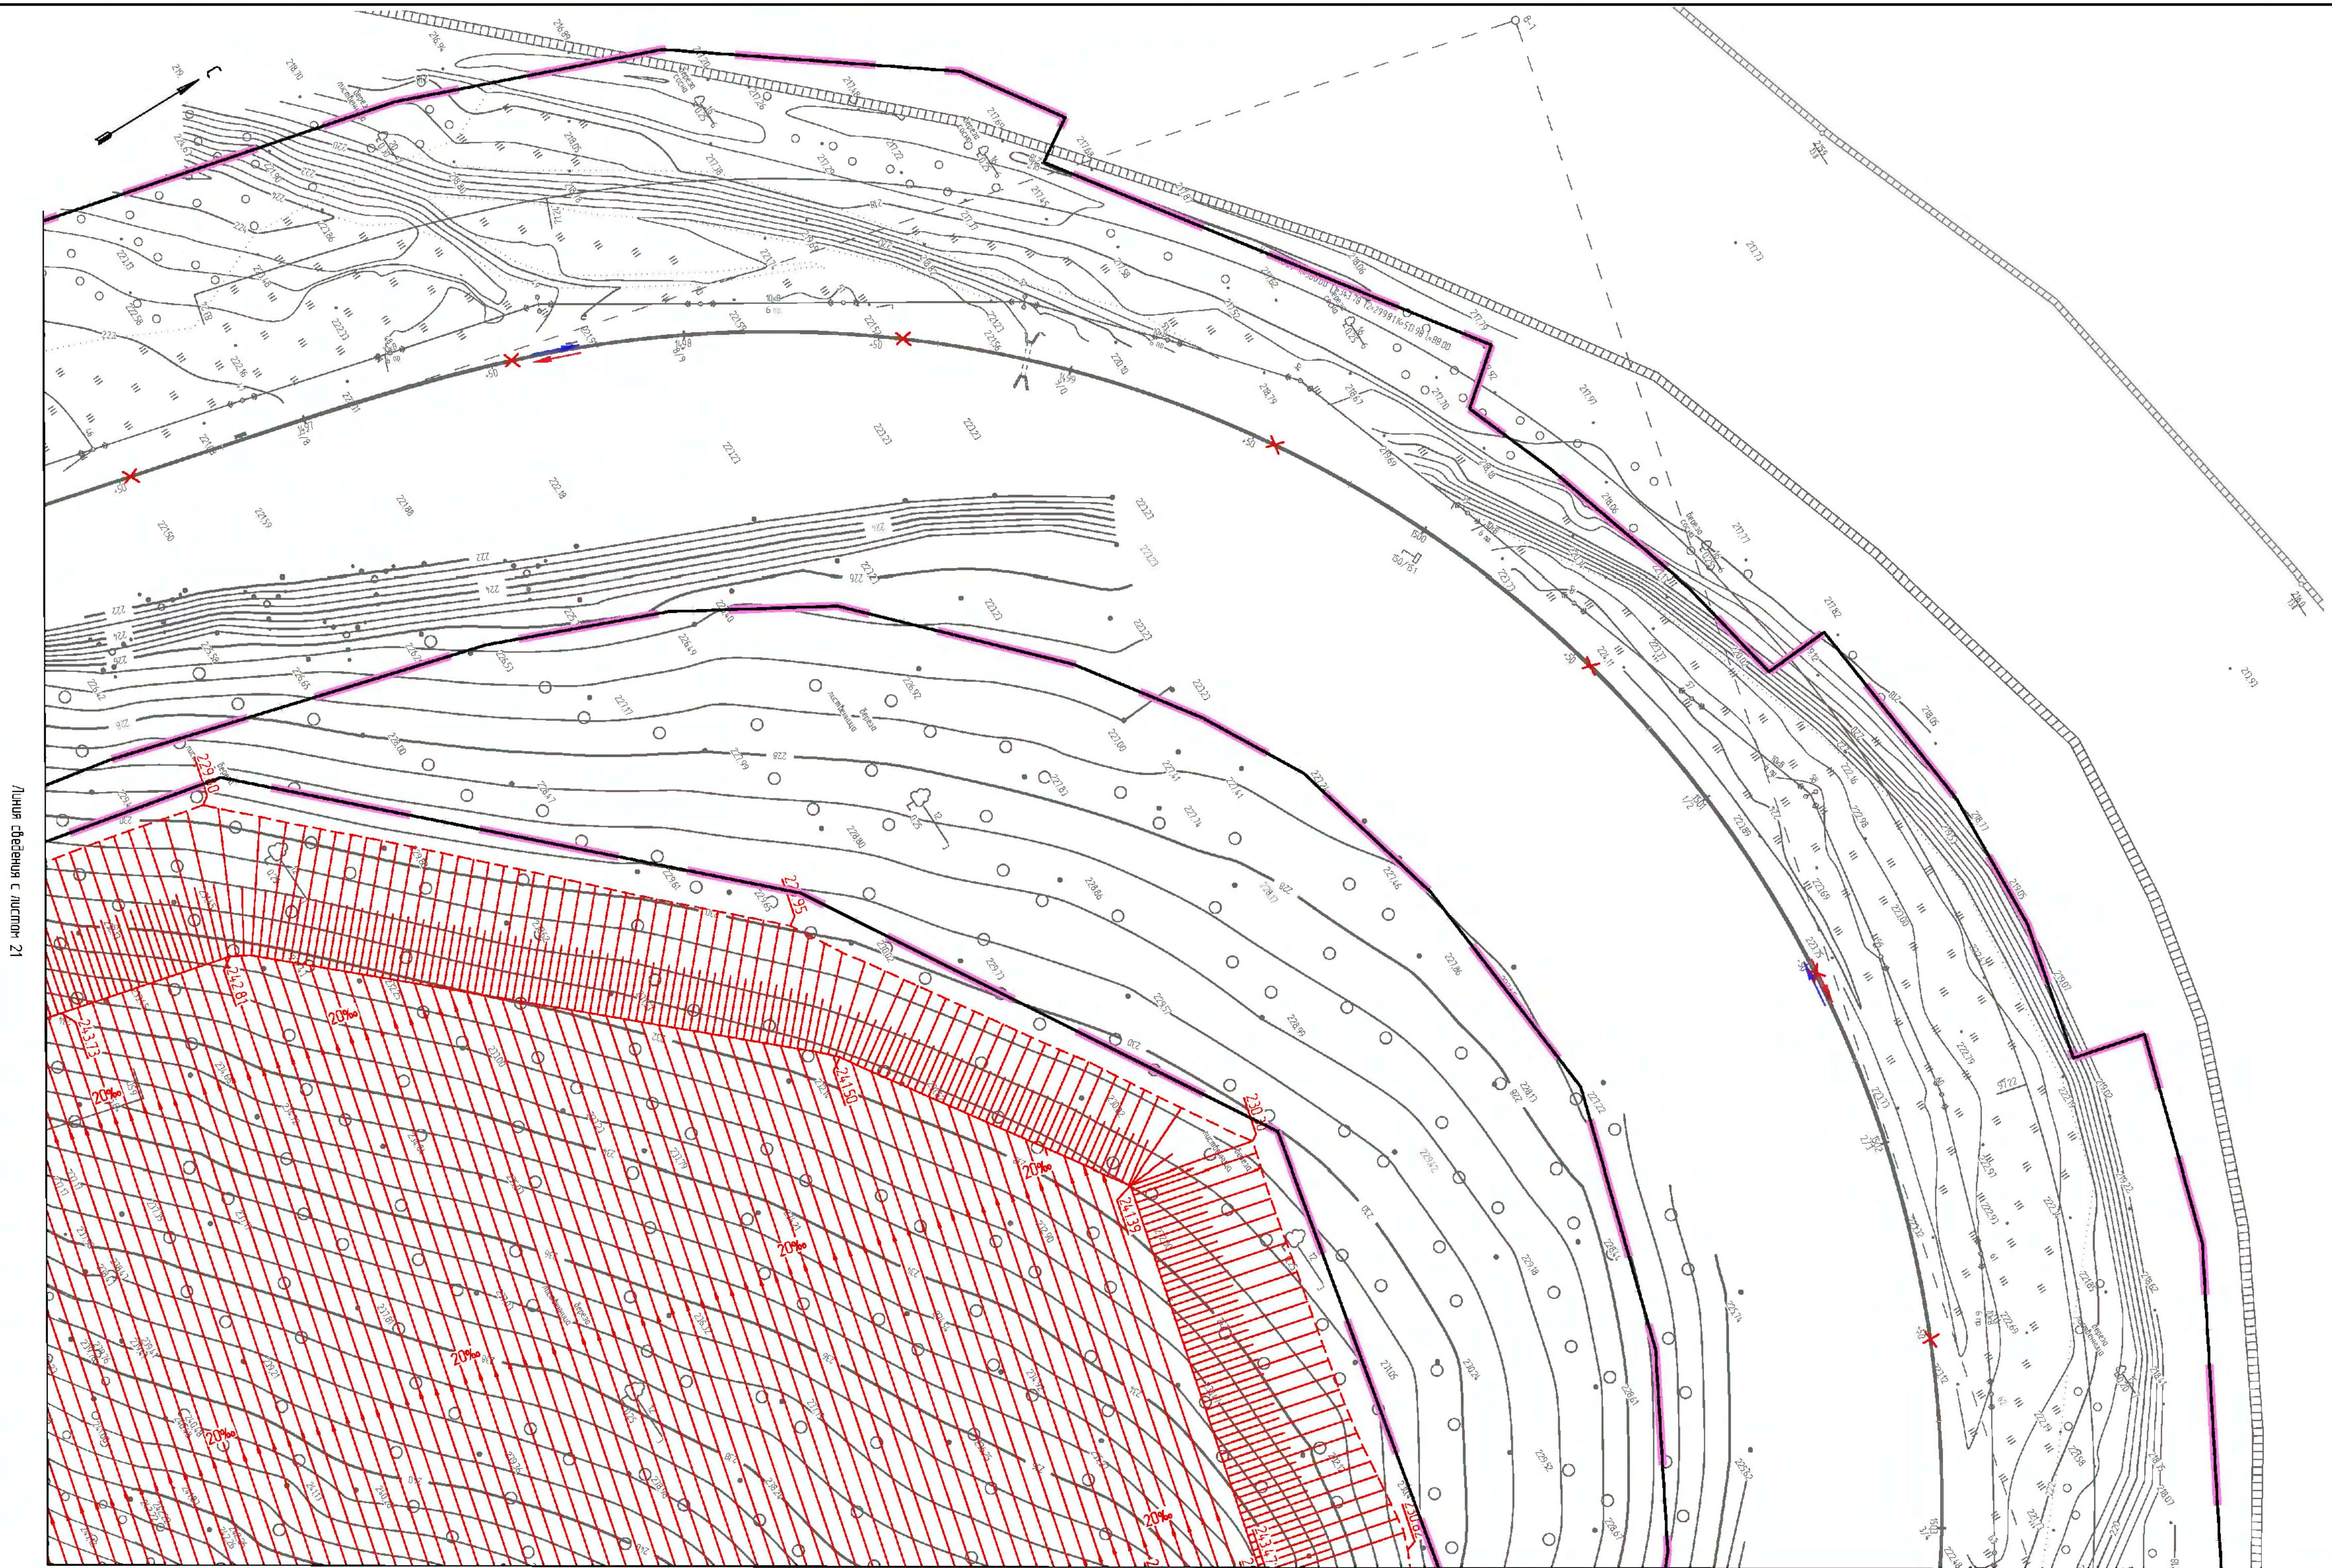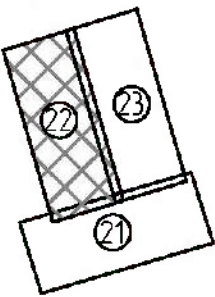


Линия сведения с листом 21

Линия сведения с листом 23


1. Условные обозначения смотреть лист 18.

						1723-03-9135-ДПТ-ПМО.ГЧ1			
						Второй главный путь на перегоне Аксака – Кеный Дальнебасточной железной дороги			
Изм.	Кол. изм.	Лист	№ док.	Подп.	Дата	Проект планировки территории. Материалы по обоснованию. Графическая часть. Книга 1	Статья	Лист	Листов
Разраб.		Гелевко		<i>Гелевко</i>	15.09.21		ИРД	22	
Пробер.		Зобнин		<i>Зобнин</i>	15.09.21				
Авт. разд.		Романец		<i>Романец</i>	15.09.21				
Гл. спец.		Романец		<i>Романец</i>	15.09.21				
Ин. контр.		Гонт		<i>Гонт</i>	15.09.21	Схема организации улично-дорожной сети и движения транспорта. Схема вертикальной планировки, инженерной подготовки и инженерной защиты территории (1:1000).	АО "Дальнепротранс"		
Нач. отд.		Воротникова		<i>Воротникова</i>	15.09.21				

Схема расположения
листов

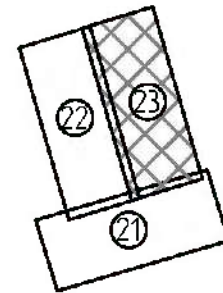

Линия сведения с листом 21

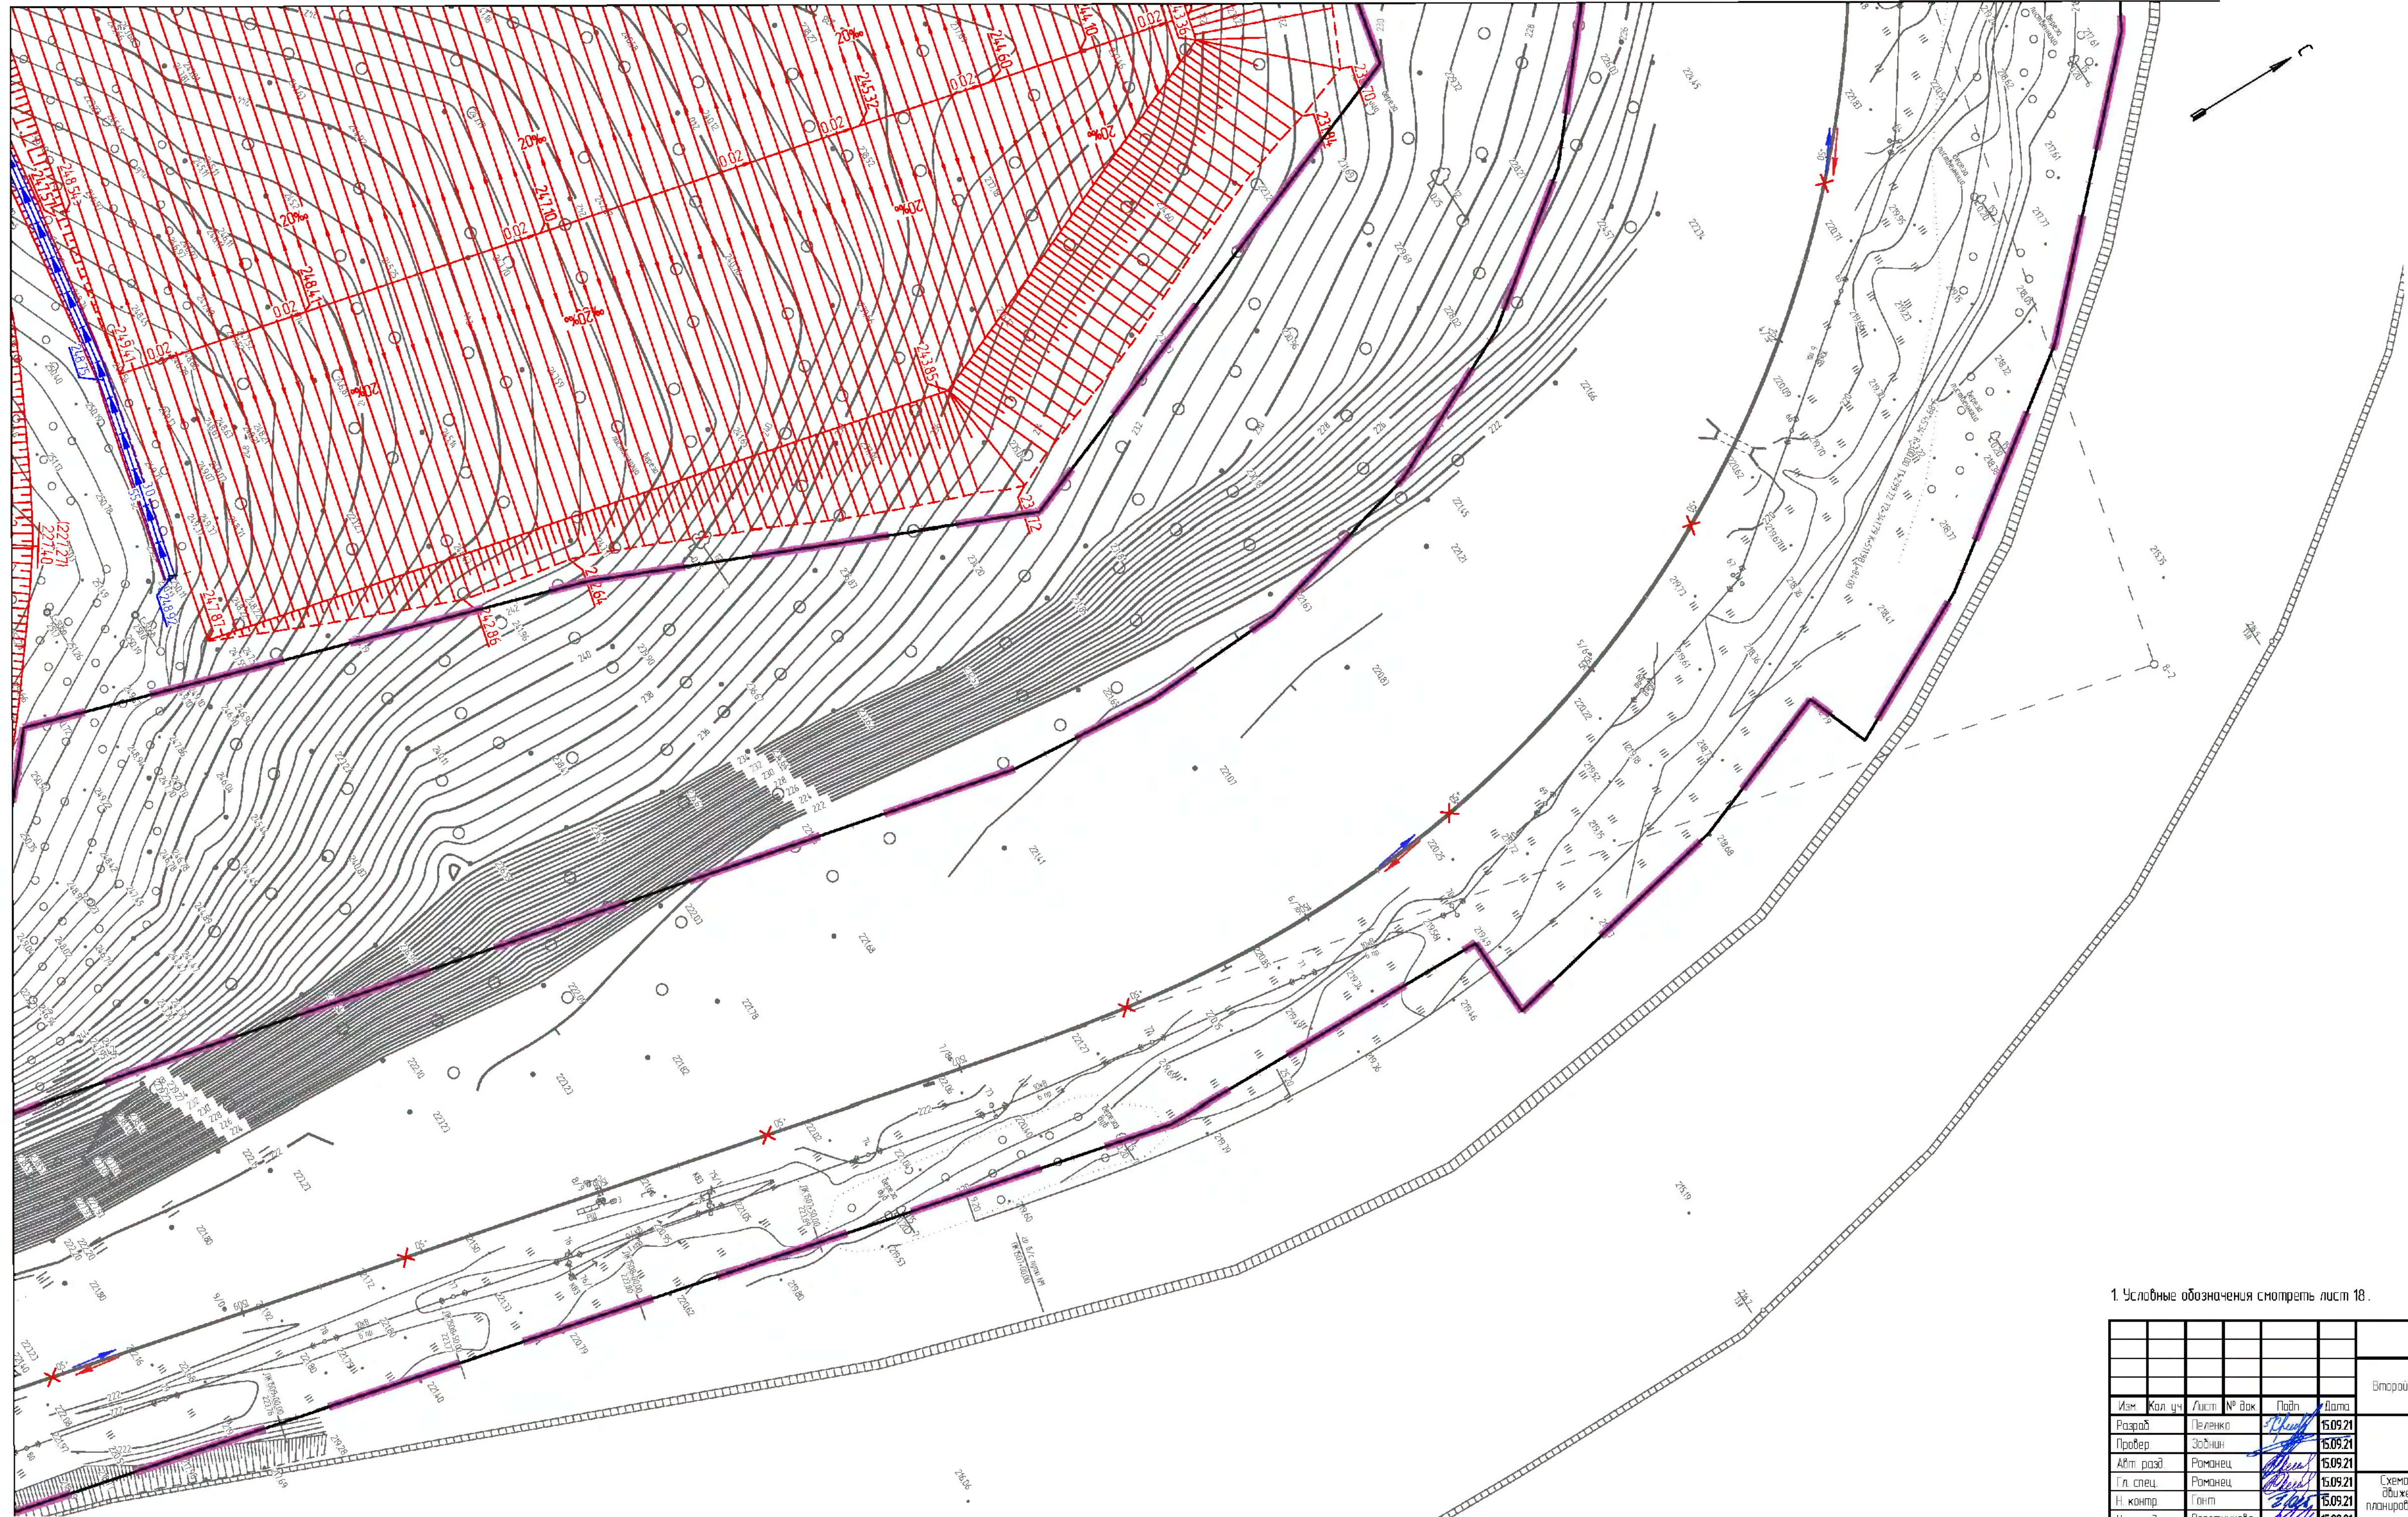

1. Условные обозначения смотреть лист 18.

						1723-03-9135-ДПТ-ПМО.ГЧ1		
						Второй главный путь на перегоне Аксак – Кеный Дальневосточной железной дороги		
Изм.	Кол. изм.	Лист	№ док.	Подп.	Дата	Проект планировки территории. Материалы по обоснованию. Графическая часть. Книга 1	Статья	Лист
Разработ.	Гелевко	18	15.09.21	15.09.21	15.09.21		ИРД	23
Провер.	Зобнин	15.09.21	15.09.21	15.09.21	15.09.21			
Авт. разд.	Романец	15.09.21	15.09.21	15.09.21	15.09.21			
Гл. спец.	Романец	15.09.21	15.09.21	15.09.21	15.09.21			
Ин. контр.	Гонт	15.09.21	15.09.21	15.09.21	15.09.21	Схема организации улично-дорожной сети и движения транспорта. Схема вертикальной планировки, инженерной подготовки и инженерной защиты территории (1:1000).	АО "Дальзипротранс"	
Нач. отд.	Воротникова	15.09.21	15.09.21	15.09.21	15.09.21		Формат А3х3	



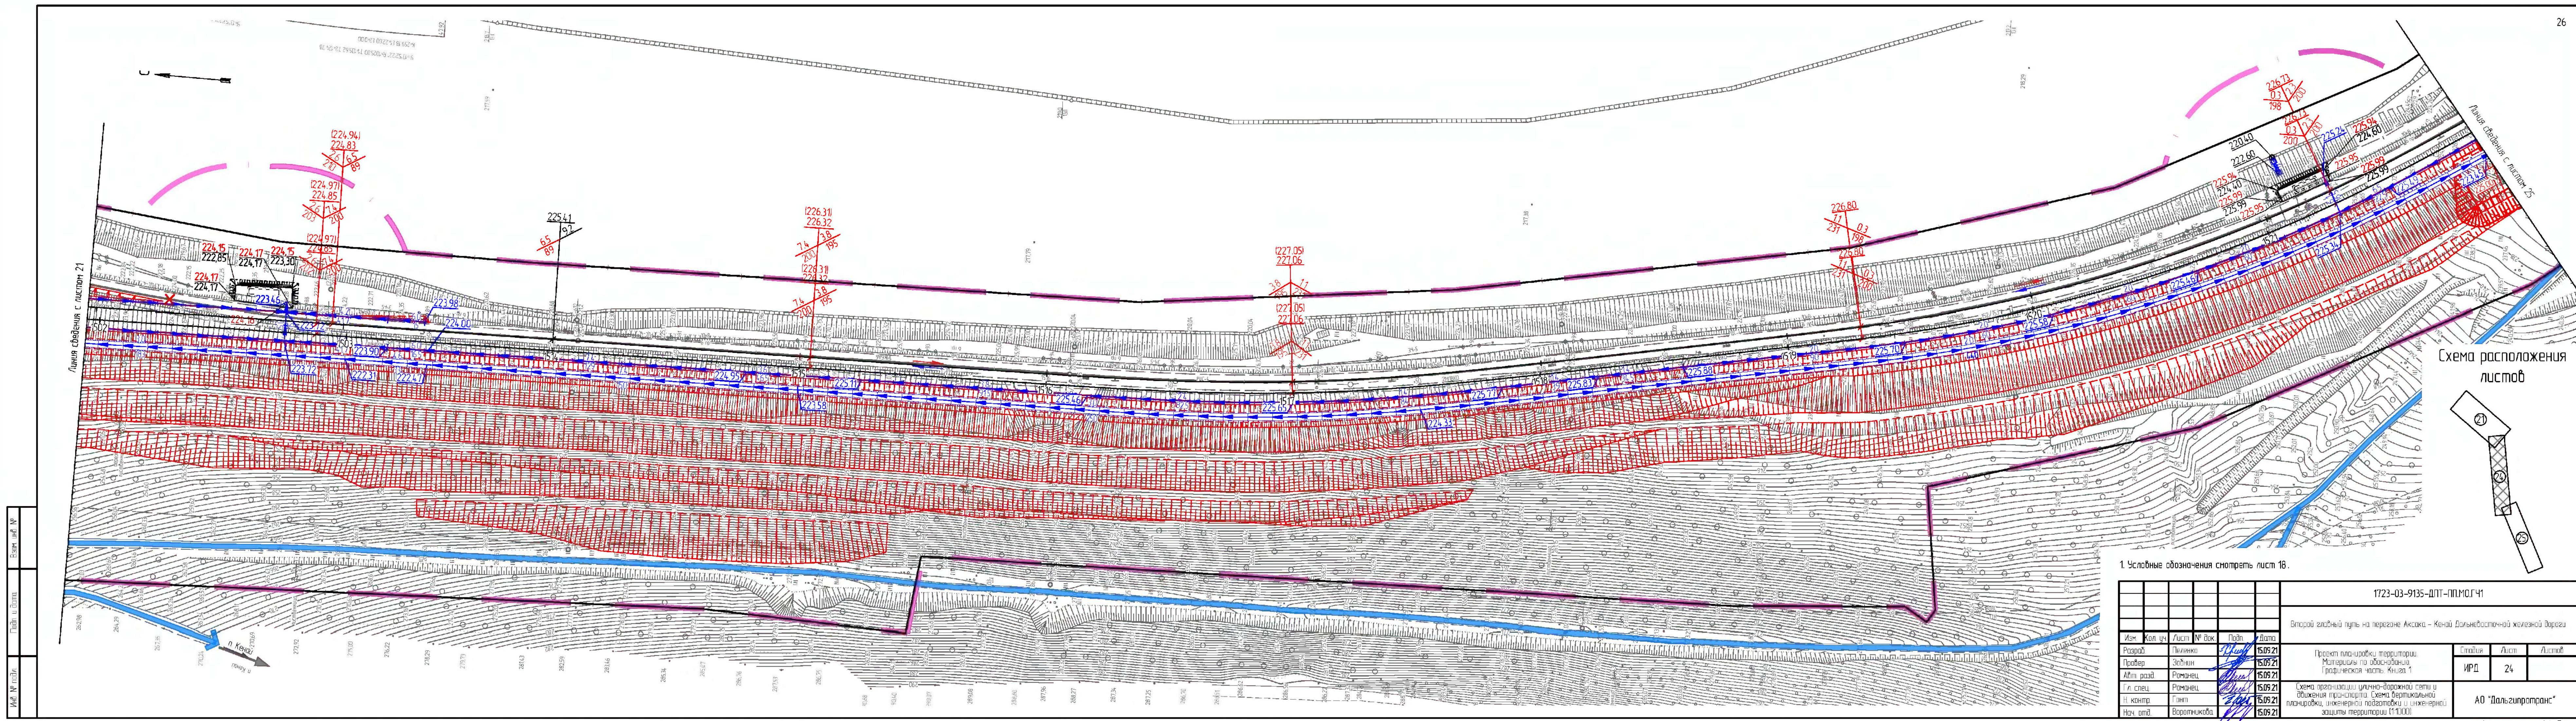


Схема расположения листов

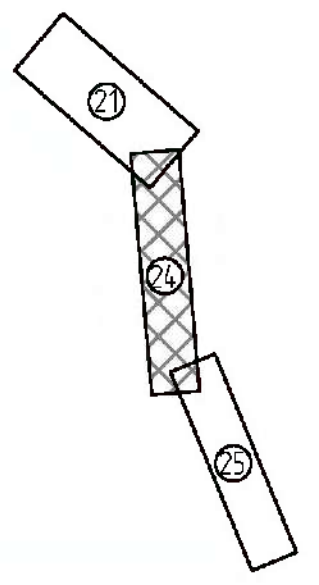


1. Условные обозначения смотреть лист 18.

						1723-03-9135-ДПТ-ПП.МО.ГЧ1						
						Второй главный путь на перегоне Аксака – Кеный Дальневосточной железной дороги						
Изм.	Кол.уч.	Лист	№ док.	Подп.	Дата	Проект планировки территории. Материалы по обоснованию. Графическая часть. Книга 1	Станция	Лист	Листов			
Разработ.	Пеленко			<i>Р.Пеленко</i>	15.09.21		ИРД	24	АО "Дальгипротранс"			
Провер.	Забинин			<i>В.Забинин</i>	15.09.21							
Арх.разд.	Романец			<i>В.Романец</i>	15.09.21							
Гл. спец.	Романец			<i>В.Романец</i>	15.09.21							
Н. контр.	Попт			<i>В.Попт</i>	15.09.21							
Нач. отд.	Вороникова			<i>В.Вороникова</i>	15.09.21	Схема организации улично-дорожной сети и движения транспорта. Схема вертикальной планировки, инженерной подготовки и инженерной защиты территории (1:1000).	АО "Дальгипротранс"					

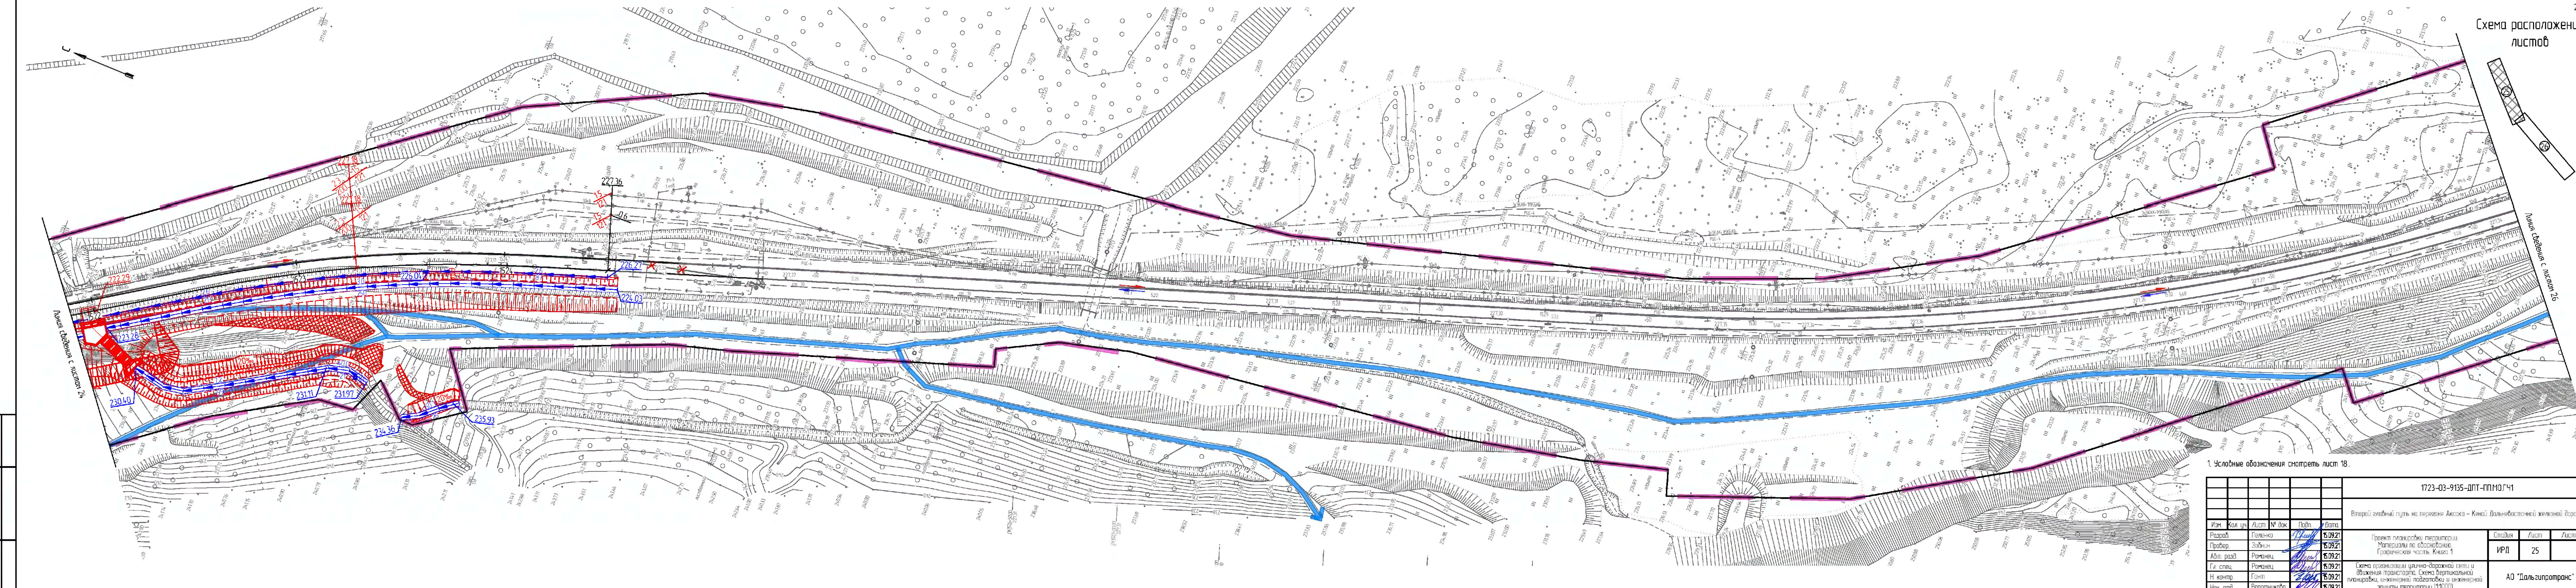

1. Условные обозначения см. лист 18.

						1723-03-9135-ДПТ-ППМ/ГЧ		
						Второй главный путь на перегоне Аксая – Кендаль Дальневосточной железной дороги		
Изм.	Кол. изм.	Лист	№ док.	Подп.	Дата	Проект планировки территории. Материалы по обоснованию. Градиренная часть. Книга 1		
Разреш.	Пленин	509.21			5.09.21			
Пробер.	Забин	509.21			5.09.21			
Адм. раз.	Романец	509.21			5.09.21			
Гл. спец.	Романец	509.21			5.09.21			
Н. контр.	Гонт	509.21			5.09.21	Схема организации улично-дорожной сети и движения транспорта. Схема вертикальной планировки, инженерной подготовки и инженерной защиты территории (1:1000)		
Нач. отд.	Воротникова	509.21			5.09.21			
						ИРД	Лист 25	Листов
						АО "Дальгипротранс"		
						Формат А4х6		

 

Лист сечения с листом 25



Лист сечения с листом 27

Схема расположения листов

1. Условные обозначения см. лист 18.

1723-03-9135-ДПТ-ПМ.01.Ч1				
Второй главный путь на перегоне Аксака - Женой Дальнеостаночной железной дороги				
Изм.	Кол. уч.	Лист	№ док.	Подп.
Разраб.	Пеленка	Лист	№ док.	Дата
Провер.	Зубина	Лист	№ док.	Дата
Авт. раз.	Романец	Лист	№ док.	Дата
Гл. спец.	Романец	Лист	№ док.	Дата
Н. контр.	Гоним	Лист	№ док.	Дата
Нач. отд.	Вороникова	Лист	№ док.	Дата
Проект планировки территории				
Материалы по обоснованию				
Графическая часть. Книга 1				
Схема организации улично-дорожной сети и движения транспорта. Схема вертикальной планировки, инженерной подготовки и инженерной защиты территории (1:1000)				
Стр.	Лист	Лист	Лист	Лист
ИРД	26			
АО "Дальнезипроманс"				
Формат А4x4				

Схема расположения
листоф

 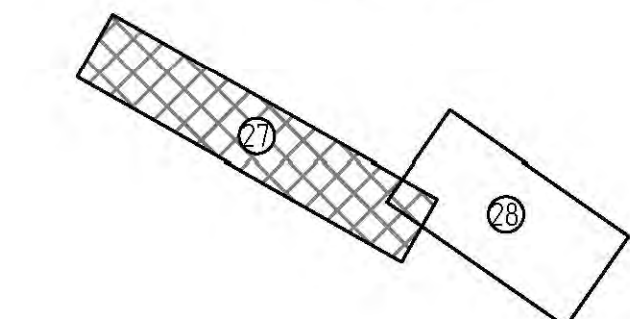

1. Условные обозначения см. стр. 18.

1723-03-965-ДП-ПМДГЧ						ИРД		
Второй главный путь на перегоне Аксая - Кенді Дальневосточной железной дороги						Лист		
Авт. раз.	Лист	В. раз.	Лист	Лист	Лист	Лист		
Планир.	Земельн.	Планир.	Земельн.	Планир.	Земельн.	Лист		
Авт. раз.	Планир.	Авт. раз.	Планир.	Авт. раз.	Планир.	Лист		
Г. и. раз.	Планир.	Г. и. раз.	Планир.	Г. и. раз.	Планир.	Лист		
И. и. раз.	Планир.	И. и. раз.	Планир.	И. и. раз.	Планир.	Лист		
Схема организации инженерно-дорожной сети и инженерно-транспортной сети эксплуатационной планировки, инженерной планировки и инженерной защиты территории (1:1000)						Лист		
АО "Дальзипротранс"						Лист		

Лист 28


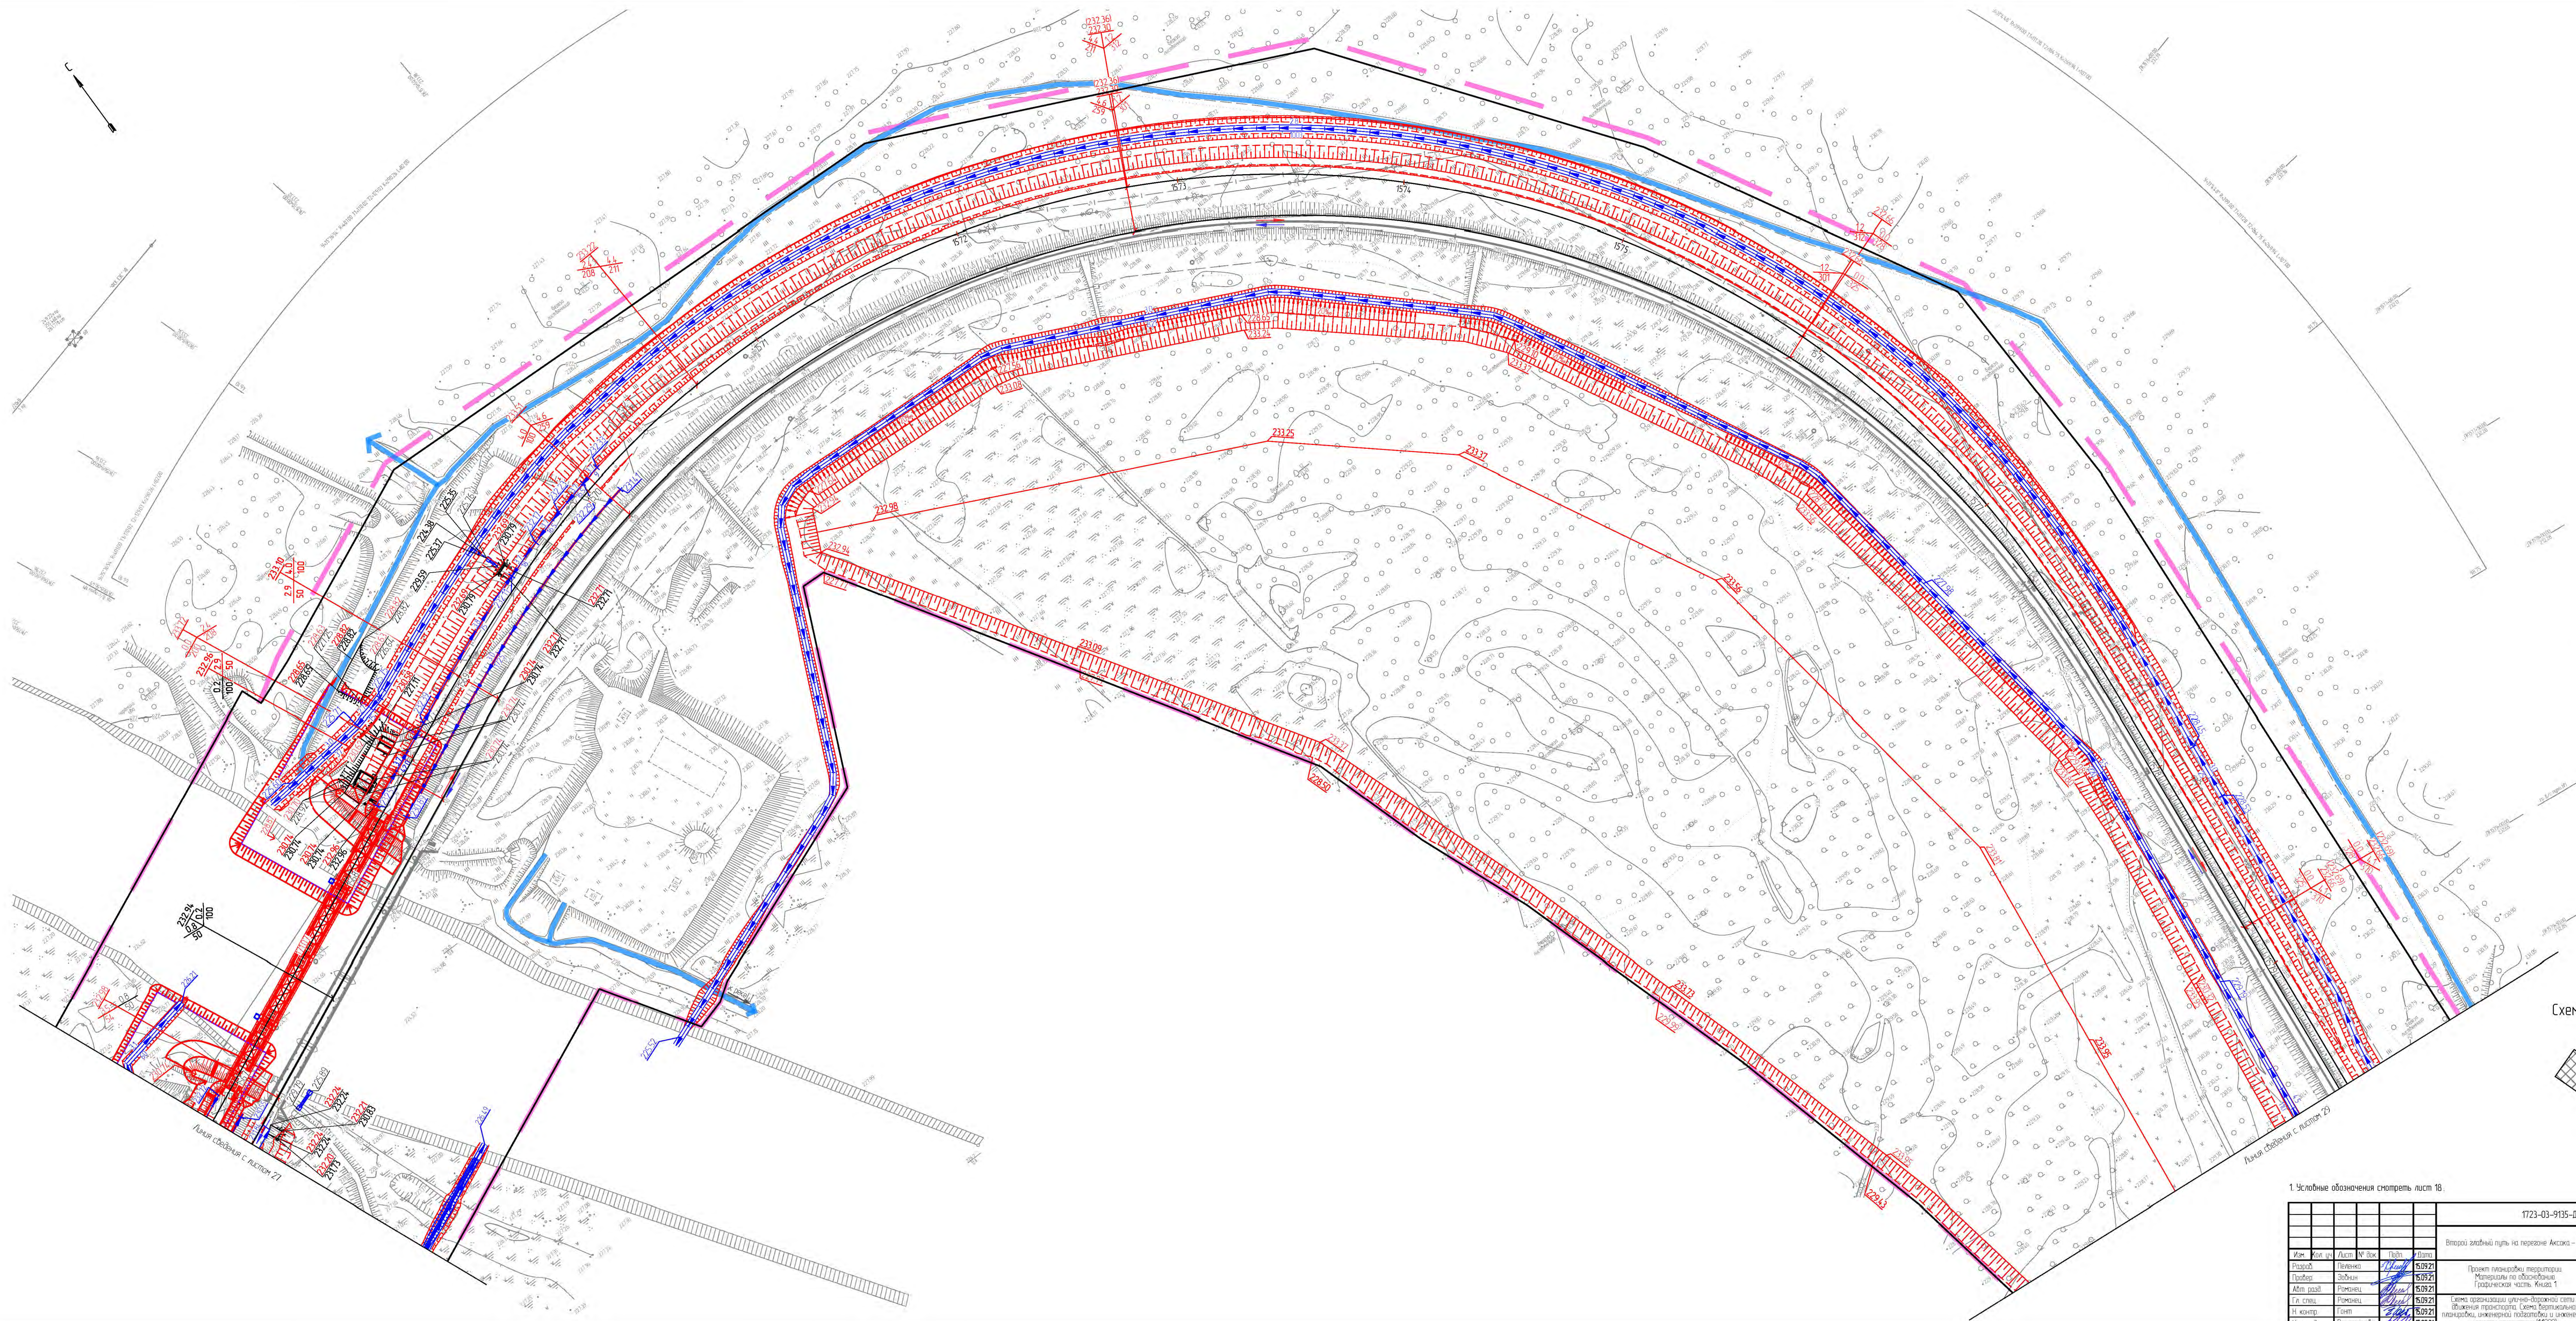



Схема расположения листов

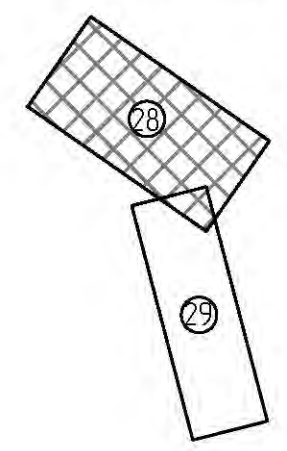

1. Условные обозначения смотреть лист 18.

1723-03-9135-ПТ-ПММГЧ1						ИРД			Лист		
Второй эстакадный путь на перегоне Асики - Кека (дальневосточной железной дороги)						ИРД			Лист		
Изм.	Кол. изм.	Лист	№ док.	Подп.	Дата	ИРД			Лист		
Разработ.	Получено	5.09.21				ИРД			Лист		
Проектиров.	Зачтен	5.09.21				ИРД			Лист		
Авт. разб.	Рассмотр.	5.09.21				ИРД			Лист		
И. спец.	Рассмотр.	5.09.21				ИРД			Лист		
И. катер.	Год.	5.09.21				ИРД			Лист		
И.с.с. (И.с.с.)	Восстановлен	5.09.21				ИРД			Лист		

Ид. № докум.	Подп. и дата	Взам. инд. №

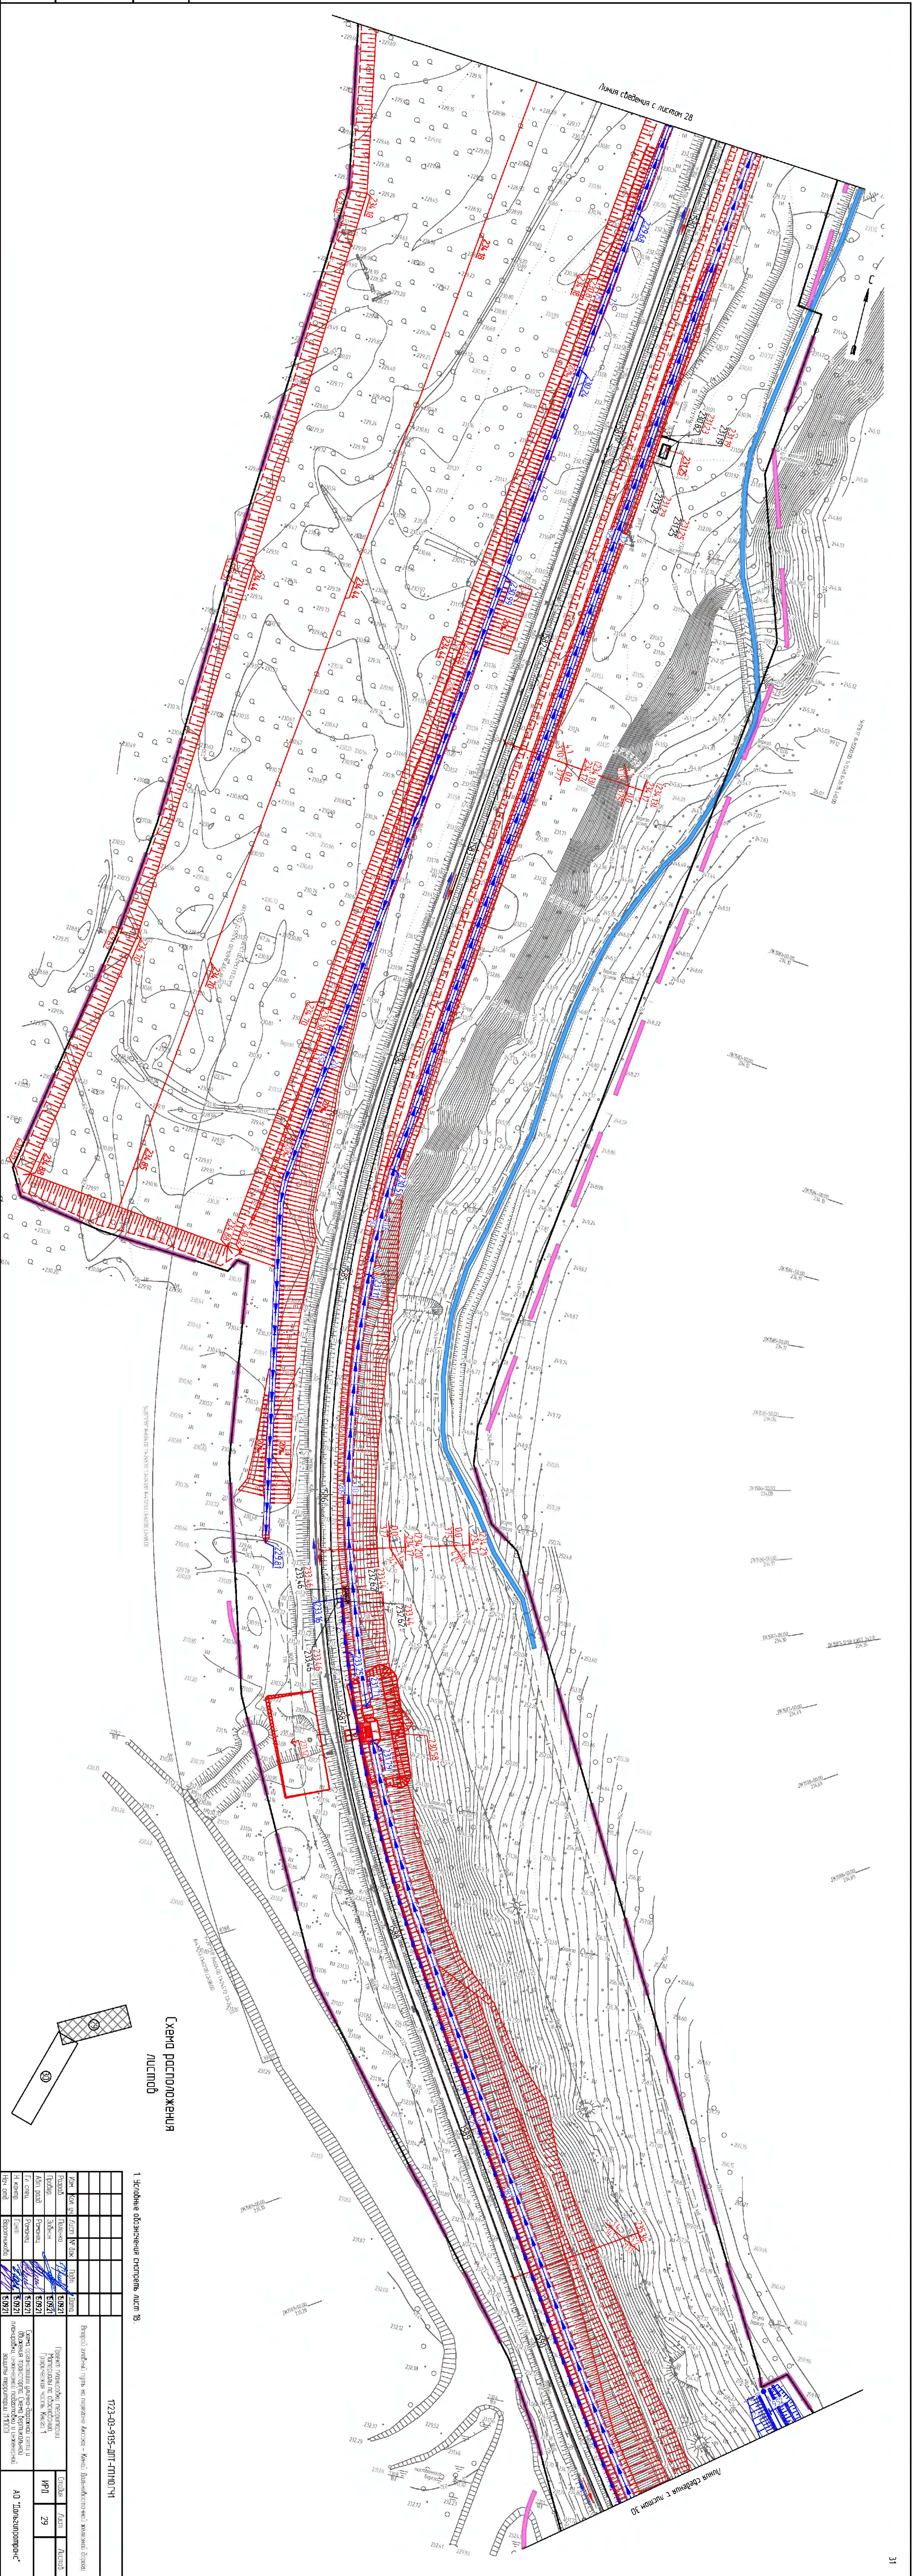


 


Схема расположения листов

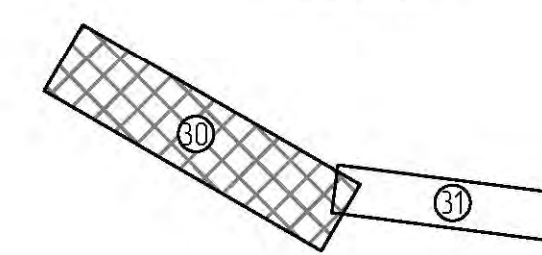

1. Условные обозначения смотреть лист 18.

						1723-03-9135-ДПТ-ПТМ07Ч1		
						Видный главный путь на переезде Ашки - Кенд (двухпутный железный мост)		
Мас	Мас	Лист	№ док	Полн	Дата	Проект планировки территории. Материалы по обоснованию гражданской части. Кварт. 1	Станд	Лист
Проект	Планировка	5.09.21					ИРД	30
Проект	Земельный	5.09.21						
Мат. разраб	Планировка	5.09.21						
И.л. разраб	Планировка	5.09.21						
И.л. разраб	Планировка	5.09.21				Схема организации инженерно-технической сети и оборудования транспорта. Схема вертикальной инженерии, инженерной планировки и инженерной защиты территории 1:5000		
И.л. разраб	Вертикальная	5.09.21				АО "Дальгипротранс"		



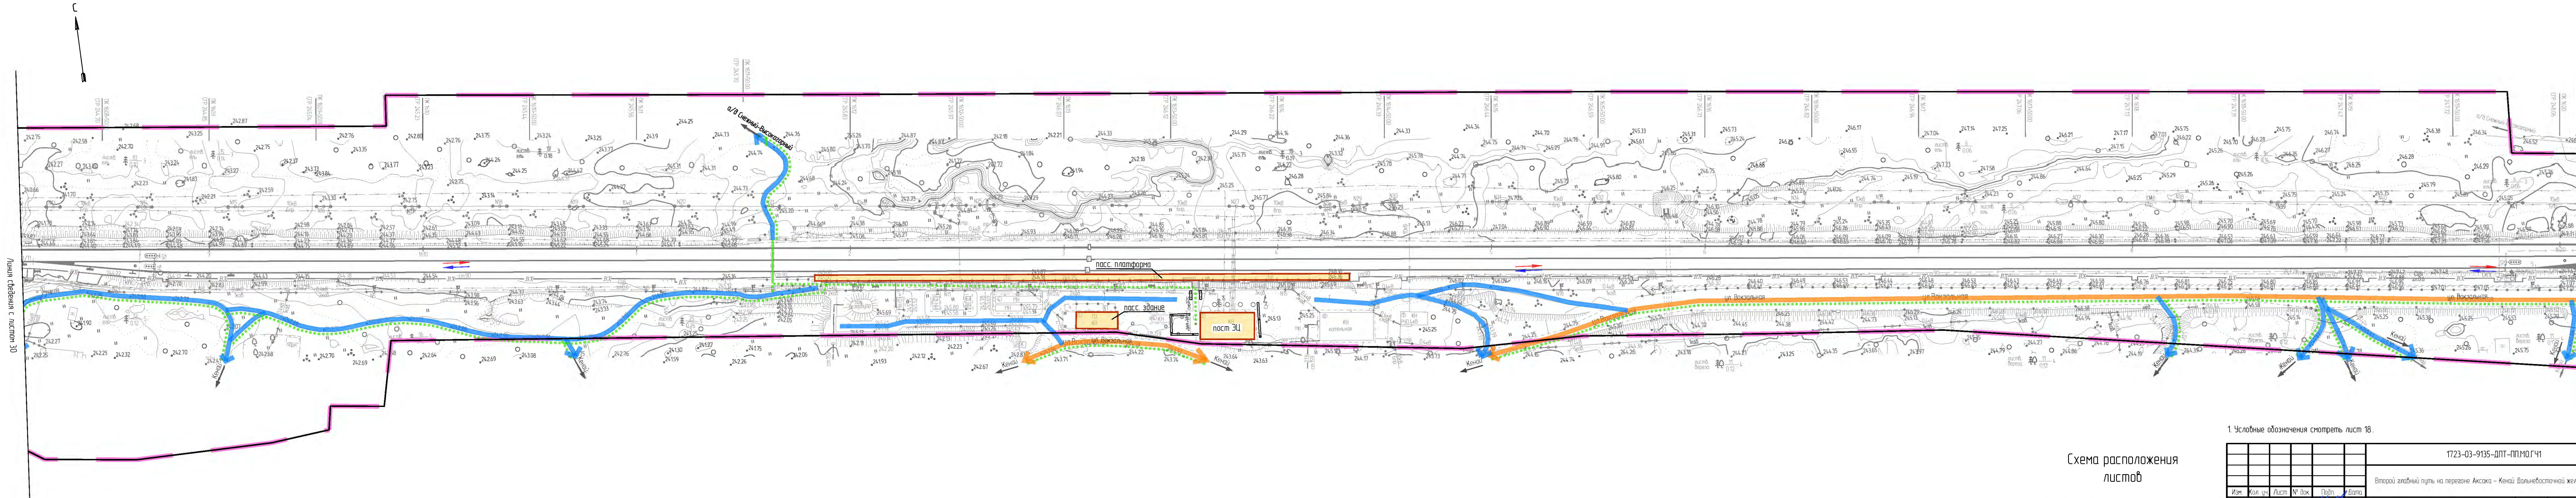


Схема расположения листов

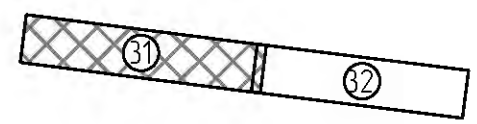

1. Условные обозначения смотреть лист 18.

						1723-03-9135-ДПТ-ПП.МОГЧ			
						Второй главный путь на перегоне Аксика – Кенал Дальневосточной железной дороги			
Изм.	Кол. ч.	Лист	№ док.	Подп.	Дата	Проект планировки территории Материалы по обоснованию Графическая часть Книга 1	Стадия	Лист	Листов
Разреш.		Пеленка		<i>Зонин</i>	15.09.21		ИРД	31	
Пробер.		Зонин		<i>Зонин</i>	15.09.21				
Адм. раз.		Романец		<i>Романец</i>	15.09.21				
Гл. спец.		Романец		<i>Романец</i>	15.09.21				
Н. контр.		Гант		<i>Зонин</i>	15.09.21	Схема организации улично-дорожной сети и движения транспорта. Схема вертикального планировки, инженерной подготовки и инженерной защиты территории (1:1000)	АО "Дальнеприотранс"		
Нач. опд.		Воротышкова		<i>Зонин</i>	15.09.21				

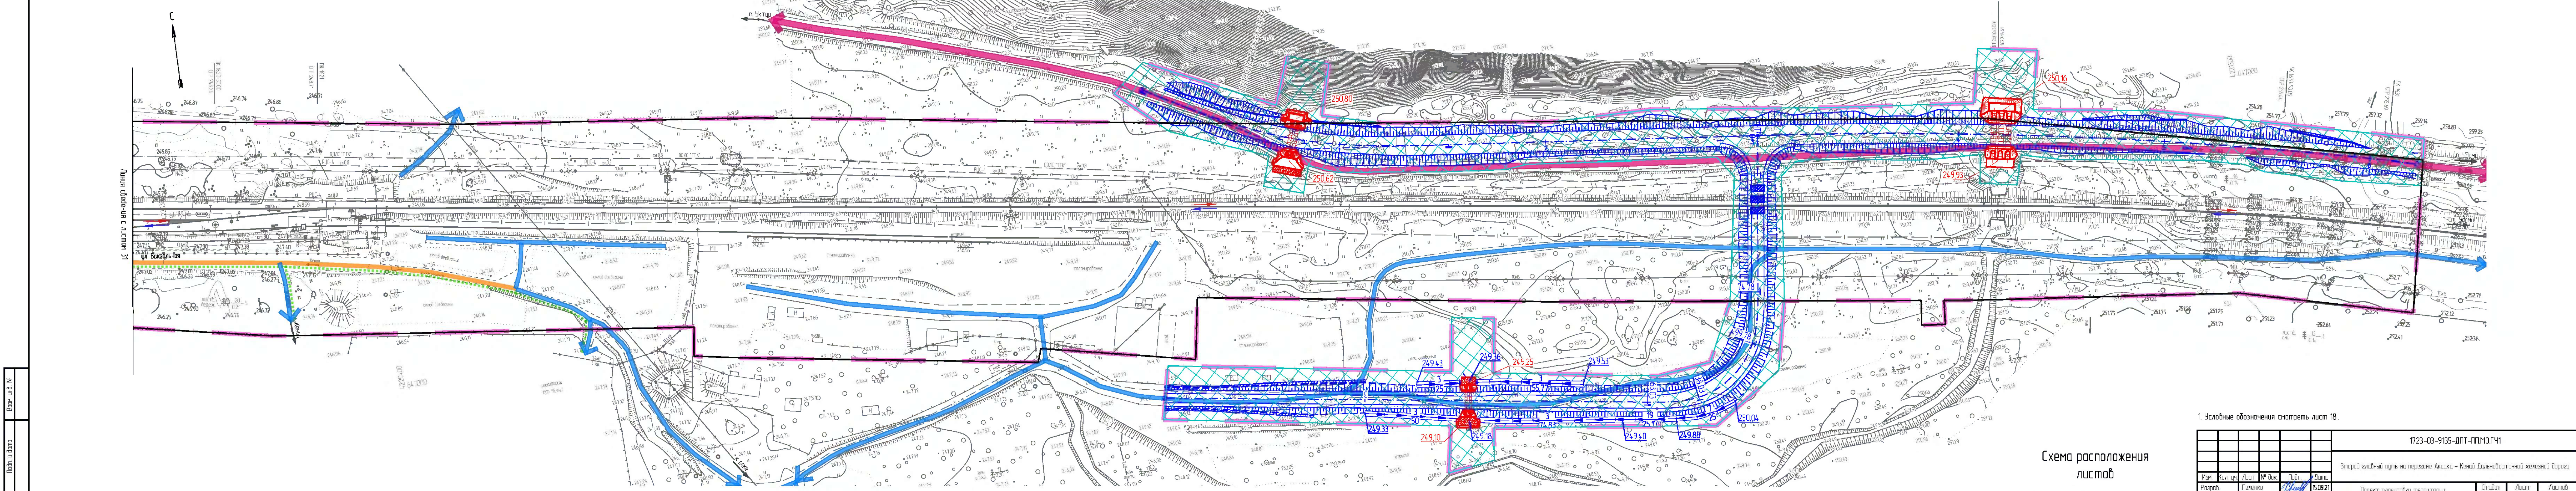

1. Условные обозначения смотреть лист 18.

1723-03-9135-ДПТ-ППМ/ГЧ

Второй главный путь на перегоне Аксая – Кеней Дальневосточной железной дороги

Изм.	Кол. изм.	Лист	№ док.	Подп.	Дата
Разработ.	Павленко	18	15.09.21		15.09.21
Провер.	Зайкин	18	15.09.21		15.09.21
Адм. разд.	Романец	18	15.09.21		15.09.21
Гл. спец.	Романец	18	15.09.21		15.09.21
Н. контр.	Гонч.	18	15.09.21		15.09.21
Нач. отд.	Воротникова	18	15.09.21		15.09.21

Статус	Лист	Листов
ИРД	32	

Проект планировки территории. Материалы по обоснованию. Градостроительная часть. Книга 1

Схема организации улично-дорожной сети и движения транспорта. Схема вертикальной планировки, инженерной подготовки и инженерной защиты территории (1:1000)

АО "Дальнеприотранс"

Формат А4х6

Вариант №	Вариант №
Итого в плане	Итого в плане
Итого в разрезе	Итого в разрезе




Формат



Формат



M 1:20

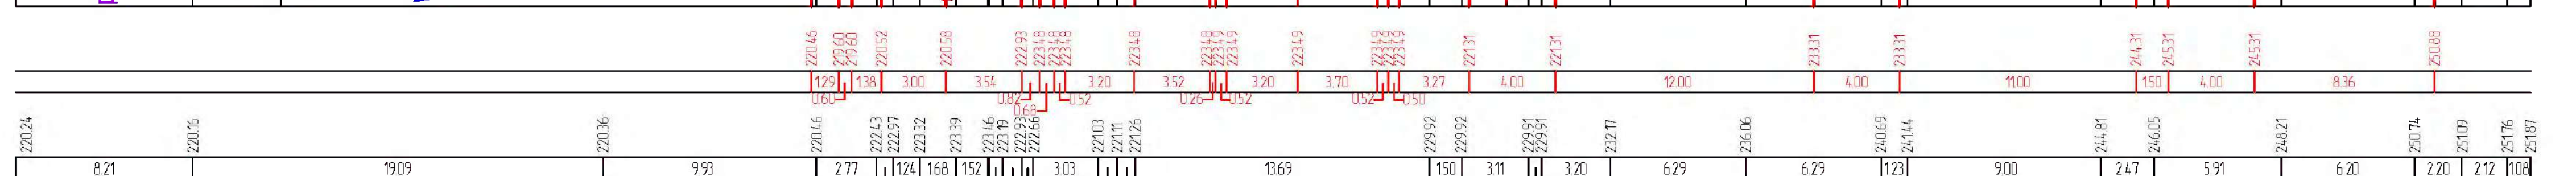


M1

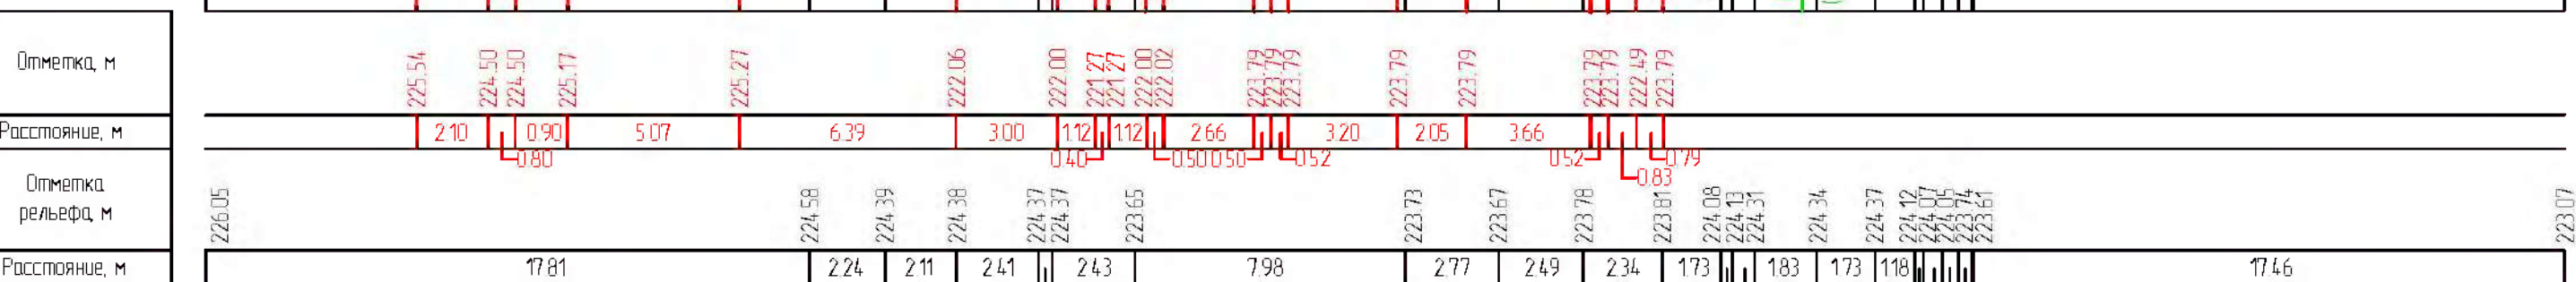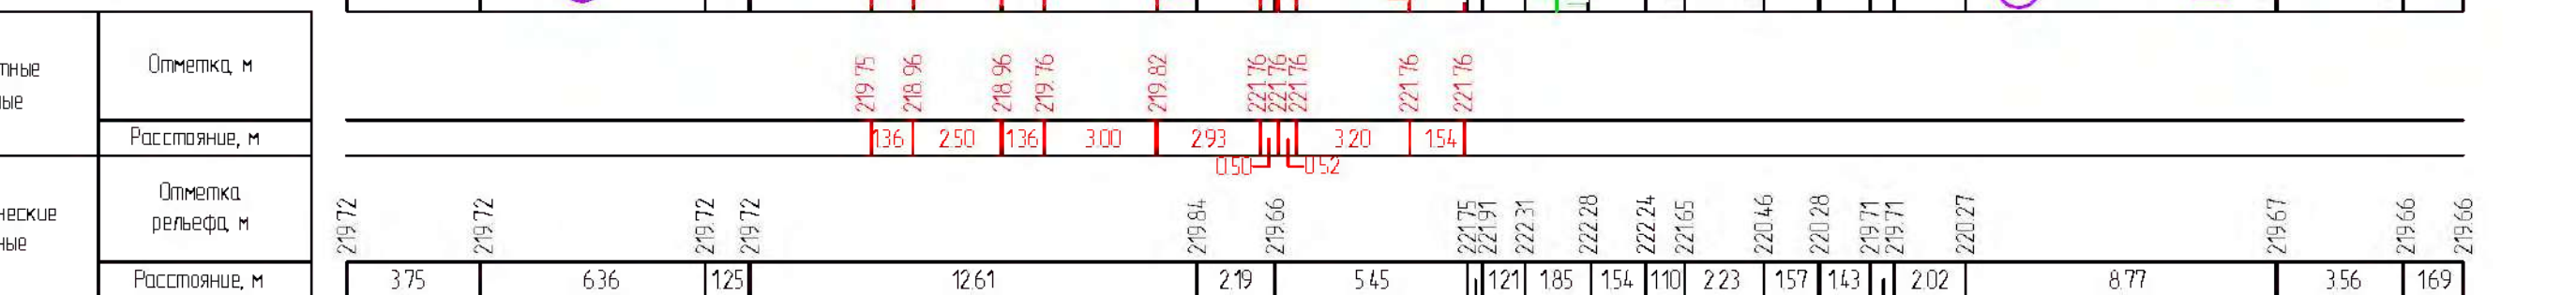

1. Условные обозначения и общие примечания смотреть лист 33.


						1723-03-9135-ДП-ППЧГЧ1			
						Второй главный путь на перегоне Аксика – Канад Дальневосточной железной дороги			
Изм.	Кол. чл.	Листы	№ док.	Подп.	Дата				
Разработ		Пеленко		<i>Пеленко</i>	15.09.21	Проект планировки территории Материалы по обоснованию Гражданская часть. Книга 1	Страниц	Лист	Листов
Провер		Забиякин		<i>Забиякин</i>	15.09.21		ИРД	34	
Авт. разраб		Романец		<i>Романец</i>	15.09.21				
Гл. спец.		Романец		<i>Романец</i>	15.09.21	Схема территориальной планировки территории, инженерной подготовки и инженерной защиты пассажирских, хозяйственных помещений поездов (1:2000)			АО "Дальгипротранс"
Н. контро.		Ганин		<i>Ганин</i>	15.09.21				
Исполн.		Волотыгина		<i>Волотыгина</i>	15.09.21				

PK1522+50.00-PK1524+50.00

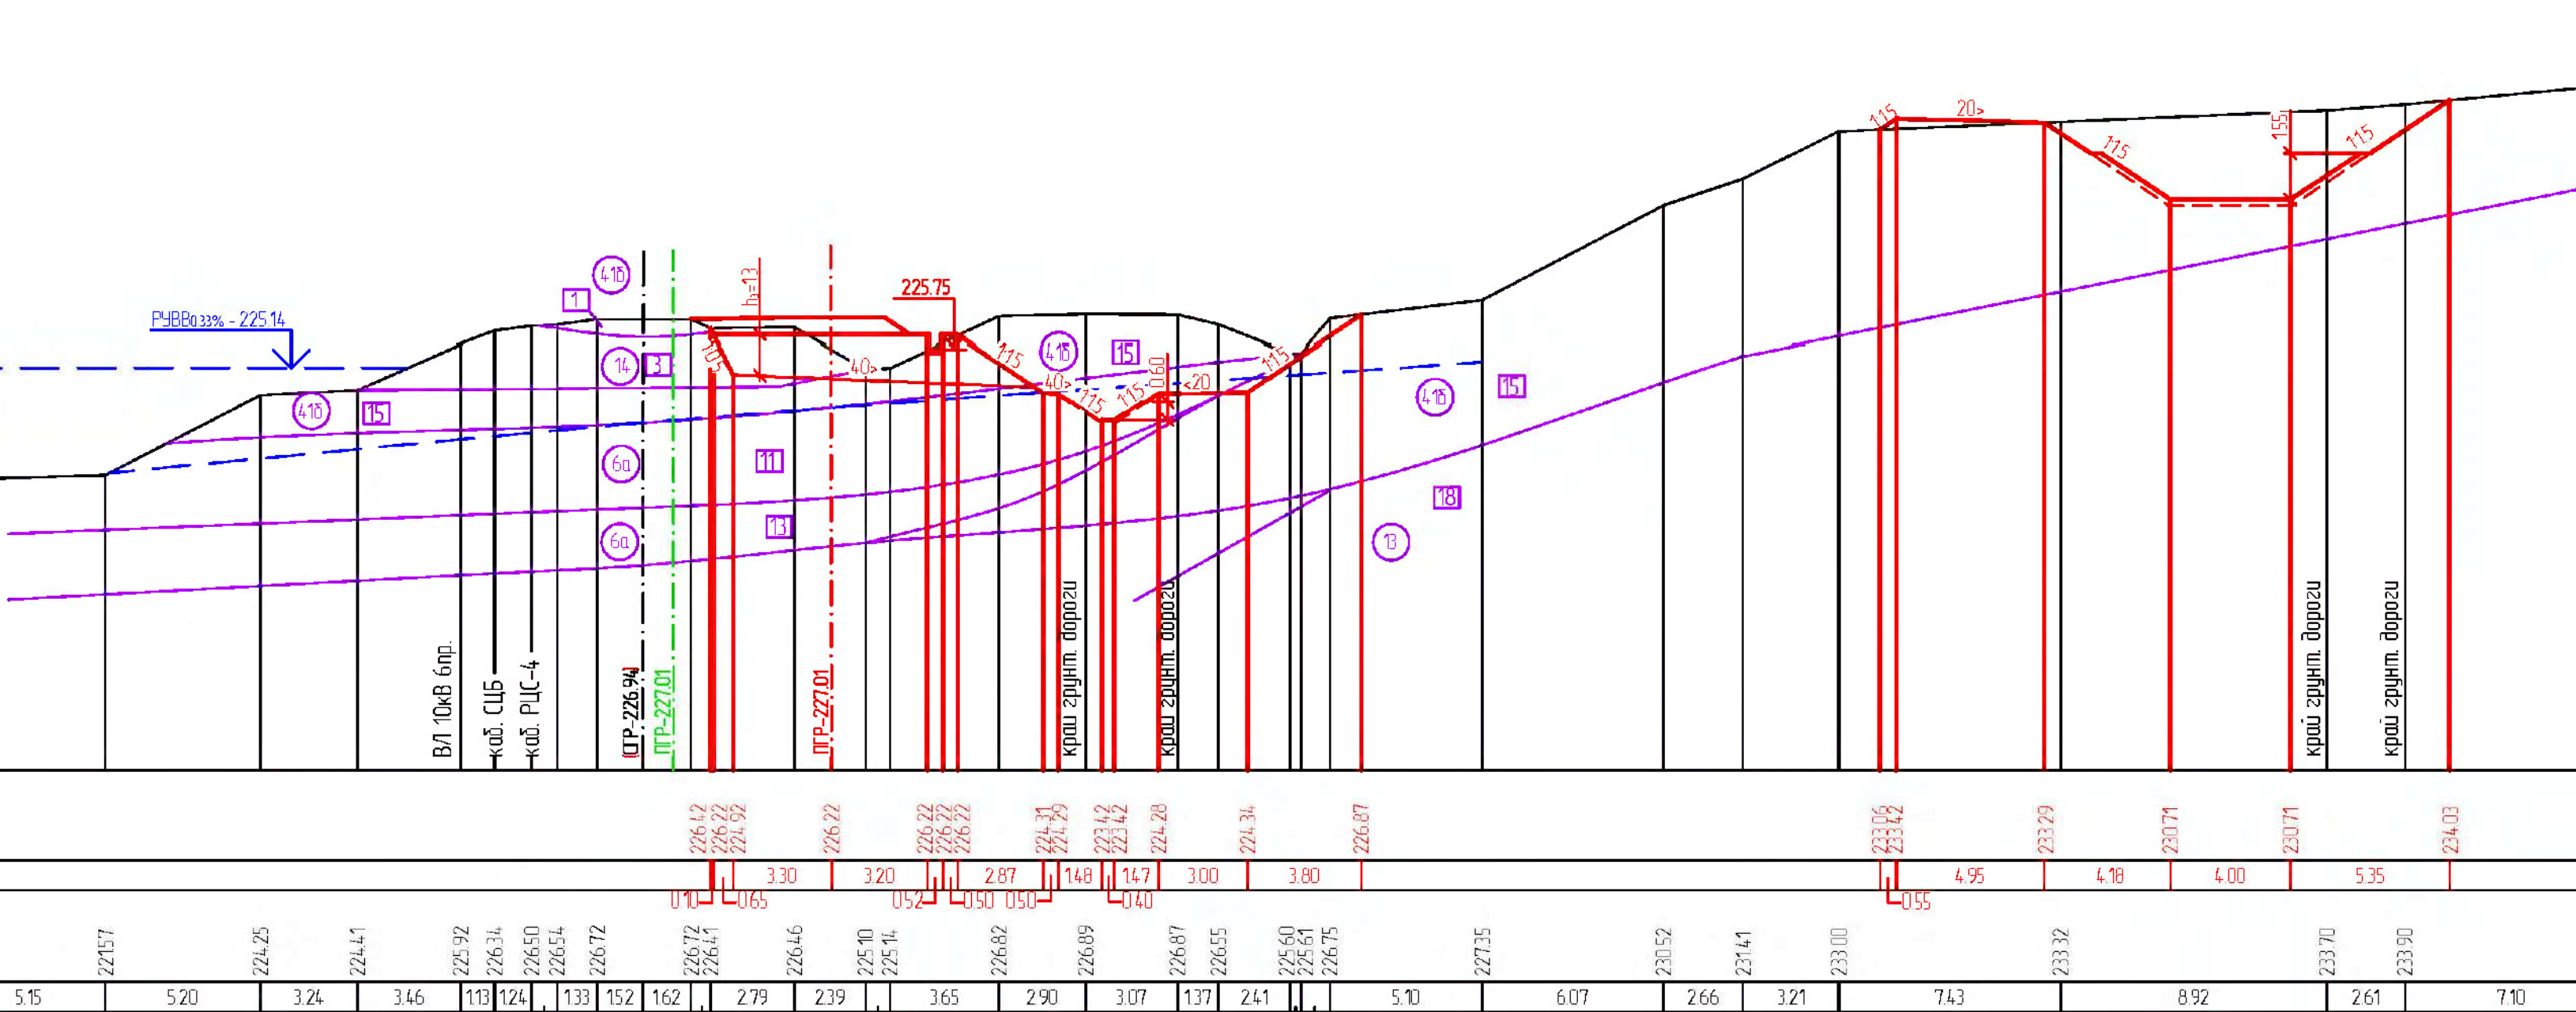

1 Числовые обозначения и общие примечания смотреть лист 33

						1723-03-9135-1
						Второй главный путь на переезде Аксика -
Изм.	Кол. уч.	Лист	№ док.	Подп.	Дата	
Разработ	Пеленко			<i>Пеленко</i>	16.09.21	Проект планировки территории. Материалы по обоснованию Графическая часть. Книга 1
Провер	Зыбин			<i>Зыбин</i>	16.09.21	
Авт. разд.	Романец			<i>Романец</i>	16.09.21	
Гл. спец.	Романец			<i>Романец</i>	16.09.21	Схема вертикальной планировки территории инженерной подготовки и инженерной защиты территории. Характерные поперечные профили
Н. контро.	Попляс			<i>Попляс</i>	16.09.21	
Нач. отд.	Горюхинова			<i>Горюхинова</i>	16.09.21	

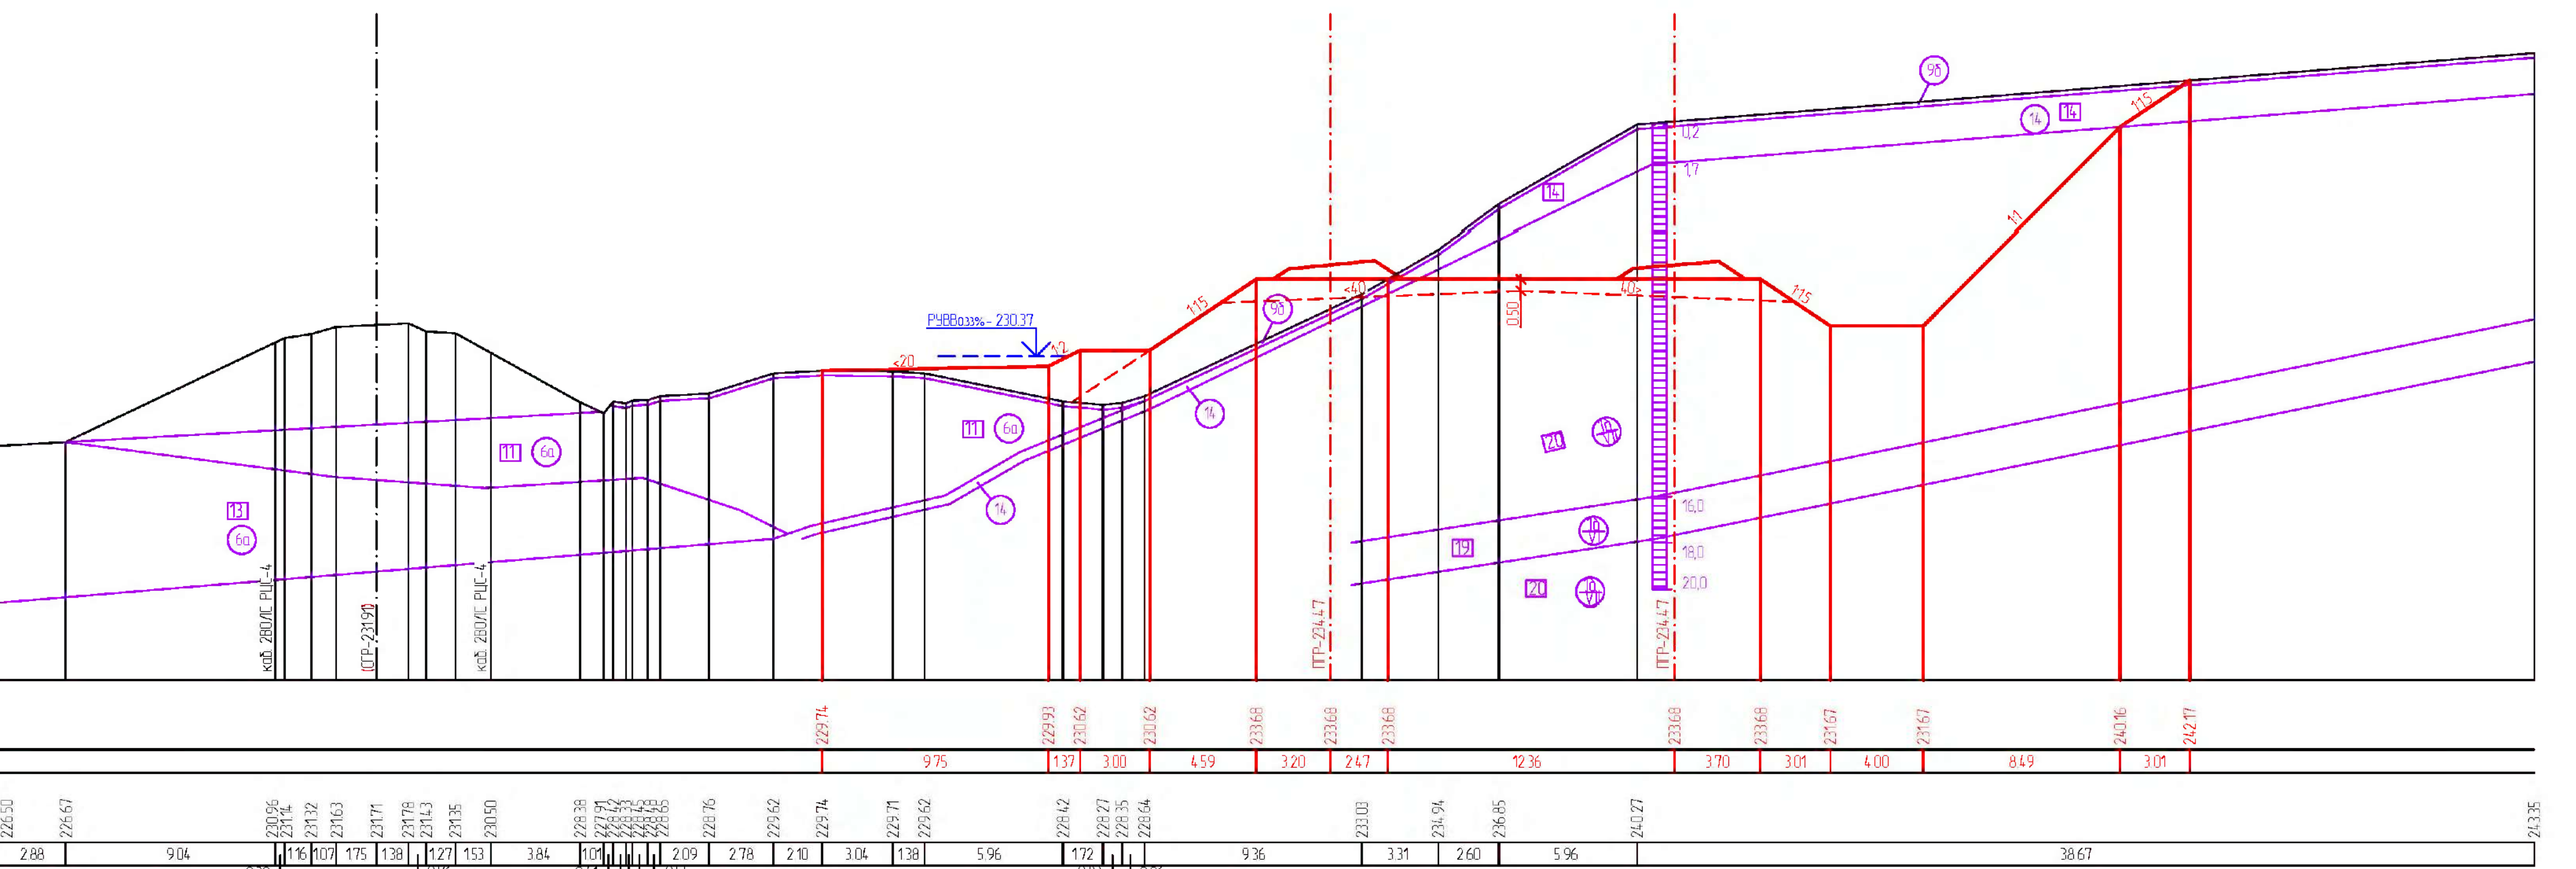


1. Условные обозначения и общие примечания смотреть лист 33.

						1723-03-9135-ДП-П04ГЧ1		
						Второй главный путь на перегоне Аксая – Кенал Дальневосточной железной дороги		
Изм.	Кол. уч.	Листы	№ док.	Подп.	Дата			
Разработ		Пележа		<i>П.К. Козлов</i>	15.09.21	Проект планировки территории		Стадия
Провер		Зибин		<i>В.В. Зибин</i>	15.09.21	Материалы по обоснованию		Лист
Авт. разра		Романен		<i>В.В. Зибин</i>	15.09.21	Гидротехнической части. Книга 1		ИРД
Гл. спец.		Романен		<i>В.В. Зибин</i>	15.09.21			
Н. спец.		Галип		<i>В.В. Зибин</i>	15.09.21	Схема вертикальной планировки территории, инженерной подготовки и инженерной защиты		АО "Дальнегорсктранс"
Нач. отд.		Ворончихина		<i>В.В. Зибин</i>	15.09.21	территории. Характерные поперечные профили (1:2000)		


ПК1588+50.00–ПК1590+50.00,
ПК1592+50.00–1593+50.00,
ПК1598+00.00–ПК1599+50.00

ПК1564+50.00–ПК1566+111.34

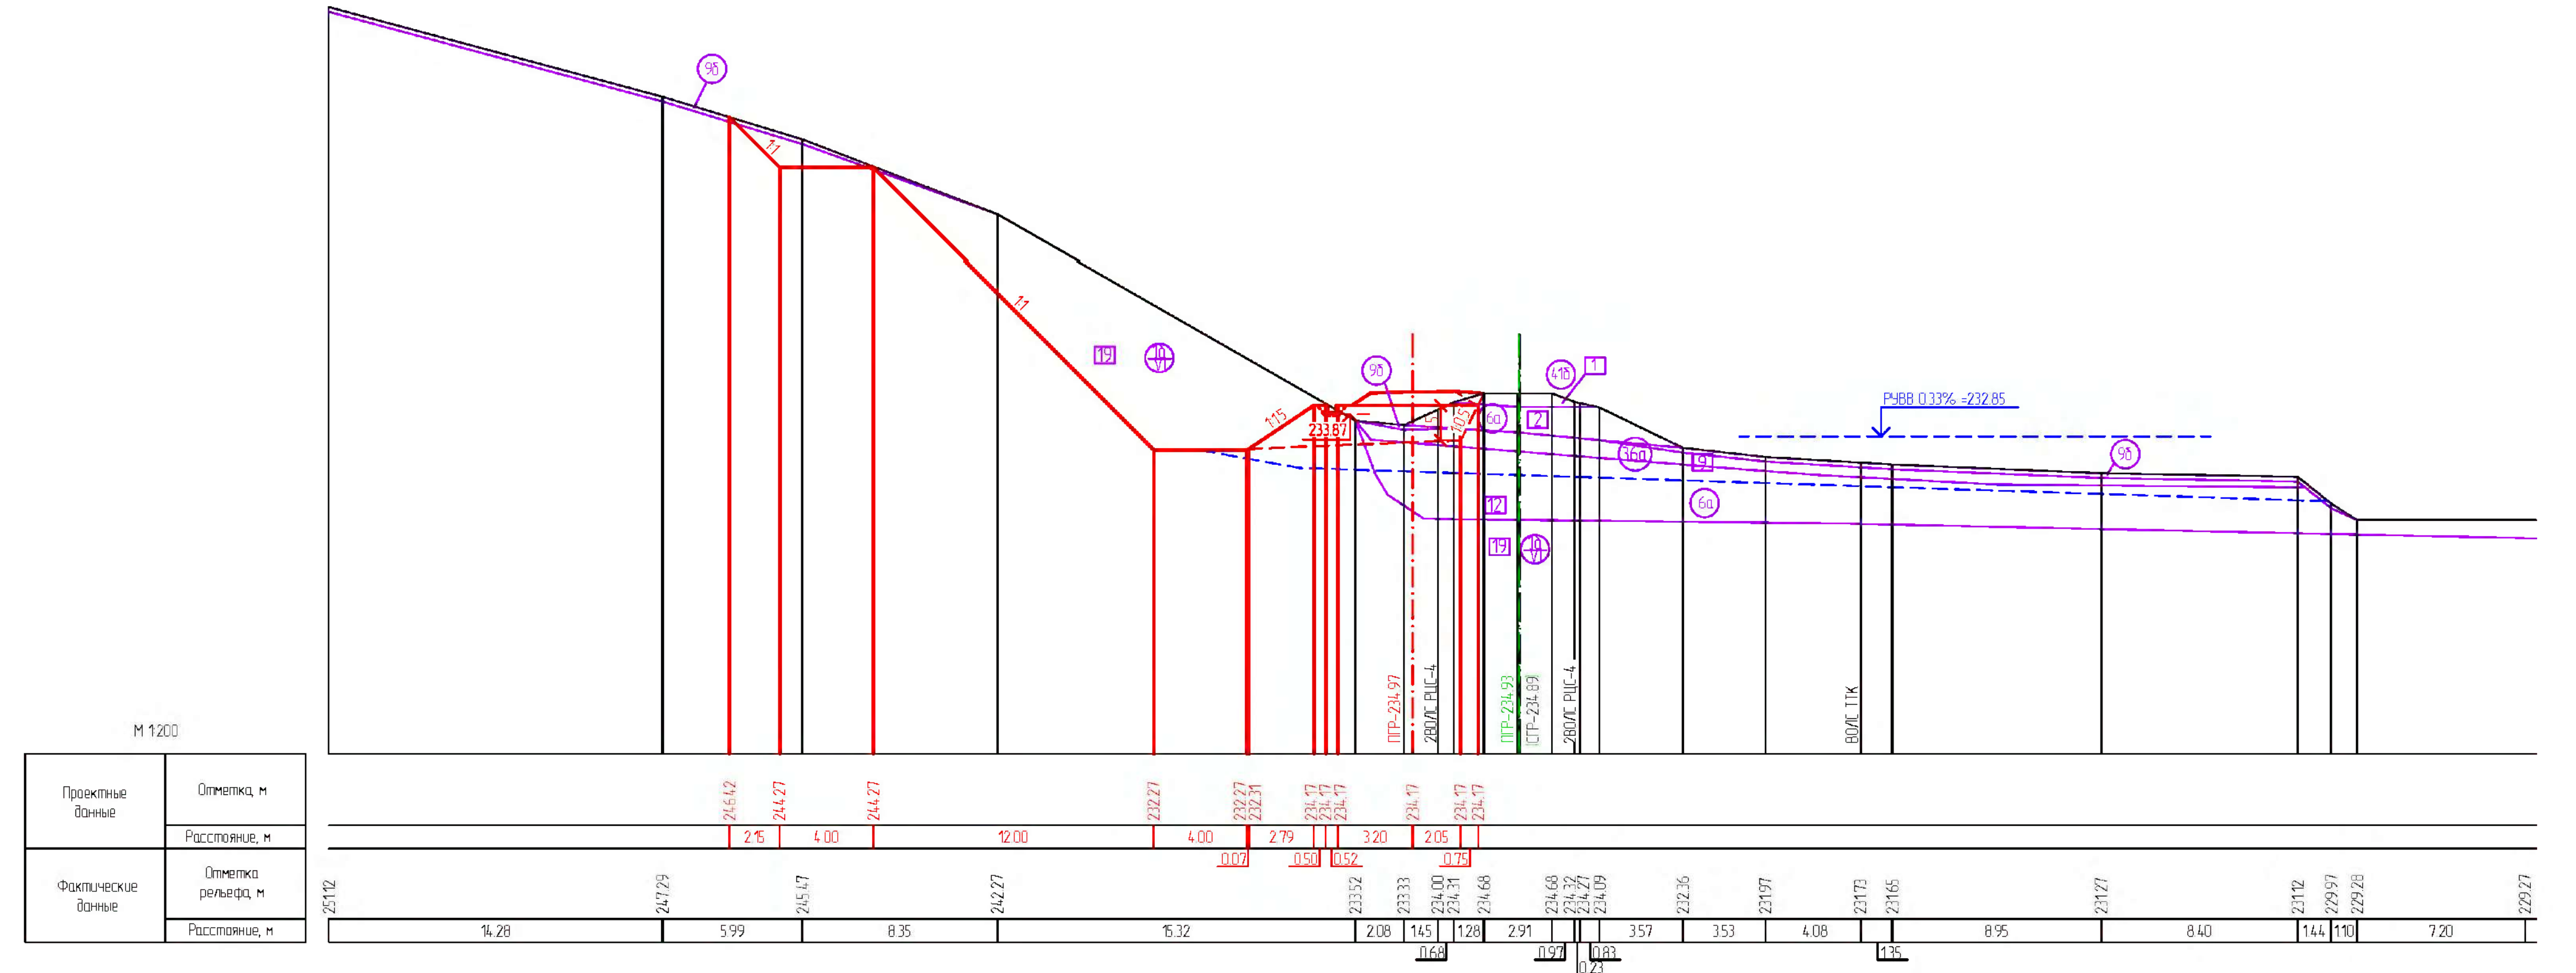

М 1:200

Проектные данные	Отметка, м
Фактические данные	Отметка рельефа, м
Рассстояние, м	Рассстояние, м

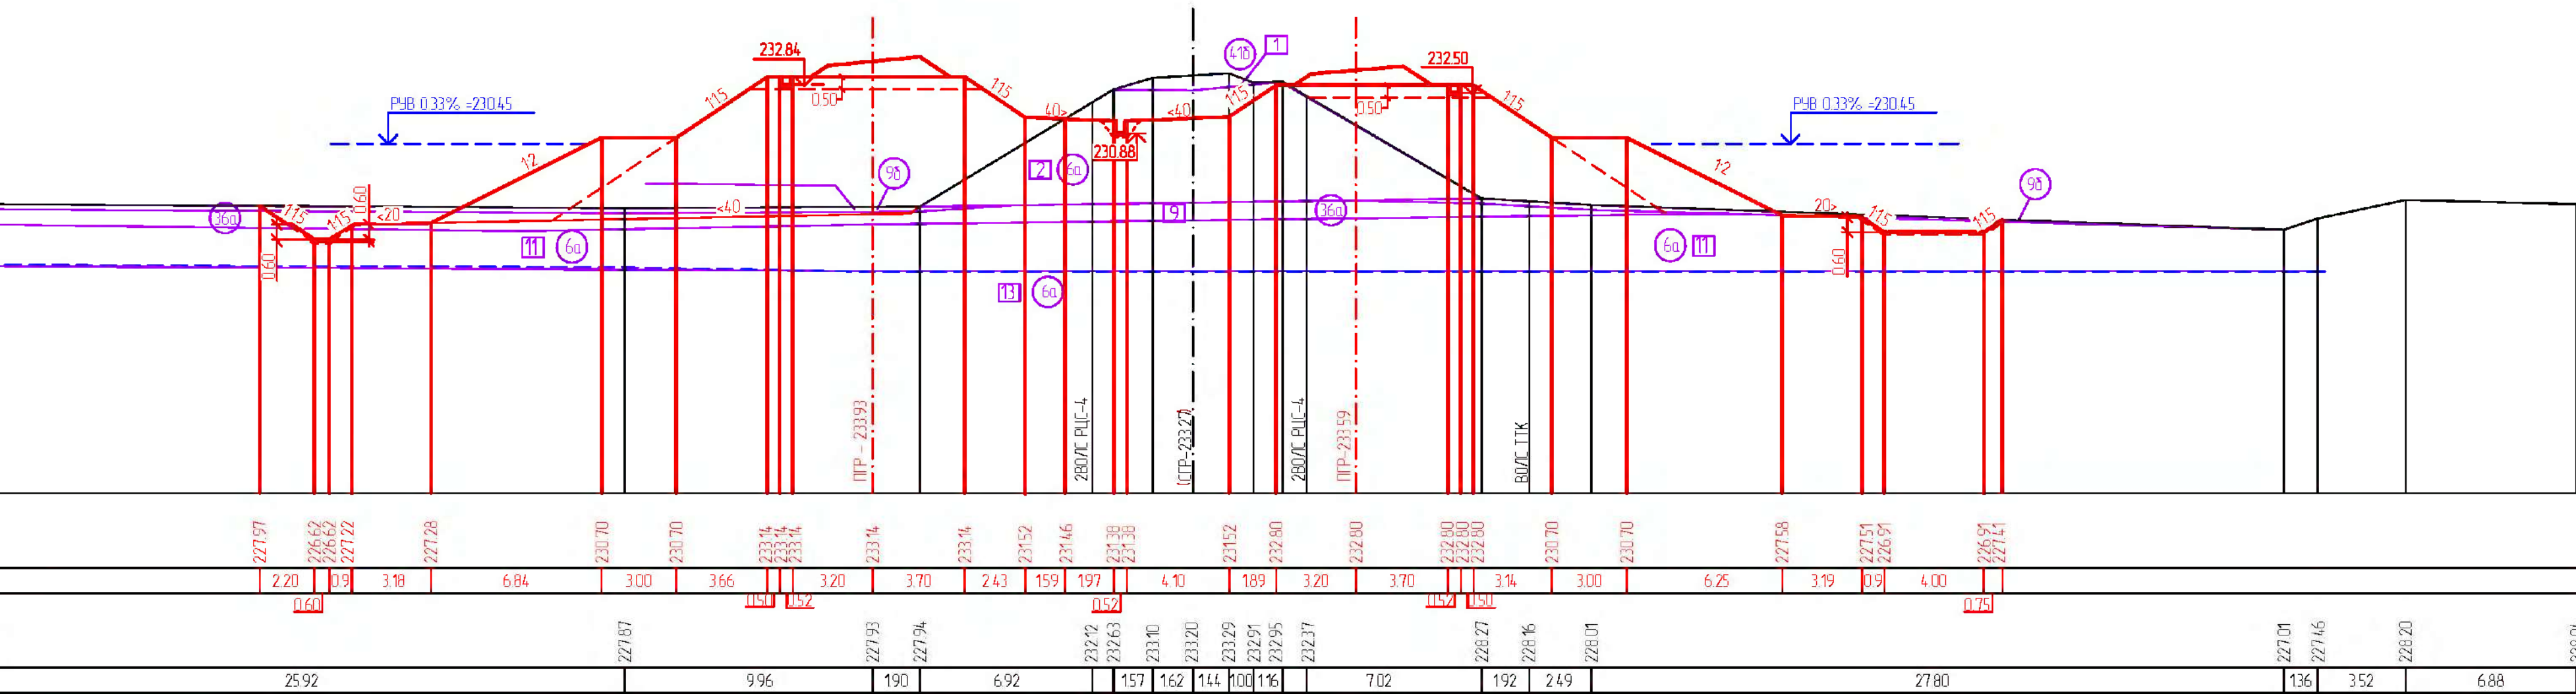

1. Условные обозначения и общие примечания смотреть лист 33.

						1723-03-9135-ДПТ-П.04ГЧ1			
						Второй главный путь на перегоне Аксака – Кеней Дальневосточной железной дороги			
Лист	№ док.	Подп.	Дата						
Пеленко		<i>Романец</i>	15.09.21			Проект планировки территории Материалы по обоснованию, графическая часть. Книга 1	Стадия	Лист	Листов
Зайцев		<i>Романец</i>	15.09.21				ИРД	37	
Романец		<i>Романец</i>	15.09.21						
Романец		<i>Романец</i>	15.09.21			Схема вертикальной планировки территории, инженерной подгазетки и инженерной защиты территории. Характерные поперечные профили (1:200)	АО "Дальгипротранс"		
Гонч.		<i>Романец</i>	15.09.21						
Вороничкова		<i>Романец</i>	15.09.21						
						Формат А4х6			