

АО «РОСЖЕЛДОРПРОЕКТ»



ХАБАРОВСКИЙ ПРОЕКТНО-ИЗЫСКАТЕЛЬСКИЙ
ИНСТИТУТ «ДАЛЬЖЕЛДОРПРОЕКТ» -
ФИЛИАЛ АО «РОСЖЕЛДОРПРОЕКТ»

Регистрационный номер от 10.08.2009г. № 11
в реестре членов саморегулируемой организации СРО-П-065-30112009

Заказчик – Хабаровская группа заказчика по строительству объектов железнодорожного транспорта - обособленное структурное подразделение Дирекции по комплексной реконструкции железных дорог и строительству объектов железнодорожного транспорта - филиала ОАО «РЖД»

11465

**ВТОРОЙ ГЛАВНЫЙ ПУТЬ НА ПЕРЕГОНЕ АКСАКА – КЕНАЙ
ДАЛЬНЕВОСТОЧНОЙ ЖЕЛЕЗНОЙ ДОРОГИ**

ДОКУМЕНТАЦИЯ ПО ПЛАНИРОВКЕ ТЕРРИТОРИИ

**Раздел 3. Проект планировки территории. Материалы по
обоснованию. Графическая часть. Книга 2**

1723-03-9135-ДПТ-ПП.МО.ГЧ2

Том 3.2

АО «РОСЖЕЛДОРПРОЕКТ»



ХАБАРОВСКИЙ ПРОЕКТНО-ИЗЫСКАТЕЛЬСКИЙ
ИНСТИТУТ «ДАЛЬЖЕЛДОРПРОЕКТ» -
ФИЛИАЛ АО «РОСЖЕЛДОРПРОЕКТ»

Регистрационный номер от 10.08.2009г. № 11
в реестре членов саморегулируемой организации СРО-П-065-30112009

Заказчик – Хабаровская группа заказчика по строительству объектов
железнодорожного транспорта - обособленное структурное подразделение
Дирекции по комплексной реконструкции железных дорог и строительству
объектов железнодорожного транспорта - филиала ОАО «РЖД»

11465

**ВТОРОЙ ГЛАВНЫЙ ПУТЬ НА ПЕРЕГОНЕ АКСАКА – КЕНАЙ
ДАЛЬНЕВОСТОЧНОЙ ЖЕЛЕЗНОЙ ДОРОГИ**

ДОКУМЕНТАЦИЯ ПО ПЛАНИРОВКЕ ТЕРРИТОРИИ

**Раздел 3. Проект планировки территории. Материалы по
обоснованию. Графическая часть. Книга 2**

1723-03-9135-ДПТ-ПП.МО.ГЧ2

Том 3.2

И.о. главного инженера филиала

Д. В. Симонов

Главный инженер проекта

Т. И. Шашова



Хабаровск
2021

Взам. инв. №	
Подп. и дата	
Инв. № подл.	



АО «ДАЛЬГИПРОТРАНС»

**АКЦИОНЕРНОЕ ОБЩЕСТВО
«ДАЛЬНЕВОСТОЧНЫЙ ПРОЕКТНО-ИЗЫСКАТЕЛЬСКИЙ
ИНСТИТУТ ТРАНСПОРТНОГО СТРОИТЕЛЬСТВА»**

Регистрационный номер от 11.09.2009 № 65 в реестре членов
саморегулируемой организации СРО-П-065-30112009

**Второй главный путь на перегоне Аксак – Кенай
Дальневосточной железной дороги**

ДОКУМЕНТАЦИЯ ПО ПЛАНИРОВКЕ ТЕРРИТОРИИ

**Раздел 3. Проект планировки территории. Материалы по обоснованию.
Графическая часть. Книга 2**

1723-03-9135-ДПТ-ПП.МО.ГЧ2

Том 3.2

Главный инженер

Главный инженер проекта



Е. А. Трубников

Н. Д. Бородай

Инв. № подл.	Подп. и дата	Взам. инв. №

**Хабаровск
2021**

Обозначение	Наименование	Примечание
1723-03-9135-ДПТ-П.П.МО.ГЧ2-С	Содержание тома	стр. 2
1723-03-9135-ДПТ-П.П.МО.ГЧ2, листы 1-3	Схема границ зон с особыми условиями использования территории (1:1000)	стр. 3-5
1723-03-9135-ДПТ-П.П.МО.ГЧ2, лист 4	Схема границ зон с особыми условиями использования территории, включая фрагмент переустраиваемой ВЛ 220 кВ Л-261 (1:1000)	стр. 6
1723-03-9135-ДПТ-П.П.МО.ГЧ2, листы 5-15	Схема границ зон с особыми условиями использования территории (1:1000)	стр. 7-17
1723-03-9135-ДПТ-П.П.МО.ГЧ2, листы 16-17	Схема границ территорий, подверженных риску возникновения чрезвычайных ситуаций природного и техногенного характера	стр. 18-19
1723-03-9135-ДПТ-П.П.МО.ГЧ2, листы 18-20	Схема конструктивных и планировочных решений (1:1000)	стр. 20-22
1723-03-9135-ДПТ-П.П.МО.ГЧ2, лист 21	Схема конструктивных и планировочных решений, включая фрагмент переустраиваемой ВЛ 220 кВ Л-261 (1:1000)	стр. 23
1723-03-9135-ДПТ-П.П.МО.ГЧ2, листы 22-32	Схема конструктивных и планировочных решений (1:1000)	стр. 24-34

Инв. № подл.	Изм.	Копуч.	Лист	Недок.	Подп.	Дата	1723-03-9135-ДПТ-ПП.МО.ГЧ2-С	Стадия	Лист	Листов
							Содержание тома 3.2	АО «Дальгипротранс»		

 
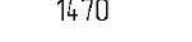
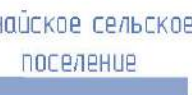



схема расположения
листьев

просетевого хозяйства,
реконструкции из зоны

Условные обозначения

- 
 – существующие ж.-д. пути
 - 
 – проектируемые ж.-д. пути
 - 
 – разбираемые ж.-д. пути
 - 
 – границы зоны планируемого размещения линейных объектов
 - 
 – границы территории, в отношении которой осуществляется подготовка проекта планировки
 - 
 – граница и наименование муниципального образования

Границы зон планируемого размещения линейных объектов, подлежащих переносу (перестроиствбу) из зон планируемого размещения линейных объектов и номера характерных точек:

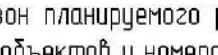 - 
 – для размещения ВЛ 220 кВ Л-261 «ПС Селухино – ПС Высокогорная»
 - 
 – для размещения автомобильных дорог регионального или межмуниципального значения, местного значения

Границы зон с особыми условиями использования территорий, подлежащие установлению в связи размещением линейных объектов:

 - 
 – охранные зоны линий связи
 - 
 – охранные зоны объектов электросетевого хозяйства
 - 
 – санитарно-защитная зона очистных сооружений поверхностного стока

Границы зон с особыми условиями использования территорий, установленные в соответствии с законодательством Российской Федерации:

 - 
 – охранный зона сетей электроснабжения

Линия съединения с листом 1


 


Схема расположения листов

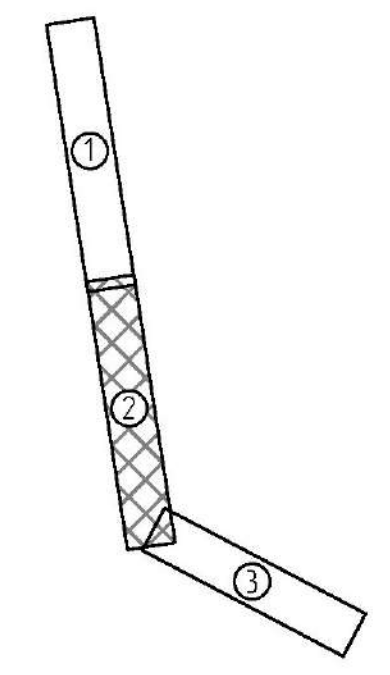

1. Основные обозначение и общие примечания смотреть лист 1.									
						1723-03-9135-ДП-П.М.Г.Ч2			
						Второй главный путь на перегоне Аксая – Кемарь Дальневосточной железной дороги			
Изм.	Кол. изм.	Лист	№ док.	Год	Дата	Проект планировки территории. Материалы по обоснованию Градостроительная часть. Книга 2	Стация	Лист	Автом.
Разработ.		Пеленко	50921	50921	50921		ИРД	2	
Провер.		Забина	50921	50921	50921				
Авт. разд.		Романов	50921	50921	50921				
Гл. спец.		Романов	50921	50921	50921				
Н. контр.		Гаври	50921	50921	50921	Схема границ зон с особыми условиями использования территории (1:1000)	АО "Дальзипротранс"		
Нач. деп.		Варюжников	50921	50921	50921				


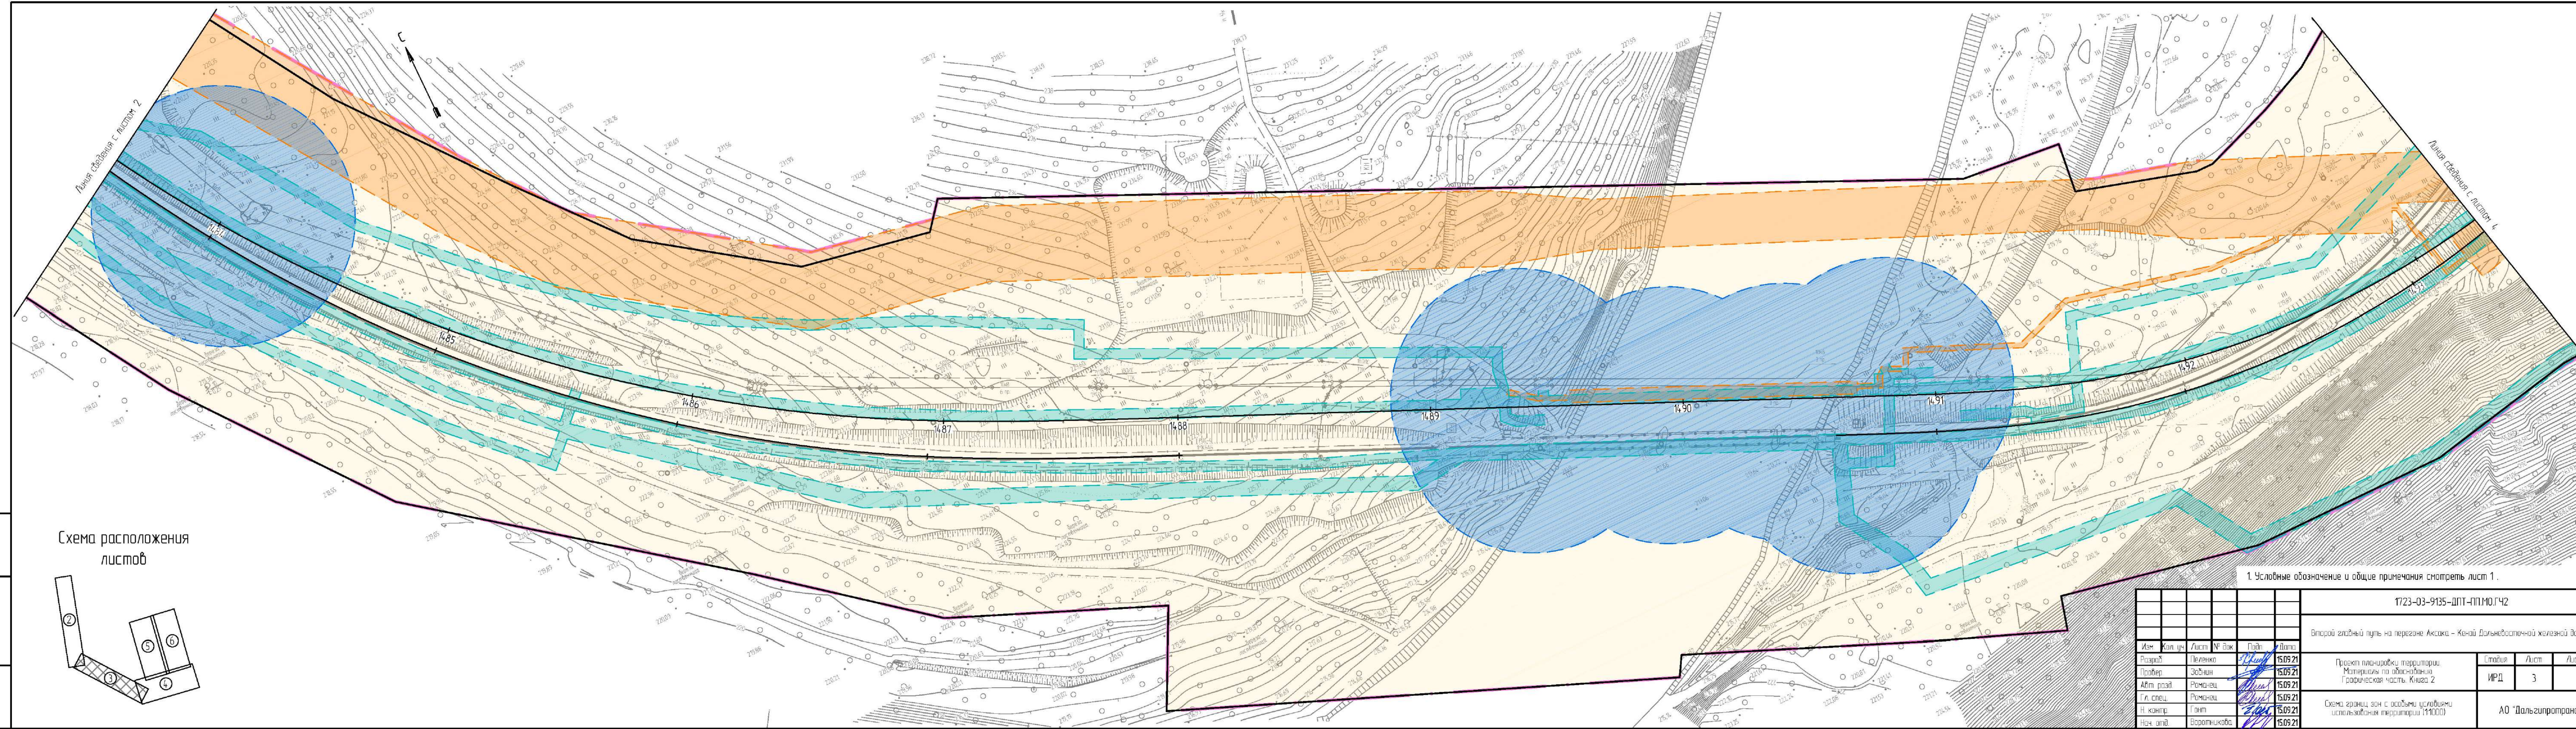


Схема расположения листов



1. Условные обозначение и общие примечания смотреть лист 1.

						1723-03-9135-ДПТ-ПП.М.ГЧ2			
						Второй главный путь на перегоне Аксая - Кеный Дальневосточной железной дороги			
Изм.	Хол. уз.	Лист	№ док.	Подп.	Дата	Проект планировки территории. Материалы по обоснованию. Графическая часть. Книга 2	Стадия	Лист	Листов
Разработ.	Пеленко			<i>Р.П.</i>	15.09.21		ИРД	3	
Провер.	Забин				15.09.21				
Авт. разд.	Романец				15.09.21				
Гл. спец.	Романец				15.09.21				
Н. контр.	Гонт			<i>Г.Г.</i>	15.09.21	Схема границ зон с особыми условиями использования территории (1:1000)	АО "Дальгипротранс"		
Нач. отд.	Вороникова				15.09.21				

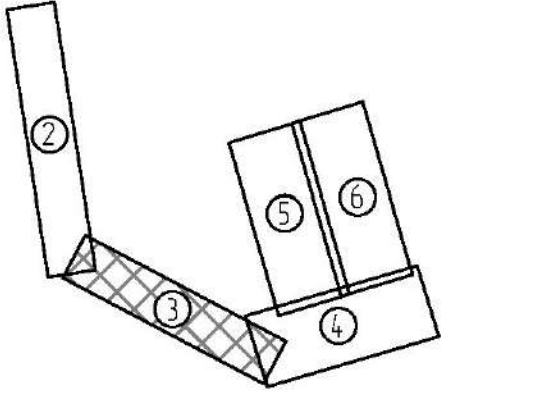


Условные обозначения

- линейные объекты электросетевого хозяйства, подлежащие переносу (перестроению) из зон планируемого размещения линейных объектов
 - демонтируемые опоры ВЛ
 - границы зоны планируемого размещения линейных объектов
 - границы территории, в отношении которой осуществляется подготовка проекта планировки
- Границы зон планируемого размещения линейных объектов, подлежащих переносу (перестроению) из зон планируемого размещения линейных объектов и номера характерных точек:
- для размещения ВЛ 220 кВ 1-261 «ПС Селихино – ПС Высокогорная»
- Границы зон с особыми условиями использования территорий, установленные в соответствии с законодательством Российской Федерации:
- охранная зона сетей электроснабжения

Границы зон с особыми условиями использования территорий, установленные в соответствии с законодательством Российской Федерации:

27-07-6.488 - охранная зона сетей электроснабжения



Схема расположения
листов

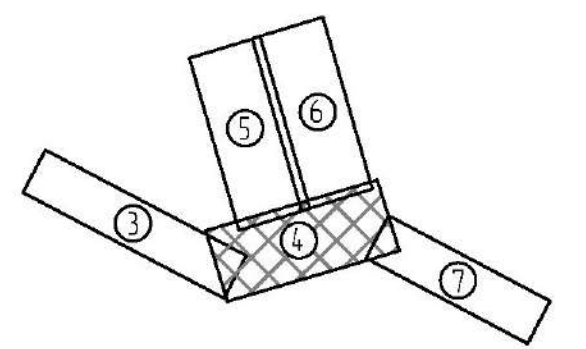

1. Условные обозначение и общие примечания смотреть лист 1.

						1723-03-935-ДП-ПМОЧ2			
						Второй главный путь на перегоне Аюва – Кендиль Балыкстанский железной дороги			
Изм.	Кол. изм.	Автом.	№ док.	Подп.	Дата				
Исполн		Получен			5.09.21	Проект планировки территории. Материалы по обоснованию градостроительской части Кендиль 2	Стадия	Листы	Листов
Проект		Зачин			5.09.21		ИРД	4	Листов
Акт разв		Привязка			5.09.21				
Гл. спец.		Привязка			5.09.21				
Н. контр.		Вып.			5.09.21				
Нач. отд.		Вторичная			5.09.21	Схема дорожной сети с указанием условий использования территории, включая все элементы градостроительства (по ВД 220 и А 265 11000)			

Схема расположения
листов

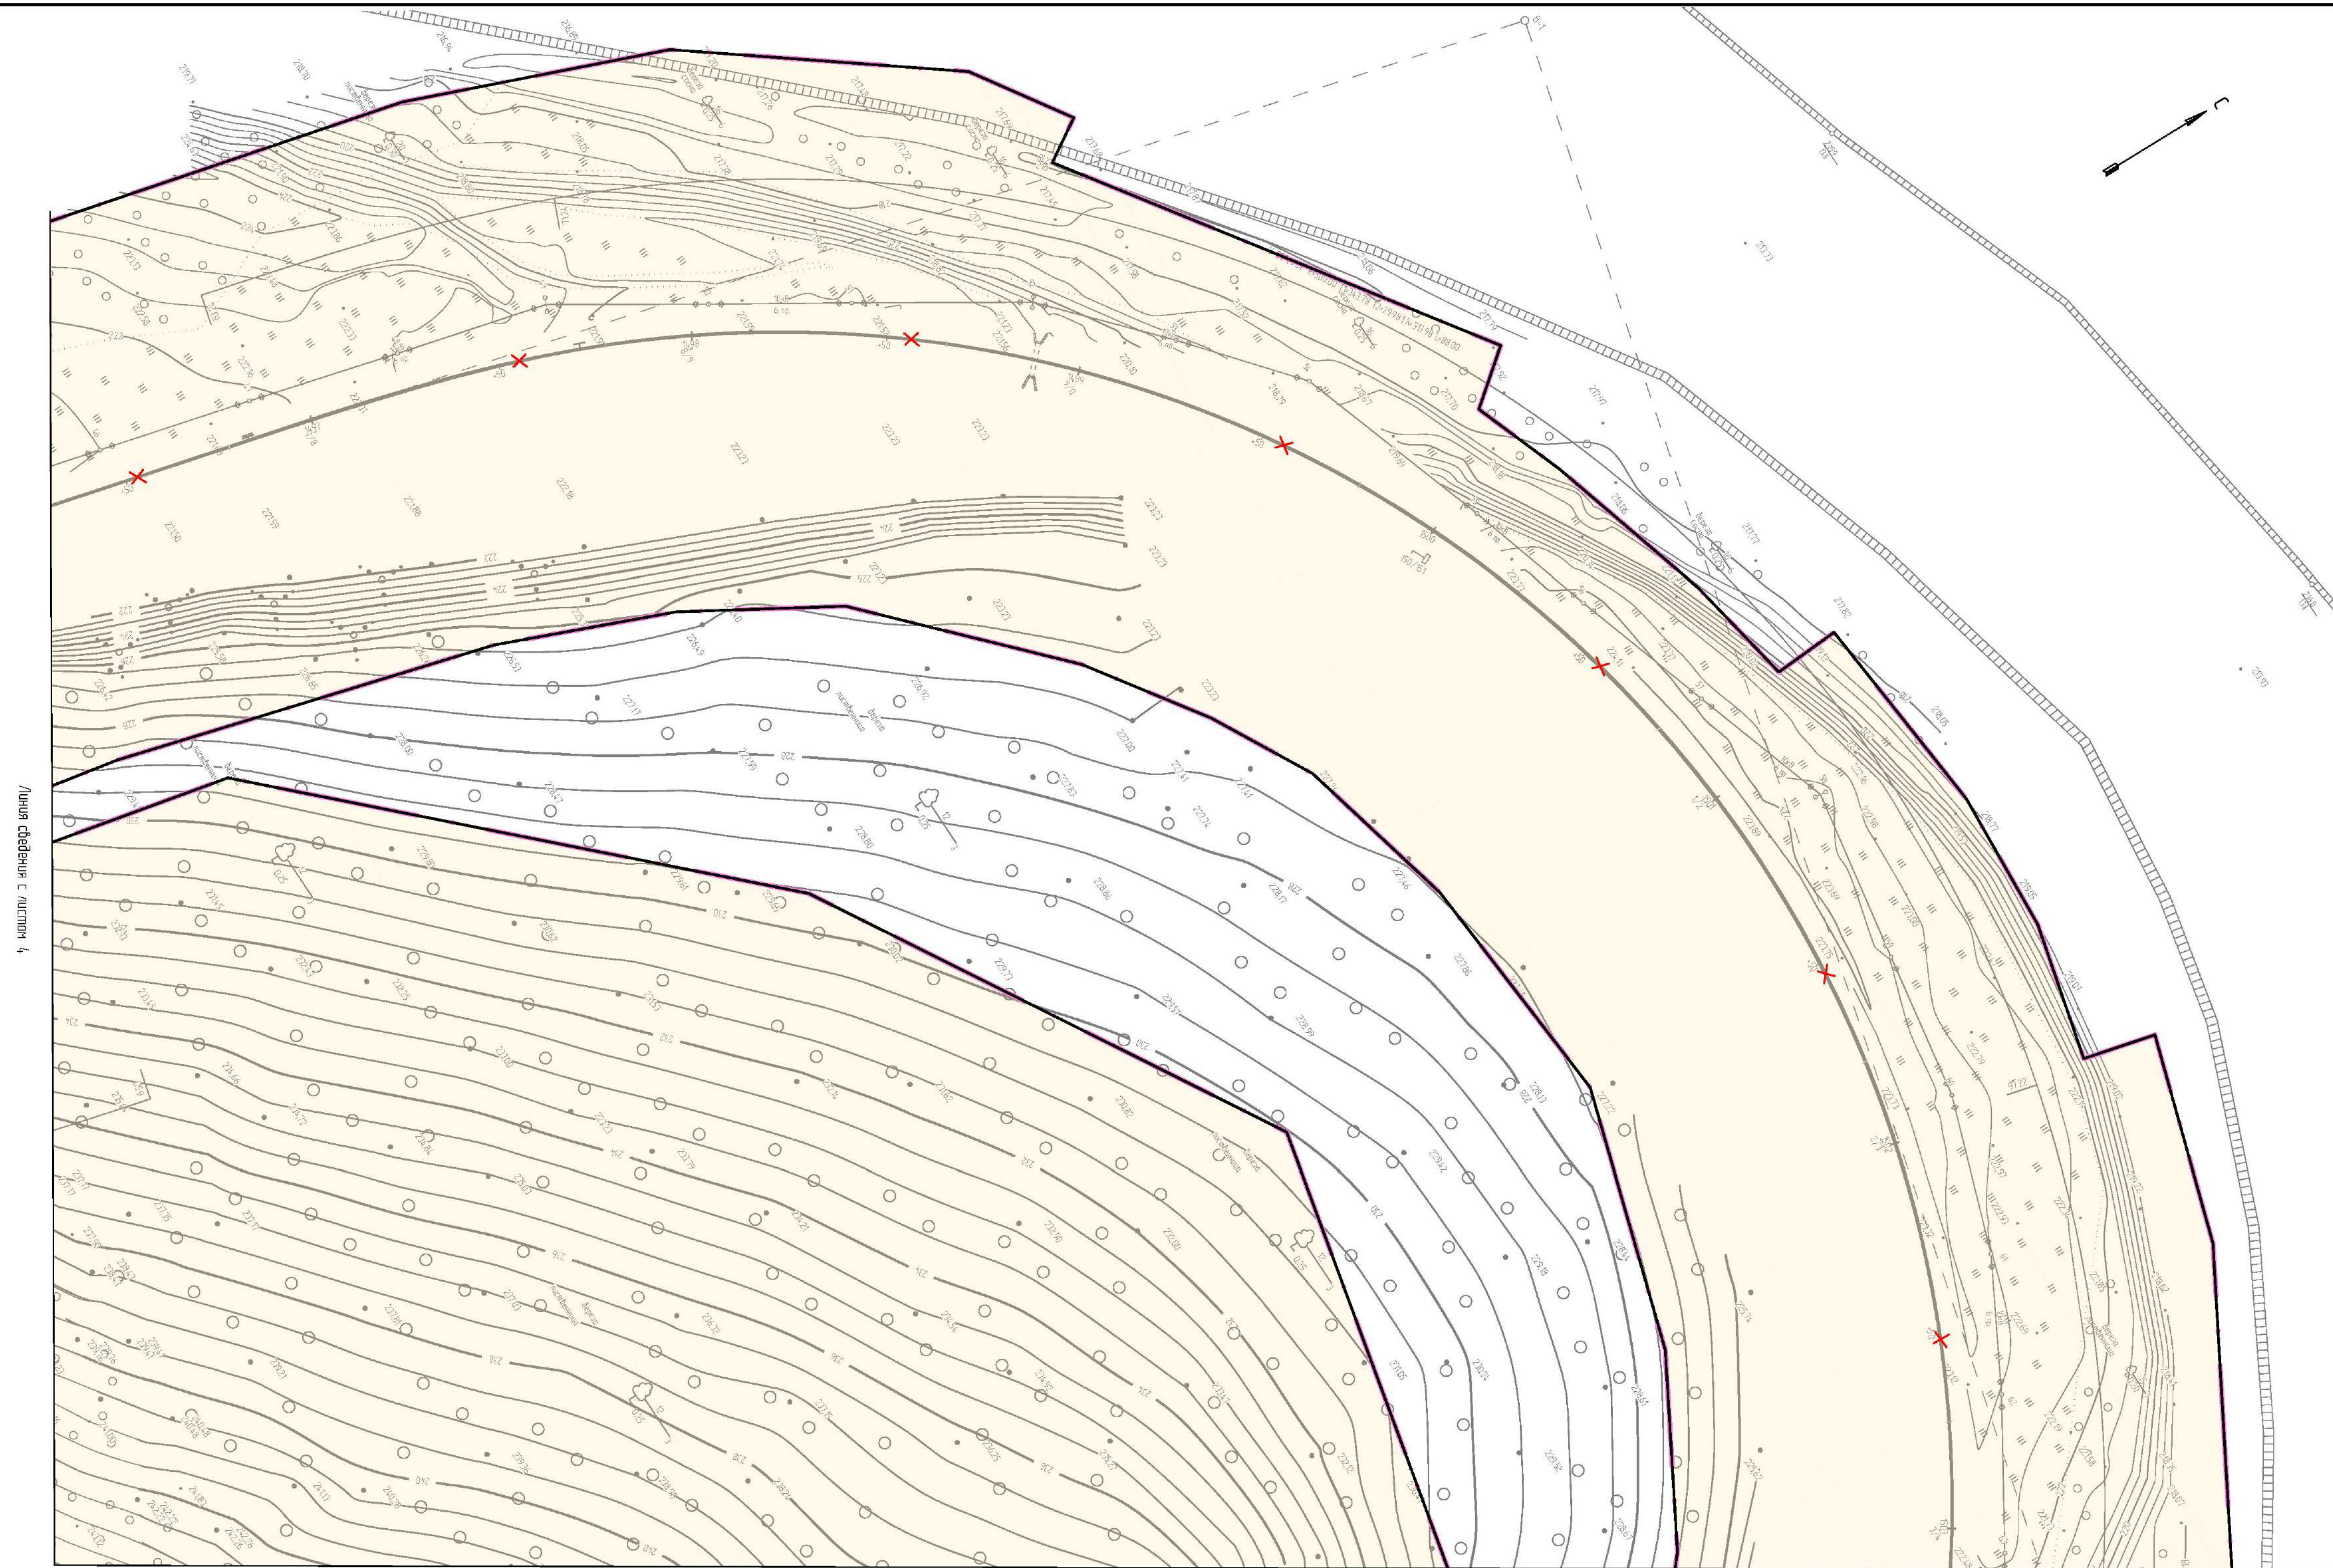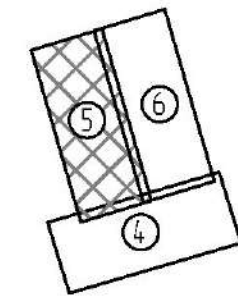


Линия сведения с листом 4

Линия сведения с листом 6


1. Условные обозначение и общие примечания смотреть лист 1.

						1723-03-9135-ДПТ-ПП.МО.ГЧ2			
						Второй главный путь на перегоне Аксак – Кеный Дальневосточной железной дороги			
Изм.	Кол. уч.	Лист	№ Док.	Подп.	Дата	Проект планировки территории. Материалы по обоснованию Графическая часть. Книга 2	Стадия	Лист	Листов
Разработ		Пеленко		<i>Пеленко</i>	15.09.21		ИРД	5	
Провер		Забайкин		<i>Забайкин</i>	15.09.21				
Авт. разраб		Романец		<i>Романец</i>	15.09.21				
Гл. спец.		Романец		<i>Романец</i>	15.09.21				
Н. контр.		Гонт		<i>Гонт</i>	15.09.21	Схема границ зон с особыми условиями использования территории (1:1000)	АО "Дальзипротранс"		
Нач. отд.		Воротникова		<i>Воротникова</i>	15.09.21				

Схема расположения
листов

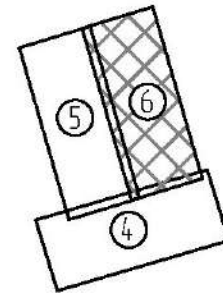

Линия сведения с листом 4

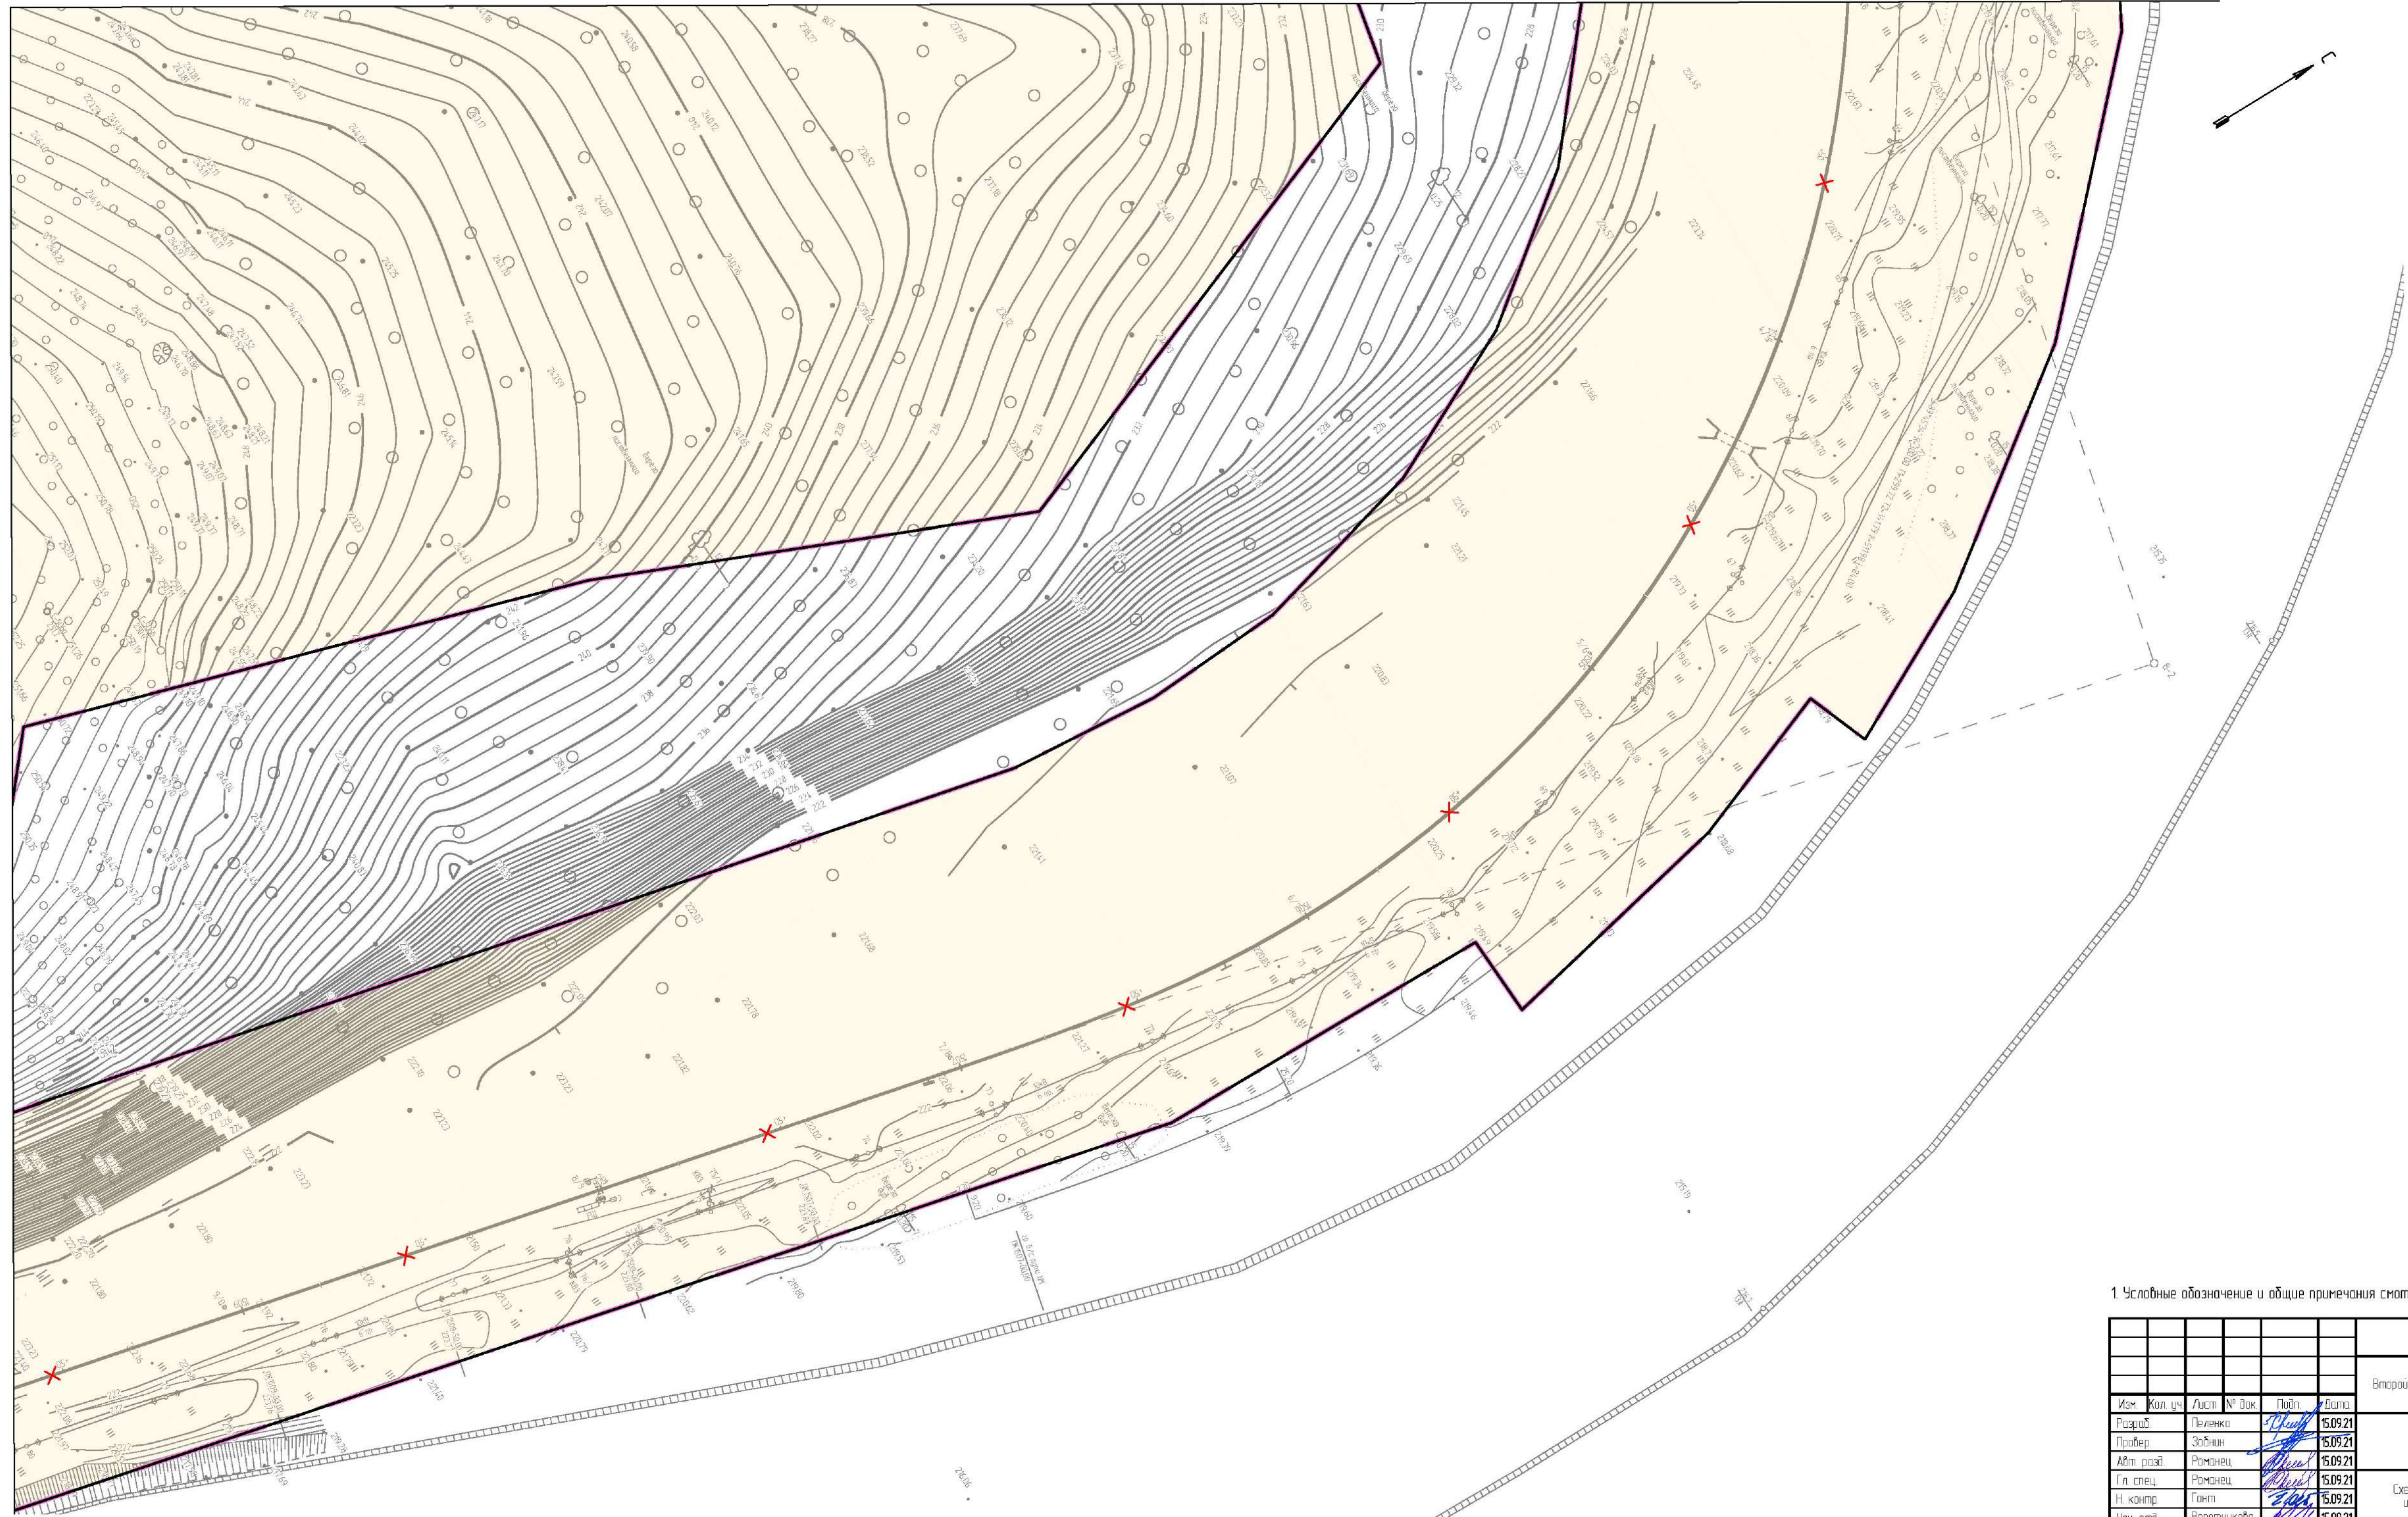

1. Условные обозначение и общие примечания смотреть лист 1.

						1723-03-9135-ДПТ-ПП.М.ГЧ2		
						Второй главный путь на перегоне Аксака – Кеней Дальневосточной железной дороги		
Изм.	Кол. уч.	Лист	№ док.	Подп.	Дата	Проект планировки территории. Материалы по обоснованию Градостроительная часть. Книга 2	Специальность	Лист
Разработчик	Левенко	10			15.09.21		ИРД	6
Проверен	Забайкин				15.09.21			
Авт. разраб.	Романец				15.09.21			
Гл. спец.	Романец				15.09.21			
Н. контр.	Гонт				15.09.21	Схема границ зон с особыми условиями использования территории (1:1000)	АО "Дальгипротранс"	
Нач. отд.	Воротникова				15.09.21			



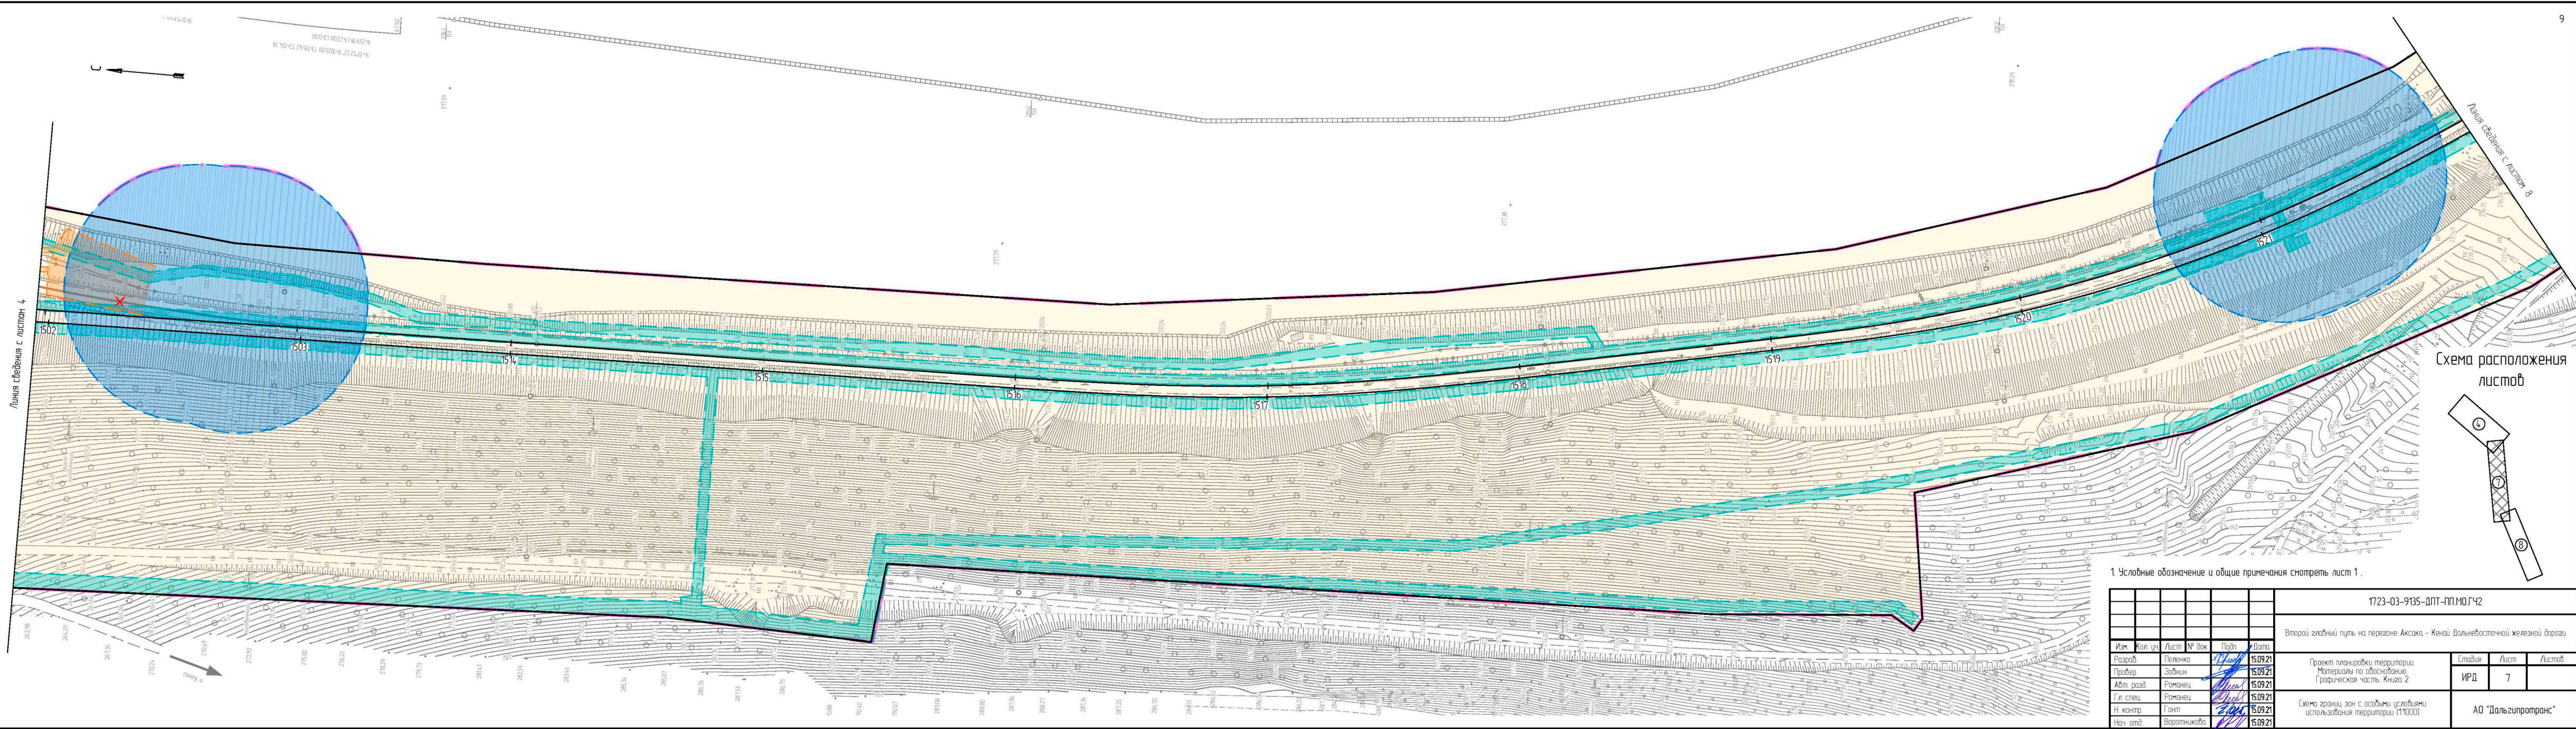


Схема расположения листов

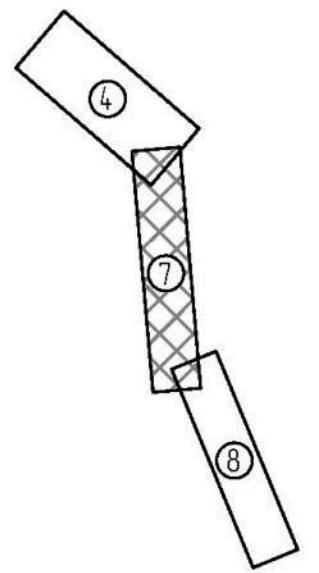


1. Условные обозначение и общие примечания смотреть лист 1.

1723-03-9135-ДПТ-ПП.МО.ГЧ2									
Второй главный путь на перегоне Аксак - Кеней Дальневосточной железной дороги									
Изм.	Хол. уч.	Лист	№ док.	Подп.	Дата	Проект планировки территории. Материалы по обоснованию. Графическая часть Книга 2			
Разраб.	Пеленко			Р.К.	15.09.21				
Провер.	Забнин			З.	15.09.21	Схема границ зон с особыми условиями использования территории (1:1000)			
Авт. разд.	Романец			Р.	15.09.21				
Гл. спец.	Романец			Р.	15.09.21	АО "Дальгипротранс"			
Н. контр.	Гонт			Г.	15.09.21				
Нач. отд.	Воротникова			В.	15.09.21				

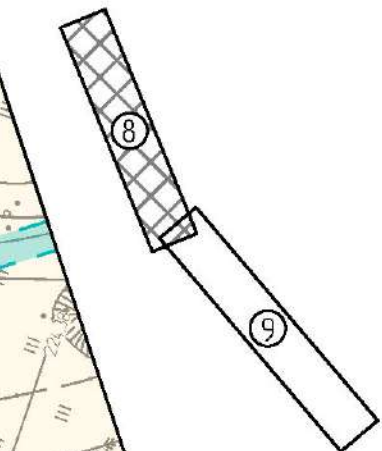

Граница с листом 9

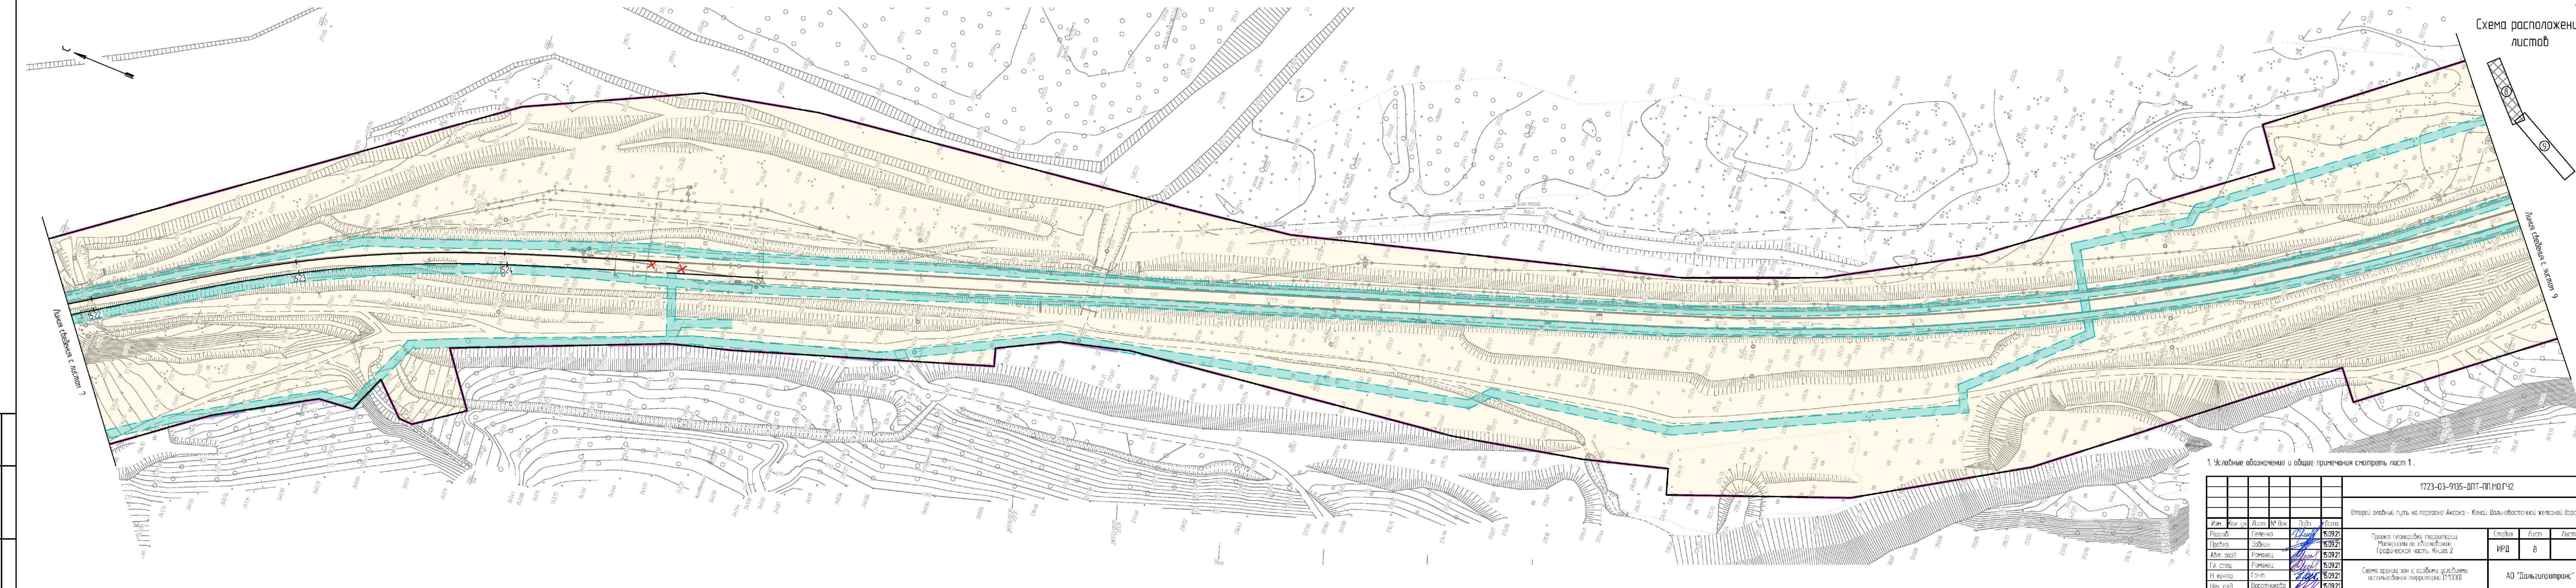

1. Условные обозначения и общие примечания смотреть лист 1.

						1723-03-9135-ДПТ-ПП.МОГЧ2		
						Второй главный путь на перегоне Акска – Кеней Дальневосточной железной дороги		
Изм.	Кол. изм.	Лист	№ док.	Подп.	Дата	Проект планировки территории Материалы по обоснованию Графическая часть. Книга 2	Стояня	Лист
Разработ.	Пеленко	509.21			509.21		ИРД	8
Проект.	Забина	509.21			509.21			
Арх. разд.	Романец	509.21			509.21			
Гл. спец.	Романец	509.21			509.21			
Н. контр.	Гонт.	509.21			509.21	Схема границ зон с особыми условиями использования территории (1:1000)	АО "Дальгипротранс"	
Нач. спл.	Вороникова	509.21			509.21			



 


Схема расположения
листоу

1723-03-9135-ДПТ-ПП.М.ГЧ2					
Второй главный путь на перегоне Аксая - Кеши Дальневосточной железной дороги					
Изм.	Кол. изм.	Лист	№ док.	Подп.	Дата
Разр.	Пеленко	10	1009.21	1009.21	1009.21
Провер.	Забина	10	1009.21	1009.21	1009.21
Авт. раз.	Романов	10	1009.21	1009.21	1009.21
Гл. спец.	Романов	10	1009.21	1009.21	1009.21
Н. контр.	Гоним	10	1009.21	1009.21	1009.21
Нач. оп.	Ворожничков	10	1009.21	1009.21	1009.21
Проект планировки территории. Материалы по обоснованию Градостроительной части. Книга 2				Стация	Лист
Схема границ зон с особыми условиями использования территории (1:1000)				ИРД	9
				АО "Дальгипротранс"	

Схема расположения
листоф

 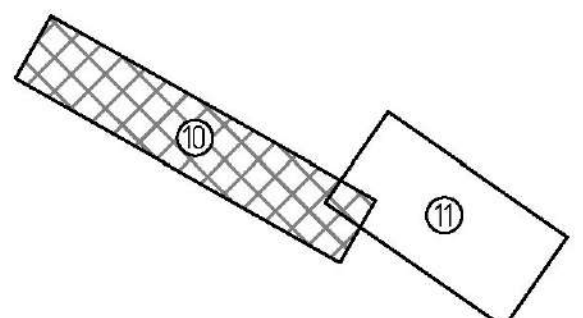

1 Условные обозначения и общие примечания см. лист 1.

					1723-03-9135-ДП-ПНД.ГЧ2		
					Видовая линия пути на переезде Ассан - Железнодорожный железный мост		
Имя	Код	Лист	Лист	Лист	Проект планировки территории Материал по обоснованию гражданской части Желез. Д.	Страница	Лист
Имя	Код	Лист	Лист	Лист		ИРД	10
Имя	Код	Лист	Лист	Лист		АО "Дальзоттранс"	
Имя	Код	Лист	Лист	Лист			
Имя	Код	Лист	Лист	Лист			


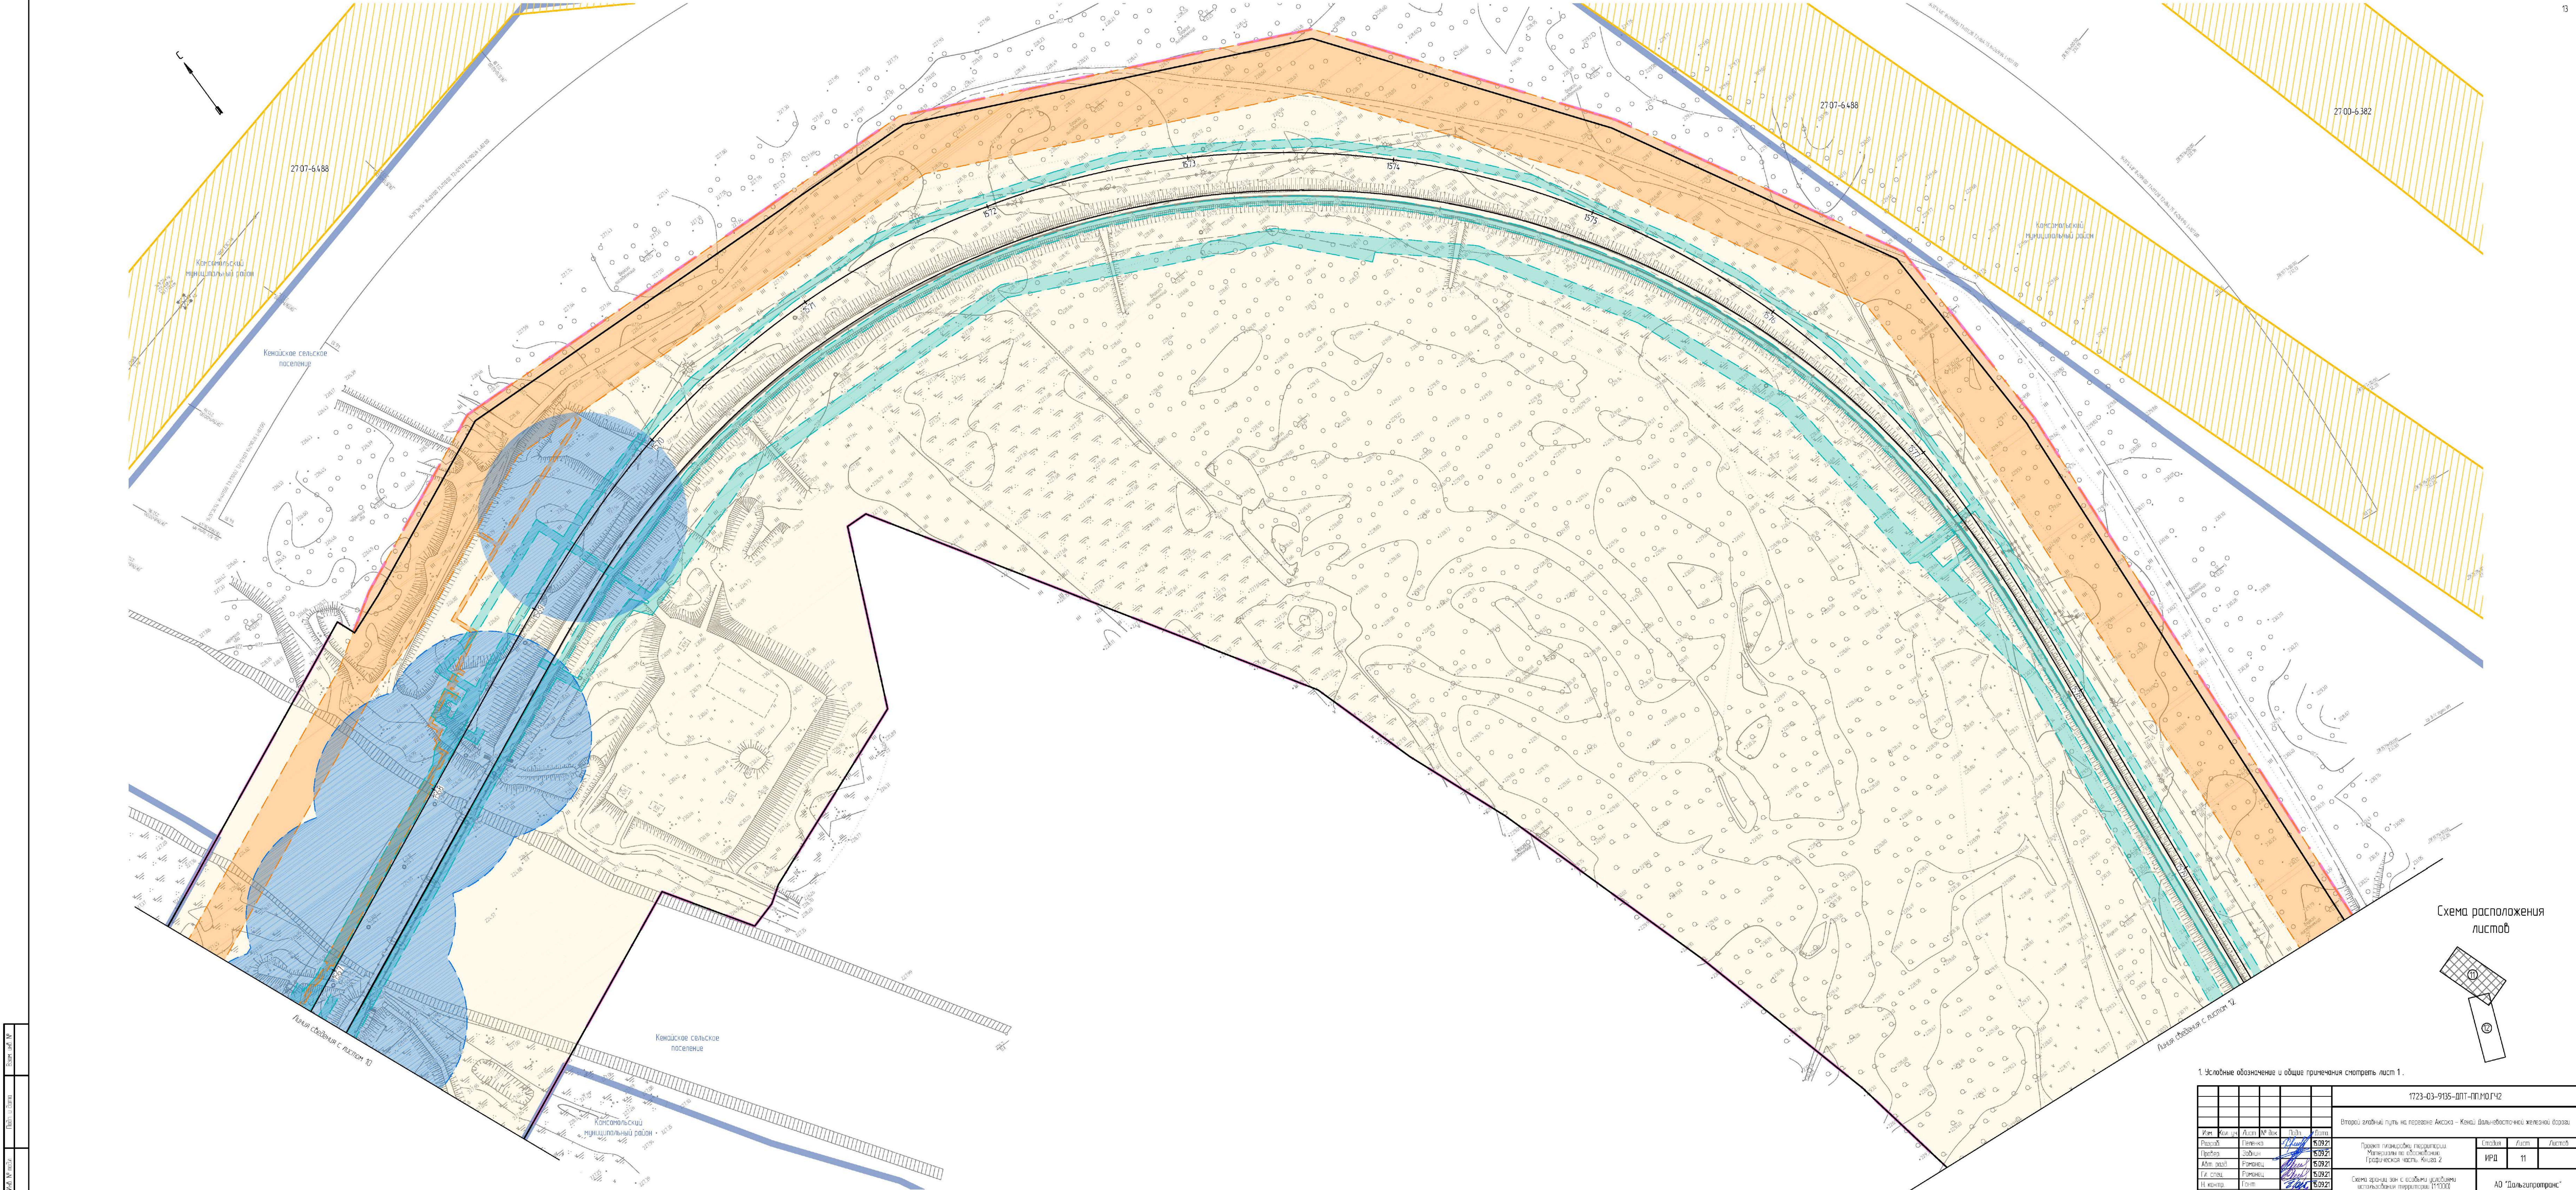


Схема расположения листов

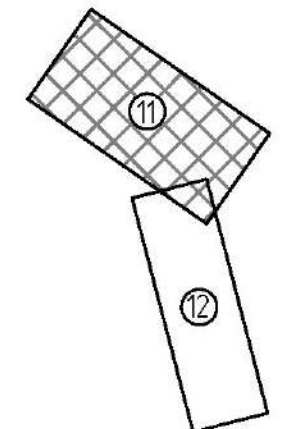

1. Условные обозначения и общие примечания смотреть лист 1.

1723-03-9135-ПТ-П.М.П.Ч.2						Лист 11		
Второй главный путь на первом Анжиса - Канай Дальневосточной железной дороги						АО "Дальнепригород"		
Изм.	Кол. изм.	Лист	№ док.	Лист	Лист	11		
Разработ.	Павлова	5.09.21	5.09.21	5.09.21	5.09.21	11		
Проект.	Забина	5.09.21	5.09.21	5.09.21	5.09.21	11		
Арх. разд.	Григорьев	5.09.21	5.09.21	5.09.21	5.09.21	11		
Инж. разд.	Григорьев	5.09.21	5.09.21	5.09.21	5.09.21	11		
Инж. разд.	Григорьев	5.09.21	5.09.21	5.09.21	5.09.21	11		
Инж. разд.	Григорьев	5.09.21	5.09.21	5.09.21	5.09.21	11		

Лист №	Лист №
Лист №	Лист №
Лист №	Лист №


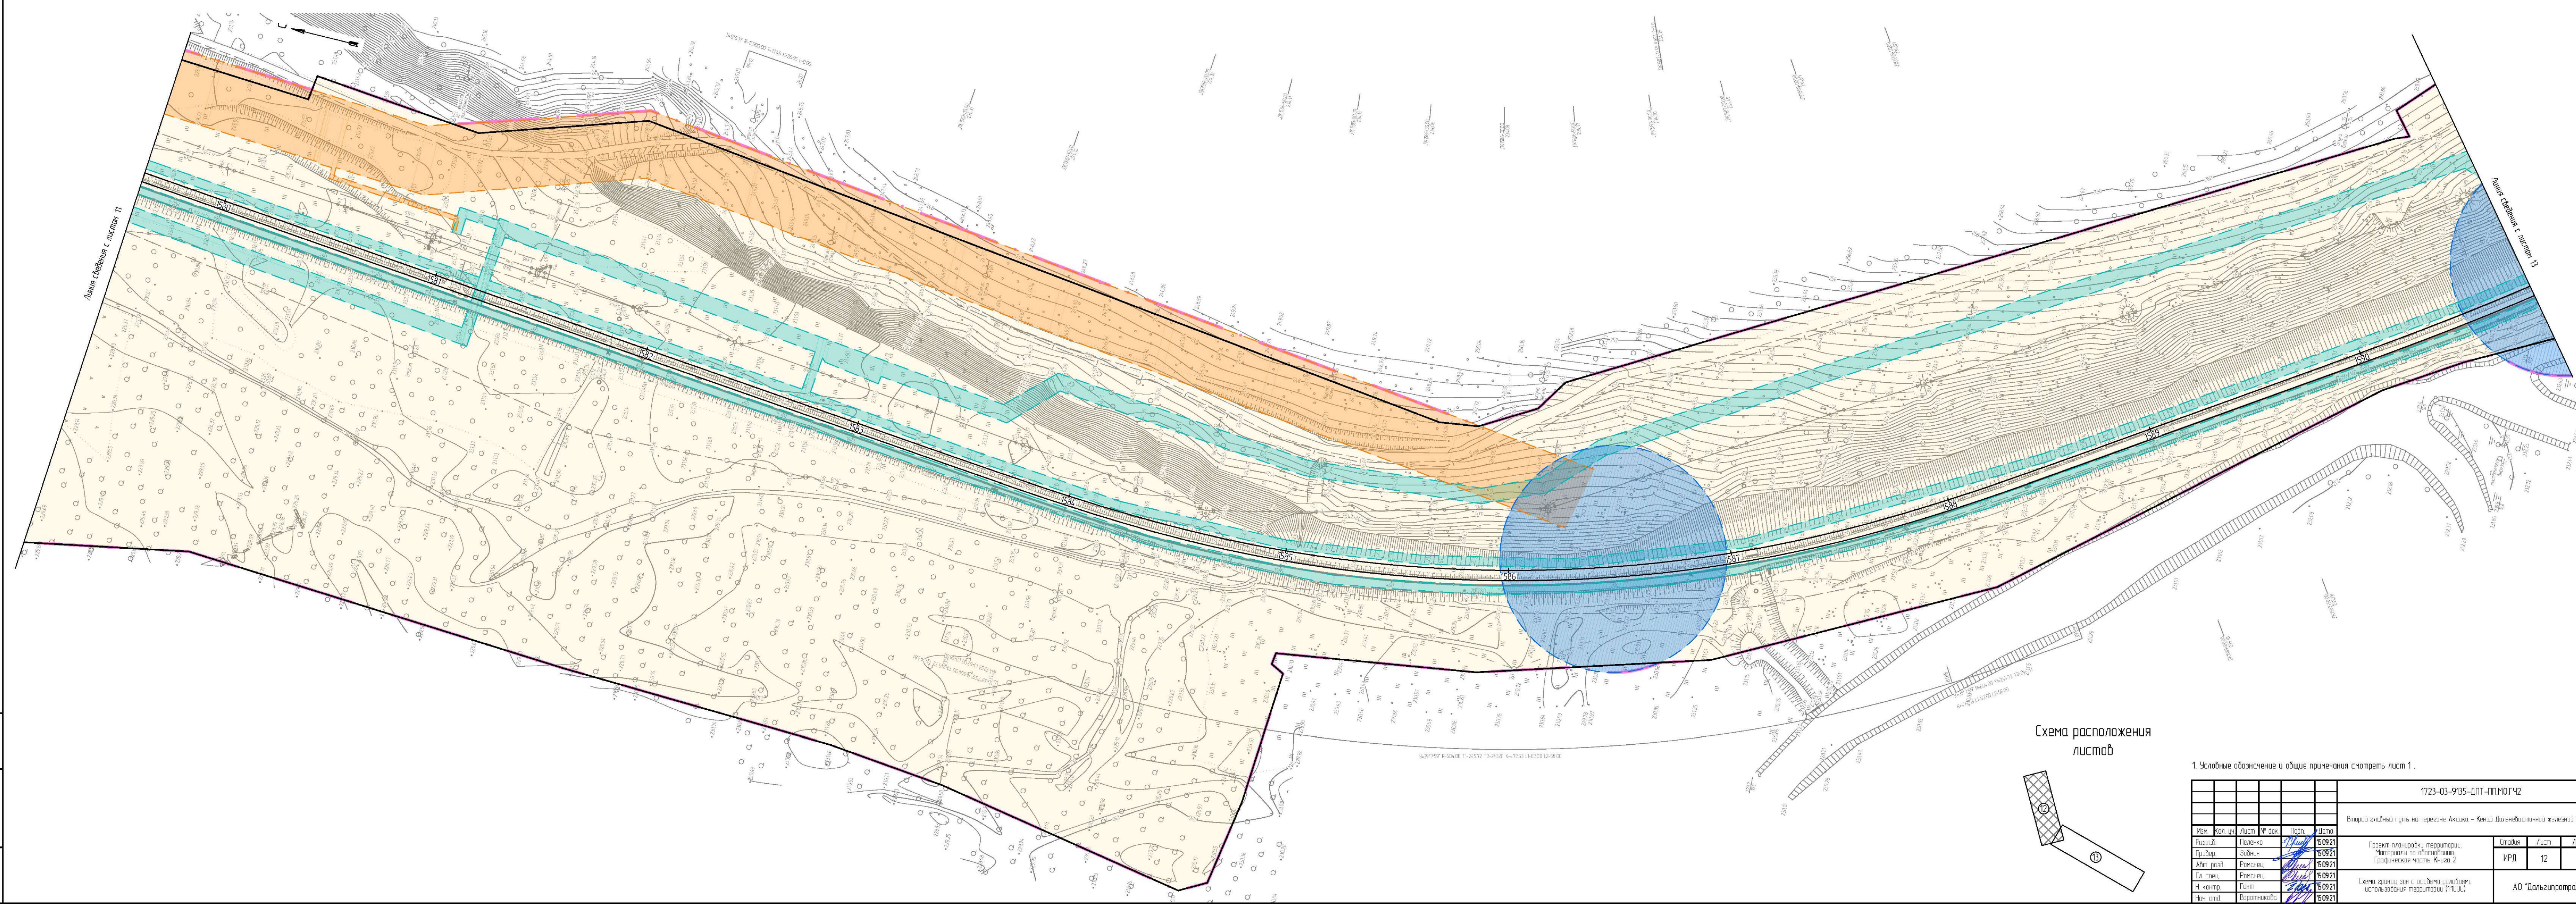


Схема расположения листов

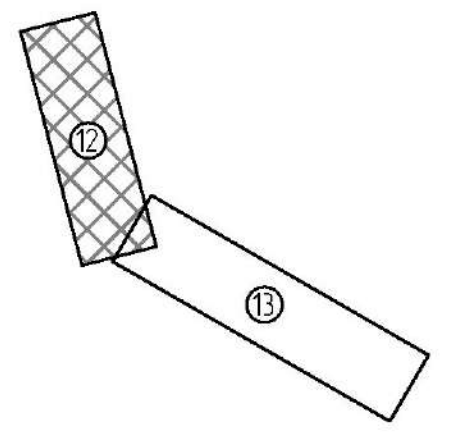

1. Условные обозначения и общие примечания смотреть лист 1.									
						1723-03-9135-ДПТ-ППМОГЧ2			
						Второй главный путь на перегоне Аксика – Кеней Дальневосточной железной дороги			
Изм.	Кол. изм.	Лист	№ док.	Подп.	Дата	Проект планировки территории. Материалы по обоснованию. Графическая часть. Книга 2	Студия	Лист	Листов
Разработ		Павлова			5.09.21		ИРП	12	
Провер		Зайкина			5.09.21				
Авт. разраб.		Романов			5.09.21				
Гл. спец.		Романов			5.09.21				
Н. контр.		Гоним			5.09.21	Схема границ зон с особыми условиями использования территории (1:1000)	АО "Дальгипротранс"		
Нач. отд.		Вороженикова			5.09.21				



 


Схема расположения листов

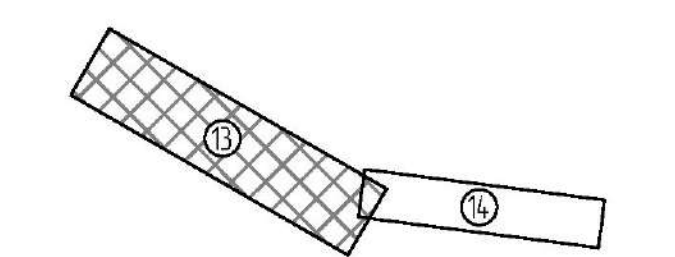

1. Условные обозначения и общие примечания смотреть лист 1.

						1723-03-9135-ДП-П.10.1.Ч2		
						Вспомогательный путь на перегоне Асики - Кеней Дальневосточной железной дороги		
Изм.	Кол. изм.	Листа	№ док.	Год	Дата	Проект планировки территории Материалы по обоснованию городской части. Книга 2	Листов	Лист
Титул	Великий	302	1723-03-9135-ДП-П.10.1.Ч2	2021	15.09.21		13	13
Изм. 1	Изм. 1	Изм. 1	Изм. 1	Изм. 1	Изм. 1			
Изм. 2	Изм. 2	Изм. 2	Изм. 2	Изм. 2	Изм. 2			
Изм. 3	Изм. 3	Изм. 3	Изм. 3	Изм. 3	Изм. 3			
Изм. 4	Изм. 4	Изм. 4	Изм. 4	Изм. 4	Изм. 4	Схема границ зон с особыми условиями использования территории (ООУИТ)	АО "Дальгипротранс"	

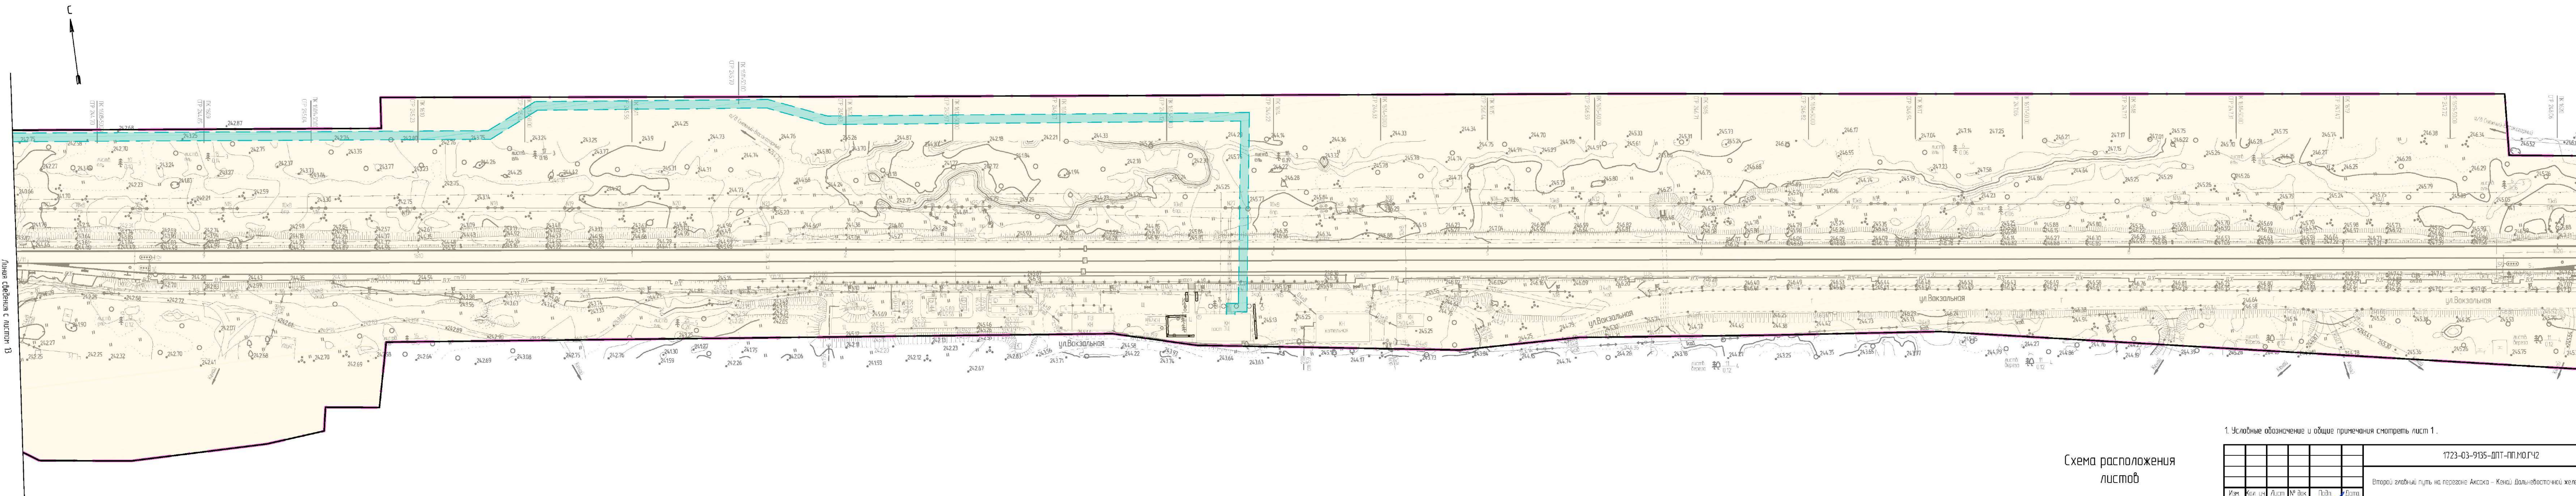

Линия сведения с листом 15

Линия сведения с листом 15

1. Условные обозначения и общие примечания смотреть лист 1.

Схема расположения листоф						1723-03-9135-ДПТ-ПП.МОГЧ2					
						Второй главный путь на перегоне Аксика – Кеный Дальневосточной железной дороги					
	Изм.	Кол. уч.	Лист	№ док.	Подп.	Дата	Проект планировки территории. Материалы по обоснованию. Графическая часть. Книга 2	Стадия	Лист	Листов	
	Разработ.		Пеленко		<i>Пеленко</i>	15.09.21		ИРД	14		
	Провер.		Зодич		<i>Зодич</i>	15.09.21					
	Адм. раз.		Романец		<i>Романец</i>	15.09.21					
	Гл. спец.		Романец		<i>Романец</i>	15.09.21					
	Н. контр.		Гонт.		<i>Гонт.</i>	15.09.21	Схема границ зон с особыми условиями использования территории (1:1000)	АО "Дальгипротранс"			
	Нач. отд.		Вороникова		<i>Вороникова</i>	15.09.21					



Схема расположения листов

Лист № 14	Всего листов	Всего листов

Всего листов: 15
Лист № 15 из 15
Лист № 15 из 15

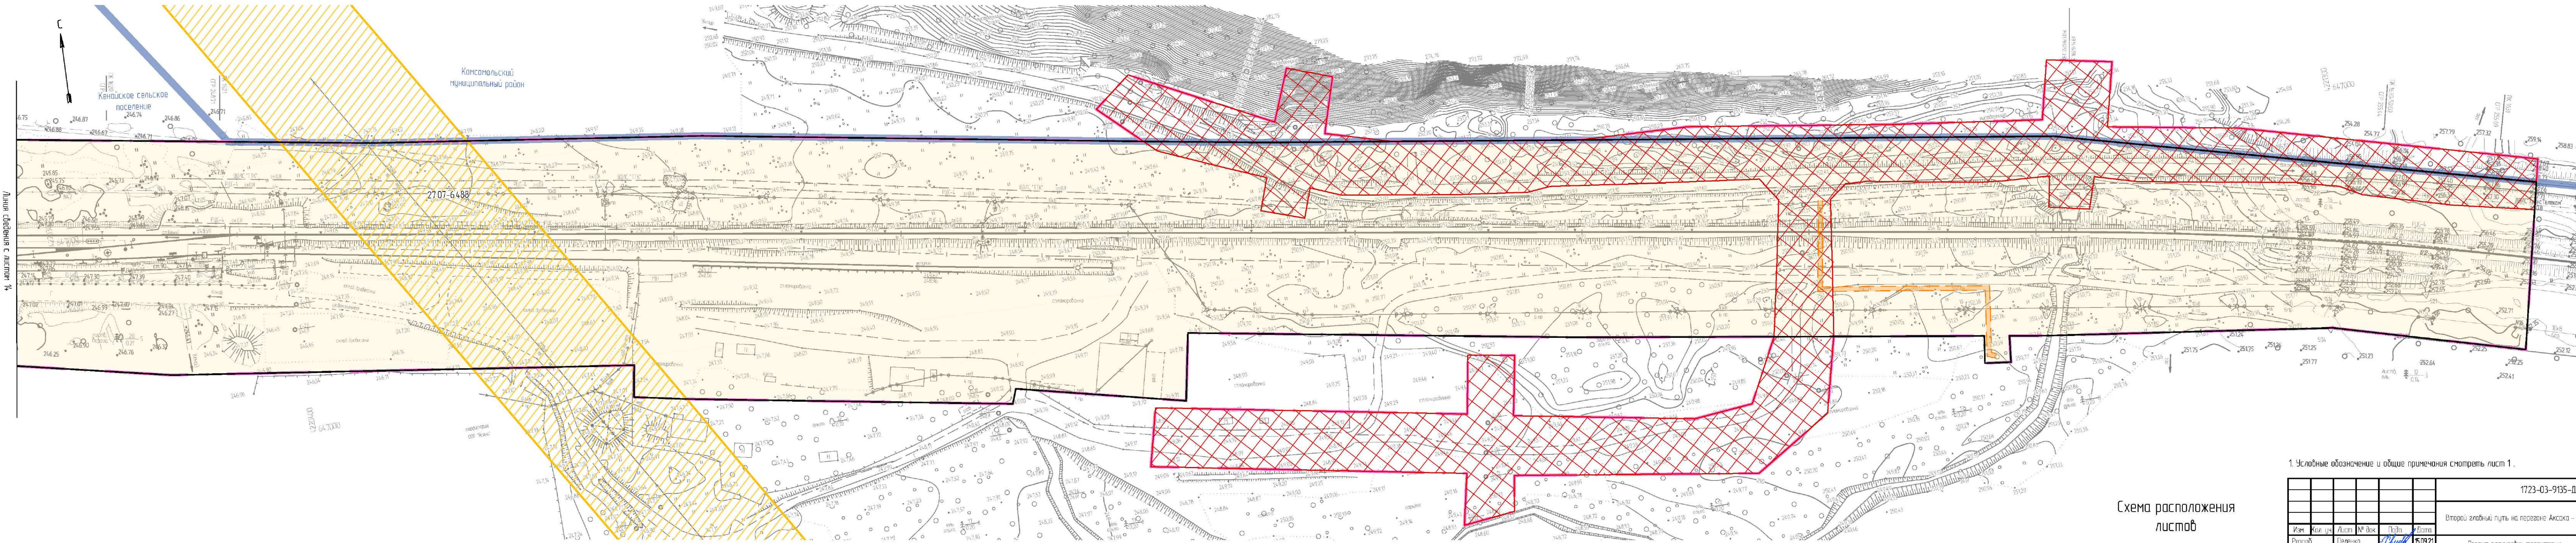



Схема расположения листов

1. Условные обозначения и общие примечания смотреть лист 1.


						1723-03-9135-ДП-ПП.МОГЧ2			
						Второй главный путь на перегоне Аксая – Кеный Дальневосточной железной дороги			
Изм.	Кол. уч.	Лист	№ док.	Подп.	Дата	Проект планировки территории. Материалы по обоснованию. Графическая часть. Книга 2	Стандия	Лист	Листов
Разработ		Пелевко		<i>С.Пелевко</i>	15.09.21		ИРД	15	
Провер		Зодич		<i>В.Зодич</i>	15.09.21				
Авт. разд.		Романец		<i>В.Романец</i>	15.09.21				
Гл. спец.		Романец		<i>В.Романец</i>	15.09.21				
Н. контр.		Гонт.		<i>С.Гонт.</i>	15.09.21	Схема границ зон с особыми условиями использования территории (1:10000)	АО "Дальгипротранс"		
Нач. спл.		Вороникова		<i>В.Вороникова</i>	15.09.21				

Изд. № подл.	Взам. инв. №
Подп. и дата	

Зоны возможного химического заражения (1:200000)

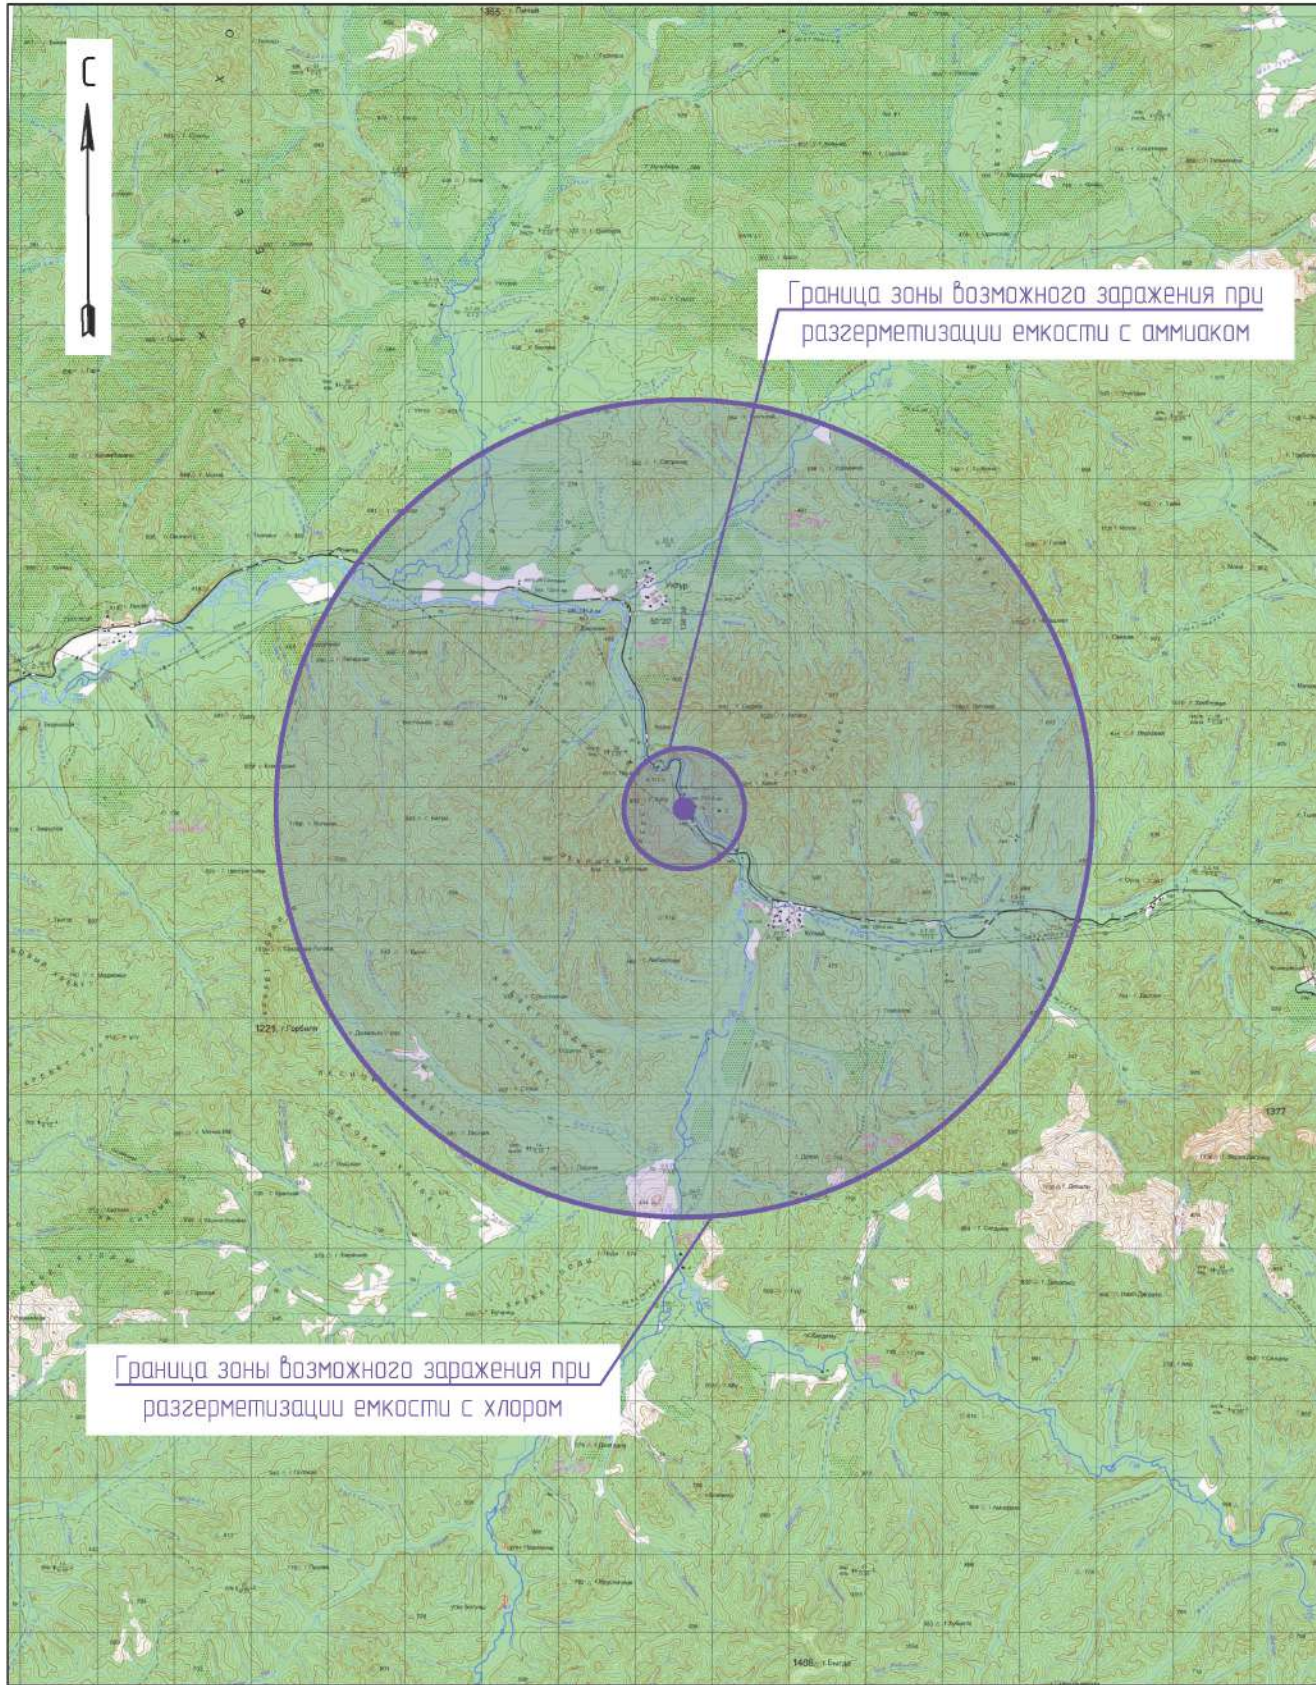

Зоны действия поражающих факторов при образовании "огненного шара" (1:10000)

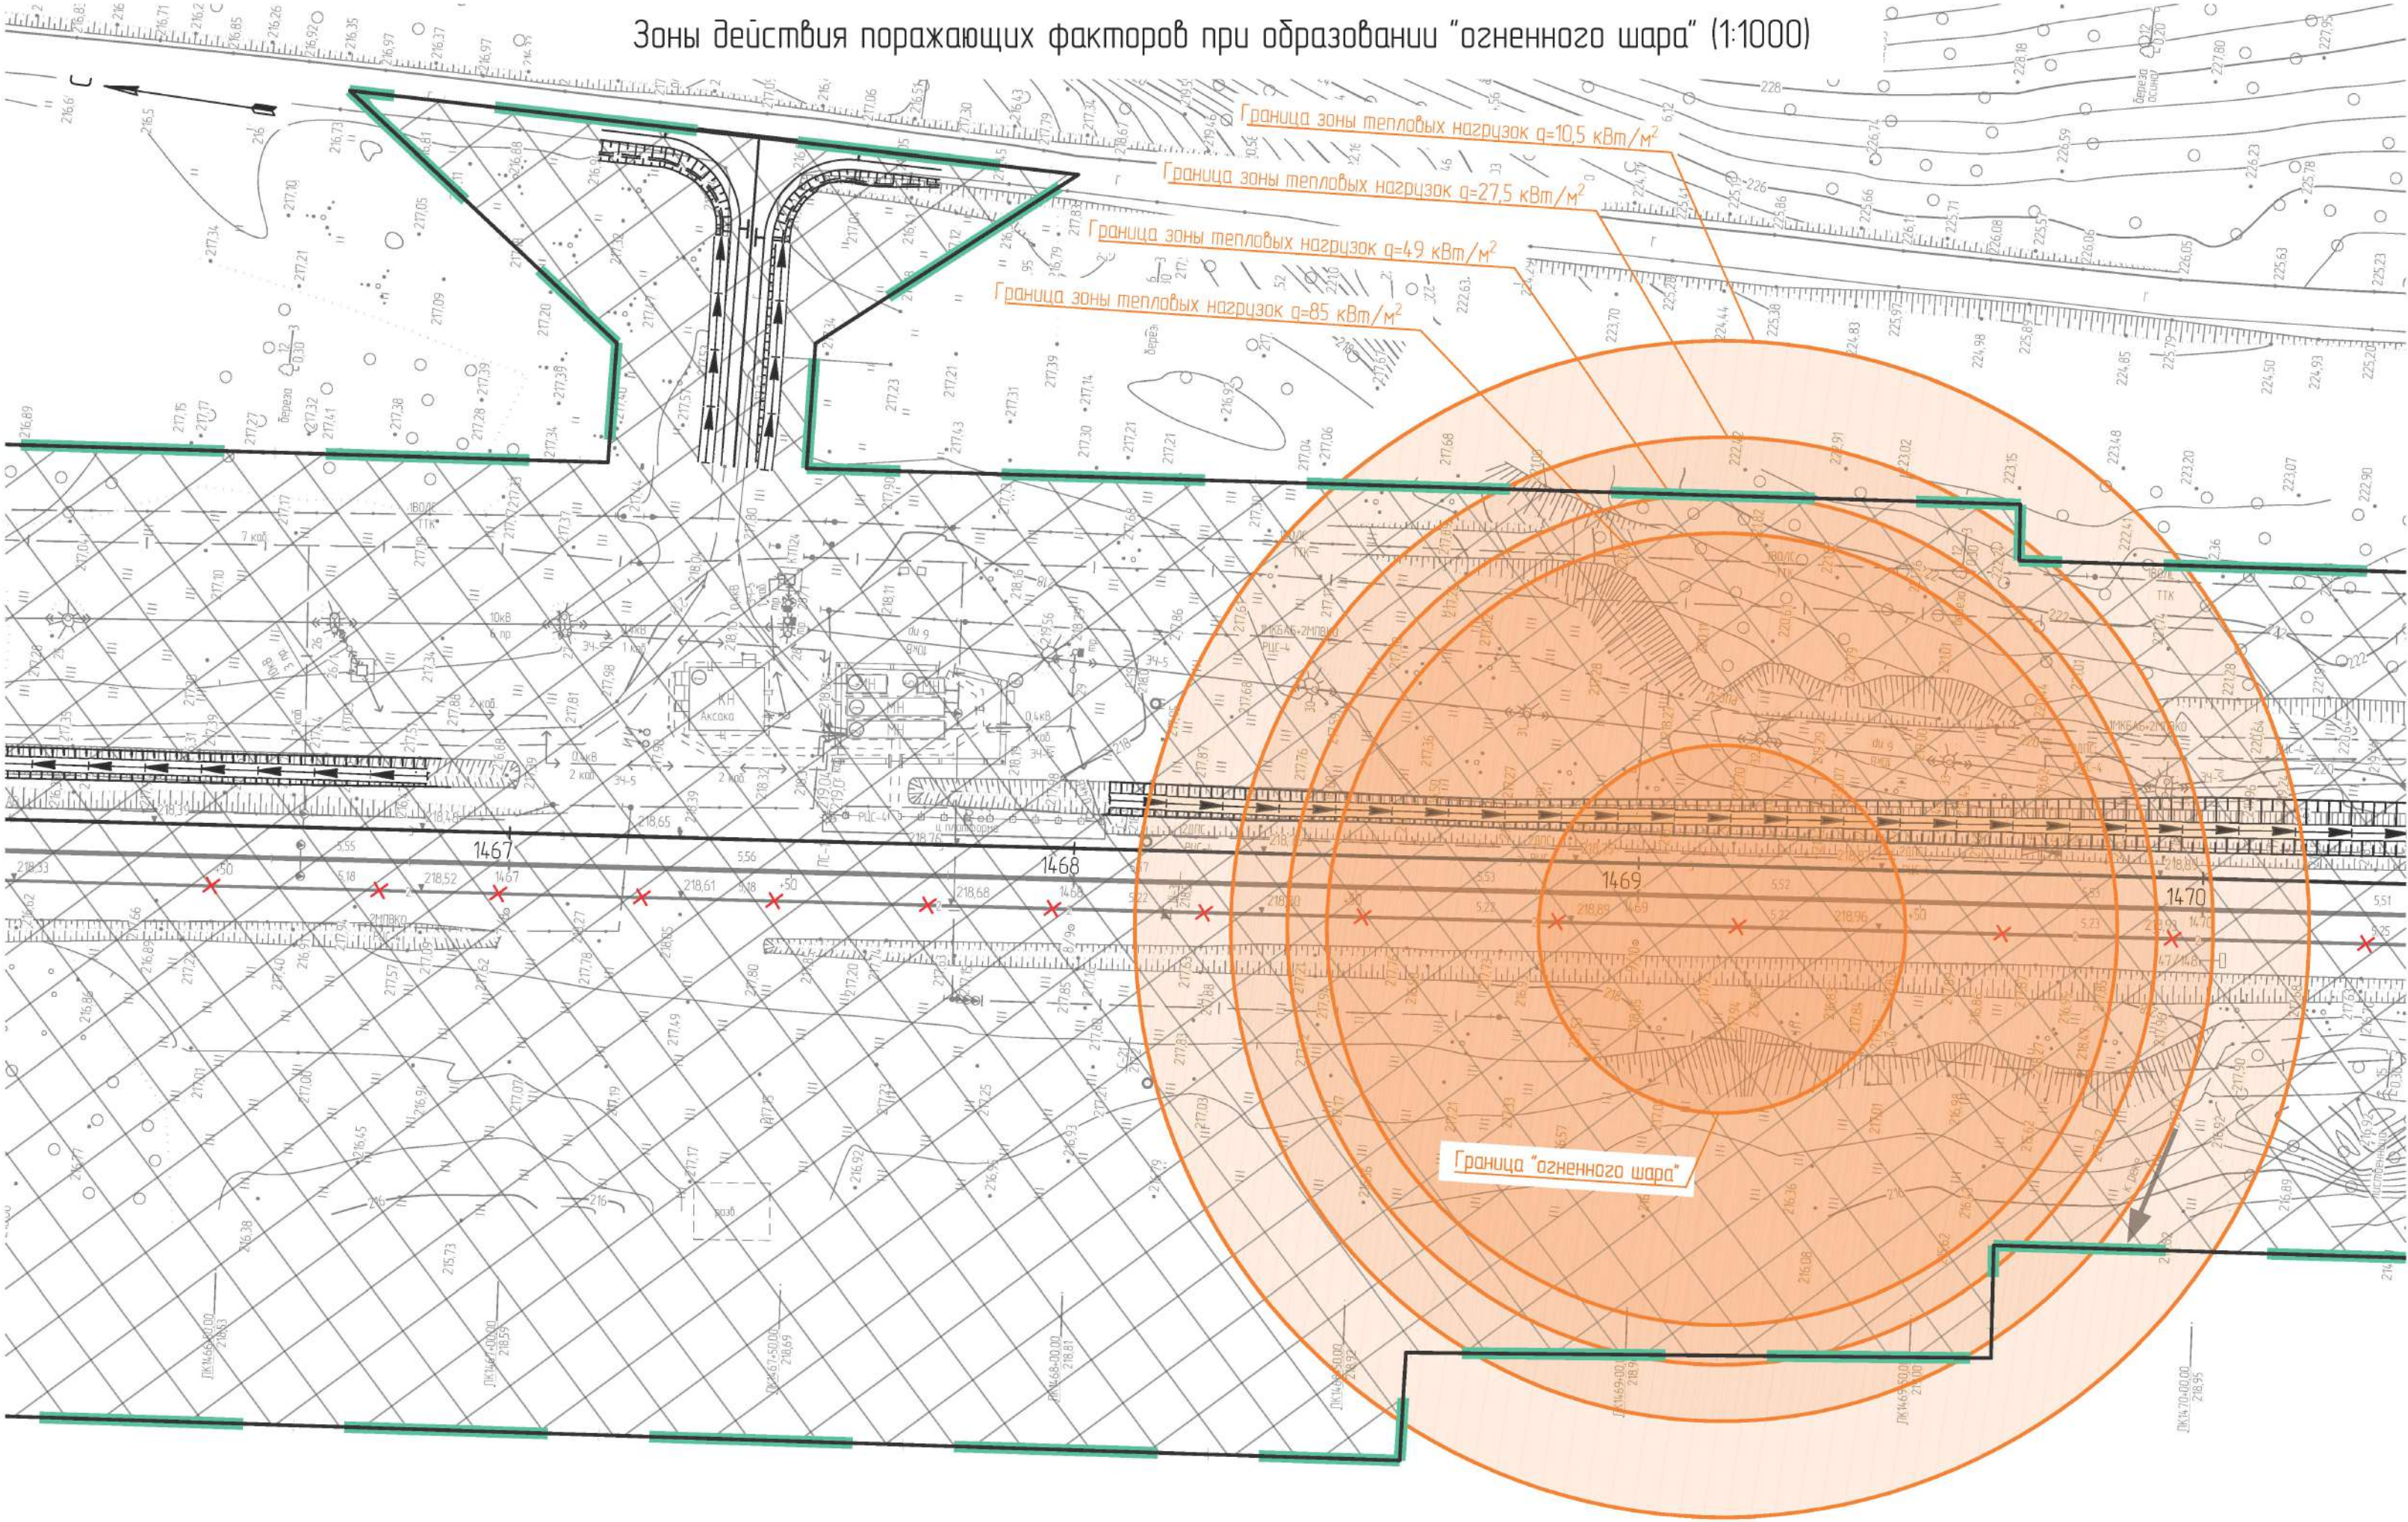

Условные обозначения

- существующие ж.-д. пути
- проектируемые ж.-д. пути
- × × — разбираемые ж.-д. пути
- границы зоны планируемого размещения линейных объектов и номера их характерных точек
- границы территории, в отношении которой осуществляется подготовка проекта планировки
- проектные решения


Границы зон, подверженных риску возникновения чрезвычайных ситуаций техногенного характера

- границы зоны возможного химического заражения
- границы зон опасного теплового излучения при образовании "огненного шара"
- границы зон опасного теплового излучения при авариях с ж.-д. цистерной
- границы зон действия воздушной ударной волны


1. Границы зон сейсмической активности условно не показаны, вся проектируемая территория расположена в семибалльной зоне по карта ОСР-2016-А и ОСР-2016-Б.

1723-03-9135-ДПТ-ПП.МОГЧ2					
Второй главный путь на перегоне Аксая – Кеная Дальневоосточной железной дороги					
Изм.	Кол. уч.	Лист	№ док.	Подп.	Дата
Разраб.	Пеленко	15.09.21			
Провер.	Забнин	15.09.21			
Адм. разд.	Романец	15.09.21			
Гл. спец.	Романец	15.09.21			
Н. контр.	Гонт	15.09.21			
Нач. отд.	Воротникова	15.09.21			
Проект планировки территории. Материалы по обоснованию. Графическая часть. Книга 2				Студия	Лист
Схема границ территорий, подверженных риску возникновения чрезвычайных ситуаций природного и техногенного характера				ИРД	Листов
АО "Дальгипротранс"					
Формат А4х4					

Зоны опасного теплового излучения при пожарах аварийных проливов нефтепродуктов (1:1000)

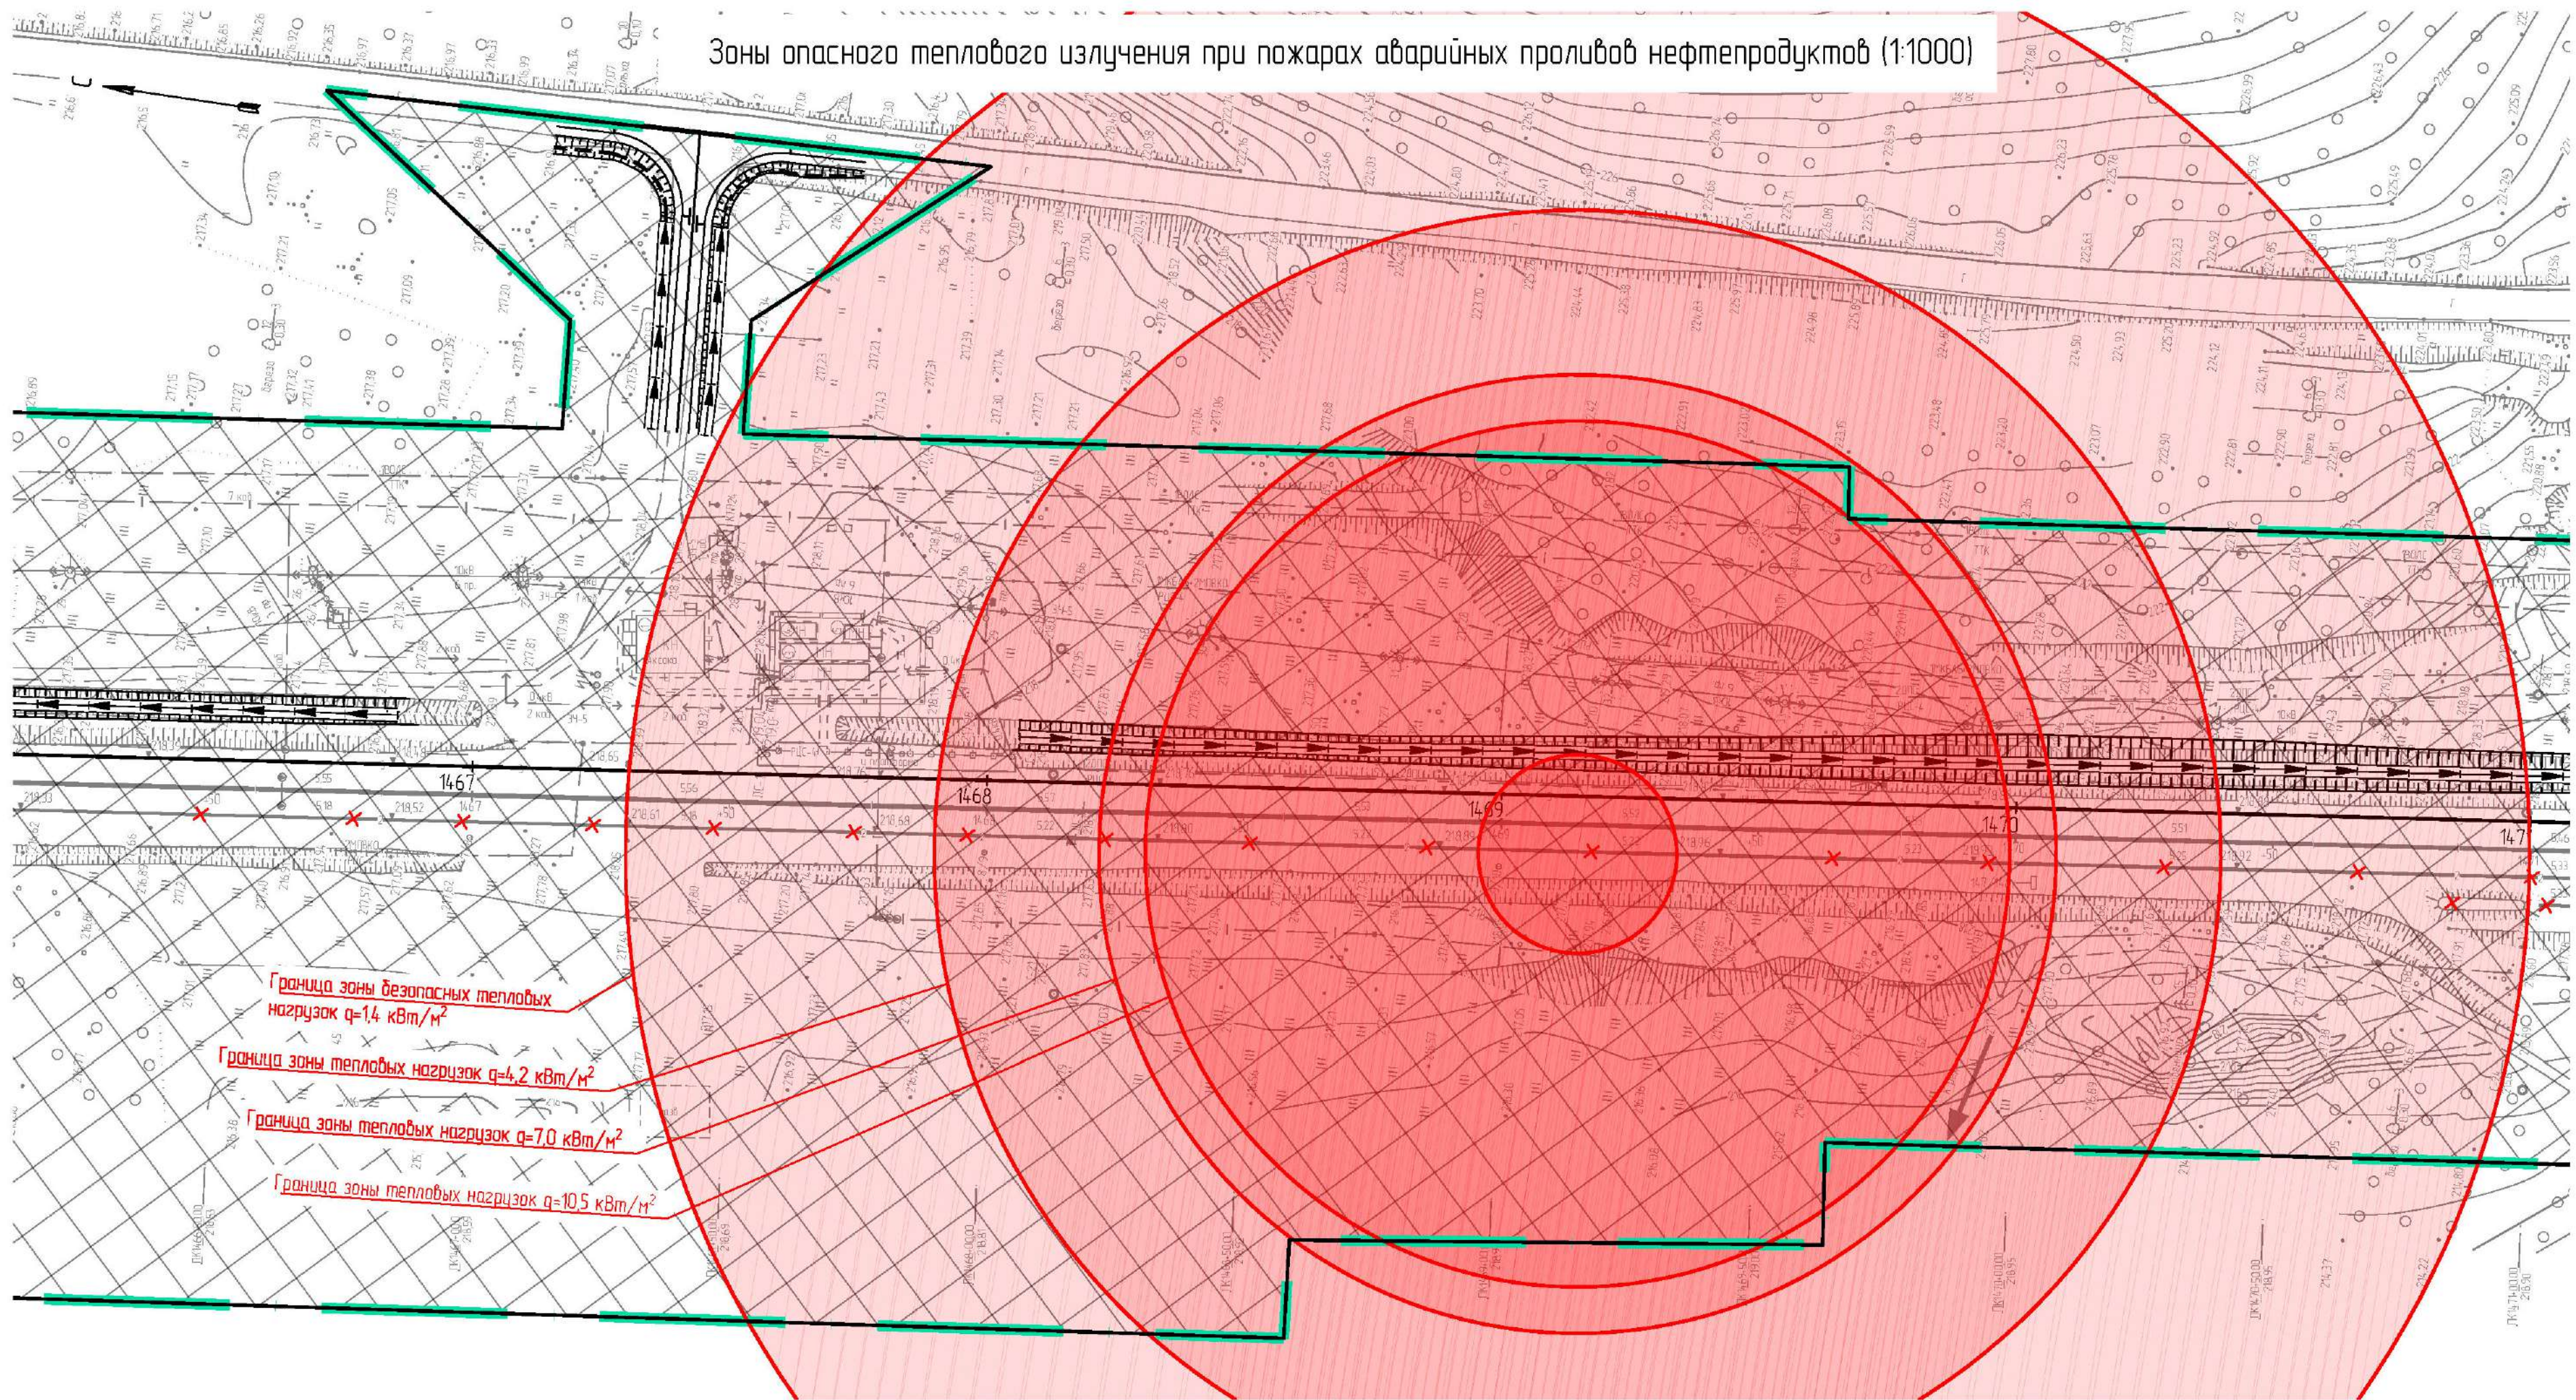


Зоны действия поражающих факторов воздушной ударной волны (1:1000)

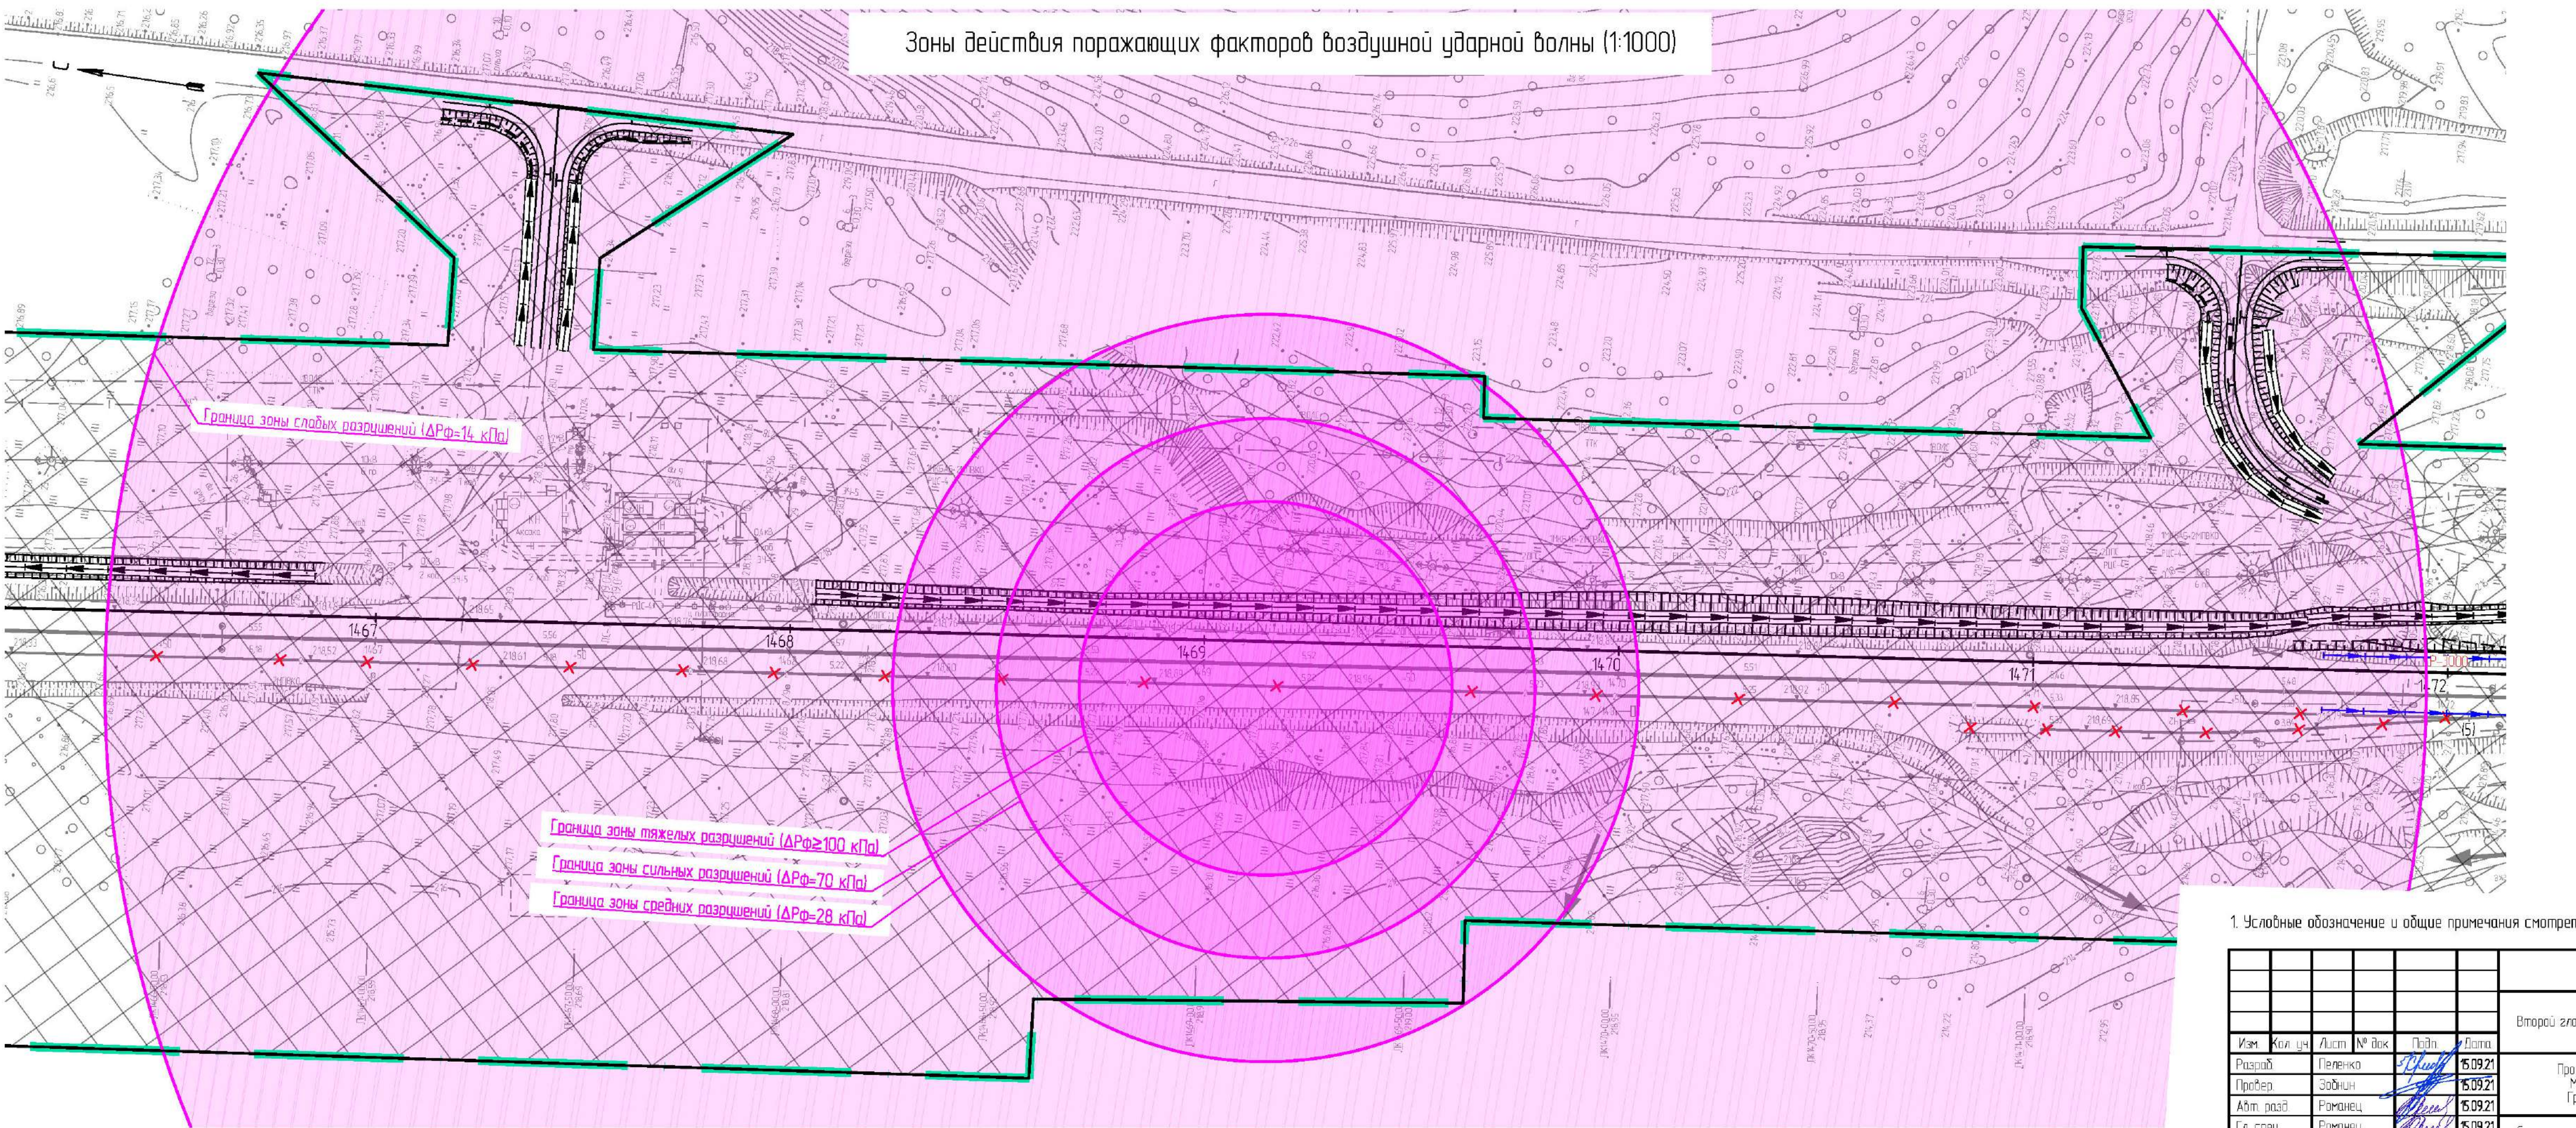

1. Условные обозначения и общие примечания смотреть лист 16.

						1723-03-9135-ДПТ-ПП.МОГЧ2		
						Второй главный путь на перегоне Аксика – Кенал Дальневосточной железной дороги		
Изм.	Кол. изм.	Лист	№ док.	Подп.	Дата	Проект планировки территории Материалы по обоснованию Графическая часть. Книга 2	Ставля	Лист
Разработ	Пеленко	509.21			5.09.21		ИРД	17
Провер	Забич	509.21			5.09.21			
Авт. разраб	Романец	509.21			5.09.21			
Гл. спец.	Романец	509.21			5.09.21			
Н. контр.	Григ.	509.21			5.09.21	Схема границ территории, подлежащих риску возникновения чрезвычайных ситуаций природного и техногенного характера	АО "Дальнеприотранс"	
Нач. отд.	Воротникова	509.21			5.09.21			

 

Условные обозначения

ПК 1470

ПК 1470

— существующие ж.-д. пути

×

×

— проектируемые ж.-д. пути

×

×

— разбиваемые ж.-д. пути

— границы зоны планируемого размещения линейных объектов и номера их характерных точек

— границы территории, в отношении которой осуществляется подготовка проекта планировки

— граница и наименование муниципального образования

Границы зон планируемого размещения линейных объектов, подлежащих переносу (перустройству) из зон планируемого размещения линейных объектов и номера характерных точек:

— для размещения ВЛ 220 кВ Л-261 «ПС Селихино – ПС Высокогорная»

— для размещения автомобильных дорог регионального или межмуниципального значения, местного значения

— проектируемые водопропускные лотки, канавы

— проектируемые откосы

— планировка с уклоном

— водопропускные трубы проектируемые (реконструируемые)

— ж.-д. мосты проектируемые (реконструируемые)

— проектируемые строительные площадки

— проектируемые временные автодороги

— проектируемые здания и сооружения

— сети инженерно-технического обеспечения, входящие в состав линейного объекта

Схема расположения листа

1. Границы зон с особыми условиями использования территорий (ЗООУИТ), подлежащие установлению в связи с размещением линейных объектов, подлежащих переносу (перустройству) из зон планируемого размещения линейных объектов, не разработанным в связи с уже учтенными в ЕГРН границами ЗООУИТ данного переустройства линейного объекта.

1723-03-9135-ДПТ-ППМОЧ2

Второй главный путь на перегоне Аксая – Келай Близневатской железной дороги

Изм. № и дата

Лист № и дата

Год

Дата

Разработчик

Получатель

Исполнитель

Проверен

Согласован

Утвержден

Нач. отд.

Воронцов

15.09.21

15.09.21

15.09.21

15.09.21

15.09.21

15.09.21

Проект планировки территории. Материалы по обоснованию градостроительной части. Книга 2

Схема конструктивных и планировочных решений (1:1000)

Статус

Лист

Листов

ИРД

18

АО "Дальгипротранс"

Формат

A4x8

Линия съединения с листом 18


 


Схема расположения листов

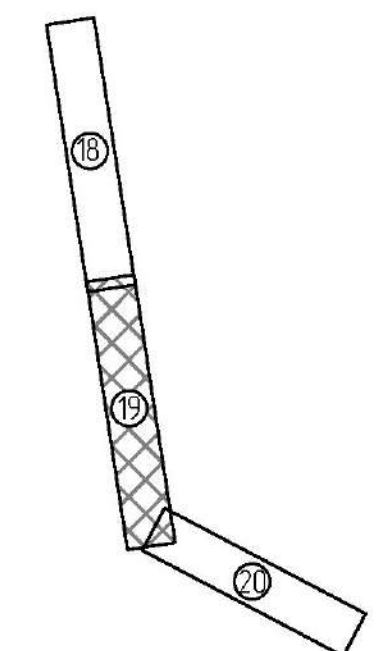

1. Числовые обозначения и общие примечания смотреть лист 18.

1723-03-9135-ДП-ПП.М.Г.Ч2					
Второй главный путь на перегоне Аксая – Кемарь Дальневосточной железной дороги					
Изм.	Кол. изм.	Лист	№ док.	Год	Дата
Разработ.	Пеленко	5.09.21	5.09.21		
Провер.	Забина	5.09.21	5.09.21		
Авт. разд.	Романец	5.09.21	5.09.21		
Гл. спец.	Романец	5.09.21	5.09.21		
Н. контр.	Гаври	5.09.21	5.09.21		
Нач. деп.	Варотников	5.09.21	5.09.21		


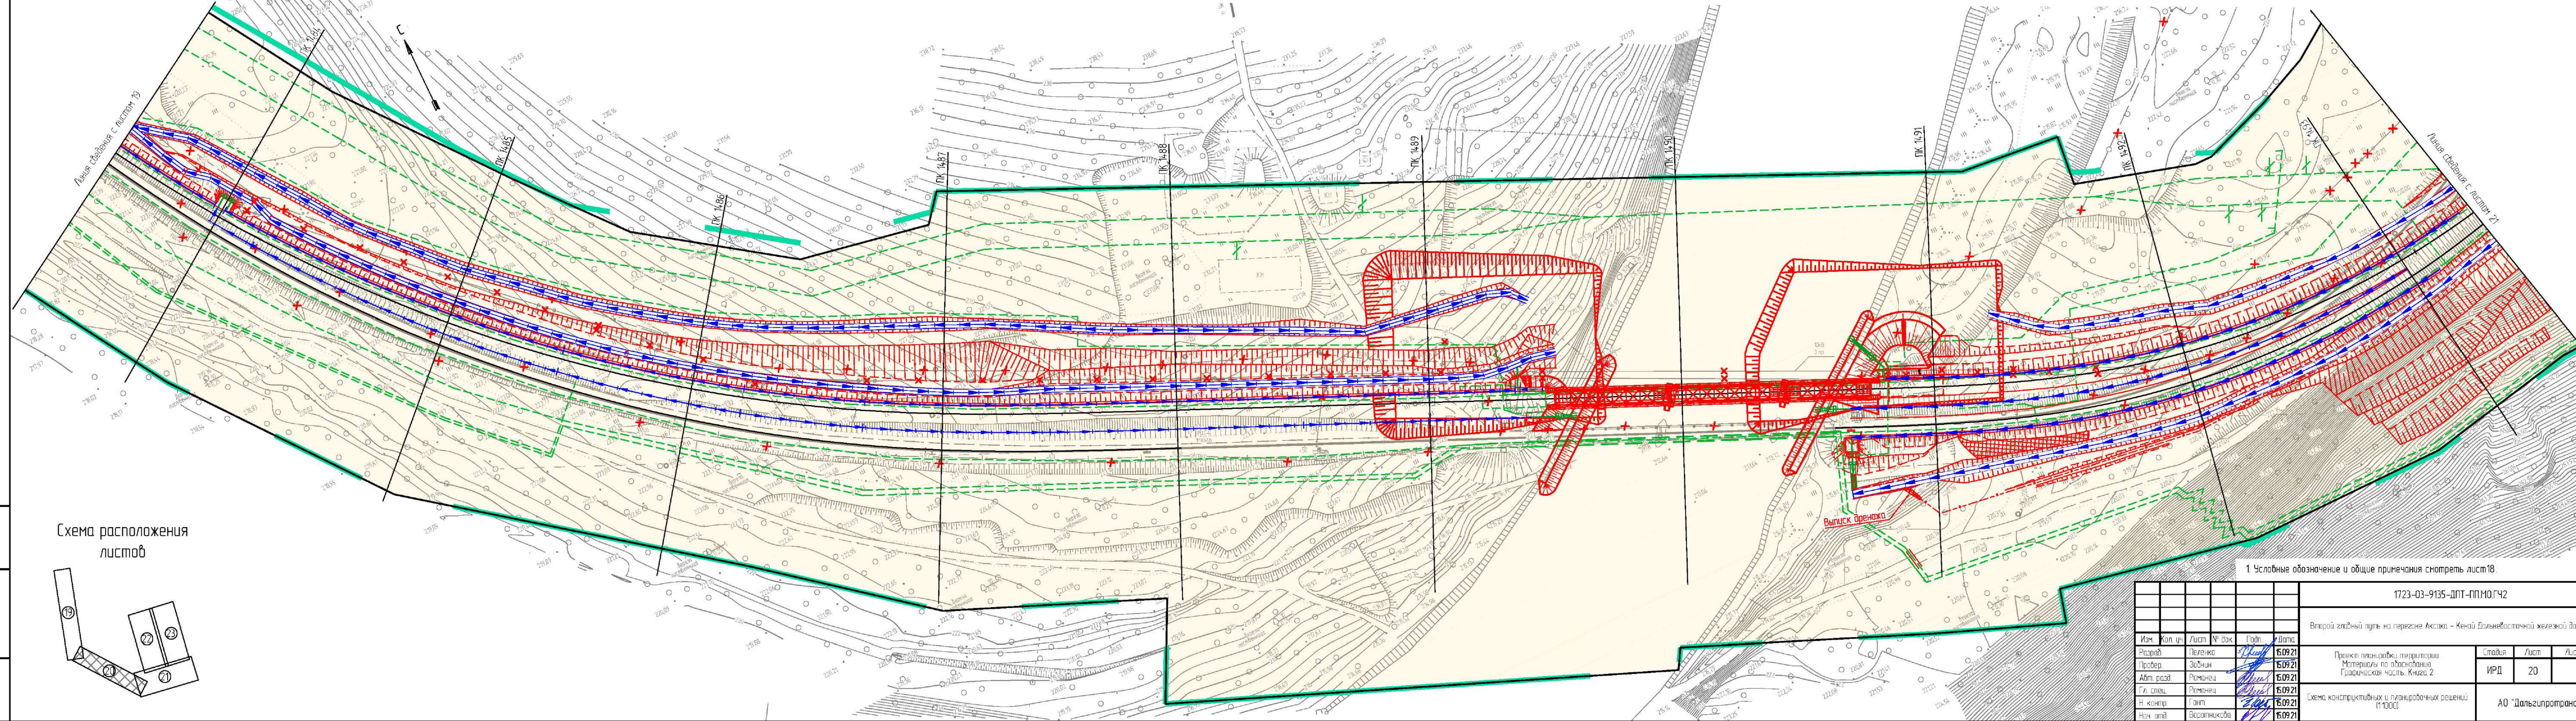


Схема расположения листов

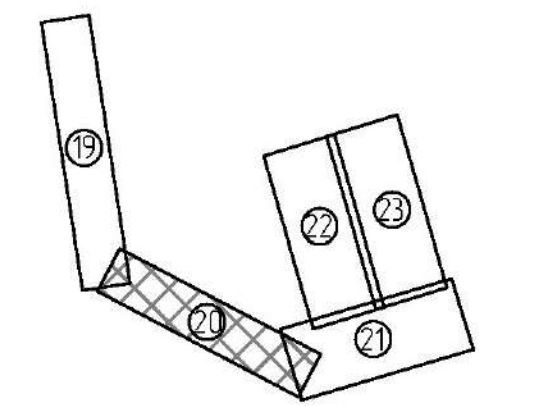

1. Условные обозначения и общие примечания смотреть лист 18.

1723-03-9135-ДПТ-ПП.М.Г.Ч2									
Второй главный путь на перегоне Аксая - Кеная Дальневосточной железной дороги									
Изм.	Кол. ч.	Лист	№ док.	Подп.	Дата	Проект планировки территории. Материалы по обоснованию. Графическая часть. Книга 2			
Разраб.	Пеленко			Пеленко	6.09.21				
Провер.	Забина			Забина	6.09.21				
Адм. разд.	Романец			Романец	6.09.21				
Гл. спец.	Романец			Романец	6.09.21				
Н. контр.	Гонт			Гонт	6.09.21	Схема конструктивных и планировочных решений (1:1000)			
Нач. отд.	Вороникова			Вороникова	6.09.21				
						ИРД	Лист	Листов	
							20		
						АО "Дальгипротранс"			
						Формат А4х5			

Лист № 23	Всего листов №
Лист № 23	Всего листов №

Условные обозначения

- линейные объекты электросетевого хозяйства, подлежащие переносу (перестроению) из зоны планируемого размещения линейного объекта
- ✕ демонтируемые опоры ВЛ
- ✕ проектируемые опоры ВЛ
- границы зоны планируемого размещения линейных объектов
- границы территории, в отношении которой осуществляется подготовка проекта планировки
- Границы зон планируемого размещения линейных объектов, подлежащих переносу (перестроению) из зон планируемого размещения линейных объектов и номера характерных точек
- ✕ для размещения ВЛ 220 кВ Л-261 «ПС Селихино - ПС Высокогорная»


 




Схема расположения листов

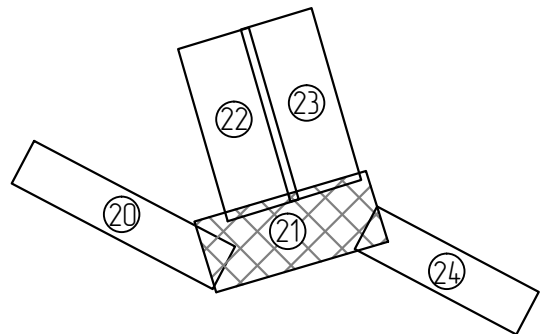

1. Условные обозначение и общие примечания смотреть лист 18.

1723-03-9135-ДПТ-ПМО ГЧ2								
Второй главный путь на переезде Аксак – Кеней Дальневосточной железной дороги								
Изм.	Кол. чл.	Лист	№ док.	Подп.	Дата	Проект планировки территории Материалы по обоснованию Графическая часть. Книга 2	ИРД	21
Разраб.		Пеленко			15.09.21			
Провер.		Забкин			15.09.21			
Адм. раз.		Романец			15.09.21			
Гл. спец.		Романец			15.09.21			
Н. контр.		Гонт			15.09.21	Схема конструктивных и планировочных решений, включая фрагмент переустраиваемой ВЛ 220 кВ Л-261 (1:1000)	АО "Дальгипротранс"	
Нач. отд.		Вороженико			15.09.21			
						Формат А3х5		

Схема расположения
листов

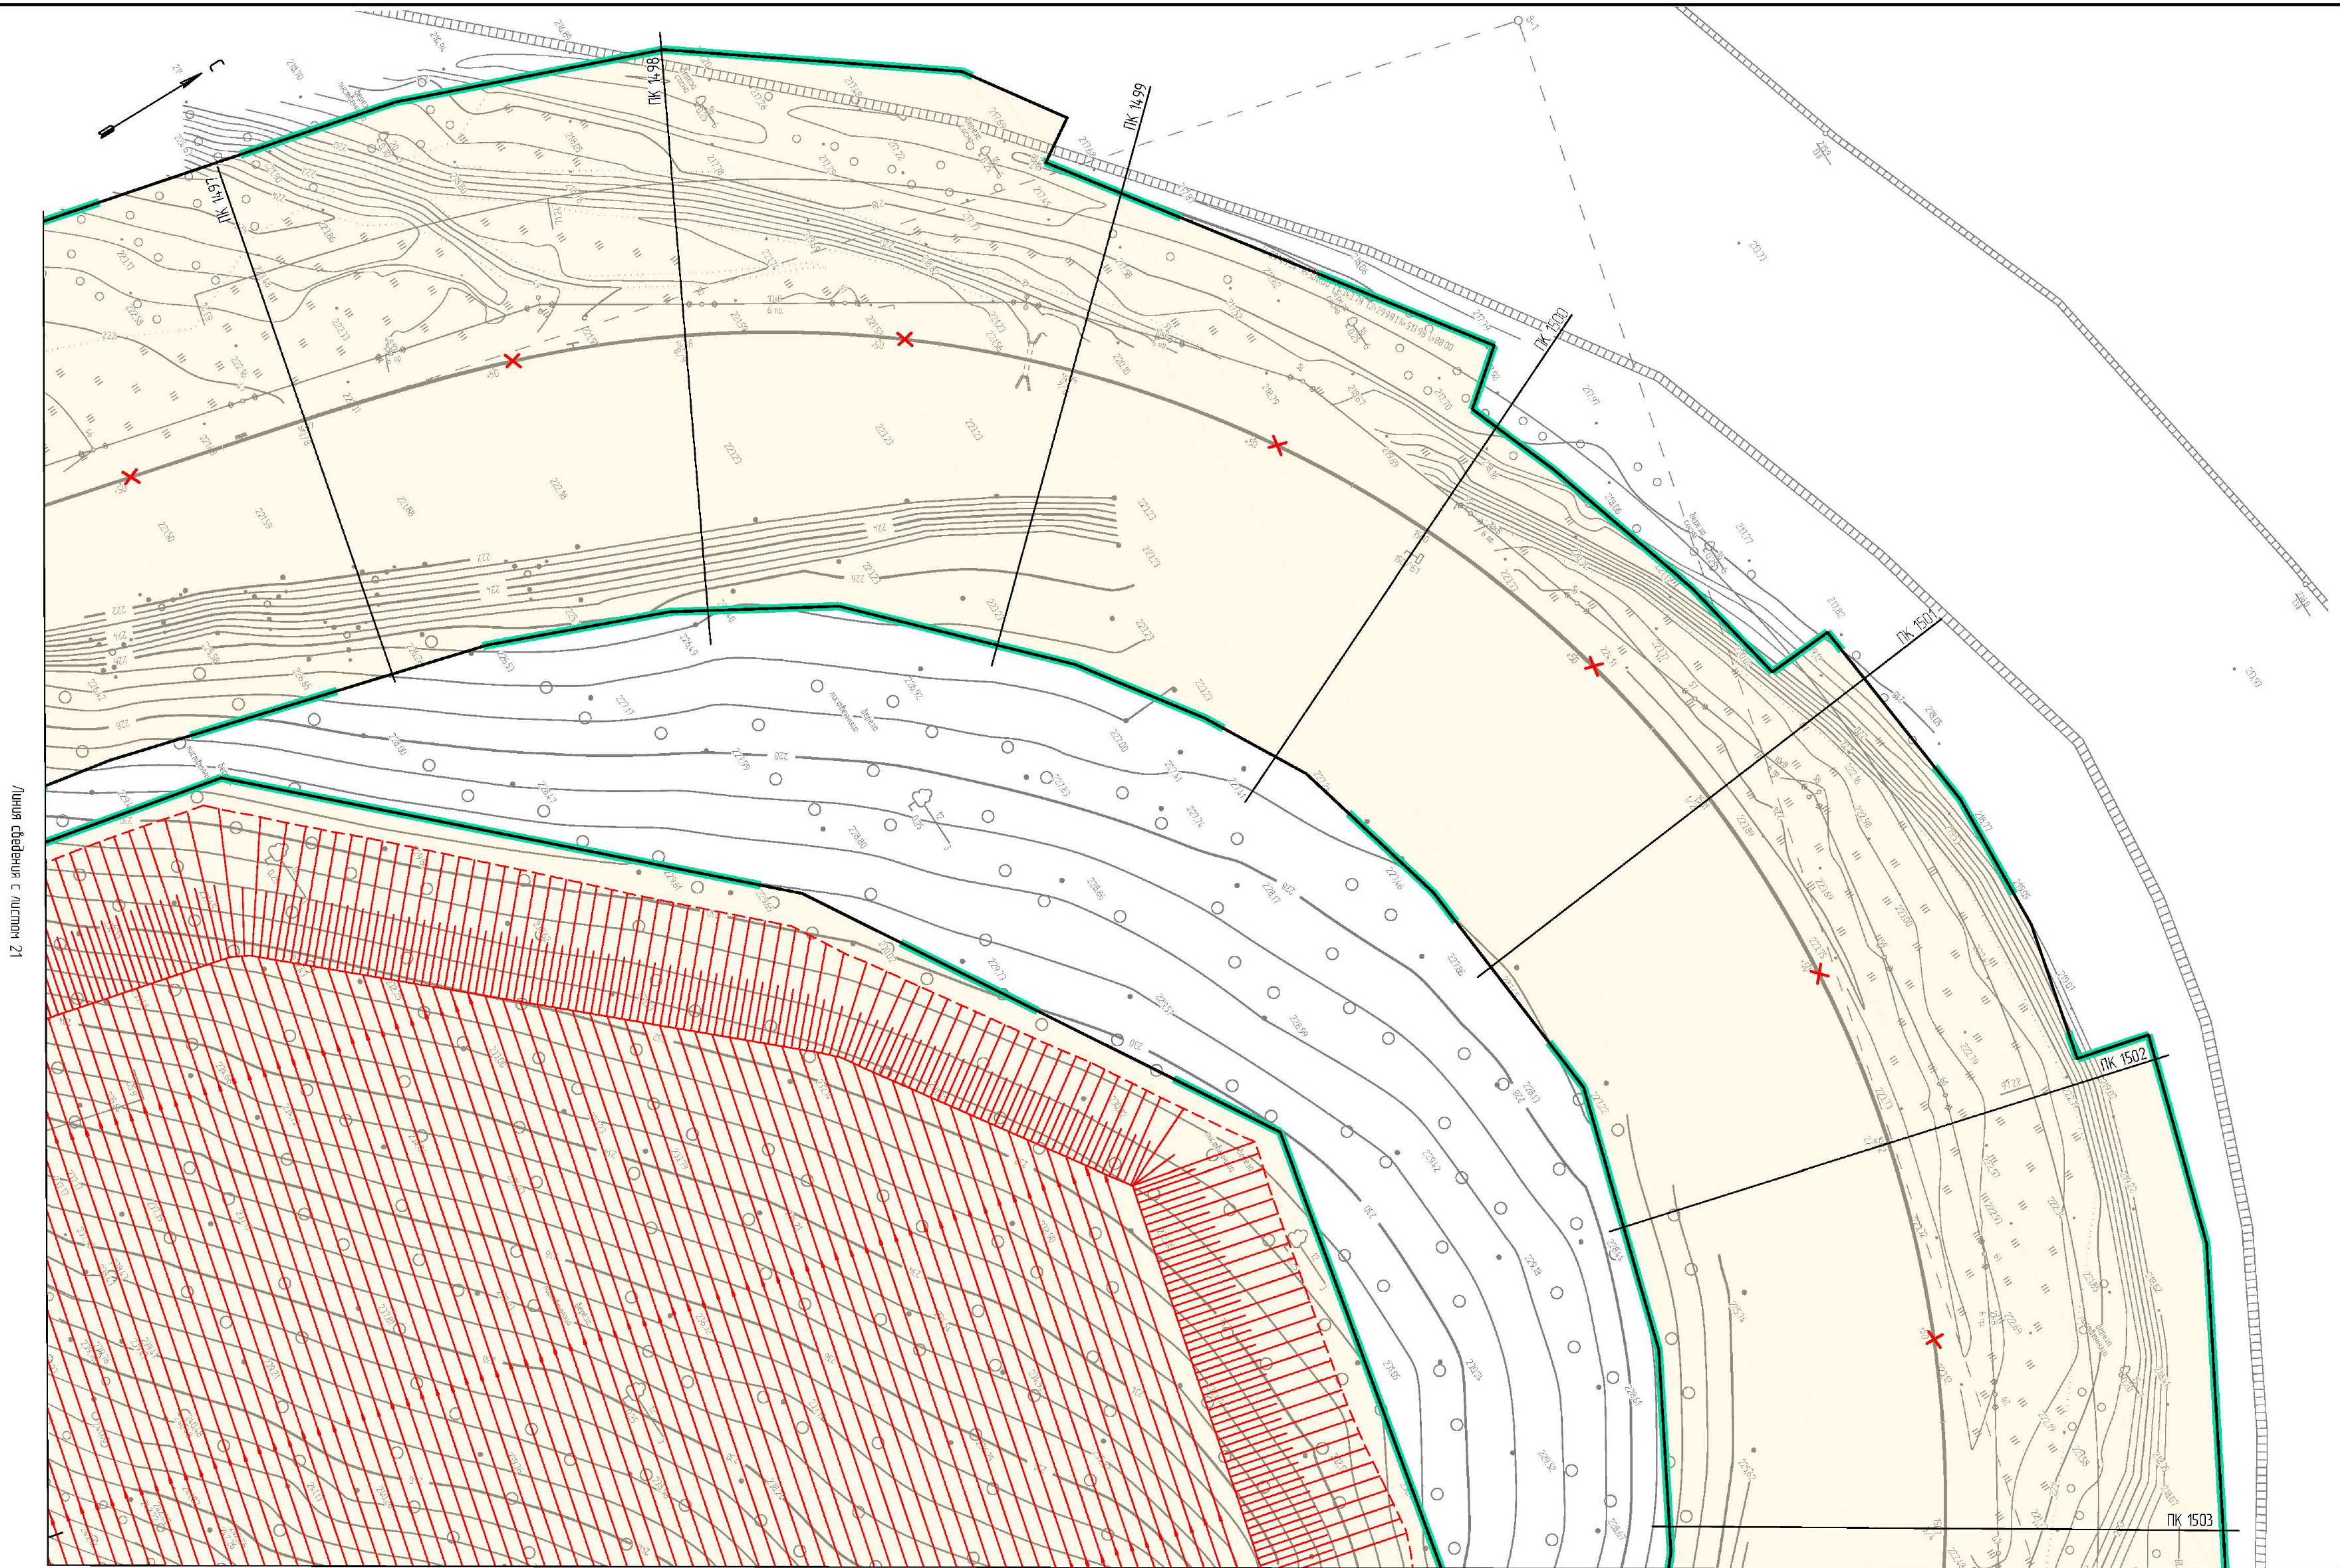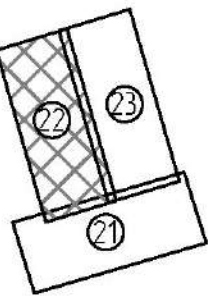


Линия сведения с листом 21

Линия сведения с листом 23


1. Условные обозначение и общие примечания смотреть лист 18.

						1723-03-9135-ДПТ-ПП.МО.ГЧ2		
						Второй главный путь на перегоне Аксак – Кеный Дальневосточной железной дороги		
Изм.	Кол. уч.	Лист	№ док.	Подп.	Дата	Проект планировки территории. Материалы по обоснованию. Графическая часть. Книга 2	Специя	Лист
Разреш.	Легенка		1509.21		15.09.21		ИРД	22
Пробер.	Земли		1509.21		15.09.21			
Авт. разб.	Романец		1509.21		15.09.21			
Гл. спец.	Романец		1509.21		15.09.21			
Н. контр.	Гонт		1509.21		15.09.21	Схема конструктивных и планировочных решений (1:1000)	АО "Дальзипротранс"	
Нач. отд.	Воротникова		1509.21		15.09.21			

Схема расположения
листов

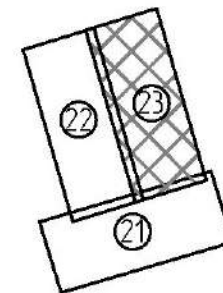

Линия сведения с листом 21

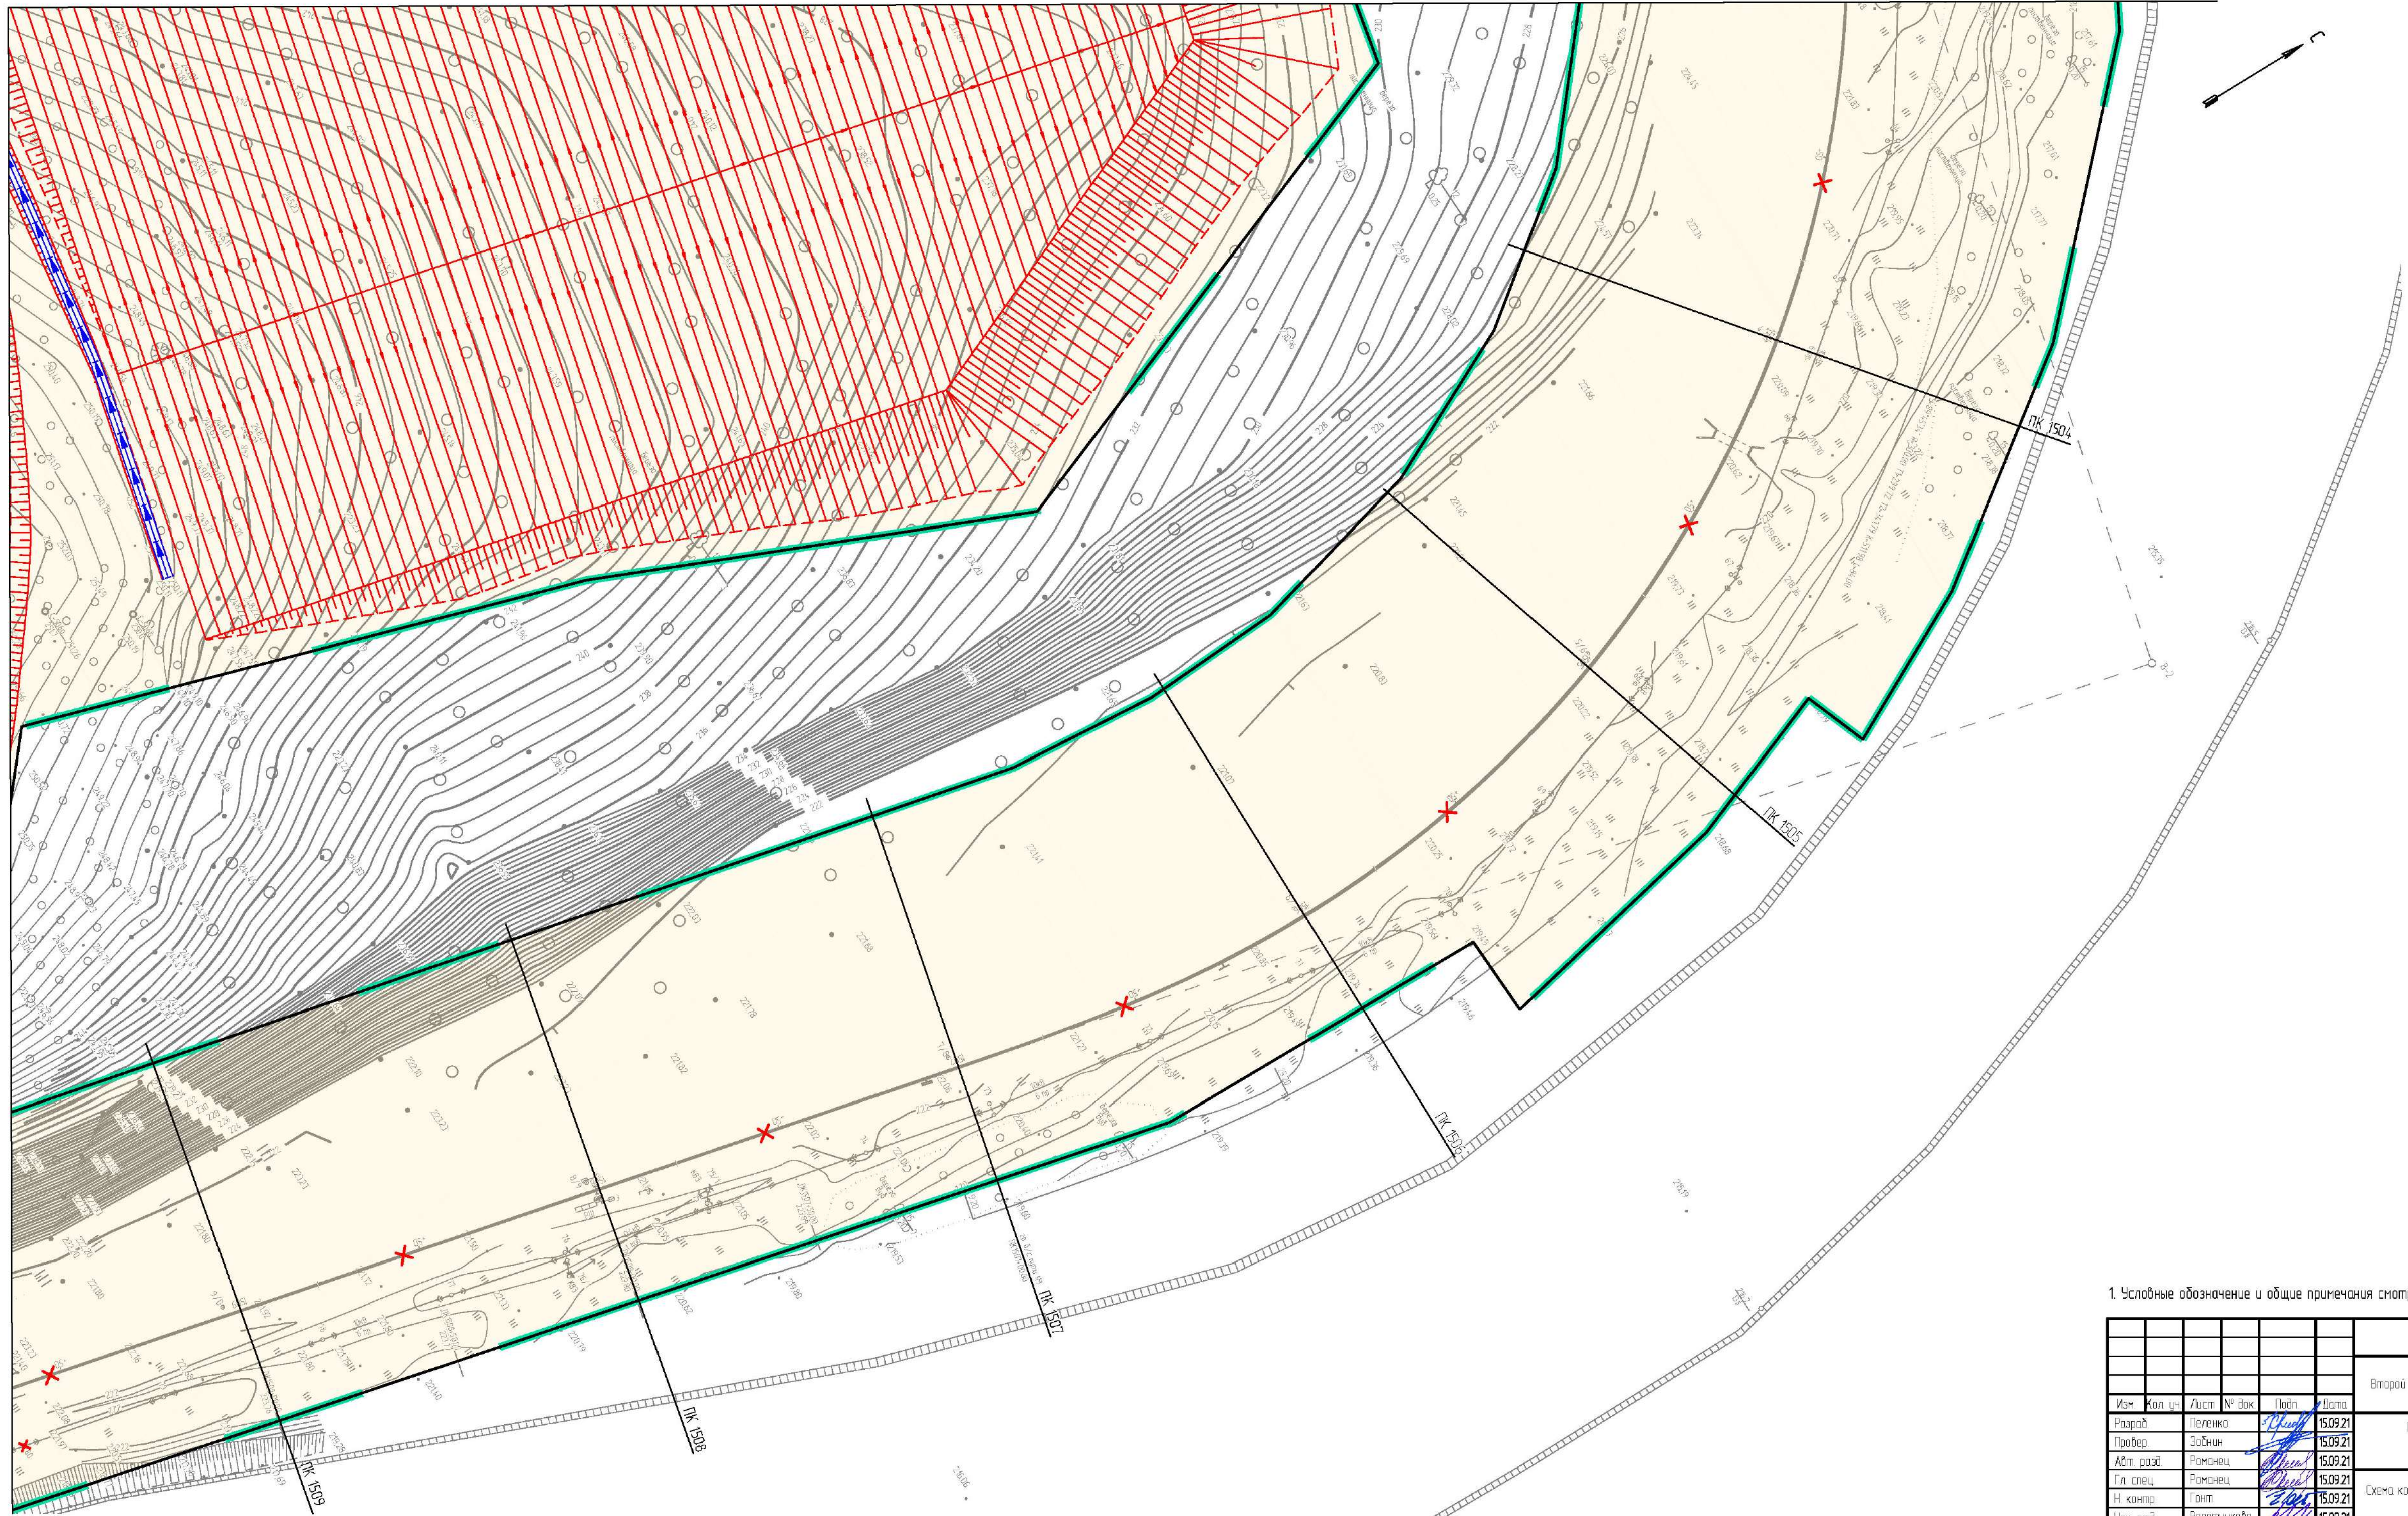

1. Условные обозначение и общие примечания смотреть лист 18.

						1723-03-9135-ДПТ-ППМО.Ч2					
						Второй глыбный путь на перегоне Аксака – Кеная Дальнебасйской железной дороги					
Изм.	Кол. ич.	Лист	№ док.	Дата	Дата	Проект планировки территории Материалы по обоснованию Графическая часть. Книга 2	Стация	Лист	Листов		
Разработ	Пелевко			15.09.21			ИРД	23			
Проект	Забини			15.09.21							
Авт. раз.	Романец			15.09.21							
Гл. спец.	Романец			15.09.21							
Н. контро.	Гонт			15.09.21		Схема конструктивных и планировочных решений (1:1000)	АО "Дальгипротранс"				
Нач. опр.	Вороженикова			15.09.21							



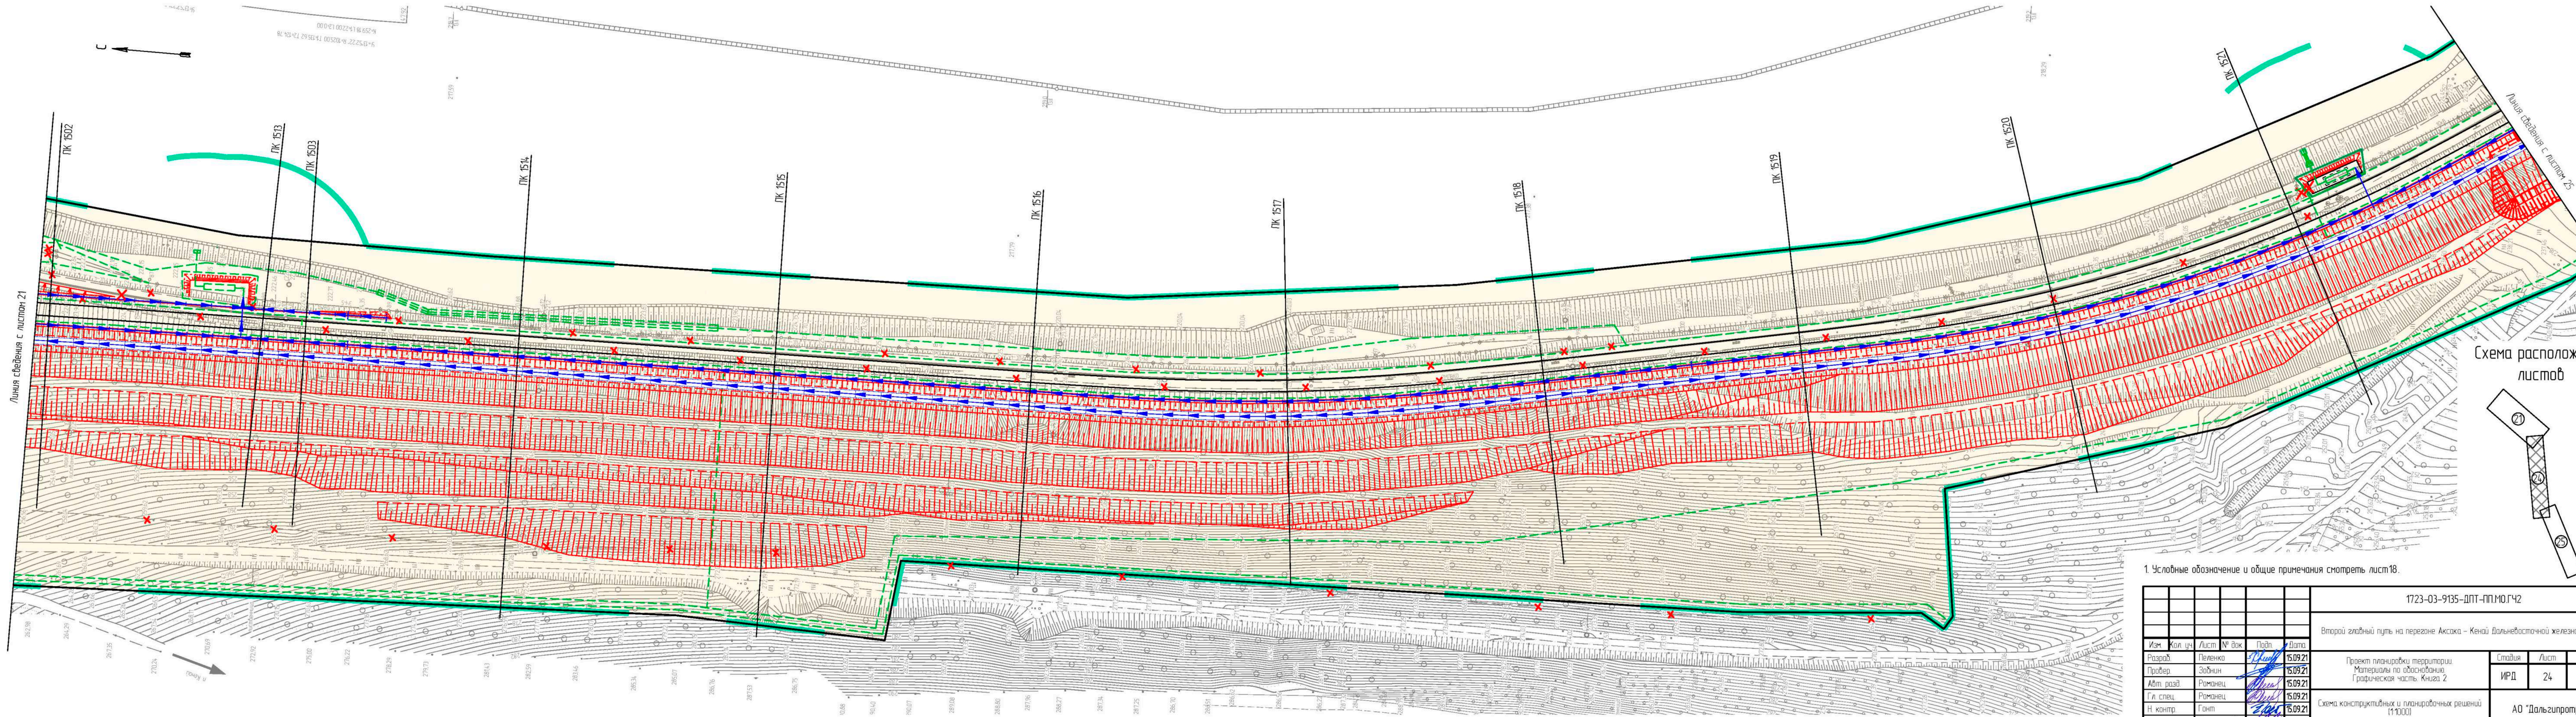


Схема расположения листов

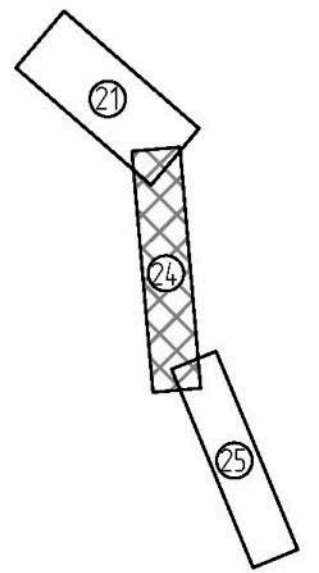

1. Условные обозначение и общие примечания смотреть лист 18.

1723-03-9135-ДПТ-ПП.МО.ГЧ.2						Второй главный путь на перегоне Аксак - Кеней Дальневосточной железной дороги		
Изм.	Хол. уч.	Лист	№ док.	Подп.	Дата	Проект планировки территории. Материалы по обоснованию. Графическая часть. Книга 2		
Разраб.	Пеленко	15.09.21		Р.П.	15.09.21			
Провер.	Забнин	15.09.21		В.В.	15.09.21			
Авт. разд.	Романец	15.09.21		В.В.	15.09.21			
Гл. спец.	Романец	15.09.21		В.В.	15.09.21			
Н. контр.	Гонт	15.09.21		В.В.	15.09.21	Схема конструктивных и планировочных решений (1:1000)		
Нач. отд.	Воротникова	15.09.21		В.В.	15.09.21			
						АО "Дальгипротранс"		
						Формат А4х5		

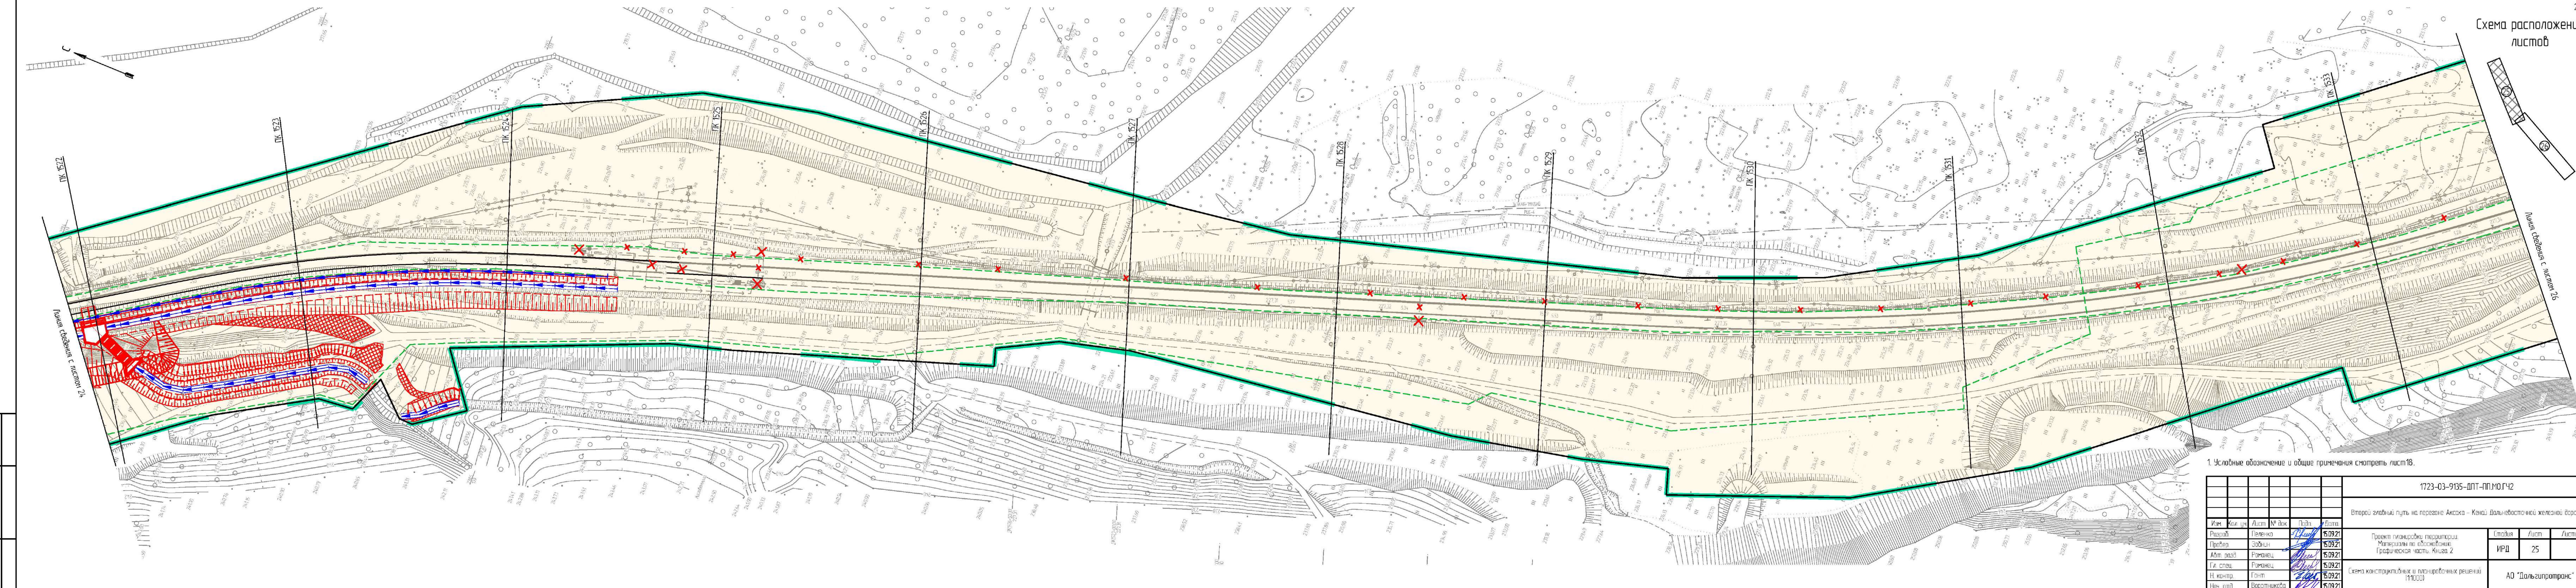

1. Условные обозначения и общие примечания смотреть лист 18.

						1723-03-9135-ДПТ-ПП.МОГЧ2			
						Второй главный путь на перегоне Акска – Кеней Дальневосточной железной дороги			
Изм.	Кол. изм.	Лист	№ док.	Подп.	Дата	Проект планировки территории. Материалы по обоснованию. Графическая часть. Книга 2	Стадия	Лист	Листов
Разработ.				Пелевко	5.09.21		ИРД	25	
Проект.				Забич	5.09.21				
Арх. разд.				Романец	5.09.21				
Гл. спец.				Романец	5.09.21				
Н. контр.				Гонт.	5.09.21	Схема конструктивных и планировочных решений (1:1000)	АО "Дальгипротранс"		
Нач. отд.				Вороникова	5.09.21				

Лист № 25

Датум

Единица

Экз. № 1


 




Схема расположения
листо

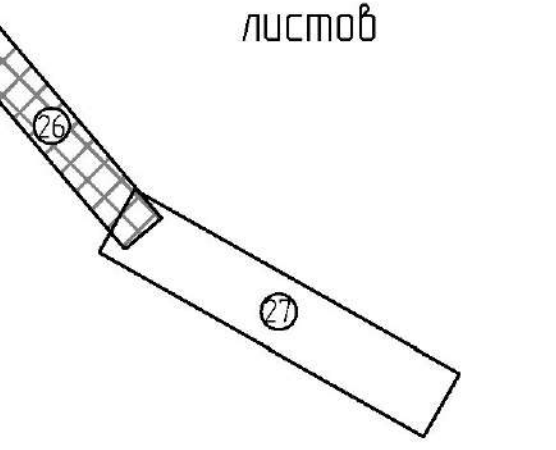

1. Условные обозначения и общие примечания смотреть лист 18.

					1723-03-9135-ДПТ-ПП.М.ГЧ.2			
					Второй главный путь на перегоне Аксак – Желай Дальневосточной железной дороги			
Изм.	Кол. изм.	Лист	№ док.	Год	Дата			
Разр.	Пеленка	6.09.21	6.09.21	6.09.21	6.09.21	Проект планировки территории. Материалы по обоснованию Гравическая часть. Книга 2		
Пробер.	Забия	6.09.21	6.09.21	6.09.21	6.09.21			
Адм. разд.	Романов	6.09.21	6.09.21	6.09.21	6.09.21	Стация	Лист	Листов
Гл. спец.	Романов	6.09.21	6.09.21	6.09.21	6.09.21	ИРД	26	
Н. контр.	Ганя	6.09.21	6.09.21	6.09.21	6.09.21	Схема конструктивных и планировочных решений (1:1000)		
Нач. оп.	Варюничко	6.09.21	6.09.21	6.09.21	6.09.21			
						АО "Дальзипротранс"		

Схема расположения
листоа

 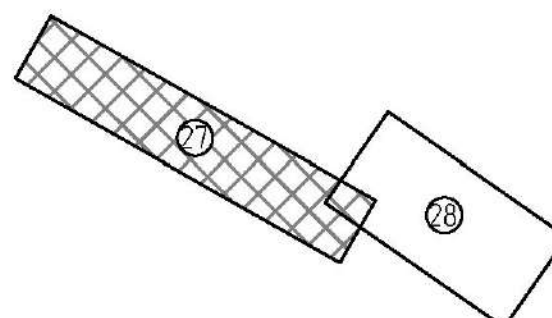

1 Условные обозначения и общие примечания см. стр. 18.

					1723-03-9135-ДП-ПНД.ГЧ2		
					Возраст здания: путь на переходе Ассан - Железнодорожный железный мост		
Имя	Код	Лист	Лист	Лист	Проект: проектирование территории Материалы по объектам Горнозаводская часть Желез. З.	Статус	Лист
Имя	Код	Лист	Лист	Лист		ИРД	27
Имя	Код	Лист	Лист	Лист		АО "Дальспростран"	
Имя	Код	Лист	Лист	Лист			
Имя	Код	Лист	Лист	Лист			


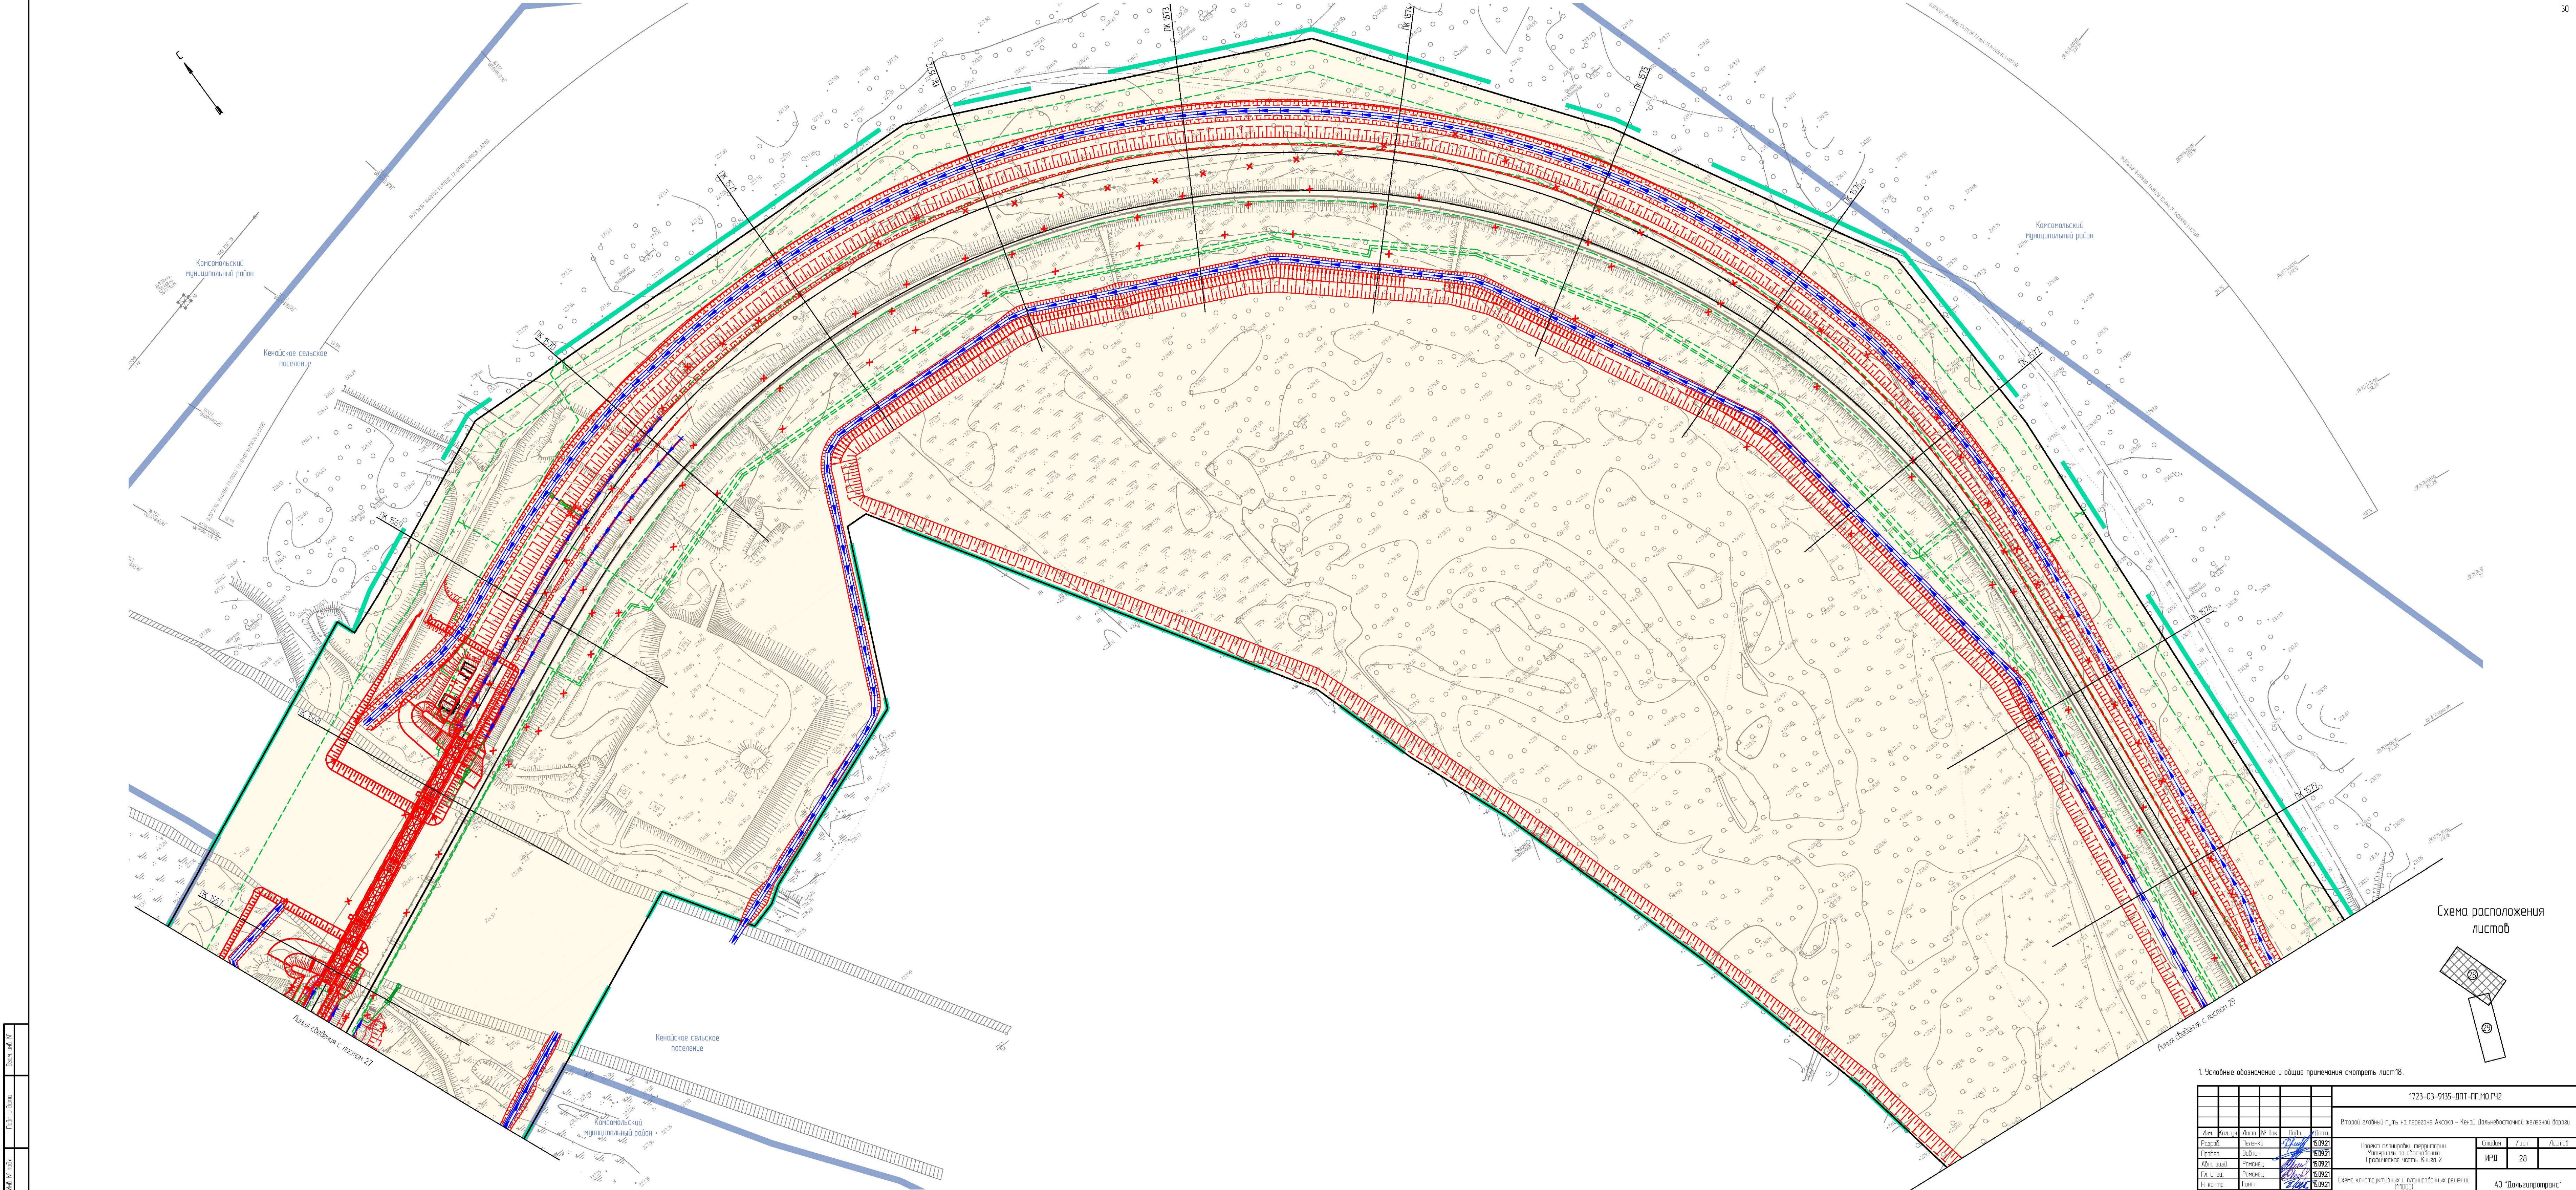


Схема расположения листов

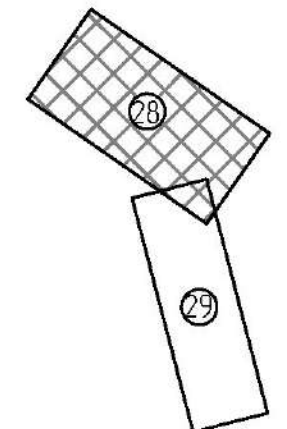

1. Условные обозначения и общие примечания смотреть лист 18.

1723-03-9135-ПТ-П.М.О.Г.Ч.2					
Второй этапный путь на первом Канат-Дальневосточной железной дороге					
Изм.	Кол. изм.	Лист	№ док.	Лист	Лист
Разработ.	Павлова	5.09.21	5.09.21	5.09.21	5.09.21
Проект.	Забина	5.09.21	5.09.21	5.09.21	5.09.21
Арх. экзп.	Григорьев	5.09.21	5.09.21	5.09.21	5.09.21
Инж. экзп.	Григорьев	5.09.21	5.09.21	5.09.21	5.09.21
Инж. экзп.	Григорьев	5.09.21	5.09.21	5.09.21	5.09.21
Инж. экзп.	Григорьев	5.09.21	5.09.21	5.09.21	5.09.21
Проект планировки территории				Лист	Лист
Муниципальный район Канатовский				ИРД	28
Графическая часть, лист 2				АО "Дальнепригород"	
Схема конструктивных и планировочных решений				Формат А2х3	
Титульный лист					

Изд. №	Лист №
Изд. №	Лист №
Изд. №	Лист №



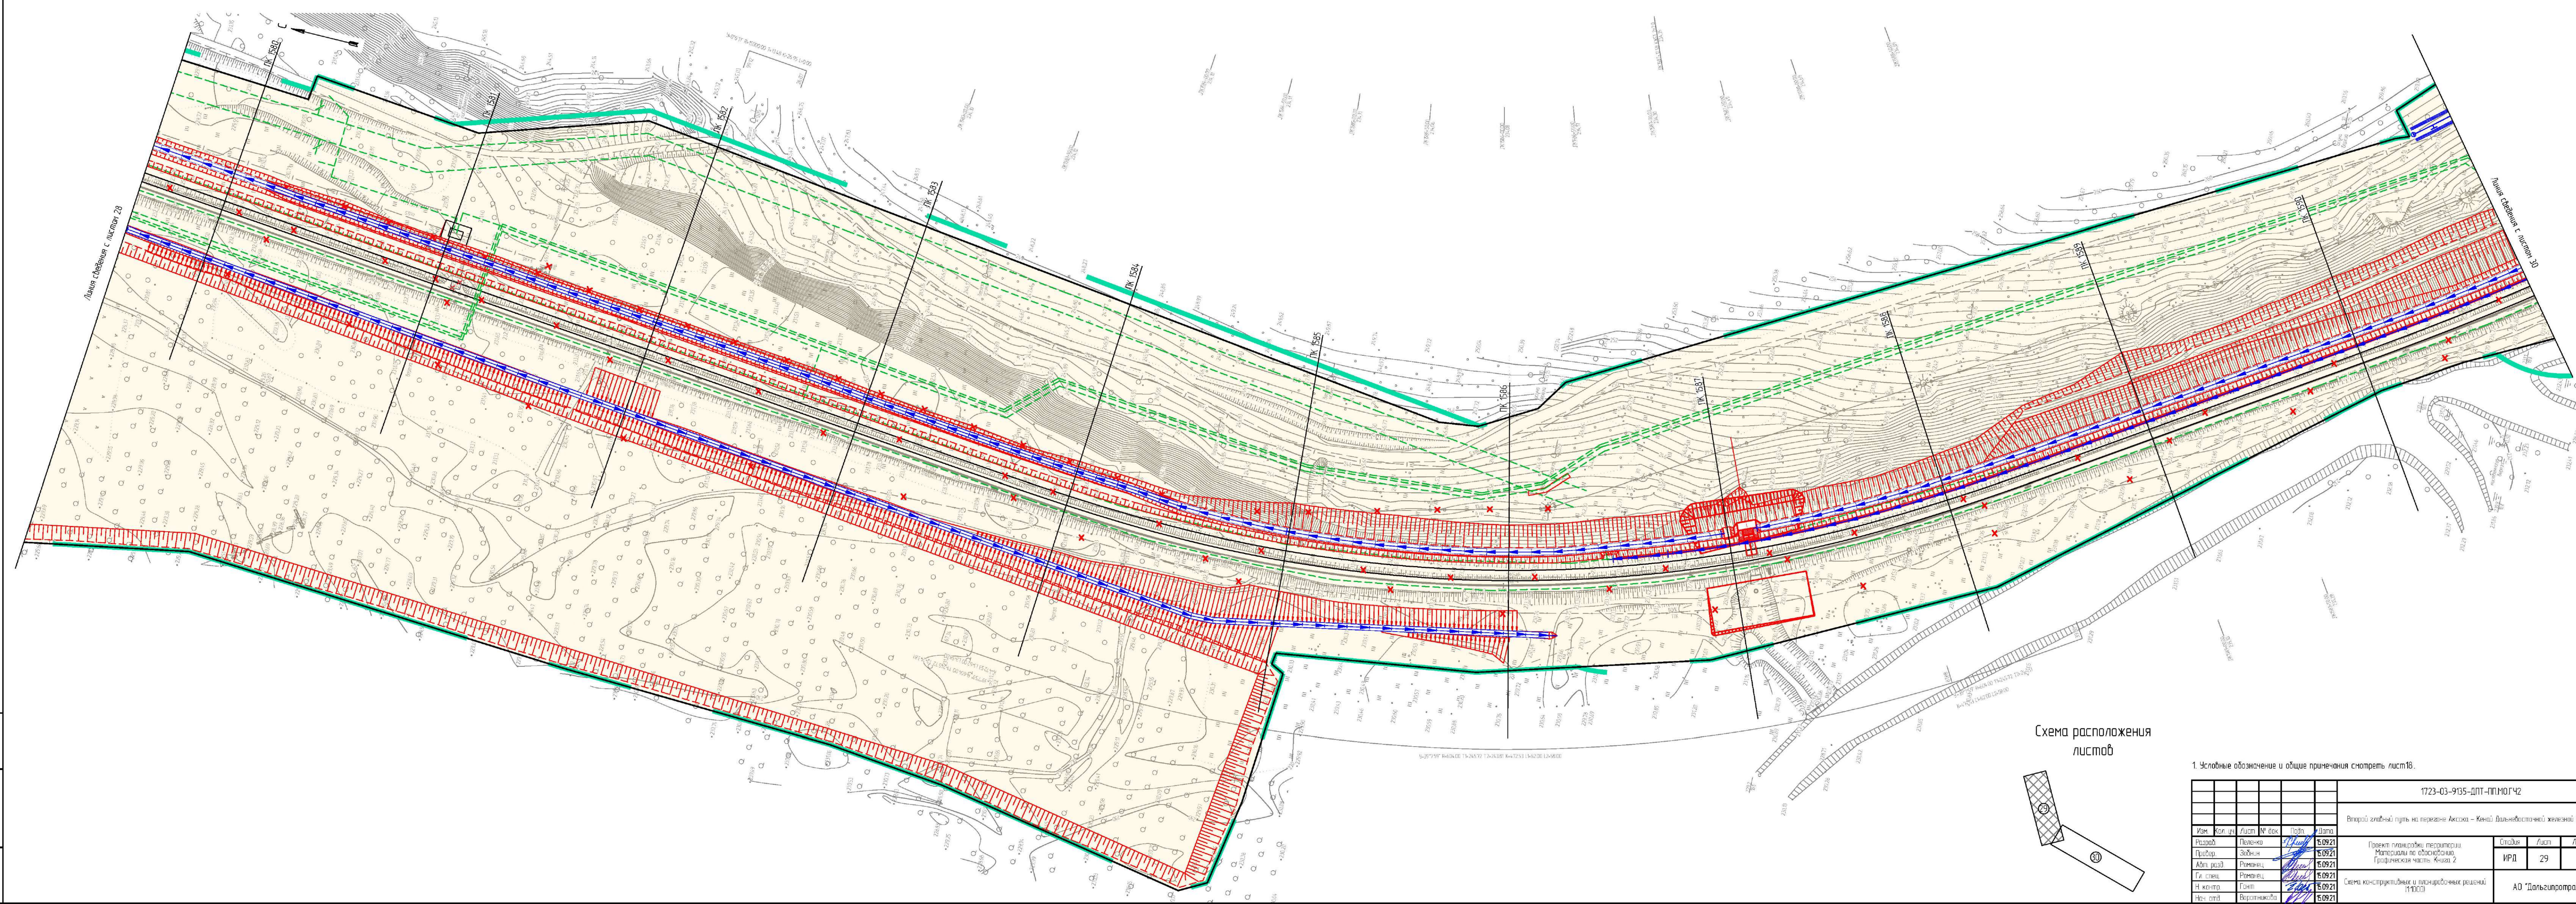


Схема расположения листов

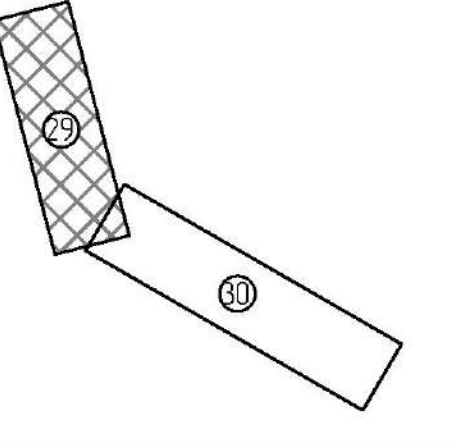


1. Условные обозначения и общие примечания смотреть лист 18.										
						1723-03-9135-ДПТ-ППМОГЧ2				
						Второй главный путь на перегоне Аксика – Кеней Дальнепобочной железной дороги				
Изм.	Кол. изм.	Лист	№ док.	Подп.	Дата	Проект планировки территории. Материалы по обоснованию. Графическая часть. Книга 2	Стадия	Лист	Листов	
Разраб.		Павлова		<i>Павлова</i>	5.09.21		ИРД	29		
Пробир.		Зайкина		<i>Зайкина</i>	5.09.21					
Адм. раз.		Романец		<i>Романец</i>	5.09.21					
Гл. спец.		Романец		<i>Романец</i>	5.09.21					
Н. контр.		Гонч.		<i>Гонч.</i>	5.09.21	Схема конструктивных и планировочных решений (1:1000)	АО "Дальгипротранс"			
Нач. отд.		Воротникова		<i>Воротникова</i>	5.09.21					

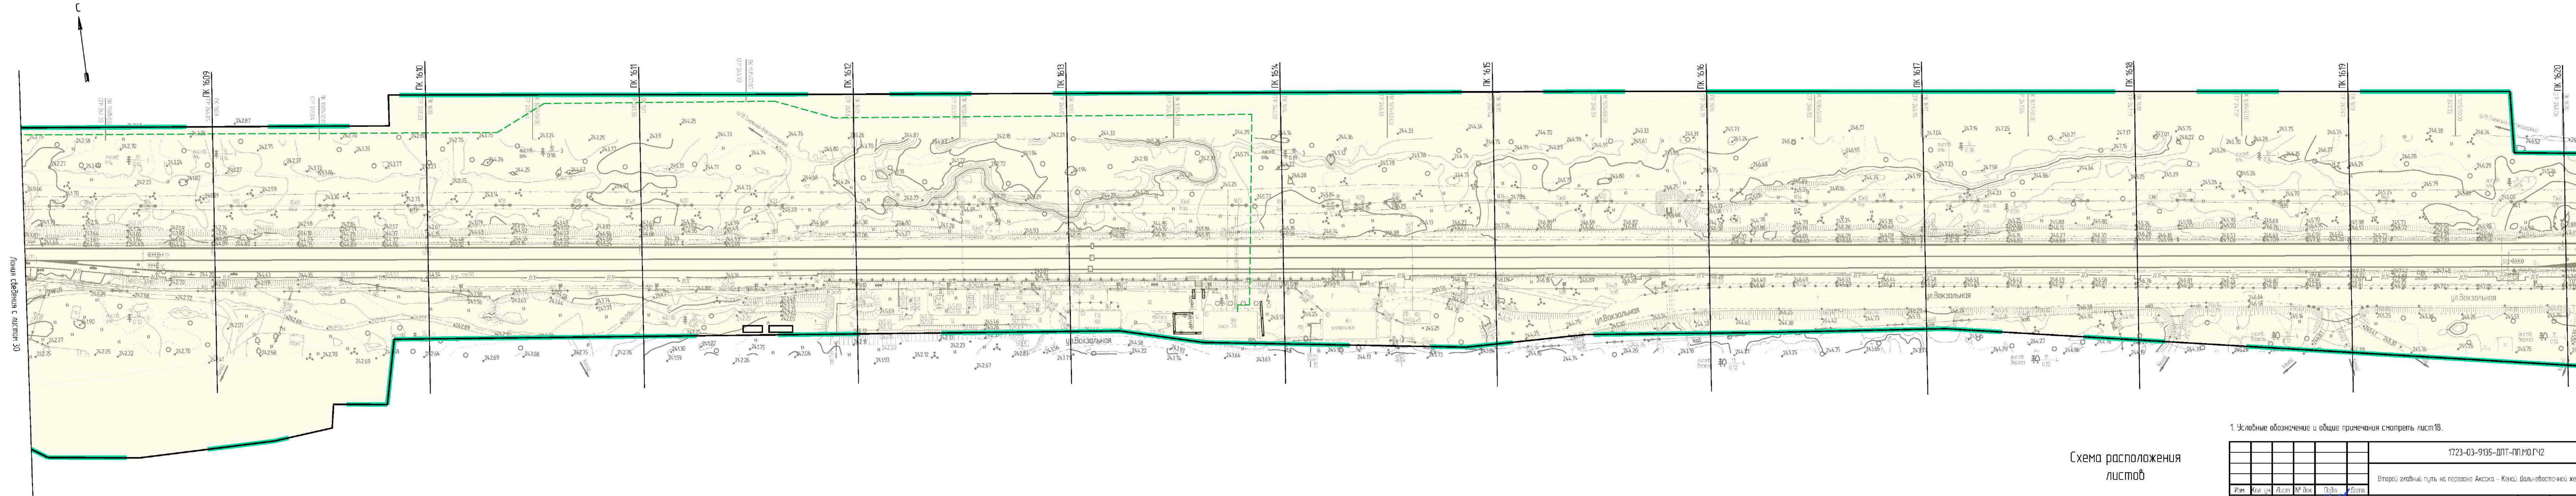

Линия сведения с листом 32


Линия сведения с листом 32

Схема расположения листов

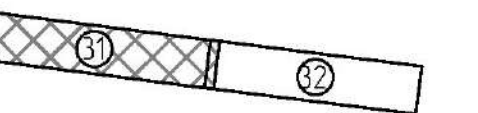

1. Условные обозначения и общие примечания смотреть лист 18.

						1723-03-9135-ДПТ-ПП.МОГЧ2				
						Второй главный путь на перегоне Акска – Кеный Дальневосточной железной дороги				
Изм.	Кол. уч.	Лист	№ док.	Подп.	Дата	Проект планировки территории. Материалы по обоснованию. Графическая часть. Книга 2	Стадия	Лист	Листов	
Разработ	Пеленко			15.09.21			ИРД	31		
Проект	Зодич			15.09.21						
Адм. раз	Романец			15.09.21						
Гл. спец.	Романец			15.09.21						
Н. контр.	Гонт.			15.09.21		Схема конструктивных и планировочных решений (1:1000)	АО "Дальгипротранс"			
Нач. отд.	Вороникова			15.09.21						

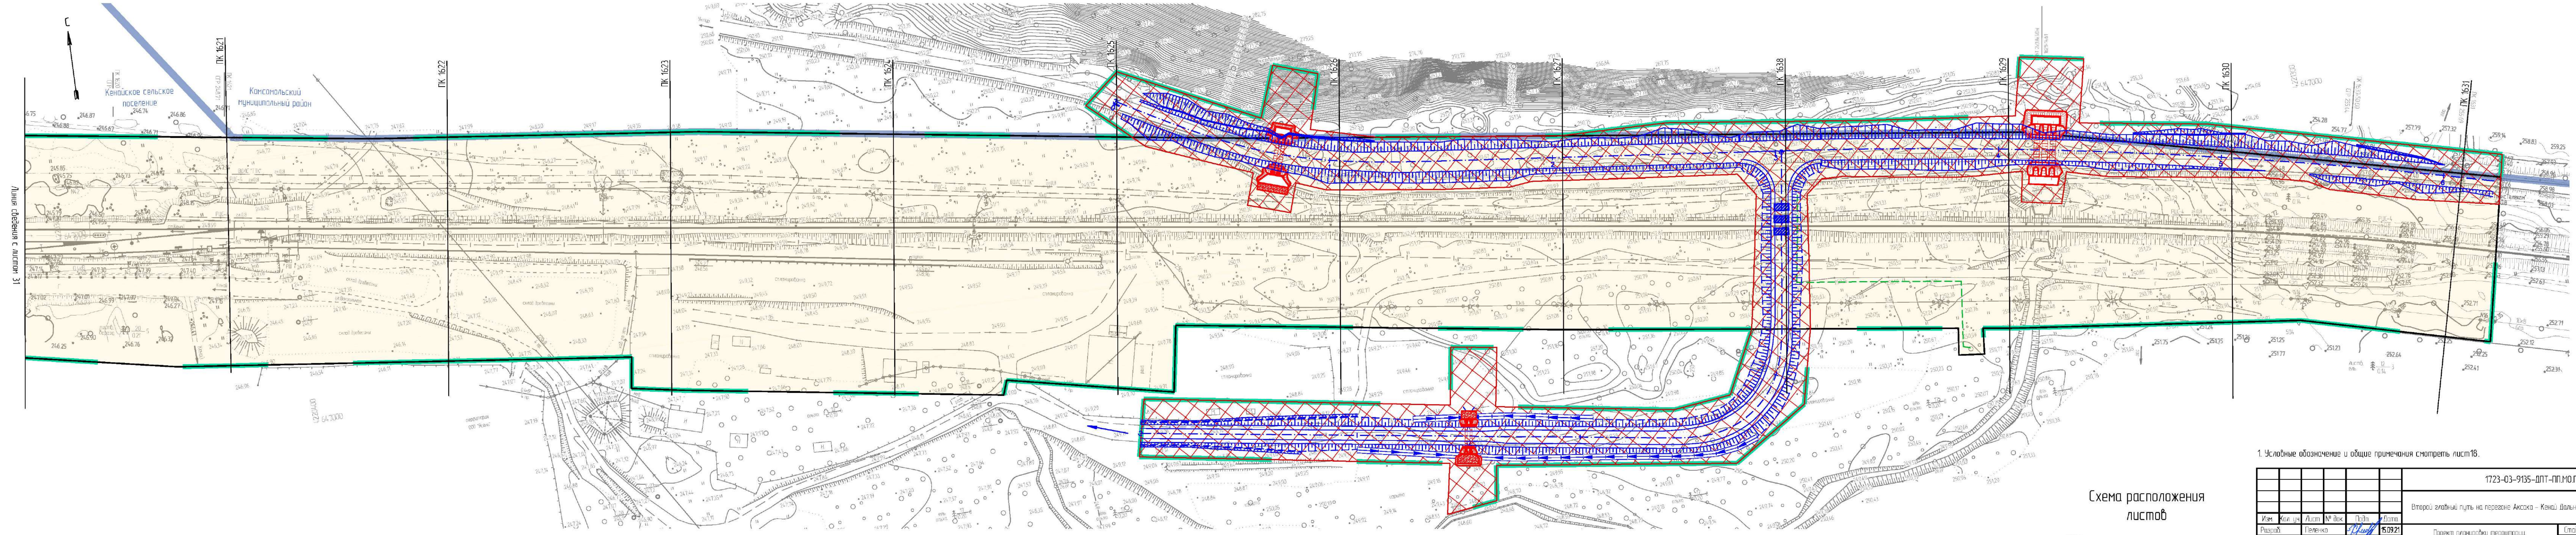

1. Условные обозначения и общие примечания смотреть лист 18.

						1723-03-9135-ДП-ПП.МОГЧ2		
						Второй главный путь на перегоне Аксая – Кеный Дальневосточной железной дороги		
Изм.	Кол. изм.	Лист	№ док.	Подп.	Дата	Проект планировки территории Материалы по обоснованию Графическая часть. Книга 2	Стоянов	Лист
Разработ.	Пеленко	1509.21			15.09.21		ИРД	32
Провер.	Забина	1509.21			15.09.21			
Авт. разраб.	Романец	1509.21			15.09.21			
Гл. спец.	Романец	1509.21			15.09.21			
Н. контр.	Гонт.	1509.21			15.09.21	Схема конструктивных и планировочных решений [1:1000]	АО "Дальгипротранс"	
Нач. отд.	Вороникова	1509.21			15.09.21			

Всего листов	32
Лист № 32	32