

АО «РОСЖЕЛДОРПРОЕКТ»



**ХАБАРОВСКИЙ ПРОЕКТНО-ИЗЫСКАТЕЛЬСКИЙ
ИНСТИТУТ «ДАЛЬЖЕЛДОРПРОЕКТ» -
ФИЛИАЛ АО «РОСЖЕЛДОРПРОЕКТ»**

**Регистрационный номер от 10.08.2009г. № 11
в реестре членов саморегулируемой организации СРО-П-065-30112009**

**Заказчик – Хабаровская группа заказчика по строительству объектов
железнодорожного транспорта - обособленное структурное подразделение
Дирекции по комплексной реконструкции железных дорог и строительству
объектов железнодорожного транспорта - филиала ОАО «РЖД»**

11465

**ВТОРОЙ ГЛАВНЫЙ ПУТЬ НА ПЕРЕГОНЕ АКСАКА – КЕНАЙ
ДАЛЬНЕВОСТОЧНОЙ ЖЕЛЕЗНОЙ ДОРОГИ**

ДОКУМЕНТАЦИЯ ПО ПЛАНИРОВКЕ ТЕРРИТОРИИ

Раздел 5. Проект межевания территории. Основная часть. Книга 2

1723-03-9137-ДПТ-ПМ.ОЧ2

Том 5.2

АО «РОСЖЕЛДОРПРОЕКТ»



ХАБАРОВСКИЙ ПРОЕКТНО-ИЗЫСКАТЕЛЬСКИЙ
ИНСТИТУТ «ДАЛЬЖЕЛДОРПРОЕКТ» -
ФИЛИАЛ АО «РОСЖЕЛДОРПРОЕКТ»

Регистрационный номер от 10.08.2009г. № 11
в реестре членов саморегулируемой организации СРО-П-065-30112009

Заказчик – Хабаровская группа заказчика по строительству объектов
железнодорожного транспорта - обособленное структурное подразделение
Дирекции по комплексной реконструкции железных дорог и строительству
объектов железнодорожного транспорта - филиала ОАО «РЖД»

11465

**ВТОРОЙ ГЛАВНЫЙ ПУТЬ НА ПЕРЕГОНЕ АКСАКА – КЕНАЙ
ДАЛЬНЕВОСТОЧНОЙ ЖЕЛЕЗНОЙ ДОРОГИ**

ДОКУМЕНТАЦИЯ ПО ПЛАНИРОВКЕ ТЕРРИТОРИИ

Раздел 5. Проект межевания территории. Основная часть. Книга 2

1723-03-9137-ДПТ-ПМ.ОЧ2

Том 5.2

И.о. главного инженера филиала

Главный инженер проекта



Д. В. Симонов

Т. И. Шашова

Хабаровск
2021

Взам. инв. №	
Подп. и дата	
Инв. № подл.	



**АКЦИОНЕРНОЕ ОБЩЕСТВО
«ДАЛЬНЕВОСТОЧНЫЙ ПРОЕКТНО-ИЗЫСКАТЕЛЬСКИЙ
ИНСТИТУТ ТРАНСПОРТНОГО СТРОИТЕЛЬСТВА»**

Регистрационный номер от 11.09.2009 № 65 в реестре членов
саморегулируемой организации СРО-П-065-30112009

**Второй главный путь на перегоне Аксака – Кенай
Дальневосточной железной дороги**

ДОКУМЕНТАЦИЯ ПО ПЛАНИРОВКЕ ТЕРРИТОРИИ

Раздел 5. Проект межевания территории. Основная часть. Книга 2

1723-03-9137-ДПТ-ПМ.ОЧ2

Том 5.2



Главный инженер

Е. А. Трубников

Главный инженер проекта

Н. Д. Бородай


Изн. № подл.	Подп. и дата	Взам. инв. №

**Хабаровск
2021**

Содержание тома


Обозначение	Наименование	Примечание
1723-03-9137-ДПТ-ПМ.ОЧ2-С	Содержание тома	стр. 2
1723-03-9137-ДПТ-ПМ.ОЧ2, листы 1-3	Чертеж межевания территории (1:1000)	стр. 3-5
1723-03-9137-ДПТ-ПМ.ОЧ2, лист 4	Чертеж межевания территории, включая фрагмент переустраиваемой ВЛ 220 кВ Л-261 (1:1000)	стр. 6
1723-03-9137-ДПТ-ПМ.ОЧ2, листы 5-15	Чертеж межевания территории (1:1000)	стр. 7-17

Инв. № подл.	Подп. и дата		Взам. инв. №							
					1723-03-9137-ДПТ-ПМ.ОЧ2-С					
	Изм.	Коп.уч.	Лист	Недрж.	Подр.	Дата				
	Разраб.		Пеленко			15.09.21				
	Н. контр.		Гонт			15.09.21				
Содержание тома 5.2							Стадия	Лист	Листов	
							ИРД	1	1	
							АО «Дальгипротранс»			

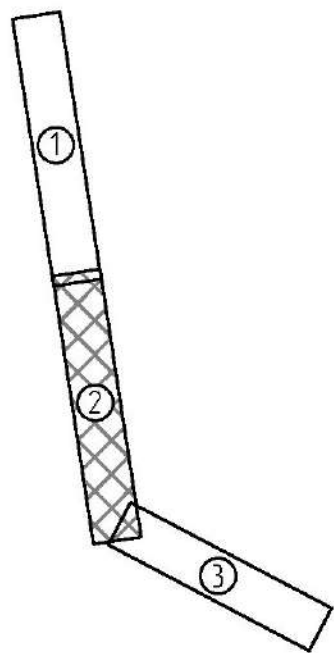




Формат	A4x5
--------	------

 

Условные обозначения

- линейные объекты электросетевого хозяйства, подлежащие переносу (перестройке) из зоны планируемого размещения линейного объекта
- демантируемые опоры ВЛ
- границы планируемых элементов планировочной структуры
- границы существующих земельных участков, учтенных в ЕГРН и их кадастровые номера (примеч. п2)
- границы изъятых участков и их кадастровые номера
- границы земельных участков, не предназначенных для размещения проектируемого линейного объекта, образуемых для размещения ВЛ 220 кВ Л-261 «ПС Селихино – ПС Высокогорная», и их условные номера
- границы сервитутов, публичных сервитуты, устанавливаемых на период строительства для размещения ВЛ 220 кВ Л-261 «ПС Селихино – ПС Высокогорная», подлежащей переносу (перестройке), и их номера
- границы сервитуты, публичных сервитуты, устанавливаемых для размещения ВЛ 220 кВ Л-261 «ПС Селихино – ПС Высокогорная», подлежащей переносу (перестройке), и их номера
- границы образуемых земельных участков, предназначенных для размещения проектируемого линейного объекта, в отношении которых предполагается изъятие для государственных нужд, и их условные номера



Схема расположения листов

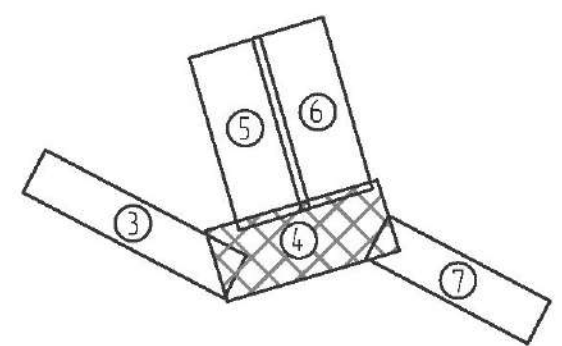

1. Условные обозначение и общие примечания смотреть лист 1.

						1723-03-9137-ДПТ-ПМ-042		
						Второй этапный проект на газопровод Ахсика – Канал Дальневосточной железной дороги		
Изм.	Кол. изм.	Лист	№ док.	Дата	Виток	Проект межведомственной комиссии Осуществляет: Книга 2	Страница	Лист
Рисован	Полонин	15.09.21	15.09.21	15.09.21	15.09.21		ИРД	4
Провер	Заболот	15.09.21	15.09.21	15.09.21	15.09.21			
Доп. разд.	Романов	15.09.21	15.09.21	15.09.21	15.09.21			
Гл. спец.	Заболот	15.09.21	15.09.21	15.09.21	15.09.21			
Н. контр.	Григор	15.09.21	15.09.21	15.09.21	15.09.21	Чертеж межведомственной комиссии перестройки ВЛ 220 кВ Л-261 (15.09.21)	АО "Дальширотранс"	
Нач. спл.	Ворончихин	15.09.21	15.09.21	15.09.21	15.09.21		Формат А3х5	

Схема расположения
листов

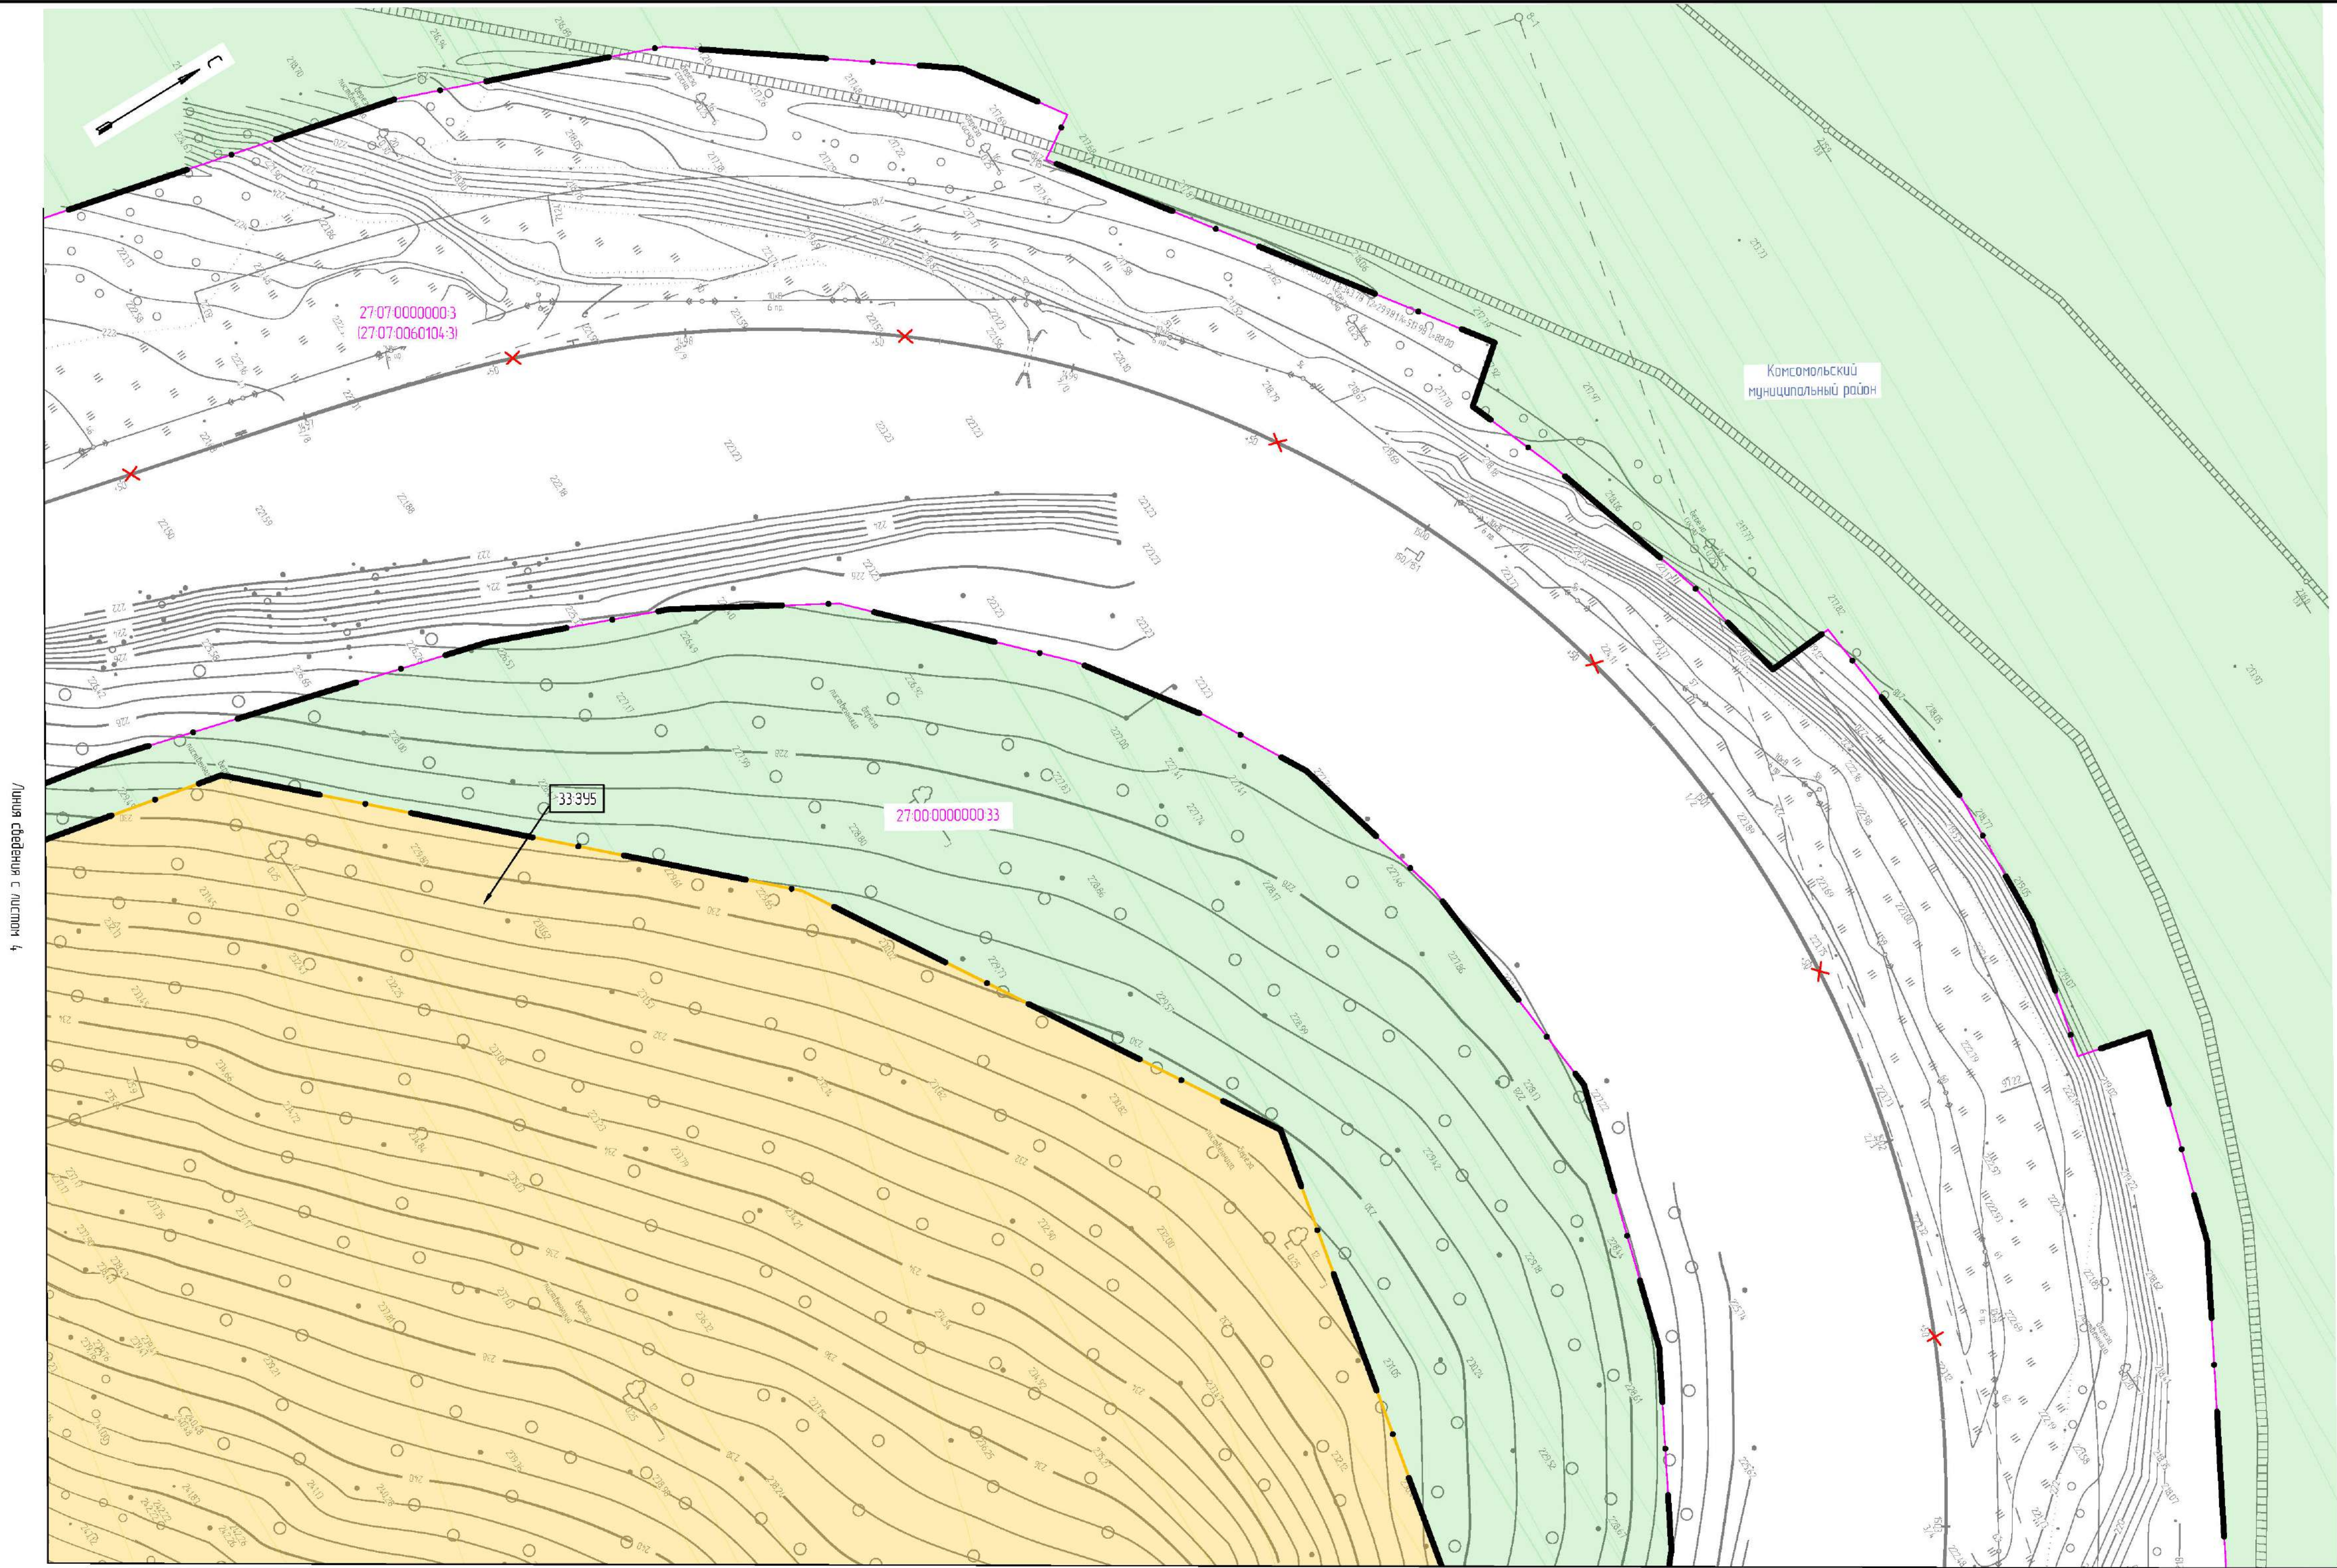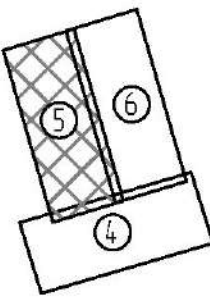


Линия сведения с листом 4

Линия сведения с листом 6


1. Условные обозначение и общие примечания смотреть лист 1.

						1723-03-9137-ДПТ-ПМ.042		
						Второй главный путь на перегоне Аксака – Кеный Дальневосточной железной дороги		
Изм.	Кол. изм.	Лист	№ док.	Подп.	Дата	Проект межевания территории. Основная часть. Книга 2	Лист	Листов
Разработ.	Левенко	10			6.09.21		ИРД	5
Провер.	Забина				6.09.21			
Авт. разд.	Романен				6.09.21			
Гл. спец.	Забина				6.09.21			
Н. контр.	Гант				6.09.21	Чертеж межевания территории (1:1000)	АО "Дальзипротранс"	
Нач. отд.	Воротникова				6.09.21			

Схема расположения
листов

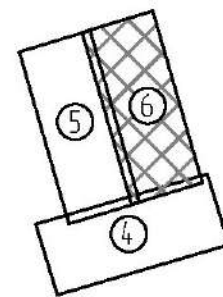

Линия сведения с листом 4

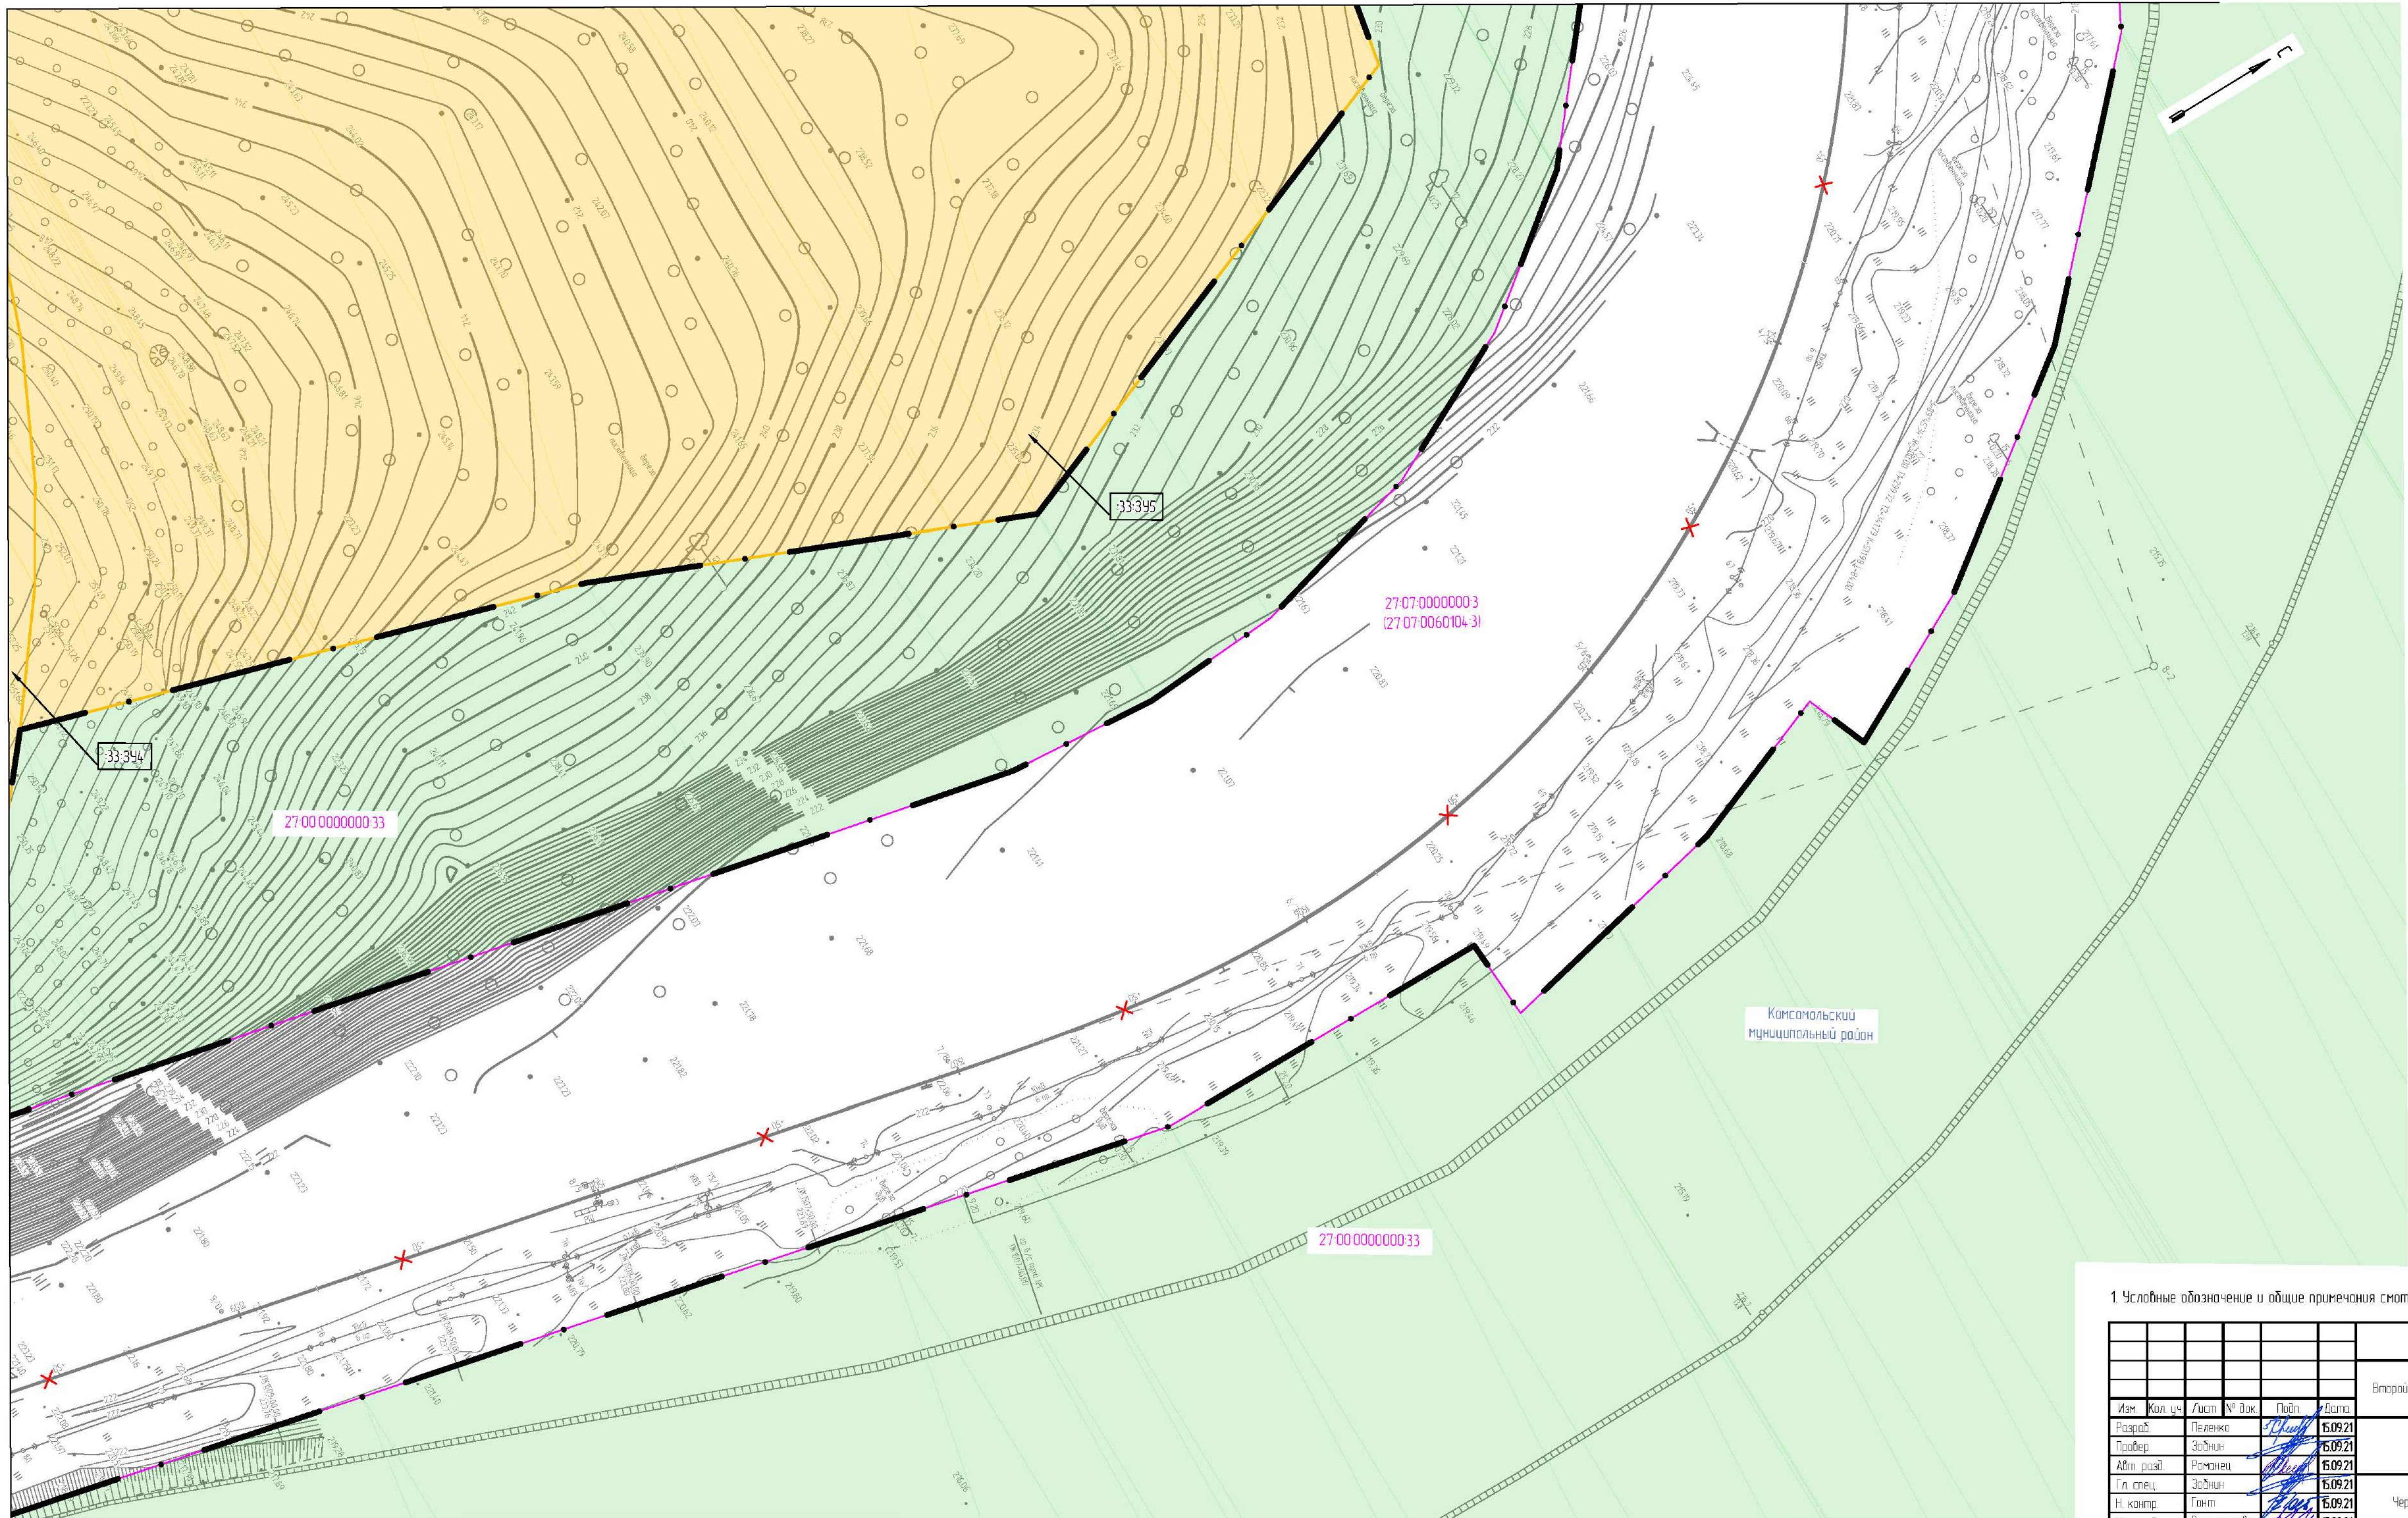

1. Условные обозначение и общие примечания смотреть лист 1.

						1723-03-9137-ДПТ-ПМ.042			
						Второй главный путь на перегоне Аксака – Кеный Дальневосточной железной дороги			
Изм.	Кол. изм.	Лист	№ док.	Подп.	Дата	Проект межевания территории. Основная часть. Книга 2	Статья	Лист	Листов
Разработ		Пеленко		<i>Л.Павлов</i>	6.09.21		ИРД	6	
Провер		Забиякин		<i>Л.Павлов</i>	6.09.21				
Авт. разраб		Романец		<i>Л.Павлов</i>	6.09.21				
Гл. спец.		Забиякин		<i>Л.Павлов</i>	6.09.21				
Н. контр.		Гант		<i>Л.Павлов</i>	6.09.21	Чертеж межевания территории (1:1000)	АО "Дальзипротранс"		
Нач. отд.		Варотникова		<i>Л.Павлов</i>	6.09.21				



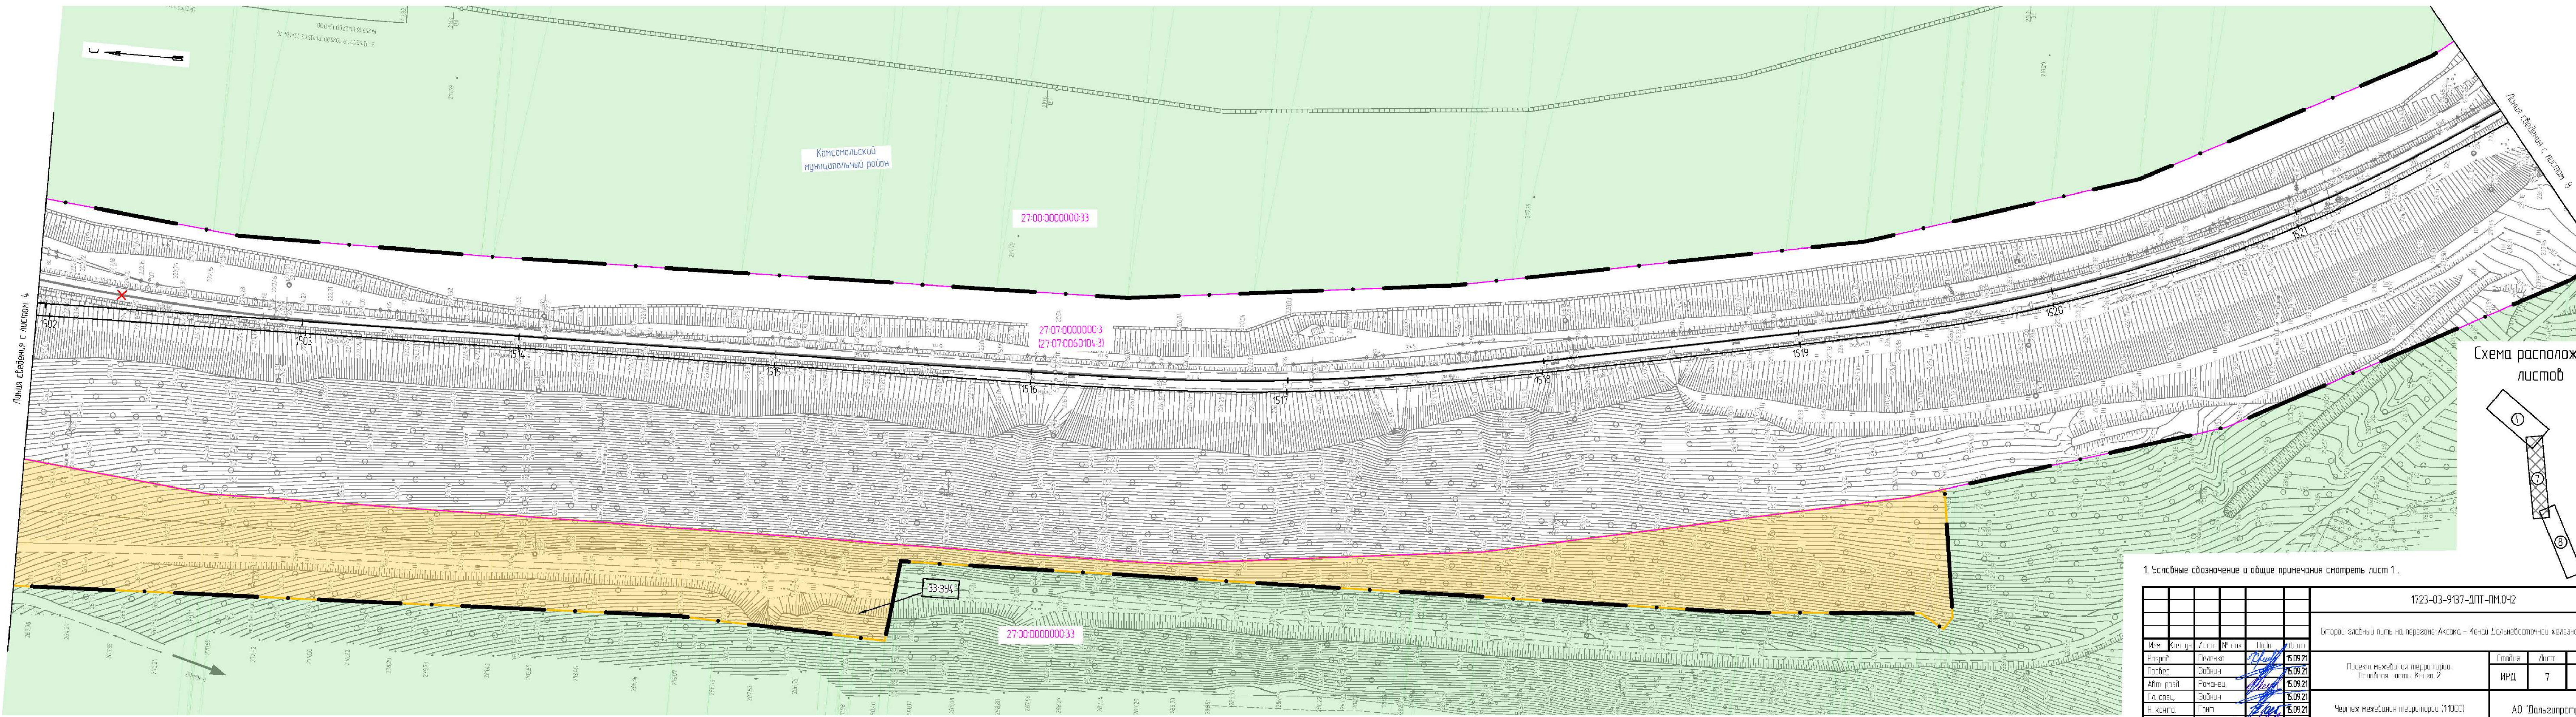


Схема расположения листов

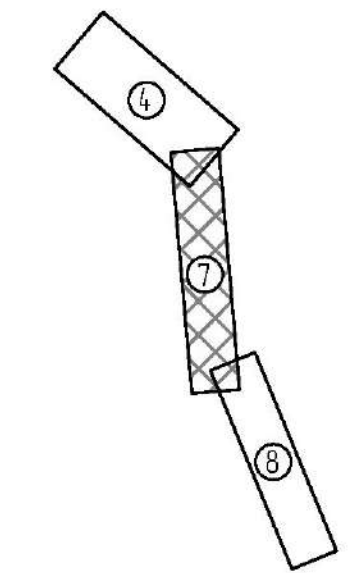

1. Условные обозначение и общие примечания смотреть лист 1.

						1723-03-9137-ДПТ-ПМ.042			
						Второй главный путь на перегоне Аксак - Каной Дальневосточной железной дороги			
Изм.	Кол. изм.	Лист	№ док.	Подп.	Дата	Проект межевания территории. Основная часть. Книга 2	Стадия	Лист	Листов
Разработ		Пеленко		<i>Р.К.</i>	15.09.21		ИРД	7	
Провер		Забнин		<i>З.</i>	15.09.21				
Авто разд.		Романец		<i>Р.</i>	15.09.21				
Гл. спец.		Забнин		<i>З.</i>	15.09.21				
Н. контр.		Гонт		<i>Г.</i>	15.09.21				
Нач. отд.		Воротникова		<i>В.</i>	15.09.21	Чертеж межевания территории (1:1000)	АО "Дальгипротранс"		

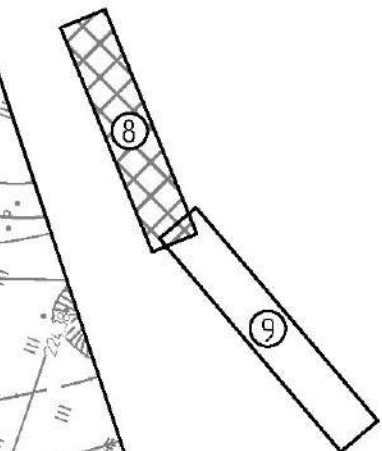

Абт. разд.	Романец		15.09.21			
Гл. б-ри	Забичин		15.08.21			

Абт. разд.	Романец		15.09.21			
Гл. б-ри	Забичин		15.08.21			


 


Схема расположения
листо

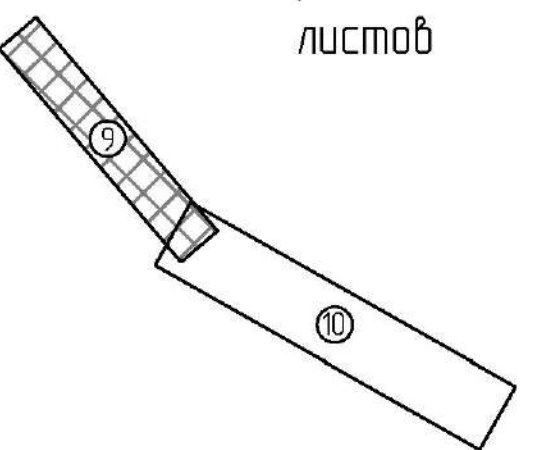


1723-03-9137-ДП-ПМ.042					
Второй главный путь на перегоне Аксая - Кедровый Дальневосточной железной дороги					
Изм.	Кол. изм.	Лист	№ док.	Подп.	Дата
Разреш.	Пеленко	10	10.09.21	10.09.21	10.09.21
Проект.	Забина	10	10.09.21	10.09.21	10.09.21
Арх. разд.	Романов	10	10.09.21	10.09.21	10.09.21
Гл. спец.	Забина	10	10.09.21	10.09.21	10.09.21
Н. контр.	Гаври	10	10.09.21	10.09.21	10.09.21
Нач. отд.	Варюжков	10	10.09.21	10.09.21	10.09.21

Проект межевания территории. Основной черт. Аксая 2	Стр.	Лист	Лист
ИРД	9		

Чертеж межевания территории (1:1000)


АО "Дальгипротранс"

Формат А4х

 

1. Условные обозначение и общие примечания смотреть лист 1.

[illegible]

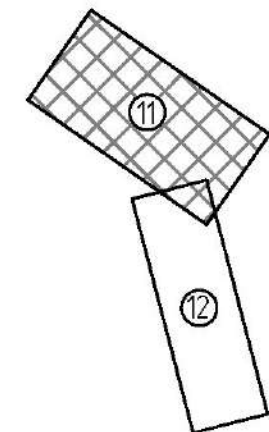

Формат	A2x3
--------	------

Вопрос №	
Тема и дата	
Акт №	


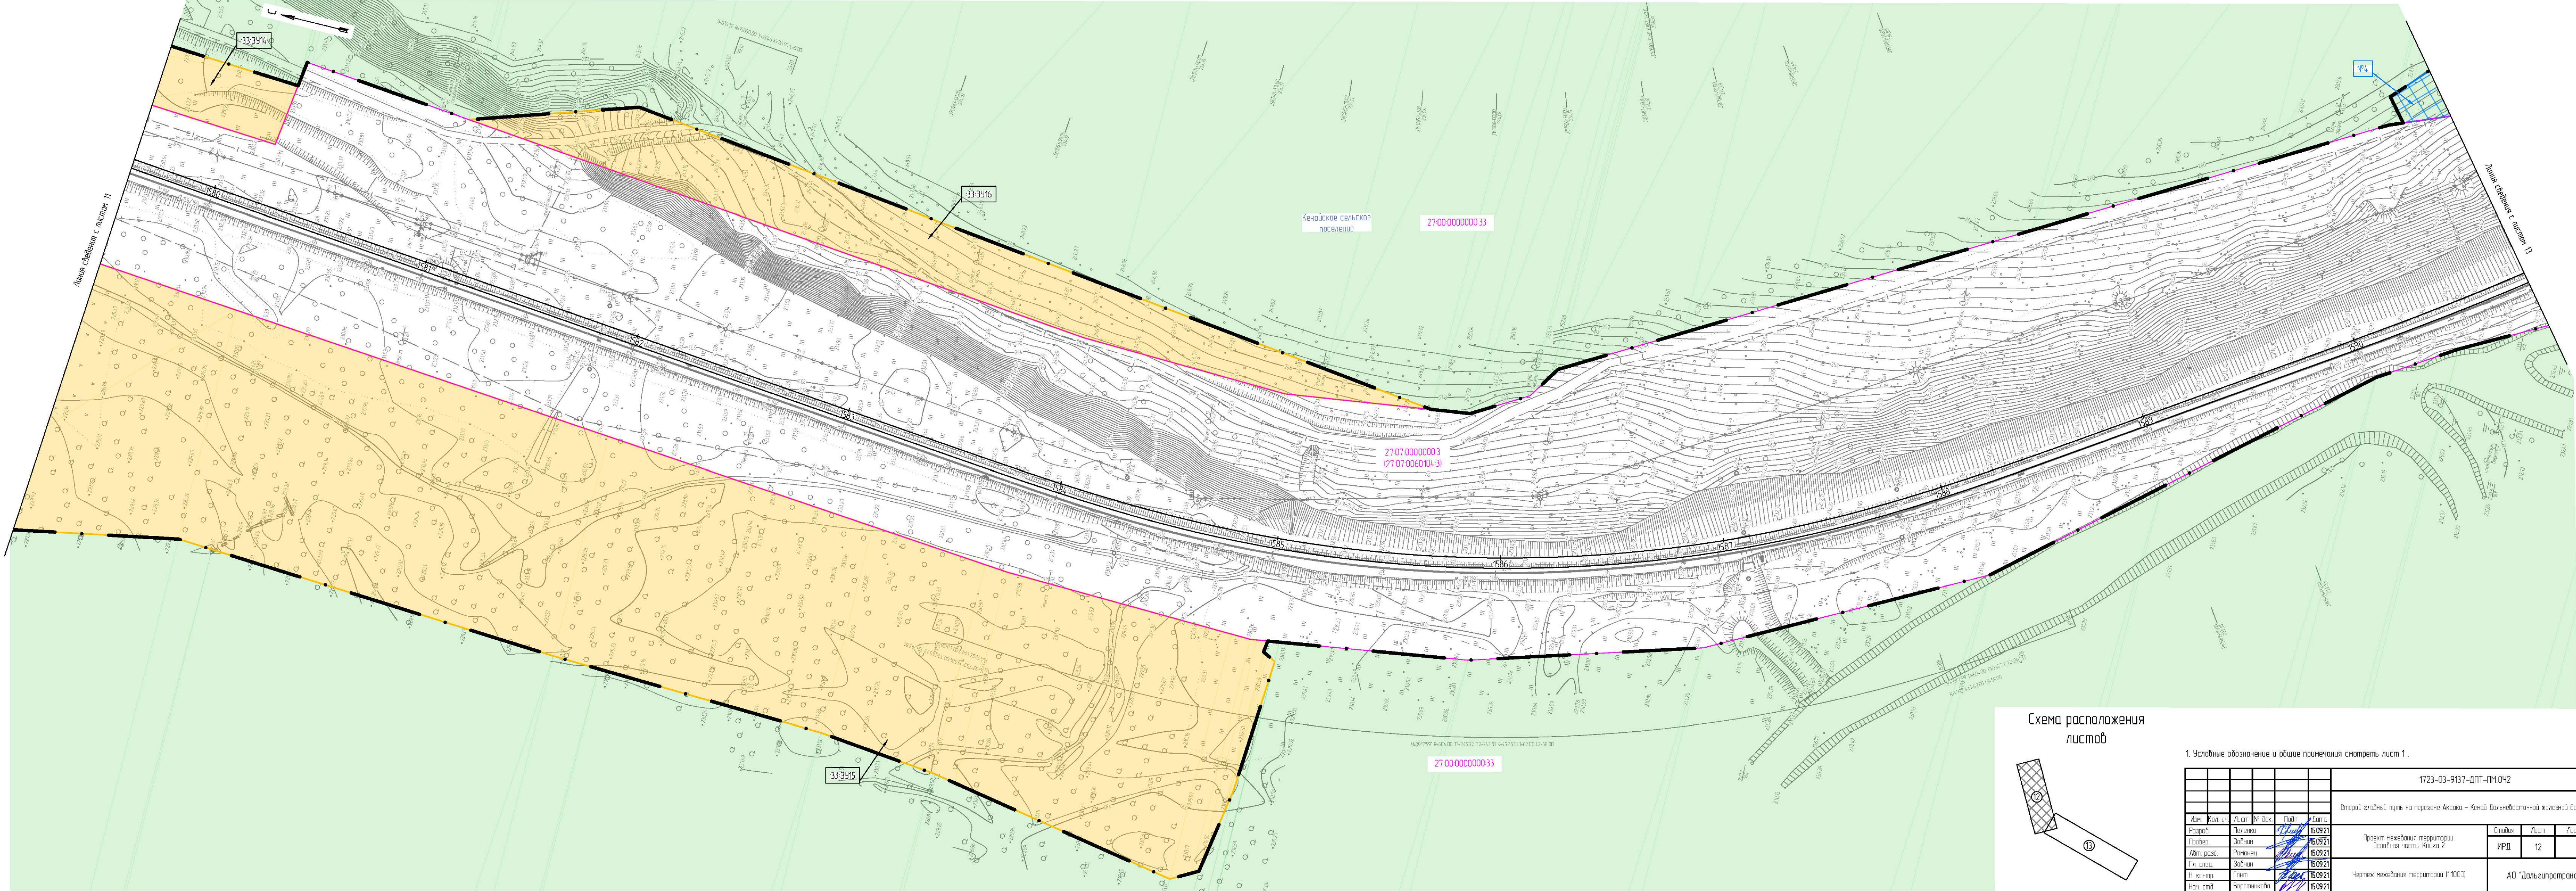


Схема расположения листов

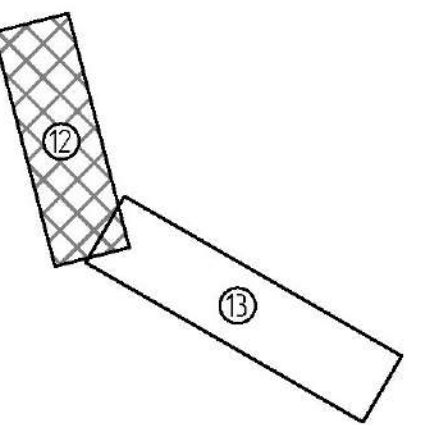

1. Условные обозначения и общие примечания смотреть лист 1.

1723-03-9137-ДПТ-ПМ.042						Статус		
Второй главный путь на перегоне Ассика - Кенай Большаядопостной железной дороги						Лист		
Изм.	Кол. уч.	Лист	№ док.	Подп.	Дата	Проект межлинейной территории. Основная часть. Книга 2	ИРД	12
Разраб.	Поленин				6.09.21			
Посл.	Забкин				6.09.21			
Авт. разб.	Романен				6.09.21			
Гл. спец.	Забкин				6.09.21			
Н. контр.	Гонч				6.09.21	Чертеж межлинейной территории (1:1000)	АО "Дальгипротранс"	
Нач. отд.	Ворожеников				6.09.21			



 


Схема расположения листов

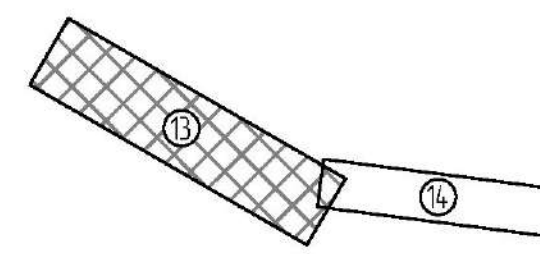

1. Условные обозначение и общие примечания смотреть лист 1.

						1723-03-9137-ДП-ПН042		
						Вспомогательный путь на пересечении Асикино – Кендишской железной дороги		
Мас	Мас	Мас	Мас	Мас	Мас	Проект железной дороги Основная часть Кендиш 2	Лист	Лист
Трасс	Трасс	Трасс	Трасс	Трасс	Трасс		ИРД	13
Лин	Лин	Лин	Лин	Лин	Лин			
Лин	Лин	Лин	Лин	Лин	Лин			
Лин	Лин	Лин	Лин	Лин	Лин			
Лин	Лин	Лин	Лин	Лин	Лин	Чертеж железной дороги (1:1000)	АО "Дальспуттранс"	
						Формат А3x6		

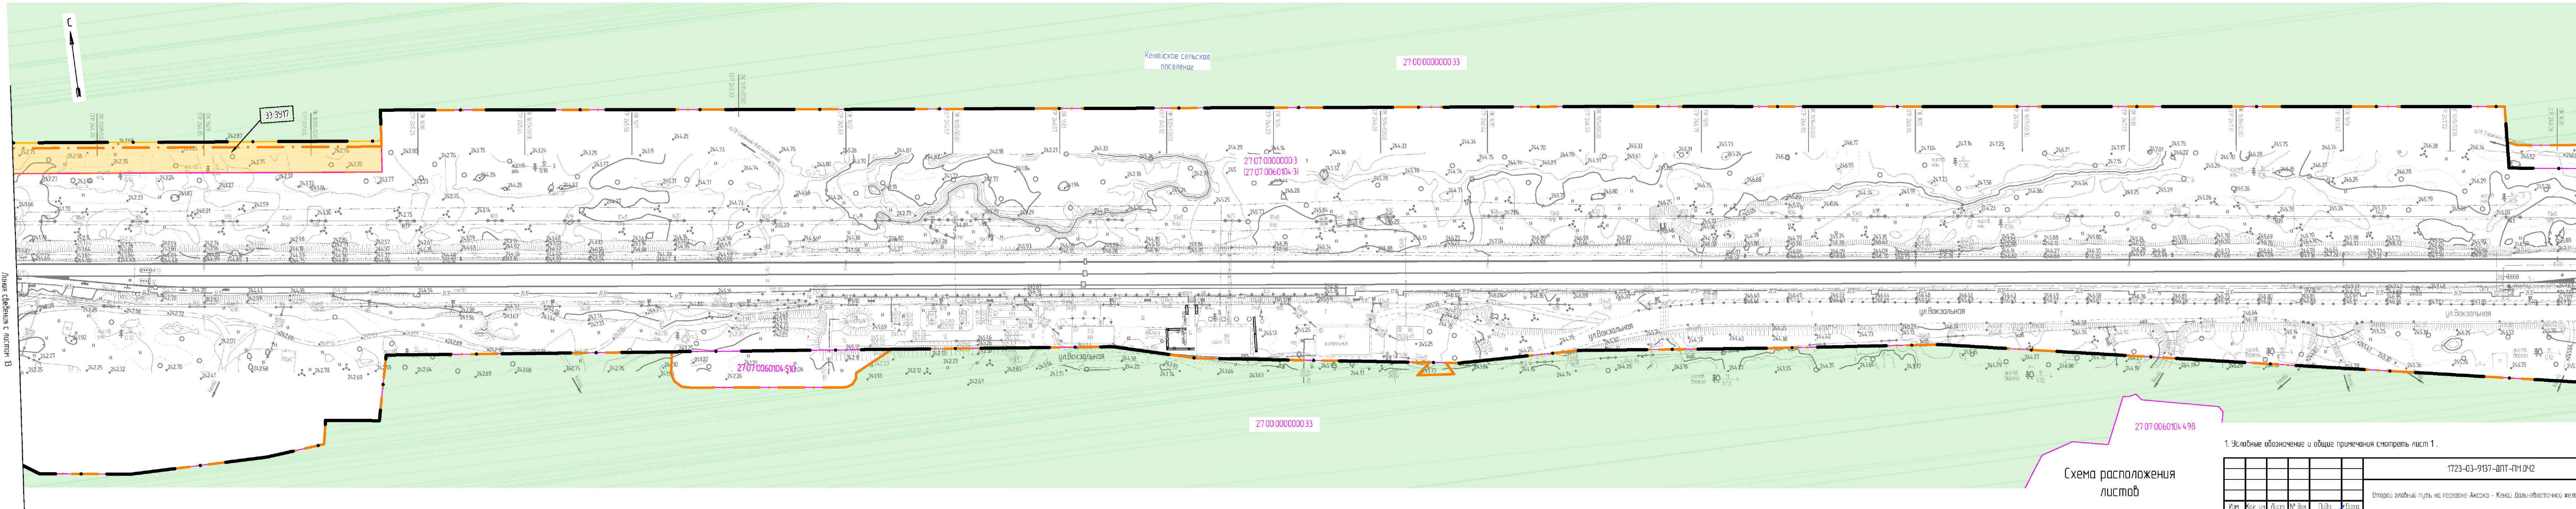

Линия сведения с листом 15


Линия сведения с листом 15

Схема расположения листов

Изм.	Кол. уч.	Лист	№ док.	Подп.	Дата
Разработ.	Пеленко			<i>Романец</i>	15.09.21
Провер.	Забин			<i>Забин</i>	15.09.21
Авт. разд.	Романец			<i>Романец</i>	15.09.21
Гл. спец.	Забин			<i>Забин</i>	15.09.21
Н. контр.	Гонт			<i>Гонт</i>	15.09.21
Нач. штаб.	Вороникова			<i>Вороникова</i>	15.09.21

1723-03-9137-ДПТ-ПМ.042		
Второй главный путь на перегоне Акска – Кеный Дальневосточной железной дороги		
Проект межевания территории. Основная часть. Книга 2	Стадия	Лист
	ИРД	14
Чертеж межевания территории (1:1000)	АО "Дальнеприотранс"	

Схема расположения листов

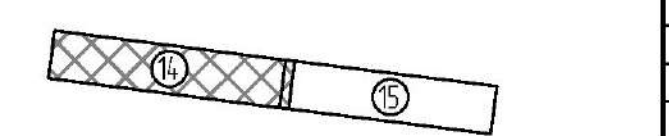

1. Условные обозначения и общие примечания смотреть лист 1.

Кенайское сельское поселение


27 00 0000000 33

27 07 0000000 3
27 07 0060104 31

27 00 0000000 33

27 07 0060104 498

33-3917

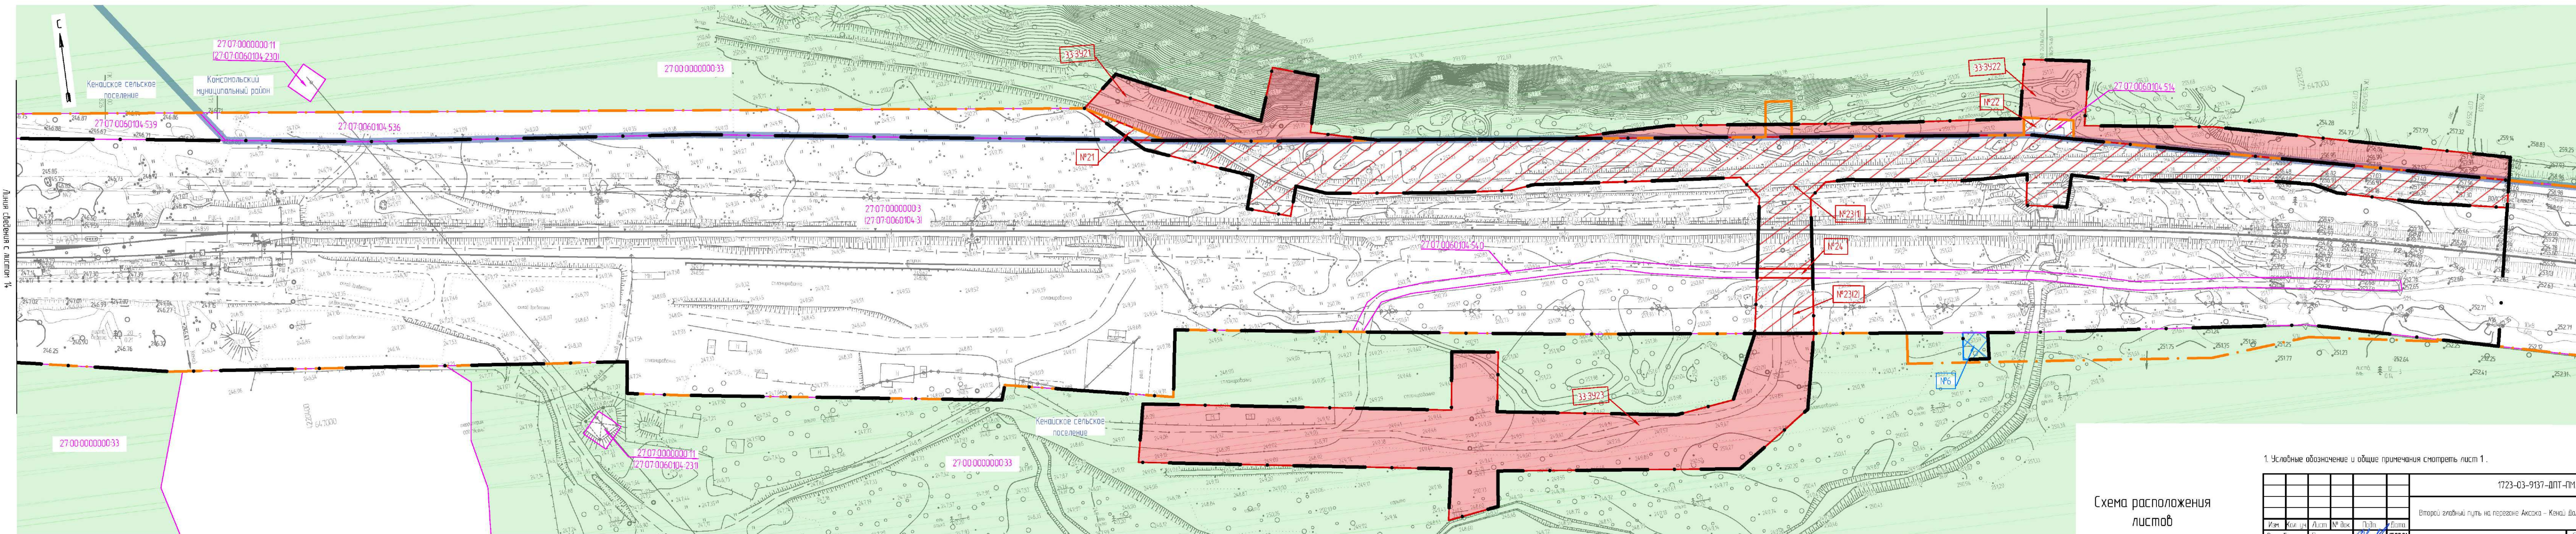

1. Условные обозначения и общие примечания смотреть лист 1.


1723-03-9137-ДПТ-ПМ.042					
Второй главный путь на перегоне Аксая – Кеный Дальневосточной железной дороги					
Изм.	Кол. уч.	Лист	№ док.	Подп.	Дата
Разработ	Пеленко				15.09.21
Проект	Забин				15.09.21
Авт. разд	Романец				15.09.21
Гл. спец	Забин				15.09.21
Н. контр.	Гонт				15.09.21
Нач. спл	Воротников				15.09.21

Проект межевания территории. Основная часть. Книга 2		
Стадия	Лист	Листов
ИРД	15	

Чертеж межевания территории (1:1000)	
АО «Дальгипротранс»	

Формат А4х6

Схема расположения листов

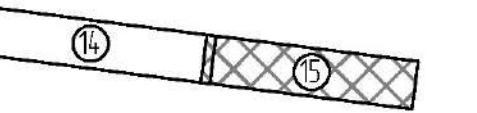

Всего листов	№
Лист	№
Лист	№