

АО «РОСЖЕЛДОРПРОЕКТ»



ХАБАРОВСКИЙ ПРОЕКТНО-ИЗЫСКАТЕЛЬСКИЙ  
ИНСТИТУТ «ДАЛЬЖЕЛДОРПРОЕКТ» -  
ФИЛИАЛ АО «РОСЖЕЛДОРПРОЕКТ»

Регистрационный номер от 10.08.2009г. № 11  
в реестре членов саморегулируемой организации СРО-П-065-30112009

Заказчик – Хабаровская группа заказчика по строительству объектов железнодорожного транспорта - обособленное структурное подразделение Дирекции по комплексной реконструкции железных дорог и строительству объектов железнодорожного транспорта - филиала ОАО «РЖД»

11465

## **ВТОРОЙ ГЛАВНЫЙ ПУТЬ НА ПЕРЕГОНЕ АКСАКА – КЕНАЙ ДАЛЬНЕВОСТОЧНОЙ ЖЕЛЕЗНОЙ ДОРОГИ**

### **ДОКУМЕНТАЦИЯ ПО ПЛАНИРОВКЕ ТЕРРИТОРИИ**

#### **Раздел 6. Проект межевания территории. Материалы по обоснованию**

**1723-03-9138-ДПТ-ПМ.МО**

Том 6

Хабаровск  
2021

АО «РОСЖЕЛДОРПРОЕКТ»



ХАБАРОВСКИЙ ПРОЕКТНО-ИЗЫСКАТЕЛЬСКИЙ  
ИНСТИТУТ «ДАЛЬЖЕЛДОРПРОЕКТ» -  
ФИЛИАЛ АО «РОСЖЕЛДОРПРОЕКТ»

Регистрационный номер от 10.08.2009г. № 11  
в реестре членов саморегулируемой организации СРО-П-065-30112009

Заказчик – Хабаровская группа заказчика по строительству объектов  
железнодорожного транспорта - обособленное структурное подразделение  
Дирекции по комплексной реконструкции железных дорог и строительству  
объектов железнодорожного транспорта - филиала ОАО «РЖД»

11465

**ВТОРОЙ ГЛАВНЫЙ ПУТЬ НА ПЕРЕГОНЕ АКСАКА – КЕНАЙ  
ДАЛЬНЕВОСТОЧНОЙ ЖЕЛЕЗНОЙ ДОРОГИ**

**ДОКУМЕНТАЦИЯ ПО ПЛАНИРОВКЕ ТЕРРИТОРИИ**

**Раздел 6. Проект межевания территории. Материалы по обоснованию**

**1723-03-9138-ДПТ-ПМ.МО**

Том 6

И.о. главного инженера филиала

Главный инженер проекта



Д. В. Симонов

Т. И. Шашова

Хабаровск  
2021

Взам. инв. №

Подп. и дата

Инв. № подл.



**АКЦИОНЕРНОЕ ОБЩЕСТВО  
«ДАЛЬНЕВОСТОЧНЫЙ ПРОЕКТНО-ИЗЫСКАТЕЛЬСКИЙ  
ИНСТИТУТ ТРАНСПОРТНОГО СТРОИТЕЛЬСТВА»**

Регистрационный номер от 11.09.2009 № 65 в реестре членов  
саморегулируемой организации СРО-П-065-30112009

**Второй главный путь на перегоне Аксака – Кенай  
Дальневосточной железной дороги**

**ДОКУМЕНТАЦИЯ ПО ПЛАНИРОВКЕ ТЕРРИТОРИИ**

**Раздел 6. Проект межевания территории. Материалы по обоснованию**

**1723-03-9138-ДПТ-ПМ.МО**

**Том 6**

**Главный инженер**



**Главный инженер проекта**

**Е. А. Трубников**

**Н. Д. Бородай**

|              |              |              |
|--------------|--------------|--------------|
| Инв. № подл. | Подп. и дата | Взам. инв. № |
|              |              |              |

**Хабаровск  
2021**

| Обозначение                        | Наименование   | Примечание |
|------------------------------------|---|------------|
| 1723-03-9138-ДПТ-ПМ.МО-С           | Содержание тома   | стр. 2     |
| 1723-03-9138-ДПТ-ПМ.МО, листы 1-3  | Чертеж материалов по обоснованию проекта межевания территории (1:1000)                                                    | стр. 3-5   |
| 1723-03-9138-ДПТ-ПМ.МО, лист 4     | Чертеж материалов по обоснованию проекта межевания территории, включая фрагмент переустраиваемой ВЛ 220 кВ Л-261 (1:1000) | стр. 6     |
| 1723-03-9138-ДПТ-ПМ.МО, листы 5-15 | Чертеж материалов по обоснованию проекта межевания территории (1:1000)                                                    | стр. 7-17  |
| 1723-03-9138-ДПТ-ПМ.МО, лист 16-18 | Чертеж границ лесничеств, лесных кварталов, лесотаксационных выделов                                                      | стр. 18-20 |

|              |         |          |      |                                                                                     |          |                          |                     |              |        |
|--------------|---------|----------|------|-------------------------------------------------------------------------------------|----------|--------------------------|---------------------|--------------|--------|
| Инв. № подл. | Изм.    | Коп. уч. | Лист | Недрж.                                                                              | Подп.    | Дата                     | Подп. и дата        | Взам. инв. № |        |
|              |         |          |      |                                                                                     |          |                          |                     |              |        |
| Разраб.      | Пеленко |          |      |  | 15.09.21 | 1723-03-9138-ДПТ-ПМ.МО-С |                     |              |        |
|              |         |          |      |                                                                                     |          |                          |                     |              |        |
| Н. контр.    | Гонт    |          |      |  | 15.09.21 | Содержание тома 6        |                     |              |        |
|              |         |          |      |                                                                                     |          |                          |                     |              |        |
|              |         |          |      |                                                                                     |          |                          | Стадия              | Лист         | Листов |
|              |         |          |      |                                                                                     |          |                          | ИРД                 | 1            | 1      |
|              |         |          |      |                                                                                     |          |                          | АО «Дальгипротранс» |              |        |














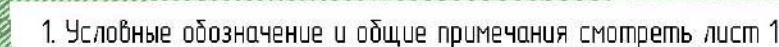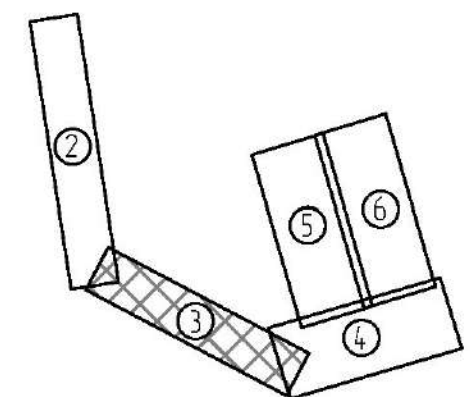

Формат А4»



 

Условные обозначения


ВЛ-220 кВ Л-261 – линейные объекты электросетевого хозяйства, подлежащие переносу (перестройке) из зоны планируемого размещения линейного объекта




- Ремонтные работы В



- границы планируемых элементов планировочной структуры

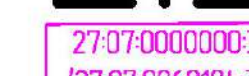

– границы существующих земельных участков, учтенных в ЕГРН, и их кадастровые номера (примеч. п. 1).

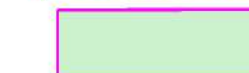


- зарплата существующих лесных участков учтенных в ЕГРН

Границы зон с особыми условиями использования территорий, установленные в соответствии с законодательством Российской Федерации



- охоронна зона сетей електропідприємств

Схема расположения  
листов


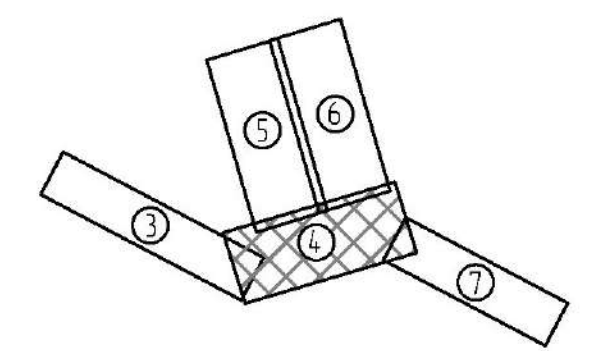


1. Условные обозначение и общие примечания смотреть лист 1.

[illegible]



Схема расположения  
листов

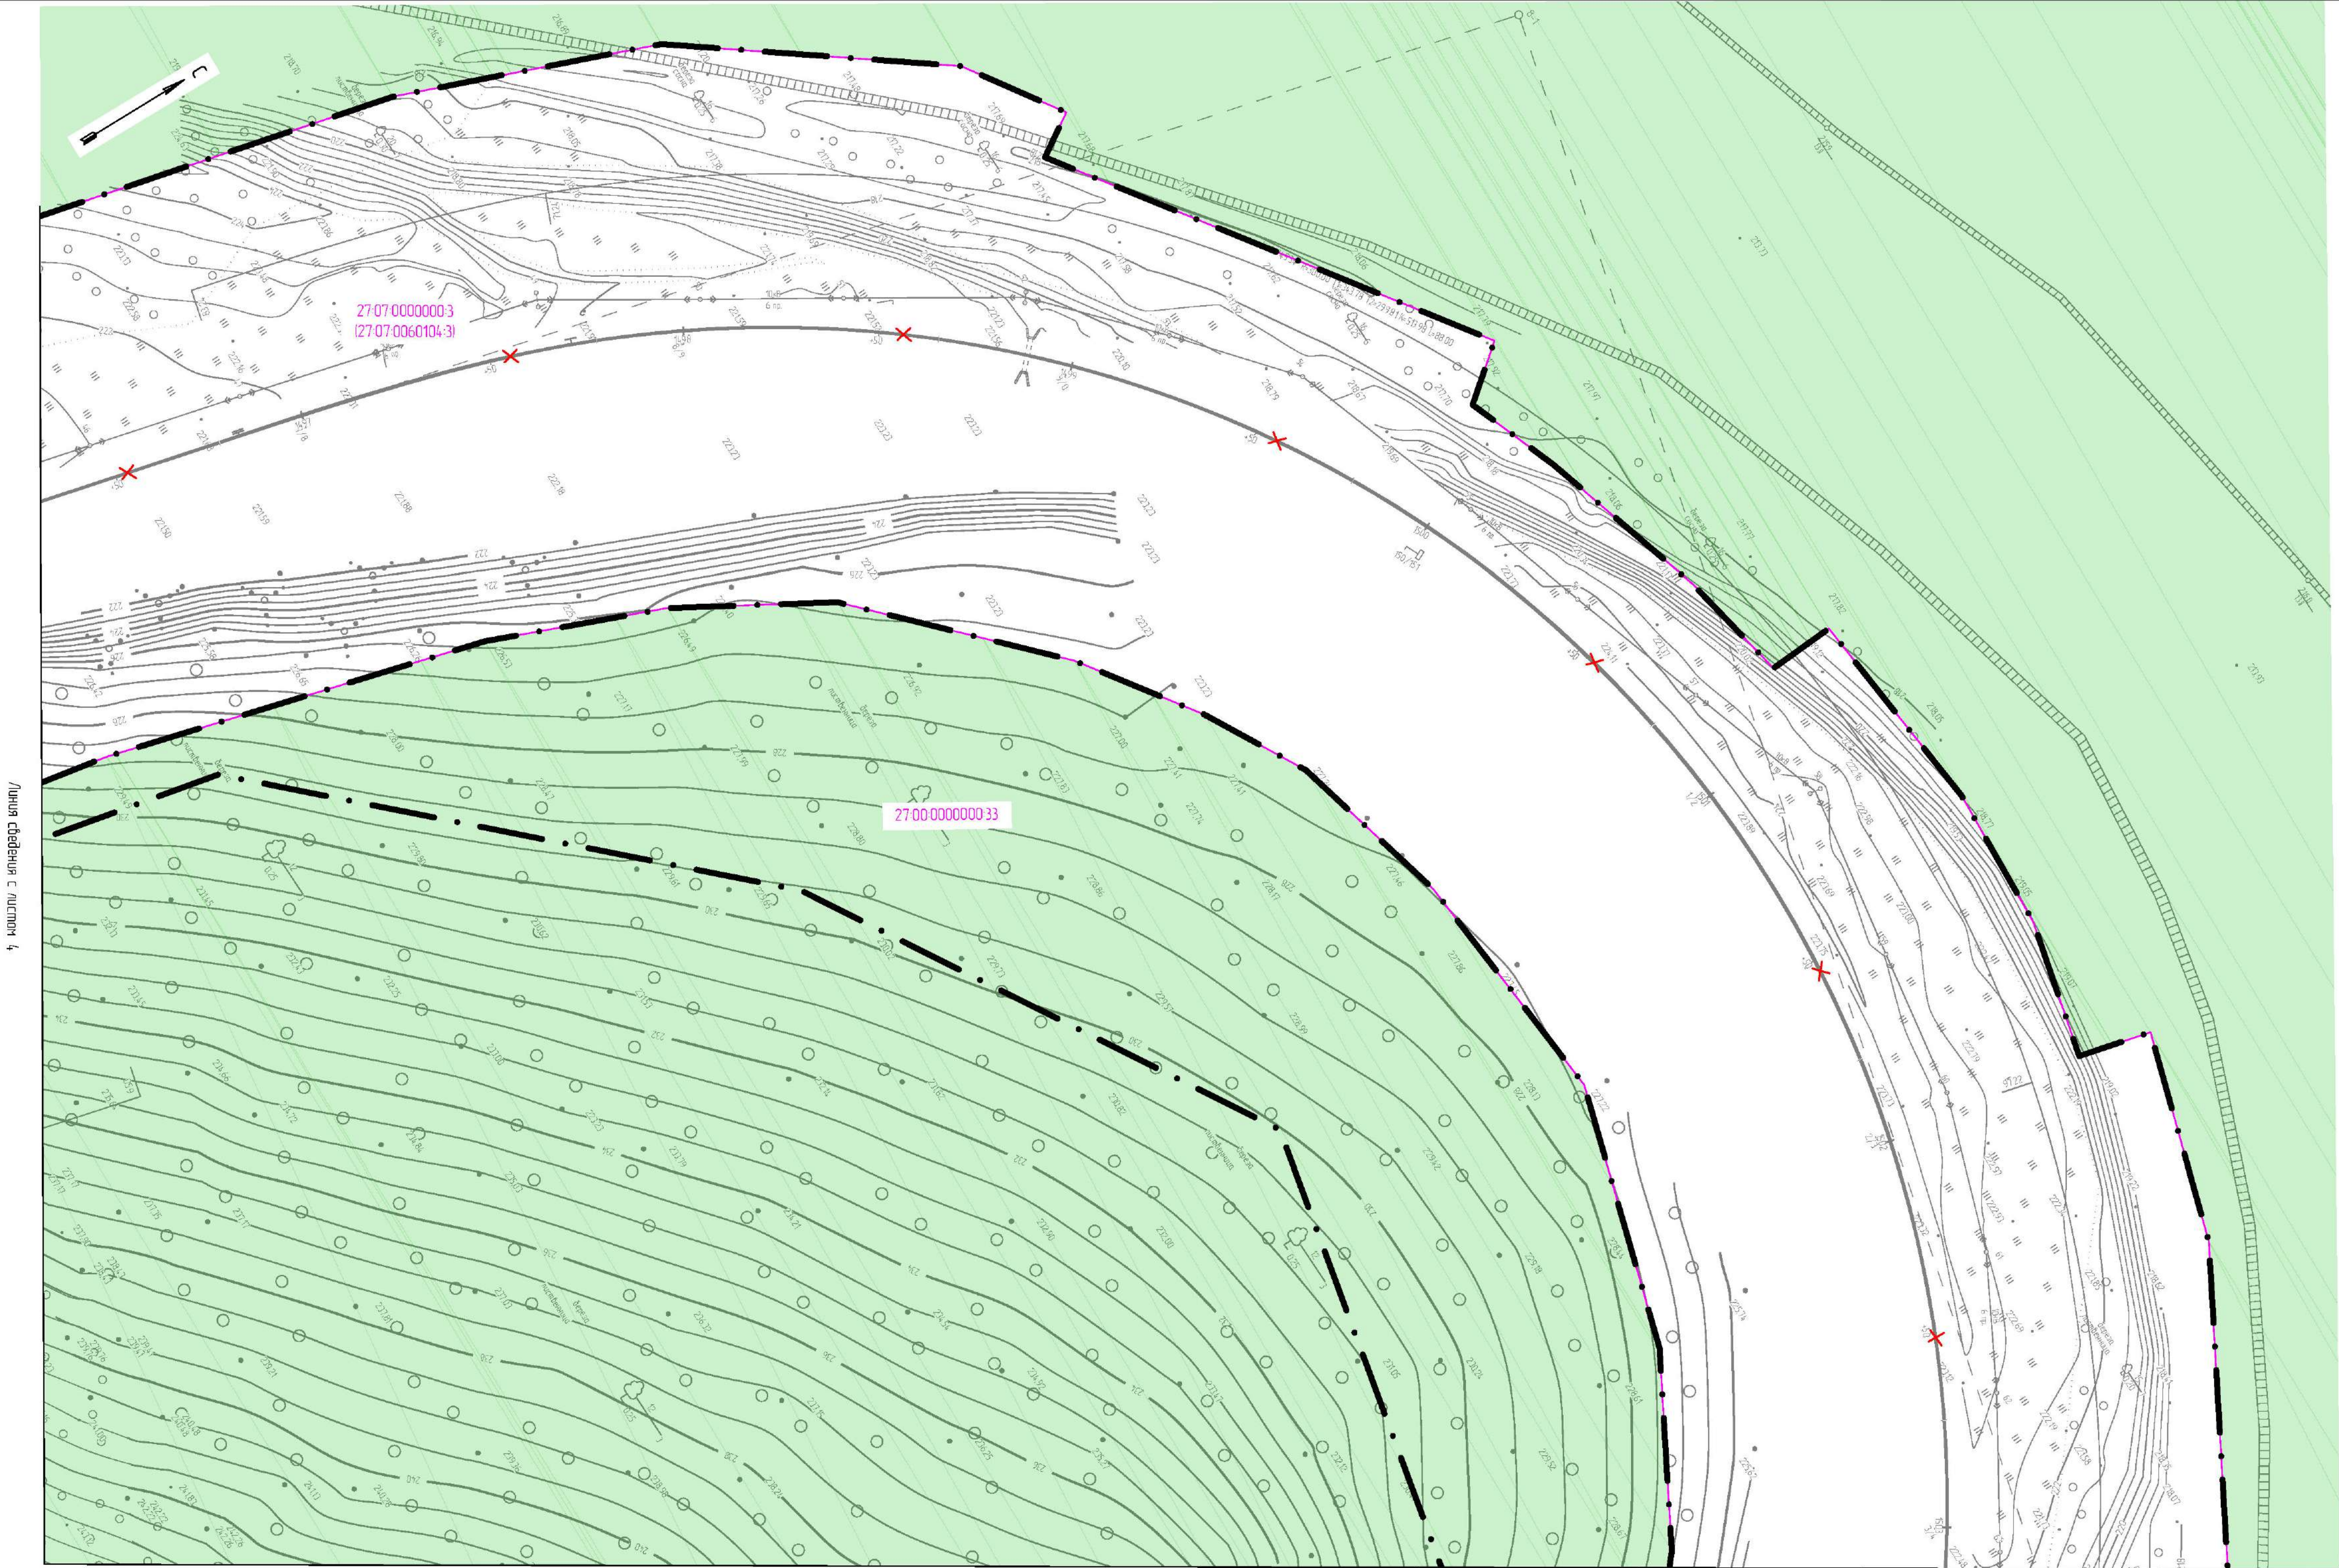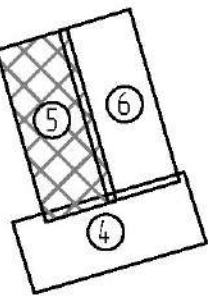


1. Условные обозначение и общие примечания смотреть лист 1.


|            |             |      |        |                |          |                                                                               |                     |      |        |
|------------|-------------|------|--------|----------------|----------|-------------------------------------------------------------------------------|---------------------|------|--------|
|            |             |      |        |                |          | 1723-03-9138-ДПТ-ПЧМО                                                         |                     |      |        |
|            |             |      |        |                |          | Второй главный путь на перегоне Аксак – Кеный Дальневосточной железной дороги |                     |      |        |
| Изм.       | Кол. уч.    | Лист | № Док. | Подп.          | Дата     | Проект межевания территории<br>Материалы по обоснованию                       | Специя              | Лист | Листов |
| Разработ.  | Пеленко     |      |        | <i>Романец</i> | 15.09.21 |                                                                               | ИРД                 | 5    |        |
| Провер.    | Забинин     |      |        | <i>Романец</i> | 15.09.21 |                                                                               |                     |      |        |
| Авт. разб. | Романец     |      |        | <i>Романец</i> | 15.09.21 |                                                                               |                     |      |        |
| Гл. спец.  | Романец     |      |        | <i>Романец</i> | 15.09.21 |                                                                               |                     |      |        |
| Н. контр.  | Гонт        |      |        | <i>Романец</i> | 15.09.21 |                                                                               |                     |      |        |
| Нач. отд.  | Воротникова |      |        | <i>Романец</i> | 15.09.21 | Чертеж материалов по обоснованию проекта<br>межевания территории (1:1000)     | АО "Дальзипротранс" |      |        |
|            |             |      |        |                |          |                                                                               |                     |      |        |



Схема расположения  
листов

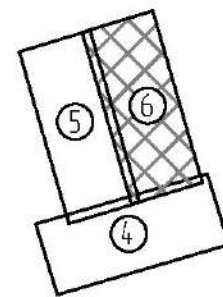

Линия сведения с листом 4

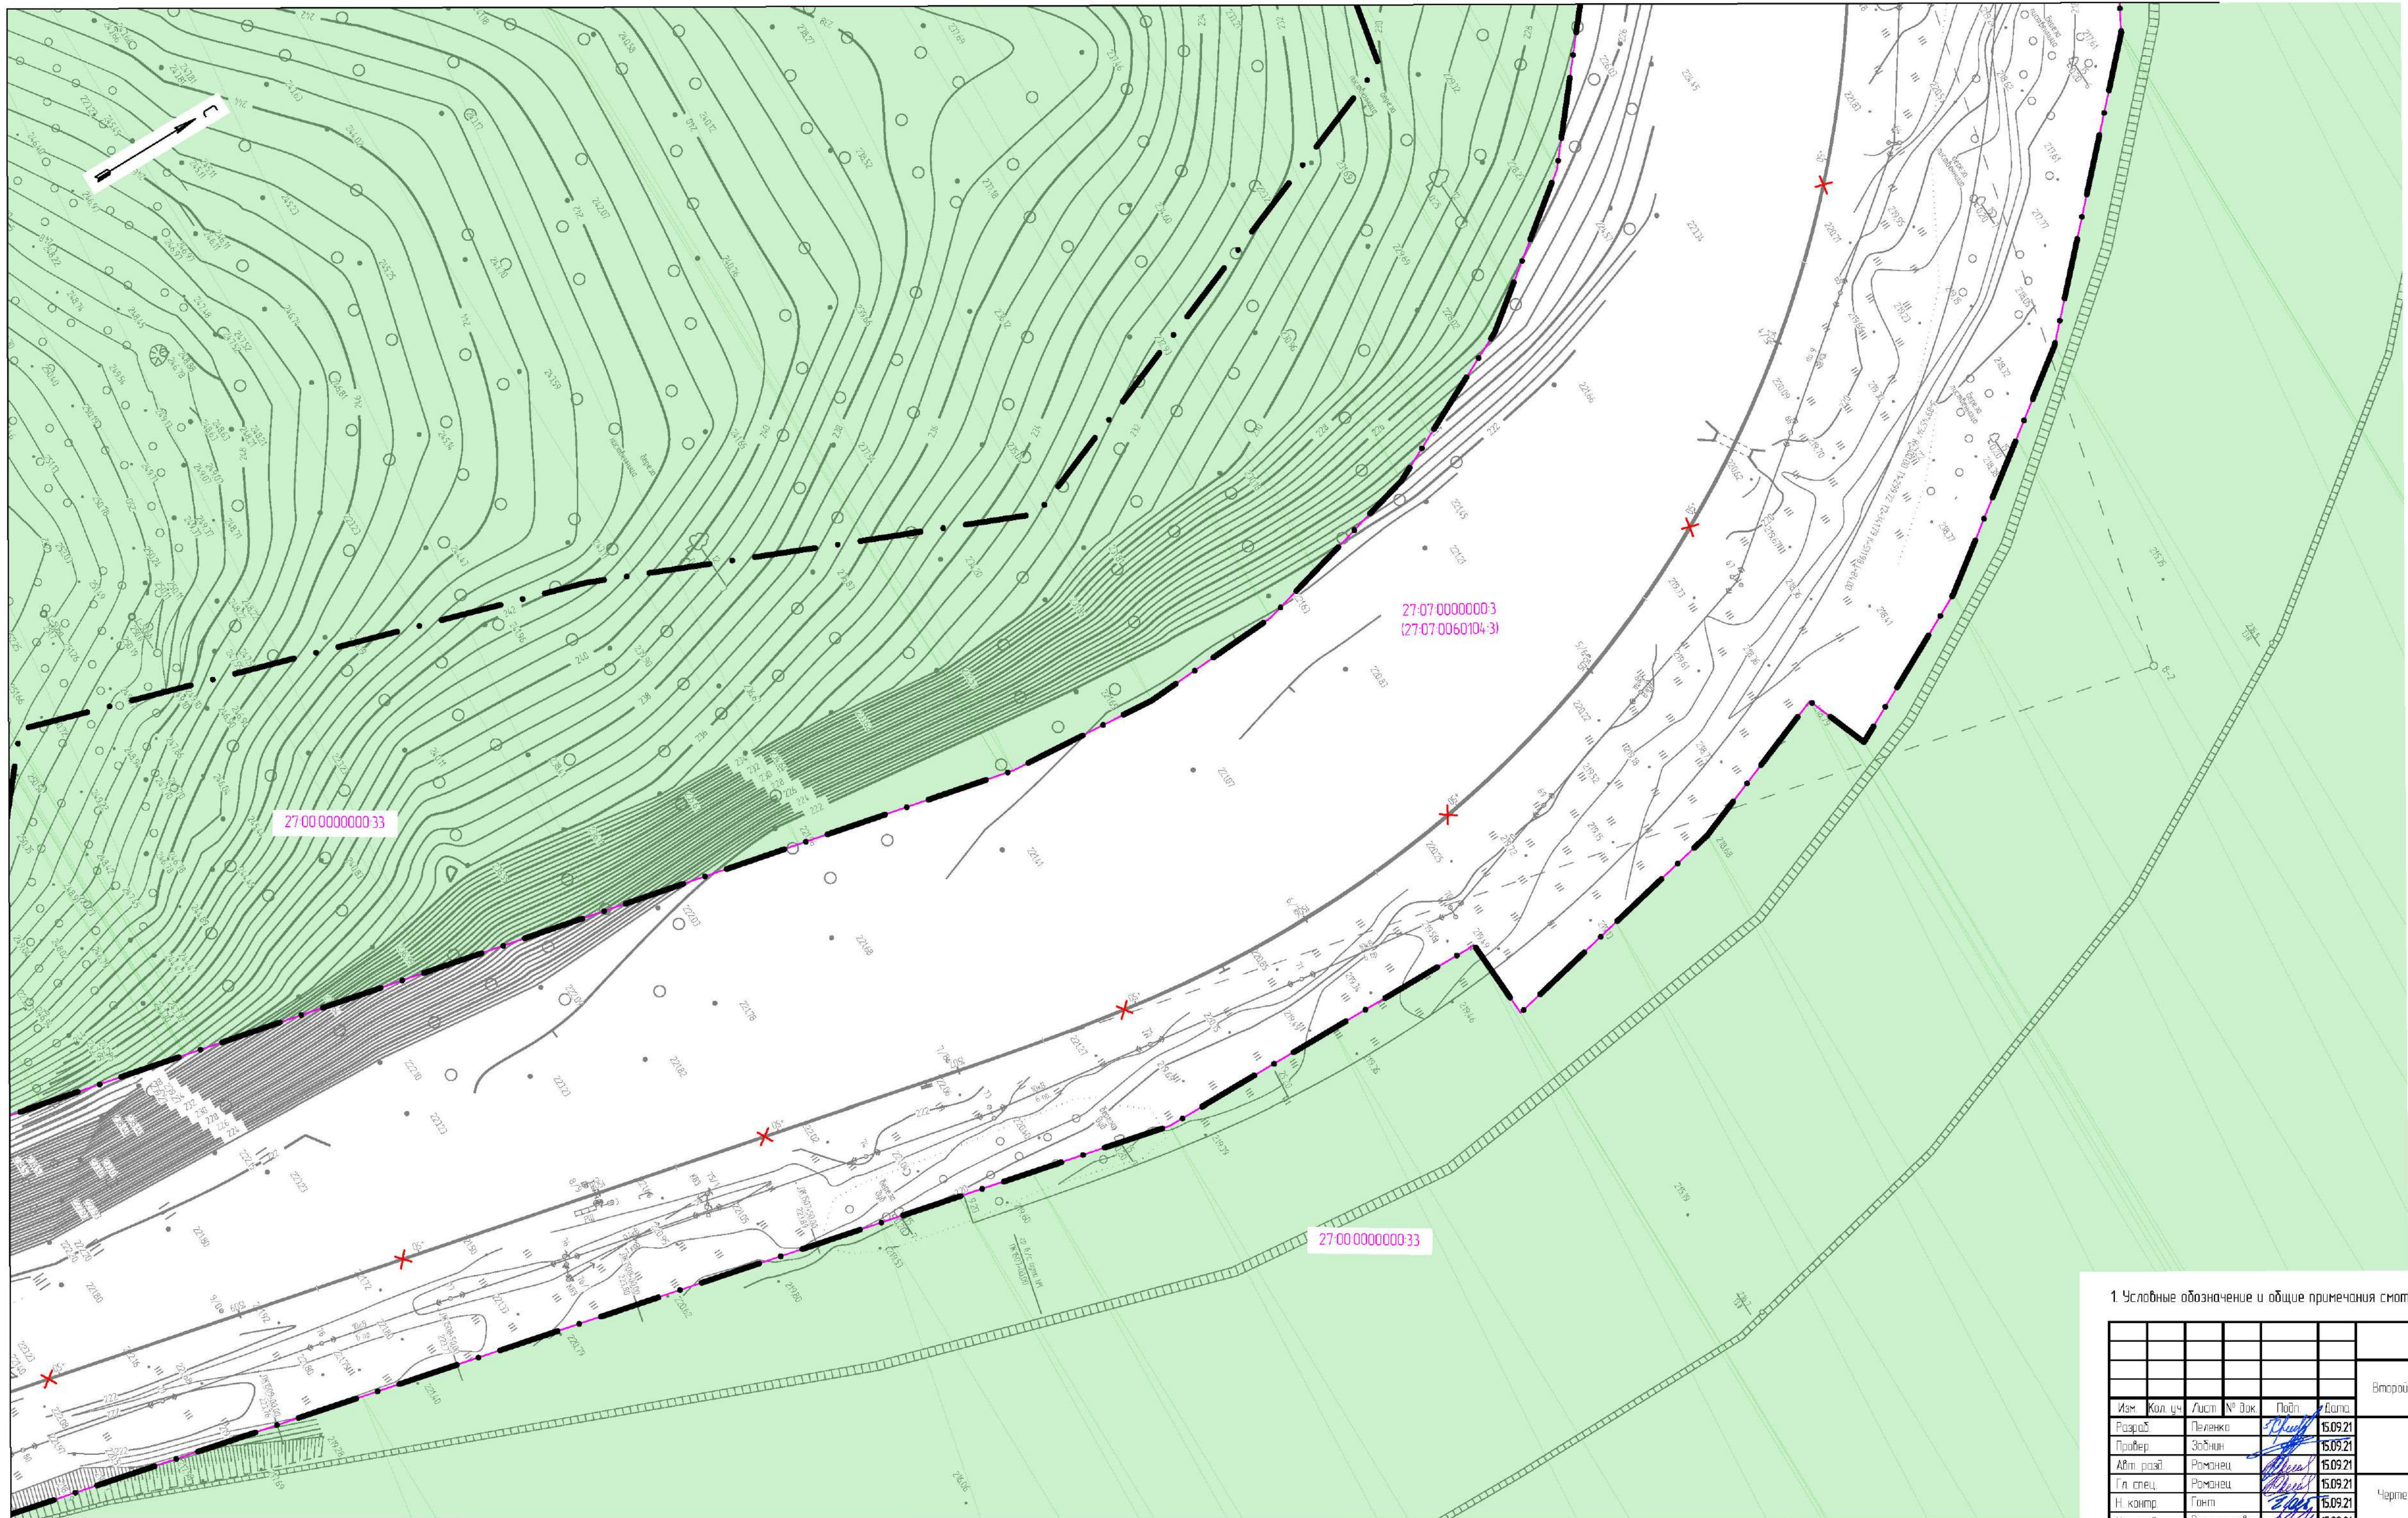

1. Условные обозначение и общие примечания смотреть лист 1.

|            |              |      |        |       |          |                                                                               |                     |      |        |  |  |
|------------|--------------|------|--------|-------|----------|-------------------------------------------------------------------------------|---------------------|------|--------|--|--|
|            |              |      |        |       |          | 1723-03-9138-ДПТ-ПЧМО                                                         |                     |      |        |  |  |
|            |              |      |        |       |          | Второй главный путь на перегоне Аксак - Кеный Дальневосточной железной дороги |                     |      |        |  |  |
| Изм.       | Кол. уч.     | Лист | № док. | Подп. | Дата     | Проект межевания территории<br>Материалы по обоснованию                       | Специя              | Лист | Листов |  |  |
| Разреш.    | Левенко      |      |        |       | 15.09.21 |                                                                               | ИРД                 | 6    |        |  |  |
| Пробер.    | Забини       |      |        |       | 15.09.21 |                                                                               |                     |      |        |  |  |
| Авт. разд. | Романец      |      |        |       | 15.09.21 |                                                                               |                     |      |        |  |  |
| Гл. спец.  | Романец      |      |        |       | 15.09.21 |                                                                               |                     |      |        |  |  |
| Н. контр.  | Гонт         |      |        |       | 15.09.21 | Чертеж материалов по обоснованию проекта<br>межевания территории (1:1000)     | АО "Дальгипротранс" |      |        |  |  |
| Нач. отд.  | Воротыникова |      |        |       | 15.09.21 |                                                                               |                     |      |        |  |  |




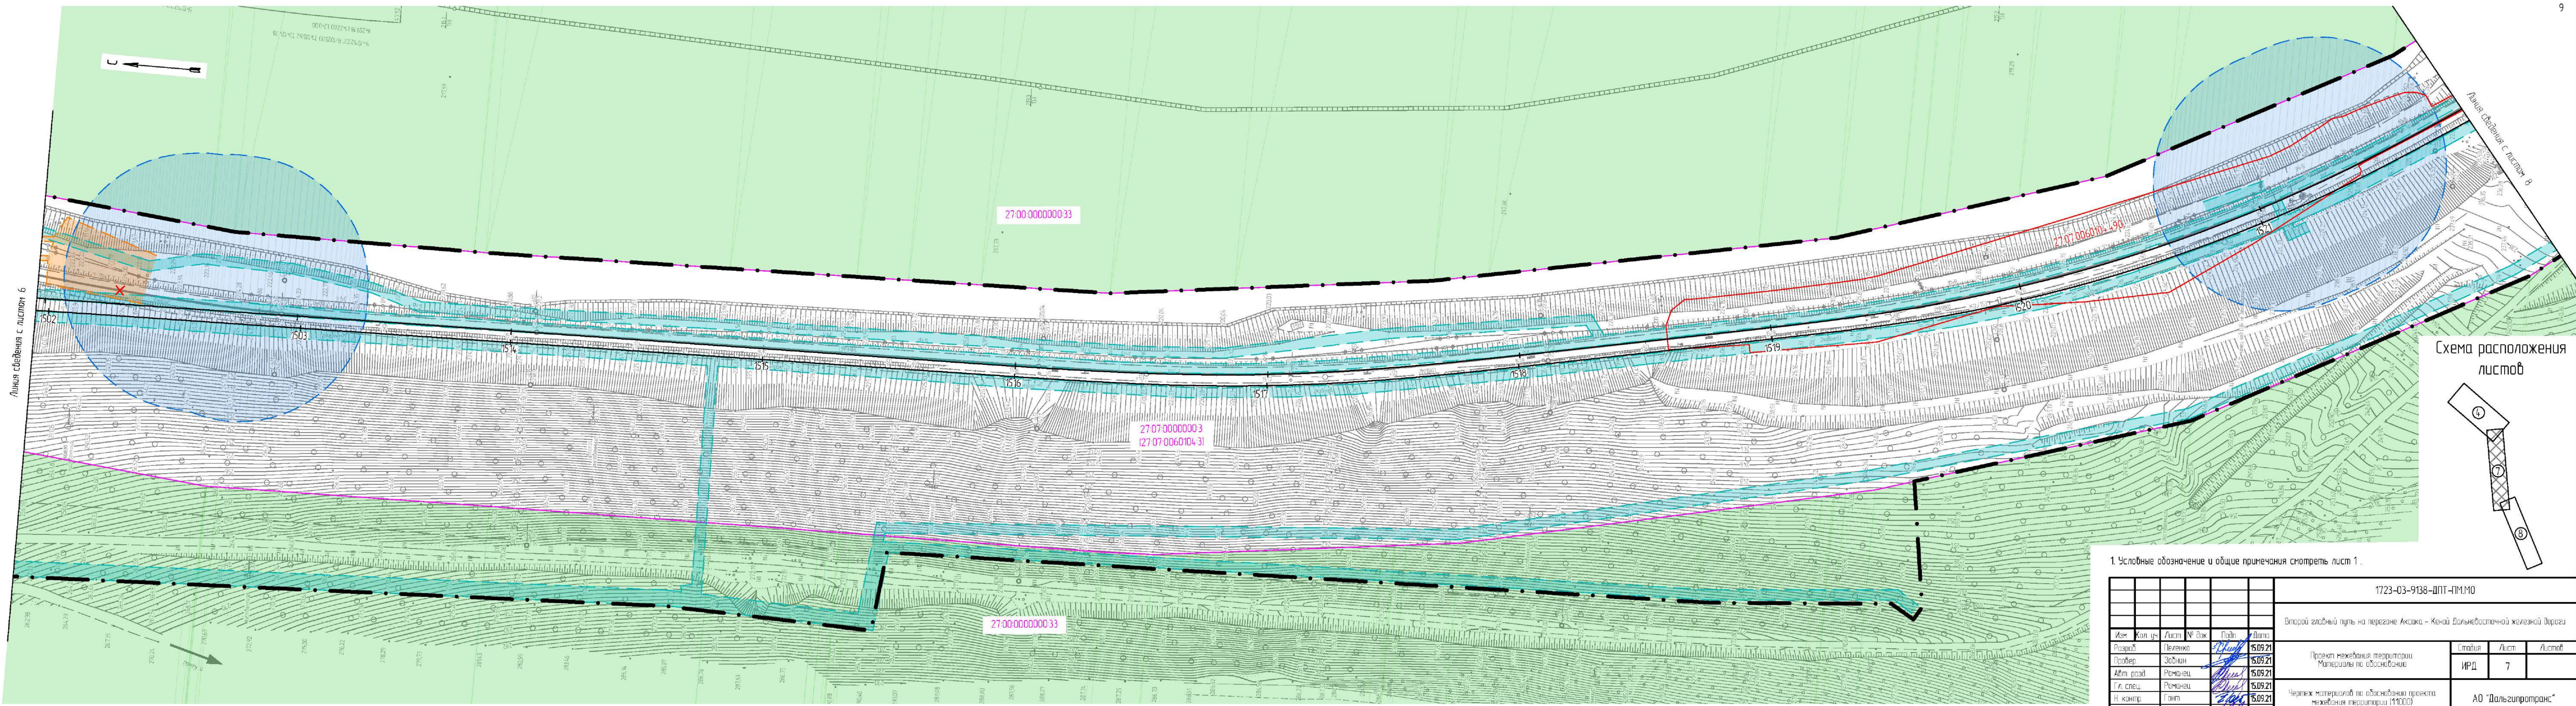



Схема расположения листов




1. Условные обозначение и общие примечания смотреть лист 1.

|            |             |      |        |             |          |                                                                               |                     |      |        |
|------------|-------------|------|--------|-------------|----------|-------------------------------------------------------------------------------|---------------------|------|--------|
|            |             |      |        |             |          | 1723-03-9138-ДПТ-ПМ.МО                                                        |                     |      |        |
|            |             |      |        |             |          | Второй главный путь на перегоне Аксая – Кеней Дальневосточной железной дороги |                     |      |        |
| Изм.       | Хол. уз.    | Лист | № док. | Подп.       | Дата     | Проект межевания территории.<br>Материалы по обоснованию                      | Стадия              | Лист | Листов |
| Разработ.  | Пеленко     |      |        | <i>Р.П.</i> | 15.09.21 |                                                                               | ИРД                 | 7    |        |
| Провер.    | Забинин     |      |        | <i>З.А.</i> | 15.09.21 |                                                                               |                     |      |        |
| Авто разд. | Романец     |      |        | <i>Р.М.</i> | 15.09.21 |                                                                               |                     |      |        |
| Гл. спец.  | Романец     |      |        | <i>Р.М.</i> | 15.09.21 |                                                                               |                     |      |        |
| Н. контр.  | Гонт        |      |        | <i>Г.Г.</i> | 15.09.21 | Чертеж материалов по обоснованию проекта межевания территории (1:1000)        | АО "Дальгипротранс" |      |        |
| Нач. отд.  | Воротникова |      |        | <i>В.В.</i> | 15.09.21 |                                                                               |                     |      |        |

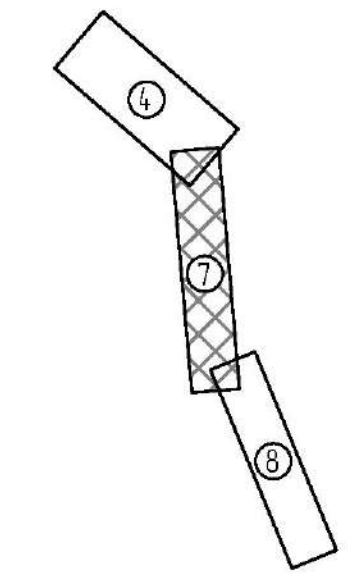

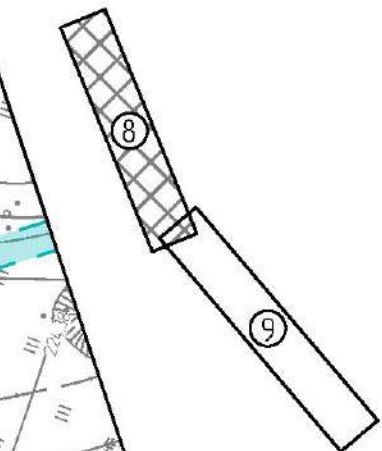

Линия раздела с листом 9

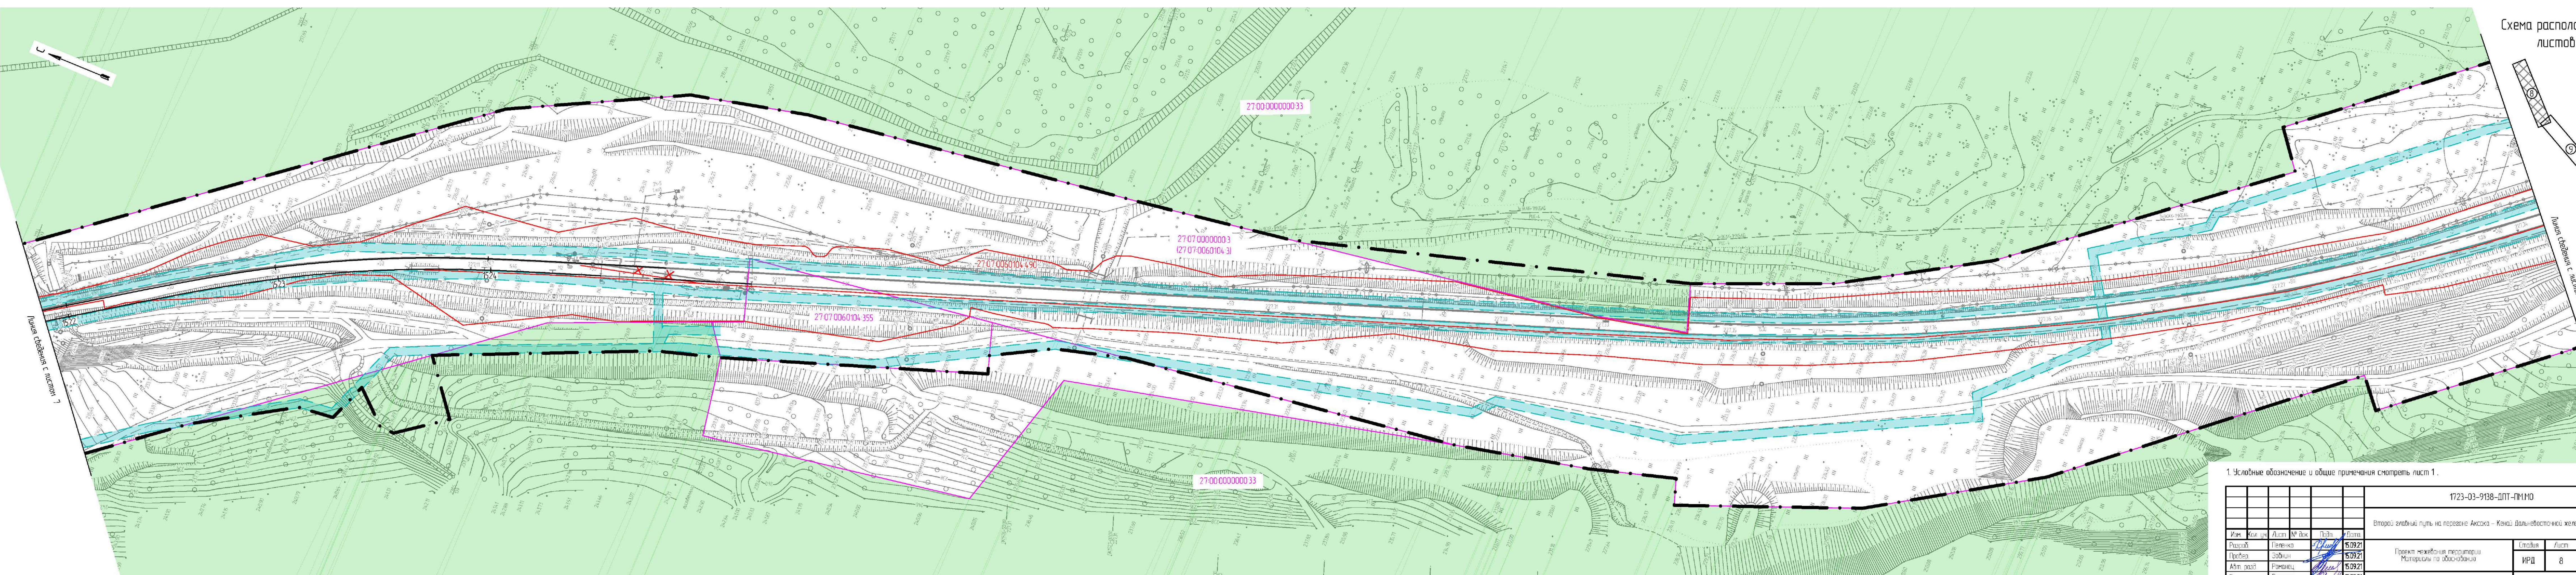

1. Условные обозначения и общие примечания смотреть лист 1.

|              |             |      |        |       |          |                                                                               |                     |      |      |
|--------------|-------------|------|--------|-------|----------|-------------------------------------------------------------------------------|---------------------|------|------|
|              |             |      |        |       |          | 1723-03-9138-ДПТ-П.И.МО                                                       |                     |      |      |
|              |             |      |        |       |          | Второй главный путь на перегоне Акска – Кеней Дальневосточной железной дороги |                     |      |      |
| Изм.         | Кол. изм.   | Лист | № док. | Подп. | Дата     | Проект межевания территории<br>Материалы по обоснованию                       | Стадия              | Лист | Лист |
| Разработ.    | Пелевина    |      |        | В.И.  | 15.09.21 |                                                                               | ИРД                 | 8    |      |
| Провер.      | Забича      |      |        | В.И.  | 15.09.21 |                                                                               |                     |      |      |
| Авт. разраб. | Романец     |      |        | В.И.  | 15.09.21 |                                                                               |                     |      |      |
| Гл. спец.    | Романец     |      |        | В.И.  | 15.09.21 |                                                                               |                     |      |      |
| Н. контр.    | Гонт.       |      |        | В.И.  | 15.09.21 | Чертеж материалов по обоснованию проекта<br>межевания территории (1:1000)     | АО "Дальгипротранс" |      |      |
| Нач. спл.    | Воротникова |      |        | В.И.  | 15.09.21 |                                                                               |                     |      |      |




 



Схема расположения  
листо



|                                                                               |  |  |  |  |  |
|-------------------------------------------------------------------------------|--|--|--|--|--|
| 1723-03-9138-ДПТ-ПЧ.МО                                                        |  |  |  |  |  |
| Второй главный путь на перегоне Аксая - Келай Дальневосточной железной дороги |  |  |  |  |  |
| Проект межевания территории. Материалы по обоснованию                         |  |  |  |  |  |
| Чертеж материалов по обоснованию проекта межевания территории (1:1000)        |  |  |  |  |  |
| АО "Дальгипротранс"                                                           |  |  |  |  |  |
| Формат А4х1                                                                   |  |  |  |  |  |

|           |             |       |        |       |       |
|-----------|-------------|-------|--------|-------|-------|
| Изм.      | Кол. изм.   | Лист  | № док. | Подп. | Дата  |
| Разр.     | Пеленко     | 50921 | 50921  | 50921 | 50921 |
| Провер.   | Забина      | 50921 | 50921  | 50921 | 50921 |
| Адм. раз. | Романов     | 50921 | 50921  | 50921 | 50921 |
| Гл. спец. | Романов     | 50921 | 50921  | 50921 | 50921 |
| Н. контр. | Гоним       | 50921 | 50921  | 50921 | 50921 |
| Нач. отд. | Ворончихина | 50921 | 50921  | 50921 | 50921 |

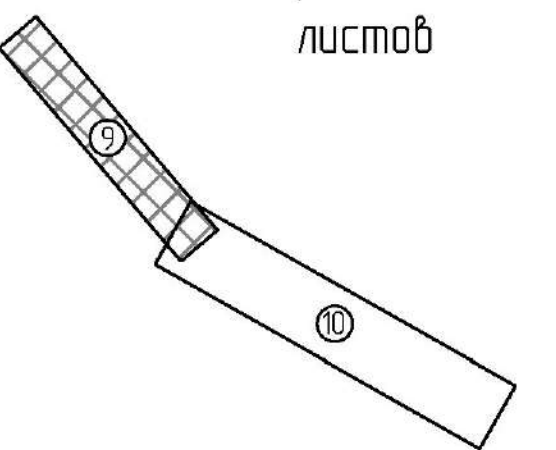


 

1. Условные обозначение и общие примечания смотреть лист 1.

[illegible]

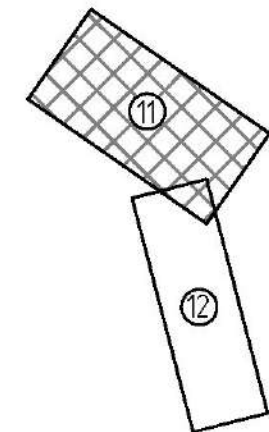

[illegible]




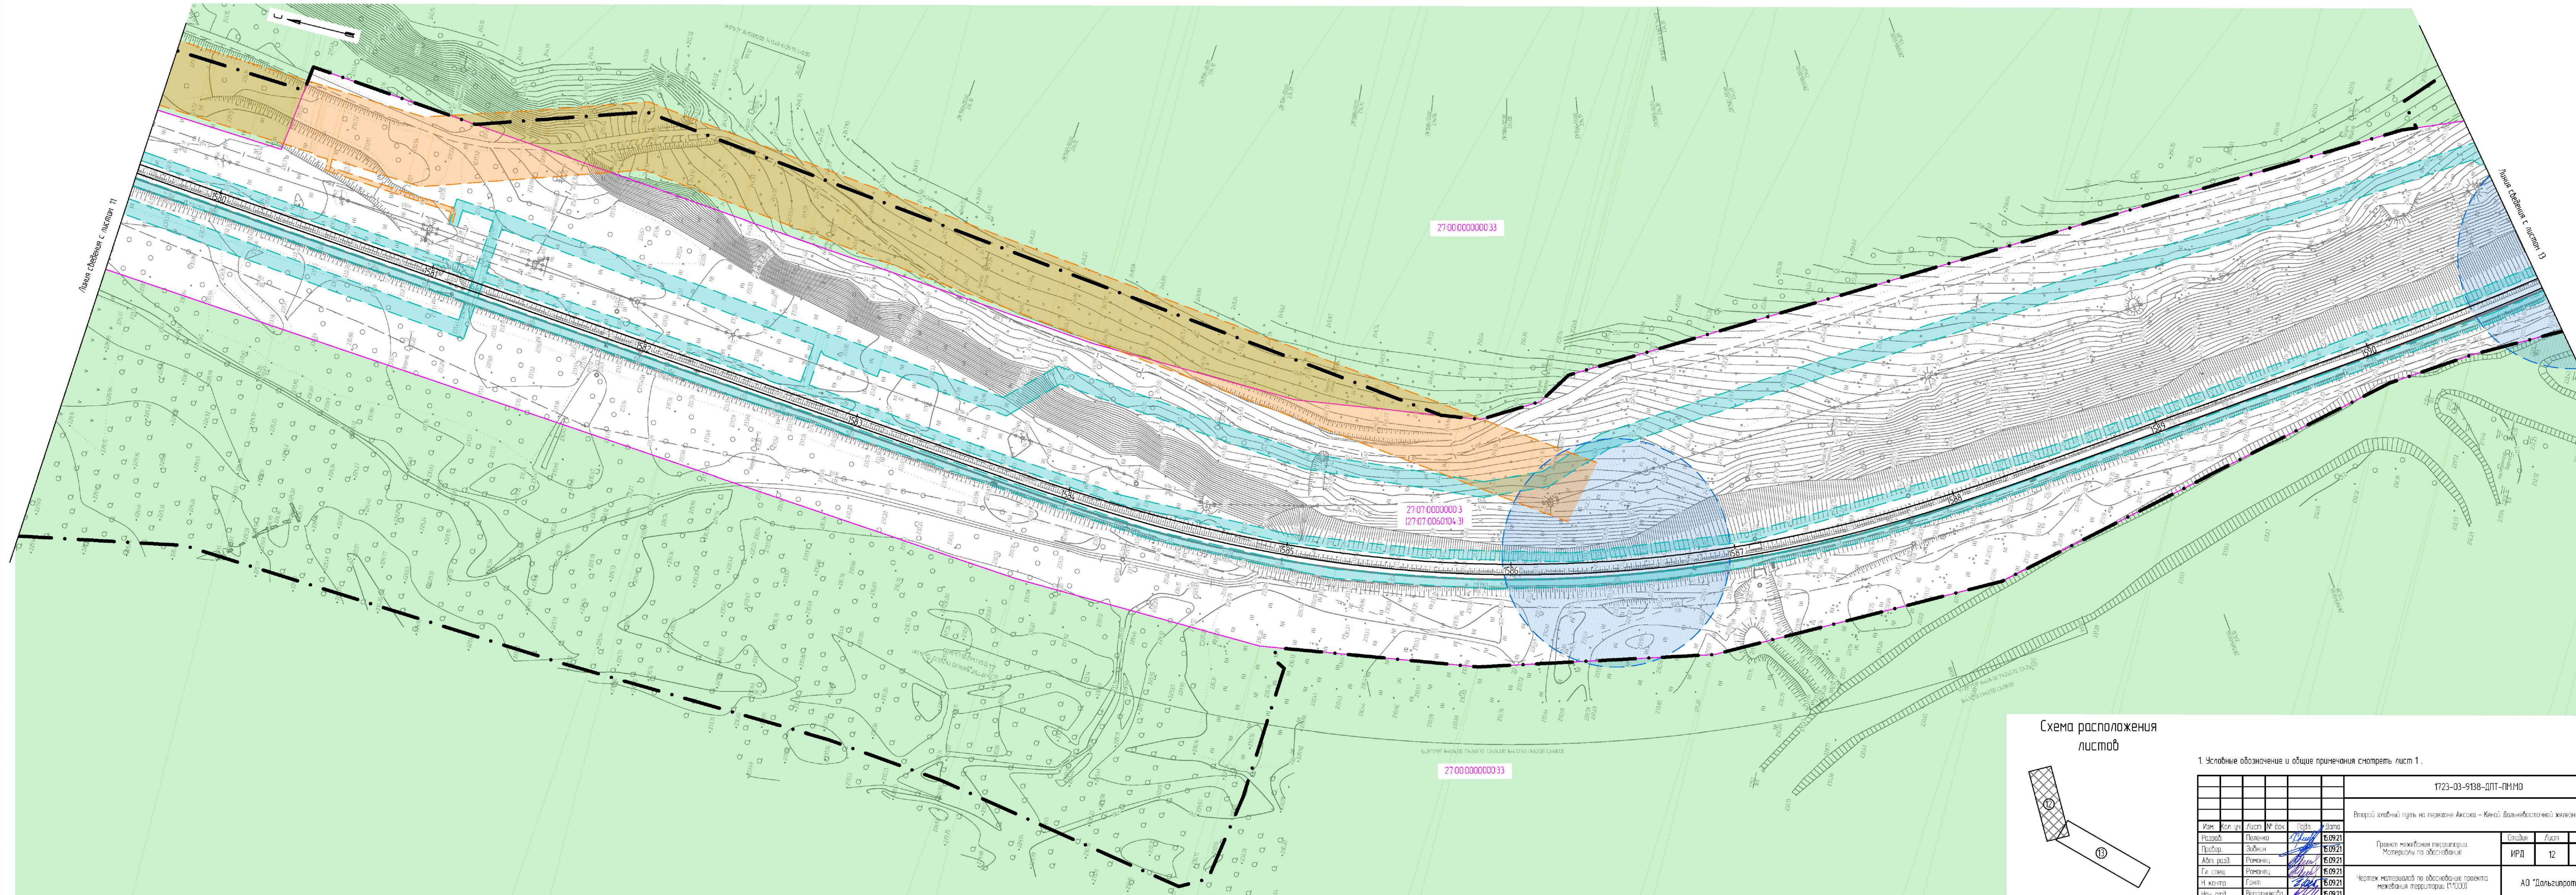


Схема расположения  
листов

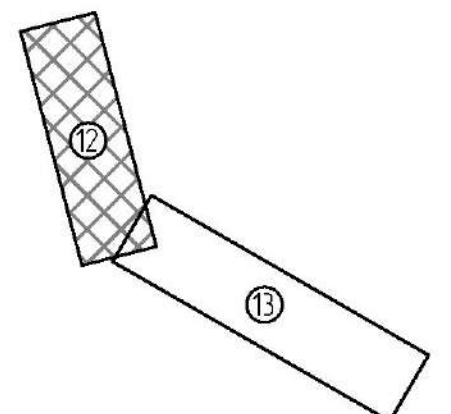

1. Условные обозначение и общие примечания смотреть лист 1.

|                                                                                |          |          |        |       |         |                                                                           |  |                        |      |        |
|--------------------------------------------------------------------------------|----------|----------|--------|-------|---------|---------------------------------------------------------------------------|--|------------------------|------|--------|
|                                                                                |          |          |        |       |         | 1723-03-938-ДП-ПМО                                                        |  |                        |      |        |
| Второй главный путь на перегоне Аксено – Канал Дальнезастойной железной дороги |          |          |        |       |         |                                                                           |  |                        |      |        |
| Изм.                                                                           | Кол. уч. | Лист     | № док. | Подп. | Дата    | Проект межевания территории<br>Материалы по обоснованию                   |  | Специаль.              | Лист | Листов |
| Исход.                                                                         |          | Получен  |        |       | 5.09.21 |                                                                           |  | ИРД                    | 12   |        |
| Публ. раз.                                                                     |          | Затвер.  |        |       | 5.09.21 | Частях материалов по обоснование проекта<br>межевания территории (110/00) |  | АО "Дальнезастойтранс" |      |        |
| Доп. раз.                                                                      |          | Решение  |        |       | 5.09.21 |                                                                           |  |                        |      |        |
| Гл. спец.                                                                      |          | Решение  |        |       | 5.09.21 |                                                                           |  |                        |      |        |
| Гл. комп.                                                                      |          | Генпл.   |        |       | 5.09.21 |                                                                           |  |                        |      |        |
| Изм. подп.                                                                     |          | Вероятно |        |       | 5.09.21 |                                                                           |  |                        |      |        |




 


Схема расположения  
листо

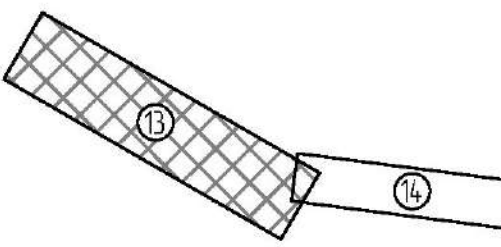

1. Условные обозначение и общие примечания смотреть лист 1.

|       |       |       |       |       |       |                                                                                |                     |      |
|-------|-------|-------|-------|-------|-------|--------------------------------------------------------------------------------|---------------------|------|
|       |       |       |       |       |       | 1723-03-9138-ВПТ-ПММО                                                          |                     |      |
|       |       |       |       |       |       | Вспомогательный путь на территории Аксая - Кавказской железной дороги          |                     |      |
| Мас   | Мас   | Мас   | Мас   | Мас   | Мас   | Проект межрайонной территории<br>Материалы по обоснованию                      | Лист                | Лист |
| Титул | Титул | Титул | Титул | Титул | Титул |                                                                                | 13                  | 13   |
| Имя   | Имя   | Имя   | Имя   | Имя   | Имя   |                                                                                |                     |      |
| Имя   | Имя   | Имя   | Имя   | Имя   | Имя   | Чертеж территории по обоснованию проекта<br>железнодорожной территории (15000) | АО "Дальгипротранс" |      |
| Имя   | Имя   | Имя   | Имя   | Имя   | Имя   |                                                                                | Формат А3x6         |      |








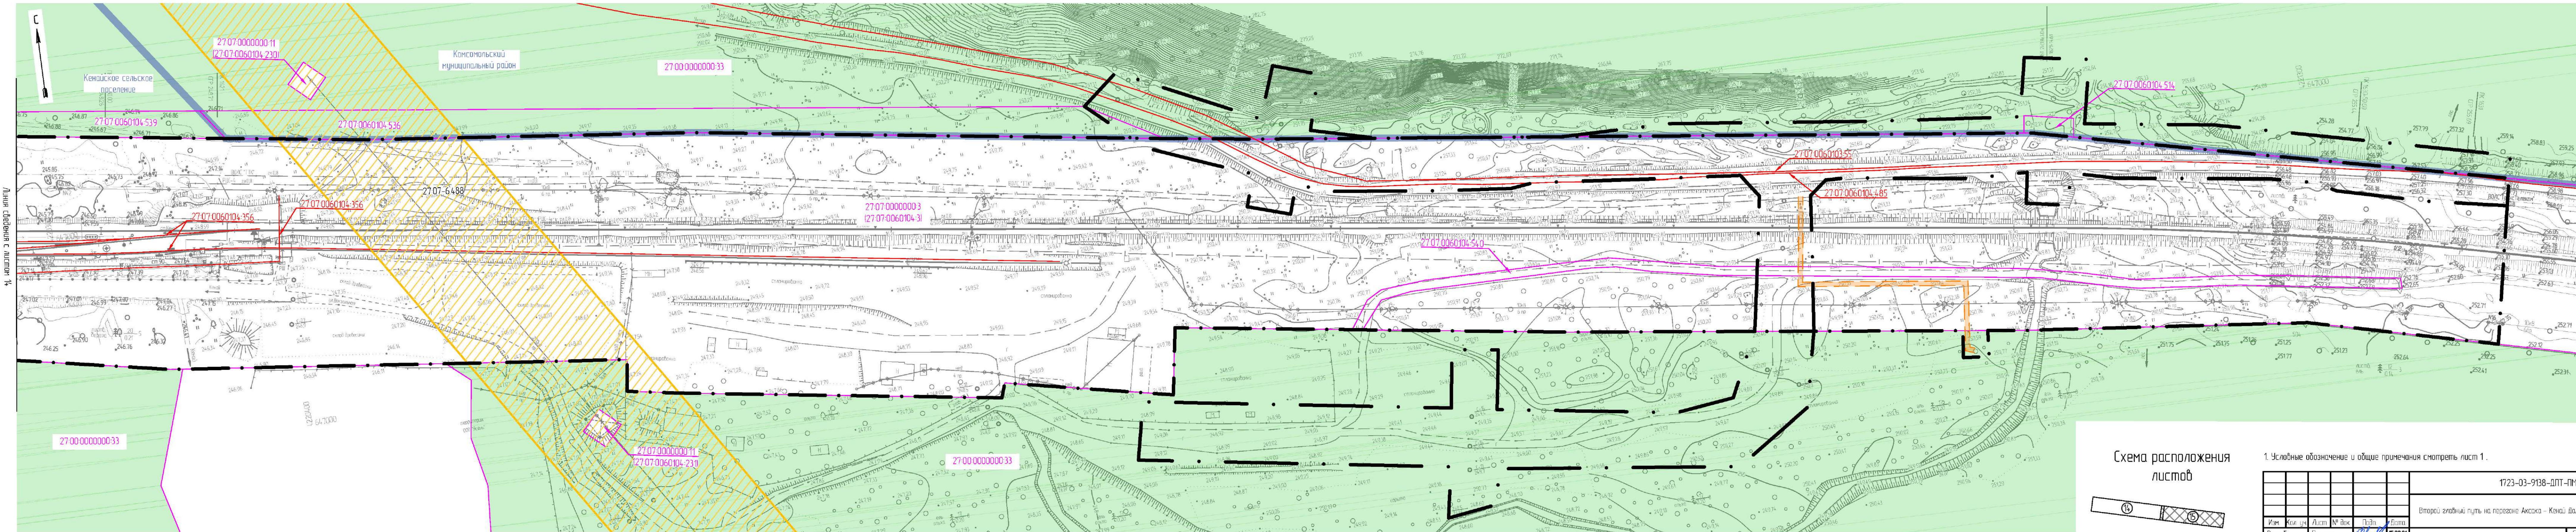


Схема расположения листов

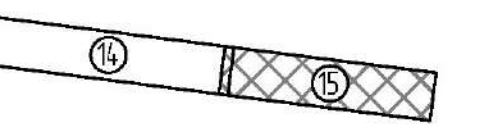


1. Условные обозначения и общие примечания смотреть лист 1.

|            |            |      |        |       |          |                                                                               |                      |      |
|------------|------------|------|--------|-------|----------|-------------------------------------------------------------------------------|----------------------|------|
|            |            |      |        |       |          | 1723-03-9138-ДПТ-ПММО                                                         |                      |      |
|            |            |      |        |       |          | Второй главный путь на перегоне Акска – Кенай Дальневосточной железной дороги |                      |      |
| Изм.       | Кол. изм.  | Лист | № док. | Подп. | Дата     | Проект межевания территории<br>Материалы по обоснованию                       | Стоява               | Лист |
| Разработ   | Пеленко    |      |        |       | 15.09.21 |                                                                               | ИРД                  | 15   |
| Провер     | Зодиан     |      |        |       | 15.09.21 |                                                                               |                      |      |
| Авт. разд. | Романец    |      |        |       | 15.09.21 |                                                                               |                      |      |
| Гл. спец.  | Романец    |      |        |       | 15.09.21 |                                                                               |                      |      |
| Н. контр.  | Гонт.      |      |        |       | 15.09.21 | Чертеж материалов по обоснованию проекта<br>межевания территории (1:1000)     | АО "Дальнеприотранс" |      |
| Нач. спл.  | Вороникова |      |        |       | 15.09.21 |                                                                               |                      |      |


|                 |    |
|-----------------|----|
| Всего листов    | 15 |
| Лист № 15 из 15 |    |




Фрагмент 1. Образующий лесной участок  
27:00:0000000:33:392 (условный номер :33:392)  
(1:25 000)

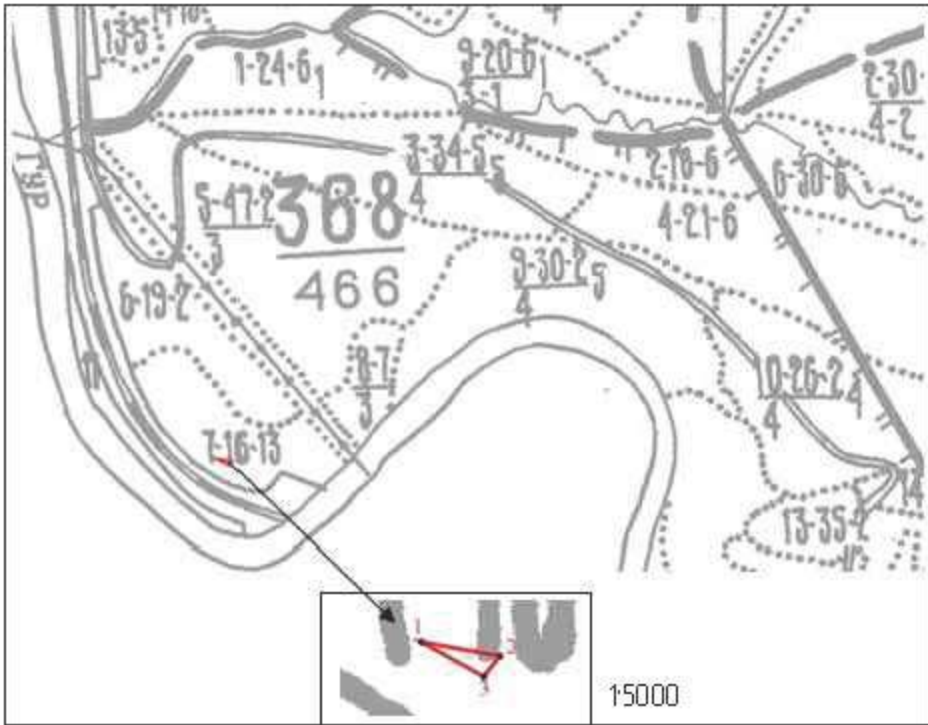

Фрагмент 2. Образующий лесной участок  
27:00:0000000:33:393 (условный номер :33:393)  
(1:25 000)

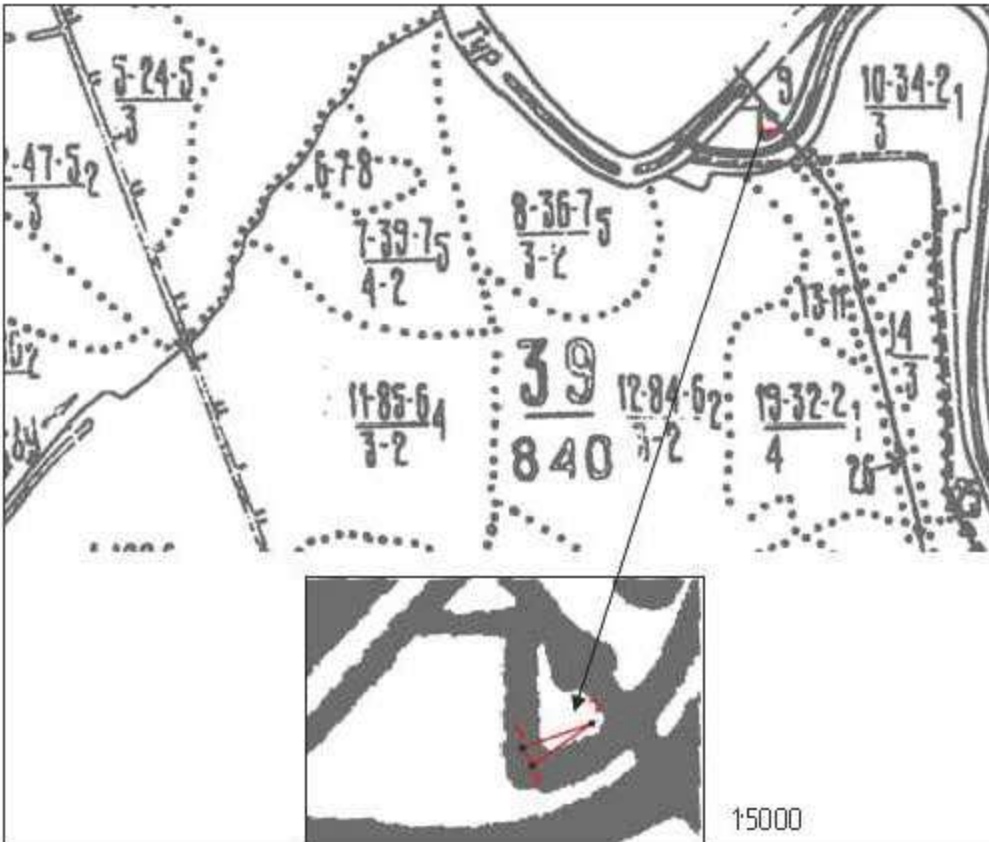


Фрагмент 3. Образующий лесной участок  
27:00:0000000:33:394 (условный номер :33:394)  
(1:5 000)

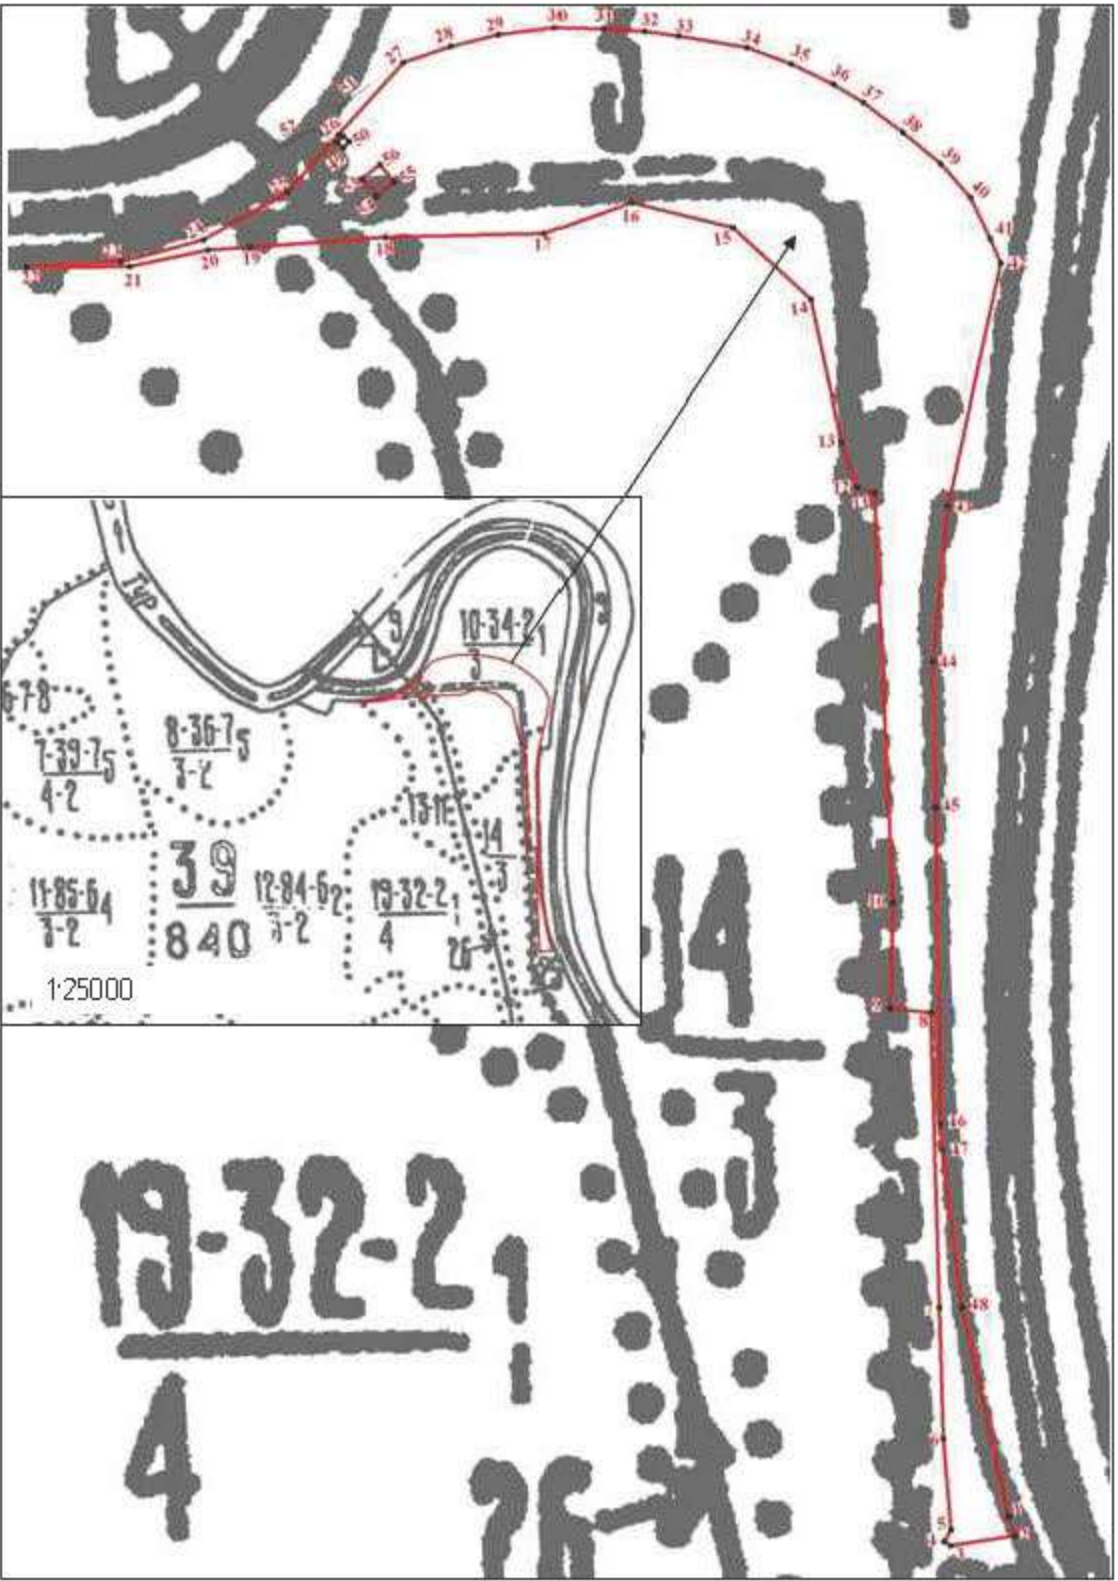


Фрагмент 4. Образующий лесной участок  
27:00:0000000:33:395 (условный номер :33:395)  
(1:25 000)




Фрагмент 5. Образующий лесной участок  
27:00:0000000:33:396 (условный номер :33:396)  
(1:25 000)

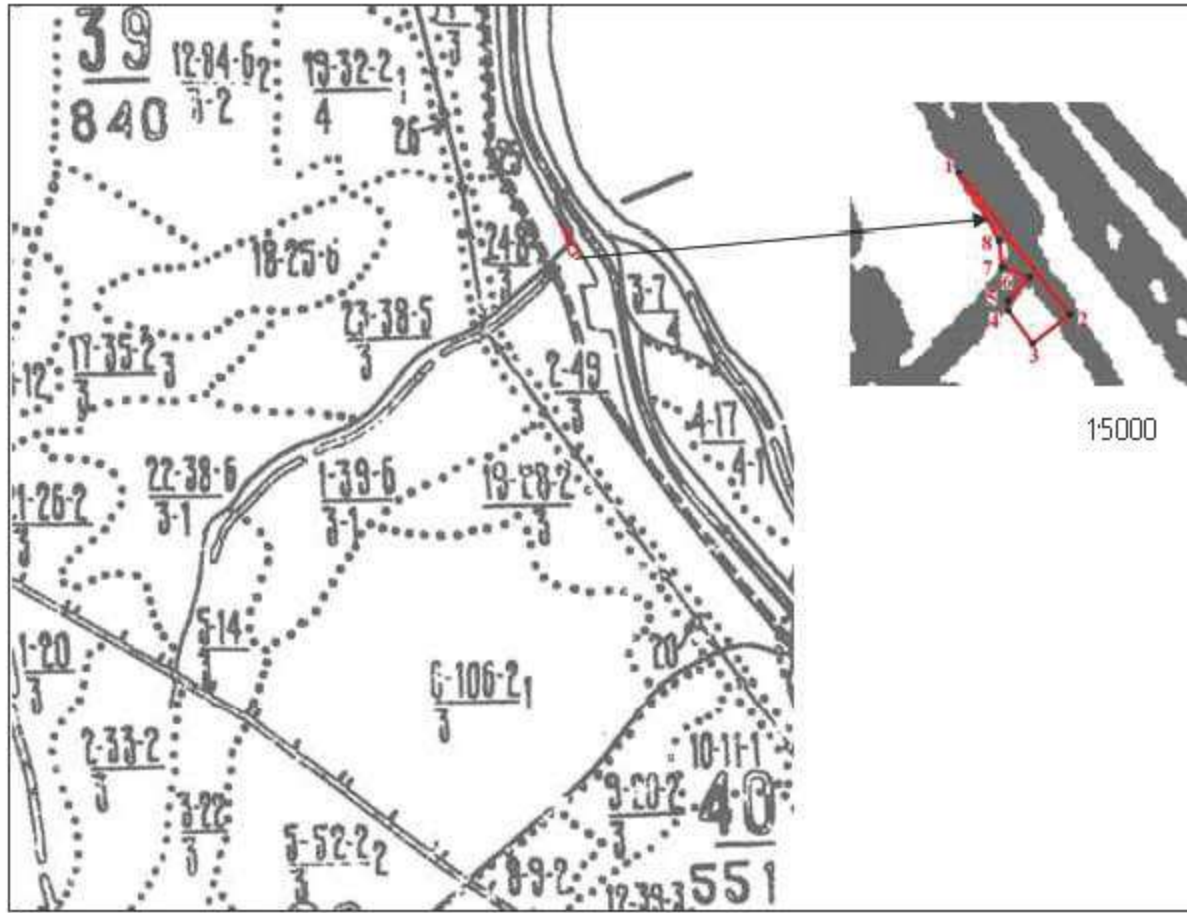


Фрагмент 6. Образующий лесной участок  
27:00:0000000:33:397 (условный номер :33:397)  
(1:25 000)

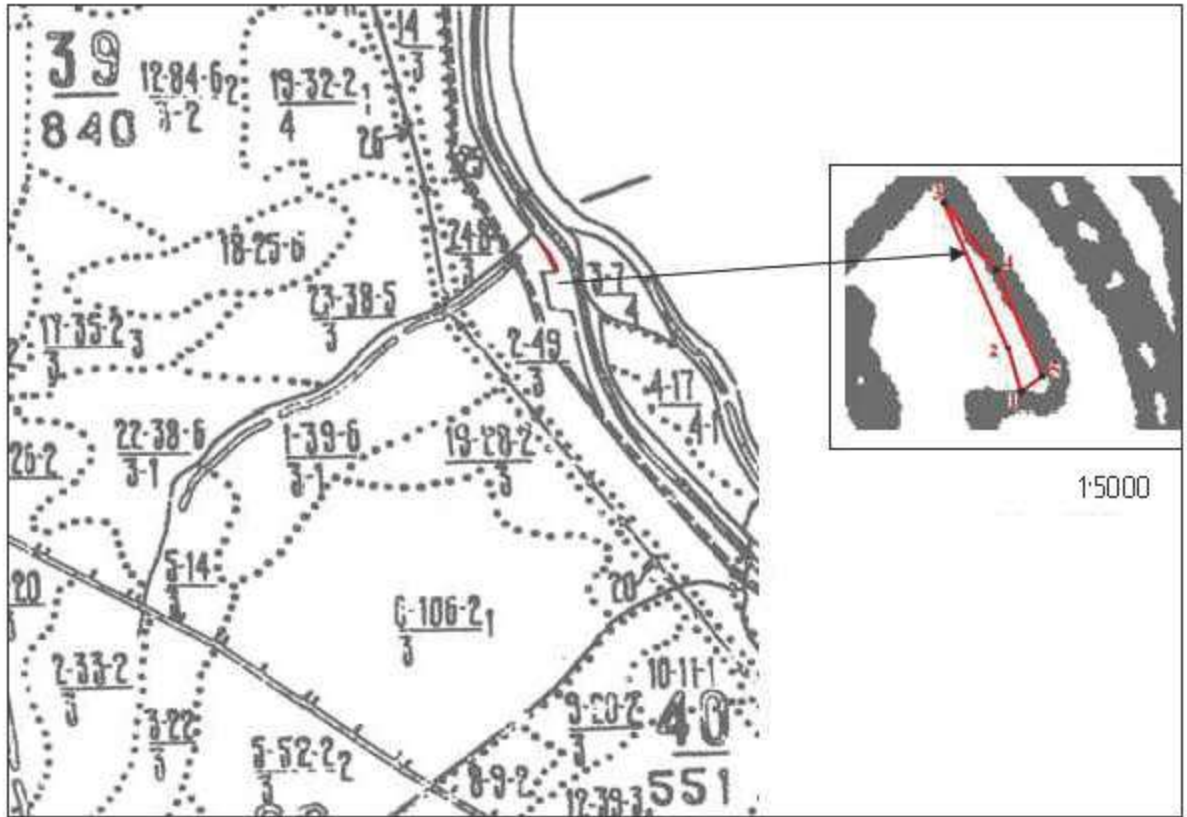


Фрагмент 7. Образующий лесной участок  
27:00:0000000:33:399 (условный номер :33:399)  
(1:25 000)

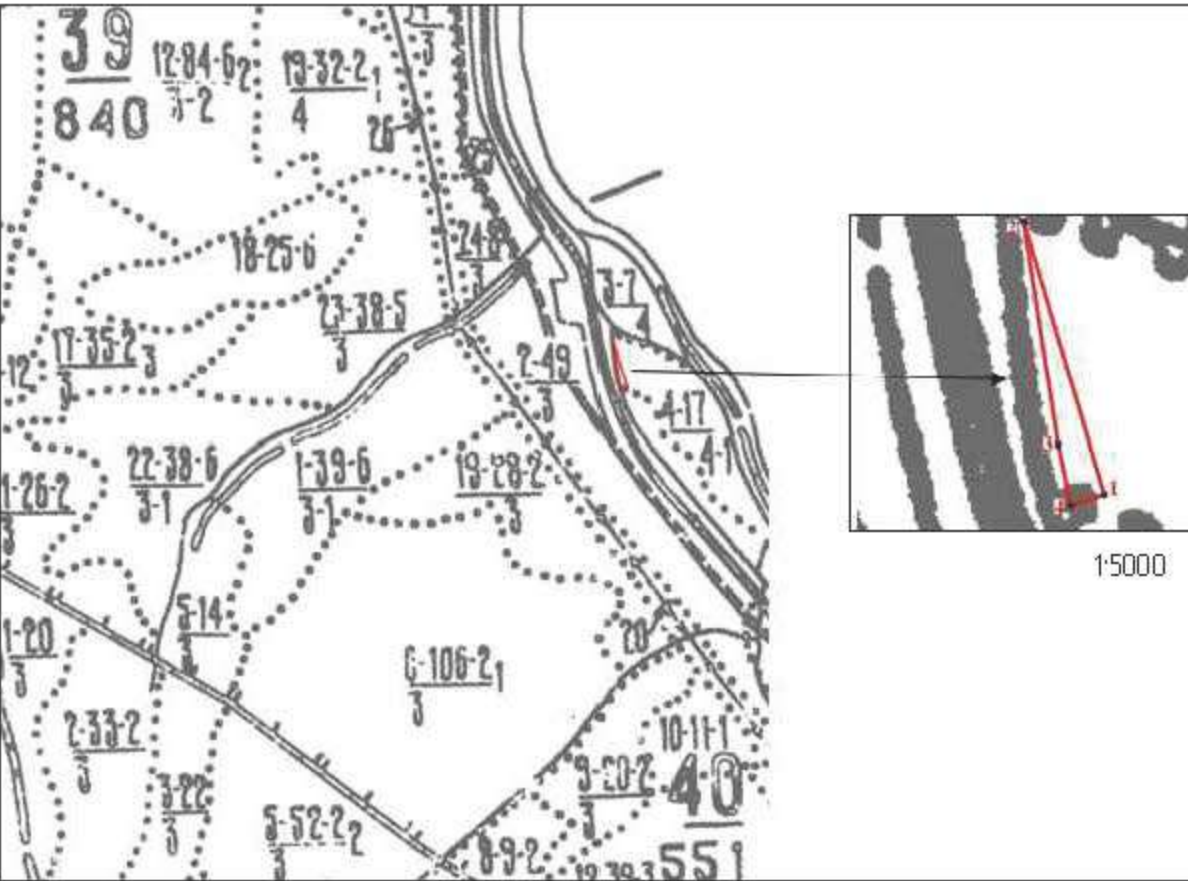


Фрагмент 8. Образующий лесной участок  
27:00:0000000:33:3910 (условный номер :33:3910)  
(1:25 000)

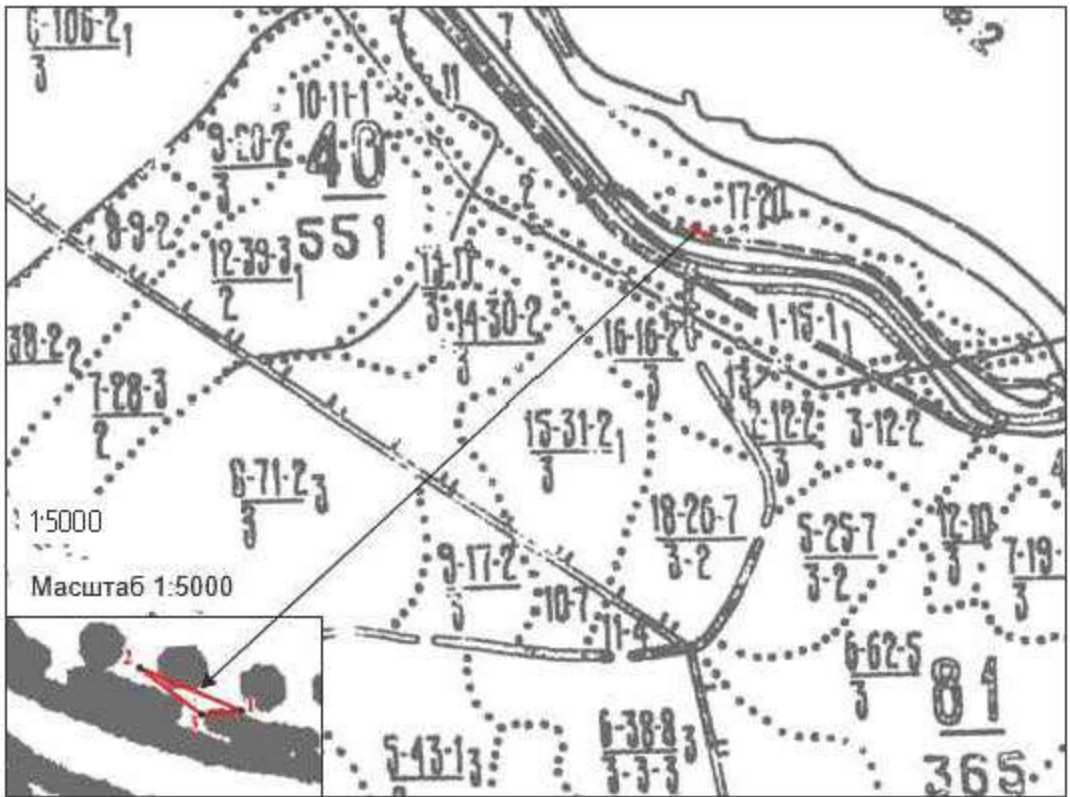

Фрагмент 9. Образующий лесной участок  
27:00:0000000:33:3911 (условный номер :33:3911)  
(1:25 000)

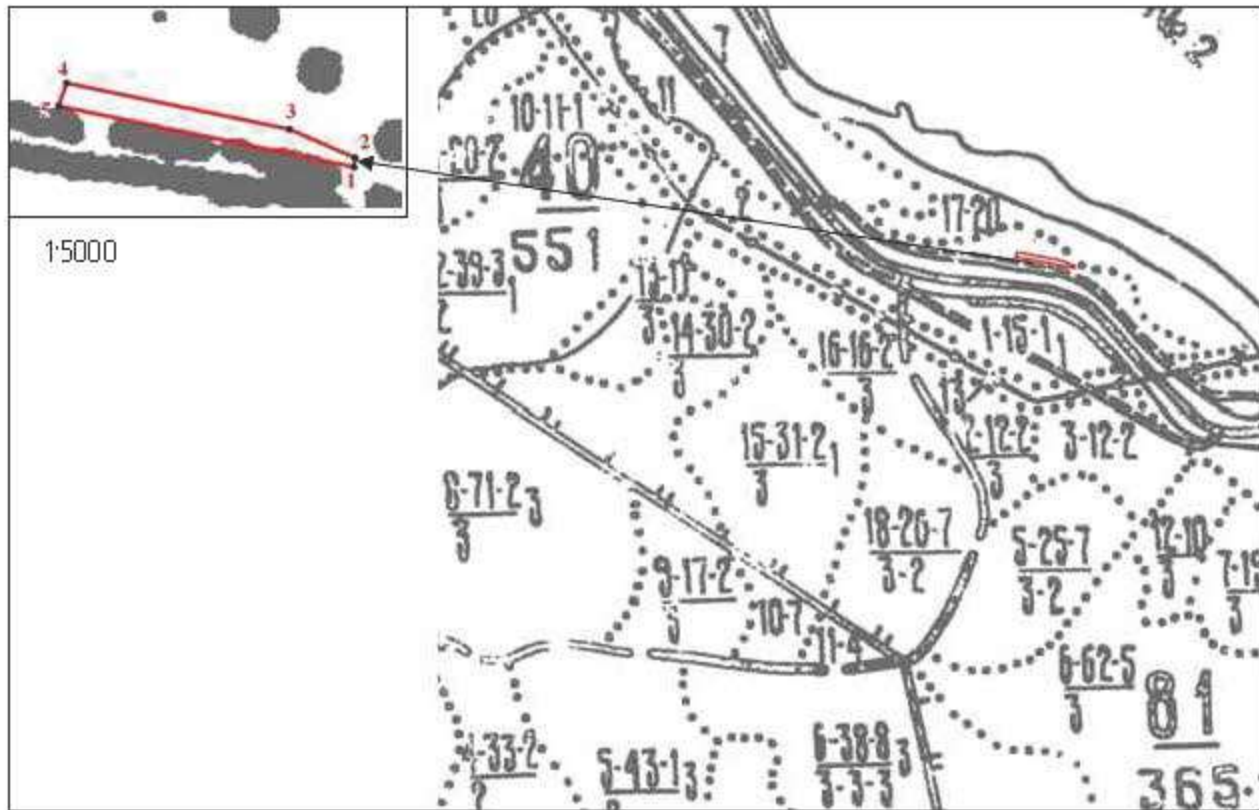

(1:25 000)

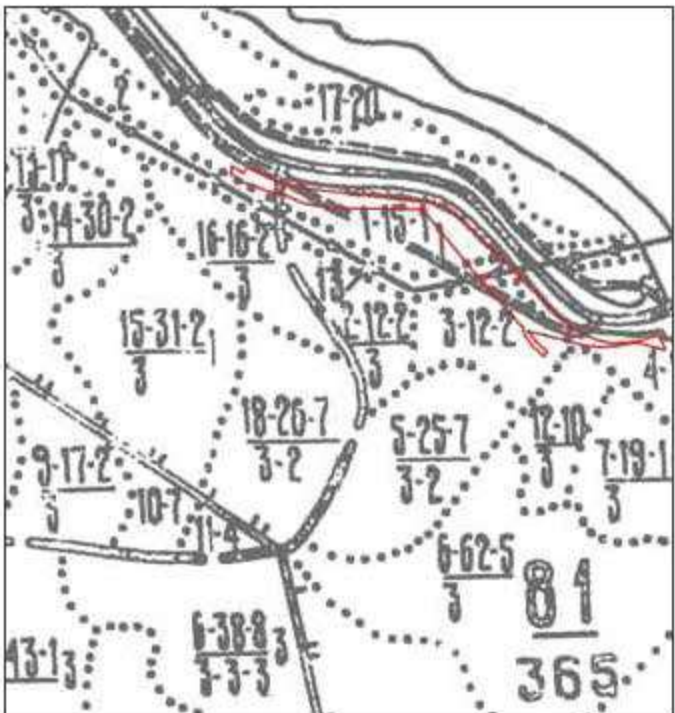


Фрагмент 10. Образующий лесной участок  
27:00:0000000:33:3912 (условный номер :33:3912)  
(1:6000)



(1:6000)

Фрагмент 11. Образующий лесной участок  
27:00:0000000:33:3913 (условный номер :33:3913)  
(1:25 000)

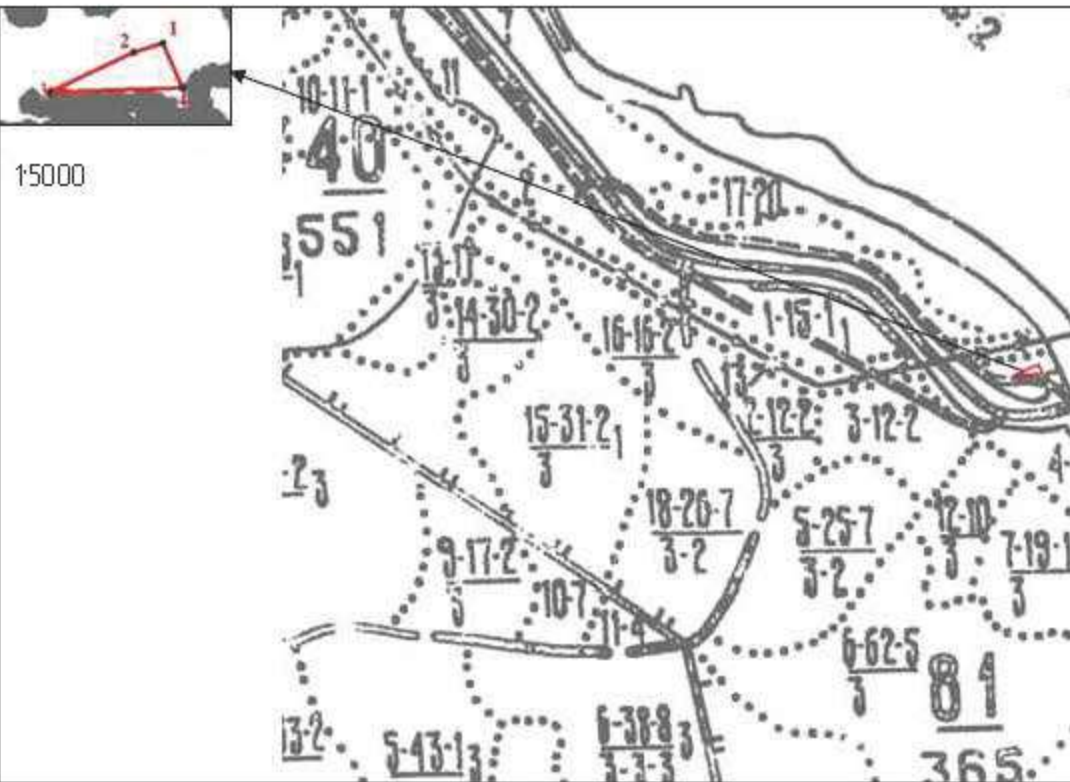

Фрагмент 12. Образующий лесной участок  
27:00:0000000:33:3914 (условный номер :33:3914)  
(1:25 000)




Условные обозначения

- границы лесничеств
- границы лесных кварталов
- границы лесотаксационных выделов
- 69  
535  
630-2  
3
- в числителе: номер лесного квартала
- в знаменателе: площадь лесного квартала, га
- в числителе: номер лесотаксационного выдела – класс возраста
- в знаменателе: площадь лесотаксационного выдела – класс бонитета
- границы образующих лесных участков/частей лесных участков
- 
- обозначение и номер поворотной точки границы образуемого лесного участка

|            |            |      |        |       |         |                                                                               |                     |      |
|------------|------------|------|--------|-------|---------|-------------------------------------------------------------------------------|---------------------|------|
|            |            |      |        |       |         | 1723-03-9138-ДЛТ-ПММО                                                         |                     |      |
|            |            |      |        |       |         | Второй главный путь на перегоне Аксая – Кеная Дольнеобластной железной дороги |                     |      |
| Изн.       | Кол. уч.   | Лист | № док. | Подп. | Дата    | Проект лежания территории.<br>Материалы по обоснованию                        | Стр.                | Лист |
| Разреш.    | Печенка    |      |        |       | 6.09.21 |                                                                               | ИРД                 | 16   |
| Провер.    | Забини     |      |        |       | 6.09.21 |                                                                               |                     |      |
| Адм. разб. | Романец    |      |        |       | 6.09.21 |                                                                               |                     |      |
| Гл. спец.  | Романец    |      |        |       | 6.09.21 |                                                                               |                     |      |
| Н. контр.  | Гонт       |      |        |       | 6.09.21 | Чертеж границ лесничеств, лесных кварталов, лесотаксационных выделов          | АО "Дольгипротранс" |      |
| Нач. отд.  | Воротыкина |      |        |       | 6.09.21 |                                                                               |                     |      |



Фрагмент 13. Образуемый лесной участок  
27:00:0000000:33:3915 (условный номер :33:3915)  
(1:25 000)

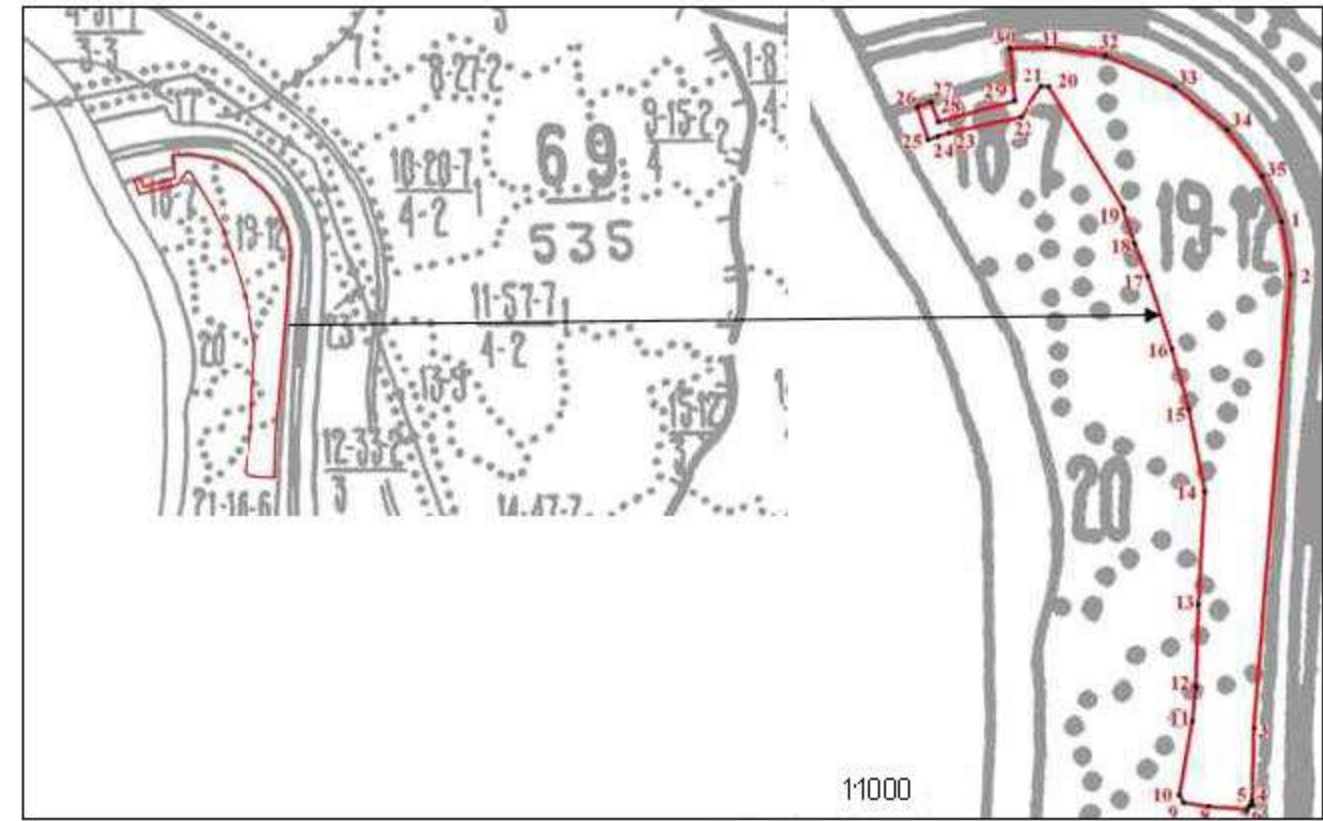


Фрагмент 14. Образуемый лесной участок  
27:00:0000000:33:3916 (условный номер :33:3916)  
(1:25 000)




Фрагмент 15. Образуемый лесной участок  
27:00:0000000:33:3917 (условный номер :33:3917)  
(1:25 000)




Фрагмент 16. Образуемый лесной участок  
27:00:0000000:33:3921 (условный номер :33:3921)  
(1:25 000)

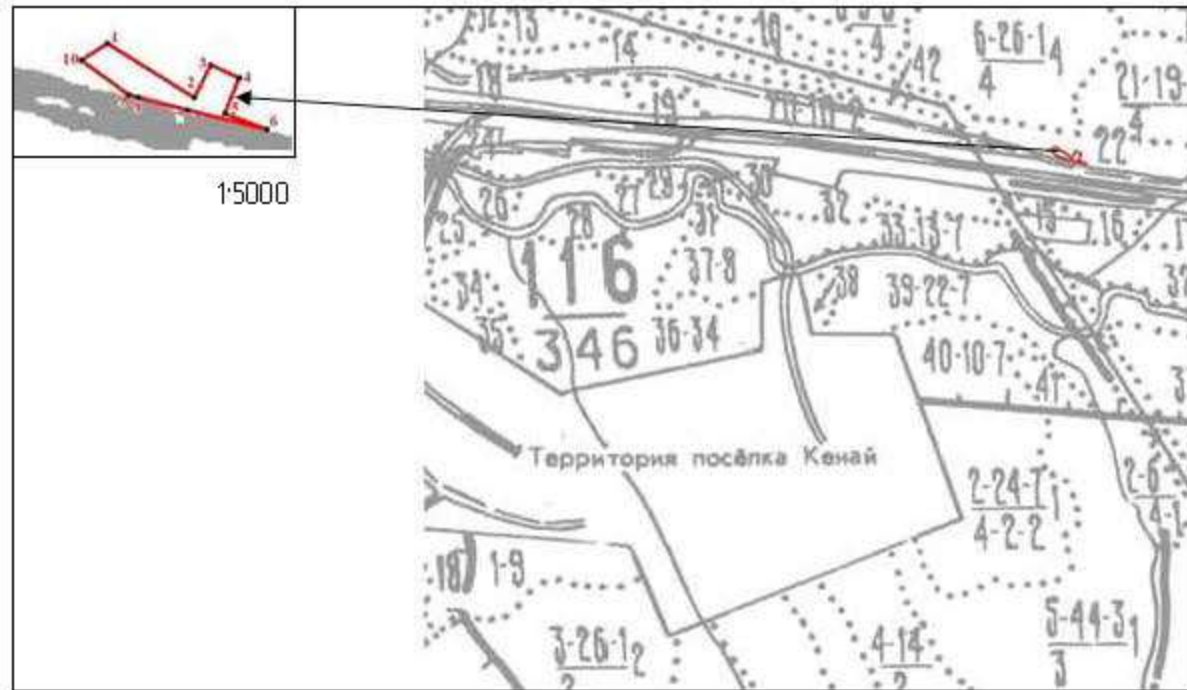


Фрагмент 17. Образуемый лесной участок  
27:00:0000000:33:3922 (условный номер :33:3922)  
(1:25 000)

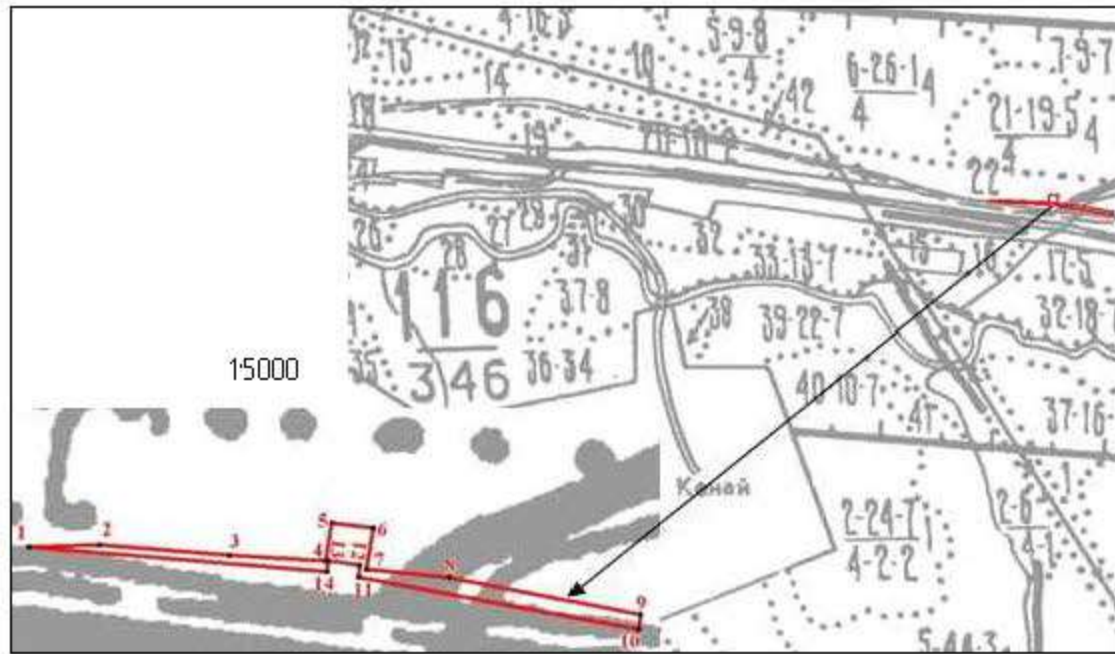


Фрагмент 18. Образуемый лесной участок  
27:00:0000000:33:3923 (условный номер :33:3923)  
(1:25 000)

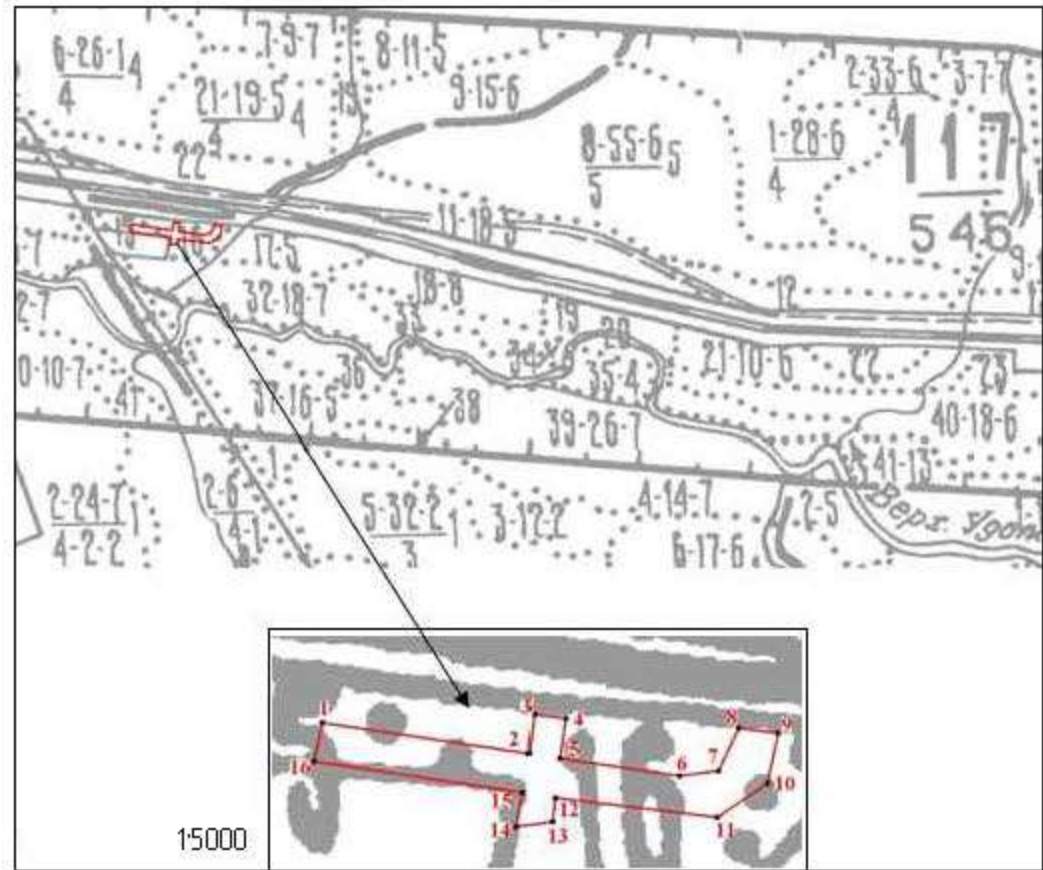


Фрагмент 19. Образуемый многоконтурный лесной  
участок 27:00:0000000:33:3931 (условный номер :33:3931)  
(1:25 000)

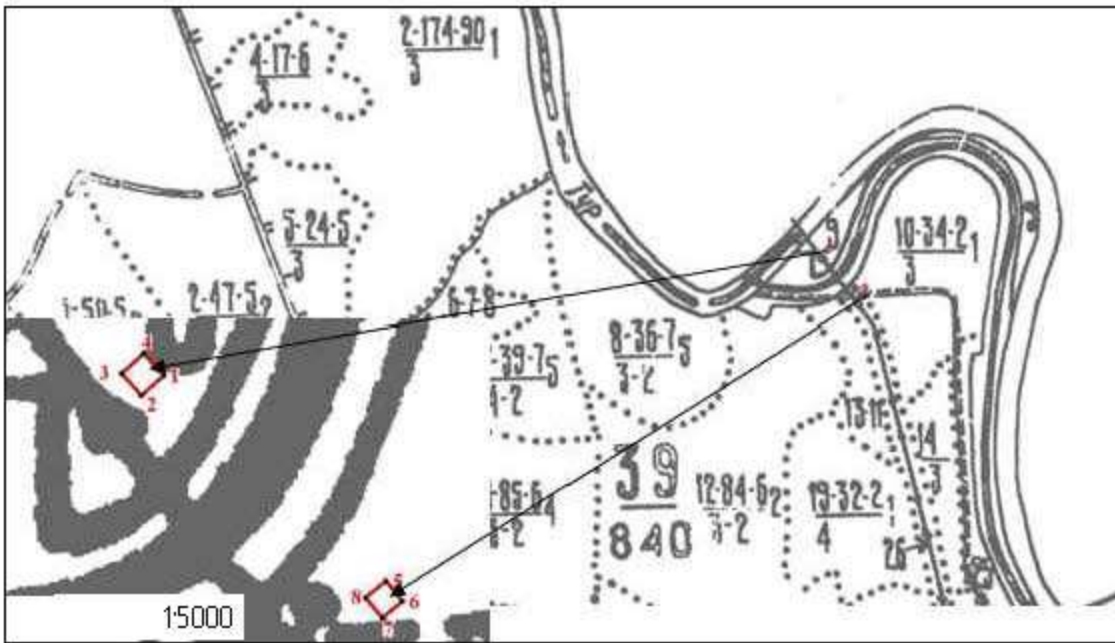


Фрагмент 20. Образуемая многоконтурная часть  
лесного участка 27:00:0000000:33:чзц1  
(условный номер публичного сервитута № 1)  
(1:25 000)

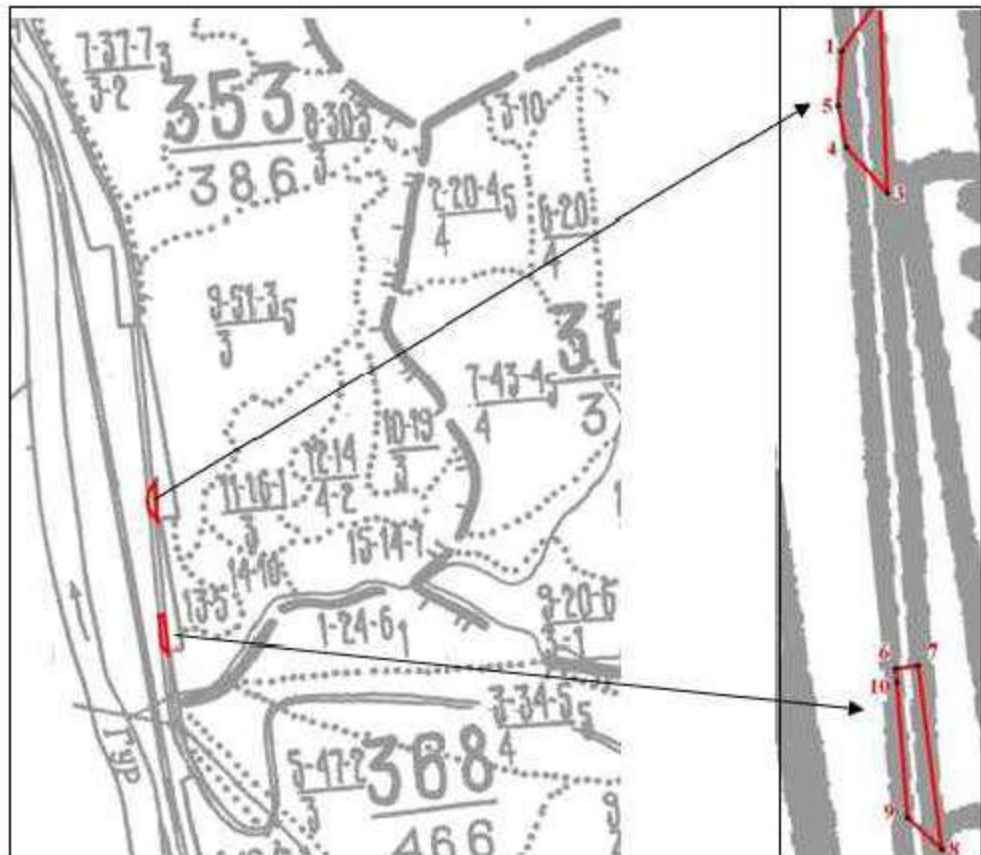

Фрагмент 21. Образуемая часть лесного участка  
27:00:0000000:33:чзц2  
(условный номер публичного сервитута № 2)  
(1:25 000)

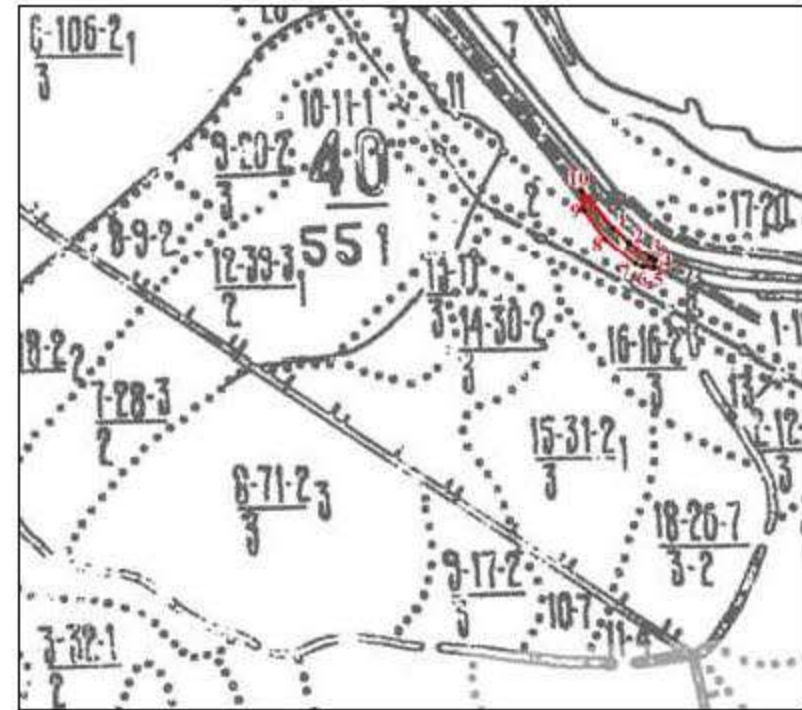


Фрагмент 22. Образуемая часть лесного участка  
27:00:0000000:33:чзц3  
(условный номер публичного сервитута № 3)  
(1:25 000)

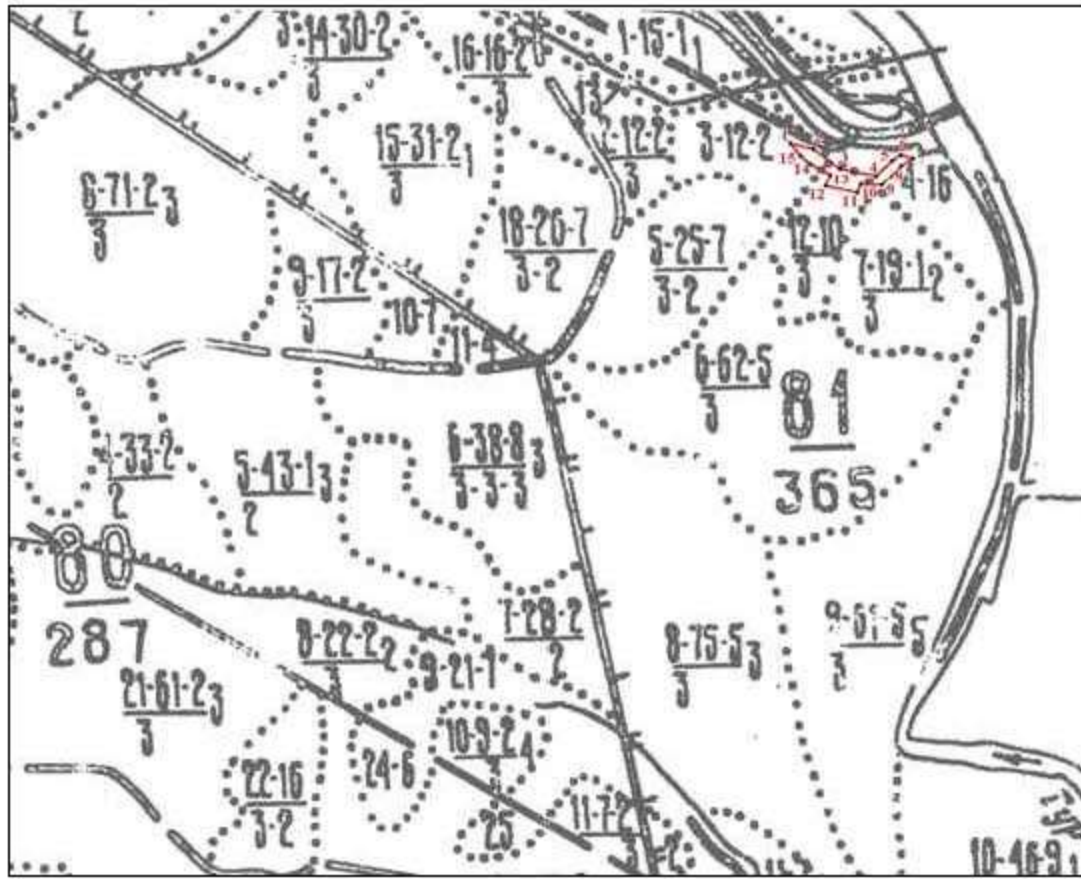

Фрагмент 23. Образуемая часть лесного участка  
27:00:0000000:33:чзц4  
(условный номер публичного сервитута № 4)  
(1:25 000)



Фрагмент 24. Образуемая часть лесного участка  
27:00:0000000:33:чзц5  
(условный номер публичного сервитута № 5)  
(1:25 000)

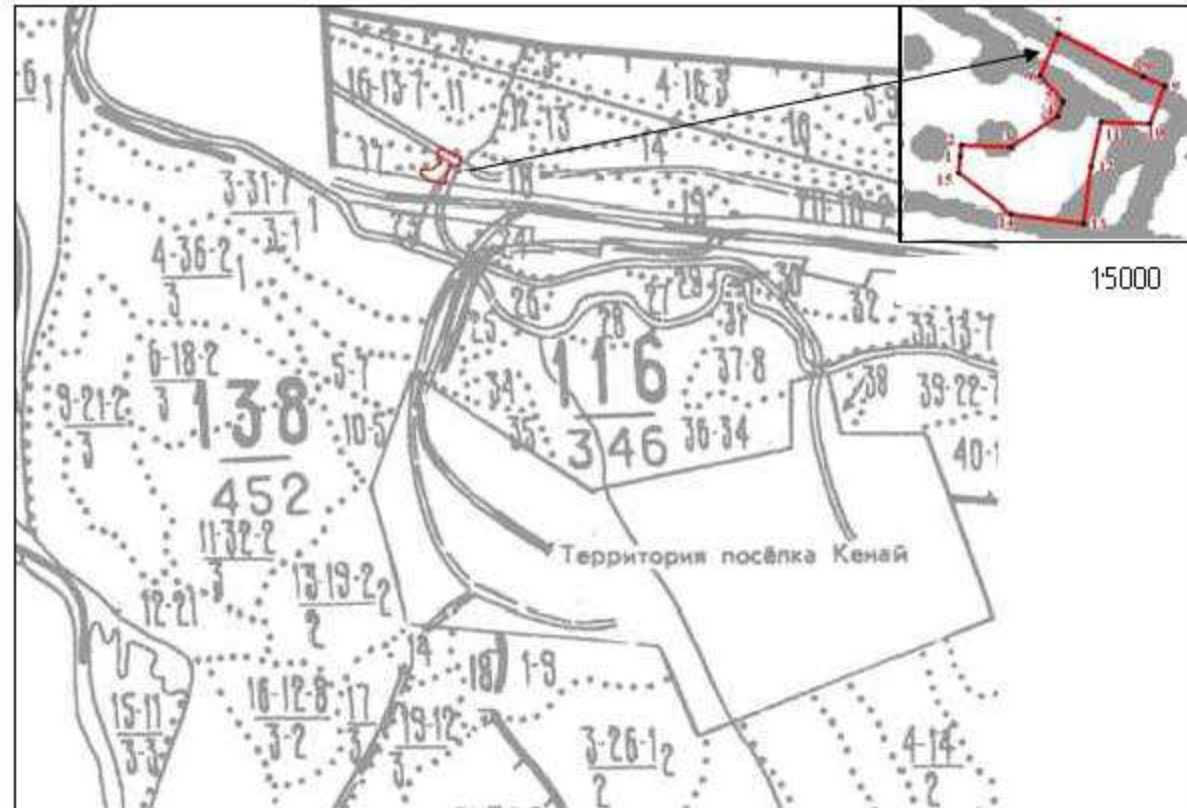

Фрагмент 25. Образуемая часть лесного участка  
27:00:0000000:33:чзц6  
(условный номер публичного сервитута № 6)  
(1:25 000)



1. Условные обозначения смотреть лист 16.

|                                                                                |            |      |        |                     |         |
|--------------------------------------------------------------------------------|------------|------|--------|---------------------|---------|
| 1723-03-9138-ДЛТ-ПМ10                                                          |            |      |        |                     |         |
| Второй главный путь на перегоне Аксая – Кеная Дольневоосточной железной дороги |            |      |        |                     |         |
| Изн.                                                                           | Кол. уч.   | Лист | № док. | Подп.               | Дата    |
| Разреш.                                                                        | Печенка    |      |        |                     | 6.09.21 |
| Провер.                                                                        | Забини     |      |        |                     | 6.09.21 |
| Адм. разб.                                                                     | Романец    |      |        |                     | 6.09.21 |
| Гл. спец.                                                                      | Романец    |      |        |                     | 6.09.21 |
| Н. контр.                                                                      | Гоним      |      |        |                     | 6.09.21 |
| Нач. отд.                                                                      | Воротыкова |      |        |                     | 6.09.21 |
| Проект лежания территории.<br>Материалы по обоснованию                         |            |      |        | Статья              | Лист    |
|                                                                                |            |      |        | ИРД                 | 17      |
| Чертеж границ, лесничеств, лесных кварталов,<br>лесотоксационных выделов       |            |      |        | АО "Дольгипротранс" |         |



Figure 1 shows a grayscale image of a road scene. A red contour, labeled "контур 4", is drawn along the edge of a road. A scale bar in the bottom left corner indicates a length of 11000 units. The contour is composed of several line segments connecting points labeled with numbers: 48, 46, 44, 43, and 41.

|            |              |      |        |       |         |                                                                    |                                                                                  |      |        |
|------------|--------------|------|--------|-------|---------|--------------------------------------------------------------------|----------------------------------------------------------------------------------|------|--------|
|            |              |      |        |       |         |                                                                    | 1723-03-9138-ДПТ-ПММО                                                            |      |        |
|            |              |      |        |       |         |                                                                    | Второй знаковый путь на перегоне Аксая – Кеный Дальнебайкальской железной дороги |      |        |
| Изн.       | Коп. уч.     | Лист | № док. | Подп. | Дата    |                                                                    |                                                                                  |      |        |
| Разреш.    | Пележенко    |      |        |       | 6.09.21 | Проект межевания территории.<br>Потеряны по обоснованию            | Страница                                                                         | Лист | Листов |
| Провер.    | Забинин      |      |        |       | 6.09.21 |                                                                    | ИРД                                                                              | 18   |        |
| Авт. разв. | Романец      |      |        |       | 6.09.21 |                                                                    |                                                                                  |      |        |
| Гл. спец.  | Романец      |      |        |       | 6.09.21 | Чертеж границ лесничеств, лесных кварталов, лесопосадочных выделов | АО "Дальгипротранс"                                                              |      |        |
| Н. контр.  | Гоним        |      |        |       | 6.09.21 |                                                                    |                                                                                  |      |        |
| Нач. отд.  | Воронцовская |      |        |       | 6.09.21 |                                                                    |                                                                                  |      |        |