

АО «РОСЖЕЛДОРПРОЕКТ»



**ХАБАРОВСКИЙ ПРОЕКТНО-ИЗЫСКАТЕЛЬСКИЙ
ИНСТИТУТ «ДАЛЬЖЕЛДОРПРОЕКТ» -
ФИЛИАЛ АО «РОСЖЕЛДОРПРОЕКТ»**

**Регистрационный номер от 10.08.2009г. № 11
в реестре членов саморегулируемой организации СРО-П-065-30112009**

**Заказчик – Хабаровская группа заказчика по строительству объектов
железнодорожного транспорта - обособленное структурное подразделение
Дирекции по комплексной реконструкции железных дорог и строительству
объектов железнодорожного транспорта - филиала ОАО «РЖД»**

11427

**ВТОРОЙ ГЛАВНЫЙ ПУТЬ НА ПЕРЕГОНЕ ГАЙТЕР – КАРТЕЛЬ
ДАЛЬНЕВОСТОЧНОЙ ЖЕЛЕЗНОЙ ДОРОГИ**

ДОКУМЕНТАЦИЯ ПО ПЛАНИРОВКЕ ТЕРРИТОРИИ

**Раздел 1. Проект планировки территории. Основная часть.
Графические материалы**

1674-03-8427-ДПТ-ПП.ОЧ.ГМ

Том 1

**Хабаровск
2021**

АО «РОСЖЕЛДОРПРОЕКТ»



ХАБАРОВСКИЙ ПРОЕКТНО-ИЗЫСКАТЕЛЬСКИЙ
ИНСТИТУТ «ДАЛЬЖЕЛДОРПРОЕКТ» -
ФИЛИАЛ АО «РОСЖЕЛДОРПРОЕКТ»

Регистрационный номер от 10.08.2009г. № 11
в реестре членов саморегулируемой организации СРО-П-065-30112009

Заказчик – Хабаровская группа заказчика по строительству объектов
железнодорожного транспорта - обособленное структурное подразделение
Дирекции по комплексной реконструкции железных дорог и строительству
объектов железнодорожного транспорта - филиала ОАО «РЖД»

11427

ВТОРОЙ ГЛАВНЫЙ ПУТЬ НА ПЕРЕГОНЕ ГАЙТЕР – КАРТЕЛЬ ДАЛЬНЕВОСТОЧНОЙ ЖЕЛЕЗНОЙ ДОРОГИ

ДОКУМЕНТАЦИЯ ПО ПЛАНИРОВКЕ ТЕРРИТОРИИ

Раздел 1. Проект планировки территории. Основная часть. Графические материалы

1674-03-8427-ДПТ-ПП.ОЧ.ГМ

Том 1

Главный инженер филиала

Г.П. Матинин

Главный инженер проекта

Е.В. Раденко



Хабаровск
2021

Взам. инв. №

Подп. и дата

Инв. № подл.



**АКЦИОНЕРНОЕ ОБЩЕСТВО
«ДАЛЬНЕВОСТОЧНЫЙ ПРОЕКТНО-ИЗЫСКАТЕЛЬСКИЙ
ИНСТИТУТ ТРАНСПОРТНОГО СТРОИТЕЛЬСТВА»**

Регистрационный номер от 11.09.2009 № 65 в реестре членов
саморегулируемой организации СРО-П-065-30112009

**Второй главный путь на перегоне Гайтер – Картель Дальневосточной железной
дороги**

ДОКУМЕНТАЦИЯ ПО ПЛАНИРОВКЕ ТЕРРИТОРИИ

**Раздел 1. Проект планировки территории. Основная часть. Графические
материалы**

1674-03-8427-ДПТ-ПП.ОЧ.ГМ

Том 1

Главный инженер

Е. А. Трубников

Главный инженер проекта

О.Ю. Карпенко



**Хабаровск
2021**

Инв. № подл.	Подп. и дата	Взам. инв. №



Правительство Хабаровского края
КОМИТЕТ
ЛЕСНОГО ХОЗЯЙСТВА

Запарина ул., д. 5, г. Хабаровск, 680020.
Тел. (4212) 40-27-00, факс (4212) 40-24-60.
E-mail: les@adm.khv.ru; https://les.khabkrai.ru

23.03.2021 № 02-28/4203

На № _____ от _____

О согласовании документации
по планировке территории

Главному инженеру
АО "Дальгипротранс"

Е.А. Трубникову

Шеронова ул., д.56,
Хабаровск, 680020

Комитет лесного хозяйства Правительства Хабаровского края рассмотрел документацию по планировке территории для размещения линейного объекта "Второй главный путь на перегоне Гайтер-Картель Дальневосточной железной дороги" в Комсомольском муниципальном районе и согласовывает Документацию по планировке территории (Раздел 5. Проект межевания территории. Основная часть, Текстовая часть, Книга 1) в части изложения сведений о количественных и качественных характеристиках нижеследующих лесных участков на территории Гурского лесничества:

1. Образуемый земельный участок с условным номером :2304:3У22 площадью 0,0180 гектара в квартале № 109 (часть выдела 11) Селихинского участкового лесничества.

2. Образуемый земельный участок с условным номером :2304:3У23 площадью 0,0641 гектара в квартале № 109 (часть выдела 11) Селихинского участкового лесничества.

3. Образуемый земельный участок с условным номером :2304:3У25 площадью 0,0699 гектара в квартале № 109 (часть выдела 11) Селихинского участкового лесничества.

4. Образуемый земельный участок с условным номером :2304:3У31 площадью 0,0277 гектара в квартале № 110 (часть выдела 8) Селихинского участкового лесничества.

Согласно п. 12.3 ст. 45 Градостроительного кодекса РФ от 29.12.2004 г. № 190-ФЗ Комитет подтверждает допустимость размещения линейных объектов на землях лесного фонда Гурского лесничества в соответствии с требованиями лесного законодательства.


И.о. заместителя
председателя комитета

А.В. Вахнин

Зубченко Людмила Николаевна,
(4212) 40 27 09

КЛХ 008095



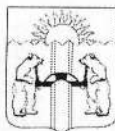

**АДМИНИСТРАЦИЯ
КОМСОМОЛЬСКОГО
МУНИЦИПАЛЬНОГО РАЙОНА
Хабаровского края**

Краснофлотская ул., д.32б, г.Комсомольск-на-Амуре, 681000
Тел/факс. (4217) 53-99-66. E-mail: inform.akmr@raion.kms.ru
ОКПО 04021938, ОГРН 1022700758156
ИНН/КПП 2712002040/271201001

22.03.2021 № 15-8/2166

На № 3024-03-1674-1260 от 05.03.2021

О согласовании документации
по планировке территории

Администрация муниципального района рассмотрела Ваше обращение по согласованию документации по планировке территории для размещения линейного объекта «Второй главный путь на перегоне Гайтер - Картель Дальневосточной железной дороги».

Сообщаем, что администрация муниципального района согласовывает представленную документацию по планировке территории.

Глава муниципального района

А.В. Коломыцев

Полещук Алексей Сергеевич
8 (4217) 54-66-17

БА 27589



Главному инженеру
АО «ДАЛЬГИПРОТРАНС»

Е.А. Трубникову

Шеронова ул., д. 56,
г. Хабаровск, 680000

АДМИНИСТРАЦИЯ
ГАЙТЕРСКОГО
СЕЛЬСКОГО ПОСЕЛЕНИЯ
КОМСОМОЛЬСКОГО МУНИЦИПАЛЬНОГО
РАЙОНА
ХАБАРОВСКОГО КРАЯ
Ул. Октябрьская, 16 с. Гайтер, 681050
Тел., факс: (8-4217) 567-116
e-mail: gajter2017@yandex.ru
ОКПО 04104558, ОГРН 1022700758376
ИНН 2712001382

Главному инженеру
АО «ДАЛЬГИПРОТРАНС»

Е.А. Трубникову

Шеронова ул., д. 56,
г. Хабаровск, 680000

15.03.2021 № 135/1-23

На №3024-03-1674-0996 от 24.02.2021 г.

О направлении документации
по планировке территории

Уважаемый Евгений Алексеевич!

В связи с тем, что планировка территории – это полномочия муниципального района, администрация Гайтерского сельского поселения направила для согласования разработанную Вами документацию по планировке территории для размещения линейного объекта «Второй главный путь на перегоне Гайтер - Картель Дальневосточной железной дороги» (проект планировки и проект межевания территории на бумажном и электронном носителе) в администрацию Комсомольского муниципального района.

Глава сельского поселения



Т.В. Канышева



**АДМИНИСТРАЦИЯ
СЕЛЬСКОГО ПОСЕЛЕНИЯ
«СЕЛО БОЛЬШАЯ КАРТЕЛЬ»**

Комсомольского муниципального района
Хабаровского края
Хабаровская ул., д. 9 а, с. Большая Картель
Комсомольский район, Хабаровский край, 681081
тел. (4217) 564-436

ОКАТО 08220000013, ОГРН 102200758607
ИНН/КПП 2712001329/271201001

15.03.2021 № 1247/РБ
на № 3024-03-1674-0965 от 19.02.2021

Генеральному инженеру
АО «Дальгипротранс»

Е.А.Трубникову

о рассмотрении документации по
планировке территории

На Ваши письма от 19.02.2021 года №3024-03-1674-0965 и от 24.02.2021 №3024-03-1674-0995 по объекту «Второй главный путь на перегоне Гайтер – Картель Дальневосточной железной дороги» сообщаем, что согласование проекта планировки и проекта межевания территории не входит в полномочия администрации сельского поселения «Село Большая Картель». Пакет документов для согласования проекта планировки и проекта межевания территории по объекту «Второй главный путь на перегоне Гайтер – Картель Дальневосточной железной дороги» перенаправлен в администрацию Комсомольского муниципального района.

Глава сельского поселения



Е.А.Васильева

8(4217)564436



Содержание тома

Обозначение	Наименование	Примечание
1674-03-8427-ДПТ- ПП.ОЧ.ГМ-С	Содержание тома	стр. 2
1674-03-8427-ДПТ- ПП.ОЧ.ГМ, листы 1-14	Чертеж границ зон планируемого размещения линейного объекта. Чертеж границ зон планируемого размещения линейных объектов, подлежащих переносу (переустройству) из зон планируемого размещения линейных объектов (1:1000)	стр. 3-16

Инв. № подл.		Подп. и дата		Взам. инв. №	
</					

Условные обозначения

- граница территории, в отношении которой осуществляется подготовка проекта планировки
- граница Гайтерского сельского поселения
- граница сельского поселения "Село Большая Картель"
- граница и реестровый номер лесничества
- граница зон планируемого размещения линейного объекта и ее координатные точки
- границы зон планируемого размещения линейных объектов, подлежащих переносу (перестроению) из зон планируемого размещения линейных объектов


- ось существующего главного ж.-д. пути
- ось выправленного существующего ж.-д. пути
- ось проектируемого ж.-д. пути
- проектируемые здания и сооружения

Границы зон с особыми условиями использования территорий, подлежащие установлению в связи с размещением линейных объектов

- санитарно-защитная зона железной дороги (100 м)
- санитарно-защитная зона железной дороги (50 м)
- охранные зоны сетей СЦБ (2 м)
- охранные зоны линий связи (2 м)
- охранные зоны объектов электросетевого хозяйства (2 м, 10 м)
- охранные зоны очистных сооружений (50 м)

- Подготовка чертежа красных линий не требуется в связи с отсутствием в границах разработки проекта планировки существующих, устанавливаемых и отменяемых красных линий.
- Границы зон планируемого размещения объектов капитального строительства, входящих в состав линейного объекта, полностью совпадают с границей зоны планируемого размещения линейного объекта и условно не показаны.
- Перечень координат характерных точек границы зоны планируемого размещения линейного объекта приведен в разделе 2 "Проект планировки территории. Основная часть. Положение о размещении линейных объектов".

Схема расположения листов

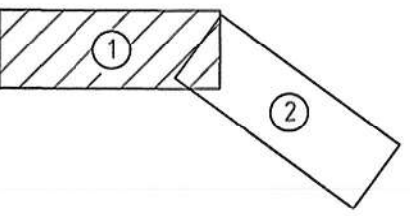

						1674-03-84-27-ДПТ-ПП.ОЧ.ГМ			
						Второй главный путь на перегоне Гайтер – Картель Дальневосточной железной дороги			
Изм.	Кол. уч.	Лист	№ док.	Подп.	Дата	Проект планировки территории. Основная часть. Графические материалы	Стадия	Лист	Листов
Разработ.	Романец			<i>Романец</i>	25.01.21		ИРД	1	14
Провер.	Миронова			<i>Миронова</i>	25.01.21				
Авт. разд.	Зайкин			<i>Зайкин</i>	25.04.21				
Гл. спец.	Романец			<i>Романец</i>	25.01.21				
Н. контр.	Пеленко			<i>Пеленко</i>	25.01.21	Чертеж границ зон планируемого размещения линейных объектов. Чертеж границ зон планируемого размещения линейных объектов, подлежащих переносу (перестроению) из зон планируемого размещения линейных объектов (1:1000)	АО "Дальгипротранс"		
Нач. отд.	Воротникова			<i>Воротникова</i>	25.01.21				

Изд. № 001
Лист № 001
Взам. инв. №



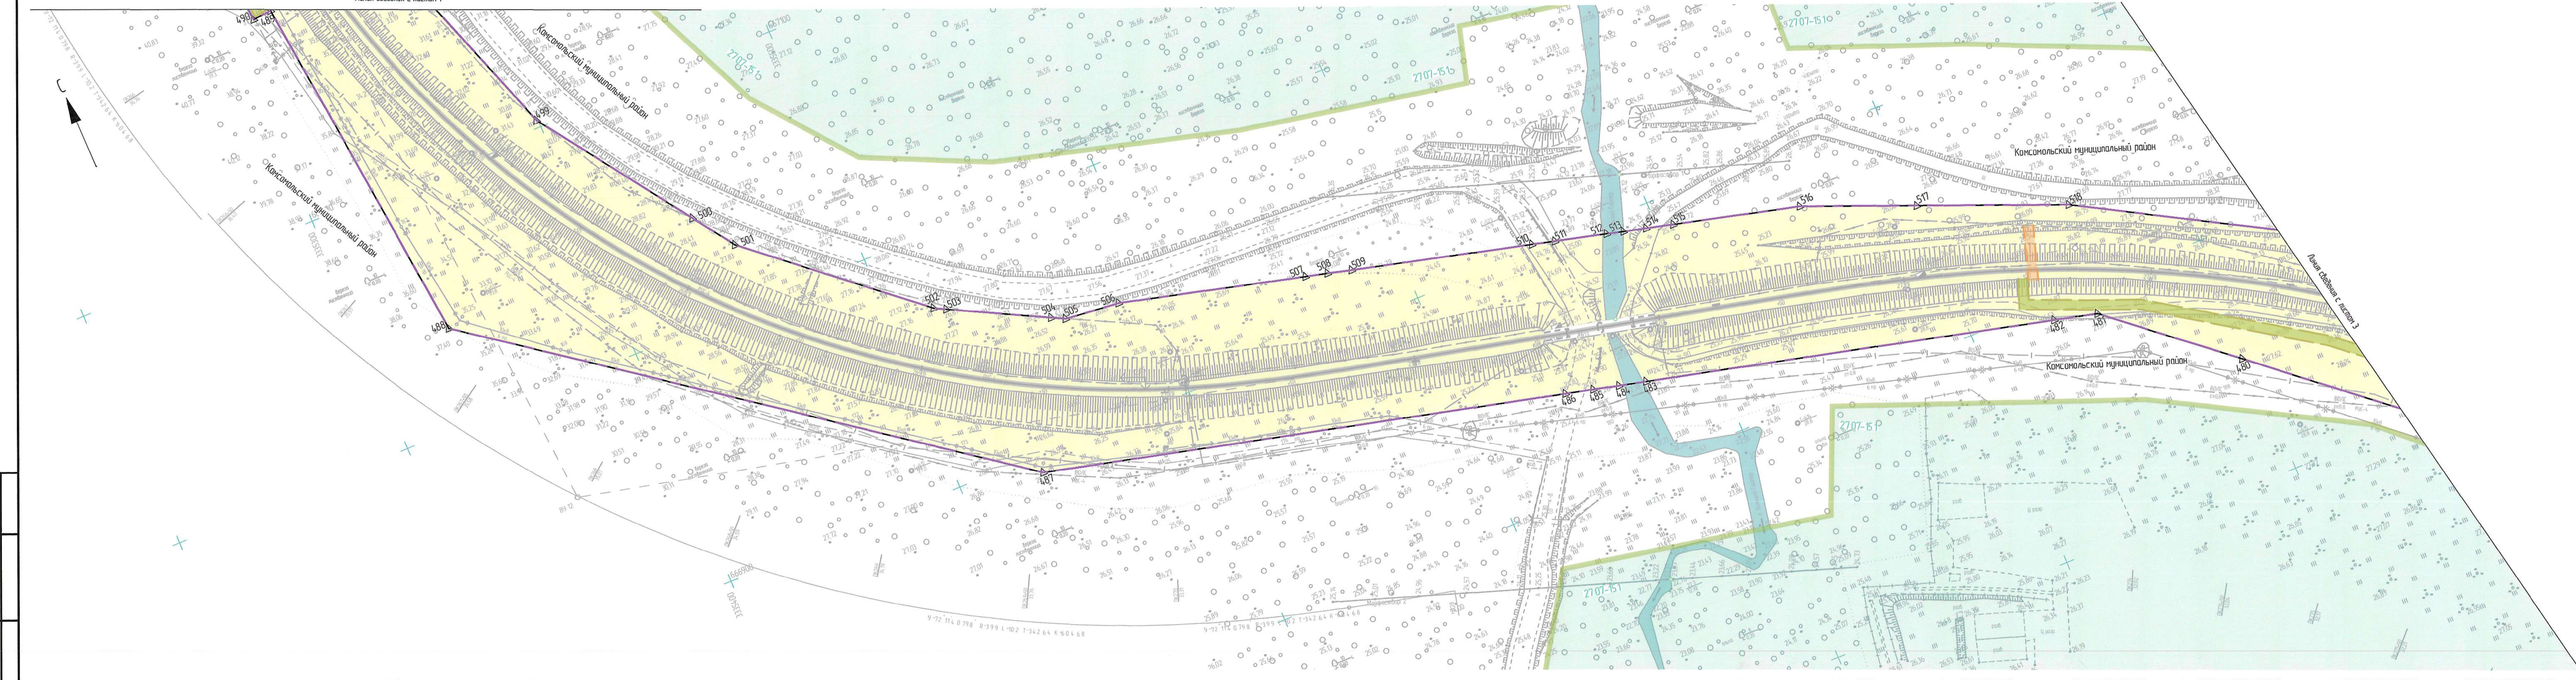


Схема расположения листов

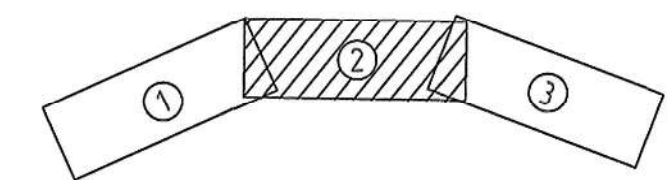


1. Условные обозначения и общие примечания смотреть лист 1.

1674-03-8427-ДПТ-ППОЧГМ					
Второй главный путь на перегоне Гаулер - Кармель Дальневосточной железной дороги					
Изм.	Кол. уч.	Лист	№ док.	Доп.	Дата
Разработ.	Романец	25.01.21			25.01.21
Провер.	Миранича	25.01.21			25.01.21
Адм. разд.	Забнин	25.01.21			25.01.21
Гл. спец.	Романец	25.01.21			25.01.21
Н. контр.	Пеленко	25.01.21			25.01.21
Нач. отд.	Варатникова	25.01.21			25.01.21
Проект планировки территории. Основная часть. Графические материалы					
Чертёж границ зон планируемого размещения линейных объектов. Чертёж границ зон планируемого размещения линейных объектов, подлежащих переносу (перепрокладке) из зон планируемого размещения линейных объектов (1:1000)					
ИРД				Лист	Листов
				2	
АО "Дальгипротранс"					

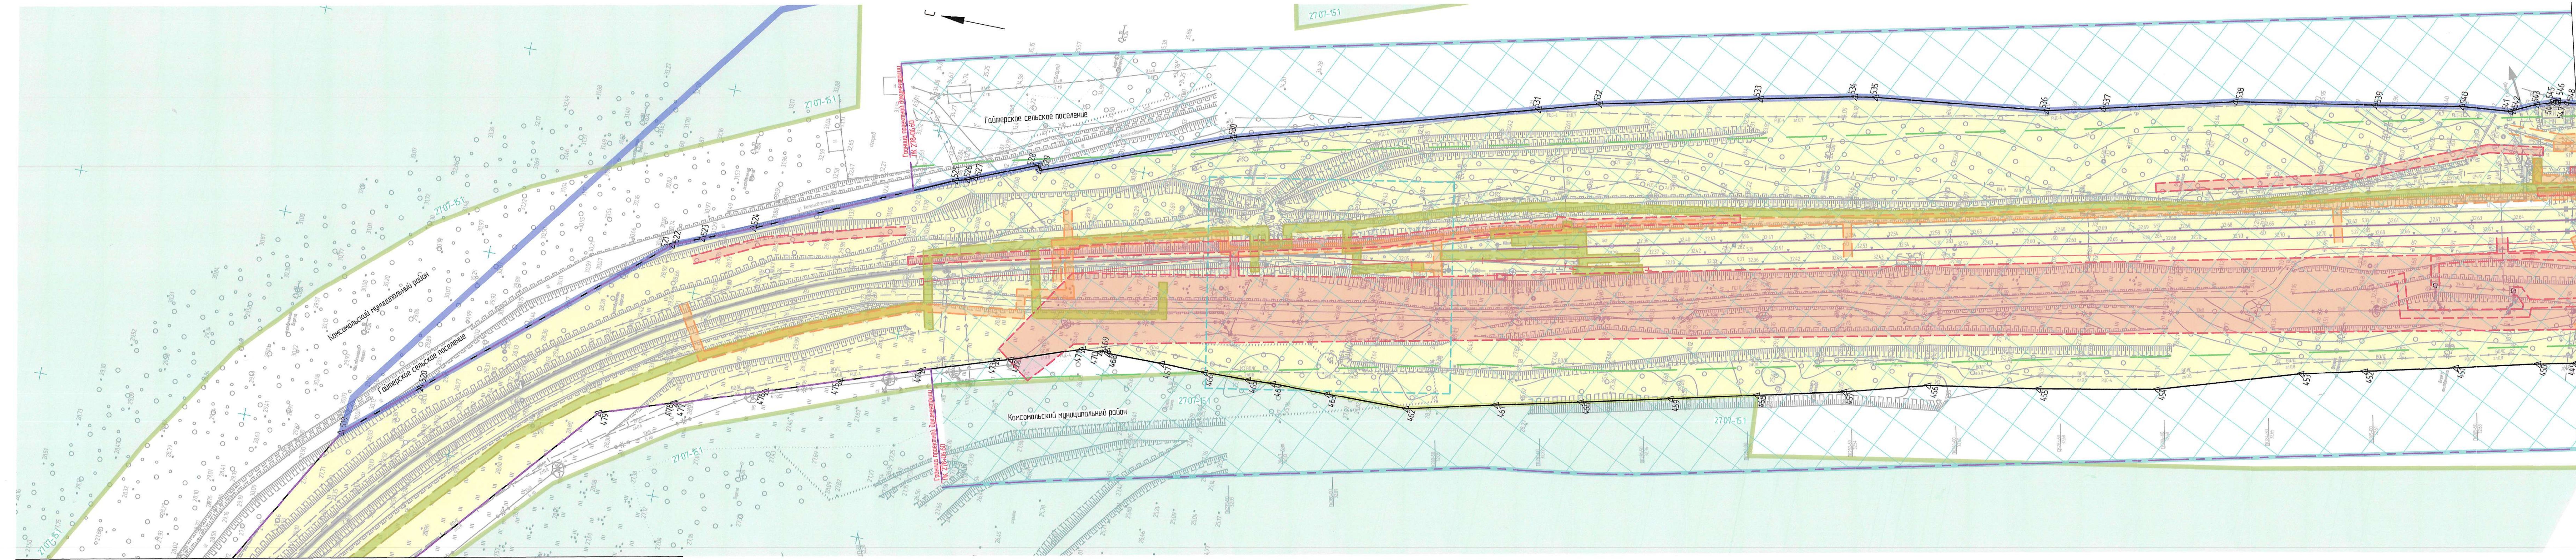

Листа сведения с листом 4

Схема расположения листов

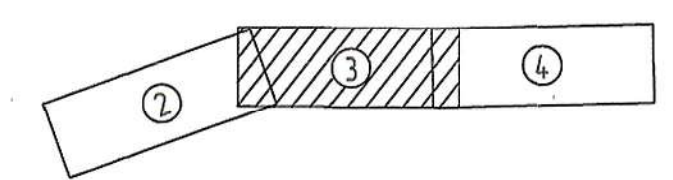

1. Условные обозначения и общие примечания смотреть лист 1.

						1674-03-84-27-ДПТ-ПП.ОЧ.ГМ				
						Второй главный путь на перегоне Гайтер - Кортедь Дальнезападной железной дороги				
Изм.	Кол. изм.	Лист	№ док.	Проект	Дата	Проект планировки территории. Основная часть. Графические материалы	Стация	Лист	Листов	
Разработчик	Романец			<i>Романец</i>	25.01.21		ИРД	3		
Проверен	Миронова			<i>Миронова</i>	25.01.21					
Авт. разд.	Зайкин			<i>Зайкин</i>	25.01.21					
Гл. спец.	Романец			<i>Романец</i>	25.01.21					
Н. контр.	Павленко			<i>Павленко</i>	25.01.21	АО "Дальнепригород"				
Нач. отд.	Вороникова			<i>Вороникова</i>	25.01.21					

Изм. № подл. Подп. и дата. Взам. инв. №


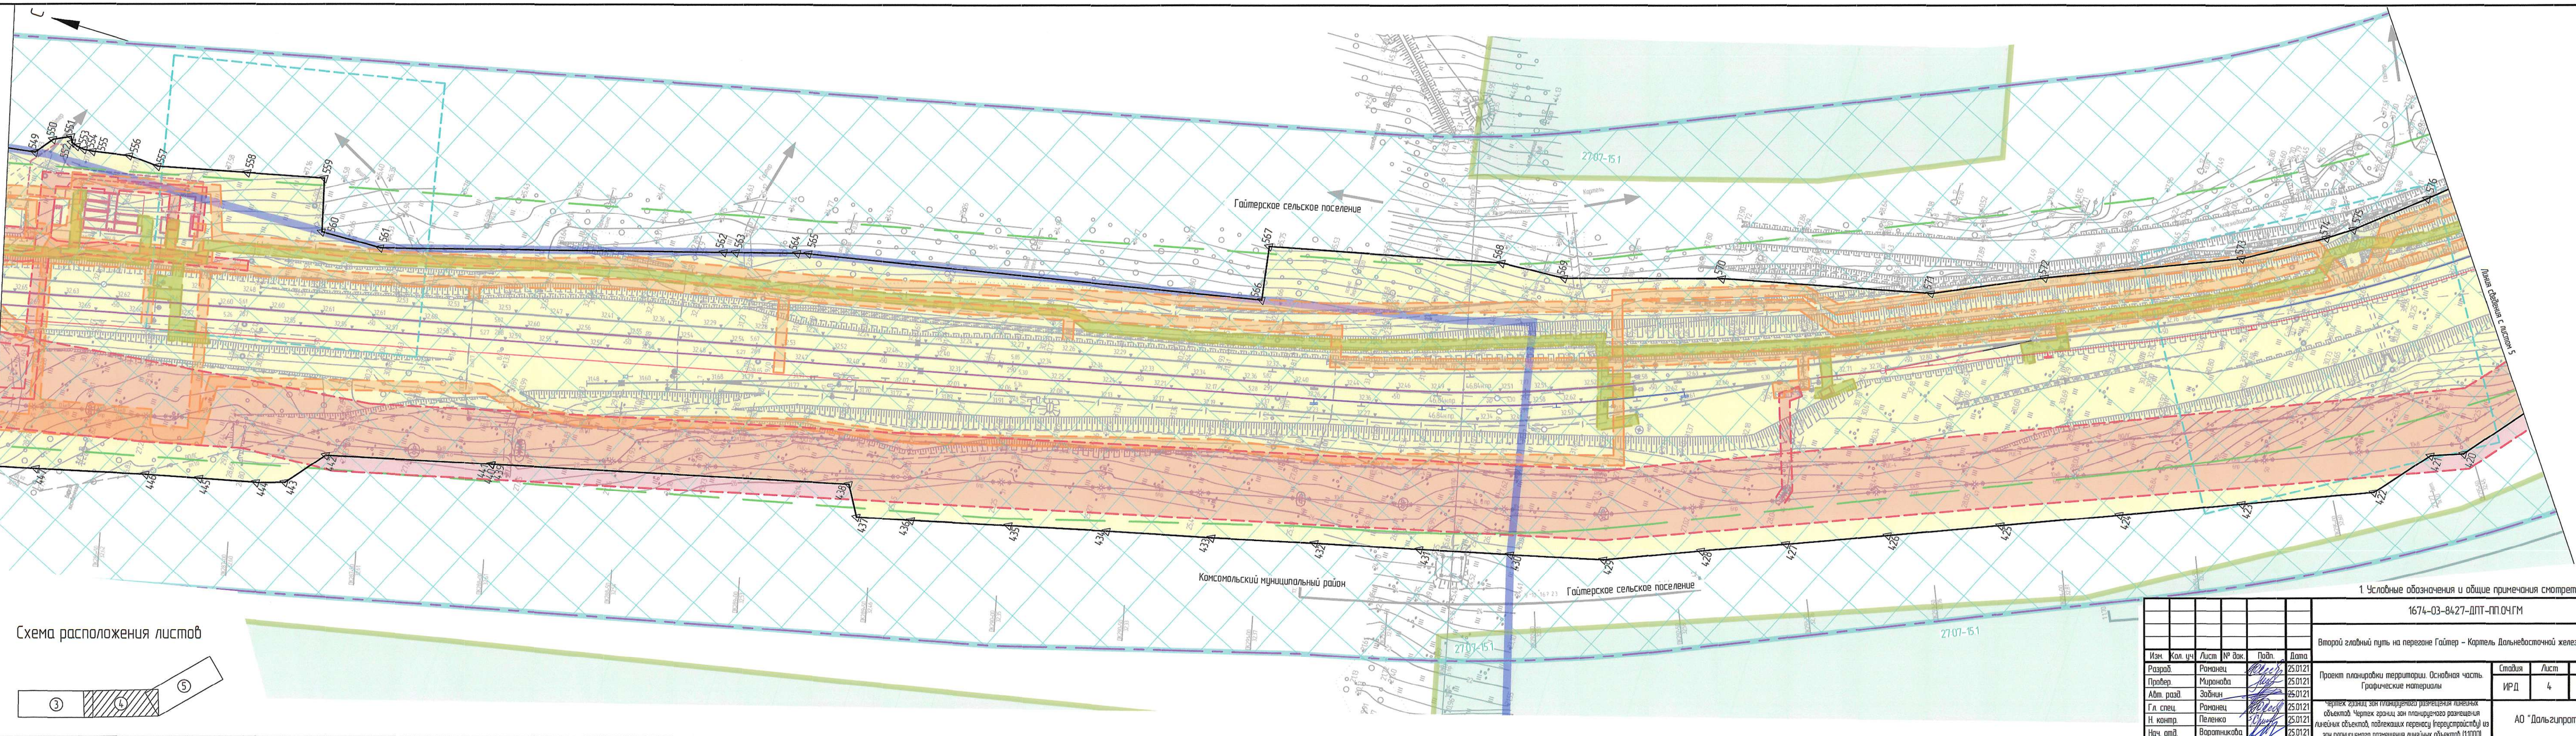



Схема расположения листов

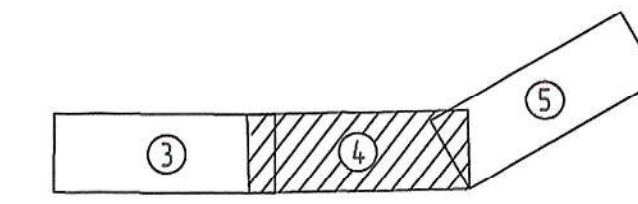

1 Условные обозначения и общие примечания смотреть лист 1.

1674-03-8427-ДПТ-ПП.ОЧ.ГМ						Второй главный путь на перегоне Гайтер - Картель Дальневосточной железной дороги		
Проект планировки территории. Основная часть.						Стация	Лист	Листов
Графические материалы						ИРД	4	
Изм.	Кол. уч.	Лист	№ док.	Подп.	Дата	АО "Дальгипротранс"		
Разраб.	Романец	25.01.21						
Провер.	Миронова	25.01.21						
Авт. разд.	Забдин	25.01.21						
Гл. спец.	Романец	25.01.21						
Н. контр.	Пеленко	25.01.21				Чертёк границ зон планирования размещения линейных объектов, подлежащих переносу (перестройке) из зон планирования размещения линейных объектов (1:1000)		
Нач. отд.	Воротникова	25.01.21						

Изм. № подл. Лист и дата. Взам. инв. №

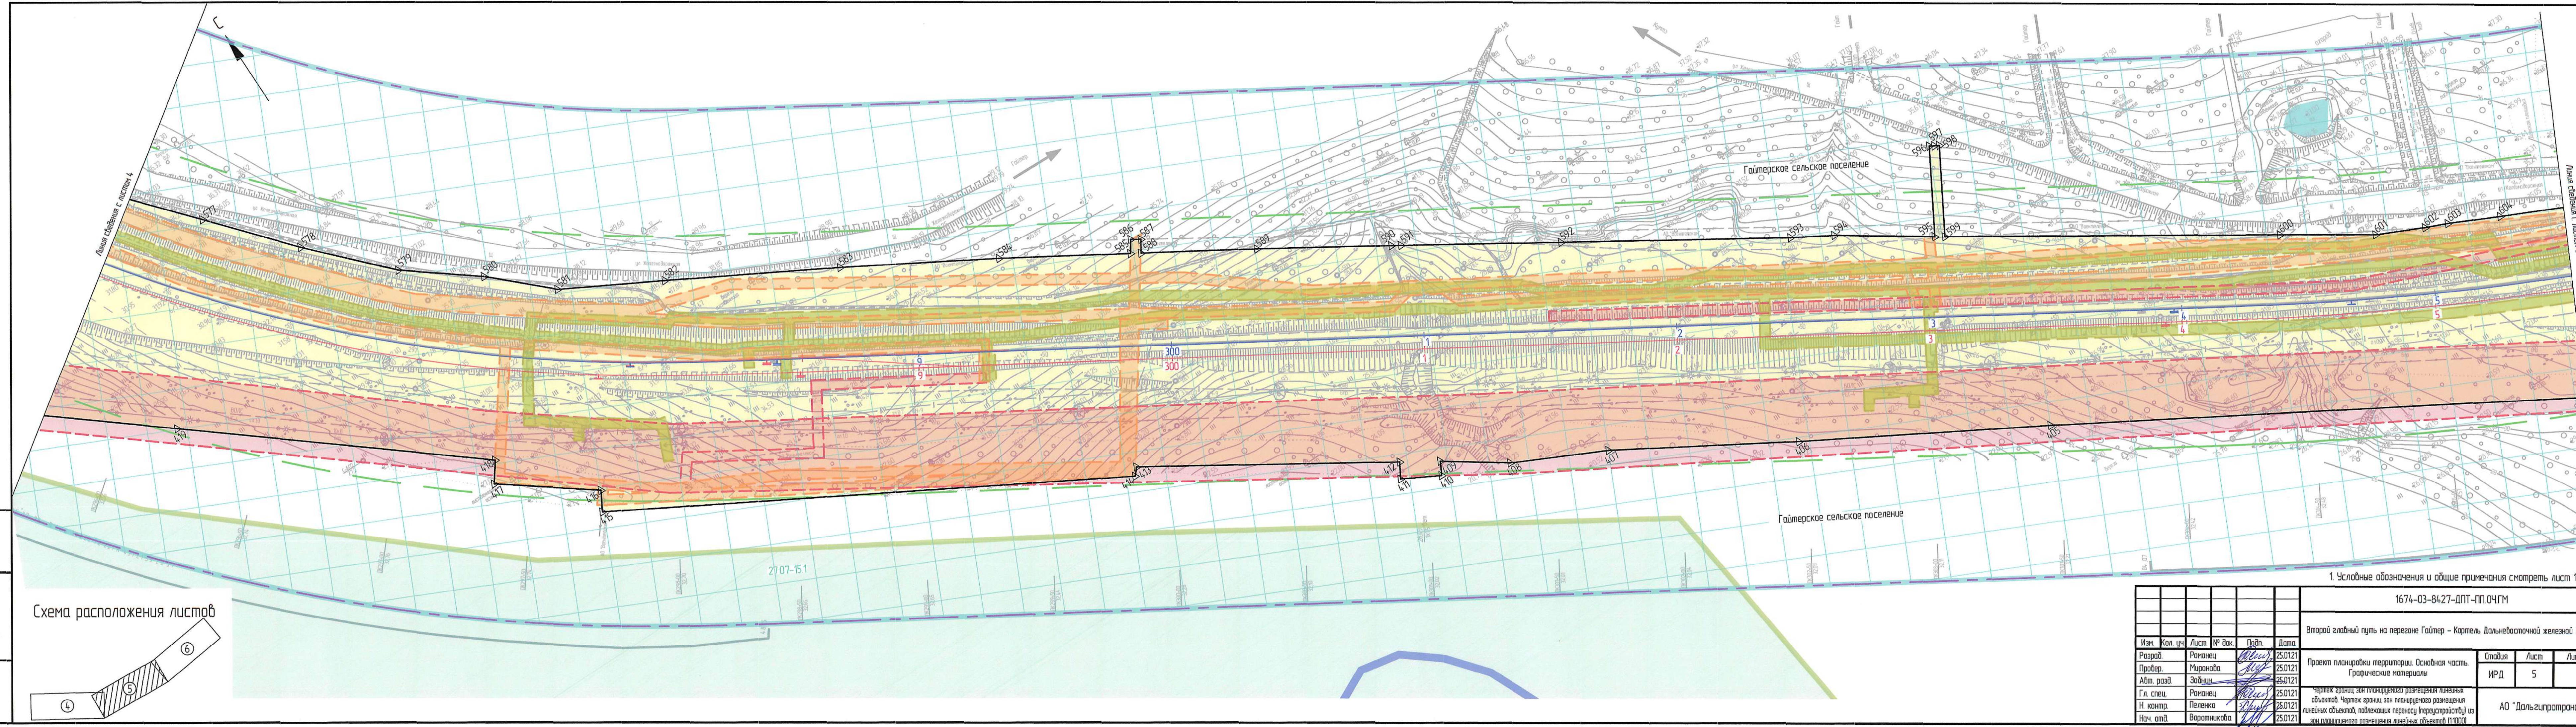

1674-03-8427-ДПТ-ПП.ОЧ.ГМ					
Второй главный путь на перегоне Гаитер - Картель Дальневосточной железной дороги					
Изм.	Кол. уч.	Лист	№ док.	Подп.	Дата
Разраб.	Романец	25.01.21			
Провер.	Миронова	25.01.21			
Авт. разд.	Забны	25.01.21			
Гл. спец.	Романец	25.01.21			
Н. контр.	Пеленко	25.01.21			
Нач. отд.	Воротникова	25.01.21			
Проект планировки территории. Основная часть. Графические материалы				Стация	Лист
				ИРД	5
Чертёж границ зон планирования размещения линейных объектов. Чертёж границ зон планирования размещения линейных объектов, подлежащих переносу (перестройке) из зон планирования размещения линейных объектов (1:1000)				АО "Дальгипротранс"	

1. Условные обозначения и общие примечания смотреть лист 1



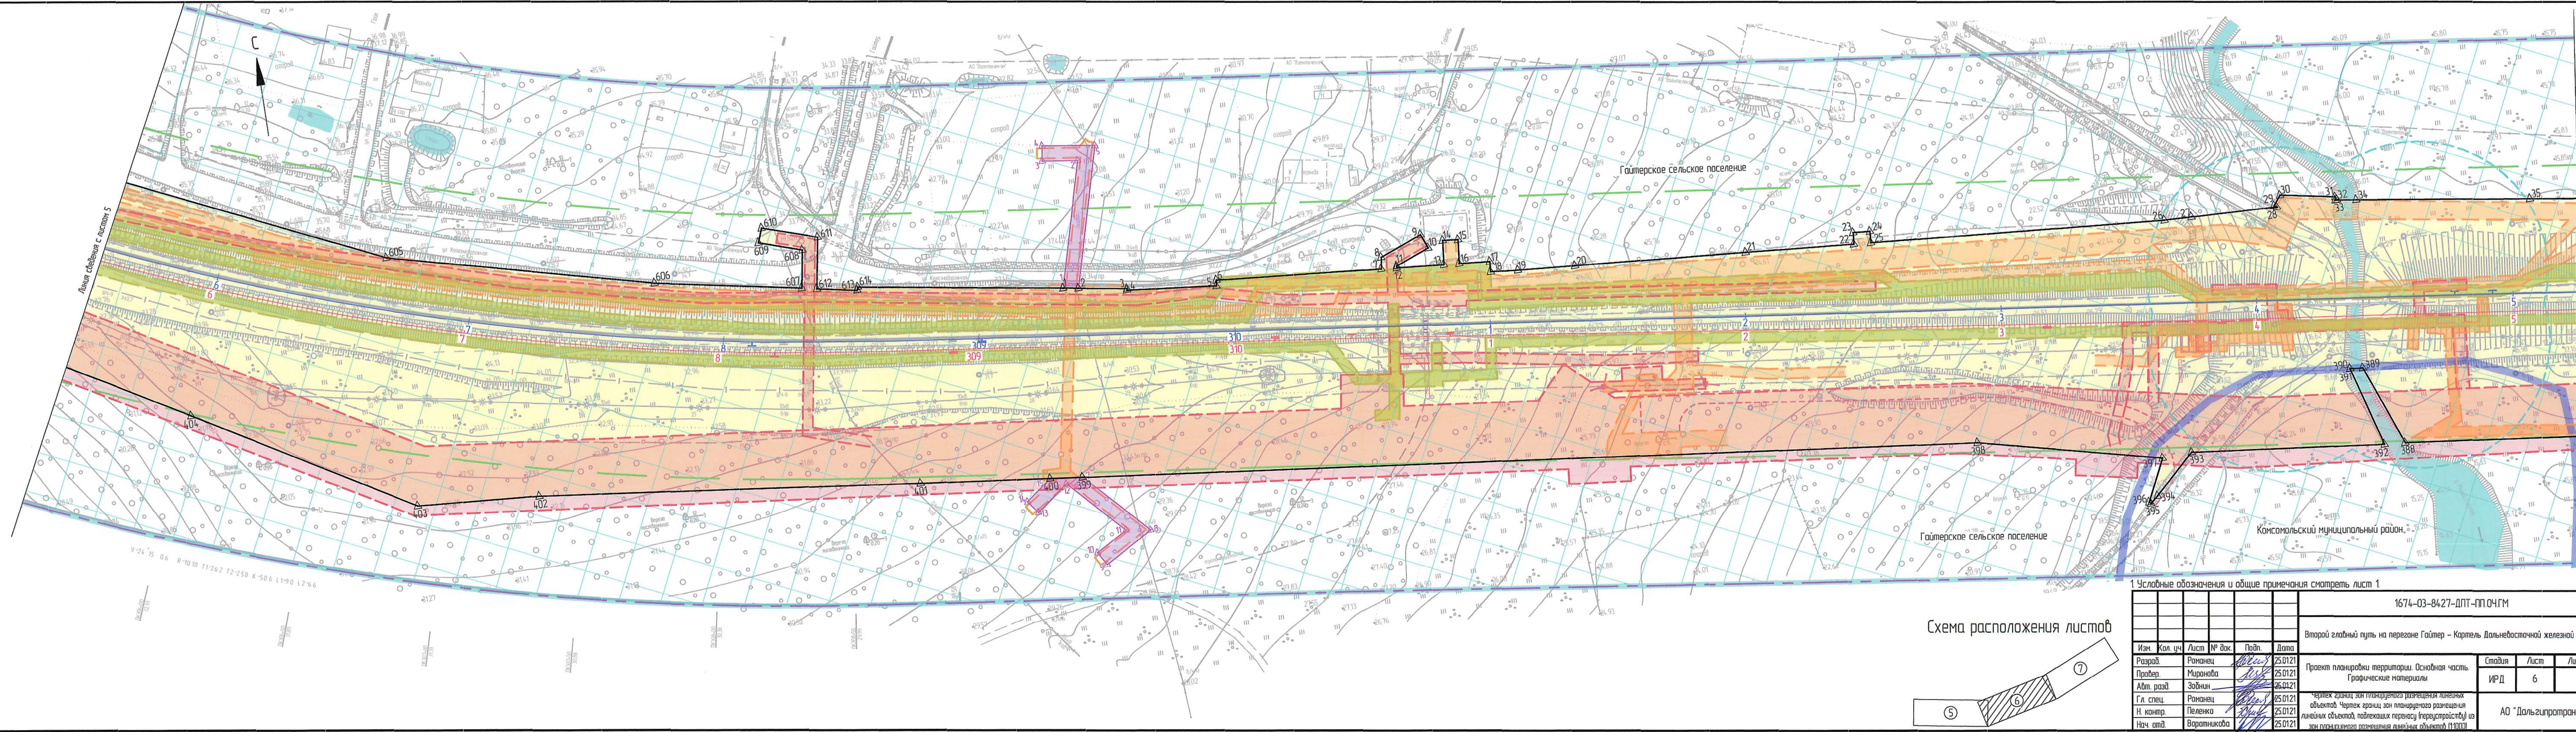


Схема расположения листов

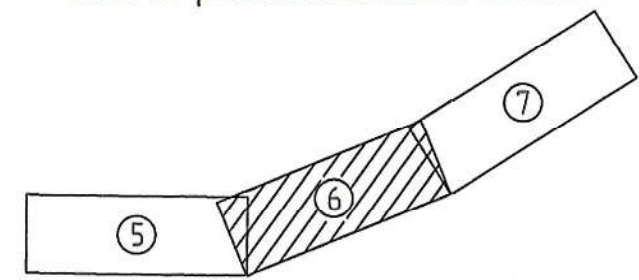

1674-03-8427-ДПТ-ППОЧГМ					
Второй главный путь на перегоне Гаглер - Кармель Дальневосточной железной дороги					
Проект планировки территории. Основная часть. Графические материалы				Студия	Лист
ИРД				6	Лист
Чертёж границ зон планируемого размещения линейных объектов, подлежащих переносу (перестройке) из зон планируемого размещения линейных объектов (1:1000)				АО "Дальгипротранс"	
Изм.	Кол. ч.	Лист	№ док.	Подп.	Дата
Разраб.	Романец	25.01.21			
Пробер.	Миронова	25.01.21			
Авт. раз.	Забнин	26.01.21			
Гл. спец.	Романец	25.01.21			
Н. контр.	Пеленко	25.01.21			
Нач. отд.	Вороникова	25.01.21			

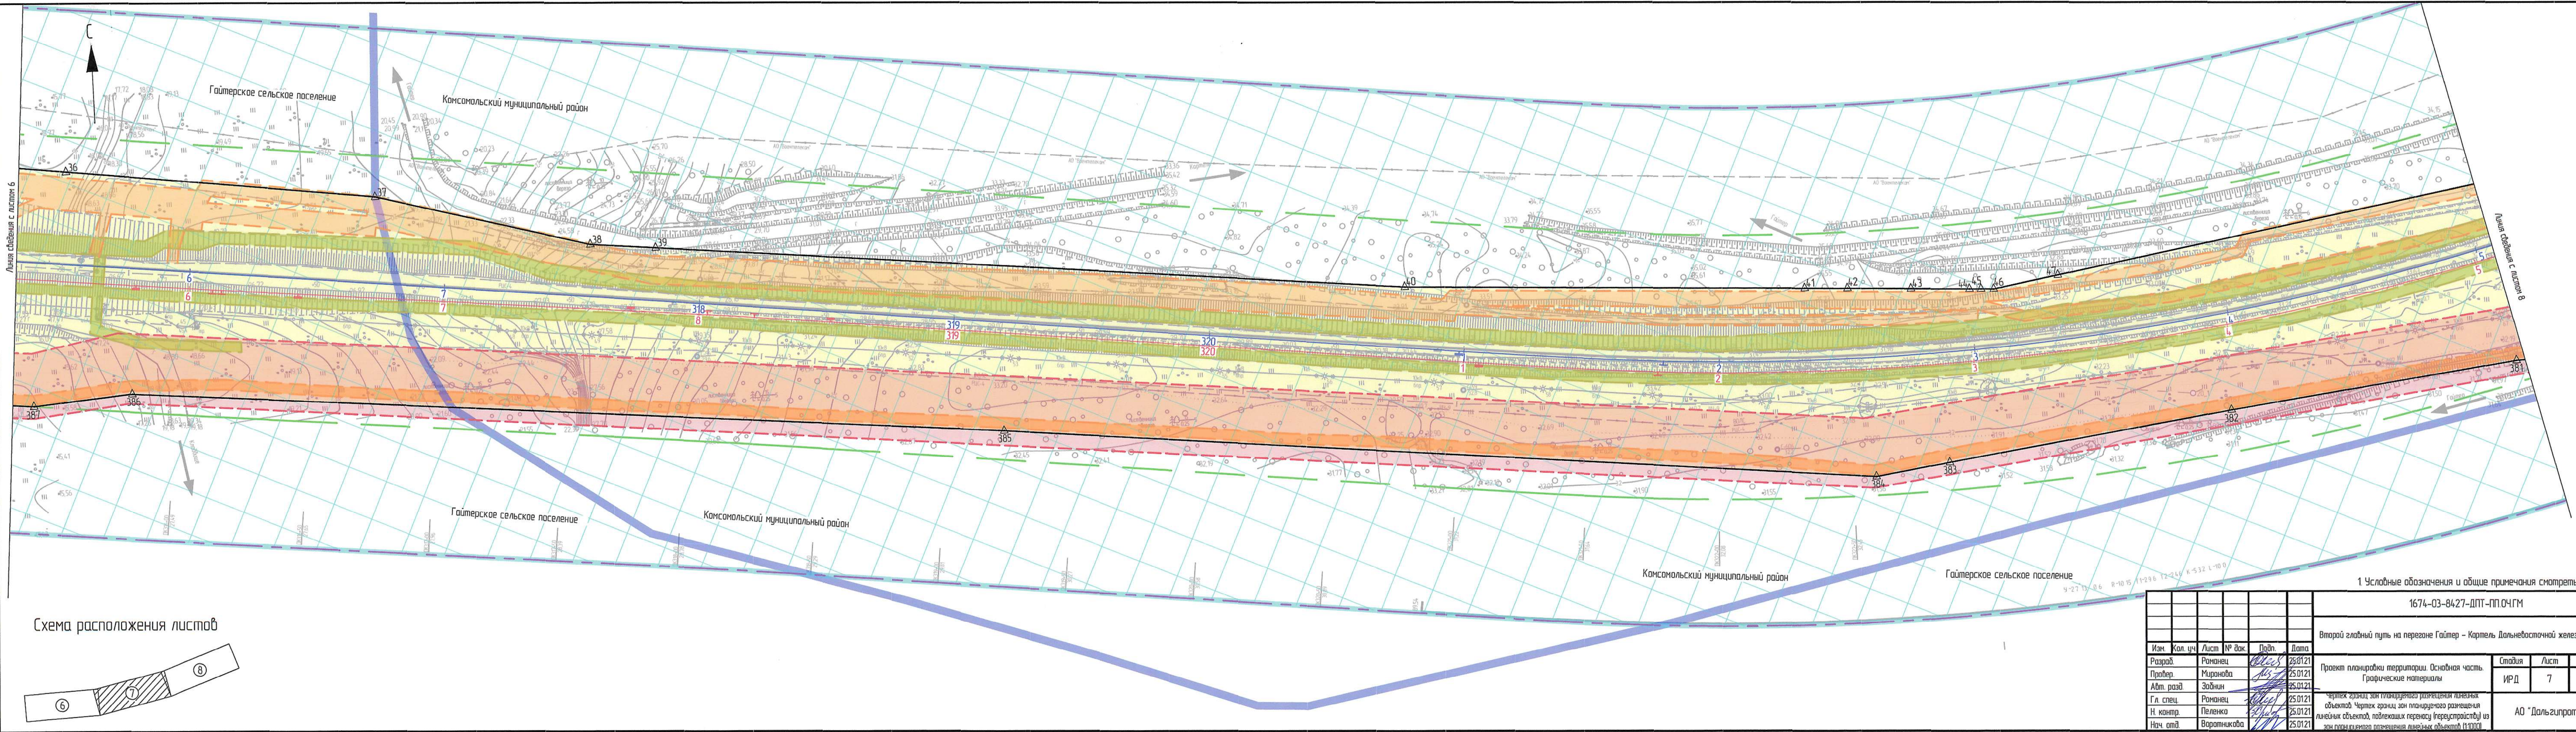

Лист сведения с листом 6

Лист сведения с листом 8



1. Условные обозначения и общие примечания смотреть лист 1.

1674-03-8427-ДПТ-ППОЧГМ						Второй главный путь на перегоне Гайтер - Кармель Дальневосточной железной дороги		
Проект планировки территории. Основная часть.						Стация	Лист	Листов
Графические материалы						ИРД	7	
Изм.	Кол. ч.	Лист	№ док.	Подп.	Дата	АО "Дальгипротранс"		
Разраб.	Романец				25.01.21			
Провер.	Миронова				25.01.21			
Авт. разд.	Зайкин				25.01.21			
Гл. спец.	Романец				25.01.21			
Н. контр.	Пеленко				25.01.21			
Нач. отд.	Воронникова				25.01.21			


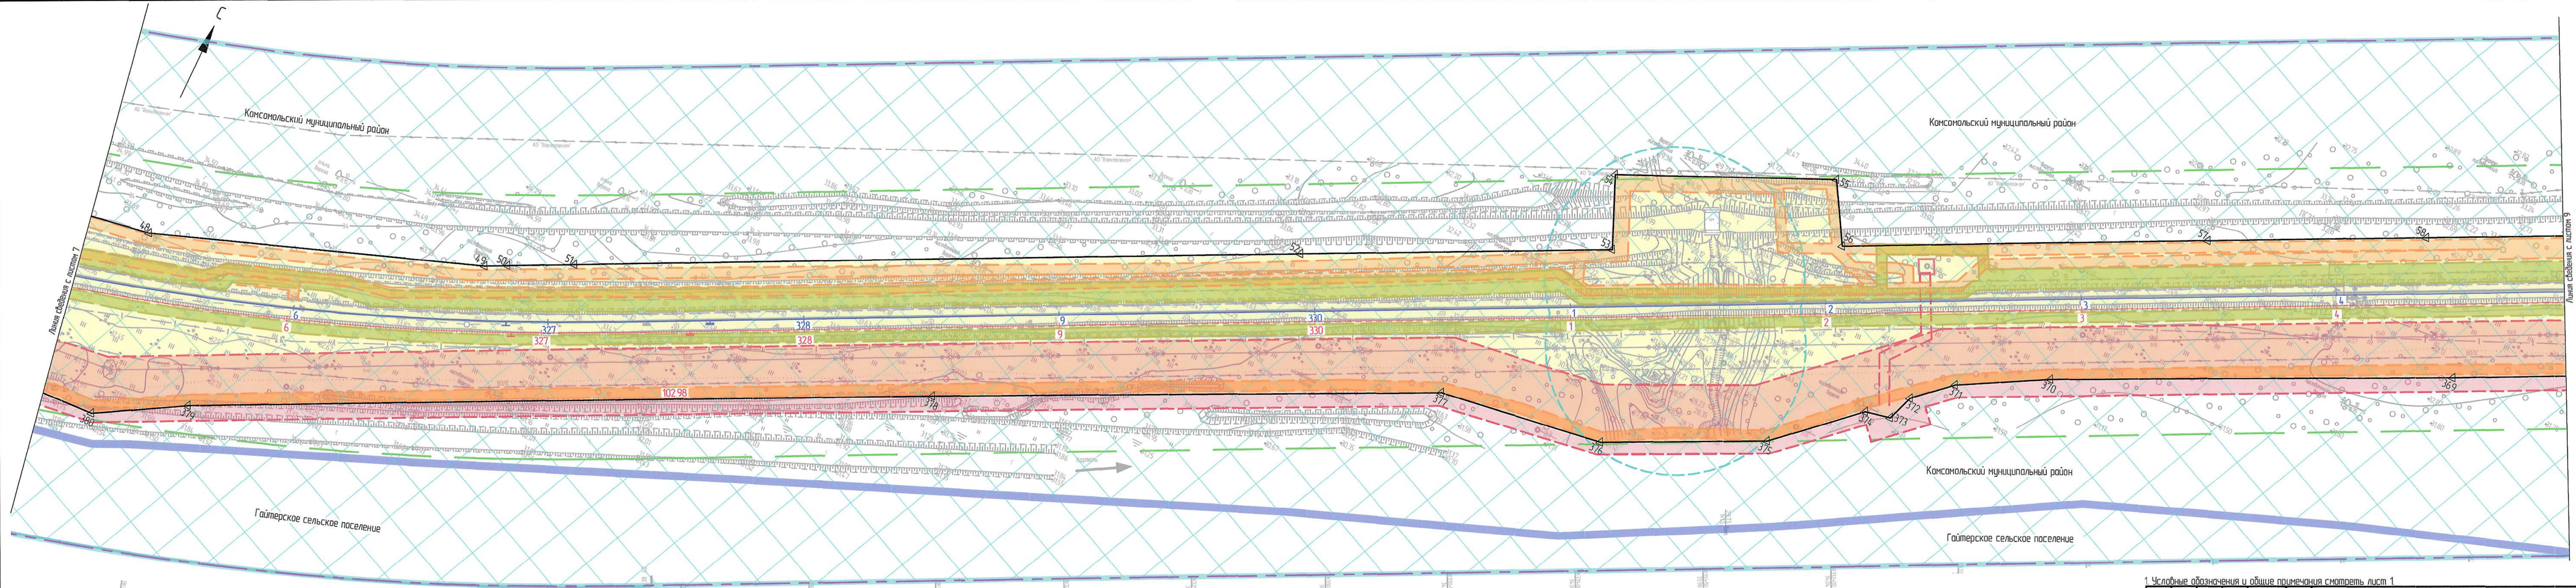


Схема расположения листов

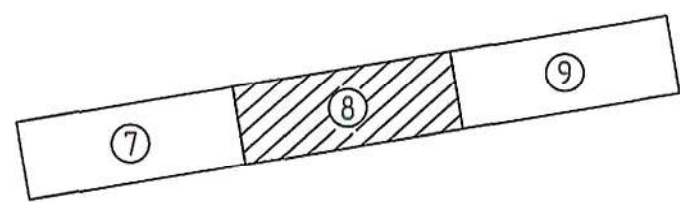

1674-03-8427-ДПТ-ППОЧГМ					
Второй главный путь на перегоне Гайтер - Кармель Дальневосточной железной дороги					
Изм.	Кол. уч.	Лист	№ док.	Подп.	Дата
Разраб.	Романец	25.01.21			
Провер.	Миронова	25.01.21			
Авт. разд.	Забин	25.01.21			
Гл. спец.	Романец	25.01.21			
Н. контр.	Пеленко	25.01.21			
Нач. отд.	Воротникова	25.01.21			
Проект планировки территории. Основная часть. Графические материалы				Студия	Лист
Чертёж границ зон планируемого размещения линейных объектов, подлежащих переносу (перестройке) из зон планируемого размещения линейных объектов (1:1000)				ИРД	8
				АО "Дальгипротранс"	


 


Схема расположения листов

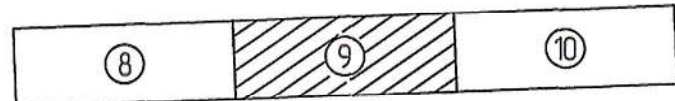

1 Условные обозначения и общие примечания смотреть лист 1

1674-03-84-27-ДПТ-ППОЧ.ГМ					
Второй главный путь на перегоне Гайтер - Кортеж Дальневосточной железной дороги					
Изм.	Кол. ч.	Лист	№ док.	Подп.	Дата
Разработ.	Романец	25.01.21			
Провер.	Миронова	25.01.21			
Авт. разд.	Завичин	25.01.21			
Гл. спец.	Романец	25.01.21			
Н. контр.	Пеленко	25.01.21			
Нач. отд.	Вороженикова	25.01.21			
Проект планировки территории. Основная часть.				Статус	Лист
Графические материалы				ИРД	9
Чертеж границ зон территориального размещения линейных объектов. Чертеж границ зон планируемого размещения линейных объектов, подлежащих переносу (перестройке) из зон территориального размещения линейных объектов (1:1000)				АО "Дальгипротранс"	

 


Схема расположения листов



1. Условные обозначения и общие примечания см. лист 1.					
1674-03-84-27-ДПТ-ППЧ-ГМ					
Второй главный путь на перегоне Гайтер - Картель Дальневосточной железной дороги					
Изм.	Кол. изм.	Лист	№ док.	Подп.	Дата
Разработ.	Романец	25.01.21			
Проект.	Миронова	25.01.21			
Авт. разд.	Забина	25.01.21			
Гл. спец.	Романец	25.01.21			
Н. контр.	Пеленко	25.01.21			
Нач. отд.	Варотникова	25.01.21			
Проект планировки территории. Основная часть. Графические материалы					
Чертёж границ зон планируемого размещения линейных объектов. Чертёж границ зон планируемого размещения линейных объектов, подлежащих переносу (перестройке) из зон планируемого размещения линейных объектов (1:5000).					
ИРД				Лист	Листов
				10	
АО "Дальгипротранс"					

Лист № 11
Лист № 10
Лист № 9

 


Схема расположения листов



1. Условные обозначения и общие примечания смотреть лист 1.					
1674-03-84-27-ДПТ-ППОЧГМ					
Второй главный путь на перегоне Гайтер - Карель Дальневосточной железной дороги					
Проект планировки территории Основная часть.					
Графические материалы					
Изм.	Кол. изм.	Лист	№ док.	Подп.	Дата
Разраб.	Миронова	25.01.21	25.01.21	25.01.21	25.01.21
Провер.	Миронова	25.01.21	25.01.21	25.01.21	25.01.21
Лит. разв.	Забин	25.01.21	25.01.21	25.01.21	25.01.21
Гл. спец.	Романец	25.01.21	25.01.21	25.01.21	25.01.21
Н. контр.	Пеленко	25.01.21	25.01.21	25.01.21	25.01.21
Нач. отд.	Вороникова	25.01.21	25.01.21	25.01.21	25.01.21
Чертеж границ зон планируемого размещения линейных объектов Чертеж границ зон планируемого размещения линейных объектов, подлежащих переносу (реконструкции) из зон планируемого размещения линейных объектов (1:1000)					
АО "Дальгипротранс"					

Лист № 11
Лист № 12
Лист № 13

Лист № 11

Лист № 12

Лист № 13

Лист № 14


 


Схема расположения листов

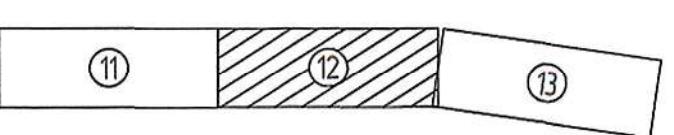

1674-03-84.27-ДПТ-ПП.О.Ч.ГМ					
Второй главный путь на перегоне Гайтер - Карпель Дальневосточной железной дороги					
Проект планировки территории Основная часть.					
Графические материалы					
Изм.	Кол. изм.	Лист	№ док.	Подп.	Дата
Разработ.	Миронова	25.01.21			
Провер.	Миронова	25.01.21			
Авт. разраб.	Зайкин	25.01.21			
Гл. спец.	Миронова	25.01.21			
Н. контр.	Пелевина	25.01.21			
Нач. отд.	Варатникова	25.01.21			

1 Условные обозначения и общие примечания смотреть лист 1.

Чертёж границ зон планируемого размещения линейных объектов. Чертёж границ зон планируемого размещения линейных объектов, подлежащих переносу (реконструкции) из зон планируемого размещения линейных объектов (1:1000).

Стация	Лист	Листов
ИРД	12	

АО "Дальгипротранс"

 


Схема расположения листов



1674-03-84-27-ДПТ-ППЧГМ					
Второй главный путь на перегоне Гайтер - Картель Дальневосточной железной дороги					
Проект планировки территории Основная часть. Графические материалы				ИРД	Лист
Лист 13				Лист	
АО "Дальгипротранс"					
Изм.	Кол. уч.	Лист	№ док.	Подп.	Дата
Разработ.	Романец	25.01.21			
Проект.	Миронова	25.01.21			
Авт. разраб.	Забинин	25.01.21			
Гл. спец.	Романец	25.01.21			
Н. контр.	Пеленко	28.01.21			
Нач. отд.	Вороженикова	25.01.21			


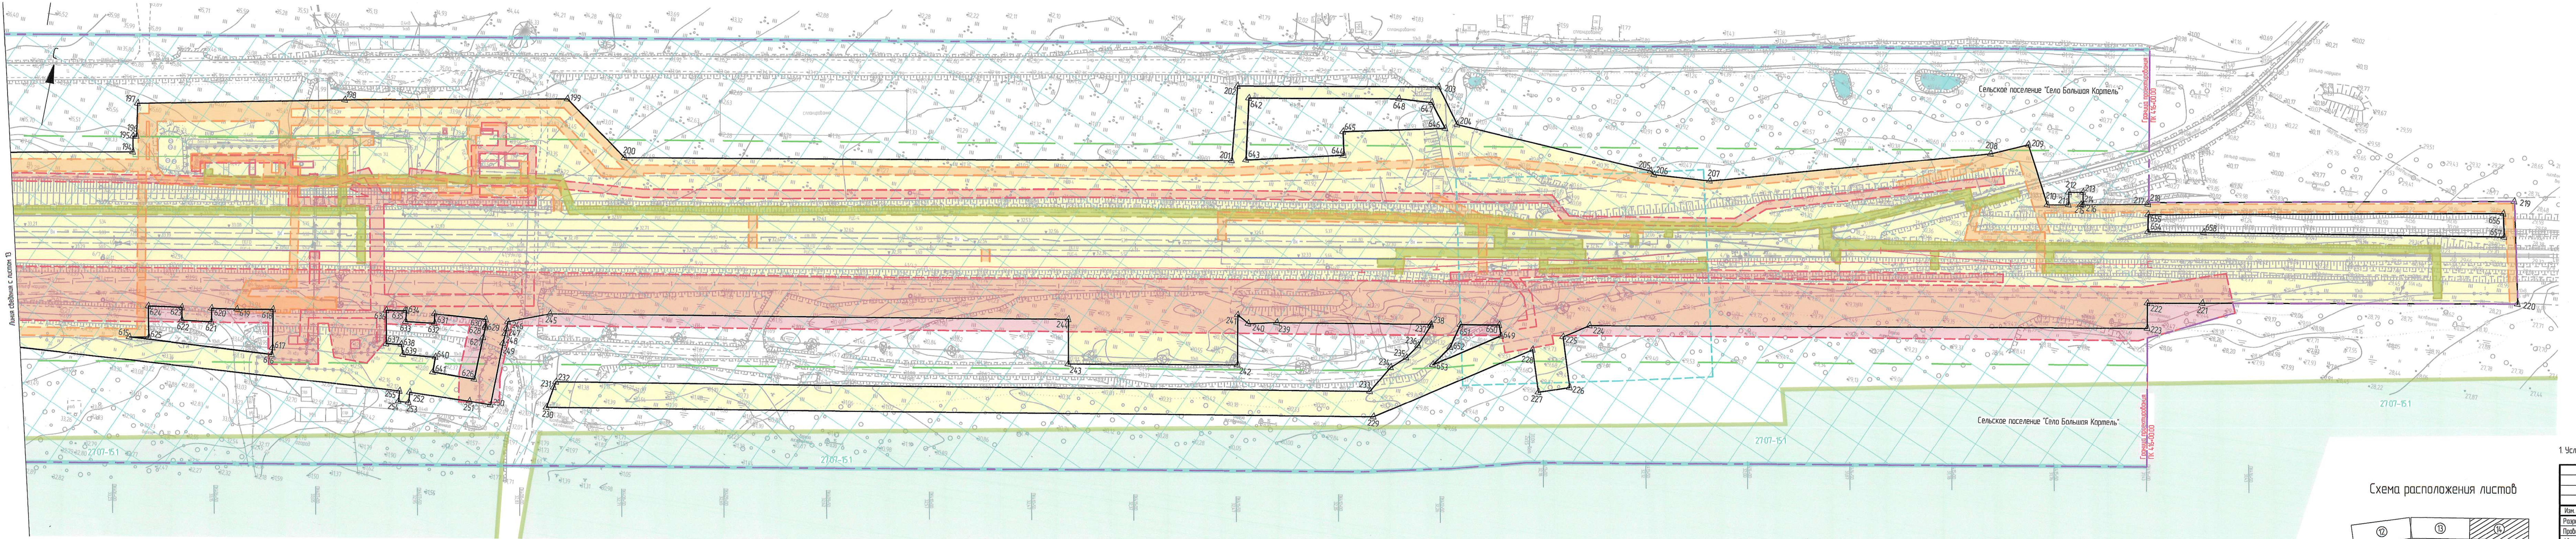


Схема расположения листов

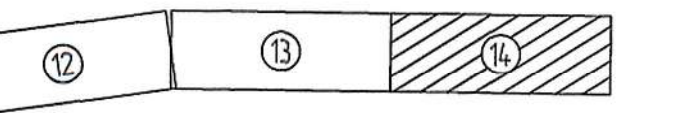

1. Условные обозначения и общие примечания смотреть лист 1.

1674-03-84-27-ДПТ-ПП.04.ГМ						Второй главный путь на перегоне Гайтер - Кармель Дальневосточной железной дороги		
Изм.	Кол. изм.	Лист	№ док.	Подп.	Дата	Проект планировки территории Основная часть.	Стандия	Лист
Разработ.	Миронова	25.01.21				Графические материалы	ИРД	14
Провер.	Зайкин	25.01.21						
Авт. раз.	Зайкин	25.01.21						
Гл. спец.	Романец	25.01.21				Чертеж границ зон планируемого размещения линейных объектов. Чертеж границ зон планируемого размещения линейных объектов, подлежащих переносу (перустройству) из зон планируемого размещения линейных объектов (1:1000).		
И. контр.	Пелекко	25.01.21						
Нач. отд.	Вороникова	25.01.21						

Изд. № 1
Лист 14
Лист 14