

АО «РОСЖЕЛДОРПРОЕКТ»



ХАБАРОВСКИЙ ПРОЕКТНО-ИЗЫСКАТЕЛЬСКИЙ
ИНСТИТУТ «ДАЛЬЖЕЛДОРПРОЕКТ» -
ФИЛИАЛ АО «РОСЖЕЛДОРПРОЕКТ»

Регистрационный номер от 10.08.2009г. № 11
в реестре членов саморегулируемой организации СРО-П-065-30112009

Заказчик – Хабаровская группа заказчика по строительству объектов железнодорожного транспорта - обособленное структурное подразделение Дирекции по комплексной реконструкции железных дорог и строительству объектов железнодорожного транспорта - филиала ОАО «РЖД»

11427

**ВТОРОЙ ГЛАВНЫЙ ПУТЬ НА ПЕРЕГОНЕ ГАЙТЕР – КАРТЕЛЬ
ДАЛЬНЕВОСТОЧНОЙ ЖЕЛЕЗНОЙ ДОРОГИ**

ДОКУМЕНТАЦИЯ ПО ПЛАНИРОВКЕ ТЕРРИТОРИИ

Раздел 3. Проект планировки территории. Материалы по обоснованию. Графические материалы

Книга 1

1674-03-8429-ДПТ-ПП.МО.ГМ1

Том 3.1

Хабаровск
2021

АО «РОСЖЕЛДОРПРОЕКТ»



ХАБАРОВСКИЙ ПРОЕКТНО-ИЗЫСКАТЕЛЬСКИЙ
ИНСТИТУТ «ДАЛЬЖЕЛДОРПРОЕКТ» -
ФИЛИАЛ АО «РОСЖЕЛДОРПРОЕКТ»

Регистрационный номер от 10.08.2009г. № 11
в реестре членов саморегулируемой организации СРО-П-065-30112009

Заказчик – Хабаровская группа заказчика по строительству объектов железнодорожного транспорта - обособленное структурное подразделение Дирекции по комплексной реконструкции железных дорог и строительству объектов железнодорожного транспорта - филиала ОАО «РЖД»

11427

**ВТОРОЙ ГЛАВНЫЙ ПУТЬ НА ПЕРЕГОНЕ ГАЙТЕР – КАРТЕЛЬ
ДАЛЬНЕВОСТОЧНОЙ ЖЕЛЕЗНОЙ ДОРОГИ**

ДОКУМЕНТАЦИЯ ПО ПЛАНИРОВКЕ ТЕРРИТОРИИ

**Раздел 3. Проект планировки территории. Материалы по
обоснованию. Графические материалы**

Книга 1

1674-03-8429-ДПТ-ПП.МО.ГМ1

Том 3.1

Главный инженер филиала

Г.П. Матинин

Главный инженер проекта

Е.В. Раденко



Хабаровск
2021

Инв. № подп.	Подп. и дата	Взам. инв. №



АО «ДАЛЬГИПРОТРАНС»

АКЦИОНЕРНОЕ ОБЩЕСТВО
«ДАЛЬНЕВОСТОЧНЫЙ ПРОЕКТНО-ИЗЫСКАТЕЛЬСКИЙ
ИНСТИТУТ ТРАНСПОРТНОГО СТРОИТЕЛЬСТВА»

Регистрационный номер от 11.09.2009 № 65 в реестре членов
саморегулируемой организации СРО-П-065-30112009

Второй главный путь на перегоне Гайтер – Картель Дальневосточной железной
дороги

ДОКУМЕНТАЦИЯ ПО ПЛАНИРОВКЕ ТЕРРИТОРИИ

Раздел 3. Проект планировки территории. Материалы по обоснованию.
Графические материалы

Книга 1

1674-03-8429-ДПТ-ПП.МО.ГМ1

Том 3.1

Главный инженер

Главный инженер проекта

Е. А. Трубников



Инв. № подл.	Подл. и дата	Взам. инв. №

Хабаровск
2021

Содержание тома

Обозначение	Наименование	Примечание
1674-03-8429-ДПТ-ПП.МО.ГМ1-С	Содержание тома	стр. 2
1674-03-8429-ДПТ-ПП.МО.ГМ1, лист 1	Схема расположения элементов планировочной структуры (1:25 000)	стр. 3
1674-03-8429-ДПТ-ПП.МО.ГМ1, листы 2-15	Схема использования территории в период подготовки проекта планировки территории (1:1000)	стр. 4-17
1674-03-8429-ДПТ-ПП.МО.ГМ1, листы 16-18	Экспликация земельных участков, учтенных в ЕГРН, в границах территории, в отношении которой осуществляется подготовка проекта планировки	стр. 18-20
1674-03-8429-ДПТ-ПП.МО.ГМ1, листы 19-32	Схема организации улично-дорожной сети и движения транспорта (1:1000)	стр. 21-34
1674-03-8429-ДПТ-ПП.МО.ГМ1, листы 33-46	Схема вертикальной планировки, инженерной подготовки и инженерной защиты территории (1:1000)	стр. 35-48
1674-03-8429-ДПТ-ПП.МО.ГМ1, листы 47-52	Схема вертикальной планировки, инженерной подготовки и инженерной защиты территории. Характерные поперечные профили (1:200)	стр. 49-54

Подп. и дата	Взам. инв. №

1674-03-8429-ДПТ-ПП.МО.ГМ1-С

Инв. № подп.	Разраб.	Кол.уч	Лист	Н.док.	Подп.	Дата
	Романец					25.01.21

Содержание тома 3.1

Стадия	Лист	Листов
ИРД	1	1
АО «Дальгипротранс»		

Схема расположения элементов планировочной структуры (1:25 000)

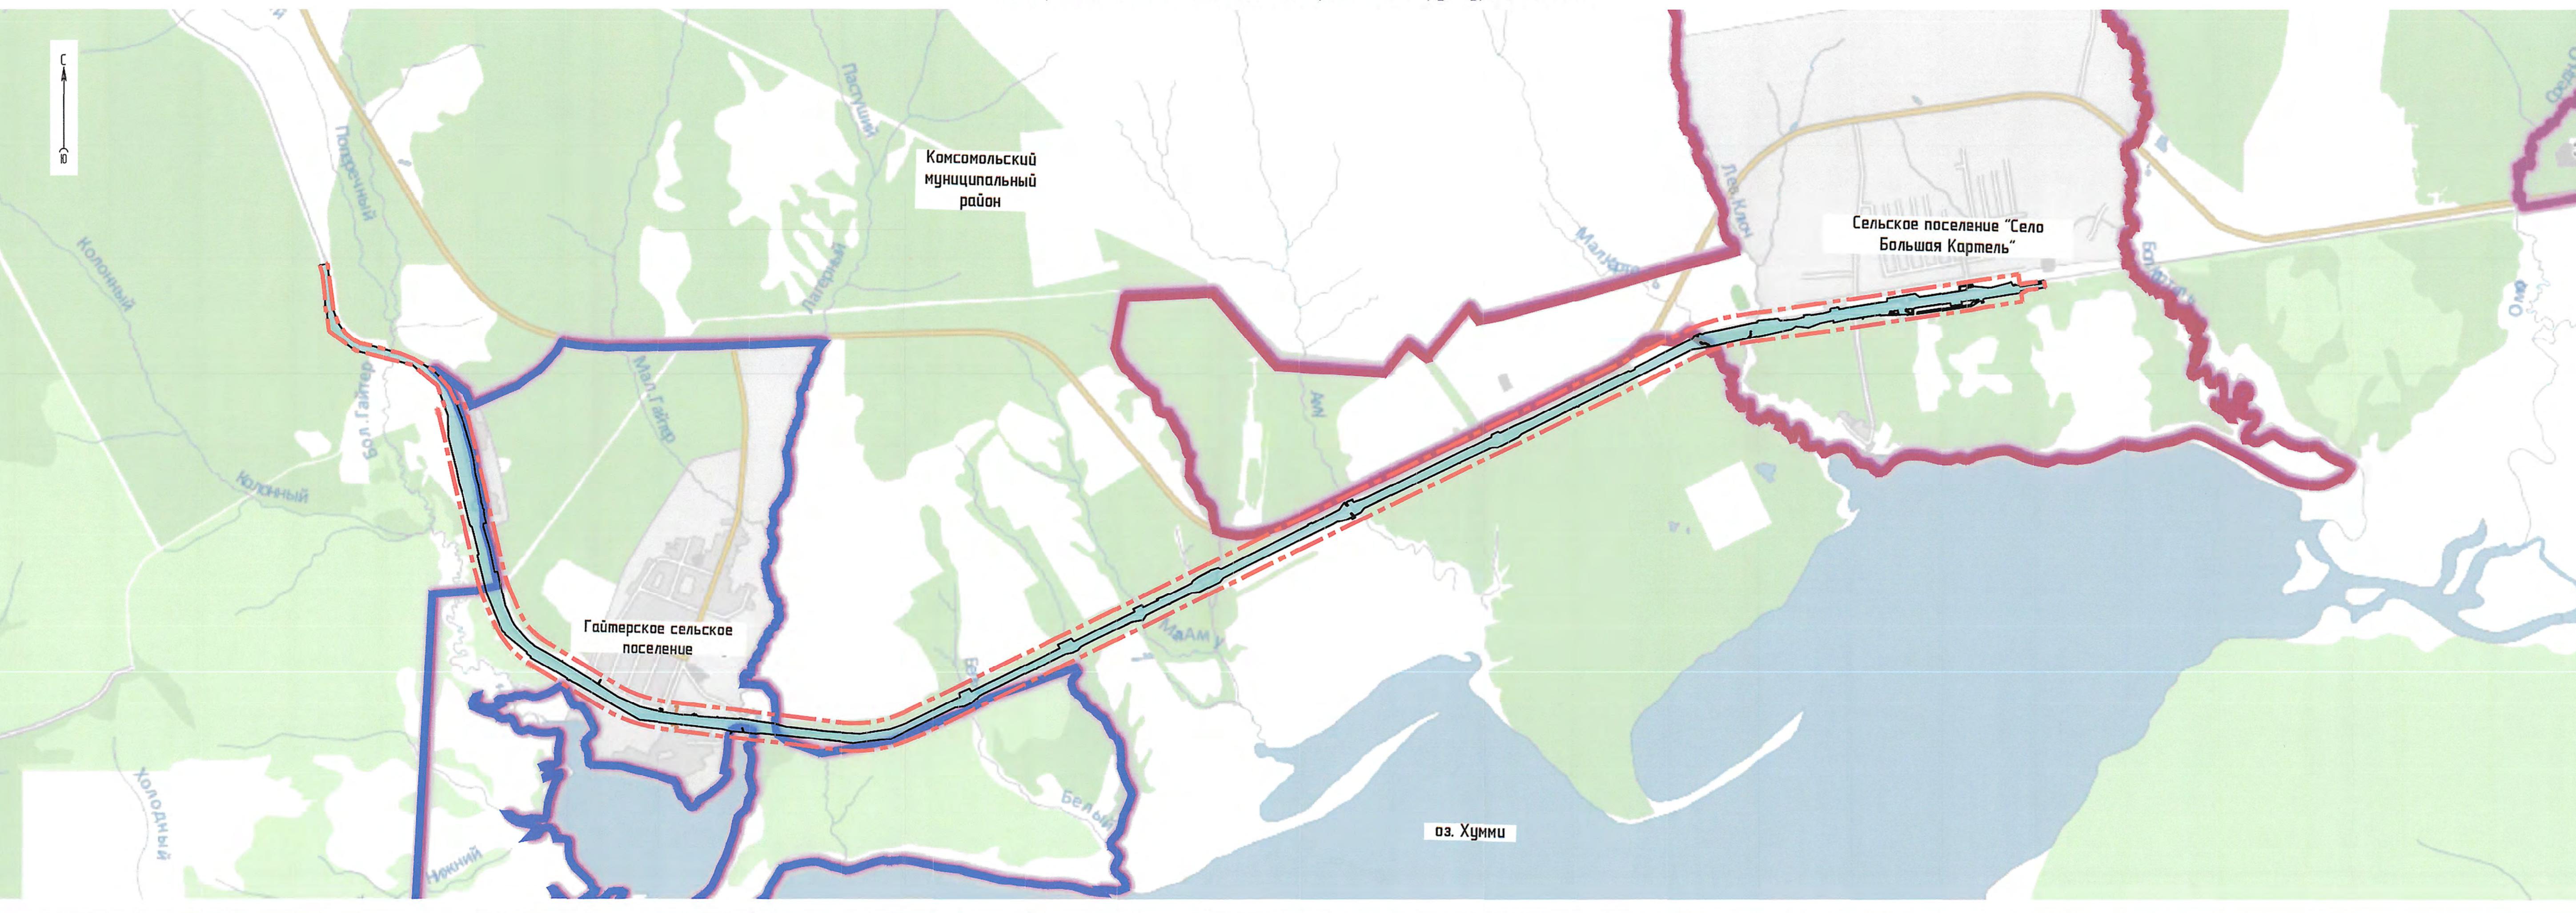


Схема расположения элементов планировочной структуры в пределах субъекта Российской Федерации


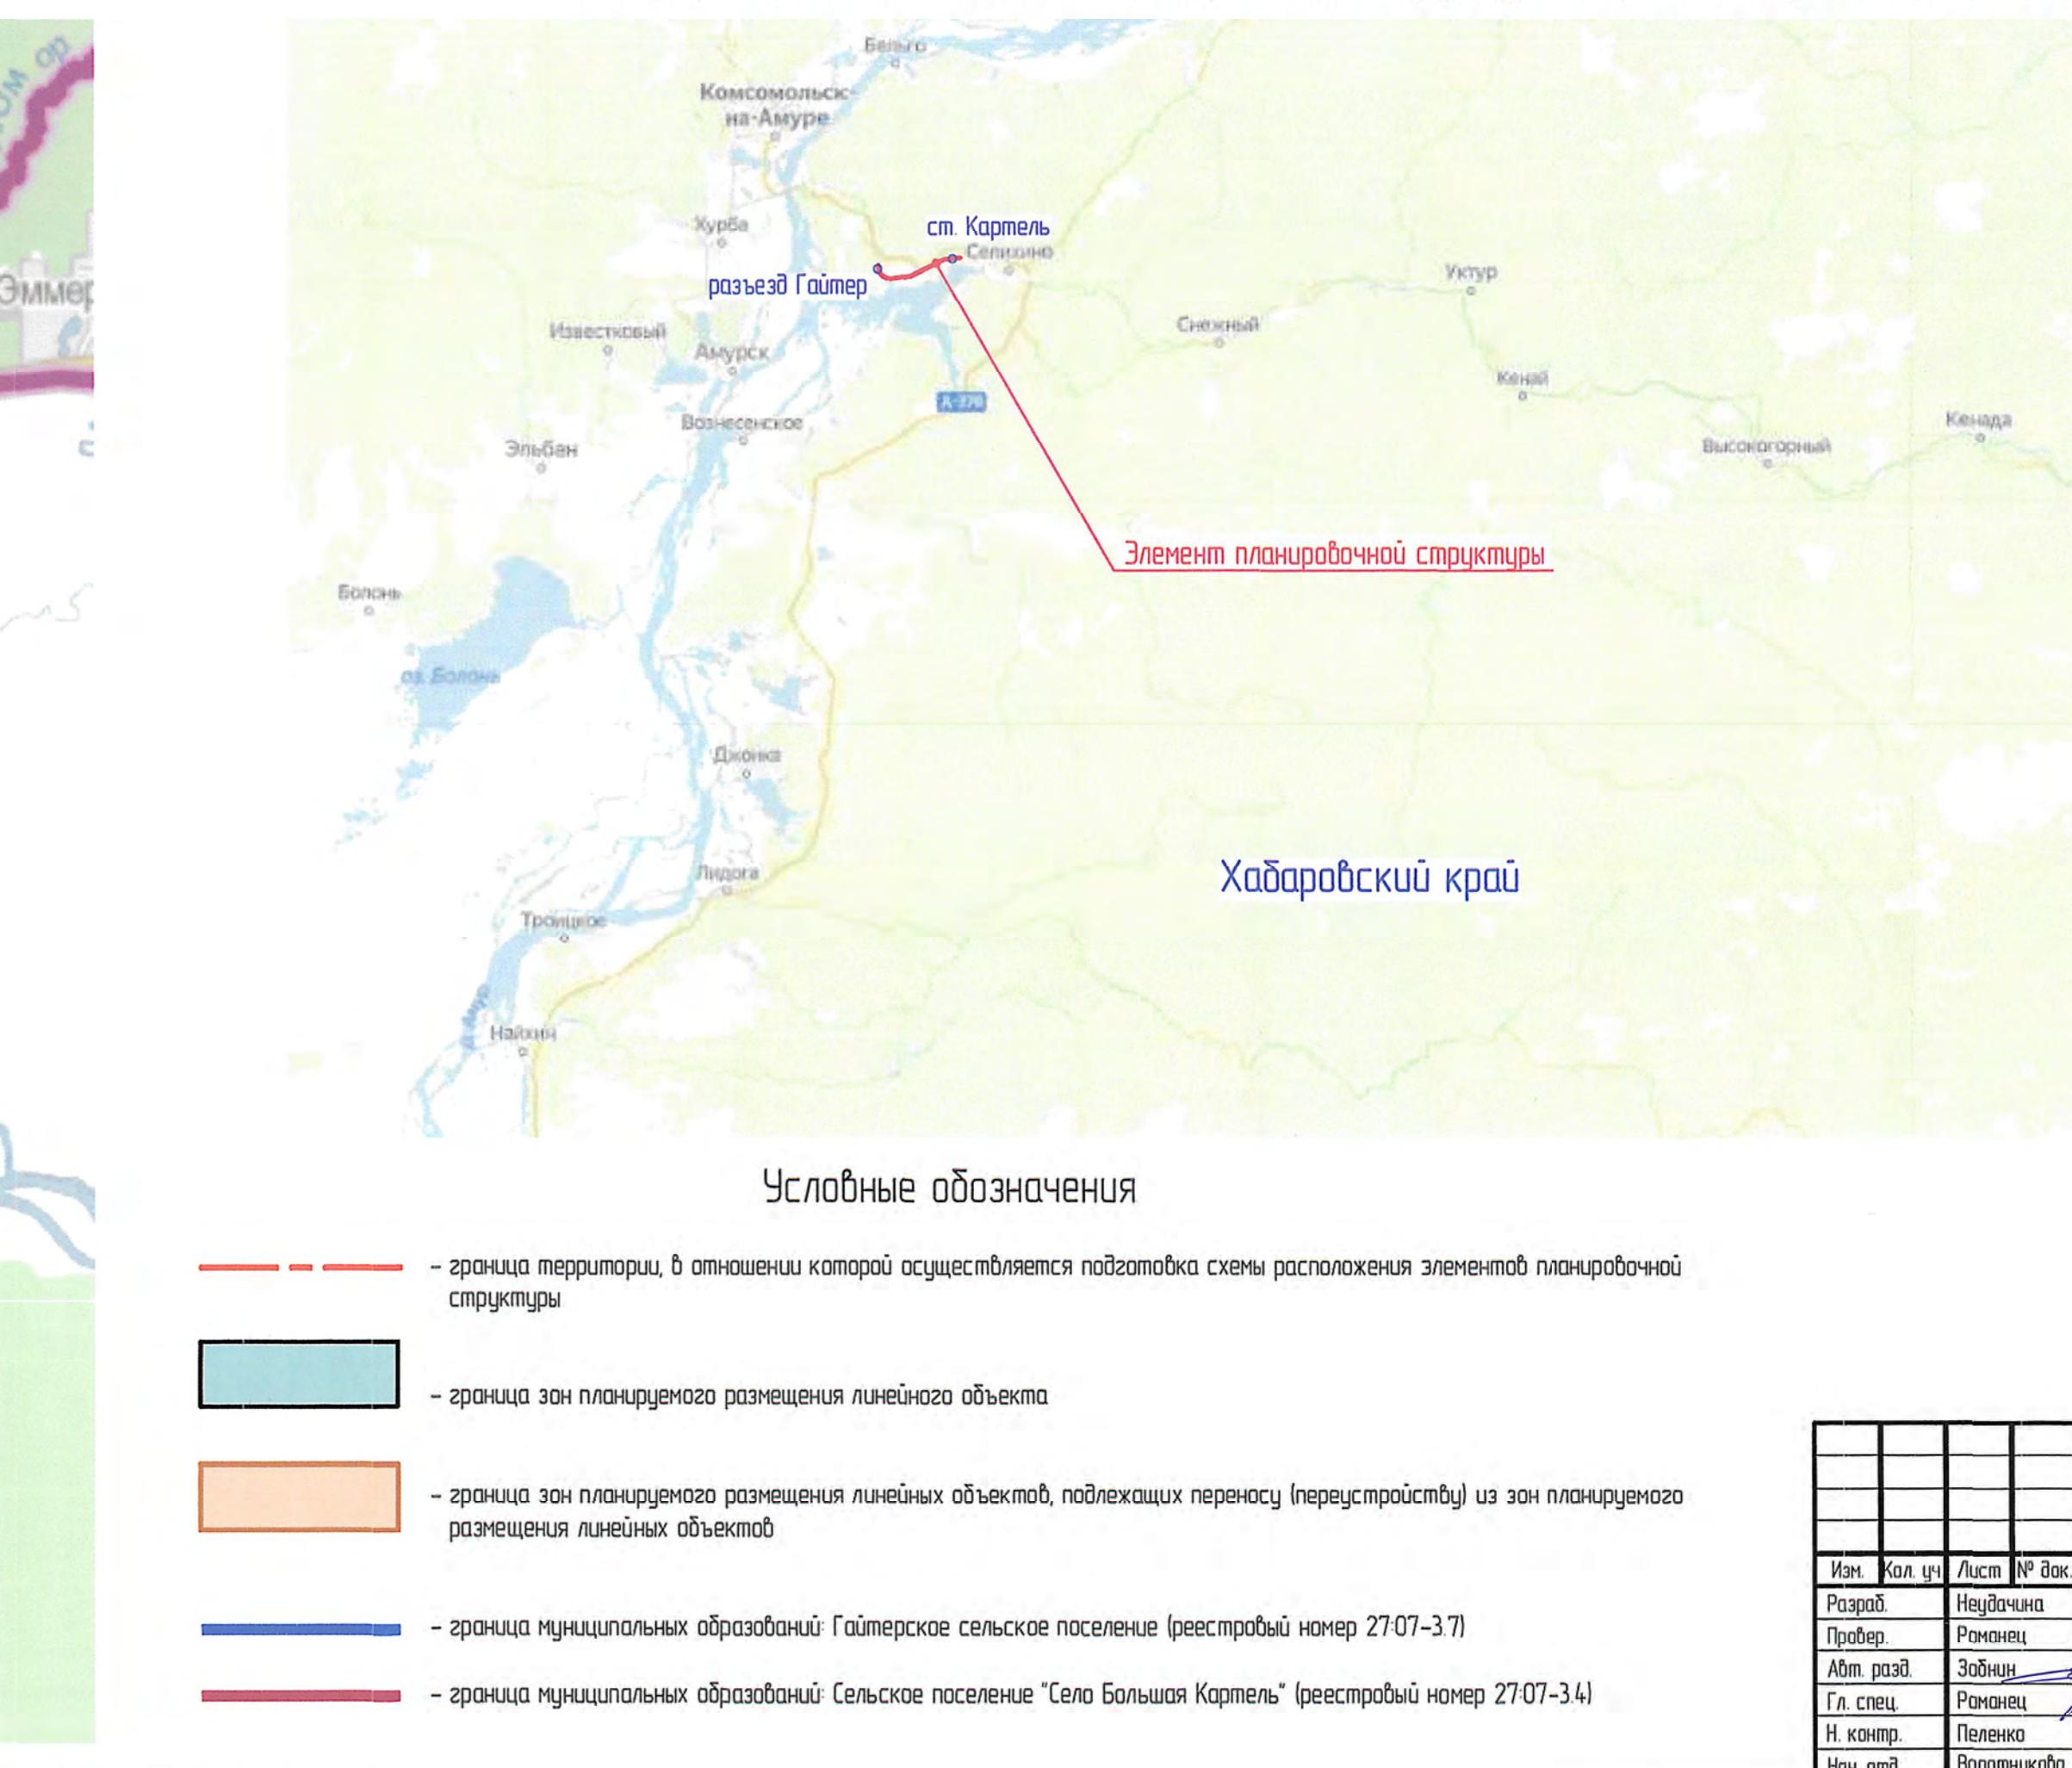


Схема использования территории в период подготовки проекта планировки территории (1:1000)

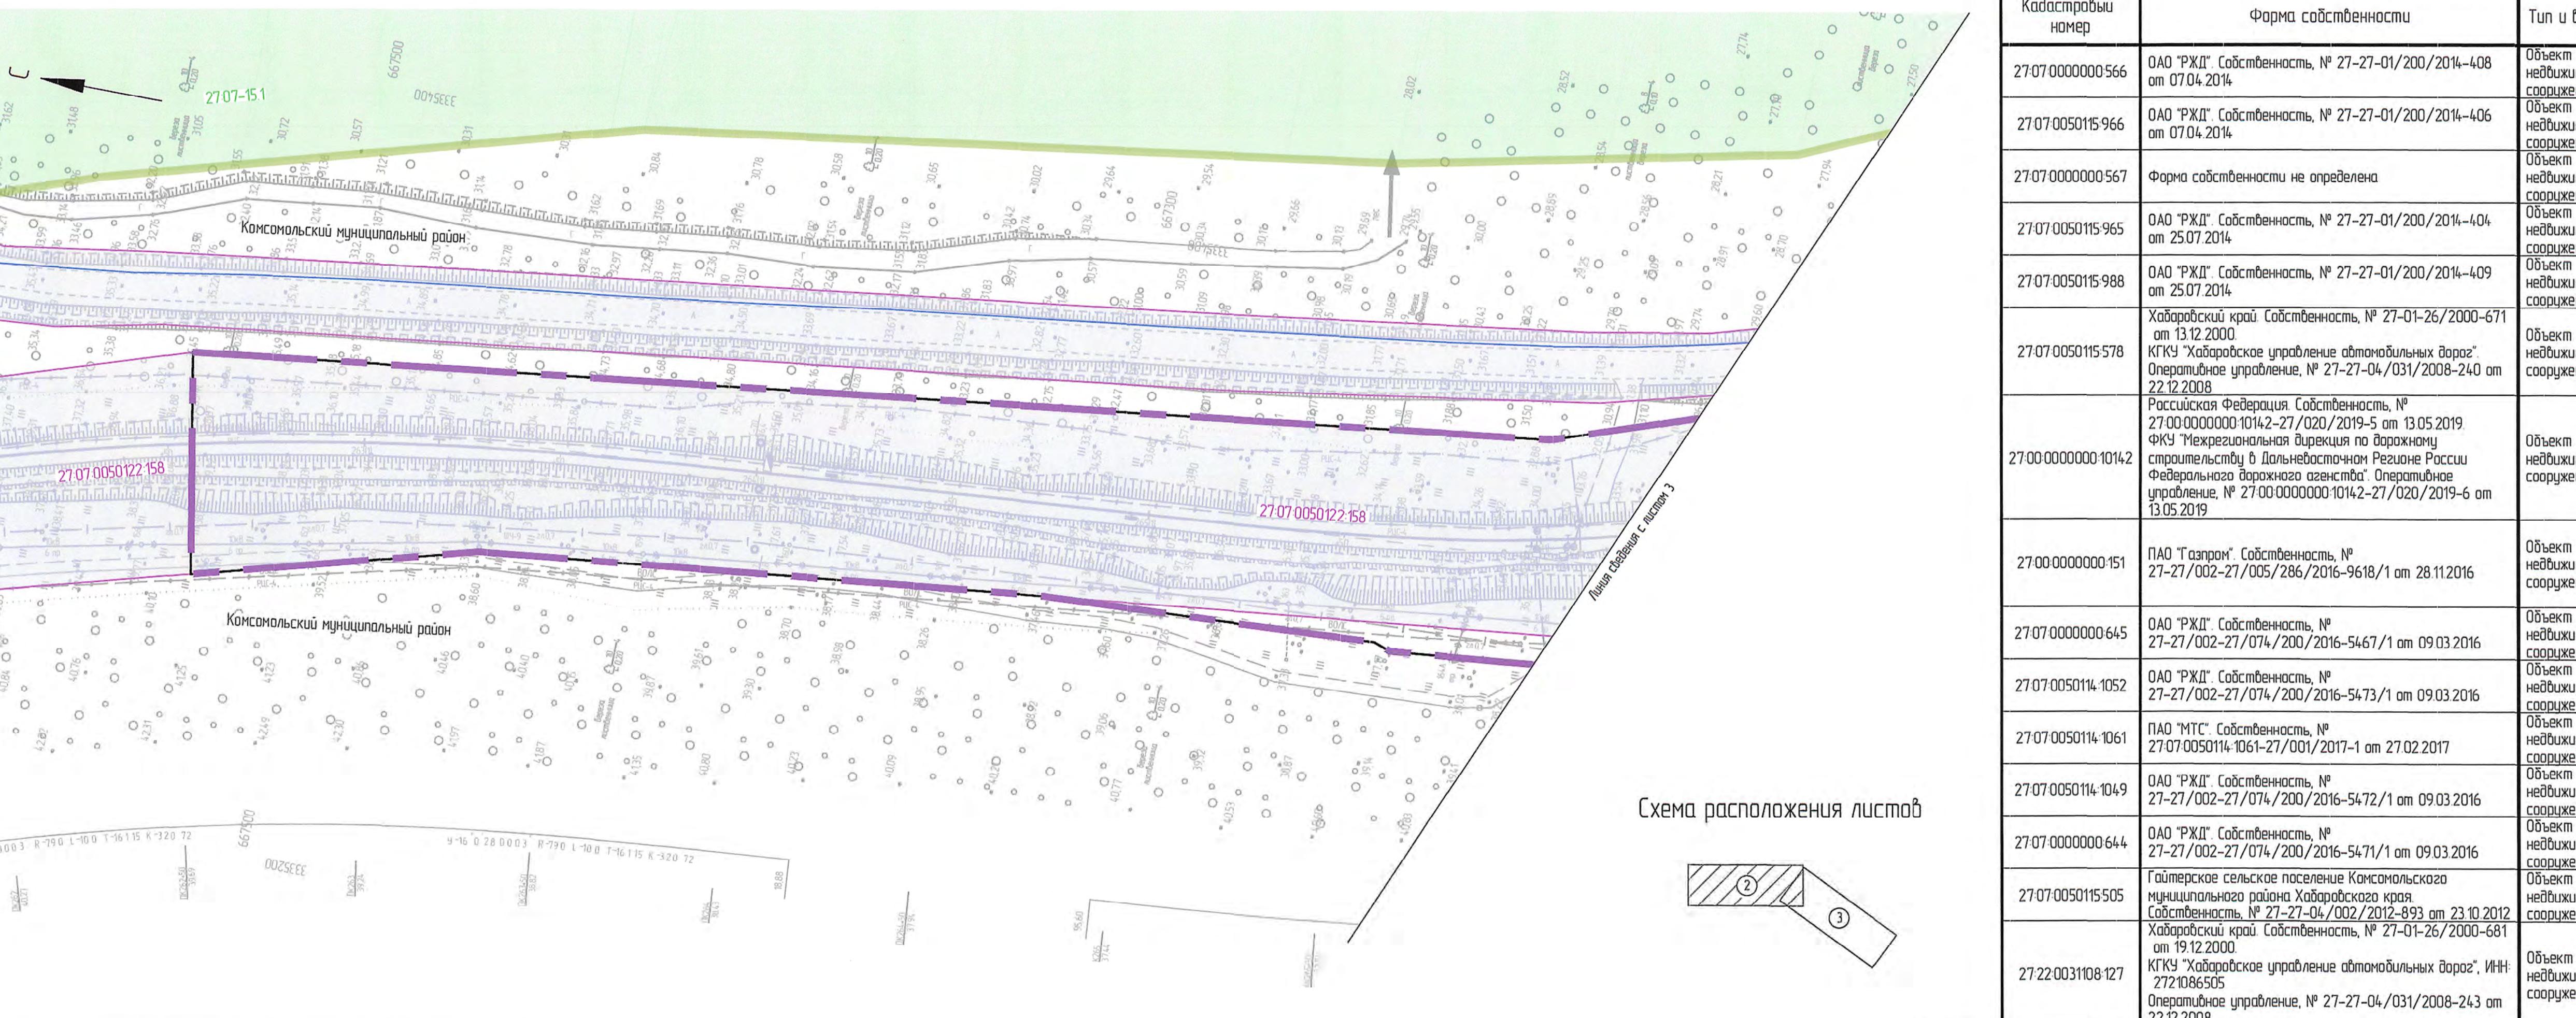

Экспликация объектов капитального строительства, учтенных в ЕГРН, в границах территории, в отношении которой осуществляется подготовка проекта планировки

Кадастровый номер	Форма собственности	Тип и вид ОКС	Адрес	Наименование объекта
27-07-0000000566	ОАО "РЖД". Собственность, № 27-27-01/200/2014-408 от 07.04.2014	Объект недвижимости, сооружение	Хабаровский край, р-н Комсомольский, п/см Гайтер, Гайтерское сельское поселение	Сети электроснабжения и наружного освещения
27-07-0050115966	ОАО "РЖД". Собственность, № 27-27-01/200/2014-406 от 07.04.2014	Объект недвижимости, сооружение	Хабаровский край, р-н Комсомольский, п/см Гайтер, Гайтерское сельское поселение	Благоустройство территории
27-07-0000000567	Форма собственности не определена	Объект недвижимости, сооружение	Хабаровский край, р-н Комсомольский, п/см Гайтер, Гайтерское сельское поселение	Сети ЭЦБ (Реконструкция станции Гайтер Дальневосточной железной дороги)
27-07-0050115965	ОАО "РЖД". Собственность, № 27-27-01/200/2014-404 от 25.07.2014	Объект недвижимости, сооружение	Хабаровский край, р-н Комсомольский, Гайтерское сельское поселение, п/см Гайтер	Сооружения железнодорожного транспорта
27-07-0050115988	ОАО "РЖД". Собственность, № 27-27-01/200/2014-409 от 25.07.2014	Объект недвижимости, сооружение	Хабаровский край, р-н Комсомольский, станция Гайтер Дальневосточной железной дороги	Сети ПСГО
27-07-0050115578	Хабаровский край Собственность, № 27-01-26/2000-671 от 13.12.2000. КГКУ "Хабаровское управление автомобильных дорог". Операторское управление, № 27-27-04/031/2008-240 от 22.12.2008	Объект недвижимости, сооружение	Российская Федерация, Хабаровский край, р-н Комсомольский, от 369 км автомобильной дороги Хабаровск - Комсомольск-на-Амуре на юг по направлению до ст. Гайтер	Автомобильная дорога "подъезд к пос.ст. Гайтер"
27-00-000000010142	Российская Федерация. Собственность, № 27-00-000000010142-27/020/2019-5 от 13.05.2019. ФКУ "Межрегиональная дирекция по дорожному строительству в Дальневосточном Регионе России Федерального дорожного агентства" Операторское управление, № 27-00-000000010142-27/020/2019-6 от 13.05.2019	Объект недвижимости, сооружение	Хабаровский край, Хабаровский район, Нанайский район, Амурский район, Консомольский район, Сөветско-Гаванский район, Ванинский район	Автомобильная дорога "A-376 Хабаровск - Лидога - Ванино - Комсомольск-на-Амуре"
27-00-0000000151	ПАО "Газпром". Собственность, № 27-27-002-27/005/286/2016-9618/1 от 28.11.2016	Объект недвижимости, сооружение	Хабаровский край, Комсомольский район	Кабельная линия связи ЧРС №20 КС-4 "Амурская - база Амурского ЛПУ МГ в г. Комсомольск-на-Амуре магистрального газопровода Сахалин-Хабаровск-Владивосток"
27-07-0000000645	ОАО "РЖД". Собственность, № 27-27-002-27/074/200/2016-5467/1 от 09.03.2016	Объект недвижимости, сооружение	Хабаровский край, Комсомольский район, станция Картель	Станционные пути ст. Картель
27-07-00501141052	ОАО "РЖД". Собственность, № 27-27-002-27/074/200/2016-5473/1 от 09.03.2016	Объект недвижимости, сооружение	Хабаровский край, Комсомольский район, станция Картель	Сети ПСГО ст. Картель
27-07-00501141061	ПАО "МТС". Собственность, № 27-07-0050114-1061-27/001/2017-1 от 27.02.2017	Объект недвижимости, сооружение	Хабаровский край, Комсомольский район, с. Большая Картель, примерно в 230 метрах на запад от дома № 2 по ул. Железнодорожной	Антенно-мачтовое сооружение №27-326
27-07-00501141049	ОАО "РЖД". Собственность, № 27-2002-27/074/200/2016-5472/1 от 09.03.2016	Объект недвижимости, сооружение	Хабаровский край, Комсомольский район, с. Большая Картель, станция Картель	Противопожарные резервуары
27-07-0000000644	ОАО "РЖД". Собственность, № 27-2002-27/074/200/2016-5471/1 от 09.03.2016	Объект недвижимости, сооружение	Хабаровский край, р-н Комсомольский, станция Картель	Сети наружного освещения ст. Картель
27-07-0050115505	Гайтерское сельское поселение Комсомольского муниципального района Хабаровского края. Собственность, № 27-27-04/002/2012-893 от 23.10.2012	Объект недвижимости, сооружение	Хабаровский край, Комсомольский район, с. Гайтер	Проезд от Автомобильной дороги "подъезд к пос.ст. Гайтер" до ул. Озерная
27-22-0031108-127	Хабаровский край Собственность, № 27-01-26/2000-681 от 19.12.2000. КГКУ "Хабаровское управление автомобильных дорог", ИНН: 2721086505 Операторское управление, № 27-27-04/031/2008-243 от 22.12.2008	Объект недвижимости, сооружение	Российская Федерация, Хабаровский край, Комсомольский район, от 361 км автомобильной дороги Хабаровск - Комсомольск-на-Амуре на запад по направлению до Пивань-1	Автомобильная дорога "подъезд к Пивань-1"

Условные обозначения

- граница территории, в отношении которой осуществляется подготовка проекта планировки
- граница зон планируемого размещения линейного объекта
- граница зон планируемого размещения линейных объектов, подлежащих переносу (переустройству) из зон планируемого размещения линейных объектов
- границы существующих земельных участков, учтенных в ЕГРН и их номера
- границы лесничества и их реестровые номера
- контуры существующих объектов капитального строительства, в том числе зданий, сооружений, линейных объектов, объектов незавершенного строительства, учтенных в ЕГРН, и их кадастровые номера
- существующих объектов капитального строительства
- ось существующего х.-д. пути
- ось проектируемого х.-д. пути
- граница Гайтерского сельского поселения
- граница сельского поселения "Село Большая Картель"

- земли промышленности, энергетики, транспорта, связи, радиовещания, телевидения, информатики, земли для обеспечения космической деятельности, земли обороны, безопасности и земли иного специального назначения
- земли населенных пунктов
- земли лесного фонда
- земли сельскохозяйственного назначения
- земли, не отнесенные ни к одной из категорий земель

1. Сведения о границах зон планируемого размещения объектов капитального строительства, установленных ранее утвержденными документацией по планировке территории, в границах территории, в отношении которой осуществляется подготовка проекта планировки, отсутствуют.

Изм.	Кол. ч/ч	Лист №	Файл	Дата
Разраб.		Неудачина	<i>Ольга</i>	25.01.21
Провер.		Романец	<i>Андрей</i>	25.01.21
Авт. разд.		Зойник	<i>Юрий</i>	25.01.21
Гл. спец.		Романец	<i>Андрей</i>	25.01.21
Н. контр.		Пеленко	<i>Юрий</i>	25.01.21
Ноч. отп.		Воротников	<i>Юрий</i>	25.01.21

1674-03-8429-ДПТ-ППМОГМ1


Второй главный путь на перегоне Гайтер - Картель Дальневосточной железной дороги

Проект планировки территории. Материалы по обоснованию


Страница Лист Страница Лист

Схема использования территории в период подготовки проекта планировки территории (1:1000)

АО "Дальнегипротранс"

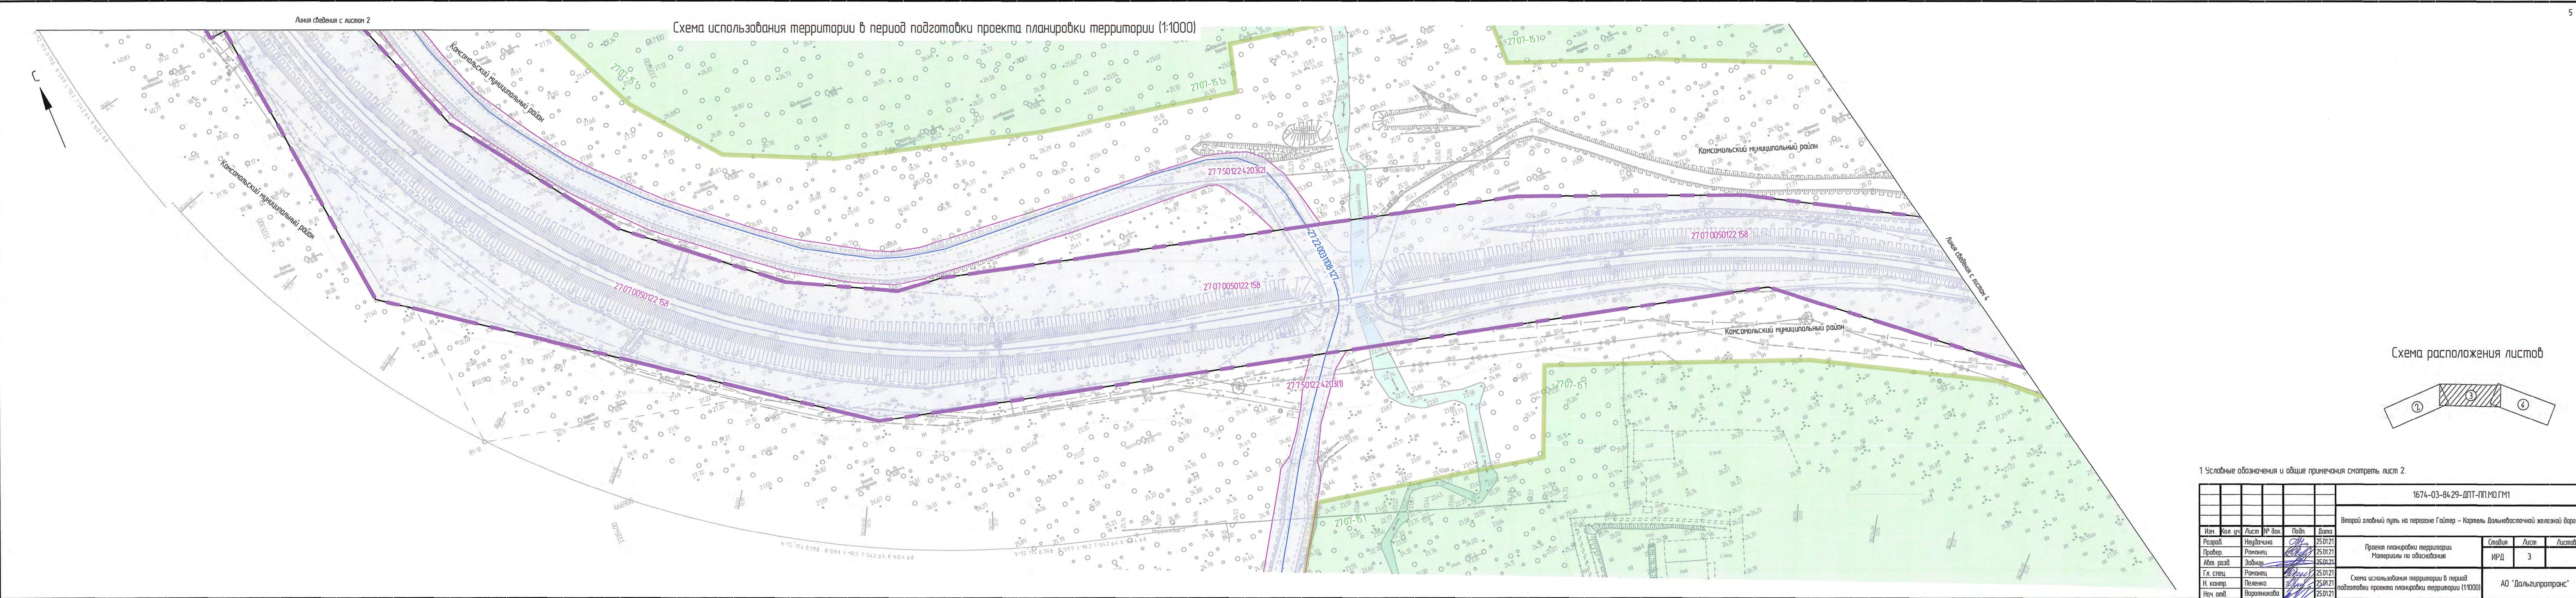

Ном. № подл.	Ном. в листе	Взам. № подл.
--------------	--------------	---------------

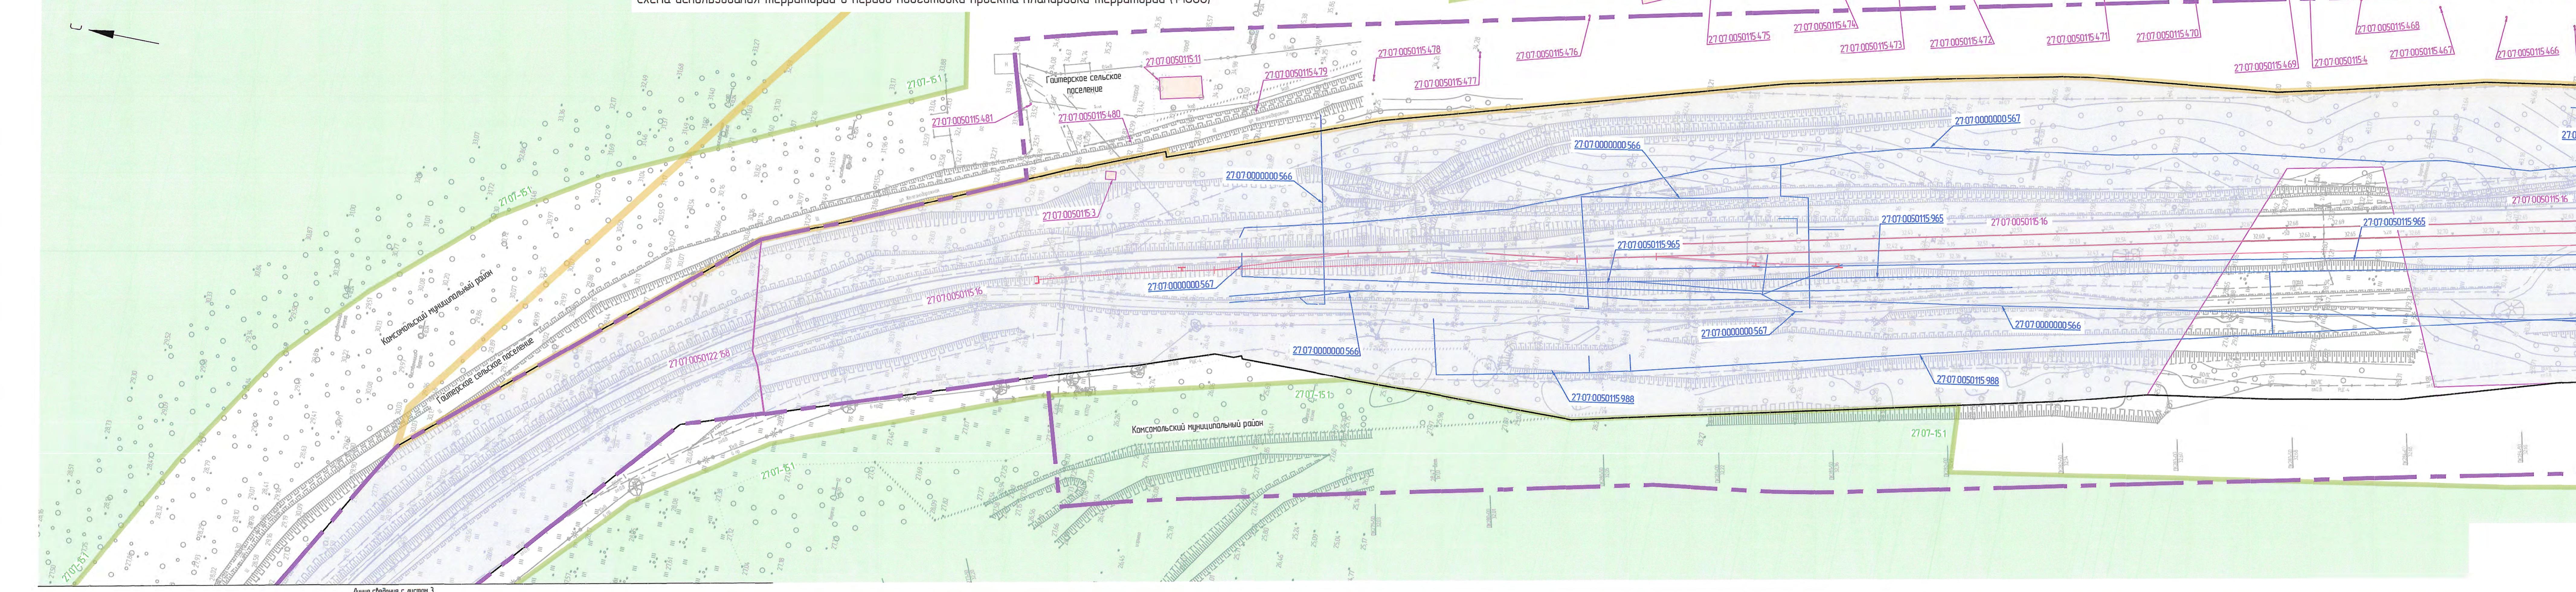

1. Чертежные обозначения и общие примечания смотреть лист 2.

1674-03-8429-ДПТ-ППМОГМ1

Второй глубокий путь на перегоне Гайтер - Карпель Дальневосточной железной дороги

Имя	Код уч.	Лист	№ док.	Подп.	Лоты
Разраб.	Неудачина	25.0121			
Пробер.	Ракичец	25.0121			
Абт. разд.	Забычн.	25.0121			
Гл. спец.	Ракичец	25.0121			
Н. констр.	Пеленко	25.0121			
Ноч. отп.	Воротниковка	25.0121			

Проект планировки территории.
Материалы по обоснованию

Стадия Лист Листоб.

ИРД 4

Схема использования территории в период подготовки проекта планировки территории (1:1000)

АО "Дальгипротранс"

Схема использования территории в период подготовки проекта планировки территории (1:1000)

7




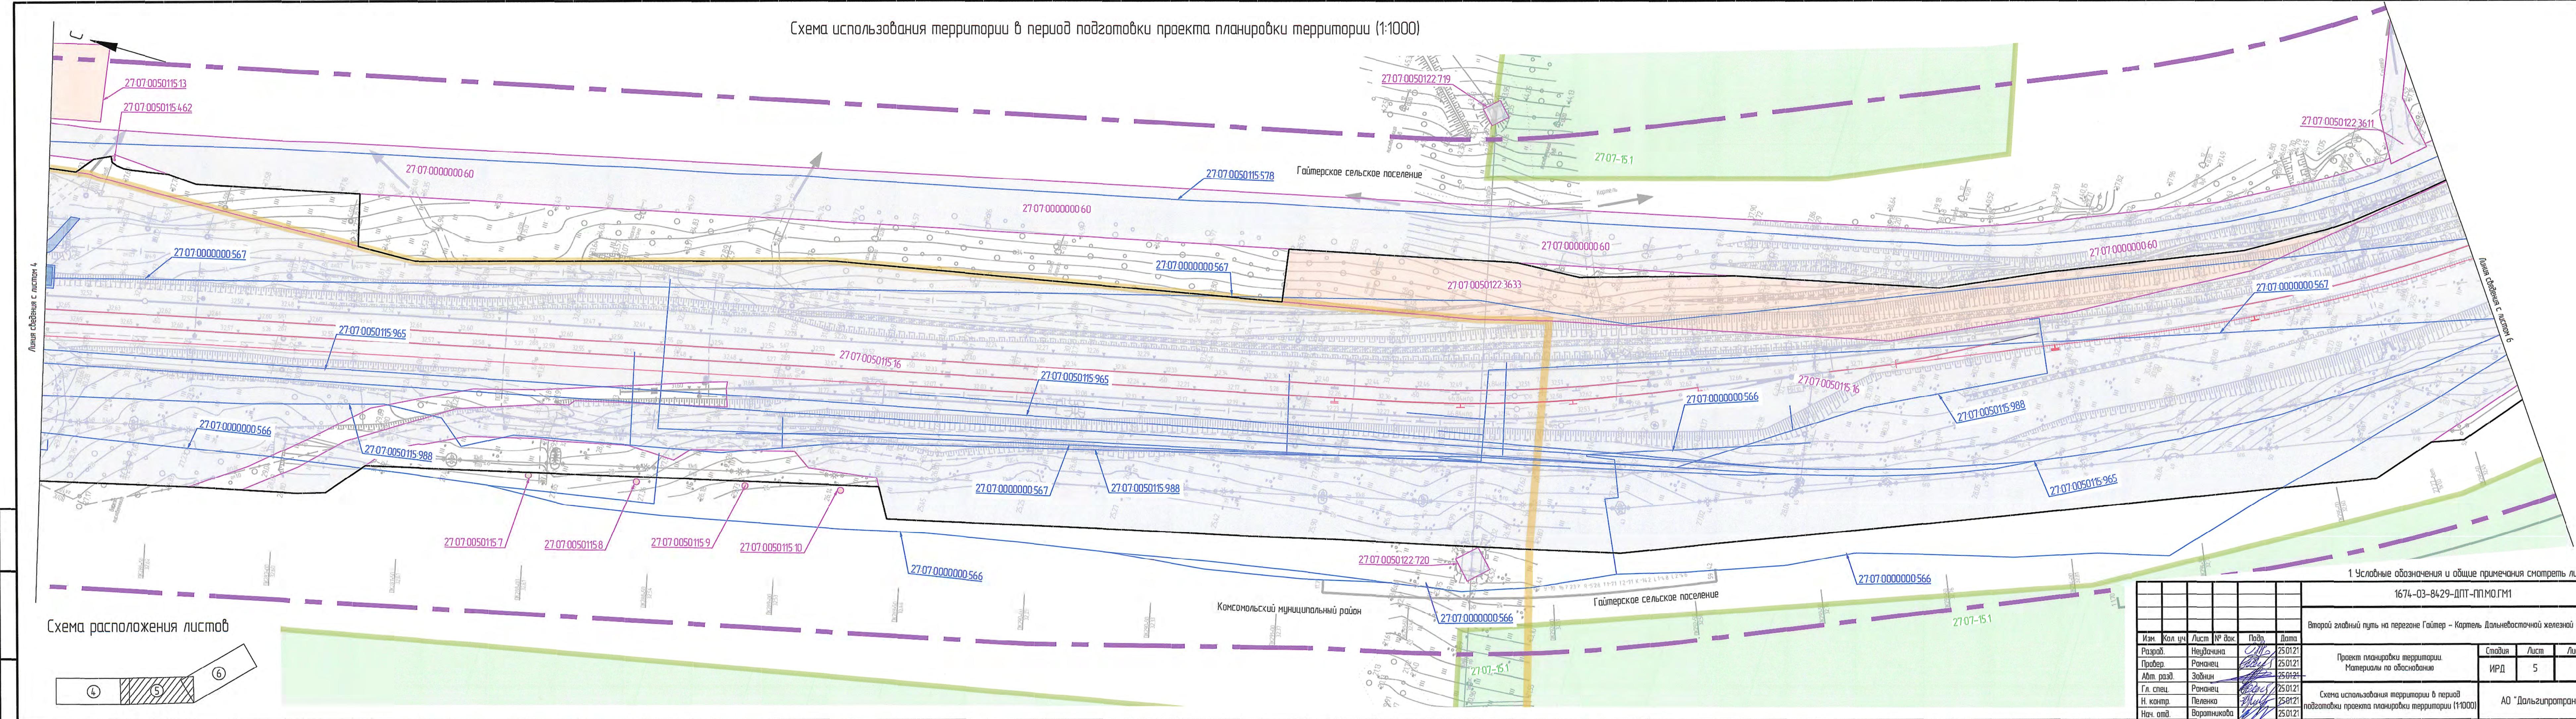



Схема использования территории в период подготовки проекта планировки территории (1:1000)

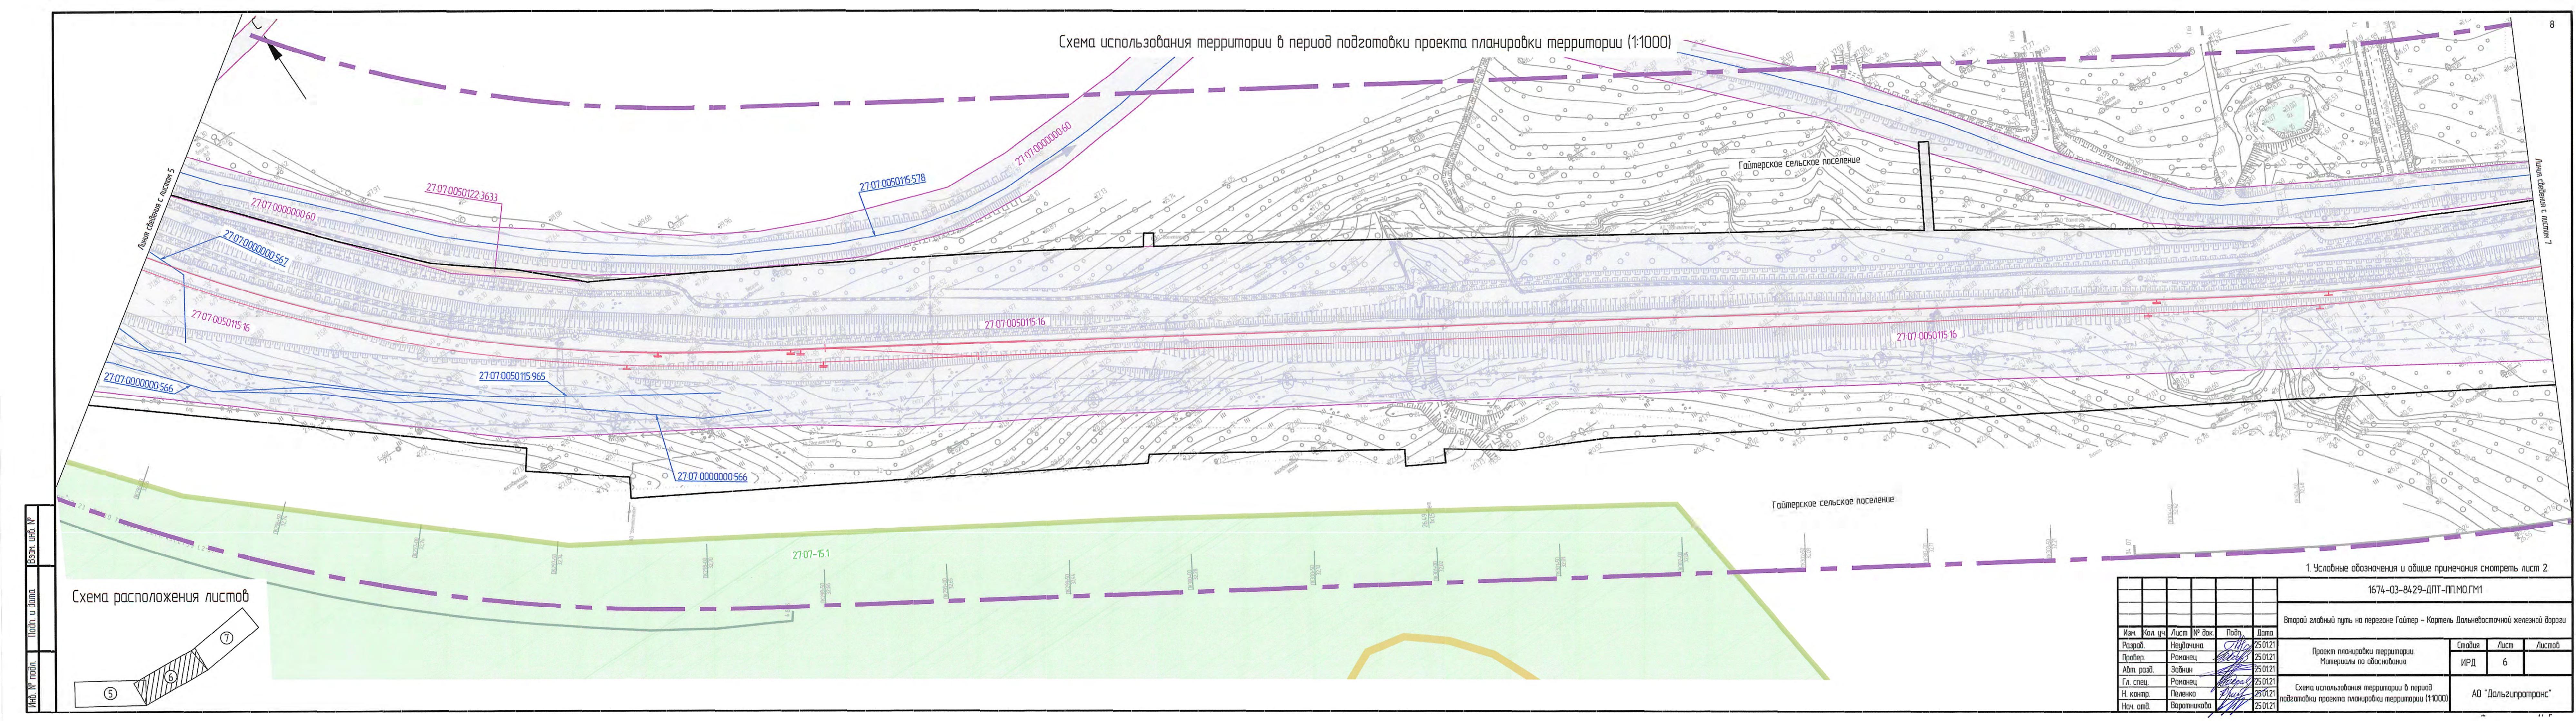



Номер листа	Номер документа	Номер листа	Номер документа
1	2	3	4

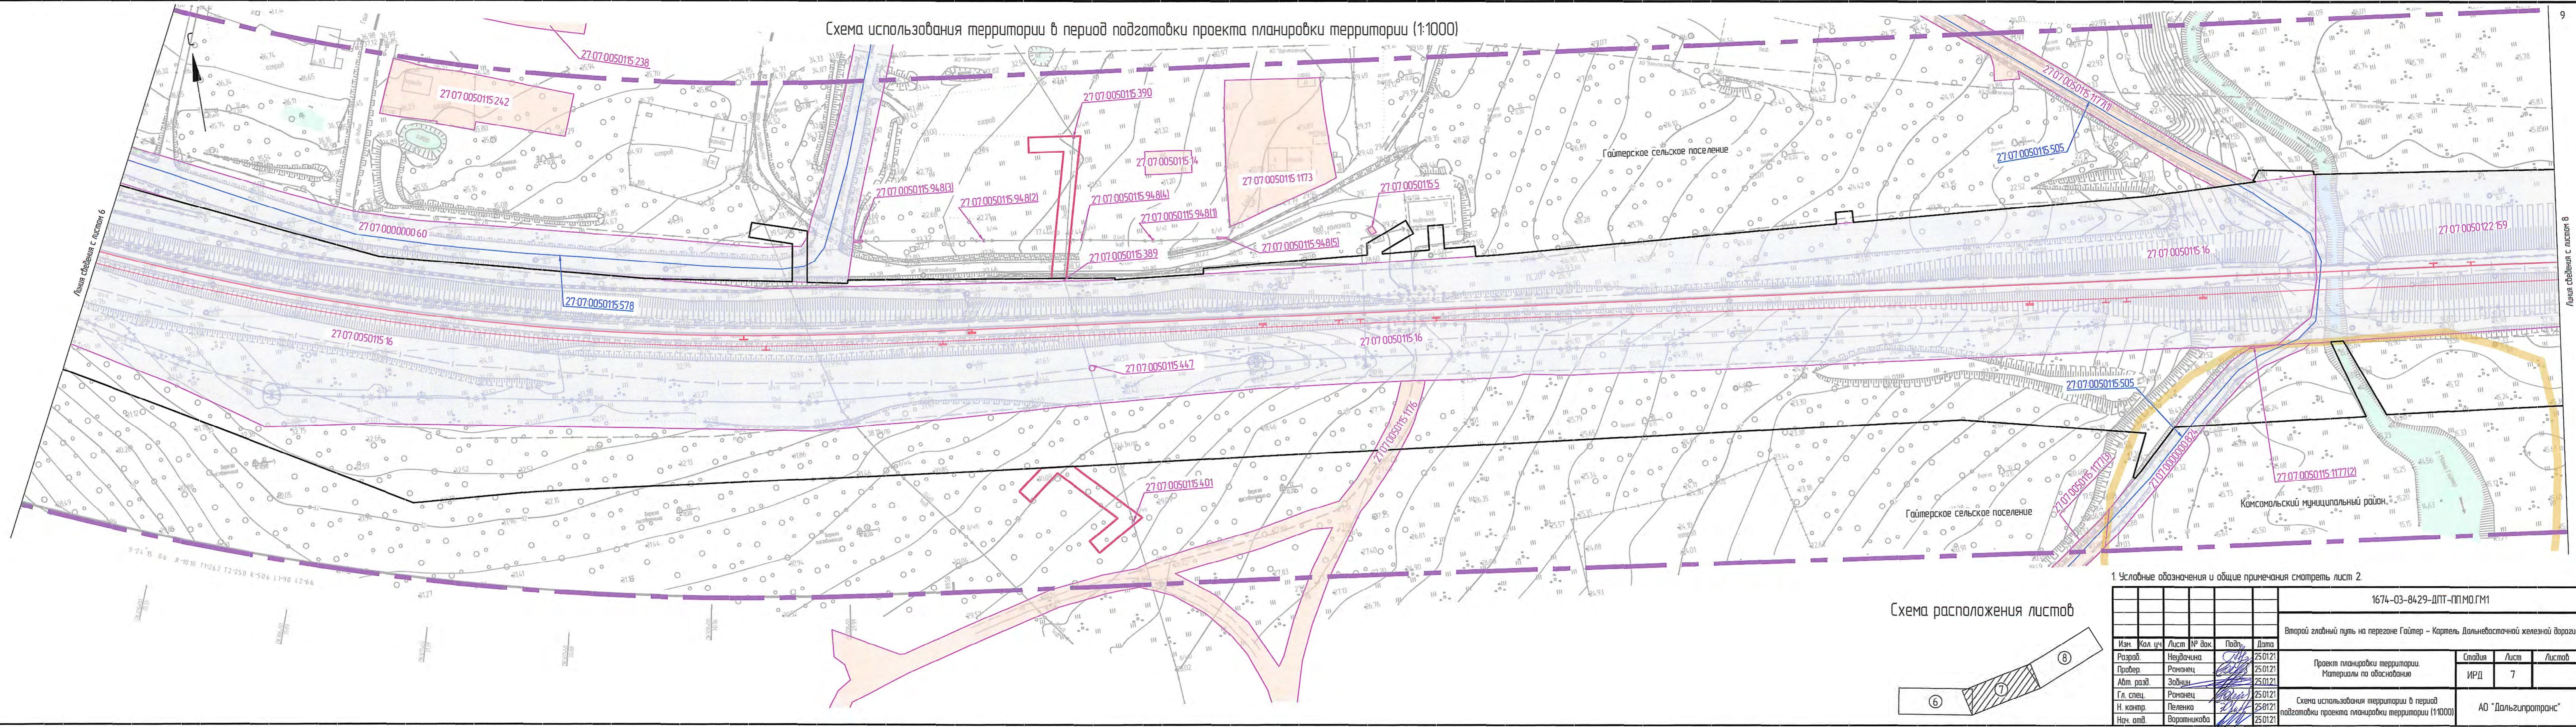

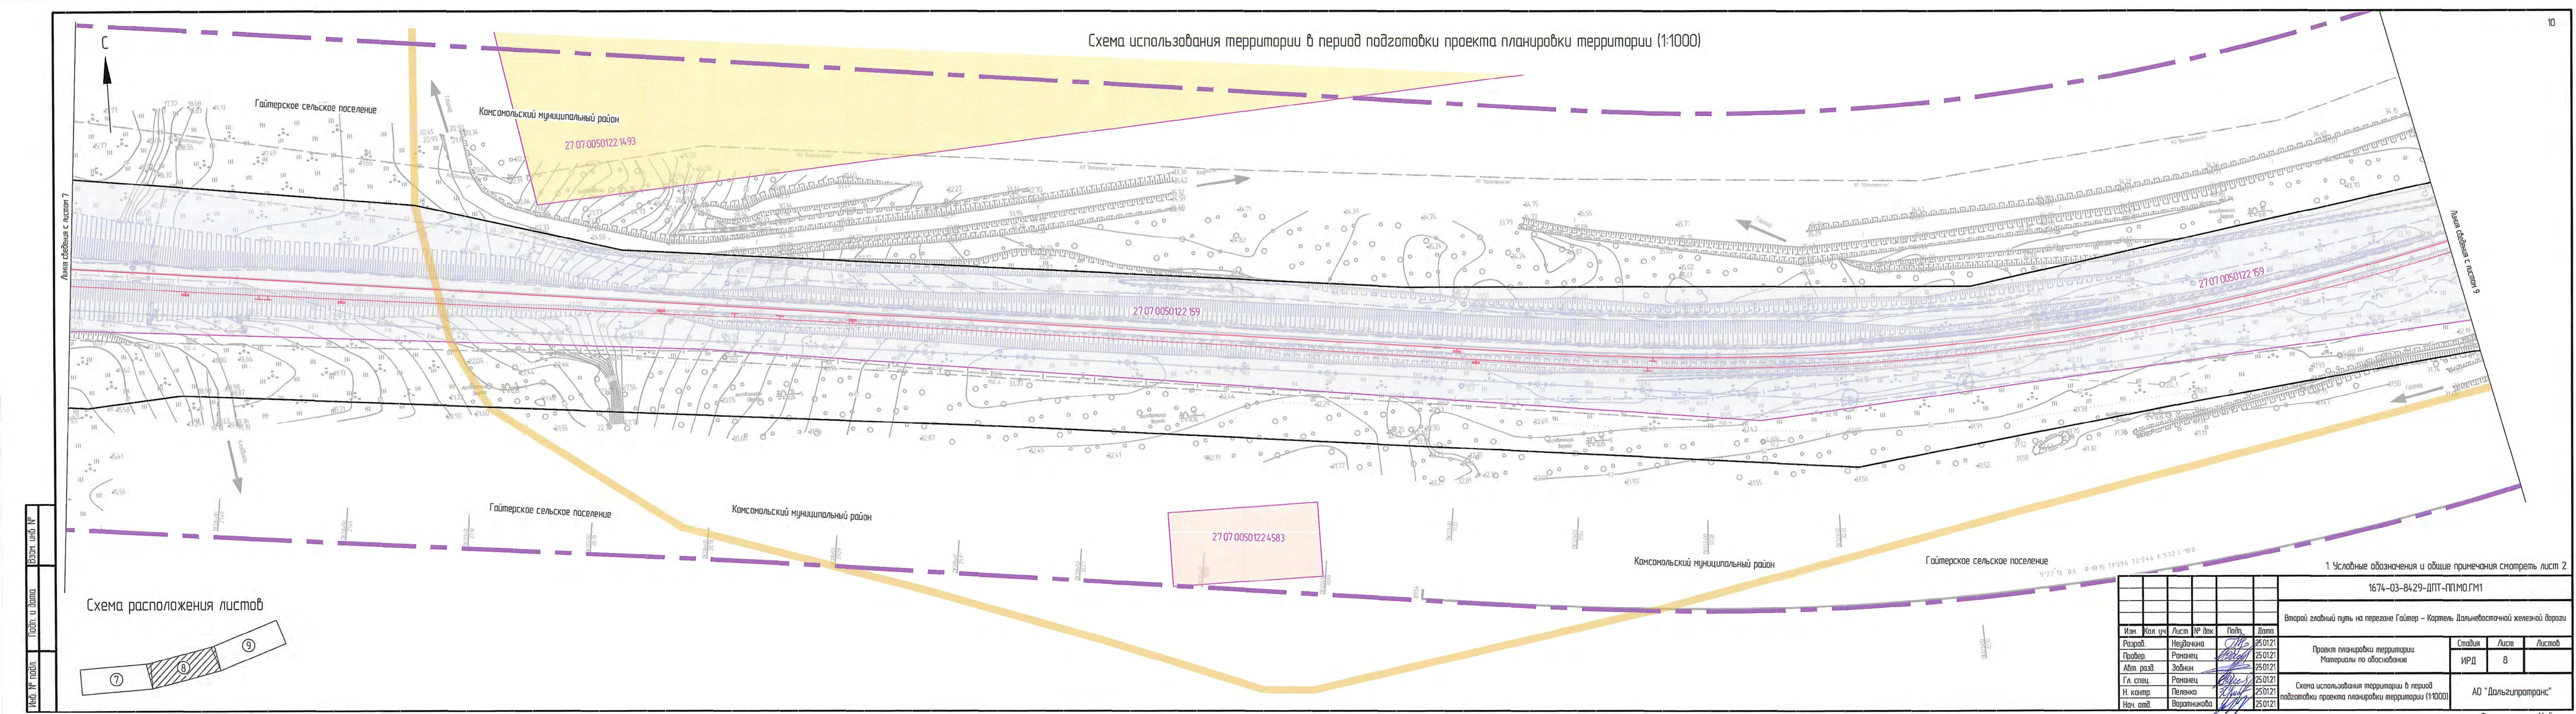


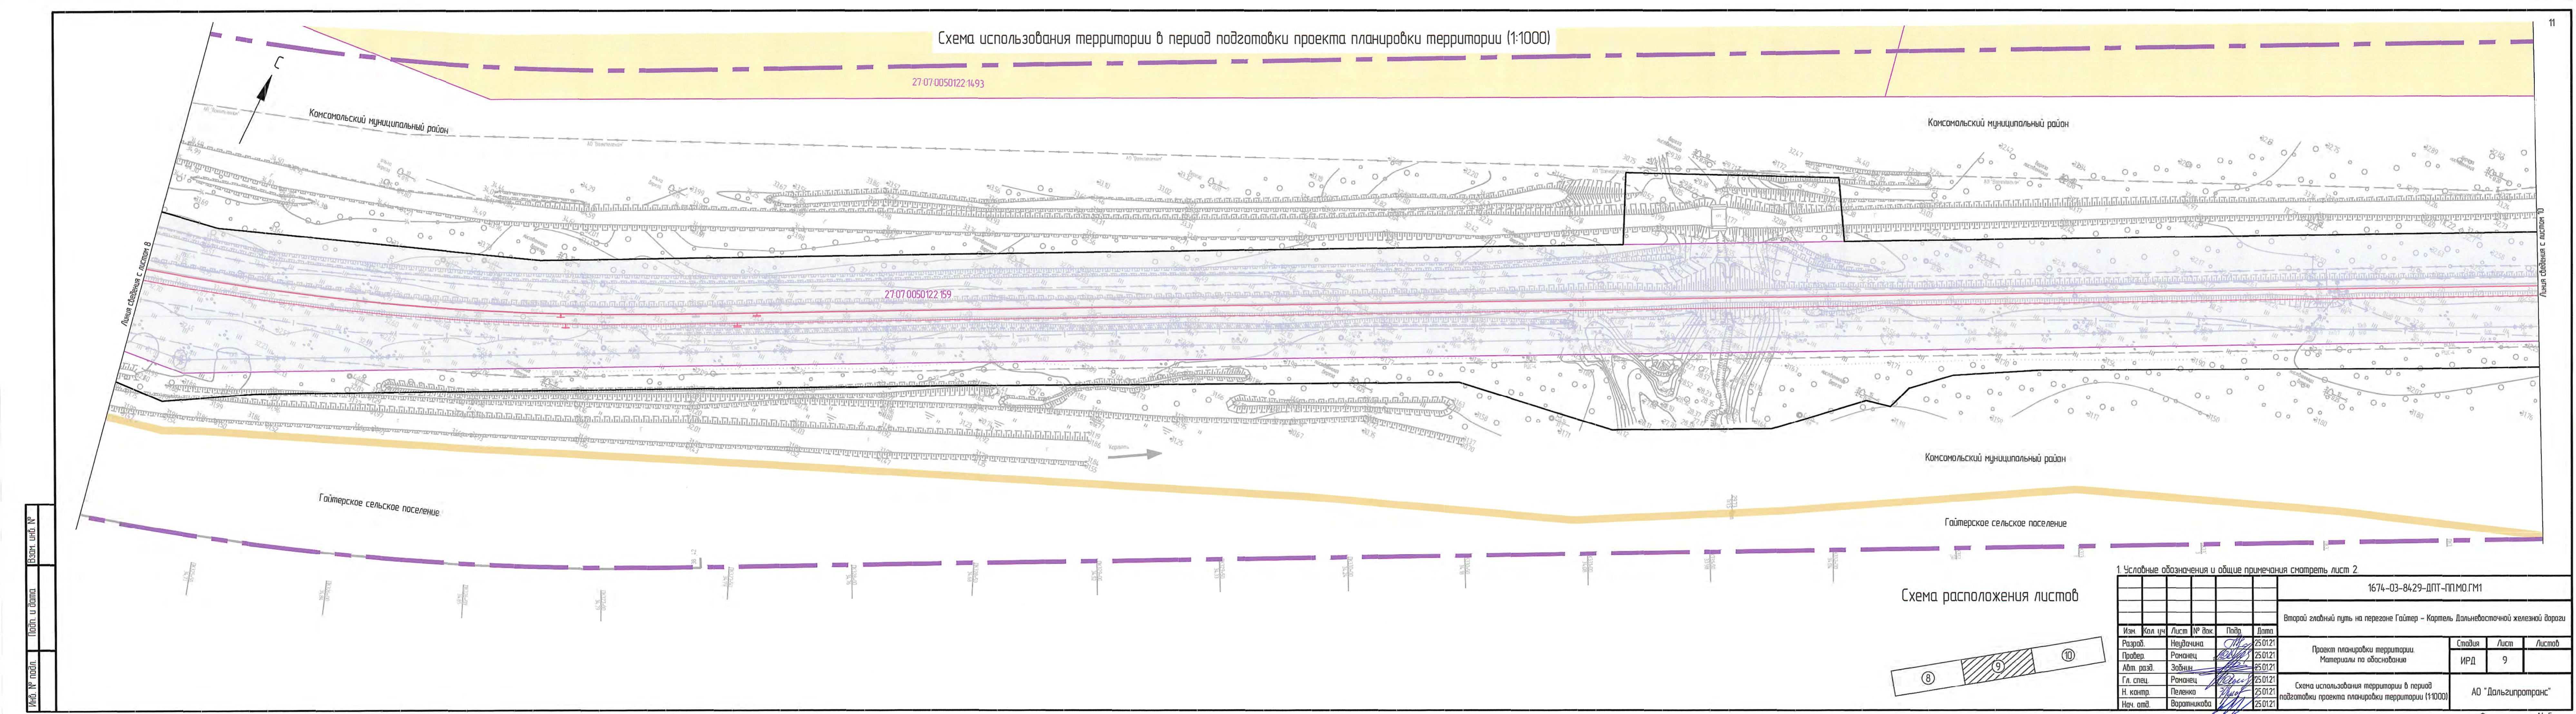


 

 

Инф. № подп.	Подп. в батта	Батт. № подп.
--------------	---------------	---------------

 

 

Экспликация земельных участков, учтенных в ЕГРН, в границах территории, в отношении которой осуществляется подготовка проекта планировки

Кадастровый номер	Форма собственности	Ограничение прав и обременение земельного участка, примечания	Недободимость изъятия земельных участков для государственных и муниципальных нужд	Адрес	Категория земель	Вид разрешенного использования, учтенный в ЕГРН
27:07:0000000:3 (Единое землепользование)	Российская Федерация	Аренда (в том числе, субаренда)	—	Хабаровский край, р-н Комсомольский	Земли промышленности, энергетики, транспорта, связи, радиобещания, телевидения, информатики, земли для обеспечения космической деятельности, земли обороны, безопасности и земли иного специального назначения	Под полосой отвода железной дороги
27:07:0050122:158	Входит в состав единого землепользования 27:07:0000000:3					
27:07:0050115:16	Входит в состав единого землепользования 27:07:0000000:3					
27:07:0050122:159	Входит в состав единого землепользования 27:07:0000000:3					
27:07:0050114:9	Входит в состав единого землепользования 27:07:0000000:3					
27:07:0050115:5	Открытое акционерное общество "Российские железные дороги", ИНН 7708503727	Не зарегистрировано	—	Хабаровский край, р-н Комсомольский, с. Гайтер	Земли населенных пунктов	Под водозаборную скважину №3
27:07:0050115:948	Данные о правообладателе отсутствуют	Не зарегистрировано	—	Хабаровский край, р-н Комсомольский, с. Гайтер, ул. Железнодорожная	Земли населенных пунктов	Под опоры ВЛ-0,4 кВ
27:07:0050115:13	Открытое акционерное общество "Российские железные дороги"	Не зарегистрировано	—	Хабаровский край, р-н Комсомольский, с. Гайтер	Земли населенных пунктов	Под водозаборную скважину №1
27:07:0050115:12	Комсомольский муниципальный район Хабаровского края	Не зарегистрировано	—	Местоположение установлено относительно ориентира, расположенного в границах участка. Почтовый адрес ориентира: край Хабаровский, р-н Комсомольский, с. Гайтер, ул.Железнодорожная, дом 11	Земли населенных пунктов	Под эксплуатацию жилого дома
27:07:0050115:11	Комсомольский муниципальный район Хабаровского края	Не зарегистрировано	—	Местоположение установлено относительно ориентира, расположенного в границах участка. Почтовый адрес ориентира: край Хабаровский, р-н Комсомольский, с. Гайтер, ул.Железнодорожная, дом 25	Земли населенных пунктов	Под эксплуатацию жилого дома
27:07:0050115:3	Открытое акционерное общество "Российские железные дороги"	Не зарегистрировано	—	Хабаровский край, р-н Комсомольский, с. Гайтер	Земли населенных пунктов	Под водозаборную скважину №1
27:07:0050122:4203	Хабаровский край	Постоянное (бессрочное) пользование	—	Хабаровский край, р-н Комсомольский, от 361 км автодороги Хабаровск -Комсомольск-на-Амуре на запад по направлению до Пильгань-1	Земли промышленности, энергетики, транспорта, связи, радиобещания, телевидения, информатики, земли для обеспечения космической деятельности, земли обороны, безопасности и земли иного специального назначения	Под автомобильную дорогу "Пильгань-1"
27:07:0050115:6 (Единое землепользование)	Российская Федерация	Аренда (в том числе, субаренда)	—	Хабаровский край, р-н Комсомольский, с. Гайтер	Земли населенных пунктов	Под опоры ВЛ-10 кВ "Автоподпорка", ст. Гайтер (4 шт), дистанционное электроснабжение (ЭД-5)
27:07:0050115:10	Входит в состав единого землепользования 27:07:0050115:6					
27:07:0050115:9	Входит в состав единого землепользования 27:07:0050115:6					
27:07:0050115:8	Входит в состав единого землепользования 27:07:0050115:6					
27:07:0050115:7	Входит в состав единого землепользования 27:07:0050115:6					
27:07:0000000:15 (Единое землепользование)	Комсомольский муниципальный район Хабаровского края	Аренда (в том числе, субаренда)	—	Местоположение установлено относительно ориентира, расположенного в границах участка. Почтовый адрес ориентира: край Хабаровский, р-н Комсомольский	Земли промышленности, энергетики, транспорта, связи, радиобещания, телевидения, информатики, земли для обеспечения космической деятельности, земли обороны, безопасности и земли иного специального назначения	ВЛ - 110 кВ С-121 ПС "Кортель" - ПС "Гайтер"
27:07:0050122:720	Входит в состав единого землепользования 27:07:0000000:15					
27:07:0050115:83 (Единое землепользование)	Комсомольский муниципальный район Хабаровского края	Аренда (в том числе, субаренда)	—	Хабаровский край, р-н Комсомольский, с. Гайтер	Земли населенных пунктов	Под линии местных сетей связи

Экспликация земельных участков, учтенных в ЕГРН, в границах территории, в отношении которой осуществляется подготовка проекта планировки

Кадастровый номер	Форма собственности	Ограничение прав и обременение земельного участка, примечания	Недободимость изъятия земельных участков для государственных и муниципальных нужд	Адрес	Категория земель	Вид разрешенного использования, учтенный в ЕГРН
27:7-0050115:389	Входит в состав единого землепользования 27:07:0050115:483					
27:7-0050115:390	Входит в состав единого землепользования 27:07:0050115:483					
27:7-0050115:447	Входит в состав единого землепользования 27:07:0050115:483					
27:7-0050115:401	Входит в состав единого землепользования 27:07:0050115:483					
27:7-0050115:462	Входит в состав единого землепользования 27:07:0050115:483					
27:7-0050115:463	Входит в состав единого землепользования 27:07:0050115:483					
27:7-0050115:482	Входит в состав единого землепользования 27:07:0050115:483					
27:7-0050115:464	Входит в состав единого землепользования 27:07:0050115:483					
27:7-0050115:465	Входит в состав единого землепользования 27:07:0050115:483					
27:7-0050115:466	Входит в состав единого землепользования 27:07:0050115:483					
27:7-0050115:477	Входит в состав единого землепользования 27:07:0050115:483					
27:7-0050115:478	Входит в состав единого землепользования 27:07:0050115:483					
27:7-0050115:479	Входит в состав единого землепользования 27:07:0050115:483					
27:7-0050115:480	Входит в состав единого землепользования 27:07:0050115:483					
27:07-0000000:60	Хабаровский край	Постоянное (бессрочное) пользование	—	Хабаровский край, р-н Комсомольский	Земли промышленности, энергетики, транспорта, связи, радиобещания, телевидения, информатики, земли для обеспечения космической деятельности, земли обороны, безопасности и земли иного специального назначения	Автомагистраль подъезд к с. Гайтер, ст. Гайтер
27:07-0050122:3633	Комсомольский муниципальный район Хабаровского края	Аренда (в том числе, субаренда)	—	Местоположение установлено относительно ориентира, расположенного в границах участка. Почтовый адрес ориентира: Хабаровский край, р-н Комсомольский, Гайтерское сельское поселение, ст. Гайтер, около 550 м на запад от слияния реки Большой Гайтер и ручья Колонный	Земли населенных пунктов	Для содержания и эксплуатации сооружения железнодорожного транспорта
27:07-0050122:3611	Гайтерское сельское поселение Комсомольского муниципального района Хабаровского края	Постоянное (бессрочное) пользование	—	Хабаровский край, р-н Комсомольский, с. Гайтер, б. районе станции 28 км	Земли промышленности, энергетики, транспорта, связи, радиобещания, телевидения, информатики, земли для обеспечения космической деятельности, земли обороны, безопасности и земли иного специального назначения	Для размещенияплощадки для сбора бытовых отходов
27:07-0050115:242	Олеиченко Юрий Сергеевич	Не зарегистрировано	—	Хабаровский край, р-н Комсомольский, с. Гайтер, ул. Новая, дом 15, кв. 2	Земли населенных пунктов	Для индивидуальной жилой застройки
27:07-0050115:14	Комсомольский муниципальный район Хабаровского края	Не зарегистрировано	—	Хабаровский край, р-н Комсомольский, с. Гайтер, б. районе станции 28 км	Земли населенных пунктов	Для объектов жилой застройки
27:07-0050115:1173	Чичигин Юрий Валерьевич	Не зарегистрировано	—	Хабаровский край, Комсомольский район, с. Гайтер, ул. Железнодорожная, д. 3	Земли населенных пунктов	Для индивидуального жилищного строительства
27:07-0050115:1176	Гайтерское сельское поселение Комсомольского муниципального района Хабаровского края	Не зарегистрировано	—	Хабаровский край, р-н Комсомольский, с. Гайтер, от ПК_0+00.067,0 п.м. на восток параллелью от села хутора дома №1 по ул.Озерная до ПК_800+66,0 (20,0 п.м. на запад) направление от села хутора дома №24 по ул.Озерная, от ПК_0'+00.061,0 п.м. до ПК_100'+55,0 (38,0 п.м. га юго-запад по направлению от села хутора дома №16 по ул.Озерная)	Земельные участки (территории) общего пользования	1674-03-8429-ДПМО.ГМ1

Изм. № подп.	Подп. №	Лист	№ док.	Подп.	Дата
Разраб.	Найдачина	25.01.21			
Пробер	Романец	25.01.21			
Авт. рэз.	Зодкин	25.01.21			
Гл. спец	Романец	25.01.21			
Н. контр.	Пеленко	25.01.21			
Нач. отп.	Воротников	25.01.21			

Экспликация земельных участков, учтенных в ЕГРН, в границах территории, в отношении которой осуществляется подготовка проекта планировки

АО "Дальгипротранс"

Экспликация земельных участков, учтенных в ЕГРН, в границах территории, в отношении которой осуществляется подготовка проекта планировки

Инф. № по док.	Лист	Номер документа	Время ведения	Кадастровый номер	Форма собственности	Ограничение прав и обременение земельного участка, примечания	Необходимость изъятия земельных участков для государственных и муниципальных нужд	Адрес	Категория земель	Вид разрешенного использования, учтенный в ЕГРН
				27:07:0050115:1177	Гайтерское сельское поселение Комсомольского муниципального района Хабаровского края	Не зарегистрировано	—	Хабаровский край, р-н Комсомольский, с. Гайтер, от ПК_0+00.0 (от ПК_2400+73.0 Абсолютной дороги подъезд к пос. сел. Гайтер), до ПК_900+10.0	Земли населенных пунктов	Земельные участки (территории) общего пользования
				27:07:0000000:824	Гайтерское сельское поселение Комсомольского муниципального района Хабаровского края	Не зарегистрировано	—	Хабаровский край, р-н Комсомольский	Земли промышленности, энергетики, транспорта, связи, радиобeaщания, телебeaщения, информатики, земли для обеспечения космической деятельности, земли обороны, безопасности и земли иного специального назначения	Земельные участки (территории) общего пользования
				27:07:0050122:1493	Данные о правообладателе отсутствуют	Аренда (в том числе, субаренда)	—	Местоположение установлено относительно ориентира, расположенного за пределами участка. Почтовый адрес ориентира: Хабаровский край, р-н Комсомольский, урочище "Гайтер"	Земли сельскохозяйственного назначения	Для ведения крестьянского (фермерского) хозяйства расщепленодобческого направления
				27:07:0050122:4583	Данные о правообладателе отсутствуют	Безвозмездное (срочное) пользование земельным/лесным участком. Иные ограничения (обременения) прав	—	Местоположение установлено относительно ориентира, расположенного в границах участка. Почтовый адрес ориентира: Хабаровский край, р-н Комсомольский	Земли населенных пунктов	Для ведения личного подсобного хозяйства
				27:07:0050122:4247	Комсомольский муниципальный район Хабаровского края	Аренда (в том числе, субаренда)	—	Местоположение установлено относительно ориентира, расположенного в границах участка. Почтовый адрес ориентира: Хабаровский край, р-н Комсомольский, урочище "Гайтер"	Земли сельскохозяйственного назначения	Для размещения объектов сельскохозяйственного назначения и сельскохозяйственных грузов
				27:07:0000000:23 (Единое землепользование)	Российская Федерация	Постоянное (бессрочное) пользование	—	Хабаровский край, р-н Комсомольский, автомобильная дорога Хабаровск - Комсомольск	Земли промышленности, энергетики, транспорта, связи, радиобeaщания, информатики, земли для обеспечения космической деятельности, земли обороны, безопасности и земли иного специального назначения	Под автомобильную дорогу Хабаровск-Комсомольск
				27:07:0050122:3558	Входит в состав единого землепользования 27:07:0000000:23					
				27:07:0050122:4589	Данные о правообладателе отсутствуют	Безвозмездное (срочное) пользование земельным/лесным участком	—	Хабаровский край, р-н Комсомольский	Категория не установлена	Не установлен
				27:07:0050122:4393	Данные о правообладателе отсутствуют	Аренда (в том числе, субаренда)	—	Местоположение установлено относительно ориентира, расположенного в границах участка. Почтовый адрес ориентира: Хабаровский край, р-н Комсомольский, в районе с. Большой Карпель	Земли сельскохозяйственного назначения	Животноводство
				27:07:0050122:3577	Российская Федерация / Феодальное государственное казенное учреждение "Дальневосточное территориальное управление имущественных отношений" Министерства обороны Российской Федерации		—	Местоположение установлено относительно ориентира, расположенного за пределами участка. Ориентир перекресток улиц Центральная и Лермонтова. Участок находится примерно в 0 от ориентира по направлению на Часток находится примерно в 39 км, по направлению на запад от ориентира. Почтовый адрес ориентира: край Хабаровский, р-н Комсомольский, с. Большой Карпель	Земли промышленности, энергетики, транспорта, связи, радиобeaщания, телебeaщения, информатики, земли для обеспечения космической деятельности, земли обороны, безопасности и земли иного специального назначения	Для размещения военных организаций, учреждений и других объектов
				27:07:0050122:4722	Сельское поселение Село Большого Карпеля Комсомольского муниципального района Хабаровского края	Не зарегистрировано	—	Хабаровский край, р-н Комсомольский, с. Большой Карпель, примерно в 389 м западнее земельного участка с кадастровым номером 27:07:0050114:1066	Земли населенных пунктов	Ритуальная деятельность
				27:07:0050114:1069	Данные о правообладателе отсутствуют	Безвозмездное (срочное) пользование земельным/лесным участком	—	Хабаровский край, р-н Комсомольский, с. Большой Карпель	Земли населенных пунктов	Для индивидуального жилищного строительства

Экспликация земельных участков, учтенных в ЕГРН, в границах территории, в отношении которой осуществляется подготовка проекта планировки

Кадастровый номер	Форма собственности	Ограничение прав и обременение земельного участка, примечания	Необходимость изъятия земельных участков для государственных и муниципальных нужд	Адрес	Категория земель	Вид разрешенного использования, учтенный в ЕГРН
27:07:0050114:1243	Данные о правообладателе отсутствуют	Безвозмездное (срочное) пользование земельным/лесным участком	—	Хабаровский край, р-н Комсомольский, с. Большой Карпель	Земли населенных пунктов	Данные отсутствуют
27:07:0050114:276	Данные о правообладателе отсутствуют	Аренда (в том числе, субаренда)	—	Хабаровский край, р-н Комсомольский, с. Большой Карпель, ул. Западная, д. 12	Земли населенных пунктов	Для индивидуального жилищного строительства
27:07:0050114:1074	Данные о правообладателе отсутствуют	Безвозмездное (срочное) пользование земельным/лесным участком	—	Хабаровский край, р-н Комсомольский, с. Большой Карпель	Земли населенных пунктов	Для индивидуального жилищного строительства
27:07:0050122:3578	Российская Федерация / федеральное государственное казенное учреждение "Дальневосточное управление имущественных отношений" Министерства обороны Российской Федерации	Иные ограничения (обременения) прав	—	Местоположение установлено относительно ориентира, расположенного за пределами участка. Ориентир - перекресток улиц Центральная и Лермонтова. Участок находится примерно в 500 м, по направлению на запад от ориентира. Почтовый адрес ориентира: Хабаровский край, р-н Комсомольский, с. Большой Карпель	Земли промышленности, энергетики, транспорта, связи, радиобeaщания, телебeaщения, информатики, земли для обеспечения космической деятельности, земли обороны, безопасности и земли иного специального назначения	Обеспечение обороны и безопасности
27:07:0000000:29 (Единое землепользование)	Комсомольский муниципальный район Хабаровского края	Аренда (в том числе, субаренда)	—	Хабаровский край, р-н Комсомольский, с. Большой Карпель	Земли населенных пунктов	Под опоры существующей линии местных сетей связи
27:07:0050114:540	Входит в состав единого землепользования 27:07:0000000:29					
27:07:0050114:539	Входит в состав единого землепользования 27:07:0000000:29					
27:07:0050114:537	Входит в состав единого землепользования 27:07:0000000:29					
27:07:0050114:541	Входит в состав единого землепользования 27:07:0000000:29					
27:07:0050114:542	Входит в состав единого землепользования 27:07:0000000:29					
27:07:0050114:515	Входит в состав единого землепользования 27:07:0000000:29					
27:07:0050114:617	Входит в состав единого землепользования 27:07:0000000:29					
27:07:0050114:459	Входит в состав единого землепользования 27:07:0000000:29					
27:07:0050114:618	Входит в состав единого землепользования 27:07:0000000:29					
27:07:0050114:458	Входит в состав единого землепользования 27:07:0000000:29					
27:07:0050114:457	Входит в состав единого землепользования 27:07:0000000:29					
27:07:0050114:456	Входит в состав единого землепользования 27:07:0000000:29					
27:07:0050114:455	Входит в состав единого землепользования 27:07:0000000:29					
27:07:0050114:454	Входит в состав единого землепользования 27:07:0000000:29					
1674-03-8429-ДП.МО.ГМ1						
27:07:0050114:455	Входит в состав единого землепользования 27:07:0000000:29					
27:07:0050114:454	Входит в состав единого землепользования 27:07:0000000:29					
27:07:0050114:642	Лист № док. 250121 Разраб. Найдачина Пробер Романец Абр. разд. Забин Гл. спец. Романец Н. констр. Пеленко Ноч. отп. Воротников	Лист № док. 250121 Разраб. Найдачина Пробер Романец Абр. разд. Забин Гл. спец. Романец Н. констр. Пеленко Ноч. отп. Воротников	Подпись Лист № док. 250121 Разраб. Найдачина Пробер Романец Абр. разд. Забин Гл. спец. Романец Н. констр. Пеленко Ноч. отп. Воротников	Лист № док. 250121 Разраб. Найдачина Пробер Романец Абр. разд. Забин Гл. спец. Романец Н. констр. Пеленко Ноч. отп. Воротников	Под опоры соединительной волнистой линии связи Хабаровский край, р-н Комсомольский, с. Большой Карпель	Под опоры соединительной волнистой линии связи Хабаровский край, р-н Комсомольский, с. Большой Карпель
27:07:0050114:642	Проект планировки территории. Материалы по обоснованию "Селихино-Большая Карпель"					
27:07:0050114:624	Входит в состав единого землепользования 27:07:0050114:642					
AО "Дальгипротранс"						

Экспликация земельных участков, учтенных в ЕГРН, в границах территории, в отношении которой осуществляется подготовка проекта планировки

Кадастровый номер	Форма собственности	Ограничение прав и обременение земельного участка, примечания	Необходимость изъятия земельных участков для государственных и муниципальных нужд	Адрес	Категория земель	Вид разрешенного использования, учтенный в ЕГРН	Кадастровый номер	Форма собственности	Ограничение прав и обременение земельного участка, примечания	Необходимость изъятия земельных участков для государственных и муниципальных нужд	Адрес
27:07:0050114:627							27:07:0050122:3641	Комсомольский муниципальный район Хабаровского края	Аренда (в том числе, субаренда)	—	Местоположение установлено относительно ориентира, р участка. Почтовый адрес ориентира: Хабаровский край, р-
27:07:0050114:626							27:07:0050122:3642	Комсомольский муниципальный район Хабаровского края	Аренда (в том числе, субаренда)	—	Местоположение установлено относительно ориентира, р участка. Почтовый адрес ориентира: Хабаровский край, р-
27:07:0050114:625							27:07:0050114:661	Комсомольский муниципальный район Хабаровского края	Аренда (в том числе, субаренда)	—	Местоположение установлено относительно ориентира, р участка. Почтовый адрес ориентира: Хабаровский край, р-
27:07:0050114:628							27:07:0050122:3640	Комсомольский муниципальный район Хабаровского края	Аренда (в том числе, субаренда)	—	Местоположение установлено относительно ориентира, р участка. Почтовый адрес ориентира: Хабаровский край, р-
27:07:0050122:74 (Единое землепользование)	Российская Федерация	Аренда (в том числе, субаренда)	—	Хабаровский край, р-н Комсомольский, перегон Гайтер – Большая Картель	Земли промышленности, энергетики, транспорта, связи, радиовещания, телевидения, информатики, земли для обеспечения космической деятельности, земли обороны, безопасности и земли иного специального назначения	Под опорами ВЛ-10 кВ фидер "АвтоблокироВка"	27:07:0050114:996	Открытое акционерное общество "Российские железные дороги"	Не зарегистрировано	—	Хабаровский край, р-н Комсомольский, с. Большая Картель ул.Восточная, д. 17
27:07:0050122:88							27:07:0050114:995	Общество с ограниченной ответственностью "Регион"	Не зарегистрировано	—	Хабаровский край, р-н Комсомольский, с. Большая Картель ул.Восточная, д. 17
27:07:0050122:75							27:07:0050114:660	Комсомольский муниципальный район Хабаровского края	Аренда (в том числе, субаренда)	—	Местоположение установлено относительно ориентира, р участка. Почтовый адрес ориентира: Хабаровский край, р-
27:07:0050122:76							27:07:0050114:1086	Данные о правообладателе отсутствуют	Безвозмездное (срочное) пользование земельным/лесным участком	—	Хабаровский край, р-н Комсомольский, с. Большая Картель
27:07:0050114:1253	Данные о правообладателе отсутствуют	Безвозмездное (срочное) пользование земельным/лесным участком	—	Хабаровский край, р-н Комсомольский, сельское поселение "Село Большая Картель", с Большая Картель	Земли населенных пунктов	Данные отсутствуют	27:07:0050122:3638	Местоположение установлено относительно ориентира, расположенного в границах участка. Почтовый адрес ориентира: Хабаровский край, р-н Комсомольский	Земли населенных пунктов	Для строительства объекта "Реконструкция станции Картель Дальневосточной железнодороги"	
27:07:0050114:2	Данные о правообладателе отсутствуют	Постоянное (бессрочное) пользование	—	Хабаровский край, р-н Комсомольский, с. Большая Картель, ул. Картельская, дом 11	Земли населенных пунктов	Под баню	27:07:0050114:659	Комсомольский муниципальный район Хабаровского края	Аренда (в том числе, субаренда)	—	Местоположение установлено относительно ориентира, р участка. Почтовый адрес ориентира: Хабаровский край, р-
27:07:0050114:1100	Данные о правообладателе отсутствуют	Безвозмездное (срочное) пользование земельным/лесным участком	—	Хабаровский край, р-н Комсомольский, с. Большая Картель	Земли населенных пунктов	Данные отсутствуют	27:07:0050114:395	Данные о правообладателе отсутствуют	Безвозмездное (срочное) пользование земельным/лесным участком	—	Хабаровский край, р-н Комсомольский, с. Большая Картель
27:07:0050114:658	Комсомольский муниципальный район Хабаровского края	Аренда (в том числе, субаренда)	—		Местоположение установлено относительно ориентира, расположенного в границах участка. Почтовый адрес ориентира: Хабаровский край, р-н Комсомольский	Земли населенных пунктов	27:07:0050122:3639	Местоположение установлено относительно ориентира, расположенного в границах участка. Почтовый адрес ориентира: Хабаровский край, р-н Комсомольский	Земли промышленности, энергетики, транспорта, связи, радиовещания, телевидения, информатики, земли для обеспечения космической деятельности, земли обороны, безопасности и земли иного специального назначения	Для строительства объекта "Реконструкция станции Картель Дальневосточной железнодороги"	
27:07:0050114:4	Открытое акционерное общество "Российские железные дороги"	Не зарегистрировано	—	Хабаровский край, р-н Комсомольский, с. Большая Картель, ул. Железнодорожная	Земли населенных пунктов	Под скважину №2	27:07:0050122:3643	Местоположение установлено относительно ориентира, расположенного в границах участка. Почтовый адрес ориентира: Хабаровский край, р-н Комсомольский	Земли промышленности, энергетики, транспорта, связи, радиовещания, телевидения, информатики, земли для обеспечения космической деятельности, земли обороны, безопасности и земли иного специального назначения	Для строительства объекта "Реконструкция станции Картель Дальневосточной железнодороги"	
27:07:0050122:3638	Комсомольский муниципальный район Хабаровского края	Аренда (в том числе, субаренда)	—		Местоположение установлено относительно ориентира, расположенного в границах участка. Почтовый адрес ориентира: Хабаровский край, р-н Комсомольский	Земли промышленности, энергетики, транспорта, связи, радиовещания, телевидения, информатики, земли для обеспечения космической деятельности, земли обороны, безопасности и земли иного специального назначения	27:07:0050114:2304 (Без координат границ)	Российская Федерация	Аренда (в том числе, субаренда)	—	Хабаровский край, Комсомольский р-н, в пределах Гурского Карельского участкового лесничества часть 1 кв. 19-27, кв. 1-12, 14-21, 26-34, 45-52, 63-69, 80, 82-86, 96, 101, 115-122, кв. 1-195, Либаньского участкового лесничества 53-57, 59, 60, 62-68, 72-92, 94-98, 100-102, 104-109, 112-113, кв. 23-31, 38-46, 52, 53, Снежного участкового лесничества Селичинского участкового лесничества кв.13, 22-25, 35-44, 97-100, 103-229, Долгинского участкового лесничества 46-381
27:07:0050122:3639	Комсомольский муниципальный район Хабаровского края	Аренда (в том числе, субаренда)	—		Местоположение установлено относительно ориентира, расположенного в границах участка. Почтовый адрес ориентира: Хабаровский край, р-н Комсомольский	Земли промышленности, энергетики, транспорта, связи, радиовещания, телевидения, информатики, земли для обеспечения космической деятельности, земли обороны, безопасности и земли иного специального назначения	27:07:0050114:3579	Местоположение установлено относительно ориентира, расположенного за пределами участка. Ориентир – перекресток улиц Центральная и Лермонтова. Участок находится примерно в 625 м. по направлению на юг от ориентира. Почтовый адрес ориентира: Хабаровский край, р-н Комсомольский, с. Большая Картель	Земли промышленности, энергетики, транспорта, связи, радиовещания, телевидения, информатики, земли для обеспечения космической деятельности, земли обороны, безопасности и земли иного специального назначения	Для размещения железнодорожных станций	
27:07:0050122:3579	Российская Федерация	Постоянное (бессрочное) пользование	—				27:07:0050114:627	Местоположение установлено относительно ориентира, расположенного в границах участка. Почтовый адрес ориентира: Хабаровский край, р-н Комсомольский	Земли промышленности, энергетики, транспорта, связи, радиовещания, телевидения, информатики, земли для обеспечения космической деятельности, земли обороны, безопасности и земли иного специального назначения	Обеспечение обороны и безопасности	
27:07:0050122:3643	Комсомольский муниципальный район Хабаровского края	Аренда (в том числе, субаренда)	—				27:07:0050114:628	Местоположение установлено относительно ориентира, расположенного в границах участка. Почтовый адрес ориентира: Хабаровский край, р-н Комсомольский	Земли промышленности, энергетики, транспорта, связи, радиовещания, телевидения, информатики, земли для обеспечения космической деятельности, земли обороны, безопасности и земли иного специального назначения	Для строительства объекта "Реконструкция станции Картель Дальневосточной железнодороги"	

ой осуществляется


	Категория земель
расположенного в границах комсомольский	Земли промышленности, энергетики, транспорта, связи, радиовещания, телевидения, информатики, земли для обеспечения космической деятельности, обороны, безопасности и земли иного специального назначения
расположенного в границах комсомольский	Земли промышленности, энергетики, транспорта, связи, радиовещания, телевидения, информатики, земли для обеспечения космической деятельности, земли для обороны, безопасности и земли иного специального назначения
расположенного в границах комсомольский	Земли населённых пунктов
расположенного в границах комсомольский	Земли промышленности, энергетики, транспорта, связи, радиовещания, телевидения, информатики, земли для обеспечения космической деятельности, обороны, безопасности и земли иного специального назначения
районе склада ГСМ по	Земли населённых пунктов
районе склада ГСМ по	Земли населённых пунктов
расположенного в границах комсомольский	Земли населённых пунктов
	Земли населённых пунктов
расположенного в границах комсомольский	Земли населённых пунктов
Восточная, 17	Земли населённых пунктов
есничества, 37, 47-51, 54-78, часть 2 Мачтового участкового часть 1 кв. 1-45, 47-51, часть 2 кв. 1-10, часть 3 . 1-63, 65-73, 75-376, 3-61, 70-77, 87-93, 12, 16, 20, 27, 22, 44	Земли лесного фонда

					1674-03-8429-ДПТ-ПП.МО.ГМ1			
					Второй главный путь на перегоне Гайтер – Кортель Дальневосточной железной дороги			
Изм.	Кол. уч	Лист	№ док.	Подп.	Дата	Стадия	Лист	Листо
Разраб.	Неудачина	<i>С.Н.</i>	25.01.21	Проект планировки территории. Материалы по обоснованию			ИРД	18
Пробер.	Романец	<i>С.Н.</i>	25.01.21					
Авт. разд.	Зобнин	<i>С.Н.</i>	25.01.21					
Гл. спец.	Романец	<i>С.Н.</i>	25.01.21					
Н. контр.	Пеленко	<i>С.Н.</i>	25.01.21					
Нач. отд.	Воротников	<i>С.Н.</i>	25.01.21	Экспликация земельных участков, учтенных в ЕГРН, в границах территории, в отношении которой осуществляется подготовка проекта планировки				

Условные обозначения

- Схема организации улично-дорожной сети и движения транспорта (1:1000)**
- Категории улиц и дорог**
- граница территории, в отношении которой осуществляется подготовка проекта планировки
 - граница зон планируемого размещения линейного объекта
 - граница зон планируемого размещения линейных объектов, подлежащих переносу (переустройству) из зон планируемого размещения линейных объектов
 - границы существующих земельных участков, учтенных в ЕГРН
 - граница Гайтерского сельского поселения
 - граница сельского поселения "Село Большая Картель"
 - автомобильные дороги регионального и муниципального значения
 - автомобильные дороги местного значения
 - технологические дороги и проезды
 - основные пути пешеходного движения
 - пешеходные переходы в одном уровне
 - направление движения наземного общественного пассажирского транспорта
- пост ЭЦ**
- объекты транспортной инфраструктуры
 - ж.-д. мосты существующие
 - ж.-д. мосты проектируемые (реконструируемые)
 - существующие путепроводы
 - ось существующего ж.-д. пути
 - ось проектируемого ж.-д. пути

Схема расположения листов

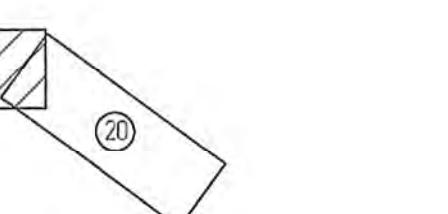


1674-03-8429-ДПТ-ППМО.ГМ1					
Второй главный путь на перегоне Гайтер - Картель Дальневосточной железной дороги					
Изм	Кол.чн	Лист	№ док	Подп	Дата
Разраб	Некрасичина	19			25.01.21
Пробер	Романец	20			25.01.21
Авт.разд	Зобышин				25.01.21
Гл. спец	Романец				25.01.21
Н.контр	Пеленко				25.01.21
Нач.отд	Воротников				25.01.21

Проект планировки территории.
Материалы по обоснованию


Стадия	Лист	Листов
ИРД	19	

Схема организации улично-дорожной сети и движения транспорта (1:1000)

АО "Дальгипротранс"

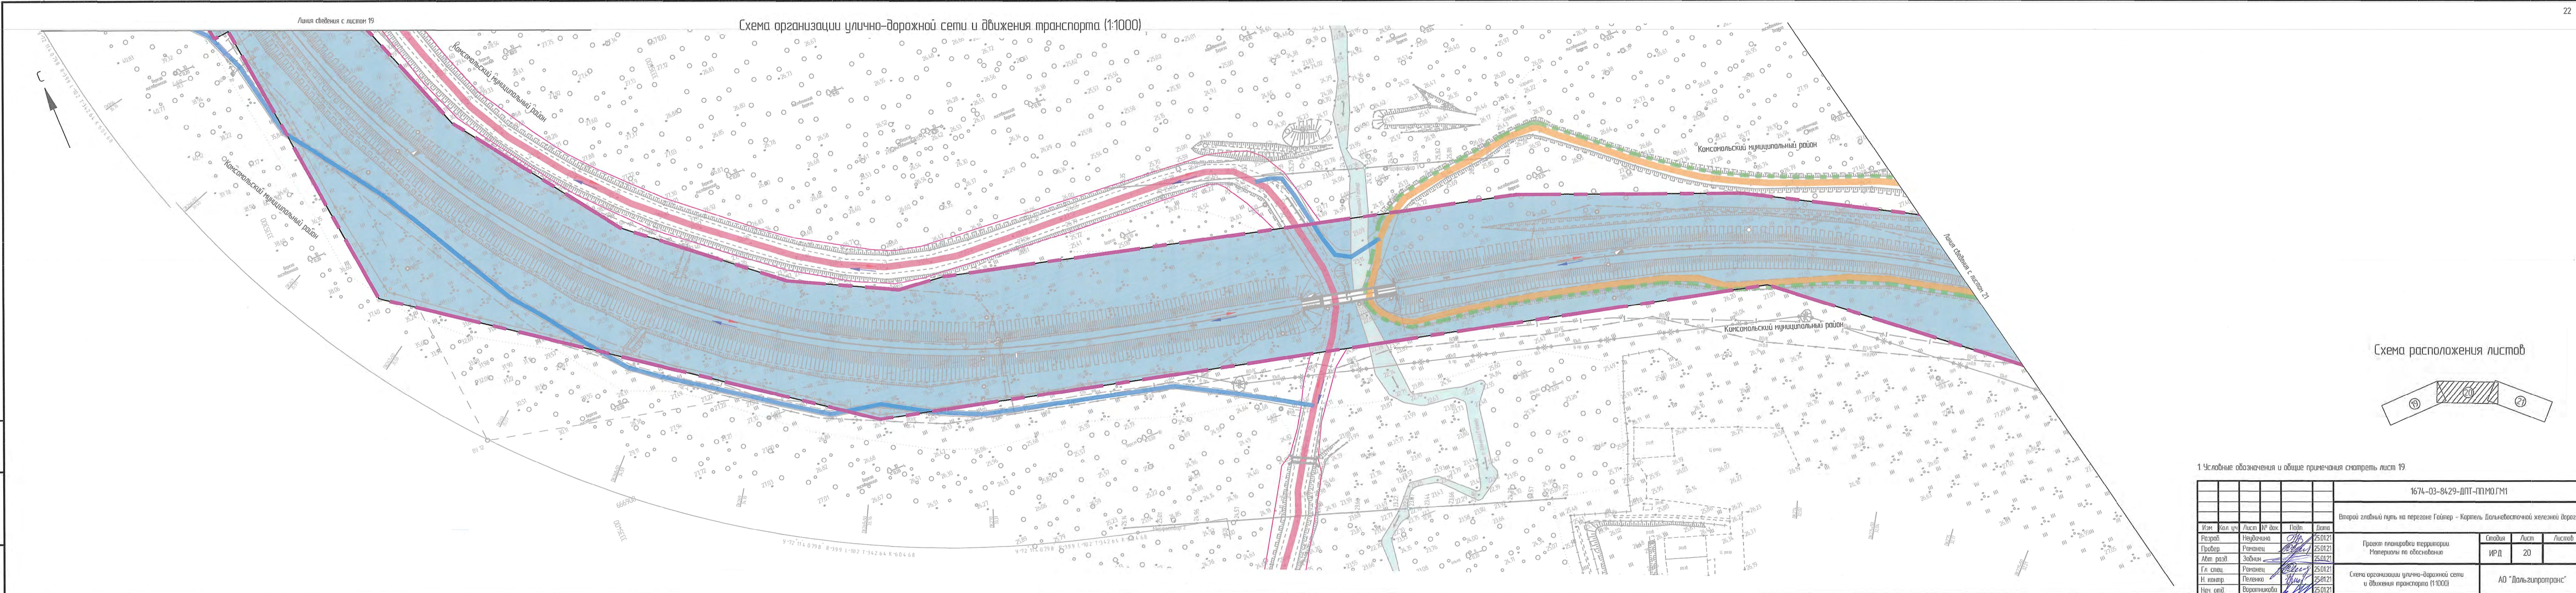

Ном. № подп.	Ном. № дома	Взам. инд. №
--------------	-------------	--------------

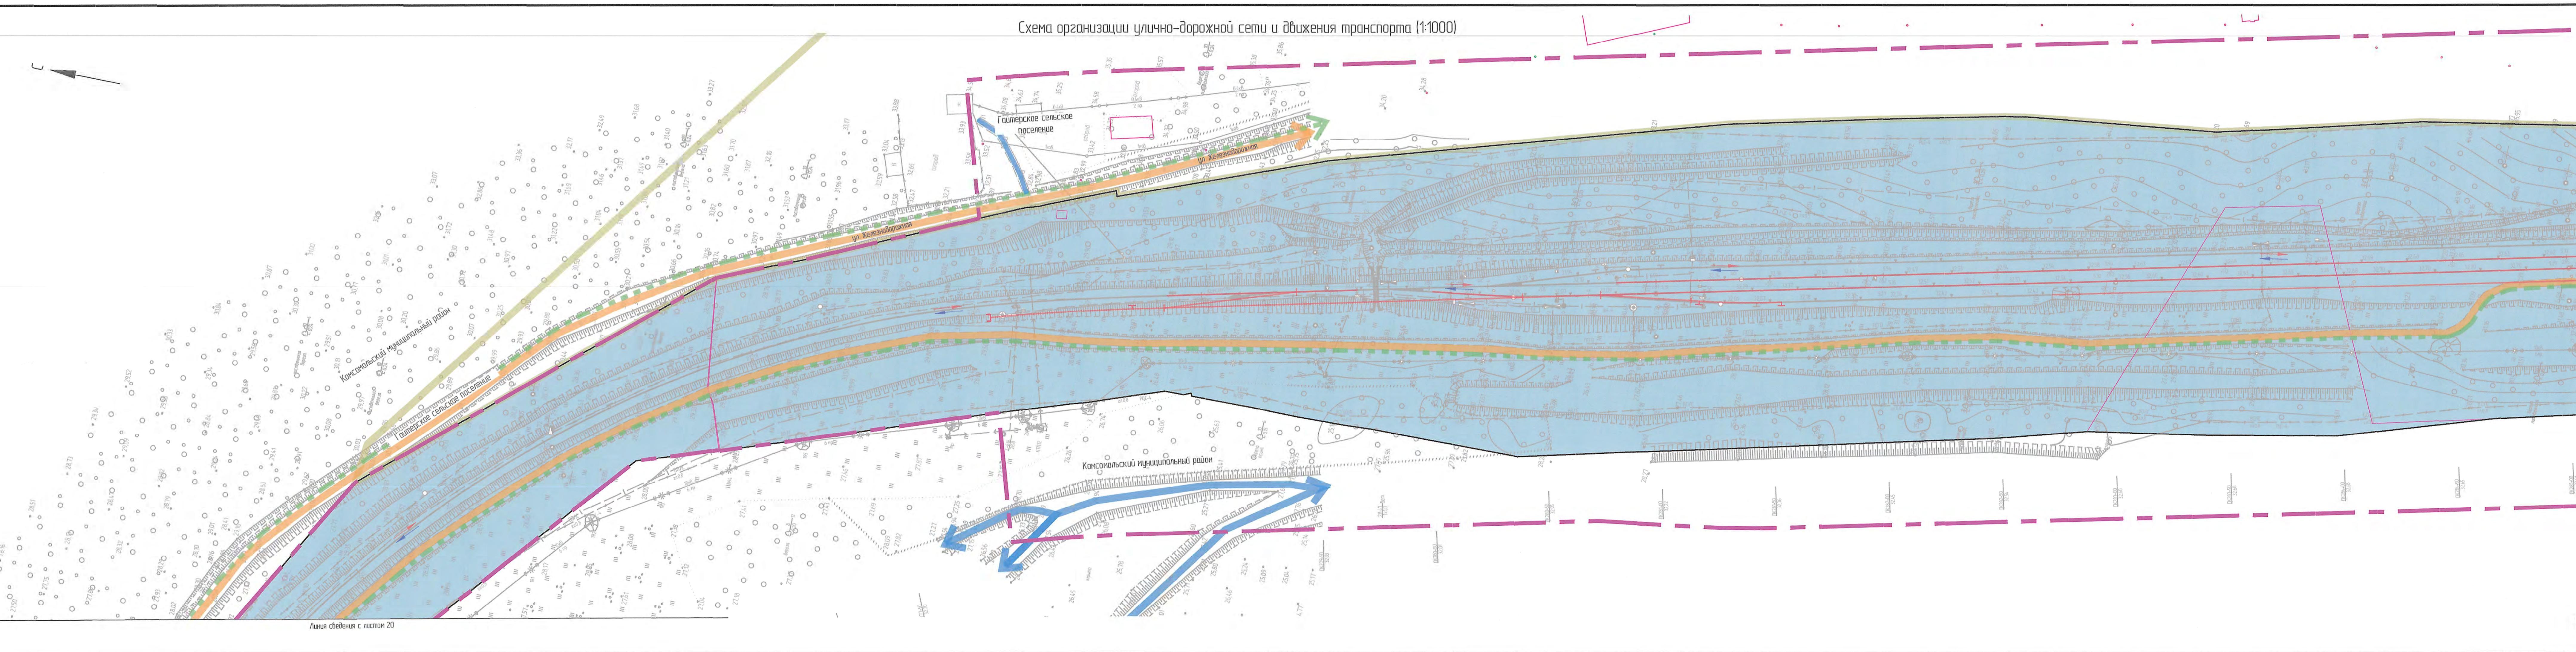

Изм. Кол. чи	Лист № док.	Парф.	Листо
Разрбр.	Неудачино	25.0121	
Пробр.	Романец	25.0121	
Абн разбр.	Забиник	25.0121	
Гл спеч.	Романец	25.0121	
Н. контр.	Пегленко	25.0121	
Ноч отп.	Боротниково	25.0121	

1674-03-8429-ДПТ-ПМ.ГМ1

Второй главный путь на пересече Гайтер - Карпель Дальневосточной железной дороги


Проект планировки территории
Материалы по обоснованию


Стадия Лист Листо


ИРД 21 21

Схема организации улично-дорожной сети и движения транспорта (1:1000)

АО "Дальгипротранс"

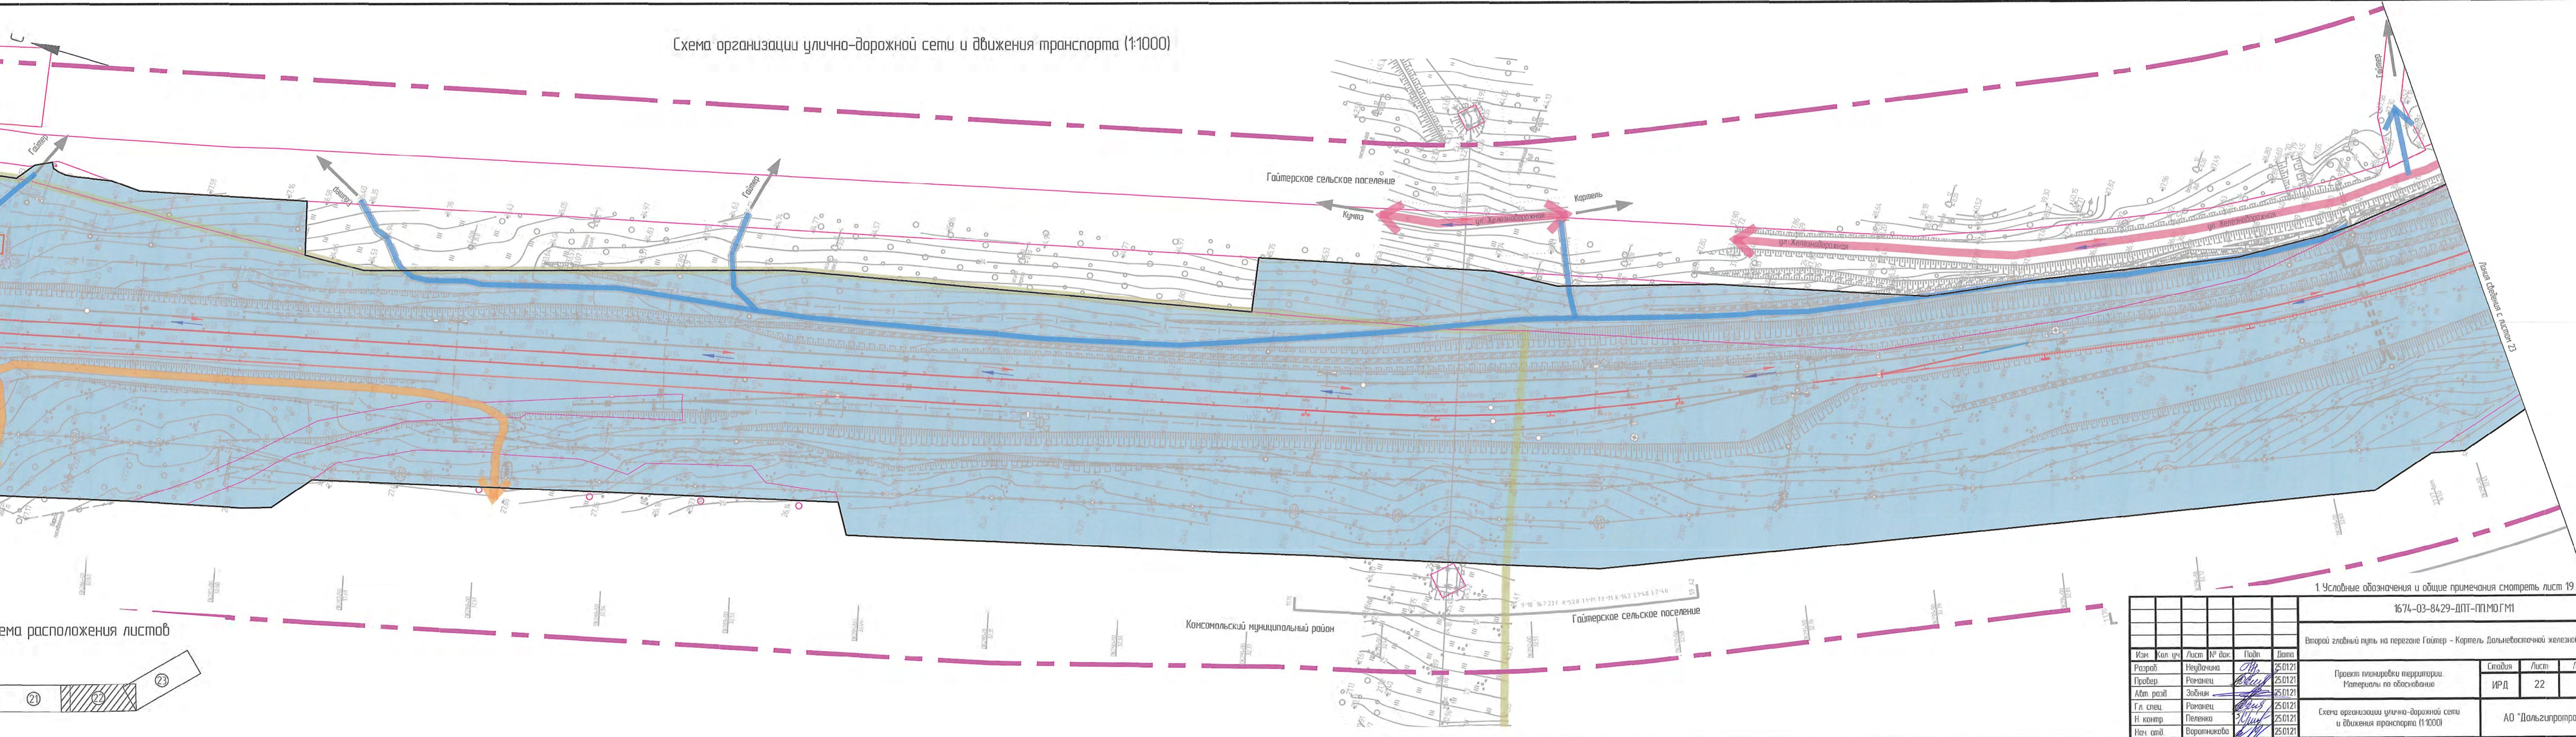

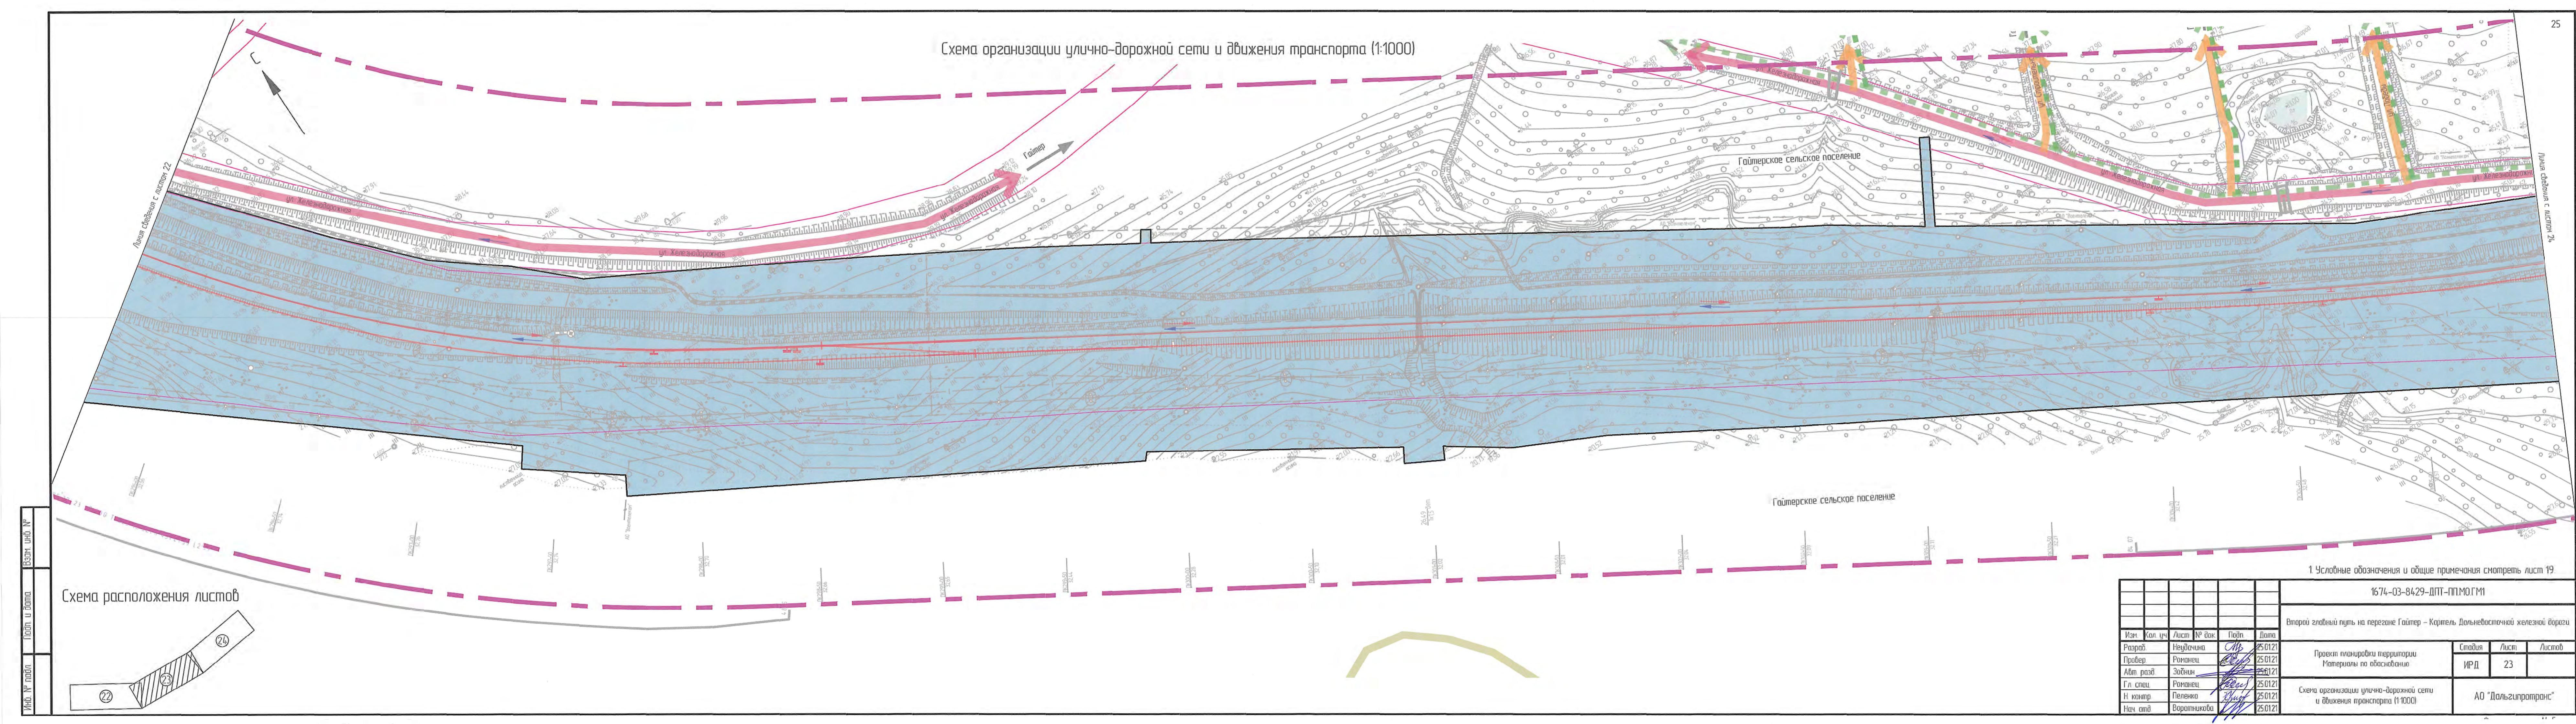

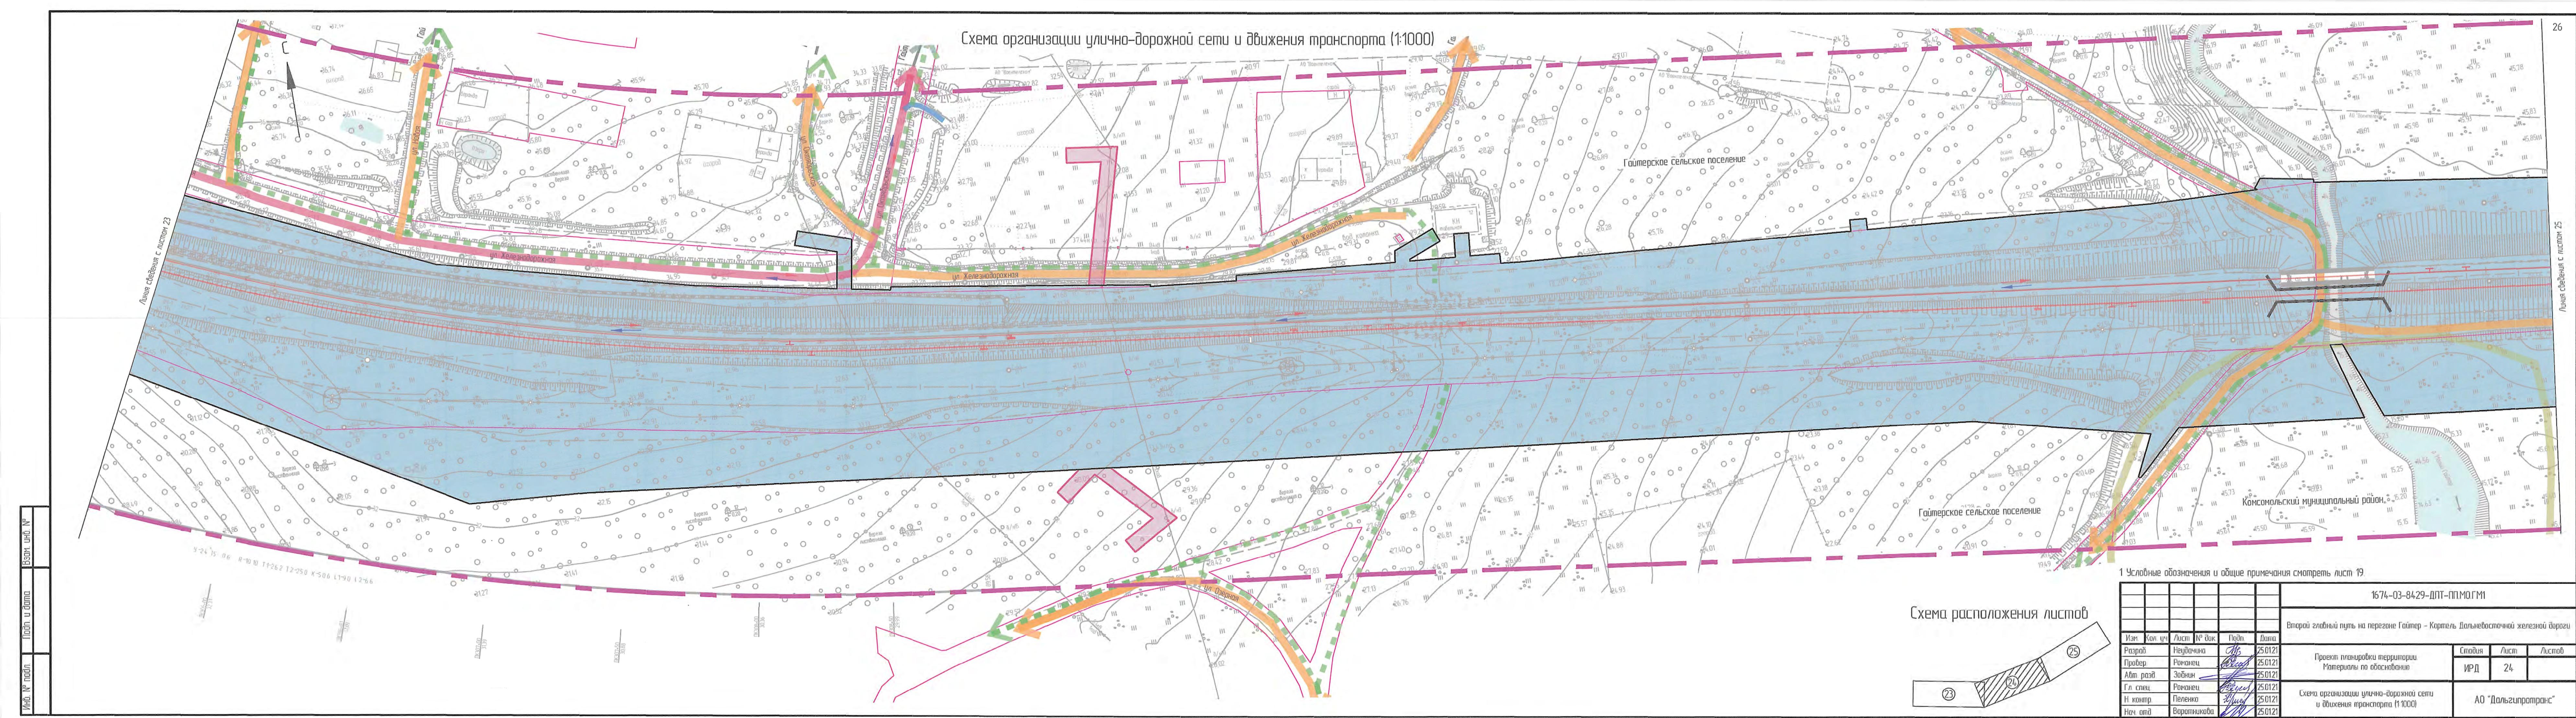


1000)

Линия сведений с листом 24

1

Схема расположения листов

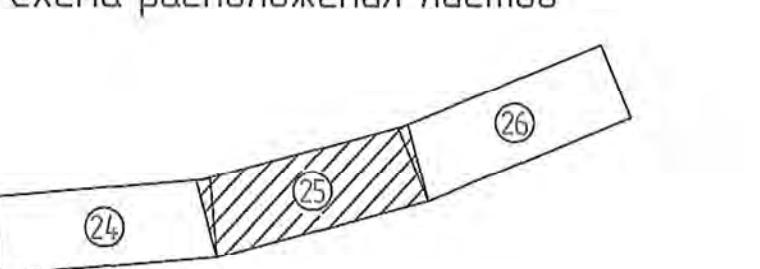

三

Данные сведений с листа

о лист
МО.ГМ
Дальнев
Стадия
ИРД

				1674-03-8429-ДПТ-ПЛМО.ГМ1				
				Второй главный путь на перегоне Гайтер – Картель Дальневосточной железной дороги				
Кол. уч	Лист	№ док	Подп.	Дата				
	Неудачина	<i>Н.Н.</i>		25.01.21	Проект планировки территории. Материалы по обоснованию	Стадия	Лист	Листов
	Романец	<i>Р.С.</i>		25.01.21		ИРД	25	
зрд	Зобинин	<i>З.Н.</i>		25.01.21				
ц	Романец	<i>Р.С.</i>		25.01.21	Схема организации улично-дорожной сети и движения транспорта (1:1000)	АО "Дальнгипротранс"		
р	Пеленка	<i>Ю.Н.</i>		25.01.21				
д	Воротникова	<i>В.Н.</i>		25.01.21				

Второй главный путь на перегоне Гайтер – Кортель Дальневосточной железной дороги


1671 02 015


главный путь на перегоне Гайтер – Картель Дальневосточной железной дороги

Проект планировки территории.

и организации улично-дорожной

Схема организации улично-дорожной сети и движения транспорта (1:1000)

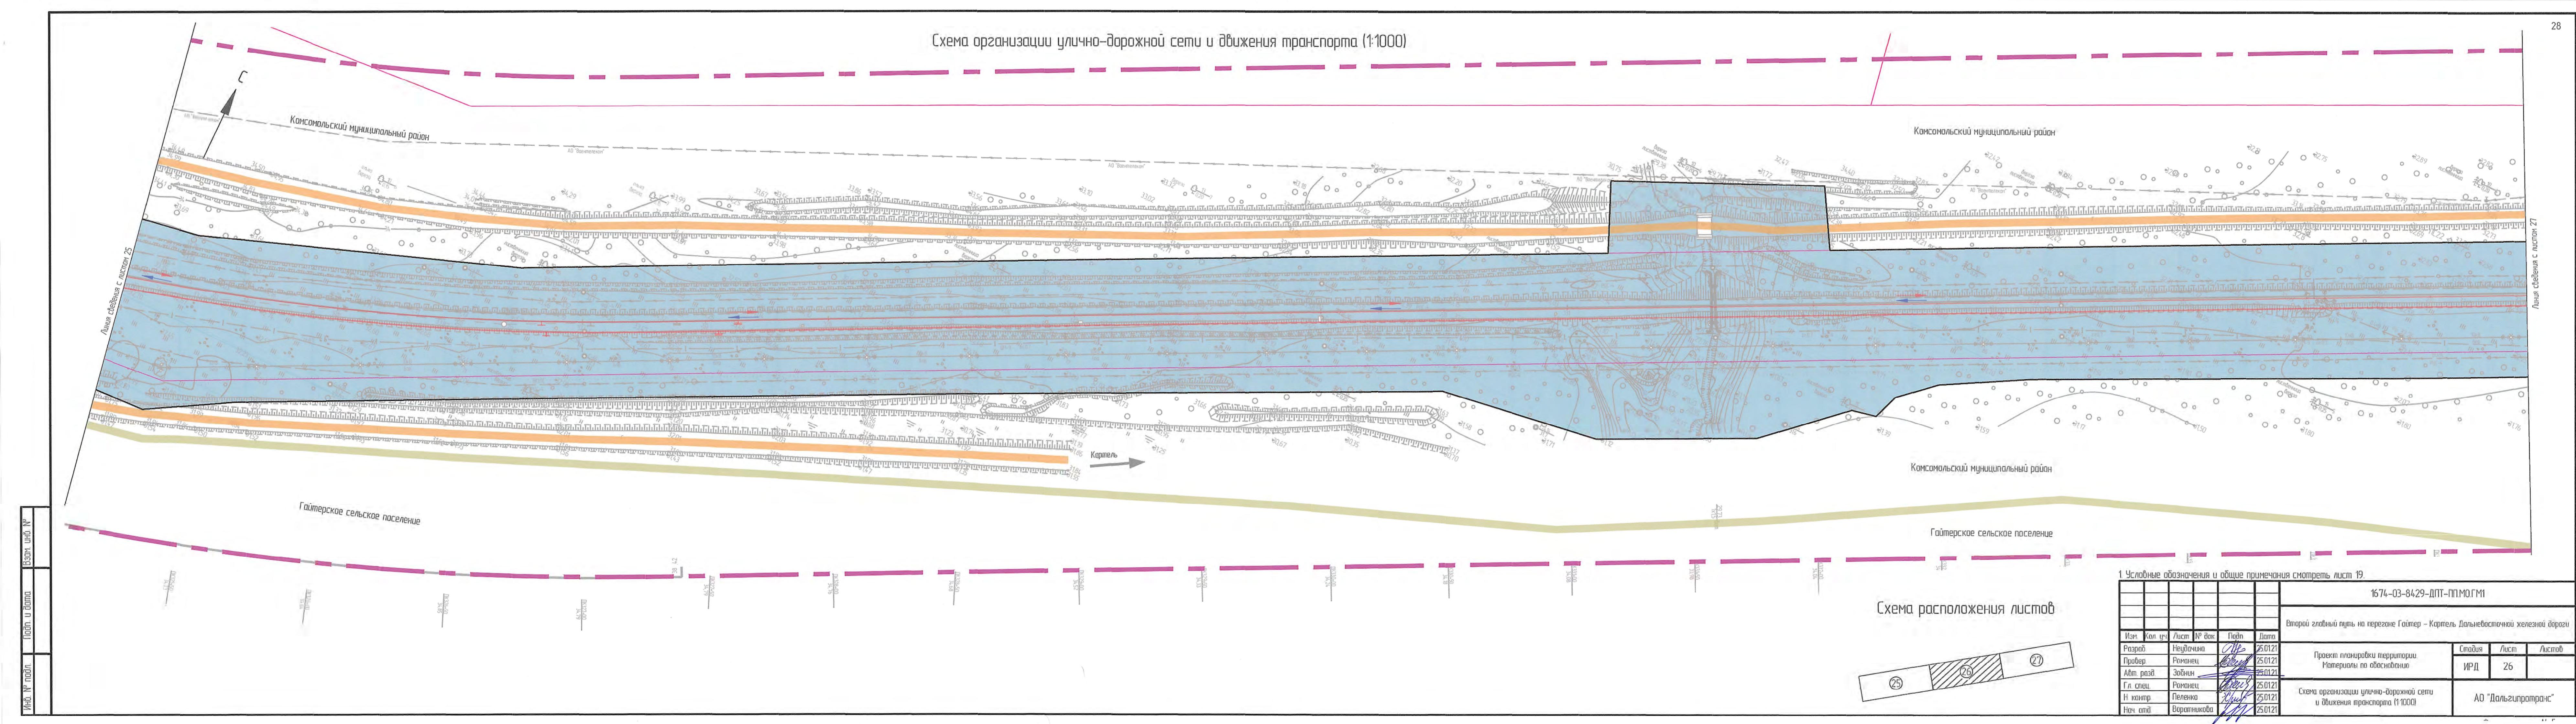

 

 
 
 


Схема организации улично-дорожной сети и движения транспорта (1:1000)






 


Схема организации улично-дорожной сети и движения транспорта (1:1000)

 

Инв. № подп	Начало и конец	Взам. инв. №
-------------	----------------	--------------

Инв. № подп	Начало и конец	Взам. инв. №
-------------	----------------	--------------

Схема вертикальной планировки, инженерной подготовки и инженерной защиты территории (1:1000)

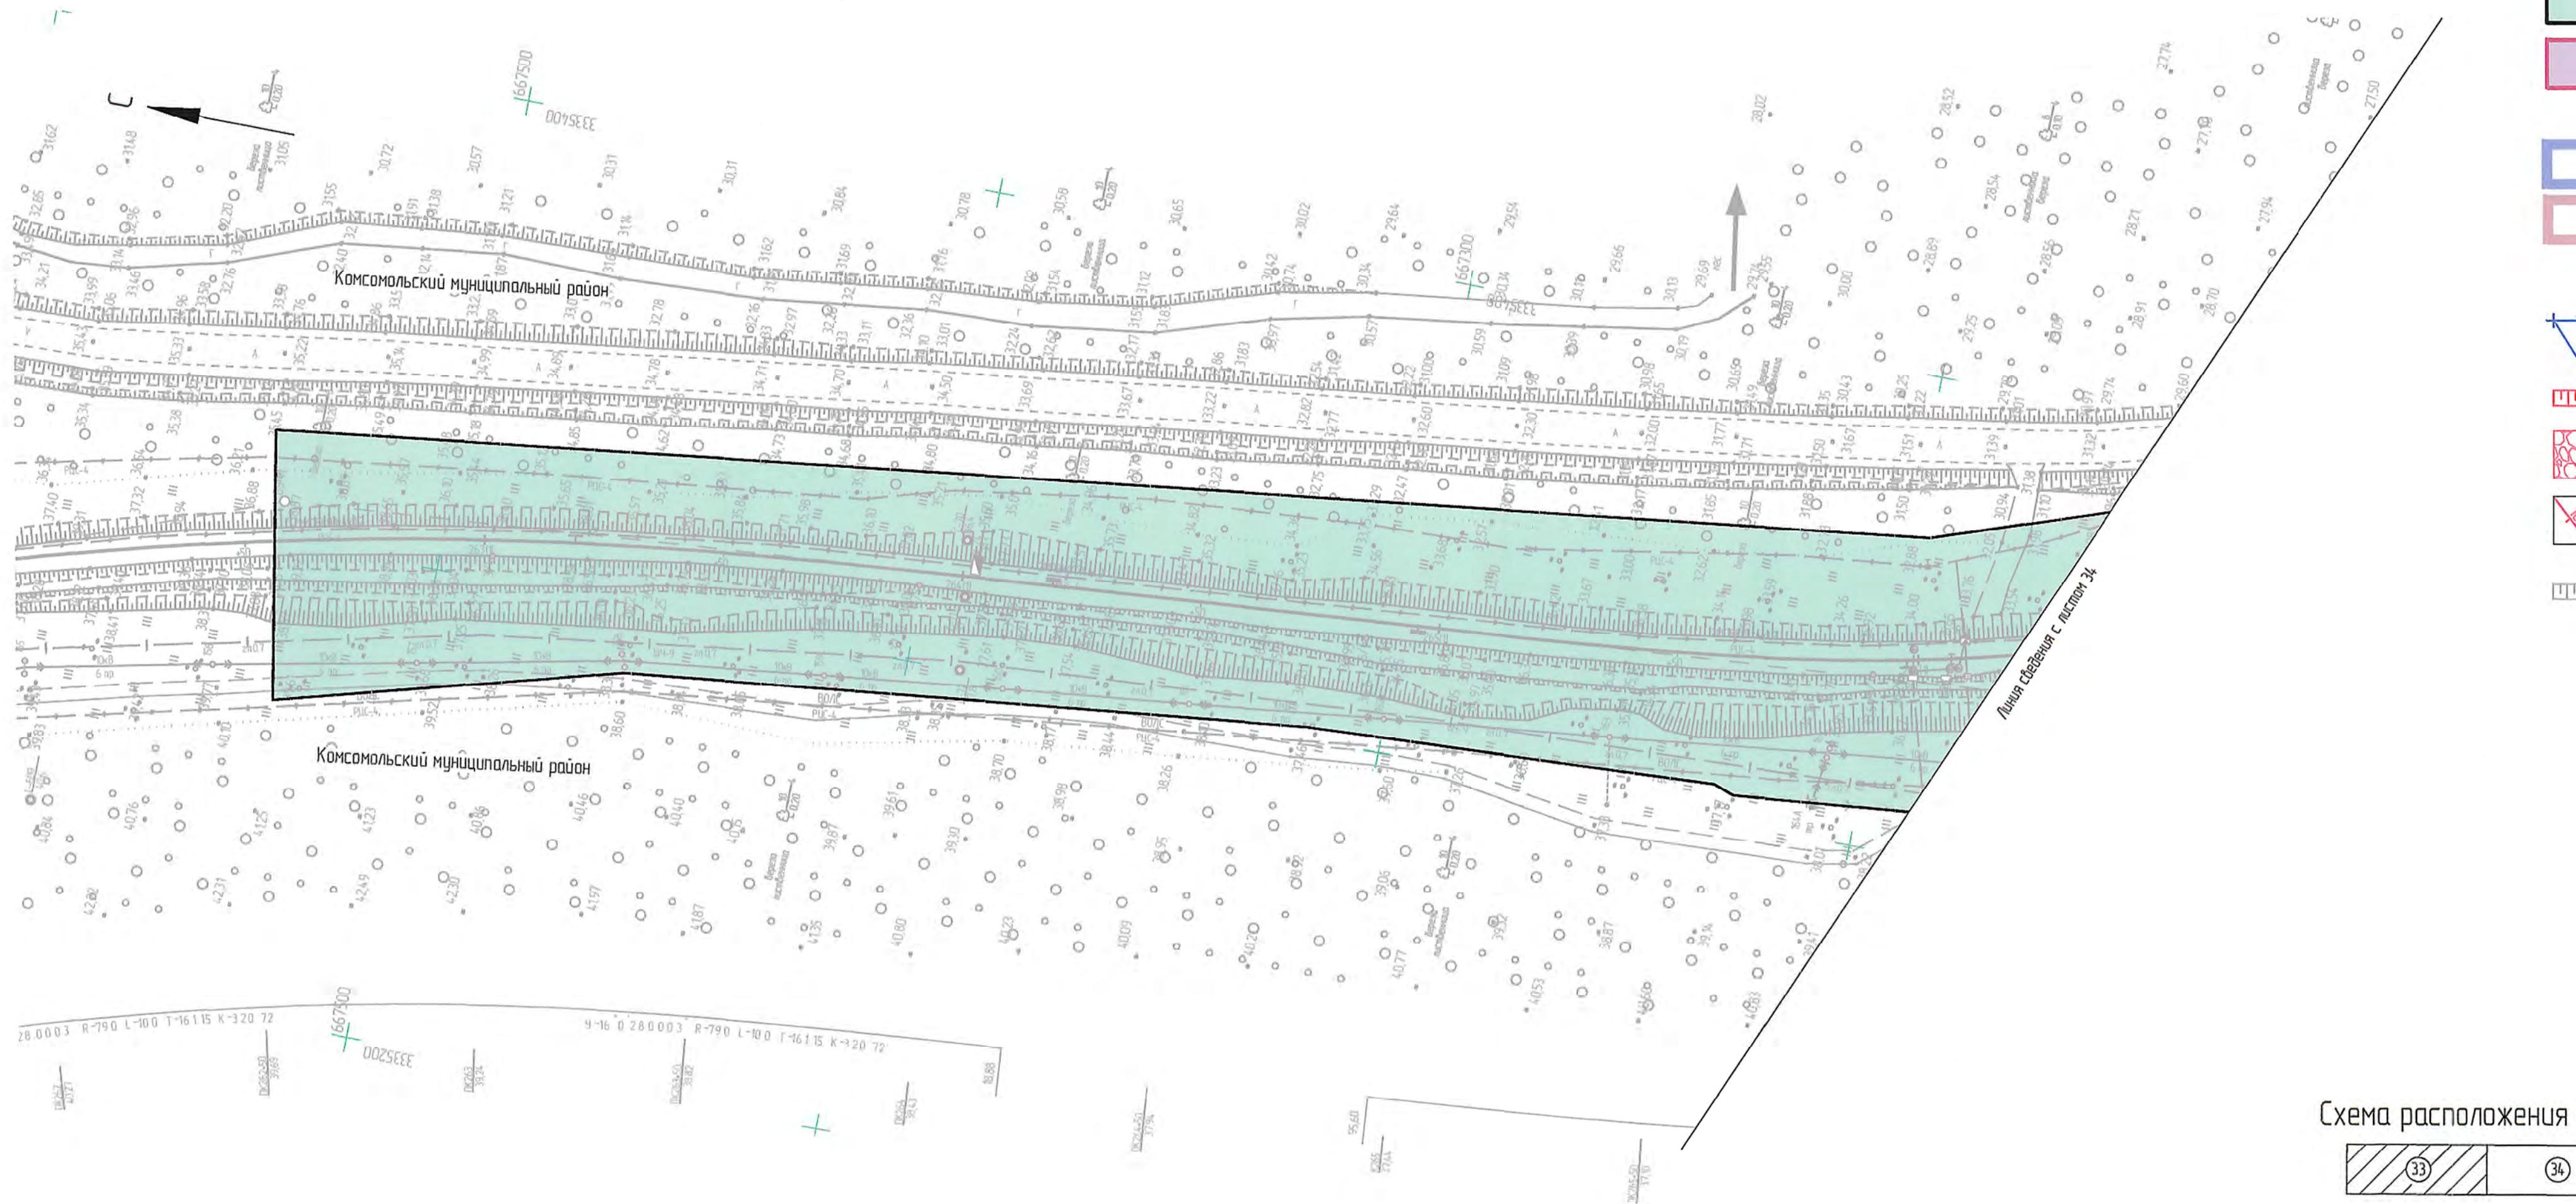


Схема расположения листов



1674-03-8429-ДПТ-ПМО ГМ1					
Второй главный путь на перегоне Гайтер - Картель Дальневосточной железной дороги					
Изм	Кол. чн	Лист	№ док	Подп.	Дата
Разраб.	Романец				25.01.21
Пробер.	Миронова				25.01.21
Атт. разд.	Зоддин				25.01.21
Гл. спец.	Романец				25.01.21
Н. контрол.	Пеленко				25.01.21
Нач. отд.	Воротников				25.01.21

Проект планировки территории.
Материалы по обоснованию

Стадия Лист Листов

ИРД 33

Схема вертикальной планировки, инженерной подготовки и инженерной защиты территории (1:1000)

АО "Дальгипротранс"


Условные обозначения

- Граница зоны планируемого размещения линейного объекта
- Граница зон планируемого размещения линейных объектов, подлежащих переносу (переустройству) из зон планируемого размещения линейных объектов
- Граница Гайтерского сельского поселения
- Граница сельского поселения "Село Большая Картьель"
- Проектируемые водоотводные сооружения и их отметки
- Проектируемые откосы ж.-д. насыпи и площадок сооружений
- Каменная наброска в границах искусственных сооружений
- Проектные горизонтали на площадках сооружений
- Существующие откосы ж.-д. насыпи и площадок сооружений
- Проектная отметка земли (над чертой)
- Существующая отметка земли (под чертой)
- Ось существующего ж.-д. пути
- Ось выработленного существующего ж.-д. пути
- Ось проектируемого ж.-д. пути
- Проектные откосы земляного полотна при строительстве второго пути
- Разбираемые пути и сооружения
- Существующие здания и сооружения
- Проектируемые здания и сооружения
- Ж.-д. мосты проектируемые (реконструируемые)
- Водопропускные трубы проектируемые (реконструируемые)
- Уклоноказатели выработленного (синий) и проектируемого (красный) ж.-д. путей



Схема вертикальной планировки, инженерной подготовки и инженерной защиты территории (1:1000)

36

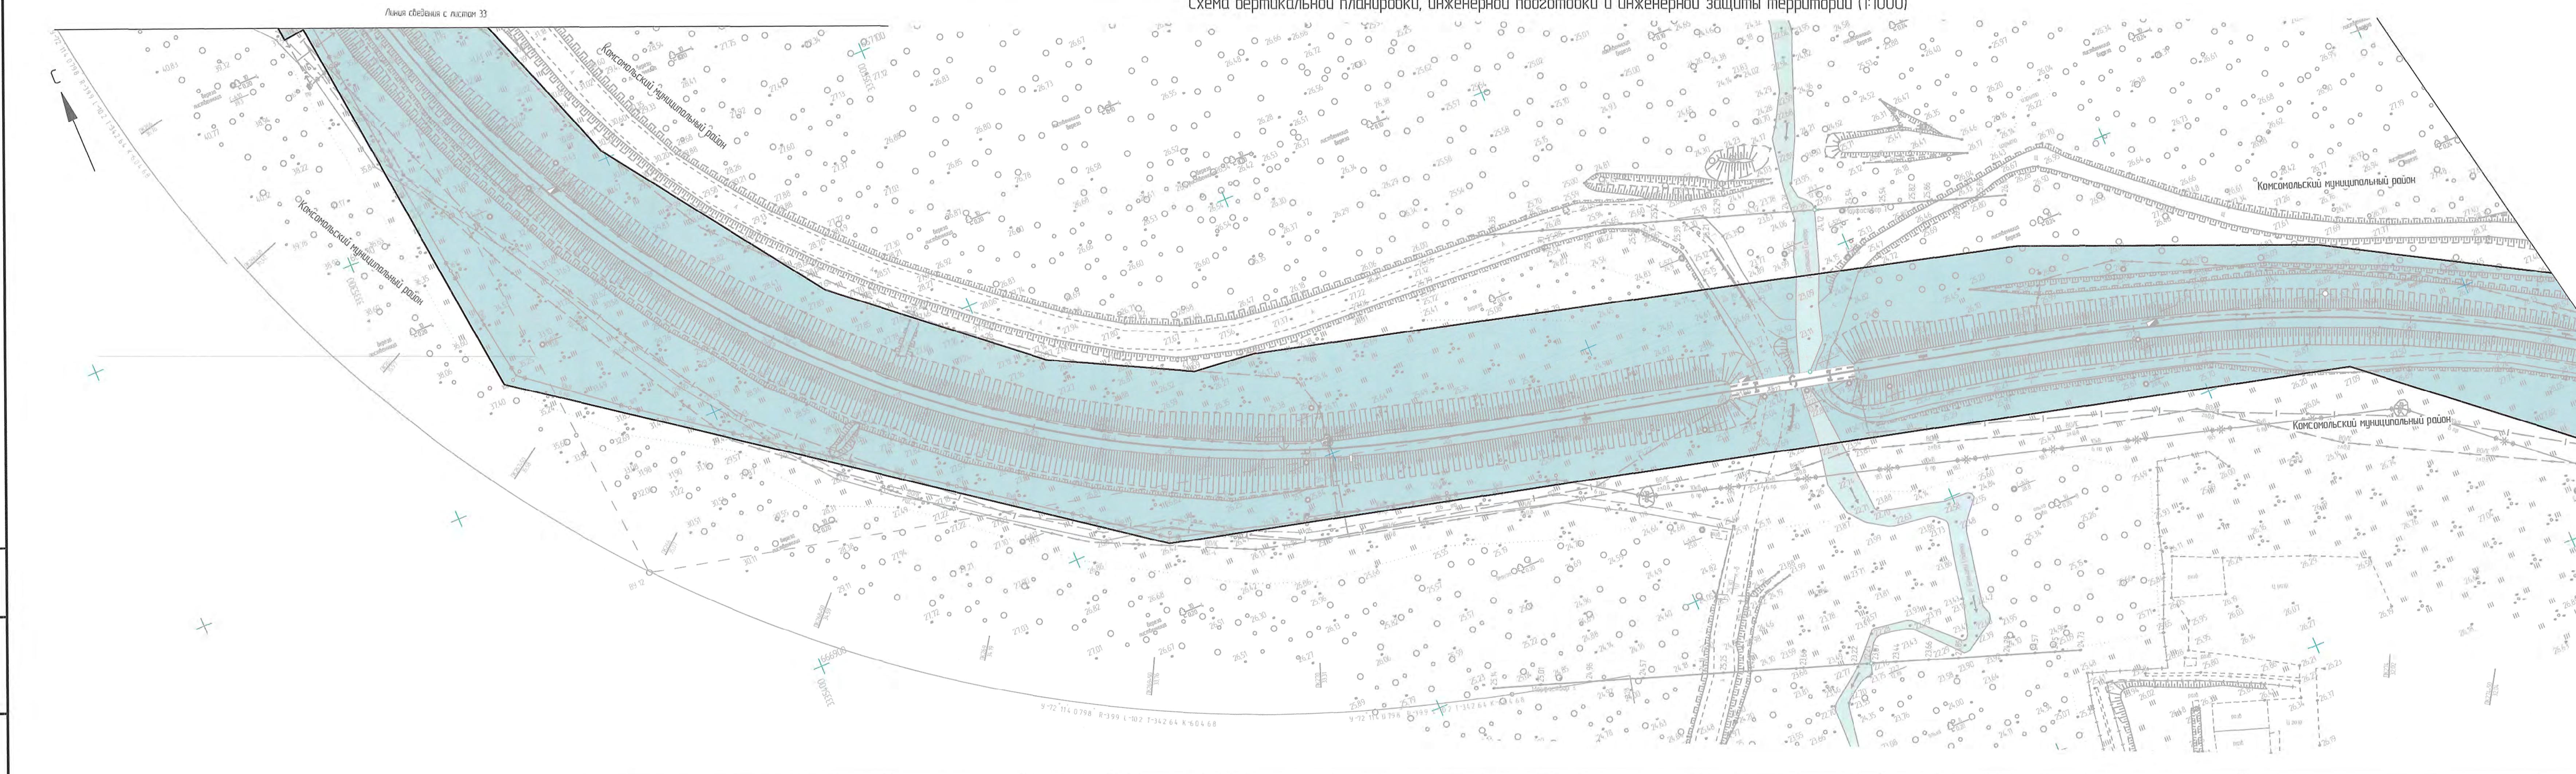

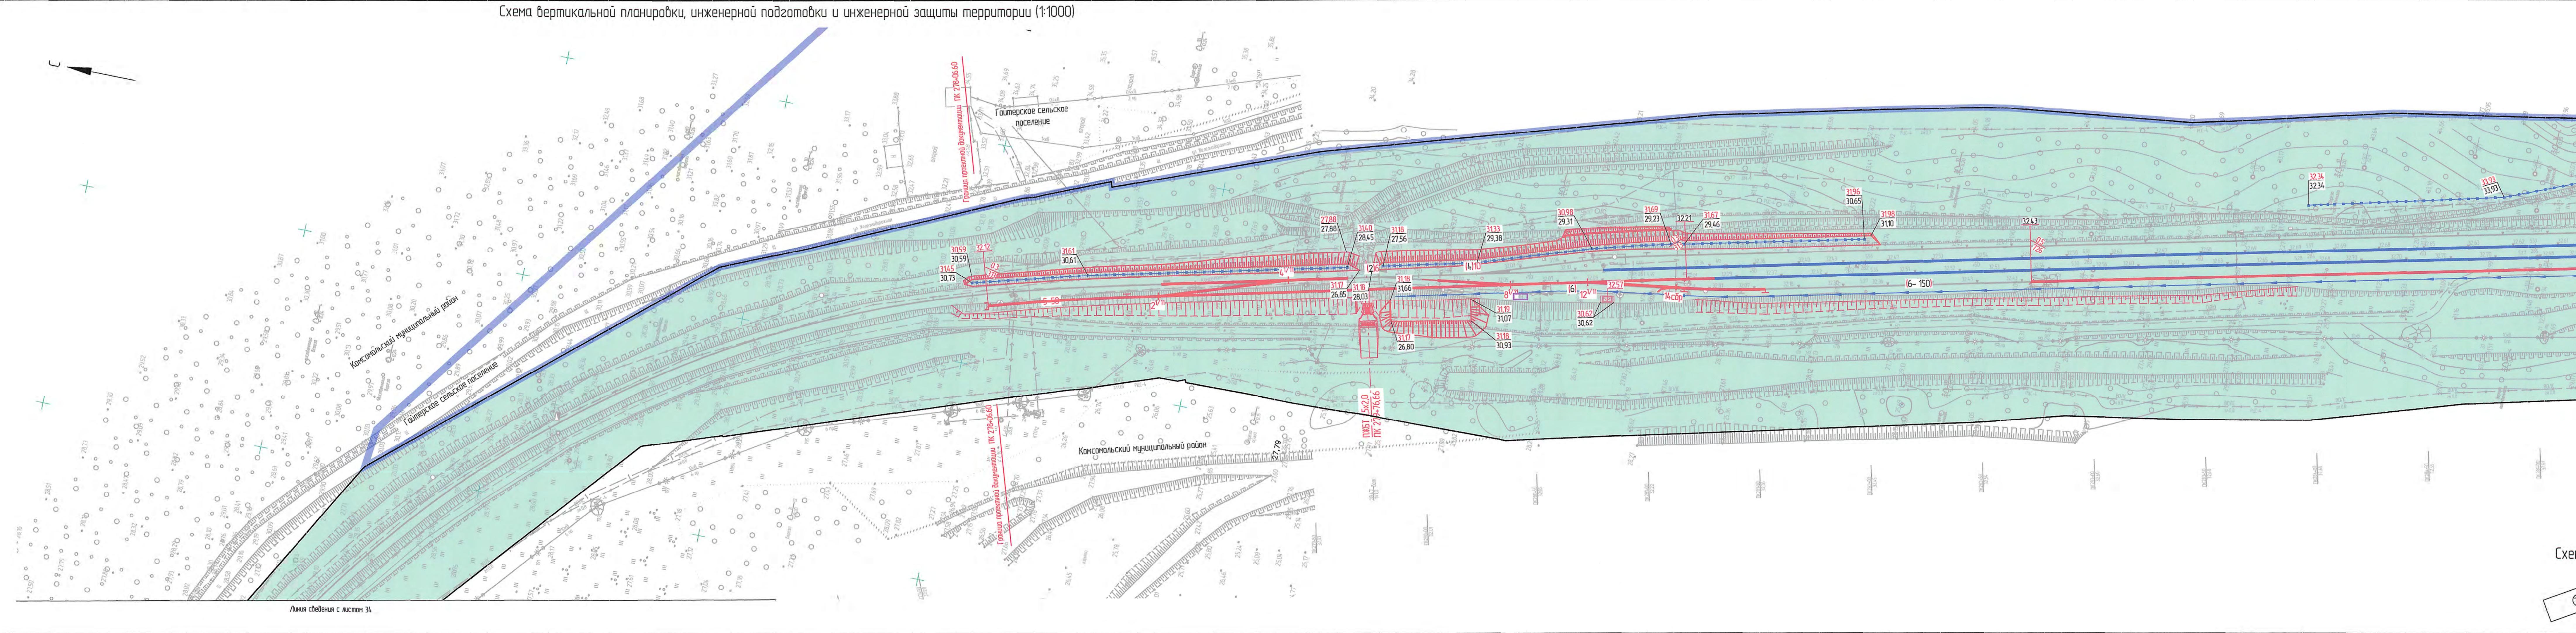


Схема вертикальной планировки, инженерной подготовки и инженерной защиты территории (1:1000)

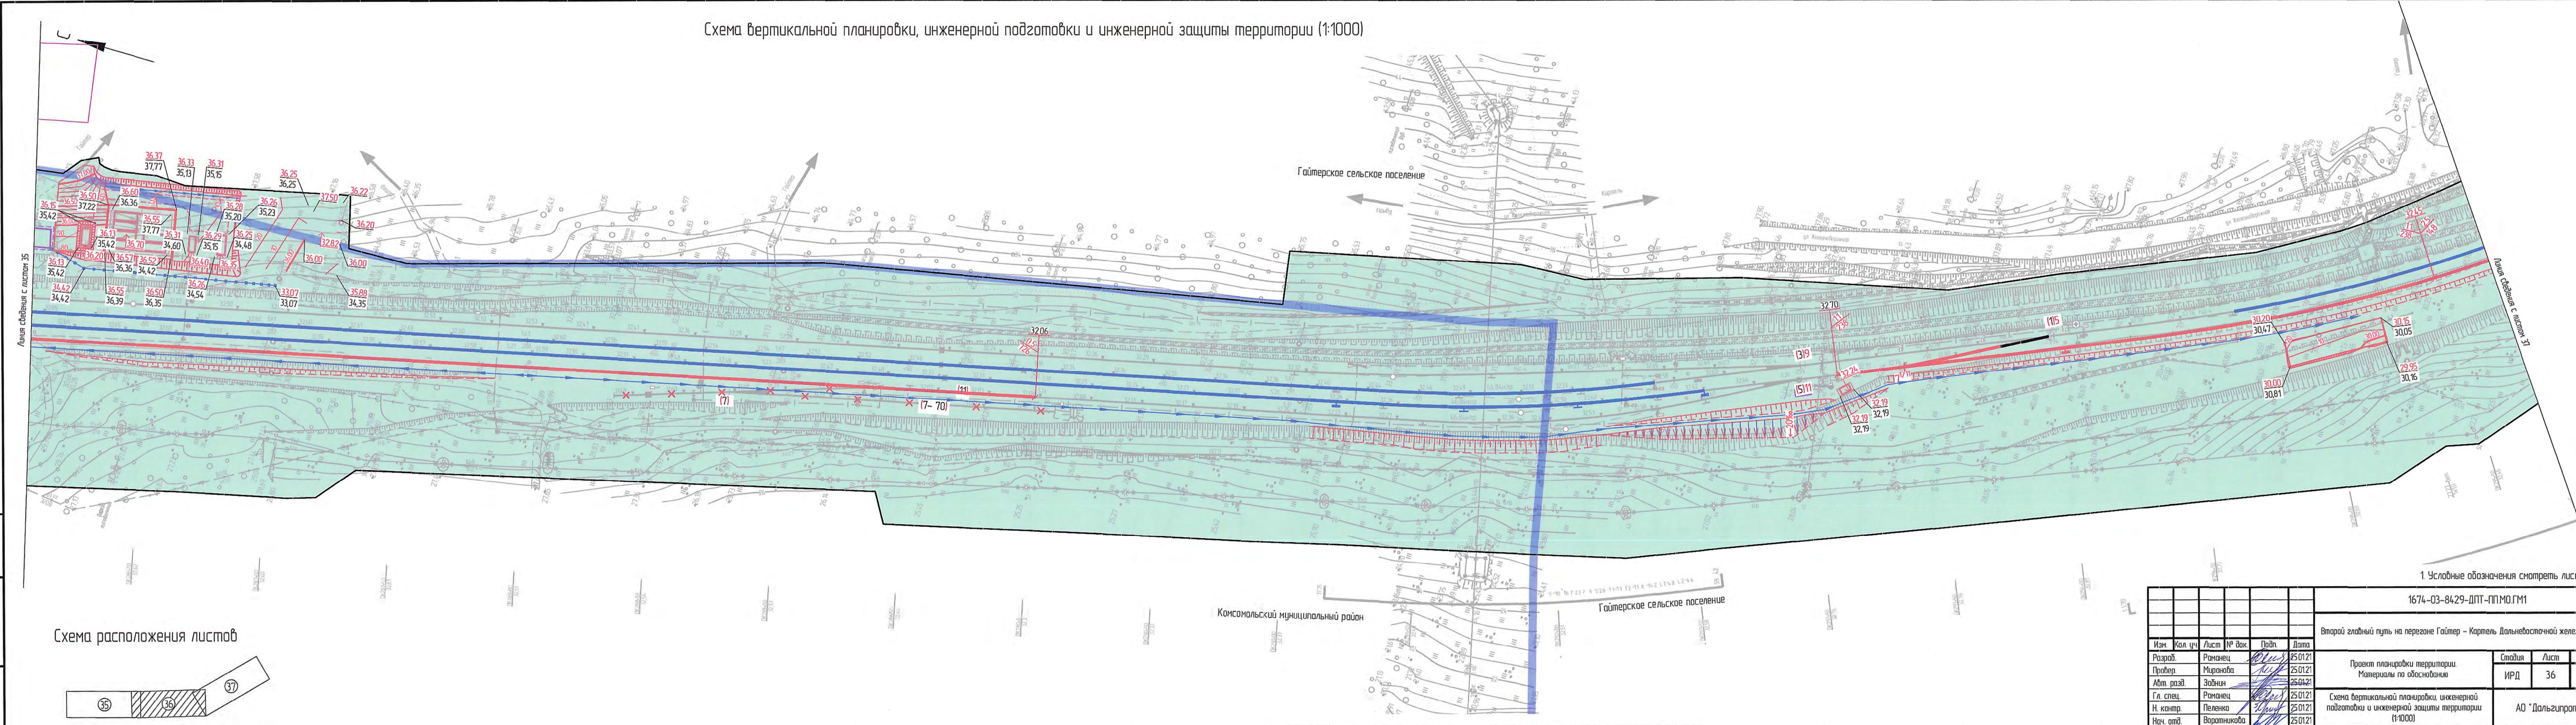


Схема вертикальной планировки, инженерной подготовки и инженерной защиты территории (1:1000)

39

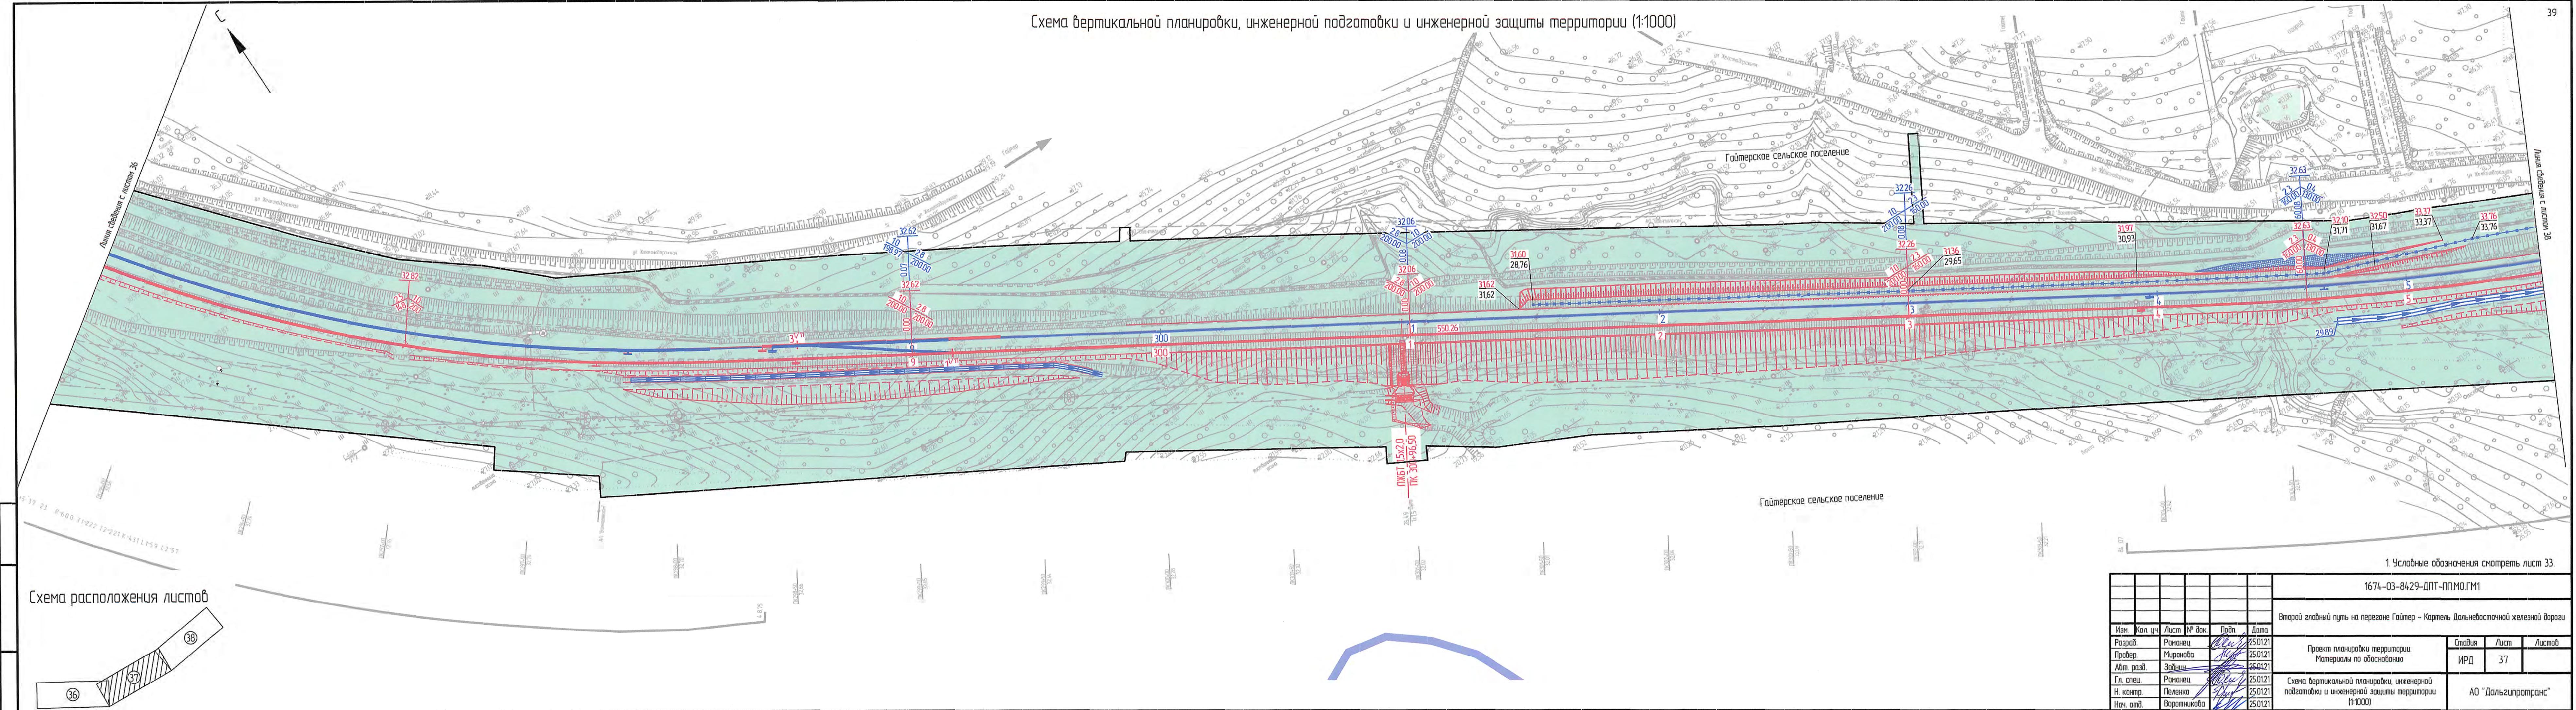


Схема вертикальной планировки, инженерной подготовки и инженерной защиты территории (1:1000)

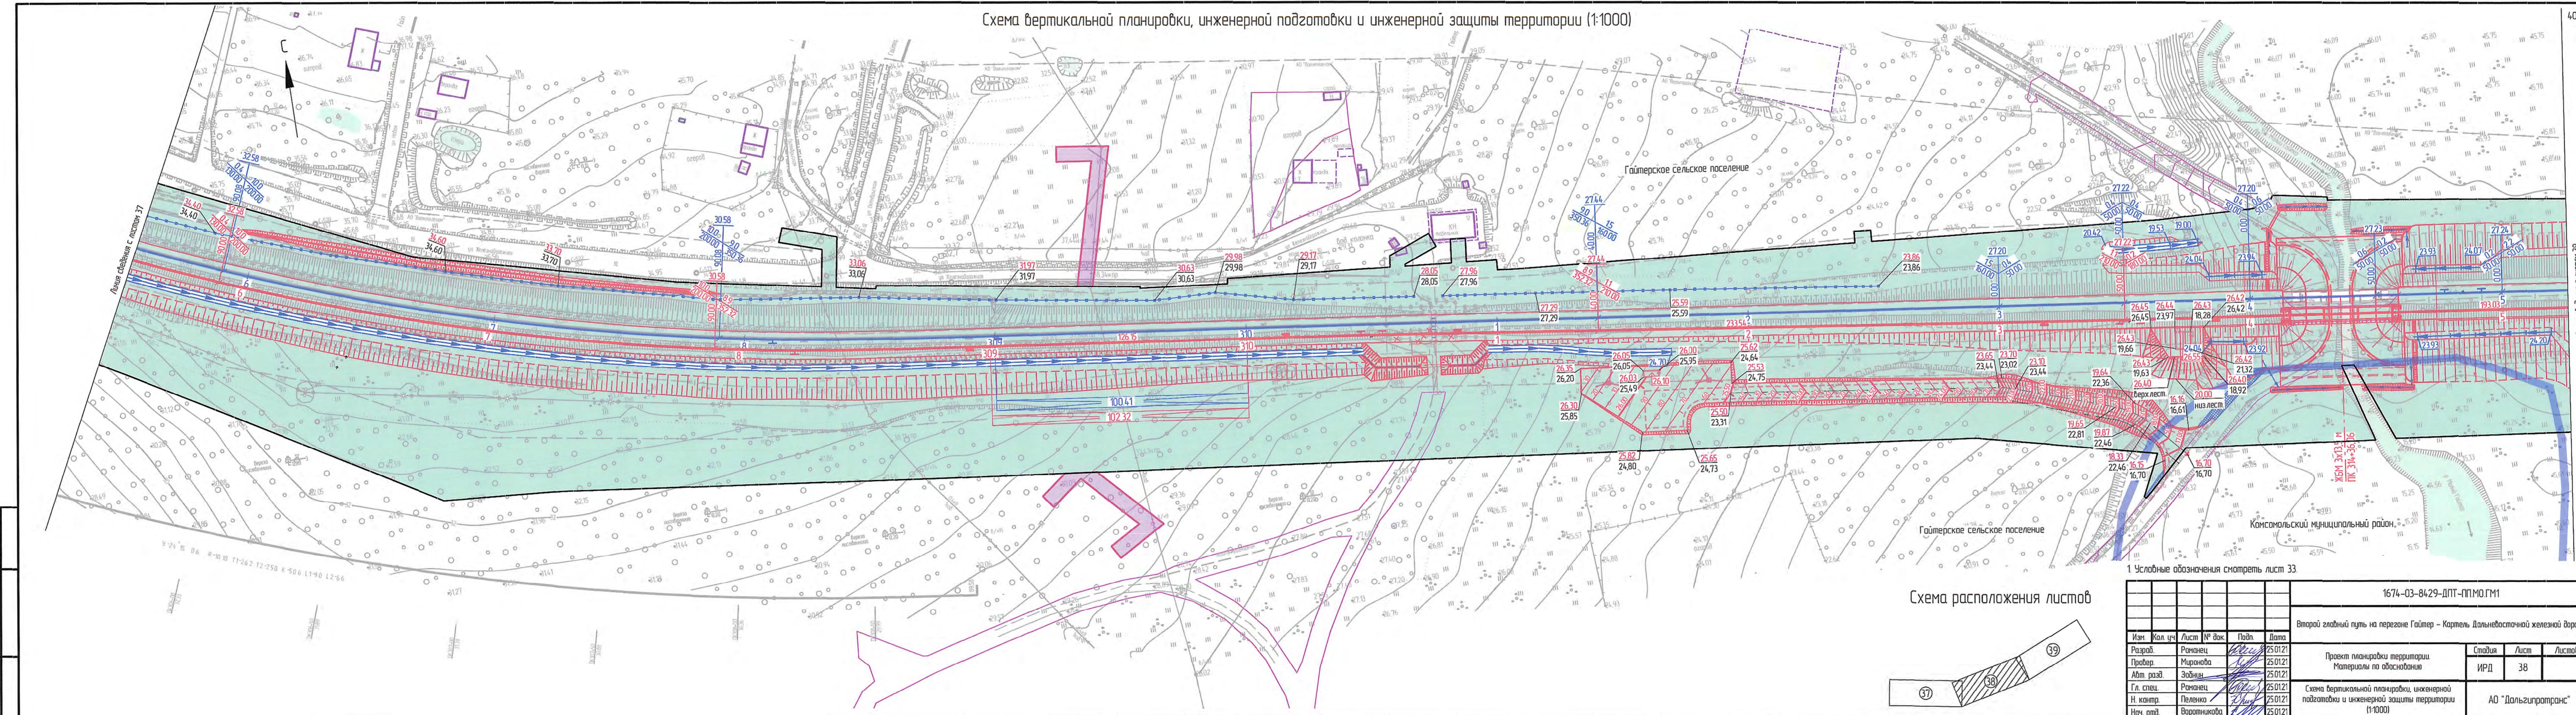


Схема вертикальной планировки, инженерной подготовки и инженерной защиты территории (1:1000)

41

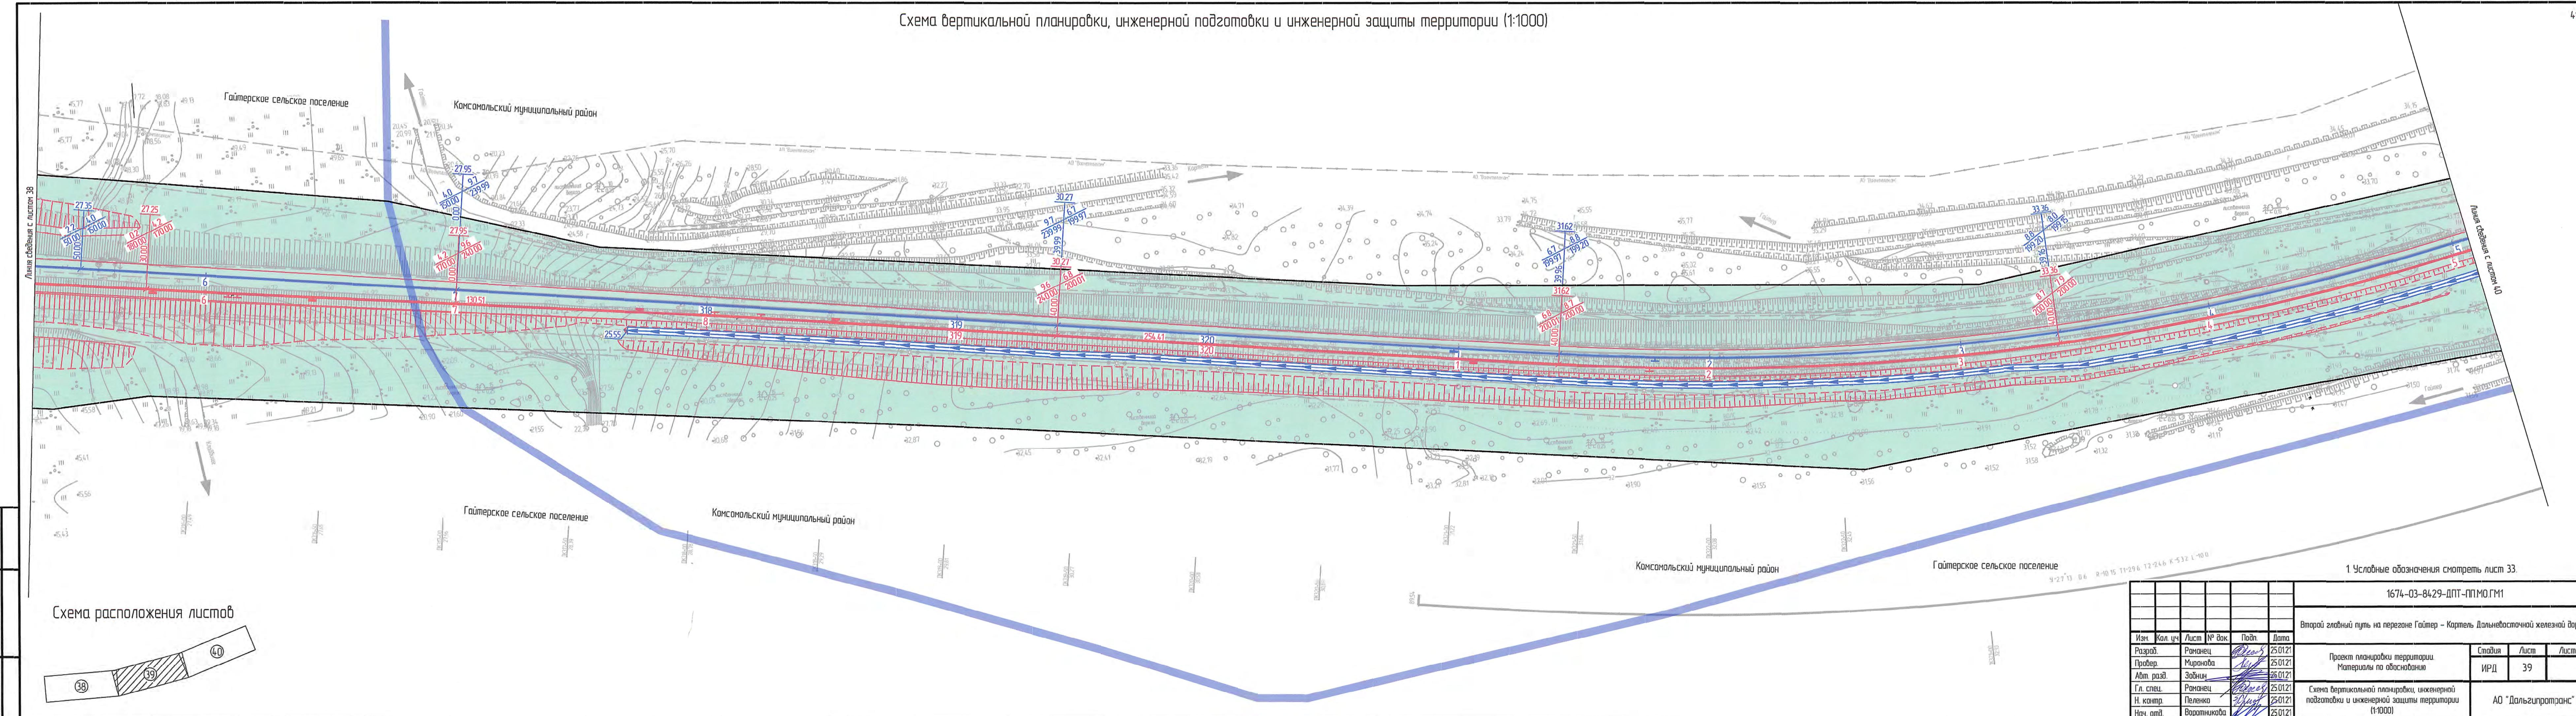


Схема вертикальной планировки, инженерной подготовки и инженерной защиты территории (1:1000)

42

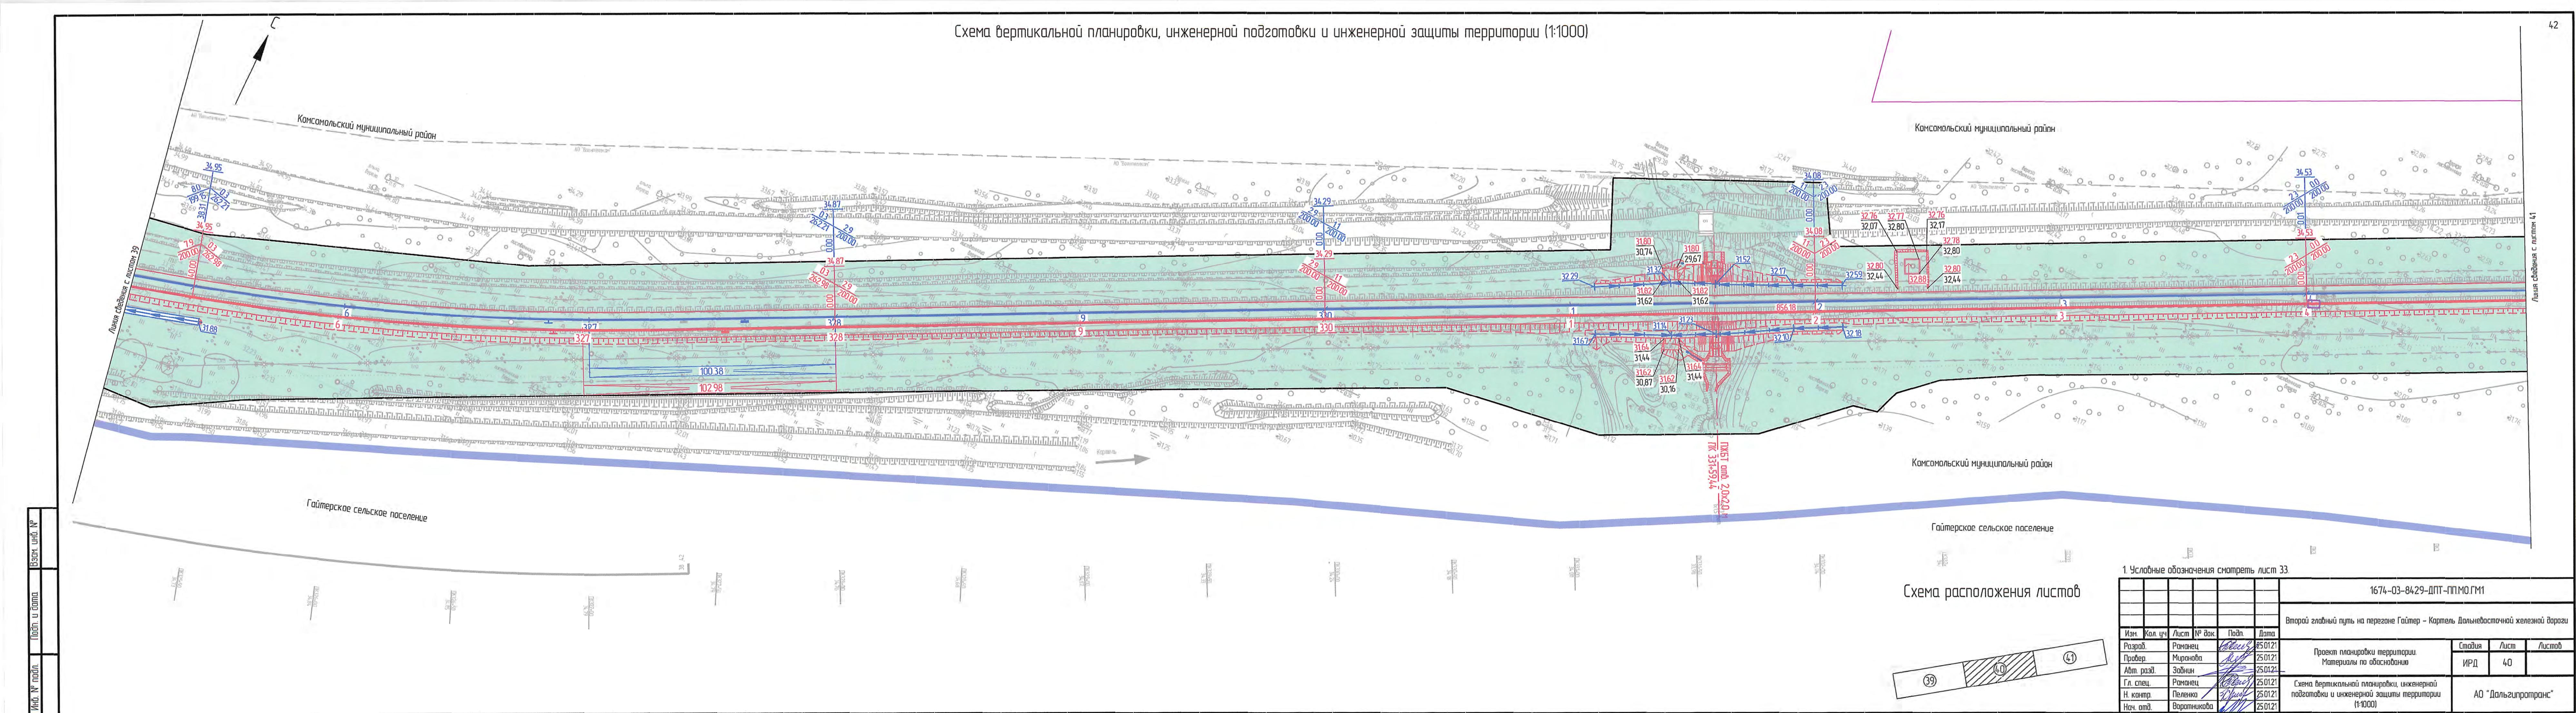


Схема вертикальной планировки, инженерной подготовки и инженерной защиты территории (1:1000)

43

 


Схема вертикальной планировки, инженерной подготовки и инженерной защиты территории (1:1000)



 


Схема вертикальной планировки, инженерной подготовки и инженерной защиты территории (1:1000)



45

 


 


Идент. № листа
Лист № листа
Взам. № листа

Схема расположения листов

 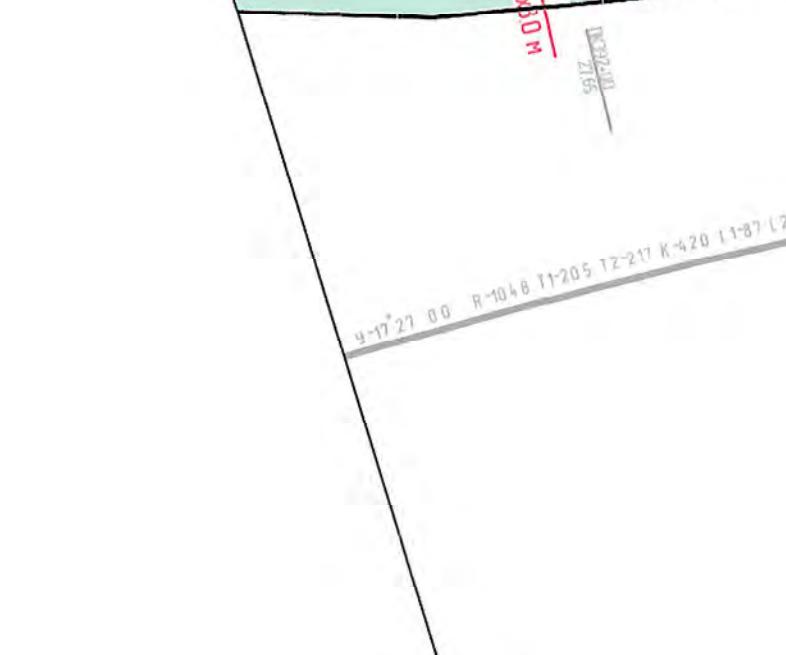

 

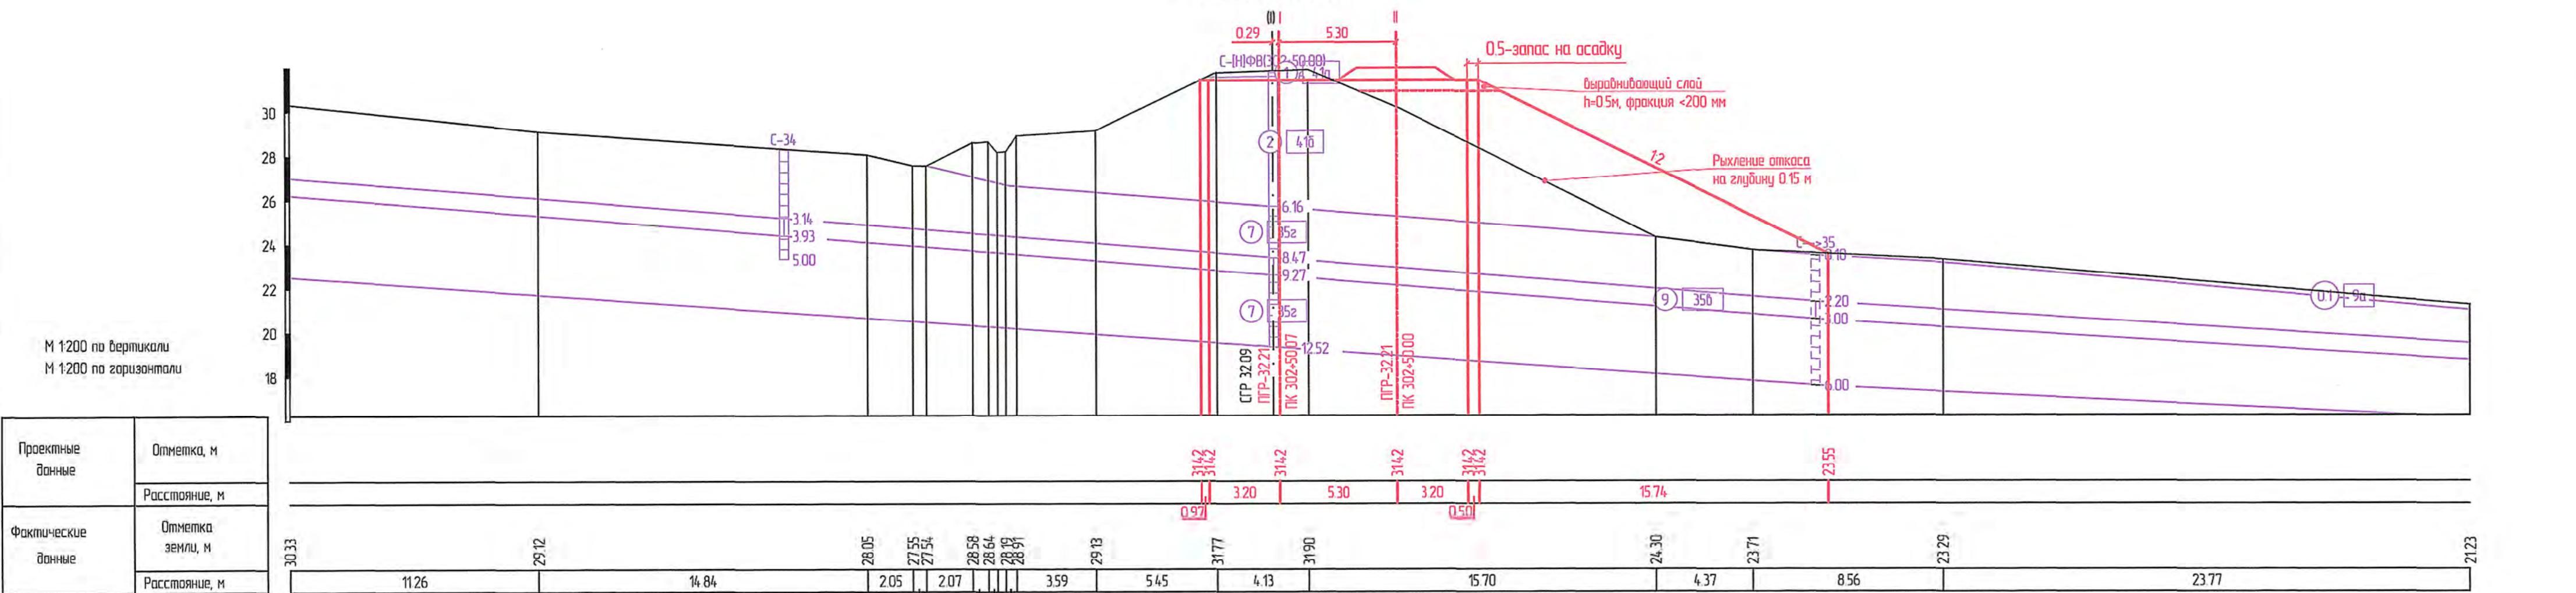


Услови

Шифр грунта	Категория по разработке	Генезис	Наименование грунта	Наименование грунта	Консистенция	Степень водонасыщения	Обозначение
0.1	9а	bh	Почвенно-растительный слой	Супесь, суглинок, глина	Твердая	-	
0.2			Лед	Несвязанный грунт	-	Малая	
0.3	6а	th	Насыпной глыбовый грунт с песчаным заполнителем	Суглинок, глина	Полутвердая	-	
2	41б	th	Насыпной щебенистый грунт с супесчаным заполнителем	Суглинок, глина	Тугопластичная	-	
1	41а	th	Балласт щебеночный	Супесь	Пластичная	-	
4	35г	ah	Глина твердая пылеватая	Суглинок, глина	Мягкопластичная	-	
5	35г	ah	Суглинок твердый пылеватый	Несвязанный грунт	-	Средняя	
6	35г	adh	Суглинок твердый щебенистый	Суглинок, глина	Текучепластичная	-	
7	35г	ah	Суглинок полутвердый пылеватый	Суглинок	Текучая	-	
8	35г	adh	Суглинок полутвердый щебенистый	Несвязанный грунт	-	Насыщенный водой	
9	35г	ah	Суглинок тугопластичный пылеватый				
10	36б	adh	Супесь твердая пылеватая				
11	36г	adh	Супесь твердая дресвяная				
12	36б	adh	Супесь пластичная пылеватая				
13	36г	adh	Супесь пластичная дресвяная				
15	36б	ah	Суглинок мягкопластичный пылеватый				
16	13	adh	Дресвяный грунт с супесчаным заполнителем				
17	41б	edh	Щебенистый грунт с суглинистым заполнителем				
18	35б	ah	Ил текучий пылеватый				
19	41б	ah	Галечниковый грунт				
20	14	ah	Гравийный грунт с супесчаным заполнителем				
21	30а	P1	Песчаник сильноотрещиноватый малопрочный				
22	30а	P1	Песчаник сильноотрещиноватый средней прочности				
23	3а	P1	Аргиллит сильноотрещиноватый средней прочности				


Условные обозначения консистенции и степени влажности грунтов по ГОСТ 21.302-2013

					1674-03-8429-ДПТ-ПП.МО.ГМ1
					Второй главный путь на перегоне Гайтер - Картель Дальневосточной железной дороги
Изм.	Кол. уч.	Лист	№ док.	Подп.	Дата
Разрд.	Романец	<i>Романец</i>	25.0121	Проект планировки территории. Материалы по обоснованию	
Провер.	Миронова	<i>Миронова</i>	25.0121	Стадия	Лист
Авт. разд.	Зойнин	<i>Зойнин</i>	25.0121	ИРД	47
Гл. спец.	Романец	<i>Романец</i>	25.0121	Схема вертикальной планировки, инженерной подготовки и инженерной защиты территории.	
Н. контр.	Пеленко	<i>Пеленко</i>	25.0121	Характерные поперечные профили (1:200)	
Нач. отд.	Воротников	<i>Воротников</i>	25.0121	АО "Дальгипротранс"	


69.03

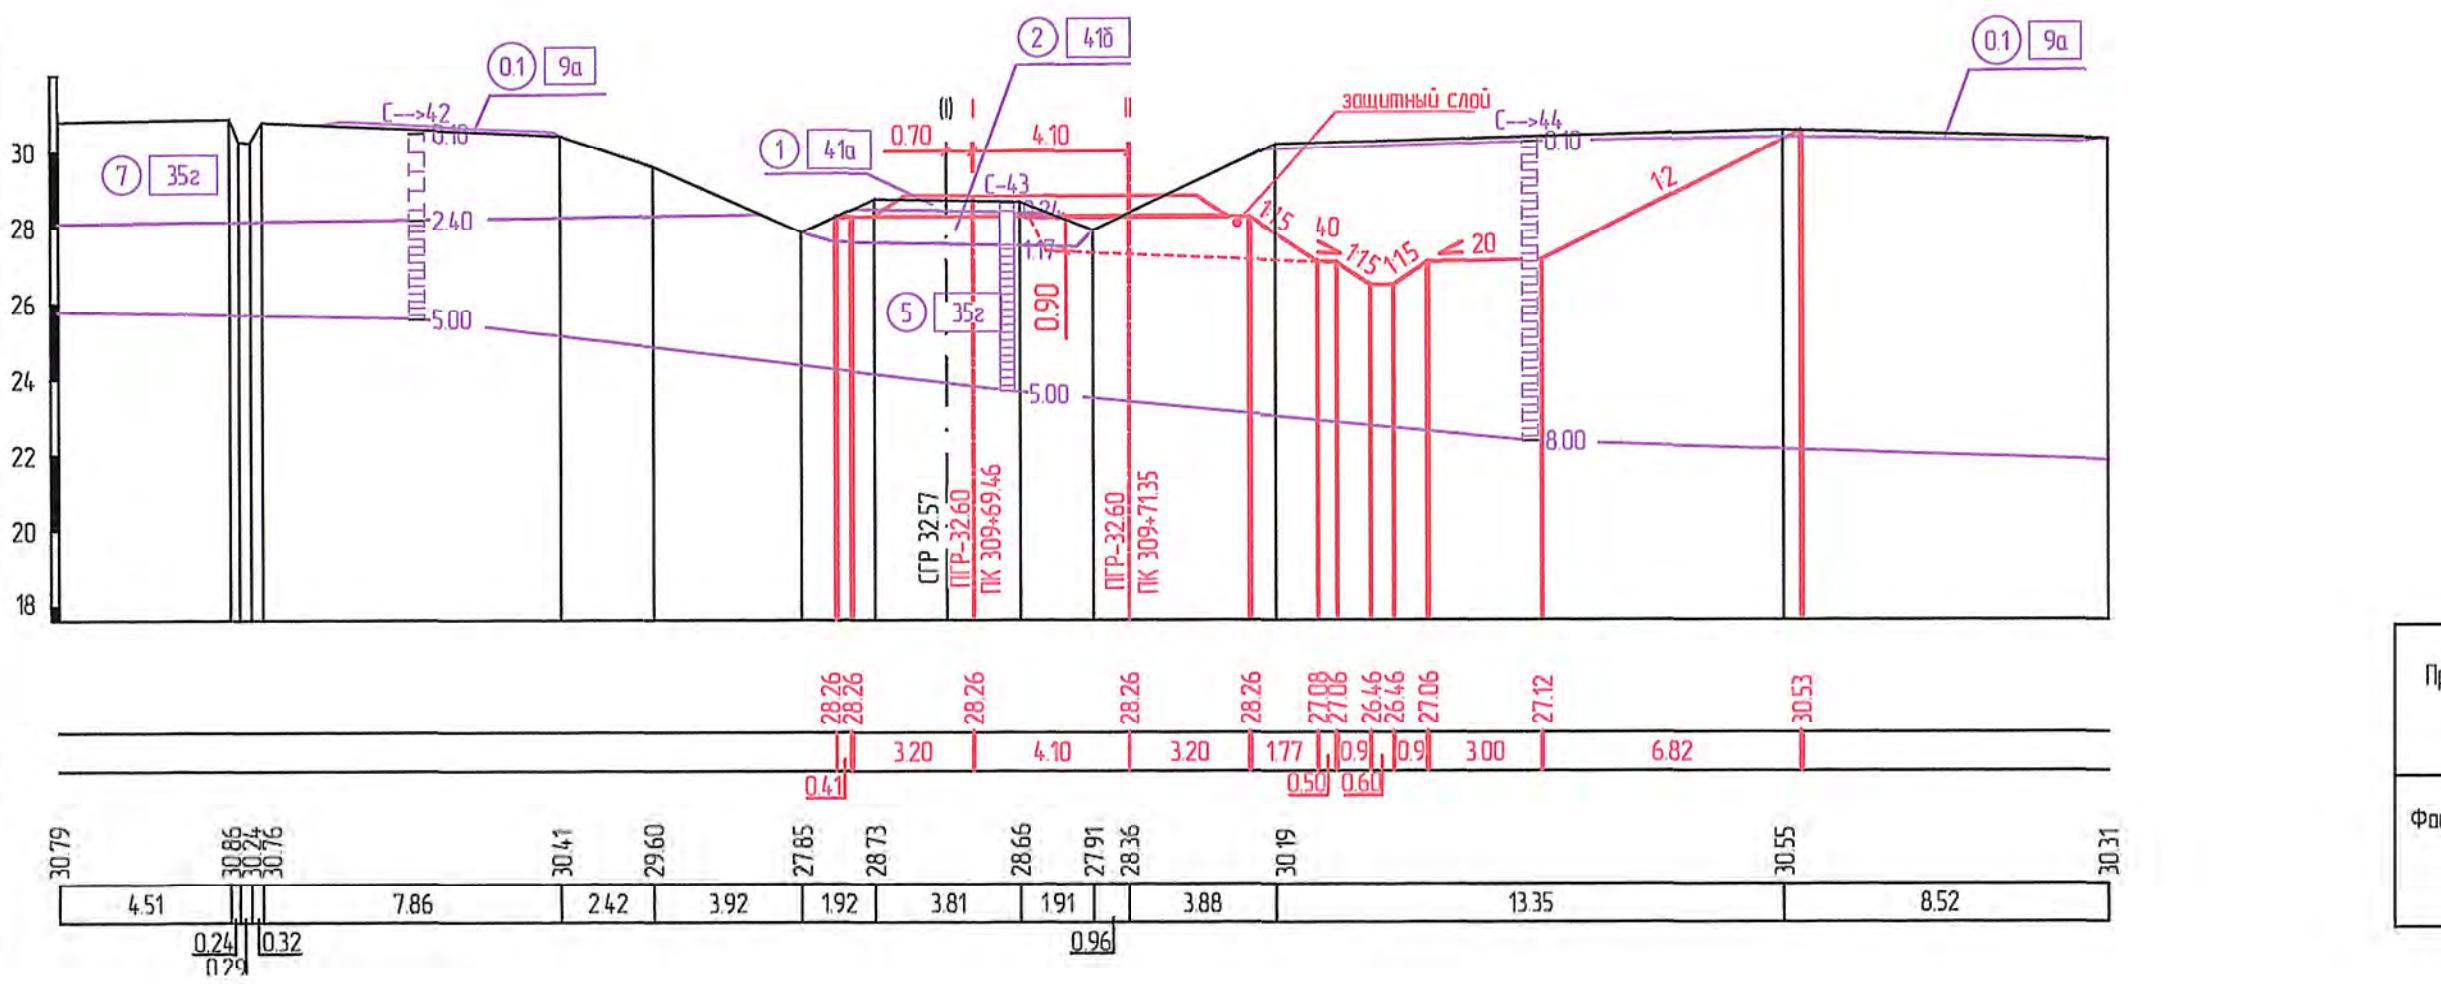


3.57

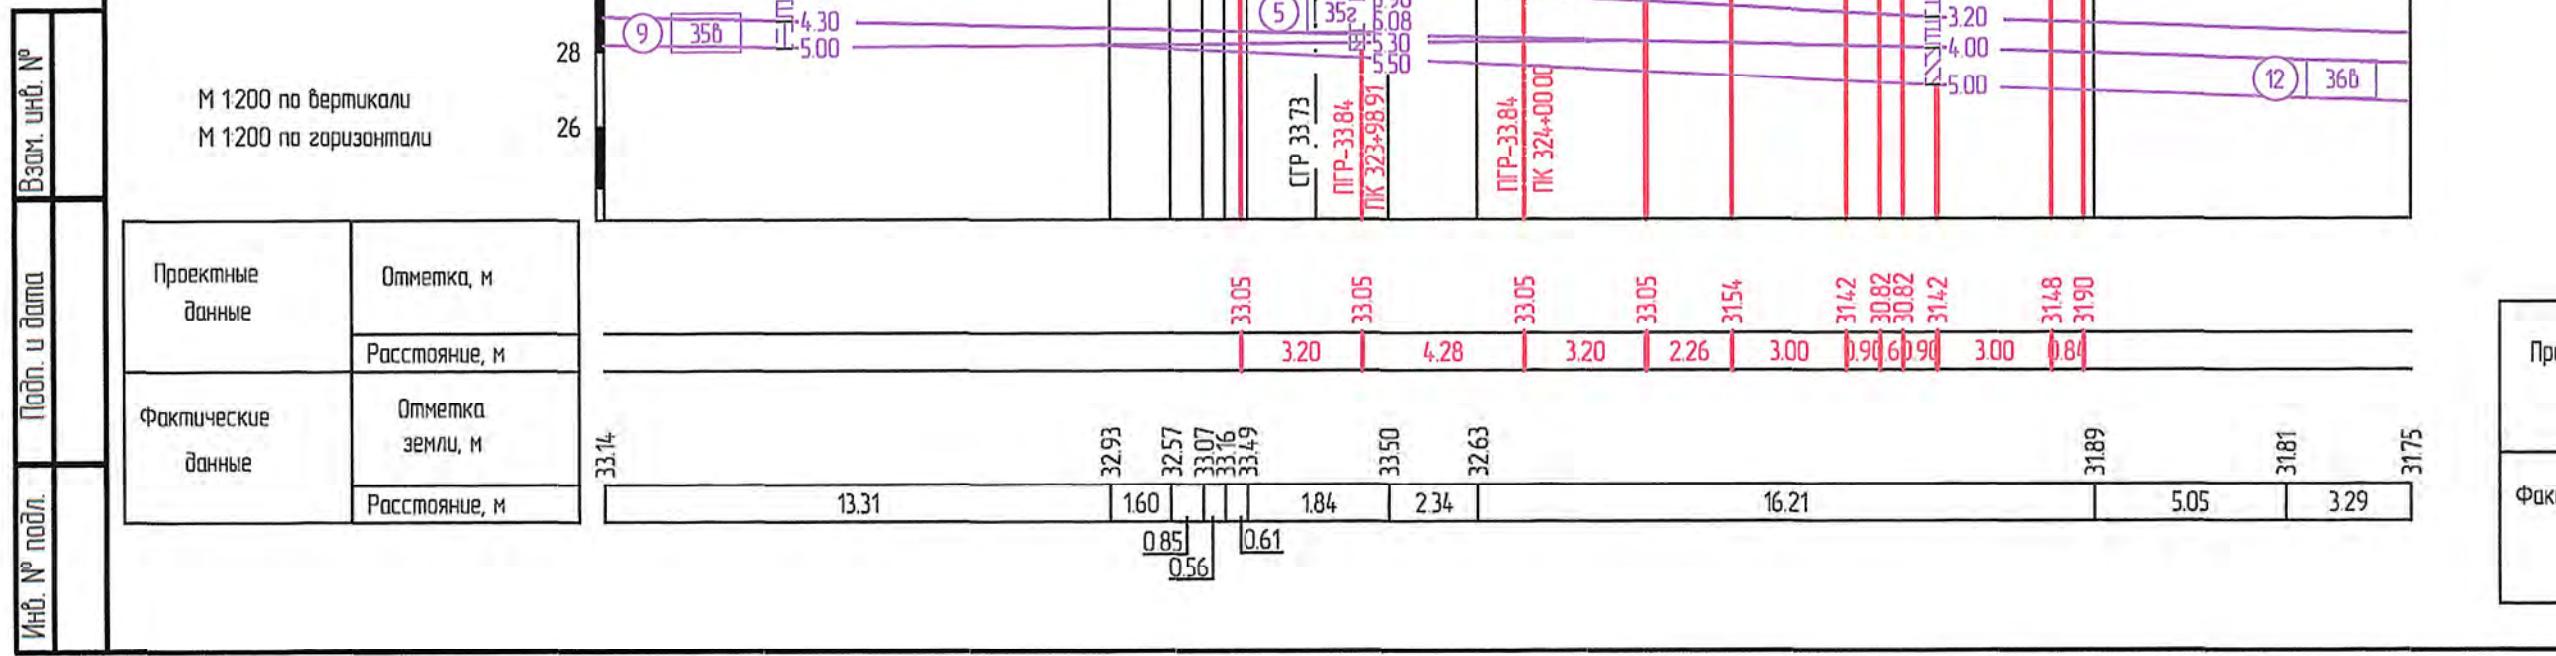

+51.06



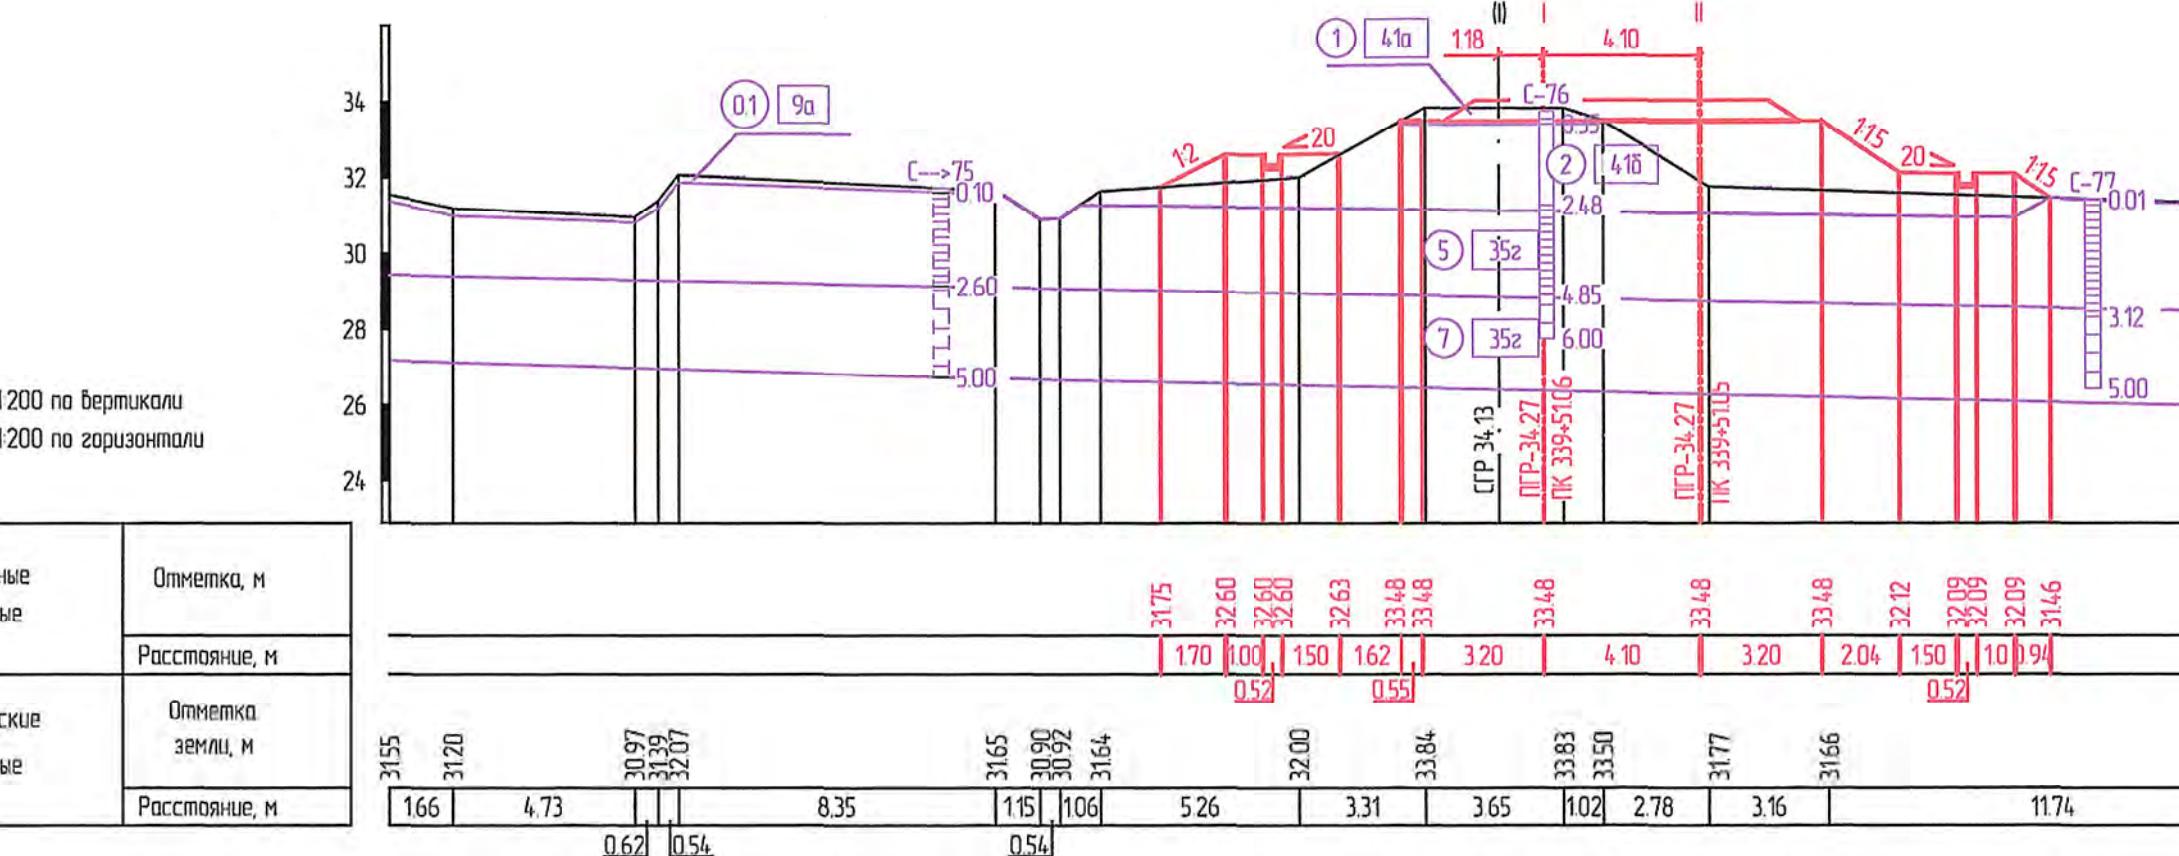


+44.08

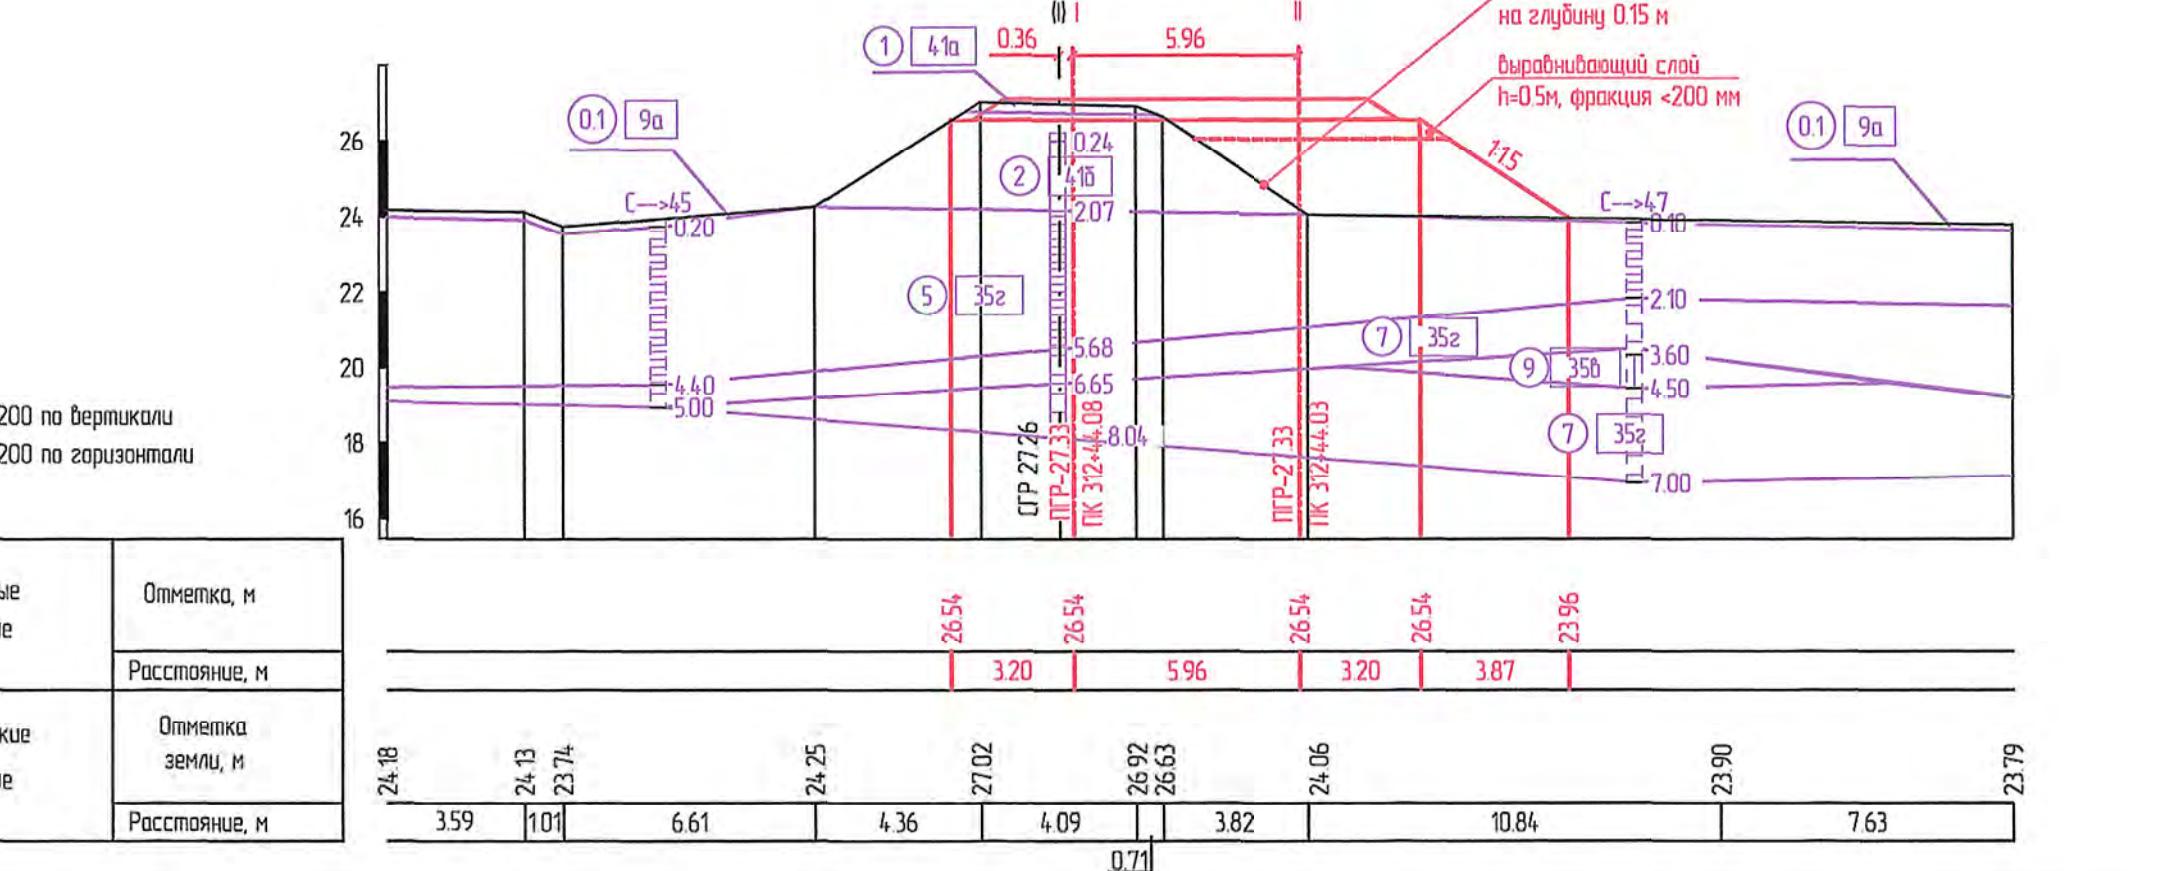

1. Условные обозначения

						1674-03-8429-ДПТ-ПП.МО.ГМ1
Второй главный путь на перегоне Гайтер - Картель Дальневосточной железной дороги						
Изм.	Кол. уч	Лист	№ док.	Подп.	Дата	
Разраб.	Романец	<i>Романец</i>	25.01.21			Проект планировки территории. Материалы по обоснованию
Провер.	Миронова	<i>Миронова</i>	25.01.21			Стадия
Авт. разд.	Зобинин	<i>Зобинин</i>	25.01.21			ИРД
Гл. спец.	Романец	<i>Романец</i>	25.01.21			Лист
Н. контр.	Пеленко	<i>Пеленко</i>	25.01.21			Листов
Нач. отд.	Воротникова	<i>Воротникова</i>	25.01.21			
						АО "Дальгипротранс"

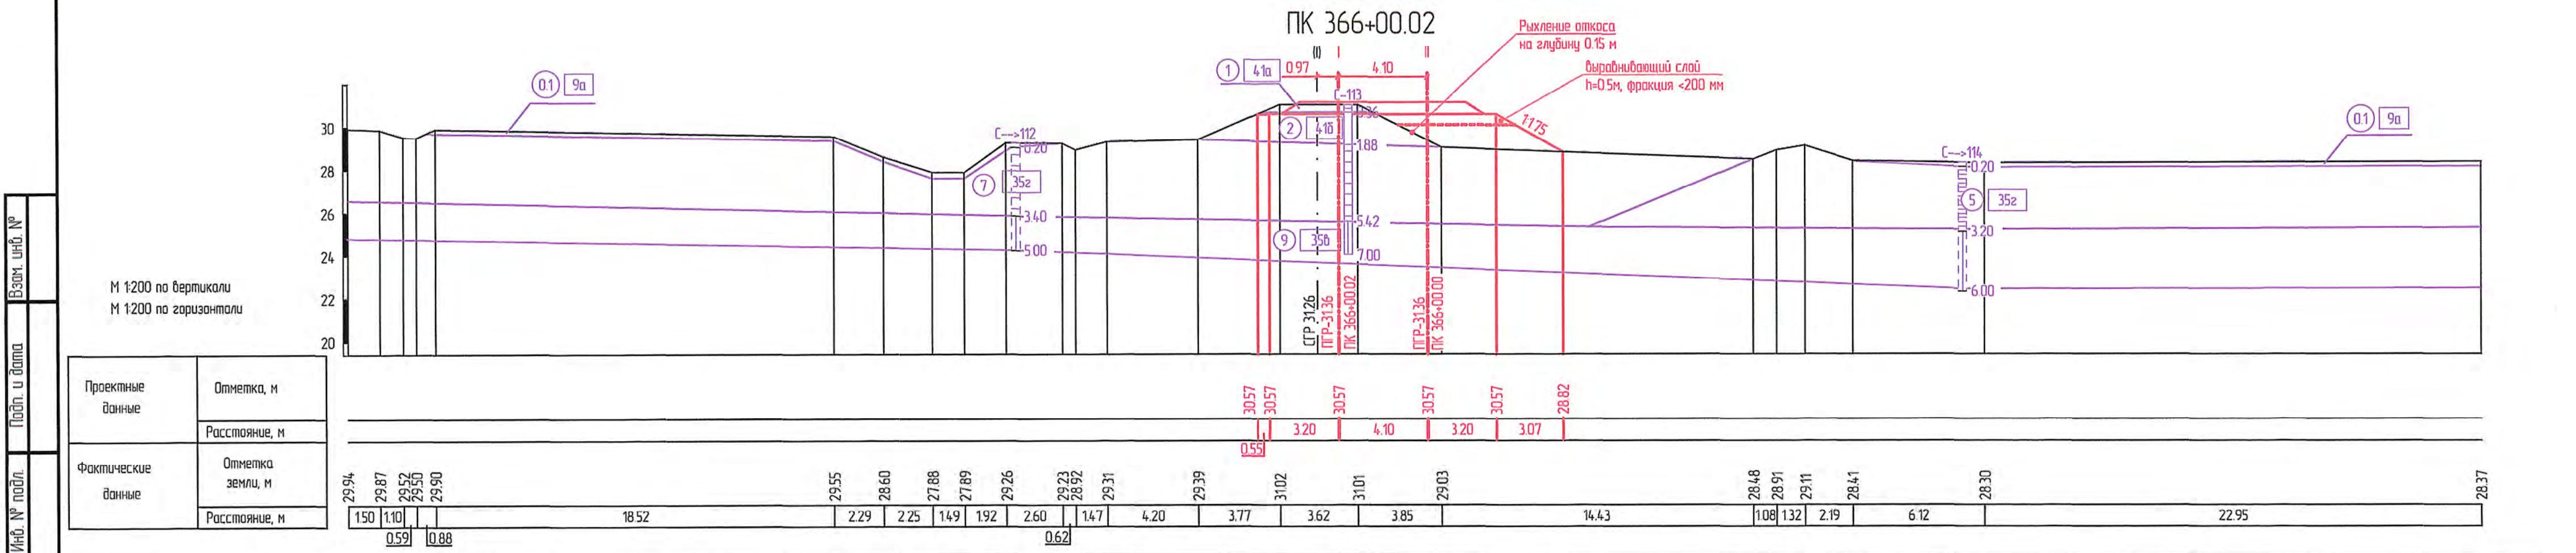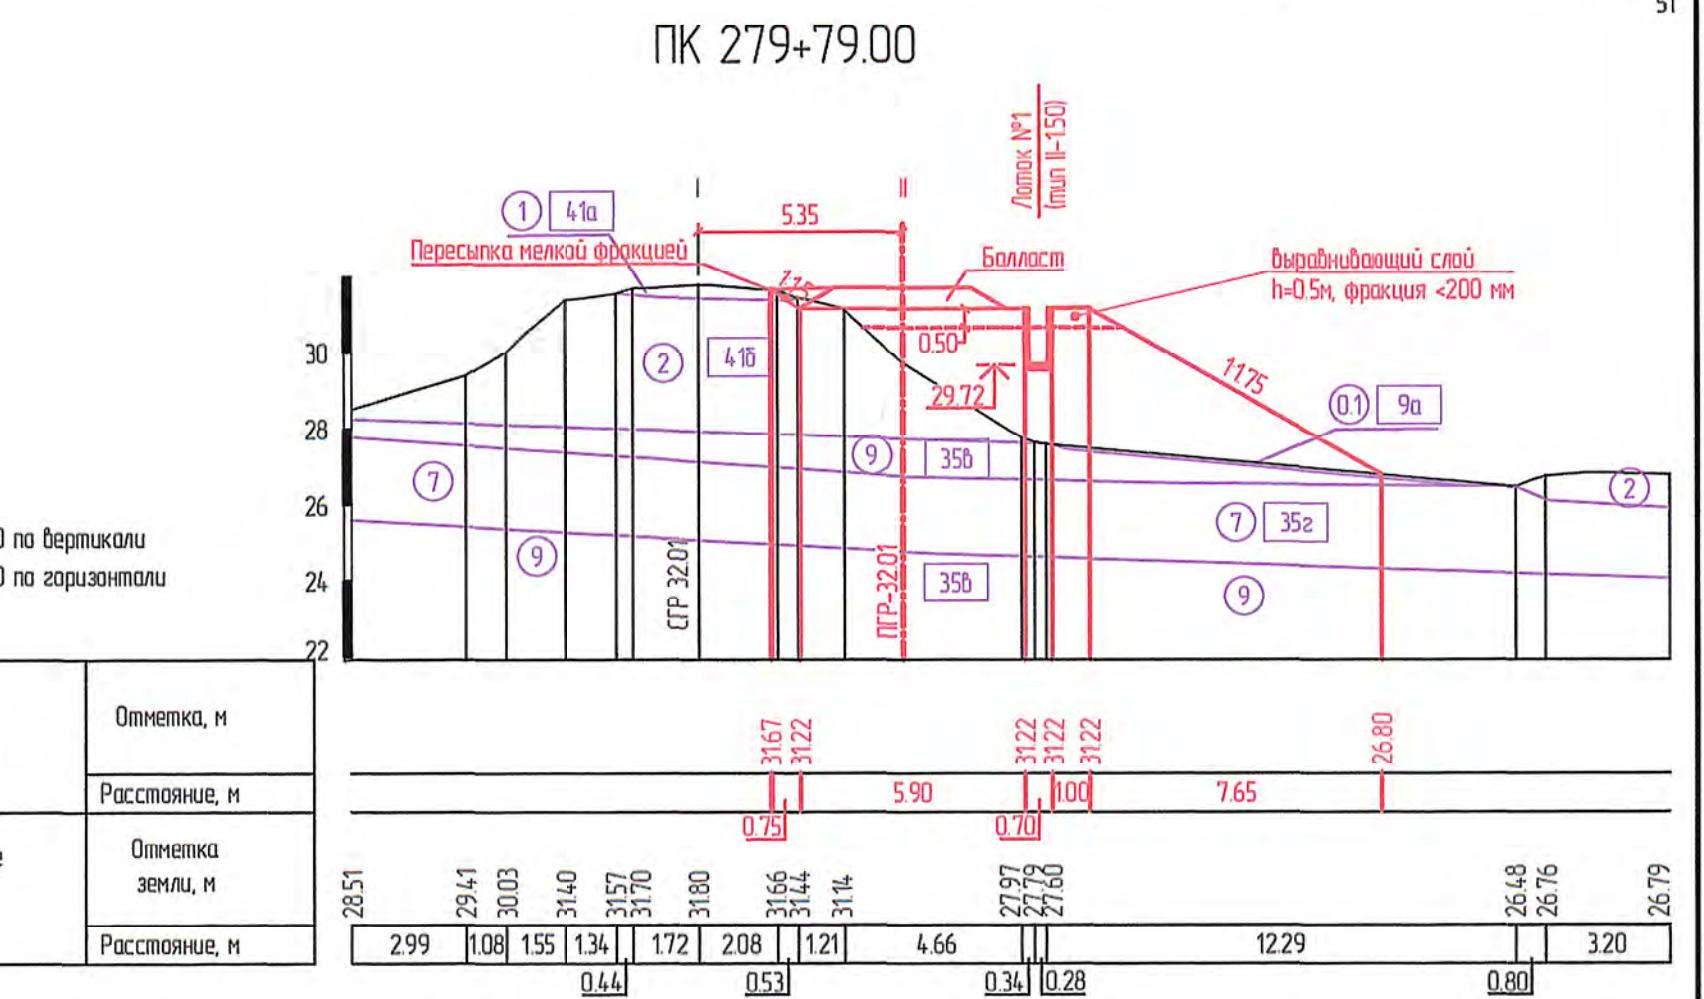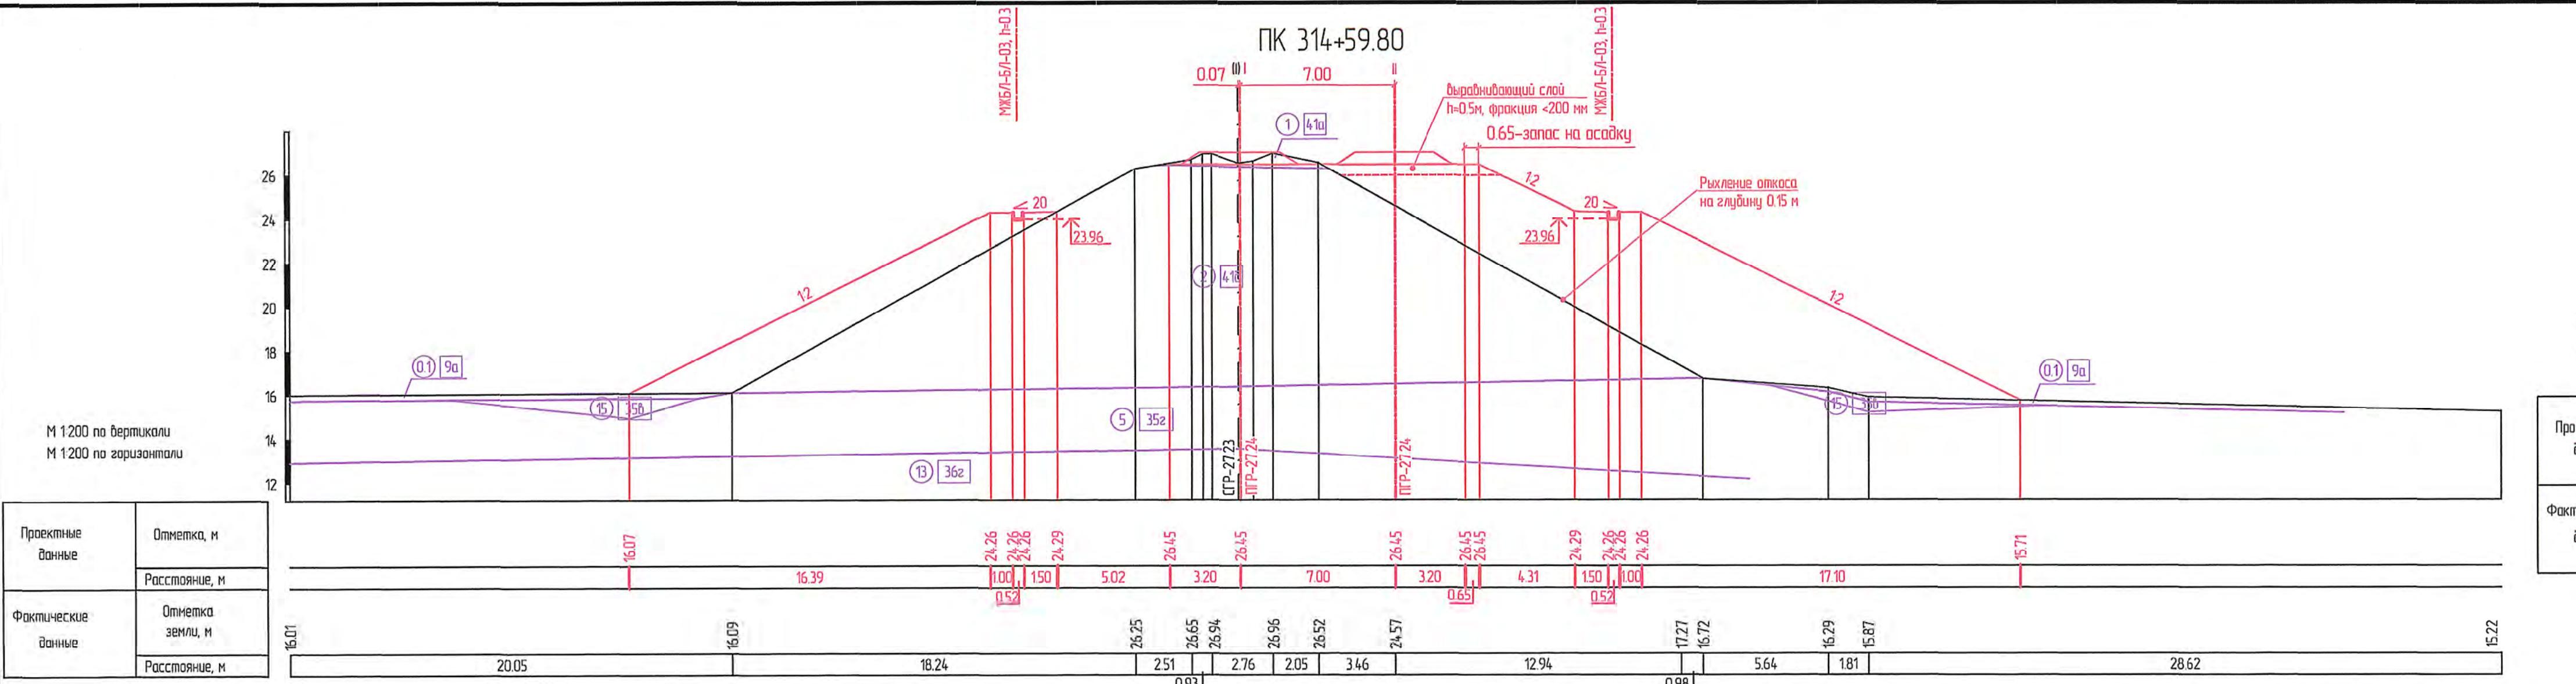

1. Условные обозначения смотреть лист 47.

1674-03-8429-ДПТ-ППМО.ГМ1

Второй главный путь на перегоне Гайтер - Картель Дальневосточной железной дороги

Изм.	Кол. чч	Лист	№ док.	Подп.	Дата
Разраб.	Романец	1	25.0121		
Продер.	Миронова	1	25.0121		
Абт. разд.	Забкин	1	25.0121		
Гл. спец.	Романец	1	25.0121		
Н. контр.	Пеленко	1	25.0121		
Нач. отд.	Воротников	1	25.0121		

Проект планировки территории.
Материалы по обоснованию

Стадия





Лист

Листов

ИРД 49





Схема вертикальной планировки, инженерной под подготовки и инженерной защиты территории.
Характерные поперечные профили (1:200)

АО "Дальгипротранс"

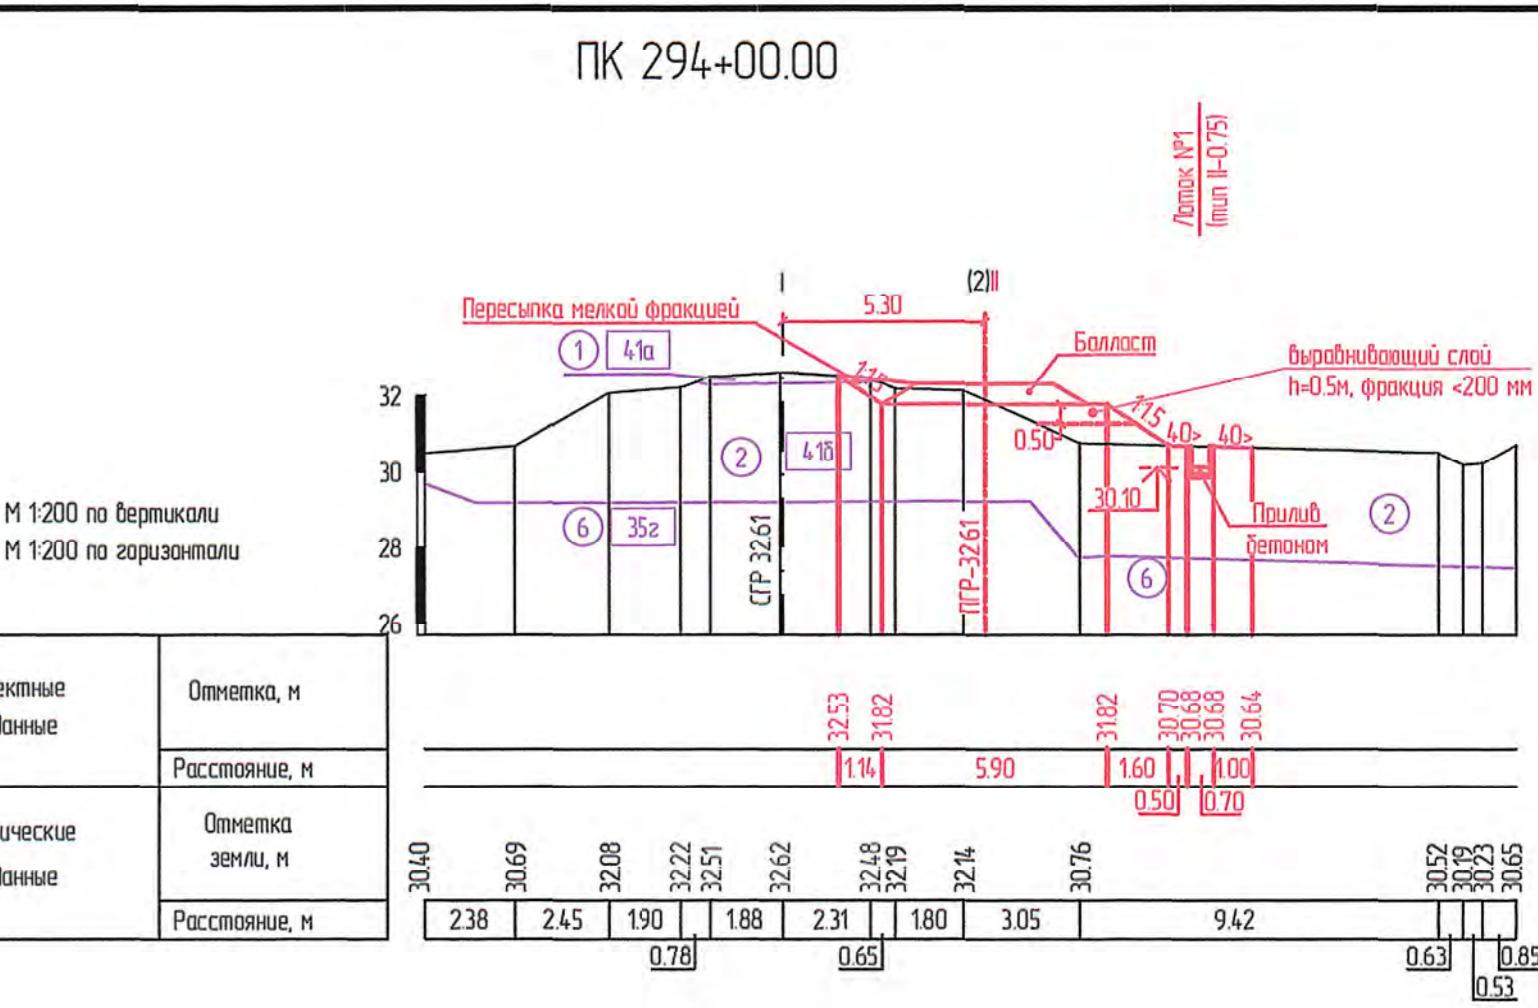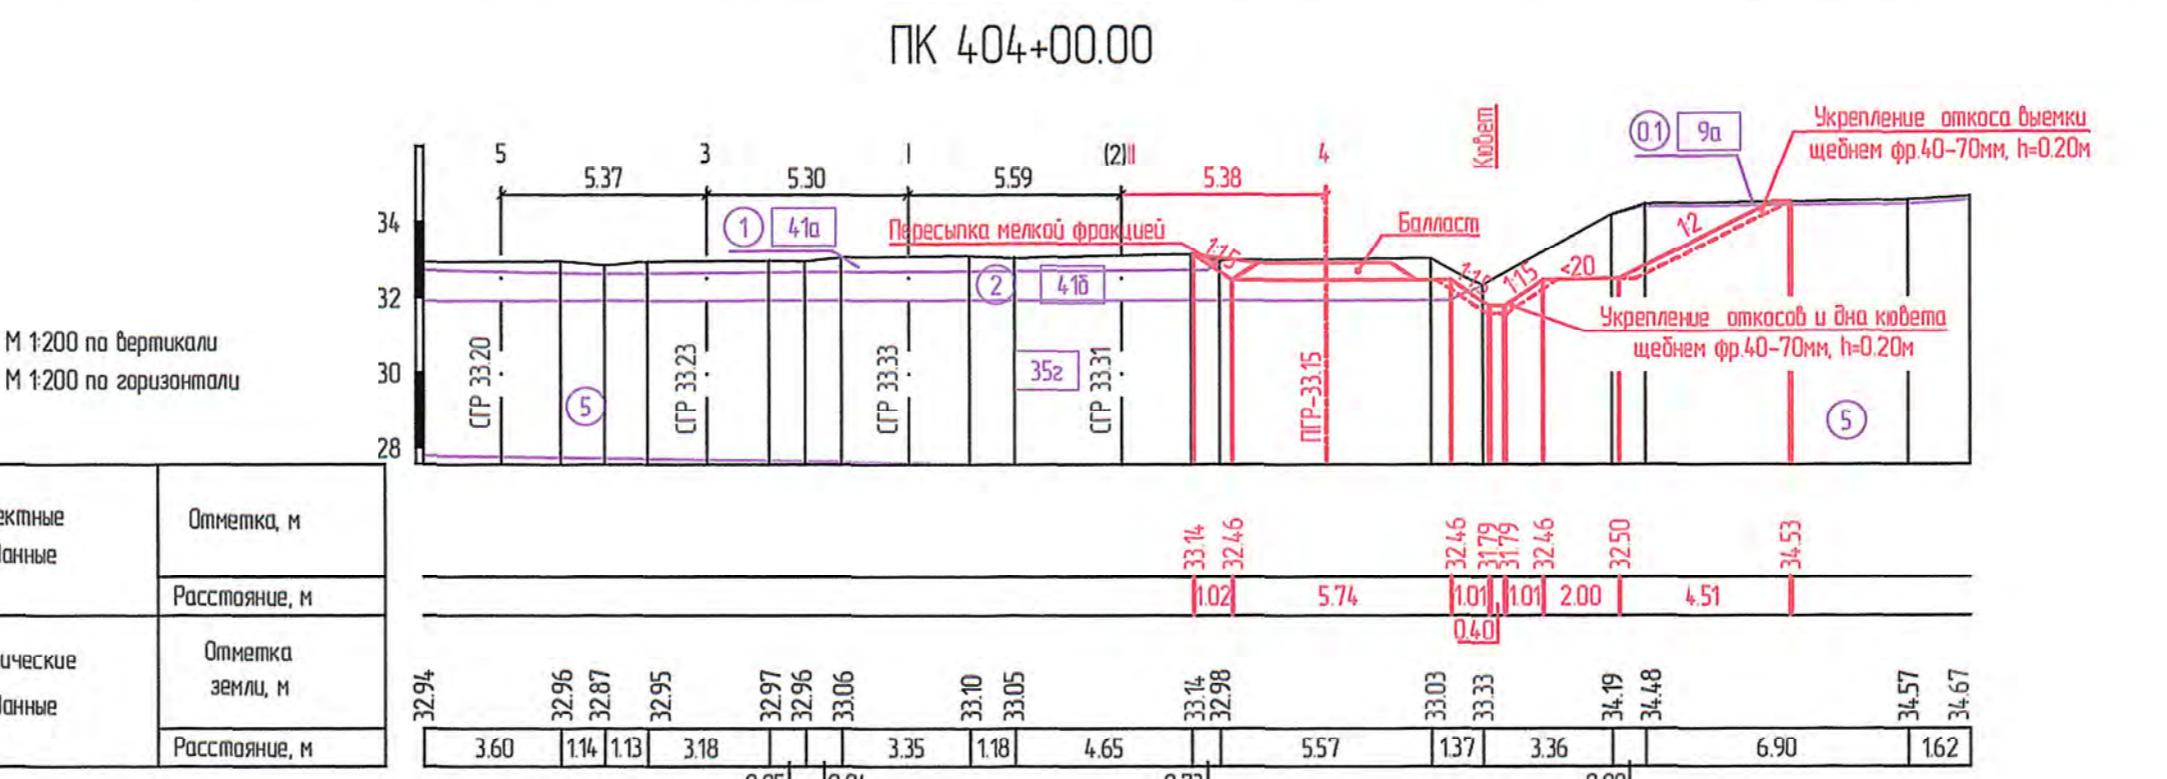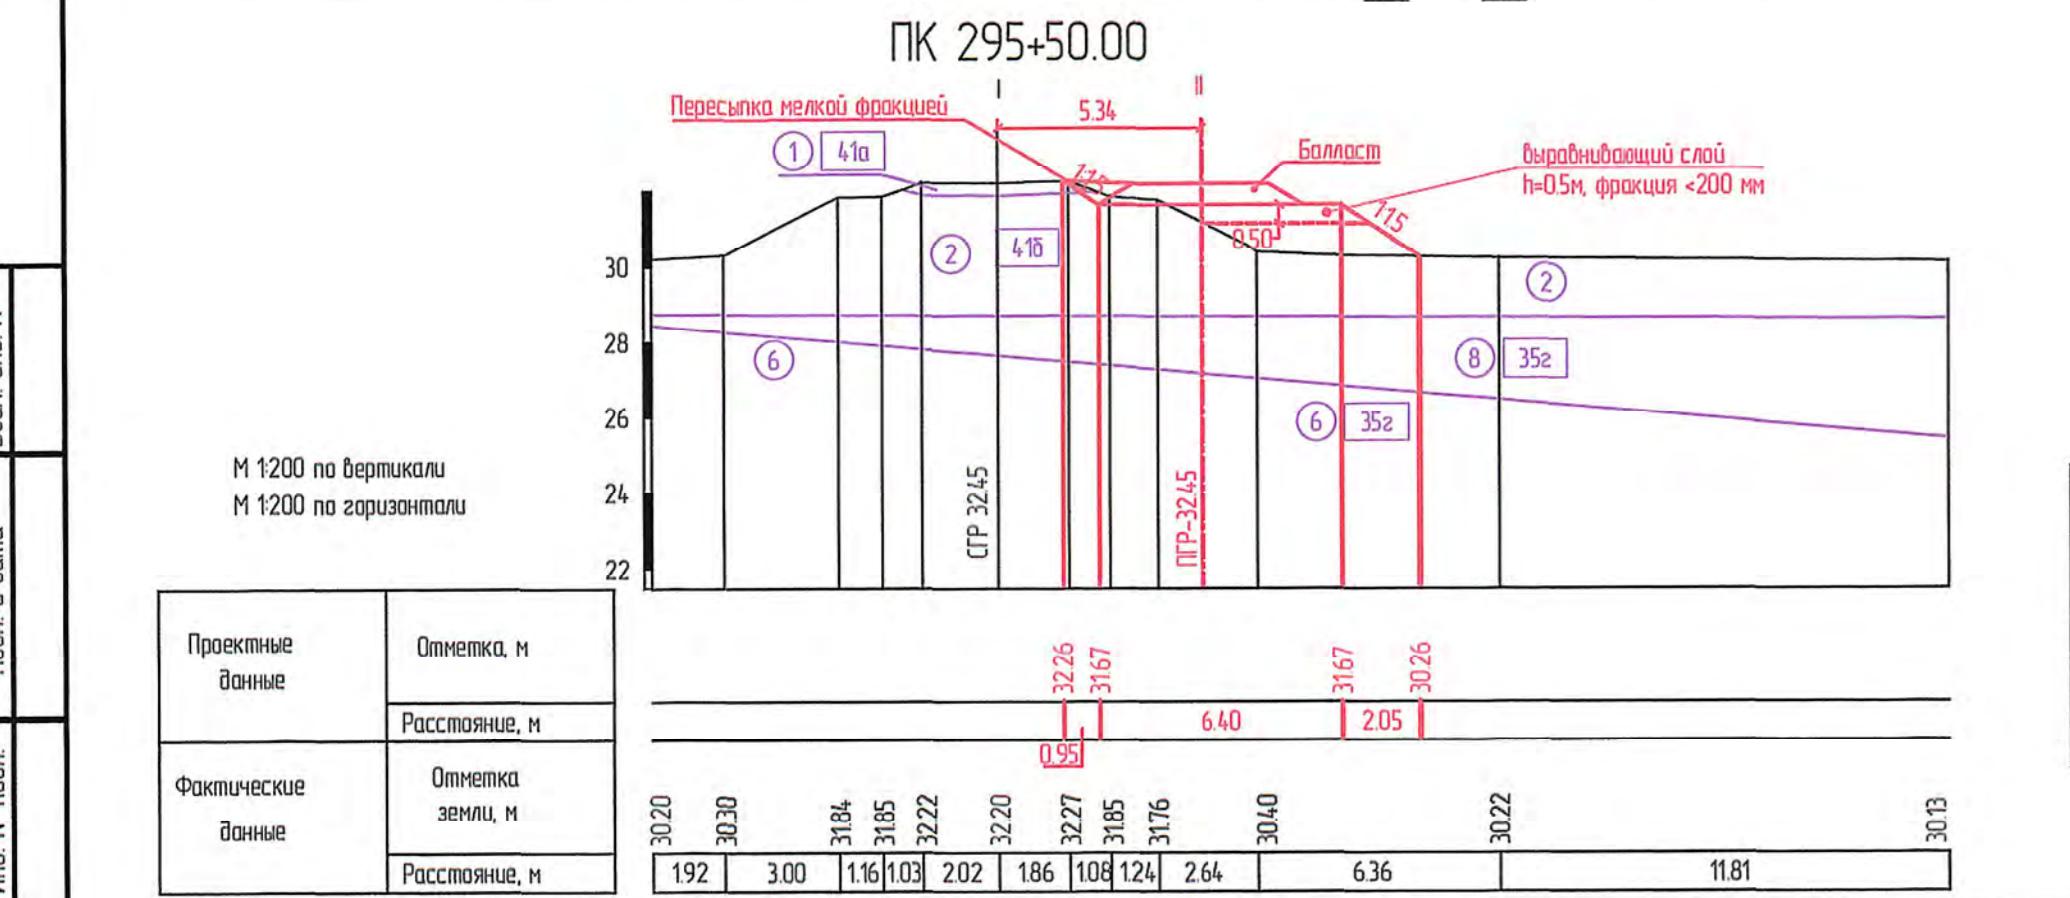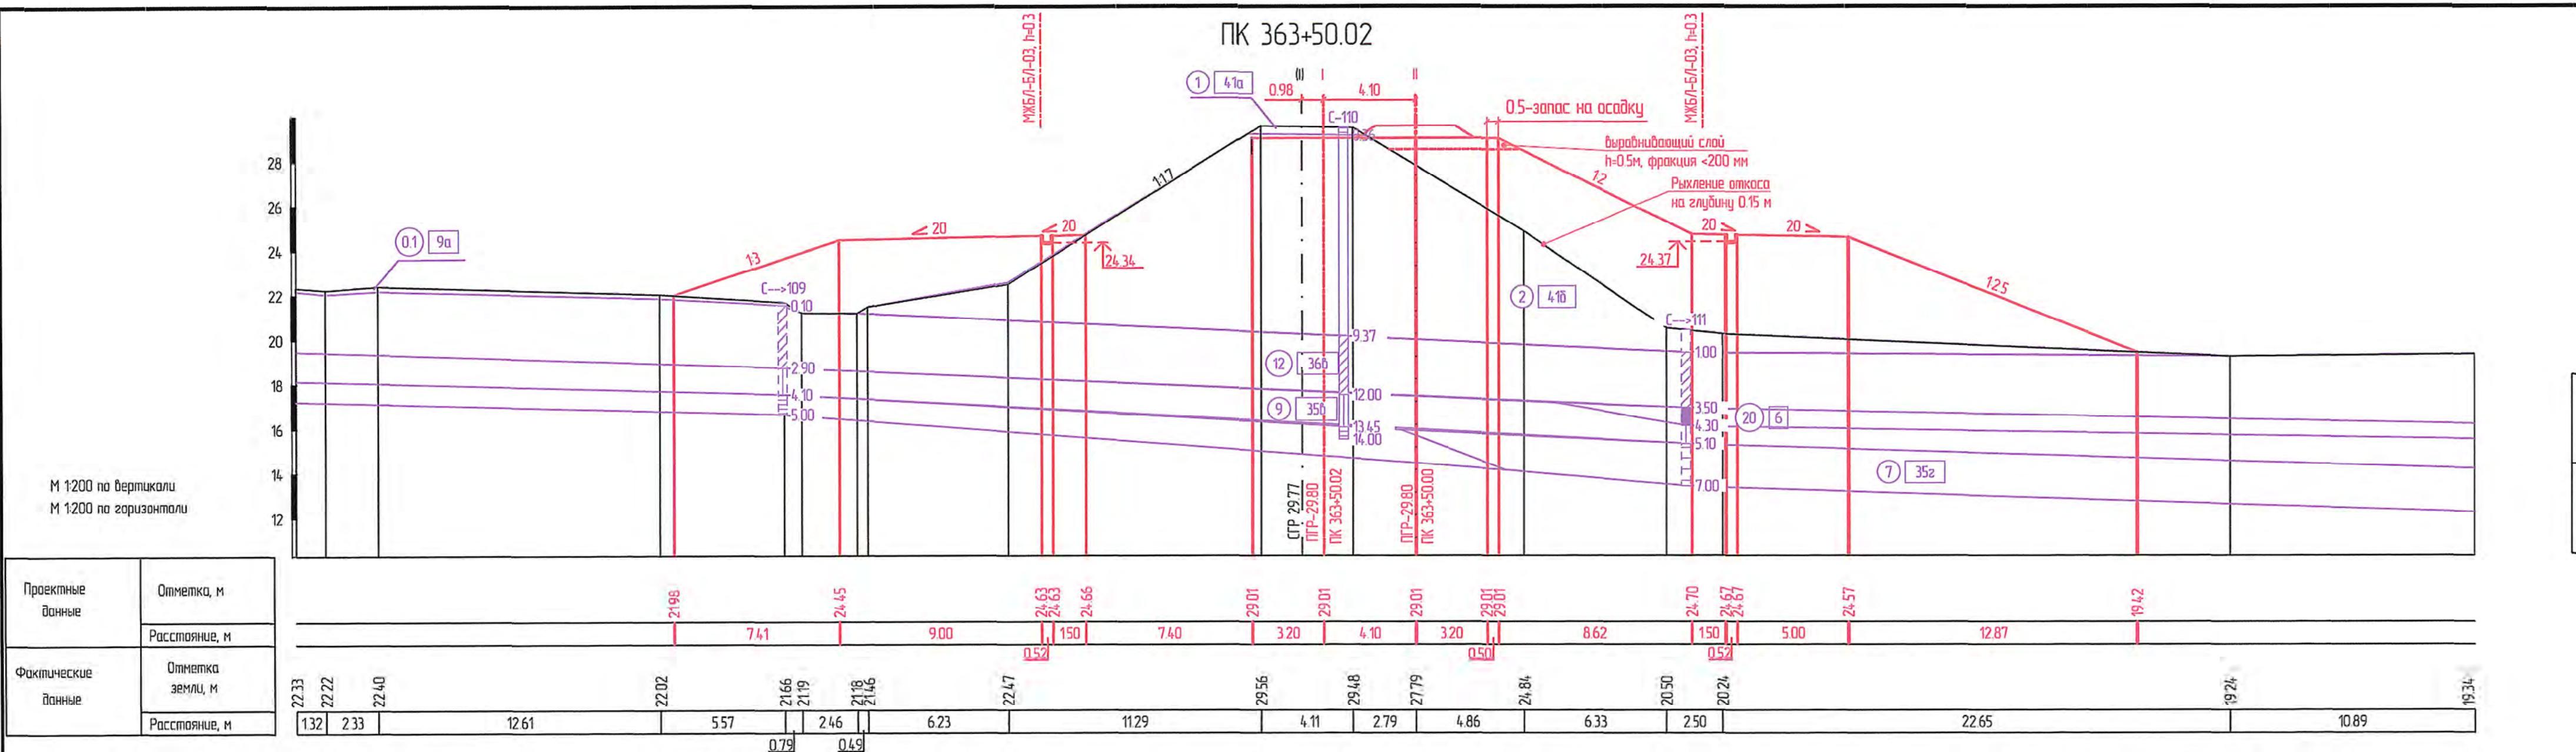

1. Условные обоз

					1674-03-8429-ДПТ-ПП.МО.ГМ1
Второй главный путь на перегоне Гайтер – Картель Дальневосточной железной дороги					
Изм.	Кол. уч	Лист	№ док.	Подп.	Дата
Разраб.	Романец		25.01.21		
Провер.	Миронова		25.01.21		
Авт. разд.	Зобнин		25.01.21		
Гл. спец.	Романец		25.01.21		
Н. контр.	Пеленко		25.01.21		
Нач. отд.	Воротникова		25.01.21		

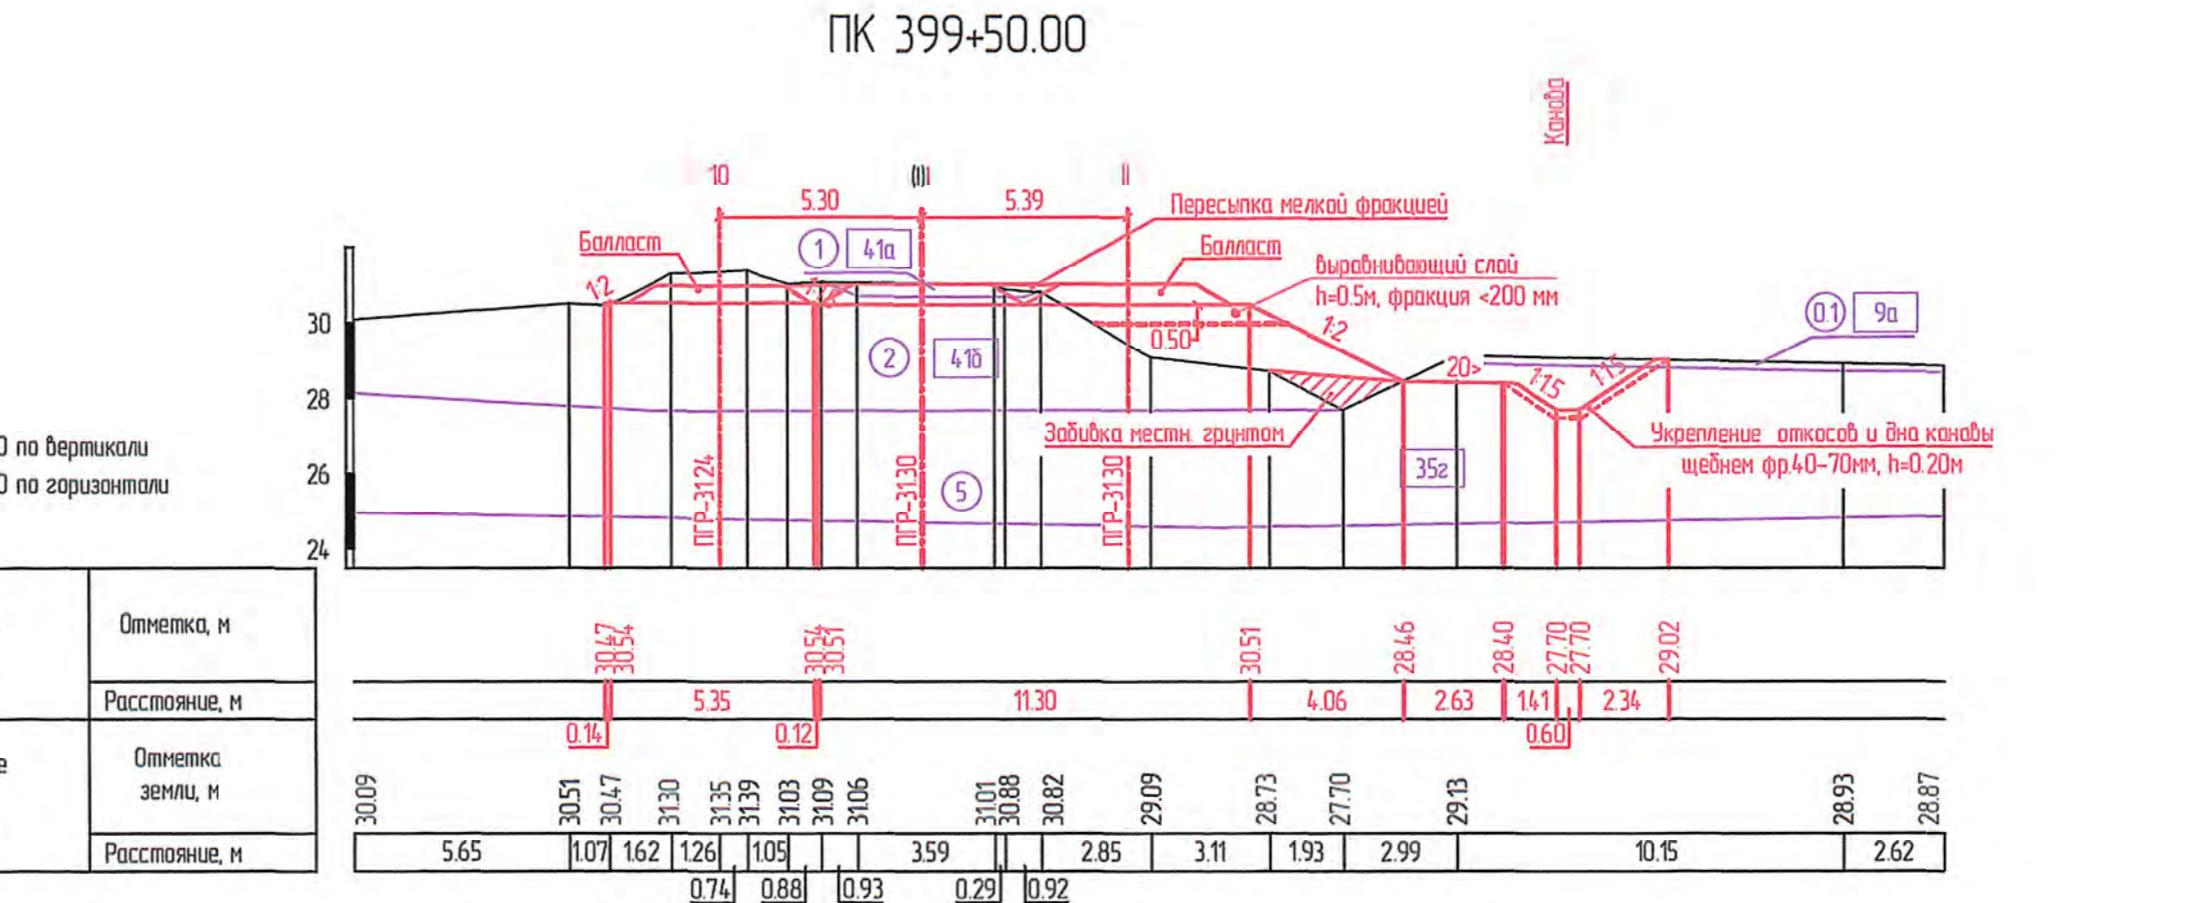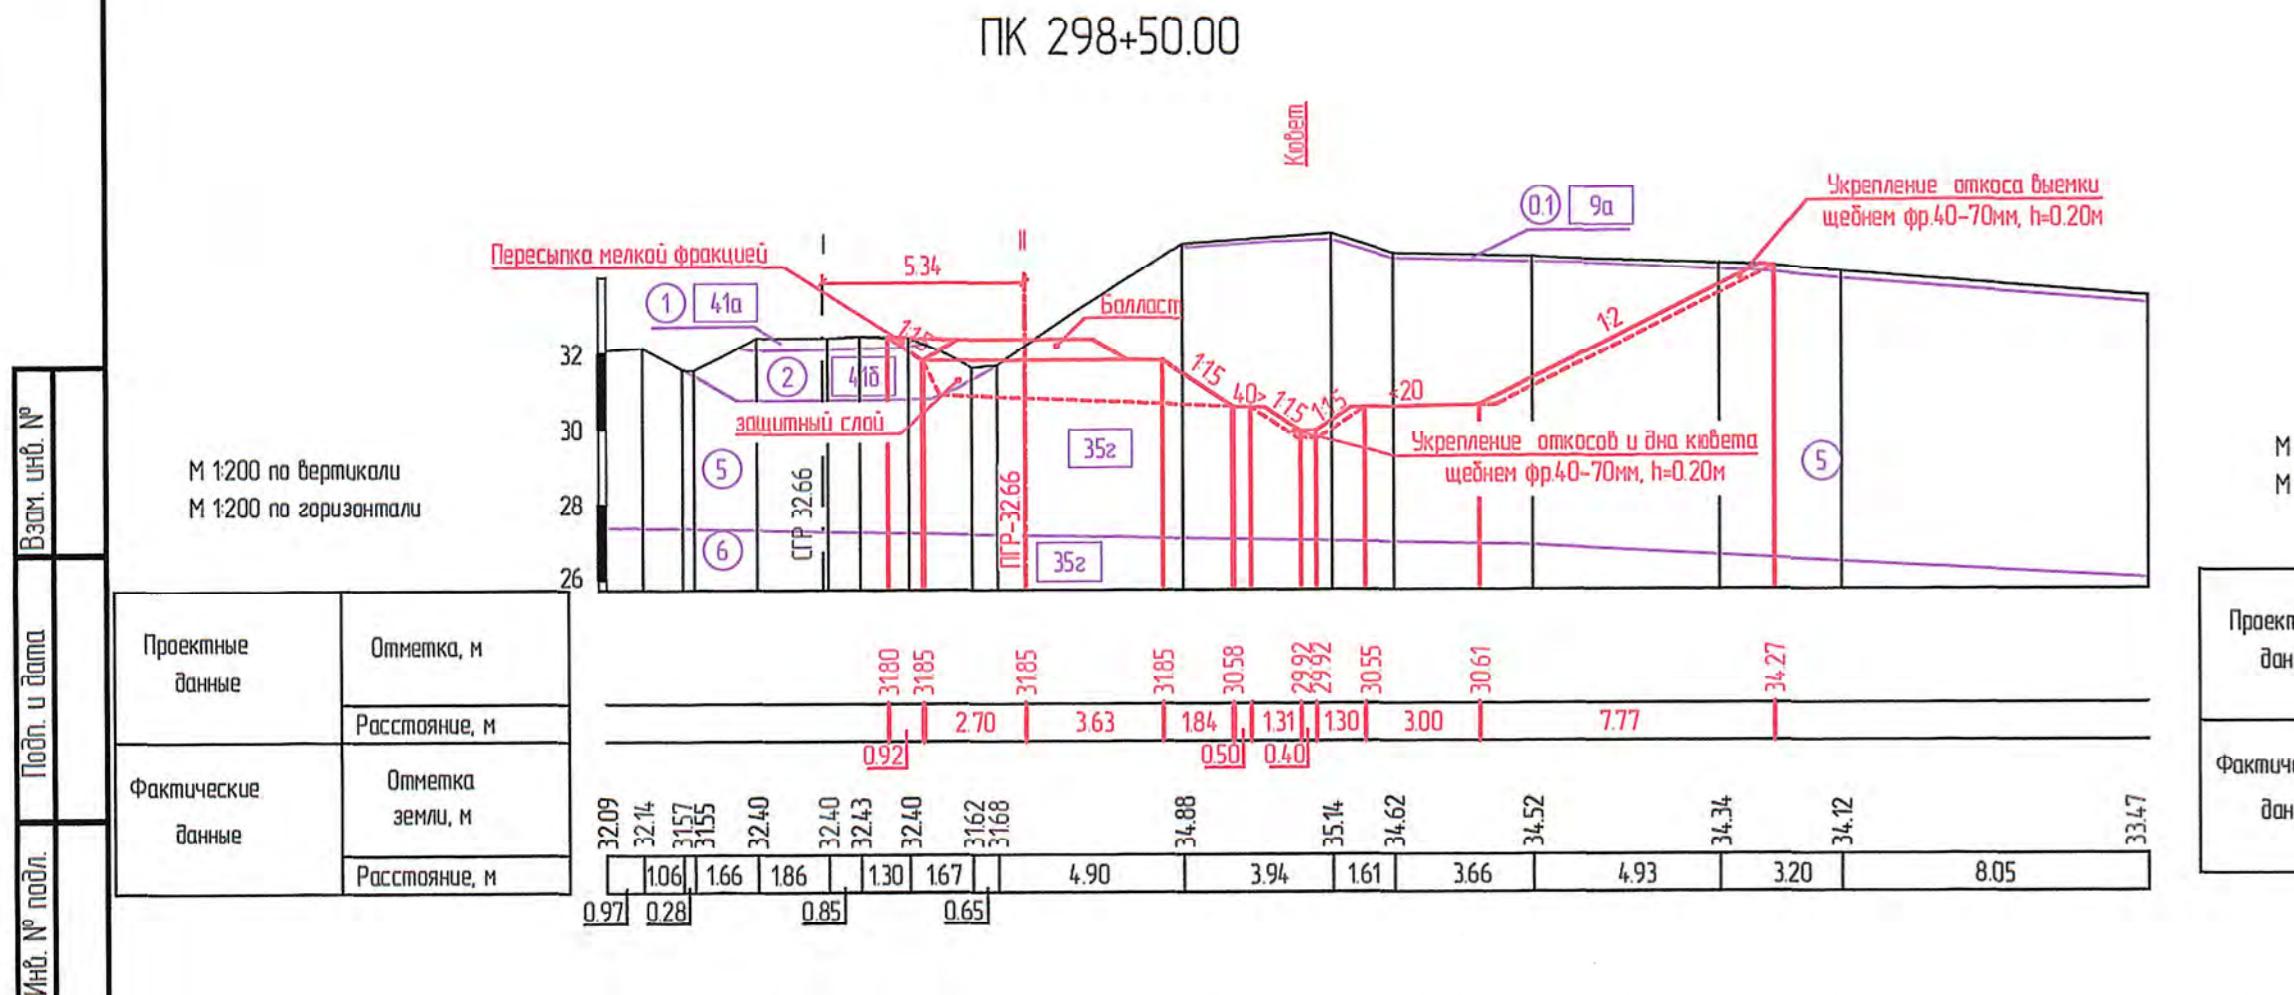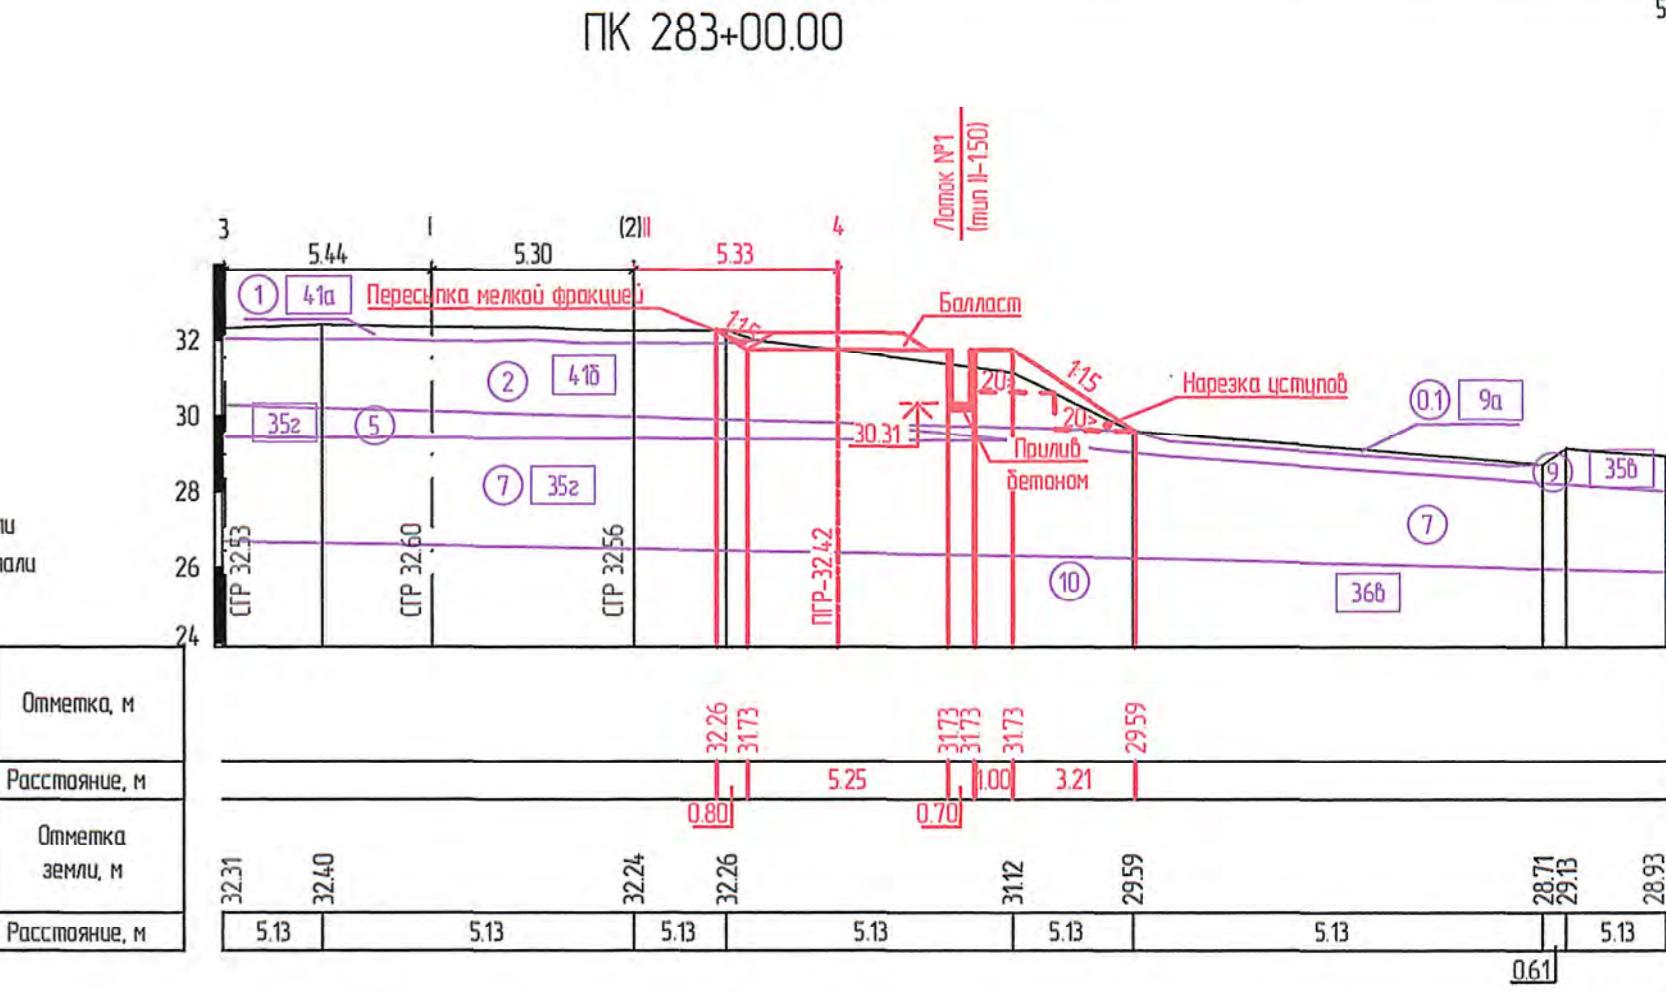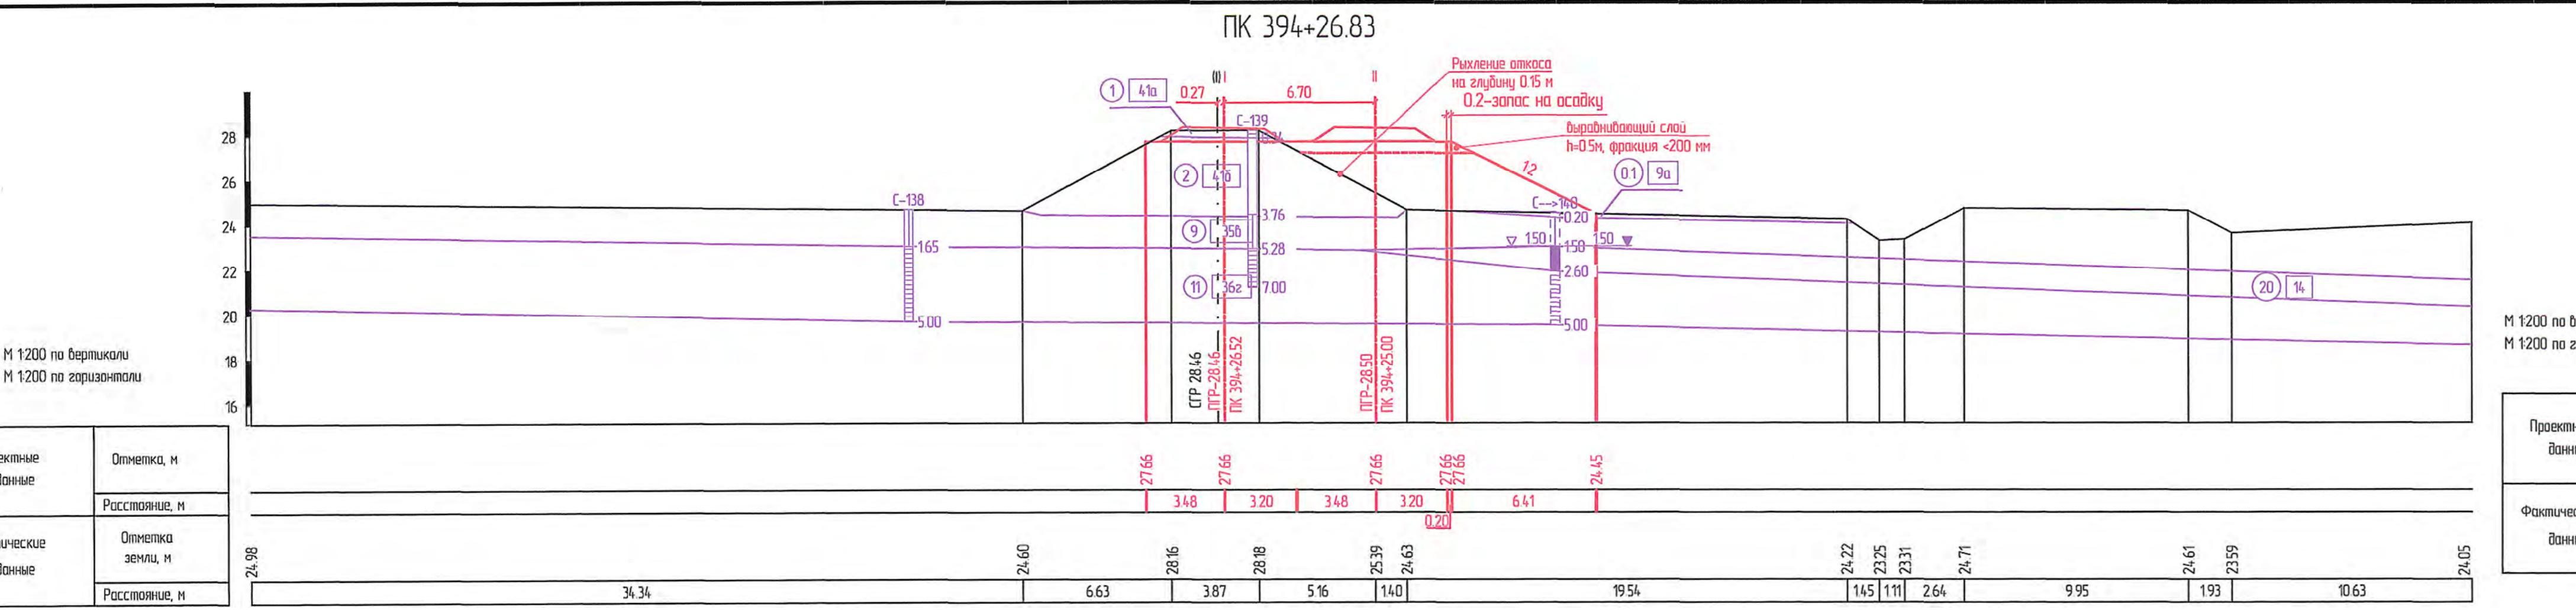

1674-03-8429-ДПТ-ППМО.ГМ1

Второй главный путь на перегоне Гайтер - Картель Дальневосточной железной дороги

Изм.	Кол. чч	Лист № док.	Подп.	Дата
Разраб.	Романец	25.01.21		
Пробер.	Миронова	25.01.21		
Абт. разд.	Забинин	25.01.21		
Гл. спец.	Романец	25.01.21		
Н. контр.	Пеленко	25.01.21		
Нач. отд.	Воротников	25.01.21		

Проект планировки территории.
Материалы по обоснованию

Стадия


Лист

Листов


АО "Дальгипротранс"

Схема вертикальной планировки, инженерной подготовки и инженерной защиты территории.
Характерные поперечные профили (1200)


ПК 396+82.00

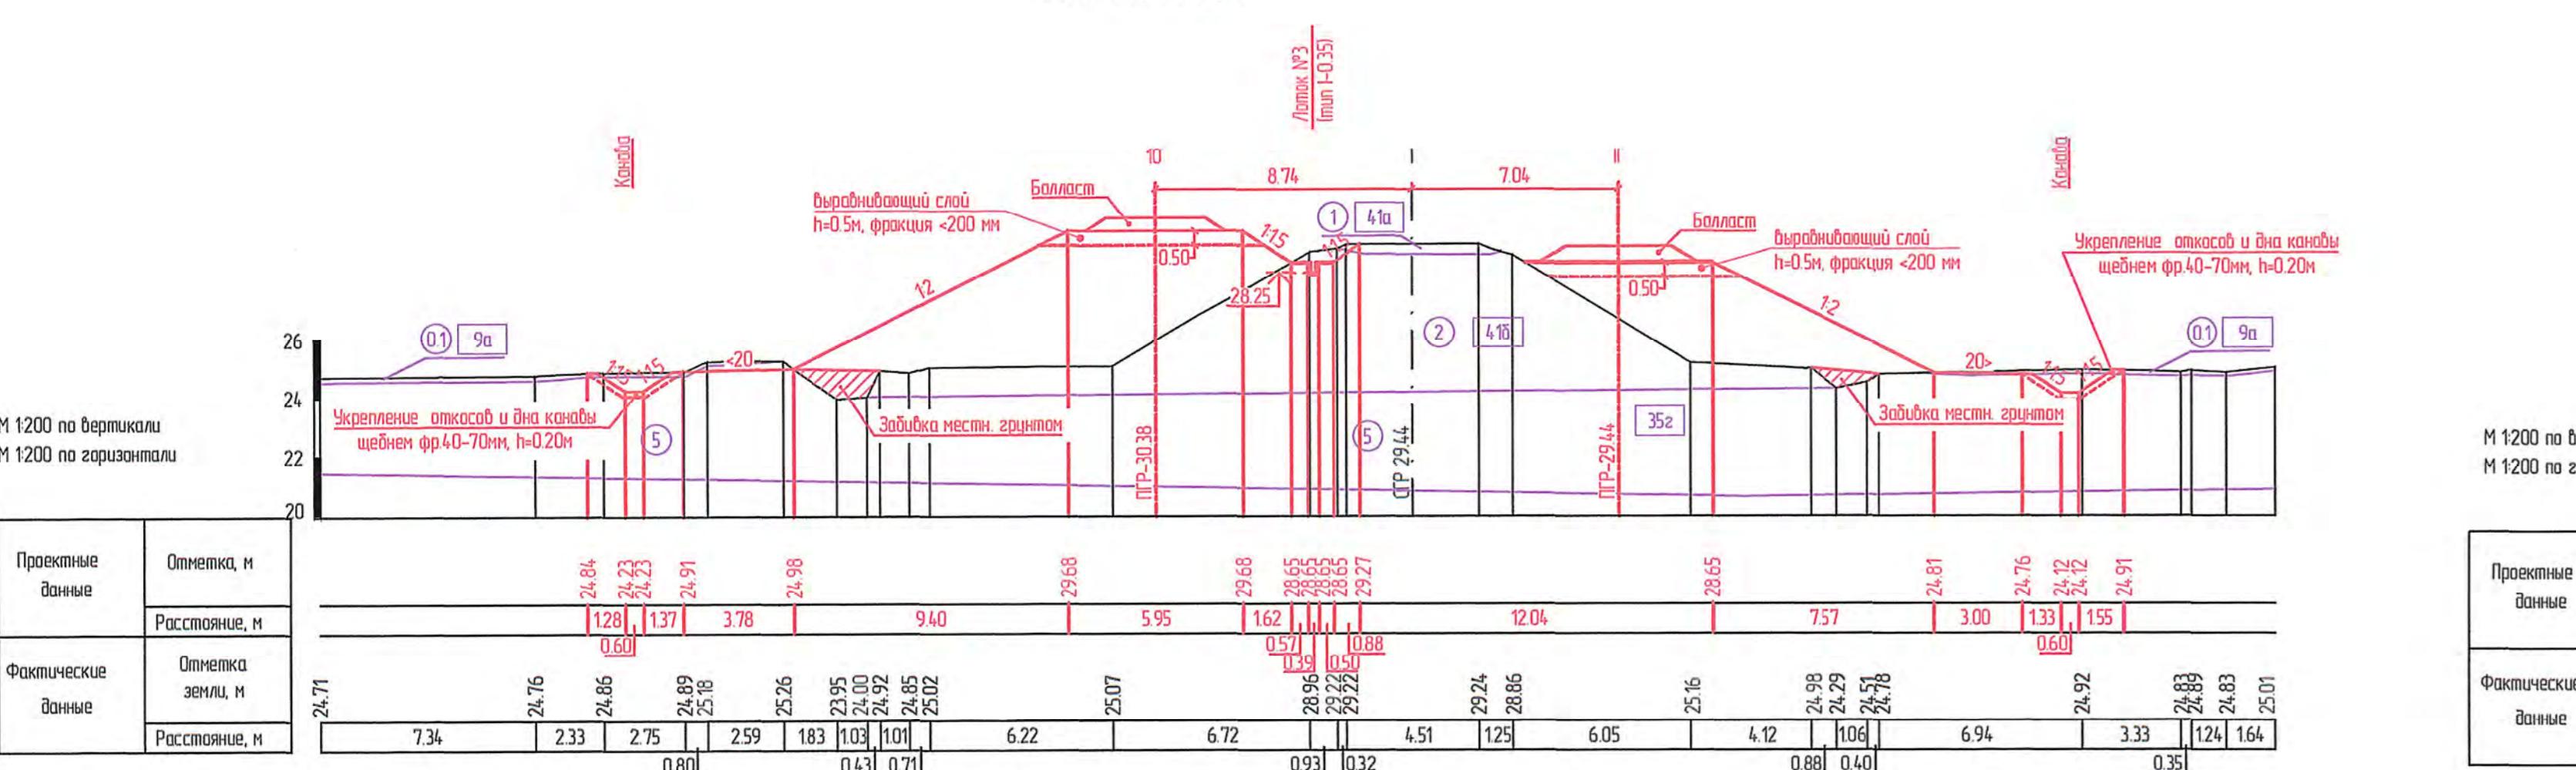


ПК 292+44.06

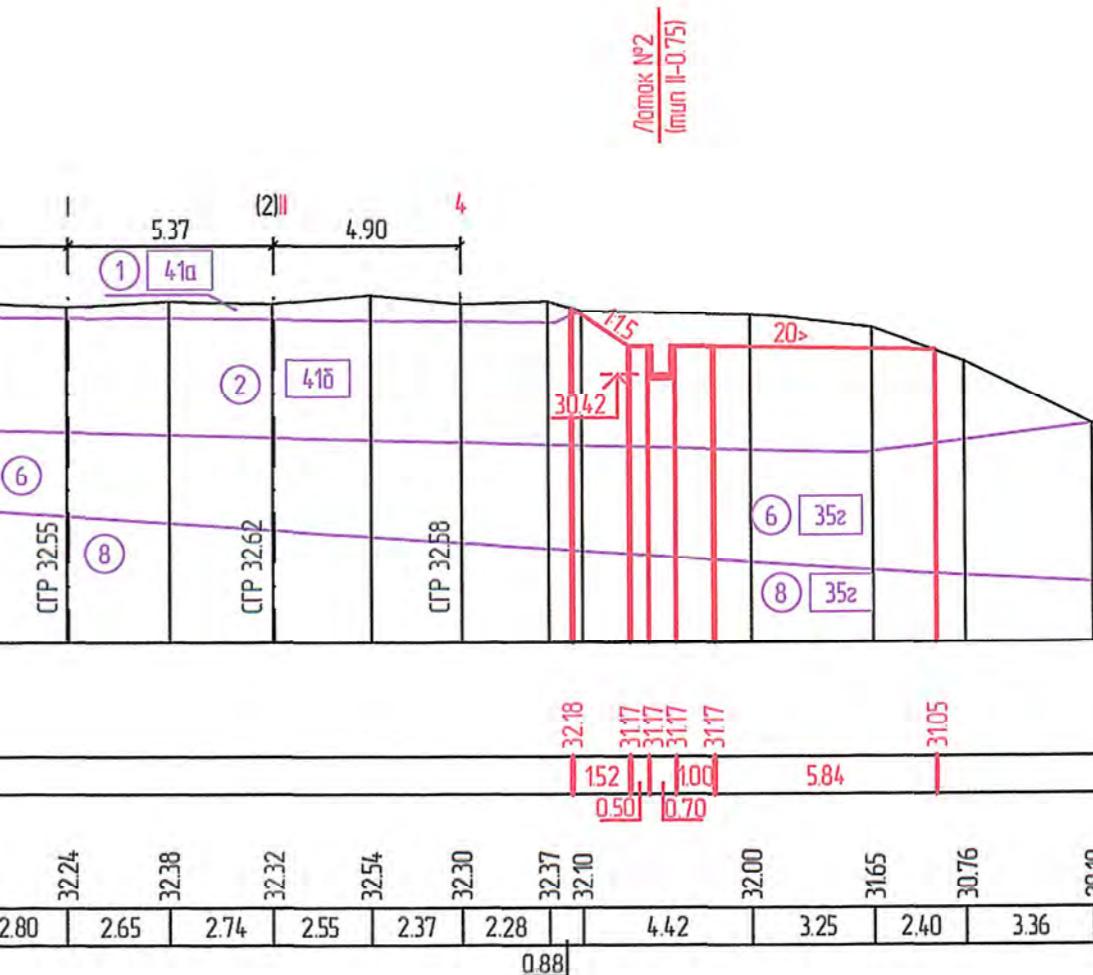

ПК 415+08.00

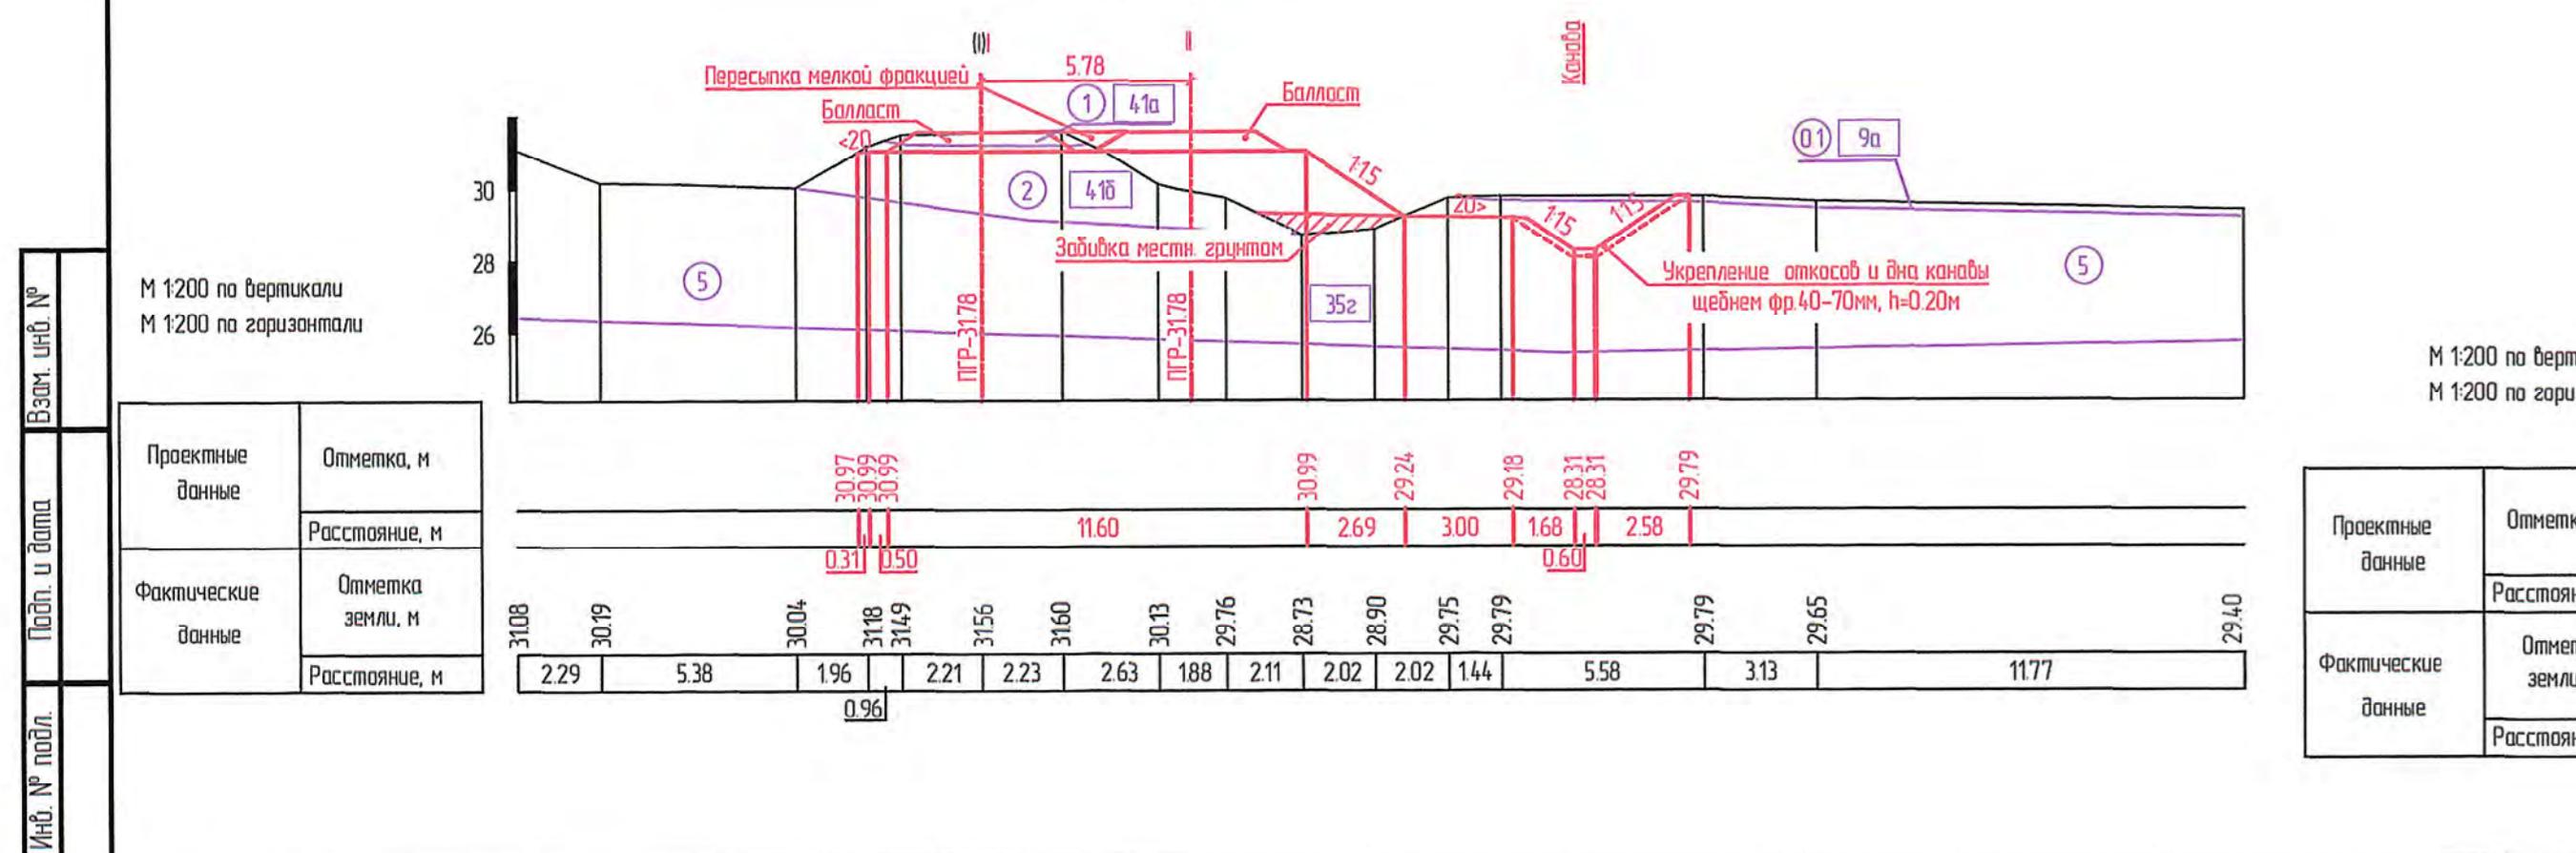

ПК 406+00.00

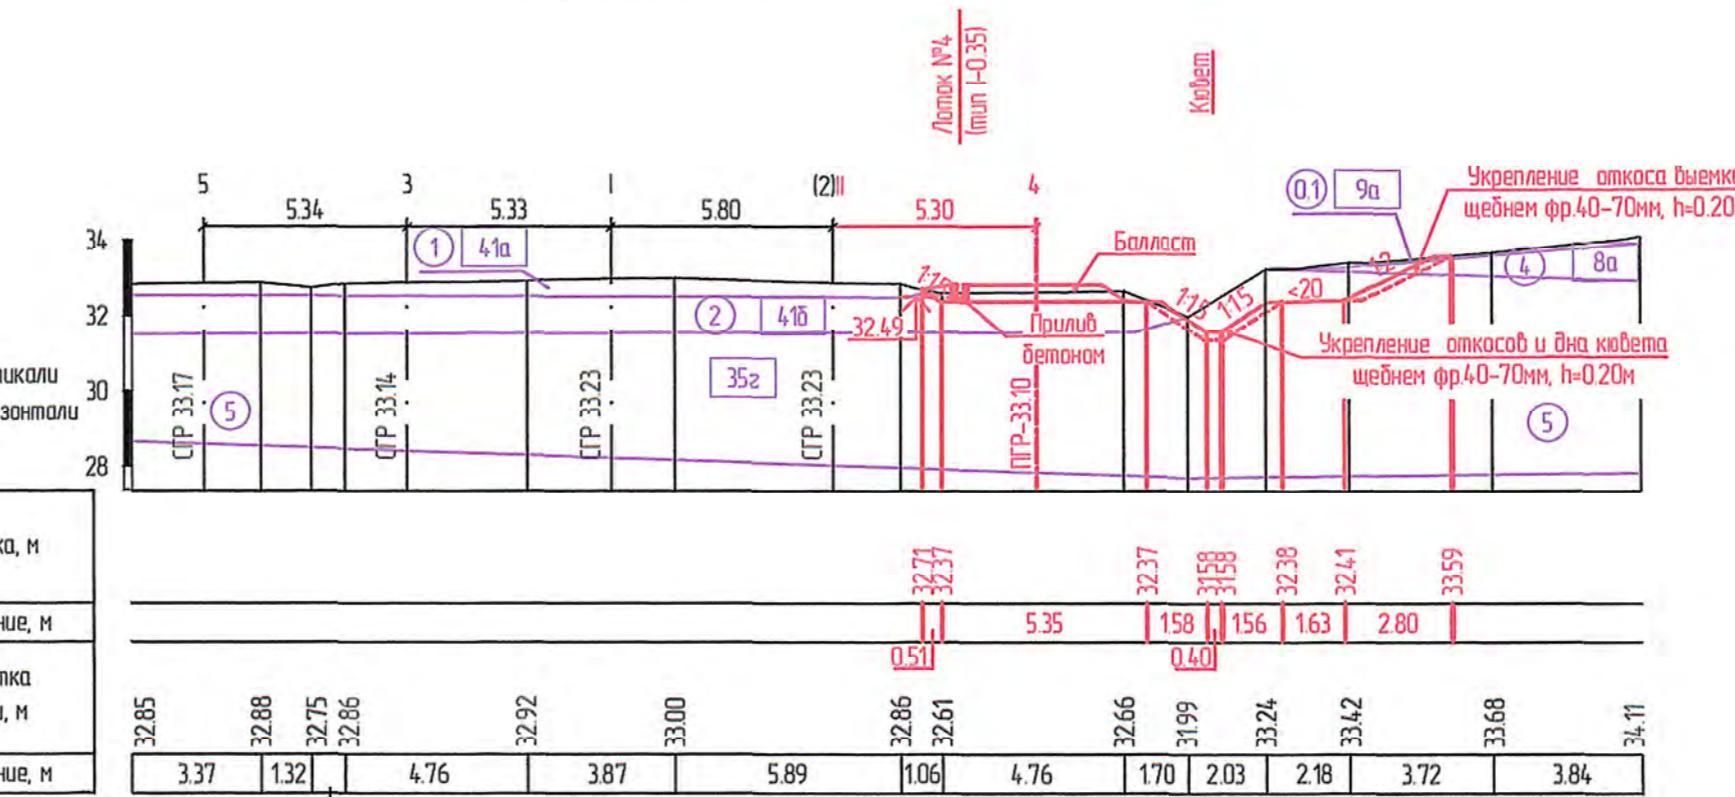

1. Условные обозначения смотреть лист 47.

1674-03-8429-ДПТ-ППМО.ГМ1

Второй главный путь на перегоне Гайтер - Картель Дальневосточной железной дороги

Изм.	Кол. уч.	Лист	№ док.	Подп.	Дата
Разраб.	Романец	Романец			25.01.21
Протер.	Миронова	Миронова			25.01.21
Абт. разд.	Забинин				25.01.21
Гл. спец.	Романец	Романец			25.01.21
Н. контр.	Пеленко	Пеленко			25.01.21
Нач. отд.	Воротников	Воротников			25.01.21

Стадия

ИРД 52

Проект планировки территории:
Материалы по обоснованию

Схема вертикальной планировки, инженерной подготовки и инженерной защиты территории.
Характерные поперечные профили (1:200)

АО "Дальгипротранс"