

АО «РОСЖЕЛДОРПРОЕКТ»



ХАБАРОВСКИЙ ПРОЕКТНО-ИЗЫСКАТЕЛЬСКИЙ
ИНСТИТУТ «ДАЛЬЖЕЛДОРПРОЕКТ» -
ФИЛИАЛ АО «РОСЖЕЛДОРПРОЕКТ»

Регистрационный номер от 10.08.2009г. № 11
в реестре членов саморегулируемой организации СРО-П-065-30112009

Заказчик – Хабаровская группа заказчика по строительству объектов
железнодорожного транспорта - обособленное структурное подразделение
Дирекции по комплексной реконструкции железных дорог и строительству
объектов железнодорожного транспорта - филиала ОАО «РЖД»

11427

ВТОРОЙ ГЛАВНЫЙ ПУТЬ НА ПЕРЕГОНЕ ГАЙТЕР – КАРТЕЛЬ ДАЛЬНЕВОСТОЧНОЙ ЖЕЛЕЗНОЙ ДОРОГИ

ДОКУМЕНТАЦИЯ ПО ПЛАНИРОВКЕ ТЕРРИТОРИИ

**Раздел 3. Проект планировки территории. Материалы по
обоснованию. Графические материалы**

Книга 2

1674-03-8429-ДПТ-ПП.МО.ГМ2

Том 3.2

АО «РОСЖЕЛДОРПРОЕКТ»



ХАБАРОВСКИЙ ПРОЕКТНО-ИЗЫСКАТЕЛЬСКИЙ
ИНСТИТУТ «ДАЛЬЖЕЛДОРПРОЕКТ» -
ФИЛИАЛ АО «РОСЖЕЛДОРПРОЕКТ»

Регистрационный номер от 10.08.2009г. № 11
в реестре членов саморегулируемой организации СРО-П-065-30112009

Заказчик – Хабаровская группа заказчика по строительству объектов
железнодорожного транспорта - обособленное структурное подразделение
Дирекции по комплексной реконструкции железных дорог и строительству
объектов железнодорожного транспорта - филиала ОАО «РЖД»

11427

**ВТОРОЙ ГЛАВНЫЙ ПУТЬ НА ПЕРЕГОНЕ ГАЙТЕР – КАРТЕЛЬ
ДАЛЬНЕВОСТОЧНОЙ ЖЕЛЕЗНОЙ ДОРОГИ**

ДОКУМЕНТАЦИЯ ПО ПЛАНИРОВКЕ ТЕРРИТОРИИ

**Раздел 3. Проект планировки территории. Материалы по
обоснованию. Графические материалы**

Книга 2

1674-03-8429-ДПТ-ПП.МО.ГМ2

Том 3.2

Главный инженер филиала

Г.П. Матинин

Главный инженер проекта

Е.В. Раденко



**Хабаровск
2021**

Инов. № подл.	Подп. и дата	Взам. инв. №



**АКЦИОНЕРНОЕ ОБЩЕСТВО
«ДАЛЬНЕВОСТОЧНЫЙ ПРОЕКТНО-ИЗЫСКАТЕЛЬСКИЙ
ИНСТИТУТ ТРАНСПОРТНОГО СТРОИТЕЛЬСТВА»**

Регистрационный номер от 11.09.2009 № 65 в реестре членов
саморегулируемой организации СРО-П-065-30112009

**Второй главный путь на перегоне Гайтер – Картель Дальневосточной железной
дороги**

ДОКУМЕНТАЦИЯ ПО ПЛАНИРОВКЕ ТЕРРИТОРИИ

**Раздел 3. Проект планировки территории. Материалы по обоснованию.
Графические материалы**

Книга 2

1674-03-8429-ДПТ-ПП.МО.ГМ2

Том 3.2

Главный инженер

Е. А. Трубников

Главный инженер проекта

О.Ю. Карпенко




**Хабаровск
2021**

Инв. № подл.	Подп. и дата	Взам. инв. №

Содержание тома

Обозначение	Наименование	Примечание
1674-03-8429-ДПТ-ПП.МО.ГМ2-С	Содержание тома	стр. 2
1674-03-8429-ДПТ-ПП.МО.ГМ2, листы 1-14	Схема границ зон с особыми условиями использования территории (1:1000)	стр. 3-16
1674-03-8429-ДПТ-ПП.МО.ГМ2, листы 15-18	Схема границ территорий, подверженных риску возникновения чрезвычайных ситуаций природного и техногенного характера	стр. 17-20
1674-03-8429-ДПТ-ПП.МО.ГМ2, листы 19-32	Схема конструктивных и планировочных решений (1:1000)	стр. 21-34

Инв. № подл.	Подп. и дата	Взам. инв. №							
							1674-03-8429-ДПТ-ПП.МО.ГМ2-С		
	Изм.	Копч.	Лист	Недок	Подп.	Дата			
	Разраб.		Романец			25.01.21	Содержание тома 3.2		
Н. контр.		Пеленко			25.01.21	АО «Дальгипротранс»			

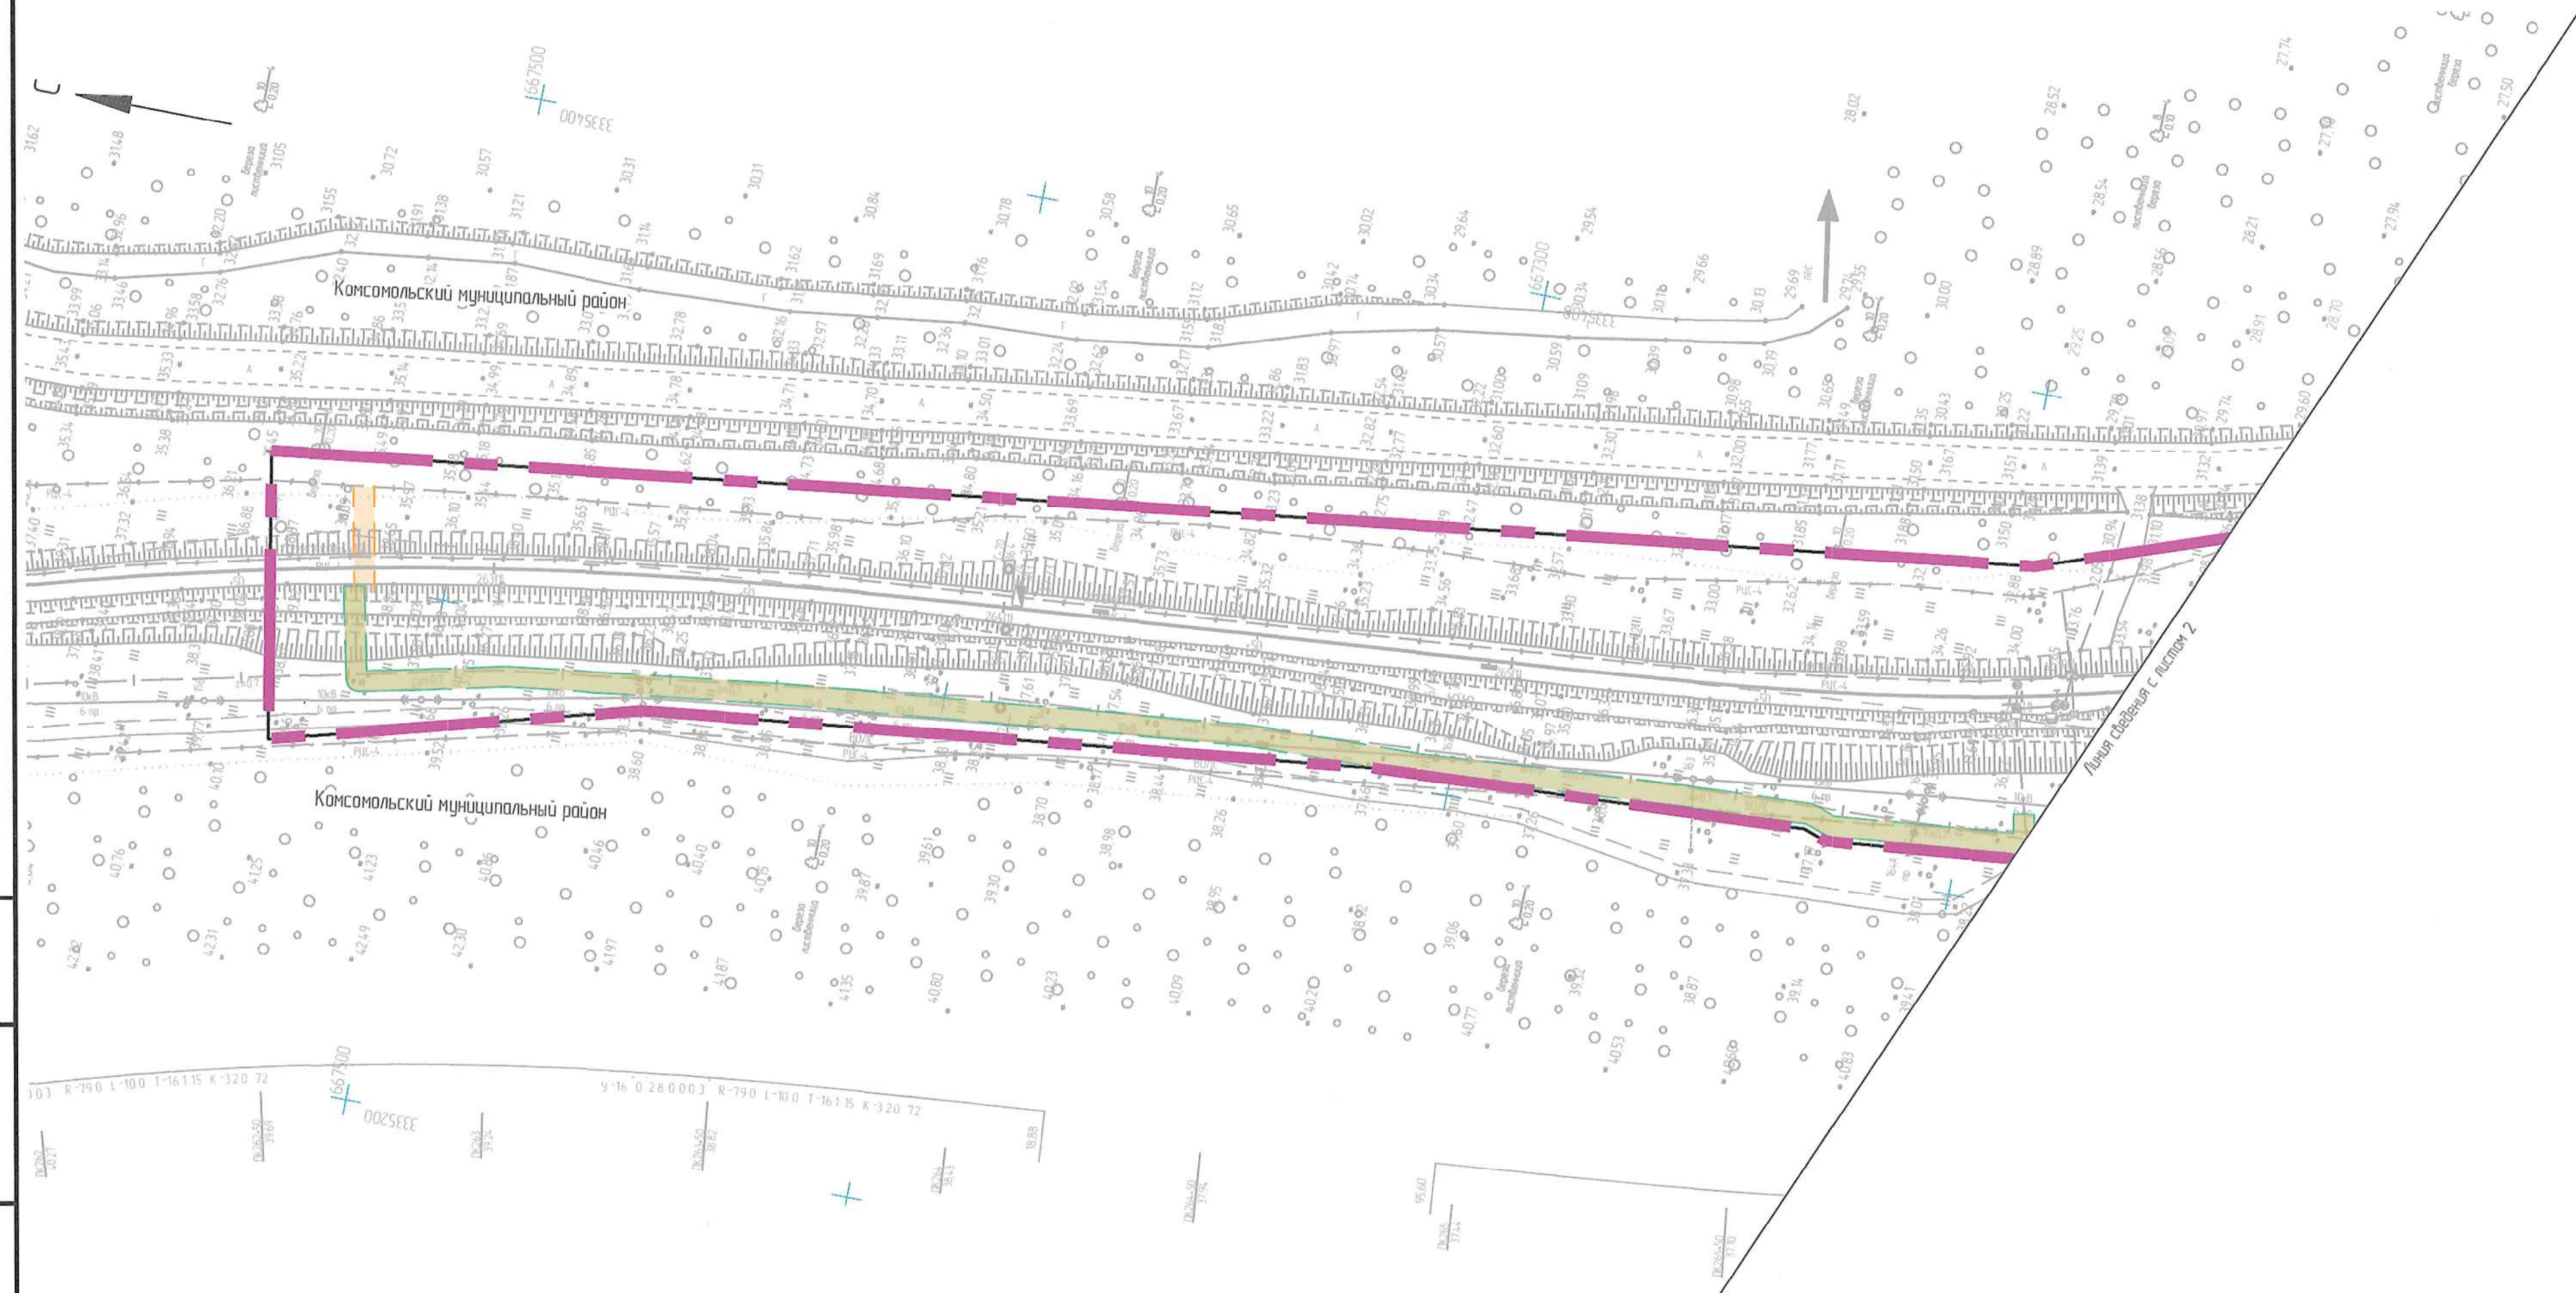

- граница территории, в отношении которой осуществляется подготовка проекта планировки
- граница зон планируемого размещения линейного объекта
- граница зон планируемого размещения линейного объекта, подлежащего переносу (перестроению) из зон планируемого размещения линейного объекта

- граница Гайтерского сельского поселения
- граница сельского поселения "Село Большая Картель"

Границы зон с особыми условиями использования территорий, подлежащие установлению в связи с размещением линейных объектов


- санитарно-защитная зона железной дороги (50 м)
- санитарно-защитная зона железной дороги (100 м)
- охранные зоны сетей ЦБ (2 м)
- охранные зоны линий связи (2 м)
- охранные зоны объектов электросетевого хозяйства (2 м, 10 м)

- ось существующего ж.-д. пути
- ось выправленного существующего ж.-д. пути
- ось проектируемого ж.-д. пути

Границы зон с особыми условиями использования территорий, утвержденные в установленном порядке и зарегистрированные в ЕГРН и их реестровые номера

- охранная зона водосточников и их реестровые номера
- водоохранные зоны рек и ручьев и их реестровые номера
- зона затопления 1-процентной обеспеченности водами оз. Хумми на территории с. Гайтер Камского района Хабаровского края
- зона затопления 3-процентной обеспеченности водами оз. Хумми на территории с. Гайтер Камского района Хабаровского края
- зона затопления 5-процентной обеспеченности водами оз. Хумми на территории с. Гайтер Камского района Хабаровского края
- зона затопления 10-процентной обеспеченности водами оз. Хумми на территории с. Гайтер Камского района Хабаровского края
- зона затопления 25-процентной обеспеченности водами оз. Хумми на территории с. Гайтер Камского района Хабаровского края
- зона затопления 50-процентной обеспеченности водами оз. Хумми на территории с. Гайтер Камского района Хабаровского края
- зона подтопления при глубине залегания грунтовых вод от 2 до 3 метров оз. Хумми на территории с. Гайтер Камского района Хабаровского края
- зона подтопления при глубине залегания грунтовых вод от 0,3-0,7 до 12-2 метров оз. Хумми на территории с. Гайтер Камского района Хабаровского края
- охранный зона воздушной линии электропередачи, учетный номер 27.07.25

Схема расположения листов

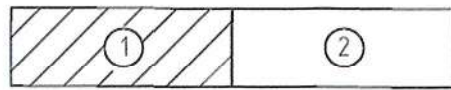

1674-03-8429-ДПТ-ППМОГМ2					
Второй главный путь на перегоне Гайтер - Картель Дальневосточной железной дороги					
Изм	Кол. уч.	Лист	№ док.	Подп.	Дата
Разработ	Романец	25.01.21			
Провер	Миронова	25.01.21			
Авт. разд.	Забин	25.01.21			
Гл. спец.	Романец	25.01.21			
Н. контр.	Пеленко	25.01.21			
Нач. отд.	Воротникова	25.01.21			
Проект планировки территории				Стадия	Лист
Материалы по обоснованию				ИРД	1
Схема границ зон с особыми условиями использования территорий (1:1000)				Листов	
				32	
				АО "Дальгипротранс"	

Линия сведения с листом 1

Схема границ зон с особыми условиями использования территорий (1:1000)



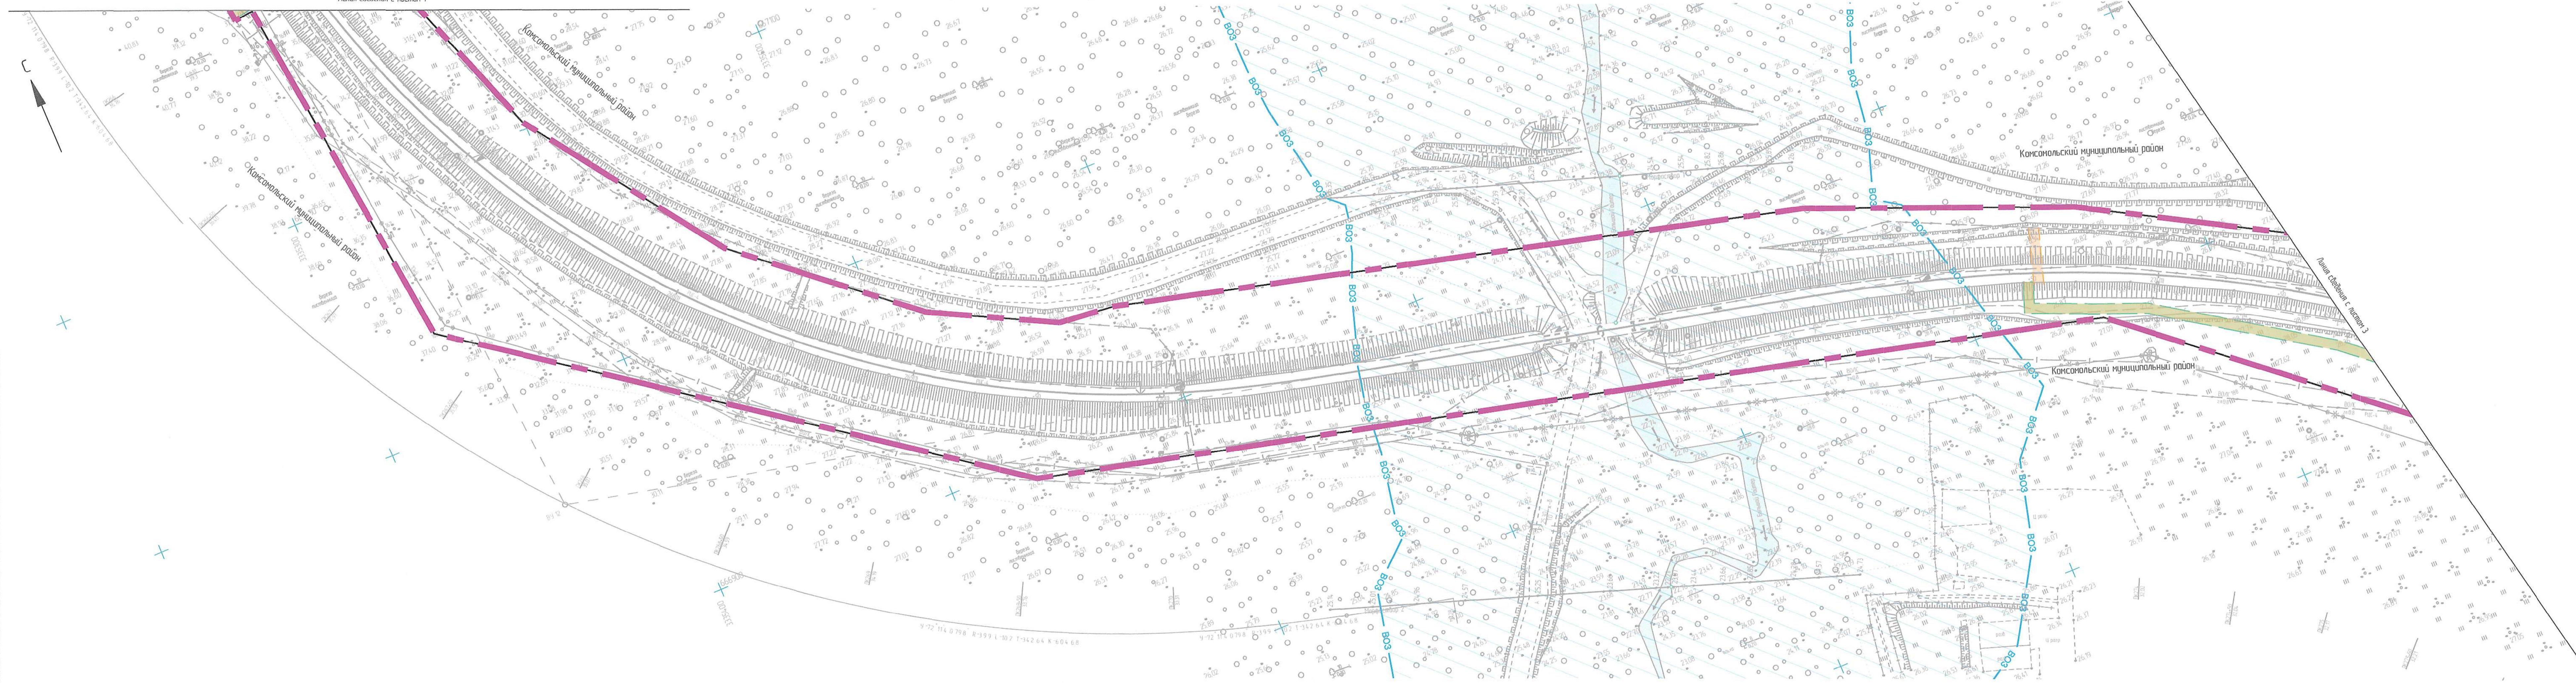


Схема расположения листов

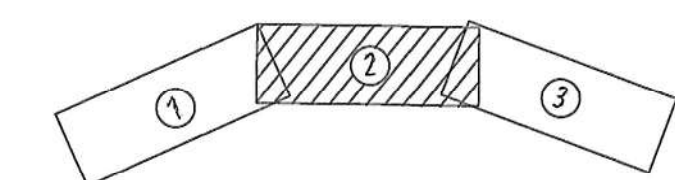

1 Условные обозначения смотреть лист 1.


1674-03-84.29-ДПТ-П.МОГМ2					
Второй главный путь на перегоне Гаггер – Карпель Дальневосточной железной дороги					
Изм.	Кол. чл.	Лист	№ док.	Дата	
Разраб.	Романец	25.01.21			
Провер.	Миронюк	25.01.21			
Авт. разд.	Забина	25.01.21			
Гл. спец.	Романец	25.01.21			
Н. контр.	Пеленко	25.01.21			
Нач. отд.	Вороникова	25.01.21			
Проект планировки территории Материалы по обоснованию				Статус	Лист
Схема границ зон с особыми условиями использования территорий (1:1000)				ИРД	2
				АО "Дальгипротранс"	

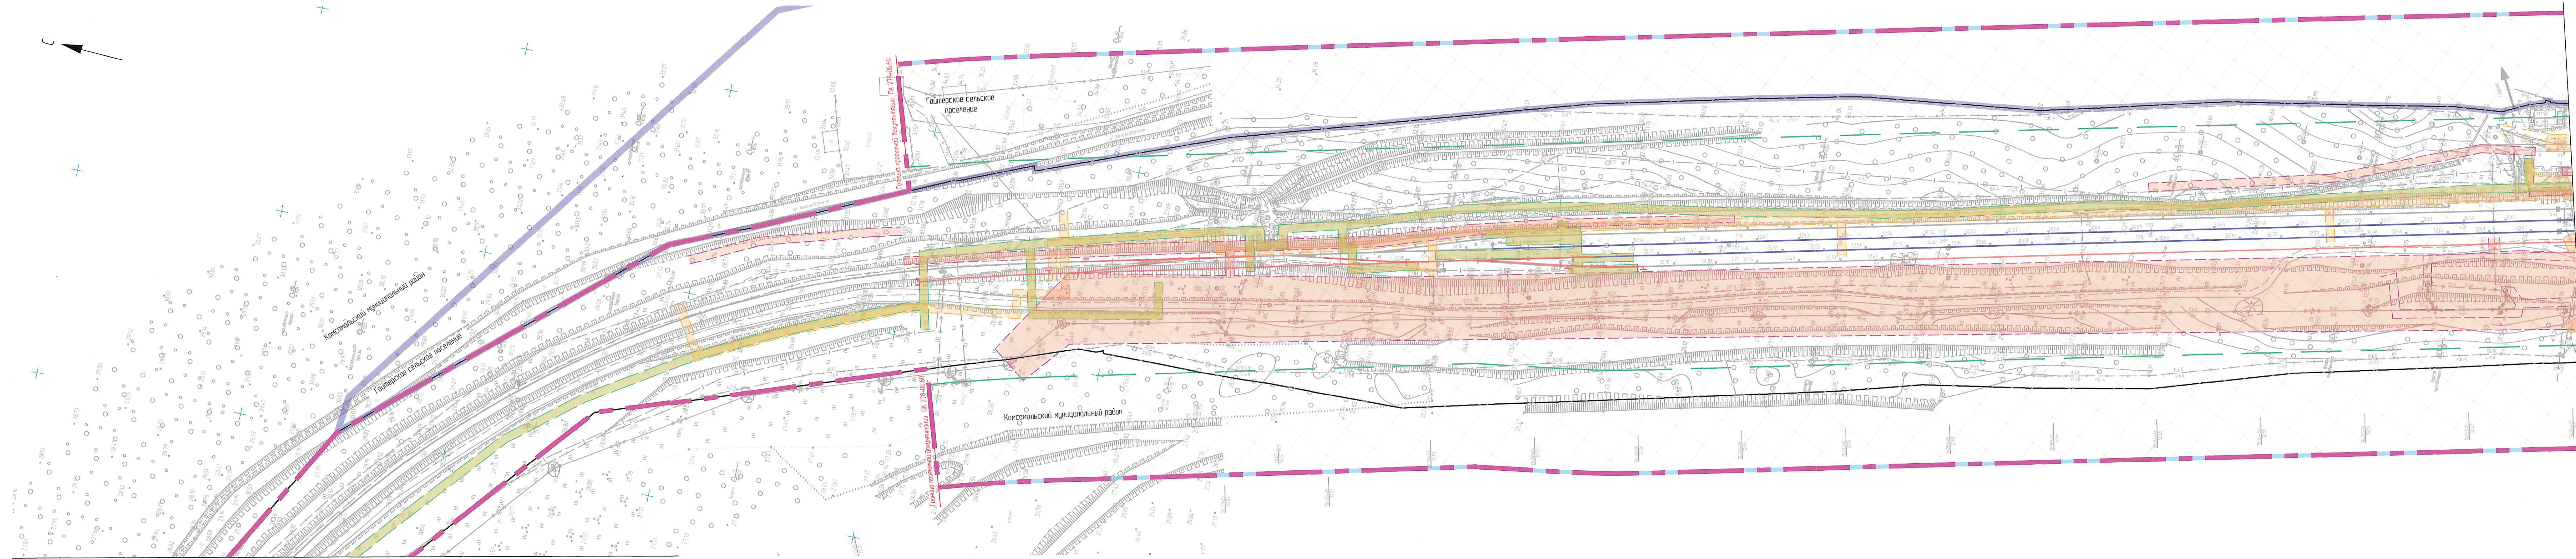

Листа сведения с листом 2

Листа сведения с листом 4

Схема расположения листов

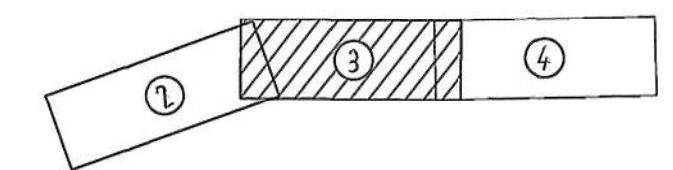

1 Условные обозначения смотреть лист 1

						1674-03-84-29-ДПТ-ПМОГМ2			
						Второй главный путь на перегоне Гайтер – Кортель Дальневосточной железной дороги			
Изм.	Кол.уч.	Лист	№ док.	Подп.	Дата	Проект планировки территории Материалы по обоснованию	Сторона	Лист	Листов
Разрбд		Раманец		<i>Раманец</i>	25.01.21		ИРД	3	
Пробер		Миронюк		<i>Миронюк</i>	25.01.21				
Авт. разд.		Забина		<i>Забина</i>	25.01.21				
Гл. спец.		Раманец		<i>Раманец</i>	25.01.21				
Н. контр.		Гележенко		<i>Гележенко</i>	25.01.21	Схема границ зон с особыми условиями использования территории (1:1000)	АО "Дальгипротранс"		
Нач. аод		Варатникова		<i>Варатникова</i>	25.01.21				


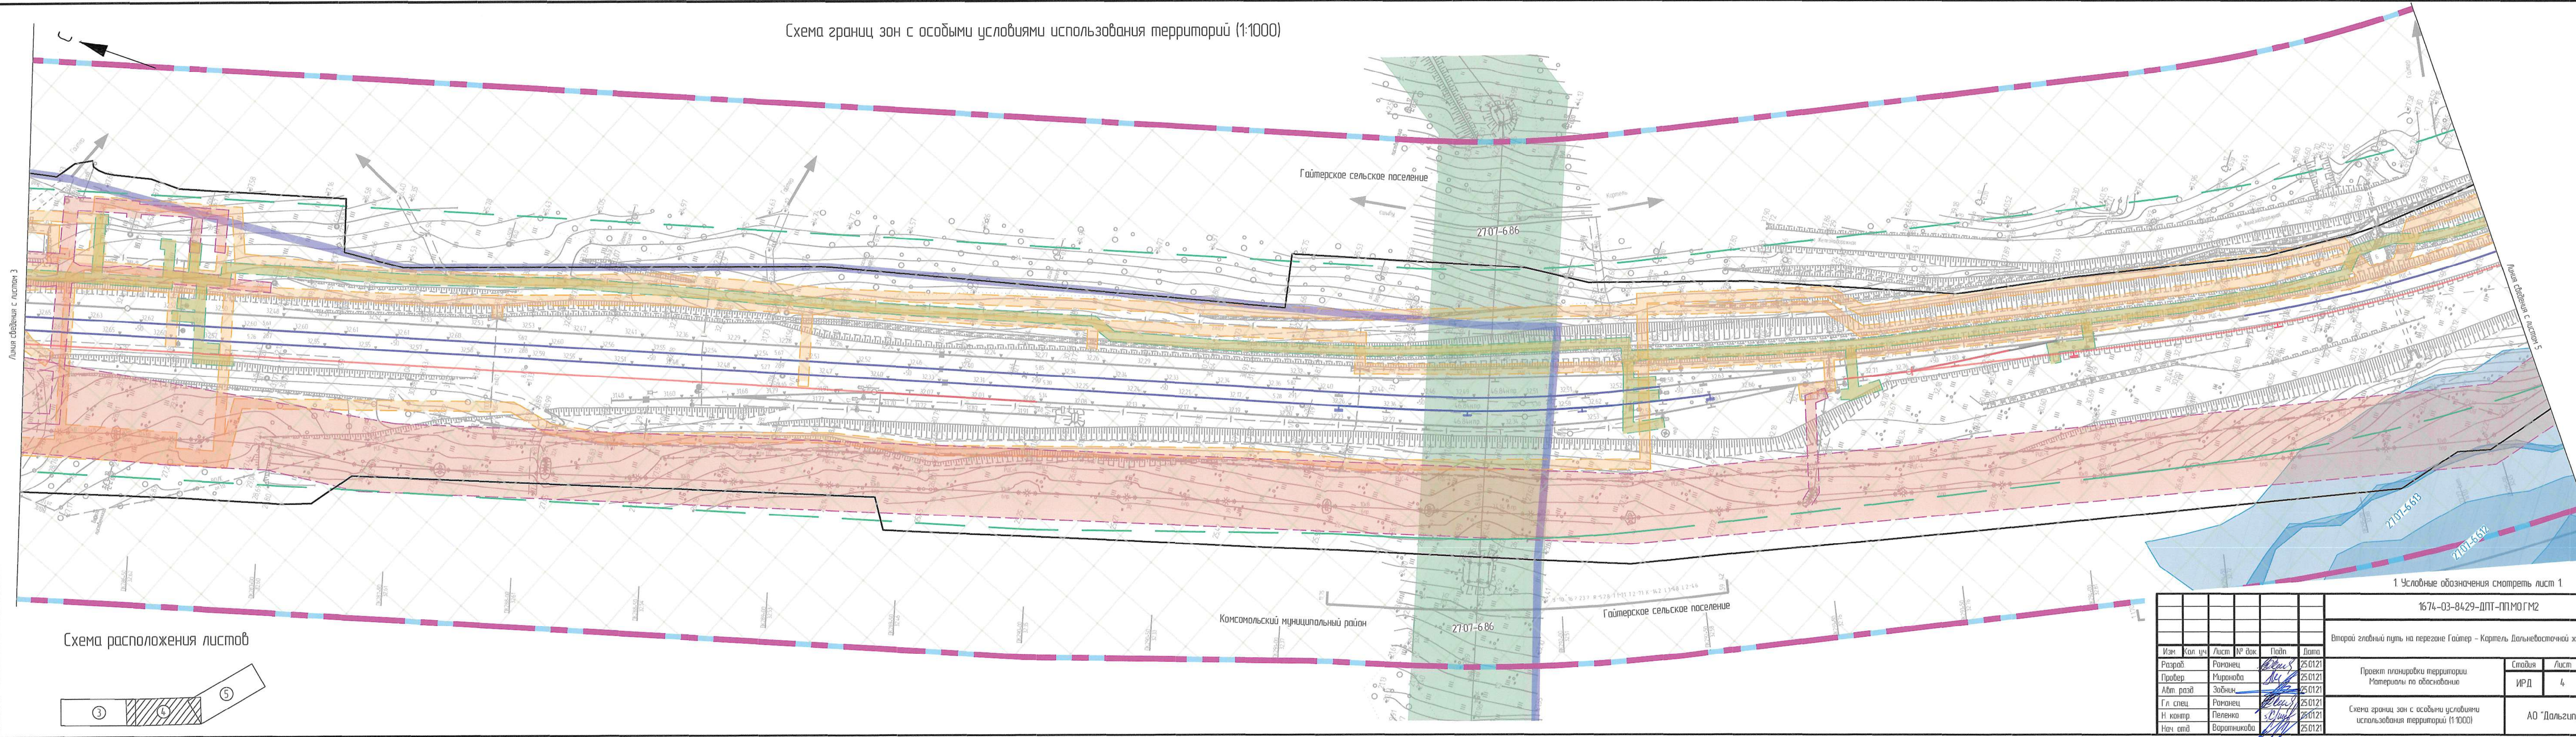


Схема расположения листов

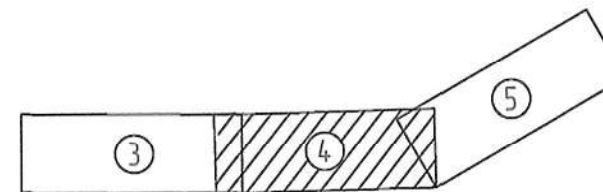

1. Условные обозначения смотреть лист 1

1674-03-8429-ДПТ-ПМОГМ2					
Второй главный путь на перегоне Гайтер - Картель Дальневосточной железной дороги					
Изм.	Кол. уч.	Лист	№ док.	Подп.	Дата
Разраб.		Романец		Романец	25.01.21
Пробер.		Миронова		Миронова	25.01.21
Авт. разб.		Зобнин		Зобнин	25.01.21
Гл. спец.		Романец		Романец	25.01.21
Н. контр.		Пеленко		Пеленко	25.01.21
Нач. отд.		Воробейникова		Воробейникова	25.01.21
Проект планировки территории Материалы по обоснованию				Студия	Лист
Схема границ зон с особыми условиями использования территорий (1:10000)				ИРД	Лист
				4	
				АО "Дальзипротранс"	

Схема границ зон с особыми условиями использования территорий (1:1000)


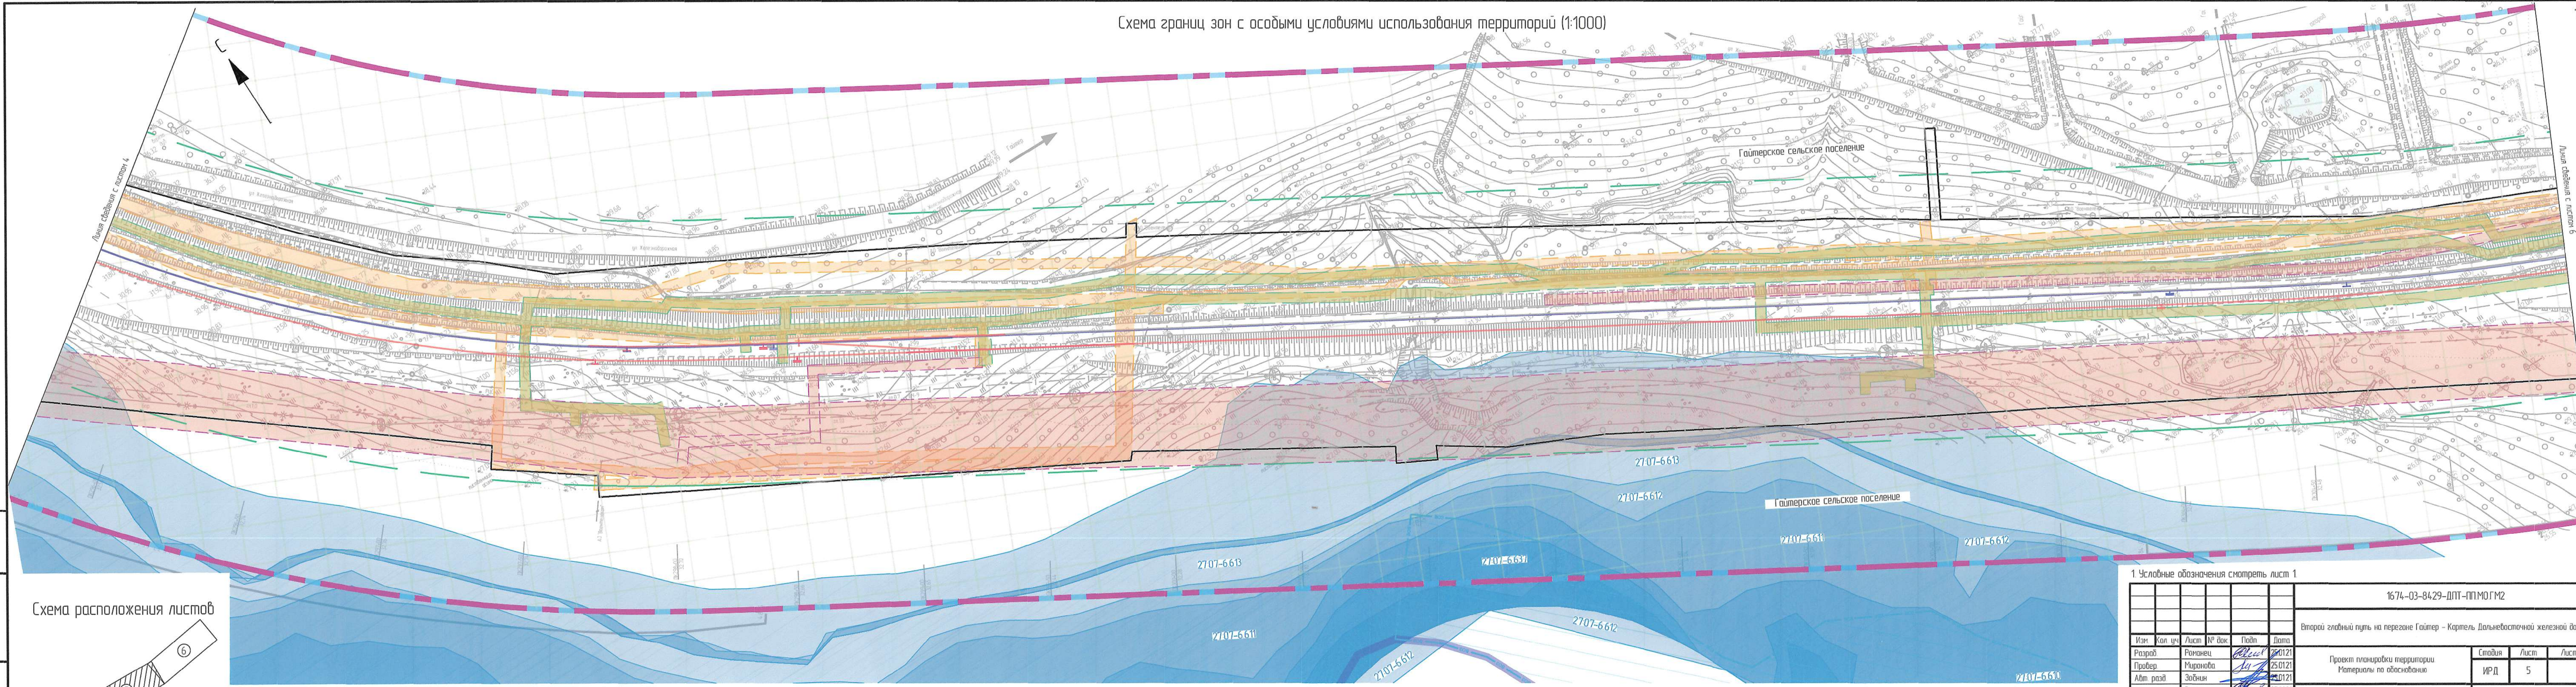


Схема расположения листов

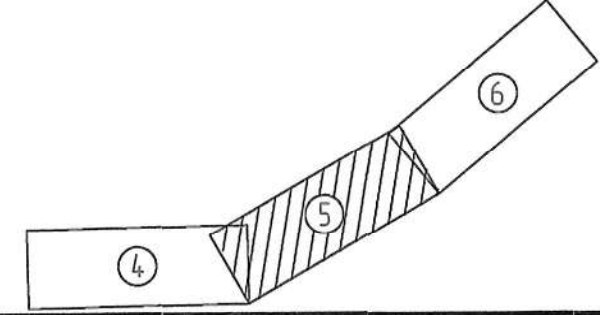

1674-03-8429-ДПТ-ППМОГМ2					
Второй главный путь на перегоне Гаитер - Картель Дальневосточной железной дороги					
Изм	Кол. уч.	Лист	№ док.	Подп.	Дата
Разраб		Романец		Романец	25.01.21
Провер		Миронова		Миронова	25.01.21
Авт. разд		Завякин		Завякин	25.01.21
Гл. спец		Романец		Романец	25.01.21
Н. контр		Пеленко		Пеленко	25.01.21
Нач. отд		Воронникова		Воронникова	25.01.21
Проект планировки территории Материалы по обоснованию				Статья	Лист
Схема границ зон с особыми условиями использования территорий (1:1000)				ИРД	5
				АО "Дальгипротранс"	

Схема границ зон с особыми условиями использования территорий (1:1000)


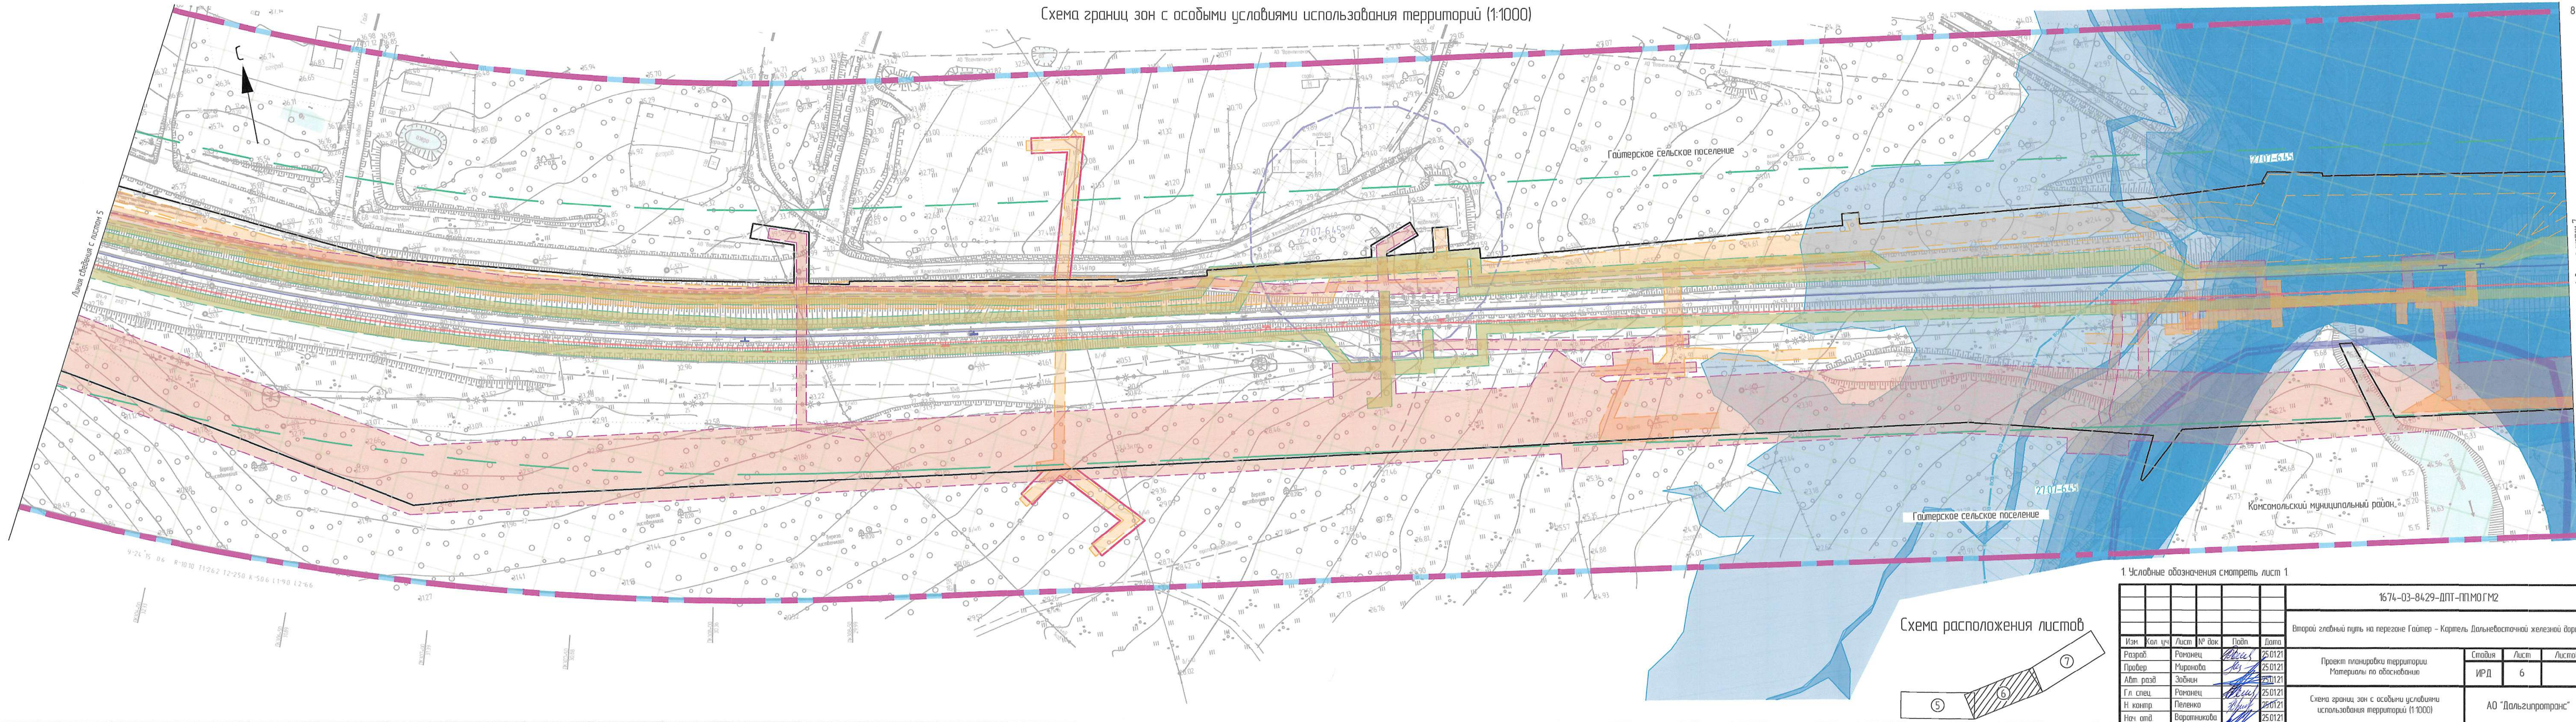



Схема расположения листов

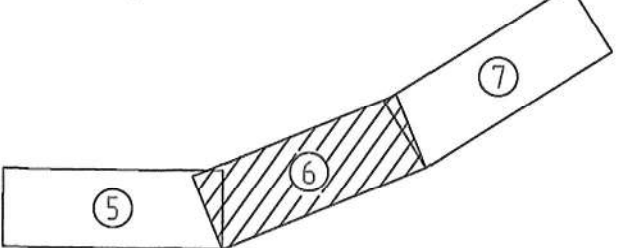

1 Условные обозначения смотреть лист 1

1674-03-8429-ДПТ-ППМОГМ2					
Второй главный путь на перегоне Гаитер - Кармель Дальневосточной железной дороги					
Изм	Кол. чл.	Лист	№ док.	Подп.	Дата
Разраб	Романец	25.01.21			
Провер	Миронова	25.01.21			
Авт. разд	Забякин	25.01.21			
Гл. спец	Романец	25.01.21			
Н. контр	Пеленко	25.01.21			
Нач. отд	Вороникова	25.01.21			
Проект планировки территории Материалы по обоснованию				Статья	Лист
Схема границ зон с особыми условиями использования территорий (1:1000)				ИРД	6
				АО "Дальгипротранс"	

Взам. инв. № _____
Подп. и дата _____
Инд. № подл. _____

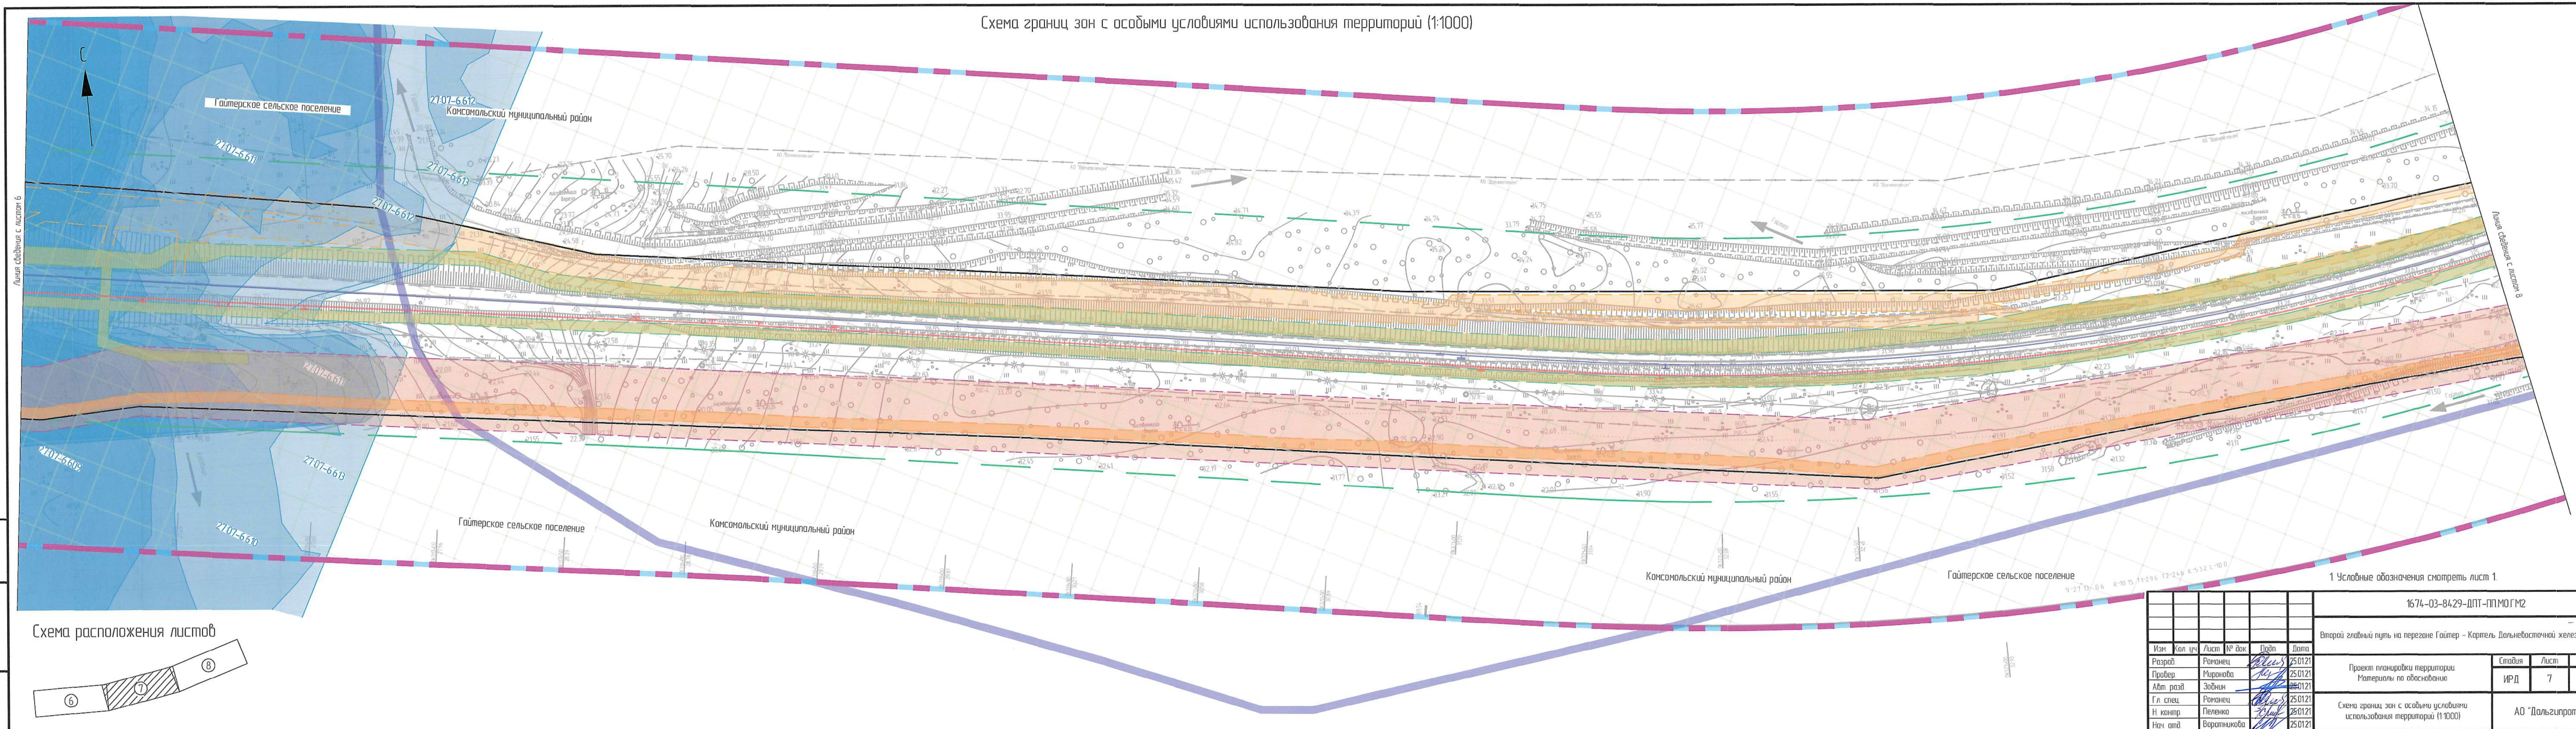

Линия сведения с листом 6

Линия сведения с листом 8

Взам. инв. №
Лист и дата
Инв. № подл.



Схема расположения листов

1 Условные обозначения смотреть лист 1.

1674-03-8429-ДПТ-ППОМГМ2					
Второй главный путь на перегоне Гаитер - Картель Дальневосточной железной дороги					
Изм.	Кол. уч.	Лист	№ док.	Подп.	Дата
Разраб.		Романец		<i>[Signature]</i>	25.01.21
Пробер.		Миронова		<i>[Signature]</i>	25.01.21
Авт. разб.		Забнин		<i>[Signature]</i>	25.01.21
Гл. спец.		Романец		<i>[Signature]</i>	25.01.21
Н. контр.		Пеленко		<i>[Signature]</i>	25.01.21
Нач. апл.		Вороникова		<i>[Signature]</i>	25.01.21
Проект планировки территории Материалы по обоснованию				Стояня	Лист
Схема границ зон с особыми условиями использования территорий (1:1000)				ИРД	7
				АО "Дальзипротранс"	


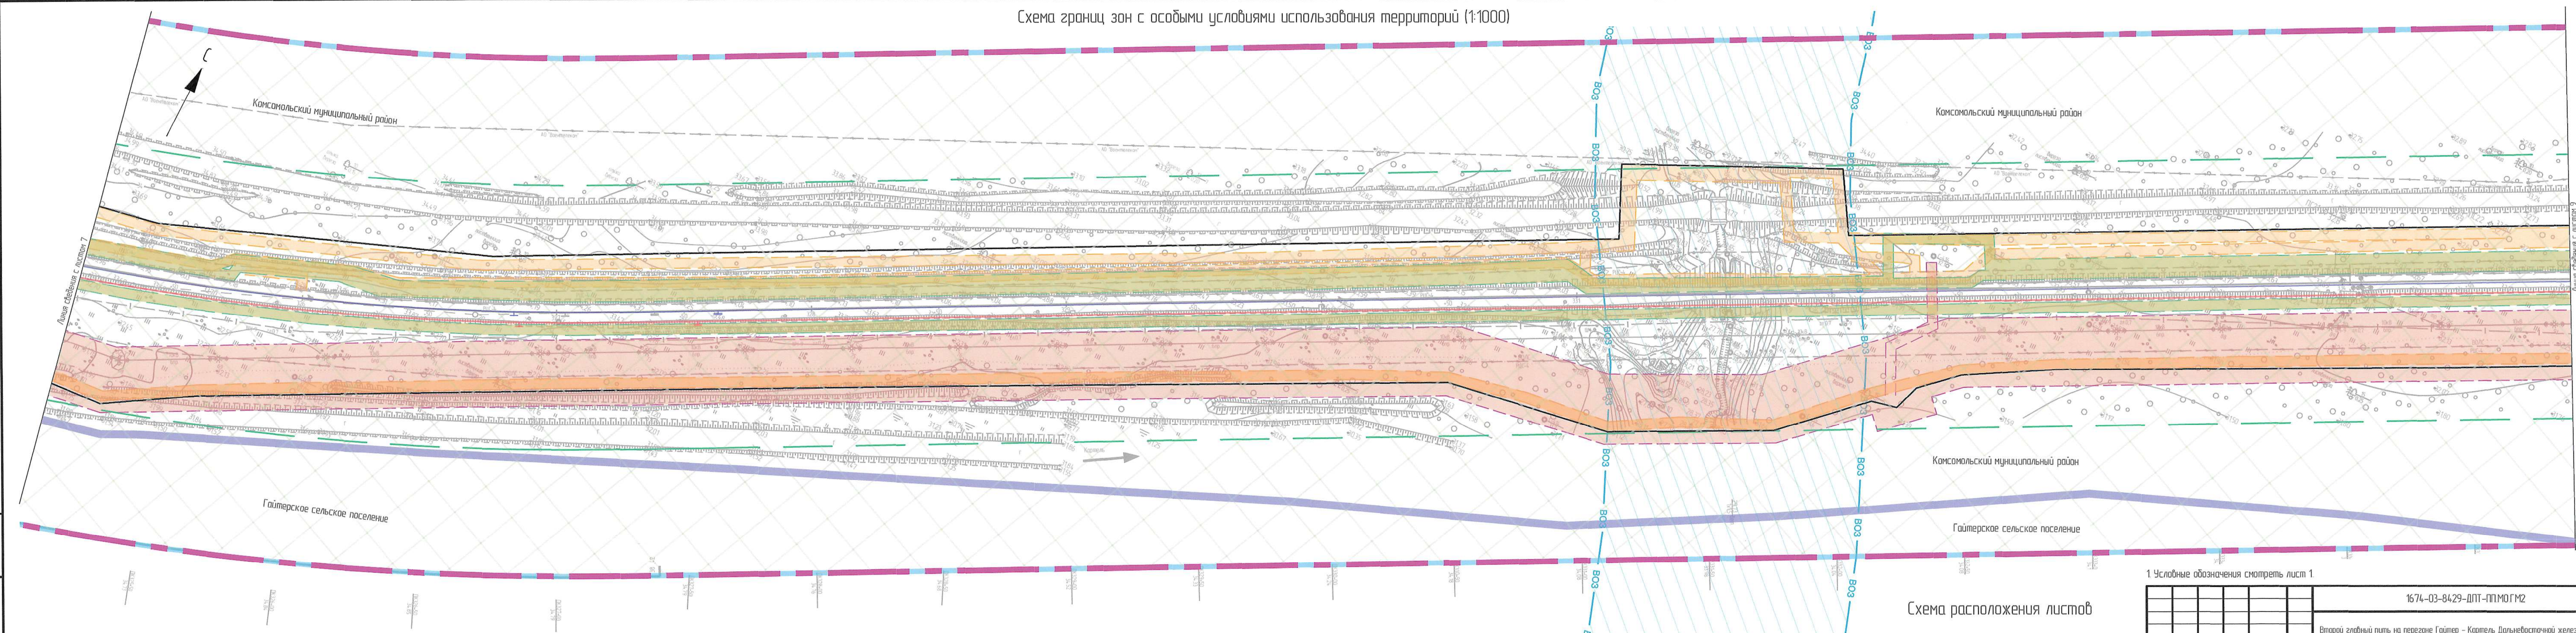


Схема расположения листов

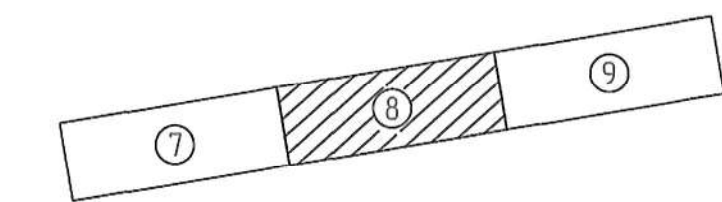

1. Условные обозначения смотреть лист 1.

1674-03-8429-ДПТ-ПМОГМ2					
Второй главный путь на перегоне Гайтер - Картель Дальневосточной железной дороги					
Изм.	Кол. ч.	Лист	№ док.	Подп.	Дата
Разработчик	Романец	25.01.21			
Проверен	Миронова	25.01.21			
Авт. разд.	Забнин	25.01.21			
Гл. спец.	Романец	25.01.21			
Н. контр.	Пеленко	25.01.21			
Нач. отд.	Воратникова	25.01.21			
Проект планировки территории				Студия	Лист
Материалы по обоснованию				ИРД	8
Схема границ зон с особыми условиями использования территорий (1:1000)				АО "Дальзипротранс"	

Взам. инв. №
Год. и дата
Инв. № подл.

 



Схема расположения листов



1 Условные обозначения смотреть лист 1


						1674-03-84-29-ДПТ-ППМОГМ2			
						Второй главный путь на перегоне Гайтер - Кармель Дальневосточной железной дороги			
Изм.	Кол.ч.	Лист	№ док.	Подп.	Дата	Проект планировки территории Материалы по обоснованию	Слободя	Лист	Листов
Разработ	Романец				25.01.21		ИРД	9	
Провер	Миронюк				25.01.21				
Авт. разв	Забин				25.01.21				
Гл. спец.	Романец				25.01.21				
Н. контр.	Пелевко				25.01.21				
Нач. отд	Воротыникова				25.01.21	Схема границ зон с особыми условиями использования территории (1:1000)	АО "Дальзипротранс"		

Схема границ зон с особыми условиями использования территорий (1:1000)

 

1 Условные обозначения смотреть лист 1.

Схема расположения листов

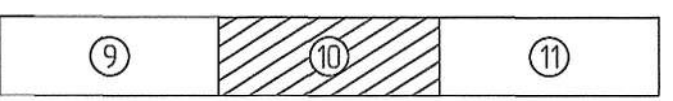

1674-03-84.29-ДПТ-ППОМГМ2				
Второй главный путь на перегоне Гайтер - Кортель Дальневосточной железной дороги				
Изм.	Кол. изм.	Лист	№ док.	Подп.
Разраб.	Романец	25.01.21		
Провер.	Миронова	25.01.21		
Авт. разд.	Забинин	25.01.21		
Гл. спец.	Романец	25.01.21		
Н. контр.	Пелеенко	25.01.21		
Нач. отд.	Варюжников	25.01.21		
Проект планировки территории			Стация	Лист
Материалы по обоснованию			ИРД	10
Схема границ зон с особыми условиями использования территорий (1:1000)			АО "Дальзипротранс"	

 


Схема расположения листов



1 Условные обозначения смотреть лист 1

1674-03-84-29-ДПТ-ППМОГМ2					
Второй главный путь на перегоне Гаитер - Карель Дальневосточной железной дороги					
Изм.	Кол. изм.	Лист	№ док.	Подп.	Дата
Разраб.	Романова	25.01.21			
Пробер.	Мираниба	25.01.21			
Авт. разб.	Забонин	25.01.21			
Гл. спец.	Романова	25.01.21			
Н. контр.	Пележа	25.01.21			
Нач. аид.	Вороникова	25.01.21			
Проект планировки территории Материалы по обоснованию				Стойка	Лист
Схема границ зон с особыми условиями использования территории (1:1000)				ИРД	11
				АО "Дальзипротранс"	

Лист № 11
Лист № 12
Лист № 10

Схема границ зон с особыми условиями использования территорий (1:1000)

 


Схема расположения листов



1. Условные обозначения смотреть лист 1

1674-03-84-29-ДПТ-ППМОГМ2					
Второй главный путь на перегоне Гайтер - Картель Дальневосточной железной дороги					
Проект планировки территории Материалы по обоснованию					
ИРД					
12					
АО "Дальзипротранс"					
Изм.	Кол. изм.	Лист	№ док.	Подп.	Дата
Разраб.	Романец	25.01.21			
Провер.	Мирянова	25.01.21			
Авт. разд.	Зобнин	25.01.21			
Гл. спец.	Романец	25.01.21			
Н. контр.	Пеленко	25.01.21			
Нач. отд.	Воронникова	25.01.21			

Схема границ зон с особыми условиями использования территории (1:1000)


 


Схема расположения листов

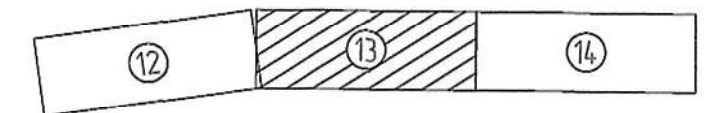

1 Условные обозначения смотреть лист 1

1674-03-8429-ДПТ-ППМОГМ2				
Второй главный путь на перегоне Гаитер - Кортель Дальневосточной железной дороги				
Изм.	Кол. ч.	Лист	№ док.	Подп.
Разр.	Романец	25.01.21		
Проб.	Мирнова	25.01.21		
Авт. раз.	Забнин	25.01.21		
Гл. спец.	Романец	25.01.21		
Н. контр.	Пеленко	25.01.21		
Нач. отд.	Вороникова	25.01.21		
Проект планировки территории			Студия	Лист
Материалы по обоснованию			ИРД	13
Схема границ зон с особыми условиями использования территории (1:1000)			АО "Дальгипротранс"	


 



Схема расположения листов

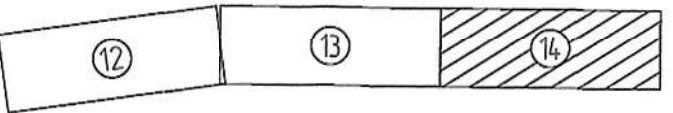


1 Условные обозначения смотреть лист 1.

1674-03-84-29-ДПТ-ППМОГМ2					Второй главный путь на перегоне Гаитер - Картель Дальнезападной железной дороги		
Проект планировки территории. Материалы по обоснованию					ИРД	14	
Схема границ зон с особыми условиями использования территорий (1:1000)					АО "Дальзипротранс"		
Изм.	Кол. ч.	Лист	№ док.	Подп.	Дата		
Разр.	Романец	25.01.21					
Проб.	Мирянова	25.01.21					
Авт. раз.	Забный	25.01.21					
Гл. спец.	Романец	25.01.21					
Н. контр.	Пеленко	25.01.21					
Нач. аид.	Варатникова	25.01.21					


Зоны возможного химического заражения (1:200 000)

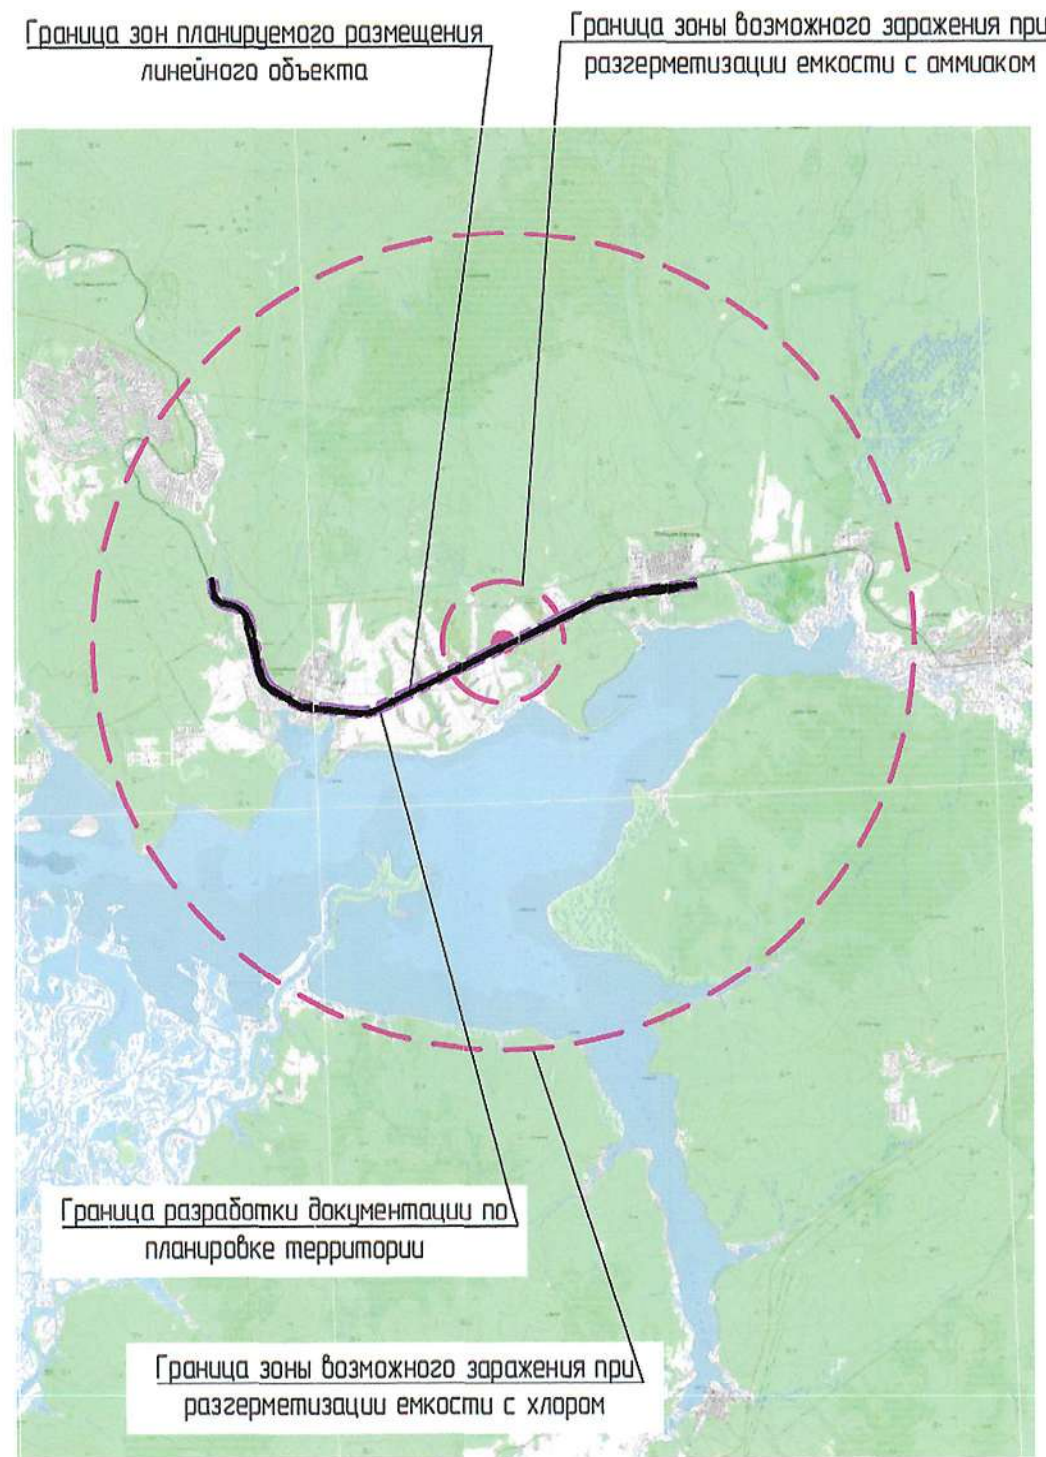


Зоны опасного теплового излучения при пожарах аварийных проливов нефтепродуктов на ст.Гайтер (1:1000)

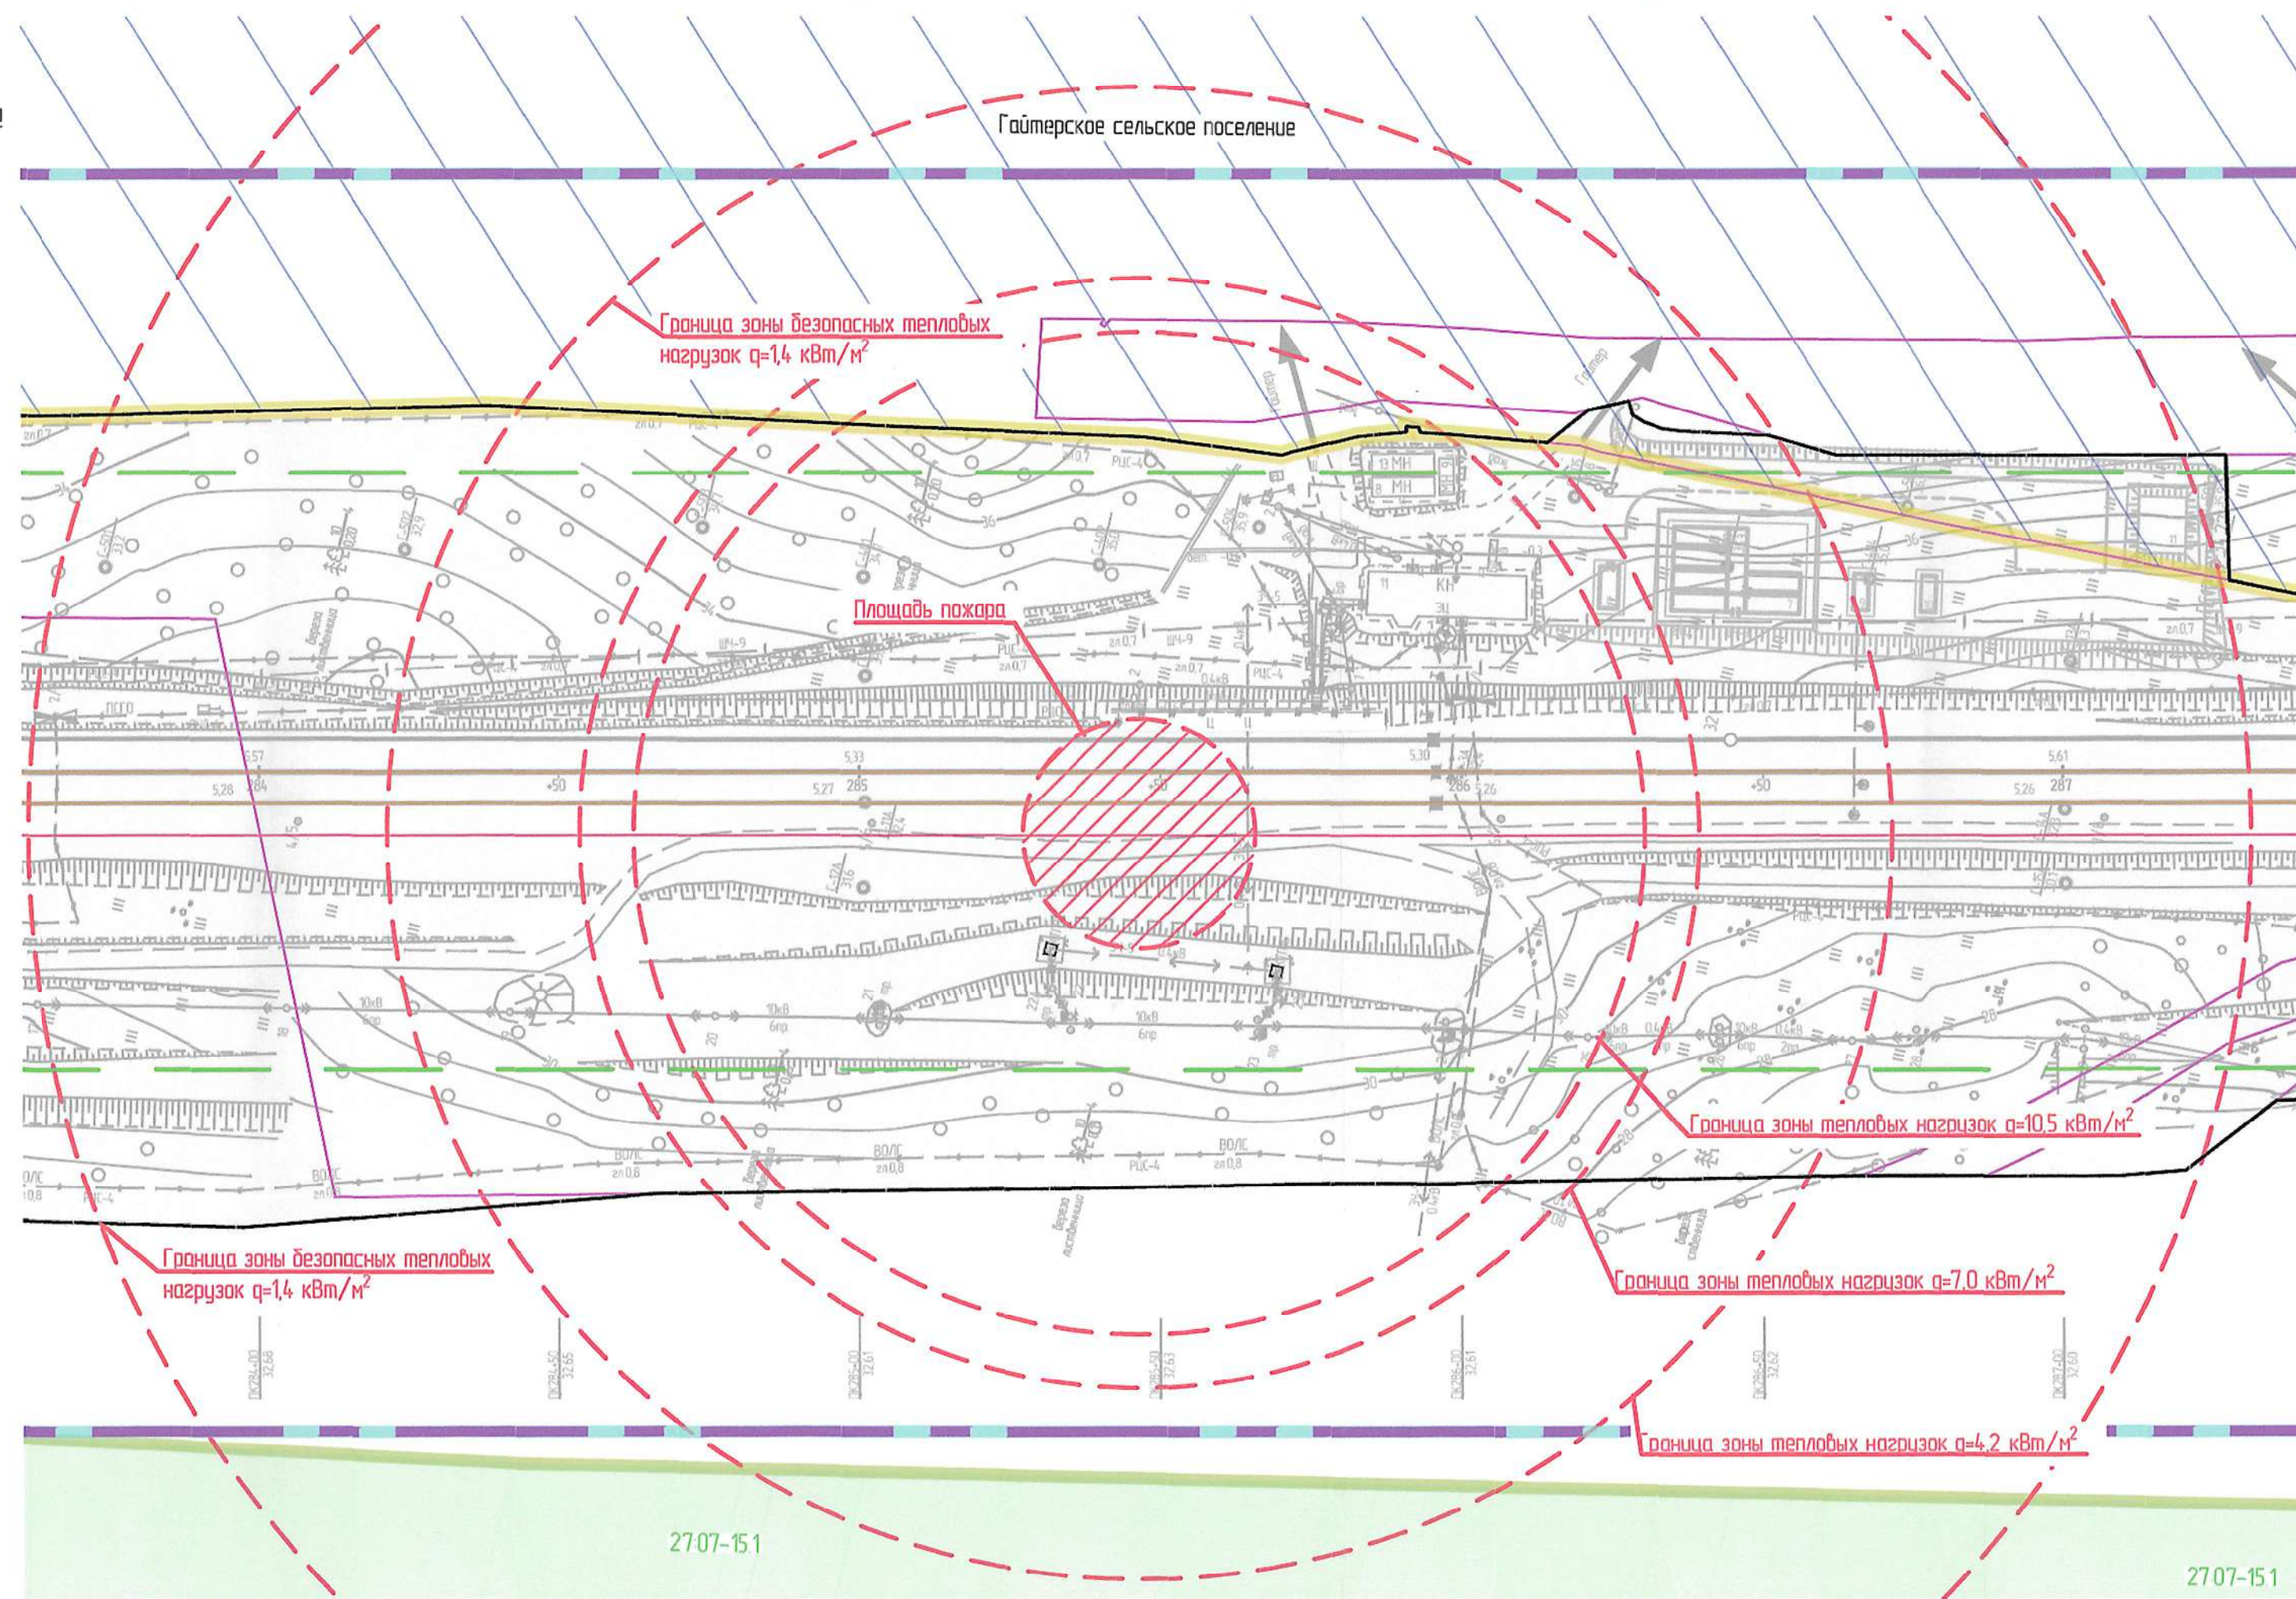

Зоны действия поражающих факторов воздушной ударной волны на ст.Гайтер (1:1000)

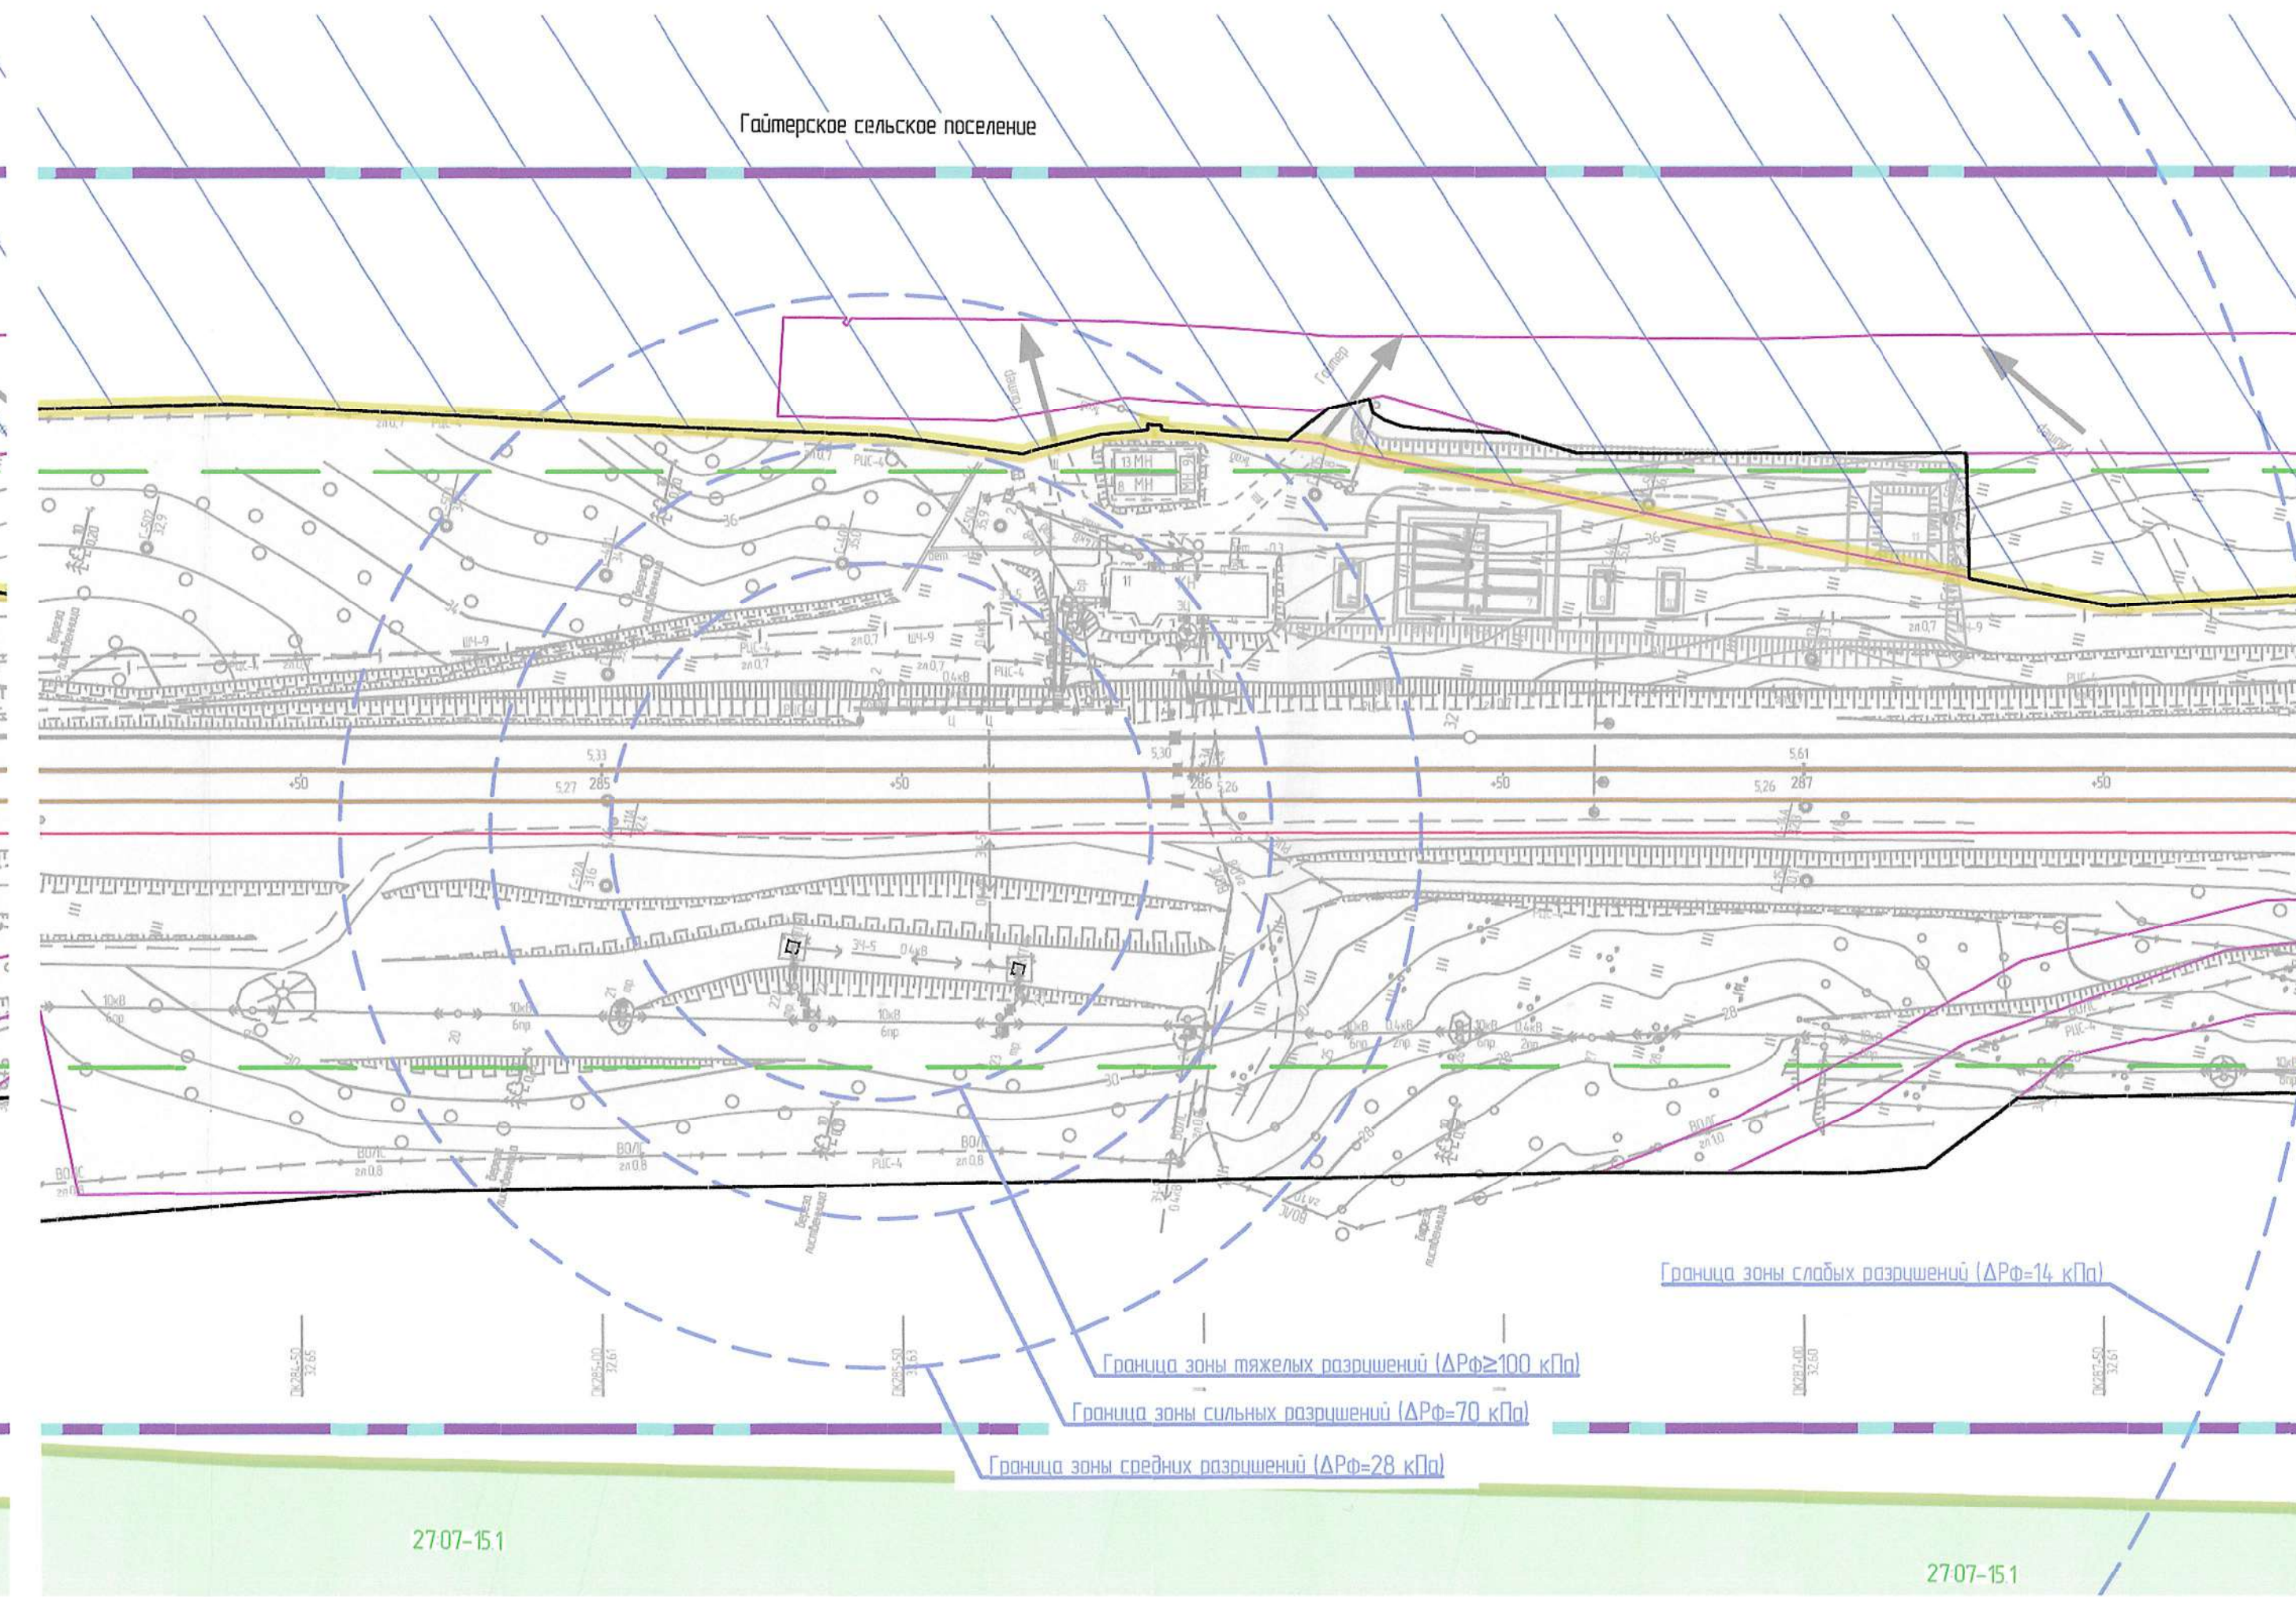

Зоны действия поражающих факторов при образовании "огненного шара" на ст.Гайтер (1:1000)

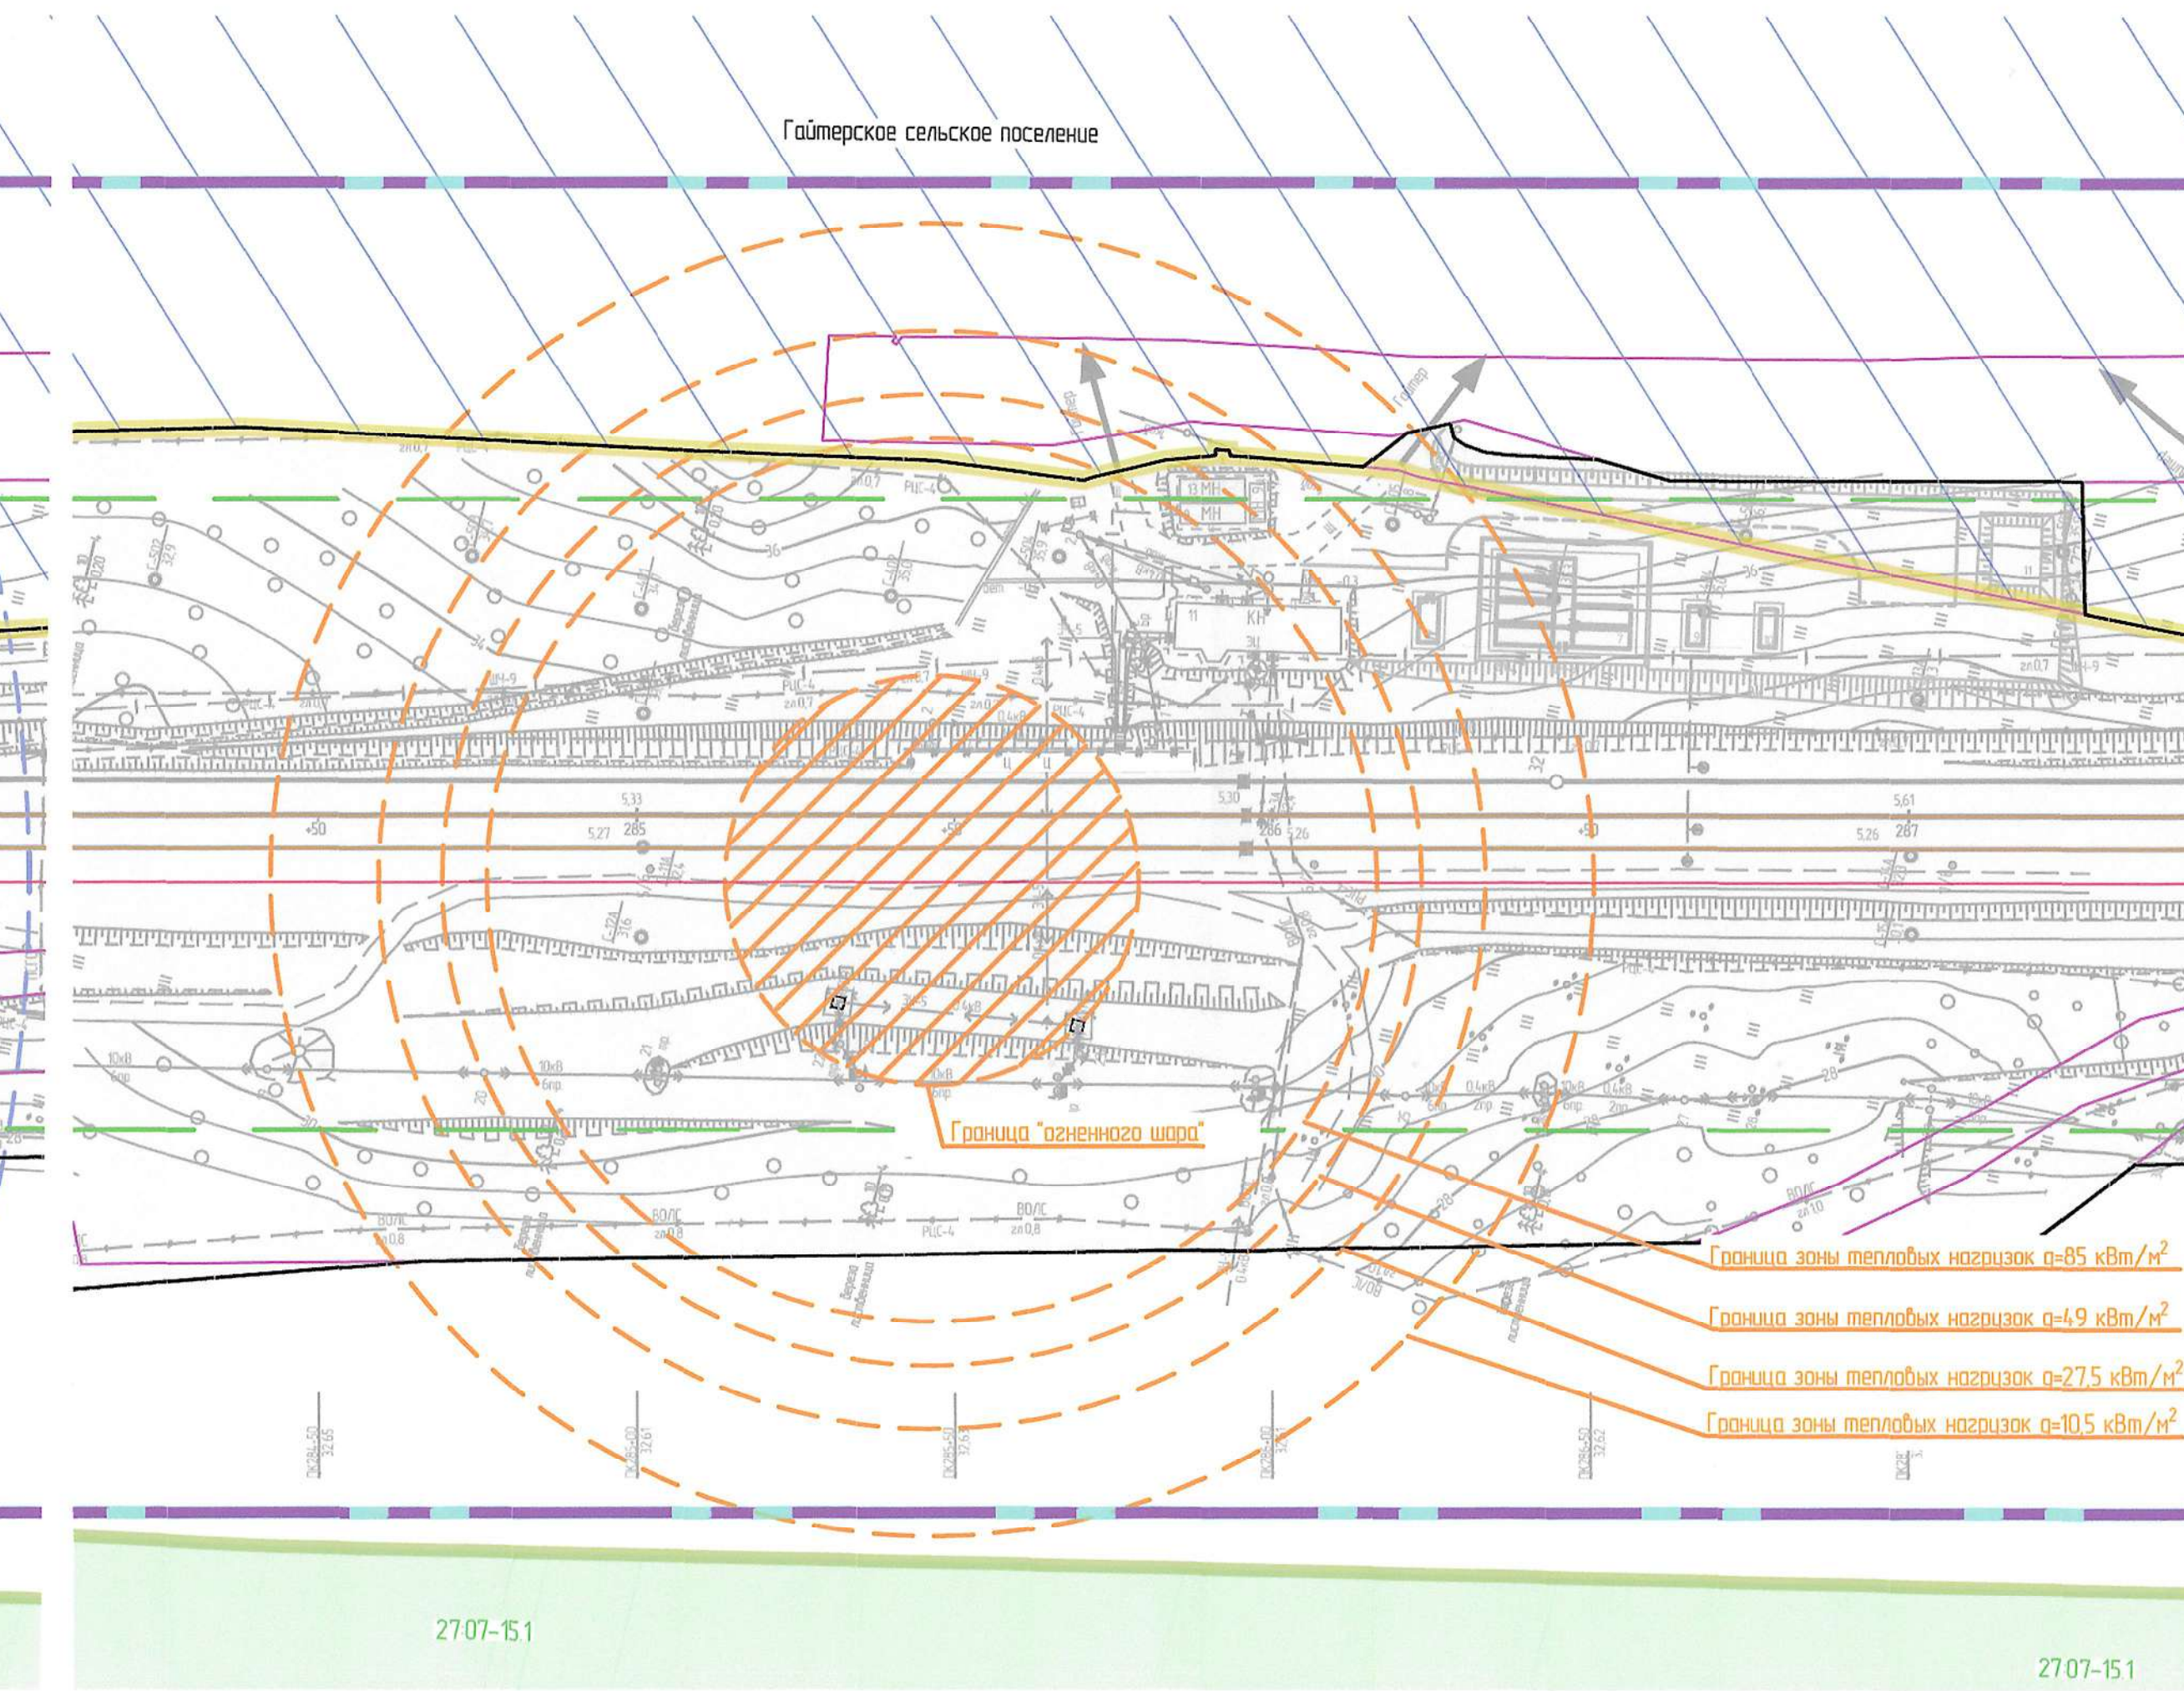

Условные обозначения:


- граница территории, в отношении которой осуществляется подготовка проекта планировки
- граница зоны планируемого размещения линейного объекта
- границы существующих земельных участков, учтенных в ЕГРН
- граница Гайтерского сельского поселения
- граница сельского поселения "Село Большая Кармель"
- 27.07-15.1 --- граница и реестровый номер Гурского лесничества

Границы зон, подверженных риску возникновения чрезвычайных ситуаций техногенного характера


- границы зоны возможного химического заражения
- границы зон действия воздушной ударной волны
- границы зон опасного теплового излучения при авариях с ж.-д. цистерной
- границы зон действия поражающих факторов при образовании "огненного шара"

1674-03-8429-ДПТ-ППМОГМ2					
Второй главный путь на перегоне Гайтер – Кармель Дальневосточной железной дороги					
Проект планировки территории. Материалы по обоснованию			Стадия	Лист	Листов
			ИРД	15	
Схема границ территорий, подверженных риску возникновения чрезвычайных ситуаций природного и техногенного характера			АО "Дальгипротранс"		
Изм.	Кол. чл.	Лист	№ док.	Доп.	Дата
Разработ.	Романец	25.01.21			
Провер.	Мирнова	25.01.21			
Авт. разд.	Зайкин	25.01.21			
Гл. спец.	Романец	25.01.21			
Н. контр.	Пеленко	25.01.21			
Нач. отд.	Воротникова	25.01.21			


Зоны опасного теплового излучения при пожарах аварийных проливов нефтепродуктов на ст.Картель (1:1000)

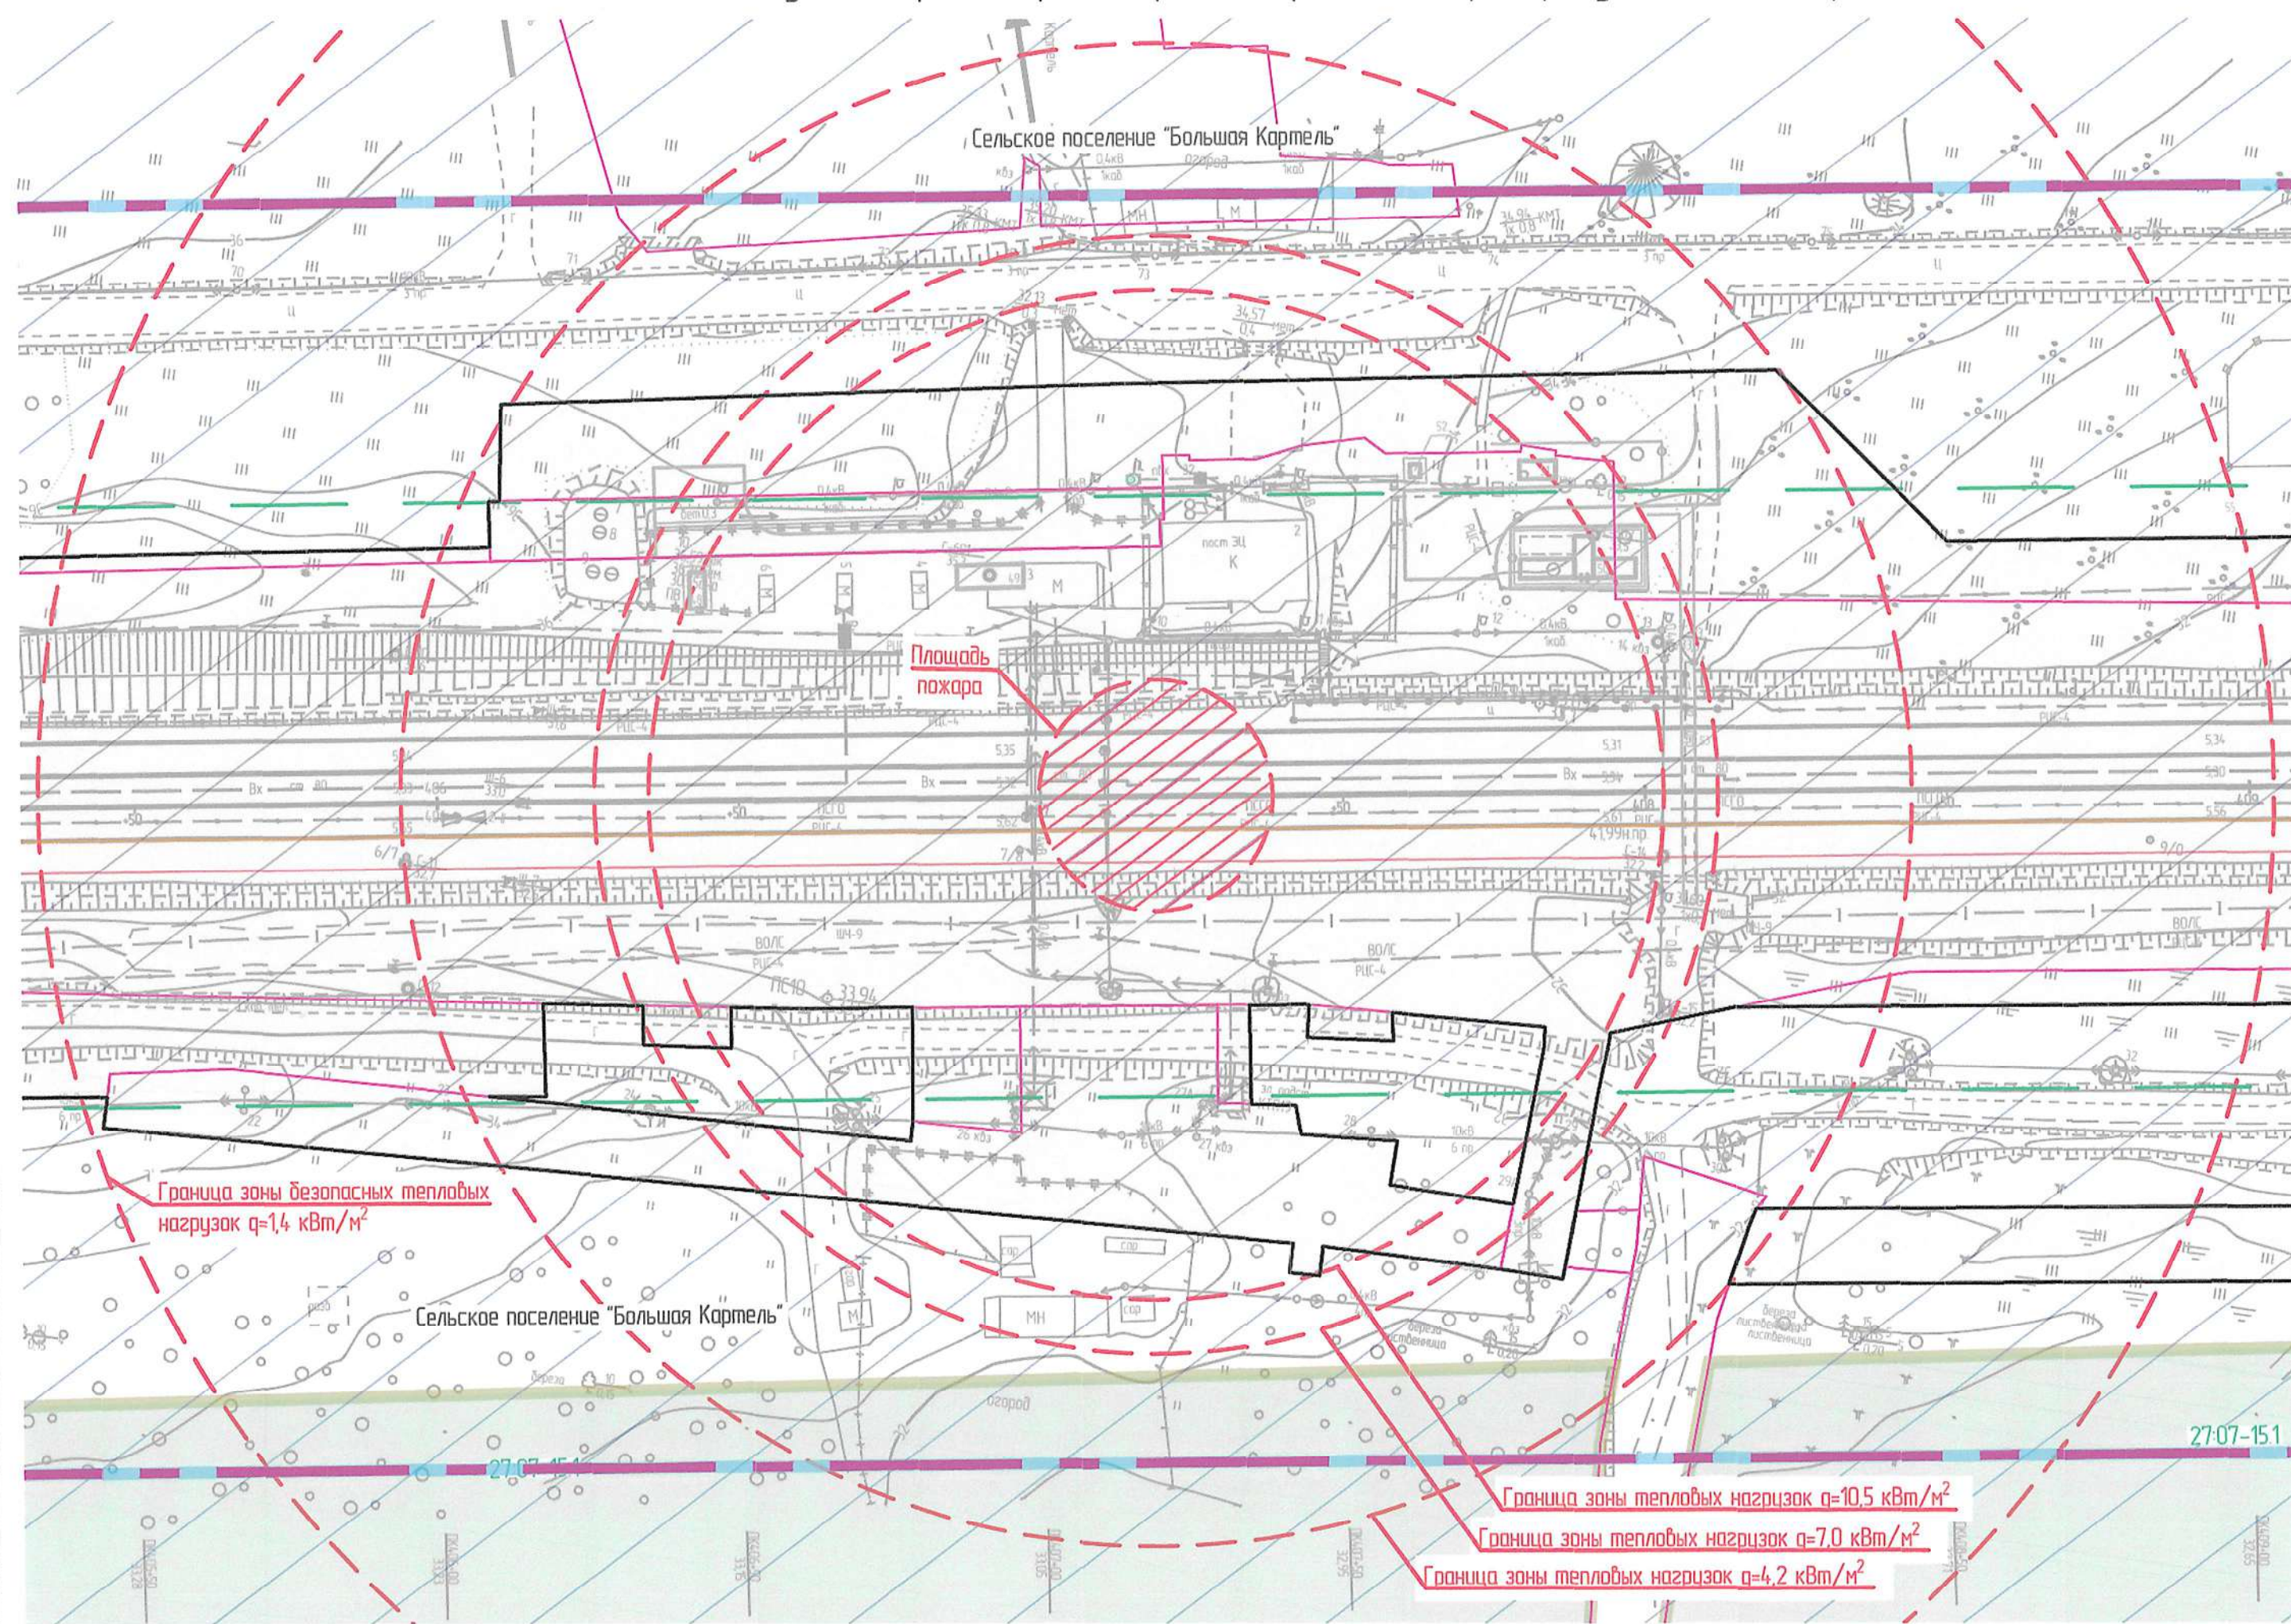

Зоны действия поражающих факторов воздушной ударной волны на ст.Картель (1:1000)

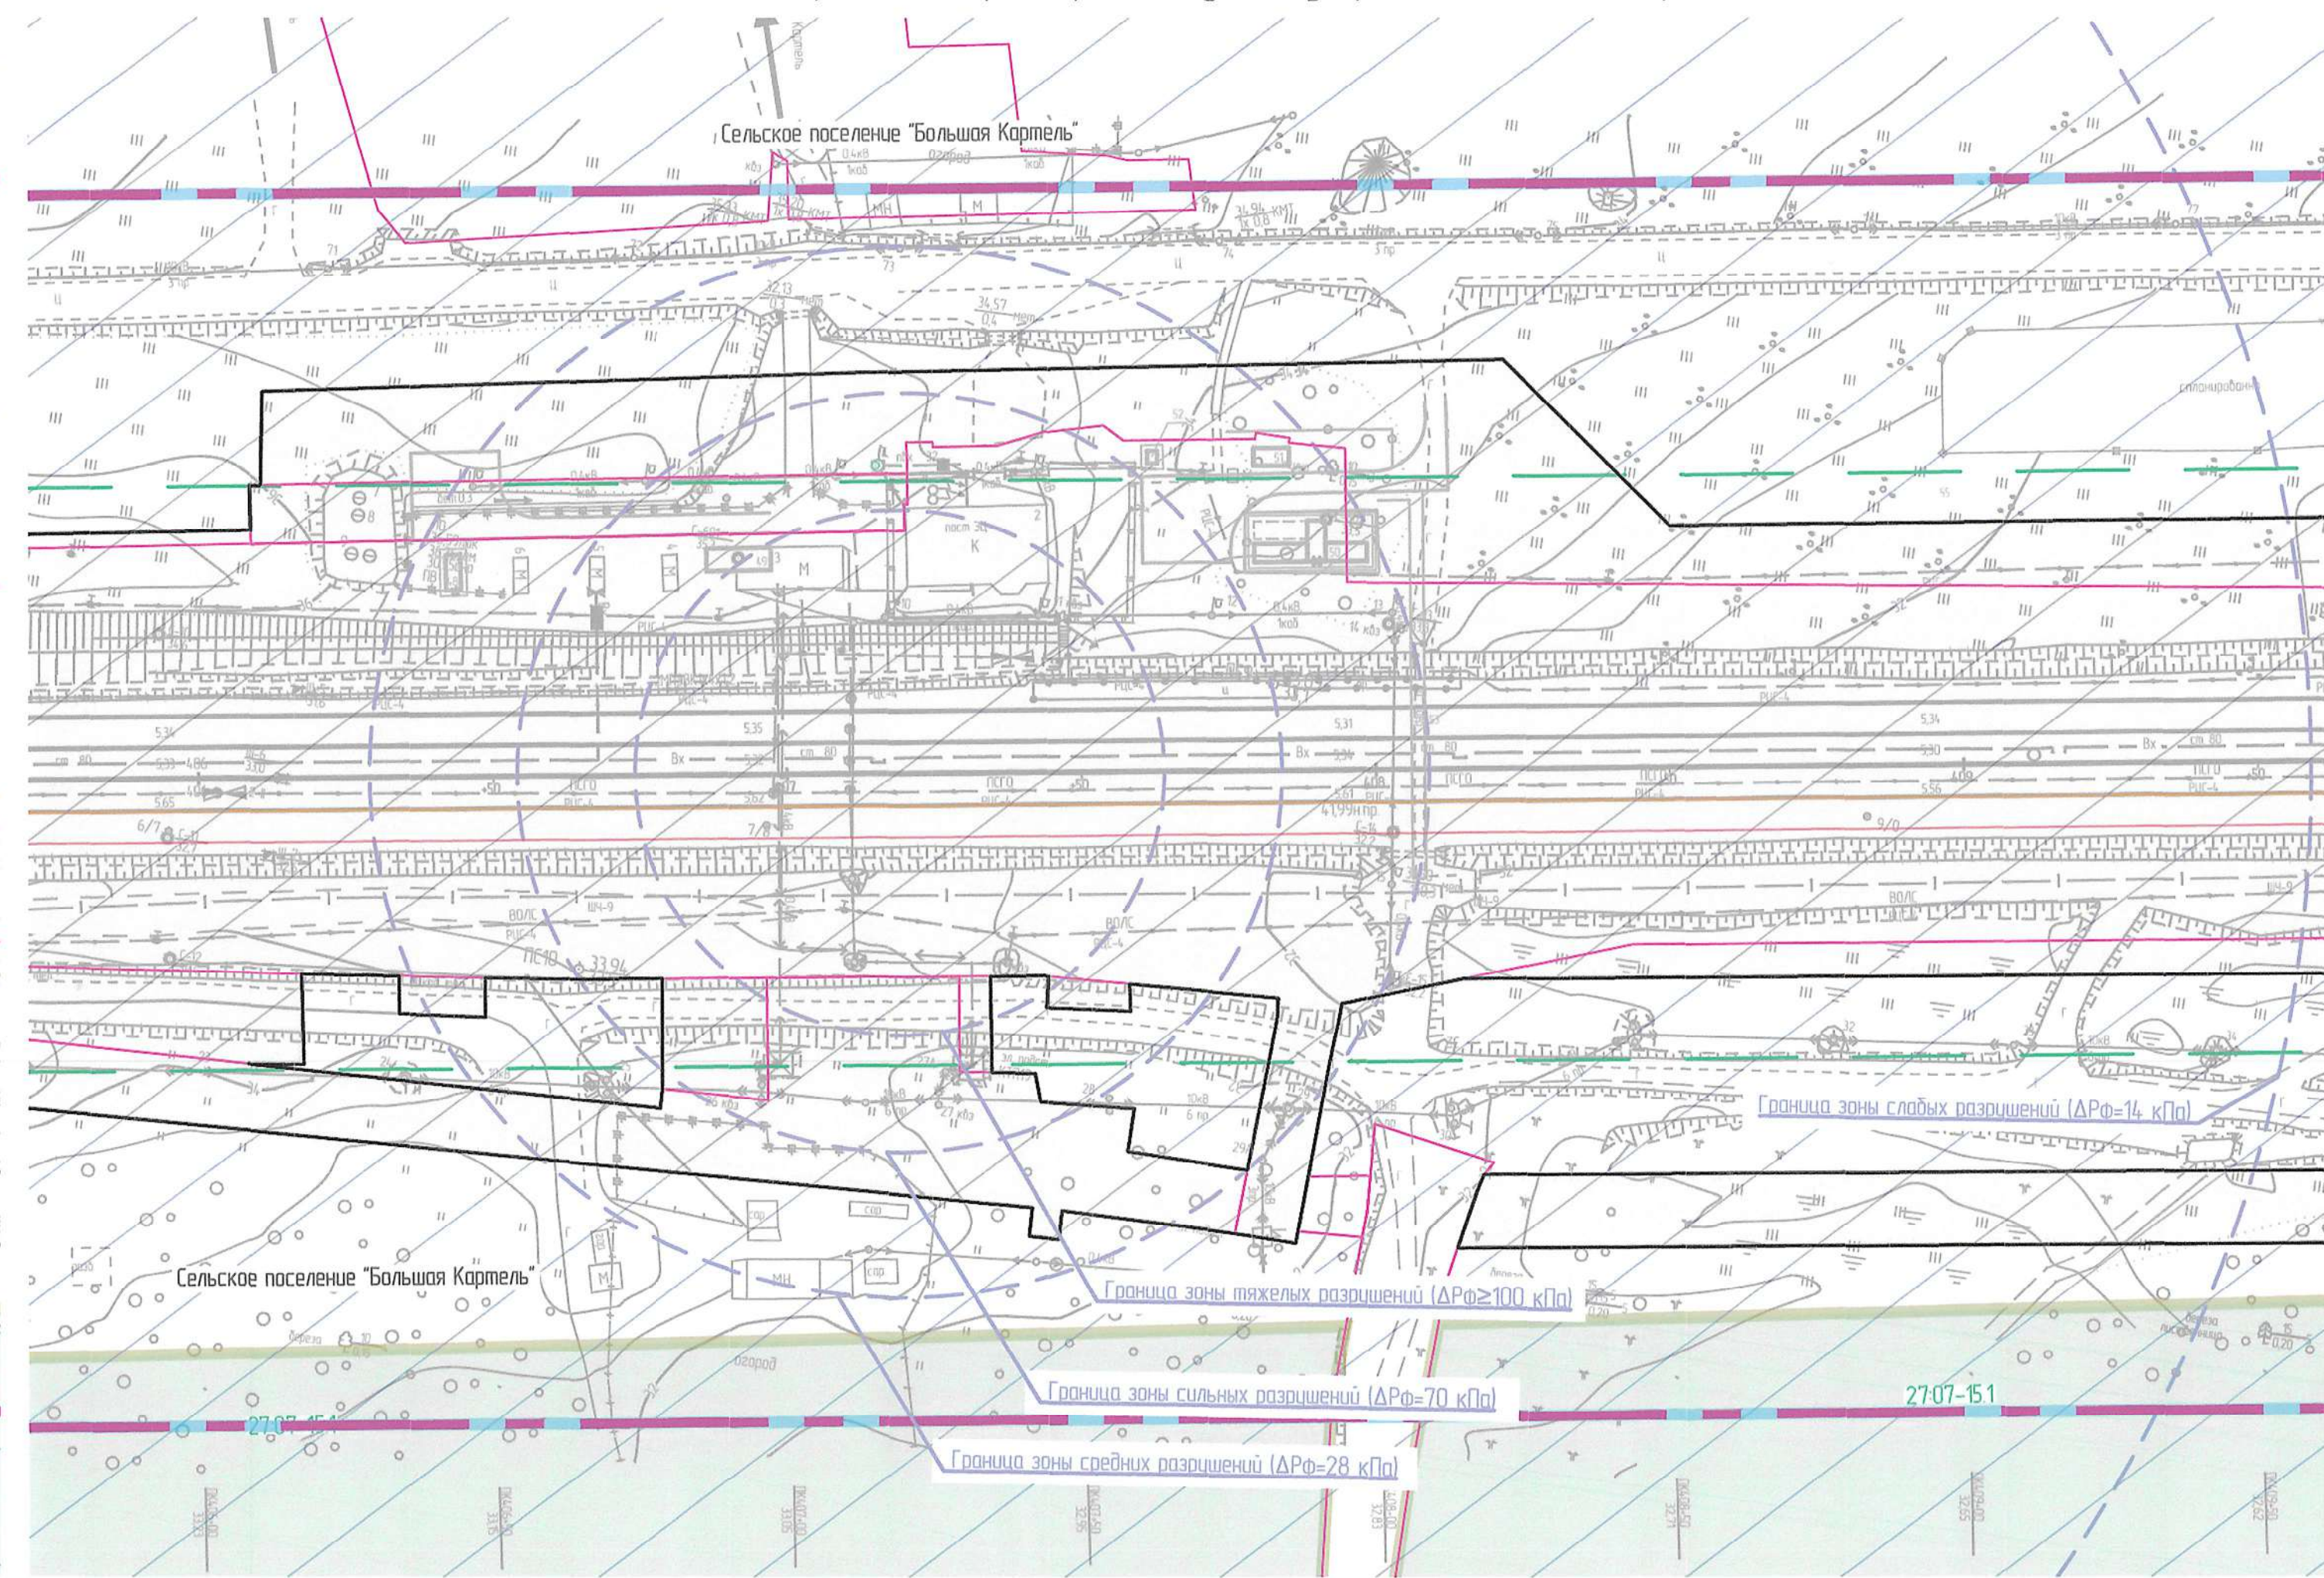


Зоны действия поражающих факторов при образовании "огненного шара" на ст.Картель(1:1000)

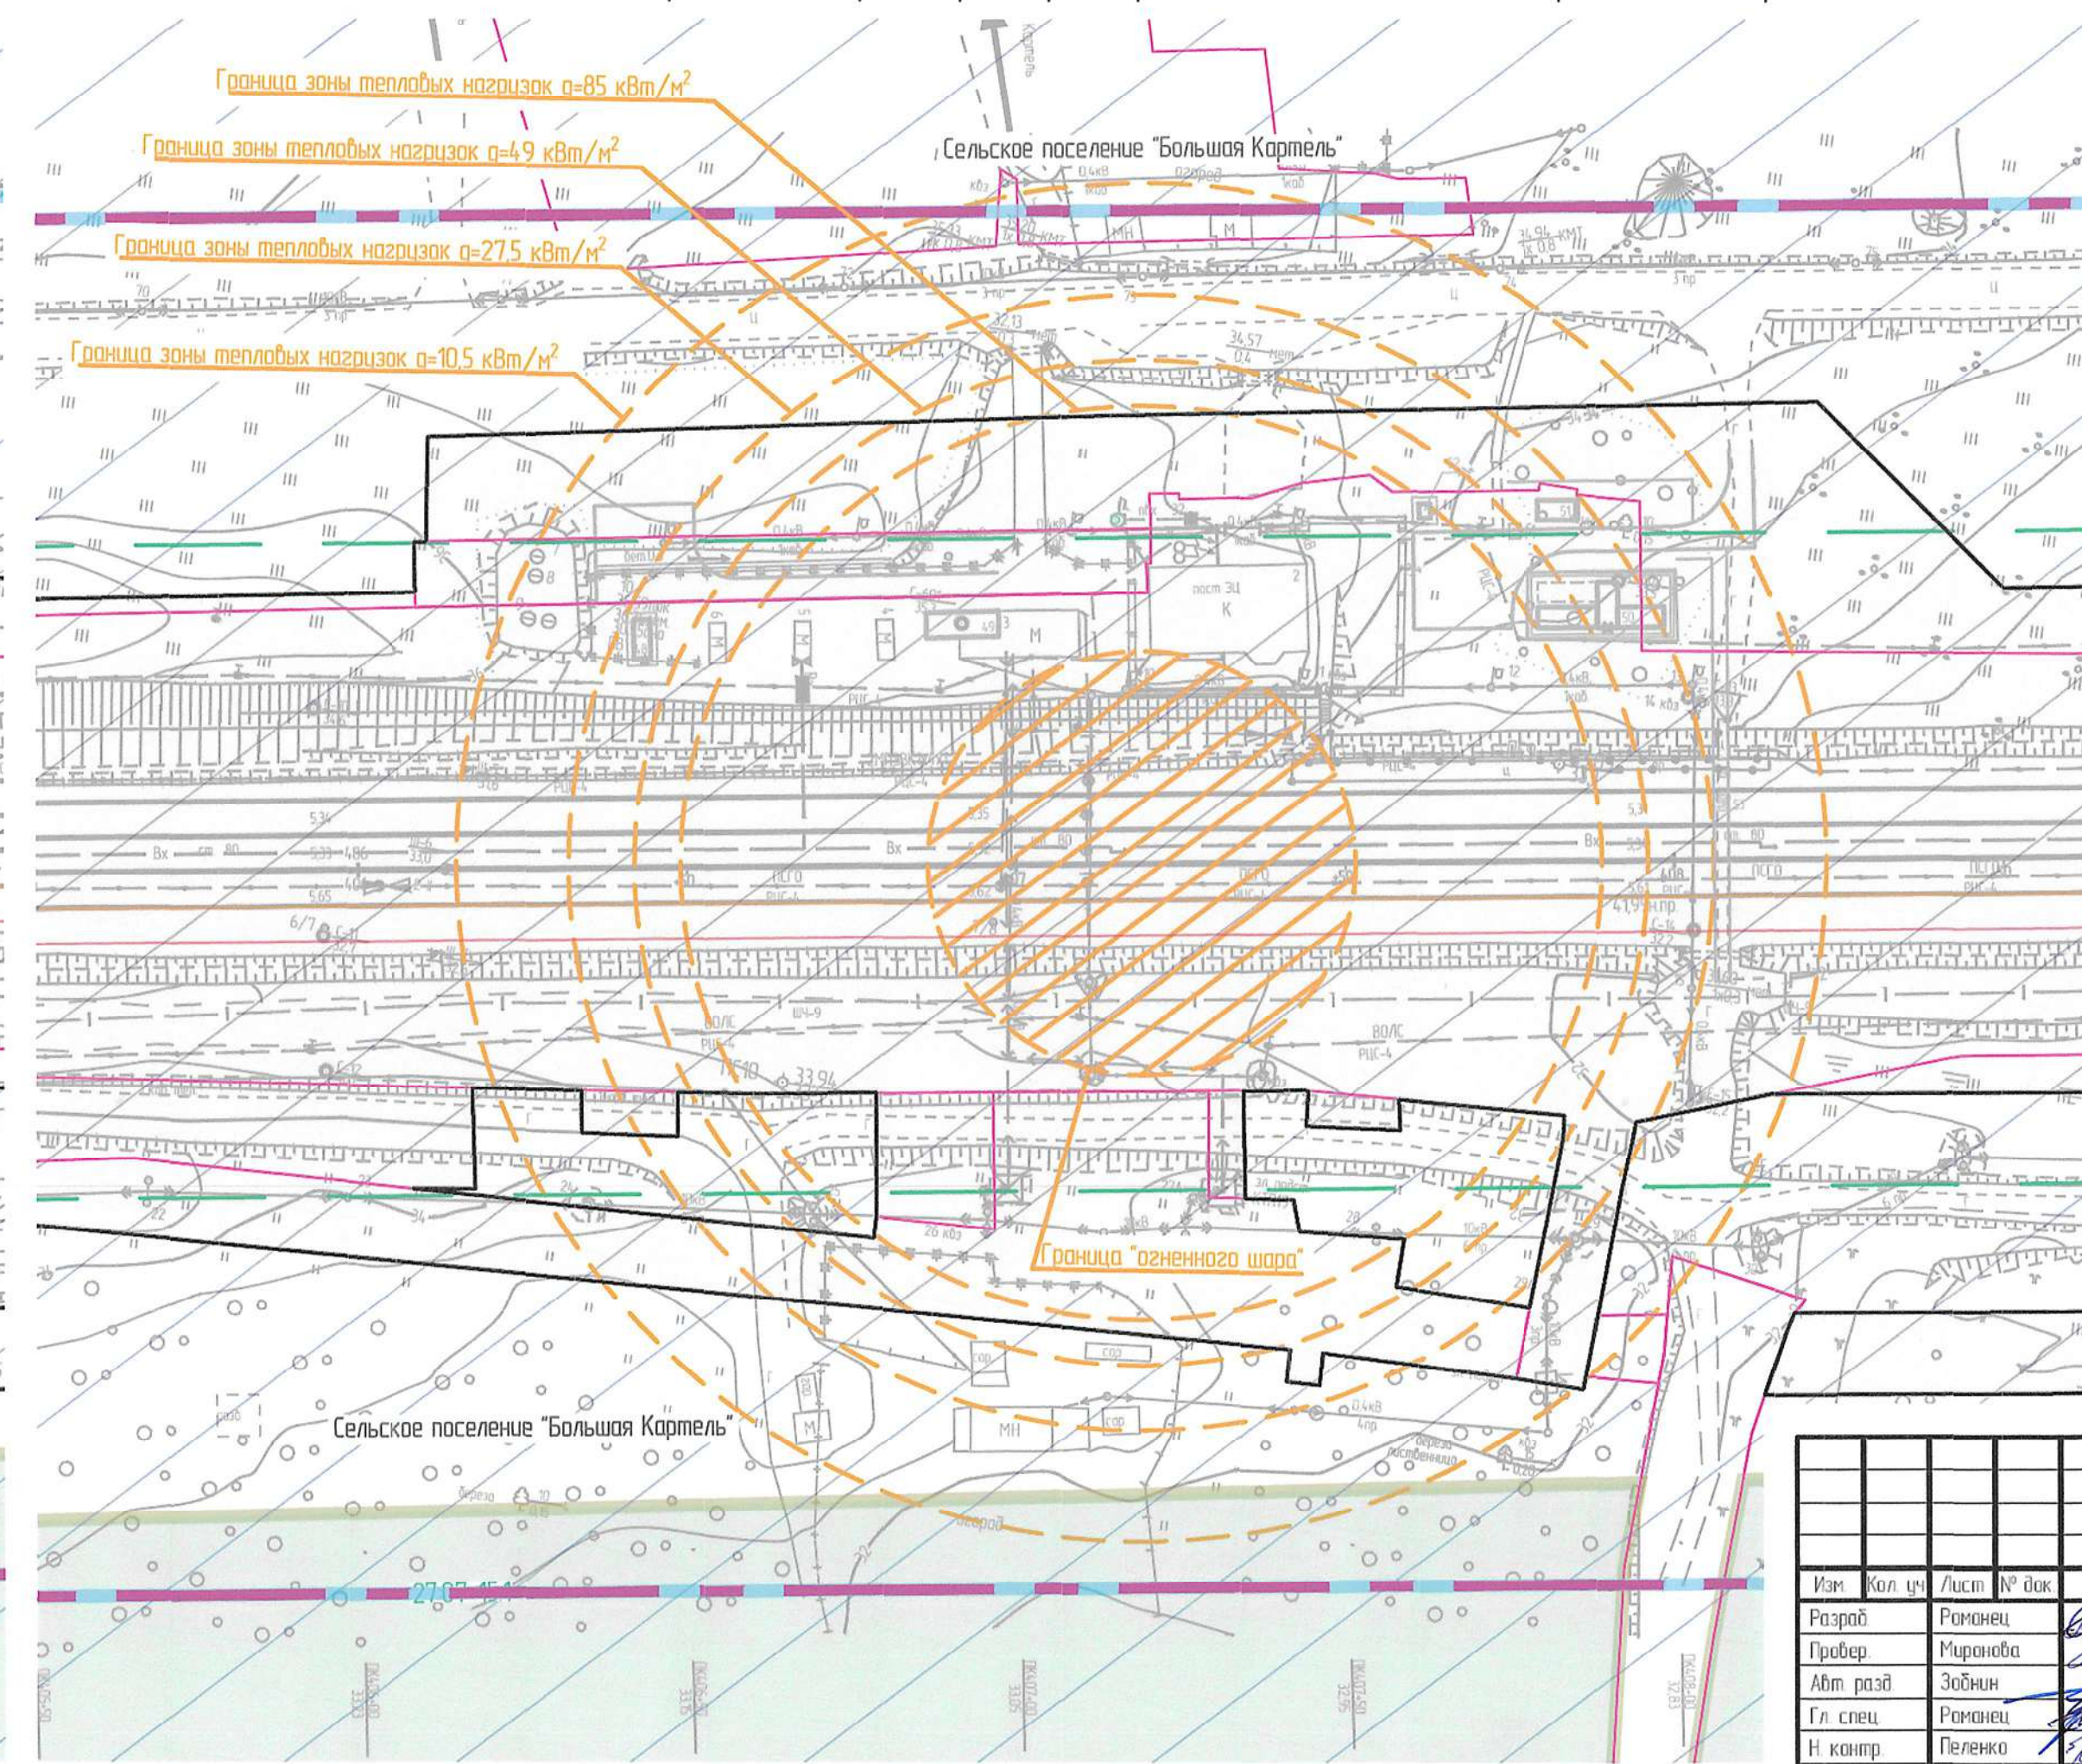

1 Условные обозначения смотреть на листе 15

						1674-03-84-29-ДПТ-ПП МО ГМЗ			
						Второй главный путь на перегоне Гайтер - Картель Дальневосточной железной дороги			
Изм.	Кол. изм.	Лист	№ док.	Подп.	Дата	Проект планировки территории Материалы по обоснованию	Статус	Лист	Листов
Разрб.		Романен		<i>Романен</i>	25.01.21		ИРД	16	
Пробер.		Миронова		<i>Миронова</i>	25.01.21				
Авт. разд.		Зобнин		<i>Зобнин</i>	25.01.21				
Гл. спец.		Романен		<i>Романен</i>	25.01.21				
Н. контр.		Пележко		<i>Пележко</i>	25.01.21				
Нач. отд.		Вороничева		<i>Вороничева</i>	25.01.21				
Схема границ территорий, подверженных риску возникновения чрезвычайных ситуаций природного и техногенного характера							АО "Дальзипротранс"		

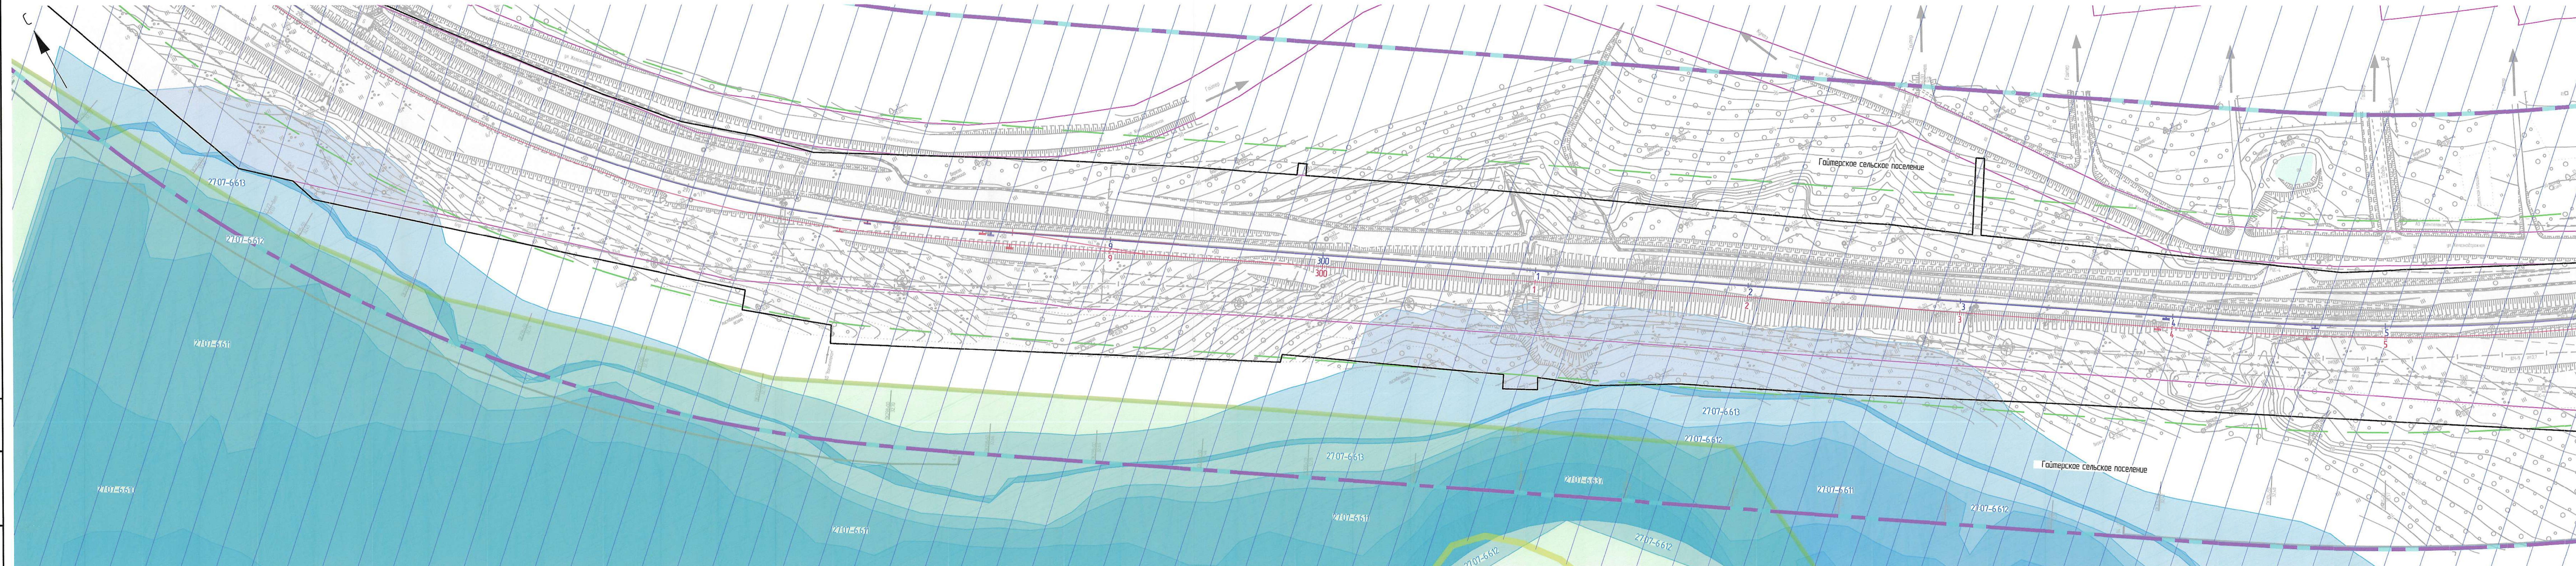


- Условные обозначения:
- граница территории, в отношении которой осуществляется подготовка проекта планировки
 - граница зоны планируемого размещения линейного объекта
 - границы существующих земельных участков, учтенных в ЕГРН
 - граница Гайтерского сельского поселения
 - граница сельского поселения "Село Большая Кармель"
 - граница и реестровый номер Гурского лесничества 2707-151

Границы территорий, подверженных риску возникновения чрезвычайных ситуаций природного характера (затопление и подтопление водами оз.Хумми)

- 2707-6613 - зона затопления 1-процентной обеспеченности водами оз. Хумми на территории с. Гайтер Камсальского района Хабаровского края
- 2707-6612 - зона затопления 3-процентной обеспеченности водами оз. Хумми на территории с. Гайтер Камсальского района Хабаровского края
- 2707-6611 - зона затопления 5-процентной обеспеченности водами оз. Хумми на территории с. Гайтер Камсальского района Хабаровского края
- 2707-6610 - зона затопления 10-процентной обеспеченности водами оз. Хумми на территории с. Гайтер Камсальского района Хабаровского края
- 2707-6617 - зона затопления 25-процентной обеспеченности водами оз. Хумми на территории с. Гайтер Камсальского района Хабаровского края
- 2707-6609 - зона затопления 50-процентной обеспеченности водами оз. Хумми на территории с. Гайтер Камсальского района Хабаровского края
- 2707-6607 - зона подтопления при глубине залегания грунтовых вод от 2 до 3 метров оз. Хумми на территории с. Гайтер Камсальского района Хабаровского края
- 2707-6613 - зона подтопления при глубине залегания грунтовых вод от 0,3-0,7 до 12-2 метров оз. Хумми на территории с. Гайтер Камсальского района Хабаровского края

						1674-03-8429-ДПТ-ППМОГМ2				
						Второй главный путь на переезде Гайтер - Кармель Дальневосточной железной дороги				
Изм.	Кол. чл.	Лист	№ док.	Подп.	Дата	Проект планировки территории. Материалы по обоснованию	Страница	Лист	Листов	
Разработ.	Романец			<i>Романец</i>	25.01.21		ИРД	17		
Провер.	Миронова			<i>Миронова</i>	25.01.21					
Авт. разд.	Забайкин			<i>Забайкин</i>	25.01.21					
Гл. спец.	Романец			<i>Романец</i>	25.01.21					
Н. контр.	Пеленко			<i>Пеленко</i>	25.01.21	АО "Дальспротор-С"				
Нач. отд.	Вороникова			<i>Вороникова</i>	25.01.21					

Взам. инв. №
Подп. и дата
Инв. № подл.

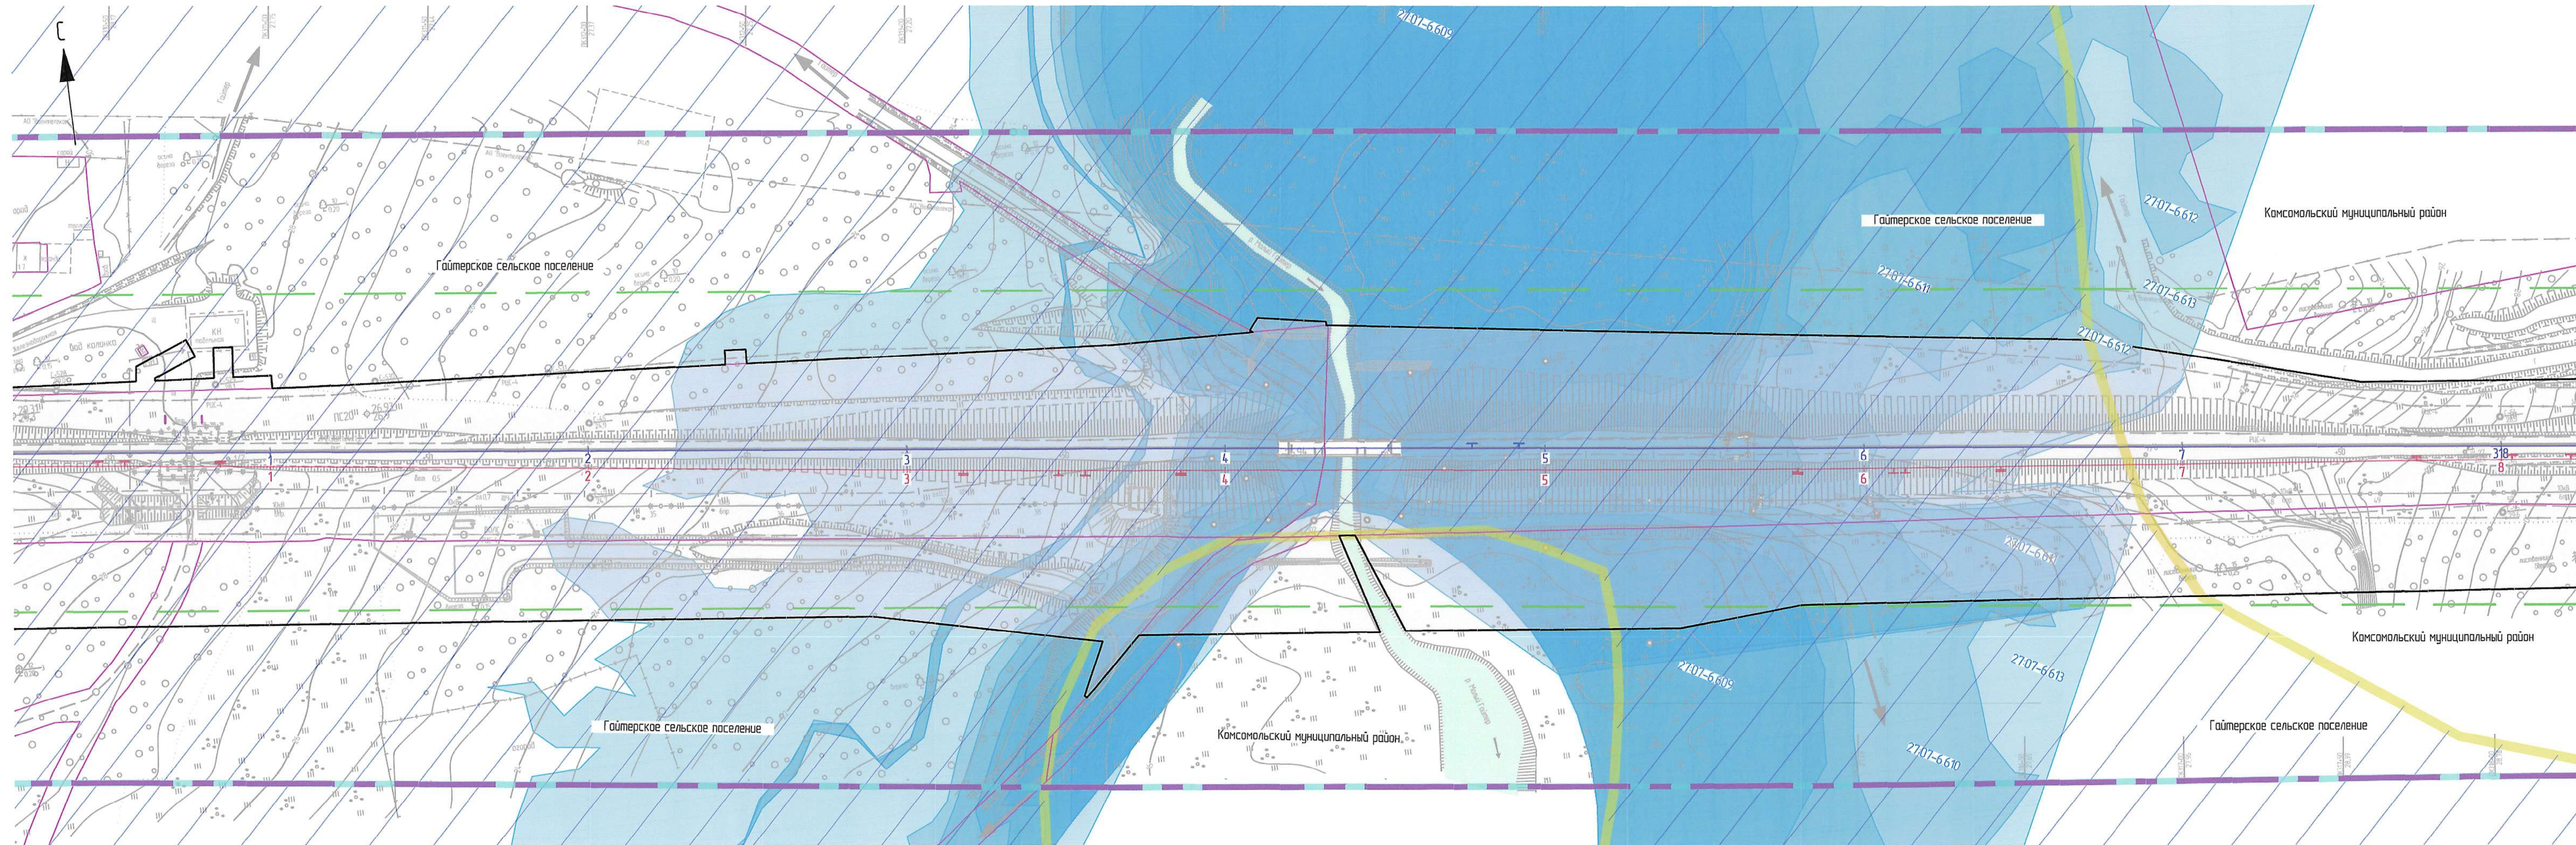


1. Условные обозначения смотреть на листе 17.

1674-03-8429-ДПТ-ПП.М.ГМ2					
Второй главный путь на перегоне Гайтер - Кармель Дальневосточной железной дороги					
Изм.	Кол. ч.	Лист	№ док.	Подп.	Дата
Разраб.	Романец	25	0121	М.Романец	25.01.21
Провер.	Мирянова	25	0121	Н.Мирянова	25.01.21
Авт. разд.	Зайкин	25	0121	А.Зайкин	25.01.21
Гл. спец.	Романец	25	0121	М.Романец	25.01.21
Н. контр.	Пеленко	25	0121	Н.Пеленко	25.01.21
Нач. отд.	Воротникова	25	0121	И.Воротникова	25.01.21
Проект планировки территории. Материалы по обоснованию				Студия	Лист
ИРД				18	Листов
Схема границ территорий, подверженных риску возникновения чрезвычайных ситуаций природного и техногенного характера				АО "Дальгипротранс"	


Схема конструктивных и планировочных решений (1:1000)

Условные обозначения

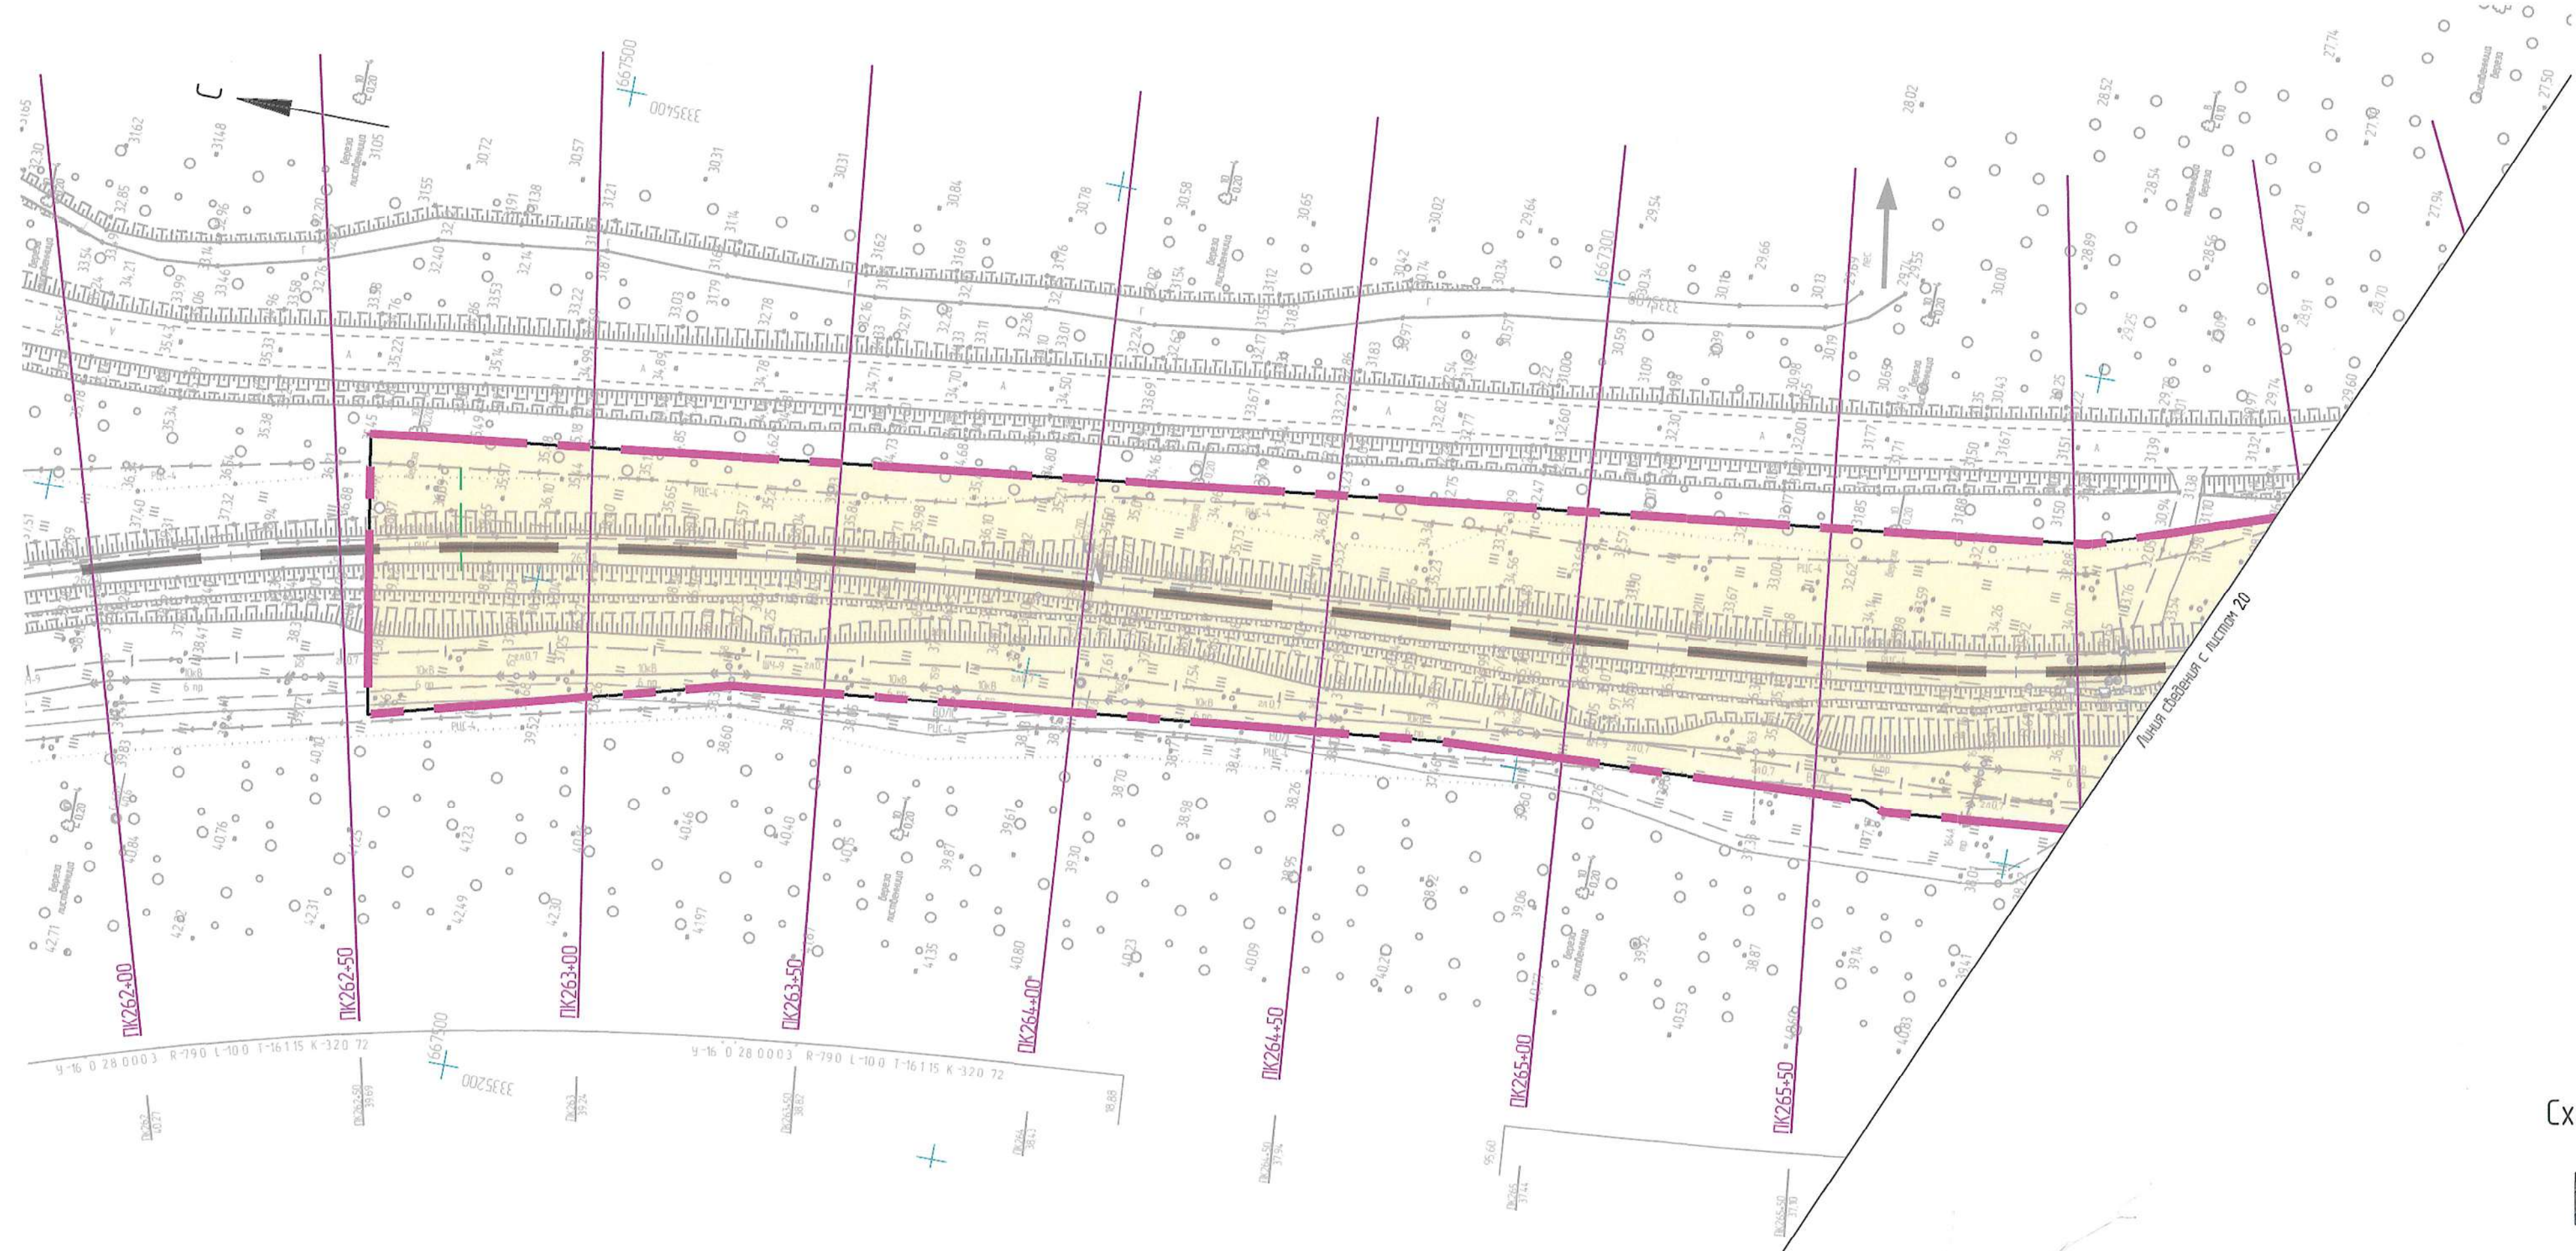

- граница территории, в отношении которой осуществляется подготовка проекта планировки
- граница зон планируемого размещения линейного объекта
- ось существующего ж-д пути
- ось выправленного существующего ж-д пути
- ось проектируемого ж-д пути
- ось замены верхнего строения пути
- оси инженерных сетей
- проектные откосы земляного полотна при строительстве второго пути
- разбираемые пути и сооружения
- существующие здания и сооружения
- проектируемые здания и сооружения
- ж-д мосты проектируемые (реконструируемые)
- пикетаж и ось существующего главного пути
- водопропускные трубы проектируемые (реконструируемые)

Схема расположения листов

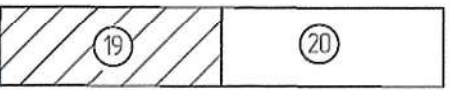

1674-03-8429-ДПТ-ППМО.ГМ2					Второй главный путь на перегоне Га́йтер – Картель Дальневосточной железной дороги			
Изм.	Кол. уч.	Лист	№ док.	Проб.	Дата	Проект планировки территории. Материалы по обоснованию		
Разраб.	Романец	25.01.21						
Провер.	Миронова	25.01.21				Схема конструктивных и планировочных решений (1:1000)		
Авт. разд.	Забичин	25.01.21						
Гл. спец.	Романец	25.01.21				АО "Дальгипротранс"		
Н. контр.	Пеленко	25.01.21						
Нач. отд.	Воротникова	25.01.21						

Инд. № подл.	Подп. и дата	Взам. инд. №
--------------	--------------	--------------

Схема конструктивных и планировочных решений (1:1000)

Линия сведения с листом 19


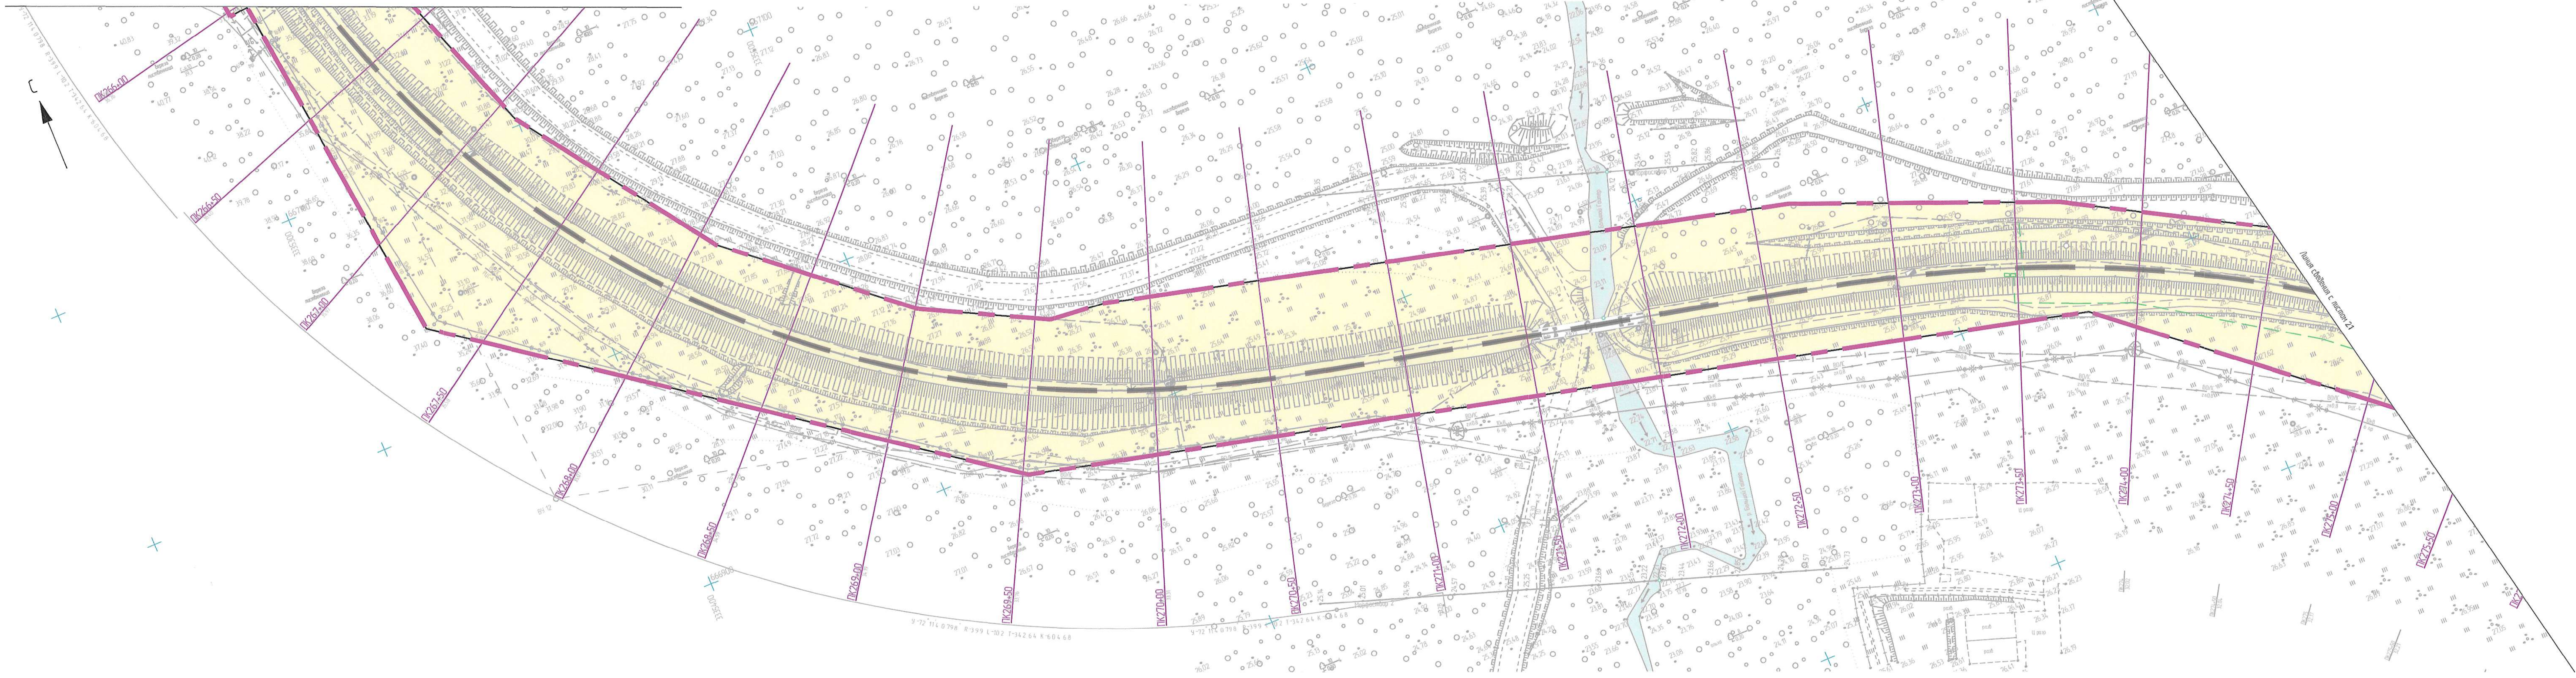



Схема расположения листов

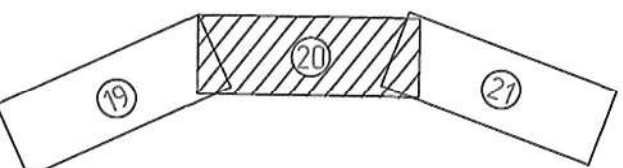

1 Условные обозначения смотреть лист 19


1674-03-8429-ДПТ-ППО.ГМ2					
Второй главный путь на перегоне Гайтер - Картеп Дальневосточной железной дороги					
Изм.	Кол. ч.	Лист	№ док.	Подп.	Дата
Разраб		Романец	25.01.21		25.01.21
Пробер		Мирнова	25.01.21		25.01.21
Авт. разд		Забина	25.01.21		25.01.21
Гл. спец.		Романец	25.01.21		25.01.21
Н. контр.		Пеленко	25.01.21		25.01.21
Нач. отб.		Варатникова	25.01.21		25.01.21
Проект планировки территории Материалы по обоснованию				Студия	Лист
Схема конструктивных и планировочных решений (1:1000)				ИРД	20
				АО "Дальгипротранс"	

Изд. № подл.
Лист № подл.
Всего листов №

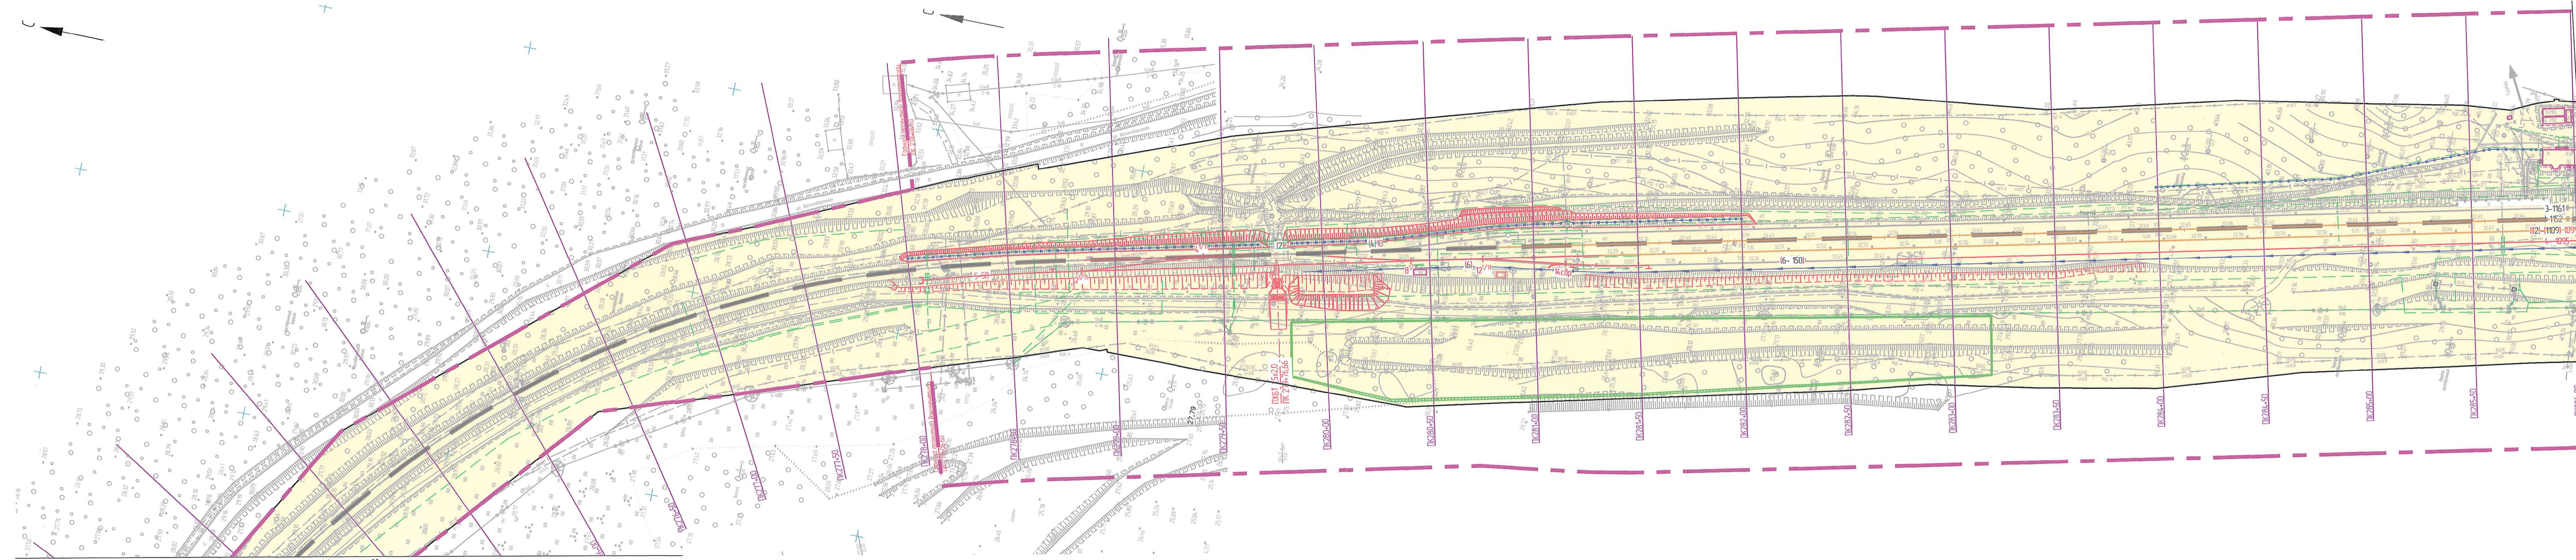

Линия сведения с листом 20

Схема расположения листов

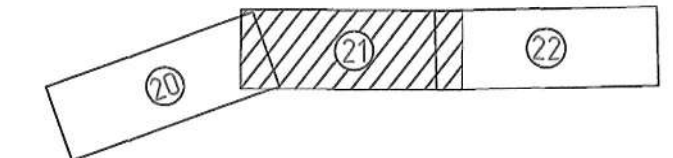

1. Условные обозначения смотреть лист 19.

1674-03-84-29-ДПТ-ППМОГМ2				
Второй главный путь на перегоне Гаитер - Картель Дальнеосточной железной дороги				
Изм.	Кол. ч.	Лист	№ док.	Подп.
Разработ.	Романец	25.01.21		
Провер.	Миронова	25.01.21		
Авт. разраб.	Забинин	25.01.21		
Гл. спец.	Романец	25.01.21		
Н. контр.	Пеленко	25.01.21		
Нач. отд.	Вороникова	25.01.21		
Проект планировки территории. Материалы по обоснованию			Стация	Лист
Схема конструктивных и планировочных решений (1:1000)			ИРД	21
			АО "Дальгипротранс"	

Схема конструктивных и планировочных решений (1:1000)



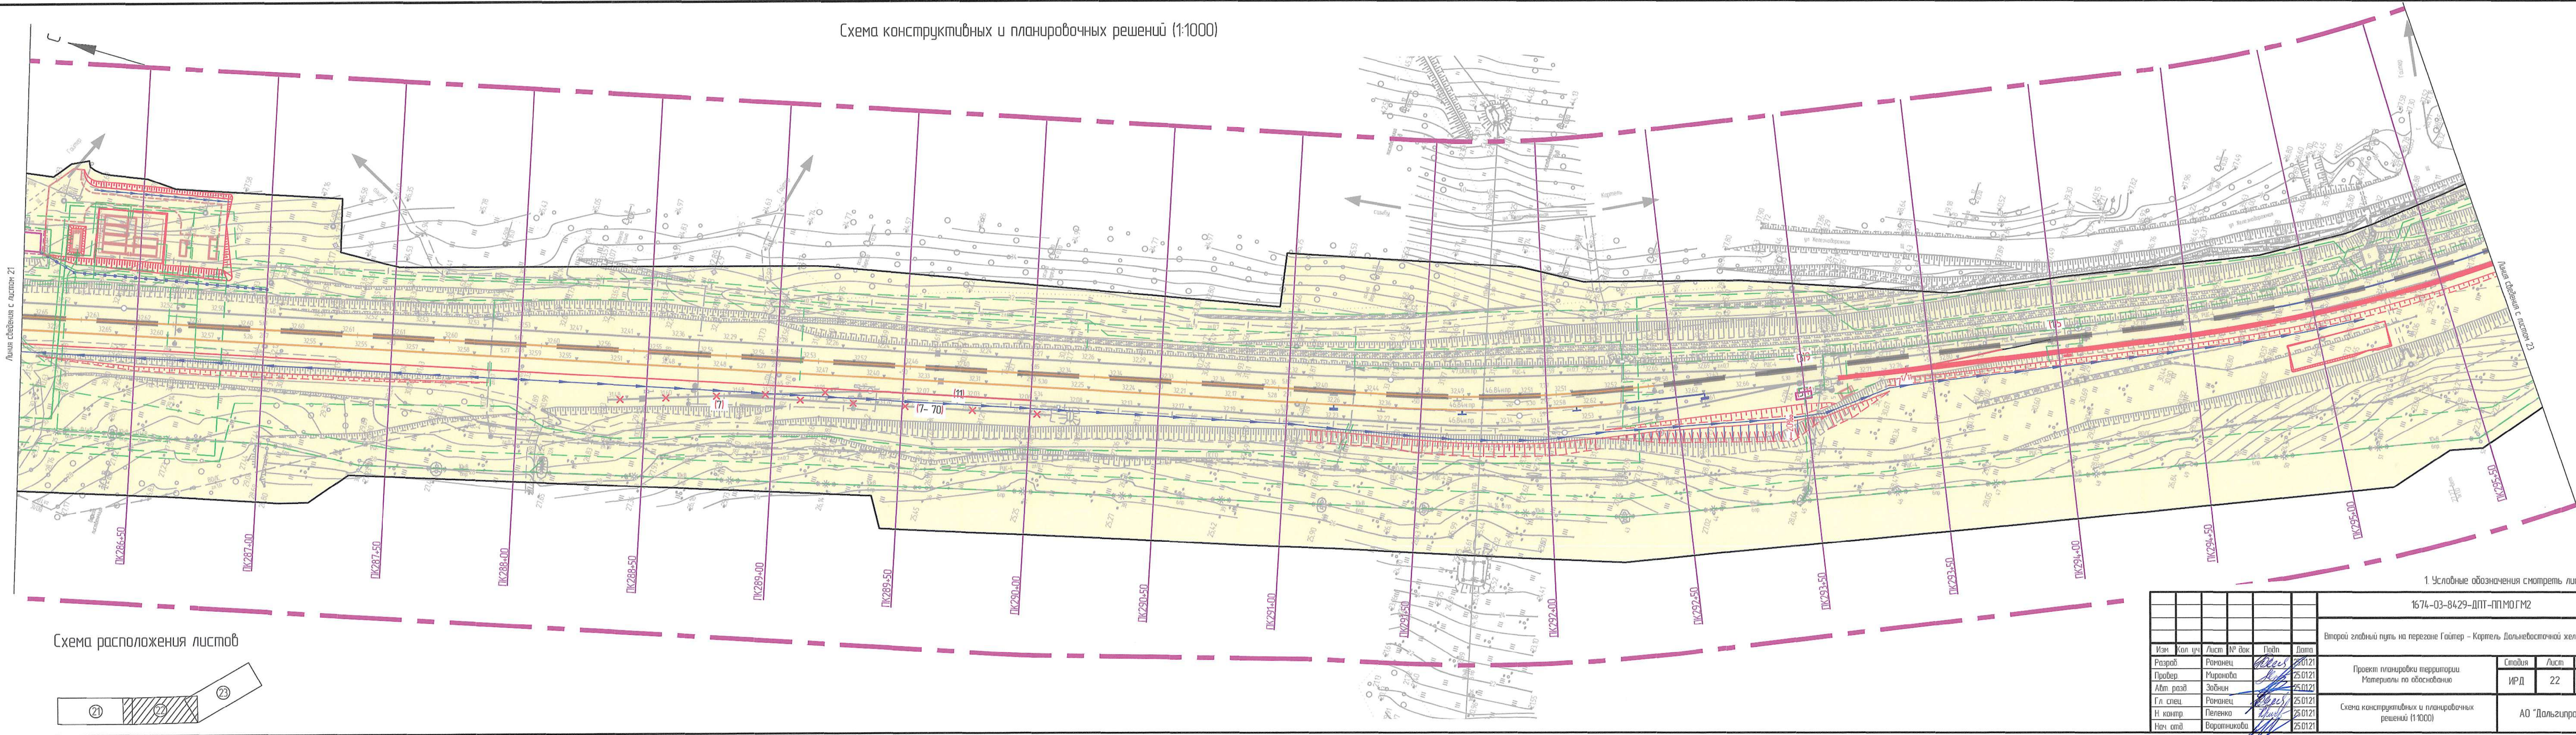


Схема расположения листов

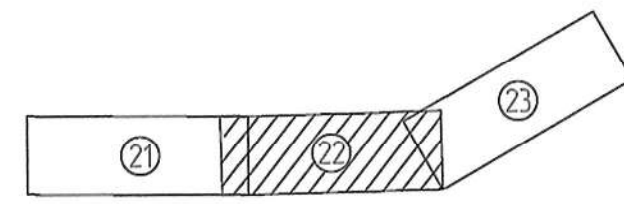


1. Условные обозначения смотреть лист 19.

1674-03-8429-ДПТ-ППОМГ2					
Второй главный путь на перегоне Гайтер - Картель Дальневосточной железной дороги					
Изм.	Кол. уч.	Лист	№ док.	Подп.	Дата
Разраб.	Романец	25	0121	Романец	25.01.21
Провер.	Миронова	25	0121	Миронова	25.01.21
Авт. разд.	Зайкин	25	0121	Зайкин	25.01.21
Гл. спец.	Романец	25	0121	Романец	25.01.21
Н. контр.	Пеленко	25	0121	Пеленко	25.01.21
Нач. отд.	Воронникова	25	0121	Воронникова	25.01.21
Проект планировки территории Материалы по обоснованию				Стация	Лист
Схема конструктивных и планировочных решений (1:1000)				ИРД	22
				АО "Дальгипротранс"	

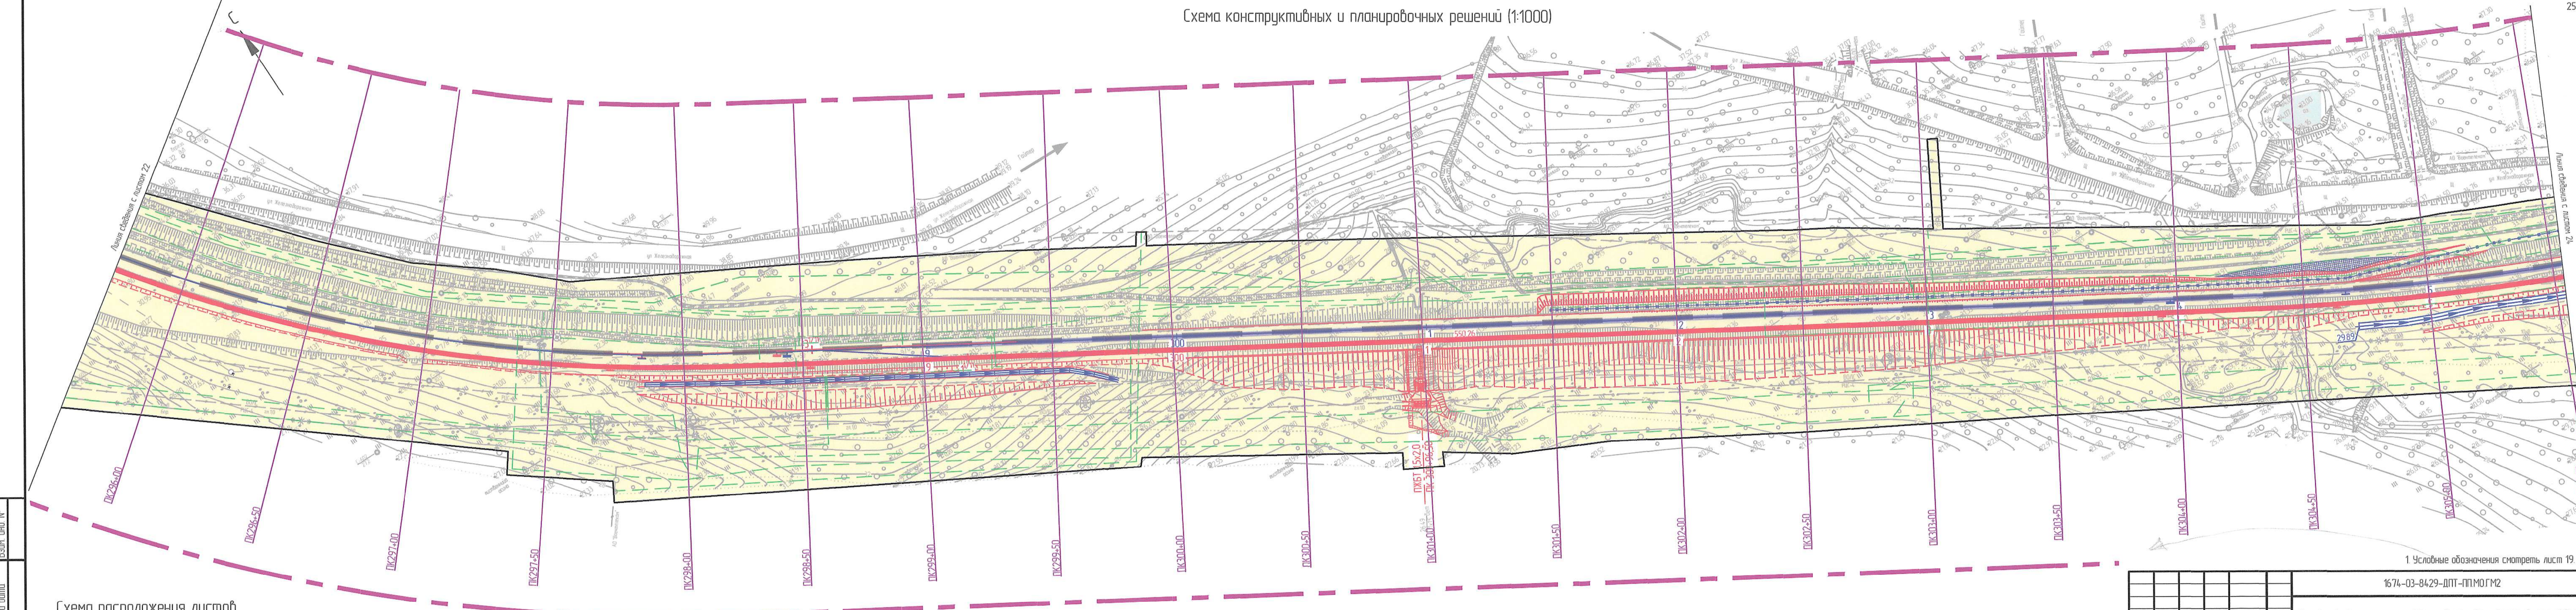

Всего листов №
Лист № 25
Лист № 25

Схема расположения листов

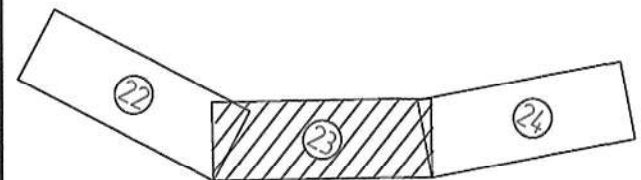

1 Условные обозначения смотреть лист 19

1674-03-8429-ДПТ-ПМОГМ2					
Второй главный путь на перегоне Гайтер - Картель Дальневосточной железной дороги					
Проект планировки территории				Стация	Лист
Материалы по обоснованию				ИРД	23
Схема конструктивных и планировочных решений (1:1000)				АО "Дальгипротранс"	
Изм.	Кол. чч.	Лист	№ док.	Подп.	Дата
Разраб.	Романец	25	0121	Романец	25.01.21
Провер.	Миронова	25	0121	Миронова	25.01.21
Авт. разд.	Зобнин	25	0121	Зобнин	25.01.21
Гл. спец.	Романец	25	0121	Романец	25.01.21
Н. контр.	Пеленко	25	0121	Пеленко	25.01.21
Нач. отд.	Воратникова	25	0121	Воратникова	25.01.21

Возм. № док. № док. и дата № док. № док. и дата



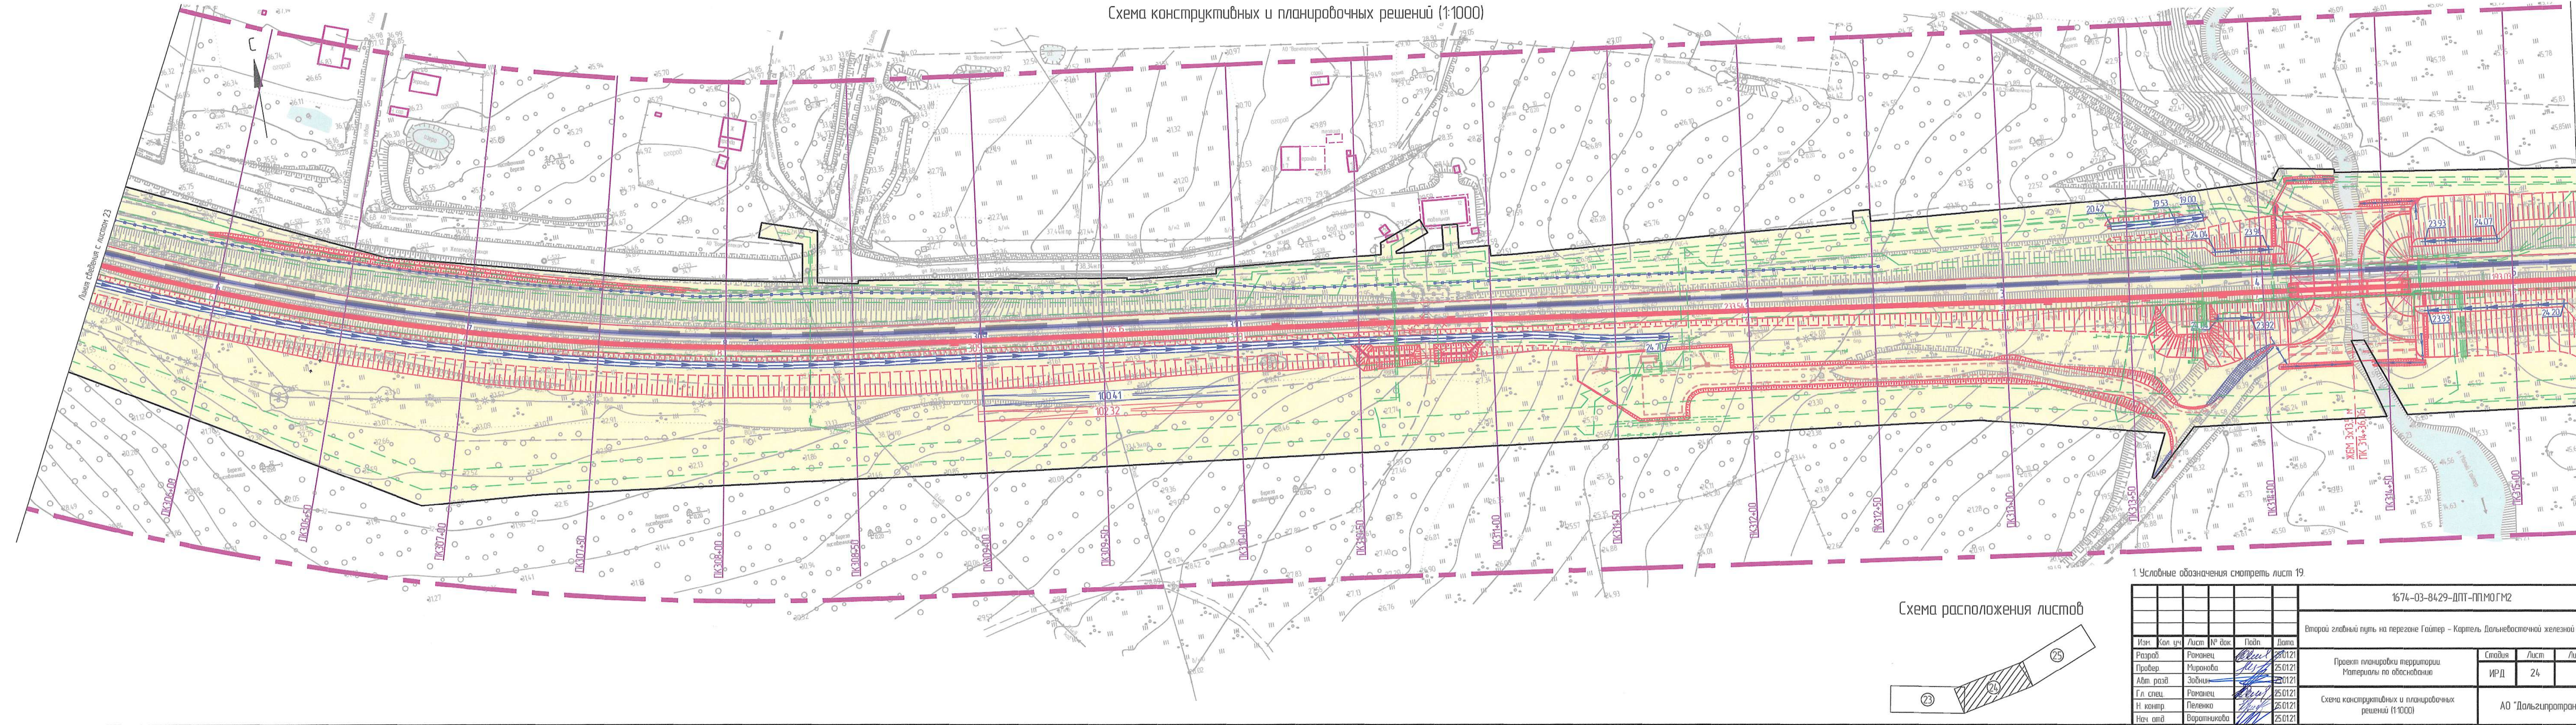


Схема расположения листов

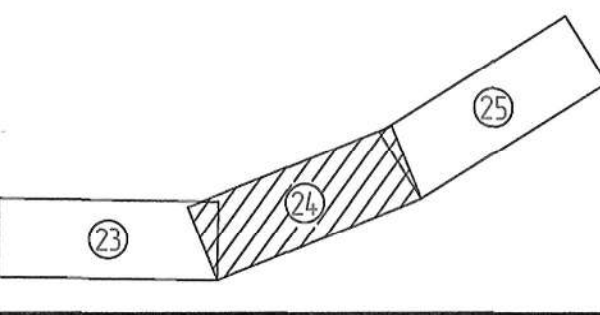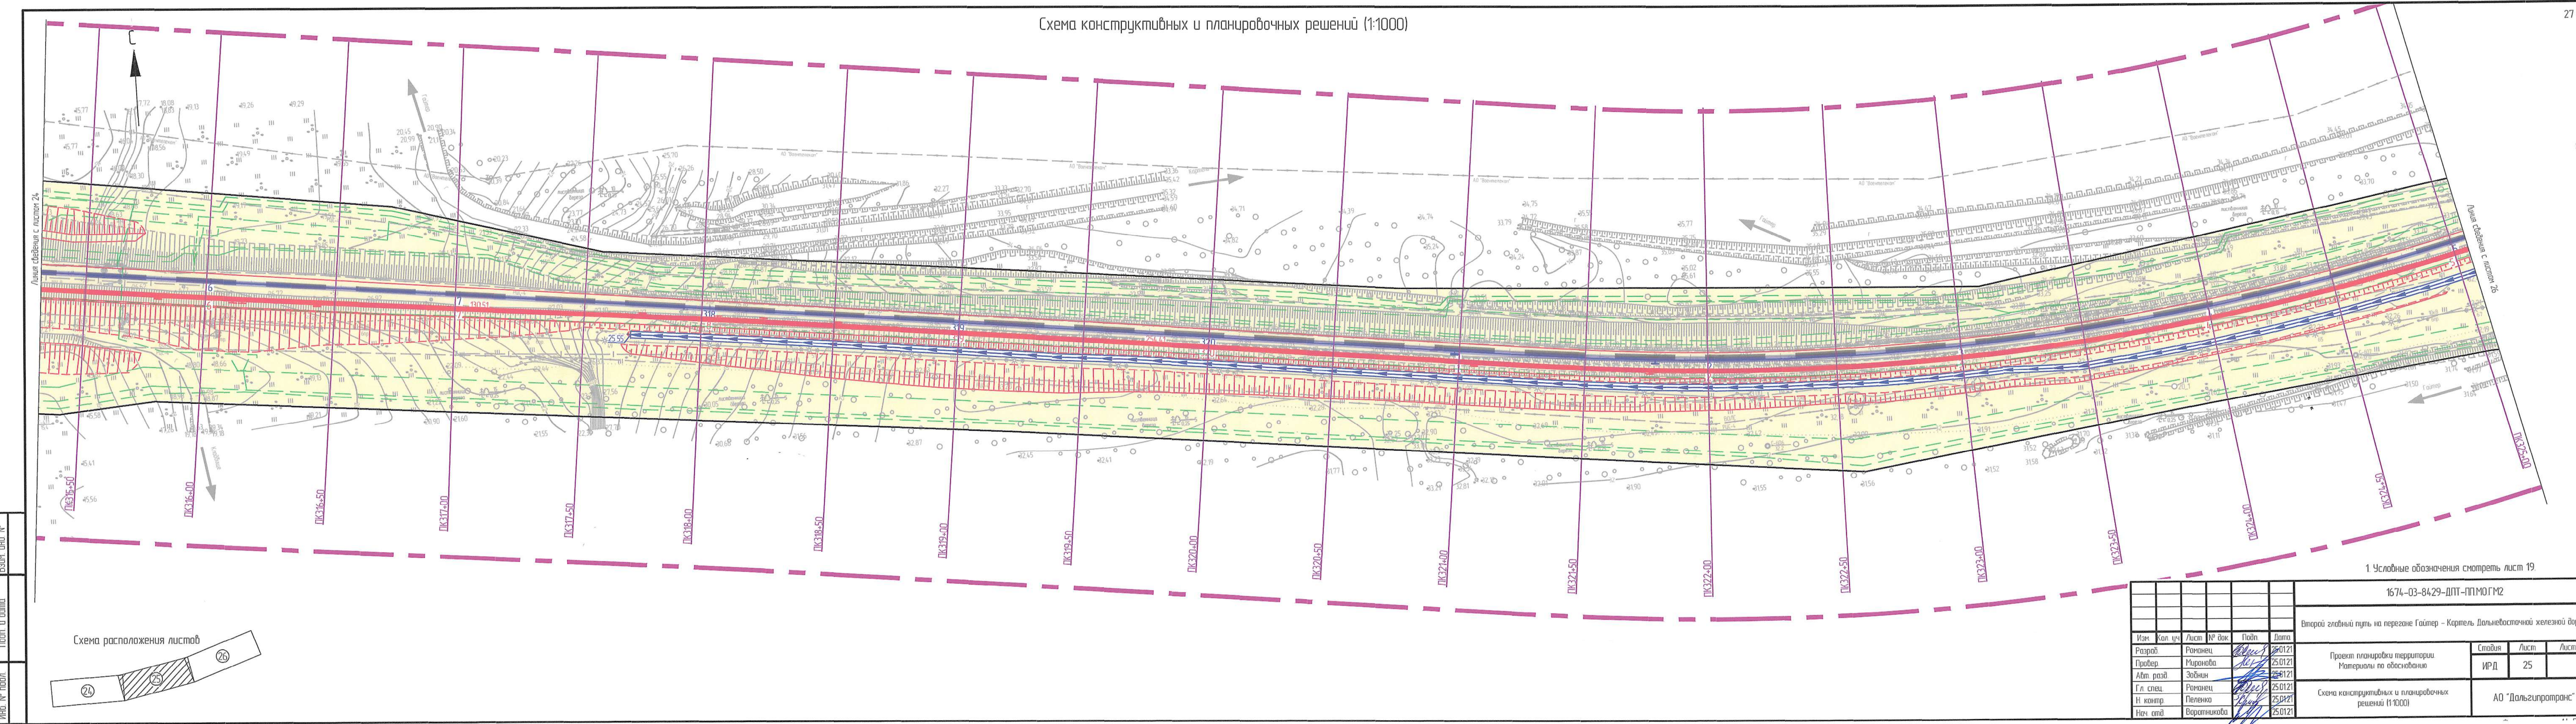

1. Условные обозначения смотреть лист 19.					
1674-03-8429-ДПТ-ППМОГМ2					
Второй главный путь на перегоне Гаитер - Картедь Дальневосточной железной дороги					
Проект планировки территории			Стация	Лист	Листов
Материалы по обоснованию			ИРД	24	
Схема конструктивных и планировочных решений (1:1000)			АО "Дальгипротранс"		
Изм.	Кол. уч.	Лист	№ док.	Подп.	Дата
Разраб.	Романец	25.01.21	25.01.21		
Провер.	Миронова	25.01.21	25.01.21		
Адм. разд.	Завиц	25.01.21	25.01.21		
Гл. спец.	Романец	25.01.21	25.01.21		
Н. контр.	Пеленко	25.01.21	25.01.21		
Нач. отд.	Варатникова	25.01.21	25.01.21		




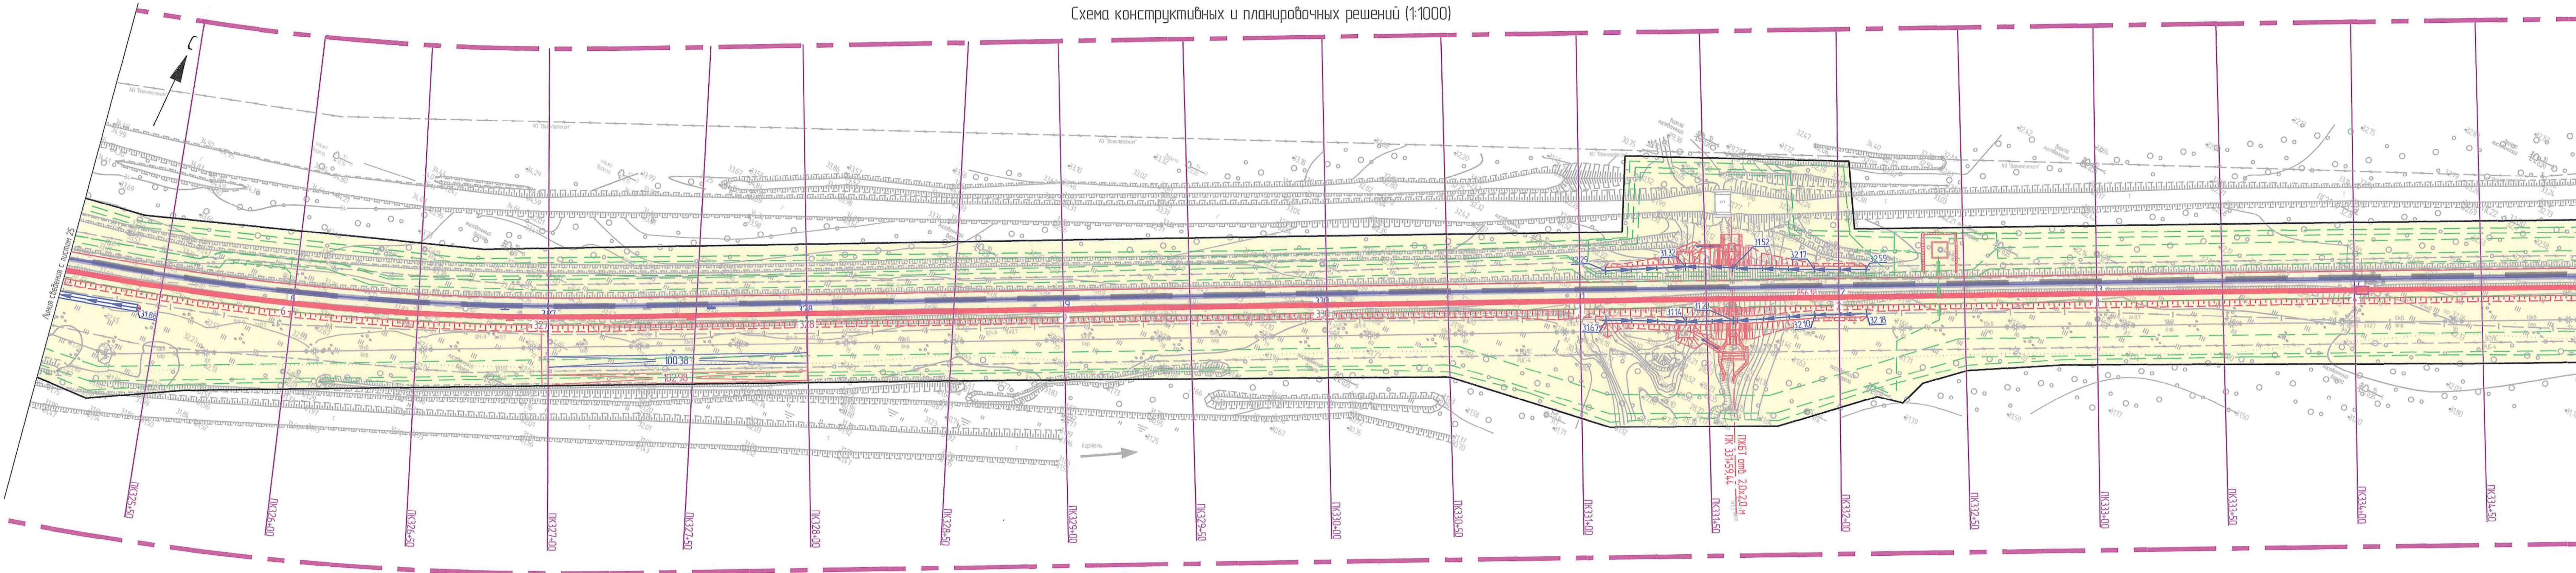


Схема расположения листов

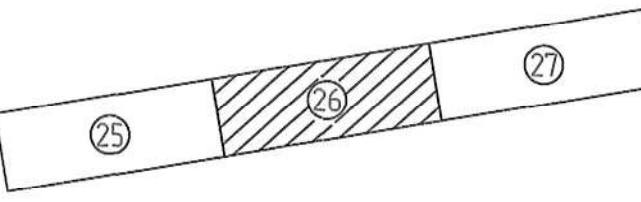

1. Условные обозначения смотреть лист 19					
1674-03-8429-ДПТ-ППМОГМ2					
Второй главный путь на перегоне Гаитер - Картель Дальневосточной железной дороги					
Изм.	Кол. уч.	Лист	№ док.	Подп.	Дата
Разраб.	Романец	26	0121	Романец	25.01.21
Провер.	Миронова	25	0121	Миронова	25.01.21
Авт. разд.	Забин	25	0121	Забин	25.01.21
Гл. спец.	Романец	25	0121	Романец	25.01.21
Н. контр.	Пеленко	25	0121	Пеленко	25.01.21
Нач. отд.	Воратникова	25	0121	Воратникова	25.01.21
Проект планировки территории Материалы по обоснованию				Студия	Лист
Схема конструктивных и планировочных решений (1:1000)				ИРД	26
				АО "Дальгипротранс"	

 


Схема расположения листов



1 Условные обозначения смотреть лист 19

1674-03-8429-ДПТ-ППМГМ2					
Второй главный путь на перегоне Гаггер - Кортег Дальневосточной железной дороги					
Изм.	Изм. №	Лист	№ док.	Подп.	Дата
Разр.	Разр.	Разр.	Разр.	Разр.	Разр.
Проб.	Проб.	Проб.	Проб.	Проб.	Проб.
Авт. раз.	Авт. раз.	Авт. раз.	Авт. раз.	Авт. раз.	Авт. раз.
Гл. спец.	Гл. спец.	Гл. спец.	Гл. спец.	Гл. спец.	Гл. спец.
И. контр.	И. контр.	И. контр.	И. контр.	И. контр.	И. контр.
Нач. сп.	Нач. сп.	Нач. сп.	Нач. сп.	Нач. сп.	Нач. сп.
Проект планировки территории				Стация	Лист
Материалы по обоснованию				ИРД	27
Схема конструктивных и планировочных решений (1:1000)				АО "Дальгипротранс"	

 


Схема расположения листов



1 Условные обозначения смотреть лист 19

					1674-03-84-29-ДПТ-ППМОГМ2		
					Второй главный путь на перегоне Гайтер - Картель Дальневосточной железной дороги		
					Проект планировки территории. Материалы по обоснованию		
					ИРД	28	
					АО "Дальзипротранс"		
Изм.	Кол. ч.	Лист	№ док.	Подп.	Дата		
Разработ.	Романец	В.С.	25.01.21				
Провер.	Миронюк	И.И.	25.01.21				
Авт. разв.	Забинин	В.В.	25.01.21				
Гл. спец.	Романец	В.С.	25.01.21				
Н. контр.	Пеленко	В.В.	25.01.21				
Нач. отд.	Воротыникова	В.В.	25.01.21				



(28)	(29)	(30)
------	------	------

1674-03-8429-ДПТ-ПП.МО.ГМ2

21	Проект планировки территории.	Студия	Лист	Листов
21				

121	Проект планировки территории Материалы по обоснованию	Студия	Лист	Листов
121		ИРД	29	
121	Схема конструктивных и планировочных решений (1:1000)	АО "Дальгипротранс"		
121				

121	Схема конструктивных и планировочных решений (1:1000)	АО "Дальгипротранс"
-----	---	---------------------


 


Схема расположения листов

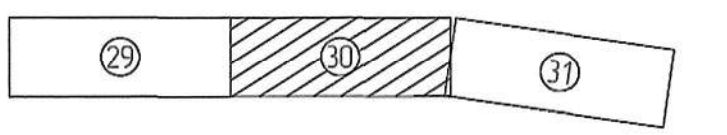

1. Условные обозначения смотреть лист 19

1674-03-84-29-ДПТ-ППМОГМ2					
Второй главный путь на перегоне Гаитер - Кортель Далекоосточной железной дороги					
Изм.	Кол. ч.	Лист	№ док.	Подп.	Дата
Разраб.	Раманца	25.01.21	25.01.21	25.01.21	25.01.21
Провер.	Миронюк	25.01.21	25.01.21	25.01.21	25.01.21
Авт. раз.	Забин	25.01.21	25.01.21	25.01.21	25.01.21
Гл. спец.	Раманца	25.01.21	25.01.21	25.01.21	25.01.21
Н. контр.	Геленко	25.01.21	25.01.21	25.01.21	25.01.21
Нач. отд.	Вартикова	25.01.21	25.01.21	25.01.21	25.01.21
Проект планировки территории				Студия	Лист
Материалы по обоснованию				ИРД	30
Схема конструктивных и планировочных решений (1:1000)				АО "Дальгипротранс"	

Лист № 31
Изд. и дата
Лист № 31

 


Схема расположения листов



1 Условные обозначения смотреть лист 19.

1674-03-84-29-ДПТ-ППМОГМ2				
Второй главный путь на перегоне Гайтер - Кармель Дальневосточной железной дороги				
Изм.	Кол. ч.	Лист	№ док.	Подп.
Разр.	Романов	25.01.21		
Проб.	Миронюк	25.01.21		
Авт. раз.	Забин	25.01.21		
Гл. спец.	Романов	25.01.21		
Н. контр.	Пеленко	25.01.21		
Нач. отд.	Вартиков	25.01.21		
Проект планировки территории			Страница	Лист
Материалы по обоснованию			ИРД	31
Схема конструктивных и планировочных решений (1:1000)			АО "Дальзипротранс"	


 


Схема расположения листов

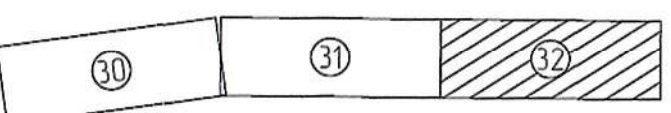

1 Условные обозначения смотреть лист 19

1674-03-84-29-ДПТ-ППМОГМ2				
Второй главный путь на перегоне Гаитер – Картеп Далекобасная железной дороги				
Изм.	Кол. ч.	Лист	№ док.	Подп.
Разр.	Миронюк	25.01.21		
Проб.	Миронюк	25.01.21		
Авт. раз.	Забнин	25.01.21		
Гл. спец.	Романец	25.01.21		
Н. контр.	Пеленко	25.01.21		
Нач. отд.	Вороникова	25.01.21		
Проект планировки территории			Студия	Лист
Материалы по обоснованию			ИРД	32
Схема конструктивных и планировочных решений (1:1000)			АО "Дальгипротранс"	