

АО «РОСЖЕЛДОРПРОЕКТ»



ХАБАРОВСКИЙ ПРОЕКТНО-ИЗЫСКАТЕЛЬСКИЙ
ИНСТИТУТ «ДАЛЬЖЕЛДОРПРОЕКТ» -
ФИЛИАЛ АО «РОСЖЕЛДОРПРОЕКТ»

Регистрационный номер от 10.08.2009г. № 11
в реестре членов саморегулируемой организации СРО-П-065-30112009

Заказчик – Хабаровская группа заказчика по строительству объектов
железнодорожного транспорта - обособленное структурное подразделение
Дирекции по комплексной реконструкции железных дорог и строительству
объектов железнодорожного транспорта - филиала ОАО «РЖД»

11427

ВТОРОЙ ГЛАВНЫЙ ПУТЬ НА ПЕРЕГОНЕ ГАЙТЕР – КАРТЕЛЬ ДАЛЬНЕВОСТОЧНОЙ ЖЕЛЕЗНОЙ ДОРОГИ

ДОКУМЕНТАЦИЯ ПО ПЛАНИРОВКЕ ТЕРРИТОРИИ

**Раздел 5. Проект межевания территории. Основная часть.
Чертеж межевания территории
Книга 2**

1674-03-8432-ДПТ-ПМ.ОЧ2

Том 5.2

АО «РОСЖЕЛДОРПРОЕКТ»



ХАБАРОВСКИЙ ПРОЕКТНО-ИЗЫСКАТЕЛЬСКИЙ
ИНСТИТУТ «ДАЛЬЖЕЛДОРПРОЕКТ» -
ФИЛИАЛ АО «РОСЖЕЛДОРПРОЕКТ»

Регистрационный номер от 10.08.2009г. № 11
в реестре членов саморегулируемой организации СРО-П-065-30112009

Заказчик – Хабаровская группа заказчика по строительству объектов
железнодорожного транспорта - обособленное структурное подразделение
Дирекции по комплексной реконструкции железных дорог и строительству
объектов железнодорожного транспорта - филиала ОАО «РЖД»

11427

**ВТОРОЙ ГЛАВНЫЙ ПУТЬ НА ПЕРЕГОНЕ ГАЙТЕР – КАРТЕЛЬ
ДАЛЬНЕВОСТОЧНОЙ ЖЕЛЕЗНОЙ ДОРОГИ**

ДОКУМЕНТАЦИЯ ПО ПЛАНИРОВКЕ ТЕРРИТОРИИ

**Раздел 5. Проект межевания территории. Основная часть.
Чертеж межевания территории
Книга 2**

1674-03-8432-ДПТ-ПМ.ОЧ2

Том 5.2

Главный инженер филиала

Г.П. Матинин

Главный инженер проекта

Е.В. Раденко



Хабаровск
2021

Взам. инв. №	
Подп. и дата	
Инв. № подл.	



АКЦИОНЕРНОЕ ОБЩЕСТВО
«ДАЛЬНЕВОСТОЧНЫЙ ПРОЕКТНО-ИЗЫСКАТЕЛЬСКИЙ
ИНСТИТУТ ТРАНСПОРТНОГО СТРОИТЕЛЬСТВА»

Регистрационный номер от 11.09.2009 № 65 в реестре членов
саморегулируемой организации СРО-П-065-30112009

Второй главный путь на перегоне Гайтер – Картель Дальневосточной железной
дороги

ДОКУМЕНТАЦИЯ ПО ПЛАНИРОВКЕ ТЕРРИТОРИИ

Раздел 5. Проект межевания территории. Основная часть.
Чертеж межевания территории
Книга 2

1674-03-8432-ДПТ-ПМ.ОЧ2

Том 5.2

Главный инженер

Е. А. Трубников

Главный инженер проекта

О.Ю. Карпенко



Инв. № подл.	Подп. и дата	Взам. инв. №

Хабаровск
2021

Содержание тома

Обозначение	Наименование	Примечание
1674-03-8432-ДПТ-ПМ.ОЧ2-С	Содержание тома	стр. 2
1674-03-8432-ДПТ-ПМ.ОЧ2, листы 1-14	Чертеж межевания территории (1:1000)	стр. 3-16

Инв. № подл.	Подп. и дата	Взам. инв. №									
			1674-03-8432-ДПТ-ПМ.ОЧ2-С								
			Изм.	Коп.уч.	Лист	Нодок	Подп.	Дата			
			Разраб.	Романец				25.01.21			
			Н. контр.		Пеленко				25.01.21		
Содержание тома 5.2									Стадия	Лист	Листов
									ИРД	1	1
									АО «Дальгипротранс»		

Условные обозначения



- граница планируемых элементов планировочной структуры
- граница Гайтерского сельского поселения
- граница сельского поселения "Село Большая Картель"
- ось существующего ж.-д. пути
- ось выправленного существующего ж.-д. пути
- ось проектируемого ж.-д. пути
- границы лесничеств, учтенные в ЕГРН, и их реестровые номера
- границы существующих земельных участков, учтенных в ЕГРН, и их кадастровые номера
- границы существующих земельных участков, учтенных в ЕГРН, предоставленных ОАО «РЖД», и их кадастровые номера
- границы публичных сервитутов, устанавливаемые для обеспечения строительства проектируемого линейного объекта, и условные номера их контуров
- границы образуемых земельных участков и их условные номера

- 1. Красные линии, утвержденные в составе проекта планировки территории, утвержденные и (или) изменяемые проектом межевания территории, отсутствуют.
- 2. Линии отступа от красных линий в целях определения мест допустимого размещения зданий, строений, сооружений не установлены в связи с отсутствием необходимости.

1674-03-8432-ДПТ-ПМ.042

Второй главный путь на перегоне Гайтер – Картель Дальневосточной железной дороги					
Изм.	Кол. уч.	Лист	№ док.	Прод.	Дата
Разработчик	Романец	25.01.21			
Проверен	Миронова	25.01.21			
Авт. разд.	Зобнин	25.01.21			
Гл. спец.	Романец	25.01.21			
Н. контр.	Пеленко	25.01.21			
Нач. отд.	Воронникова	25.01.21			
Проект межевания территории. Основная часть. Графические материалы					
Чертёж межевания территории (1:1000)					
Стояла					
ИРД					
Лист					
1					
Листов					
14					
АО "Дальгипротранс"					

Схема расположения листов

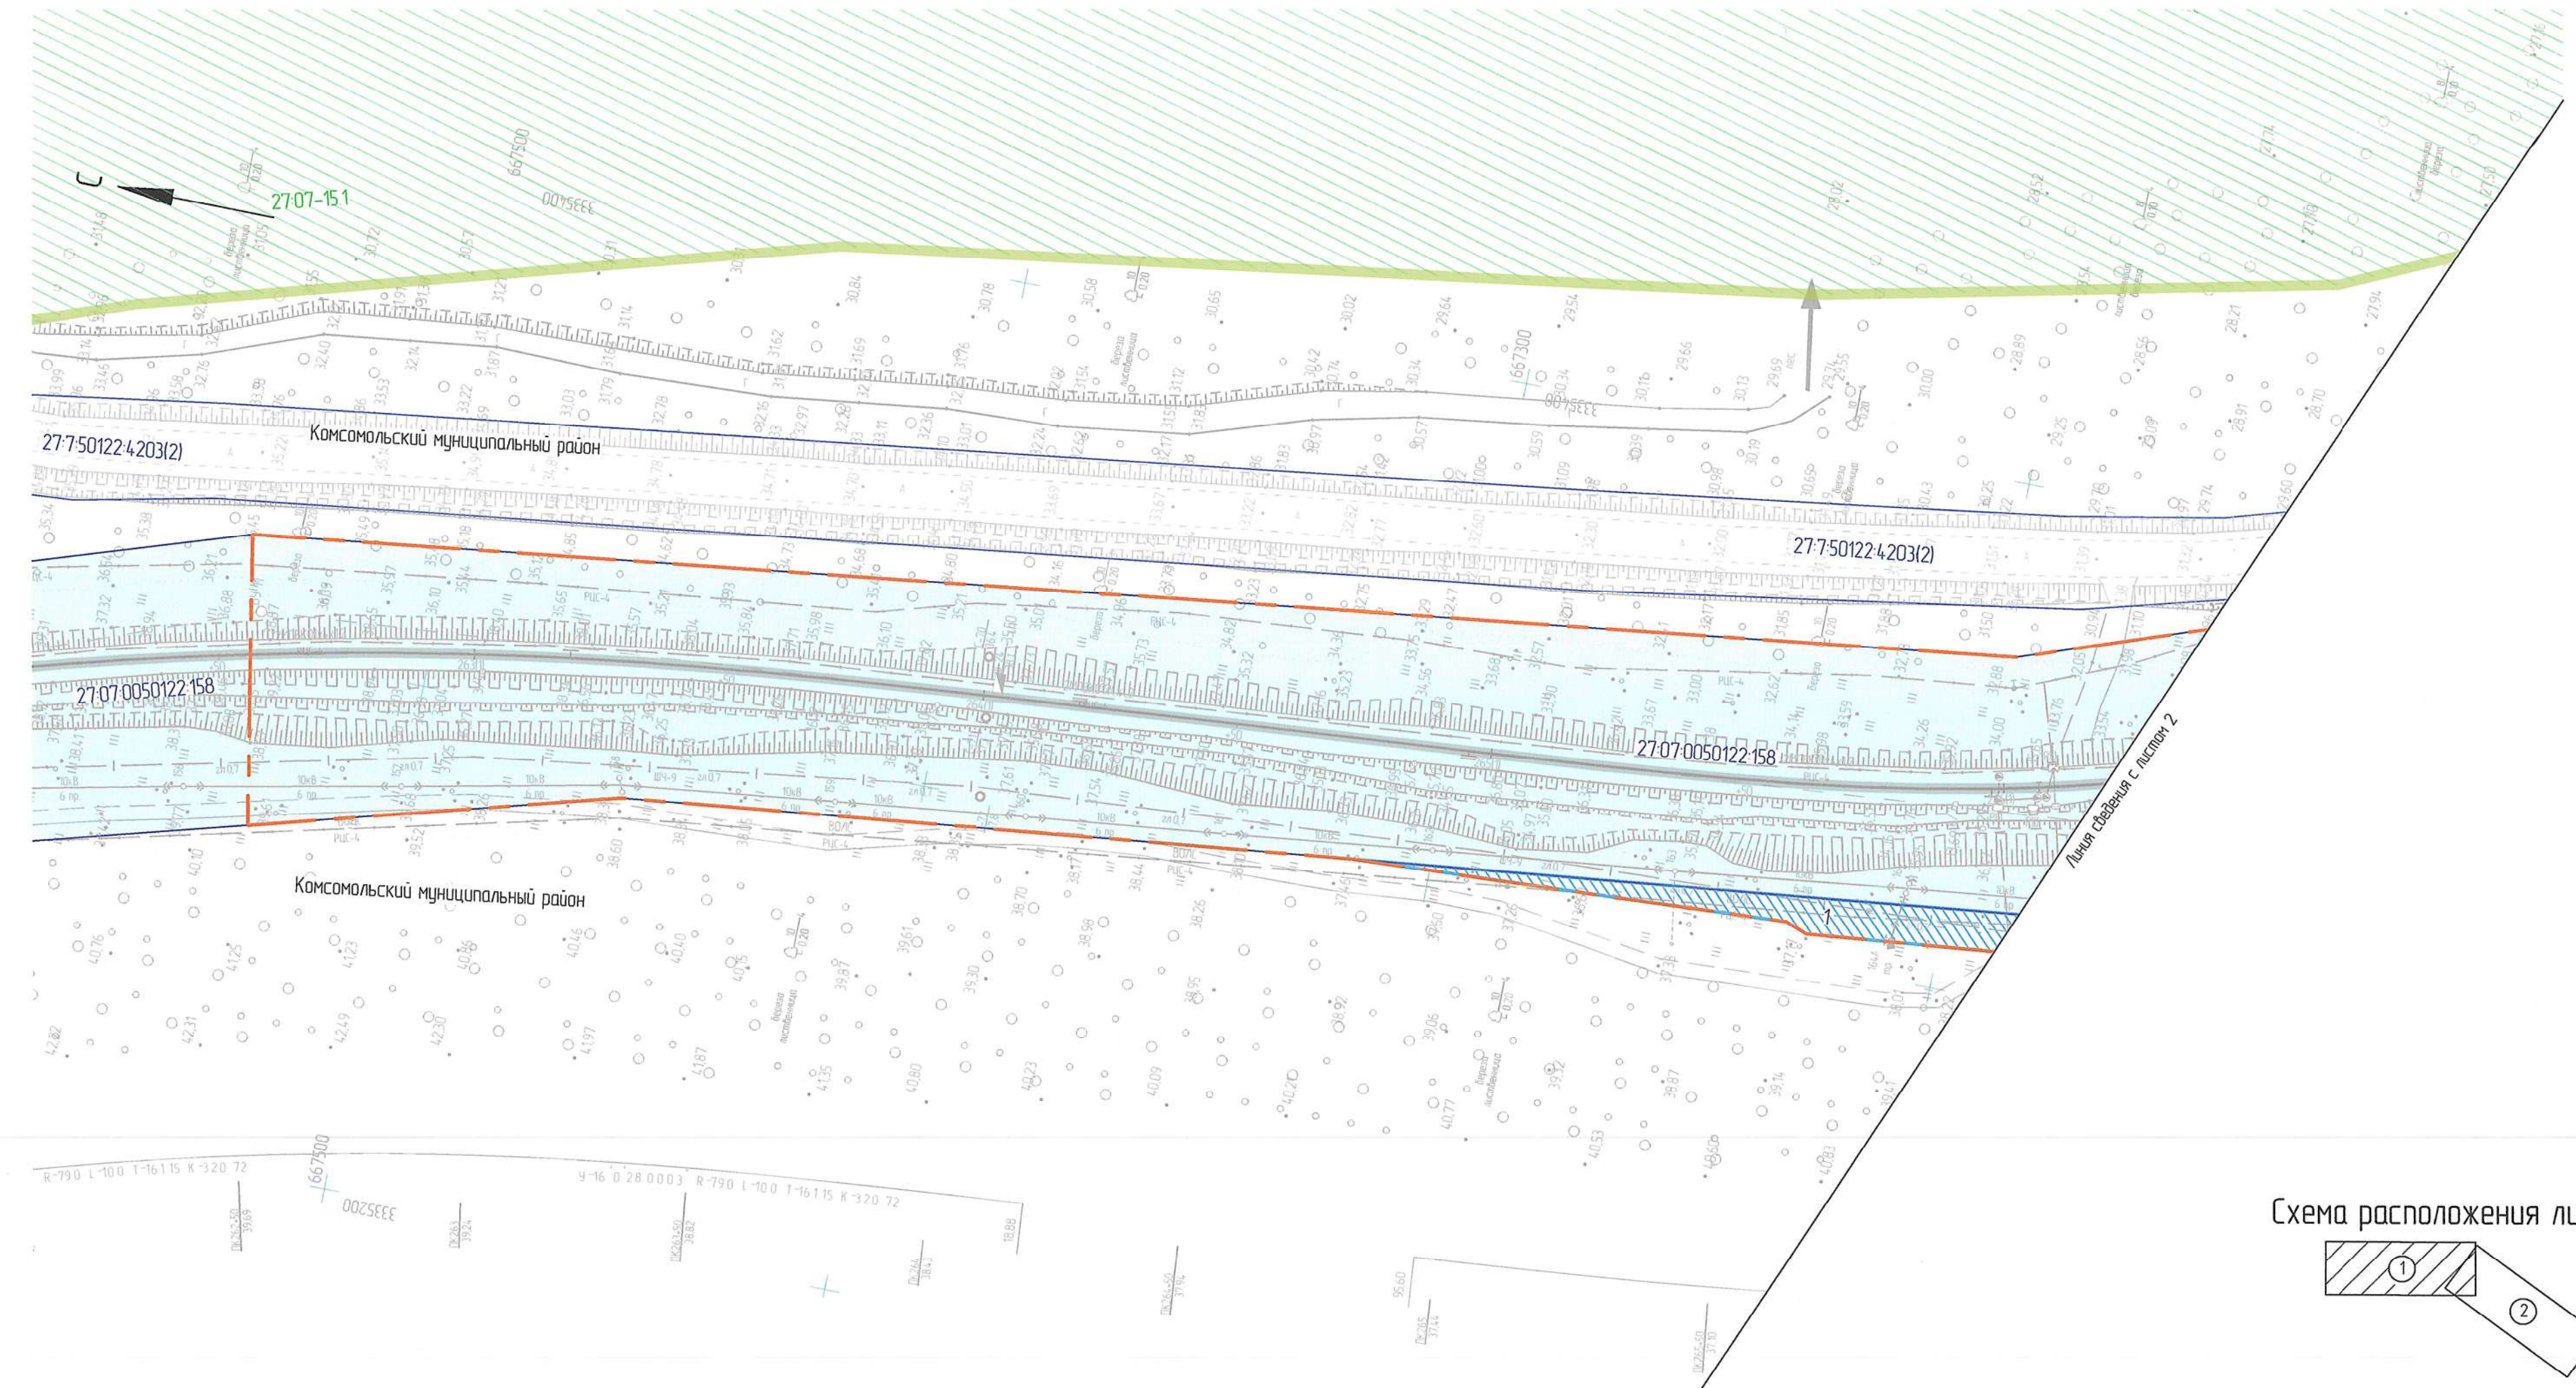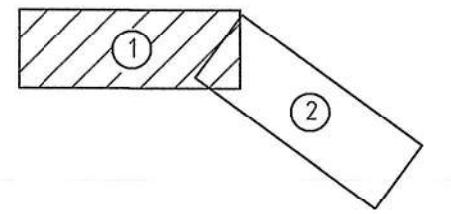

Инд. № подл. Подп. и дата. Взам инд. №

Линия сведения с листом 1


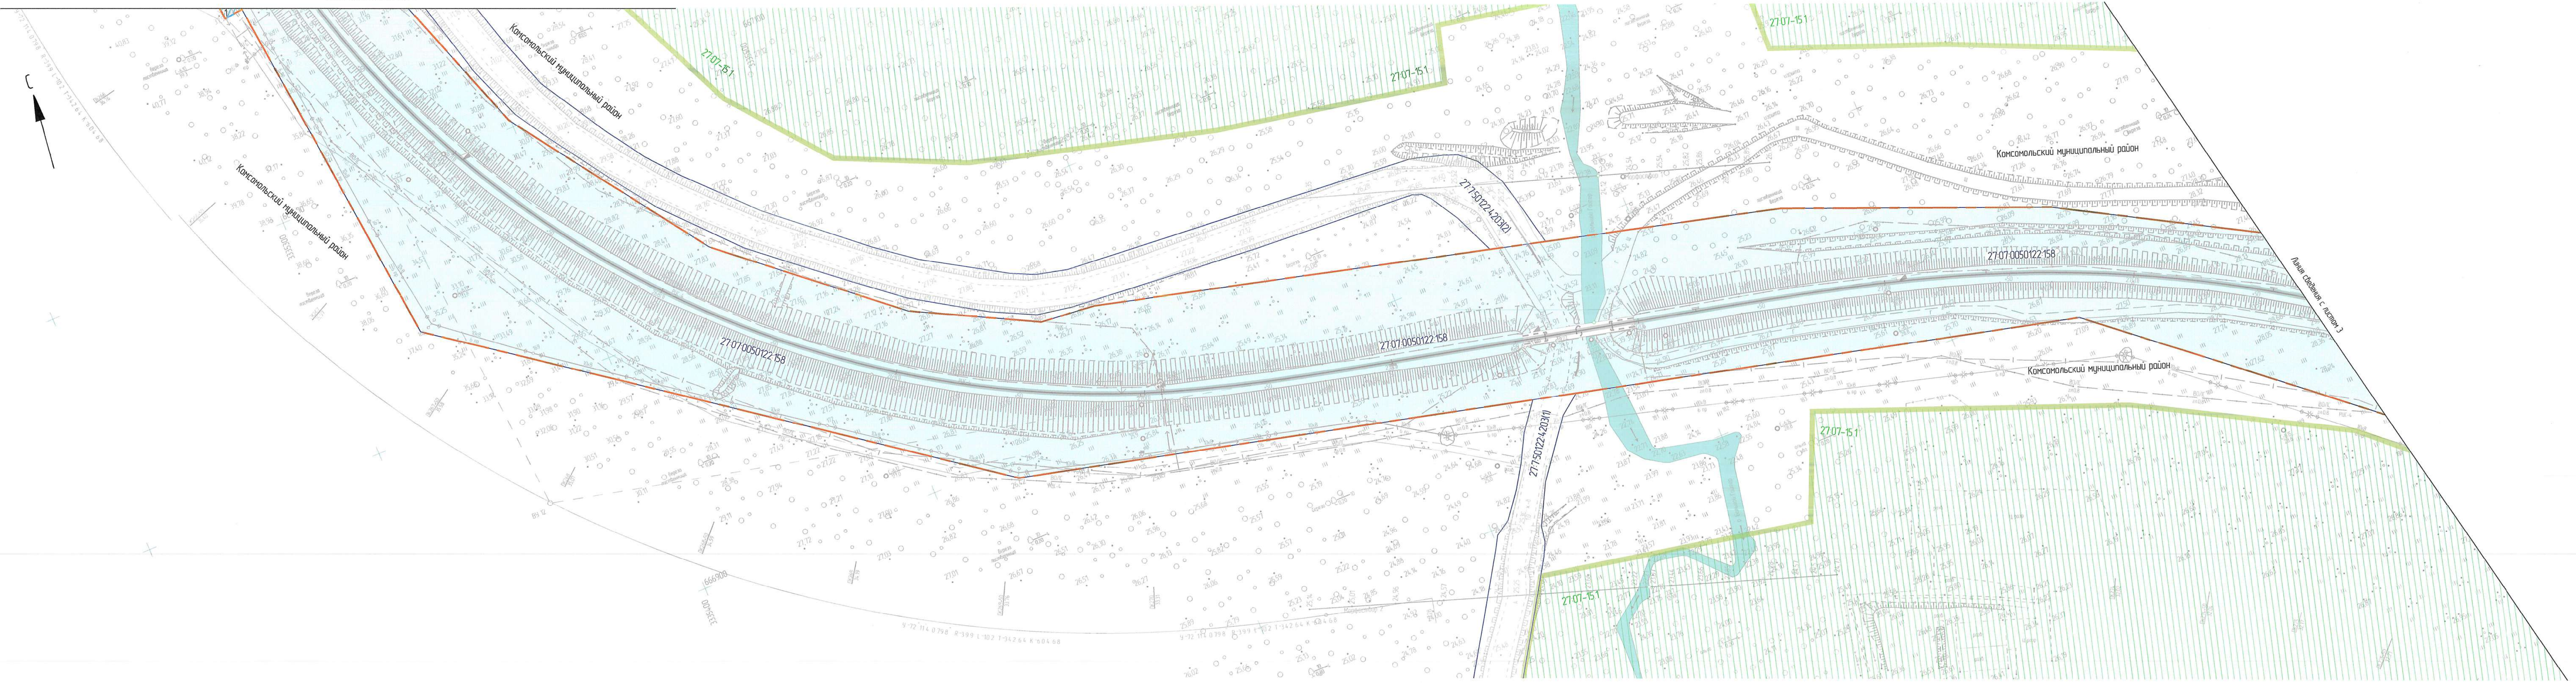



Схема расположения листов

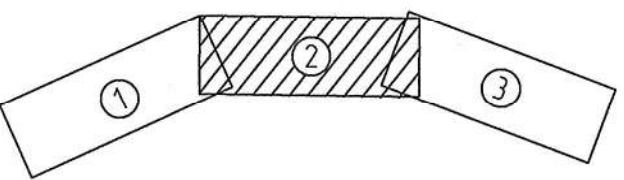

1. Условные обозначения и общие примечания смотреть лист 1.


Изм. №, дата, Подп. и дата, Взам. инв. №

						1674-03-8432-ДПТ-ПМ.042			
						Второй главный путь на перегоне Гаитер – Кармель Дальневосточной железной дороги			
Изм	Кол. уч.	Лист	№ док.	Подп.	Дата	Проект межевания территории. Основная часть. Графические материалы	Стация	Лист	Листов
Разработ.	Романец			<i>Романец</i>	25.01.21		ИРД	2	
Провер	Миронова			<i>Миронова</i>	25.01.21				
Авто. разд.	Забина			<i>Забина</i>	25.01.21				
Гл. спец.	Романец			<i>Романец</i>	25.01.21				
Н. контр.	Пеленко			<i>Пеленко</i>	25.01.21	Чертеж межевания территории (1:1000)	АО "Дальгипротранс"		
Нач. отд.	Вороникова			<i>Вороникова</i>	25.01.21				

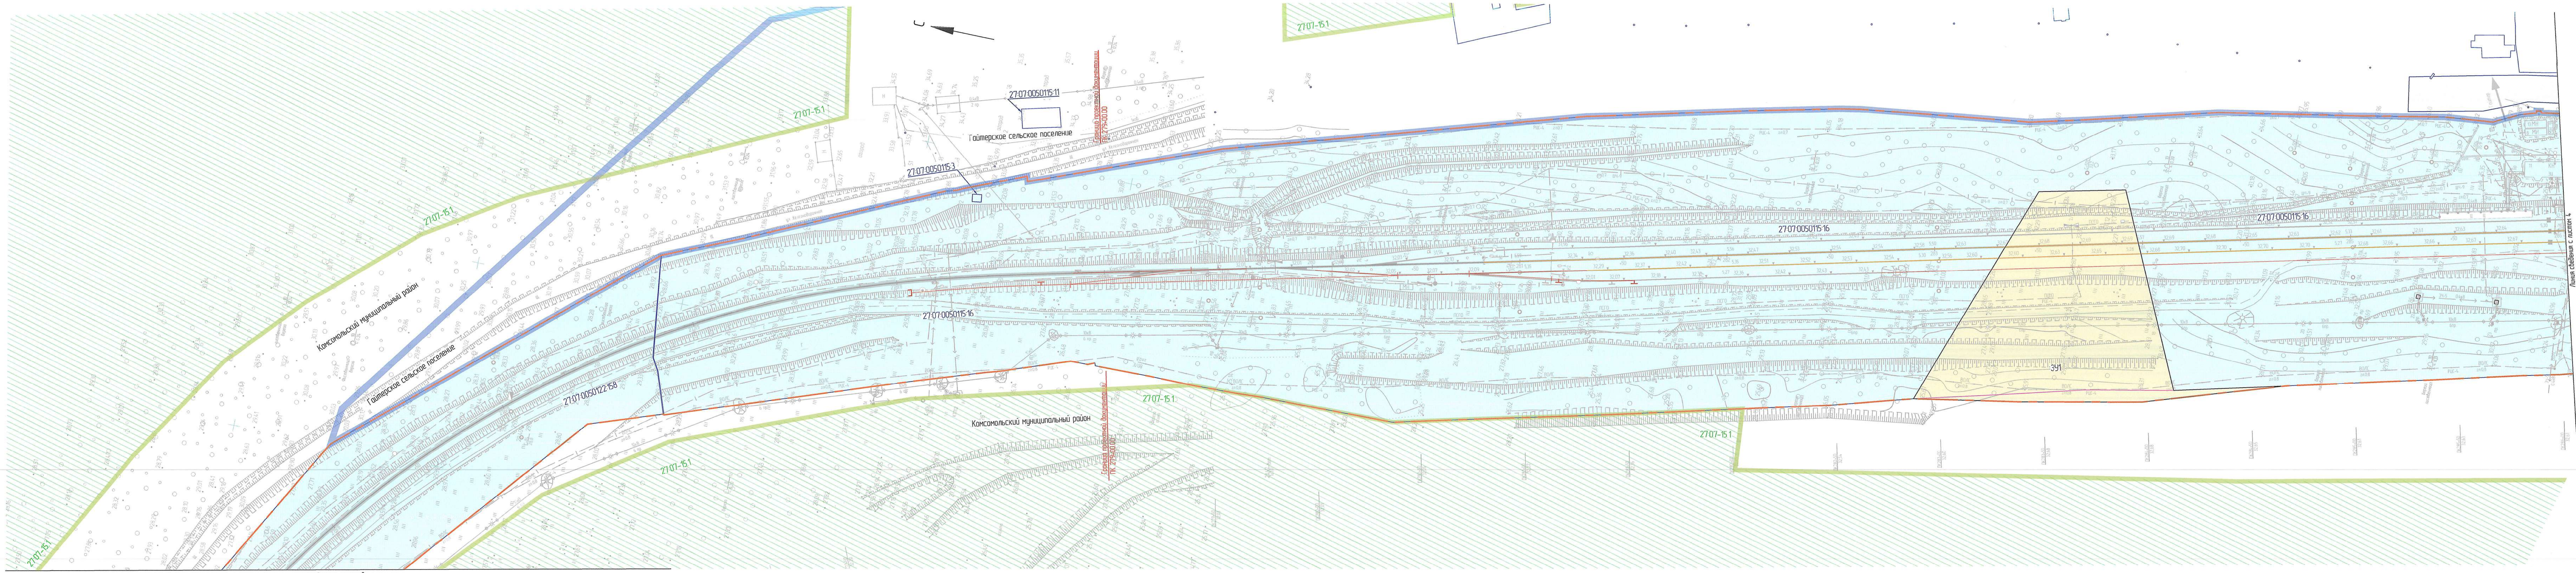

Линия сведения с листом 2

Схема расположения листов

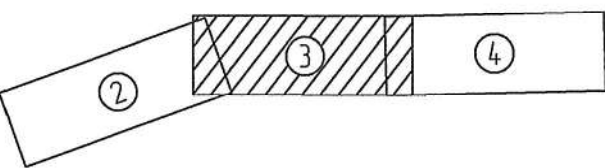



1. Условные обозначения и общие примечания смотреть лист 1.

						1674-03-8432-ДПТ-ПМ.042		
						Второй главный путь на перегоне Гайтер – Карель Дальневосточной железной дороги		
Изм.	Кол.уч.	Лист	№ док.	Проф.	Дата			
Разработ.	Романец			<i>Романец</i>	25.01.21	Проект нежелезнодорожной территории. Основная часть. Графические материалы	Страница	Лист
Провер.	Миронова			<i>Миронова</i>	25.01.21		ИРД	3
Авт. раз.	Забина			<i>Забина</i>	25.01.21			
Гл. спец.	Романец			<i>Романец</i>	25.01.21			
Н. контр.	Пеленко			<i>Пеленко</i>	25.01.21	Чертеж нежелезнодорожной территории (1:1000)	АО "Дальгипротранс"	
Нач. отд.	Воротникова			<i>Воротникова</i>	25.01.21			

Лист сведения с листом 3

Инд. № подл. Лист и дата. Взам. инв. №

Схема расположения листов

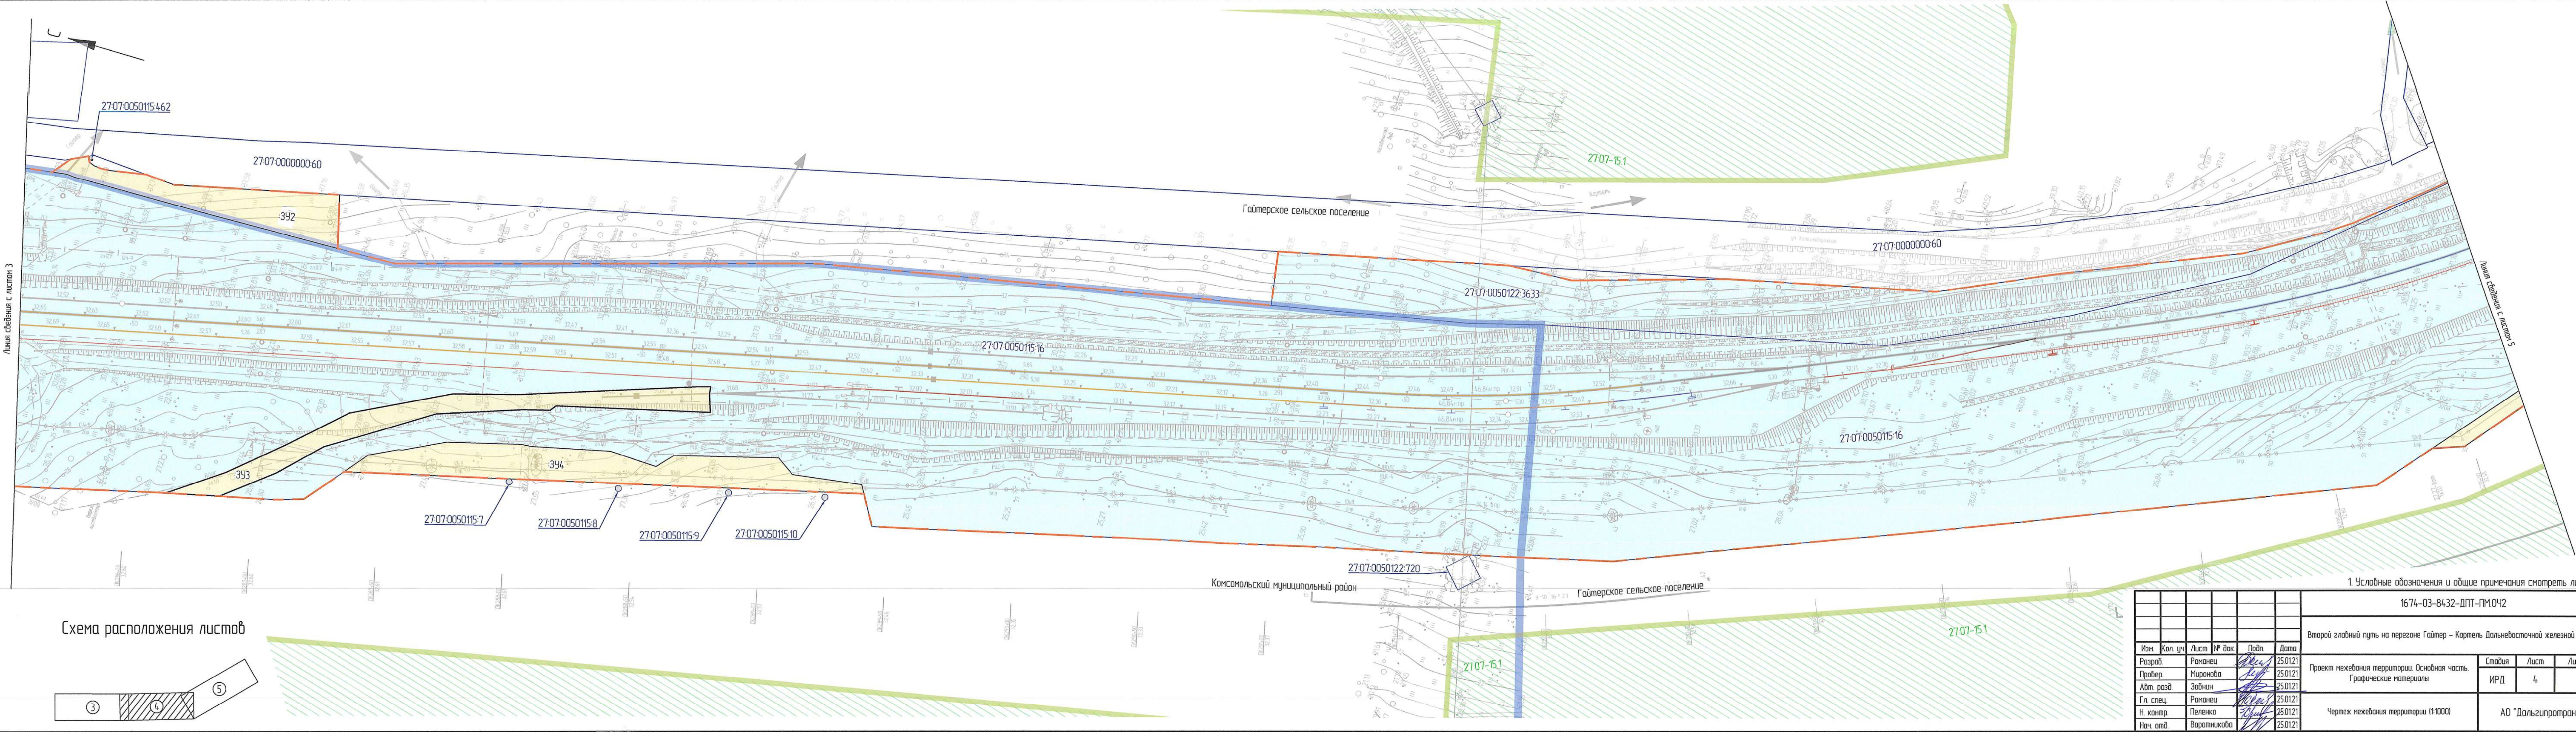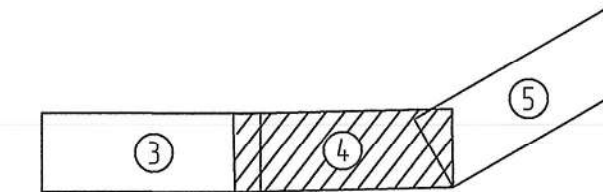

Лист сведения с листом 5

1. Условные обозначения и общие примечания смотреть лист 1.

1674-03-8432-ДПТ-ПМ.042					
Второй главный путь на перегоне Гайтер - Картель Дальневосточной железной дороги					
Проект межевания территории. Основная часть.				Студия	Лист
Графические материалы				ИРД	4
Чертеж межевания территории (1:1000)				АО "Дальзипротранс"	
Изм.	Кол. уч.	Лист	ИР Дак.	Подп.	Дата
Разработ.	Романец	25.01.21		Романец	25.01.21
Провер.	Миронова	25.01.21		Миронова	25.01.21
Авт. разд.	Забинин	25.01.21		Забинин	25.01.21
Гл. спец.	Романец	25.01.21		Романец	25.01.21
Н. контр.	Пеленко	25.01.21		Пеленко	25.01.21
Нач. отд.	Воротникова	25.01.21		Воротникова	25.01.21


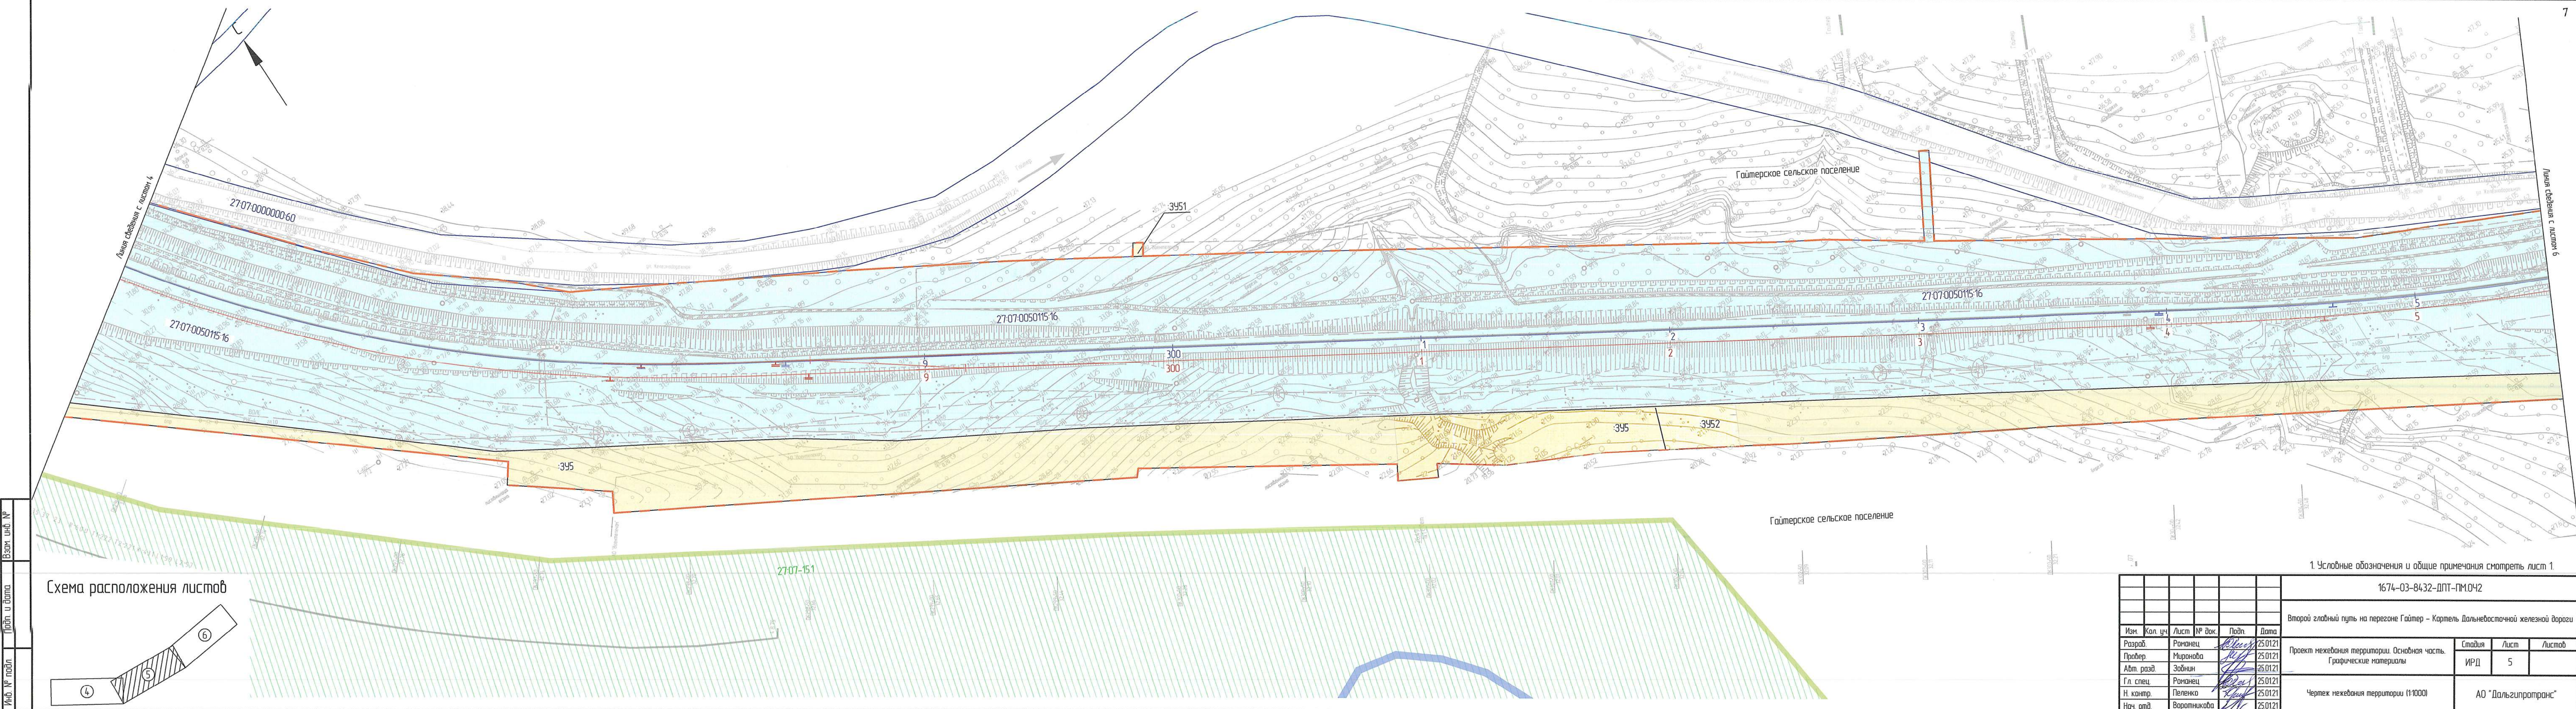


Схема расположения листов

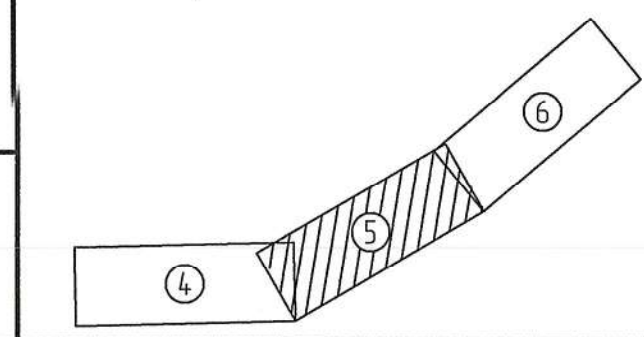

1. Условные обозначения и общие примечания смотреть лист 1.

						1674-03-8432-ДПТ-ПМ.042			
						Второй главный путь на перегоне Гайтер – Кортель Дальневосточной железной дороги			
Изм.	Кол. уч.	Лист	№ док.	Подп.	Дата	Проект межевания территории. Основная часть. Графические материалы	Стация	Лист	Листов
Разраб.	Романец				25.01.21		ИРД	5	
Провер.	Миронова				25.01.21				
Авт. разд.	Забнин				25.01.21				
Гл. спец.	Романец				25.01.21				
Н. контр.	Пеленко				25.01.21	Чертеж межевания территории (1:1000)	АО "Дальгипротранс"		
Нач. отд.	Воротникова				25.01.21				


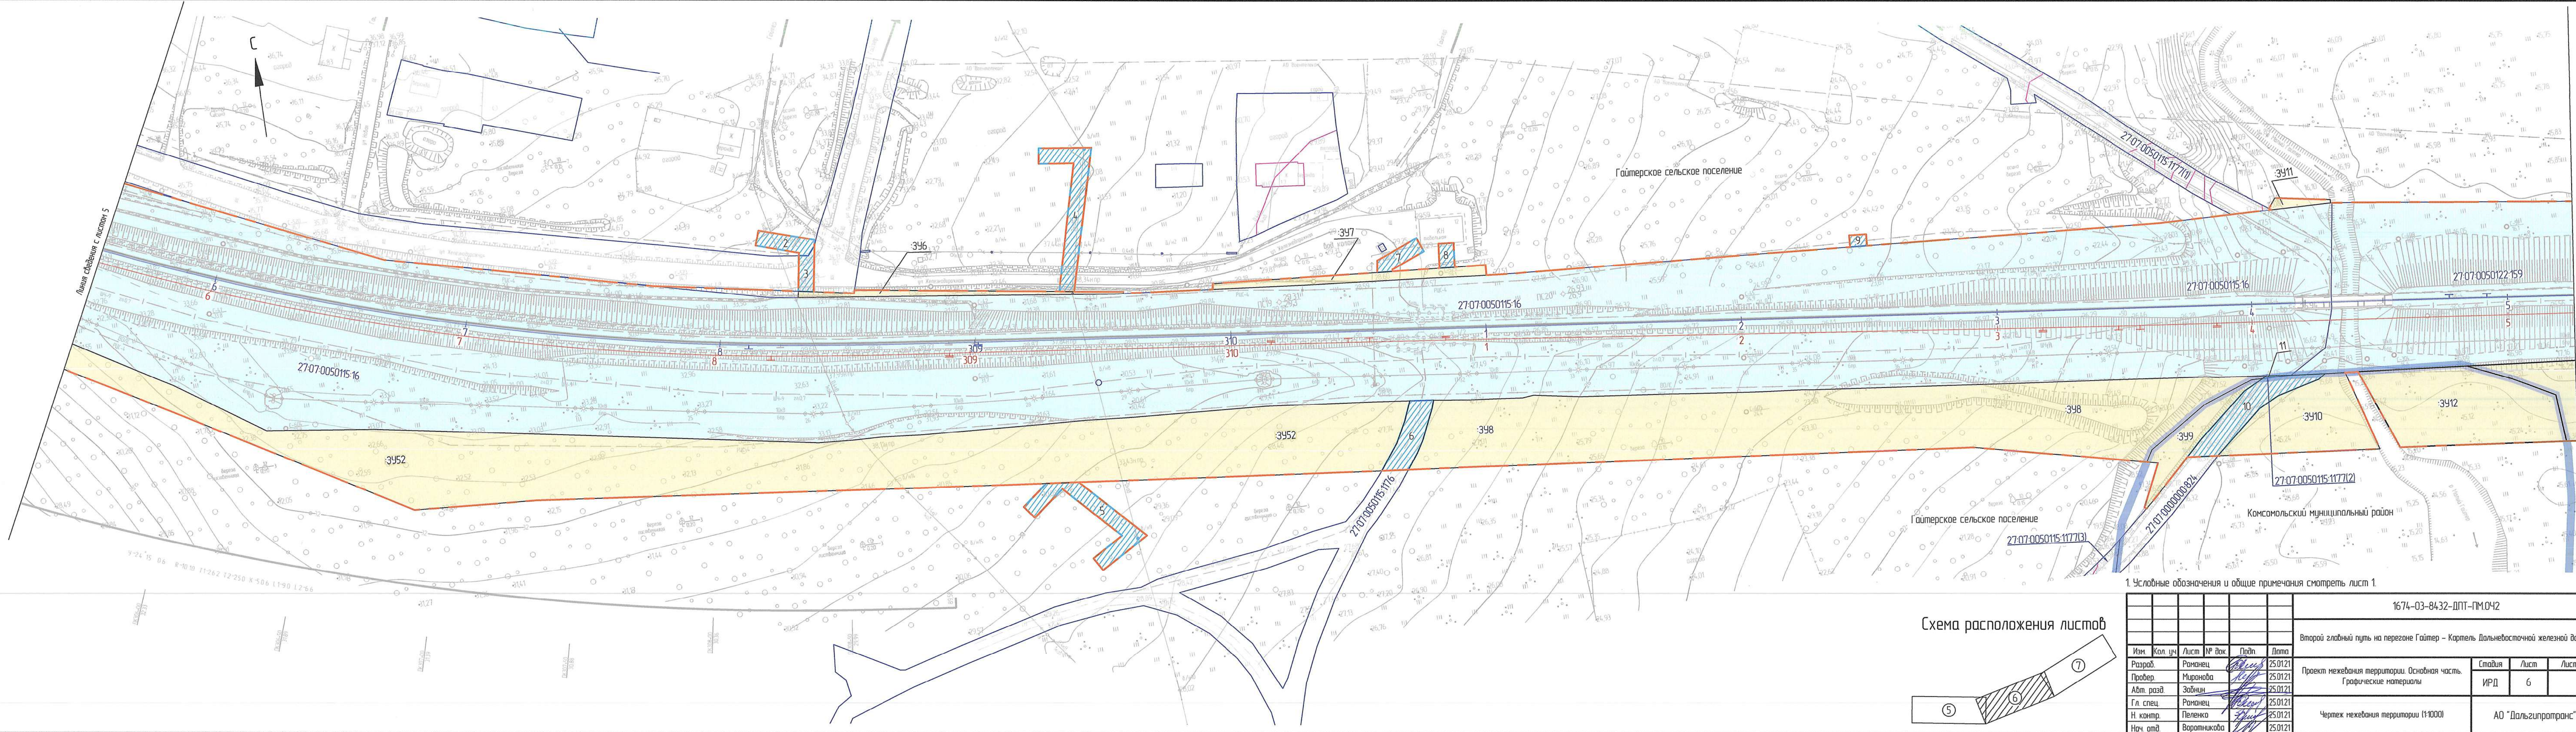



Схема расположения листов

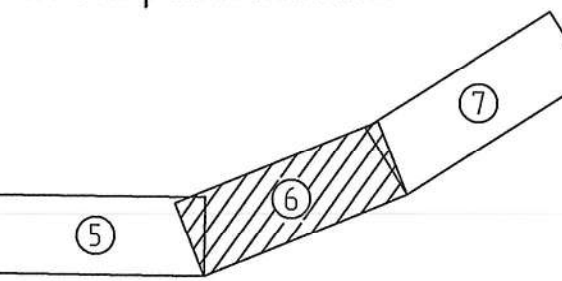

1. Условные обозначения и общие примечания смотреть лист 1.


1674-03-8432-ДПТ-ПМ042					
Второй главный путь на перегоне Гаитер - Картель Дальневосточной железной дороги					
Изм.	Кол. уч.	Лист	№ док.	Подп.	Дата
Разраб.	Романец	25.01.21			
Пробер.	Миронова	25.01.21			
Авт. разд.	Забнин	25.01.21			
Гл. спец.	Романец	25.01.21			
Н. контр.	Пеленко	25.01.21			
Нач. отд.	Вороничкова	25.01.21			
Проект межевания территории. Основная часть. Графические материалы					
Чертеж межевания территории (1:1000)					
Стация					
Лист					
Листов					
ИРД					
6					
АО "Дальзипротранс"					

Формат А4х5

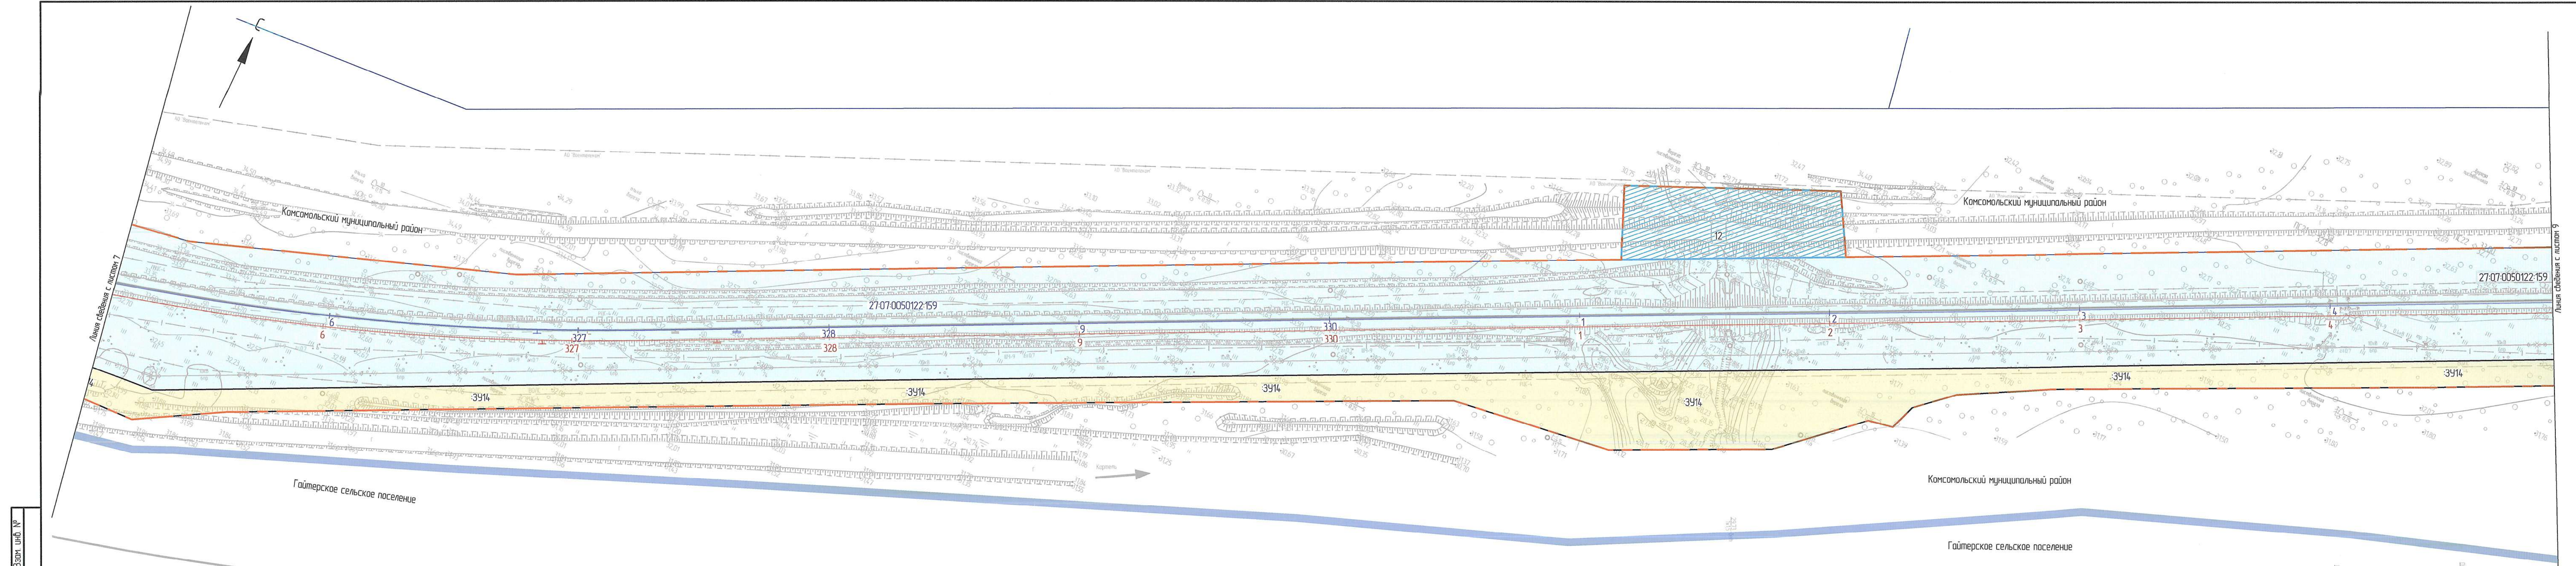

Изм. № подл. Подп. и дата. Взам. инв. №

Схема расположения листов

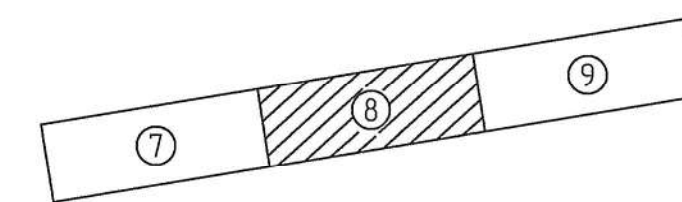

1. Условные обозначения и общие примечания смотреть лист 1.									
						1674-03-8432-ДПТ-ПМ.042			
						Второй главный путь на перегоне Гайтер – Картель Дальневосточной железной дороги			
Изм.	Кол. уч.	Лист	№ док.	Подп.	Дата	Проект межевания территории. Основная часть. Графические материалы	Стояка	Лист	Листов
Разраб.	Романец	25.01.21		М.И.С.	25.01.21		ИРД	8	
Провер.	Миронова	25.01.21		М.И.С.	25.01.21				
Авт. разд.	Зайнун	25.01.21		М.И.С.	25.01.21	Чертеж межевания территории (1:1000)	АО "Дальзипротранс"		
Гл. спец.	Романец	25.01.21		М.И.С.	25.01.21				
Н. контр.	Пеленко	25.01.21		М.И.С.	25.01.21				
Нач. отд.	Воротникова	25.01.21		М.И.С.	25.01.21				


 


Схема расположения листов

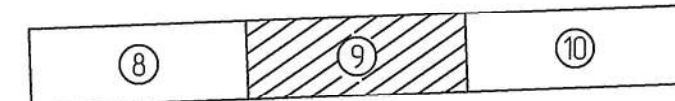

1. Условные обозначения и общие примечания смотреть лист 1.

						1674-03-8432-ДПТ-ПМ.042			
						Второй главный путь на перегоне Гайтер – Кортель Дальневосточной железной дороги			
Изм.	Кол. уч.	Лист	№ док.	Подп.	Дата	Проект межевания территории. Основная часть. Графические материалы	Стадия	Лист	Листов
Разработ.	Романец			<i>Романец</i>	25.01.21		ИРД	9	
Провер.	Миронова			<i>Миронова</i>	25.01.21				
Авт. разраб.	Забнин			<i>Забнин</i>	25.01.21				
Гл. спец.	Романец			<i>Романец</i>	25.01.21				
Н. контр.	Пеленко			<i>Пеленко</i>	25.01.21	Чертеж межевания территории (1:1000)	АО "Дальгипротранс"		
Нач. отд.	Варатникова			<i>Варатникова</i>	25.01.21				


 


Схема расположения листов

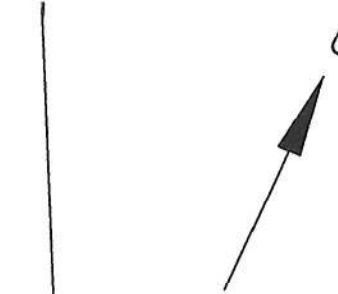

1. Условные обозначения и общие примечания смотреть лист 1

						1674-03-8432-ДПТ-ПМ.042			
						Второй главный путь на перегоне Гаитер – Кортель Дальневосточной железной дороги			
Изм.	Кол. чл.	Лист	№ док.	Подп.	Дата	Проект межевания территории. Основная часть. Графические материалы	Стация	Лист	Листов
Разработ.	Романец	<i>Романец</i>	25.01.21				ИРД	10	
Провер.	Миронова	<i>Миронова</i>	25.01.21						
Авт. разд.	Забнин	<i>Забнин</i>	25.04.21						
Гл. спец.	Романец	<i>Романец</i>	25.01.21						
Н. контр.	Пеленко	<i>Пеленко</i>	25.01.21			Чертеж межевания территории (1:1000)	АО "Дальгипротранс"		
Нач. отд.	Варатыкина	<i>Варатыкина</i>	25.01.21						

Лист № 11
Лист № 12
Лист № 13

 


Схема расположения листов



1. Условные обозначения и общие примечания смотреть лист 1.

					1674-03-8432-ДПТ-ПМ.042		
					Второй главный путь на переезде Гайтер - Карелье Дальневосточной железной дороги		
Изм.	Кол. уч.	Лист	№ док.	Подп.	Дата	Проект межевания территории. Основная часть.	Статус
Разработ.	Романов	25.01.21				Графические материалы	ИРД
Провер.	Миронова	25.01.21					11
Авт. разд.	Забина	25.01.21					
Гл. спец.	Романов	25.01.21					
Н. контр.	Пеленко	25.01.21					
Нач. отд.	Варатникова	25.01.21					
Чертеж межевания территории (1:1000)						АО "Дальгипротранс"	
						Формат А4х7	

Лист № 11
Лист № 12
Лист № 13


 


Схема расположения листов



Свободные обозначения и общие примечания смотреть лист 1						1674-03-8432-ДПТ-ПМ.042			
						Второй главный путь на перегоне Гайтер – Кортель Дальневосточной железной дороги			
Изм.	Кол. уч.	Лист	№ док.	Подп.	Дата	Проект нежелезнодорожной территории. Основная часть. Графические материалы	Стр.	Лист	Листов
Разр.	Миронова	Романец	25.01.21	25.01.21	25.01.21		ИРД	12	
Адм. раз.	Забин	Романец	25.01.21	25.01.21	25.01.21				
Гл. спец.	Пеленко	Романец	25.01.21	25.01.21	25.01.21				
Н. контр.	Варатникова	Романец	25.01.21	25.01.21	25.01.21				
						Чертеж нежелезнодорожной территории (1:1000)	АО "Дальзипротранс"		

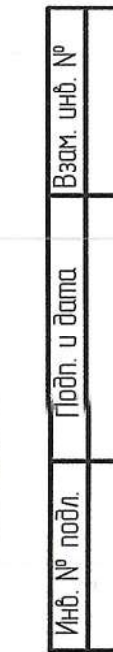

1671-03-81.32-ППТ-ПМ 042

Формат A4x7

Лист № 16
Лист № 16
Лист № 16


 


Схема расположения листов

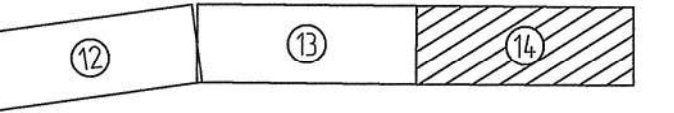

1. Условные обозначения и общие примечания смотреть лист 1.

1674-03-8432-ДПТ-ПМ.042			
Второй главный путь на перегоне Га́йтер – Карте́ль Дальневосточной железной дороги			
Изм.	Кол. уч.	Лист	№ док.
Разработ.	Романец	25.01.21	25.01.21
Провер.	Миронова	25.01.21	25.01.21
Авт. разд.	Забинин	25.01.21	25.01.21
Гл. спец.	Романец	25.01.21	25.01.21
Н. контр.	Пележа	25.01.21	25.01.21
Нач. отд.	Варламова	25.01.21	25.01.21
Проект нежелезнодорожной территории. Основная часть.		Страница	Лист
Графические материалы		ИРД	14
Чертеж нежелезнодорожной территории (1:1000)		АО \"Дальгипротранс\"	