

Второй главный путь на перегоне Силинка - Комсомольск-на-Амуре II Дальневосточной железной дороги

Документация по планировке территории

Проект планировки территории
Раздел 1. Основная часть. Графическая часть

11960.24.ИРД/12.0425/1871-03-1110-ДПТ-ПП.ОЧ.ГЧ

Том 1

Главный инженер филиала



Ю.В. Чепель

Главный инженер проекта



А.С. Богомолов

Инв. № подл.	Подпись и дата	Взам. инв. №

**Второй главный путь на перегоне Силинка - Комсомольск-
на-Амуре II Дальневосточной железной дороги**

Документация по планировке территории

Проект планировки территории
Раздел 1. Основная часть. Графическая часть

11960.24.ИРД/12.0425/1871-03-1110-ДПТ-ПП.ОЧ.ГЧ

Том 1

Главный инженер

И.В. Бадяев

Главный инженер проекта

Т.В. Волкова




Инв. № подл.	Взам. инв. №
Подпись и дата	

Взам. инв. №		Подп. и дата	
Инв. № подл.	</

Содержание тома		
Обозначение	Наименование	Примечание
11960.24.ИРД/12.0425/1871-03-1110-ДПТ-ПП.ОЧ.ГЧ-С	Содержание тома	Листов 1
11960.24.ИРД/12.0425/1871-03-1110-ДПТ-ПП.ОЧ.ГЧ	Чертеж красных линий. Чертеж границ зон планируемого размещения линейных объектов. Чертеж границ зон планируемого размещения линейных объектов, подлежащих реконструкции в связи с изменением их местоположения (1:1000)	Листов 27
	Всего листов:	28 листов

Схема расположения листов

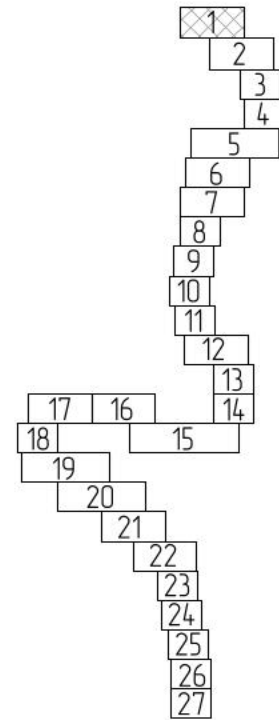

Комсомольский муниципальный район
Хабаровского края

Линия сведения с листом 2




Условные обозначения

- граница территории, в отношении которой осуществляется подготовка проекта планировки
- границы зоны планируемого размещения линейного объекта – границы планируемых элементов планировочной структуры (примеч. п. 2, п. 3)
- 1 Δ — обозначения и номера характерных точек границ зоны планируемого размещения линейного объекта (примеч. п. 4)
- границы зоны планируемого размещения линейных объектов, подлежащих реконструкции в связи с изменением их местоположения
- 1 Δ — обозначения и номера характерных точек границ зон планируемого размещения линейных объектов, подлежащих реконструкции в связи с изменением их местоположения (примеч. п. 5)
- граница и наименование муниципального образования
- границы и наименование населенного пункта
- ось существующего ж.-д. пути
- ось проектируемого ж.-д. пути
- линейные объекты электросетевого хозяйства, подлежащие реконструкции в связи с изменением их местоположения, в т.ч. децентрализуемые участки линейных объектов
- границы существующего элемента планировочной структуры, установленные документацией по планировке территории по объекту «Двухпутная вставка на перегоне Силинка – Комсомольск-на-Амуре II с примыканием к станции Комсомольск-на-Амуре II Дальневосточной железной дороги», утвержденной распоряжением Федерального агентства железнодорожного транспорта от 18.05.21 № АИ-161-р (примеч. п. 3)
- границы существующего элемента планировочной структуры, установленные документацией по планировке территории по объекту «Второй главный путь на перегоне п.п 3796 км – Силинка Дальневосточной железной дороги», утвержденной распоряжением Федерального агентства железнодорожного транспорта от 03.06.24 № АБ-519-р (примеч. п. 3)

- В границах территории, в отношении которой осуществляется подготовка проекта планировки, устанавливаемые и отменяемые красные линии отсутствуют.
- Границы зон планируемого размещения объектов капитального строительства, проектируемых в составе линейного объекта, полностью совпадают с границей зоны планируемого размещения линейного объекта и условно не показаны.
- Границы существующих и планируемых элементов планировочной структуры установлены в соответствии с п. 7 приложения к приказу Министра России от 25.04.2017 № 738/пр.
- Перечень координат характерных точек границ зоны планируемого размещения линейного объекта приведен в разделе 2 проекта планировки территории «Основная часть. Положение о размещении линейных объектов».
- Перечень координат характерных точек границ зоны планируемого размещения линейных объектов, подлежащих реконструкции в связи с изменением их местоположения, приведен в разделе 2 проекта планировки территории «Основная часть. Положение о размещении линейных объектов».

						11960.24.ИРД/12.04.25/1871-03-1110-ДПТ-ПП.04.ГЧ			
						Второй главный путь на перегоне Силинка – Комсомольск-на-Амуре II Дальневосточной железной дороги			
Изм.	Кол. изм.	Лист	№ док.	Подп.	Дата	Проект планировки территории Основная часть Графическая часть	Страница	Лист	Листов
Разработчик	Неудачина	19.09.24	1871	АИ	19.09.24		ИРД	1	27
Проверен	Миронова	19.09.24	1871	АИ	19.09.24	Чертеж красных линий. Чертеж границ зон планируемого размещения линейных объектов. Чертеж границ зон планируемого размещения линейных объектов, подлежащих реконструкции в связи с изменением их местоположения (П.10.00)			АО "Дальгипротранс"
Авт. разраб.	Миронова	19.09.24	1871	АИ	19.09.24				
Гл. спец.	Романец	19.09.24	1871	АИ	19.09.24				
Н. контр.	Дорожнина	19.09.24	1871	АИ	19.09.24				
Нач. отд.	Ворончихина	19.09.24	1871	АИ	19.09.24				

Схема расположения листов

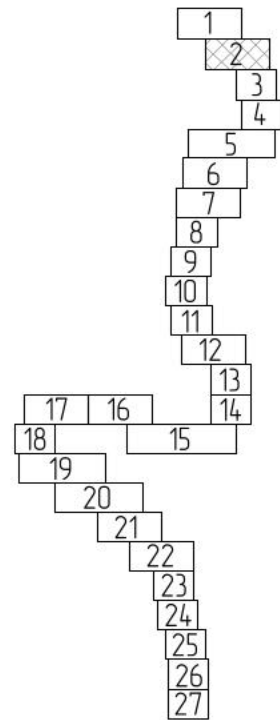

Комсомольский муниципальный район
Хабаровского края

Населенный пункт "Город
Комсомальск-на-Амуре"/
Городской округ "Город
Комсомальск-на-Амуре"

Линия сведения с листом 1

рзд Силинка

ст. Комсомальск-на-Амуре

Линия сведения с листом 3

Условные обозначения



- граница территории, в отношении которой осуществляется подготовка проекта планировки
- границы зоны планируемого размещения линейного объекта – границы планируемых элементов планировочной структуры (примеч. п. 2, п. 3)
- 1 Δ — обозначения и номера характерных точек границ зоны планируемого размещения линейного объекта (примеч. п. 4)
- границы зоны планируемого размещения линейных объектов, подлежащих реконструкции в связи с изменением их местоположения
- 1 Δ — обозначения и номера характерных точек границ зон планируемого размещения линейных объектов, подлежащих реконструкции в связи с изменением их местоположения (примеч. п. 5)
- граница и наименование муниципального образования
- границы и наименование населенного пункта
- ось существующего ж.-д. пути
- ось проектируемого ж.-д. пути
- линейные объекты электросетевого хозяйства, подлежащие реконструкции в связи с изменением их местоположения, в т.ч. демонтируемые участки линейных объектов
- границы существующего элемента планировочной структуры, установленные документацией по планировке территории по объекту «Двухпутная вставка на перегоне Силинка – Комсомальск-на-Амуре II с примыканием к станции Комсомальск-на-Амуре II Дальневосточной железной дороги», утвержденной распоряжением Федерального агентства железнодорожного транспорта от 18.05.21 № АИ-161-р (примеч. п. 3)
- границы существующего элемента планировочной структуры, установленные документацией по планировке территории по объекту «Второй главный путь на перегоне п.п 3796 км – Силинка Дальневосточной железной дороги», утвержденной распоряжением Федерального агентства железнодорожного транспорта от 03.06.24 № АБ-519-р (примеч. п. 3)

- В границах территории, в отношении которой осуществляется подготовка проекта планировки, устанавливаемые и отменяемые красные линии отсутствуют.
- Границы зон планируемого размещения объектов капитального строительства, проектируемых в составе линейного объекта, полностью совпадают с границей зоны планируемого размещения линейного объекта и условно не показаны.
- Границы существующих и планируемых элементов планировочной структуры установлены в соответствии с п. 7 приложения к приказу Министра России от 25.04.2017 № 738/пр.
- Перечень координат характерных точек границ зоны планируемого размещения линейного объекта приведен в разделе 2 проекта планировки территории "Основная часть. Положение о размещении линейных объектов".
- Перечень координат характерных точек границ зоны планируемого размещения линейных объектов, подлежащих реконструкции в связи с изменением их местоположения, приведен в разделе 2 проекта планировки территории "Основная часть. Положение о размещении линейных объектов".

						11960.24.ИРД/12.04.25/1871-03-1110-ДПТ-ПП.04.ГЧ				
						Второй главный путь на перегоне Силинка – Комсомальск-на-Амуре II Дальневосточной железной дороги				
Изм.	Кол. изм.	Лист	№ док.	Подп.	Дата	Проект планировки территории Основная часть	Статья	Лист	Листов	
Разраб.	Неурядина	19.09.24	001	001	19.09.24		Графическая часть	ИРД	2	АО "Дальгипротранс"
Провер.	Миронова	19.09.24	002	002	19.09.24					
Авт. разд.	Миронова	19.09.24	003	003	19.09.24					
Гл. спец.	Романец	19.09.24	004	004	19.09.24					
Н. контр.	Дорожанин	19.09.24	005	005	19.09.24					
Нач. отд.	Ворончихина	19.09.24	006	006	19.09.24	Чертеж красных линий. Чертеж зон планируемого размещения линейных объектов. Чертеж зон планируемого размещения линейных объектов, подлежащих реконструкции в связи с изменением их местоположения (1:1000).				

Ид. № подл.	Подп. и дата.	Взам. инв. №

Схема расположения листов

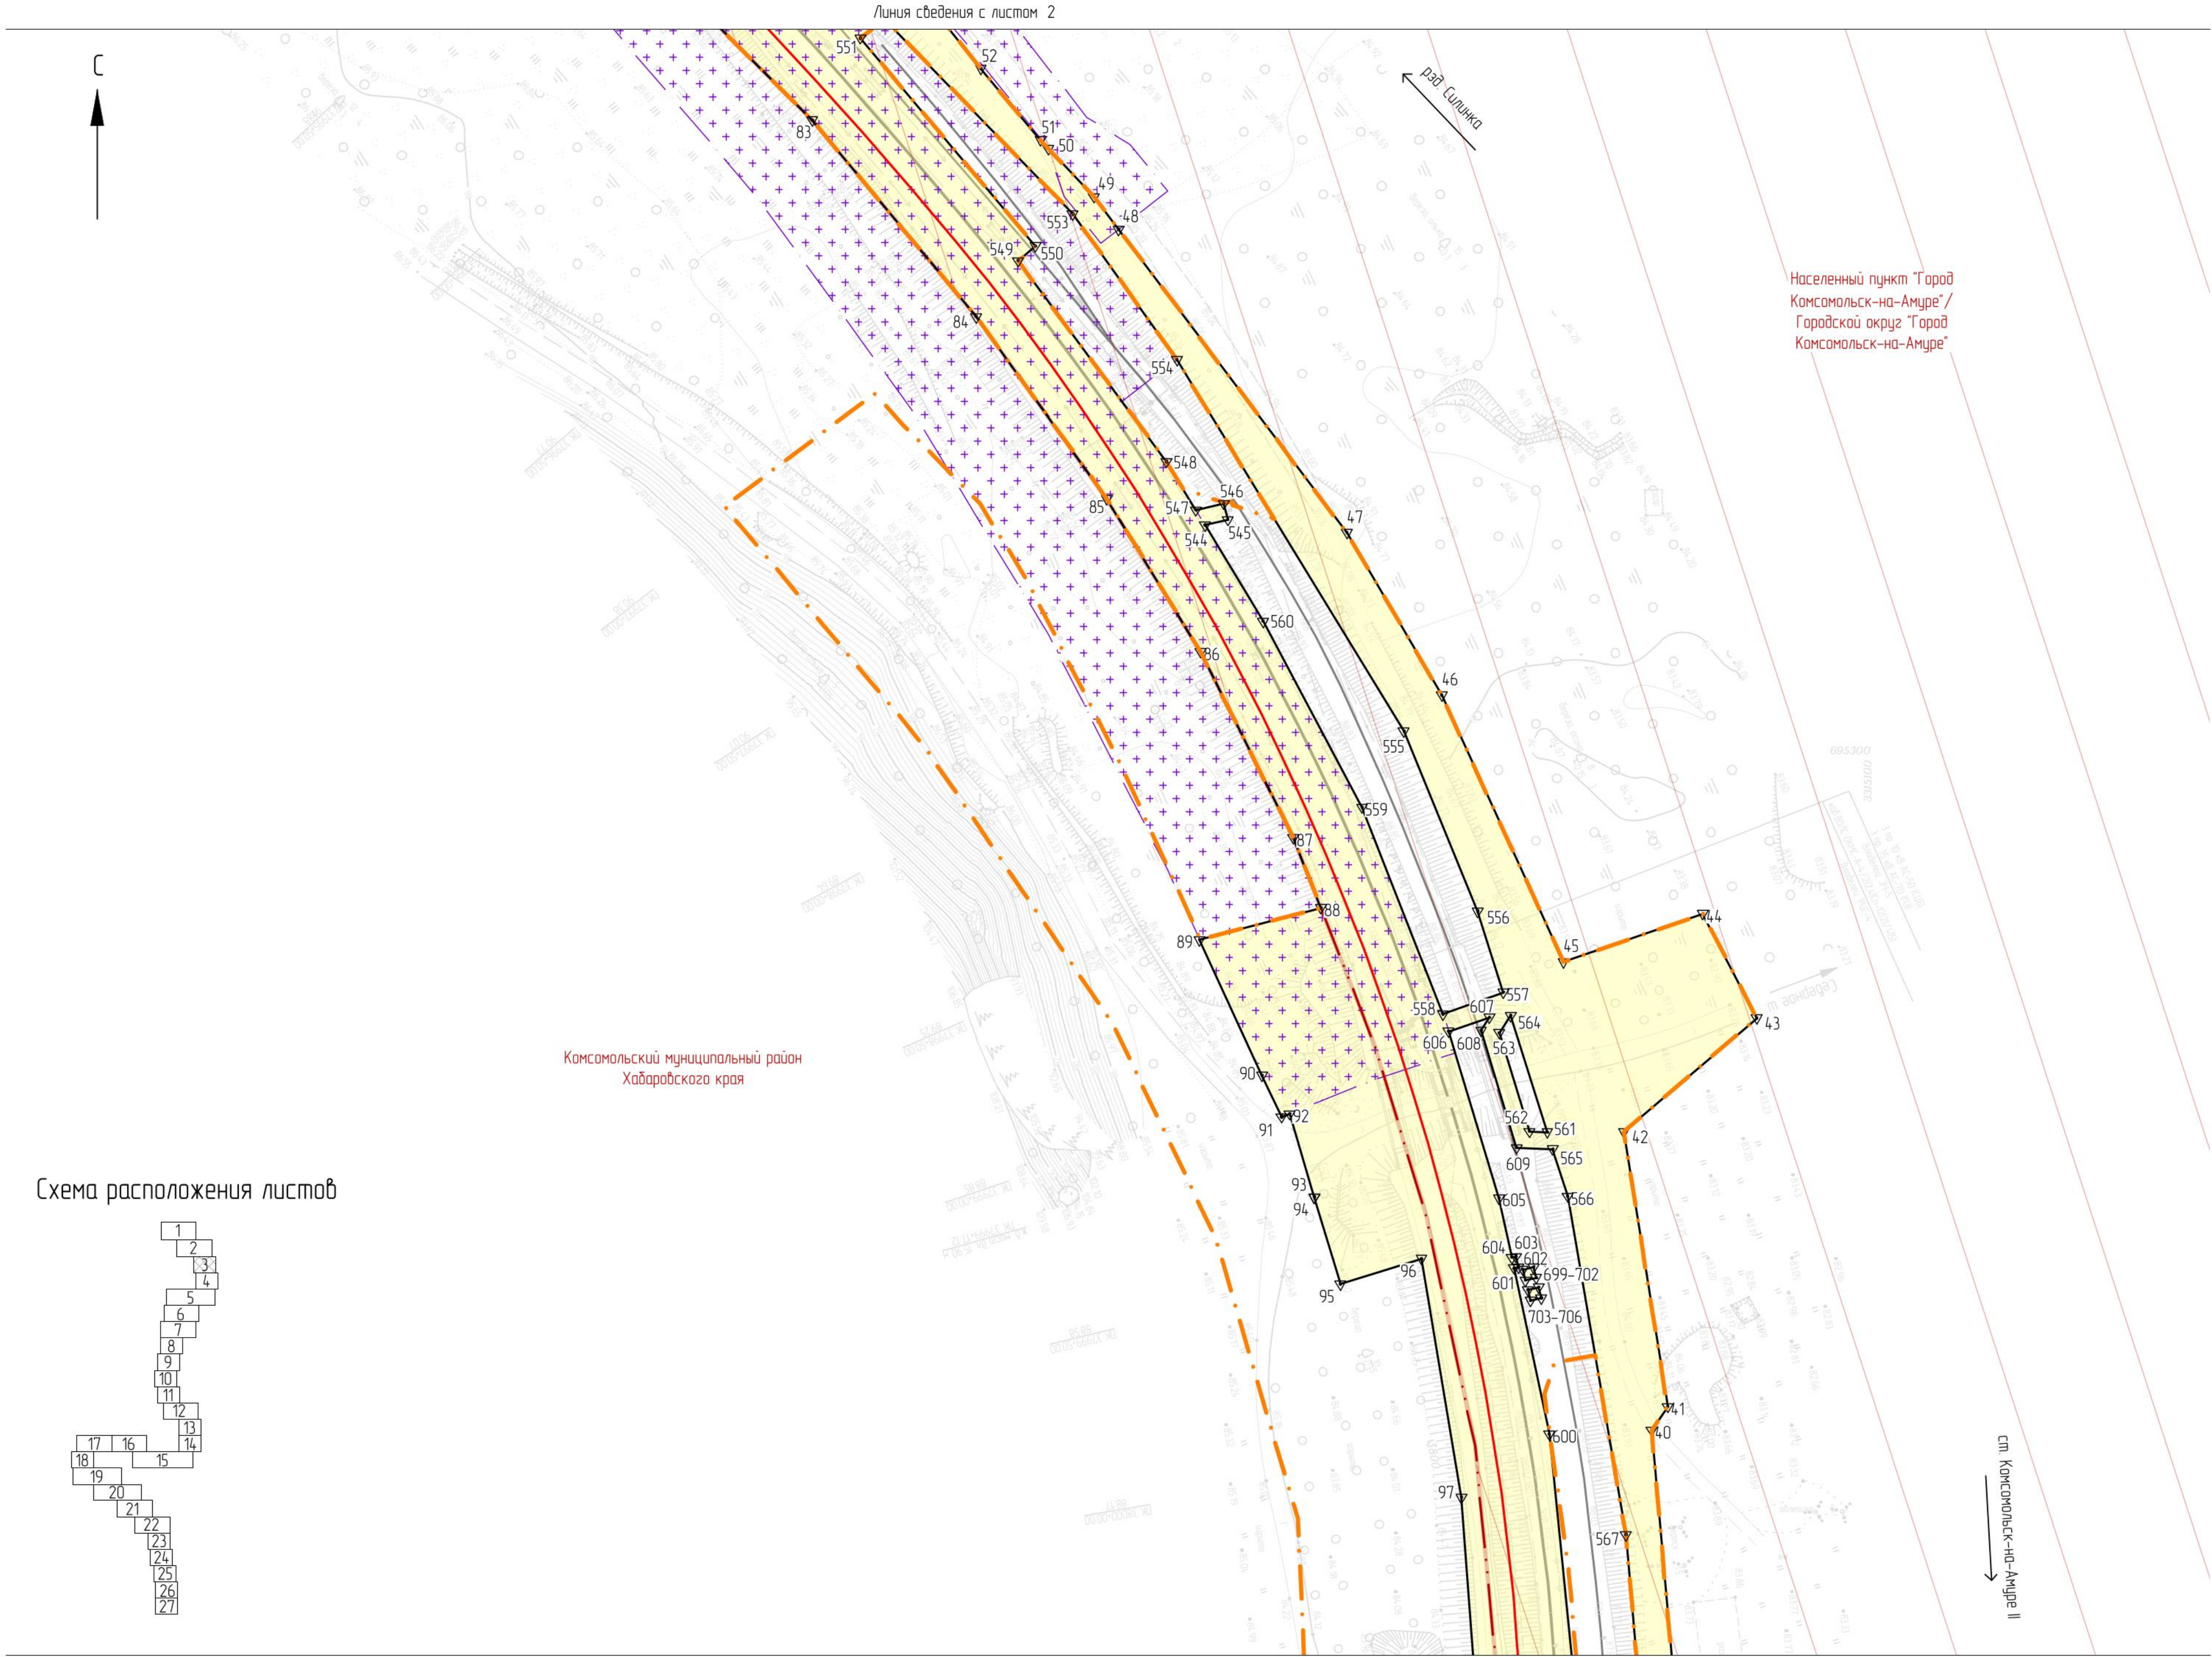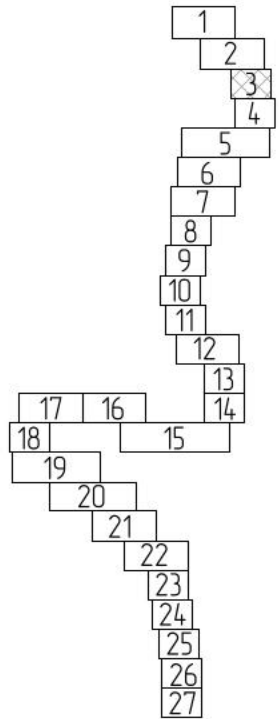

- ### Условные обозначения

 - граница территории, в отношении которой осуществляется подготовка проекта планировки
 - границы зоны планируемого размещения линейного объекта – границы планируемых элементов планировочной структуры (примеч. п. 2, п. 3)
 - обозначения и номера характерных точек границ зоны планируемого размещения линейного объекта (примеч. п. 4)
 - границы зоны планируемого размещения линейных объектов, подлежащих реконструкции в связи с изменением их местоположения
 - обозначения и номера характерных точек границ зон планируемого размещения линейных объектов, подлежащих реконструкции в связи с изменением их местоположения (примеч. п. 5)
 - граница и наименование муниципального образования
 - границы и наименование населенного пункта
 - ось существующего ж-д пути
 - ось проектируемого ж-д пути
 - линейные объекты электросетевого хозяйства, подлежащие реконструкции в связи с изменением их местоположения, в т.ч. демонтируемые участки линейных объектов
 - границы существующего элемента планировочной структуры, установленные документацией по планировке территории по объекту «Двухпутная дставка на перегоне Силинка – Комсомальск-на-Амуре II с примыканием к станции Комсомальск-на-Амуре II Дальневосточной железной дороги», утвержденной распоряжением Федерального агентства железнодорожного транспорта от 18.05.21 № АИ-161-р (примеч. п. 3)
 - границы существующего элемента планировочной структуры, установленные документацией по планировке территории по объекту «Второй главный путь на перегоне п.п. 3796 км – Силинка Дальневосточной железной дороги», утвержденной распоряжением Федерального агентства железнодорожного транспорта от 03.06.24 № АБ-519-р (примеч. п. 3)

- В границах территории, в отношении которой осуществляется подготовка проекта планировки, устанавливаемые и отменяемые красные линии отсутствуют.
- Границы зон планируемого размещения объектов капитального строительства, проектируемых в составе линейного объекта, полностью совпадают с границей зоны планируемого размещения линейного объекта и условно не показаны.
- Границы существующих и планируемых элементов планировочной структуры установлены в соответствии с п. 7 приложения к приказу Минстроя России от 25.04.2017 № 738/пр.
- Перечень координат характерных точек границ зоны планируемого размещения линейного объекта приведен в разделе 2 проекта планировки территории "Основная часть. Положение о размещении линейных объектов".
- Перечень координат характерных точек границ зоны планируемого размещения линейных объектов, подлежащих реконструкции в связи с изменением их местоположения, приведен в разделе 2 проекта планировки территории "Основная часть. Положение о размещении линейных объектов".

						11960 24 ИРД/12.04.25/1871-03-1110-ДПТ-ППОЧГЧ			
						Второй главный путь на перегоне Силинка – Комсомальск-на-Амуре II Дальневосточной железной дороги			
Изм.	Кол. уч.	Лист	№ док.	Подп.	Дата	Проект планировки территории Основная часть Графическая часть	Стадия	Лист	Листов
Разработ	Неудачина			<i>И.И.</i>	19.09.24		ИРД	3	
Провер	Миронова			<i>И.И.</i>	19.09.24				
Авт. разд.	Миронова			<i>И.И.</i>	19.09.24	Чертёж красных линий. Чертёж границ зон планируемого размещения линейных объектов. Чертёж границ зон планируемого размещения линейных объектов, подлежащих реконструкции в связи с изменением их местоположения (1:1000).			АО "Дальнеприотранс"
Гл. спец.	Романец			<i>И.И.</i>	19.09.24				
Н. контр.	Дороница			<i>И.И.</i>	19.09.24				
Нач. отд.	Воротников			<i>И.И.</i>	19.09.24				




Комсомольский муниципальный район
Хабаровского края

Населенный пункт "Город
Комсомальск-на-Амуре" /
Городской округ "Город
Комсомальск-на-Амуре"

раз Силинка

сп Комсомальск-на-Амуре II

Схема расположения листов

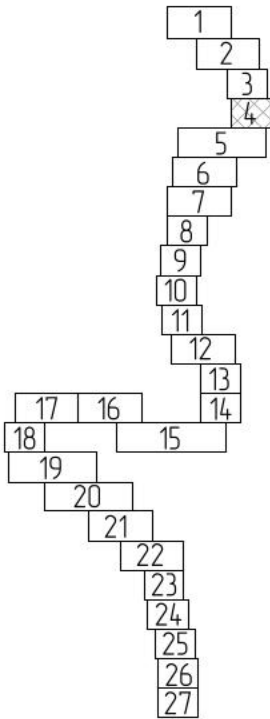


Условные обозначения

- граница территории, в отношении которой осуществляется подготовка проекта планировки
- границы зоны планируемого размещения линейного объекта - границы планируемых элементов планировочной структуры (примеч. п. 2, п. 3)
- обозначения и номера характерных точек границ зоны планируемого размещения линейного объекта (примеч. п. 4)
- границы зоны планируемого размещения линейных объектов, подлежащих реконструкции в связи с изменением их местоположения
- обозначения и номера характерных точек границ зон планируемого размещения линейных объектов, подлежащих реконструкции в связи с изменением их местоположения (примеч. п. 5)
- граница и наименование муниципального образования
- границы и наименование населенного пункта
- ось существующего ж-д пути
- ось проектируемого ж-д пути
- линейные объекты электросетевого хозяйства, подлежащие реконструкции в связи с изменением их местоположения, в т.ч. демонтируемые участки линейных объектов
- границы существующего элемента планировочной структуры, установленные документацией по планировке территории по объекту «Двухпутная дставка на перегоне Силинка – Комсомальск-на-Амуре II с примыканием к станции Комсомальск-на-Амуре II Дальневосточной железной дороги», утвержденной распоряжением Федерального агентства железнодорожного транспорта от 18.05.21 № АИ-161-р (примеч. п. 3)
- границы существующего элемента планировочной структуры, установленные документацией по планировке территории по объекту «Второй главный путь на перегоне п.п. 3796 км – Силинка Дальневосточной железной дороги», утвержденной распоряжением Федерального агентства железнодорожного транспорта от 03.06.24 № АБ-519-р (примеч. п. 3)


- В границах территории, в отношении которой осуществляется подготовка проекта планировки, устанавливаемые и отменяемые красные линии отсутствуют.
- Границы зон планируемого размещения объектов капитального строительства, проектируемых в составе линейного объекта, полностью совпадают с границей зоны планируемого размещения линейного объекта и условно не показаны.
- Границы существующих и планируемых элементов планировочной структуры установлены в соответствии с п. 7 приложения к приказу Министра России от 25.04.2017 № 738/пр.
- Перечень координат характерных точек границ зоны планируемого размещения линейного объекта приведен в разделе 2 проекта планировки территории "Основная часть. Положение о размещении линейных объектов".
- Перечень координат характерных точек границ зоны планируемого размещения линейных объектов, подлежащих реконструкции в связи с изменением их местоположения, приведен в разделе 2 проекта планировки территории "Основная часть. Положение о размещении линейных объектов".

						11960 24 ИРД/12.04.25/1871-03-1110-ДПТ-ППОЧГЧ
						Второй главный путь на перегоне Силинка – Комсомальск-на-Амуре II Дальневосточной железной дороги
Изм.	Кол. уч.	Лист	№ док.	Подп.	Дата	Проект планировки территории Основная часть Графическая часть
Разраб.	Неуточнена	19.09.24		И.И.	19.09.24	
Провер.	Миронова	19.09.24		И.И.	19.09.24	ИРД
Авт. разд.	Миронова	19.09.24		И.И.	19.09.24	
Гл. спец.	Романец	19.09.24		И.И.	19.09.24	Чертёж красных линий. Чертёж границ зон планируемого размещения линейных объектов. Чертёж границ зон планируемого размещения линейных объектов, подлежащих реконструкции в связи с изменением их местоположения (1:1000).
Н. контрл.	Дорогина	19.09.24		И.И.	19.09.24	
Нач. отд.	Воротникова	19.09.24		И.И.	19.09.24	АО "Дальгипротранс"

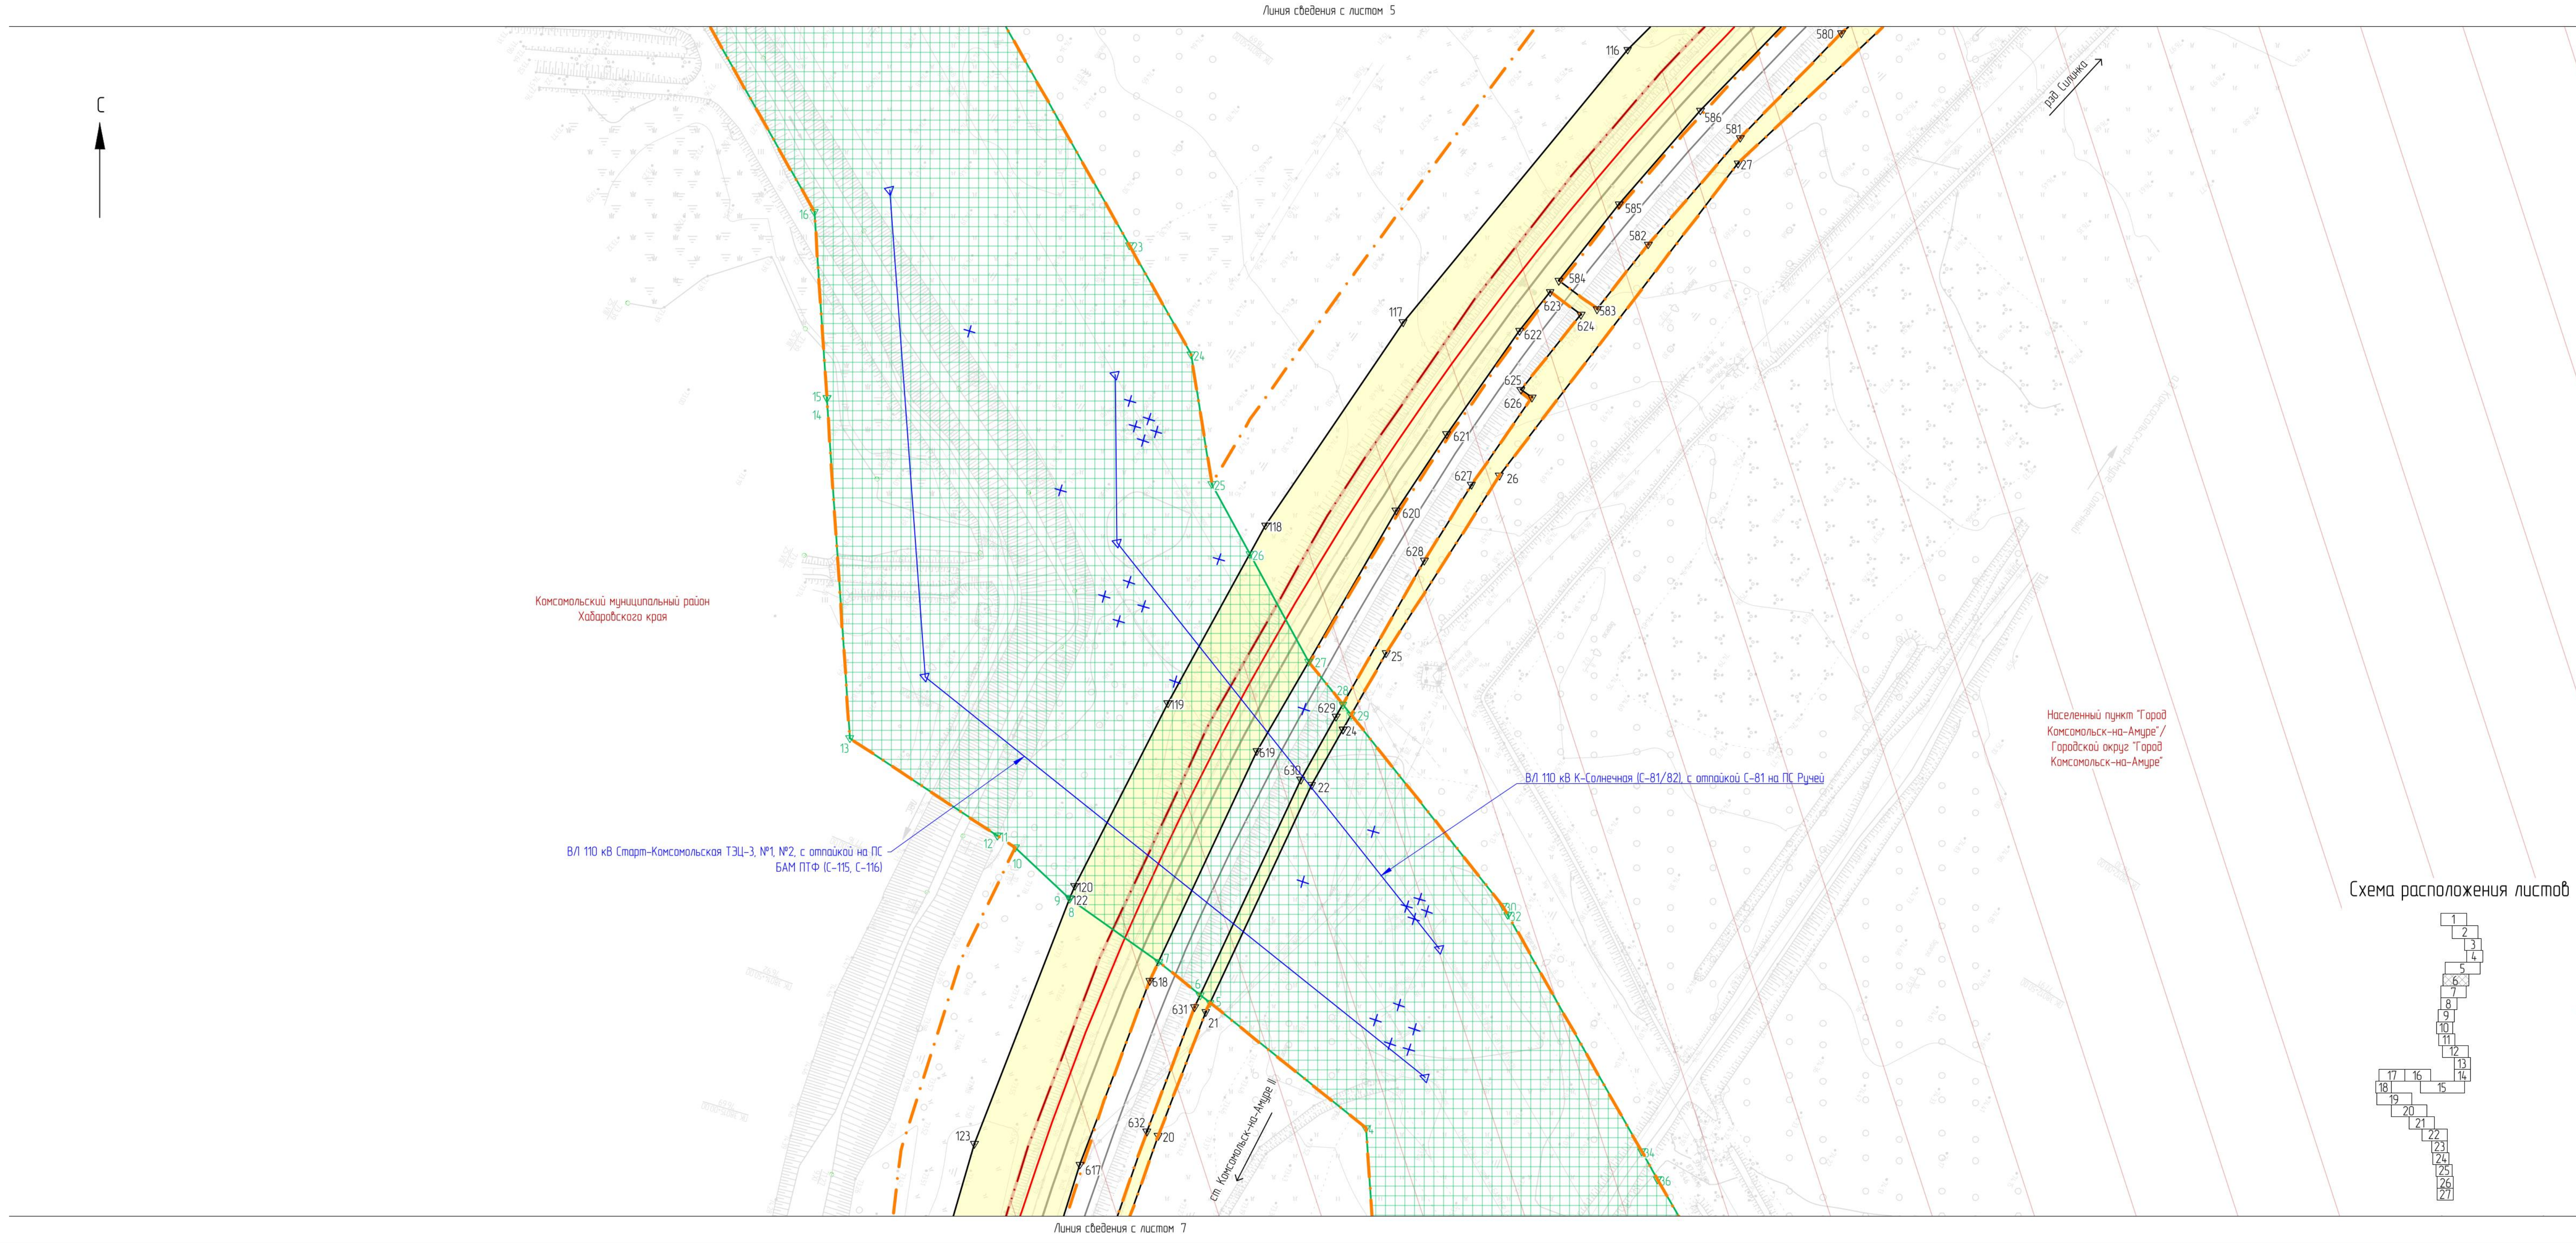


- Условные обозначения
- граница территории, в отношении которой осуществляется подготовка проекта планировки
 - Границы зоны планируемого размещения линейного объекта – границы планируемых элементов планировочной структуры (примеч. п. 2, п. 3)
 - 1 Δ обозначения и номера характерных точек границ зоны планируемого размещения линейного объекта (примеч. п. 4)
 - Границы зоны планируемого размещения линейных объектов, подлежащих реконструкции в связи с изменением их местоположения
 - 1 Δ обозначения и номера характерных точек границ зон планируемого размещения линейных объектов, подлежащих реконструкции в связи с изменением их местоположения (примеч. п. 5)
 - Граница и наименование муниципального образования
 - Границы и наименование населенного пункта
 - ось существующего ж.-д. пути
 - ось проектируемого ж.-д. пути
 - линейные объекты электросетевого хозяйства, подлежащие реконструкции в связи с изменением их местоположения, в т.ч. демонтируемые участки линейных объектов
 - Границы существующего элемента планировочной структуры, установленные документацией по планировке территории по объекту «Двухпутная вставка на перегоне Силинка – Комсомольск-на-Амуре II с примыканием к станции Комсомольск-на-Амуре II Дальневосточной железной дороги», утвержденной распоряжением Федерального агентства железнодорожного транспорта от 18.05.21 № АИ-161-р (примеч. п. 3)
 - Границы существующего элемента планировочной структуры, установленные документацией по планировке территории по объекту «Второй главный путь на перегоне п.п 3796 км – Силинка Дальневосточной железной дороги», утвержденной распоряжением Федерального агентства железнодорожного транспорта от 03.06.24 № АБ-519-р (примеч. п. 3)

Схема расположения листов

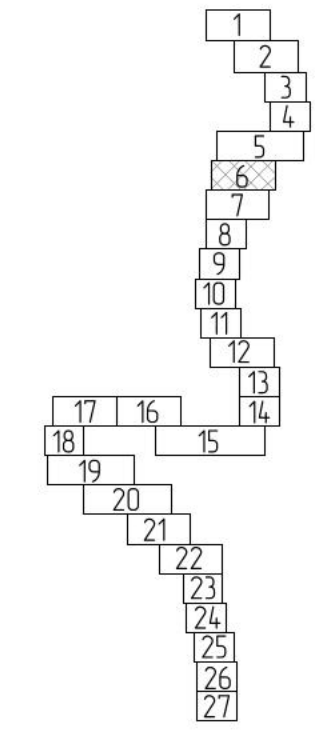

- В границах территории, в отношении которой осуществляется подготовка проекта планировки, устанавливаемые и отменяемые красные линии отсутствуют.
- Границы зон планируемого размещения объектов капитального строительства, проектируемых в составе линейного объекта, полностью совпадают с границей зоны планируемого размещения линейного объекта и условно не показаны.
- Границы существующих и планируемых элементов планировочной структуры установлены в соответствии с п. 7 приложения к приказу Министра России от 25.04.2017 № 738/пр.
- Перечень координат характерных точек границ зоны планируемого размещения линейного объекта приведен в разделе 2 проекта планировки территории "Основная часть. Положение о размещении линейных объектов".
- Перечень координат характерных точек границ зоны планируемого размещения линейных объектов, подлежащих реконструкции в связи с изменением их местоположения, приведен в разделе 2 проекта планировки территории "Основная часть. Положение о размещении линейных объектов".


11960.24.ИРД/12.04.25/1871-03-1110-ДПТ-ПП.04.ГЧ					
Второй главный путь на перегоне Силинка – Комсомольск-на-Амуре II Дальневосточной железной дороги					
Изм.	Кол. изм.	Лист	№ док.	Подп.	Дата
Разработано	Миронова	19.09.24	045		
Проверено	Миронова	19.09.24	046		
Авт. разраб.	Миронова	19.09.24	047		
Гл. спец.	Романец	19.09.24	048		
Н. контр.	Дорогина	19.09.24	049		
Нач. отд.	Воротынцева	19.09.24	050		
Проект планировки территории					Основная часть
Графическая часть					Чертеж красных линий. Чертеж границ зон планируемого размещения линейных объектов. Чертеж границ зон планируемого размещения линейных объектов, подлежащих реконструкции в связи с изменением их местоположения (П100).
ИРД					6
АО "Дальгипротранс"					

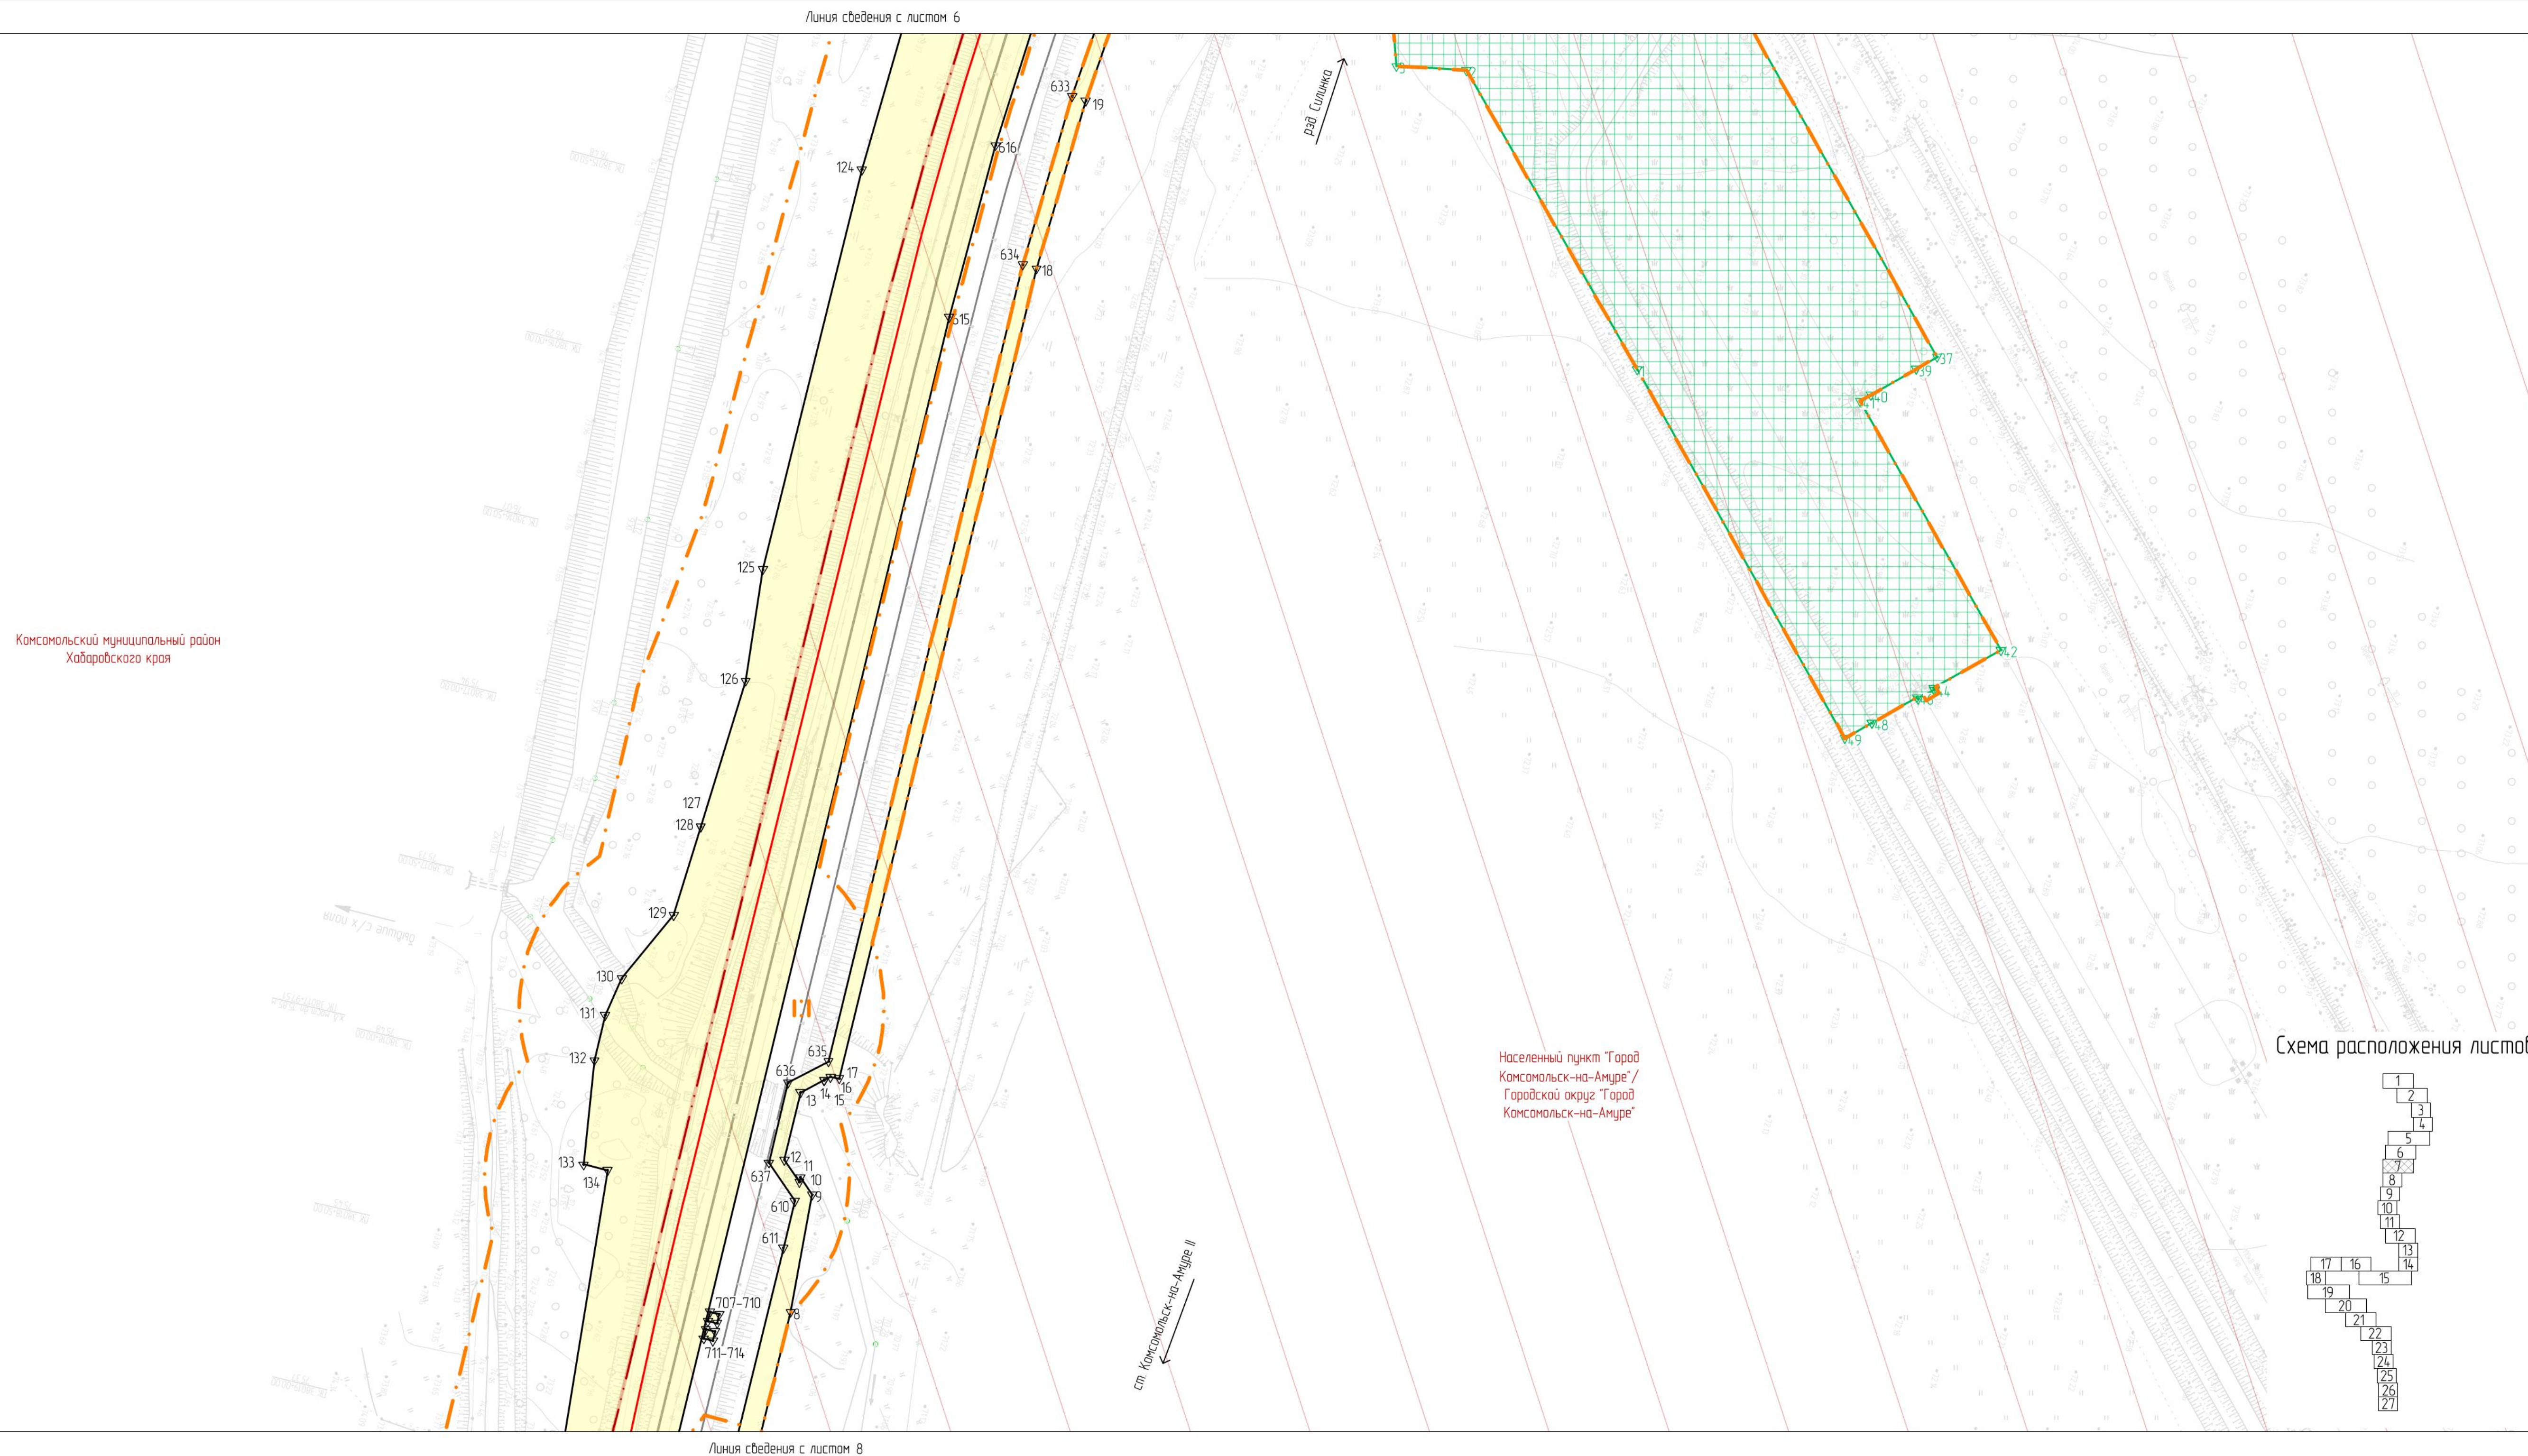

Условные обозначения

- границы территории, в отношении которой осуществляется подготовка проекта планировки территории
 - границы зоны планируемого размещения линейного объекта – границы планируемых элементов планировочной структуры (примеч. п. 2, п. 3)
 - обозначения и номера характерных точек границ зоны планируемого размещения линейного объекта (примеч. п. 4)
 - границы зоны планируемого размещения линейных объектов, подлежащих реконструкции в связи с изменением их местоположения
 - обозначения и номера характерных точек границ зон планируемого размещения линейных объектов, подлежащих реконструкции в связи с изменением их местоположения (примеч. п. 5)
 - граница и наименование муниципального образования
 - границы и наименование населенного пункта
 - ось существующего ж-д. пути
 - ось проектируемого ж-д. пути
 - линейные объекты электросетевого хозяйства, подлежащие реконструкции в связи с изменением их местоположения, в т.ч. демонтируемые участки линейных объектов
 - границы существующего элемента планировочной структуры, установленные документацией по планировке территории по объекту «Двуклупная вставка на перегоне Силинка – Комсомольск-на-Амуре II с примыканием к станции Комсомольск-на-Амуре II Дальневосточной железной дороги», утвержденной распоряжением Федерального агентства железнодорожного транспорта от 18.05.21 № АИ-161-р (примеч. п. 3)
 - границы существующего элемента планировочной структуры, установленные документацией по планировке территории по объекту «Второй главный путь на перегоне п.п 3796 км – Силинка Дальневосточной железной дороги», утвержденной распоряжением Федерального агентства железнодорожного транспорта от 03.06.24 № АБ-519-р (примеч. п. 3)

Схема расположения листов

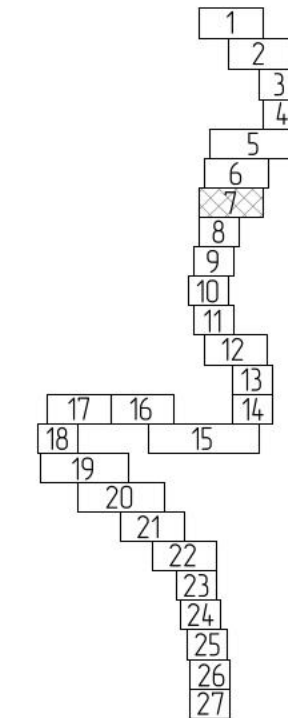

- 1 В границах территории, в отношении которой осуществляется подготовка проекта планировки, устанавливаемые и отменяемые красные линии отсутствуют.
- 2 Границы зоны планируемого размещения объектов капитального строительства, проектируемые в составе линейного объекта, полностью совпадают с границей зоны планируемого размещения линейного объекта и условно не показаны.
- 3 Границы существующих и планируемых элементов планировочной структуры установлены в соответствии с п. 7 приложения к приказу Минстроя России от 25.04.2017 № 738/пр.
- 4 Перечень координат характерных точек границ зоны планируемого размещения линейного объекта приведен в разделе 2 проекта планировки территории "Основная часть. Положение о размещении линейных объектов".
- 5 Перечень координат характерных точек границ зоны планируемого размещения линейных объектов, подлежащих реконструкции в связи с изменением их местоположения, приведен в разделе 2 проекта планировки территории "Основная часть. Положение о размещении линейных объектов".

						11960 24 ИРД./12.04.25/1871-03-1110-ДПТ-ПП ОЧГЧ					
							Второй главный путь на перегоне Силинка – Канскольск на Амуре II Дальневосточной железной дороги				
Изм.	Кол. изм.	Листы	№ док.	Подп.	Дата	Проект планировки территории Основная часть Гражданская часть			Статья	Лист	Листов
Разработчик	Неудачина				19.09.24				ИРД	7	
Проверен	Миронова				19.09.24	Чертеж кровельных листов. Чертеж здания с площадью размещения линейных объектов. Чертеж здания с площадью размещения линейных объектов. Подписка заказчика в отношении изменения его местоположения (100%)			АО "Дальзипротранс"		
Автор спецификации	Миронова				19.09.24						
Главный инженер	Романчук				19.09.24						
Нач. отдела	Дороница				19.09.24						
Нач. участка	Варюхичева				19.09.24						

Ид. № подл.	Подп. и дата.	Взам. инв. №


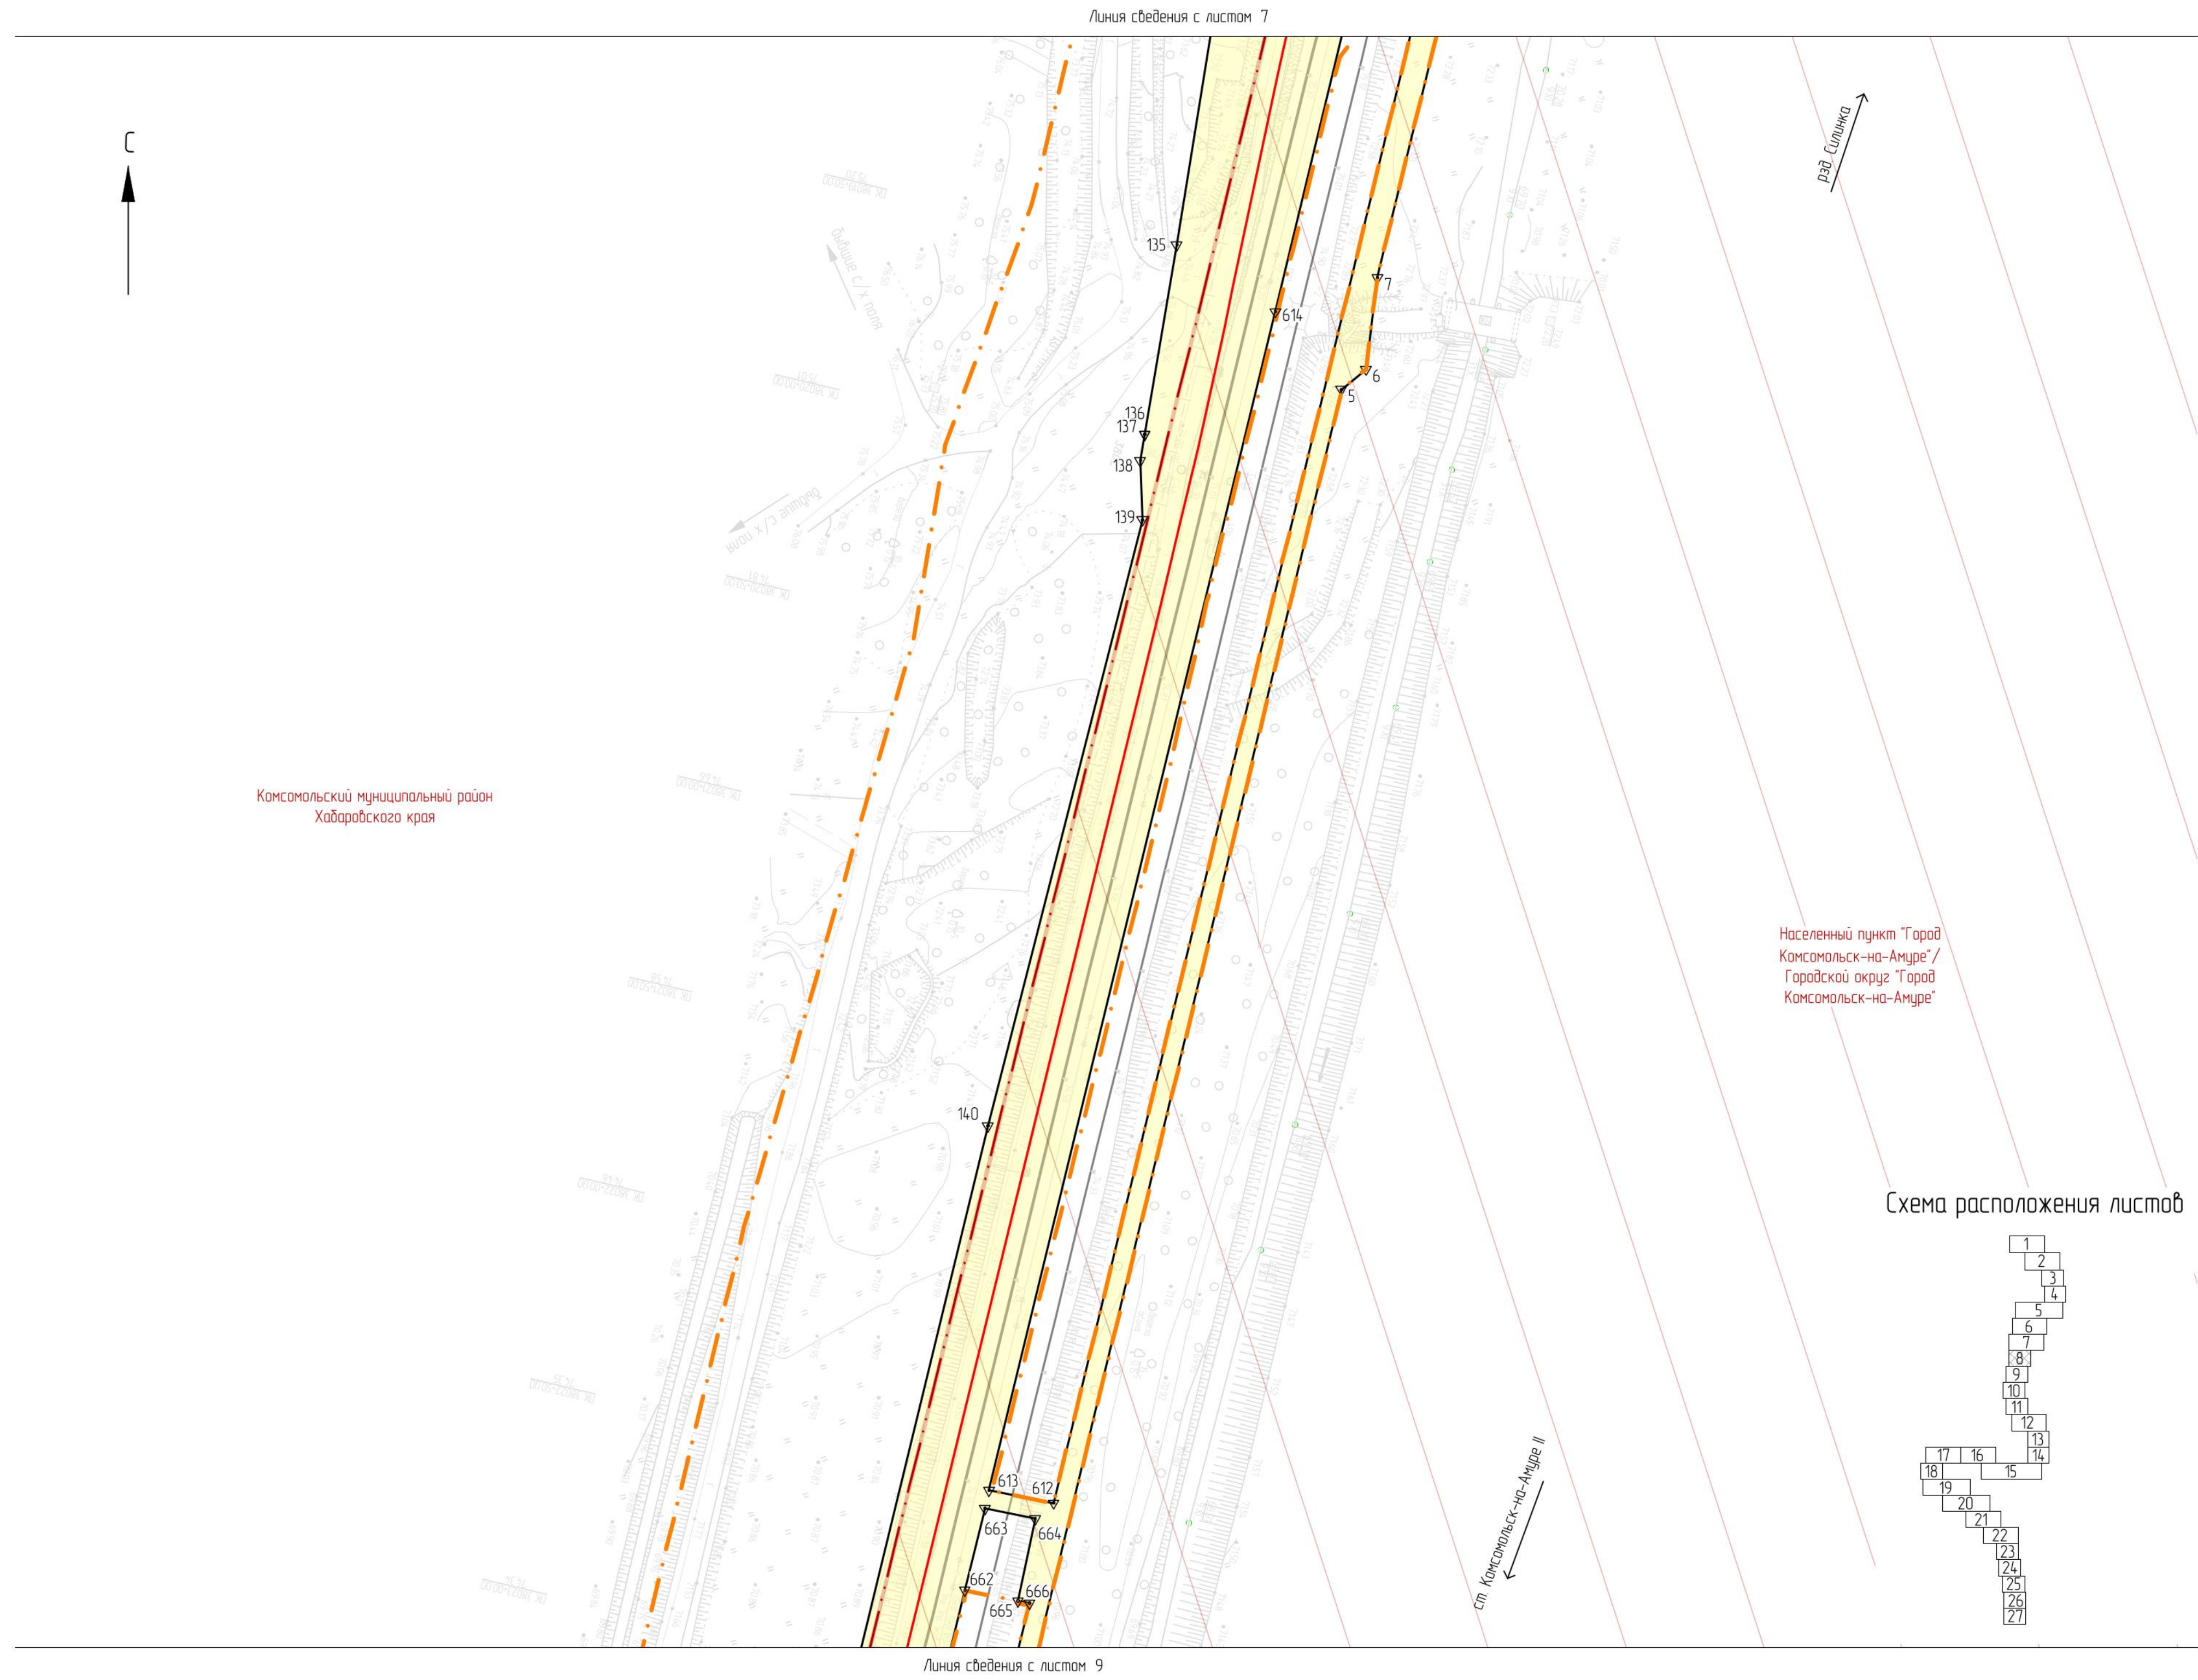


Схема расположения листов

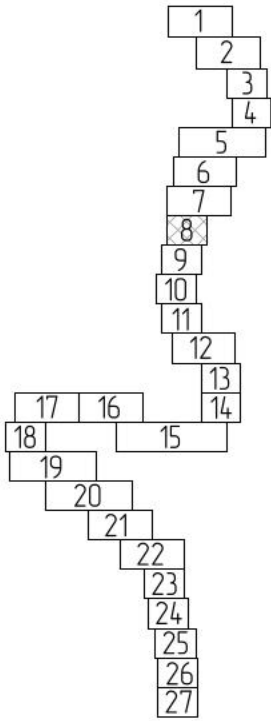

Условные обозначения

- граница территории, в отношении которой осуществляется подготовка проекта планировки
- границы зоны планируемого размещения линейного объекта – границы планируемых элементов планировочной структуры (примеч. п. 2, п. 3)
- обозначения и номера характерных точек границ зоны планируемого размещения линейного объекта (примеч. п. 4)
- границы зоны планируемого размещения линейных объектов, подлежащих реконструкции в связи с изменением их местоположения
- обозначения и номера характерных точек границ зон планируемого размещения линейных объектов, подлежащих реконструкции в связи с изменением их местоположения (примеч. п. 5)
- граница и наименование муниципального образования
- границы и наименование населенного пункта
- ось существующего ж-д пути
- ось проектируемого ж-д пути
- линейные объекты электросетевого хозяйства, подлежащие реконструкции в связи с изменением их местоположения, в т.ч. демонтируемые участки линейных объектов
- границы существующего элемента планировочной структуры, установленные документацией по планировке территории по объекту «Двухпутная дставка на перегоне Силинка – Комсомольск-на-Амуре II с примыканием к станции Комсомольск-на-Амуре II Дальневосточной железной дороги», утвержденной распоряжением Федерального агентства железнодорожного транспорта от 18.05.21 № АИ-161-р (примеч. п. 3)
- границы существующего элемента планировочной структуры, установленные документацией по планировке территории по объекту «Второй главный путь на перегоне п.п. 3796 км – Силинка Дальневосточной железной дороги», утвержденной распоряжением Федерального агентства железнодорожного транспорта от 03.06.24 № АБ-519-р (примеч. п. 3)

- В границах территории, в отношении которой осуществляется подготовка проекта планировки, устанавливаемые и отменяемые красные линии отсутствуют.
- Границы зон планируемого размещения объектов капитального строительства, проектируемых в составе линейного объекта, полностью совпадают с границей зоны планируемого размещения линейного объекта и условно не показаны.
- Границы существующих и планируемых элементов планировочной структуры установлены в соответствии с п. 7 приложения к приказу Министра России от 25.04.2017 № 738/пр.
- Перечень координат характерных точек границ зоны планируемого размещения линейного объекта приведен в разделе 2 проекта планировки территории "Основная часть. Положение о размещении линейных объектов".
- Перечень координат характерных точек границ зоны планируемого размещения линейных объектов, подлежащих реконструкции в связи с изменением их местоположения, приведен в разделе 2 проекта планировки территории "Основная часть. Положение о размещении линейных объектов".

						11960 24 ИРД/12.04.25/1871-03-1110-ДПТ-ППОЧГЧ			
						Второй главный путь на перегоне Силинка – Комсомольск-на-Амуре II Дальневосточной железной дороги			
Изм.	Кол. уч.	Лист	№ док.	Подп.	Дата	Проект планировки территории Основная часть Графическая часть	Стадия	Лист	Листов
Разработ	Неудачина				19.09.24		ИРД	8	АО "Дальзипротранс"
Провер	Миранова				19.09.24				
Авт. разд.	Миранова				19.09.24				
Гл. спец.	Романец				19.09.24				
Н. контр.	Доронина				19.09.24	Чертеж красных линий. Чертеж границ зон планируемого размещения линейных объектов. Чертеж границ зон планируемого размещения линейных объектов, подлежащих реконструкции в связи с изменением их местоположения (1:1000).			
Нач. отд.	Воронникова				19.09.24				

Линия сведения с листом 8

Линия сведения с листом 10


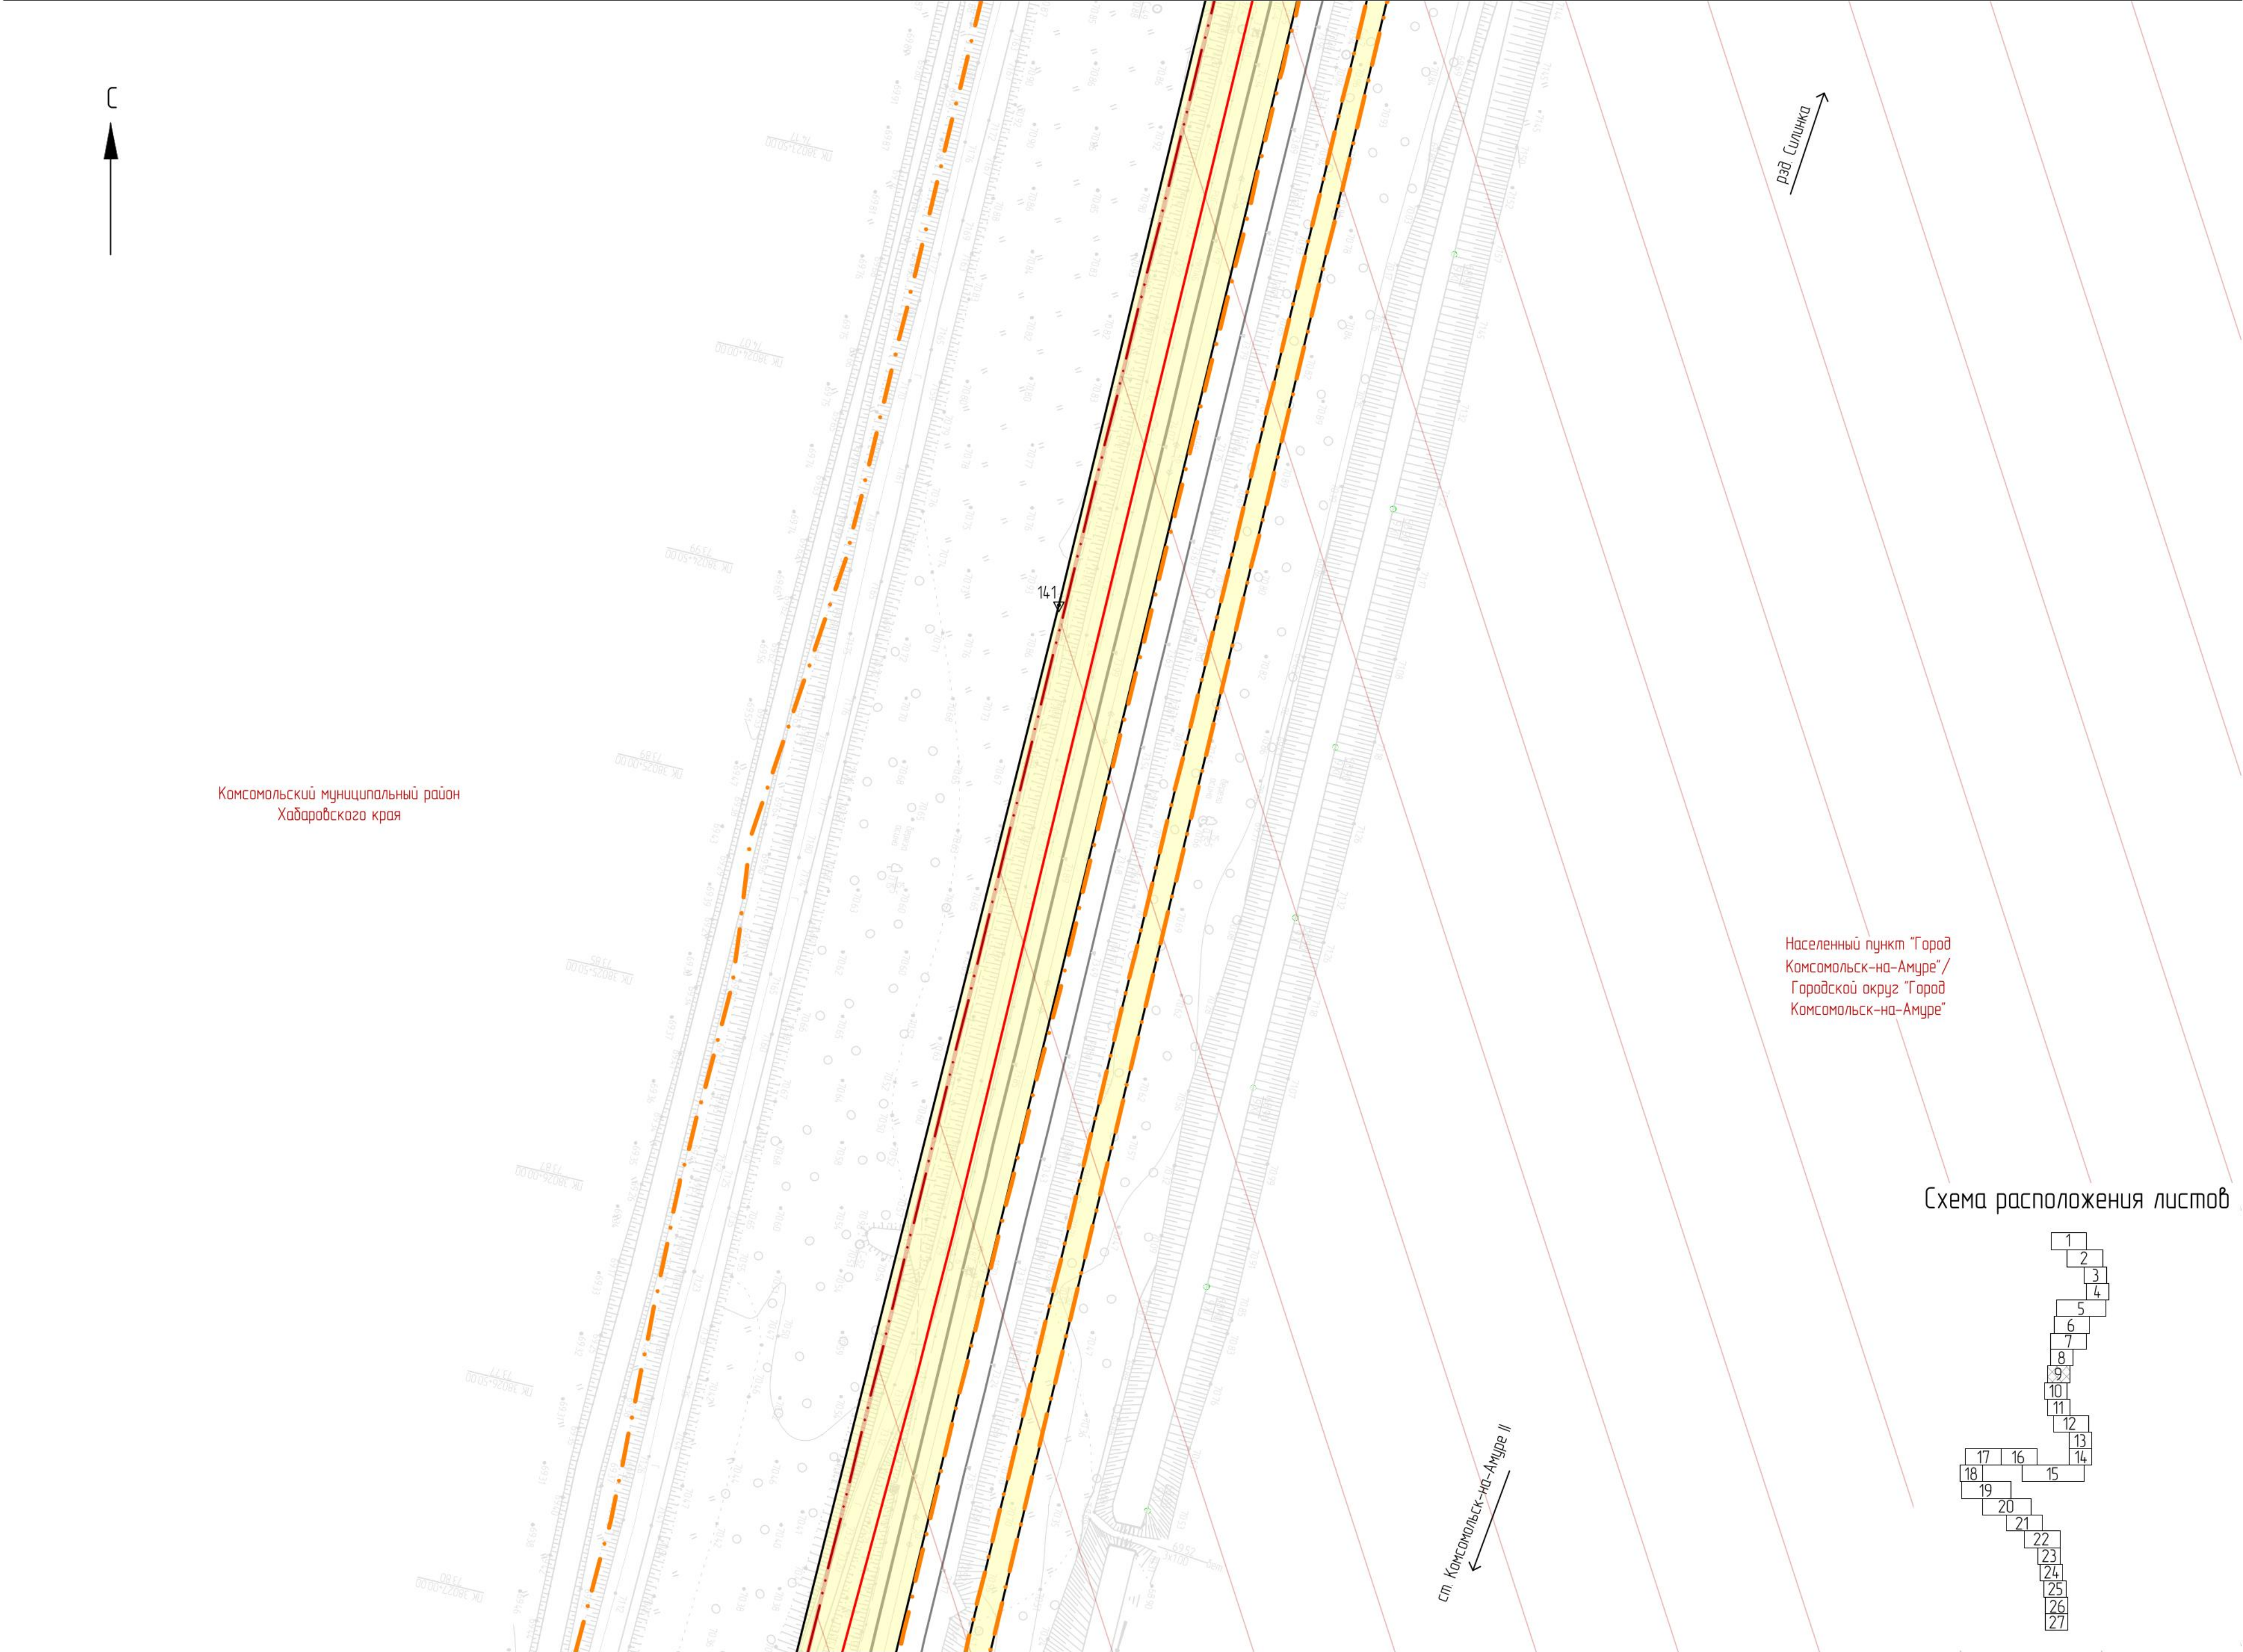


Схема расположения листов

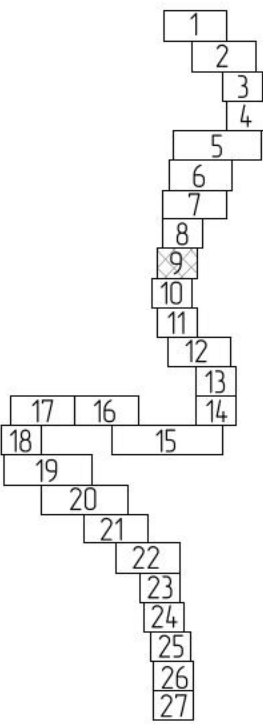


Условные обозначения

- граница территории, в отношении которой осуществляется подготовка проекта планировки
- границы зоны планируемого размещения линейного объекта – границы планируемых элементов планировочной структуры (примеч. п. 2, п. 3)
- 1 Δ — обозначения и номера характерных точек границ зоны планируемого размещения линейного объекта (примеч. п. 4)
- границы зоны планируемого размещения линейных объектов, подлежащих реконструкции в связи с изменением их местоположения
- 1 Δ — обозначения и номера характерных точек границ зон планируемого размещения линейных объектов, подлежащих реконструкции в связи с изменением их местоположения (примеч. п. 5)
- Комсомольский муниципальный район — граница и наименование муниципального образования
- Населенный пункт "Город Комсомольск-на-Амуре" — границы и наименование населенного пункта
- ось существующего ж-д пути
- ось проектируемого ж-д пути
- линейные объекты электросетевого хозяйства, подлежащие реконструкции в связи с изменением их местоположения, в т.ч. демонтируемые участки линейных объектов
- границы существующего элемента планировочной структуры, установленные документацией по планировке территории по объекту «Двухпутная вставка на перегоне Силинка – Комсомольск-на-Амуре II с примыканием к станции Комсомольск-на-Амуре II Дальневосточной железной дороги», утвержденной распоряжением Федерального агентства железнодорожного транспорта от 18.05.21 № АИ-161-р (примеч. п. 3)
- границы существующего элемента планировочной структуры, установленные документацией по планировке территории по объекту «Второй главный путь на перегоне п.п. 3796 км – Силинка Дальневосточной железной дороги», утвержденной распоряжением Федерального агентства железнодорожного транспорта от 03.06.24 № АБ-519-р (примеч. п. 3)

- В границах территории, в отношении которой осуществляется подготовка проекта планировки, устанавливаемые и отменяемые красные линии отсутствуют.
- Границы зон планируемого размещения объектов капитального строительства, проектируемых в составе линейного объекта, полностью совпадают с границей зоны планируемого размещения линейного объекта и условно не показаны.
- Границы существующих и планируемых элементов планировочной структуры установлены в соответствии с п. 7 приложения к приказу Министра России от 25.04.2017 № 738/пр.
- Перечень координат характерных точек границ зоны планируемого размещения линейного объекта приведен в разделе 2 проекта планировки территории "Основная часть. Положение о размещении линейных объектов".
- Перечень координат характерных точек границ зоны планируемого размещения линейных объектов, подлежащих реконструкции в связи с изменением их местоположения, приведен в разделе 2 проекта планировки территории "Основная часть. Положение о размещении линейных объектов".

						11960 24 ИРД/12.04.25/1871-03-1110-ДПТ-ППОЧГЧ				
						Второй главный путь на перегоне Силинка – Комсомольск-на-Амуре II Дальневосточной железной дороги				
Изм.	Кол. уч.	Лист	№ док.	Подп.	Дата	Проект планировки территории Основная часть Графическая часть	Стадия	Лист	Листов	
Разработ	Неудачина				19.09.24		ИРД	9		
Провер	Миронова				19.09.24					
Авт. разраб	Миронова				19.09.24					
Гл. спец.	Романец				19.09.24					
Н. контр.	Доронича				19.09.24	АО "Дальнеприотранс"				
Нач. отд.	Воротников				19.09.24					

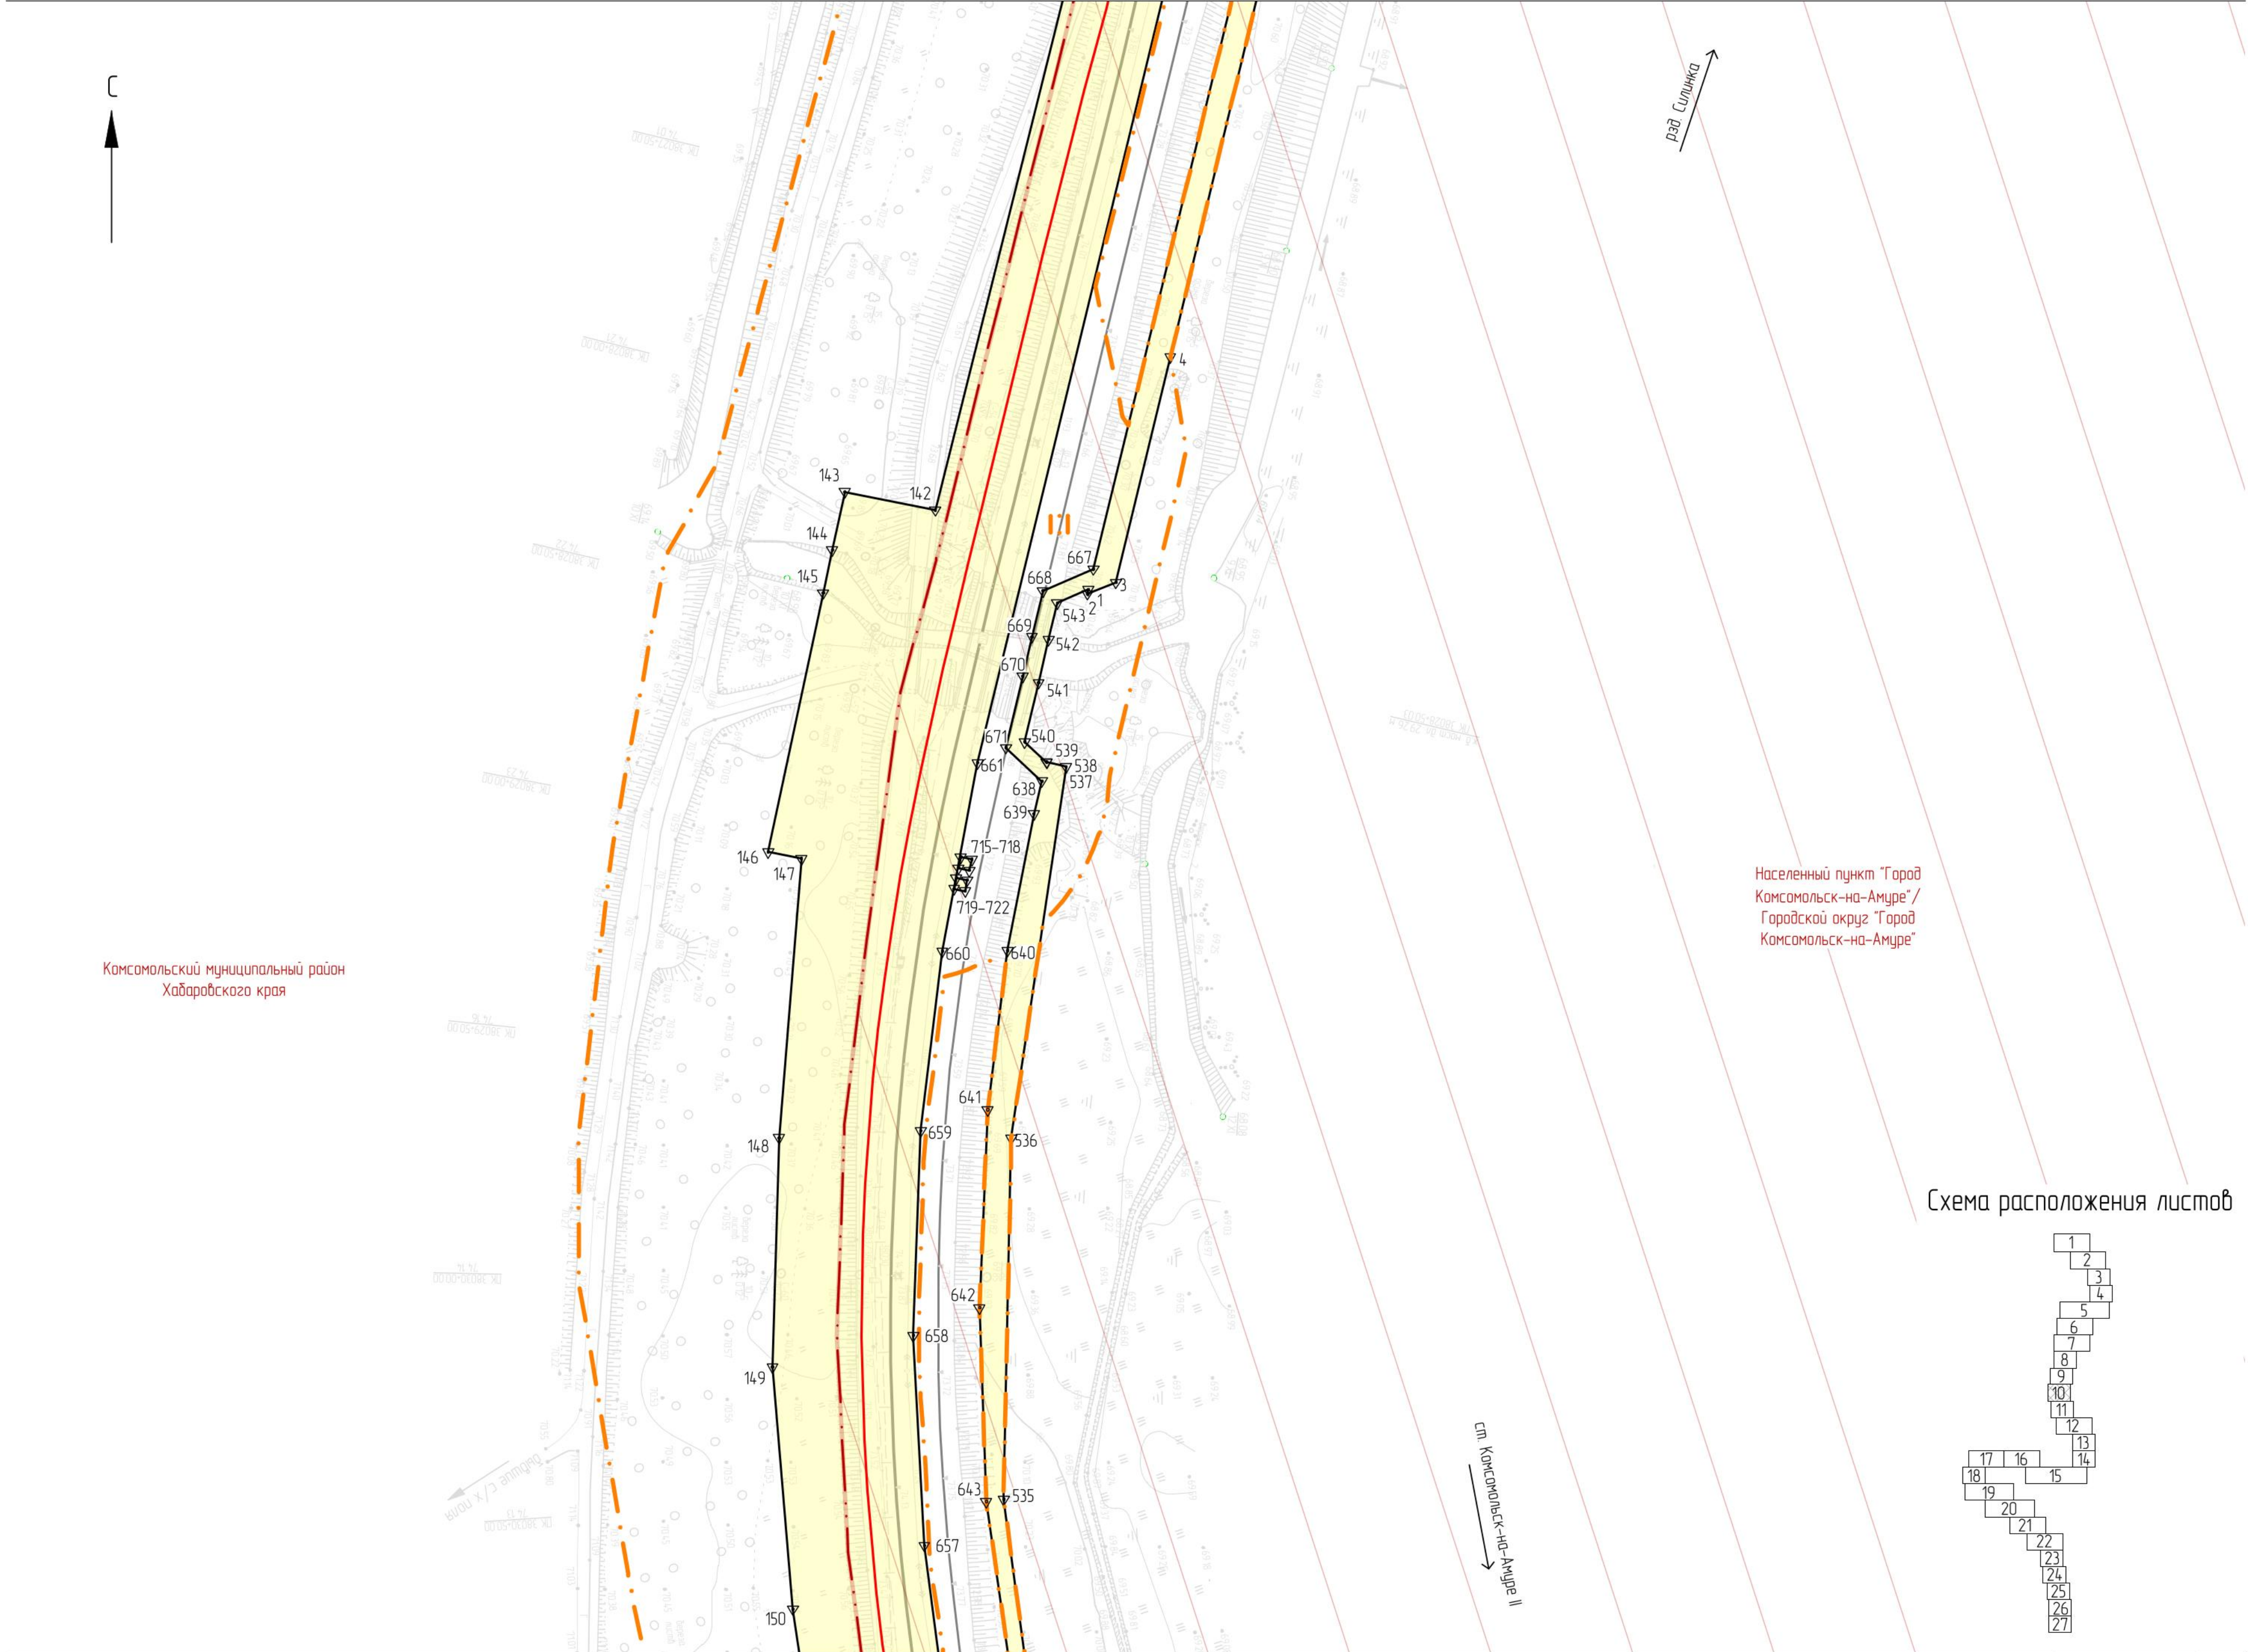


рад. Силинка

см. Кomsomolsk-na-Amure II

Населенный пункт "Город
Кomsomolsk-na-Amure"/
Городской округ "Город
Кomsomolsk-na-Amure"

Схема расположения листов

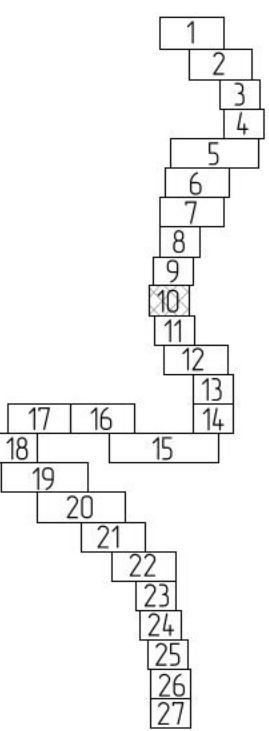


Условные обозначения

- граница территории, в отношении которой осуществляется подготовка проекта планировки
- границы зоны планируемого размещения линейного объекта - границы планируемых элементов планировочной структуры (примеч. п. 2, п. 3)
- обозначения и номера характерных точек границ зоны планируемого размещения линейного объекта (примеч. п. 4)
- границы зоны планируемого размещения линейных объектов, подлежащих реконструкции в связи с изменением их местоположения
- обозначения и номера характерных точек границ зон планируемого размещения линейных объектов, подлежащих реконструкции в связи с изменением их местоположения (примеч. п. 5)
- граница и наименование муниципального образования
- границы и наименование населенного пункта
- ось существующего ж-д пути
- ось проектируемого ж-д пути
- линейные объекты электросетевого хозяйства, подлежащие реконструкции в связи с изменением их местоположения, в т.ч. демонтируемые участки линейных объектов
- границы существующего элемента планировочной структуры, установленные документацией по планировке территории по объекту «Двухпутная дставка на перегоне Силинка - Кomsomolsk-na-Amure II с примыканием к станции Кomsomolsk-na-Amure II Дальневосточной железной дороги», утвержденной распоряжением Федерального агентства железнодорожного транспорта от 18.05.21 № АИ-161-р (примеч. п. 3)
- границы существующего элемента планировочной структуры, установленные документацией по планировке территории по объекту «Второй главный путь на перегоне п.п. 3796 км - Силинка Дальневосточной железной дороги», утвержденной распоряжением Федерального агентства железнодорожного транспорта от 03.06.24 № АБ-519-р (примеч. п. 3)

- В границах территории, в отношении которой осуществляется подготовка проекта планировки, устанавливаемые и отменяемые красные линии отсутствуют.
- Границы зон планируемого размещения объектов капитального строительства, проектируемых в составе линейного объекта, полностью совпадают с границей зоны планируемого размещения линейного объекта и условно не показаны.
- Границы существующих и планируемых элементов планировочной структуры установлены в соответствии с п. 7 приложения к приказу Министра России от 25.04.2017 № 738/пр.
- Перечень координат характерных точек границ зоны планируемого размещения линейного объекта приведен в разделе 2 проекта планировки территории "Основная часть. Положение о размещении линейных объектов".
- Перечень координат характерных точек границ зоны планируемого размещения линейных объектов, подлежащих реконструкции в связи с изменением их местоположения, приведен в разделе 2 проекта планировки территории "Основная часть. Положение о размещении линейных объектов".

						11960 24 ИРД/12.04.25/1871-03-1110-ДПТ-ППОЧГЧ			
						Второй главный путь на перегоне Силинка – Комсомольск-на-Амуре II Дальневосточной железной дороги			
Изм	Кол. уч.	Лист	№ док.	Подп.	Дата	Проект планировки территории Основная часть Графическая часть	Стадия	Лист	Листов
Разработ	Неудачина			И.И.	19.09.24		ИРД	10	АО "Дальнеприотранс"
Провер	Миронова			И.И.	19.09.24				
Авт. разд.	Миронова			И.И.	19.09.24	Чертеж красных линий. Чертеж границ зон планируемого размещения линейных объектов. Чертеж границ зон планируемого размещения линейных объектов, подлежащих реконструкции в связи с изменением их местоположения (1:1000).			
Гл. спец.	Романец			И.И.	19.09.24				
Н. контр.	Доронина			И.И.	19.09.24				
Нач. отд.	Вороникова			И.И.	19.09.24				

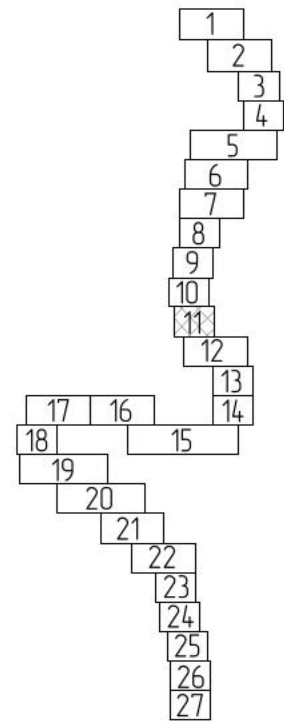

Условные обозначения

- граница территории, в отношении которой осуществляется подготовка проекта планировки
 - 1 
 - границы зоны планируемого размещения линейного объекта – границы планируемых элементов планировочной структуры (примеч. п. 2, п. 3)
 - 1 
 - обозначения и номера характерных точек границ зоны планируемого размещения линейного объекта (примеч. п. 4)
 - 1 
 - границы зоны планируемого размещения линейных объектов, подлежащих реконструкции в связи с изменением их местоположения
 - 1 
 - обозначения и номера характерных точек границ зон планируемого размещения линейных объектов, подлежащих реконструкции в связи с изменением их местоположения (примеч. п. 5)
 - 1 
 - граница и наименование муниципального образования
 - 1 
 - границы и наименование населенного пункта
 - 1 
 - ось существующего ж-д пути
 - 1 
 - ось проектируемого ж-д пути
 - 1 
 - линейные объекты электросетевого хозяйства, подлежащие реконструкции в связи с изменением их местоположения, в т.ч. демонтируемые участки линейных объектов
 - 1 
 - границы существующего элемента планировочной структуры, установленные документацией по планировке территории по объекту «Двухпутная вставка на перегоне Силинка – Комсомольск-на-Амуре II с примыканием к станции Комсомольск-на-Амуре II Дальневосточной железной дороги», утвержденной распоряжением Федерального агентства железнодорожного транспорта от 18.05.21 № АИ-161-р (примеч. п. 3)
 - 1 
 - границы существующего элемента планировочной структуры, установленные документацией по планировке территории по объекту «Второй главный путь на перегоне п.п 3796 км – Силинка Дальневосточной железной дороги», утвержденной распоряжением Федерального агентства железнодорожного транспорта от 03.06.24 № АБ-519-р (примеч. п. 3)
 - 1 

1. В границах территории, в отношении которой осуществляется подготовка проекта планировки, устанавливаемые и отменяемые красные линии отсутствуют.
2. Границы зон планировочного размещения объектов капитального строительства, проектируемых в составе линейного объекта, полностью совпадают с границей зоны планировочного размещения линейного объекта и условно не показаны.
3. Границы существующих и планируемых элементов планировочной структуры установлены в соответствии с п. 7 приложения к приказу Министра России от 25.04.2017 № 738/пр.
4. Перечень координат характерных точек границ зоны планировочного размещения линейного объекта приведен в разделе 2 проекта планировки территории "Основная часть. Положение о размещении линейных объектов".
5. Перечень координат характерных точек границ зоны планировочного размещения линейных объектов, подлежащих реконструкции в связи с изменением их местоположения, приведен в разделе 2 проекта планировки территории "Основная часть. Положение о размещении линейных объектов".

						11960 24 ИРД/12.04.25/1871-03-1110-ДПТ-ПП ОЧГЧ		
						Второй главный путь на перегоне Силинка – Комсомольск-на-Амуре II Дальневосточной железной дороги		
Изм.	Кол. уч.	Лист	№ док.	Подп.	Дата	Проект планировки территории	Стадия	Лист
Разраб.	Неудачина	<i>И.И.</i>	19.09.24			Основная часть	ИРД	11
Пробер.	Миронова	<i>М.И.</i>	19.09.24			Графическая часть		
Авт. разд.	Миронова	<i>М.И.</i>	19.09.24					
Гл. спец.	Романец	<i>В.И.</i>	19.09.24					
Н. контрл.	Дорошина	<i>Д.И.</i>	19.09.24			Чертёк границ зон планировочного размещения линейных объектов, подлежащих реконструкции в связи с изменением их местоположения (1:1000)	АО "Дальгипротранс"	
Нач. отд.	Воротишкова	<i>В.И.</i>	19.09.24					


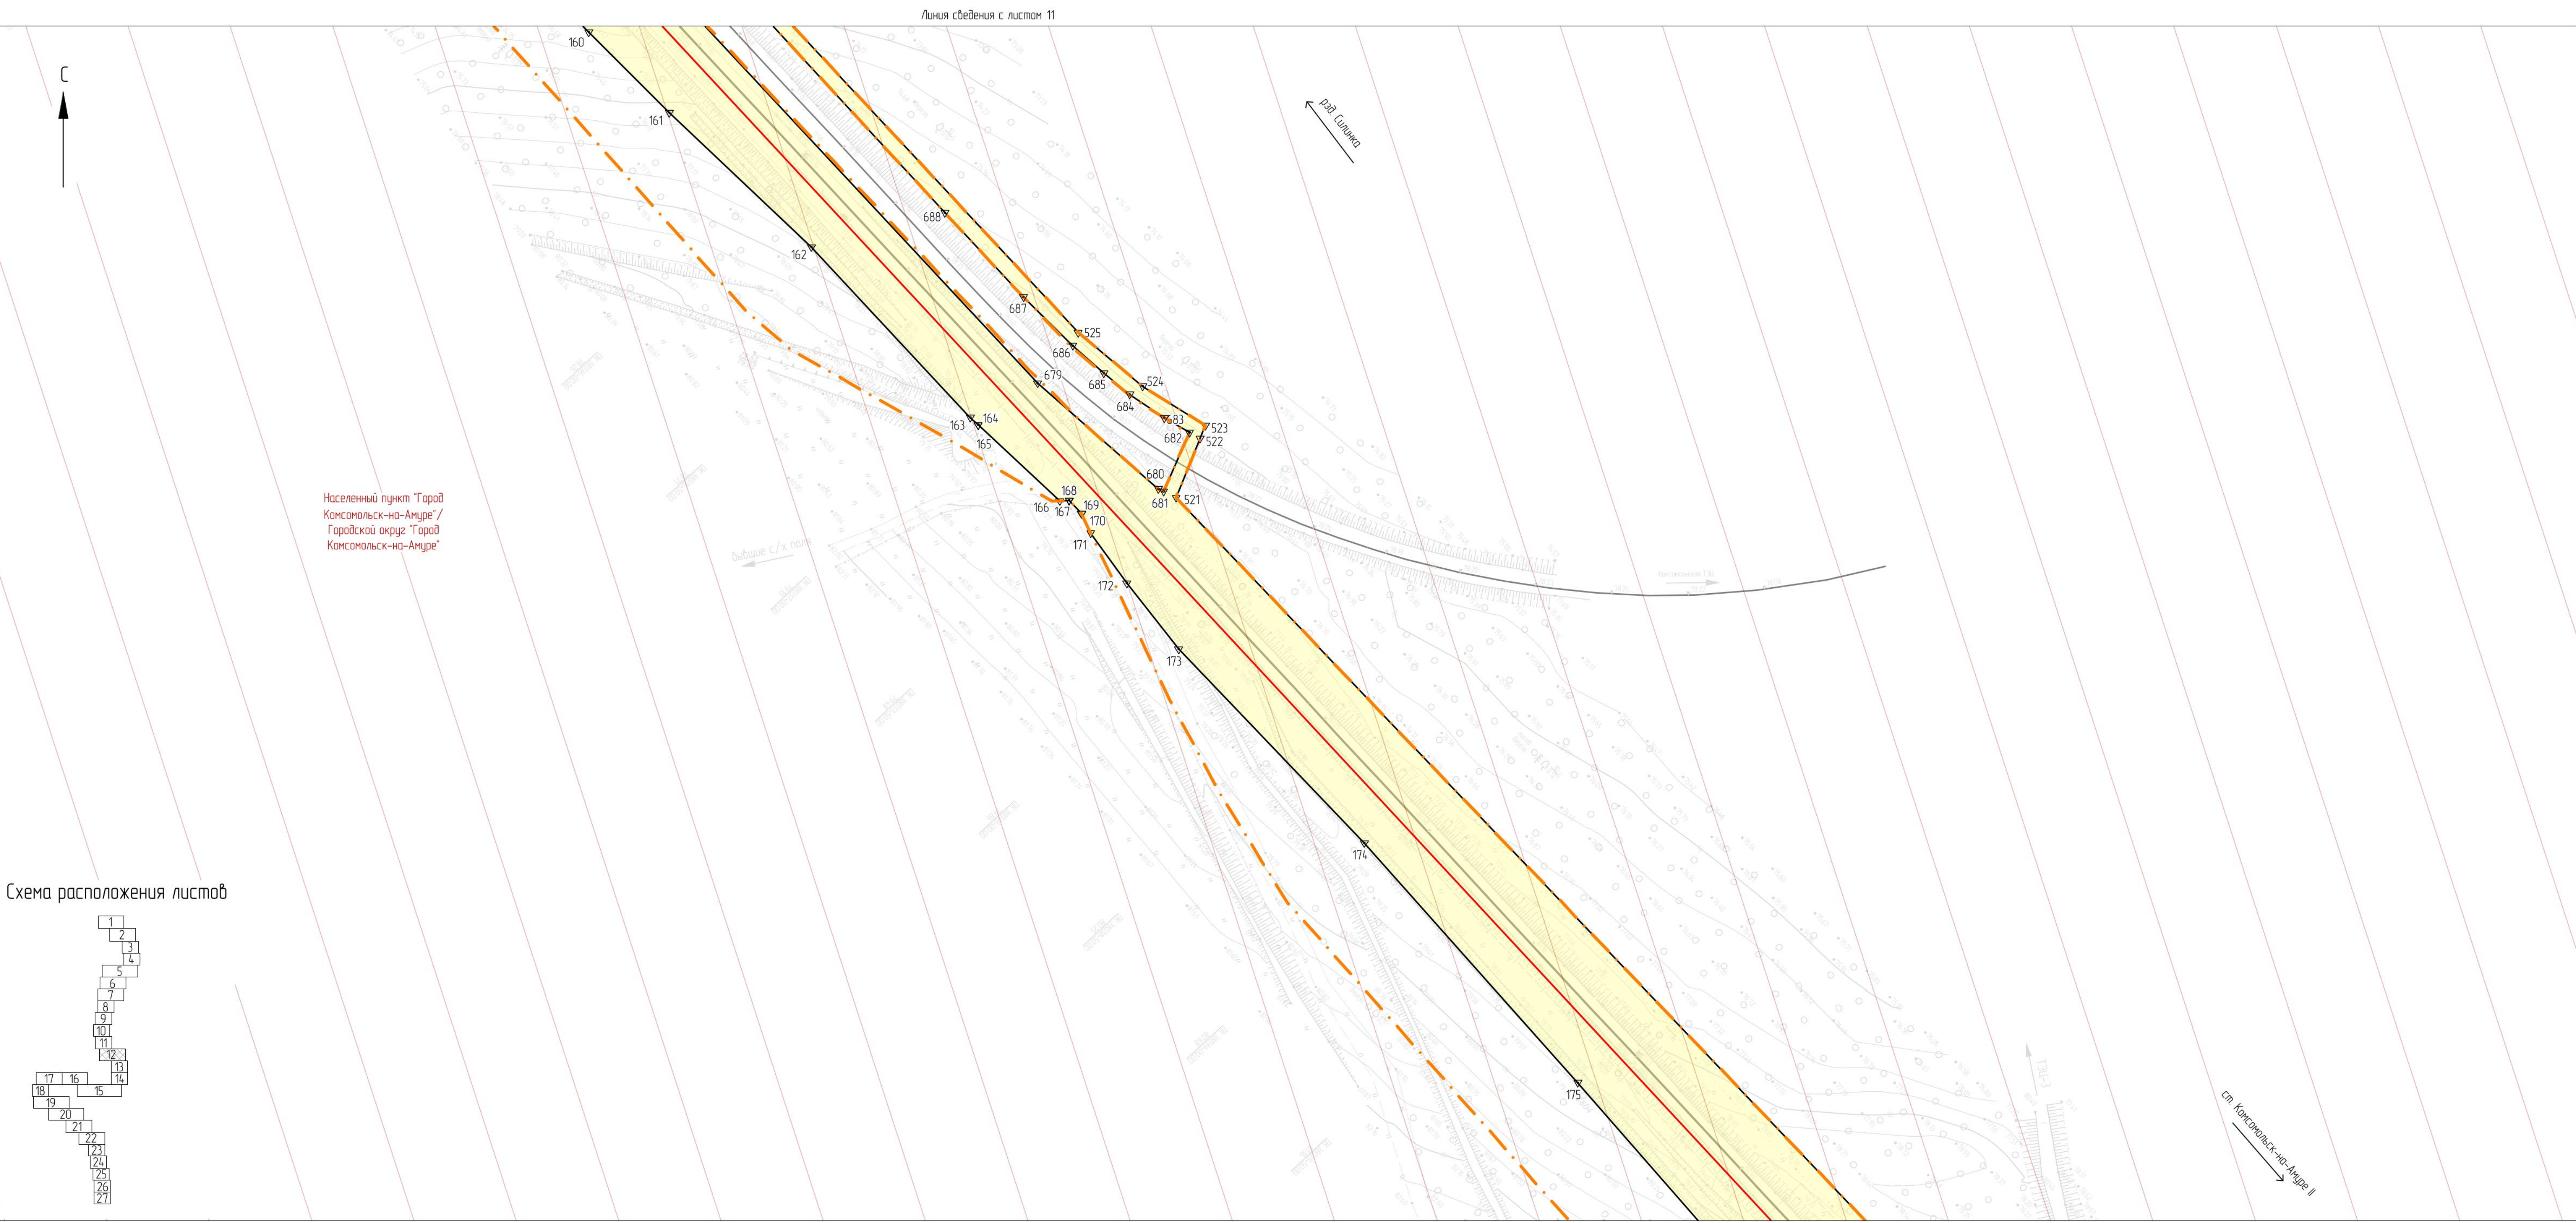


Схема расположения листов

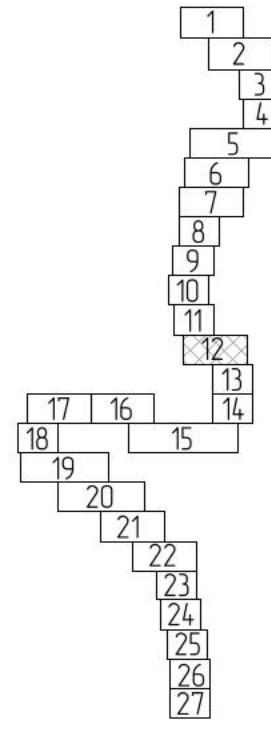


Условные обозначения

- граница территории, в отношении которой осуществляется подготовка проекта планировки
- границы зоны планируемого размещения линейного объекта - границы планируемых элементов планировочной структуры (примеч. п. 2, п. 3)
- обозначения и номера характерных точек границ зоны планируемого размещения линейного объекта (примеч. п. 4)
- границы зоны планируемого размещения линейных объектов, подлежащих реконструкции в связи с изменением их местоположения
- обозначения и номера характерных точек границ зон планируемого размещения линейных объектов, подлежащих реконструкции в связи с изменением их местоположения (примеч. п. 5)
- граница и наименование муниципального образования
- границы и наименование населенного пункта
- ось существующего ж.-д. пути
- ось проектируемого ж.-д. пути
- линейные объекты электросетевого хозяйства, подлежащие реконструкции в связи с изменением их местоположения, в т.ч. демонтируемые участки линейных объектов
- границы существующего элемента планировочной структуры, установленные документацией по планировке территории по объекту «Двухпутная вставка на перегоне Силинка - Комсомольск-на-Амуре II с примыканием к станции Комсомольск-на-Амуре II Дальневосточной железной дороги», утвержденной распоряжением Федерального агентства железнодорожного транспорта от 18.05.21 № АИ-161-р (примеч. п. 3)
- границы существующего элемента планировочной структуры, установленные документацией по планировке территории по объекту «Второй главный путь на перегоне п.п 3796 км - Силинка Дальневосточной железной дороги», утвержденной распоряжением Федерального агентства железнодорожного транспорта от 03.06.24 № АБ-519-р (примеч. п. 3)


- В границах территории, в отношении которой осуществляется подготовка проекта планировки, устанавливаемые и отменяемые красные линии отсутствуют.
- Границы зон планируемого размещения объектов капитального строительства, проектируемых в составе линейного объекта, полностью совпадают с границей зоны планируемого размещения линейного объекта и условно не показаны.
- Границы существующих и планируемых элементов планировочной структуры установлены в соответствии с п. 7 приложения к приказу Минстроя России от 25.04.2017 № 738/пр.
- Перечень координат характерных точек границ зоны планируемого размещения линейного объекта приведен в разделе 2 проекта планировки территории «Основная часть. Положение о размещении линейных объектов».
- Перечень координат характерных точек границ зоны планируемого размещения линейных объектов, подлежащих реконструкции в связи с изменением их местоположения, приведен в разделе 2 проекта планировки территории «Основная часть. Положение о размещении линейных объектов».

11960.24.ИРД/12.04.25/1871-03-1110-ДПТ-ПП.04.ГЧ					
Второй главный путь на перегоне Силинка - Комсомольск-на-Амуре II Дальневосточной железной дороги					
Изм.	Кол. изм.	Лист	№ док.	Подп.	Дата
Разработ	Неурядина	19.09.24	01	А.С.	19.09.24
Провер	Миронова	19.09.24	02	А.С.	19.09.24
Авт. раз	Миронова	19.09.24	03	А.С.	19.09.24
Гл. спец.	Романец	19.09.24	04	В.С.	19.09.24
Н. контр.	Дорогина	19.09.24	05	В.С.	19.09.24
Нач. отд.	Воротынцева	19.09.24	06	В.С.	19.09.24
Проект планировки территории				Станд.	Лист
Основная часть				ИРД	12
Графическая часть					
Чертеж красных линий. Чертеж границ зон планируемого размещения линейных объектов. Чертеж границ зон планируемого размещения линейных объектов, подлежащих реконструкции в связи с изменением их местоположения (П.10.00)				АО "Дальгипротранс"	

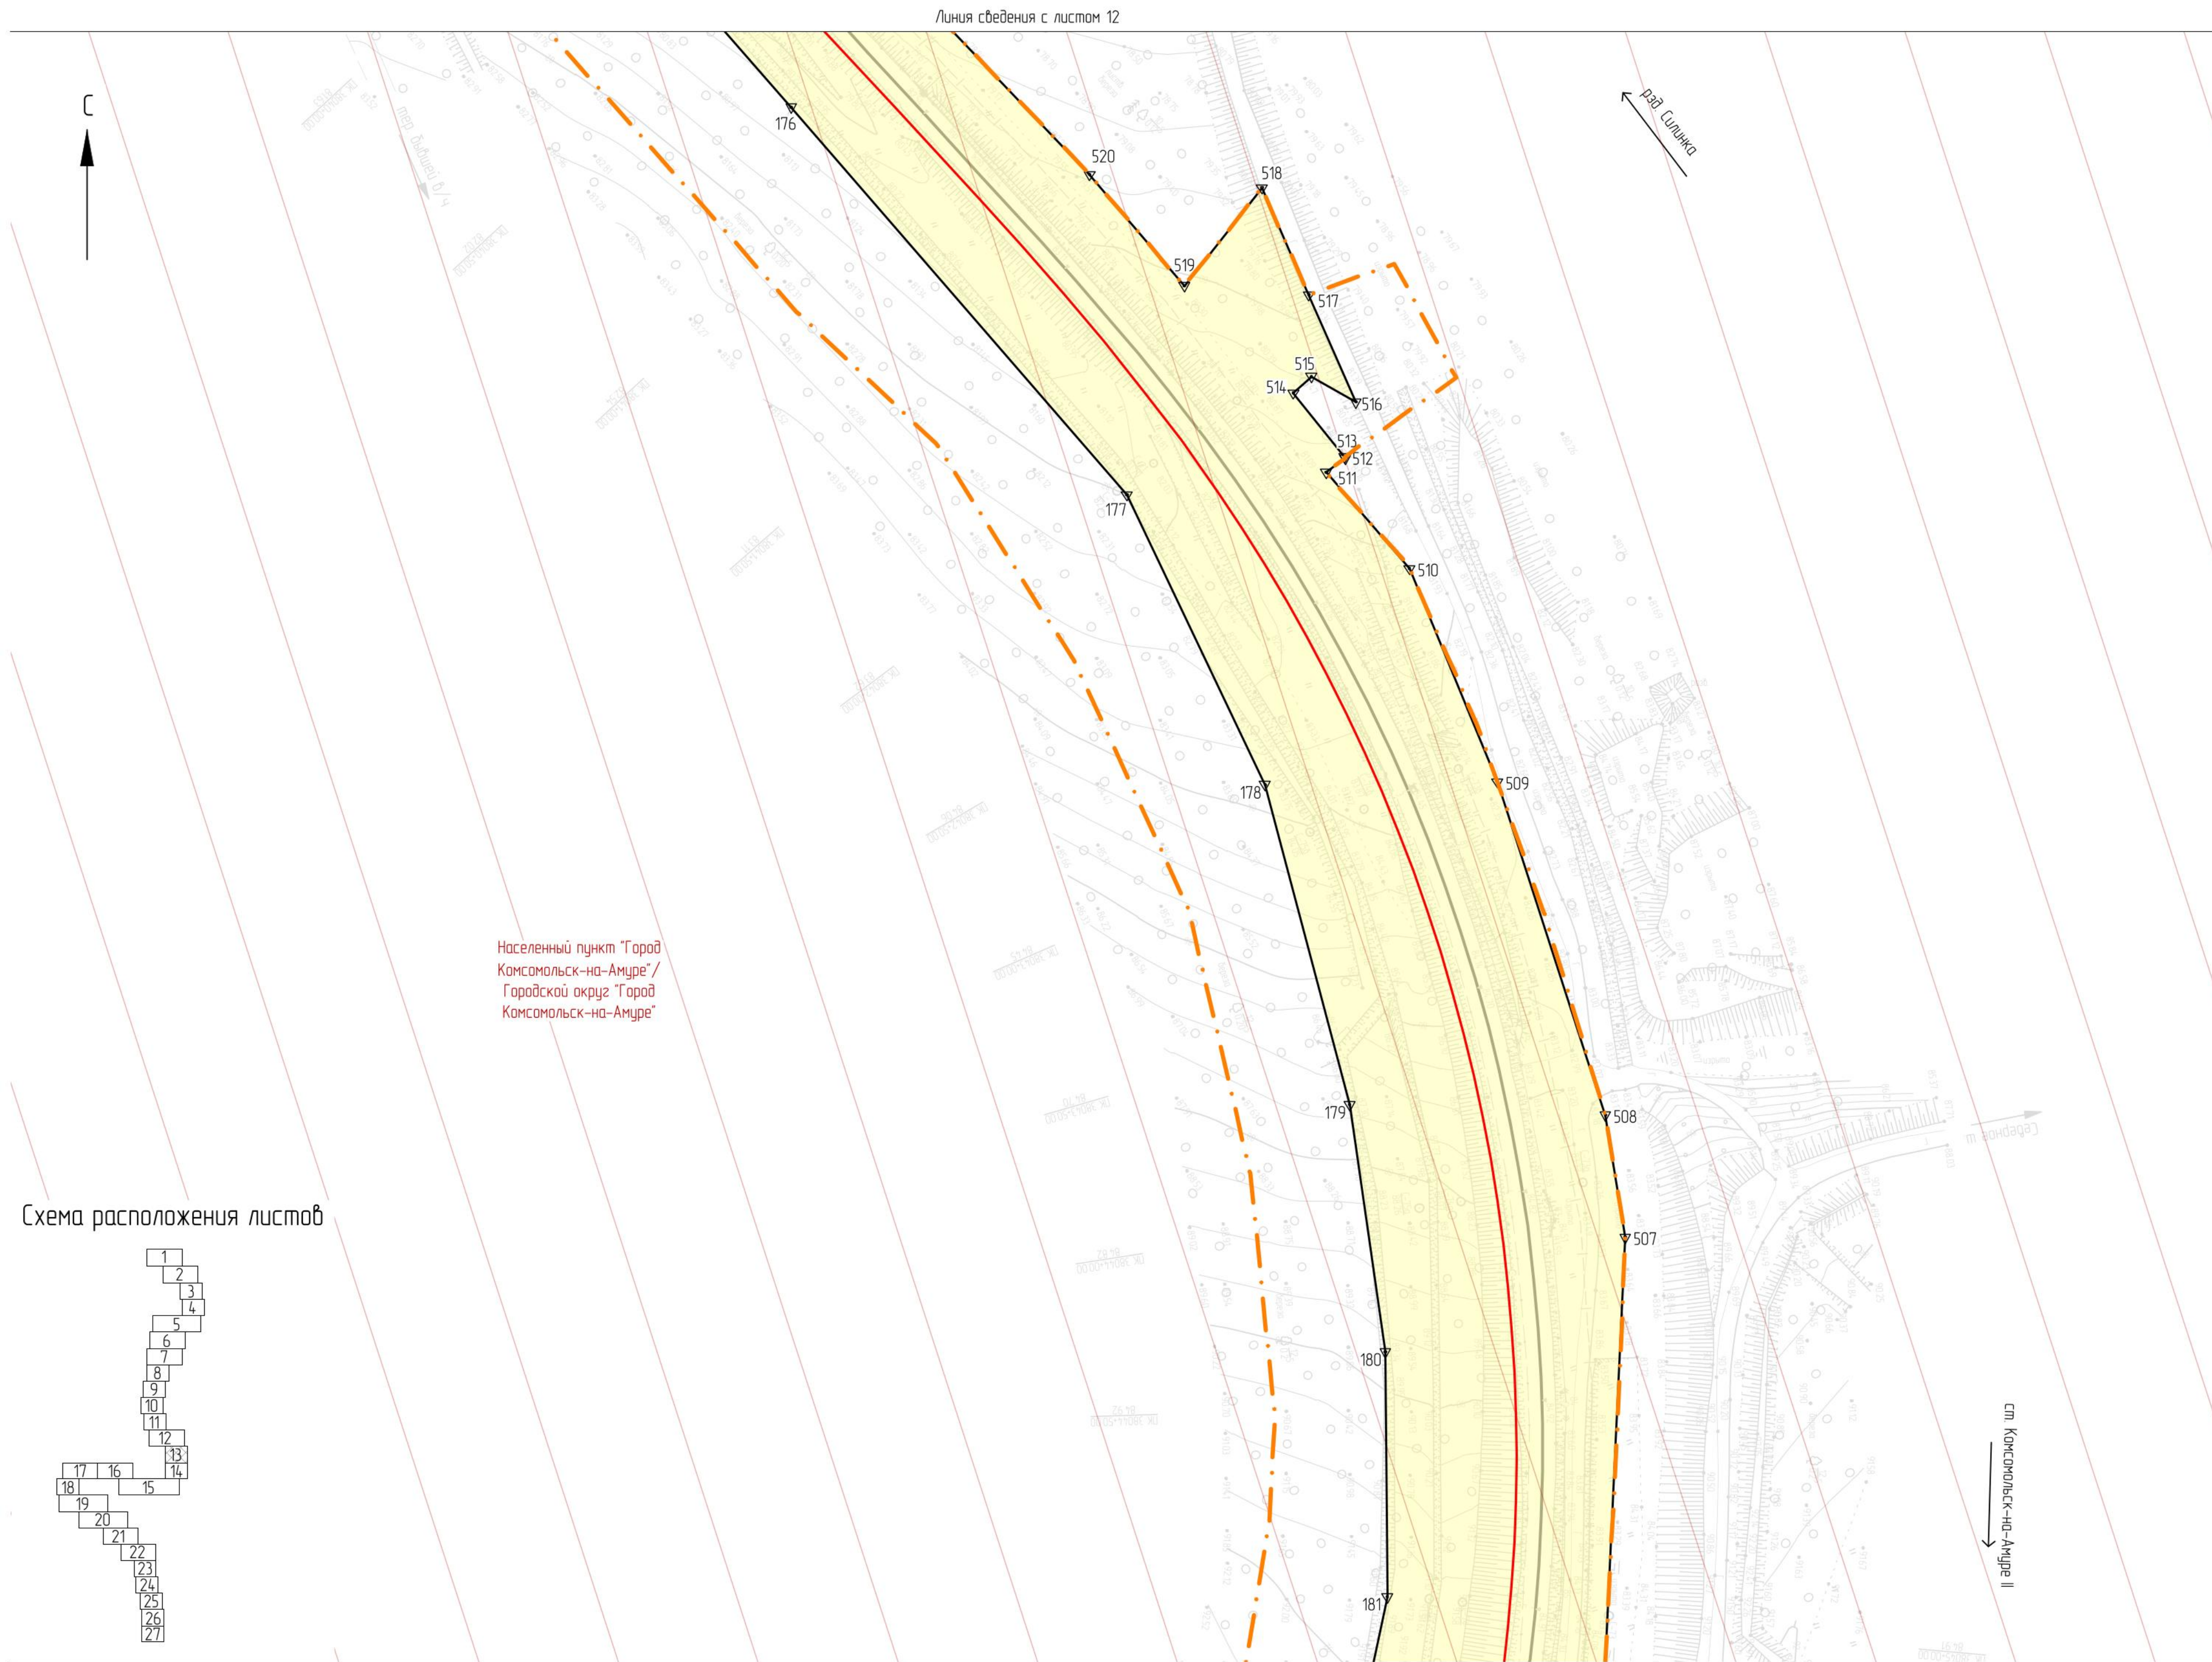


Линия сведения с листом 14

Условные обозначения

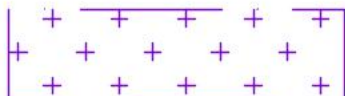- граница территории, в отношении которой осуществляется подготовка проекта планировки
 - 1 
- границы зоны планируемого размещения линейного объекта – границы планируемых элементов планировочной структуры (примеч. п. 2, п. 3)
 - 1 
- обозначения и номера характерных точек границ зоны планируемого размещения линейного объекта (примеч. п. 4)
 - 1 
- границы зоны планируемого размещения линейных объектов, подлежащих реконструкции в связи с изменением их местоположения
 - 1 
- обозначения и номера характерных точек границ зон планируемого размещения линейных объектов, подлежащих реконструкции в связи с изменением их местоположения (примеч. п. 5)
 - 1 
- граница и наименование муниципального образования
 - 1 
- границы и наименование населенного пункта
 - 1 
- ось существующего ж-д. пути
 - 1 
- ось проектируемого ж-д. пути
 - 1 
- линейные объекты электросетевого хозяйства, подлежащие реконструкции в связи с изменением их местоположения, в т.ч. демонтируемые участки линейных объектов
 - 1 
- границы существующего элемента планировочной структуры, установленные документацией по планировке территории по объекту «Дыхлутная вставка на перегоне Силинка – Консомольск-на-Амуре II с примыканием к станции Консомольск-на-Амуре II Дальнебасточной железной дороги», утвержденной распоряжением Федерального агентства железнодорожного транспорта от 18.05.21 № АМ-161-р (примеч. п. 3)
 - 1 
- границы существующего элемента планировочной структуры, установленные документацией по планировке территории по объекту «Второй главный путь на перегоне п.п 3796 км – Силинка Дальнебасточной железной дороги», утвержденной распоряжением Федерального агентства железнодорожного транспорта от 03.06.24 № АБ-519-р (примеч. п. 3)
 - 1 

1. В границах территории, в отношении которой осуществляется подготовка проекта планировки, устанавливаемые и отменяемые красные линии отсутствуют.
2. Границы зон планируемого размещения объектов капитального строительства, проектируемых в составе линейного объекта, полностью совпадают с границей зоны планируемого размещения линейного объекта и условно не показаны.
3. Границы существующих и планируемых элементов планировочной структуры установлены в соответствии с п. 7 приложения к приказу Министра России от 25.04.2017 № 738/пр.
4. Перечень координат характерных точек границ зоны планируемого размещения линейного объекта приведен в разделе 2 проекта планировки территории "Основная часть. Положение о размещении линейных объектов".
5. Перечень координат характерных точек границ зоны планируемого размещения линейных объектов, подлежащих реконструкции в связи с изменением их местоположения, приведен в разделе 2 проекта планировки территории "Основная часть. Положение о размещении линейных объектов".

						11960 24 ИРД/12.04.25/1871-03-1110-ДПТ-ПП.04.ГЧ
						Второй главный путь на перегоне Силинка – Комсомольск-на-Амуре II Дальневосточной железной дороги
Изм	Кол.уч.	Лист	№ док	Подп.	Дата	
Разработ	Неудачина			<i>Н.И.</i>	19.09.24	Проект планировки территории Основная часть Графическая часть Чертёж красных линий, Чертёж зон зон планировки размещения линейных объектов, Чертёж дорож. зон планировки размещения линейных объектов, подлежащих реконструкции в связи с изменением их местоположения (П100)
Провер	Миранова			<i>М.И.</i>	19.09.24	
Авт.разр.	Миранова			<i>М.И.</i>	19.09.24	
Гл. спец.	Романец			<i>Р.И.</i>	19.09.24	
Н. контр.	Доранкина			<i>Д.И.</i>	19.09.24	
Нач. отп.	Вороникова			<i>В.И.</i>	19.09.24	АО "Дальгипротранс"

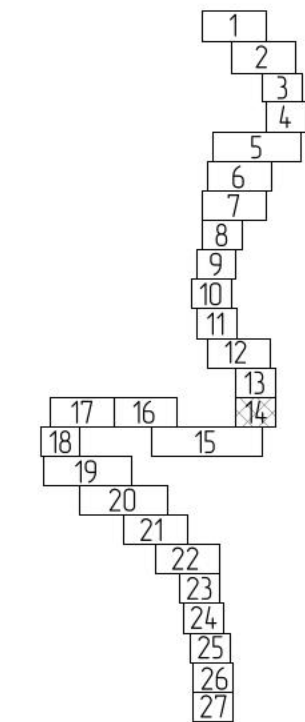

• • • • •

- границы территории, в отношении которой осуществляется подготовка проекта планировки
- границы зоны планируемого размещения линейного объекта – границы планируемых элементов планировочной структуры (примеч. п. 2, п. 3)
- обозначения и номера характерных точек границ зоны планируемого размещения линейного объекта (примеч. п. 4)
- границы зоны планируемого размещения линейных объектов, подлежащих реконструкции в связи с изменением их местоположения
- обозначения и номера характерных точек границ зон планируемого размещения линейных объектов, подлежащих реконструкции в связи с изменением их местоположения (примеч. п. 5)
- граница и наименование муниципального образования
- границы и наименование населенного пункта
- ось существующего ж-д пути
- ось проектируемого ж-д пути
- линейные объекты электросетевого хозяйства, подлежащие реконструкции в связи с изменением их местоположения, в т.ч. демонтируемые участки линейных объектов
- границы существующего элемента планировочной структуры, установленные документацией по планировке территории по объекту «Двухпутная вставка на перегоне Силинка – Комсомольск-на-Амуре II с примыканием к станции Комсомольск-на-Амуре II Дальневосточной железной дороги», утвержденной распоряжением Федерального агентства железнодорожного транспорта от 18.05.21 № АИ-161-р (примеч. п. 3)
- границы существующего элемента планировочной структуры, установленные документацией по планировке территории по объекту «Второй главный путь на перегоне п.п 3796 км – Силинка Дальневосточной железной дороги», утвержденной распоряжением Федерального агентства железнодорожного транспорта от 03.06.24 № АБ-519-р (примеч. п. 3)

1. В границах территории, в отношении которой осуществляется подготовка проекта планировки, устанавливаемые и отменяемые красные линии отсутствуют.
2. Границы зон планируемого размещения объектов капитального строительства, проектируемых в составе линейного объекта, полностью совпадают с границей зоны планируемого размещения линейного объекта и условно не показаны.
3. Границы существующих и планируемых элементов планировочной структуры установлены в соответствии с п. 7 приложения к приказу Минстроя России от 25.04.2017 № 738/пр.
4. Перечень координат характерных точек границ зон планируемого размещения линейного объекта приведен в разделе 2 проекта планировки территории "Основная часть. Положение о размещении линейных объектов".
5. Перечень координат характерных точек границ зон планируемого размещения линейных объектов, подлежащих реконструкции в связи с изменением их местоположения, приведен в разделе 2 проекта планировки территории "Основная часть. Положение о размещении линейных объектов".

						11960 24 ИРД/12.04.25/1871-03-110-ДПТ-ПП.ОЧ.ГЧ
						Второй главный путь на перегоне Силинка – Кансомальск-на-Амуре II Дальнебастовской железной дороги
Изм	Кол.уч.	Лист	№ док	Подп.	Дата	
Разработ	Неудачина			<i>Неудачина</i>	19.09.24	Проект планировки территории Основная часть Графическая часть
Провер	Миронова			<i>Миронова</i>	19.09.24	
Авт.разр	Миронова			<i>Миронова</i>	19.09.24	
Гл. спец.	Романец			<i>Романец</i>	19.09.24	
Н. контр.	Дороница			<i>Дороница</i>	19.09.24	
Нач. отд.	Ворончихина			<i>Ворончихина</i>	19.09.24	Четверк красных линий Четверк зеленых зон планировочного разделения линейных объектов Четверк зеленых зон планировочного разделения линейных объектов, подлежащих реконструкции в связи с изменением их местоположения (1000
						Стадия Лист Листов
						ИРД 14
						АО "Дальгипротранс"


 


Схема расположения листов

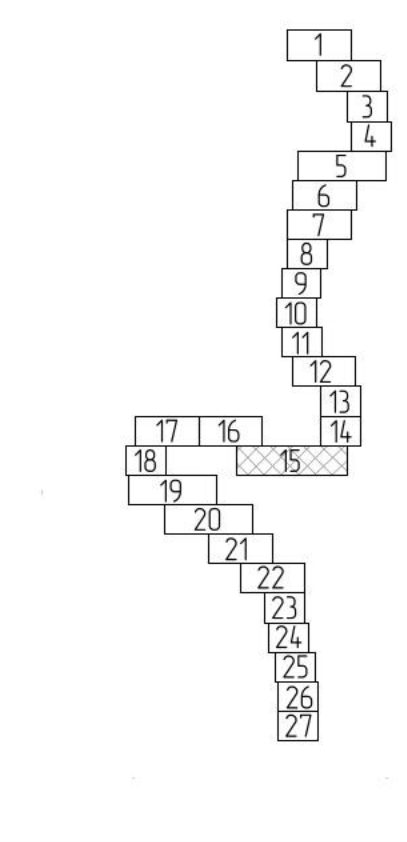

- ### Условные обозначения
- граница территории, в отношении которой осуществляется подготовка проекта планировки
 - 1 - границы зоны планируемого размещения линейного объекта - границы планируемых элементов планировочной структуры (примеч. п. 2, п. 3)
 - 1 - обозначения и номера характерных точек границ зоны планируемого размещения линейного объекта (примеч. п. 4)
 - 1 - границы зоны планируемого размещения линейных объектов, подлежащих реконструкции в связи с изменением их местоположения
 - 1 - обозначения и номера характерных точек границ зон планируемого размещения линейных объектов, подлежащих реконструкции в связи с изменением их местоположения (примеч. п. 5)
 - Кансольский муниципальный район - граница и наименование муниципального образования
 - Населенный пункт "Город Кансольск-на-Амуре" - границы и наименование населенного пункта
 - ось существующего ж-д пути
 - ось проектируемого ж-д пути
 - линейные объекты электросетевого хозяйства, подлежащие реконструкции в связи с изменением их местоположения, в т.ч. демонтируемые участки линейных объектов
 - границы существующего элемента планировочной структуры, установленные документацией по планировке территории по объекту «Долгунинская восток на перегоне Силинка - Кансольск-на-Амуре II с примыканием к станции Кансольск-на-Амуре II Дальневосточной железной дороги», утвержденной распоряжением Федерального агентства железнодорожного транспорта от 18.05.21 № АИ-161-р (примеч. п. 3)
 - границы существующего элемента планировочной структуры, установленные документацией по планировке территории по объекту «Второй главный путь на перегоне п.п 3796 км - Силинка Дальневосточной железной дороги», утвержденной распоряжением Федерального агентства железнодорожного транспорта от 03.06.24 № АБ-519-р (примеч. п. 3)

- В границах территории, в отношении которой осуществляется подготовка проекта планировки, установленные и отменяемые красные линии отсутствуют.
- Границы зон планируемого размещения объектов капитального строительства, проектируемых в составе линейного объекта, полностью совпадают с границей зоны планируемого размещения линейного объекта и условно не показаны.
- Границы существующих и планируемых элементов планировочной структуры установлены в соответствии с п. 7 приложения к приказу Министра России от 25.04.2017 № 738/пр.
- Перечень координат характерных точек границ зоны планируемого размещения линейного объекта приведен в разделе 2 проекта планировки территории "Основная часть. Положения о размещении линейных объектов".
- Перечень координат характерных точек границ зоны планируемого размещения линейных объектов, подлежащих реконструкции в связи с изменением их местоположения, приведен в разделе 2 проекта планировки территории "Основная часть. Положения о размещении линейных объектов".

						11960.24.ИРД/12.04/25/1871-03-1110-ДПТ-ПП ОЧ ГЧ			
						Второй главный путь на перегоне Силинка – Кансольск-на-Амуре II Дальневосточной железной дороги			
Имен.	Жел.уч.	Лист	№ док.	Полн.	Дата	Проект планировки территории Основная часть гражданская часть	Статус	Лист	Листов
Разработ.	Муромова	15	19/09/24	15	19/09/24		ИРД	15	
Провер.	Муромова	15	19/09/24	15	19/09/24				
Мод. разра.	Муромова	15	19/09/24	15	19/09/24				
Т.п. спец.	Романенко	15	19/09/24	15	19/09/24				
И.контр.	Вороникова	15	19/09/24	15	19/09/24	АО "Дальнеприбортранс"			
Исх. табл.	Вороникова	15	19/09/24	15	19/09/24				


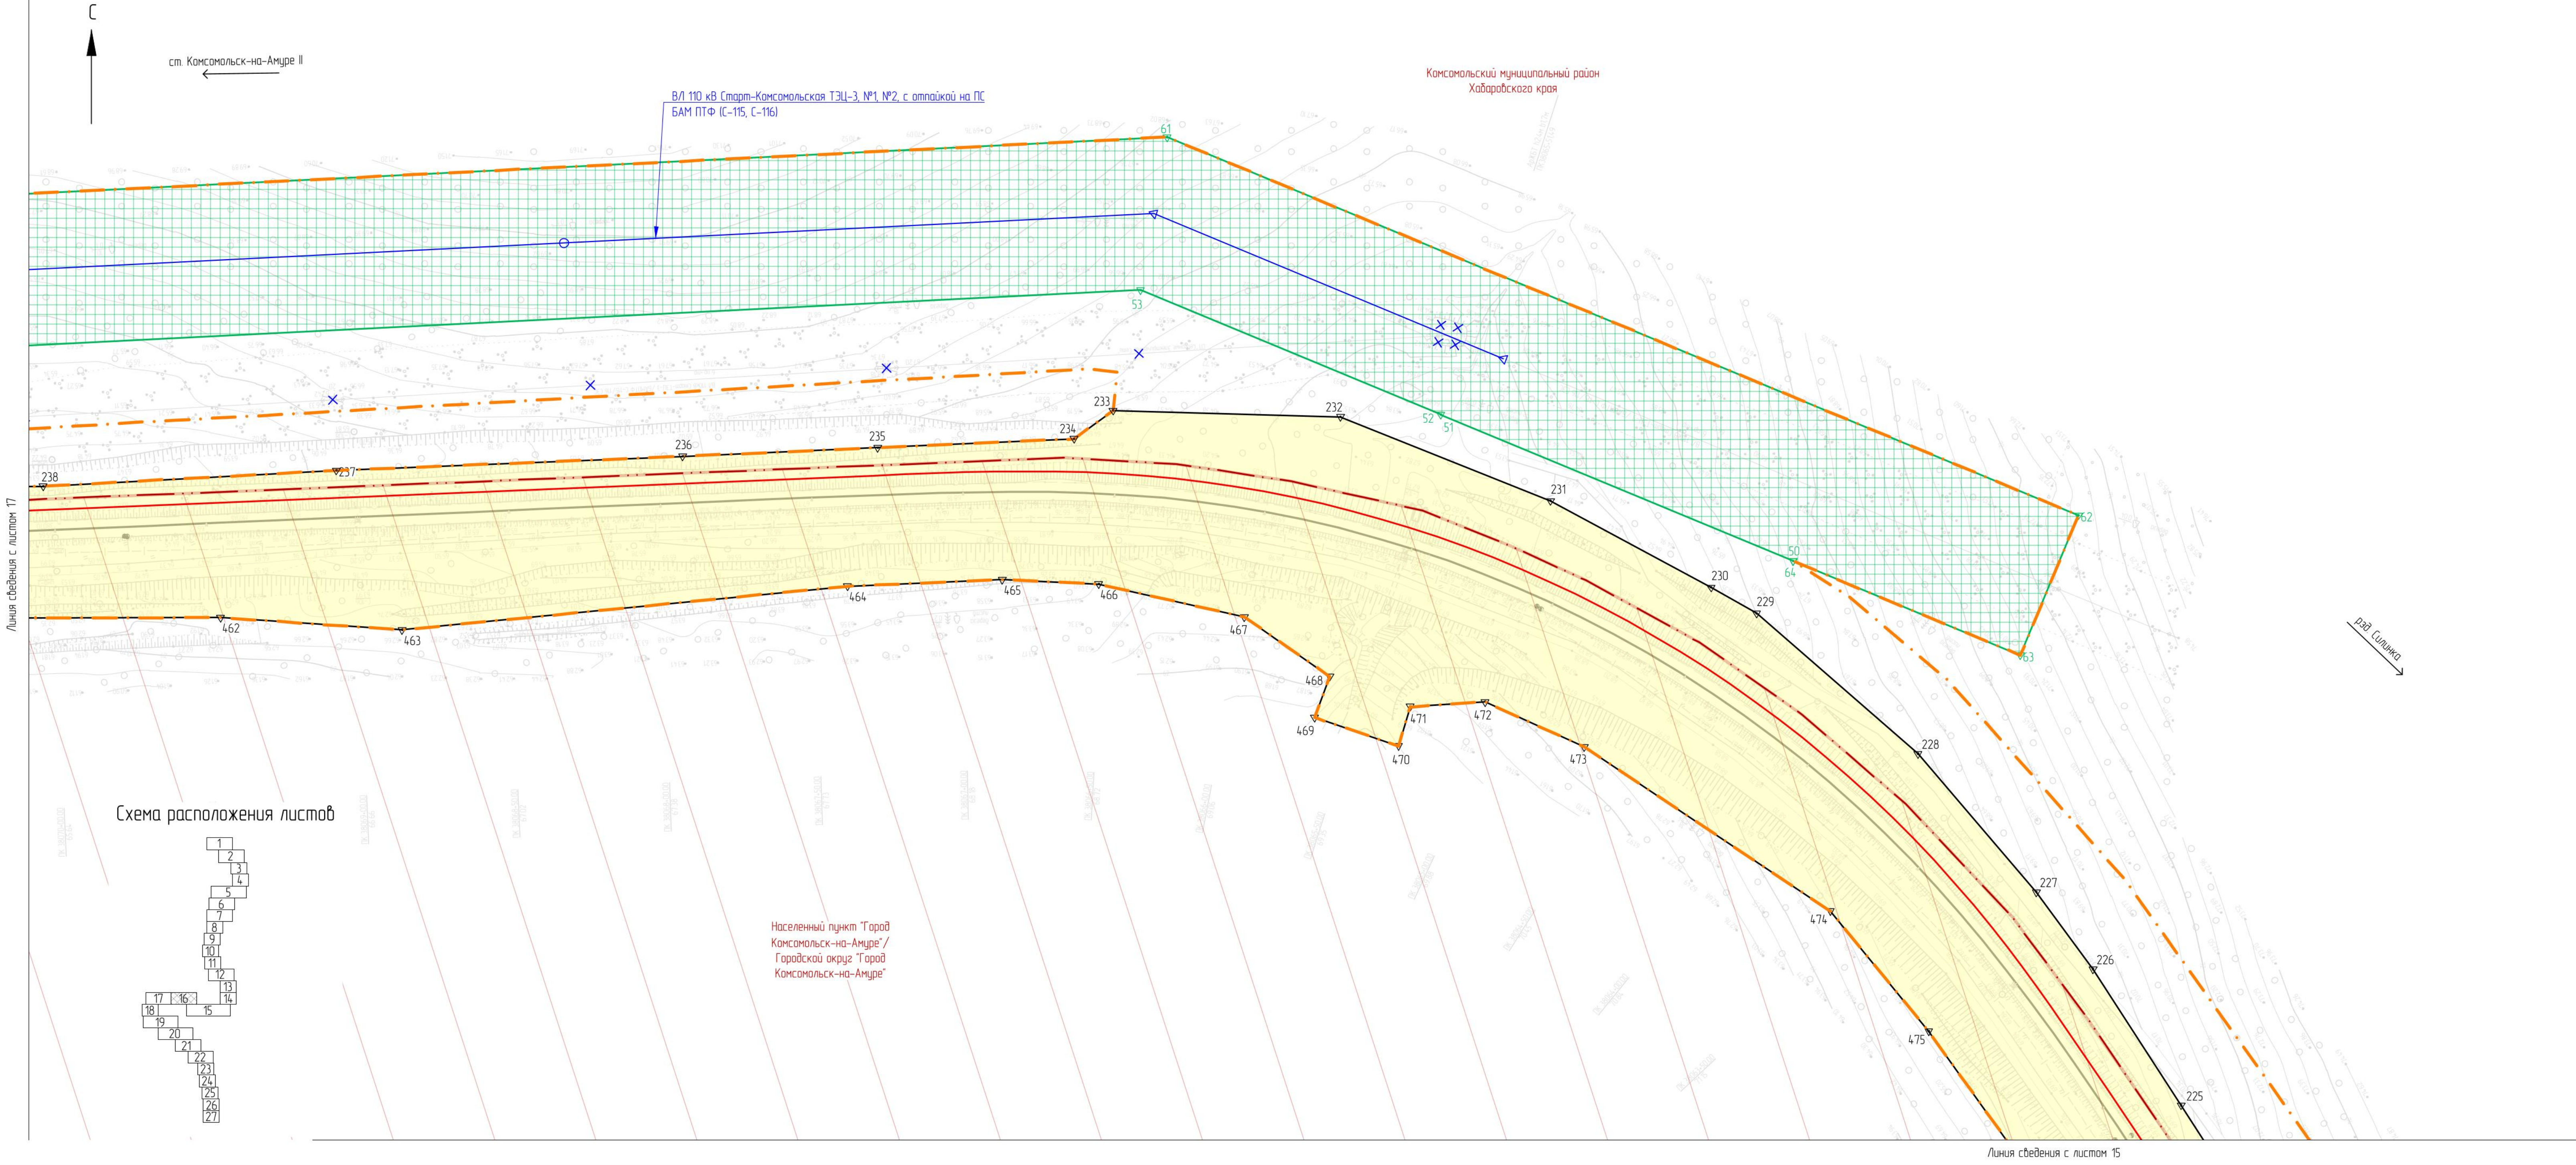


Схема расположения листов

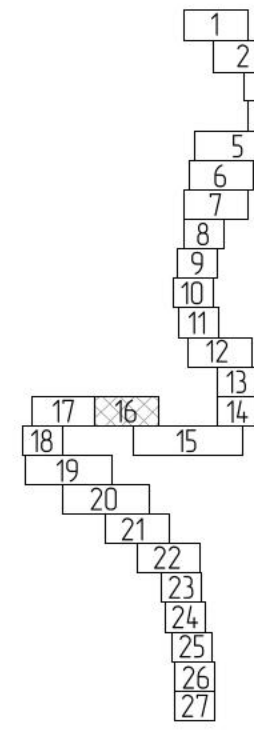


Условные обозначения

- граница территории, в отношении которой осуществляется подготовка проекта планировки
- границы зоны планируемого размещения линейного объекта – границы планируемых элементов планировочной структуры (примеч. п. 2, п. 3)
- 1 Δ обозначения и номера характерных точек границ зоны планируемого размещения линейного объекта (примеч. п. 4)
- границы зоны планируемого размещения линейных объектов, подлежащих реконструкции в связи с изменением их местоположения
- 1 Δ обозначения и номера характерных точек границ зон планируемого размещения линейных объектов, подлежащих реконструкции в связи с изменением их местоположения (примеч. п. 5)
- Комсомольский муниципальный район
- Населенный пункт "Город Комсомольск-на-Амуре"
- ось существующего ж.-д. пути
- ось проектируемого ж.-д. пути
- линейные объекты электросетевого хозяйства, подлежащие реконструкции в связи с изменением их местоположения, в т.ч. демонтируемые участки линейных объектов
- границы существующего элемента планировочной структуры, установленные документацией по планировке территории по объекту «Двухпутная вставка на перегоне Силинка – Комсомольск-на-Амуре II с примыканием к станции Комсомольск-на-Амуре II Дальневосточной железной дороги», утвержденной распоряжением Федерального агентства железнодорожного транспорта от 18.05.21 № АИ-161-р (примеч. п. 3)
- границы существующего элемента планировочной структуры, установленные документацией по планировке территории по объекту «Второй главный путь на перегоне п/п 3796 км – Силинка Дальневосточной железной дороги», утвержденной распоряжением Федерального агентства железнодорожного транспорта от 03.06.24 № АБ-519-р (примеч. п. 3)


- В границах территории, в отношении которой осуществляется подготовка проекта планировки, устанавливаемые и отменяемые красные линии отсутствуют.
- Границы зон планируемого размещения объектов капитального строительства, проектируемых в составе линейного объекта, полностью совпадают с границей зоны планируемого размещения линейного объекта и условно не показаны.
- Границы существующих и планируемых элементов планировочной структуры установлены в соответствии с п. 7 приложения к приказу Министра России от 25.04.2017 № 738/пр.
- Перечень координат характерных точек границ зоны планируемого размещения линейного объекта приведен в разделе 2 проекта планировки территории "Основная часть. Положение о размещении линейных объектов".
- Перечень координат характерных точек границ зоны планируемого размещения линейных объектов, подлежащих реконструкции в связи с изменением их местоположения, приведен в разделе 2 проекта планировки территории "Основная часть. Положение о размещении линейных объектов".

						11960.24.ИРД/12.04.25/1871-03-1110-ДПТ-ПП.04.ГЧ			
						Второй главный путь на перегоне Силинка – Комсомольск-на-Амуре II Дальневосточной железной дороги			
Изм.	Кол. изм.	Лист	№ док.	Подп.	Дата	Проект планировки территории Основная часть	Статья	Лист	Листов
Разраб.	Неудачина	19.09.24	04	04	19.09.24		ИРД	16	
Провер.	Миронова	19.09.24	05	05	19.09.24	Графическая часть			
Авт. раз.	Миронова	19.09.24	06	06	19.09.24				
Гл. спец.	Романец	19.09.24	07	07	19.09.24	Чертеж красных линий. Чертеж границ зон планируемого размещения линейных объектов. Чертеж границ зон планируемого размещения линейных объектов, подлежащих реконструкции в связи с изменением их местоположения.			
Н. контр.	Дорогина	19.09.24	08	08	19.09.24				
Нач. отд.	Воротынцева	19.09.24	09	09	19.09.24				
						АО "Дальгипротранс"			

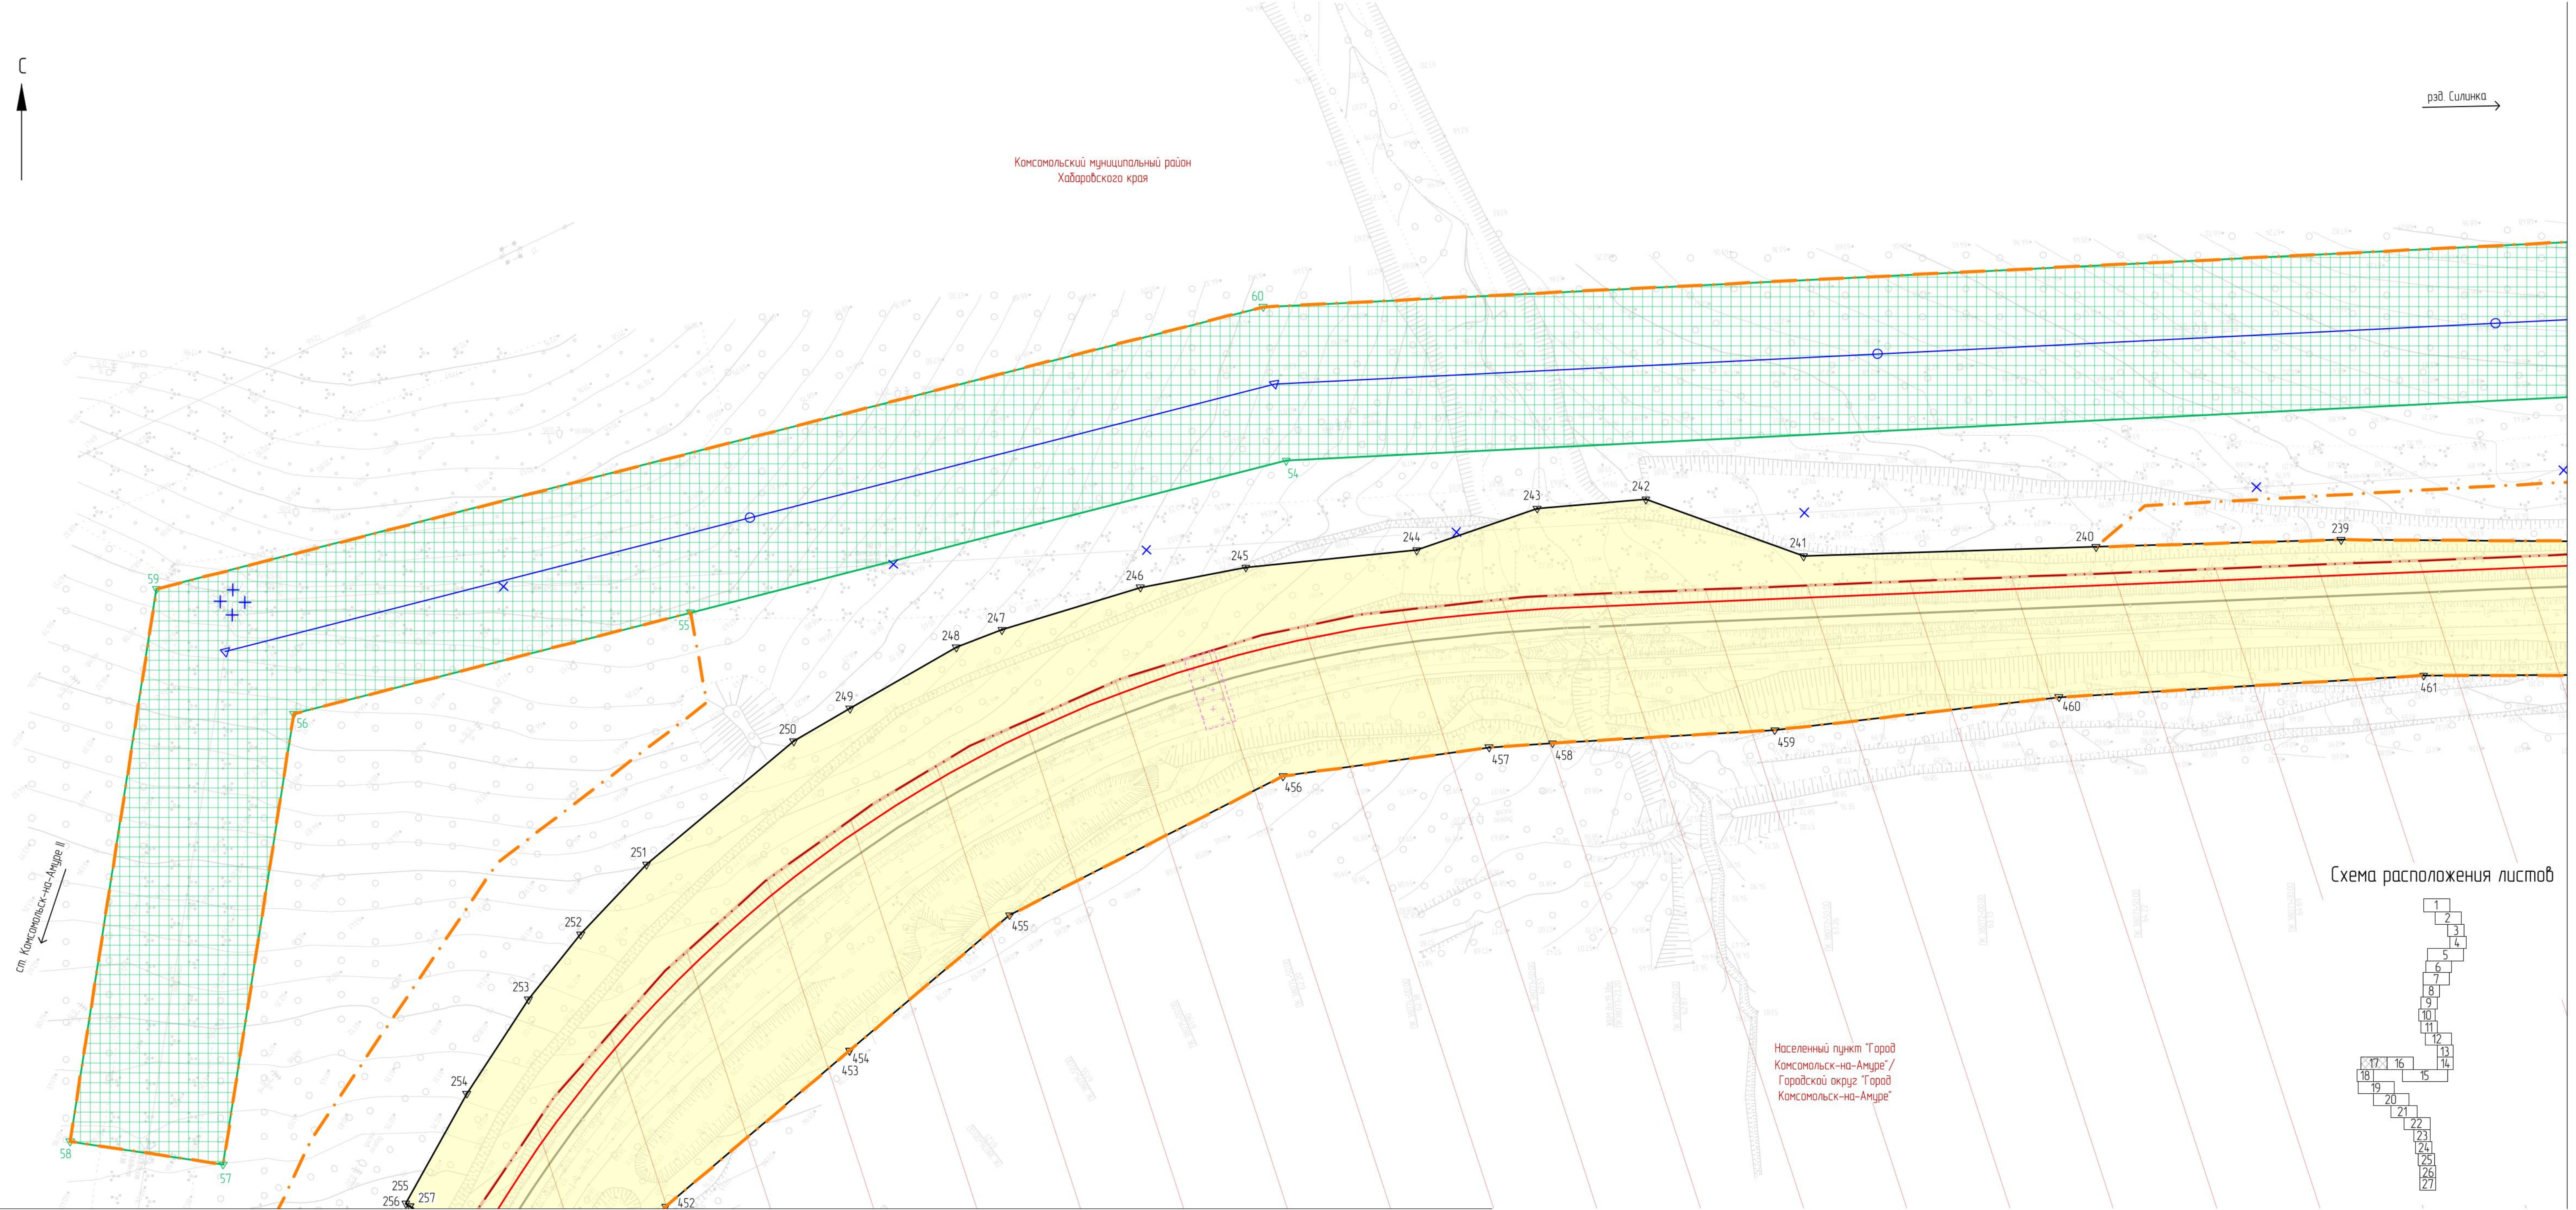

- Условные обозначения
- граница территории, в отношении которой осуществляется подготовка проекта планировки
 - 1 Δ
 - 1 Δ
 - Комсомольский муниципальный район
 - Населенный пункт "Город Комсомольск-на-Амуре"
 - ось существующего ж-д пути
 - ось проектируемого ж-д пути
 - линейные объекты электросетевого хозяйства, подлежащие реконструкции в связи с изменением их местоположения, в т.ч. демонтируемые участки линейных объектов
 - границы существующего элемента планировочной структуры, установленные документацией по планировке территории по объекту «Двухпутная вставка на перегоне Силинка – Комсомольск-на-Амуре II с примыканием к станции Комсомольск-на-Амуре II Дальневосточной железной дороги», утвержденной распоряжением Федерального агентства железнодорожного транспорта от 18.05.21 № АИ-161-р (примеч. п. 3)
 - границы существующего элемента планировочной структуры, установленные документацией по планировке территории по объекту «Второй главный путь на перегоне п/п 3796 км – Силинка Дальневосточной железной дороги», утвержденной распоряжением Федерального агентства железнодорожного транспорта от 03.06.24 № АБ-519-р (примеч. п. 3)

Схема расположения листов

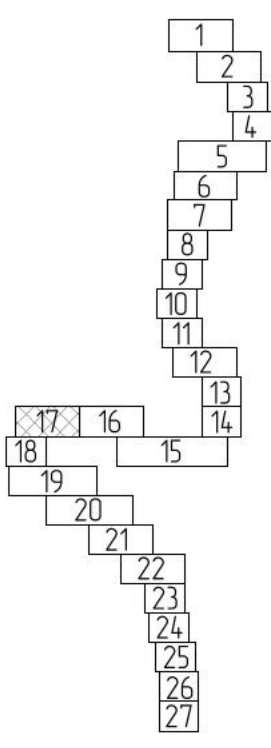

- В границах территории, в отношении которой осуществляется подготовка проекта планировки, устанавливаемые и отменяемые красные линии отсутствуют.
- Границы зон планируемого размещения объектов капитального строительства, проектируемых в составе линейного объекта, полностью совпадают с границей зоны планируемого размещения линейного объекта и условно не показаны.
- Границы существующих и планируемых элементов планировочной структуры установлены в соответствии с п. 7 приложения к приказу Министра России от 25.04.2017 № 738/пр.
- Перечень координат характерных точек границ зоны планируемого размещения линейного объекта приведен в разделе 2 проекта планировки территории "Основная часть. Положение о размещении линейных объектов".
- Перечень координат характерных точек границ зоны планируемого размещения линейных объектов, подлежащих реконструкции в связи с изменением их местоположения, приведен в разделе 2 проекта планировки территории "Основная часть. Положение о размещении линейных объектов".

11960.24.ИРД/12.04.25/1871-03-1110-ДПТ-ПП.04.ГЧ					
Второй главный путь на перегоне Силинка – Комсомольск-на-Амуре II Дальневосточной железной дороги					
Изм.	Кол. изм.	Лист	№ док.	Подп.	Дата
Разработ	Неудачина	19.09.24	ИРД	ИРД	17
Провер	Миронова	19.09.24	ИРД	ИРД	17
Авт. разд.	Миронова	19.09.24	ИРД	ИРД	17
Гл. спец.	Романец	19.09.24	ИРД	ИРД	17
Н. контр.	Дорожнина	19.09.24	ИРД	ИРД	17
Нач. отд.	Ворожничкова	19.09.24	ИРД	ИРД	17

Проект планировки территории

Основная часть

Графическая часть

Черт. красных линий. Черт. границ зон планируемого размещения линейных объектов. Черт. границ зон планируемого размещения линейных объектов, подлежащих реконструкции в связи с изменением их местоположения (П.10.00)



ИРД

17

Листов

АО "Дальгипротранс"

Схема расположения листов

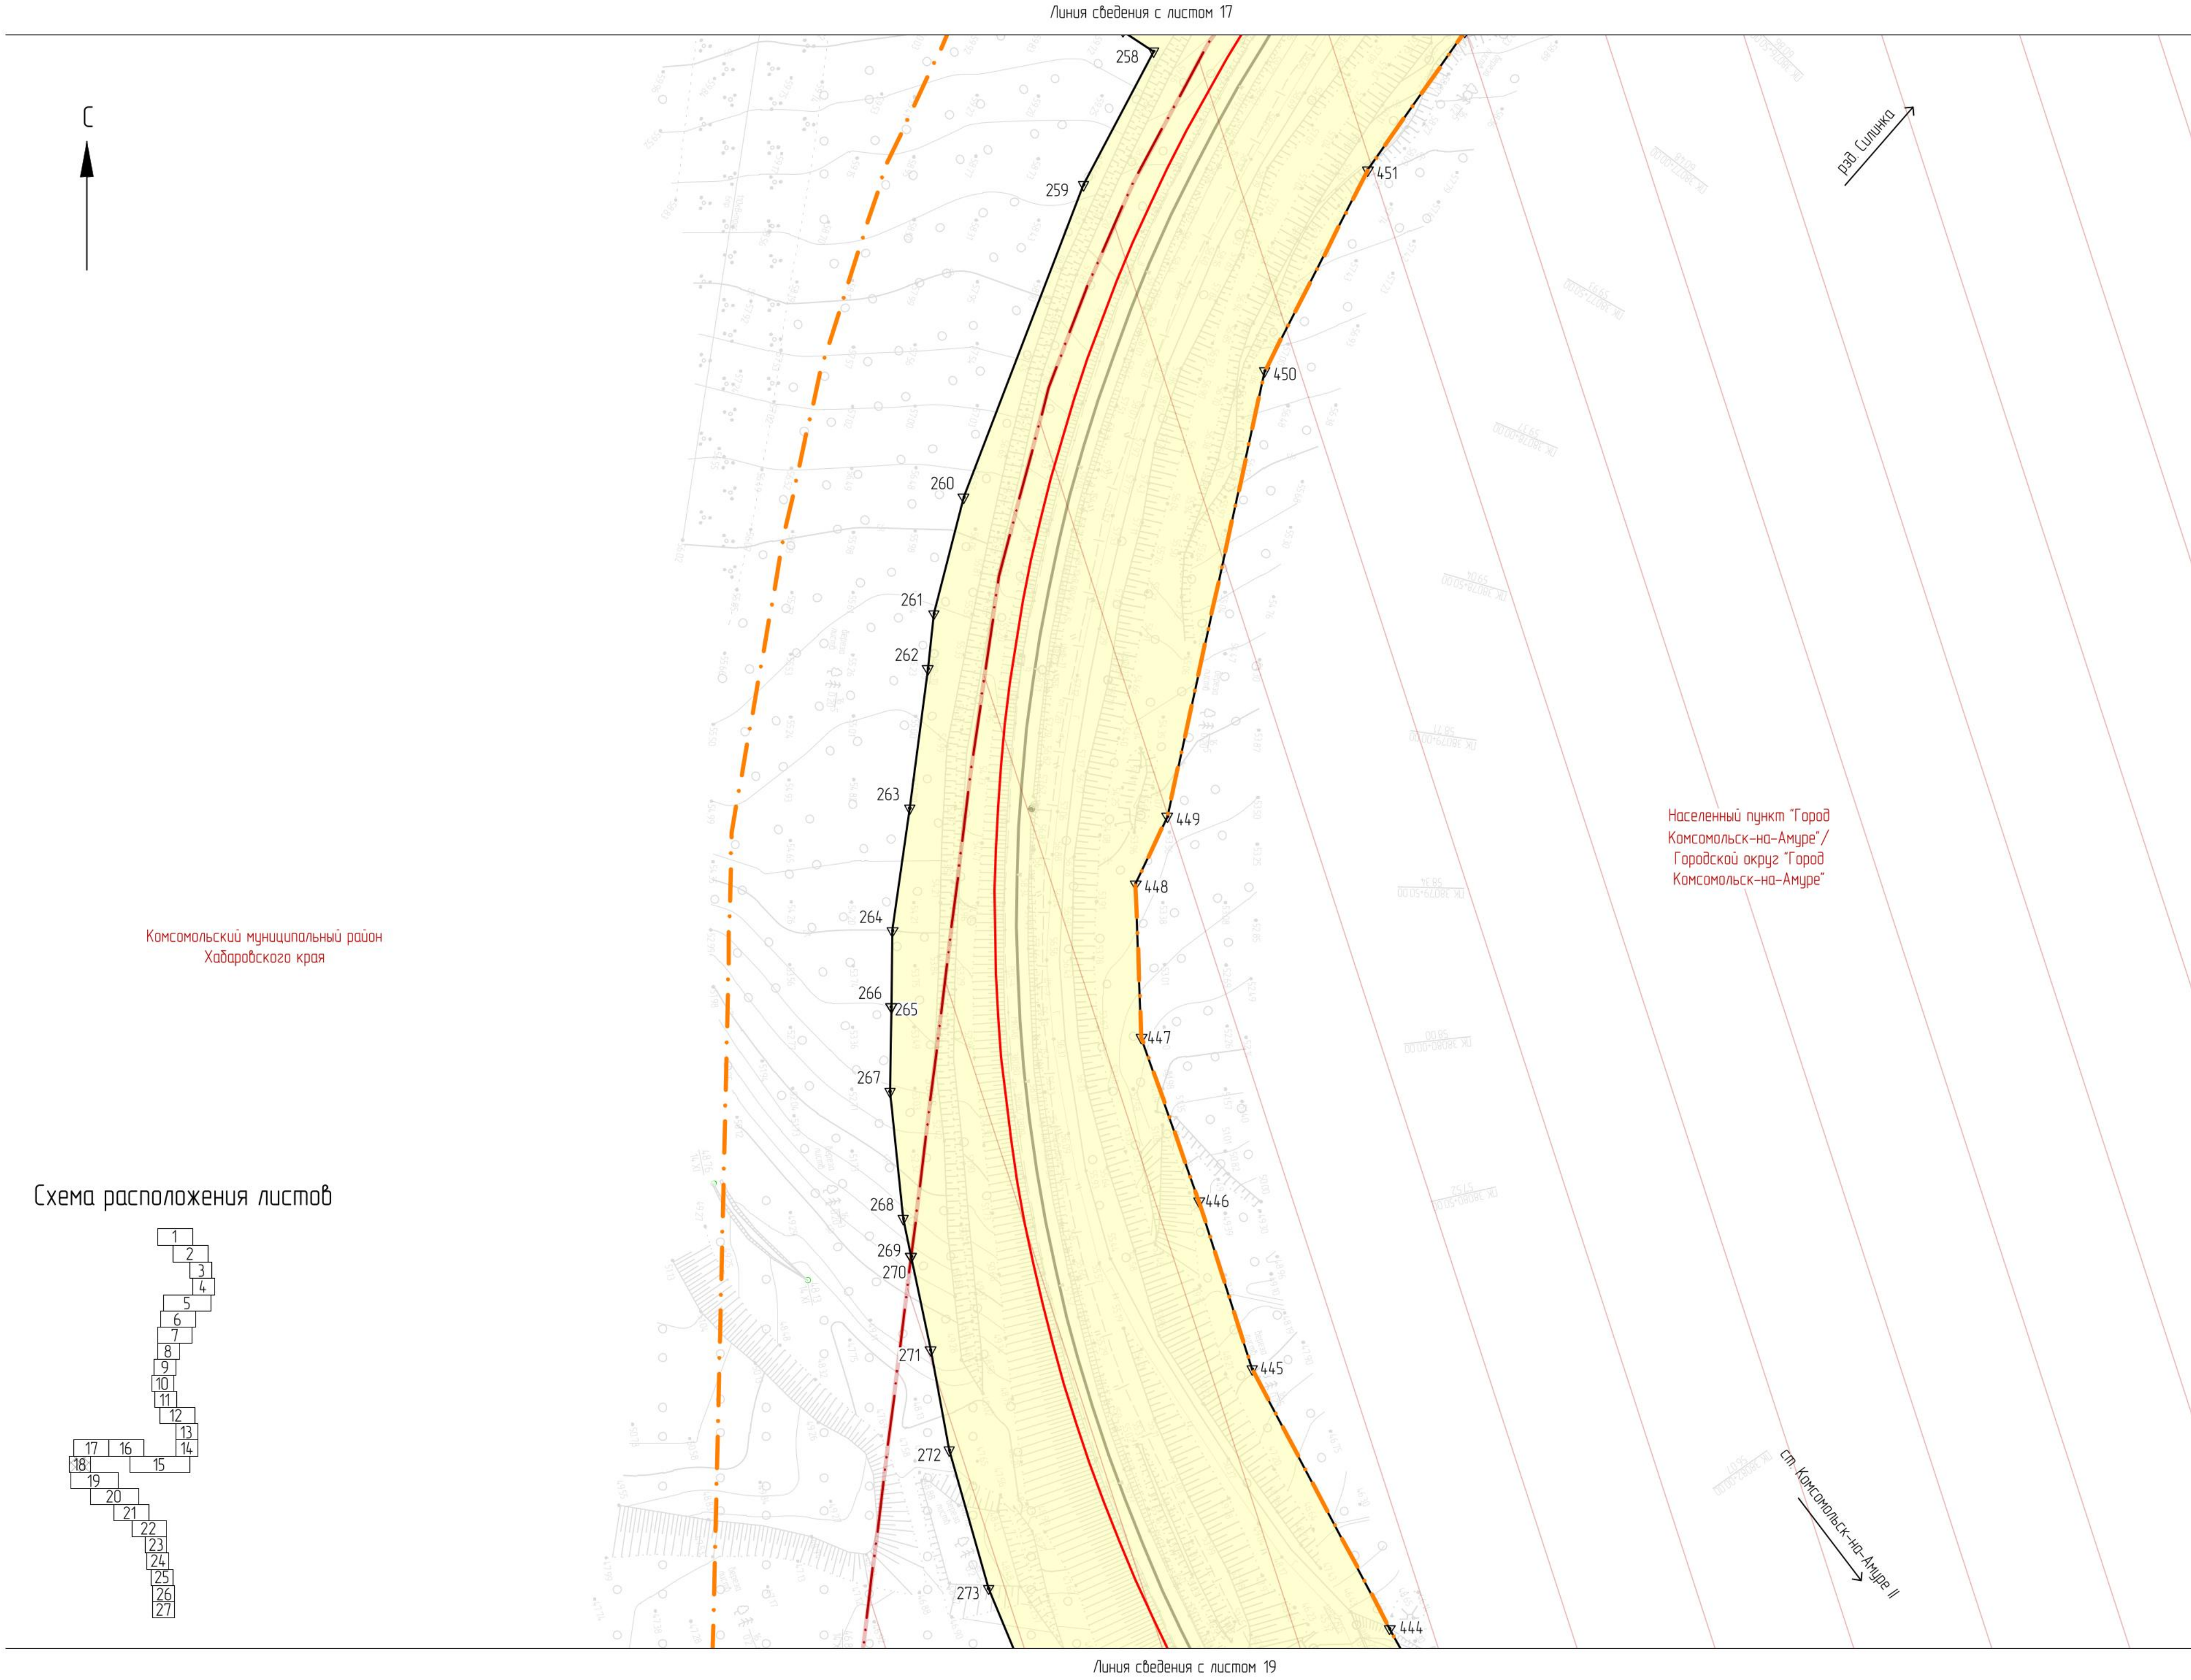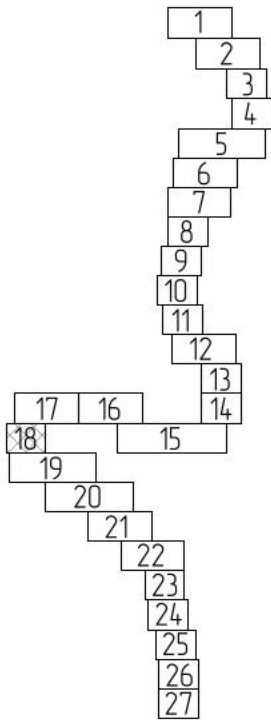


Условные обозначения

- граница территории, в отношении которой осуществляется подготовка проекта планировки
- границы зоны планируемого размещения линейного объекта – границы планируемых элементов планировочной структуры (примеч. п. 2, п. 3)
- 1 Δ — обозначения и номера характерных точек границ зоны планируемого размещения линейного объекта (примеч. п. 4)
- границы зоны планируемого размещения линейных объектов, подлежащих реконструкции в связи с изменением их местоположения
- 1 Δ — обозначения и номера характерных точек границ зон планируемого размещения линейных объектов, подлежащих реконструкции в связи с изменением их местоположения (примеч. п. 5)
- граница и наименование муниципального образования
- границы и наименование населенного пункта
- ось существующего ж-д пути
- ось проектируемого ж-д пути
- линейные объекты электросетевого хозяйства, подлежащие реконструкции в связи с изменением их местоположения, в т.ч. демонтируемые участки линейных объектов
- границы существующего элемента планировочной структуры, установленные документацией по планировке территории по объекту «Двухпутная дачка на перегоне Силинка – Комсомольск-на-Амуре II с примыканием к станции Комсомольск-на-Амуре II Дальневосточной железной дороги», утвержденной распоряжением Федерального агентства железнодорожного транспорта от 18.05.21 № АИ-161-р (примеч. п. 3)
- границы существующего элемента планировочной структуры, установленные документацией по планировке территории по объекту «Второй главный путь на перегоне п.п. 3796 км – Силинка Дальневосточной железной дороги», утвержденной распоряжением Федерального агентства железнодорожного транспорта от 03.06.24 № АБ-519-р (примеч. п. 3)

- В границах территории, в отношении которой осуществляется подготовка проекта планировки, устанавливаемые и отменяемые красные линии отсутствуют.
- Границы зон планируемого размещения объектов капитального строительства, проектируемых в составе линейного объекта, полностью совпадают с границей зоны планируемого размещения линейного объекта и условно не показаны.
- Границы существующих и планируемых элементов планировочной структуры установлены в соответствии с п. 7 приложения к приказу Министра России от 25.04.2017 № 738/пр.
- Перечень координат характерных точек границ зоны планируемого размещения линейного объекта приведен в разделе 2 проекта планировки территории "Основная часть. Положение о размещении линейных объектов".
- Перечень координат характерных точек границ зоны планируемого размещения линейных объектов, подлежащих реконструкции в связи с изменением их местоположения, приведен в разделе 2 проекта планировки территории "Основная часть. Положение о размещении линейных объектов".

							11960 24 ИРД/12.04.25/1871-03-1110-ДПТ-ППОЧГЧ
							Второй главный путь на перегоне Силинка – Комсомольск-на-Амуре II Дальневосточной железной дороги
Изм.	Кол. уч.	Лист	№ док.	Подп.	Дата	Проект планировки территории	Стадия
Разработ	Неудачина	19.09.24		И.И.	19.09.24	Основная часть	Лист
Провер	Миронова	19.09.24		И.И.	19.09.24	Графическая часть	18
Авт. разд.	Миронова	19.09.24		И.И.	19.09.24		
Гл. спец.	Романец	19.09.24		И.И.	19.09.24	Чертеж красных линий. Чертеж границ зон планируемого размещения линейных объектов. Чертеж границ зон планируемого размещения линейных объектов, подлежащих реконструкции в связи с изменением их местоположения (1:1000).	
Н. контр.	Дорожнина	19.09.24		И.И.	19.09.24		
Нач. отд.	Воротникова	19.09.24		И.И.	19.09.24		

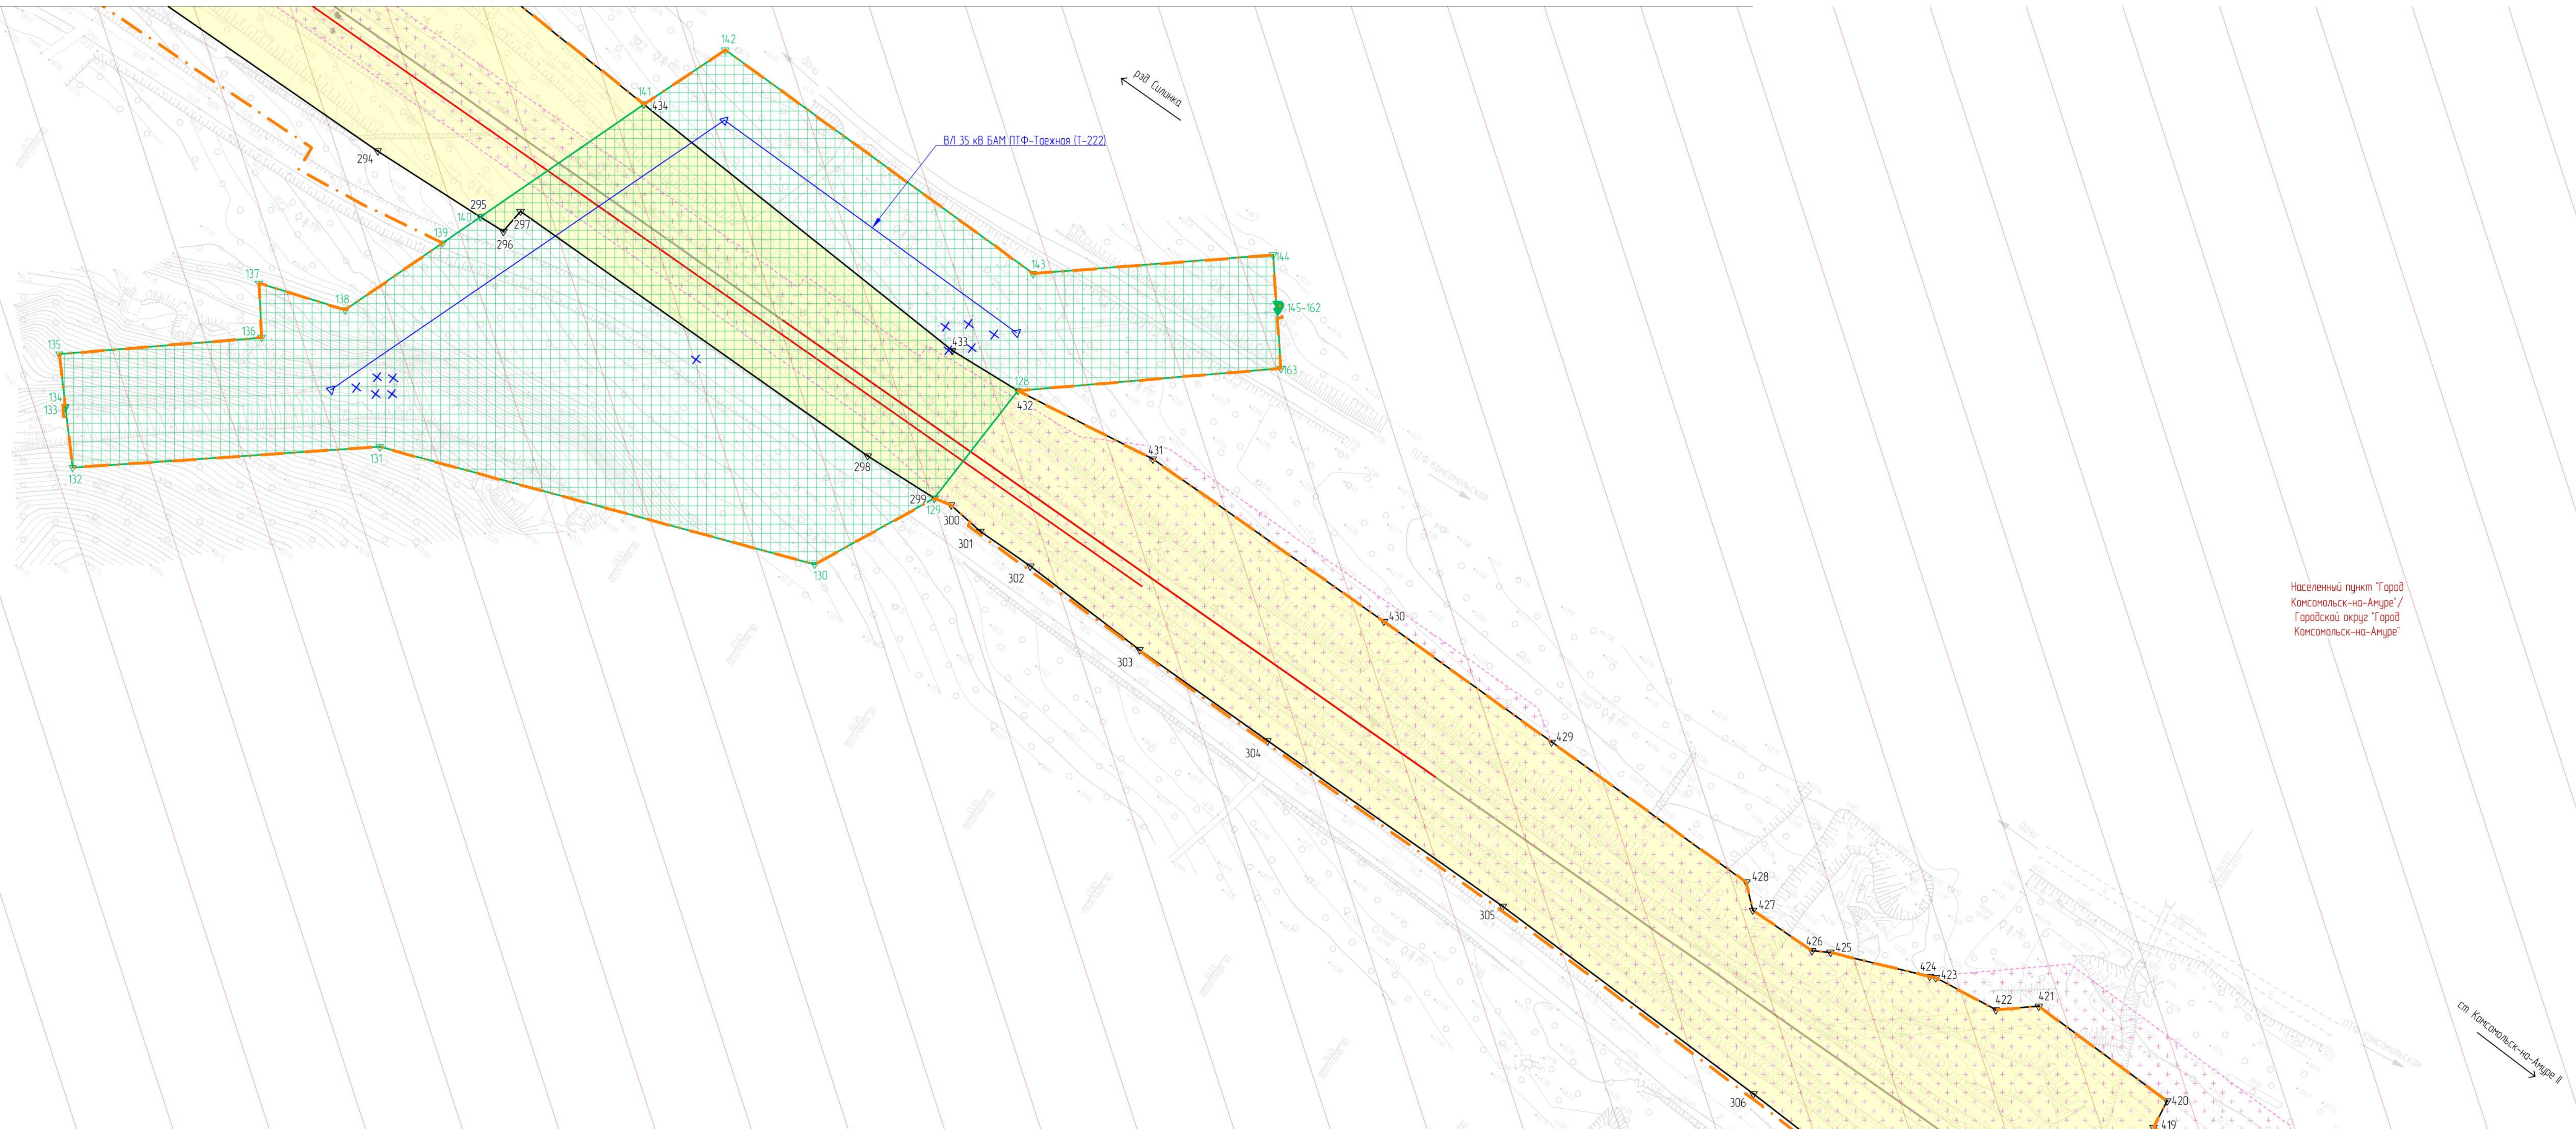

Линия сведения с листом 21

Условные обозначения

- граница территории, в отношении которой осуществляется подготовка проектной планировки территории
 - границы зоны планируемого размещения линейного объекта – границы планируемых элементов планировочной структуры (примеч. п. 2, п. 3)
 - обозначения и номера характерных точек границ зоны планируемого размещения линейного объекта (примеч. п. 4)
 - границы зоны планируемого размещения линейных объектов, подлежащих реконструкции в связи с изменением их местоположения
 - обозначения и номера характерных точек границ зон планируемого размещения линейных объектов, подлежащих реконструкции в связи с изменением их местоположения (примеч. п. 5)
 - граница и наименование муниципального образования
 - границы и наименование населенного пункта
 - ось существующего ж-д пути
 - ось проектируемого ж-д пути
 - линейные объекты электросетевого хозяйства, подлежащие реконструкции в связи с изменением их местоположения, в т.ч. демонтируемые участки линейных объектов
 - границы существующего элемента планировочной структуры, установленные документацией по планировке территории по объекту «Двуклупная вставка на перегоне Силка – Комсомольск-на-Амуре II с примыканием к станции Комсомольск-на-Амуре II Дальневосточной железной дороги», утверждённой распоряжением Федерального агентства железнодорожного транспорта от 18.05.21 № АИ-161-р (примеч. п. 3)
 - границы существующего элемента планировочной структуры, установленные документацией по планировке территории по объекту «Второй главный путь на перегоне п.п 3796 км – Силка-Дальневосточной железной дороги», утверждённой распоряжением Федерального агентства железнодорожного транспорта от 03.06.24 № АБ-519-р (примеч. п. 3)

зрочных территории, отношении которой осуществляется подготовка проекта планировки территории и отнесенные к ней земельные участки отсутствуют.


границы зон планируемого размещения объектов капитального строительства, проектируемых в составе линейного объекта, полностью совпадают с границей зоны планируемого размещения линейного объекта, согласно не показаны.

границы существующих и планируемых элементов планировочной структуры установлены в соответствии с приложением к приказу Министра России от 25.04.2017 № 738/пр.

Перечень координат характерных точек границ зон планируемого размещения линейного объекта приведен в разделе 2 проекта планировки территории "Основная часть. Положение о размещении линейных объектов".

Перечень координат характерных точек границ зон планируемого размещения линейных объектов, подлежащих реконструкции в связи с изменением их местоположения, приведен в разделе 2 проекта планировки территории "Основная часть. Положение о размещении линейных объектов".

						1960 24 ИРД / 12.04.25 / 1871-03-1110-ДПТ-ПП ОЧ 4 Ч			
						Второй главный путь на перегоне Спешка - Комсомольск-на-Амуре II Дальнеохотинской железной дороги			
ан	Мол	уч	Лист	№ док.	Дата				
ан	Зарод				09.09.24	Проект планировки территории	Статус	Лист	Листов
					09.09.24	Общая часть	ИРД	20	
					09.09.24	Границы участка			
					09.09.24	Четверть красной линии			
	ан	даль			09.09.24	Четверть красной линии	АО "Дальгипротранс"		
	ан	спец			09.09.24	Четверть красной линии			
	ан	компр			09.09.24	Четверть красной линии			
	ан	даль			09.09.24	Четверть красной линии			
	ан	спец			09.09.24	Четверть красной линии			
	ан	компр			09.09.24	Четверть красной линии			
	ан	даль			09.09.24	Четверть красной линии			
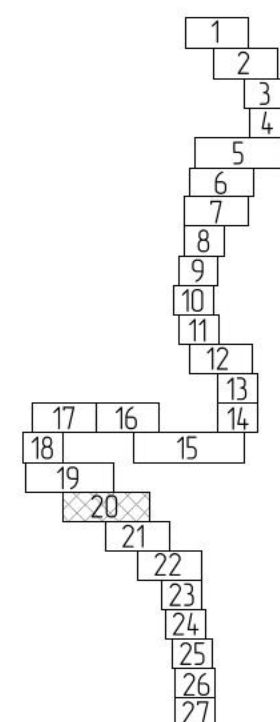




Условные обозначения

- граница территории, в отношении которой осуществляется подготовка проекта планировки
- 1 Δ
- 1 Δ
- Комсомольский муниципальный район
- Населенный пункт "Город Комсомольск-на-Амуре"
- ось существующего ж-д пути
- ось проектируемого ж-д пути
- линейные объекты электросетевого хозяйства, подлежащие реконструкции в связи с изменением их местоположения, в т.ч. демонтируемые участки линейных объектов
- границы существующего элемента планировочной структуры, установленные документацией по планировке территории по объекту «Двухпутная вставка на перегоне Силинка – Комсомольск-на-Амуре II с примыканием к станции Комсомольск-на-Амуре II Дальневосточной железной дороги», утвержденной распоряжением Федерального агентства железнодорожного транспорта от 18.05.21 № АИ-161-р (примеч. п. 3)
- границы существующего элемента планировочной структуры, установленные документацией по планировке территории по объекту «Второй главный путь на перегоне п.п 3796 км – Силинка Дальневосточной железной дороги», утвержденной распоряжением Федерального агентства железнодорожного транспорта от 03.06.24 № АБ-519-р (примеч. п. 3)


- В границах территории, в отношении которой осуществляется подготовка проекта планировки, устанавливаемые и отменяемые красные линии отсутствуют.
- Границы зон планируемого размещения объектов капитального строительства, проектируемых в составе линейного объекта, полностью совпадают с границей зоны планируемого размещения линейного объекта и условно не показаны.
- Границы существующих и планируемых элементов планировочной структуры установлены в соответствии с п. 7 приложения к приказу Министра России от 25.04.2017 № 738/пр.
- Перечень координат характерных точек границ зоны планируемого размещения линейного объекта приведен в разделе 2 проекта планировки территории "Основная часть. Положение о размещении линейных объектов".
- Перечень координат характерных точек границ зоны планируемого размещения линейных объектов, подлежащих реконструкции в связи с изменением их местоположения, приведен в разделе 2 проекта планировки территории "Основная часть. Положение о размещении линейных объектов".

						11960.24.ИРД/12.04.25/1871-03-1110-ДПТ-ПП.04.ГЧ				
						Второй главный путь на перегоне Силинка – Комсомольск-на-Амуре II Дальневосточной железной дороги				
Изм.	Кол. изм.	Лист	№ док.	Подп.	Дата	Проект планировки территории Основная часть		Стадия	Лист	Листов
Разработ.		Неудачина		<i>405</i>	19.09.24			ИРД	21	АО "Дальгипротранс"
Провер.		Миронова		<i>406</i>	19.09.24					
Авт. разраб.		Миронова		<i>407</i>	19.09.24	Чертеж красных линий. Чертеж границ зон планируемого размещения линейных объектов. Чертеж границ зон планируемого размещения линейных объектов, подлежащих реконструкции в связи с изменением их местоположения (П.10.00)				
Гл. спец.		Романец		<i>408</i>	19.09.24					
Н. контр.		Дорожанин		<i>409</i>	19.09.24					
Нач. отд.		Воротынцева		<i>410</i>	19.09.24					

Схема расположения листов

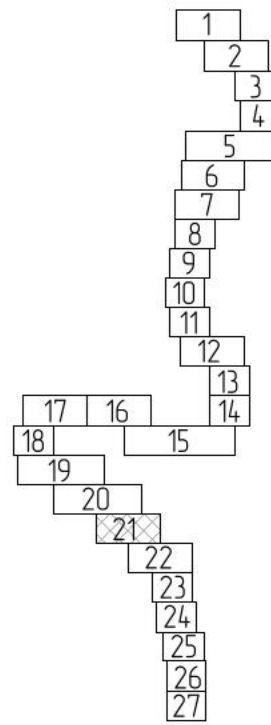

Изд.	Лист	№ док.	Подп.	Дата
1	2	3	4	5
6	7	8	9	10
11	12	13	14	15
16	17	18	19	20
21	22	23	24	25
26	27	28	29	30

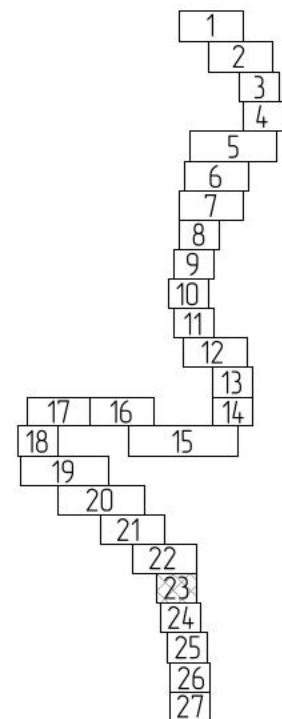

см. Комсомольск-на-Амуре

1. В границах территории, в отношении которой осуществляется подготовка проекта планировки территории, устанавливаемые и отменяемые красные линии отсутствуют.

2. Границы зон планируемого размещения объектов капитального строительства, проектируемых в составе линейного объекта, полностью совпадают с границей зоны планируемого размещения линейного объекта и условно не показаны.

3. Границы существующих и планируемых элементов планировочной структуры установлены в соответствии с п. 2 приложения к приказу Министра России от 25.04.2017 № 738/пр.

4. Перечень координат характерных точек границ зон планируемого размещения линейного объекта приведен в разделе 2 проекта планировки территории "Основная часть. Положение о размещении линейных объектов".


5. Перечень координат характерных точек границ зон планируемого размещения линейных объектов, подлежащих реконструкции в связи с изменением их местоположения, приведен в разделе 2 проекта планировки территории "Основная часть. Положение о размещении линейных объектов".

- границы существующего элемента планировочной структуры, установленные документацией по планировке территории по объекту «Второй главный путь на перегоне п.п 3796 км – Силинка» (Дальневосточной железной дороги», утвержденной распоряжением Федерального агентства железнодорожного транспорта от 03.06.24 № А5-519-п (прил. к 3)

Формат	A3x3
--------	------


Ид. №	Взам. инв. №
Подп. и дата	
Ид. № подл.	

Схема расположения листов

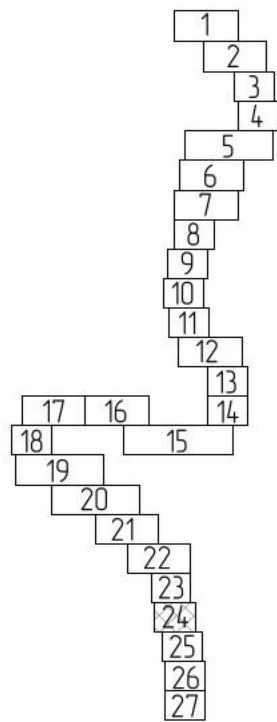

Линия сведения с листом 25

Линия сведения с листом 23

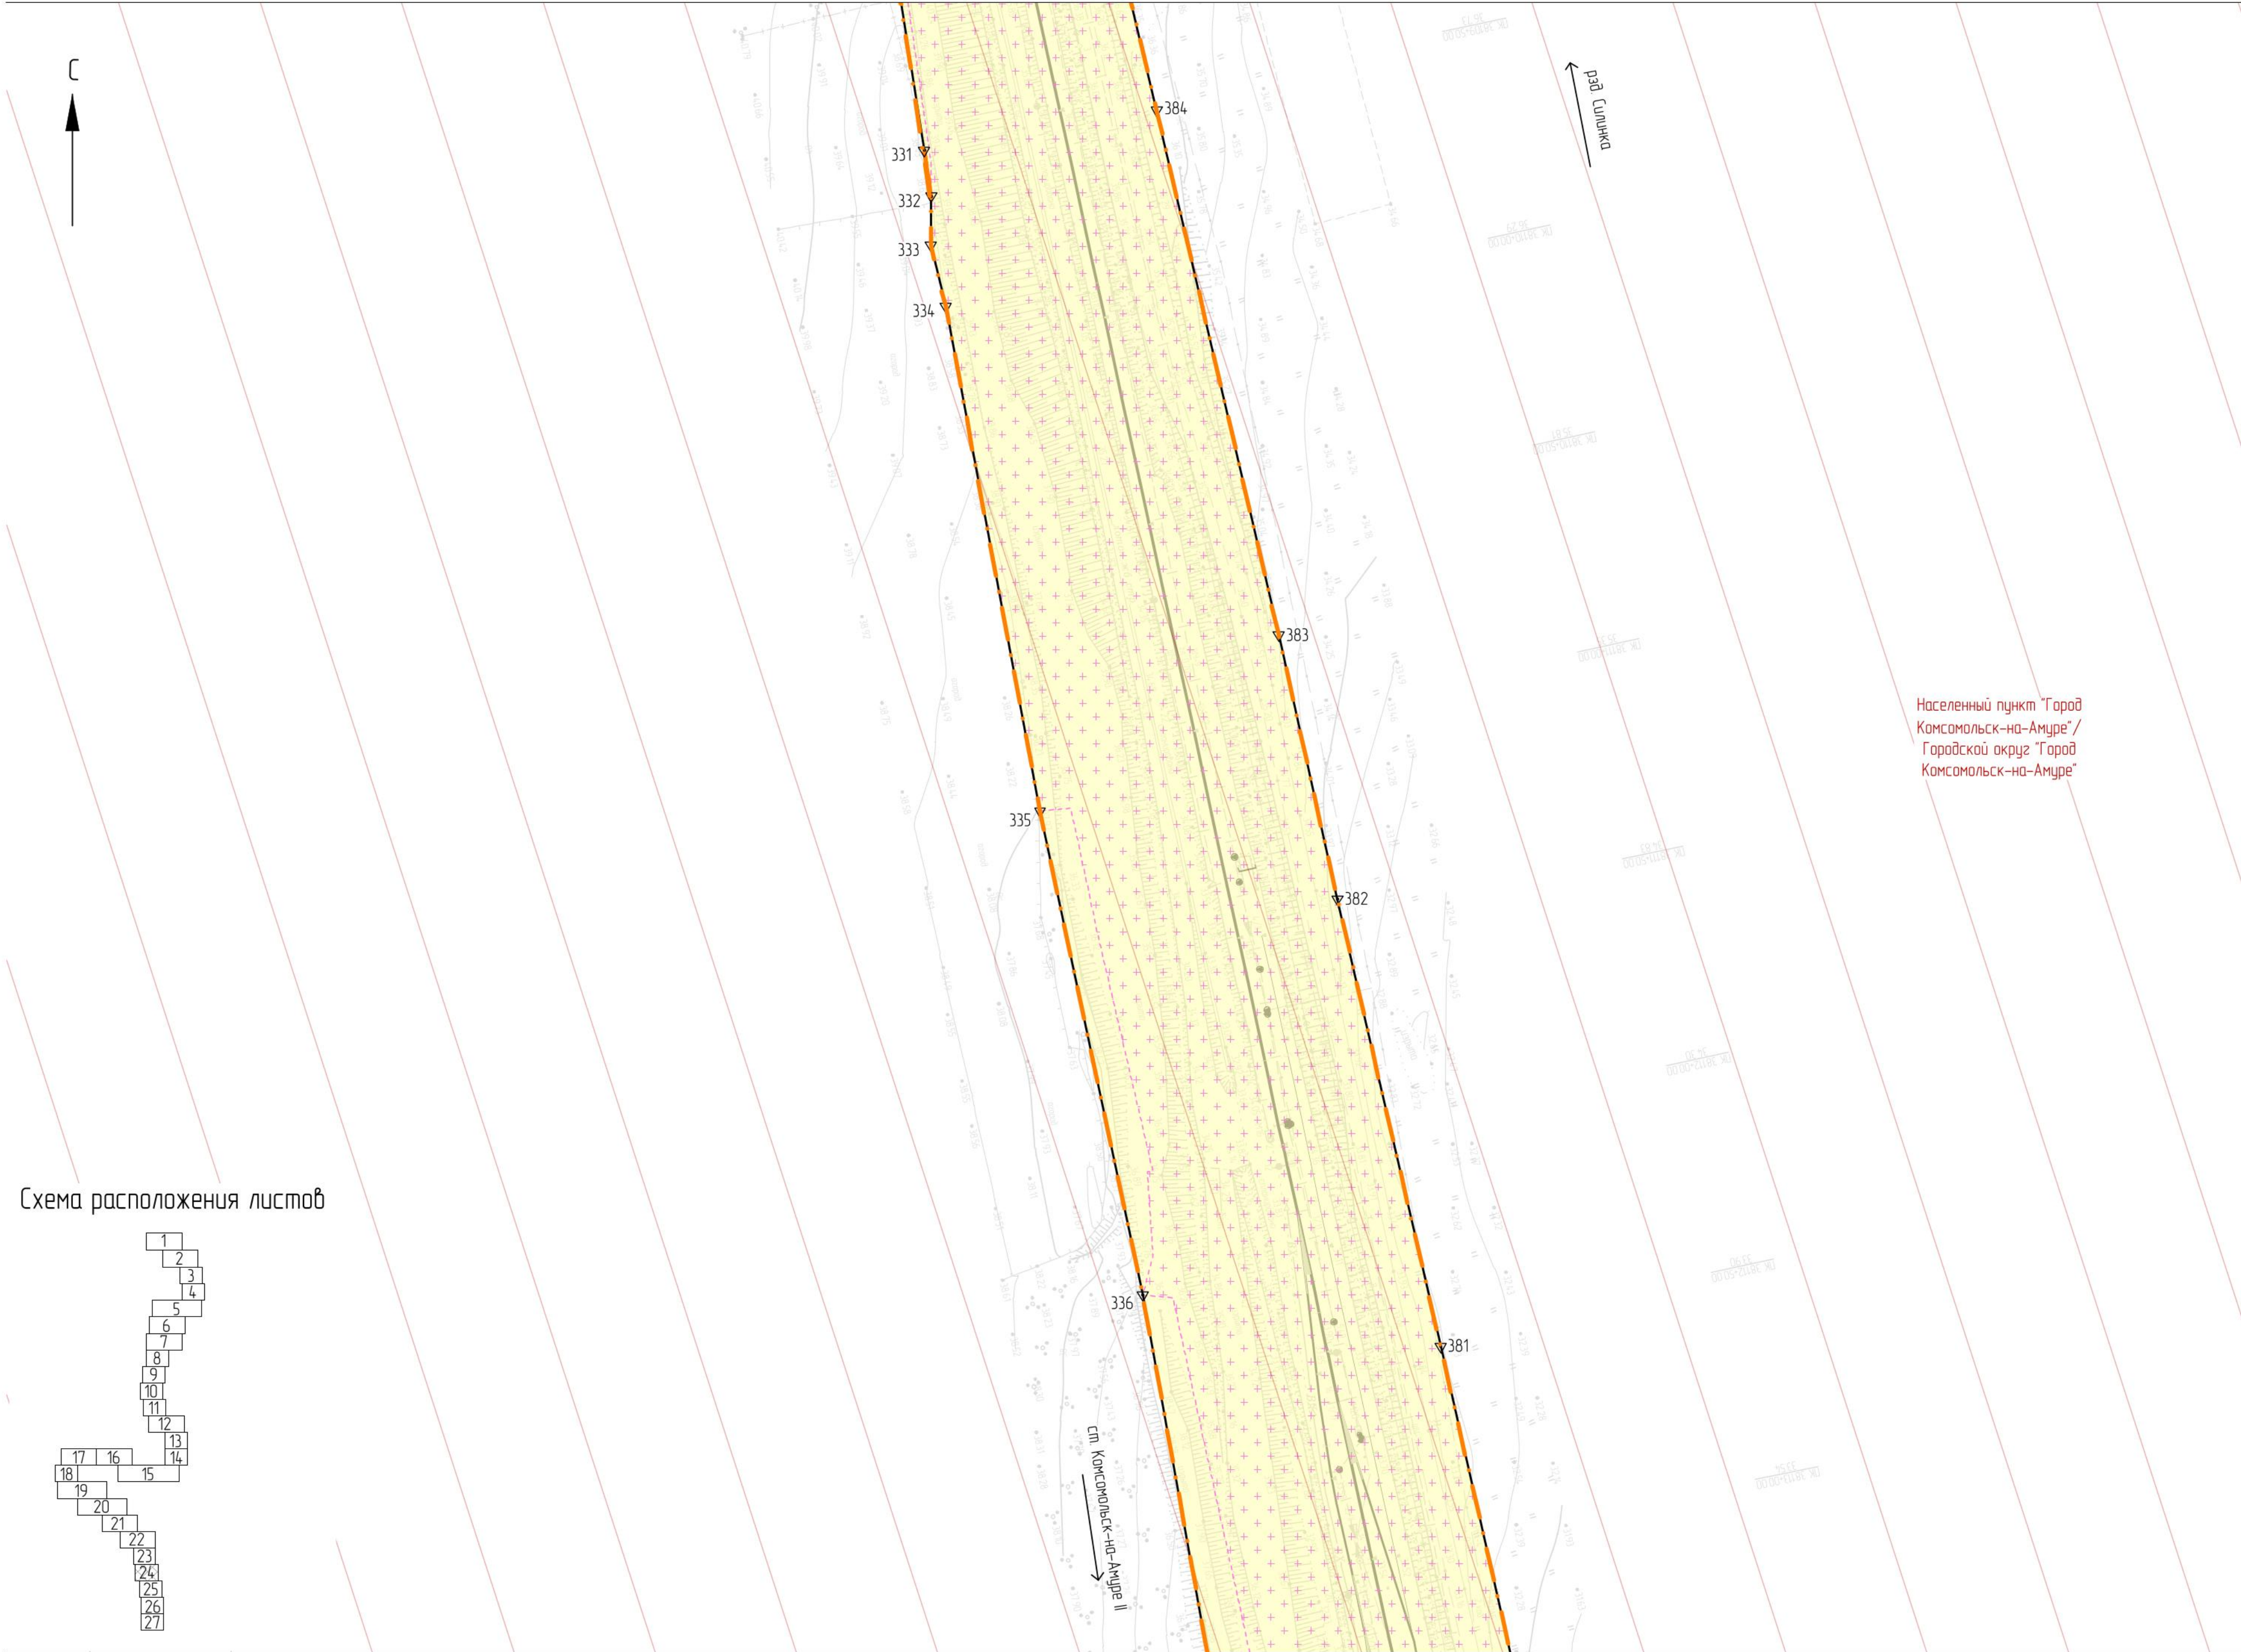


Условные обозначения

- граница территории, в отношении которой осуществляется подготовка проекта планировки
- границы зоны планируемого размещения линейного объекта – границы планируемых элементов планировочной структуры (примеч. п. 2, п. 3)
- обозначения и номера характерных точек границ зоны планируемого размещения линейного объекта (примеч. п. 4)
- границы зоны планируемого размещения линейных объектов, подлежащих реконструкции в связи с изменением их местоположения
- обозначения и номера характерных точек границ зон планируемого размещения линейных объектов, подлежащих реконструкции в связи с изменением их местоположения (примеч. п. 5)
- граница и наименование муниципального образования
- границы и наименование населенного пункта
- ось существующего ж-д пути
- ось проектируемого ж-д пути
- линейные объекты электросетевого хозяйства, подлежащие реконструкции в связи с изменением их местоположения, в т.ч. демонтируемые участки линейных объектов
- границы существующего элемента планировочной структуры, установленные документацией по планировке территории по объекту «Двухпутная дачка на перегоне Силинка – Комсомольск-на-Амуре II с примыканием к станции Комсомольск-на-Амуре II Дальневосточной железной дороги», утвержденной распоряжением Федерального агентства железнодорожного транспорта от 18.05.21 № АИ-161-р (примеч. п. 3)
- границы существующего элемента планировочной структуры, установленные документацией по планировке территории по объекту «Второй главный путь на перегоне п.п. 3796 км – Силинка Дальневосточной железной дороги», утвержденной распоряжением Федерального агентства железнодорожного транспорта от 03.06.24 № АБ-519-р (примеч. п. 3)

- В границах территории, в отношении которой осуществляется подготовка проекта планировки, устанавливаемые и отменяемые красные линии отсутствуют.
- Границы зон планируемого размещения объектов капитального строительства, проектируемых в составе линейного объекта, полностью совпадают с границей зоны планируемого размещения линейного объекта и условно не показаны.
- Границы существующих и планируемых элементов планировочной структуры установлены в соответствии с п. 7 приложения к приказу Министра России от 25.04.2017 № 738/пр.
- Перечень координат характерных точек границ зоны планируемого размещения линейного объекта приведен в разделе 2 проекта планировки территории "Основная часть. Положение о размещении линейных объектов".
- Перечень координат характерных точек границ зоны планируемого размещения линейных объектов, подлежащих реконструкции в связи с изменением их местоположения, приведен в разделе 2 проекта планировки территории "Основная часть. Положение о размещении линейных объектов".

						11960 24 ИРД/12.04.25/1871-03-1110-ДПТ-ППОЧГЧ			
						Второй главный путь на перегоне Силинка – Комсомольск-на-Амуре II Дальневосточной железной дороги			
Изм.	Кол. уч.	Лист	№ док.	Подп.	Дата	Проект планировки территории Основная часть Графическая часть	Стадия	Лист	Листов
Разработчик	Неузначена			<i>И.И.</i>	19.09.24		ИРД	24	
Проверен	Миронова			<i>И.И.</i>	19.09.24				
Авт. разд.	Миронова			<i>И.И.</i>	19.09.24				
Гл. спец.	Романец			<i>И.И.</i>	19.09.24				
Н. контр.	Дарюхина			<i>И.И.</i>	19.09.24	Чертеж красных линий. Чертеж границ зон планируемого размещения линейных объектов. Чертеж границ зон планируемого размещения линейных объектов, подлежащих реконструкции в связи с изменением их местоположения (1:1000).	АО "Дальнеприотранс"		
Нач. отд.	Вороникова			<i>И.И.</i>	19.09.24				

Схема расположения листов

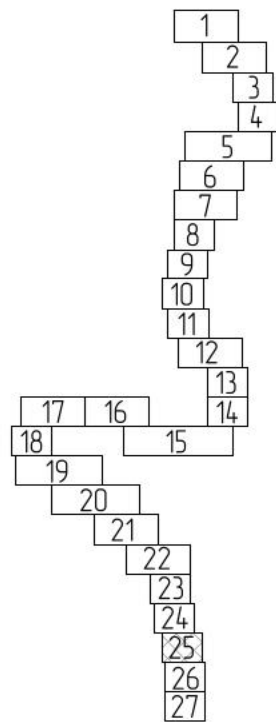



Условные обозначения

- граница территории, в отношении которой осуществляется подготовка проекта планировки
- границы зоны планируемого размещения линейного объекта – границы планируемых элементов планировочной структуры (примеч. п. 2, п. 3)
- 1 Δ — обозначения и номера характерных точек границ зоны планируемого размещения линейного объекта (примеч. п. 4)
- границы зоны планируемого размещения линейных объектов, подлежащих реконструкции в связи с изменением их местоположения
- 1 Δ — обозначения и номера характерных точек границ зон планируемого размещения линейных объектов, подлежащих реконструкции в связи с изменением их местоположения (примеч. п. 5)
- Комсомольский муниципальный район
- Населенный пункт "Город Комсомольск-на-Амуре"
- ось существующего ж-д пути
- ось проектируемого ж-д пути
- линейные объекты электросетевого хозяйства, подлежащие реконструкции в связи с изменением их местоположения, в т.ч. демонтируемые участки линейных объектов
- границы существующего элемента планировочной структуры, установленные документацией по планировке территории по объекту «Двухпутная дставка на перегоне Силинка – Комсомольск-на-Амуре II с примыканием к станции Комсомольск-на-Амуре II Дальневосточной железной дороги», утвержденной распоряжением Федерального агентства железнодорожного транспорта от 18.05.21 № АИ-161-р (примеч. п. 3)
- границы существующего элемента планировочной структуры, установленные документацией по планировке территории по объекту «Второй главный путь на перегоне п.п. 3796 км – Силинка Дальневосточной железной дороги», утвержденной распоряжением Федерального агентства железнодорожного транспорта от 03.06.24 № АБ-519-р (примеч. п. 3)

- В границах территории, в отношении которой осуществляется подготовка проекта планировки, устанавливаемые и отменяемые красные линии отсутствуют.
- Границы зон планируемого размещения объектов капитального строительства, проектируемых в составе линейного объекта, полностью совпадают с границей зоны планируемого размещения линейного объекта и условно не показаны.
- Границы существующих и планируемых элементов планировочной структуры установлены в соответствии с п. 7 приложения к приказу Министра России от 25.04.2017 № 738/пр.
- Перечень координат характерных точек границ зоны планируемого размещения линейного объекта приведен в разделе 2 проекта планировки территории "Основная часть. Положение о размещении линейных объектов".
- Перечень координат характерных точек границ зоны планируемого размещения линейных объектов, подлежащих реконструкции в связи с изменением их местоположения, приведен в разделе 2 проекта планировки территории "Основная часть. Положение о размещении линейных объектов".

						11960 24 ИРД/12.04.25/1871-03-1110-ДПТ-ППОЧГЧ			
						Второй главный путь на перегоне Силинка – Комсомольск-на-Амуре II Дальневосточной железной дороги			
Изм.	Кол. уч.	Лист	№ док.	Подп.	Дата	Проект планировки территории Основная часть Графическая часть	Стадия	Лист	Листов
Разработ.	Неиздана				19.09.24		Чертеж красных линий. Чертеж границ зон планируемого размещения линейных объектов. Чертеж границ зон планируемого размещения линейных объектов, подлежащих реконструкции в связи с изменением их местоположения (1:1000).	ИРД	25
Провер.	Миронова				19.09.24				
Авт. разд.	Миронова				19.09.24				
Гл. спец.	Романец				19.09.24				
Н. контр.	Даранина				19.09.24				
Нач. отд.	Воротникова				19.09.24				

Схема расположения листов

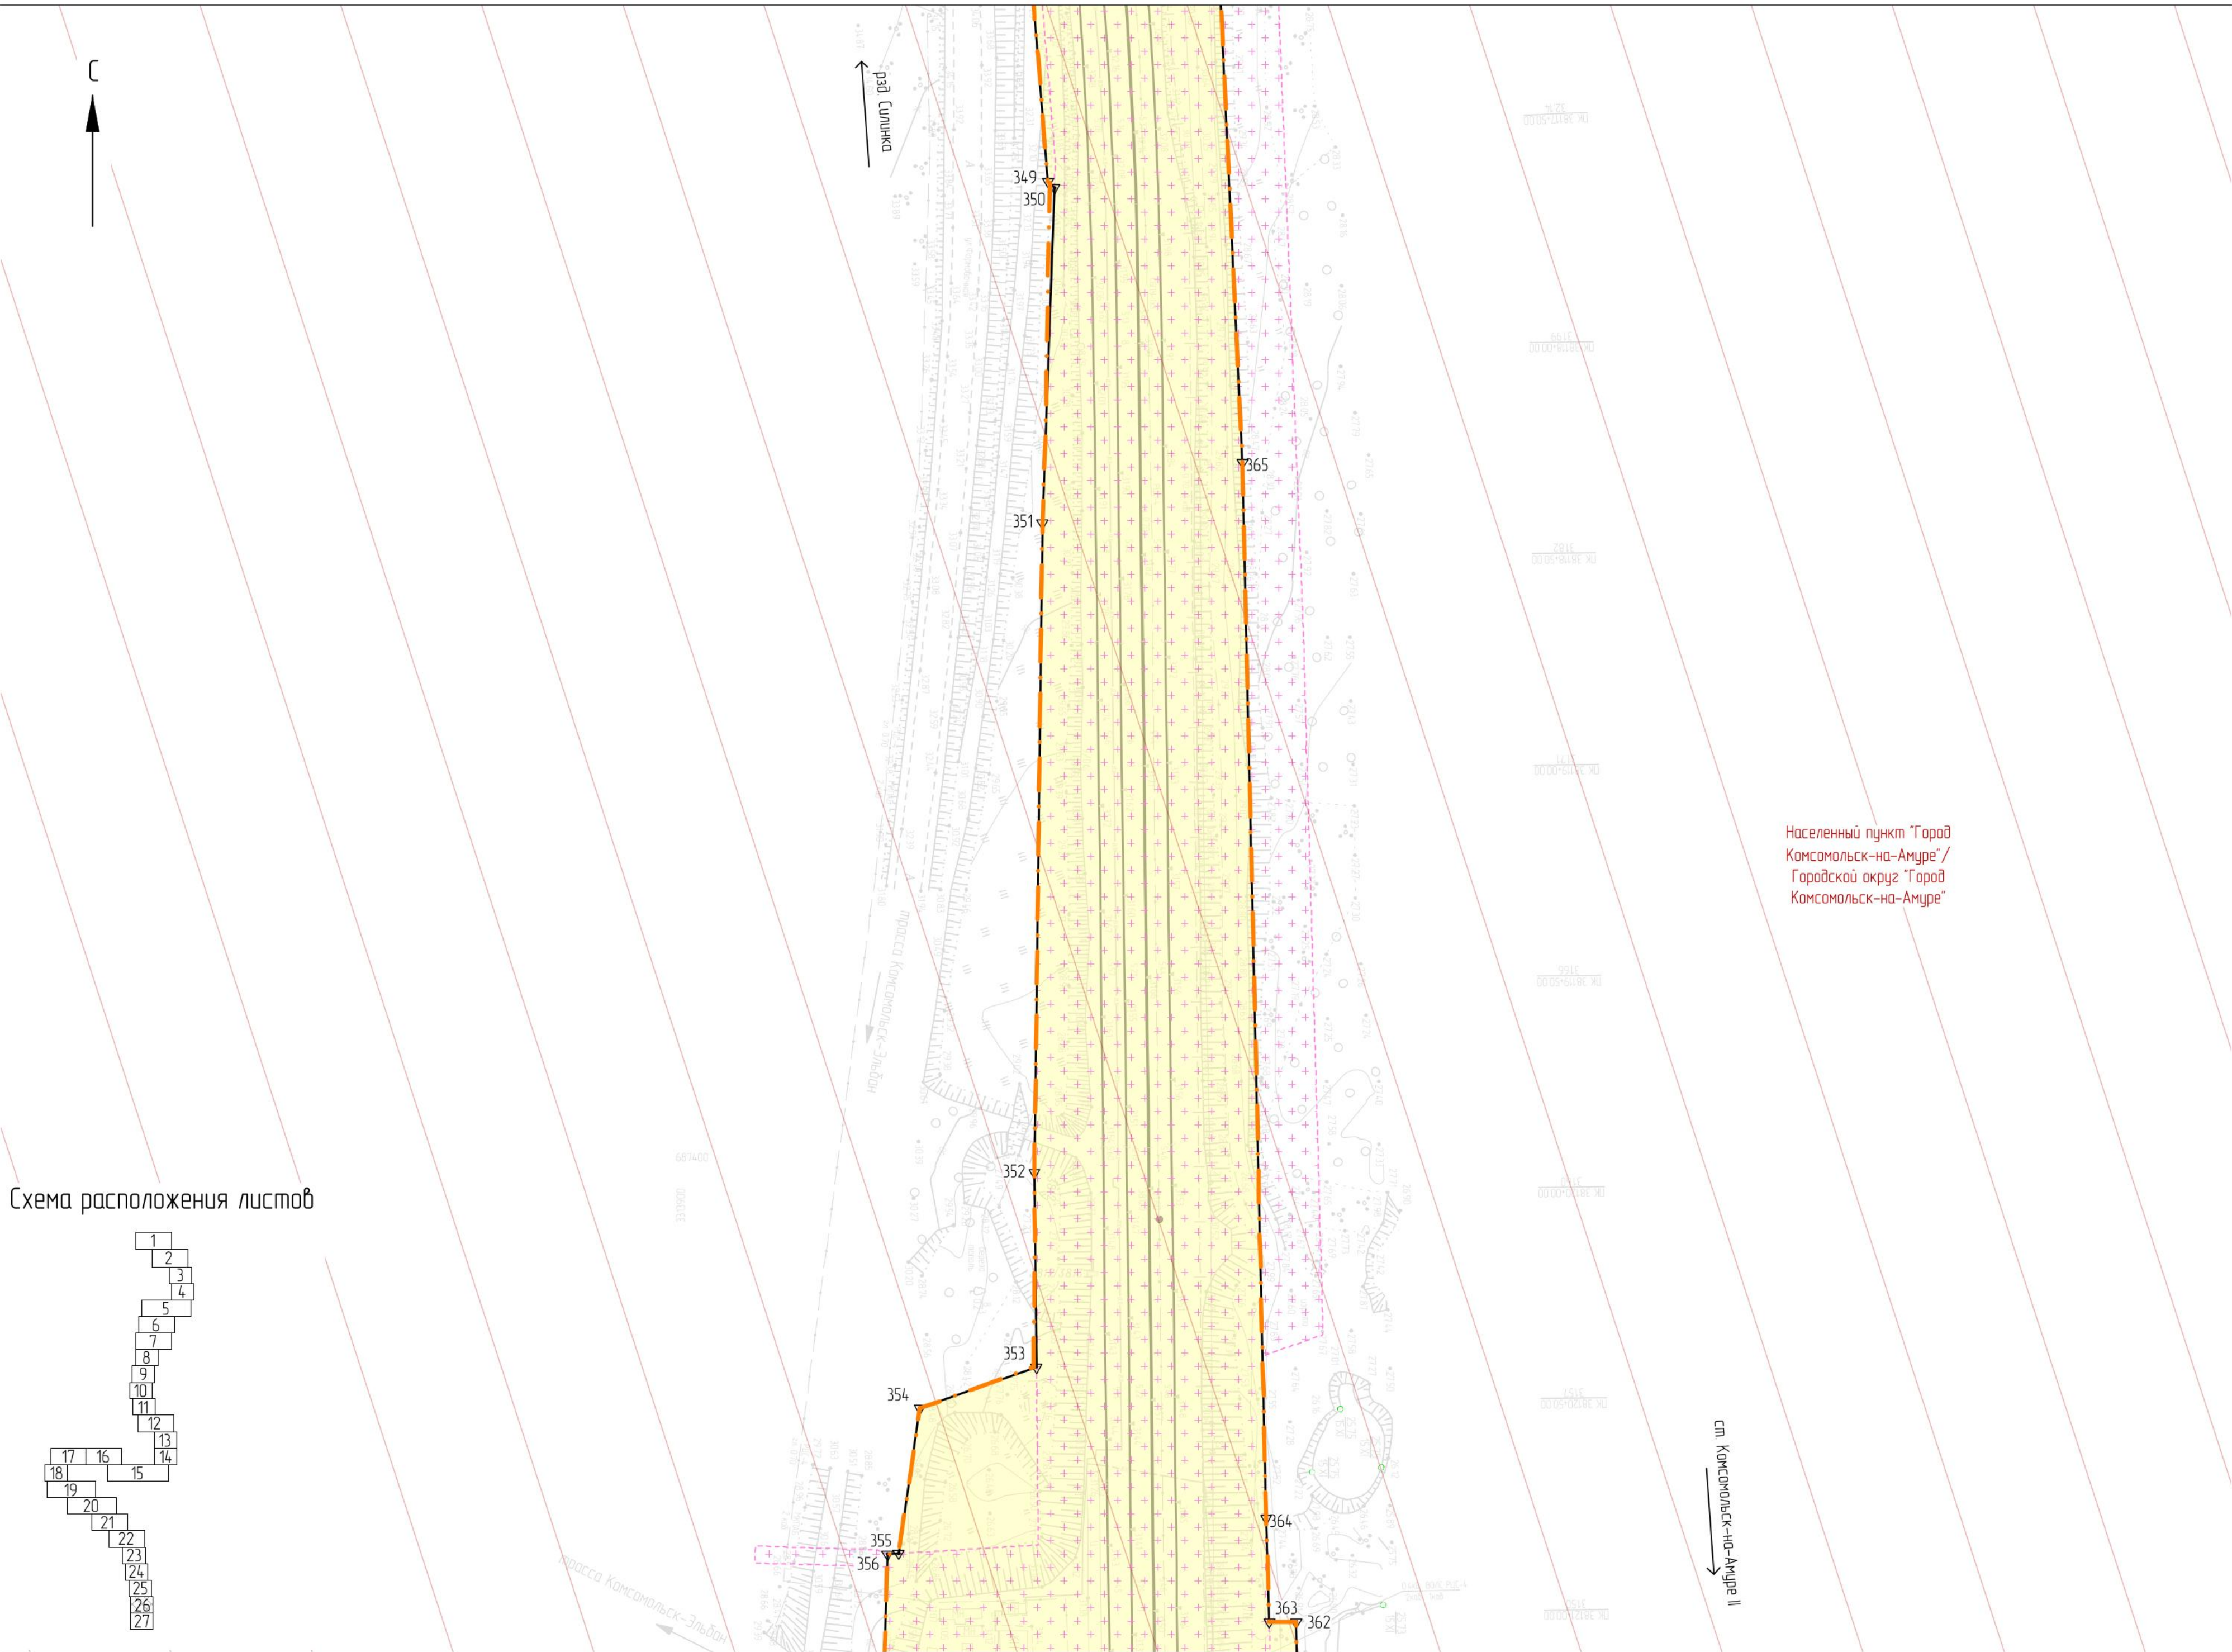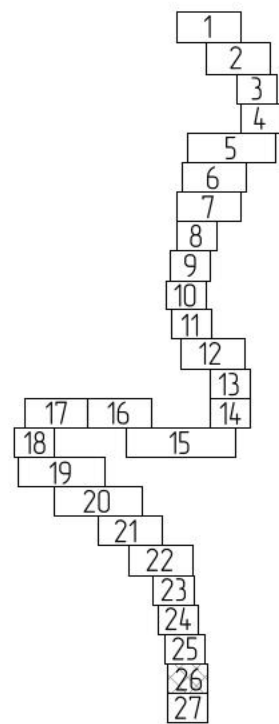

- ### Условные обозначения
- граница территории, в отношении которой осуществляется подготовка проекта планировки
 - границы зоны планируемого размещения линейного объекта – границы планируемых элементов планировочной структуры (примеч. п. 2, п. 3)
 - 1 Δ — обозначения и номера характерных точек границ зоны планируемого размещения линейного объекта (примеч. п. 4)
 - 1 Δ — границы зоны планируемого размещения линейных объектов, подлежащих реконструкции в связи с изменением их местоположения
 - обозначения и номера характерных точек границ зон планируемого размещения линейных объектов, подлежащих реконструкции в связи с изменением их местоположения (примеч. п. 5)
 - граница и наименование муниципального образования
 - границы и наименование населенного пункта
 - ось существующего ж-д пути
 - ось проектируемого ж-д пути
 - линейные объекты электросетевого хозяйства, подлежащие реконструкции в связи с изменением их местоположения, в т.ч. демонтируемые участки линейных объектов
 - границы существующего элемента планировочной структуры, установленные документацией по планировке территории по объекту «Двухпутная дставка на перегоне Силинка – Комсомальск-на-Амуре II с примыканием к станции Комсомальск-на-Амуре II Дальневосточной железной дороги», утвержденной распоряжением Федерального агентства железнодорожного транспорта от 18.05.21 № АИ-161-р (примеч. п. 3)
 - границы существующего элемента планировочной структуры, установленные документацией по планировке территории по объекту «Второй главный путь на перегоне п.п. 3796 км – Силинка Дальневосточной железной дороги», утвержденной распоряжением Федерального агентства железнодорожного транспорта от 03.06.24 № АБ-519-р (примеч. п. 3)

- В границах территории, в отношении которой осуществляется подготовка проекта планировки, устанавливаемые и отменяемые красные линии отсутствуют.
- Границы зон планируемого размещения объектов капитального строительства, проектируемых в составе линейного объекта, полностью совпадают с границей зоны планируемого размещения линейного объекта и условно не показаны.
- Границы существующих и планируемых элементов планировочной структуры установлены в соответствии с п. 7 приложения к приказу Министра России от 25.04.2017 № 738/пр.
- Перечень координат характерных точек границ зоны планируемого размещения линейного объекта приведен в разделе 2 проекта планировки территории "Основная часть. Положение о размещении линейных объектов".
- Перечень координат характерных точек границ зоны планируемого размещения линейных объектов, подлежащих реконструкции в связи с изменением их местоположения, приведен в разделе 2 проекта планировки территории "Основная часть. Положение о размещении линейных объектов".

						11960 24 ИРД/12.04.25/1871-03-1110-ДПТ-ППОЧГЧ				
						Второй главный путь на перегоне Силинка – Комсомальск-на-Амуре II Дальневосточной железной дороги				
Изм.	Кол. уч.	Лист	№ док.	Подп.	Дата	Проект планировки территории Основная часть Графическая часть	Стадия	Лист	Листов	
Разработ	Неуточнена			<i>И.И.</i>	19.09.24		ИРД	26		
Провер	Миронова			<i>И.И.</i>	19.09.24					
Авт. разд.	Миронова			<i>И.И.</i>	19.09.24					
Гл. спец.	Романец			<i>И.И.</i>	19.09.24					
Н. контр.	Дорогина			<i>И.И.</i>	19.09.24	АО "Дальнеприотранс"				
Нач. отд.	Воротников			<i>И.И.</i>	19.09.24					

Инд. № подл.	Подп. и дата.	Взам. инд. №


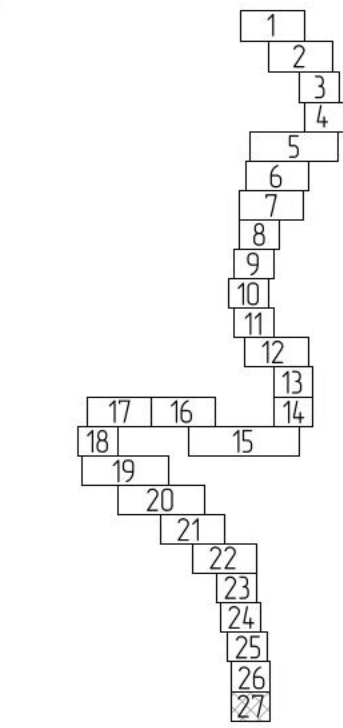


Схема расположения листов

Линия сведения с листом 26

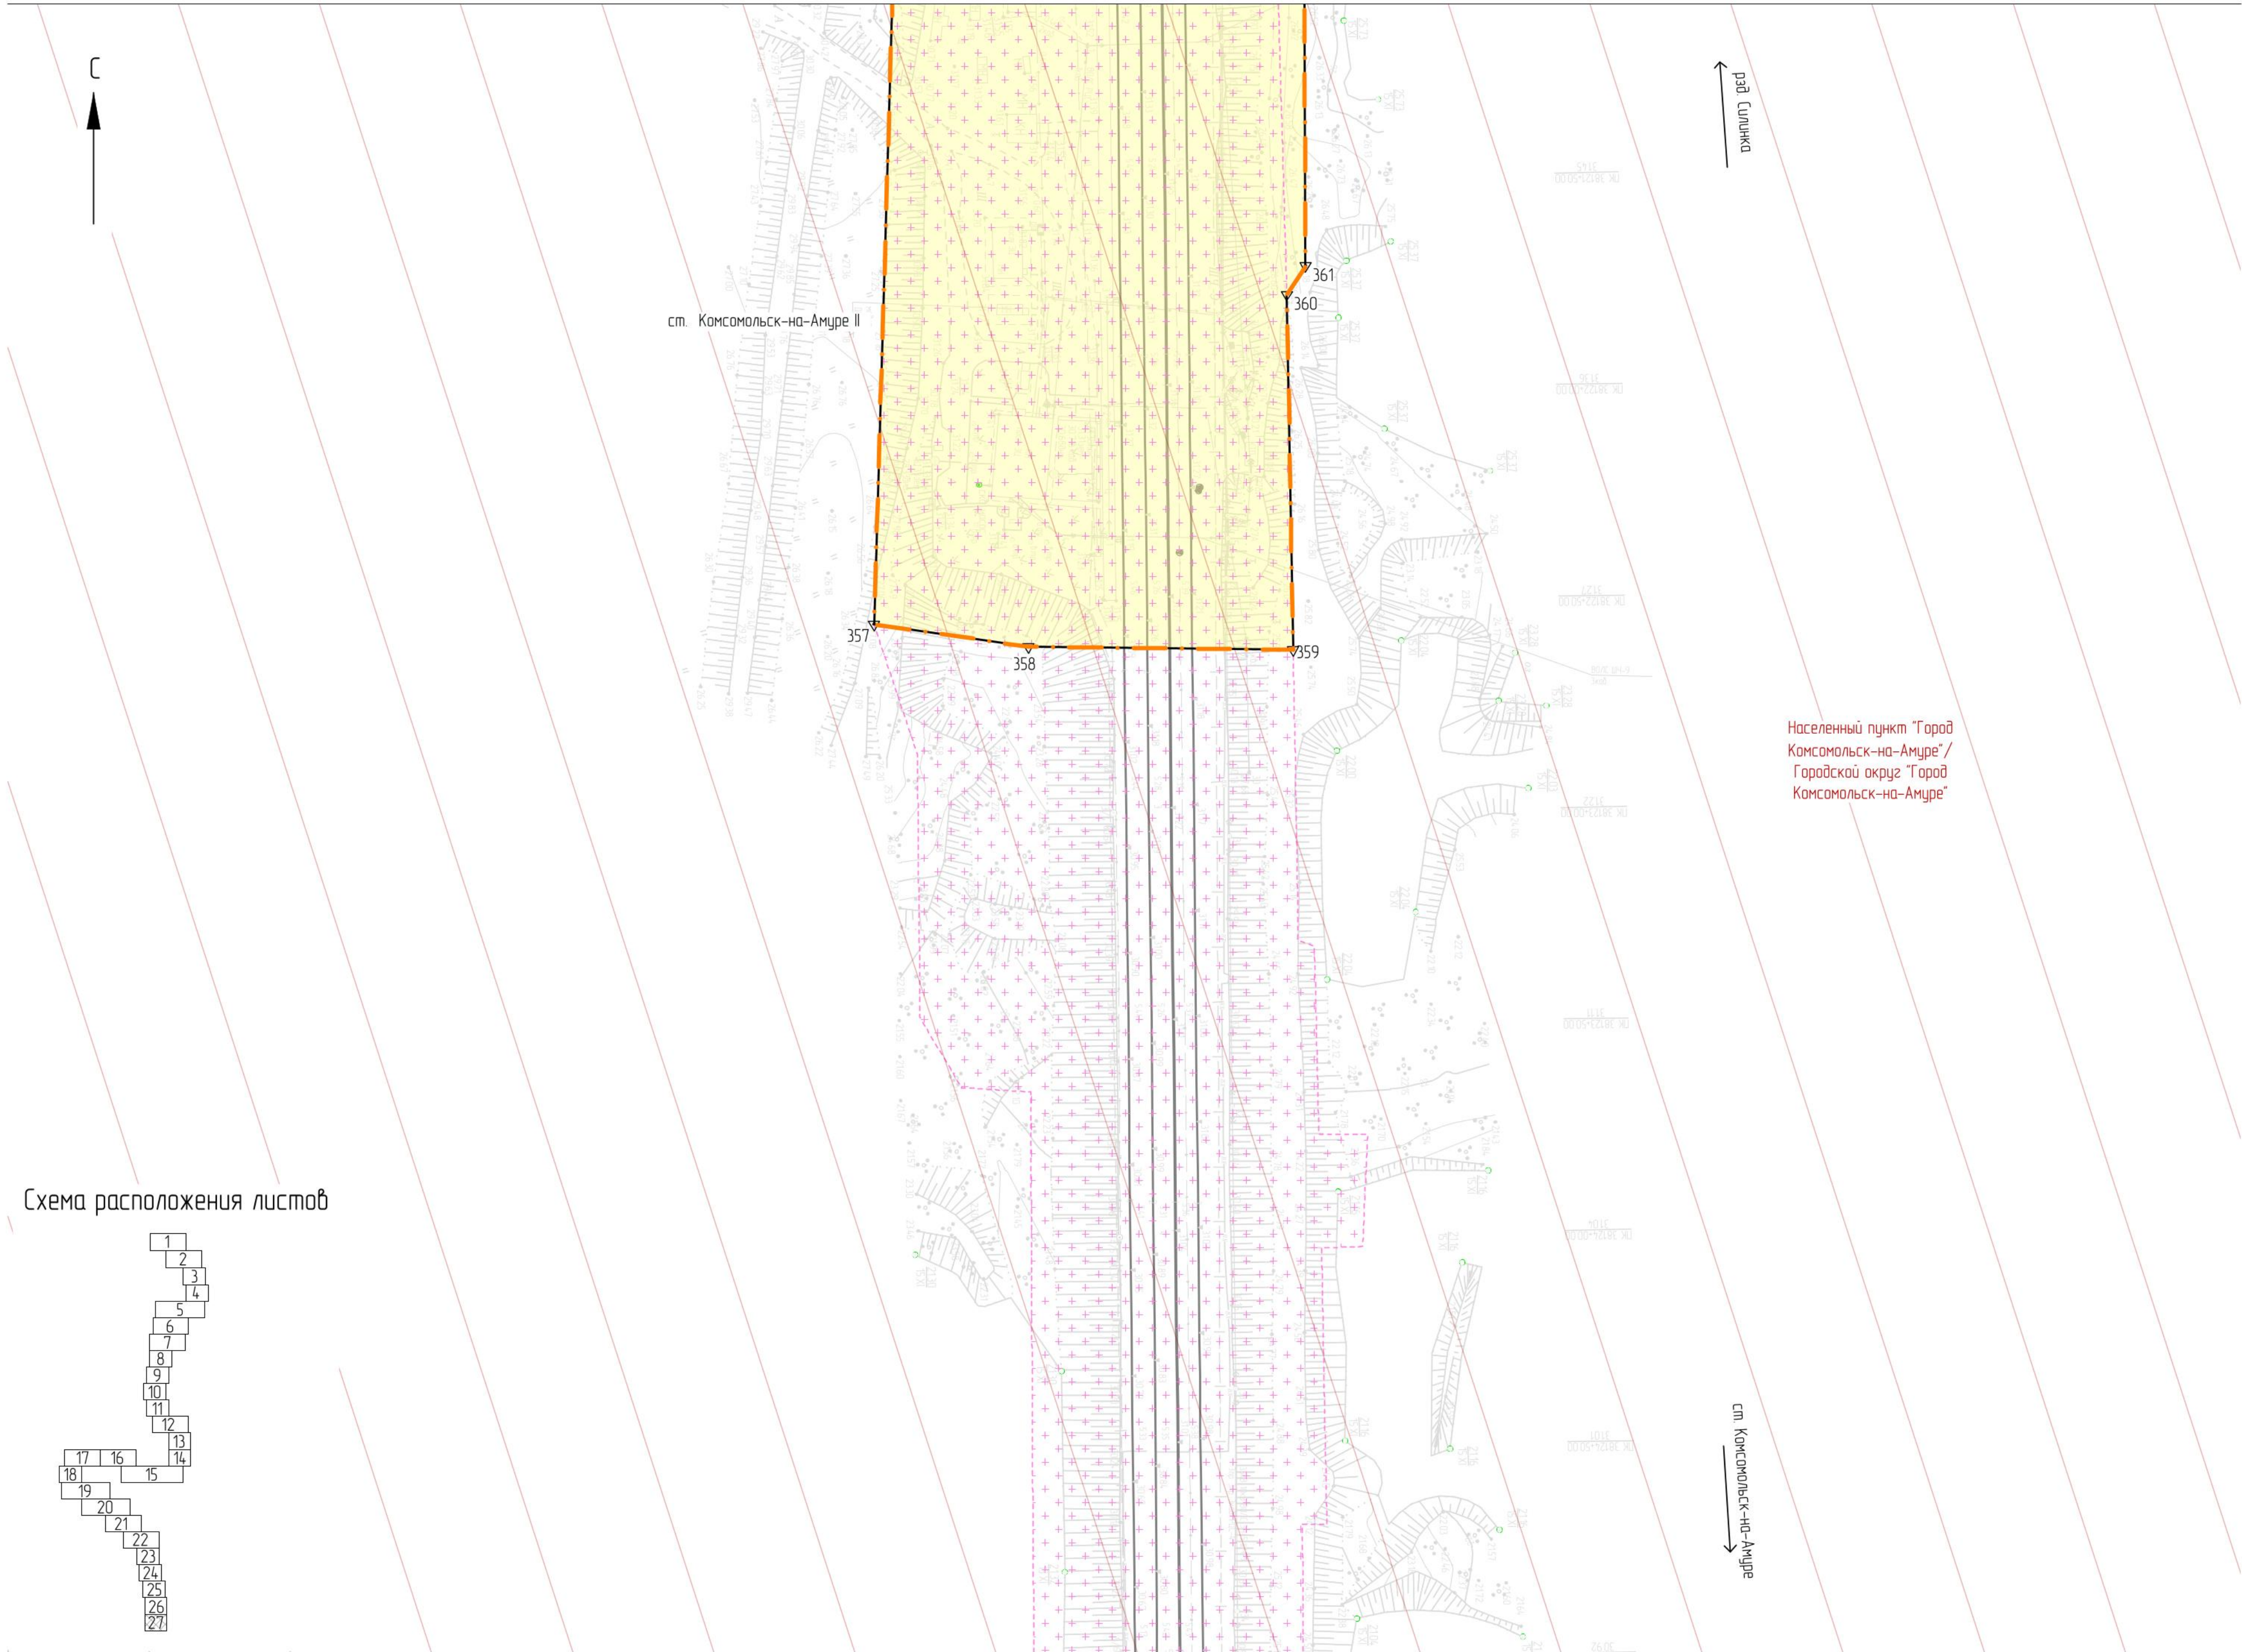

Населенный пункт "Город
Комсомольск-на-Амуре"/
Городской округ "Город
Комсомольск-на-Амуре"

Условные обозначения

- граница территории, в отношении которой осуществляется подготовка проекта планировки
- Зона планируемого размещения линейного объекта – границы планируемых элементов планировочной структуры (примеч. п. 2, п. 3)
- 1 ▲ обозначения и номера характерных точек границ зоны планируемого размещения линейного объекта (примеч. п. 4)
- 1 ▲ границы зоны планируемого размещения линейных объектов, подлежащих реконструкции в связи с изменением их местоположения
- 1 ▲ обозначения и номера характерных точек границ зон планируемого размещения линейных объектов, подлежащих реконструкции в связи с изменением их местоположения (примеч. п. 5)
- Граница и наименование муниципального образования
- Границы и наименование населенного пункта
- ось существующего ж-в пути
- ось проектируемого ж-в пути
- линейные объекты электросетевого хозяйства, подлежащие реконструкции в связи с изменением их местоположения, в т.ч. демонтируемые участки линейных объектов
- Границы существующего элемента планировочной структуры, установленные документацией по планировке территории по объекту «Двухпутная вставка на перегоне Силинка – Комсомольск-на-Амуре II с примыканием к станции Комсомольск-на-Амуре II Дальневосточной железной дороги», утвержденной распоряжением Федерального агентства железнодорожного транспорта от 18.05.21 № АИ-161-р (примеч. п. 3)
- Границы существующего элемента планировочной структуры, установленные документацией по планировке территории по объекту «Второй главный путь на перегоне пл 3796 км – Силинка Дальневосточной железной дороги», утвержденной распоряжением Федерального агентства железнодорожного транспорта от 03.06.24 № АБ-519-р (примеч. п. 3)

- В границах территории, в отношении которой осуществляется подготовка проекта планировки, устанавливаемые и отменяемые красные линии отсутствуют.
- Границы зон планируемого размещения объектов капитального строительства, проектируемых в составе линейного объекта, полностью совпадают с границей зоны планируемого размещения линейного объекта и условно не показаны.
- Границы существующих и планируемых элементов планировочной структуры установлены в соответствии с п. 7 приложения к приказу Министра России от 25.04.2017 № 738/пр.
- Перечень координат характерных точек границ зоны планируемого размещения линейного объекта приведен в разделе 2 проекта планировки территории "Основная часть. Положение о размещении линейных объектов".
- Перечень координат характерных точек границ зоны планируемого размещения линейных объектов, подлежащих реконструкции в связи с изменением их местоположения, приведен в разделе 2 проекта планировки территории "Основная часть. Положение о размещении линейных объектов".

						11960 24 ИРД/12.04.25/1871-03-1110-ДПТ-ППОЧГЧ			
						Второй главный путь на перегоне Силинка – Комсомольск-на-Амуре II Дальневосточной железной дороги			
Изм	Кол. уч.	Лист	№ док.	Подп.	Дата	Проект планировки территории Основная часть Графическая часть	Стадия	Лист	Листов
Разработ	Неудачина				19.09.24		Чертеж красной линии Чертеж границ зон планировки разрешения линейных объектов Чертеж границ зон планировки разграничения линейных объектов, подлежащих реконструкции с изменением их топологических (1000	ИРД	27
Провер	Миронова				19.09.24				
Авт. разд.	Миронова				19.09.24				
Гл. спец.	Романец				19.09.24				
Н. контр.	Доронина				19.09.24				
Нач. отд.	Воротников				19.09.24				