

Второй главный путь на перегоне Силинка - Комсомольск-на-Амуре II Дальневосточной железной дороги

Документация по планировке территории

Проект планировки территории
Раздел 3. Материалы по обоснованию. Графическая часть. Книга 1

11960.24.ИРД/12.0425/1871-03-1112-ДПТ-ПП.МО.ГЧ1

Том 3.1

Главный инженер филиала



Ю.В. Чепель

Главный инженер проекта



А.С. Богомолов

Инив. № подл.	Подпись и дата	Взам. инв. №



ДАЛЬГИПРОТРАНС

АКЦИОНЕРНОЕ ОБЩЕСТВО
«ДАЛЬНЕВОСТОЧНЫЙ ПРОЕКТНО-ИЗЫСКАТЕЛЬСКИЙ
ИНСТИТУТ ТРАНСПОРТНОГО СТРОИТЕЛЬСТВА»

**Второй главный путь на перегоне Силинка - Комсомольск-
на-Амуре II Дальневосточной железной дороги**

Документация по планировке территории

**Проект планировки территории
Раздел 3. Материалы по обоснованию. Графическая часть. Книга 1**

11960.24.ИРД/12.0425/1871-03-1112-ДПТ-ПП.МО.ГЧ1

Том 3.1

Главный инженер

И.В. Бадяев

Главный инженер проекта

Т.В. Волкова



Инд. № подл.	
Подпись и дата	
Взам. инв. №	

Содержание тома

Обозначение	Наименование	Примечание
11960.24.ИРД/12.0425/1871-03-1112-ДПТ-ПП.МО.ГЧ1-С	Содержание тома	Листов 1
11960.24.ИРД/12.0425/1871-03-1112-ДПТ-ПП.МО.ГЧ1	Графическая часть	Листов 55
Лист 1	Схема расположения элементов планировочной структуры	Листов 1
Листы 2-28	Схема использования территории в период подготовки проекта планировки территории. Схема организации улично-дорожной сети и движения транспорта (1:1000)	Листов 27
Лист 29-55	Схема вертикальной планировки, инженерной подготовки и инженерной защиты территории. Схема конструктивных и планировочных решений (1:1000)	Листов 27
	Всего листов:	56 листов

Взам. инв. №									
	Подп. и дата								
Инв. № подл.		11960.24.ИРД/12.0425/1871-03-1112-ДПТ-ПП.МО.ГЧ1-С							
	Изм.	Кол.	Лист	№ док.	Подп.	Дата	Содержание тома 3.1	Стадия	Лист
Разраб.		Неудачина			19.09.24	ИРД		1	1
Н. контр.		Доронина			19.09.24		АО «Дальгипротранс»		

Схема расположения элементов планировочной структуры (1:20 000)

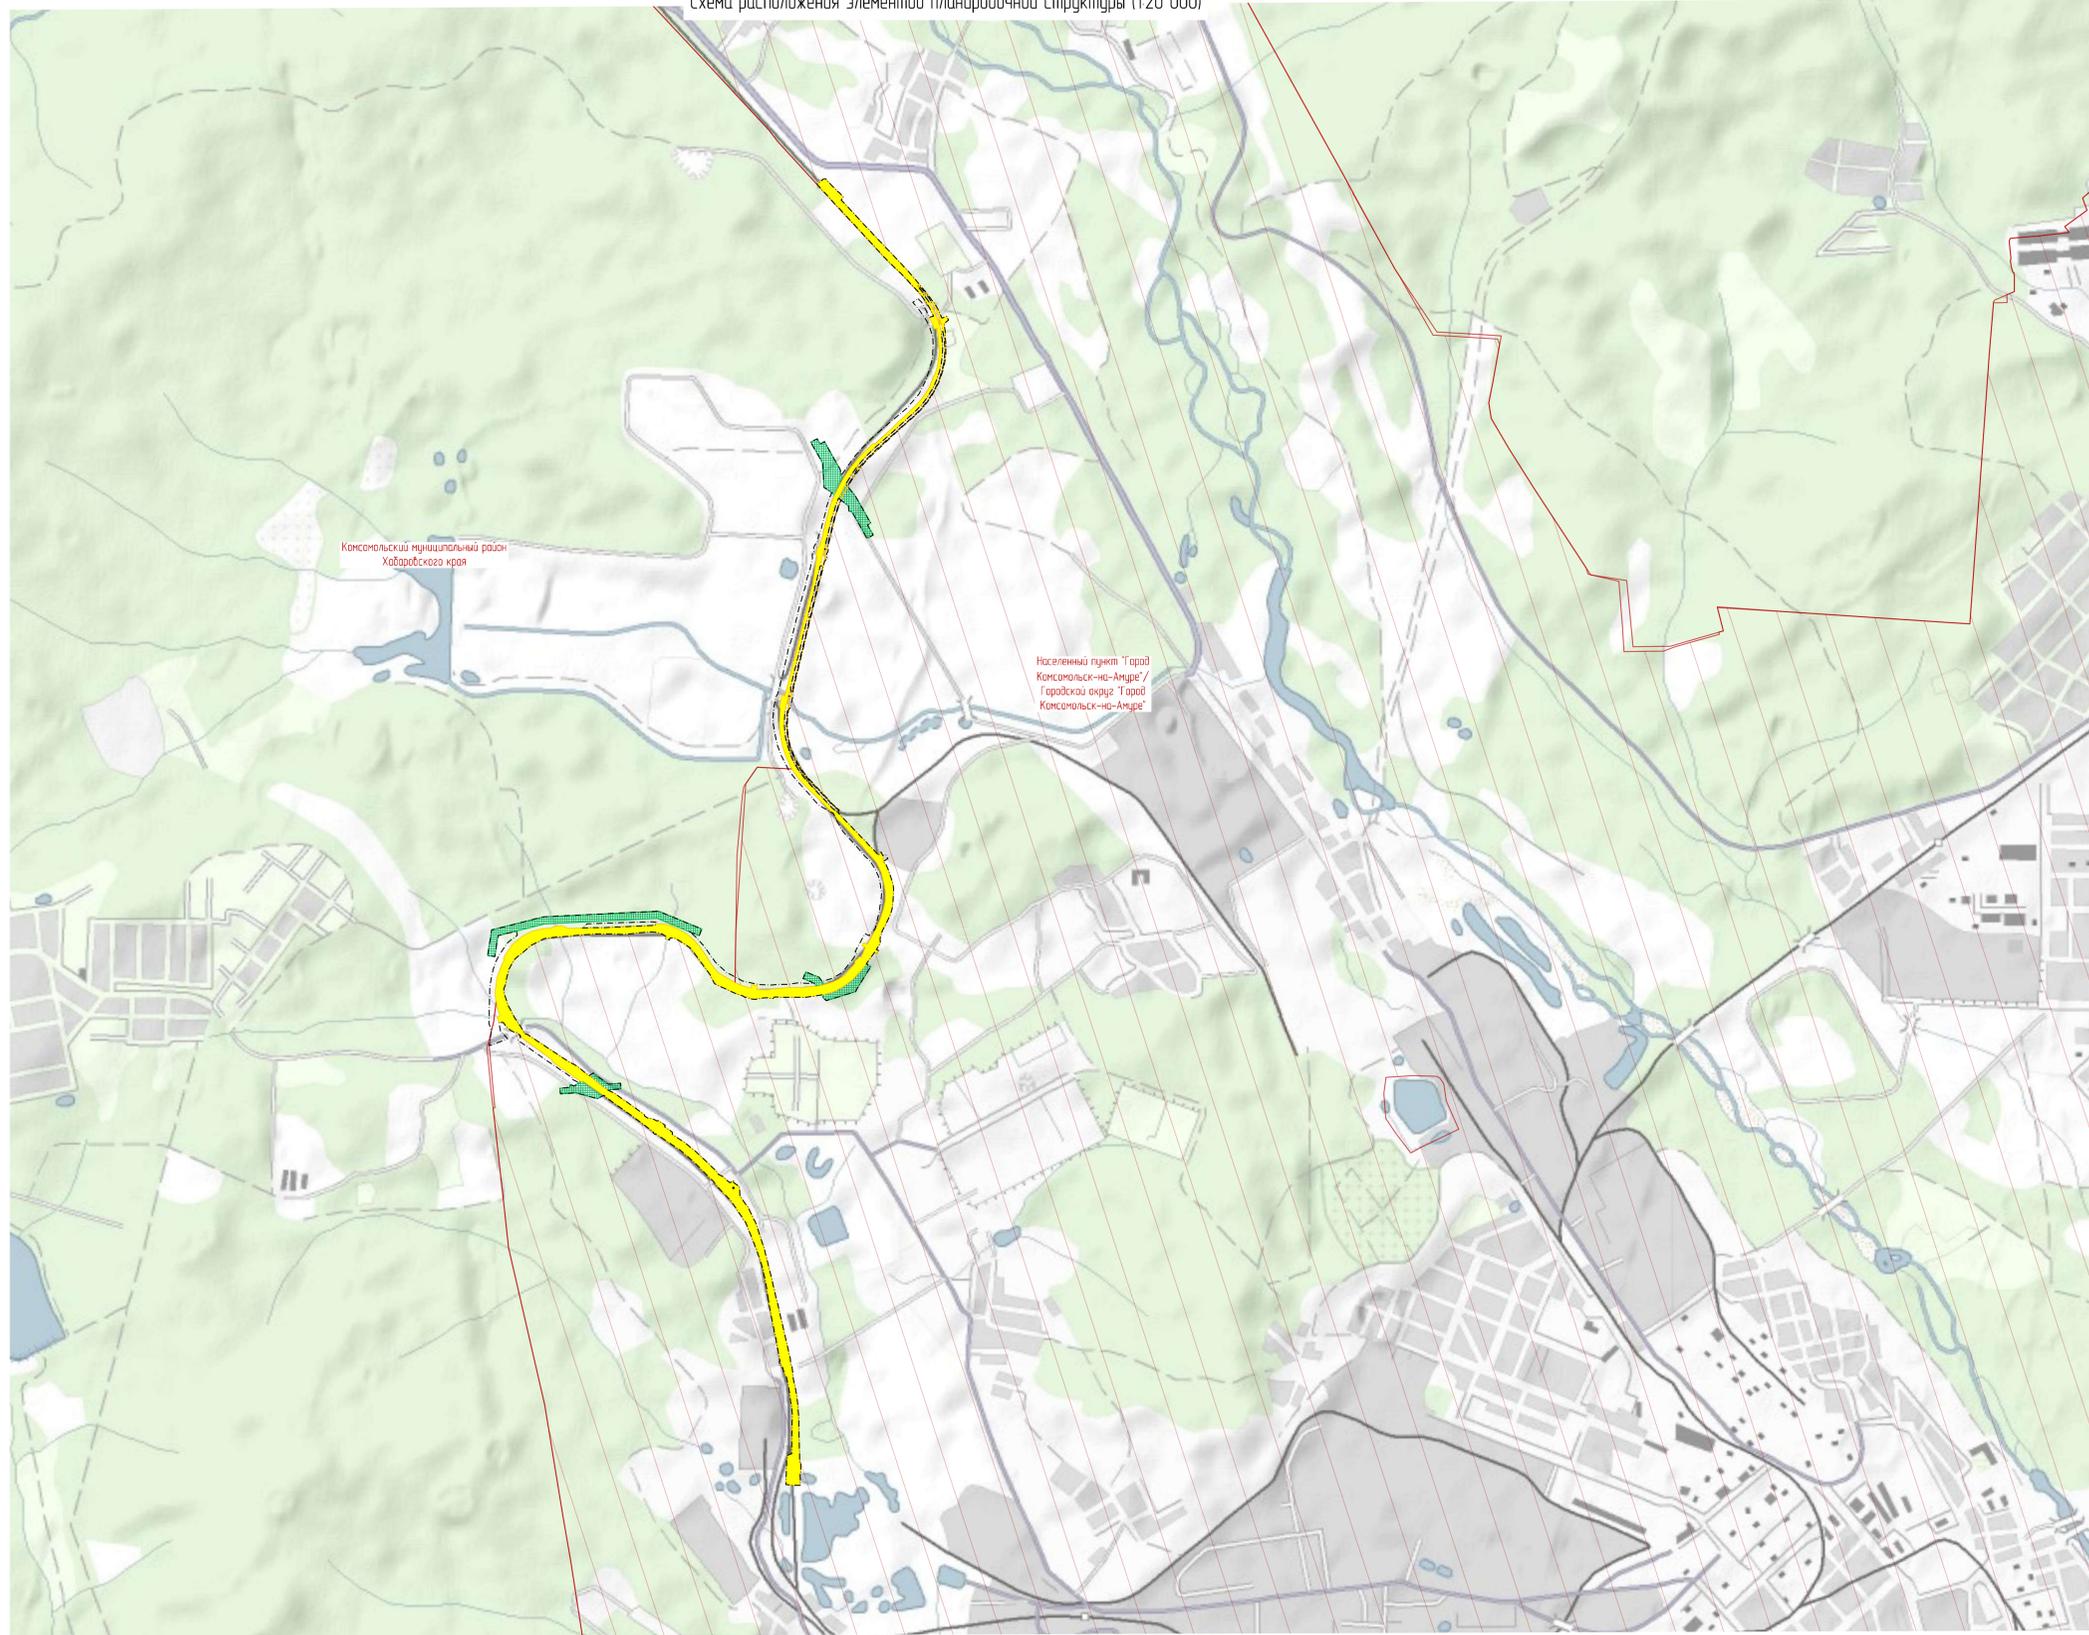


Схема расположения элемента планировочной структуры в пределах субъекта Российской Федерации



Условные обозначения


-  - границы территории, в отношении которой осуществляется подготовка схемы расположения элементов планировочной структуры
-  - границы зоны планируемого размещения проектируемого линейного объекта
-  - границы зоны планируемого размещения линейных объектов, подлежащих реконструкции в связи с изменением их местоположения
-  - границы и наименование муниципального образования
-  - границы и наименование населенного пункта

19360 24-ИРД/12.04.25/1871-03-1112-ДП1-П1М0 ГЧ1							
Вводный главный путь на первом этапе Сызьма - Комсомольск-на-Амуре II Дальневосточной железной дороги							
Изм.	Кол. ч.	Лист	№ Док.	Подп.	Дата		
Разработ	Неудачина				15.09.24		
Проектиров	Мухоморова				15.09.24		
Арх. задан	Мухоморова				15.09.24		
Гл. проект	Романова				15.09.24		
И. контр.	Давыдова				15.09.24		
Нач. опр.	Вороженикова				15.09.24		
Проект планировки территории					Страна	Лист	Листов
Материалы по обоснованию градостроительной части					ИРД	1	55
Схема расположения элементов планировочной структуры					АО "Дальнепригород"		

Лист 1 из 55



Схема расположения листов

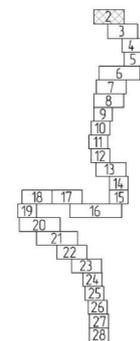

Комсомольский муниципальный район
Хабаровского края

Населенный пункт "Город
Комсомольск-на-Амуре"/
Городской округ "Город
Комсомольск-на-Амуре"

Линия сведения с листом 3

Условные обозначения

- границы территории, в отношении которой осуществляется подготовка проекта планировки
 - границы зоны планируемого размещения проектируемого линейного объекта
 - граница зон планируемого размещения линейных объектов, подлежащих реконструкции в связи с изменением их местоположения
 - граница и наименование муниципального образования
 - границы и наименование населенного пункта
 - границы зоны планируемого размещения линейного объекта, установленные документацией по планировке территории по объекту «Двухпутная вставка на перегоне Силинка - Комсомольск-на-Амуре II с примыканием к станции Комсомольск-на-Амуре II Дальневосточной железной дороги», утвержденной распоряжением Федерального агентства железнодорожного транспорта от 18.05.21 № АИ-161-р
 - границы зоны планируемого размещения линейного объекта, установленные документацией по планировке территории по объекту «Второй главный путь на перегоне пл 3796 км - Силинка Дальневосточной железной дороги», утвержденной распоряжением Федерального агентства железнодорожного транспорта от 03.06.24 № АБ-519-р
 - границы существующих земельных участков, учтенных в ЕГРН, и их кадастровые номера
 - ось существующего ж-д пути
 - ось проектируемого ж-д пути
 - контуры существующих объектов капитального строительства
 - контуры существующих объектов капитального строительства, в том числе зданий, сооружений, линейных объектов, объектов незавершенного строительства, учтенных в ЕГРН, и их кадастровые номера
 - объекты транспортной инфраструктуры
 - ж-д мосты существующие
 - ж-д мосты проектируемые (реконструируемые)
 - направление движения наземного пассажирского транспорта
 - проектируемые автомобильные дороги на период строительства
 - существующие основные пути пешеходного движения
- Категории земель в границах территории, в отношении которой осуществляется подготовка проекта планировки
- земли сельскохозяйственного назначения
 - земли населенных пунктов
 - земли промышленности, энергетики, транспорта, связи, радиовещания, телевидения, информатики, земли для обеспечения космической деятельности, земли обороны, безопасности и земли иного специального назначения
 - земли лесного фонда
 - земли, не отнесенные ни к одной из категорий
- Категории существующих улиц и дорог
- автомобильные дороги и проезды местного значения

1. Перечень существующих земельных участков приведен на листе 28

						11960 24 ИРД/12.04.25/1871-03-1112-ДПТ-ППМОГЧ1			
						Второй главный путь на перегоне Силинка - Комсомольск-на-Амуре II Дальневосточной железной дороги			
Изм.	Кол. ч.	Лист	№ док.	Подп.	Дата	Проект планировки территории Материалы по обоснованию Графическая часть	Статус	Лист	Листов
Разоб.	Неудачна				19.09.24		ИРД	2	
Провер.	Миронова				19.09.24				
Авт. разоб.	Миронова				19.09.24				
Гл. спец.	Романец				19.09.24	Схема использования территории в период подготовки проекта планировки территории. Схема организации улично-дорожной сети и движения транспорта (1:1000)	АО "Дальгипротранс"		
Н. контр.	Доронина				19.09.24				
Нач. отд.	Воротынцева				19.09.24				

Рзд Силинка

Населенный пункт "Город Комсомольск-на-Амуре" / Городской округ "Город Комсомольск-на-Амуре"

Комсомольский муниципальный район Хабаровского края

ст. Комсомольск-на-Амуре


Условные обозначения

- границы территории, в отношении которой осуществляется подготовка проекта планировки
 - границы зоны планируемого размещения проектируемого линейного объекта
 - граница зон планируемого размещения линейных объектов, подлежащих реконструкции в связи с изменением их местоположения
 - Комсомольский муниципальный район - граница и наименование муниципального образования
 - Населенный пункт "Город Комсомольск-на-Амуре" - границы и наименование населенного пункта
 - границы зоны планируемого размещения линейного объекта, установленные документацией по планировке территории по объекту «Духовная вставка на перегоне Силинка – Комсомольск-на-Амуре II с примыканием к станции Комсомольск-на-Амуре II Дальневосточной железной дороги», утвержденной распоряжением Федерального агентства железнодорожного транспорта от 18.05.21 № АИ-161-р
 - границы зоны планируемого размещения линейного объекта, установленные документацией по планировке территории по объекту «Второй главный путь на перегоне пл 3796 км – Силинка Дальневосточной железной дороги», утвержденной распоряжением Федерального агентства железнодорожного транспорта от 03.06.24 № АБ-519-р
 - 27:22:001030117 - границы существующих земельных участков, учтенных в ЕГРН, и их кадастровые номера
 - ось существующего ж-д пути
 - ось проектируемого ж-д пути
 - МН - контуры существующих объектов капитального строительства
 - 27:22:0010601632 - контуры существующих объектов капитального строительства, в том числе зданий, сооружений, линейных объектов, объектов незавершенного строительства, учтенных в ЕГРН, и их кадастровые номера
 - Пост ЭЦ - объекты транспортной инфраструктуры
 - ж-д мосты существующие
 - ж-д мосты проектируемые (реконструируемые)
 - направление движения наземного пассажирского транспорта
 - проектируемые автомобильные дороги на период строительства
 - существующие основные пути пешеходного движения
- Категории земель в границах территории, в отношении которой осуществляется подготовка проекта планировки
- земли сельскохозяйственного назначения
 - земли населенных пунктов
 - земли промышленности, энергетики, транспорта, связи, радиовещания, телевидения, информатики, земли для обеспечения космической деятельности, земли обороны, безопасности и земли иного специального назначения
 - земли лесного фонда
 - земли, не отнесенные ни к одной из категорий
- Категории существующих улиц и дорог
- автомобильные дороги и проезды местного значения


1. Перечень существующих земельных участков приведен на листе 28

11960 24 ИРД/12 04.25/1871-03-1112-ДПТ-ППМОГЧ1					
Второй главный путь на перегоне Силинка – Комсомольск-на-Амуре II Дальневосточной железной дороги					
Изм.	Кол. изм.	Лист	№ док.	Подп.	Дата
Разоб	Неуред.	1	1	МН	19.09.24
Пробер	Мирнова	2	1	МН	19.09.24
Авт. разоб	Мирнова	3	1	МН	19.09.24
Г.л. спец.	Романец	4	1	МН	19.09.24
Н. контр.	Дорожнина	5	1	МН	19.09.24
Нач. отд.	Воротынцева	6	1	МН	19.09.24
Проект планировки территории. Материалы по обоснованию Графическая часть					ИРД
Схема использования территории в период подготовки проекта планировки территории. Схема организации улично-дорожной сети и движения транспорта (1:1000)					3
АО "Дальгипротранс"					

Схема расположения листов

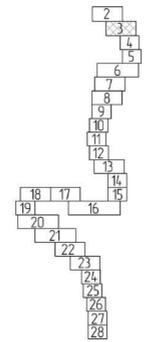

Изд. № докл. Листы и дата. Выход №

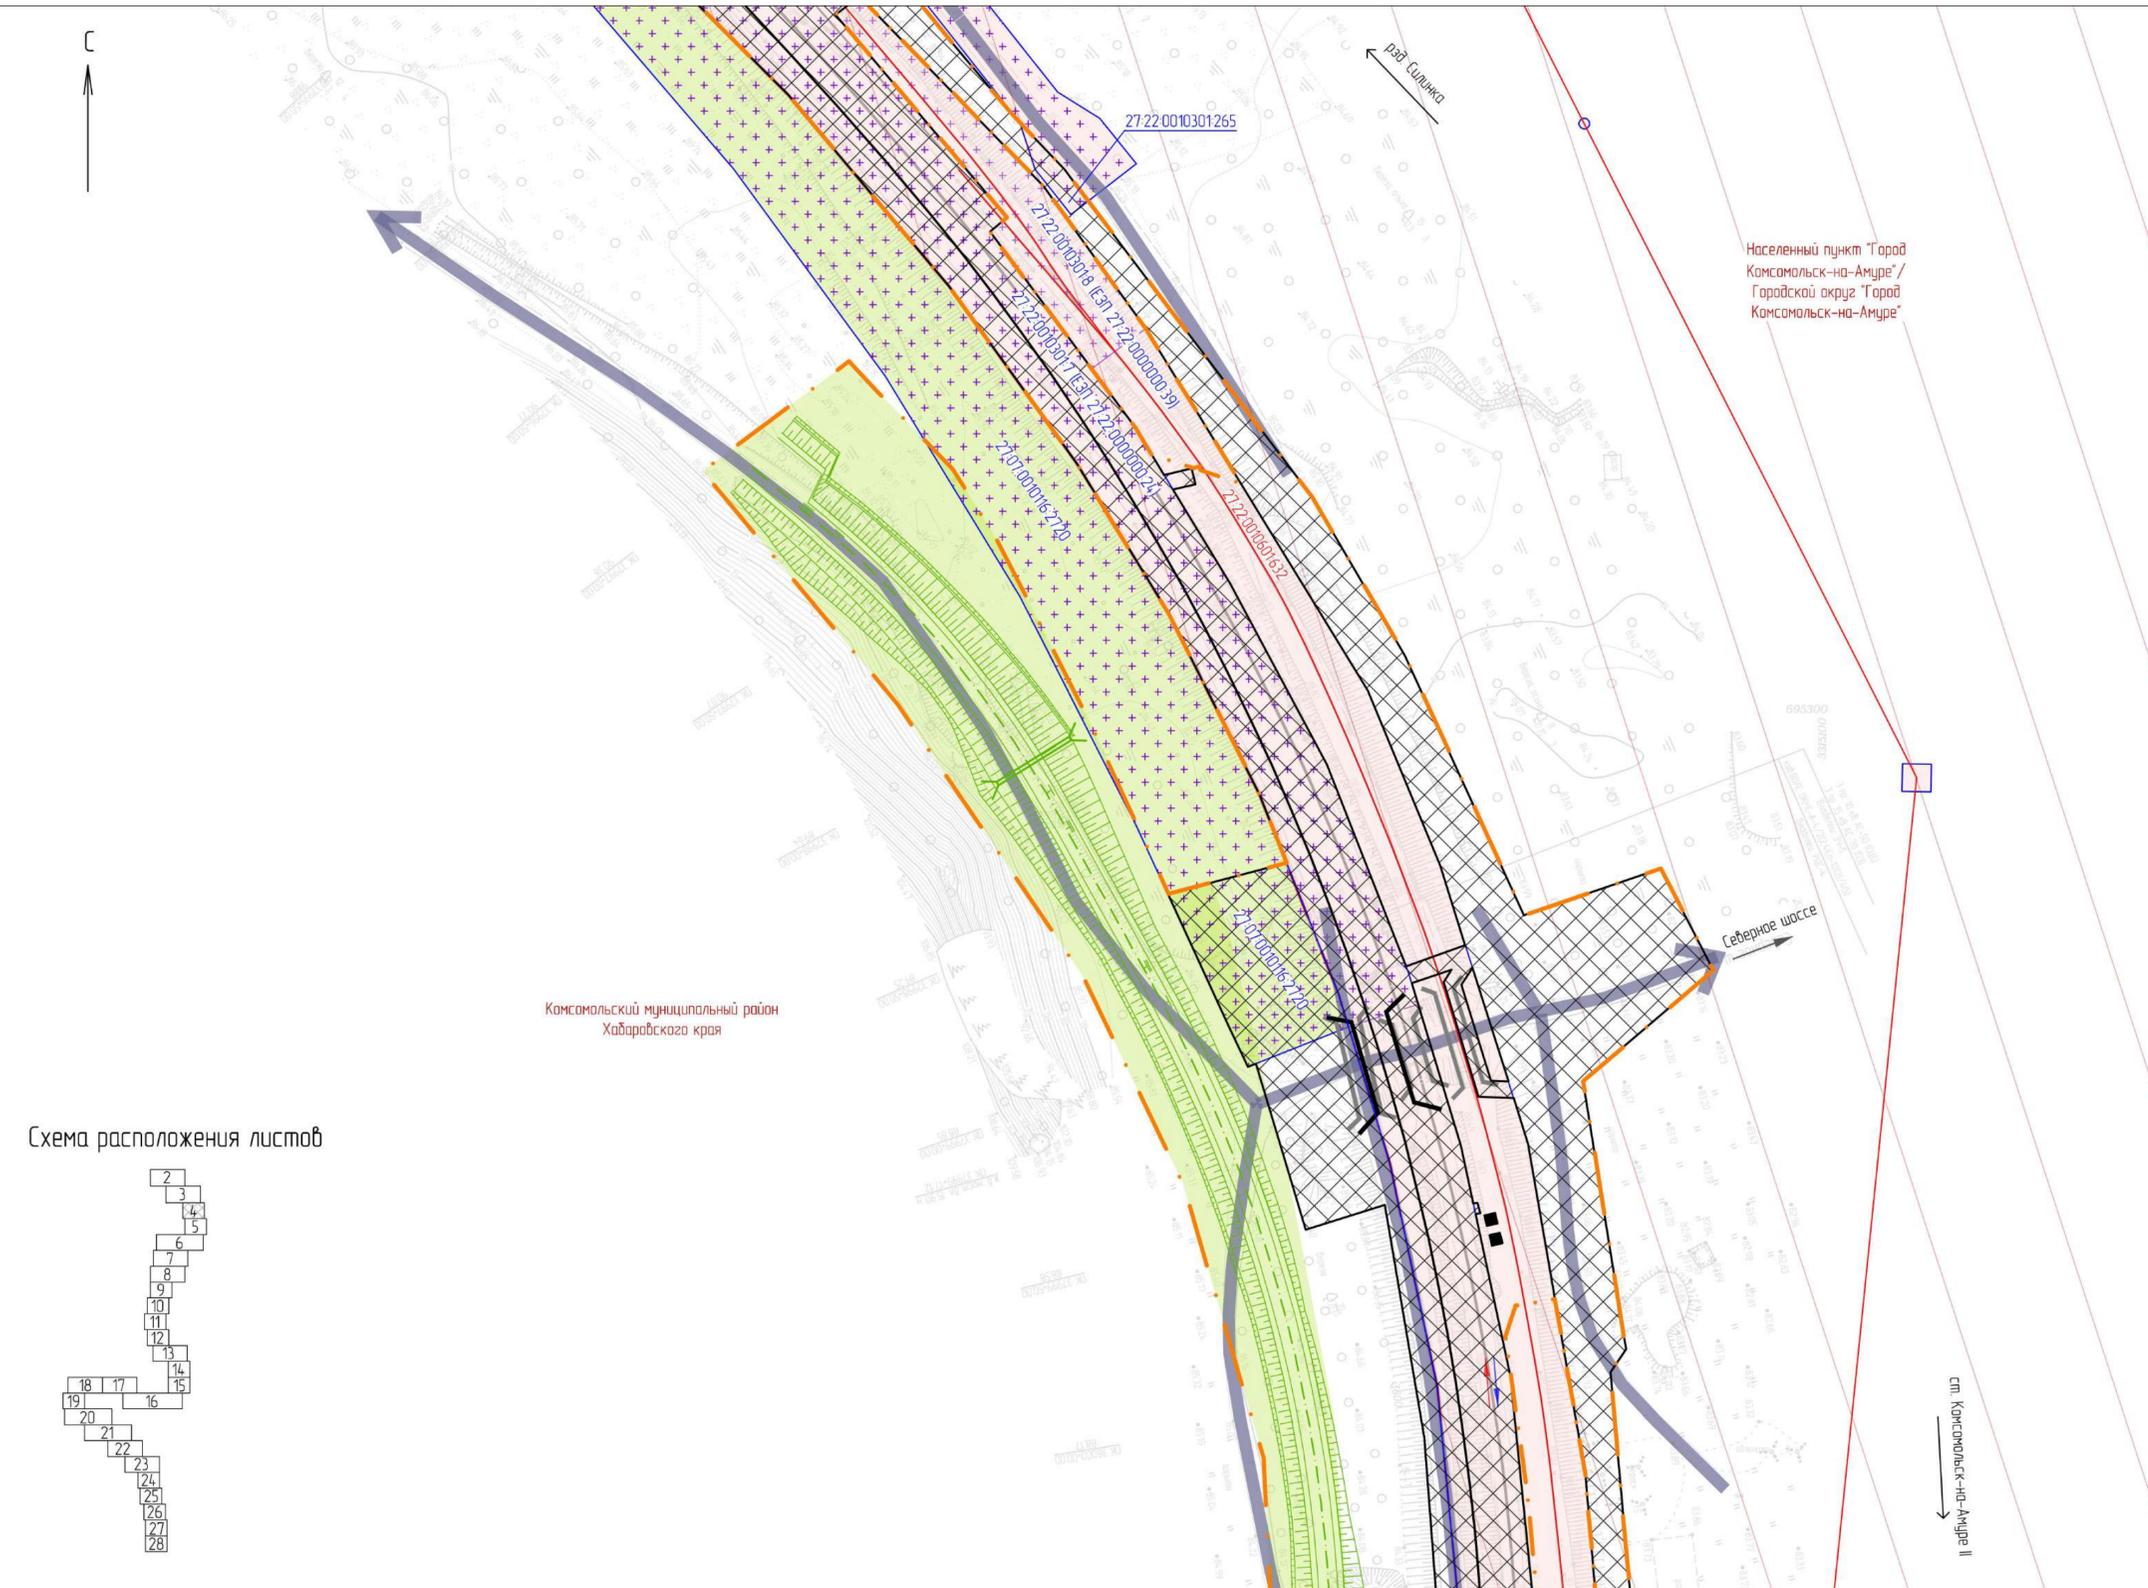

Населенный пункт "Город Комсомольск-на-Амуре" / Городской округ "Город Комсомольск-на-Амуре"

Комсомольский муниципальный район Хабаровского края


Северное шоссе

ул. Комсомольск-на-Амуре II

Условные обозначения

- границы территории, в отношении которой осуществляется подготовка проекта планировки
 - границы зоны планируемого размещения проектируемого линейного объекта
 - граница зон планируемого размещения линейных объектов, подлежащих реконструкции в связи с изменением их местоположения
 - Комсомольский муниципальный район
 - граница и наименование муниципального образования
 - границы и наименование населенного пункта
 - границы зоны планируемого размещения линейного объекта, установленные документацией по планировке территории по объекту «Двухпутная вставка на перегоне Силинка – Комсомольск-на-Амуре II с примыканием к станции Комсомольск-на-Амуре II Дальневосточной железной дороги», утвержденной распоряжением Федерального агентства железнодорожного транспорта от 18.05.21 № АИ-161-р
 - границы зоны планируемого размещения линейного объекта, установленные документацией по планировке территории по объекту «Второй главный путь на перегоне пп 3796 км – Силинка Дальневосточной железной дороги», утвержденной распоряжением Федерального агентства железнодорожного транспорта от 03.06.24 № АБ-519-р
 - 27:22:00103017 - границы существующих земельных участков, учтенных в ЕГРН, и их кадастровые номера
 - ось существующего ж.-д. пути
 - ось проектируемого ж.-д. пути
 - контуры существующих объектов капитального строительства
 - контуры существующих объектов капитального строительства, в том числе: зданий, сооружений, линейных объектов, объектов незавершенного строительства, учтенных в ЕГРН, и их кадастровые номера
 - объекты транспортной инфраструктуры
 - ж.-д. мосты существующие
 - ж.-д. мосты проектируемые (реконструируемые)
 - направление движения наземного пассажирского транспорта
 - проектируемые автомобильные дороги на период строительства
 - существующие основные пути пешеходного движения
- Категории земель в границах территории, в отношении которой осуществляется подготовка проекта планировки
- земли сельскохозяйственного назначения
 - земли населенных пунктов
 - земли промышленности, энергетики, транспорта, связи, радиовещания, телевидения, информатики, земли для обеспечения космической деятельности, земли обороны, безопасности и земли иного специального назначения
 - земли лесного фонда
 - земли, не отнесенные ни к одной из категорий
- Категории существующих улиц и дорог
- автомобильные дороги и проезды местного значения

Схема расположения листов

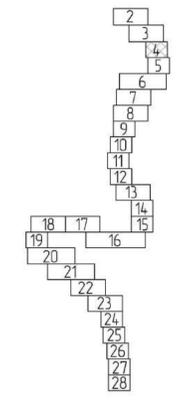

1. Перечень существующих земельных участков приведен на листе 28

11960 24 ИРД/12.04.25/1871-03-1112-ДПТ-ППМО.ГЧ1							
Второй главный путь на перегоне Силинка – Комсомольск-на-Амуре II Дальневосточной железной дороги							
Изм.	Кол. уч.	Лист	№ док.	Подп.	Дата		
Разраб.		Неуточнена		ИИ	19.09.24		
Пробер.		Миронова		ИИ	19.09.24		
Авт. разд.		Миронова		ИИ	19.09.24		
Гл. спец.		Романец		ИИ	19.09.24		
Н. контр.		Даранова		ИИ	19.09.24		
Нач. стд.		Воротникова		ИИ	19.09.24		
Проект планировки территории. Материалы по обоснованию. Графическая часть.					Стадия	Лист	Листов
					ИРД	4	
Схема использования территории в период подготовки проекта планировки территории. Схема организации улично-дорожной сети и движения транспорта (1:1000)					АО "Дальзипротранс"		




Комсомольский муниципальный район
Хабаровского края

Населенный пункт "Город
Комсомольск-на-Амуре" /
Городской округ "Город
Комсомольск-на-Амуре"

рай Силинка

стп Комсомольск-на-Амуре II

Схема расположения листов

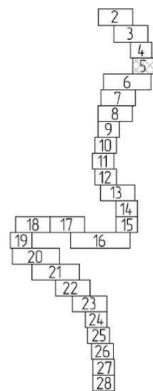


Условные обозначения

- границы территории, в отношении которой осуществляется подготовка проекта планировки
 - границы зоны планируемого размещения проектируемого линейного объекта
 - граница зон планируемого размещения линейных объектов, подлежащих реконструкции в связи с изменением их местоположения
 - граница и наименование муниципального образования
 - границы и наименование населенного пункта
 - границы зоны планируемого размещения линейного объекта, установленные документацией по планировке территории по объекту «Двухпутная вставка на перегоне Силинка – Комсомольск-на-Амуре II с примыканием к станции Комсомольск-на-Амуре II Дальневосточной железной дороги», утвержденной распоряжением Федерального агентства железнодорожного транспорта от 18.05.21 № АИ-161-р
 - границы зоны планируемого размещения линейного объекта, установленные документацией по планировке территории по объекту «Второй главный путь на перегоне пп 3796 км – Силинка Дальневосточной железной дороги», утвержденной распоряжением Федерального агентства железнодорожного транспорта от 03.06.24 № АБ-519-р
 - границы существующих земельных участков, учтенных в ЕГРН, и их кадастровые номера
 - ось существующего ж.-д. пути
 - ось проектируемого ж.-д. пути
 - контуры существующих объектов капитального строительства
 - контуры существующих объектов капитального строительства, в том числе: зданий, сооружений, линейных объектов, объектов незавершенного строительства, учтенных в ЕГРН, и их кадастровые номера
 - объекты транспортной инфраструктуры
 - ж.-д. мосты существующие
 - ж.-д. мосты проектируемые (реконструируемые)
 - направление движения наземного пассажирского транспорта
 - проектируемые автомобильные дороги на период строительства
 - существующие основные пути пешеходного движения
- Категории земель в границах территории, в отношении которой осуществляется подготовка проекта планировки
- земли сельскохозяйственного назначения
 - земли населенных пунктов
 - земли промышленности, энергетики, транспорта, связи, радиовещания, телевидения, информатики, земли для обеспечения космической деятельности, земли обороны, безопасности и земли иного специального назначения
 - земли лесного фонда
 - земли, не отнесенные ни к одной из категорий
- Категории существующих улиц и дорог
- автомобильные дороги и проезды местного значения

1. Перечень существующих земельных участков приведен на листе 28


11960.24.ИРД/12.04.25/1871-03-1112-ДПТ-ПП.МО.ГЧ1					
Второй главный путь на перегоне Силинка – Комсомольск-на-Амуре II Дальневосточной железной дороги					
Изм.	Кол. уч.	Лист	№ док.	Подп.	Дата
Разработ	Неувачина	19	09/24	<i>[Signature]</i>	19.09.24
Провер	Миронова	19	09/24	<i>[Signature]</i>	19.09.24
Авт. разд.	Миронова	19	09/24	<i>[Signature]</i>	19.09.24
Гл. спец.	Романец	19	09/24	<i>[Signature]</i>	19.09.24
Н. контр.	Даранова	19	09/24	<i>[Signature]</i>	19.09.24
Нач. стд.	Воротникова	19	09/24	<i>[Signature]</i>	19.09.24
Проект планировки территории. Материалы по обоснованию. Графическая часть.					Страницы
					Лист
					Листов
Схема использования территории в период подготовки проекта планировки территории. Схема организации улично-дорожной сети и движения транспорта (1:1000)					АО "Дальзипротранс"

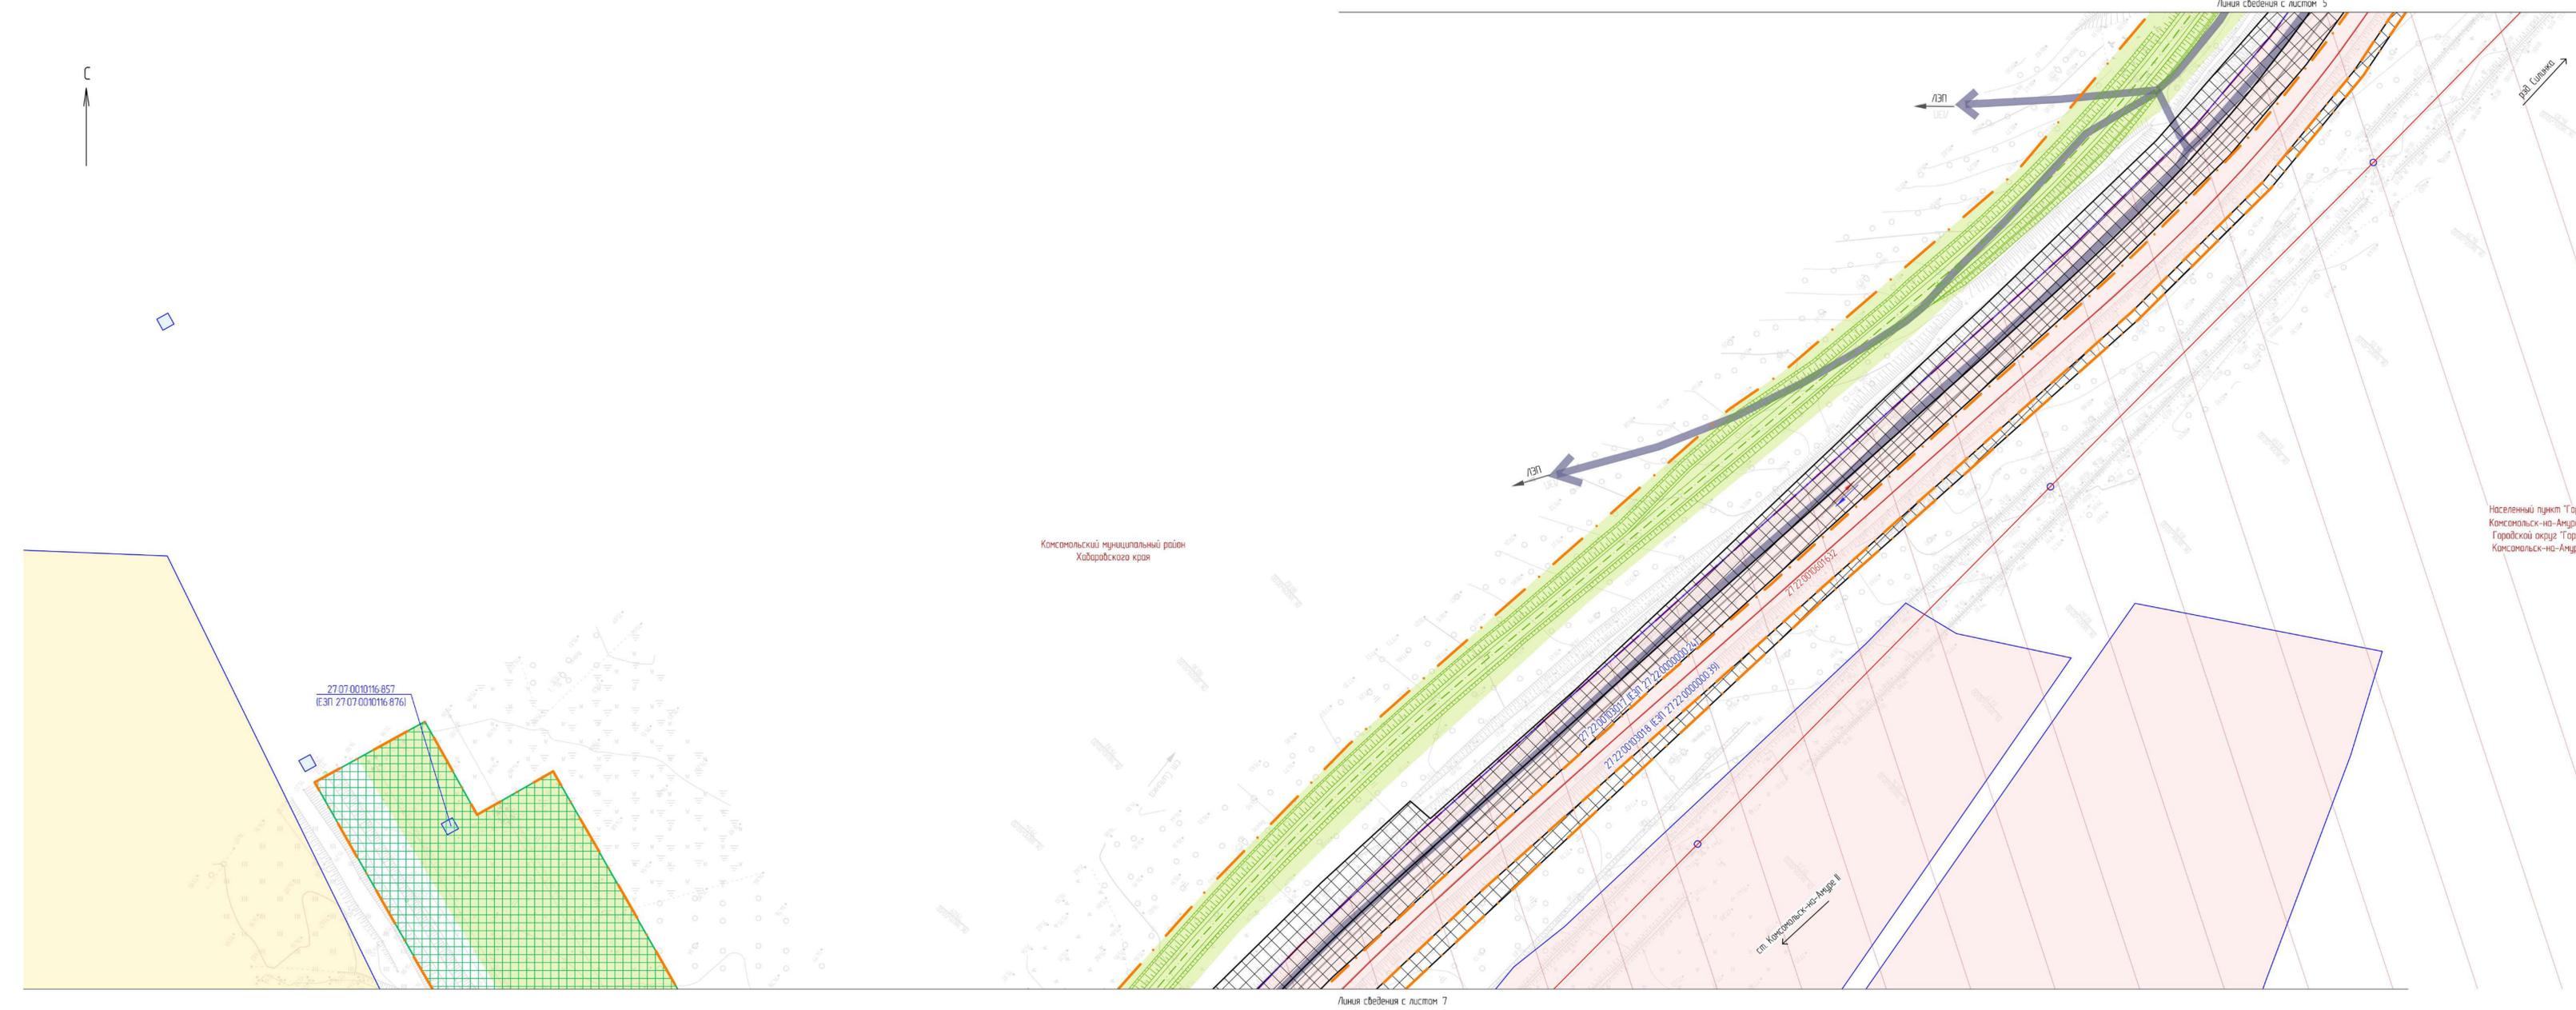

Условные обозначения


- границы территории, в отношении которой осуществляется подготовка проекта планировки
 - границы зоны планируемого размещения проектируемого линейного объекта
 - граница зон планируемого размещения линейных объектов, подлежащих реконструкции в связи с изменением их местоположения
 - граница и наименование муниципального образования
 - границы и наименование населенного пункта
 - границы зоны планируемого размещения линейного объекта, установленные документацией по планировке территории по объекту «Двухпутная вставка на перегоне Силика - Комсомольск-на-Амуре II с примыканием к станции Комсомольск-на-Амуре II Дальневосточной железной дороги», утвержденной распоряжением Федерального агентства железнодорожного транспорта от 18.05.21 № АИ-161-р
 - границы зоны планируемого размещения линейного объекта, установленные документацией по планировке территории по объекту «Второй главный путь на перегоне пл 3796 км - Силика Дальневосточной железной дороги», утвержденной распоряжением Федерального агентства железнодорожного транспорта от 03.06.24 № АБ-519-р
 - границы существующих земельных участков, учтенных в ЕГРН, и их кадастровые номера
 - ось существующего ж-в пути
 - ось проектируемого ж-в пути
 - контуры существующих объектов капитального строительства
 - контуры существующих объектов капитального строительства, в том числе зданий, сооружений, линейных объектов, объектов незавершенного строительства, учтенных в ЕГРН, и их кадастровые номера
 - объекты транспортной инфраструктуры
 - ж-в мосты существующие
 - ж-в мосты проектируемые (реконструируемые)
 - направление движения наземного пассажирского транспорта
 - проектируемые автомобильные дороги на период строительства
 - существующие основные пути пешеходного движения
- Категории земель в границах территории, в отношении которой осуществляется подготовка проекта планировки
- земли сельскохозяйственного назначения
 - земли населенных пунктов
 - земли промышленности, энергетики, транспорта, связи, радиосвязи, телевидения, информатики, земли для обеспечения космической деятельности, земли обороны, безопасности и земли иного специального назначения
 - земли лесного фонда
 - земли, не отнесенные ни к одной из категорий
- Категории существующих улиц и дорог
- автомобильные дороги и проезды местного значения

Схема расположения листов

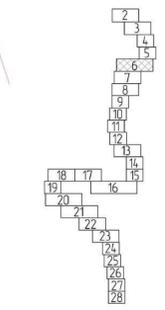


1. Перечень существующих земельных участков приведен на листе 28

11960.24.ИРД/12.04.25/1871-03-1112-ДПТ-ППМО ГЧП								
Второй главный путь на перегоне Силика - Комсомольск-на-Амуре I Дальневосточной железной дороги								
Имя	Кол. чл.	Лист	№ док.	Подп.	Дата	Статус	Лист	Листов
Разраб	Неубина				19.09.24	Проект планировки территории	ИРД	6
Пробер	Миронова				19.09.24			
Арх. разраб	Миронова				19.09.24	Материалы по обоснованию Градостроительная часть		
Г.л. спец.	Романова				19.09.24			
И. контр.	Доранкина				19.09.24	Схема использования территории в период подготовки проекта планировки территории. Схема организации улично-дорожной сети и движения транспорта (1:1000)		
Нач. спл.	Вороникова				19.09.24			

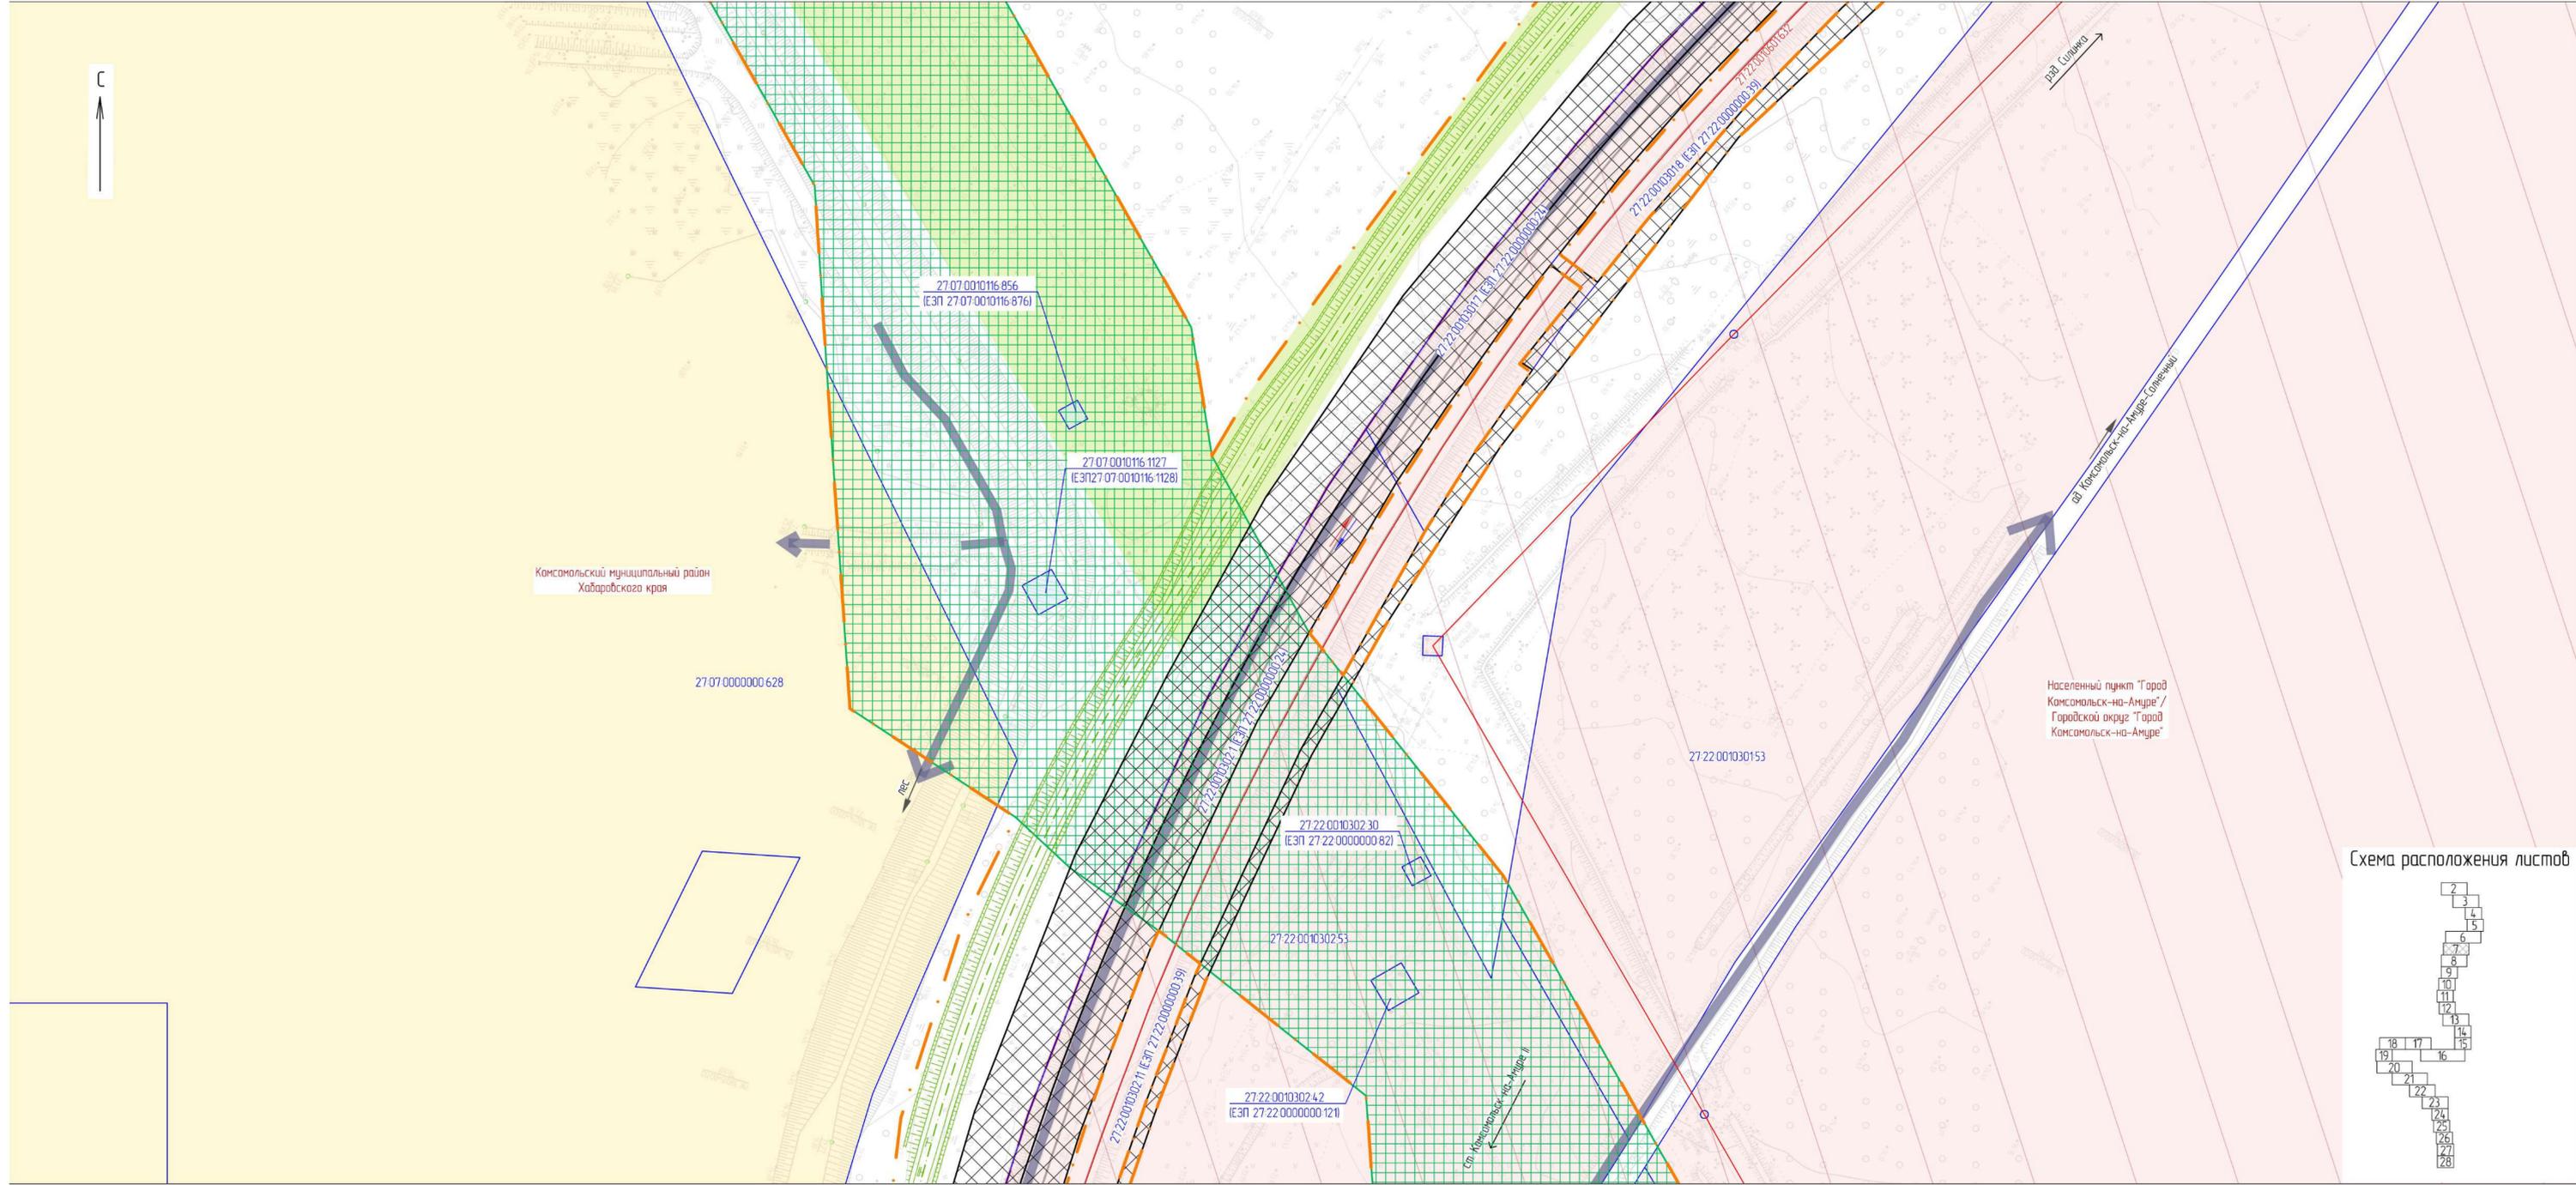

- ### Условные обозначения
- границы территории, в отношении которой осуществляется подготовка проекта планировки
 - [Cross-hatched box] границы зоны планируемого размещения проектируемого линейного объекта
 - [Green grid box] граница зон планируемого размещения линейных объектов, подлежащих реконструкции в связи с изменением их местоположения
 - [Pink box] Комсомольский муниципальный район
 - [Red dashed box] границы и наименование муниципального образования
 - [Red dashed box] Населенный пункт "Город Комсомольск-на-Амуре"
 - [Red dashed box] границы и наименование населенного пункта
 - [Pink dashed box] границы зоны планируемого размещения линейного объекта, установленные документацией по планировке территории по объекту «Двухпутная вставка на перегоне Силинка – Комсомольск-на-Амуре II с примыканием к станции Комсомольск-на-Амуре II Дальневосточной железной дороги», утвержденной распоряжением Федерального агентства железнодорожного транспорта от 18.05.21 № АИ-161-р
 - [Purple dashed box] границы зоны планируемого размещения линейного объекта, установленные документацией по планировке территории по объекту «Второй главный путь на перегоне пл 3796 км – Силинка Дальневосточной железной дороги», утвержденной распоряжением Федерального агентства железнодорожного транспорта от 03.06.24 № АБ-519-р
 - [Blue box] 27.22.00103017 – границы существующих земельных участков, учтенных в ЕГРН, и их кадастровые номера
 - ось существующего ж-д пути
 - ось проектируемого ж-д пути
 - [Mn box] МН – контуры существующих объектов капитального строительства
 - [Red dashed box] 27.22.0010601632 – контуры существующих объектов капитального строительства, в том числе зданий, сооружений, линейных объектов, объектов незавершенного строительства, учтенных в ЕГРН, и их кадастровые номера
 - [Red box] Пост ЭЦ – объекты транспортной инфраструктуры
 - [Double lines] ж-д мосты существующие
 - [Double lines with arrows] ж-д мосты проектируемые (реконструируемые)
 - [Blue arrow] направление движения наземного пассажирского транспорта
 - [Green dashed line] проектируемые автомобильные дороги на период строительства
 - [Green dashed line] существующие основные пути пешеходного движения
- Категории земель в границах территории, в отношении которой осуществляется подготовка проекта планировки
- [Yellow] – земли сельскохозяйственного назначения
 - [Pink] – земли населенных пунктов
 - [Light blue] – земли промышленности, энергетики, транспорта, связи, радиовещания, телевидения, информатики, земли для обеспечения космической деятельности, земли обороны, безопасности и земли иного специального назначения
 - [Light green] – земли лесного фонда
 - [White] – земли, не отнесенные ни к одной из категорий
- Категории существующих улиц и дорог
- [Blue line] – автомобильные дороги и проезды местного значения


Схема расположения листов

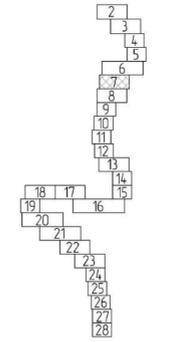

1. Перечень существующих земельных участков приведен на листе 28


					11960.24.ИРД/12.04.25/1871-03-1112-ДПТ-ППМОГЧ1				
					Второй главный путь на перегоне Силинка – Комсомольск-на-Амуре II Дальневосточной железной дороги				
Изм.	Кол. ч.	Лист	№ док.	Подп.	Дата	Проект планировки территории. Материалы по обоснованию Графическая часть	Статус	Лист	Листов
Разработ	Неурядина			ИИ	19.09.24		ИРД	7	
Провер	Миронова			ИИ	19.09.24				
Авт. разраб	Миронова			ИИ	19.09.24				
Гл. спец.	Романец			ИИ	19.09.24				
Н. контр.	Доронина			ИИ	19.09.24				
Нач. отд.	Воротынцева			ИИ	19.09.24				
							АО "Дальгипротранс"		

Имя, № подл., Подп. и дата, Выходной №

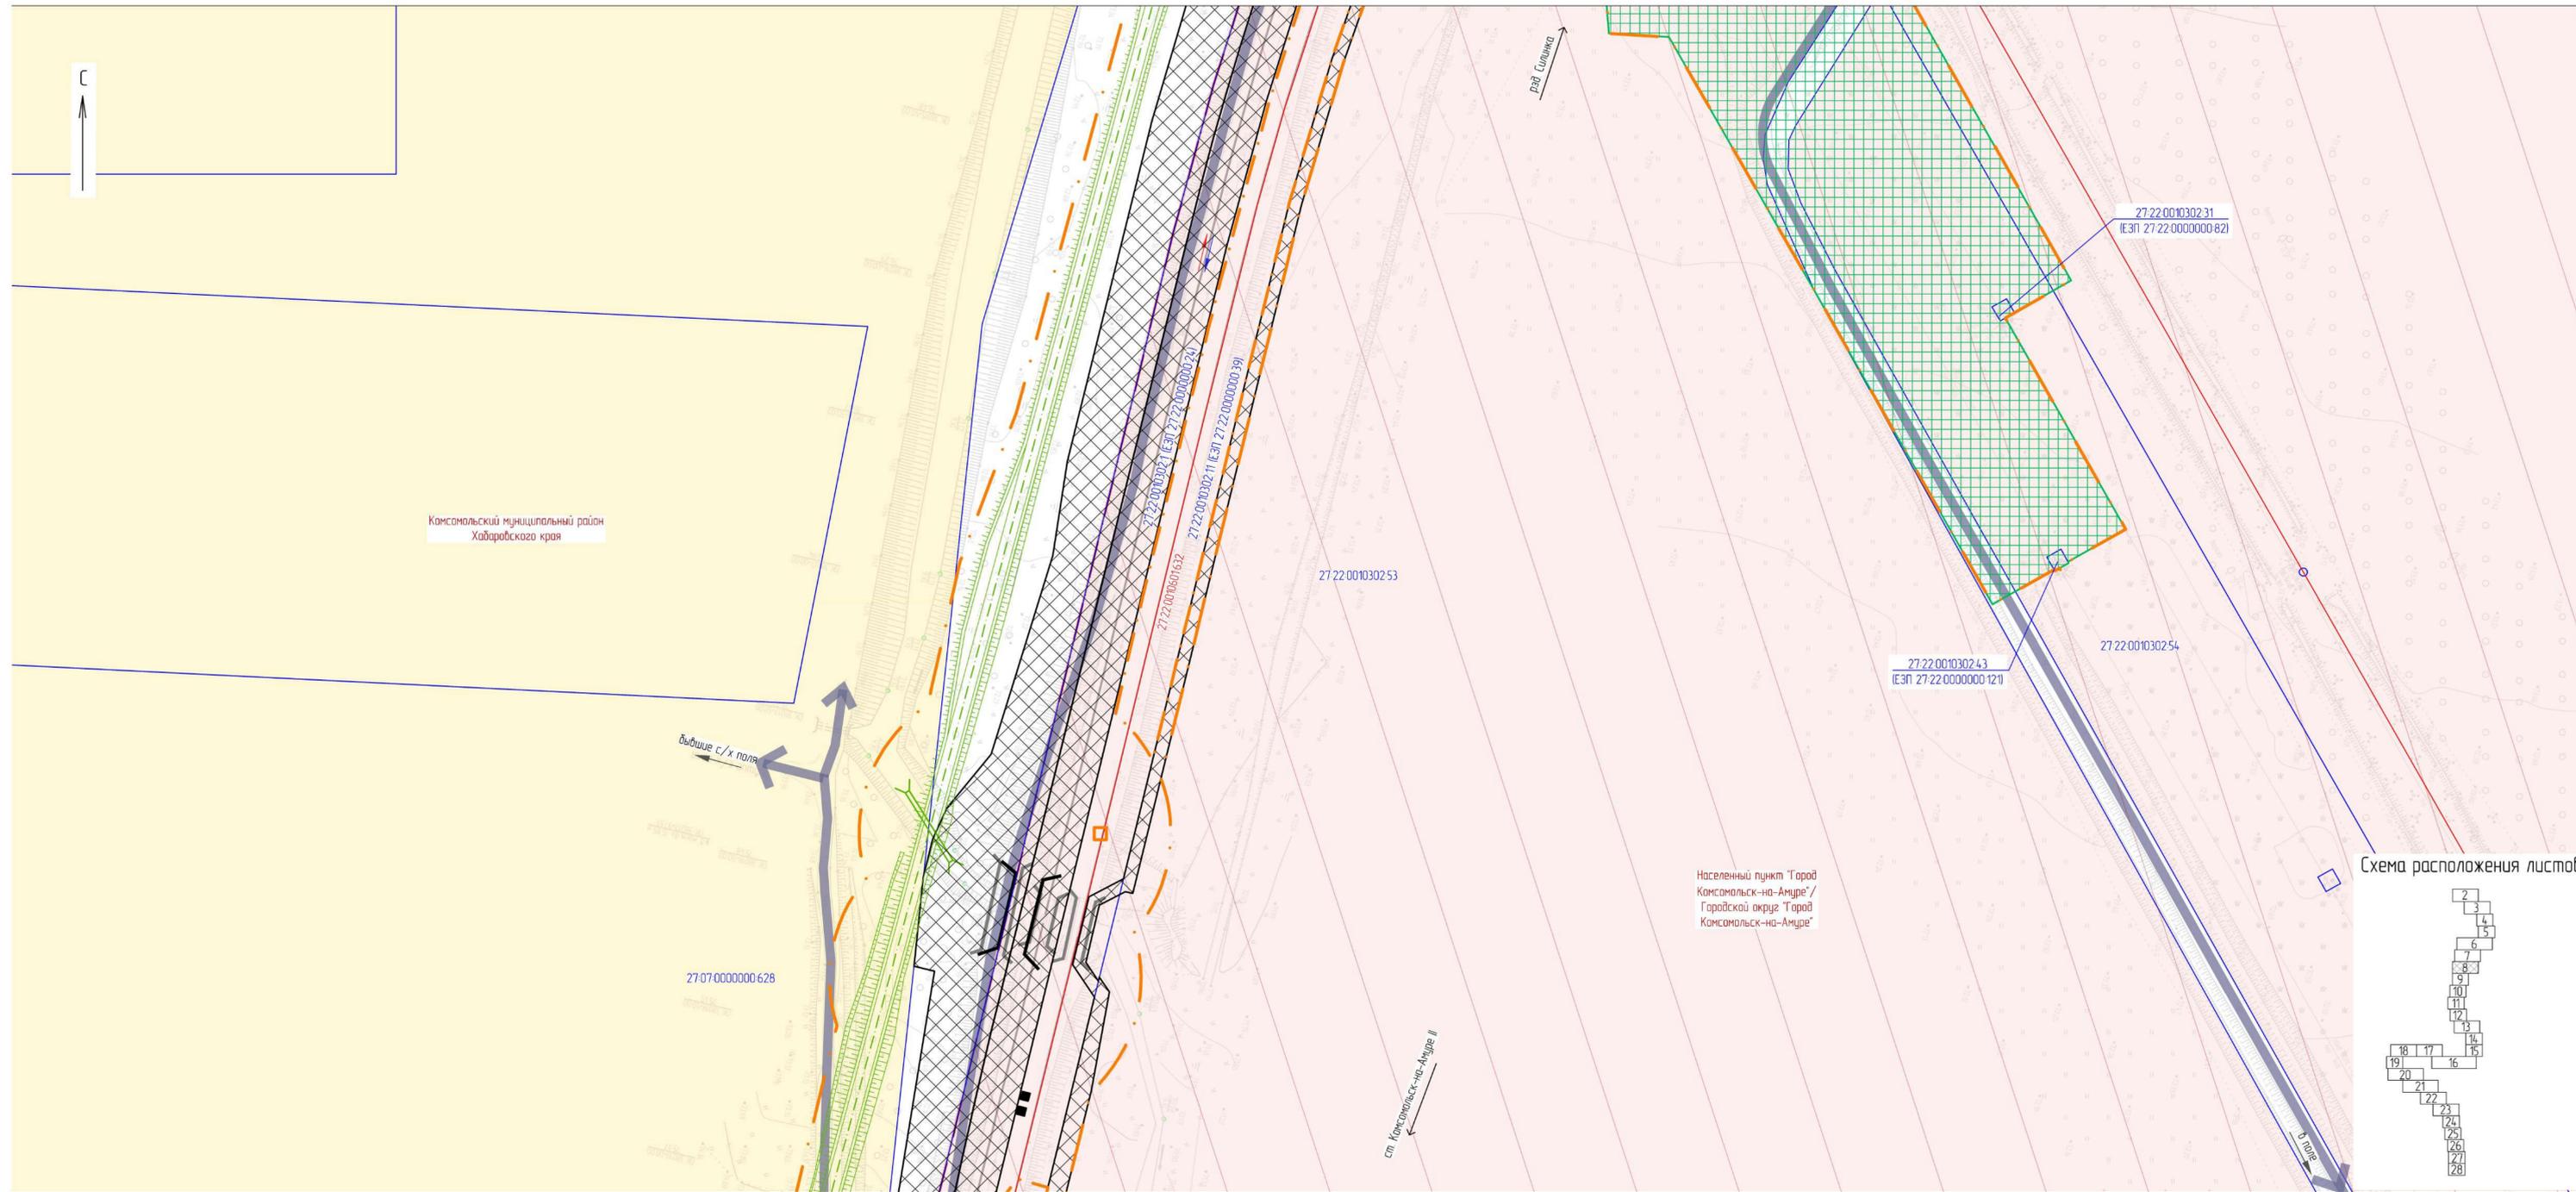

- ### Условные обозначения
- границы территории, в отношении которой осуществляется подготовка проекта планировки
 - границы зоны планируемого размещения проектируемого линейного объекта
 - граница зон планируемого размещения линейных объектов, подлежащих реконструкции в связи с изменением их местоположения
 - Камовский муниципальный район - граница и наименование муниципального образования
 - Населенный пункт "Город Камовский-на-Амуре" - границы и наименование населенного пункта
 - границы зоны планируемого размещения линейного объекта, установленные документацией по планировке территории по объекту «Духовная остановка на перегоне Силинка - Камовский-на-Амуре II с примыканием к станции Камовский-на-Амуре II Дальневосточной железной дороги», утвержденной распоряжением Федерального агентства железнодорожного транспорта от 18.05.21 № АИ-161-р
 - границы зоны планируемого размещения линейного объекта, установленные документацией по планировке территории по объекту «Второй главный путь на перегоне пл 3796 км - Силинка Дальневосточной железной дороги», утвержденной распоряжением Федерального агентства железнодорожного транспорта от 03.06.24 № АБ-519-р
 - 27-22-00103017 - границы существующих земельных участков, учтенных в ЕГРН, и их кадастровые номера
 - ось существующего ж-д пути
 - ось проектируемого ж-д пути
 - контуры существующих объектов капитального строительства
 - контуры существующих объектов капитального строительства, в том числе зданий, сооружений, линейных объектов, объектов незавершенного строительства, учтенных в ЕГРН, и их кадастровые номера
 - объекты транспортной инфраструктуры
 - ж-д мосты существующие
 - ж-д мосты проектируемые (реконструируемые)
 - направление движения наземного пассажирского транспорта
 - проектируемые автомобильные дороги на период строительства
 - существующие основные пути пешеходного движения
- Категории земель в границах территории, в отношении которой осуществляется подготовка проекта планировки
- земли сельскохозяйственного назначения
 - земли населенных пунктов
 - земли промышленности, энергетики, транспорта, связи, радиовещания, телевидения, информатики, земли для обеспечения космической деятельности, земли обороны, безопасности и земли иного специального назначения
 - земли лесного фонда
 - земли, не отнесенные ни к одной из категорий
- Категории существующих улиц и дорог
- автомобильные дороги и проезды местного значения


Схема расположения листов

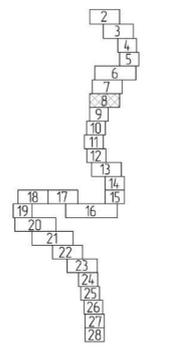

1. Перечень существующих земельных участков приведен на листе 28

		11960.24.ИРД/12.04.25/1871-03-1112-ДПТ-ППМОГЧ1	
		Второй главный путь на перегоне Силинка - Камовский-на-Амуре II Дальневосточной железной дороги	
Изм.	Кол. изм.	Лист	№ док.
Разработ	Неурядина	19.09.24	19.09.24
Провер	Миронова	19.09.24	19.09.24
Авт. разраб	Миронова	19.09.24	19.09.24
Гл. спец.	Романец	19.09.24	19.09.24
Н. контр.	Доронина	19.09.24	19.09.24
Нач. отд.	Воротынцева	19.09.24	19.09.24
Статус	Лист	Листов	
ИРД	8		
Схема использования территории в период подготовки проекта планировки территории. Схема организации улично-дорожной сети и движения транспорта (1:1000)			АО "Дальгипротранс"

Имя, № подл. Подл. и дата. Вклад, шифр №

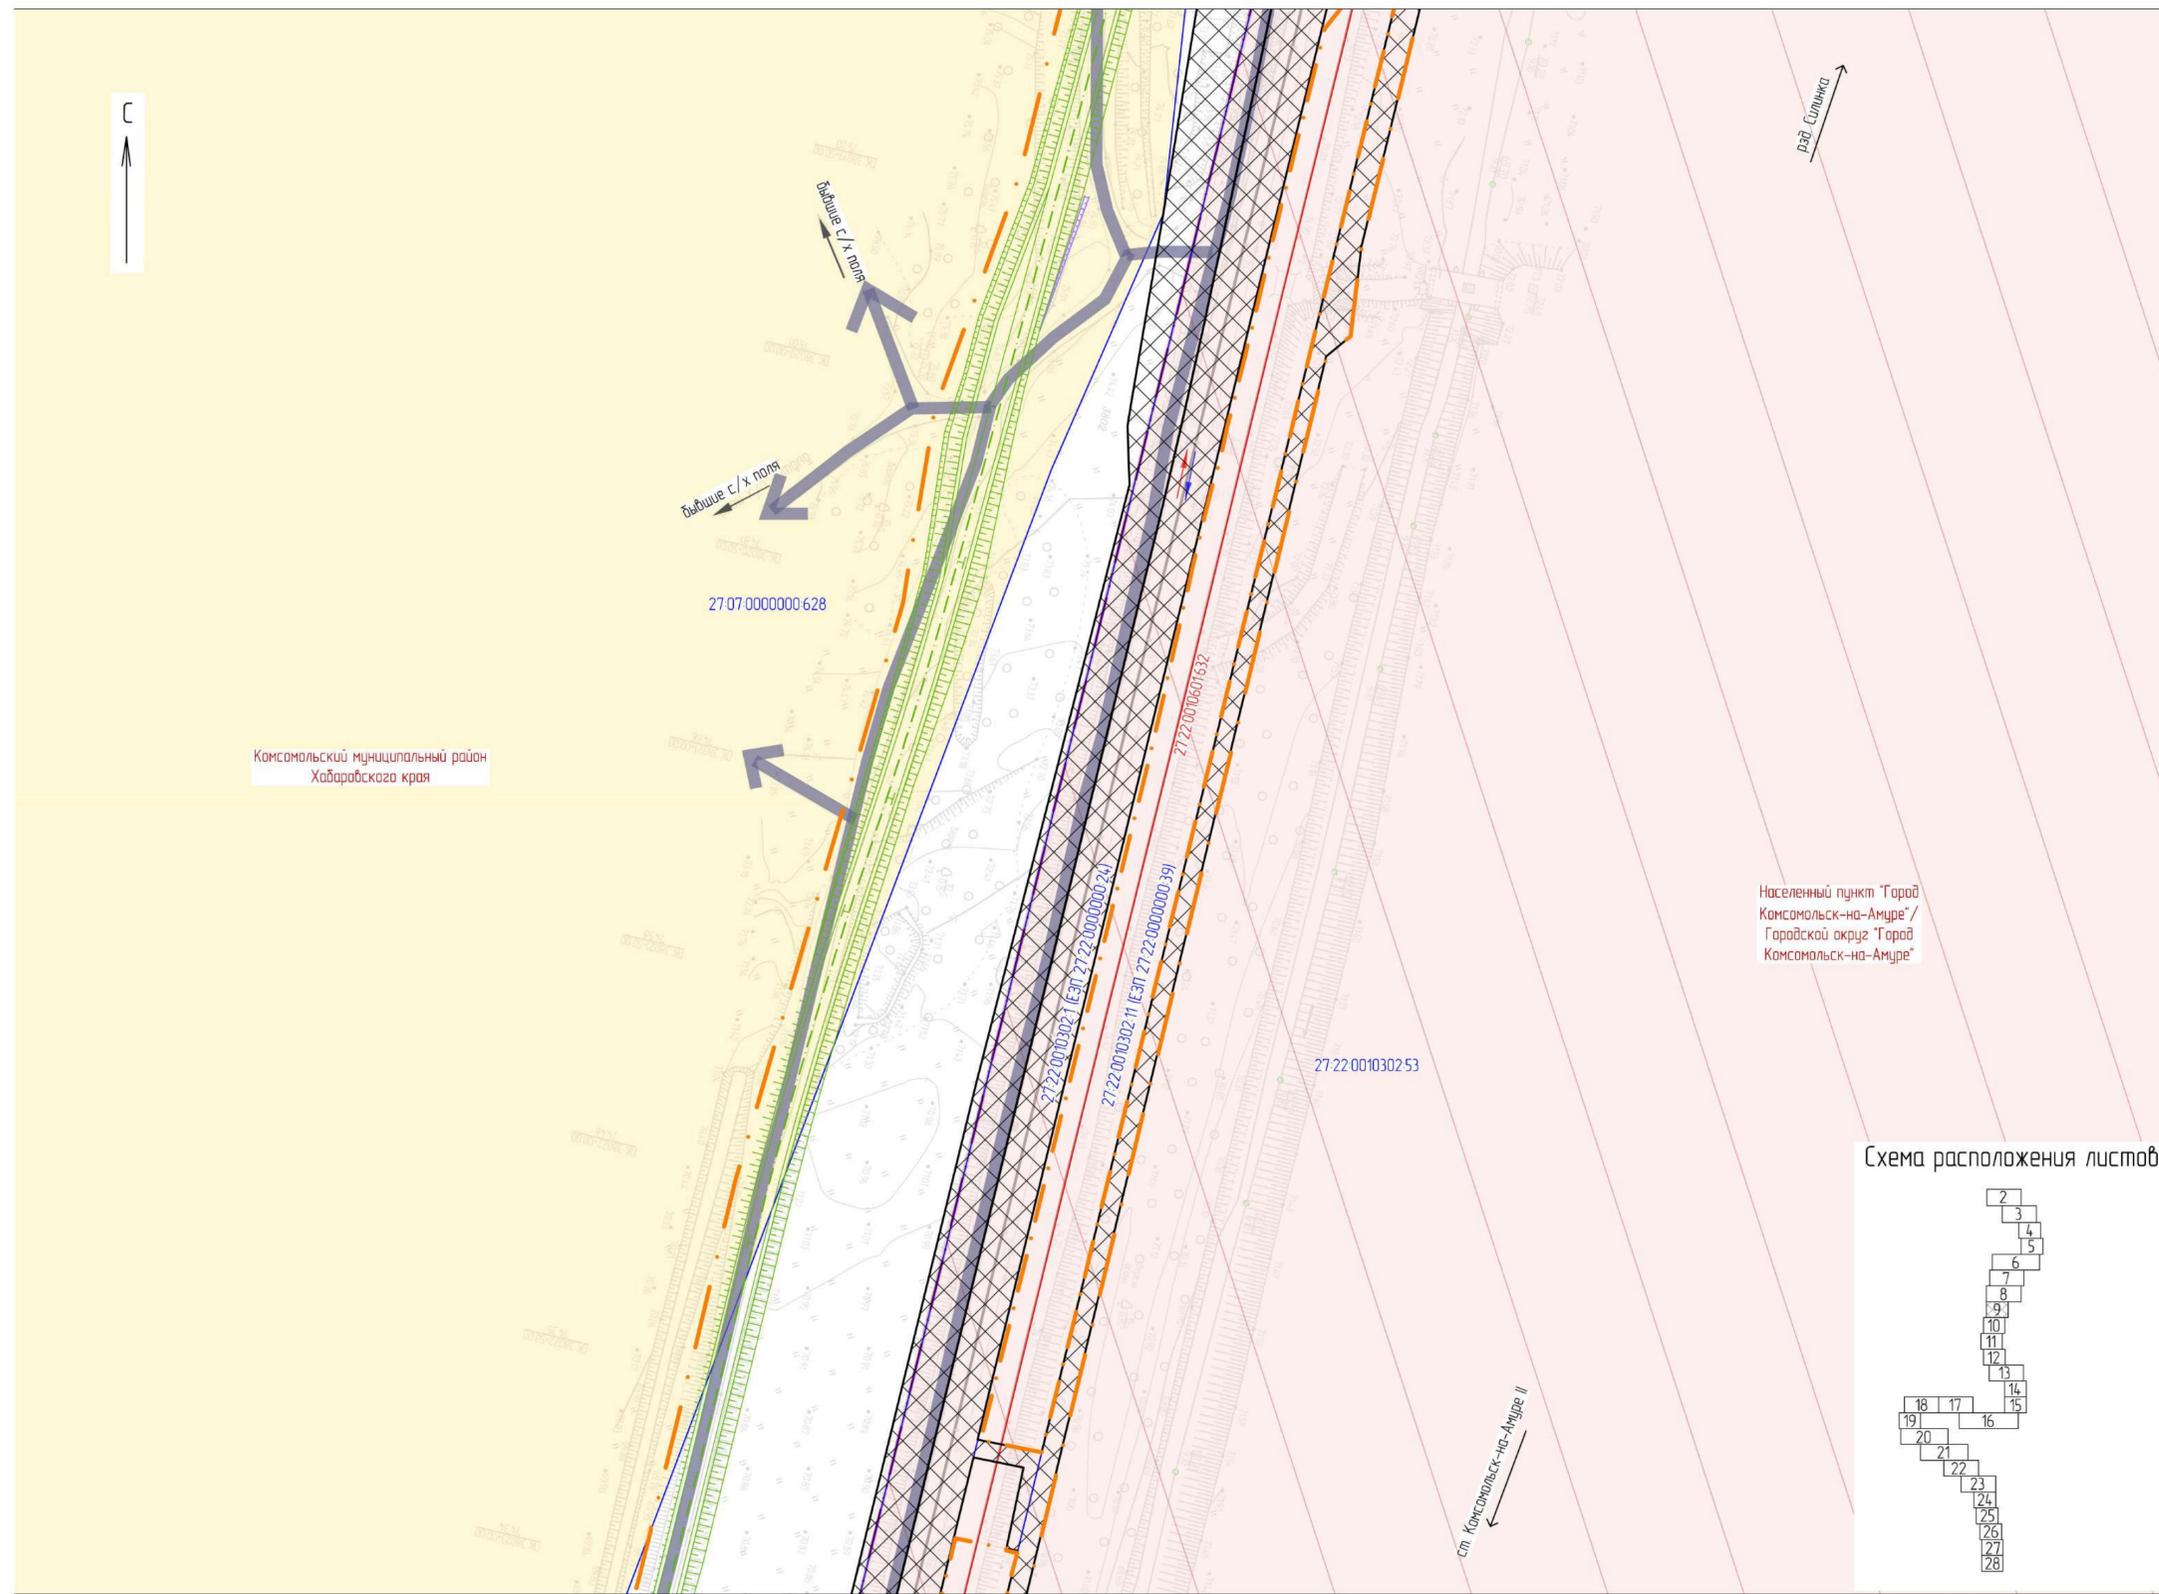

Условные обозначения

- границы территории, в отношении которой осуществляется подготовка проекта планировки
- границы зоны планируемого размещения проектируемого линейного объекта
- граница зон планируемого размещения линейных объектов, подлежащих реконструкции в связи с изменением их местоположения
- граница и наименование муниципального образования
- границы и наименование населенного пункта
- границы зоны планируемого размещения линейного объекта, установленные документацией по планировке территории по объекту «Двухпутная вставка на перегоне Силинка – Комсомольск-на-Амуре II с примыканием к станции Комсомольск-на-Амуре II Дальневосточной железной дороги», утвержденной распоряжением Федерального агентства железнодорожного транспорта от 18.05.21 № АИ-161-р
- границы зоны планируемого размещения линейного объекта, установленные документацией по планировке территории по объекту «Второй главный путь на перегоне п.п 3796 км – Силинка Дальневосточной железной дороги», утвержденной распоряжением Федерального агентства железнодорожного транспорта от 03.06.24 № АБ-519-р
- границы существующих земельных участков, учтенных в ЕГРН, и их кадастровые номера
- ось существующего ж.-д. пути
- ось проектируемого ж.-д. пути
- контуры существующих объектов капитального строительства
- контуры существующих объектов капитального строительства, в том числе: зданий, сооружений, линейных объектов, объектов незавершенного строительства, учтенных в ЕГРН, и их кадастровые номера
- объекты транспортной инфраструктуры
- ж.-д. мосты существующие
- ж.-д. мосты проектируемые (реконструируемые)
- направление движения наземного пассажирского транспорта
- проектируемые автомобильные дороги на период строительства
- существующие основные пути пешеходного движения


Категории земель в границах территории, в отношении которой осуществляется подготовка проекта планировки

- земли сельскохозяйственного назначения
- земли населенных пунктов
- земли промышленности, энергетики, транспорта, связи, радиовещания, телевидения, информатики, земли для обеспечения космической деятельности, земли обороны, безопасности и земли иного специального назначения
- земли лесного фонда
- земли, не отнесенные ни к одной из категорий

Категории существующих улиц и дорог


- автомобильные дороги и проезды местного значения

Схема расположения листов

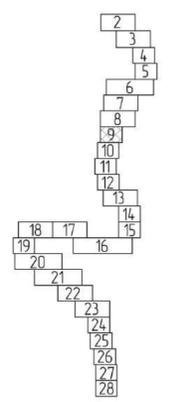

1. Перечень существующих земельных участков приведен на листе 28

						11960.24.ИРД./12.04.25/1871-03-1112-ДПТ-ППМО.ГЧ1			
						Второй главный путь на перегоне Силинка – Комсомольск-на-Амуре II Дальневосточной железной дороги			
Изм.	Кол. уч.	Лист	№ док.	Подп.	Дата	Проект планировки территории. Материалы по обоснованию. Графическая часть.	Стадия	Лист	Листов
Разработ		Неувачина		<i>И.И.</i>	19.09.24		ИРД	9	
Провер		Миронова		<i>М.И.</i>	19.09.24				
Авт. разд.		Миронова		<i>М.И.</i>	19.09.24				
Гл. спец.		Романец		<i>Р.И.</i>	19.09.24	Схема использования территории в период подготовки проекта планировки территории. Схема организации улично-дорожной сети и движения транспорта (1:1000)	АО "Дальзипротранс"		
Н. контр.		Доранова		<i>Д.И.</i>	19.09.24				
Нач. стд.		Воротникова		<i>В.И.</i>	19.09.24				

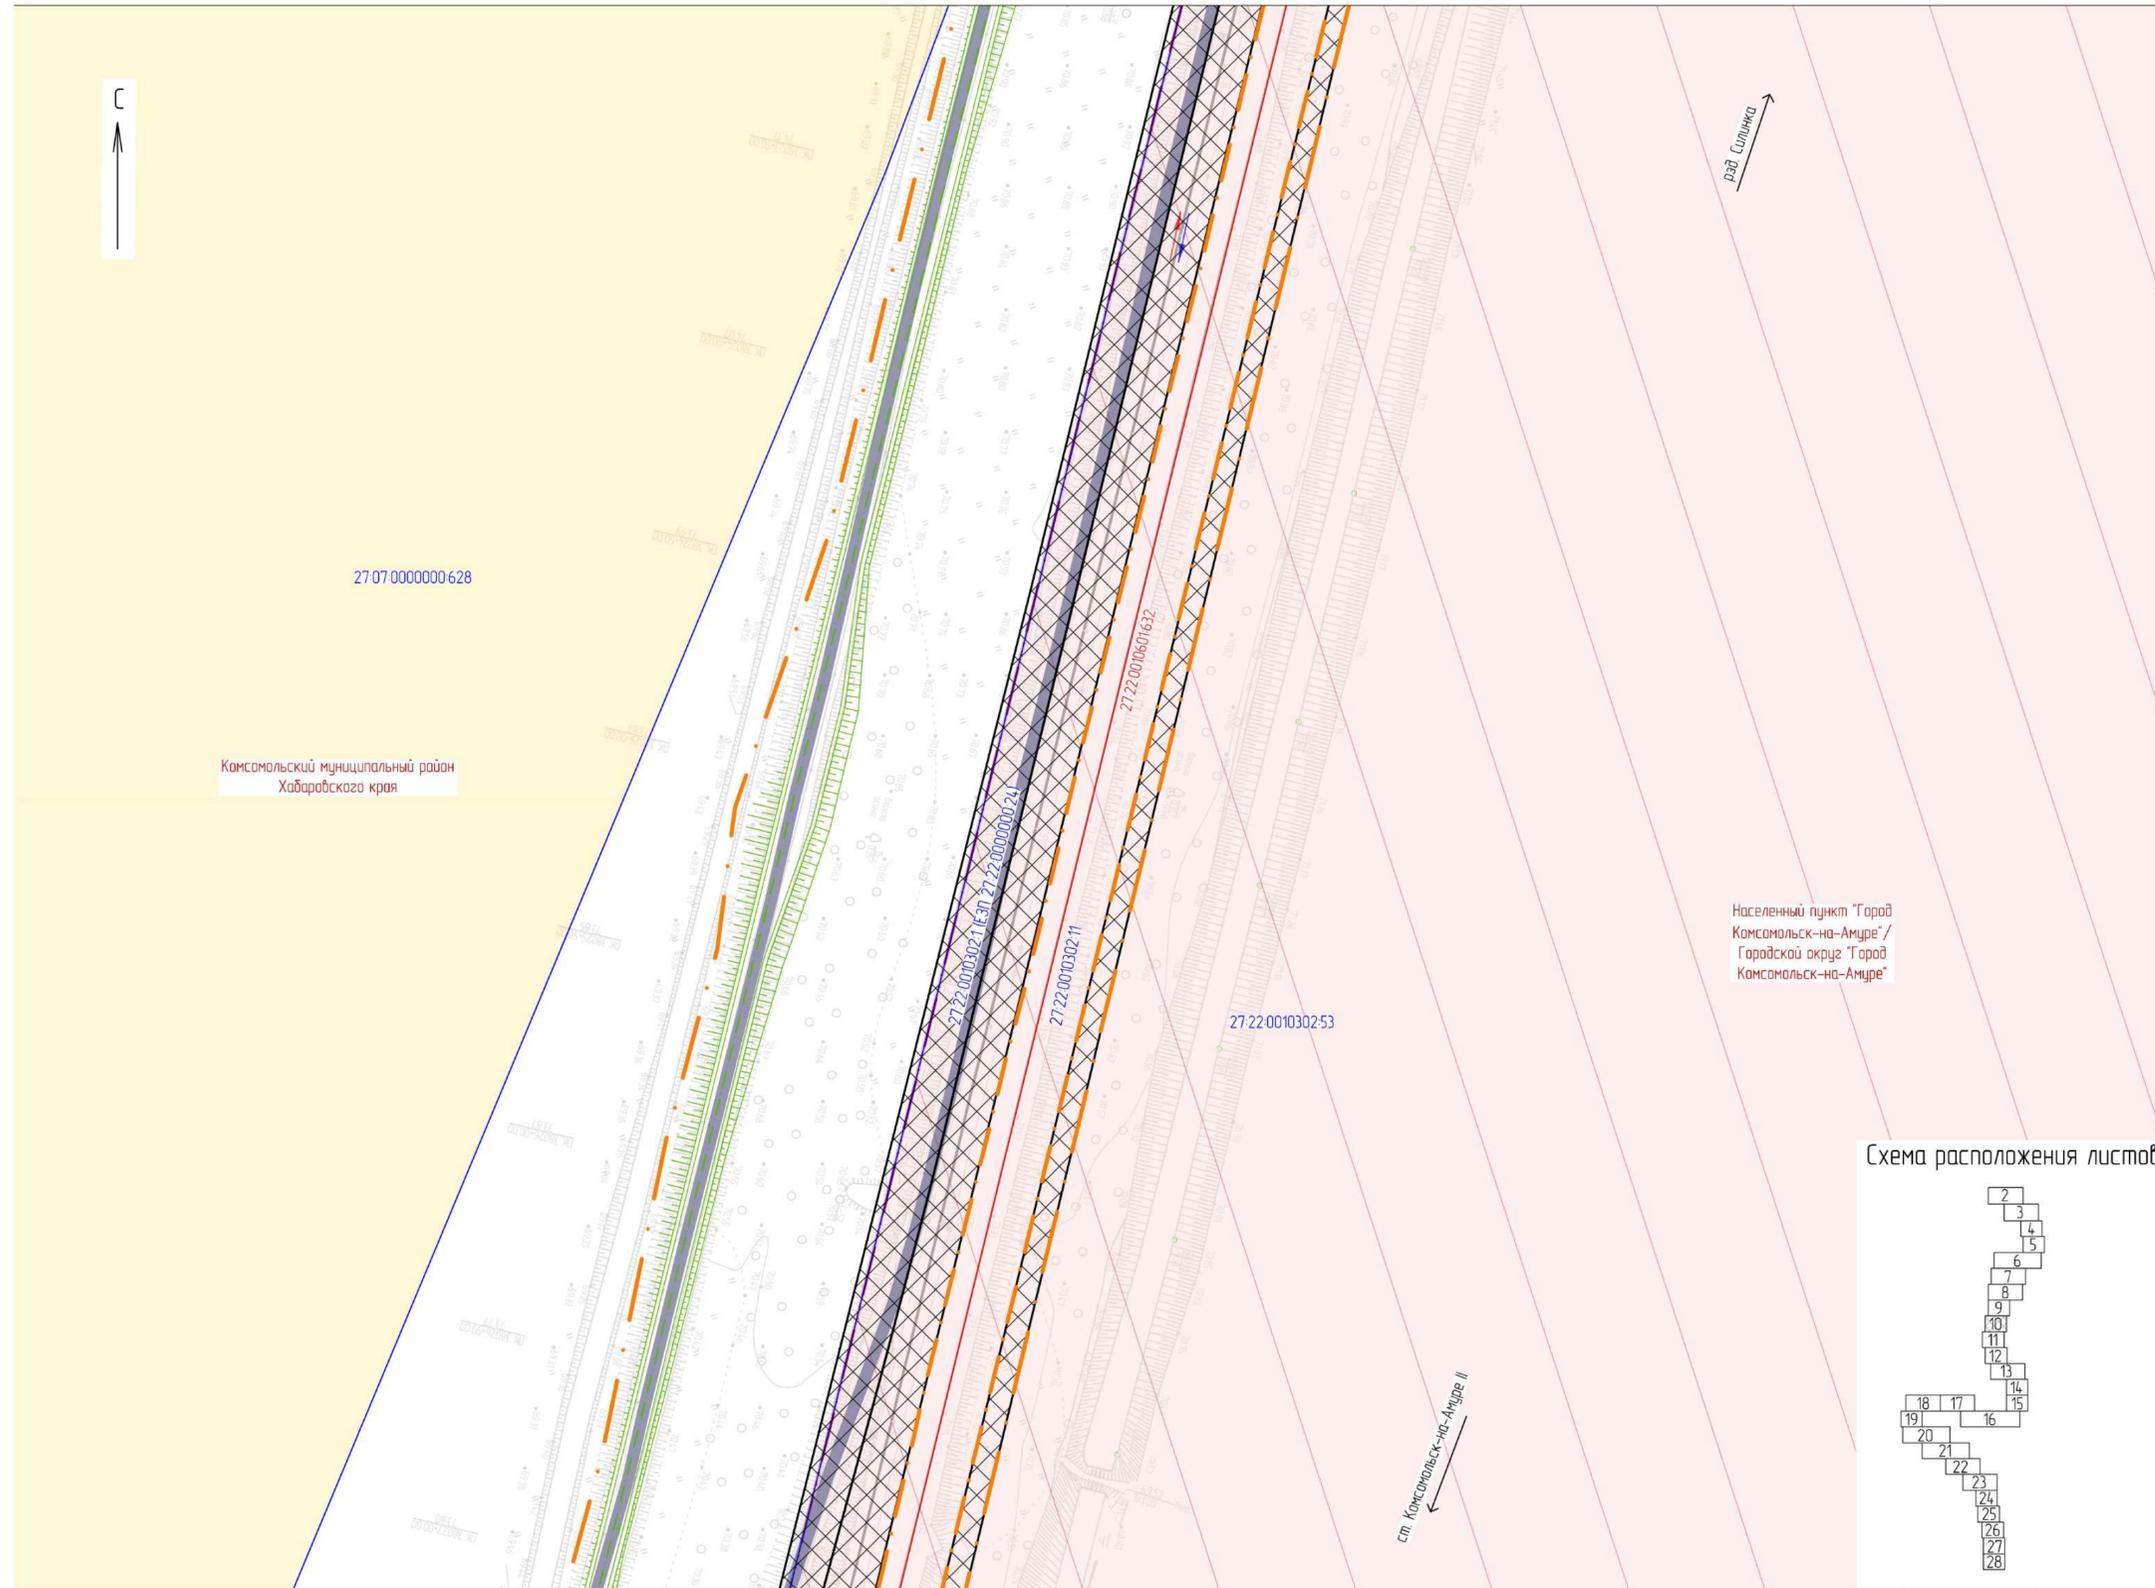

Условные обозначения

- границы территории, в отношении которой осуществляется подготовка проекта планировки
- границы зоны планируемого размещения проектируемого линейного объекта
- граница зон планируемого размещения линейных объектов, подлежащих реконструкции в связи с изменением их местоположения
- граница и наименование муниципального образования
- границы и наименование населенного пункта
- границы зоны планируемого размещения линейного объекта, установленные документацией по планировке территории по объекту «Двухпутная вставка на перегоне Силинка – Комсомольск-на-Амуре II с примыканием к станции Комсомольск-на-Амуре II Дальневосточной железной дороги», утвержденной распоряжением Федерального агентства железнодорожного транспорта от 18.05.21 № АИ-161-р
- границы зоны планируемого размещения линейного объекта, установленные документацией по планировке территории по объекту «Второй главный путь на перегоне пп 3796 км – Силинка Дальневосточной железной дороги», утвержденной распоряжением Федерального агентства железнодорожного транспорта от 03.06.24 № АБ-519-р
- границы существующих земельных участков, учтенных в ЕГРН, и их кадастровые номера
- ось существующего ж.-д. пути
- ось проектируемого ж.-д. пути
- контуры существующих объектов капитального строительства
- контуры существующих объектов капитального строительства, в том числе: зданий, сооружений, линейных объектов, объектов незавершенного строительства, учтенных в ЕГРН, и их кадастровые номера
- объекты транспортной инфраструктуры
- ж.-д. мосты существующие
- ж.-д. мосты проектируемые (реконструируемые)
- направление движения наземного пассажирского транспорта
- проектируемые автомобильные дороги на период строительства
- существующие основные пути пешеходного движения


Категории земель в границах территории, в отношении которой осуществляется подготовка проекта планировки

- земли сельскохозяйственного назначения
- земли населенных пунктов
- земли промышленности, энергетики, транспорта, связи, радиовещания, телевидения, информатики, земли для обеспечения космической деятельности, земли обороны, безопасности и земли иного специального назначения
- земли лесного фонда
- земли, не отнесенные ни к одной из категорий

Категории существующих улиц и дорог

- автомобильные дороги и проезды местного значения


Схема расположения листов

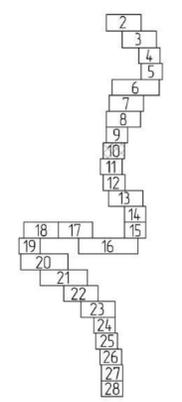

1. Перечень существующих земельных участков приведен на листе 28


11960.24.ИРД./12.04.25/1871-03-1112-ДПТ-ППМО.ГЧ1					
Второй главный путь на перегоне Силинка – Комсомольск-на-Амуре II Дальневосточной железной дороги					
Изм.	Кол. уч.	Лист	№ док.	Подп.	Дата
Разработ		Неизвестна		<i>С.С.</i>	19.09.24
Провер		Миронова		<i>С.С.</i>	19.09.24
Авто разраб		Миронова		<i>С.С.</i>	19.09.24
Гл. спец.		Романец		<i>С.С.</i>	19.09.24
Н. контр.		Даранова		<i>С.С.</i>	19.09.24
Нач. ст.		Воротникова		<i>С.С.</i>	19.09.24
Проект планировки территории. Материалы по обоснованию. Графическая часть.					Страницы
					Лист
					Листов
Схема использования территории в период подготовки проекта планировки территории. Схема организации улично-дорожной сети и движения транспорта (1:1000)					АО "Дальзипротранс"

Изд. №, год изд.
Листы и дата
Взам. инв. №

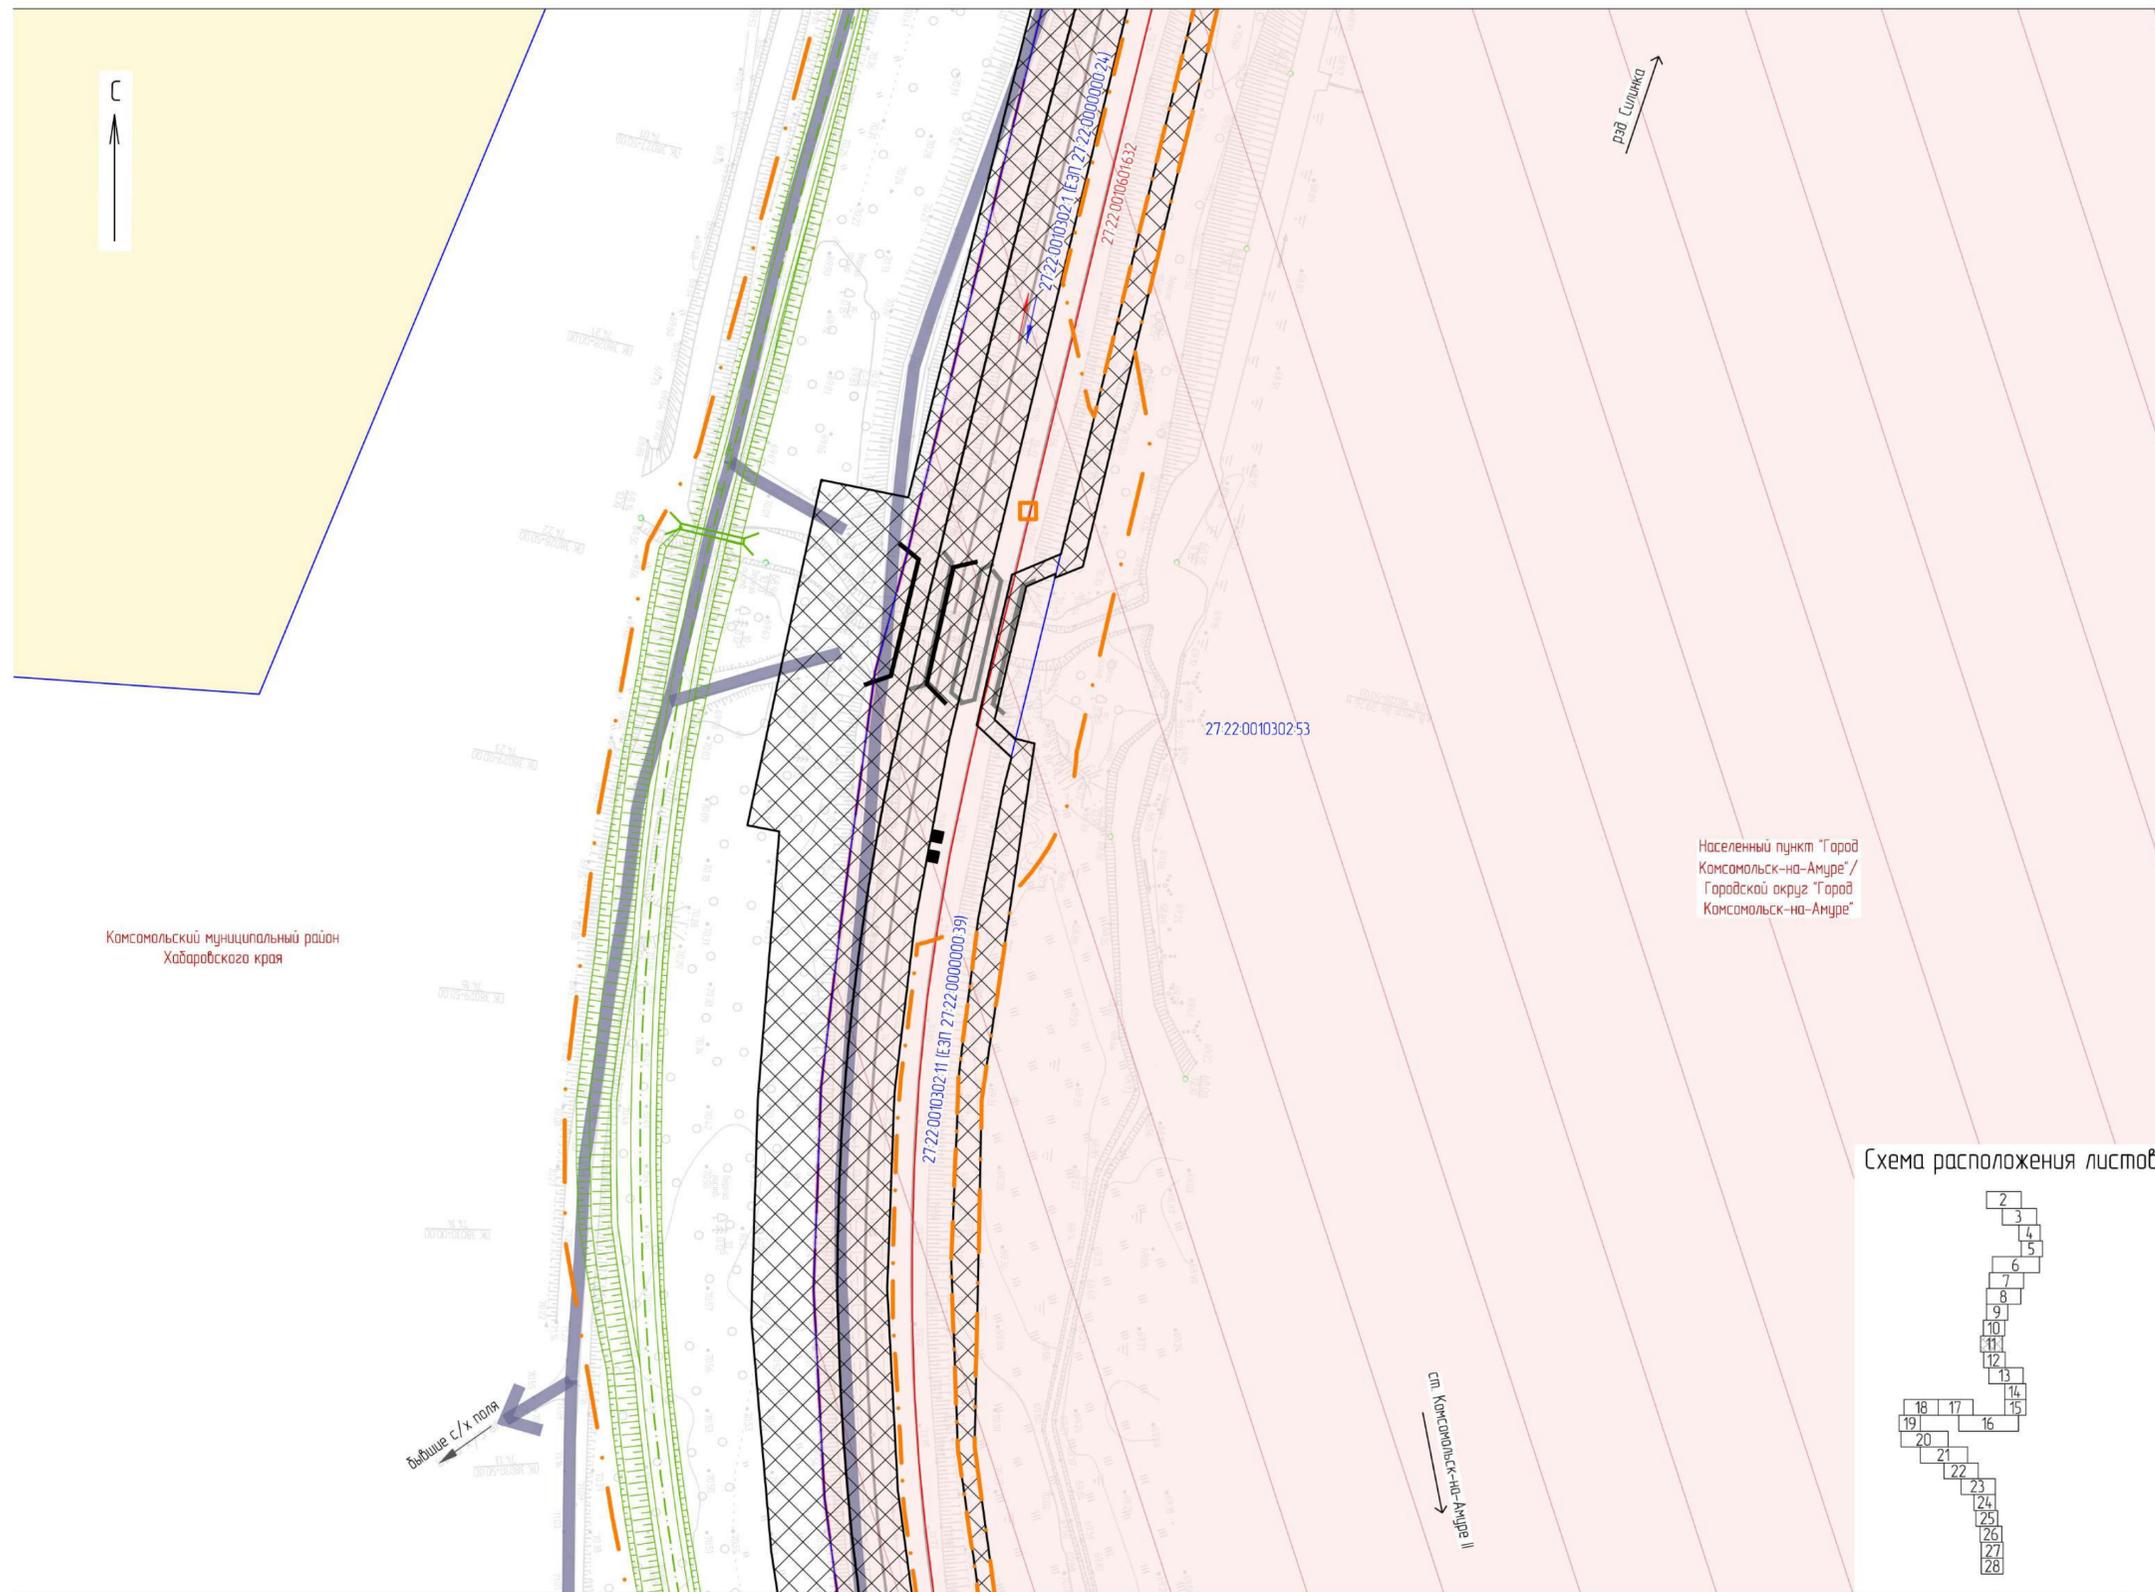

Населенный пункт "Город Комсомольск-на-Амуре" / Городской округ "Город Комсомольск-на-Амуре"

Схема расположения листов

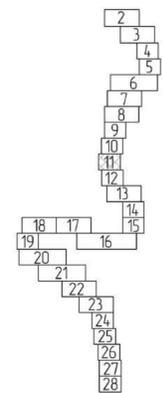

Условные обозначения

- границы территории, в отношении которой осуществляется подготовка проекта планировки
 - границы зоны планируемого размещения проектируемого линейного объекта
 - граница зон планируемого размещения линейных объектов, подлежащих реконструкции в связи с изменением их местоположения
 - граница и наименование муниципального образования
 - границы и наименование населенного пункта
 - границы зоны планируемого размещения линейного объекта, установленные документацией по планировке территории по объекту «Двухпутная вставка на перегоне Силинка – Комсомольск-на-Амуре II с примыканием к станции Комсомольск-на-Амуре II Дальневосточной железной дороги», утвержденной распоряжением Федерального агентства железнодорожного транспорта от 18.05.21 № АИ-161-р
 - границы зоны планируемого размещения линейного объекта, установленные документацией по планировке территории по объекту «Второй главный путь на перегоне пп 3796 км – Силинка Дальневосточной железной дороги», утвержденной распоряжением Федерального агентства железнодорожного транспорта от 03.06.24 № АБ-519-р
 - границы существующих земельных участков, учтенных в ЕГРН, и их кадастровые номера
 - ось существующего ж.-д. пути
 - ось проектируемого ж.-д. пути
 - контуры существующих объектов капитального строительства
 - контуры существующих объектов капитального строительства, в том числе: зданий, сооружений, линейных объектов, объектов незавершенного строительства, учтенных в ЕГРН, и их кадастровые номера
 - объекты транспортной инфраструктуры
 - ж.-д. мосты существующие
 - ж.-д. мосты проектируемые (реконструируемые)
 - направление движения наземного пассажирского транспорта
 - проектируемые автомобильные дороги на период строительства
 - существующие основные пути пешеходного движения
- Категории земель в границах территории, в отношении которой осуществляется подготовка проекта планировки
- земли сельскохозяйственного назначения
 - земли населенных пунктов
 - земли промышленности, энергетики, транспорта, связи, радиовещания, телевидения, информатики, земли для обеспечения космической деятельности, земли обороны, безопасности и земли иного специального назначения
 - земли лесного фонда
 - земли, не отнесенные ни к одной из категорий
- Категории существующих улиц и дорог
- автомобильные дороги и проезды местного значения

1. Перечень существующих земельных участков приведен на листе 28

11960.24.ИРД/12.04.25/1871-03-1112-ДПТ-ПП.МО.ГЧ1					
Второй главный путь на перегоне Силинка – Комсомольск-на-Амуре II Дальневосточной железной дороги					
Изм.	Кол. уч.	Лист	№ док.	Подп.	Дата
Разработ		Неуточнена		<i>С.С.</i>	19.09.24
Провер		Миронова		<i>М.С.</i>	19.09.24
Авт. разд.		Миронова		<i>М.С.</i>	19.09.24
Гл. спец.		Романец		<i>Р.С.</i>	19.09.24
Н. контр.		Даранова		<i>Д.С.</i>	19.09.24
Нач. стд.		Воротникова		<i>В.С.</i>	19.09.24
Проект планировки территории. Материалы по обоснованию. Графическая часть.					Статья
					Лист
					Листов
Схема использования территории в период подготовки проекта планировки территории. Схема организации улично-дорожной сети и движения транспорта (1:1000)					АО "Дальзипротранс"

№ докум. по плану	Взам. инв. №
Листы и даты	
№ докум. по плану	


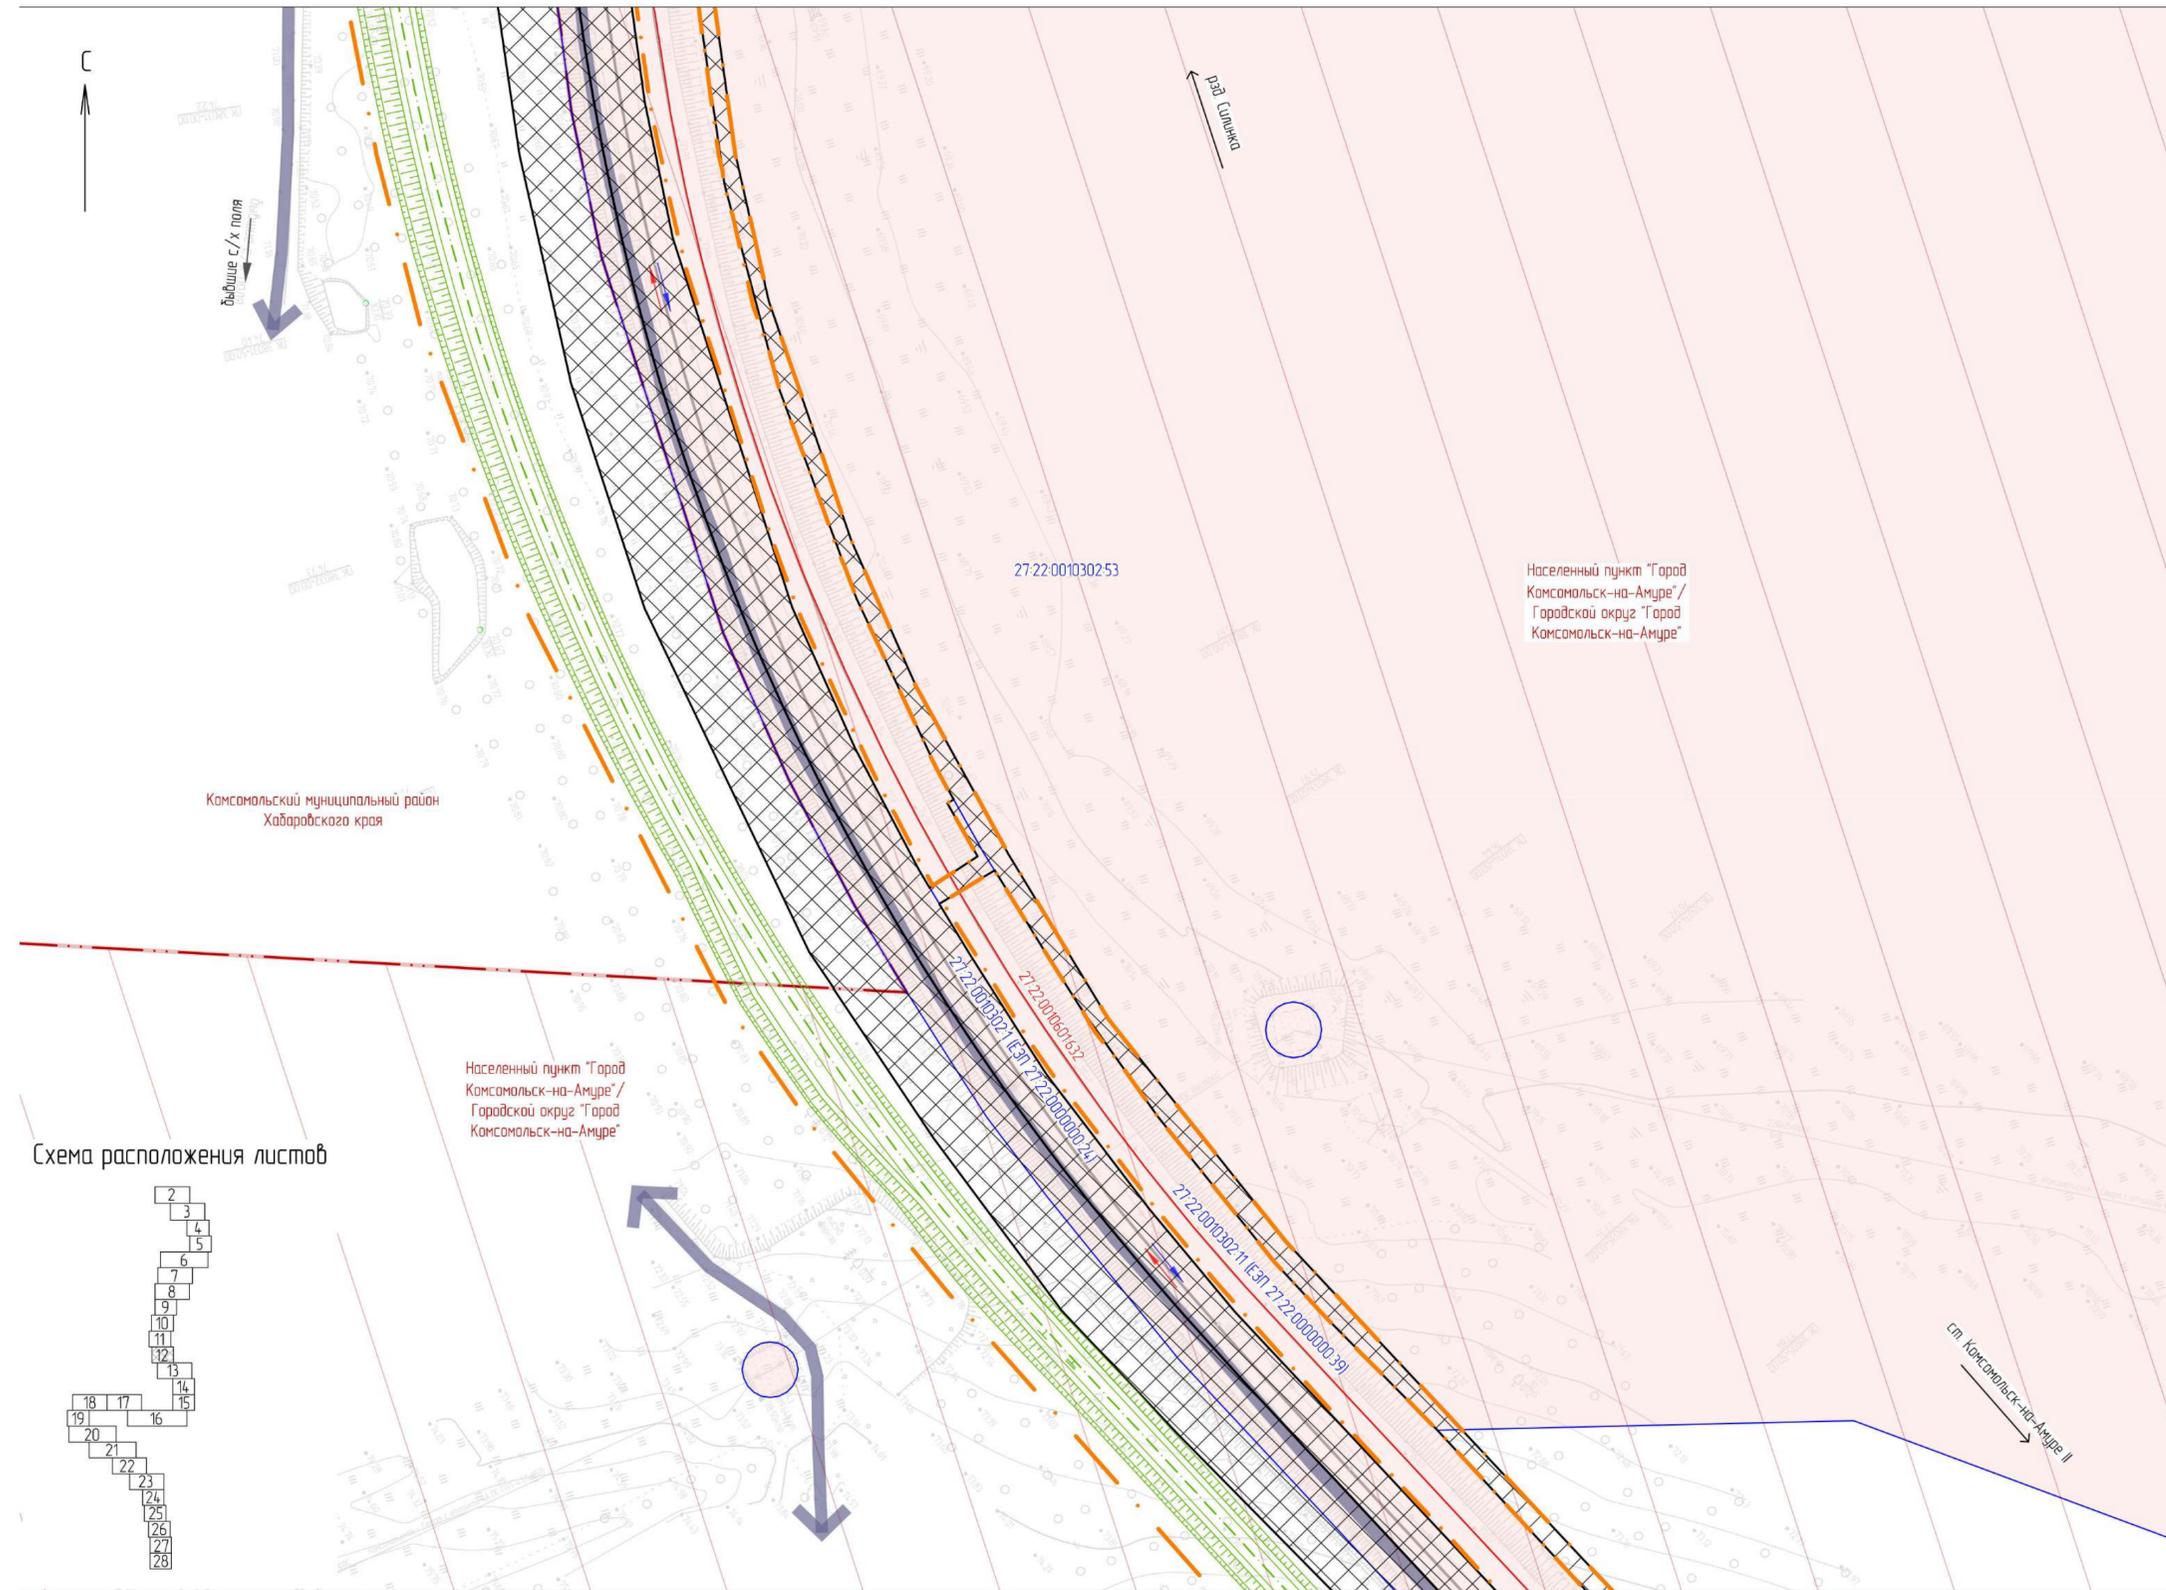


Схема расположения листов

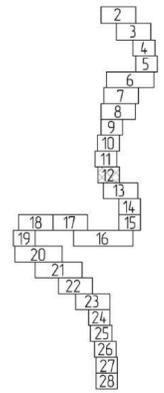



Условные обозначения

- границы территории, в отношении которой осуществляется подготовка проекта планировки
 - границы зоны планируемого размещения проектируемого линейного объекта
 - граница зон планируемого размещения линейных объектов, подлежащих реконструкции в связи с изменением их местоположения
 - Комсомольский муниципальный район - граница и наименование муниципального образования
 - Населенный пункт "Город Комсомольск-на-Амуре" - границы и наименование населенного пункта
 - границы зоны планируемого размещения линейного объекта, установленные документацией по планировке территории по объекту «Двухпутная вставка на перегоне Силинка – Комсомольск-на-Амуре II с примыканием к станции Комсомольск-на-Амуре II Дальневосточной железной дороги», утвержденной распоряжением Федерального агентства железнодорожного транспорта от 18.05.21 № АИ-161-р
 - границы зоны планируемого размещения линейного объекта, установленные документацией по планировке территории по объекту «Второй главный путь на перегоне п/п 3796 км – Силинка Дальневосточной железной дороги», утвержденной распоряжением Федерального агентства железнодорожного транспорта от 03.06.24 № АБ-519-р
 - 27:22:00103017 - границы существующих земельных участков, учтенных в ЕГРН, и их кадастровые номера
 - ось существующего ж.-д. пути
 - ось проектируемого ж.-д. пути
 - МН - контуры существующих объектов капитального строительства
 - 27:22:0010601632 - контуры существующих объектов капитального строительства, в том числе: зданий, сооружений, линейных объектов, объектов незавершенного строительства, учтенных в ЕГРН, и их кадастровые номера
 - Пост ЭЦ - объекты транспортной инфраструктуры
 - ж.-д. мосты существующие
 - ж.-д. мосты проектируемые (реконструируемые)
 - направление движения наземного пассажирского транспорта
 - проектируемые автомобильные дороги на период строительства
 - существующие основные пути пешеходного движения
- Категории земель в границах территории, в отношении которой осуществляется подготовка проекта планировки
- земли сельскохозяйственного назначения
 - земли населенных пунктов
 - земли промышленности, энергетики, транспорта, связи, радиовещания, телевидения, информатики, земли для обеспечения космической деятельности, земли обороны, безопасности и земли иного специального назначения
 - земли лесного фонда
 - земли, не отнесенные ни к одной из категорий
- Категории существующих улиц и дорог
- автомобильные дороги и проезды местного значения

1. Перечень существующих земельных участков приведен на листе 28

						11960 24 ИРД/12.04.25/1871-03-1112-ДПТ-ПП.МО.ГЧ1			
						Второй главный путь на перегоне Силинка – Комсомольск-на-Амуре II Дальневосточной железной дороги			
Изм.	Кол. уч.	Лист	№ док.	Подп.	Дата	Проект планировки территории. Материалы по обоснованию. Графическая часть.	Стадия	Лист	Листов
Разработ		Неуточнена			19.09.24		ИРД	12	
Провер		Миронова			19.09.24				
Авт. разд.		Миронова			19.09.24				
Гл. спец.		Романец			19.09.24				
Н. контр.		Даранова			19.09.24				
Нач. стд.		Воротникова			19.09.24				
						Схема использования территории в период подготовки проекта планировки территории. Схема организации улично-дорожной сети и движения транспорта (1:1000)			
						АО "Дальзипротранс"			


Условные обозначения

 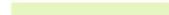-  - границы территории, в отношении которой осуществляется подготовка проекта планировки
 -  - границы зоны планируемого размещения проектируемого линейного объекта
 -  - граница зон планируемого размещения линейных объектов, подлежащих реконструкции в связи с изменением их местоположения
 -  - граница и наименование муниципального образования
 -  - границы и наименование населенного пункта
 -  - границы зоны планируемого размещения линейного объекта, установленные документацией по планировке территории по объекту «Двухпутная вставка на перегоне Силинка - Комсомольск-на-Амуре II с примыканием к станции Комсомольск-на-Амуре II Дальневосточной железной дороги», утвержденной распоряжением Федерального агентства железнодорожного транспорта от 18.05.21 № АИ-161-р
 -  - границы зоны планируемого размещения линейного объекта, установленные документацией по планировке территории по объекту «Второй главный путь на перегоне пл 3796 км - Силинка Дальневосточной железной дороги», утвержденной распоряжением Федерального агентства железнодорожного транспорта от 03.06.24 № АБ-519-р
 -  - границы существующих земельных участков, учтенных в ЕГРН, и их кадастровые номера
 -  - ось существующего ж-д пути
 -  - ось проектируемого ж-д пути
 -  - контуры существующих объектов капитального строительства
 -  - контуры существующих объектов капитального строительства, в том числе зданий, сооружений, линейных объектов, объектов незавершенного строительства, учтенных в ЕГРН, и их кадастровые номера
 -  - объекты транспортной инфраструктуры
 -  - ж-д мосты существующие
 -  - ж-д мосты проектируемые (реконструируемые)
 -  - направление движения наземного пассажирского транспорта
 -  - проектируемые автомобильные дороги на период строительства
 -  - существующие основные пути пешеходного движения
- Категории земель в границах территории, в отношении которой осуществляется подготовка проекта планировки
-  - земли сельскохозяйственного назначения
 -  - земли населенных пунктов
 -  - земли промышленности, энергетики, транспорта, связи, радиовещания, телевидения, информатики, земли для обеспечения космической деятельности, земли обороны, безопасности и земли иного специального назначения
 -  - земли лесного фонда
 -  - земли, не отнесенные ни к одной из категорий
- Категории существующих улиц и дорог
-  - автомобильные дороги и проезды местного значения

1. Перечень существующих земельных участков приведен на листе 28

11960 24 ИРД/12 04 25/1871-03-1112-ДПТ-ППМОГЧ1					
Второй главный путь на перегоне Силинка - Комсомольск-на-Амуре II Дальневосточной железной дороги					
Изм.	Кол. изм.	Лист	№ док.	Подп.	Дата
Разработ	Неурядина	13	19.09.24	ИИ	19.09.24
Провер	Миронова	14	19.09.24	ИИ	19.09.24
Авт. разраб	Миронова	15	19.09.24	ИИ	19.09.24
Гл. спец.	Романец	16	19.09.24	ИИ	19.09.24
Н. контр.	Дорожанин	17	19.09.24	ИИ	19.09.24
Нач. отд.	Воротынцева	18	19.09.24	ИИ	19.09.24
Проект планировки территории. Материалы по обоснованию Графическая часть					Статус
					ИРД
					Лист
					13
Схема использования территории в период подготовки проекта планировки территории. Схема организации улично-дорожной сети и движения транспорта (1:1000)					Листов
					АО "Дальгипротранс"

Схема расположения листов

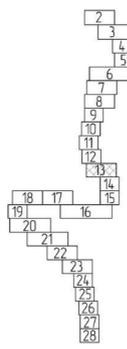

Населенный пункт "Город Комсомольск-на-Амуре" / Городской округ "Город Комсомольск-на-Амуре"


Выбросы с/х поля

рай. Силинка

ст. Силинка


ст. Комсомольск-на-Амуре II

Изм. № подл. Лист № подл. Всего листов №

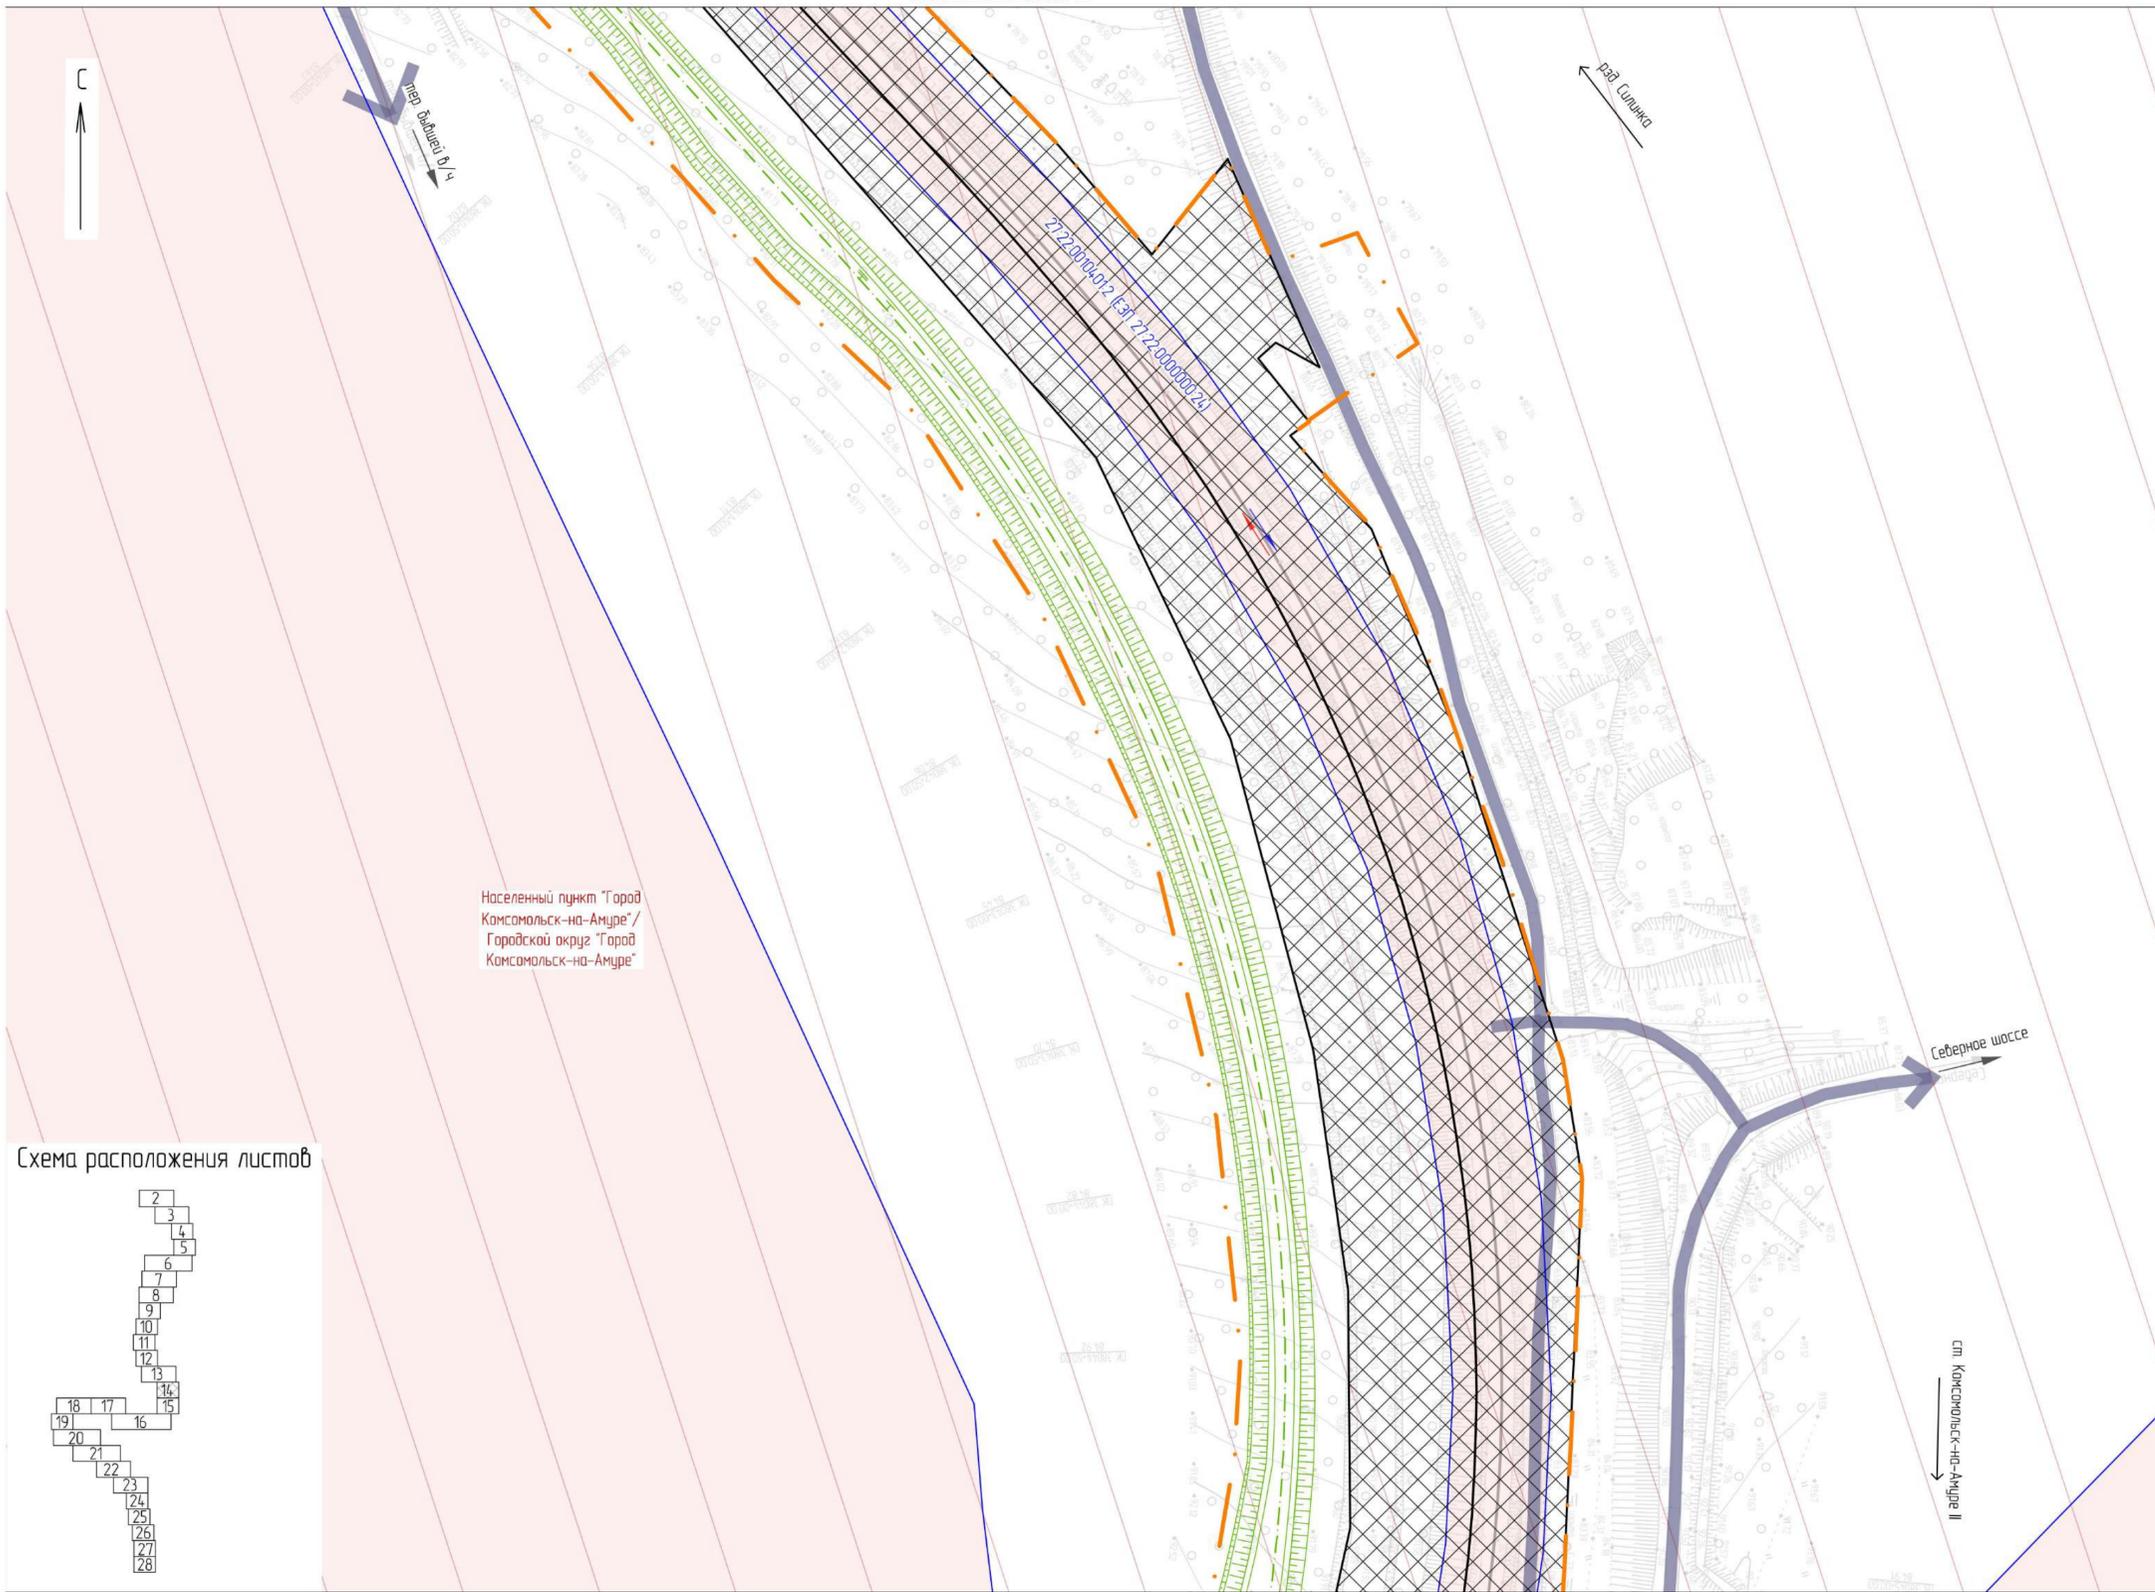

Населенный пункт "Город Комсомольск-на-Амуре" / Городской округ "Город Комсомольск-на-Амуре"

Схема расположения листов

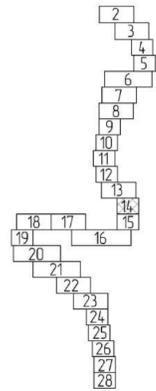


Условные обозначения

- границы территории, в отношении которой осуществляется подготовка проекта планировки
 - границы зоны планируемого размещения проектируемого линейного объекта
 - граница зон планируемого размещения линейных объектов, подлежащих реконструкции в связи с изменением их местоположения
 - граница и наименование муниципального образования
 - границы и наименование населенного пункта
 - границы зоны планируемого размещения линейного объекта, установленные документацией по планировке территории по объекту «Двухпутная вставка на перегоне Силинка – Комсомольск-на-Амуре II с примыканием к станции Комсомольск-на-Амуре II Дальневосточной железной дороги», утвержденной распоряжением Федерального агентства железнодорожного транспорта от 18.05.21 № АИ-161-р
 - границы зоны планируемого размещения линейного объекта, установленные документацией по планировке территории по объекту «Второй главный путь на перегоне пп 3796 км – Силинка Дальневосточной железной дороги», утвержденной распоряжением Федерального агентства железнодорожного транспорта от 03.06.24 № АБ-519-р
 - границы существующих земельных участков, учтенных в ЕГРН, и их кадастровые номера
 - ось существующего ж.-д. пути
 - ось проектируемого ж.-д. пути
 - контуры существующих объектов капитального строительства
 - контуры существующих объектов капитального строительства, в том числе: зданий, сооружений, линейных объектов, объектов незавершенного строительства, учтенных в ЕГРН, и их кадастровые номера
 - объекты транспортной инфраструктуры
 - ж.-д. мосты существующие
 - ж.-д. мосты проектируемые (реконструируемые)
 - направление движения наземного пассажирского транспорта
 - проектируемые автомобильные дороги на период строительства
 - существующие основные пути пешеходного движения
- Категории земель в границах территории, в отношении которой осуществляется подготовка проекта планировки
- земли сельскохозяйственного назначения
 - земли населенных пунктов
 - земли промышленности, энергетики, транспорта, связи, радиовещания, телевидения, информатики, земли для обеспечения космической деятельности, земли обороны, безопасности и земли иного специального назначения
 - земли лесного фонда
 - земли, не отнесенные ни к одной из категорий
- Категории существующих улиц и дорог
- автомобильные дороги и проезды местного значения


1. Перечень существующих земельных участков приведен на листе 28

						11960.24.ИРД./12.04.25/1871-03-1112-ДПТ-ПП.МО.ГЧ1			
						Второй главный путь на перегоне Силинка – Комсомольск-на-Амуре II Дальневосточной железной дороги			
Изм.	Кол. уч.	Лист	№ док.	Подп.	Дата	Проект планировки территории. Материалы по обоснованию. Графическая часть.	Стадия	Лист	Листов
Разраб.		Неуведомлена		<i>С.С.</i>	19.09.24		ИРД	14	
Провер.		Миронова		<i>М.С.</i>	19.09.24				
Авт. разд.		Миронова		<i>М.С.</i>	19.09.24				
Гл. спец.		Романец		<i>Р.С.</i>	19.09.24	Схема использования территории в период подготовки проекта планировки территории. Схема организации улично-дорожной сети и движения транспорта (1:1000)	АО "Дальзипротранс"		
Н. контр.		Доронина		<i>Д.С.</i>	19.09.24				
Нач. стд.		Воротникова		<i>В.С.</i>	19.09.24				

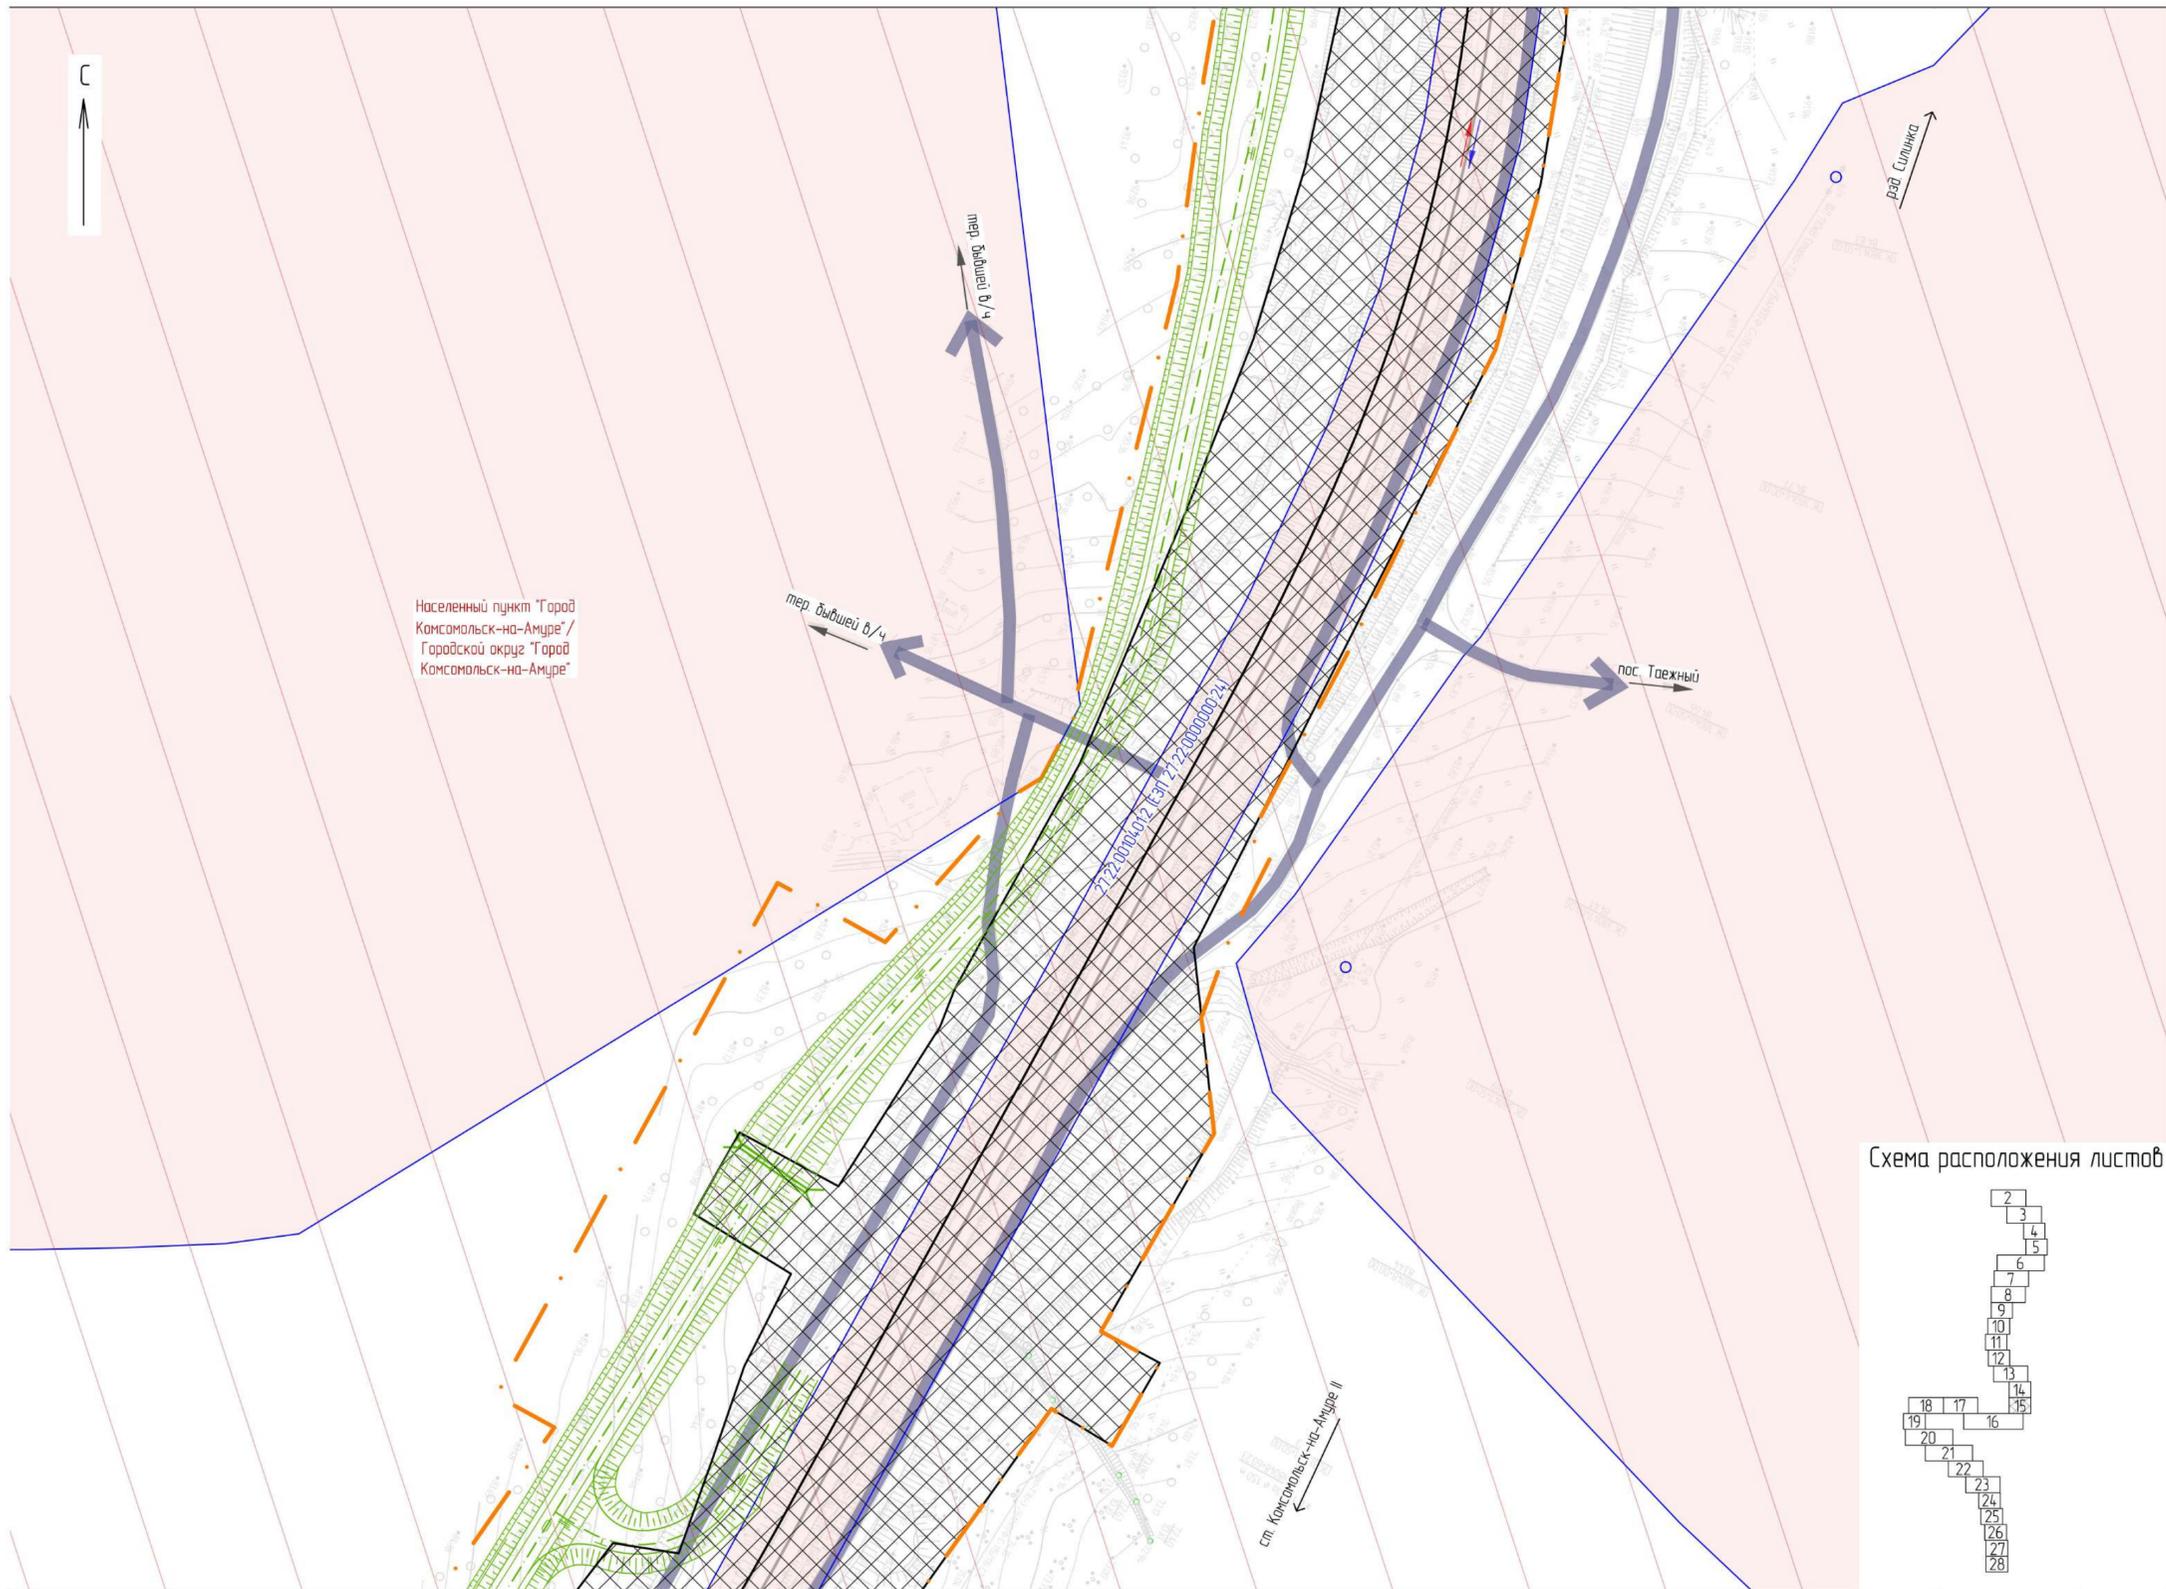

Населенный пункт "Город Комсомольск-на-Амуре" / Городской округ "Город Комсомольск-на-Амуре"

Схема расположения листов

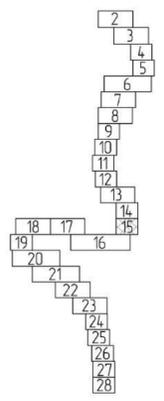

Условные обозначения

- границы территории, в отношении которой осуществляется подготовка проекта планировки
 - границы зоны планируемого размещения проектируемого линейного объекта
 - граница зон планируемого размещения линейных объектов, подлежащих реконструкции в связи с изменением их местоположения
 - Комсомольский муниципальный район
 - границы и наименование муниципального образования
 - границы и наименование населенного пункта
 - границы зоны планируемого размещения линейного объекта, установленные документацией по планировке территории по объекту «Двухпутная вставка на перегоне Силинка – Комсомольск-на-Амуре II с примыканием к станции Комсомольск-на-Амуре II Дальневосточной железной дороги», утвержденной распоряжением Федерального агентства железнодорожного транспорта от 18.05.21 № АИ-161-р
 - границы зоны планируемого размещения линейного объекта, установленные документацией по планировке территории по объекту «Второй главный путь на перегоне п.п 3796 км – Силинка Дальневосточной железной дороги», утвержденной распоряжением Федерального агентства железнодорожного транспорта от 03.06.24 № АБ-519-р
 - 27:22:00103017
 - границы существующих земельных участков, учтенных в ЕГРН, и их кадастровые номера
 - ось существующего ж.-д. пути
 - ось проектируемого ж.-д. пути
 - МН
 - 27:22:0010601632
 - контуры существующих объектов капитального строительства
 - контуры существующих объектов капитального строительства, в том числе: зданий, сооружений, линейных объектов, объектов незавершенного строительства, учтенных в ЕГРН, и их кадастровые номера
 - Пост ЭЦ
 - объекты транспортной инфраструктуры
 - ж.-д. мосты существующие
 - ж.-д. мосты проектируемые (реконструируемые)
 - направление движения наземного пассажирского транспорта
 - проектируемые автомобильные дороги на период строительства
 - существующие основные пути пешеходного движения
- Категории земель в границах территории, в отношении которой осуществляется подготовка проекта планировки
- земли сельскохозяйственного назначения
 - земли населенных пунктов
 - земли промышленности, энергетики, транспорта, связи, радиовещания, телевидения, информатики, земли для обеспечения космической деятельности, земли обороны, безопасности и земли иного специального назначения
 - земли лесного фонда
 - земли, не отнесенные ни к одной из категорий
- Категории существующих улиц и дорог
- автомобильные дороги и проезды местного значения

1. Перечень существующих земельных участков приведен на листе 28

11960 24 ИРД/12.04.25/1871-03-1112-ДПТ-ППМО.ГЧ1					
Второй главный путь на перегоне Силинка – Комсомольск-на-Амуре II Дальневосточной железной дороги					
Изм.	Кол. уч.	Лист	№ док.	Подп.	Дата
Разраб.		Неуточнена		<i>С.С.</i>	19.09.24
Провер.		Миронова		<i>С.С.</i>	19.09.24
Авт. разд.		Миронова		<i>С.С.</i>	19.09.24
Гл. спец.		Романец		<i>С.С.</i>	19.09.24
Н. контр.		Даронина		<i>С.С.</i>	19.09.24
Нач. стд.		Воротникова		<i>С.С.</i>	19.09.24
Проект планировки территории. Материалы по обоснованию. Графическая часть.					Статья
					Лист
					Листов
Схема использования территории в период подготовки проекта планировки территории. Схема организации улично-дорожной сети и движения транспорта (1:1000)					АО "Дальзипротранс"

Изд. №, год изд.
Лист №, дата
Взам. инв. №


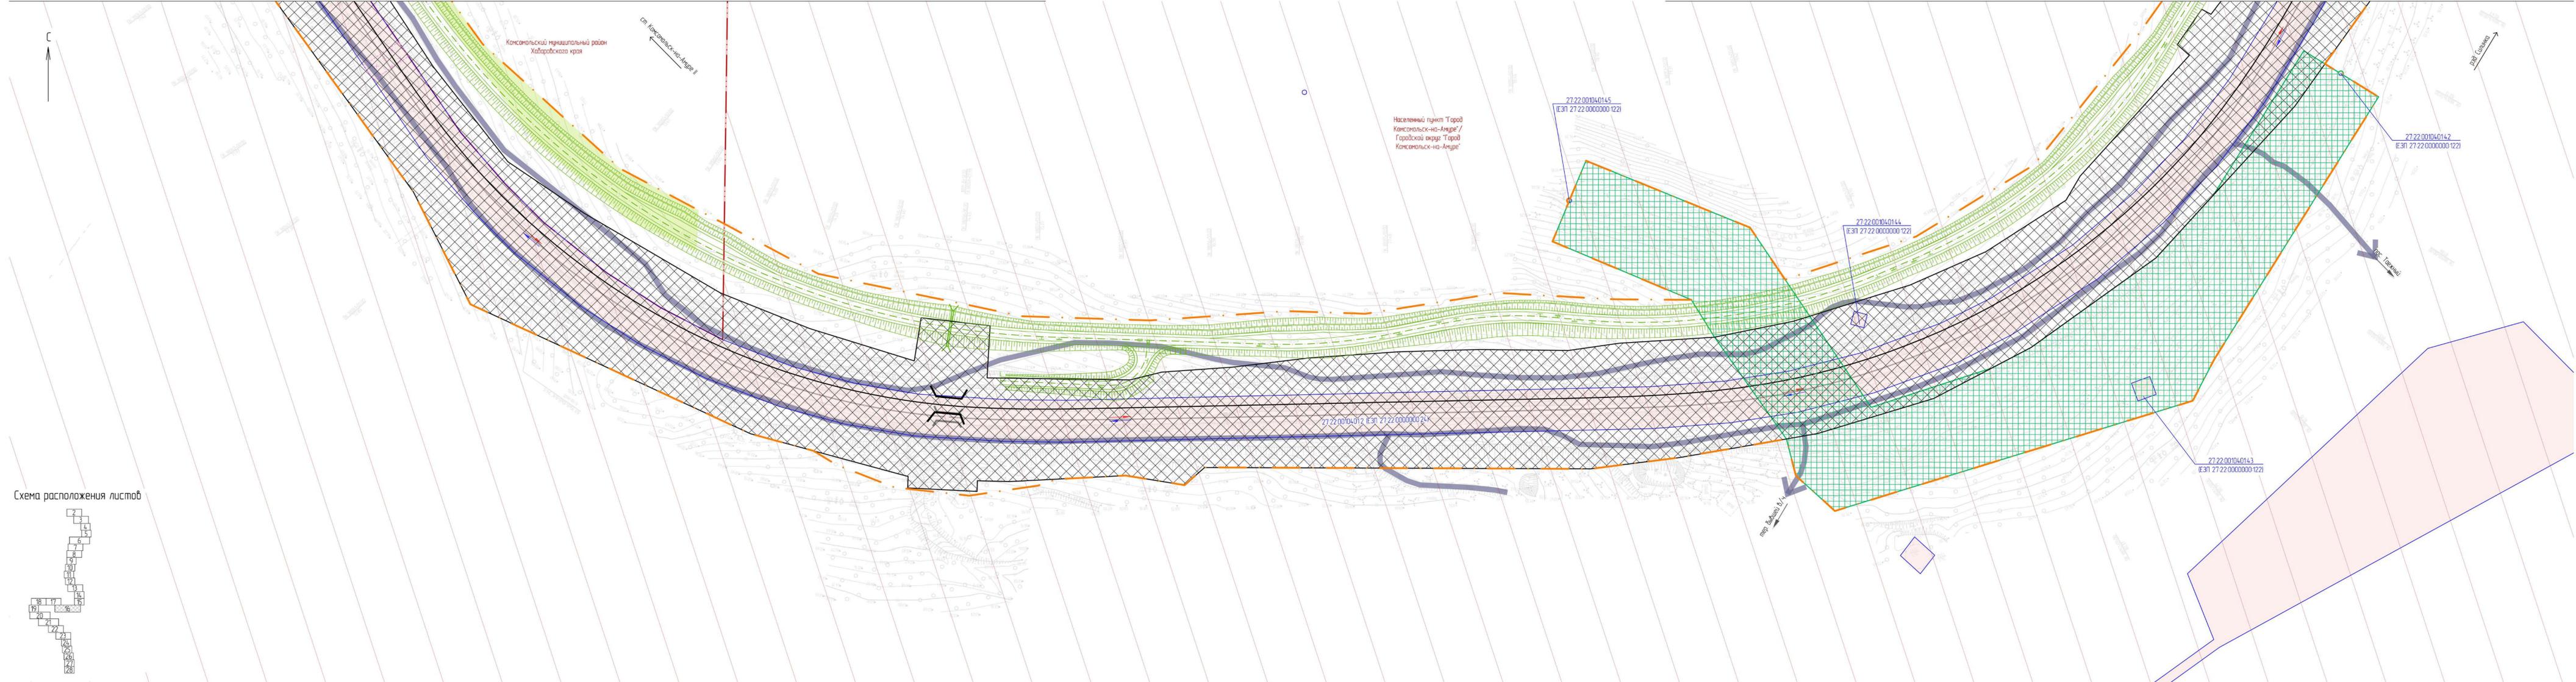


Схема расположения листов

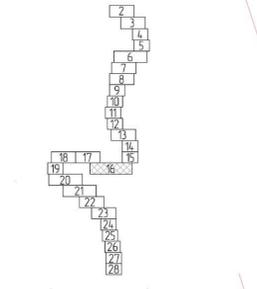

Условные обозначения

- границы территории, в отношении которой осуществляется подготовка проекта планировки
- границы зоны планируемого размещения проектируемого линейного объекта
- границы зон планируемого размещения линейных объектов, подлежащих реконструкции в связи с изменением их местоположения
- Кансольский муниципальный район — граница и наименование муниципального образования
- Населенный пункт "Город Кансольск-на-Амуре" — границы и наименование населенного пункта
- границы зоны планируемого размещения линейного объекта, установленные документацией на планировке территории по объекту «Дублирующая восточка на перегоне Силка – Кансольск-на-Амуре II с примыканием к станции Кансольск-на-Амуре II Дальневосточной железной дороги», утвержденной распоряжением Федерального агентства железнодорожного транспорта от 18.05.21 № АИ-161-р
- границы зоны планируемого размещения линейного объекта, установленные документацией на планировке территории по объекту «Второй главный путь на перегоне п.п Силка – Кансольск-на-Амуре II Дальневосточной железной дороги», утвержденной распоряжением Федерального агентства железнодорожного транспорта от 03.06.24 № АБ-519-р
- 27:22:00103017 — границы существующих земельных участков, учтенных в ЕФРН, и их кадастровые номера
- ось существующего х-д пути
- ось проектируемого х-д пути
- МН — контуры существующих объектов капитального строительства
- 27:22:0010601632 — контуры существующих объектов капитального строительства, в том числе здания, сооружений, линейных объектов, объектов незавершенного строительства, учтенных в ЕФРН, и их кадастровые номера
- Пост. ЭЦ — объекты транспортной инфраструктуры
- х-д мосты существующие
- х-д мосты проектируемые (реконструируемые)
- направление движения наземного пассажирского транспорта
- проектируемые автомобильные дороги на период строительства
- существующие основные пути пешеходного движения

Категории земель в границах территории, в отношении которой осуществляется подготовка проекта планировки

- земли сельскохозяйственного назначения
- земли населенных пунктов
- земли промышленности, энергетики, транспорта, связи, радиосвязи, телевидения, информатики, земли для обеспечения космической деятельности, земли обороны, безопасности и земли иного специального назначения
- земли лесного фонда
- земли, не отнесенные ни к одной из категорий

Категории существующих улиц и дорог



- автомобильные дороги и проезды местного значения


1. Перечень существующих земельных участков приведен на листе 28

1960/24-ИРД/12.04.25/1871-03-1112-ДПТ-ППОМОГЧ					
Второй главный путь на перегоне Силка – Кансольск-на-Амуре II Дальневосточной железной дороги					
Имя	Фамилия	Лист	№ Док.	Подп.	Дата
Лазарь	Иванович	17	1	ИИ	19.09.24
Лазарь	Иванович	18	1	ИИ	19.09.24
Али	Иванович	19	1	ИИ	19.09.24
Г.А.	Гонимич	20	1	ИИ	19.09.24
И.И.	Дворничиха	21	1	ИИ	19.09.24
Нач. отд.	Ворончихина	22	1	ИИ	19.09.24

Проект планировки территории: Материалы по обоснованию Градостроительной части			Лист	16
Смета использования территории в период подготовки проекта планировки территории (Смета организации участково-дорожной сети и обустройства транспорта П.В.008)			Лист	16
			АО	"ПользаТранс"

Условные обозначения

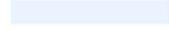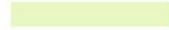-  - границы территории, в отношении которой осуществляется подготовка проекта планировки
 -  - границы зоны планируемого размещения проектируемого линейного объекта
 -  - граница зон планируемого размещения линейных объектов, подлежащих реконструкции в связи с изменением их местоположения
 -  - граница и наименование муниципального образования
 -  - границы и наименование населенного пункта
 -  - границы зоны планируемого размещения линейного объекта, установленные документацией по планировке территории по объекту «Двухпутная обсадка на перегоне Силинка - Комсомольск-на-Амуре II с примыканием к станции Комсомольск-на-Амуре II Дальневосточной железной дороги», утвержденной распоряжением Федерального агентства железнодорожного транспорта от 18.05.21 № АИ-161-р
 -  - границы зоны планируемого размещения линейного объекта, установленные документацией по планировке территории по объекту «Второй главный путь на перегоне пл 3796 км - Силинка Дальневосточной железной дороги», утвержденной распоряжением Федерального агентства железнодорожного транспорта от 03.06.24 № АБ-519-р
 -  - границы существующих земельных участков, учтенных в ЕГРН, и их кадастровые номера
 -  - ось существующего ж-д пути
 -  - ось проектируемого ж-д пути
 -  - контуры существующих объектов капитального строительства
 -  - контуры существующих объектов капитального строительства, в том числе зданий, сооружений, линейных объектов, объектов незавершенного строительства, учтенных в ЕГРН, и их кадастровые номера
 -  - объекты транспортной инфраструктуры
 -  - ж-д мосты существующие
 -  - ж-д мосты проектируемые (реконструируемые)
 -  - направление движения наземного пассажирского транспорта
 -  - проектируемые автомобильные дороги на период строительства
 -  - существующие основные пути пешеходного движения
- Категории земель в границах территории, в отношении которой осуществляется подготовка проекта планировки
-  - земли сельскохозяйственного назначения
 -  - земли населенных пунктов
 -  - земли промышленности, энергетики, транспорта, связи, радиовещания, телевидения, информатики, земли для обеспечения космической деятельности, земли обороны, безопасности и земли иного специального назначения
 -  - земли лесного фонда
 -  - земли, не отнесенные ни к одной из категорий
- Категории существующих улиц и дорог
-  - автомобильные дороги и проезды местного значения

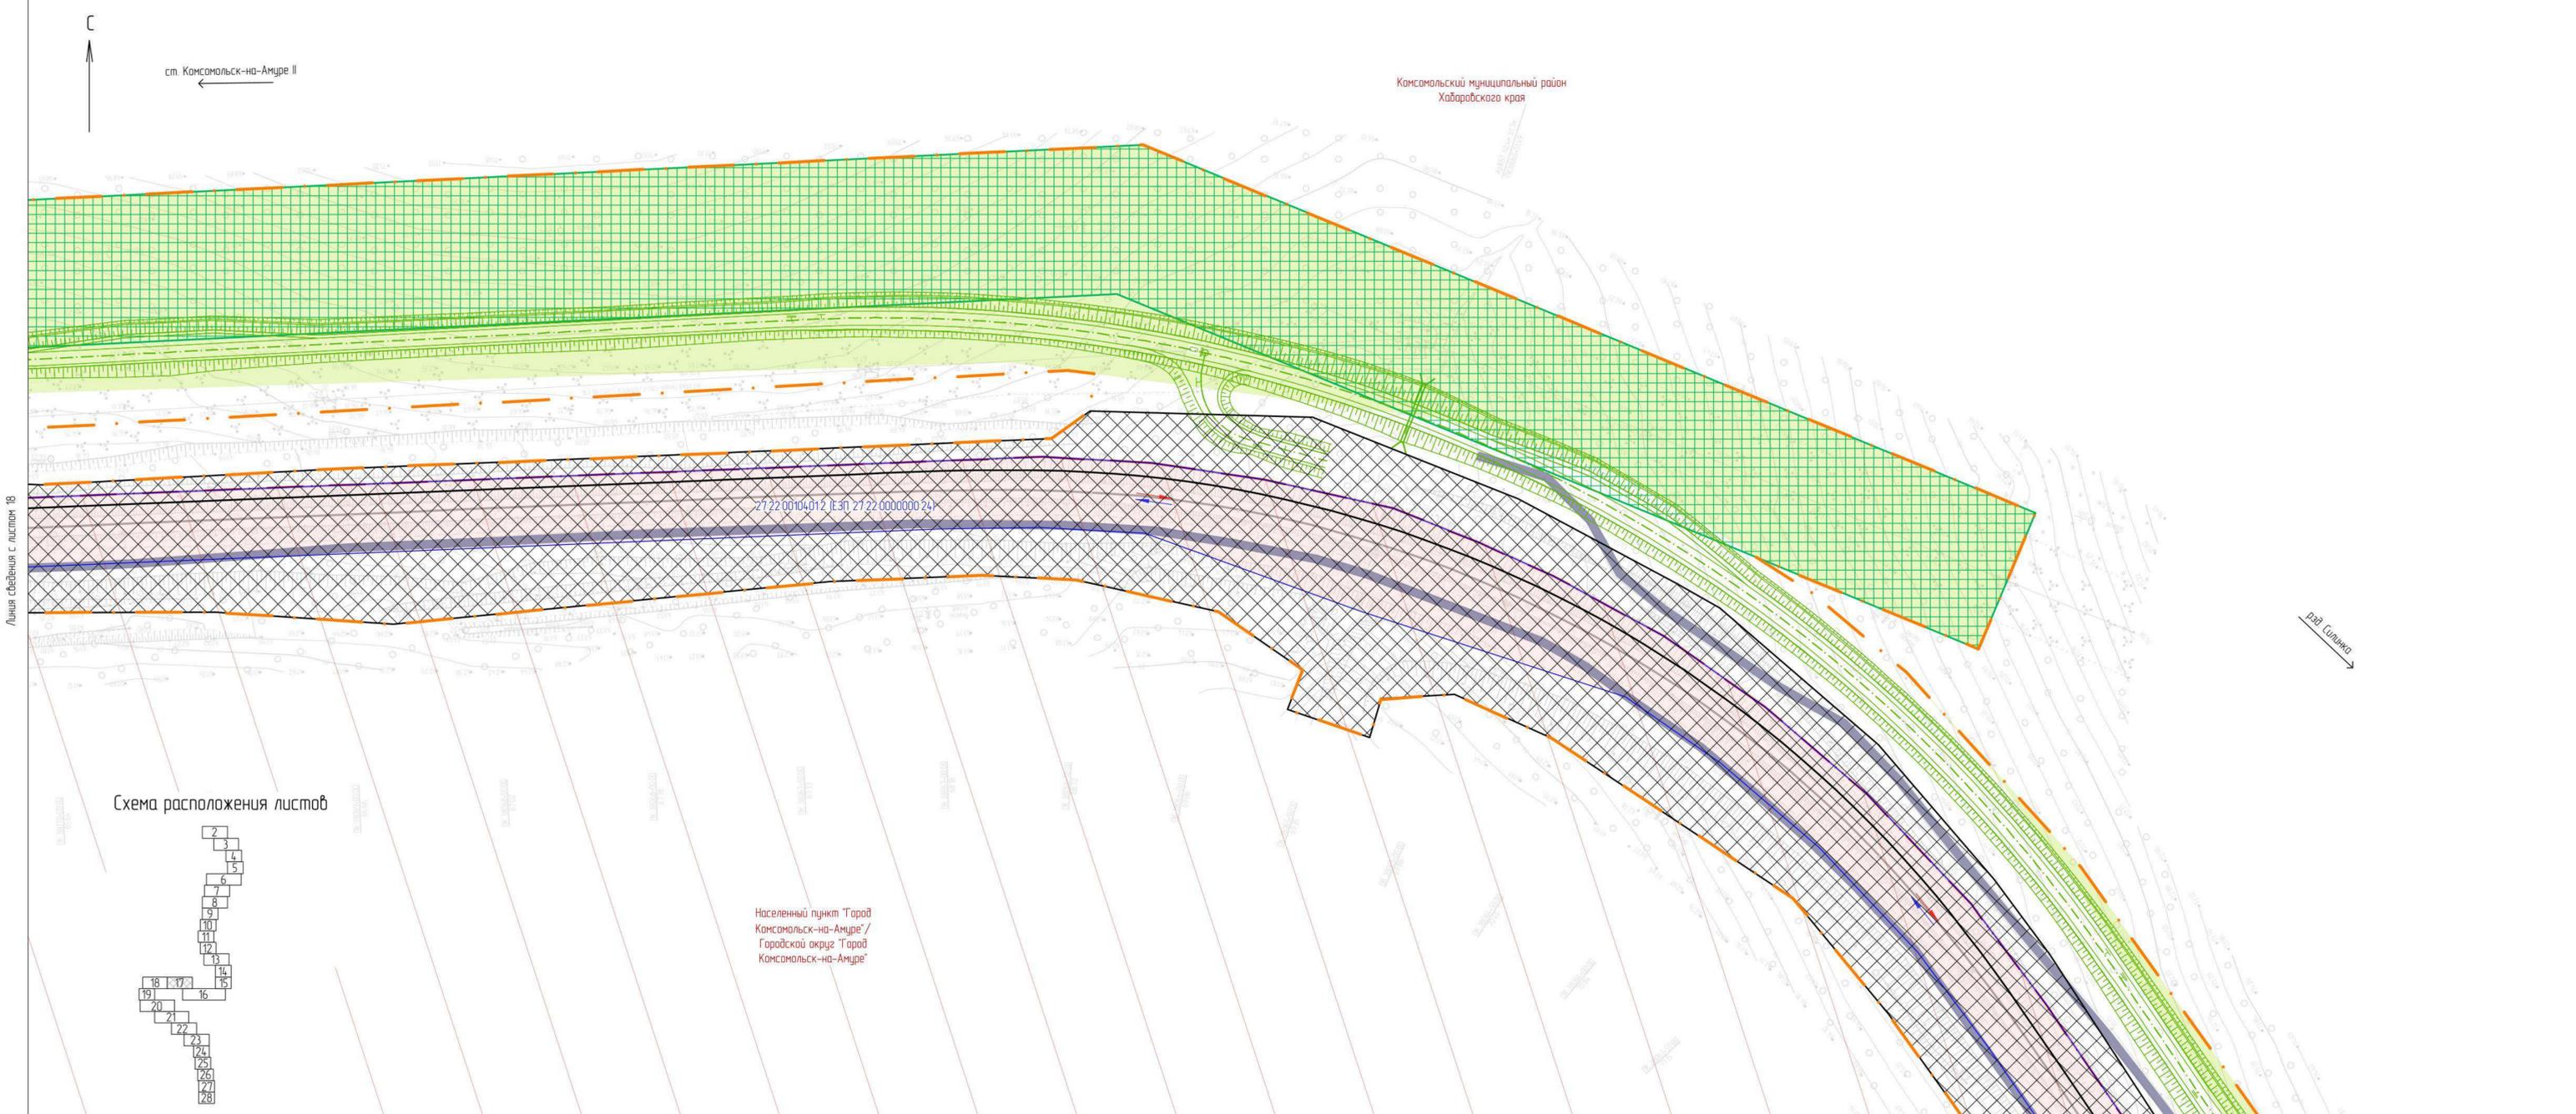

ст. Комсомольск-на-Амуре II


Комсомольский муниципальный район
Хабаровского края

Линия сведения с листом 18

27.22.00104012 (Е-ЭП 27.22.00000024)

Два Силинка

Схема расположения листов

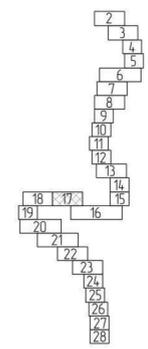

Населенный пункт "Город
Комсомольск-на-Амуре" /
Городской округ "Город
Комсомольск-на-Амуре"


Линия сведения с листом 16

1. Перечень существующих земельных участков приведен на листе 28

11960.24.ИРД/12.04.25/1871-03-1112-ДПТ-ППМОГЧ1					
Второй главный путь на перегоне Силинка - Комсомольск-на-Амуре II Дальневосточной железной дороги					
Изм.	Кол. изм.	Лист	№ док.	Подп.	Дата
Разработ	Неурядина	17	01/25	А.С.	19.09.24
Провер	Миронина	18	01/25	А.С.	19.09.24
Авт. разраб.	Миронина	19	01/25	А.С.	19.09.24
Гл. спец.	Романен	20	01/25	А.С.	19.09.24
Н. контр.	Дорожнина	21	01/25	А.С.	19.09.24
Нач. отд.	Воротыжкова	22	01/25	А.С.	19.09.24
Проект планировки территории Материалы по обоснованию Графическая часть					ИРД
Схема использования территории в период подготовки проекта планировки территории. Схема организации улично-дорожной сети и движения транспорта 1:10000					Лист 17
АО "Дальгипротранс"					Листов

Комсомольский муниципальный район
Хабаровского края


рад Силинка →

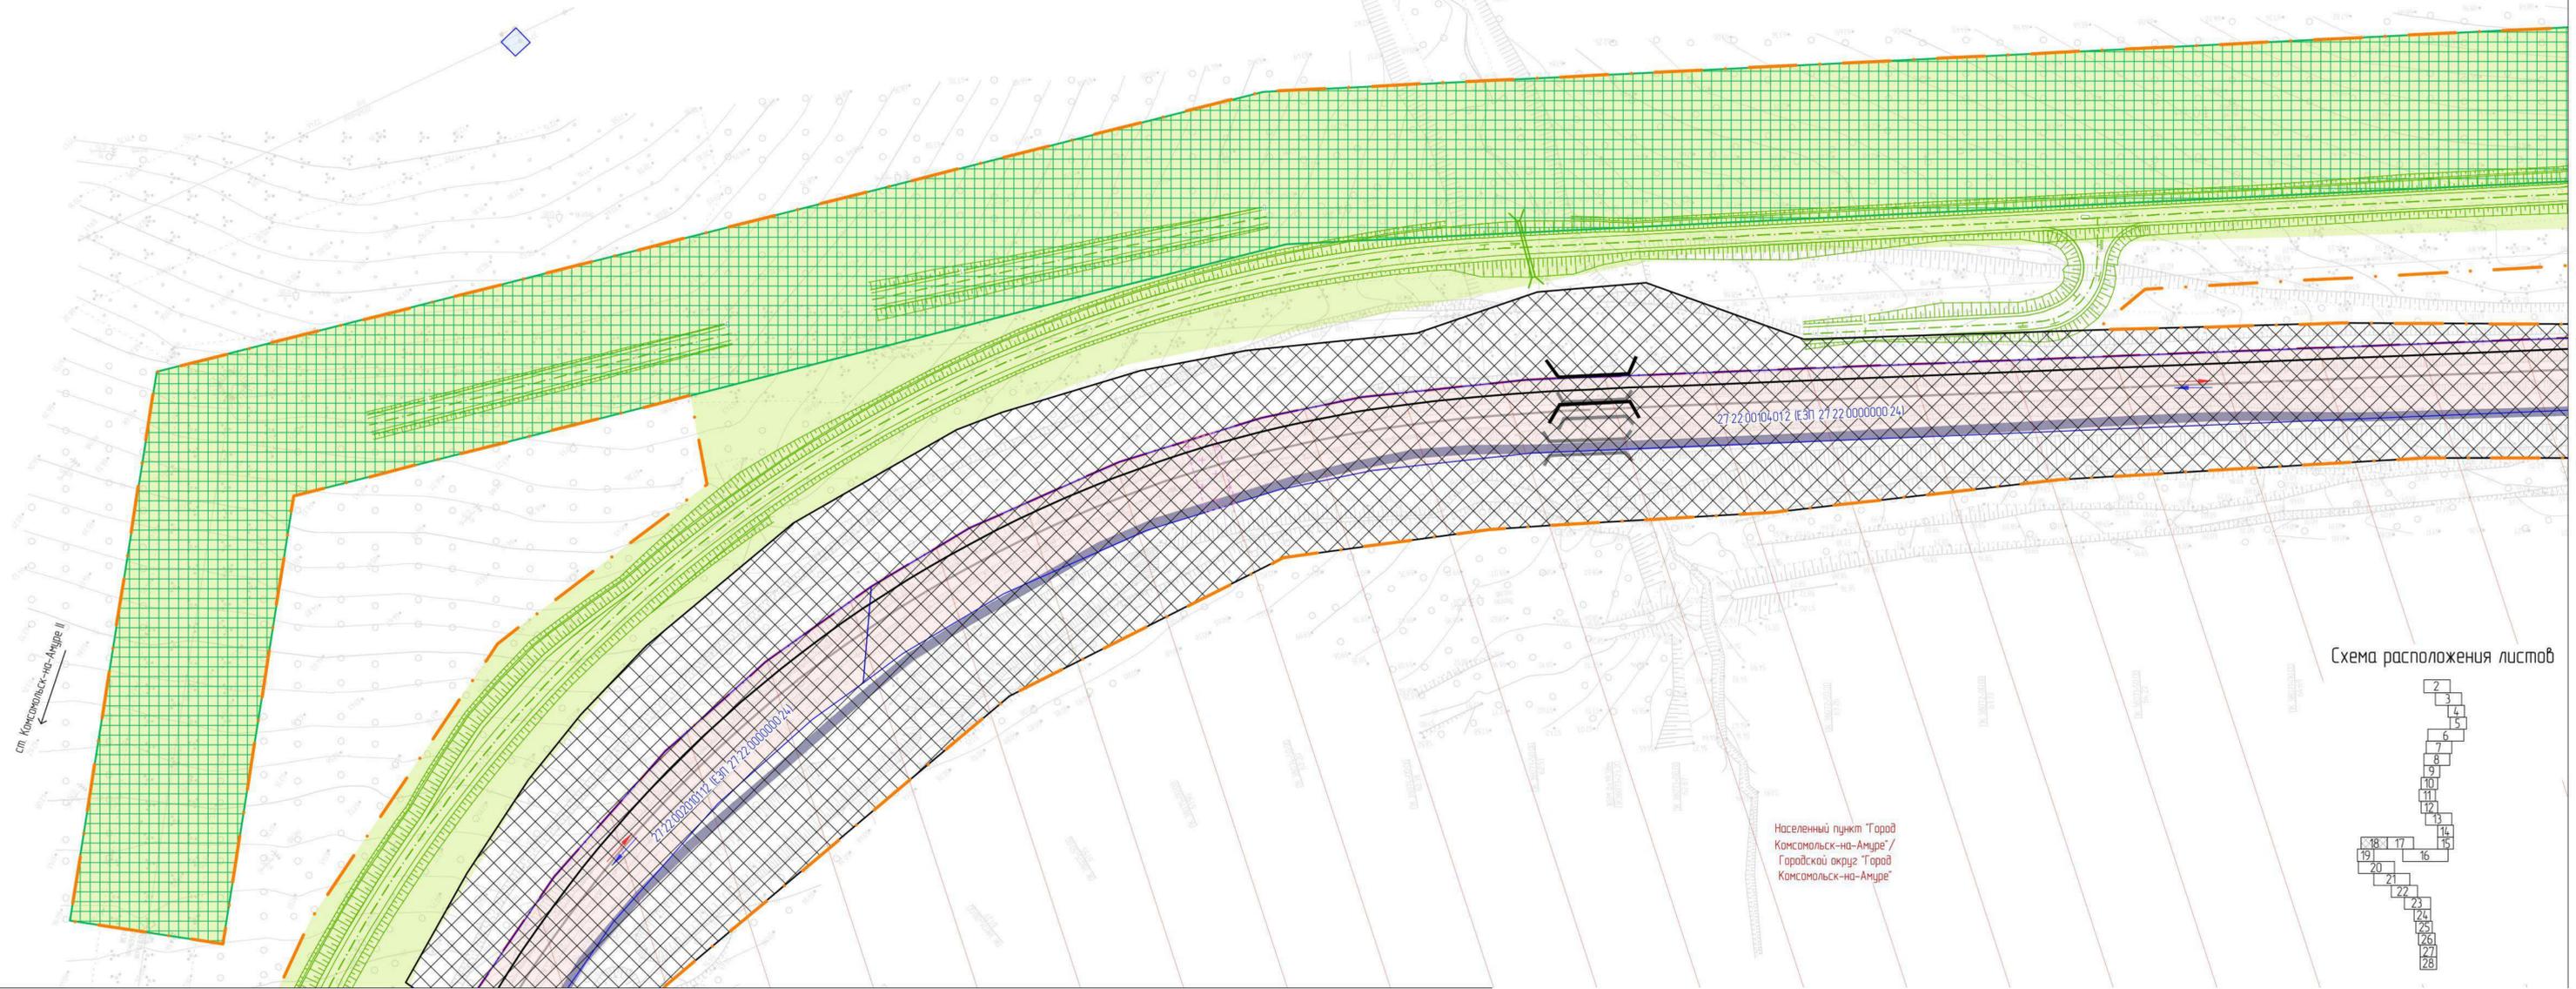

Линия сведения с листом 17

Линия сведения с листом 19

Схема расположения листов

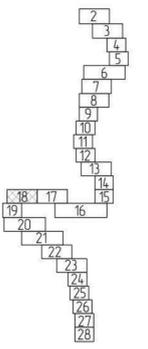

Населенный пункт "Город
Комсомольск-на-Амуре"
Городской округ "Город
Комсомольск-на-Амуре"

Условные обозначения

- границы территории, в отношении которой осуществляется подготовка проекта планировки
 - границы зоны планируемого размещения проектируемого линейного объекта
 - граница зон планируемого размещения линейных объектов, подлежащих реконструкции в связи с изменением их местоположения
 - граница и наименование муниципального образования
 - границы и наименование населенного пункта
 - границы зоны планируемого размещения линейного объекта, установленные документацией по планировке территории по объекту «Духовная застава на перегоне Силинка – Комсомольск-на-Амуре II с приложением к станции Комсомольск-на-Амуре II Дальневосточной железной дороги», утвержденной распоряжением Федерального агентства железнодорожного транспорта от 18.05.21 № АИ-161-р
 - границы зоны планируемого размещения линейного объекта, установленные документацией по планировке территории по объекту «Второй главный путь на перегоне пл 3796 км – Силинка Дальневосточной железной дороги», утвержденной распоряжением Федерального агентства железнодорожного транспорта от 03.06.24 № АБ-519-р
 - границы существующих земельных участков, учтенных в ЕГРН, и их кадастровые номера
 - ось существующего ж-д пути
 - ось проектируемого ж-д пути
 - контуры существующих объектов капитального строительства
 - контуры существующих объектов капитального строительства, в том числе зданий, сооружений, линейных объектов, объектов незавершенного строительства, учтенных в ЕГРН, и их кадастровые номера
 - объекты транспортной инфраструктуры
 - ж-д мосты существующие
 - ж-д мосты проектируемые (реконструируемые)
 - направление движения наземного пассажирского транспорта
 - проектируемые автомобильные дороги на период строительства
 - существующие основные пути пешеходного движения
- Категории земель в границах территории, в отношении которой осуществляется подготовка проекта планировки**
- земли сельскохозяйственного назначения
 - земли населенных пунктов
 - земли промышленности, энергетики, транспорта, связи, радиовещания, телевидения, информатики, земли для обеспечения космической деятельности, земли обороны, безопасности и земли иного специального назначения
 - земли лесного фонда
 - земли, не отнесенные ни к одной из категорий
- Категории существующих улиц и дорог**
- автомобильные дороги и проезды местного значения

1. Перечень существующих земельных участков приведен на листе 28

					11960.24.ИРД/12.04.25/1871-03-1112-ДПТ-ППМОГЧ1				
					Второй главный путь на перегоне Силинка – Комсомольск-на-Амуре II Дальневосточной железной дороги				
Изм.	Кол. уч.	Лист	№ док.	Подп.	Дата	Проект планировки территории Материалы по обоснованию Графическая часть	Статус	Лист	Листов
Разработ	Неурядина	18	119	А.С.	19.09.24		ИРД	18	
Провер	Миронина	19	120	А.С.	19.09.24				
Авт. разра	Миронина	20	121	А.С.	19.09.24				
Гл. спец.	Романец	21	122	А.С.	19.09.24				
Н. контр.	Дорожнина	22	123	А.С.	19.09.24	Схема использования территории в период подготовки проекта планировки территории. Схема организации улично-дорожной сети и движения транспорта 1:10000			
Нач. отд.	Воротыжкоба	23	124	А.С.	19.09.24	АО "Дальгипротранс"			



Рав Силинка

Населенный пункт "Город
Комсомольск-на-Амуре"/
Городской округ "Город
Комсомольск-на-Амуре"

Ст. Комсомольск-на-Амуре II


Условные обозначения

- границы территории, в отношении которой осуществляется подготовка проекта планировки
 - границы зоны планируемого размещения проектируемого линейного объекта
 - граница зон планируемого размещения линейных объектов, подлежащих реконструкции в связи с изменением их местоположения
 - граница и наименование муниципального образования
 - границы и наименование населенного пункта
 - границы зоны планируемого размещения линейного объекта, установленные документацией по планировке территории по объекту «Двухпутная вставка на перегоне Силинка – Комсомольск-на-Амуре II с примыканием к станции Комсомольск-на-Амуре II Дальневосточной железной дороги», утвержденной распоряжением Федерального агентства железнодорожного транспорта от 18.05.21 № АИ-161-р
 - границы зоны планируемого размещения линейного объекта, установленные документацией по планировке территории по объекту «Второй главный путь на перегоне п.п 3796 км – Силинка Дальневосточной железной дороги», утвержденной распоряжением Федерального агентства железнодорожного транспорта от 03.06.24 № АБ-519-р
 - границы существующих земельных участков, учтенных в ЕГРН, и их кадастровые номера
 - ось существующего ж.-д. пути
 - ось проектируемого ж.-д. пути
 - контуры существующих объектов капитального строительства
 - контуры существующих объектов капитального строительства, в том числе: зданий, сооружений, линейных объектов, объектов незавершенного строительства, учтенных в ЕГРН, и их кадастровые номера
 - объекты транспортной инфраструктуры
 - ж.-д. мосты существующие
 - ж.-д. мосты проектируемые (реконструируемые)
 - направление движения наземного пассажирского транспорта
 - проектируемые автомобильные дороги на период строительства
 - существующие основные пути пешеходного движения
- Категории земель в границах территории, в отношении которой осуществляется подготовка проекта планировки
- земли сельскохозяйственного назначения
 - земли населенных пунктов
 - земли промышленности, энергетики, транспорта, связи, радиовещания, телевидения, информатики, земли для обеспечения космической деятельности, земли обороны, безопасности и земли иного специального назначения
 - земли лесного фонда
 - земли, не отнесенные ни к одной из категорий
- Категории существующих улиц и дорог
- автомобильные дороги и проезды местного значения


1. Перечень существующих земельных участков приведен на листе 28

						11960 24 ИРД/12.04.25/1871-03-1112-ДПТ-ПП.МО.ГЧ1			
						Второй главный путь на перегоне Силинка – Комсомольск-на-Амуре II Дальневосточной железной дороги			
Изм.	Кол. уч.	Лист	№ док.	Подп.	Дата	Проект планировки территории Материалы по обоснованию Графическая часть	Стадия	Лист	Листов
Разраб.		Неуточнена		<i>И.С.</i>	19.09.24		ИРД	19	
Провер.		Миронова		<i>И.С.</i>	19.09.24				
Авт. разд.		Миронова		<i>И.С.</i>	19.09.24				
Гл. спец.		Романец		<i>И.С.</i>	19.09.24	Схема использования территории в период подготовки проекта планировки территории. Схема организации улично-дорожной сети и движения транспорта (1:1000)	АО "Дальзипротранс"		
Н. контр.		Даранова		<i>И.С.</i>	19.09.24				
Нач. стд.		Воротникова		<i>И.С.</i>	19.09.24				

Схема расположения листов

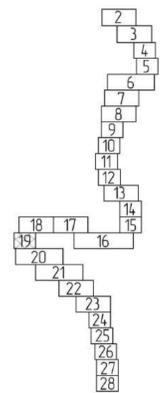


Изд. №, год изд.
Лист №, дата
Взам. инв. №

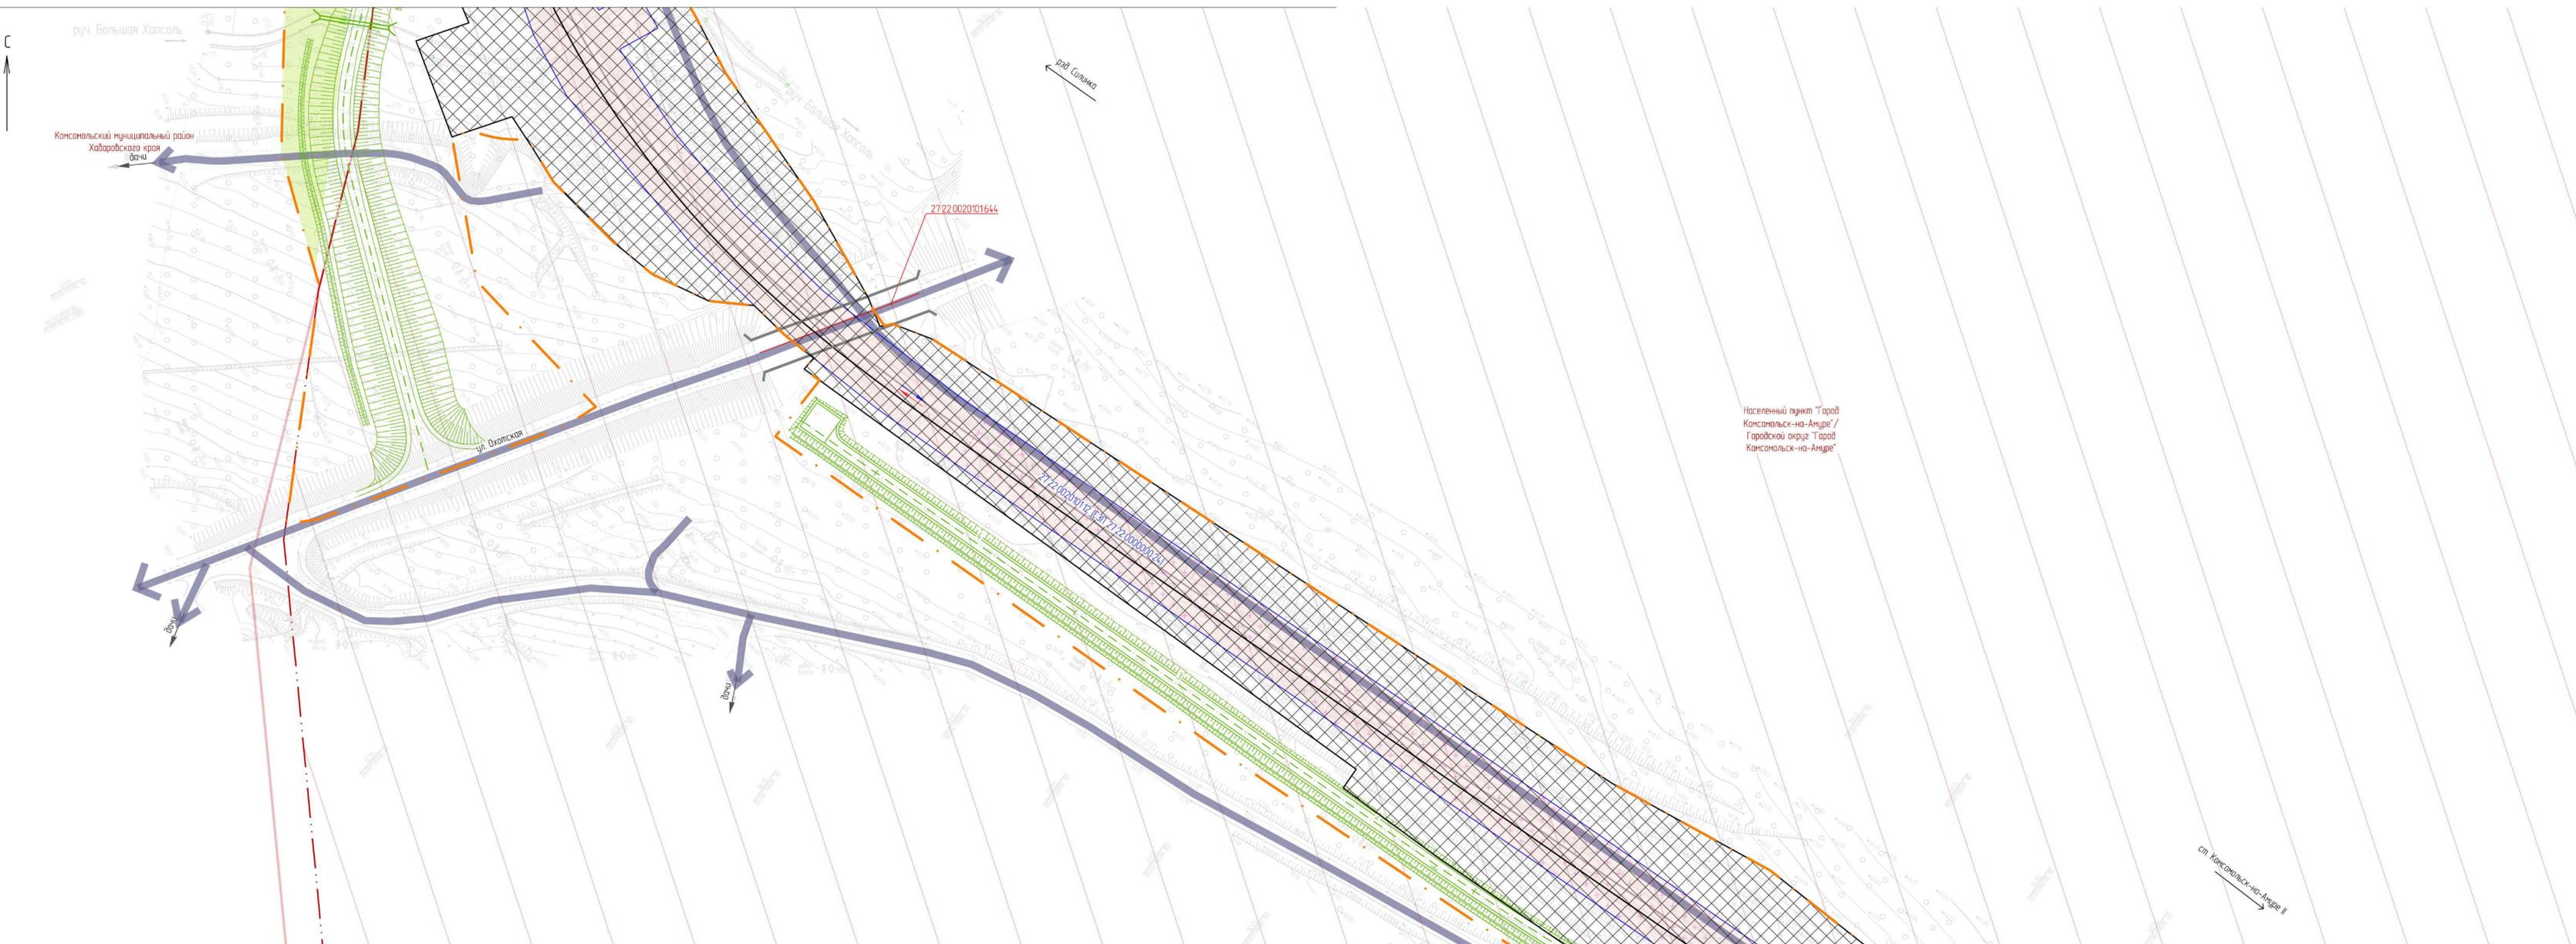


- ### Условные обозначения
- границы территории, в отношении которой осуществляется подготовка проекта планировки
 - границы зоны планируемого размещения проектируемого линейного объекта
 - граница зон планируемого размещения линейных объектов, подлежащих реконструкции в связи с изменением их местоположения
 - граница и наименование муниципального образования
 - границы и наименование населенного пункта
 - границы зоны планируемого размещения линейного объекта, установленные документацией по планировке территории по объекту «Двухпутная вставка на перегоне Силинка – Комсомольск-на-Амуре II с примыканием к станции Комсомольск-на-Амуре II Дальневосточной железной дороги», утвержденной распоряжением Федерального агентства железнодорожного транспорта от 18.05.21 № АИ-161-р
 - границы зоны планируемого размещения линейного объекта, установленные документацией по планировке территории по объекту «Второй главный путь на перегоне пл 3796 км – Силинка Дальневосточной железной дороги», утвержденной распоряжением Федерального агентства железнодорожного транспорта от 03.06.24 № АБ-519-р
 - границы существующих земельных участков, учтенных в ЕГРН, и их кадастровые номера
 - ось существующего ж-в пути
 - ось проектируемого ж-в пути
 - контуры существующих объектов капитального строительства
 - контуры существующих объектов капитального строительства, в том числе зданий, сооружений, линейных объектов, объектов незавершенного строительства, учтенных в ЕГРН, и их кадастровые номера
 - объекты транспортной инфраструктуры
 - ж-в мосты существующие
 - ж-в мосты проектируемые (реконструируемые)
 - направление движения наземного пассажирского транспорта
 - проектируемые автомобильные дороги на период строительства
 - существующие основные пути пешеходного движения
- Категории земель в границах территории, в отношении которой осуществляется подготовка проекта планировки
- земли сельскохозяйственного назначения
 - земли населенных пунктов
 - земли промышленности, энергетики, транспорта, связи, радиосвязи, телевидения, информатики, земли для обеспечения космической деятельности, земли обороны, безопасности и земли иного специального назначения
 - земли лесного фонда
 - земли, не отнесенные ни к одной из категорий
- Категории существующих улиц и дорог
- автомобильные дороги и проезды местного значения

Схема расположения листов

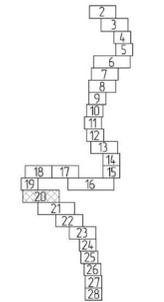

1. Перечень существующих земельных участков приведен на листе 28

11960.24.ИРД/12.04.25/1871-03-1112-ДПТ-ППОМГЧ1								
Второй главный путь на перегоне Силинка – Комсомольск-на-Амуре II Дальневосточной железной дороги								
Имя	Кл. чл.	Лист	№ док.	Подп.	Дата	Проект планировки территории Материалы по обоснованию Градостроительная часть	ИРД	20
Разраб	Неубовича	19	09.24	<i>[Signature]</i>	19.09.24			
Пробер	Миронова	19	09.24	<i>[Signature]</i>	19.09.24			
Арх. разд	Миронова	19	09.24	<i>[Signature]</i>	19.09.24			
Г.л. спец.	Романова	19	09.24	<i>[Signature]</i>	19.09.24			
И. контр.	Доранкина	19	09.24	<i>[Signature]</i>	19.09.24	АО "Дальспротранс"		
Нач. отд.	Вороникова	19	09.24	<i>[Signature]</i>	19.09.24			

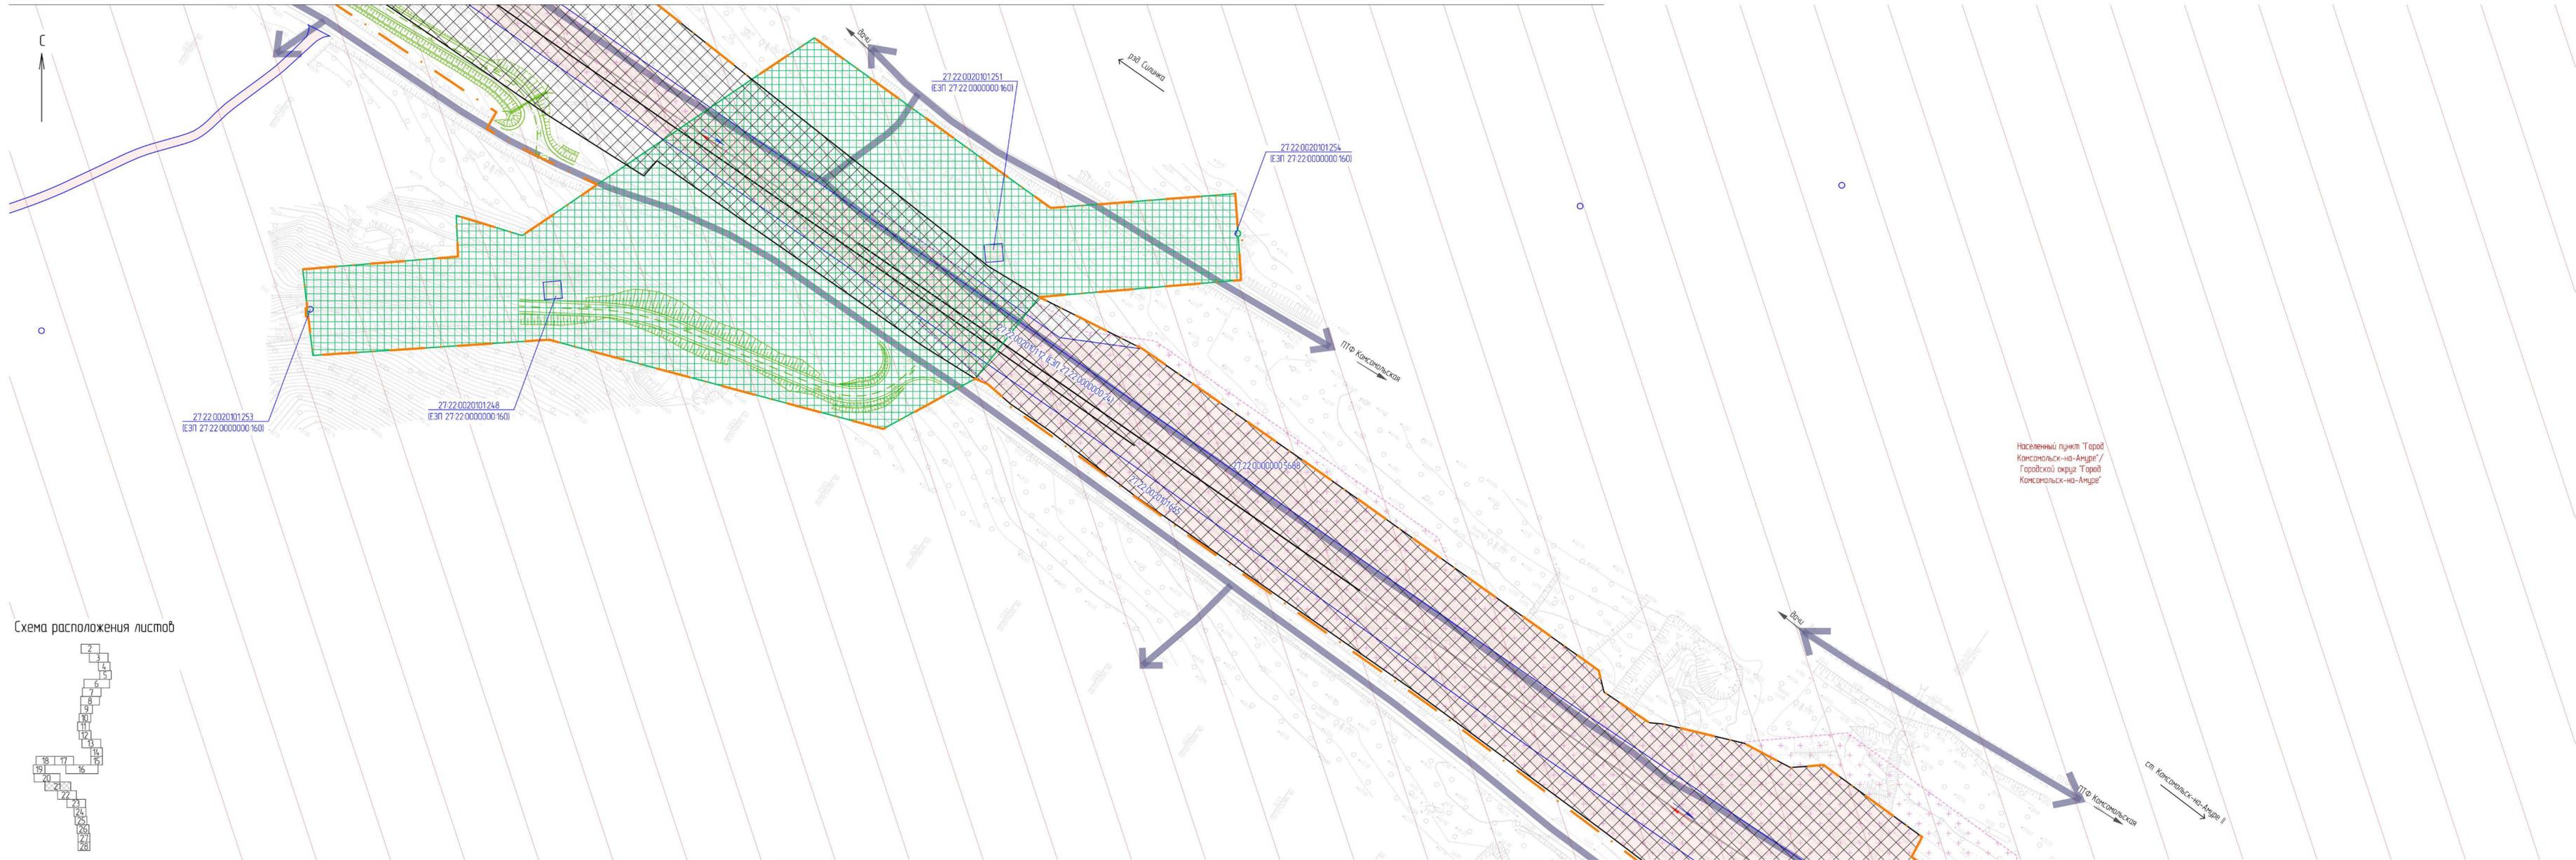

Условные обозначения

- границы территории, в отношении которой осуществляется подготовка проекта планировки
 - границы зоны планируемого размещения проектируемого линейного объекта
 - граница зон планируемого размещения линейных объектов, подлежащих реконструкции в связи с изменением их местоположения
 - Консомольский муниципальный район - границы и наименование муниципального образования
 - Населенный пункт "Город Консомольск-на-Амуре" - границы и наименование населенного пункта
 - границы зоны планируемого размещения линейного объекта, установленные документацией по планировке территории по объекту «Двухпутная вставка на перегоне Силинка – Консомольск-на-Амуре II с примыканием к станции Консомольск-на-Амуре II Дальневосточной железной дороги», утвержденной распоряжением Федерального агентства железнодорожного транспорта от 18.05.21 № АИ-161-р
 - границы зоны планируемого размещения линейного объекта, установленные документацией по планировке территории по объекту «Второй главный путь на перегоне пл 3796 км – Силинка Дальневосточной железной дороги», утвержденной распоряжением Федерального агентства железнодорожного транспорта от 03.06.24 № АБ-519-р
 - 27.22.00103017 - границы существующих земельных участков, учтенных в ЕГРН, и их кадастровые номера
 - ось существующего ж-в пути
 - ось проектируемого ж-в пути
 - МН - контуры существующих объектов капитального строительства
 - 27.22.0010601632 - контуры существующих объектов капитального строительства, в том числе зданий, сооружений, линейных объектов, объектов незавершенного строительства, учтенных в ЕГРН, и их кадастровые номера
 - Пост ЭЦ - объекты транспортной инфраструктуры
 - ж-в мосты существующие
 - ж-в мосты проектируемые (реконструируемые)
 - направление движения наземного пассажирского транспорта
 - проектируемые автомобильные дороги на период строительства
 - существующие основные пути пешеходного движения
- Категории земель в границах территории, в отношении которой осуществляется подготовка проекта планировки
- земли сельскохозяйственного назначения
 - земли населенных пунктов
 - земли промышленности, энергетики, транспорта, связи, радиосвязи, телевидения, информатики, земли для обеспечения космической деятельности, земли обороны, безопасности и земли иного специального назначения
 - земли лесного фонда
 - земли, не отнесенные ни к одной из категорий
- Категории существующих улиц и дорог
- автомобильные дороги и проезды местного значения


1. Перечень существующих земельных участков приведен на листе 28

					11960.24.ИРД/12.04.25/1871-03-1112-ДПТ-ППМО ГЧ1				
					Второй главный путь на перегоне Силинка – Консомольск-на-Амуре I Дальневосточной железной дороги				
Имя	Кл. цы	Лист	№ док.	Подп.	Дата	Проект планировки территории Материалы по обоснованию Графическая часть	Столбец	Лист	Листов
Разраб	Неубина	21	ИРД	ИРД	19.09.24				
Провер	Миронова	22	ИРД	ИРД	19.09.24				
Авт. разд	Миронова	23	ИРД	ИРД	19.09.24				
Гл. спец	Романова	24	ИРД	ИРД	19.09.24				
Н. контр	Доранкина	25	ИРД	ИРД	19.09.24				
Нач. отд	Вороникова	26	ИРД	ИРД	19.09.24				

Схема использования территории в период подготовки проекта планировки территории. Схема организации улично-дорожной сети и движения транспорта (1:1000)

АО "Дальспротранс"

Схема расположения листов

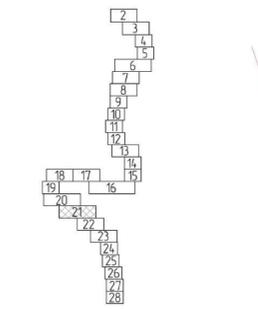




Дав. Силика

Населенный пункт "Город Комсомольск-на-Амуре" / Городской округ "Город Комсомольск-на-Амуре"

пгт Комсомольская

ст. Комсомольск-на-Амуре II

Схема расположения листов

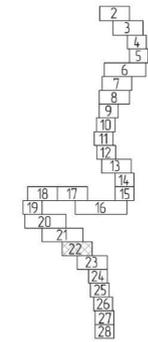

Условные обозначения

- границы территории, в отношении которой осуществляется подготовка проекта планировки
 - границы зоны планируемого размещения проектируемого линейного объекта
 - граница зон планируемого размещения линейных объектов, подлежащих реконструкции в связи с изменением их местоположения
 - Комсомольский муниципальный район - граница и наименование муниципального образования
 - Населенный пункт "Город Комсомольск-на-Амуре" - границы и наименование населенного пункта
 - границы зоны планируемого размещения линейного объекта, установленные документацией по планировке территории по объекту «Двухпутная вставка на перегоне Силика - Комсомольск-на-Амуре II с примыканием к станции Комсомольск-на-Амуре II Дальневосточной железной дороги», утвержденной распоряжением Федерального агентства железнодорожного транспорта от 18.05.21 № АИ-161-р
 - границы зоны планируемого размещения линейного объекта, установленные документацией по планировке территории по объекту «Второй главный путь на перегоне пл 3796 км - Силика Дальневосточной железной дороги», утвержденной распоряжением Федерального агентства железнодорожного транспорта от 03.06.24 № АБ-519-р
 - 27.22.00103017 - границы существующих земельных участков, учтенных в ЕГРН, и их кадастровые номера
 - ось существующего ж-д пути
 - ось проектируемого ж-д пути
 - МН - контуры существующих объектов капитального строительства
 - 27.22.0010601632 - контуры существующих объектов капитального строительства, в том числе зданий, сооружений, линейных объектов, объектов незавершенного строительства, учтенных в ЕГРН, и их кадастровые номера
 - Пост ЭЦ - объекты транспортной инфраструктуры
 - ж-д мосты существующие
 - ж-д мосты проектируемые (реконструируемые)
 - направление движения наземного пассажирского транспорта
 - проектируемые автомобильные дороги на период строительства
 - существующие основные пути пешеходного движения
- Категории земель в границах территории, в отношении которой осуществляется подготовка проекта планировки
- земли сельскохозяйственного назначения
 - земли населенных пунктов
 - земли промышленности, энергетики, транспорта, связи, радиовещания, телевидения, информатики, земли для обеспечения космической деятельности, земли обороны, безопасности и земли иного специального назначения
 - земли лесного фонда
 - земли, не отнесенные ни к одной из категорий
- Категории существующих улиц и дорог
- автомобильные дороги и проезды местного значения

1. Перечень существующих земельных участков приведен на листе 28

11960.24.ИРД/12.04.25/1871-03-1112-ДПТ-ППМОГЧ1					
Второй главный путь на перегоне Силика - Комсомольск-на-Амуре II Дальневосточной железной дороги					
Изм.	Кол. уч.	Лист	№ док.	Подп.	Дата
Разработ	Неурядина	21	19.09.24	ИИ	19.09.24
Провер	Миронова	22	19.09.24	ИИ	19.09.24
Авт. разраб	Миронова	23	19.09.24	ИИ	19.09.24
Гл. спец.	Романец	24	19.09.24	ИИ	19.09.24
Н. контр.	Дорожника	25	19.09.24	ИИ	19.09.24
Нач. отд.	Воротыжкоба	26	19.09.24	ИИ	19.09.24
Проект планировки территории. Материалы по обоснованию Графическая часть					Статус
					ИРД
					Лист
					22
Схема использования территории в период подготовки проекта планировки территории. Схема организации улично-дорожной сети и движения транспорта 1:10000					Листов
					АО "Дальгипротранс"



27-22-002010112
(ЕЗП 27-22-000000024)

27-22-00100122
(ЕЗП 27-22-0000000154)

27-22-00000005688

Рай Силинка

Населенный пункт "Город
Комсомольск-на-Амуре"/
Городской округ "Город
Комсомольск-на-Амуре"


27-22-00101645
27-22-00101645
27-22-00101645
27-22-00101645

ст. Комсомольск-на-Амуре II

Условные обозначения

- границы территории, в отношении которой осуществляется подготовка проекта планировки
 - границы зоны планируемого размещения проектируемого линейного объекта
 - граница зон планируемого размещения линейных объектов, подлежащих реконструкции в связи с изменением их местоположения
 - граница и наименование муниципального образования
 - границы и наименование населенного пункта
 - границы зоны планируемого размещения линейного объекта, установленные документацией по планировке территории по объекту «Двухпутная вставка на перегоне Силинка – Комсомольск-на-Амуре II с примыканием к станции Комсомольск-на-Амуре II Дальневосточной железной дороги», утвержденной распоряжением Федерального агентства железнодорожного транспорта от 18.05.21 № АИ-161-р
 - границы зоны планируемого размещения линейного объекта, установленные документацией по планировке территории по объекту «Второй главный путь на перегоне пл 3796 км – Силинка Дальневосточной железной дороги», утвержденной распоряжением Федерального агентства железнодорожного транспорта от 03.06.24 № АБ-519-р
 - границы существующих земельных участков, учтенных в ЕГРН, и их кадастровые номера
 - ось существующего ж-д пути
 - ось проектируемого ж-д пути
 - контуры существующих объектов капитального строительства
 - контуры существующих объектов капитального строительства, в том числе зданий, сооружений, линейных объектов, объектов незавершенного строительства, учтенных в ЕГРН, и их кадастровые номера
 - объекты транспортной инфраструктуры
 - ж-д мосты существующие
 - ж-д мосты проектируемые (реконструируемые)
 - направление движения наземного пассажирского транспорта
 - проектируемые автомобильные дороги на период строительства
 - существующие основные пути пешеходного движения
- Категории земель в границах территории, в отношении которой осуществляется подготовка проекта планировки
- земли сельскохозяйственного назначения
 - земли населенных пунктов
 - земли промышленности, энергетики, транспорта, связи, радиовещания, телевидения, информатики, земли для обеспечения космической деятельности, земли обороны, безопасности и земли иного специального назначения
 - земли лесного фонда
 - земли, не отнесенные ни к одной из категорий
- Категории существующих улиц и дорог
- автомобильные дороги и проезды местного значения

Схема расположения листов

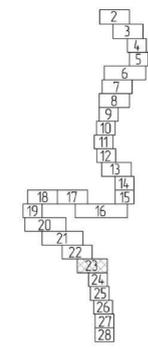

1. Перечень существующих земельных участков приведен на листе 28

11960.24.ИРД/12.04.25/1871-03-1112-ДПТ-ППМОГЧ1					
Второй главный путь на перегоне Силинка – Комсомольск-на-Амуре II Дальневосточной железной дороги					
Изм.	Кол. изм.	Лист	№ док.	Подп.	Дата
Разработ	Неурядина	23	ИРД	ИРД	19.09.24
Провер	Миронова	24	ИРД	ИРД	19.09.24
Авт. разраб.	Миронова	25	ИРД	ИРД	19.09.24
Гл. спец.	Романец	26	ИРД	ИРД	19.09.24
Н. контр.	Дорожнина	27	ИРД	ИРД	19.09.24
Нач. отд.	Воротынцева	28	ИРД	ИРД	19.09.24

Проект планировки территории
Материалы по обоснованию
Графическая часть


Схема использования территории в период подготовки проекта планировки территории. Схема организации улично-дорожной сети и движения транспорта (1:1000)

Статус: ИРД
Лист: 23
Листов: 28

АО "Дальгипротранс"



Схема расположения листов

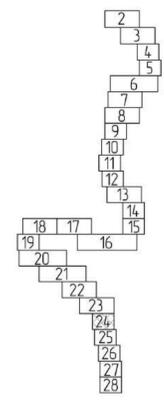

Условные обозначения

- границы территории, в отношении которой осуществляется подготовка проекта планировки
 - границы зоны планируемого размещения проектируемого линейного объекта
 - граница зон планируемого размещения линейных объектов, подлежащих реконструкции в связи с изменением их местоположения
 - Комсомольский муниципальный район - граница и наименование муниципального образования
 - Населенный пункт "Город Комсомольск-на-Амуре" - границы и наименование населенного пункта
 - границы зоны планируемого размещения линейного объекта, установленные документацией по планировке территории по объекту «Двухпутная вставка на перегоне Силинка – Комсомольск-на-Амуре II с примыканием к станции Комсомольск-на-Амуре II Дальневосточной железной дороги», утвержденной распоряжением Федерального агентства железнодорожного транспорта от 18.05.21 № АИ-161-р
 - границы зоны планируемого размещения линейного объекта, установленные документацией по планировке территории по объекту «Второй главный путь на перегоне п.п 3796 км – Силинка Дальневосточной железной дороги», утвержденной распоряжением Федерального агентства железнодорожного транспорта от 03.06.24 № АБ-519-р
 - 27:22:00103017 - границы существующих земельных участков, учтенных в ЕГРН, и их кадастровые номера
 - ось существующего ж.-д. пути
 - ось проектируемого ж.-д. пути
 - МН - контуры существующих объектов капитального строительства
 - 27:22:0010601632 - контуры существующих объектов капитального строительства, в том числе: зданий, сооружений, линейных объектов, объектов незавершенного строительства, учтенных в ЕГРН, и их кадастровые номера
 - Пост ЭЦ - объекты транспортной инфраструктуры
 - ж.-д. мосты существующие
 - ж.-д. мосты проектируемые (реконструируемые)
 - направление движения наземного пассажирского транспорта
 - проектируемые автомобильные дороги на период строительства
 - существующие основные пути пешеходного движения
- Категории земель в границах территории, в отношении которой осуществляется подготовка проекта планировки
- земли сельскохозяйственного назначения
 - земли населенных пунктов
 - земли промышленности, энергетики, транспорта, связи, радиовещания, телевидения, информатики, земли для обеспечения космической деятельности, земли обороны, безопасности и земли иного специального назначения
 - земли лесного фонда
 - земли, не отнесенные ни к одной из категорий
- Категории существующих улиц и дорог
- автомобильные дороги и проезды местного значения

1. Перечень существующих земельных участков приведен на листе 28


11960 24 ИРД/12.04.25/1871-03-1112-ДПТ-ПП.МО.ГЧ1							
Второй главный путь на перегоне Силинка – Комсомольск-на-Амуре II Дальневосточной железной дороги							
Изм.	Кол. уч.	Лист	№ док.	Подп.	Дата		
Разраб.		Неизвестна			19.09.24		
Провер.		Миронова			19.09.24		
Авт. разд.		Миронова			19.09.24		
Гл. спец.		Романец			19.09.24		
Н. контр.		Дарманца			19.09.24		
Нач. стд.		Воротникова			19.09.24		
Проект планировки территории. Материалы по обоснованию. Графическая часть.					Статья	Лист	Листов
					ИРД	24	
Схема использования территории в период подготовки проекта планировки территории. Схема организации улично-дорожной сети и движения транспорта (1:1000)					АО "Дальзипротранс"		



Условные обозначения

- границы территории, в отношении которой осуществляется подготовка проекта планировки
 - границы зоны планируемого размещения проектируемого линейного объекта
 - граница зон планируемого размещения линейных объектов, подлежащих реконструкции в связи с изменением их местоположения
 - граница и наименование муниципального образования
 - границы и наименование населенного пункта
 - границы зоны планируемого размещения линейного объекта, установленные документацией по планировке территории по объекту «Двухпутная вставка на перегоне Силинка – Комсомольск-на-Амуре II с примыканием к станции Комсомольск-на-Амуре II Дальневосточной железной дороги», утвержденной распоряжением Федерального агентства железнодорожного транспорта от 18.05.21 № АИ-161-р
 - границы зоны планируемого размещения линейного объекта, установленные документацией по планировке территории по объекту «Второй главный путь на перегоне пп 3796 км – Силинка Дальневосточной железной дороги», утвержденной распоряжением Федерального агентства железнодорожного транспорта от 03.06.24 № АБ-519-р
 - границы существующих земельных участков, учтенных в ЕГРН, и их кадастровые номера
 - ось существующего ж.-д. пути
 - ось проектируемого ж.-д. пути
 - контуры существующих объектов капитального строительства
 - контуры существующих объектов капитального строительства, в том числе: зданий, сооружений, линейных объектов, объектов незавершенного строительства, учтенных в ЕГРН, и их кадастровые номера
 - объекты транспортной инфраструктуры
 - ж.-д. мосты существующие
 - ж.-д. мосты проектируемые (реконструируемые)
 - направление движения наземного пассажирского транспорта
 - проектируемые автомобильные дороги на период строительства
 - существующие основные пути пешеходного движения
- Категории земель в границах территории, в отношении которой осуществляется подготовка проекта планировки
- земли сельскохозяйственного назначения
 - земли населенных пунктов
 - земли промышленности, энергетики, транспорта, связи, радиовещания, телевидения, информатики, земли для обеспечения космической деятельности, земли обороны, безопасности и земли иного специального назначения
 - земли лесного фонда
 - земли, не отнесенные ни к одной из категорий
- Категории существующих улиц и дорог
- автомобильные дороги и проезды местного значения

Схема расположения листов

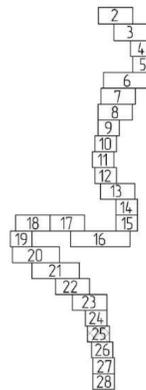


1. Перечень существующих земельных участков приведен на листе 28

						11960 24 ИРД/12.04.25/1871-03-1112-ДПТ-ППМО.ГЧ1			
						Второй главный путь на перегоне Силинка – Комсомольск-на-Амуре II Дальневосточной железной дороги			
Изм.	Кол. уч.	Лист	№ док.	Подп.	Дата	Проект планировки территории. Материалы по обоснованию. Графическая часть.	Стадия	Лист	Листов
Разраб.		Неуточнена		<i>С.С.</i>	19.09.24		ИРД	25	
Провер.		Миронова		<i>М.</i>	19.09.24				
Авт. разд.		Миронова		<i>М.</i>	19.09.24				
Гл. спец.		Романец		<i>Р.</i>	19.09.24	Схема использования территории в период подготовки проекта планировки территории. Схема организации улично-дорожной сети и движения транспорта (1:1000)	АО "Дальзипротранс"		
Н. контр.		Даранова		<i>Д.</i>	19.09.24				
Нач. стд.		Воротникова		<i>В.</i>	19.09.24				



Населенный пункт "Город Комсомольск-на-Амуре" / Городской округ "Город Комсомольск-на-Амуре"

Схема расположения листов

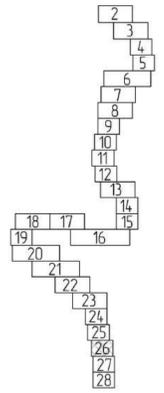

Условные обозначения

- границы территории, в отношении которой осуществляется подготовка проекта планировки
 - границы зоны планируемого размещения проектируемого линейного объекта
 - граница зон планируемого размещения линейных объектов, подлежащих реконструкции в связи с изменением их местоположения
 - граница и наименование муниципального образования
 - границы и наименование населенного пункта
 - границы зоны планируемого размещения линейного объекта, установленные документацией по планировке территории по объекту «Двухпутная вставка на перегоне Силинка – Комсомольск-на-Амуре II с примыканием к станции Комсомольск-на-Амуре II Дальневосточной железной дороги», утвержденной распоряжением Федерального агентства железнодорожного транспорта от 18.05.21 № АИ-161-р
 - границы зоны планируемого размещения линейного объекта, установленные документацией по планировке территории по объекту «Второй главный путь на перегоне п.п 3796 км – Силинка Дальневосточной железной дороги», утвержденной распоряжением Федерального агентства железнодорожного транспорта от 03.06.24 № АБ-519-р
 - границы существующих земельных участков, учтенных в ЕГРН, и их кадастровые номера
 - ось существующего ж.-д. пути
 - ось проектируемого ж.-д. пути
 - контуры существующих объектов капитального строительства
 - контуры существующих объектов капитального строительства, в том числе: зданий, сооружений, линейных объектов, объектов незавершенного строительства, учтенных в ЕГРН, и их кадастровые номера
 - объекты транспортной инфраструктуры
 - ж.-д. мосты существующие
 - ж.-д. мосты проектируемые (реконструируемые)
 - направление движения наземного пассажирского транспорта
 - проектируемые автомобильные дороги на период строительства
 - существующие основные пути пешеходного движения
- Категории земель в границах территории, в отношении которой осуществляется подготовка проекта планировки
- земли сельскохозяйственного назначения
 - земли населенных пунктов
 - земли промышленности, энергетики, транспорта, связи, радиовещания, телевидения, информатики, земли для обеспечения космической деятельности, земли обороны, безопасности и земли иного специального назначения
 - земли лесного фонда
 - земли, не отнесенные ни к одной из категорий
- Категории существующих улиц и дорог
- автомобильные дороги и проезды местного значения

1. Перечень существующих земельных участков приведен на листе 28

11960.24.ИРД/12.04.25/1871-03-1112-ДПТ-ПП.МО.ГЧ.1							
Второй главный путь на перегоне Силинка – Комсомольск-на-Амуре II Дальневосточной железной дороги							
Изм.	Кол. уч.	Лист	№ док.	Подп.	Дата		
Разраб.		Неуточнена			19.09.24		
Провер.		Миронова			19.09.24		
Авт. разд.		Миронова			19.09.24		
Гл. спец.		Романец			19.09.24		
Н. контр.		Даранкина			19.09.24		
Нач. стд.		Воротникова			19.09.24		
Проект планировки территории. Материалы по обоснованию. Графическая часть.					Стадия	Лист	Листов
					ИРД	26	
Схема использования территории в период подготовки проекта планировки территории. Схема организации улично-дорожной сети и движения транспорта (1:1000)					АО "Дальзипротранс"		


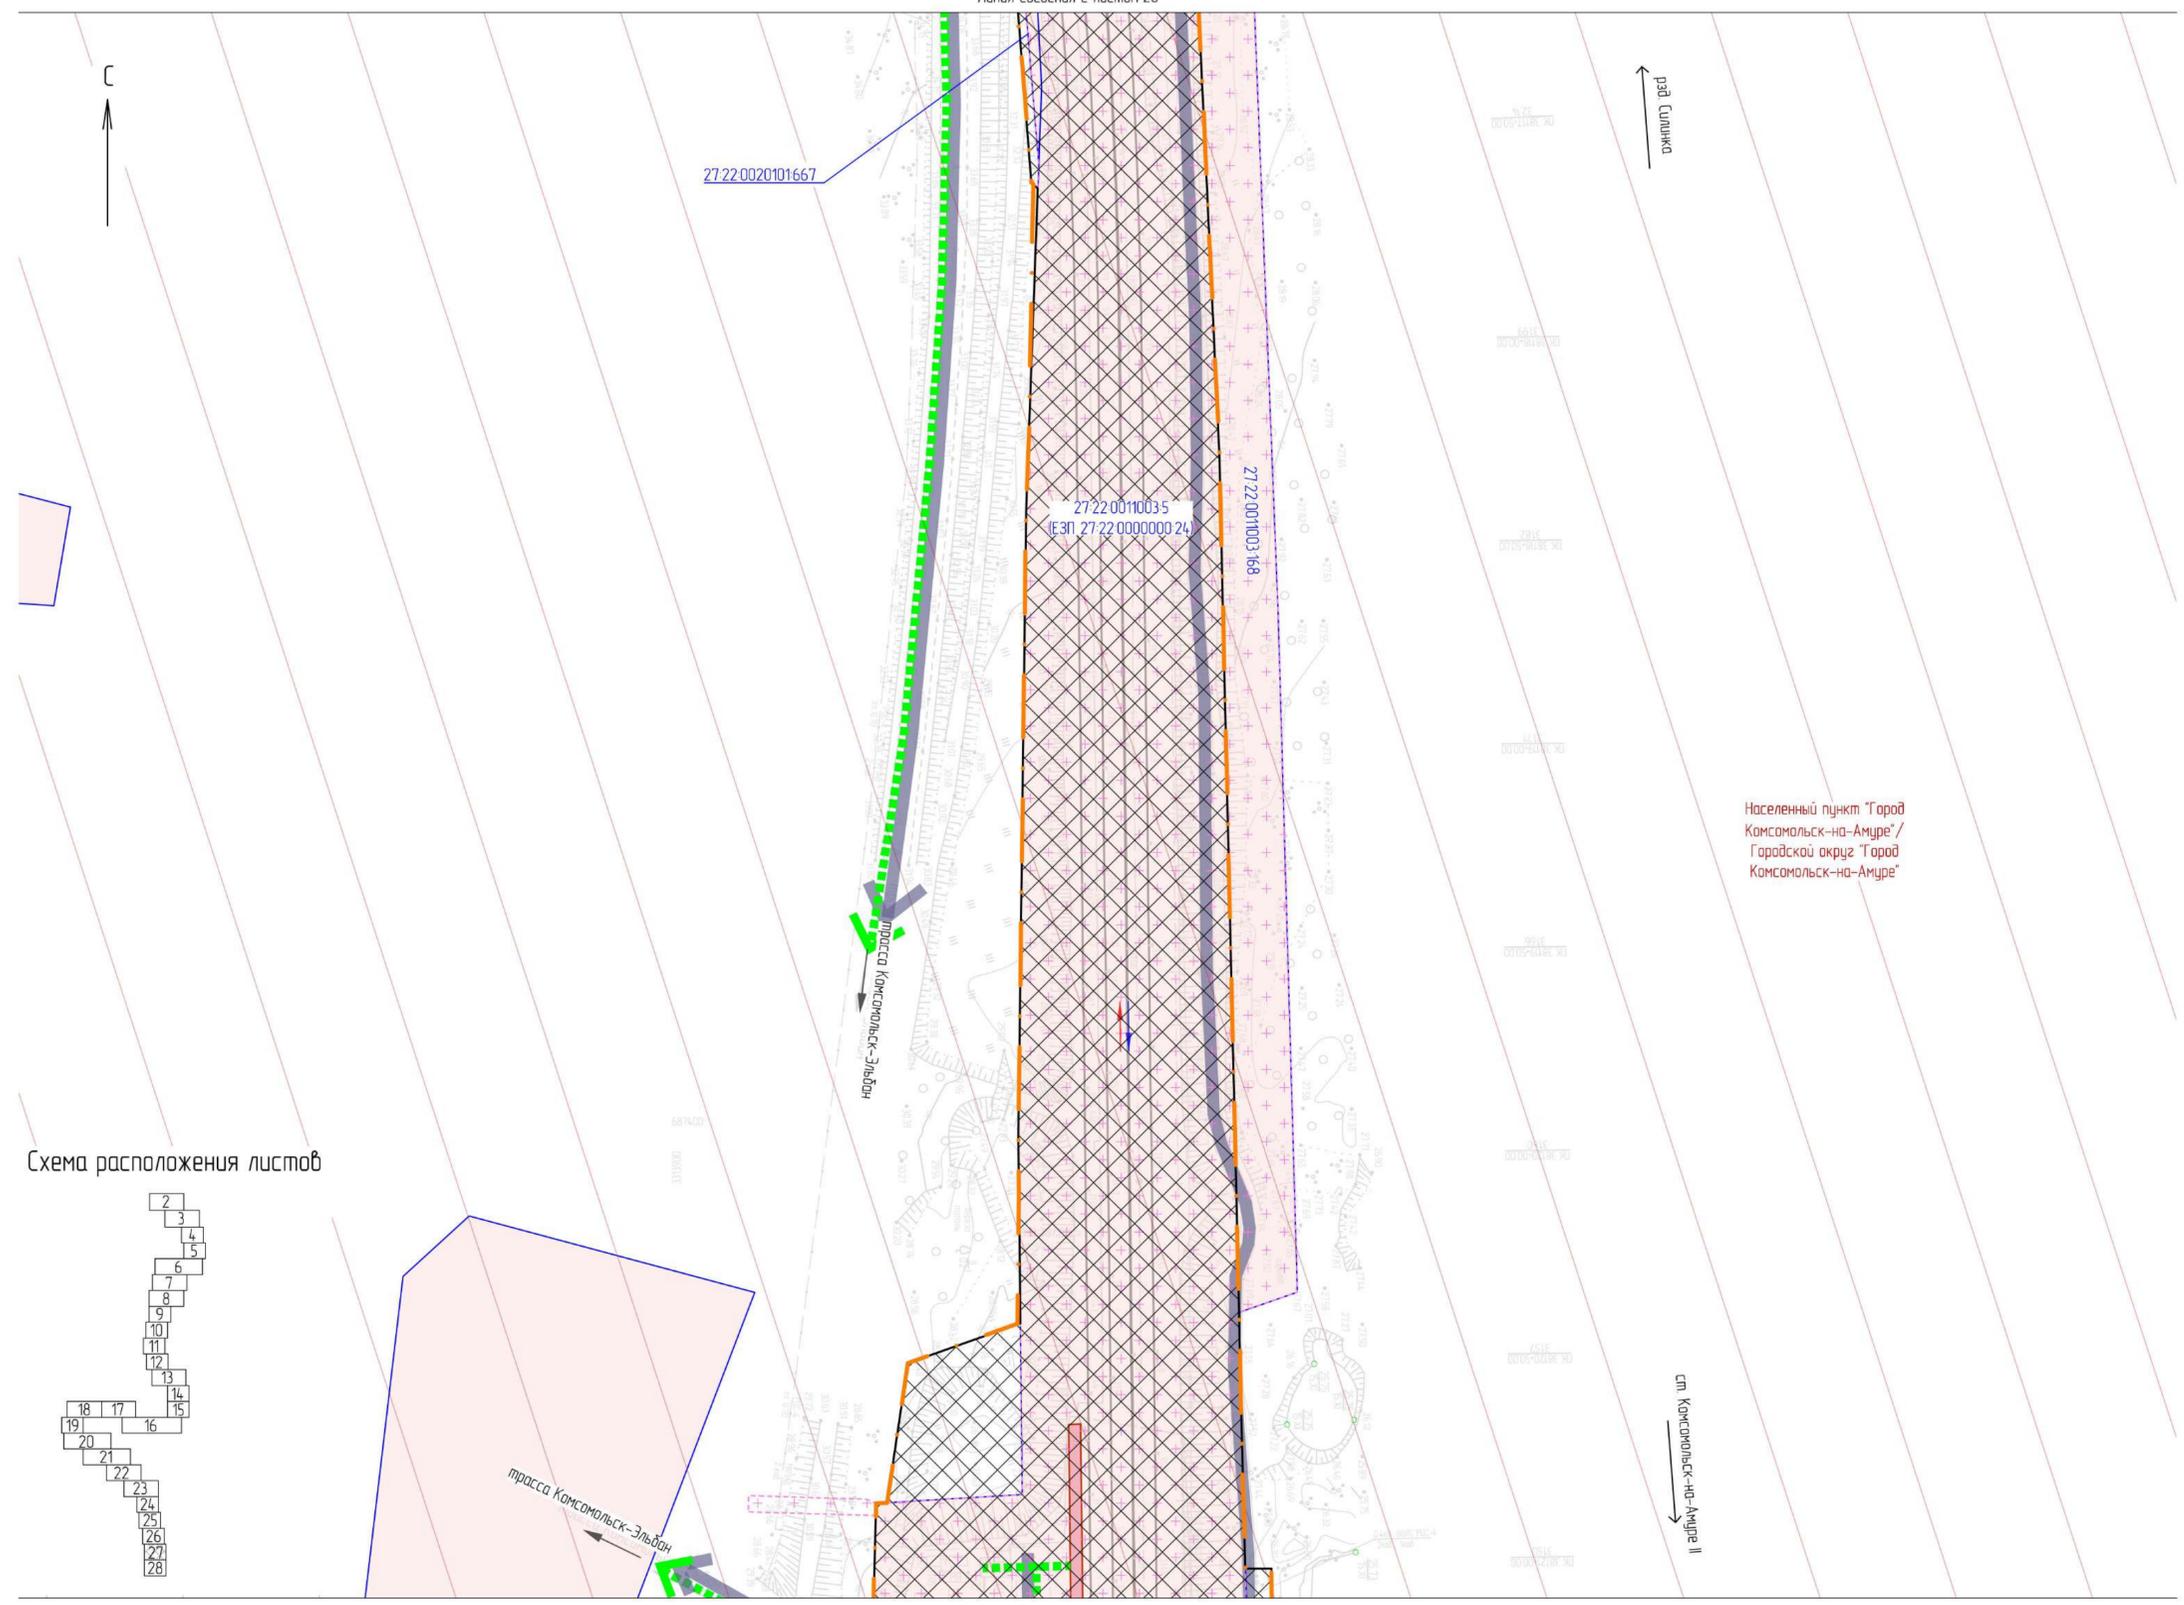


Схема расположения листов

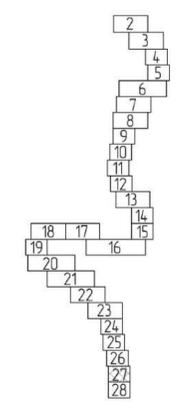

Условные обозначения

- границы территории, в отношении которой осуществляется подготовка проекта планировки
 - границы зоны планируемого размещения проектируемого линейного объекта
 - граница зон планируемого размещения линейных объектов, подлежащих реконструкции в связи с изменением их местоположения
 - граница и наименование муниципального образования
 - границы и наименование населенного пункта
 - границы зоны планируемого размещения линейного объекта, установленные документацией по планировке территории по объекту «Двухпутная вставка на перегоне Силинка - Комсомольск-на-Амуре II с примыканием к станции Комсомольск-на-Амуре II Дальневосточной железной дороги», утвержденной распоряжением Федерального агентства железнодорожного транспорта от 18.05.21 № АИ-161-р
 - границы зоны планируемого размещения линейного объекта, установленные документацией по планировке территории по объекту «Второй главный путь на перегоне пп 3796 км - Силинка Дальневосточной железной дороги», утвержденной распоряжением Федерального агентства железнодорожного транспорта от 03.06.24 № АБ-519-р
 - границы существующих земельных участков, учтенных в ЕГРН, и их кадастровые номера
 - ось существующего ж.-д. пути
 - ось проектируемого ж.-д. пути
 - контуры существующих объектов капитального строительства
 - контуры существующих объектов капитального строительства, в том числе: зданий, сооружений, линейных объектов, объектов незавершенного строительства, учтенных в ЕГРН, и их кадастровые номера
 - объекты транспортной инфраструктуры
 - ж.-д. мосты существующие
 - ж.-д. мосты проектируемые (реконструируемые)
 - направление движения наземного пассажирского транспорта
 - проектируемые автомобильные дороги на период строительства
 - существующие основные пути пешеходного движения
- Категории земель в границах территории, в отношении которой осуществляется подготовка проекта планировки
- земли сельскохозяйственного назначения
 - земли населенных пунктов
 - земли промышленности, энергетики, транспорта, связи, радиовещания, телевидения, информатики, земли для обеспечения космической деятельности, земли обороны, безопасности и земли иного специального назначения
 - земли лесного фонда
 - земли, не отнесенные ни к одной из категорий
- Категории существующих улиц и дорог
- автомобильные дороги и проезды местного значения

Населенный пункт "Город Комсомольск-на-Амуре" / Городской округ "Город Комсомольск-на-Амуре"

1. Перечень существующих земельных участков приведен на листе 28

11960.24.ИРД./12.04.25/1871-03-1112-ДПТ-ПП.МО.ГЧ1					
Второй главный путь на перегоне Силинка - Комсомольск-на-Амуре II Дальневосточной железной дороги					
Изм.	Кол. уч.	Лист	№ док.	Подп.	Дата
Разработ	Неувачина	19	09/24	<i>[Signature]</i>	19.09.24
Провер	Миронова	19	09/24	<i>[Signature]</i>	19.09.24
Авт. разд.	Миронова	19	09/24	<i>[Signature]</i>	19.09.24
Гл. спец.	Романец	19	09/24	<i>[Signature]</i>	19.09.24
Н. контр.	Даранова	19	09/24	<i>[Signature]</i>	19.09.24
Нач. стд.	Воротникова	19	09/24	<i>[Signature]</i>	19.09.24
Проект планировки территории. Материалы по обоснованию. Графическая часть.					Статус
					ИРД
					Лист
					27
					Листов
Схема использования территории в период подготовки проекта планировки территории. Схема организации улично-дорожной сети и движения транспорта (1:1000)					АО "Дальзипротранс"

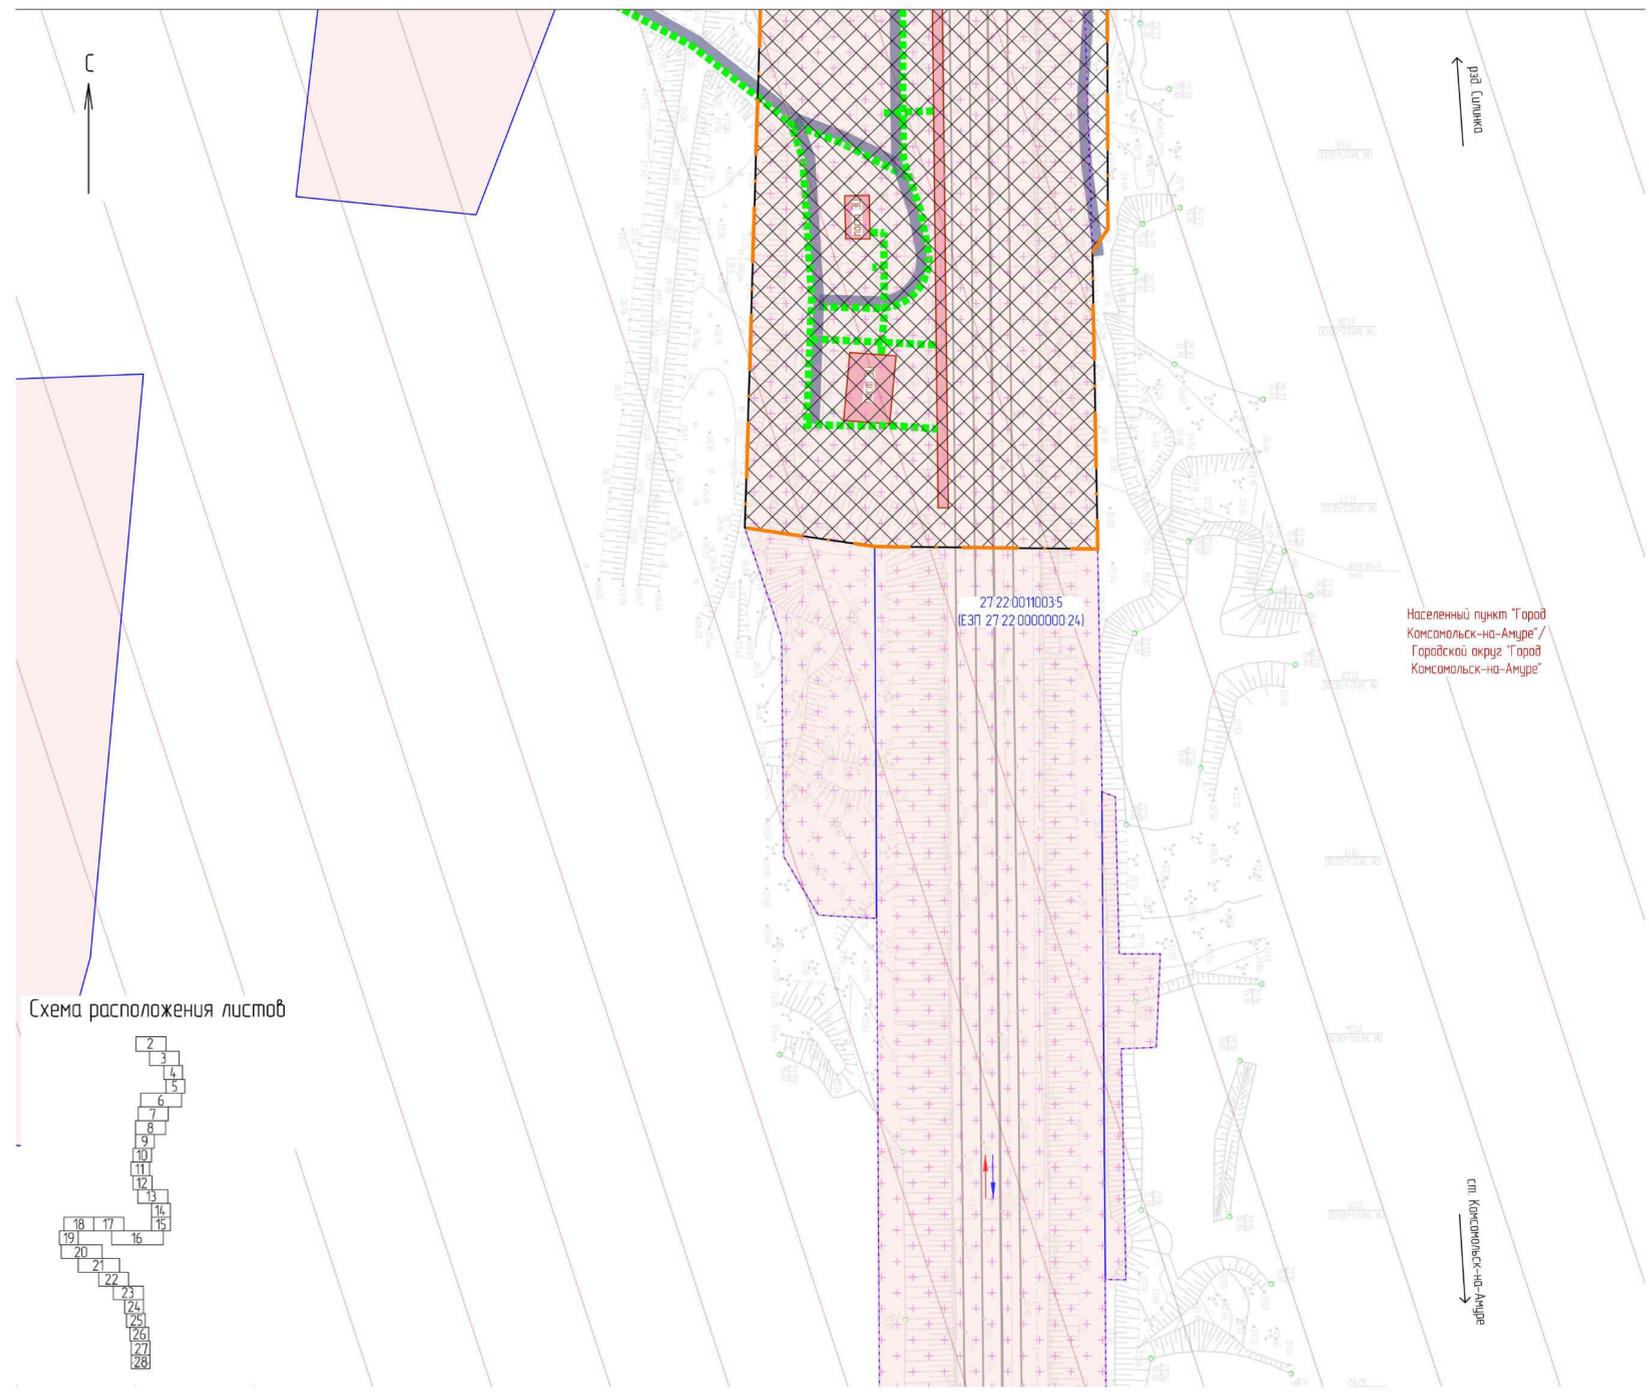


Схема расположения листов

Перечень существующих земельных участков, расположенных в границах территории, в отношении которой осуществляется подготовка проекта планировки

Кадастровый номер	Форма собственности	Ограничение прав и обременение земельного участка	Необходимость изъятия для государственных нужд	Категория земель	Вид разрешенного использования, учтенный в ЕГРН
27.07.000000059	Федеральная	Безвозмездное (срочное) пользование земельным/лесным участком, Аренда, Частный сервитут	Требуется изъятие*	Земли лесного фонда	Для размещения объектов лесного фонда
27.07.0000000628	Муниципальная	Аренда	Требуется изъятие	Земли сельскохозяйственного назначения	Сельскохозяйственное использование
27.07.0010116.876 (Единое земельное пользование)	Муниципальная	Аренда	Изъятие не требуется	Земли промышленности, энергетики, транспорта, связи, радиовещания, телевидения, информатики, земли для обеспечения космической деятельности, земли обороны, безопасности и земли иного специального назначения	ВЛ – 110 кВ С-81/82 пс "К" – пс "Солнечная"
27.07.0010116.1128 (Единое земельное пользование)	Муниципальная	Аренда	Изъятие не требуется	Земли промышленности, энергетики, транспорта, связи, радиовещания, телевидения, информатики, земли для обеспечения космической деятельности, земли обороны, безопасности и земли иного специального назначения	Опоры ВЛ-110 кВ С-115/116 пс "Спарк" – ТЭЦ-3
27.07.0010116.21720	Федеральная	-	Изъятие не требуется	Земли лесного фонда	Строительство, реконструкция, эксплуатация линейных объектов
27.22.0000000.24 (Единое земельное пользование)	Федеральная	Аренда, Ипотека	Изъятие не требуется	Земли населенных пунктов	Занимаемый полосой отвода железной дороги
27.22.0000000.39 (Единое земельное пользование)	Федеральная	Аренда	Требуется изъятие	Земли населенных пунктов	Занимаемый железнодорожным путем, являющийся частью энергетического производственно-технологического комплекса (ЭПТК) "Комсомольская ТЭЦ-3"
27.22.0000000.82 (Единое земельное пользование)	Государственная собственность не разграничена	Аренда	Изъятие не требуется	Земли населенных пунктов	Для использования в целях эксплуатации сооруженной ВЛ-110 кВ С-81/82
27.22.0000000.121 (Единое земельное пользование)	Государственная собственность не разграничена	Аренда	Изъятие не требуется	Земли населенных пунктов	С целью эксплуатации объектов коммунального хозяйства, занимаемого опорами ВЛ 110 кВ "ПС СТАРТ – ТЭЦ-3" с оппайкой на ПС "БМ-ПТФ" инф. №32 литер 8, 8А
27.22.0000000.122 (Единое земельное пользование)	Государственная собственность не разграничена	Аренда	Требуется изъятие	Земли населенных пунктов	С целью эксплуатации объекта коммунального хозяйства – опора линии ВЛ-110 кВ "ПС СТАРТ-ТЭЦ-3" с оппайкой на ПС "БМ – ПТФ" инф. № 32 литер 8,8 А
27.22.0000000.154	Государственная собственность не разграничена	Аренда	Изъятие не требуется	Земли населенных пунктов	С целью эксплуатации объекта структурного подразделения "Северные электрические сети" филиала "Распределительная сетевая компания" открытого акционерного общества энергетики и электрификации "Хабаровскэнерго" – части сооружения линии ВЛ-35/6 кВ "пс Тажная – пс Курзавод" инф. № 72
27.22.0000000.160 (Единое земельное пользование)	Государственная собственность не разграничена	Аренда	Изъятие не требуется	Земли населенных пунктов	С целью эксплуатации объекта структурного подразделения "Северные электрические сети" филиала "Хабаровские электрические сети" открытого акционерного общества "Дальневосточная распределительная сетевая компания" сооружения ВЛ 35 кВ "ПС БМ ПТФ – ПС Тажная"
27.22.0000000.5688	Государственная собственность не разграничена	Аренда	Изъятие не требуется	Земли населенных пунктов	Железнодорожный транспорт
27.22.0011002.132	Государственная собственность не разграничена	Аренда	Изъятие не требуется	Земли населенных пунктов	Железнодорожный транспорт
27.22.001030152	Государственная собственность не разграничена	Данные отсутствуют	Изъятие не требуется	Земли населенных пунктов	Для сельскохозяйственного использования, занимаемый осушительной системой "Байдары"
27.22.001030153	Государственная собственность не разграничена	Данные отсутствуют	Изъятие не требуется	Земли населенных пунктов	Для сельскохозяйственного использования, занимаемый осушительной системой "Байдары"
27.22.0010301265	Государственная собственность не разграничена	Данные отсутствуют	Изъятие не требуется	Земли населенных пунктов	Железнодорожный транспорт
27.22.0010301269	Федеральная	Данные отсутствуют	Изъятие не требуется	Земли населенных пунктов	Железнодорожный транспорт
27.22.0010301270	Государственная собственность не разграничена	Данные отсутствуют	Изъятие не требуется	Земли населенных пунктов	Железнодорожный транспорт
27.22.001030253	Государственная собственность не разграничена	Данные отсутствуют	Требуется изъятие*	Земли населенных пунктов	Для сельскохозяйственного использования, занимаемый осушительной системой "Байдары"
27.22.001030254	Государственная собственность не разграничена	Данные отсутствуют	Изъятие не требуется	Земли населенных пунктов	Для сельскохозяйственного использования, занимаемый осушительной системой "Байдары"
27.22.0020101665	Государственная собственность не разграничена	Аренда	Изъятие не требуется	Земли населенных пунктов	Железнодорожный транспорт
27.22.0020101667	Государственная собственность не разграничена	Аренда	Изъятие не требуется	Земли населенных пунктов	Железнодорожный транспорт

1* Изъятие земельных участков требуется в случае возникновения прав третьих лиц на такие земельные участки

2) Земельные участки с кадастровыми номерами 27.22.0010301269 и 27.22.0010301270 образованы для размещения объекта «Второй главный путь на перегоне п.п. 3796 км – Силкинка Дальневосточной железной дороги», документация по планировке территории которого утверждена распоряжением Федерального агентства железнодорожного транспорта от 03.06.24 № АБ-519-р. На момент разработки данной документации договора аренды находились в стадии оформления.

Условные обозначения

- границы территории, в отношении которой осуществляется подготовка проекта планировки
- границы зоны планируемого размещения проектируемого линейного объекта
- граница зон планируемого размещения линейных объектов, подлежащих реконструкции в связи с изменением их местоположения
- граница и наименование муниципального образования
- границы и наименование населенного пункта
- границы зоны планируемого размещения линейного объекта, установленные документацией по планировке территории по объекту «Двухпутная вставка на перегоне Силкинка – Комсомольск-на-Амуре II с примыканием к станции Комсомольск-на-Амуре II Дальневосточной железной дороги», утвержденной распоряжением Федерального агентства железнодорожного транспорта от 18.05.21 № АИ-161-р
- границы зоны планируемого размещения линейного объекта, установленные документацией по планировке территории по объекту «Второй главный путь на перегоне п.п. 3796 км – Силкинка Дальневосточной железной дороги», утвержденной распоряжением Федерального агентства железнодорожного транспорта от 03.06.24 № АБ-519-р
- границы существующих земельных участков, учтенных в ЕГРН, и их кадастровые номера
- ось существующего ж-д пути
- ось проектируемого ж-д пути
- контуры существующих объектов капитального строительства
- контуры существующих объектов капитального строительства, в том числе: зданий, сооружений, линейных объектов, объектов незавершенного строительства, учтенных в ЕГРН, и их кадастровые номера
- объекты транспортной инфраструктуры
- ж-д мосты существующие
- ж-д мосты проектируемые (реконструируемые)
- направление движения наземного пассажирского транспорта
- проектируемые автомобильные дороги на период строительства
- существующие основные пути пешеходного движения

Категории земель в границах территории, в отношении которой осуществляется подготовка проекта планировки

- земли сельскохозяйственного назначения
- земли населенных пунктов
- земли промышленности, энергетики, транспорта, связи, радиовещания, телевидения, информатики, земли для обеспечения космической деятельности, земли обороны, безопасности и земли иного специального назначения
- земли лесного фонда
- земли, не отнесенные ни к одной из категорий



Категории существующих улиц и дорог

- автомобильные дороги и проезды местного значения

11960.24.ИРД/12.04.25/1871-03-1112-ДП-ПМОГЧ1					
Второй главный путь на перегоне Силкинка – Комсомольск-на-Амуре II Дальневосточной железной дороги					
Изм.	Кол. ч.	Лист	№ док.	Подп.	Дата
Разраб.	Неурядина	28	19.09.24		
Провер.	Миронова	28	19.09.24		
Авт. разраб.	Миронова	28	19.09.24		
Гл. спец.	Романец	28	19.09.24		
Нач. контр.	Доронина	28	19.09.24		
Нач. отд.	Воротынцева	28	19.09.24		
Проект планировки территории. Материалы по обоснованию Графическая часть					Статус
					ИРД
					Лист
					28
Схема использования территории в период подготовки проекта планировки территории. Схема организации улично-дорожной сети и движения транспорта (1:1000)					Листов
					АО "Дальгипротранс"



Схема расположения листов

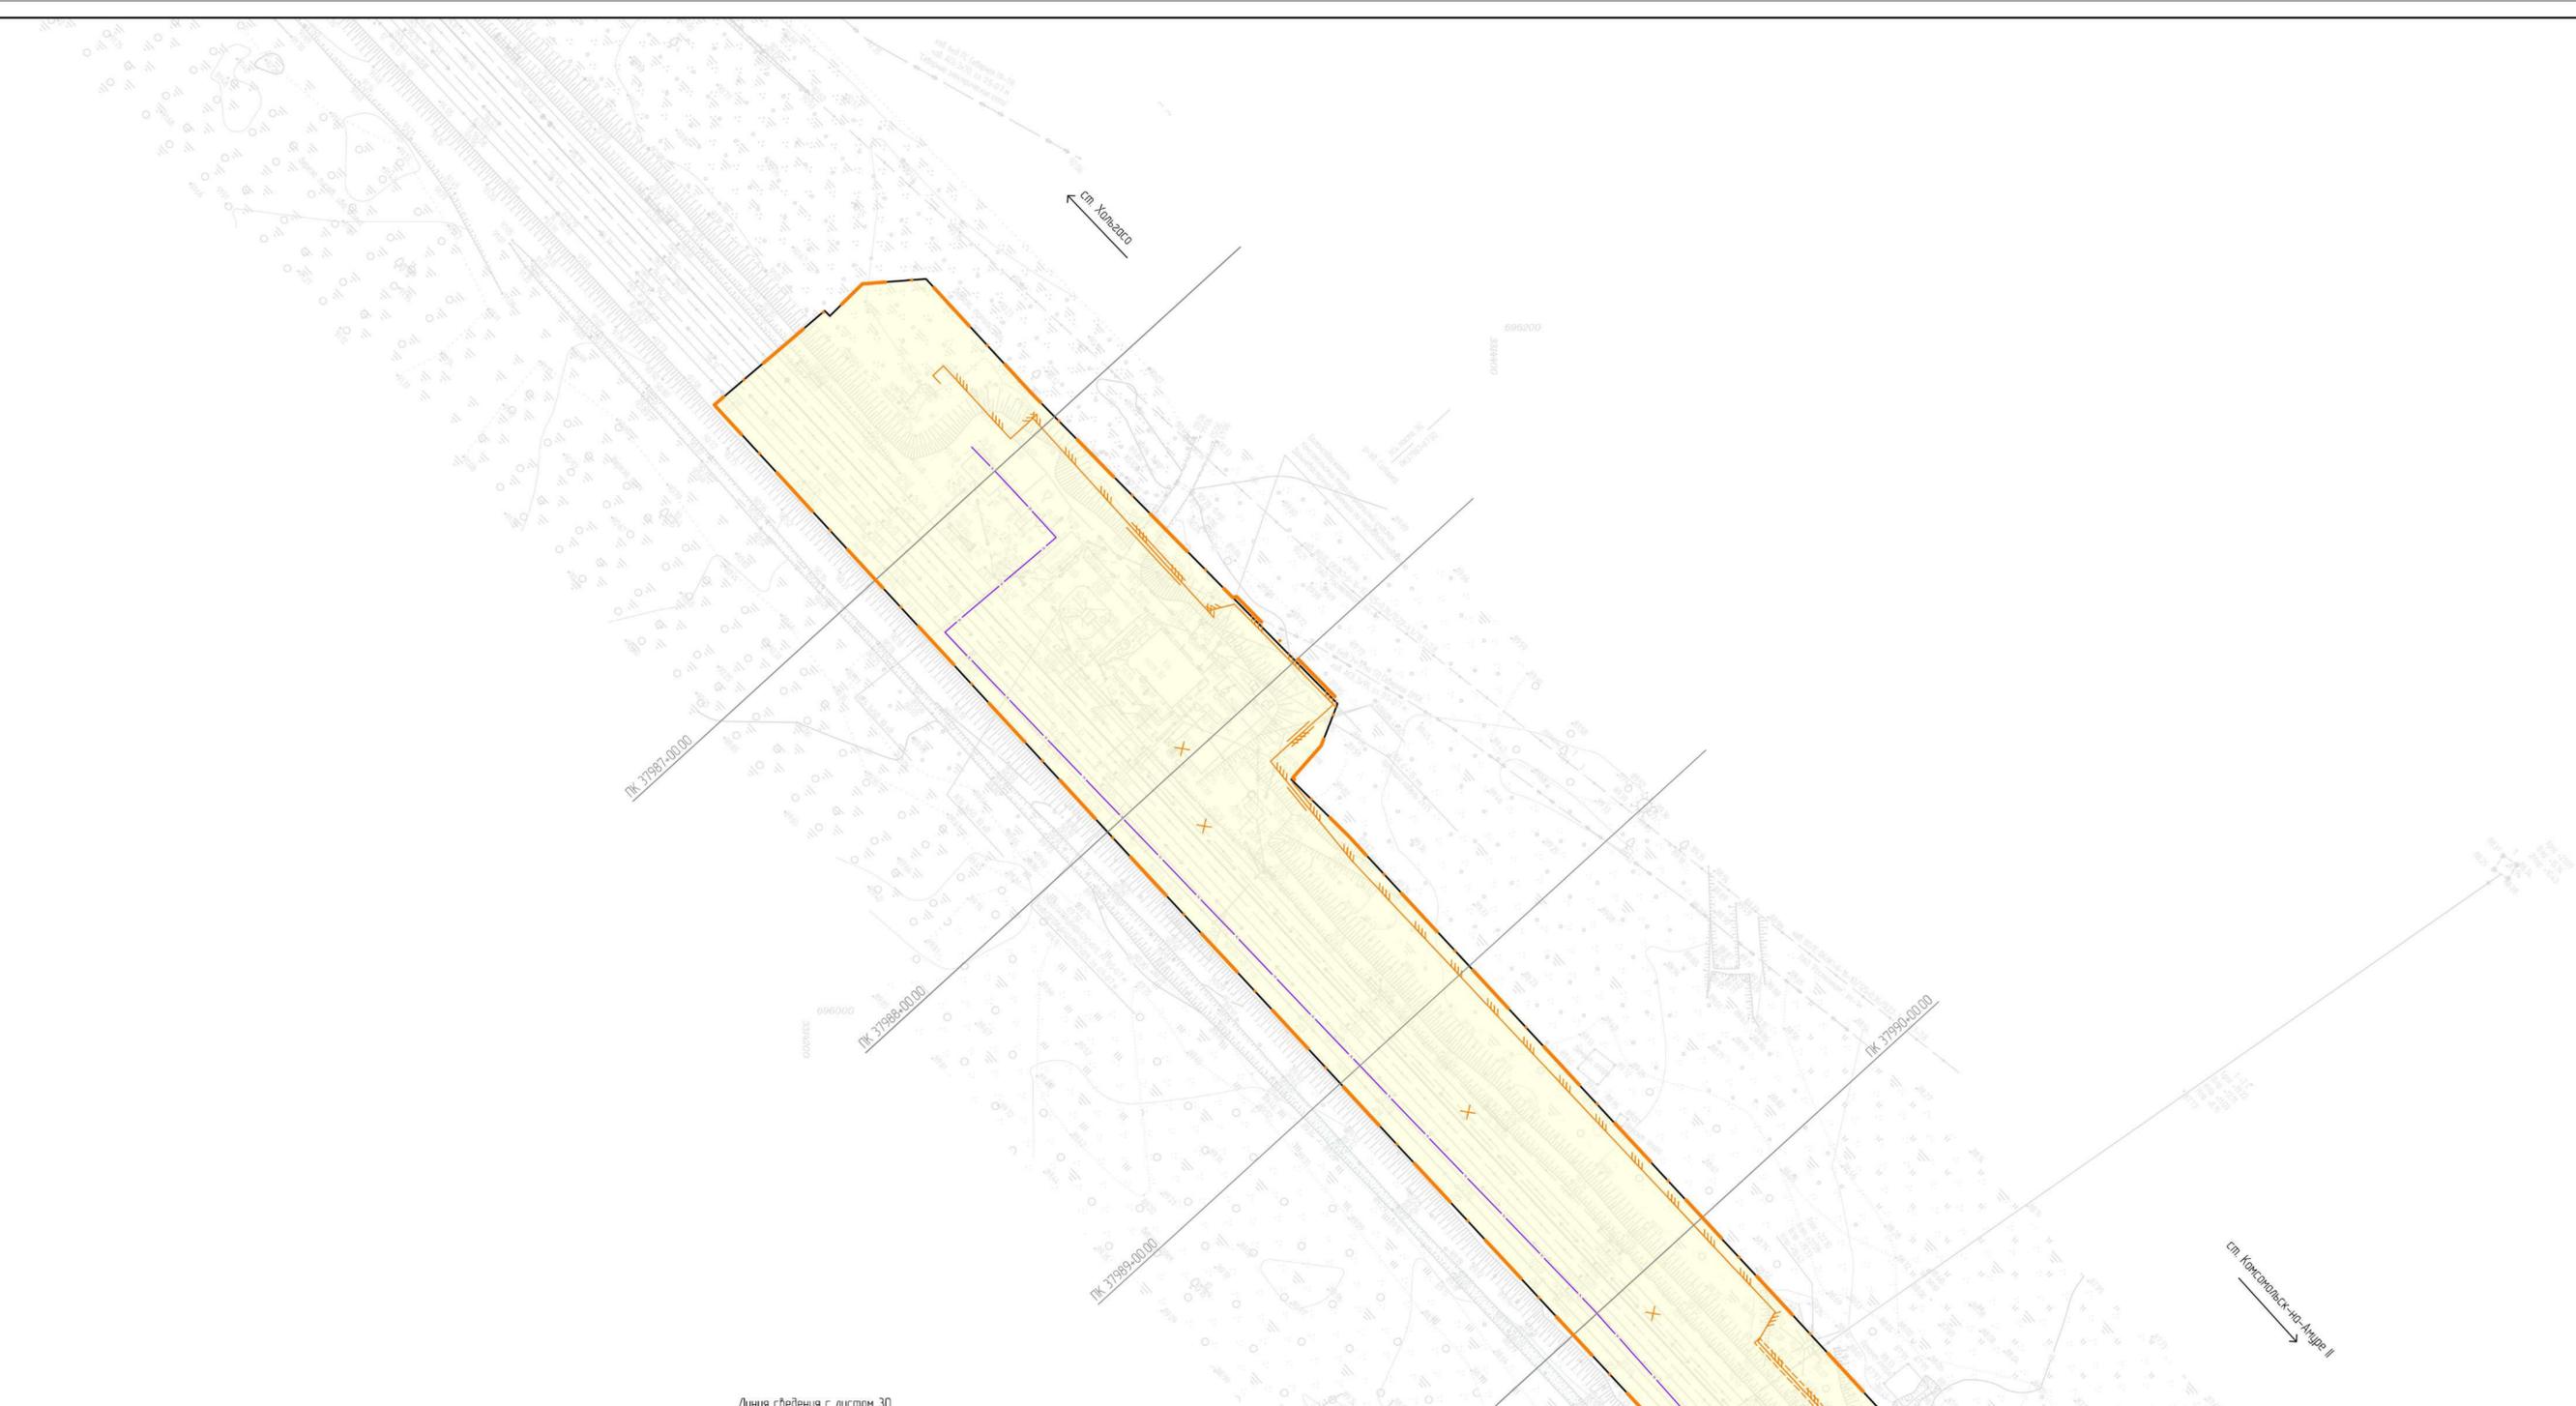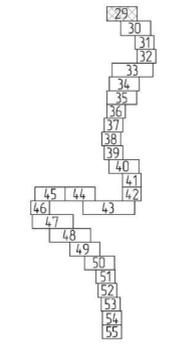

Условные обозначения

- граница территории, в отношении которой осуществляется подготовка проекта планировки
- граница зон планируемого размещения линейного
- граница зон планируемого размещения линейных объектов, подлежащих реконструкции в связи с изменением их местоположения
- ось существующего ж-д пути
- разбиваемые пути и сооружения
- ось проектируемого ж-д пути с нанесением пикетажа
- ось выправляемого ж-д пути с нанесением пикетажа
- проектируемые автомобильные дороги на период строительства с нанесением пикетажа
- существующие здания и сооружения
- проектируемые здания и сооружения
- проектируемые водоотводные сооружения, их отметки и проектные уклоны
- существующие откосы ж-д насыпи и площадок сооружений
- проектируемые откосы площадок сооружений
- проектируемые откосы ж-д насыпи
- проектируемая кабельная линия 0,4кВ
- проектируемая кабельная линия 0,4кВ (на этапе подготовки территории)
- проектируемая ВЛ 10-35 кВ (на этапе подготовки территории)
- проектируемые опоры (на этапе подготовки территории)
- проектируемая ВЛ 10-35 кВ
- проектируемые опоры
- реконструируемая ВЛ 35-110 кВ
- проектируемые опоры
- каменная наброска в границах искусственных сооружений
- проектные горизонталы на площадках сооружений
- уклоноуказатели выправляемого и проектируемого ж-д путей
- проектная отметка земли (над чертой)
- существующая отметка земли (под чертой)
- площадка строительная с проектной отметкой
- водопрпускные трубы проектируемые (реконструируемые) и их отметки
- ж-д мосты проектируемые (реконструируемые)
- проектируемые сети связи
- проектируемый волоконно-оптический кабель
- реконструируемый волоконно-оптический кабель
- проектируемая муфта оптическая
- проектируемые сети канализации
- проектируемые сети СЦБ


Линия сведения с листом 30

11960.24 ИРД/12.04.25/1871-03-1112-ДПТ-ППМОГЧ1					
Второй главный путь на перегоне Силинка - Каналовск-на-Амуре II Дальневосточной железной дороги					
Изм.	Кол. ч.	Лист	№ док.	Подп.	Дата
Разраб.	Неурядина	29	19.09.24	ИРД	19.09.24
Пробер.	Миронца	29	19.09.24	ИРД	19.09.24
Авт. разраб.	Миронца	29	19.09.24	ИРД	19.09.24
Гл. спец.	Романец	29	19.09.24	ИРД	19.09.24
Н. контр.	Даронина	29	19.09.24	ИРД	19.09.24
Нач. отд.	Воротынцева	29	19.09.24	ИРД	19.09.24
Проект планировки территории. Материалы по обоснованию Гражданская часть					Статус
Схема вертикальной планировки, инженерной подготовки и инженерной защиты территории. Схема конструктивных и планировочных решений (1:1000)					Лист
АО "Дальгипротранс"					Листов
					29
Формат А3x4					





- граница территории, в отношении которой осуществляется подготовка проекта планировки
- граница зон планируемого размещения линейного
- граница зон планируемого размещения линейных объектов, подлежащих реконструкции в связи с изменением их местоположения
- ось существующего ж-д пути
- разбираемые пути и сооружения
- ось проектируемого ж-д пути с нанесением пикетажа
- ось выправляемого ж-д пути с нанесением пикетажа
- проектируемые автомобильные дороги на период строительства с нанесением пикетажа
- существующие здания и сооружения
- проектируемые здания и сооружения
- проектируемые водоотводные сооружения, их отметки и проектные уклоны
- существующие откосы ж-д насыпи и площадок сооружений
- проектируемые откосы площадок сооружений
- проектируемые откосы ж-д насыпи
- проектируемая кабельная линия 0,4кВ
- проектируемая кабельная линия 0,4кВ (на этапе подготовки территории)
- проектируемая ВЛ 10-35 кВ (на этапе подготовки территории)
- проектируемые опоры (на этапе подготовки территории)
- проектируемая ВЛ 10-35 кВ
- проектируемые опоры
- реконструируемая ВЛ 35-110 кВ
- проектируемые опоры
- каменная наброска в границах искусственных сооружений
- проектные горизонтали на площадках сооружений
- уклоноуказатели выправляемого и проектируемого ж-д путей
- проектная отметка земли (над чертой)
- существующая отметка земли (под чертой)
- площадка строительная с проектной отметкой
- водопрпускные трубы проектируемые (реконструируемые) и их отметки
- ж-д мосты проектируемые (реконструируемые)
- проектируемые сети связи
- проектируемый волоконно-оптический кабель
- реконструируемый волоконно-оптический кабель
- проектируемая муфта оптическая
- проектируемые сети канализации
- проектируемые сети СЦБ

Схема расположения листов

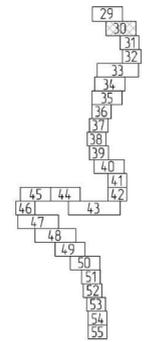

11960.24 ИРД/12.04.25/1871-03-1112-ДПТ-ППМОГЧ1					
Второй главный путь на перегоне Силинка - Канзальск-на-Амуре II Дальневосточной железной дороги					
Изм.	Кол. изм.	Лист	№ док.	Подп.	Дата
Разраб	Неурядина	19.09.24			
Провер	Мирнова	19.09.24			
Авт. разраб	Мирнова	19.09.24			
Гл. спец.	Романец	19.09.24			
Н. контр.	Даронина	19.09.24			
Нач. отд.	Воротынцева	19.09.24			
Проект планировки территории. Материалы по обоснованию Графическая часть					Статус
					ИРД
					Лист
					30
Схема вертикальной планировки, инженерной подготовки и инженерной защиты территории. Схема конструктивных и планировочных решений (1:1000)					Листов
					АО "Дальгипротранс"

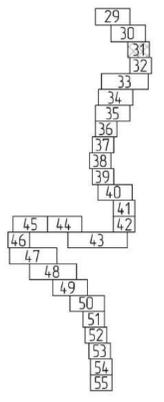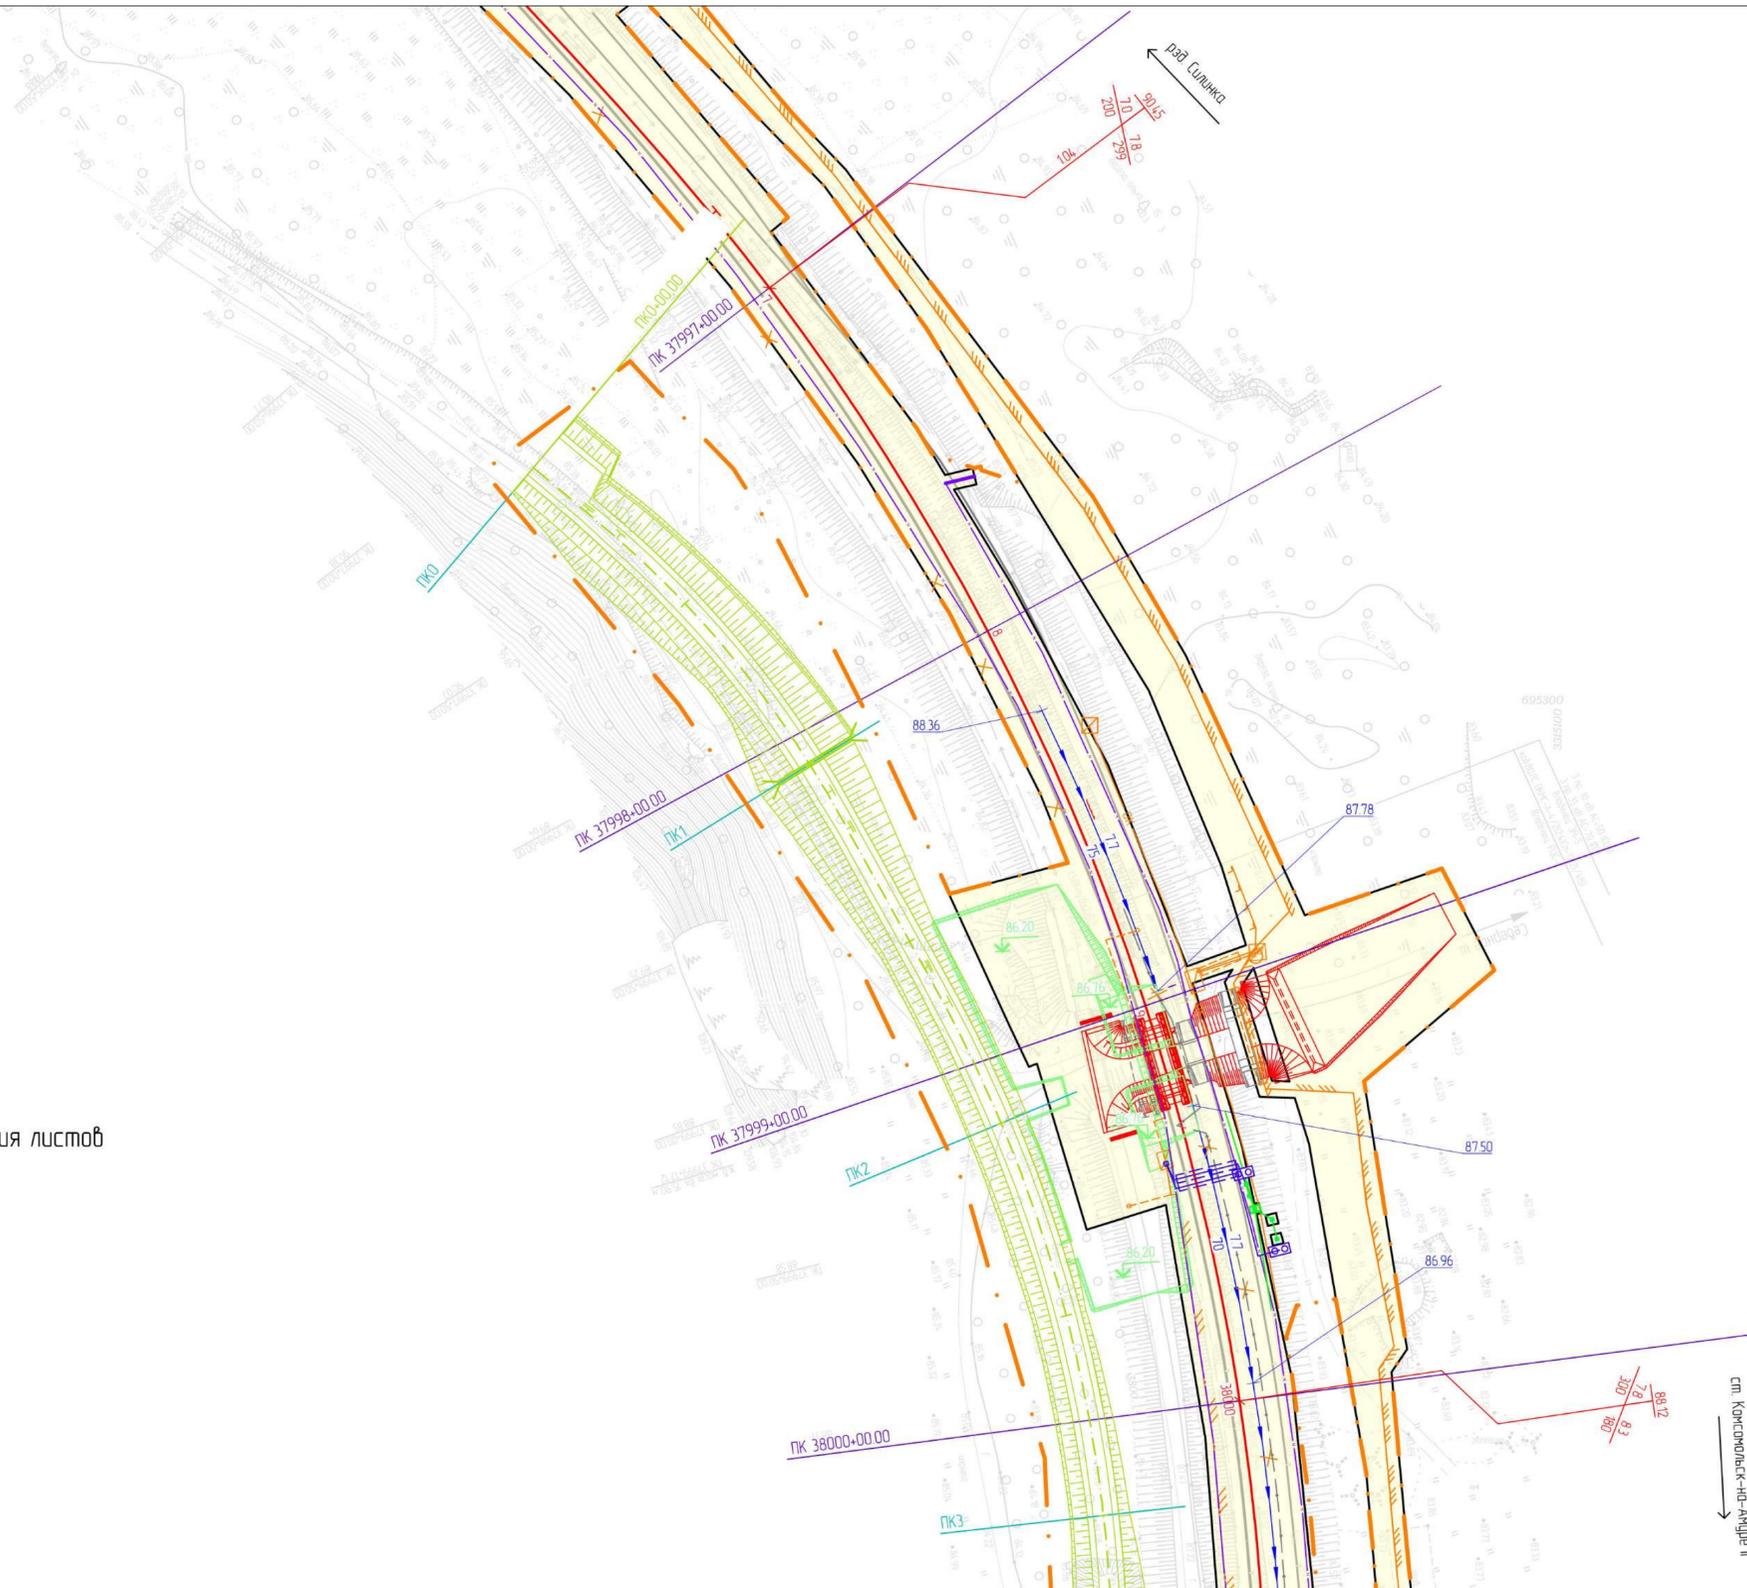

Условные обозначения

- граница территории, в отношении которой осуществляется подготовка проекта планировки
- граница зон планируемого размещения линейного
- граница зон планируемого размещения линейных объектов, подлежащих реконструкции в связи с изменением их местоположения
- ось существующего ж.-д. пути
- разбираемые пути и сооружения
- ось проектируемого ж.-д. пути с нанесением пикетажа
- ось выстраиваемого ж.-д. пути с нанесением пикетажа
- проектируемые автомобильные дороги на период строительства с нанесением пикетажа
- существующие здания и сооружения
- проектируемые здания и сооружения
- проектируемые водоотводные сооружения, их отметки и проектные уклоны
- существующие откосы ж.-д. насыпи и площадок сооружений
- проектируемые откосы площадок сооружений
- проектируемые откосы ж.-д. насыпи
- проектируемая кабельная линия 0,4кВ
- проектируемая кабельная линия 0,4кВ (на этапе подготовки территории)
- проектируемая ВЛ 10-35 кВ (на этапе подготовки территории)
- проектируемая ВЛ 10-35 кВ
- проектируемые опоры
- реконструируемая ВЛ 35-110 кВ
- проектируемые опоры
- каменная наброска в границах искусственных сооружений
- проектные горизонталы на площадках сооружений
- уклоноуказатели выстраиваемого и проектируемого ж.-д. путей
- проектная отметка земли (над чертой)
- существующая отметка земли (под чертой)
- площадка строительная с проектной отметкой
- водопропускные трубы проектируемые (реконструируемые) и их отметки
- ж.-д. мосты проектируемые (реконструируемые)
- проектируемые сети связи
- проектируемый волоконно-оптический кабель
- реконструируемый волоконно-оптический кабель
- проектируемая муфта оптическая
- проектируемые сети канализации
- проектируемые сети СЦБ

11960.24 ИРД/12.04.25/1871-03-1112-ДПТ-ПП.МО.ГЧ1					
Второй главный путь на переезде Силинка - Комсомольск-на-Амуре II Дальневосточной железной дороги					
Изм.	Кол. уч.	Лист	№ док.	Подп.	Дата
Разработ	Неудачина	19	09/24		19.09.24
Провер	Миронова	19	09/24		19.09.24
Авт. разд.	Миронова	19	09/24		19.09.24
Гл. спец.	Романец	19	09/24		19.09.24
Н. контр.	Даранца	19	09/24		19.09.24
Нач. стп.	Воротникова	19	09/24		19.09.24
Проект планировки территории. Материалы по обоснованию. Графическая часть.				Стадия	Лист
				ИРД	31
Схема вертикальной планировки, инженерной подготовки и инженерной защиты территории. Схема конструктивных и планировочных решений (1:1000)				АО "Дальгипротранс"	




рай Силинка



Условные обозначения

- граница территории, в отношении которой осуществляется подготовка проекта планировки
- граница зон планируемого размещения линейного
- граница зон планируемого размещения линейных объектов, подлежащих реконструкции в связи с изменением их местоположения
- ось существующего ж.-д. пути
- разбираемые пути и сооружения
- ось проектируемого ж.-д. пути с нанесением пикетажа
- ось выпрямляемого ж.-д. пути с нанесением пикетажа
- проектируемые автомобильные дороги на период строительства с нанесением пикетажа
- существующие здания и сооружения
- проектируемые здания и сооружения
- проектируемые водоотводные сооружения, их отметки и проектные уклоны
- существующие откосы ж.-д. насыпи и площадок сооружений
- проектируемые откосы площадок сооружений
- проектируемые откосы ж.-д. насыпи
- проектируемая кабельная линия 0,4кВ
- проектируемая кабельная линия 0,4кВ (на этапе подготовки территории)
- проектируемая ВЛ 10-35 кВ (на этапе подготовки территории)
- проектируемые опоры (на этапе подготовки территории)
- проектируемая ВЛ 10-35 кВ
- проектируемые опоры
- реконструируемая ВЛ 35-110 кВ
- проектируемые опоры
- каменная наброска в границах искусственных сооружений
- проектные горизонталы на площадках сооружений
- уклоноуказатели выпрямляемого и проектируемого ж.-д. путей
- проектная отметка земли (над чертой)
- существующая отметка земли (под чертой)
- площадка строительная с проектной отметкой
- водопропускные трубы проектируемые (реконструируемые) и их отметки
- ж.-д. мосты проектируемые (реконструируемые)
- проектируемые сети связи
- проектируемый волоконно-оптический кабель
- реконструируемый волоконно-оптический кабель
- проектируемая муфта оптическая
- проектируемые сети канализации
- проектируемые сети СЦБ


Схема расположения листов

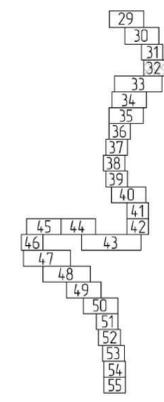

11960.24 ИРД/12.04.25/1871-03-1112-ДПТ-ПП.МО.ГЧ1						
Второй главный путь на перегоне Силинка - Комсомольск-на-Амуре II Дальневосточной железной дороги						
Изм.	Кол. уч.	Лист	№ док.	Подп.	Дата	
Разраб	Неудачина	19	09.24	ИРД	19.09.24	
Пробер	Миронава	19	09.24	ИРД	19.09.24	
Авт. разд.	Миронава	19	09.24	ИРД	19.09.24	
Гл. спец.	Романец	19	09.24	ИРД	19.09.24	
Н. контр.	Даранова	19	09.24	ИРД	19.09.24	
Нач. стп.	Воротникова	19	09.24	ИРД	19.09.24	
Проект планировки территории. Материалы по обоснованию. Графическая часть.				Стадия	Лист	Листов
Схема вертикальной планировки, инженерной подготовки и инженерной защиты территории. Схема конструктивных и планировочных решений (1:1000).				ИРД	32	
АО "Дальзипротранс"						



Схема расположения листов

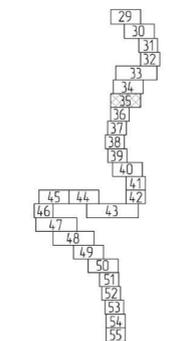


Условные обозначения

- граница территории, в отношении которой осуществляется подготовка проекта планировки
- граница зон планируемого размещения линейного объекта
- граница зон планируемого размещения линейных объектов, подлежащих реконструкции в связи с изменением их местоположения
- ось существующего ж-д пути
- разбиваемые пути и сооружения
- ось проектируемого ж-д пути с нанесением пикетажа
- ось выпрямляемого ж-д пути с нанесением пикетажа
- проектируемые автомобильные дороги на период строительства с нанесением пикетажа
- существующие здания и сооружения
- проектируемые здания и сооружения
- проектируемые водоотводные сооружения, их отметки и проектные уклоны
- существующие откосы ж-д насыпи и площадок сооружений
- проектируемые откосы площадок сооружений
- проектируемые откосы ж-д насыпи
- проектируемая кабельная линия 0,4кВ
- проектируемая кабельная линия 0,4кВ (на этапе подготовки территории)
- проектируемая ВЛ 10-35 кВ (на этапе подготовки территории)
- проектируемая ВЛ 10-35 кВ
- проектируемые опоры
- проектируемые опоры
- реконструируемая ВЛ 35-110 кВ
- проектируемые опоры
- каменная наброска в границах искусственных сооружений
- проектные горизонталы на площадках сооружений
- уклоноуказатели выпрямляемого и проектируемого ж-д путей
- проектная отметка земли (над чертой)
- существующая отметка земли (под чертой)
- площадка строительная с проектной отметкой
- водопрпускные трубы проектируемые (реконструируемые) и их отметки
- ж-д мосты проектируемые (реконструируемые)
- проектируемые сети связи
- проектируемый волоконно-оптический кабель
- реконструируемый волоконно-оптический кабель
- проектируемая муфта оптическая
- проектируемые сети канализации
- проектируемые сети СЦБ

11960.24.ИРД/12.04.25/1871-03-1112-ДПТ-ППМОГЧ1					
Второй главный путь на перегоне Силика - Канскольск-на-Амур II Дальневосточной железной дороги					
Изм.	Кол. ч.	Лист	№ док.	Подп.	Дата
Разработ	Неудачина	35	19.09.24	ИРД	19.09.24
Провер	Миронова	35	19.09.24	ИРД	19.09.24
Авт. разраб	Миронова	35	19.09.24	ИРД	19.09.24
Гл. спец.	Романец	35	19.09.24	ИРД	19.09.24
Н. контр.	Даронина	35	19.09.24	ИРД	19.09.24
Нач. отд.	Воротынцева	35	19.09.24	ИРД	19.09.24
Проект планировки территории. Материалы по обоснованию Графическая часть					Статус
Схема вертикальной планировки, инженерной подготовки и инженерной защиты территории. Схема конструктивных и планировочных решений (1:1000)					Лист
					Листов
					ИРД 35
АО "Дальгипротранс"					


Имя, № подл., Подп. и дата, Вклад, № док.

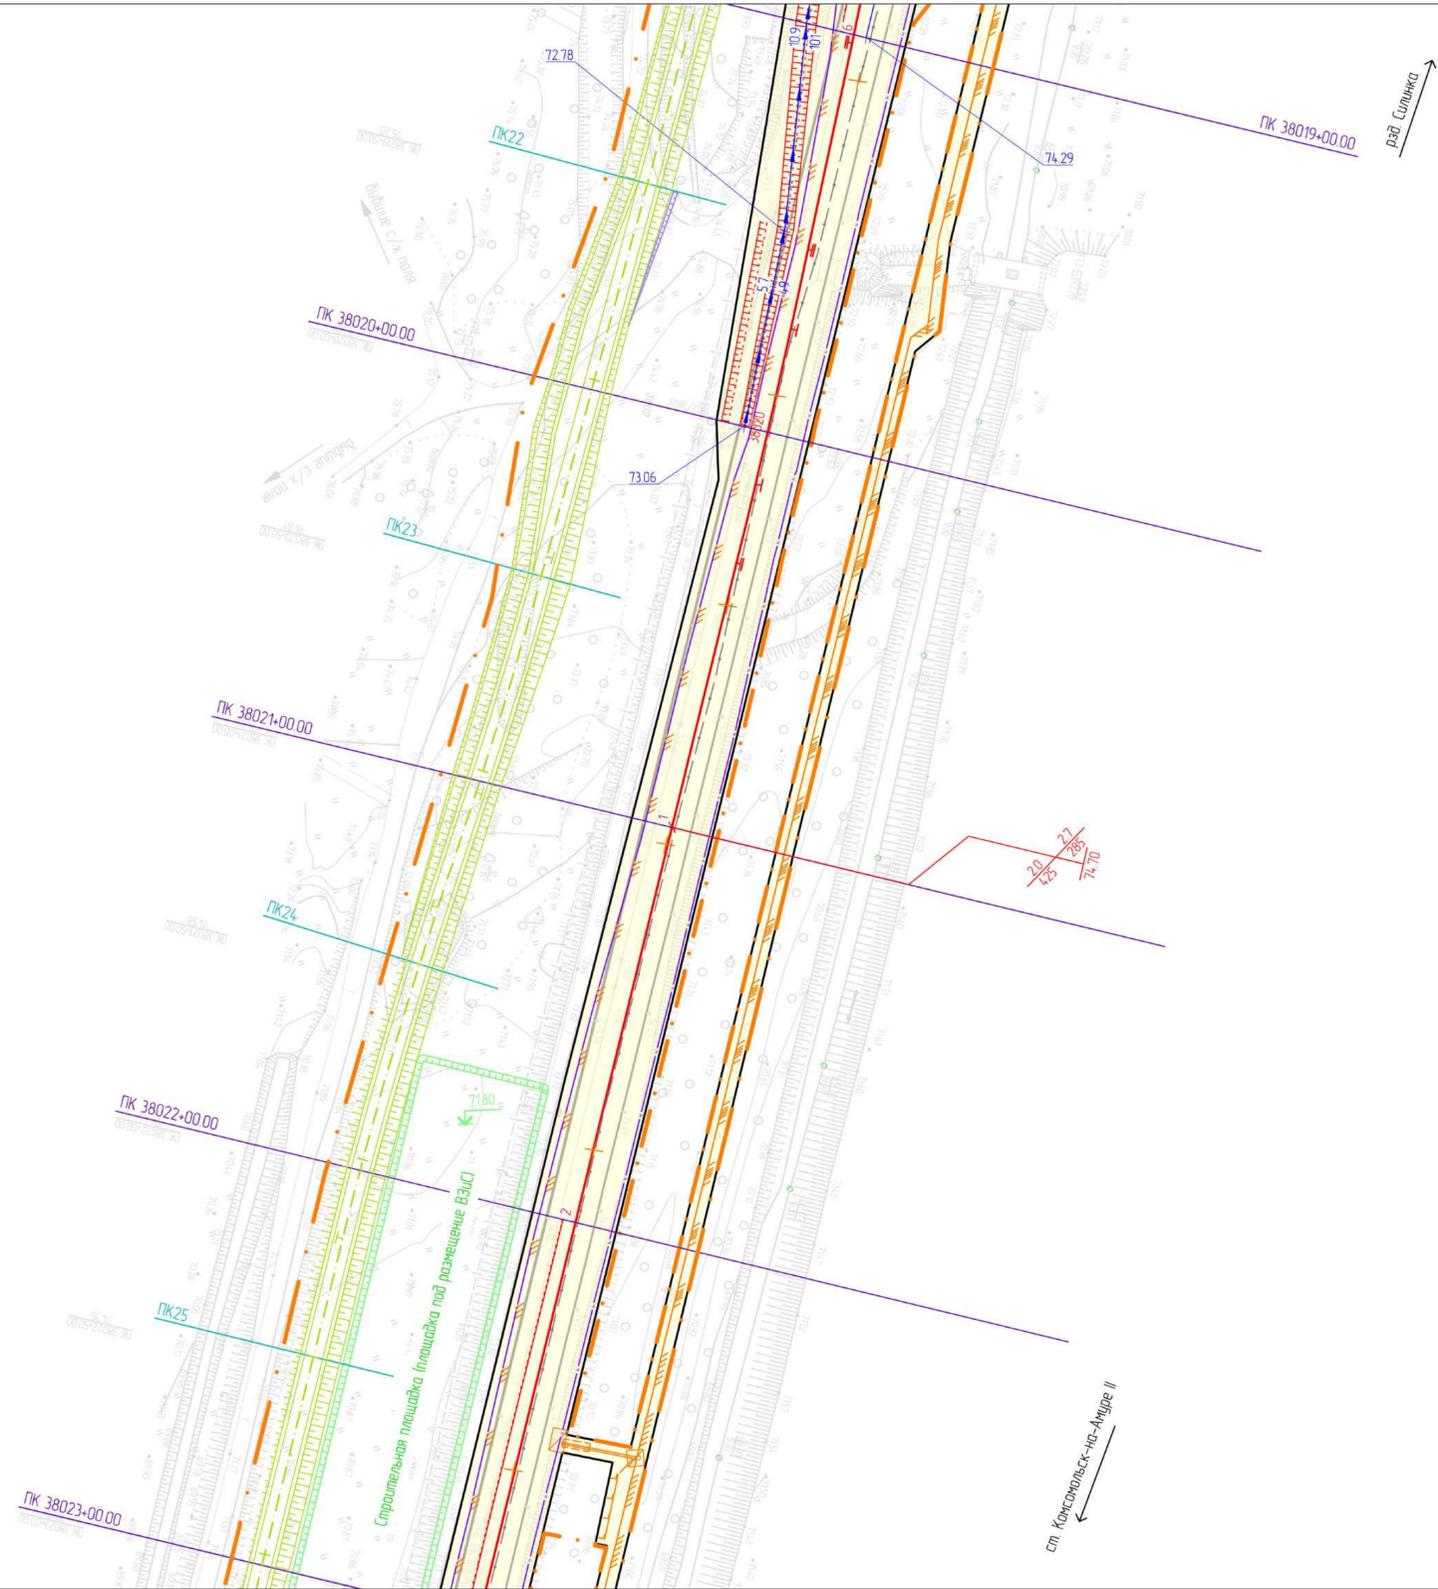


Условные обозначения

- граница территории, в отношении которой осуществляется подготовка проекта планировки
- граница зон планируемого размещения линейного
- граница зон планируемого размещения линейных объектов, подлежащих реконструкции в связи с изменением их местоположения
- ось существующего ж.-д. пути
- разбираемые пути и сооружения
- ось проектируемого ж.-д. пути с нанесением пикетажа
- ось выпрямляемого ж.-д. пути с нанесением пикетажа
- проектируемые автомобильные дороги на период строительства с нанесением пикетажа
- существующие здания и сооружения
- проектируемые здания и сооружения
- проектируемые водоотводные сооружения, их отметки и проектные уклоны
- существующие откосы ж.-д. насыпи и площадок сооружений
- проектируемые откосы площадок сооружений
- проектируемые откосы ж.-д. насыпи
- проектируемая кабельная линия 0,4кВ
- проектируемая кабельная линия 0,4кВ (на этапе подготовки территории)
- проектируемая ВЛ 10-35 кВ (на этапе подготовки территории)
- проектируемые опоры (на этапе подготовки территории)
- проектируемая ВЛ 10-35 кВ
- проектируемые опоры
- реконструируемая ВЛ 35-110 кВ
- проектируемые опоры
- каменная наброска в границах искусственных сооружений
- проектные горизонталы на площадках сооружений
- уклоноуказатели выпрямляемого и проектируемого ж.-д. путей
- проектная отметка земли (над чертой)
- существующая отметка земли (под чертой)
- площадка строительная с проектной отметкой
- водопропускные трубы проектируемые (реконструируемые) и их отметки
- ж.-д. мосты проектируемые (реконструируемые)
- проектируемые сети связи
- проектируемый волоконно-оптический кабель
- реконструируемый волоконно-оптический кабель
- проектируемая муфта оптическая
- проектируемые сети канализации
- проектируемые сети СЦБ

Схема расположения листов

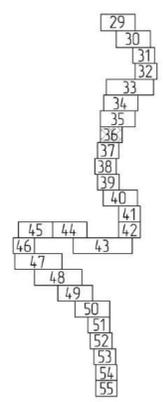


11960.24.ИРД./12.04.25/1871-03-1112-ДПТ-ПП.МО.ГЧ1					
Второй главный путь на перегоне Силинка - Комсомольск-на-Амуре II Дальневосточной железной дороги					
Изм.	Кол. уч.	Лист	№ док.	Подп.	Дата
Разработ	Неудавчина	19	09/24	ИРД	36
Провер	Миронова	19	09/24		
Авт. разд.	Миронова	19	09/24		
Гл. спец.	Романец	19	09/24		
Н. контр.	Доронина	19	09/24		
Нач. стп.	Воротникова	19	09/24		
Проект планировки территории. Материалы по обоснованию. Графическая часть.					АО "Дальзипротранс"

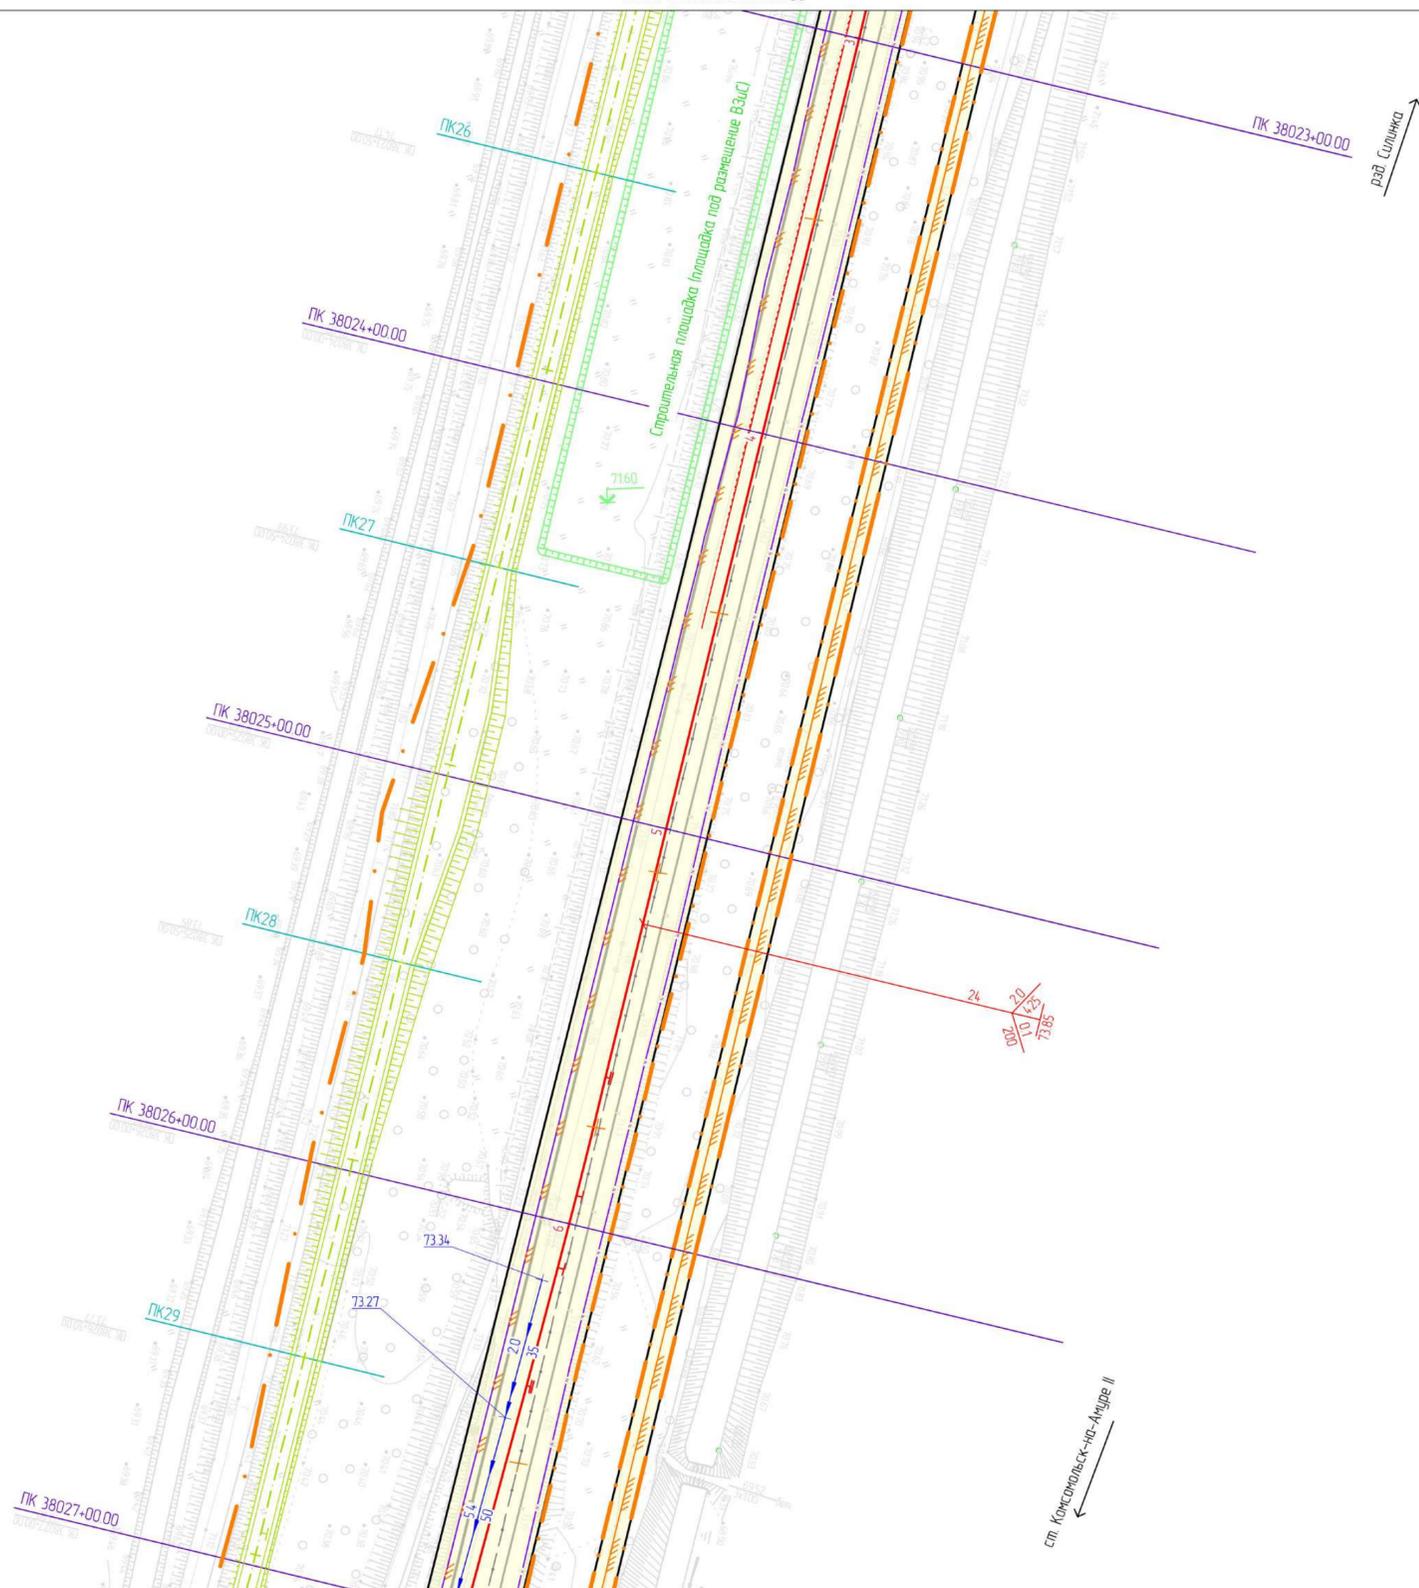


Условные обозначения

- граница территории, в отношении которой осуществляется подготовка проекта планировки
- граница зон планируемого размещения линейного
- граница зон планируемого размещения линейных объектов, подлежащих реконструкции в связи с изменением их местоположения
- ось существующего ж.-д. пути
- разбираемые пути и сооружения
- ось проектируемого ж.-д. пути с нанесением пикетажа
- ось выпрямляемого ж.-д. пути с нанесением пикетажа
- проектируемые автомобильные дороги на период строительства с нанесением пикетажа
- существующие здания и сооружения
- проектируемые здания и сооружения
- проектируемые водоотводные сооружения, их отметки и проектные уклоны
- существующие откосы ж.-д. насыпи и площадок сооружений
- проектируемые откосы площадок сооружений
- проектируемые откосы ж.-д. насыпи
- проектируемая кабельная линия 0,4кВ
- проектируемая кабельная линия 0,4кВ (на этапе подготовки территории)
- проектируемая ВЛ 10-35 кВ (на этапе подготовки территории)
- проектируемые опоры (на этапе подготовки территории)
- проектируемая ВЛ 10-35 кВ
- проектируемые опоры
- реконструируемая ВЛ 35-110 кВ
- проектируемые опоры
- каменная наброска в границах искусственных сооружений
- проектные горизонталы на площадках сооружений
- уклоноуказатели выпрямляемого и проектируемого ж.-д. путей
- проектная отметка земли (над чертой)
- существующая отметка земли (под чертой)
- площадка строительная с проектной отметкой
- водопропускные трубы проектируемые (реконструируемые) и их отметки
- ж.-д. мосты проектируемые (реконструируемые)
- проектируемые сети связи
- проектируемый волоконно-оптический кабель
- реконструируемый волоконно-оптический кабель
- проектируемая муфта оптическая
- проектируемые сети канализации
- проектируемые сети СЦБ

Схема расположения листов

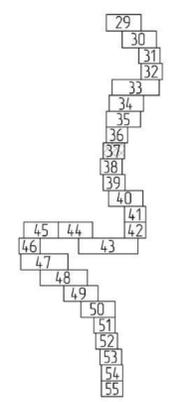

11960.24.ИРД./12.04.25/1871-03-1112-ДПТ-ПП.МО.ГЧ1					
Второй главный путь на перегоне Силинка - Комсомольск-на-Амуре II Дальневосточной железной дороги					
Изм.	Кол. уч.	Лист	№ док.	Подп.	Дата
Разраб.	Неудавина	19.09.24			
Провер.	Миронова	19.09.24			
Авт. разд.	Миронова	19.09.24			
Гл. спец.	Романец	19.09.24			
Н. контр.	Доронина	19.09.24			
Нач. стп.	Воротникова	19.09.24			
Проект планировки территории. Материалы по обоснованию. Графическая часть.				Стадия	Лист
				ИРД	37
Схема вертикальной планировки инженерной подготовки и инженерной защиты территории. Схема конструктивных и планировочных решений (1:1000)				АО "Дальзипротранс"	

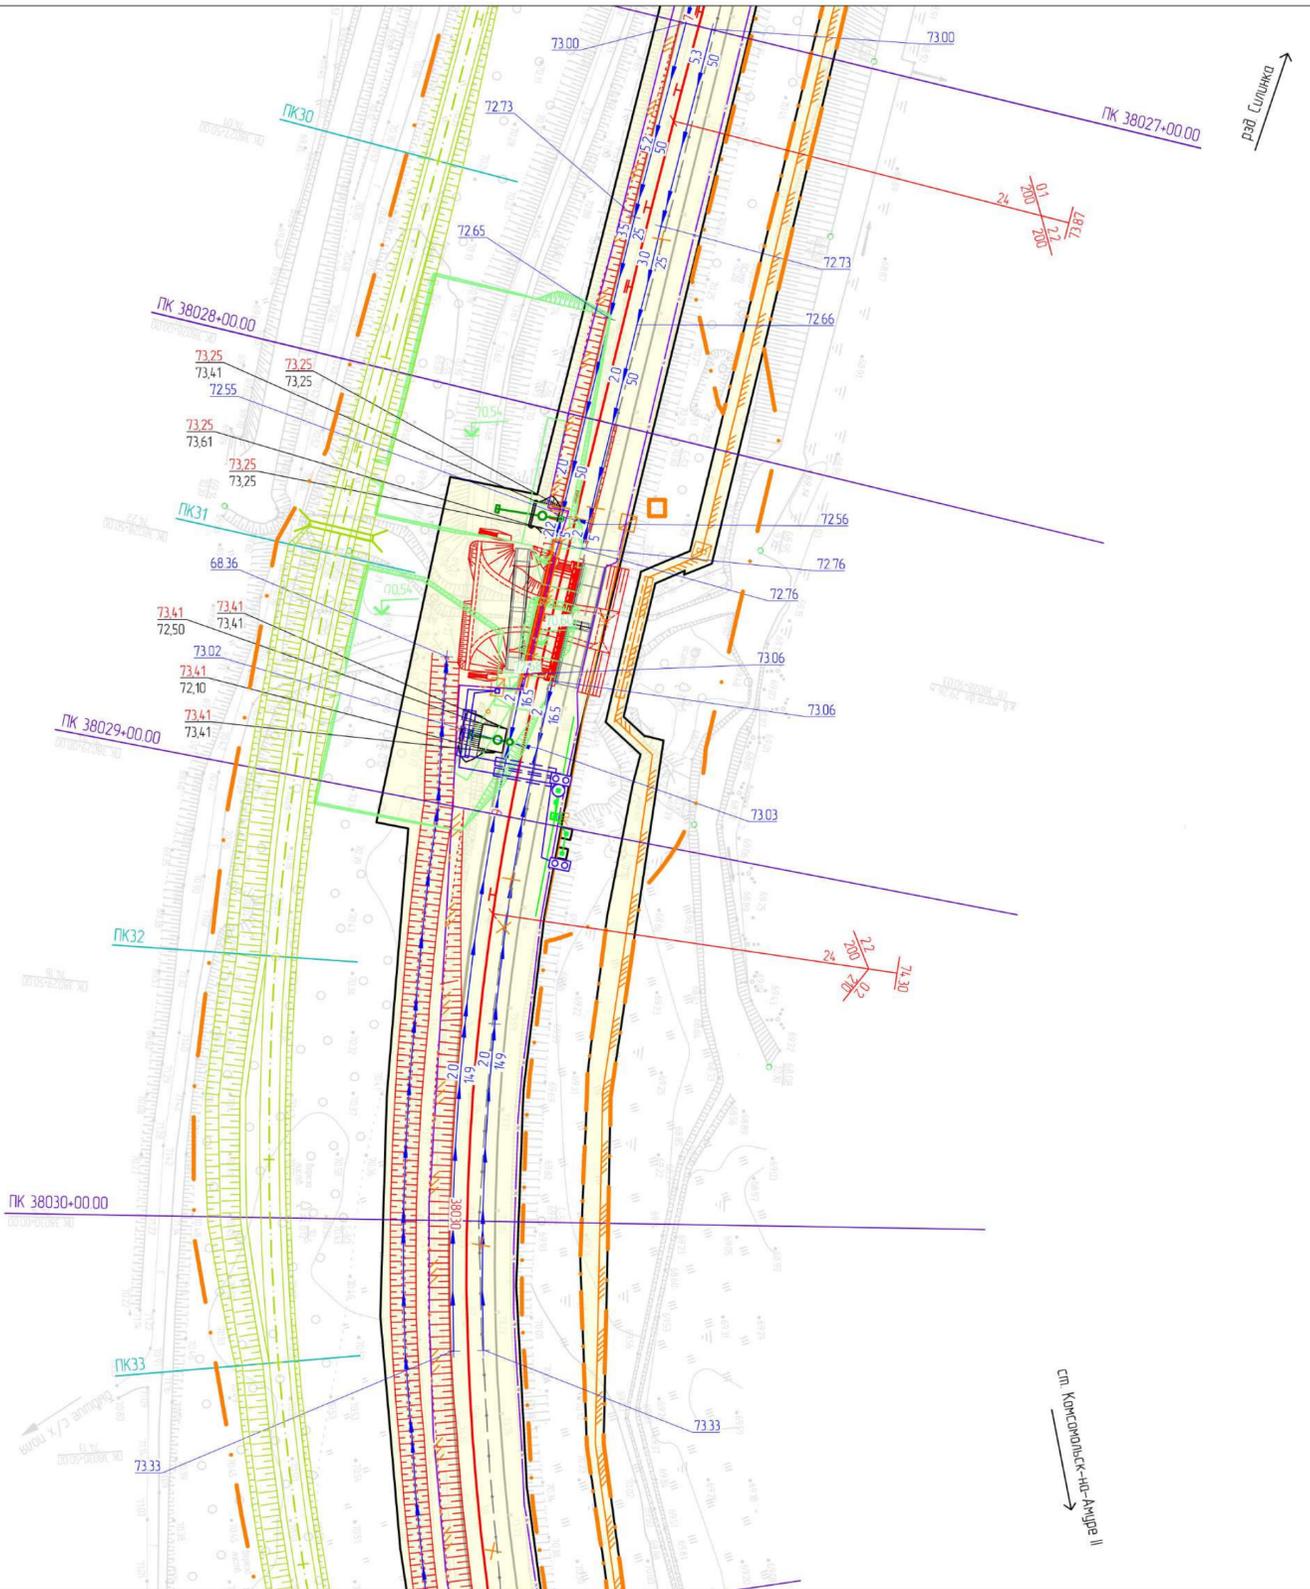


Ряд Силинка

см. Консольский-Амуре II

Условные обозначения


- граница территории, в отношении которой осуществляется подготовка проекта планировки
- граница зон планируемого размещения линейного
- граница зон планируемого размещения линейных объектов, подлежащих реконструкции в связи с изменением их местоположения
- ось существующего ж.-д. пути
- разбираемые пути и сооружения
- ось проектируемого ж.-д. пути с нанесением пикетажа
- ось выпрямляемого ж.-д. пути с нанесением пикетажа
- проектируемые автомобильные дороги на период строительства с нанесением пикетажа
- существующие здания и сооружения
- проектируемые здания и сооружения
- проектируемые водоотводные сооружения, их отметки и проектные уклоны
- существующие откосы ж.-д. насыпи и площадок сооружений
- проектируемые откосы площадок сооружений
- проектируемые откосы ж.-д. насыпи
- проектируемая кабельная линия 0,4кВ
- проектируемая кабельная линия 0,4кВ (на этапе подготовки территории)
- проектируемая ВЛ 10-35 кВ (на этапе подготовки территории)
- проектируемые опоры (на этапе подготовки территории)
- проектируемая ВЛ 10-35 кВ
- проектируемые опоры
- реконструируемая ВЛ 35-110 кВ
- проектируемые опоры
- каменная наброска в границах искусственных сооружений
- проектные горизонталы на площадках сооружений
- уклоноуказатели выпрямляемого и проектируемого ж.-д. путей
- проектная отметка земли (над чертой)
- существующая отметка земли (под чертой)
- площадка строительная с проектной отметкой
- водопропускные трубы проектируемые (реконструируемые) и их отметки
- ж.-д. мосты проектируемые (реконструируемые)
- проектируемые сети связи
- реконструируемый волоконно-оптический кабель
- проектируемая муфта оптическая
- проектируемые сети канализации
- проектируемые сети СЦБ

Схема расположения листов

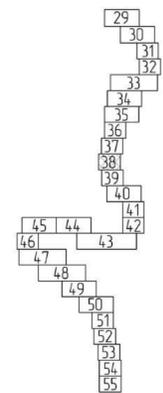

11960 24 ИРД/12.04.25/1871-03-1112-ДПТ-ПП.МО.ГЧ1					
Второй главный путь на перегоне Силинка - Консольский-на-Амуре II Дальневосточной железной дороги					
Изм.	Кол. уч.	Лист	№ док.	Подп.	Дата
Разработ	Неудачина				19.09.24
Провер	Миронова				19.09.24
Авт. разд.	Миронова				19.09.24
Гл. спец.	Романец				19.09.24
Н. контр.	Даранца				19.09.24
Нач. стп.	Воротникова				19.09.24
Проект планировки территории. Материалы по обоснованию. Графическая часть.				Стадия	Лист
				ИРД	38
Схема вертикальной планировки, инженерной подготовки и инженерной защиты территории. Схема конструктивных и планировочных решений (1:1000)				АО "Дальзипротранс"	


Изд. №	Лист	Взам. инв. №
№ подл.	Подп. и дата	

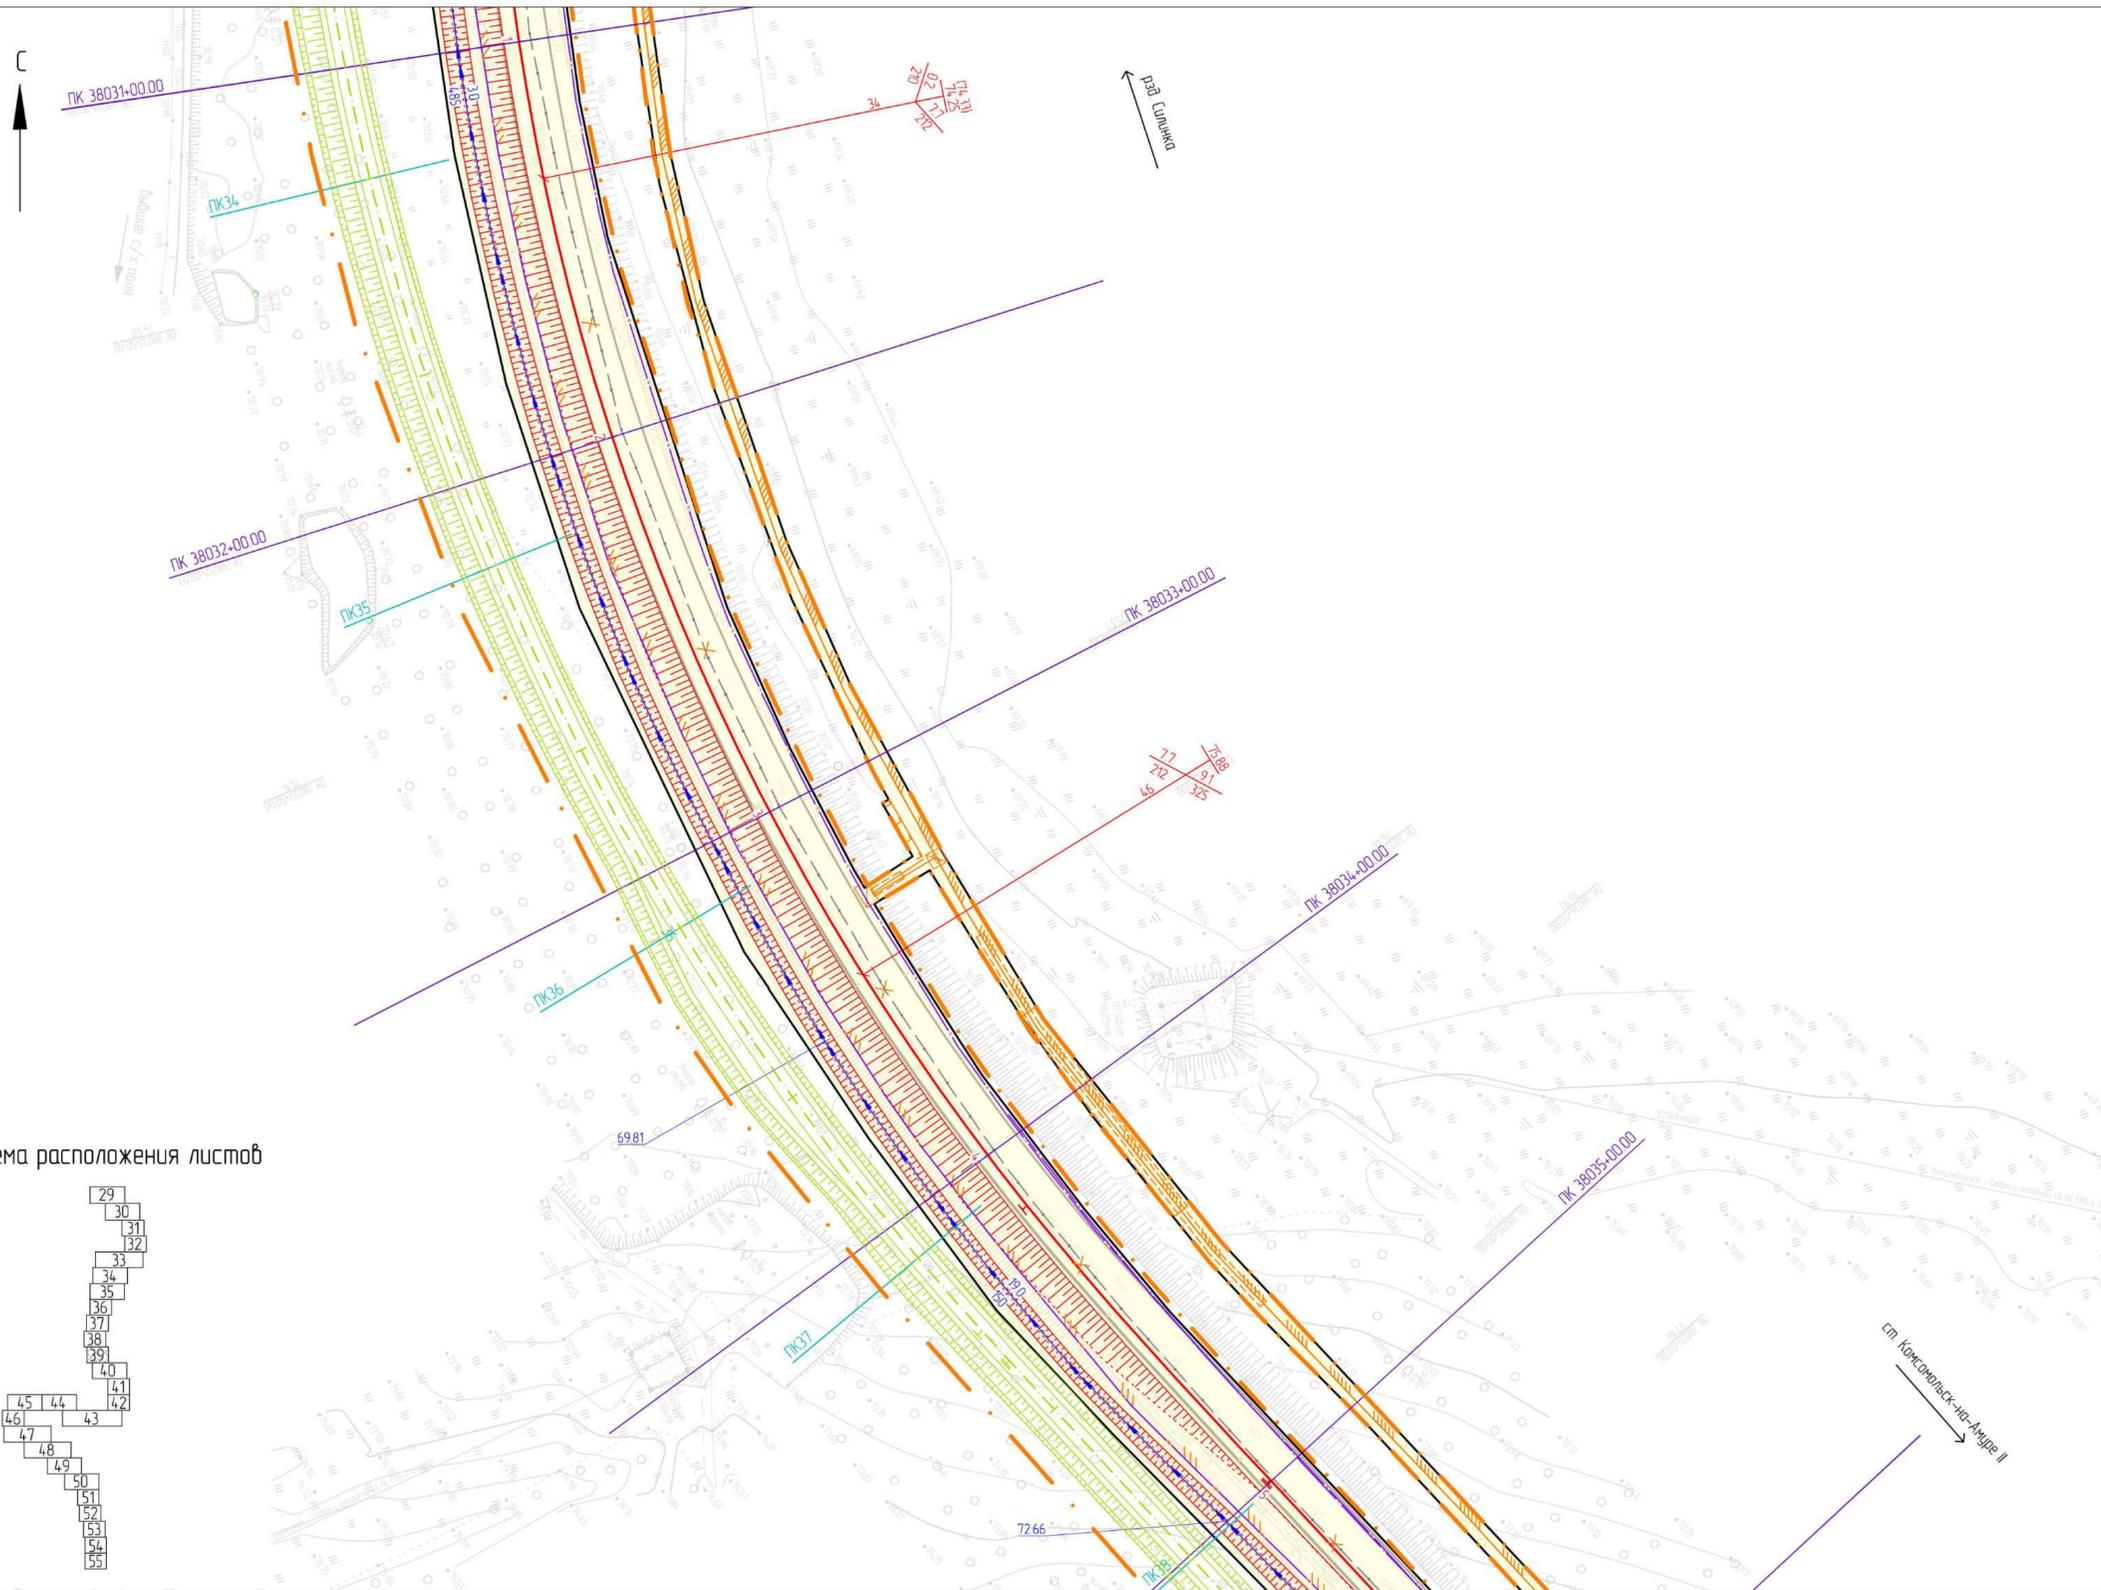

Условные обозначения

- граница территории, в отношении которой осуществляется подготовка проекта планировки
- граница зон планируемого размещения линейного
- граница зон планируемого размещения линейных объектов, подлежащих реконструкции в связи с изменением их местоположения
- ось существующего ж.-д. пути
- разбираемые пути и сооружения
- ось проектируемого ж.-д. пути с нанесением пикетажа
- ось выправляемого ж.-д. пути с нанесением пикетажа
- проектируемые автомобильные дороги на период строительства с нанесением пикетажа
- существующие здания и сооружения
- проектируемые здания и сооружения
- проектируемые водоотводные сооружения, их отметки и проектные уклоны
- существующие откосы ж.-д. насыпи и площадок сооружений
- проектируемые откосы площадок сооружений
- проектируемые откосы ж.-д. насыпи
- проектируемая кабельная линия 0,4кВ
- проектируемая кабельная линия 0,4кВ (на этапе подготовки территории)
- проектируемая ВЛ 10-35 кВ (на этапе подготовки территории)
- проектируемые опоры (на этапе подготовки территории)
- проектируемая ВЛ 10-35 кВ
- проектируемые опоры
- реконструируемая ВЛ 35-110 кВ
- проектируемые опоры
- каменная наброска в границах искусственных сооружений
- проектные горизонталы на площадках сооружений
- уклоноуказатели выправляемого и проектируемого ж.-д. путей
- проектная отметка земли (над чертой) существующая отметка земли (под чертой)
- площадка строительная с проектной отметкой
- водопропускные трубы проектируемые (реконструируемые) и их отметки
- ж.-д. мосты проектируемые (реконструируемые)
- проектируемые сети связи
- проектируемый волоконно-оптический кабель
- реконструируемый волоконно-оптический кабель
- проектируемая муфта оптическая
- проектируемые сети канализации
- проектируемые сети СЦБ

Схема расположения листов

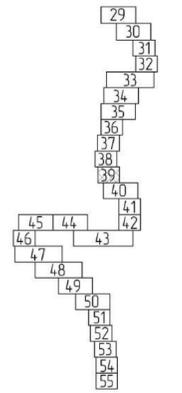

11960 24 ИРД/12.04.25/1871-03-1112-ДПТ-ППМО.ГЧ1					
Второй главный путь на переезде Силинка - Комсомольск-на-Амуре II Дальневосточной железной дороги					
Изм.	Кол. уч.	Лист	№ док.	Подп.	Дата
Разраб.		Неудачина			19.09.24
Провер.		Миронава			19.09.24
Авт. разд.		Миронава			19.09.24
Гл. спец.		Романец			19.09.24
Н. контр.		Даранова			19.09.24
Нач. стд.		Воротникова			19.09.24
Проект планировки территории. Материалы по обоснованию. Графическая часть.				Стадия	Лист
				ИРД	39
Схема вертикальной планировки инженерной подготовки и инженерной защиты территории. Схема конструктивных и планировочных решений (1:1000)				АО "Дальзипротранс"	
Формат А3х3					

Условные обозначения





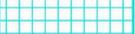
-  - граница территории, в отношении которой осуществляется подготовка проекта планировки
-  - граница зон планируемого размещения линейного
-  - граница зон планируемого размещения линейных объектов, подлежащих реконструкции в связи с изменением их местоположения
-  - ось существующего ж.-д. пути
-  - разбираемые пути и сооружения
-  - ось проектируемого ж.-д. пути с нанесением пикетажа
-  - ось выпрямляемого ж.-д. пути с нанесением пикетажа
-  - проектируемые автомобильные дороги на период строительства с нанесением пикетажа
-  - существующие здания и сооружения
-  - проектируемые здания и сооружения
-  - проектируемые водоотводные сооружения, их отметки и проектные уклоны
-  - существующие откосы ж.-д. насыпи и площадок сооружений
-  - проектируемые откосы площадок сооружений
-  - проектируемые откосы ж.-д. насыпи
-  - проектируемая кабельная линия 0,4кВ
-  - проектируемая кабельная линия 0,4кВ (на этапе подготовки территории)
-  - проектируемая ВЛ 10-35 кВ (на этапе подготовки территории)
-  - проектируемые опоры (на этапе подготовки территории)
-  - проектируемая ВЛ 10-35 кВ
-  - проектируемые опоры
-  - реконструируемая ВЛ 35-110 кВ
-  - проектируемые опоры
-  - каменная наброска в границах искусственных сооружений
-  - проектные горизонталы на площадках сооружений
-  - уклоноуказатели выпрямляемого и проектируемого ж.-д. путей
-  - проектная отметка земли (над чертой)
-  - существующая отметка земли (под чертой)
-  - площадка строительная с проектной отметкой
-  - водопропускные трубы проектируемые (реконструируемые) и их отметки
-  - ж.-д. мосты проектируемые (реконструируемые)
-  - проектируемые сети связи
-  - проектируемый волоконно-оптический кабель
-  - реконструируемый волоконно-оптический кабель
-  - проектируемая муфта оптическая
-  - проектируемые сети канализации
-  - проектируемые сети СЦБ

Схема расположения листов

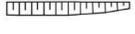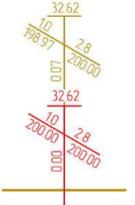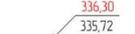


Изд. № подл. Подп. и дата. Взам. инв. №

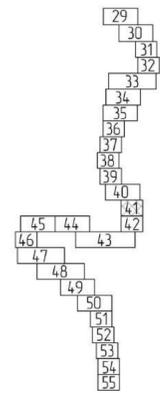

Условные обозначения

- граница территории, в отношении которой осуществляется подготовка проекта планировки
- граница зон планируемого размещения линейного
- граница зон планируемого размещения линейных объектов, подлежащих реконструкции в связи с изменением их местоположения
- ось существующего ж.-д. пути
- разбираемые пути и сооружения
- ось проектируемого ж.-д. пути с нанесением пикетажа
- ось вырableемого ж.-д. пути с нанесением пикетажа
- проектируемые автомобильные дороги на период строительства с нанесением пикетажа
- существующие здания и сооружения
- проектируемые здания и сооружения
- проектируемые водоотводные сооружения, их отметки и проектные уклоны
- существующие откосы ж.-д. насыпи и площадок сооружений
- проектируемые откосы площадок сооружений
- проектируемые откосы ж.-д. насыпи
- проектируемая кабельная линия 0,4кВ
- проектируемая кабельная линия 0,4кВ (на этапе подготовки территории)
- проектируемая ВЛ 10-35 кВ (на этапе подготовки территории)
- проектируемые опоры (на этапе подготовки территории)
- проектируемые опоры
- реконструируемая ВЛ 35-110 кВ
- проектируемые опоры
- каменная наброска в границах искусственных сооружений
- проектные горизонталы на площадках сооружений
- уклоноуказатели вырableемого и проектируемого ж.-д. путей
- проектная отметка земли (над чертой) / существующая отметка земли (под чертой)
- площадка строительная с проектной отметкой
- водопрпускные трубы проектируемые (реконструируемые) и их отметки
- ж.-д. мосты проектируемые (реконструируемые)
- проектируемые сети связи
- проектируемый волоконно-оптический кабель
- реконструируемый волоконно-оптический кабель
- проектируемая муфта оптическая
- проектируемые сети канализации
- проектируемые сети СЦБ

Схема расположения листов

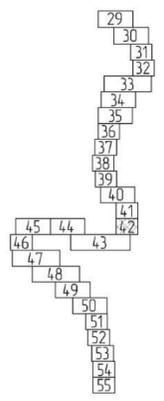

11960.24.ИРД/12.04.25/1871-03-1112-ДПТ-ППМО.ГЧ1					
Второй главный путь на перегоне Силинка - Комсомольск-на-Амуре II Дальневосточной железной дороги					
Изм.	Кол. уч.	Лист	№ док.	Подп.	Дата
Разраб.	Неудачина	42	ИРД	И.И.	19.09.24
Провер.	Миронова			И.И.	19.09.24
Авт. разд.	Миронова			И.И.	19.09.24
Гл. спец.	Романец			И.И.	19.09.24
Н. контр.	Даронина			И.И.	19.09.24
Нач. стд.	Воротникова			И.И.	19.09.24
Проект планировки территории. Материалы по обоснованию. Графическая часть.				Стадия	Лист
				ИРД	42
Схема вертикальной планировки инженерной подготовки и инженерной защиты территории. Схема конструктивных и планировочных решений (1:1000)				АО "Дальзипротранс"	


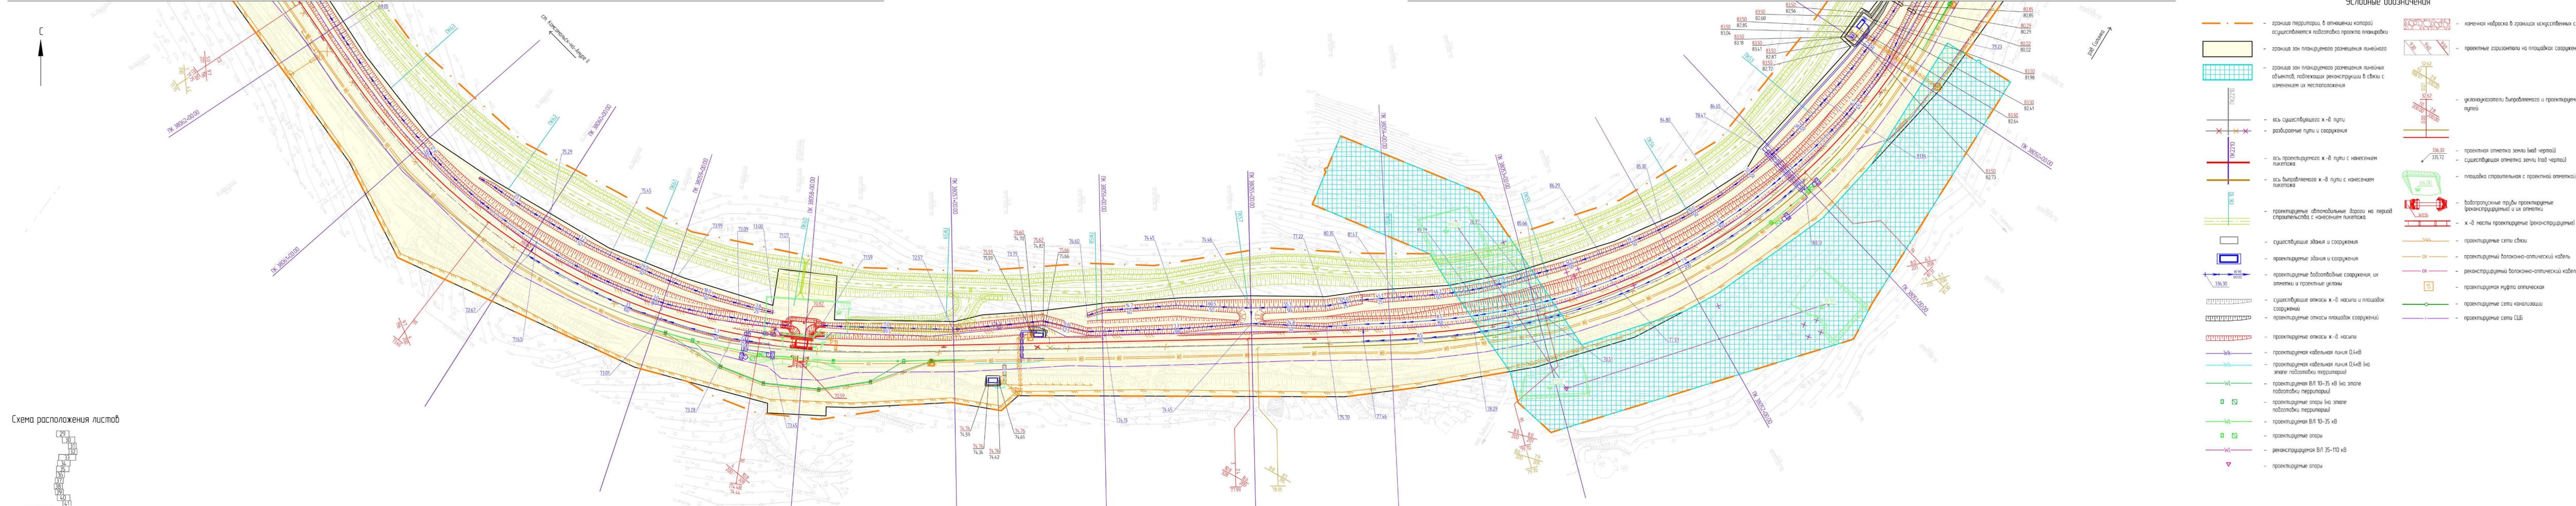


Схема расположения листов

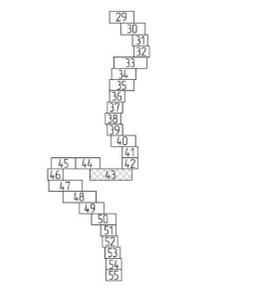


Условные обозначения

- граница территории, в отношении которой осуществляется подготовка проекта планировки
- граница зон планируемого размещения линейного объекта
- ось существующего х-д пути
- разбивочные пути и сооружения
- ось проектируемого х-д пути с нанесением пикетажа
- ось выделенного х-д пути с нанесением пикетажа
- проектируемые автомобильные дороги на период строительства с нанесением пикетажа
- существующие здания и сооружения
- проектируемые здания и сооружения
- проектируемые водопольные сооружения, их отметки и проектные уклоны
- существующие откосы х-д насыпи и площадок сооружений
- проектируемые откосы х-д насыпи
- проектируемая кабельная линия 0,4кВ
- проектируемая кабельная линия 0,4кВ (на этапе подготовки территории)
- проектируемая ВЛ 10-35 кВ (на этапе подготовки территории)
- проектируемые опоры (на этапе подготовки территории)
- проектируемая ВЛ 10-35 кВ
- проектируемые опоры
- реконструируемая ВЛ 35-110 кВ
- проектируемые опоры
- каменная наброска в границах искусственных сооружений
- проектные горизонтали на площадках сооружений
- уклоноуказатели выделенного и проектируемого х-д путей
- проектная отметка земли (над чертой)
- существующая отметка земли (под чертой)
- площадка строительная с проектной отметкой
- водопольные трубы проектируемые (реконструируемые) и их отметки
- х-д насыпи проектируемые (реконструируемые)
- проектируемые сети связи
- проектируемый волоконно-оптический кабель
- реконструируемый волоконно-оптический кабель
- проектируемая мультимедийная оптическая сеть
- проектируемые сети канализации
- проектируемые сети СЦБ

1196024-ИРД/12.04.25/1871-03-1112-ДПТ-ППМОГЧ					
Второй эстабильный путь на переезде Сылкина - Каневский-на-Андре II Дальневосточной железной дороги					
Изм.	Кол. ч.	Лист	№ Док.	Подп.	Дата
Разраб.	Исходные				01.09.24
Проф. раз.	Исходные				01.09.24
Гл. спец.	Генеральный				01.09.24
И.контр.	Директор				01.09.24
Нач. отд.	Вороникова				01.09.24
Проект планировки территории					Стр. 43
Система вертикальной планировки, инженерной подготовки и инженерной защиты территории					Лист 43
Система конструктивных и планировочных решений (1:1000)					Лист 43
					АО "Полыныпротранс"


Условные обозначения

- граница территории, в отношении которой осуществляется подготовка проекта планировки
- граница зон планируемого размещения линейного объекта
- граница зон планируемого размещения линейных объектов, подлежащих реконструкции в связи с изменением их местоположения
- ось существующего ж-д пути
- разбираемые пути и сооружения
- ось проектируемого ж-д пути с нанесением пикетажа
- ось выстраиваемого ж-д пути с нанесением пикетажа
- проектируемые автомобильные дороги на период строительства с нанесением пикетажа
- существующие здания и сооружения
- проектируемые здания и сооружения
- проектируемые водоотводные сооружения, их отметки и проектные уклоны
- существующие откосы ж-д насыпи и площадок сооружений
- проектируемые откосы площадок сооружений
- проектируемые откосы ж-д насыпи
- проектируемая кабельная линия 0,4кВ
- проектируемая кабельная линия 0,4кВ (на этапе подготовки территории)
- проектируемая ВЛ 10-35 кВ (на этапе подготовки территории)
- проектируемые опоры (на этапе подготовки территории)
- проектируемые опоры
- проектируемая ВЛ 10-35 кВ
- реконструируемая ВЛ 35-110 кВ
- проектируемые опоры
- каменная наброска в границах искусственных сооружений
- проектные горизонталы на площадках сооружений
- уклоноуказатели выстраиваемого и проектируемого ж-д путей
- проектная отметка земли (над чертой)
- существующая отметка земли (под чертой)
- площадка строительная с проектной отметкой
- водопротисные трубы проектируемые (реконструируемые) и их отметки
- ж-д мосты проектируемые (реконструируемые)
- проектируемые сети связи
- проектируемый волоконно-оптический кабель
- реконструируемый волоконно-оптический кабель
- проектируемая муфта оптическая
- проектируемые сети канализации
- проектируемые сети СЦБ

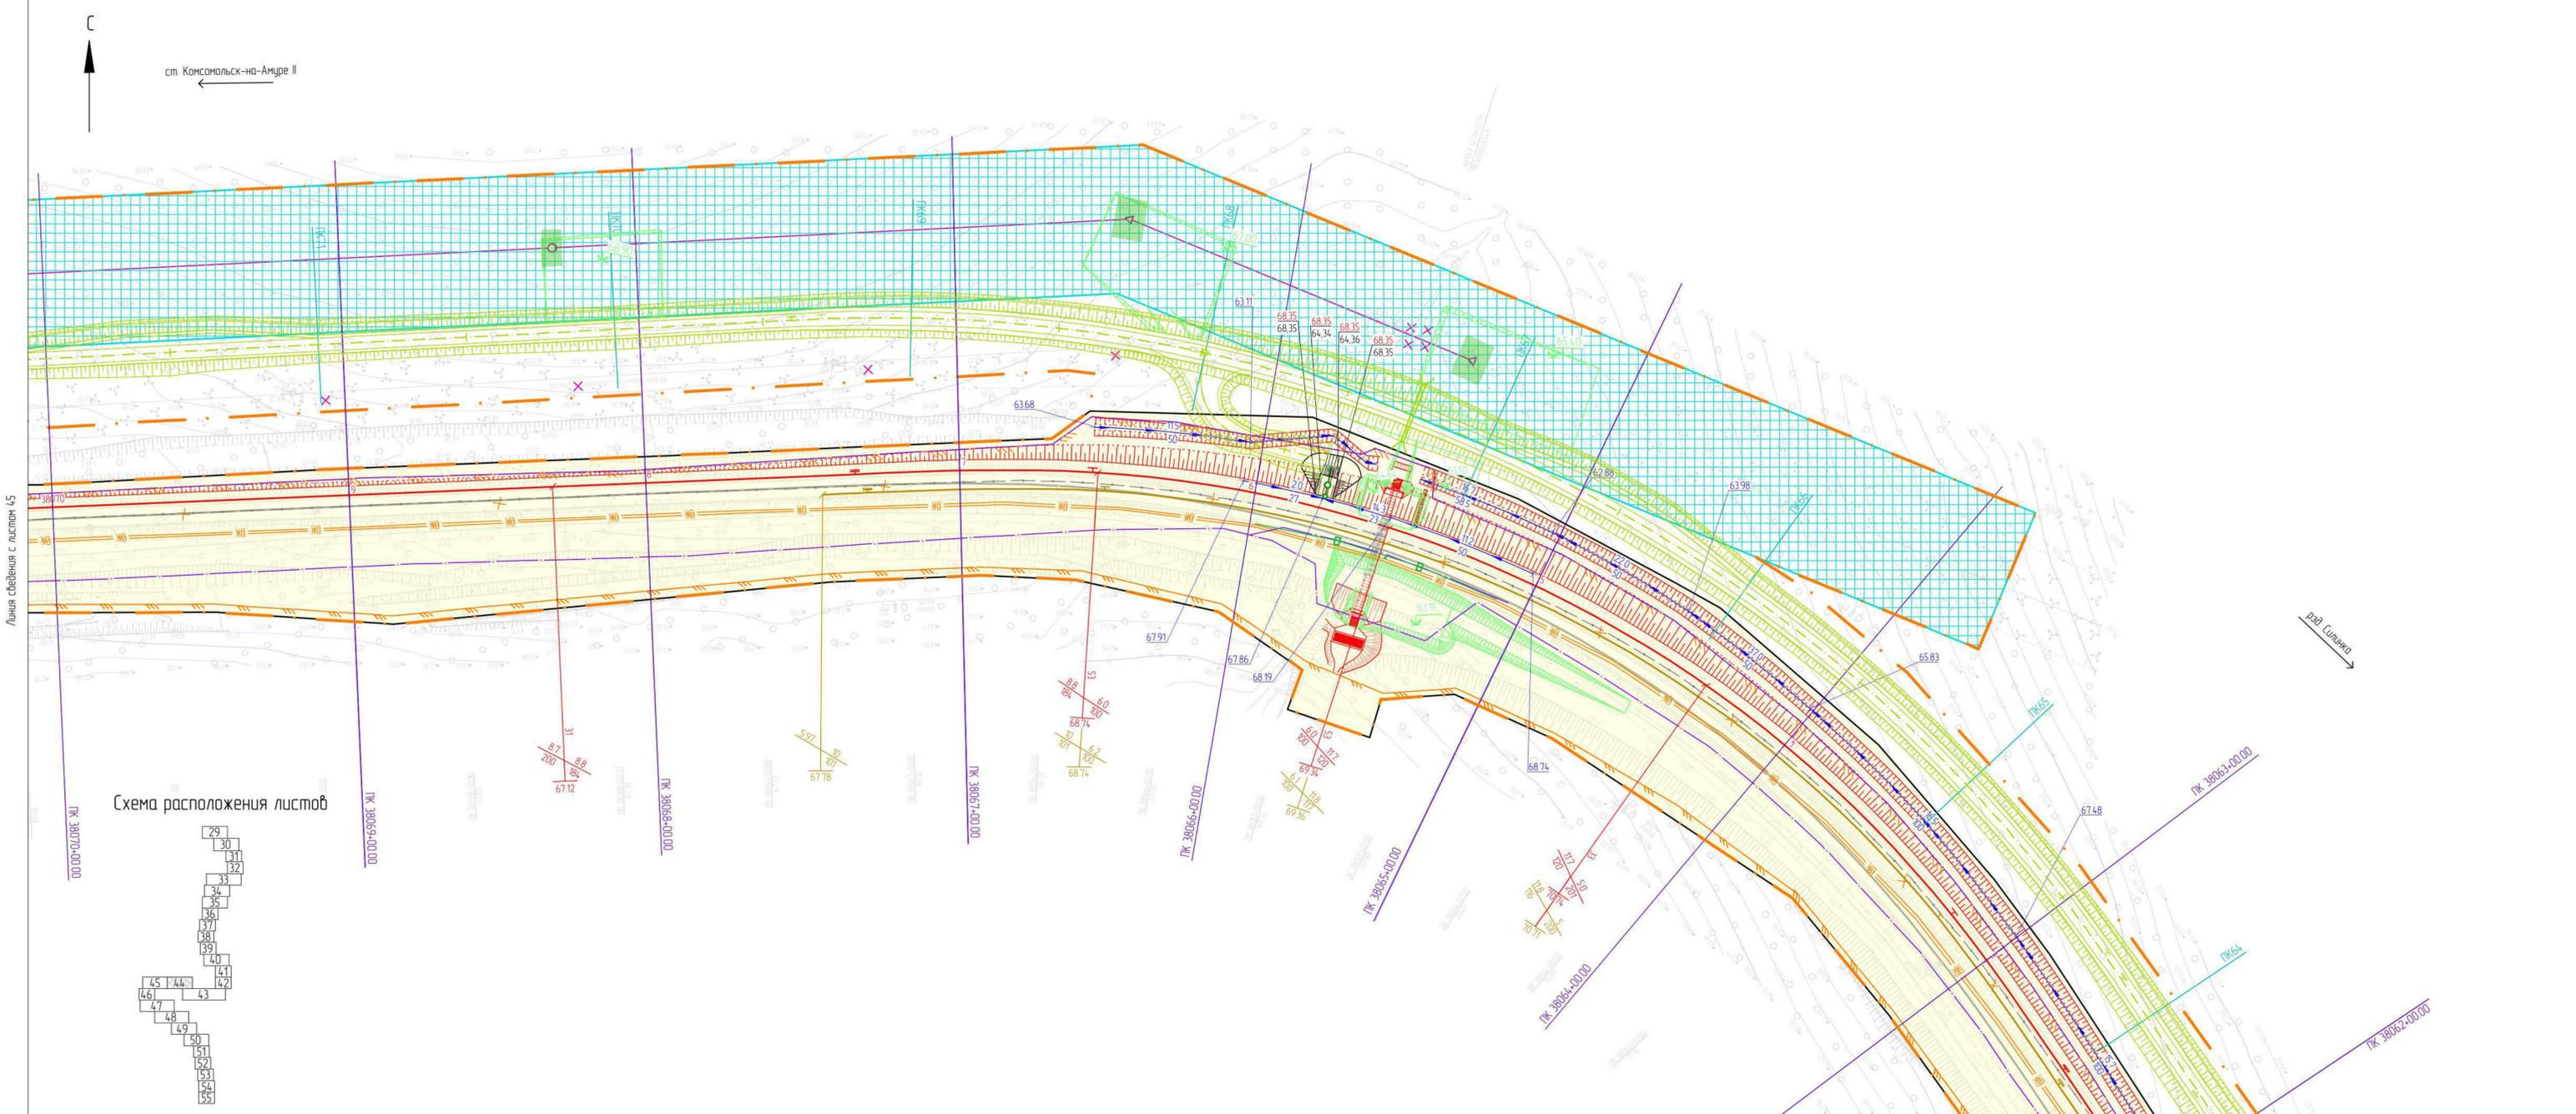

ст. Комсомольск-на-Амуре II

Схема расположения листов

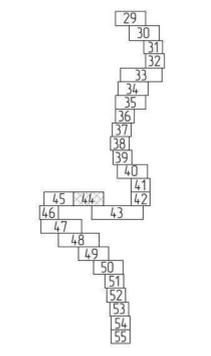


Линия сведения с листом 43

11960.24.ИРД/12.04.25/1871-03-1112-ДПТ-ППМОГЧ1					
Второй главный путь на перегоне Силинка - Комсомольск-на-Амуре II Дальневосточной железной дороги					
Изм.	Кол. изм.	Лист	№ док.	Подп.	Дата
Разраб.	Неурядина	44	ИРД	ИРД	19.09.24
Пробер.	Миронца	44	ИРД	ИРД	19.09.24
Авт. разраб.	Миронца	44	ИРД	ИРД	19.09.24
Гл. спец.	Романец	44	ИРД	ИРД	19.09.24
Н. контр.	Доронина	44	ИРД	ИРД	19.09.24
Нач. отд.	Воротыжкова	44	ИРД	ИРД	19.09.24
Проект планировки территории. Материалы по обоснованию графической части.					Статья
Схема вертикальной планировки, инженерной подготовки и инженерной защиты территории. Схема конструктивных и планировочных решений (1:1000).					Лист
					Листов
					ИРД
					44
					АО "Дальгипротранс"




рад Силинка →

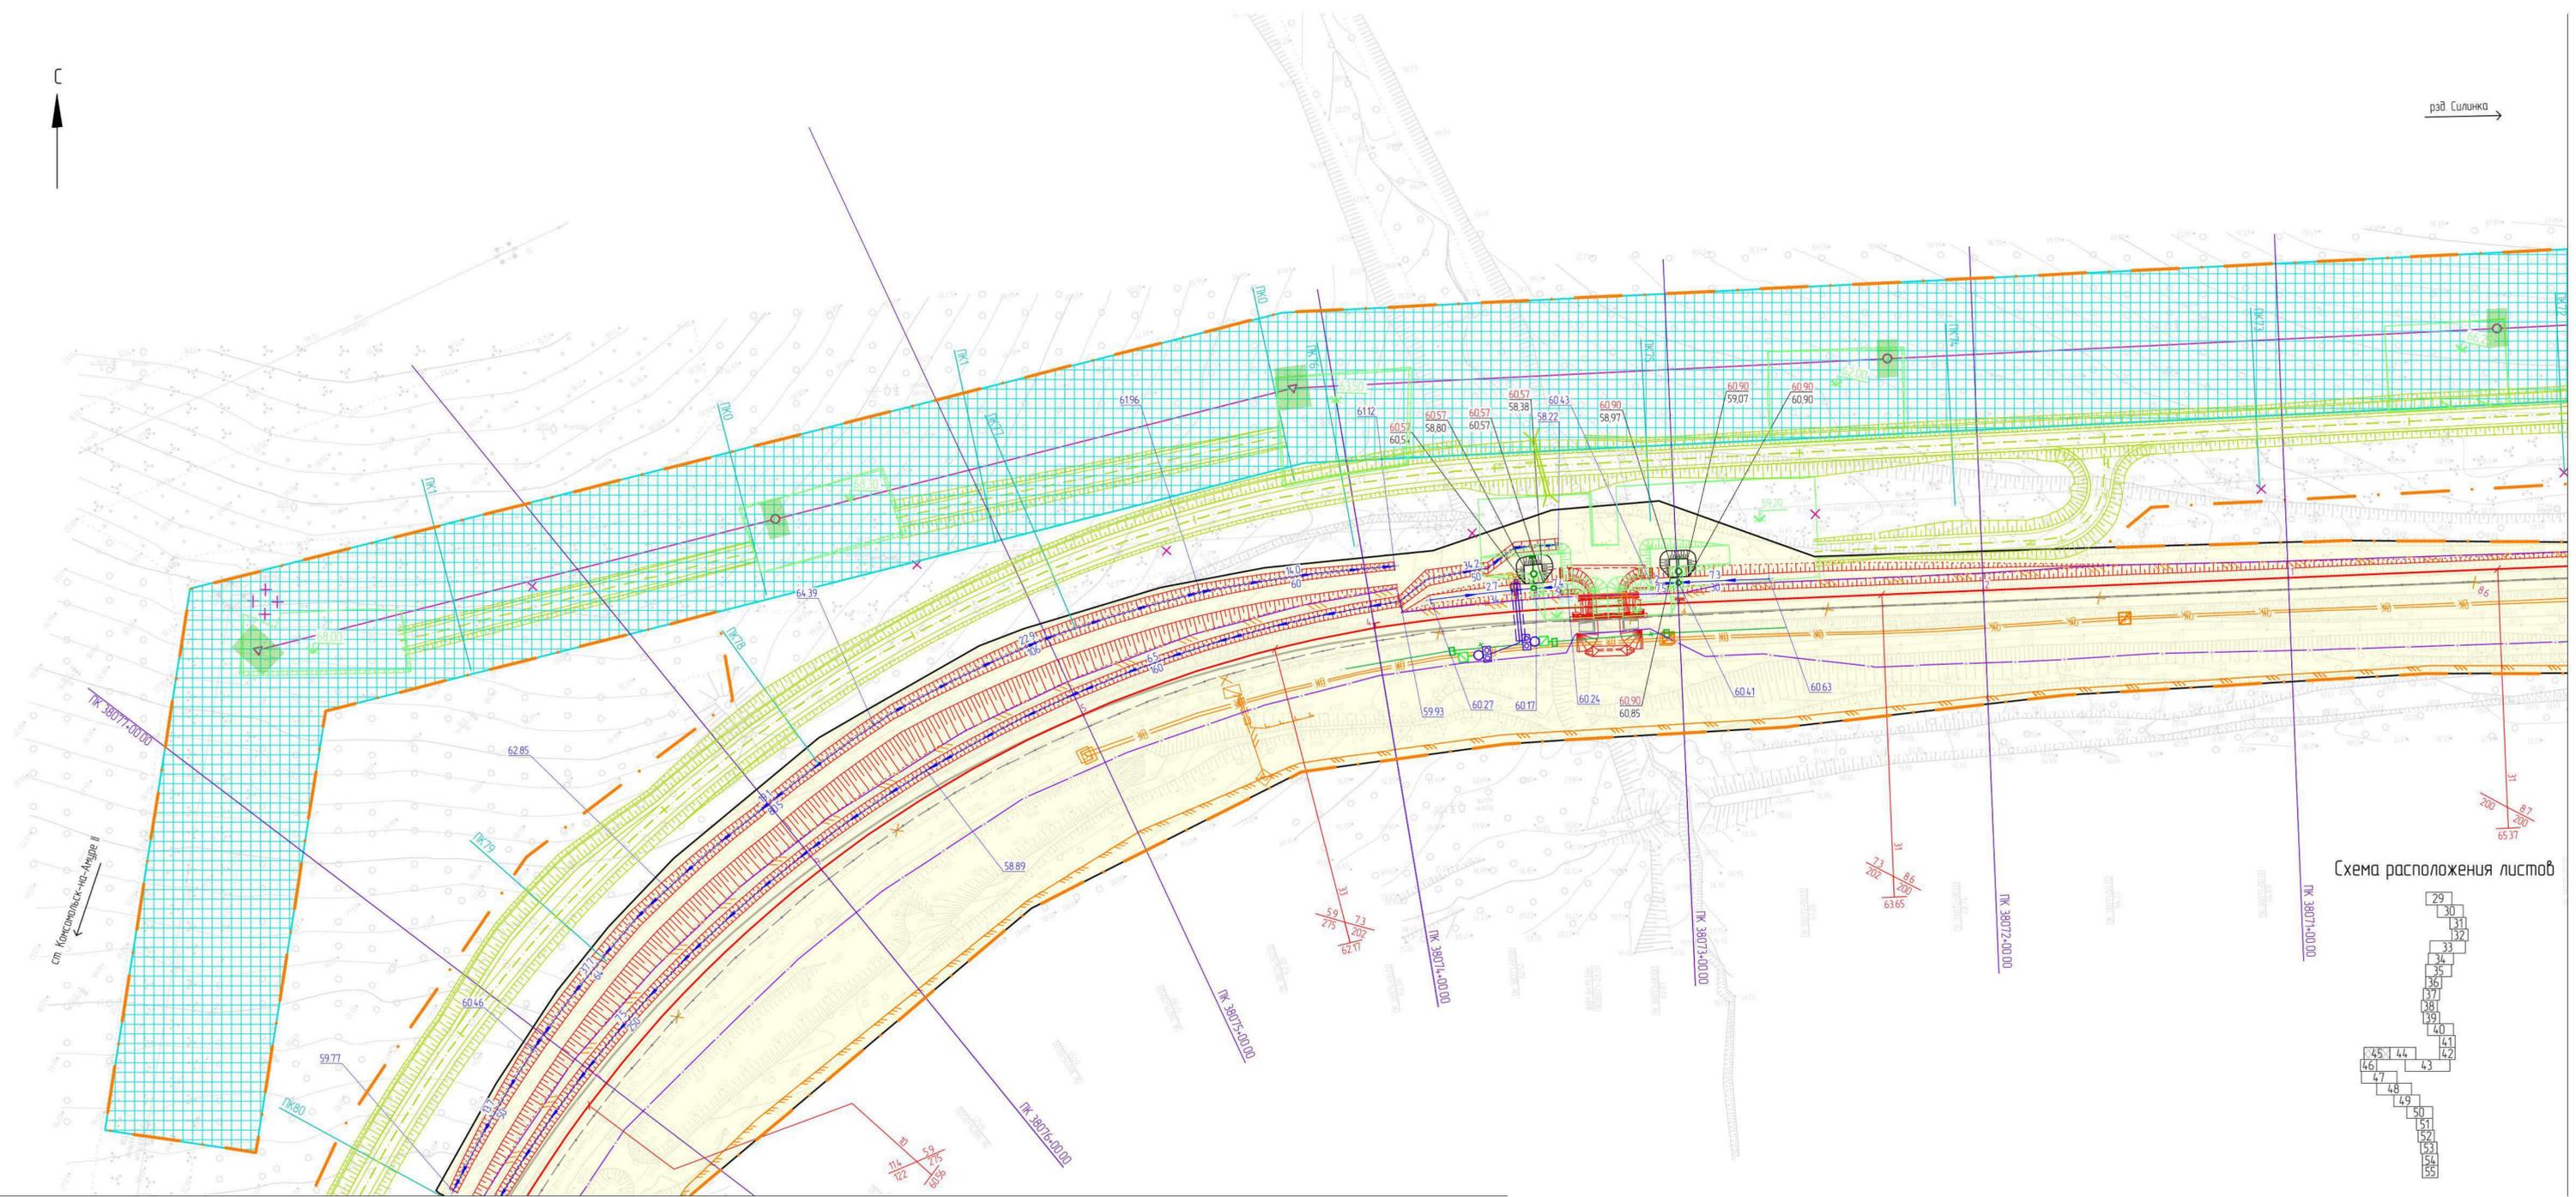

Условные обозначения

- граница территории, в отношении которой осуществляется подготовка проекта планировки
- граница зон планируемого размещения линейного
- граница зон планируемого размещения линейных объектов, подлежащих реконструкции в связи с изменением их местоположения
- ось существующего ж-д пути
- разбираемые пути и сооружения
- ось проектируемого ж-д пути с нанесением пикетажа
- ось выbraляемого ж-д пути с нанесением пикетажа
- проектируемые автомобильные дороги на период строительства с нанесением пикетажа
- существующие здания и сооружения
- проектируемые здания и сооружения
- проектируемые водоотводные сооружения, их отметки и проектные уклоны
- существующие откосы ж-д насыпи и площадок сооружений
- проектируемые откосы площадок сооружений
- проектируемые откосы ж-д насыпи
- проектируемая кабельная линия 0,4кВ
- проектируемая кабельная линия 0,4кВ (на этапе подготовки территории)
- проектируемая ВЛ 10-35 кВ (на этапе подготовки территории)
- проектируемые опоры (на этапе подготовки территории)
- проектируемая ВЛ 10-35 кВ
- проектируемые опоры
- реконструируемая ВЛ 35-110 кВ
- проектируемые опоры
- каменная наброска в границах искусственных сооружений
- проектные горизонталы на площадках сооружений
- уклоноуказатели выbraляемого и проектируемого ж-д путей
- проектная отметка земли (над чертой)
- существующая отметка земли (под чертой)
- площадка строительная с проектной отметкой
- водопротисные трубы проектируемые (реконструируемые) и их отметки
- ж-д мосты проектируемые (реконструируемые)
- проектируемые сети связи
- проектируемый волоконно-оптический кабель
- реконструируемый волоконно-оптический кабель
- проектируемая муфта оптическая
- проектируемые сети канализации
- проектируемые сети СЦБ

Схема расположения листов

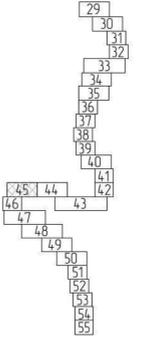

Линия сведения с листом 44

Линия сведения с листом 46


11960.24.ИРД/12.04.25/1871-03-1112-ДПТ-ППМОГЧ1					
Второй главный путь на перегоне Силинка - Комсомольск-на-Анжуре II Дальневосточной железной дороги					
Изм.	Кол. изм.	Лист	ИР. док.	Подп.	Дата
Разработ.	Неурбанова	45	ИР. док.	ИР. док.	19.09.24
Провер.	Миронова	45	ИР. док.	ИР. док.	19.09.24
Авт. разраб.	Миронова	45	ИР. док.	ИР. док.	19.09.24
Гл. спец.	Романец	45	ИР. док.	ИР. док.	19.09.24
Н. контр.	Дорожнина	45	ИР. док.	ИР. док.	19.09.24
Нач. отд.	Воротыжкова	45	ИР. док.	ИР. док.	19.09.24
Проект планировки территории. Материалы по обоснованию графической части.					Статья
Схема вертикальной планировки, инженерной подготовки и инженерной защиты территории. Схема конструктивных и планировочных решений (1:1000)					Лист
					Листов
					ИРД
					45
АО "Дальгипротранс"					

Имя и фамилия, Подпись, Дата, Номер листа, Номер документа

Условные обозначения



Схема расположения листов

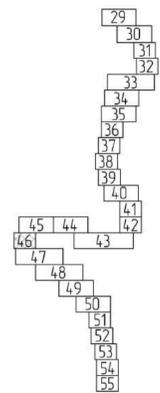


11960 24 ИРД/12.04.25/1871-03-1112-ДПТ-ППМО.ГЧ1					
Второй главный путь на перегоне Силинка - Комсомольск-на-Амуре II Дальневосточной железной дороги					
Изм.	Кол. уч.	Лист	№ док.	Подп.	Дата
Разраб.	Неудачина	19	09/24	ИИ	19.09.24
Провер.	Миронова	19	09/24	ИИ	19.09.24
Авт. разд.	Миронова	19	09/24	ИИ	19.09.24
Гл. спец.	Романец	19	09/24	ИИ	19.09.24
Н. контр.	Доронина	19	09/24	ИИ	19.09.24
Нач. стп.	Воротникова	19	09/24	ИИ	19.09.24
Проект планировки территории. Материалы по обоснованию. Графическая часть.					Стация
Схема вертикальной планировки инженерной подготовки и инженерной защиты территории. Схема конструктивных и планировочных решений (1:1000)					Лист
					Листов
					ИРД
					46
					Листов
					АО "Дальзипротранс"

Условные обозначения

- граница территории, в отношении которой осуществляется подготовка проекта планировки
- граница зон планируемого размещения линейного
- граница зон планируемого размещения линейных объектов, подлежащих реконструкции в связи с изменением их местоположения
- ось существующего ж-д пути
- разбираемые пути и сооружения
- ось проектируемого ж-д пути с нанесением пикетажа
- ось выпрямляемого ж-д пути с нанесением пикетажа
- проектируемые автомобильные дороги на период строительства с нанесением пикетажа
- существующие здания и сооружения
- проектируемые здания и сооружения
- проектируемые водопроводные сооружения, их отметки и проектные уклоны
- существующие откосы ж-д насыпи и площадок сооружений
- проектируемые откосы площадок сооружений
- проектируемые откосы ж-д насыпи
- проектируемая кабельная линия 0,4кВ
- проектируемая кабельная линия 0,4кВ (на этапе подготовки территории)
- проектируемая ВЛ 10-35 кВ (на этапе подготовки территории)
- проектируемые опоры (на этапе подготовки территории)
- проектируемая ВЛ 10-35 кВ
- проектируемые опоры
- реконструируемая ВЛ 35-110 кВ
- проектируемые опоры
- каменная наброска в границах искусственных сооружений
- проектные горизонталы на площадках сооружений
- уклоноуказатели выпрямляемого и проектируемого ж-д путей
- проектная отметка земли (над чертой)
- существующая отметка земли (над чертой)
- площадка строительная с проектной отметкой
- водопропускные трубы проектируемые (реконструируемые) и их отметки
- ж-д мосты проектируемые (реконструируемые)
- проектируемые сети связи
- проектируемый волоконно-оптический кабель
- реконструируемый волоконно-оптический кабель
- проектируемая муфта оптическая
- проектируемые сети канализации
- проектируемые сети СЦБ

Схема расположения листов

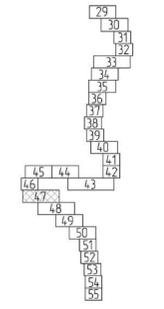


11960.24.ИРД/12.04.25/1871-03-1112-ДПТ-ППО ГЧТ									
Второй главный путь на переезде Силинка - Каноньский-на-Андре I Дальневосточной железной дороги									
Имя	Кл. ин.	Лист	№ док.	Подп.	Дата	Проект планировки территории Материалы по обоснованию Графическая часть Схема вертикальной планировки, инженерной подготовки и инженерной защиты территории Схема конструктивных и монтажных разрезов (1:1000)	Статус	Лист	Листов
Разраб	Неубачина		ИРД		19.09.24		ИРД	47	
Провер	Миронова				19.09.24				
Арх разраб	Миронова				19.09.24				
Гл. спец.	Романова				19.09.24				
И. контр.	Доранкина				19.09.24				
Исполн.	Вороникова				19.09.24				

Условные обозначения

- граница территории, в отношении которой осуществляется подготовка проекта планировки
- граница зон планируемого размещения линейного
- граница зон планируемого размещения линейных объектов, подлежащих реконструкции в связи с изменением их местоположения
- ось существующего ж-д пути
- разбираемые пути и сооружения
- ось проектируемого ж-д пути с нанесением пикетажа
- ось выделенного ж-д пути с нанесением пикетажа
- проектируемые автомобильные дороги на период строительства с нанесением пикетажа
- существующие здания и сооружения
- проектируемые здания и сооружения
- проектируемые водопроводные сооружения, их отметки и проектные уклоны
- существующие откосы ж-д насыпи и площадки сооружений
- проектируемые откосы площадок сооружений
- проектируемые откосы ж-д насыпи
- проектируемая кабельная линия 0,4кВ
- проектируемая кабельная линия 0,4кВ (на этапе подготовки территории)
- проектируемая ВЛ 10-35 кВ (на этапе подготовки территории)
- проектируемые опоры (на этапе подготовки территории)
- проектируемая ВЛ 10-35 кВ
- проектируемые опоры
- реконструируемая ВЛ 35-110 кВ
- проектируемые опоры
- каменная наброска в границах искусственных сооружений
- проектные горизонталы на площадках сооружений
- уклоноуказатели выделенного и проектируемого ж-д путей
- проектная отметка земли (над чертой)
- существующая отметка земли (над чертой)
- площадка строительная с проектной отметкой
- водопропускные трубы проектируемые (реконструируемые) и их отметки
- ж-д мосты проектируемые (реконструируемые)
- проектируемые сети связи
- проектируемый волоконно-оптический кабель
- реконструируемый волоконно-оптический кабель
- проектируемая муфта оптическая
- проектируемые сети канализации
- проектируемые сети СЦБ

Схема расположения листов

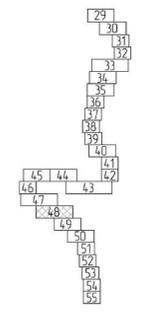


11960.24.ИРД/12.04.25/1871-03-1112-ДПТ-ППМО ГЧТ						Второй главный путь на переезде Силинка - Канская - на Амуре I Дальневосточной железной дороги			
Имя	Кол. чл.	Лист	№ док.	Подп.	Дата	Проект планировки территории Материалы по обоснованию Градостроительная часть	ИРД	Лист	Листов
Разраб.	Неудачина	47	ИРД	ИРД	19.09.24				
Провер.	Миронова	48	ИРД	ИРД	19.09.24				
Арх. разраб.	Миронова	48	ИРД	ИРД	19.09.24				
Гл. спец.	Романова	48	ИРД	ИРД	19.09.24				
Н. контр.	Доронина	48	ИРД	ИРД	19.09.24	Схема вертикальной планировки, инженерной подготовки и инженерной защиты территории	АО "Дальспротранс"	48	Листов
Нач. отд.	Вороникова	48	ИРД	ИРД	19.09.24				

Условные обозначения

- граница территории, в отношении которой осуществляется подготовка проекта планировки
- граница зон планируемого размещения линейного
- граница зон планируемого размещения линейных объектов, подлежащих реконструкции в связи с изменением их местоположения
- ось существующего ж-д пути
- разбиваемые пути и сооружения
- ось проектируемого ж-д пути с нанесением пикетажа
- ось выправляемого ж-д пути с нанесением пикетажа
- проектируемые автомобильные дороги на период строительства с нанесением пикетажа
- существующие здания и сооружения
- проектируемые здания и сооружения
- проектируемые водоотводные сооружения, их отметки и проектные уклоны
- существующие откосы ж-д насыпи и площадок сооружений
- проектируемые откосы площадок сооружений
- проектируемые откосы ж-д насыпи
- проектируемая кабельная линия 0,4кВ
- проектируемая кабельная линия 0,4кВ (на этапе подготовки территории)
- проектируемая ВЛ 10-35 кВ (на этапе подготовки территории)
- проектируемые опоры (на этапе подготовки территории)
- проектируемая ВЛ 10-35 кВ
- проектируемые опоры
- реконструируемая ВЛ 35-110 кВ
- проектируемые опоры
- каменная наброска в границах искусственных сооружений
- проектные горизонталы на площадках сооружений
- уклоноуказатели выправляемого и проектируемого ж-д путей
- проектная отметка земли (над чертой), существующая отметка земли (под чертой)
- площадка строительная с проектной отметкой
- водопропускные трубы проектируемые (реконструируемые) и их отметки
- ж-д мосты проектируемые (реконструируемые)
- проектируемые сети связи
- проектируемый волоконно-оптический кабель
- реконструируемый волоконно-оптический кабель
- проектируемая муфта оптическая
- проектируемые сети канализации
- проектируемые сети СЦБ

Схема расположения листов

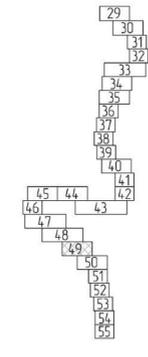


11960.24.ИРД/12.04.25/1871-03-1112-ДПТ-ППМОГЧ1						Второй главный путь на перегоне Силишка - Канчалык-на-Андре II Дальневосточной железной дороги			
Изм.	Кол. ч.	Лист	№ док.	Подп.	Дата	Проект планировки территории. Материалы по обоснованию Графическая часть	Статус	Лист	Листов
Разраб	Неурядина	49	1871-03-1112-ДПТ-ППМОГЧ1	ИРД	19.09.24		ИРД	49	
Провер	Мирнова				19.09.24	Схема вертикальной планировки, инженерной подготовки и инженерной защиты территории. Схема конструктивных и планировочных решений (1:1000)	АО "Дальгипротранс"		
Авт. разраб	Мирнова				19.09.24				
Гл. спец.	Романец				19.09.24				
Н. контр.	Даронина				19.09.24				
Нач. отд.	Воротынцева				19.09.24				



Условные обозначения

- граница территории, в отношении которой осуществляется подготовка проекта планировки
- граница зон планируемого размещения линейного
- граница зон планируемого размещения линейных объектов, подлежащих реконструкции в связи с изменением их местоположения
- ось существующего ж-д пути
- разбиваемые пути и сооружения
- ось проектируемого ж-д пути с нанесением пикетажа
- ось выправляемого ж-д пути с нанесением пикетажа
- проектируемые автомобильные дороги на период строительства с нанесением пикетажа
- существующие здания и сооружения
- проектируемые здания и сооружения
- проектируемые водоотводные сооружения, их отметки и проектные уклоны
- существующие откосы ж-д насыпи и площадок сооружений
- проектируемые откосы площадок сооружений
- проектируемые откосы ж-д насыпи
- проектируемая кабельная линия 0,4кВ
- проектируемая кабельная линия 0,4кВ (на этапе подготовки территории)
- проектируемая ВЛ 10-35 кВ (на этапе подготовки территории)
- проектируемые опоры (на этапе подготовки территории)
- проектируемая ВЛ 10-35 кВ
- проектируемые опоры
- реконструируемая ВЛ 35-110 кВ
- проектируемые опоры
- каменная наброска в границах искусственных сооружений
- проектные горизонталы на площадках сооружений
- уклоноуказатели выправляемого и проектируемого ж-д путей
- проектная отметка земли (над чертой)
- существующая отметка земли (под чертой)
- площадка строительная с проектной отметкой
- водопрпускные трубы проектируемые (реконструируемые) и их отметки
- ж-д мосты проектируемые (реконструируемые)
- проектируемые сети связи
- проектируемый волоконно-оптический кабель
- реконструируемый волоконно-оптический кабель
- проектируемая муфта оптическая
- проектируемые сети канализации
- проектируемые сети СЦБ

Схема расположения листов

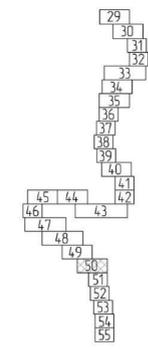


11960.24 ИРД/12.04.25/1871-03-1112-ДПТ-ППМОГЧ1						Второй главный путь на перегоне Силика - Корсаковский-на-Андре II Дальневосточной железной дороги			
Изм.	Кол. ч.	Лист	№ док.	Подп.	Дата	Проект планировки территории. Материалы по обоснованию Графическая часть	Статус	Лист	Листов
Разраб.	Неурядина	49	19.09.24		19.09.24		ИРД	50	
Провер.	Миронюк	49	19.09.24		19.09.24				
Авт. разраб.	Миронюк	49	19.09.24		19.09.24				
Гл. спец.	Романец	49	19.09.24		19.09.24				
Н. контр.	Доронина	49	19.09.24		19.09.24	Схема вертикальной планировки, инженерной подготовки и инженерной защиты территории. Схема конструктивных и планировочных решений (1:1000)	АО "Дальгипротранс"		
Нач. отд.	Воротынцева	49	19.09.24		19.09.24		Формат	A3x4	

Условные обозначения



- граница территории, в отношении которой осуществляется подготовка проекта планировки
- граница зон планируемого размещения линейного
- граница зон планируемого размещения линейных объектов, подлежащих реконструкции в связи с изменением их местоположения
- ось существующего ж.-д. пути
- разбираемые пути и сооружения
- ось проектируемого ж.-д. пути с нанесением пикетажа
- ось выпрямляемого ж.-д. пути с нанесением пикетажа
- проектируемые автомобильные дороги на период строительства с нанесением пикетажа
- существующие здания и сооружения
- проектируемые здания и сооружения
- проектируемые водоотводные сооружения, их отметки и проектные уклоны
- существующие откосы ж.-д. насыпи и площадок сооружений
- проектируемые откосы площадок сооружений
- проектируемые откосы ж.-д. насыпи
- проектируемая кабельная линия 0,4кВ
- проектируемая кабельная линия 0,4кВ (на этапе подготовки территории)
- проектируемая ВЛ 10-35 кВ (на этапе подготовки территории)
- проектируемые опоры (на этапе подготовки территории)
- проектируемая ВЛ 10-35 кВ
- проектируемые опоры
- реконструируемая ВЛ 35-110 кВ
- проектируемые опоры
- каменная наброска в границах искусственных сооружений
- проектные горизонталы на площадках сооружений
- уклоноуказатели выпрямляемого и проектируемого ж.-д. путей
- проектная отметка земли (над чертой)
- существующая отметка земли (под чертой)
- площадка строительная с проектной отметкой
- водопропускные трубы проектируемые (реконструируемые) и их отметки
- ж.-д. мосты проектируемые (реконструируемые)
- проектируемые сети связи
- проектируемый волоконно-оптический кабель
- реконструируемый волоконно-оптический кабель
- проектируемая муфта оптическая
- проектируемые сети канализации
- проектируемые сети СЦБ

Схема расположения листов

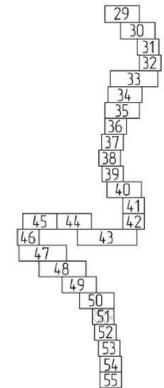

ст. Комсомольск-на-Амуре II

11960.24 ИРД/12.04.25/1871-03-1112-ДПТ-ПП.МО.ГЧ1					
Второй главный путь на перегоне Силинка - Комсомольск-на-Амуре II Дальневосточной железной дороги					
Изм.	Кол. чч.	Лист	№ док.	Подп.	Дата
Разраб.		Неудачина			19.09.24
Провер.		Миронова			19.09.24
Авт. разд.		Миронова			19.09.24
Гл. спец.		Романец			19.09.24
Н. контр.		Даронина			19.09.24
Нач. стп.		Воротникова			19.09.24
Проект планировки территории. Материалы по обоснованию. Графическая часть.				Стадия	Лист
				ИРД	51
Схема вертикальной планировки, инженерной подготовки и инженерной защиты территории. Схема конструктивных и планировочных решений (1:1000)				АО "Дальзипротранс"	

Условные обозначения


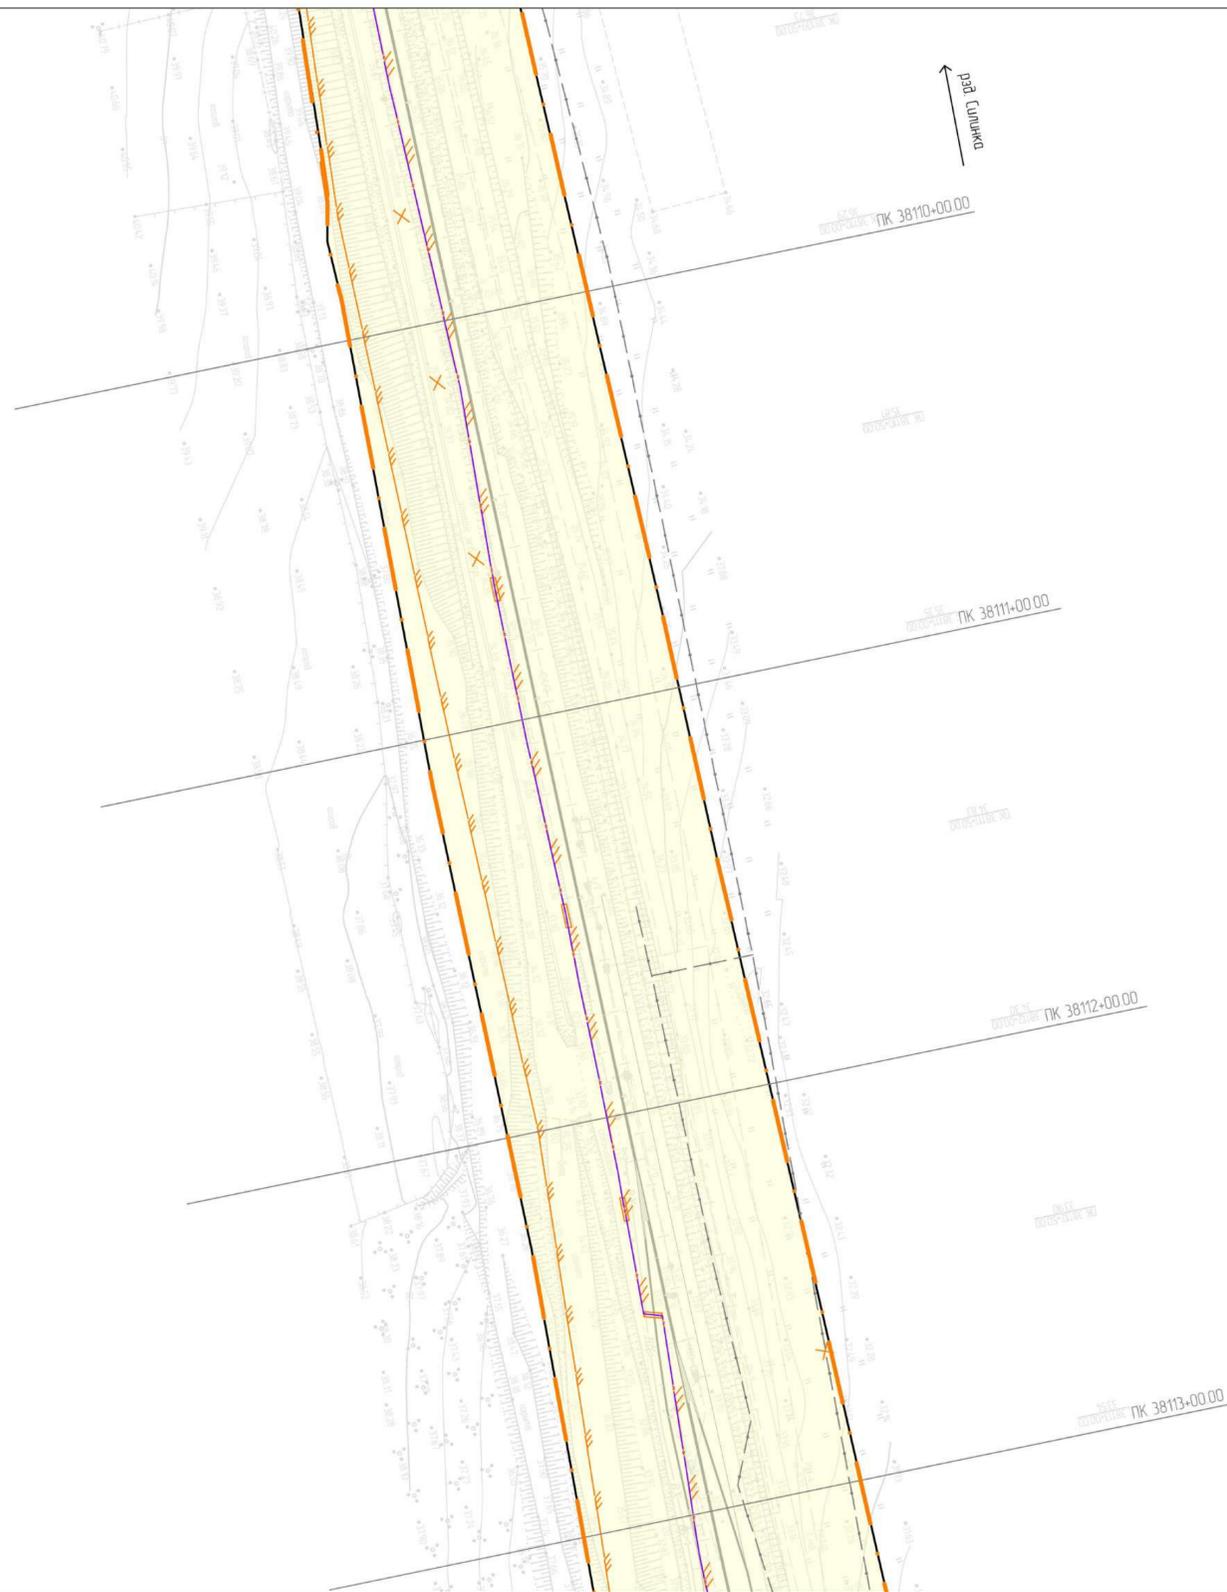


Схема расположения листов



11960.24.ИРД/12.04.25/1871-03-1112-ДПТ-ПП.МО.ГЧ1					
Второй главный путь на перегоне Силинка - Канскальск-на-Амуре II Дальневосточной железной дороги					
Изм.	Кол. чч.	Лист	№ док.	Подп.	Дата
Разраб.		Неудачина			19.09.24
Провер.		Миронова			19.09.24
Авт. разд.		Миронова			19.09.24
Гл. спец.		Романец			19.09.24
Н. контр.		Даронца			19.09.24
Нач. стп.		Воротникова			19.09.24
Проект планировки территории. Материалы по обоснованию. Графическая часть.				Стадия	Лист
				ИРД	52
Схема вертикальной планировки, инженерной подготовки и инженерной защиты территории. Схема конструктивных и планировочных решений (1:1000)				АО "Дальзипротранс"	

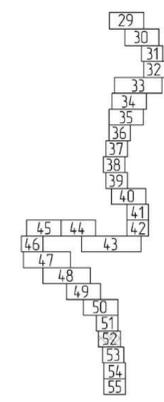

рай Силинка


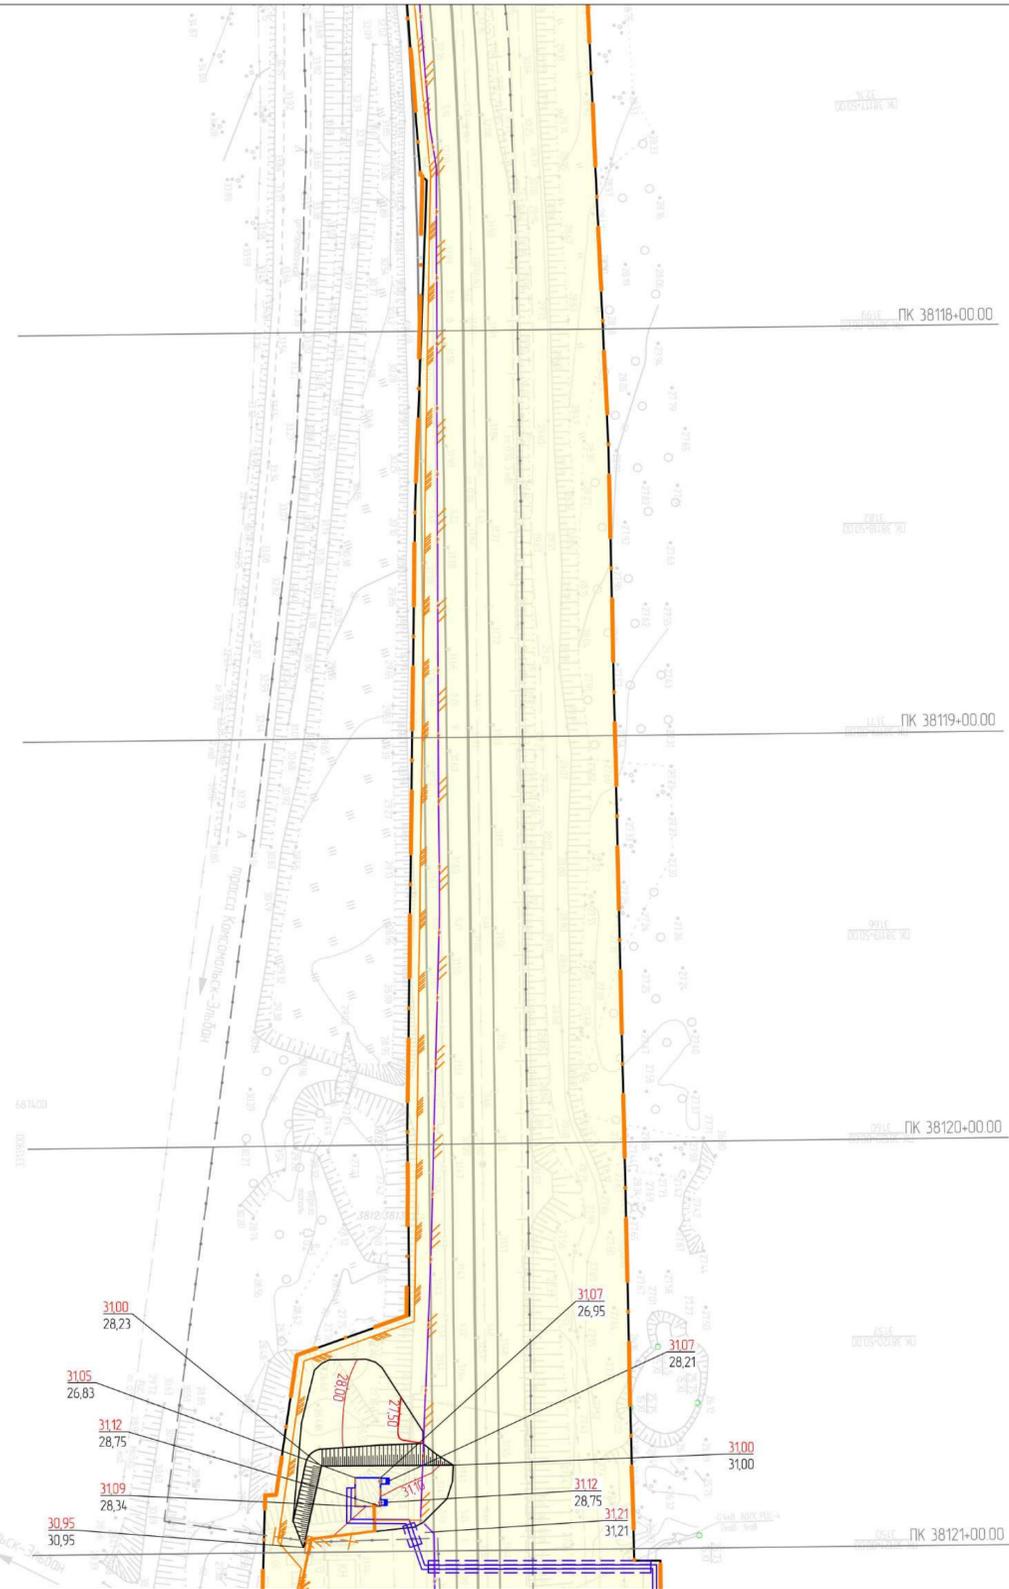


Схема расположения листов




- граница территории, в отношении которой осуществляется подготовка проекта планировки
- граница зон планируемого размещения линейного
- граница зон планируемого размещения линейных объектов, подлежащих реконструкции в связи с изменением их местоположения
- ось существующего ж.-д. пути
- разбираемые пути и сооружения
- ось проектируемого ж.-д. пути с нанесением пикетажа
- ось выпрямляемого ж.-д. пути с нанесением пикетажа
- проектируемые автомобильные дороги на период строительства с нанесением пикетажа
- существующие здания и сооружения
- проектируемые здания и сооружения
- проектируемые водоотводные сооружения, их отметки и проектные уклоны
- существующие откосы ж.-д. насыпи и площадок сооружений
- проектируемые откосы площадок сооружений
- проектируемые откосы ж.-д. насыпи
- проектируемая кабельная линия 0,4кВ
- проектируемая кабельная линия 0,4кВ (на этапе подготовки территории)
- проектируемая ВЛ 10-35 кВ (на этапе подготовки территории)
- проектируемые опоры (на этапе подготовки территории)
- проектируемая ВЛ 10-35 кВ
- проектируемые опоры
- реконструируемая ВЛ 35-110 кВ
- проектируемые опоры
- каменная наброска в границах искусственных сооружений
- проектные горизонталы на площадках сооружений
- уклоноуказатели выпрямляемого и проектируемого ж.-д. путей
- проектная отметка земли (над чертой)
- существующая отметка земли (под чертой)
- площадка строительная с проектной отметкой
- водопропускные трубы проектируемые (реконструируемые) и их отметки
- ж.-д. мосты проектируемые (реконструируемые)
- проектируемые сети связи
- проектируемый волоконно-оптический кабель
- реконструируемый волоконно-оптический кабель
- проектируемая муфта оптическая
- проектируемые сети канализации
- проектируемые сети СЦБ

11960.24 ИРД/12.04.25/1871-03-1112-ДПТ-ПП.МО.ГЧ.1					
Второй главный путь на перегоне Силинка - Канчалык-на-Амуре II Дальневосточной железной дороги					
Изм.	Кол. чч.	Лист	№ док.	Подп.	Дата
Разраб.		Неудачина			19.09.24
Провер.		Миронава			19.09.24
Авт. разд.		Миронава			19.09.24
Гл. спец.		Романец			19.09.24
Н. контр.		Даранина			19.09.24
Нач. стд.		Воротникова			19.09.24
Проект планировки территории. Материалы по обоснованию. Графическая часть.				Стадия	Лист
				ИРД	54
Схема вертикальной планировки инженерной подготовки и инженерной защиты территории. Схема конструктивных и планировочных решений (1:1000)				АО "Дальзипротранс"	

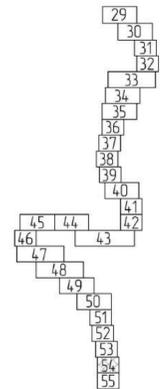

Дал Силинка

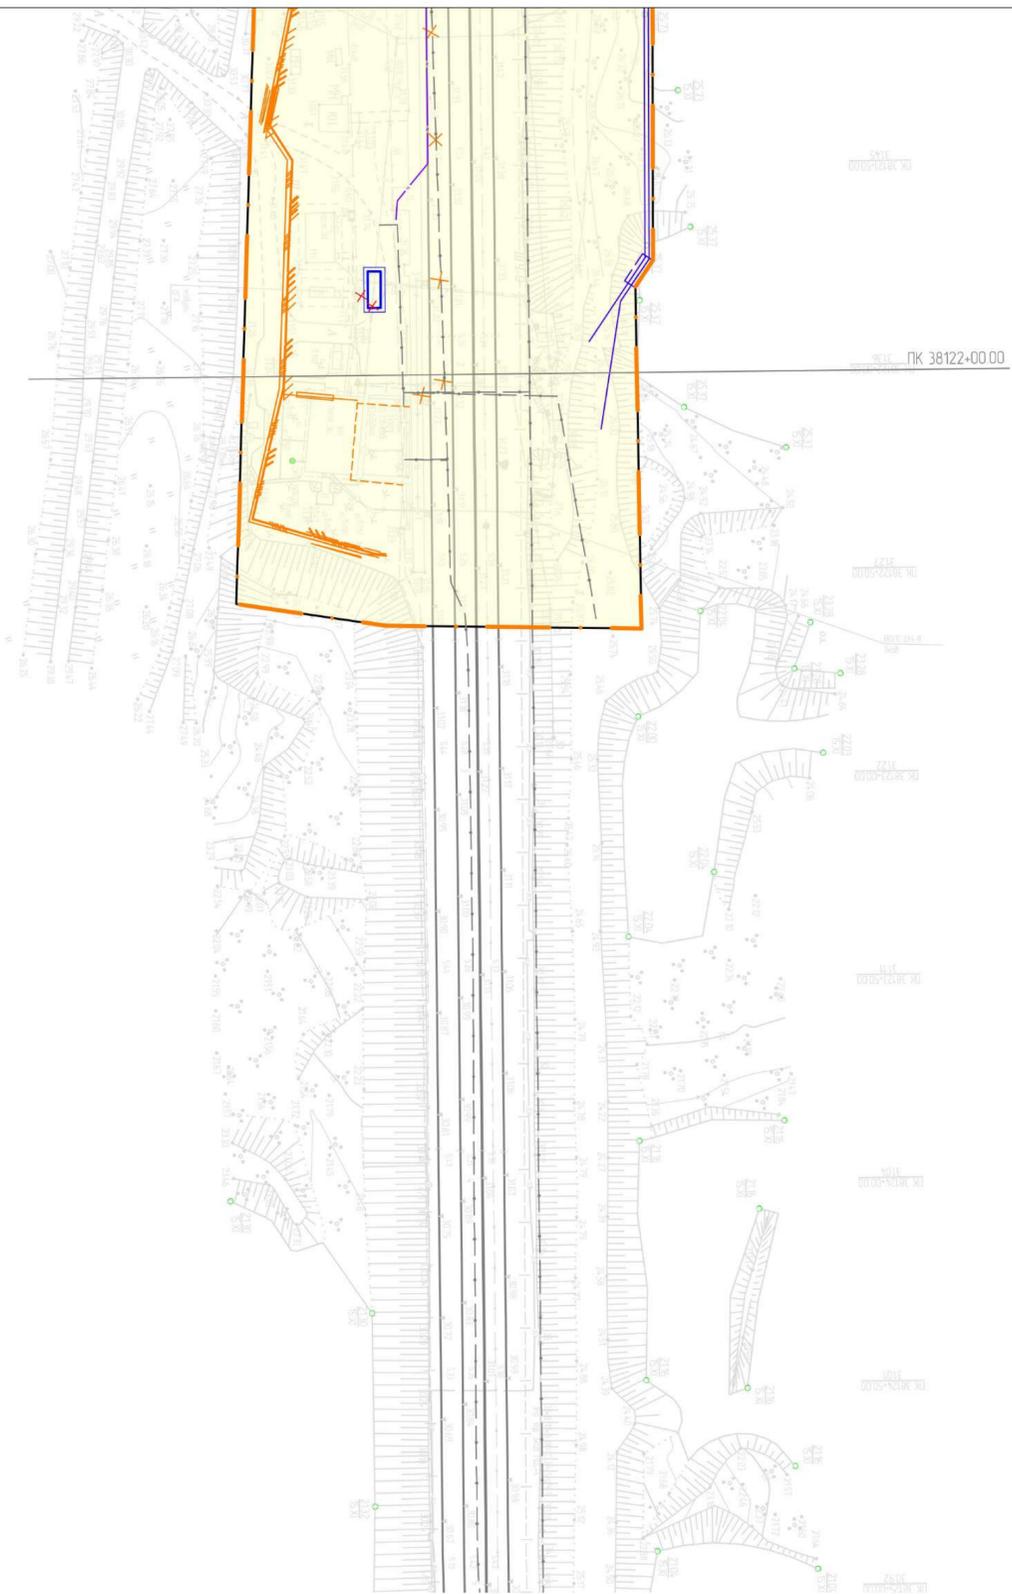


см. Кансояльск-на-Амуре

Условные обозначения

- граница территории, в отношении которой осуществляется подготовка проекта планировки
- граница зон планируемого размещения линейного
- граница зон планируемого размещения линейных объектов, подлежащих реконструкции в связи с изменением их местоположения
- ось существующего ж.-д. пути
- разбираемые пути и сооружения
- ось проектируемого ж.-д. пути с нанесением пикетажа
- ось вырableемого ж.-д. пути с нанесением пикетажа
- проектируемые автомобильные дороги на период строительства с нанесением пикетажа
- существующие здания и сооружения
- проектируемые здания и сооружения
- проектируемые водоотводные сооружения, их отметки и проектные уклоны
- существующие откосы ж.-д. насыпи и площадок сооружений
- проектируемые откосы площадок сооружений
- проектируемые откосы ж.-д. насыпи
- проектируемая кабельная линия 0,4кВ
- проектируемая кабельная линия 0,4кВ (на этапе подготовки территории)
- проектируемая ВЛ 10-35 кВ (на этапе подготовки территории)
- проектируемые опоры (на этапе подготовки территории)
- проектируемая ВЛ 10-35 кВ
- проектируемые опоры
- реконструируемая ВЛ 35-110 кВ
- проектируемые опоры
- каменная наброска в границах искусственных сооружений
- проектные горизонталы на площадках сооружений
- уклоноуказатели вырableемого и проектируемого ж.-д. путей
- проектная отметка земли (над чертой)
- существующая отметка земли (под чертой)
- площадка строительная с проектной отметкой
- водопрпускные трубы проектируемые (реконструируемые) и их отметки
- ж.-д. мосты проектируемые (реконструируемые)
- проектируемые сети связи
- проектируемый волоконно-оптический кабель
- реконструируемый волоконно-оптический кабель
- проектируемая муфта оптическая
- проектируемые сети канализации
- проектируемые сети СЦБ

Схема расположения листов

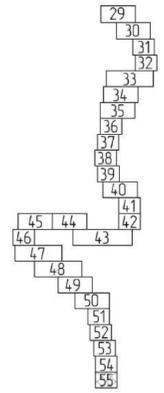

11960 24 ИРД/12.04.25/1871-03-1112-ДПТ-ПП.МО.ГЧ1					
Второй главный путь на перегоне Силинка - Кансояльск-на-Амуре II Дальневосточной железной дороги					
Изм.	Кол. уч.	Лист	№ док.	Подп.	Дата
Разраб.		Неудачина			19.09.24
Провер.		Миронова			19.09.24
Авт. разд.		Миронова			19.09.24
Гл. спец.		Романец			19.09.24
Н. контр.		Даронина			19.09.24
Нач. стп.		Воротникова			19.09.24
Проект планировки территории. Материалы по обоснованию. Графическая часть.				Стадия	Лист
				ИРД	55
Схема вертикальной планировки инженерной подготовки и инженерной защиты территории. Схема конструктивных и планировочных решений (1:1000)				АО "Дальзипротранс"	