

Второй главный путь на перегоне Силинка - Комсомольск-на-Амуре II Дальневосточной железной дороги

Документация по планировке территории

Проект межевания территории

Раздел 2. Основная часть. Текстовая часть. Книга 2.

Целевое назначение лесов, вид разрешенного использования лесных участков, количественные и качественные характеристики лесных участков, сведения о нахождении лесных участков в границах особо защитных участков лесов

11960.24.ИРД/12.0425/1871-03-1115-ДПТ-ПМ.ОЧ.П32

Том 6.2

Главный инженер филиала

Ю.В. Чепель

Главный инженер проекта

А.С. Богомолов

2024

Инов. № подл.	Подпись и дата	Взам. инв. №



АКЦИОНЕРНОЕ ОБЩЕСТВО
«ДАЛЬНЕВОСТОЧНЫЙ ПРОЕКТНО-ИЗЫСКАТЕЛЬСКИЙ
ИНСТИТУТ ТРАНСПОРТНОГО СТРОИТЕЛЬСТВА»

Второй главный путь на перегоне Силинка - Комсомольск-на-Амуре II Дальневосточной железной дороги

Документация по планировке территории

Проект межевания территории

Раздел 2. Основная часть. Текстовая часть. Книга 2.

Целевое назначение лесов, вид разрешенного использования лесных участков, количественные и качественные характеристики лесных участков, сведения о нахождении лесных участков в границах особо защитных участков лесов

11960.24.ИРД/12.0425/1871-03-1115-ДПТ-ПМ.ОЧ.ПЗ2

Том 6.2

Главный инженер

И.В. Бадяев

Главный инженер проекта

Т.В. Волкова



Инв. № подл.	Подпись и дата	Взам. инв. №

Содержание тома

Обозначение	Наименование	Примечание
11960.24.ИРД/12.0425/1871-03-1115-ДПТ-ПМ.ОЧ.ПЗ2-С	Содержание тома	Листов 1
11960.24.ИРД/12.0425/1871-03-1115-ДПТ-ПМ.ОЧ.ПЗ2-СИ	Список исполнителей	Листов 1
11960.24.ИРД/12.0425/1871-03-1115-ДПТ-ПМ.ОЧ.ПЗ2	Текстовая часть	Листов 127
	Всего листов:	129 листов

Взам. инв. №		Подп. и дата	
Инв. № подл.	

Список исполнителей

Разраб.	Арх. 2 кат.	Неудачина М.А.		19.02.24
Проверил	Арх.1 кат.	Миронова О.В.		19.02.24
Авт. разд.	Арх.1 кат.	Миронова О.В.		19.02.24
Гл. спец.	Гл. спец.	Романец Ю.Ю.		19.02.24
Н. контр.	Инженер 2 кат.	Доронина А.В.		19.02.24
Нач. отд.	Нач. отд.	Воротникова Е.В.		19.02.24
	Должность	ФИО	Подпись	Дата

Содержание текстовой части

а) Целевое назначение лесов, вид разрешенного использования лесных участков, количественные и качественные характеристики лесных участков, сведения о нахождении лесных участков в границах особо защитных участков лесов.....	2
Таблица регистрации изменений.....	127

а) Целевое назначение лесов, вид разрешенного использования лесных участков, количественные и качественные характеристики лесных участков, сведения о нахождении лесных участков в границах особо защитных участков лесов

Образуемый лесной участок с условным номером 40, предназначенный для размещения и эксплуатации линейного объекта.

Местоположение, границы и площадь проектируемого лесного участка.

Субъект Российской Федерации	Хабаровский край
Муниципальное образование	Комсомольский муниципальный район
Категория земель	Земли лесного фонда
Лесничество	Комсомольское
Участковое лесничество	Городское
Целевое назначение лесов, категория защитных лесов	Защитные леса: леса, выполняющие функции защиты природных и иных объектов: леса, расположенные в защитных полосах лесов (леса, расположенные в границах полос отвода железных дорог и придорожных полос автомобильных дорог, установленных в соответствии с законодательством Российской Федерации о железнодорожном транспорте, законодательством об автомобильных дорогах и о дорожной деятельности)
Кварталы, выделы	квартал № 48 [выделы 25 (часть), 32 (часть)]
Площадь проектируемого лесного участка, га	0,0008

Целевое назначение лесов.

В соответствии с приказом Федерального агентства лесного хозяйства от 09 октября 2008 г. № 288 «Об определении количества лесничеств на территории Хабаровского края и установлении их границ» на территории Хабаровского края Городское участковое лесничество входит в состав Комсомольского лесничества.

На момент проектирования лесного участка, на территории Комсомольского лесничества распространяется действие лесохозяйственного регламента, утвержденного приказом управления лесами Правительства Хабаровского края от 15 ноября 2018 г. № 925П. Согласно Лесному плану Хабаровского края, утвержденному постановлением Губернатора Хабаровского края от 31 января 2019 года № 5 и лесохозяйственному регламенту Комсомольского лесничества квартал № 48 [выделы 25 (часть), 32 (часть)] Городского участкового лесничества, в котором расположен проектируемый лесной участок, относится к защитным лесам: леса, выполняющие функции защиты природных и иных объектов: леса, расположенные в защитных полосах лесов (леса, расположенные в границах полос отвода железных дорог и придорожных полос автомобильных дорог, установленных в соответствии с законодательством Российской Федерации о железнодорожном транспорте, законодательством об автомобильных дорогах и о дорожной деятельности). Проектная документация подготовлена с целью образования земельного (лесного) участка.

Лесной участок, площадью 0,0008 га^[1], образуется путем раздела земельного участка с кадастровым номером 27:07:0000000:59. При этом земельный участок, раздел которого осуществляется, сохраняется в измененных границах.

Количественные и качественные характеристики проектируемого лесного участка.

Количественные и качественные характеристики проектируемого лесного участка составлены на основании данных государственного лесного реестра Комсомольского лесничества.

Таблица 1.1 – Распределение земель

Общая площадь, га	в том числе									
	лесные земли					нелесные земли				
	занятые лесными насаждениями, всего	в том числе покрытые лесными культурами	лесные питомники, плантации	не занятые лесными насаждениями	итого	дороги	просеки	болота	другие	итого
1	2	3	4	5	6	7	8	9	10	11
0,0008	-	-	-	-	-	0,0001	-	-	0,0007	0,0008

Таблица 1.2 – Таксационное описание участка

Наименование участкового лесничества	№ квартала	№ выдела	Площадь, га	Состав насаждения	Класс возраста/ возраст, лет	Бонитет	Полнота	Общий запас древесины, м³
1	2	3	4	5	6	7	8	9
Защитные леса – леса, выполняющие функции защиты природных и иных объектов: леса, расположенные в защитных полосах лесов (леса, расположенные в границах полос отвода железных дорог и придорожных полос автомобильных дорог, установленных в соответствии с законодательством Российской Федерации о железнодорожном транспорте, законодательством об автомобильных дорогах и о дорожной деятельности)								
Городское	48	25ч	0,0007	Сенокос	-	-	-	-
		32ч	0,0001	ДОРОГА ГРУНТОВАЯ ЛЕСОХОЗЯЙСТ- ВЕННАЯ	-	-	-	-
Всего			0,0008	-	-	-	-	-

Примечание: ч – часть выдела

Лесохозяйственные особенности участка: нет.

Таблица 1.3 – Характеристика насаждений проектируемого лесного участка

Участковое лесничество	Номер квартала	Номер выдела	Площадь (га)/запас древесины при наличии (м³)	в том числе по группам возраста древостоя (га/м³)			
				молодняки	средневозрастные	приспевающие	спелые и перестойные
1	2	3	5	6	7	8	9
Городское	-	-	-	-	-	-	-
Всего			-	-	-	-	-

¹ Площадь проектируемого лесного участка, вычисленная с использованием технологических и программных средств. Значение площади лесного участка может быть уточнено при проведении кадастровых работ не более чем на десять процентов.

Таблица 1.4 – Средние таксационные показатели насаждений проектируемого лесного участка

Целевое назначение лесов	Хозяйство, преобладающая порода	Состав насаждений	Возраст	Бонитет	Полнота	Средний запас древесины (м ³ /га)			
						молодняки	средневозрастные	приспевающие	спелые и перестойные
1	2	3	4	5	6	7	8	9	10
Защитные	-	-	-	-	-	-	-	-	-

Таблица 1.5 – Виды и объемы использования лесов на проектируемом лесном участке

Целевое назначение лесов	Хозяйство (хвойное, твердолиственное, мягколиственные)	Площадь (га)	Единица измерения	Объемы использования лесов (изъятия лесных ресурсов)
1	2	3	4	5
Вид использования лесов – строительство, реконструкция, эксплуатация линейных объектов. Цель предоставления лесного участка – строительство линейных объектов: путей железнодорожных в рамках проекта: «Второй главный путь на перегоне Силинка - Комсомольск-на-Амуре II Дальневосточной железной дороги»				
Защитные	-	0,0008	-	-

Виды использования лесов на проектируемом лесном участке.

Лесохозяйственным регламентом Комсомольского лесничества в квартале № 48 [выделы 25 (часть), 32 (часть)] Городского участкового лесничества и, соответственно, в проектируемом лесном участке установлены следующие виды разрешенного использования лесов:

- заготовка древесины;
- заготовка живицы;
- заготовка и сбор недревесных лесных ресурсов;
- заготовка пищевых лесных ресурсов и сбор лекарственных растений;
- осуществление рыболовства, за исключением любительского рыболовства;
- осуществление научно-исследовательской деятельности, образовательной деятельности;
- осуществление рекреационной деятельности;
- выращивание лесных плодовых, ягодных, декоративных растений, лекарственных растений;
- создание лесных питомников и их эксплуатация;
- строительство и эксплуатация водохранилищ и иных искусственных водных объектов, создание и расширение морских и речных портов, строительство, реконструкция и эксплуатация гидротехнических сооружений;
- строительство, реконструкция, эксплуатация линейных объектов;
- осуществление религиозной деятельности.

Сведения об обременениях проектируемого лесного участка.

По данным государственного лесного реестра квартал № 48 [выделы 25 (часть), 32 (часть)] Городского участкового лесничества Комсомольского лесничества, обременений не имеет.

Сведения об ограничениях использования лесов.

С учетом целевого назначения, правового режима лесов и вида использования, установленного лесным законодательством Российской Федерации, лесохозяйственным регламентом Комсомольского лесничества предусмотрены следующие ограничения в использовании лесов.

При использовании лесов в целях строительства, реконструкции и эксплуатации линейных объектов исключаются случаи:

- повреждения лесных насаждений, растительного покрова и почв за пределами предоставленного лесного участка и соответствующей охранной зоны;
- захламления прилегающих территорий за пределами предоставленного лесного участка строительным и бытовым мусором, отходами древесины, иными видами отходов;
- загрязнения площади предоставленного лесного участка и территории за его пределами химическими и радиоактивными веществами;
- проезда транспортных средств и иных механизмов по произвольным, неустановленным маршрутам за пределами предоставленного лесного участка и соответствующей охранной зоны.

В защитных лесах запрещается осуществление деятельности, несовместимой с их целевым назначением и полезными функциями (ч. 6, ст. 111 ЛК РФ).

Использование лесов должно производиться с соблюдением требований, установленных законодательством Российской Федерации о железнодорожном и автомобильном транспорте.

При выполнении работ по лесовосстановлению в защитных полосах лесов, расположенных вдоль железнодорожных путей общего пользования, федеральных автомобильных дорог общего пользования, автомобильных дорог общего пользования, находящихся в собственности субъектов Российской Федерации (далее - защитные придорожные полосы лесов) используются древесные породы, устойчивые к вредным веществам, поступающим в атмосферу, почву в связи со строительством, эксплуатацией, ремонтом автомобильных дорог (п. 13 пр. Рослесхоза от 14.12.2010 № 485).

Сведения о наличии зданий, сооружений, объектов, связанных с созданием лесной инфраструктуры и объектов, не связанных с созданием лесной инфраструктуры на проектируемом лесном участке.

Таблица 1.6 – Сведения о наличии зданий, сооружений, объектов, связанных с созданием лесной инфраструктуры и объектов, не связанных с созданием лесной инфраструктуры на проектируемом лесном участке

№ п/п	Участковое лесничество/урочище (при наличии)	Номер квартала	Номер выдела	Площадь объекта (га)	Наименование объекта
1	2	3	4	5	6
Объекты, не связанные с созданием лесной инфраструктуры					
-	-	-	-	-	-
Объекты, связанные с созданием лесной инфраструктуры					
1	Городское	48	32	0,0001	ДОРОГА ГРУНТОВАЯ ЛЕСОХОЗЯЙСТВЕННАЯ

Сведения о наличии на проектируемом лесном участке особо защитных участков лесов, особо охраняемых природных территорий, зон с особыми условиями использования территорий.

Таблица 1.7 – Сведения о наличии на проектируемом лесном участке особо защитных участков лесов, особо охраняемых природных территорий, зон с особыми условиями использования территорий

№ п/п	Наименование участкового лесничества/урочища (при наличии)	Номер квартала	Номер выдела	Виды ОЗУ, наименование ООПТ, виды зон с особыми условиями использования территорий	Общая площадь, га
1	2	3	4	5	6
Виды ОЗУ (особо защитные участки)					
-	-	-	-	-	-
ООПТ (особо охраняемые природные территории)					
-	-	-	-	-	-


Проектирование вида использования лесов лесного участка.

Согласно лесохозяйственному регламенту Комсомольского лесничества, квартал № 48 [выделы 25 (часть), 32 (часть)] Городского участкового лесничества, Комсомольского лесничества, в границах которого расположен проектируемый лесной участок, относится к зоне планируемого освоения для строительства, реконструкции, эксплуатации линейных объектов.

СХЕМА РАСПОЛОЖЕНИЯ ПРОЕКТИРУЕМОГО ЛЕСНОГО УЧАСТКА

Субъект Российской Федерации	Хабаровский край
Муниципальное образование	Комсомольский муниципальный район
Категория земель	Земли лесного фонда
Лесничество	Комсомольское
Участковое лесничество	Городское
Вид использования лесов	Строительство, реконструкция, эксплуатация линейных объектов
Цель предоставления лесного участка	Строительство линейных объектов путей железнодорожных в рамках проекта: «Второй главный путь на перегоне Силинка - Комсомольск-на-Амуре II Дальневосточной железной дороги»
Особые отметки:	Защитные леса

Масштаб 1:10 000

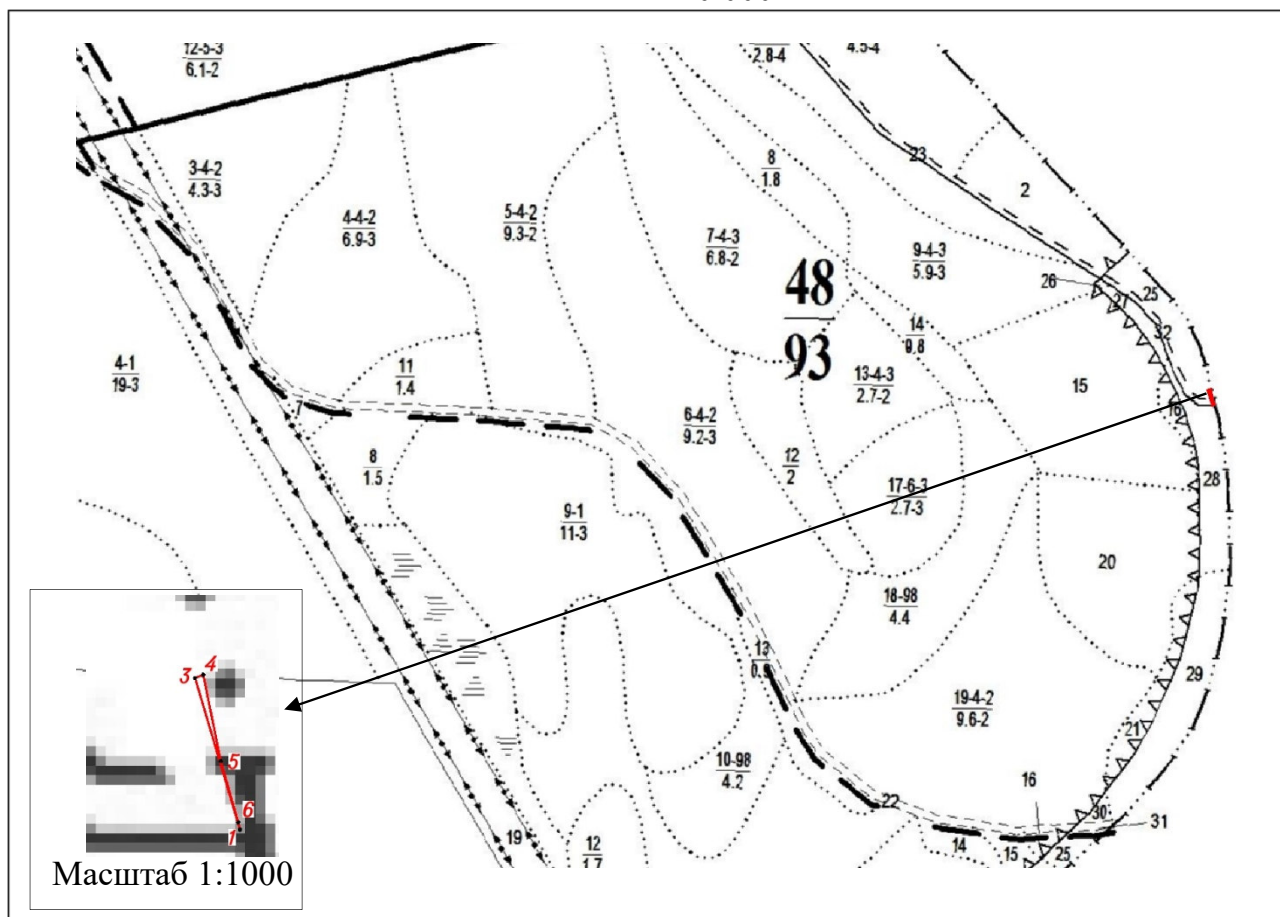

Условные обозначения:

	граница лесного квартала	48/93	лесной квартал: номер и его площадь, га
	граница лесотаксационного выдела	36-3/23-4	лесотаксационный выдел
	границы испрашиваемого лесного участка, площадь – 0,0008 гектар		
	номер поворотной точки границ лесного участка		

Образуемый лесной участок с условным номером 41, предназначенный для размещения и эксплуатации линейного объекта.

Местоположение, границы и площадь проектируемого лесного участка.

Субъект Российской Федерации	Хабаровский край
Муниципальное образование	Комсомольский муниципальный район
Категория земель	Земли лесного фонда
Лесничество	Комсомольское
Участковое лесничество	Городское
Целевое назначение лесов, категория защитных лесов	Защитные леса: леса, выполняющие функции защиты природных и иных объектов: леса, расположенные в защитных полосах лесов (леса, расположенные в границах полос отвода железных дорог и придорожных полос автомобильных дорог, установленных в соответствии с законодательством Российской Федерации о железнодорожном транспорте, законодательством об автомобильных дорогах и о дорожной деятельности)
Кварталы, выделы	квартал № 123 [выдел 3 (часть)]
Площадь проектируемого лесного участка, га	0,0150

Целевое назначение лесов.

В соответствии с приказом Федерального агентства лесного хозяйства от 09 октября 2008 г. № 288 «Об определении количества лесничеств на территории Хабаровского края и установлении их границ» на территории Хабаровского края Городское участковое лесничество входит в состав Комсомольского лесничества.

На момент проектирования лесного участка, на территории Комсомольского лесничества распространяется действие лесохозяйственного регламента, утвержденного приказом управления лесами Правительства Хабаровского края от 15 ноября 2018 г. № 925П. Согласно Лесному плану Хабаровского края, утвержденному постановлением Губернатора Хабаровского края от 31 января 2019 года № 5 и лесохозяйственному регламенту Комсомольского лесничества квартал № 123 [выдел 3 (часть)] Городского участкового лесничества, в котором расположен проектируемый лесной участок, относится к защитным лесам: леса, выполняющие функции защиты природных и иных объектов: леса, расположенные в защитных полосах лесов (леса, расположенные в границах полос отвода железных дорог и придорожных полос автомобильных дорог, установленных в соответствии с законодательством Российской Федерации о железнодорожном транспорте, законодательством об автомобильных дорогах и о дорожной деятельности). Проектная документация подготовлена с целью образования земельного (лесного) участка.

Лесной участок, площадью 0,0150 га^[1], образуется путем раздела земельного участка с кадастровым номером 27:07:0000000:59. При этом земельный участок, раздел которого осуществляется, сохраняется в измененных границах.

¹ Площадь проектируемого лесного участка, вычисленная с использованием технологических и программных средств. Значение площади лесного участка может быть уточнено при проведении кадастровых работ не более чем на десять процентов.

Количественные и качественные характеристики проектируемого лесного участка.

Количественные и качественные характеристики проектируемого лесного участка составлены на основании данных государственного лесного реестра Комсомольского лесничества.

Таблица 1.8 – Распределение земель

Общая площадь, га	в том числе									
	лесные земли					нелесные земли				
	занятые лесными насаждениями, всего	в том числе покрытые лесными культурами	лесные питомники, плантации	не занятые лесными насаждениями	итого	дороги	просеки	болота	другие	итого
1	2	3	4	5	6	7	8	9	10	11
0,0150	0,0150	-	-	-	0,0150	-	-	-	-	-

Таблица 1.9 – Таксационное описание участка

Наименование участкового лесничества	№ квартала	№ выдела	Площадь, га	Состав насаждения	Класс возраста/ возраст, лет	Бонитет	Полнота	Общий запас древесины, м ³
1	2	3	4	5	6	7	8	9
Защитные леса – леса, выполняющие функции защиты природных и иных объектов: леса, расположенные в защитных полосах лесов (леса, расположенные в границах полос отвода железных дорог и придорожных полос автомобильных дорог, установленных в соответствии с законодательством Российской Федерации о железнодорожном транспорте, законодательством об автомобильных дорогах и о дорожной деятельности)								
Городское	123	3ч	0,0150	7ЛЗББ	5/90	4	0,5	2
Всего			0,0150	-	-	-	-	-

Примечание: ч – часть выдела

Лесохозяйственные особенности участка: нет.

Таблица 1.10 – Характеристика насаждений проектируемого лесного участка

Участковое лесничество	Номер квартала	Номер выдела	Площадь (га)/запас древесины при наличии (м ³)	в том числе по группам возраста древостоя (га/м ³)			
				молодняки	средневозрастные	приспевающие	спелые и перестойные
1	2	3	5	6	7	8	9
Городское	123	3ч	0,0150/2	-	0,0150/2	-	-
Всего			0,0150/2	-	0,0150/2	-	-

Таблица 1.11 – Средние таксационные показатели насаждений проектируемого лесного участка

Целевое назначение лесов	Хозяйство, преобладающая порода	Состав насаждений	Возраст	Бонитет	Полнота	Средний запас древесины (м ³ /га)			
						молодняки	средневозрастные	приспевающие	спелые и перестойные
1	2	3	4	5	6	7	8	9	10
Защитные	Хвойное, Л	7ЛЗББ	90	4	0,5	-	130	-	-

Таблица 1.12 – Виды и объемы использования лесов на проектируемом лесном участке

Целевое назначение лесов	Хозяйство (хвойное, твердолиственное, мягколиственные)	Площадь (га)	Единица измерения	Объемы использования лесов (изъятия лесных ресурсов)
1	2	3	4	5
Вид использования лесов – строительство, реконструкция, эксплуатация линейных объектов. Цель предоставления лесного участка – строительство линейных объектов: путей железнодорожных в рамках проекта: «Второй главный путь на перегоне Силинка - Комсомольск-на-Амуре II Дальневосточной железной дороги»				
Защитные	хвойное	0,0150	-	-

Виды использования лесов на проектируемом лесном участке.

Лесохозяйственным регламентом Комсомольского лесничества в квартале № 123 [выдел 3 (часть)] Городского участкового лесничества и, соответственно, в проектируемом лесном участке установлены следующие виды разрешенного использования лесов:

- заготовка древесины;
- заготовка живицы;
- заготовка и сбор недревесных лесных ресурсов;
- заготовка пищевых лесных ресурсов и сбор лекарственных растений;
- осуществление рыболовства, за исключением любительского рыболовства;
- осуществление научно-исследовательской деятельности, образовательной деятельности;
- осуществление рекреационной деятельности;
- выращивание лесных плодовых, ягодных, декоративных растений, лекарственных растений;
- создание лесных питомников и их эксплуатация;
- строительство и эксплуатация водохранилищ и иных искусственных водных объектов, создание и расширение морских и речных портов, строительство, реконструкция и эксплуатация гидротехнических сооружений;
- строительство, реконструкция, эксплуатация линейных объектов;
- осуществление религиозной деятельности.

Сведения об обременениях проектируемого лесного участка.

По данным государственного лесного реестра квартал № 123 [выдел 3 (часть)] Городского участкового лесничества Комсомольского лесничества, обременений не имеет.

Сведения об ограничениях использования лесов.

С учетом целевого назначения, правового режима лесов и вида использования, установленного лесным законодательством Российской Федерации, лесохозяйственным регламентом Комсомольского лесничества предусмотрены следующие ограничения в использовании лесов.

При использовании лесов в целях строительства, реконструкции и эксплуатации линейных объектов исключаются случаи:

- повреждения лесных насаждений, растительного покрова и почв за пределами предоставленного лесного участка и соответствующей охранный зоны;
- захламления прилегающих территорий за пределами предоставленного лесного участка.

участка строительным и бытовым мусором, отходами древесины, иными видами отходов;

- загрязнения площади предоставленного лесного участка и территории за его пределами химическими и радиоактивными веществами;
- проезда транспортных средств и иных механизмов по произвольным, неустановленным маршрутам за пределами предоставленного лесного участка и соответствующей охранной зоны.

В защитных лесах запрещается осуществление деятельности, несовместимой с их целевым назначением и полезными функциями (ч. 6, ст. 111 ЛК РФ).

Использование лесов должно производиться с соблюдением требований, установленных законодательством Российской Федерации о железнодорожном и автомобильном транспорте.

При выполнении работ по лесовосстановлению в защитных полосах лесов, расположенных вдоль железнодорожных путей общего пользования, федеральных автомобильных дорог общего пользования, автомобильных дорог общего пользования, находящихся в собственности субъектов Российской Федерации (далее - защитные придорожные полосы лесов) используются древесные породы, устойчивые к вредным веществам, поступающим в атмосферу, почву в связи со строительством, эксплуатацией, ремонтом автомобильных дорог (п. 13 пр. Рослесхоза от 14.12.2010 № 485).

Сведения о наличии зданий, сооружений, объектов, связанных с созданием лесной инфраструктуры и объектов, не связанных с созданием лесной инфраструктуры на проектируемом лесном участке.

Таблица 1.13 – Сведения о наличии зданий, сооружений, объектов, связанных с созданием лесной инфраструктуры и объектов, не связанных с созданием лесной инфраструктуры на проектируемом лесном участке

№ п/п	Участковое лесничество/урочище (при наличии)	Номер квартала	Номер выдела	Площадь объекта (га)	Наименование объекта
1	2	3	4	5	6
Объекты, не связанные с созданием лесной инфраструктуры					
-	-	-	-	-	-
Объекты, связанные с созданием лесной инфраструктуры					
-	-	-	-	-	-

Сведения о наличии на проектируемом лесном участке особо защитных участков лесов, особо охраняемых природных территорий, зон с особыми условиями использования территорий.

Таблица 1.14 – Сведения о наличии на проектируемом лесном участке особо защитных участков лесов, особо охраняемых природных территорий, зон с особыми условиями использования территорий

№ п/п	Наименование участкового лесничества/урочища (при наличии)	Номер квартала	Номер выдела	Виды ОЗУ, наименование ООПТ, виды зон с особыми условиями использования территорий	Общая площадь, га
1	2	3	4	5	6
Виды ОЗУ (особо защитные участки)					
-	-	-	-	-	-
ООПТ (особо охраняемые природные территории)					
-	-	-	-	-	-


Проектирование вида использования лесов лесного участка.

Согласно лесохозяйственному регламенту Комсомольского лесничества, квартал № 123 [выдел 3 (часть)] Городского участкового лесничества, Комсомольского лесничества, в границах которого расположен проектируемый лесной участок, относится к зоне планируемого освоения для строительства, реконструкции, эксплуатации линейных объектов.


СХЕМА РАСПОЛОЖЕНИЯ ПРОЕКТИРУЕМОГО ЛЕСНОГО УЧАСТКА

Субъект Российской Федерации	Хабаровский край
Муниципальное образование	Комсомольский муниципальный район
Категория земель	Земли лесного фонда
Лесничество	Комсомольское
Участковое лесничество	Городское
Вид использования лесов	Строительство, реконструкция, эксплуатация линейных объектов
Цель предоставления лесного участка	Строительство линейных объектов путей железнодорожных в рамках проекта: «Второй главный путь на перегоне Силинка - Комсомольск-на-Амуре II Дальневосточной железной дороги»
Особые отметки:	Защитные леса

Масштаб 1:10 000

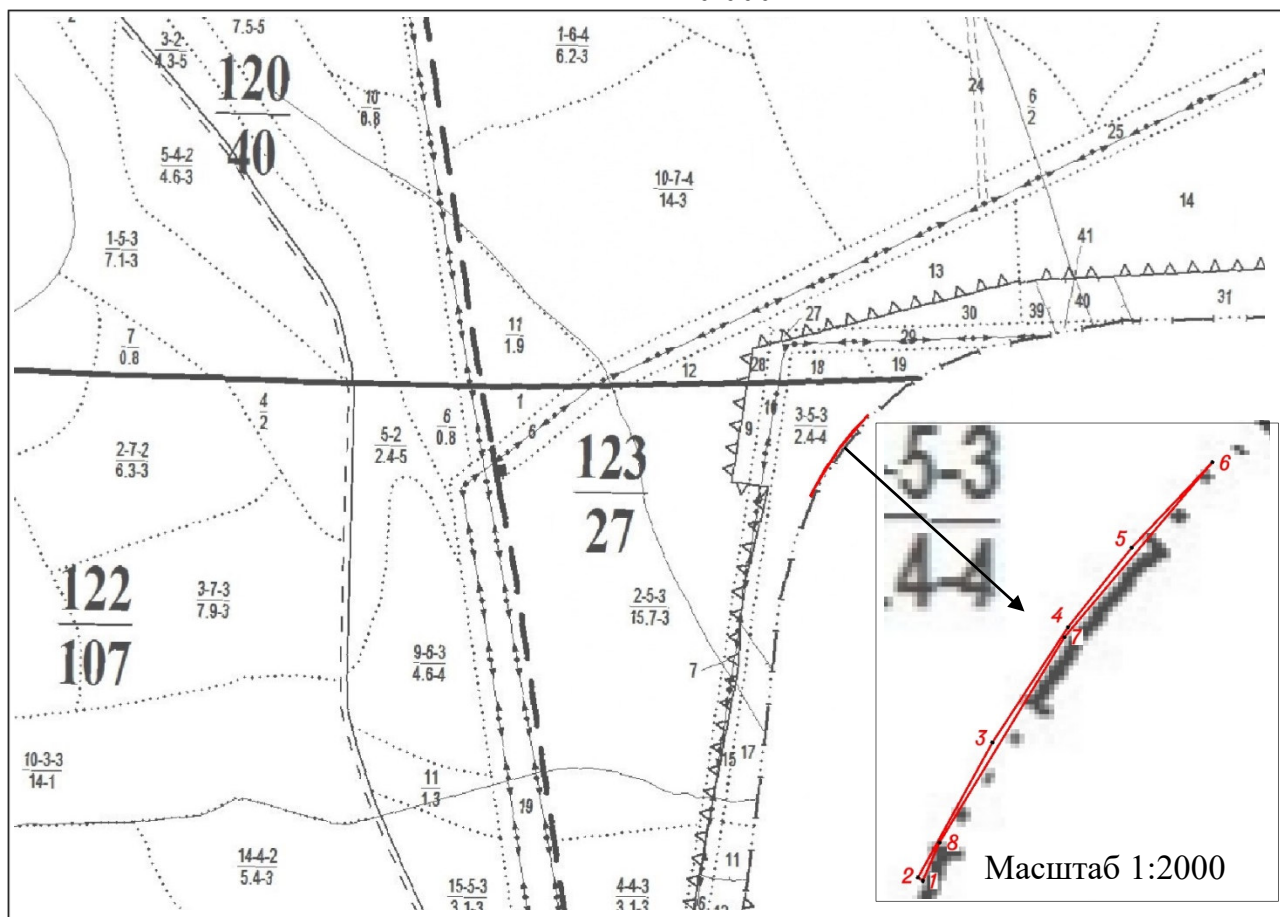

Условные обозначения:

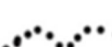	граница лесного квартала	<u>123</u> 27	лесной квартал: номер и его площадь, га
	граница лесотаксационного выдела	<u>35-3</u> 23-4	лесотаксационный выдел
	границы испрашиваемого лесного участка, площадь – 0,0150 гектар		
	номер поворотной точки границ лесного участка		

Образуемый лесной участок с условным номером 42, предназначенный для размещения и эксплуатации линейного объекта.

Местоположение, границы и площадь проектируемого лесного участка.

Субъект Российской Федерации	Хабаровский край
Муниципальное образование	Комсомольский муниципальный район
Категория земель	Земли лесного фонда
Лесничество	Комсомольское
Участковое лесничество	Городское
Целевое назначение лесов, категория защитных лесов	Защитные леса: леса, выполняющие функции защиты природных и иных объектов: леса, расположенные в защитных полосах лесов (леса, расположенные в границах полос отвода железных дорог и придорожных полос автомобильных дорог, установленных в соответствии с законодательством Российской Федерации о железнодорожном транспорте, законодательством об автомобильных дорогах и о дорожной деятельности)
Кварталы, выделы	квартал № 123 [выдел 3 (часть)]
Площадь проектируемого лесного участка, га	0,0065

Целевое назначение лесов.

В соответствии с приказом Федерального агентства лесного хозяйства от 09 октября 2008 г. № 288 «Об определении количества лесничеств на территории Хабаровского края и установлении их границ» на территории Хабаровского края Городское участковое лесничество входит в состав Комсомольского лесничества.

На момент проектирования лесного участка, на территории Комсомольского лесничества распространяется действие лесохозяйственного регламента, утвержденного приказом управления лесами Правительства Хабаровского края от 15 ноября 2018 г. № 925П. Согласно Лесному плану Хабаровского края, утвержденному постановлением Губернатора Хабаровского края от 31 января 2019 года № 5 и лесохозяйственному регламенту Комсомольского лесничества квартал № 123 [выдел 3 (часть)] Городского участкового лесничества, в котором расположен проектируемый лесной участок, относится к защитным лесам: леса, выполняющие функции защиты природных и иных объектов: леса, расположенные в защитных полосах лесов (леса, расположенные в границах полос отвода железных дорог и придорожных полос автомобильных дорог, установленных в соответствии с законодательством Российской Федерации о железнодорожном транспорте, законодательством об автомобильных дорогах и о дорожной деятельности). Проектная документация подготовлена с целью образования земельного (лесного) участка.

Лесной участок, площадью 0,0065 га^[1], образуется путем раздела земельного участка с кадастровым номером 27:07:0000000:59. При этом земельный участок, раздел которого осуществляется, сохраняется в измененных границах.

¹ Площадь проектируемого лесного участка, вычисленная с использованием технологических и программных средств. Значение площади лесного участка может быть уточнено при проведении кадастровых работ не более чем на десять процентов.

Количественные и качественные характеристики проектируемого лесного участка.

Количественные и качественные характеристики проектируемого лесного участка составлены на основании данных государственного лесного реестра Комсомольского лесничества.

Таблица 1.15 – Распределение земель

Общая площадь, га	в том числе									
	лесные земли					нелесные земли				
	занятые лесными насаждениями, всего	в том числе покрытые лесными культурами	лесные питомники, плантации	не занятые лесными насаждениями	итого	дороги	просеки	болота	другие	итого
1	2	3	4	5	6	7	8	9	10	11
0,0065	0,0065	-	-	-	0,0065	-	-	-	-	-

Таблица 1.16 – Таксационное описание участка

Наименование участкового лесничества	№ квартала	№ выдела	Площадь, га	Состав насаждения	Класс возраста/ возраст, лет	Бонитет	Полнота	Общий запас древесины, м ³
1	2	3	4	5	6	7	8	9
Защитные леса – леса, выполняющие функции защиты природных и иных объектов: леса, расположенные в защитных полосах лесов (леса, расположенные в границах полос отвода железных дорог и придорожных полос автомобильных дорог, установленных в соответствии с законодательством Российской Федерации о железнодорожном транспорте, законодательством об автомобильных дорогах и о дорожной деятельности)								
Городское	123	3ч	0,0065	7ЛЗББ	5/90	4	0,5	0,8
Всего			0,0065	-	-	-	-	-

Примечание: ч – часть выдела

Лесохозяйственные особенности участка: нет.

Таблица 1.17 – Характеристика насаждений проектируемого лесного участка

Участковое лесничество	Номер квартала	Номер выдела	Площадь (га)/запас древесины при наличии (м ³)	в том числе по группам возраста древостоя (га/м ³)			
				молодняки	средневозрастные	приспевающие	спелые и перестойные
1	2	3	5	6	7	8	9
Городское	123	3ч	0,0065/0,8	-	0,0065/0,8	-	-
Всего			0,0065/0,8	-	0,0065/0,8	-	-

Таблица 1.18 – Средние таксационные показатели насаждений проектируемого лесного участка

Целевое назначение лесов	Хозяйство, преобладающая порода	Состав насаждений	Возраст	Бонитет	Полнота	Средний запас древесины (м ³ /га)			
						молодняки	средневозрастные	приспевающие	спелые и перестойные
1	2	3	4	5	6	7	8	9	10
Защитные	Хвойное, Л	7ЛЗББ	90	4	0,5	-	130	-	-

Таблица 1.19 – Виды и объемы использования лесов на проектируемом лесном участке

Целевое назначение лесов	Хозяйство (хвойное, твердолиственное, мягколиственные)	Площадь (га)	Единица измерения	Объемы использования лесов (изъятия лесных ресурсов)
1	2	3	4	5
Вид использования лесов – строительство, реконструкция, эксплуатация линейных объектов. Цель предоставления лесного участка – строительство линейных объектов: путей железнодорожных в рамках проекта: «Второй главный путь на перегоне Силинка - Комсомольск-на-Амуре II Дальневосточной железной дороги»				
Защитные	хвойное	0,0065	-	-

Виды использования лесов на проектируемом лесном участке.

Лесохозяйственным регламентом Комсомольского лесничества в квартале № 123 [выдел 3 (часть)] Городского участкового лесничества и, соответственно, в проектируемом лесном участке установлены следующие виды разрешенного использования лесов:

- заготовка древесины;
- заготовка живицы;
- заготовка и сбор недревесных лесных ресурсов;
- заготовка пищевых лесных ресурсов и сбор лекарственных растений;
- осуществление рыболовства, за исключением любительского рыболовства;
- осуществление научно-исследовательской деятельности, образовательной деятельности;
- осуществление рекреационной деятельности;
- выращивание лесных плодовых, ягодных, декоративных растений, лекарственных растений;
- создание лесных питомников и их эксплуатация;
- строительство и эксплуатация водохранилищ и иных искусственных водных объектов, создание и расширение морских и речных портов, строительство, реконструкция и эксплуатация гидротехнических сооружений;
- строительство, реконструкция, эксплуатация линейных объектов;
- осуществление религиозной деятельности.

Сведения об обременениях проектируемого лесного участка.

По данным государственного лесного реестра квартал № 123 [выдел 3 (часть)] Городского участкового лесничества Комсомольского лесничества, обременений не имеет.

Сведения об ограничениях использования лесов.

С учетом целевого назначения, правового режима лесов и вида использования, установленного лесным законодательством Российской Федерации, лесохозяйственным регламентом Комсомольского лесничества предусмотрены следующие ограничения в использовании лесов.

При использовании лесов в целях строительства, реконструкции и эксплуатации линейных объектов исключаются случаи:

- повреждения лесных насаждений, растительного покрова и почв за пределами предоставленного лесного участка и соответствующей охранный зоны;
- захламления прилегающих территорий за пределами предоставленного лесного участка.

участка строительным и бытовым мусором, отходами древесины, иными видами отходов;

- загрязнения площади предоставленного лесного участка и территории за его пределами химическими и радиоактивными веществами;
- проезда транспортных средств и иных механизмов по произвольным, неустановленным маршрутам за пределами предоставленного лесного участка и соответствующей охранной зоны.

В защитных лесах запрещается осуществление деятельности, несовместимой с их целевым назначением и полезными функциями (ч. 6, ст. 111 ЛК РФ).

Использование лесов должно производиться с соблюдением требований, установленных законодательством Российской Федерации о железнодорожном и автомобильном транспорте.

При выполнении работ по лесовосстановлению в защитных полосах лесов, расположенных вдоль железнодорожных путей общего пользования, федеральных автомобильных дорог общего пользования, автомобильных дорог общего пользования, находящихся в собственности субъектов Российской Федерации (далее - защитные придорожные полосы лесов) используются древесные породы, устойчивые к вредным веществам, поступающим в атмосферу, почву в связи со строительством, эксплуатацией, ремонтом автомобильных дорог (п. 13 пр. Рослесхоза от 14.12.2010 № 485).

Сведения о наличии зданий, сооружений, объектов, связанных с созданием лесной инфраструктуры и объектов, не связанных с созданием лесной инфраструктуры на проектируемом лесном участке.

Таблица 1.20 – Сведения о наличии зданий, сооружений, объектов, связанных с созданием лесной инфраструктуры и объектов, не связанных с созданием лесной инфраструктуры на проектируемом лесном участке

№ п/п	Участковое лесничество/урочище (при наличии)	Номер квартала	Номер выдела	Площадь объекта (га)	Наименование объекта
1	2	3	4	5	6
Объекты, не связанные с созданием лесной инфраструктуры					
-	-	-	-	-	-
Объекты, связанные с созданием лесной инфраструктуры					
-	-	-	-	-	-

Сведения о наличии на проектируемом лесном участке особо защитных участков лесов, особо охраняемых природных территорий, зон с особыми условиями использования территорий.

Таблица 1.21 – Сведения о наличии на проектируемом лесном участке особо защитных участков лесов, особо охраняемых природных территорий, зон с особыми условиями использования территорий

№ п/п	Наименование участкового лесничества/урочища (при наличии)	Номер квартала	Номер выдела	Виды ОЗУ, наименование ООПТ, виды зон с особыми условиями использования территорий	Общая площадь, га
1	2	3	4	5	6
Виды ОЗУ (особо защитные участки)					
-	-	-	-	-	-
ООПТ (особо охраняемые природные территории)					
-	-	-	-	-	-

Проектирование вида использования лесов лесного участка.

Согласно лесохозяйственному регламенту Комсомольского лесничества, квартал № 123 [выдел 3 (часть)] Городского участкового лесничества, Комсомольского лесничества, в границах которого расположен проектируемый лесной участок, относится к зоне планируемого освоения для строительства, реконструкции, эксплуатации линейных объектов.

СХЕМА РАСПОЛОЖЕНИЯ ПРОЕКТИРУЕМОГО ЛЕСНОГО УЧАСТКА

Субъект Российской Федерации

Хабаровский край

Муниципальное образование

Комсомольский муниципальный район

Категория земель

Земли лесного фонда

Лесничество

Комсомольское

Участковое лесничество

Городское


Вид использования лесов

Строительство, реконструкция, эксплуатация
линейных объектовЦель предоставления лесного
участкаСтроительство линейных объектов путей
железнодорожных в рамках проекта: «Второй
главный путь на перегоне Силинка - Комсомольск-
на-Амуре II Дальневосточной железной дороги»

Особые отметки:

Защитные леса

Масштаб 1:10 000

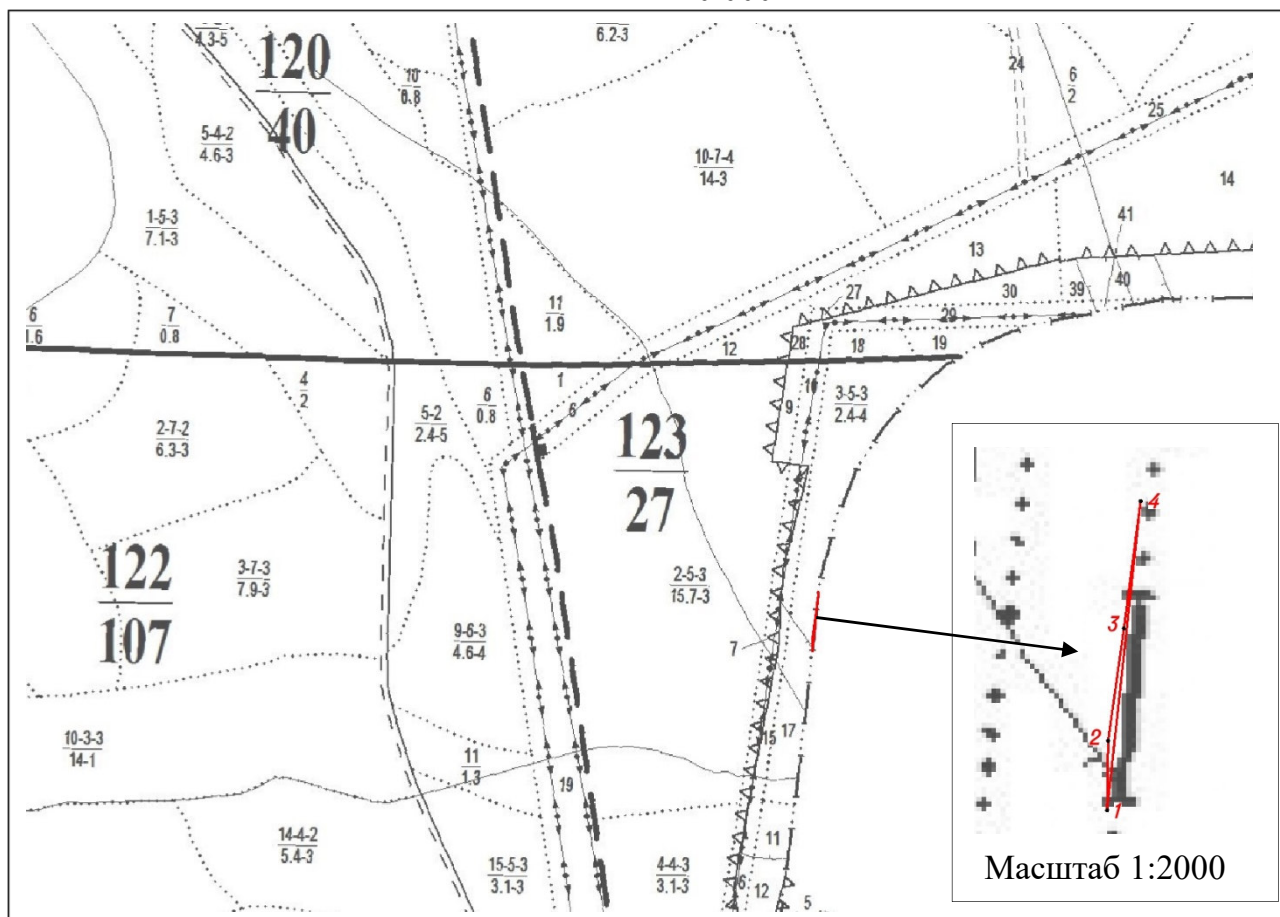

Условные обозначения:

	граница лесного квартала	<u>123</u> <u>27</u>	лесной квартал: номер и его площадь, га
	граница лесотаксационного выдела	<u>35-3</u> <u>23-4</u>	лесотаксационный выдел
	границы испрашиваемого лесного участка, площадь – 0,0065 гектар		
	номер поворотной точки границ лесного участка		

Образуемый лесной участок с условным номером 1.1, предназначенный для размещения проектируемого линейного объекта на период строительства.

Местоположение, границы и площадь проектируемого лесного участка.

Субъект Российской Федерации	Хабаровский край
Муниципальное образование	Комсомольский муниципальный район
Категория земель	Земли лесного фонда
Лесничество	Комсомольское
Участковое лесничество	Городское
Целевое назначение лесов, категория защитных лесов	Защитные леса: леса, выполняющие функции защиты природных и иных объектов: леса, расположенные в защитных полосах лесов (леса, расположенные в границах полос отвода железных дорог и придорожных полос автомобильных дорог, установленных в соответствии с законодательством Российской Федерации о железнодорожном транспорте, законодательством об автомобильных дорогах и о дорожной деятельности)
Кварталы, выделы	кварталы № 48 [выделы 25 (часть), 27-32 (части)], № 51 [выделы 21-25 (части)]
Площадь проектируемого лесного участка, га	3,9436

Целевое назначение лесов.

В соответствии с приказом Федерального агентства лесного хозяйства от 09 октября 2008 г. № 288 «Об определении количества лесничеств на территории Хабаровского края и установлении их границ» на территории Хабаровского края Городское участковое лесничество входит в состав Комсомольского лесничества.

На момент проектирования лесного участка, на территории Комсомольского лесничества распространяется действие лесохозяйственного регламента, утвержденного приказом управления лесами Правительства Хабаровского края от 15 ноября 2018 г. № 925П. Согласно Лесному плану Хабаровского края, утвержденному постановлением Губернатора Хабаровского края от 31 января 2019 года № 5 и лесохозяйственному регламенту Комсомольского лесничества кварталы № 48 [выделы 25 (часть), 27-32 (части)], №51 [выделы 21-25 (части)] Городского участкового лесничества, в котором расположен проектируемый лесной участок, относится к защитным лесам: леса, выполняющие функции защиты природных и иных объектов: леса, расположенные в защитных полосах лесов (леса, расположенные в границах полос отвода железных дорог и придорожных полос автомобильных дорог, установленных в соответствии с законодательством Российской Федерации о железнодорожном транспорте, законодательством об автомобильных дорогах и о дорожной деятельности). Проектная документация подготовлена с целью образования земельного (лесного) участка.

Лесной участок, площадью 3,9436 га¹, образуется путем раздела земельного участка с кадастровым номером 27:07:0000000:59. При этом земельный участок, раздел которого осуществляется, сохраняется в измененных границах.

¹ Площадь проектируемого лесного участка, вычисленная с использованием технологических и программных средств. Значение площади лесного участка может быть уточнено при проведении кадастровых работ не более чем на десять процентов.

Количественные и качественные характеристики проектируемого лесного участка.

Количественные и качественные характеристики проектируемого лесного участка составлены на основании данных государственного лесного реестра Комсомольского лесничества.

Таблица 1.22 – Распределение земель

Общая площадь, га	в том числе									
	лесные земли					нелесные земли				
	занятые лесными насаждениями, всего	в том числе покрытые лесными культурами	лесные питомники, плантации	не занятые лесными насаждениями	итого	дороги	просеки	болота	другие	итого
1	2	3	4	5	6	7	8	9	10	11
3,9436	1,2642	-	-	0,2257	1,4899	0,1616	-	0,5641	1,7280	2,4537

Таблица 1.23 – Таксационное описание участка

Наименование участкового лесничества	№ квартала	№ выдела	Площадь, га	Состав насаждения	Класс возраста/ возраст, лет	Бонитет	Полнота	Общий запас древесины, м³
1	2	3	4	5	6	7	8	9
Защитные леса – леса, выполняющие функции защиты природных и иных объектов: леса, расположенные в защитных полосах лесов (леса, расположенные в границах полос отвода железных дорог и придорожных полос автомобильных дорог, установленных в соответствии с законодательством Российской Федерации о железнодорожном транспорте, законодательством об автомобильных дорогах и о дорожной деятельности)								
Городское	48	25ч	0,4926	Сенокос	-	-	-	-
		27ч	0,0909	Гарь	-	2	-	-
		28ч	0,4819	5ББЗИВ2РБ	2/15	5	0,4	4,8
		29ч	1,1981	Скальное обнажение	-	-	-	-
		30ч	0,0748	8ББ2ОС	4/40	2	0,5	6
		31ч	0,0126	Зимник	-	-	-	-
		32ч	0,1616	ДОРОГА ГРУНТОВАЯ ЛЕСОХОЗЯЙСТ- ВЕННАЯ	-	-	-	-
	51	21ч	0,0247	ЛЭП	-	-	-	-
		22ч	0,5641	Болото	-	-	-	-
		23ч	0,2829	7ББЗОЛ	1/5	3	0,4	1,4
		24ч	0,4246	6ОС2ББ1ОЛ1Л	1/5	3	0,4	2,1
		25ч	0,1348	Пустырь	-	3	-	-
Всего			3,9436					14,3

Примечание: ч – часть выдела

Лесохозяйственные особенности участка: квартал 48 выдел 28 склон В-25°.

Таблица 1.24 – Характеристика насаждений проектируемого лесного участка

Участковое лесничество	Номер квартала	Номер выдела	Площадь (га)/запас древесины при наличии (м³)	в том числе по группам возраста древостоя (га/м³)			
				молодняки	средневозрастные	приспевающие	спелые и перестойные
1	2	3	5	6	7	8	9
Городское	48	28ч	0,4819/4,8	0,4819/4,8	-	-	-
		30ч	0,0748/6	-	0,0748/6	-	-
	51	23ч	0,2829/1,4	0,2829/1,4	-	-	-
		24ч	0,4246/2,1	0,4246/2,1	-	-	-
Всего			1,2642/14,3	1,1894/8,3	0,0748/6	-	-

Таблица 1.25 – Средние таксационные показатели насаждений проектируемого лесного участка

Целевое назначение лесов	Хозяйство, преобладающая порода	Состав насаждений	Возраст	Бонитет	Полнота	Средний запас древесины (м³ /га)			
						молодняки	средневозрастные	приспевающие	спелые и перестойные
1	2	3	4	5	6	7	8	9	10
Защитные	Мягколиственное, ББ	6ББ 1,7ОС 1ИБ 0,7РБ 0,4ОЛ 0,2Л	11	3,7	0,41	7	80	-	-

Таблица 1.26 – Виды и объемы использования лесов на проектируемом лесном участке

Целевое назначение лесов	Хозяйство (хвойное, твердолиственное, мягколиственные)	Площадь (га)	Единица измерения	Объемы использования лесов (изъятия лесных ресурсов)
1	2	3	4	5
Вид использования лесов – строительство, реконструкция, эксплуатация линейных объектов. Цель предоставления лесного участка – строительство линейных объектов: путей железнодорожных в рамках проекта: «Второй главный путь на перегоне Силинка - Комсомольск-на-Амуре II Дальневосточной железной дороги»				
Защитные	мягколиственное	3,9436	-	-

Виды использования лесов на проектируемом лесном участке.

Лесохозяйственным регламентом Комсомольского лесничества в кварталах № 48 [выделы 25 (часть), 27-32 (части)], №51 [выделы 21-25 (части)] Городского участкового лесничества и, соответственно, в проектируемом лесном участке установлены следующие виды разрешенного использования лесов:

- заготовка древесины;
- заготовка живицы;
- заготовка и сбор недревесных лесных ресурсов;
- заготовка пищевых лесных ресурсов и сбор лекарственных растений;
- осуществление рыболовства, за исключением любительского рыболовства;
- осуществление научно-исследовательской деятельности, образовательной деятельности;
- осуществление рекреационной деятельности;
- выращивание лесных плодовых, ягодных, декоративных растений, лекарственных растений;
- создание лесных питомников и их эксплуатация;
- строительство и эксплуатация водохранилищ и иных искусственных водных объектов, создание и расширение морских и речных портов, строительство,

реконструкция и эксплуатация гидротехнических сооружений;

- строительство, реконструкция, эксплуатация линейных объектов;
- осуществление религиозной деятельности.

Сведения об обременениях проектируемого лесного участка.

По данным государственного лесного реестра кварталы № 48 [выделы 25 (часть), 27-32 (части)], №51 [выделы 21-25 (части)] Городского участкового лесничества Комсомольского лесничества, обременений не имеют.

Сведения об ограничениях использования лесов.

С учетом целевого назначения, правового режима лесов и вида использования, установленного лесным законодательством Российской Федерации, лесохозяйственным регламентом Комсомольского лесничества предусмотрены следующие ограничения в использовании лесов.

При использовании лесов в целях строительства, реконструкции и эксплуатации линейных объектов исключаются случаи:

- повреждения лесных насаждений, растительного покрова и почв за пределами предоставленного лесного участка и соответствующей охранной зоны;
- захламления прилегающих территорий за пределами предоставленного лесного участка строительным и бытовым мусором, отходами древесины, иными видами отходов;
- загрязнения площади предоставленного лесного участка и территории за его пределами химическими и радиоактивными веществами;
- проезда транспортных средств и иных механизмов по произвольным, неустановленным маршрутам за пределами предоставленного лесного участка и соответствующей охранной зоны.

В защитных лесах запрещается осуществление деятельности, несовместимой с их целевым назначением и полезными функциями (ч. 6, ст. 111 ЛК РФ).

Использование лесов должно производиться с соблюдением требований, установленных законодательством Российской Федерации о железнодорожном и автомобильном транспорте.

При выполнении работ по лесовосстановлению в защитных полосах лесов, расположенных вдоль железнодорожных путей общего пользования, федеральных автомобильных дорог общего пользования, автомобильных дорог общего пользования, находящихся в собственности субъектов Российской Федерации (далее - защитные придорожные полосы лесов) используются древесные породы, устойчивые к вредным веществам, поступающим в атмосферу, почву в связи со строительством, эксплуатацией, ремонтом автомобильных дорог (п. 13 пр. Рослесхоза от 14.12.2010 № 485).

Сведения о наличии зданий, сооружений, объектов, связанных с созданием лесной инфраструктуры и объектов, не связанных с созданием лесной инфраструктуры на проектируемом лесном участке.

Таблица 1.27 – Сведения о наличии зданий, сооружений, объектов, связанных с созданием лесной инфраструктуры и объектов, не связанных с созданием лесной инфраструктуры на проектируемом лесном участке

№ п/п	Участковое лесничество/урочище (при наличии)	Номер квартала	Номер выдела	Площадь объекта (га)	Наименование объекта
1	2	3	4	5	6
Объекты, не связанные с созданием лесной инфраструктуры					
-	-	-	-	-	-
Объекты, связанные с созданием лесной инфраструктуры					
1	Городское	48	32	0,1616	ДОРОГА ГРУНТОВАЯ ЛЕСОХОЗЯЙСТВЕННАЯ
2		51	21	0,0247	ЛЭП
Итого				0,1863	-

Сведения о наличии на проектируемом лесном участке особо защитных участков лесов, особо охраняемых природных территорий, зон с особыми условиями использования территорий.

Таблица 1.28 – Сведения о наличии на проектируемом лесном участке особо защитных участков лесов, особо охраняемых природных территорий, зон с особыми условиями использования территорий

№ п/п	Наименование участкового лесничества/урочища (при наличии)	Номер квартала	Номер выдела	Виды ОЗУ, наименование ООПТ, виды зон с особыми условиями использования территорий	Общая площадь, га
1	2	3	4	5	6
Виды ОЗУ (особо защитные участки)					
-	-	-	-	-	-
ООПТ (особо охраняемые природные территории)					
-	-	-	-	-	-


Проектирование вида использования лесов лесного участка.

Согласно лесохозяйственному регламенту Комсомольского лесничества, кварталы № 48 [выделы 25 (часть), 27-32 (части)], №51 [выделы 21-25 (части)] Городского участкового лесничества, Комсомольского лесничества, в границах которого расположен проектируемый лесной участок, относится к зоне планируемого освоения для строительства, реконструкции, эксплуатации линейных объектов.

СХЕМА РАСПОЛОЖЕНИЯ ПРОЕКТИРУЕМОГО ЛЕСНОГО УЧАСТКА

Субъект Российской Федерации	Хабаровский край
Муниципальное образование	Комсомольский муниципальный район
Категория земель	Земли лесного фонда
Лесничество	Комсомольское
Участковое лесничество	Городское
Вид использования лесов	Строительство, реконструкция, эксплуатация линейных объектов
Цель предоставления лесного участка	Строительство линейных объектов путей железнодорожных в рамках проекта: «Второй главный путь на перегоне Силинка - Комсомольск-на-Амуре II Дальневосточной железной дороги»
Особые отметки:	Защитные леса

Масштаб 1:10 000

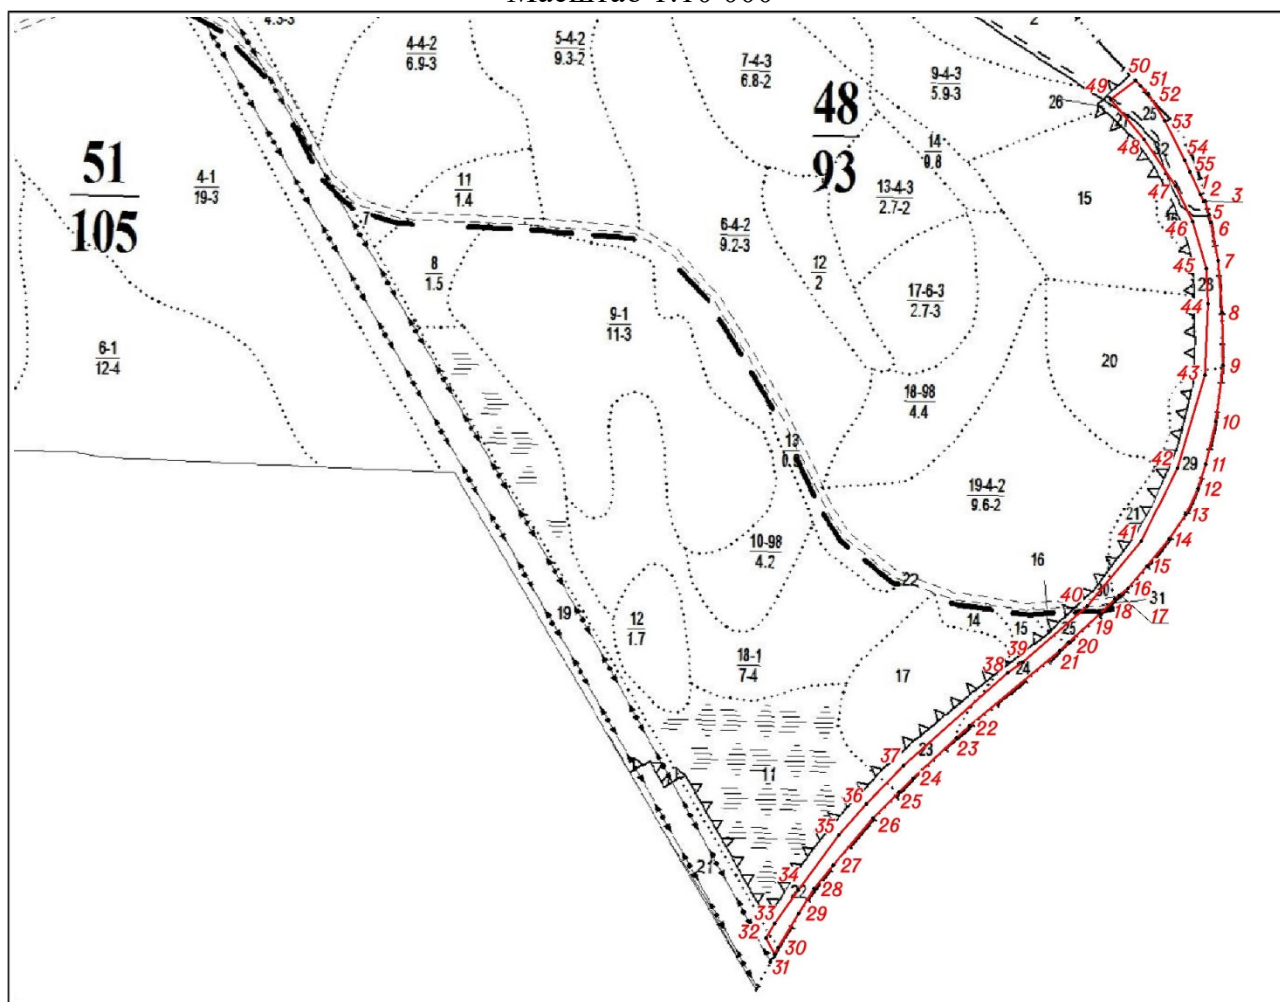

Условные обозначения:

	граница лесного квартала	48 93	лесной квартал: номер и его площадь, га
	граница лесотаксационного выдела	36-3 23-4	лесотаксационный выдел
	границы испрашиваемого лесного участка, площадь – 3,9436 гектар		
	номер поворотной точки границ лесного участка		

Образуемый лесной участок с условным номером 1.28, предназначенный для размещения проектируемого линейного объекта на период строительства.

Местоположение, границы и площадь проектируемого лесного участка.

Субъект Российской Федерации	Хабаровский край
Муниципальное образование	Комсомольский муниципальный район
Категория земель	Земли лесного фонда
Лесничество	Комсомольское
Участковое лесничество	Городское
Целевое назначение лесов, категория защитных лесов	Защитные леса: леса, выполняющие функции защиты природных и иных объектов: леса, расположенные в защитных полосах лесов (леса, расположенные в границах полос отвода железных дорог и придорожных полос автомобильных дорог, установленных в соответствии с законодательством Российской Федерации о железнодорожном транспорте, законодательством об автомобильных дорогах и о дорожной деятельности)
Кварталы, выделы	квартал № 121 [выделы 37 (часть), 38 (часть)]
Площадь проектируемого лесного участка, га	0,4294

Целевое назначение лесов.

В соответствии с приказом Федерального агентства лесного хозяйства от 09 октября 2008 г. № 288 «Об определении количества лесничеств на территории Хабаровского края и установлении их границ» на территории Хабаровского края Городское участковое лесничество входит в состав Комсомольского лесничества.

На момент проектирования лесного участка, на территории Комсомольского лесничества распространяется действие лесохозяйственного регламента, утвержденного приказом управления лесами Правительства Хабаровского края от 15 ноября 2018 г. № 925П. Согласно Лесному плану Хабаровского края, утвержденному постановлением Губернатора Хабаровского края от 31 января 2019 года № 5 и лесохозяйственному регламенту Комсомольского лесничества квартал № 121 [выделы 37 (часть), 38 (часть)] Городского участкового лесничества, в котором расположен проектируемый лесной участок, относится к защитным лесам: леса, выполняющие функции защиты природных и иных объектов: леса, расположенные в защитных полосах лесов (леса, расположенные в границах полос отвода железных дорог и придорожных полос автомобильных дорог, установленных в соответствии с законодательством Российской Федерации о железнодорожном транспорте, законодательством об автомобильных дорогах и о дорожной деятельности). Проектная документация подготовлена с целью образования земельного (лесного) участка.

Лесной участок, площадью 0,4294 га^[1], образуется путем раздела земельного участка с кадастровым номером 27:07:0000000:59. При этом земельный участок, раздел которого осуществляется, сохраняется в измененных границах.

¹ Площадь проектируемого лесного участка, вычисленная с использованием технологических и программных средств. Значение площади лесного участка может быть уточнено при проведении кадастровых работ не более чем на десять процентов.

Количественные и качественные характеристики проектируемого лесного участка.

Количественные и качественные характеристики проектируемого лесного участка составлены на основании данных государственного лесного реестра Комсомольского лесничества.

Таблица 1.29 – Распределение земель

Общая площадь, га	в том числе									
	лесные земли					нелесные земли				
	занятые лесными насаждениями, всего	в том числе покрытые лесными культурами	лесные питомники, плантации	не занятые лесными насаждениями	итого	дороги	просеки	болота	другие	итого
1	2	3	4	5	6	7	8	9	10	11
0,4294	0,4266	-	-	0,0028	0,4294	-	-	-	-	-

Таблица 1.30 – Таксационное описание участка

Наименование участкового лесничества	№ квартала	№ выдела	Площадь, га	Состав насаждения	Класс возраста/ возраст, лет	Бонитет	Полнота	Общий запас древесины, м³
1	2	3	4	5	6	7	8	9
Защитные леса – леса, выполняющие функции защиты природных и иных объектов: леса, расположенные в защитных полосах лесов (леса, расположенные в границах полос отвода железных дорог и придорожных полос автомобильных дорог, установленных в соответствии с законодательством Российской Федерации о железнодорожном транспорте, законодательством об автомобильных дорогах и о дорожной деятельности)								
Городское	121	37ч	0,0028	Гарь	-	-	3	-
		38ч	0,4266	10ББ	1/5	3	0,4	2,1
Всего			0,4294	-	-	-	-	-

Примечание: ч – часть выдела

Лесохозяйственные особенности участка: нет.

Таблица 1.31 – Характеристика насаждений проектируемого лесного участка

Участковое лесничество	Номер квартала	Номер выдела	Площадь (га)/запас древесины при наличии (м³)	в том числе по группам возраста древостоя (га/м³)			
				молодняки	средневозрастные	приспевающие	спелые и перестойные
1	2	3	5	6	7	8	9
Городское	121	38	0,4266/2,1	0,4266/2,1	-	-	-
Всего			0,4266/2,1	0,4266/2,1	-	-	-

Таблица 1.32 – Средние таксационные показатели насаждений проектируемого лесного участка

Целевое назначение лесов	Хозяйство, преобладающая порода	Состав насаждений	Возраст	Бонитет	Полнота	Средний запас древесины (м³ /га)			
						молодняки	средневозрастные	приспевающие	спелые и перестойные
1	2	3	4	5	6	7	8	9	10
Защитные	Мяголиственное, ББ	10ББ	5	3	0,4	5	-	-	-

Таблица 1.33 – Виды и объемы использования лесов на проектируемом лесном участке

Целевое назначение лесов	Хозяйство (хвойное, твердолиственное, мягколиственные)	Площадь (га)	Единица измерения	Объемы использования лесов (изъятия лесных ресурсов)
1	2	3	4	5
Вид использования лесов – строительство, реконструкция, эксплуатация линейных объектов. Цель предоставления лесного участка – строительство линейных объектов: путей железнодорожных в рамках проекта: «Второй главный путь на перегоне Силинка - Комсомольск-на-Амуре II Дальневосточной железной дороги»				
Защитные	Мягколиственное	0,4294	-	-

Виды использования лесов на проектируемом лесном участке.

Лесохозяйственным регламентом Комсомольского лесничества в квартале № 121 [выделы 37 (часть), 38 (часть)] Городского участкового лесничества и, соответственно, в проектируемом лесном участке установлены следующие виды разрешенного использования лесов:

- заготовка древесины;
- заготовка живицы;
- заготовка и сбор недревесных лесных ресурсов;
- заготовка пищевых лесных ресурсов и сбор лекарственных растений;
- осуществление рыболовства, за исключением любительского рыболовства;
- осуществление научно-исследовательской деятельности, образовательной деятельности;
- осуществление рекреационной деятельности;
- выращивание лесных плодовых, ягодных, декоративных растений, лекарственных растений;
- создание лесных питомников и их эксплуатация;
- строительство и эксплуатация водохранилищ и иных искусственных водных объектов, создание и расширение морских и речных портов, строительство, реконструкция и эксплуатация гидротехнических сооружений;
- строительство, реконструкция, эксплуатация линейных объектов;
- осуществление религиозной деятельности.

Сведения об обременениях проектируемого лесного участка.

По данным государственного лесного реестра квартал № 121 [выделы 37 (часть), 38 (часть)] Городского участкового лесничества Комсомольского лесничества, обременений не имеет.

Сведения об ограничениях использования лесов.

С учетом целевого назначения, правового режима лесов и вида использования, установленного лесным законодательством Российской Федерации, лесохозяйственным регламентом Комсомольского лесничества предусмотрены следующие ограничения в использовании лесов.

При использовании лесов в целях строительства, реконструкции и эксплуатации линейных объектов исключаются случаи:

- повреждения лесных насаждений, растительного покрова и почв за пределами предоставленного лесного участка и соответствующей охранный зоны;
- захламления прилегающих территорий за пределами предоставленного лесного участка.

участка строительным и бытовым мусором, отходами древесины, иными видами отходов;

- загрязнения площади предоставленного лесного участка и территории за его пределами химическими и радиоактивными веществами;
- проезда транспортных средств и иных механизмов по произвольным, неустановленным маршрутам за пределами предоставленного лесного участка и соответствующей охранной зоны.

В защитных лесах запрещается осуществление деятельности, несовместимой с их целевым назначением и полезными функциями (ч. 6, ст. 111 ЛК РФ).

Использование лесов должно производиться с соблюдением требований, установленных законодательством Российской Федерации о железнодорожном и автомобильном транспорте.

При выполнении работ по лесовосстановлению в защитных полосах лесов, расположенных вдоль железнодорожных путей общего пользования, федеральных автомобильных дорог общего пользования, автомобильных дорог общего пользования, находящихся в собственности субъектов Российской Федерации (далее - защитные придорожные полосы лесов) используются древесные породы, устойчивые к вредным веществам, поступающим в атмосферу, почву в связи со строительством, эксплуатацией, ремонтом автомобильных дорог (п. 13 пр. Рослесхоза от 14.12.2010 № 485).

Сведения о наличии зданий, сооружений, объектов, связанных с созданием лесной инфраструктуры и объектов, не связанных с созданием лесной инфраструктуры на проектируемом лесном участке.

Таблица 1.34 – Сведения о наличии зданий, сооружений, объектов, связанных с созданием лесной инфраструктуры и объектов, не связанных с созданием лесной инфраструктуры на проектируемом лесном участке

№ п/п	Участковое лесничество/урочище (при наличии)	Номер квартала	Номер выдела	Площадь объекта (га)	Наименование объекта
1	2	3	4	5	6
Объекты, не связанные с созданием лесной инфраструктуры					
-	-	-	-	-	-
Объекты, связанные с созданием лесной инфраструктуры					
-	-	-	-	-	-

Сведения о наличии на проектируемом лесном участке особо защитных участков лесов, особо охраняемых природных территорий, зон с особыми условиями использования территорий.

Таблица 1.35 – Сведения о наличии на проектируемом лесном участке особо защитных участков лесов, особо охраняемых природных территорий, зон с особыми условиями использования территорий

№ п/п	Наименование участкового лесничества/урочища (при наличии)	Номер квартала	Номер выдела	Виды ОЗУ, наименование ООПТ, виды зон с особыми условиями использования территорий	Общая площадь, га
1	2	3	4	5	6
Виды ОЗУ (особо защитные участки)					
-	-	-	-	-	-
ООПТ (особо охраняемые природные территории)					
-	-	-	-	-	-

Проектирование вида использования лесов лесного участка.

Согласно лесохозяйственному регламенту Комсомольского лесничества, квартал № 121 [выделы 37 (часть), 38 (часть)] Городского участкового лесничества, Комсомольского лесничества, в границах которого расположен проектируемый лесной участок, относится к зоне планируемого освоения для строительства, реконструкции, эксплуатации линейных объектов.

СХЕМА РАСПОЛОЖЕНИЯ ПРОЕКТИРУЕМОГО ЛЕСНОГО УЧАСТКА

Субъект Российской Федерации

Хабаровский край

Муниципальное образование

Комсомольский муниципальный район

Категория земель

Земли лесного фонда

Лесничество

Комсомольское

Участковое лесничество

Городское


Вид использования лесов

Строительство, реконструкция, эксплуатация
линейных объектовЦель предоставления лесного
участкаСтроительство линейных объектов путей
железнодорожных в рамках проекта: «Второй
главный путь на перегоне Силинка - Комсомольск-
на-Амуре II Дальневосточной железной дороги»


Особые отметки:

Защитные леса

Масштаб 1:10 000

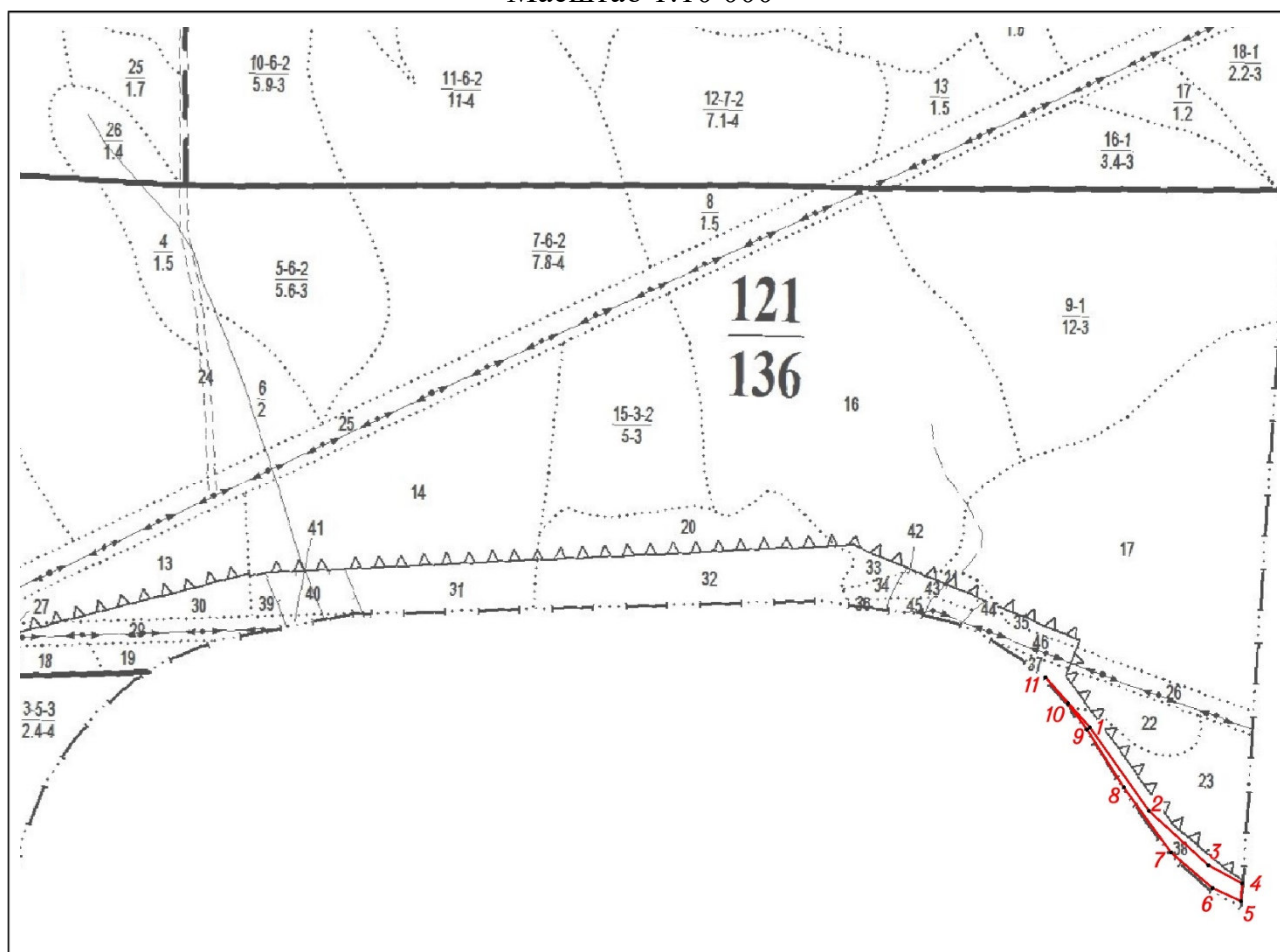

Условные обозначения:

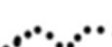	граница лесного квартала	<u>121</u> <u>136</u>	лесной квартал: номер и его площадь, га
	граница лесотаксационного выдела	35-3 23-4	лесотаксационный выдел
	границы испрашиваемого лесного участка, площадь – 0,4294 гектар		
	номер поворотной точки границ лесного участка		

Образуемый лесной участок с условным номером 1.29, предназначенный для размещения проектируемого линейного объекта на период строительства.

Местоположение, границы и площадь проектируемого лесного участка.

Субъект Российской Федерации	Хабаровский край
Муниципальное образование	Комсомольский муниципальный район
Категория земель	Земли лесного фонда
Лесничество	Комсомольское
Участковое лесничество	Городское
Целевое назначение лесов, категория защитных лесов	Защитные леса: леса, выполняющие функции защиты природных и иных объектов: леса, расположенные в защитных полосах лесов (леса, расположенные в границах полос отвода железных дорог и придорожных полос автомобильных дорог, установленных в соответствии с законодательством Российской Федерации о железнодорожном транспорте, законодательством об автомобильных дорогах и о дорожной деятельности)
Кварталы, выделы	кварталы № 121 [выделы 19 (часть), 29-34 (части), 36 (часть), 39 (часть)], № 123 [выдел 3 (часть)]
Целевое назначение лесов, категория защитных лесов	Защитные леса: леса, расположенные в водоохранных зонах
Кварталы, выделы	кварталы № 121 [выделы 40-41 (части), 45 (часть)], № 123 [выделы 15 (часть), 17 (часть)]
Площадь проектируемого лесного участка, га	4,2544

Целевое назначение лесов.

В соответствии с приказом Федерального агентства лесного хозяйства от 09 октября 2008 г. № 288 «Об определении количества лесничеств на территории Хабаровского края и установлении их границ» на территории Хабаровского края Городское участковое лесничество входит в состав Комсомольского лесничества.

На момент проектирования лесного участка, на территории Комсомольского лесничества распространяется действие лесохозяйственного регламента, утвержденного приказом управления лесами Правительства Хабаровского края от 15 ноября 2018 г. № 925П. Согласно Лесному плану Хабаровского края, утвержденному постановлением Губернатора Хабаровского края от 31 января 2019 года № 5 и лесохозяйственному регламенту Комсомольского лесничества кварталы № 121 [выделы 19 (часть), 29-34 (части), 36 (часть), 39 (часть)], № 123 [выдел 3 (часть)] Городского участкового лесничества, в котором расположен проектируемый лесной участок, относится к защитным лесам: леса, выполняющие функции защиты природных и иных объектов: леса, расположенные в защитных полосах лесов (леса, расположенные в границах полос отвода железных дорог и придорожных полос автомобильных дорог, установленных в соответствии с законодательством Российской Федерации о железнодорожном транспорте, законодательством об автомобильных дорогах и о дорожной деятельности). Кварталы № 121 [выделы 40-41 (части), 45 (часть)], № 123 [выделы 15 (часть), 17 (часть)]

Городского участкового лесничества, в которых расположен проектируемый лесной участок, относится к защитным лесам: леса, расположенные в водоохранных зонах. Проектная документация подготовлена с целью образования земельного (лесного) участка.

Лесной участок, площадью 4,2544 га¹, образуется путем раздела земельного участка с кадастровым номером 27:07:0000000:59. При этом земельный участок, раздел которого осуществляется, сохраняется в измененных границах.

¹ Площадь проектируемого лесного участка, вычисленная с использованием технологических и программных средств. Значение площади лесного участка может быть уточнено при проведении кадастровых работ не более чем на десять процентов.

Количественные и качественные характеристики проектируемого лесного участка.

Количественные и качественные характеристики проектируемого лесного участка составлены на основании данных государственного лесного реестра Комсомольского лесничества.

Таблица 1.36 – Распределение земель

Общая площадь, га	в том числе									
	лесные земли					нелесные земли				
	занятые лесными насаждениями, всего	в том числе покрытые лесными культурами	лесные питомники, плантации	не занятые лесными насаждениями	итого	дороги	просеки	болота	другие	итого
1	2	3	4	5	6	7	8	9	10	11
4,2544	3,2587	-	-	0,4173	3,6760	-	-	-	0,5784	0,5784

Таблица 1.37 – Таксационное описание участка

Наименование участкового лесничества	№ квартала	№ выдела	Площадь, га	Состав насаждения	Класс возраста/ возраст, лет	Бонитет	Полнота	Общий запас древесины, м ³
1	2	3	4	5	6	7	8	9
Защитные леса – леса, выполняющие функции защиты природных и иных объектов: леса, расположенные в защитных полосах лесов (леса, расположенные в границах полос отвода железных дорог и придорожных полос автомобильных дорог, установленных в соответствии с законодательством Российской Федерации о железнодорожном транспорте, законодательством об автомобильных дорогах и о дорожной деятельности)								
Городское	121	19ч	0,3431	6ББЗЛ1ИВ	1/10	3	0,4	1,7
		29ч	0,3439	ЛЭП	-	-	-	-
		30ч	0,0062	8ББ1ОС1ОЛ	1/5	4	0,4	-
		31ч	0,2787	Несомкнувшиеся культуры 10К	-	3	-	-
		32ч	0,7607	7ББЗЛ	1/10	3	0,4	3,8
		33ч	0,0139	Гарь	-	3	-	-
		34ч	0,0627	5Л5ББ	6/110	3	0,4	7,5
		36ч	0,0445	ЛЭП	-	-	-	-
		39ч	0,0276	Несомкнувшиеся культуры 10К	-	3	-	-
	123	3ч	1,4651	7ЛЗББ	5/90	4	0,5	190,5
Всего			3,3464	-	-	-	-	203,5
Защитные леса: леса, расположенные в водоохранных зонах								
Городское	121	40ч	0,0971	Несомкнувшиеся культуры 10К	-	3	-	-

Наименование участкового лесничества	№ квартала	№ выдела	Площадь, га	Состав насаждения	Класс возраста/ возраст, лет	Бонитет	Полнота	Общий запас древесины, м³
1	2	3	4	5	6	7	8	9
	123	41ч	0,0742	ЛЭП	-	-	-	-
		45ч	0,0277	ЛЭП	-	-	-	-
		15ч	0,0881	ЛЭП	-	-	-	-
		17ч	0,6209	7ЛЗББ	5/90	4	0,5	80,7
Всего			0,9080	-	-	-	-	80,7
Всего по участку			4,2544	-	-	-	-	284,2

Примечание: ч – часть выдела

Лесохозяйственные особенности участка: нет.

Таблица 1.38 – Характеристика насаждений проектируемого лесного участка

Участковое лесничество	Номер квартала	Номер выдела	Площадь (га)/запас древесины при наличии (м³)	в том числе по группам возраста древостоя (га/м³)			
				молодняки	средневозрастные	приспевающие	спелые и перестойные
1	2	3	5	6	7	8	9
Городское	121	19ч	0,3431/1,7	0,3431/1,7	-	-	-
		30ч	0,0062/-	0,0062/-	-	-	-
		32ч	0,7607/3,8	0,7607/3,8	-	-	-
		34ч	0,0627/7,5	-	-	0,0627/7,5	-
	123	3ч	1,4651/190,5	-	1,4651/190,5	-	-
		17ч	0,6209/80,7	-	0,6209/80,7	-	-
Всего			3,2587/284,2	1,1100/5,5	2,0860/271,2	0,0627/7,5	-

Таблица 1.39 – Средние таксационные показатели насаждений проектируемого лесного участка

Целевое назначение лесов	Хозяйство, преобладающая порода	Состав насаждений	Возраст	Бонитет	Полнота	Средний запас древесины (м³ /га)			
						молодняки	средневозрастные	приспевающие	спелые и перестойные
1	2	3	4	5	6	7	8	9	10
Защитные	Хвойное, Л	6,8Л 3,1ББ 0,1ИВ	63	3,6	0,46	5	130	120	-

Таблица 1.40 – Виды и объемы использования лесов на проектируемом лесном участке

Целевое назначение лесов	Хозяйство (хвойное, твердолиственное, мягколиственные)	Площадь (га)	Единица измерения	Объемы использования лесов (изъятия лесных ресурсов)
1	2	3	4	5
Вид использования лесов – строительство, реконструкция, эксплуатация линейных объектов. Цель предоставления лесного участка – строительство линейных объектов: путей железнодорожных в рамках проекта: «Второй главный путь на перегоне Силинка - Комсомольск-на-Амуре II Дальневосточной железной дороги»				
Защитные	хвойное	4,2544	-	-

Виды использования лесов на проектируемом лесном участке.

Лесохозяйственным регламентом Комсомольского лесничества в кварталах № 121 [выделы 19 (часть), 29-34 (части), 36 (часть), 39 (часть), 40-41 (части), 45 (часть)], № 123 [выдел 3 (часть), 15 (часть), 17 (часть)] Городского участкового лесничества и, соответственно, в проектируемом лесном участке установлены следующие виды разрешенного использования лесов:

- заготовка древесины;
- заготовка живицы;
- заготовка и сбор недревесных лесных ресурсов;
- заготовка пищевых лесных ресурсов и сбор лекарственных растений;
- осуществление рыболовства, за исключением любительского рыболовства;
- осуществление научно-исследовательской деятельности, образовательной деятельности;
- осуществление рекреационной деятельности;
- выращивание лесных плодовых, ягодных, декоративных растений, лекарственных растений;
- создание лесных питомников и их эксплуатация;
- строительство и эксплуатация водохранилищ и иных искусственных водных объектов, создание и расширение морских и речных портов, строительство, реконструкция и эксплуатация гидротехнических сооружений;
- строительство, реконструкция, эксплуатация линейных объектов;
- осуществление религиозной деятельности.

Сведения об обременениях проектируемого лесного участка.

По данным государственного лесного реестра кварталы № 121 [выделы 19 (часть), 29-34 (части), 36 (часть), 39 (часть), 40-41 (части), 45 (часть)], № 123 [выдел 3 (часть), 15 (часть), 17 (часть)] Городского участкового лесничества Комсомольского лесничества, обременений не имеет.

Сведения об ограничениях использования лесов.

С учетом целевого назначения, правового режима лесов и вида использования, установленного лесным законодательством Российской Федерации, лесохозяйственным регламентом Комсомольского лесничества предусмотрены следующие ограничения в использовании лесов.

При использовании лесов в целях строительства, реконструкции и эксплуатации линейных объектов исключаются случаи:

- повреждения лесных насаждений, растительного покрова и почв за пределами предоставленного лесного участка и соответствующей охранной зоны;
- захламления прилегающих территорий за пределами предоставленного лесного участка строительным и бытовым мусором, отходами древесины, иными видами отходов;
- загрязнения площади предоставленного лесного участка и территории за его пределами химическими и радиоактивными веществами;
- проезда транспортных средств и иных механизмов по произвольным, неустановленным маршрутам за пределами предоставленного лесного участка и соответствующей охранной зоны.

В защитных лесах запрещается осуществление деятельности, несовместимой с их целевым назначением и полезными функциями (ч. 6, ст. 111 ЛК РФ).

Использование лесов должно производиться с соблюдением требований, установленных законодательством Российской Федерации о железнодорожном и автомобильном транспорте.

При выполнении работ по лесовосстановлению в защитных полосах лесов, расположенных вдоль железнодорожных путей общего пользования, федеральных автомобильных дорог общего пользования, автомобильных дорог общего пользования, находящихся в собственности субъектов Российской Федерации (далее - защитные придорожные полосы лесов) используются древесные породы, устойчивые к вредным веществам, поступающим в атмосферу, почву в связи со строительством, эксплуатацией, ремонтом автомобильных дорог (п. 13 пр. Рослесхоза от 14.12.2010 № 485).

Сведения о наличии зданий, сооружений, объектов, связанных с созданием лесной инфраструктуры и объектов, не связанных с созданием лесной инфраструктуры на проектируемом лесном участке.

Таблица 1.41 – Сведения о наличии зданий, сооружений, объектов, связанных с созданием лесной инфраструктуры и объектов, не связанных с созданием лесной инфраструктуры на проектируемом лесном участке

№ п/п	Участковое лесничество/урочище (при наличии)	Номер квартала	Номер выдела	Площадь объекта (га)	Наименование объекта
1	2	3	4	5	6
Объекты, не связанные с созданием лесной инфраструктуры					
-	-	-	-	-	-
Объекты, связанные с созданием лесной инфраструктуры					
1	Городское	121	29ч	0,3439	ЛЭП
2			36ч	0,0445	ЛЭП
3			41ч	0,0742	ЛЭП
4			45ч	0,0277	ЛЭП
5		123	15ч	0,0881	ЛЭП
Итого				0,5784	

Примечание: ч – часть выдела

Сведения о наличии на проектируемом лесном участке особо защитных участков лесов, особо охраняемых природных территорий, зон с особыми условиями использования территорий.

Таблица 1.42 – Сведения о наличии на проектируемом лесном участке особо защитных участков лесов, особо охраняемых природных территорий, зон с особыми условиями использования территорий

№ п/п	Наименование участкового лесничества/урочища (при наличии)	Номер квартала	Номер выдела	Виды ОЗУ, наименование ООПТ, виды зон с особыми условиями использования территорий	Общая площадь, га
1	2	3	4	5	6
Виды ОЗУ (особо защитные участки)					
-	-	-	-	-	-
ООПТ (особо охраняемые природные территории)					
-	-	-	-	-	-

Проектирование вида использования лесов лесного участка.

Согласно лесохозяйственному регламенту Комсомольского лесничества, кварталы № 121 [выделы 19 (часть), 29-34 (части), 36 (часть), 39 (часть), 40-41 (части), 45 (часть)],

№ 123 [выдел 3 (часть), 15 (часть), 17 (часть)] Городского участкового лесничества, Комсомольского лесничества, в границах которого расположен проектируемый лесной участок, относится к зоне планируемого освоения для строительства, реконструкции, эксплуатации линейных объектов.

СХЕМА РАСПОЛОЖЕНИЯ ПРОЕКТИРУЕМОГО ЛЕСНОГО УЧАСТКА

Субъект Российской Федерации

Хабаровский край

Муниципальное образование

Комсомольский муниципальный район

Категория земель

Земли лесного фонда

Лесничество

Комсомольское

Участковое лесничество

Городское


Вид использования лесов

Строительство, реконструкция, эксплуатация
линейных объектовЦель предоставления лесного
участкаСтроительство линейных объектов путей
железнодорожных в рамках проекта: «Второй
главный путь на перегоне Силинка - Комсомольск-
на-Амуре II Дальневосточной железной дороги»

Особые отметки:

Защитные леса

Масштаб 1:10 000

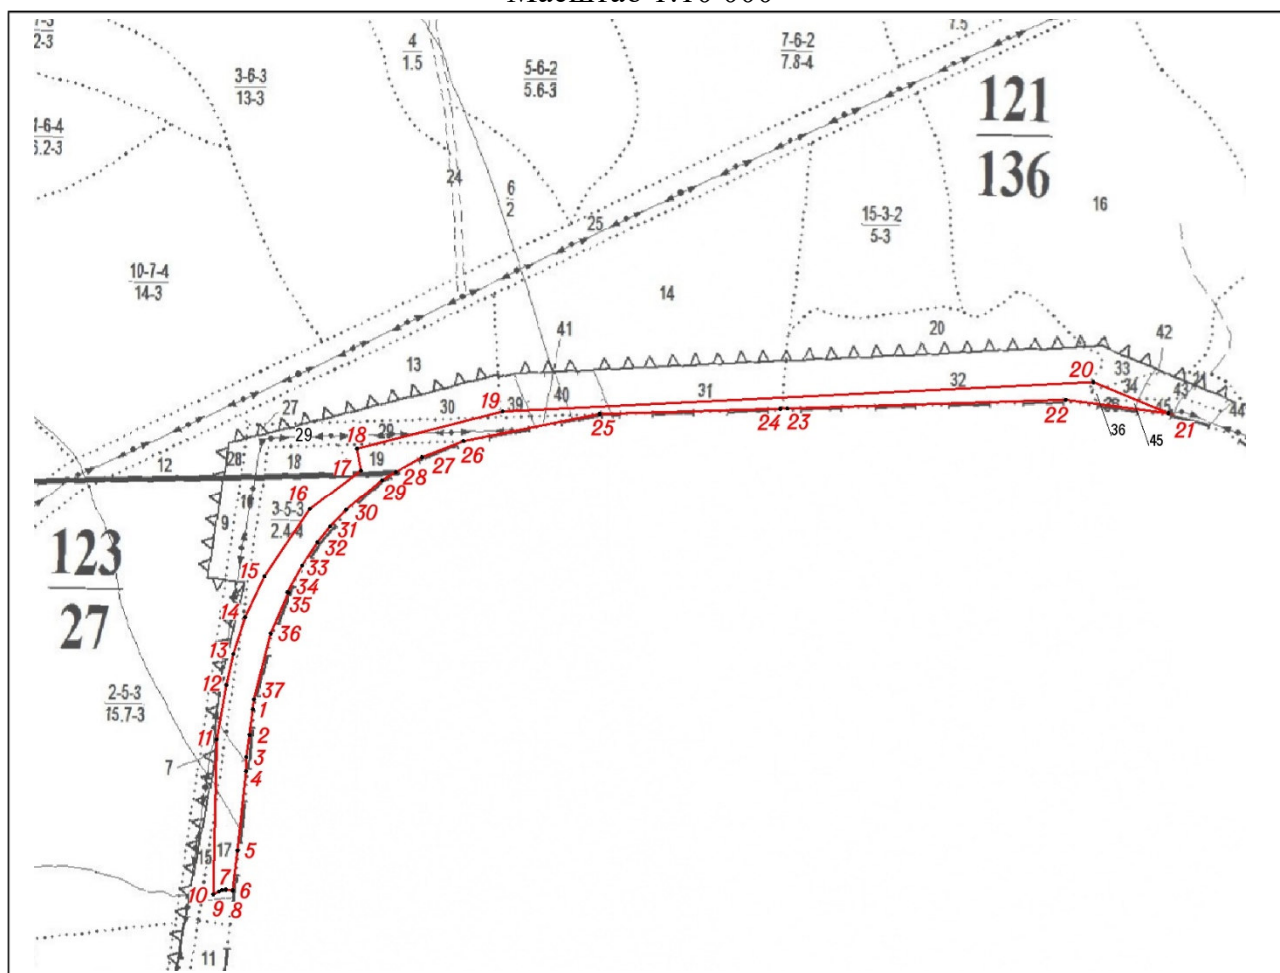

Условные обозначения:

	граница лесного квартала	121 136	лесной квартал: номер и его площадь, га
	граница лесотаксационного выдела	3-6-3 23-4	лесотаксационный выдел
	границы испрашиваемого лесного участка, площадь – 4,2544 гектар		
	номер поворотной точки границ лесного участка		

Образуемый лесной участок с условным номером 1.36, предназначенный для размещения проектируемого линейного объекта на период строительства.

Местоположение, границы и площадь проектируемого лесного участка.

Субъект Российской Федерации	Хабаровский край
Муниципальное образование	Комсомольский муниципальный район
Категория земель	Земли лесного фонда
Лесничество	Комсомольское
Участковое лесничество	Городское
Целевое назначение лесов, категория защитных лесов	Защитные леса: леса, расположенные в водоохранных зонах
Кварталы, выделы	квартал № 123 [выдел 17 (часть)]
Площадь проектируемого лесного участка, га	0,0161

Целевое назначение лесов.

В соответствии с приказом Федерального агентства лесного хозяйства от 09 октября 2008 г. № 288 «Об определении количества лесничеств на территории Хабаровского края и установлении их границ» на территории Хабаровского края Городское участковое лесничество входит в состав Комсомольского лесничества.

На момент проектирования лесного участка, на территории Комсомольского лесничества распространяется действие лесохозяйственного регламента, утвержденного приказом управления лесами Правительства Хабаровского края от 15 ноября 2018 г. № 925П. Согласно Лесному плану Хабаровского края, утвержденному постановлением Губернатора Хабаровского края от 31 января 2019 года № 5 и лесохозяйственному регламенту Комсомольского лесничества квартал № 123 [выдел 17 (часть)] Городского участкового лесничества, в котором расположен проектируемый лесной участок, относится к защитным лесам: леса, расположенные в водоохранных зонах. Проектная документация подготовлена с целью образования земельного (лесного) участка.

Лесной участок, площадью 0,0161 га¹, образуется путем раздела земельного участка с кадастровым номером 27:07:0000000:59. При этом земельный участок, раздел которого осуществляется, сохраняется в измененных границах.

Количественные и качественные характеристики проектируемого лесного участка.

Количественные и качественные характеристики проектируемого лесного участка составлены на основании данных государственного лесного реестра Комсомольского лесничества.

¹ Площадь проектируемого лесного участка, вычисленная с использованием технологических и программных средств. Значение площади лесного участка может быть уточнено при проведении кадастровых работ не более чем на десять процентов.

Таблица 1.43 – Распределение земель

Общая площадь, га	в том числе									
	лесные земли					нелесные земли				
	занятые лесными насаждениями, всего	в том числе покрытые лесными культурами	лесные питомники, плантации	не занятые лесными насаждениями	итого	дороги	просеки	болота	другие	итого
1	2	3	4	5	6	7	8	9	10	11
0,0161	0,0161	-	-	-	0,0161	-	-	-	-	-

Таблица 1.44 – Таксационное описание участка

Наименование участкового лесничества	№ квартала	№ выдела	Площадь, га	Состав насаждения	Класс возраста/ возраст, лет	Бонитет	Полнота	Общий запас древесины, м ³
1	2	3	4	5	6	7	8	9
Защитные леса: леса, расположенные в водоохранных зонах								
Городское	123	17ч	0,0161	7ЛЗББ	5/90	4	0,5	2,1
Всего			0,0161	-	-	-	-	2,1

Примечание: ч – часть выдела

Лесохозяйственные особенности участка: нет.

Таблица 1.45 – Характеристика насаждений проектируемого лесного участка

Участковое лесничество	Номер квартала	Номер выдела	Площадь (га)/запас древесины при наличии (м ³)	в том числе по группам возраста древостоя (га/м ³)			
				молодняки	средневозрастные	приспевающие	спелые и перестойные
1	2	3	5	6	7	8	9
Городское	123	17ч	0,0161/2,1	-	0,0161/2,1	-	-
Всего			0,0161/2,1	-	0,0161/2,1	-	-

Таблица 1.46 – Средние таксационные показатели насаждений проектируемого лесного участка

Целевое назначение лесов	Хозяйство, преобладающая порода	Состав насаждений	Возраст	Бонитет	Полнота	Средний запас древесины (м ³ /га)			
						молодняки	средневозрастные	приспевающие	спелые и перестойные
1	2	3	4	5	6	7	8	9	10
Защитные	Хвойное, Л	7ЛЗББ	90	4	0,5	-	130	-	-

Таблица 1.47 – Виды и объемы использования лесов на проектируемом лесном участке

Целевое назначение лесов	Хозяйство (хвойное, твердолиственное, мягколиственные)	Площадь (га)	Единица измерения	Объемы использования лесов (изъятия лесных ресурсов)
1	2	3	4	5
Вид использования лесов – строительство, реконструкция, эксплуатация линейных объектов. Цель предоставления лесного участка – строительство линейных объектов: путей железнодорожных в рамках проекта: «Второй главный путь на перегоне Силинка - Комсомольск-на-Амуре II Дальневосточной железной дороги»				
Защитные	хвойное	0,0161	-	-

Виды использования лесов на проектируемом лесном участке.

Лесохозяйственным регламентом Комсомольского лесничества в квартале № 123 [выдел 17 (часть)] Городского участкового лесничества и, соответственно, в проектируемом лесном участке установлены следующие виды разрешенного использования лесов:

- заготовка древесины;
- заготовка живицы;
- заготовка и сбор недревесных лесных ресурсов;
- заготовка пищевых лесных ресурсов и сбор лекарственных растений;
- осуществление рыболовства, за исключением любительского рыболовства;
- осуществление научно-исследовательской деятельности, образовательной деятельности;
- осуществление рекреационной деятельности;
- выращивание лесных плодовых, ягодных, декоративных растений, лекарственных растений;
- создание лесных питомников и их эксплуатация;
- строительство и эксплуатация водохранилищ и иных искусственных водных объектов, создание и расширение морских и речных портов, строительство, реконструкция и эксплуатация гидротехнических сооружений;
- строительство, реконструкция, эксплуатация линейных объектов;
- осуществление религиозной деятельности.

Сведения об обременениях проектируемого лесного участка.

По данным государственного лесного реестра квартал № 123 [выдел 17 (часть)] Городского участкового лесничества Комсомольского лесничества, обременений не имеет.

Сведения об ограничениях использования лесов.

С учетом целевого назначения, правового режима лесов и вида использования, установленного лесным законодательством Российской Федерации, лесохозяйственным регламентом Комсомольского лесничества предусмотрены следующие ограничения в использовании лесов.

При использовании лесов в целях строительства, реконструкции и эксплуатации линейных объектов исключаются случаи:

- повреждения лесных насаждений, растительного покрова и почв за пределами предоставленного лесного участка и соответствующей охранной зоны;
- захламления прилегающих территорий за пределами предоставленного лесного участка строительным и бытовым мусором, отходами древесины, иными видами отходов;
- загрязнения площади предоставленного лесного участка и территории за его пределами химическими и радиоактивными веществами;
- проезда транспортных средств и иных механизмов по произвольным, неустановленным маршрутам за пределами предоставленного лесного участка и соответствующей охранной зоны.

В защитных лесах запрещается осуществление деятельности, несовместимой с их целевым назначением и полезными функциями (ч. 6, ст. 111 ЛК РФ).

Использование лесов должно производиться с соблюдением требований, установленных законодательством Российской Федерации о железнодорожном и

автомобильном транспорте.

Сведения о наличии зданий, сооружений, объектов, связанных с созданием лесной инфраструктуры и объектов, не связанных с созданием лесной инфраструктуры на проектируемом лесном участке.

Таблица 1.48 – Сведения о наличии зданий, сооружений, объектов, связанных с созданием лесной инфраструктуры и объектов, не связанных с созданием лесной инфраструктуры на проектируемом лесном участке

№ п/п	Участковое лесничество/урочище (при наличии)	Номер квартала	Номер выдела	Площадь объекта (га)	Наименование объекта
1	2	3	4	5	6
Объекты, не связанные с созданием лесной инфраструктуры					
-	-	-	-	-	-
Объекты, связанные с созданием лесной инфраструктуры					
-	-	-	-	-	-

Сведения о наличии на проектируемом лесном участке особо защитных участков лесов, особо охраняемых природных территорий, зон с особыми условиями использования территорий.

Таблица 1.49 – Сведения о наличии на проектируемом лесном участке особо защитных участков лесов, особо охраняемых природных территорий, зон с особыми условиями использования территорий

№ п/п	Наименование участкового лесничества/урочища (при наличии)	Номер квартала	Номер выдела	Виды ОЗУ, наименование ООПТ, виды зон с особыми условиями использования территорий	Общая площадь, га
1	2	3	4	5	6
Виды ОЗУ (особо защитные участки)					
-	-	-	-	-	-
ООПТ (особо охраняемые природные территории)					
-	-	-	-	-	-

Проектирование вида использования лесов лесного участка.

Согласно лесохозяйственному регламенту Комсомольского лесничества, квартал № 123 [выдел 17 (часть)] Городского участкового лесничества, Комсомольского лесничества, в границах которого расположен проектируемый лесной участок, относится к зоне планируемого освоения для строительства, реконструкции, эксплуатации линейных объектов.

СХЕМА РАСПОЛОЖЕНИЯ ПРОЕКТИРУЕМОГО ЛЕСНОГО УЧАСТКА

Субъект Российской Федерации

Хабаровский край

Муниципальное образование

Комсомольский муниципальный район

Категория земель

Земли лесного фонда

Лесничество

Комсомольское

Участковое лесничество

Городское


Вид использования лесов

Строительство, реконструкция, эксплуатация
линейных объектовЦель предоставления лесного
участкаСтроительство линейных объектов путей
железнодорожных в рамках проекта: «Второй
главный путь на перегоне Силинка - Комсомольск-
на-Амуре II Дальневосточной железной дороги»

Особые отметки:


Защитные леса

Масштаб 1:10 000

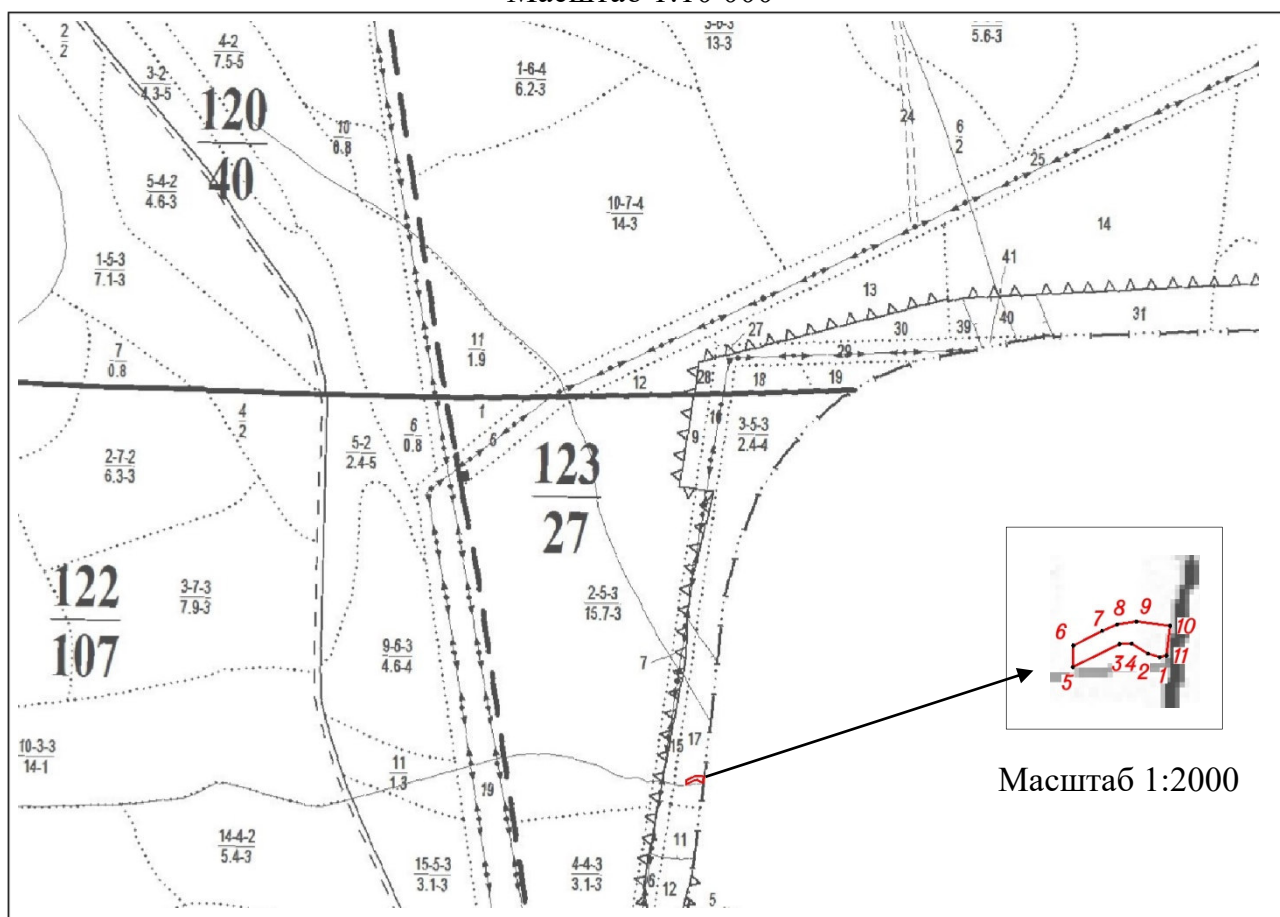

Масштаб 1:2000

Условные обозначения:

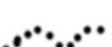	граница лесного квартала	123 27	лесной квартал: номер и его площадь, га
	граница лесотаксационного выдела	35-3 23-4	лесотаксационный выдел
	границы испрашиваемого лесного участка, площадь – 0,0161 гектар		
	номер поворотной точки границ лесного участка		

Образуемый лесной участок с условным номером 1.39, предназначенный для размещения проектируемого линейного объекта на период строительства.

Местоположение, границы и площадь проектируемого лесного участка.

Субъект Российской Федерации	Хабаровский край
Муниципальное образование	Комсомольский муниципальный район
Категория земель	Земли лесного фонда
Лесничество	Комсомольское
Участковое лесничество	Городское
Целевое назначение лесов, категория защитных лесов	Защитные леса: леса, расположенные в водоохранных зонах
Кварталы, выделы	квартал № 123 [выделы 11 (часть), 17 (часть)]
Площадь проектируемого лесного участка, га	0,1611

Целевое назначение лесов.

В соответствии с приказом Федерального агентства лесного хозяйства от 09 октября 2008 г. № 288 «Об определении количества лесничеств на территории Хабаровского края и установлении их границ» на территории Хабаровского края Городское участковое лесничество входит в состав Комсомольского лесничества.

На момент проектирования лесного участка, на территории Комсомольского лесничества распространяется действие лесохозяйственного регламента, утвержденного приказом управления лесами Правительства Хабаровского края от 15 ноября 2018 г. № 925П. Согласно Лесному плану Хабаровского края, утвержденному постановлением Губернатора Хабаровского края от 31 января 2019 года № 5 и лесохозяйственному регламенту Комсомольского лесничества квартал № 123 [выделы 11 (часть), 17 (часть)] Городского участкового лесничества, в котором расположен проектируемый лесной участок, относится к защитным лесам: леса, расположенные в водоохранных зонах. Проектная документация подготовлена с целью образования земельного (лесного) участка.

Лесной участок, площадью 0,1611 га^[1], образуется путем раздела земельного участка с кадастровым номером 27:07:0000000:59. При этом земельный участок, раздел которого осуществляется, сохраняется в измененных границах.

Количественные и качественные характеристики проектируемого лесного участка.

Количественные и качественные характеристики проектируемого лесного участка составлены на основании данных государственного лесного реестра Комсомольского лесничества.

¹ Площадь проектируемого лесного участка, вычисленная с использованием технологических и программных средств. Значение площади лесного участка может быть уточнено при проведении кадастровых работ не более чем на десять процентов.

Таблица 1.50 – Распределение земель

Общая площадь, га	в том числе									
	лесные земли					нелесные земли				
	занятые лесными насаждениями, всего	в том числе покрытые лесными культурами	лесные питомники, плантации	не занятые лесными насаждениями	итого	дороги	просеки	болота	другие	итого
1	2	3	4	5	6	7	8	9	10	11
0,1611	0,1611	-	-	-	0,1611	-	-	-	-	-

Таблица 1.51 – Таксационное описание участка

Наименование участкового лесничества	№ квартала	№ выдела	Площадь, га	Состав насаждения	Класс возраста/ возраст, лет	Бонитет	Полнота	Общий запас древесины, м³
1	2	3	4	5	6	7	8	9
Защитные леса: леса, расположенные в водоохранных зонах								
Городское	123	11ч	0,0787	5Л5ББ	4/65	3	0,4	7,9
		17ч	0,0824	7ЛЗББ	5/90	4	0,5	10,7
Всего			0,1611	-	-	-	-	18,6

Примечание: ч – часть выдела

Лесохозяйственные особенности участка: нет.

Таблица 1.52 – Характеристика насаждений проектируемого лесного участка

Участковое лесничество	Номер квартала	Номер выдела	Площадь (га)/запас древесины при наличии (м³)	в том числе по группам возраста древостоя (га/м³)			
				молодняки	средневозрастные	приспевающие	спелые и перестойные
1	2	3	5	6	7	8	9
Городское	123	11ч	0,0787/7,9	-	0,0787/7,9	-	-
		17ч	0,0824/10,7	-	0,0824/10,7	-	-
Всего			0,1611/18,6	-	0,1611/18,6	-	-

Таблица 1.53 – Средние таксационные показатели насаждений проектируемого лесного участка

Целевое назначение лесов	Хозяйство, преобладающая порода	Состав насаждений	Возраст	Бонитет	Полнота	Средний запас древесины (м³ /га)			
						молодняки	средневозрастные	приспевающие	спелые и перестойные
1	2	3	4	5	6	7	8	9	10
Защитные	Хвойное, Л	6,2Л 3,8ББ	78	3,5	0,45	-	115	-	-

Таблица 1.54 – Виды и объемы использования лесов на проектируемом лесном участке

Целевое назначение лесов	Хозяйство (хвойное, твердолиственное, мягколиственные)	Площадь (га)	Единица измерения	Объемы использования лесов (изъятия лесных ресурсов)
1	2	3	4	5
Вид использования лесов – строительство, реконструкция, эксплуатация линейных объектов. Цель предоставления лесного участка – строительство линейных объектов: путей железнодорожных в рамках проекта: «Второй главный путь на перегоне Силинка - Комсомольск-на-Амуре II Дальневосточной железной дороги»				
Защитные	хвойное	0,1611	-	-

Виды использования лесов на проектируемом лесном участке.

Лесохозяйственным регламентом Комсомольского лесничества в квартале № 123 [выделы 11 (часть), 17 (часть)] Городского участкового лесничества и, соответственно, в проектируемом лесном участке установлены следующие виды разрешенного использования лесов:

- заготовка древесины;
- заготовка живицы;
- заготовка и сбор недревесных лесных ресурсов;
- заготовка пищевых лесных ресурсов и сбор лекарственных растений;
- осуществление рыболовства, за исключением любительского рыболовства;
- осуществление научно-исследовательской деятельности, образовательной деятельности;
- осуществление рекреационной деятельности;
- выращивание лесных плодовых, ягодных, декоративных растений, лекарственных растений;
- создание лесных питомников и их эксплуатация;
- строительство и эксплуатация водохранилищ и иных искусственных водных объектов, создание и расширение морских и речных портов, строительство, реконструкция и эксплуатация гидротехнических сооружений;
- строительство, реконструкция, эксплуатация линейных объектов;
- осуществление религиозной деятельности.

Сведения об обременениях проектируемого лесного участка.

По данным государственного лесного реестра квартал № 123 [выделы 11 (часть), 17 (часть)] Городского участкового лесничества Комсомольского лесничества, обременений не имеет.

Сведения об ограничениях использования лесов.

С учетом целевого назначения, правового режима лесов и вида использования, установленного лесным законодательством Российской Федерации, лесохозяйственным регламентом Комсомольского лесничества предусмотрены следующие ограничения в использовании лесов.

При использовании лесов в целях строительства, реконструкции и эксплуатации линейных объектов исключаются случаи:

- повреждения лесных насаждений, растительного покрова и почв за пределами предоставленного лесного участка и соответствующей охранной зоны;
- захламления прилегающих территорий за пределами предоставленного лесного участка строительным и бытовым мусором, отходами древесины, иными видами отходов;
- загрязнения площади предоставленного лесного участка и территории за его пределами химическими и радиоактивными веществами;
- проезда транспортных средств и иных механизмов по произвольным, неустановленным маршрутам за пределами предоставленного лесного участка и соответствующей охранной зоны.

В защитных лесах запрещается осуществление деятельности, несовместимой с их целевым назначением и полезными функциями (ч. 6, ст. 111 ЛК РФ).

Использование лесов должно производиться с соблюдением требований, установленных законодательством Российской Федерации о железнодорожном и

автомобильном транспорте.

Сведения о наличии зданий, сооружений, объектов, связанных с созданием лесной инфраструктуры и объектов, не связанных с созданием лесной инфраструктуры на проектируемом лесном участке.

Таблица 1.55 – Сведения о наличии зданий, сооружений, объектов, связанных с созданием лесной инфраструктуры и объектов, не связанных с созданием лесной инфраструктуры на проектируемом лесном участке

№ п/п	Участковое лесничество/урочище (при наличии)	Номер квартала	Номер выдела	Площадь объекта (га)	Наименование объекта
1	2	3	4	5	6
Объекты, не связанные с созданием лесной инфраструктуры					
-	-	-	-	-	-
Объекты, связанные с созданием лесной инфраструктуры					
-	-	-	-	-	-

Сведения о наличии на проектируемом лесном участке особо защитных участков лесов, особо охраняемых природных территорий, зон с особыми условиями использования территорий.

Таблица 1.56 – Сведения о наличии на проектируемом лесном участке особо защитных участков лесов, особо охраняемых природных территорий, зон с особыми условиями использования территорий

№ п/п	Наименование участкового лесничества/урочища (при наличии)	Номер квартала	Номер выдела	Виды ОЗУ, наименование ООПТ, виды зон с особыми условиями использования территорий	Общая площадь, га
1	2	3	4	5	6
Виды ОЗУ (особо защитные участки)					
-	-	-	-	-	-
ООПТ (особо охраняемые природные территории)					
-	-	-	-	-	-

Проектирование вида использования лесов лесного участка.

Согласно лесохозяйственному регламенту Комсомольского лесничества, квартал № 123 [выделы 11 (часть), 17 (часть)] Городского участкового лесничества, Комсомольского лесничества, в границах которого расположен проектируемый лесной участок, относится к зоне планируемого освоения для строительства, реконструкции, эксплуатации линейных объектов.

СХЕМА РАСПОЛОЖЕНИЯ ПРОЕКТИРУЕМОГО ЛЕСНОГО УЧАСТКА

Субъект Российской Федерации

Хабаровский край

Муниципальное образование

Комсомольский муниципальный район

Категория земель

Земли лесного фонда

Лесничество

Комсомольское

Участковое лесничество

Городское


Вид использования лесов

Строительство, реконструкция, эксплуатация
линейных объектовЦель предоставления лесного
участкаСтроительство линейных объектов путей
железнодорожных в рамках проекта: «Второй
главный путь на перегоне Силинка - Комсомольск-
на-Амуре II Дальневосточной железной дороги»


Особые отметки:

Защитные леса

Масштаб 1:10 000

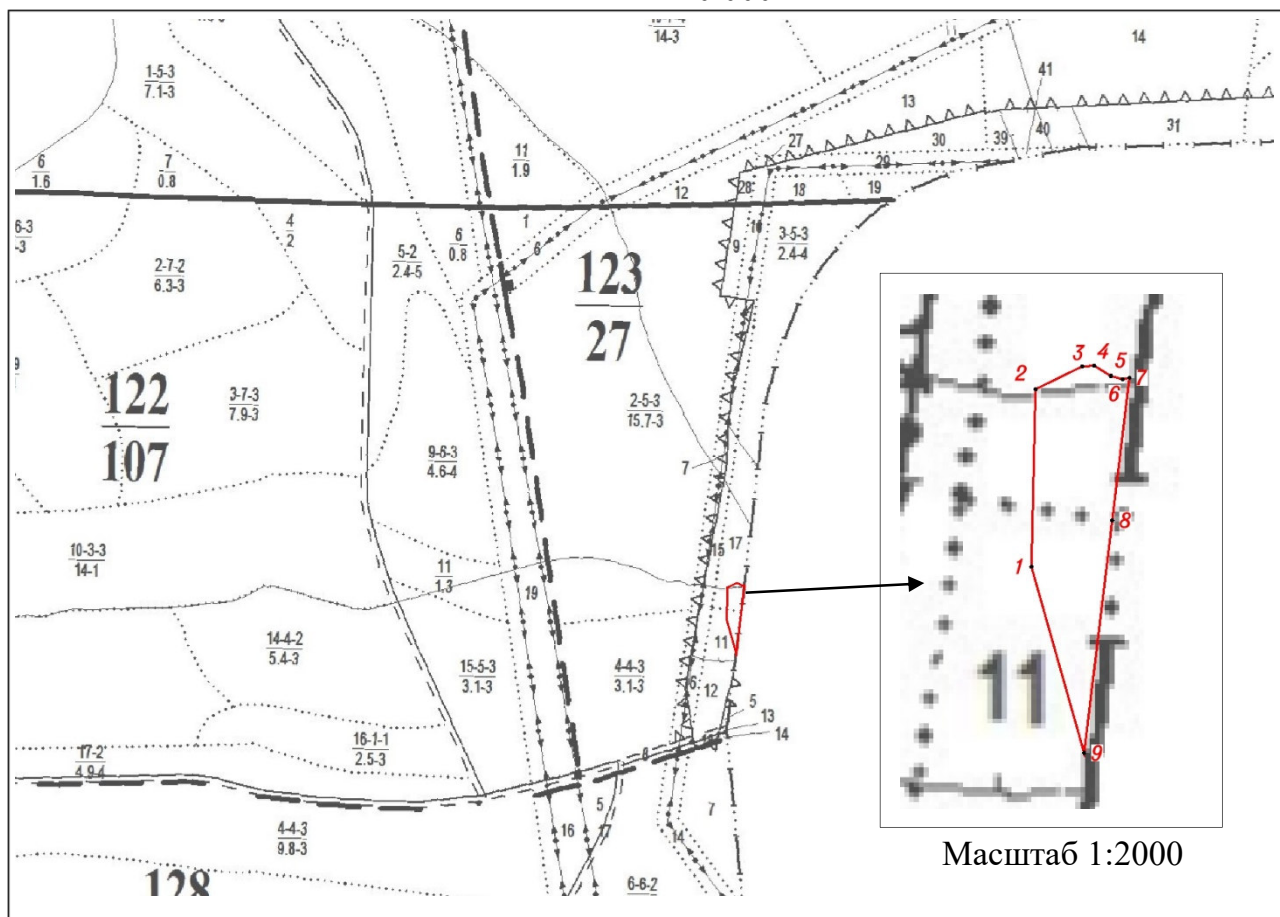

Условные обозначения:

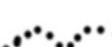	граница лесного квартала	<u>123</u> <u>27</u>	лесной квартал: номер и его площадь, га
	граница лесотаксационного выдела	<u>35-3</u> <u>23-4</u>	лесотаксационный выдел
	границы испрашиваемого лесного участка, площадь – 0,1611 гектар		
	номер поворотной точки границ лесного участка		

Образуемый лесной участок с условным номером 2.5, предназначенный для размещения линейного объекта, подлежащего реконструкции в связи с изменением местоположения, на период эксплуатации.

Местоположение, границы и площадь проектируемого лесного участка.

Субъект Российской Федерации	Хабаровский край
Муниципальное образование	Комсомольский муниципальный район
Категория земель	Земли лесного фонда
Лесничество	Комсомольское
Участковое лесничество	Городское
Целевое назначение лесов, категория защитных лесов	Защитные леса: леса, выполняющие функции защиты природных и иных объектов: леса, расположенные в защитных полосах лесов (леса, расположенные в границах полос отвода железных дорог и придорожных полос автомобильных дорог, установленных в соответствии с законодательством Российской Федерации о железнодорожном транспорте, законодательством об автомобильных дорогах и о дорожной деятельности)
Кварталы, выделы	квартал № 51 [выдел 21(часть)]
Площадь проектируемого лесного участка, га	0,0156

Целевое назначение лесов.

В соответствии с приказом Федерального агентства лесного хозяйства от 09 октября 2008 г. № 288 «Об определении количества лесничеств на территории Хабаровского края и установлении их границ» на территории Хабаровского края Городское участковое лесничество входит в состав Комсомольского лесничества.

На момент проектирования лесного участка, на территории Комсомольского лесничества распространяется действие лесохозяйственного регламента, утвержденного приказом управления лесами Правительства Хабаровского края от 15 ноября 2018 г. № 925П. Согласно Лесному плану Хабаровского края, утвержденному постановлением Губернатора Хабаровского края от 31 января 2019 года № 5 и лесохозяйственному регламенту Комсомольского лесничества квартал № 51 [выдел 21 (часть)] Городского участкового лесничества, в котором расположен проектируемый лесной участок, относится к защитным лесам: леса, выполняющие функции защиты природных и иных объектов: леса, расположенные в защитных полосах лесов (леса, расположенные в границах полос отвода железных дорог и придорожных полос автомобильных дорог, установленных в соответствии с законодательством Российской Федерации о железнодорожном транспорте, законодательством об автомобильных дорогах и о дорожной деятельности). Проектная документация подготовлена с целью образования земельного (лесного) участка.

Лесной участок, площадью 0,0156 га^[1], образуется путем раздела земельного участка с кадастровым номером 27:07:0000000:59. При этом земельный участок, раздел которого осуществляется, сохраняется в измененных границах.

¹ Площадь проектируемого лесного участка, вычисленная с использованием технологических и программных средств. Значение площади лесного участка может быть уточнено при проведении кадастровых работ не более чем на десять процентов.

Количественные и качественные характеристики проектируемого лесного участка.

Количественные и качественные характеристики проектируемого лесного участка составлены на основании данных государственного лесного реестра Комсомольского лесничества.

Таблица 1.57 – Распределение земель

Общая площадь, га	в том числе									
	лесные земли					нелесные земли				
	занятые лесными насаждениями, всего	в том числе покрытые лесными культурами	лесные питомники, плантации	не занятые лесными насаждениями	итого	дороги	просеки	болота	другие	итого
1	2	3	4	5	6	7	8	9	10	11
0,0156	-	-	-	-	-	-	-	-	0,0156	0,0156

Таблица 1.58 – Таксационное описание участка

Наименование участкового лесничества	№ квартала	№ выдела	Площадь, га	Состав насаждения	Класс возраста/ возраст, лет	Бонитет	Полнота	Общий запас древесины, м³
1	2	3	4	5	6	7	8	9
Защитные леса – леса, выполняющие функции защиты природных и иных объектов: леса, расположенные в защитных полосах лесов (леса, расположенные в границах полос отвода железных дорог и придорожных полос автомобильных дорог, установленных в соответствии с законодательством Российской Федерации о железнодорожном транспорте, законодательством об автомобильных дорогах и о дорожной деятельности)								
Городское	51	21ч	0,0156	ЛЭП	-	-	-	-
Всего			0,0156	-	-	-	-	-

Примечание: ч – часть выдела

Лесохозяйственные особенности участка: нет.

Таблица 1.59 – Характеристика насаждений проектируемого лесного участка

Участковое лесничество	Номер квартала	Номер выдела	Площадь (га)/запас древесины при наличии (м³)	в том числе по группам возраста древостоя (га/м³)			
				молодняки	средневозрастные	приспевающие	спелые и перестойные
1	2	3	5	6	7	8	9
Городское	-	-	-	-	-	-	-
Всего			-	-	-	-	-

Таблица 1.60 – Средние таксационные показатели насаждений проектируемого лесного участка

Целевое назначение лесов	Хозяйство, преобладающая порода	Состав насаждений	Возраст	Бонитет	Полнота	Средний запас древесины (м³ /га)			
						молодняки	средневозрастные	приспевающие	спелые и перестойные
1	2	3	4	5	6	7	8	9	10
Защитные	-	-	-	-	-	-	-	-	-

Таблица 1.61 – Виды и объемы использования лесов на проектируемом лесном участке

Целевое назначение лесов	Хозяйство (хвойное, твердолиственное, мягколиственные)	Площадь (га)	Единица измерения	Объемы использования лесов (изъятия лесных ресурсов)
1	2	3	4	5
Вид использования лесов – строительство, реконструкция, эксплуатация линейных объектов. Цель предоставления лесного участка – строительство линейных объектов: путей железнодорожных в рамках проекта: «Второй главный путь на перегоне Силинка - Комсомольск-на-Амуре II Дальневосточной железной дороги»				
Защитные	-	0,0156	-	-

Виды использования лесов на проектируемом лесном участке.

Лесохозяйственным регламентом Комсомольского лесничества в квартале № 51 [выдел 21 (часть)] Городского участкового лесничества и, соответственно, в проектируемом лесном участке установлены следующие виды разрешенного использования лесов:

- заготовка древесины;
- заготовка живицы;
- заготовка и сбор недревесных лесных ресурсов;
- заготовка пищевых лесных ресурсов и сбор лекарственных растений;
- осуществление рыболовства, за исключением любительского рыболовства;
- осуществление научно-исследовательской деятельности, образовательной деятельности;
- осуществление рекреационной деятельности;
- выращивание лесных плодовых, ягодных, декоративных растений, лекарственных растений;
- создание лесных питомников и их эксплуатация;
- строительство и эксплуатация водохранилищ и иных искусственных водных объектов, создание и расширение морских и речных портов, строительство, реконструкция и эксплуатация гидротехнических сооружений;
- строительство, реконструкция, эксплуатация линейных объектов;
- осуществление религиозной деятельности.

Сведения об обременениях проектируемого лесного участка.

По данным государственного лесного реестра квартал № 51 [выдел 21 (часть)] Городского участкового лесничества Комсомольского лесничества, обременений не имеет.

Сведения об ограничениях использования лесов.

С учетом целевого назначения, правового режима лесов и вида использования, установленного лесным законодательством Российской Федерации, лесохозяйственным регламентом Комсомольского лесничества предусмотрены следующие ограничения в использовании лесов.

При использовании лесов в целях строительства, реконструкции и эксплуатации линейных объектов исключаются случаи:

- повреждения лесных насаждений, растительного покрова и почв за пределами предоставленного лесного участка и соответствующей охранный зоны;
- захламления прилегающих территорий за пределами предоставленного лесного участка строительным и бытовым мусором, отходами древесины, иными

видами отходов;

- загрязнения площади предоставленного лесного участка и территории за его пределами химическими и радиоактивными веществами;
- проезда транспортных средств и иных механизмов по произвольным, неустановленным маршрутам за пределами предоставленного лесного участка и соответствующей охранной зоны.

В защитных лесах запрещается осуществление деятельности, несовместимой с их целевым назначением и полезными функциями (ч. 6, ст. 111 ЛК РФ).

Использование лесов должно производиться с соблюдением требований, установленных законодательством Российской Федерации о железнодорожном и автомобильном транспорте.

При выполнении работ по лесовосстановлению в защитных полосах лесов, расположенных вдоль железнодорожных путей общего пользования, федеральных автомобильных дорог общего пользования, автомобильных дорог общего пользования, находящихся в собственности субъектов Российской Федерации (далее - защитные придорожные полосы лесов) используются древесные породы, устойчивые к вредным веществам, поступающим в атмосферу, почву в связи со строительством, эксплуатацией, ремонтом автомобильных дорог (п. 13 пр. Рослесхоза от 14.12.2010 № 485).

Сведения о наличии зданий, сооружений, объектов, связанных с созданием лесной инфраструктуры и объектов, не связанных с созданием лесной инфраструктуры на проектируемом лесном участке.

Таблица 1.62 – Сведения о наличии зданий, сооружений, объектов, связанных с созданием лесной инфраструктуры и объектов, не связанных с созданием лесной инфраструктуры на проектируемом лесном участке

№ п/п	Участковое лесничество/урочище (при наличии)	Номер квартала	Номер выдела	Площадь объекта (га)	Наименование объекта
1	2	3	4	5	6
Объекты, не связанные с созданием лесной инфраструктуры					
-	-	-	-	-	-
Объекты, связанные с созданием лесной инфраструктуры					
1	Городское	51	21ч	0,0156	ЛЭП

Примечание: ч – часть выдела

Сведения о наличии на проектируемом лесном участке особо защитных участков лесов, особо охраняемых природных территорий, зон с особыми условиями использования территорий.

Таблица 1.63 – Сведения о наличии на проектируемом лесном участке особо защитных участков лесов, особо охраняемых природных территорий, зон с особыми условиями использования территорий

№ п/п	Наименование участкового лесничества/урочища (при наличии)	Номер квартала	Номер выдела	Виды ОЗУ, наименование ООПТ, виды зон с особыми условиями использования территорий	Общая площадь, га
1	2	3	4	5	6
Виды ОЗУ (особо защитные участки)					
-	-	-	-	-	-
ООПТ (особо охраняемые природные территории)					
-	-	-	-	-	-


Проектирование вида использования лесов лесного участка.

Согласно лесохозяйственному регламенту Комсомольского лесничества, квартал № 51 [выдел 21 (часть)] Городского участкового лесничества, Комсомольского лесничества, в границах которого расположен проектируемый лесной участок, относится к зоне планируемого освоения для строительства, реконструкции, эксплуатации линейных объектов.

СХЕМА РАСПОЛОЖЕНИЯ ПРОЕКТИРУЕМОГО ЛЕСНОГО УЧАСТКА

Субъект Российской Федерации	Хабаровский край
Муниципальное образование	Комсомольский муниципальный район
Категория земель	Земли лесного фонда
Лесничество	Комсомольское
Участковое лесничество	Городское
Вид использования лесов	Строительство, реконструкция, эксплуатация линейных объектов
Цель предоставления лесного участка	Строительство линейных объектов путей железнодорожных в рамках проекта: «Второй главный путь на перегоне Силинка - Комсомольск-на-Амуре II Дальневосточной железной дороги»
Особые отметки:	Защитные леса

Масштаб 1:10 000

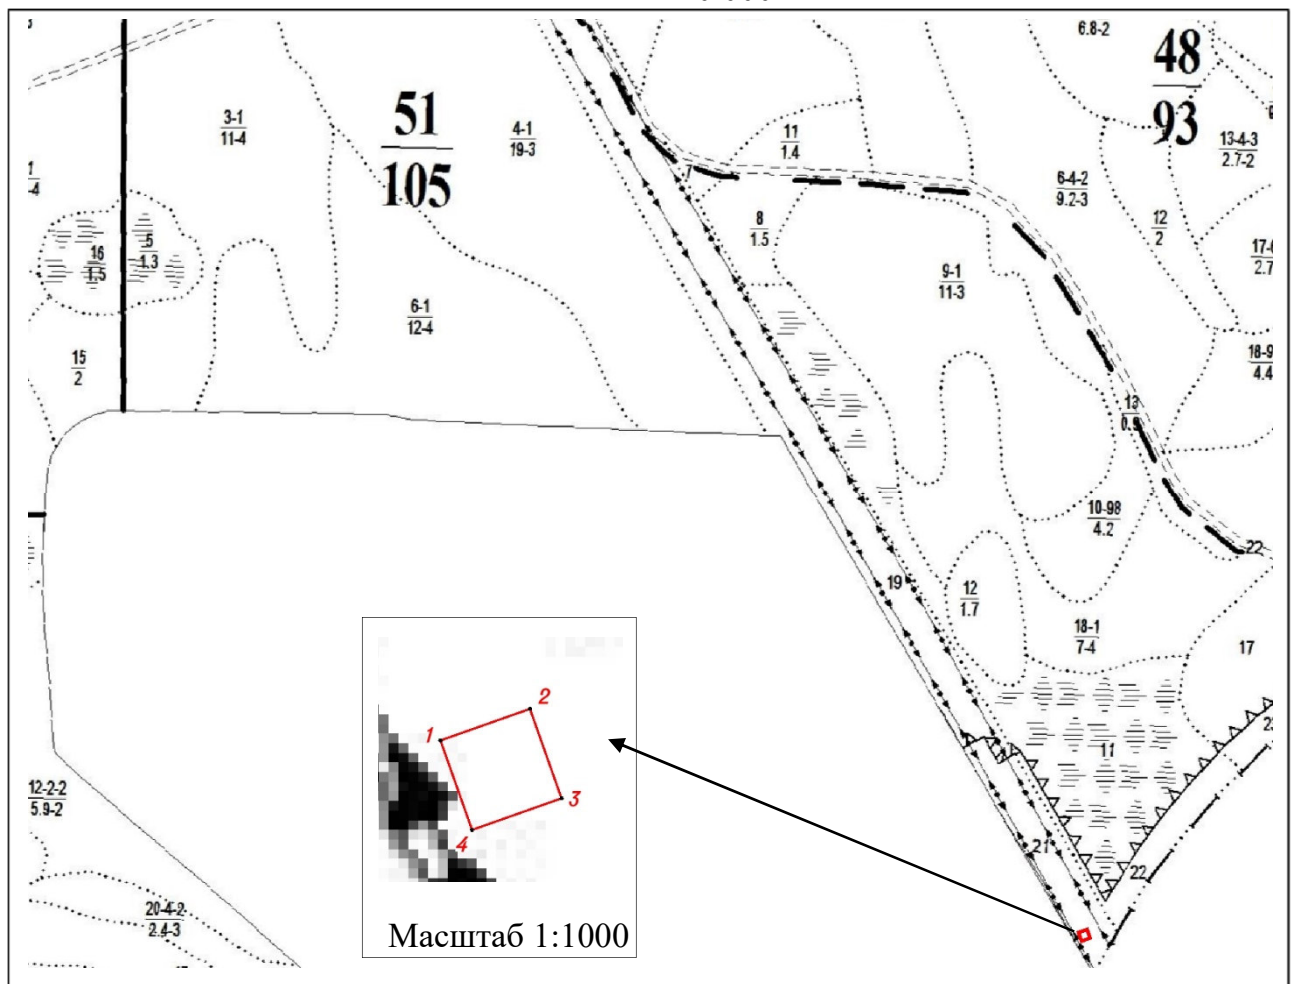

Условные обозначения:

	граница лесного квартала	51 105	лесной квартал: номер и его площадь, га
	граница лесотаксационного выдела	36-3 23-4	лесотаксационный выдел
	границы испрашиваемого лесного участка, площадь – 0,0156 гектар		
	номер поворотной точки границ лесного участка		

Образуемый лесной участок с условным номером 2.6, предназначенный для размещения линейного объекта, подлежащего реконструкции в связи с изменением местоположения, на период эксплуатации.

Местоположение, границы и площадь проектируемого лесного участка.

Субъект Российской Федерации	Хабаровский край
Муниципальное образование	Комсомольский муниципальный район
Категория земель	Земли лесного фонда
Лесничество	Комсомольское
Участковое лесничество	Городское
Целевое назначение лесов, категория защитных лесов	Защитные леса: леса, выполняющие функции защиты природных и иных объектов: леса, расположенные в защитных полосах лесов (леса, расположенные в границах полос отвода железных дорог и придорожных полос автомобильных дорог, установленных в соответствии с законодательством Российской Федерации о железнодорожном транспорте, законодательством об автомобильных дорогах и о дорожной деятельности)
Кварталы, выделы	квартал № 51 [выдел 21(часть)]
Площадь проектируемого лесного участка, га	0,0144

Целевое назначение лесов.

В соответствии с приказом Федерального агентства лесного хозяйства от 09 октября 2008 г. № 288 «Об определении количества лесничеств на территории Хабаровского края и установлении их границ» на территории Хабаровского края Городское участковое лесничество входит в состав Комсомольского лесничества.

На момент проектирования лесного участка, на территории Комсомольского лесничества распространяется действие лесохозяйственного регламента, утвержденного приказом управления лесами Правительства Хабаровского края от 15 ноября 2018 г. № 925П. Согласно Лесному плану Хабаровского края, утвержденному постановлением Губернатора Хабаровского края от 31 января 2019 года № 5 и лесохозяйственному регламенту Комсомольского лесничества квартал № 51 [выдел 21 (часть)] Городского участкового лесничества, в котором расположен проектируемый лесной участок, относится к защитным лесам: леса, выполняющие функции защиты природных и иных объектов: леса, расположенные в защитных полосах лесов (леса, расположенные в границах полос отвода железных дорог и придорожных полос автомобильных дорог, установленных в соответствии с законодательством Российской Федерации о железнодорожном транспорте, законодательством об автомобильных дорогах и о дорожной деятельности). Проектная документация подготовлена с целью образования земельного (лесного) участка.

Лесной участок, площадью 0,0144 га^[1], образуется путем раздела земельного участка с кадастровым номером 27:07:0000000:59. При этом земельный участок, раздел которого осуществляется, сохраняется в измененных границах.

¹ Площадь проектируемого лесного участка, вычисленная с использованием технологических и программных средств. Значение площади лесного участка может быть уточнено при проведении кадастровых работ не более чем на десять процентов.

Количественные и качественные характеристики проектируемого лесного участка.

Количественные и качественные характеристики проектируемого лесного участка составлены на основании данных государственного лесного реестра Комсомольского лесничества.

Таблица 1.64 – Распределение земель

Общая площадь, га	в том числе									
	лесные земли					нелесные земли				
	занятые лесными насаждениями, всего	в том числе покрытые лесными культурами	лесные питомники, плантации	не занятые лесными насаждениями	итого	дороги	просеки	болота	другие	итого
1	2	3	4	5	6	7	8	9	10	11
0,0144	-	-	-	-	-	-	-	-	0,0144	0,0144

Таблица 1.65 – Таксационное описание участка

Наименование участкового лесничества	№ квартала	№ выдела	Площадь, га	Состав насаждения	Класс возраста/ возраст, лет	Бонитет	Полнота	Общий запас древесины, м ³
1	2	3	4	5	6	7	8	9
Защитные леса – леса, выполняющие функции защиты природных и иных объектов: леса, расположенные в защитных полосах лесов (леса, расположенные в границах полос отвода железных дорог и придорожных полос автомобильных дорог, установленных в соответствии с законодательством Российской Федерации о железнодорожном транспорте, законодательством об автомобильных дорогах и о дорожной деятельности)								
Городское	51	21ч	0,0144	ЛЭП	-	-	-	-
Всего			0,0144	-	-	-	-	-

Примечание: ч – часть выдела

Лесохозяйственные особенности участка: нет.

Таблица 1.66 – Характеристика насаждений проектируемого лесного участка

Участковое лесничество	Номер квартала	Номер выдела	Площадь (га)/запас древесины при наличии (м ³)	в том числе по группам возраста древостоя (га/м ³)			
				молодняки	средневозрастные	приспевающие	спелые и перестойные
1	2	3	5	6	7	8	9
Городское	-	-	-	-	-	-	-
Всего			-	-	-	-	-

Таблица 1.67 – Средние таксационные показатели насаждений проектируемого лесного участка

Целевое назначение лесов	Хозяйство, преобладающая порода	Состав насаждений	Возраст	Бонитет	Полнота	Средний запас древесины (м ³ /га)			
						молодняки	средневозрастные	приспевающие	спелые и перестойные
1	2	3	4	5	6	7	8	9	10
Защитные	-	-	-	-	-	-	-	-	-

Таблица 1.68 – Виды и объемы использования лесов на проектируемом лесном участке

Целевое назначение лесов	Хозяйство (хвойное, твердолиственное, мягколиственные)	Площадь (га)	Единица измерения	Объемы использования лесов (изъятия лесных ресурсов)
1	2	3	4	5
Вид использования лесов – строительство, реконструкция, эксплуатация линейных объектов. Цель предоставления лесного участка – строительство линейных объектов: путей железнодорожных в рамках проекта: «Второй главный путь на перегоне Силинка - Комсомольск-на-Амуре II Дальневосточной железной дороги»				
Защитные	-	0,0144	-	-

Виды использования лесов на проектируемом лесном участке.

Лесохозяйственным регламентом Комсомольского лесничества в квартале № 51 [выдел 21 (часть)] Городского участкового лесничества и, соответственно, в проектируемом лесном участке установлены следующие виды разрешенного использования лесов:

- заготовка древесины;
- заготовка живицы;
- заготовка и сбор недревесных лесных ресурсов;
- заготовка пищевых лесных ресурсов и сбор лекарственных растений;
- осуществление рыболовства, за исключением любительского рыболовства;
- осуществление научно-исследовательской деятельности, образовательной деятельности;
- осуществление рекреационной деятельности;
- выращивание лесных плодовых, ягодных, декоративных растений, лекарственных растений;
- создание лесных питомников и их эксплуатация;
- строительство и эксплуатация водохранилищ и иных искусственных водных объектов, создание и расширение морских и речных портов, строительство, реконструкция и эксплуатация гидротехнических сооружений;
- строительство, реконструкция, эксплуатация линейных объектов;
- осуществление религиозной деятельности.

Сведения об обременениях проектируемого лесного участка.

По данным государственного лесного реестра квартал № 51 [выдел 21 (часть)] Городского участкового лесничества Комсомольского лесничества, обременений не имеет.

Сведения об ограничениях использования лесов.

С учетом целевого назначения, правового режима лесов и вида использования, установленного лесным законодательством Российской Федерации, лесохозяйственным регламентом Комсомольского лесничества предусмотрены следующие ограничения в использовании лесов.

При использовании лесов в целях строительства, реконструкции и эксплуатации линейных объектов исключаются случаи:

- повреждения лесных насаждений, растительного покрова и почв за пределами предоставленного лесного участка и соответствующей охранный зоны;
- захламления прилегающих территорий за пределами предоставленного лесного участка строительным и бытовым мусором, отходами древесины, иными

видами отходов;

- загрязнения площади предоставленного лесного участка и территории за его пределами химическими и радиоактивными веществами;
- проезда транспортных средств и иных механизмов по произвольным, неустановленным маршрутам за пределами предоставленного лесного участка и соответствующей охранной зоны.

В защитных лесах запрещается осуществление деятельности, несовместимой с их целевым назначением и полезными функциями (ч. 6, ст. 111 ЛК РФ).

Использование лесов должно производиться с соблюдением требований, установленных законодательством Российской Федерации о железнодорожном и автомобильном транспорте.

При выполнении работ по лесовосстановлению в защитных полосах лесов, расположенных вдоль железнодорожных путей общего пользования, федеральных автомобильных дорог общего пользования, автомобильных дорог общего пользования, находящихся в собственности субъектов Российской Федерации (далее - защитные придорожные полосы лесов) используются древесные породы, устойчивые к вредным веществам, поступающим в атмосферу, почву в связи со строительством, эксплуатацией, ремонтом автомобильных дорог (п. 13 пр. Рослесхоза от 14.12.2010 № 485).

Сведения о наличии зданий, сооружений, объектов, связанных с созданием лесной инфраструктуры и объектов, не связанных с созданием лесной инфраструктуры на проектируемом лесном участке.

Таблица 1.69 – Сведения о наличии зданий, сооружений, объектов, связанных с созданием лесной инфраструктуры и объектов, не связанных с созданием лесной инфраструктуры на проектируемом лесном участке

№ п/п	Участковое лесничество/урочище (при наличии)	Номер квартала	Номер выдела	Площадь объекта (га)	Наименование объекта
1	2	3	4	5	6
Объекты, не связанные с созданием лесной инфраструктуры					
-	-	-	-	-	-
Объекты, связанные с созданием лесной инфраструктуры					
1	Городское	51	21ч	0,0144	ЛЭП

Примечание: ч – часть выдела

Сведения о наличии на проектируемом лесном участке особо защитных участков лесов, особо охраняемых природных территорий, зон с особыми условиями использования территорий.

Таблица 1.70 – Сведения о наличии на проектируемом лесном участке особо защитных участков лесов, особо охраняемых природных территорий, зон с особыми условиями использования территорий

№ п/п	Наименование участкового лесничества/урочища (при наличии)	Номер квартала	Номер выдела	Виды ОЗУ, наименование ООПТ, виды зон с особыми условиями использования территорий	Общая площадь, га
1	2	3	4	5	6
Виды ОЗУ (особо защитные участки)					
-	-	-	-	-	-
ООПТ (особо охраняемые природные территории)					
-	-	-	-	-	-


Проектирование вида использования лесов лесного участка.

Согласно лесохозяйственному регламенту Комсомольского лесничества, квартал № 51 [выдел 21 (часть)] Городского участкового лесничества, Комсомольского лесничества, в границах которого расположен проектируемый лесной участок, относится к зоне планируемого освоения для строительства, реконструкции, эксплуатации линейных объектов.

СХЕМА РАСПОЛОЖЕНИЯ ПРОЕКТИРУЕМОГО ЛЕСНОГО УЧАСТКА

Субъект Российской Федерации	Хабаровский край
Муниципальное образование	Комсомольский муниципальный район
Категория земель	Земли лесного фонда
Лесничество	Комсомольское
Участковое лесничество	Городское
Вид использования лесов	Строительство, реконструкция, эксплуатация линейных объектов
Цель предоставления лесного участка	Строительство линейных объектов путей железнодорожных в рамках проекта: «Второй главный путь на перегоне Силинка - Комсомольск-на-Амуре II Дальневосточной железной дороги»
Особые отметки:	Защитные леса

Масштаб 1:10 000

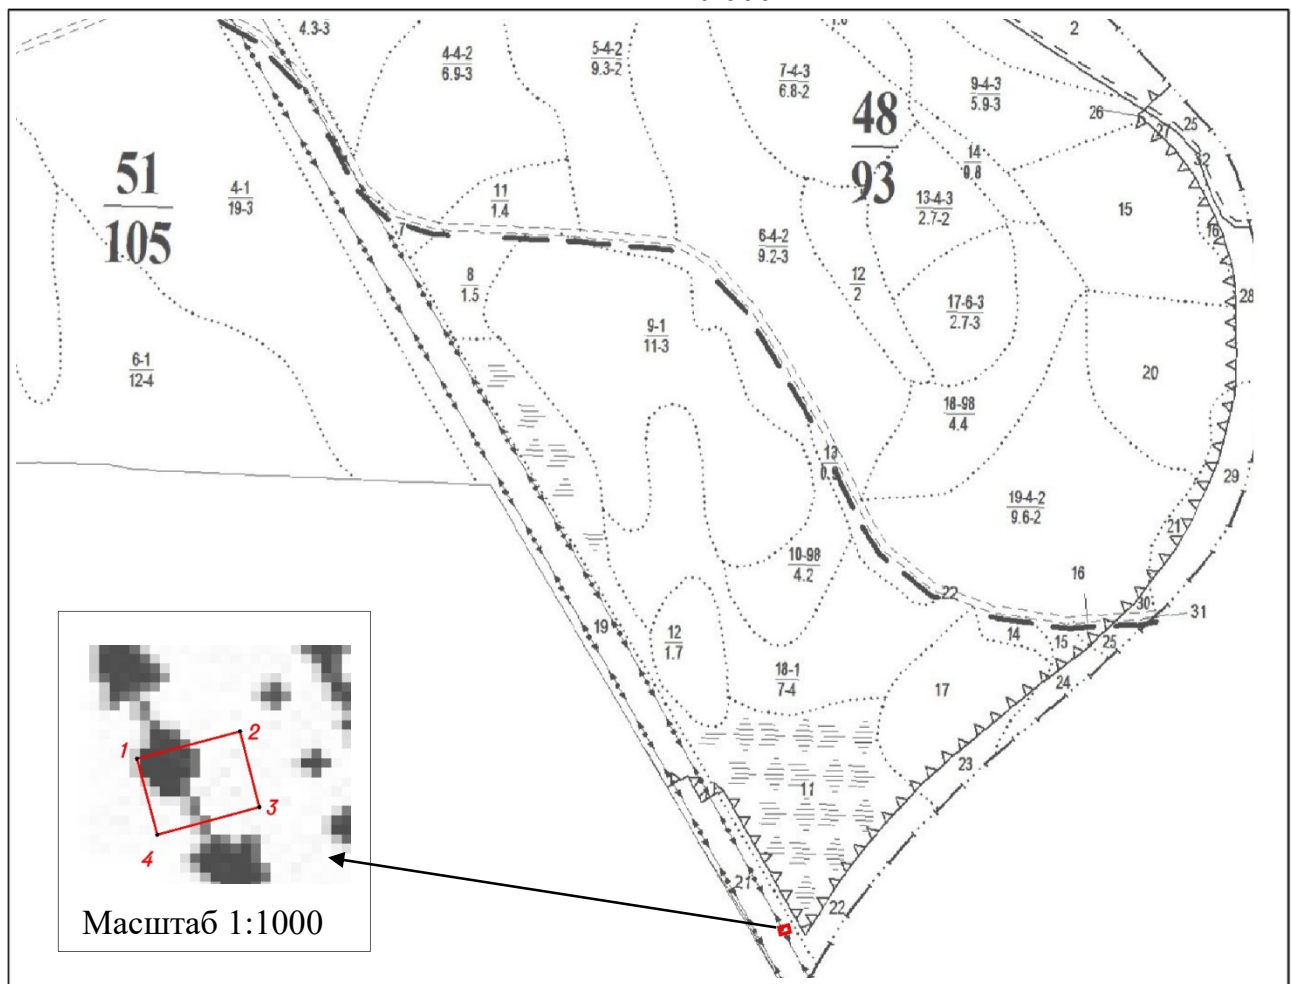

Условные обозначения:

	граница лесного квартала	51 105	лесной квартал: номер и его площадь, га
	граница лесотаксационного выдела	36-3 23-4	лесотаксационный выдел
	границы испрашиваемого лесного участка, площадь – 0,0144гектар		
	номер поворотной точки границ лесного участка		

Образуемый лесной участок с условным номером 2.7, предназначенный для размещения линейного объекта, подлежащего реконструкции в связи с изменением местоположения, на период эксплуатации.

Местоположение, границы и площадь проектируемого лесного участка.

Субъект Российской Федерации	Хабаровский край
Муниципальное образование	Комсомольский муниципальный район
Категория земель	Земли лесного фонда
Лесничество	Комсомольское
Участковое лесничество	Городское
Целевое назначение лесов, категория защитных лесов	Защитные леса: леса, выполняющие функции защиты природных и иных объектов: леса, расположенные в защитных полосах лесов (леса, расположенные в границах полос отвода железных дорог и придорожных полос автомобильных дорог, установленных в соответствии с законодательством Российской Федерации о железнодорожном транспорте, законодательством об автомобильных дорогах и о дорожной деятельности)
Кварталы, выделы	квартал № 51 [выдел 21(часть)]
Площадь проектируемого лесного участка, га	0,0119

Целевое назначение лесов.

В соответствии с приказом Федерального агентства лесного хозяйства от 09 октября 2008 г. № 288 «Об определении количества лесничеств на территории Хабаровского края и установлении их границ» на территории Хабаровского края Городское участковое лесничество входит в состав Комсомольского лесничества.

На момент проектирования лесного участка, на территории Комсомольского лесничества распространяется действие лесохозяйственного регламента, утвержденного приказом управления лесами Правительства Хабаровского края от 15 ноября 2018 г. № 925П. Согласно Лесному плану Хабаровского края, утвержденному постановлением Губернатора Хабаровского края от 31 января 2019 года № 5 и лесохозяйственному регламенту Комсомольского лесничества квартал № 51 [выдел 21 (часть)] Городского участкового лесничества, в котором расположен проектируемый лесной участок, относится к защитным лесам: леса, выполняющие функции защиты природных и иных объектов: леса, расположенные в защитных полосах лесов (леса, расположенные в границах полос отвода железных дорог и придорожных полос автомобильных дорог, установленных в соответствии с законодательством Российской Федерации о железнодорожном транспорте, законодательством об автомобильных дорогах и о дорожной деятельности). Проектная документация подготовлена с целью образования земельного (лесного) участка.

Лесной участок, площадью 0,0119 га^[1], образуется путем раздела земельного участка с кадастровым номером 27:07:0000000:59. При этом земельный участок, раздел которого осуществляется, сохраняется в измененных границах.

¹ Площадь проектируемого лесного участка, вычисленная с использованием технологических и программных средств. Значение площади лесного участка может быть уточнено при проведении кадастровых работ не более чем на десять процентов.

Количественные и качественные характеристики проектируемого лесного участка.

Количественные и качественные характеристики проектируемого лесного участка составлены на основании данных государственного лесного реестра Комсомольского лесничества.

Таблица 1.71 – Распределение земель

Общая площадь, га	в том числе									
	лесные земли					нелесные земли				
	занятые лесными насаждениями, всего	в том числе покрытые лесными культурами	лесные питомники, плантации	не занятые лесными насаждениями	итого	дороги	просеки	болота	другие	итого
1	2	3	4	5	6	7	8	9	10	11
0,0119	-	-	-	-	-	-	-	-	0,0119	0,0119

Таблица 1.72 – Таксационное описание участка

Наименование участкового лесничества	№ квартала	№ выдела	Площадь, га	Состав насаждения	Класс возраста/ возраст, лет	Бонитет	Полнота	Общий запас древесины, м ³
1	2	3	4	5	6	7	8	9
Защитные леса – леса, выполняющие функции защиты природных и иных объектов: леса, расположенные в защитных полосах лесов (леса, расположенные в границах полос отвода железных дорог и придорожных полос автомобильных дорог, установленных в соответствии с законодательством Российской Федерации о железнодорожном транспорте, законодательством об автомобильных дорогах и о дорожной деятельности)								
Городское	51	21ч	0,0119	ЛЭП	-	-	-	-
Всего			0,0119	-	-	-	-	-

Примечание: ч – часть выдела

Лесохозяйственные особенности участка: нет.

Таблица 1.73 – Характеристика насаждений проектируемого лесного участка

Участковое лесничество	Номер квартала	Номер выдела	Площадь (га)/запас древесины при наличии (м ³)	в том числе по группам возраста древостоя (га/м ³)			
				молодняки	средневозрастные	приспевающие	спелые и перестойные
1	2	3	5	6	7	8	9
Городское	-	-	-	-	-	-	-
Всего			-	-	-	-	-

Таблица 1.74 – Средние таксационные показатели насаждений проектируемого лесного участка

Целевое назначение лесов	Хозяйство, преобладающая порода	Состав насаждений	Возраст	Бонитет	Полнота	Средний запас древесины (м ³ /га)			
						молодняки	средневозрастные	приспевающие	спелые и перестойные
1	2	3	4	5	6	7	8	9	10
Защитные	-	-	-	-	-	-	-	-	-

Таблица 1.75 – Виды и объемы использования лесов на проектируемом лесном участке

Целевое назначение лесов	Хозяйство (хвойное, твердолиственное, мягколиственные)	Площадь (га)	Единица измерения	Объемы использования лесов (изъятия лесных ресурсов)
1	2	3	4	5
Вид использования лесов – строительство, реконструкция, эксплуатация линейных объектов. Цель предоставления лесного участка – строительство линейных объектов: путей железнодорожных в рамках проекта: «Второй главный путь на перегоне Силинка - Комсомольск-на-Амуре II Дальневосточной железной дороги»				
Защитные	-	0,0119	-	-

Виды использования лесов на проектируемом лесном участке.

Лесохозяйственным регламентом Комсомольского лесничества в квартале № 51 [выдел 21 (часть)] Городского участкового лесничества и, соответственно, в проектируемом лесном участке установлены следующие виды разрешенного использования лесов:

- заготовка древесины;
- заготовка живицы;
- заготовка и сбор недревесных лесных ресурсов;
- заготовка пищевых лесных ресурсов и сбор лекарственных растений;
- осуществление рыболовства, за исключением любительского рыболовства;
- осуществление научно-исследовательской деятельности, образовательной деятельности;
- осуществление рекреационной деятельности;
- выращивание лесных плодовых, ягодных, декоративных растений, лекарственных растений;
- создание лесных питомников и их эксплуатация;
- строительство и эксплуатация водохранилищ и иных искусственных водных объектов, создание и расширение морских и речных портов, строительство, реконструкция и эксплуатация гидротехнических сооружений;
- строительство, реконструкция, эксплуатация линейных объектов;
- осуществление религиозной деятельности.

Сведения об обременениях проектируемого лесного участка.

По данным государственного лесного реестра квартал № 51 [выдел 21 (часть)] Городского участкового лесничества Комсомольского лесничества, обременений не имеет.

Сведения об ограничениях использования лесов.

С учетом целевого назначения, правового режима лесов и вида использования, установленного лесным законодательством Российской Федерации, лесохозяйственным регламентом Комсомольского лесничества предусмотрены следующие ограничения в использовании лесов.

При использовании лесов в целях строительства, реконструкции и эксплуатации линейных объектов исключаются случаи:

- повреждения лесных насаждений, растительного покрова и почв за пределами предоставленного лесного участка и соответствующей охранный зоны;
- захламления прилегающих территорий за пределами предоставленного лесного участка строительным и бытовым мусором, отходами древесины, иными

видами отходов;

- загрязнения площади предоставленного лесного участка и территории за его пределами химическими и радиоактивными веществами;
- проезда транспортных средств и иных механизмов по произвольным, неустановленным маршрутам за пределами предоставленного лесного участка и соответствующей охранной зоны.

В защитных лесах запрещается осуществление деятельности, несовместимой с их целевым назначением и полезными функциями (ч. 6, ст. 111 ЛК РФ).

Использование лесов должно производиться с соблюдением требований, установленных законодательством Российской Федерации о железнодорожном и автомобильном транспорте.

При выполнении работ по лесовосстановлению в защитных полосах лесов, расположенных вдоль железнодорожных путей общего пользования, федеральных автомобильных дорог общего пользования, автомобильных дорог общего пользования, находящихся в собственности субъектов Российской Федерации (далее - защитные придорожные полосы лесов) используются древесные породы, устойчивые к вредным веществам, поступающим в атмосферу, почву в связи со строительством, эксплуатацией, ремонтом автомобильных дорог (п. 13 пр. Рослесхоза от 14.12.2010 № 485).

Сведения о наличии зданий, сооружений, объектов, связанных с созданием лесной инфраструктуры и объектов, не связанных с созданием лесной инфраструктуры на проектируемом лесном участке.

Таблица 1.76 – Сведения о наличии зданий, сооружений, объектов, связанных с созданием лесной инфраструктуры и объектов, не связанных с созданием лесной инфраструктуры на проектируемом лесном участке

№ п/п	Участковое лесничество/урочище (при наличии)	Номер квартала	Номер выдела	Площадь объекта (га)	Наименование объекта
1	2	3	4	5	6
Объекты, не связанные с созданием лесной инфраструктуры					
-	-	-	-	-	-
Объекты, связанные с созданием лесной инфраструктуры					
1	Городское	51	21ч	0,0119	ЛЭП

Примечание: ч – часть выдела

Сведения о наличии на проектируемом лесном участке особо защитных участков лесов, особо охраняемых природных территорий, зон с особыми условиями использования территорий.

Таблица 1.77 – Сведения о наличии на проектируемом лесном участке особо защитных участков лесов, особо охраняемых природных территорий, зон с особыми условиями использования территорий

№ п/п	Наименование участкового лесничества/урочища (при наличии)	Номер квартала	Номер выдела	Виды ОЗУ, наименование ООПТ, виды зон с особыми условиями использования территорий	Общая площадь, га
1	2	3	4	5	6
Виды ОЗУ (особо защитные участки)					
-	-	-	-	-	-
ООПТ (особо охраняемые природные территории)					
-	-	-	-	-	-

Проектирование вида использования лесов лесного участка.

Согласно лесохозяйственному регламенту Комсомольского лесничества, квартал № 51 [выдел 21 (часть)] Городского участкового лесничества, Комсомольского лесничества, в границах которого расположен проектируемый лесной участок, относится к зоне планируемого освоения для строительства, реконструкции, эксплуатации линейных объектов.

СХЕМА РАСПОЛОЖЕНИЯ ПРОЕКТИРУЕМОГО ЛЕСНОГО УЧАСТКА

Субъект Российской Федерации

Хабаровский край

Муниципальное образование

Комсомольский муниципальный район

Категория земель

Земли лесного фонда

Лесничество

Комсомольское

Участковое лесничество

Городское

Вид использования лесов

Строительство, реконструкция, эксплуатация линейных объектов


Цель предоставления лесного участка

Строительство линейных объектов путей железнодорожных в рамках проекта: «Второй главный путь на перегоне Силинка - Комсомольск-на-Амуре II Дальневосточной железной дороги»


Особые отметки:

Защитные леса

Масштаб 1:10 000

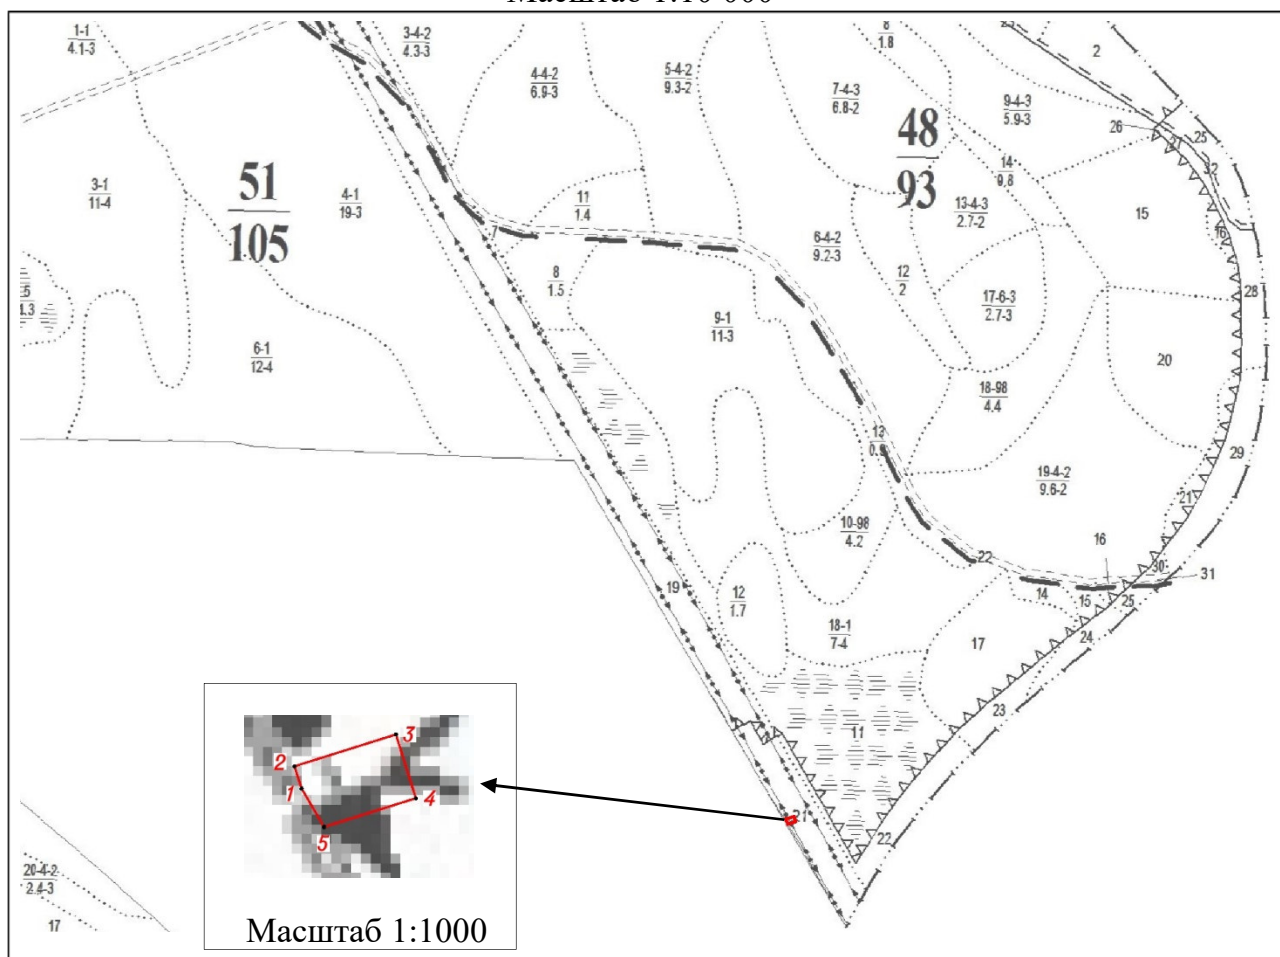

Условные обозначения:

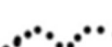	граница лесного квартала	51 105	лесной квартал: номер и его площадь, га
	граница лесотаксационного выдела	35-3 23-4	лесотаксационный выдел
	границы испрашиваемого лесного участка, площадь – 0,0119гектар		
	номер поворотной точки границ лесного участка		

Образуемый лесной участок с условным номером 2.12, предназначенный для размещения линейного объекта, подлежащего реконструкции в связи с изменением местоположения, на период эксплуатации.

Местоположение, границы и площадь проектируемого лесного участка.

Субъект Российской Федерации	Хабаровский край
Муниципальное образование	Комсомольский муниципальный район
Категория земель	Земли лесного фонда
Лесничество	Комсомольское
Участковое лесничество	Городское
Целевое назначение лесов, категория защитных лесов	Защитные леса: леса, расположенные в водоохранных зонах
Кварталы, выделы	квартал № 121 [выделы 43 (часть), 45 (часть)]
Площадь проектируемого лесного участка, га	0,0145

Целевое назначение лесов.

В соответствии с приказом Федерального агентства лесного хозяйства от 09 октября 2008 г. № 288 «Об определении количества лесничеств на территории Хабаровского края и установлении их границ» на территории Хабаровского края Городское участковое лесничество входит в состав Комсомольского лесничества.

На момент проектирования лесного участка, на территории Комсомольского лесничества распространяется действие лесохозяйственного регламента, утвержденного приказом управления лесами Правительства Хабаровского края от 15 ноября 2018 г. № 925П. Согласно Лесному плану Хабаровского края, утвержденному постановлением Губернатора Хабаровского края от 31 января 2019 года № 5 и лесохозяйственному регламенту Комсомольского лесничества квартал № 121 [выделы 43 (часть), 45 (часть)] Городского участкового лесничества, в котором расположен проектируемый лесной участок, относится к защитным лесам: леса, расположенные в водоохранных зонах. Проектная документация подготовлена с целью образования земельного (лесного) участка.

Лесной участок, площадью 0,0145 га^[1], образуется путем раздела земельного участка с кадастровым номером 27:07:0000000:59. При этом земельный участок, раздел которого осуществляется, сохраняется в измененных границах.

Количественные и качественные характеристики проектируемого лесного участка.

Количественные и качественные характеристики проектируемого лесного участка составлены на основании данных государственного лесного реестра Комсомольского лесничества.

¹ Площадь проектируемого лесного участка, вычисленная с использованием технологических и программных средств. Значение площади лесного участка может быть уточнено при проведении кадастровых работ не более чем на десять процентов.

Таблица 1.78 – Распределение земель

Общая площадь, га	в том числе									
	лесные земли					нелесные земли				
	занятые лесными насаждениями, всего	в том числе покрытые лесными культурами	лесные питомники, плантации	не занятые лесными насаждениями	итого	дороги	просеки	болота	другие	итого
1	2	3	4	5	6	7	8	9	10	11
0,0145	0,0060	-	-	-	0,0060	-	-	-	0,0085	0,0085

Таблица 1.79 – Таксационное описание участка

Наименование участкового лесничества	№ квартала	№ выдела	Площадь, га	Состав насаждения	Класс возраста/ возраст, лет	Бонитет	Полнота	Общий запас древесины, м³
1	2	3	4	5	6	7	8	9
Защитные леса: леса, расположенные в водоохранных зонах								
Городское	121	43ч	0,0060	5Л5ББ	6/110	3	0,4	0,7
		45ч	0,0085	ЛЭП	-	-	-	-
Всего			0,0145	-	-	-	-	0,7

Примечание: ч – часть выдела

Лесохозяйственные особенности участка: нет.

Таблица 1.80 – Характеристика насаждений проектируемого лесного участка

Участковое лесничество	Номер квартала	Номер выдела	Площадь (га)/запас древесины при наличии (м³)	в том числе по группам возраста древостоя (га/м³)			
				молодняки	средневозрастные	приспевающие	спелые и перестойные
1	2	3	5	6	7	8	9
Городское	121	43ч	0,0060/0,7	-	-	0,0060/0,7	-
Всего			0,0060/0,7	-	-	0,0060/0,7	-

Таблица 1.81 – Средние таксационные показатели насаждений проектируемого лесного участка

Целевое назначение лесов	Хозяйство, преобладающая порода	Состав насаждений	Возраст	Бонитет	Полнота	Средний запас древесины (м³ /га)			
						молодняки	средневозрастные	приспевающие	спелые и перестойные
1	2	3	4	5	6	7	8	9	10
Защитные	Хвойное, Л	5Л5ББ	110	3	0,4	-	-	120	-

Таблица 1.82 – Виды и объемы использования лесов на проектируемом лесном участке

Целевое назначение лесов	Хозяйство (хвойное, твердолиственное, мягколиственные)	Площадь (га)	Единица измерения	Объемы использования лесов (изъятия лесных ресурсов)
1	2	3	4	5
Вид использования лесов – строительство, реконструкция, эксплуатация линейных объектов. Цель предоставления лесного участка – строительство линейных объектов: путей железнодорожных в рамках проекта: «Второй главный путь на перегоне Силинка - Комсомольск-на-Амуре II Дальневосточной железной дороги»				
Защитные	хвойное	0,0145	-	-

Виды использования лесов на проектируемом лесном участке.

Лесохозяйственным регламентом Комсомольского лесничества в квартале № 121 [выделы 43 (часть), 45 (часть)] Городского участкового лесничества и, соответственно, в проектируемом лесном участке установлены следующие виды разрешенного использования лесов:

- заготовка древесины;
- заготовка живицы;
- заготовка и сбор недревесных лесных ресурсов;
- заготовка пищевых лесных ресурсов и сбор лекарственных растений;
- осуществление рыболовства, за исключением любительского рыболовства;
- осуществление научно-исследовательской деятельности, образовательной деятельности;
- осуществление рекреационной деятельности;
- выращивание лесных плодовых, ягодных, декоративных растений, лекарственных растений;
- создание лесных питомников и их эксплуатация;
- строительство и эксплуатация водохранилищ и иных искусственных водных объектов, создание и расширение морских и речных портов, строительство, реконструкция и эксплуатация гидротехнических сооружений;
- строительство, реконструкция, эксплуатация линейных объектов;
- осуществление религиозной деятельности.

Сведения об обременениях проектируемого лесного участка.

По данным государственного лесного реестра квартал № 121 [выделы 43 (часть), 45 (часть)] Городского участкового лесничества Комсомольского лесничества, обременений не имеет.

Сведения об ограничениях использования лесов.

С учетом целевого назначения, правового режима лесов и вида использования, установленного лесным законодательством Российской Федерации, лесохозяйственным регламентом Комсомольского лесничества предусмотрены следующие ограничения в использовании лесов.

При использовании лесов в целях строительства, реконструкции и эксплуатации линейных объектов исключаются случаи:

- повреждения лесных насаждений, растительного покрова и почв за пределами предоставленного лесного участка и соответствующей охранной зоны;
- захламления прилегающих территорий за пределами предоставленного лесного участка строительным и бытовым мусором, отходами древесины, иными видами отходов;
- загрязнения площади предоставленного лесного участка и территории за его пределами химическими и радиоактивными веществами;
- проезда транспортных средств и иных механизмов по произвольным, неустановленным маршрутам за пределами предоставленного лесного участка и соответствующей охранной зоны.

В защитных лесах запрещается осуществление деятельности, несовместимой с их целевым назначением и полезными функциями (ч. 6, ст. 111 ЛК РФ).

Использование лесов должно производиться с соблюдением требований, установленных законодательством Российской Федерации о железнодорожном и

автомобильном транспорте.

Сведения о наличии зданий, сооружений, объектов, связанных с созданием лесной инфраструктуры и объектов, не связанных с созданием лесной инфраструктуры на проектируемом лесном участке.

Таблица 1.83 – Сведения о наличии зданий, сооружений, объектов, связанных с созданием лесной инфраструктуры и объектов, не связанных с созданием лесной инфраструктуры на проектируемом лесном участке

№ п/п	Участковое лесничество/урочище (при наличии)	Номер квартала	Номер выдела	Площадь объекта (га)	Наименование объекта
1	2	3	4	5	6
Объекты, не связанные с созданием лесной инфраструктуры					
-	-	-	-	-	-
Объекты, связанные с созданием лесной инфраструктуры					
1	Городское	121	45	0,0085	ЛЭП

Сведения о наличии на проектируемом лесном участке особо защитных участков лесов, особо охраняемых природных территорий, зон с особыми условиями использования территорий.

Таблица 1.84 – Сведения о наличии на проектируемом лесном участке особо защитных участков лесов, особо охраняемых природных территорий, зон с особыми условиями использования территорий

№ п/п	Наименование участкового лесничества/урочища (при наличии)	Номер квартала	Номер выдела	Виды ОЗУ, наименование ООПТ, виды зон с особыми условиями использования территорий	Общая площадь, га
1	2	3	4	5	6
Виды ОЗУ (особо защитные участки)					
-	-	-	-	-	-
ООПТ (особо охраняемые природные территории)					
-	-	-	-	-	-

Проектирование вида использования лесов лесного участка.

Согласно лесохозяйственному регламенту Комсомольского лесничества, квартал № 121 [выделы 43 (часть), 45 (часть)] Городского участкового лесничества, Комсомольского лесничества, в границах которого расположен проектируемый лесной участок, относится к зоне планируемого освоения для строительства, реконструкции, эксплуатации линейных объектов.

СХЕМА РАСПОЛОЖЕНИЯ ПРОЕКТИРУЕМОГО ЛЕСНОГО УЧАСТКА

Субъект Российской Федерации

Хабаровский край

Муниципальное образование

Комсомольский муниципальный район

Категория земель

Земли лесного фонда

Лесничество

Комсомольское

Участковое лесничество

Городское


Вид использования лесов

Строительство, реконструкция, эксплуатация
линейных объектовЦель предоставления лесного
участкаСтроительство линейных объектов путей
железнодорожных в рамках проекта: «Второй
главный путь на перегоне Силинка - Комсомольск-
на-Амуре II Дальневосточной железной дороги»


Особые отметки:

Защитные леса

Масштаб 1:10 000

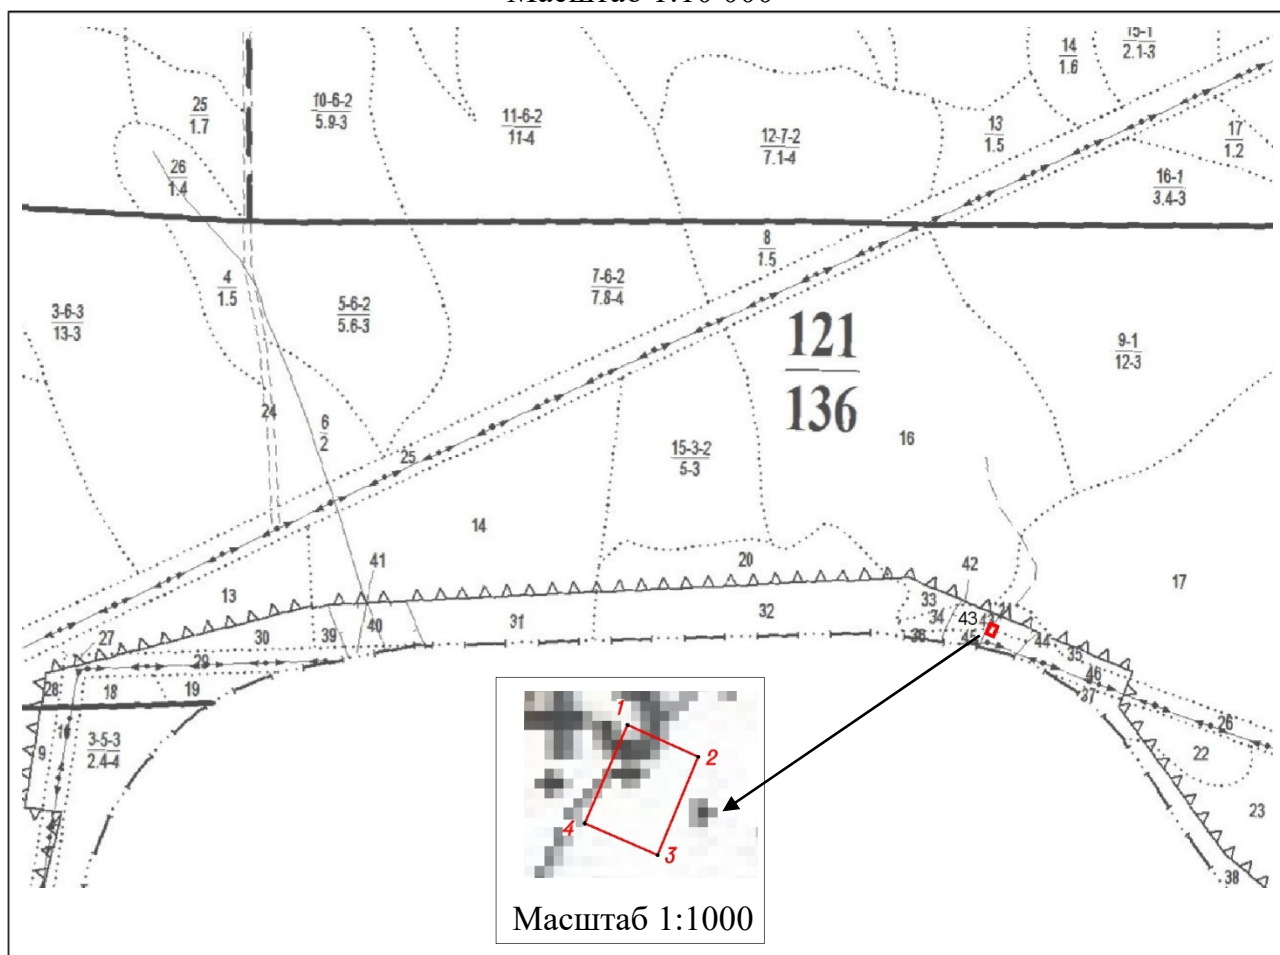

Условные обозначения:

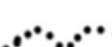	граница лесного квартала	<u>121</u> <u>136</u>	лесной квартал: номер и его площадь, га
	граница лесотаксационного выдела	<u>35-3</u> <u>23-4</u>	лесотаксационный выдел
	границы испрашиваемого лесного участка, площадь – 0,0145 гектар		
	номер поворотной точки границ лесного участка		

Образуемый лесной участок с условным номером 2.13, предназначенный для размещения линейного объекта, подлежащего реконструкции в связи с изменением местоположения, на период эксплуатации.

Местоположение, границы и площадь проектируемого лесного участка.

Субъект Российской Федерации	Хабаровский край
Муниципальное образование	Комсомольский муниципальный район
Категория земель	Земли лесного фонда
Лесничество	Комсомольское
Участковое лесничество	Городское
Целевое назначение лесов, категория защитных лесов	Защитные леса: леса, выполняющие функции защиты природных и иных объектов: леса, расположенные в защитных полосах лесов (леса, расположенные в границах полос отвода железных дорог и придорожных полос автомобильных дорог, установленных в соответствии с законодательством Российской Федерации о железнодорожном транспорте, законодательством об автомобильных дорогах и о дорожной деятельности)
Кварталы, выделы	квартал № 121 [выделы 32 (часть), 33 (часть)]
Площадь проектируемого лесного участка, га	0,0145

Целевое назначение лесов.

В соответствии с приказом Федерального агентства лесного хозяйства от 09 октября 2008 г. № 288 «Об определении количества лесничеств на территории Хабаровского края и установлении их границ» на территории Хабаровского края Городское участковое лесничество входит в состав Комсомольского лесничества.

На момент проектирования лесного участка, на территории Комсомольского лесничества распространяется действие лесохозяйственного регламента, утвержденного приказом управления лесами Правительства Хабаровского края от 15 ноября 2018 г. № 925П. Согласно Лесному плану Хабаровского края, утвержденному постановлением Губернатора Хабаровского края от 31 января 2019 года № 5 и лесохозяйственному регламенту Комсомольского лесничества квартал № 121 [выделы 32 (часть), 33 (часть)] Городского участкового лесничества, в котором расположен проектируемый лесной участок, относится к защитным лесам: леса, выполняющие функции защиты природных и иных объектов: леса, расположенные в защитных полосах лесов (леса, расположенные в границах полос отвода железных дорог и придорожных полос автомобильных дорог, установленных в соответствии с законодательством Российской Федерации о железнодорожном транспорте, законодательством об автомобильных дорогах и о дорожной деятельности). Проектная документация подготовлена с целью образования земельного (лесного) участка.

Лесной участок, площадью 0,0145 га^[1], образуется путем раздела земельного участка с кадастровым номером 27:07:0000000:59. При этом земельный участок, раздел которого осуществляется, сохраняется в измененных границах.

¹ Площадь проектируемого лесного участка, вычисленная с использованием технологических и программных средств. Значение площади лесного участка может быть уточнено при проведении кадастровых работ не более чем на десять процентов.

Количественные и качественные характеристики проектируемого лесного участка.

Количественные и качественные характеристики проектируемого лесного участка составлены на основании данных государственного лесного реестра Комсомольского лесничества.

Таблица 1.85 – Распределение земель

Общая площадь, га	в том числе									
	лесные земли					нелесные земли				
	занятые лесными насаждениями, всего	в том числе покрытые лесными культурами	лесные питомники, плантации	не занятые лесными насаждениями	итого	дороги	просеки	болота	другие	итого
1	2	3	4	5	6	7	8	9	10	11
0,0145	0,0117	-	-	0,0028	0,0145	-	-	-	-	-

Таблица 1.86 – Таксационное описание участка

Наименование участкового лесничества	№ квартала	№ выдела	Площадь, га	Состав насаждения	Класс возраста/ возраст, лет	Бонитет	Полнота	Общий запас древесины, м
1	2	3	4	5	6	7	8	9
Защитные леса – леса, выполняющие функции защиты природных и иных объектов: леса, расположенные в защитных полосах лесов (леса, расположенные в границах полос отвода железных дорог и придорожных полос автомобильных дорог, установленных в соответствии с законодательством Российской Федерации о железнодорожном транспорте, законодательством об автомобильных дорогах и о дорожной деятельности)								
Городское	121	32ч	0,0117	7ББЗЛ	1/10	3	0,4	0,1
		33ч	00028	Гарь	-	3	-	-
Всего			0,0145	-	-	-	-	0,1

Примечание: ч – часть выдела

Лесохозяйственные особенности участка: нет.

Таблица 1.87 – Характеристика насаждений проектируемого лесного участка

Участковое лесничество	Номер квартала	Номер выдела	Площадь (га)/запас древесины при наличии (м ³)	в том числе по группам возраста древостоя (га/м ³)			
				молодняки	средневозрастные	приспевающие	спелые и перестойные
1	2	3	5	6	7	8	9
Городское	121	32	0,0117/0,1	0,0117/0,1	-	-	-
Всего			0,0117/0,1	0,0117/0,1	-	-	-

Таблица 1.88 – Средние таксационные показатели насаждений проектируемого лесного участка

Целевое назначение лесов	Хозяйство, преобладающая порода	Состав насаждений	Возраст	Бонитет	Полнота	Средний запас древесины (м ³ /га)			
						молодняки	средневозрастные	приспевающие	спелые и перестойные
1	2	3	4	5	6	7	8	9	10
Защитные	Мягколиственное, ББ	7ББЗЛ	10	3	0,4	5	-	-	-

Таблица 1.89 – Виды и объемы использования лесов на проектируемом лесном участке

Целевое назначение лесов	Хозяйство (хвойное, твердолиственное, мягколиственные)	Площадь (га)	Единица измерения	Объемы использования лесов (изъятия лесных ресурсов)
1	2	3	4	5
Вид использования лесов – строительство, реконструкция, эксплуатация линейных объектов. Цель предоставления лесного участка – строительство линейных объектов: путей железнодорожных в рамках проекта: «Второй главный путь на перегоне Силинка - Комсомольск-на-Амуре II Дальневосточной железной дороги»				
Защитные	Мягколиственное	0,0145	-	-

Виды использования лесов на проектируемом лесном участке.

Лесохозяйственным регламентом Комсомольского лесничества в квартале № 121 [выделы 32 (часть), 33 (часть)] Городского участкового лесничества и, соответственно, в проектируемом лесном участке установлены следующие виды разрешенного использования лесов:

- заготовка древесины;
- заготовка живицы;
- заготовка и сбор недревесных лесных ресурсов;
- заготовка пищевых лесных ресурсов и сбор лекарственных растений;
- осуществление рыболовства, за исключением любительского рыболовства;
- осуществление научно-исследовательской деятельности, образовательной деятельности;
- осуществление рекреационной деятельности;
- выращивание лесных плодовых, ягодных, декоративных растений, лекарственных растений;
- создание лесных питомников и их эксплуатация;
- строительство и эксплуатация водохранилищ и иных искусственных водных объектов, создание и расширение морских и речных портов, строительство, реконструкция и эксплуатация гидротехнических сооружений;
- строительство, реконструкция, эксплуатация линейных объектов;
- осуществление религиозной деятельности.

Сведения об обременениях проектируемого лесного участка.

По данным государственного лесного реестра квартал № 121 [выделы 32 (часть), 33 (часть)] Городского участкового лесничества Комсомольского лесничества, обременений не имеет.

Сведения об ограничениях использования лесов.

С учетом целевого назначения, правового режима лесов и вида использования, установленного лесным законодательством Российской Федерации, лесохозяйственным регламентом Комсомольского лесничества предусмотрены следующие ограничения в использовании лесов.

При использовании лесов в целях строительства, реконструкции и эксплуатации линейных объектов исключаются случаи:

- повреждения лесных насаждений, растительного покрова и почв за пределами предоставленного лесного участка и соответствующей охранный зоны;
- захламления прилегающих территорий за пределами предоставленного лесного участка.

участка строительным и бытовым мусором, отходами древесины, иными видами отходов;

- загрязнения площади предоставленного лесного участка и территории за его пределами химическими и радиоактивными веществами;
- проезда транспортных средств и иных механизмов по произвольным, неустановленным маршрутам за пределами предоставленного лесного участка и соответствующей охранной зоны.

В защитных лесах запрещается осуществление деятельности, несовместимой с их целевым назначением и полезными функциями (ч. 6, ст. 111 ЛК РФ).

Использование лесов должно производиться с соблюдением требований, установленных законодательством Российской Федерации о железнодорожном и автомобильном транспорте.

При выполнении работ по лесовосстановлению в защитных полосах лесов, расположенных вдоль железнодорожных путей общего пользования, федеральных автомобильных дорог общего пользования, автомобильных дорог общего пользования, находящихся в собственности субъектов Российской Федерации (далее - защитные придорожные полосы лесов) используются древесные породы, устойчивые к вредным веществам, поступающим в атмосферу, почву в связи со строительством, эксплуатацией, ремонтом автомобильных дорог (п. 13 пр. Рослесхоза от 14.12.2010 № 485).

Сведения о наличии зданий, сооружений, объектов, связанных с созданием лесной инфраструктуры и объектов, не связанных с созданием лесной инфраструктуры на проектируемом лесном участке.

Таблица 1.90 – Сведения о наличии зданий, сооружений, объектов, связанных с созданием лесной инфраструктуры и объектов, не связанных с созданием лесной инфраструктуры на проектируемом лесном участке

№ п/п	Участковое лесничество/урочище (при наличии)	Номер квартала	Номер выдела	Площадь объекта (га)	Наименование объекта
1	2	3	4	5	6
Объекты, не связанные с созданием лесной инфраструктуры					
-	-	-	-	-	-
Объекты, связанные с созданием лесной инфраструктуры					
-	-	-	-	-	-

Сведения о наличии на проектируемом лесном участке особо защитных участков лесов, особо охраняемых природных территорий, зон с особыми условиями использования территорий.

Таблица 1.91 – Сведения о наличии на проектируемом лесном участке особо защитных участков лесов, особо охраняемых природных территорий, зон с особыми условиями использования территорий

№ п/п	Наименование участкового лесничества/урочища (при наличии)	Номер квартала	Номер выдела	Виды ОЗУ, наименование ООПТ, виды зон с особыми условиями использования территорий	Общая площадь, га
1	2	3	4	5	6
Виды ОЗУ (особо защитные участки)					
-	-	-	-	-	-
ООПТ (особо охраняемые природные территории)					
-	-	-	-	-	-


Проектирование вида использования лесов лесного участка.

Согласно лесохозяйственному регламенту Комсомольского лесничества, квартал № 121 [выделы 32 (часть), 33 (часть)] Городского участкового лесничества, Комсомольского лесничества, в границах которого расположен проектируемый лесной участок, относится к зоне планируемого освоения для строительства, реконструкции, эксплуатации линейных объектов.

СХЕМА РАСПОЛОЖЕНИЯ ПРОЕКТИРУЕМОГО ЛЕСНОГО УЧАСТКА

Субъект Российской Федерации	Хабаровский край
Муниципальное образование	Комсомольский муниципальный район
Категория земель	Земли лесного фонда
Лесничество	Комсомольское
Участковое лесничество	Городское
Вид использования лесов	Строительство, реконструкция, эксплуатация линейных объектов
Цель предоставления лесного участка	Строительство линейных объектов путей железнодорожных в рамках проекта: «Второй главный путь на перегоне Силинка - Комсомольск-на-Амуре II Дальневосточной железной дороги»
Особые отметки:	Защитные леса

Масштаб 1:10 000

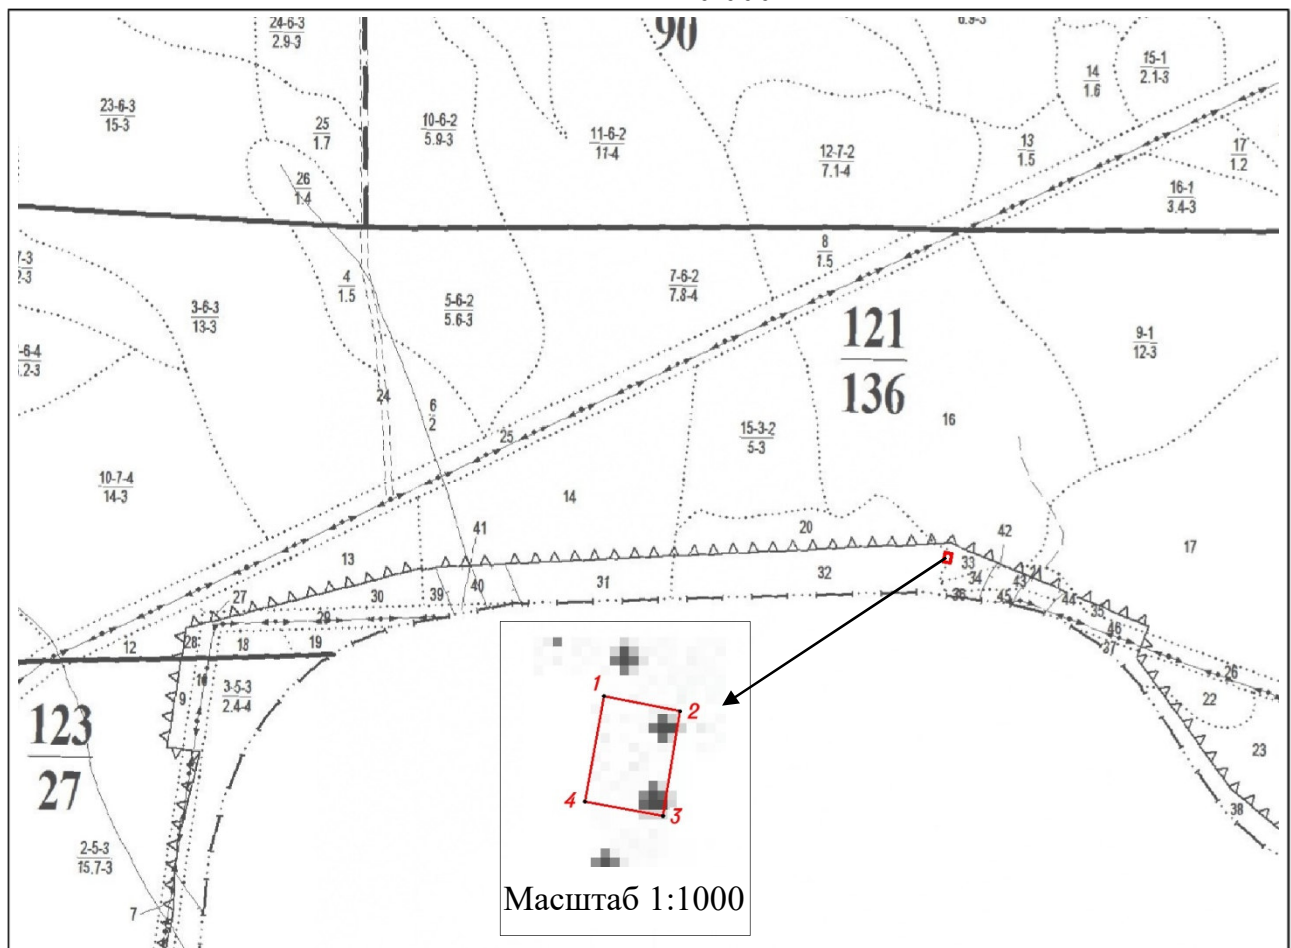

Условные обозначения:

	граница лесного квартала	121 136	лесной квартал: номер и его площадь, га
	граница лесотаксационного выдела	36-3 23-4	лесотаксационный выдел
	границы испрашиваемого лесного участка, площадь – 0,0145 гектар		
	номер поворотной точки границ лесного участка		

Образуемый лесной участок с условным номером 2.14, предназначенный для размещения линейного объекта, подлежащего реконструкции в связи с изменением местоположения, на период эксплуатации.

Местоположение, границы и площадь проектируемого лесного участка.

Субъект Российской Федерации	Хабаровский край
Муниципальное образование	Комсомольский муниципальный район
Категория земель	Земли лесного фонда
Лесничество	Комсомольское
Участковое лесничество	Городское
Целевое назначение лесов, категория защитных лесов	Защитные леса: леса, выполняющие функции защиты природных и иных объектов: леса, расположенные в защитных полосах лесов (леса, расположенные в границах полос отвода железных дорог и придорожных полос автомобильных дорог, установленных в соответствии с законодательством Российской Федерации о железнодорожном транспорте, законодательством об автомобильных дорогах и о дорожной деятельности)
Кварталы, выделы	квартал № 121 [выдел 32 (часть)]
Площадь проектируемого лесного участка, га	0,0085

Целевое назначение лесов.

В соответствии с приказом Федерального агентства лесного хозяйства от 09 октября 2008 г. № 288 «Об определении количества лесничеств на территории Хабаровского края и установлении их границ» на территории Хабаровского края Городское участковое лесничество входит в состав Комсомольского лесничества.

На момент проектирования лесного участка, на территории Комсомольского лесничества распространяется действие лесохозяйственного регламента, утвержденного приказом управления лесами Правительства Хабаровского края от 15 ноября 2018 г. № 925П. Согласно Лесному плану Хабаровского края, утвержденному постановлением Губернатора Хабаровского края от 31 января 2019 года № 5 и лесохозяйственному регламенту Комсомольского лесничества квартал № 121 [выдел 32 (часть)] Городского участкового лесничества, в котором расположен проектируемый лесной участок, относится к защитным лесам: леса, выполняющие функции защиты природных и иных объектов: леса, расположенные в защитных полосах лесов (леса, расположенные в границах полос отвода железных дорог и придорожных полос автомобильных дорог, установленных в соответствии с законодательством Российской Федерации о железнодорожном транспорте, законодательством об автомобильных дорогах и о дорожной деятельности). Проектная документация подготовлена с целью образования земельного (лесного) участка.

Лесной участок, площадью 0,0085 га^[1], образуется путем раздела земельного участка с кадастровым номером 27:07:0000000:59. При этом земельный участок, раздел которого осуществляется, сохраняется в измененных границах.

¹ Площадь проектируемого лесного участка, вычисленная с использованием технологических и программных средств. Значение площади лесного участка может быть уточнено при проведении кадастровых работ не более чем на десять процентов.

Количественные и качественные характеристики проектируемого лесного участка.

Количественные и качественные характеристики проектируемого лесного участка составлены на основании данных государственного лесного реестра Комсомольского лесничества.

Таблица 1.92 – Распределение земель

Общая площадь, га	в том числе									
	лесные земли					нелесные земли				
	занятые лесными насаждениями, всего	в том числе покрытые лесными культурами	лесные питомники, плантации	не занятые лесными насаждениями	итого	дороги	просеки	болота	другие	итого
1	2	3	4	5	6	7	8	9	10	11
0,0085	0,0085	-	-	-	0,0085	-	-	-	-	-

Таблица 1.93 – Таксационное описание участка

Наименование участкового лесничества	№ квартала	№ выдела	Площадь, га	Состав насаждения	Класс возраста/ возраст, лет	Бонитет	Полнота	Общий запас древесины, м ³
1	2	3	4	5	6	7	8	9
Защитные леса – леса, выполняющие функции защиты природных и иных объектов: леса, расположенные в защитных полосах лесов (леса, расположенные в границах полос отвода железных дорог и придорожных полос автомобильных дорог, установленных в соответствии с законодательством Российской Федерации о железнодорожном транспорте, законодательством об автомобильных дорогах и о дорожной деятельности)								
Городское	121	32ч	0,0085	7ББЗЛ	1/10	3	0,4	-
Всего			0,0085	-	-	-	-	-

Примечание: ч – часть выдела

Лесохозяйственные особенности участка: нет.

Таблица 1.94 – Характеристика насаждений проектируемого лесного участка

Участковое лесничество	Номер квартала	Номер выдела	Площадь (га)/запас древесины при наличии (м ³)	в том числе по группам возраста древостоя (га/м ³)			
				молодняки	средневозрастные	приспевающие	спелые и перестойные
1	2	3	5	6	7	8	9
Городское	121	32	0,0085/-	0,0085/-	-	-	-
Всего			0,0085/-	0,0085/-	-	-	-

Таблица 1.95 – Средние таксационные показатели насаждений проектируемого лесного участка

Целевое назначение лесов	Хозяйство, преобладающая порода	Состав насаждений	Возраст	Бонитет	Полнота	Средний запас древесины (м ³ /га)			
						молодняки	средневозрастные	приспевающие	спелые и перестойные
1	2	3	4	5	6	7	8	9	10
Защитные	Мягколиственное, ББ	7ББЗЛ	10	3	0,4	5	-	-	-

Таблица 1.96 – Виды и объемы использования лесов на проектируемом лесном участке

Целевое назначение лесов	Хозяйство (хвойное, твердолиственное, мягколиственные)	Площадь (га)	Единица измерения	Объемы использования лесов (изъятия лесных ресурсов)
1	2	3	4	5
Вид использования лесов – строительство, реконструкция, эксплуатация линейных объектов. Цель предоставления лесного участка – строительство линейных объектов: путей железнодорожных в рамках проекта: «Второй главный путь на перегоне Силинка - Комсомольск-на-Амуре II Дальневосточной железной дороги»				
Защитные	Мягколиственное	0,0085	-	-

Виды использования лесов на проектируемом лесном участке.

Лесохозяйственным регламентом Комсомольского лесничества в квартале № 121 [выдел 32 (часть)] Городского участкового лесничества и, соответственно, в проектируемом лесном участке установлены следующие виды разрешенного использования лесов:

- заготовка древесины;
- заготовка живицы;
- заготовка и сбор недревесных лесных ресурсов;
- заготовка пищевых лесных ресурсов и сбор лекарственных растений;
- осуществление рыболовства, за исключением любительского рыболовства;
- осуществление научно-исследовательской деятельности, образовательной деятельности;
- осуществление рекреационной деятельности;
- выращивание лесных плодовых, ягодных, декоративных растений, лекарственных растений;
- создание лесных питомников и их эксплуатация;
- строительство и эксплуатация водохранилищ и иных искусственных водных объектов, создание и расширение морских и речных портов, строительство, реконструкция и эксплуатация гидротехнических сооружений;
- строительство, реконструкция, эксплуатация линейных объектов;
- осуществление религиозной деятельности.

Сведения об обременениях проектируемого лесного участка.

По данным государственного лесного реестра квартал № 121 [выдел 32 (часть)] Городского участкового лесничества Комсомольского лесничества, обременений не имеет.

Сведения об ограничениях использования лесов.

С учетом целевого назначения, правового режима лесов и вида использования, установленного лесным законодательством Российской Федерации, лесохозяйственным регламентом Комсомольского лесничества предусмотрены следующие ограничения в использовании лесов.

При использовании лесов в целях строительства, реконструкции и эксплуатации линейных объектов исключаются случаи:

- повреждения лесных насаждений, растительного покрова и почв за пределами предоставленного лесного участка и соответствующей охранный зоны;
- захламления прилегающих территорий за пределами предоставленного лесного участка строительным и бытовым мусором, отходами древесины, иными

видами отходов;

- загрязнения площади предоставленного лесного участка и территории за его пределами химическими и радиоактивными веществами;
- проезда транспортных средств и иных механизмов по произвольным, неустановленным маршрутам за пределами предоставленного лесного участка и соответствующей охранной зоны.

В защитных лесах запрещается осуществление деятельности, несовместимой с их целевым назначением и полезными функциями (ч. 6, ст. 111 ЛК РФ).

Использование лесов должно производиться с соблюдением требований, установленных законодательством Российской Федерации о железнодорожном и автомобильном транспорте.

При выполнении работ по лесовосстановлению в защитных полосах лесов, расположенных вдоль железнодорожных путей общего пользования, федеральных автомобильных дорог общего пользования, автомобильных дорог общего пользования, находящихся в собственности субъектов Российской Федерации (далее - защитные придорожные полосы лесов) используются древесные породы, устойчивые к вредным веществам, поступающим в атмосферу, почву в связи со строительством, эксплуатацией, ремонтом автомобильных дорог (п. 13 пр. Рослесхоза от 14.12.2010 № 485).

Сведения о наличии зданий, сооружений, объектов, связанных с созданием лесной инфраструктуры и объектов, не связанных с созданием лесной инфраструктуры на проектируемом лесном участке.

Таблица 1.97 – Сведения о наличии зданий, сооружений, объектов, связанных с созданием лесной инфраструктуры и объектов, не связанных с созданием лесной инфраструктуры на проектируемом лесном участке

№ п/п	Участковое лесничество/урочище (при наличии)	Номер квартала	Номер выдела	Площадь объекта (га)	Наименование объекта
1	2	3	4	5	6
Объекты, не связанные с созданием лесной инфраструктуры					
-	-	-	-	-	-
Объекты, связанные с созданием лесной инфраструктуры					
-	-	-	-	-	-

Сведения о наличии на проектируемом лесном участке особо защитных участков лесов, особо охраняемых природных территорий, зон с особыми условиями использования территорий.

Таблица 1.98 – Сведения о наличии на проектируемом лесном участке особо защитных участков лесов, особо охраняемых природных территорий, зон с особыми условиями использования территорий

№ п/п	Наименование участкового лесничества/урочища (при наличии)	Номер квартала	Номер выдела	Виды ОЗУ, наименование ООПТ, виды зон с особыми условиями использования территорий	Общая площадь, га
1	2	3	4	5	6
Виды ОЗУ (особо защитные участки)					
-	-	-	-	-	-
ООПТ (особо охраняемые природные территории)					
-	-	-	-	-	-

Проектирование вида использования лесов лесного участка.

Согласно лесохозяйственному регламенту Комсомольского лесничества, квартал № 121 [выдел 32 (часть)] Городского участкового лесничества, Комсомольского лесничества, в границах которого расположен проектируемый лесной участок, относится к зоне планируемого освоения для строительства, реконструкции, эксплуатации линейных объектов.

СХЕМА РАСПОЛОЖЕНИЯ ПРОЕКТИРУЕМОГО ЛЕСНОГО УЧАСТКА

Субъект Российской Федерации

Хабаровский край

Муниципальное образование

Комсомольский муниципальный район

Категория земель

Земли лесного фонда

Лесничество

Комсомольское

Участковое лесничество

Городское

Вид использования лесов

Строительство, реконструкция, эксплуатация линейных объектов


Цель предоставления лесного участка

Строительство линейных объектов путей железнодорожных в рамках проекта: «Второй главный путь на перегоне Силинка - Комсомольск-на-Амуре II Дальневосточной железной дороги»

Особые отметки:

Защитные леса

Масштаб 1:10 000

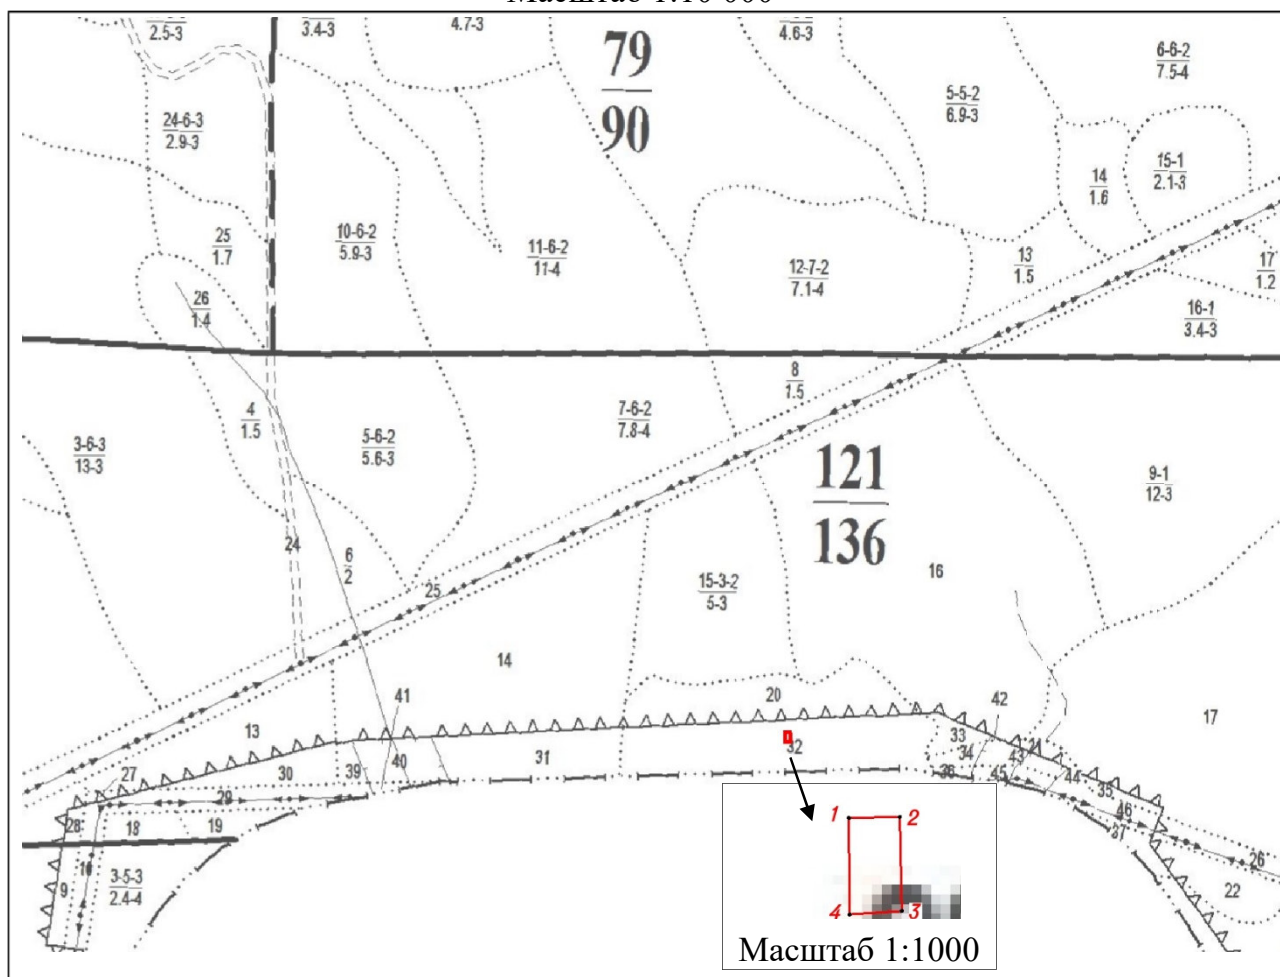

Условные обозначения:

	граница лесного квартала	121 136	лесной квартал: номер и его площадь, га
	граница лесотаксационного выдела	36-3 23-4	лесотаксационный выдел
	границы испрашиваемого лесного участка, площадь – 0,0085 гектар		
	номер поворотной точки границ лесного участка		

Образуемый лесной участок с условным номером 2.15, предназначенный для размещения линейного объекта, подлежащего реконструкции в связи с изменением местоположения, на период эксплуатации.

Местоположение, границы и площадь проектируемого лесного участка.

Субъект Российской Федерации	Хабаровский край
Муниципальное образование	Комсомольский муниципальный район
Категория земель	Земли лесного фонда
Лесничество	Комсомольское
Участковое лесничество	Городское
Целевое назначение лесов, категория защитных лесов	Защитные леса: леса, выполняющие функции защиты природных и иных объектов: леса, расположенные в защитных полосах лесов (леса, расположенные в границах полос отвода железных дорог и придорожных полос автомобильных дорог, установленных в соответствии с законодательством Российской Федерации о железнодорожном транспорте, законодательством об автомобильных дорогах и о дорожной деятельности)
Кварталы, выделы	квартал № 121 [выдел 32 (часть)]
Площадь проектируемого лесного участка, га	0,0085

Целевое назначение лесов.

В соответствии с приказом Федерального агентства лесного хозяйства от 09 октября 2008 г. № 288 «Об определении количества лесничеств на территории Хабаровского края и установлении их границ» на территории Хабаровского края Городское участковое лесничество входит в состав Комсомольского лесничества.

На момент проектирования лесного участка, на территории Комсомольского лесничества распространяется действие лесохозяйственного регламента, утвержденного приказом управления лесами Правительства Хабаровского края от 15 ноября 2018 г. № 925П. Согласно Лесному плану Хабаровского края, утвержденному постановлением Губернатора Хабаровского края от 31 января 2019 года № 5 и лесохозяйственному регламенту Комсомольского лесничества квартал № 121 [выдел 32 (часть)] Городского участкового лесничества, в котором расположен проектируемый лесной участок, относится к защитным лесам: леса, выполняющие функции защиты природных и иных объектов: леса, расположенные в защитных полосах лесов (леса, расположенные в границах полос отвода железных дорог и придорожных полос автомобильных дорог, установленных в соответствии с законодательством Российской Федерации о железнодорожном транспорте, законодательством об автомобильных дорогах и о дорожной деятельности). Проектная документация подготовлена с целью образования земельного (лесного) участка.

Лесной участок, площадью 0,0085 га^[1], образуется путем раздела земельного участка с кадастровым номером 27:07:0000000:59. При этом земельный участок, раздел которого осуществляется, сохраняется в измененных границах.

¹ Площадь проектируемого лесного участка, вычисленная с использованием технологических и программных средств. Значение площади лесного участка может быть уточнено при проведении кадастровых работ не более чем на десять процентов.

Количественные и качественные характеристики проектируемого лесного участка.

Количественные и качественные характеристики проектируемого лесного участка составлены на основании данных государственного лесного реестра Комсомольского лесничества.

Таблица 1.99 – Распределение земель

Общая площадь, га	в том числе									
	лесные земли					нелесные земли				
	занятые лесными насаждениями, всего	в том числе покрытые лесными культурами	лесные питомники, плантации	не занятые лесными насаждениями	итого	дороги	просеки	болота	другие	итого
1	2	3	4	5	6	7	8	9	10	11
0,0085	0,0085	-	-	-	0,0085	-	-	-	-	-

Таблица 1.100 – Таксационное описание участка

Наименование участкового лесничества	№ квартала	№ выдела	Площадь, га	Состав насаждения	Класс возраста/ возраст, лет	Бонитет	Полнота	Общий запас древесины, м ³
1	2	3	4	5	6	7	8	9
Защитные леса – леса, выполняющие функции защиты природных и иных объектов: леса, расположенные в защитных полосах лесов (леса, расположенные в границах полос отвода железных дорог и придорожных полос автомобильных дорог, установленных в соответствии с законодательством Российской Федерации о железнодорожном транспорте, законодательством об автомобильных дорогах и о дорожной деятельности)								
Городское	121	32ч	0,0085	7ББЗЛ	1/10	3	0,4	-
Всего			0,0085	-	-	-	-	-

Примечание: ч – часть выдела

Лесохозяйственные особенности участка: нет.

Таблица 1.101 – Характеристика насаждений проектируемого лесного участка

Участковое лесничество	Номер квартала	Номер выдела	Площадь (га)/запас древесины при наличии (м ³)	в том числе по группам возраста древостоя (га/м ³)			
				молодняки	средневозрастные	приспевающие	спелые и перестойные
1	2	3	5	6	7	8	9
Городское	121	32	0,0085/-	0,0085/-	-	-	-
Всего			0,0085/-	0,0085/-	-	-	-

Таблица 1.102 – Средние таксационные показатели насаждений проектируемого лесного участка

Целевое назначение лесов	Хозяйство, преобладающая порода	Состав насаждений	Возраст	Бонитет	Полнота	Средний запас древесины (м ³ /га)			
						молодняки	средневозрастные	приспевающие	спелые и перестойные
1	2	3	4	5	6	7	8	9	10
Защитные	Мягколиственное, ББ	7ББЗЛ	10	3	0,4	5	-	-	-

Таблица 1.103 – Виды и объемы использования лесов на проектируемом лесном участке

Целевое назначение лесов	Хозяйство (хвойное, твердолиственное, мягколиственные)	Площадь (га)	Единица измерения	Объемы использования лесов (изъятия лесных ресурсов)
1	2	3	4	5
Вид использования лесов – строительство, реконструкция, эксплуатация линейных объектов. Цель предоставления лесного участка – строительство линейных объектов: путей железнодорожных в рамках проекта: «Второй главный путь на перегоне Силинка - Комсомольск-на-Амуре II Дальневосточной железной дороги»				
Защитные	Мягколиственное	0,0085	-	-

Виды использования лесов на проектируемом лесном участке.

Лесохозяйственным регламентом Комсомольского лесничества в квартале № 121 [выдел 32 (часть)] Городского участкового лесничества и, соответственно, в проектируемом лесном участке установлены следующие виды разрешенного использования лесов:

- заготовка древесины;
- заготовка живицы;
- заготовка и сбор недревесных лесных ресурсов;
- заготовка пищевых лесных ресурсов и сбор лекарственных растений;
- осуществление рыболовства, за исключением любительского рыболовства;
- осуществление научно-исследовательской деятельности, образовательной деятельности;
- осуществление рекреационной деятельности;
- выращивание лесных плодовых, ягодных, декоративных растений, лекарственных растений;
- создание лесных питомников и их эксплуатация;
- строительство и эксплуатация водохранилищ и иных искусственных водных объектов, создание и расширение морских и речных портов, строительство, реконструкция и эксплуатация гидротехнических сооружений;
- строительство, реконструкция, эксплуатация линейных объектов;
- осуществление религиозной деятельности.

Сведения об обременениях проектируемого лесного участка.

По данным государственного лесного реестра квартал № 121 [выдел 32 (часть)] Городского участкового лесничества Комсомольского лесничества, обременений не имеет.

Сведения об ограничениях использования лесов.

С учетом целевого назначения, правового режима лесов и вида использования, установленного лесным законодательством Российской Федерации, лесохозяйственным регламентом Комсомольского лесничества предусмотрены следующие ограничения в использовании лесов.

При использовании лесов в целях строительства, реконструкции и эксплуатации линейных объектов исключаются случаи:

- повреждения лесных насаждений, растительного покрова и почв за пределами предоставленного лесного участка и соответствующей охранный зоны;
- захламления прилегающих территорий за пределами предоставленного лесного участка строительным и бытовым мусором, отходами древесины, иными

видами отходов;

- загрязнения площади предоставленного лесного участка и территории за его пределами химическими и радиоактивными веществами;
- проезда транспортных средств и иных механизмов по произвольным, неустановленным маршрутам за пределами предоставленного лесного участка и соответствующей охранной зоны.

В защитных лесах запрещается осуществление деятельности, несовместимой с их целевым назначением и полезными функциями (ч. 6, ст. 111 ЛК РФ).

Использование лесов должно производиться с соблюдением требований, установленных законодательством Российской Федерации о железнодорожном и автомобильном транспорте.

При выполнении работ по лесовосстановлению в защитных полосах лесов, расположенных вдоль железнодорожных путей общего пользования, федеральных автомобильных дорог общего пользования, автомобильных дорог общего пользования, находящихся в собственности субъектов Российской Федерации (далее - защитные придорожные полосы лесов) используются древесные породы, устойчивые к вредным веществам, поступающим в атмосферу, почву в связи со строительством, эксплуатацией, ремонтом автомобильных дорог (п. 13 пр. Рослесхоза от 14.12.2010 № 485).

Сведения о наличии зданий, сооружений, объектов, связанных с созданием лесной инфраструктуры и объектов, не связанных с созданием лесной инфраструктуры на проектируемом лесном участке.

Таблица 1.104 – Сведения о наличии зданий, сооружений, объектов, связанных с созданием лесной инфраструктуры и объектов, не связанных с созданием лесной инфраструктуры на проектируемом лесном участке

№ п/п	Участковое лесничество/урочище (при наличии)	Номер квартала	Номер выдела	Площадь объекта (га)	Наименование объекта
1	2	3	4	5	6
Объекты, не связанные с созданием лесной инфраструктуры					
-	-	-	-	-	-
Объекты, связанные с созданием лесной инфраструктуры					
-	-	-	-	-	-

Сведения о наличии на проектируемом лесном участке особо защитных участков лесов, особо охраняемых природных территорий, зон с особыми условиями использования территорий.

Таблица 1.105 – Сведения о наличии на проектируемом лесном участке особо защитных участков лесов, особо охраняемых природных территорий, зон с особыми условиями использования территорий

№ п/п	Наименование участкового лесничества/урочища (при наличии)	Номер квартала	Номер выдела	Виды ОЗУ, наименование ООПТ, виды зон с особыми условиями использования территорий	Общая площадь, га
1	2	3	4	5	6
Виды ОЗУ (особо защитные участки)					
-	-	-	-	-	-
ООПТ (особо охраняемые природные территории)					
-	-	-	-	-	-


Проектирование вида использования лесов лесного участка.

Согласно лесохозяйственному регламенту Комсомольского лесничества, квартал № 121 [выдел 32 (часть)] Городского участкового лесничества, Комсомольского лесничества, в границах которого расположен проектируемый лесной участок, относится к зоне планируемого освоения для строительства, реконструкции, эксплуатации линейных объектов.

СХЕМА РАСПОЛОЖЕНИЯ ПРОЕКТИРУЕМОГО ЛЕСНОГО УЧАСТКА

Субъект Российской Федерации	Хабаровский край
Муниципальное образование	Комсомольский муниципальный район
Категория земель	Земли лесного фонда
Лесничество	Комсомольское
Участковое лесничество	Городское
Вид использования лесов	Строительство, реконструкция, эксплуатация линейных объектов
Цель предоставления лесного участка	Строительство линейных объектов путей железнодорожных в рамках проекта: «Второй главный путь на перегоне Силинка - Комсомольск-на-Амуре II Дальневосточной железной дороги»
Особые отметки:	Защитные леса

Масштаб 1:10 000

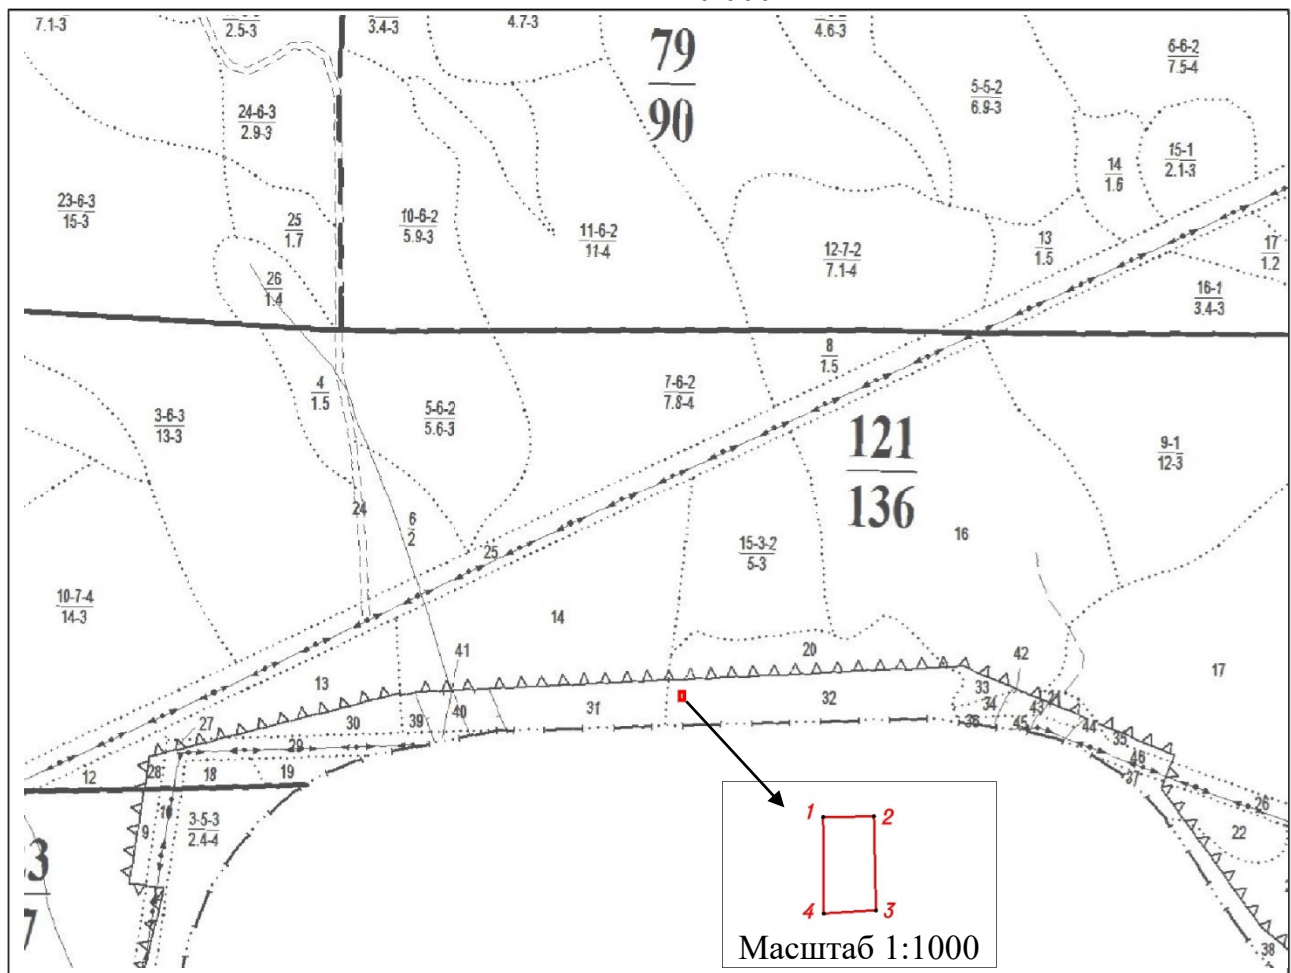

Условные обозначения:

	граница лесного квартала	121 136	лесной квартал: номер и его площадь, га
	граница лесотаксационного выдела	36-3 23-4	лесотаксационный выдел
	границы испрашиваемого лесного участка, площадь – 0,0085 гектар		
	номер поворотной точки границ лесного участка		

Образуемый лесной участок с условным номером 2.16, предназначенный для размещения линейного объекта, подлежащего реконструкции в связи с изменением местоположения, на период эксплуатации.

Местоположение, границы и площадь проектируемого лесного участка.

Субъект Российской Федерации	Хабаровский край
Муниципальное образование	Комсомольский муниципальный район
Категория земель	Земли лесного фонда
Лесничество	Комсомольское
Участковое лесничество	Городское
Целевое назначение лесов, категория защитных лесов	Защитные леса: леса, выполняющие функции защиты природных и иных объектов: леса, расположенные в защитных полосах лесов (леса, расположенные в границах полос отвода железных дорог и придорожных полос автомобильных дорог, установленных в соответствии с законодательством Российской Федерации о железнодорожном транспорте, законодательством об автомобильных дорогах и о дорожной деятельности)
Кварталы, выделы	квартал № 121 [выдел 31 (часть)]
Площадь проектируемого лесного участка, га	0,0085

Целевое назначение лесов.

В соответствии с приказом Федерального агентства лесного хозяйства от 09 октября 2008 г. № 288 «Об определении количества лесничеств на территории Хабаровского края и установлении их границ» на территории Хабаровского края Городское участковое лесничество входит в состав Комсомольского лесничества.

На момент проектирования лесного участка, на территории Комсомольского лесничества распространяется действие лесохозяйственного регламента, утвержденного приказом управления лесами Правительства Хабаровского края от 15 ноября 2018 г. № 925П. Согласно Лесному плану Хабаровского края, утвержденному постановлением Губернатора Хабаровского края от 31 января 2019 года № 5 и лесохозяйственному регламенту Комсомольского лесничества квартал № 121 [выдел 31 (часть)] Городского участкового лесничества, в котором расположен проектируемый лесной участок, относится к защитным лесам: леса, выполняющие функции защиты природных и иных объектов: леса, расположенные в защитных полосах лесов (леса, расположенные в границах полос отвода железных дорог и придорожных полос автомобильных дорог, установленных в соответствии с законодательством Российской Федерации о железнодорожном транспорте, законодательством об автомобильных дорогах и о дорожной деятельности). Проектная документация подготовлена с целью образования земельного (лесного) участка.

Лесной участок, площадью 0,0085 га^[1], образуется путем раздела земельного участка с кадастровым номером 27:07:0000000:59. При этом земельный участок, раздел которого осуществляется, сохраняется в измененных границах.

¹ Площадь проектируемого лесного участка, вычисленная с использованием технологических и программных средств. Значение площади лесного участка может быть уточнено при проведении кадастровых работ не более чем на десять процентов.

Количественные и качественные характеристики проектируемого лесного участка.

Количественные и качественные характеристики проектируемого лесного участка составлены на основании данных государственного лесного реестра Комсомольского лесничества.

Таблица 1.106 – Распределение земель

Общая площадь, га	в том числе									
	лесные земли					нелесные земли				
	занятые лесными насаждениями, всего	в том числе покрытые лесными культурами	лесные питомники, плантации	не занятые лесными насаждениями	итого	дороги	просеки	болота	другие	итого
1	2	3	4	5	6	7	8	9	10	11
0,0085	-	0,0085	-	-	0,0085	-	-	-	-	-

Таблица 1.107 – Таксационное описание участка

Наименование участкового лесничества	№ квартала	№ выдела	Площадь, га	Состав насаждения	Класс возраста/возраст, лет	Бонитет	Полнота	Общий запас древесины, м³
1	2	3	4	5	6	7	8	9
Защитные леса – леса, выполняющие функции защиты природных и иных объектов: леса, расположенные в защитных полосах лесов (леса, расположенные в границах полос отвода железных дорог и придорожных полос автомобильных дорог, установленных в соответствии с законодательством Российской Федерации о железнодорожном транспорте, законодательством об автомобильных дорогах и о дорожной деятельности)								
Городское	121	31ч	0,0085	Несомкнувшиеся культуры 10К	-	3	-	-
Всего			0,0085	-	-	-	-	-

Примечание: ч – часть выдела

Лесохозяйственные особенности участка: нет.

Таблица 1.108 – Характеристика насаждений проектируемого лесного участка

Участковое лесничество	Номер квартала	Номер выдела	Площадь (га)/запас древесины при наличии (м³)	в том числе по группам возраста древостоя (га/м³)			
				молодняки	средневозрастные	приспевающие	спелые и перестойные
1	2	3	5	6	7	8	9
Городское	-	-	-	-	-	-	-
Всего			-	-	-	-	-

Таблица 1.109 – Средние таксационные показатели насаждений проектируемого лесного участка

Целевое назначение лесов	Хозяйство, преобладающая порода	Состав насаждений	Возраст	Бонитет	Полнота	Средний запас древесины (м³ /га)			
						молодняки	средневозрастные	приспевающие	спелые и перестойные
1	2	3	4	5	6	7	8	9	10
Защитные	-	-	-	-	-	-	-	-	-

Таблица 1.110 – Виды и объемы использования лесов на проектируемом лесном участке

Целевое назначение лесов	Хозяйство (хвойное, твердолиственное, мягколиственные)	Площадь (га)	Единица измерения	Объемы использования лесов (изъятия лесных ресурсов)
1	2	3	4	5
Вид использования лесов – строительство, реконструкция, эксплуатация линейных объектов. Цель предоставления лесного участка – строительство линейных объектов: путей железнодорожных в рамках проекта: «Второй главный путь на перегоне Силинка - Комсомольск-на-Амуре II Дальневосточной железной дороги»				
Защитные	-	0,0085	-	-

Виды использования лесов на проектируемом лесном участке.

Лесохозяйственным регламентом Комсомольского лесничества в квартале № 121 [выдел 31 (часть)] Городского участкового лесничества и, соответственно, в проектируемом лесном участке установлены следующие виды разрешенного использования лесов:

- заготовка древесины;
- заготовка живицы;
- заготовка и сбор недревесных лесных ресурсов;
- заготовка пищевых лесных ресурсов и сбор лекарственных растений;
- осуществление рыболовства, за исключением любительского рыболовства;
- осуществление научно-исследовательской деятельности, образовательной деятельности;
- осуществление рекреационной деятельности;
- выращивание лесных плодовых, ягодных, декоративных растений, лекарственных растений;
- создание лесных питомников и их эксплуатация;
- строительство и эксплуатация водохранилищ и иных искусственных водных объектов, создание и расширение морских и речных портов, строительство, реконструкция и эксплуатация гидротехнических сооружений;
- строительство, реконструкция, эксплуатация линейных объектов;
- осуществление религиозной деятельности.

Сведения об обременениях проектируемого лесного участка.

По данным государственного лесного реестра квартал № 121 [выдел 31 (часть)] Городского участкового лесничества Комсомольского лесничества, обременений не имеет.

Сведения об ограничениях использования лесов.

С учетом целевого назначения, правового режима лесов и вида использования, установленного лесным законодательством Российской Федерации, лесохозяйственным регламентом Комсомольского лесничества предусмотрены следующие ограничения в использовании лесов.

При использовании лесов в целях строительства, реконструкции и эксплуатации линейных объектов исключаются случаи:

- повреждения лесных насаждений, растительного покрова и почв за пределами предоставленного лесного участка и соответствующей охранный зоны;
- захламления прилегающих территорий за пределами предоставленного лесного участка строительным и бытовым мусором, отходами древесины, иными

видами отходов;

- загрязнения площади предоставленного лесного участка и территории за его пределами химическими и радиоактивными веществами;
- проезда транспортных средств и иных механизмов по произвольным, неустановленным маршрутам за пределами предоставленного лесного участка и соответствующей охранной зоны.

В защитных лесах запрещается осуществление деятельности, несовместимой с их целевым назначением и полезными функциями (ч. 6, ст. 111 ЛК РФ).

Использование лесов должно производиться с соблюдением требований, установленных законодательством Российской Федерации о железнодорожном и автомобильном транспорте.

При выполнении работ по лесовосстановлению в защитных полосах лесов, расположенных вдоль железнодорожных путей общего пользования, федеральных автомобильных дорог общего пользования, автомобильных дорог общего пользования, находящихся в собственности субъектов Российской Федерации (далее - защитные придорожные полосы лесов) используются древесные породы, устойчивые к вредным веществам, поступающим в атмосферу, почву в связи со строительством, эксплуатацией, ремонтом автомобильных дорог (п. 13 пр. Рослесхоза от 14.12.2010 № 485).

Сведения о наличии зданий, сооружений, объектов, связанных с созданием лесной инфраструктуры и объектов, не связанных с созданием лесной инфраструктуры на проектируемом лесном участке.

Таблица 1.111 – Сведения о наличии зданий, сооружений, объектов, связанных с созданием лесной инфраструктуры и объектов, не связанных с созданием лесной инфраструктуры на проектируемом лесном участке

№ п/п	Участковое лесничество/урочище (при наличии)	Номер квартала	Номер выдела	Площадь объекта (га)	Наименование объекта
1	2	3	4	5	6
Объекты, не связанные с созданием лесной инфраструктуры					
-	-	-	-	-	-
Объекты, связанные с созданием лесной инфраструктуры					
-	-	-	-	-	-

Сведения о наличии на проектируемом лесном участке особо защитных участков лесов, особо охраняемых природных территорий, зон с особыми условиями использования территорий.

Таблица 1.112 – Сведения о наличии на проектируемом лесном участке особо защитных участков лесов, особо охраняемых природных территорий, зон с особыми условиями использования территорий

№ п/п	Наименование участкового лесничества/урочища (при наличии)	Номер квартала	Номер выдела	Виды ОЗУ, наименование ООПТ, виды зон с особыми условиями использования территорий	Общая площадь, га
1	2	3	4	5	6
Виды ОЗУ (особо защитные участки)					
-	-	-	-	-	-
ООПТ (особо охраняемые природные территории)					
-	-	-	-	-	-


Проектирование вида использования лесов лесного участка.

Согласно лесохозяйственному регламенту Комсомольского лесничества, квартал № 121 [выдел 31 (часть)] Городского участкового лесничества, Комсомольского лесничества, в границах которого расположен проектируемый лесной участок, относится к зоне планируемого освоения для строительства, реконструкции, эксплуатации линейных объектов.

СХЕМА РАСПОЛОЖЕНИЯ ПРОЕКТИРУЕМОГО ЛЕСНОГО УЧАСТКА

Субъект Российской Федерации	Хабаровский край
Муниципальное образование	Комсомольский муниципальный район
Категория земель	Земли лесного фонда
Лесничество	Комсомольское
Участковое лесничество	Городское
Вид использования лесов	Строительство, реконструкция, эксплуатация линейных объектов
Цель предоставления лесного участка	Строительство линейных объектов путей железнодорожных в рамках проекта: «Второй главный путь на перегоне Силинка - Комсомольск-на-Амуре II Дальневосточной железной дороги»
Особые отметки:	Защитные леса

Масштаб 1:10 000

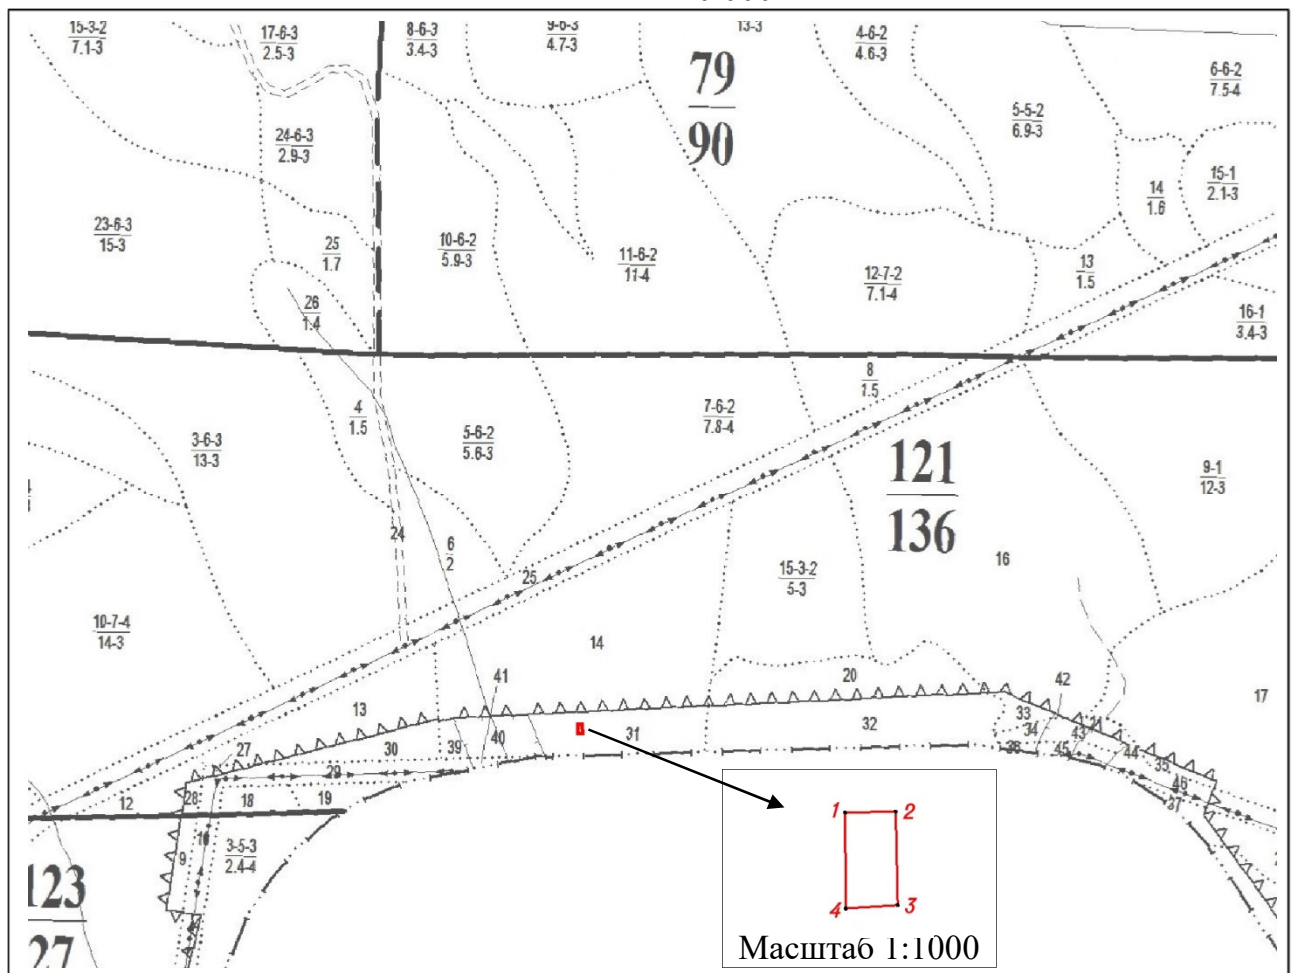

Условные обозначения:

	граница лесного квартала	121 136	лесной квартал: номер и его площадь, га
	граница лесотаксационного выдела	35-3 23-4	лесотаксационный выдел
	границы испрашиваемого лесного участка, площадь – 0,0085 гектар		
	номер поворотной точки границ лесного участка		

Образуемый лесной участок с условным номером 2.17, предназначенный для размещения линейного объекта, подлежащего реконструкции в связи с изменением местоположения, на период эксплуатации.

Местоположение, границы и площадь проектируемого лесного участка.

Субъект Российской Федерации	Хабаровский край
Муниципальное образование	Комсомольский муниципальный район
Категория земель	Земли лесного фонда
Лесничество	Комсомольское
Участковое лесничество	Городское
Целевое назначение лесов, категория защитных лесов	Защитные леса: леса, выполняющие функции защиты природных и иных объектов: леса, расположенные в защитных полосах лесов (леса, расположенные в границах полос отвода железных дорог и придорожных полос автомобильных дорог, установленных в соответствии с законодательством Российской Федерации о железнодорожном транспорте, законодательством об автомобильных дорогах и о дорожной деятельности)
Кварталы, выделы	квартал № 121 [выделы 30 (часть), 39 (часть)]
Площадь проектируемого лесного участка, га	0,0145

Целевое назначение лесов.

В соответствии с приказом Федерального агентства лесного хозяйства от 09 октября 2008 г. № 288 «Об определении количества лесничеств на территории Хабаровского края и установлении их границ» на территории Хабаровского края Городское участковое лесничество входит в состав Комсомольского лесничества.

На момент проектирования лесного участка, на территории Комсомольского лесничества распространяется действие лесохозяйственного регламента, утвержденного приказом управления лесами Правительства Хабаровского края от 15 ноября 2018 г. № 925П. Согласно Лесному плану Хабаровского края, утвержденному постановлением Губернатора Хабаровского края от 31 января 2019 года № 5 и лесохозяйственному регламенту Комсомольского лесничества квартал № 121 [выделы 30 (часть), 39 (часть)] Городского участкового лесничества, в котором расположен проектируемый лесной участок, относится к защитным лесам: леса, выполняющие функции защиты природных и иных объектов: леса, расположенные в защитных полосах лесов (леса, расположенные в границах полос отвода железных дорог и придорожных полос автомобильных дорог, установленных в соответствии с законодательством Российской Федерации о железнодорожном транспорте, законодательством об автомобильных дорогах и о дорожной деятельности). Проектная документация подготовлена с целью образования земельного (лесного) участка.

Лесной участок, площадью 0,0145 га^[1], образуется путем раздела земельного участка с кадастровым номером 27:07:0000000:59. При этом земельный участок, раздел которого осуществляется, сохраняется в измененных границах.

¹ Площадь проектируемого лесного участка, вычисленная с использованием технологических и программных средств. Значение площади лесного участка может быть уточнено при проведении кадастровых работ не более чем на десять процентов.

Количественные и качественные характеристики проектируемого лесного участка.

Количественные и качественные характеристики проектируемого лесного участка составлены на основании данных государственного лесного реестра Комсомольского лесничества.

Таблица 1.113 – Распределение земель

Общая площадь, га	в том числе									
	лесные земли					нелесные земли				
	занятые лесными насаждениями, всего	в том числе покрытые лесными культурами	лесные питомники, плантации	не занятые лесными насаждениями	итого	дороги	просеки	болота	другие	итого
1	2	3	4	5	6	7	8	9	10	11
0,0145	0,0026	-	-	0,0119	0,0145	-	-	-	-	-

Таблица 1.114 – Таксационное описание участка

Наименование участкового лесничества	№ квартала	№ выдела	Площадь, га	Состав насаждения	Класс возраста/ возраст, лет	Бонитет	Полнота	Общий запас древесины, м³
1	2	3	4	5	6	7	8	9
Защитные леса – леса, выполняющие функции защиты природных и иных объектов: леса, расположенные в защитных полосах лесов (леса, расположенные в границах полос отвода железных дорог и придорожных полос автомобильных дорог, установленных в соответствии с законодательством Российской Федерации о железнодорожном транспорте, законодательством об автомобильных дорогах и о дорожной деятельности)								
Городское	121	30ч	0,0026	8ББ1ОС1ОЛ	1/5	4	0,4	-
		39ч	0,0119	Несомкнувшиеся культуры 10К	-	3	-	-
Всего			0,0145	-	-	-	-	-

Примечание: ч – часть выдела

Лесохозяйственные особенности участка: нет.

Таблица 1.115 – Характеристика насаждений проектируемого лесного участка

Участковое лесничество	Номер квартала	Номер выдела	Площадь (га)/запас древесины при наличии (м ³)	в том числе по группам возраста древостоя (га/м ³)			
				молодняки	средневозрастные	приспевающие	спелые и перестойные
1	2	3	5	6	7	8	9
Городское	121	30	0,0026/-	0,0026/-	-	-	-
Всего			0,0026/-	0,0026/-	-	-	-

Таблица 1.116 – Средние таксационные показатели насаждений проектируемого лесного участка

Целевое назначение лесов	Хозяйство, преобладающая порода	Состав насаждений	Возраст	Бонитет	Полнота	Средний запас древесины (м ³ /га)			
						молодняки	средневозрастные	приспевающие	спелые и перестойные
1	2	3	4	5	6	7	8	9	10
Защитные	Мягколиственное, ББ	8ББ 1ОС 1ОЛ	5	4	0,4	5	-	-	-

Таблица 1.117 – Виды и объемы использования лесов на проектируемом лесном участке

Целевое назначение лесов	Хозяйство (хвойное, твердолиственное, мягколиственные)	Площадь (га)	Единица измерения	Объемы использования лесов (изъятия лесных ресурсов)
1	2	3	4	5
Вид использования лесов – строительство, реконструкция, эксплуатация линейных объектов. Цель предоставления лесного участка – строительство линейных объектов: путей железнодорожных в рамках проекта: «Второй главный путь на перегоне Силинка - Комсомольск-на-Амуре II Дальневосточной железной дороги»				
Защитные	Мягколиственное	0,0145	-	-

Виды использования лесов на проектируемом лесном участке.

Лесохозяйственным регламентом Комсомольского лесничества в квартале № 121 [выделы 30 (часть), 39 (часть)] Городского участкового лесничества и, соответственно, в проектируемом лесном участке установлены следующие виды разрешенного использования лесов:

- заготовка древесины;
- заготовка живицы;
- заготовка и сбор недревесных лесных ресурсов;
- заготовка пищевых лесных ресурсов и сбор лекарственных растений;
- осуществление рыболовства, за исключением любительского рыболовства;
- осуществление научно-исследовательской деятельности, образовательной деятельности;
- осуществление рекреационной деятельности;
- выращивание лесных плодовых, ягодных, декоративных растений, лекарственных растений;
- создание лесных питомников и их эксплуатация;
- строительство и эксплуатация водохранилищ и иных искусственных водных объектов, создание и расширение морских и речных портов, строительство, реконструкция и эксплуатация гидротехнических сооружений;
- строительство, реконструкция, эксплуатация линейных объектов;
- осуществление религиозной деятельности.

Сведения об обременениях проектируемого лесного участка.

По данным государственного лесного реестра квартал № 121 [выделы 30 (часть), 39 (часть)] Городского участкового лесничества Комсомольского лесничества, обременений не имеет.

Сведения об ограничениях использования лесов.

С учетом целевого назначения, правового режима лесов и вида использования, установленного лесным законодательством Российской Федерации, лесохозяйственным регламентом Комсомольского лесничества предусмотрены следующие ограничения в использовании лесов.

При использовании лесов в целях строительства, реконструкции и эксплуатации линейных объектов исключаются случаи:

- повреждения лесных насаждений, растительного покрова и почв за пределами предоставленного лесного участка и соответствующей охранный зоны;
- захламления прилегающих территорий за пределами предоставленного лесного участка.

участка строительным и бытовым мусором, отходами древесины, иными видами отходов;

- загрязнения площади предоставленного лесного участка и территории за его пределами химическими и радиоактивными веществами;
- проезда транспортных средств и иных механизмов по произвольным, неустановленным маршрутам за пределами предоставленного лесного участка и соответствующей охранной зоны.

В защитных лесах запрещается осуществление деятельности, несовместимой с их целевым назначением и полезными функциями (ч. 6, ст. 111 ЛК РФ).

Использование лесов должно производиться с соблюдением требований, установленных законодательством Российской Федерации о железнодорожном и автомобильном транспорте.

При выполнении работ по лесовосстановлению в защитных полосах лесов, расположенных вдоль железнодорожных путей общего пользования, федеральных автомобильных дорог общего пользования, автомобильных дорог общего пользования, находящихся в собственности субъектов Российской Федерации (далее - защитные придорожные полосы лесов) используются древесные породы, устойчивые к вредным веществам, поступающим в атмосферу, почву в связи со строительством, эксплуатацией, ремонтом автомобильных дорог (п. 13 пр. Рослесхоза от 14.12.2010 № 485).

Сведения о наличии зданий, сооружений, объектов, связанных с созданием лесной инфраструктуры и объектов, не связанных с созданием лесной инфраструктуры на проектируемом лесном участке.

Таблица 1.118 – Сведения о наличии зданий, сооружений, объектов, связанных с созданием лесной инфраструктуры и объектов, не связанных с созданием лесной инфраструктуры на проектируемом лесном участке

№ п/п	Участковое лесничество/урочище (при наличии)	Номер квартала	Номер выдела	Площадь объекта (га)	Наименование объекта
1	2	3	4	5	6
Объекты, не связанные с созданием лесной инфраструктуры					
-	-	-	-	-	-
Объекты, связанные с созданием лесной инфраструктуры					
-	-	-	-	-	-

Сведения о наличии на проектируемом лесном участке особо защитных участков лесов, особо охраняемых природных территорий, зон с особыми условиями использования территорий.

Таблица 1.119 – Сведения о наличии на проектируемом лесном участке особо защитных участков лесов, особо охраняемых природных территорий, зон с особыми условиями использования территорий

№ п/п	Наименование участкового лесничества/урочища (при наличии)	Номер квартала	Номер выдела	Виды ОЗУ, наименование ООПТ, виды зон с особыми условиями использования территорий	Общая площадь, га
1	2	3	4	5	6
Виды ОЗУ (особо защитные участки)					
-	-	-	-	-	-
ООПТ (особо охраняемые природные территории)					
-	-	-	-	-	-


Проектирование вида использования лесов лесного участка.

Согласно лесохозяйственному регламенту Комсомольского лесничества, квартал № 121 [выделы 30 (часть), 39 (часть)] Городского участкового лесничества, Комсомольского лесничества, в границах которого расположен проектируемый лесной участок, относится к зоне планируемого освоения для строительства, реконструкции, эксплуатации линейных объектов.

СХЕМА РАСПОЛОЖЕНИЯ ПРОЕКТИРУЕМОГО ЛЕСНОГО УЧАСТКА

Субъект Российской Федерации	Хабаровский край
Муниципальное образование	Комсомольский муниципальный район
Категория земель	Земли лесного фонда
Лесничество	Комсомольское
Участковое лесничество	Городское
Вид использования лесов	Строительство, реконструкция, эксплуатация линейных объектов
Цель предоставления лесного участка	Строительство линейных объектов путей железнодорожных в рамках проекта: «Второй главный путь на перегоне Силинка - Комсомольск-на-Амуре II Дальневосточной железной дороги»
Особые отметки:	Защитные леса

Масштаб 1:10 000

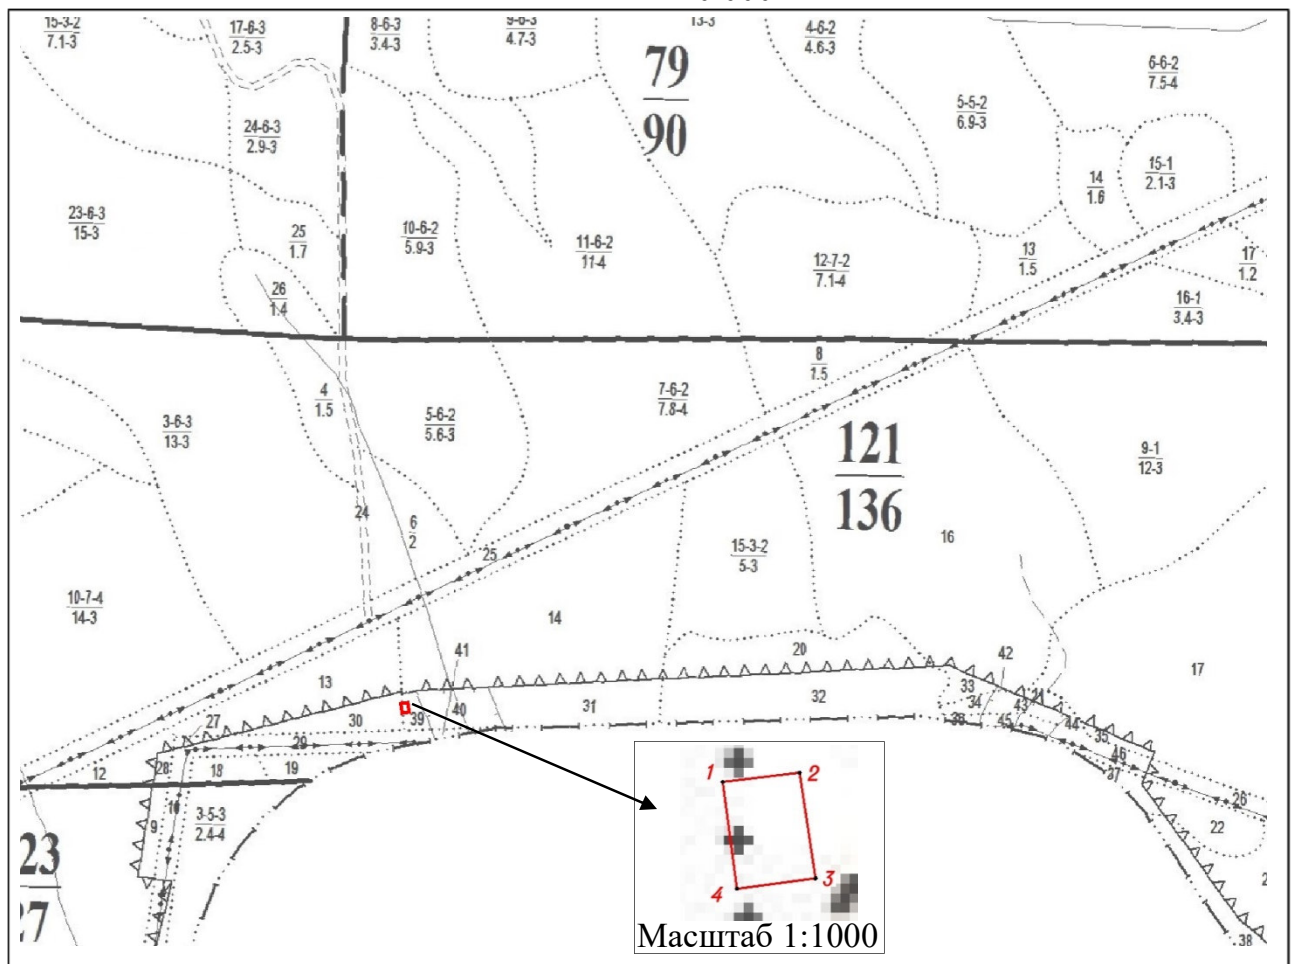

Условные обозначения:

	граница лесного квартала	$\frac{121}{136}$	лесной квартал: номер и его площадь, га
	граница лесотаксационного выдела	$\frac{36-3}{23-4}$	лесотаксационный выдел
	границы испрашиваемого лесного участка, площадь – 0,0145 гектар		
	номер поворотной точки границ лесного участка		

Образуемый лесной участок с условным номером 2.18, предназначенный для размещения линейного объекта, подлежащего реконструкции в связи с изменением местоположения, на период эксплуатации.

Местоположение, границы и площадь проектируемого лесного участка.

Субъект Российской Федерации	Хабаровский край
Муниципальное образование	Комсомольский муниципальный район
Категория земель	Земли лесного фонда
Лесничество	Комсомольское
Участковое лесничество	Городское
Целевое назначение лесов, категория защитных лесов	Защитные леса: леса, выполняющие функции защиты природных и иных объектов: леса, расположенные в защитных полосах лесов (леса, расположенные в границах полос отвода железных дорог и придорожных полос автомобильных дорог, установленных в соответствии с законодательством Российской Федерации о железнодорожном транспорте, законодательством об автомобильных дорогах и о дорожной деятельности)
Кварталы, выделы	квартал № 121 [выдел 29 (часть)]
Площадь проектируемого лесного участка, га	0,0085

Целевое назначение лесов.

В соответствии с приказом Федерального агентства лесного хозяйства от 09 октября 2008 г. № 288 «Об определении количества лесничеств на территории Хабаровского края и установлении их границ» на территории Хабаровского края Городское участковое лесничество входит в состав Комсомольского лесничества.

На момент проектирования лесного участка, на территории Комсомольского лесничества распространяется действие лесохозяйственного регламента, утвержденного приказом управления лесами Правительства Хабаровского края от 15 ноября 2018 г. № 925П. Согласно Лесному плану Хабаровского края, утвержденному постановлением Губернатора Хабаровского края от 31 января 2019 года № 5 и лесохозяйственному регламенту Комсомольского лесничества квартал № 121 [выдел 29 (часть)] Городского участкового лесничества, в котором расположен проектируемый лесной участок, относится к защитным лесам: леса, выполняющие функции защиты природных и иных объектов: леса, расположенные в защитных полосах лесов (леса, расположенные в границах полос отвода железных дорог и придорожных полос автомобильных дорог, установленных в соответствии с законодательством Российской Федерации о железнодорожном транспорте, законодательством об автомобильных дорогах и о дорожной деятельности). Проектная документация подготовлена с целью образования земельного (лесного) участка.

Лесной участок, площадью 0,0085 га^[1], образуется путем раздела земельного участка с кадастровым номером 27:07:0000000:59. При этом земельный участок, раздел которого осуществляется, сохраняется в измененных границах.

¹ Площадь проектируемого лесного участка, вычисленная с использованием технологических и программных средств. Значение площади лесного участка может быть уточнено при проведении кадастровых работ не более чем на десять процентов.

Количественные и качественные характеристики проектируемого лесного участка.

Количественные и качественные характеристики проектируемого лесного участка составлены на основании данных государственного лесного реестра Комсомольского лесничества.

Таблица 1.120 – Распределение земель

Общая площадь, га	в том числе									
	лесные земли					нелесные земли				
	занятые лесными насаждениями, всего	в том числе покрытые лесными культурами	лесные питомники, плантации	не занятые лесными насаждениями	итого	дороги	просеки	болота	другие	итого
1	2	3	4	5	6	7	8	9	10	11
0,0085	-	-	-	-	-	-	-	-	0,0085	0,0085

Таблица 1.121 – Таксационное описание участка

Наименование участкового лесничества	№ квартала	№ выдела	Площадь, га	Состав насаждения	Класс возраста/ возраст, лет	Бонитет	Полнота	Общий запас древесины, м ³
1	2	3	4	5	6	7	8	9
Защитные леса – леса, выполняющие функции защиты природных и иных объектов: леса, расположенные в защитных полосах лесов (леса, расположенные в границах полос отвода железных дорог и придорожных полос автомобильных дорог, установленных в соответствии с законодательством Российской Федерации о железнодорожном транспорте, законодательством об автомобильных дорогах и о дорожной деятельности)								
Городское	121	29ч	0,0085	ЛЭП	-	-	-	-
Всего			0,0085	-	-	-	-	-

Примечание: ч – часть выдела

Лесохозяйственные особенности участка: нет.

Таблица 1.122 – Характеристика насаждений проектируемого лесного участка

Участковое лесничество	Номер квартала	Номер выдела	Площадь (га)/запас древесины при наличии (м ³)	в том числе по группам возраста древостоя (га/м ³)			
				молодняки	средневозрастные	приспевающие	спелые и перестойные
1	2	3	5	6	7	8	9
Городское	-	-	-	-	-	-	-
Всего			-	-	-	-	-

Таблица 1.123 – Средние таксационные показатели насаждений проектируемого лесного участка

Целевое назначение лесов	Хозяйство, преобладающая порода	Состав насаждений	Возраст	Бонитет	Полнота	Средний запас древесины (м ³ /га)			
						молодняки	средневозрастные	приспевающие	спелые и перестойные
1	2	3	4	5	6	7	8	9	10
Защитные	-	-	-	-	-	-	-	-	-

Таблица 1.124 – Виды и объемы использования лесов на проектируемом лесном участке

Целевое назначение лесов	Хозяйство (хвойное, твердолиственное, мягколиственные)	Площадь (га)	Единица измерения	Объемы использования лесов (изъятия лесных ресурсов)
1	2	3	4	5
Вид использования лесов – строительство, реконструкция, эксплуатация линейных объектов. Цель предоставления лесного участка – строительство линейных объектов: путей железнодорожных в рамках проекта: «Второй главный путь на перегоне Силинка - Комсомольск-на-Амуре II Дальневосточной железной дороги»				
Защитные	-	0,0085	-	-

Виды использования лесов на проектируемом лесном участке.

Лесохозяйственным регламентом Комсомольского лесничества в квартале № 121 [выдел 29 (часть)] Городского участкового лесничества и, соответственно, в проектируемом лесном участке установлены следующие виды разрешенного использования лесов:

- заготовка древесины;
- заготовка живицы;
- заготовка и сбор недревесных лесных ресурсов;
- заготовка пищевых лесных ресурсов и сбор лекарственных растений;
- осуществление рыболовства, за исключением любительского рыболовства;
- осуществление научно-исследовательской деятельности, образовательной деятельности;
- осуществление рекреационной деятельности;
- выращивание лесных плодовых, ягодных, декоративных растений, лекарственных растений;
- создание лесных питомников и их эксплуатация;
- строительство и эксплуатация водохранилищ и иных искусственных водных объектов, создание и расширение морских и речных портов, строительство, реконструкция и эксплуатация гидротехнических сооружений;
- строительство, реконструкция, эксплуатация линейных объектов;
- осуществление религиозной деятельности.

Сведения об обременениях проектируемого лесного участка.

По данным государственного лесного реестра квартал № 121 [выдел 29 (часть)] Городского участкового лесничества Комсомольского лесничества, обременений не имеет.

Сведения об ограничениях использования лесов.

С учетом целевого назначения, правового режима лесов и вида использования, установленного лесным законодательством Российской Федерации, лесохозяйственным регламентом Комсомольского лесничества предусмотрены следующие ограничения в использовании лесов.

При использовании лесов в целях строительства, реконструкции и эксплуатации линейных объектов исключаются случаи:

- повреждения лесных насаждений, растительного покрова и почв за пределами предоставленного лесного участка и соответствующей охранный зоны;
- захламления прилегающих территорий за пределами предоставленного лесного участка строительным и бытовым мусором, отходами древесины, иными

видами отходов;

- загрязнения площади предоставленного лесного участка и территории за его пределами химическими и радиоактивными веществами;
- проезда транспортных средств и иных механизмов по произвольным, неустановленным маршрутам за пределами предоставленного лесного участка и соответствующей охранной зоны.

В защитных лесах запрещается осуществление деятельности, несовместимой с их целевым назначением и полезными функциями (ч. 6, ст. 111 ЛК РФ).

Использование лесов должно производиться с соблюдением требований, установленных законодательством Российской Федерации о железнодорожном и автомобильном транспорте.

При выполнении работ по лесовосстановлению в защитных полосах лесов, расположенных вдоль железнодорожных путей общего пользования, федеральных автомобильных дорог общего пользования, автомобильных дорог общего пользования, находящихся в собственности субъектов Российской Федерации (далее - защитные придорожные полосы лесов) используются древесные породы, устойчивые к вредным веществам, поступающим в атмосферу, почву в связи со строительством, эксплуатацией, ремонтом автомобильных дорог (п. 13 пр. Рослесхоза от 14.12.2010 № 485).

Сведения о наличии зданий, сооружений, объектов, связанных с созданием лесной инфраструктуры и объектов, не связанных с созданием лесной инфраструктуры на проектируемом лесном участке.

Таблица 1.125 – Сведения о наличии зданий, сооружений, объектов, связанных с созданием лесной инфраструктуры и объектов, не связанных с созданием лесной инфраструктуры на проектируемом лесном участке

№ п/п	Участковое лесничество/урочище (при наличии)	Номер квартала	Номер выдела	Площадь объекта (га)	Наименование объекта
1	2	3	4	5	6
Объекты, не связанные с созданием лесной инфраструктуры					
-	-	-	-	-	-
Объекты, связанные с созданием лесной инфраструктуры					
1	Городское	121	29	0,0085	ЛЭП

Сведения о наличии на проектируемом лесном участке особо защитных участков лесов, особо охраняемых природных территорий, зон с особыми условиями использования территорий.

Таблица 1.126 – Сведения о наличии на проектируемом лесном участке особо защитных участков лесов, особо охраняемых природных территорий, зон с особыми условиями использования территорий

№ п/п	Наименование участкового лесничества/урочища (при наличии)	Номер квартала	Номер выдела	Виды ОЗУ, наименование ООПТ, виды зон с особыми условиями использования территорий	Общая площадь, га
1	2	3	4	5	6
Виды ОЗУ (особо защитные участки)					
-	-	-	-	-	-
ООПТ (особо охраняемые природные территории)					
-	-	-	-	-	-


Проектирование вида использования лесов лесного участка.

Согласно лесохозяйственному регламенту Комсомольского лесничества, квартал № 121 [выдел 29 (часть)] Городского участкового лесничества, Комсомольского лесничества, в границах которого расположен проектируемый лесной участок, относится к зоне планируемого освоения для строительства, реконструкции, эксплуатации линейных объектов.

СХЕМА РАСПОЛОЖЕНИЯ ПРОЕКТИРУЕМОГО ЛЕСНОГО УЧАСТКА

Субъект Российской Федерации	Хабаровский край
Муниципальное образование	Комсомольский муниципальный район
Категория земель	Земли лесного фонда
Лесничество	Комсомольское
Участковое лесничество	Городское
Вид использования лесов	Строительство, реконструкция, эксплуатация линейных объектов
Цель предоставления лесного участка	Строительство линейных объектов путей железнодорожных в рамках проекта: «Второй главный путь на перегоне Силинка - Комсомольск-на-Амуре II Дальневосточной железной дороги»
Особые отметки:	Защитные леса

Масштаб 1:10 000

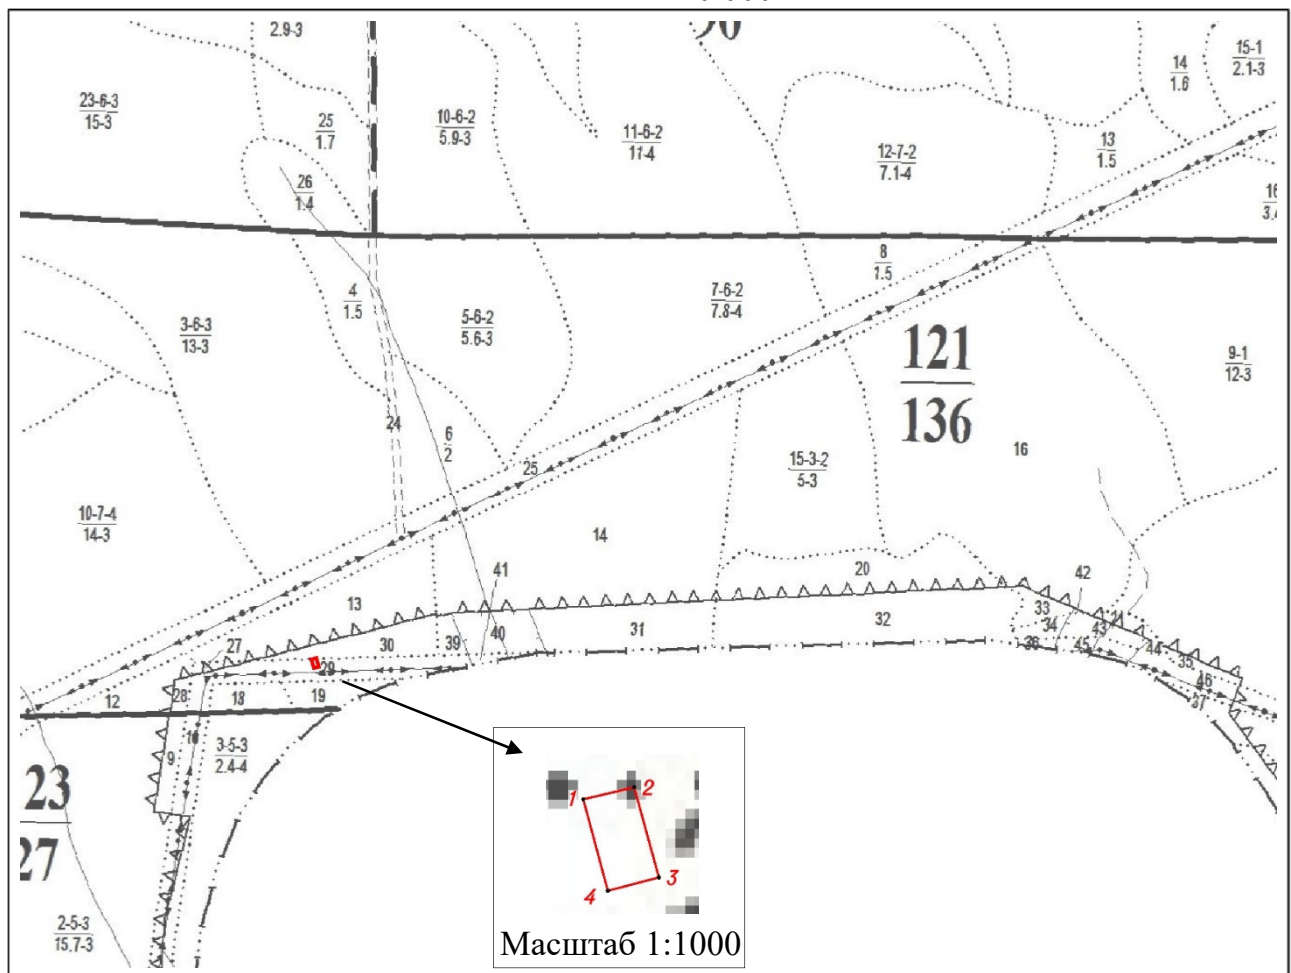

Условные обозначения:

	граница лесного квартала	121 136	лесной квартал: номер и его площадь, га
	граница лесотаксационного выдела	36-3 23-4	лесотаксационный выдел
	границы испрашиваемого лесного участка, площадь – 0,0085 гектар		
	номер поворотной точки границ лесного участка		

Образуемый лесной участок с условным номером 2.19, предназначенный для размещения линейного объекта, подлежащего реконструкции в связи с изменением местоположения, на период эксплуатации.

Местоположение, границы и площадь проектируемого лесного участка.

Субъект Российской Федерации	Хабаровский край
Муниципальное образование	Комсомольский муниципальный район
Категория земель	Земли лесного фонда
Лесничество	Комсомольское
Участковое лесничество	Городское
Целевое назначение лесов, категория защитных лесов	Защитные леса: леса, выполняющие функции защиты природных и иных объектов: леса, расположенные в защитных полосах лесов (леса, расположенные в границах полос отвода железных дорог и придорожных полос автомобильных дорог, установленных в соответствии с законодательством Российской Федерации о железнодорожном транспорте, законодательством об автомобильных дорогах и о дорожной деятельности)
Кварталы, выделы	квартал № 121 [выделы 28 (часть), 29 (часть)]
Площадь проектируемого лесного участка, га	0,0145

Целевое назначение лесов.

В соответствии с приказом Федерального агентства лесного хозяйства от 09 октября 2008 г. № 288 «Об определении количества лесничеств на территории Хабаровского края и установлении их границ» на территории Хабаровского края Городское участковое лесничество входит в состав Комсомольского лесничества.

На момент проектирования лесного участка, на территории Комсомольского лесничества распространяется действие лесохозяйственного регламента, утвержденного приказом управления лесами Правительства Хабаровского края от 15 ноября 2018 г. № 925П. Согласно Лесному плану Хабаровского края, утвержденному постановлением Губернатора Хабаровского края от 31 января 2019 года № 5 и лесохозяйственному регламенту Комсомольского лесничества квартал № 121 [выделы 28 (часть), 29 (часть)] Городского участкового лесничества, в котором расположен проектируемый лесной участок, относится к защитным лесам: леса, выполняющие функции защиты природных и иных объектов: леса, расположенные в защитных полосах лесов (леса, расположенные в границах полос отвода железных дорог и придорожных полос автомобильных дорог, установленных в соответствии с законодательством Российской Федерации о железнодорожном транспорте, законодательством об автомобильных дорогах и о дорожной деятельности). Проектная документация подготовлена с целью образования земельного (лесного) участка.

Лесной участок, площадью 0,0145 га^[1], образуется путем раздела земельного участка с кадастровым номером 27:07:0000000:59. При этом земельный участок, раздел которого осуществляется, сохраняется в измененных границах.

¹ Площадь проектируемого лесного участка, вычисленная с использованием технологических и программных средств. Значение площади лесного участка может быть уточнено при проведении кадастровых работ не более чем на десять процентов.

Количественные и качественные характеристики проектируемого лесного участка.

Количественные и качественные характеристики проектируемого лесного участка составлены на основании данных государственного лесного реестра Комсомольского лесничества.

Таблица 1.127 – Распределение земель

Общая площадь, га	в том числе									
	лесные земли					нелесные земли				
	занятые лесными насаждениями, всего	в том числе покрытые лесными культурами	лесные питомники, плантации	не занятые лесными насаждениями	итого	дороги	просеки	болота	другие	итого
1	2	3	4	5	6	7	8	9	10	11
0,0145	0,0053	-	-	-	0,0053	-	-	-	0,0092	0,0092

Таблица 1.128 – Таксационное описание участка

Наименование участкового лесничества	№ квартала	№ выдела	Площадь, га	Состав насаждения	Класс возраста/ возраст, лет	Бонитет	Полнота	Общий запас древесины, м³
1	2	3	4	5	6	7	8	9
Защитные леса – леса, выполняющие функции защиты природных и иных объектов: леса, расположенные в защитных полосах лесов (леса, расположенные в границах полос отвода железных дорог и придорожных полос автомобильных дорог, установленных в соответствии с законодательством Российской Федерации о железнодорожном транспорте, законодательством об автомобильных дорогах и о дорожной деятельности)								
Городское	121	28ч	0,0053	9Л1ББ	5/100	3	0,5	0,8
		29ч	0,0092	ЛЭП	-	-	-	-
Всего			0,0145	-	-	-	-	-

Примечание: ч – часть выдела

Лесохозяйственные особенности участка: нет.

Таблица 1.129 – Характеристика насаждений проектируемого лесного участка

Участковое лесничество	Номер квартала	Номер выдела	Площадь (га)/запас древесины при наличии (м ³)	в том числе по группам возраста древостоя (га/м ³)			
				молодняки	средневозрастные	приспевающие	спелые и перестойные
1	2	3	5	6	7	8	9
Городское	121	28ч	0,0053/0,8	-	0,0053/0,8	-	-
Всего			0,0053/0,8	-	0,0053/0,8	-	-

Таблица 1.130 – Средние таксационные показатели насаждений проектируемого лесного участка

Целевое назначение лесов	Хозяйство, преобладающая порода	Состав насаждений	Возраст	Бонитет	Полнота	Средний запас древесины (м ³ /га)			
						молодняки	средневозрастные	приспевающие	спелые и перестойные
1	2	3	4	5	6	7	8	9	10
Защитные	Хвойное, Л	9Л1ББ	100	3	0,5	-	150	-	-

Таблица 1.131 – Виды и объемы использования лесов на проектируемом лесном участке

Целевое назначение лесов	Хозяйство (хвойное, твердолиственное, мягколиственные)	Площадь (га)	Единица измерения	Объемы использования лесов (изъятия лесных ресурсов)
1	2	3	4	5
Вид использования лесов – строительство, реконструкция, эксплуатация линейных объектов. Цель предоставления лесного участка – строительство линейных объектов: путей железнодорожных в рамках проекта: «Второй главный путь на перегоне Силинка - Комсомольск-на-Амуре II Дальневосточной железной дороги»				
Защитные	хвойное	0,0145	-	-

Виды использования лесов на проектируемом лесном участке.

Лесохозяйственным регламентом Комсомольского лесничества в квартале № 121 [выделы 28 (часть), 29 (часть)] Городского участкового лесничества и, соответственно, в проектируемом лесном участке установлены следующие виды разрешенного использования лесов:

- заготовка древесины;
- заготовка живицы;
- заготовка и сбор недревесных лесных ресурсов;
- заготовка пищевых лесных ресурсов и сбор лекарственных растений;
- осуществление рыболовства, за исключением любительского рыболовства;
- осуществление научно-исследовательской деятельности, образовательной деятельности;
- осуществление рекреационной деятельности;
- выращивание лесных плодовых, ягодных, декоративных растений, лекарственных растений;
- создание лесных питомников и их эксплуатация;
- строительство и эксплуатация водохранилищ и иных искусственных водных объектов, создание и расширение морских и речных портов, строительство, реконструкция и эксплуатация гидротехнических сооружений;
- строительство, реконструкция, эксплуатация линейных объектов;
- осуществление религиозной деятельности.

Сведения об обременениях проектируемого лесного участка.

По данным государственного лесного реестра квартал № 121 [выделы 28 (часть), 29 (часть)] Городского участкового лесничества Комсомольского лесничества, обременений не имеет.

Сведения об ограничениях использования лесов.

С учетом целевого назначения, правового режима лесов и вида использования, установленного лесным законодательством Российской Федерации, лесохозяйственным регламентом Комсомольского лесничества предусмотрены следующие ограничения в использовании лесов.

При использовании лесов в целях строительства, реконструкции и эксплуатации линейных объектов исключаются случаи:

- повреждения лесных насаждений, растительного покрова и почв за пределами предоставленного лесного участка и соответствующей охранный зоны;
- захламления прилегающих территорий за пределами предоставленного лесного участка строительным и бытовым мусором, отходами древесины, иными

видами отходов;

- загрязнения площади предоставленного лесного участка и территории за его пределами химическими и радиоактивными веществами;
- проезда транспортных средств и иных механизмов по произвольным, неустановленным маршрутам за пределами предоставленного лесного участка и соответствующей охранной зоны.

В защитных лесах запрещается осуществление деятельности, несовместимой с их целевым назначением и полезными функциями (ч. 6, ст. 111 ЛК РФ).

Использование лесов должно производиться с соблюдением требований, установленных законодательством Российской Федерации о железнодорожном и автомобильном транспорте.

При выполнении работ по лесовосстановлению в защитных полосах лесов, расположенных вдоль железнодорожных путей общего пользования, федеральных автомобильных дорог общего пользования, автомобильных дорог общего пользования, находящихся в собственности субъектов Российской Федерации (далее - защитные придорожные полосы лесов) используются древесные породы, устойчивые к вредным веществам, поступающим в атмосферу, почву в связи со строительством, эксплуатацией, ремонтом автомобильных дорог (п. 13 пр. Рослесхоза от 14.12.2010 № 485).

Сведения о наличии зданий, сооружений, объектов, связанных с созданием лесной инфраструктуры и объектов, не связанных с созданием лесной инфраструктуры на проектируемом лесном участке.

Таблица 1.132 – Сведения о наличии зданий, сооружений, объектов, связанных с созданием лесной инфраструктуры и объектов, не связанных с созданием лесной инфраструктуры на проектируемом лесном участке

№ п/п	Участковое лесничество/урочище (при наличии)	Номер квартала	Номер выдела	Площадь объекта (га)	Наименование объекта
1	2	3	4	5	6
Объекты, не связанные с созданием лесной инфраструктуры					
-	-	-	-	-	-
Объекты, связанные с созданием лесной инфраструктуры					
1	Городское	121	29ч	0,0092	ЛЭП

Примечание: ч – часть выдела

Сведения о наличии на проектируемом лесном участке особо защитных участков лесов, особо охраняемых природных территорий, зон с особыми условиями использования территорий.

Таблица 1.133 – Сведения о наличии на проектируемом лесном участке особо защитных участков лесов, особо охраняемых природных территорий, зон с особыми условиями использования территорий

№ п/п	Наименование участкового лесничества/урочища (при наличии)	Номер квартала	Номер выдела	Виды ОЗУ, наименование ООПТ, виды зон с особыми условиями использования территорий	Общая площадь, га
1	2	3	4	5	6
Виды ОЗУ (особо защитные участки)					
-	-	-	-	-	-
ООПТ (особо охраняемые природные территории)					
-	-	-	-	-	-


Проектирование вида использования лесов лесного участка.

Согласно лесохозяйственному регламенту Комсомольского лесничества, квартал № 121 [выделы 28 (часть), 29 (часть)] Городского участкового лесничества, Комсомольского лесничества, в границах которого расположен проектируемый лесной участок, относится к зоне планируемого освоения для строительства, реконструкции, эксплуатации линейных объектов.

СХЕМА РАСПОЛОЖЕНИЯ ПРОЕКТИРУЕМОГО ЛЕСНОГО УЧАСТКА

Субъект Российской Федерации	Хабаровский край
Муниципальное образование	Комсомольский муниципальный район
Категория земель	Земли лесного фонда
Лесничество	Комсомольское
Участковое лесничество	Городское
Вид использования лесов	Строительство, реконструкция, эксплуатация линейных объектов
Цель предоставления лесного участка	Строительство линейных объектов путей железнодорожных в рамках проекта: «Второй главный путь на перегоне Силинка - Комсомольск-на-Амуре II Дальневосточной железной дороги»
Особые отметки:	Защитные леса

Масштаб 1:10 000

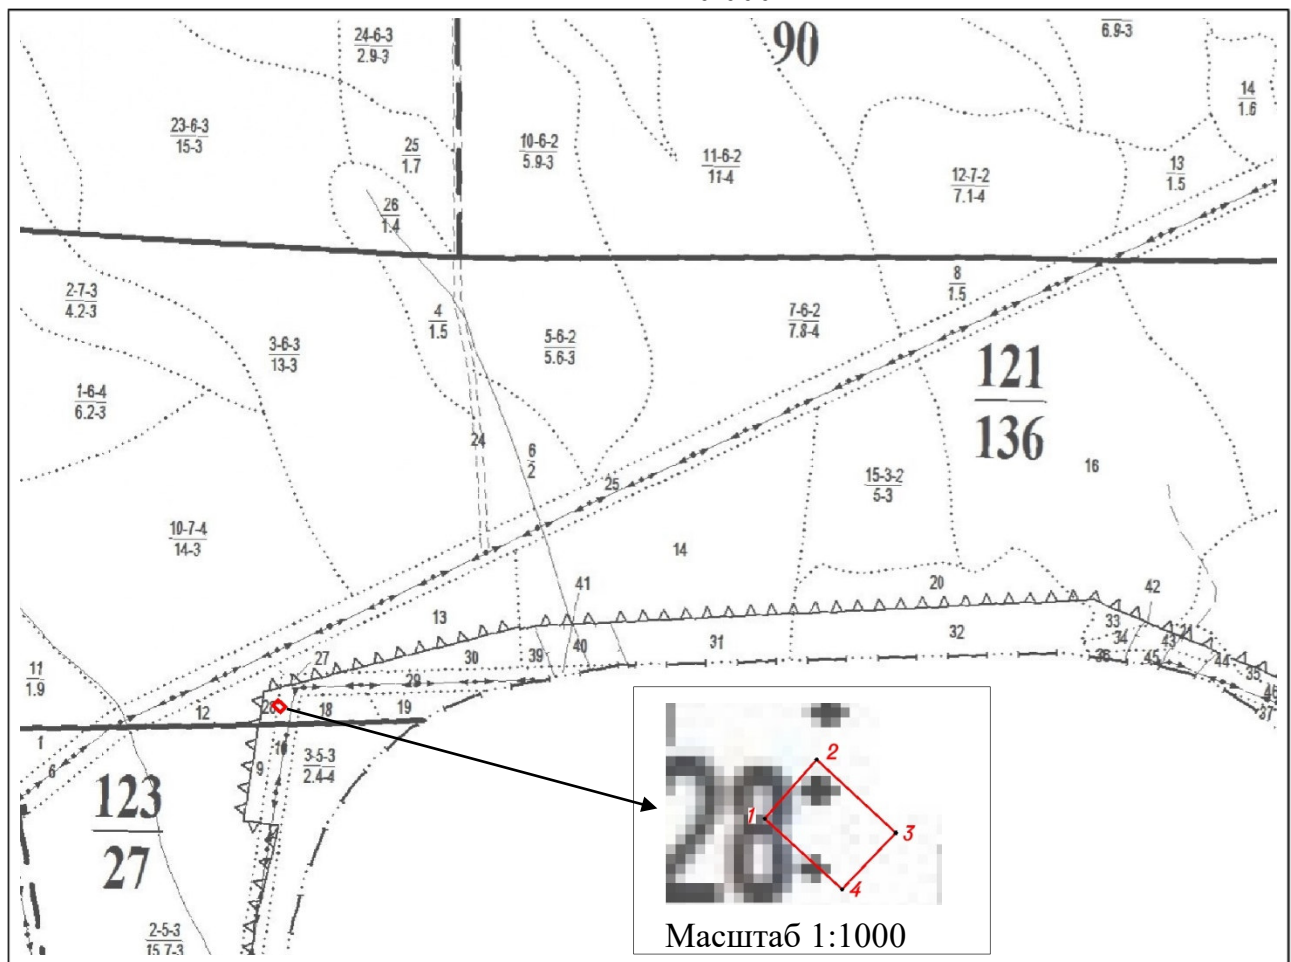

Условные обозначения:

	граница лесного квартала	121 136	лесной квартал: номер и его площадь, га
	граница лесотаксационного выдела	36-3 23-4	лесотаксационный выдел
	границы испрашиваемого лесного участка, площадь – 0,0145 гектар		
	номер поворотной точки границ лесного участка		

Образуемый лесной участок с условным номером 3.4, предназначенный для размещения линейного объекта, подлежащего реконструкции в связи с изменением местоположения, на период строительства.

Местоположение, границы и площадь проектируемого лесного участка.

Субъект Российской Федерации	Хабаровский край
Муниципальное образование	Комсомольский муниципальный район
Категория земель	Земли лесного фонда
Лесничество	Комсомольское
Участковое лесничество	Городское
Целевое назначение лесов, категория защитных лесов	Защитные леса: леса, выполняющие функции защиты природных и иных объектов: леса, расположенные в защитных полосах лесов (леса, расположенные в границах полос отвода железных дорог и придорожных полос автомобильных дорог, установленных в соответствии с законодательством Российской Федерации о железнодорожном транспорте, законодательством об автомобильных дорогах и о дорожной деятельности)
Кварталы, выделы	квартал № 51 [выделы 21 (часть), 22 (часть)]
Площадь проектируемого лесного участка, га	1,9999

Целевое назначение лесов.

В соответствии с приказом Федерального агентства лесного хозяйства от 09 октября 2008 г. № 288 «Об определении количества лесничеств на территории Хабаровского края и установлении их границ» на территории Хабаровского края Городское участковое лесничество входит в состав Комсомольского лесничества.

На момент проектирования лесного участка, на территории Комсомольского лесничества распространяется действие лесохозяйственного регламента, утвержденного приказом управления лесами Правительства Хабаровского края от 15 ноября 2018 г. № 925П. Согласно Лесному плану Хабаровского края, утвержденному постановлением Губернатора Хабаровского края от 31 января 2019 года № 5 и лесохозяйственному регламенту Комсомольского лесничества квартал № 51 [выделы 21 (часть), 22 (часть)] Городского участкового лесничества, в котором расположен проектируемый лесной участок, относится к защитным лесам: леса, выполняющие функции защиты природных и иных объектов: леса, расположенные в защитных полосах лесов (леса, расположенные в границах полос отвода железных дорог и придорожных полос автомобильных дорог, установленных в соответствии с законодательством Российской Федерации о железнодорожном транспорте, законодательством об автомобильных дорогах и о дорожной деятельности). Проектная документация подготовлена с целью образования земельного (лесного) участка.

Лесной участок, площадью 1,9999 га^[1], образуется путем раздела земельного участка с кадастровым номером 27:07:0000000:59. При этом земельный участок, раздел которого осуществляется, сохраняется в измененных границах.

¹ Площадь проектируемого лесного участка, вычисленная с использованием технологических и программных средств. Значение площади лесного участка может быть уточнено при проведении кадастровых работ не более чем на десять процентов.

Количественные и качественные характеристики проектируемого лесного участка.

Количественные и качественные характеристики проектируемого лесного участка составлены на основании данных государственного лесного реестра Комсомольского лесничества.

Таблица 1.134 – Распределение земель

Общая площадь, га	в том числе									
	лесные земли					нелесные земли				
	занятые лесными насаждениями, всего	в том числе покрытые лесными культурами	лесные питомники, плантации	не занятые лесными насаждениями	итого	дороги	просеки	болота	другие	итого
1	2	3	4	5	6	7	8	9	10	11
1,9999	-	-	-	-	-	-	-	0,1836	1,8163	1,9999

Таблица 1.135 – Таксационное описание участка

Наименование участкового лесничества	№ квартала	№ выдела	Площадь, га	Состав насаждения	Класс возраста/ возраст, лет	Бонитет	Полнота	Общий запас древесины, м³
1	2	3	4	5	6	7	8	9
Защитные леса – леса, выполняющие функции защиты природных и иных объектов: леса, расположенные в защитных полосах лесов (леса, расположенные в границах полос отвода железных дорог и придорожных полос автомобильных дорог, установленных в соответствии с законодательством Российской Федерации о железнодорожном транспорте, законодательством об автомобильных дорогах и о дорожной деятельности)								
Городское	121	21ч	1,8163	ЛЭП	-	-	-	-
		22ч	0,1836	Болото	-	-	-	-
Всего			1,9999	-	-	-	-	-

Примечание: ч – часть выдела

Лесохозяйственные особенности участка: нет.

Таблица 1.136 – Характеристика насаждений проектируемого лесного участка

Участковое лесничество	Номер квартала	Номер выдела	Площадь (га)/запас древесины при наличии (м ³)	в том числе по группам возраста древостоя (га/м ³)			
				молодняки	средневозрастные	приспевающие	спелые и перестойные
1	2	3	5	6	7	8	9
Городское	-	-	-	-	-	-	-
Всего			-	-	-	-	-

Таблица 1.137 – Средние таксационные показатели насаждений проектируемого лесного участка

Целевое назначение лесов	Хозяйство, преобладающая порода	Состав насаждений	Возраст	Бонитет	Полнота	Средний запас древесины (м ³ /га)			
						молодняки	средневозрастные	приспевающие	спелые и перестойные
1	2	3	4	5	6	7	8	9	10
Защитные	-	-	-	-	-	-	-	-	-

Таблица 1.138 – Виды и объемы использования лесов на проектируемом лесном участке

Целевое назначение лесов	Хозяйство (хвойное, твердолиственное, мягколиственные)	Площадь (га)	Единица измерения	Объемы использования лесов (изъятия лесных ресурсов)
1	2	3	4	5
Вид использования лесов – строительство, реконструкция, эксплуатация линейных объектов. Цель предоставления лесного участка – строительство линейных объектов: путей железнодорожных в рамках проекта: «Второй главный путь на перегоне Силинка - Комсомольск-на-Амуре II Дальневосточной железной дороги»				
Защитные	-	1,9999	-	-

Виды использования лесов на проектируемом лесном участке.

Лесохозяйственным регламентом Комсомольского лесничества в квартале № 51 [выделы 21 (часть), 22 (часть)] Городского участкового лесничества и, соответственно, в проектируемом лесном участке установлены следующие виды разрешенного использования лесов:

- заготовка древесины;
- заготовка живицы;
- заготовка и сбор недревесных лесных ресурсов;
- заготовка пищевых лесных ресурсов и сбор лекарственных растений;
- осуществление рыболовства, за исключением любительского рыболовства;
- осуществление научно-исследовательской деятельности, образовательной деятельности;
- осуществление рекреационной деятельности;
- выращивание лесных плодовых, ягодных, декоративных растений, лекарственных растений;
- создание лесных питомников и их эксплуатация;
- строительство и эксплуатация водохранилищ и иных искусственных водных объектов, создание и расширение морских и речных портов, строительство, реконструкция и эксплуатация гидротехнических сооружений;
- строительство, реконструкция, эксплуатация линейных объектов;
- осуществление религиозной деятельности.

Сведения об обременениях проектируемого лесного участка.

По данным государственного лесного реестра квартал № 51 [выделы 21 (часть), 22 (часть)] Городского участкового лесничества Комсомольского лесничества, обременений не имеет.

Сведения об ограничениях использования лесов.

С учетом целевого назначения, правового режима лесов и вида использования, установленного лесным законодательством Российской Федерации, лесохозяйственным регламентом Комсомольского лесничества предусмотрены следующие ограничения в использовании лесов.

При использовании лесов в целях строительства, реконструкции и эксплуатации линейных объектов исключаются случаи:

- повреждения лесных насаждений, растительного покрова и почв за пределами предоставленного лесного участка и соответствующей охранный зоны;
- захламления прилегающих территорий за пределами предоставленного лесного участка строительным и бытовым мусором, отходами древесины, иными

видами отходов;

- загрязнения площади предоставленного лесного участка и территории за его пределами химическими и радиоактивными веществами;
- проезда транспортных средств и иных механизмов по произвольным, неустановленным маршрутам за пределами предоставленного лесного участка и соответствующей охранной зоны.

В защитных лесах запрещается осуществление деятельности, несовместимой с их целевым назначением и полезными функциями (ч. 6, ст. 111 ЛК РФ).

Использование лесов должно производиться с соблюдением требований, установленных законодательством Российской Федерации о железнодорожном и автомобильном транспорте.

При выполнении работ по лесовосстановлению в защитных полосах лесов, расположенных вдоль железнодорожных путей общего пользования, федеральных автомобильных дорог общего пользования, автомобильных дорог общего пользования, находящихся в собственности субъектов Российской Федерации (далее - защитные придорожные полосы лесов) используются древесные породы, устойчивые к вредным веществам, поступающим в атмосферу, почву в связи со строительством, эксплуатацией, ремонтом автомобильных дорог (п. 13 пр. Рослесхоза от 14.12.2010 № 485).

Сведения о наличии зданий, сооружений, объектов, связанных с созданием лесной инфраструктуры и объектов, не связанных с созданием лесной инфраструктуры на проектируемом лесном участке.

Таблица 1.139 – Сведения о наличии зданий, сооружений, объектов, связанных с созданием лесной инфраструктуры и объектов, не связанных с созданием лесной инфраструктуры на проектируемом лесном участке

№ п/п	Участковое лесничество/урочище (при наличии)	Номер квартала	Номер выдела	Площадь объекта (га)	Наименование объекта
1	2	3	4	5	6
Объекты, не связанные с созданием лесной инфраструктуры					
-	-	-	-	-	-
Объекты, связанные с созданием лесной инфраструктуры					
1	Городское	51	21ч	1,8163	ЛЭП

Примечание: ч – часть выдела

Сведения о наличии на проектируемом лесном участке особо защитных участков лесов, особо охраняемых природных территорий, зон с особыми условиями использования территорий.

Таблица 1.140 – Сведения о наличии на проектируемом лесном участке особо защитных участков лесов, особо охраняемых природных территорий, зон с особыми условиями использования территорий

№ п/п	Наименование участкового лесничества/урочища (при наличии)	Номер квартала	Номер выдела	Виды ОЗУ, наименование ООПТ, виды зон с особыми условиями использования территорий	Общая площадь, га
1	2	3	4	5	6
Виды ОЗУ (особо защитные участки)					
-	-	-	-	-	-
ООПТ (особо охраняемые природные территории)					
-	-	-	-	-	-


Проектирование вида использования лесов лесного участка.

Согласно лесохозяйственному регламенту Комсомольского лесничества, квартал № 51 [выделы 21 (часть), 22 (часть)] Городского участкового лесничества, Комсомольского лесничества, в границах которого расположен проектируемый лесной участок, относится к зоне планируемого освоения для строительства, реконструкции, эксплуатации линейных объектов.

СХЕМА РАСПОЛОЖЕНИЯ ПРОЕКТИРУЕМОГО ЛЕСНОГО УЧАСТКА

Субъект Российской Федерации	Хабаровский край
Муниципальное образование	Комсомольский муниципальный район
Категория земель	Земли лесного фонда
Лесничество	Комсомольское
Участковое лесничество	Городское
Вид использования лесов	Строительство, реконструкция, эксплуатация линейных объектов
Цель предоставления лесного участка	Строительство линейных объектов путей железнодорожных в рамках проекта: «Второй главный путь на перегоне Силинка - Комсомольск-на-Амуре II Дальневосточной железной дороги»
Особые отметки:	Защитные леса

Масштаб 1:10 000

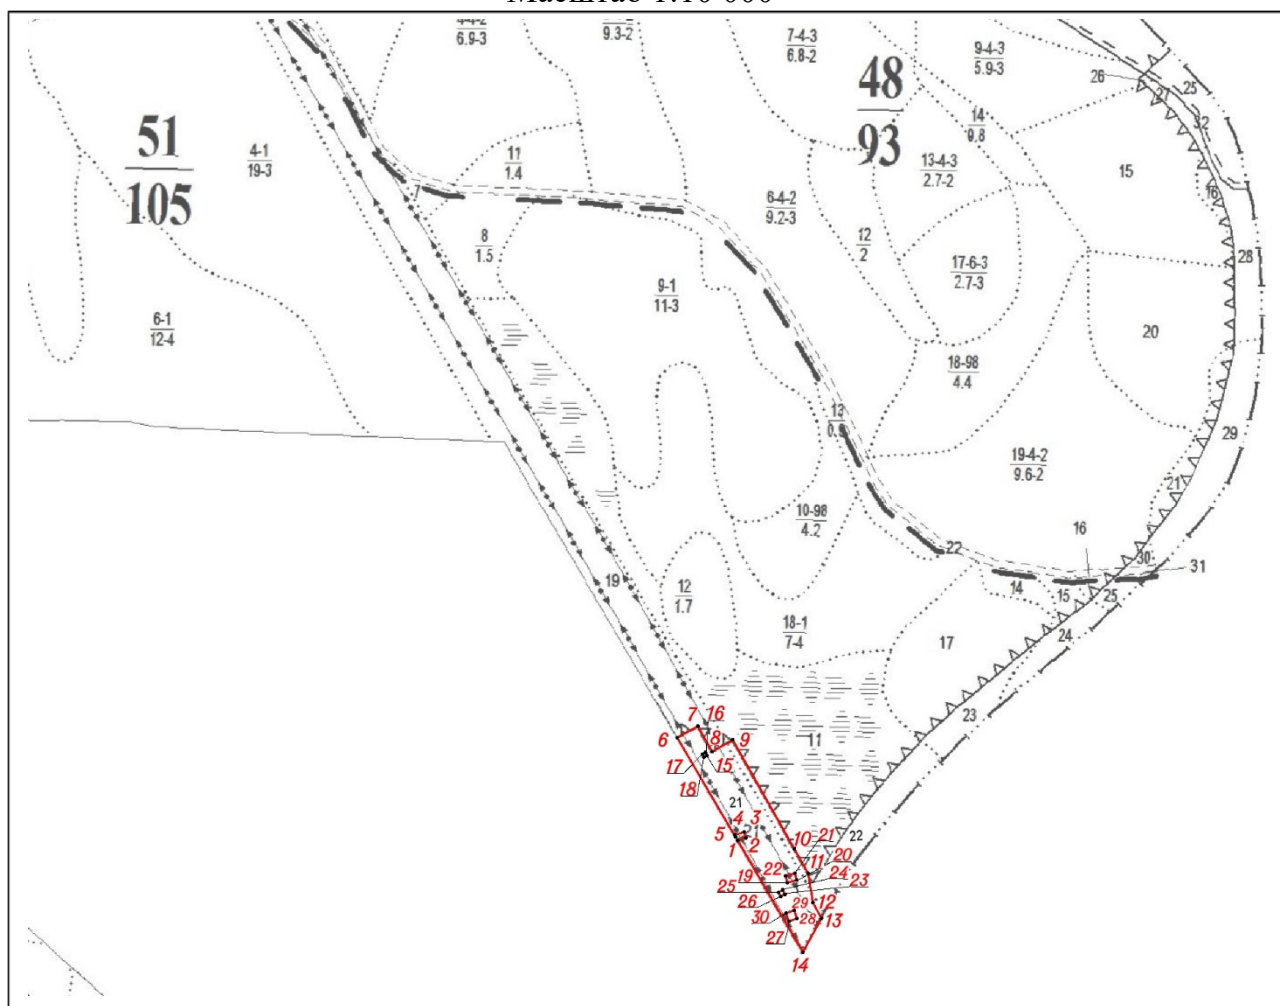

Условные обозначения:

	граница лесного квартала	48 93	лесной квартал: номер и его площадь, га
	граница лесотаксационного выдела	35-3 23-4	лесотаксационный выдел
	границы испрашиваемого лесного участка, площадь – 1,9999 гектар		
	номер поворотной точки границ лесного участка		

Образуемый лесной участок с условным номером 3.25, предназначенный для размещения линейного объекта, подлежащего реконструкции в связи с изменением местоположения, на период строительства

Местоположение, границы и площадь проектируемого лесного участка.

Субъект Российской Федерации	Хабаровский край
Муниципальное образование	Комсомольский муниципальный район
Категория земель	Земли лесного фонда
Лесничество	Комсомольское
Участковое лесничество	Городское
Целевое назначение лесов, категория защитных лесов	Защитные леса: леса, выполняющие функции защиты природных и иных объектов: леса, расположенные в защитных полосах лесов (леса, расположенные в границах полос отвода железных дорог и придорожных полос автомобильных дорог, установленных в соответствии с законодательством Российской Федерации о железнодорожном транспорте, законодательством об автомобильных дорогах и о дорожной деятельности)
Кварталы, выделы	кварталы № 121 [выделы 18-19 (части), 28-35 (части), 37 (часть), 39 (часть), 44 (часть), 46 (часть)], № 123 [выделы 9-10 (части)]
Целевое назначение лесов, категория защитных лесов	Защитные леса: леса, расположенные в водоохранных зонах
Кварталы, выделы	квартал № 121 [выделы 40 (часть), 42-43 (части), 45 (часть)]
Площадь проектируемого лесного участка, га	7,9665

Целевое назначение лесов.

В соответствии с приказом Федерального агентства лесного хозяйства от 09 октября 2008 г. № 288 «Об определении количества лесничеств на территории Хабаровского края и установлении их границ» на территории Хабаровского края Городское участковое лесничество входит в состав Комсомольского лесничества.

На момент проектирования лесного участка, на территории Комсомольского лесничества распространяется действие лесохозяйственного регламента, утвержденного приказом управления лесами Правительства Хабаровского края от 15 ноября 2018 г. № 925П. Согласно Лесному плану Хабаровского края, утвержденному постановлением Губернатора Хабаровского края от 31 января 2019 года № 5 и лесохозяйственному регламенту Комсомольского лесничества кварталы № 121 [выделы 18-19 (части), 28-35 (части), 37 (часть), 39 (часть), 44 (часть), 46 (часть)], № 123 [выделы 9-10 (части)] Городского участкового лесничества, в котором расположен проектируемый лесной участок, относится к защитным лесам: леса, выполняющие функции защиты природных и иных объектов: леса, расположенные в защитных полосах лесов (леса, расположенные в границах полос отвода железных дорог и придорожных полос автомобильных дорог, установленных в соответствии с законодательством Российской Федерации о

железнодорожном транспорте, законодательством об автомобильных дорогах и о дорожной деятельности). Квартал № 121 [выделы 40 (часть), 42-43 (части), 45 (часть)] Городского участкового лесничества, в котором расположен проектируемый лесной участок, относится к защитным лесам: леса, расположенные в водоохранных зонах. Проектная документация подготовлена с целью образования земельного (лесного) участка.

Лесной участок, площадью 7,9665 га^[1], образуется путем раздела земельного участка с кадастровым номером 27:07:0000000:59. При этом земельный участок, раздел которого осуществляется, сохраняется в измененных границах.

¹ Площадь проектируемого лесного участка, вычисленная с использованием технологических и программных средств. Значение площади лесного участка может быть уточнено при проведении кадастровых работ не более чем на десять процентов.

Количественные и качественные характеристики проектируемого лесного участка.

Количественные и качественные характеристики проектируемого лесного участка составлены на основании данных государственного лесного реестра Комсомольского лесничества.

Таблица 1.141 – Распределение земель

Общая площадь, га	в том числе									
	лесные земли					нелесные земли				
	занятые лесными насаждениями, всего	в том числе покрытые лесными культурами	лесные питомники, плантации	не занятые лесными насаждениями	итого	дороги	просеки	болота	другие	итого
1	2	3	4	5	6	7	8	9	10	11
7,9665	3,9634	-	-	2,2048	6,1682	-	-	-	1,7983	1,7983

Таблица 1.142 – Таксационное описание участка

Наименование участкового лесничества	№ квартала	№ выдела	Площадь, га	Состав насаждения	Класс возраста/возраст, лет	Бонитет	Полнота	Общий запас древесины, м³
1	2	3	4	5	6	7	8	9
Защитные леса – леса, выполняющие функции защиты природных и иных объектов: леса, расположенные в защитных полосах лесов (леса, расположенные в границах полос отвода железных дорог и придорожных полос автомобильных дорог, установленных в соответствии с законодательством Российской Федерации о железнодорожном транспорте, законодательством об автомобильных дорогах и о дорожной деятельности)								
Городское	121	18ч	0,2411	7ЛЗББ	5/90	4	0,5	31,3
		19ч	0,0369	6ББЗЛПВ	1/10	3	0,4	0,2
		28ч	0,0978	9ЛПББ	5/100	3	0,5	14,7
		29ч	0,7699	ЛЭП	-	-	-	-
		30ч	0,6737	8ББ1ОС1ОЛ	1/5	4	0,4	3,4
		31ч	1,1969	Несомкнувшиеся культуры 10К	-	3	-	-
		32ч	2,0281	7ББЗЛ	1/10	3	0,4	10,1
		33ч	0,2506	Гарь	-	3	-	-
		34ч	0,0931	5Л5ББ	6/110	3	0,4	11,2
		35ч	0,147	10ББ	1/2	3	0,5	0,7
		37ч	0,0693	Гарь	-	3	-	-
		39ч	0,1324	Несомкнувшиеся культуры 10К	-	3	-	-

Наименование участкового лесничества	№ квартала	№ выдела	Площадь, га	Состав насаждения	Класс возраста/ возраст, лет	Бонитет	Полнота	Общий запас древесины, м³
1	2	3	4	5	6	7	8	9
		44ч	0,0668	5Л5ББ	6/110	3	0,4	8
		46ч	0,4316	ЛЭП	-	-	-	-
	123	9ч	0,3056	9Л1ББ	5/100	3	0,5	45,8
		10ч	0,3986	ЛЭП	-	-	-	-
Всего			6,9394	-	-	-	-	125,4
Защитные леса: леса, расположенные в водоохранных зонах								
Городское	121	40ч	0,5292	Несомкнувшиеся культуры 10К	-	3	-	-
		42ч	0,0264	Гарь	-	3	-	-
		43ч	0,2733	5Л5ББ	6/110	3	0,4	32,8
		45ч	0,1982	ЛЭП	-	-	-	-
Всего			1,0271	-	-	-	-	32,8
Всего по участку			7,9665	-	-	-	-	158,2

Примечание: ч – часть выдела

Лесохозяйственные особенности участка: нет.

Таблица 1.143 – Характеристика насаждений проектируемого лесного участка

Участковое лесничество	Номер квартала	Номер выдела	Площадь (га)/запас древесины при наличии (м³)	в том числе по группам возраста древостоя (га/м³)			
				молодняки	средневозрастные	приспевающие	спелые и перестойные
1	2	3	5	6	7	8	9
Городское	121	18ч	0,2411/31,3	-	0,2411/31,3	-	-
		19ч	0,0369/0,2	0,0369/0,2	-	-	-
		28ч	0,0978/14,7	-	0,0978/14,7	-	-
		30ч	0,6737/3,4	0,6737/3,4	-	-	-
		32ч	2,0281/10,1	2,0281/10,1	-	-	-
		34ч	0,0931/11,2	-	-	0,0931/11,2	-
		35ч	0,147/0,7	0,147/0,7	-	-	-
		43ч	0,2733/32,8	-	-	0,2733/32,8	-
		44ч	0,0668/8	-	-	0,0668/8	-
	123	9ч	0,3056/45,8	-	0,3056/45,8	-	-
Всего			3,9634/158,2	2,8857/14,4	0,6445/91,8	0,4332/52	-

Таблица 1.144 – Средние таксационные показатели насаждений проектируемого лесного участка

Целевое назначение лесов	Хозяйство, преобладающая порода	Состав насаждений	Возраст	Бонитет	Полнота	Средний запас древесины (м³ /га)			
						молодняки	средневозрастные	приспевающие	спелые и перестойные
1	2	3	4	5	6	7	8	9	10
Защитные	Хвойное, Л	6,7Л 3,3ББ	34	3,2	0,42	5	142	120	-

Таблица 1.145 – Виды и объемы использования лесов на проектируемом лесном участке

Целевое назначение лесов	Хозяйство (хвойное, твердолиственное, мягколиственные)	Площадь (га)	Единица измерения	Объемы использования лесов (изъятия лесных ресурсов)
1	2	3	4	5
Вид использования лесов – строительство, реконструкция, эксплуатация линейных объектов. Цель предоставления лесного участка – строительство линейных объектов: путей железнодорожных в рамках проекта: «Второй главный путь на перегоне Силинка - Комсомольск-на-Амуре II Дальневосточной железной дороги»				
Защитные	хвойное	7,9665	-	-

Виды использования лесов на проектируемом лесном участке.

Лесохозяйственным регламентом Комсомольского лесничества в кварталах № 121 [выделы 18-19 (части), 28-35 (части), 37 (часть), 39 (часть), 40 (часть), 42-46 (части)], № 123 [выделы 9-10 (части)] Городского участкового лесничества и, соответственно, в проектируемом лесном участке установлены следующие виды разрешенного использования лесов: заготовка древесины;

- заготовка живицы;
- заготовка и сбор недревесных лесных ресурсов;
- заготовка пищевых лесных ресурсов и сбор лекарственных растений;
- осуществление рыболовства, за исключением любительского рыболовства;
- осуществление научно-исследовательской деятельности, образовательной деятельности;
- осуществление рекреационной деятельности;
- выращивание лесных плодовых, ягодных, декоративных растений, лекарственных растений;
- создание лесных питомников и их эксплуатация;
- строительство и эксплуатация водохранилищ и иных искусственных водных объектов, создание и расширение морских и речных портов, строительство, реконструкция и эксплуатация гидротехнических сооружений;
- строительство, реконструкция, эксплуатация линейных объектов;
- осуществление религиозной деятельности.

Сведения об обременениях проектируемого лесного участка.

По данным государственного лесного реестра кварталы № 121 [выделы 18-19 (части), 28-35 (части), 37 (часть), 39 (часть), 40 (часть), 42-46 (части)], № 123 [выделы 9-10 (части)] Городского участкового лесничества Комсомольского лесничества, обременений не имеет.

Сведения об ограничениях использования лесов.

С учетом целевого назначения, правового режима лесов и вида использования, установленного лесным законодательством Российской Федерации, лесохозяйственным регламентом Комсомольского лесничества предусмотрены следующие ограничения в использовании лесов.

При использовании лесов в целях строительства, реконструкции и эксплуатации линейных объектов исключаются случаи:

- повреждения лесных насаждений, растительного покрова и почв за пределами предоставленного лесного участка и соответствующей охранной зоны;
- захламления прилегающих территорий за пределами предоставленного лесного участка строительным и бытовым мусором, отходами древесины, иными

видами отходов;

- загрязнения площади предоставленного лесного участка и территории за его пределами химическими и радиоактивными веществами;
- проезда транспортных средств и иных механизмов по произвольным, неустановленным маршрутам за пределами предоставленного лесного участка и соответствующей охранной зоны.

В защитных лесах запрещается осуществление деятельности, несовместимой с их целевым назначением и полезными функциями (ч. 6, ст. 111 ЛК РФ).

Использование лесов должно производиться с соблюдением требований, установленных законодательством Российской Федерации о железнодорожном и автомобильном транспорте.

При выполнении работ по лесовосстановлению в защитных полосах лесов, расположенных вдоль железнодорожных путей общего пользования, федеральных автомобильных дорог общего пользования, автомобильных дорог общего пользования, находящихся в собственности субъектов Российской Федерации (далее - защитные придорожные полосы лесов) используются древесные породы, устойчивые к вредным веществам, поступающим в атмосферу, почву в связи со строительством, эксплуатацией, ремонтом автомобильных дорог (п. 13 пр. Рослесхоза от 14.12.2010 № 485).

Сведения о наличии зданий, сооружений, объектов, связанных с созданием лесной инфраструктуры и объектов, не связанных с созданием лесной инфраструктуры на проектируемом лесном участке.

Таблица 1.146 – Сведения о наличии зданий, сооружений, объектов, связанных с созданием лесной инфраструктуры и объектов, не связанных с созданием лесной инфраструктуры на проектируемом лесном участке

№ п/п	Участковое лесничество/урочище (при наличии)	Номер квартала	Номер выдела	Площадь объекта (га)	Наименование объекта
1	2	3	4	5	6
Объекты, не связанные с созданием лесной инфраструктуры					
-	-	-	-	-	-
Объекты, связанные с созданием лесной инфраструктуры					
1	Городское	121	29ч	0,7699	ЛЭП
2			45ч	0,1982	ЛЭП
3			46ч	0,4316	ЛЭП
5		123	10ч	0,3986	ЛЭП
Итого				1.7983	

Примечание: ч – часть выдела

Сведения о наличии на проектируемом лесном участке особо защитных участков лесов, особо охраняемых природных территорий, зон с особыми условиями использования территорий.

Таблица 1.147 – Сведения о наличии на проектируемом лесном участке особо защитных участков лесов, особо охраняемых природных территорий, зон с особыми условиями использования территорий

№ п/п	Наименование участкового лесничества/урочища (при наличии)	Номер квартала	Номер выдела	Виды ОЗУ, наименование ООПТ, виды зон с особыми условиями использования территорий	Общая площадь, га
1	2	3	4	5	6
Виды ОЗУ (особо защитные участки)					
-	-	-	-	-	-
ООПТ (особо охраняемые природные территории)					
-	-	-	-	-	-


Проектирование вида использования лесов лесного участка.

Согласно лесохозяйственному регламенту Комсомольского лесничества, кварталы № 121 [выделы 18-19 (части), 28-35 (части), 37 (часть), 39 (часть), 40 (часть), 42-46 (части)], № 123 [выделы 9-10 (части)] Городского участкового лесничества, Комсомольского лесничества, в границах которого расположен проектируемый лесной участок, относится к зоне планируемого освоения для строительства, реконструкции, эксплуатации линейных объектов.


СХЕМА РАСПОЛОЖЕНИЯ ПРОЕКТИРУЕМОГО ЛЕСНОГО УЧАСТКА

Субъект Российской Федерации	Хабаровский край
Муниципальное образование	Комсомольский муниципальный район
Категория земель	Земли лесного фонда
Лесничество	Комсомольское
Участковое лесничество	Городское
Вид использования лесов	Строительство, реконструкция, эксплуатация линейных объектов
Цель предоставления лесного участка	Строительство линейных объектов путей железнодорожных в рамках проекта: «Второй главный путь на перегоне Силинка - Комсомольск-на-Амуре II Дальневосточной железной дороги»
Особые отметки:	Защитные леса

Масштаб 1:10 000

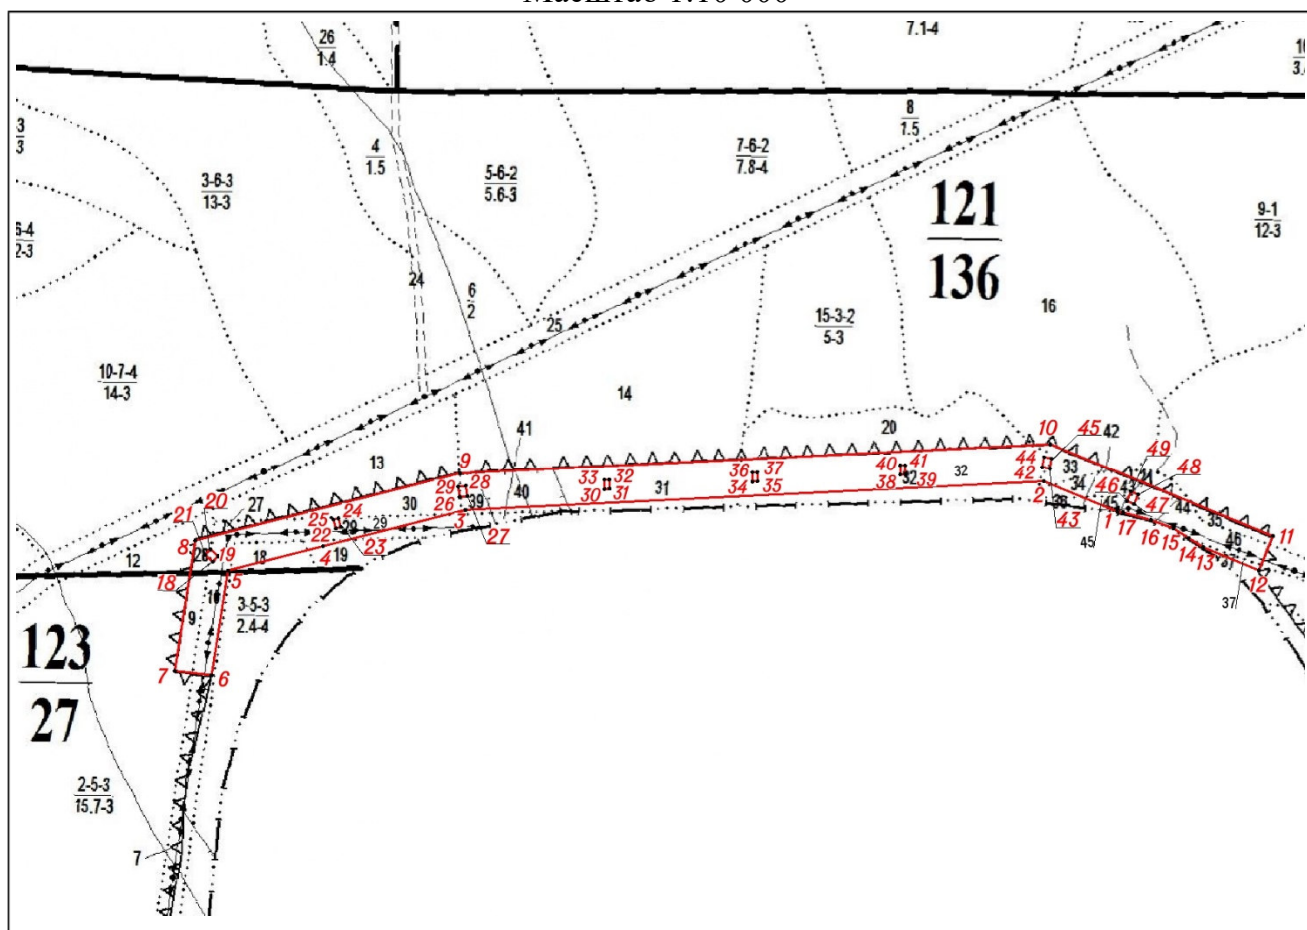

Условные обозначения:

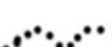	граница лесного квартала	<u>121</u> <u>136</u>	лесной квартал: номер и его площадь, га
	граница лесотаксационного выдела	<u>36-3</u> <u>23-4</u>	лесотаксационный выдел
	границы испрашиваемого лесного участка, площадь – 7,9665 гектар		
	номер поворотной точки границ лесного участка		

