

АО «РОСЖЕЛДОРПРОЕКТ»



ХАБАРОВСКИЙ ПРОЕКТНО-ИЗЫСКАТЕЛЬСКИЙ
ИНСТИТУТ «ДАЛЬЖЕЛДОРПРОЕКТ» -
ФИЛИАЛ АО «РОСЖЕЛДОРПРОЕКТ»

Регистрационный номер от 10.08.2009г. № 11
в реестре членов саморегулируемой организации СРО-П-065-30112009

Заказчик – Хабаровская группа заказчика по строительству объектов
железнодорожного транспорта - обособленное структурное подразделение
Дирекции по комплексной реконструкции железных дорог и строительству
объектов железнодорожного транспорта - филиала ОАО «РЖД»

11053

**ВТОРОЙ ГЛАВНЫЙ ПУТЬ НА ПЕРЕГОНЕ БЛОКПОСТ 9 КМ - КУМТЭ
ДАЛЬНЕВОСТОЧНОЙ ЖЕЛЕЗНОЙ ДОРОГИ**

ДОКУМЕНТАЦИЯ ПО ПЛАНИРОВКЕ ТЕРРИТОРИИ

Раздел 1. Проект планировки. Основная часть.
Графическая часть

1658-03-7905-ДПТ-ПП.ОЧ.ГМ

Том 1

Хабаровск
2019

АО «РОСЖЕЛДОРПРОЕКТ»



ХАБАРОВСКИЙ ПРОЕКТНО-ИЗЫСКАТЕЛЬСКИЙ
ИНСТИТУТ «ДАЛЬЖЕЛДОРПРОЕКТ» -
ФИЛИАЛ АО «РОСЖЕЛДОРПРОЕКТ»

Регистрационный номер от 10.08.2009г. № 11
в реестре членов саморегулируемой организации СРО-П-065-30112009

Заказчик – Хабаровская группа заказчика по строительству объектов
железнодорожного транспорта - обособленное структурное подразделение
Дирекции по комплексной реконструкции железных дорог и строительству
объектов железнодорожного транспорта - филиала ОАО «РЖД»

11053

**ВТОРОЙ ГЛАВНЫЙ ПУТЬ НА ПЕРЕГОНЕ БЛОКПОСТ 9 КМ - КУМТЭ
ДАЛЬНЕВОСТОЧНОЙ ЖЕЛЕЗНОЙ ДОРОГИ**

ДОКУМЕНТАЦИЯ ПО ПЛАНИРОВКЕ ТЕРРИТОРИИ

**Раздел 1. Проект планировки. Основная часть.
Графическая часть**

1658-03-7905-ДПТ-ПП.ОЧ.ГМ

Том 1



Главный инженер филиала

Г.П. Матинин

Главный инженер проекта

М.А. Вавилов

Хабаровск
2019

Взам. инв. №	
Подл. и дата	
Инв. № подл.	



**АКЦИОНЕРНОЕ ОБЩЕСТВО
«ДАЛЬНЕВОСТОЧНЫЙ ПРОЕКТНО-ИЗЫСКАТЕЛЬСКИЙ
ИНСТИТУТ ТРАНСПОРТНОГО СТРОИТЕЛЬСТВА»**

Регистрационный номер от 11.09.2009 № 65 в реестре членов
саморегулируемой организации СРО-П-065-30112009

**Второй главный путь на перегоне Блокпост 9 км - Кумтэ Дальневосточной
железнодорожной**

ДОКУМЕНТАЦИЯ ПО ПЛАНИРОВКЕ ТЕРРИТОРИИ

**Раздел 1. Проект планировки. Основная часть.
Графическая часть**

1658-03-7905-ДПТ-ПП.ОЧ.ГМ

Том 1

Главный инженер

Е.А. Трубников

Главный инженер проекта

Д.В. Анисимов



Инв. № подл.	Подп. и дата	Взам. инв. №

**Хабаровск
2019**

Заместителю генерального
директора по производству
АО «ДАЛЬГИПРОТРАНС»

В.В. Воронину

Шеронова ул., д. 56,
г. Хабаровск, 680000

21.05.2020 № 15-8/2884

3024-03-1658-1765 16.04.2020

О согласовании документации
по планировке территории

Администрация Комсомольского муниципального района рассмотрела Ваше обращение по согласованию документации по планировке территории для размещения линейного объекта «Второй главный путь на перегоне Блок-пост 9 км – Кумтэ Дальневосточной железной дороги».

Сообщаем, что администрация Комсомольского муниципального района согласовывает представленную документацию по планировке территории. При разработке проектной документации, необходимо предусмотреть установку шумозащитных экранов при строительстве путей в районе садоводческих участков.

Глава муниципального района



А.В. Коломыцев

Аникин Михаил Александрович
8 (4217) 54-66-17





**Правительство Хабаровского края
УПРАВЛЕНИЕ ЛЕСАМИ**

Запарина ул., д. 5, г. Хабаровск, 680020
Тел.(4212) 40-27-00, факс (4212) 40-24-60.
E-mail: les@adm.khv.ru; http://les.khabkrai.ru

Главному инженеру
АО "Дальгипротранс"

Е.А. Трубникову

Шеронова ул., д.56,
Хабаровск, 680000

13.08.2020 № 02-30/12364
На № _____ от _____

О согласовании документации
по планировке территории

Управление лесами Правительства Хабаровского края рассмотрело документацию по планировке территории для размещения объекта "Второй главный путь на перегоне Блокпост 9 км - Кумтэ Дальневосточной железной дороги" в границах Комсомольского района Хабаровского края на территории Гурского лесничества и сообщает, что не имеет замечаний к Документации по планировке территории. "Раздел 5. Проект межевания. Основная часть", в части изложения сведений о количественных и качественных характеристиках нижеследующих лесных участков: на территории Гурского лесничества:

1. Лесной участок с условным номером 13, площадью 0,0289 гектара в квартале № 85 (часть выдела 4) Пиваньского участкового лесничества, часть 1;
2. Лесной участок с условным номером 14/1, площадью 0,2578 гектара в квартале № 85 (части выделов 4, 7) Пиваньского участкового лесничества, часть 1;
3. Лесной участок с условным номером 14/2, площадью 0,0026 гектара в квартале № 90 (часть выдела 2) Пиваньского участкового лесничества, часть 1;
4. Лесной участок с условным номером 14/3, площадью 0,7613 гектара в квартале № 101 (часть выдела 5) Пиваньского участкового лесничества, часть 1;
5. Лесной участок с условным номером 15, площадью 0,0024 гектара в квартале № 90 (часть выдела 1) Пиваньского участкового лесничества, часть 1;
6. Лесной участок с условным номером 16, площадью 0,0101 гектара в квартале № 90 (часть выдела 1) Пиваньского участкового лесничества, часть 1;
7. Лесной участок с условным номером 17, площадью 0,0107 гектара в квартале № 90 (часть выдела 1) Пиваньского участкового лесничества, часть 1;
8. Лесной участок с условным номером 18, площадью 0,0453 гектара в квартале № 90 (часть выдела 2) Пиваньского участкового лесничества, часть 1;
9. Лесной участок с условным номером 19, площадью 0,0987 гектара в квартале № 90 (часть выдела 2) Пиваньского участкового лесничества, часть 1;
10. Лесной участок с условным номером 21/1, площадью 0,0116 гектара в квартале № 101 (часть выдела 5) Пиваньского участкового лесничества, часть 1;
11. Лесной участок с условным номером 21/2, площадью 0,5154 гектара в квартале № 90 (часть выдела 6) Пиваньского участкового лесничества, часть 1;
12. Лесной участок с условным номером 21/3, площадью 0,0189 гектара в квартале № 90 (часть выдела 6) Пиваньского участкового лесничества, часть 1;
13. Лесной участок с условным номером 22, площадью 0,1529 гектара в кварталах № 90 (часть выдела 8), № 102 (часть выдела 1) Пиваньского участкового лесничества, часть 1;

ул. 000822

14. Лесной участок с условным номером 23, площадью 0,0780 гектара в квартале № 102 (часть выдела 1) Пиваньского участкового лесничества, часть 1;
15. Лесной участок с условным номером 26, площадью 0,2897 гектара в квартале № 102 (части выделов 2, 3) Пиваньского участкового лесничества, часть 1;
16. Лесной участок с условным номером 9, площадью 0,0055 гектара в квартале № 85 (часть выдела 4) Пиваньского участкового лесничества, часть 1;
17. Лесной участок с условным номером 10/1, площадью 0,2954 гектара в квартале № 85 (части выделов 4, 7) Пиваньского участкового лесничества, часть 1;
18. Лесной участок с условным номером 10/2, площадью 0,0026 гектара в квартале № 90 (часть выдела 2) Пиваньского участкового лесничества, часть 1;
19. Лесной участок с условным номером 10/3, площадью 0,8447 гектара в квартале № 101 (часть выдела 5) Пиваньского участкового лесничества, часть 1;
20. Лесной участок с условным номером 11, площадью 0,4077 гектара в квартале № 90 (части выделов 2, 3) Пиваньского участкового лесничества, часть 1;
21. Лесной участок с условным номером 12/1, площадью 0,0526 гектара в квартале № 101 (часть выдела 5) Пиваньского участкового лесничества, часть 1;
22. Лесной участок с условным номером 12,2, площадью 0,5926 гектара в квартале № 90 (часть выдела 6) Пиваньского участкового лесничества, часть 1;
23. Лесной участок с условным номером 14, площадью 0,5550 гектара в кварталах № 90 (часть выдела 8), № 102 (части выделов 1, 2) Пиваньского участкового лесничества, часть 1.

Начальник управления



К.В. Хрянин

[illegible]

Чертеж красных линий (1:1000)



Условные обозначения

- 1. — границы зон планируемого размещения линейного объекта и координационные точки;
- граница разработки документации по планировке территории;
- границы зарегистрированных земельных участков в ЕГРП и прошедших кадастровый учет;
- существующие красные линии дорог и территорий общего пользования (отсутствуют);
- отменяемые красные линии дорог и территорий общего пользования (отсутствуют);
- границы образуемых земельных участков и публичных сервитутов на период строительства сетей и сооружений линейного объекта;
- границы образуемых земельных участков на период эксплуатации сетей и сооружений линейного объекта;
- Н — существующие здания и сооружения;
- проектируемые здания и сооружения;
- Пк7 — ось существующего ж.-д. пути;
- 88 — ось реконструируемого существующего ж.-д. пути;
- 87 — ось проектируемого ж.-д. пути;
- существующий отвод ОАО "РЖД"


- План составлен по материалам съемки выполненных ООО "Арк-ан" в период 05.11.2018г.-22.11.2018г.
- Система координат МСК 27 зона 3.
- Система высот Балтийская 1977г. Отметки исчислены от пл.р. Хабаровский, Хумми, Малабодный, Ручей Темный, и ст. рп. 158.
- Подземные коммуникации нанесены на план по снятым в натуре наружным элементам и сверены с сетедержателями.
- Границы землепользователей нанесены на план по материалам филиала Федерального Государственного бюджетного учреждения "Федеральная кадастровая палата Федеральной службы государственной регистрации, кадастра и картографии" по Хабаровскому краю.
- Условные графические изображения и обозначения приняты по ГОСТ 21.204-93 "Условные графические обозначения и изображения элементов генеральных планов и сооружений транспорта".
- Перечень координат точек поворота проектируемых красных линий приведен на листе 10.

1658-03-7905-ДПТ-ПП.ОЧ.ГМ					
Второй главный путь на перегоне Блокпост 9 км – Кумтэз Дальневосточной железной дороги					
Изм.	Колуч.	Лист	№ док.	Полн.	Дата
Разраб.	Пышина	20	20.12.19		
Провер.	Назаренко	20	20.12.19		
Авт. разд.	Миронова	20	20.12.19		
Гл. спец.	Пышина	20	20.12.19		
Н. контр.	Романец	20	20.12.19		
Нач. отд.	Воротникова	20	20.12.19		
Проект планировки. Основная часть				Стадия	Лист
				ИРД	1
Чертеж красных линий (1:1000)				Листов	
				30	
				АО "Дальзипротранс"	

Схема расположения листов

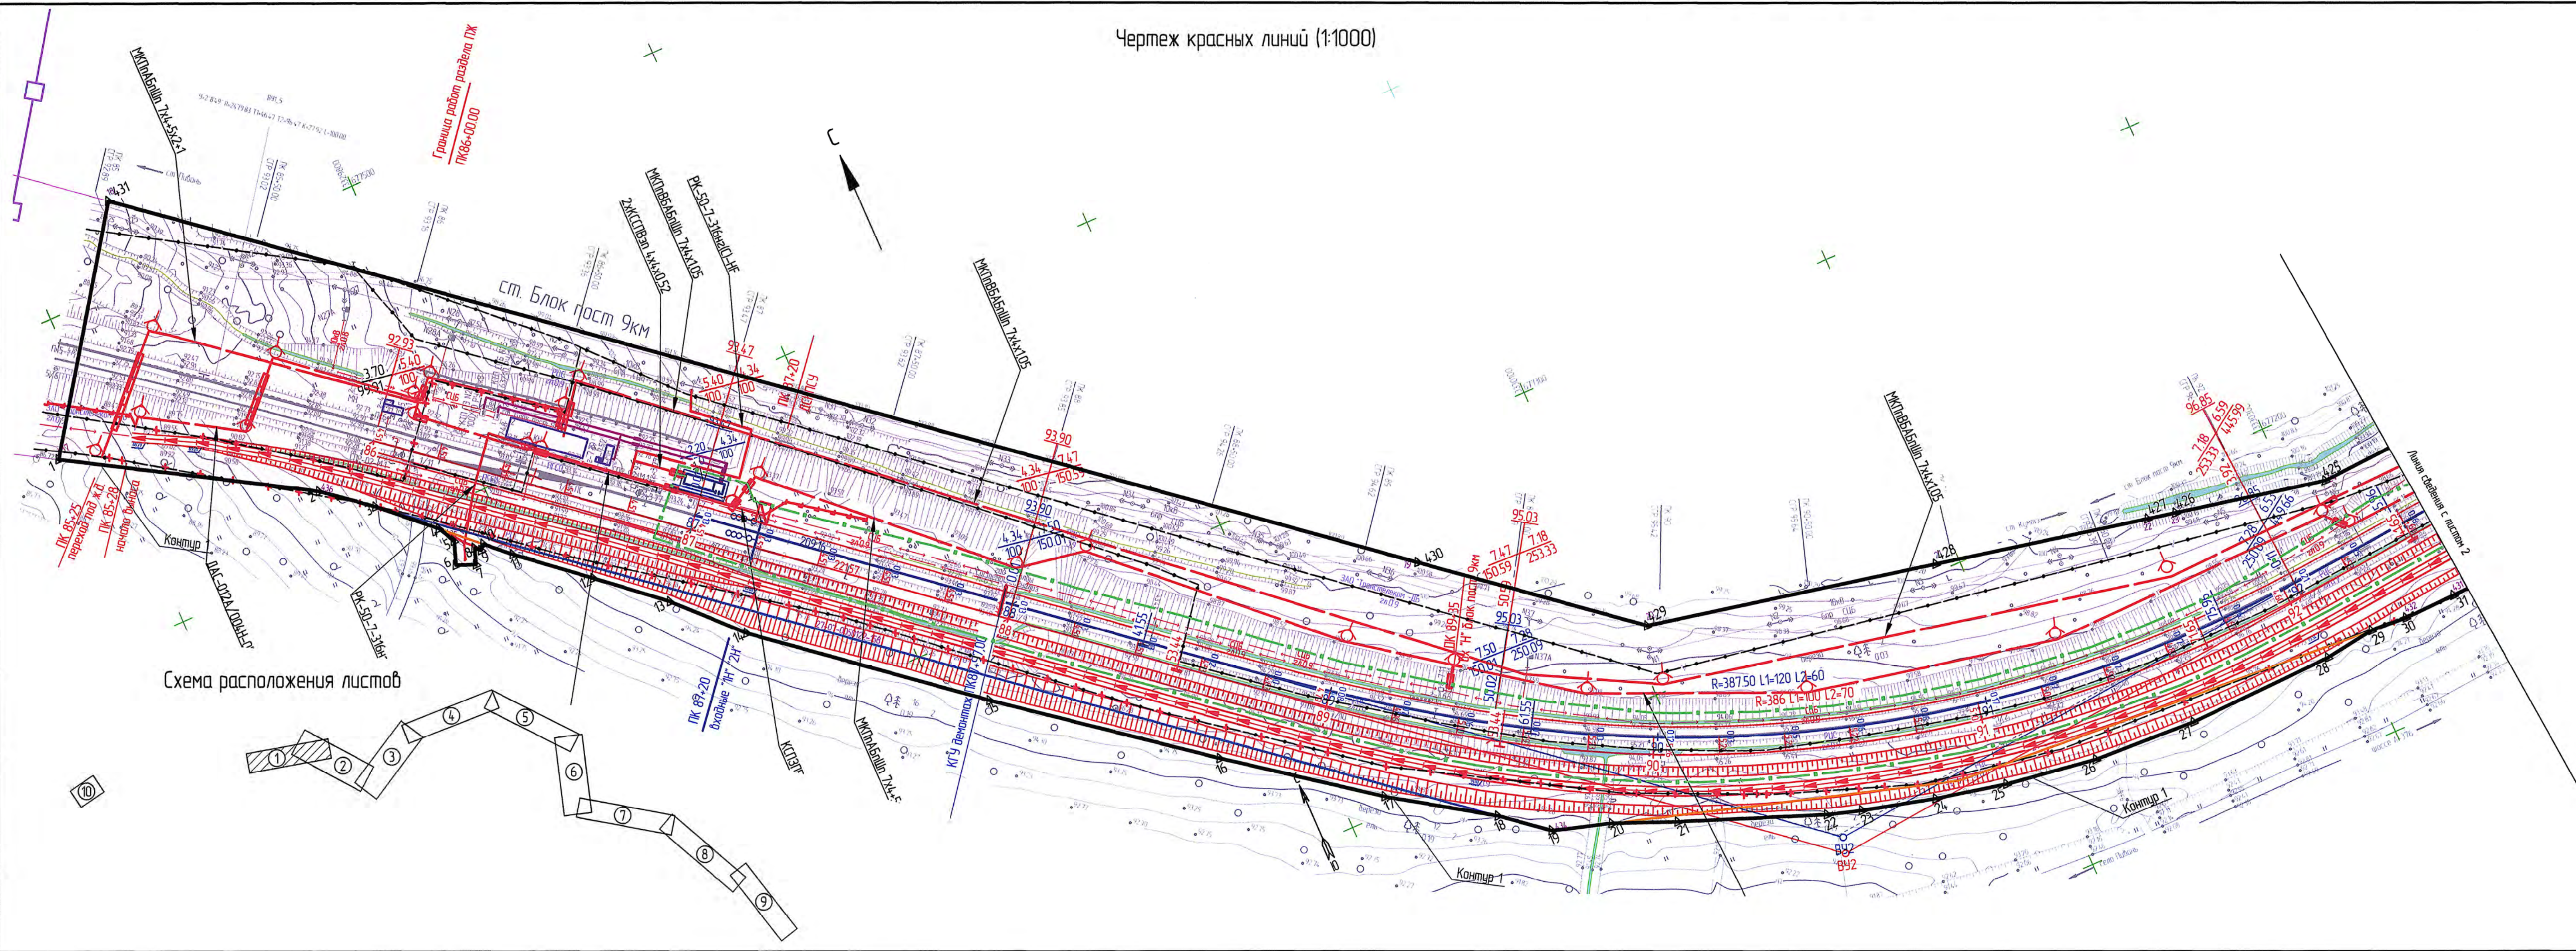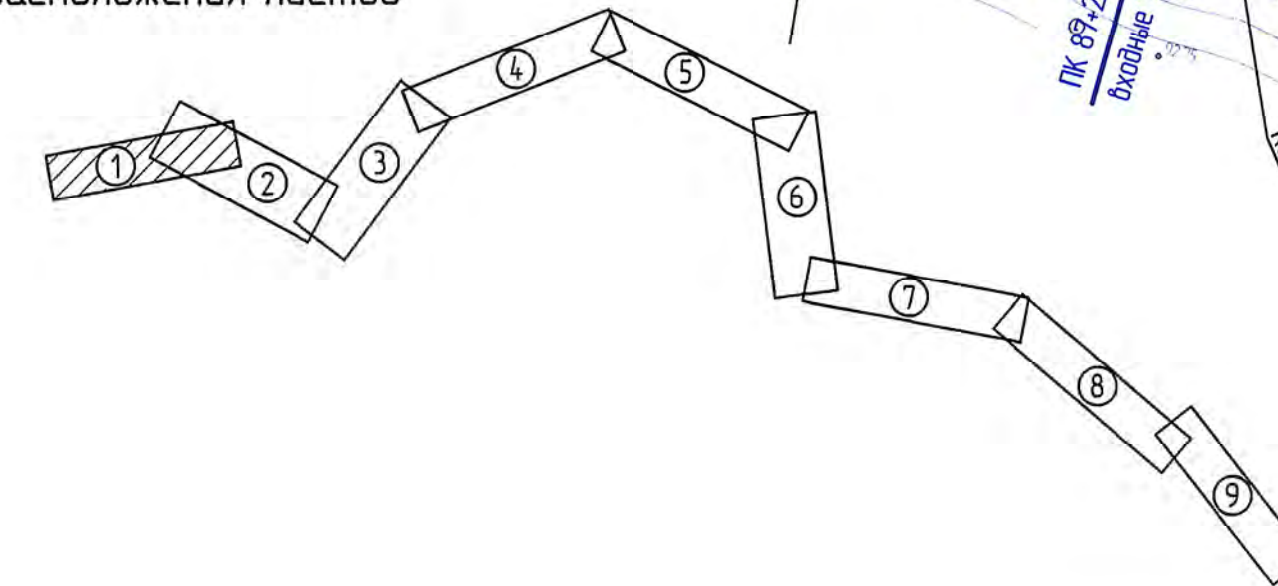

Вариант и №
Полн. и дата
Изм. № и дата

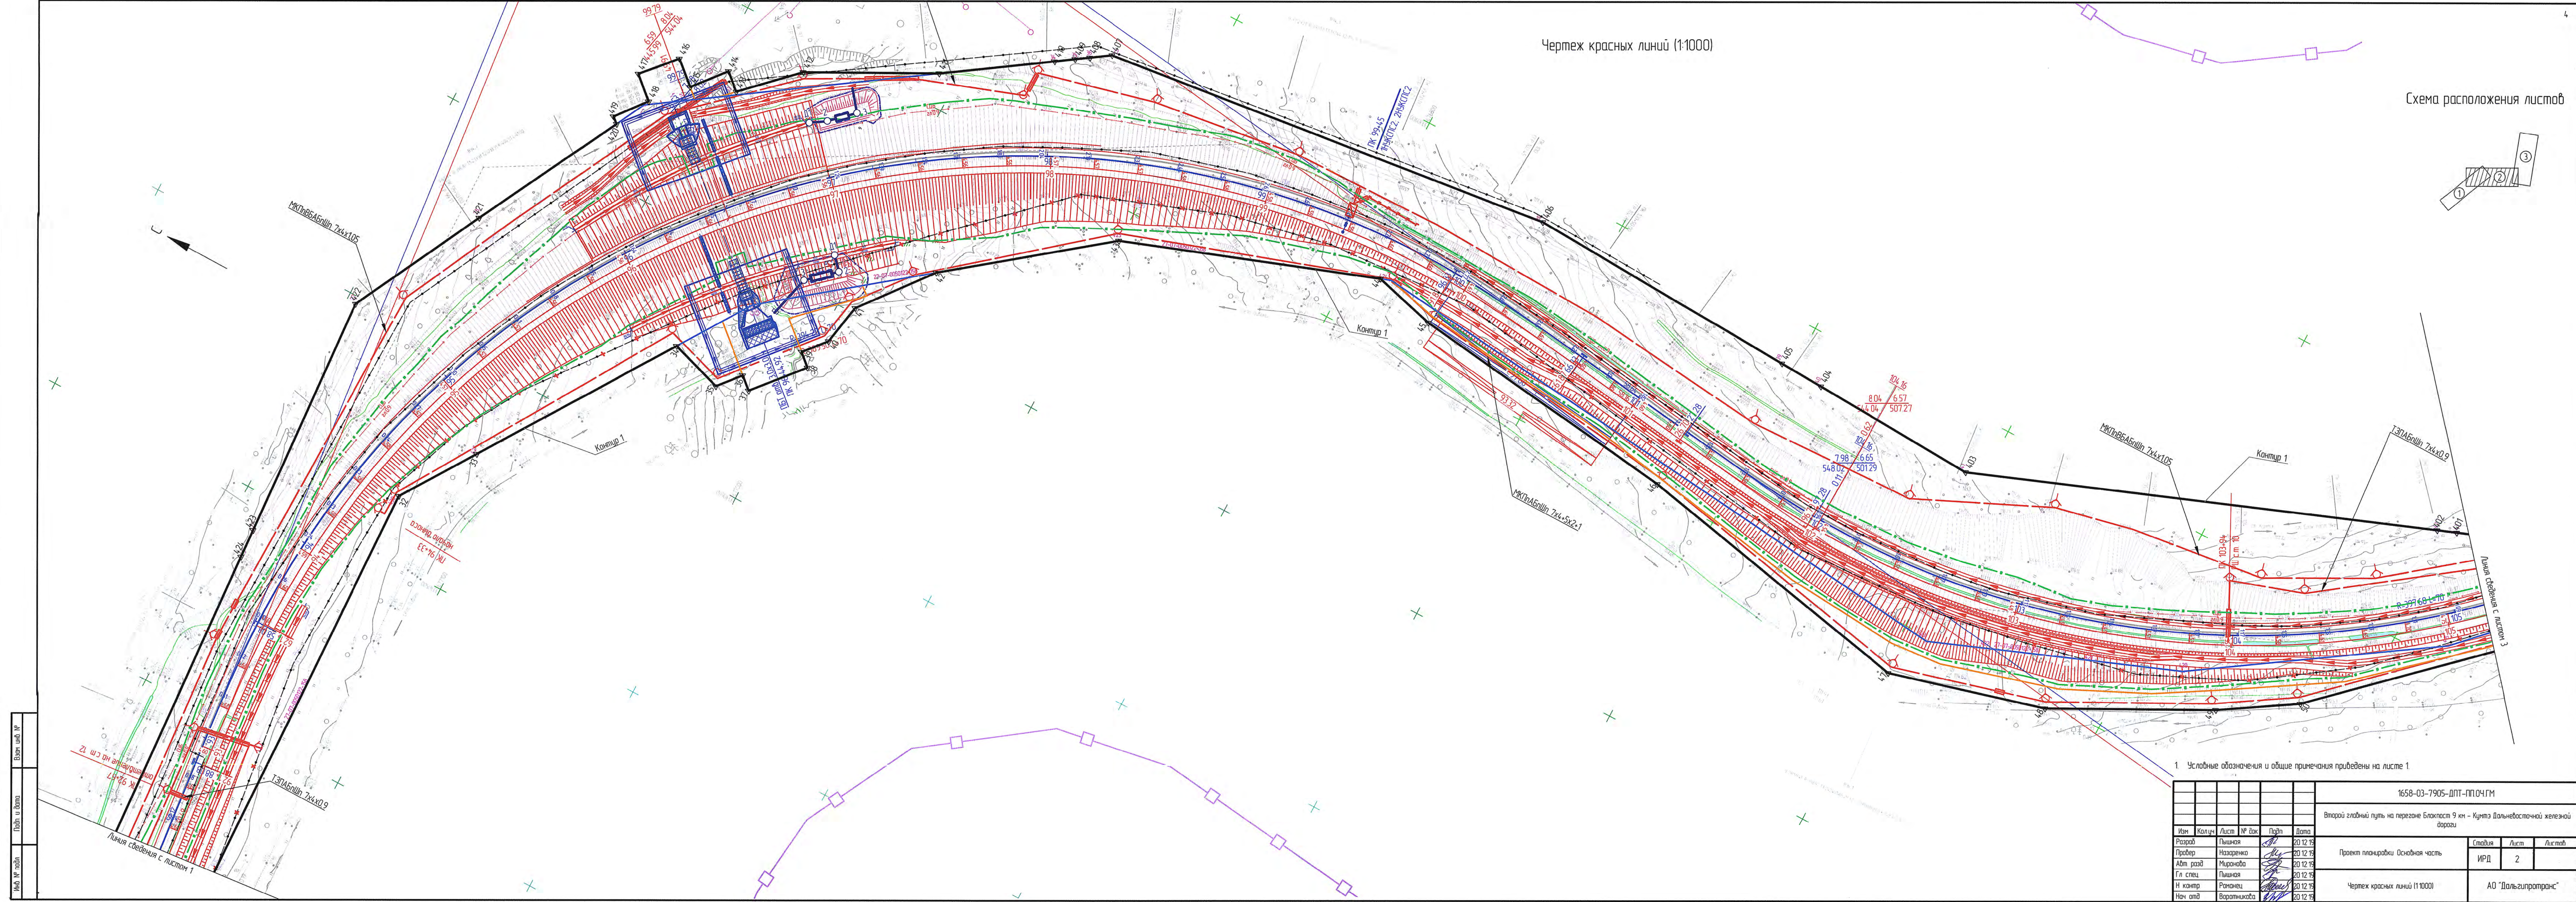

						1658-03-7905-ДПТ-ПП.О.ГМ
						Второй главный путь на перегоне Блокпост 9 км - Кунцево Дальневосточной железной дороги
Изм	Колуч	Лист	№ док	Подп	Дата	Стадия
Разработ	Пышина				20.12.19	ИРД
Провер	Назаренко				20.12.19	2
Авт. разд	Миронова				20.12.19	
Гл. спец	Пышина				20.12.19	
Н. контр	Романен				20.12.19	
Нач. отд	Варатникова				20.12.19	
						АО "Дальзипротранс"

						1658-03-7905-ДПТ-ПП.О.ГМ
						Второй главный путь на перегоне Блокпост 9 км - Кунцево Дальневосточной железной дороги
Изм	Колуч	Лист	№ док	Подп	Дата	Стадия
Разработ	Пышина				20.12.19	ИРД
Провер	Назаренко				20.12.19	2
Авт. разд	Миронова				20.12.19	
Гл. спец	Пышина				20.12.19	
Н. контр	Романен				20.12.19	
Нач. отд	Варатникова				20.12.19	
						АО "Дальзипротранс"


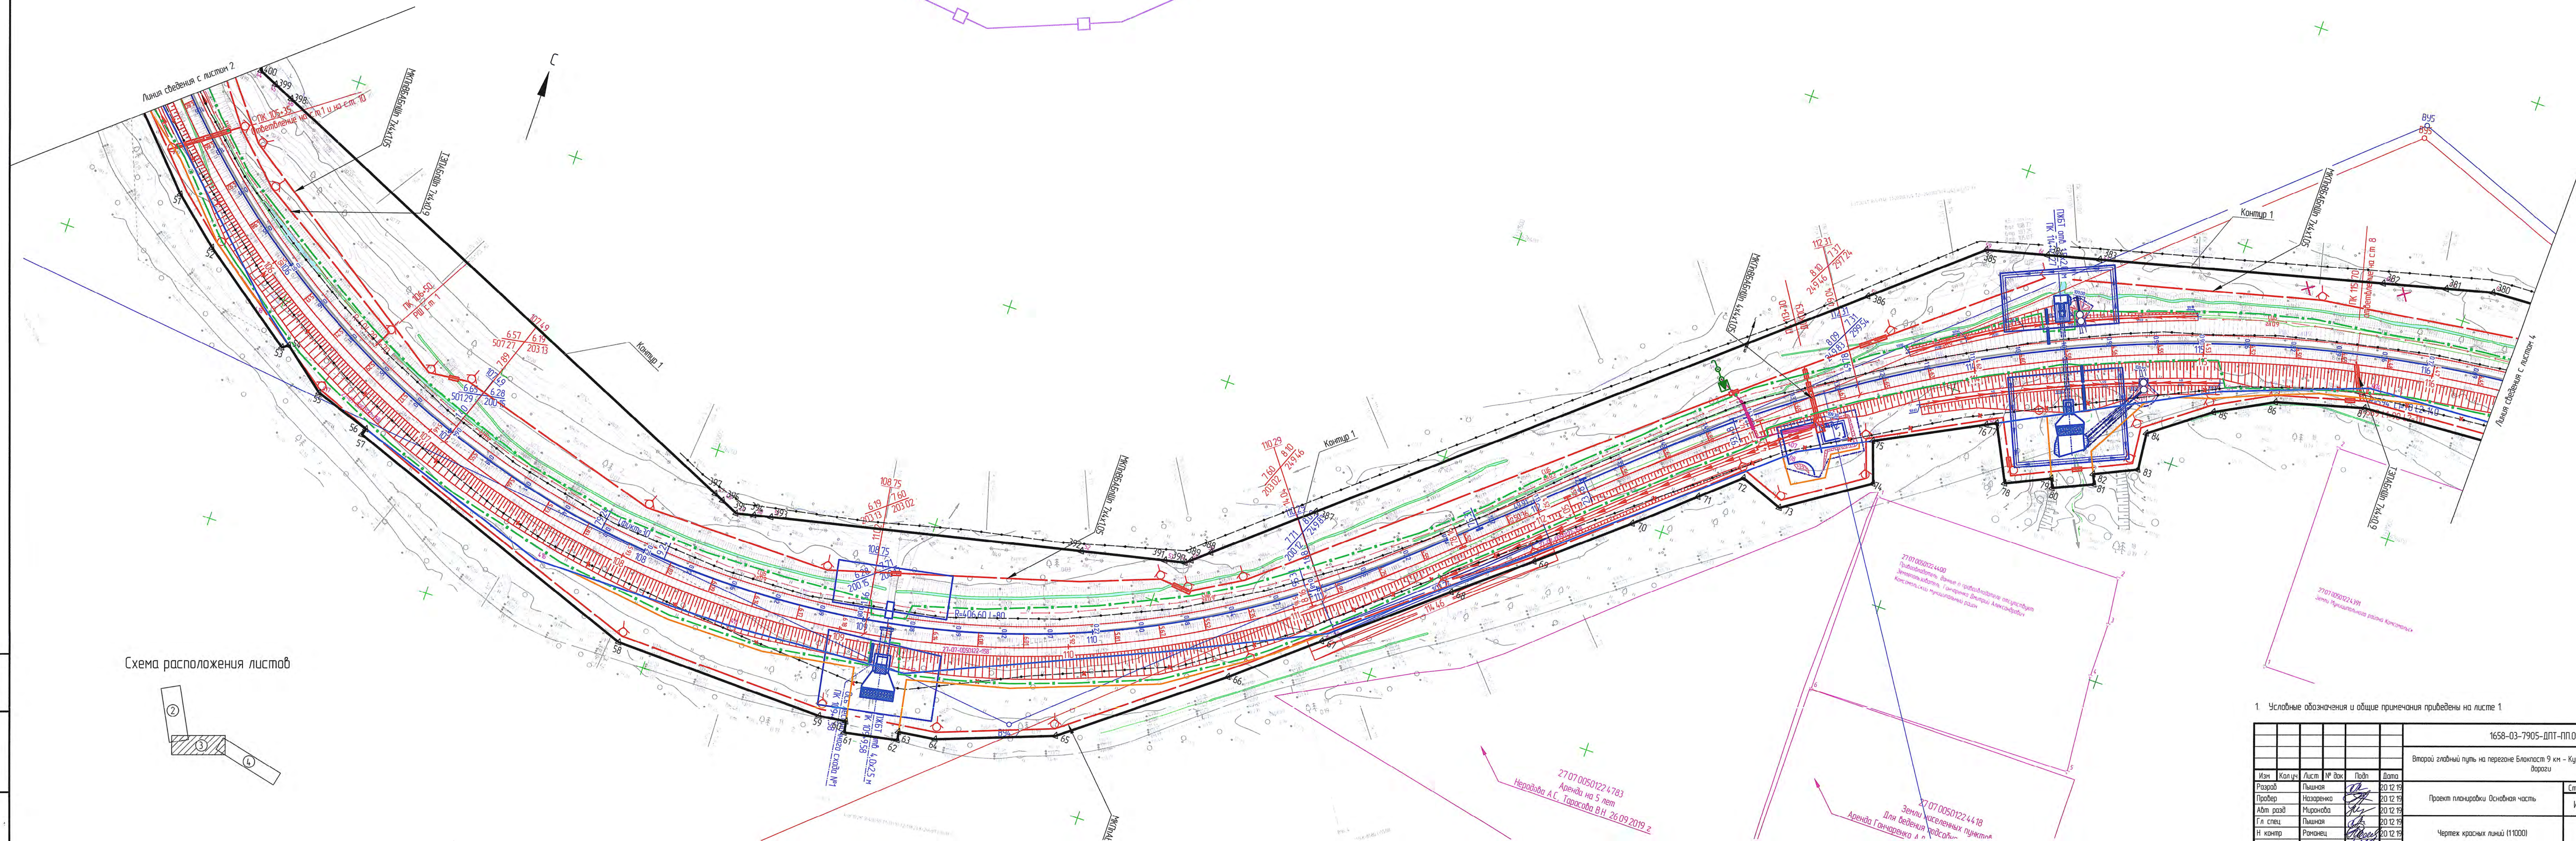


Схема расположения листов

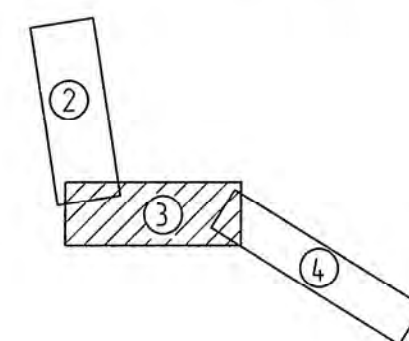

1. Условные обозначения и общие примечания приведены на листе 1.



						1658-03-7905-ДПТ-ППОЧГМ			
						Второй главный путь на перегоне Блокпост 9 км - Кумьст Дальневожской железной дороги			
Изн	Коллч	Лист	№ док	Подп	Дата	Проект планировки Основная часть	Стадия	Лист	Листов
Разработ	Пышина	<i>Py</i>			20.12.19		ИРД	3	
Провер	Назаренко	<i>Na</i>			20.12.19				
Авт разб	Миранова	<i>My</i>			20.12.19				
Гл спец	Пышина	<i>Py</i>			20.12.19				
Н контр	Раночен	<i>Ra</i>			20.12.19	Чертёж красных линий (1:1000)	АО "Дальневожтранс"		
Нач отд	Ворошикова	<i>Va</i>			20.12.19				

Вариант, №

Лист, и дата


Мас. № таб.

Схема расположения листов

 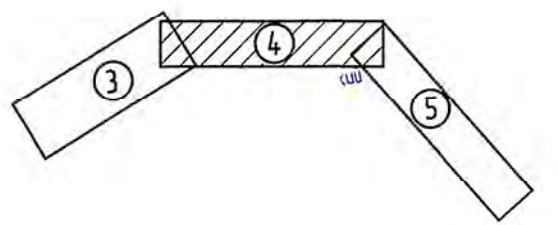

1. Условные обозначения и общие примечания приведены на листе 1.					


Чертеж красных линий (1:1000)

 

Всех шиф. №
Лист и дата
Мас. № подл.

27.07.00501224442
Земли Муниципального района Константиновский
Земельный участок, принадлежащий
Людмила Владимировна Рыжикова
№ 98 от 24.03.2017

Схема расположения листов

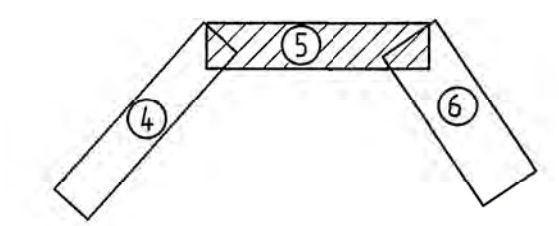

1. Условные обозначения и общие примечания приведены на листе 1.

						1658-03-7905-ДПТ-ПЛОЧГМ				
						Второй главный путь на перегоне Блокпост 9 км – Кунгас Дальневосточной железной дороги				
Изм.	Колуч.	Лист	№ Док.	Подп.	Дата	Проект планировки. Основная часть	Стация	Лист	Листов	
Разработ.	Пышная				20.12.19		ИРД	5		
Проект.	Назаренко				20.12.19					
Авт. разв.	Миронова				20.12.19					
Гл. спец.	Пышная				20.12.19					
Н. контр.	Романец				20.12.19	Чертеж красных линий (1:1000)	АО "Дальгипротранс"			
Нач. отд.	Вороникова				20.12.19					

Чертеж красных линий (1:1000)




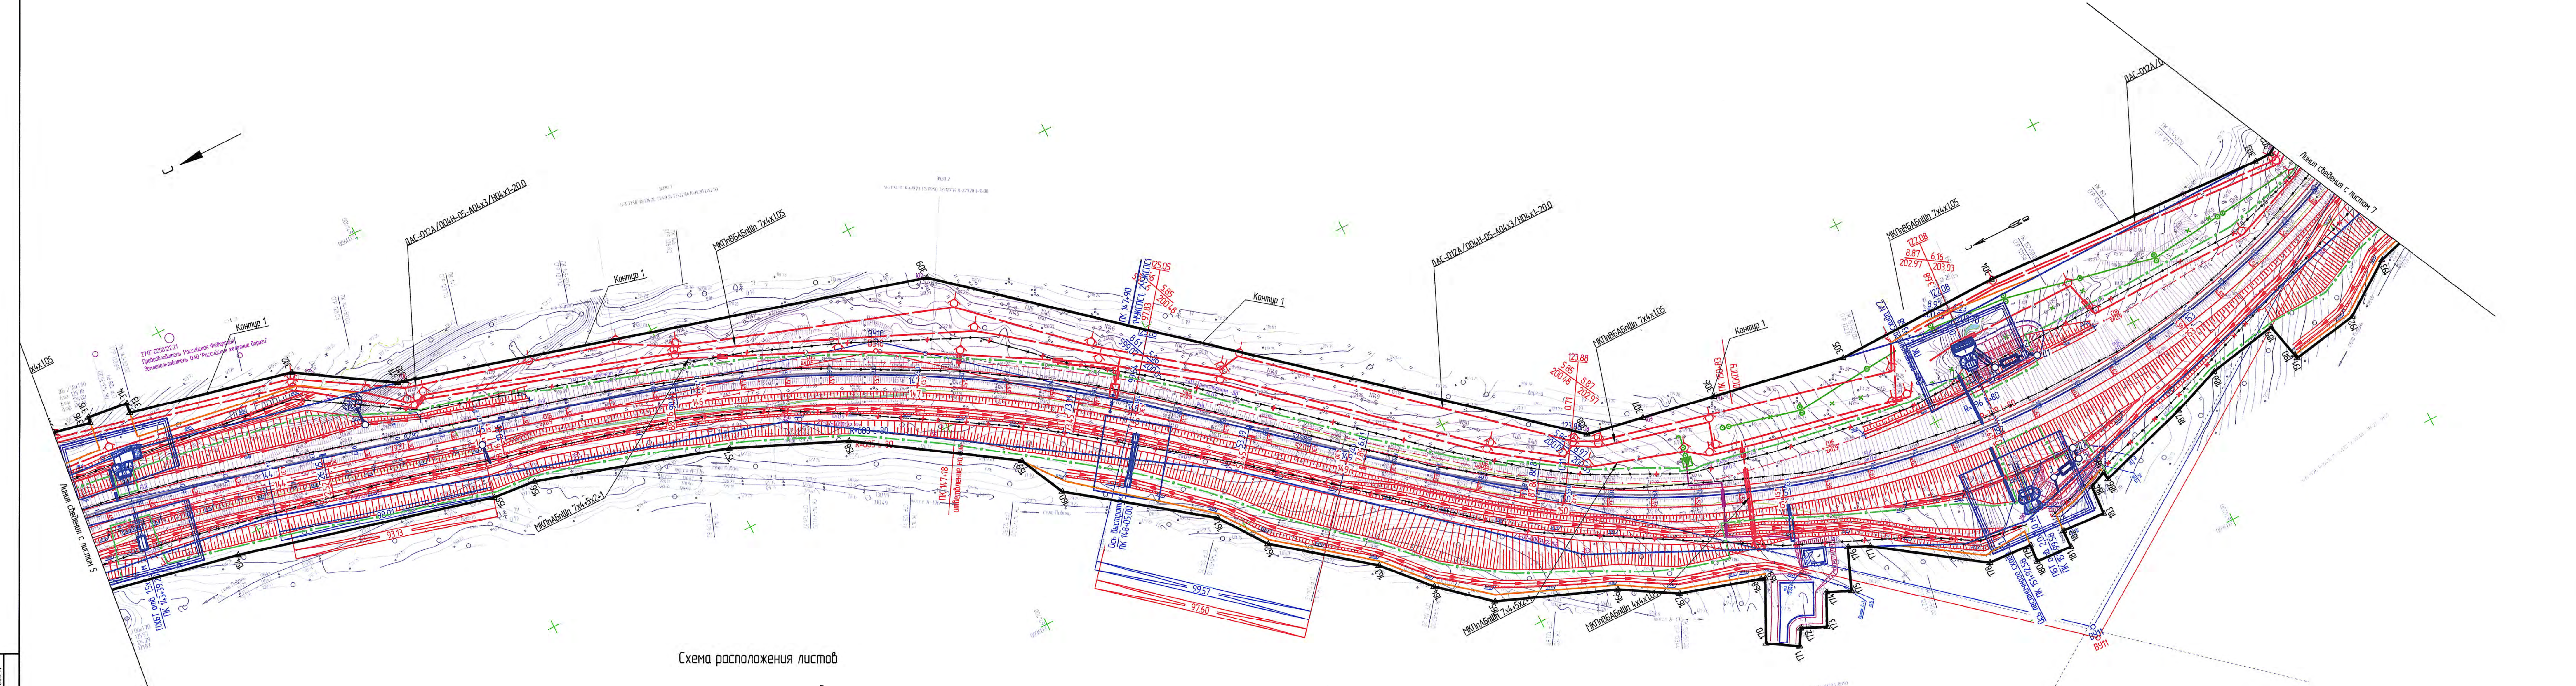


Схема расположения листов

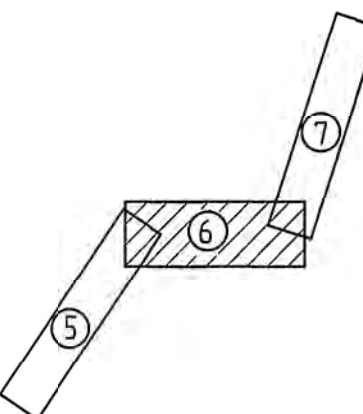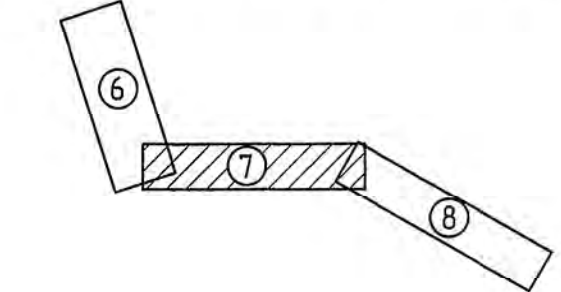

1. Условные обозначения и общие примечания приведены на листе 1.

						1658-03-7905-ДПТ-ППОЧГМ			
						Второй главный путь на перегоне Блюкост 9 км - Култз Дальневосточной железной дороги			
Изм.	Колуч.	Лист	№ док.	Подп.	Дата	Проект планировки. Основная часть	Стация	Лист	Листов
Разраб.	Пышина				20.12.19		ИРД	6	
Провер.	Назаренко				20.12.19				
Авт. разд.	Мирная				20.12.19				
Гл. спец.	Пышина				20.12.19				
Н. контр.	Романец				20.12.19	Чертеж красных линий (1:1000)	АО "Дальзипротранс"		
Нач. отд.	Варатникова				20.12.19				

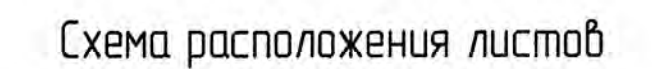

1. Условные обозначения и общие примечания приведены на листе 1.

						1658-03-7905-ДПТ-ПП.ОЧ.ГМ			
						Второй главный путь на перегоне Блоктост 9 км - Кунтэз Дальнезапальной железной дороги			
Изм.	Коллж.	Лист	№ Вак.	Подп.	Дата	Проект планировки. Основная часть	Стация	Лист	Листов
Разработ.	Пышина			<i>Р.П.</i>	20.12.19		ИРД	7	
Провер.	Назаренко			<i>Н.З.</i>	20.12.19				
Авт. разд.	Миронова			<i>М.В.</i>	20.12.19				
Гл. спец.	Пышина			<i>Р.П.</i>	20.12.19				
Н. контр.	Романцев			<i>Р.В.</i>	20.12.19	Чертеж красных линий (1:1000)	АО "Дальнезипотранс"		
Нач. апа.	Вороникова			<i>В.В.</i>	20.12.19				

Чертеж красных линий (1:1000)


 


Схема расположения листов

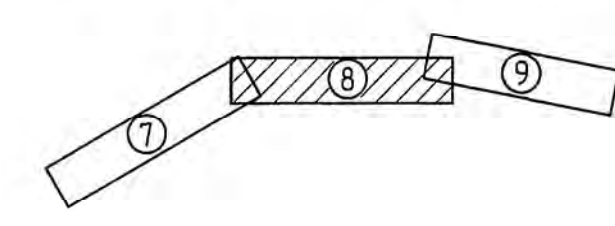

1. Условные обозначения и общие примечания приведены на листе 1.

						1658-03-7905-ДПТ-ППОЧГМ			
						Второй главный путь на перегоне Благодать 9 км - Кумитз Дальневосточной железной дороги			
Изм.	Колуч.	Лист	№ док.	Подп.	Дата	Проект планировки. Основная часть	Стация	Лист	Листов
Разработ.	Пышина				20.12.19		ИРД	8	
Провер.	Нозаренко				20.12.19				
Авт. разд.	Мирнова				20.12.19				
Гл. спец.	Пышина				20.12.19				
Н. контр.	Романец				20.12.19	Чертеж красных линий (1:1000)	АО "Дальгипротранс"		
Нач. отд.	Вороникова				20.12.19				

Чертеж красных линий (1:1000)



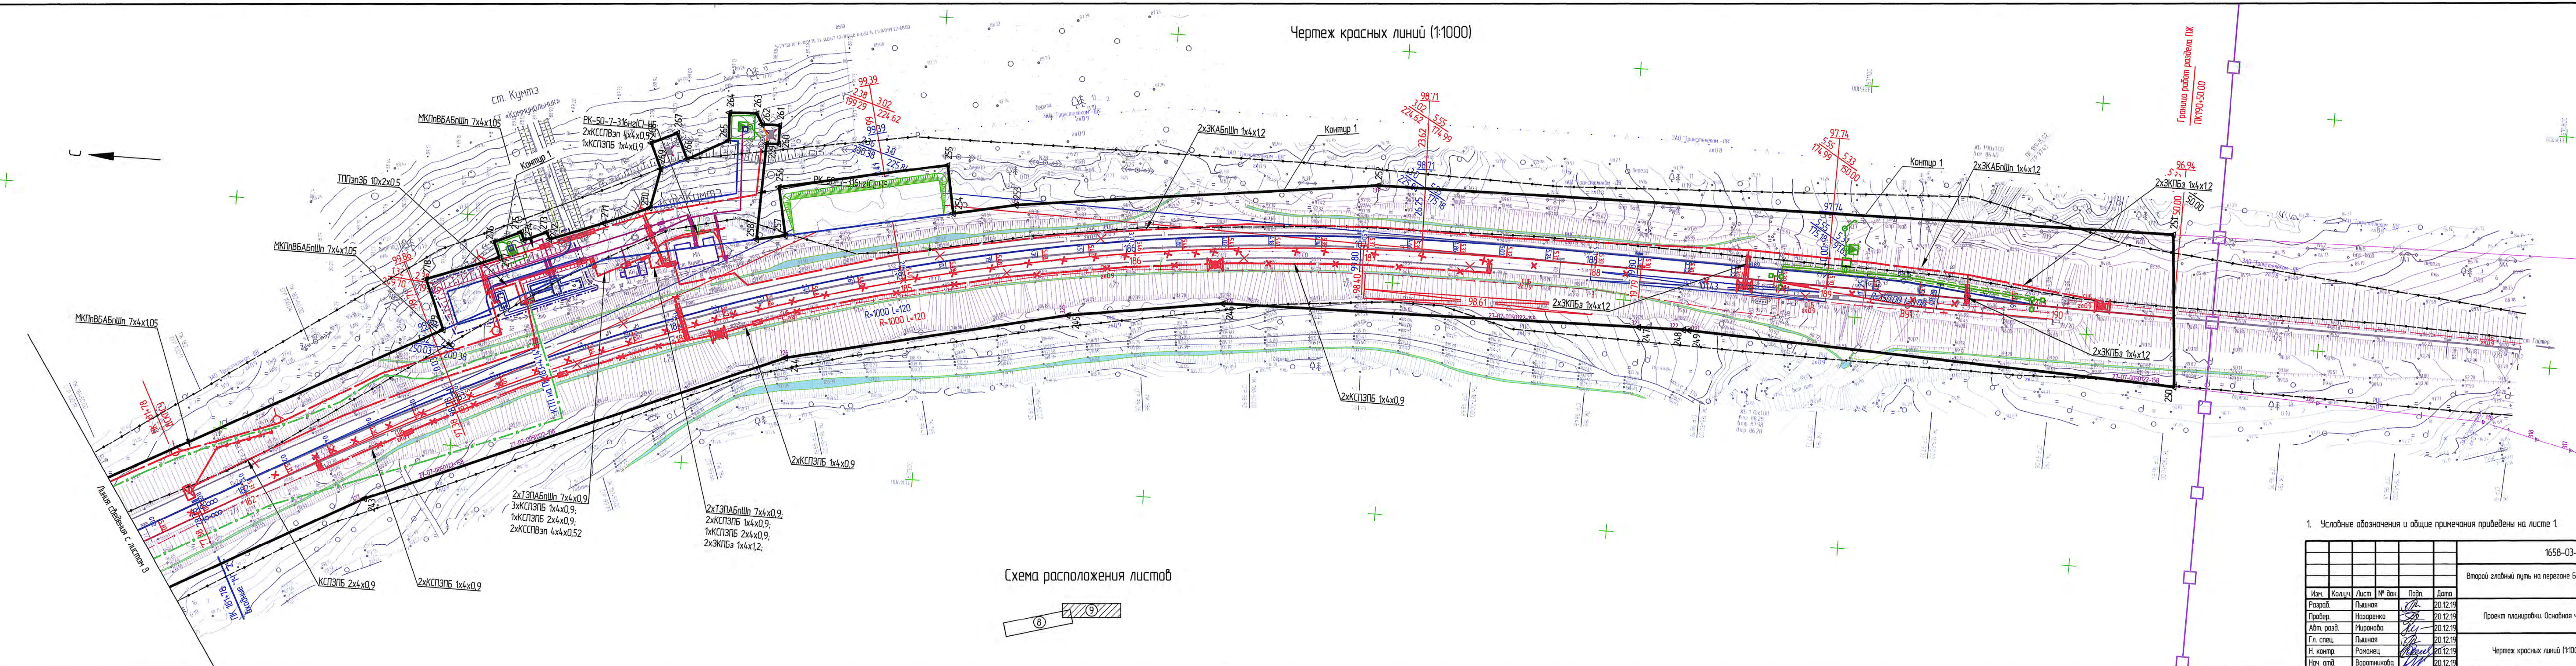


Схема расположения листов

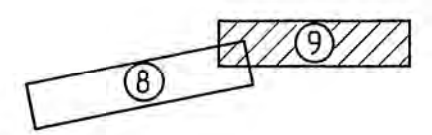


1. Условные обозначения и общие примечания приведены на листе 1.

						1658-03-7905-ДПТ-ПП.ОЧГМ			
						Второй главный путь на перегоне Блакост 9 км – Кумтэ Дальневосточной железной дороги			
Изм.	Колуч.	Лист	№ док.	Подп.	Дата	Проект планировки. Основная часть	Стадия	Лист	Листов
Разроб.	Пышина			<i>Py</i>	20.12.19		ИРД	9	
Пробер.	Назаренко			<i>Na</i>	20.12.19				
Адм. разд.	Мирянова			<i>My</i>	20.12.19				
Гл. спец.	Пышина			<i>Py</i>	20.12.19				
Н. контр.	Романец			<i>Ro</i>	20.12.19	Чертеж красных линий (1:1000)	АО "Дальзипротранс"		
Нач. отд.	Воратникова			<i>Vo</i>	20.12.19				

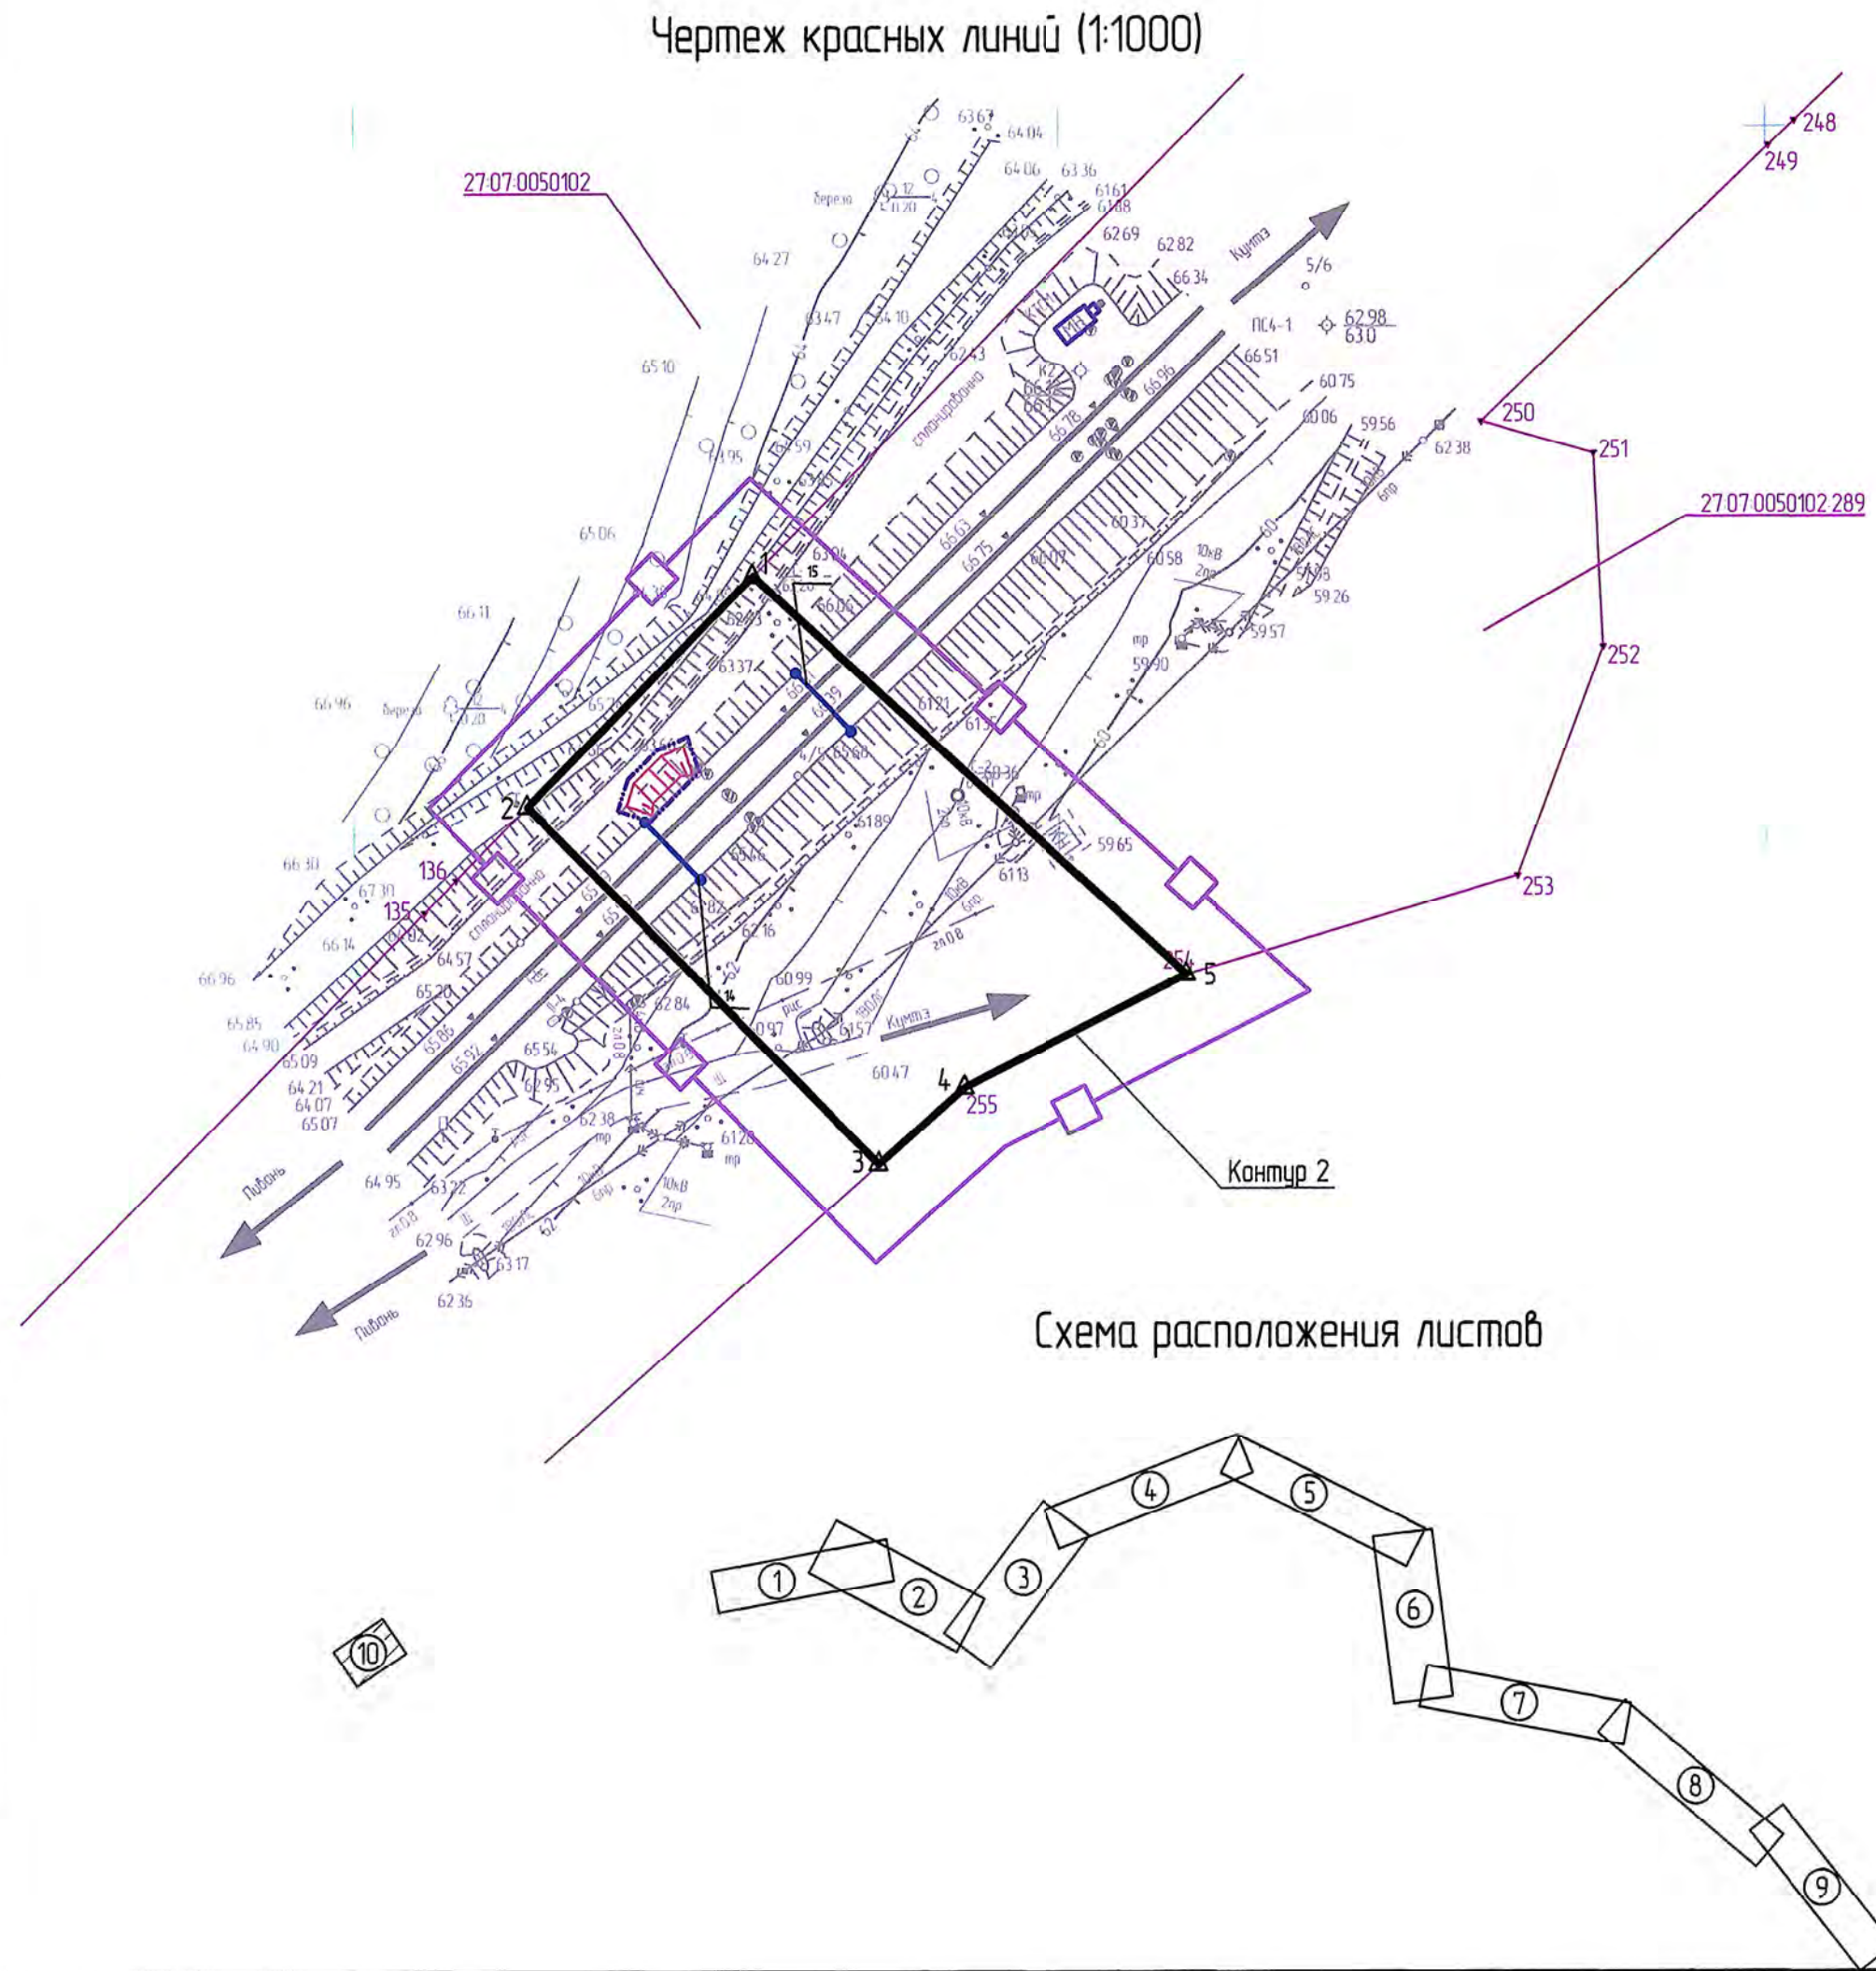

№ точку	Х	У	№ точку	Х	У	----


Чертеж границ зон планируемого размещения линейных объектов (1:1000)

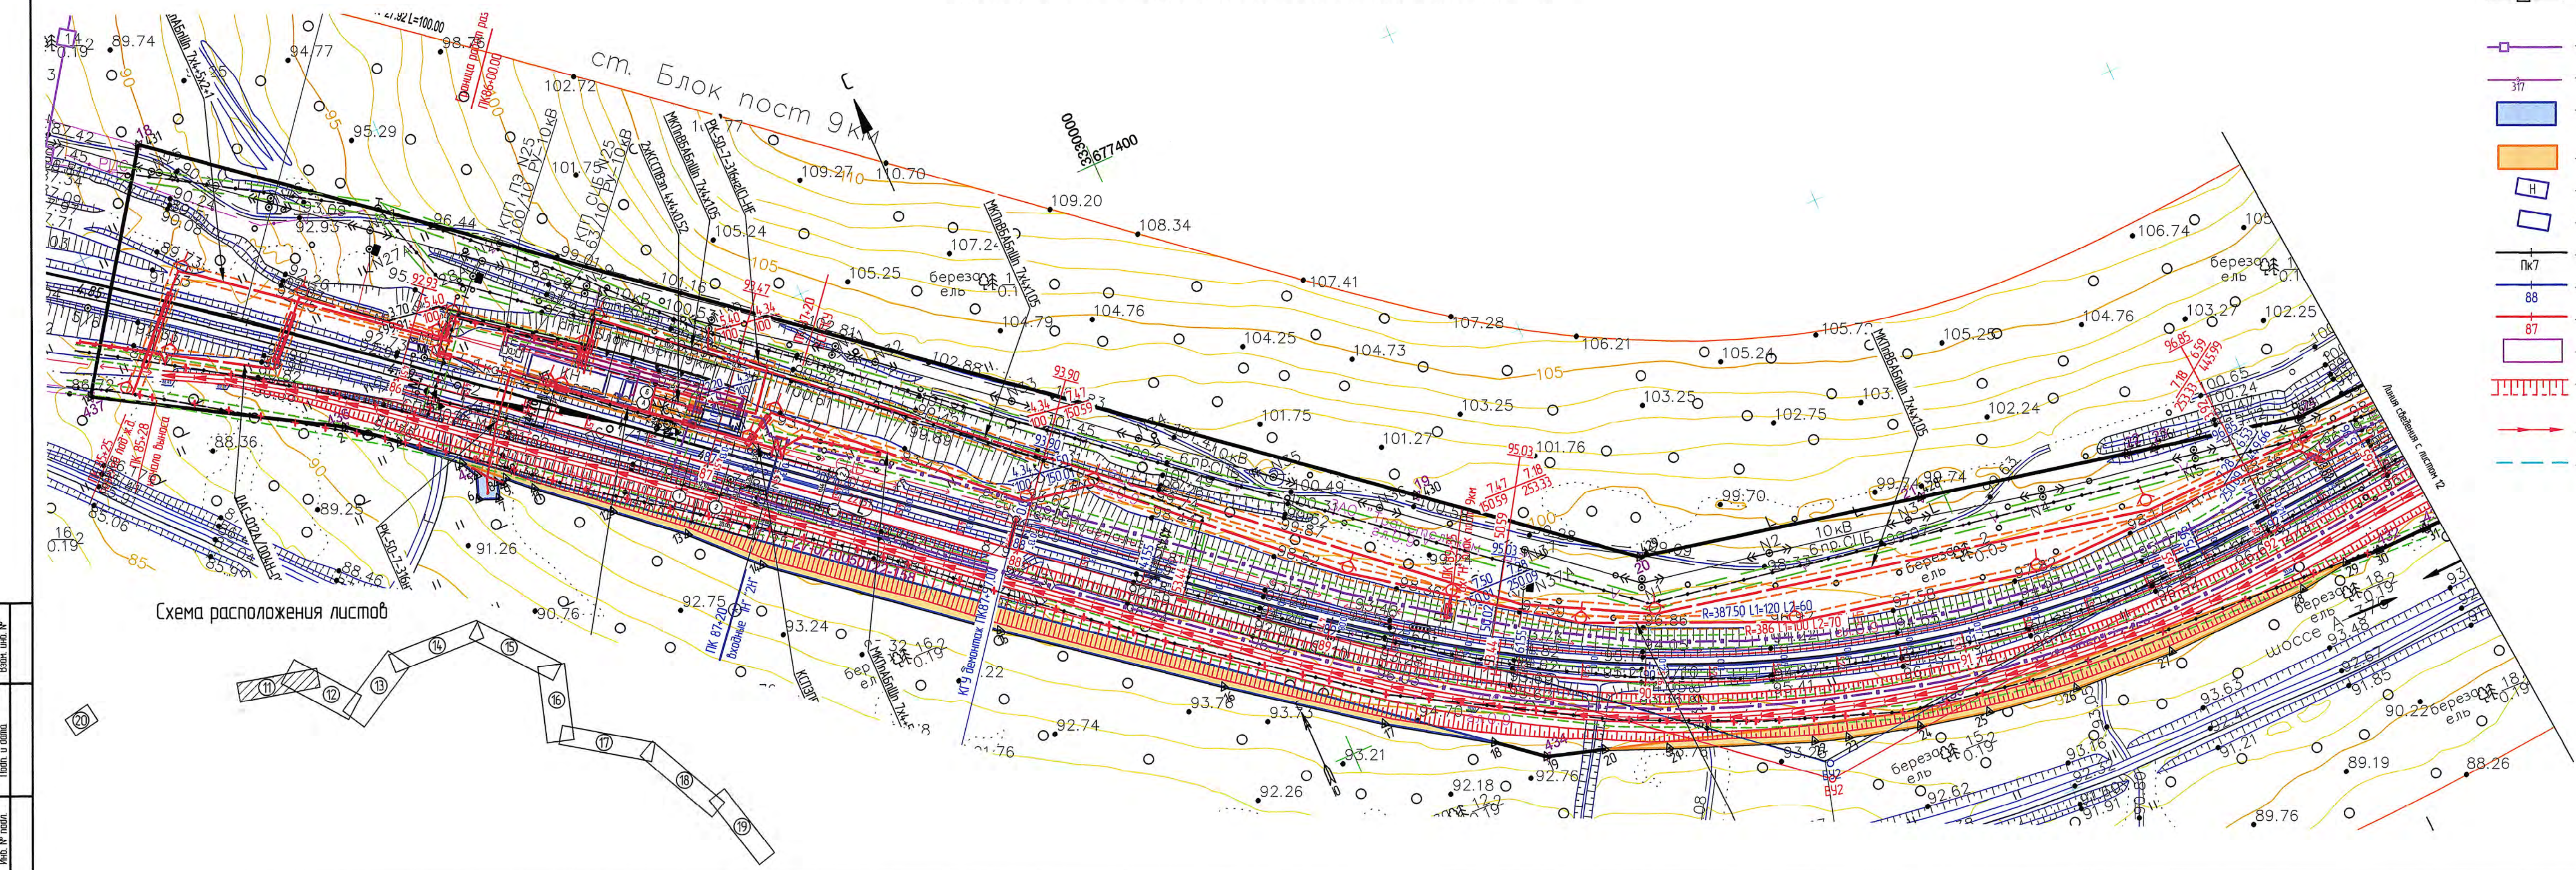


- 1 - границы зон планируемого размещения линейного объекта и координационные точки
- 317 - границы зарегистрированных земельных участков в ЕГРП и прошедших кадастровый учет
- границы образуемых земельных участков и публичных сервитутов на период строительства сетей и сооружений линейного объекта
- границы образуемых земельных участков на период эксплуатации сетей и сооружений линейного объекта
- существующие здания и сооружения
- проектируемые здания и сооружения
- Пк7 - ось существующего ж.-д. пути
- 88 - ось реконструируемого существующего ж.-д. пути
- 87 - ось проектируемого ж.-д. пути
- существующий отвод ОАО "РЖД"
- проектные откосы земельного полотна при строительстве второго пути
- ось проектируемого водосточного сооружения
- санитарная зона (санитарный разрыв) расчетный (250м)
- охранная зона сетей связи (по 2м в каждую сторону)
- проектируемые кабели связи в грунте
- проектируемые кабели связи в х/ц трубе
- проектируемый замерный столбик
- проектируемые кабели связи, выносимые на период строительства
- бросаемые кабели связи
- охранная зона электроснабжения (до 10кВ - 1м, 10 кВ - 10м, 220кВ - 25м от крайнего провода в каждую сторону)
- проектируемые силовые кабели, U=1кВ, (электроснабжение ж.-д. потребителей)
- проектируемые силовые кабели в трубе
- проектируемая ВЛ 10кВ
- демонтаж сетей электроснабжения
- проектируемая трасса кабеля СЦБ
- охранная зона дождевой канализации (3м)
- проектируемые сети дождевой канализации
- границы водоохраных зон по письму Амурского филиала ФБГУ "Главырбвод"

- План составлен на материалах съемки выполненных ООО "Арк-он" в период 05.11.2018г.-22.11.2018г.
- Система координат МСК 27 зона 3.
- Система высот Балтийская 1977г. Отметки исчислены от п.тр. Хабаровский, Хумин, Маловодный, Ручей Темный, и ст. рп. 158.
- Подземные коммуникации нанесены на план по снятым в натуре наружным элементам и сверены с сетедержателями.
- Границы землепользователей нанесены на план по материалам филиала Федерального Государственного бюджетного учреждения «Федеральная кадастровая палата Федеральной службы государственной регистрации, кадастра и картографии» по Хабаровскому краю.
- Условные графические изображения и обозначения приняты по ГОСТ 21.204-93 "Условные графические обозначения и изображения элементов генеральных планов и сооружений транспорта".

Схема расположения листов

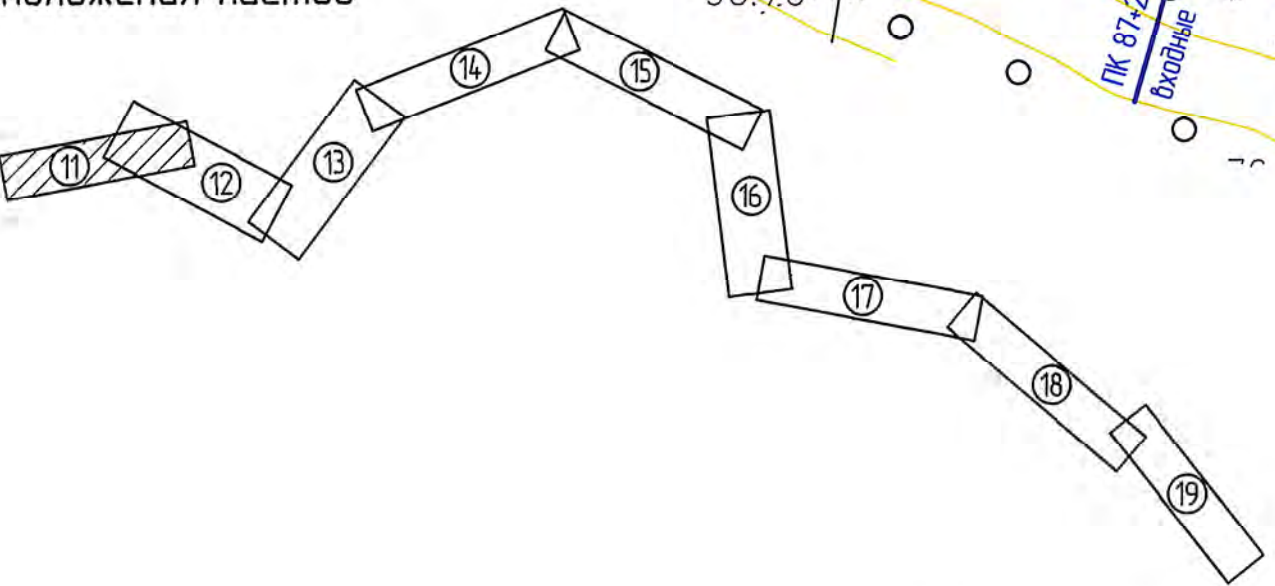


1658-03-7905-ДПТ-ПП.04.ГМ					
Второй главный путь на перегоне Блокпост 9 км - Кумтэ Дальневосточной железной дороги					
Изм.	Колуч.	Лист	№ док.	Подп.	Дата
Разраб.	Пышина			20	20.12.19
Пробер.	Назаренко			20	20.12.19
Авт. разд.	Миронова			20	20.12.19
Гл. спец.	Пышина			20	20.12.19
Н. контр.	Романец			20	20.12.19
Нач. отд.	Воротникова			20	20.12.19
Проект планировки. Основная часть				ИРД	11
Чертеж границ зон планируемого размещения линейных объектов (1:1000)				АО "Дальзипротранс"	

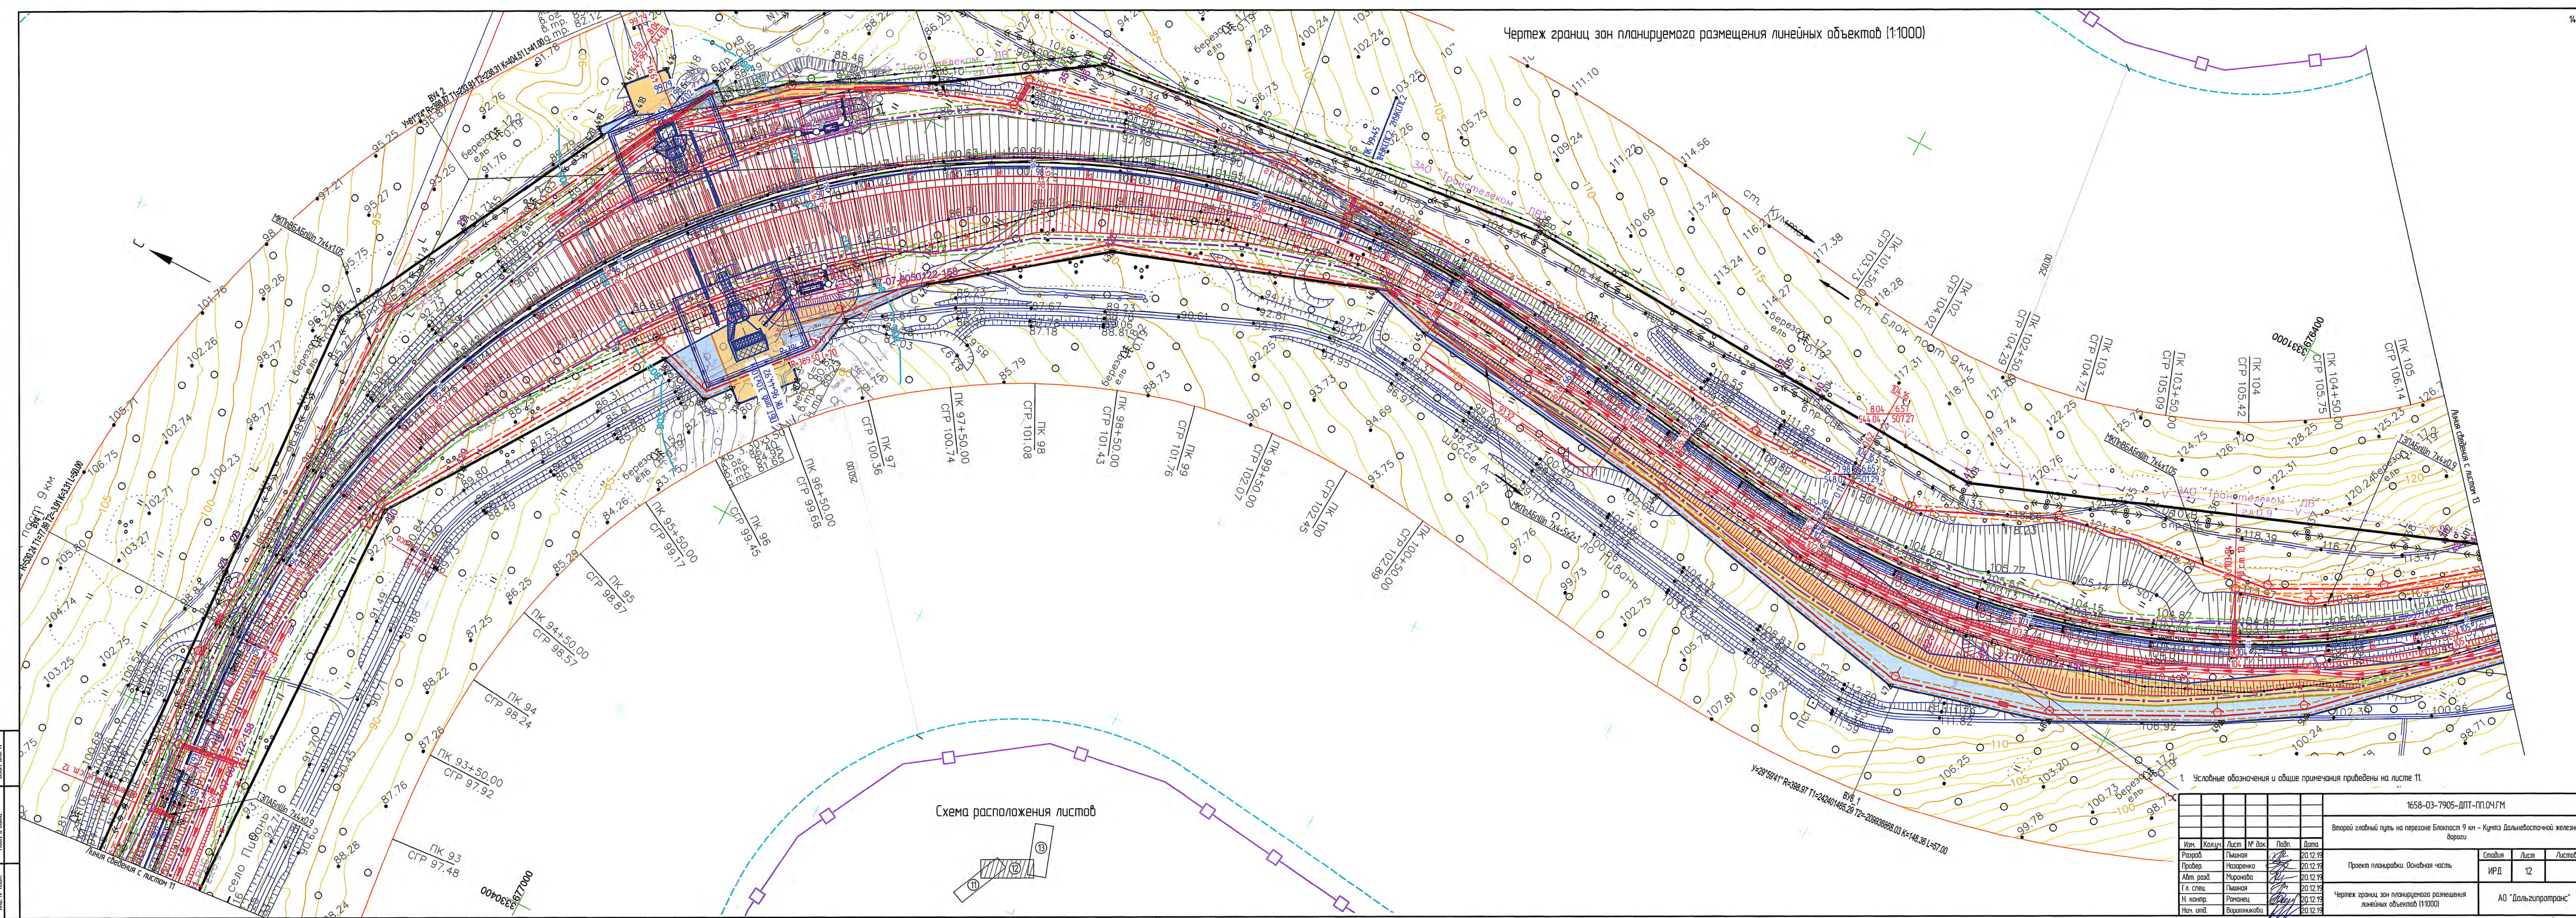


1. Условные обозначения и общие примечания приведены на листе 11.

1658-03-7905-ДПТ-П.О.Ч.Г.М					
Второй главный путь на перегоне Блокпост 9 км - Купцы Дальневосточной железной дороги					
Проект планировки. Основная часть					
Чертеж границ зон планируемого размещения линейных объектов (1:1000)					
Изм.	Кол.	Лист	№ док.	Подп.	Дата
Разработ.	Пышина				20.12.19
Провер.	Назаренко				20.12.19
Адм. разд.	Миронова				20.12.19
Тл. спец.	Пышина				20.12.19
Н. контр.	Романец				20.12.19
Нач. отд.	Варламинкина				20.12.19
				Стойка	Лист
				ИРД	12
				АО "Дальзипротранс"	

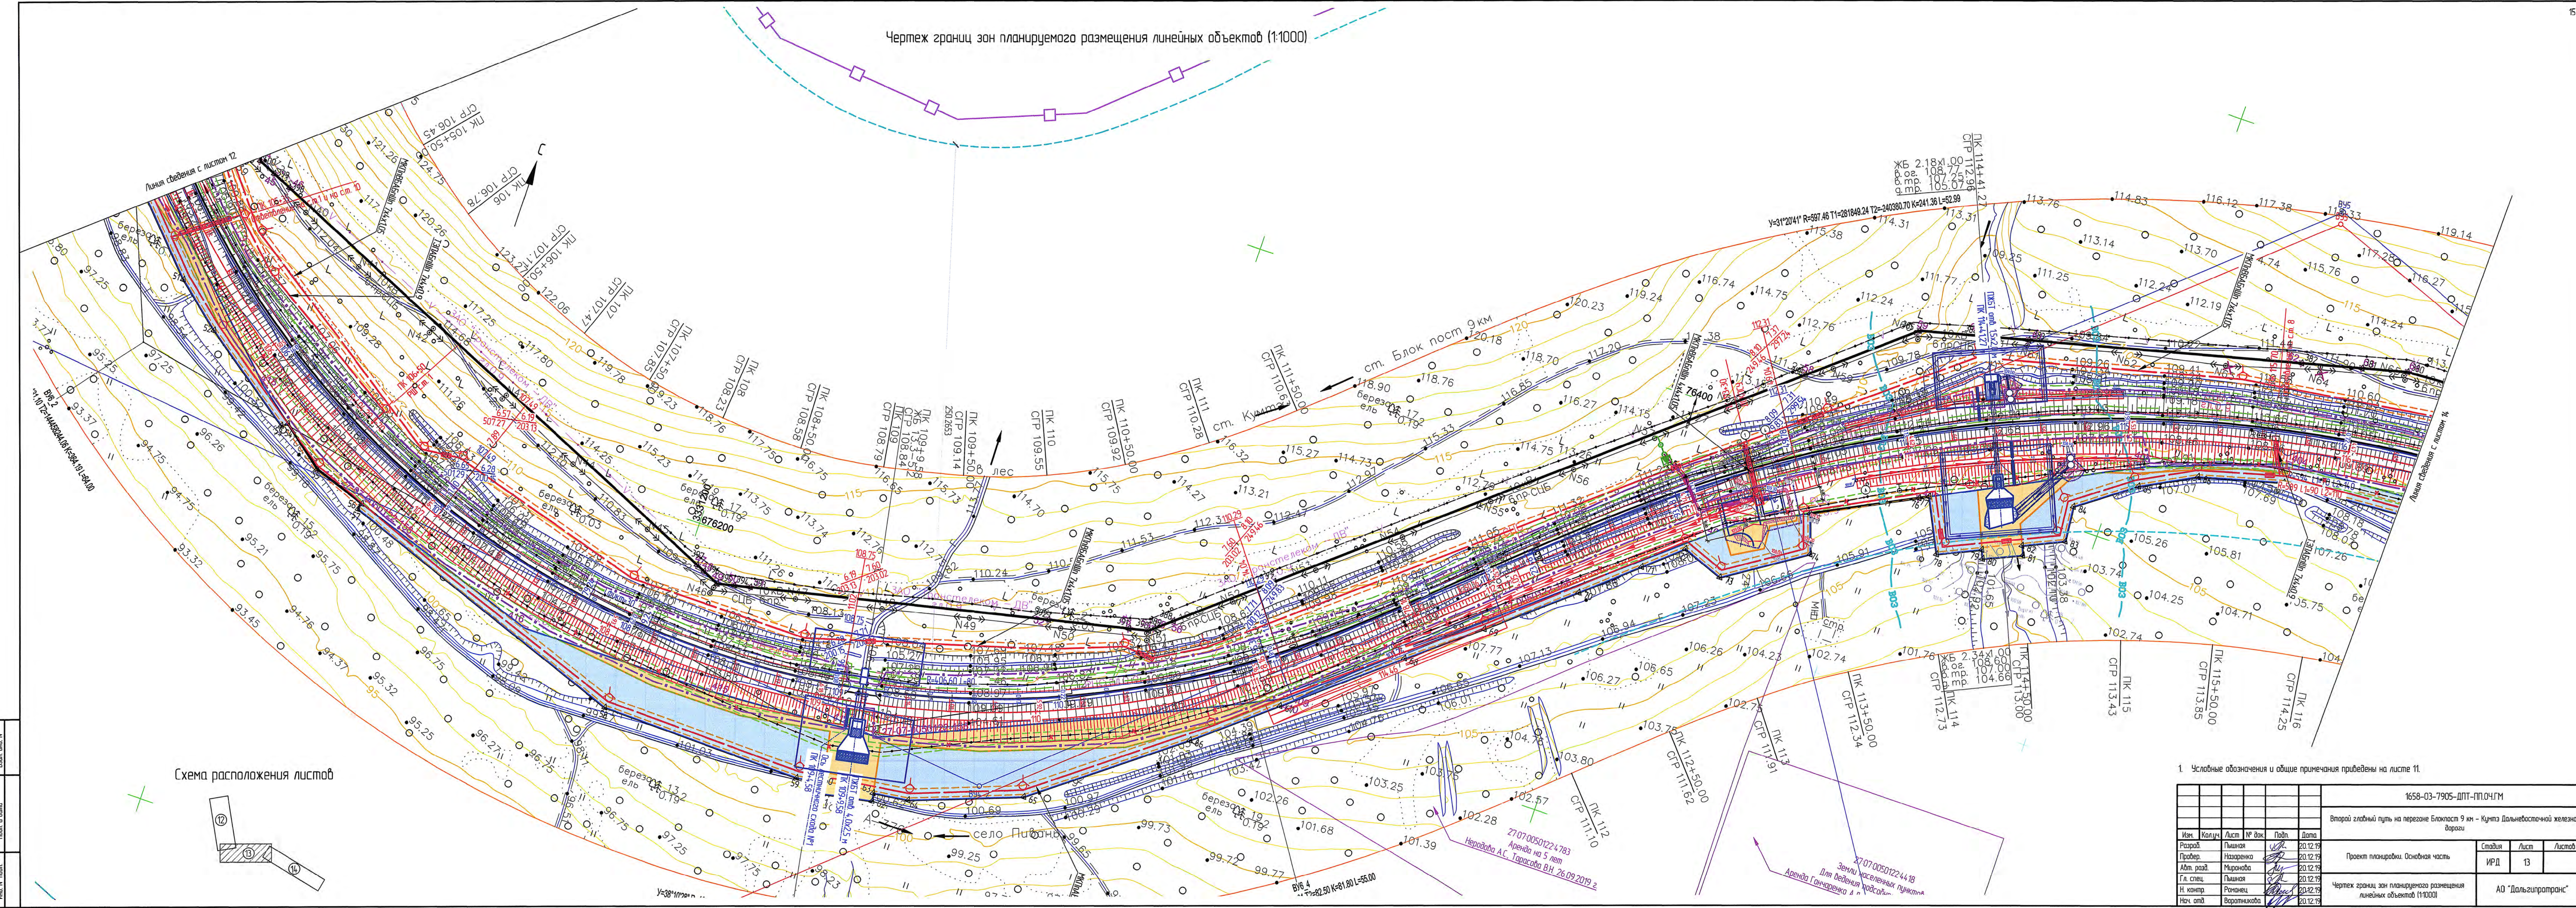

1. Условные обозначения и общие примечания приведены на листе 11.

1658-03-7905-ДПТ-ППОЧГМ					
Второй главный путь на перегоне Блакост 9 км - Кунтэ Дальнеосточной железной дороги					
Изм.	Колон.	Лист	№ вкл.	Подп.	Дата
Разработ.	Лыкина	20.12.19			
Проект.	Назаренко	20.12.19			
Авт. разд.	Миронова	20.12.19			
Гл. спец.	Лыкина	20.12.19			
Н. контр.	Рачанец	20.12.19			
Нач. отд.	Варатникова	20.12.19			
Проект планировки. Основная часть					Статья
Чертеж границ зон планируемого размещения линейных объектов (1:1000)					Лист
					Листов
					АО "Дальзипротранс"

 

Чертеж границ зон планируемого размещения линейных объектов (1:1000)


 


Схема расположения листов

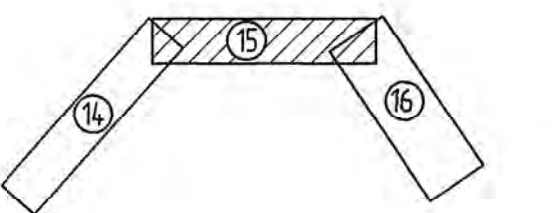



1. Условные обозначения и общие примечания приведены на листе 11.

						658-03-7905-ДПТ-П.ОЧ.ГМ		
						Второй главный путь на перегоне Блокпост 9 км - Кумза Дальневосточной железной дороги		
						Проект планировки. Основная часть		
						Чертеж границ зон планируемого размещения линейных объектов (1:1000)		
Изм.	Колуч.	Лист	№ док.	Подп.	Дата	ИРД	Лист	Листов
Разр.	Пышная				20.12.19			
Пробер	Назаренко				20.12.19			
Авт. раз.	Миронова				20.12.19			
Гл. спец.	Пышная				20.12.19			
Н. контр.	Романец				20.12.19			
Нач. авт.	Воротникова				20.12.19			

Вариант, №	Лист, и план	Мас. № подл.


Чертеж границ зон планируемого размещения линейных объектов (1:1000)

Схема расположения листов

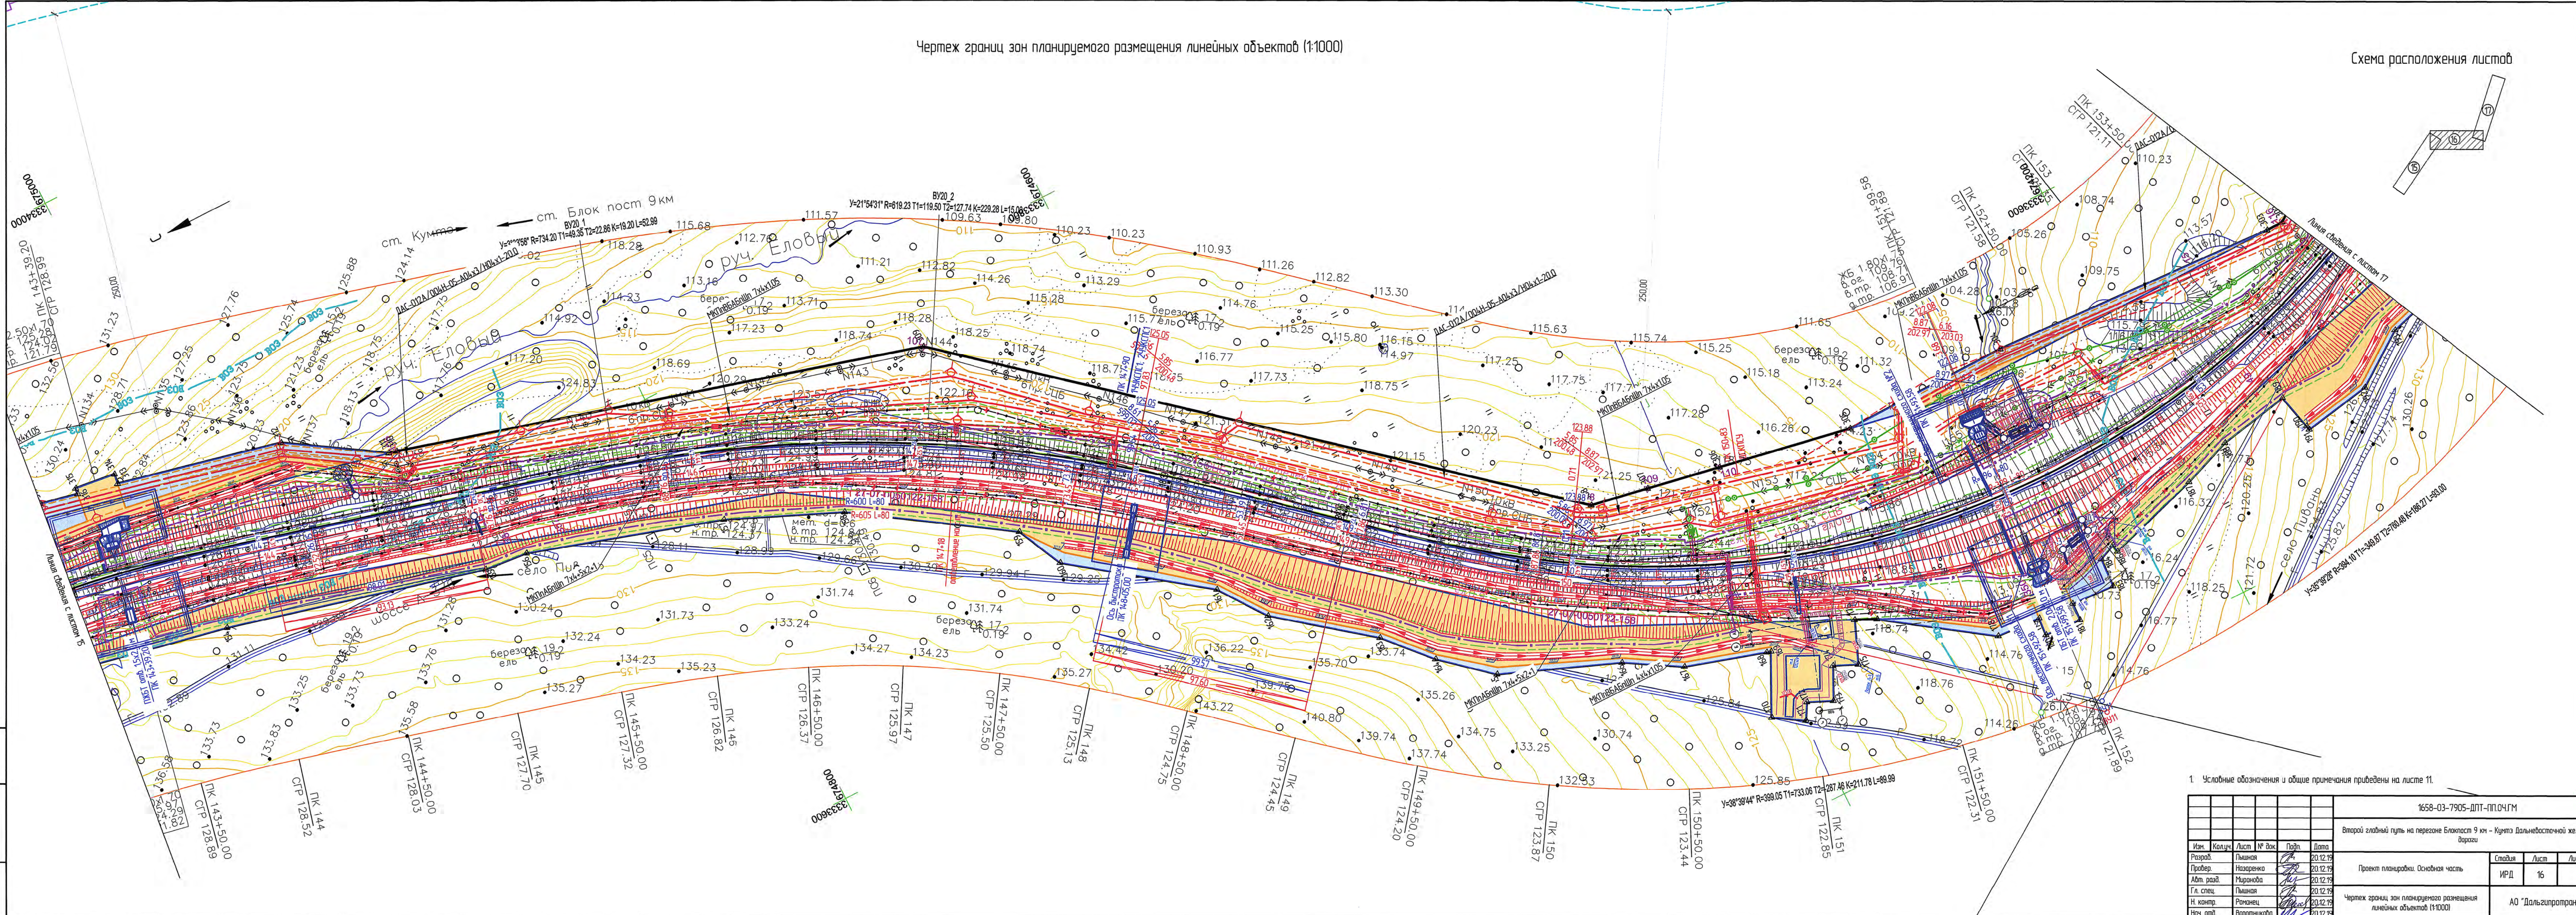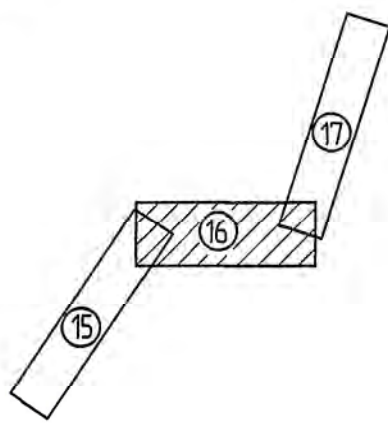



1. Условные обозначения и общие примечания приложены на листе 11.

						1658-03-7905-ДПТ-ППОЧГМ		
						Второй главный путь на перегоне Блокпост 9 км - Кумтэз Дальневосточной железной дороги		
Изм.	Колуч.	Лист	№ док.	Подп.	Дата	Проект планировки. Основная часть	Стация	Лист
Разработ.	Пышина	20	12	19	20.12.19		ИРД	16
Провер.	Назаренко	20	12	19	20.12.19			
Авт. разд.	Миронова	20	12	19	20.12.19			
Гл. спец.	Пышина	20	12	19	20.12.19			
Н. контр.	Романец	20	12	19	20.12.19	Чертеж границ зон планируемого размещения линейных объектов (1:1000)	АО "Дальзипротранс"	
Нач. отд.	Воротникова	20	12	19	20.12.19			

 

						1658-03-7905-ДПТ-ППО.ЧМ			
						Второй главный путь на перегоне Блокпост 9 км – Кунтэ Дальневосточной железной дороги			
Изм.	Кол.уч.	Лист	№ док.	Подп.	Дата		Стадия	Лист	Листов
Разраб.		Лышняя		<i>М</i>	20.12.19	Проект планировки: Основная часть	ИРД	17	
Провер.		Назаренко		<i>М</i>	20.12.19				
Авт. разд.		Миронова		<i>М</i>	20.12.19				
Гл. спец.		Лышняя		<i>М</i>	20.12.19				
Н. контр.		Романец		<i>М</i>	20.12.19	Чертеж границ зон планируемого размещения линейных объектов (1:1000)		АО "Дальнезипротранс"	
Нач. отд.		Вороженикова		<i>М</i>	20.12.19				

 

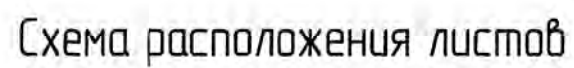

						1658-03-7905-ДПТ-ППОЧГМ			
						Второй главный путь на перегоне Блакостяк 9 км – Кунцят Дальневосточной железной дороги			
Изм.	Копуч.	Лист	№ Док.	Подп.	Дата	Проект планировки. Основная часть	Стадия	Лист	Листов
Разрб.	Пышня			<i>П.П.</i>	20.12.19		ИРД	19	
Провер.	Назаренко			<i>П.П.</i>	20.12.19				
Авт. разд.	Миронова			<i>П.П.</i>	20.12.19				
Гл. спец.	Пышня			<i>П.П.</i>	20.12.19				
Н. контр.	Романец			<i>П.П.</i>	20.12.19				
Нач. отд.	Вороникова			<i>П.П.</i>	20.12.19	Чертех границ зон планируемого размещения линейных объектов (1:1000)			
							АО "Дальгипротранс"		


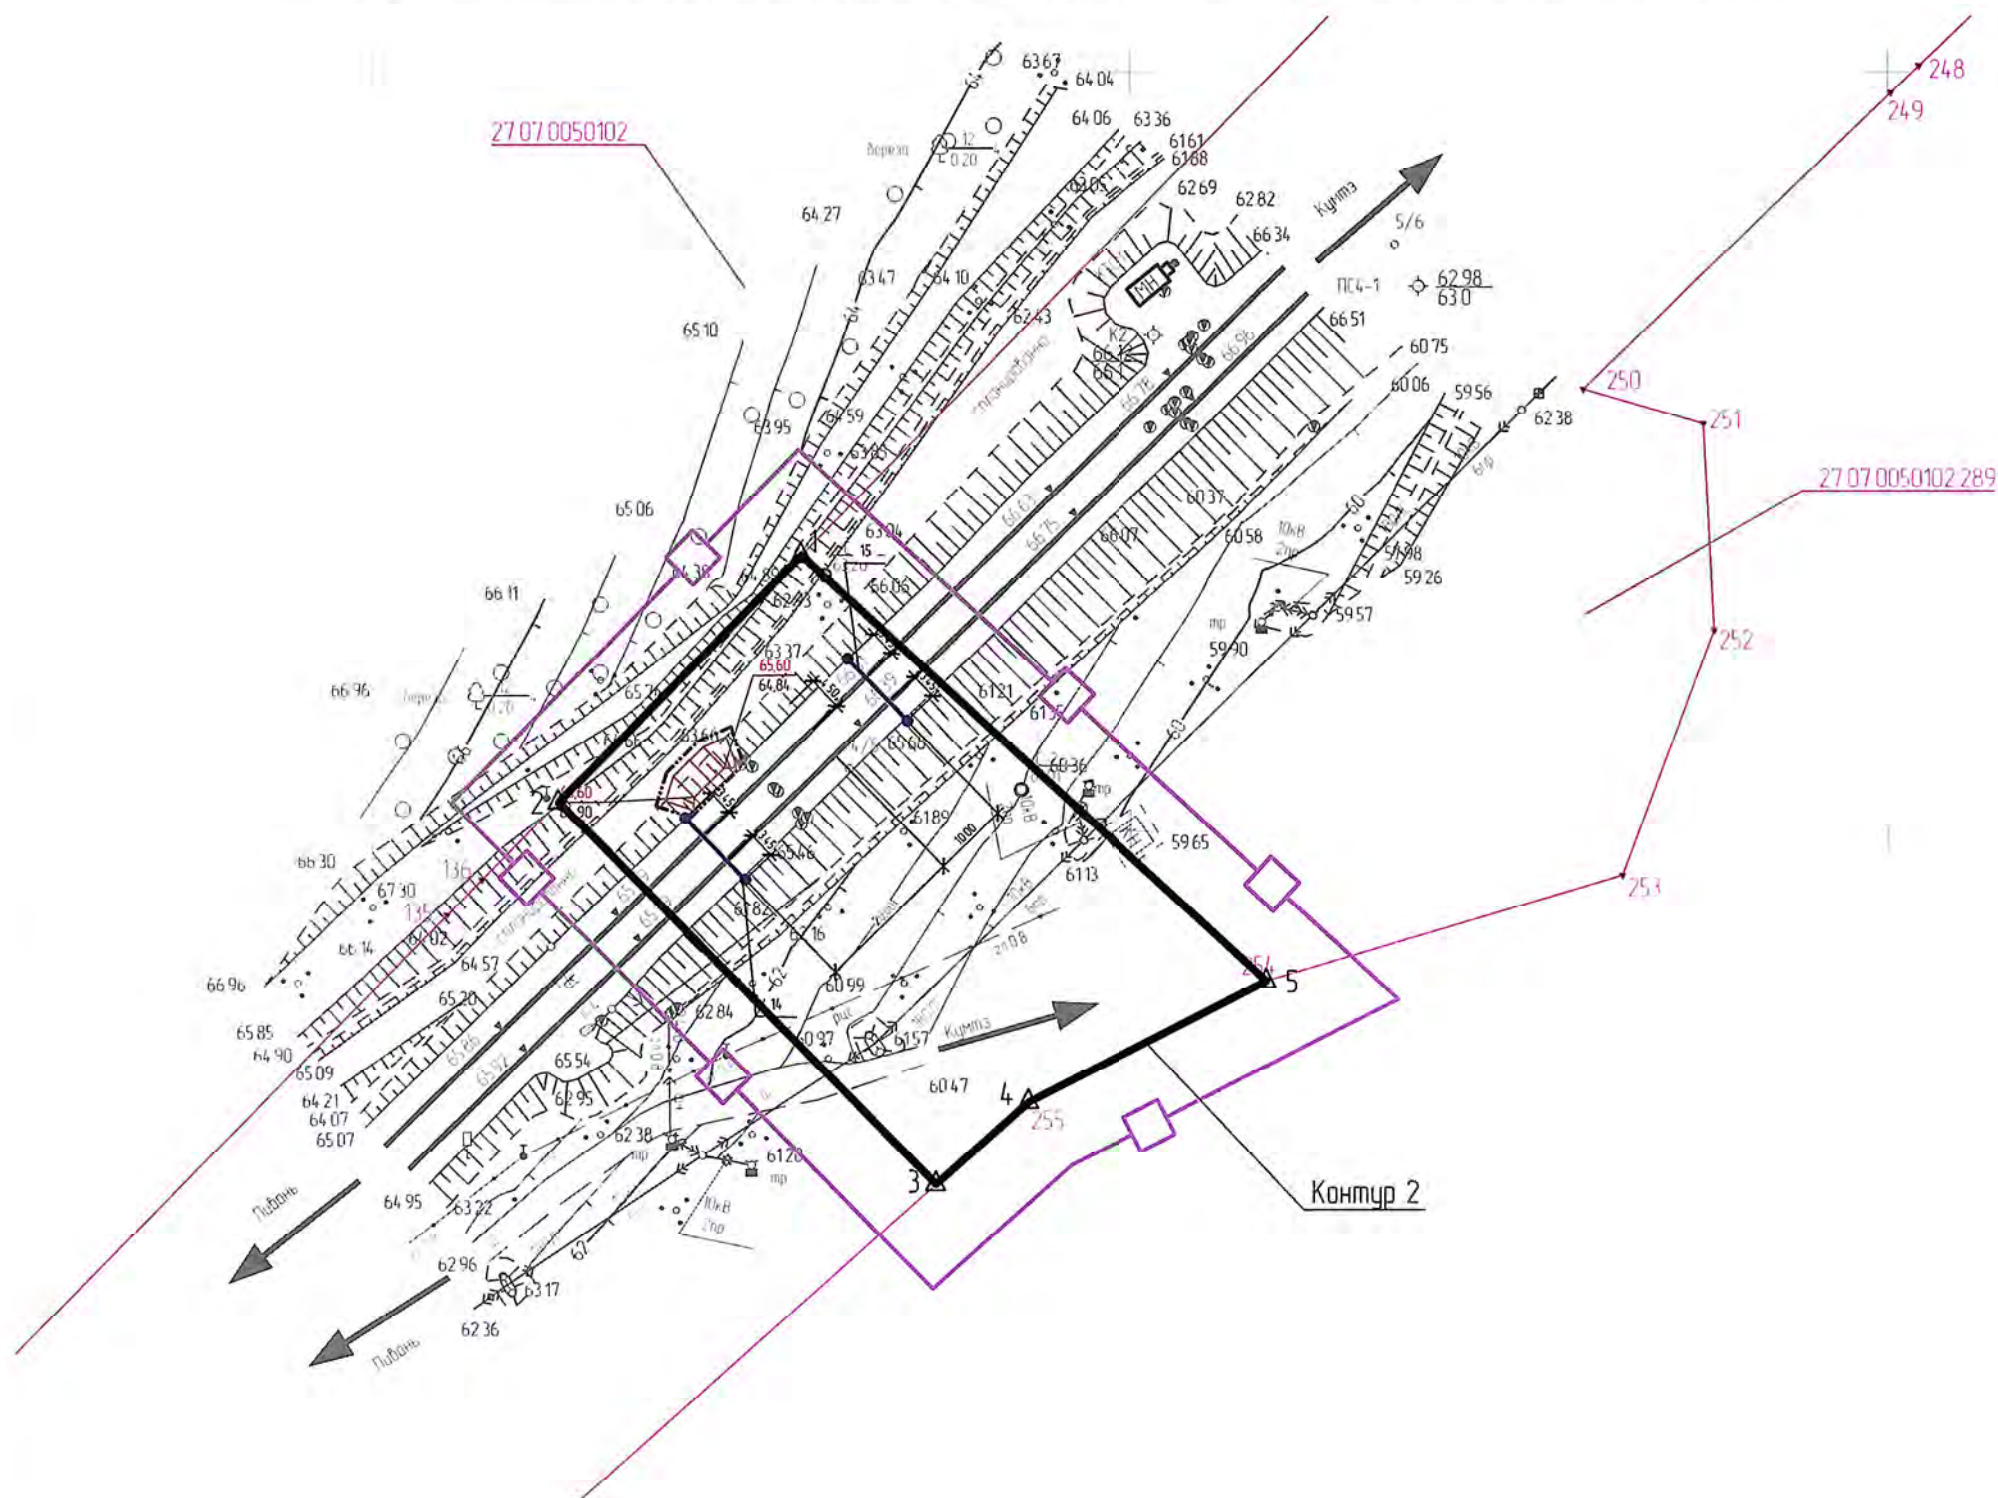


Схема расположения листов

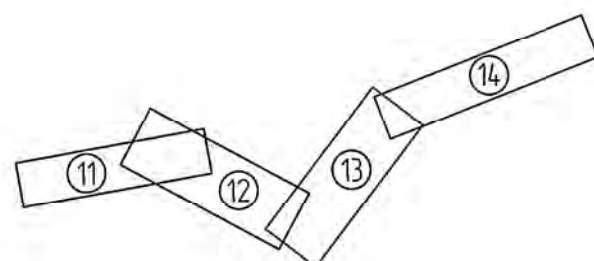

1. Условные обозначения и общие примечания приведены на листе 11.

						1658-03-7905-ДПТ-ПП.04.ГМ				
						Второй главный путь на перегоне Блокпост 9 км – Кумтэз Дальневосточной железной дороги				
Изм	Кол.уч.	Лист	№ док	Подп.	Дата					
Разраб		Пышина			20.12.19	Проект планировки. Основная часть		Стадия	Лист	Листов
Провер		Назаренко			20.12.19			ИРД	20	
Авт. разд		Миронова			20.12.19					
Гл. спец		Пышина			20.12.19	Чертеж границ зон планируемого размещения линейных объектов (1:1000)		АО "Дальгипротранс"		
Н. контр		Романец			20.12.19					
Нач. отд		Воротникова			20.12.19					

Чертеж границ зон планируемого размещения линейных объектов, подлежащих переносу (переустройству) из зон планируемого размещения линейных объектов (1:1000)

- границы зон планируемого размещения линейного объекта
- граница разработки документации по планировке территории
- границы зарегистрированных земельных участков в ЕГРП и прошедших кадастровый учет
- границы образуемых земельных участков и публичных сервитутов на период строительства сетей и сооружений линейного объекта
- границы образуемых земельных участков на период эксплуатации сетей и сооружений линейного объекта
- существующие здания и сооружения
- проектируемые здания и сооружения
- ось существующего ж.-д. пути
- ось реконструируемого существующего ж.-д. пути
- ось проектируемого ж.-д. пути
- существующий отвод ОАО "РЖД"
- проектные откосы земляного полотна при строительстве второго пути
- ось проектируемого водоотводного сооружения
- охранная зона сетей связи (по 2м в каждую сторону)
- бросаемые кабели связи
- охранная зона сетей электроснабжения (до 10кВ – 1м, 10 кВ – 10м, 220кВ – 25м от крайнего провода в каждую сторону)
- демонтаж сетей электроснабжения
- границы водоохранных зон по письму Амурского филиала ФБГУ "Гидрыбод"
- санитарная зона (санитарный разрыв) расчетный (250м)
- границы зон планируемого размещения линейных объектов, подлежащих переносу из зон планируемого размещения линейных объектов и их координационные точки

- План составлен по материалам съемки выполненных ООО "Арк-он" в период 05.11.2018г.–22.11.2018г.
- Система координат МСК 27 зона 3.
- Система высот Балтийская 1977г. Отметки исчислены от п.тр. Хабаровский, Хуми, Маловодный, Ручей Темный, и ст. рп. 158.
- Подземные коммуникации нанесены на план по снятым в натуре наружным элементам и сверены с сетедержателями.
- Границы землепользователей нанесены на план по материалам филиала Федерального Государственного бюджетного учреждения «Федеральная кадастровая палата Федеральной службы государственной регистрации, кадастра и картографии» по Хабаровскому краю.
- Условные графические изображения и обозначения приняты по ГОСТ 21.204–93 "Условные графические обозначения и изображения элементов генеральных планов и сооружений транспорта".

1658-03-7905-ДПТ-ПП.04.ГМ					
Второй главный путь на перегоне Блокпост 9 км – Кумтэз Дальневосточной железной дороги					
Изм.	Колуч.	Лист	№ док.	Подп.	Дата
Разраб.	Пышина			ИП	20.12.19
Профёр.	Назаренко			ИП	20.12.19
Адм. разд.	Миранова			ИП	20.12.19
Гл. спец.	Пышина			ИП	20.12.19
Н. контр.	Романец			ИП	20.12.19
Нач. отд.	Воротникова			ИП	20.12.19
Проект планировки. Основная часть				Стадия	Лист
				ИРД	21
Чертеж границ зон планируемого размещения линейных объектов, подлежащих переносу (переустройству) из зон планируемого размещения линейных объектов (1:1000)				АО "Дальзипротранс"	


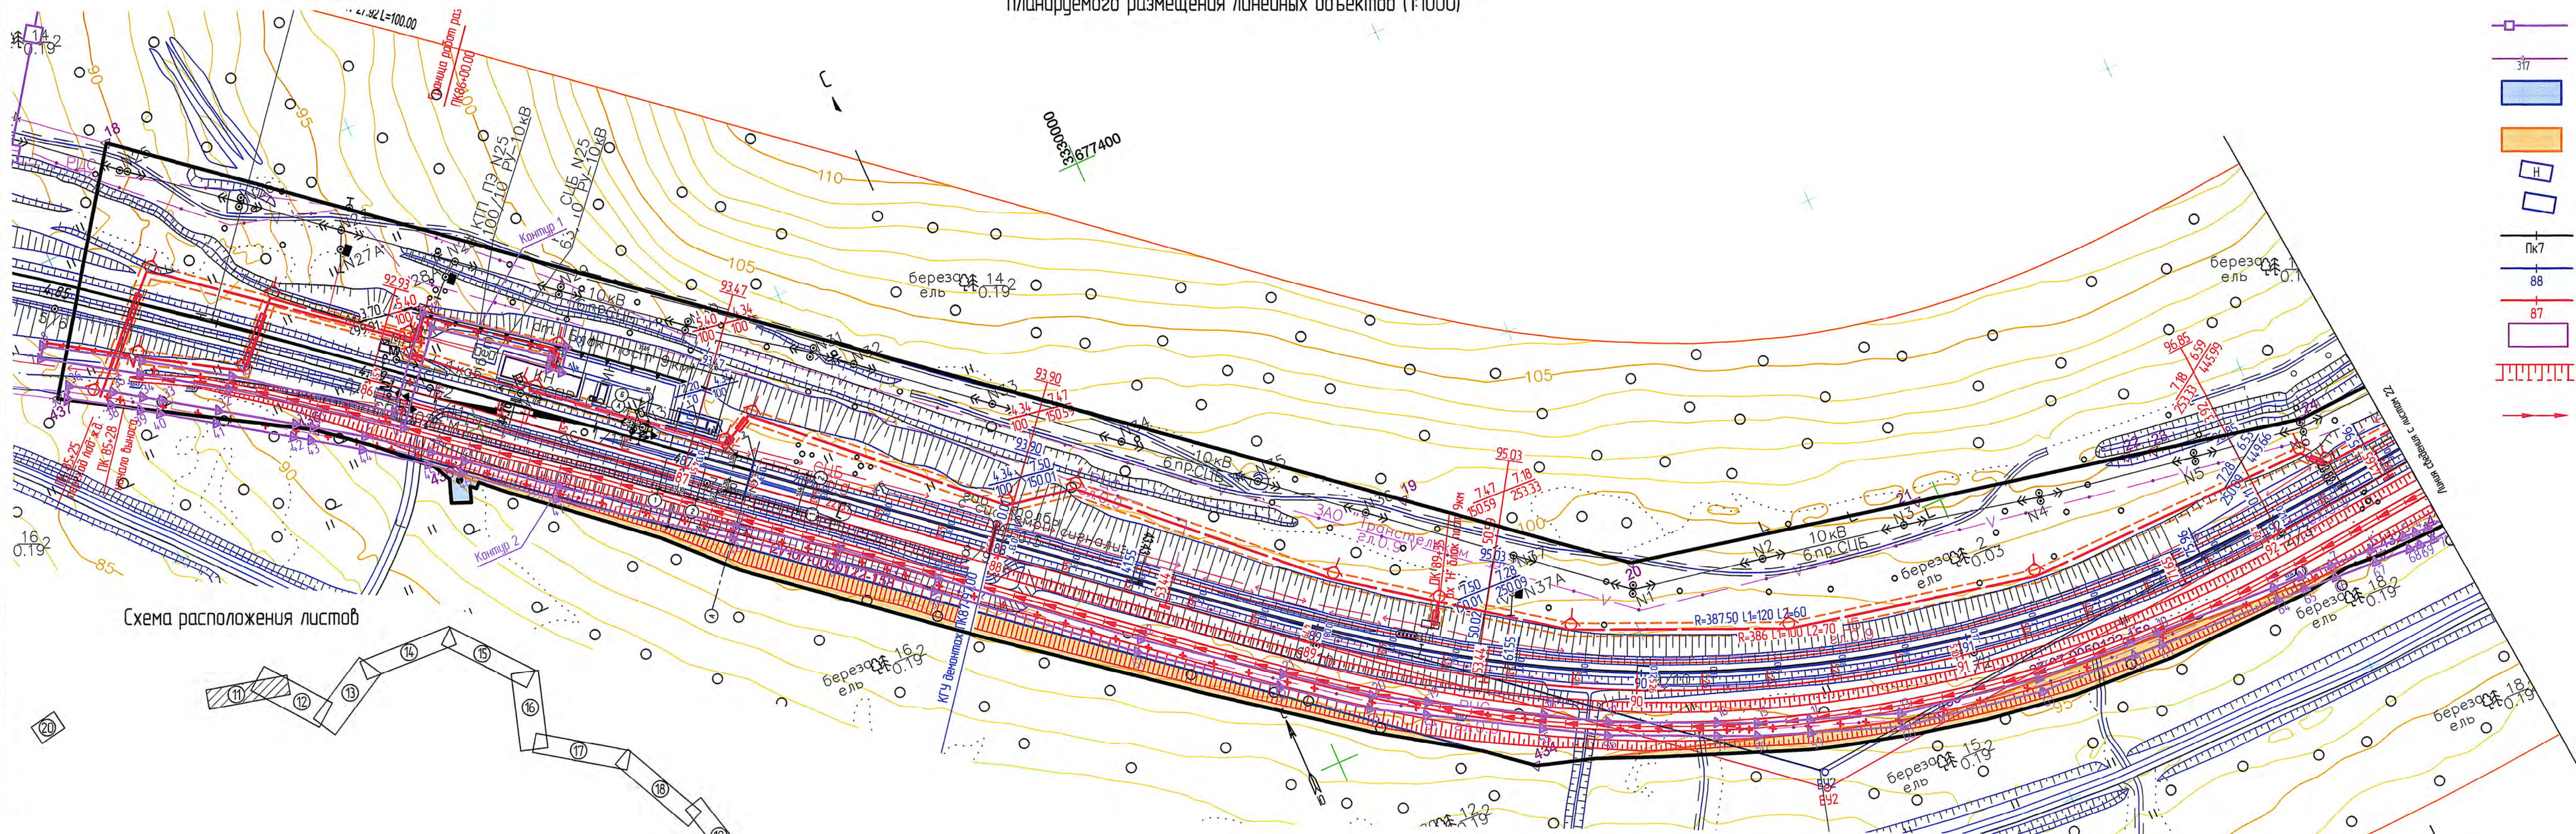


Схема расположения листов

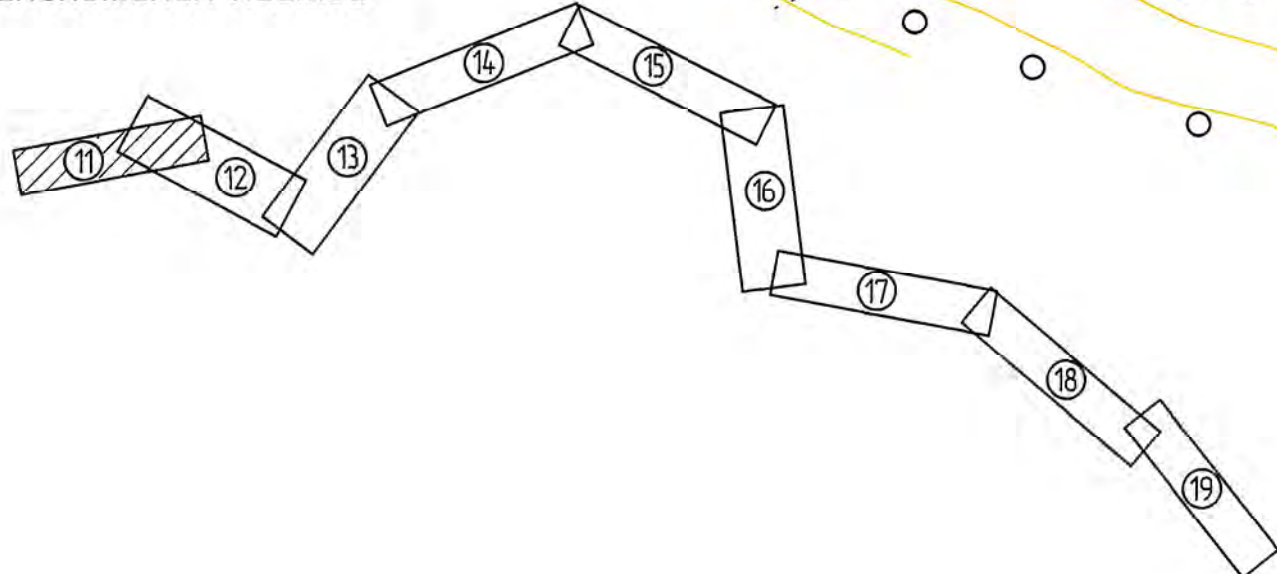

Взам. инв. №
Подп. и дата
Изд. № подл.

Чертеж границ зон планируемого размещения линейных объектов, подлежащих переносу (перестройству) из зон планируемого размещения линейных объектов (1:1000)


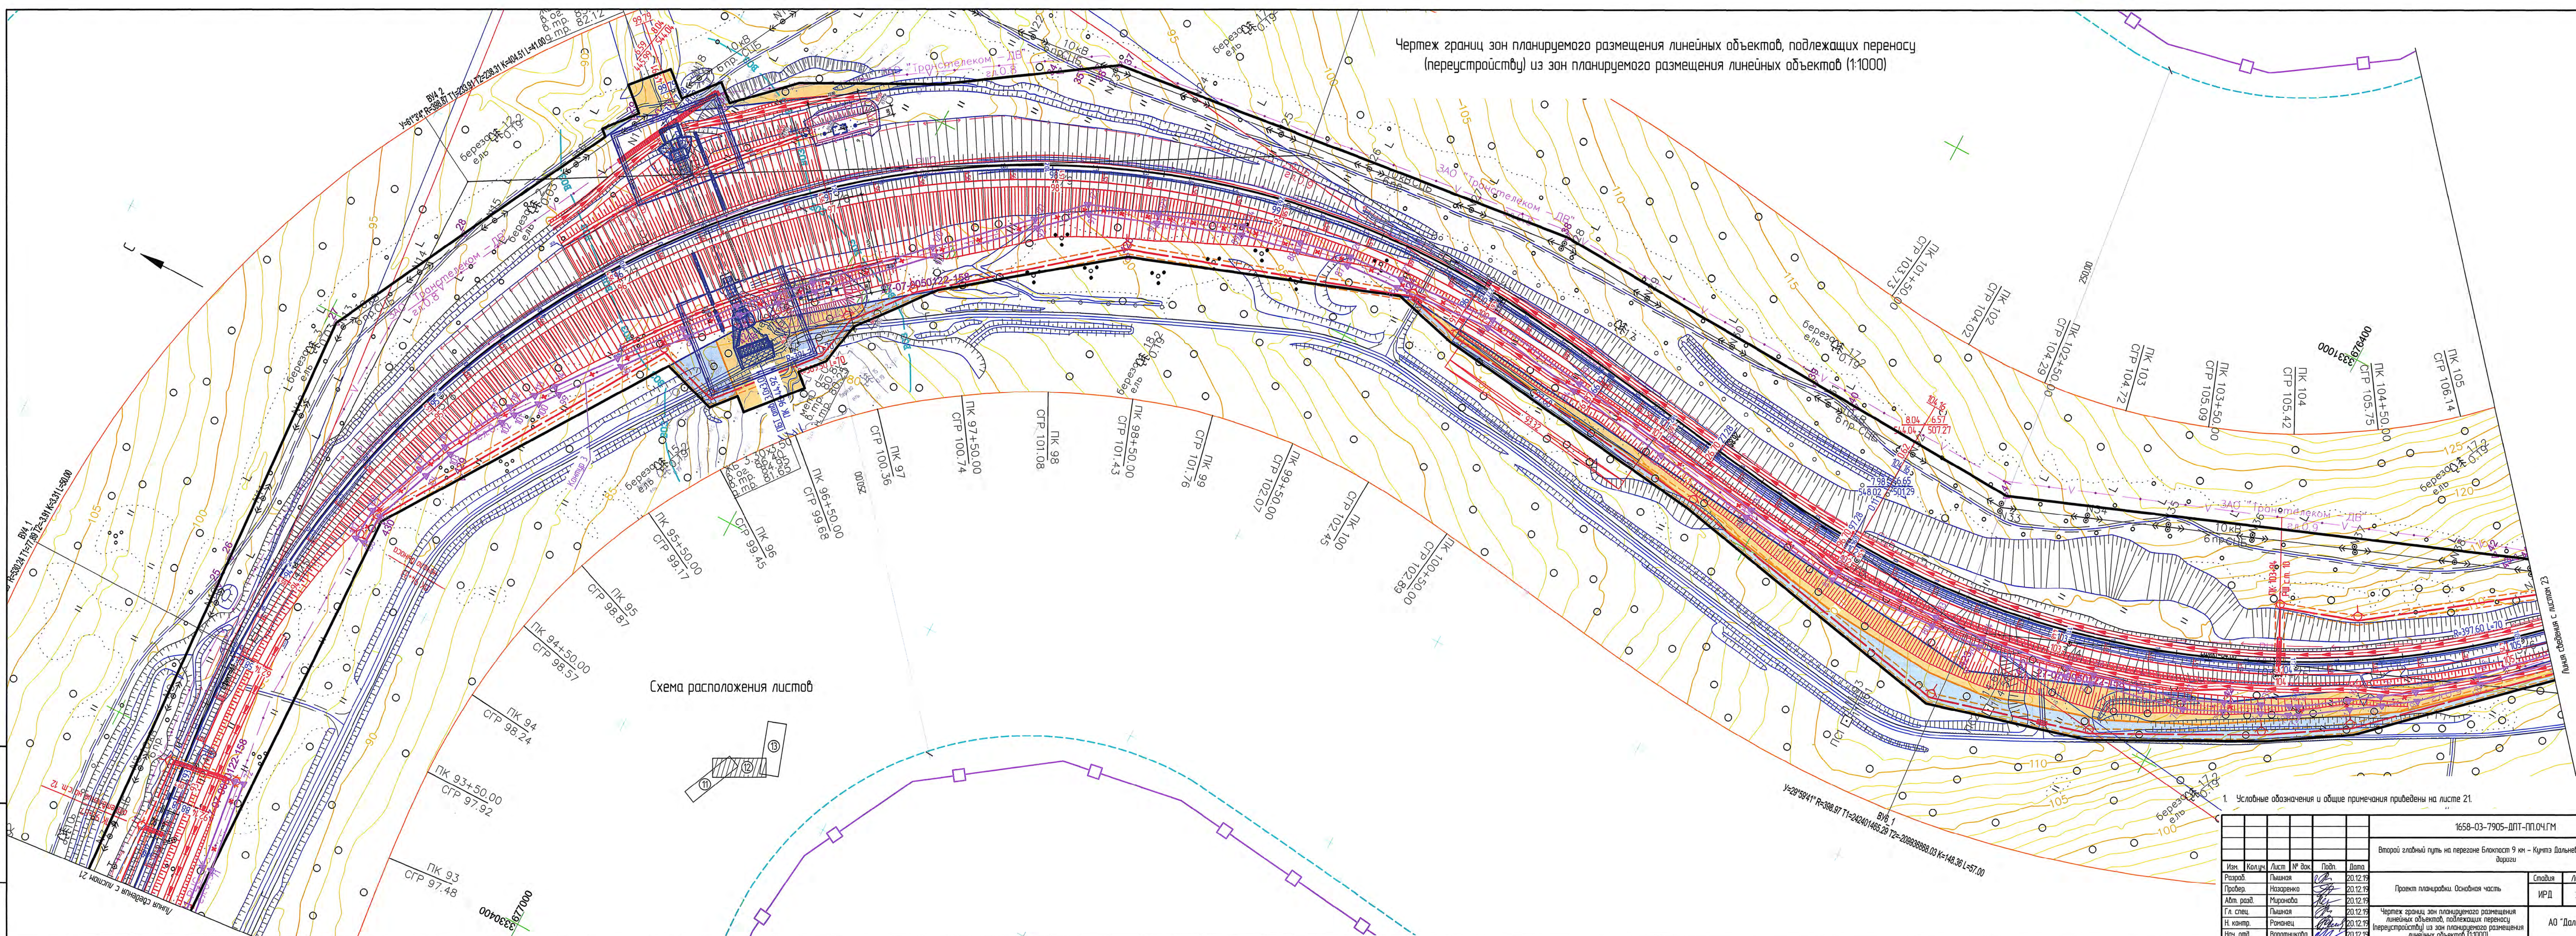


Схема расположения листов

1. Условные обозначения и общие примечания приведены на листе 21.

1658-03-7905-ДПТ-ППОЧГМ					
Второй главный путь на перегоне Блокост 9 км - Кумиз Дальневосточной железной дороги					
Изм.	Колуч.	Лист	№ док.	Подп.	Дата
Разраб.	Пышная	20.12.19			
Пробер.	Назаренко	20.12.19			
Авт. разд.	Миронова	20.12.19			
Гл. спец.	Пышная	20.12.19			
Нач. контр.	Романец	20.12.19			
Нач. отд.	Воротникова	20.12.19			
Проект планировки. Основная часть					Стация
Чертеж границ зон планируемого размещения линейных объектов, подлежащих переносу (перестройству) из зон планируемого размещения линейных объектов (1:1000)					Лист
					Листов
					АО "Дальзипротранс"

Чертеж границ зон планируемого размещения линейных объектов, подлежащих переносу (перестройству) из зон планируемого размещения линейных объектов (1:1000)

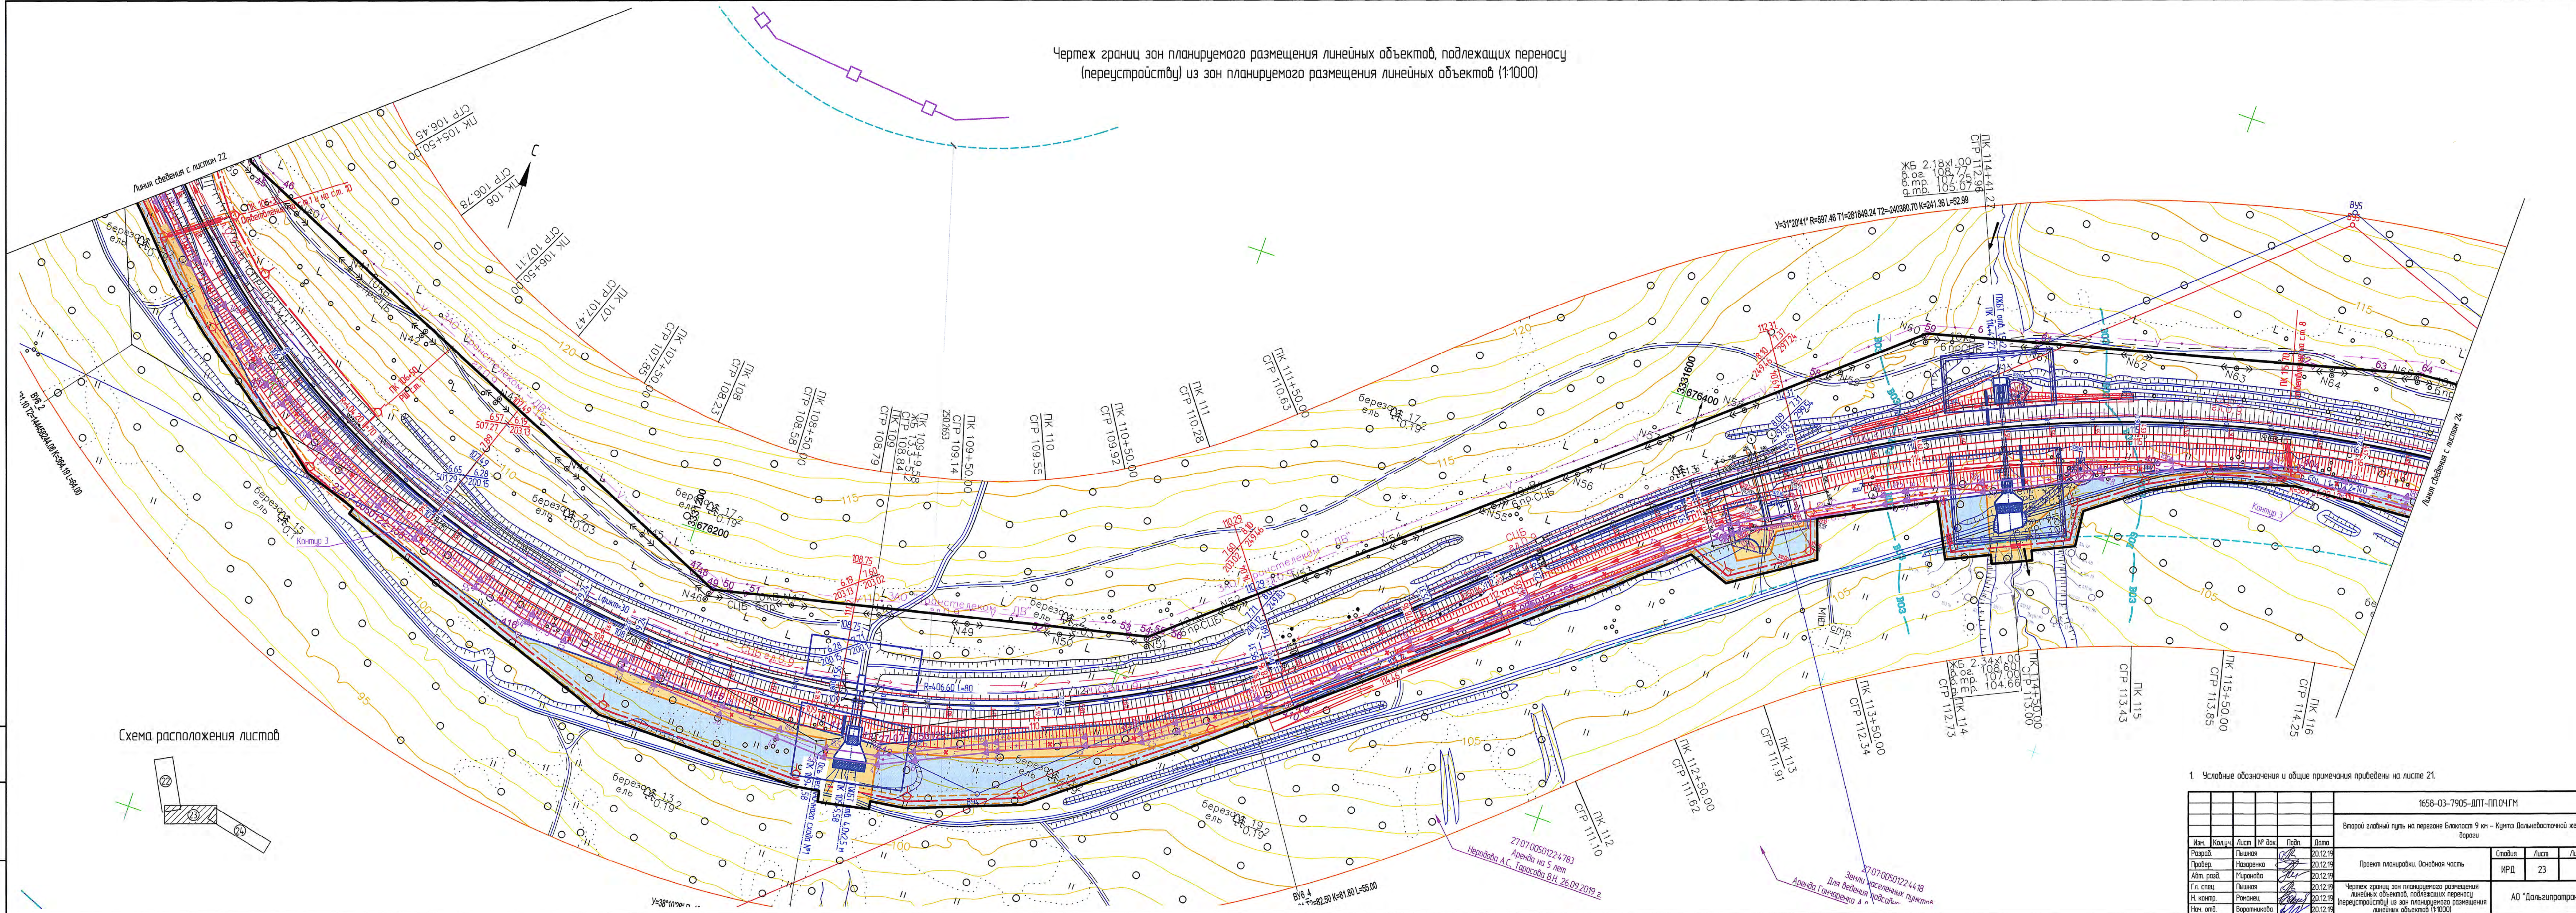

Лист № 23
Изд. № 01
Дата: 20.12.19



1. Условные обозначения и общие примечания приведены на листе 21.

1658-03-7905-ДПТ-П.О.Ч.Г.М						Второй главный путь на перегоне Блокпост 9 км - Кумта Дальневосточной железной дороги		
Изм.	Колуч.	Лист	№ док.	Подп.	Дата	Проект планировки. Основная часть		
Разраб.	Лышняя	20.12.19						
Пробер.	Назаренко	20.12.19				ИРД		
Адм. разд.	Маринова	20.12.19						
Гл. спец.	Лышняя	20.12.19				АО "Дальзипротранс"		
Н. контр.	Романец	20.12.19						
Нач. амп.	Вороникова	20.12.19				Чертеж границ зон планируемого размещения линейных объектов, подлежащих переносу (перестройству) из зон планируемого размещения линейных объектов (1:1000)		

Чертеж границ зон планируемого размещения линейных объектов, подлежащих переносу (перуеустройству) из зон планируемого размещения линейных объектов (1:1000)


 


Схема расположения листов

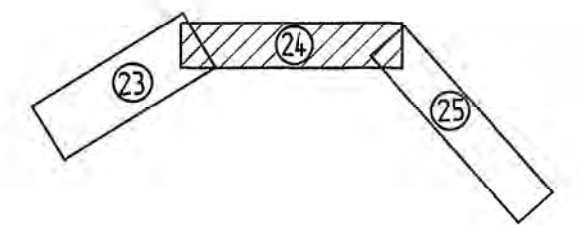

1. Условные обозначения и общие примечания приведены на листе 21.

1658-03-7905-ДПТ-ПЛОЧ.ГМ						Второй главный путь на перегоне Блокпост 9 км - Кумтэ Дальневосточной железной дороги		
Изм.	Кол-во	Лист	№ док.	Подп.	Дата	Проект планировки. Основная часть		
Разработ.	Пашнина	20.12.19						
Провер.	Назаренко	20.12.19						
Авт. разв.	Миронова	20.12.19						
Гл. спец.	Пашнина	20.12.19						
Н. контр.	Романец	20.12.19						
Нач. отд.	Варатникова	20.12.19						
						Чертеж границ зон планируемого размещения линейных объектов, подлежащих переносу (перуеустройству) из зон планируемого размещения линейных объектов (1:1000)		
						Студия	Лист	Листов
						ИРД	24	
						АО "Дальгипротранс"		

Чертеж границ зон планируемого размещения линейных объектов, подлежащих переносу (перестроению) из зон планируемого размещения линейных объектов (1:1000)

 


Схема расположения листов

1. Условные обозначения и общие примечания приведены на листе 21.

1658-03-7905-ППОЧГМ						Второй главный путь на перегоне Блокпост 9 км - Купцы Дальневосточной железной дороги		
Изм.	Колон.	Лист	№ док.	Проб.	Дата	Проект планировки. Основная часть		
Разраб.	Пышная				20.12.19	ИРД		
Пробер.	Назаренко				20.12.19	Лист		
Адм. раз.	Миронова				20.12.19	25		
Гл. спец.	Пышная				20.12.19	АО "Дальгипротранс"		
Н. контр.	Романов				20.12.19			
Нач. от.	Вороникова				20.12.19	Чертеж границ зон планируемого размещения линейных объектов, подлежащих переносу (перестроению) из зон планируемого размещения линейных объектов (1:1000)		

Чертеж границ зон планируемого размещения линейных объектов, подлежащих переносу (перестройству) из зон планируемого размещения линейных объектов (1:1000)

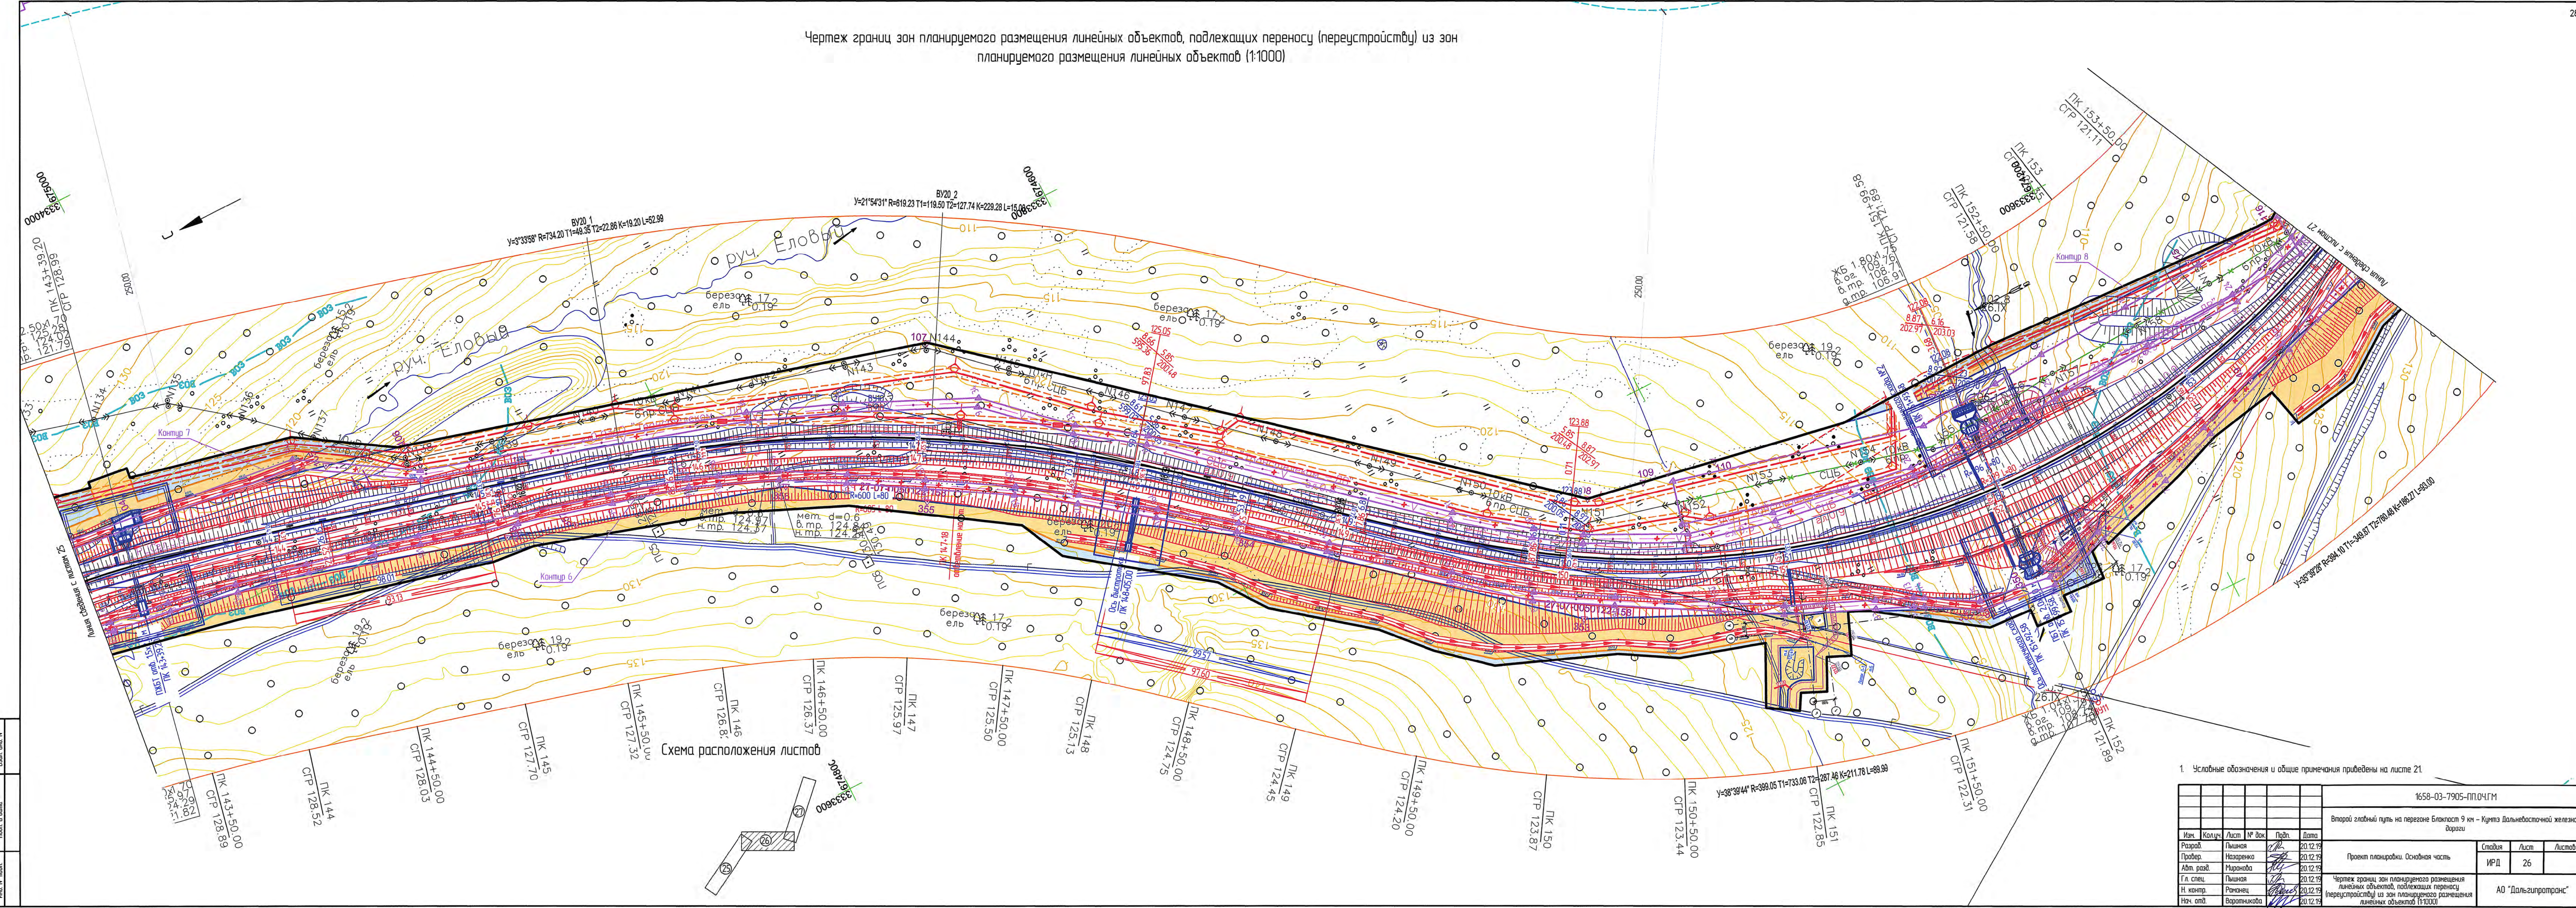


Схема расположения листов

1. Условные обозначения и общие примечания приведены на листе 21

						1658-03-7905-П.О.Ч.Г.М		
						Второй главный путь на перегоне близость 9 км - Кунце Дальневосточной железной дороги		
Изм.	Кол.	Лист	№ док.	Подп.	Дата	Проект планировки. Основная часть	Стация	Лист
Разраб.	Пышина				20.12.19		ИРД	26
Провер.	Назаренко				20.12.19			
Адм. разд.	Маринова				20.12.19			
Гл. спец.	Пышина				20.12.19			
Н. контр.	Ратнец				20.12.19	Чертеж границ зон планируемого размещения линейных объектов, подлежащих переносу (перестройству) из зон планируемого размещения линейных объектов (1:1000)	АО "Дальзипротранс"	
Нач. отд.	Варатникова				20.12.19			

Чертеж границ зон планируемого размещения линейных объектов, подлежащих переносу (перестроению) из зон планируемого размещения линейных объектов (1:1000)


 


Схема расположения листов

1658-03-7905-ДПТ-П.О.Ч.Г.М					
Второй главный путь на перегоне Блокпост 9 км - Кучинз Дальневосточной железной дороги					
Изм.	Колуч.	Лист	№ док.	Подп.	Дата
Разр.	Пышня	20.12.19			
Пробер	Назаренко	20.12.19			
Авт. раз.	Миронова	20.12.19			
Гл. спец.	Пышня	20.12.19			
Н. контр.	Романец	20.12.19			
Нач. отд.	Вороничева	20.12.19			
Проект планировки. Основная часть					
Чертеж границ зон планируемого размещения линейных объектов, подлежащих переносу (перестроению) из зон планируемого размещения линейных объектов (1:1000)					
ИРД					
27					
АО "Дальгипротранс"					


Чертеж границ зон планируемого размещения линейных объектов, подлежащих переносу (перестройству) из зон планируемого размещения линейных объектов (1:1000)

Схема расположения листов

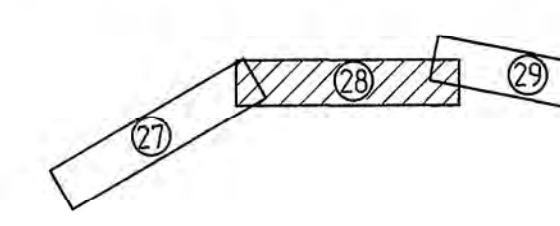

1. Условные обозначения и общие примечания приведены на листе 21.

					1658-03-7905-ДПТ-ПЛОЧГМ		
					Второй главный путь на перегоне Блокпост 9 км - Кумиза Дальневосточной железной дороги		
Изм.	Колуч.	Лист	№ док.	Подп.	Проект планировки. Основная часть	Станд.	Лист
Разраб.	Пышина	20.12.19				ИРД	28
Пробер.	Назаренко	20.12.19					
Авт. разд.	Миронова	20.12.19					
Гл. спец.	Пышина	20.12.19					
Н. контр.	Романец	20.12.19			Чертеж границ зон планируемого размещения линейных объектов, подлежащих переносу (перестройству) из зон планируемого размещения линейных объектов (1:1000)	АО "Дальгипротранс"	
Нач. авт.	Вороникова	20.12.19					

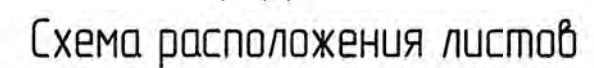

1. Условные обозначения и общие примечания приведены на листе 21.

						1658-03-7905-ДПТ-ПП.ОЧГМ			
						Второй главный путь на перегоне Блокпост 9 км - Кумей Дальневосточной железной дороги			
Изм.	Кол.уч.	Лист	№ док.	Подп.	Дата	Проект планировки. Основная часть	Стация	Лист	Листов
Разраб.	Пишная	<i>П.П.</i>		20.12.19	ИРД		29		
Провер.	Назаренко	<i>Н.Н.</i>		20.12.19					
Авт. разд.	Миранова	<i>М.М.</i>		20.12.19					
Гл. спец.	Пишная	<i>П.П.</i>		20.12.19					
Н. контр.	Романец	<i>Р.Р.</i>		20.12.19		Чертеж границ зон планируемого размещения линейных объектов, подлежащих переносу (перестройству) из зон планируемого размещения линейных объектов (1:1000)	АО "Дальгипротранс"		
Нач. отд.	Вортыникова	<i>В.В.</i>		20.12.19					


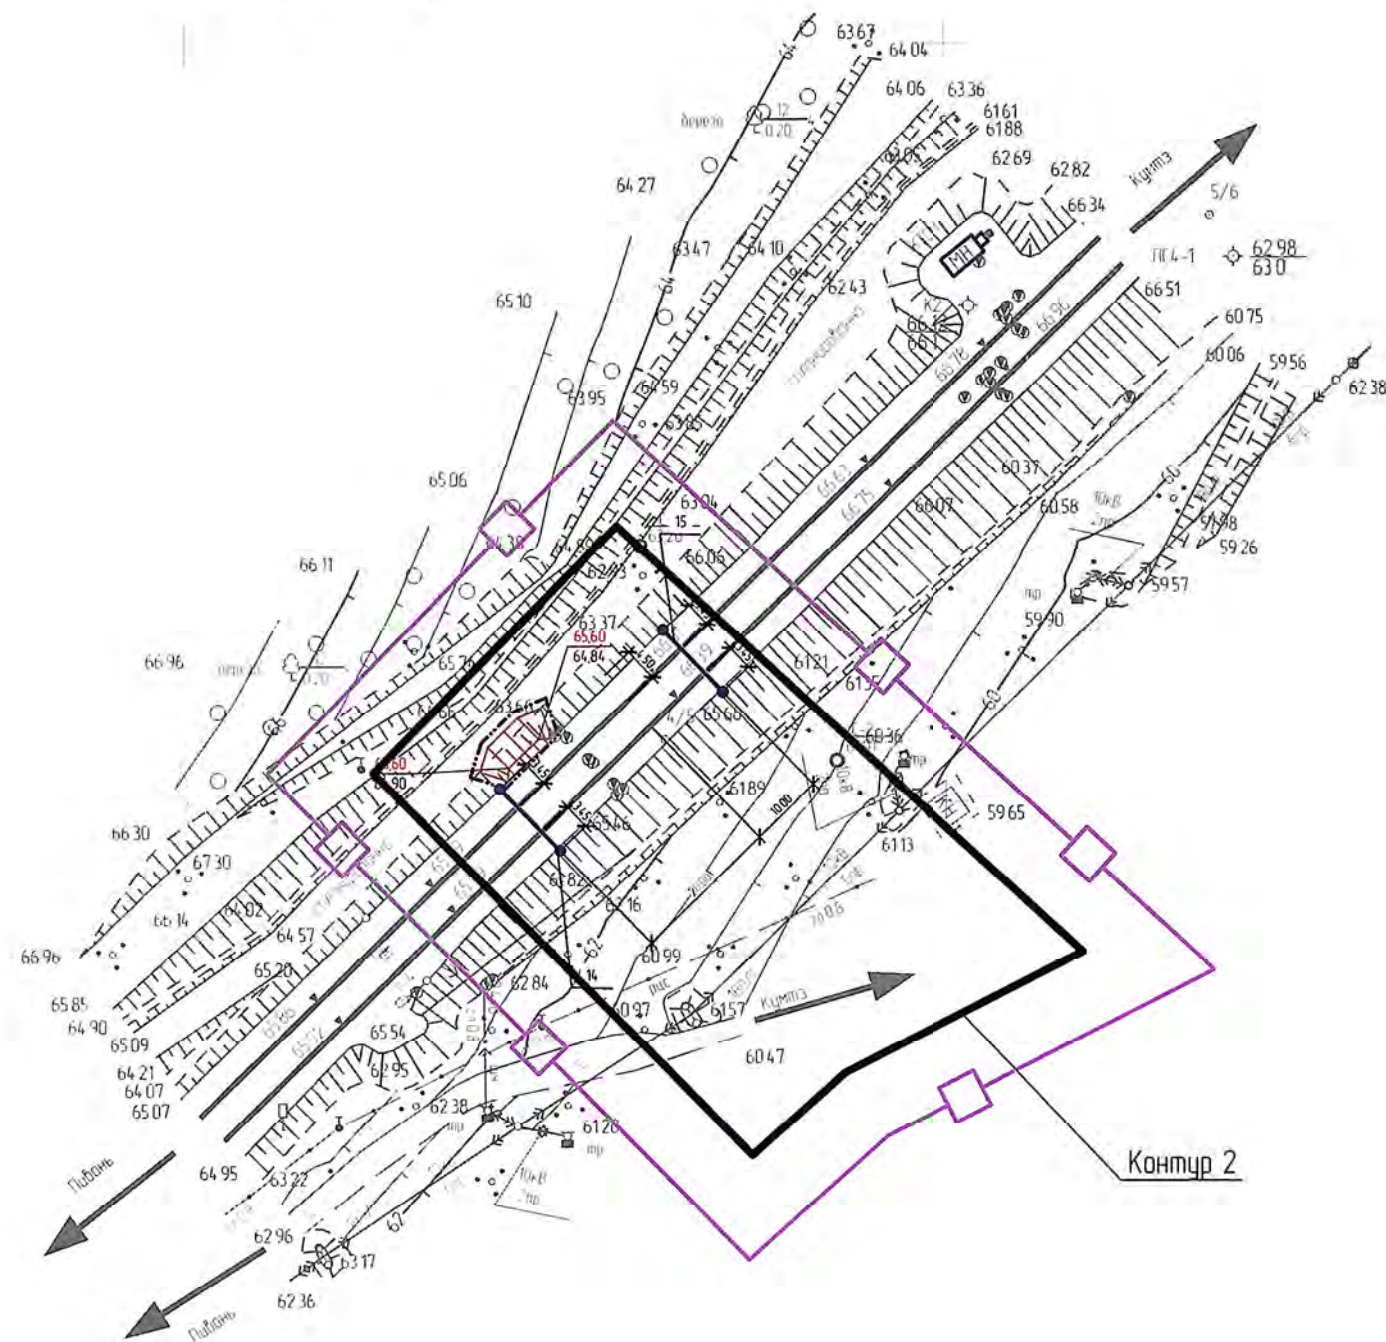


Схема расположения листов

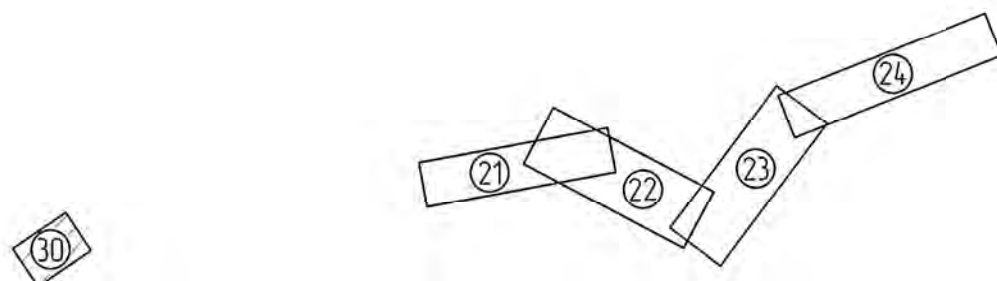

1. Условные обозначения и общие примечания приведены на листе 21.

						1658-03-7905-ДПТ-ПП.04.ГМ			
						Второй главный путь на перегоне Блокпост 9 км – Кумтэ Дальневосточной железной дороги			
Изм	Кол.уч.	Лист	№ док	Подп	Дата	Проект планировки. Основная часть	Стадия	Лист	Листов
Разраб		Пышная			20.12.19		ИРД	30	
Провер		Назаренко			20.12.19				
Авт разд		Миронова			20.12.19				
Гл спец		Пышная			20.12.19				
Н контр		Романец			20.12.19	Чертеж границ зон планируемого размещения линейных объектов, подлежащих переносу (перустройству) из зон планируемого размещения линейных объектов (1:1000)	АО "Дальгипротранс"		
Нач отд		Воротникова			20.12.19				