

АО «РОСЖЕЛДОРПРОЕКТ»



ХАБАРОВСКИЙ ПРОЕКТНО-ИЗЫСКАТЕЛЬСКИЙ
ИНСТИТУТ «ДАЛЬЖЕЛДОРПРОЕКТ» -
ФИЛИАЛ АО «РОСЖЕЛДОРПРОЕКТ»

Регистрационный номер от 10.08.2009г. № 11
в реестре членов саморегулируемой организации СРО-П-065-30112009

Заказчик – Хабаровская группа заказчика по строительству объектов железнодорожного транспорта - обособленное структурное подразделение Дирекции по комплексной реконструкции железных дорог и строительству объектов железнодорожного транспорта - филиала ОАО «РЖД»

11426

**ВТОРОЙ ГЛАВНЫЙ ПУТЬ НА ПЕРЕГОНЕ КУМТЭ – ГАЙТЕР
ДАЛЬНЕВОСТОЧНОЙ ЖЕЛЕЗНОЙ ДОРОГИ**

ДОКУМЕНТАЦИЯ ПО ПЛАНИРОВКЕ ТЕРРИТОРИИ

**Раздел 1. Проект планировки территории. Основная часть.
Графическая часть**

1651-03-8441-ДПТ-ПП.ОЧ.ГЧ

Том 1

Хабаровск
2021

АО «РОСЖЕЛДОРПРОЕКТ»



ХАБАРОВСКИЙ ПРОЕКТНО-ИЗЫСКАТЕЛЬСКИЙ
ИНСТИТУТ «ДАЛЫЖЕЛДОРПРОЕКТ» -
ФИЛИАЛ АО «РОСЖЕЛДОРПРОЕКТ»

Регистрационный номер от 10.08.2009г. № 11
в реестре членов саморегулируемой организации СРО-П-065-30112009

Заказчик – Хабаровская группа заказчика по строительству объектов
железнодорожного транспорта - обособленное структурное подразделение
Дирекции по комплексной реконструкции железных дорог и строительству
объектов железнодорожного транспорта - филиала ОАО «РЖД»

11426

**ВТОРОЙ ГЛАВНЫЙ ПУТЬ НА ПЕРЕГОНЕ КУМТЭ – ГАЙТЕР
ДАЛЬНЕВОСТОЧНОЙ ЖЕЛЕЗНОЙ ДОРОГИ**

ДОКУМЕНТАЦИЯ ПО ПЛАНИРОВКЕ ТЕРРИТОРИИ

**Раздел 1. Проект планировки территории. Основная часть.
Графическая часть**

1651-03-8441-ДПТ-ПП.ОЧ.ГЧ

Том 1

Главный инженер филиала

Г. П. Матинин

Главный инженер проекта

Е. В. Раденко



Хабаровск
2021

Взам. инв. №	
Подп. и дата	
Инв. № подл.	



**АКЦИОНЕРНОЕ ОБЩЕСТВО
«ДАЛЬНЕВОСТОЧНЫЙ ПРОЕКТНО-ИЗЫСКАТЕЛЬСКИЙ
ИНСТИТУТ ТРАНСПОРТНОГО СТРОИТЕЛЬСТВА»**

Регистрационный номер от 11.09.2009 № 65 в реестре членов
саморегулируемой организации СРО-П-065-30112009

**Второй главный путь на перегоне Кумтэ – Гайтер Дальневосточной железной
дороги**

ДОКУМЕНТАЦИЯ ПО ПЛАНИРОВКЕ ТЕРРИТОРИИ

Раздел 1. Проект планировки территории. Основная часть. Графическая часть

1651-03-8441-ДПТ-ПП.ОЧ.ГЧ

Том 1

Главный инженер

Е. А. Трубников

Главный инженер проекта

А. С. Юрков



Инв. № подл.	Подп. и дата	Взам. инв. №



**Хабаровск
2021**

Содержание тома

Обозначение	Наименование	Примечание
1651-03-8441-ДПТ- ПП.ОЧ.ГЧ-С	Содержание тома	стр. 2
1651-03-8441-ДПТ- ПП.ОЧ.ГЧ, листы 1-13	Чертеж границ зон планируемого размещения линейных объектов. Чертеж границ зон планируемого размещения линейных объектов, подлежащих переносу (переустройству) из зон планируемого размещения линейных объектов (1:1000)	стр.3-15

Инв. № подл.	Подп. и дата		Взам. инв. №							
							1651-03-8441-ДПТ-ПП.ОЧ.ГЧ-С			
	Изм.	Коп.уч.	Лист	№ док.	Подп.	Дата				
	Разраб.		Миронова			10.02.21	Содержание тома 1			
Н. контр.		Пеленко			10.02.21	АО «Дальгипротранс»				

Схема расположения листов

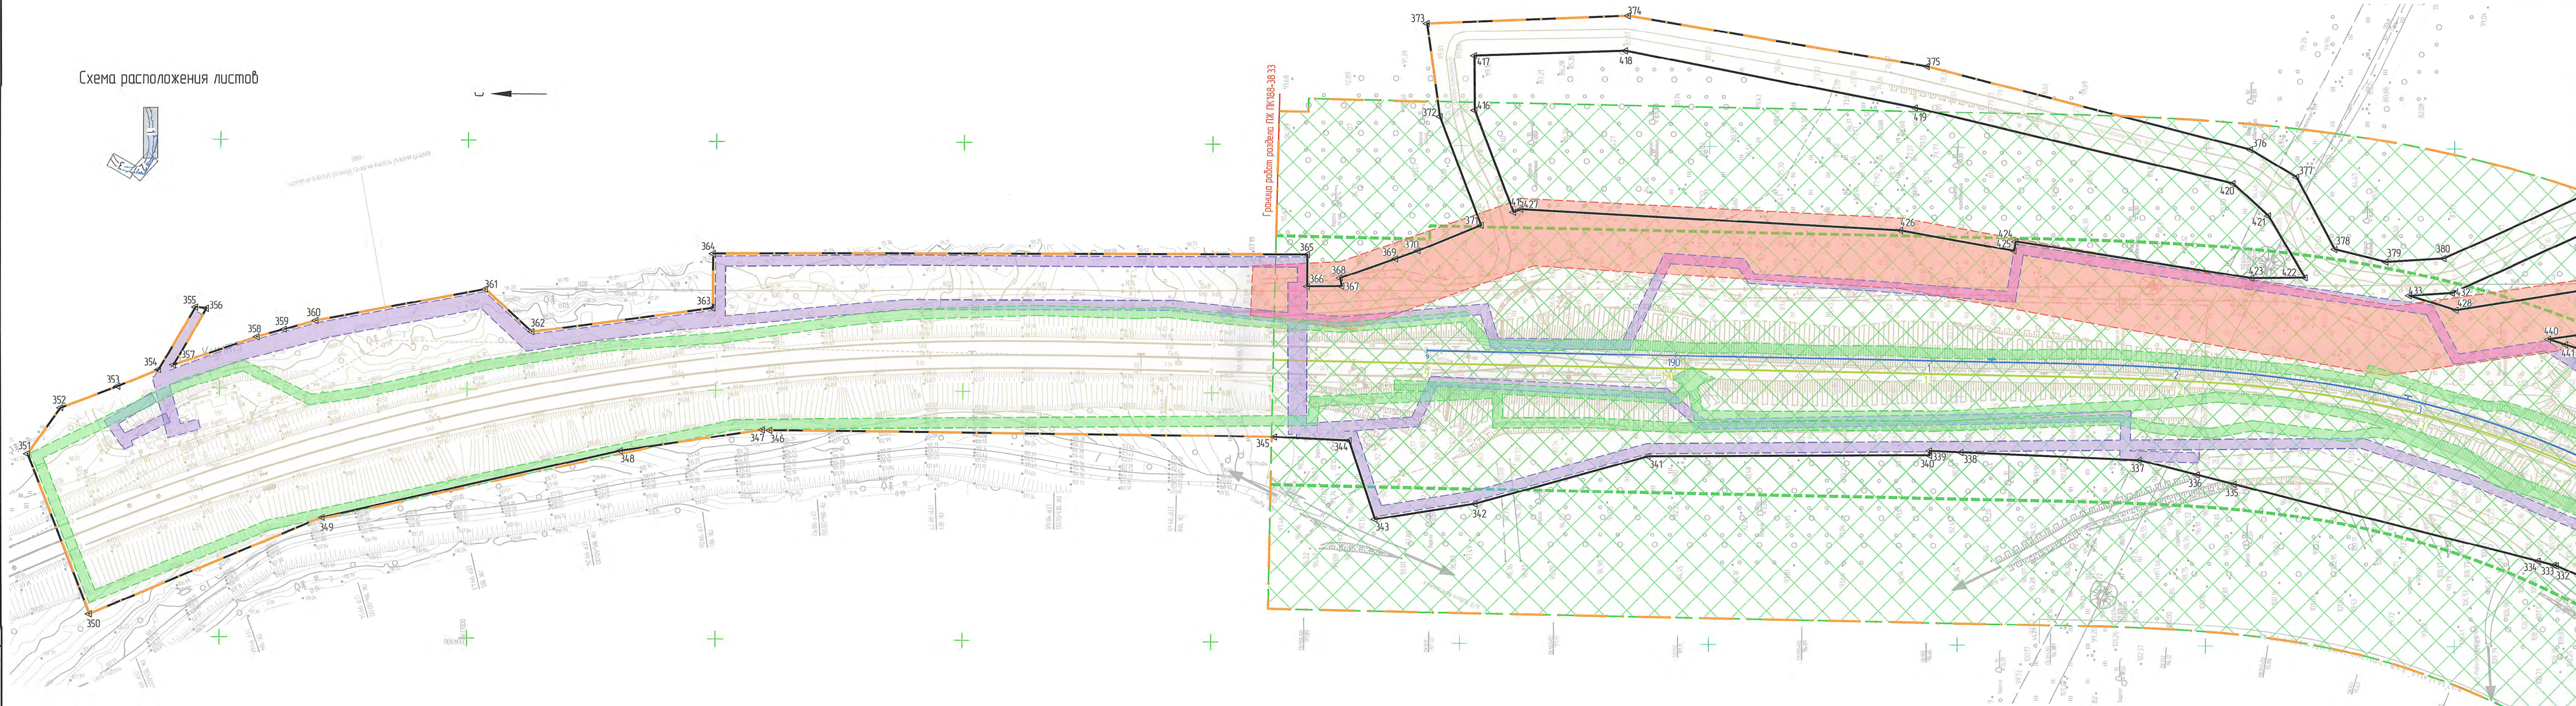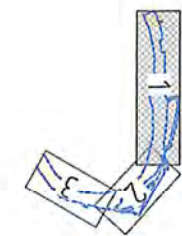

Условные обозначения

- границы территории, в отношении которой осуществляется подготовка проекта планировки
- 1 2 3 4 — границы зоны планируемого размещения линейного объекта и номера характерных точек
- 1.Δ 2.Δ 3.Δ 4.Δ — границы зон планируемого размещения линейных объектов, подлежащих переносу (перестройке) из зон планируемого размещения линейных объектов, и номера их характерных точек
- 190 — ось проектируемого существующего ж-д пути №1
- 190 — ось проектируемого второго главного ж-д пути
- граница муниципального образования, Гайтерское сельское поселение (реестровый номер 27-07-37)
- Границы зон с особыми условиями использования территорий, подлежащие установлению в связи с размещением линейных объектов
- санитарно-защитная зона железной дороги 50 м
- санитарно-защитная зона железной дороги 100 м
- охранная зона сетей электроснабжения
- охранная зона сетей связи
- охранная зона сетей СЦБ
- охранная зона сетей ТСТБ
- границы санитарно-защитных зон очистных сооружений поверхностного стока (50м)

Листа сведения с листом 2

1. Территория, в отношении которой осуществляется подготовка проекта планировки, полностью расположена в границах муниципального образования "Комсомольский муниципальный район" Хабаровского края (реестровый номер 27-07-31221).
2. Подготовка чертежа красных линий не требуется в связи с отсутствием в границах разработки проекта планировки существующих, устанавливаемых и отменяемых красных линий.
3. Границы зон планируемого размещения объектов капитального строительства, входящих в состав линейного объекта, полностью совпадают с границей зоны планируемого размещения линейного объекта условно не показаны.
4. Перечень координат характерных точек границы зоны планируемого размещения линейного объекта приведен в разделе 2 "Положение о размещении линейных объектов".

1651-03-8441-ДПТ-П.О.Ч.ГЧ					
Второй главный путь на перегоне Кумитз - Гайтер Дальнеокеанской железной дороги					
Изм	Кол	Лист	№ док	Подп	Дата
Разроб	Миронова	10.02.21			
Пробер	Романец	10.02.21			
Авт разд	Миронова	10.02.21			
Гл спец	Романец	10.02.21			
Н контр	Пелевко	10.02.21			
Нач спд	Вороникова	10.02.21			
Проект планировки территории. Основная часть					
Графическая часть					
ИРД					
Лист					
1					
Листов					
13					
АО "Дальнегипротранс"					
Формат А4х1					

Изд № подл	Подп и дата	Взам инд №


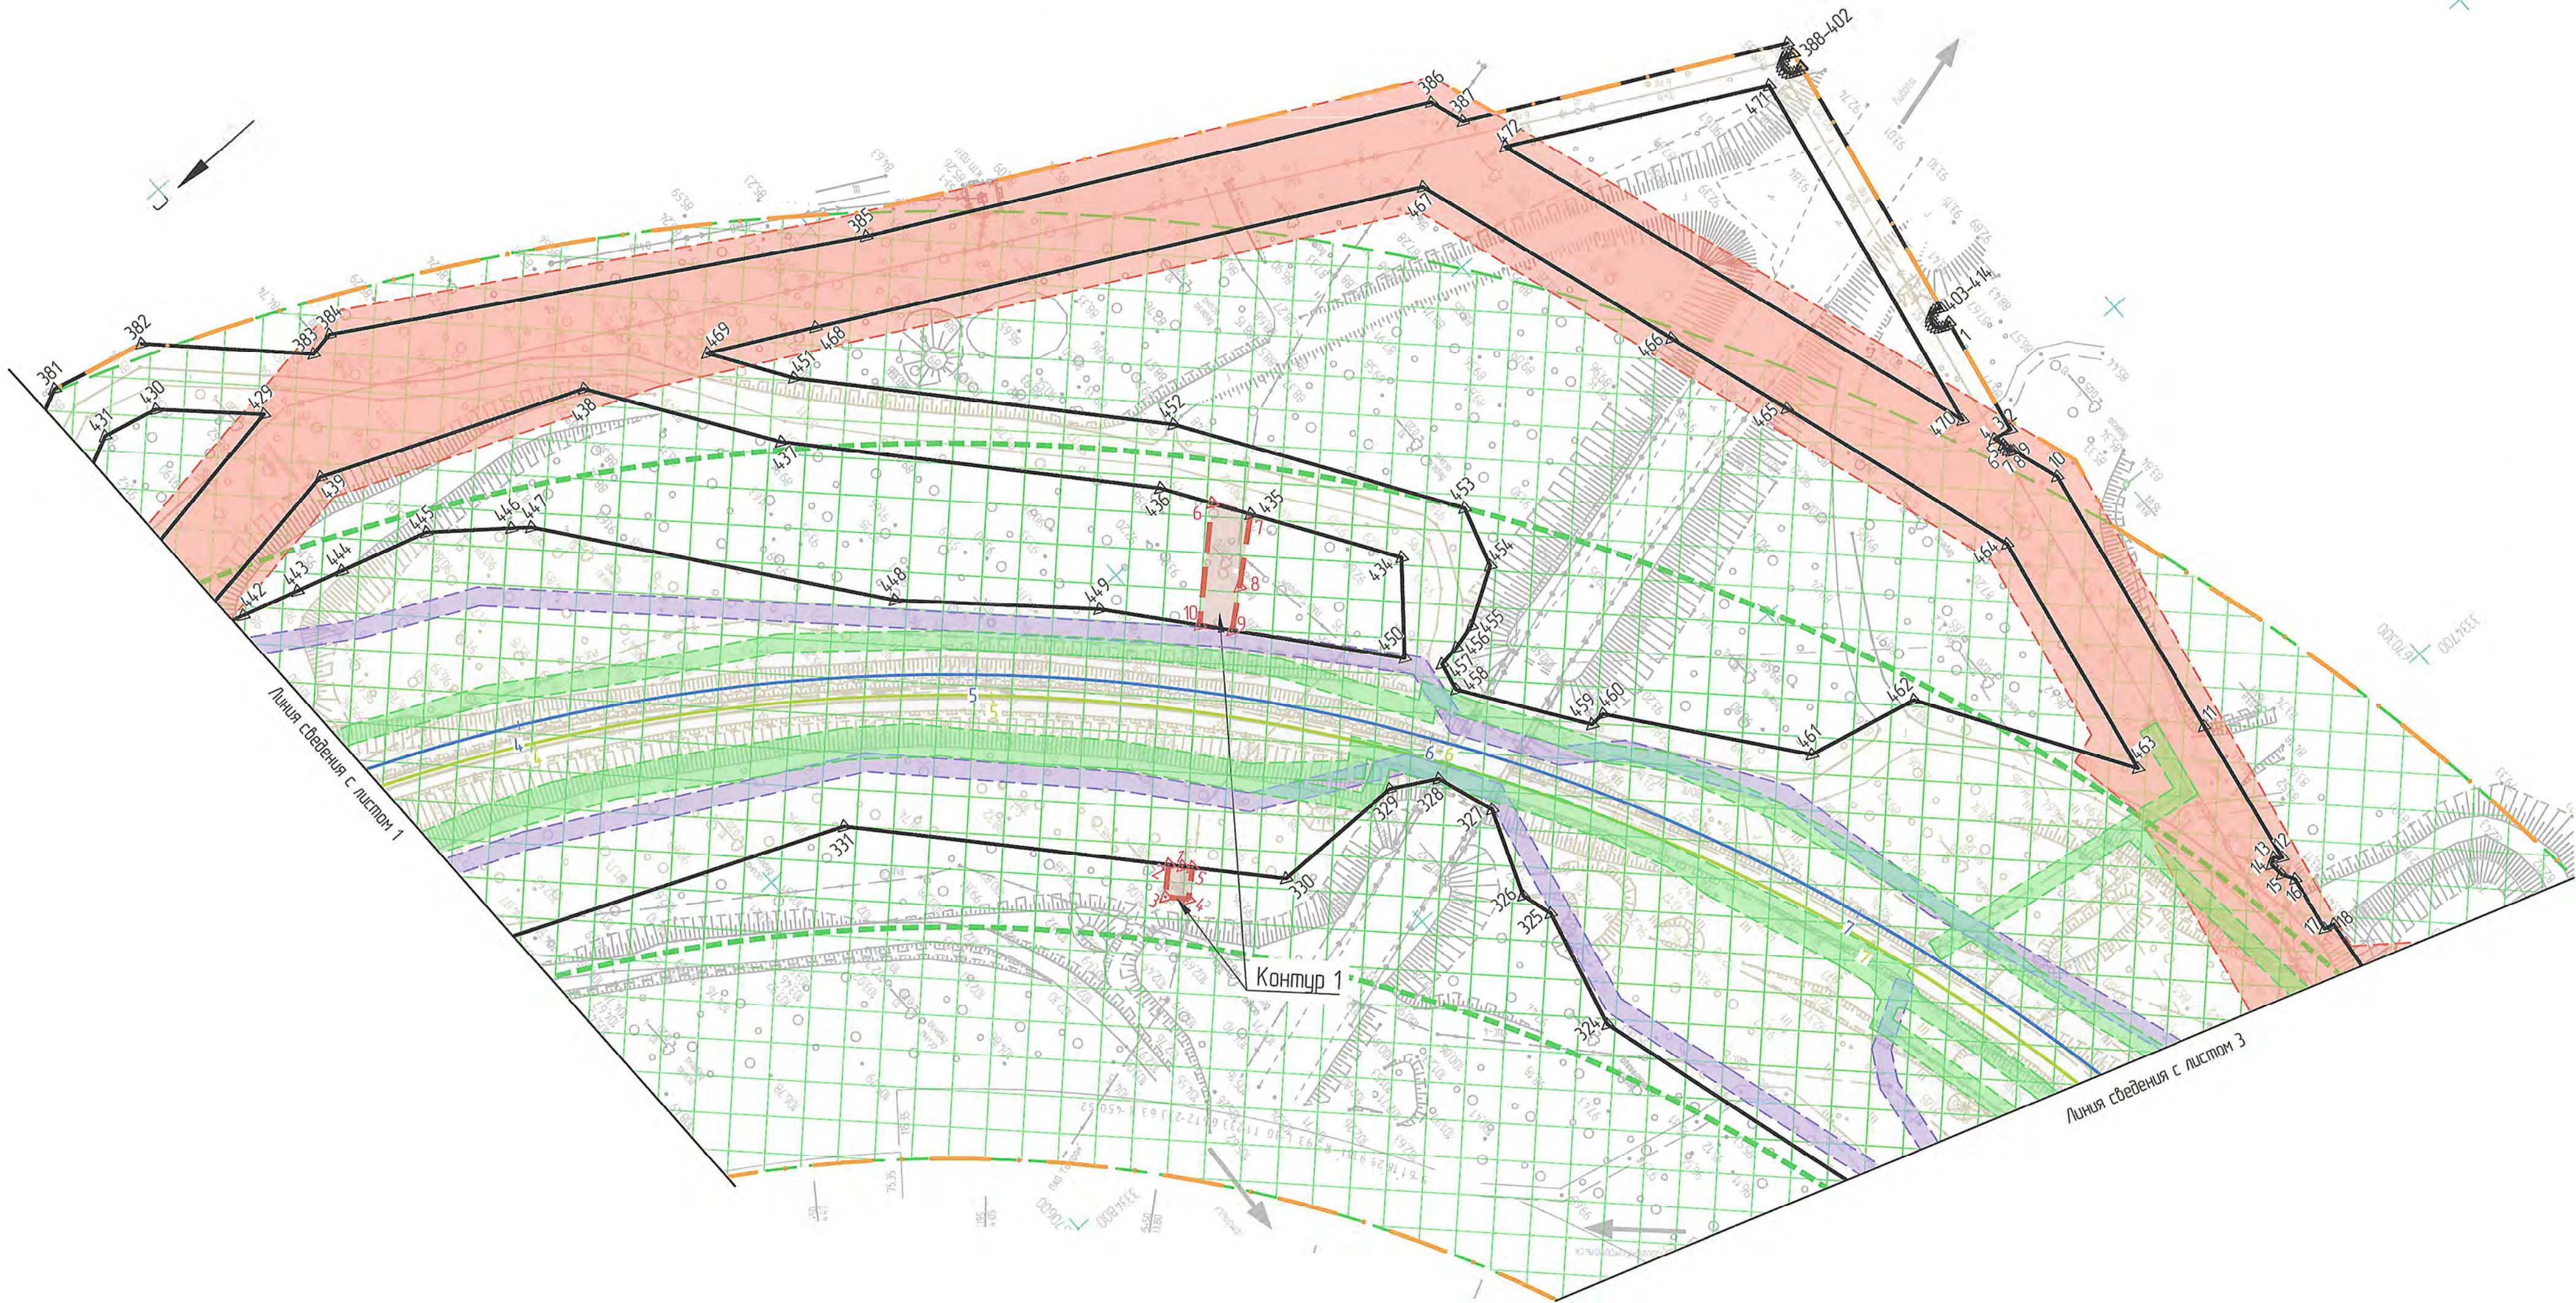


Схема расположения листов

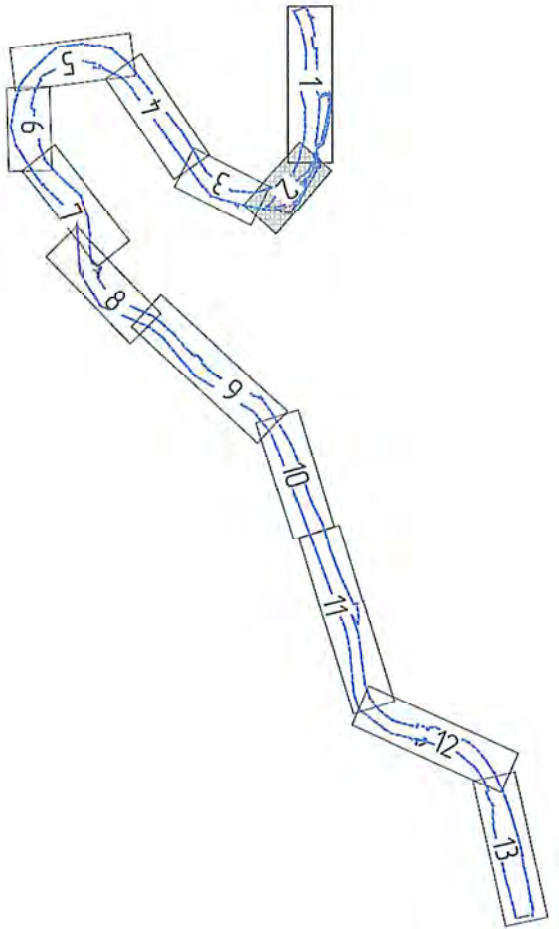

1. Условные обозначения и общие примечания смотреть лист 1.

1651-03-8441-ДПТ-ПП ОЧГЧ						Второй главный путь на перегоне Кумтэ - Гайтер Дальнеокеанской железной дороги		
Проект планировки территории Основная часть Графическая часть						Стадия	Лист	Листов
ИРД						2		
Чертёж границ зон планируемого размещения линейных объектов. Чертёж границ зон планируемого размещения линейных объектов, подлежащих переносу (перестройке) из зон планируемого размещения линейных объектов (1:1000)						АО "Дальзипротранс"		
Формат						А4х4		


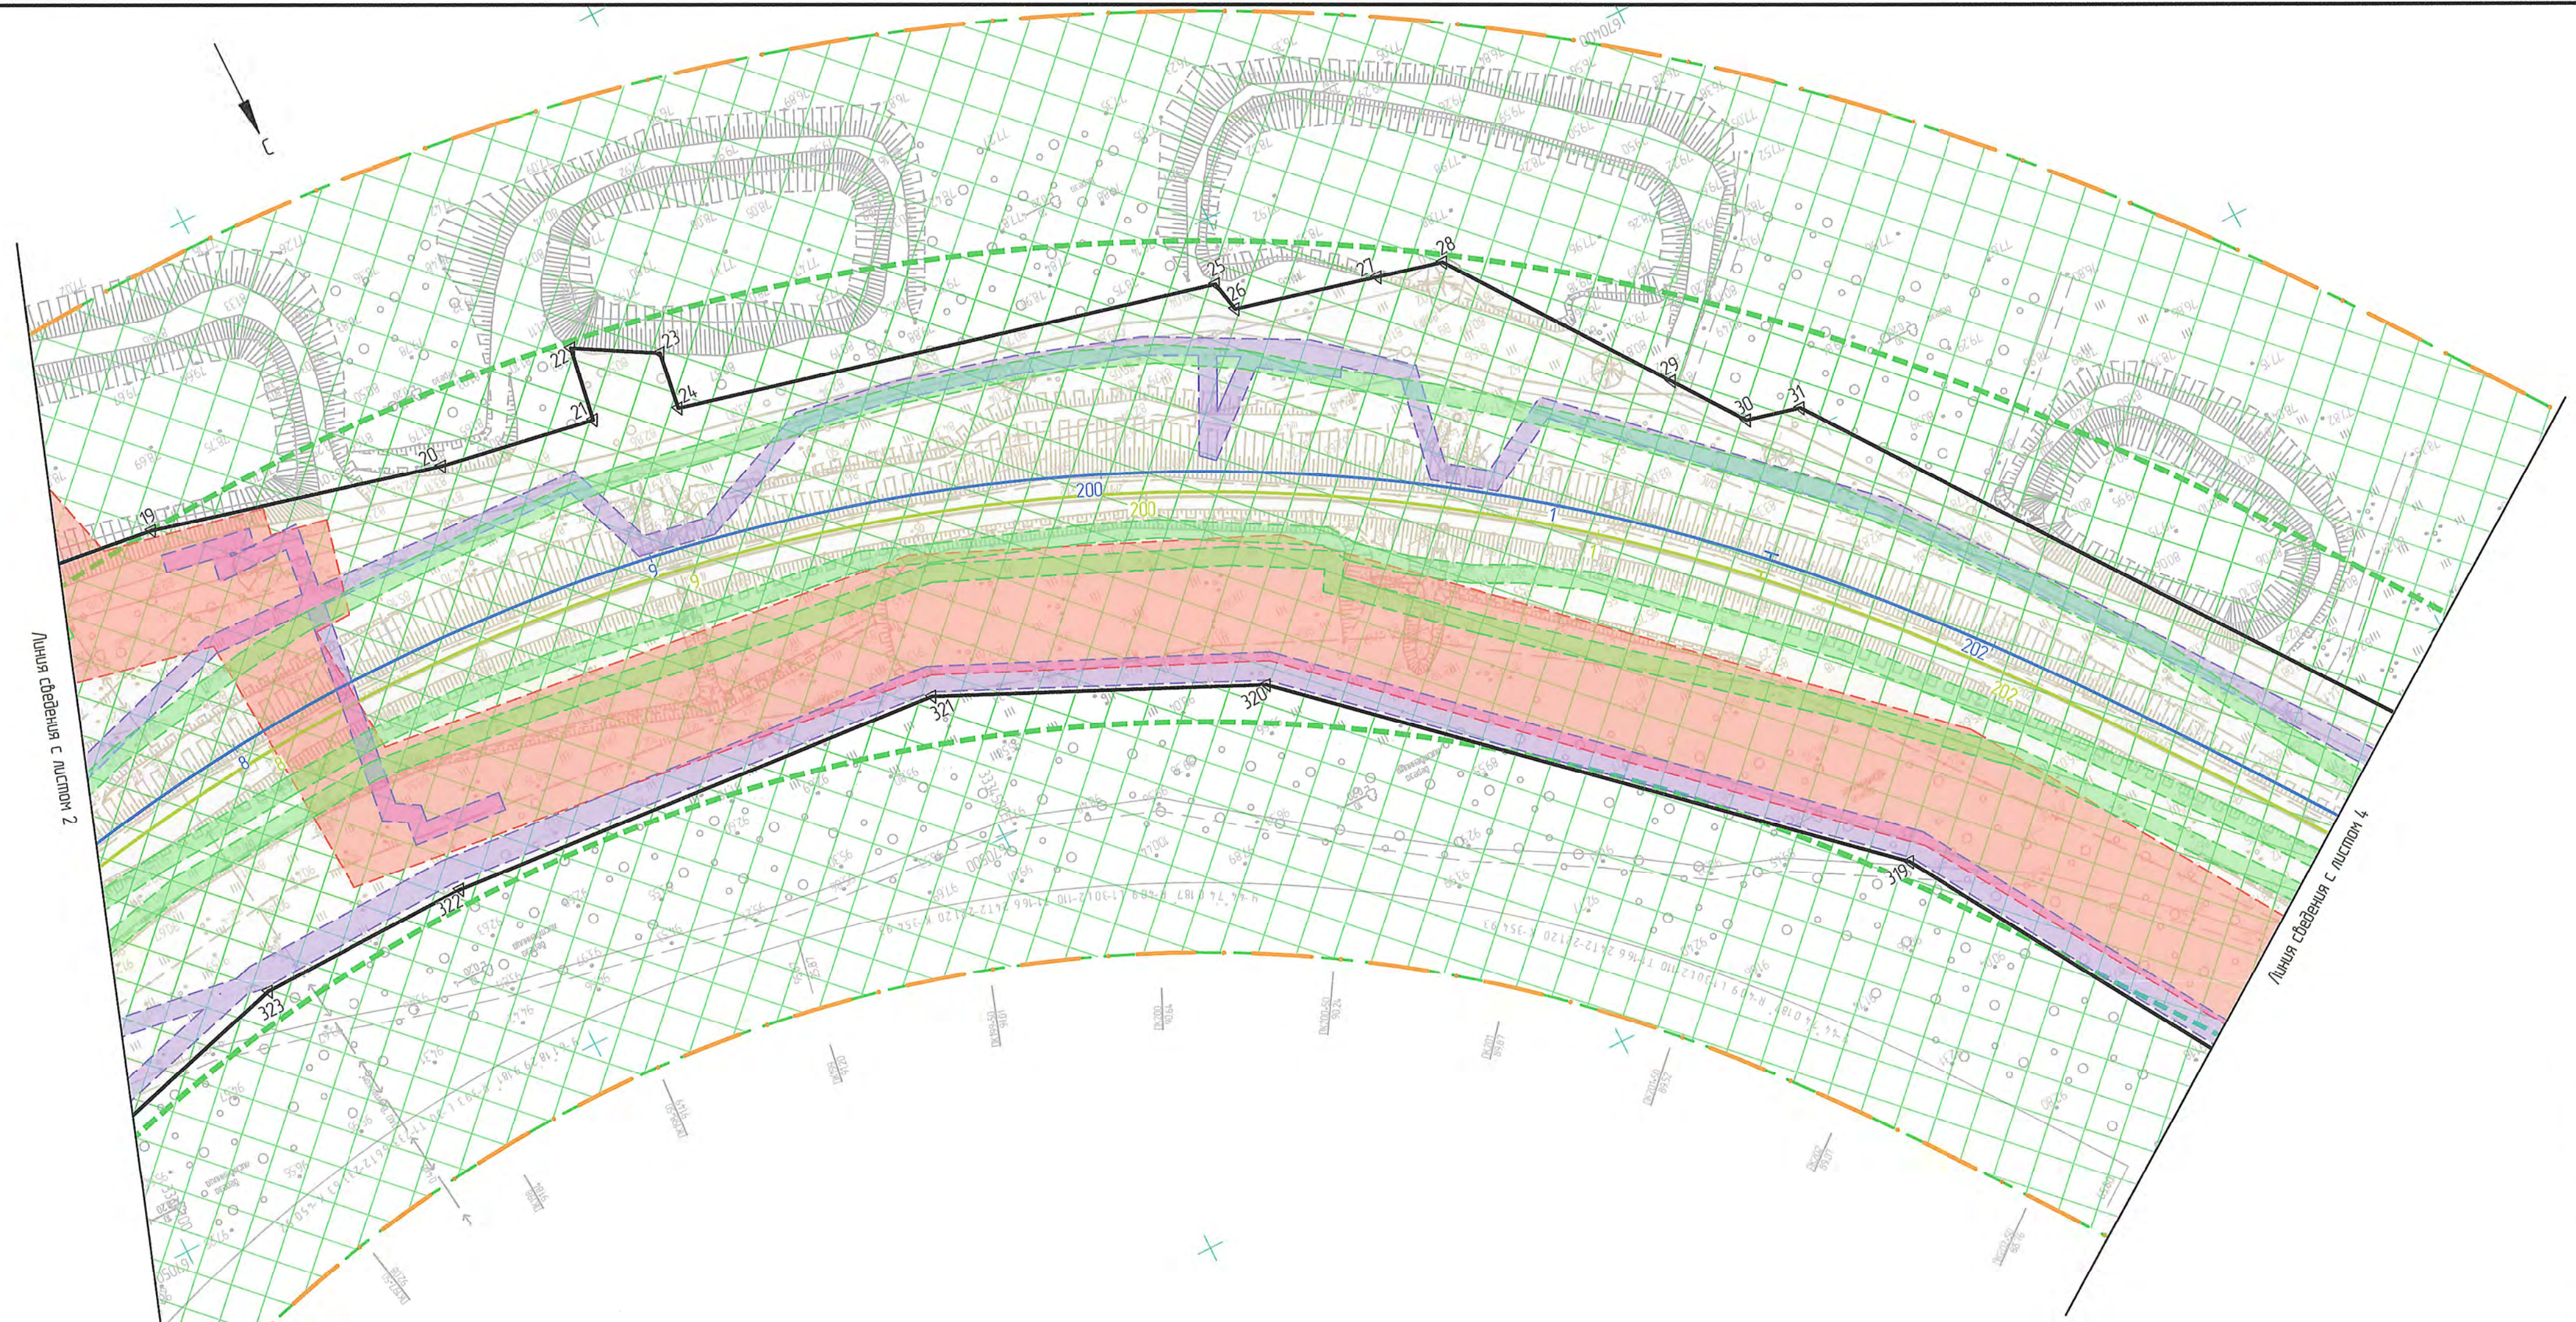


Схема расположения листов

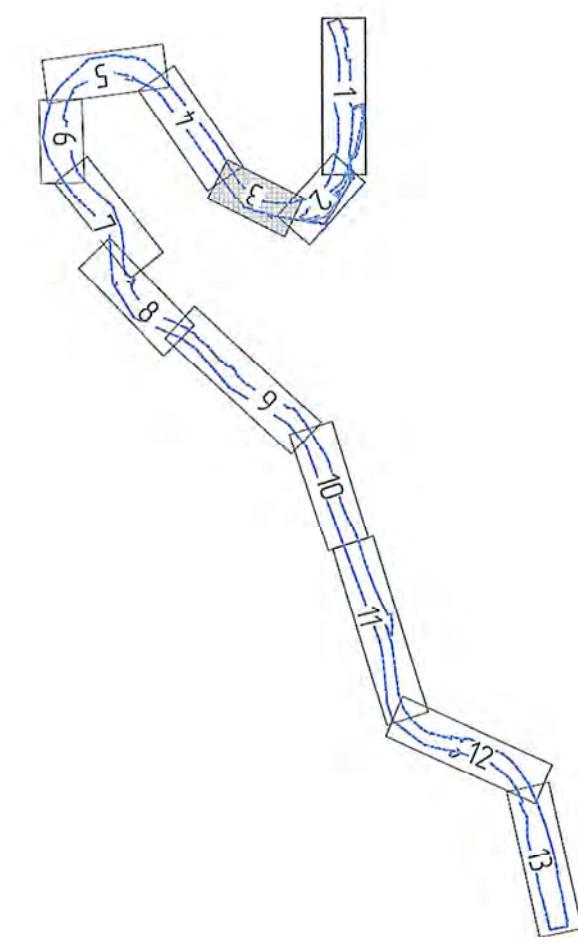

1. Условные обозначения и общие примечания смотреть лист 1.

Взам. инв. №	Подп. и дата	Инд. № подл.

1651-03-8441-ДПТ-ППЧГЧ					
Второй главный путь на перегоне Кумтэз – Гайтер Дальнебасочной железной дороги					
Изм.	Кол. уч.	Лист	№ док.	Подп.	Дата
Разработ	Мирнова	10.02.21	10.02.21	10.02.21	10.02.21
Провер	Романец	10.02.21	10.02.21	10.02.21	10.02.21
Авт. разд	Мирнова	10.02.21	10.02.21	10.02.21	10.02.21
Гл. спец	Романец	10.02.21	10.02.21	10.02.21	10.02.21
Н. контр	Пеленко	10.02.21	10.02.21	10.02.21	10.02.21
Нач. отд	Вороникова	10.02.21	10.02.21	10.02.21	10.02.21
Проект планировки территории. Основная часть. Графическая часть					
Чертёж границ зон планируемого размещения линейных объектов, чертёж границ зон планируемого размещения линейных объектов, подлежащих переносу (перестройке) из зон планируемого размещения линейных объектов (1:1000)					
Стадия				Лист	Листов
ИРД				3	
АО "Дальзипротранс"					
Формат А4х4					


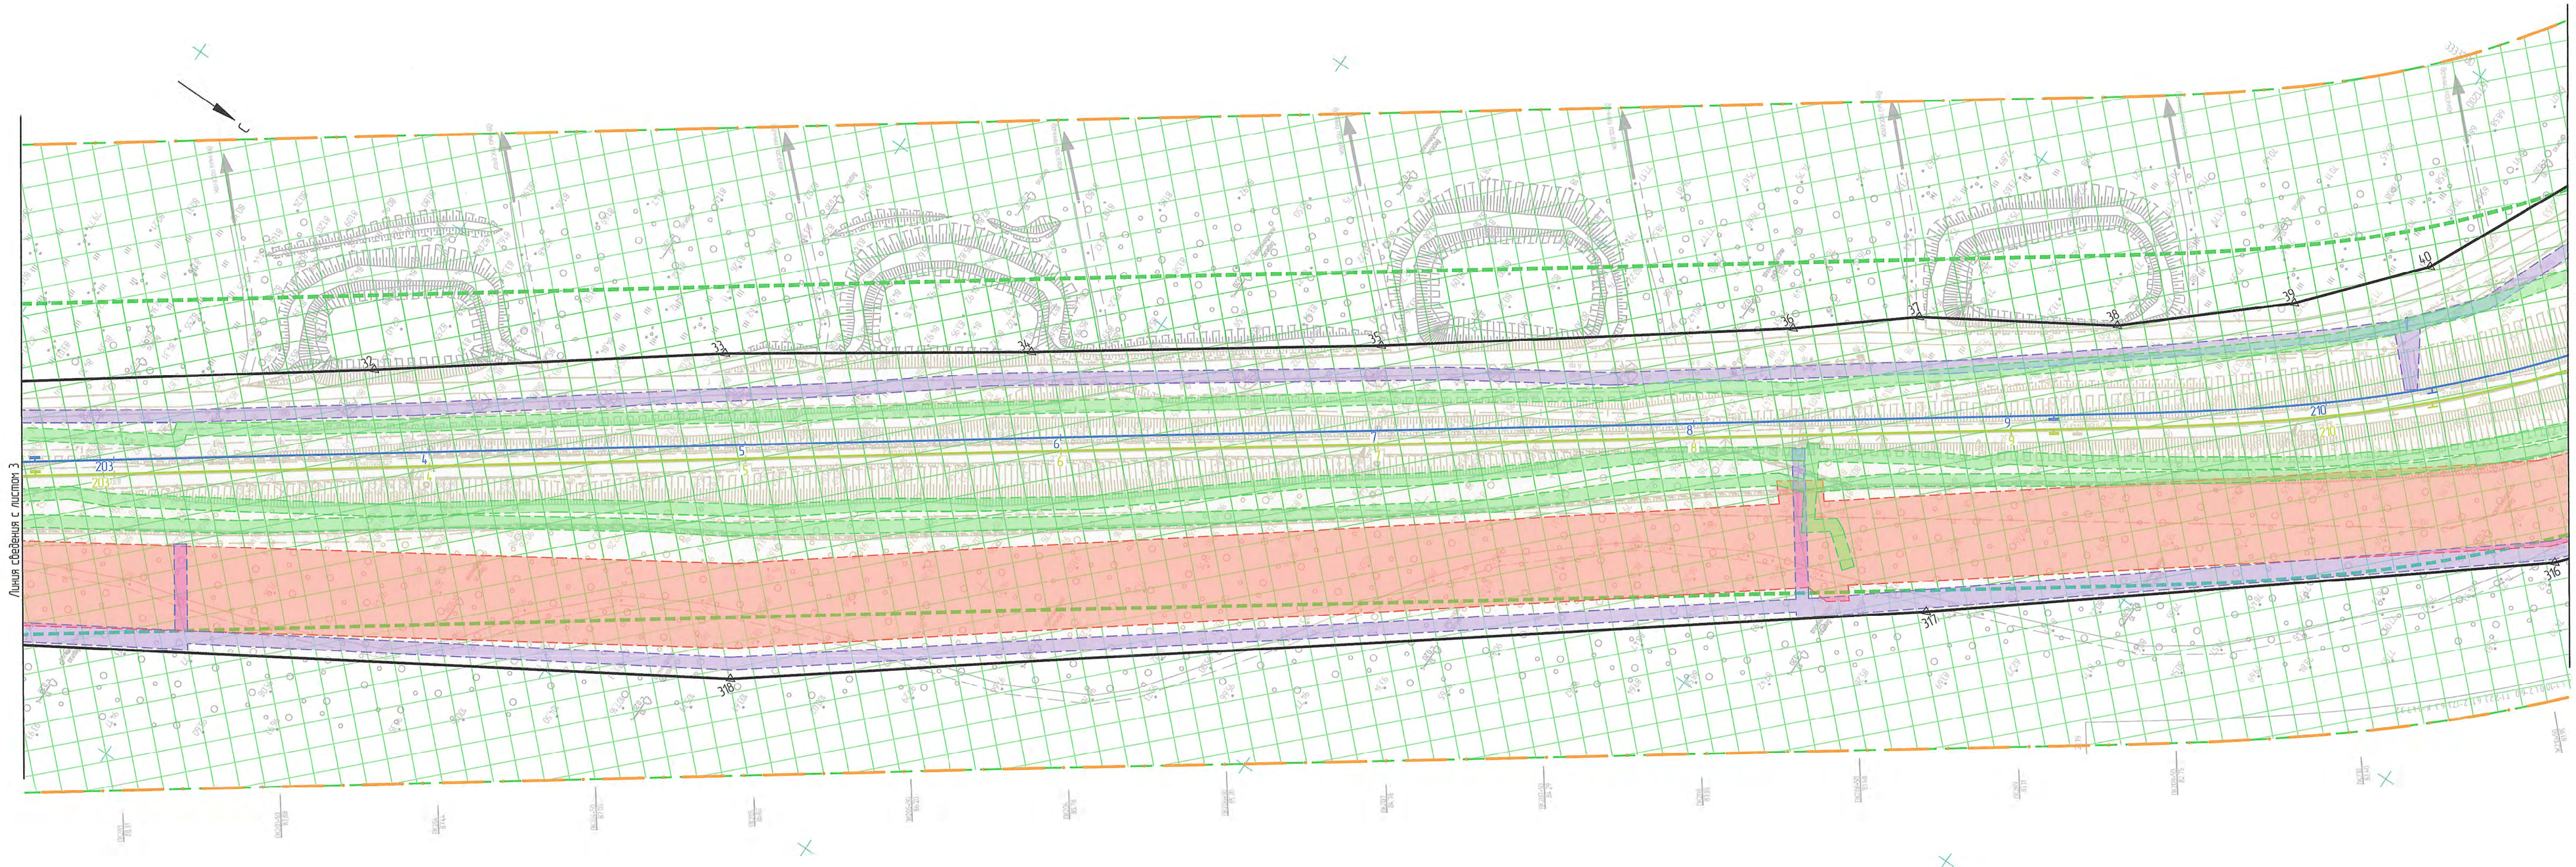


Схема расположения листов

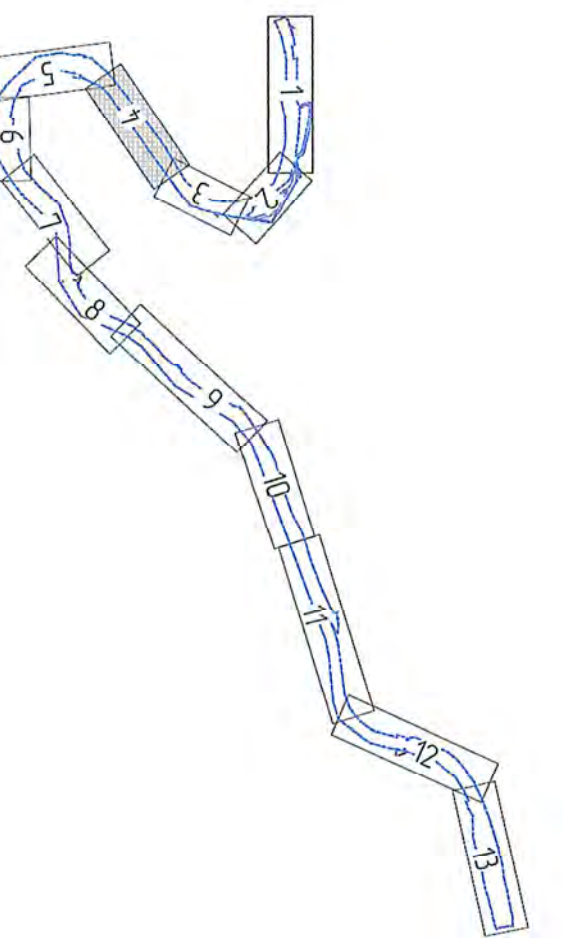


Линия сведения с листом 5

Линия сведения с листом 3

1. Условные обозначения и общие примечания смотреть лист 1.


						1651-03-84.41-ДПТ-ППОЧГЧ			
						Второй главный путь на перегоне Кумтэ – Гайтер Дальневосточной железной дороги			
Изм	Кол. изм.	Лист	№ док.	Подп.	Дата	Проект планировки территории. Основная часть Графическая часть	Стация	Лист	Листов
Разраб	Миронова			Ис	10.02.21		ИРД	4	
Пробер	Романец			Вран	10.02.21				
Адм разд	Миронова			Ис	10.02.21				
Гл спец	Романец			Вран	10.02.21				
Н контр	Пеленко			Вран	10.02.21				
Нач отб	Вороникова			Вран	10.02.21	Чертеж границ зон планируемого размещения линейных объектов. Чертеж границ зон планируемого размещения линейных объектов, подлежащих переносу (перустроению) из зон планируемого размещения линейных объектов (1:1000)			
							АО "Дальзипротранс"		
							Формат А4хБ		

Схема расположения листов

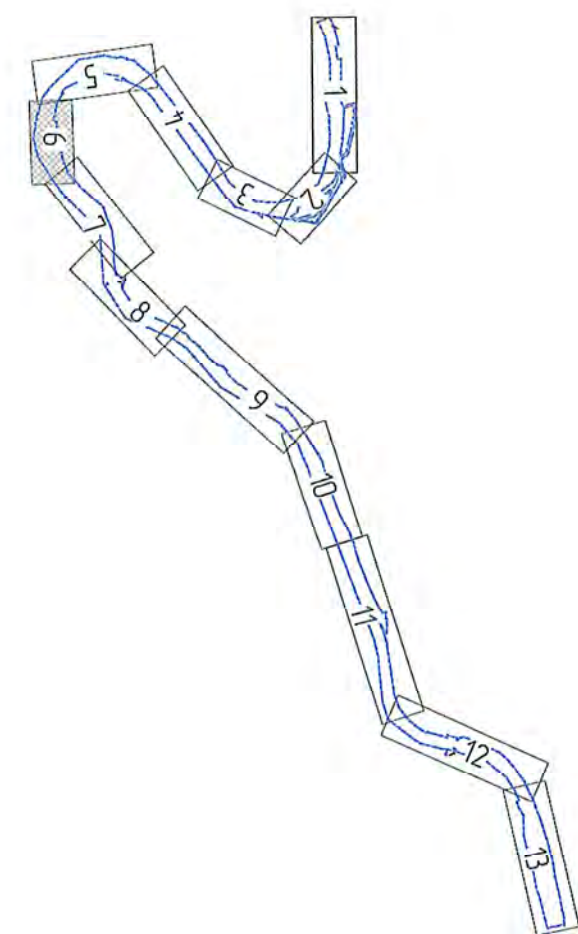

1 Условные обозначения и общие примечания смотреть лист 1

						1651-03-8441-ДПТ-ПП.ОЧ.ГЧ			
						Второй главный путь на перегоне Кумтэ – Гайтер Дальневосточной железной дороги			
Изм	Кол.уч	Лист	№ док	Подп	Дата	Проект планировки территории. Основная часть Графическая часть	Стадия	Лист	Листов
Разраб	Миронова			<i>РМ</i>	10.02.21		ИРД	6	
Провер	Романец			<i>ВР</i>	10.02.21				
Авто разд	Миронова			<i>РМ</i>	10.02.21				
Гл. спец	Романец			<i>ВР</i>	10.02.21				
Н. контр	Пеленко			<i>ПН</i>	10.02.21				
Нач. отд	Воротникова			<i>ВВ</i>	10.02.21	Чертеж границ зон планируемого размещения линейных объектов. Чертеж границ зон планируемого размещения линейных объектов, подлежащих переносу (перестройке) из зон планируемого размещения линейных объектов (1:1000)			
							АО "Дальгипротранс"		

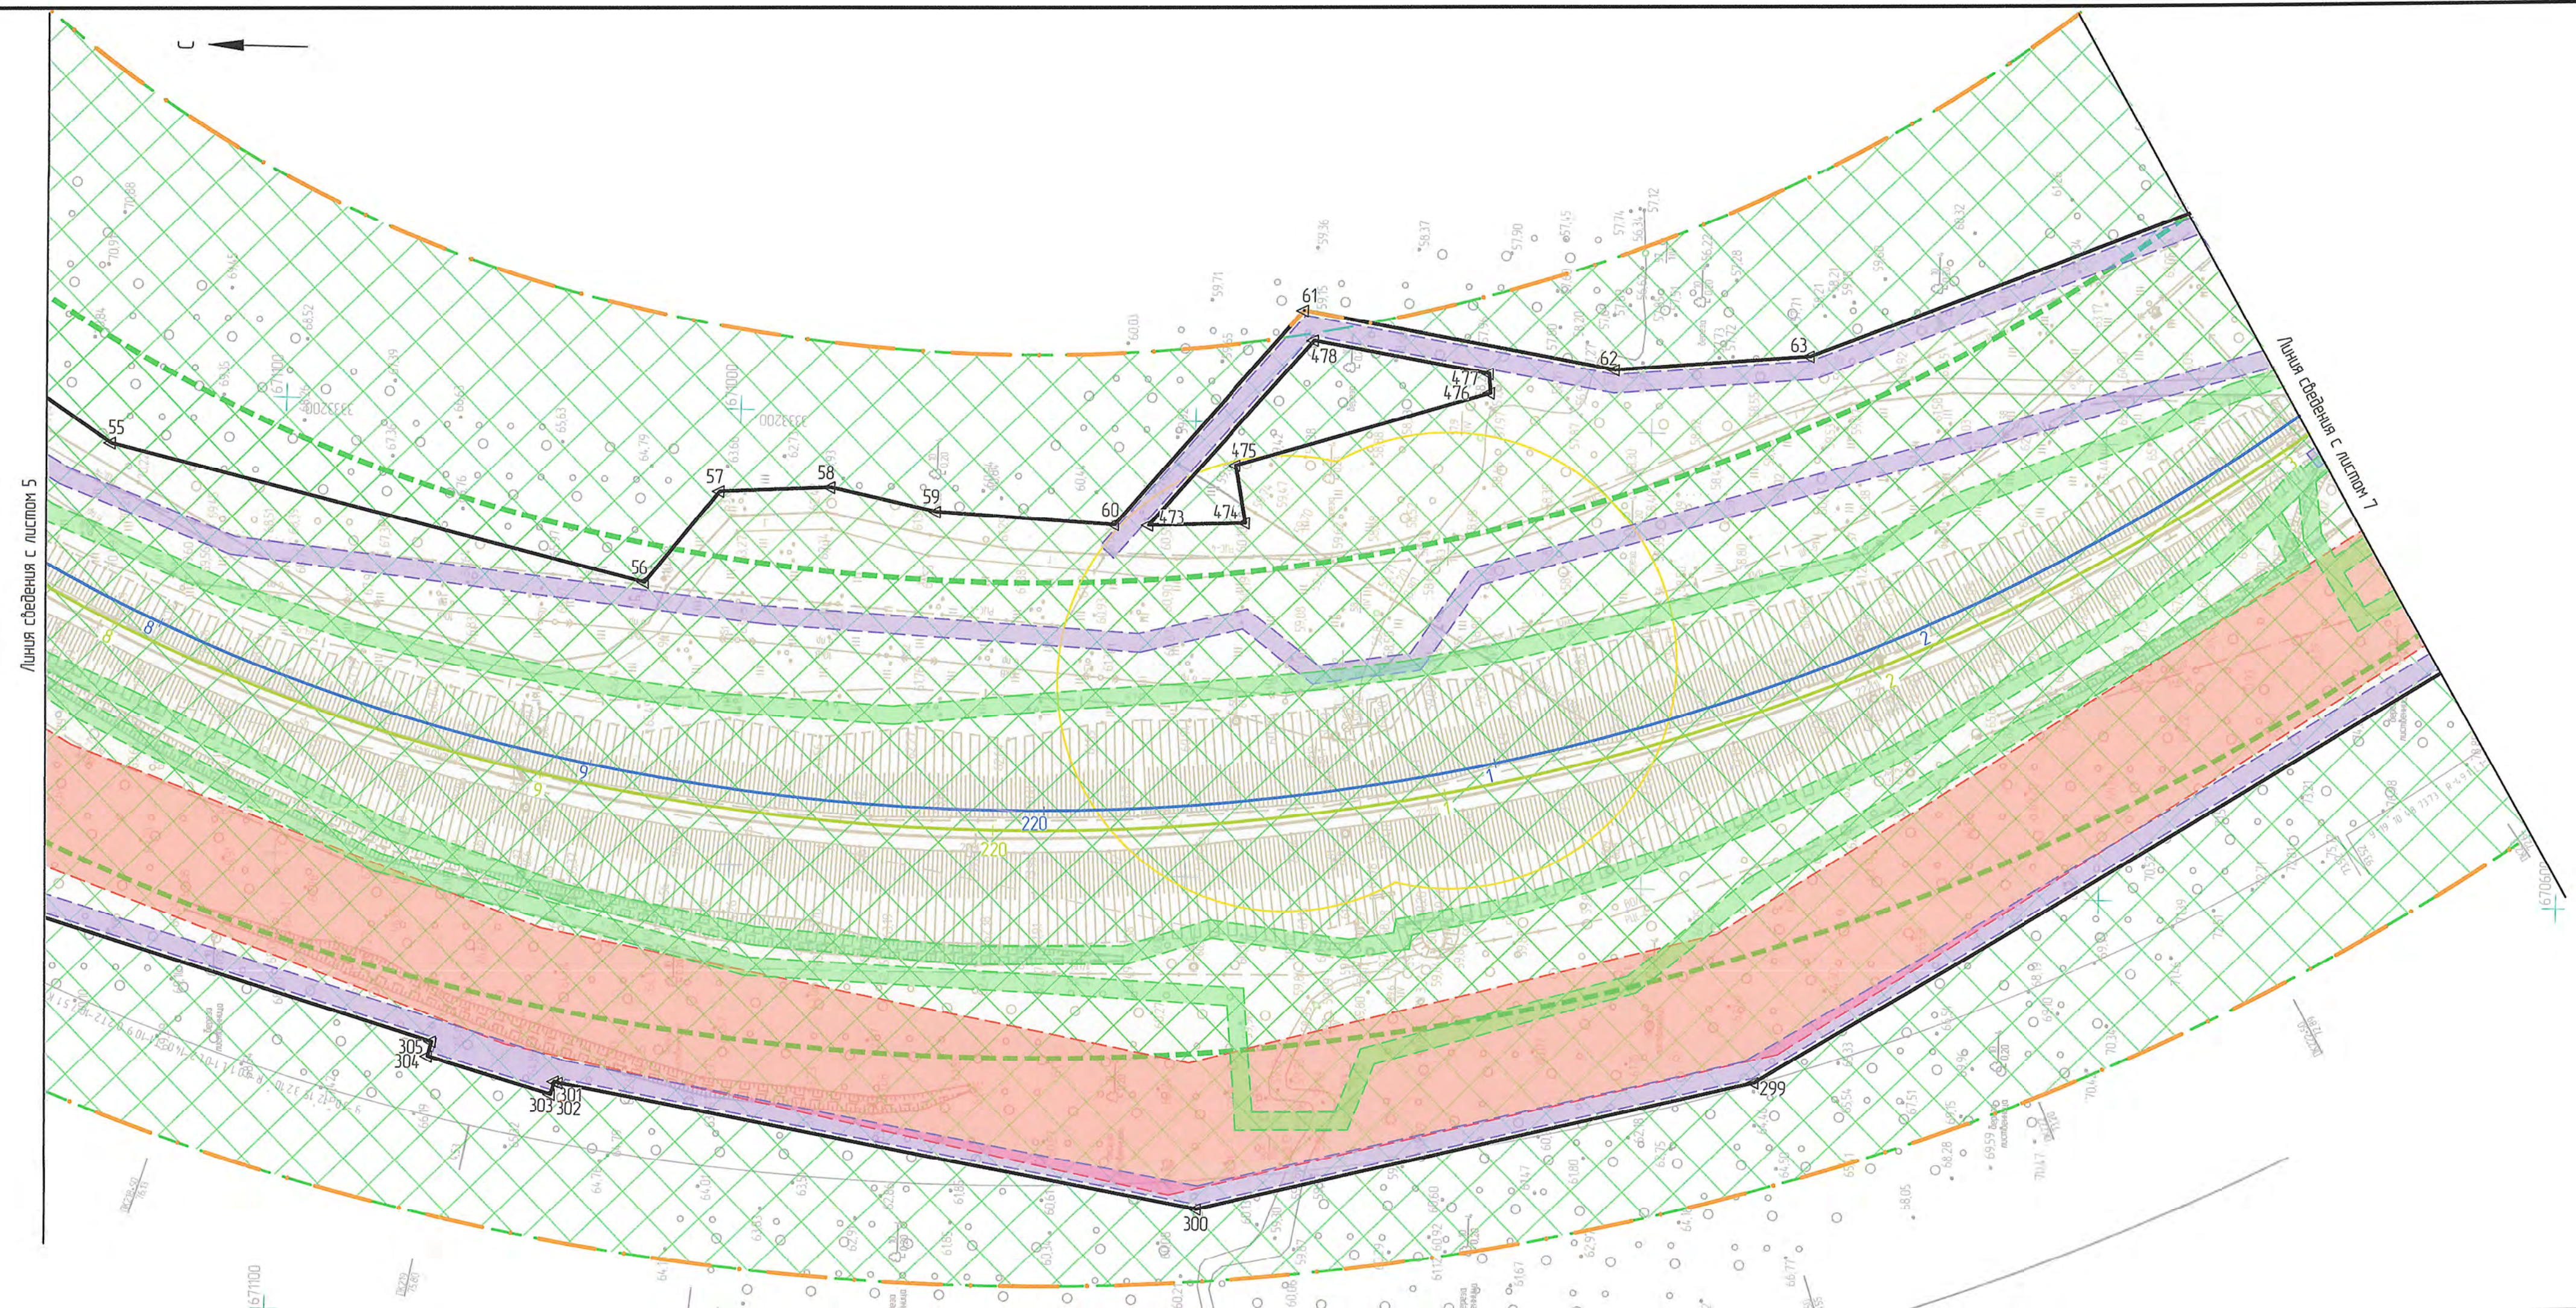

Изд. №	Подп.	Дата	Взам. инд. №


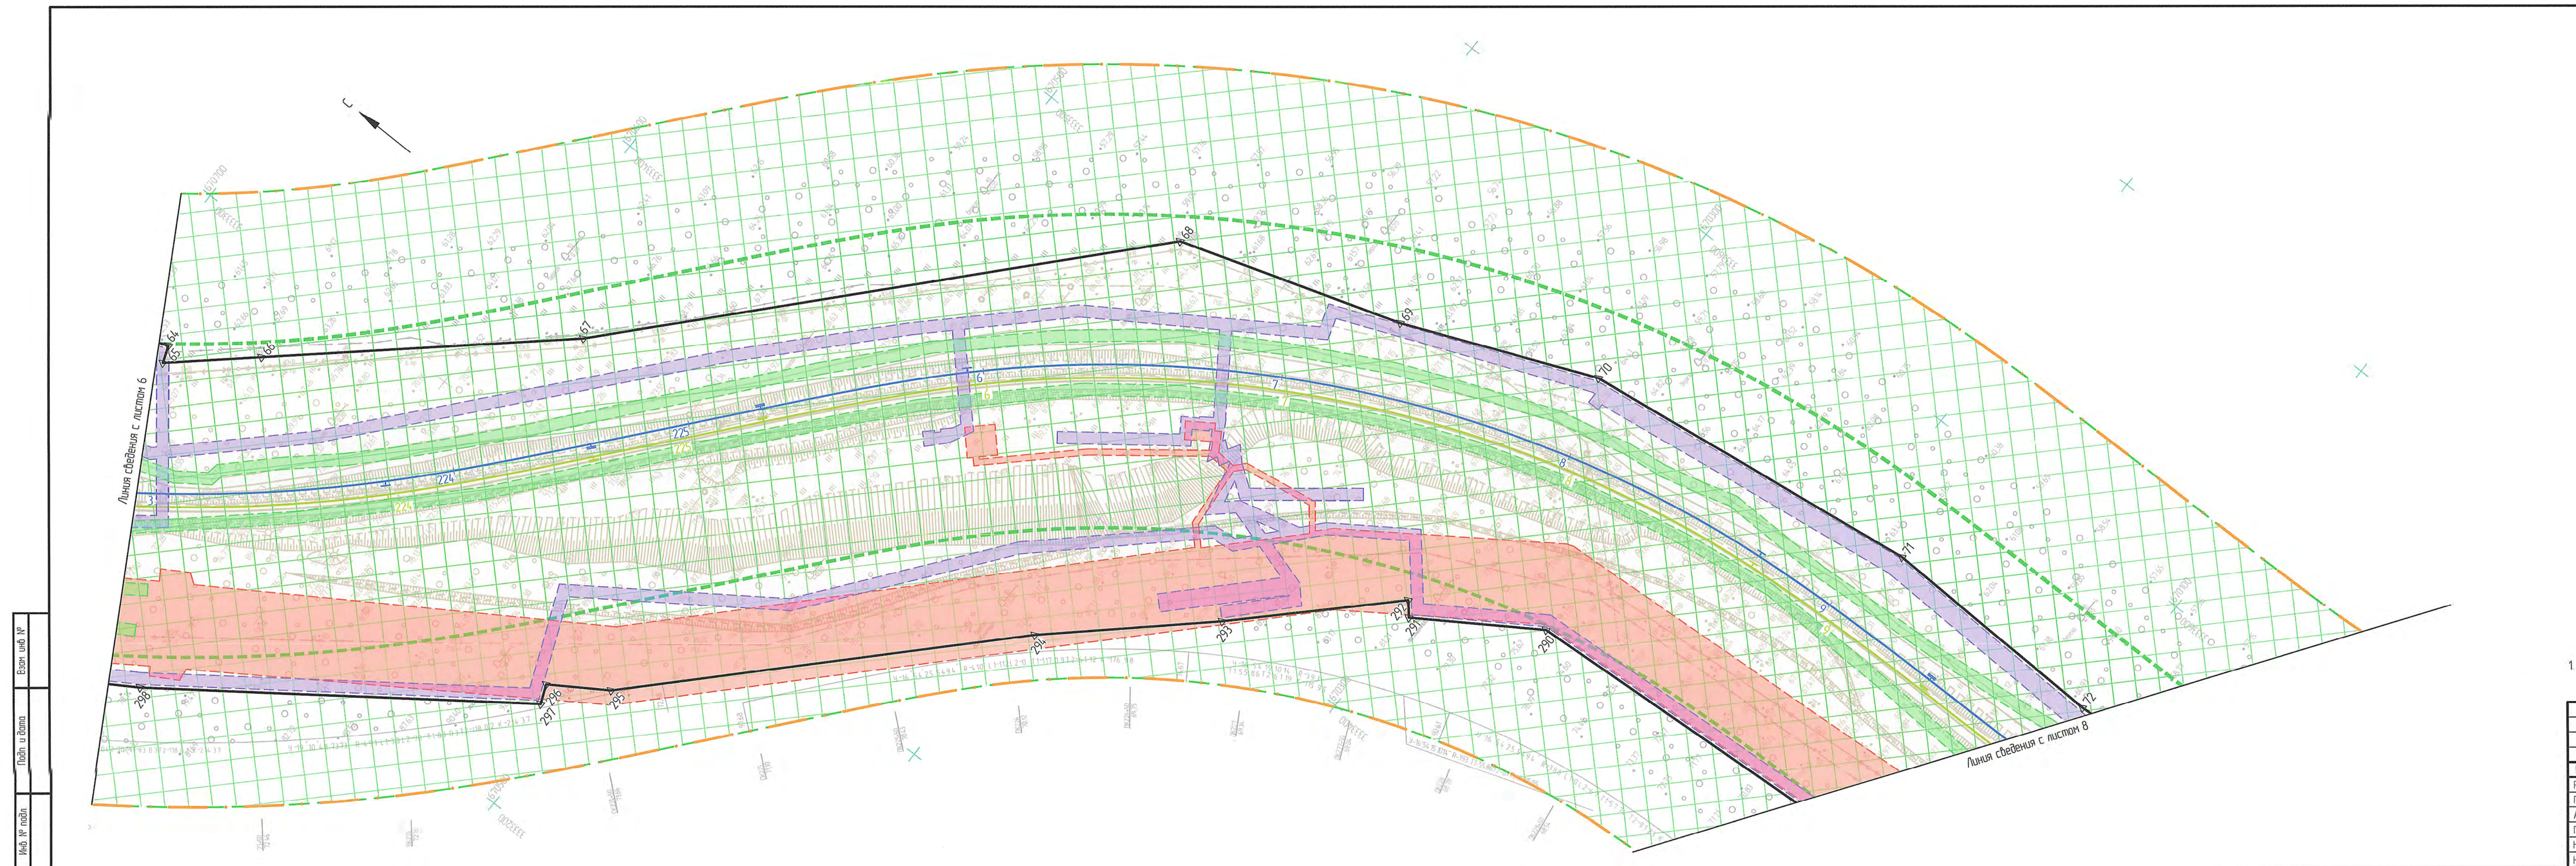


Схема расположения листов

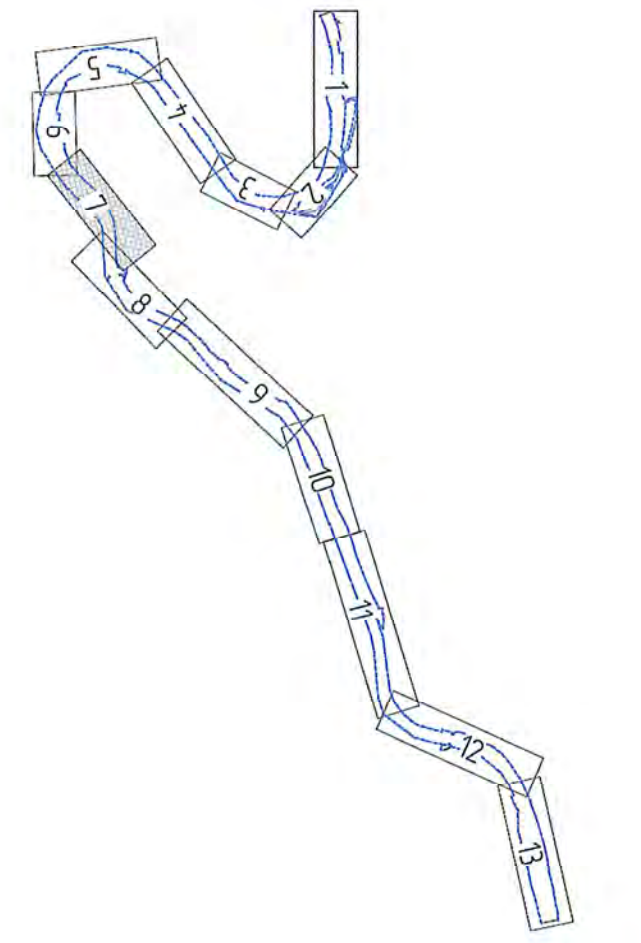

1. Условные обозначения и общие примечания смотреть лист 1.

1651-03-84.41-ДПТ-ППОЧГЧ						Второй главный путь на перегоне Кумтэ – Гайтер Дальнезападной железной дороги		
Изм	Кол. изм.	Лист	№ док.	Подп.	Дата	Проект планировки территории. Основная часть Графическая часть	Стация	Лист
Разраб	Миронова	10.02.21					ИРД	7
Провер	Романец	10.02.21						
Адм. разд	Миронова	10.02.21						
Гл. спец.	Романец	10.02.21						
Н. контр.	Пеленко	10.02.21				Чертеж границ зон планируемого размещения линейных объектов. Чертеж границ зон планируемого размещения линейных объектов, подлежащих переносу (перестроению) из зон планируемого размещения линейных объектов (1:1000)	АО "Дальгипротранс"	
Нач. отд.	Вороженикова	10.02.21						

Всего листов №
Лист № подл.
Масштаб



Формат A4x5


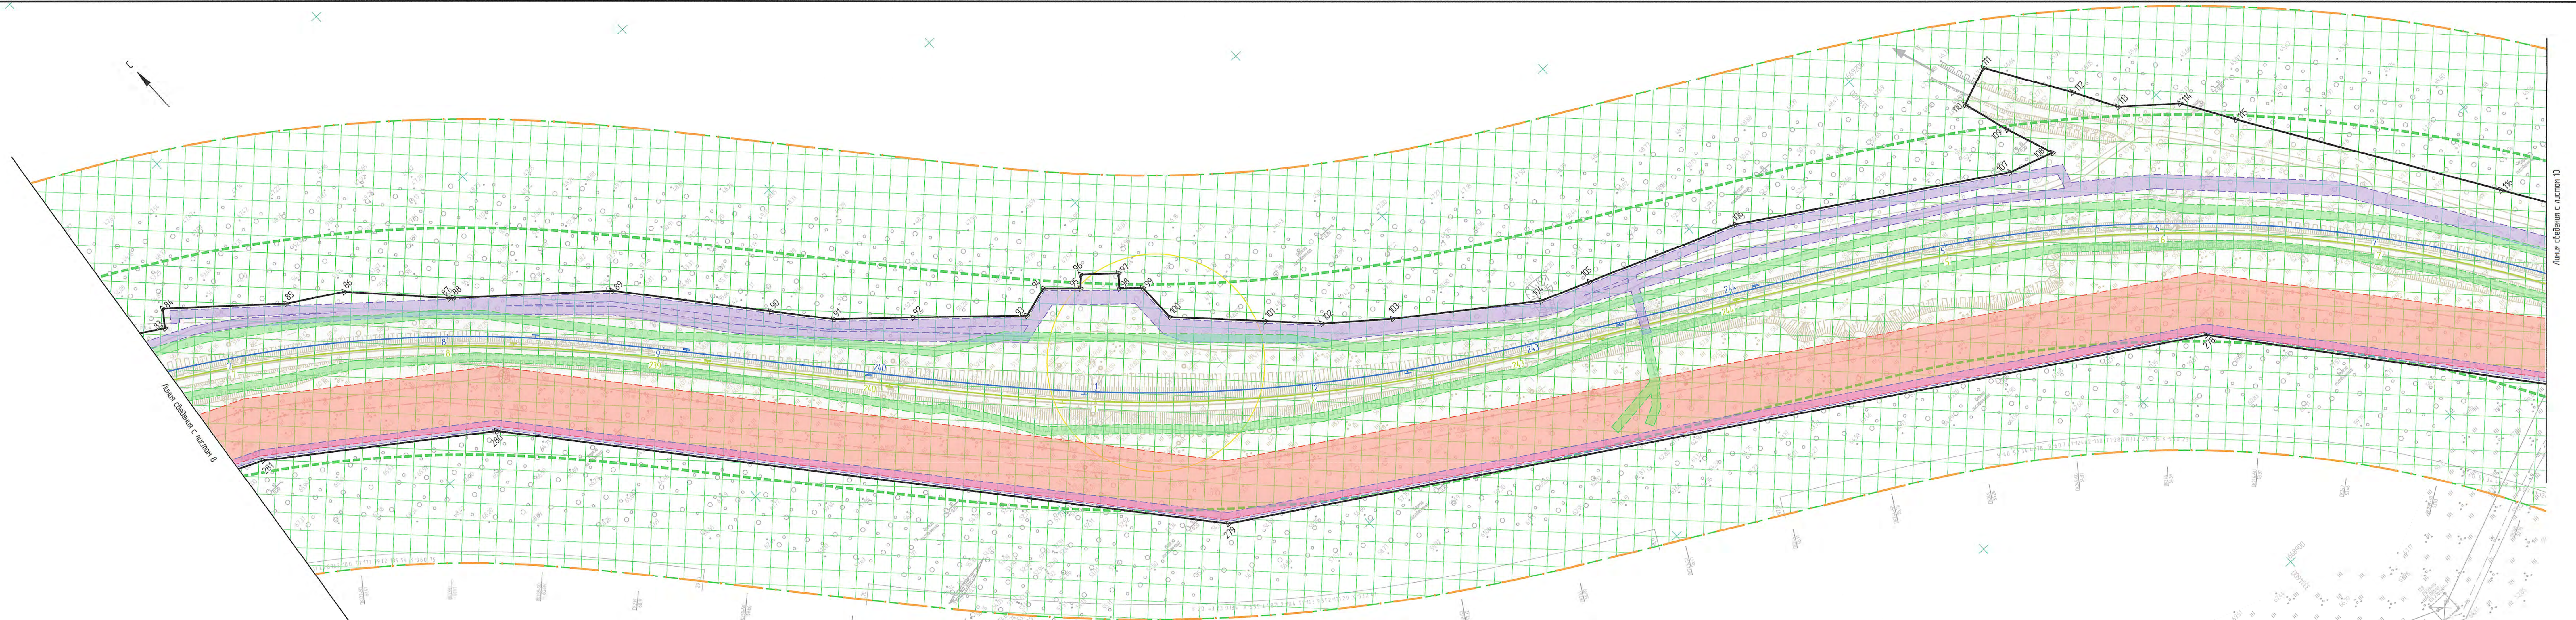


Схема расположения листов

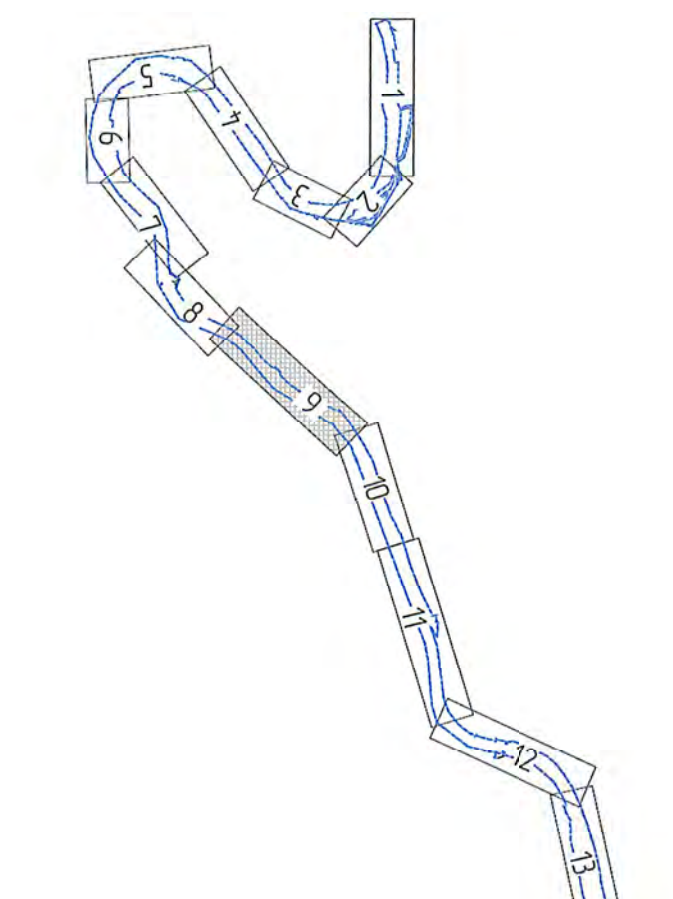

1. Условные обозначения и общие примечания смотреть лист 1.

1651-03-8441-ДПТ-ППЧГЧ						Второй главный путь на перегоне Кумта – Гагтер Дальневосточной железной дороги		
Проект планировки территории. Основная часть Графическая часть						Стация	Лист	Листов
Изм. Кол. уч. Лист. № док. Подп. Дата						ИРД	9	
Разработ	Миронцова				10.02.21	Чертёж границ зон планируемого размещения линейных объектов, подлежащих передаче (перестройка) из зон планируемого размещения линейных объектов (1:1000)		
Провер	Романец				10.02.21			
Авт. разд.	Миронцова				10.02.21			
Гл. спец.	Романец				10.02.21			
Н. контр.	Пеленко				10.02.21	АО "Дальзиртранс"		
Нач. отд.	Воропайкоба				10.02.21	Формат		

Изд. № подл. Подп. и дата. Баз. инд. №


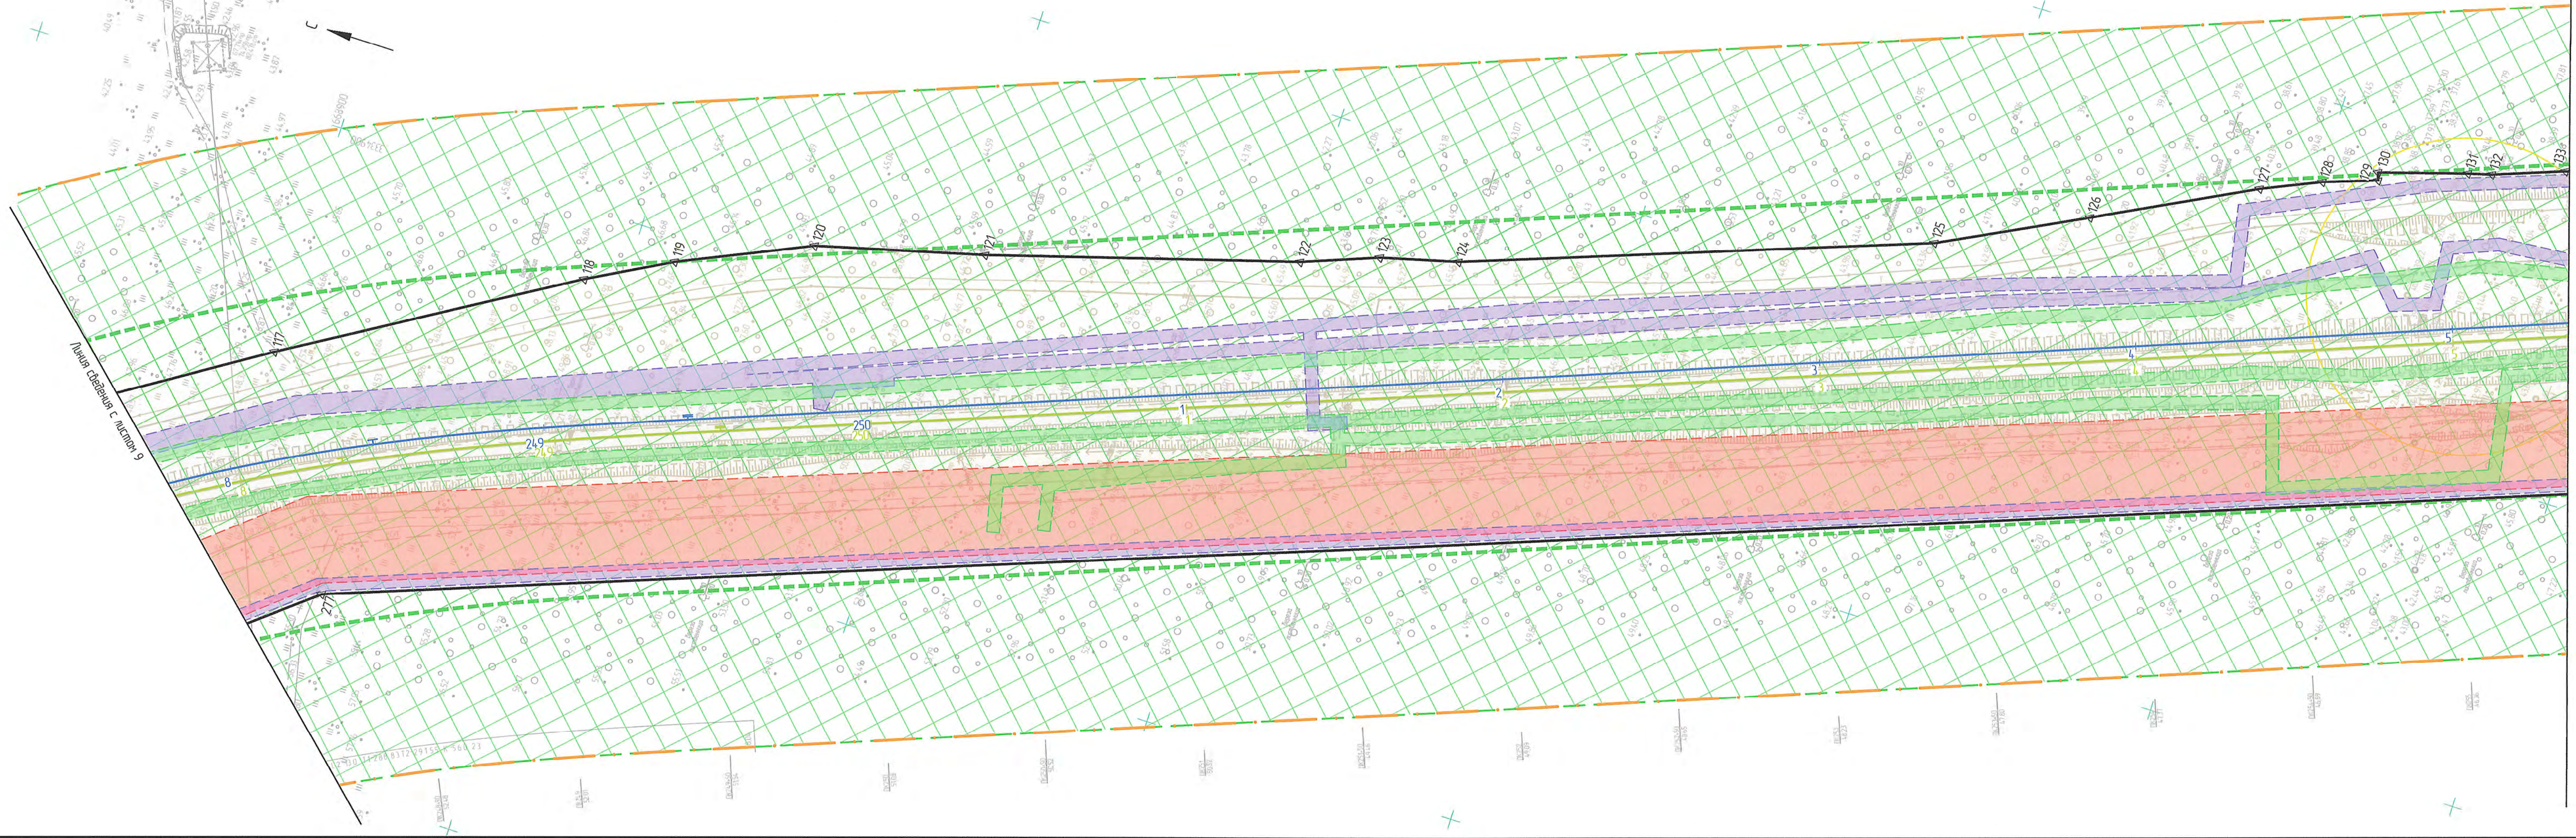



Схема расположения листов

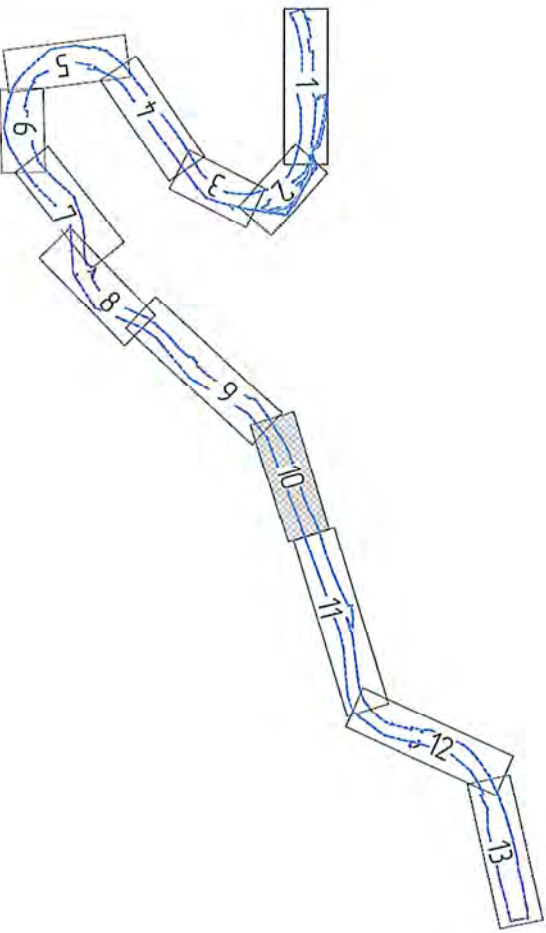


Линия съезда с листом 11

1. Условные обозначения и общие примечания смотреть лист 1.

						1651-03-8441-ДПТ-ПП.ОЧ.ГЧ				
						Второй главный путь на перегоне Кумтэз – Гайтер Дальневосточной железной дороги				
Изм	Кол.уч.	Лист	№ док.	Подп.	Дата	Проект планировки территории. Основная часть Графическая часть	Стандия	Лист	Листов	
Разработ	Миронова			М.С.	10.02.21		ИРД	10	АО "Дальзипротранс"	
Провер	Романец			М.С.	10.02.21					
Авт.разд	Миронова			М.С.	10.02.21					
Гл.спец.	Романец			М.С.	10.02.21					
Н.контр.	Пеленко			М.С.	10.02.21	Чертеж границ зон планируемого размещения линейных объектов. Чертеж границ зон планируемого размещения линейных объектов, подлежащих переносу (перестройке) из зон планируемого размещения линейных объектов (1:1000)				
Нач.отд.	Вороничева			М.С.	10.02.21					

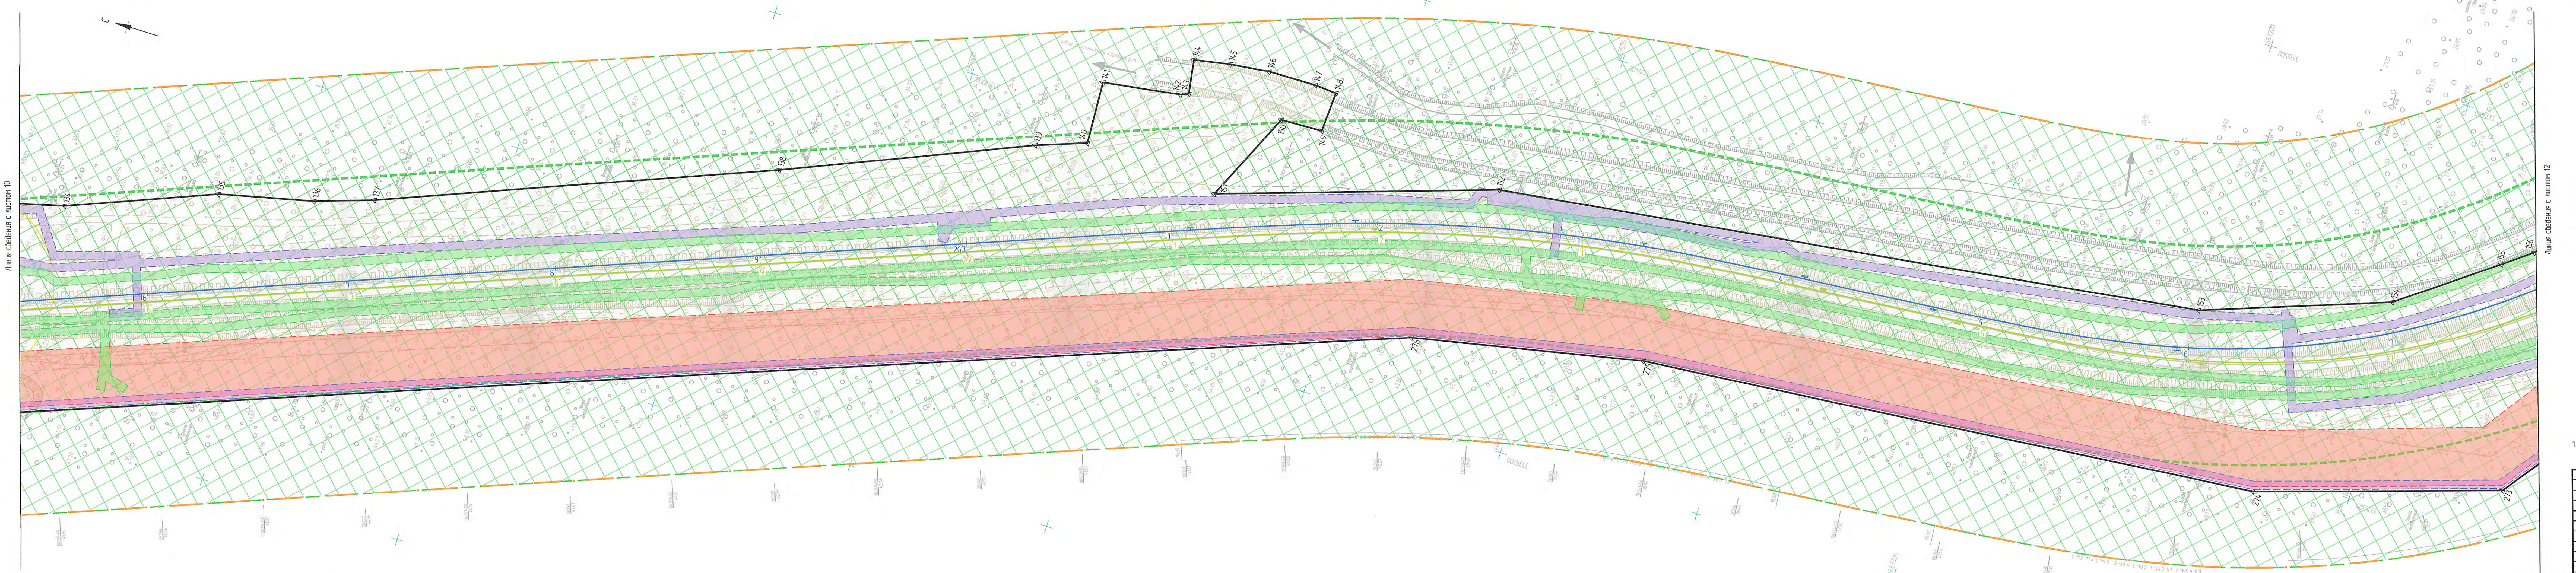

расположения листов

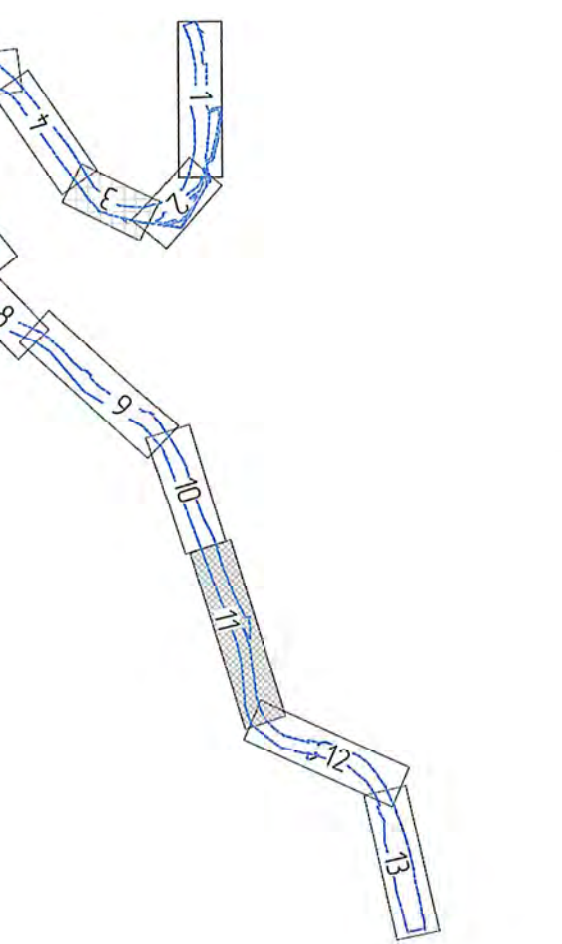

Общие обозначения и общие примечания смотреть лист 1.

[illegible]



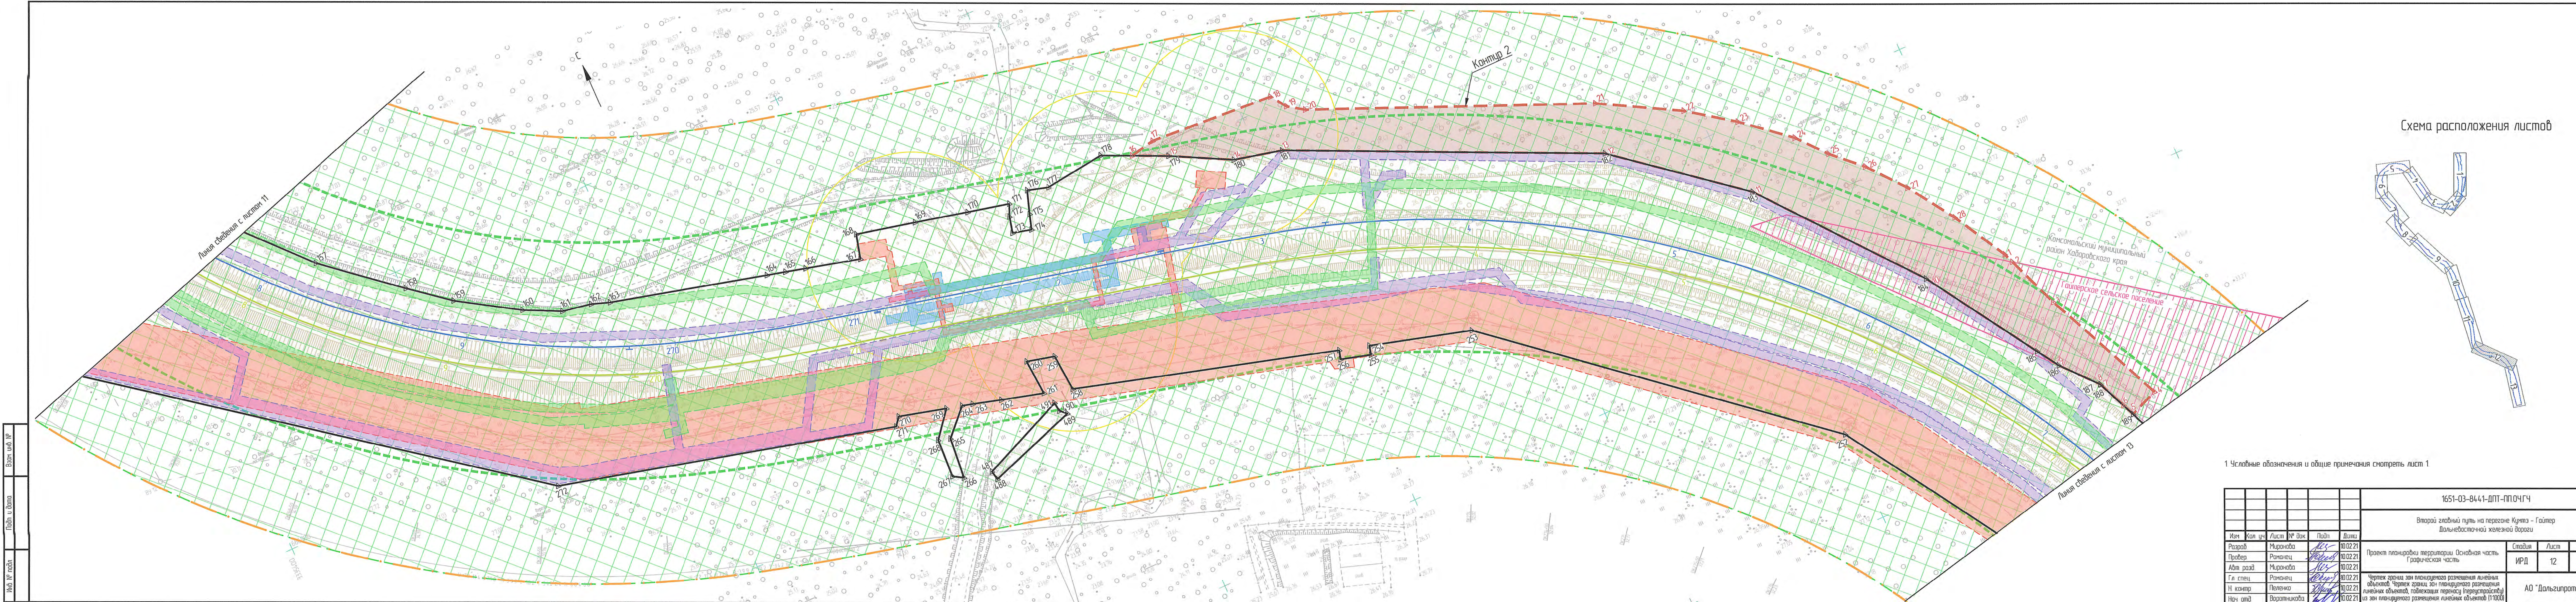


Схема расположения листов

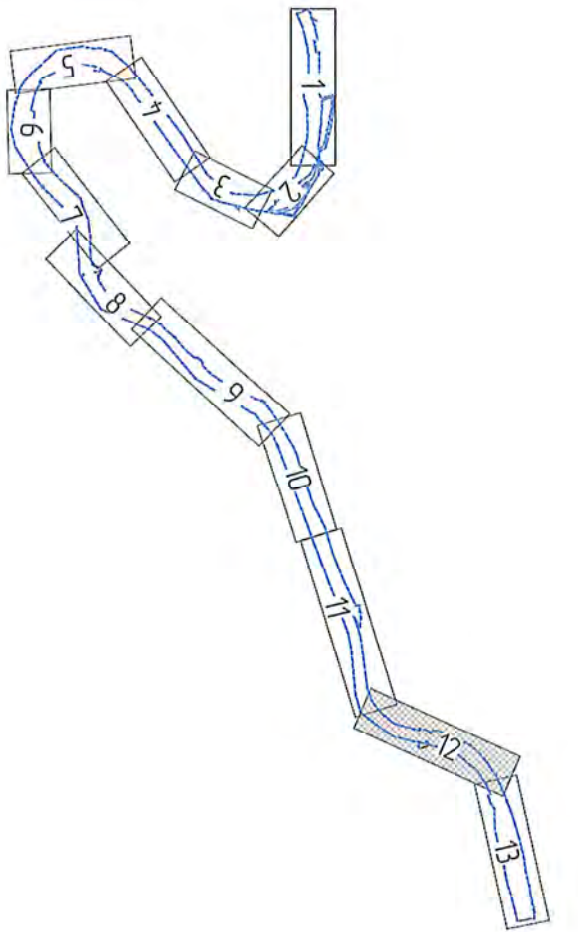


1 Условные обозначения и общие примечания смотреть лист 1

1651-03-8441-ДПТ-ППОЧГЧ					
Второй главный путь на перегоне Кумпа - Гаитер Дальневосточной железной дороги					
Изм.	Кол. уч.	Лист	№ док.	Подп.	Дата
Разработ	Миронова	10.02.21			
Провер	Романец	10.02.21			
Адм. разд.	Миронова	10.02.21			
Гл. спец.	Романец	10.02.21			
Н. контр.	Пеленко	10.02.21			
Нач. отд.	Вороничева	10.02.21			
Проект планировки территории. Основная часть					
Графическая часть					
Чертеж границ зон планируемого размещения линейных объектов. Чертеж границ зон планируемого размещения линейных объектов, подлежащих переносу (перустройству) из зон планируемого размещения линейных объектов (1:1000)					
АО "Дальзипротранс"					
ИРД 12 Листов					

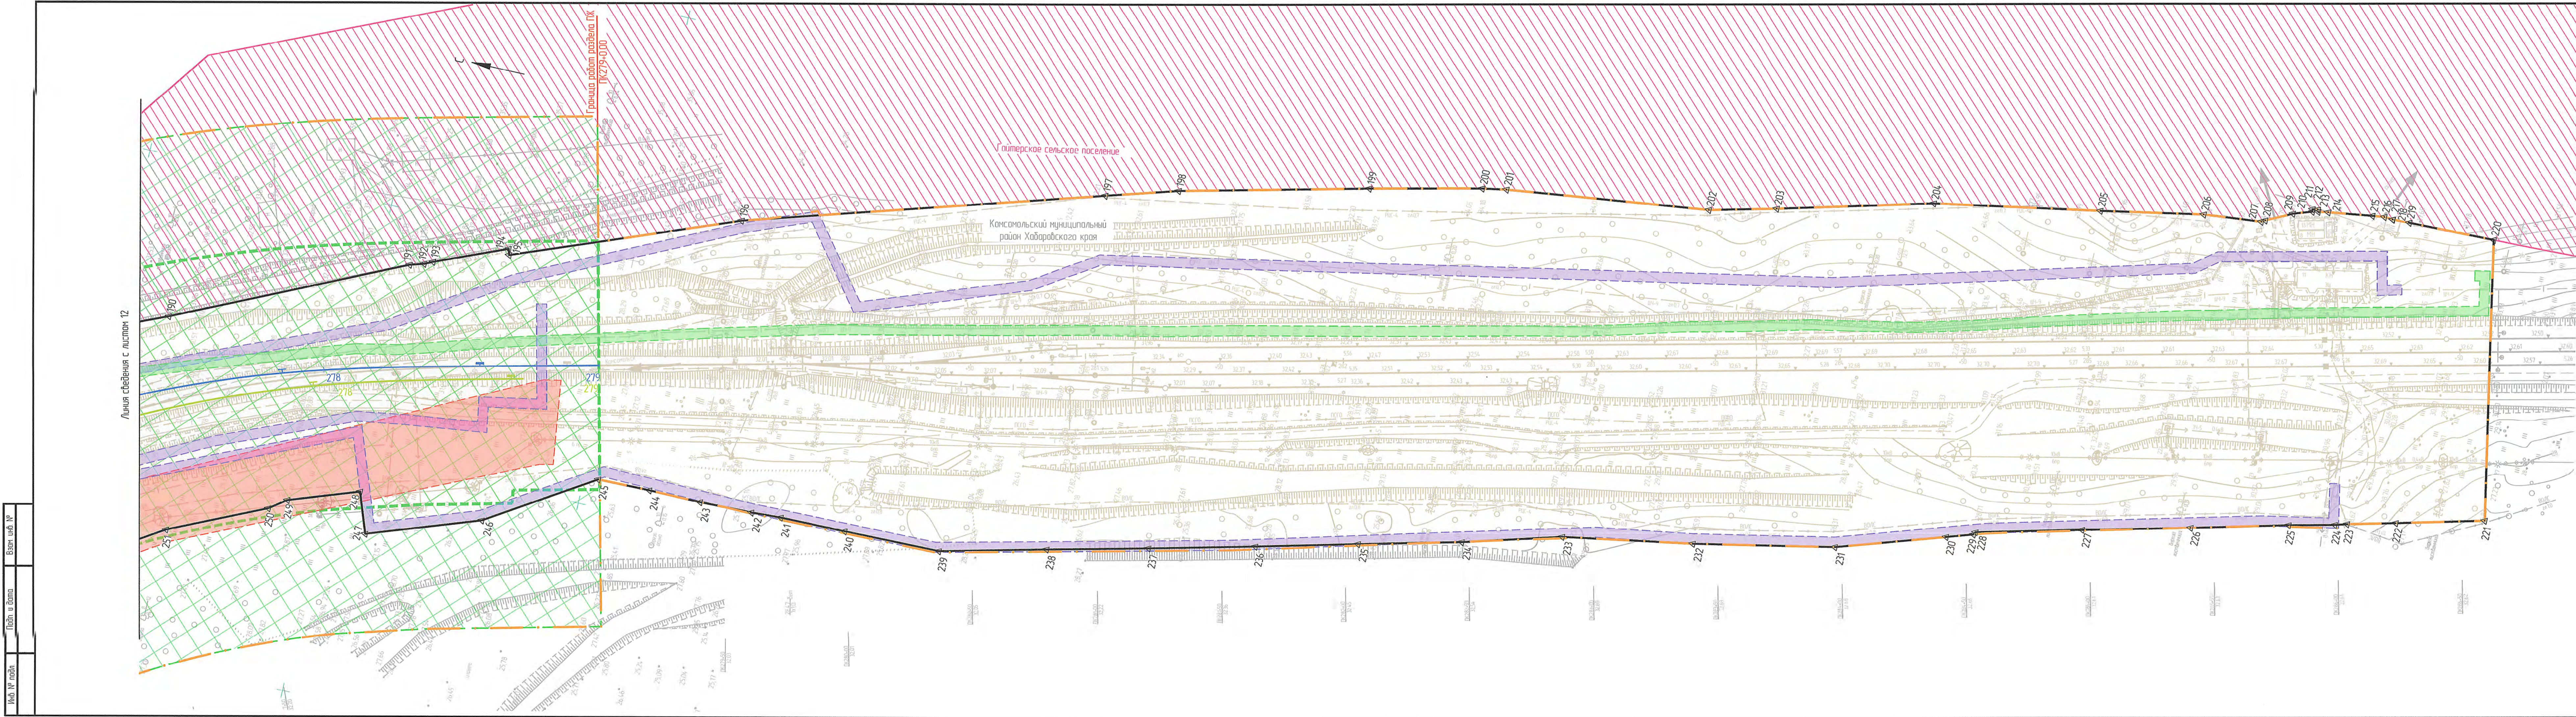

Листа сведения с листом 12

Схема расположения листов

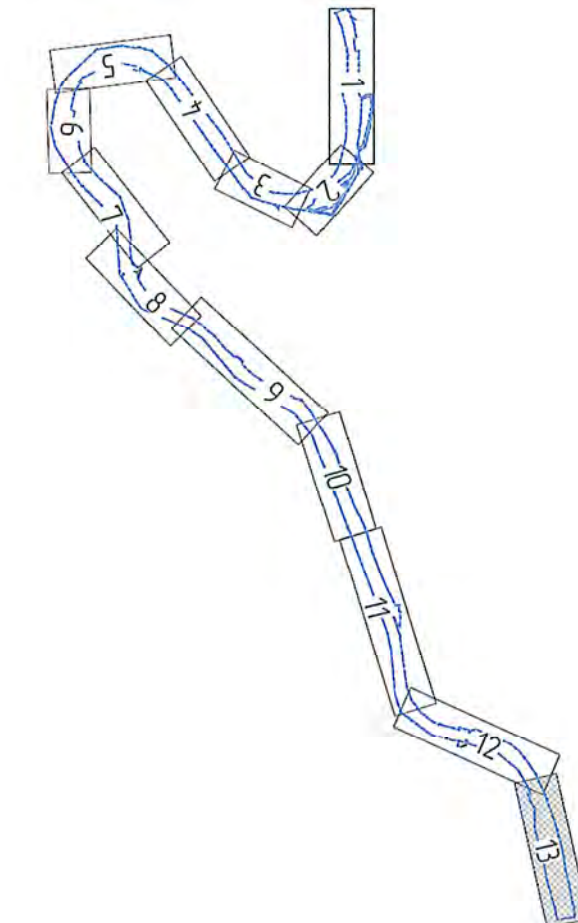

1. Условные обозначения и общие примечания смотреть лист 1.

1651-03-8441-ДПТ-ПП.04ГЧ					
Второй главный путь на перегоне Кучитзэ - Гайтер Дальневосточной железной дороги					
Изм.	Кол. уч.	Лист	№ док.	Подп.	Дата
Разработчик	Миронова	10.02.21		М.	10.02.21
Проверен	Романец	10.02.21		М.	10.02.21
Авт. разд.	Миронова	10.02.21		М.	10.02.21
Гл. спец.	Романец	10.02.21		М.	10.02.21
Н. контр.	Пеленко	10.02.21		М.	10.02.21
Нач. отд.	Ворончихина	10.02.21		М.	10.02.21
Чертеж границ зон планируемого размещения линейных объектов, Чертеж границ зон планируемого размещения линейных объектов, подлежащих переносу (перестройке) из зон планируемого размещения линейных объектов (1:1000)					
Статус					
ИРД					
Лист					
13					
Листов					
АО "Дальгипротранс"					
Формат					
A4x6					