

АО «РОСЖЕЛДОРПРОЕКТ»



ХАБАРОВСКИЙ ПРОЕКТНО-ИЗЫСКАТЕЛЬСКИЙ
ИНСТИТУТ «ДАЛЬЖЕЛДОРПРОЕКТ» -
ФИЛИАЛ АО «РОСЖЕЛДОРПРОЕКТ»

Регистрационный номер от 10.08.2009г. № 11
в реестре членов саморегулируемой организации СРО-П-065-30112009

Заказчик – Хабаровская группа заказчика по строительству объектов железнодорожного транспорта - обособленное структурное подразделение Дирекции по комплексной реконструкции железных дорог и строительству объектов железнодорожного транспорта - филиала ОАО «РЖД»

11426

**ВТОРОЙ ГЛАВНЫЙ ПУТЬ НА ПЕРЕГОНЕ КУМТЭ - ГАЙТЕР
ДАЛЬНЕВОСТОЧНОЙ ЖЕЛЕЗНОЙ ДОРОГИ**

ДОКУМЕНТАЦИЯ ПО ПЛАНИРОВКЕ ТЕРРИТОРИИ

**Раздел 3. Материалы по обоснованию проекта планировки
территории. Графическая часть**

Книга 1

1651-03-8443-ДПТ-ПП.МО.ГМ1

Том 3.1

АО «РОСЖЕЛДОРПРОЕКТ»



ХАБАРОВСКИЙ ПРОЕКТНО-ИЗЫСКАТЕЛЬСКИЙ
ИНСТИТУТ «ДАЛЬЖЕЛДОРПРОЕКТ» -
ФИЛИАЛ АО «РОСЖЕЛДОРПРОЕКТ»

Регистрационный номер от 10.08.2009г. № 11
в реестре членов саморегулируемой организации СРО-П-065-30112009

Заказчик – Хабаровская группа заказчика по строительству объектов
железнодорожного транспорта - обособленное структурное подразделение
Дирекции по комплексной реконструкции железных дорог и строительству
объектов железнодорожного транспорта - филиала ОАО «РЖД»

11426

**ВТОРОЙ ГЛАВНЫЙ ПУТЬ НА ПЕРЕГОНЕ КУМТЭ - ГАЙТЕР
ДАЛЬНЕВОСТОЧНОЙ ЖЕЛЕЗНОЙ ДОРОГИ**

ДОКУМЕНТАЦИЯ ПО ПЛАНИРОВКЕ ТЕРРИТОРИИ

**Раздел 3. Материалы по обоснованию проекта планировки
территории. Графическая часть**

Книга 1

1651-03-8443-ДПТ-ПП.МО.ГМ1

Том 3.1

Главный инженер филиала

Г. П. Матинин

Главный инженер проекта

Е. В. Раденко



Хабаровск
2021

Взам. инв. №	
Подп. и дата	
Инв. № подл.	



**АКЦИОНЕРНОЕ ОБЩЕСТВО
«ДАЛЬНЕВОСТОЧНЫЙ ПРОЕКТНО-ИЗЫСКАТЕЛЬСКИЙ
ИНСТИТУТ ТРАНСПОРТНОГО СТРОИТЕЛЬСТВА»**

Регистрационный номер от 11.09.2009 № 65 в реестре членов
саморегулируемой организации СРО-П-065-30112009

**Второй главный путь на перегоне Кумтэ - Гайтер Дальневосточной железной
дороги**

ДОКУМЕНТАЦИЯ ПО ПЛАНИРОВКЕ ТЕРРИТОРИИ

**Раздел 3. Материалы по обоснованию проекта планировки территории.
Графическая часть**

Книга 1

1651-03-8443-ДПТ-ПП.МО.ГМ1

Том 3.1

Главный инженер

Е. А. Трубников

Главный инженер проекта

А. С. Юрков



Инв. № подл.	Подп. и дата	Взам. инв. №

**Хабаровск
2021**


Содержание тома

Обозначение	Наименование	Примечание
1651-03-8443-ДПТ-ПП.МО.ГМ1-С	Содержание тома	стр. 2
1651-03-8443-ДПТ-ПП.МО.ГМ1, лист 1	Схема размещения элементов планировочной структуры (территорий занятых линейными объектами и (или) предназначенных для размещения линейных объектов)	стр. 3
1651-03-8443-ДПТ-ПП.МО.ГМ1, листы 2-14	Схема использования территории в период подготовки проекта планировки территории (1:1000)	стр.4-16
1651-03-8443-ДПТ-ПП.МО.ГМ1, листы 15-27	Схема организации улично-дорожной сети и движения транспорта. Схема вертикальной планировки территории, инженерной подготовки и инженерной защиты территории (1:1000)	стр. 17-29
1651-03-8443-ДПТ-ПП.МО.ГМ1, листы 28-38	Схема вертикальной планировки территории, инженерной подготовки и инженерной защиты территории. Поперечные профили (1:200)	стр. 30-40

Взам. инв. №						Подп. и дата					
Инв. № подл.							1651-03-8443-ДПТ-ПП.МО.ГМ1-С				
	Изм.	Коп.уч.	Лист	Недрж	Подп.	Дата					
	Разраб.		Миронова			10.02.21	Содержание тома 3.1				
	Н. контр.		Пеленко			10.02.21	Стадия		Лист	Листов	
							ИРД		1	1	
							АО «Дальгипротранс»				

Схема расположения элементов планировочной структуры (1:25000)

Схема расположения элементов планировочной структуры в пределах субъекта РФ

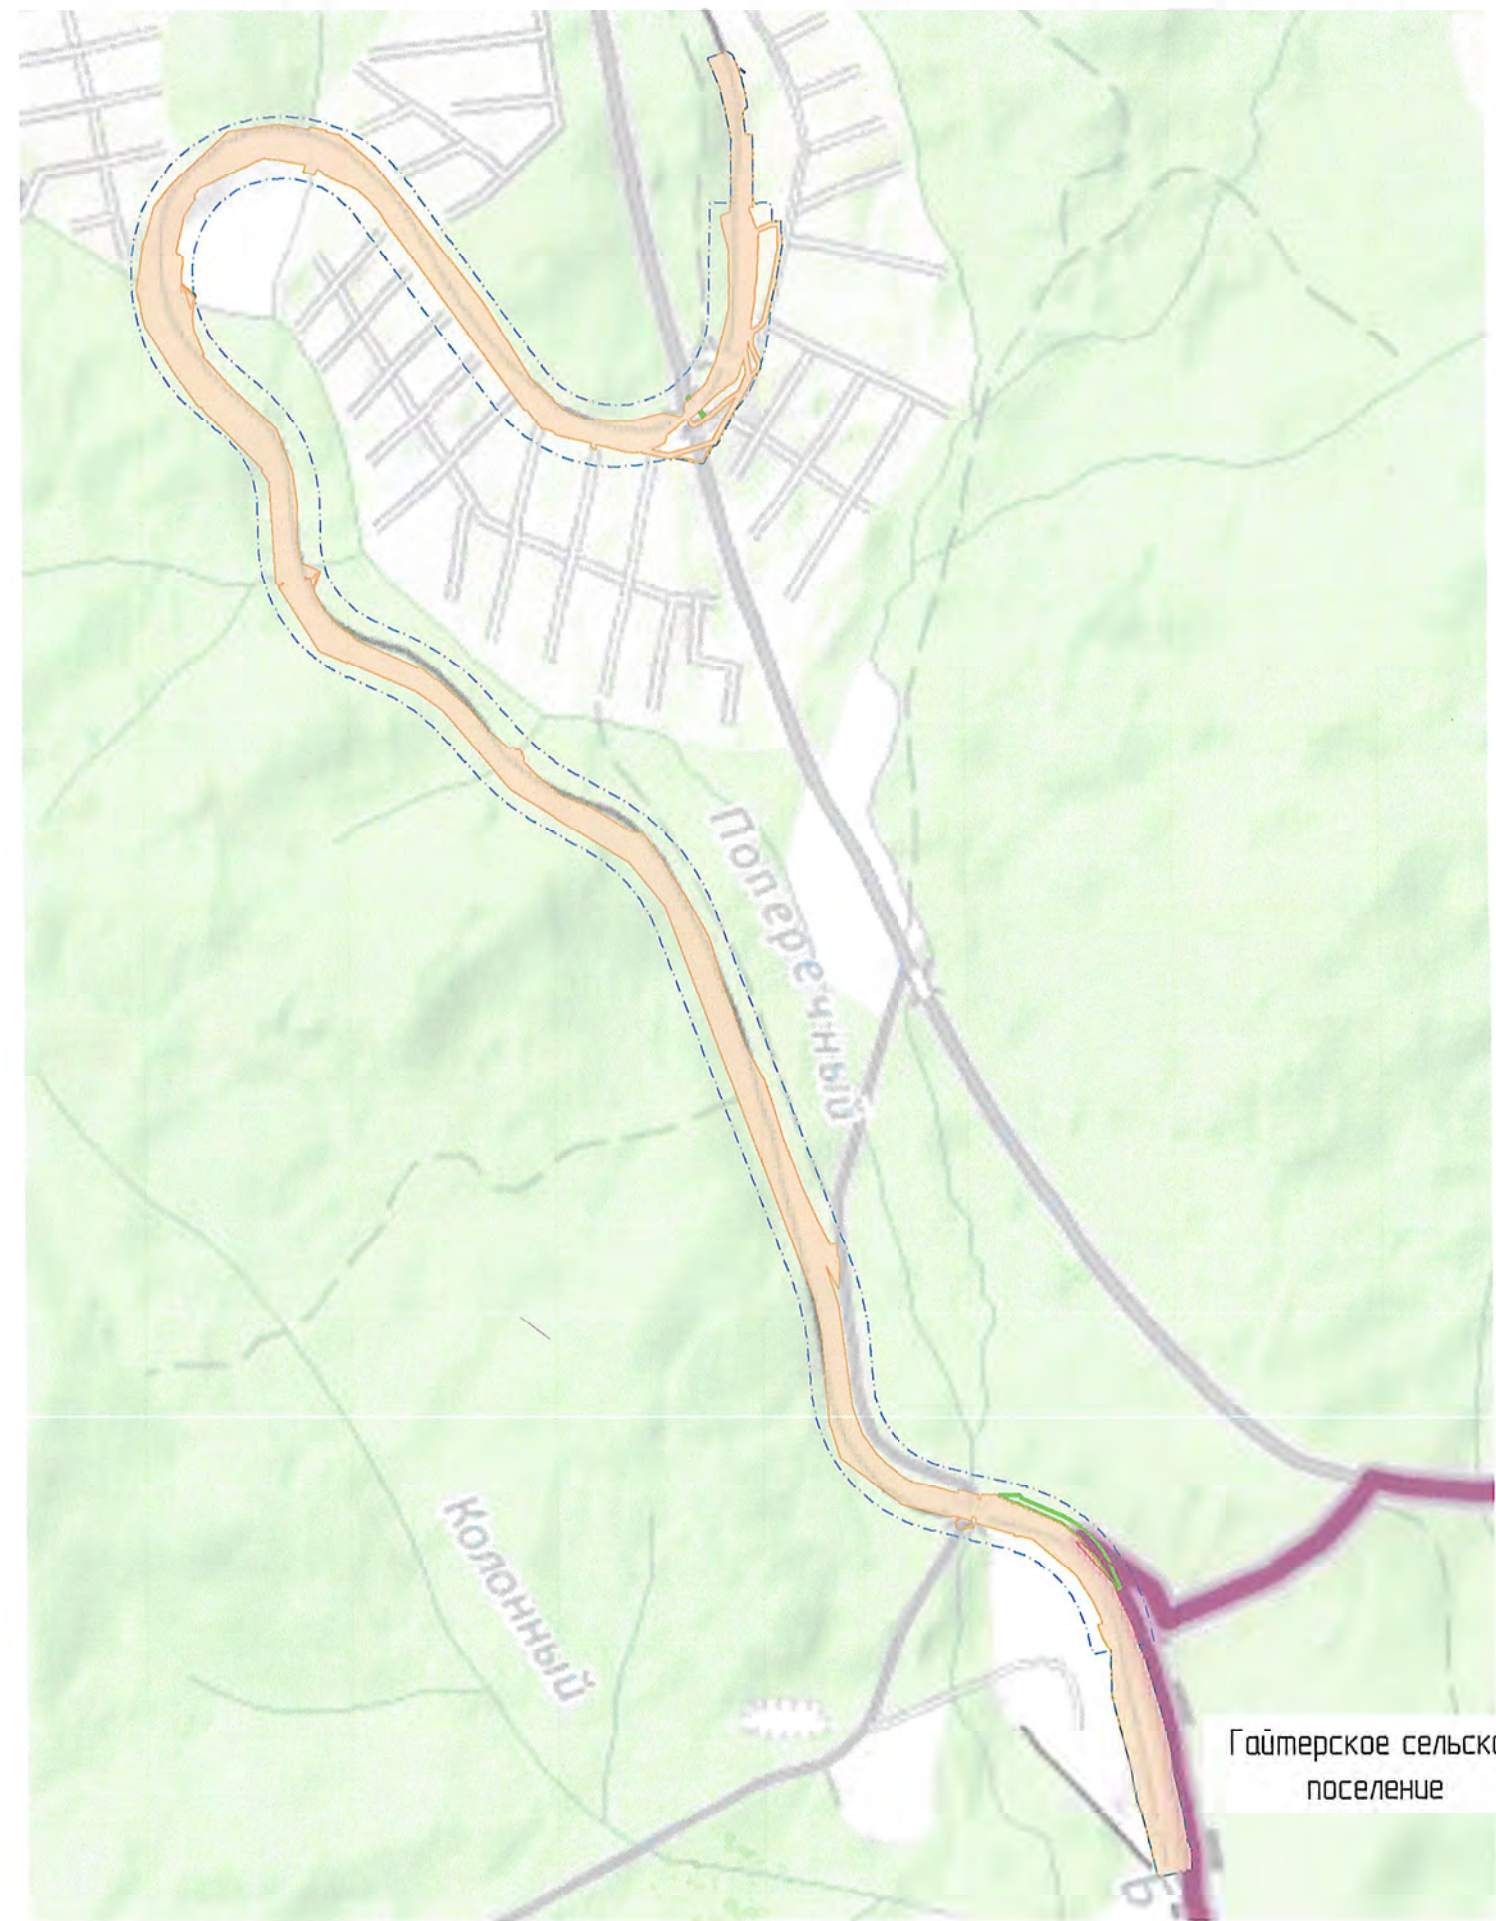

Условные обозначения


- граница территории, в отношении которой осуществляется подготовка схемы расположения элементов планировочной структуры
- граница зоны планируемого размещения линейного объекта
- границы зон планируемого размещения линейных объектов, подлежащих переносу (перестройству) из зон планируемого размещения линейных объектов
- граница Гайтерского сельского поселения

1. Территория, в отношении которой осуществляется подготовка проекта планировки, полностью расположена в границах муниципального образования Комсомольского муниципального района Хабаровского края.

Инф. № подл.	Подп. и дата	Взам. инф. №

						1651-03-8443-ДПТ-ПП.МО.ГМ1				
						Второй главный путь на перегоне Кумтэз – Гайтер Дальневосточной железной дороги				
Изм.	Кол. уч.	Лист	№ док.	Подп.	Дата	Материалы по обоснованию проекта планировки территории. Графическая часть	Стадия	Лист	Листов	
Разраб.		Миронова			10.02.21		ИРД	1	38	
Пробер.		Романец			10.02.21					
Адм. разд.		Миронова			10.02.21					
Гл. спец.		Романец			10.02.21	Схема размещения элементов планировочной структуры (территорий занятых линейными объектами и (или) предназначенных для размещения линейных объектов)	АО "Дальгипротранс"			
Н. контр.		Пеленко			10.02.21					
Нач. отд.		Воротникова			10.02.21					

Схема расположения листов

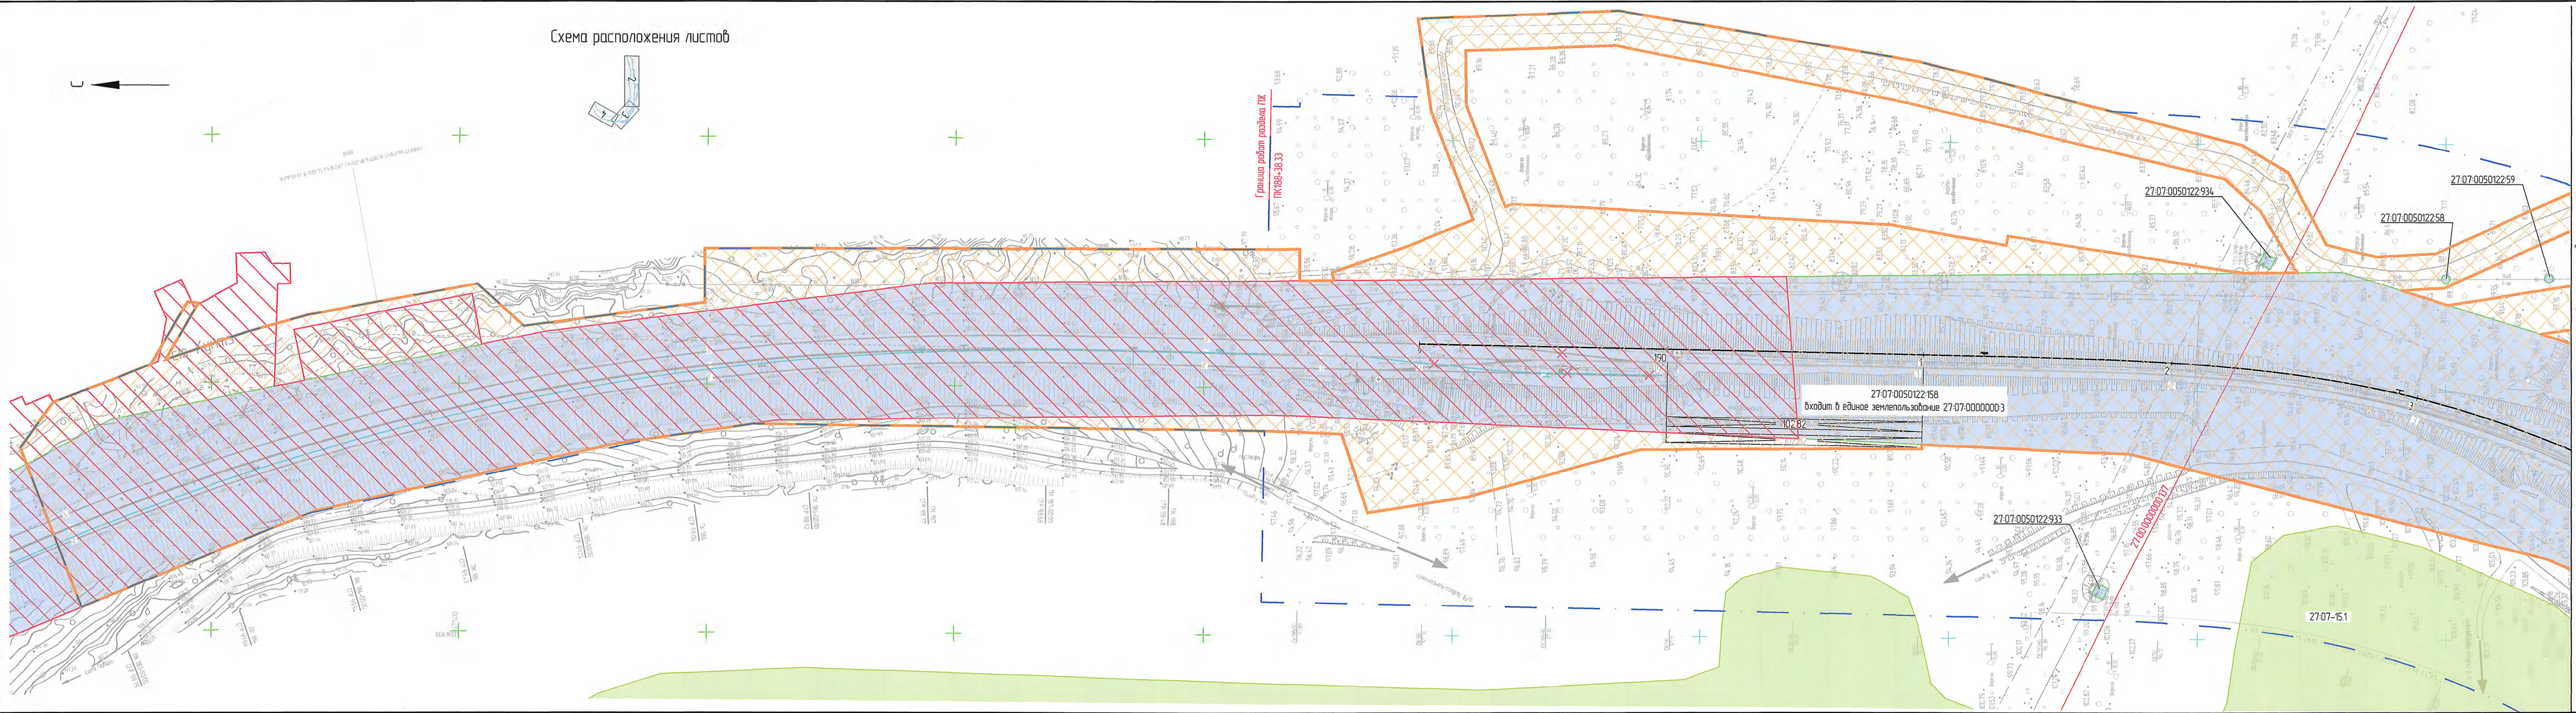

Условные обозначения



- границы территории, в отношении которой осуществляется подготовка проекта планировки
- границы зон планируемого размещения линейного объекта
- границы зон планируемого размещения линейных объектов, подлежащих переносу (перестройке) из зон планируемого размещения линейных объектов
- границы существующих земельных участков, учтенных в ЕГРН, и их кадастровые номера
- граница муниципального образования, Гайтерское сельское поселение (реестровый номер 27-07-3.7)
- контуры существующих объектов капитального строительства
- контуры существующих объектов капитального строительства, учтенных в ЕГРН, и их кадастровые номера
- границы зон планируемого размещения линейного объекта, установленные документацией по планировке территории, утвержденной распоряжением Федерального агентства железнодорожного транспорта от 23.10.2020 № АИ-367-р
- ось существующего, реконструируемого ж.-д. пути
- ось проектируемого ж.-д. пути
- ось проектируемого пути по другому титулу
- ось переустраиваемой автомобильной дороги

Категории земель в границах территории, в отношении которой осуществляется подготовка проекта планировки

- земли промышленности, энергетики, транспорта, связи, радиовещания, телевидения, информатики, земли для обеспечения космической деятельности, земли обороны, безопасности и земли иного специального назначения
- земли лесного фонда
- земли, не отнесенные ни к одной из категорий земель

- Границы зон планируемого размещения объектов капитального строительства, входящих в границы зон планируемого размещения линейного объекта, установленные документацией по планировке территории, утвержденной распоряжением Федерального агентства железнодорожного транспорта от 23.10.2020 № АИ-367-р.
- Экспликация существующих земельных участков приведена на листе 3.
- Граница зоны размещения линейного объекта размещена в границе муниципального образования Комсомольского муниципального района Хабаровского края (реестровый номер 27-07-3.122).

						1651-03-8443-ДПТ-ПП.МОГМ1			
						Второй главный путь на перегоне Кумиз - Гайтер Дальнебастачной железной дороги			
Изм.	Кол. ич.	Лист	№ док.	Подп.	Дата	Материалы по обоснованию проекта планировки территории. Графическая часть	Студия	Лист	Листов
Разроб.	Миранова	10	02.21	Романец	10.02.21		ИРД	2	
Провер.	Романец	10	02.21	Миранова	10.02.21				
Арх. разд.	Миранова	10	02.21	Романец	10.02.21				
Гл. спец.	Романец	10	02.21	Пеленко	10.02.21				
Н. контр.	Пеленко	10	02.21	Варатникова	10.02.21	Схема использования территории в период подготовки проекта планировки территории (1:1000)	АО "Дальнегипротранс"		
Нач. отд.	Варатникова	10	02.21						

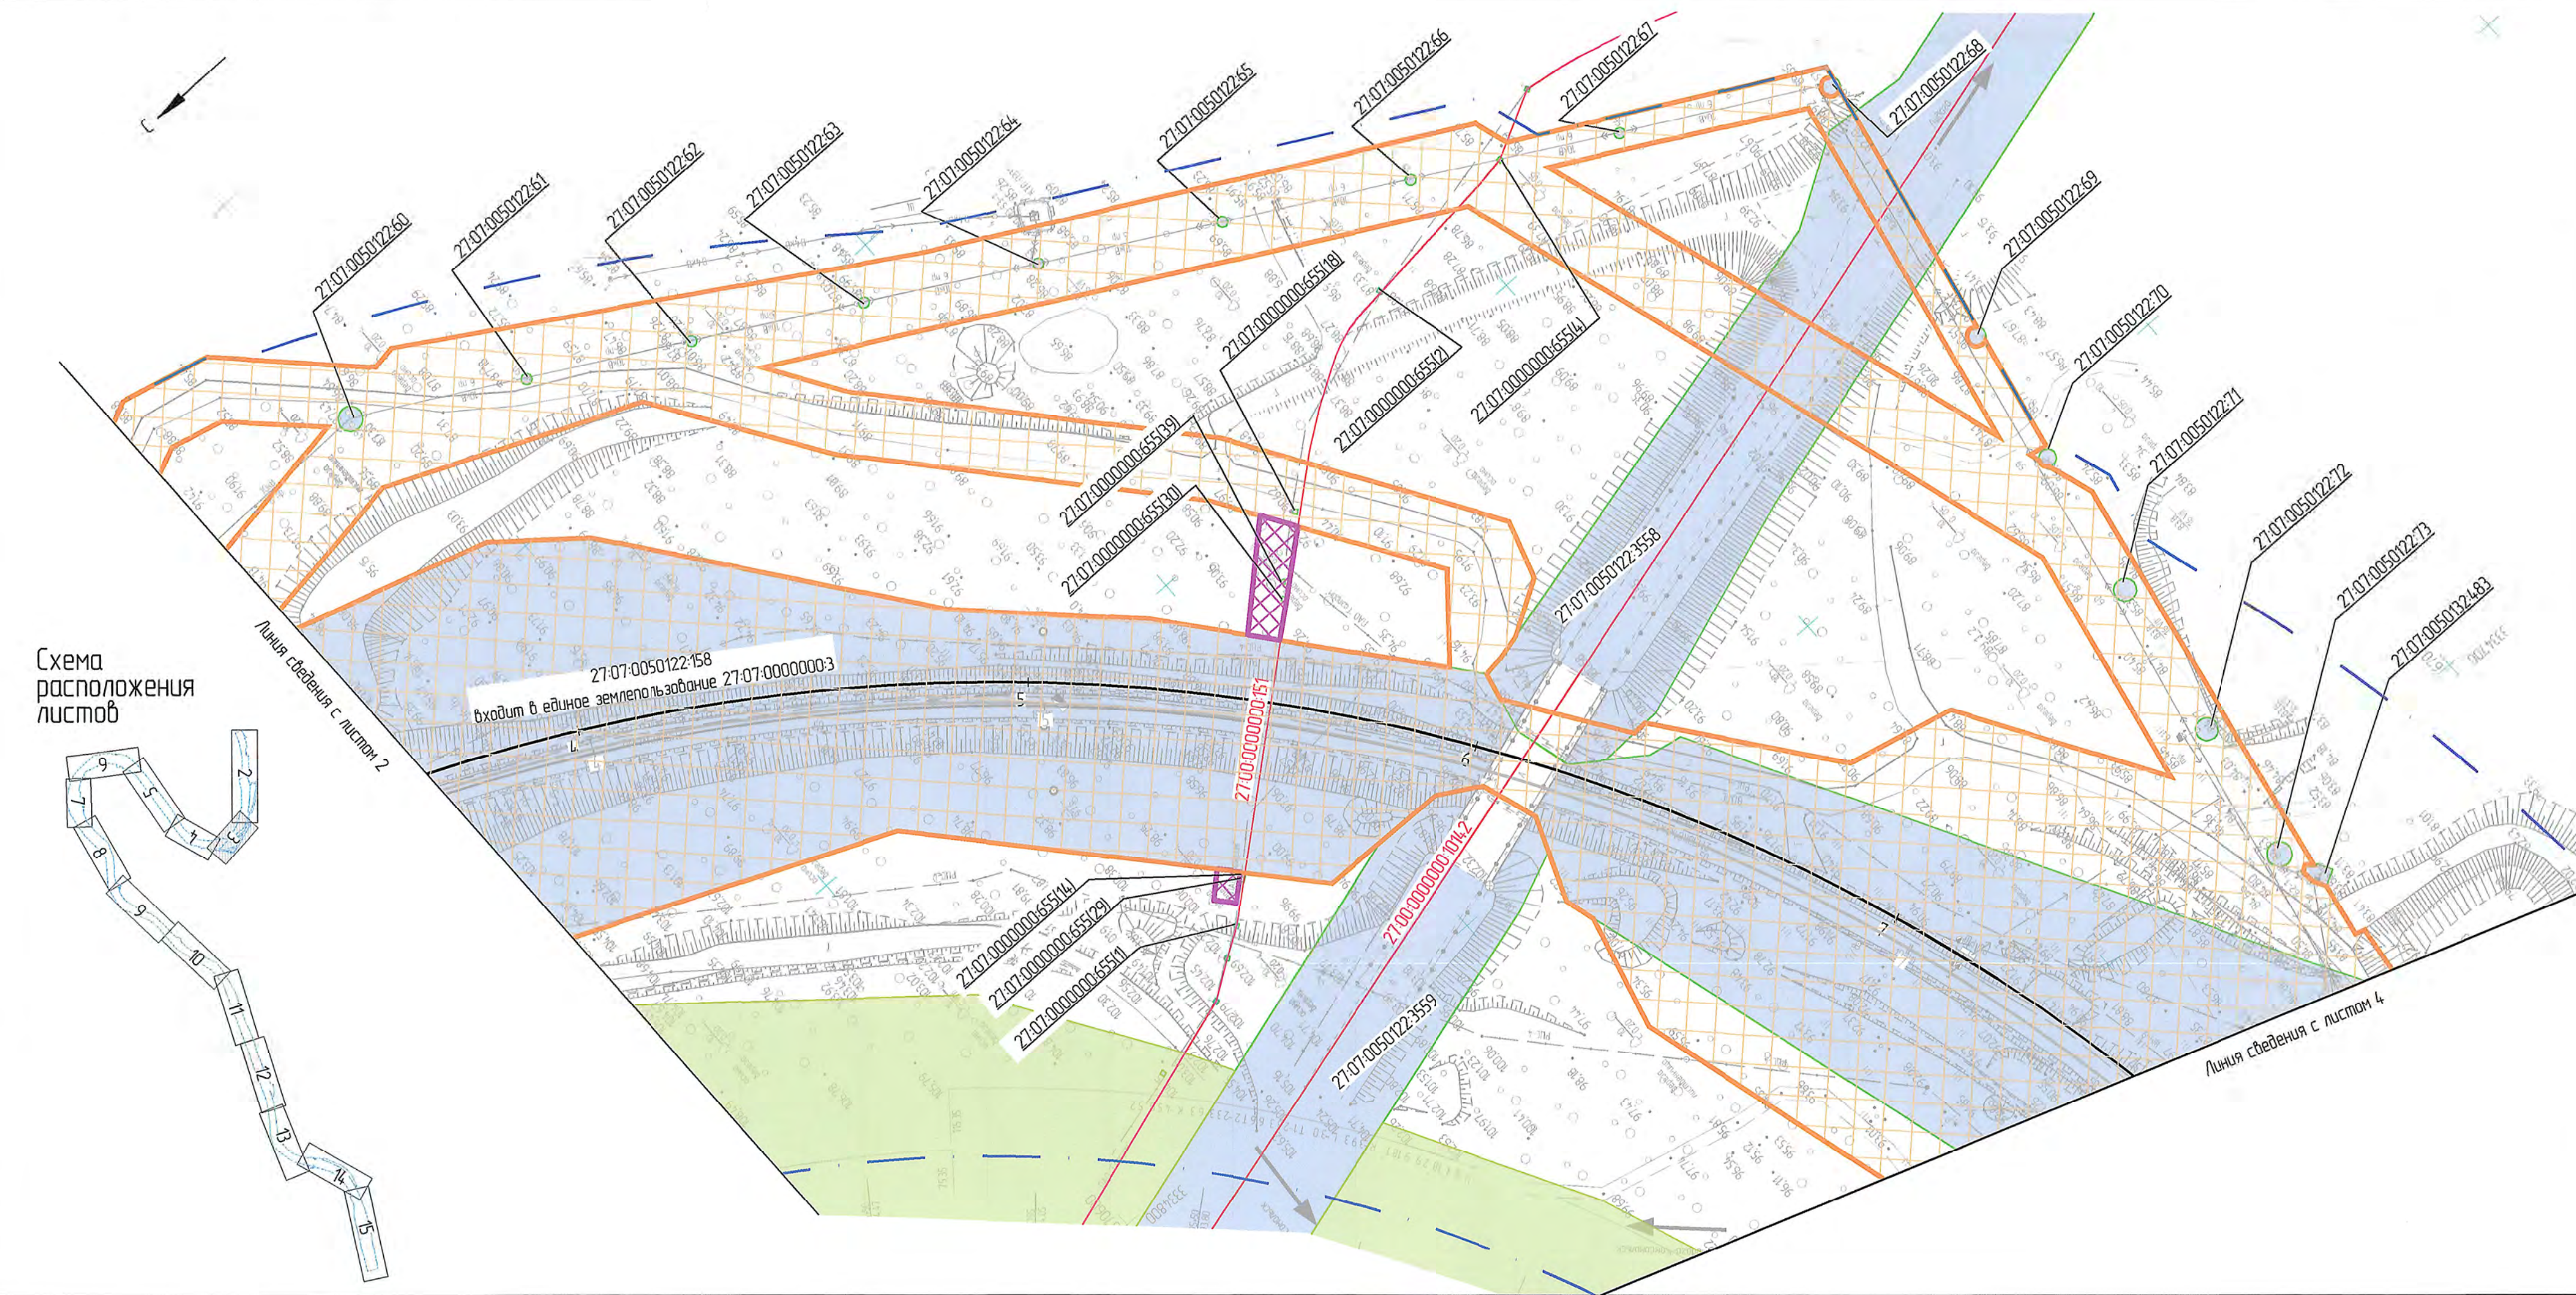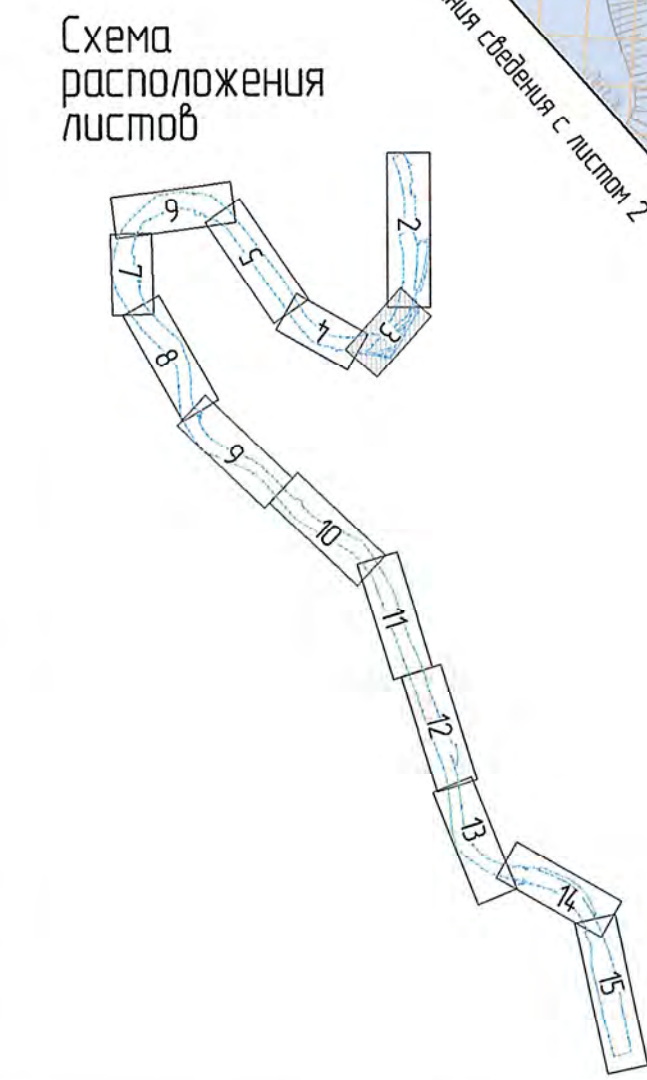

Экспликация земельных участков, учтенных в ЕГРН, в границах территории, в отношении которой осуществляется подготовка проекта планировки

Кадастровый номер	Форма собственности	Ограничение прав и обременение земельного участка, примечания	Необходимость изъятия для государственных нужд	Адрес	Категория земель	Вид разрешенного использования, учтенный в ЕГРН
27-07-0000300-3 (Единое землепользование)	Российская Федерация	Аренда (в том числе, субаренда)	-	Хабаровский край, р-н Комсомольский	Земли промышленности, энергетики, транспорта, связи, радиовещания, телевидения, информатики, земли для обеспечения космической деятельности, земли обороны, безопасности и земли иного специального назначения	Под полосой отвода железной дороги
27-07-0050122-21 (Единое землепользование)	Российская Федерация	Аренда (в том числе, субаренда)	-	Хабаровский край, р-н Комсомольский, перегон Пибань – Гайтер	Земли промышленности, энергетики, транспорта, связи, радиовещания, телевидения, информатики, земли для обеспечения космической деятельности, земли обороны, безопасности и земли иного специального назначения	Для размещения объектов связи, радиовещания, телевидения, информатики/ Под опорами ВЛ-10 кВ фидер "Автомоблокровка"
27-07-0000000-23 (Единое землепользование)	Российская Федерация, Федеральное казенное учреждение "Межрегиональная дирекция по дорожному строительству в Дальневосточном Регионе России Федерального дорожного агентства"	-	-	Хабаровский край, р-н Комсомольский, автодорога Хабаровск – Комсомольск	Земли промышленности, энергетики, транспорта, связи, радиовещания, телевидения, информатики, земли для обеспечения космической деятельности, земли обороны, безопасности и земли иного специального назначения	Для размещения автомобильных дорог и их конструктивных элементов
27-07-0050122-985 (Единое землепользование)	Комсомольский муниципальный район Хабаровского края	Аренда (в том числе, субаренда)	-	Хабаровский край, р-н Комсомольский	Земли промышленности, энергетики, транспорта, связи, радиовещания, телевидения, информатики, земли для обеспечения космической деятельности, земли обороны, безопасности и земли иного специального назначения	ВЛ – 110 кВ с 7-4 пс "К" – "Картели"
27-07-0000000-655 (многоконтурный)	Данные о правообладателе отсутствуют	Аренда (в том числе, субаренда)	-	Хабаровский край, р-н Комсомольский	Земли промышленности, энергетики, транспорта, связи, радиовещания, телевидения, информатики, земли для обеспечения космической деятельности, земли обороны, безопасности и земли иного специального назначения	Для размещения и эксплуатации объектов трубопроводного транспорта
27-07-0050122-4203 (многоконтурный)	Хабаровский край, Краевое государственное казенное учреждение "Хабаровское управление автомобильных дорог"	-	-	Хабаровский край, р-н Комсомольский, от 361 км автомобильной дороги Хабаровск – Комсомольск-на-Амуре на запад по направлению до Пибань-1	Земли промышленности, энергетики, транспорта, связи, радиовещания, телевидения, информатики, земли для обеспечения космической деятельности, земли обороны, безопасности и земли иного специального назначения	Под автомобильную дорогу "подъезд к Пибань-1"
27-07-0050132-483	Данные о правообладателе отсутствуют	Аренда (в том числе, субаренда)	-	Хабаровский край, р-н Комсомольский, 370 км автодороги Хабаровск-Комсомольск-на-Амуре, с левой стороны автопарсы в 150 м на запад	Земли сельскохозяйственного назначения	Для строительства трансформаторной подстанции
27-07-0000000-60	Хабаровский край, Краевое государственное казенное учреждение "Хабаровское управление автомобильных дорог"	-	-	Хабаровский край, р-н Комсомольский	Земли промышленности, энергетики, транспорта, связи, радиовещания, телевидения, информатики, земли для обеспечения космической деятельности, земли обороны, безопасности и земли иного специального назначения	Автодорога подъезд к с. Гайтер, ст. Гайтер
27-07-0050122-2304	Российская Федерация	Аренда (в том числе, субаренда)	-	Хабаровский край, Комсомольский р-н, в пределах Гурского лесничества, Картелинского участка лесничества часть 1 кв. 19-27, 32-37, 47-51, 54-78, часть 2 кв. 1-12, 14-21, 26-34, 45-52, 63-69, 80, 82-86, 96, 101, 115-120, Мачтового участка лесничества кв. 1-195, Пибаньского участка лесничества часть 1 кв. 1-45, 47-51, 53-57, 59, 60, 62-68, 72-92, 94-98, 100-102, 104-109, 112-190, часть 2 кв. 1-10, часть 3 кв. 23-31, 38-46, 52, 53, Снежноозерского участка лесничества кв. 1-63, 65-73, 75-376, Селикинского участка лесничества кв. 13, 22-25, 35-43, 53-61, 70-77, 87-93, 97-100, 103-229, Далнинского участка лесничества кв. 1-12, 16, 20-27, 33-44, 46-381	Земли лесного фонда	Для размещения объектов лесного фонда

Экспликация земельных участков, учтенных в ЕГРН, в границах территории, в отношении которой осуществляется подготовка проекта планировки

Кадастровый номер	Форма собственности	Ограничение прав и обременение земельного участка, примечания	Необходимость изъятия для государственных нужд	Адрес	Категория земель	Вид разрешенного использования, учтенный в ЕГРН
27-07-0050122-158	Входит в состав единого землепользования 27-07-0000000-3					
27-07-0050115-16	Входит в состав единого землепользования 27-07-0000000-3					
27-07-0050122-3558	Входит в состав единого землепользования 27-07-0000000-23					
27-07-0050122-3559	Входит в состав единого землепользования 27-07-0000000-23					
27-07-0050122-58	Входит в состав единого землепользования 27-07-0050122-21					
27-07-0050122-59	Входит в состав единого землепользования 27-07-0050122-21					
27-07-0050122-60	Входит в состав единого землепользования 27-07-0050122-21					
27-07-0050122-61	Входит в состав единого землепользования 27-07-0050122-21					
27-07-0050122-62	Входит в состав единого землепользования 27-07-0050122-21					
27-07-0050122-63	Входит в состав единого землепользования 27-07-0050122-21					
27-07-0050122-64	Входит в состав единого землепользования 27-07-0050122-21					
27-07-0050122-65	Входит в состав единого землепользования 27-07-0050122-21					
27-07-0050122-66	Входит в состав единого землепользования 27-07-0050122-21					
27-07-0050122-67	Входит в состав единого землепользования 27-07-0050122-21					
27-07-0050122-68	Входит в состав единого землепользования 27-07-0050122-21					
27-07-0050122-69	Входит в состав единого землепользования 27-07-0050122-21					
27-07-0050122-70	Входит в состав единого землепользования 27-07-0050122-21					
27-07-0050122-71	Входит в состав единого землепользования 27-07-0050122-21					
27-07-0050122-72	Входит в состав единого землепользования 27-07-0050122-21					
27-07-0050122-73	Входит в состав единого землепользования 27-07-0050122-21					
27-07-0050122-933	Входит в состав единого землепользования 27-07-0050122-985					
27-07-0050122-934	Входит в состав единого землепользования 27-07-0050122-985					

1. Условные обозначения и общие примечания смотреть лист 2.

						1651-03-8443-ДПТ-ПП.МО.ГМ1			
						Второй главный путь на перегоне Кумитэ – Гайтер Дальневосточной железной дороги			
Изм.	Кол. уч.	Лист	№ док.	Подп.	Дата	Материалы по обоснованию проекта планировки территории. Графическая часть	Стандия	Лист	Лист
Разраб.	Миронова				10.02.21		ИРД	3	
Провер.	Романец				10.02.21				
Авт. разв.	Миронова				10.02.21				
Гл. спец.	Романец				10.02.21	Схема использования территории в период подготовки проекта планировки территории (1:1000)	АО "Дальгипротранс"		
Н. контр.	Пелевина				10.02.21				
Нач. отд.	Воротникова				10.02.21				


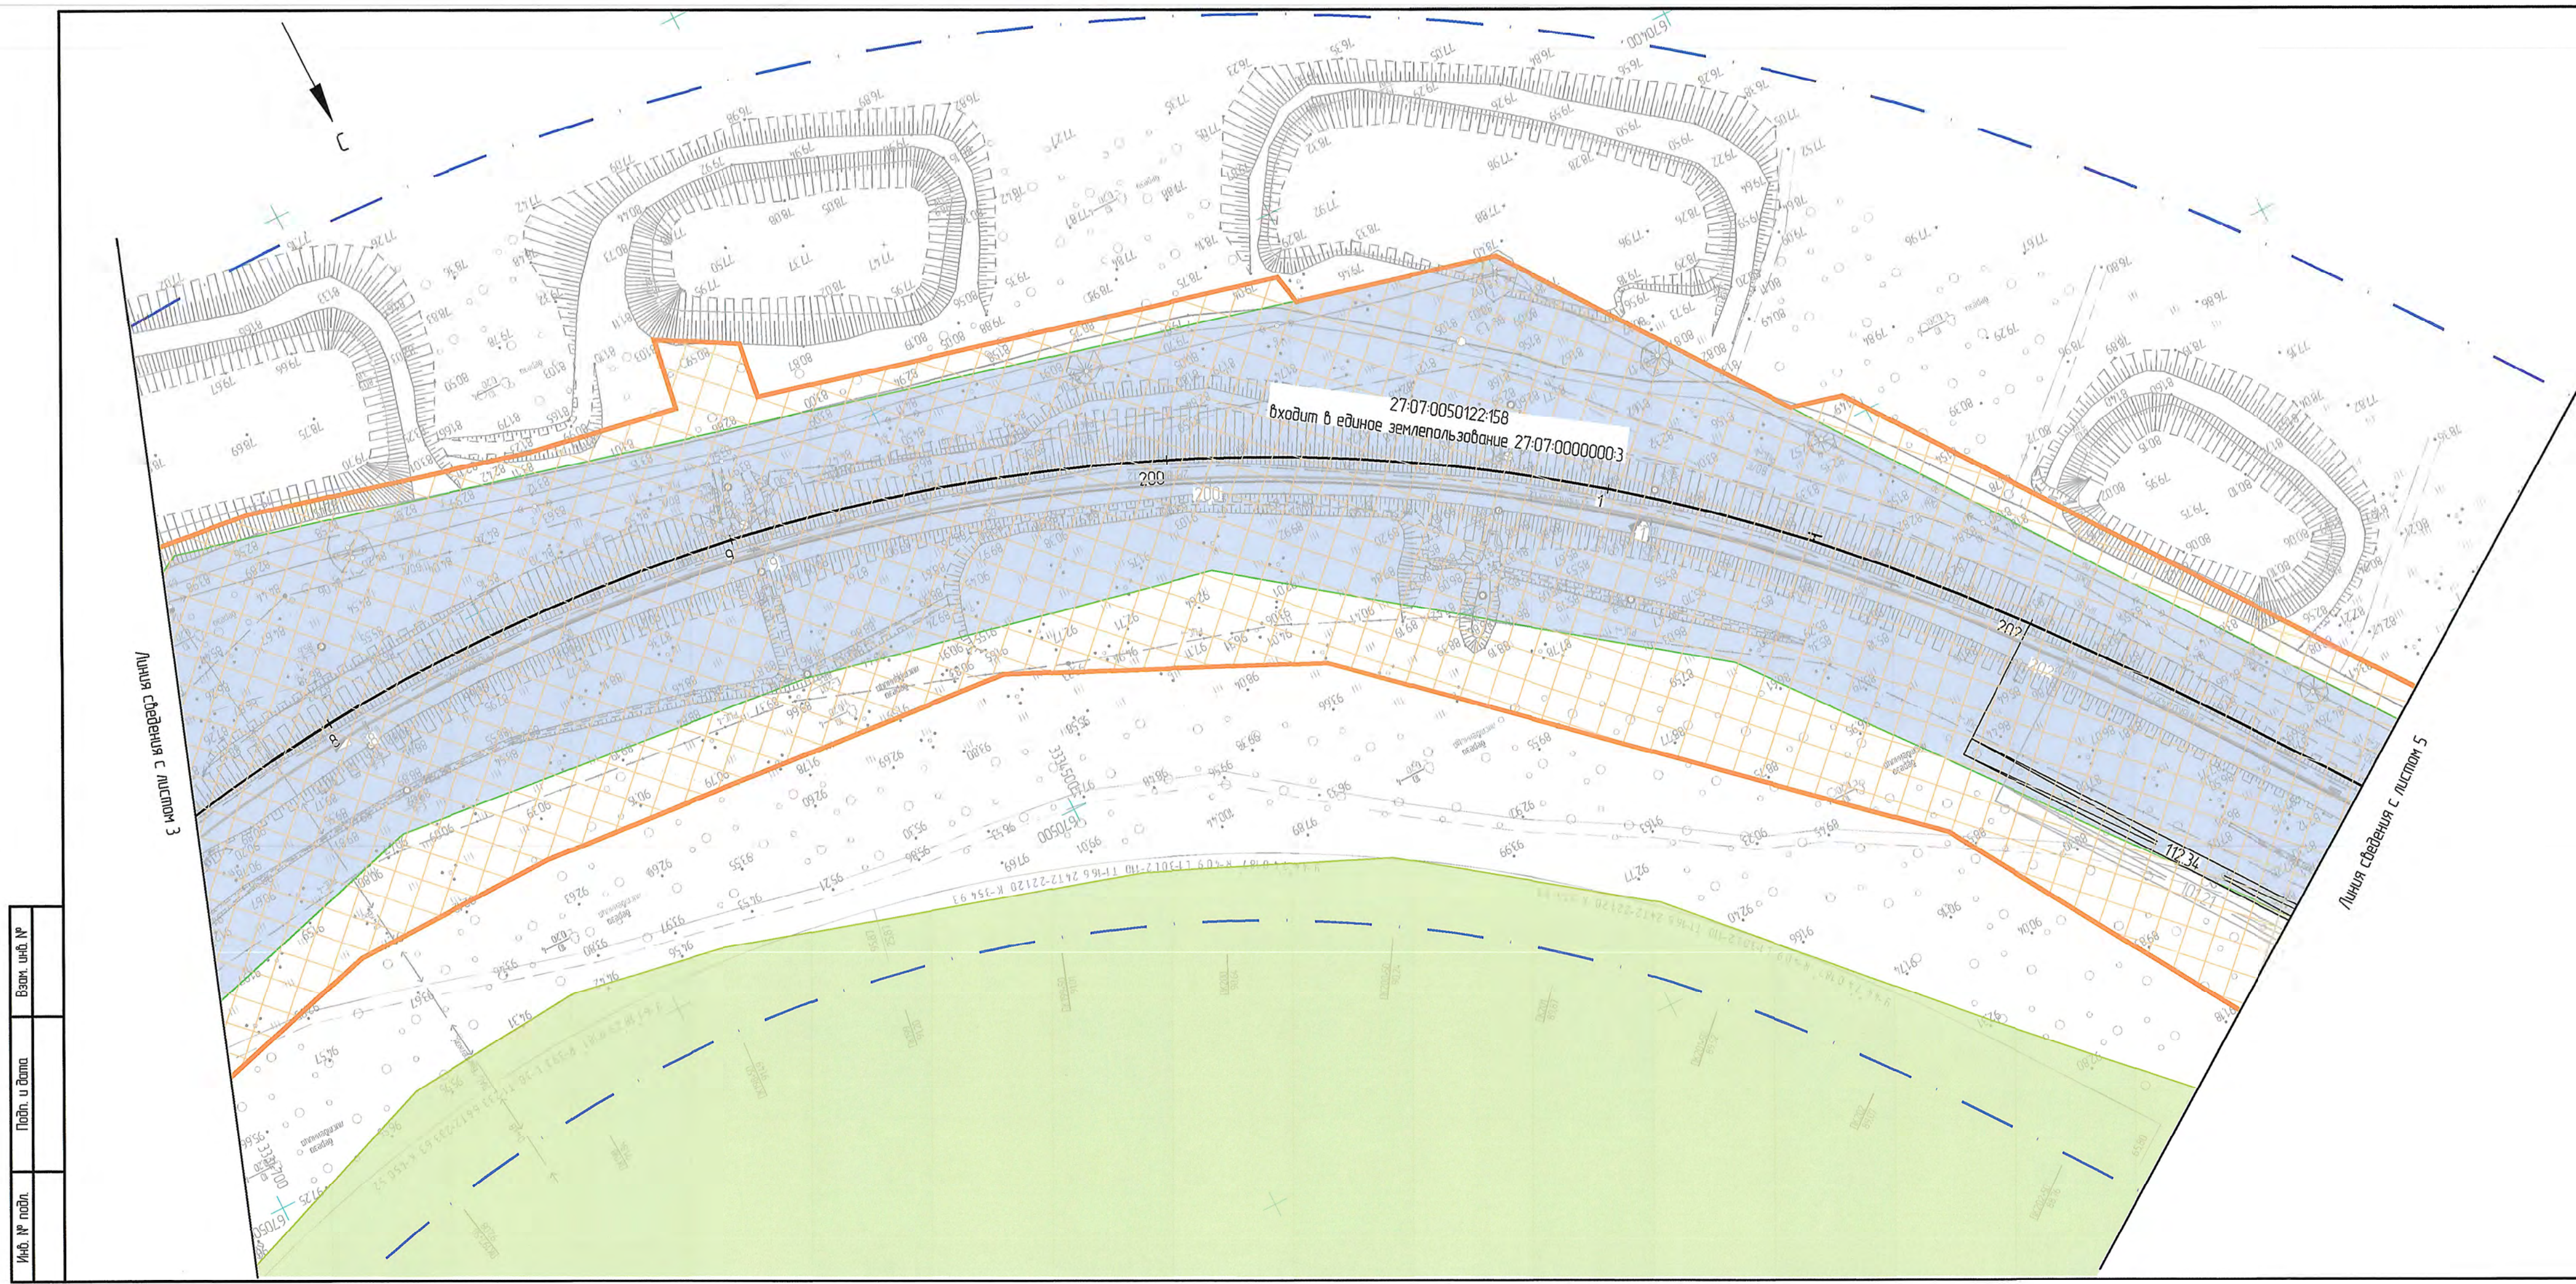


Схема расположения листов

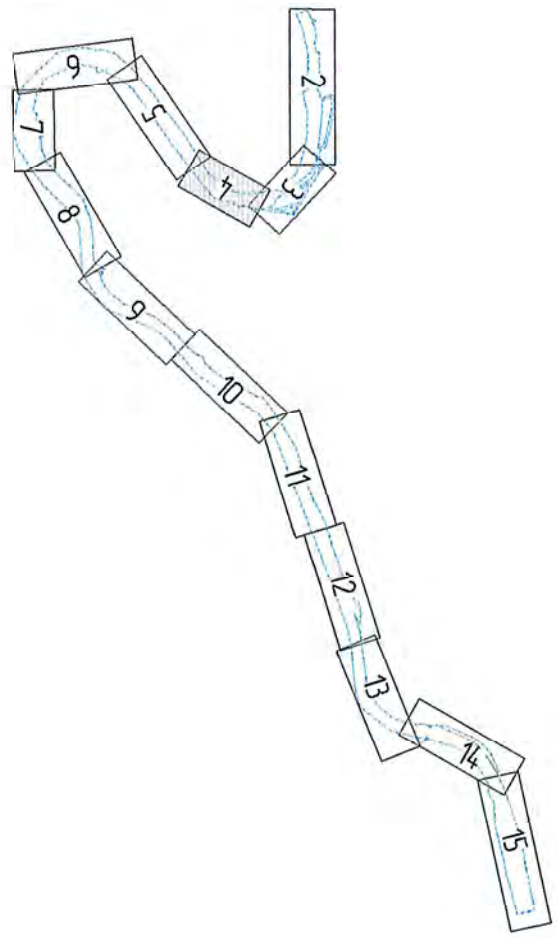

1. Условные обозначения и общие примечания смотреть лист 2.

Взам. инв. №	
Подп. и дата	
Инв. № подл.	

1651-03-8443-ДПТ-ПП.МО.ГМ1					
Второй главный путь на перегоне Кумтэз – Гайтер Дальневосточной железной дороги					
Изм.	Кол. уч.	Лист	№ док.	Подп.	Дата
Разраб.	Мирноба	10.02.21			
Провер.	Романец	10.02.21			
Адм. разд.	Мирноба	10.02.21			
Гл. спец.	Романец	10.02.21			
Н. контр.	Пеленко	10.02.21			
Нач. отд.	Воротникова	10.02.21			
Материалы по обоснованию проекта планировки территории. Графическая часть				Стадия	Лист
				ИРД	4
Схема использования территории в период подготовки проекта планировки территории (1:1000)				АО "Дальзипротранс"	

Изд. № подл.	Подп. и дата	Взам. инв. №


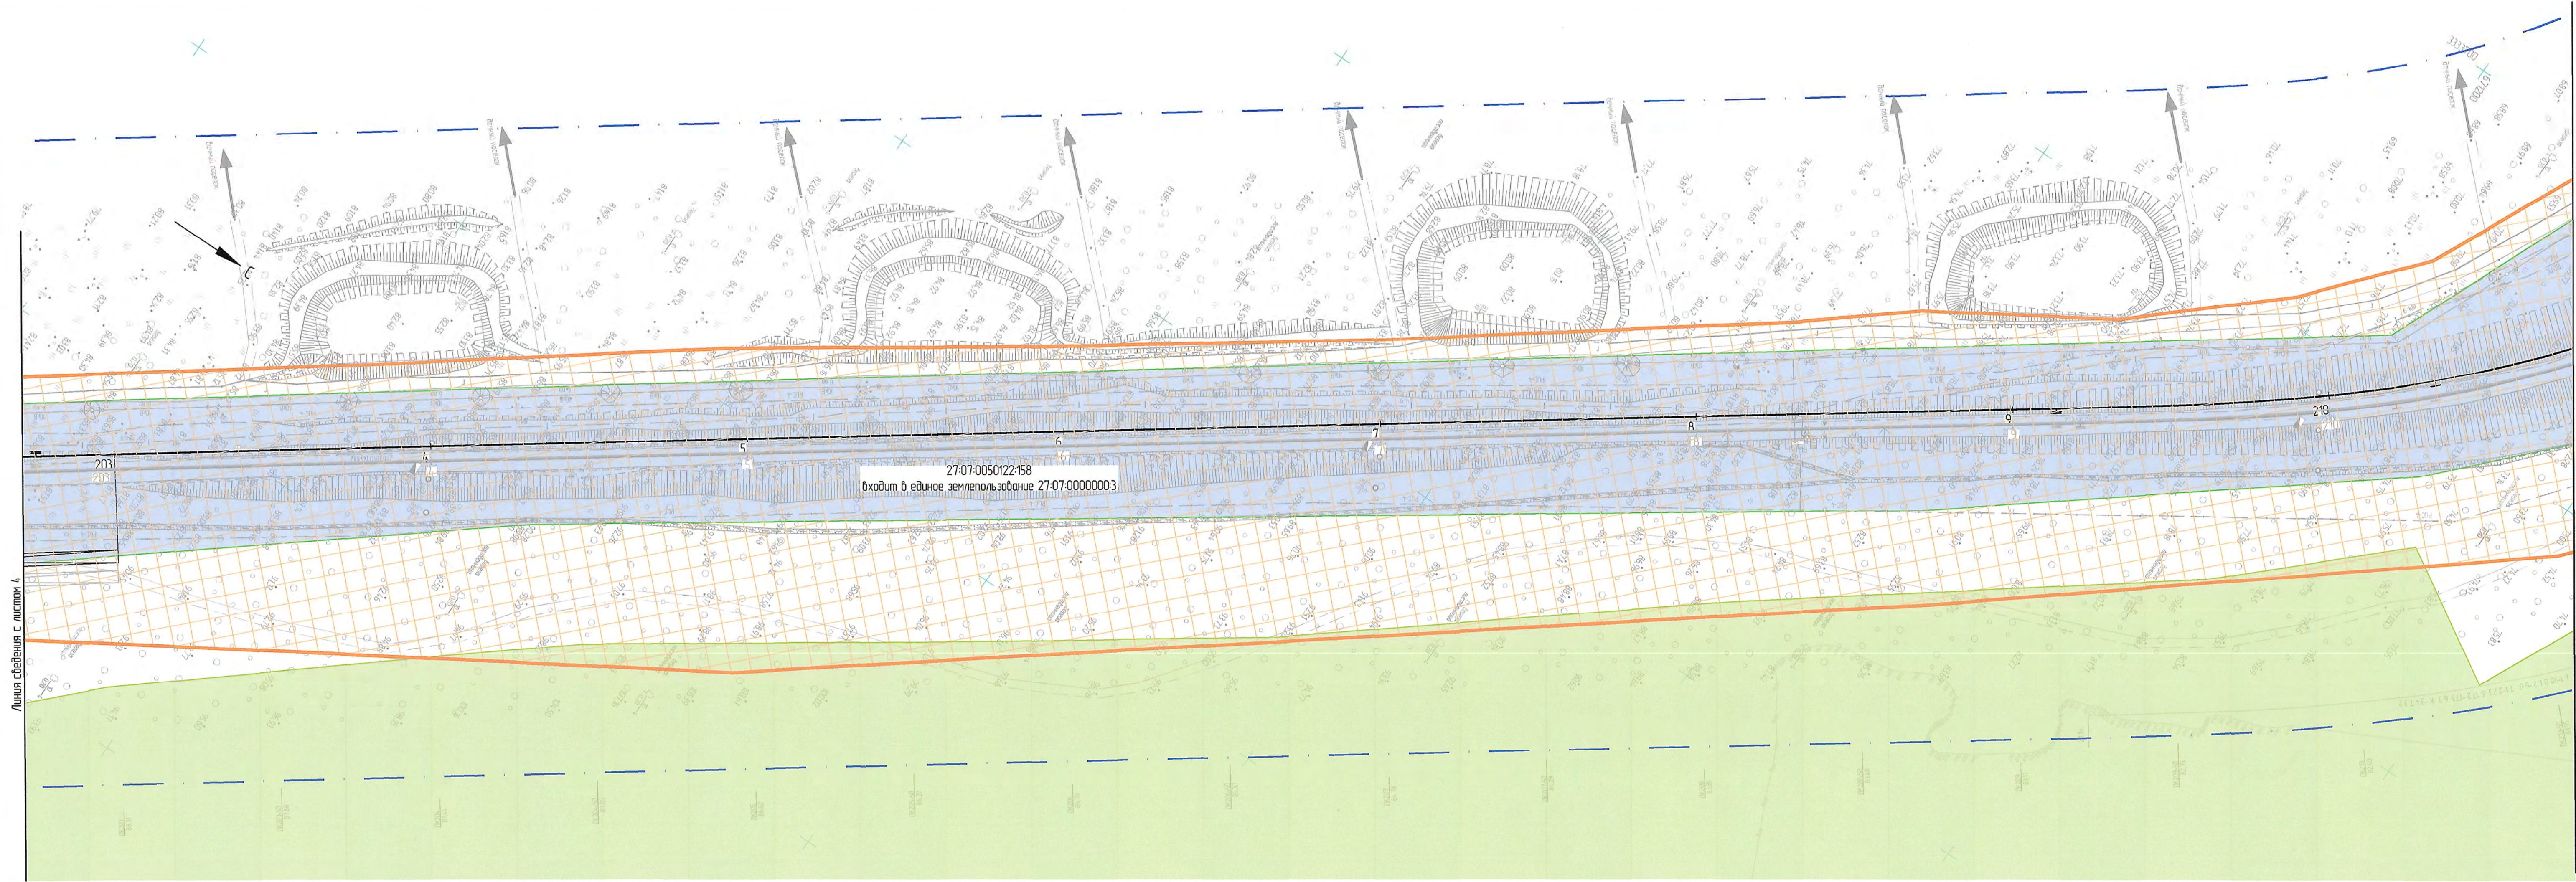


Схема расположения листов

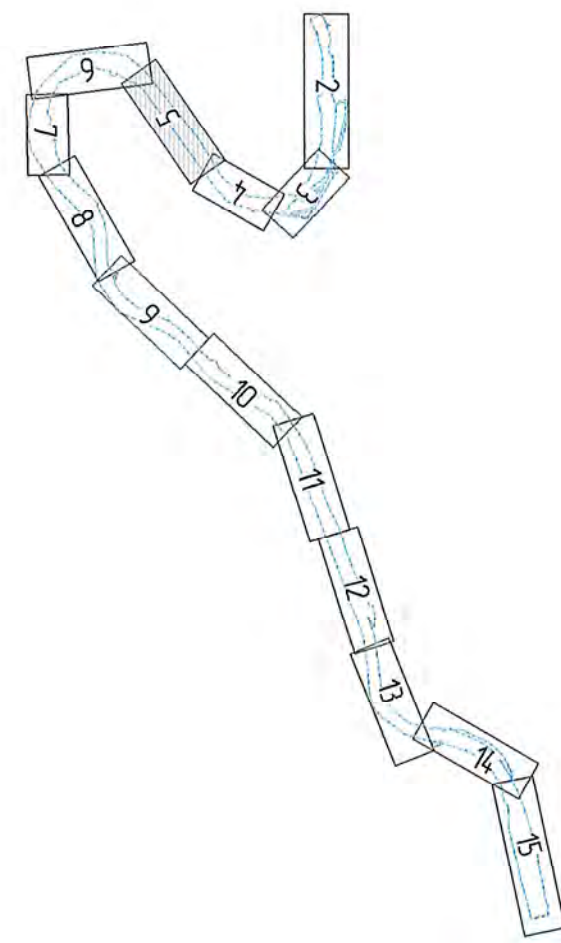

Линия сведения с листом 6

1. Условные обозначения и общие примечания смотреть лист 2.

1651-03-8443-ДПТ-ПП.МО.ГМ1					
Второй главный путь на перегоне Кунтэ – Гайтер Дальнеосточной железной дороги					
Изм.	Кол. уч.	Лист	№ док.	Подп.	Дата
Разработ.	Миронова	10.02.21			
Провер.	Романец	10.02.21			
Авт. разд.	Миронова	10.02.21			
Гл. спец.	Романец	10.02.21			
Н. контр.	Пеленко	10.02.21			
Нач. отд.	Воротынцева	10.02.21			
Материалы по обоснованию проекта планировки территории. Графическая часть					
Схема использования территории в период подготовки проекта планировки территории (1:1000)					
Стация	Лист	Листов	АО "Дальгипротранс"		
ИРД	5				

Взам. инв. №	
Подп. и дата	
Инд. № подл.	


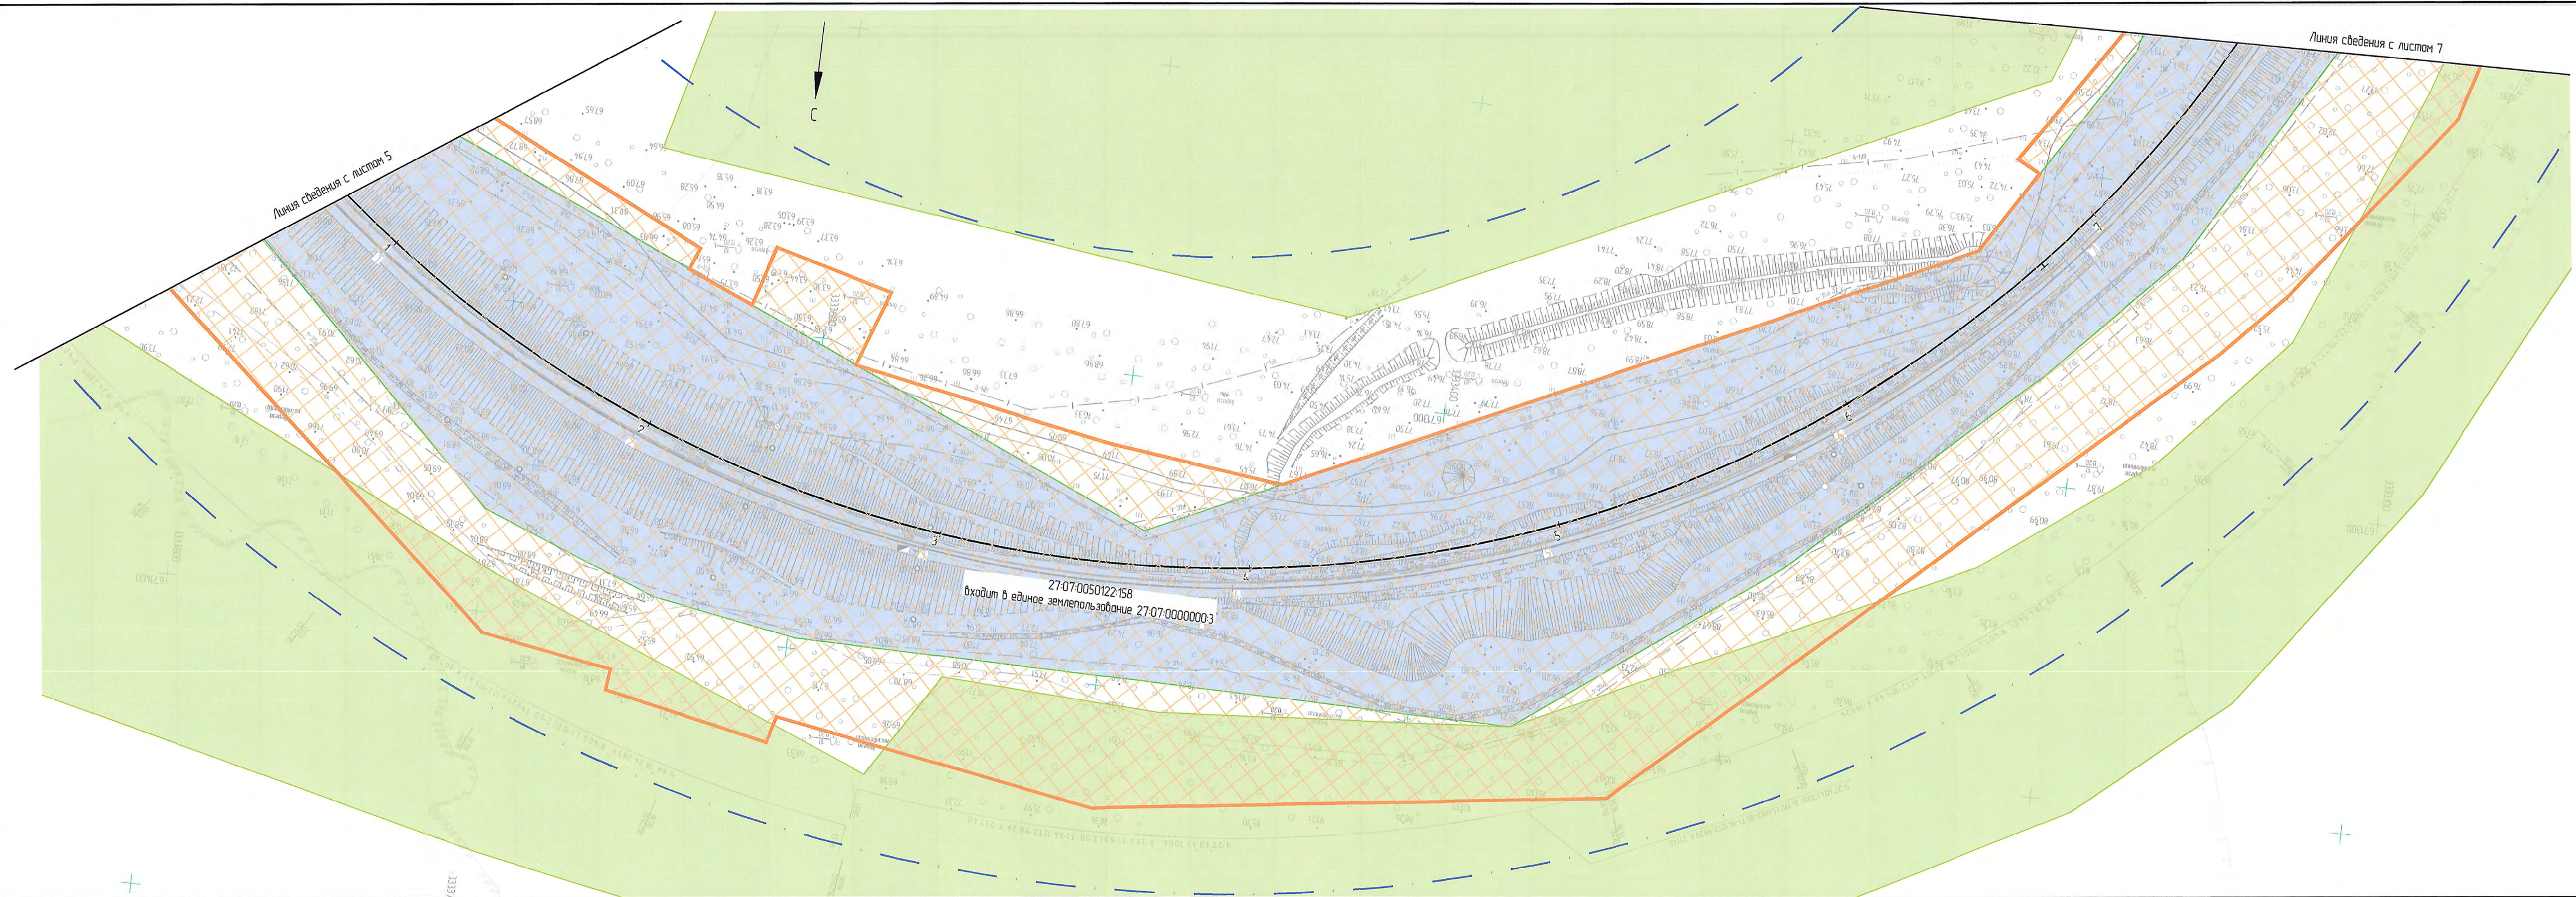


Схема расположения листов

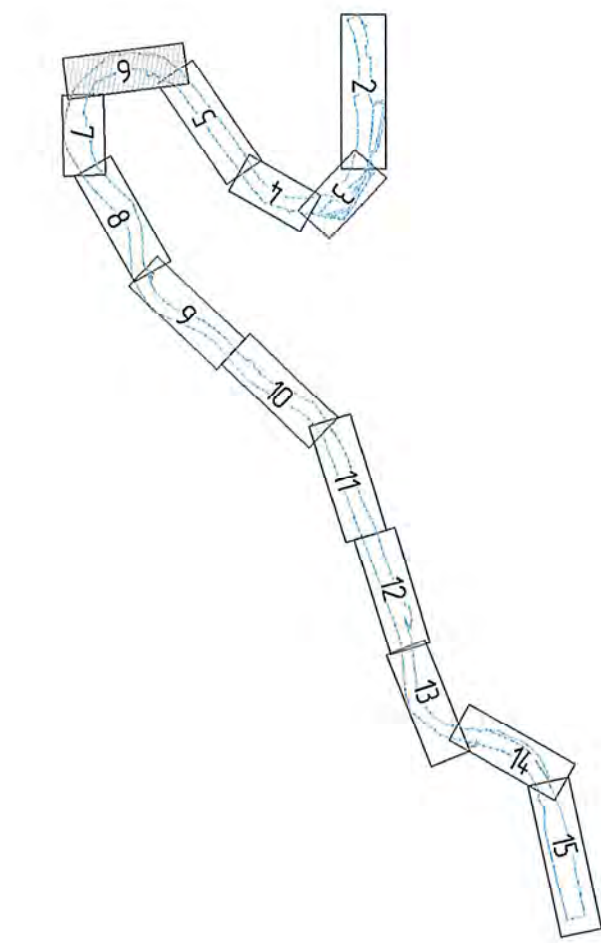


1. Условные обозначения и общие примечания смотреть лист 2.

1651-03-8443-ДПТ-ПП.МО.ГМ1					
Второй главный путь на перегоне Кумтэз – Гайтер Пальневосточной железной дороги					
Изм.	Кол. уч.	Лист	№ док.	Подп.	Дата
Разраб.	Миронова	10.02.21			
Провер.	Романец	10.02.21			
Адм. разд.	Миронова	10.02.21			
Гл. спец.	Романец	10.02.21			
Н. контр.	Пеленко	10.02.21			
Нач. отд.	Воротникова	10.02.21			
Материалы по обоснованию проекта планировки территории. Графическая часть				Стадия	Лист
				ИРД	6
Схема использования территории в период подготовки проекта планировки территории (1:1000)				АО "Дальгеотранс"	


Инд. № подл.	Подп. и дата	Взам. инд. №

Линия сведения с листом 6

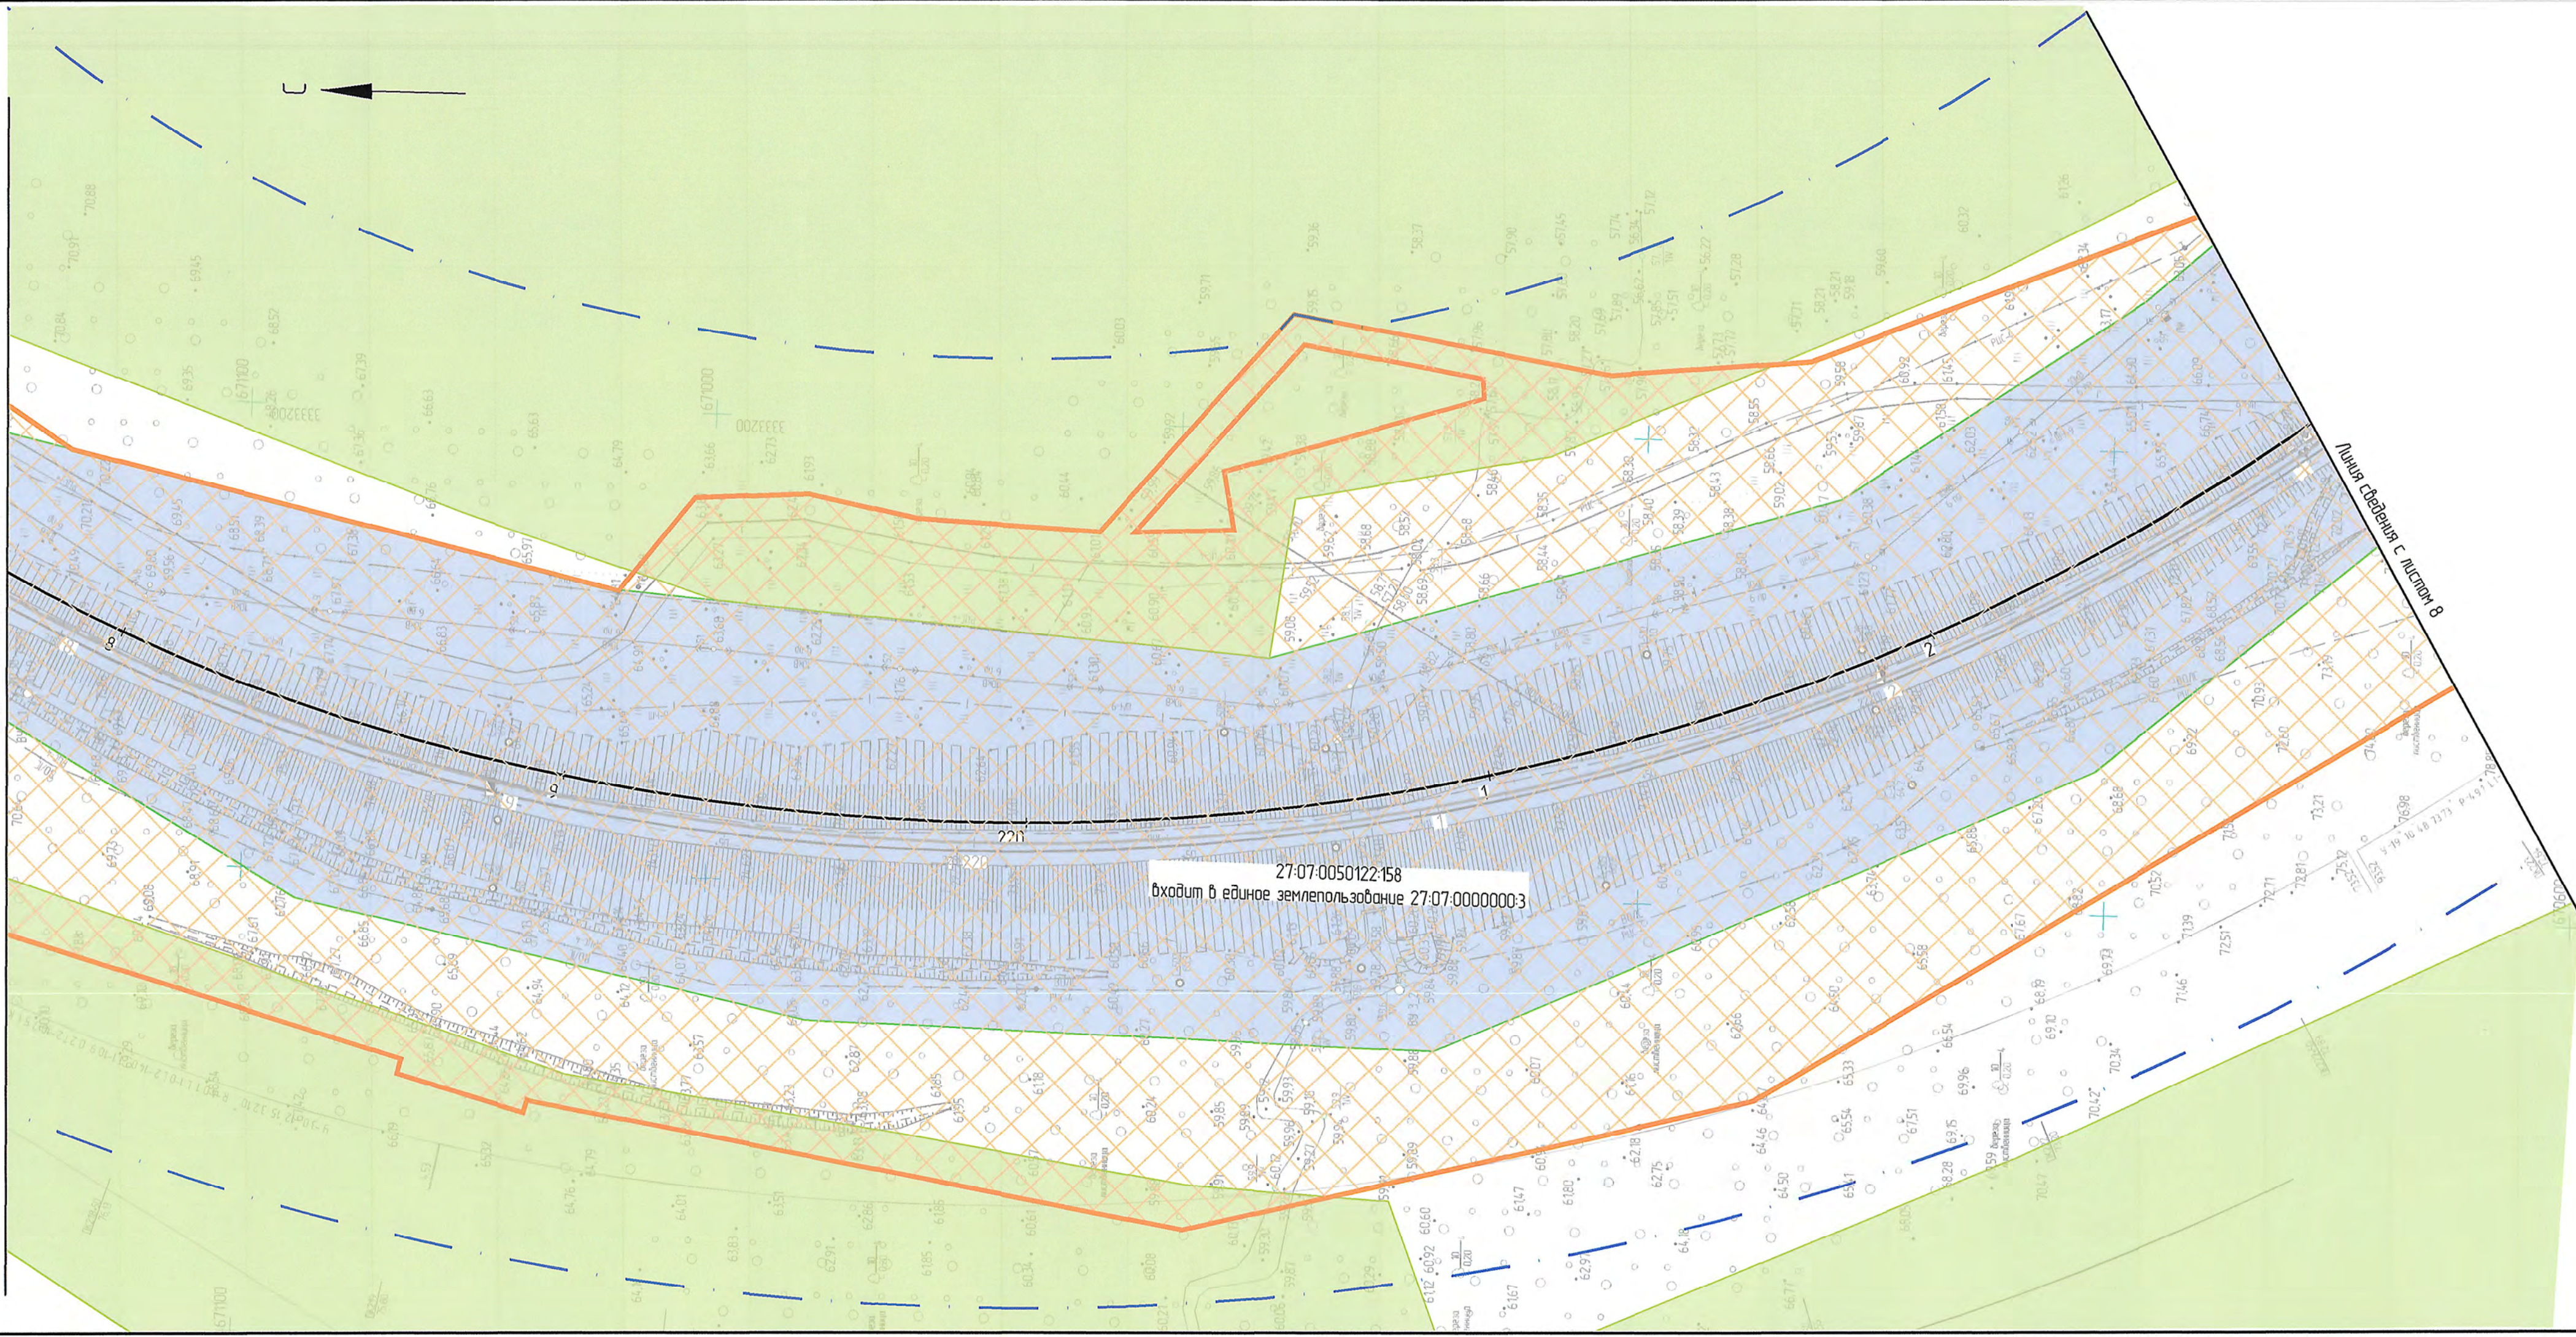

Линия сведения с листом 8

Схема расположения листов

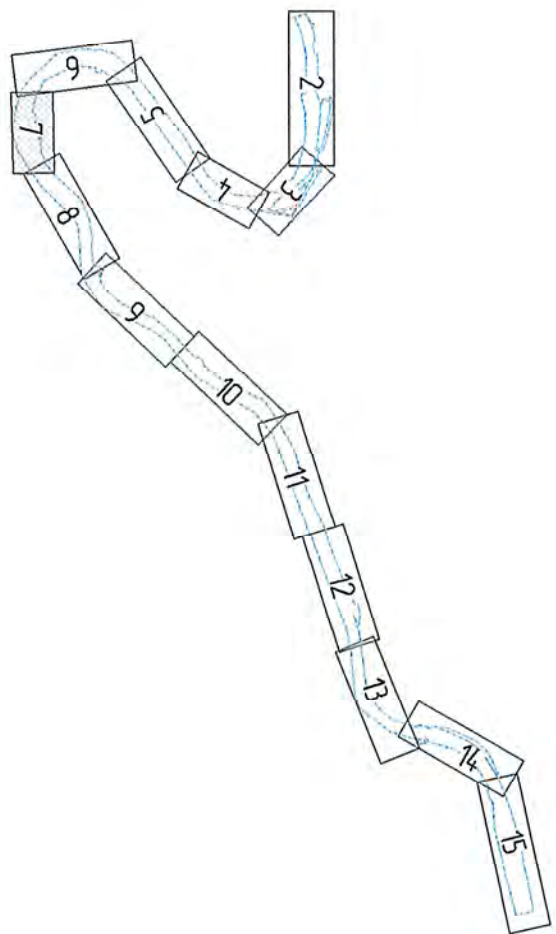

1. Условные обозначения и общие примечания смотреть лист 2.

1651-03-8443-ДПТ-ПП.МО.Г.М1					
Второй главный путь на перегоне Кунтэ – Гайтер Дальнебасточной железной дороги					
Изм.	Кол. уч.	Лист	№ док.	Подп.	Дата
Разраб.	Миронова	10.02.21		<i>Миронова</i>	10.02.21
Провер.	Романец	10.02.21		<i>Романец</i>	10.02.21
Авт. разд.	Миронова	10.02.21		<i>Миронова</i>	10.02.21
Гл. спец.	Романец	10.02.21		<i>Романец</i>	10.02.21
Н. контр.	Пеленко	10.02.21		<i>Пеленко</i>	10.02.21
Нач. отд.	Воротникова	10.02.21		<i>Воротникова</i>	10.02.21
Материалы по обоснованию проекта планировки территории. Графическая часть				Стадия	Лист
Схема использования территории в период подготовки проекта планировки территории (1:1000)				ИРД	7
				АО "Дальгипротранс"	


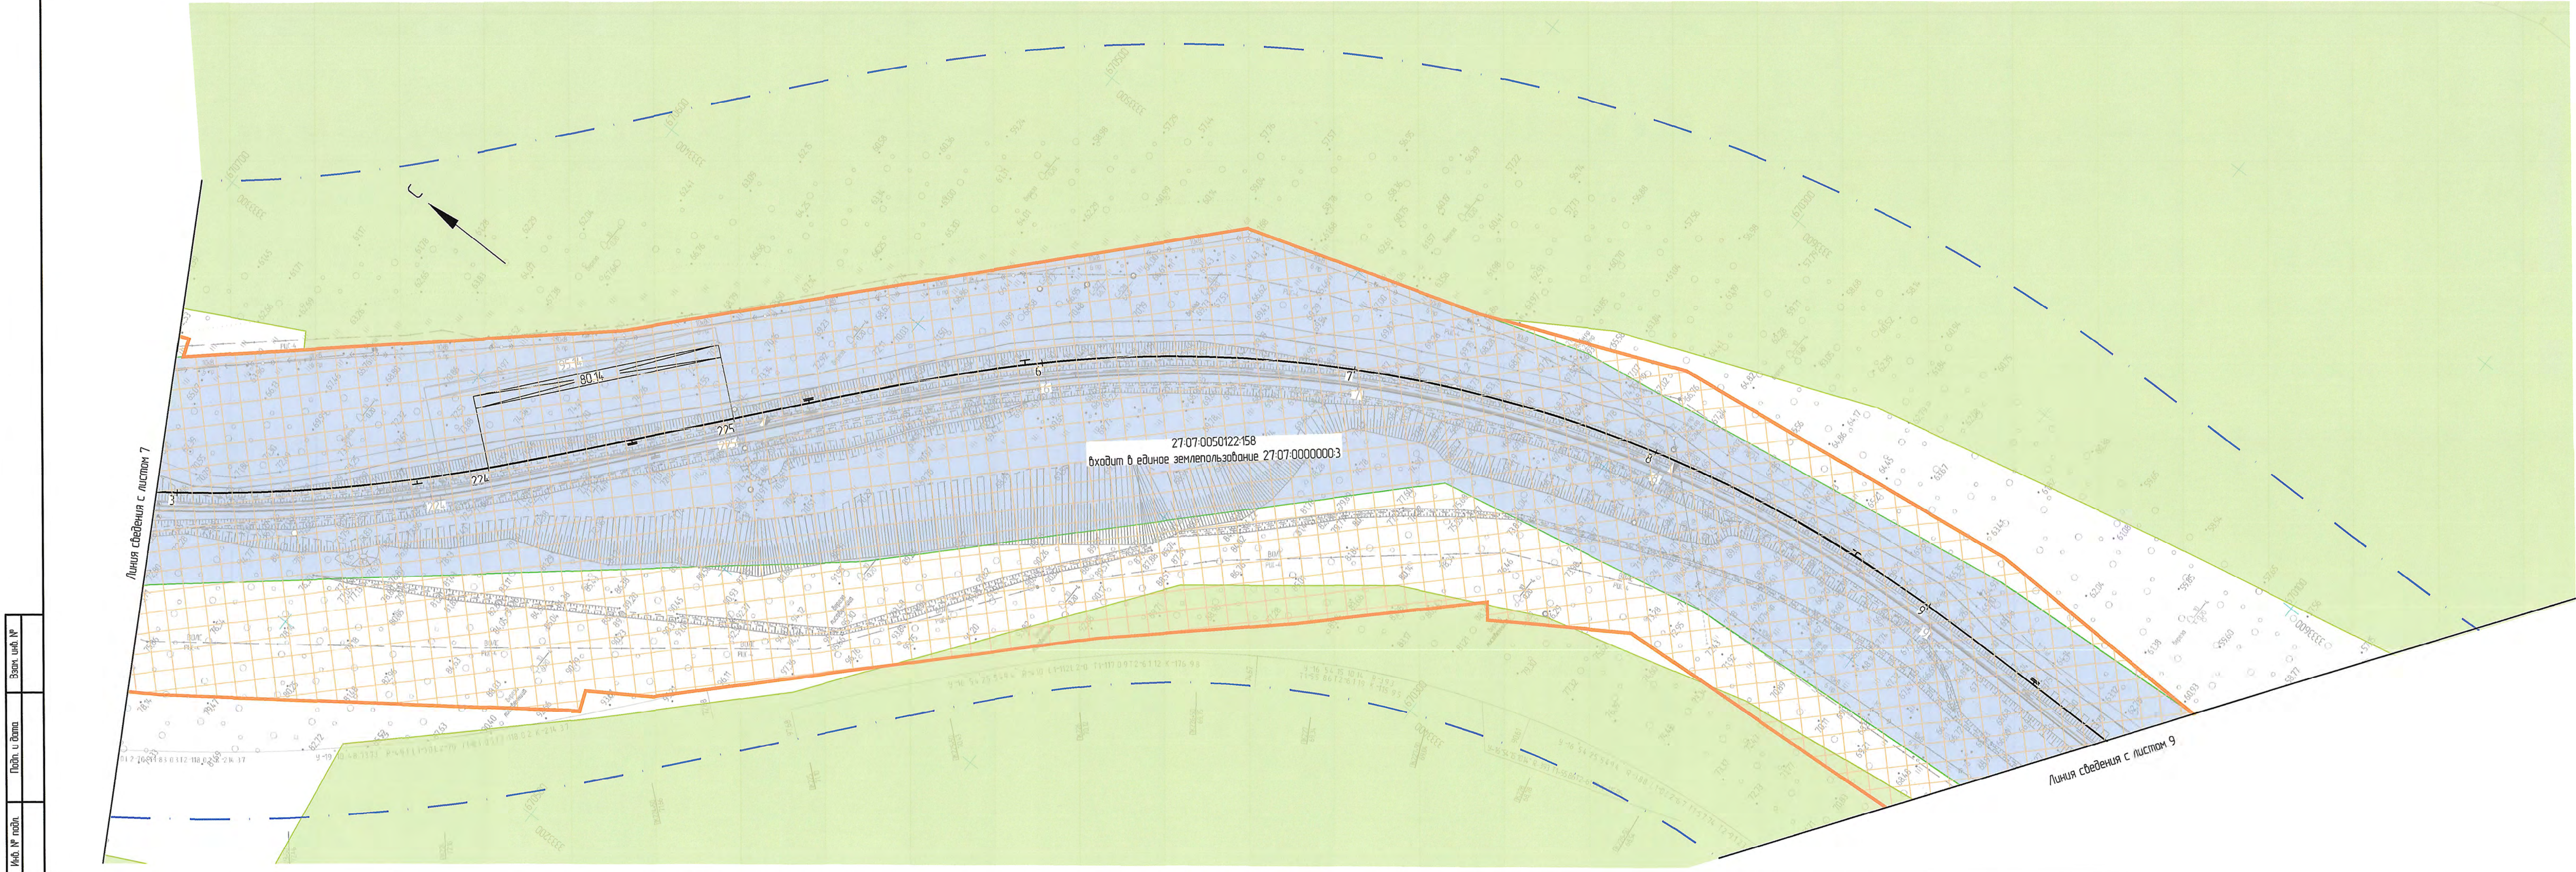


Схема расположения листов

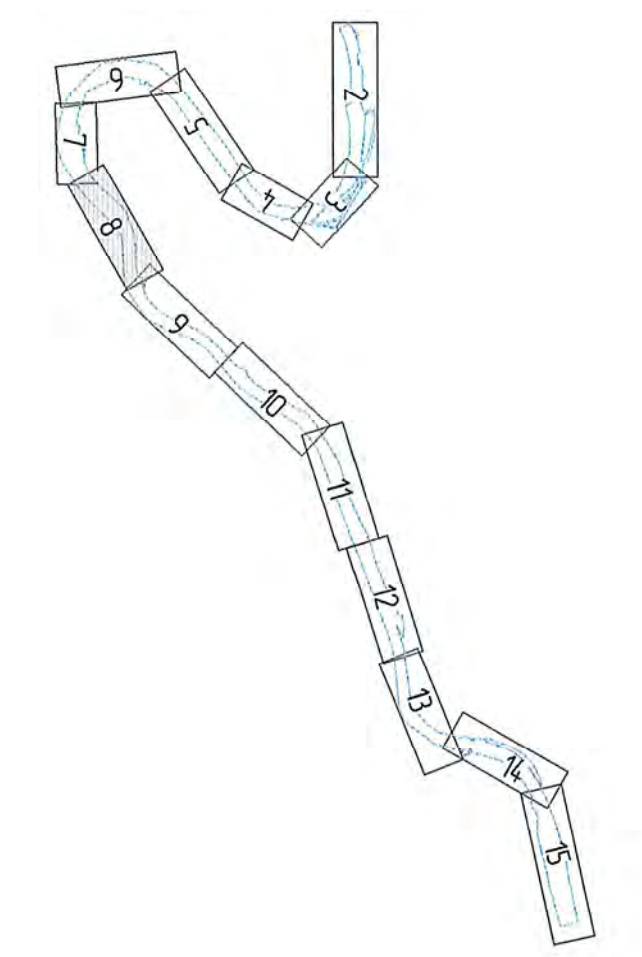

1. Условные обозначения и общие примечания смотреть лист 2.

						1651-03-8443-ДПТ-ПП.МО.ГМ1				
						Второй главный путь на перегоне Кумтэ – Гайтер Дальневосточной железной дороги				
Изм.	Кол. уч.	Лист	№ док.	Подп.	Дата	Материалы по обоснованию проекта планировки территории. Графическая часть	Стация	Лист	Листов	
Разраб.	Миронова				10.02.21		ИРД	8		
Провер.	Романец				10.02.21					
Адм. разд.	Миронова				10.02.21					
Гл. спец.	Романец				10.02.21					
Н. контр.	Пеленко				10.02.21	Схема использования территории в период подготовки проекта планировки территории (1:1000)	АО "Дальзипротранс"			
Нач. отд.	Воротникова				10.02.21					


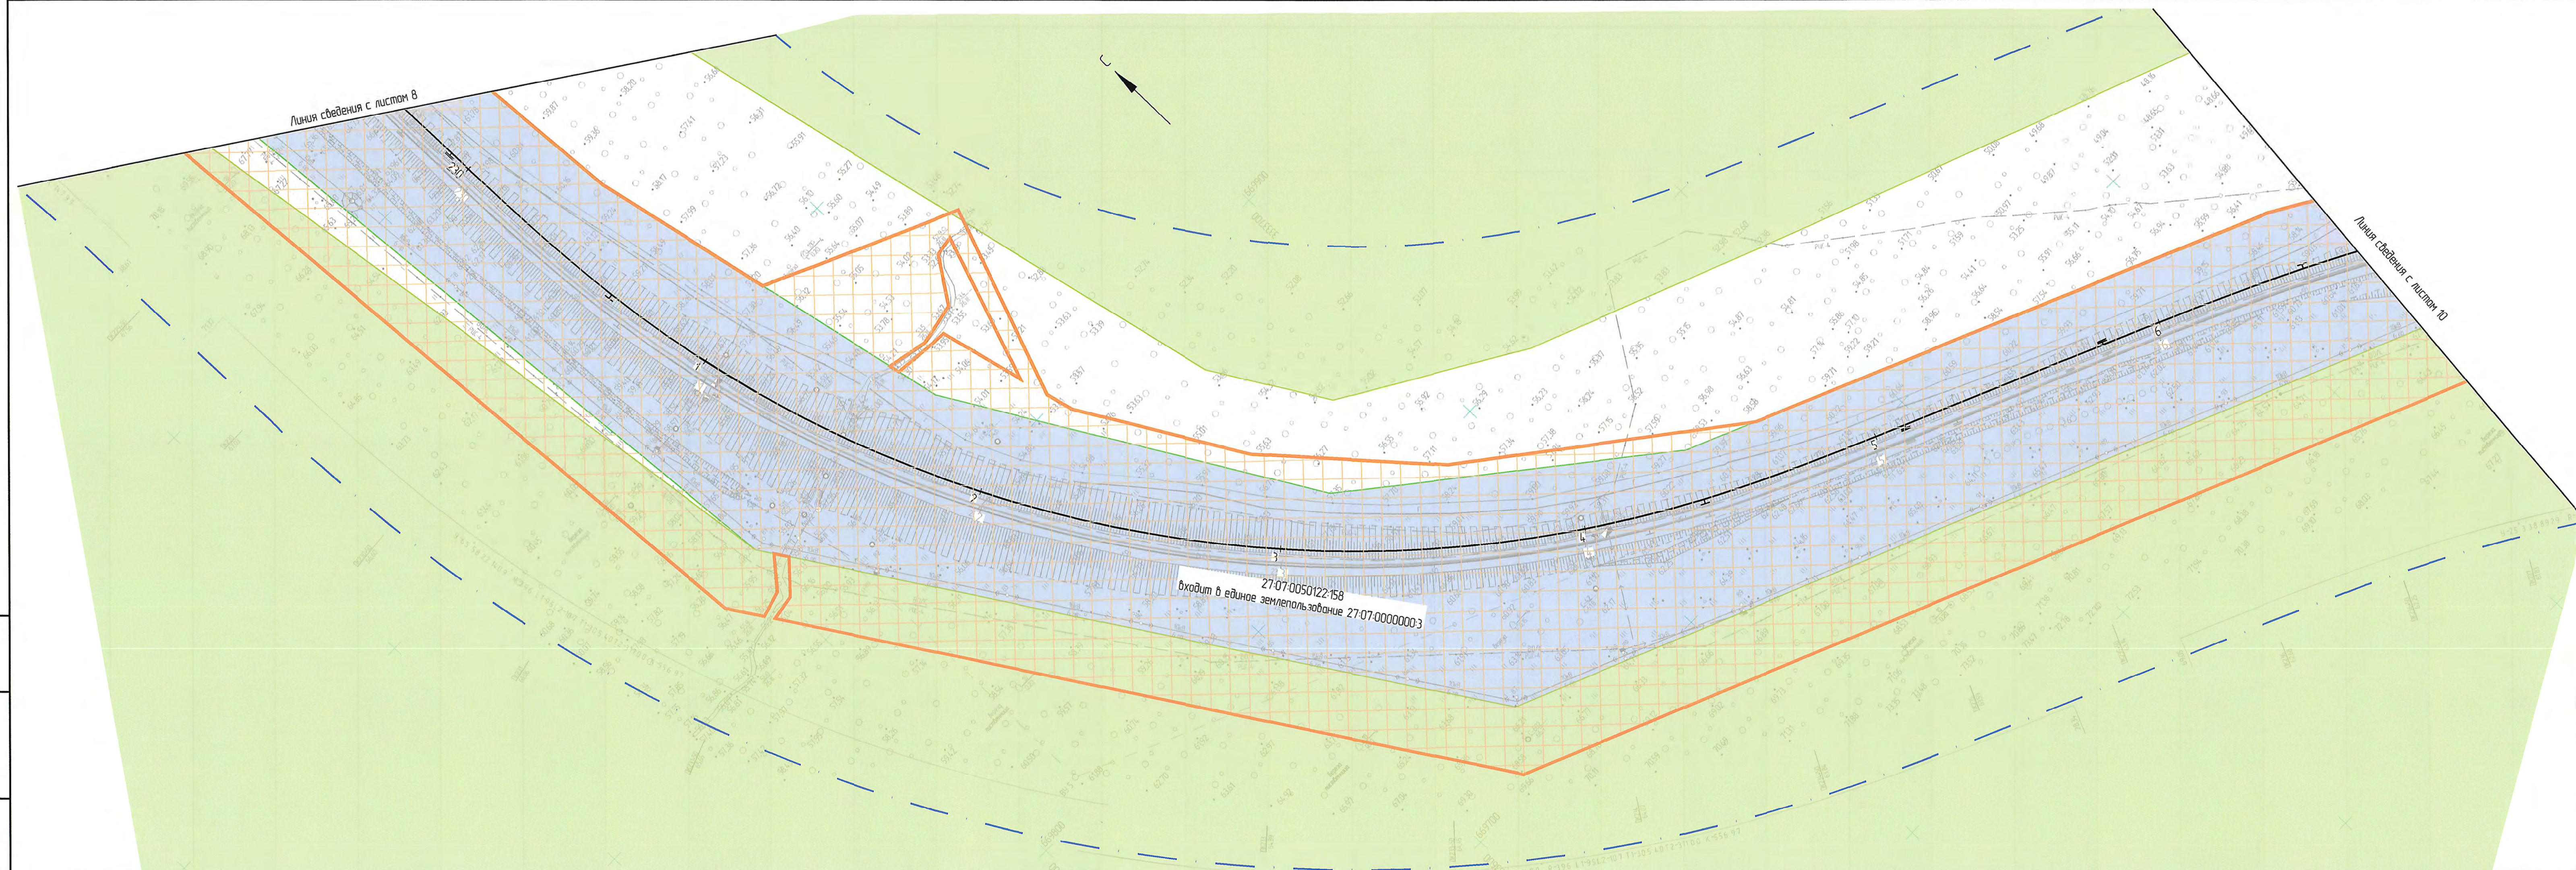



Схема расположения листов

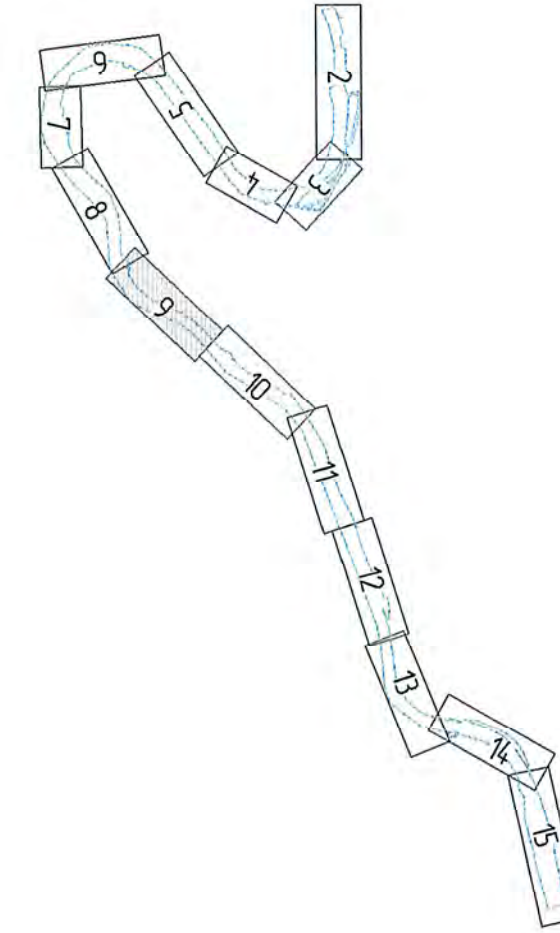

1. Условные обозначения и общие примечания смотреть лист 2.

						1651-03-8443-ДПТ-ПП.МО.ГМ1			
						Второй главный путь на перегоне Кунтэз – Гайтер Дальневосточной железной дороги			
Изн.	Кол. уч.	Лист	№ док.	Подп.	Дата	Материалы по обоснованию проекта планировки территории. Графическая часть	Стандия	Лист	Листов
Разреш.	Мирноба			<i>В. В. В.</i>	10.02.21		ИРД	9	
Пробер.	Романец			<i>В. В. В.</i>	10.02.21				
Авт. разд.	Мирноба			<i>В. В. В.</i>	10.02.21				
Гл. спец.	Романец			<i>В. В. В.</i>	10.02.21				
Н. контр.	Пеленко			<i>В. В. В.</i>	10.02.21	Схема использования территории в период подготовки проекта планировки территории (1:1000)	АО "Дальгипротранс"		
Нач. отп.	Воротнышкова			<i>В. В. В.</i>	10.02.21				


Схема расположения листов

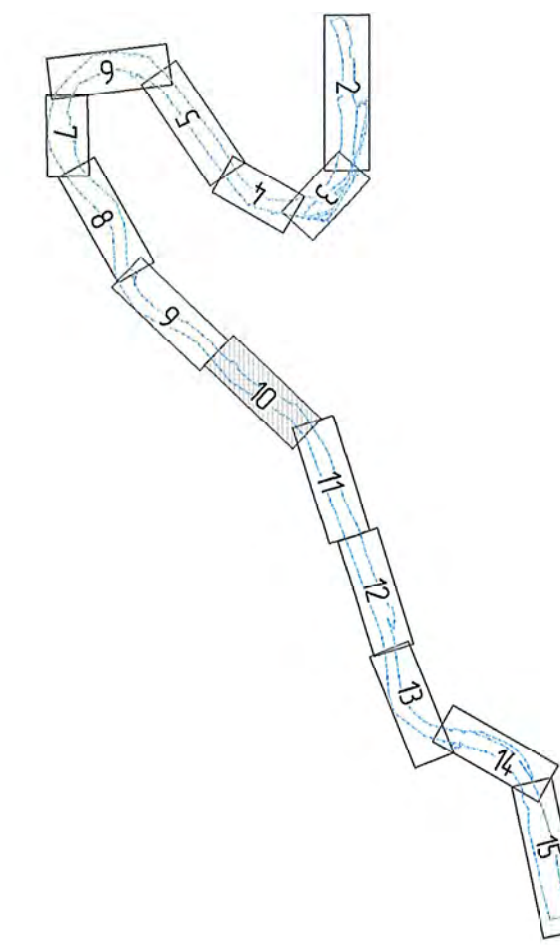

1. Условные обозначения и общие примечания смотреть лист 2.


						1651-03-8443-ДПТ-ППМО.ГМ1			
						Второй главный путь на перегоне Култз - Гаитер Дальневосточной железной дороги			
Изм.	Кол. уч.	Лист	№ док.	Подп.	Дата	Материалы по обоснованию проекта планировки территории. Графическая часть	Стация	Лист	Листов
Разр.	Миронова			<i>М.И. Романец</i>	10.02.21		ИРД	10	
Проект.	Романец			<i>М.И. Романец</i>	10.02.21				
Авт. раз.	Миронова			<i>М.И. Романец</i>	10.02.21				
Гл. спец.	Романец			<i>М.И. Романец</i>	10.02.21				
Н. контр.	Пеленко			<i>М.И. Романец</i>	10.02.21	Схема использования территории в период подготовки проекта планировки территории (1:1000)	АО "Дальгипротранс"		
Нач. спл.	Воротникова			<i>М.И. Романец</i>	10.02.21				

Линия сведения с листом 11

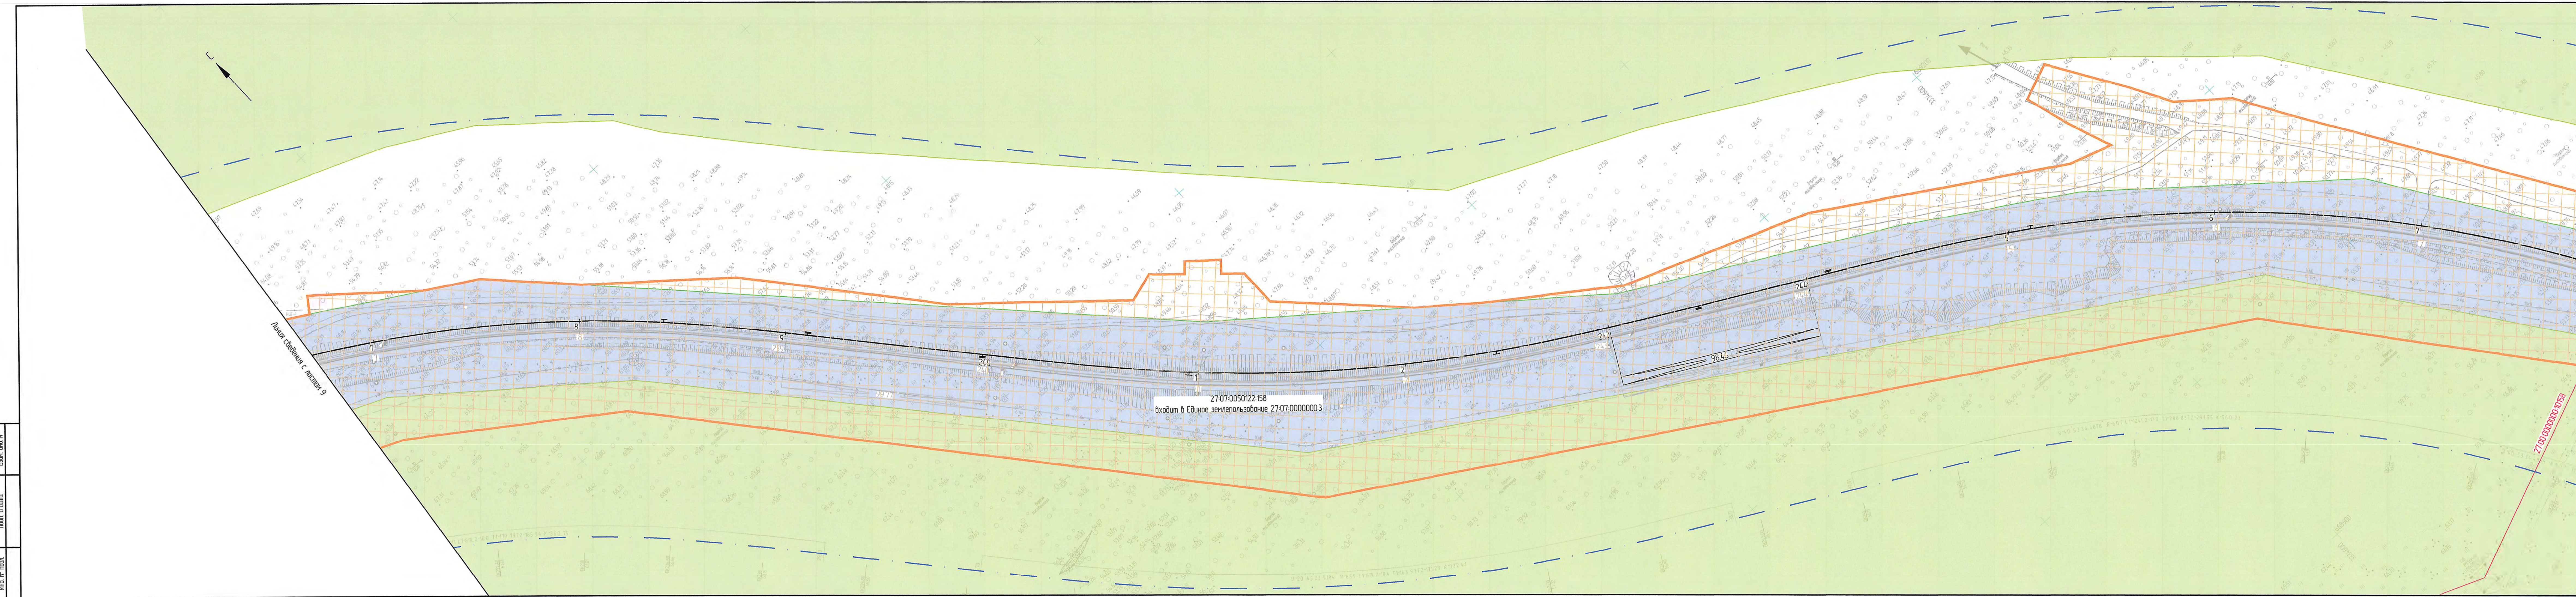


Лист № подл.	Лист 10
Вариант №	1
Дата и форма	

Линия съединя с листом 11

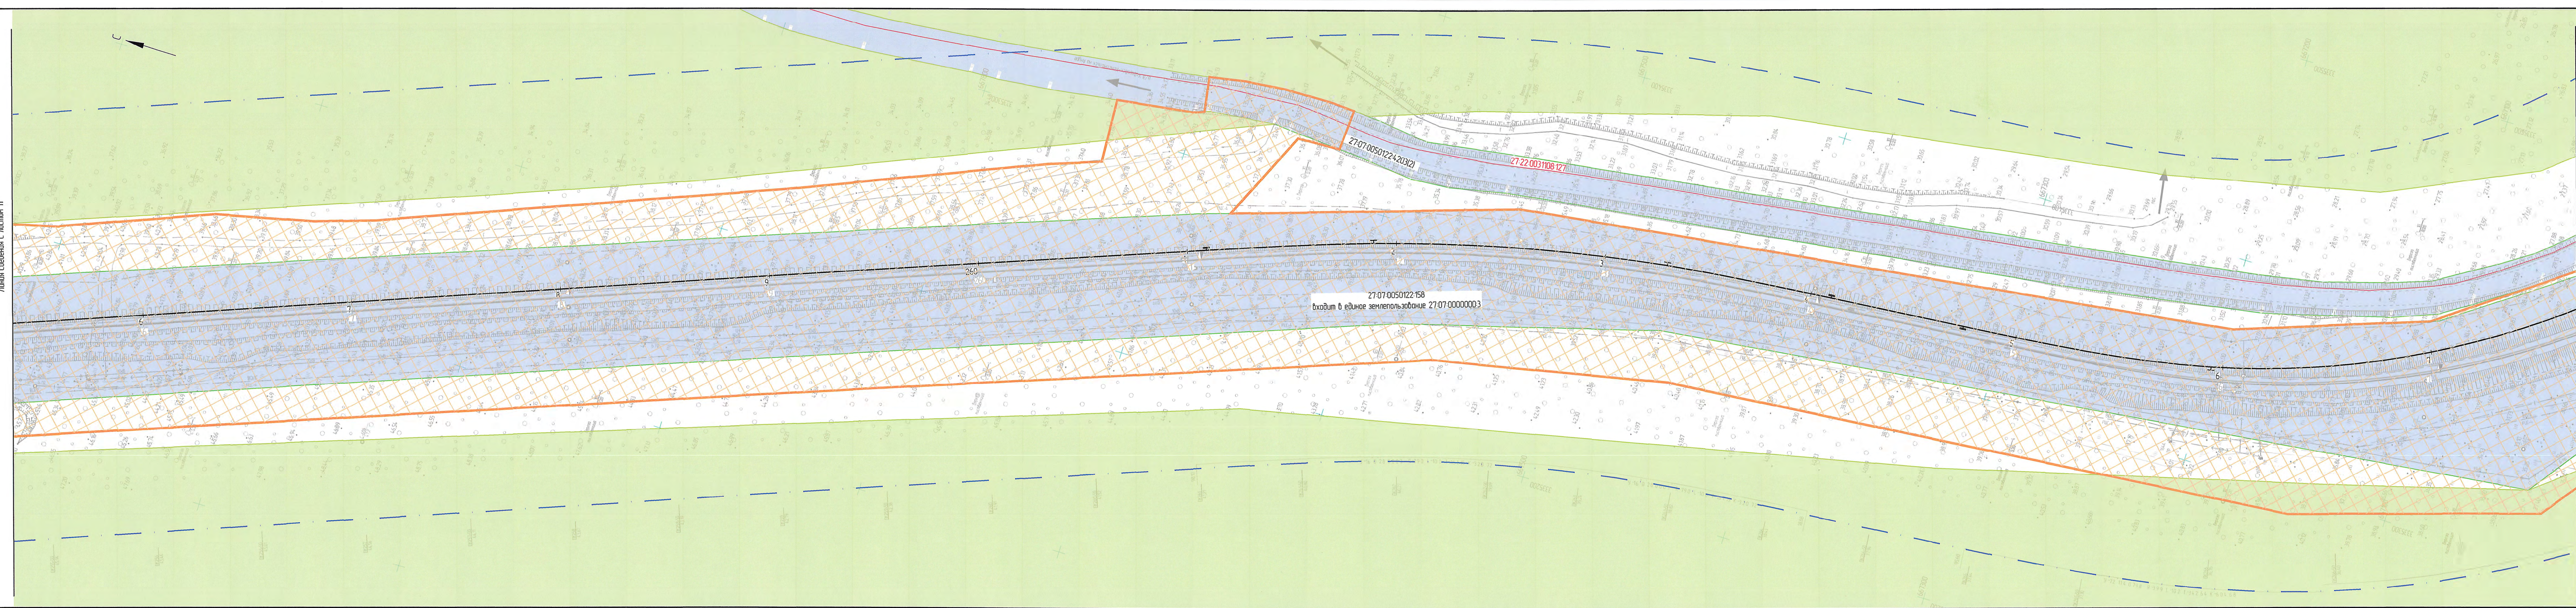

Линия съединя с листом 13

Схема расположения листов

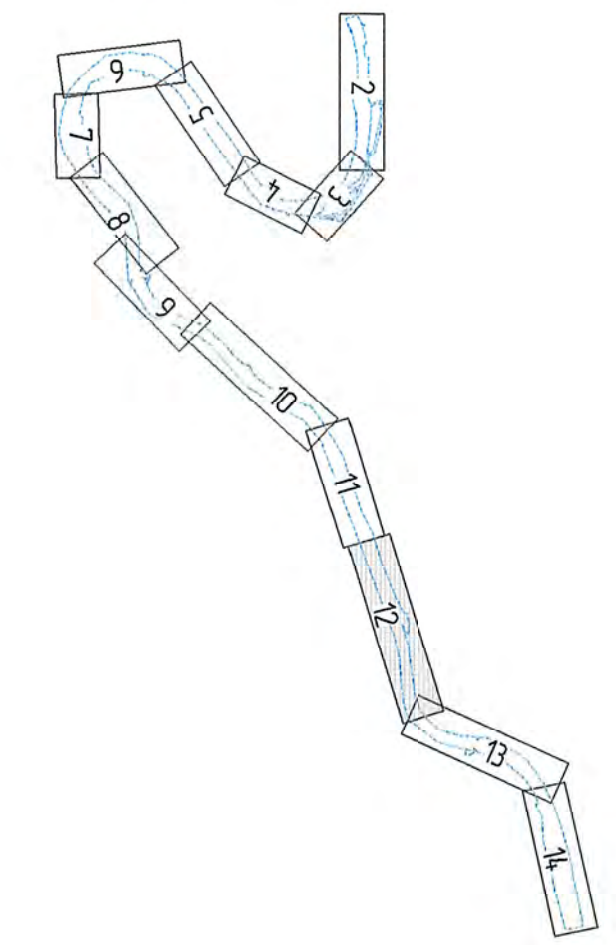

1. Условные обозначения и общие примечания смотреть лист 2.

						1651-03-8443-ДПТ-ПП.МОГМ1			
						Второй главный путь на перегоне Кумтэз – Гайтер Дальневосточной железной дороги			
Изм.	Кол. уч.	Лист	№ док.	Подп.	Дата	Материалы по обоснование проекта планировки территории. Графическая часть	Статья	Лист	Листов
Разработ.		Миронова		<i>Миронова</i>	10.02.21		ИРД	12	
Провер.		Романец		<i>Романец</i>	10.02.21				
Авт. разд.		Миронова		<i>Миронова</i>	10.02.21				
Гл. спец.		Романец		<i>Романец</i>	10.02.21				
Н. контр.		Пеленко		<i>Пеленко</i>	10.02.21	Схема использования территории в период подготовки проекта планировки территории (1:1000)	АО "Дальзипротранс"		
Нач. спл.		Вартикова		<i>Вартикова</i>	10.02.21				

Изд. № подл.	Лист и дата	Взам. инв. №


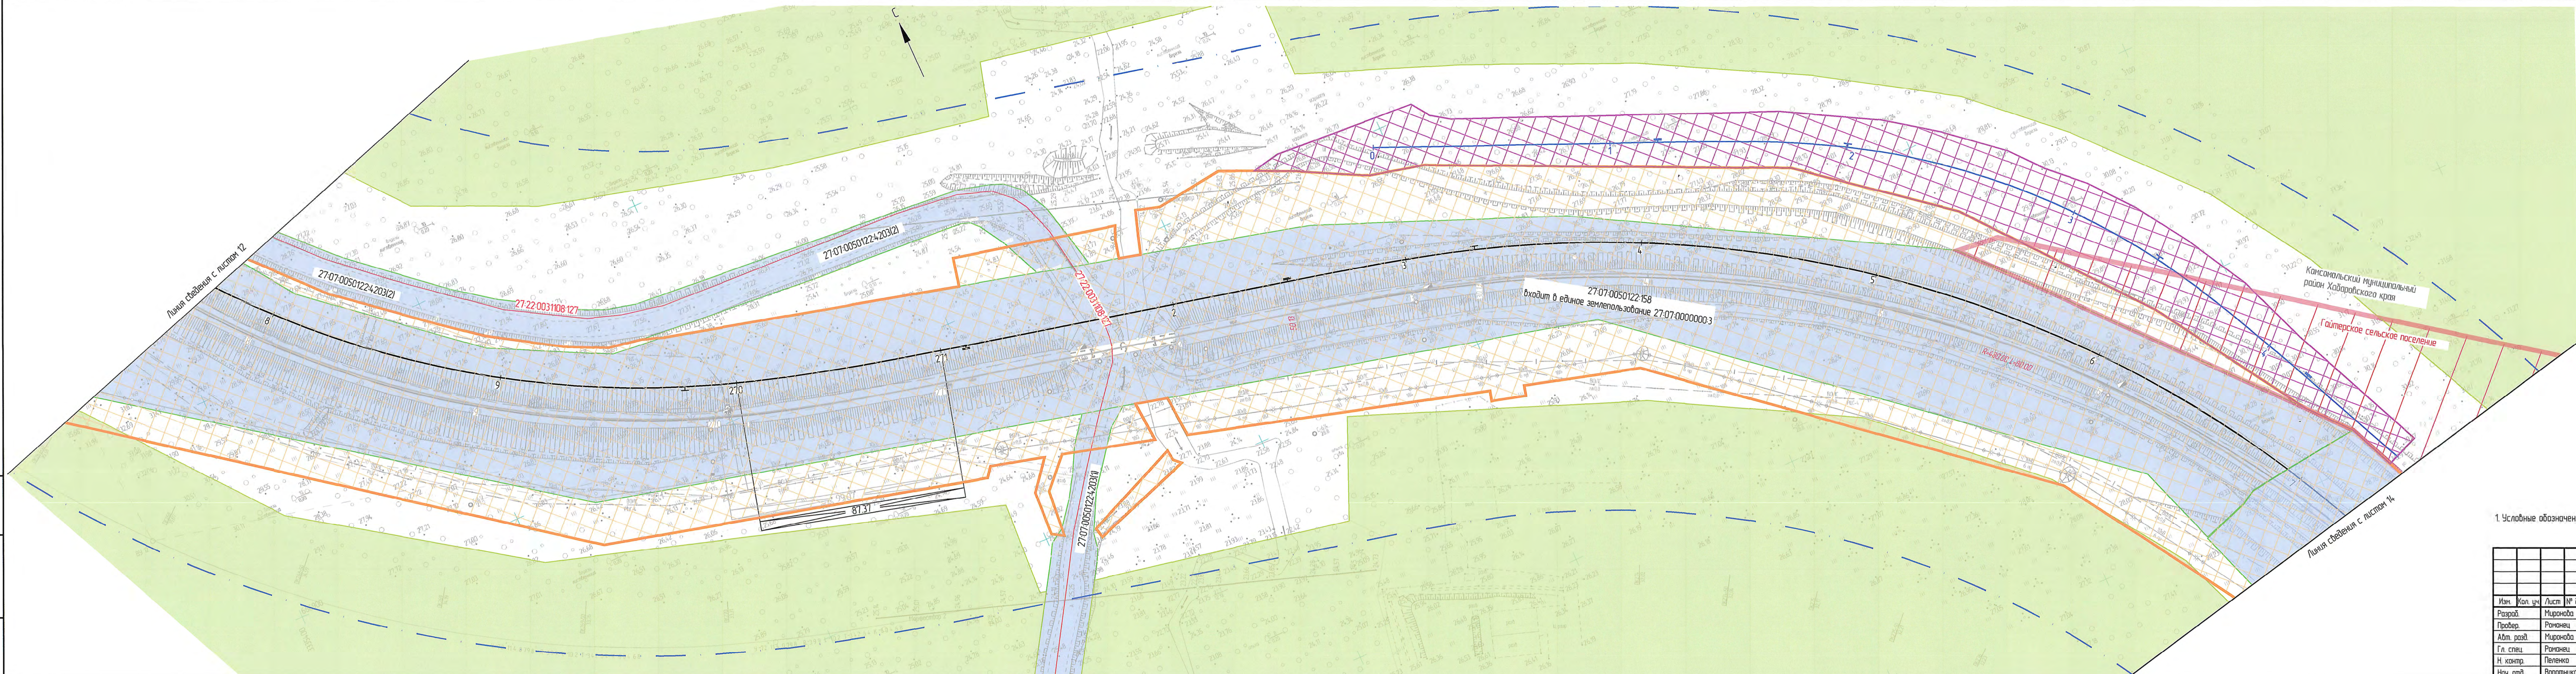


Схема расположения листов

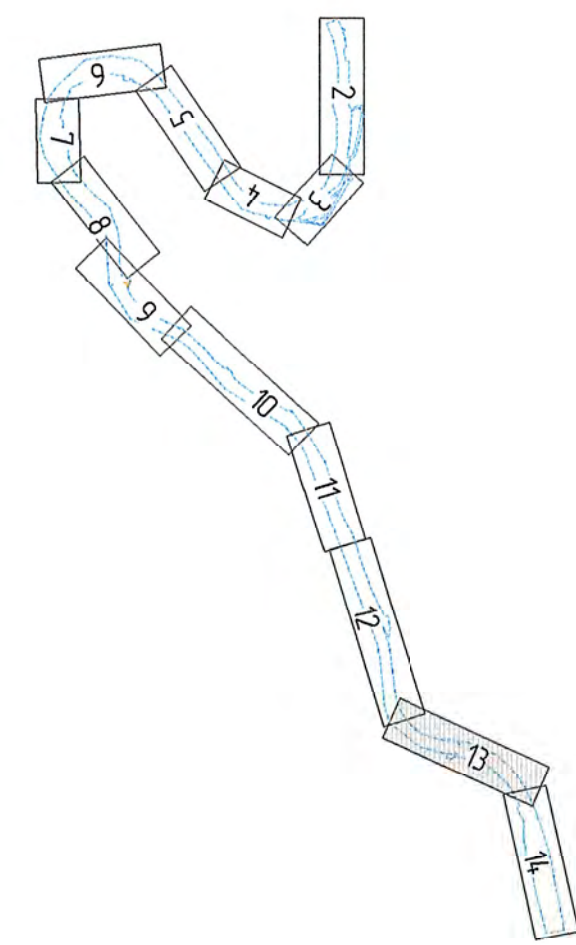

1. Условные обозначения и общие примечания смотреть лист 2.

1651-03-8443-ДПТ-ПП.МО.ГМ1					
Второй глобальный путь на перегоне Кичтэ - Гайтер					
Дальневосточной железной дороги					
Изм.	Кол. ч.	Лист	№ док.	Подп.	Дата
Разраб.	Мирноба	10.02.21			
Пробер.	Романец	10.02.21			
Авт. разд.	Мирноба	10.02.21			
Гл. спец.	Романец	10.02.21			
Н. контр.	Пележа	10.02.21			
Нач. отб.	Варатникова	10.02.21			
Материалы по обоснованию проекта планировки территории. Графическая часть				Статья	Лист
				ИРД	13
Схема использования территории в период подготовки проекта планировки территории (1:1000)				АО "Дальгипротранс"	



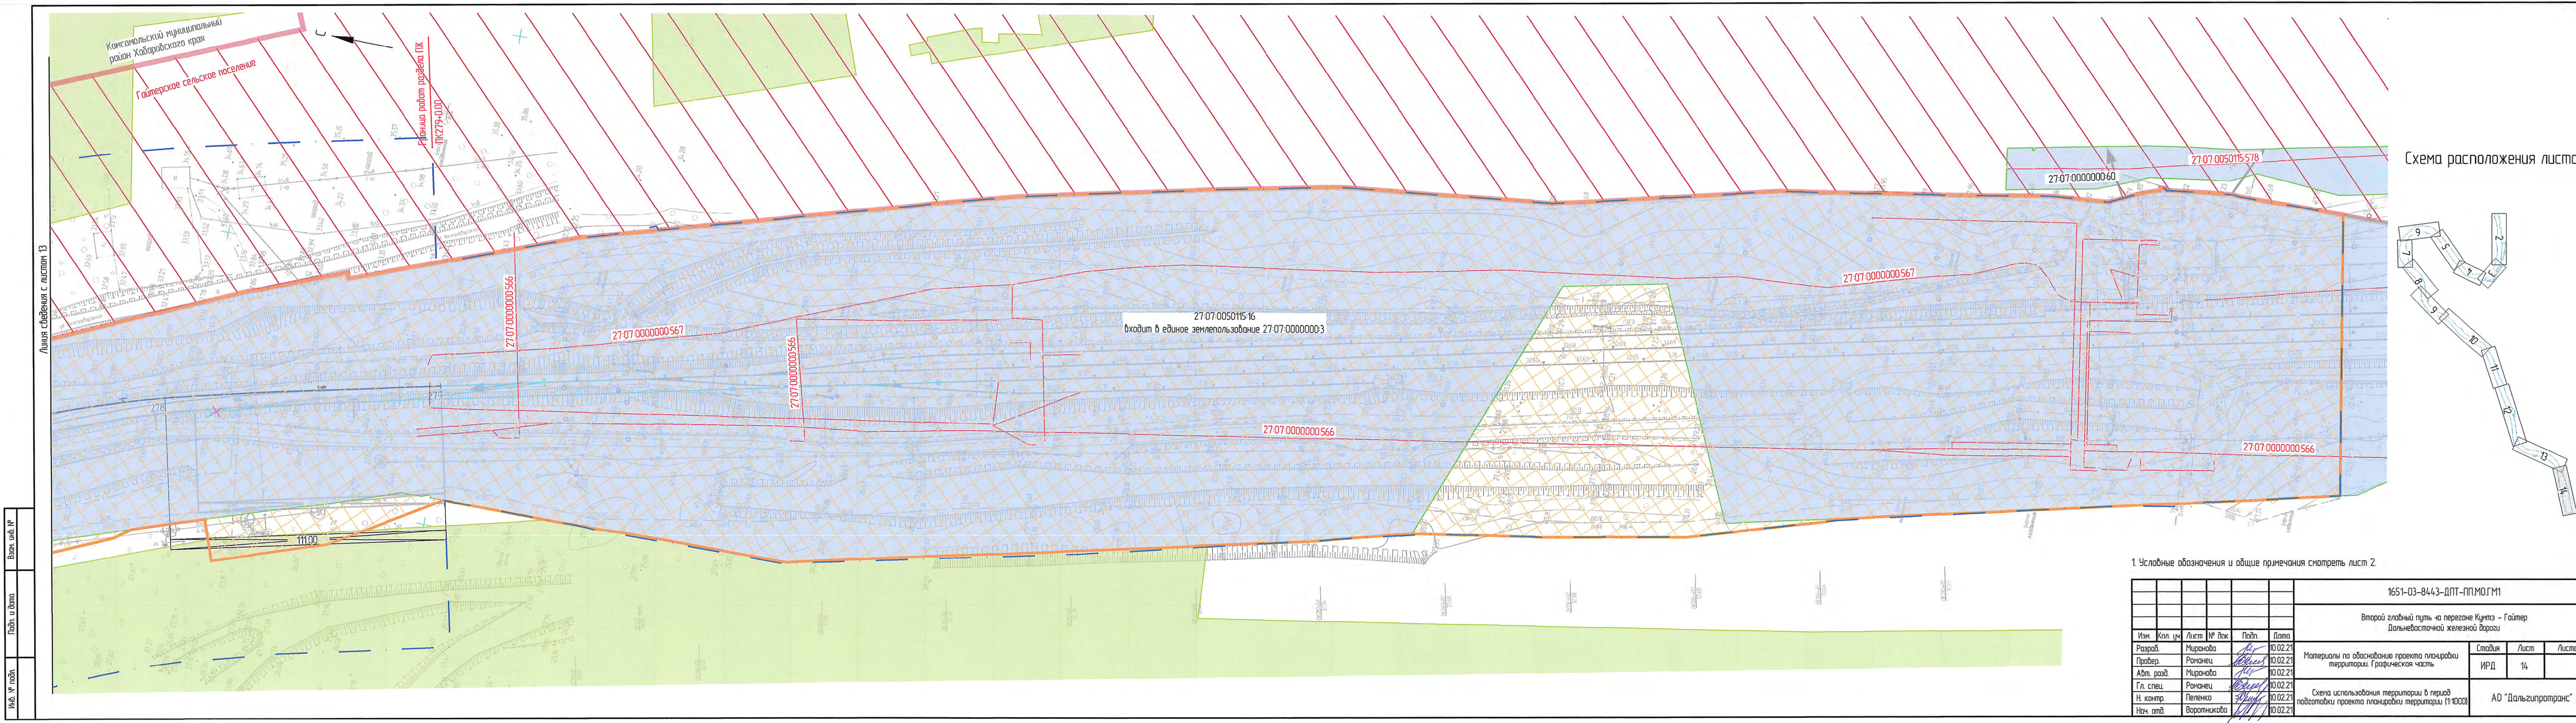


Схема расположения листов

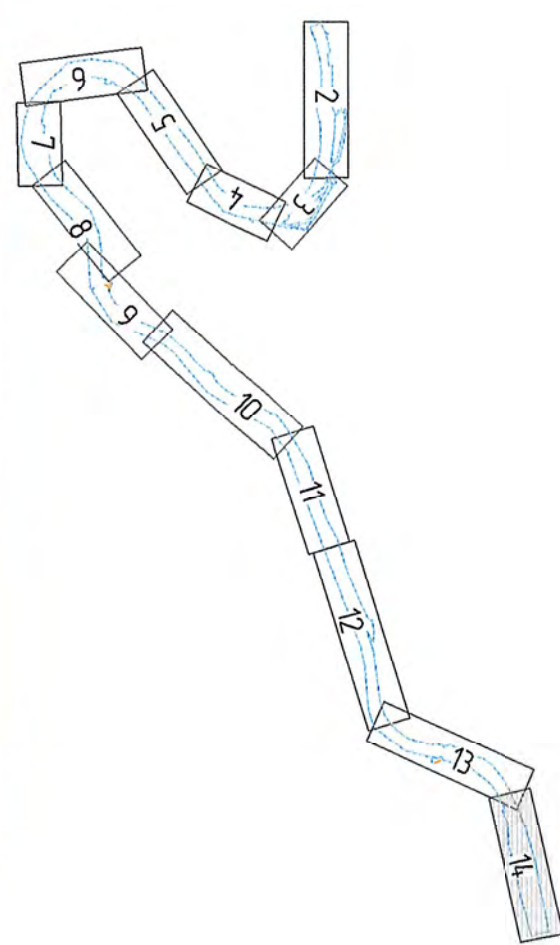

1. Условные обозначения и общие примечания смотреть лист 2.

1651-03-8443-ДПТ-ПП.МО.ГМ1					
Второй главный путь - на перегоне Кумтэз - Гайтер Пальневосточной железной дороги					
Изм.	Кол. ум.	Лист	№ док.	Подп.	Дата
Разраб.		Миранова		<i>Миранова</i>	10.02.21
Провер.		Раманец		<i>Раманец</i>	10.02.21
Авт. разд.		Миранова		<i>Миранова</i>	10.02.21
Гл. спец.		Раманец		<i>Раманец</i>	10.02.21
Н. контр.		Пеленко		<i>Пеленко</i>	10.02.21
Нач. отд.		Воротникова		<i>Воротникова</i>	10.02.21
Материалы по обоснованию проекта планировки территории. Графическая часть				Стация	Лист
				ИРД	14
Схема использования территории в период подготовки проекта планировки территории (1:1000)				АО "Дальгипротранс"	

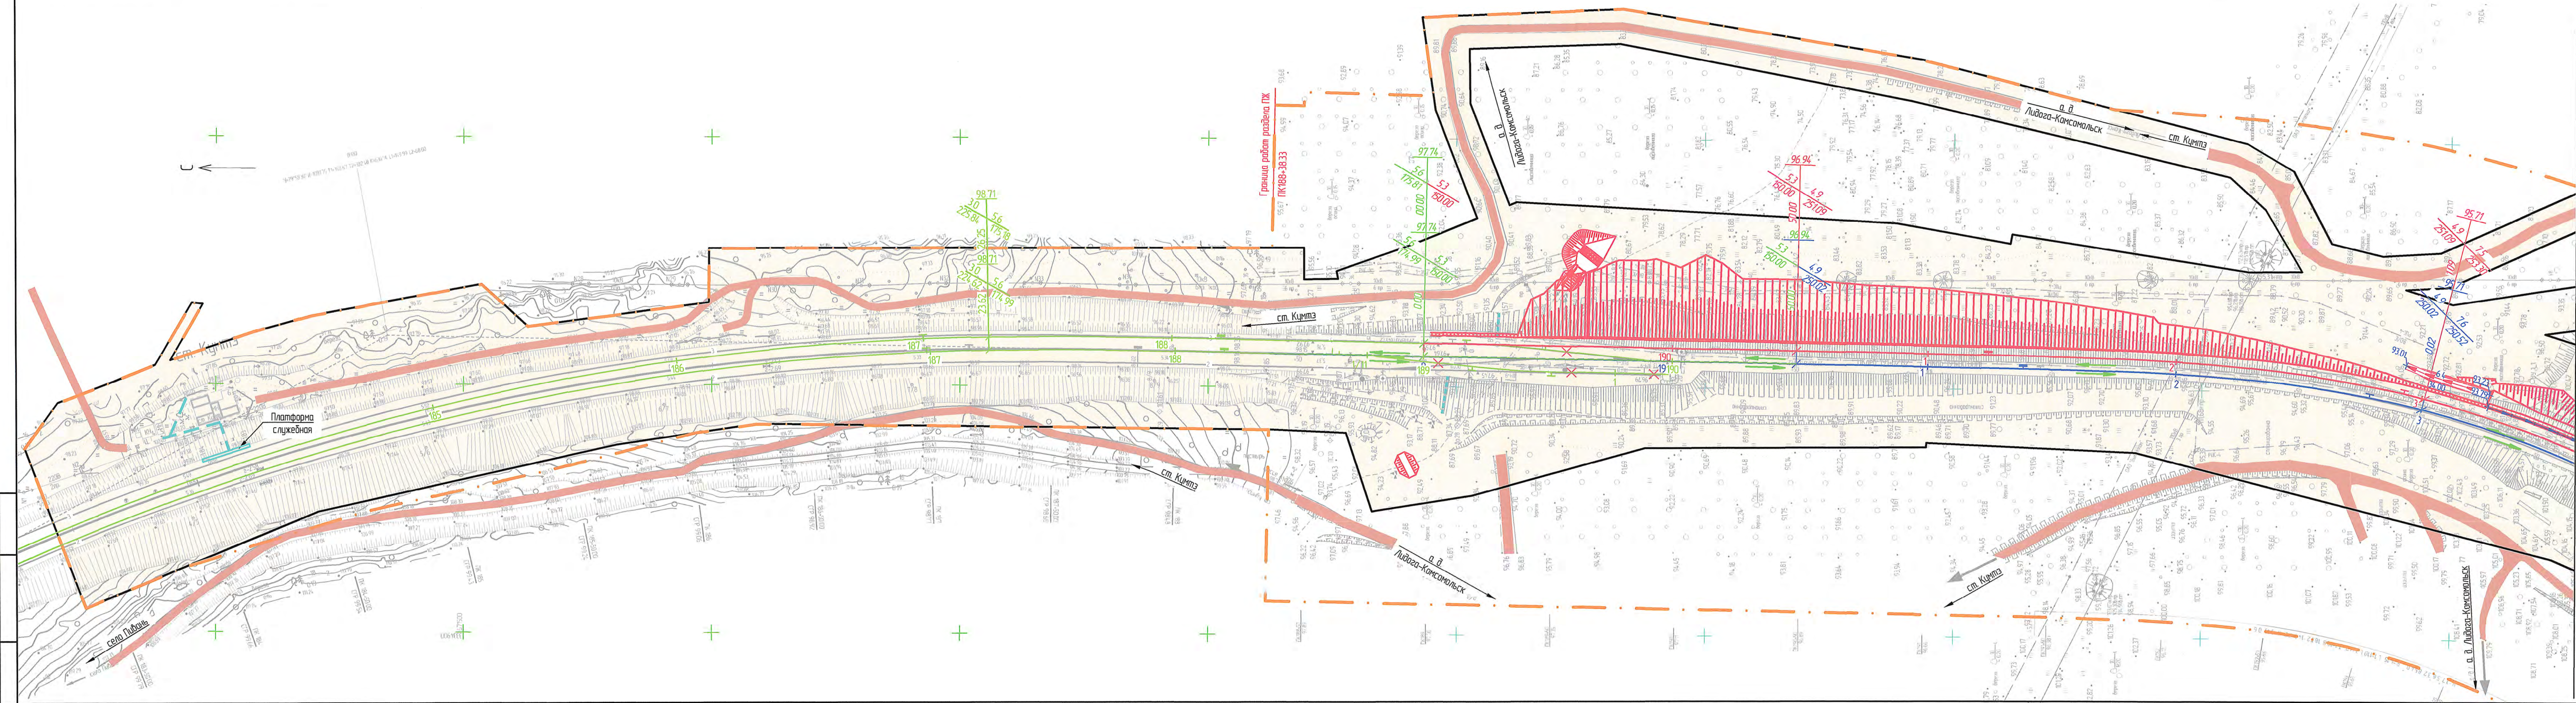

Линия сведения с листом № 1


Условные обозначения

- границы территории, в отношении которой осуществляется подготовка проекта планировки
- границы зон планируемого размещения линейного объекта
- границы зон планируемого размещения линейных объектов, подлежащих переносу (перестройке) из зон планируемого размещения линейных объектов
- ось существующего железнодорожного пути
- ось реконструируемого существующего ж.-д. пути №1 с нанесением уклоноуказателя
- ось проектируемого второго главного ж.-д. пути с нанесением уклоноуказателя
- дементируемые пути и ранее запроектированные пути (по другим типам)
- ось проектируемого неукрепленного водоотводного сооружения, (канавы, кювет)
- ось проектируемого укрепленного водоотводного сооружения, (канавы, кювет)
- ось проектируемого лотка
- проектируемая автомобильная дорога, с существующими и проектными отметками по оси
- проектируемый технологический проезд, с существующими и проектными отметками по оси
- проектируемые сооружения и площадки, с существующими и проектными отметками
- основные направления движения транспорта
- существующие ж.-д. мосты

Категории улиц и дорог



- дорога федерального значения
- дорога регионального или межмуниципального значения
- улицы и дороги местного значения
- существующие автомобильные проезды
- пешеходные направления
- проектируемая автомобильная дорога
- проектируемая разворотная площадка
- проектируемый технологический проезд

Схема расположения листов

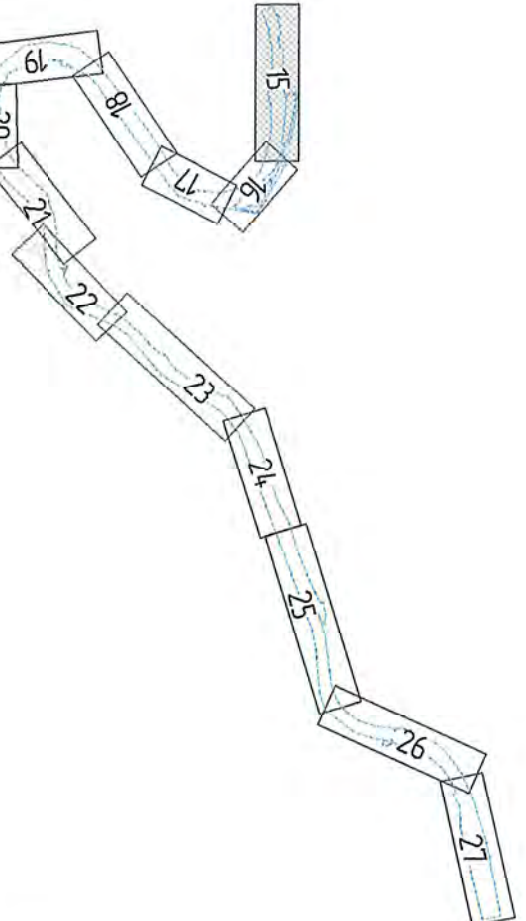

1. Вертикальная планировка выполнена методом точек.

1651-03-8443-ДПТ-ППО.ПМ.ГМ1					
Второй главный путь на перегоне Кунцз - Гайтер Дальневосточной железной дороги					
Изм.	Коп. уч.	Лист	№ док.	Подп.	Дата
Разр.	Миронова	10.02.21			
Проект.	Романец	10.02.21			
Авт. раз.	Миронова	10.02.21			
Гл. спец.	Романец	10.02.21			
Н. контр.	Пеленко	10.02.21			
Нач. отд.	Вороникова	10.02.21			
Материалы по обоснованию проекта планировки территории. Графическая часть				Статья	Лист
Схема организации улично-дорожной сети и движения транспорта. Схема вертикальной планировки территории, инженерной подготовки и инженерной защиты территории (1:1000)				ИРД	15
				АО "Дальгипротранс"	

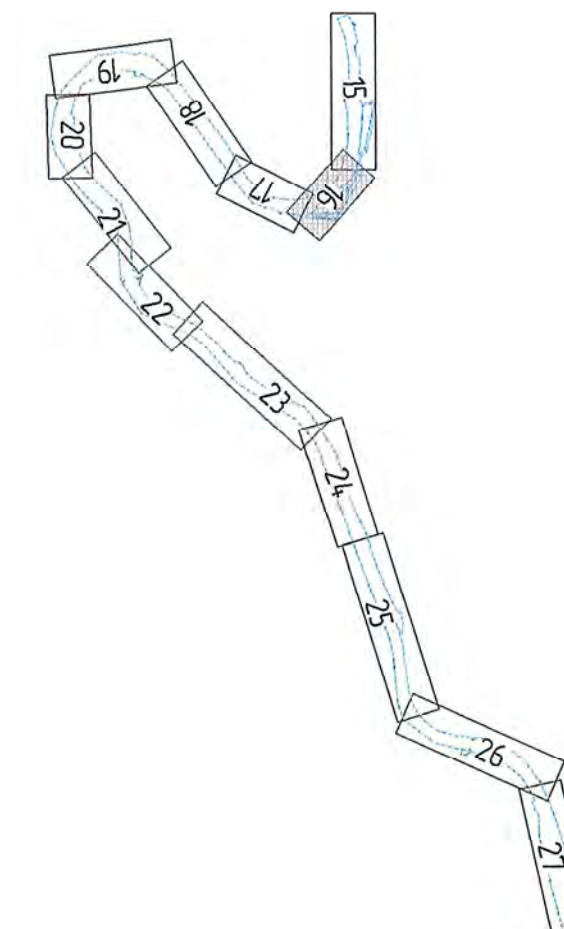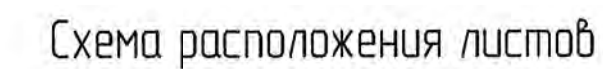

1. Условные обозначения и общие примечания смотреть лист 15.

						1651-03-8443-ДПТ-ПП.МО.ГМ1			
						Второй главный путь на перегоне Кумтэз – Гайтер Дальнебастунской железной дороги			
Изм.	Кол. уч.	Лист	№ док.	Подп.	Дата				
Разраб.	Мирноба			<i>С</i>	10.02.21	Материалы по обоснованию проекта планировки территории. Графическая часть	Стандия	Лист	Листов
Провер.	Романец			<i>Ю. Вас</i>	10.02.21		ИРД	16	
Авт. разд.	Мирноба			<i>М</i>	10.02.21				
Гл. спец.	Романец			<i>Ю. Вас</i>	10.02.21	Схема организации улично-дорожной сети и движения транспорта. Схема вертикальной планировки территории, инженерной подسازی и инженерной защиты территории (1:1000)	АО "Дальгипротранс"		
Н. контр.	Пеленко			<i>З. П</i>	10.02.21				
Нач. отд.	Воротниковба			<i>В. П</i>	10.02.21				


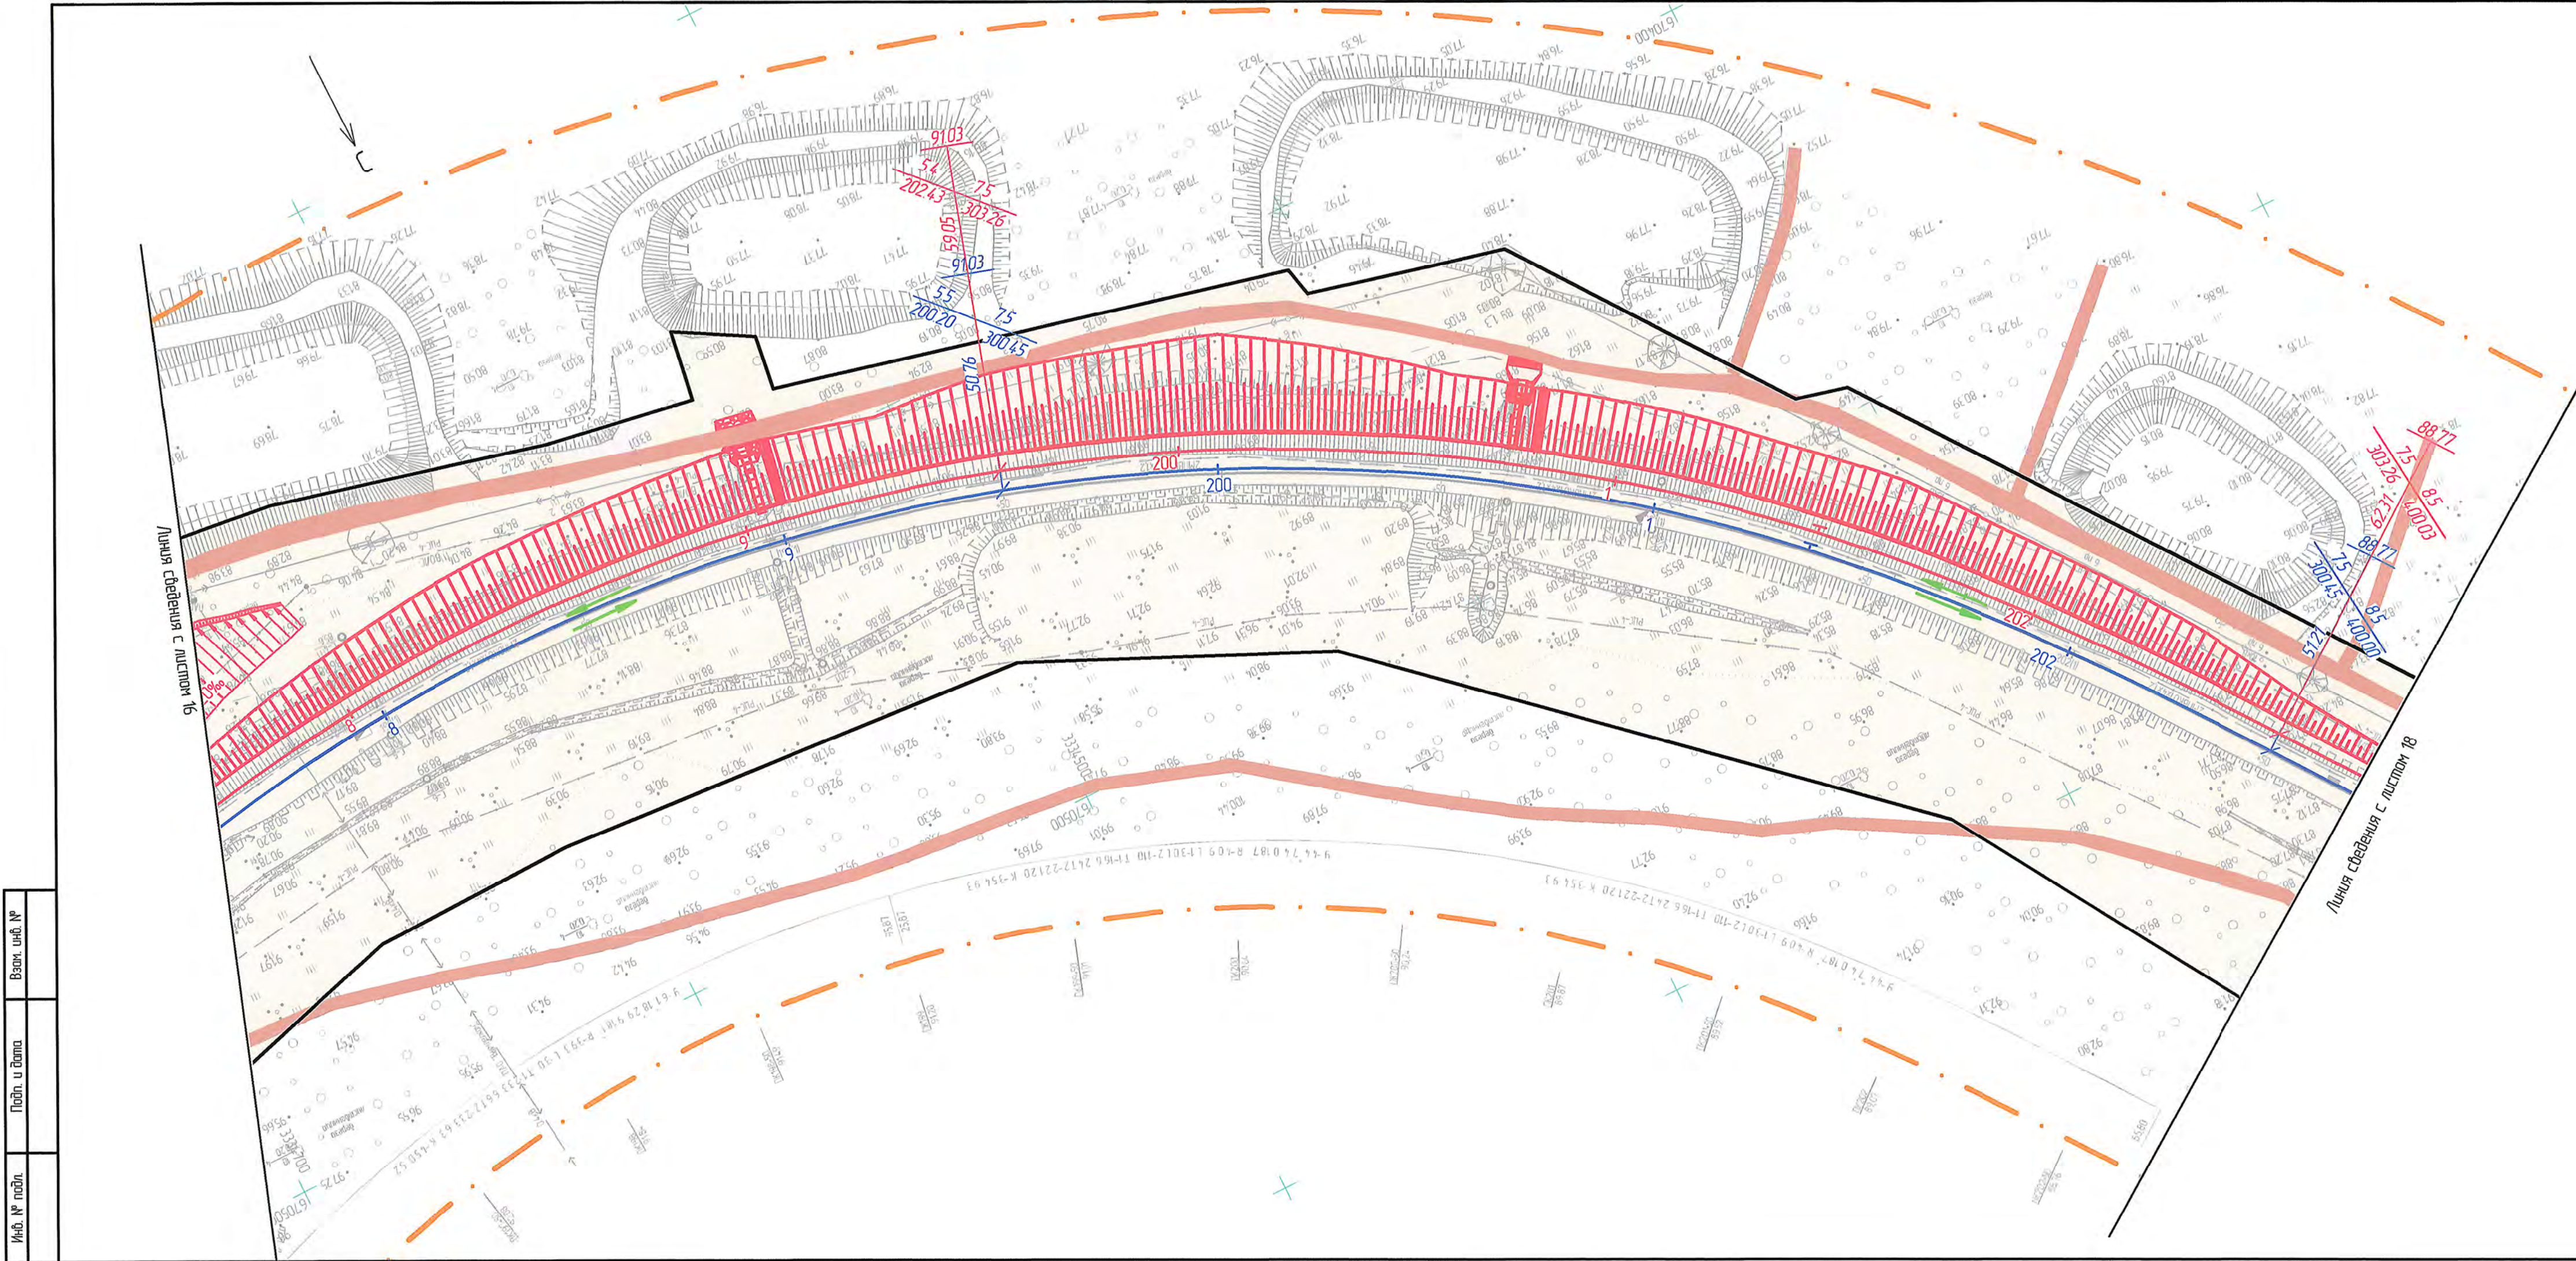


Схема расположения листов

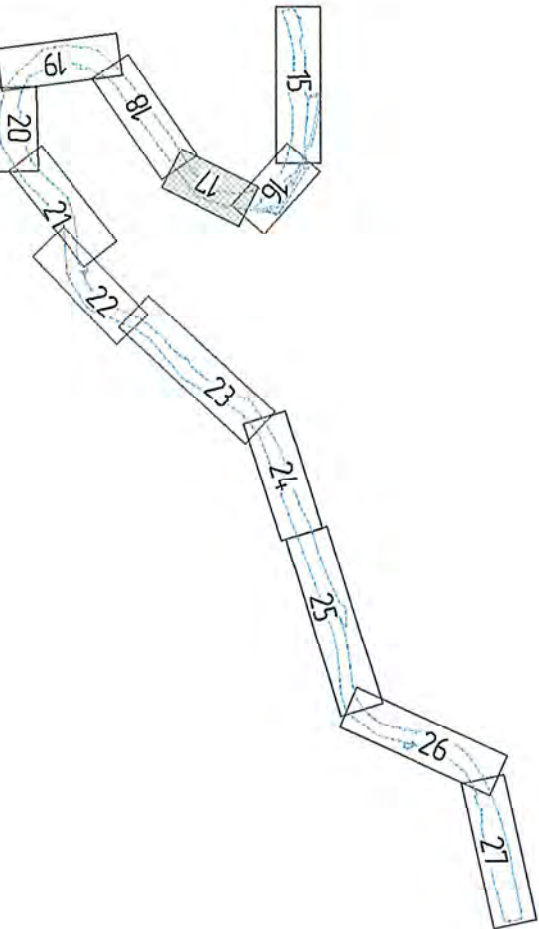

1. Условные обозначения и общие примечания смотреть лист 15.

Вариант, код №
Подп. и дата
Изд. № подл.

1651-03-8443-ДПТ-ПП.МО.ГМ1					
Второй главный путь на перегоне Кумтэз – Гайтер Дальнебояческой железной дороги					
Изм.	Кол. уч.	Лист	№ Зак.	Подп.	Дата
Разраб.	Миронова	10.02.21			
Провер.	Романец	10.02.21			
Адм. разд.	Миронова	10.02.21			
Гл. спец.	Романец	10.02.21			
Н. контр.	Пеленко	10.02.21			
Нач. отд.	Воротникова	10.02.21			
Материалы по обоснованию проекта планировки территории. Графическая часть				Статья	Лист
				ИРД	17
Схема организации улично-дорожной сети и движения транспорта. Схема вертикальной планировки территории, инженерной подготовки и инженерной защиты территории (1:1000)				АО "Дальгипротранс"	


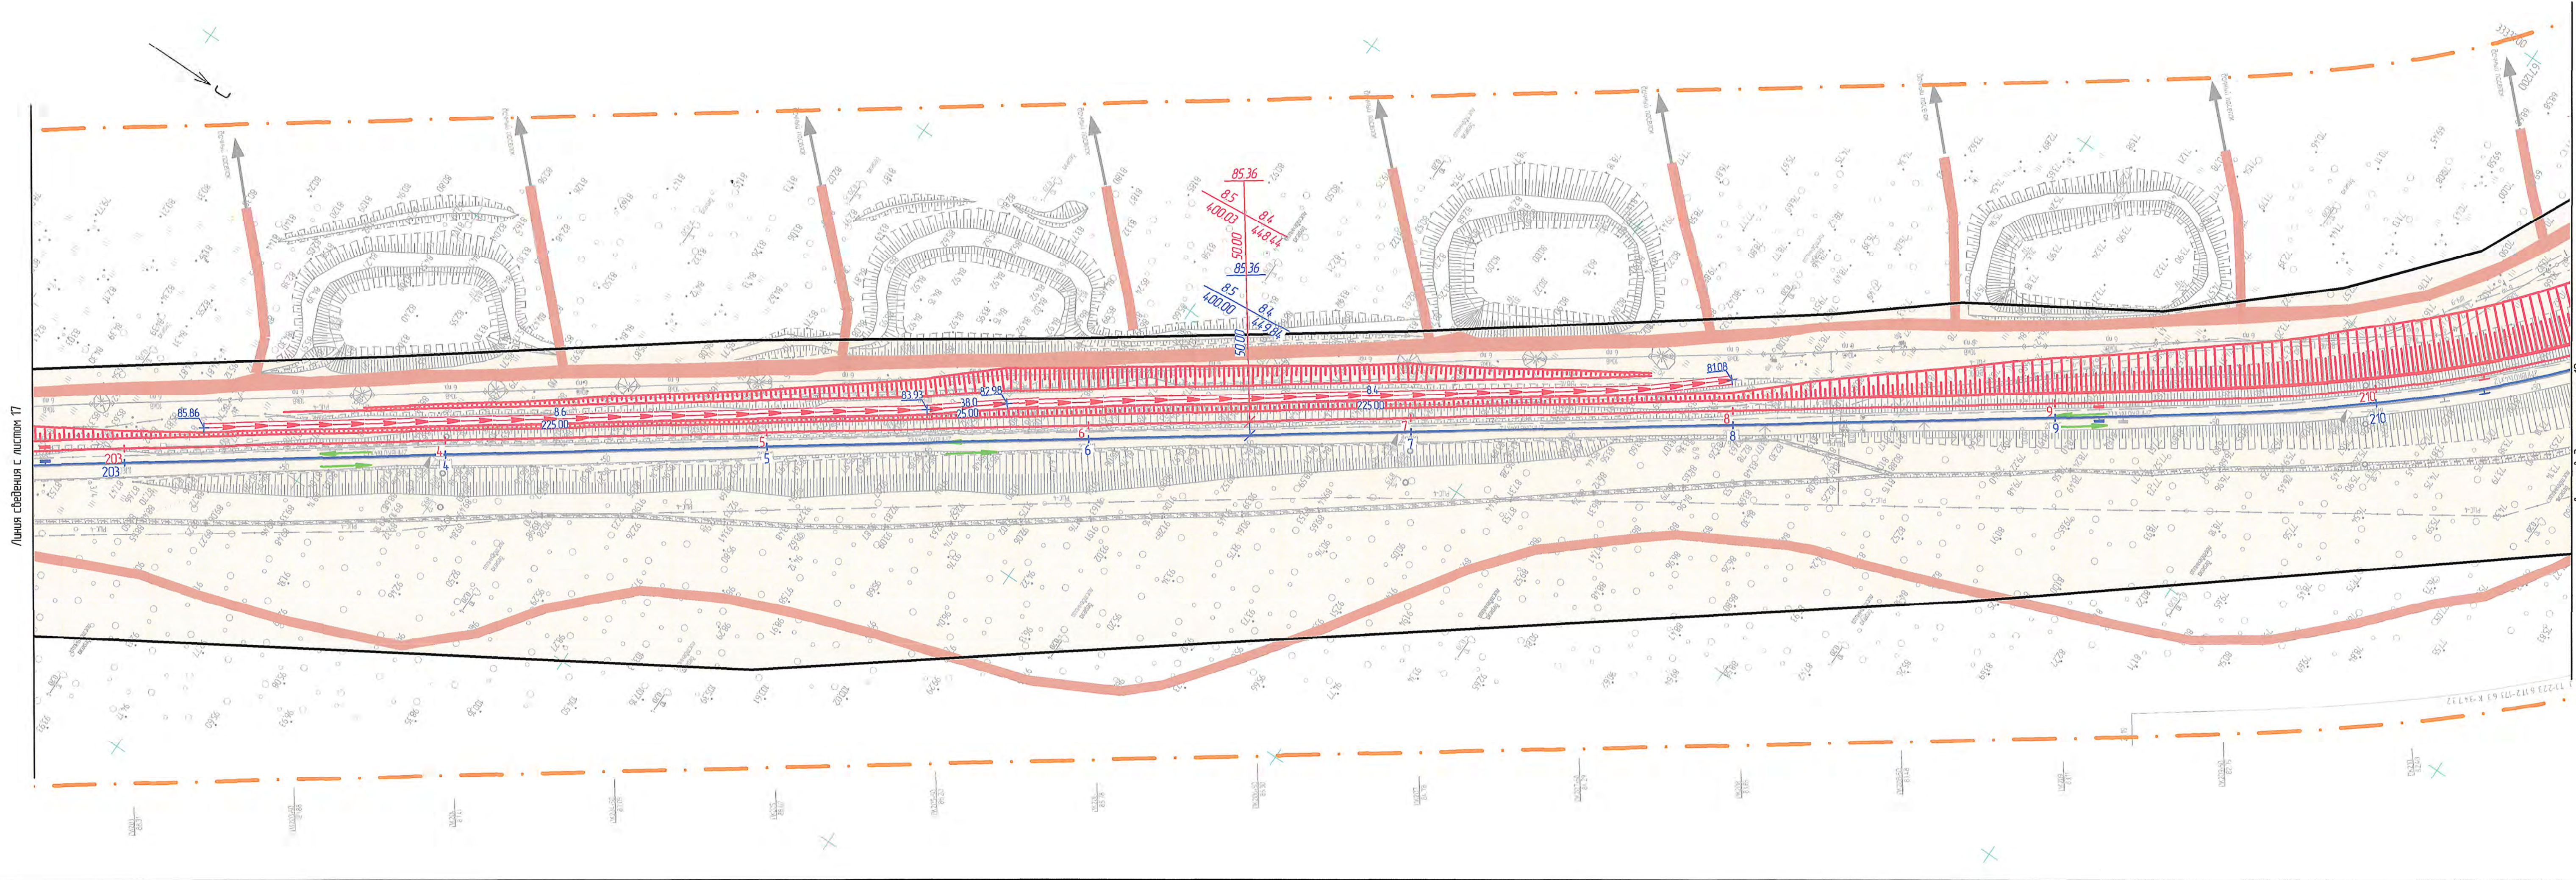


Схема расположения листов

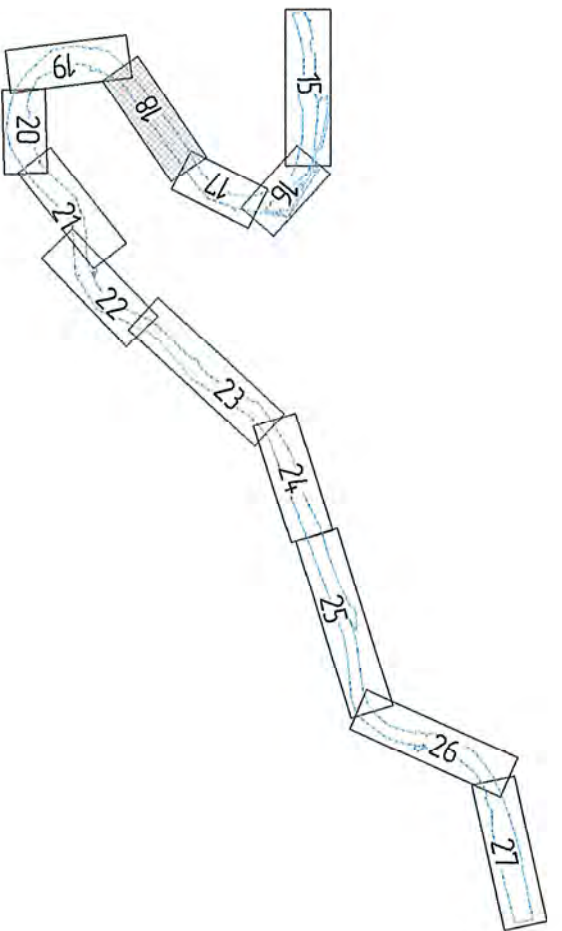

1. Условные обозначения и общие примечания смотреть лист 15.

						1651-03-8443-ДПТ-ПП.МО.ГМ1					
						Второй главный путь на перегоне Кумтэз – Гайтер Дальневосточной железной дороги					
Изм.	Кол. уч.	Лист	№ док.	Подп.	Дата	Материалы по обоснованию проекта планировки территории. Графическая часть	Стация	Лист	Листов		
Разраб.	Миронова				10.02.21		ИРД	18			
Провер.	Романец				10.02.21						
Авт. разд.	Миронова				10.02.21						
Гл. спец.	Романец				10.02.21						
Н. контр.	Пеленко				10.02.21	Схема организации улично-дорожной сети и движения транспорта. Схема вертикальной планировки территории, инженерной подготовки и инженерной защиты территории (1:1000)	АО "Дальгипротранс"				
Нач. отд.	Воротникова				10.02.21						


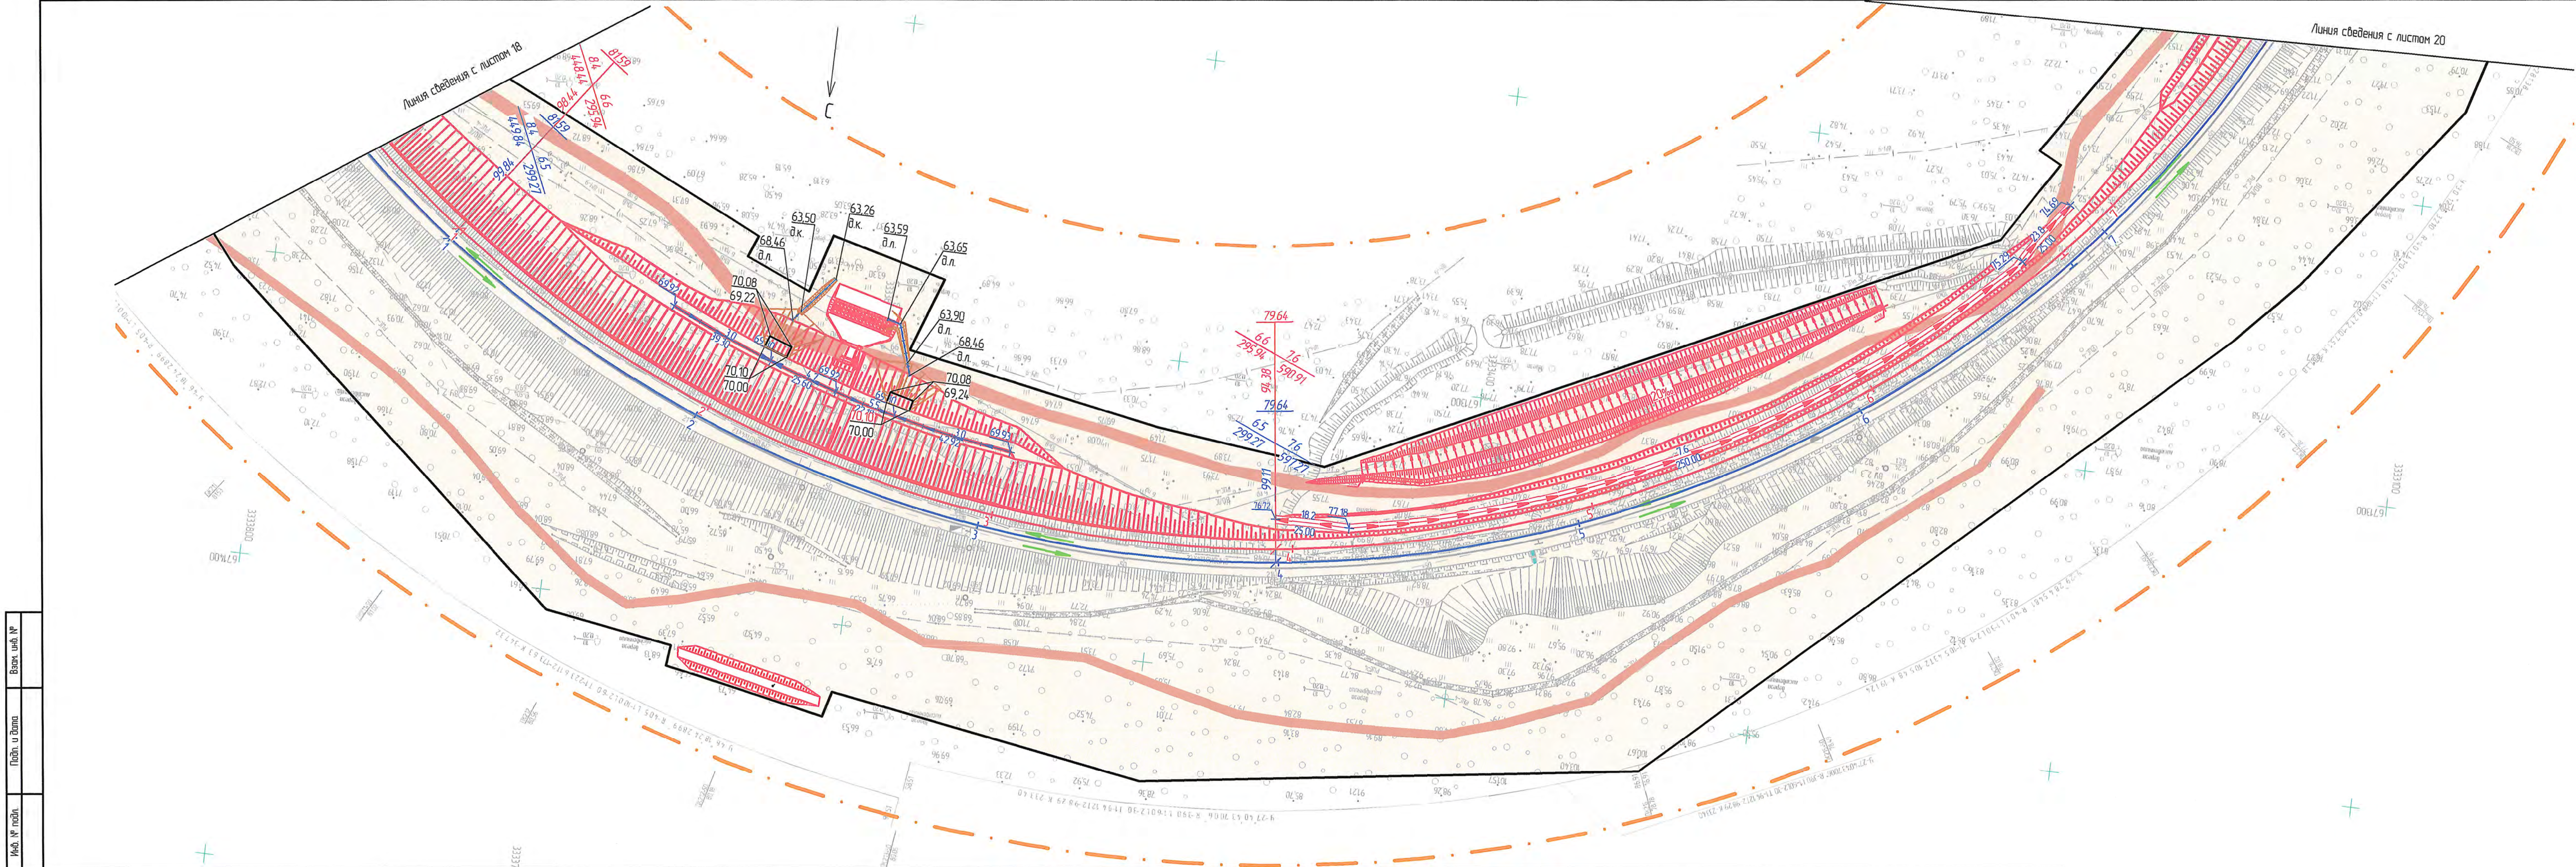


Схема расположения листов

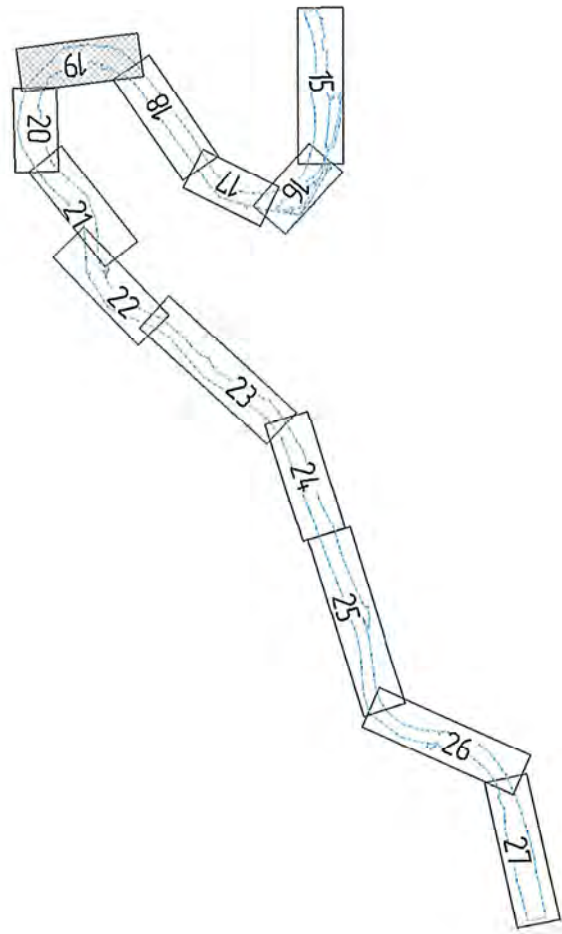

1. Условные обозначения и общие примечания смотреть лист 15.

1651-03-8443-ДПТ-П.М.О.Г.М.1					
Второй главный путь на перегоне Кичиз - Гайтер Дальневосточной железной дороги					
Изм.	Кол. уч.	Лист	№ док.	Подп.	Дата
Разроб.	Миронова	10.02.21			
Провер.	Романец	10.02.21			
Адм. разд.	Миронова	10.02.21			
Гл. спец.	Романец	10.02.21			
Н. контр.	Пеленко	10.02.21			
Нач. отд.	Вороникова	10.02.21			
Материалы по обоснованию проекта планировки территории. Графическая часть					
Схема организации улично-дорожной сети и движения транспорта. Схема вертикальной планировки территории, инженерной подготовки и инженерной защиты территории (1:1000)					
				Статья	Лист
				ИРД	19
				Листов	
				АО "Дальзипротранс"	

Изд. № подл.	Подп. и дата	Взам. инв. №


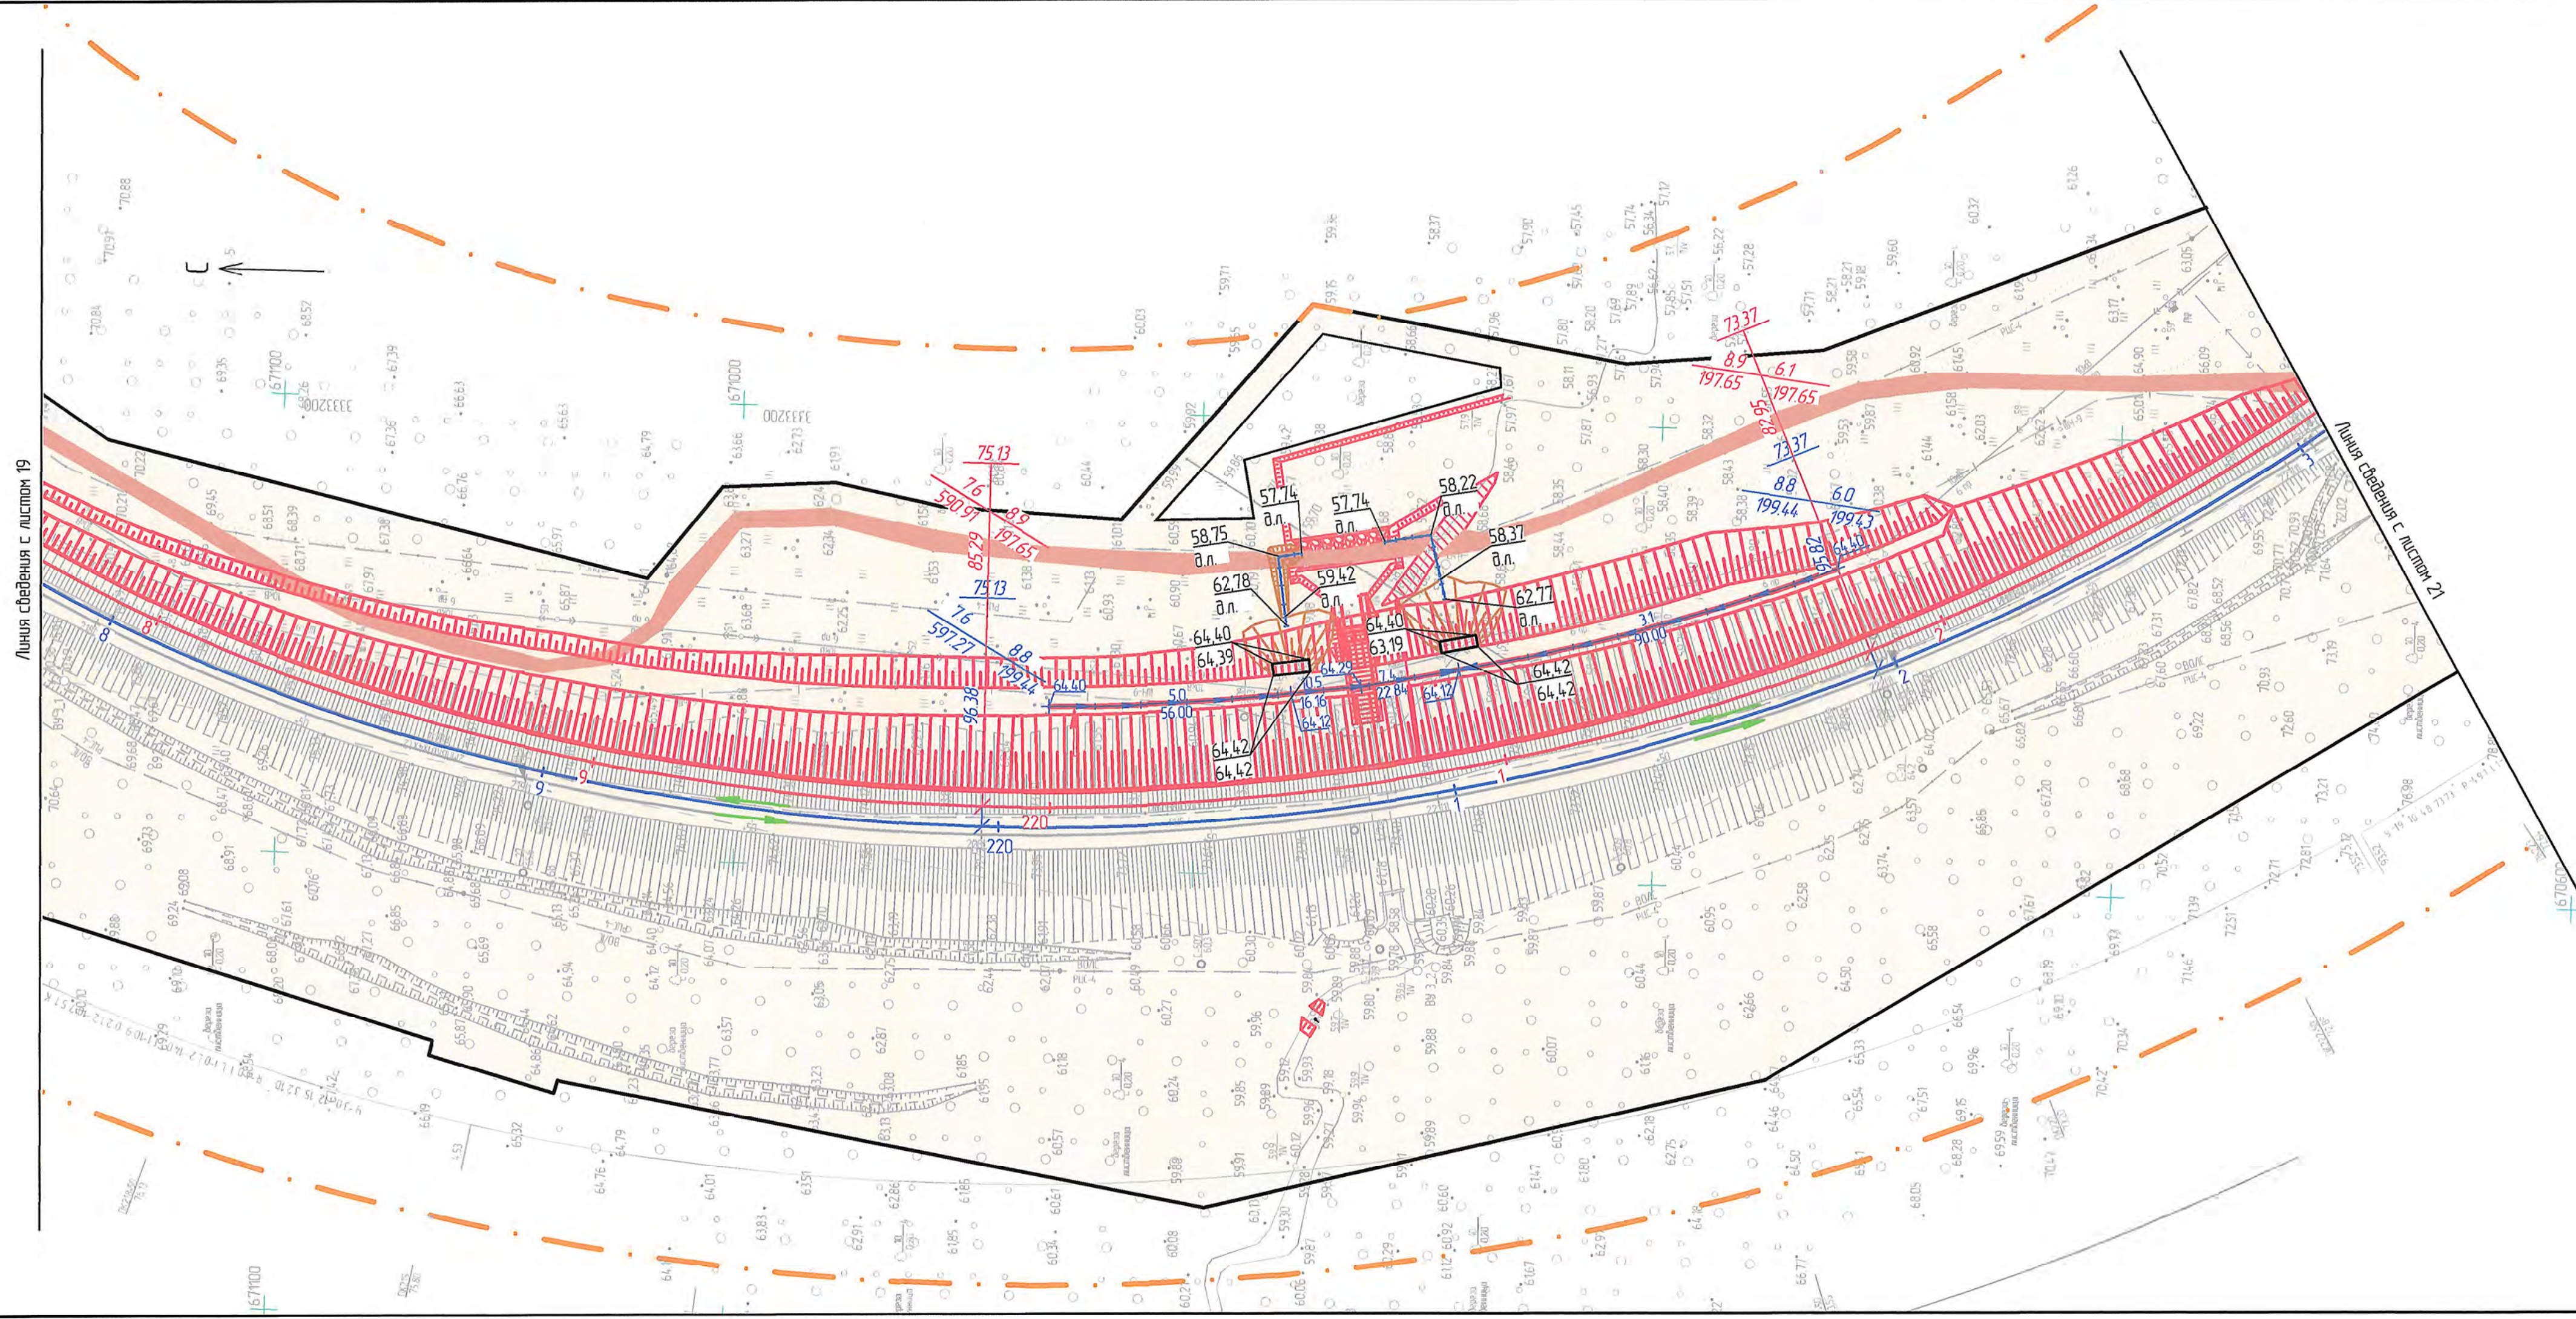


Схема расположения листов

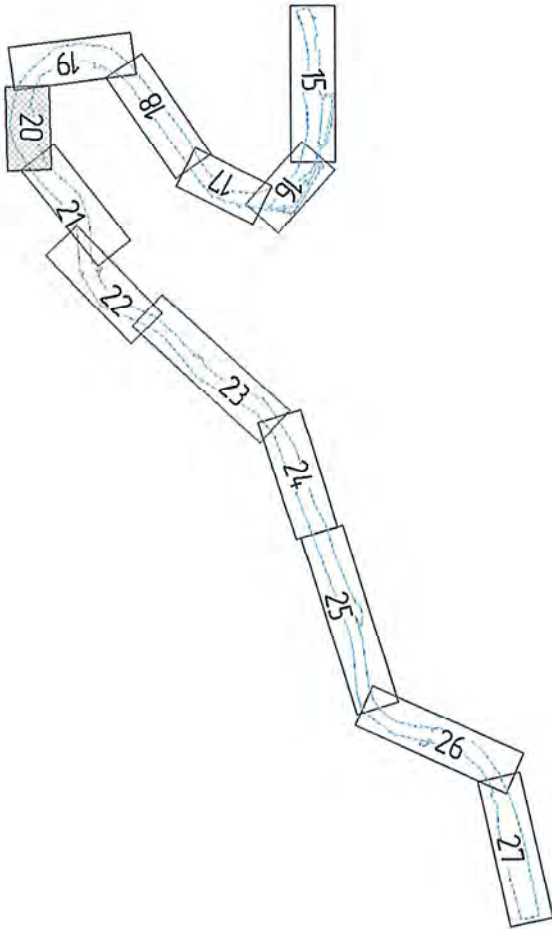

1. Условные обозначения и общие примечания смотреть лист 15.

1651-03-8443-ДПТ-ПП.МО.ГМ1					
Второй главный путь на перегоне Кумтэз – Гайтер Дальневосточной железной дороги					
Изм.	Кол. уч.	Лист	№ док.	Подп.	Дата
Разраб.	Миронаба	10.02.21			
Провер.	Романец	10.02.21			
Адм. разд.	Миронаба	10.02.21			
Гл. спец.	Романец	10.02.21			
Н. контр.	Пеленко	10.02.21			
Нач. отд.	Воротникова	10.02.21			
Материалы по обоснованию проекта планировки территории. Графическая часть				Стадия	Лист
Схема организации улично-дорожной сети и движения транспорта. Схема вертикальной планировки территории, инженерной подготовки и инженерной защиты территории (1:1000)				ИРД	20
				АО "Дальгипротранс"	


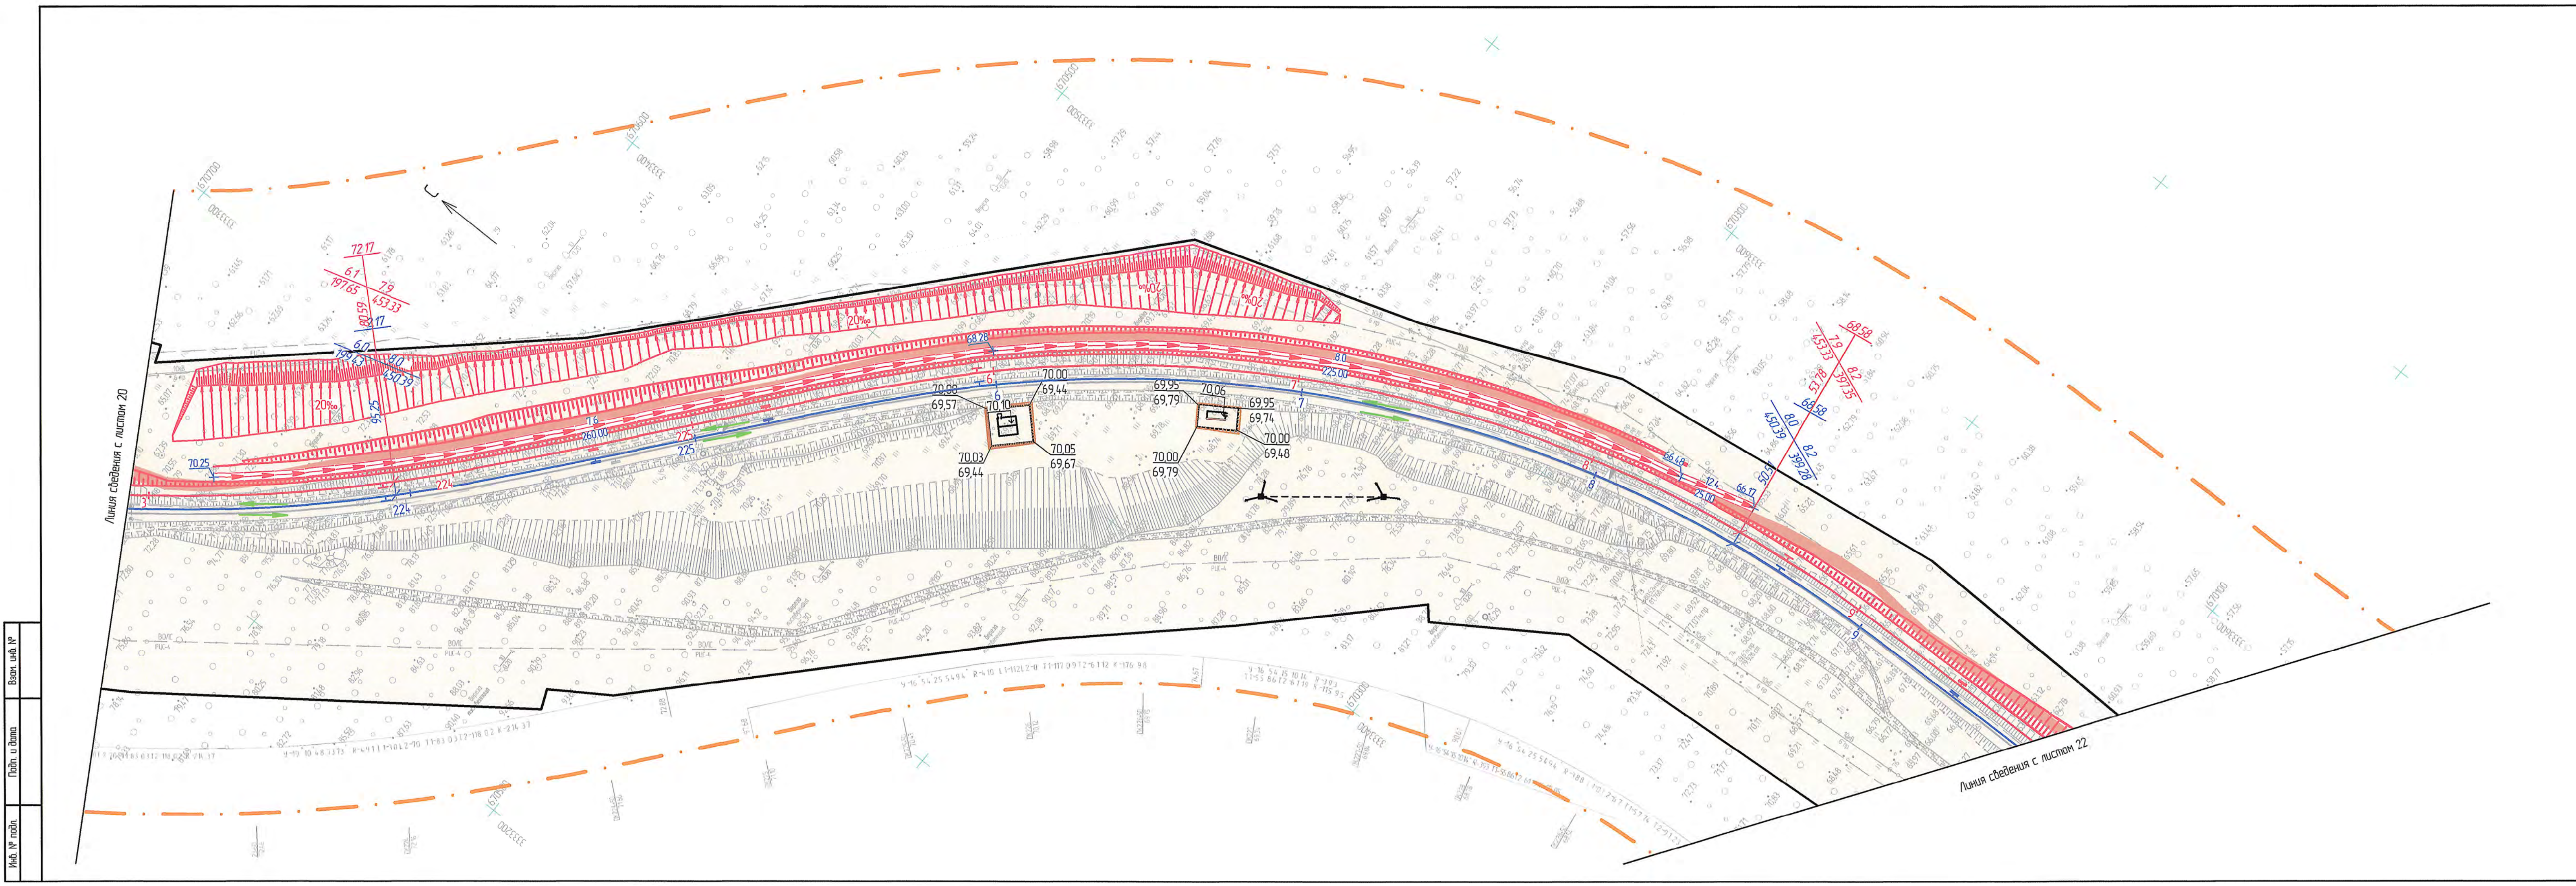


Схема расположения листов

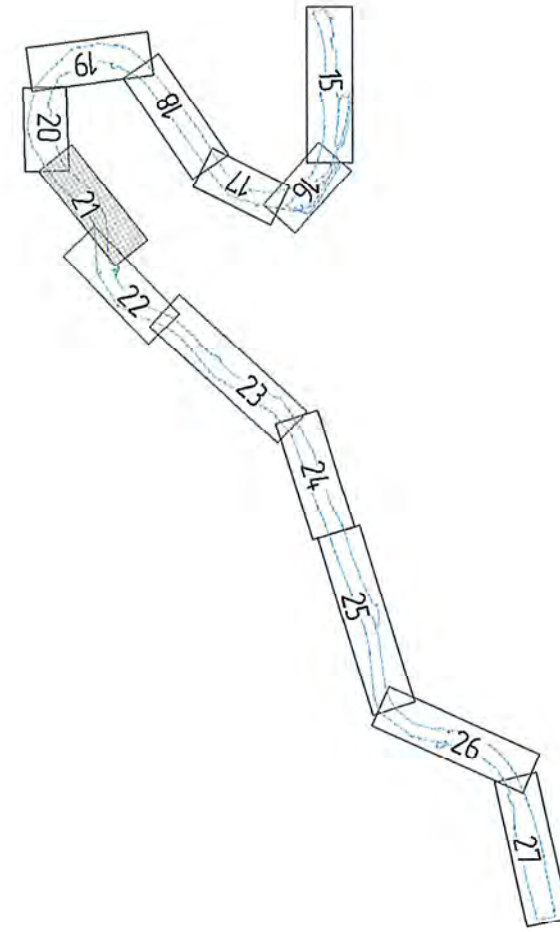

1. Условные обозначения и общие примечания смотреть лист 15.

Взам. учб. №
Подп. и дата
Инд. № подл.

1651-03-8443-ДПТ-ППМОГМ1					
Второй главный путь на перегоне Кумтэз – Гайтер Дальнеосточной железной дороги					
Изм.	Кол. уч.	Лист	№ док.	Повл.	Дата
Разраб.	Миронова	10.02.21			
Пробер.	Романец	10.02.21			
Адм. разд.	Миронова	10.02.21			
Гл. спец.	Романец	10.02.21			
Н. контр.	Пеленко	10.02.21			
Нач. отд.	Воратникова	10.02.21			
Материалы по обоснованию проекта планировки территории. Графическая часть					
Схема организации улично-дорожной сети и движения транспорта. Схема вертикальной планировки территории, инженерной подготовки и инженерной защиты территории (1:1000)					
Стадия	Лист	Листов	АО "Дальгипротранс"		
ИРД	21				


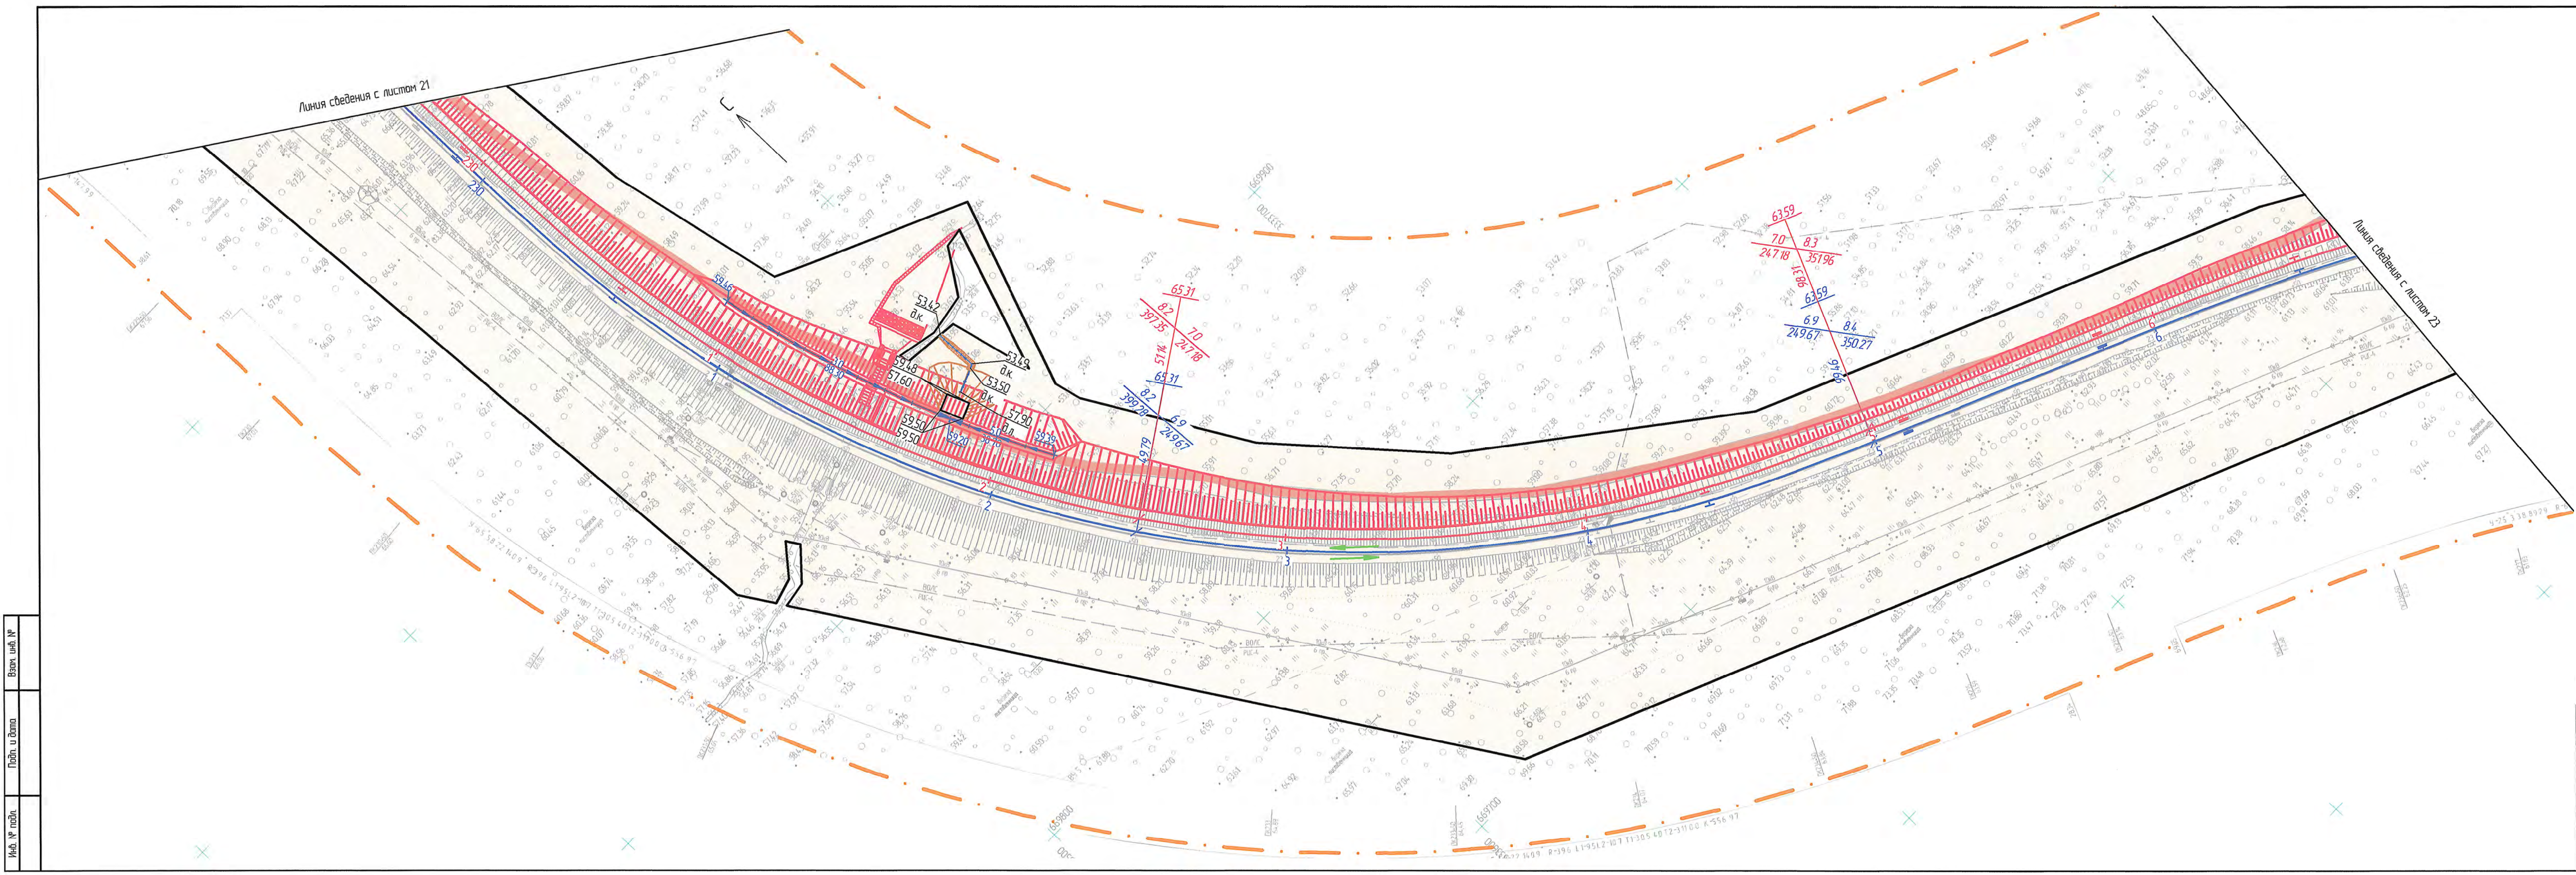



Схема расположения листов

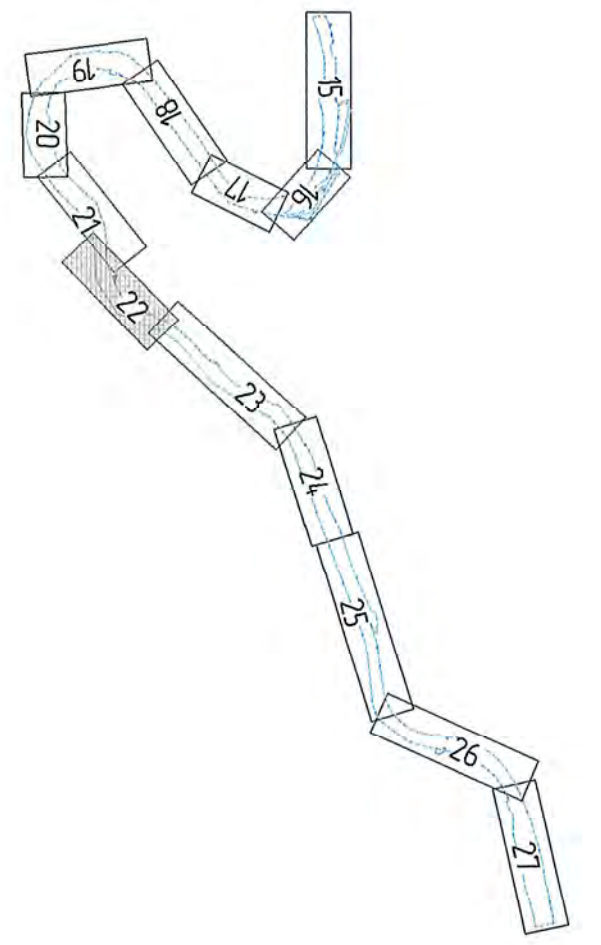

1. Условные обозначения и общие примечания смотреть лист 15.

Изд. № подл.	Подп. и дата	Взам. инв. №

1651-03-8443-ДПТ-ПП.МО.ГМ1					
Второй главный путь на перегоне Кумтэ – Гайтер Дальневосточной железной дороги					
Изм.	Кол. уч.	Лист	№ док.	Подп.	Дата
Разработ.	Миронова	10	02	21	10.02.21
Провер.	Романец	10	02	21	10.02.21
Авт. разд.	Миронова	10	02	21	10.02.21
Гл. спец.	Романец	10	02	21	10.02.21
Н. контр.	Пеленко	10	02	21	10.02.21
Нач. отд.	Вороникова	10	02	21	10.02.21
Материалы по обоснованию проекта планировки территории. Графическая часть					
Схема организации улично-дорожной сети и движения транспорта. Схема вертикальной планировки территории, инженерной подготовки и инженерной защиты территории (1:1000)					
Студия					
Лист					
Листов					
ИРД					
22					
АО "Дальгипротранс"					

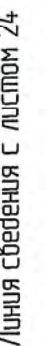

1. Условные обозначения и общие примечания смотреть лист 15.

							1651-03-8443-ДПТ-ПП.М.Г.М.1		
							Второй главный путь на перегоне Кунцыз - Гайтер Дальневосточной железной дороги		
Изм.	Кол. лст.	Лист	№ док.	Подп.	Дата				
Разработ.		Миронова		<i>Миронова</i>	10.02.21	Материалы по обоснованию проекта планировки территории. Графическая часть	Статья	Лист	Листов
Провер.		Романец		<i>Романец</i>	10.02.21		ИРД	23	
Авт. разраб.		Миронова		<i>Миронова</i>	10.02.21				
Гл. спец.		Романец		<i>Романец</i>	10.02.21				
Н. контр.		Пеленко		<i>Пеленко</i>	10.02.21				
Нач. отд.		Воротникова		<i>Воротникова</i>	10.02.21		АО "Дальнеприатранс"		


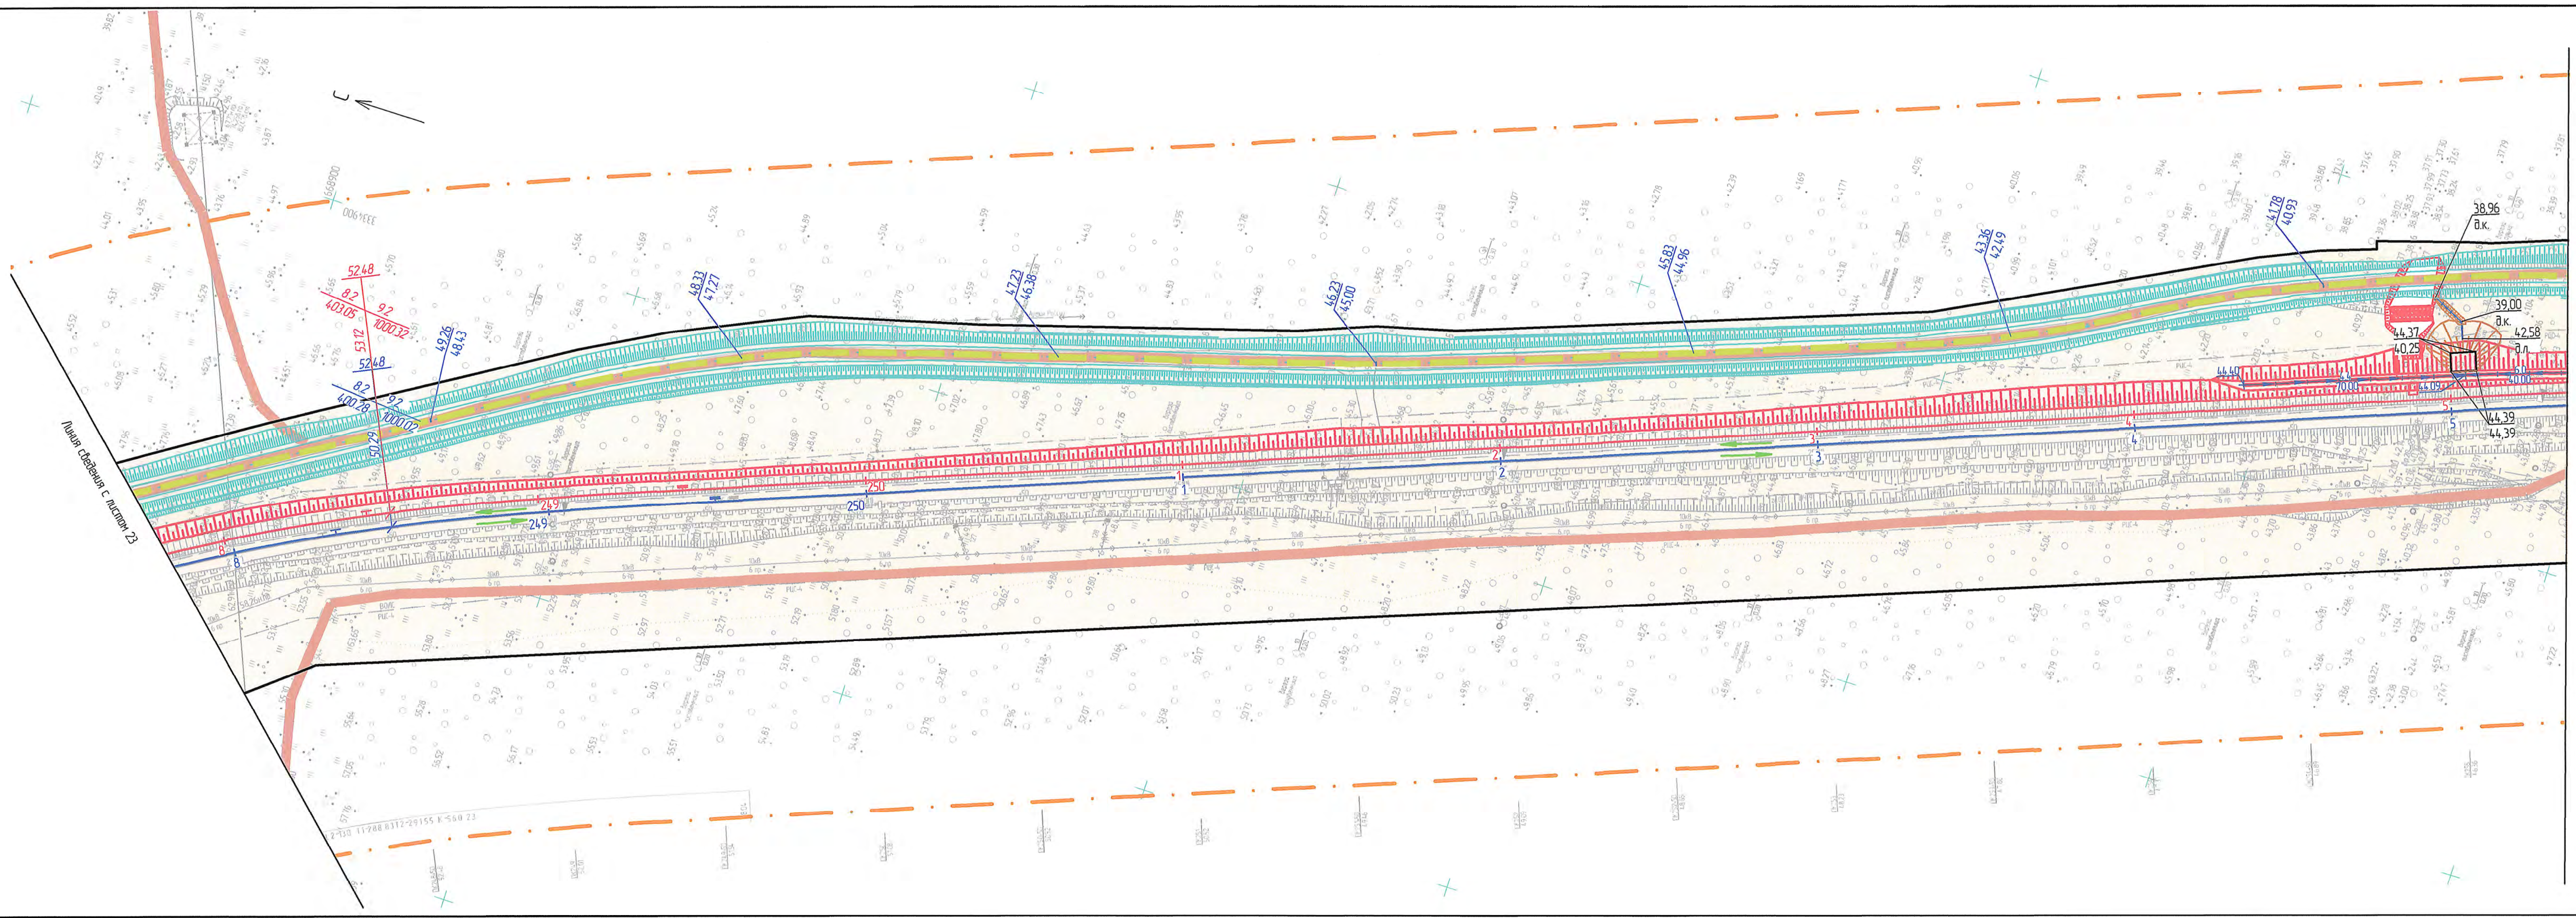


Схема расположения листов

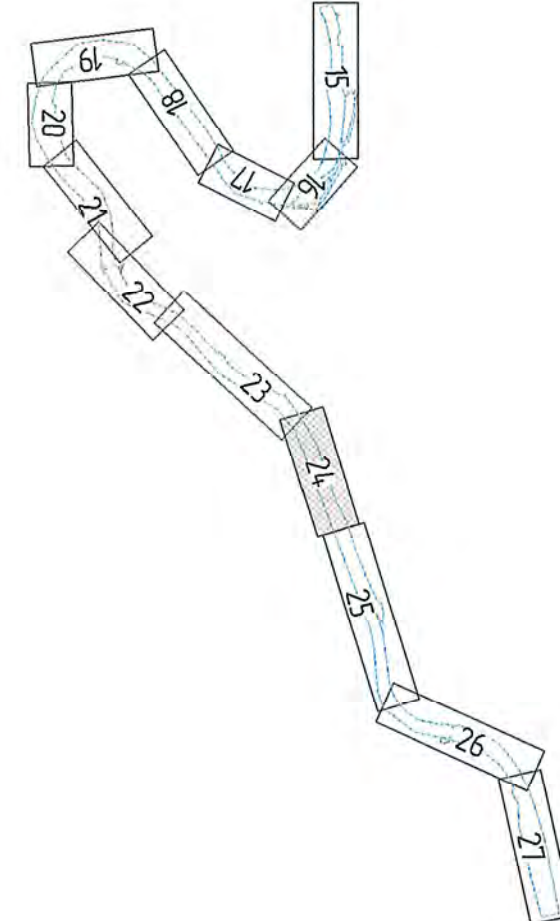

Линия съединения с листом 25

1. Условные обозначения и общие примечания смотреть лист 15.

1651-03-8443-ДПТ-ПП.МО.ГМ1					
Второй главный путь на перегоне Кумта – Гайтер Дальневосточной железной дороги					
Изм.	Кол. уч.	Лист	№ вкл.	Подп.	Дата
Разработ.	Мирноба	10.02.21			
Провер.	Романец	10.02.21			
Авт. разд.	Мирноба	10.02.21			
Гл. спец.	Романец	10.02.21			
Н. контр.	Пеленко	10.02.21			
Нач. от.	Воротникова	10.02.21			
Материалы по обоснованию проекта планировки территории. Графическая часть				Стандия	Лист
				ИРД	24
Схема организации улично-дорожной сети и движения транспорта. Схема вертикальной планировки территории, инженерной подготовки и инженерной защиты территории (1:1000)				АО "Дальгипротранс"	


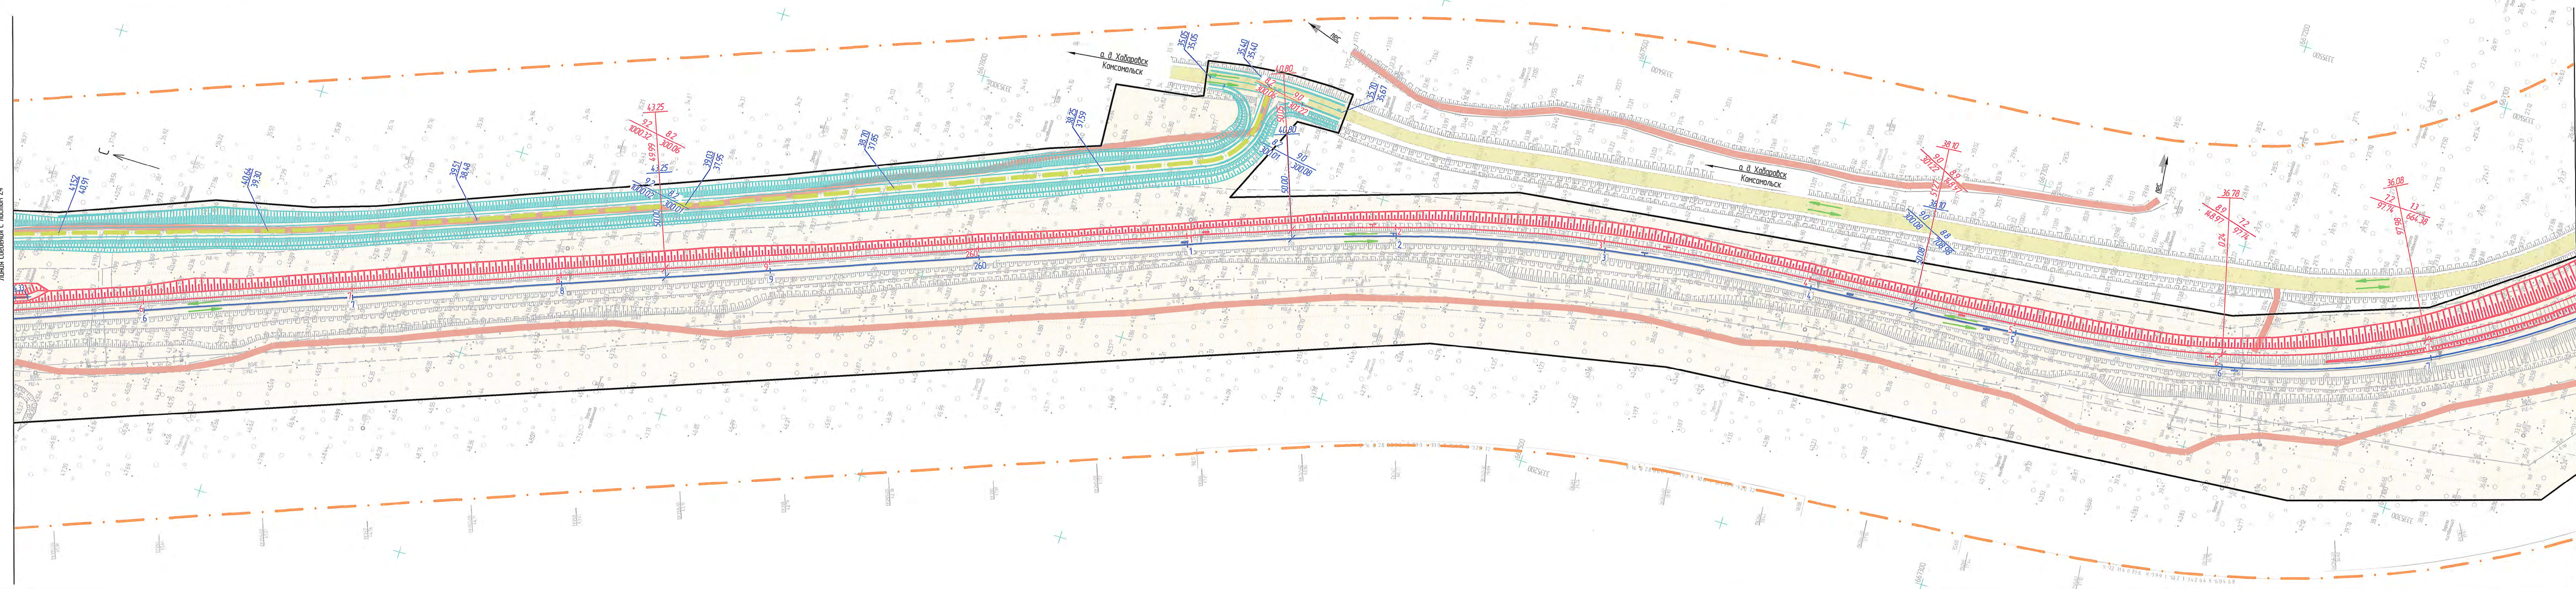


Схема расположения листов

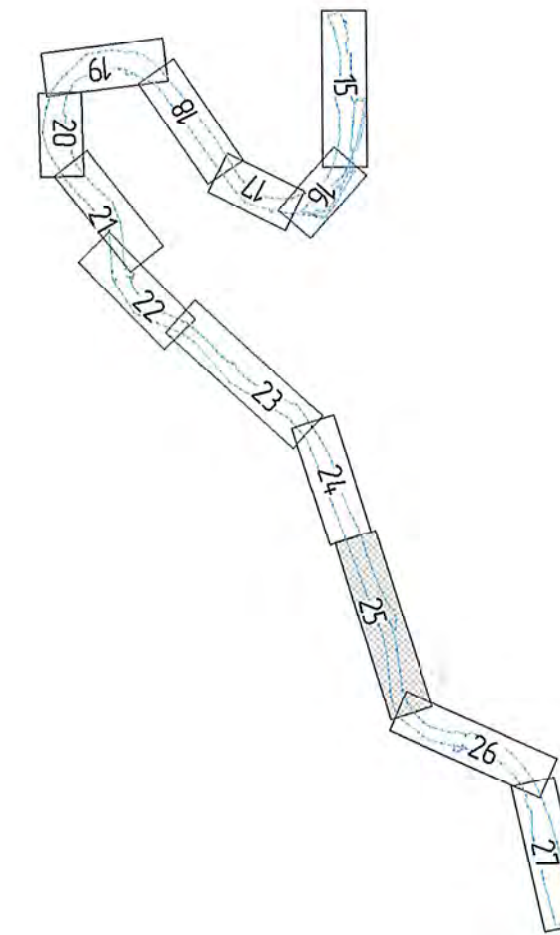

1. Условные обозначения и общие примечания смотреть лист 15.

						1651-03-8443-ДПТ-ПП.М.О.М.1			
						Второй главный путь на перегоне Култз - Гайтер Дальневосточной железной дороги			
Изм.	Кол. уч.	Лист	ИР док.	Подп.	Дата	Материалы по обоснованию проекта планировки территории. Графическая часть	Стация	Лист	Листов
Разраб.		Миронова			10.02.21		ИРД	25	
Провер.		Романец			10.02.21				
Авт. разд.		Миронова			10.02.21				
Гл. спец.		Романец			10.02.21				
Н. контр.		Пелеко			10.02.21	Схема организации улично-дорожной сети и движения транспорта. Схема вертикальной планировки территории, инженерной подготовки и инженерной защиты территории (1:1000)	АО "Дальгипротранс"		
Нач. отд.		Вороникова			10.02.21				


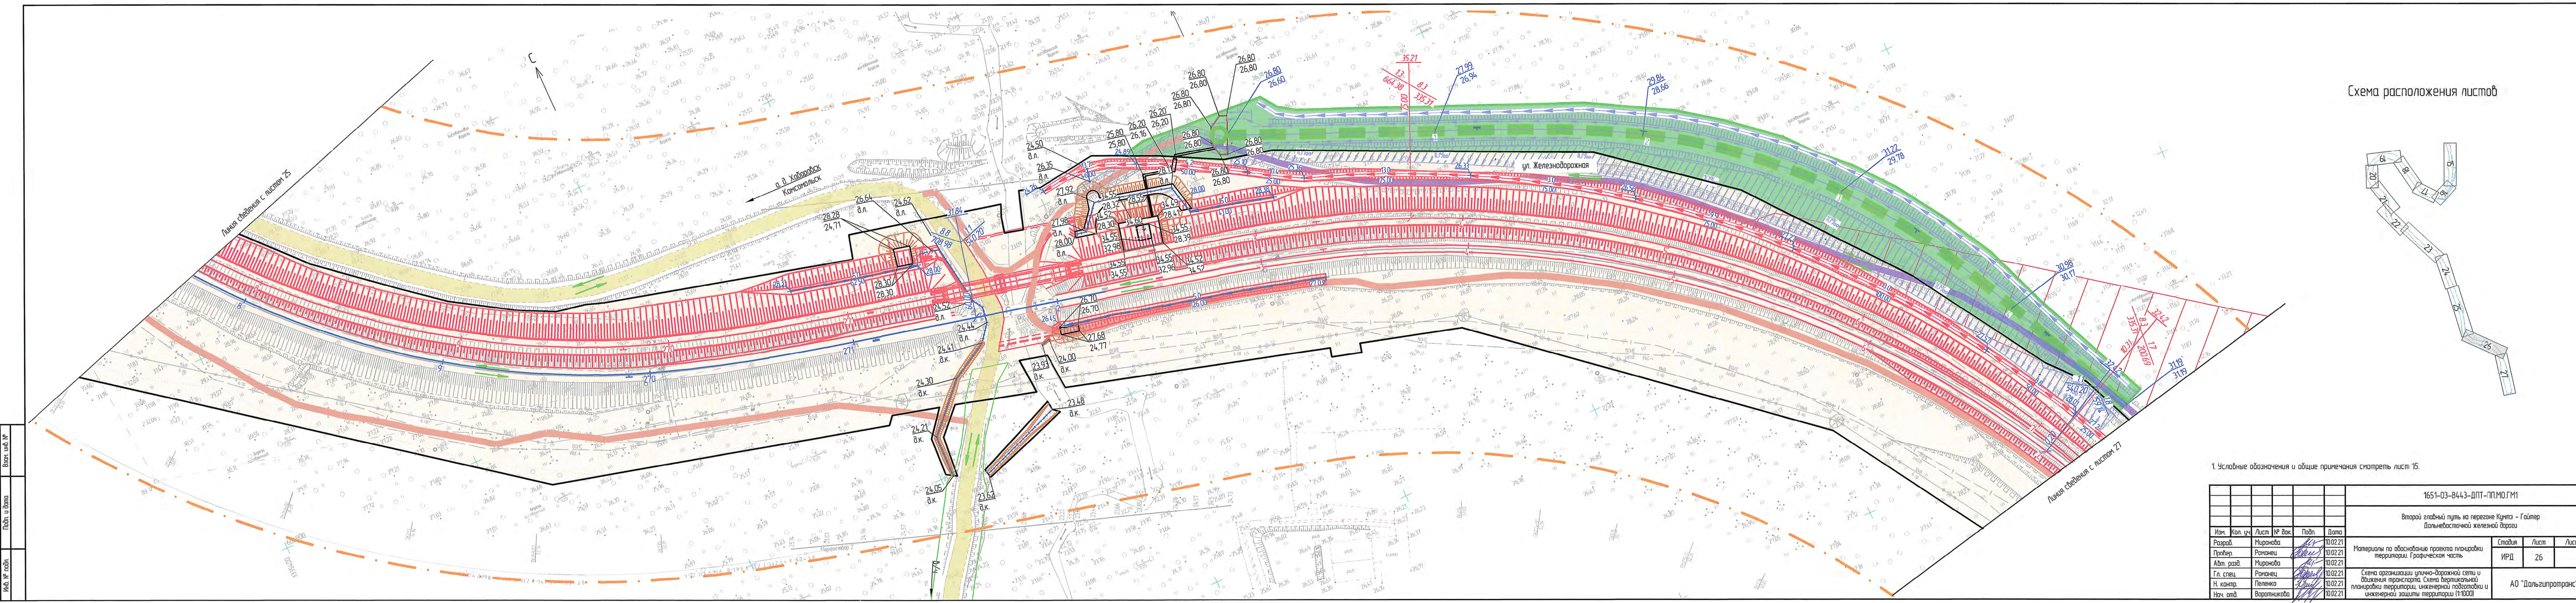


Схема расположения листов

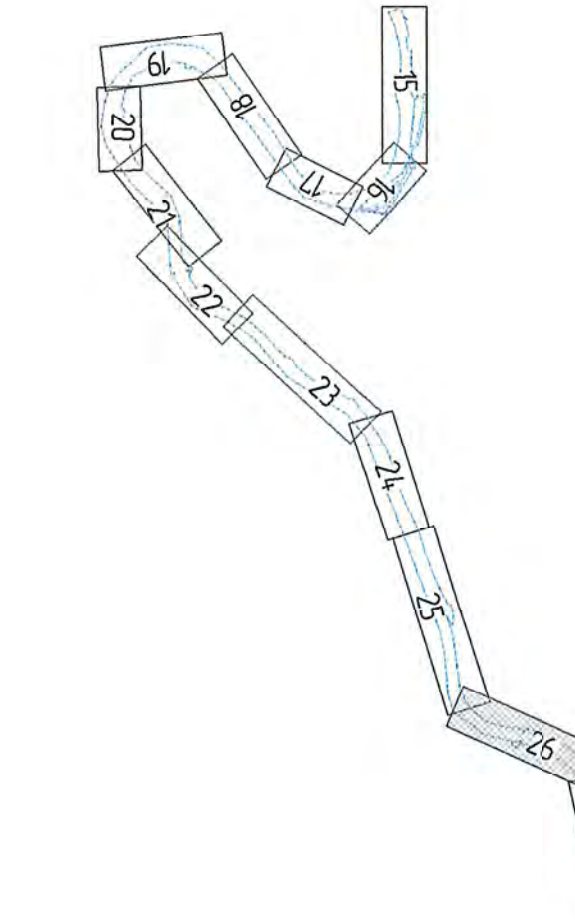

1. Условные обозначения и общие примечания смотреть лист 15.

						1651-03-8443-ДПТ-ПП.МО.ГМ1				
						Второй главный путь на перегоне Кумтэ - Гайтер Дальневосточной железной дороги				
Изм.	Кол. уч.	Лист	№ док.	Подп.	Дата	Материалы по обоснованию проекта планировки территории. Графическая часть	Стодия	Лист	Лист	
Разраб.	Миронова				10.02.21		ИРД	26		
Пробер.	Романец				10.02.21					
Авт. разд.	Миронова				10.02.21					
Гл. спец.	Романец				10.02.21					
Н. контр.	Пеленка				10.02.21	Схема организации улично-дорожной сети и движения транспорта. Схема вертикальной планировки территории, инженерной подложки и инженерной защиты территории (1:1000)	АО "Дальзипротранс"			
Нач. отд.	Вороникова				10.02.21					


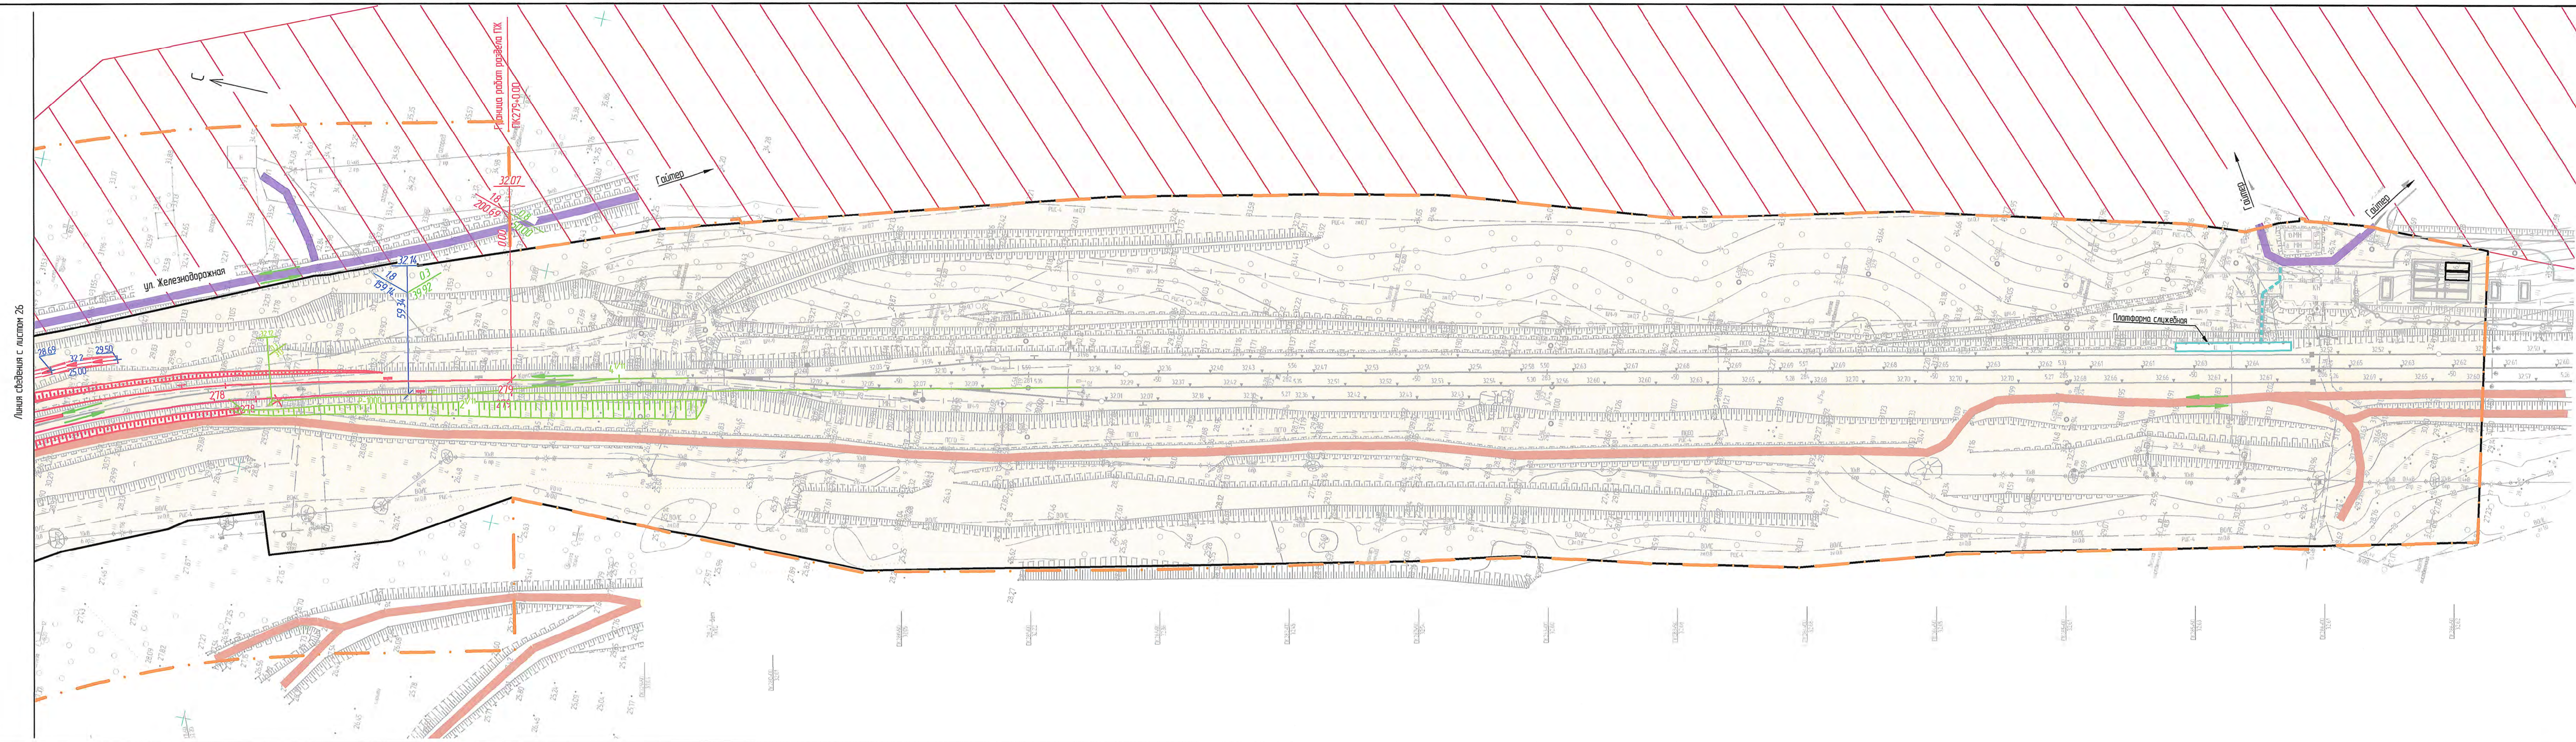


Схема расположения листов

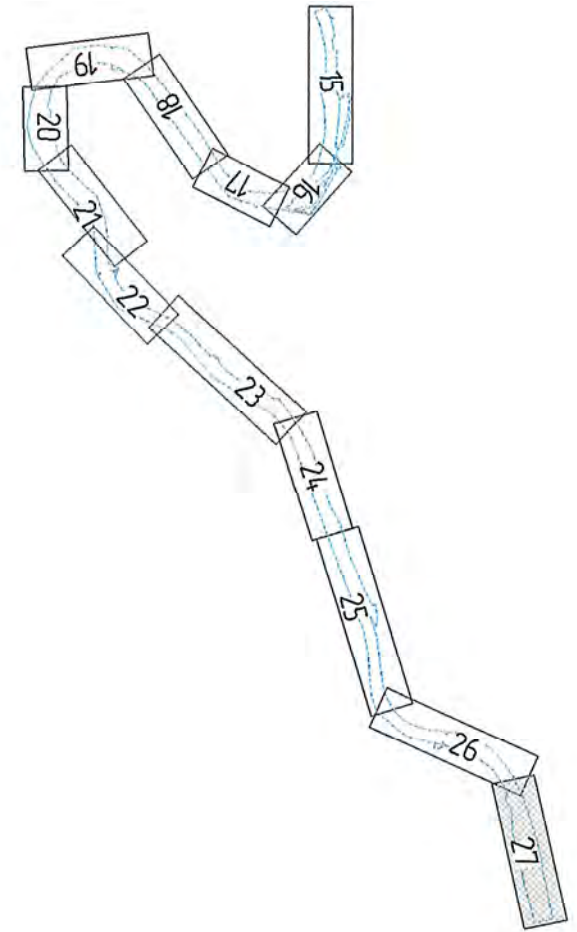

1. Условные обозначения и общие примечания смотреть лист 15.

						1651-03-8443-ДПТ-ПП.МО.ГМ1					
						Второй главный путь на перегоне Кумтэз – Гайтер Дальнебастовской железной дороги					
Изм.	Кол. уч.	Лист	№ док.	Подп.	Дата	Материалы по обоснованию проекта планировки территории. Графическая часть	Статья	Лист	Листов		
Разработ.	Мирянова			<i>Мирянова</i>	10.02.21		ИРД	27			
Провер.	Романец			<i>Романец</i>	10.02.21						
Авт. разд.	Мирянова			<i>Мирянова</i>	10.02.21						
Гл. спец.	Романец			<i>Романец</i>	10.02.21						
Н. контр.	Пеленко			<i>Пеленко</i>	10.02.21	Схема организации улично-дорожной сети и движения транспорта. Схема вертикальной планировки территории, инженерной подготовки и инженерной защиты территории (1:1000)	АО "Дальгипротранс"				
Нач. отб.	Варотникова			<i>Варотникова</i>	10.02.21						

Условные обозначения

- 1

410

Балласт щебеночный
- 2

60

Насыпной галечниковый грунт с песчаным заполнителем
- 3

410

Насыпной щебенчатый грунт с супесчаным заполнителем
- 4

350

Суглинок легкий пылеватый текучепластичный с примесью органического вещества
- 5

350

Суглинок легкий пылеватый тугопластичный
- 6

350

Суглинок легкий (щебенчатый, гравелистый, древесный) тугопластичный
- 7

350

Суглинок легкий пылеватый твердый с (щебнем, древесой, гравием)
- 8

350

Суглинок легкий (щебенчатый, гравелистый, древесный) твердый
- 9

360.0

Супесь пылеватая пластичная с (щебнем, древесой)
- 10

360

Супесь (щебенчатая, гравелистая, древесная) пластичная

- 11

360

Супесь (щебенчатая, древесная) твердая
- 12

60

Гравийный грунт с супесчаным пластичным заполнителем
- 13

14

Древесный грунт с супесчаным твердым заполнителем
- 14

410

Щебенчатый грунт с супесчаным заполнителем
- 15

10 300

Алевролит и песчаник малопрочные сильнопроницаемые
- 16

10 30

Алевролит и оргилит средней прочности сильнопроницаемые
- 17

10 30

Алевролит и оргилит прочные среднепроницаемые
- 18

300

Песчаник средней прочности сильнопроницаемый
- 19

300

Песчаник прочный среднепроницаемый

- 10

Номер инженерно-геологического элемента
- 60

Номер грунта по ГЭСН 81-02-01-2017, прил.11.
- А

Б

В

Точки отбора проб:
А) с нарушенной структурой;
Б) с ненарушенной структурой;
В) воды
- Уровень грунтовых вод

Уровень воды

4.00

установившийся


4.00



появившийся

Наименование грунта	Консистенция	Степень влажности	Обозначение
Супесь, суглинок глина	Твердая	-	1
Песок	-	Маловлажный	2
Суглинок, глина	Полутвердая	-	3
То же	Тугопластичная	-	4
Супесь Песок	-	Влажный	5
Суглинок, глина	Мягкопластичная	-	6
То же	Текучепластичная	-	7
Суглинок, глина	Текучая	Насыщенный водой	8
Песок	-	-	9

1. Поперечные профили составлены по материалам съёмки, произведённой изыскательской партией №9 АО "Дальгипротранс" в июле-августе 2019 г. марте-апреле 2020 г.
2. Система координат – МСК 27 (зона 3). Координаты исчислены от пунктов государственной геодезической сети: п.тр. Ближний, п.тр. Руч. Темный, п.тр. Маловодный, п.тр. Хумми, п.тр. Хабаровская, п.тр. Гайтер.
3. Система высот – Балтийская, 1977 г. Отметки исчислены от пунктов государственной геодезической сети: п.тр. Ближний (Н=193,466 м), п.тр. Руч. Темный (Н=182,521 м), п.тр. Маловодный (Н=40,711 м), п.тр. Хумми (Н=123,062 м), п.тр. Хабаровская (Н=90,581 м), Грпн 4-954 (Н=99,445 м), Стрпн 158 (Н=154,268 м), н.п. 2010 (Н=34,046 м), н.п. 4102 (Н=32,749 м).
4. Пикетаж по I главному железнодорожному пути восстановлен от оси моста через реку Большой Гайтер ПК 271+75,80, согласно продольному профилю выполненному ПИД ПА в 2007 г.
5. Сечение рельефа горизонталями через 0,5 м.
6. Подземные сети нанесены на план по снятым в натуре наружным элементам и показаниям работников соответствующих служб.



						1651-03-8443-ДПТ-ПП.МО.ГМ1			
						Второй главный путь на перегоне Кунтаз – Гайтер Дальневосточной железной дороги			
Изм.	Кол. изм.	Лист	№ док.	Подп.	Дата	Материалы по обоснованию проекта планировки территории. Графическая часть	Станд.	Лист	Листов
Разработ.		Миронова			10.02.21		ИРД	28	
Провер.		Романец			10.02.21				
Авт. разв.		Миронова			10.02.21				
Гл. спец.		Романец			10.02.21				
Н. контр.		Пеленко			10.02.21	Схема вертикальной планировки территории, инженерной подготовки и инженерной защиты территории. Поперечные профили (1:200)	АО "Дальгипротранс"		
Нач. отд.		Воронникова			10.02.21				

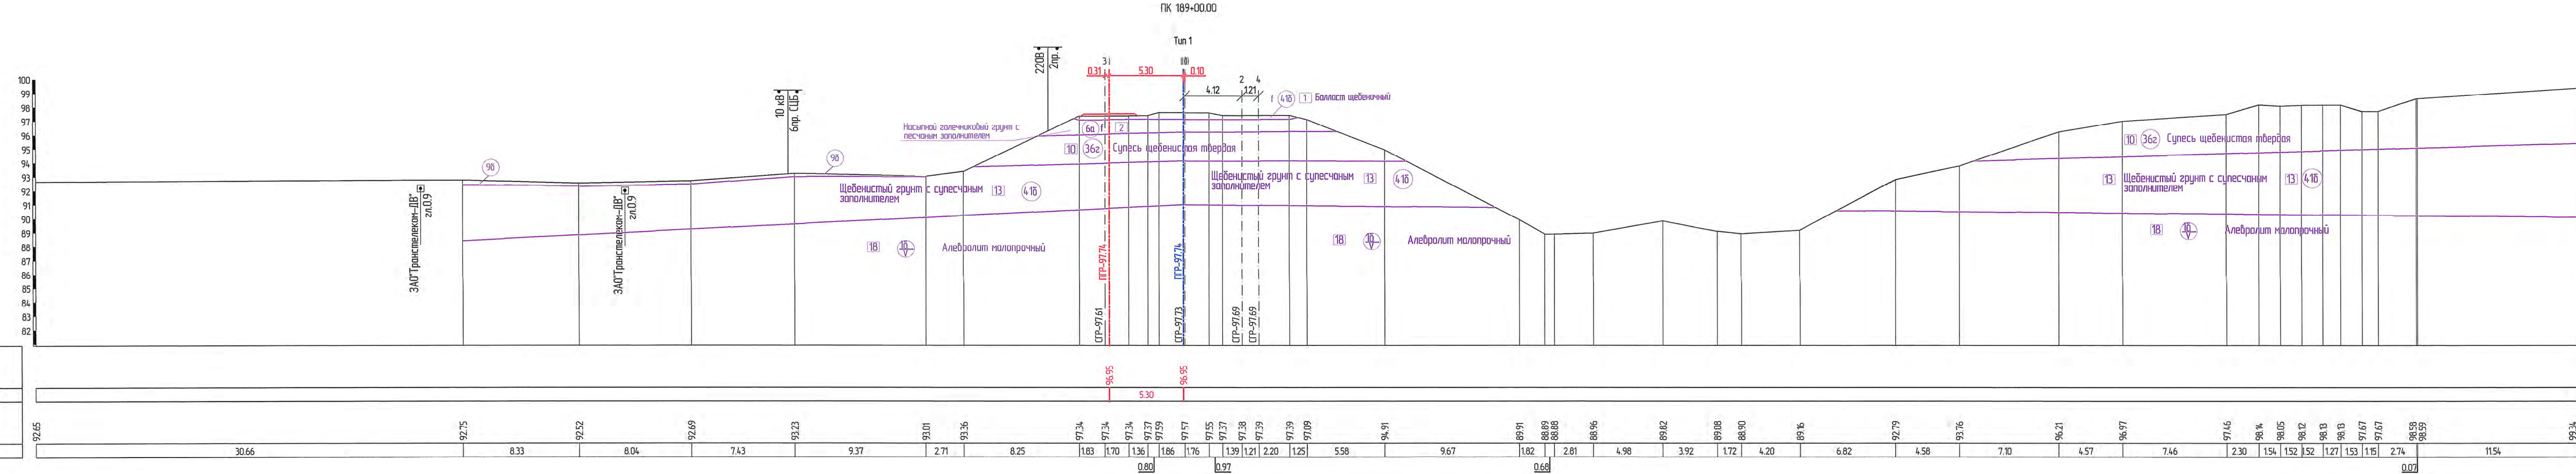

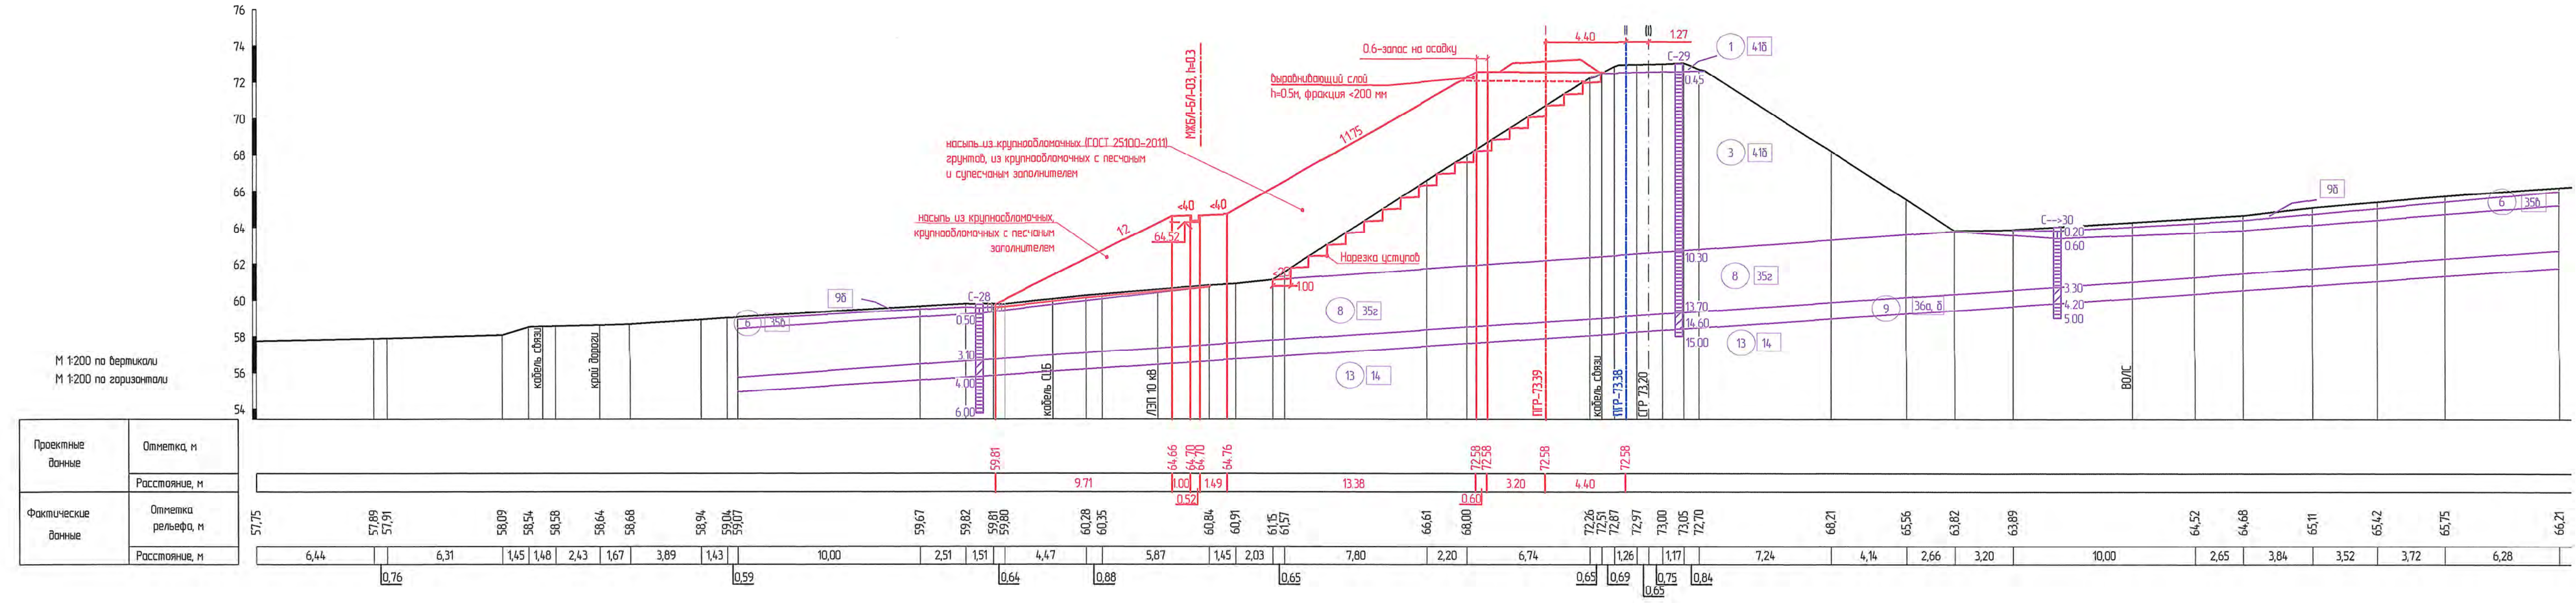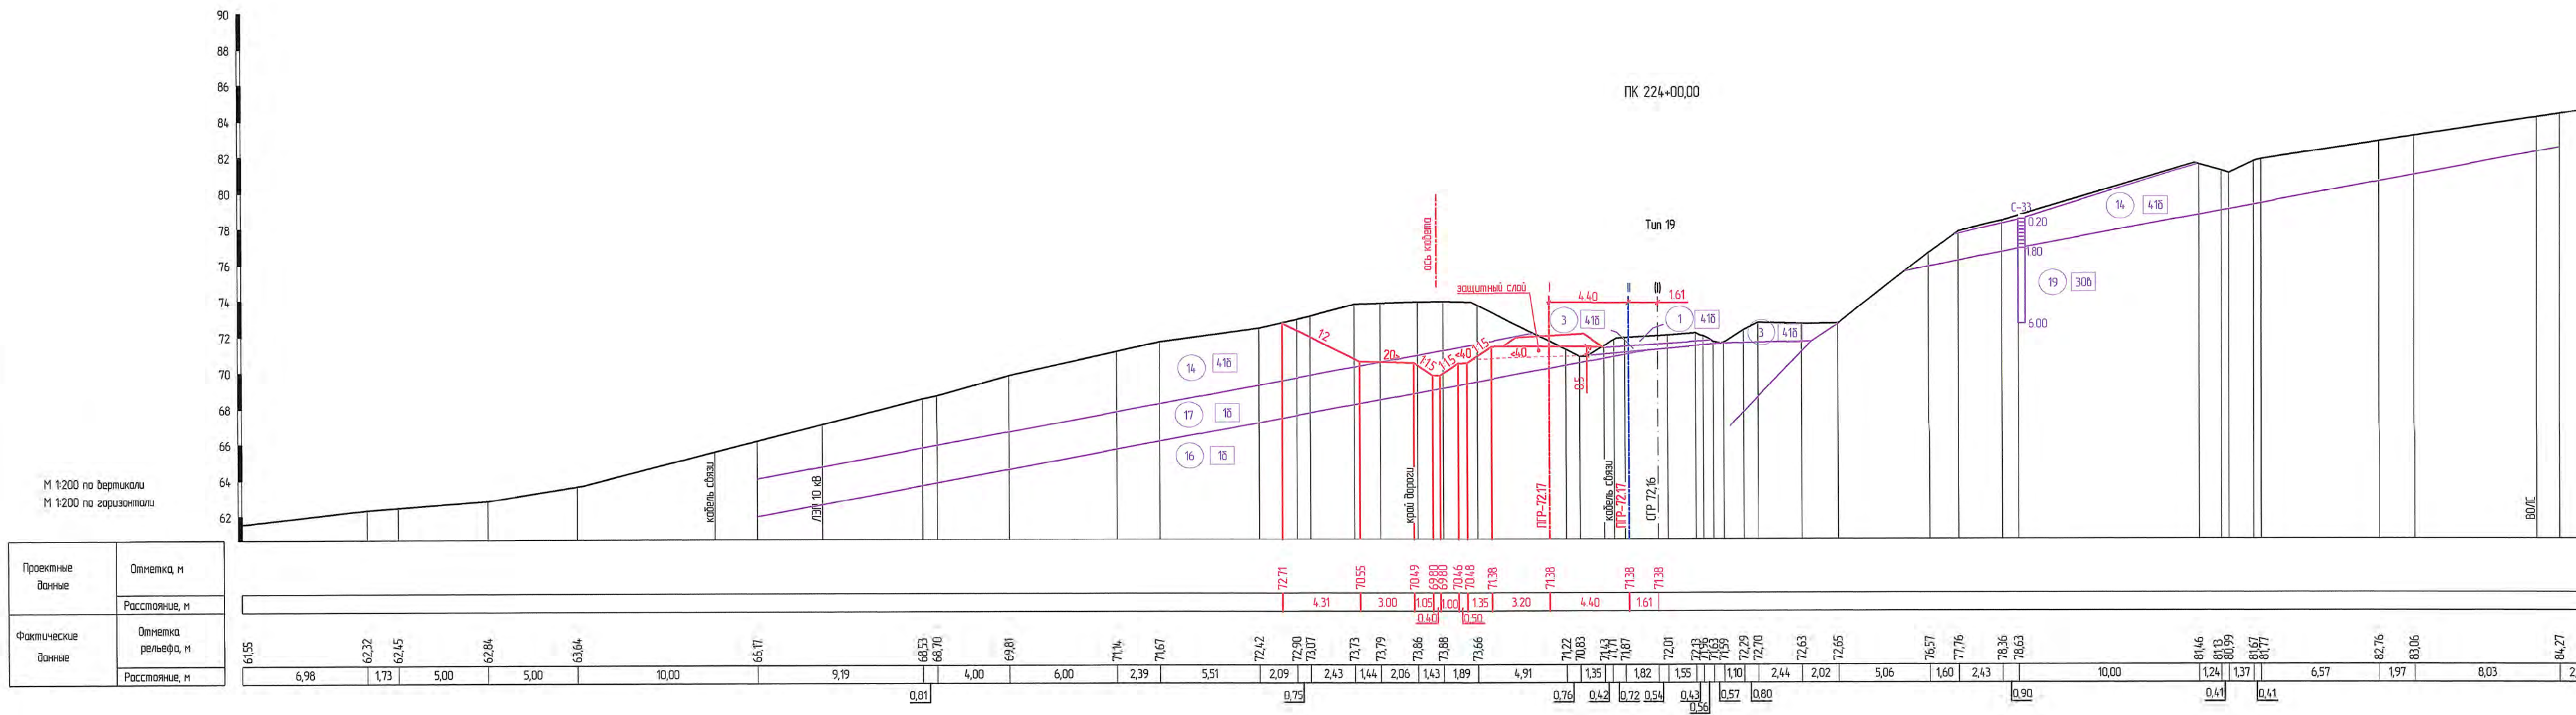


1. Условные обозначения и общие примечания приведены на листе 28.

						1651-03-8443-ДПТ-ПП.МОЛГМ1		
						Второй главный путь на перегоне Кушчэ - Гайтер		
						Дальневосточной железной дороги		
Изм.	Кол. уч.	Лист	№ док.	Подп.	Дата	Материалы по обоснованию проекта планировки территории. Графическая часть	Стр.	Лист
Разраб.	Мирянова				10.02.21		ИРД	35
Провер.	Романец				10.02.21			
Авт. разд.	Мирянова				10.02.21			
Гл. спец.	Романец				10.02.21			
Н. контр.	Пеленко				10.02.21	Схема вертикальной планировки территории, инженерной подготовки и инженерной защиты территории. Поперечные профили (1:200)	АО "Дальзипротранс"	
Нач. отд.	Вороникова				10.02.21			

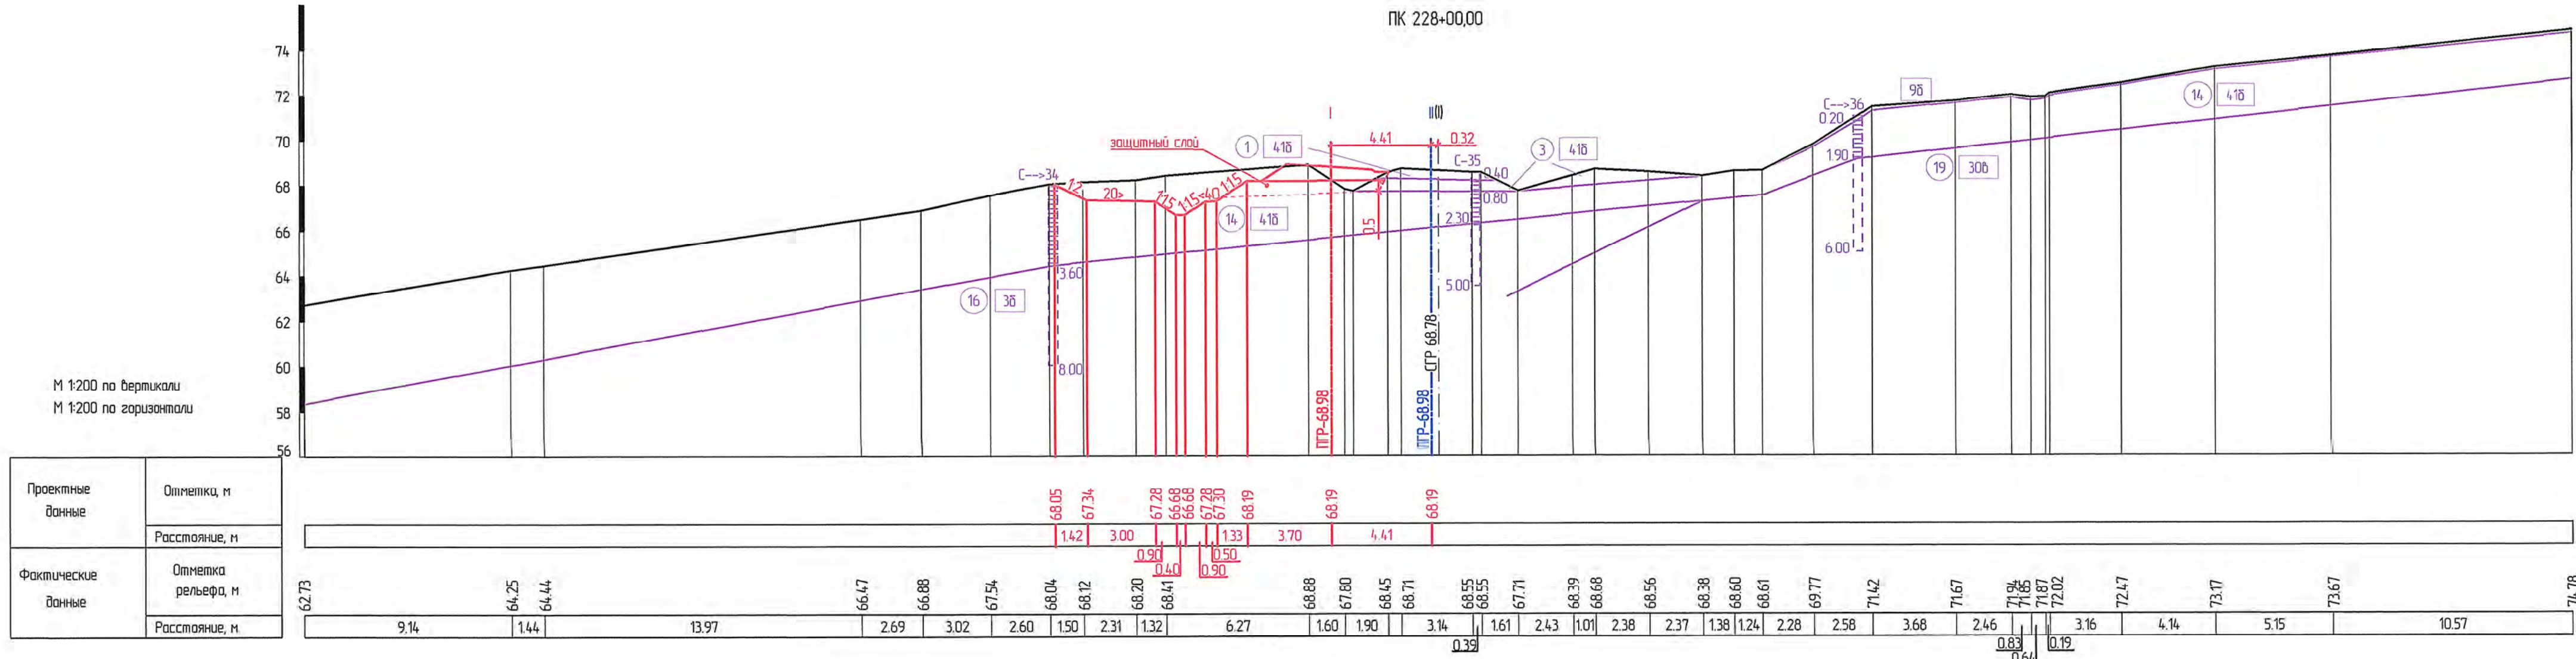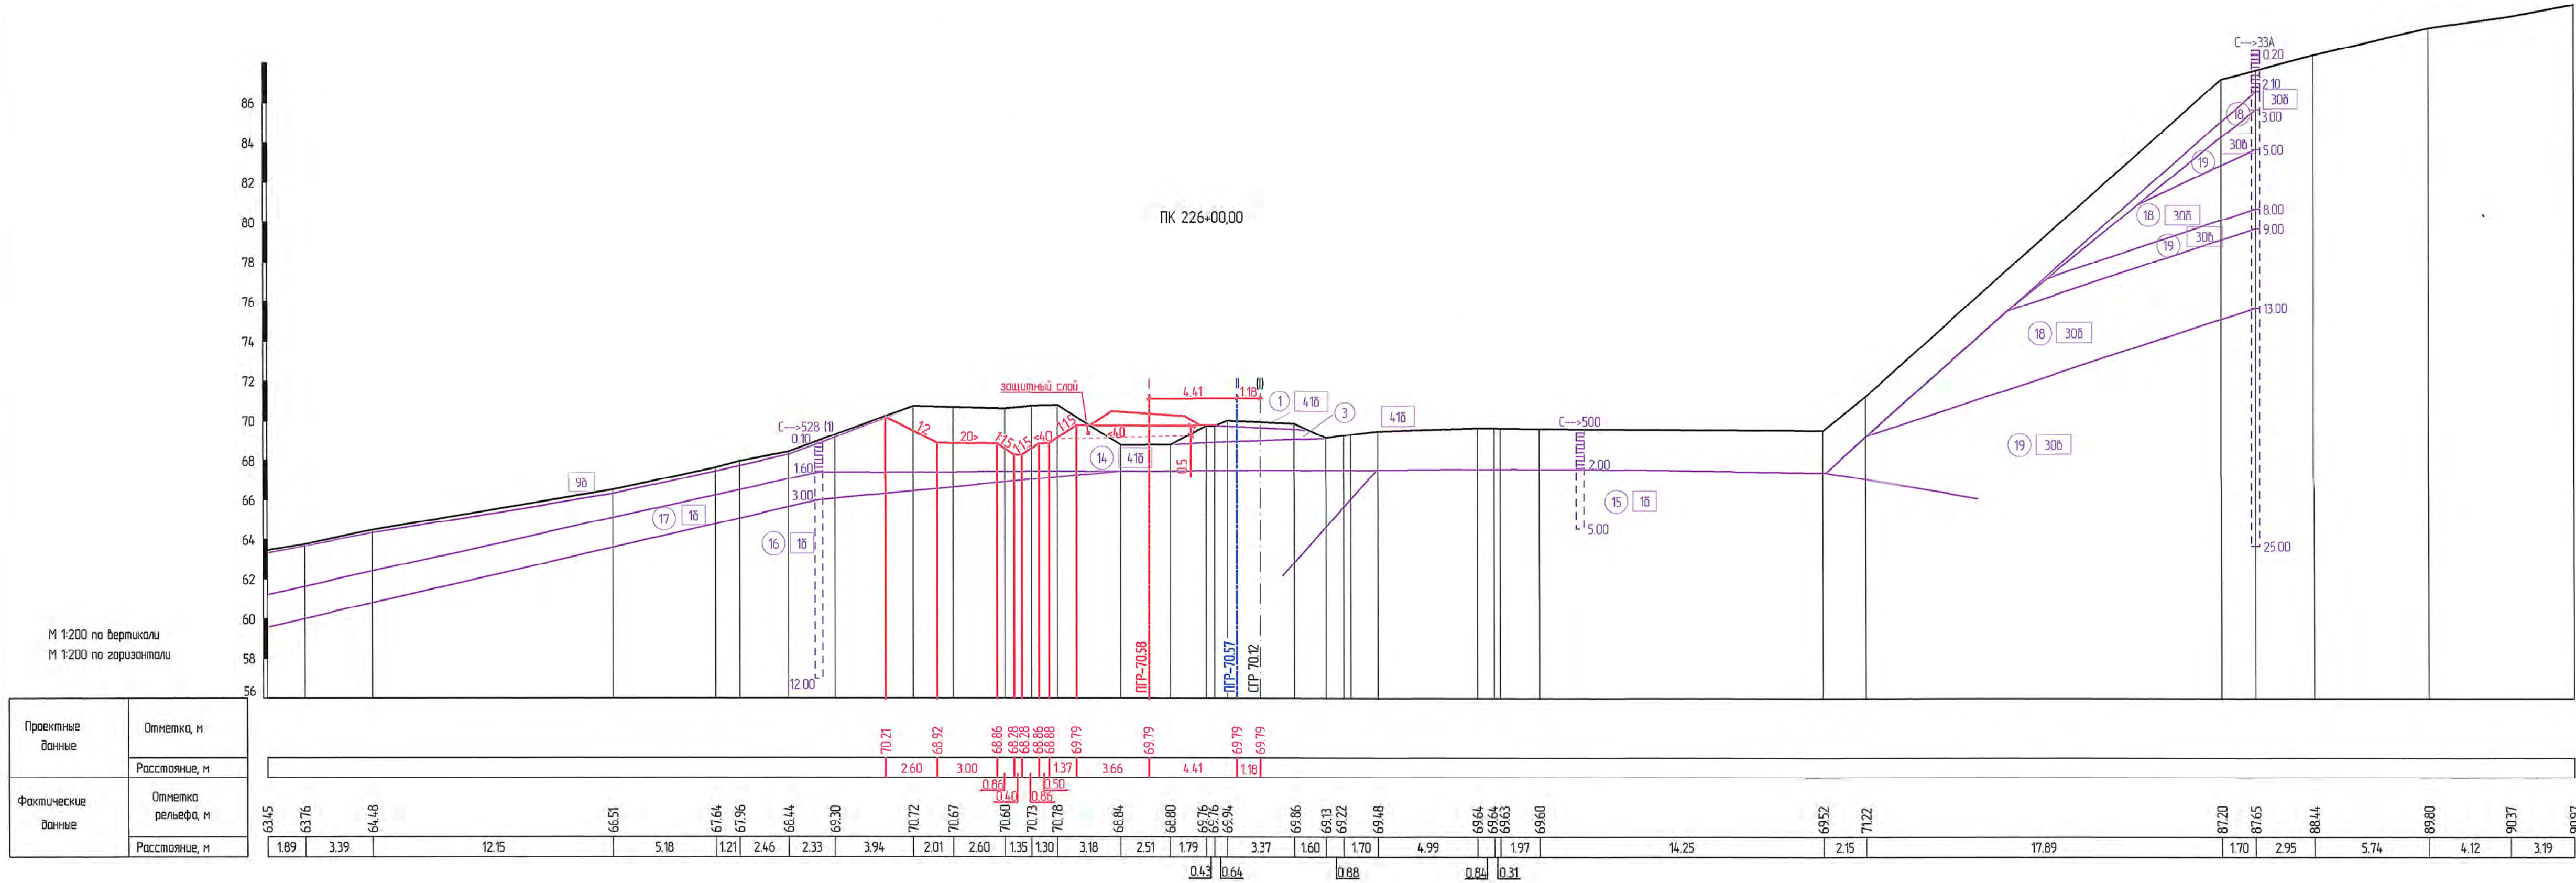


1. Условные обозначения и общие примечания приведены на листе 28.

						1651-03-8443-ДПТ-ПП.М.Г.М1		
						Второй главный путь на перегоне Кушта - Гайтер Дальневосточной железной дороги		
Изм.	Кол. ч.	Лист	№ док.	Подп.	Дата	Материалы по обоснованию проекта планировки территории. Графическая часть	Стация	Лист
Разраб.	Миранова	10.02.21					ИРД	36
Провер.	Раманец	10.02.21						
Адм. раз.	Миранова	10.02.21						
Гл. спец.	Раманец	10.02.21						
Н. контр.	Пеленко	10.02.21				Схема вертикальной планировки территории, инженерной подготовки и инженерной защиты территории. Поперечные профили (1:200)	АО "Дальгипротранс"	
Нач. отд.	Вороникова	10.02.21						

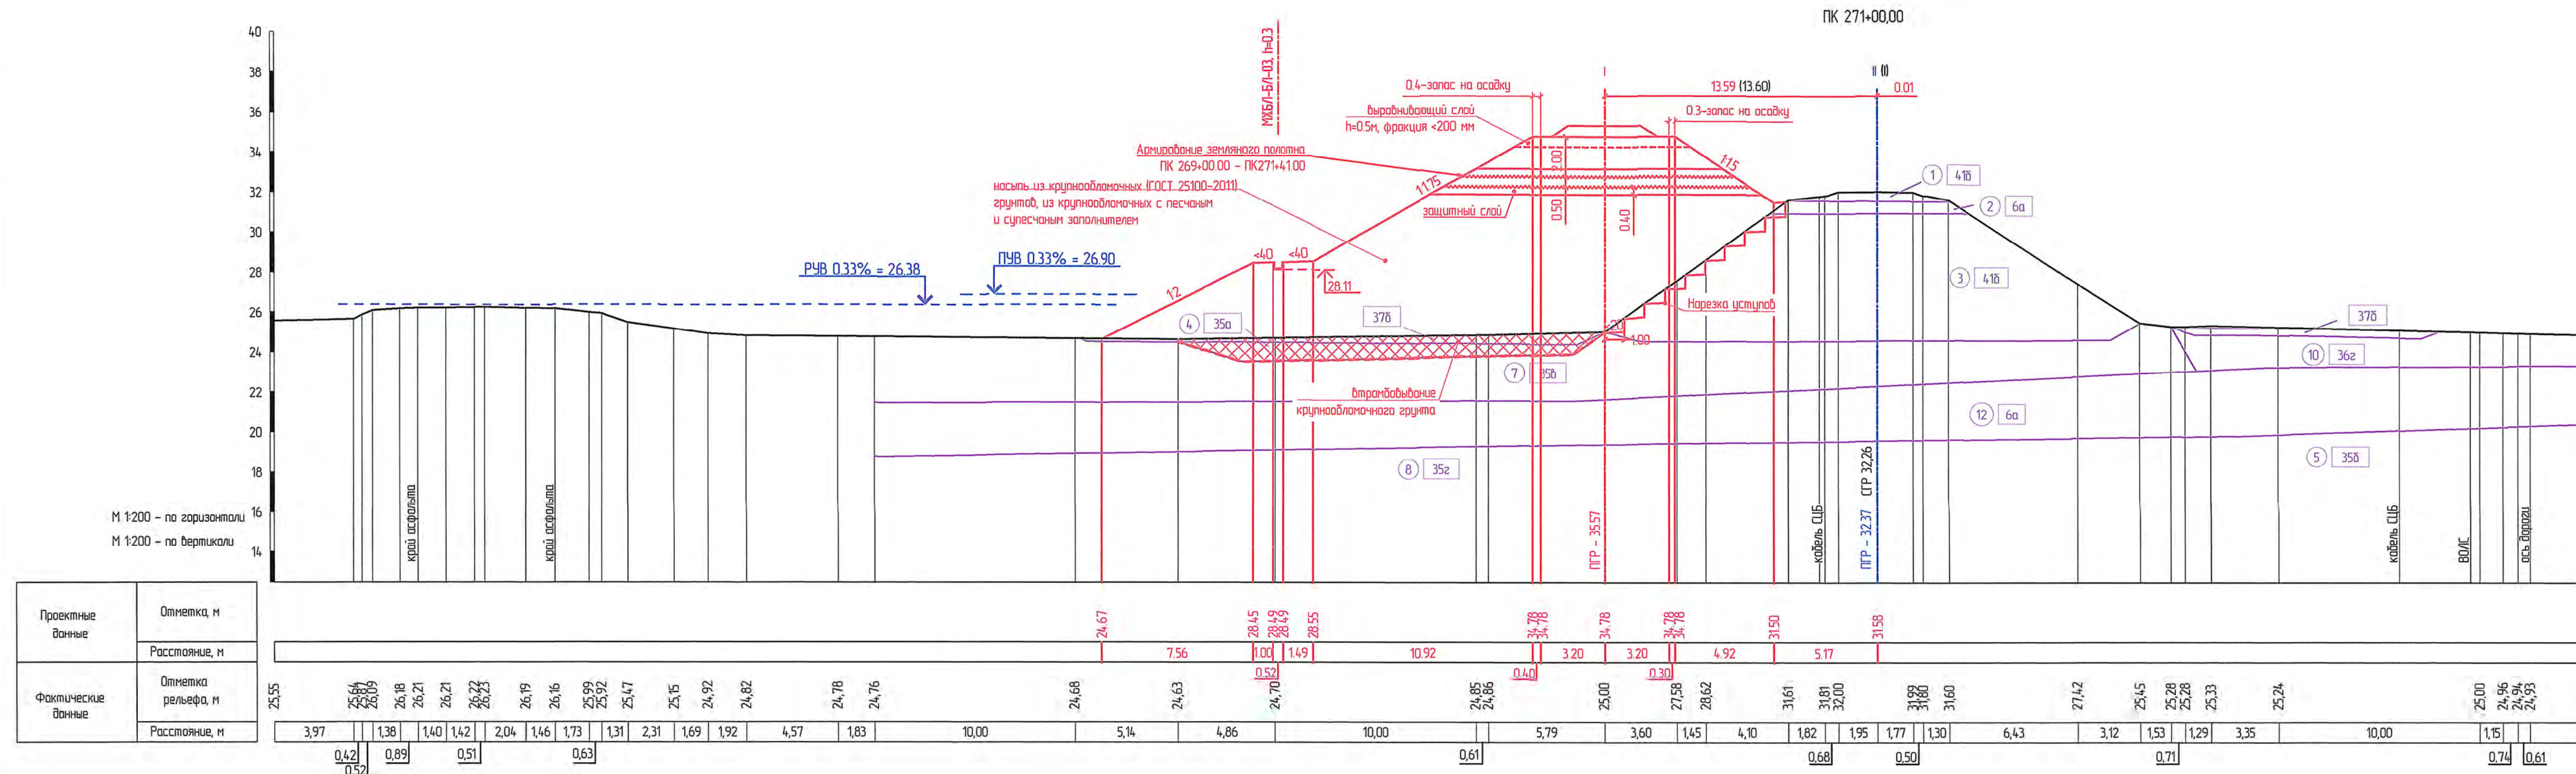


М 1:200 по вертикали
М 1:200 по горизонтали

Проектные данные	Отметка, м
	Расстояние, м
Фактические данные	Отметка рельефа, м
	Расстояние, м

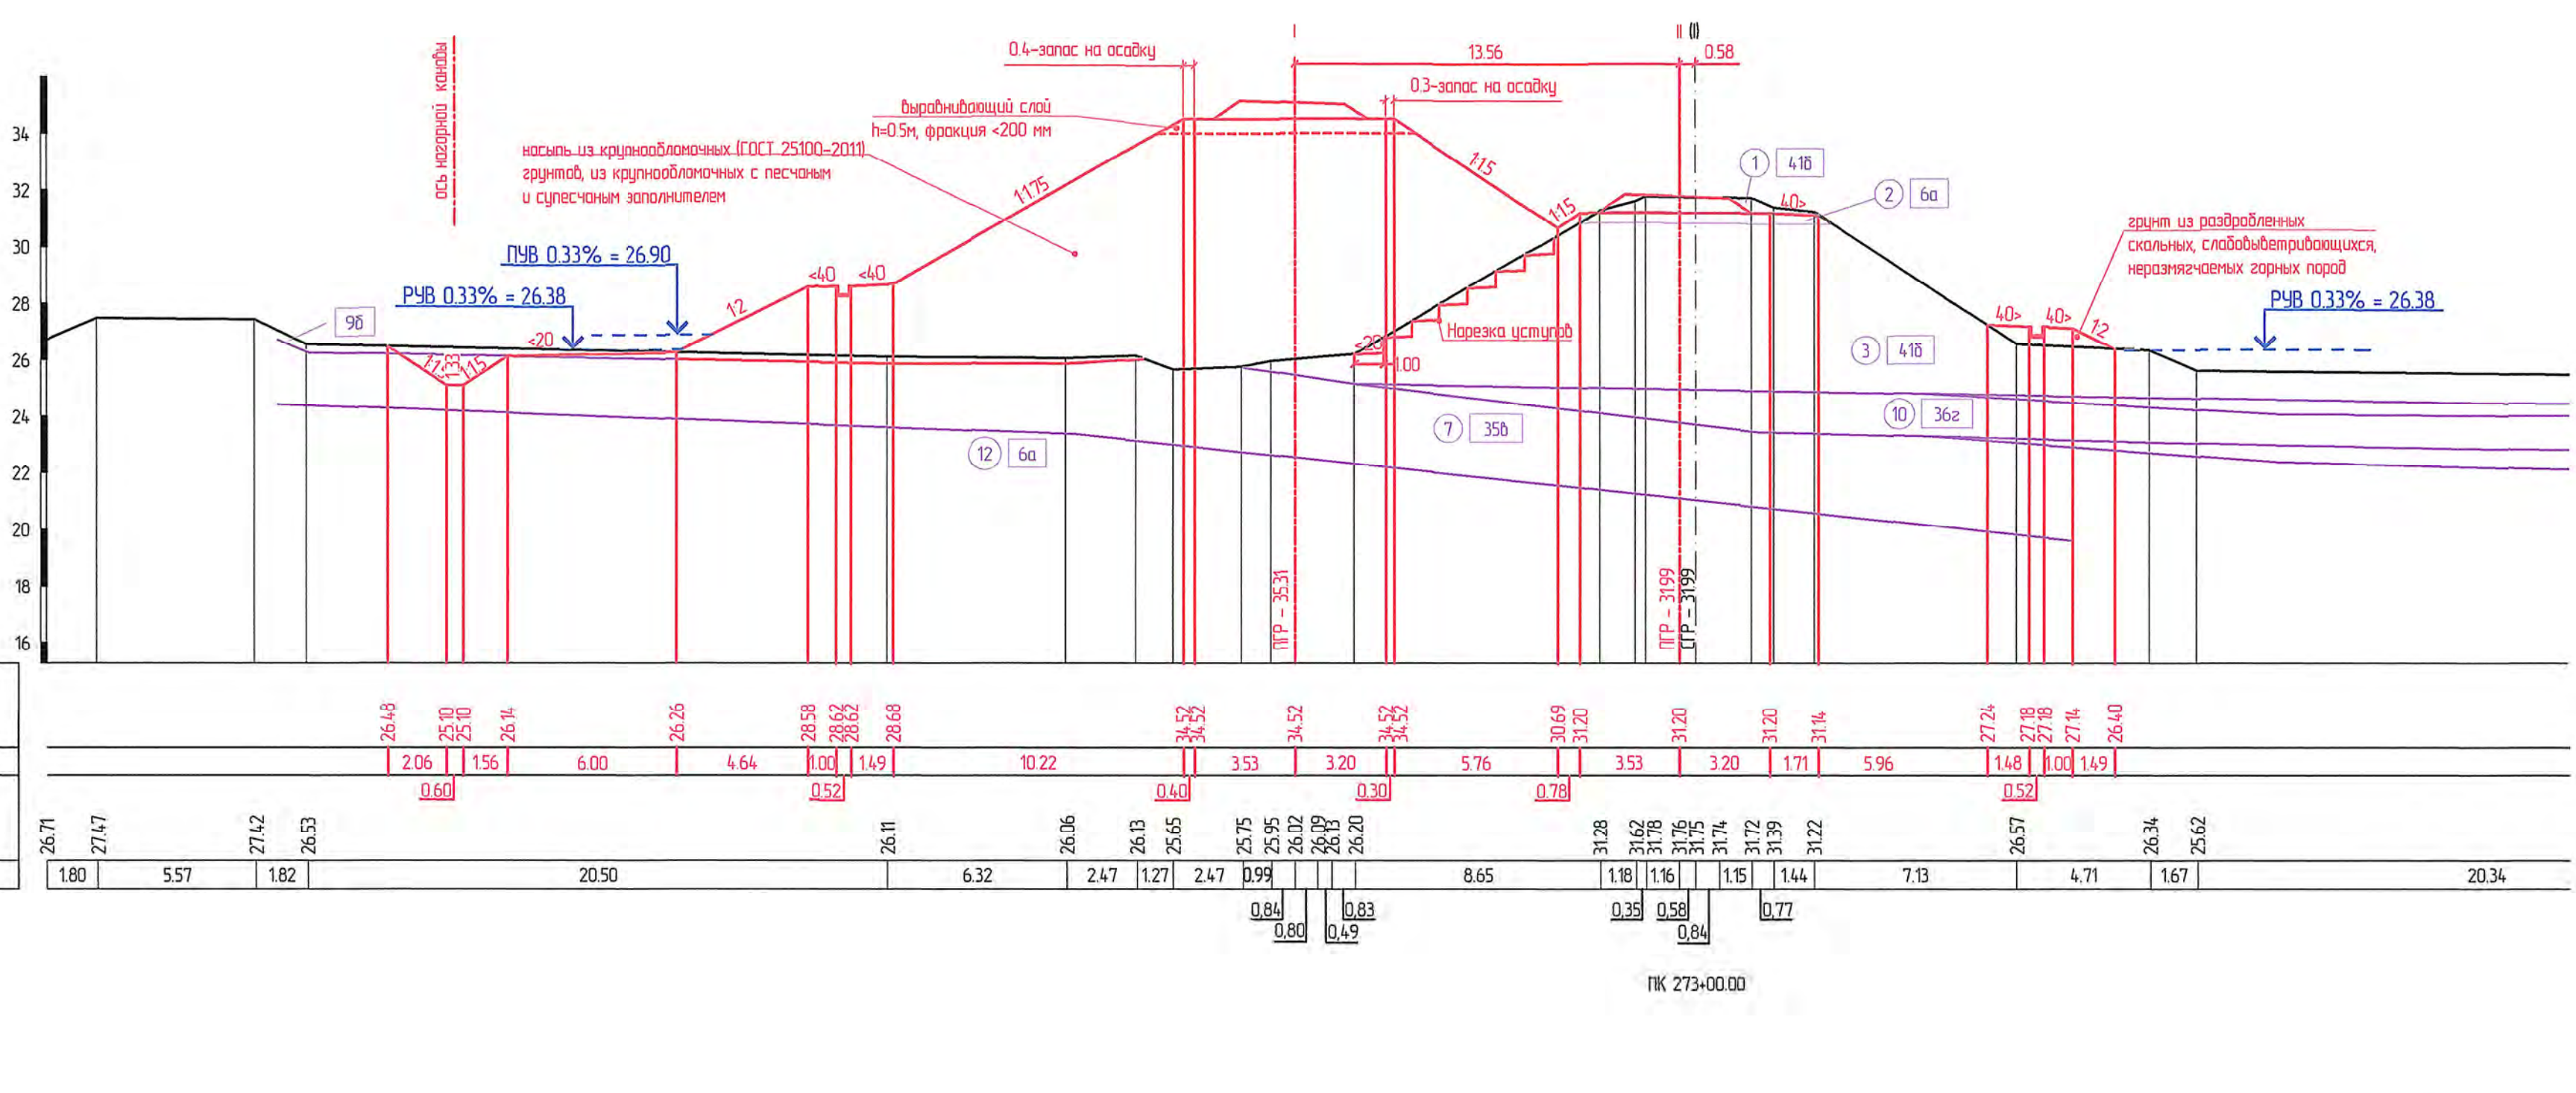


1. Условные обозначения и общие примечания приведены на листе 28.

1651-03-8443-ДПТ-ППМО.ГМ1					
Второй главный путь на перегоне Кучма – Гайтер Дальневосточной железной дороги					
Изм.	Жил. уч.	Лист	№ док.	Подп.	Дата
Разраб.	Миронюк	10.02.21			
Провер.	Романец	10.02.21			
Авт. раз.	Миронюк	10.02.21			
Гл. спец.	Романец	10.02.21			
Н. контр.	Пележа	10.02.21			
Нач. отд.	Вороникова	10.02.21			
Материалы на обоснование проекта планировки территории. Графическая часть				ИРД	Лист
Схема вертикальной планировки территории, инженерной подسازی и инженерной защиты территории. Поперечные профили (1:200)				37	Листов
АО "Дальгипротранс"					

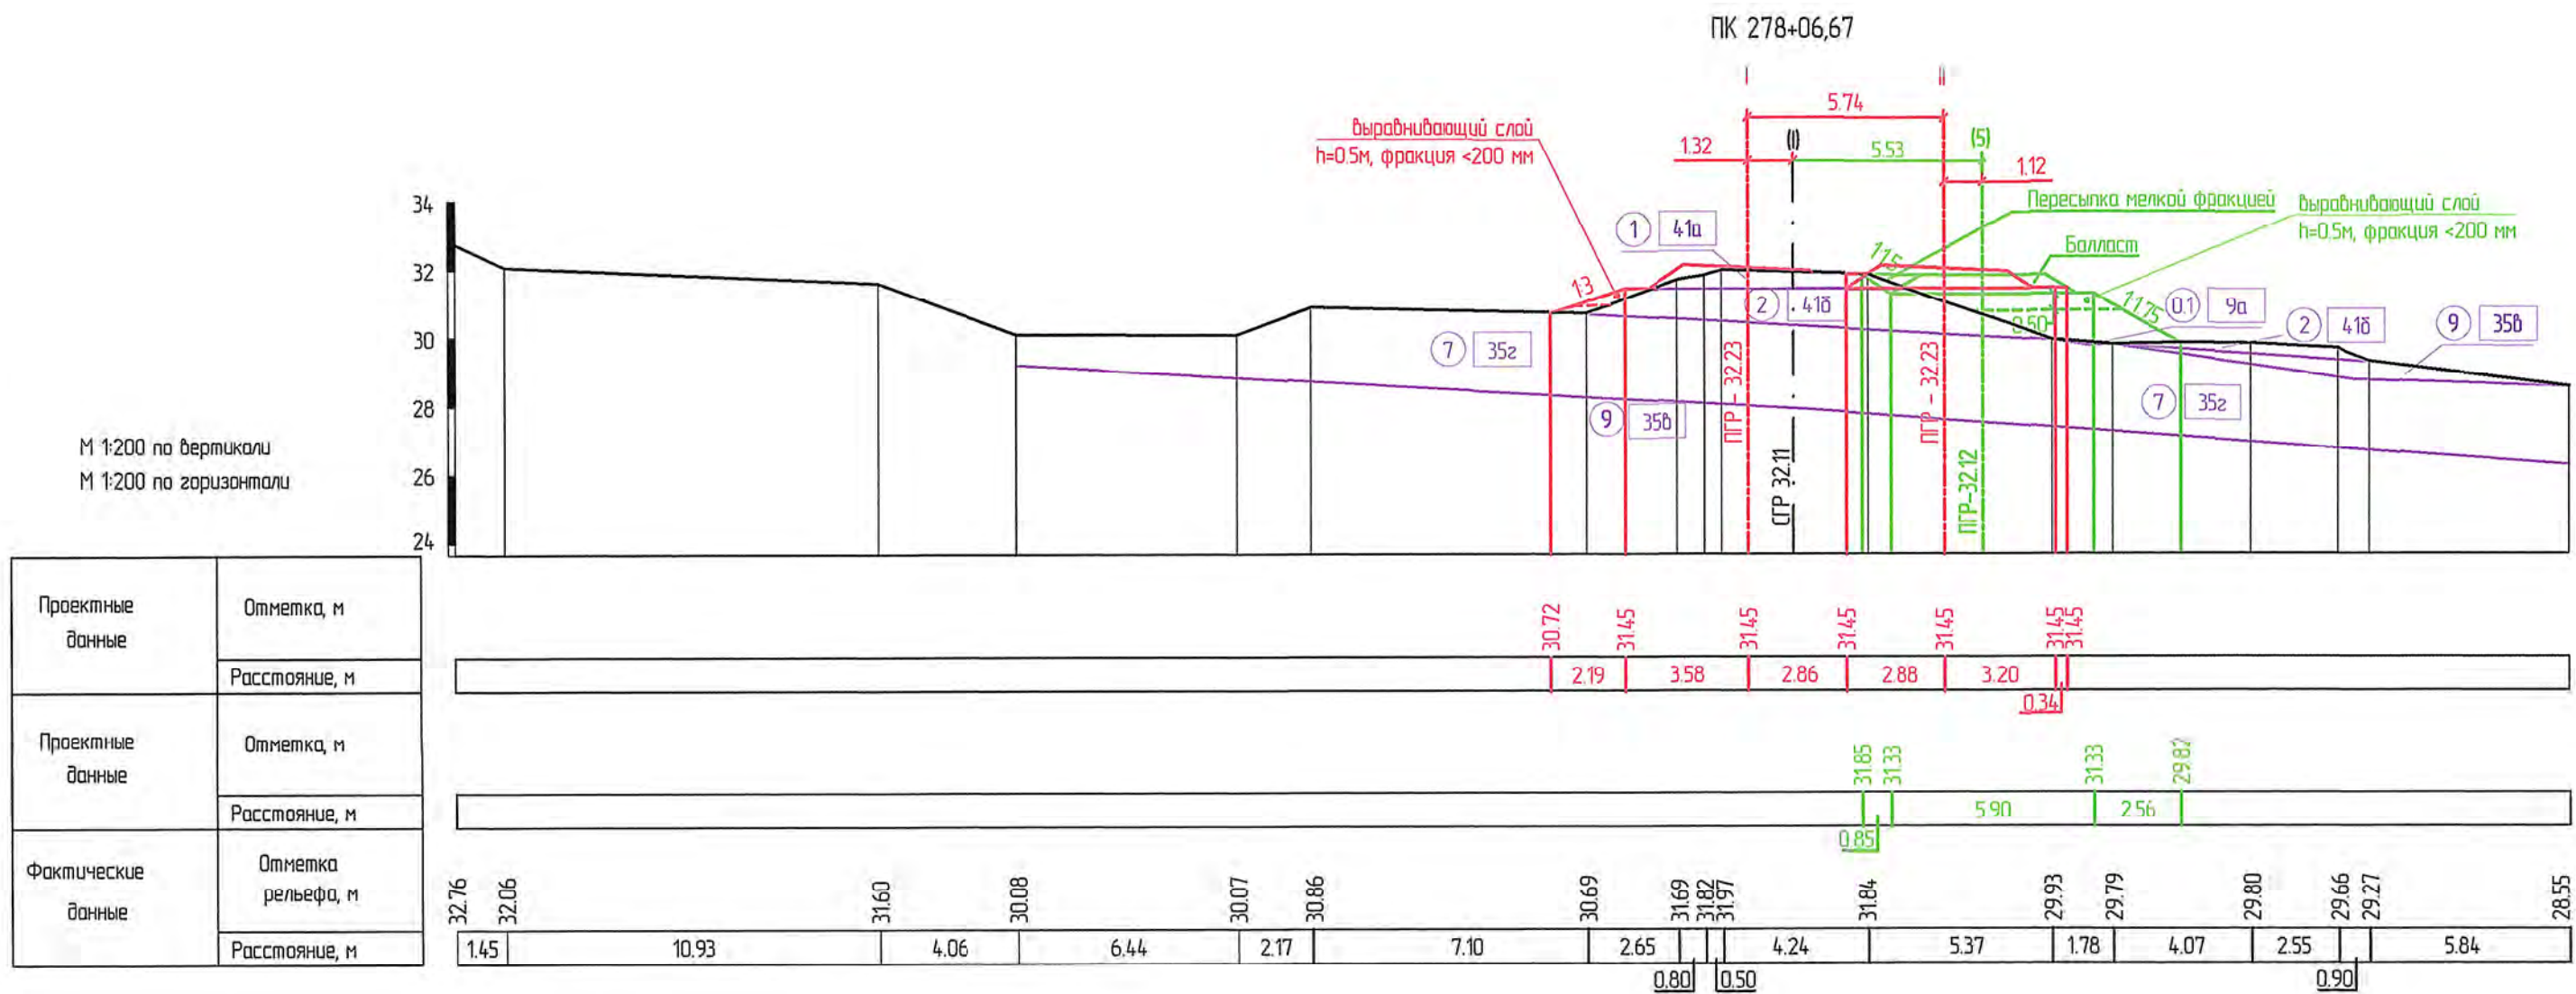

Условные обозначения

- проектные решения по объекту: Второй главный путь на перегоне Кумтэ - Гайтер
- проектные решения по объекту: Второй главный путь на перегоне Гайтер - Картель

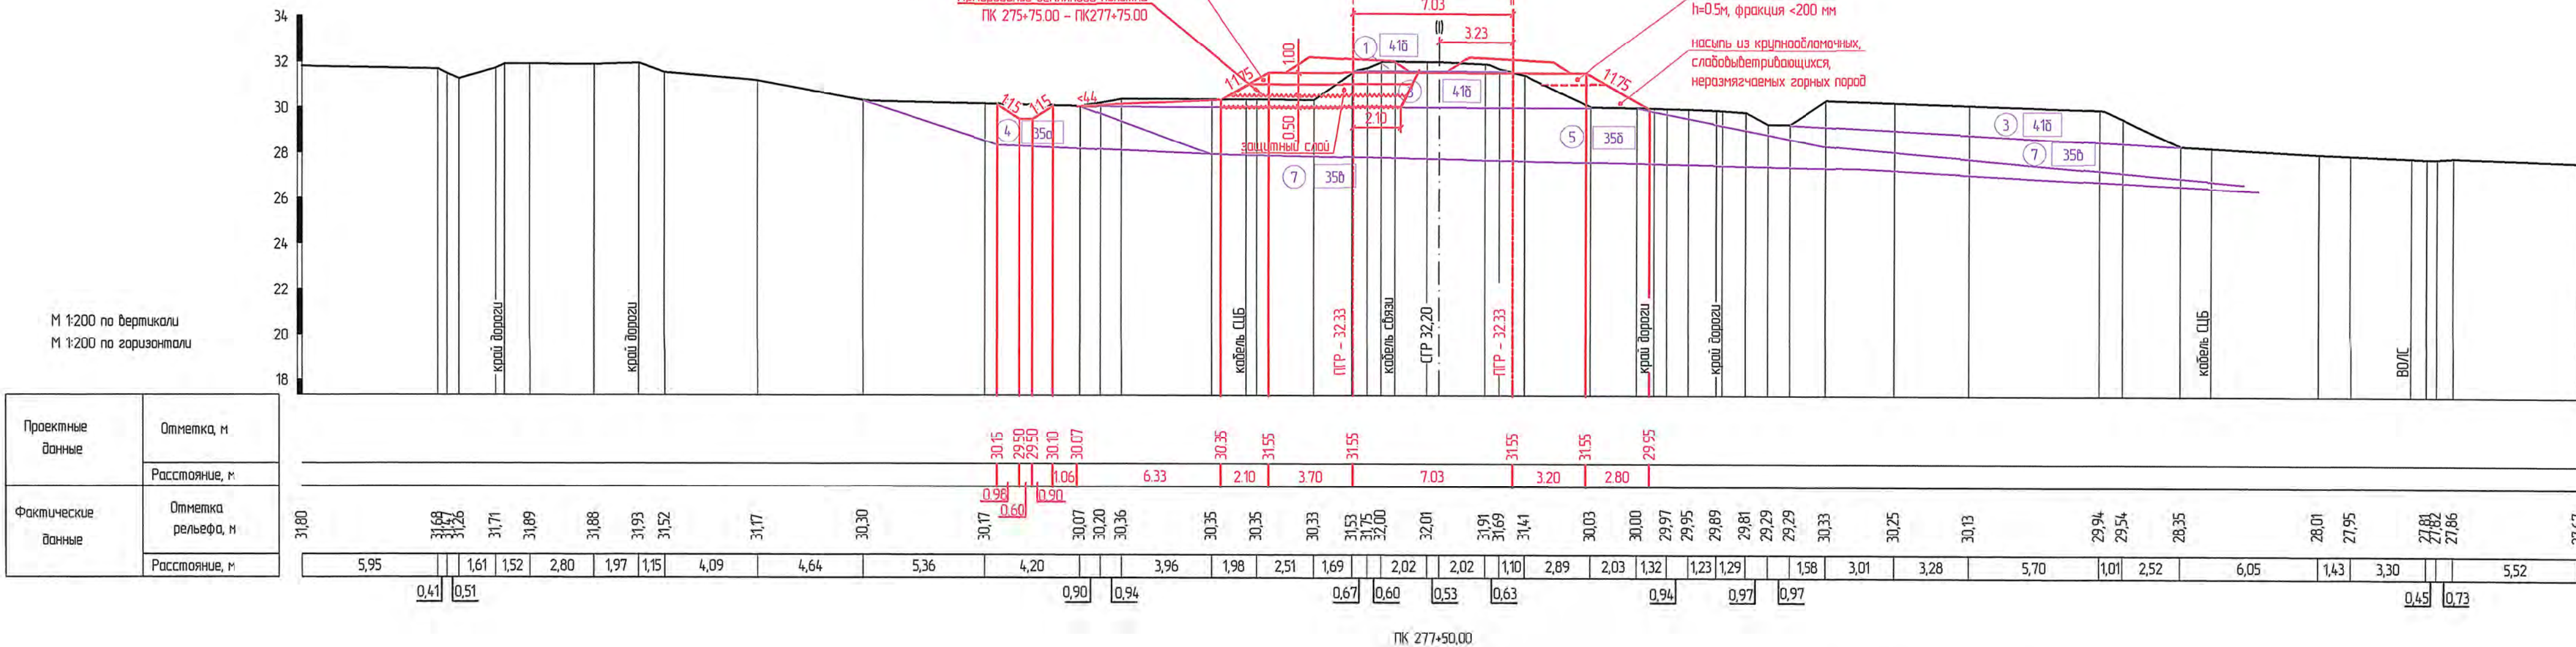

1. Условные обозначения и общие примечания приведены на листе 28.

1651-03-8443-ДПТ-ПП.М.Г.М1					
Второй главный путь на перегоне Кумтэ - Гайтер Дальневосточной железной дороги					
Изм.	Кол. уч.	Лист	№ док.	Подп.	Дата
Разраб.	Миронова	10.02.21			
Пробер.	Романец	10.02.21			
Авт. разд.	Миронова	10.02.21			
Гл. спец.	Романец	10.02.21			
Н. контр.	Пеленко	10.02.21			
Нач. отд.	Вороникова	10.02.21			
Материалы по обоснованию проекта планировки территории. Графическая часть				Стадия	Лист
				ИРД	38
Схема вертикальной планировки территории, инженерной подготовки и инженерной защиты территории. Поперечные профили (1:200)				АО "Дальзипротранс"	