

АО «РОСЖЕЛДОРПРОЕКТ»



**ХАБАРОВСКИЙ ПРОЕКТНО-ИЗЫСКАТЕЛЬСКИЙ
ИНСТИТУТ «ДАЛЬЖЕЛДОРПРОЕКТ» -
ФИЛИАЛ АО «РОСЖЕЛДОРПРОЕКТ»**

**Регистрационный номер от 10.08.2009 г. № 11
в реестре членов саморегулируемой организации СРО-П-065-30112009**

**Заказчик – Хабаровская группа заказчика по строительству объектов
железнодорожного транспорта – обособленное структурное подразделение
Дирекции по комплексной реконструкции железных дорог и строительству
объектов железнодорожного транспорта – филиала ОАО «РЖД»**

11426

**ВТОРОЙ ГЛАВНЫЙ ПУТЬ НА ПЕРЕГОНЕ КУМТЭ – ГАЙТЕР
ДАЛЬНЕВОСТОЧНОЙ ЖЕЛЕЗНОЙ ДОРОГИ**

**ВНЕСЕНИЕ ИЗМЕНЕНИЙ В ДОКУМЕНТАЦИЮ ПО ПЛАНИРОВКЕ
ТЕРРИТОРИИ (ПРОЕКТ МЕЖЕВАНИЯ ТЕРРИТОРИИ)**

**Раздел 5. Проект межевания территории. Основная часть. Текстовая
часть**

Книга 1

1651-03-1450-ДПТ-ПМ.ОЧ1

Том 05.1

**Хабаровск
2024**

АО «РОСЖЕЛДОРПРОЕКТ»



ХАБАРОВСКИЙ ПРОЕКТНО-ИЗЫСКАТЕЛЬСКИЙ
ИНСТИТУТ «ДАЛЬЖЕЛДОРПРОЕКТ» -
ФИЛИАЛ АО «РОСЖЕЛДОРПРОЕКТ»

Регистрационный номер от 10.08.2009 г. № 11
в реестре членов саморегулируемой организации СРО-П-065-30112009

Заказчик – Хабаровская группа заказчика по строительству объектов
железнодорожного транспорта - обособленное структурное подразделение
Дирекции по комплексной реконструкции железных дорог и строительству
объектов железнодорожного транспорта - филиала ОАО «РЖД»

11426

**ВТОРОЙ ГЛАВНЫЙ ПУТЬ НА ПЕРЕГОНЕ КУМТЭ – ГАЙТЕР
ДАЛЬНЕВОСТОЧНОЙ ЖЕЛЕЗНОЙ ДОРОГИ**

ВНЕСЕНИЕ ИЗМЕНЕНИЙ В ДОКУМЕНТАЦИЮ ПО ПЛАНИРОВКЕ
ТЕРРИТОРИИ (ПРОЕКТ МЕЖЕВАНИЯ ТЕРРИТОРИИ)

**Раздел 5. Проект межевания территории. Основная часть. Текстовая
часть**

Книга 1

1651-03-1450-ДПТ-ПМ.ОЧ1

Том 05.1

И.о. заместителя директора филиала
по производству

Н.С. Матвеев

Главный инженер проекта

Т.И. Шашова

Хабаровск
2024

Взам. инв. №

Подп. и дата

Инв. № подл.



**АКЦИОНЕРНОЕ ОБЩЕСТВО
«ДАЛЬНЕВОСТОЧНЫЙ ПРОЕКТНО-ИЗЫСКАТЕЛЬСКИЙ
ИНСТИТУТ ТРАНСПОРТНОГО СТРОИТЕЛЬСТВА»**

Регистрационный номер от 11.09.2009 № 65 в реестре членов
саморегулируемой организации СРО-П-065-30112009

**Второй главный путь на перегоне Кумтэ – Гайтер Дальневосточной железной
дороги**

**ВНЕСЕНИЕ ИЗМЕНЕНИЙ В ДОКУМЕНТАЦИЮ ПО ПЛАНИРОВКЕ
ТЕРРИТОРИИ (ПРОЕКТ МЕЖЕВАНИЯ ТЕРРИТОРИИ)**

**Раздел 5. Проект межевания территории. Основная часть. Текстовая часть
Книга 1**

1651-03-1450-ДПТ-ПМ.ОЧ1

Том 05.1

Главный инженер

И.В. Бадяев

Главный инженер проекта

Т.В. Волкова

Инов. № подл.	Подп. и дата	Взам. инв. №

**Хабаровск
2024**

Содержание тома

Обозначение	Наименование	Примечание
1651-03-1450-ДПТ-ПМ.ОЧ1-С	Содержание тома	стр. 2
1651-03-1450-ДПТ-ПМ.ОЧ1-Т	Текстовая часть	стр. 3

Взам. инв. №								
Подп. и дата								
Инв. № подл.						1651-03-1450-ДПТ-ПМ.ОЧ1-С		
	Изм.	Коп.уч.	Лист	Недрж	Подп.		Дата	
	Разраб.		Миронова				18.06.24	
	Н. контр.		Доронина				18.06.24	
						Содержание тома 05.1		
						Стадия	Лист	Листов
						ИРД	1	1
						АО «Дальгипротранс»		

Содержание

Введение	2
1 Перечень и сведения о площади образуемых земельных участков, в том числе возможные способы их образования.....	3
2 Перечень и сведения о площади устанавливаемых публичных сервитутов	9
3 Перечень и сведения о площади образуемых земельных участков, которые будут отнесены к территориям общего пользования или имуществу общего пользования, в том числе в отношении которых предполагаются резервирование и (или) изъятие для государственных или муниципальных нужд	11
4 Целевое назначение лесов, вид (виды) разрешенного использования лесных участков, количественные и качественные характеристики лесных участков, сведения о нахождении лесных участков в границах особо защитных участков лесов.....	12
5 Сведения о границах территории, в отношении которой утвержден проект межевания	80
Таблица регистрации изменений	94

Взам. инв. №									
Подп. и дата									
Инв. № подл.	Изм.	Коп. уч.	Лист	№ док.	Подп.	Дата	1651-03-1450-ДПТ-ПМ.ОЧ1-Т		
	Разраб.		Миронова			18.06.24			
	Авт. разд.		Миронова			18.06.24	Текстовая часть	Стадия	Лист
	Гл. спец.		Романец			18.06.24		ИРД	1
	Н. контр.		Доронина			18.06.24		Листов	94
	Нач. отд.		Воротникова			18.06.24		АО «Дальгипротранс»	

Введение

По объекту «Второй главный путь на перегоне Кумтэ – Гайтер Дальневосточной железной дороги» в рамках реализации проекта «Увеличение пропускной способности участка Тайшет – порты Дальнего Востока (Восточный полигон)» (далее – Объект), документация по планировке территории по которому утверждена распоряжением Федерального агентства железнодорожного транспорта (Росжелдор) от 07.06.2021 № АИ-202-р, выполнено внесение изменений в проект межевания территории на основании распоряжения ОАО «РЖД» о подготовке изменений в документацию по планировке территории от 17.06.2024 № ДКРС-76/р.

Внесение изменений в основную часть проекта межевания территории осуществляется в целях:

- изменения перечня образуемых земельных участков, в том числе возможных способов их образования;
- изменение вида разрешенного использования земельного участка;
- исправление технических ошибок, опечаток.

Внесение изменений в утвержденную Распоряжением Росжелдора от 07.06.2021 № АИ-202-р документацию по планировке территории (проект планировки территории и проект межевания территории) для размещения объекту «Второй главный путь на перегоне Кумтэ – Гайтер Дальневосточной железной дороги» в рамках реализации проекта «Увеличение пропускной способности участка Тайшет – порты Дальнего Востока (Восточный полигон)», предусматривает изменение перечня образуемых земельных участков, в части изменения категории земель образуемых земельных участков.

Изменения внесены в основную часть проекта межевания территории, которая подлежит утверждению, а именно:

– Раздел 5. Проект межевания территории. Основная часть. Текстовая часть. Книга 1. Том 05.1, инв. № 1651-03-1450-ДПТ-ПМ.ОЧ1: таблица 1.1 дополнена сведениями об отнесении земель лесного фонда к категории земель промышленности, энергетики, транспорта, связи, радиовещания, телевидения, информатики, землями для обеспечения космической деятельности, землями обороны, безопасности и землями иного специального назначения.

Изменения вносятся в целях исполнения Поручения, изложенного в письме от 25.02.2022 № ИСХ-1934/ДКРС, о согласовании документации по планировке территории с Рослесхозом.

Необходимость во внесении изменений в основную графическую часть проекта межевания территории отсутствует.

Границы зоны планируемого размещения линейного объекта (границы элементов планировочной структуры), предусмотренные документацией по планировке территории (проект планировки территории и проект межевания территории) для размещения объекта «Второй главный путь на перегоне Кумтэ – Гайтер Дальневосточной железной дороги» в рамках реализации проекта «Увеличение пропускной способности участка Тайшет – порты Дальнего Востока (Восточный полигон)», утвержденные Распоряжением Федерального агентства железнодорожного транспорта (Росжелдор) от 07.06.2021 № АИ-202-р, после внесения изменений не меняются.

Перечень видов разрешенного использования устанавливается согласно классификатору, утвержденному приказом Федеральной службы государственной регистрации, кадастра и картографии № П/0412 от 10.11.2020.

Разработанными изменениями в документацию по планировке территории красные линии не устанавливаются.

Инв. № подл.	Подп. и дата	Взам. инв. №	территории (проект планировки территории и проект межевания территории) для размещения объекта «Второй главный путь на перегоне Кумтэ – Гайтер Дальневосточной железной дороги» в рамках реализации проекта «Увеличение пропускной способности участка Тайшет – порты Дальнего Востока (Восточный полигон)», утвержденные Распоряжением Федерального агентства железнодорожного транспорта (Росжелдор) от 07.06.2021 № АИ-202-р, после внесения изменений не меняются. Перечень видов разрешенного использования устанавливается согласно классификатору, утвержденному приказом Федеральной службы государственной регистрации, кадастра и картографии № П/0412 от 10.11.2020. Разработанными изменениями в документацию по планировке территории красные линии не устанавливаются.									
			Изм.	Коп. уч.	Лист	№ док.	Подп.	Дата				
						1651-03-1450-ДПТ-ПМ.ОЧ1-Т						Лист
												2

1 Перечень и сведения о площади образуемых земельных участков, в том числе возможные способы их образования

Таблица 1.1 – Перечень образуемых земельных участков, предназначенных для размещения объекта «Второй главный путь на перегоне Кумтэ – Гайтер Дальневосточной железной дороги»

		Условный номер образуемого земельного участка	Площадь образуемого земельного участка (контура), м ²		Возможный способ образования земельного участка	Вид разрешенного использования образуемого земельного участка в соответствии с проектом планировки территории	Сведения об отнесении к определенной категории земель
		:ЗУ1 (27:07:0050122:5806)*	57		Образование земельного участка из земель, государственная собственность на которые не разграничена	Код 7.1 – железнодорожный транспорт	Земли промышленности и иного специального назначения
		:ЗУ2 (27:07:0050122:5808)*	6402		Образование земельного участка из земель, государственная собственность на которые не разграничена	Код 7.1 – железнодорожный транспорт	Земли промышленности и иного специального назначения
		:ЗУ3 (27:07:0050122:5813)*	4373		Образование земельного участка из земель, государственная собственность на которые не разграничена	Код 7.1 – железнодорожный транспорт	Земли промышленности и иного специального назначения
		:ЗУ4 (27:07:0050122:5807)*	6555		Образование земельного участка из земель, государственная собственность на которые не разграничена	Код 7.1 – железнодорожный транспорт	Земли промышленности и иного специального назначения
		:ЗУ5 (27:07:0050122:5809)*	41		Образование земельного участка из земель, государственная собственность на которые не разграничена	Код 7.1 – железнодорожный транспорт	Земли промышленности и иного специального назначения
:ЗУ6 (27:07:0000000:853)*		:ЗУ6	144		Образование многоконтурного земельного участка из земель, государственная собственность на которые не разграничена	Код 7.1 – железнодорожный транспорт	Земли промышленности и иного специального назначения
		:ЗУ6(1)	3				
		:ЗУ6(2)	3				
		:ЗУ6(3)	3				
		:ЗУ6(4)	10				
		:ЗУ6(5)	10				
		:ЗУ6(6)	3				
		:ЗУ6(7)	3				
		:ЗУ6(8)	10				
		:ЗУ6(9)	3				
		:ЗУ6(10)	3				
		:ЗУ6(11)	10				
		:ЗУ6(12)	3				
						Лист	
1651-03-1450-ДПТ-ПМ.ОЧ1-Т						3	
Инв. № подл.	Взам. инв. №	Подп. и дата					
Изм.	Коп. уч.	Лист	№ док.	Подп.	Дата		

										6
Условный номер образуемого земельного участка		Площадь образуемого земельного участка (контура), м²		Возможный способ образования земельного участка		Вид разрешенного использования образуемого земельного участка в соответствии с проектом планировки территории		Сведения об отнесении к определенной категории земель		
		:ЗУ6(13)	3							
		:ЗУ6(14)	3							
		:ЗУ6(15)	3							
		:ЗУ6(16)	3							
		:ЗУ6(17)	3							
		:ЗУ6(18)	10							
		:ЗУ6(19)	10							
		:ЗУ6(20)	4							
		:ЗУ6(21)	4							
		:ЗУ6(22)	4							
		:ЗУ6(23)	4							
		:ЗУ6(24)	10							
		:ЗУ6(25)	10							
		:ЗУ6(26)	3							
		:ЗУ6(27)	3							
		:ЗУ6(28)	3							
:ЗУ7 (27:07:0000000:854)*	1497		Образование земельного участка из земель, государственная собственность на которые не разграничена		Код 7.1 – железнодорожный транспорт		Земли промышленности и иного специального назначения			
:ЗУ8 (27:07:0050132:597)*	385		Образование земельного участка из земель, государственная собственность на которые не разграничена		Код 7.1 – железнодорожный транспорт		Земли промышленности и иного специального назначения			
:ЗУ9 (27:07:0050122:5816)*	86885		Образование земельного участка из земель, государственная собственность на которые не разграничена		Код 7.1 – железнодорожный транспорт		Земли промышленности и иного специального назначения			
:2304:ЗУ10 (27:07:0050122:5804)*	:2304:ЗУ10	20480	Образование многоконтурного земельного участка путем раздела земельного участка 27:07:0050122:2304 с сохранением его в измененных границах	Код 7.1 – железнодорожный транспорт						
	:2304:ЗУ10(1)	2597								
	:2304:ЗУ10(2)	1774								
	:2304:ЗУ10(3)	7764								
	:2304:ЗУ10(4)	2940								
	:2304:ЗУ10(5)	1576								
1651-03-1450-ДПТ-ПМ.ОЧ1-Т										Лист
										4
Изм.	Коп.уч.	Лист	№ док.	Подп.	Дата					

Взам. инв. №

Подп. и дата

Инв. № подл.

7						
Условный номер образуемого земельного участка	Площадь образуемого земельного участка (контура), м²		Возможный способ образования земельного участка	Вид разрешенного использования образуемого земельного участка в соответствии с проектом планировки территории	Сведения об отнесении к определенной категории земель	
	:2304:3У10(6)	78				
	:23043У10(7)	3751				
:3У11 (27:07:0050132:598)*	463		Образование земельного участка из земель, государственная собственность на которые не разграничена	Код 7.1 – железнодорожный транспорт	Земли промышленности и иного специального назначения	
:3У12 (27:07:0050122:5814)*	891		Образование земельного участка из земель, государственная собственность на которые не разграничена	Код 7.1 – железнодорожный транспорт	Земли промышленности и иного специального назначения	
:3У13 (27:07:0050122:5810)*	49		Образование земельного участка из земель, государственная собственность на которые не разграничена	Код 7.1 – железнодорожный транспорт	Земли промышленности и иного специального назначения	
:3У14 (27:07:0050122:5812)*	1830		Образование земельного участка из земель, государственная собственность на которые не разграничена	Код 7.1 – железнодорожный транспорт	Земли промышленности и иного специального назначения	
:2304:3У15 (27:07:0050122:5805)*	1096		Образование земельного участка путем раздела земельного участка 27:07:0050122:2304 с сохранением его в измененных границах	Код 7.1 – железнодорожный транспорт	Земли лесного фонда. Подлежит отнесению к землям промышленности и иного специального назначения	
:3У16 (27:07:0050122:5817)*	1597		Образование земельного участка из земель, государственная собственность на которые не разграничена	Код 7.1 – железнодорожный транспорт	Земли промышленности и иного специального назначения	
:3У17 (27:07:0050122:5815)*	863		Образование земельного участка из земель, государственная собственность на которые не разграничена	Код 7.1 – железнодорожный транспорт	Земли промышленности и иного специального назначения	
:3У18 (27:07:0050122:5811)*	2162		Образование земельного участка из земель, государственная собственность на которые не разграничена	Код 7.1 – железнодорожный транспорт	Земли промышленности и иного специального назначения	
:3У19 (27:07:0050122:5836)*	37672		Образование земельного участка из земель, государственная собственность на которые не разграничена	Код 7.1 – железнодорожный транспорт	Земли промышленности и иного специального назначения	
:2304:3У20 (27:07:0050122:5803)*	36653		Образование земельного участка путем раздела земельного участка 27:07:0050122:2304 с сохранением его в измененных границах	Код 7.1 – железнодорожный транспорт	Земли лесного фонда. Подлежит отнесению к землям промышленности и иного специального назначения	
				1651-03-1450-ДПТ-ПМ.ОЧ1-Т		Лист
						5
Изм.	Коп.уч.	Лист	Недож.	Подп.	Дата	

Взам. инв. №	
Подп. и дата	
Инв. № подл.	

8						
Условный номер образуемого земельного участка	Площадь образуемого земельного участка (контура), м²	Возможный способ образования земельного участка	Вид разрешенного использования образуемого земельного участка в соответствии с проектом планировки территории	Сведения об отнесении к определенной категории земель		
				назначения		
:2304:3Y21 (27:07:0050122:5802)*	2487	Образование земельного участка путем раздела земельного участка 27:07:0050122:2304 с сохранением его в измененных границах	Код 7.1 – железнодорожный транспорт	Земли лесного фонда. Подлежит отнесению к землям промышленности и иного специального назначения		
:3Y22 (27:07:0050122:5821)*	1321	Образование земельного участка из земель, государственная собственность на которые не разграничена	Код 7.1 – железнодорожный транспорт	Земли промышленности и иного специального назначения		
:3Y23 (27:07:0050122:5822)*	1608	Образование земельного участка из земель, государственная собственность на которые не разграничена	Код 7.1 – железнодорожный транспорт	Земли промышленности и иного специального назначения		
:3Y24 (27:07:0050122:5819)*	916	Образование земельного участка из земель, государственная собственность на которые не разграничена	Код 7.1 – железнодорожный транспорт	Земли промышленности и иного специального назначения		
:3Y25 (27:07:0050122:5828)*	808	Образование земельного участка из земель, государственная собственность на которые не разграничена	Код 7.1 – железнодорожный транспорт	Земли промышленности и иного специального назначения		
:3Y26 (27:07:0050122:5825)*	285	Образование земельного участка из земель, государственная собственность на которые не разграничена	Код 7.1 – железнодорожный транспорт	Земли промышленности и иного специального назначения		
:3Y27 (27:07:0050122:5818)*	118	Образование земельного участка из земель, государственная собственность на которые не разграничена	Код 7.1 – железнодорожный транспорт	Земли промышленности и иного специального назначения		
:3Y28 (27:07:0050122:5824)*	222	Образование земельного участка из земель, государственная собственность на которые не разграничена	Код 7.1 – железнодорожный транспорт	Земли промышленности и иного специального назначения		
:3Y29 (27:07:0050122:5826)*	8165	Образование земельного участка из земель, государственная собственность на которые не разграничена	Код 7.1 – железнодорожный транспорт	Земли промышленности и иного специального назначения		
:3Y30 (27:07:0050122:5820)*	1475	Образование земельного участка из земель, государственная собственность на которые не разграничена	Код 7.1 – железнодорожный транспорт	Земли промышленности и иного специального назначения		
:3Y31 (27:07:0000000:855)*	8192	Образование земельного участка из земель, государственная собственность на которые не разграничена	Код 7.1 – железнодорожный транспорт	Земли промышленности и иного специального назначения		
						Лист
1651-03-1450-ДПТ-ПМ.ОЧ1-Т						6
Изм.	Коп.уч.	Лист	Недож.	Подп.	Дата	

Взам. инв. №	
Подп. и дата	
Инв. № подл.	

Условный номер образуемого земельного участка	Площадь образуемого земельного участка (контура), м ²		Возможный способ образования земельного участка	Вид разрешенного использования образуемого земельного участка в соответствии с проектом планировки территории	Сведения об отнесении к определенной категории земель
:2304:3У32 (27:07:0050116:132)*	:2304:3У32	375	Образование многоконтурного земельного участка путем раздела земельного участка 27:07:0050122:2304 с сохранением его в измененных границах	Код 7.1 – железнодорожный транспорт	Земли лесного фонда. Подлежит отнесению к землям промышленности и иного специального назначения
	:2304:3У32(1)	326			
	:2304:3У32(2)	49			
:3У33 (27:07:0050116:134)*	919		Образование земельного участка из земель, государственная собственность на которые не разграничена	Код 7.1 – железнодорожный транспорт	Земли промышленности и иного специального назначения
:2304:3У34 (27:07:0050116:133)*	359		Образование земельного участка путем раздела земельного участка 27:07:0050122:2304 с сохранением его в измененных границах	Код 7.1 – железнодорожный транспорт	Земли лесного фонда. Подлежит отнесению к землям промышленности и иного специального назначения
:3У37 (27:07:0000000:843)*	8607		Образование земельного участка из земель, государственная собственность на которые не разграничена	Код 7.1 – железнодорожный транспорт	Земли промышленности и иного специального назначения

* - кадастровый номер земельного участка, образованного в соответствии документацией по планировке территории, утвержденной распоряжением Федерального агентства железнодорожного транспорта (Росжелдор) от 07.06.2021 № АИ-202-р.

В таблице 1.2 приведен перечень образуемых земельных участков, предназначенных для размещения автомобильной дороги, переносимой из зоны планируемого размещения объекта «Второй главный путь на перегоне Кумтэ – Гайтер Дальневосточной железной дороги».

Таблица 1.2 – Перечень образуемых земельных участков, предназначенных для размещения автомобильной автодороги местного значения (окончание ул. Железнодорожная), переносимой из зоны планируемого размещения объекта «Второй главный путь на перегоне Кумтэ – Гайтер Дальневосточной железной дороги»

Взам. инв. №	Таблица 1.2 – Перечень образуемых земельных участков, предназначенных для размещения автомобильной автодороги местного значения (окончание ул. Железнодорожная), переносимой из зоны планируемого размещения объекта «Второй главный путь на перегоне Кумтэ – Гайтер Дальневосточной железной дороги»					
	Подп. и дата	Условный номер образуемого земельного участка	Площадь образуемого земельного участка, м ²	Возможный способ образования земельного участка	Вид разрешенного использования образуемого земельного участка в соответствии с проектом планировки территории	Категория земель
Инв. № подл.						
		:3У35 (27:07:005012 2:5823)*	9635	Образование земельного участка из земель, государственная	Код 7.2 – автомобильный транспорт	Земли промышленности, энергетики,
						Лист
1651-03-1450-ДПТ-ПМ.ОЧ1-Т						7
Изм.	Коп.уч.	Лист	Недож.	Подп.	Дата	

Условный номер образуемого земельного участка	Площадь образуемого земельного участка, м ²	Возможный способ образования земельного участка	Вид разрешенного использования образуемого земельного участка в соответствии с проектом планировки территории	Категория земель
		собственность на которые не разграничена		транспорта, и иного специального назначения
:3У36 (27:07:005012 2:5827)*	3113	Образование земельного участка из земель, государственная собственность на которые не разграничена	Код 7.2 – автомобильный транспорт	

* - кадастровый номер земельного участка, образованного в соответствии документацией по планировке территории, утвержденной распоряжением Федерального агентства железнодорожного транспорта (Росжелдор) от 07.06.2021 № АИ-202-р.

Инв. № подл.	Подп. и дата	Взам. инв. №						
Изм.	Коп. уч.	Лист	Недож.	Подп.	Дата	1651-03-1450-ДПТ-ПМ.ОЧ1-Т		Лист
								8

2 Перечень и сведения о площади устанавливаемых публичных сервитутов

В таблице 2.1 приведен перечень публичных сервитутов, подлежащих установлению для обеспечения строительства объекта «Второй главный путь на перегоне Кумтэ – Гайтер Дальневосточной железной дороги»

Таблица 2.1 – Перечень публичных сервитутов, подлежащих установлению для обеспечения строительства объекта «Второй главный путь на перегоне Кумтэ – Гайтер Дальневосточной железной дороги»

Условный номер образуемой части земельного участка	Площадь образуемой части земельного участка, м²	Территория, в отношении которой установлен публичный сервитут
1	114	Земли, государственная собственность на которые не разграничена
2	19093	Земли, государственная собственность на которые не разграничена
3	201	Земельный участок 27:07:0050122:3558 (единое землепользование 27:07:0000000:23)
4	499	Земельный участок 27:07:0050122:3558 (единое землепользование 27:07:0000000:23)
5	565	Земли, государственная собственность на которые не разграничена
6	301	Земельный участок 27:07:0050122:3558 (единое землепользование 27:07:0000000:23)
7	343	Земли, государственная собственность на которые не разграничена
8	1920	Земли, государственная собственность на которые не разграничена
9	1718	Земли, государственная собственность на которые не разграничена
10	645	Земли, государственная собственность на которые не разграничена
11	723	Земли, государственная собственность на которые не разграничена
12	9264	Земли, государственная собственность на которые не разграничена
13	1658	Земли, государственная собственность на которые не разграничена
14	457	Земли, государственная собственность на которые не разграничена
15	89	Земельный участок 27:07:0050122:2304
16	4071	Земельный участок 27:07:0050122:2304
17	45	Земли, государственная собственность на которые не разграничена
18	3452	Земли, государственная собственность на которые не разграничена
19	1081	Земли, государственная собственность на которые не разграничена
20	6	Земельный участок 27:07:0050122:2304
21	261	Земли, государственная собственность на которые не разграничена
Изм.	Коп.уч.	Лист
Недок.	Подп.	Дата
1651-03-1450-ДПТ-ПМ.ОЧ1-Т		Лист
		9

Условный номер образуемой части земельного участка	Площадь образуемой части земельного участка, м ²	Территория, в отношении которой установлен публичный сервитут
22	1283	Земли, государственная собственность на которые не разграничена
23	328	Земли, государственная собственность на которые не разграничена
24	24147	Земли, государственная собственность на которые не разграничена
25	15349	Земли, государственная собственность на которые не разграничена
26	775	Земельный участок 27:07:0050122:2304
27	134	Земли, государственная собственность на которые не разграничена
28	316	Земельный участок 27:07:0050122:4203(2)
29	106	Земли, государственная собственность на которые не разграничена
30	118	Земли, государственная собственность на которые не разграничена
31	4	Земельный участок 27:07:0050122:4203(1)
32	271	Земли, государственная собственность на которые не разграничена
33	238	Земельный участок 27:07:0050122:4203(1)
34	1242	Земельный участок 27:07:0050122:4203(2)

Реестровый номер публичного сервитута – 27:07-6.1017. Публичный сервитут установлен в соответствии с документацией по планировке территории, утвержденной распоряжением Федерального агентства железнодорожного транспорта (Росжелдор) от 07.06.2021 № АИ-202-р.

Таблица 1.3 – Перечень публичных сервитутов, подлежащих установлению для обеспечения переустройства участка под кабель связи ПАО «Газпром Трансгаз Томск» из зоны планируемого размещения линейного объекта

Условный номер образуемого земельного участка	Площадь образуемого земельного участка, м ²	Территория, в отношении которой установлен публичный сервитут
35	35	Земли, государственная собственность на которые не разграничена
36	203	Земли, государственная собственность на которые не разграничена

Реестровый номер публичного сервитута – 27:07-6.1017. Публичный сервитут установлен в соответствии с документацией по планировке территории, утвержденной распоряжением Федерального агентства железнодорожного транспорта (Росжелдор) от 07.06.2021 № АИ-202-р.

Взам. инв. №	Подп. и дата	Инв. № подл.							Лист
						1651-03-1450-ДПТ-ПМ.ОЧ1-Т			10
Изм.	Коп. уч.	Лист	Недож.	Подп.	Дата				

3 Перечень и сведения о площади образуемых земельных участков, которые будут отнесены к территориям общего пользования или имуществу общего пользования, в том числе в отношении которых предполагаются резервирование и (или) изъятие для государственных или муниципальных нужд

Резервирование и (или) изъятие для государственных или муниципальных нужд в отношении образуемых земельных участков не предполагается.

Инв. № подл.	Подп. и дата	Взам. инв. №							Лист	
										1651-03-1450-ДПТ-ПМ.ОЧ1-Т
Изм.	Коп. уч.	Лист	Недож.	Подп.	Дата				11	

Таблица 4.3 – Характеристика насаждений проектируемого лесного участка

Участковое лесничество	Номер квартала	Номер выдела	Площадь (га)/запас древесины при наличии (м³)	в том числе по группам возраста древостоя (га/м³)			
				Молодняки	Средневозрастные	Приспевающие	Спелые и перестойные
1	2	3	5	6	7	8	9
Пиваньское, часть 1	108	6 ч.	0,1050/3,2	0,1050/3,2	-	-	-
	108	8 ч.	1,3232/13,2	1,3232/13,2	-	-	-
	108	9 ч.	0,4557/27,3	-	0,4557/27,3	-	-
	108	12 ч.	0,0852/6,0	0,0852/6,0	-	-	-
Всего			1,9691/49,7	1,5134/22,4	0,4557/27,3	-	-

Таблица 4.4 – Средние таксационные показатели насаждений проектируемого лесного участка

Целевое назначение лесов	Хозяйство, преобладающая порода	Состав насаждений	Возраст	Бонитет	Полнота	Средний запас древесины (м³/га)		
						средневозрастные	приспевающие	спелые и перестойные
1	2	3	4	5	6	7	8	9
Защитные	мягколиственное ББ	7,4ББ2,0ОС0,6С	21	3,7	0,4	60	-	-

Таблица 4.5 – Виды и объемы использования лесов на проектируемом лесном участке

Целевое назначение лесов	Хозяйство (хвойное, твердолиственное, мягколиственные)	Площадь (га)	Единица измерения	Объемы использования лесов (изъятия лесных ресурсов)
1	2	3	4	5
Вид использования лесов - строительство, реконструкция, эксплуатация линейных объектов. Цель предоставления лесного участка – строительство линейных объектов: путей железнодорожных в рамках проекта: «Второй главный путь на перегоне Кумтэ - Гайтер Дальневосточной железной дороги»				
Защитные	мягколиственное	2,0480	-	-

Виды разрешенного использования лесов на проектируемом лесном участке.

Лесохозяйственным регламентом Гурского лесничества для квартала № 108 [выдел 6 (часть), выдел 7 (часть), выдел 8 (часть), выдел 9 (часть), выдел 12 (часть)] Пиваньского, часть 1 участкового лесничества и соответственно в проектируемом лесном участке установлены следующие виды разрешенного использования лесов:

- заготовка древесины;
- заготовка живицы;
- заготовка и сбор недревесных лесных ресурсов;
- заготовка пищевых лесных ресурсов и сбор лекарственных растений;
- осуществление видов деятельности в сфере охотничьего хозяйства;

Взам. инв. №							
Подп. и дата							
Инв. № подл.							
Виды разрешенного использования лесов на проектируемом лесном участке. Лесохозяйственным регламентом Гурского лесничества для квартала № 108 [выдел 6 (часть), выдел 7 (часть), выдел 8 (часть), выдел 9 (часть), выдел 12 (часть)] Пиваньского, часть 1 участкового лесничества и соответственно в проектируемом лесном участке установлены следующие виды разрешенного использования лесов: – заготовка древесины; – заготовка живицы; – заготовка и сбор недревесных лесных ресурсов; – заготовка пищевых лесных ресурсов и сбор лекарственных растений; – осуществление видов деятельности в сфере охотничьего хозяйства;							
						1651-03-1450-ДПТ-ПМ.ОЧ1-Т	Лист
							14
Изм.	Коп. уч.	Лист	Недож	Подп.	Дата		

- ### Сведения об обременениях проектируемого лесного участка.

Сведения об ограничениях использования лесов.

При использовании лесов в целях строительства, реконструкции и эксплуатации автомобильных и железных дорог исключаются случаи, вызывающие нарушение поверхностного и внутрипочвенного стока вод, затопление или заболачивание лесных участков вдоль дорог, а также случаи, вызывающие развитие эрозионных процессов на занятой и прилегающей территории.

- повреждения лесных насаждений, растительного покрова и почв за пределами предоставленного лесного участка и соответствующей охранной зоны;
- захламления прилегающих территорий за пределами предоставленного лесного участка строительным и бытовым мусором, отходами древесины, иными видами отходов;
- загрязнения площади предоставленного лесного участка и территории за его пределами химическими и радиоактивными веществами;
- проезда транспортных средств и иных механизмов по произвольным, неустановленным маршрутам за пределами предоставленного лесного участка и соответствующей охранной зоны.

На особо защитных участках лесов запрещается осуществление деятельности, несовместимой с их целевым назначением и полезными функциями.

На особо защитных участках лесов запрещается размещение объектов капитального строительства, за исключением линейных объектов и гидротехнических сооружений.

Таблица 4.6 – Сведения о наличии зданий, сооружений, объектов, связанных с созданием лесной инфраструктуры и объектов, не связанных с созданием лесной инфраструктуры на проектируемом лесном участке

№ п/п	Участковое лесничество/урочище (при наличии)	Номер квартала	Номер выдела	Площадь объекта (га)	Наименование объекта
1	2	3	4	5	6
1	-	-	-	-	-

Таблица 4.7 – Сведения о наличии на проектируемом лесном участке особо защитных участков лесов, особо охраняемых природных территорий, зон с особыми условиями использования территорий

№ п/п	Наименование участкового лесничества/урочища (при наличии)	Номер квартала	Номер выдела	Виды ОЗУ, наименование ООПТ, виды зон с особыми условиями использования территорий	Общая площадь, га
1	2	3	4	5	6

Особо защитные участки (ОЗУ)

1	Пиваньское, часть 1	108	6 ч.	опушки леса, примыкающие к железным дорогам	0,1050
2		108	8 ч.		1,3232
3		108	9 ч.		0,4557
4		108	12 ч.		0,0852
	Итого				1,9691

Согласно лесохозяйственному регламенту Гурского лесничества квартал № 108 [выдел 6 (часть), выдел 7 (часть), выдел 8 (часть), выдел 9 (часть), выдел 12 (часть)] Пиваньского, часть 1 участкового лесничества, в границах которого расположен проектируемый лесной участок, относится к зоне планируемого освоения для строительства, реконструкции, эксплуатации линейных объектов.

						1651-03-1450-ДПТ-ПМ.ОЧ1-Т	Лист
							16
Изм.	Коп.уч.	Лист	№ док.	Подп.	Дата		

СХЕМА РАСПОЛОЖЕНИЯ ПРОЕКТИРУЕМОГО ЛЕСНОГО

Субъект Российской Федерации
Муниципальное образование
Категория земель
Лесничество(лесопарк)
Участковое лесничество
Вид использования лесов

Хабаровский край
Комсомольский муниципальный район
Земли лесного фонда
Гурское
Пиваньское, часть 1
Строительство, реконструкция, эксплуатация
линейных объектов


Цель предоставления лесного участка

Строительство линейных объектов путей железнодорожных в рамках проекта: «Второй главный путь на перегоне Кумтэ – Гайтер Дальневосточной железной дороги»

Особые отметки:

Защитные леса

Масштаб 1:25 000

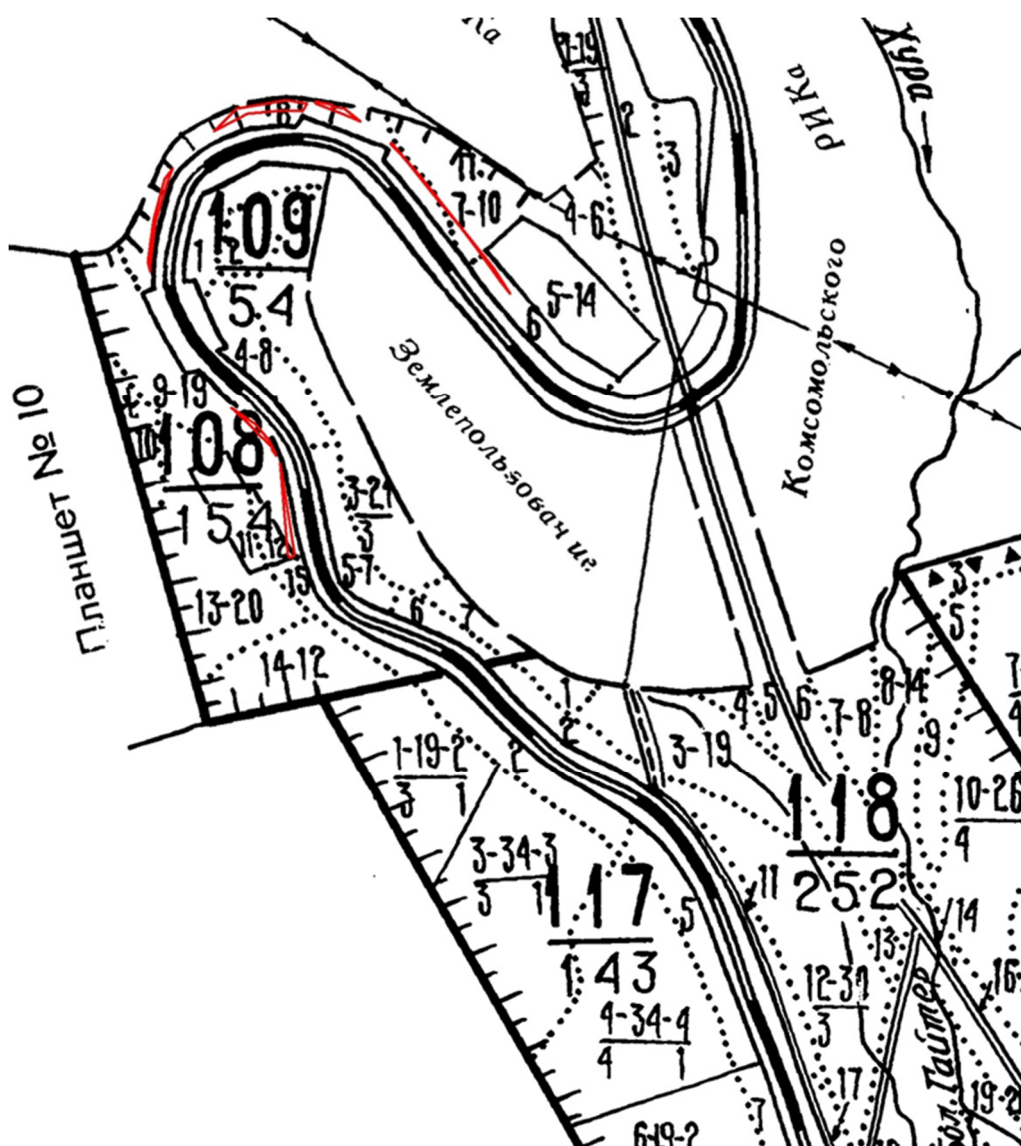

Инв. № подл.	Подп. и дата	Взам. инв. №

Изм.	Коп.уч.	Лист	Недож.	Подп.	Дата

1651-03-1450-ДПТ-ПМ.ОЧ1-Т

Лист

17

Условные обозначения:


	граница лесного квартала	184 262	лесной квартал: номер и его площадь, га
	граница лесотаксационного выдела	1	лесотаксационный выдел
	границы испрашиваемого лесного участка, площадь – 2,0480 гектар		
	номер поворотной точки границ лесного участка		

СХЕМА РАСПОЛОЖЕНИЯ ПРОЕКТИРУЕМОГО ЛЕСНОГО УЧАСТКА

Субъект Российской Федерации	Хабаровский край
Муниципальное образование	Комсомольский муниципальный район
Категория земель	Земли лесного фонда
Лесничество(лесопарк)	Гурское
Участковое лесничество	Пиваньское, часть 1
Вид использования лесов	Строительство, реконструкция, эксплуатация линейных объектов
Особые отметки:	Защитные леса

Инв. № подл.	Подп. и дата	Взам. инв. №						1651-03-1450-ДПТ-ПМ.ОЧ1-Т	Лист
									18
			Изм.	Коп.уч.	Лист	Недож.	Подп.	Дата	

Масштаб 1:10 000

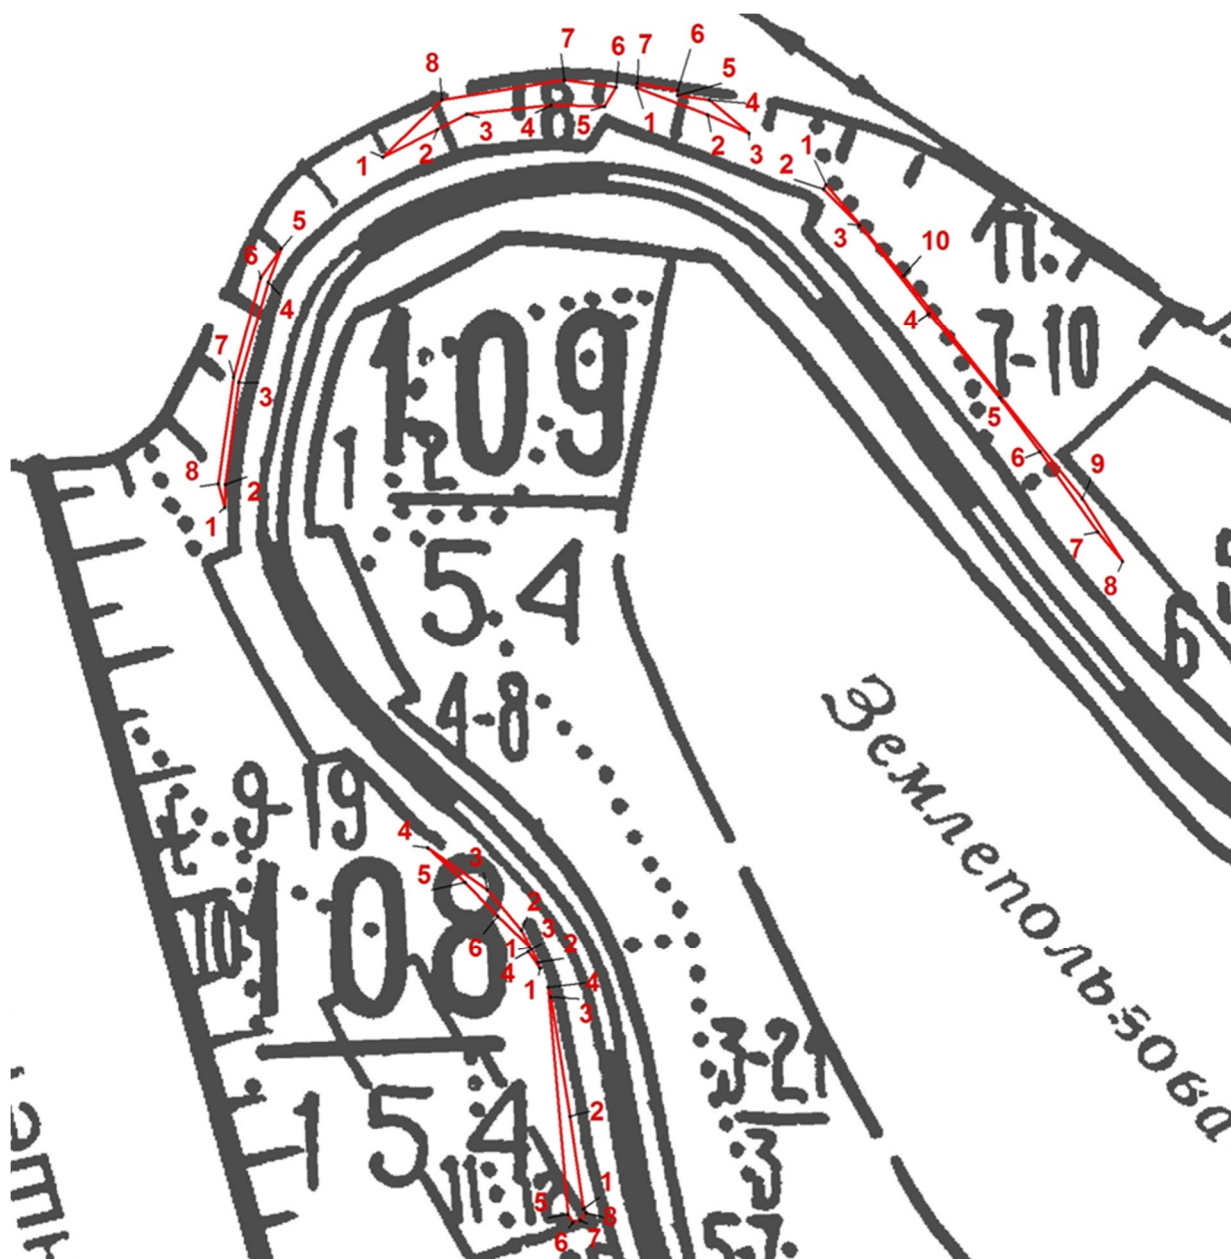

Условные обозначения:

	граница лесного квартала	184 262	лесной квартал: номер и его площадь, га
	граница лесотаксационного выдела	1	лесотаксационный выдел
	границы испрашиваемого лесного участка, площадь – 2,0480 гектар		
	номер поворотной точки границ лесного участка		

Взам. инв. №

Подп. и дата

Инв. № подл.

Условные обозначения:

	граница лесного квартала	<u>184</u> 262	лесной квартал: номер и его площадь, га
	граница лесотаксационного выдела	1	лесотаксационный выдел
	границы испрашиваемого лесного участка, площадь – 2,0480 гектар		
	номер поворотной точки границ лесного участка		

Изм.	Кол.уч.	Лист	№ док.	Подп.	Дата

1651-03-1450-ДПТ-ПМ.ОЧ1-Т

Лист
19

Образуемый лесной участок 27:07:0050122:2304:3У15 (условный номер :2304:3У15).

Местоположение и площадь проектируемого лесного участка.

Субъект Российской Федерации	Хабаровский край
Муниципальное образование	Комсомольский муниципальный район
Категория земель	Земли лесного фонда
Лесничество (лесопарк)	Гурское
Участковое лесничество	Пиваньское, часть 1
Целевое назначение лесов, категория защитных лесов	Защитные леса: леса, выполняющие функции защиты природных и иных объектов: леса, расположенные в защитных полосах лесов (леса, расположенные в границах полос отвода железных дорог и придорожных полос автомобильных дорог, установленных в соответствии с законодательством Российской Федерации о железнодорожном транспорте, законодательством об автомобильных дорогах и о дорожной деятельности)
Кварталы, выделы	№ 109 [выдел 1 (часть)].
Площадь проектируемого лесного участка, га	0,1096

Целевое назначение лесов.

В соответствии с приказом Федерального агентства лесного хозяйства от 09 октября 2008г. № 288 «Об определении количества лесничеств на территории Хабаровского края и установлении их границ» на территории Хабаровского края Пиваньское, часть 1 участковое лесничество входит в состав Гурского лесничества.

На момент проектирования лесного участка, на территории Гурского лесничества распространяется действие лесохозяйственного регламента, утвержденного приказом управления лесами Правительства Хабаровского края от 15 ноября 2018 г. № 928П. Согласно Лесному плану Хабаровского края, утвержденному постановлением Губернатора Хабаровского края от 31 января 2019 года № 5 и лесохозяйственному регламенту Гурского лесничества квартал № 109 [выдел 1 (часть)] Пиваньского, часть 1 участкового лесничества, в котором расположен проектируемый лесной участок, относится к защитным лесам: леса, выполняющие функции защиты природных и иных объектов: леса, расположенные в защитных полосах лесов (леса, расположенные в границах полос отвода железных дорог и придорожных полос автомобильных дорог, установленных в соответствии с законодательством Российской Федерации о железнодорожном транспорте, законодательством об автомобильных дорогах и о дорожной деятельности).

Лесной участок, площадью 0,1096 га, образуется путем раздела земельного участка с кадастровым номером 27:07:0050122:2304. При этом земельный участок, раздел которого осуществляется, сохраняется в измененных границах.

Количественные и качественные характеристики проектируемого лесного участка.

Количественные и качественные характеристики проектируемого лесного участка составлены на основании данных государственного лесного реестра Гурского лесничества.

Взам. инв. №		Подп. и дата		Инв. № подл.		1651-03-1450-ДПТ-ПМ.ОЧ1-Т						Лист
												20
Изм.	Коп. уч.	Лист	Недож.	Подп.	Дата							

Таблица 4.8 – Распределение земель

Общая площадь, га	в том числе									
	лесные земли					нелесные земли				
	занятые лесными насаждениями, всего	в том числе покрытые лесными культурами	лесные питомники, плантации	не занятые лесными насаждениями	итого	дороги	реки	болота	другие	итого
1	2	3	4	5	6	7	8	9	10	11
0,1096	0,1096	-	-	-	0,1096	-	-	-	-	-

Таблица 4.9 – Таксационное описание участка

Наименование участкового лесничества	№ квартала	№ выдела	Площадь, га	Состав насаждения	Класс возраста/ возраст, лет	Бонитет	Полнота	Общий запас древесины, м³
1	2	3	4	5	6	7	8	9
Защитные леса: леса, выполняющие функции защиты природных и иных объектов: леса, расположенные в защитных полосах лесов (леса, расположенные в границах полос отвода железных дорог и придорожных полос автомобильных дорог, установленных в соответствии с законодательством Российской Федерации о железнодорожном транспорте, законодательством об автомобильных дорогах и о дорожной деятельности)								
Пиваньское, часть 1	109	1 ч.	0,1096	9ББ1ОС	2/15	4	0,4	1,1
Всего			0,1096	-	-	-	-	1,1

Лесохозяйственные особенности участка: нет.

Таблица 4.10 – Характеристика насаждений проектируемого лесного участка

Участковое лесничество	Номер квартала	Номер выдела	Площадь (га)/запас древесины при наличии (м³)	в том числе по группам возраста древостоя (га/м³)			
				Молодняки	Средневозрастные	Приспевающие	Спелые и перестойные
1	2	3	5	6	7	8	9
Пиваньское, часть 1	109	1 ч.	0,1096/1,1	0,1096/1,1	-	-	-
Всего			0,1096/1,1	0,1096/1,1	-	-	-

Инв. № подл.	Подп. и дата	Взам. инв. №							Лист
									21
			Изм.	Коп. уч.	Лист	Недож.	Подп.	Дата	

1651-03-1450-ДПТ-ПМ.ОЧ1-Т

– иные виды.

Сведения об обременениях проектируемого лесного участка.

По данным государственного лесного реестра квартал № 109 [выдел 1 (часть)] Пиваньского, часть 1 участкового лесничества Гурского лесничества, обременений не имеет.

Сведения об ограничениях использования лесов.

С учетом целевого назначения, правового режима лесов и вида использования, установленного лесным законодательством Российской Федерации, лесохозяйственным регламентом Гурского лесничества предусмотрены следующие ограничения в использовании лесов:

При использовании лесов в целях строительства, реконструкции и эксплуатации автомобильных и железных дорог исключаются случаи, вызывающие нарушение поверхностного и внутрипочвенного стока вод, затопление или заболачивание лесных участков вдоль дорог, а также случаи, вызывающие развитие эрозионных процессов на занятой и прилегающей территории.

При использовании лесов в целях строительства, реконструкции и эксплуатации линейных объектов исключаются случаи:

- повреждения лесных насаждений, растительного покрова и почв за пределами предоставленного лесного участка и соответствующей охранной зоны;
- захламления прилегающих территорий за пределами предоставленного лесного участка строительным и бытовым мусором, отходами древесины, иными видами отходов;
- загрязнения площади предоставленного лесного участка и территории за его пределами химическими и радиоактивными веществами;
- проезда транспортных средств и иных механизмов по произвольным, неустановленным маршрутам за пределами предоставленного лесного участка и соответствующей охранной зоны.

В защитных лесах запрещается осуществление деятельности, несовместимой с их целевым назначением и полезными функциями (ч. 6, ст. 111 ЛК РФ).

На особо защитных участках лесов запрещается осуществление деятельности, несовместимой с их целевым назначением и полезными функциями.

На особо защитных участках лесов запрещается размещение объектов капитального строительства, за исключением линейных объектов и гидротехнических сооружений.

Использование лесов должно производиться с соблюдением требований, установленных законодательством Российской Федерации о железнодорожном и автомобильном транспорте.

Сведения о наличии зданий, сооружений, объектов, связанных с созданием лесной инфраструктуры и объектов, не связанных с созданием лесной инфраструктуры на проектируемом лесном участке.

Таблица 4.13 – Сведения о наличии зданий, сооружений, объектов, связанных с созданием лесной инфраструктуры и объектов, не связанных с созданием лесной инфраструктуры на проектируемом лесном участке

Взам. инв. №						
Подп. и дата	№ п/п	Участковое лесничество/урочище (при наличии)	Номер квартала	Номер выдела	Площадь объекта (га)	Наименование объекта
	1	2	3	4	5	6
	1	-	-	-	-	-
Инв. № подл.						
	Изм.	Коп. уч.	Лист	Недож.	Подп.	Дата
1651-03-1450-ДПТ-ПМ.ОЧ1-Т						Лист
						23

Таблица 4.14 – Сведения о наличии на проектируемом лесном участке особо защитных участков лесов, особо охраняемых природных территорий, зон с особыми условиями использования территорий

№ п/п	Наименование участкового лесничества/урочища (при наличии)	Номер квартала	Номер выдела	Виды ОЗУ, наименование ООПТ, виды зон с особыми условиями использования территорий	Общая площадь, га
1	2	3	4	5	6
Особо защитные участки (ОЗУ)					
1	Пиваньское, часть 1	109	1 ч.	опушки леса, примыкающие к железным дорогам	0,1096
	Итого				0,1096

Проектирование вида использования лесов лесного участка.



Согласно лесохозяйственному регламенту Гурского лесничества квартал № 109 [выдел 1 (часть)] Пиваньского, часть 1 участкового лесничества, в границах которого расположен проектируемый лесной участок, относится к зоне планируемого освоения для строительства, реконструкции, эксплуатации линейных объектов.

Инва. № подл.	Подп. и дата	Взам. инв. №				
Изм.	Коп. уч.	Лист	Недож.	Подп.	Дата	Лист
						24
1651-03-1450-ДПТ-ПМ.ОЧ1-Т						

СХЕМА РАСПОЛОЖЕНИЯ ПРОЕКТИРУЕМОГО ЛЕСНОГО

Субъект Российской Федерации	Хабаровский край
Муниципальное образование	Комсомольский муниципальный район
Категория земель	Земли лесного фонда
Лесничество(лесопарк)	Гурское
Участковое лесничество	Пиваньское, часть 1
Вид использования лесов	Строительство, реконструкция, эксплуатация линейных объектов
Цель предоставления лесного участка	Строительство линейных объектов путей железнодорожных в рамках проекта: «Второй главный путь на перегоне Кумтэ - Гайтер Дальневосточной железной дороги»
Особые отметки:	Защитные леса

Масштаб 1:25 000

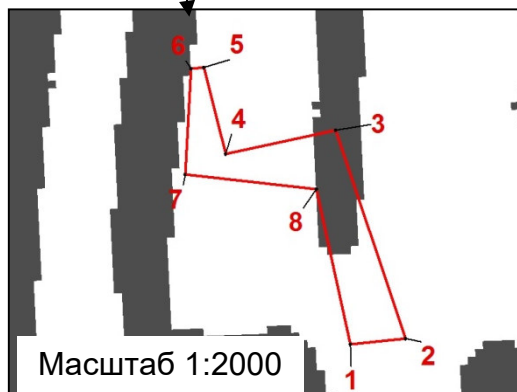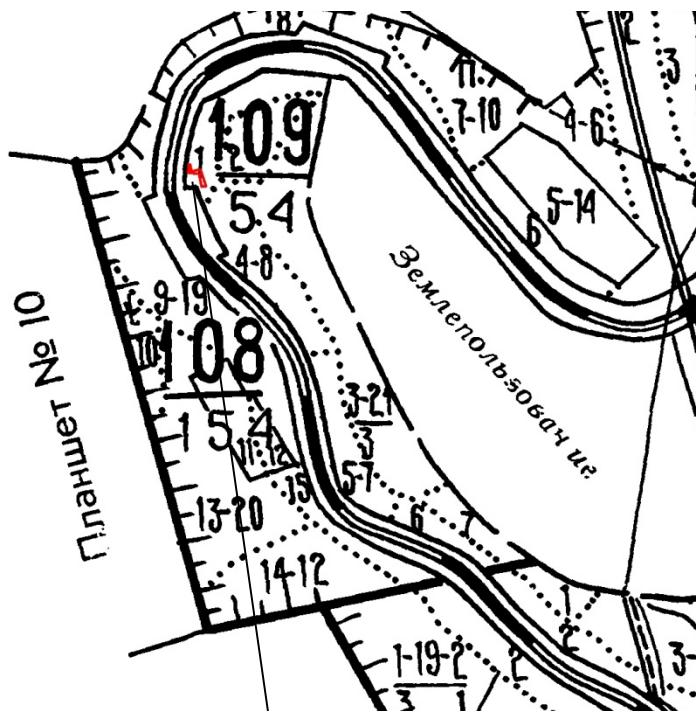

Изм.	Коп.уч.	Лист	Недож.	Подп.	Дата
Инд. № подл.	Подп. и дата	Взам. инв. №			

1651-03-1450-ДПТ-ПМ.ОЧ1-Т

Лист

25

Условные обозначения:

	граница лесного квартала	<u>184</u> <u>262</u>	лесной квартал: номер и его площадь, га
	граница лесотаксационного выдела	1	лесотаксационный выдел
	границы испрашиваемого лесного участка, площадь – 0,1096 гектар		
	номер поворотной точки границ лесного участка		

Инва. № подл.	Подп. и дата	Взам. инв. №

						1651-03-1450-ДПТ-ПМ.ОЧ1-Т	Лист
							26
Изм.	Коп.уч.	Лист	Недож.	Подп.	Дата		

Образуемый лесной участок 27:07:0050122:2304:3У20 (условный номер :2304:3У20).

Местоположение и площадь проектируемого лесного участка.

Субъект Российской Федерации	Хабаровский край
Муниципальное образование	Комсомольский муниципальный район
Категория земель	Земли лесного фонда
Лесничество (лесопарк)	Гурское
Участковое лесничество	Пиваньское, часть 1
Целевое назначение лесов, категория защитных лесов	Защитные леса: леса, выполняющие функции защиты природных и иных объектов: леса, расположенные в защитных полосах лесов (леса, расположенные в границах полос отвода железных дорог и придорожных полос автомобильных дорог, установленных в соответствии с законодательством Российской Федерации о железнодорожном транспорте, законодательством об автомобильных дорогах и о дорожной деятельности)
Кварталы, выделы	№ 108 [выдел 14 (часть), выдел 15 (часть)], № 117 [выдел 2 (часть), выдел 5 (часть)].
Площадь проектируемого лесного участка, га	3,6653

Целевое назначение лесов.

В соответствии с приказом Федерального агентства лесного хозяйства от 09 октября 2008 г. № 288 «Об определении количества лесничеств на территории Хабаровского края и установлении их границ» на территории Хабаровского края Пиваньское, часть 1 участковое лесничество входит в состав Гурского лесничества.

На момент проектирования лесного участка, на территории Гурского лесничества распространяется действие лесохозяйственного регламента, утвержденного приказом управления лесами Правительства Хабаровского края от 15 ноября 2018 г. № 928П. Согласно Лесному плану Хабаровского края, утвержденному постановлением Губернатора Хабаровского края от 31 января 2019 года № 5 и лесохозяйственному регламенту Гурского лесничества квартал № 108 [выдел 14 (часть), выдел 15 (часть)], № 117 [выдел 2 (часть), выдел 5 (часть)] Пиваньского, часть 1 участкового лесничества, в которых расположен проектируемый лесной участок, относятся к защитным лесам: леса, выполняющие функции защиты природных и иных объектов: леса, расположенные в защитных полосах лесов (леса, расположенные в границах полос отвода железных дорог и придорожных полос автомобильных дорог, установленных в соответствии с законодательством Российской Федерации о железнодорожном транспорте, законодательством об автомобильных дорогах и о дорожной деятельности).

Лесной участок, площадью 3,6653 га, образуется путем раздела земельного участка с кадастровым номером 27:07:0050122:2304. При этом земельный участок, раздел которого осуществляется, сохраняется в измененных границах.

Количественные и качественные характеристики проектируемого лесного участка.

Количественные и качественные характеристики проектируемого лесного участка составлены на основании данных государственного лесного реестра Гурского лесничества.

Инв. № подл.	Подп. и дата	Взам. инв. №	1651-03-1450-ДПТ-ПМ.ОЧ1-Т						Лист
									27
Изм.	Коп. уч.	Лист	Недож.	Подп.	Дата				

Таблица 4.15 – Распределение земель

Общая площадь, га	в том числе									
	лесные земли					нелесные земли				
	занятые лесными насаждениями, всего	в том числе покрытые лесными культурами	лесные питомники, плантации	не занятые лесными насаждениями	итого	дороги	реки	болота	другие	итого
1	2	3	4	5	6	7	8	9	10	11
3,6653	3,5805	0,0292	-	0,0848	3,6653	-	-	-	-	-

Таблица 4.16 – Таксационное описание участка

Наименование участкового лесничества	№ квартала	№ выдела	Площадь, га	Состав насаждения	Класс возраста/ возраст, лет	Бонитет	Полнота	Общий запас древесины, м³
1	2	3	4	5	6	7	8	9

Защитные леса: леса, выполняющие функции защиты природных и иных объектов: леса, расположенные в защитных полосах лесов (леса, расположенные в границах полос отвода железных дорог и придорожных полос автомобильных дорог, установленных в соответствии с законодательством Российской Федерации о железнодорожном транспорте, законодательством об автомобильных дорогах и о дорожной деятельности)

Пиваньское, часть 1	108	14 ч.	0,0292	Лесные культуры ЗС6ББ1ОЛ	2/21	4	0,5	1,8
	108	15 ч.	1,2399	8ББ1ОС1ОЛ	3/30	3	0,7	99,2
	117	2 ч.	1,6423	8ББ1ОС1ОЛ	3/30	3	0,7	131,4
	117	5 ч.	0,6691	8ОЛ2ББ	4/35	4	0,7	53,5
	117	5 ч.	0,0848	Вырубка	-	4	-	-
Всего			3,6653	-	-	-	-	285,9

Лесохозяйственные особенности участка: нет.

Таблица 4.17 – Характеристика насаждений проектируемого лесного участка

Участковое лесничество	Номер квартала	Номер выдела	Площадь (га)/запас древесины при наличии (м³)	в том числе по группам возраста древостоя (га/м³)			
				Молодняки	Средневозрастные	Приспевающие	Спелые и перестойные
1	2	3	5	6	7	8	9
Пиваньское, часть 1	108	14 ч.	0,0292/1,8	0,0292/1,8	-	-	-
	108	15 ч.	1,2399/99,2	-	1,2399/99,2	-	-
	117	2 ч.	1,6423/131,4	-	1,6423/131,4	-	-
	117	5 ч.	0,6691/53,5	-	0,6691/53,5	-	-
Всего			3,5805/285,9	0,0292/1,8	3,5513/284,1	-	-

Инв. № подл.	Подп. и дата	Взам. инв. №

						1651-03-1450-ДПТ-ПМ.ОЧ1-Т	Лист
							28
Изм.	Коп.уч.	Лист	№ док.	Подп.	Дата		

Таблица 4.18 – Средние таксационные показатели насаждений проектируемого лесного участка

Целевое назначение лесов	Хозяйство, преобладающая порода	Состав насаждений	Возраст	Бонитет	Полнота	Средний запас древесины (м³/га)		
						средневозрастные	приспевающие	спелые и перестойные
1	2	3	4	5	6	7	8	9
Защитные	мягколиственное ББ	6,9ББ2,3ОЛ 0,8ОС	31	3,2	0,7	80	-	-

Таблица 4.19 – Виды и объемы использования лесов на проектируемом лесном участке

Целевое назначение лесов	Хозяйство (хвойное, твердолиственное, мягколиственные)	Площадь (га)	Единица измерения	Объемы использования лесов (изъятия лесных ресурсов)
1	2	3	4	5

Вид использования лесов - строительство, реконструкция, эксплуатация линейных объектов.
Цель предоставления лесного участка – строительство линейных объектов: путей железнодорожных в рамках проекта: «Второй главный путь на перегоне Кумтэ - Гайтер Дальневосточной железной дороги»

Защитные	мягколиственное	3,6653	-	-
----------	-----------------	--------	---	---

Виды разрешенного использования лесов на проектируемом лесном участке.

Лесохозяйственным регламентом Гурского лесничества для квартала № 108 [выдел 14 (часть), выдел 15 (часть)], № 117 [выдел 2 (часть), выдел 5 (часть)] Пиваньского, часть 1 участкового лесничества и соответственно в проектируемом лесном участке установлены следующие виды разрешенного использования лесов:

- заготовка древесины;
- заготовка живицы;
- заготовка и сбор недревесных лесных ресурсов;
- заготовка пищевых лесных ресурсов и сбор лекарственных растений;
- осуществление видов деятельности в сфере охотничьего хозяйства;
- ведение сельского хозяйства;
- осуществление научно-исследовательской деятельности, образовательной деятельности;
- осуществление рекреационной деятельности;
- создание лесных плантаций и их эксплуатация;
- выращивание лесных плодовых, ягодных, декоративных растений, лекарственных растений;
- выращивание посадочного материала лесных растений (саженцев, сеянцев);
- осуществление геологического изучения недр, разведка и добыча полезных ископаемых;
- строительство и эксплуатация водохранилищ и иных искусственных водных объектов, а также гидротехнических сооружений, морских портов, морских терминалов, речных портов, причалов;
- строительство, реконструкция, эксплуатация линейных объектов;
- переработка древесины и иных лесных ресурсов;
- осуществление религиозной деятельности;
- иные виды.

Инв. № подл.	Подп. и дата	Взам. инв. №	– выращивание лесных плодовых, ягодных, декоративных растений, лекарственных растений; – выращивание посадочного материала лесных растений (саженцев, сеянцев); – осуществление геологического изучения недр, разведка и добыча полезных ископаемых; – строительство и эксплуатация водохранилищ и иных искусственных водных объектов, а также гидротехнических сооружений, морских портов, морских терминалов, речных портов, причалов; – строительство, реконструкция, эксплуатация линейных объектов; – переработка древесины и иных лесных ресурсов; – осуществление религиозной деятельности; – иные виды.								
			1651-03-1450-ДПТ-ПМ.ОЧ1-Т								
									Лист 29		
Изм.	Коп. уч.	Лист	№ док.	Подп.	Дата						

Сведения об обременениях проектируемого лесного участка.

По данным государственного лесного реестра квартал № 108 [выдел 14 (часть), выдел 15 (часть)], № 117 [выдел 2 (часть), выдел 5 (часть)] Пиваньского, часть 1 участкового лесничества Гурского лесничества, обременений не имеет.

Сведения об ограничениях использования лесов.

С учетом целевого назначения, правового режима лесов и вида использования, установленного лесным законодательством Российской Федерации, лесохозяйственным регламентом Гурского лесничества предусмотрены следующие ограничения в использовании лесов:

При использовании лесов в целях строительства, реконструкции и эксплуатации автомобильных и железных дорог исключаются случаи, вызывающие нарушение поверхностного и внутрипочвенного стока вод, затопление или заболачивание лесных участков вдоль дорог, а также случаи, вызывающие развитие эрозионных процессов на занятой и прилегающей территории.

При использовании лесов в целях строительства, реконструкции и эксплуатации линейных объектов исключаются случаи:

- повреждения лесных насаждений, растительного покрова и почв за пределами предоставленного лесного участка и соответствующей охранной зоны;
- захламления прилегающих территорий за пределами предоставленного лесного участка строительным и бытовым мусором, отходами древесины, иными видами отходов;
- загрязнения площади предоставленного лесного участка и территории за его пределами химическими и радиоактивными веществами;
- проезда транспортных средств и иных механизмов по произвольным, неустановленным маршрутам за пределами предоставленного лесного участка и соответствующей охранной зоны.

В защитных лесах запрещается осуществление деятельности, несовместимой с их целевым назначением и полезными функциями (ч. 6, ст. 111 ЛК РФ).

На особо защитных участках лесов запрещается осуществление деятельности, несовместимой с их целевым назначением и полезными функциями.

На особо защитных участках лесов запрещается размещение объектов капитального строительства, за исключением линейных объектов и гидротехнических сооружений.

Использование лесов должно производиться с соблюдением требований, установленных законодательством Российской Федерации о железнодорожном и автомобильном транспорте.

Сведения о наличии зданий, сооружений, объектов, связанных с созданием лесной инфраструктуры и объектов, не связанных с созданием лесной инфраструктуры на проектируемом лесном участке.

Таблица 4.20 – Сведения о наличии зданий, сооружений, объектов, связанных с созданием лесной инфраструктуры и объектов, не связанных с созданием лесной инфраструктуры на проектируемом лесном участке

Взам. инв. №						
Подп. и дата	№ п/п	Участковое лесничество/урочище (при наличии)	Номер квартала	Номер выдела	Площадь объекта (га)	Наименование объекта
	1	2	3	4	5	6
	1	-	-	-	-	-
Инв. № подл.						
	Изм.	Коп. уч.	Лист	Недож.	Подп.	Дата
1651-03-1450-ДПТ-ПМ.ОЧ1-Т						Лист
						30

Сведения о наличии на проектируемом лесном участке особо защитных участков лесов, особо охраняемых природных территорий, зон с особыми условиями использования территорий.

Таблица 4.21 – Сведения о наличии на проектируемом лесном участке особо защитных участков лесов, особо охраняемых природных территорий, зон с особыми условиями использования территорий

№ п/п	Наименование участкового лесничества/урочища (при наличии)	Номер квартала	Номер выдела	Виды ОЗУ, наименование ООПТ, виды зон с особыми условиями использования территорий	Общая площадь, га
1	2	3	4	5	6
Особо защитные участки (ОЗУ)					
1	Пиваньское, часть 1	108	15 ч.	опушки леса, примыкающие к железным дорогам	1,2399
2		117	2 ч.		1,6423
3		117	5 ч.		0,6691
	Итого				3,5513

Проектирование вида использования лесов лесного участка.

Согласно лесохозяйственному регламенту Гурского лесничества квартал № 108 [выдел 14 (часть), выдел 15 (часть)], № 117 [выдел 2 (часть), выдел 5 (часть)] Пиваньского, часть 1 участкового лесничества, в границах которых расположен проектируемый лесной участок, относится к зоне планируемого освоения для строительства, реконструкции, эксплуатации линейных объектов.

Инв. № подл.	Подп. и дата	Взам. инв. №							Лист	
Изм.	Коп. уч.	Лист	Недож.	Подп.	Дата	1651-03-1450-ДПТ-ПМ.ОЧ1-Т				31

СХЕМА РАСПОЛОЖЕНИЯ ПРОЕКТИРУЕМОГО ЛЕСНОГО

Субъект Российской Федерации
Муниципальное образование
Категория земель
Лесничество(лесопарк)
Участковое лесничество
Вид использования лесов

Хабаровский край
Комсомольский муниципальный район
Земли лесного фонда
Гурское
Пиваньское, часть 1
Строительство, реконструкция, эксплуатация
линейных объектов


Цель предоставления лесного участка

Строительство линейных объектов путей железнодорожных в рамках проекта: «Второй главный путь на перегоне Кумтэ - Гайтер Дальневосточной железной дороги»

Особые отметки:

Защитные леса

Масштаб 1:25 000

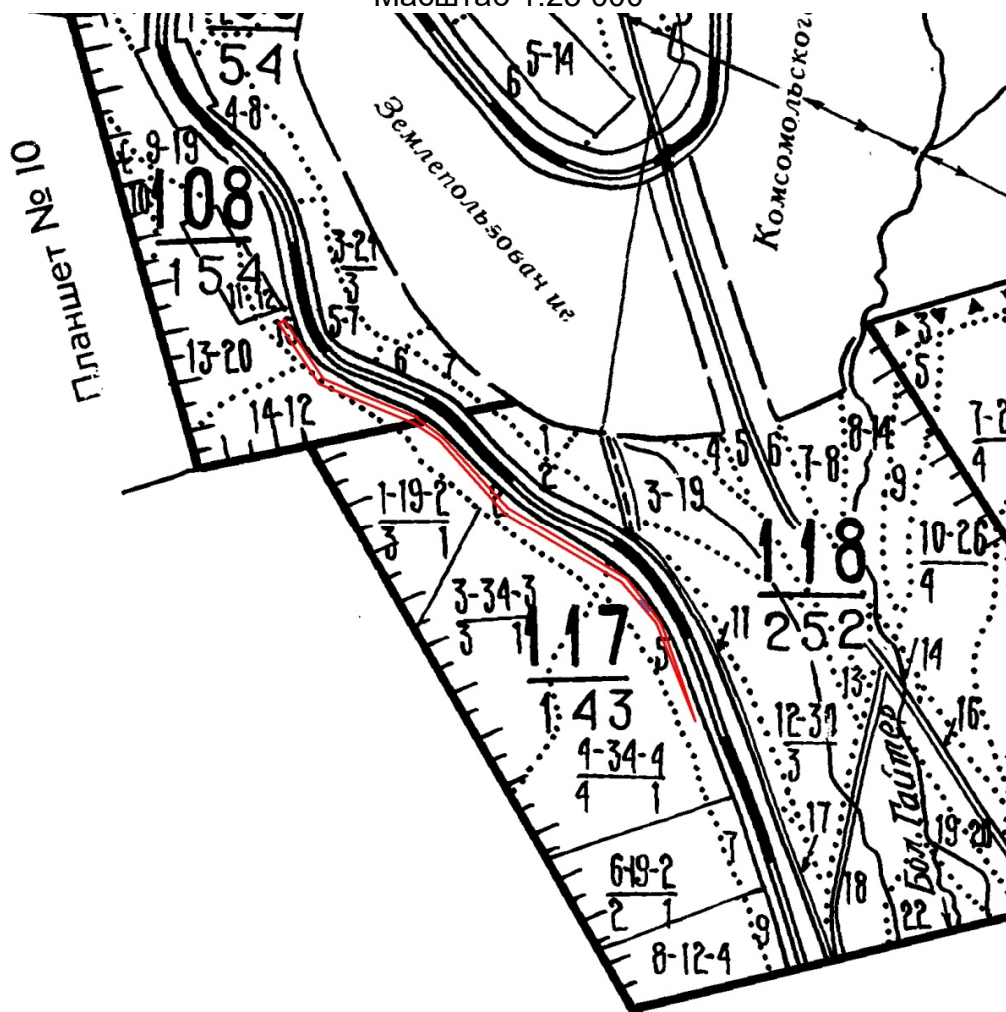

Условные обозначения:

	граница лесного квартала	<u>184</u> <u>262</u>	лесной квартал: номер и его площадь, га
	граница лесотаксационного выдела	1	лесотаксационный выдел
	границы испрашиваемого лесного участка, площадь – 3,6653 гектар		
	номер поворотной точки границ лесного участка		
	вырубка		

Условные обозначения:

	граница лесного квартала	$\frac{184}{262}$	лесной квартал: номер и его площадь, га
	граница лесотаксационного выдела	1	лесотаксационный выдел
	границы испрашиваемого лесного участка, площадь – 3,6653 гектар		
	номер поворотной точки границ лесного участка		
	вырубка		

Изм.	Кол.уч.	Лист	№ док.	Подп.	Дата

1651-03-1450-ДПТ-ПМ.ОЧ1-Т

Лист

32


СХЕМА РАСПОЛОЖЕНИЯ ПРОЕКТИРУЕМОГО ЛЕСНОГО

Субъект Российской Федерации
Муниципальное образование
Категория земель
Лесничество(лесопарк)
Участковое лесничество
Вид использования лесов

Хабаровский край
Комсомольский муниципальный район
Земли лесного фонда
Гурское
Пиваньское, часть 1
Строительство, реконструкция, эксплуатация
линейных объектов
Защитные леса

Особые отметки:

Масштаб 1:10 000

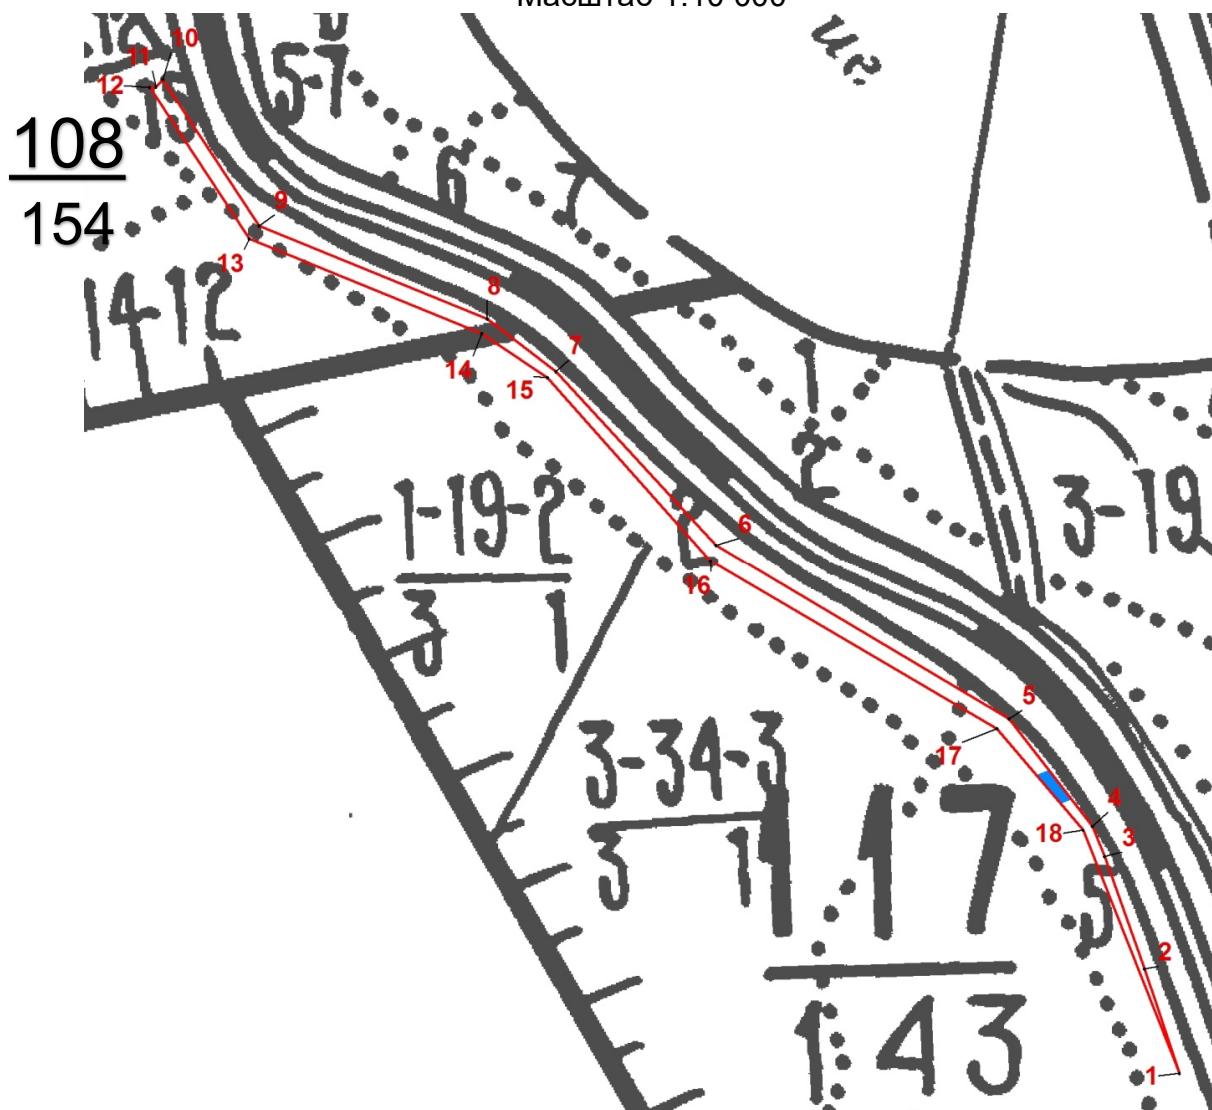

Условные обозначения:

	граница лесного квартала	<u>184</u> <u>262</u>	лесной квартал: номер и его площадь, га
	граница лесотаксационного выдела	1	лесотаксационный выдел
	границы испрашиваемого лесного участка, площадь – 3,6653 гектар		
	номер поворотной точки границ лесного участка		
	вырубка		

Взам. инв. №																																			
Подп. и дата																																			
Инв. № подл.																																			

Образуемый лесной участок 27:07:0050122:2304:3У21 (условный номер :2304:3У21).

Местоположение, границы и площадь проектируемого лесного участка.

Субъект Российской Федерации	Хабаровский край
Муниципальное образование	Комсомольский муниципальный район
Категория земель	Земли лесного фонда
Лесничество (лесопарк)	Гурское
Участковое лесничество	Пиваньское, часть 1
Целевое назначение лесов, категория защитных лесов	Защитные леса: леса, выполняющие функции защиты природных и иных объектов: леса, расположенные в защитных полосах лесов (леса, расположенные в границах полос отвода железных дорог и придорожных полос автомобильных дорог, установленных в соответствии с законодательством Российской Федерации о железнодорожном транспорте, законодательством об автомобильных дорогах и о дорожной деятельности)
Кварталы, выделы	№ 126 [выдел 2 (часть)].
Площадь проектируемого лесного участка, га	0,2487

Целевое назначение лесов.

В соответствии с приказом Федерального агентства лесного хозяйства от 09 октября 2008 г. № 288 «Об определении количества лесничеств на территории Хабаровского края и установлении их границ» на территории Хабаровского края Пиваньское, часть 1 участковое лесничество входит в состав Гурского лесничества.

На момент проектирования лесного участка, на территории Гурского лесничества распространяется действие лесохозяйственного регламента, утвержденного приказом управления лесами Правительства Хабаровского края от 15 ноября 2018 г. № 928П. Согласно Лесному плану Хабаровского края, утвержденному постановлением Губернатора Хабаровского края от 31 января 2019 года № 5 и лесохозяйственному регламенту Гурского лесничества квартал № 126 [выдел 2 (часть)] Пиваньского, часть 1 участкового лесничества, в котором расположен проектируемый лесной участок, относится к защитным лесам: леса, выполняющие функции защиты природных и иных объектов: леса, расположенные в защитных полосах лесов (леса, расположенные в границах полос отвода железных дорог и придорожных полос автомобильных дорог, установленных в соответствии с законодательством Российской Федерации о железнодорожном транспорте, законодательством об автомобильных дорогах и о дорожной деятельности).

Лесной участок, площадью 0,2487 га, образуется путем раздела земельного участка с кадастровым номером 27:07:0050122:2304. При этом земельный участок, раздел которого осуществляется, сохраняется в измененных границах.

Количественные и качественные характеристики проектируемого лесного участка.

Количественные и качественные характеристики проектируемого лесного участка составлены на основании данных государственного лесного реестра Гурского лесничества.

Инв. № подл.	Подп. и дата	Взам. инв. №							Лист	
Изм.	Коп. уч.	Лист	Недож.	Подп.	Дата	1651-03-1450-ДПТ-ПМ.ОЧ1-Т				34

Таблица 4.26 – Виды и объемы использования лесов на проектируемом лесном участке

Целевое назначение лесов	Хозяйство (хвойное, твердолиственное, мягколиственные)	Площадь (га)	Единица измерения	Объемы использования лесов (изъятия лесных ресурсов)
1	2	3	4	5
Вид использования лесов - строительство, реконструкция, эксплуатация линейных объектов. Цель предоставления лесного участка – строительство линейных объектов: путей железнодорожных в рамках проекта: «Второй главный путь на перегоне Кумтэ - Гайтер Дальневосточной железной дороги»				
Защитные	мягколиственное	0,2487	-	-

Виды разрешенного использования лесов на проектируемом лесном участке.

Лесохозяйственным регламентом Гурского лесничества для квартала № 126 [выдел 2 (часть)] Пиваньского, часть 1 участков лесничества и соответственно в проектируемом лесном участке установлены следующие виды разрешенного использования лесов:

- заготовка древесины;
- заготовка живицы;
- заготовка и сбор недревесных лесных ресурсов;
- заготовка пищевых лесных ресурсов и сбор лекарственных растений;
- осуществление видов деятельности в сфере охотничьего хозяйства;
- ведение сельского хозяйства;
- осуществление научно-исследовательской деятельности, образовательной деятельности;
- осуществление рекреационной деятельности;
- создание лесных плантаций и их эксплуатация;
- выращивание лесных плодовых, ягодных, декоративных растений, лекарственных растений;
- выращивание посадочного материала лесных растений (саженцев, сеянцев);
- осуществление геологического изучения недр, разведка и добыча полезных ископаемых;
- строительство и эксплуатация водохранилищ и иных искусственных водных объектов, а также гидротехнических сооружений, морских портов, морских терминалов, речных портов, причалов;
- строительство, реконструкция, эксплуатация линейных объектов;
- переработка древесины и иных лесных ресурсов;
- осуществление религиозной деятельности;
- иные виды.

Сведения об обременениях проектируемого лесного участка.

По данным государственного лесного реестра квартал № 126 [выдел 2 (часть)] Пиваньского, часть 1 участкового лесничества Гурского лесничества, обременений не имеет.

Сведения об ограничениях использования лесов.

С учетом целевого назначения, правового режима лесов и вида использования, установленного лесным законодательством Российской Федерации, лесохозяйственным регламентом Гурского лесничества предусмотрены следующие ограничения в использовании лесов:

При использовании лесов в целях строительства, реконструкции и эксплуатации автомобильных и железных дорог исключаются случаи, вызывающие нарушение

						1651-03-1450-ДПТ-ПМ.ОЧ1-Т	Лист
							36
Изм.	Коп.уч.	Лист	№ док.	Подп.	Дата		

поверхностного и внутрипочвенного стока вод, затопление или заболачивание лесных участков вдоль дорог, а также случаи, вызывающие развитие эрозионных процессов на занятой и прилегающей территории.

При использовании лесов в целях строительства, реконструкции и эксплуатации линейных объектов исключаются случаи:

- повреждения лесных насаждений, растительного покрова и почв за пределами предоставленного лесного участка и соответствующей охранной зоны;
- захламления прилегающих территорий за пределами предоставленного лесного участка строительным и бытовым мусором, отходами древесины, иными видами отходов;
- загрязнения площади предоставленного лесного участка и территории за его пределами химическими и радиоактивными веществами;
- проезда транспортных средств и иных механизмов по произвольным, неустановленным маршрутам за пределами предоставленного лесного участка и соответствующей охранной зоны.

В защитных лесах запрещается осуществление деятельности, несовместимой с их целевым назначением и полезными функциями (ч. 6, ст. 111 ЛК РФ).

На особо защитных участках лесов запрещается осуществление деятельности, несовместимой с их целевым назначением и полезными функциями.

На особо защитных участках лесов запрещается размещение объектов капитального строительства, за исключением линейных объектов и гидротехнических сооружений.

Использование лесов должно производиться с соблюдением требований, установленных законодательством Федерации о железнодорожном и автомобильном транспорте.

Сведения о наличии зданий, сооружений, объектов, связанных с созданием лесной инфраструктуры и объектов, не связанных с созданием лесной инфраструктуры на проектируемом лесном участке.

Таблица 4.27 – Сведения о наличии зданий, сооружений, объектов, связанных с созданием лесной инфраструктуры и объектов, не связанных с созданием лесной инфраструктуры на проектируемом лесном участке

№ п/п	Участковое лесничество/урочище (при наличии)	Номер квартала	Номер выдела	Площадь объекта (га)	Наименование объекта
1	2	3	4	5	6
1	-	-	-	-	-

Инв. № подл.	Подп. и дата	Взам. инв. №						
Изм.	Коп. уч.	Лист	Недож.	Подп.	Дата	1651-03-1450-ДПТ-ПМ.ОЧ1-Т		Лист
								37

Сведения о наличии на проектируемом лесном участке особо защитных участков лесов, особо охраняемых природных территорий, зон с особыми условиями использования территорий.

Таблица 4.28 – Сведения о наличии на проектируемом лесном участке особо защитных участков лесов, особо охраняемых природных территорий, зон с особыми условиями использования территорий

№ п/п	Наименование участкового лесничества/урочища (при наличии)	Номер квартала	Номер выдела	Виды ОЗУ, наименование ООПТ, виды зон с особыми условиями использования территорий	Общая площадь, га
1	2	3	4	5	6
Особо защитные участки (ОЗУ)					
1	Пиваньское, часть 1	126	2 ч.	опушки леса, примыкающие к железным дорогам	0,2487
	Итого				0,2487

Проектирование вида использования лесов лесного участка.

Согласно лесохозяйственному регламенту Гурского лесничества квартал № 126 [выдел 2 (часть)] Пиваньского, часть 1 участкового лесничества, в границах которого расположен проектируемый лесной участок, относится к зоне планируемого освоения для строительства, реконструкции, эксплуатации линейных объектов.



Инв. № подл.	Подп. и дата	Взам. инв. №							Лист	
										38
Изм.	Коп. уч.	Лист	Недож.	Подп.	Дата	1651-03-1450-ДПТ-ПМ.ОЧ1-Т				

Хабаровский край
Комсомольский муниципальный район
Земли лесного фонда
Гурское
Пиваньское, часть 1
Строительство, реконструкция, эксплуатация
линейных объектов

Строительство линейных объектов путей железнодорожных в рамках проекта: «Второй главный путь на перегоне Кумтэ - Гайтер Дальневосточной железной дороги»

Защитные леса

Масштаб 1:25 000

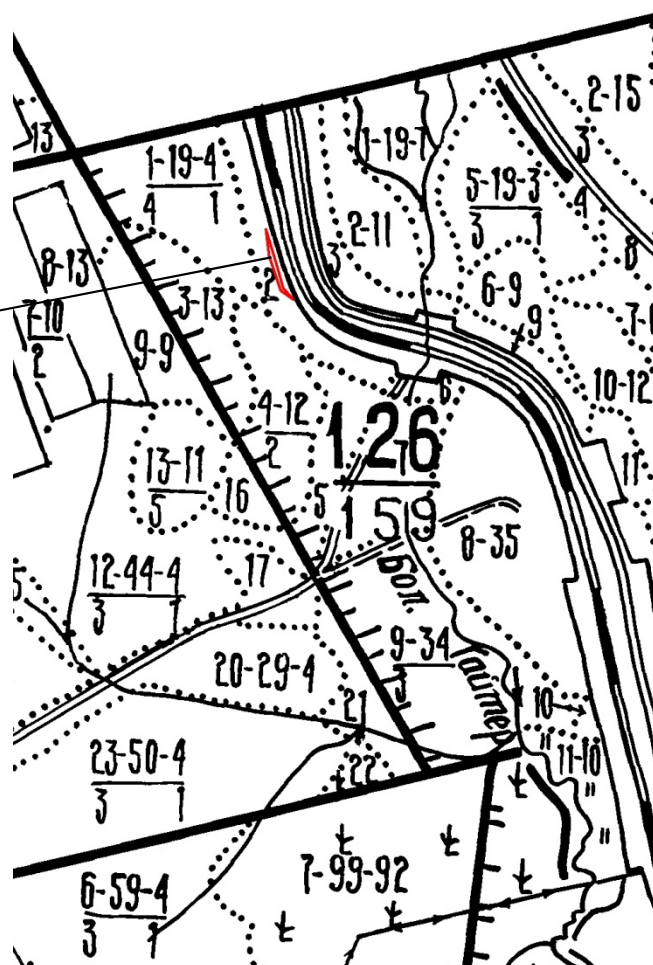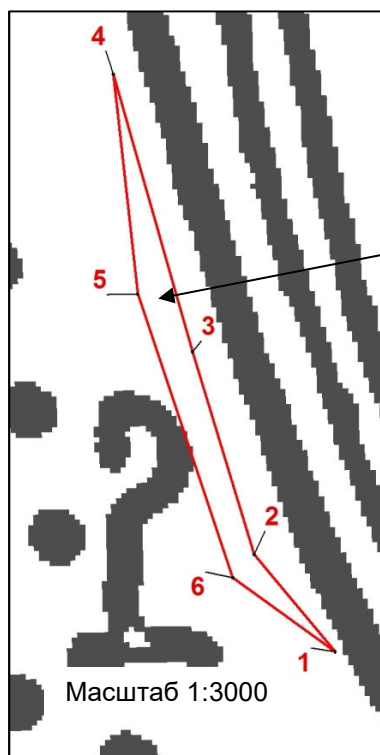

Условные обозначения:

	граница лесного квартала	<u>184</u> <u>262</u>	лесной квартал: номер и его площадь, га
	граница лесотаксационного выдела	1	лесотаксационный выдел
	границы испрашиваемого лесного участка, площадь – 0,2487 гектар		
	номер поворотной точки границ лесного участка		

Изм.	Коп.уч.	Лист	Недок	Подп.	Дата

1651-03-1450-ДПТ-ПМ.ОЧ1-Т

Образуемый многоконтурный лесной участок 27:07:0050122:2304:3У32
(условный номер :2304:3У32).

Местоположение и площадь проектируемого лесного участка.

Субъект Российской Федерации	Хабаровский край
Муниципальное образование	Комсомольский муниципальный район
Категория земель	Земли лесного фонда
Лесничество (лесопарк)	Гурское
Участковое лесничество	Пиваньское, часть 1
Целевое назначение лесов, категория защитных лесов	Защитные леса: леса, выполняющие функции защиты природных и иных объектов: леса, расположенные в защитных полосах лесов (леса, расположенные в границах полос отвода железных дорог и придорожных полос автомобильных дорог, установленных в соответствии с законодательством Российской Федерации о железнодорожном транспорте, законодательством об автомобильных дорогах и о дорожной деятельности)
Кварталы, выделы	№ 126 [выдел 8 (часть)].
Площадь проектируемого лесного участка, га	0,0375

Целевое назначение лесов.

В соответствии с приказом Федерального агентства лесного хозяйства от 09 октября 2008 г. № 288 «Об определении количества лесничеств на территории Хабаровского края и установлении их границ» на территории Хабаровского края Пиваньское, часть 1 участковое лесничество входит в состав Гурского лесничества.

На момент проектирования лесного участка, на территории Гурского лесничества распространяется действие лесохозяйственного регламента, утвержденного приказом управления лесами Правительства Хабаровского края от 15 ноября 2018 г. № 928П. Согласно Лесному плану Хабаровского края, утвержденному постановлением Губернатора Хабаровского края от 31 января 2019 года № 5 и лесохозяйственному регламенту Гурского лесничества квартал № 126 [выдел 8 (часть)] Пиваньского, часть 1 участкового лесничества, в котором расположен проектируемый лесной участок, относится к защитным лесам: леса, выполняющие функции защиты природных и иных объектов: леса, расположенные в защитных полосах лесов (леса, расположенные в границах полос отвода железных дорог и придорожных полос автомобильных дорог, установленных в соответствии с законодательством Российской Федерации о железнодорожном транспорте, законодательством об автомобильных дорогах и о дорожной деятельности).

Лесной участок, площадью 0,0375 га, образуется путем раздела земельного участка с кадастровым номером 27:07:0050122:2304. При этом земельный участок, раздел которого осуществляется, сохраняется в измененных границах.

Количественные и качественные характеристики проектируемого лесного участка.

Количественные и качественные характеристики проектируемого лесного участка составлены на основании данных государственного лесного реестра Гурского лесничества.

Инв. № подл.	Подп. и дата	Взам. инв. №	дорожной деятельности).					
			Лесной участок, площадью 0,0375 га, образуется путем раздела земельного участка с кадастровым номером 27:07:0050122:2304. При этом земельный участок, раздел которого осуществляется, сохраняется в измененных границах.					
			Количественные и качественные характеристики проектируемого лесного участка.					
Количественные и качественные характеристики проектируемого лесного участка составлены на основании данных государственного лесного реестра Гурского лесничества.								
						1651-03-1450-ДПТ-ПМ.ОЧ1-Т	Лист	
							40	
Изм.	Коп. уч.	Лист	№ док.	Подп.	Дата			

Таблица 4.33 – Виды и объемы использования лесов на проектируемом лесном участке

Целевое назначение лесов	Хозяйство (хвойное, твердолиственное, мягколиственные)	Площадь (га)	Единица измерения	Объемы использования лесов (изъятия лесных ресурсов)
1	2	3	4	5
Вид использования лесов - строительство, реконструкция, эксплуатация линейных объектов. Цель предоставления лесного участка – строительство линейных объектов: путей железнодорожных в рамках проекта: «Второй главный путь на перегоне Кумтэ - Гайтер Дальневосточной железной дороги»				
Защитные	-	0,0375	-	-

Виды разрешенного использования лесов на проектируемом лесном участке.

Лесохозяйственным регламентом Гурского лесничества для квартала № 126 [выдел 8 (часть)] Пиваньского, часть 1 участков лесничества и соответственно в проектируемом лесном участке установлены следующие виды разрешенного использования лесов:

- заготовка древесины;
- заготовка живицы;
- заготовка и сбор недревесных лесных ресурсов;
- заготовка пищевых лесных ресурсов и сбор лекарственных растений;
- осуществление видов деятельности в сфере охотничьего хозяйства;
- ведение сельского хозяйства;
- осуществление научно-исследовательской деятельности, образовательной деятельности;
- осуществление рекреационной деятельности;
- создание лесных плантаций и их эксплуатация;
- выращивание лесных плодовых, ягодных, декоративных растений, лекарственных растений;
- выращивание посадочного материала лесных растений (саженцев, сеянцев);
- осуществление геологического изучения недр, разведка и добыча полезных ископаемых;
- строительство и эксплуатация водохранилищ и иных искусственных водных объектов, а также гидротехнических сооружений, морских портов, морских терминалов, речных портов, причалов;
- строительство, реконструкция, эксплуатация линейных объектов;
- переработка древесины и иных лесных ресурсов;
- осуществление религиозной деятельности;
- иные виды.

Сведения об обременениях проектируемого лесного участка.

По данным государственного лесного реестра квартал № 126 [выдел 8 (часть)] Пиваньского, часть 1 участкового лесничества Гурского лесничества, обременений не имеет.

Сведения об ограничениях использования лесов.

С учетом целевого назначения, правового режима лесов и вида использования, установленного лесным законодательством Российской Федерации, лесохозяйственным регламентом Гурского лесничества предусмотрены следующие ограничения в использовании лесов:

При использовании лесов в целях строительства, реконструкции и эксплуатации автомобильных и железных дорог исключаются случаи, вызывающие нарушение

Взам. инв. №	– осуществление религиозной деятельности; – иные виды. Сведения об обременениях проектируемого лесного участка. По данным государственного лесного реестра квартал № 126 [выдел 8 (часть)] Пиваньского, часть 1 участкового лесничества Гурского лесничества, обременений не имеет. Сведения об ограничениях использования лесов. С учетом целевого назначения, правового режима лесов и вида использования, установленного лесным законодательством Российской Федерации, лесохозяйственным регламентом Гурского лесничества предусмотрены следующие ограничения в использовании лесов: При использовании лесов в целях строительства, реконструкции и эксплуатации автомобильных и железных дорог исключаются случаи, вызывающие нарушение						Лист																					
	Подп. и дата							42																				
Инв. № подл.																												
<table><tr><td></td><td></td><td></td><td></td><td></td><td></td><td></td></tr><tr><td></td><td></td><td></td><td></td><td></td><td></td><td></td></tr><tr><td>Изм.</td><td>Коп.уч.</td><td>Лист</td><td>Недок</td><td>Подп.</td><td>Дата</td><td></td></tr></table>																					Изм.	Коп.уч.	Лист	Недок	Подп.	Дата		
Изм.	Коп.уч.	Лист	Недок	Подп.	Дата																							

поверхностного и внутрипочвенного стока вод, затопление или заболачивание лесных участков вдоль дорог, а также случаи, вызывающие развитие эрозионных процессов на занятой и прилегающей территории.

При использовании лесов в целях строительства, реконструкции и эксплуатации линейных объектов исключаются случаи:

- повреждения лесных насаждений, растительного покрова и почв за пределами предоставленного лесного участка и соответствующей охранной зоны;
- захламления прилегающих территорий за пределами предоставленного лесного участка строительным и бытовым мусором, отходами древесины, иными видами отходов;
- загрязнения площади предоставленного лесного участка и территории за его пределами химическими и радиоактивными веществами;
- проезда транспортных средств и иных механизмов по произвольным, неустановленным маршрутам за пределами предоставленного лесного участка и соответствующей охранной зоны.

В защитных лесах запрещается осуществление деятельности, несовместимой с их целевым назначением и полезными функциями (ч. 6, ст. 111 ЛК РФ).

На особо защитных участках лесов запрещается осуществление деятельности, несовместимой с их целевым назначением и полезными функциями.

На особо защитных участках лесов запрещается размещение объектов капитального строительства, за исключением линейных объектов и гидротехнических сооружений.

Использование лесов должно производиться с соблюдением требований, установленных законодательством Федерации о железнодорожном и автомобильном транспорте.

Сведения о наличии зданий, сооружений, объектов, связанных с созданием лесной инфраструктуры и объектов, не связанных с созданием лесной инфраструктуры на проектируемом лесном участке.

Таблица 4.34 – Сведения о наличии зданий, сооружений, объектов, связанных с созданием лесной инфраструктуры и объектов, не связанных с созданием лесной инфраструктуры на проектируемом лесном участке

№ п/п	Участковое лесничество/урочище (при наличии)	Номер квартала	Номер выдела	Площадь объекта (га)	Наименование объекта
1	2	3	4	5	6
1	-	-	-	-	-

Инва. № подл.	Подп. и дата	Взам. инв. №							Лист	
Изм.	Коп. уч.	Лист	Недож.	Подп.	Дата	1651-03-1450-ДПТ-ПМ.ОЧ1-Т				43

Сведения о наличии на проектируемом лесном участке особо защитных участков лесов, особо охраняемых природных территорий, зон с особыми условиями использования территорий.

Таблица 4.35 – Сведения о наличии на проектируемом лесном участке особо защитных участков лесов, особо охраняемых природных территорий, зон с особыми условиями использования территорий

№ п/п	Наименование участкового лесничества/урочища (при наличии)	Номер квартала	Номер выдела	Виды ОЗУ, наименование ООПТ, виды зон с особыми условиями использования территорий	Общая площадь, га
1	2	3	4	5	6
Особо защитные участки (ОЗУ)					
-	-	-	-	-	-

Проектирование вида использования лесов лесного участка.

Согласно лесохозяйственному регламенту Гурского лесничества квартал № 126 [выдел 8 (часть)] Пиваньского, часть 1 участкового лесничества, в границах которого расположен проектируемый лесной участок, относится к зоне планируемого освоения для строительства, реконструкции, эксплуатации линейных объектов.

Инв. № подл.	Подп. и дата	Взам. инв. №							Лист	
Изм.	Коп. уч.	Лист	Недож.	Подп.	Дата	1651-03-1450-ДПТ-ПМ.ОЧ1-Т				44

СХЕМА РАСПОЛОЖЕНИЯ ПРОЕКТИРУЕМОГО ЛЕСНОГО УЧАСТКА

Субъект Российской Федерации
Муниципальное образование
Категория земель
Лесничество(лесопарк)
Участковое лесничество
Вид использования лесов

Хабаровский край
Комсомольский муниципальный район
Земли лесного фонда
Гурское
Пиваньское, часть 1
Строительство, реконструкция, эксплуатация
линейных объектов


Цель предоставления лесного участка

Строительство линейных объектов путей железнодорожных в рамках проекта: «Второй главный путь на перегоне Кумтэ - Гайтер Дальневосточной железной дороги»


Особые отметки:

Защитные леса

Масштаб 1:25 000

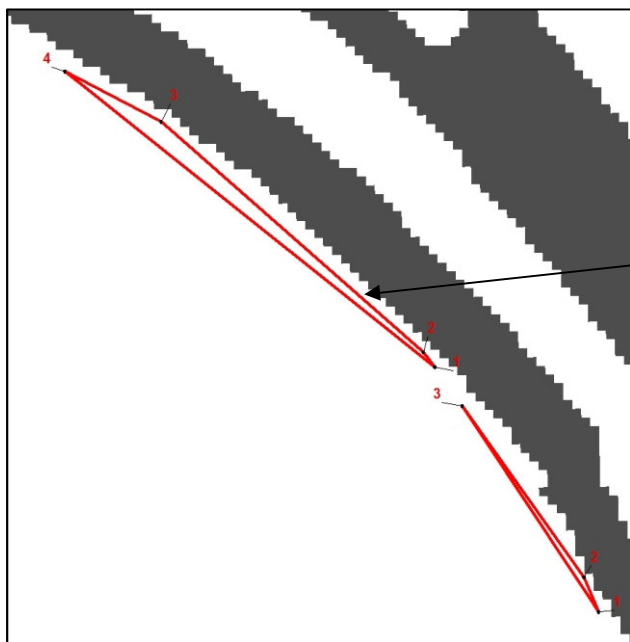

Масштаб 1:2000

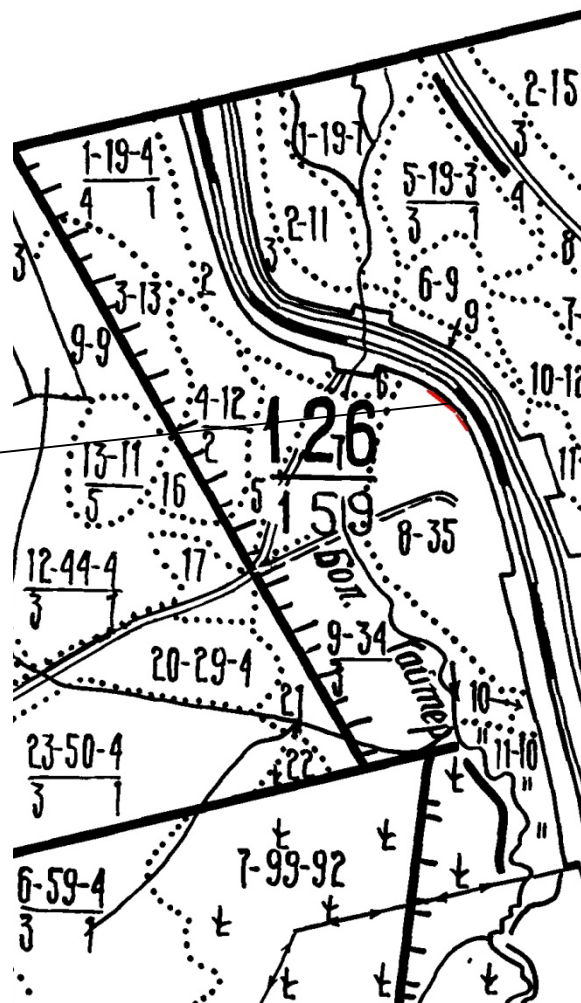

Условные обозначения:

	граница лесного квартала	$\frac{184}{262}$	лесной квартал: номер и его площадь, га
	граница лесотаксационного выдела	1	лесотаксационный выдел
	границы испрашиваемого лесного участка, площадь – 0,0375 гектар		
	номер поворотной точки границ лесного участка		

Взам. инв. №	Подп. и дата	Инв. № подл.							Лист	
			Изм.	Коп. уч.	Лист	Недож.	Подп.	Дата	1651-03-1450-ДПТ-ПМ.ОЧ1-Т	45

Образуемый лесной участок 27:07:0050122:2304:ЗУ34 (условный номер :2304:ЗУ34).

Местоположение и площадь проектируемого лесного участка.

Субъект Российской Федерации	Хабаровский край
Муниципальное образование	Комсомольский муниципальный район
Категория земель	Земли лесного фонда
Лесничество (лесопарк)	Гурское
Участковое лесничество	Пиваньское, часть 1
Целевое назначение лесов, категория защитных лесов	Защитные леса: леса, выполняющие функции защиты природных и иных объектов: леса, расположенные в защитных полосах лесов (леса, расположенные в границах полос отвода железных дорог и придорожных полос автомобильных дорог, установленных в соответствии с законодательством Российской Федерации о железнодорожном транспорте, законодательством об автомобильных дорогах и о дорожной деятельности)
Кварталы, выделы	№ 126 [выдел 8 (часть)].
Площадь проектируемого лесного участка, га	0,0359

Целевое назначение лесов.

В соответствии с приказом Федерального агентства лесного хозяйства от 09 октября 2008 г. № 288 «Об определении количества лесничеств на территории Хабаровского края и установлении их границ» на территории Хабаровского края Пиваньское, часть 1 участковое лесничество входит в состав Гурского лесничества.

На момент проектирования лесного участка, на территории Гурского лесничества распространяется действие лесохозяйственного регламента, утвержденного приказом управления лесами Правительства Хабаровского края от 15 ноября 2018 г. № 928П. Согласно Лесному плану Хабаровского края, утвержденному постановлением Губернатора Хабаровского края от 31 января 2019 года № 5 и лесохозяйственному регламенту Гурского лесничества квартал № 126 [выдел 8 (часть)] Пиваньского, часть 1 участкового лесничества, в котором расположен проектируемый лесной участок, относится к защитным лесам: леса, выполняющие функции защиты природных и иных объектов: леса, расположенные в защитных полосах лесов (леса, расположенные в границах полос отвода железных дорог и придорожных полос автомобильных дорог, установленных в соответствии с законодательством Российской Федерации о железнодорожном транспорте, законодательством об автомобильных дорогах и о дорожной деятельности).

Лесной участок, площадью 0,0359 га, образуется путем раздела земельного участка с кадастровым номером 27:07:0050122:2304. При этом земельный участок, раздел которого осуществляется, сохраняется в измененных границах.

Количественные и качественные характеристики проектируемого лесного участка.

Количественные и качественные характеристики проектируемого лесного участка составлены на основании данных государственного лесного реестра Гурского лесничества.

Инв. № подл.	Подп. и дата	Взам. инв. №	дорожной деятельности). Лесной участок, площадью 0,0359 га, образуется путем раздела земельного участка с кадастровым номером 27:07:0050122:2304. При этом земельный участок, раздел которого осуществляется, сохраняется в измененных границах. Количественные и качественные характеристики проектируемого лесного участка. Количественные и качественные характеристики проектируемого лесного участка составлены на основании данных государственного лесного реестра Гурского лесничества.					
Изм.	Коп. уч.	Лист	№ док.	Подп.	Дата	1651-03-1450-ДПТ-ПМ.ОЧ1-Т		Лист
								46

Таблица 4.36 – Распределение земель

Общая площадь, га	в том числе									
	лесные земли					нелесные земли				
	занятые лесными насаждениями, всего	в том числе покрытые лесными культурами	лесные питомники, плантации	не занятые лесными насаждениями	итого	дороги	реки	болота	другие	итого
1	2	3	4	5	6	7	8	9	10	11
0,0359	-	-	-	-	-	-	-	-	0,0359	0,0359

Таблица 4.37 – Таксационное описание участка

Наименование участкового лесничества	№ квартала	№ выдела	Площадь, га	Состав насаждения	Класс возраста/возраст, лет	Бонитет	Полнота	Общий запас древесины, м³
1	2	3	4	5	6	7	8	9
Защитные леса: леса, выполняющие функции защиты природных и иных объектов: леса, расположенные в защитных полосах лесов (леса, расположенные в границах полос отвода железных дорог и придорожных полос автомобильных дорог, установленных в соответствии с законодательством Российской Федерации о железнодорожном транспорте, законодательством об автомобильных дорогах и о дорожной деятельности)								
Пиваньское, часть 1	126	8 ч.	0,0359	Поселок лесной	-	-	-	-
Всего			0,0359	-	-	-	-	-

Лесохозяйственные особенности участка: нет.

Таблица 4.38 – Характеристика насаждений проектируемого лесного участка

Участковое лесничество	Номер квартала	Номер выдела	Площадь (га)/запас древесины при наличии (м³)	в том числе по группам возраста древостоя (га/м³)			
				Молодняки	Средневозрастные	Приспевающие	Спелые и перестойные
1	2	3	5	6	7	8	9
Пиваньское, часть 1	126	8 ч.	-	-	-	-	-
Всего			-	-	-	-	-

Таблица 4.39 – Средние таксационные показатели насаждений проектируемого лесного участка

Целевое назначение лесов	Хозяйство, преобладающая порода	Состав насаждений	Возраст	Бонитет	Полнота	Средний запас древесины (м³/га)		
						средневозрастные	приспевающие	спелые и перестойные
1	2	3	4	5	6	7	8	9
Защитные	-	-	-	-	-	-	-	-

Взам. инв. №	Подп. и дата	Инв. № подл.	Всего						-	-	-	-	-
			Таблица 4.39 – Средние таксационные показатели насаждений проектируемого лесного участка										
			Целевое назначение лесов	Хозяйство, преобладающая порода	Состав насаждений	Возраст	Бонитет	Полнота	Средний запас древесины (м³/га)				
средневозрастные	приспевающие	спелые и перестойные											
			1	2	3	4	5	6	7	8	9		
			Защитные	-	-	-	-	-	-	-	-		
							1651-03-1450-ДПТ-ПМ.ОЧ1-Т					Лист	
												47	
			Изм.	Коп.уч.	Лист	№док	Подп.	Дата					

Таблица 4.40 – Виды и объемы использования лесов на проектируемом лесном участке

Целевое назначение лесов	Хозяйство (хвойное, твердолиственное, мягколиственные)	Площадь (га)	Единица измерения	Объемы использования лесов (изъятия лесных ресурсов)
1	2	3	4	5
Вид использования лесов - строительство, реконструкция, эксплуатация линейных объектов. Цель предоставления лесного участка – строительство линейных объектов: путей железнодорожных в рамках проекта: «Второй главный путь на перегоне Кумтэ - Гайтер Дальневосточной железной дороги»				
Защитные	-	0,0359	-	-

Виды разрешенного использования лесов на проектируемом лесном участке.

Лесохозяйственным регламентом Гурского лесничества для квартала № 126 [выдел 8 (часть)] Пиваньского, часть 1 участков лесничества и соответственно в проектируемом лесном участке установлены следующие виды разрешенного использования лесов:

- заготовка древесины;
- заготовка живицы;
- заготовка и сбор недревесных лесных ресурсов;
- заготовка пищевых лесных ресурсов и сбор лекарственных растений;
- осуществление видов деятельности в сфере охотничьего хозяйства;
- ведение сельского хозяйства;
- осуществление научно-исследовательской деятельности, образовательной деятельности;
- осуществление рекреационной деятельности;
- создание лесных плантаций и их эксплуатация;
- выращивание лесных плодовых, ягодных, декоративных растений, лекарственных растений;
- выращивание посадочного материала лесных растений (саженцев, сеянцев);
- осуществление геологического изучения недр, разведка и добыча полезных ископаемых;
- строительство и эксплуатация водохранилищ и иных искусственных водных объектов, а также гидротехнических сооружений, морских портов, морских терминалов, речных портов, причалов;
- строительство, реконструкция, эксплуатация линейных объектов;
- переработка древесины и иных лесных ресурсов;
- осуществление религиозной деятельности;
- иные виды.

Сведения об обременениях проектируемого лесного участка.

По данным государственного лесного реестра квартал № 126 [выдел 8 (часть)] Пиваньского, часть 1 участкового лесничества Гурского лесничества, обременений не имеет.

Сведения об ограничениях использования лесов.

С учетом целевого назначения, правового режима лесов и вида использования, установленного лесным законодательством Российской Федерации, лесохозяйственным регламентом Гурского лесничества предусмотрены следующие ограничения в использовании лесов:

При использовании лесов в целях строительства, реконструкции и эксплуатации автомобильных и железных дорог исключаются случаи, вызывающие нарушение

						1651-03-1450-ДПТ-ПМ.ОЧ1-Т	Лист
							48
Изм.	Коп.уч.	Лист	№ док.	Подп.	Дата		

поверхностного и внутрипочвенного стока вод, затопление или заболачивание лесных участков вдоль дорог, а также случаи, вызывающие развитие эрозионных процессов на занятой и прилегающей территории.

При использовании лесов в целях строительства, реконструкции и эксплуатации линейных объектов исключаются случаи:

- повреждения лесных насаждений, растительного покрова и почв за пределами предоставленного лесного участка и соответствующей охранной зоны;
- захламления прилегающих территорий за пределами предоставленного лесного участка строительным и бытовым мусором, отходами древесины, иными видами отходов;
- загрязнения площади предоставленного лесного участка и территории за его пределами химическими и радиоактивными веществами;
- проезда транспортных средств и иных механизмов по произвольным, неустановленным маршрутам за пределами предоставленного лесного участка и соответствующей охранной зоны.

В защитных лесах запрещается осуществление деятельности, несовместимой с их целевым назначением и полезными функциями (ч. 6, ст. 111 ЛК РФ).

На особо защитных участках лесов запрещается осуществление деятельности, несовместимой с их целевым назначением и полезными функциями.

На особо защитных участках лесов запрещается размещение объектов капитального строительства, за исключением линейных объектов и гидротехнических сооружений.

Использование лесов должно производиться с соблюдением требований, установленных законодательством Российской Федерации о железнодорожном и автомобильном транспорте.

Сведения о наличии зданий, сооружений, объектов, связанных с созданием лесной инфраструктуры и объектов, не связанных с созданием лесной инфраструктуры на проектируемом лесном участке.

Таблица 4.41 – Сведения о наличии зданий, сооружений, объектов, связанных с созданием лесной инфраструктуры и объектов, не связанных с созданием лесной инфраструктуры на проектируемом лесном участке

№ п/п	Участковое лесничество/урочище (при наличии)	Номер квартала	Номер выдела	Площадь объекта (га)	Наименование объекта
1	2	3	4	5	6
1	-	-	-	-	-

Изм.	Коп. уч.	Лист	Недож.	Подп.	Дата	1651-03-1450-ДПТ-ПМ.ОЧ1-Т	Лист
							49

Взам. инв. №	
Подп. и дата	
Инв. № подл.	

Сведения о наличии на проектируемом лесном участке особо защитных участков лесов, особо охраняемых природных территорий, зон с особыми условиями использования территорий.

Таблица 4.42 – Сведения о наличии на проектируемом лесном участке особо защитных участков лесов, особо охраняемых природных территорий, зон с особыми условиями использования территорий


№ п/п	Наименование участкового лесничества/урочища (при наличии)	Номер квартала	Номер выдела	Виды ОЗУ, наименование ООПТ, виды зон с особыми условиями использования территорий	Общая площадь, га
1	2	3	4	5	6
Особо защитные участки (ОЗУ)					
-	-	-	-	-	-

Проектирование вида использования лесов лесного участка.

Согласно лесохозяйственному регламенту Гурского лесничества квартал № 126 [выдел 8 (часть)] Пиваньского, часть 1 участкового лесничества, в границах которого расположен проектируемый лесной участок, относится к зоне планируемого освоения для строительства, реконструкции, эксплуатации линейных объектов.

Инв. № подл.	Подп. и дата	Взам. инв. №							Лист	
Изм.	Коп. уч.	Лист	Недож.	Подп.	Дата	1651-03-1450-ДПТ-ПМ.ОЧ1-Т				50

Масштаб 1:25 000

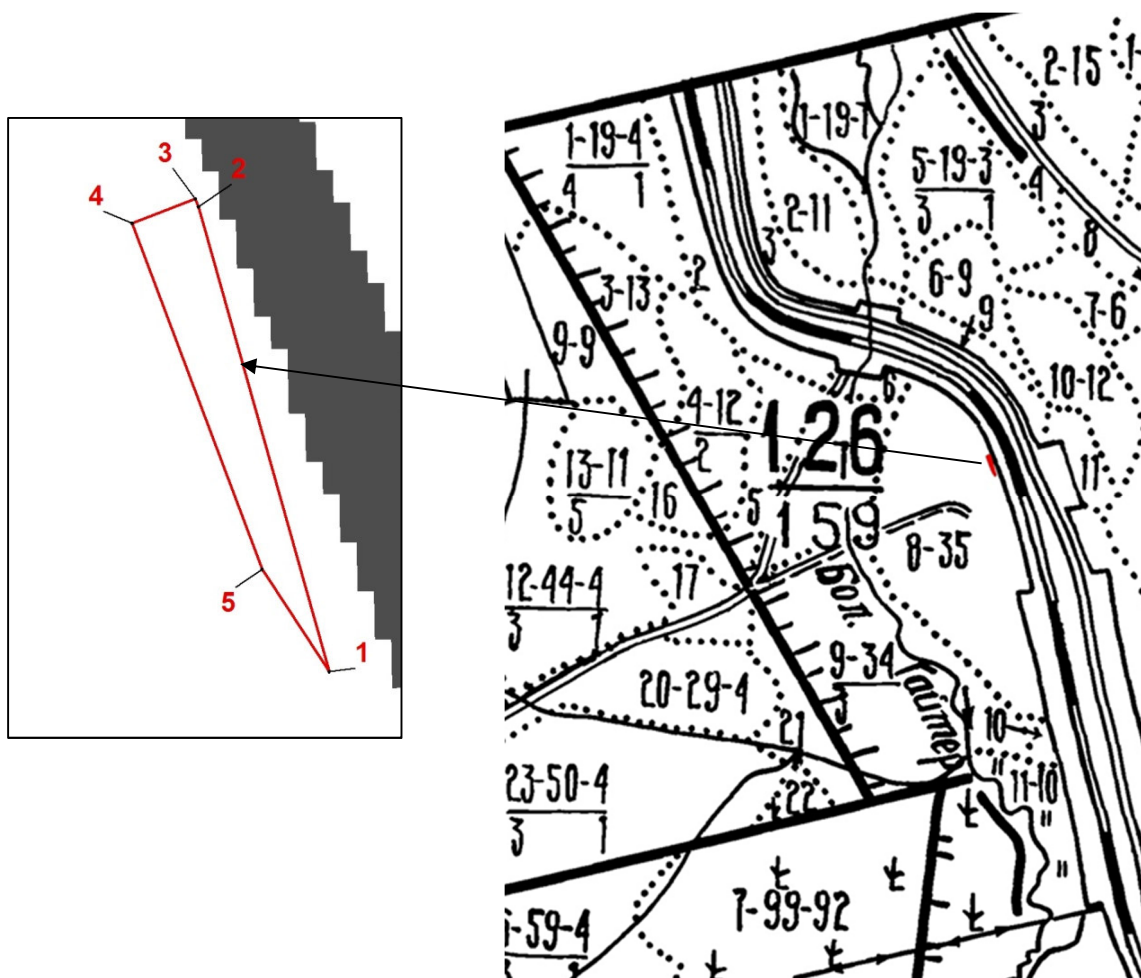

Масштаб 1:2000

Условные обозначения:

	граница лесного квартала	<u>184</u> <u>262</u>	лесной квартал: номер и его площадь, га
	граница лесотаксационного выдела	1	лесотаксационный выдел
	границы испрашиваемого лесного участка, площадь – 0,0359 гектар		
	номер поворотной точки границ лесного участка		

						1651-03-1450-ДПТ-ПМ.ОЧ1-Т	Лист
							51
Изм.	Коп.уч.	Лист	№ док.	Подп.	Дата		

Инв. № подл.	Подп. и дата	Взам. инв. №	границах полос отвода железных дорог и придорожных полос автомобильных дорог, установленных в соответствии с законодательством Российской Федерации о железнодорожном транспорте, законодательством об автомобильных дорогах и о дорожной деятельности). Лесной участок, площадью 0,0089 га, образуется как часть земельного участка с кадастровым номером 27:07:0050122:2304. Количественные и качественные характеристики проектируемого лесного участка. Количественные и качественные характеристики проектируемого лесного участка составлены на основании данных государственного лесного реестра Гурского лесничества.								
			1651-03-1450-ДПТ-ПМ.ОЧ1-Т								
									Лист 52		
Изм.	Кол.уч.	Лист	№ док.	Подп.	Дата						

Таблица 4.43 – Распределение земель

Общая площадь, га	в том числе									
	лесные земли					нелесные земли				
	занятые лесными насаждениями, всего	в том числе покрытые лесными культурами	лесные питомники, плантации	не занятые лесными насаждениями	итого	дороги	реки	болота	другие	итого
1	2	3	4	5	6	7	8	9	10	11
0,0089	0,0089	-	-	-	0,0089	-	-	-	-	-

Таблица 4.44 – Таксационное описание участка

Наименование участкового лесничества	№ квартала	№ выдела	Площадь, га	Состав насаждения	Класс возраста/ возраст, лет	Бонитет	Полнота	Общий запас древесины, м³
1	2	3	4	5	6	7	8	9
Защитные леса: леса, выполняющие функции защиты природных и иных объектов: леса, расположенные в защитных полосах лесов (леса, расположенные в границах полос отвода железных дорог и придорожных полос автомобильных дорог, установленных в соответствии с законодательством Российской Федерации о железнодорожном транспорте, законодательством об автомобильных дорогах и о дорожной деятельности)								
Пиваньское, часть 1	108	8 ч.	0,0089	10ББ	2/15	4	0,4	0,1
Всего			0,0089	-	-	-	-	0,1

Лесохозяйственные особенности участка: нет.

Таблица 4.45 – Характеристика насаждений проектируемого лесного участка

Участковое лесничество	Номер квартала	Номер выдела	Площадь (га)/запас древесины при наличии (м³)	в том числе по группам возраста древостоя (га/м³)			
				Молодняки	Средневозрастные	Приспевающие	Спелые и перестойные
1	2	3	5	6	7	8	9
Пиваньское, часть 1	108	8 ч.	0,0089/0,1	0,0089/0,1	-	-	-
Всего			0,0089/0,1	0,0089/0,1	-	-	-

Таблица 4.46 – Средние таксационные показатели насаждений проектируемого лесного участка

Целевое назначение лесов	Хозяйство, преобладающая порода	Состав насаждений	Возраст	Бонитет	Полнота	Средний запас древесины (м³/га)		
						средневозрастные	приспевающие	спелые и перестойные
1	2	3	4	5	6	7	8	9
Защитные	мягколиственное ББ	10ББ	15	4,0	0,4	-	-	-

Взам. инв. №	Подп. и дата	Инв. № подл.	1651-03-1450-ДПТ-ПМ.ОЧ1-Т						Лист
			Изм.	Коп. уч.	Лист	Недож.	Подп.	Дата	53

Таблица 4.47 – Виды и объемы использования лесов на проектируемом лесном участке

Целевое назначение лесов	Хозяйство (хвойное, твердолиственное, мягколиственные)	Площадь (га)	Единица измерения	Объемы использования лесов (изъятия лесных ресурсов)
1	2	3	4	5
Вид использования лесов - строительство, реконструкция, эксплуатация линейных объектов. Цель предоставления лесного участка – строительство линейных объектов: путей железнодорожных в рамках проекта: «Второй главный путь на перегоне Кумтэ - Гайтер Дальневосточной железной дороги»				
Защитные	мягколиственное	0,0089	-	-

Виды разрешенного использования лесов на проектируемом лесном участке.

Лесохозяйственным регламентом Гурского лесничества для квартала № 108 [выдел 8 (часть)] Пиваньского, часть 1 участков лесничества и соответственно в проектируемом лесном участке установлены следующие виды разрешенного использования лесов:

- заготовка древесины;
- заготовка живицы;
- заготовка и сбор недревесных лесных ресурсов;
- заготовка пищевых лесных ресурсов и сбор лекарственных растений;
- осуществление видов деятельности в сфере охотничьего хозяйства;
- ведение сельского хозяйства;
- осуществление научно-исследовательской деятельности, образовательной деятельности;
- осуществление рекреационной деятельности;
- создание лесных плантаций и их эксплуатация;
- выращивание лесных плодовых, ягодных, декоративных растений, лекарственных растений;
- выращивание посадочного материала лесных растений (саженцев, сеянцев);
- осуществление геологического изучения недр, разведка и добыча полезных ископаемых;
- строительство и эксплуатация водохранилищ и иных искусственных водных объектов, а также гидротехнических сооружений, морских портов, морских терминалов, речных портов, причалов;
- строительство, реконструкция, эксплуатация линейных объектов;
- переработка древесины и иных лесных ресурсов;
- осуществление религиозной деятельности;
- иные виды.

Сведения об обременениях проектируемого лесного участка.

По данным государственного лесного реестра квартал № 108 [выдел 8 (часть)] Пиваньского, часть 1 участкового лесничества Гурского лесничества, обременений не имеет.

Сведения об ограничениях использования лесов.

С учетом целевого назначения, правового режима лесов и вида использования, установленного лесным законодательством Российской Федерации, лесохозяйственным регламентом Гурского лесничества предусмотрены следующие ограничения в использовании лесов:

При использовании лесов в целях строительства, реконструкции и эксплуатации автомобильных и железных дорог исключаются случаи, вызывающие нарушение

						1651-03-1450-ДПТ-ПМ.ОЧ1-Т	Лист
							54
Изм.	Коп.уч.	Лист	№ док.	Подп.	Дата		

поверхностного и внутрипочвенного стока вод, затопление или заболачивание лесных участков вдоль дорог, а также случаи, вызывающие развитие эрозионных процессов на занятой и прилегающей территории.

При использовании лесов в целях строительства, реконструкции и эксплуатации линейных объектов исключаются случаи:

- повреждения лесных насаждений, растительного покрова и почв за пределами предоставленного лесного участка и соответствующей охранной зоны;
- захламления прилегающих территорий за пределами предоставленного лесного участка строительным и бытовым мусором, отходами древесины, иными видами отходов;
- загрязнения площади предоставленного лесного участка и территории за его пределами химическими и радиоактивными веществами;
- проезда транспортных средств и иных механизмов по произвольным, неустановленным маршрутам за пределами предоставленного лесного участка и соответствующей охранной зоны.

В защитных лесах запрещается осуществление деятельности, несовместимой с их целевым назначением и полезными функциями (ч. 6, ст. 111 ЛК РФ).

На особо защитных участках лесов запрещается осуществление деятельности, несовместимой с их целевым назначением и полезными функциями.

На особо защитных участках лесов запрещается размещение объектов капитального строительства, за исключением линейных объектов и гидротехнических сооружений.

Использование лесов должно производиться с соблюдением требований, установленных законодательством Российской Федерации о железнодорожном и автомобильном транспорте.

Сведения о наличии зданий, сооружений, объектов, связанных с созданием лесной инфраструктуры и объектов, не связанных с созданием лесной инфраструктуры на проектируемом лесном участке.

Таблица 4.48 – Сведения о наличии зданий, сооружений, объектов, связанных с созданием лесной инфраструктуры и объектов, не связанных с созданием лесной инфраструктуры на проектируемом лесном участке

№ п/п	Участковое лесничество/урочище (при наличии)	Номер квартала	Номер выдела	Площадь объекта (га)	Наименование объекта
1	2	3	4	5	6
1	-	-	-	-	-

Инв. № подл.	Подп. и дата	Взам. инв. №						
Изм.	Коп. уч.	Лист	Недож.	Подп.	Дата	1651-03-1450-ДПТ-ПМ.ОЧ1-Т		Лист
								55

Сведения о наличии на проектируемом лесном участке особо защитных участков лесов, особо охраняемых природных территорий, зон с особыми условиями использования территорий.

Таблица 4.49 – Сведения о наличии на проектируемом лесном участке особо защитных участков лесов, особо охраняемых природных территорий, зон с особыми условиями использования территорий

№ п/п	Наименование участкового лесничества/урочища (при наличии)	Номер квартала	Номер выдела	Виды ОЗУ, наименование ООПТ, виды зон с особыми условиями использования территорий	Общая площадь, га
1	2	3	4	5	6
Особо защитные участки (ОЗУ)					
1	Пиваньское, часть 1	108	8 ч.	опушки леса, примыкающие к железным дорогам	0,0089
	Итого				0,0089

Проектирование вида использования лесов лесного участка.

Согласно лесохозяйственному регламенту Гурского лесничества квартал № 108 [выдел 8 (часть)] Пиваньского, часть 1 участкового лесничества, в границах которого расположен проектируемый лесной участок, относится к зоне планируемого освоения для строительства, реконструкции, эксплуатации линейных объектов.

Инв. № подл.	Подп. и дата	Взам. инв. №							Лист	
Изм.	Коп. уч.	Лист	Недож.	Подп.	Дата	1651-03-1450-ДПТ-ПМ.ОЧ1-Т				56

СХЕМА РАСПОЛОЖЕНИЯ ПРОЕКТИРУЕМОГО ЛЕСНОГО УЧАСТКА

Субъект Российской Федерации
Муниципальное образование
Категория земель
Лесничество(лесопарк)
Участковое лесничество
Вид использования лесов

Хабаровский край
Комсомольский муниципальный район
Земли лесного фонда
Гурское
Пиваньское, часть 1
Строительство, реконструкция, эксплуатация
линейных объектов


Цель предоставления лесного участка

Строительство линейных объектов путей железнодорожных в рамках проекта: «Второй главный путь на перегоне Кумтэ - Гайтер Дальневосточной железной дороги»

Особые отметки:

Защитные леса

Масштаб 1:25 000

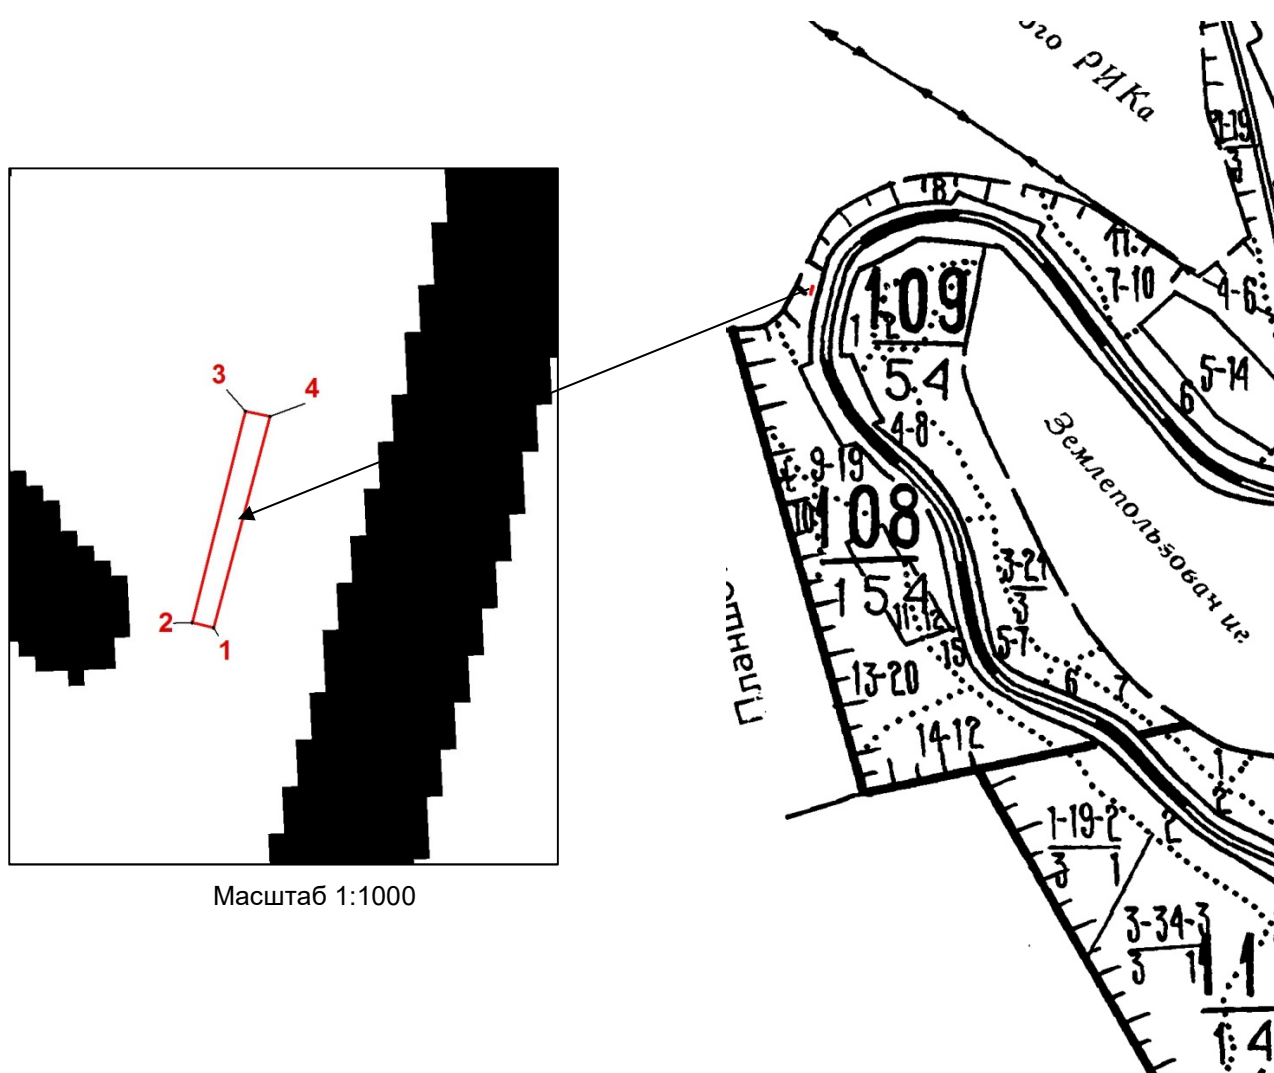

Масштаб 1:1000

Инв. № подл.	Подп. и дата	Взам. инв. №						
Изм.	Коп. уч.	Лист	Недож.	Подп.	Дата	1651-03-1450-ДПТ-ПМ.ОЧ1-Т		Лист
								57

Условные обозначения:

	граница лесного квартала	<u>184</u> <u>262</u>	лесной квартал: номер и его площадь, га
	граница лесотаксационного выдела	1	лесотаксационный выдел
	границы испрашиваемого лесного участка, площадь – 0,0089 гектар		
	номер поворотной точки границ лесного участка		

Инв. № подл.	Подп. и дата	Взам. инв. №							Лист
Изм.	Коп. уч.	Лист	Недож.	Подп.	Дата	1651-03-1450-ДПТ-ПМ.ОЧ1-Т			58

Образуемый лесной участок №16.**Местоположение, границы и площадь проектируемого лесного участка.**

Субъект Российской Федерации	Хабаровский край
Муниципальное образование	Комсомольский муниципальный район
Категория земель	Земли лесного фонда
Лесничество (лесопарк)	Гурское
Участковое лесничество	Пиваньское, часть 1
Целевое назначение лесов, категория защитных лесов	Защитные леса: леса, выполняющие функции защиты природных и иных объектов: леса, расположенные в защитных полосах лесов (леса, расположенные в границах полос отвода железных дорог и придорожных полос автомобильных дорог, установленных в соответствии с законодательством Российской Федерации о железнодорожном транспорте, законодательством об автомобильных дорогах и о дорожной деятельности)
Кварталы, выделы	№ 109 [выдел 1 (часть), выдел 4 (часть)].
Площадь проектируемого лесного участка, га	0,4071

Целевое назначение лесов.

В соответствии с приказом Федерального агентства лесного хозяйства от 09 октября 2008 г. № 288 «Об определении количества лесничеств на территории Хабаровского края и установлении их границ» на территории Хабаровского края Пиваньское, часть 1 участковое лесничество входит в состав Гурского лесничества.

На момент проектирования лесного участка, на территории Гурского лесничества распространяется действие лесохозяйственного регламента, утвержденного приказом управления лесами Правительства Хабаровского края от 15 ноября 2018 г. № 928П. Согласно Лесному плану Хабаровского края, утвержденному постановлением Губернатора Хабаровского края от 31 января 2019 года № 5 и лесохозяйственному регламенту Гурского лесничества квартал № 109 [выдел 1 (часть), выдел 4 (часть)] Пиваньского, часть 1 участкового лесничества, в котором расположен проектируемый лесной участок, относится к защитным лесам: леса, выполняющие функции защиты природных и иных объектов: леса, расположенные в защитных полосах лесов (леса, расположенные в границах полос отвода железных дорог и придорожных полос автомобильных дорог, установленных в соответствии с законодательством Российской Федерации о железнодорожном транспорте, законодательством об автомобильных дорогах и о дорожной деятельности).

Лесной участок, площадью 0,4071 га, образуется как часть земельного участка с кадастровым номером 27:07:0050122:2304.

Количественные и качественные характеристики проектируемого лесного участка.

Количественные и качественные характеристики проектируемого лесного участка составлены на основании данных государственного лесного реестра Гурского лесничества.

Инд. № подл.	Подп. и дата	Взам. инв. №					1651-03-1450-ДПТ-ПМ.ОЧ1-Т		Лист
									59
Изм.	Коп. уч.	Лист	Недож.	Подп.	Дата				

Таблица 4.50 – Распределение земель

Общая площадь, га	в том числе									
	лесные земли					нелесные земли				
	занятые лесными насаждениями, всего	в том числе покрытые лесными культурами	лесные питомники, плантации	не занятые лесными насаждениями	итого	дороги	реки	болота	другие	итого
1	2	3	4	5	6	7	8	9	10	11
0,4071	0,4071	-	-	-	0,4071	-	-	-	-	-

Таблица 4.51 – Таксационное описание участка

Наименование участкового лесничества	№ квартала	№ выдела	Площадь, га	Состав насаждения	Класс возраста/возраст, лет	Бонитет	Полнота	Общий запас древесины, м³
1	2	3	4	5	6	7	8	9
Защитные леса: леса, выполняющие функции защиты природных и иных объектов: леса, расположенные в защитных полосах лесов (леса, расположенные в границах полос отвода железных дорог и придорожных полос автомобильных дорог, установленных в соответствии с законодательством Российской Федерации о железнодорожном транспорте, законодательством об автомобильных дорогах и о дорожной деятельности)								
Пиваньское, часть 1	109	1 ч.	0,3471	9ББ1ОС	2/15	4	0,4	3,5
	109	4 ч.	0,0600	5ОЛ4ББ1П	3/30	4	0,5	2,4
Всего			0,4071	-	-	-	-	5,9

Лесохозяйственные особенности участка: нет.

Таблица 4.52 – Характеристика насаждений проектируемого лесного участка

Участковое лесничество	Номер квартала	Номер выдела	Площадь (га)/запас древесины при наличии (м³)	в том числе по группам возраста древостоя (га/м³)			
				Молодняки	Средневозрастные	Приспевающие	Спелые и перестойные
1	2	3	5	6	7	8	9
Пиваньское, часть 1	109	1 ч.	0,3471/3,5	0,3471/3,5	-	-	-
	109	4 ч.	0,0600/2,4	-	0,0600/2,4	-	-
Всего			0,4071/5,9	0,3471/3,5	0,0600/2,4	-	-

Инв. № подл.	Подп. и дата	Взам. инв. №							Лист
			1651-03-1450-ДПТ-ПМ.ОЧ1-Т						60
			Изм.	Коп. уч.	Лист	Недож.	Подп.	Дата	

Таблица 4.53 – Средние таксационные показатели насаждений проектируемого лесного участка

Целевое назначение лесов	Хозяйство, преобладающая порода	Состав насаждений	Возраст	Бонитет	Полнота	Средний запас древесины (м³/га)		
						средневозрастные	приспевающие	спелые и перестойные
1	2	3	4	5	6	7	8	9
Защитные	мягколиственное ББ	7ББ2ОЛ 0,6ОС0,4П	17	4,0	0,4	40	-	-

Таблица 4.54 – Виды и объемы использования лесов на проектируемом лесном участке

Целевое назначение лесов	Хозяйство (хвойное, твердолиственное, мягколиственные)	Площадь (га)	Единица измерения	Объемы использования лесов (изъятия лесных ресурсов)
1	2	3	4	5

Вид использования лесов - строительство, реконструкция, эксплуатация линейных объектов.
Цель предоставления лесного участка – строительство линейных объектов: путей железнодорожных в рамках проекта: «Второй главный путь на перегоне Кумтэ - Гайтер Дальневосточной железной дороги»

Защитные	мягколиственное	0,4071	-	-
----------	-----------------	--------	---	---

Виды разрешенного использования лесов на проектируемом лесном участке.

Лесохозяйственным регламентом Гурского лесничества для квартала № 109 [выдел 1 (часть), выдел 4 (часть)] Пиваньского, часть 1 участкового лесничества и соответственно в проектируемом лесном участке установлены следующие виды разрешенного использования лесов:

- заготовка древесины;
- заготовка живицы;
- заготовка и сбор недревесных лесных ресурсов;
- заготовка пищевых лесных ресурсов и сбор лекарственных растений;
- осуществление видов деятельности в сфере охотничьего хозяйства;
- ведение сельского хозяйства;
- осуществление научно-исследовательской деятельности, образовательной деятельности;
- осуществление рекреационной деятельности;
- создание лесных плантаций и их эксплуатация;
- выращивание лесных плодовых, ягодных, декоративных растений, лекарственных растений;
- выращивание посадочного материала лесных растений (саженцев, сеянцев);
- осуществление геологического изучения недр, разведка и добыча полезных ископаемых;
- строительство и эксплуатация водохранилищ и иных искусственных водных объектов, а также гидротехнических сооружений, морских портов, морских терминалов, речных портов, причалов;
- строительство, реконструкция, эксплуатация линейных объектов;
- переработка древесины и иных лесных ресурсов;
- осуществление религиозной деятельности
- иные виды.

Инов. № подл.	Подп. и дата	Взам. инв. №	1651-03-1450-ДПТ-ПМ.ОЧ1-Т				Лист
							61
Изм.	Коп. уч.	Лист	Недож.	Подп.	Дата		

Сведения об обременениях проектируемого участка.

По данным государственного лесного реестра квартал № 109 [выдел 1 (часть), выдел 4 (часть)] Пиваньского, часть 1 участкового лесничества Гурского лесничества, обременений не имеет.

Сведения об ограничениях использования лесов.

С учетом целевого назначения, правового режима лесов и вида использования, установленного лесным законодательством Российской Федерации, лесохозяйственным регламентом Гурского лесничества предусмотрены следующие ограничения в использовании лесов:

При использовании лесов в целях строительства, реконструкции и эксплуатации автомобильных и железных дорог исключаются случаи, вызывающие нарушение поверхностного и внутрипочвенного стока вод, затопление или заболачивание лесных участков вдоль дорог, а также случаи, вызывающие развитие эрозионных процессов на занятой и прилегающей территории.

При использовании лесов в целях строительства, реконструкции и эксплуатации линейных объектов исключаются случаи:

- повреждения лесных насаждений, растительного покрова и почв за пределами предоставленного лесного участка и соответствующей охранной зоны;
- захламления прилегающих территорий за пределами предоставленного лесного участка строительным и бытовым мусором, отходами древесины, иными видами отходов;
- загрязнения площади предоставленного лесного участка и территории за его пределами химическими и радиоактивными веществами;
- проезда транспортных средств и иных механизмов по произвольным, неустановленным маршрутам за пределами предоставленного лесного участка и соответствующей охранной зоны.

В защитных лесах запрещается осуществление деятельности, несовместимой с их целевым назначением и полезными функциями (ч. 6, ст. 111 ЛК РФ).

На особо защитных участках лесов запрещается осуществление деятельности, несовместимой с их целевым назначением и полезными функциями.

На особо защитных участках лесов запрещается размещение объектов капитального строительства, за исключением линейных объектов и гидротехнических сооружений.

Использование лесов должно производиться с соблюдением требований, установленных законодательством Российской Федерации о железнодорожном и автомобильном транспорте.

Сведения о наличии зданий, сооружений, объектов, связанных с созданием лесной инфраструктуры и объектов, не связанных с созданием лесной инфраструктуры на проектируемом лесном участке.

Таблица 4.55 – Сведения о наличии зданий, сооружений, объектов, связанных с созданием лесной инфраструктуры и объектов, не связанных с созданием лесной инфраструктуры на проектируемом лесном участке

Взам. инв. №						
Подп. и дата	№ п/п	Участковое лесничество/урочище (при наличии)	Номер квартала	Номер выдела	Площадь объекта (га)	Наименование объекта
	1	2	3	4	5	6
	1	-	-	-	-	-
Инв. № подл.						
	Изм.	Коп. уч.	Лист	Недож.	Подп.	Дата
1651-03-1450-ДПТ-ПМ.ОЧ1-Т						Лист
						62

Сведения о наличии на проектируемом лесном участке особо защитных участков лесов, особо охраняемых природных территорий, зон с особыми условиями использования территорий.

Таблица 4.56 – Сведения о наличии на проектируемом лесном участке особо защитных участков лесов, особо охраняемых природных территорий, зон с особыми условиями использования территорий

№ п/п	Наименование участкового лесничества/урочища (при наличии)	Номер квартала	Номер выдела	Виды ОЗУ, наименование ООПТ, виды зон с особыми условиями использования территорий	Общая площадь, га
1	2	3	4	5	6
Особо защитные участки (ОЗУ)					
1	Пиваньское, часть 1	109	1 ч.	опушки леса, примыкающие к железным дорогам	0,3471
2		109	4 ч.		0,0600
	Итого				0,4071

Проектирование вида использования лесов лесного участка.

Согласно лесохозяйственному регламенту Гурского лесничества квартал № 109 [выдел 1 (часть), выдел 4 (часть)] Пиваньского, часть 1 участкового лесничества, в границах которого расположен проектируемый лесной участок, относится к зоне планируемого освоения для строительства, реконструкции, эксплуатации линейных объектов.

Инв. № подл.	Подп. и дата	Взам. инв. №							Лист
Изм.	Коп. уч.	Лист	Недож.	Подп.	Дата	1651-03-1450-ДПТ-ПМ.ОЧ1-Т			63

СХЕМА РАСПОЛОЖЕНИЯ ПРОЕКТИРУЕМОГО ЛЕСНОГО УЧАСТКА

Субъект Российской Федерации
Муниципальное образование
Категория земель
Лесничество(лесопарк)
Участковое лесничество
Вид использования лесов

Хабаровский край
Комсомольский муниципальный район
Земли лесного фонда
Гурское
Пиваньское, часть 1
Строительство, реконструкция, эксплуатация
линейных объектов



Цель предоставления лесного участка

Строительство линейных объектов путей железнодорожных в рамках проекта: «Второй главный путь на перегоне Кумтэ - Гайтер Дальневосточной железной дороги»

Особые отметки:

Защитные леса

Масштаб 1:25 000

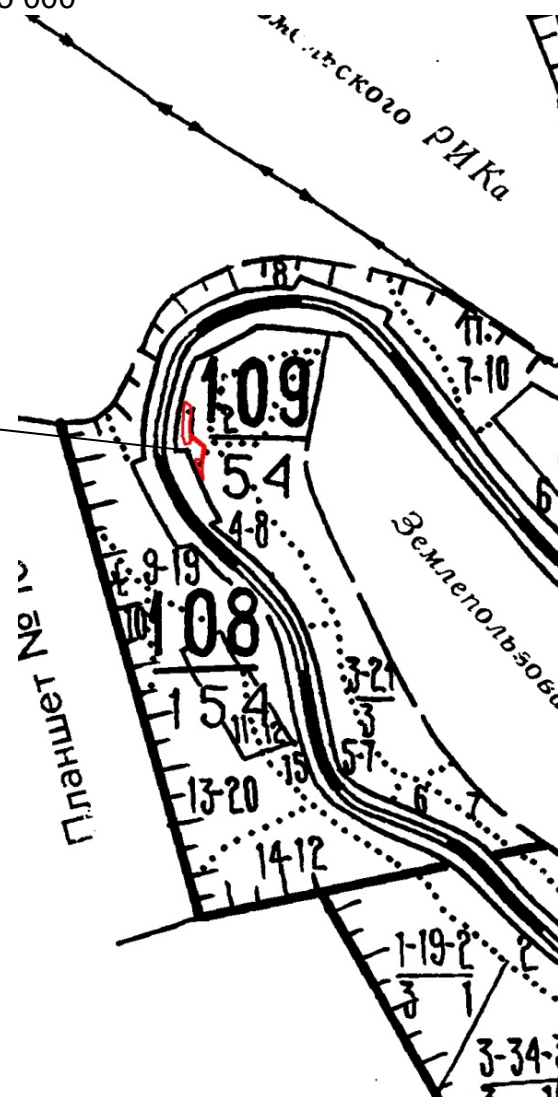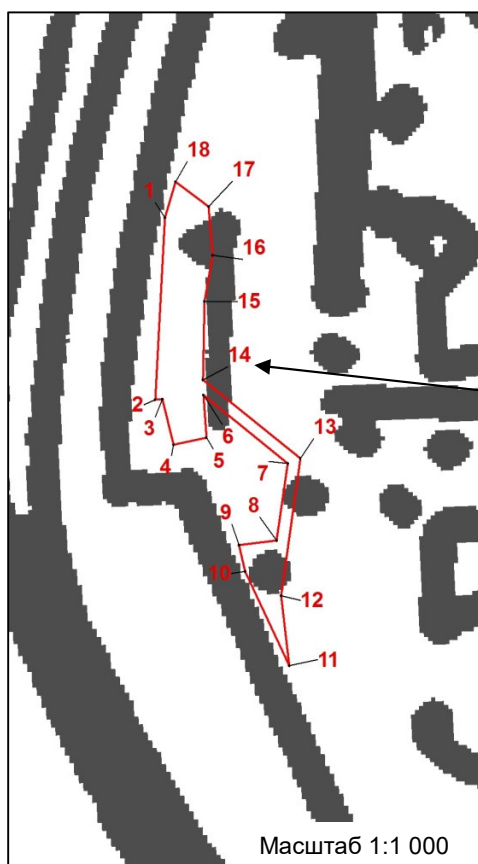

Инв. № подл.	Подп. и дата	Взам. инв. №

Изм.	Коп. уч.	Лист	Недож.	Подп.	Дата

1651-03-1450-ДПТ-ПМ.ОЧ1-Т

Лист

64

Условные обозначения:

	граница лесного квартала	<u>184</u> <u>262</u>	лесной квартал: номер и его площадь, га
	граница лесотаксационного выдела	1	лесотаксационный выдел
	границы испрашиваемого лесного участка, площадь – 0,4071 гектар		
	номер поворотной точки границ лесного участка		

Инв. № подл.	Подп. и дата	Взам. инв. №							Лист
									65
Изм.	Коп. уч.	Лист	Недож.	Подп.	Дата	1651-03-1450-ДПТ-ПМ.ОЧ1-Т			

Образуемый лесной участок №20.**Местоположение и площадь проектируемого лесного участка.**

Субъект Российской Федерации	Хабаровский край
Муниципальное образование	Комсомольский муниципальный район
Категория земель	Земли лесного фонда
Лесничество (лесопарк)	Гурское
Участковое лесничество	Пиваньское, часть 1
Целевое назначение лесов, категория защитных лесов	Защитные леса: леса, выполняющие функции защиты природных и иных объектов: леса, расположенные в защитных полосах лесов (леса, расположенные в границах полос отвода железных дорог и придорожных полос автомобильных дорог, установленных в соответствии с законодательством Российской Федерации о железнодорожном транспорте, законодательством об автомобильных дорогах и о дорожной деятельности)
Кварталы, выделы	№ 109 [выдел 5 (часть)].
Площадь проектируемого лесного участка, га	0,0006

Целевое назначение лесов.

В соответствии с приказом Федерального агентства лесного хозяйства от 09 октября 2008 г. № 288 «Об определении количества лесничеств на территории Хабаровского края и установлении их границ» на территории Хабаровского края Пиваньское, часть 1 участковое лесничество входит в состав Гурского лесничества.

На момент проектирования лесного участка, на территории Гурского лесничества распространяется действие лесохозяйственного регламента, утвержденного приказом управления лесами Правительства Хабаровского края от 15 ноября 2018 г. № 928П. Согласно Лесному плану Хабаровского края, утвержденному постановлением Губернатора Хабаровского края от 31 января 2019 года № 5 и лесохозяйственному регламенту Гурского лесничества квартал № 109 [выдел 5 (часть)] Пиваньского, часть 1 участкового лесничества, в котором расположен проектируемый лесной участок, относится к защитным лесам: леса, выполняющие функции защиты природных и иных объектов: леса, расположенные в защитных полосах лесов (леса, расположенные в границах полос отвода железных дорог и придорожных полос автомобильных дорог, установленных в соответствии с законодательством Российской Федерации о железнодорожном транспорте, законодательством об автомобильных дорогах и о дорожной деятельности).

Лесной участок, площадью 0,0006 га, образуется как часть земельного участка с кадастровым номером 27:07:0050122:2304.

Количественные и качественные характеристики проектируемого лесного участка.

Количественные и качественные характеристики проектируемого лесного участка составлены на основании данных государственного лесного реестра Гурского лесничества.

Взам. инв. №		Подп. и дата		Инв. № подл.		1651-03-1450-ДПТ-ПМ.ОЧ1-Т						Лист
												66
	Изм.	Коп. уч.	Лист	Недож.	Подп.	Дата						

Таблица 4.57 – Распределение земель

Общая площадь, га	в том числе									
	лесные земли					нелесные земли				
	занятые лесными насаждениями, всего	в том числе покрытые лесными культурами	лесные питомники, плантации	не занятые лесными насаждениями	итого	дороги	реки	болота	другие	итого
1	2	3	4	5	6	7	8	9	10	11
0,0006	0,0006	-	-	-	0,0006	-	-	-	-	-

Таблица 4.58 – Таксационное описание участка

Наименование участкового лесничества	№ квартала	№ выдела	Площадь, га	Состав насаждения	Класс возраста/ возраст, лет	Бонитет	Полнота	Общий запас древесины, м³
1	2	3	4	5	6	7	8	9
Защитные леса: леса, выполняющие функции защиты природных и иных объектов: леса, расположенные в защитных полосах лесов (леса, расположенные в границах полос отвода железных дорог и придорожных полос автомобильных дорог, установленных в соответствии с законодательством Российской Федерации о железнодорожном транспорте, законодательством об автомобильных дорогах и о дорожной деятельности)								
Пиваньское, часть 1	109	5 ч.	0,0006	7ББ2ОС1Е	5/50	3	0,5	0,1
Всего			0,0006	-	-	-	-	0,1

Лесохозяйственные особенности участка: нет.

Таблица 4.59 – Характеристика насаждений проектируемого лесного участка

Участковое лесничество	Номер квартала	Номер выдела	Площадь (га)/запас древесины при наличии (м³)	в том числе по группам возраста древостоя (га/м³)			
				Молодняки	Средневозрастные	Приспевающие	Спелые и перестойные
1	2	3	5	6	7	8	9
Пиваньское, часть 1	109	5 ч.	0,0006/0,1	-	0,0006/0,1	-	-
Всего			0,0006/0,1	-	0,0006/0,1	-	-

Таблица 4.60 – Средние таксационные показатели насаждений проектируемого лесного участка

Целевое назначение лесов	Хозяйство, преобладающая порода	Состав насаждений	Возраст	Бонитет	Полнота	Средний запас древесины (м³/га)		
						средневозрастные	приспевающие	спелые и перестойные
1	2	3	4	5	6	7	8	9
Защитные	мягколиственное ББ	7ББ2ОС1Е	50	3,0	0,5	167	-	-

						1651-03-1450-ДПТ-ПМ.ОЧ1-Т	Лист
							67
Изм.	Коп.уч.	Лист	№ док.	Подп.	Дата		

Таблица 4.61 – Виды и объемы использования лесов на проектируемом лесном участке

Целевое назначение лесов	Хозяйство (хвойное, твердолиственное, мягколиственные)	Площадь (га)	Единица измерения	Объемы использования лесов (изъятия лесных ресурсов)
1	2	3	4	5
Вид использования лесов - строительство, реконструкция, эксплуатация линейных объектов. Цель предоставления лесного участка – строительство линейных объектов: путей железнодорожных в рамках проекта: «Второй главный путь на перегоне Кумтэ - Гайтер Дальневосточной железной дороги»				
Защитные	мягколиственное	0,0006	-	-

Виды разрешенного использования лесов на проектируемом лесном участке.

Лесохозяйственным регламентом Гурского лесничества для квартала № 109 [выдел 5 (часть)] Пиваньского, часть 1 участкового лесничества и соответственно в проектируемом лесном участке установлены следующие виды разрешенного использования лесов:

- заготовка древесины;
- заготовка живицы;
- заготовка и сбор недревесных лесных ресурсов;
- заготовка пищевых лесных ресурсов и сбор лекарственных растений;
- осуществление видов деятельности в сфере охотничьего хозяйства;
- ведение сельского хозяйства;
- осуществление научно-исследовательской деятельности, образовательной деятельности;
- осуществление рекреационной деятельности;
- создание лесных плантаций и их эксплуатация;
- выращивание лесных плодовых, ягодных, декоративных растений, лекарственных растений;
- выращивание посадочного материала лесных растений (саженцев, сеянцев);
- осуществление геологического изучения недр, разведка и добыча полезных ископаемых;
- строительство и эксплуатация водохранилищ и иных искусственных водных объектов, а также гидротехнических сооружений, морских портов, морских терминалов, речных портов, причалов;
- строительство, реконструкция, эксплуатация линейных объектов;
- переработка древесины и иных лесных ресурсов;
- осуществление религиозной деятельности;
- иные виды.

Сведения об обременениях проектируемого лесного участка.

По данным государственного лесного реестра квартал № 109 [выдел 5 (часть)] Пиваньского, часть 1 участкового лесничества Гурского лесничества, обременений не имеет.

Сведения об ограничениях использования лесов.

С учетом целевого назначения, правового режима лесов и вида использования, установленного лесным законодательством Российской Федерации, лесохозяйственным регламентом Гурского лесничества предусмотрены следующие ограничения в использовании лесов:

При использовании лесов в целях строительства, реконструкции и эксплуатации автомобильных и железных дорог исключаются случаи, вызывающие нарушение

Инва. № подл.	Подп. и дата	Взам. инв. №	1651-03-1450-ДПТ-ПМ.ОЧ1-Т				Лист
							68
Изм.	Коп. уч.	Лист	Недож.	Подп.	Дата		

поверхностного и внутрипочвенного стока вод, затопление или заболачивание лесных участков вдоль дорог, а также случаи, вызывающие развитие эрозионных процессов на занятой и прилегающей территории.

При использовании лесов в целях строительства, реконструкции и эксплуатации линейных объектов исключаются случаи:

- повреждения лесных насаждений, растительного покрова и почв за пределами предоставленного лесного участка и соответствующей охранной зоны;
- захламления прилегающих территорий за пределами предоставленного лесного участка строительным и бытовым мусором, отходами древесины, иными видами отходов;
- загрязнения площади предоставленного лесного участка и территории за его пределами химическими и радиоактивными веществами;
- проезда транспортных средств и иных механизмов по произвольным, неустановленным маршрутам за пределами предоставленного лесного участка и соответствующей охранной зоны.

В защитных лесах запрещается осуществление деятельности, несовместимой с их целевым назначением и полезными функциями (ч. 6, ст. 111 ЛК РФ).

На особо защитных участках лесов запрещается осуществление деятельности, несовместимой с их целевым назначением и полезными функциями.

На особо защитных участках лесов запрещается размещение объектов капитального строительства, за исключением линейных объектов и гидротехнических сооружений.

Использование лесов должно производиться с соблюдением требований, установленных законодательством Российской Федерации о железнодорожном и автомобильном транспорте.

Сведения о наличии зданий, сооружений, объектов, связанных с созданием лесной инфраструктуры и объектов, не связанных с созданием лесной инфраструктуры на проектируемом лесном участке.

Таблица 4.62 – Сведения о наличии зданий, сооружений, объектов, связанных с созданием лесной инфраструктуры и объектов, не связанных с созданием лесной инфраструктуры на проектируемом лесном участке

№ п/п	Участковое лесничество/урочище (при наличии)	Номер квартала	Номер выдела	Площадь объекта (га)	Наименование объекта
1	2	3	4	5	6
1	-	-	-	-	-

Инв. № подл.	Подп. и дата	Взам. инв. №							Лист	
Изм.	Коп. уч.	Лист	Недож.	Подп.	Дата	1651-03-1450-ДПТ-ПМ.ОЧ1-Т				69

Сведения о наличии на проектируемом лесном участке особо защитных участков лесов, особо охраняемых природных территорий, зон с особыми условиями использования территорий.

Таблица 4.63 – Сведения о наличии на проектируемом лесном участке особо защитных участков лесов, особо охраняемых природных территорий, зон с особыми условиями использования территорий

№ п/п	Наименование участкового лесничества/урочища (при наличии)	Номер квартала	Номер выдела	Виды ОЗУ, наименование ООПТ, виды зон с особыми условиями использования территорий	Общая площадь, га
1	2	3	4	5	6
Особо защитные участки (ОЗУ)					
1	Пиваньское, часть 1	109	5 ч.	опушки леса, примыкающие к железным дорогам	0,0006
	Итого				0,0006

Проектирование вида использования лесов лесного участка.

Согласно лесохозяйственному регламенту Гурского лесничества квартал № 109 [выдел 5 (часть)] Пиваньского, часть 1 участкового лесничества, в границах которого расположен проектируемый лесной участок, относится к зоне планируемого освоения для строительства, реконструкции, эксплуатации линейных объектов.

Инв. № подл.	Подп. и дата	Взам. инв. №							Лист
Изм.	Коп. уч.	Лист	Недож.	Подп.	Дата	1651-03-1450-ДПТ-ПМ.ОЧ1-Т			70

СХЕМА РАСПОЛОЖЕНИЯ ПРОЕКТИРУЕМОГО ЛЕСНОГО УЧАСТКА

Субъект Российской Федерации
Муниципальное образование
Категория земель
Лесничество(лесопарк)
Участковое лесничество
Вид использования лесов

Хабаровский край
Комсомольский муниципальный район
Земли лесного фонда
Гурское
Пиваньское, часть 1
Строительство, реконструкция, эксплуатация
линейных объектов


Цель предоставления лесного участка

Строительство линейных объектов путей железнодорожных в рамках проекта: «Второй главный путь на перегоне Кумтэ – Гайтер Дальневосточной железной дороги»

Особые отметки:

Защитные леса

Масштаб 1:25 000

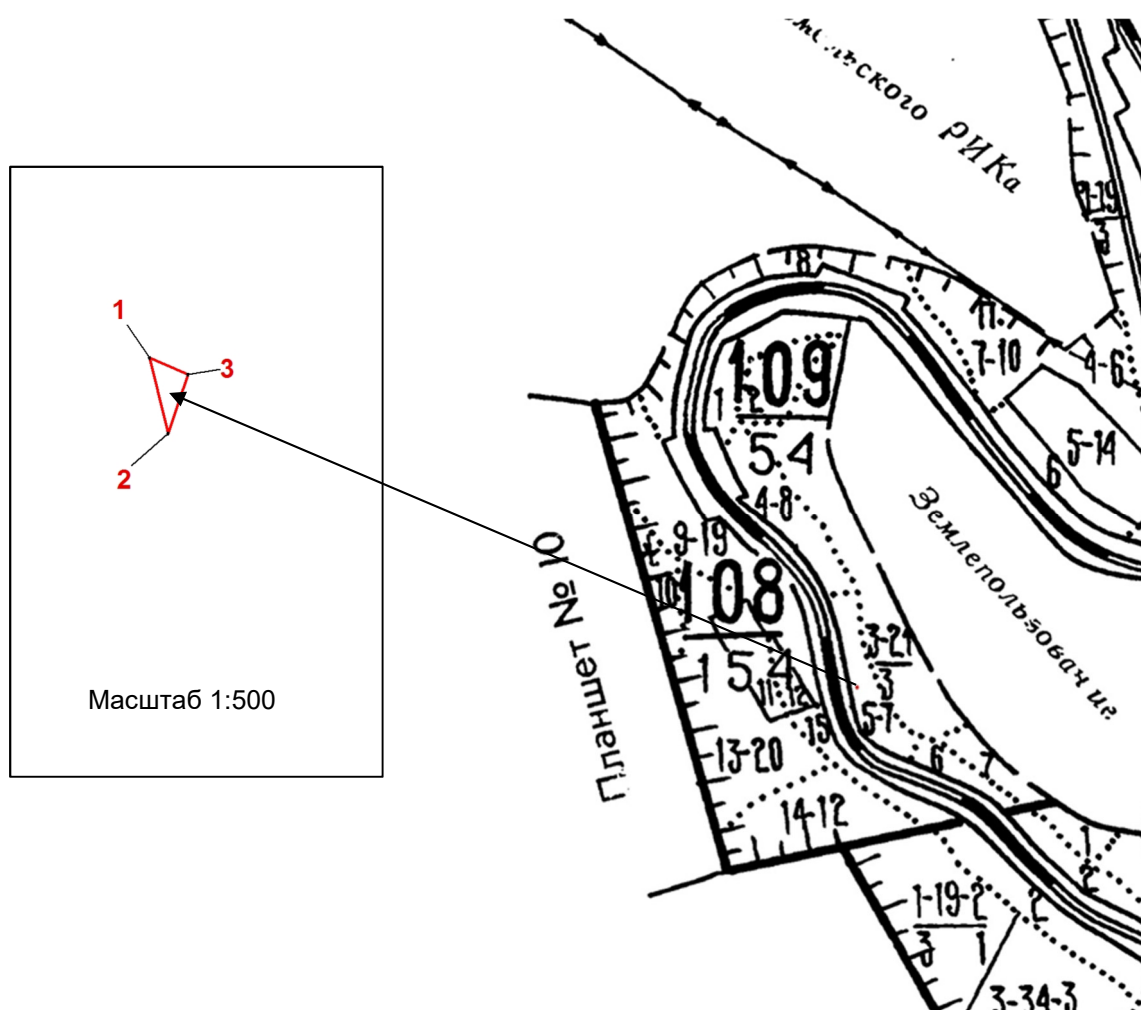

Инв. № подл.	Подп. и дата	Взам. инв. №								
										Лист
										71
Изм.	Коп. уч.	Лист	№ док.	Подп.	Дата	1651-03-1450-ДПТ-ПМ.ОЧ1-Т				

Условные обозначения:

	граница лесного квартала	<u>184</u> <u>262</u>	лесной квартал: номер и его площадь, га
	граница лесотаксационного выдела	1	лесотаксационный выдел
	границы испрашиваемого лесного участка, площадь – 0,0006 гектар		
	номер поворотной точки границ лесного участка		

Инв. № подл.	Подп. и дата	Взам. инв. №							Лист
									72
			Изм.	Коп.уч.	Лист	Недож.	Подп.	Дата	1651-03-1450-ДПТ-ПМ.ОЧ1-Т

Образуемый лесной участок №26.**Местоположение и площадь проектируемого лесного участка.**

Субъект Российской Федерации	Хабаровский край
Муниципальное образование	Комсомольский муниципальный район
Категория земель	Земли лесного фонда
Лесничество (лесопарк)	Гурское
Участковое лесничество	Пиваньское, часть 1
Целевое назначение лесов, категория защитных лесов	Защитные леса: леса, выполняющие функции защиты природных и иных объектов: леса, расположенные в защитных полосах лесов (леса, расположенные в границах полос отвода железных дорог и придорожных полос автомобильных дорог, установленных в соответствии с законодательством Российской Федерации о железнодорожном транспорте, законодательством об автомобильных дорогах и о дорожной деятельности)
Кварталы, выделы	№ 118 [выдел 17 (часть)].
Площадь проектируемого лесного участка, га	0,0775

Целевое назначение лесов.

В соответствии с приказом Федерального агентства лесного хозяйства от 09 октября 2008 г. № 288 «Об определении количества лесничеств на территории Хабаровского края и установлении их границ» на территории Хабаровского края Пиваньское, часть 1 участковое лесничество входит в состав Гурского лесничества.

На момент проектирования лесного участка, на территории Гурского лесничества распространяется действие лесохозяйственного регламента, утвержденного приказом управления лесами Правительства Хабаровского края от 15 ноября 2018 г. № 928П. Согласно Лесному плану Хабаровского края, утвержденному постановлением Губернатора Хабаровского края от 31 января 2019 года № 5 и лесохозяйственному регламенту Гурского лесничества квартал № 118 [выдел 17 (часть)] Пиваньского, часть 1 участкового лесничества, в котором расположен проектируемый лесной участок, относится к защитным лесам: леса, выполняющие функции защиты природных и иных объектов: леса, расположенные в защитных полосах лесов (леса, расположенные в границах полос отвода железных дорог и придорожных полос автомобильных дорог, установленных в соответствии с законодательством Российской Федерации о железнодорожном транспорте, законодательством об автомобильных дорогах и о дорожной деятельности).

Лесной участок, площадью 0,0775 га, образуется как часть земельного участка с кадастровым номером 27:07:0050122:2304.

Количественные и качественные характеристики проектируемого лесного участка.

Количественные и качественные характеристики проектируемого лесного участка составлены на основании данных государственного лесного реестра Гурского лесничества.

Взам. инв. №		Подп. и дата		Инв. № подл.		1651-03-1450-ДПТ-ПМ.ОЧ1-Т						Лист
												73
	Изм.	Коп. уч.	Лист	Недож.	Подп.	Дата						

Таблица 4.68 – Виды и объемы использования лесов на проектируемом лесном участке

Целевое назначение лесов	Хозяйство (хвойное, твердолиственное, мягколиственные)	Площадь (га)	Единица измерения	Объемы использования лесов (изъятия лесных ресурсов)
1	2	3	4	5
Вид использования лесов - строительство, реконструкция, эксплуатация линейных объектов. Цель предоставления лесного участка – строительство линейных объектов: путей железнодорожных в рамках проекта: «Второй главный путь на перегоне Кумтэ - Гайтер Дальневосточной железной дороги»				
Защитные	мягколиственное	0,0775	-	-

Виды разрешенного использования лесов на проектируемом лесном участке.

Лесохозяйственным регламентом Гурского лесничества для квартала № 118 [выдел 17 (часть)] Пиваньского, часть 1 участков лесничества и соответственно в проектируемом лесном участке установлены следующие виды разрешенного использования лесов:

- заготовка древесины;
- заготовка живицы;
- заготовка и сбор недревесных лесных ресурсов;
- заготовка пищевых лесных ресурсов и сбор лекарственных растений;
- осуществление видов деятельности в сфере охотничьего хозяйства;
- ведение сельского хозяйства;
- осуществление научно-исследовательской деятельности, образовательной деятельности;
- осуществление рекреационной деятельности;
- создание лесных плантаций и их эксплуатация;
- выращивание лесных плодовых, ягодных, декоративных растений, лекарственных растений;
- выращивание посадочного материала лесных растений (саженцев, сеянцев);
- осуществление геологического изучения недр, разведка и добыча полезных ископаемых;
- строительство и эксплуатация водохранилищ и иных искусственных водных объектов, а также гидротехнических сооружений, морских портов, морских терминалов, речных портов, причалов;
- строительство, реконструкция, эксплуатация линейных объектов;
- переработка древесины и иных лесных ресурсов;
- осуществление религиозной деятельности;
- иные виды.

Сведения об обременениях проектируемого лесного участка.

По данным государственного лесного реестра квартал № 118 [выдел 17 (часть)] Пиваньского, часть 1 участкового лесничества Гурского лесничества, обременений не имеет.

Сведения об ограничениях использования лесов.

С учетом целевого назначения, правового режима лесов и вида использования, установленного лесным законодательством Российской Федерации, лесохозяйственным регламентом Гурского лесничества предусмотрены следующие ограничения в использовании лесов:

При использовании лесов в целях строительства, реконструкции и эксплуатации автомобильных и железных дорог исключаются случаи, вызывающие нарушение

						1651-03-1450-ДПТ-ПМ.ОЧ1-Т	Лист
							75
Изм.	Коп.уч.	Лист	Недоп.	Подп.	Дата		

поверхностного и внутрипочвенного стока вод, затопление или заболачивание лесных участков вдоль дорог, а также случаи, вызывающие развитие эрозионных процессов на занятой и прилегающей территории.

При использовании лесов в целях строительства, реконструкции и эксплуатации линейных объектов исключаются случаи:

- повреждения лесных насаждений, растительного покрова и почв за пределами предоставленного лесного участка и соответствующей охранной зоны;
- захламления прилегающих территорий за пределами предоставленного лесного участка строительным и бытовым мусором, отходами древесины, иными видами отходов;
- загрязнения площади предоставленного лесного участка и территории за его пределами химическими и радиоактивными веществами;
- проезда транспортных средств и иных механизмов по произвольным, неустановленным маршрутам за пределами предоставленного лесного участка и соответствующей охранной зоны.

В защитных лесах запрещается осуществление деятельности, несовместимой с их целевым назначением и полезными функциями (ч. 6, ст. 111 ЛК РФ).

На особо защитных участках лесов запрещается осуществление деятельности, несовместимой с их целевым назначением и полезными функциями.

На особо защитных участках лесов запрещается размещение объектов капитального строительства, за исключением линейных объектов и гидротехнических сооружений.

Использование лесов должно производиться с соблюдением требований, установленных законодательством Российской Федерации о железнодорожном и автомобильном транспорте.

Сведения о наличии зданий, сооружений, объектов, связанных с созданием лесной инфраструктуры и объектов, не связанных с созданием лесной инфраструктуры на проектируемом лесном участке.

Таблица 4.69 – Сведения о наличии зданий, сооружений, объектов, связанных с созданием лесной инфраструктуры и объектов, не связанных с созданием лесной инфраструктуры на проектируемом лесном участке

№ п/п	Участковое лесничество/урочище (при наличии)	Номер квартала	Номер выдела	Площадь объекта (га)	Наименование объекта
1	2	3	4	5	6
1	-	-	-	-	-

Инв. № подл.	Подп. и дата	Взам. инв. №							Лист
Изм.	Коп. уч.	Лист	Недож.	Подп.	Дата	1651-03-1450-ДПТ-ПМ.ОЧ1-Т			76

Сведения о наличии на проектируемом лесном участке особо защитных участков лесов, особо охраняемых природных территорий, зон с особыми условиями использования территорий.

Таблица 4.70 – Сведения о наличии на проектируемом лесном участке особо защитных участков лесов, особо охраняемых природных территорий, зон с особыми условиями использования территорий

№ п/п	Наименование участкового лесничества/урочища (при наличии)	Номер квартала	Номер выдела	Виды ОЗУ, наименование ООПТ, виды зон с особыми условиями использования территорий	Общая площадь, га
1	2	3	4	5	6
Особо защитные участки (ОЗУ)					
1	Пиваньское, часть 1	118	17 ч.	опушки леса, примыкающие к железным дорогам	0,0775
	Итого				0,0775

Проектирование вида использования лесов лесного участка.

Согласно лесохозяйственному регламенту Гурского лесничества квартал № 118 [выдел 17 (часть)] Пиваньского, часть 1 участкового лесничества, в границах которого расположен проектируемый лесной участок, относится к зоне планируемого освоения для строительства, реконструкции, эксплуатации линейных объектов.

Инв. № подл.	Подп. и дата	Взам. инв. №							Лист
Изм.	Коп. уч.	Лист	Недож.	Подп.	Дата	1651-03-1450-ДПТ-ПМ.ОЧ1-Т			77

СХЕМА РАСПОЛОЖЕНИЯ ПРОЕКТИРУЕМОГО ЛЕСНОГО УЧАСТКА

Субъект Российской Федерации
Муниципальное образование
Категория земель
Лесничество(лесопарк)
Участковое лесничество
Вид использования лесов

Хабаровский край
Комсомольский муниципальный район
Земли лесного фонда
Гурское
Пиваньское, часть 1
Строительство, реконструкция, эксплуатация
линейных объектов



Цель предоставления лесного участка

Строительство линейных объектов путей железнодорожных в рамках проекта: «Второй главный путь на перегоне Кумтэ – Гайтер Дальневосточной железной дороги»

Особые отметки:


Защитные леса

Масштаб 1:25 000

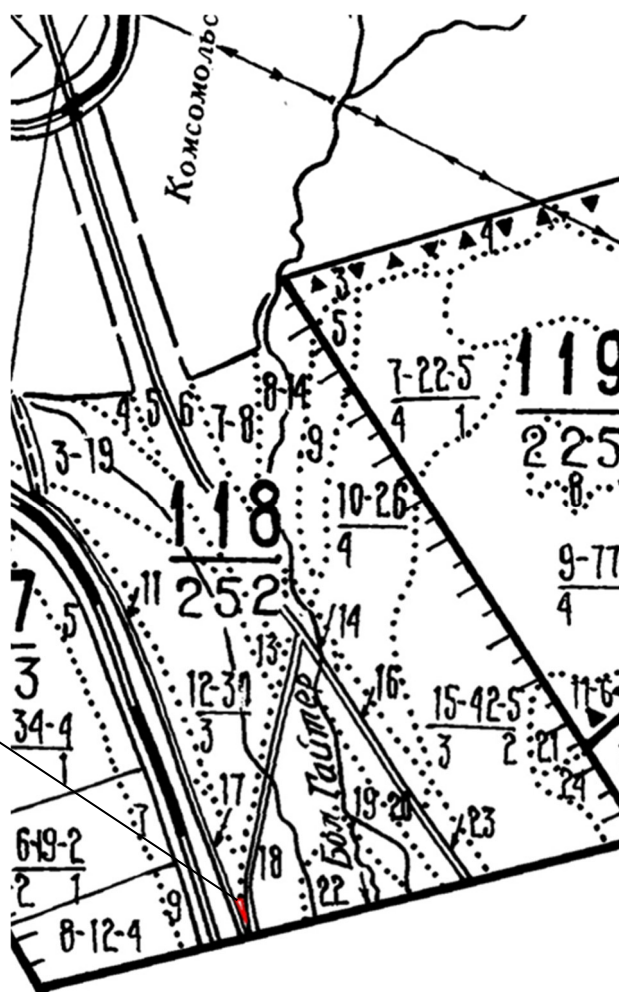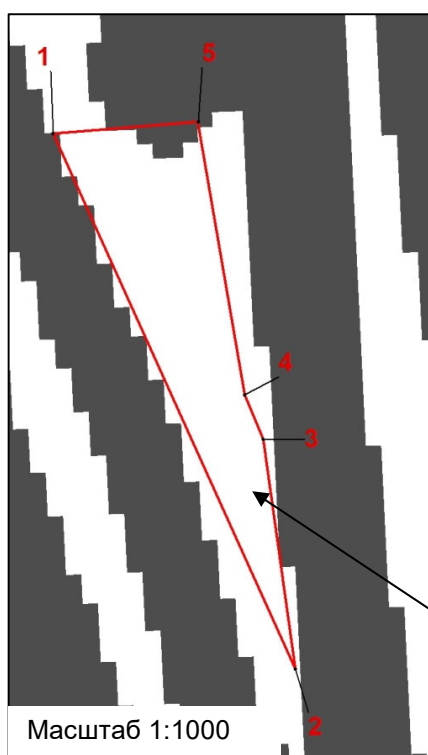

Инв. № подл.	Подп. и дата	Взам. инв. №				
			Изм.	Коп. уч.	Лист	Недож.
			Подп.	Дата	1651-03-1450-ДПТ-ПМ.ОЧ1-Т	
					Лист	78

Условные обозначения:

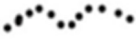	граница лесного квартала	184 262	лесной квартал: номер и его площадь, га
	граница лесотаксационного выдела	1	лесотаксационный выдел
	границы испрашиваемого лесного участка, площадь – 0,0775 гектар		
	номер поворотной точки границ лесного участка		

Инв. № подл.	Подп. и дата	Взам. инв. №							Лист	
										79
Изм.	Коп. уч.	Лист	Недож.	Подп.	Дата	1651-03-1450-ДПТ-ПМ.ОЧ1-Т				

5 Сведения о границах территории, в отношении которой утвержден проект межевания

Таблица 5.1 – Перечень координат характерных точек границ территории, в отношении которой утвержден проект межевания размещения линейного объекта (система координат: МСК-27, зона 3)

Номер точки	X, м	Y, м
1	670329,0080	3334821,2076
2	670334,2479	3334795,0852
3	670338,2692	3334795,8919
4	670337,5567	3334793,6610
5	670337,6000	3334793,6000
6	670337,7600	3334792,8600
7	670337,6300	3334792,1200
8	670337,2300	3334791,4800
9	670336,7550	3334791,1505
10	670333,4545	3334780,8164
11	670345,3701	3334719,3103
12	670351,4506	3334686,9007
13	670352,8700	3334688,1300
14	670354,2100	3334687,2900
15	670353,9800	3334684,2600
16	670352,4543	3334681,5509
17	670354,7509	3334669,3100
18	670352,6852	3334668,6981
19	670356,8400	3334636,1581
20	670372,8779	3334573,3469
21	670378,8204	3334539,2965
22	670362,7000	3334536,6970
23	670372,3863	3334519,8216
24	670384,8631	3334521,6322
25	670413,5400	3334404,8938
26	670420,2700	3334403,4700
27	670427,8900	3334372,9200
28	670431,4600	3334358,6400
29	670476,8700	3334325,7500
30	670491,7856	3334314,9438
31	670494,6922	3334303,2563
32	670702,1038	3334151,7691
33	670791,1006	3334085,0856

Инв. № подл.	Подп. и дата	Взам. инв. №							Лист
			Изм.	Коп. уч.	Лист	Недож.	Подп.	Дата	

34	670871,0172	3334030,1542
35	670960,9650	3333966,1091
36	671065,3146	3333888,2308
37	671096,2751	3333862,8041
38	671149,5424	3333829,6532
39	671191,7264	3333792,1140
40	671220,6806	3333758,4551
41	671275,9073	3333642,4069
42	671282,9300	3333645,2300
43	671292,0413	3333623,8855
44	671272,7916	3333618,0252
45	671282,7174	3333579,9985
46	671307,1200	3333588,5850
47	671322,5100	3333504,3400
48	671328,9691	3333448,3968
49	671242,6800	3333267,7900
50	671236,0300	3333253,8900
51	671227,8500	3333236,7500
52	671210,4600	3333225,9400
53	671201,0100	3333220,0700
54	671197,1725	3333227,4321
55	671138,4000	3333188,9723
56	671020,0900	3333161,5400
57	671004,1456	3333181,8872
58	670979,7306	3333183,3902
59	670956,5190	3333178,7396
60	670917,2725	3333176,9517
61	670876,7203	3333224,9030
62	670808,2885	3333213,6304
63	670765,6371	3333217,6672
64	670680,0351	3333252,1103
65	670677,9339	3333246,4389
66	670653,1100	3333268,5100
67	670572,4700	3333340,2100
68	670436,3200	3333489,3000
69	670361,8174	3333513,5002
70	670298,3636	3333540,3120
71	670182,2065	3333556,1479
72	670103,8621	3333554,0614
73	670055,7500	3333557,1800
74	669995,2957	3333569,5204

Инв. № подл.	Подп. и дата	Взам. инв. №

Изм.	Коп. уч.	Лист	Недож.	Подп.	Дата

1651-03-1450-ДПТ-ПМ.ОЧ1-Т

Лист

81

75	669988,2034	3333584,4020
76	669966,3748	3333631,7376
77	669903,4667	3333608,4345
78	669894,3808	3333610,6295
79	669841,9865	3333640,4028
80	669793,0069	3333682,4281
81	669730,1323	3333762,3774
82	669656,4500	3333927,3900
83	669641,7985	3333951,6202
84	669649,1844	3333957,0175
85	669612,1963	3334000,5756
86	669598,0200	3334024,0200
87	669563,0683	3334057,6645
88	669561,6388	3334059,3674
89	669514,4787	3334115,5447
90	669458,2034	3334162,9570
91	669435,8756	3334181,7684
92	669411,6389	3334209,4212
93	669376,8182	3334248,6372
94	669380,9353	3334262,7101
95	669369,4466	3334275,3655
96	669373,9372	3334279,6272
97	669362,6485	3334292,8486
98	669357,5435	3334288,4775
99	669350,1398	3334296,6332
100	669331,8530	3334296,7722
101	669300,8829	3334327,6289
102	669282,1444	3334346,2928
103	669261,8900	3334371,6262
104	669221,8248	3334427,6011
105	669213,1601	3334450,0482
106	669187,0535	3334517,3569
107	669119,2492	3334626,5454
108	669112,7040	3334646,8922
109	669134,6174	3334638,7235
110	669156,1917	3334632,1092
111	669163,0712	3334649,6948
112	669126,9190	3334672,4618
113	669107,7323	3334683,3568
114	669089,6150	3334705,4790
115	669066,7988	3334719,3056

Инв. № подл.	Подп. и дата	Взам. инв. №

Изм.	Коп. уч.	Лист	Недож.	Подп.	Дата

1651-03-1450-ДПТ-ПМ.ОЧ1-Т

Лист

82

116	668960,4357	3334787,2655
117	668898,3130	3334826,6426
118	668812,1831	3334878,3183
119	668786,5450	3334892,2593
120	668746,0761	3334910,5927
121	668693,7604	3334924,3776
122	668598,3098	3334952,8077
123	668574,8830	3334961,8478
124	668550,8772	3334968,1413
125	668409,7172	3335019,5869
126	668365,2407	3335042,2378
127	668317,0142	3335067,1224
128	668298,7266	3335075,2165
129	668282,1068	3335080,9839
130	668282,9067	3335083,4280
131	668255,8573	3335091,6960
132	668248,5185	3335093,6844
133	668226,6149	3335101,7459
134	668203,3446	3335107,7239
135	668133,1041	3335135,4419
136	668087,5071	3335145,8665
137	668059,2640	3335155,1045
138	667875,3096	3335227,4825
139	667760,2534	3335275,9883
140	667736,2843	3335284,5928
141	667738,0191	3335315,0066
142	667700,3400	3335320,5000
143	667696,4755	3335322,0445
144	667699,1616	3335338,6658
145	667681,9500	3335341,9000
146	667662,7900	3335343,9900
147	667639,2600	3335344,3700
148	667628,3631	3335343,6837
149	667629,6136	3335324,1198
150	667650,0229	3335323,3555
151	667670,1155	3335279,3402
152	667538,5100	3335322,4200
153	667195,9600	3335366,5300
154	667107,2987	3335397,8418
155	667061,7100	3335431,0400
156	667048,1700	3335440,9300

Инв. № подл.	Подп. и дата	Взам. инв. №

Изм.	Коп. уч.	Лист	Недож.	Подп.	Дата

1651-03-1450-ДПТ-ПМ.ОЧ1-Т

Лист

83

157	667019,7000	3335467,0300
158	666990,9300	3335501,4400
159	666976,1200	3335519,8600
160	666958,3500	3335548,1900
161	666949,9900	3335565,3000
162	666947,4600	3335579,2400
163	666944,4300	3335587,9000
164	666925,3400	3335661,6300
165	666923,1100	3335670,3500
166	666920,6400	3335679,8100
167	666913,9835	3335705,5342
168	666925,5960	3335708,5391
169	666919,1926	3335736,5021
170	666913,3873	3335761,3283
171	666908,8327	3335781,2125
172	666903,1412	3335778,7996
173	666895,4910	3335776,9852
174	666893,1727	3335785,9259
175	666900,3312	3335788,1379
176	666911,1741	3335791,7066
177	666908,2213	3335801,6376
178	666911,8812	3335830,5715
179	666898,2911	3335860,1960
180	666883,7352	3335888,0223
181	666878,2397	3335910,8674
182	666813,0634	3336051,1968
183	666767,2008	3336107,9701
184	666695,1335	3336166,2572
185	666641,3440	3336200,0981
186	666630,9020	3336206,6676
187	666614,4400	3336221,0400
188	666614,3000	3336221,0600
189	666595,0802	3336229,3698
190	666577,6800	3336236,7700
191	666487,5100	3336278,3900
192	666481,9200	3336280,0400
193	666478,6000	3336281,6000
194	666449,9100	3336293,5100
195	666449,1600	3336291,1000
196	666360,8400	3336325,3000
197	666220,0400	3336367,6200

Инв. № подл.	Подп. и дата	Взам. инв. №

Изм.	Коп. уч.	Лист	Недож.	Подп.	Дата

1651-03-1450-ДПТ-ПМ.ОЧ1-Т

Лист

84

198	666191,8500	3336375,9600
199	666116,7100	3336393,7300
200	666072,5300	3336403,5700
201	666062,7900	3336405,2800
202	665981,3900	3336415,1700
203	665954,8000	3336421,6700
204	665893,5100	3336437,4800
205	665827,5600	3336449,0600
206	665786,4300	3336456,7400
207	665763,1200	3336458,9600
208	665761,6600	3336459,8700
209	665751,3900	3336464,9200
210	665743,8700	3336467,4000
211	665744,0300	3336468,3800
212	665741,9200	3336468,6900
213	665741,5800	3336467,8700
214	665737,7100	3336468,5200
215	665719,9700	3336471,0400
216	665715,1500	3336471,6400
217	665711,7300	3336471,3500
218	665711,5569	3336471,3557
219	665704,7900	3336471,5800
220	665670,1876	3336472,2094
221	665649,3010	3336361,2557
222	665684,1200	3336352,5300
223	665703,1900	3336347,8500
224	665707,9200	3336346,4900
225	665726,0300	3336342,3400
226	665764,3900	3336332,6700
227	665806,9800	3336322,3000
228	665848,6400	3336312,0100
229	665849,2901	3336310,9364
230	665859,8245	3336307,5813
231	665902,6922	3336293,9288
232	665958,7000	3336282,8220
233	666010,7000	3336273,9600
234	666049,6200	3336263,0200
235	666090,3200	3336253,1400
236	666130,6300	3336243,2300
237	666172,3300	3336233,1400
238	666212,0600	3336223,7100

Инв. № подл.	Подп. и дата	Взам. инв. №

Изм.	Коп. уч.	Лист	Недож.	Подп.	Дата

1651-03-1450-ДПТ-ПМ.ОЧ1-Т

Лист

85

239	666254,0300	3336213,4100
240	666292,5400	3336212,7700
241	666319,0400	3336212,4500
242	666331,0800	3336211,8100
243	666352,1400	3336211,2900
244	666373,0800	3336211,3900
245	666394,2566	3336211,0525
246	666436,4035	3336184,6524
247	666481,1718	3336168,9531
248	666486,9336	3336185,0056
249	666514,8552	3336175,2230
250	666521,6768	3336170,2983
251	666560,0278	3336152,8333
252	666643,3538	3336100,1936
253	666762,3754	3335958,3516
254	666776,0428	3335910,5420
255	666771,7309	3335909,4531
256	666775,7066	3335895,3477
257	666779,9656	3335896,5251
258	666815,6097	3335772,6823
259	666833,2954	3335771,2564
260	666836,6340	3335757,8546
261	666819,4735	3335759,1734
262	666824,9628	3335739,2158
263	666828,7467	3335725,9418
264	666830,0812	3335720,9517
265	666818,0449	3335709,4931
266	666798,3000	3335707,6072
267	666801,1376	3335702,8939
268	666819,7679	3335703,8624
269	666831,9624	3335713,6589
270	666837,8315	3335691,3397
271	666833,9044	3335688,2397
272	666874,7160	3335528,9667
273	667029,5671	3335325,4110
274	667145,2623	3335289,6931
275	667446,9811	3335263,4486
276	667558,0544	3335240,8491
277	668860,8966	3334758,3121
278	669002,9380	3334642,2793
279	669243,8135	3334252,0321

Инд. № подл.	Подп. и дата	Взам. инв. №

Изм.	Коп. уч.	Лист	Недож.	Подп.	Дата

1651-03-1450-ДПТ-ПМ.ОЧ1-Т

Лист

86

280	669503,1647	3334032,3945
281	669566,3322	3333943,7455
282	669705,1519	3333625,9503
283	669916,7767	3333493,5459
284	669918,1150	3333502,0867
285	669927,5338	3333511,2785
286	669931,7726	3333508,6206
287	669922,2844	3333500,3183
288	669919,8391	3333491,6298
289	669930,9419	3333484,6833
290	670260,2759	3333463,5113
291	670298,7975	3333438,3224
292	670302,5372	3333442,7610
293	670346,8287	3333398,7785
294	670392,9538	3333356,3693
295	670492,4289	3333253,8763
296	670510,7569	3333241,9613
297	670508,1831	3333235,6752
298	670616,8390	3333156,7789
299	670774,3377	3333058,1333
300	670895,8439	3333027,1399
301	671036,2368	3333051,1305
302	671037,1390	3333051,3936
303	671037,9312	3333048,5944
304	671065,3914	3333056,1881
305	671064,5964	3333059,4008
306	671167,7809	3333089,4918
307	671230,7742	3333136,9447
308	671251,6446	3333156,3265
309	671416,2734	3333334,0071
310	671439,3456	3333496,6185
311	671422,3905	3333600,5904
312	671430,8443	3333602,8393
313	671420,2572	3333656,0087
314	671413,4024	3333655,1722
315	671406,6024	3333697,4177
316	671305,8608	3333813,3583
317	671150,4820	3333938,3602
318	670850,1628	3334169,1430
319	670593,2931	3334326,4858
320	670496,2662	3334433,9976

Инв. № подл.	Подп. и дата	Взам. инв. №

Изм.	Коп. уч.	Лист	Недож.	Подп.	Дата

1651-03-1450-ДПТ-ПМ.ОЧ1-Т

Лист

87

321	670465,6974	3334500,3750
322	670456,7364	3334611,2957
323	670457,6590	3334658,5088
324	670484,7971	3334756,7851
325	670478,0101	3334782,9107
326	670479,9300	3334789,6900
327	670472,6500	3334808,0400
328	670476,8800	3334820,6600
329	670486,3400	3334826,0700
330	670516,1000	3334826,6800
331	670580,1900	3334898,6000
332	670658,9200	3334932,6400
333	670659,7900	3334932,8500
334	670666,2400	3334934,4700
335	670788,5000	3334965,0900
336	670803,3800	3334968,8200
337	670826,6000	3334974,6300
338	670898,3600	3334977,6200
339	670910,9898	3334978,1463
340	670910,9965	3334976,3608
341	671024,2268	3334975,5508
342	671093,8003	3334956,2351
343	671133,9672	3334949,7923
344	671144,4279	3334981,3441
345	671174,2907	3334982,6263
346	671378,0284	3334984,0883
347	671381,0306	3334984,2837
348	671438,2000	3334975,6400
349	671558,4300	3334948,3100
350	671652,2842	3334909,0285
351	671677,0037	3334973,2788
352	671663,8461	3334991,7815
353	671640,9970	3335000,4903
354	671624,4964	3335007,3056
355	671609,7137	3335032,5651
356	671605,3528	3335032,1237
357	671618,4687	3335009,2693
358	671584,9549	3335020,7845
359	671573,9077	3335023,8980
360	671561,1882	3335027,4828
361	671492,7665	3335040,3234

Инв. № подл.	Подп. и дата	Взам. инв. №

Изм.	Коп. уч.	Лист	Недож.	Подп.	Дата

1651-03-1450-ДПТ-ПМ.ОЧ1-Т

Лист

88

362	671474,0145	3335023,3122
363	671401,1233	3335033,1785
364	671401,1233	3335054,9903
365	671161,5250	3335055,9744
366	671161,4696	3335043,2362
367	671147,6851	3335043,4057
368	671148,3456	3335046,6743
369	671126,1681	3335054,4889
370	671117,0869	3335057,7395
371	671091,7601	3335068,0997
372	671108,6206	3335111,6048
373	671113,9899	3335149,0388
374	671033,1321	3335152,5054
375	670912,6560	3335132,5497
376	670782,2009	3335099,4983
377	670763,5795	3335088,5088
378	670748,1255	3335059,5152
379	670727,5225	3335054,5704
380	670704,1581	3335056,0167
381	670645,2809	3335082,6484
382	670624,8360	3335077,6000
383	670598,5221	3335051,2637
384	670593,1955	3335052,1095
385	670492,1925	3334990,7214
386	670381,4858	3334931,2072
387	670379,0569	3334923,6019
388	670315,2863	3334889,6144
389	670315,8148	3334886,9795
390	670315,9400	3334887,1700
391	670316,6200	3334887,6500
392	670317,4300	3334887,8300
393	670318,2500	3334887,6900
394	670318,9500	3334887,2400
395	670319,4400	3334886,5600
396	670319,6200	3334885,7400
397	670319,4800	3334884,9200
398	670319,0200	3334884,2200
399	670318,3500	3334883,7300
400	670317,5300	3334883,5600
401	670316,7100	3334883,7000
402	670316,4375	3334883,8752

Инв. № подл.	Подп. и дата	Взам. инв. №

Изм.	Коп. уч.	Лист	Недож.	Подп.	Дата

1651-03-1450-ДПТ-ПМ.ОЧ1-Т

Лист

89

403	670328,3127	3334824,6736
404	670328,9600	3334825,1400
405	670329,7700	3334825,3200
406	670330,6000	3334825,1800
407	670331,3000	3334824,7200
408	670331,7800	3334824,0500
409	670331,9600	3334823,2300
410	670331,8200	3334822,4100
411	670331,3700	3334821,7100
412	670330,6900	3334821,2200
413	670329,8700	3334821,0400
414	670329,0500	3334821,1800
415	671078,7984	3335073,4035
416	671094,6517	3335114,3017
417	671094,9129	3335136,2670
418	671034,2196	3335138,4571
419	670917,3532	3335115,9120
420	670789,1962	3335085,9372
421	670774,7968	3335072,9746
422	670760,0058	3335048,1709
423	670781,4304	3335047,9076
424	670876,6747	3335062,4299
425	670877,3668	3335058,6276
426	670923,0558	3335066,6346
427	671075,9157	3335074,5809
428	670699,1798	3335035,2814
429	670615,1376	3335048,6255
430	670631,8789	3335064,9186
431	670643,9293	3335067,8941
432	670700,7290	3335042,2021
433	670718,0036	3335041,1328
434	670451,2177	3334861,7707
435	670469,6037	3334890,6315
436	670480,4899	3334907,7198
437	670535,3075	3334969,7667
438	670559,6710	3335006,6639
439	670614,9981	3335030,4031
440	670661,9306	3335023,7046
441	670655,0300	3335021,5600
442	670647,2300	3335019,1300
443	670634,9900	3335015,3300

Инв. № подл.	Подп. и дата	Взам. инв. №

Изм.	Коп. уч.	Лист	Недож.	Подп.	Дата

1651-03-1450-ДПТ-ПМ.ОЧ1-Т

Лист

90

444	670624,9800	3335012,2100
445	670605,8100	3335006,2500
446	670591,3700	3334994,6300
447	670588,0000	3334991,9200
448	670539,5300	3334927,9000
449	670507,5300	3334896,9000
450	670465,0876	3334845,0874
451	670524,0926	3334978,2176
452	670469,2718	3334916,1671
453	670433,9406	3334860,7072
454	670437,9951	3334847,7747
455	670449,6953	3334840,6993
456	670455,2444	3334839,3547
457	670459,8800	3334838,7300
458	670461,2786	3334832,5154
459	670444,3081	3334807,4101
460	670441,0430	3334807,5443
461	670412,9687	3334771,0467
462	670388,7008	3334765,2732
463	670362,1969	3334722,1360
464	670351,1608	3334777,1018
465	670367,5150	3334830,5596
466	670376,2017	3334858,5073
467	670394,8786	3334918,5965
468	670513,3446	3334983,2611
469	670534,6289	3334994,7315
470	670340,7115	3334803,5389
471	670324,2910	3334885,4001
472	670375,7847	3334913,3563
473	670909,7479	3333177,0389
474	670888,4040	3333178,0196
475	670890,8079	3333190,6022
476	670835,4568	3333207,8334
477	670835,8216	3333212,0850
478	670874,3579	3333218,4330
479	669947,0844	3333579,3616
480	669944,2522	3333592,7752
481	669946,7021	3333606,8319
482	669961,0245	3333616,7456
483	669961,9591	3333623,2727
484	669913,3117	3333606,0561

Инв. № подл.	Подп. и дата	Взам. инв. №

Изм.	Коп. уч.	Лист	Недож.	Подп.	Дата

1651-03-1450-ДПТ-ПМ.ОЧ1-Т

Лист

91

485	669941,7540	3333599,1849
486	669943,7199	3333580,0484
487	666795,4620	3335720,9686
488	666791,1750	3335721,9435
489	666805,9787	3335765,5212
490	666808,7290	3335762,5523
491	666813,0616	3335761,9774
492	670531,0876	3334843,4987
493	670533,0835	3334845,7384
494	670538,2124	3334841,0265
495	670534,8553	3334837,3118
496	670529,6673	3334841,9048
497	670474,2563	3334897,9348
498	670469,6036	3334890,6313
499	670481,7327	3334880,5106
500	670489,1866	3334874,5068
501	670493,7083	3334880,0268
502	666689,9238	3336205,3519
503	666685,1359	3336207,1770
504	666659,6545	3336216,8905
505	666600,4937	3336243,1684
506	666595,0802	3336229,3698
507	666600,7700	3336226,9500
508	666614,3000	3336221,0600
509	666614,4400	3336221,0400
510	666630,9020	3336206,6676
511	666695,1335	3336166,2572
512	666767,2008	3336107,9701
513	666813,0634	3336051,1968
514	666878,2397	3335910,8674
515	666883,7352	3335888,0223
516	666898,2911	3335860,1960
517	666905,5621	3335844,3463
518	666907,9666	3335856,1760
519	666903,9061	3335916,2826
520	666896,5512	3335921,4071
521	666891,3604	3335928,9295
522	666836,7164	3336056,8738
523	666816,0012	3336093,7953

Инв. № подл.	Подп. и дата	Взам. инв. №

Изм.	Коп. уч.	Лист	Недож.	Подп.	Дата

1651-03-1450-ДПТ-ПМ.ОЧ1-Т

Лист

92

524	666800,6080	3336115,2881
525	666782,3083	3336136,9850
526	666768,5894	3336148,5291
527	666755,7825	3336162,0746
528	666738,2415	3336176,2241
529	666716,0024	3336190,7444

Инв. № подл.	Подп. и дата	Взам. инв. №							1651-03-1450-ДПТ-ПМ.ОЧ1-Т	Лист
										93
			Изм.	Коп.уч.	Лист	Недож.	Подп.	Дата		

Таблица регистрации изменений

[illegible]

Инв. № подл.	Подп. и дата	Взам. инв. №

						1651-03-1450-ДПТ-ПМ.ОЧ1-Т	Лист
							94
Изм.	Коп.уч.	Лист	№ док.	Подп.	Дата		