

АО «РОСЖЕЛДОРПРОЕКТ»



ХАБАРОВСКИЙ ПРОЕКТНО-ИЗЫСКАТЕЛЬСКИЙ
ИНСТИТУТ «ДАЛЬЖЕЛДОРПРОЕКТ» -
ФИЛИАЛ АО «РОСЖЕЛДОРПРОЕКТ»

Регистрационный номер от 10.08.2009г. № 11
в реестре членов саморегулируемой организации СРО-П-065-30112009

Заказчик – Хабаровская группа заказчика по строительству объектов железнодорожного транспорта - обособленное структурное подразделение Дирекции по комплексной реконструкции железных дорог и строительству объектов железнодорожного транспорта - филиала ОАО «РЖД»

11426

**ВТОРОЙ ГЛАВНЫЙ ПУТЬ НА ПЕРЕГОНЕ КУМТЭ – ГАЙТЕР
ДАЛЬНЕВОСТОЧНОЙ ЖЕЛЕЗНОЙ ДОРОГИ**

ДОКУМЕНТАЦИЯ ПО ПЛАНИРОВКЕ ТЕРРИТОРИИ

Раздел 6. Материалы по обоснованию проекта межевания территории

1651-03-8446-ДПТ-ПМ.МО

Том 6

Хабаровск
2021

АО «РОСЖЕЛДОРПРОЕКТ»



ХАБАРОВСКИЙ ПРОЕКТНО-ИЗЫСКАТЕЛЬСКИЙ
ИНСТИТУТ «ДАЛЬЖЕЛДОРПРОЕКТ» -
ФИЛИАЛ АО «РОСЖЕЛДОРПРОЕКТ»

Регистрационный номер от 10.08.2009г. № 11
в реестре членов саморегулируемой организации СРО-П-065-30112009

Заказчик – Хабаровская группа заказчика по строительству объектов железнодорожного транспорта - обособленное структурное подразделение Дирекции по комплексной реконструкции железных дорог и строительству объектов железнодорожного транспорта - филиала ОАО «РЖД»

11426

**ВТОРОЙ ГЛАВНЫЙ ПУТЬ НА ПЕРЕГОНЕ КУМТЭ – ГАЙТЕР
ДАЛЬНЕВОСТОЧНОЙ ЖЕЛЕЗНОЙ ДОРОГИ**

ДОКУМЕНТАЦИЯ ПО ПЛАНИРОВКЕ ТЕРРИТОРИИ

Раздел 6. Материалы по обоснованию проекта межевания территории

1651-03-8446-ДПТ-ПМ.МО


Том 6

Главный инженер филиала

Г. П. Матинин

Главный инженер проекта

Е. В. Раденко

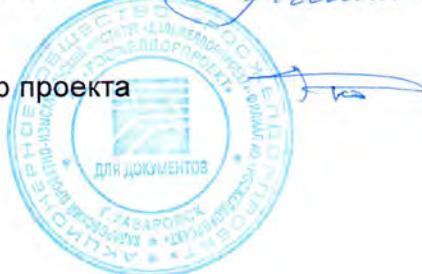

Хабаровск
2021

Инв. № подп.	Подп. и дата	Взам. инв. №



АО «ДАЛЬГИПРОТРАНС»

АКЦИОНЕРНОЕ ОБЩЕСТВО
«ДАЛЬНЕВОСТОЧНЫЙ ПРОЕКТНО-ИЗЫСКАТЕЛЬСКИЙ
ИНСТИТУТ ТРАНСПОРТНОГО СТРОИТЕЛЬСТВА»

Регистрационный номер от 11.09.2009 № 65 в реестре членов
саморегулируемой организации СРО-П-065-30112009

Второй главный путь на перегоне Кумтэ – Гайтер Дальневосточной железной
дороги

ДОКУМЕНТАЦИЯ ПО ПЛАНИРОВКЕ ТЕРРИТОРИИ

Раздел 6. Материалы по обоснованию проекта межевания территории

1651-03-8446-ДПТ-ПМ.МО

Том 6

Главный инженер

Главный инженер проекта

Е. А. Трубников

А. С. Юрков




Хабаровск
2021

Инв. № подп.	Подп. и дата	Взам. инв. №

Содержание тома

Инв. № подл.	Подп. и дата		Взам. инв. №			
	Изм.	Колч.	Лист	Нодк.	Подп.	Дата
Разраб.	Миронова		<i>ЖСУ</i>		10.02.21	<p>1651-03-8446-ДПТ-ПМ.МО-С</p> <p>Содержание тома 6</p> <p>АО «Дальгипротранс»</p>
Н. контр.	Пеленко		<i>Р.Пеленко</i>		10.02.21	

Номер листа	Номер листа	Номер листа
Номер листа	Номер листа	Номер листа

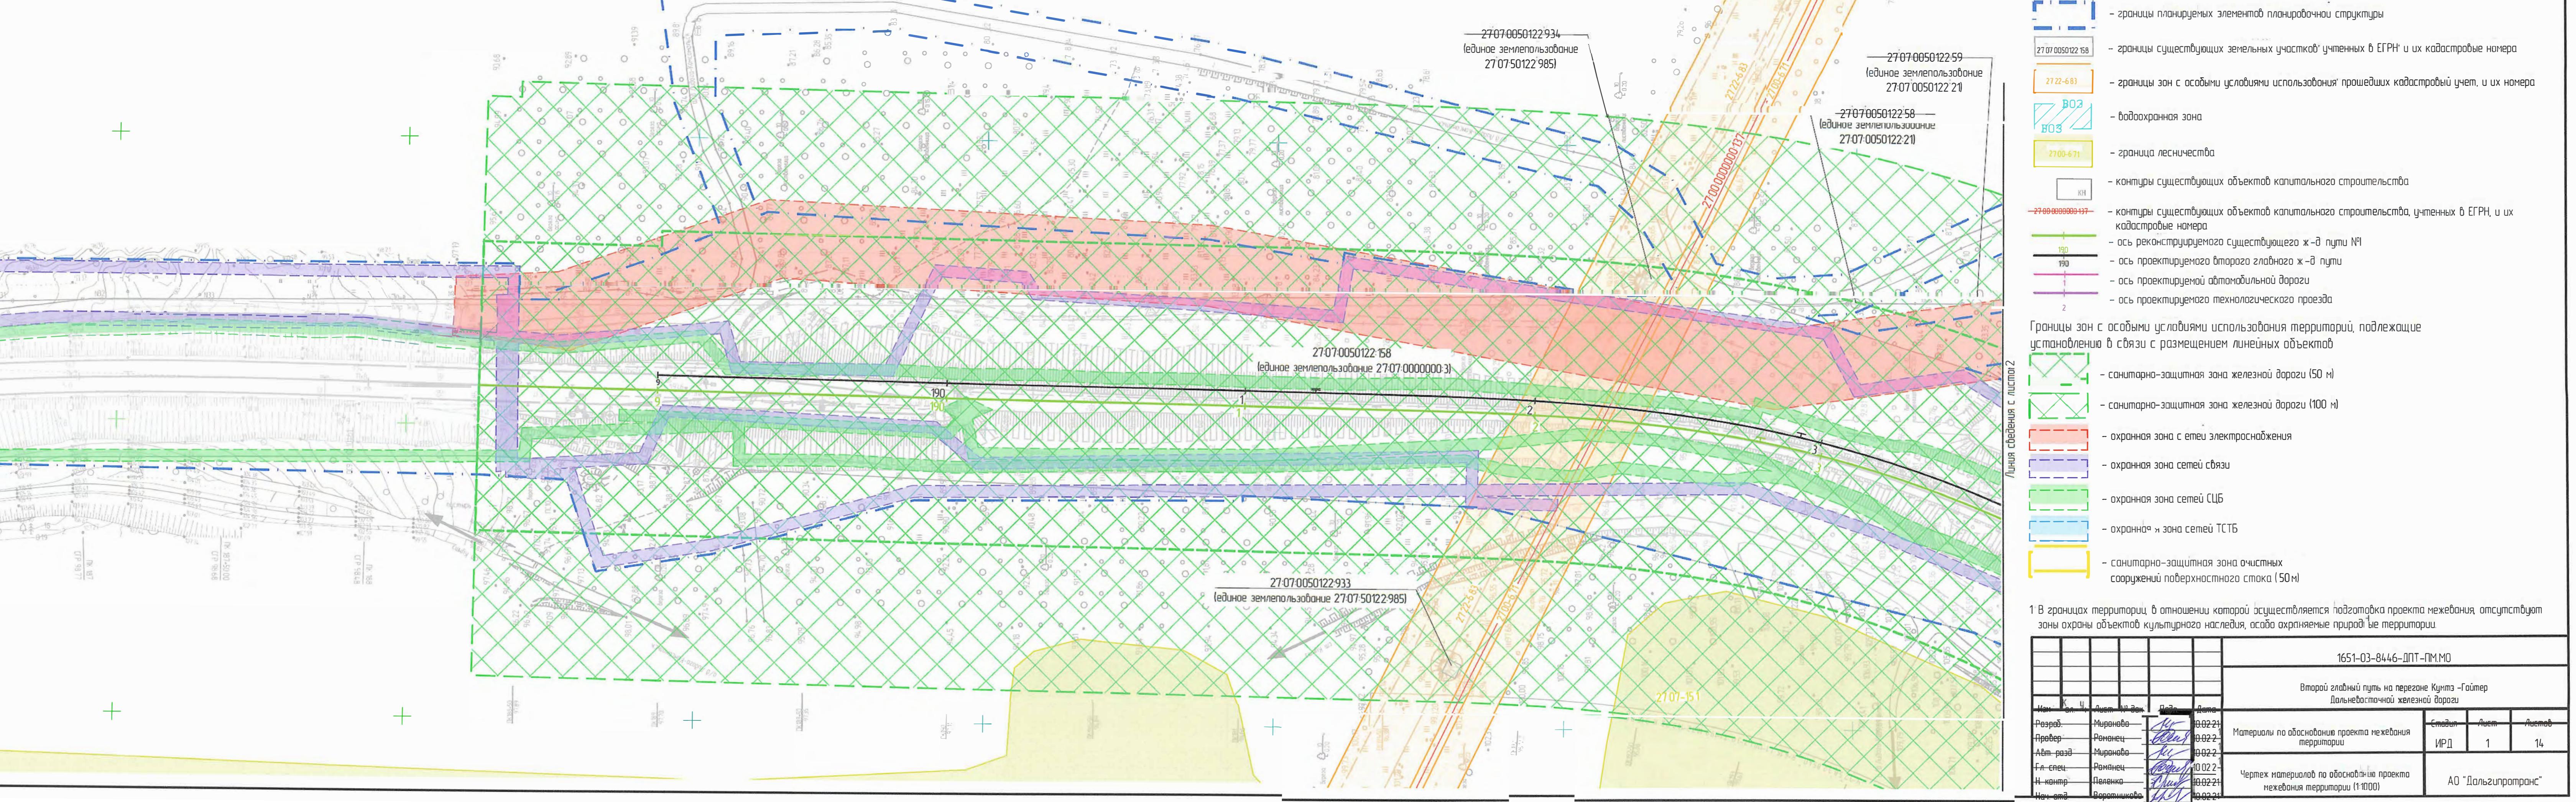


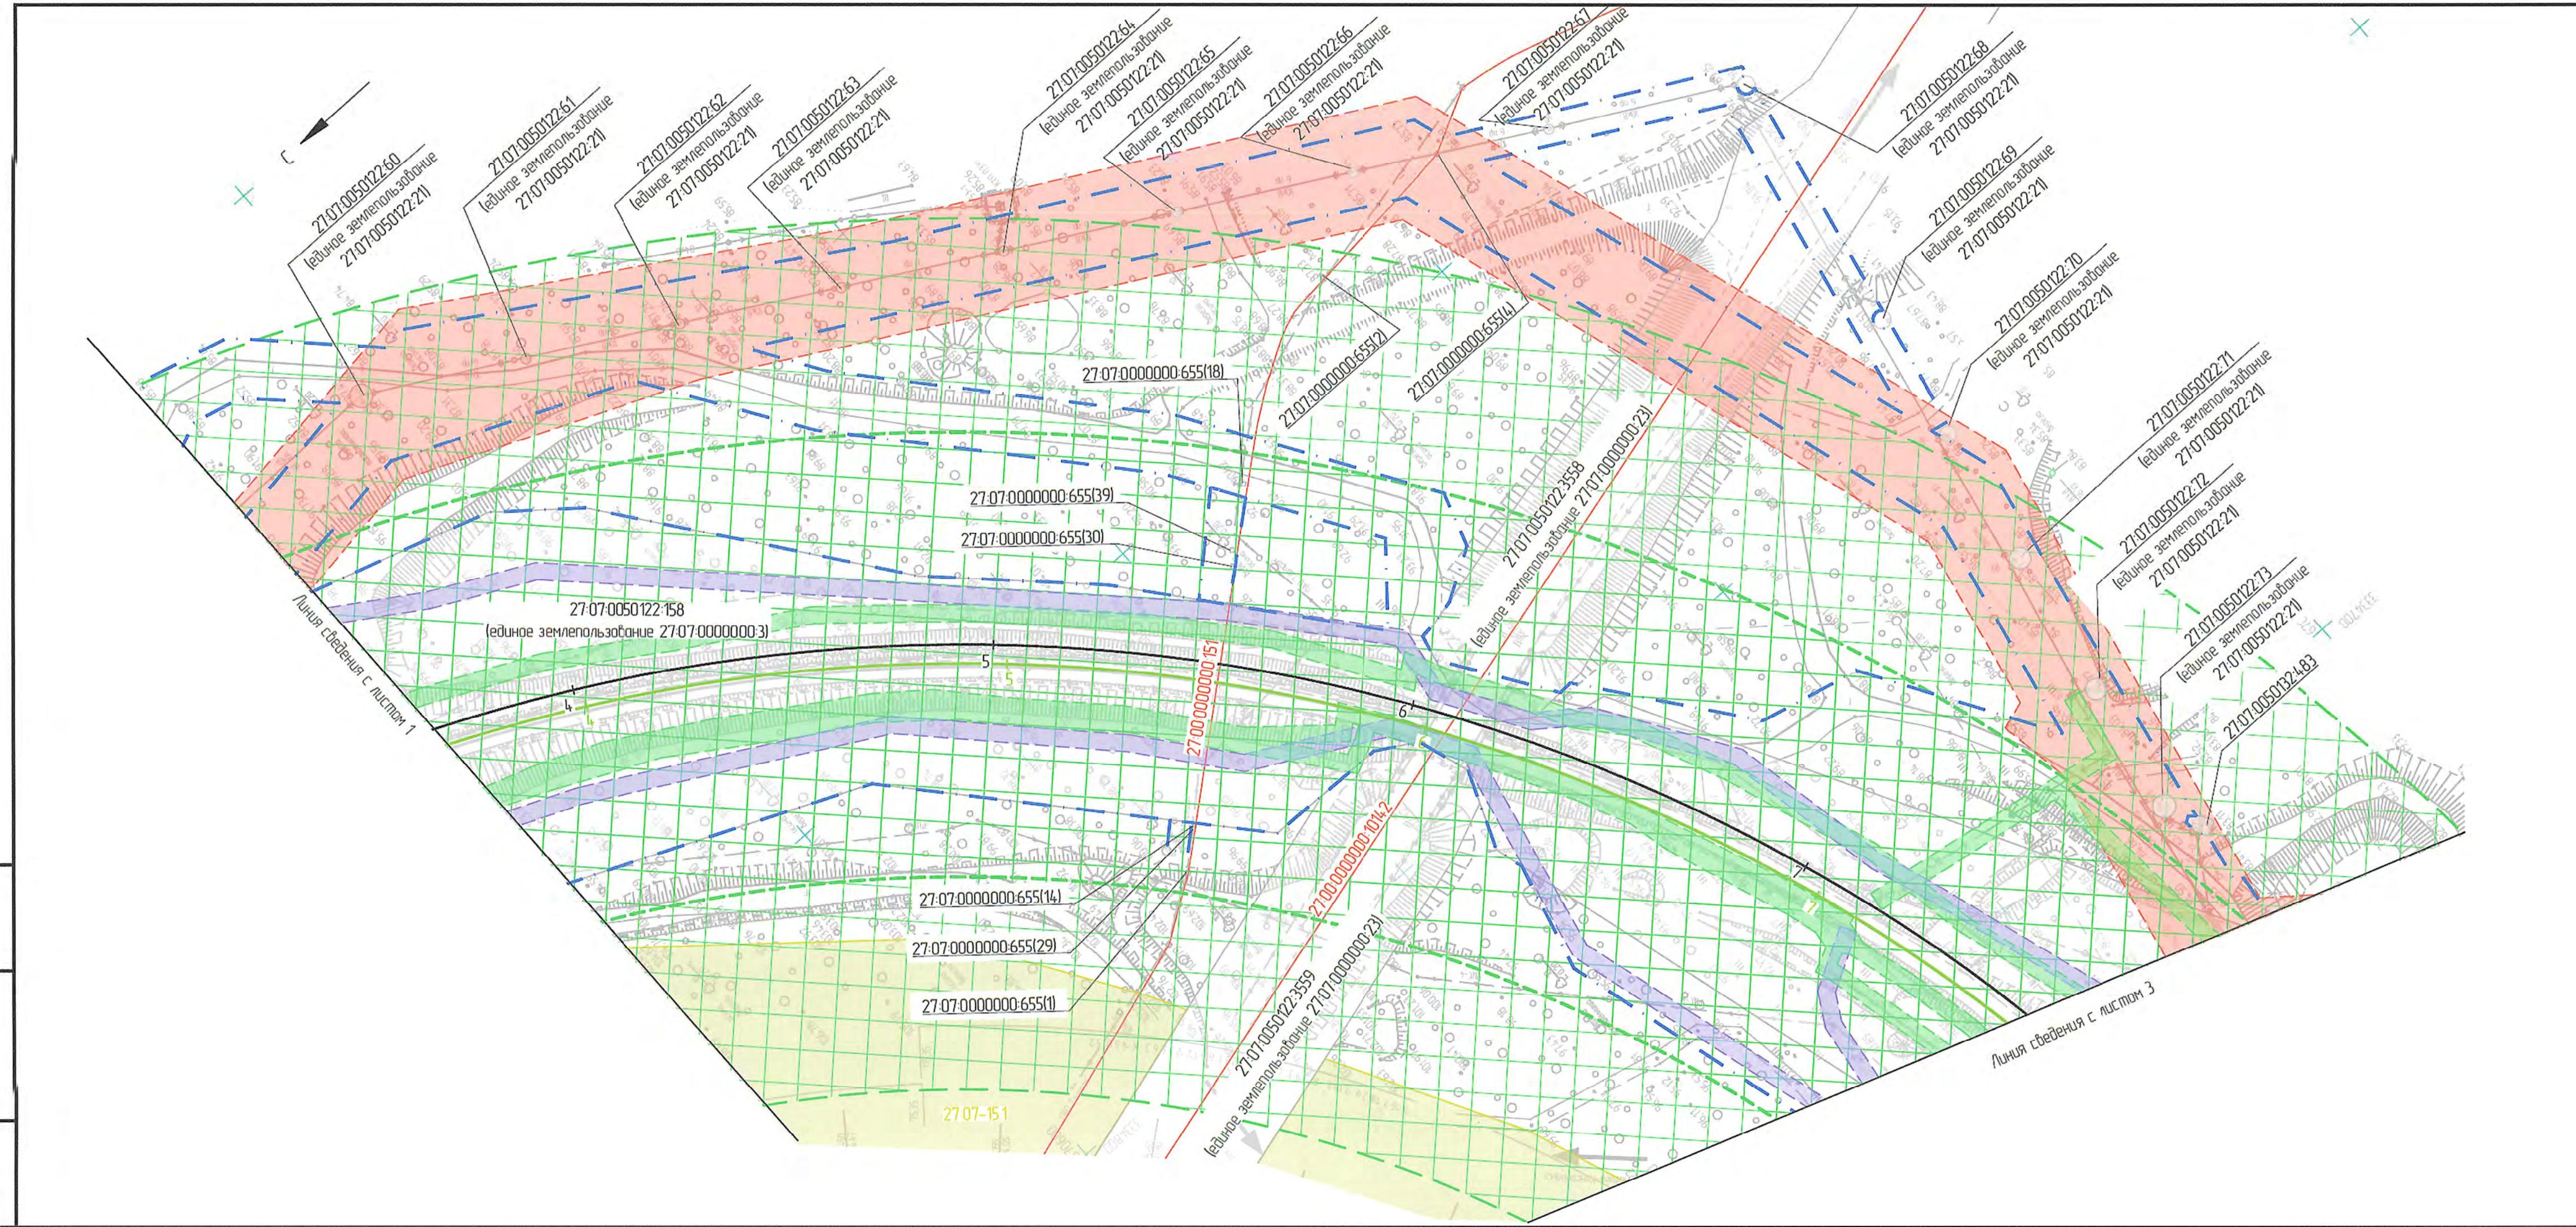


Схема расположения

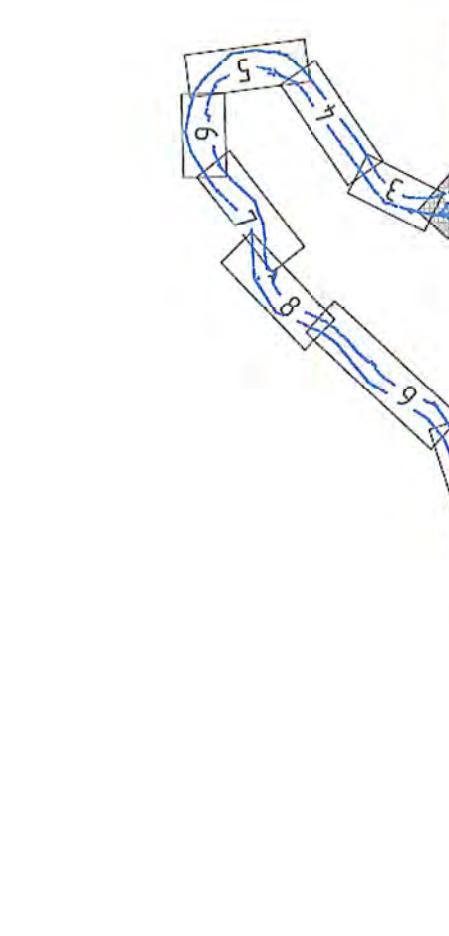

1. Условные обозначения и общие примечания

					1651-03-8446-ДПТ-ПМ.МО
					Второй главный путь на перегоне Кумтэ - Гайтер Дальневосточной железной дороги
Изм.	Кол. уч	Лист	№ док.	Подп.	Дата
Разраб.		Миронова		Лер	10.02.21
Пробвер.		Романец		Федор	10.02.21
Авт. разд.		Миронова		Лер	10.02.21
Гл. спец		Романец		Федор	10.02.21
Н. контр.		Пеленко		Григор	10.02.21
Ноч. отп		Воротникова		Юлия	10.02.21
Материалы по обоснованию проекта межевания территории					Стадия
					ИРД
Чертеж материалов по обоснованию проекта межевания территории (11000)					Лист
					Листов
					2
АО "Дальгипротранс"					


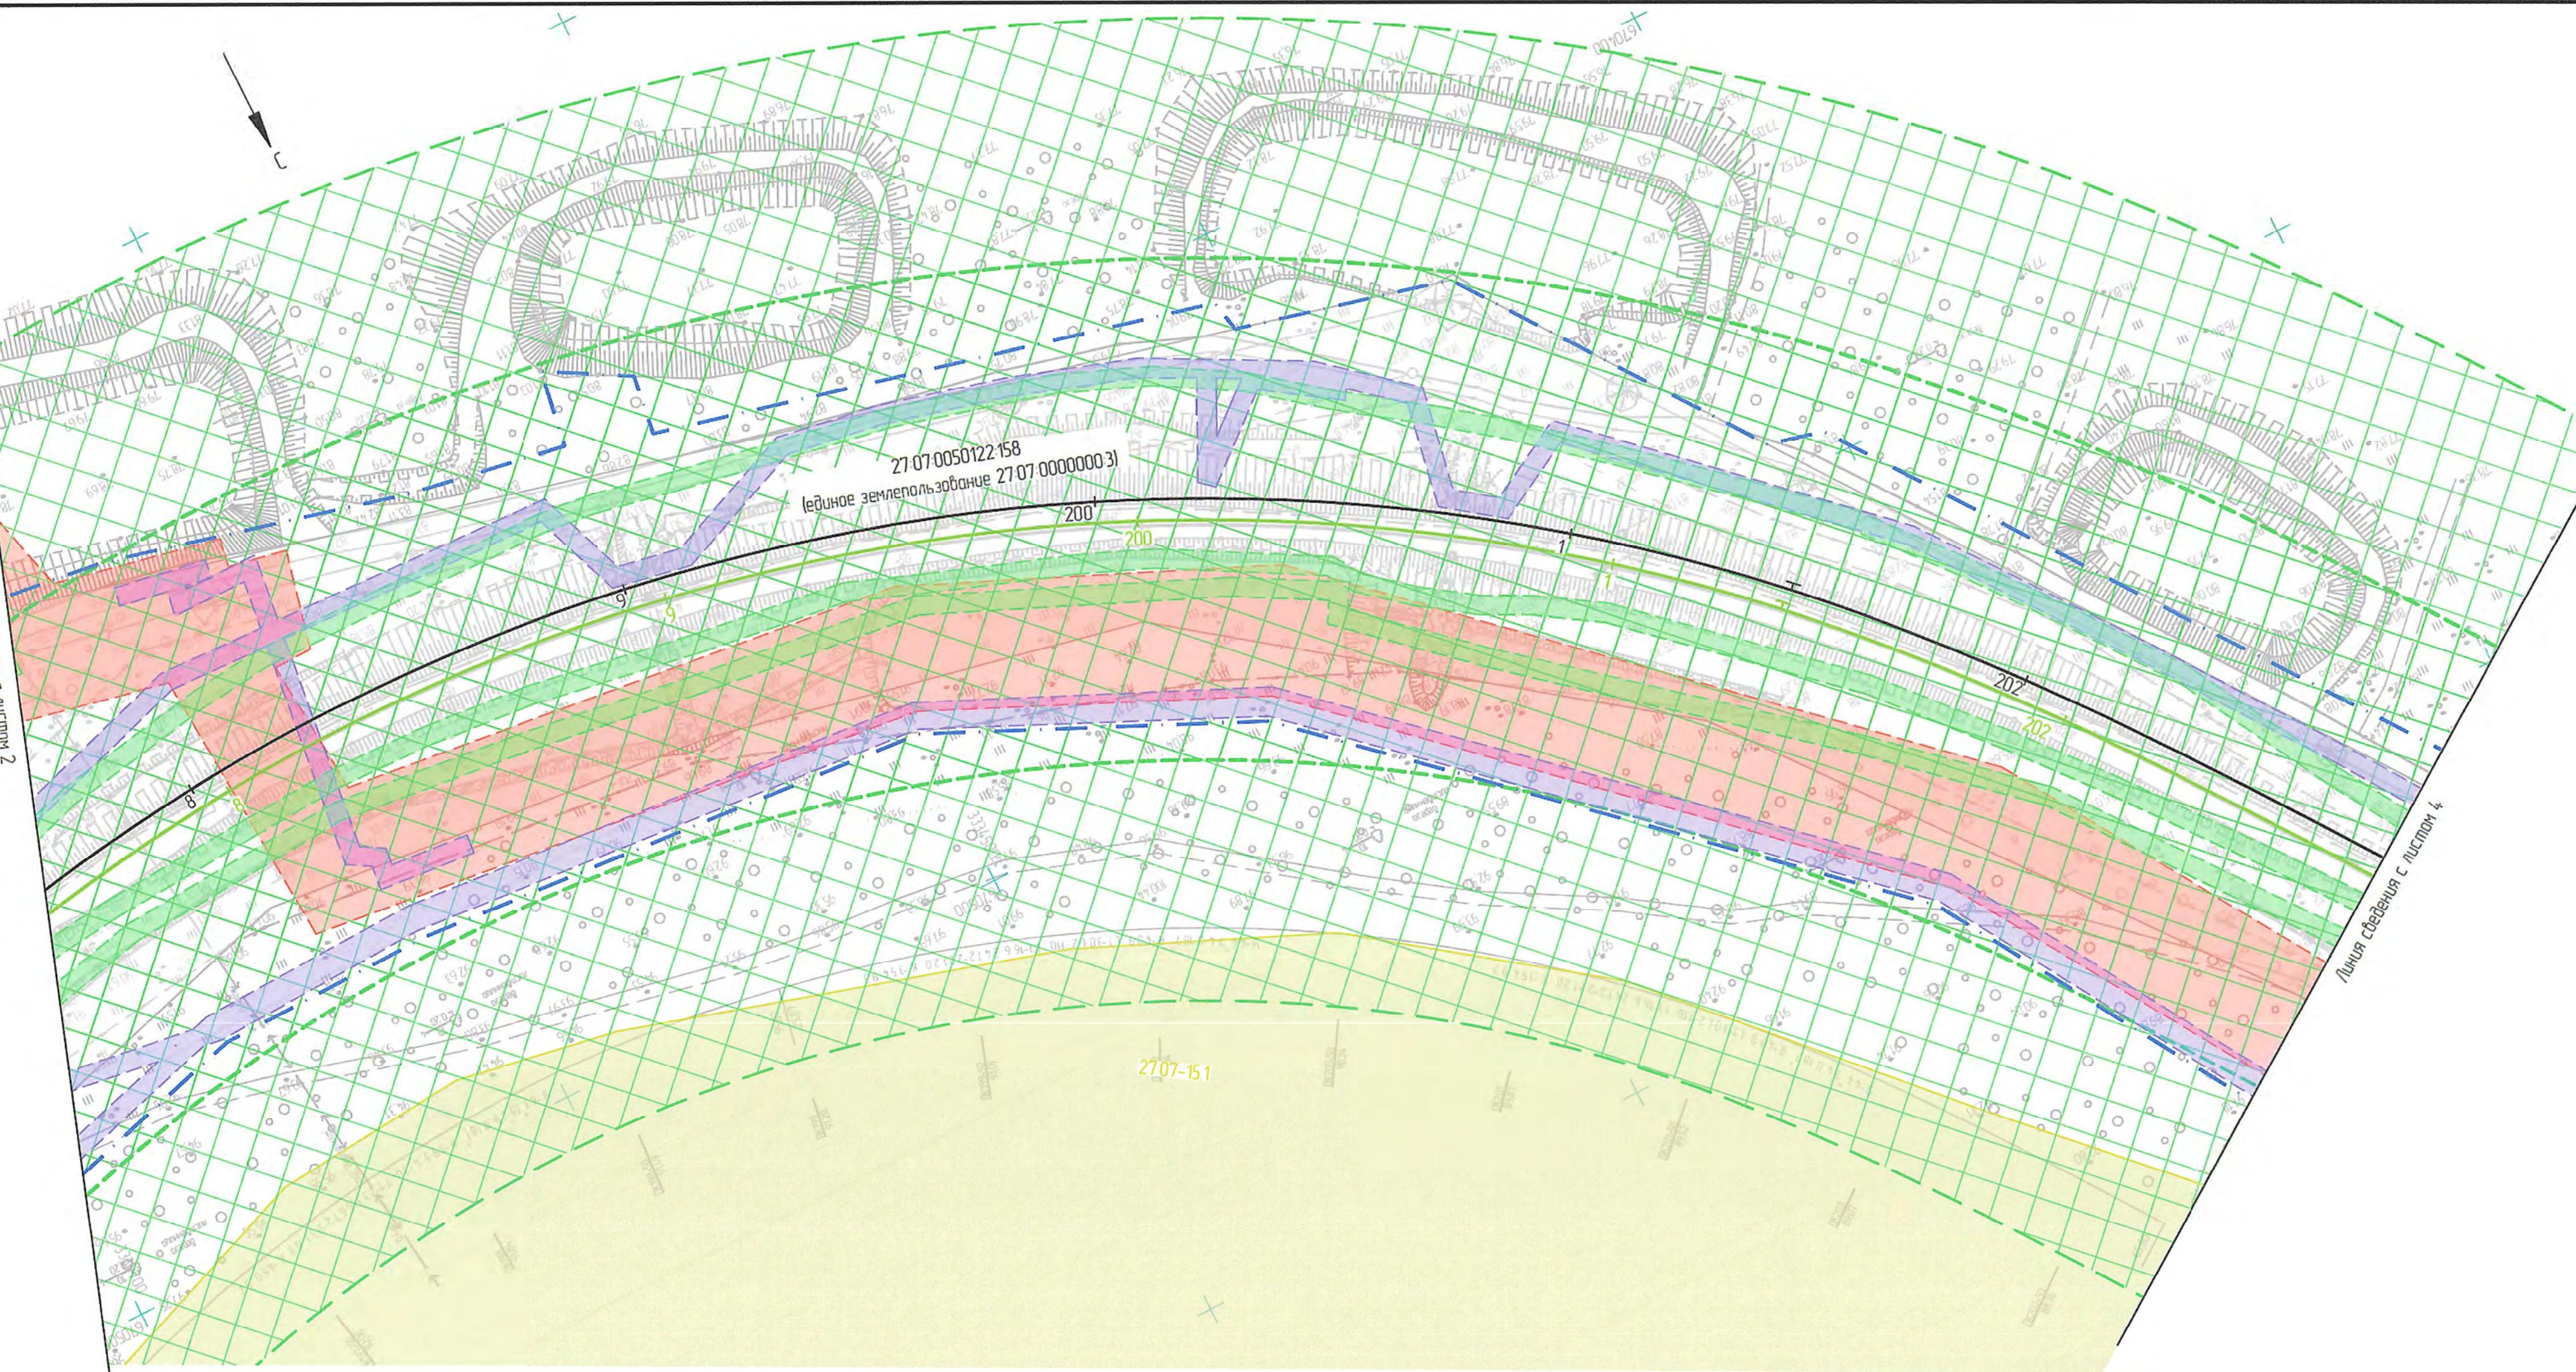


Схема расположения листов

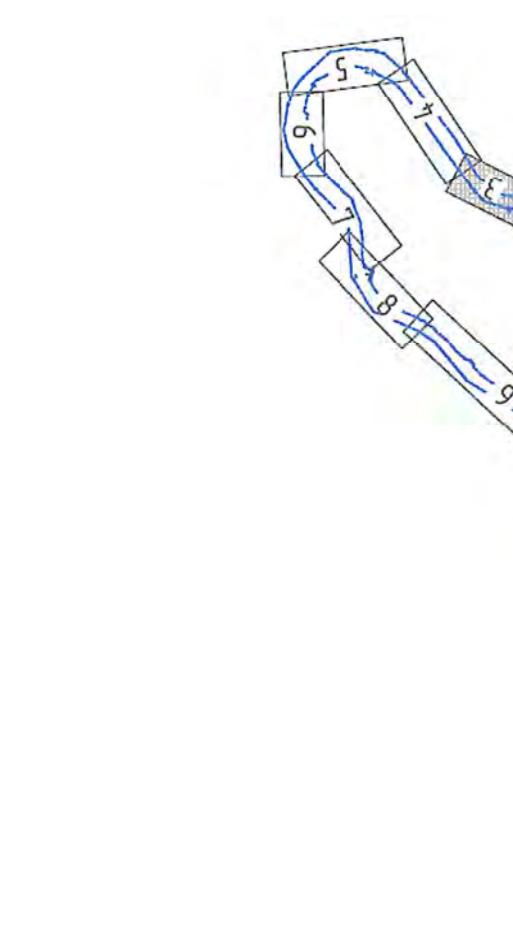

1. Условные обозначения и общие примечания смотреть лист 1.

1651-03-8446-ДПТ-ПМ.МО						
Второй главный путь на перегоне Кумтэ - Гайтер Дальневосточной железной дороги						
Изм	Кол. уч	Лист	№ блок	Подп.	Дата	
Разраб.	Миронова	И.Ю.	002.2			
Пробер.	Романец	Ю.Н.	002.2			
Авт разд.	Миронова	И.Ю.	002.2			
Гл спец	Романец	Ю.Н.	002.2			
Н.контр	Пеленко	Ю.Н.	002.2			
Нач.отд	Воротников	Ю.Н.	002.2			

Материалы по обоснованию проекта межевания территории

Стадия	Лист	Листов
ИРД	3	

Чертеж материалов по обоснованию проекта межевания территории (1:1000)

АО "Дальгипротранс"


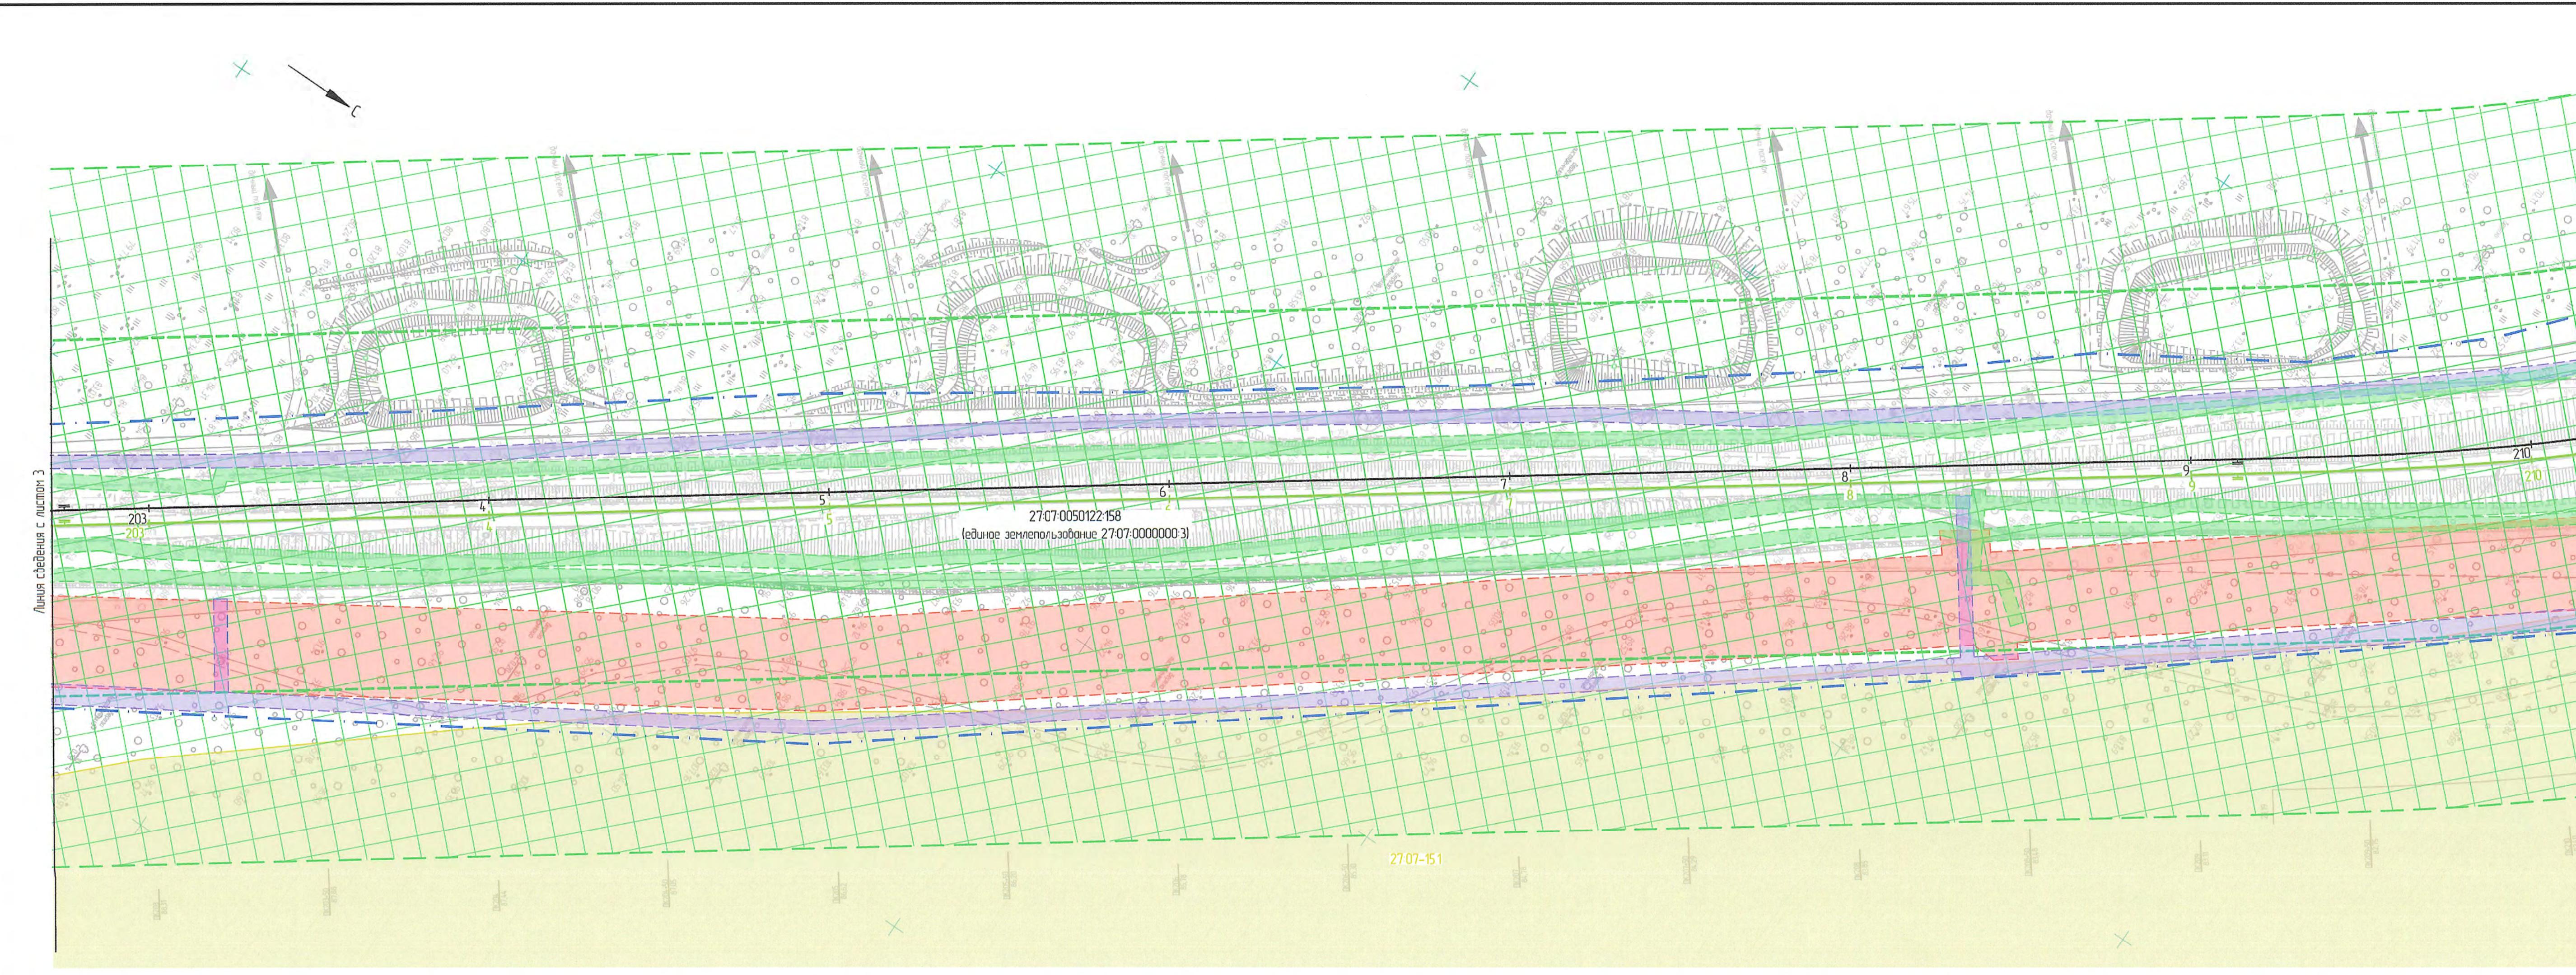


Схема расположения листов

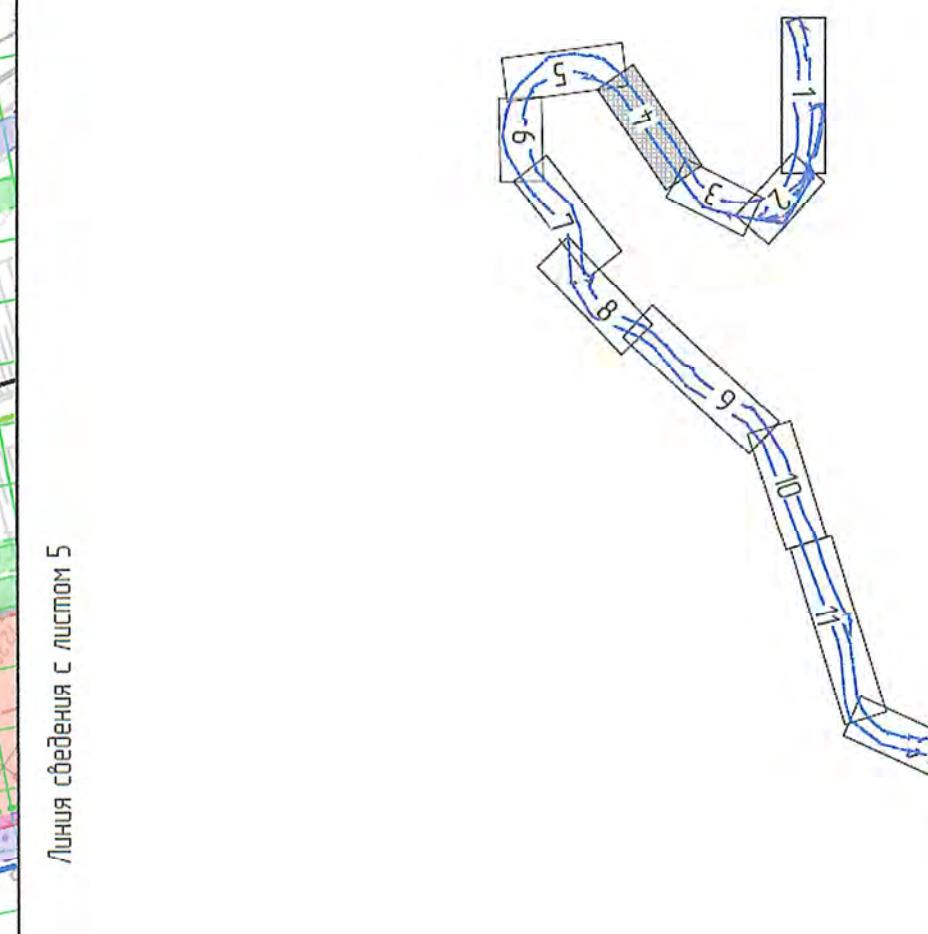

1 Условные обозначения и общие примечания смотреть лист 1

1651-03-8446-ДПТ-ПММО

Второй главный путь на перегоне Кумз-Гайтер
Дальнебесточкой железной дороги

Изм	Кол. чн	Лист	№ блк	Подп.	Дата
Розрд.		Миронова			10.02.21
Провер.		Романец			10.02.21
Авт. разд.		Миронова			10.02.21
Гл. спец.		Романец			10.02.21
Н. контр.		Пеленко			10.02.21
Ноч. отп.		Воротников			10.02.21

Материалы по обоснованию проекта межевания территории

Стадия

Лист

Листов

ИРД

4

Чертеж материалов по обоснованию проекта межевания территории (1:1000)

АО "Дальгипротранс"


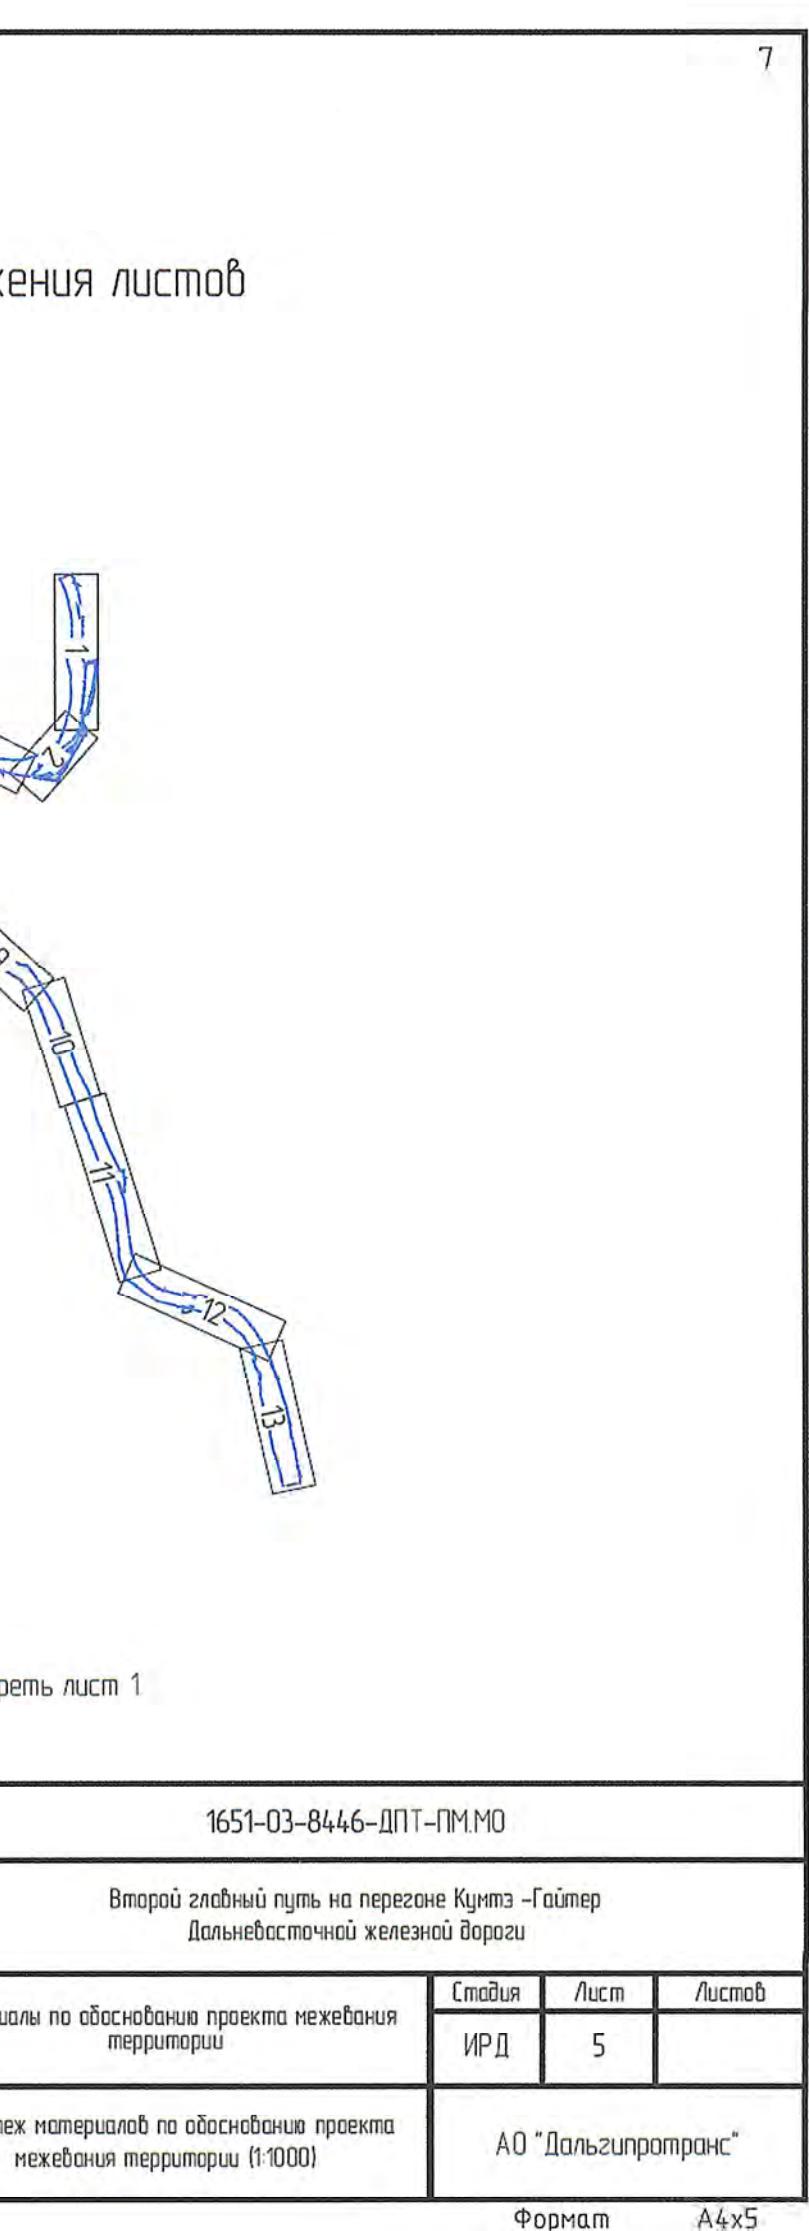



Схема расположения листов

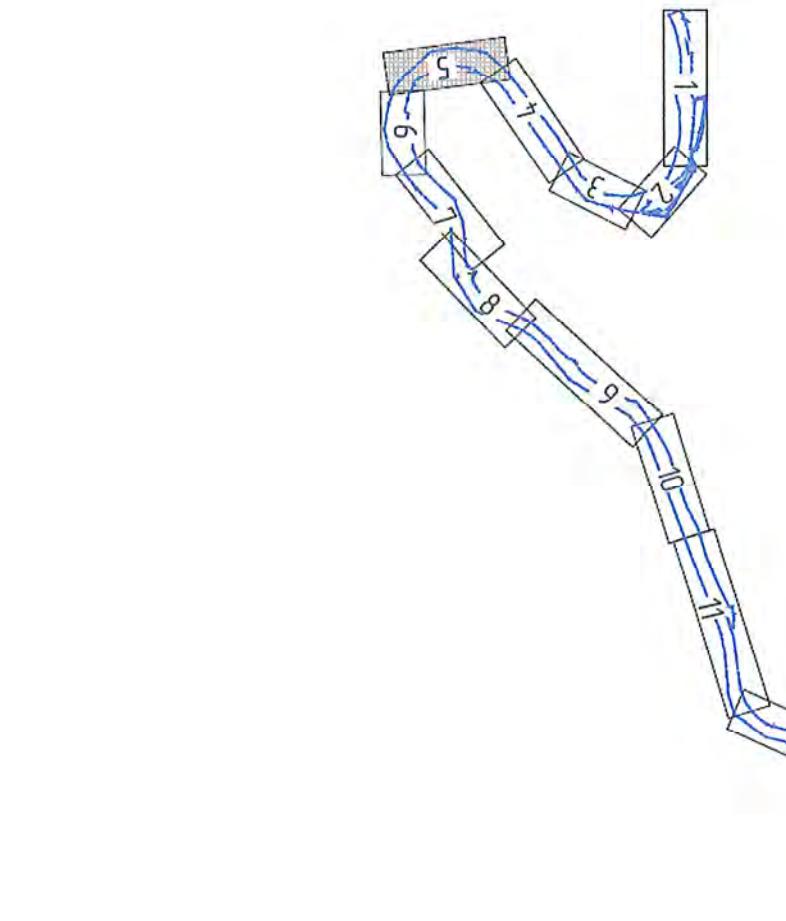


1. Условные обозначения и общие примечания смотреть лист 1

1651-03-8446-ДПТ-ПМ.МО				
Второй главный путь на перегоне Кунгур - Гайлер Дальневосточной железной дороги				
Изм.	Кол. чч	Лист	№ блок	Подп.
Розрбр.	Миронова	1	0.02.21	
Провер.	Романец	2	0.02.21	
Абл. разд.	Миронова	3	0.02.21	
Гл. спец.	Романец	4	0.02.21	
Н. контр.	Пеленко	5	0.02.21	
Нач. отп.	Воротников	6	0.02.21	

Материалы по обоснованию проекта межевания территории	Страница	Лист	Листов
ИРД	5		
Чертеж материалов по обоснованию проекта межевания территории (1:1000)			
АО "Дальгипротранс"			

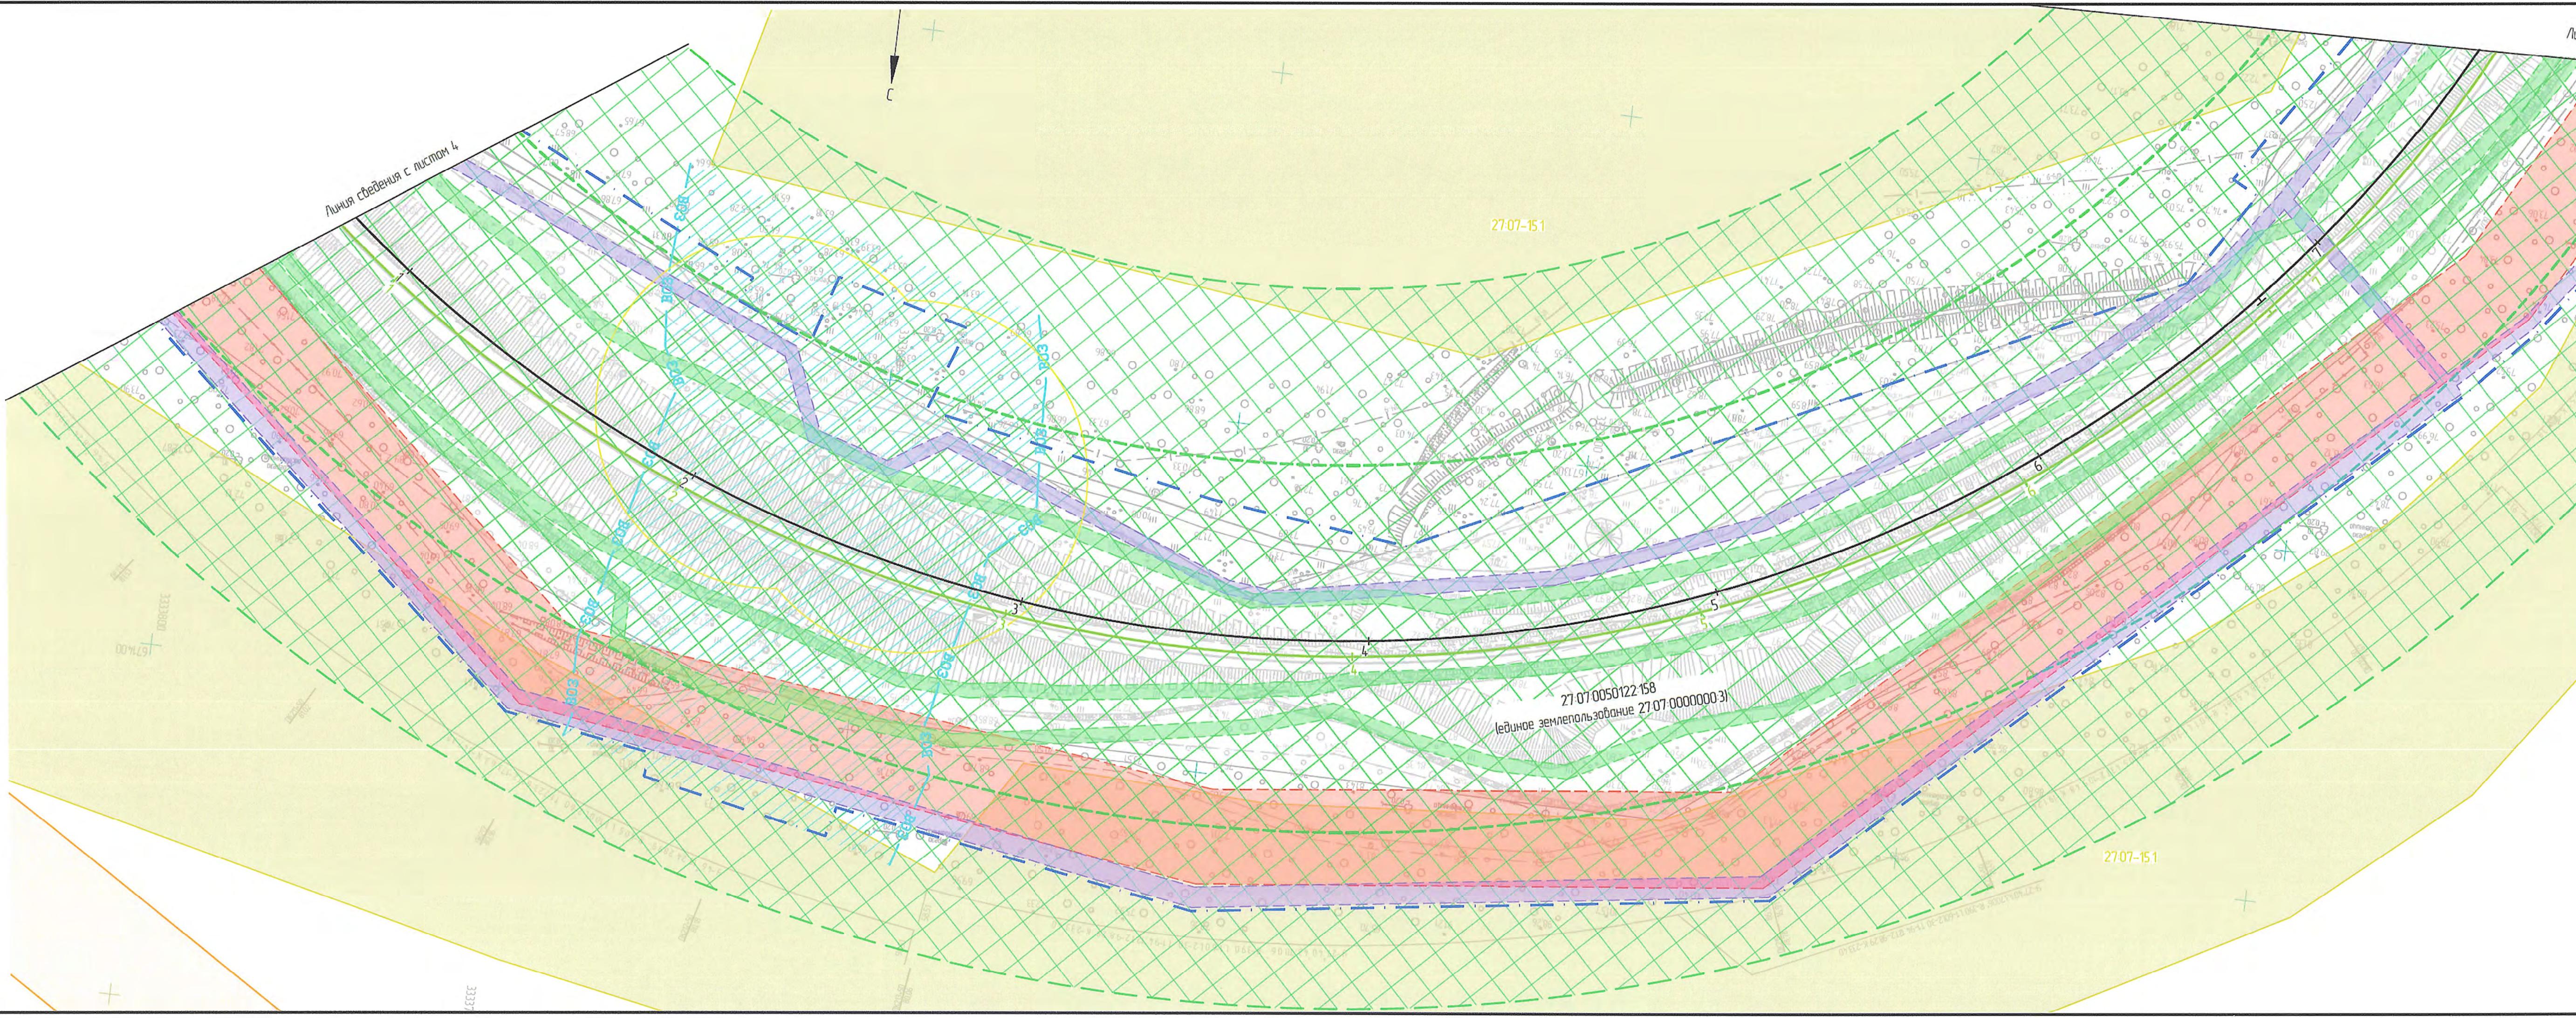

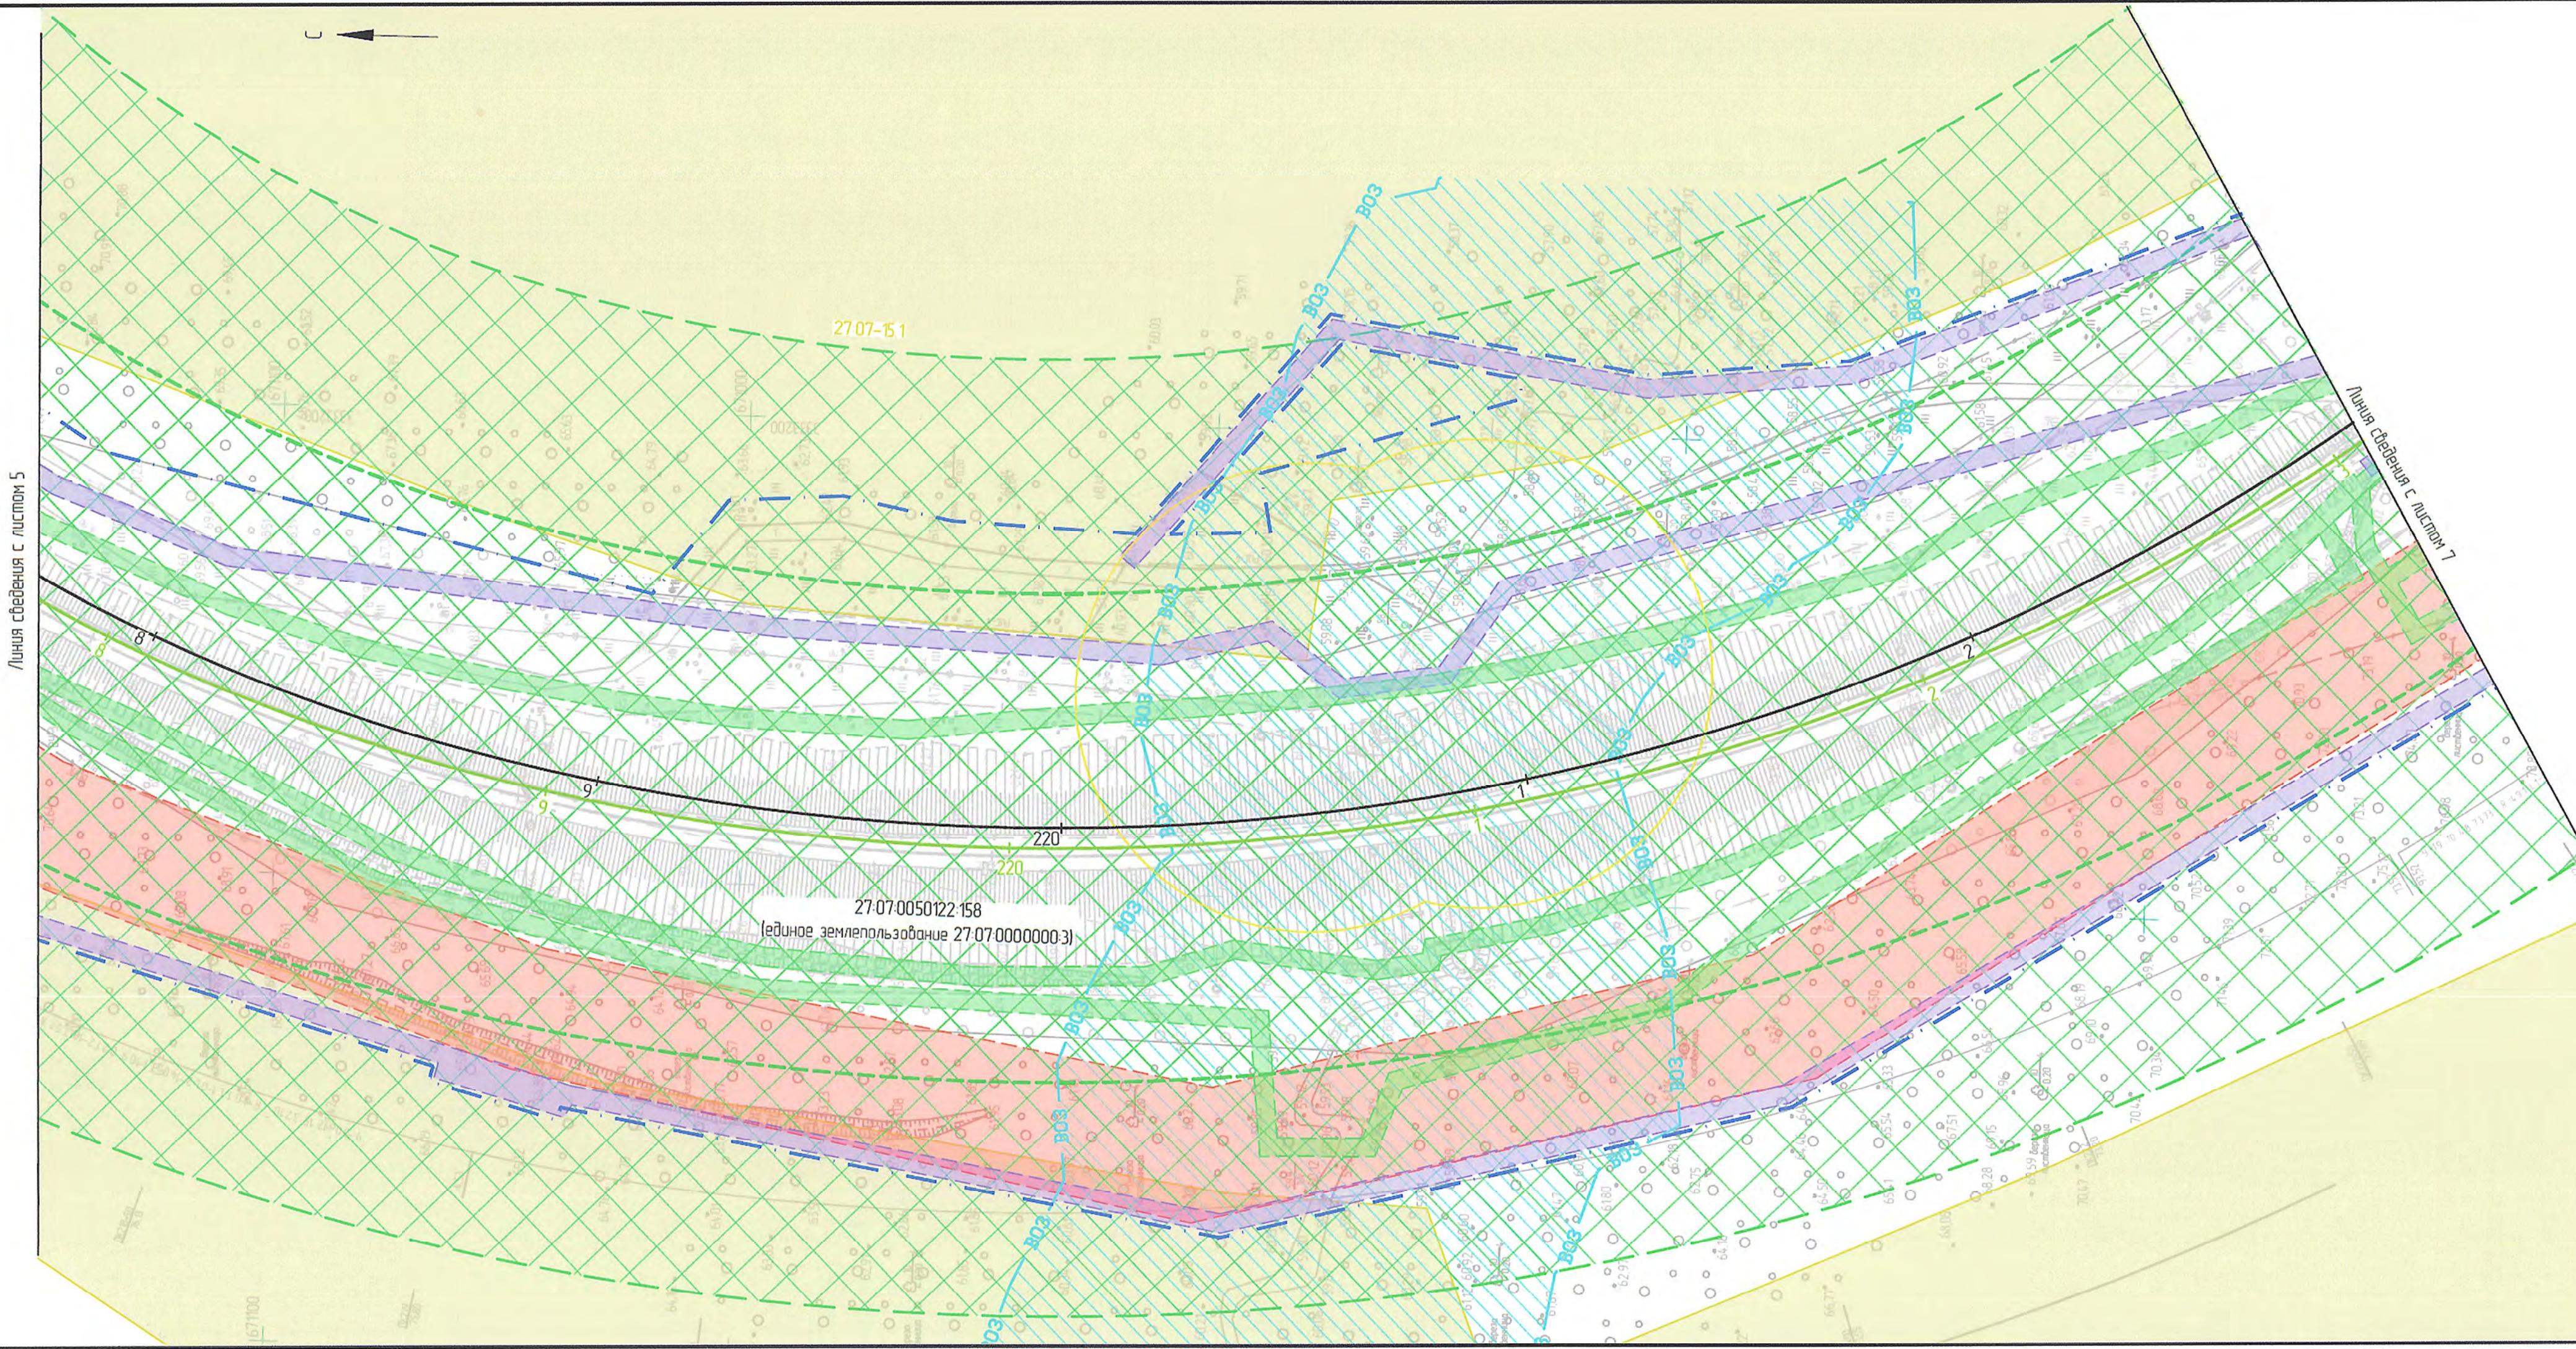


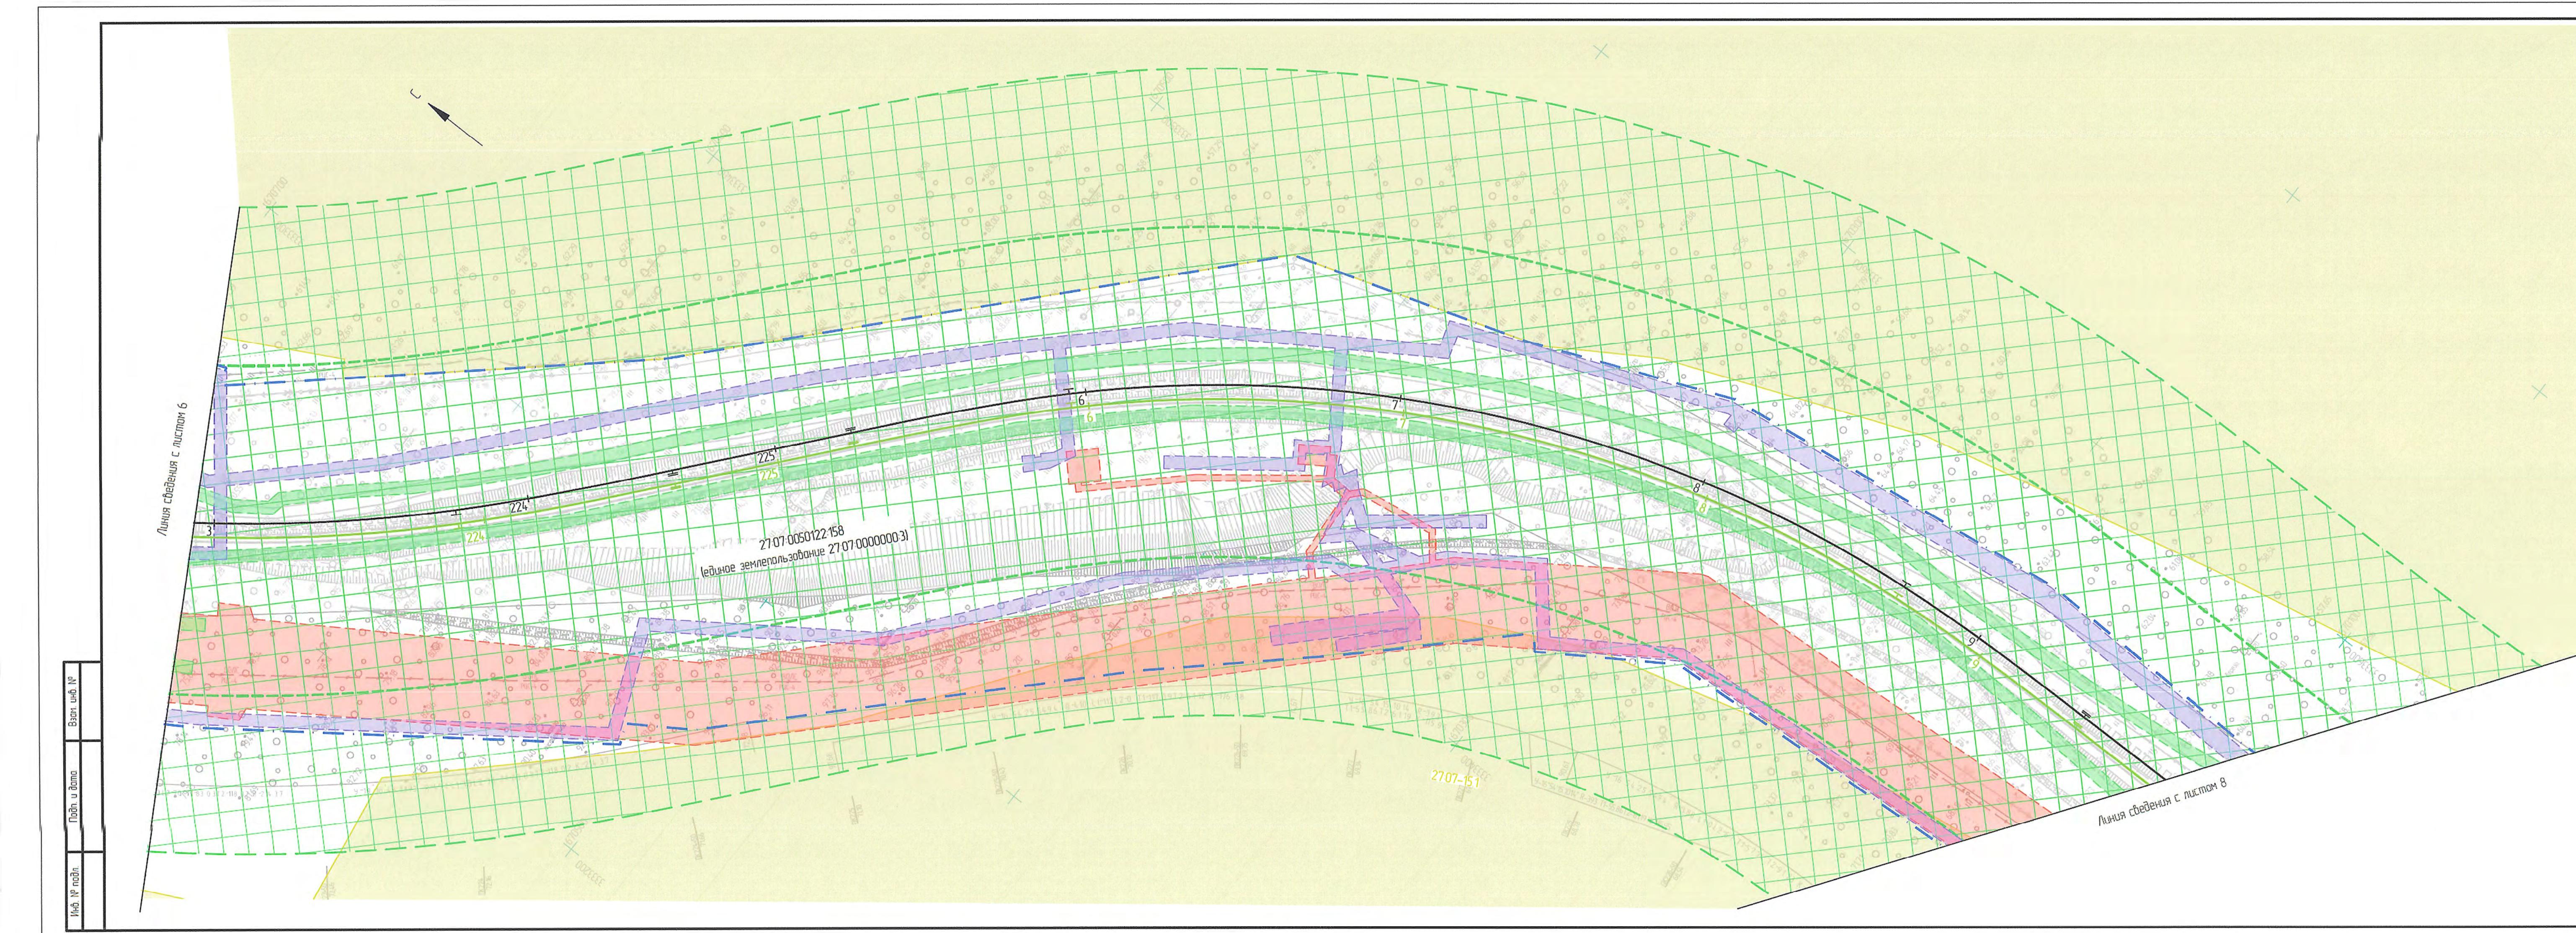


Схема расположения листов

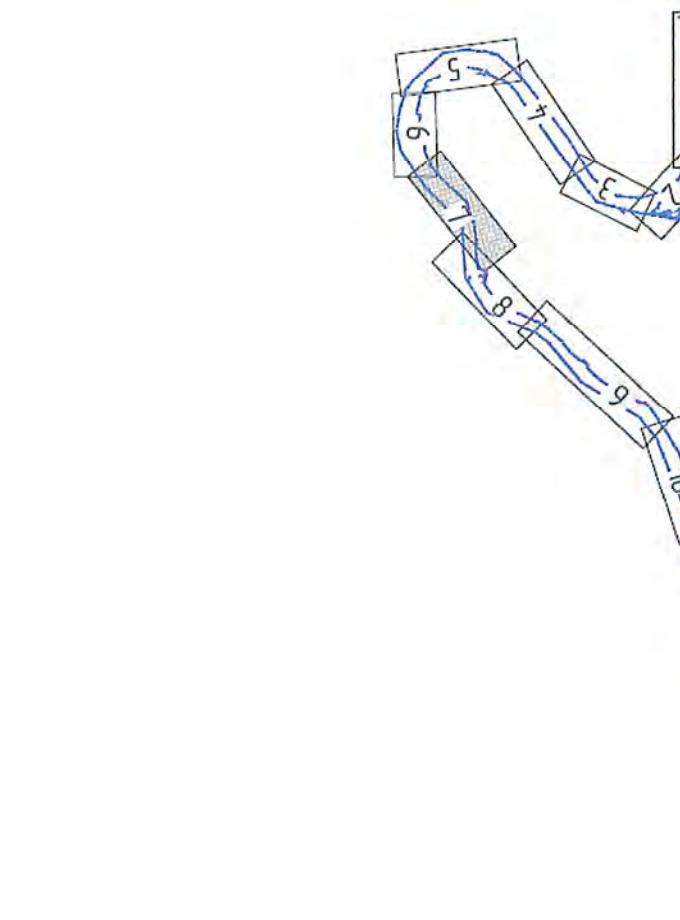

1. Условные обозначения и общие примечания смотреть лист 1.

1651-03-0446-ДПТ-ПММО				
Второй глобальный путь на перегоне Кумтэ - Гайтер Дальневосточной железной дороги				
Изм.	Кол. чч	Лист	№ док.	Подп.
Разраб.	Миронова	Л	0.02.21	
Провер.	Романец	Л	0.02.21	
Авт. разд.	Миронова	Л	0.02.21	
Гл. спец.	Романец	Л	0.02.21	
Н. контр.	Пеленко	Л	0.02.21	
Нач. отп.	Воротников	Л	0.02.21	


Материалы по обоснованию проекта межевания территории

ИРД 7

Чертеж материалов по обоснованию проекта межевания территории (1:1000)

АО "Дальнгипротранс"

Инв. № подб.	Путь и Земля	Виды, вид №	Бланк №
--------------	--------------	-------------	---------

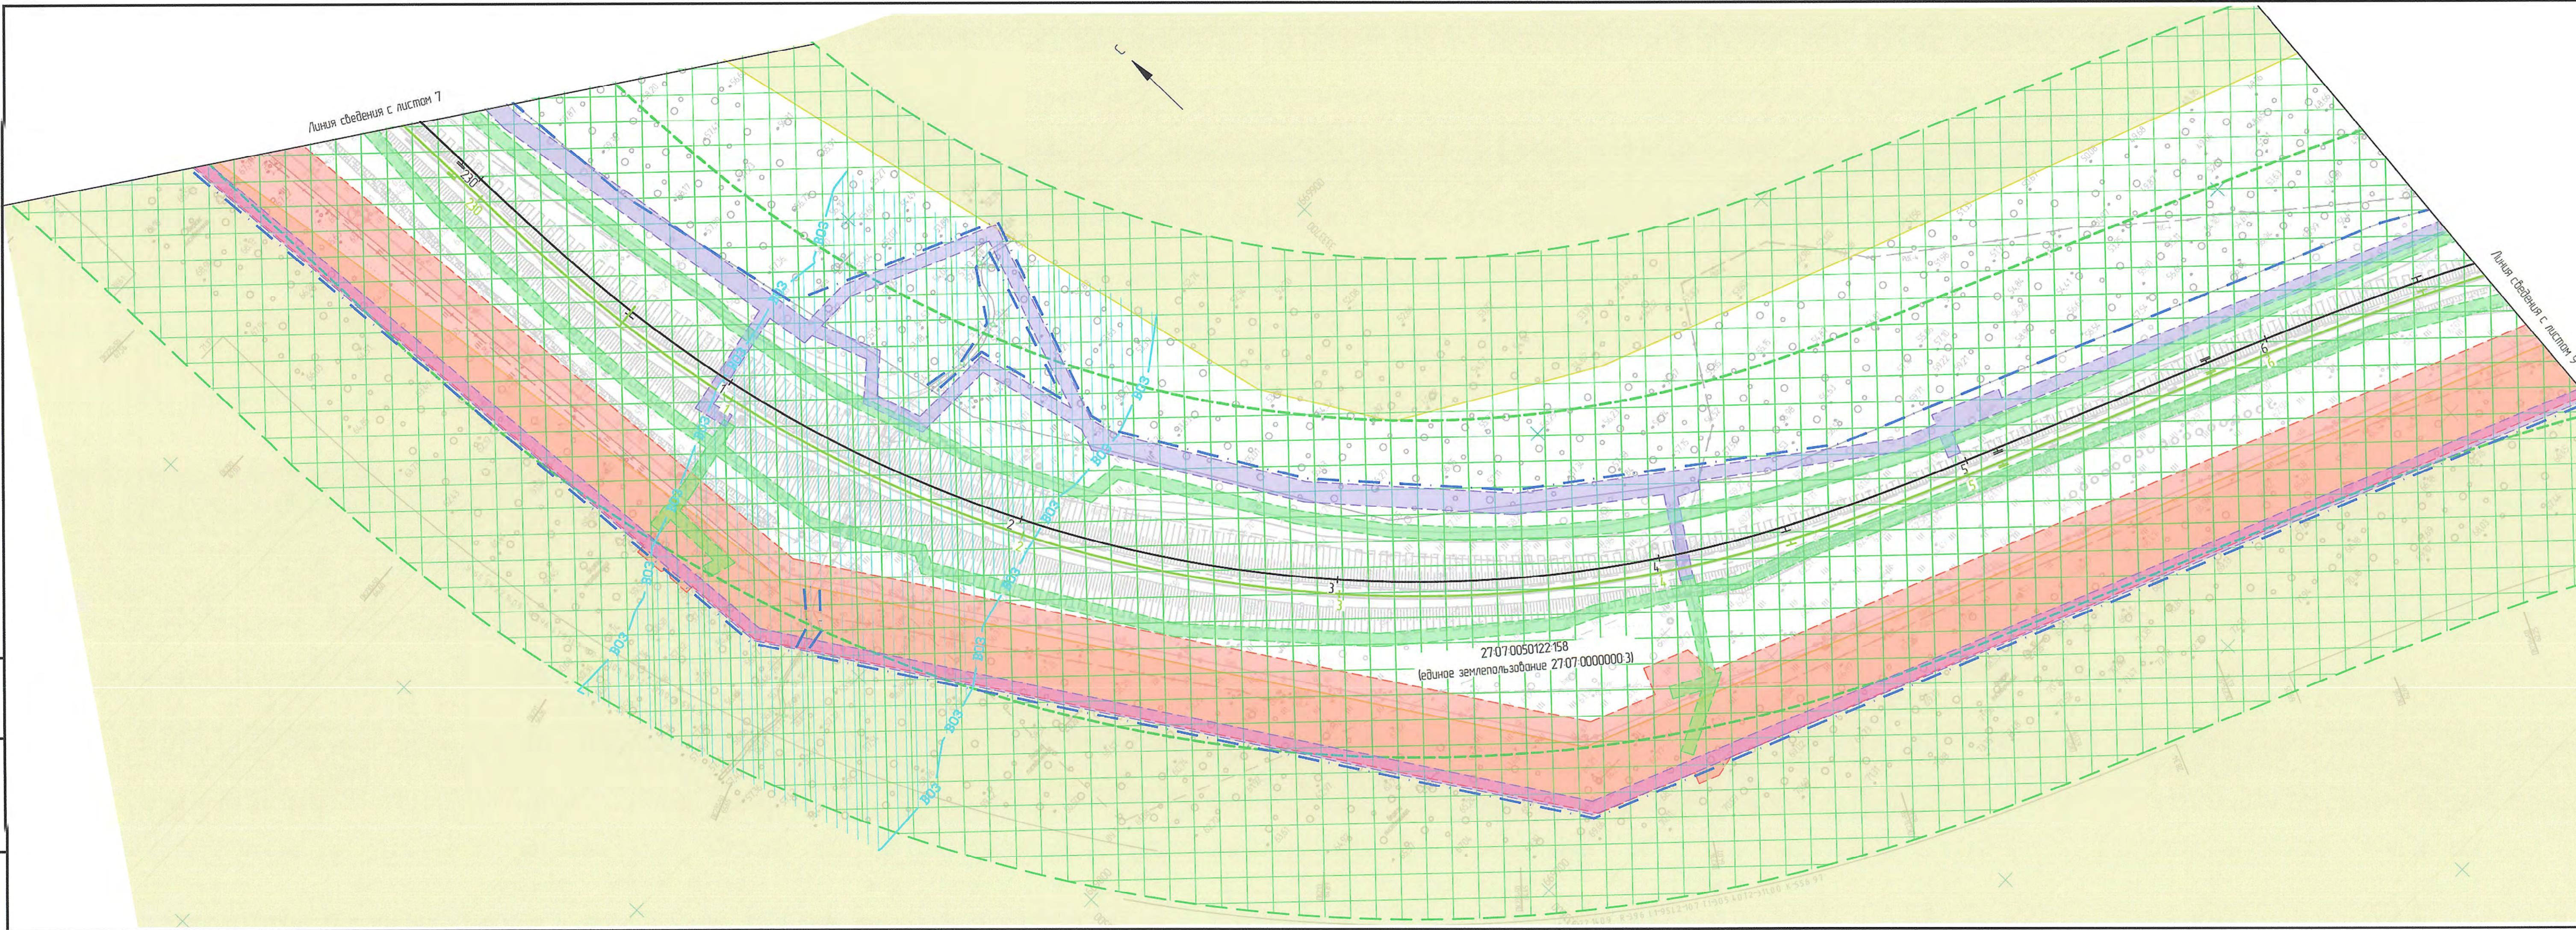

1651-03-8446-ДПТ-ПМ МО				
Второй главный путь на перегоне Кумтэ - Гайпер Дальневосточной железной дороги				
Изн	Кол. ч	Лист	№ блок	Пасп.
Разрд.	Миронова	165	10.02.21	
Пробер.	Раконец	165	10.02.21	
Авт разд.	Миронова	165	10.02.21	
Гл. спец	Раконец	165	10.02.21	
Н. контр	Пеленко	165	10.02.21	
Нач. отп.	Воротникова	165	10.02.21	

Материалы по обоснованию проекта межевания территории


Страница / Лист / Листов


ИРД 8

АО "Дальнгипротранс"

Формат А4x5

Схема расположения листов

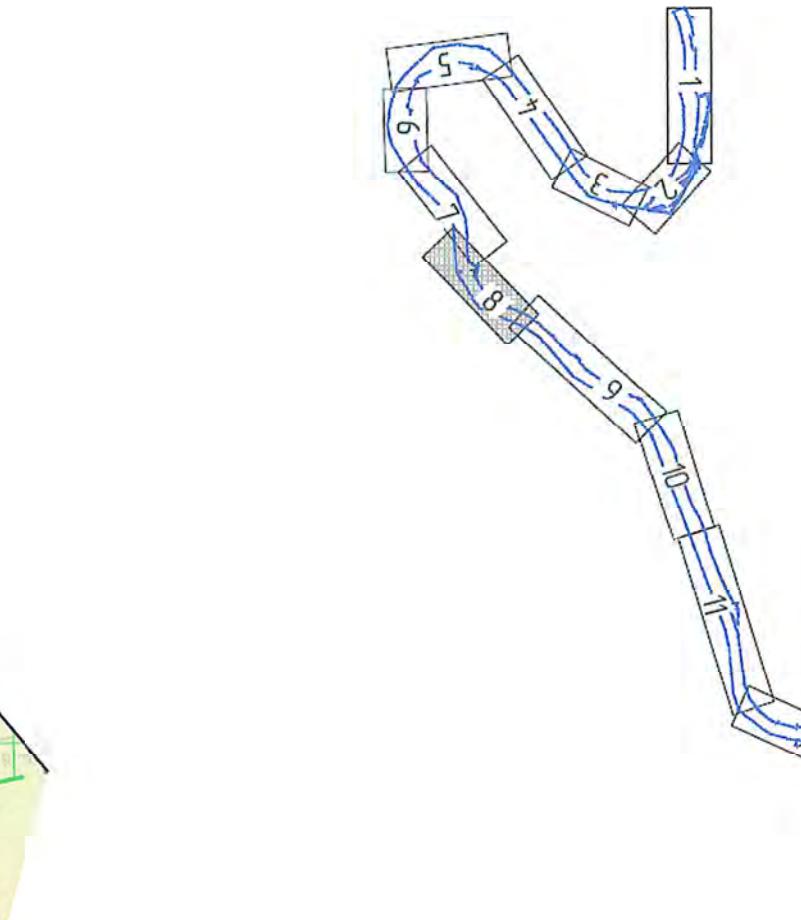

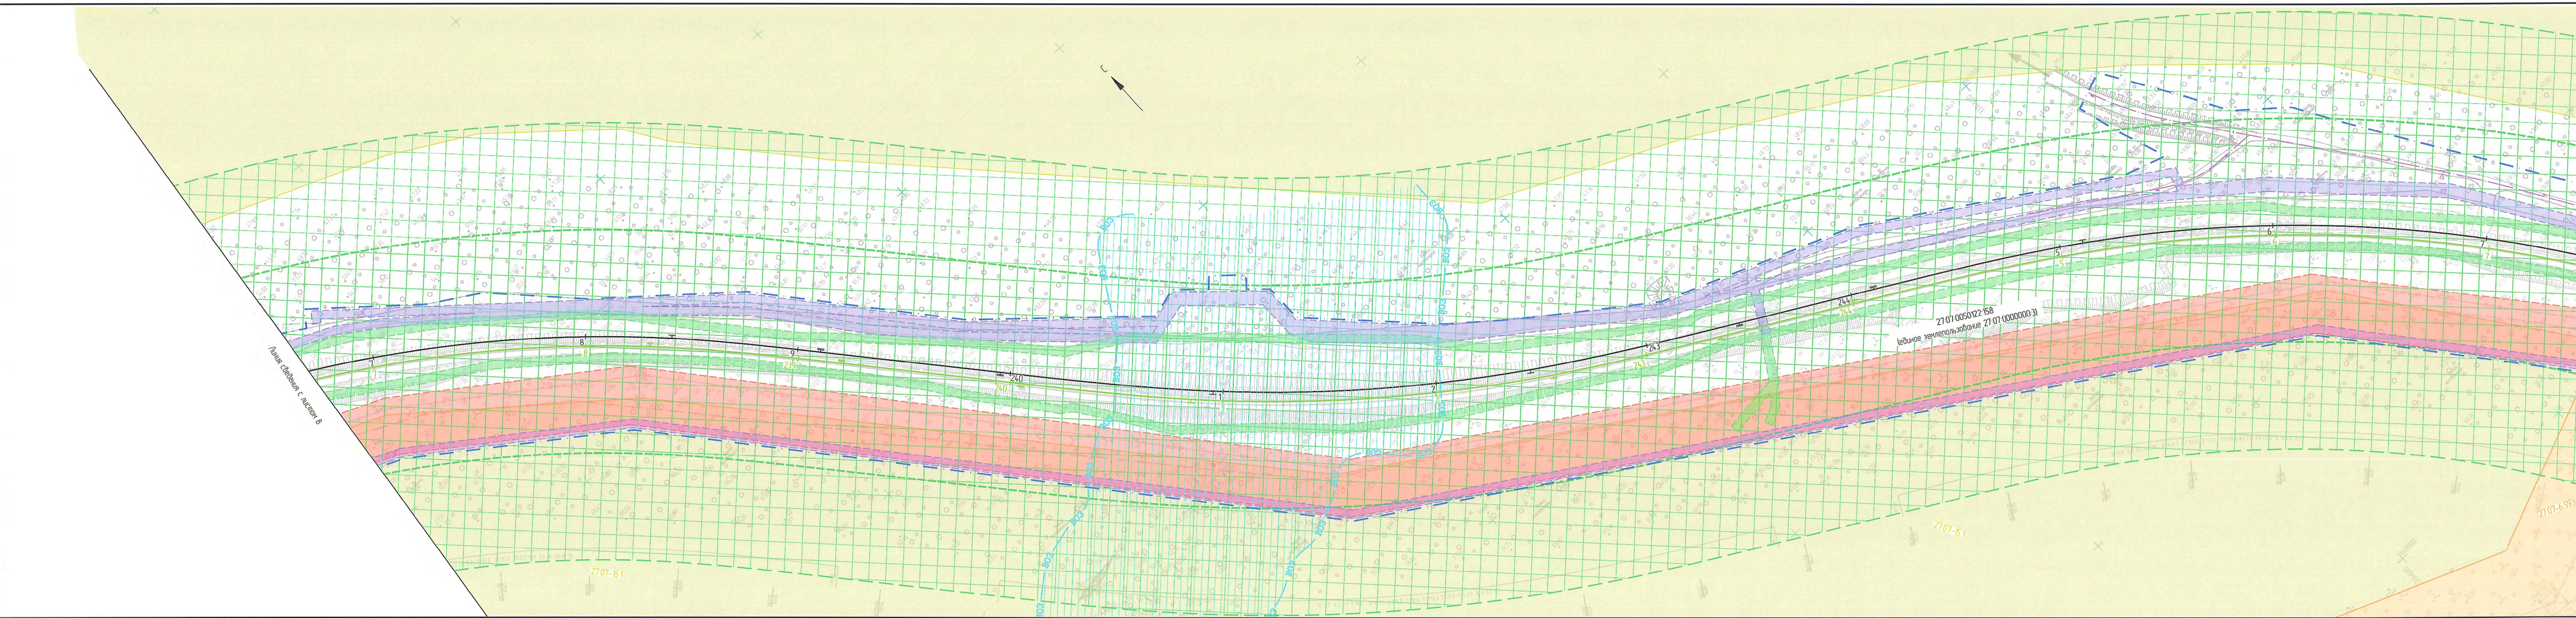

Cx

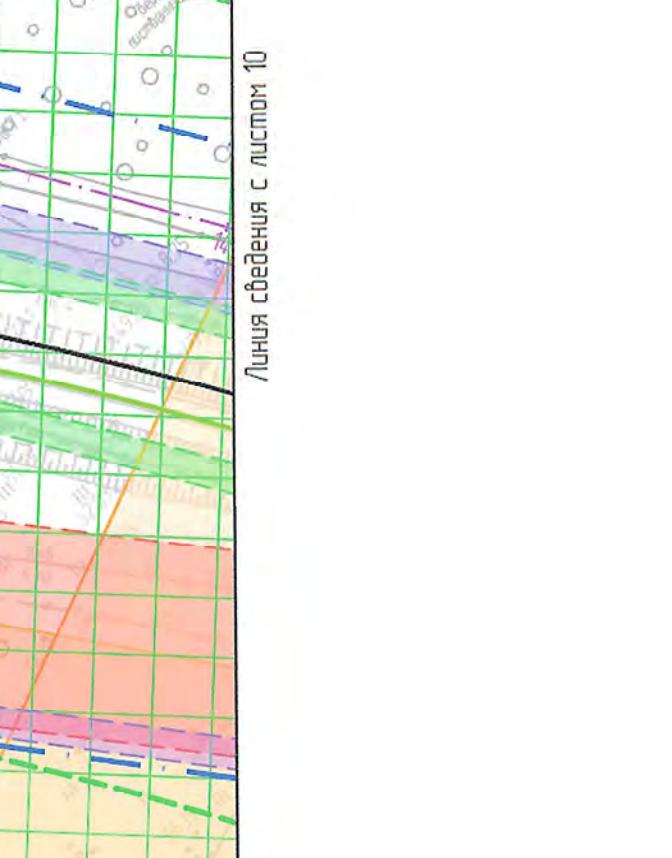


Figure 1. A schematic diagram of the experimental setup for the measurement of the absorption coefficient.

Изм.	Кол. уч	Лист	№ док.
Разраб.			Миронова
Провер.			Романец
Авт. разд.			Миронова
Гл. спец.			Романец
Н. контр.			Пеленко
Час. отв.			Воротников




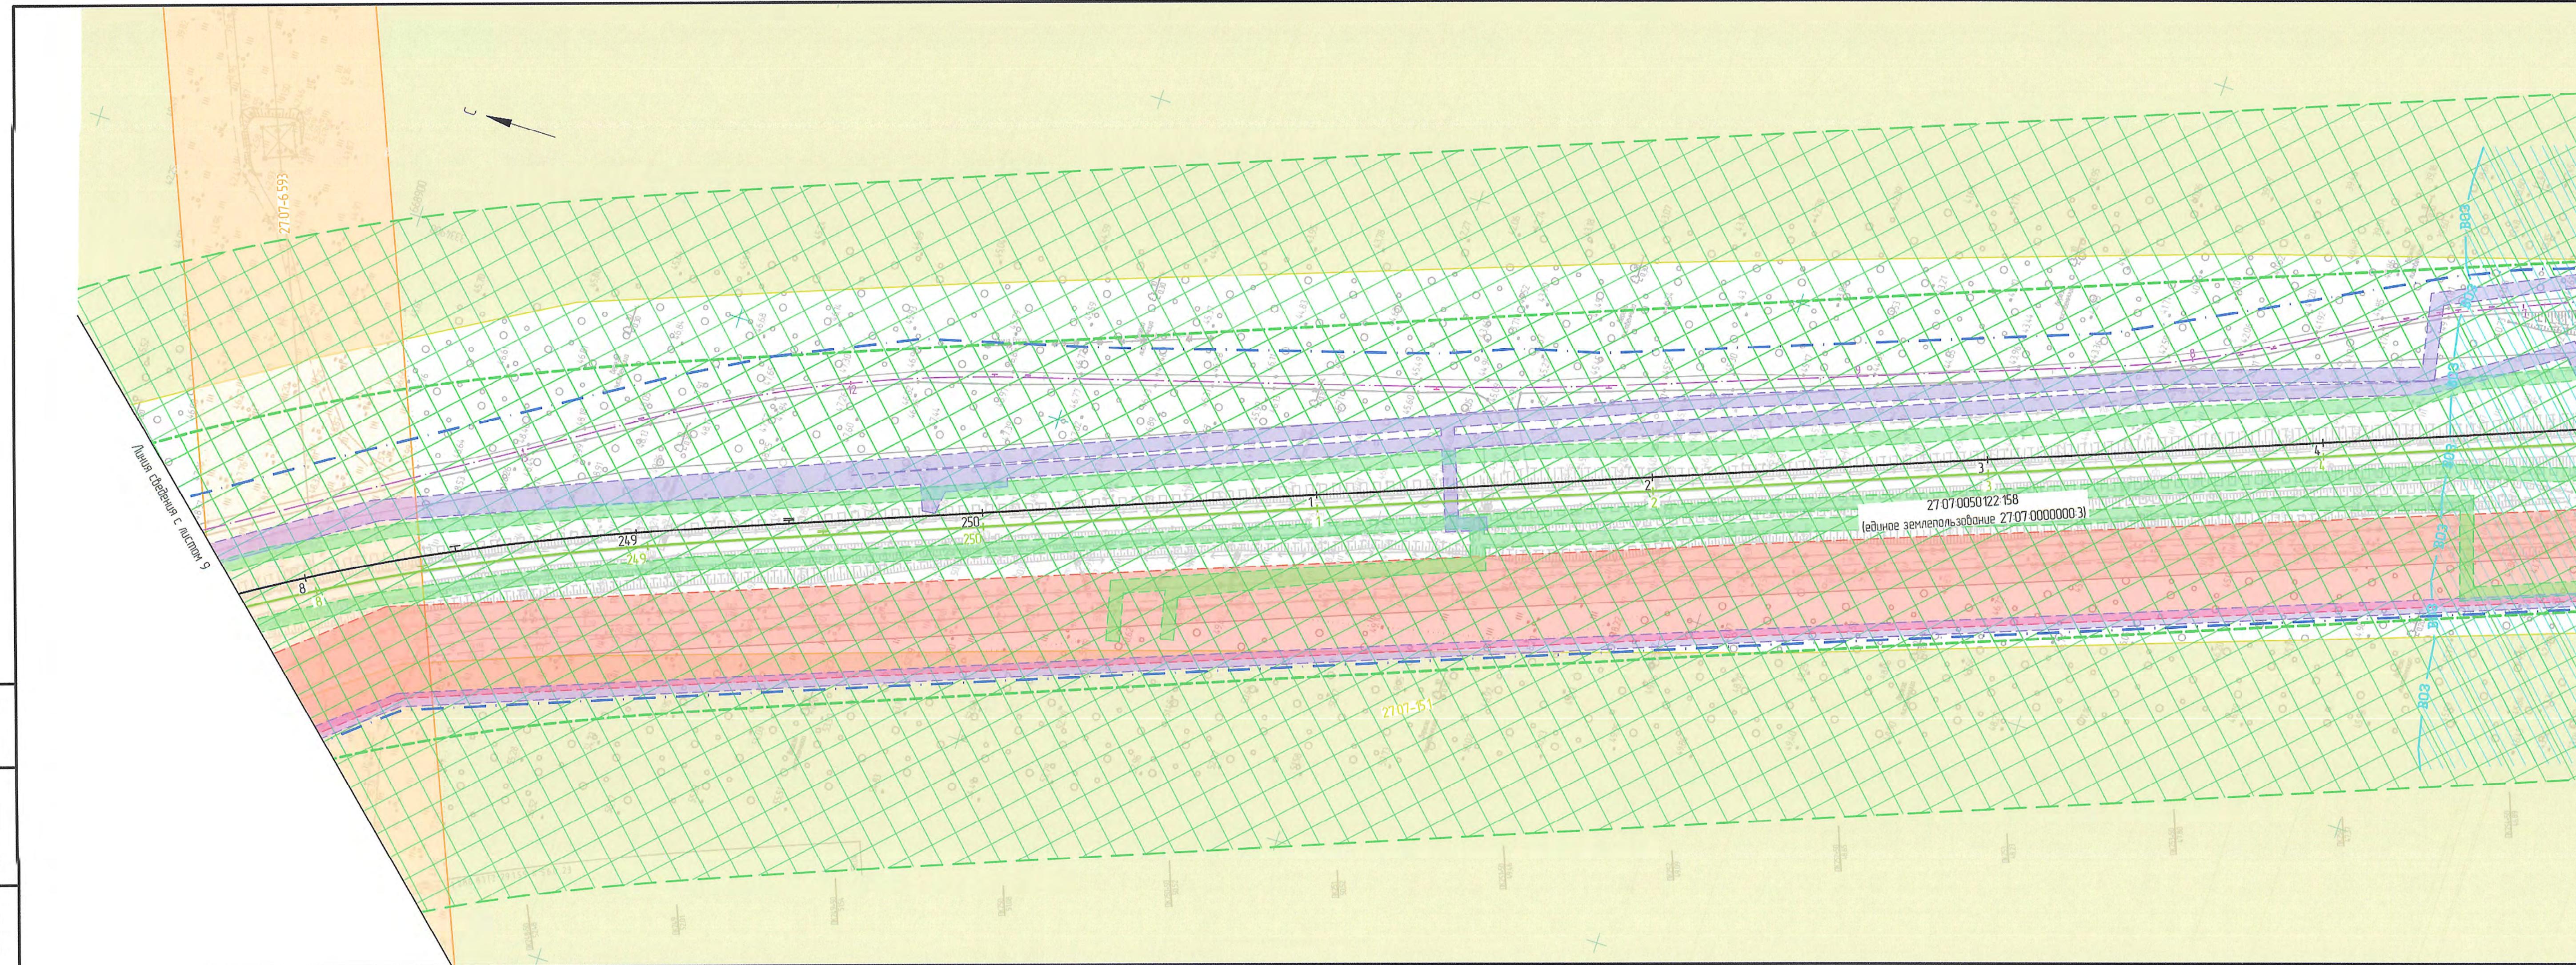


Схема расположени

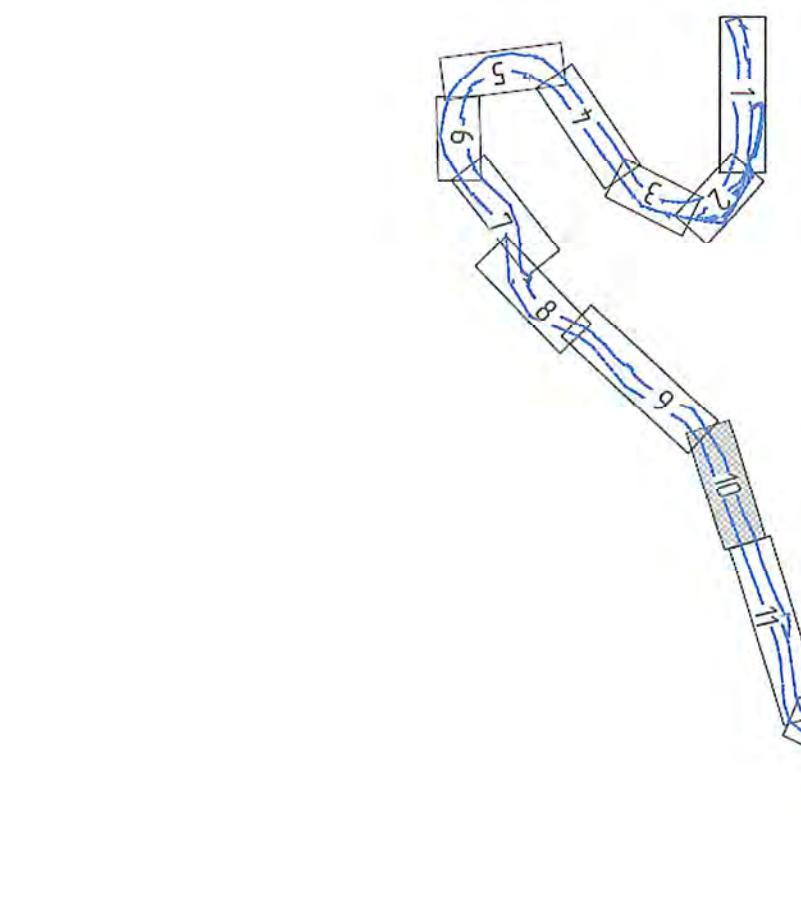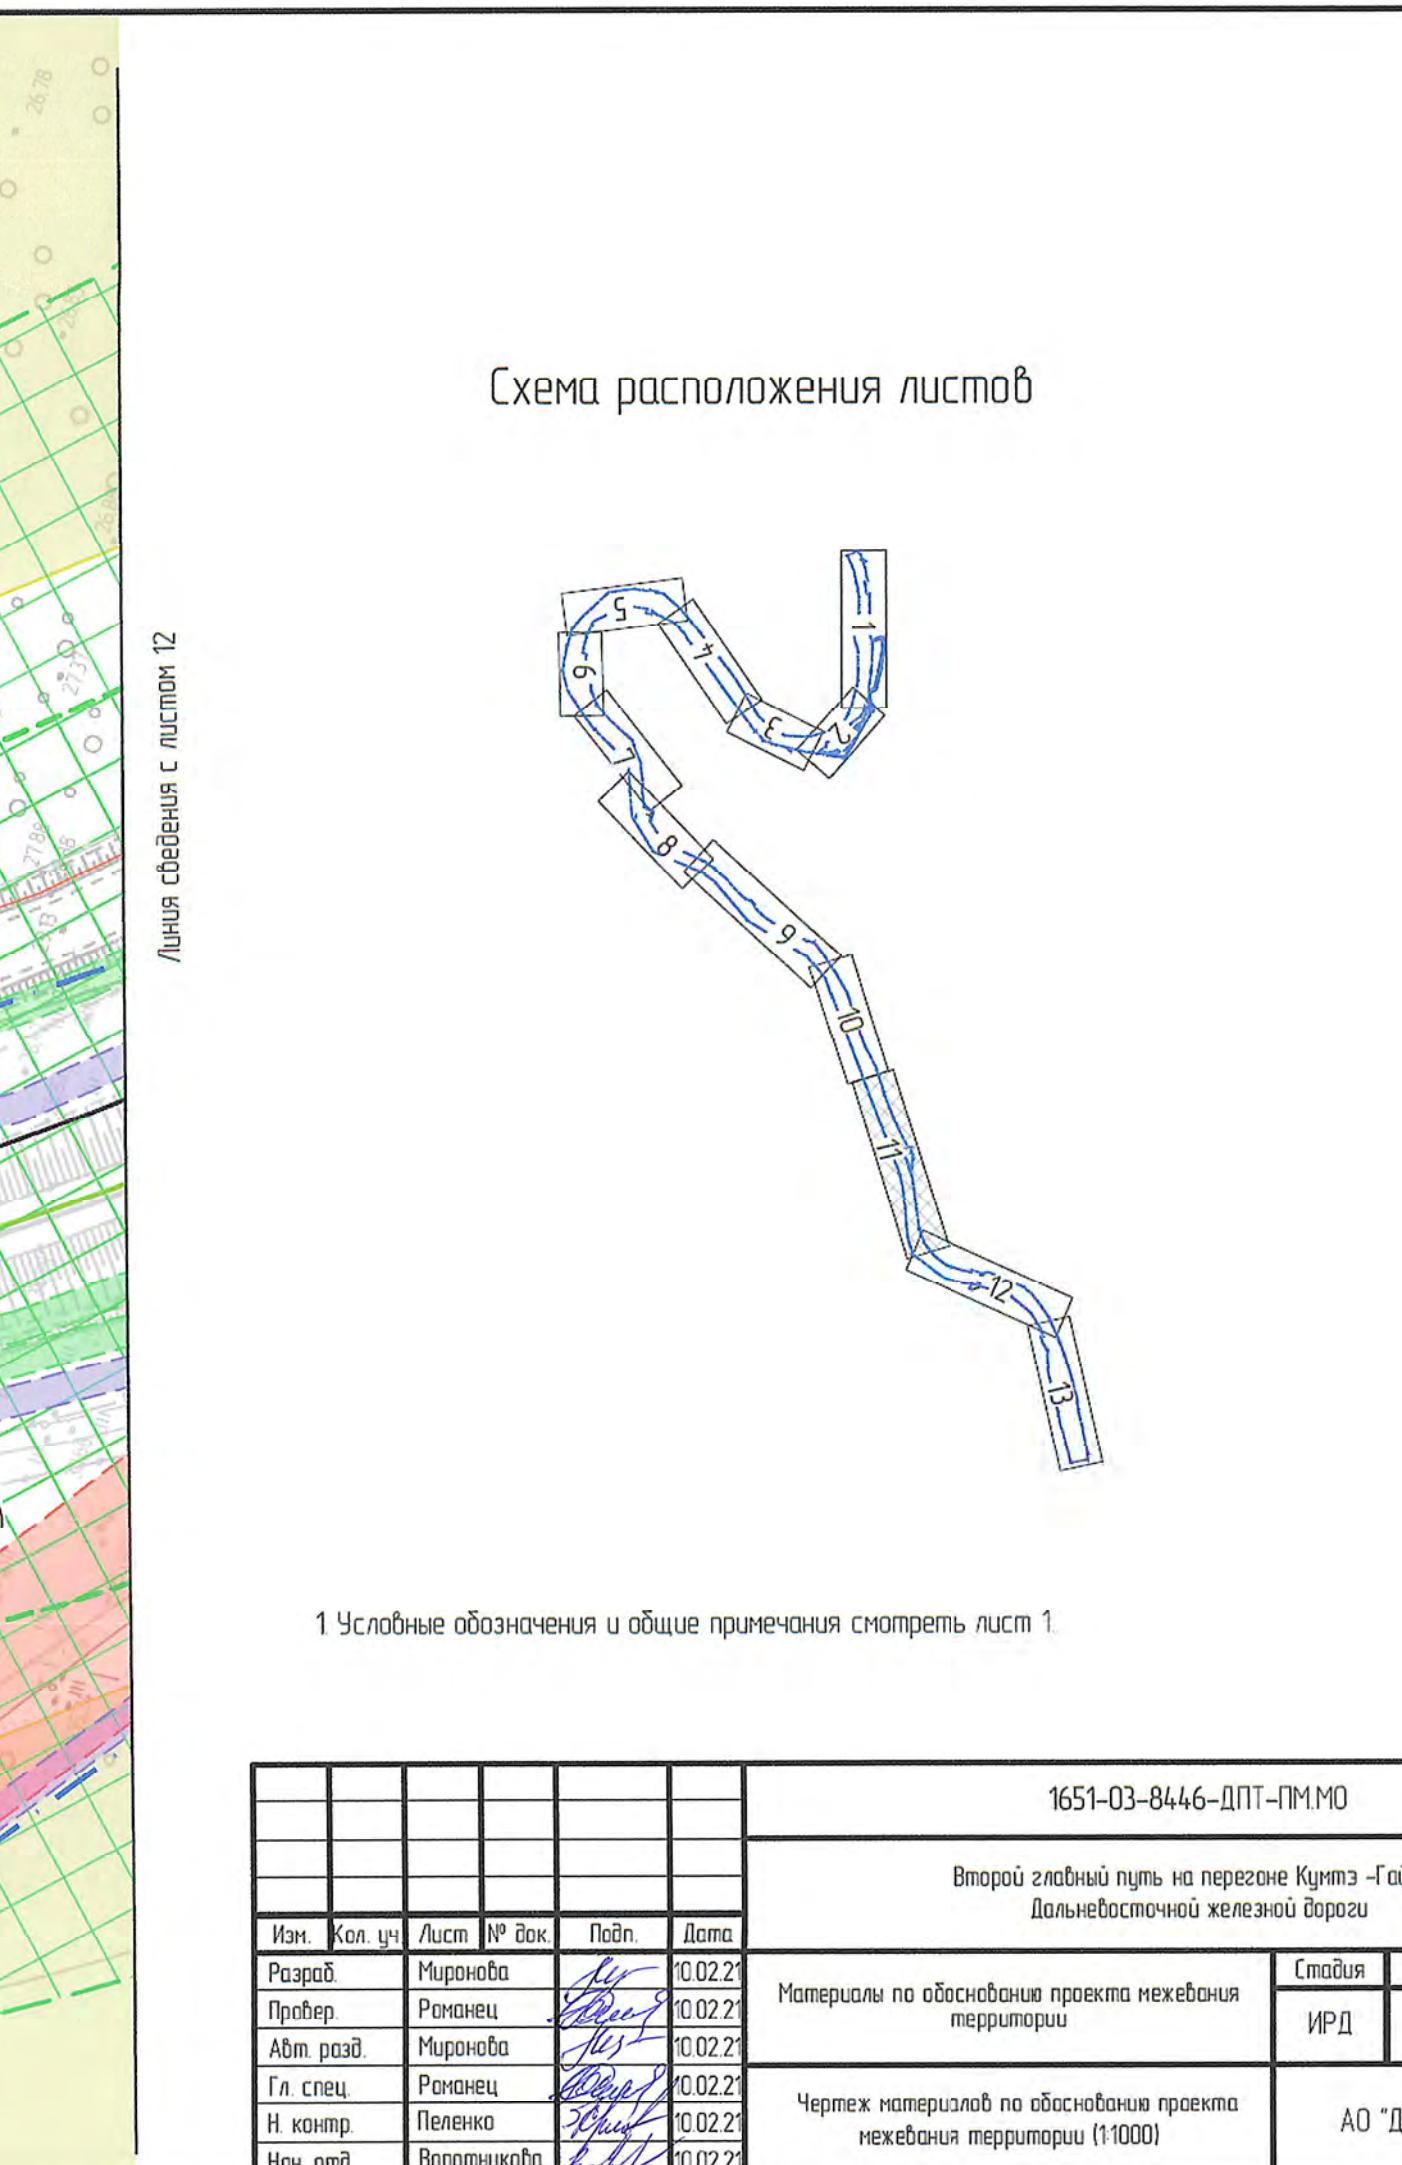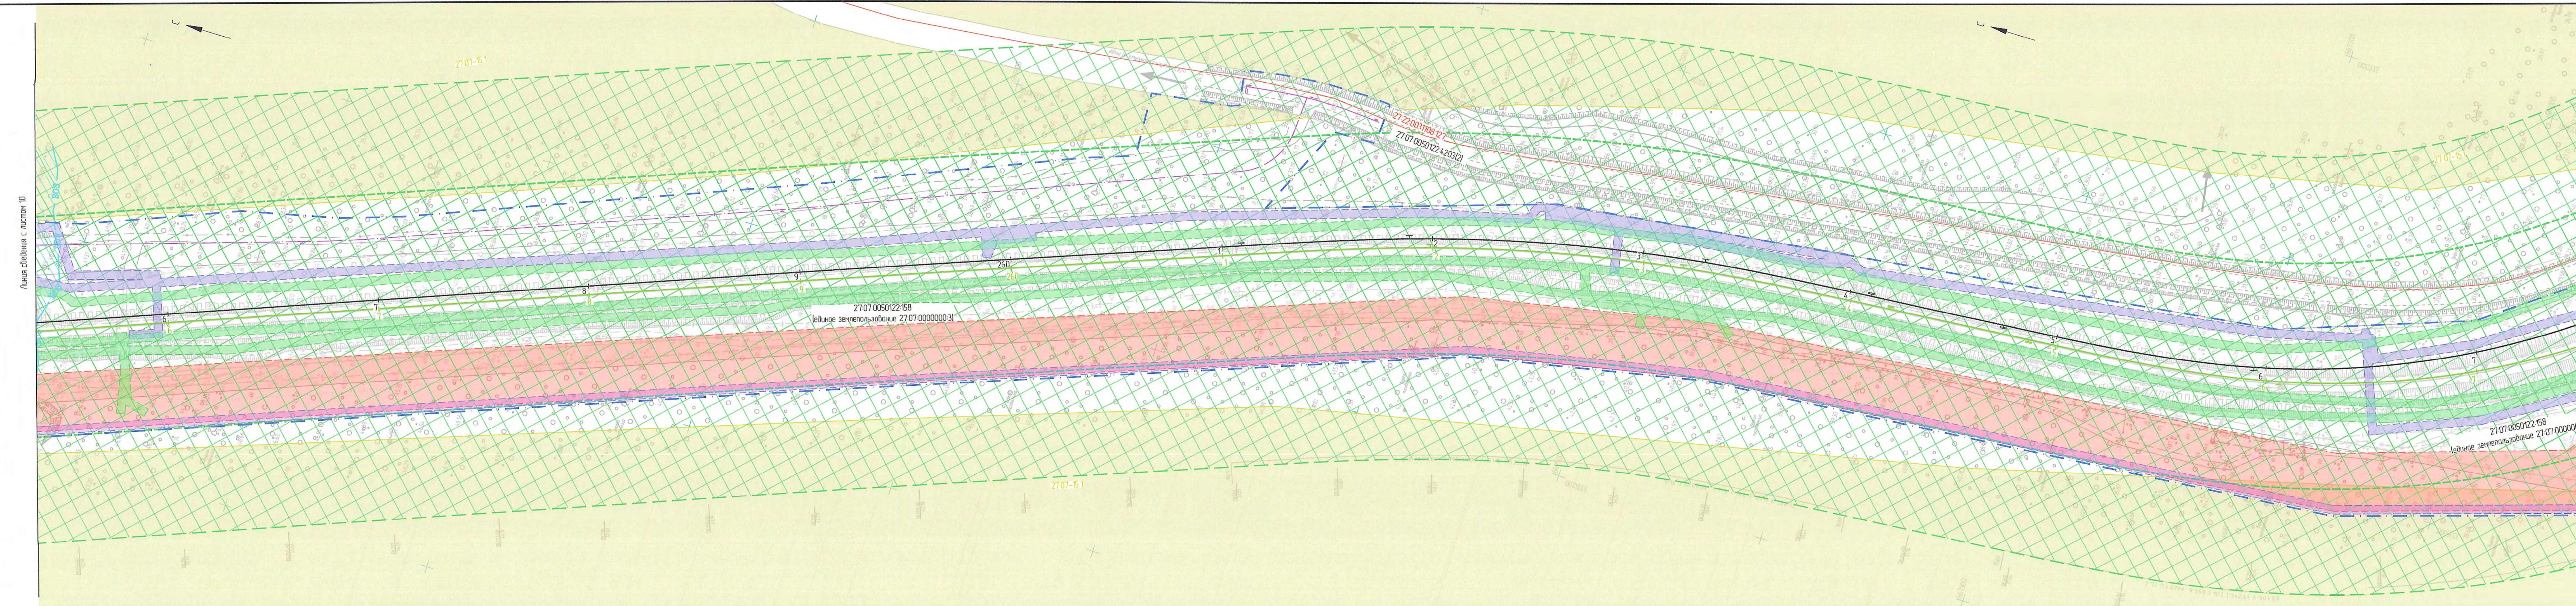

1. Условные обозначения и общие примечания см. в разделе «Справочник».

					1651-03-8446-ДПТ-ПМ.МО
					Второй главный путь на перегоне Кумтэ -Гайтер Дальневосточной железной дороги
Изм.	Кол. уч	Лист	№ док.	Подп.	Дата
Разраб.	Миронова	<i>Му</i>	10.02.21	Материалы по обоснованию проекта межевания территории	
Провер.	Романец	<i>Син</i>	10.02.21	Стадия	Лист
Авт. разд.	Миронова	<i>Му</i>	10.02.21	ИРД	Листов
Гл. спец.	Романец	<i>Син</i>	10.02.21	Чертеж материалов по обоснованию проекта межевания территории (1:1000)	
Н. контр.	Пеленко	<i>Му</i>	10.02.21	АО "Дальгипротранс"	
Нач. отд.	Воротникова	<i>Му</i>	10.02.21		



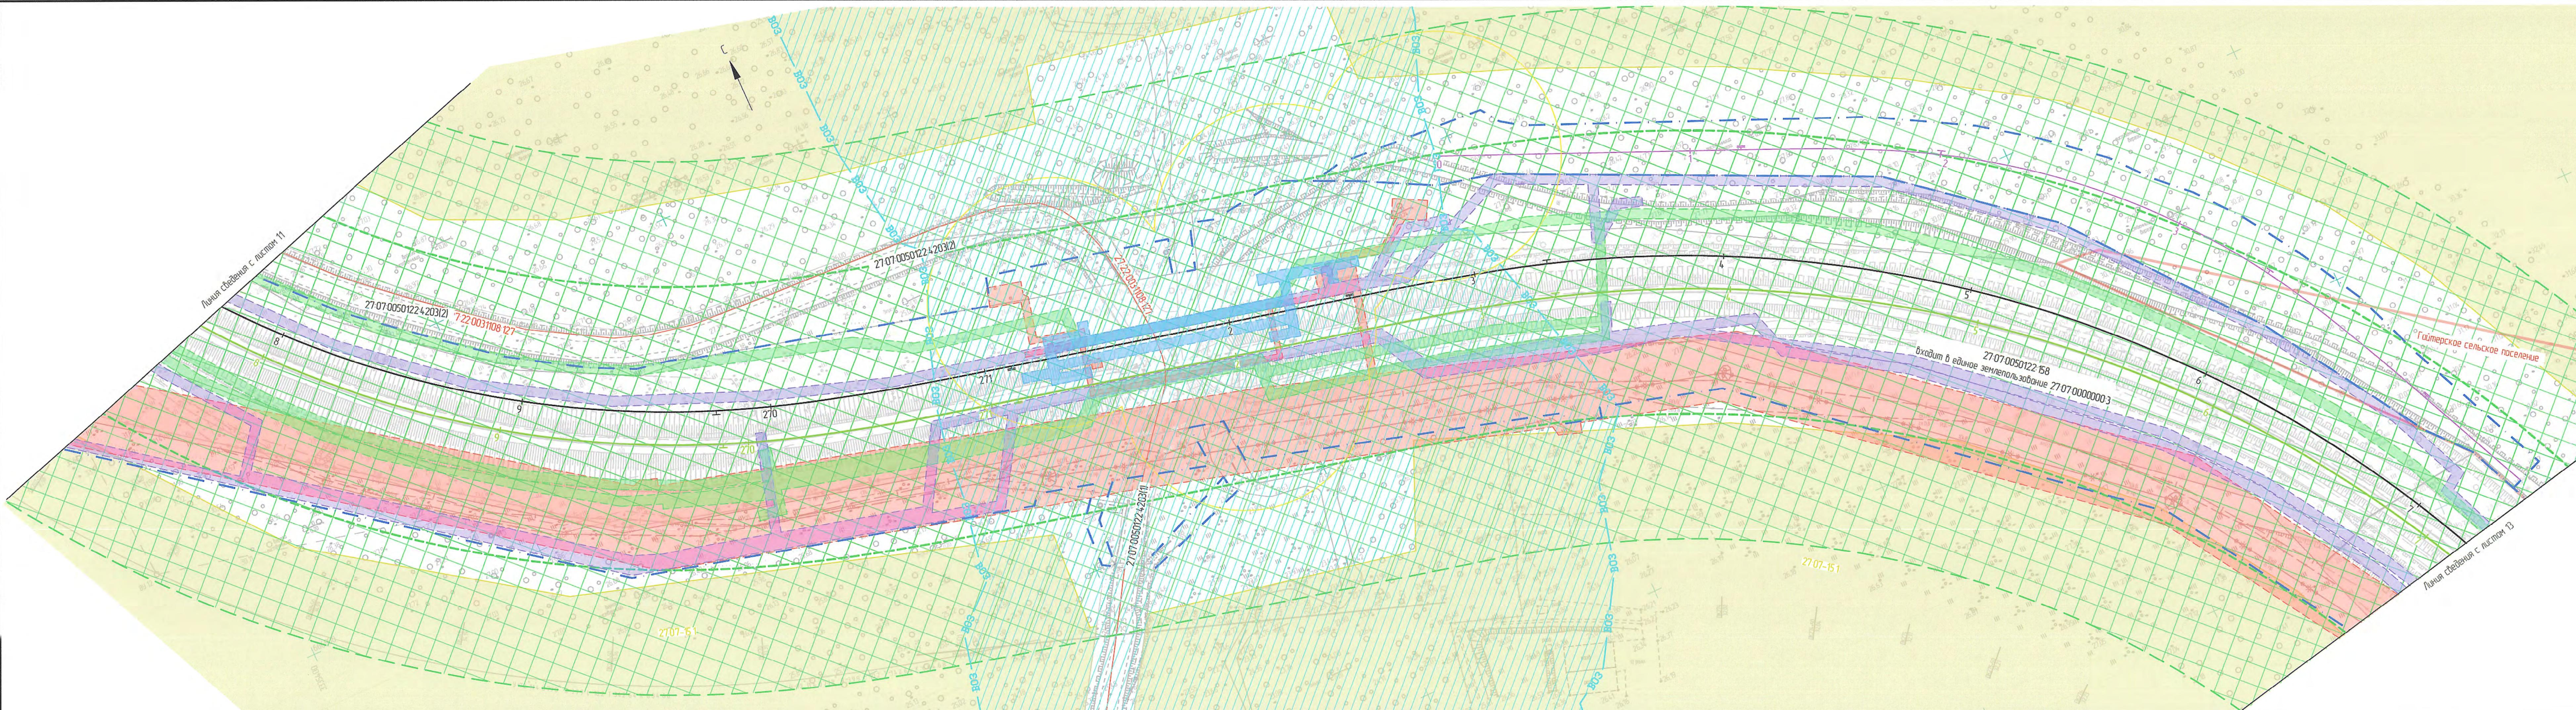


Схема расположения л



1 Человека, обсаженного в машину, можно

						1651-03-8446-ДПТ-ПМ.МО			
						Второй главный путь на перегоне Кумтэ -Гайтер Дальневосточной железной дороги			
Изм.	Кол. уч.	Лист	№ док.	Подп.	Дата	Материалы по обоснованию проекта межевания территории	Страниця	Лист	Лист
Разраб.	Миронова	<i>Му</i>	10.02.21				ИРД		
Провер.	Романец	<i>Семёнов</i>	10.02.21					12	
Авт. разд.	Миронова	<i>Му</i>	10.02.21						
Гл. спец.	Романец	<i>Семёнов</i>	10.02.21						
Н. контр.	Пеленко	<i>Григорьев</i>	10.02.21						
Ноч. отв.	Воротников	<i>Му</i>	10.02.21			Чертеж материалов по обоснованию проекта межевания территории (1:1000)		АО "Дальнгипротранс"	

