

АО «РОСЖЕЛДОРПРОЕКТ»



ХАБАРОВСКИЙ ПРОЕКТНО-ИЗЫСКАТЕЛЬСКИЙ
ИНСТИТУТ «ДАЛЬЖЕЛДОРПРОЕКТ» -
ФИЛИАЛ АО «РОСЖЕЛДОРПРОЕКТ»

Регистрационный номер от 10.08.2009г. № 11
в реестре членов саморегулируемой организации СРО-П-065-30112009

Заказчик – Хабаровская группа заказчика по строительству объектов железнодорожного транспорта - обособленное структурное подразделение Дирекции по комплексной реконструкции железных дорог и строительству объектов железнодорожного транспорта - филиала ОАО «РЖД»

11543

**ВТОРОЙ ГЛАВНЫЙ ПУТЬ НА ПЕРЕГОНЕ УКТУР – АКСАКА
ДАЛЬНЕВОСТОЧНОЙ ЖЕЛЕЗНОЙ ДОРОГИ**

ДОКУМЕНТАЦИЯ ПО ПЛАНИРОВКЕ ТЕРРИТОРИИ

**Раздел 3. Проект планировки территории. Материалы по
обоснованию. Графическая часть**

1738-03-9103-ДПТ-ПП.МО.ГЧ

Том 3

АО «РОСЖЕЛДОРПРОЕКТ»



ХАБАРОВСКИЙ ПРОЕКТНО-ИЗЫСКАТЕЛЬСКИЙ
ИНСТИТУТ «ДАЛЬЖЕЛДОРПРОЕКТ» -
ФИЛИАЛ АО «РОСЖЕЛДОРПРОЕКТ»

Регистрационный номер от 10.08.2009г. № 11
в реестре членов саморегулируемой организации СРО-П-065-30112009

Заказчик – Хабаровская группа заказчика по строительству объектов
железнодорожного транспорта - обособленное структурное подразделение
Дирекции по комплексной реконструкции железных дорог и строительству
объектов железнодорожного транспорта - филиала ОАО «РЖД»

11543

**ВТОРОЙ ГЛАВНЫЙ ПУТЬ НА ПЕРЕГОНЕ УКТУР – АКСАКА
ДАЛЬНЕВОСТОЧНОЙ ЖЕЛЕЗНОЙ ДОРОГИ**

ДОКУМЕНТАЦИЯ ПО ПЛАНИРОВКЕ ТЕРРИТОРИИ

**Раздел 3. Проект планировки территории. Материалы по
обоснованию. Графическая часть**

1738-03-9103-ДПТ-ПП.МО.ГЧ

Том 3

Главный инженер филиала

Главный инженер проекта



Г. П. Матинин

Т. И. Шашова

Хабаровск
2021

Взам. инв. №

Подп. и дата

Инв. № подл.



**АКЦИОНЕРНОЕ ОБЩЕСТВО
«ДАЛЬНЕВОСТОЧНЫЙ ПРОЕКТНО-ИЗЫСКАТЕЛЬСКИЙ
ИНСТИТУТ ТРАНСПОРТНОГО СТРОИТЕЛЬСТВА»**

Регистрационный номер от 11.09.2009 № 65 в реестре членов
саморегулируемой организации СРО-П-065-30112009

**Второй главный путь на перегоне Уктур – Аксака
Дальневосточной железной дороги**

ДОКУМЕНТАЦИЯ ПО ПЛАНИРОВКЕ ТЕРРИТОРИИ

**Раздел 3. Проект планировки территории. Материалы по обоснованию.
Графическая часть**

1738-03-9103-ДПТ-ПП.МО.ГЧ

Том 3

Главный инженер

Е. А. Трубников

Главный инженер проекта

Н. Д. Бородай



Инв. № подл.	Подп. и дата	Взам. инв. №

**Хабаровск
2021**

Схема расположения элемента планировочной структуры в пределах субъекта Российской Федерации



Схема расположения элементов планировочной структуры (1:20 000)



Условные обозначения

- граница территории, в отношении которой осуществляется подготовка схемы расположения элементов планировочной структуры
- Уктурское сельское поселение
- границы и наименования муниципальных образований
- границы зоны планируемого размещения линейного объекта
- границы зон планируемого размещения линейных объектов, подлежащих переносу (переустройству) из зон планируемого размещения линейных объектов

1738-03-9103-ДПТ-ПП.МО.ГЧ					
Второй главный путь на перегоне Уктур- Аксак Дальневосточной железной дороги					
Изм.	Кол. уч.	Лист	№ док.	Подп.	Дата
Разраб.	Доронина	24.08.21			
Провер.	Миронина	24.08.21			
Адм. разв.	Романец	24.08.21			
Гл. спец.	Забнин	24.08.21			
Н. контр.	Гонт	24.08.21			
Нач. отд.	Воротникова	24.08.21			
Проект планировки территории. Материалы по обоснованию. Графическая часть				Студия	Лист
Схема расположения элементов планировочной структуры				ИРД	32
				АО "Дальгипротранс"	


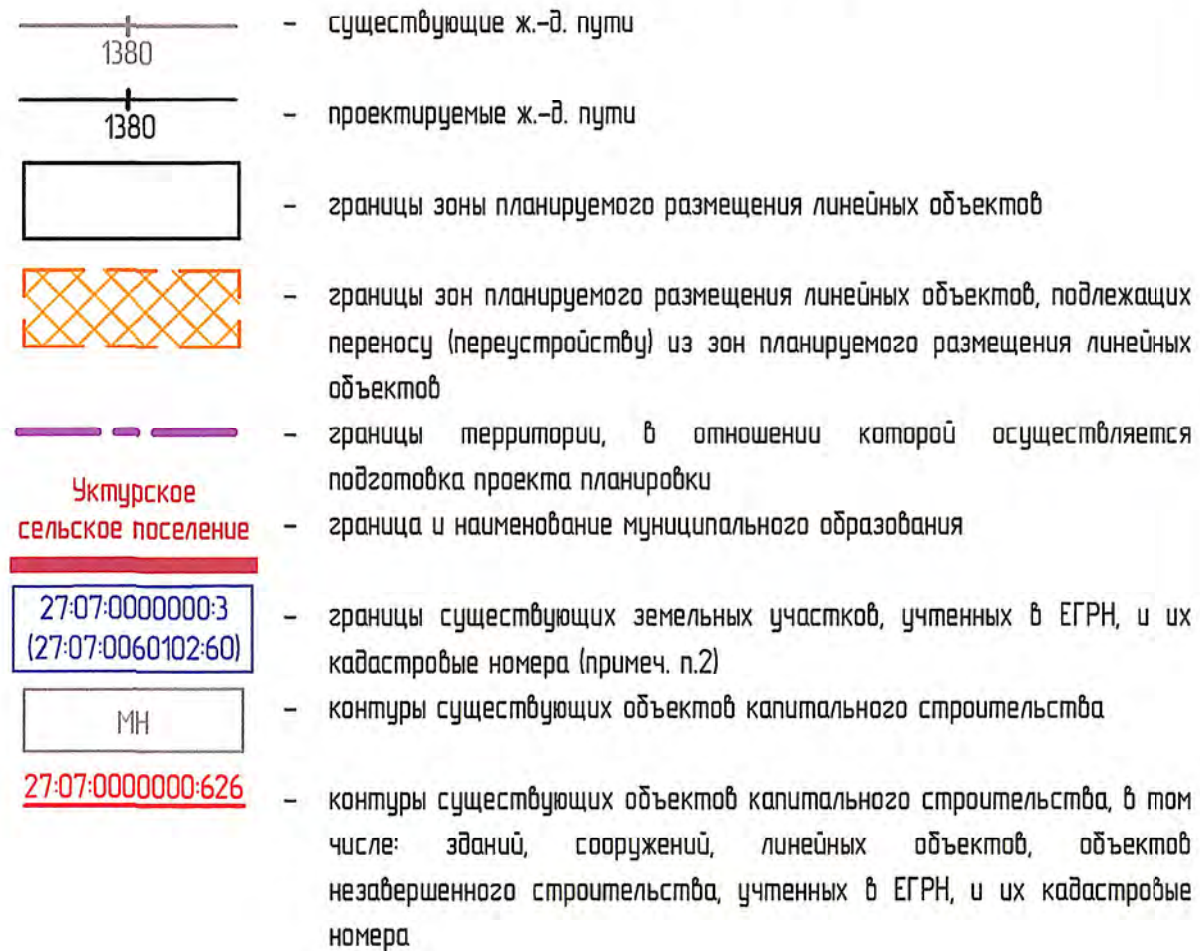


Схема расположения листов

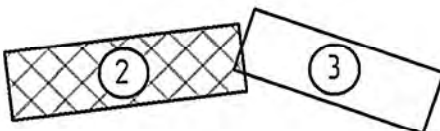

1. Перечень существующих земельных участков приведен на листах 8.
2. Для номеров с двумя значениями дне скобок указан кадастровый номер единого землепользования, в скобках – кадастровый номер обособленного участка, входящего в состав единого землепользования.
3. В границах территории, в отношении которой осуществляется подготовка проекта планировки, отсутствуют границы зон планируемого размещения объектов капитального строительства, установленные ранее утвержденной документацией по планировке территории.

Категории земель в границах территории, в отношении которой осуществляется подготовка проекта планировки:

- земли населенных пунктов
- земли промышленности, энергетики, транспорта, связи, радиовещания, телевидения, информатики, земли для обеспечения космической деятельности, земли обороны, безопасности и земли иного специального назначения
- земли лесного фонда
- категория не установлена

						1738-03-9103-ДПТ-ПП.МО.ГЧ			
						Второй глобальный путь на перегоне Уктур- Аксак Дальневосточной железной дороги			
Изм.	Кол. уч.	Лист	№ док.	Подп.	Дата	Проект планировки территории. Материалы по обоснованию. Графическая часть	Стояля	Лист	Листов
Разработ.	Доронина				24.08.21		ИРД	2	
Провер.	Миронова				24.08.21				
Адм. разд.	Романец				24.08.21				
Гл. спец.	Забинин				24.08.21				
Н. контр.	Гоним				24.08.21	Схема использования территории в период подготовки проекта планировки территории (1:2000)	АО "Дальгипротранс"		
Нач. отд.	Вороникова				24.08.21				

Инф. № подл.	Подп. и дата	Взам. инф. №


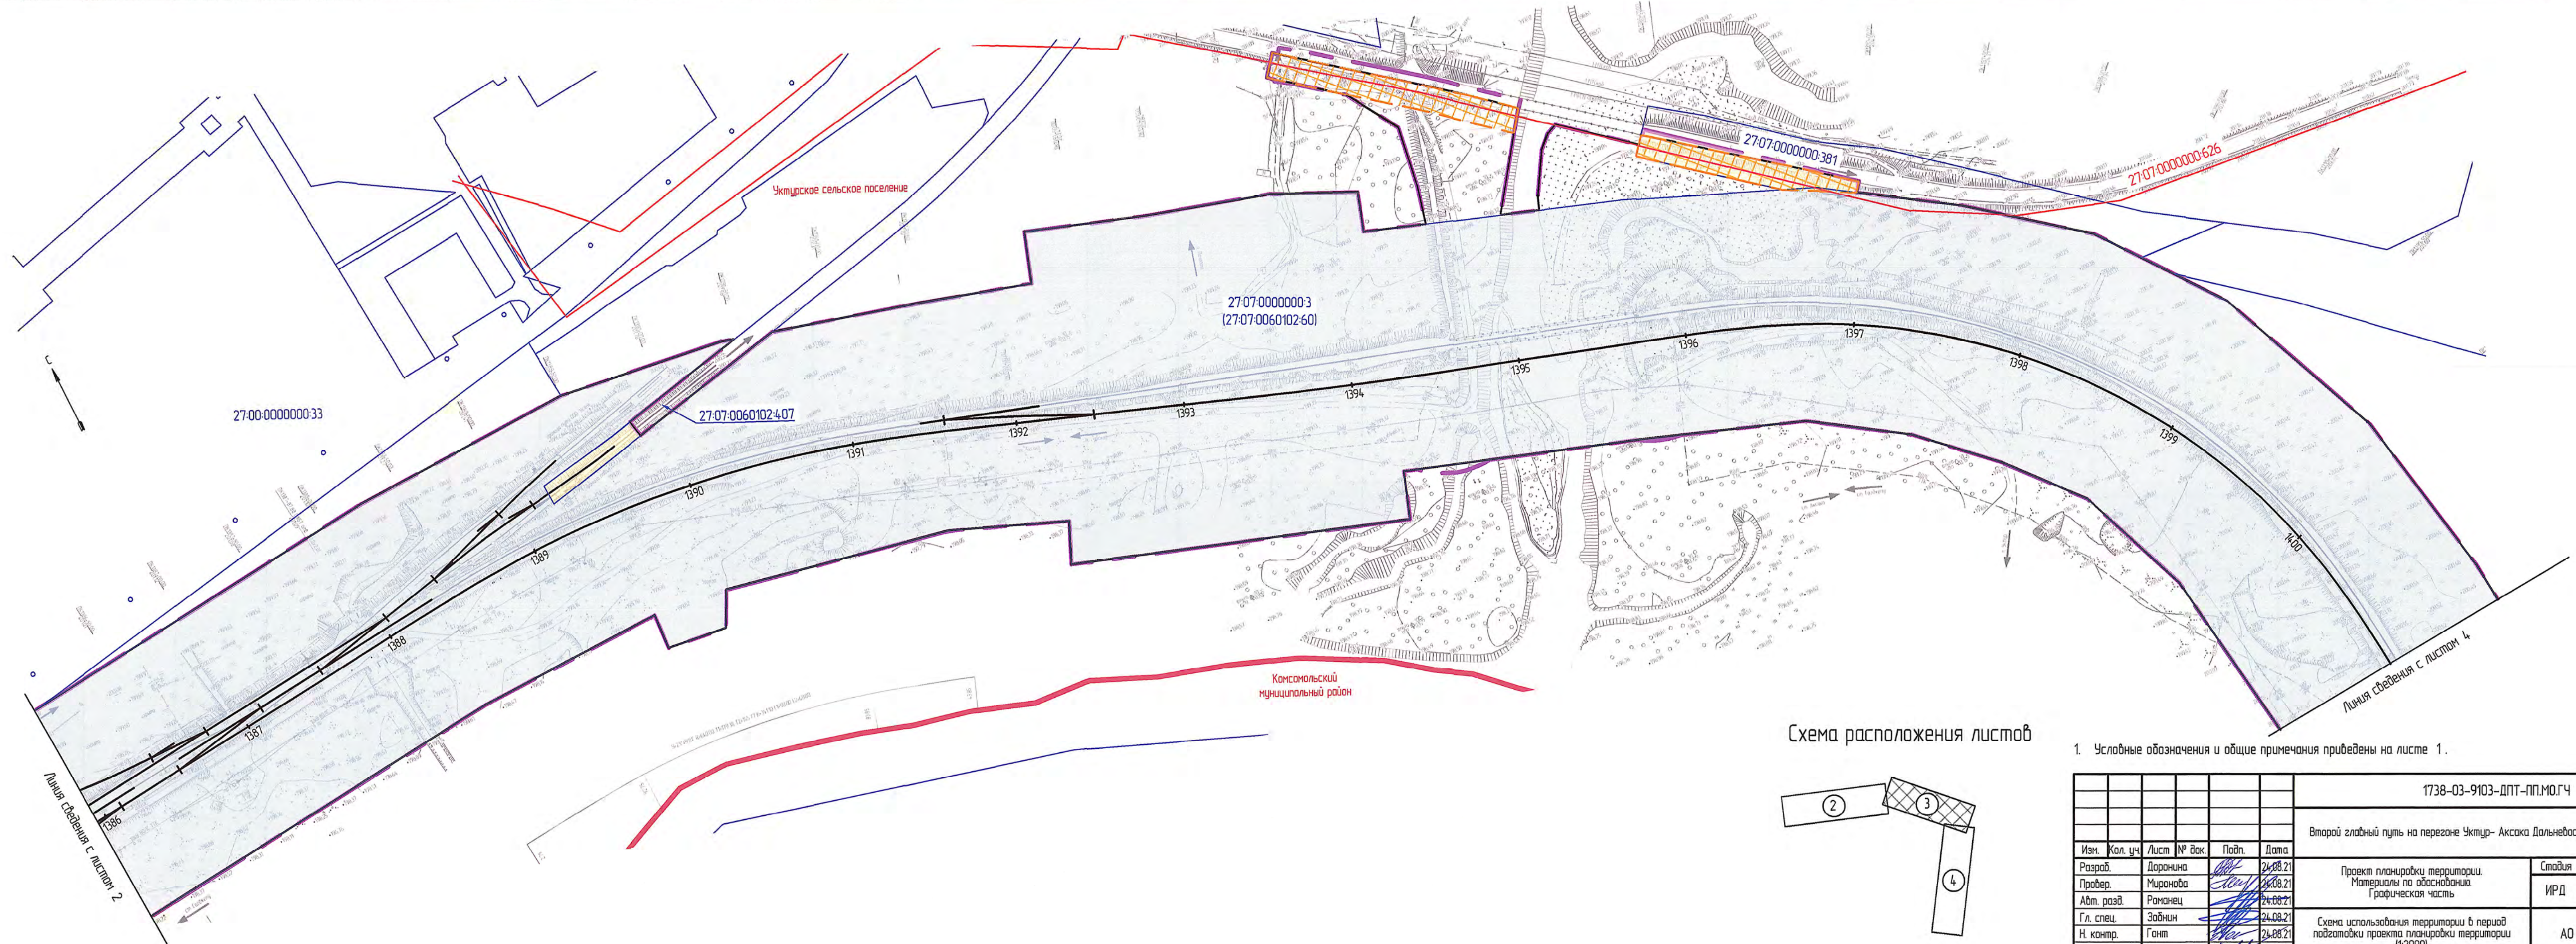


Схема расположения листов

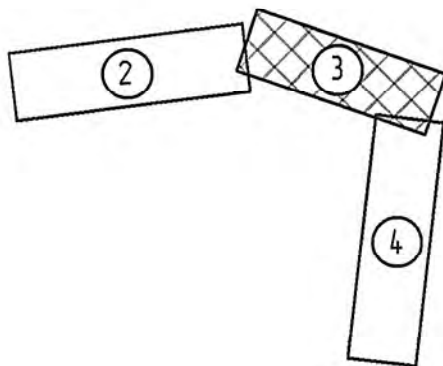

1. Условные обозначения и общие примечания приведены на листе 1.

						1738-03-9103-ДПТ-ПП.МО.ГЧ			
						Второй главный путь на перегоне Уктур- Аксак Дальневосточной железной дороги			
Изм.	Кол. уч.	Лист	№ док.	Подп.	Дата	Проект планировки территории. Материалы по обоснованию. Графическая часть	Стадия	Лист	Листов
Разраб.	Доронина				24.08.21		ИРД	3	
Провер.	Миронова				24.08.21				
Авт. разд.	Раманец				24.08.21				
Гл. спец.	Забнин				24.08.21				
Н. контр.	Гант				24.08.21	Схема использования территории в период подготовки проекта планировки территории (1:2000)	АО "Дальгипротранс"		
Нач. отд.	Воротникова				24.08.21				


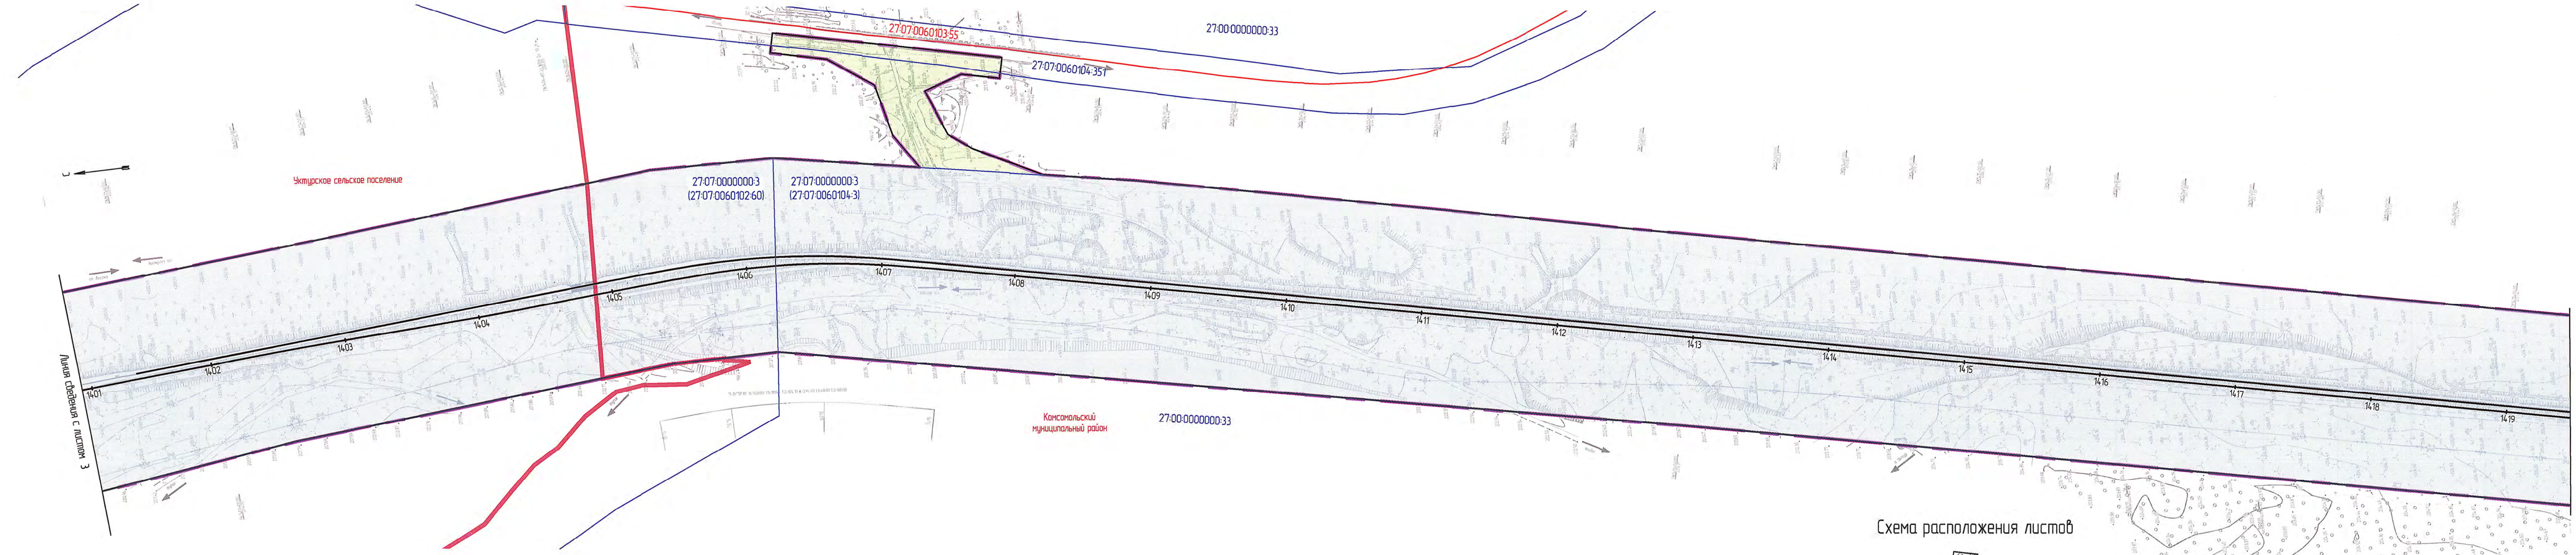


Схема расположения листов

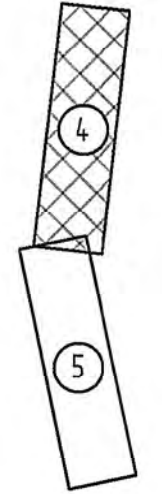

1. Условные обозначения и общие примечания приведены на листе 1.

						1738-03-9103-ДПТ-ПП.МО.Ч			
						Второй главный путь на перегоне Уктур- Аксак Дальневосточной железной дороги			
Изм.	Кол. уч.	Лист	№ док.	Подп.	Дата	Проект планировки территории. Материалы по обоснованию. Графическая часть	Стадия	Лист	Листов
Разработ.	Дороница				24.08.21		ИРД	4	
Провер.	Миронова				24.08.21				
Адм. разд.	Романец				24.08.21				
Гл. спец.	Забинин				24.08.21				
Н. контр.	Гант				24.08.21	Схема использования территории в период подготовки проекта планировки территории (1:2000)	АО "Дальгипротранс"		
Нач. отд.	Воротникова				24.08.21				

Взам. инв. №	
Лист и дата	
Инд. № подл.	


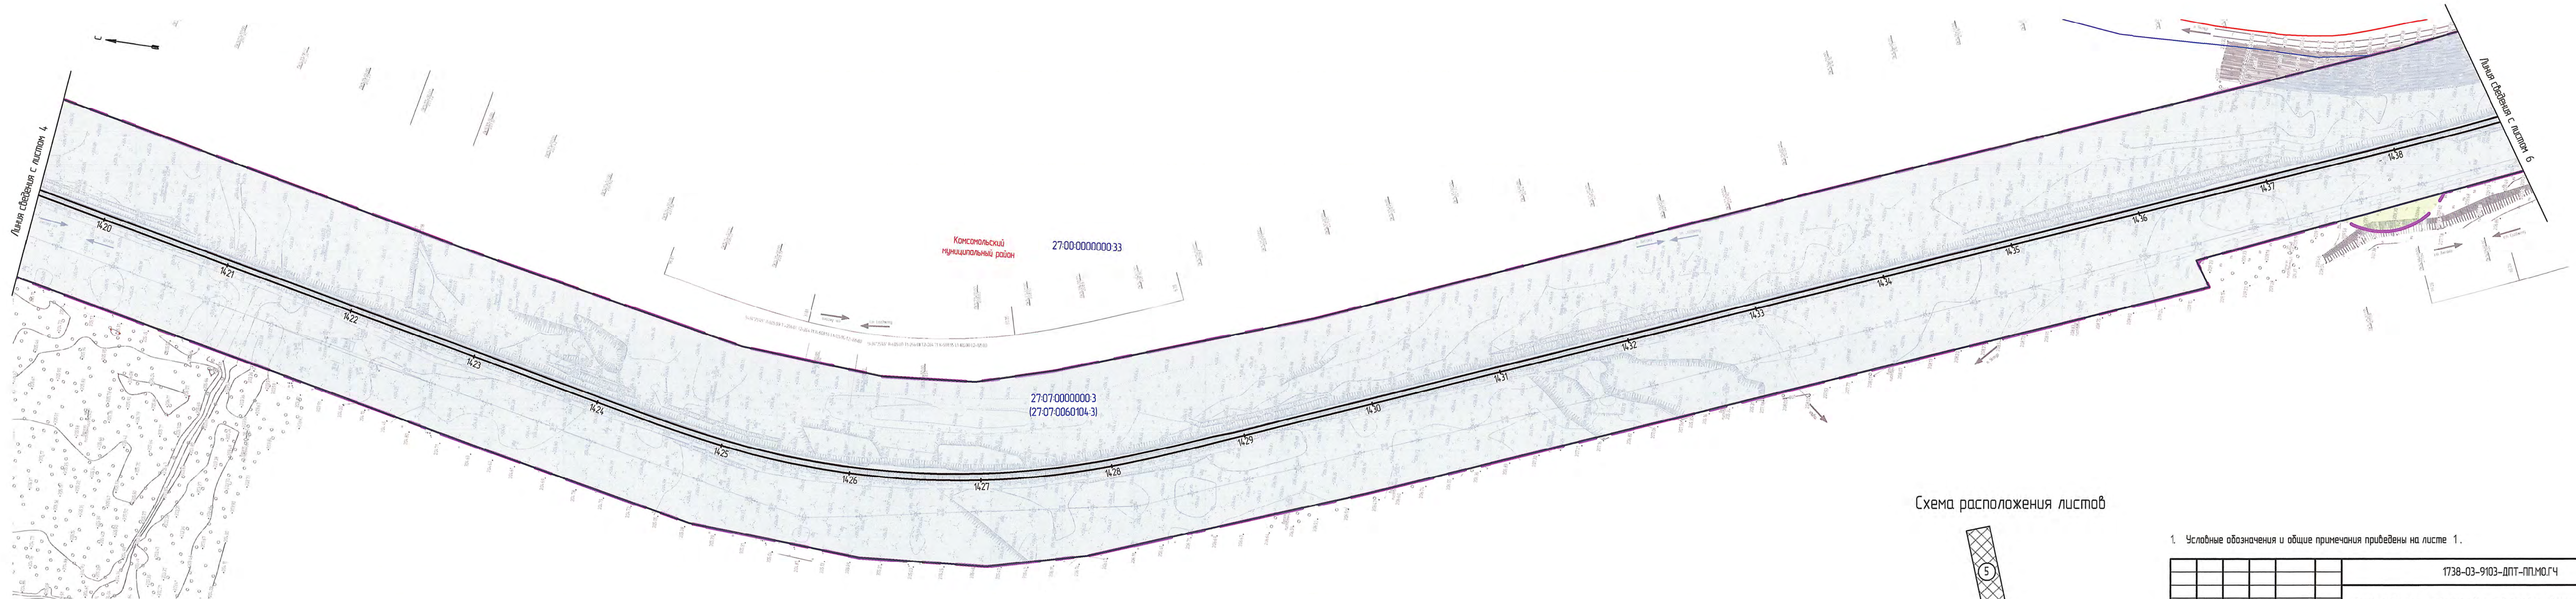


Схема расположения листов

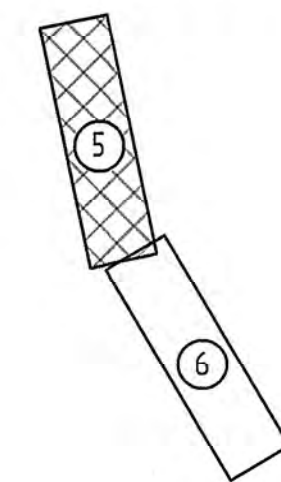

1. Условные обозначения и общие примечания приведены на листе 1.

1738-03-9103-ДПТ-ПП.МО.ГЧ					
Второй главный путь на перегоне Уктур- Аксак Дальневосточной железной дороги					
Изм.	Кол. уч.	Лист	№ вкл.	Подп.	Дата
Разраб.	Доранина	24.08.21			
Провер.	Мирянова	24.08.21			
Авт. разд.	Романец	24.08.21			
Гл. спец.	Зайнин	24.08.21			
Н. контр.	Гонт	24.08.21			
Нач. отд.	Воротникова	24.08.21			
Проект планировки территории. Материалы по обоснованию. Графическая часть				Стадия	Лист
Схема использования территории в период подготовки проекта планировки территории (1:2000)				ИРД	5
				АО "Дальгипротранс"	


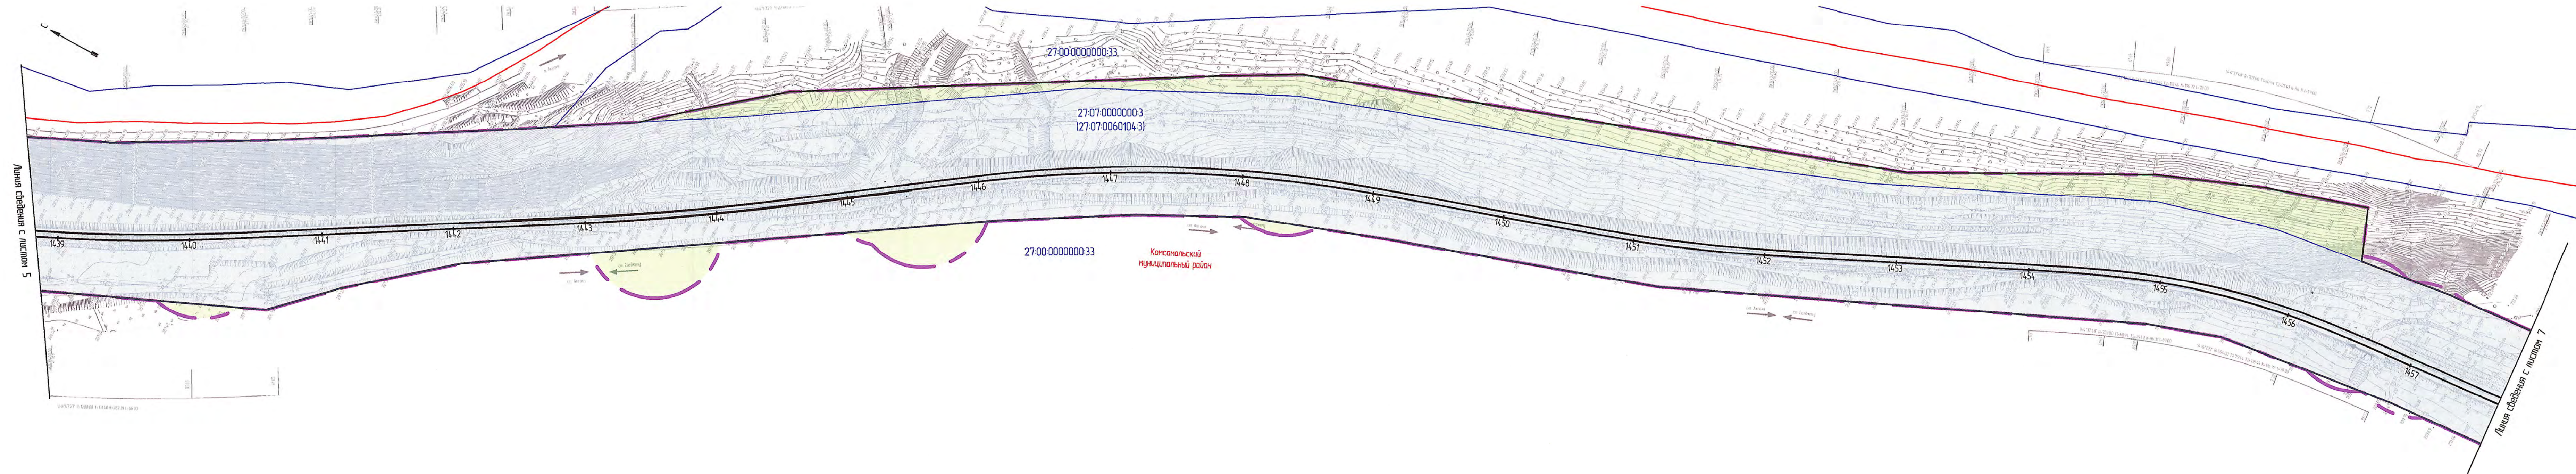


Схема расположения листов

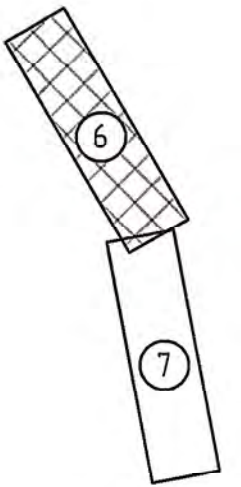

1. Условные обозначения и общие примечания приведены на листе 1.

						1738-03-9103-ДПТ-ПП.МО.ГЧ				
						Второй главный путь на перегоне Уктур- Аксак Дальневосточной железной дороги				
Изм.	Кол.уч.	Лист	№ вкл.	Подп.	Дата	Проект планировки территории. Материалы по обоснованию. Графическая часть	Стадия	Лист	Листов	
Разраб.	Даронина	24.08.21			24.08.21		ИРД	6		
Провер.	Миронова	24.08.21			24.08.21					
Адм. разд.	Романец	24.08.21			24.08.21					
Гл. спец.	Забнин	24.08.21			24.08.21					
Н. контр.	Гонт	24.08.21			24.08.21	Схема использования территории в период подготовки проекта планировки территории (1:2000)	АО "Дальгипротранс"			
Нач. отд.	Воротникова	24.08.21			24.08.21					

Взам. инв. №	
Подп. и дата	
Инд. № подл.	


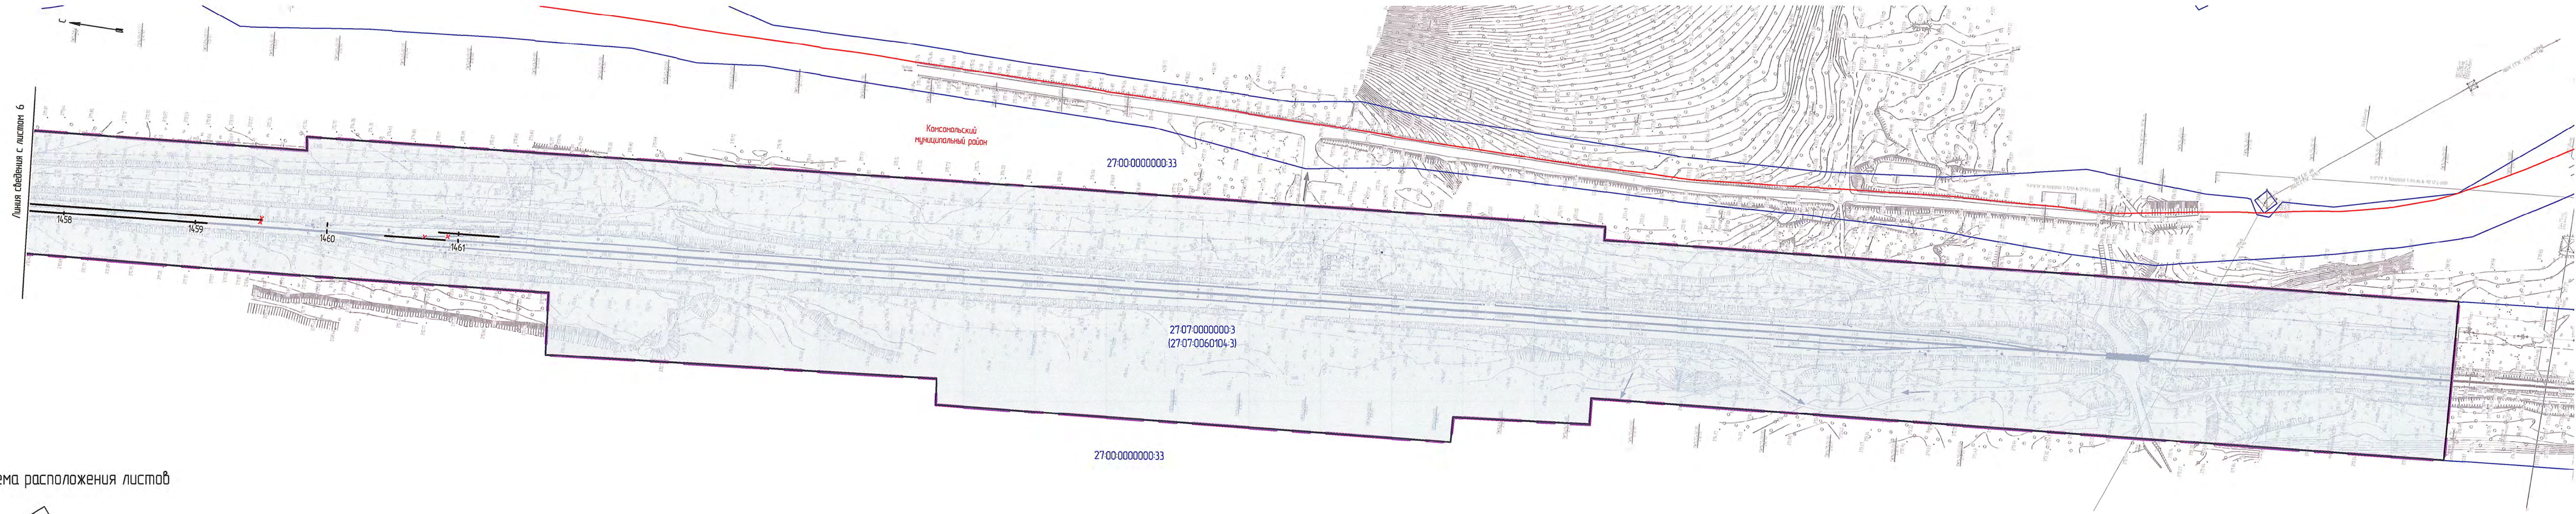


Схема расположения листов

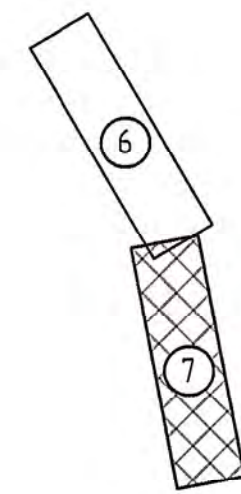

1. Условные обозначения и общие примечания приведены на листе 1.

1738-03-9103-ДПТ-ПП.МО.ГЧ						
Второй главный путь на перегоне Уктур- Аксак Дальневосточной железной дороги						
Изм.	Кол. уч.	Лист	№ вкл.	Подп.	Дата	
Разраб.	Доронина	24.08.21				Проект планировки территории. Материалы по обоснованию. Графическая часть
Провер.	Мирянова	24.08.21				
Авт. разд.	Романец	24.08.21				
Гл. спец.	Забинин	24.08.21				Схема использования территории в период подготовки проекта планировки территории (1:2000)
Н. контр.	Гант	24.08.21				
Нач. отд.	Вороникова	24.08.21				
					Стадия	Лист
					ИРД	7
					АО "Дальгипротранс"	

Экспликация земельных участков, учтенных в ЕГРН, в границах территории, в отношении которой осуществляется подготовка проекта планировки

Кадастровый номер	Форма собственности	Ограничение прав и обременение земельного участка, примечания	Необходимость изъятия земельных участков для государственных и муниципальных нужд	Адрес	Категория земель	Вид разрешенного использования, учтенный в ЕГРН
27:07:0000000:3 (Единое землепользование)	Российская Федерация – собственность № 27-01/11-31/2003-1026 от 18.06.2003	Аренда (в том числе, субаренда)	Не требуется	Хабаровский край, р-н Комсомольский	Земли промышленности и иного специального назначения	Под полосой отвода железной дороги
27:07:0060102:60	Входит в состав единого землепользования 27:07:0000000:3					
27:07:0060104:3	Входит в состав единого землепользования 27:07:0000000:3					
27:07:0060102:12 (Единое землепользование)	Российская Федерация – собственность № 27-01/11-70/2004-539 от 11.11.2004	Аренда (в том числе, субаренда) в пользу ОАО "РЖД" № 27-27-01/059/2005-517	Не требуется	Хабаровский край, р-н Комсомольский, п. Уктур	Земли населенных пунктов	Под опоры воздушной линии ВЛ-6 кВ фидера ЛПХ
27:07:0060102:59	Входит в состав единого землепользования 27:07:0060102:12					
27:07:0060102:407	Форма собственности не разграничена	Краевое государственное автономное учреждение "Уктурское лесное хозяйство" – постоянное (бессрочное) пользование № 27-27/002-27/039/201/2015-4008/1 от 24.11.2015	Не требуется	Хабаровский край, р-н Комсомольский, п. Уктур	Земли населенных пунктов	Под подъездной железнодорожный путь
27:07:0000000:381	Хабаровский край – собственность № 27-27-01/223/2014-672 от 18.04.2014	Краевое государственное казенное учреждение "Хабаровское управление автомобильных дорог" – постоянное (бессрочное) пользование № 27-27-01/300/2014-062 от 22.02.2014	Не требуется	Хабаровский край, р-н Комсомольский, примерно в 445 м по направлению на юго-запад от жилого дома в п. Уктур, ул. Пионерская, д. 1	Земли населенных пунктов	Для реконструкции объекта "Автомобильная дорога п. Уктур – п. Кенай"
27:07:0060104:351	Российская Федерация, собственность № 27:07:0060104:351-27/022/2019-1 от 31.05.2019	Не зарегистрировано	Не требуется	Хабаровский край, р-н Комсомольский, Уктурское лесничество, Уктурское участковое лесничество, кварталы № 327 (части выделов 15, 19, 22, 27, 28), № 353 (части выделов 1, 2, 4-9, 13, 14, 16, 17), № 368 (части выделов 3, 5, 6, 9, 10, 12, 13, 15, 16, 18-20); Джаурское участковое лесничество, кварталы № 41 (части выделов 4, 6, 8-11, 15, 16, 18), № 42 (части выделов 3, 4), № 69 (части выделов 4, 11, 12, 16, 23, 24)	Земли лесного фонда	Лесной участок
27:00:0000000:33	Российская Федерация – собственность № 27-27-01/032/2005-417 от 17.05.2005	Аренда (в том числе, субаренда)	Не требуется	Хабаровский край, р-н Комсомольский, Уктурское лесничество, участковые лесничества: Уктурское, кварталы 1-371; Гурское, кварталы 3-128; Джаурское, кварталы 1-16, 22-31, 37-52, 62-90, 100-104, 109-121, 124-147, 152-160, 165-180, 183-197, 199, 201-968; р-н Ванинский, Джаурское участковое лесничество, кварталы 17 – 21, 32-36, 53-61, 91-99, 105-108, 122, 123, 148-151, 161-164, 181, 182, 198, 200	Земли лесного фонда	Лесной участок

Взам. инв. №

Подп. и дата

Инв. № подл.

1738-03-9103-ДПТ-ПП.МО.ГЧ

Второй главный путь на перегоне Уктур- Аксак Дальневосточной железной дороги

Изм.	Кол. уч.	Лист	№ док.	Подп.	Дата
Разраб.		Доронина			24.08.21
Провер.		Миранова			24.08.21
Авт. разд.		Романец			24.08.21
Гл. спец.		Забнин			24.08.21
Н. контр.		Гант			24.08.21
Нач. отд.		Воротникова			24.08.21

Проект планировки территории.
Материалы по обоснованию.
Графическая часть

Стадия Лист Листов
ИРД 8


Схема использования территории в период
подготовки проекта планировки территории.
Перечень существующих земельных участков

АО "Дальзипротранс"


Условные обозначения

- границы территории, в отношении которой осуществляется подготовка проекта планировки
- границы зоны планируемого размещения линейного объекта
- границы зон планируемого размещения линейных объектов, подлежащих переносу (перестройству) из зон планируемого размещения линейных объектов
- ось проектируемых ж.-д. путей
- ось существующих ж.-д. путей
- ось разбираемых ж.-д. путей
- уклоноуказатели на ж.-д. путях
- проектируемые водоотводные лотки, каналы и их отметки
- направление и величина продольного уклона (над чертой), ‰
- расстояние между точками, ограничивающими участок с продольным уклоном (под чертой), м
- проектируемые откосы
- объекты транспортной инфраструктуры
- основные пути пешеходного движения
- пешеходные переходы на одном уровне
- остановочные пункты наземного общественного пассажирского транспорта
- направления движения наземного общественного пассажирского транспорта
- автомобильные дороги регионального значения
- автомобильные дороги местного значения
- внутриквартальные и технологические проезды
- планировка с уклоном
- водопропускные трубы проектируемые (реконструируемые) и их отметки
- ж.-д. мосты проектируемые (реконструируемые) и их отметки
- проектируемые строительные площадки и их отметки
- проектируемые временные примыкания
- проектируемые здания и сооружения

Схема расположения листов

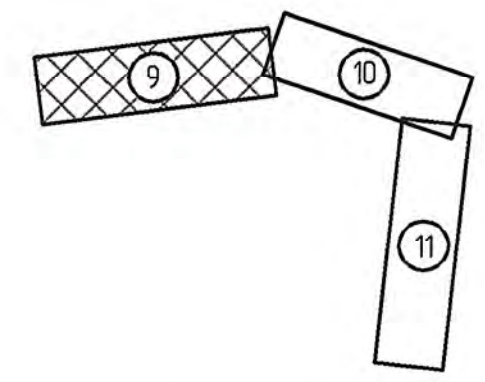

1738-03-9103-ДПТ-ППМО.ГЧ					
Второй главный путь на перегоне Уктур- Аксак Дальневосточной железной дороги					
Изм.	Кол. изм.	Лист	№ док.	Подп.	Дата
Разраб.	Доранина	24.08.21			
Провер.	Мирянова	24.08.21			
Арх. разв.	Романен	24.08.21			
Гл. спец.	Забнин	24.08.21			
Н. контр.	Гант	24.08.21			
Нач. отд.	Варатникова	24.08.21			
Проект планировки территории. Материалы по обоснованию. Графическая часть				Стадия	Лист
				ИРД	9
Схема организации улично-дорожной сети и движения транспорта. Схема детальной планировки, инженерной подготовки и инженерной защиты территории (1:2000)				АО "Дальгипротранс"	

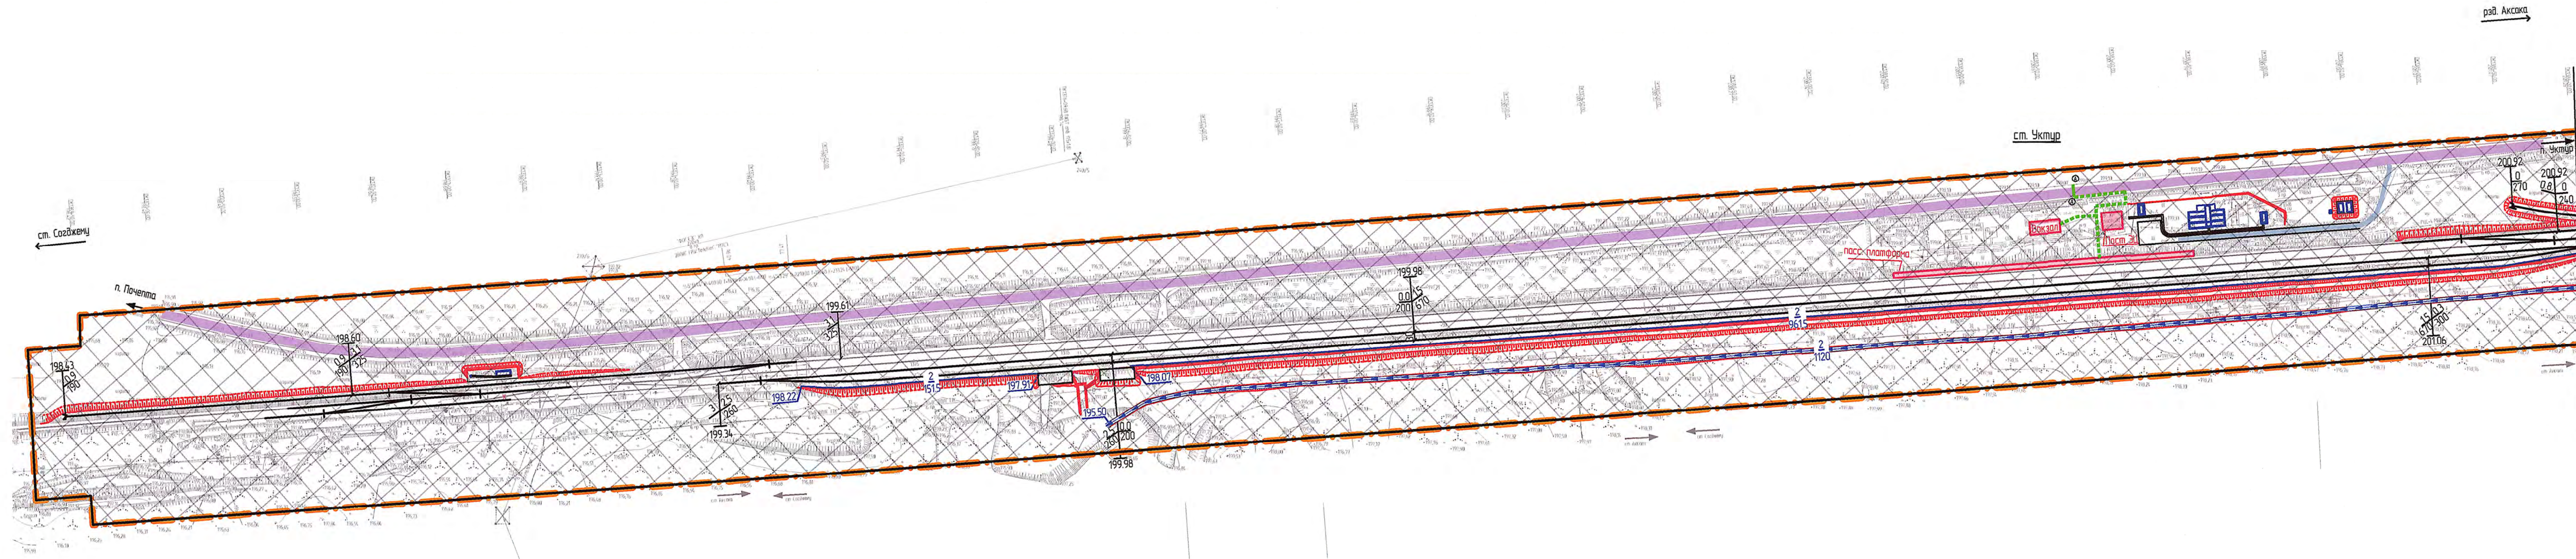

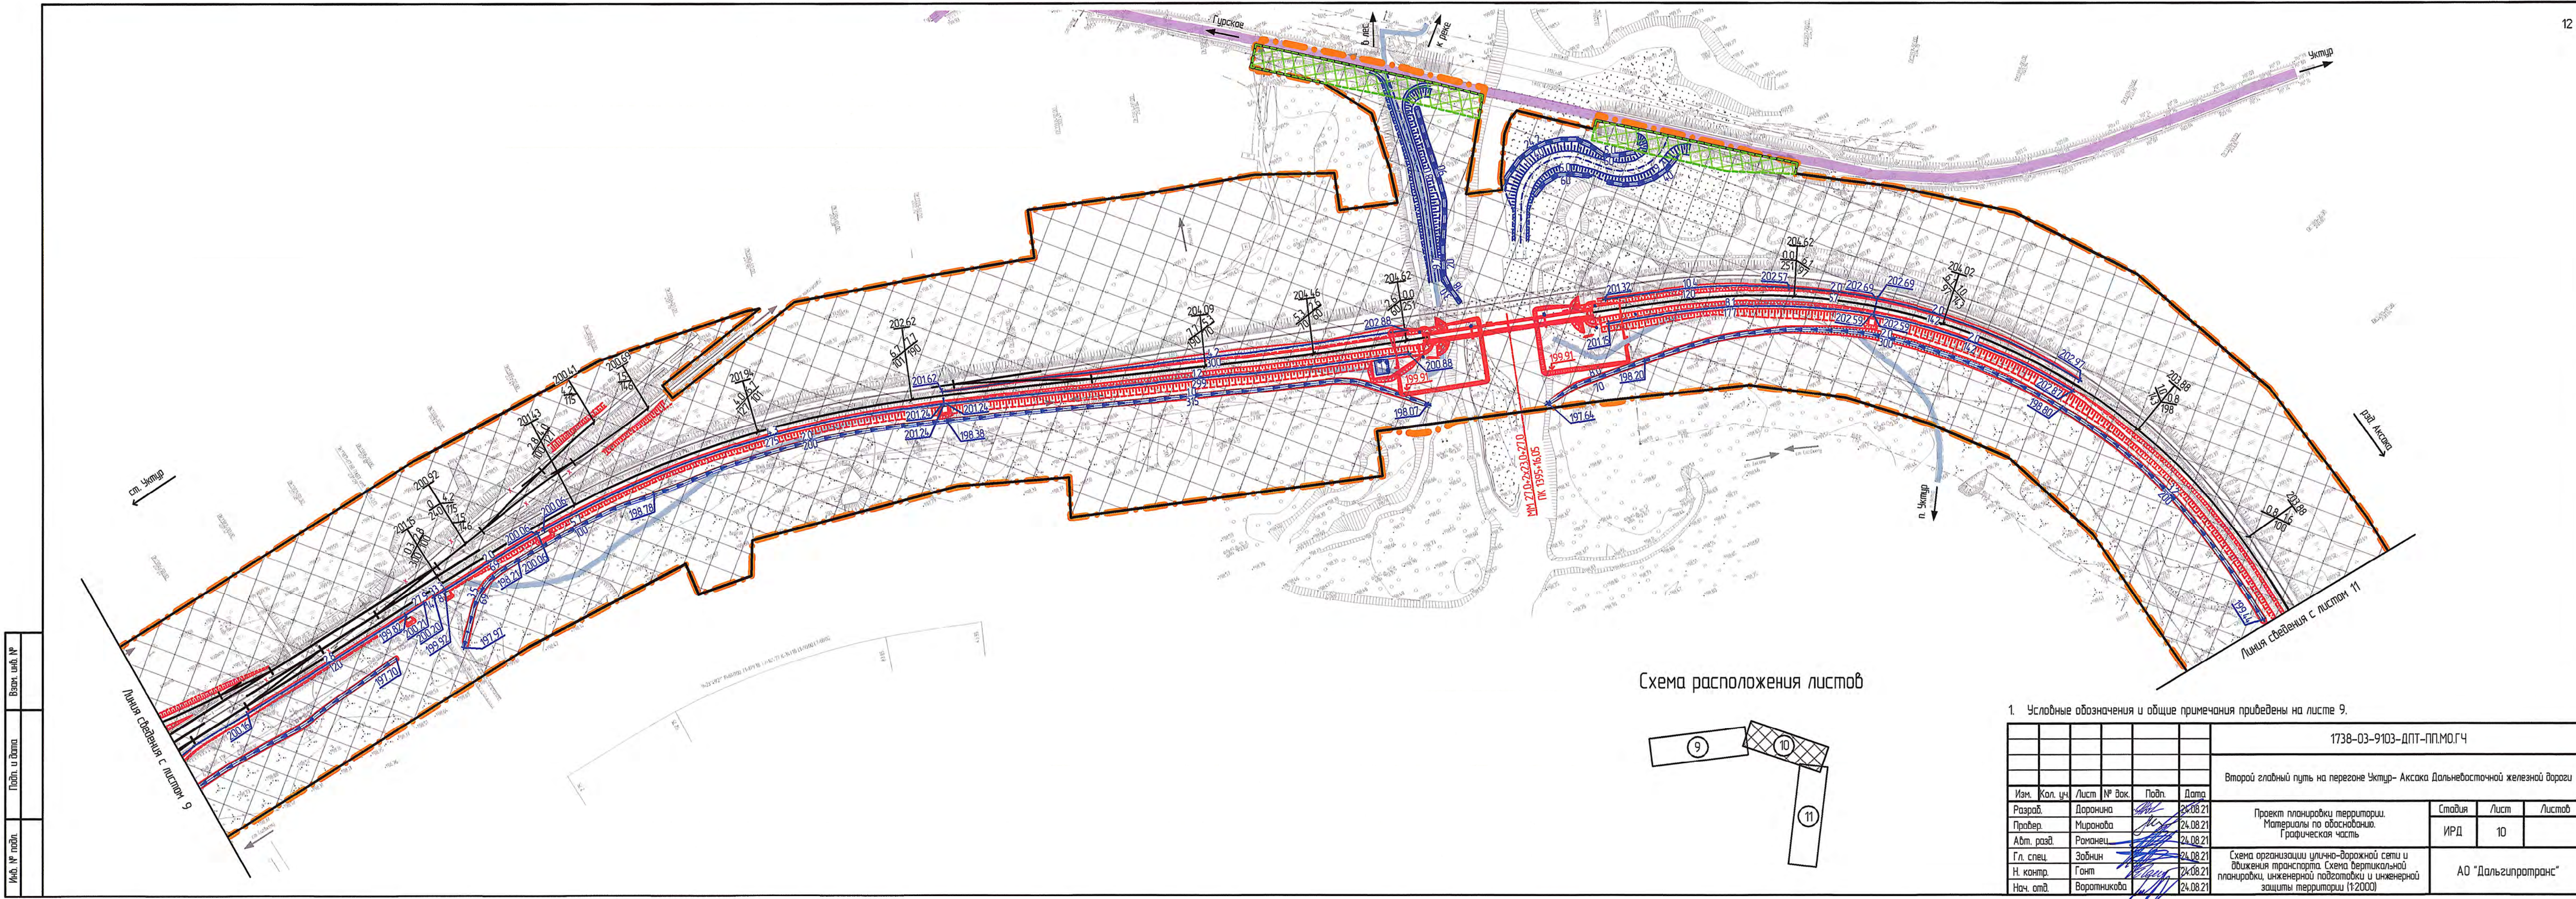


Схема расположения листов

1. Условные обозначения и общие примечания приведены на листе 9.

1738-03-9103-ДПТ-ПП.МО.ГЧ					
Второй главный путь на перегоне Уктур- Аксаку Дальневосточной железной дороги					
Изм.	Кол. уч.	Лист	№ док.	Подп.	Дата
Разраб.	Даронина	24.08.21			
Провер.	Миронюк	24.08.21			
Адм. разд.	Романец	24.08.21			
Гл. спец.	Забини	24.08.21			
Н. контр.	Гонт	24.08.21			
Нач. отд.	Воротникова	24.08.21			
Проект планировки территории. Материалы по обоснованию. Графическая часть				ИРД	Лист
Схема организации улично-дорожной сети и движения транспорта. Схема вертикальной планировки, инженерной подготовки и инженерной защиты территории (1:2000)				10	Листов
АО "Дальзипротранс"					


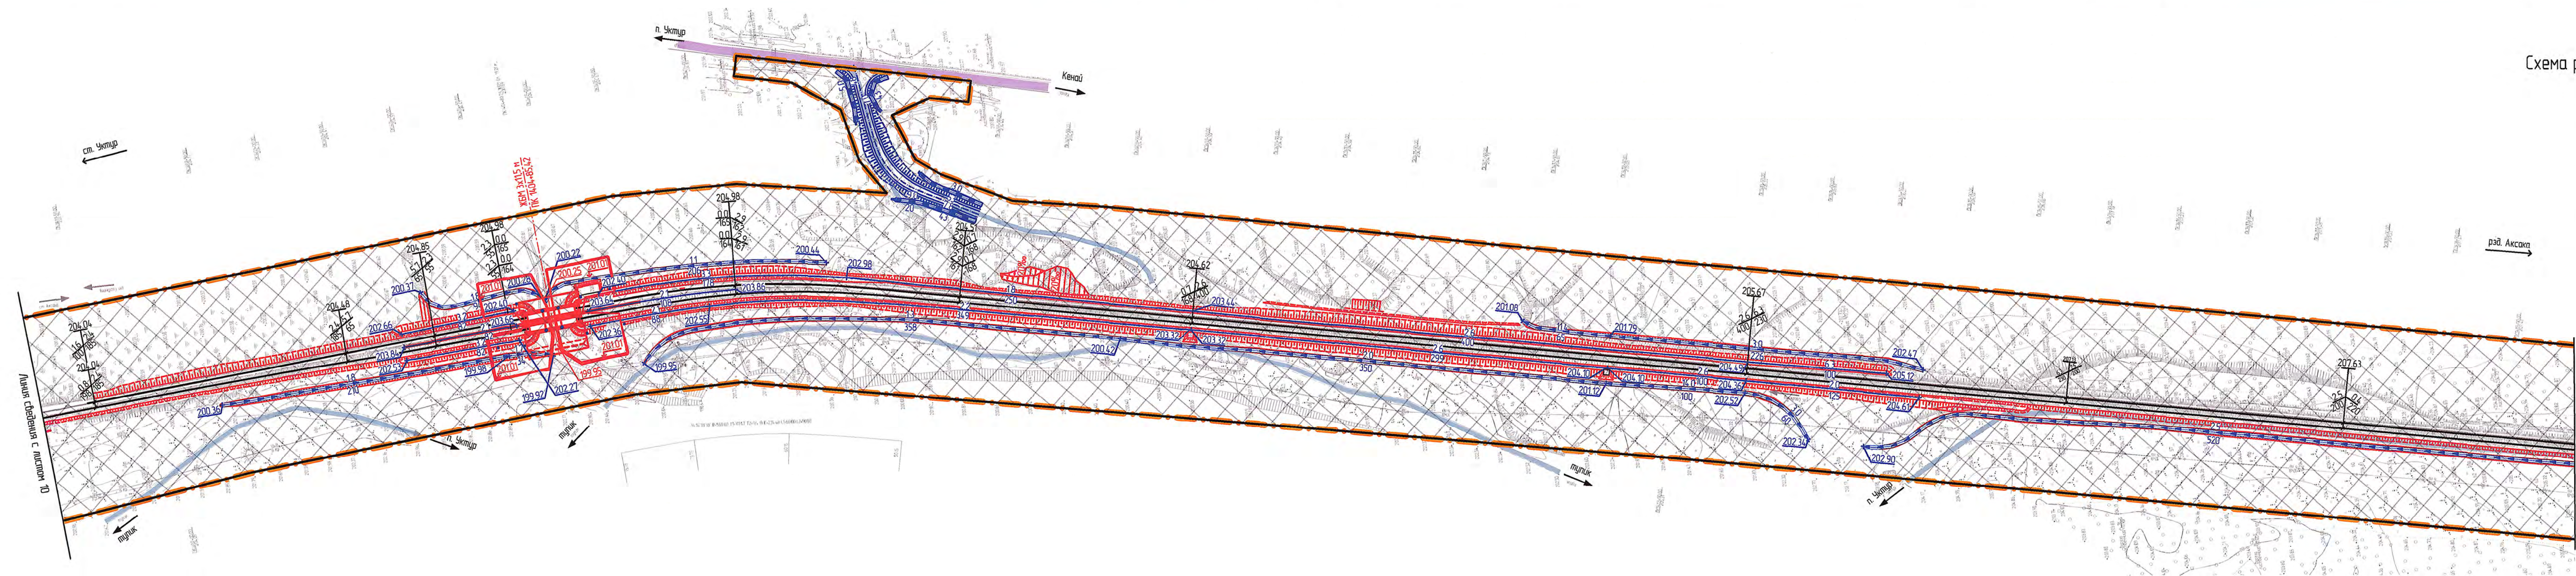


Схема расположения листов

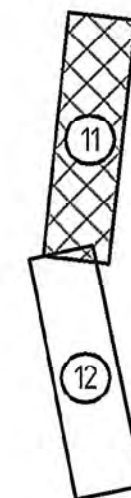

Линия сведения с листом 12

1. Условные обозначения и общие примечания приведены на листе 9.

						1738-03-9103-ДПТ-ПП.МО.ГЧ					
						Второй главный путь на перегоне Уктур- Акска Дальнебавосточной железной дороги					
Изм.	Кол. уч.	Лист	№ док.	Подп.	Дата	Проект планировки территории. Материалы по обоснованию. Графическая часть			Статья	Лист	Листов
									ИРД	11	
Разраб.	Дорнина			<i>Дорнина</i>	24.08.21	Схема организации улично-дорожной сети и движения транспорта. Схема вертикальной планировки, инженерной подготовки и инженерной защиты территории (1:2000)			АО "Дальгипротранс"		
Провер.	Миронова			<i>Миронова</i>	24.08.21						
Авт. разд.	Романец			<i>Романец</i>	24.08.21						
Гл. спец.	Забнин			<i>Забнин</i>	24.08.21						
Н. контр.	Гоним			<i>Гоним</i>	24.08.21						
Нач. опб.	Воротникова			<i>Воротникова</i>	24.08.21						



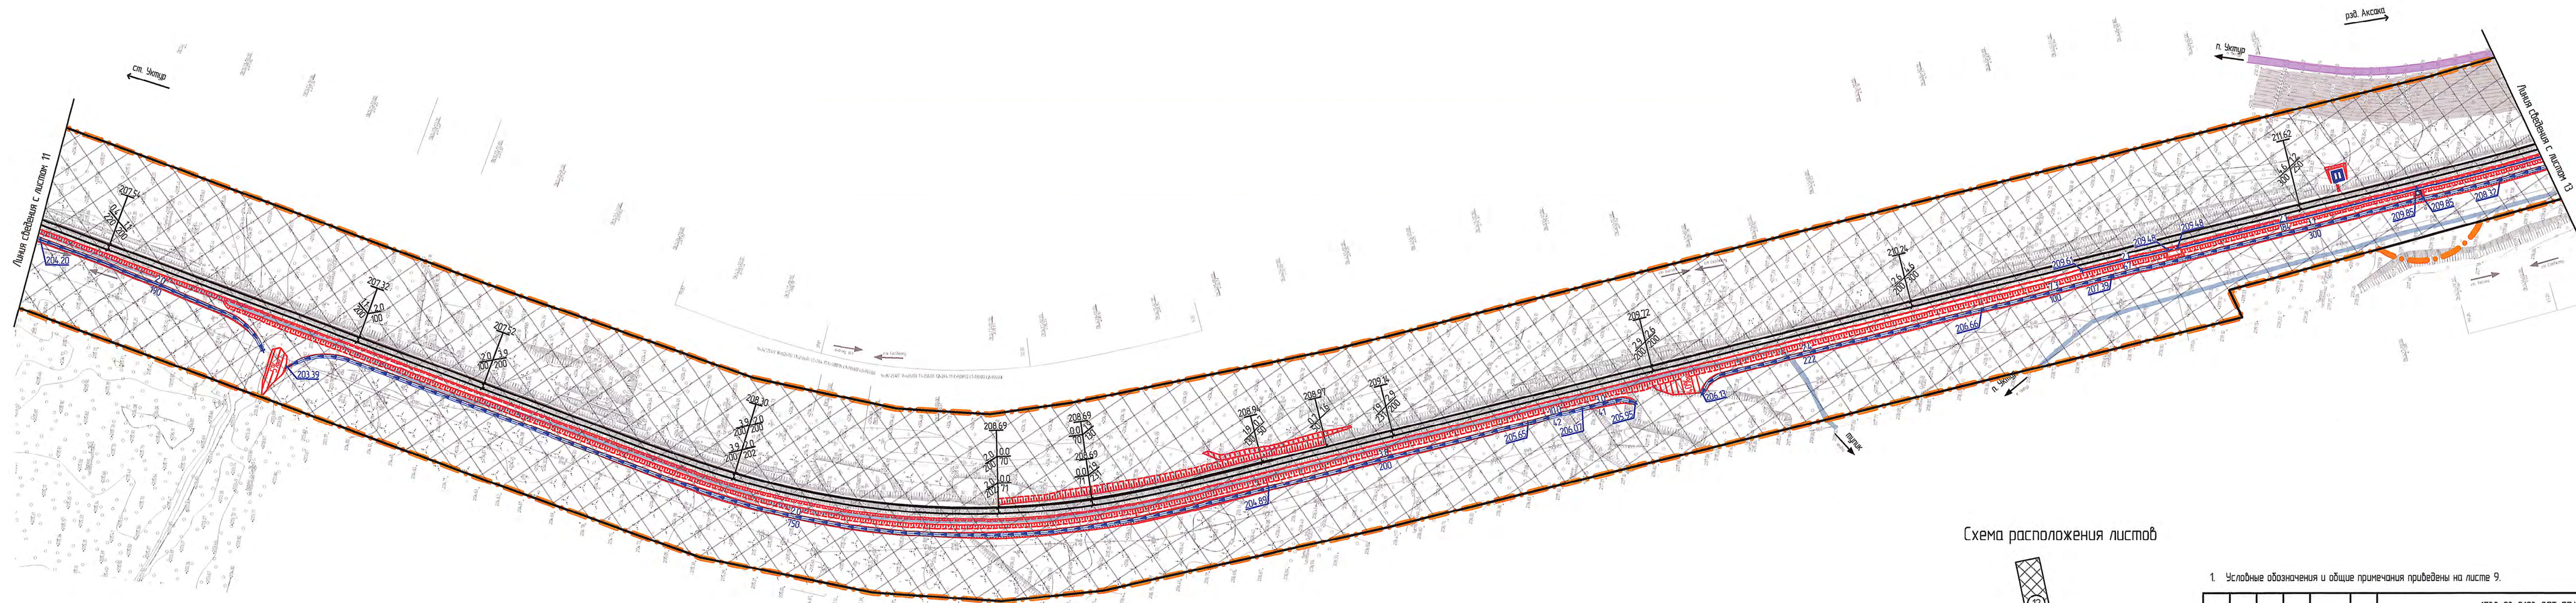


Схема расположения листов

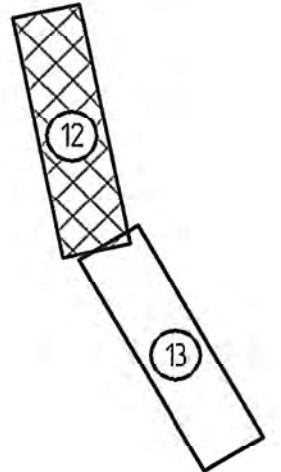

1. Условные обозначения и общие примечания приведены на листе 9.

						1738-03-9103-ДПТ-ПП.МО.ГЧ					
						Второй главный путь на перегоне Уктур- Аксака Дальневосточной железной дороги					
Изм.	Кол. уч.	Лист	№ док.	Подп.	Дата	Проект планировки территории. Материалы по обоснованию. Графическая часть	Стадия	Лист	Листов		
Разработ.	Даронина				24.08.21		ИРД	12	АО "Дальзипротранс"		
Провер.	Миронова				24.08.21						
Адм. разд.	Романец				24.08.21						
Гл. спец.	Зобнин				24.08.21						
Н. контр.	Гонт				24.08.21	Схема организации улично-дорожной сети и движения транспорта. Схема вертикальной планировки, инженерной подготовки и инженерной защиты территории (1:2000)					
Нач. отд.	Воротникова				24.08.21						

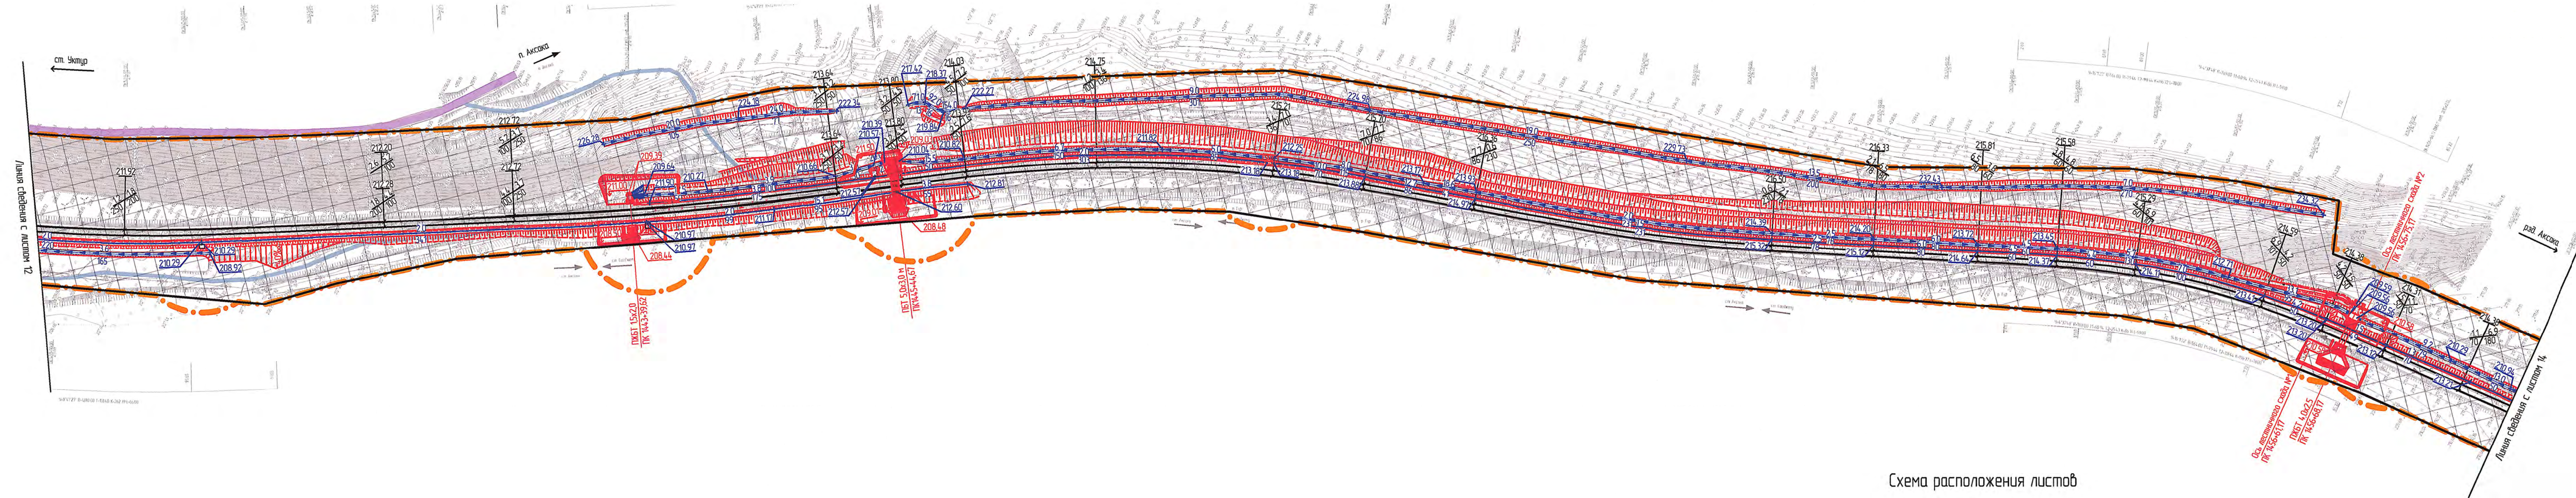

1. Условные обозначения и общие примечания приведены на листе 9.

1738-03-9103-ДПТ-ППМО.ГЧ					
Второй главный путь на перегоне Уктур- Аксак Дальневосточной железной дороги					
Изм.	Кол. уч.	Лист	№ док.	Подп.	Дата
Разраб.	Даронина	24.08.21			
Провер.	Миронова	24.08.21			
Адм. разд.	Романец	24.08.21			
Гл. спец.	Забнин	24.08.21			
Н. контр.	Гонт	24.08.21			
Нач. отд.	Воротникова	24.08.21			
Проект планировки территории. Материалы по обоснованию. Графическая часть				Стация	Лист
Схема организации улично-дорожной сети и движения транспорта. Схема вертикальной планировки, инженерной подготовки и инженерной защиты территории (1:2000)				ИРД	13
				АО "Дальгипротранс"	


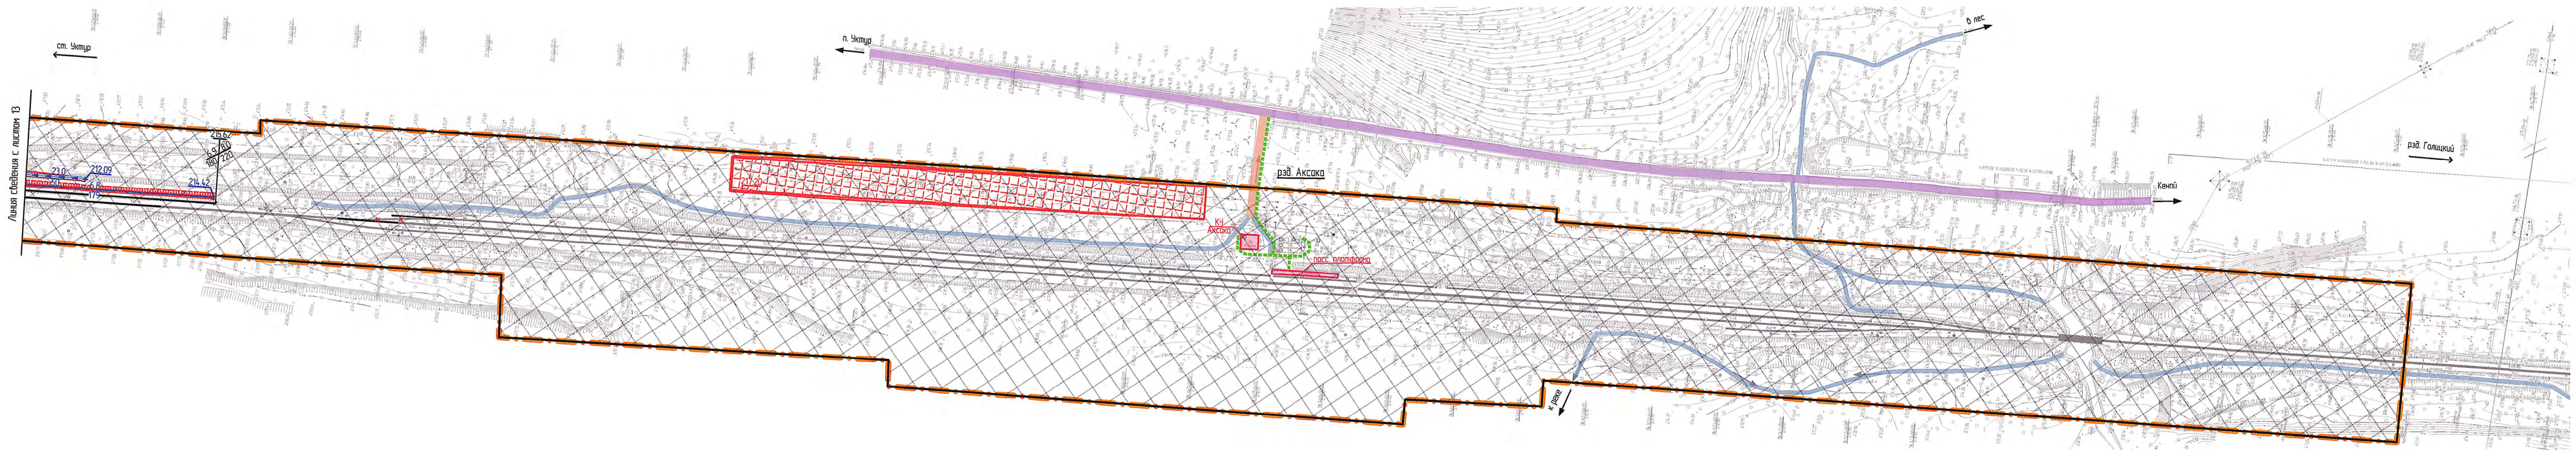



Схема расположения листов

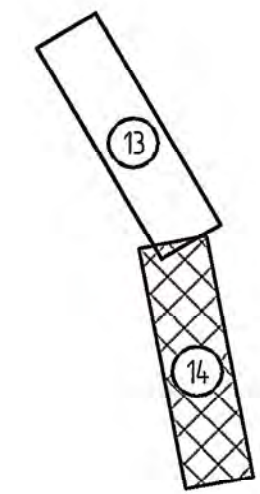


1. Условные обозначения и общие примечания приведены на листе 9.

1738-03-9103-ДПТ-ПМО.ГЧ						Второй главный путь на перегоне Уктур- Аксака Дальневосточной железной дороги			
Изм.	Кол. уч.	Лист	№ док.	Подп.	Дата	Проект планировки территории. Материалы по обоснованию. Графическая часть	Стация	Лист	Листов
Разраб.	Доронина	24.08.21			24.08.21		ИРД	14	
Провер.	Миронова	24.08.21			24.08.21				
Авт. разд.	Романец	24.08.21			24.08.21				
Гл. спец.	Зобнин	24.08.21			24.08.21				
Н. контр.	Гонт	24.08.21			24.08.21	Схема организации улично-дорожной сети и движения транспорта. Схема вертикальной планировки, инженерной подسازی и инженерной защиты территории (1:2000)	АО "Дальгипротранс"		
Нач. аяд.	Воротникова	24.08.21			24.08.21				

ПК1369+38.31-ПК1371+50.00

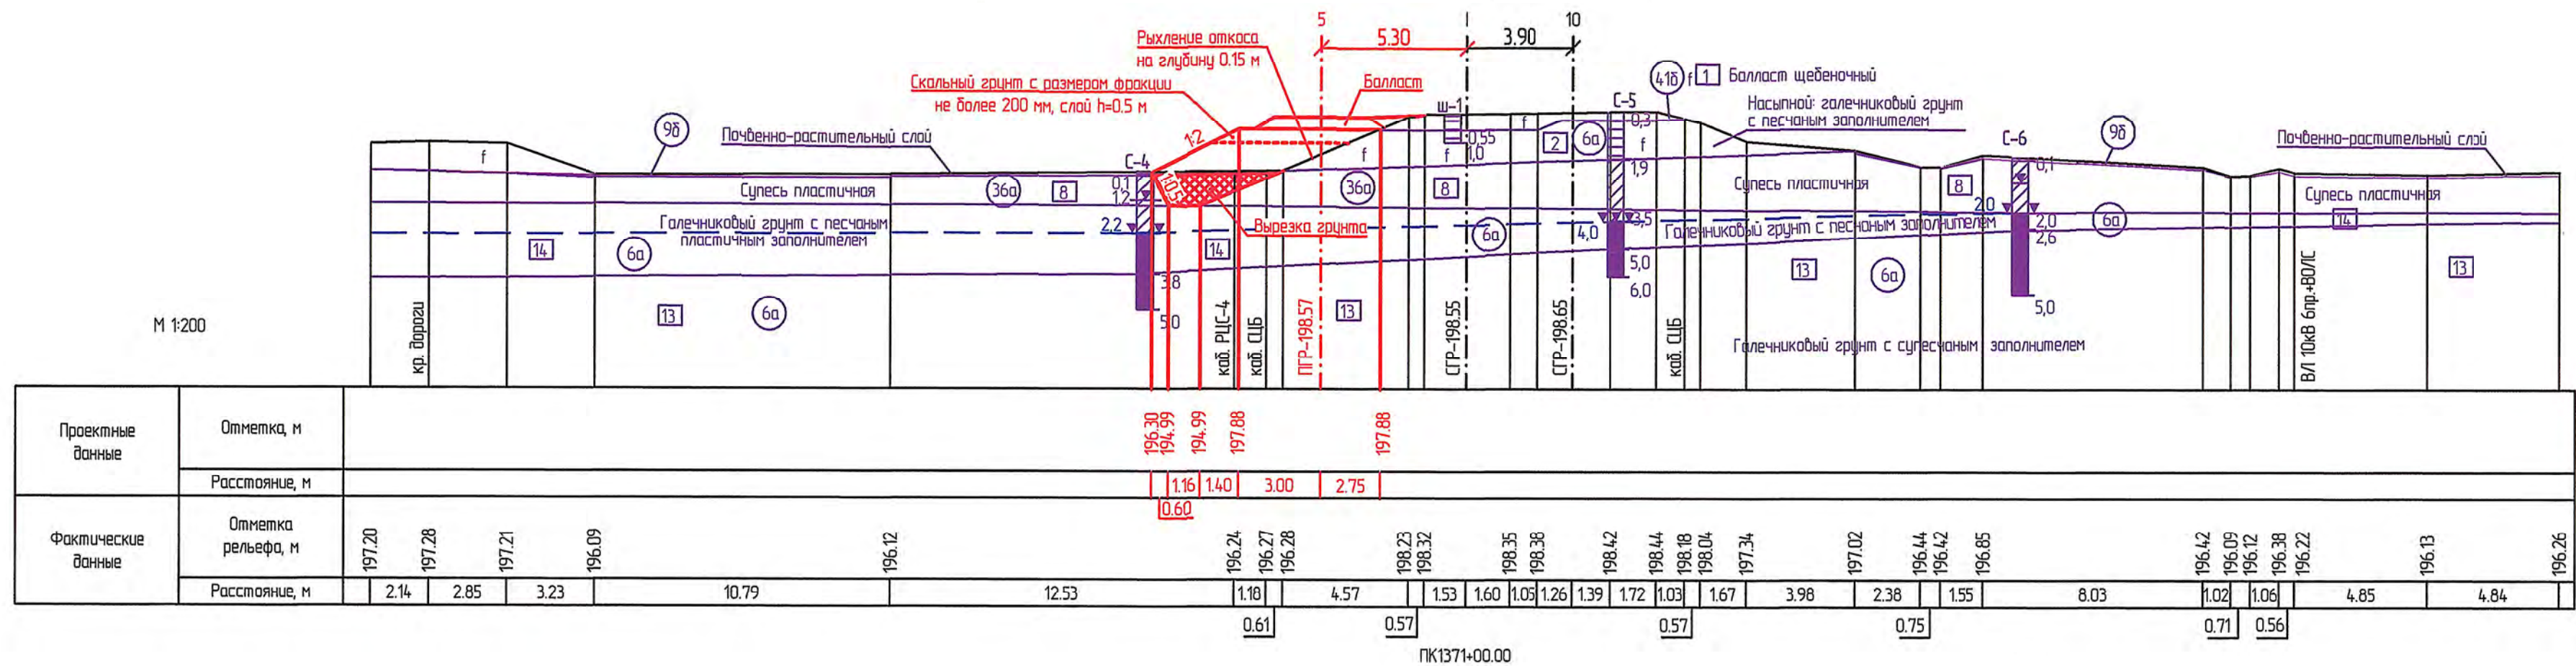

ПК1371+50.00-ПК1374+00.00

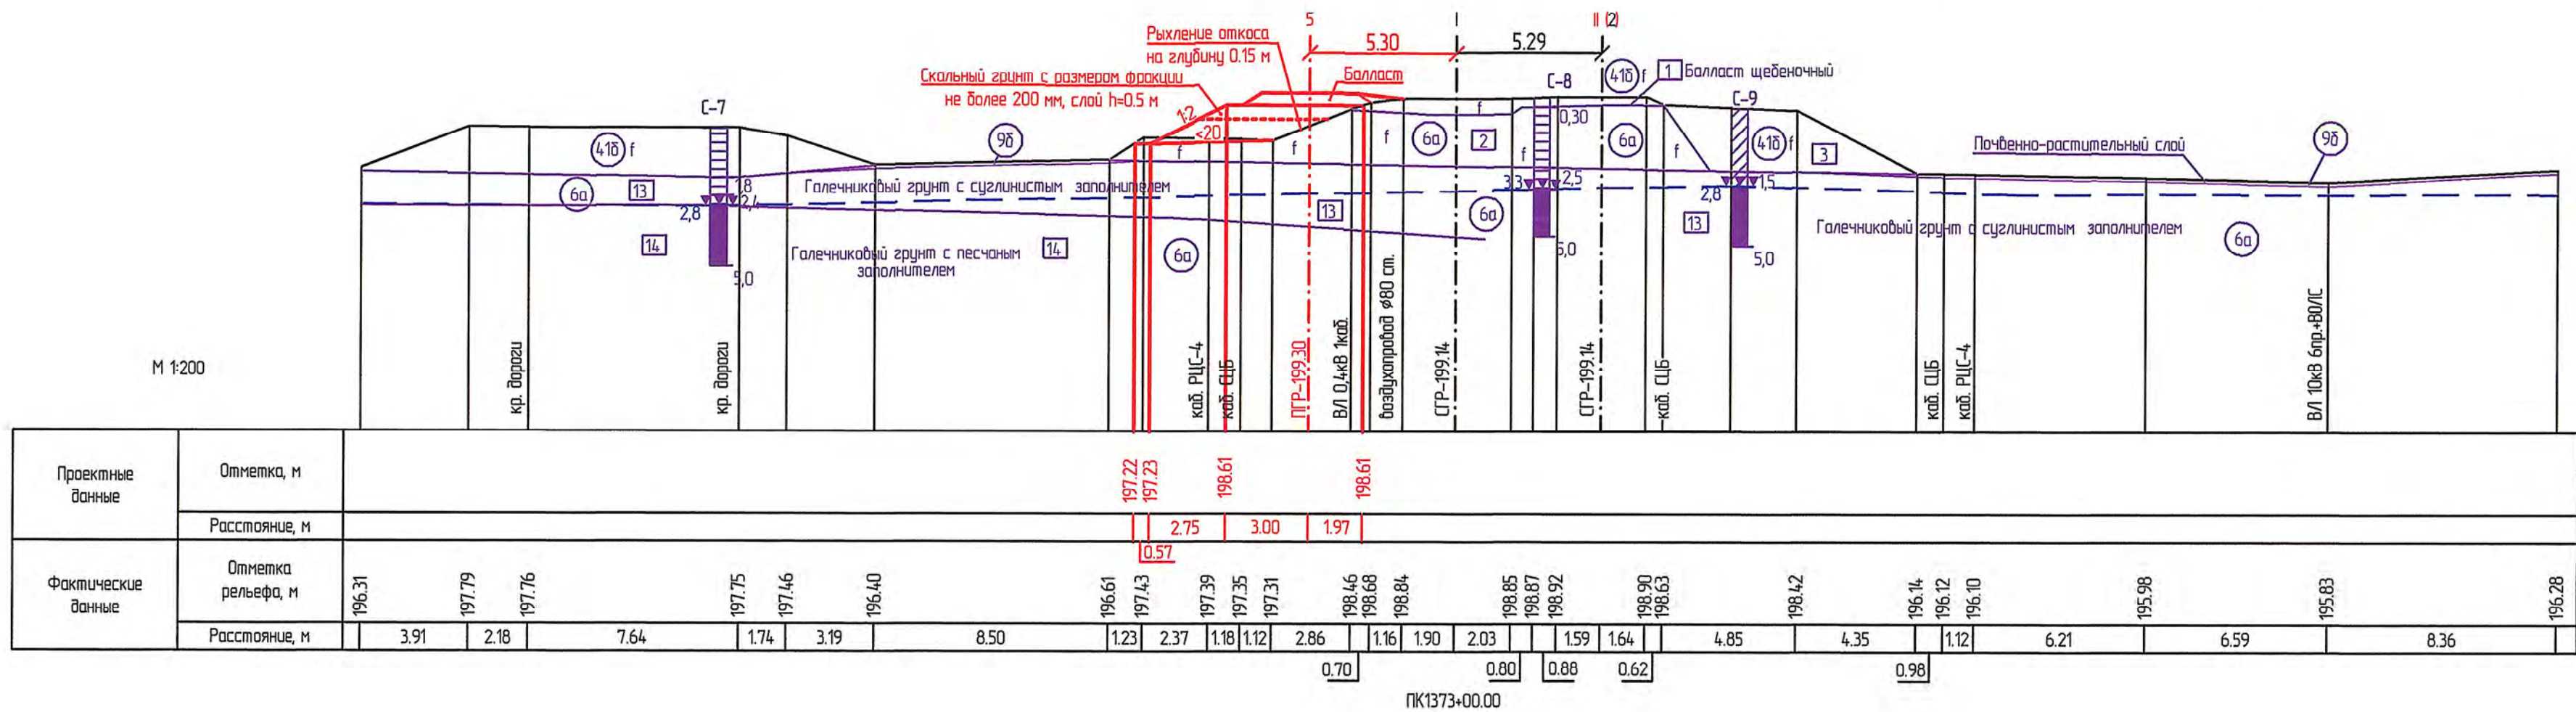


Условные обозначения

- Почвенно-растительный слой
- Балласт щебеночный
- Насыпной крупнообломочный грунт с песчаным заполнителем
- Насыпной крупнообломочный грунт с супесчаным заполнителем
- Суглинок тугопластичный с включениями более 25%
- Суглинок полутвердый с включениями до 25%
- Суглинок твердый с включениями более 25%

- Супесь текучая с включениями до 25%
- Супесь пластичная с включениями до 25%
- Супесь дресвяная и щебенистая пластичная
- Супесь твердая с включениями до 25%
- Супесь дресвяная и щебенистая твердая
- Гравийный грунт с супесчаным заполнителем 20,90%
- Галечниковый грунт с супесчаным заполнителем 22,81%

- Галечниковый грунт с песчаным заполнителем 18,75%
- Дресвяный грунт с суглинистым заполнителем 42,87%
- Щебенистый грунт с супесчаным заполнителем 23,38%
- Суглинок и супесь пластичной и твердой консистенции с включениями более 25% - элювий
- Алевролит малопрочный
- Алевролит средней прочности
- Алевролит прочный
- Риолит прочный

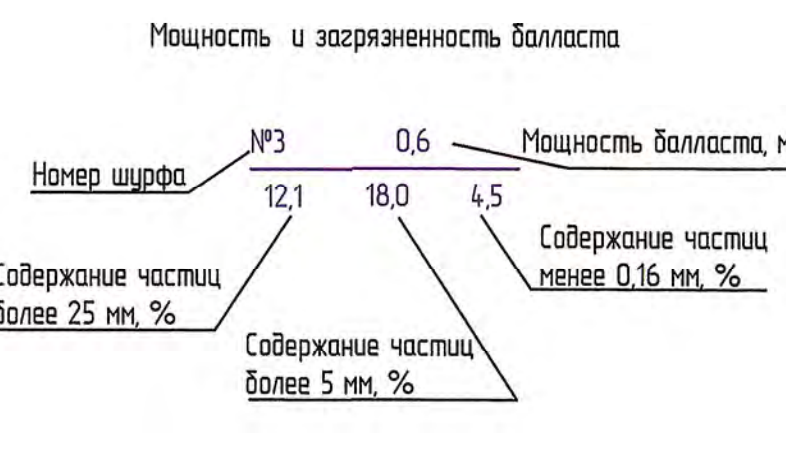

- Условные обозначения:
- проектируемые ж.-д. пути
- выработка существующего ж.-д. пути на ст. Уктур
- выработка существующего главного ж.-д. пути (при очередном ремонте)


Условные обозначения консистенции и степени влажности грунтов по ГОСТ 21.302-2013

Наименование грунта	Консистенция	Степень водонасыщения	Обозначение
Супесь, суглинок, глина Несвязный грунт	Твердая	-	Малая
Суглинок, глина	Полутвердая	-	-
Суглинок, глина	Тугопластичная	-	-
Супесь Суглинок, глина Несвязный грунт	Пластичная	-	-
Суглинок, глина	Мягкопластичная	-	Средняя
Суглинок, глина	Текучепластичная	-	-
Суглинок, глина Несвязный грунт	Текучая	-	Насыщенный водой


- Поперечные профили запроектированы по материалам изысканий, выполненных изыскательской партией №3 АО "Дальзипротранс" в марте-апреле 2020 г.
- Система высот - Балтийская 1977 г. Для высотной привязки за исходные приняты пункты государственной геодезической сети: зр. рп. 706 с отметкой 201,857 м, ск. рп. 214 с отметкой 222,154 м.
- Для I пути пикетаж восстановлен от оси существующей ж.д. трубы, расположенной на ПК1445+44,68 железнодорожной линии Комсомольск-на-Амуре - Советская Гавань, в соответствии с действующим продольным профилем, полученным в техническом отделе Высокогоренской дистанции пути (ПЧ-18).

						1738-03-9103-ДПТ-ПП.МОЛЧ			
						Второй главный путь на перегоне Уктур – Аксика Дальневосточной железной дороги			
Изм.	Кол. уч.	Лист	№ док.	Подп.	Дата	Проект планировки территории. Материалы по обоснованию. Графическая часть	Стодия	Лист	Листов
Разработ.	Доранова				24.08.21		ИРД	15	
Провер.	Миронова				24.08.21				
Авт. разв.	Романец				24.08.21				
Гл. спец.	Забинин				24.08.21				
Н. контр.	Гонт				24.08.21	Схема вертикальной планировки, инженерной подготовки и инженерной защиты территории. Характерные поперечные профили (1:200)	АО "Дальзипротранс"		
Нач. отд.	Варатникова				24.08.21				


ПК1391+50.00-ПК1399+00.00

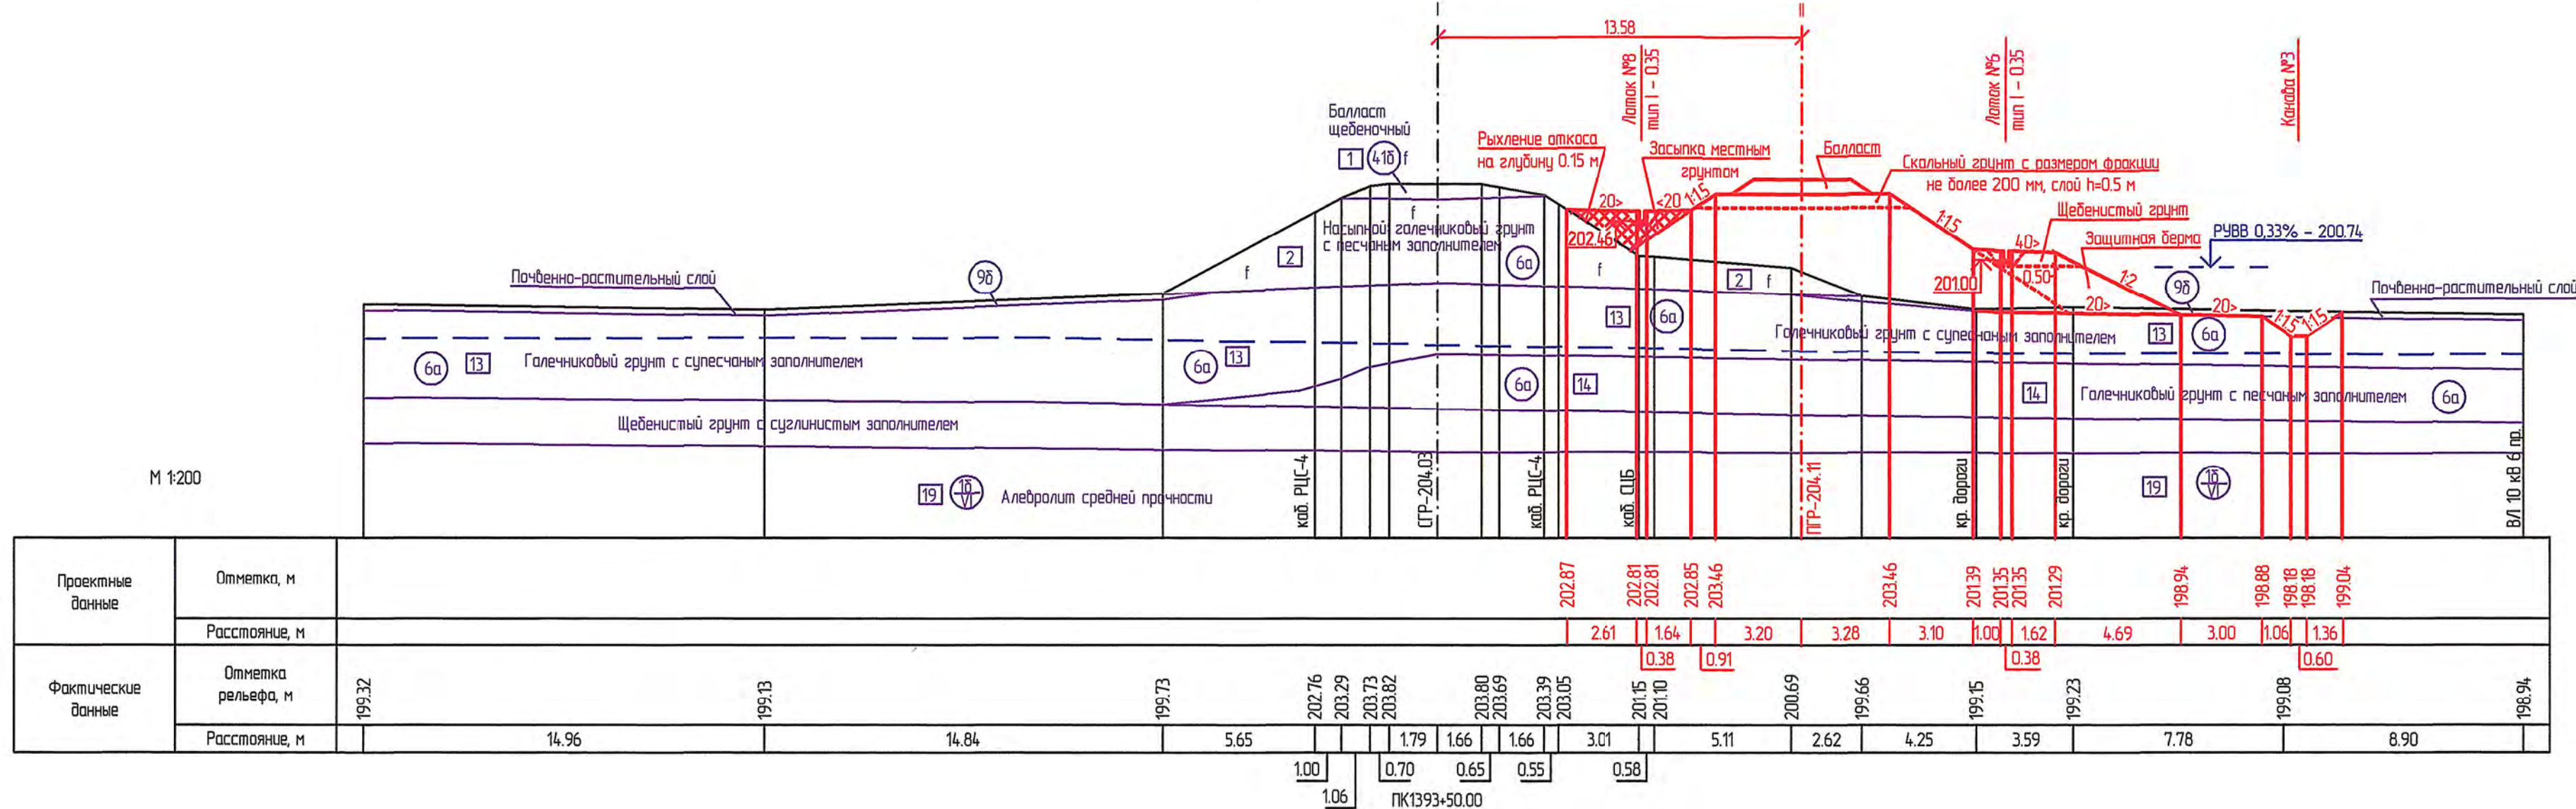


ПК1400+50.00-ПК1401+15.00
ПК14.14+75.00-ПК14.15+25.00
ПК14.16+25.00-ПК14.16+75.00

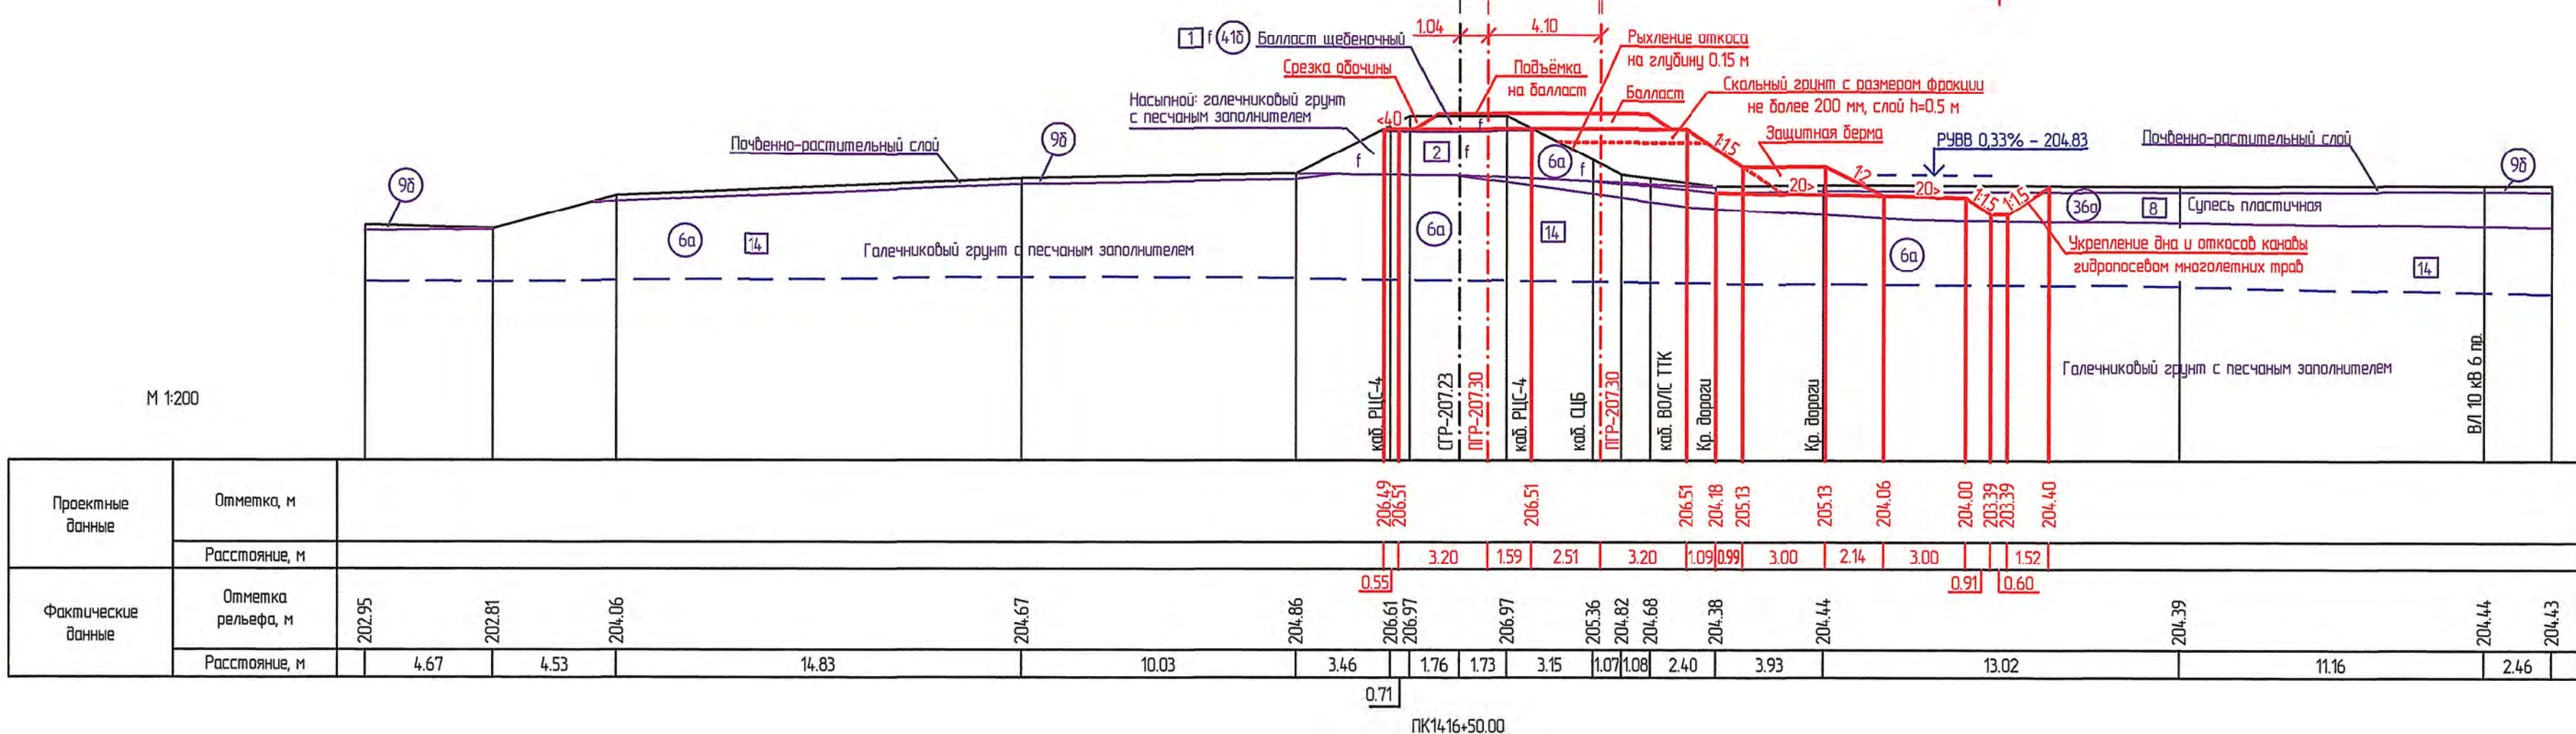

ПК1399+00.00-ПК1400+50.00

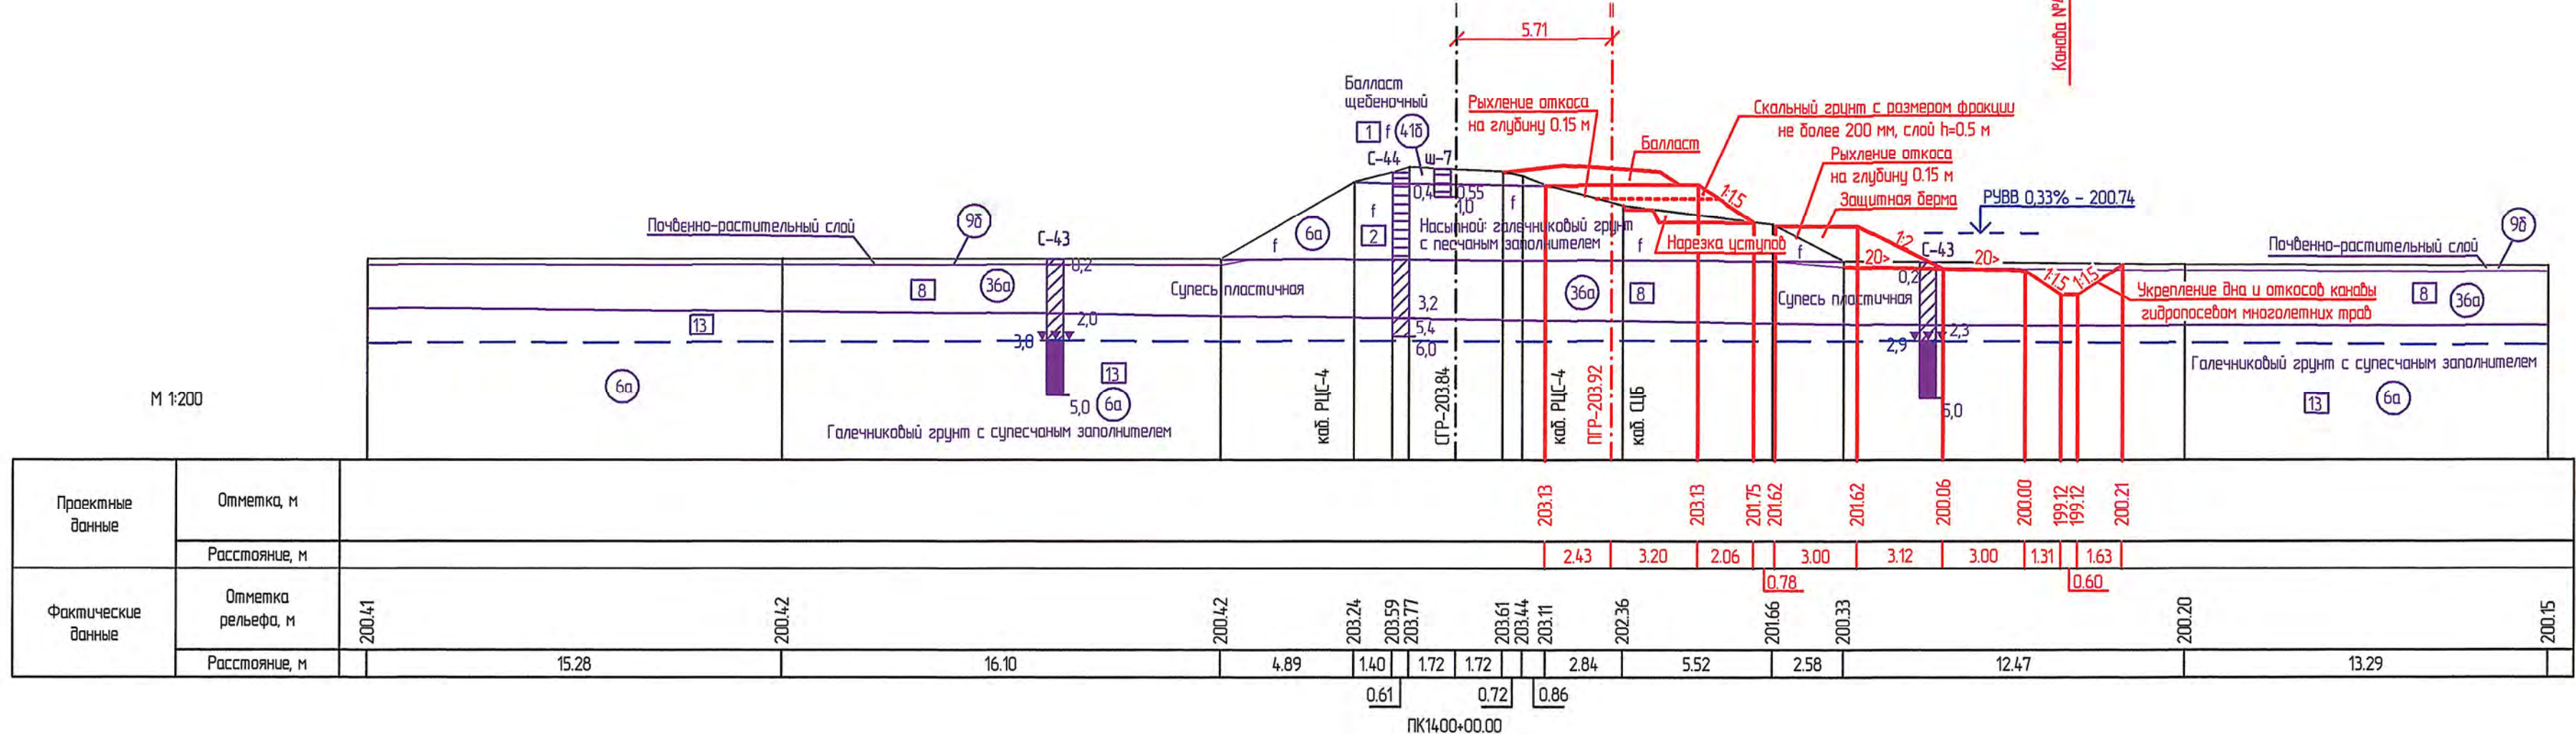


ПК1401+15.00-ПК1403+77.00

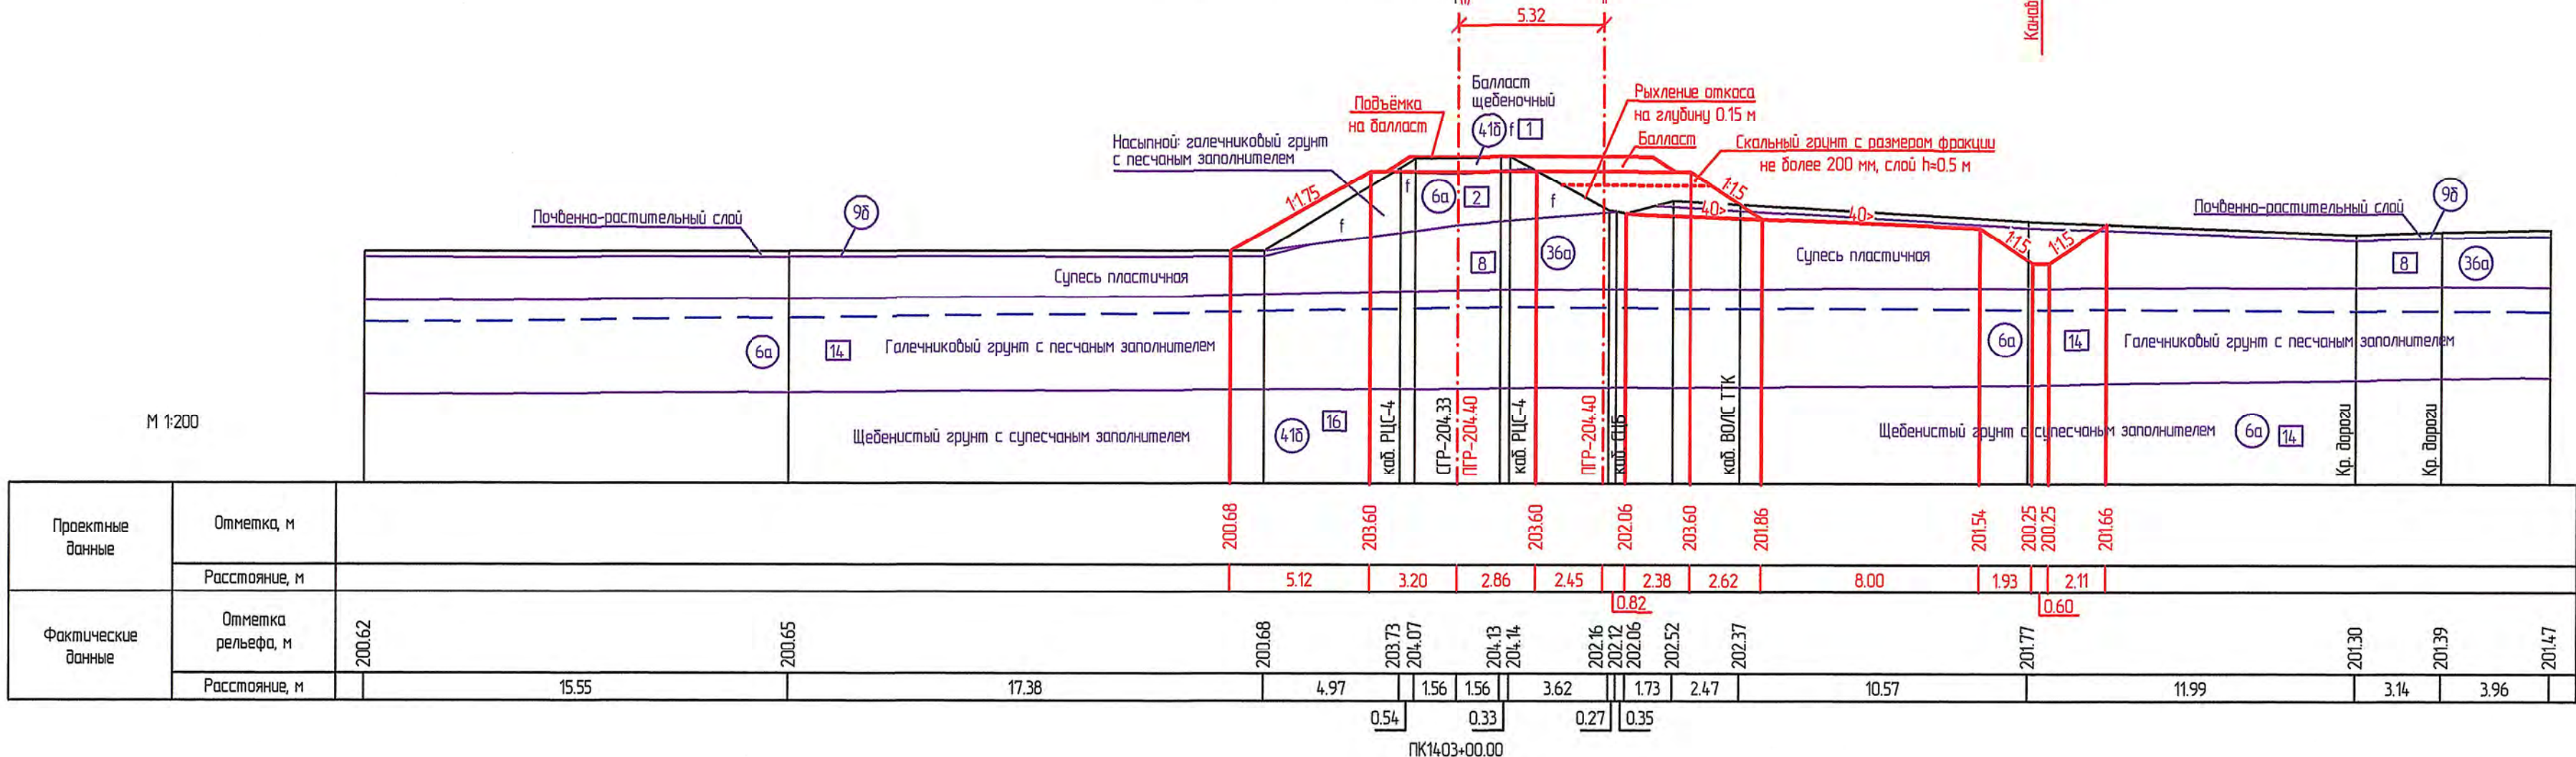


1. Условные обозначения и общие примечания смотреть лист 15.

1738-03-9103-ДПТ-ПП.МО.ГЧ					
Второй главный путь на перегоне Уктур - Аксика Дальневосточной железной дороги					
Изм.	Кол. уч.	Лист	№ вкл.	Подп.	Дата
Разраб.	Дорожников	24.08.21			
Проект	Миронова	24.08.21			
Авт. разб.	Романова	24.08.21			
Тл. спец.	Забонин	24.08.21			
Н. контр.	Гоним	24.08.21			
Нач. отд.	Вороничева	24.08.21			
Проект планировки территории. Материалы по обоснованию. Графическая часть.			Стоялов	Лист	Листов
Схема вертикальной планировки, инженерной подготовки и инженерной защиты территории. Характерные поперечные профили (1:200).			ИРД	16	
АО "Дальгипротранс"					


ПК1403+77.00-ПК1406+20.00

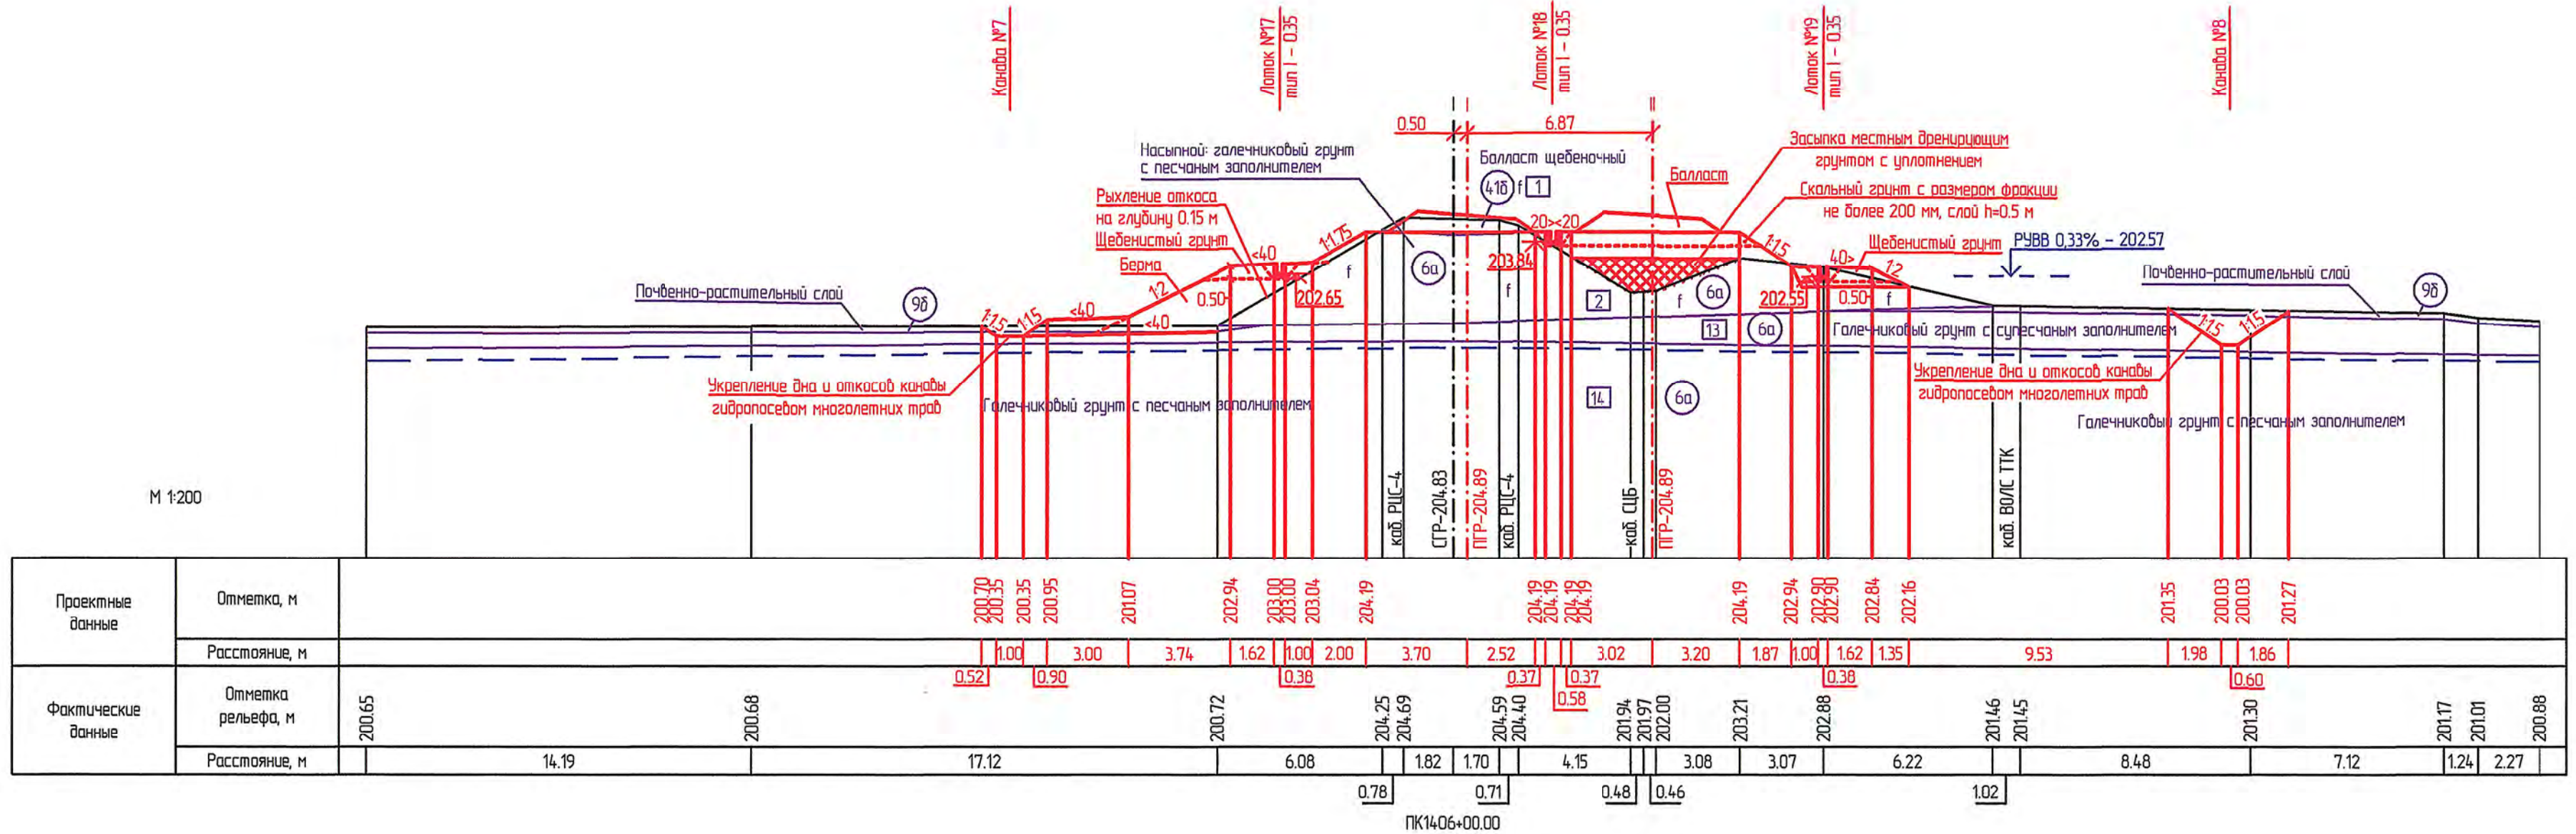


ПК1406+20.00-ПК1414+75.00

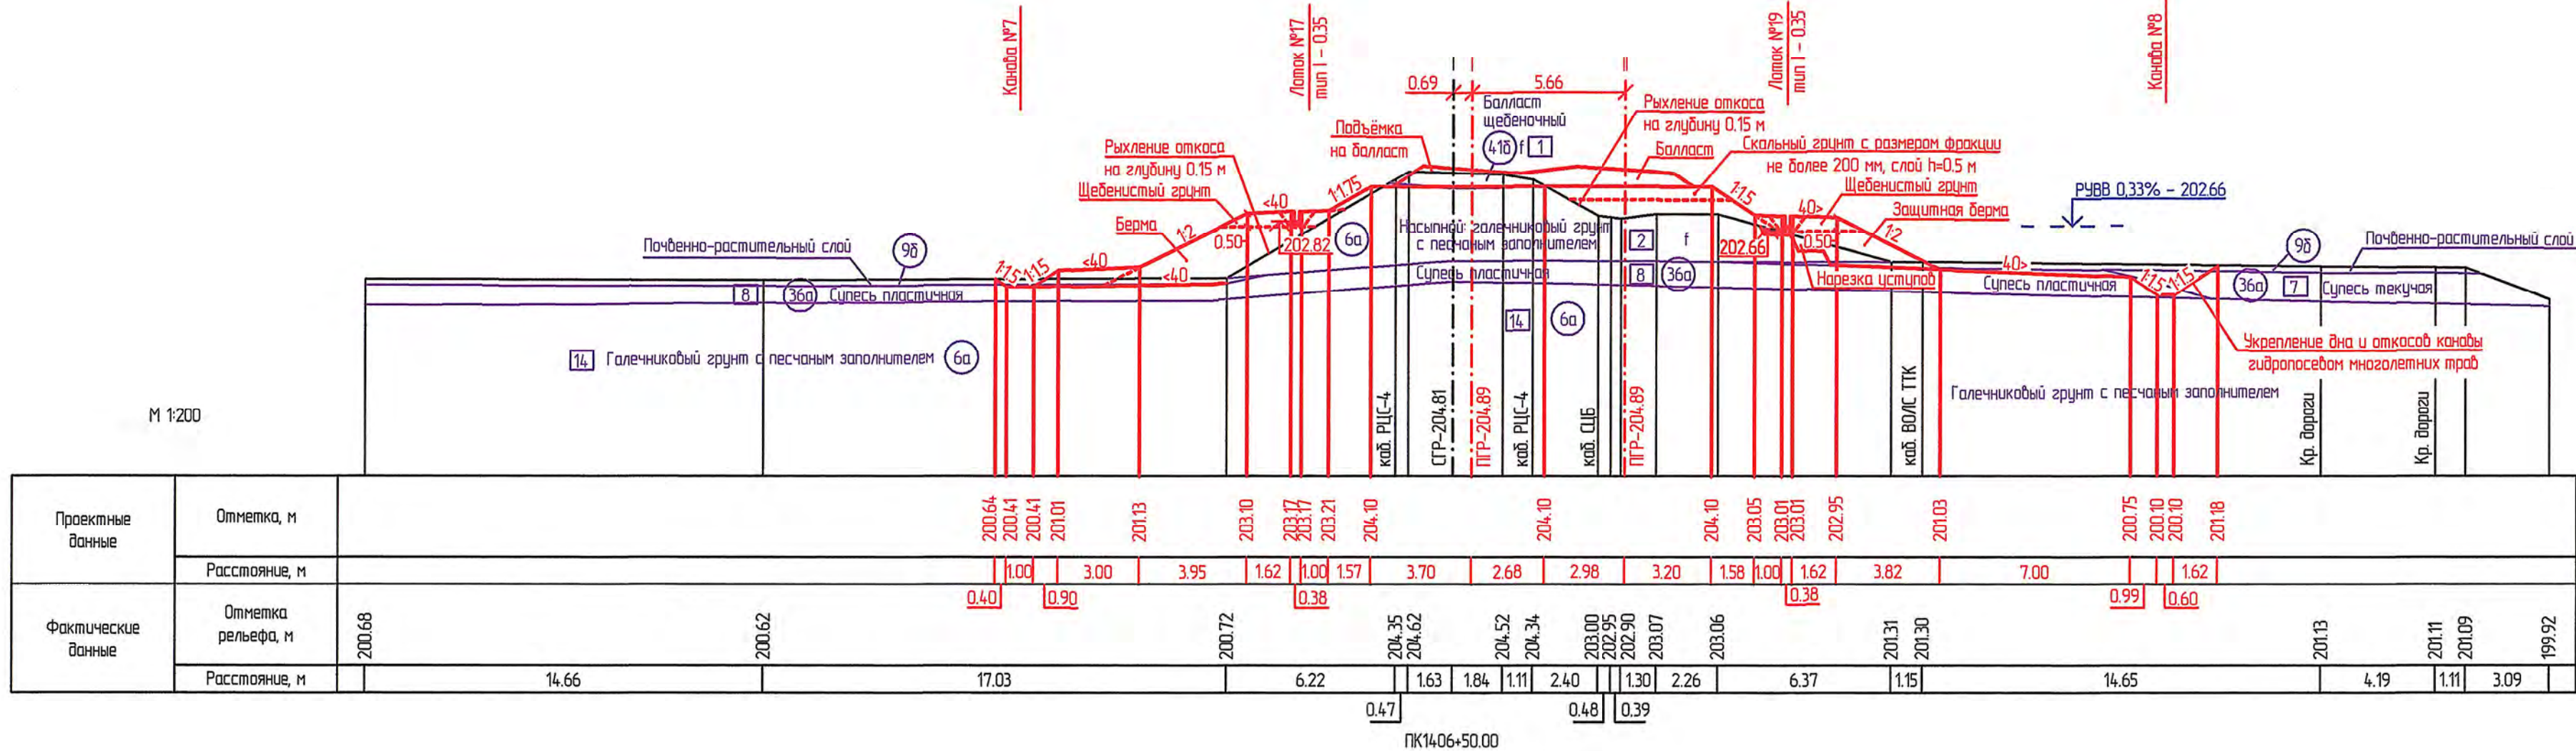

ПК1415+25.00-ПК1416+25.00
ПК1420+75.00-ПК1423+25.00




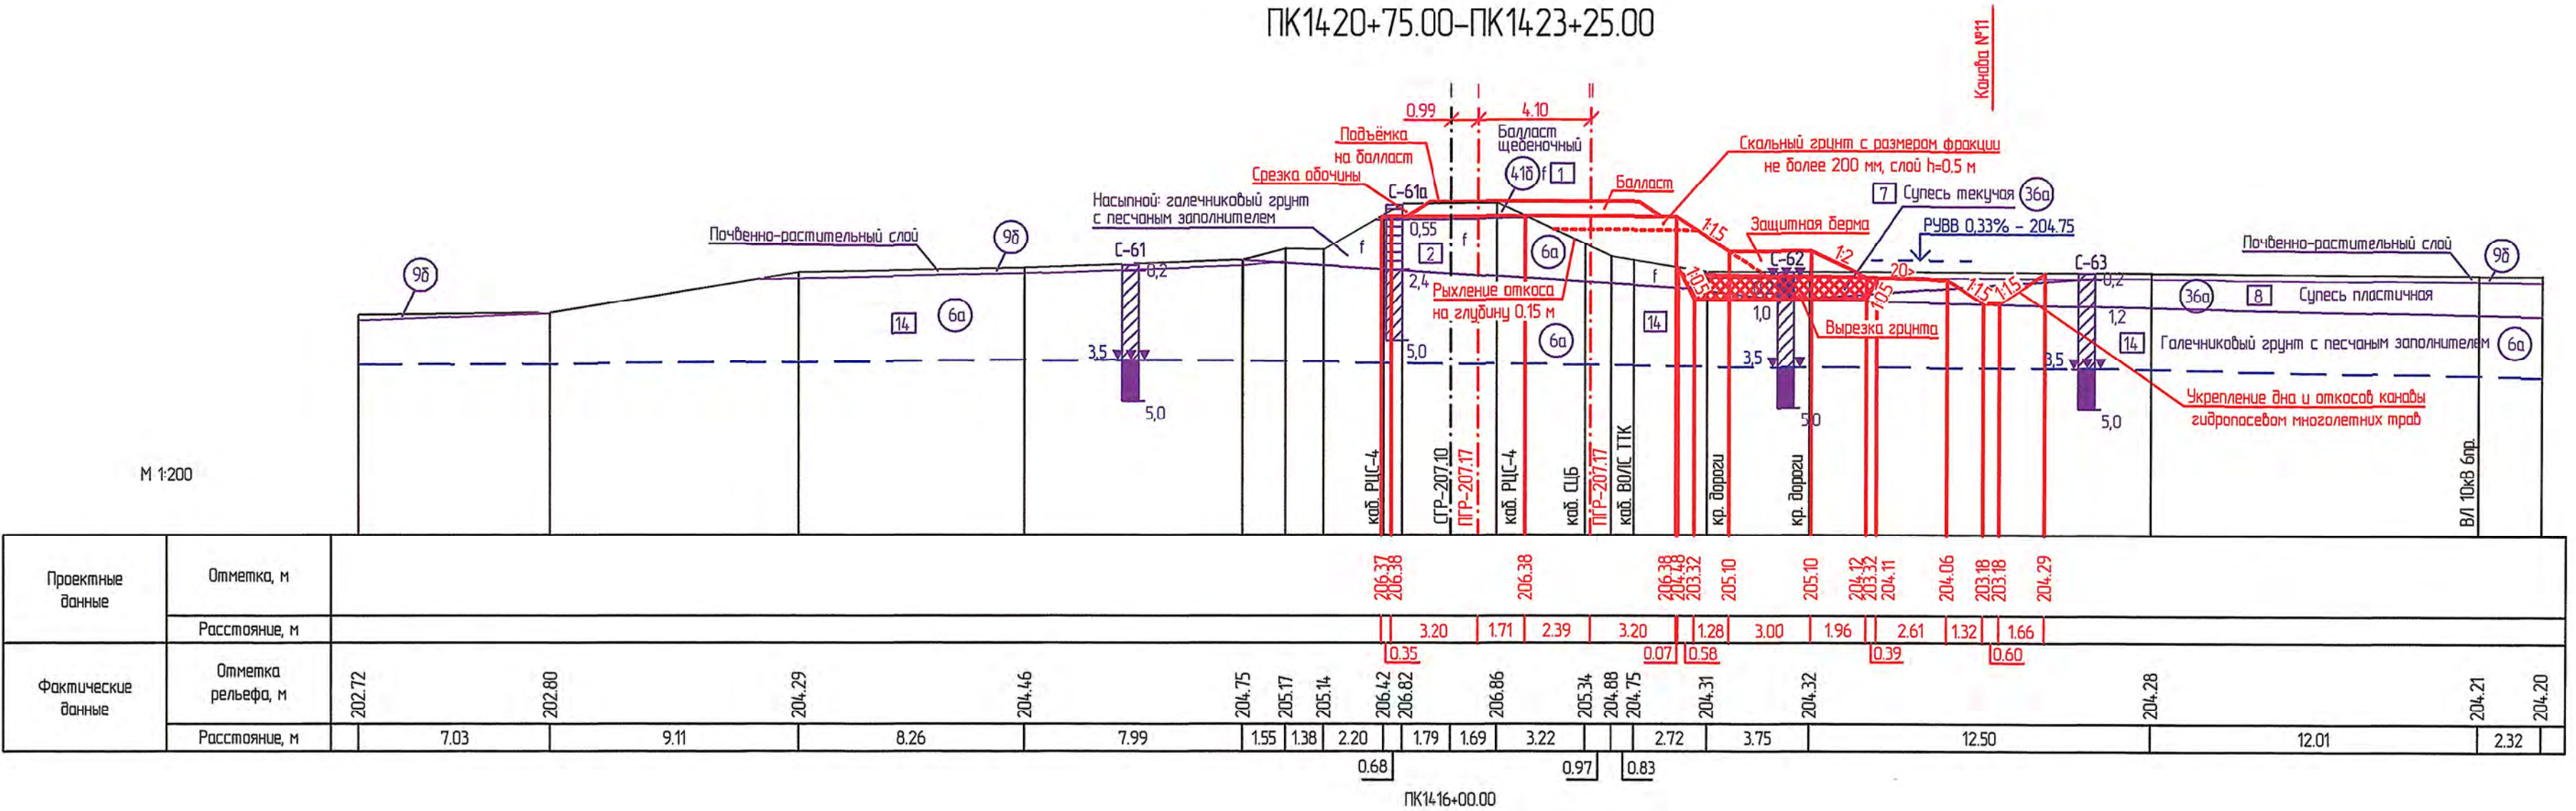


ПК1416+75.00-ПК1418+25.00
ПК1419+25.00-ПК1420+75.00

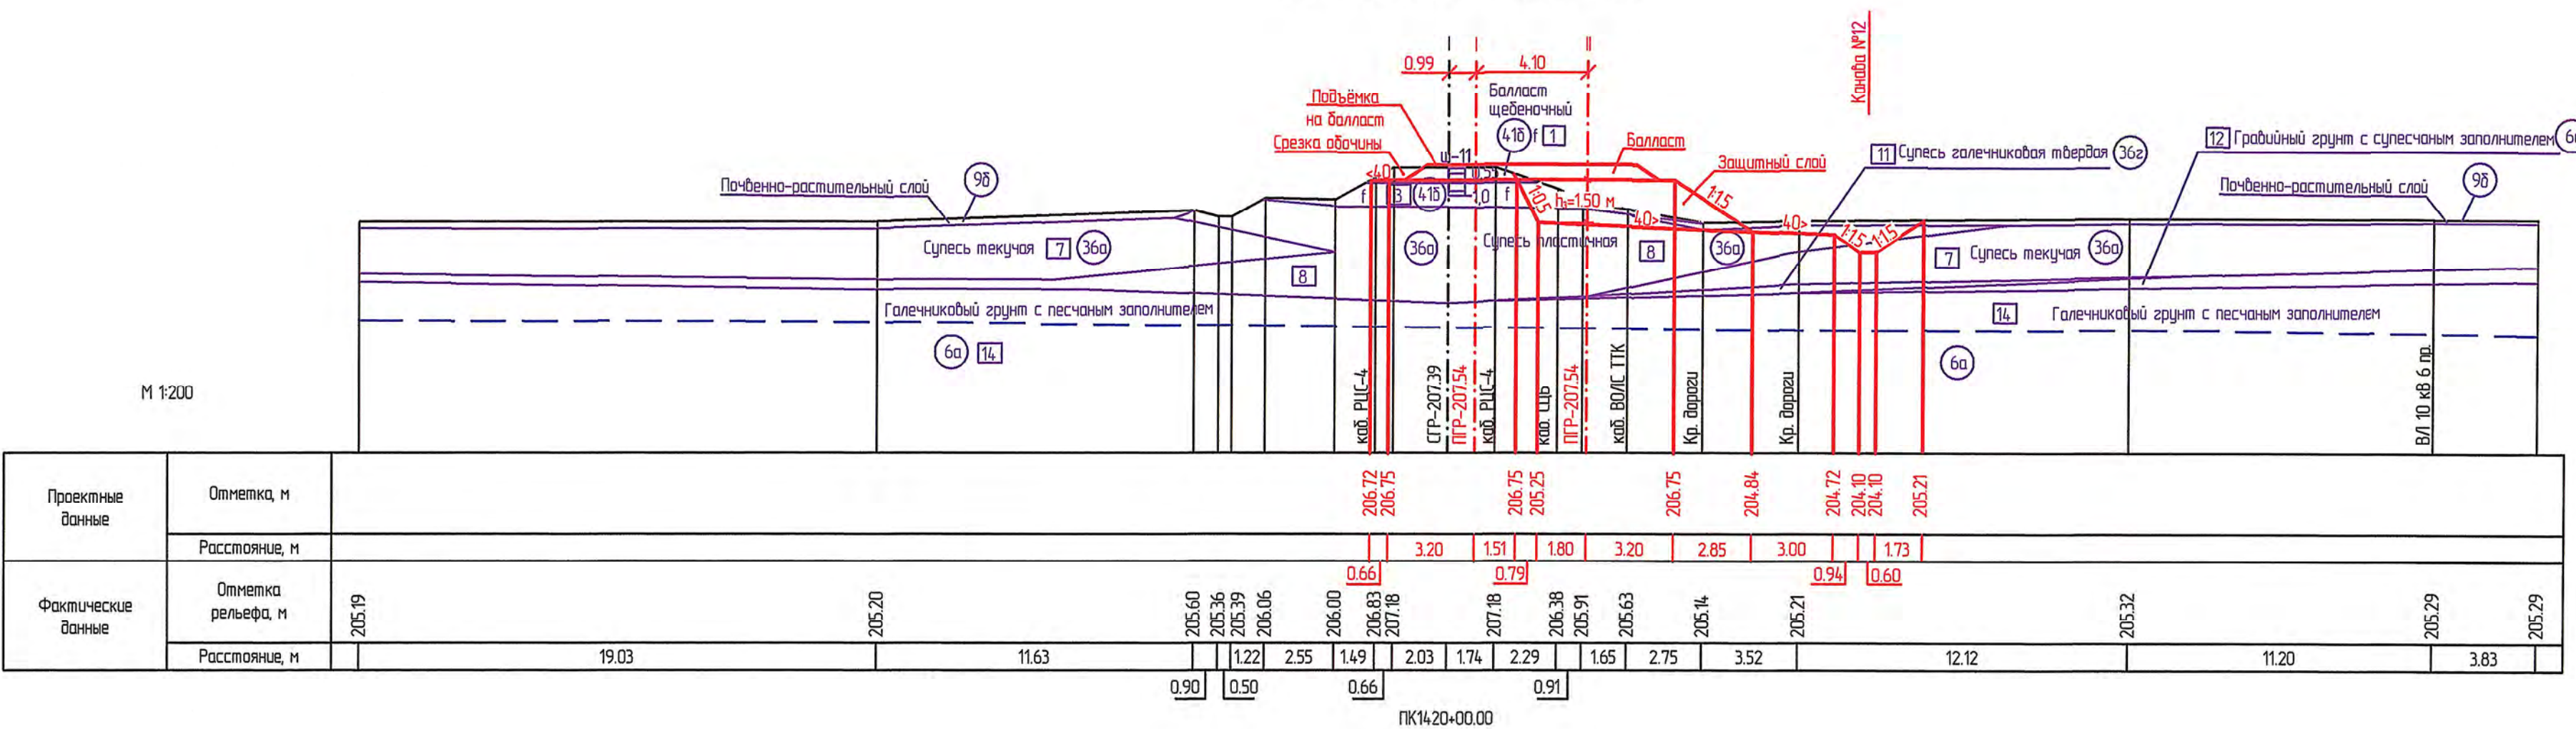

1. Условные обозначения и общие примечания смотреть лист 15.

1738-03-9103-ДПТ-ПП.МО.ГЧ					
Второй главный путь на перегоне Уктур - Аксак Дальневосточной железной дороги					
Изм.	Хол. уч.	Лист	№ вкл.	Подп.	Дата
Разраб.	Дорожников	17	24.08.21		
Провер.	Миронова	17	24.08.21		
Авт. разд.	Романов	17	24.08.21		
Гл. спец.	Забин	17	24.08.21		
Н. контр.	Гонт	17	24.08.21		
Нач. отд.	Варюжников	17	24.08.21		
Проект планировки территории. Натуральный масштаб. Графическая часть.			ИРД	17	Листов
Схема вертикальной планировки инженерной подготовки и инженерной защиты территории. Характерные поперечные профили (1:200)			АО "Дальгипротранс"		

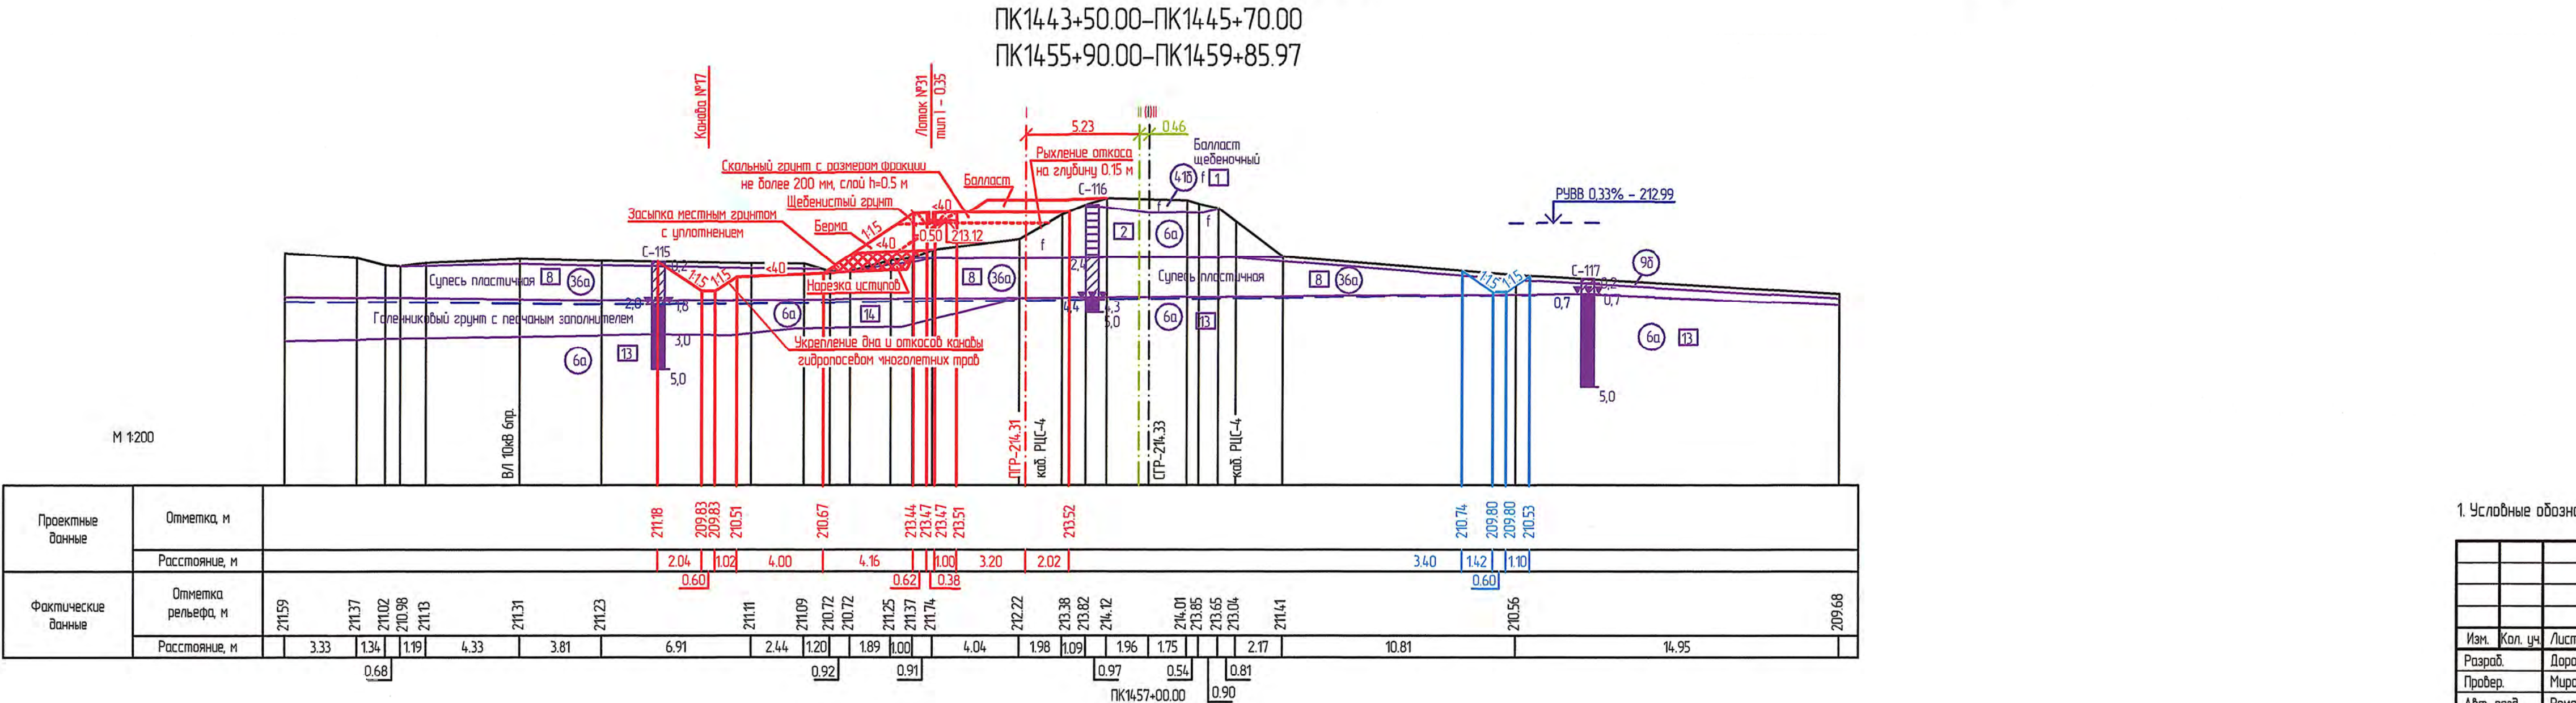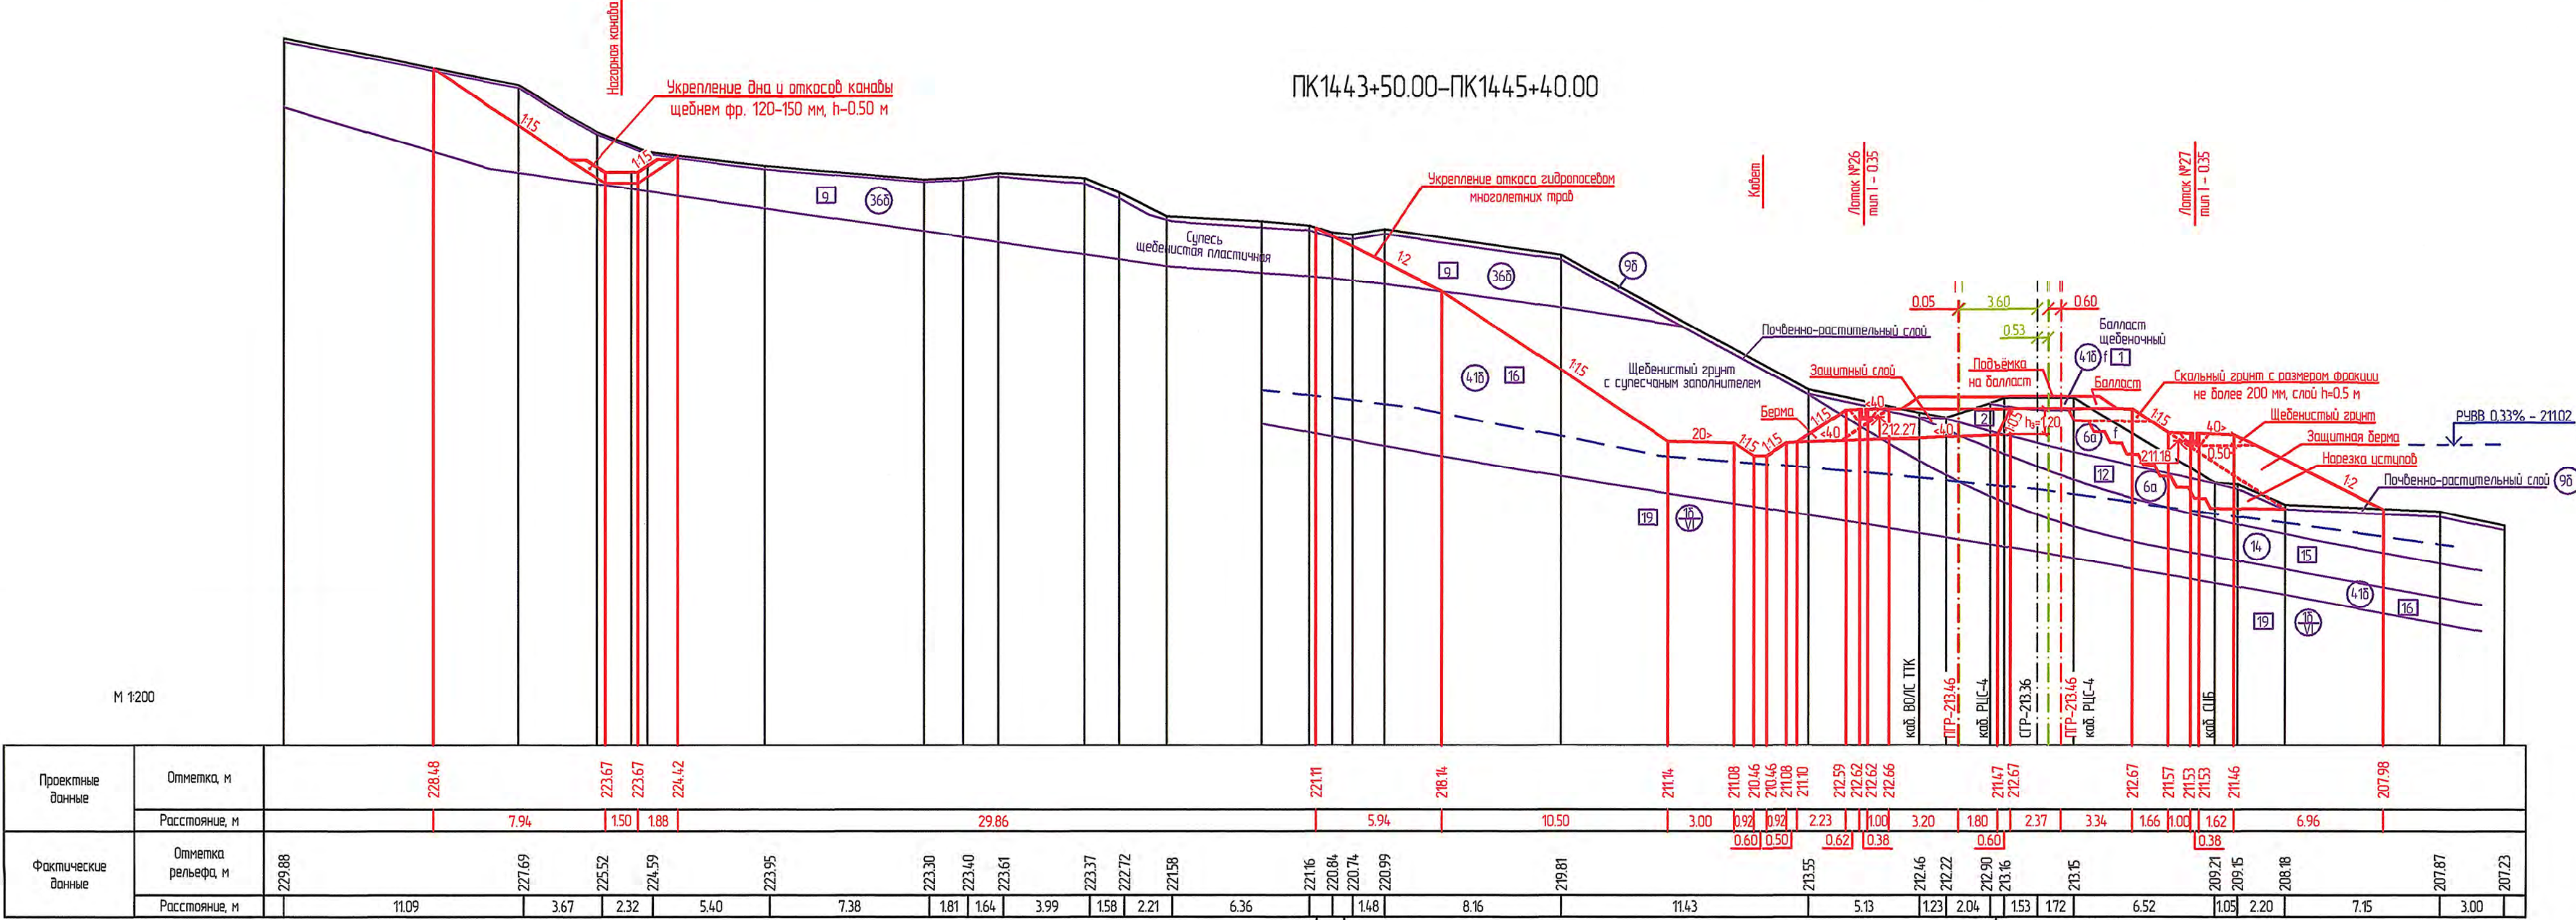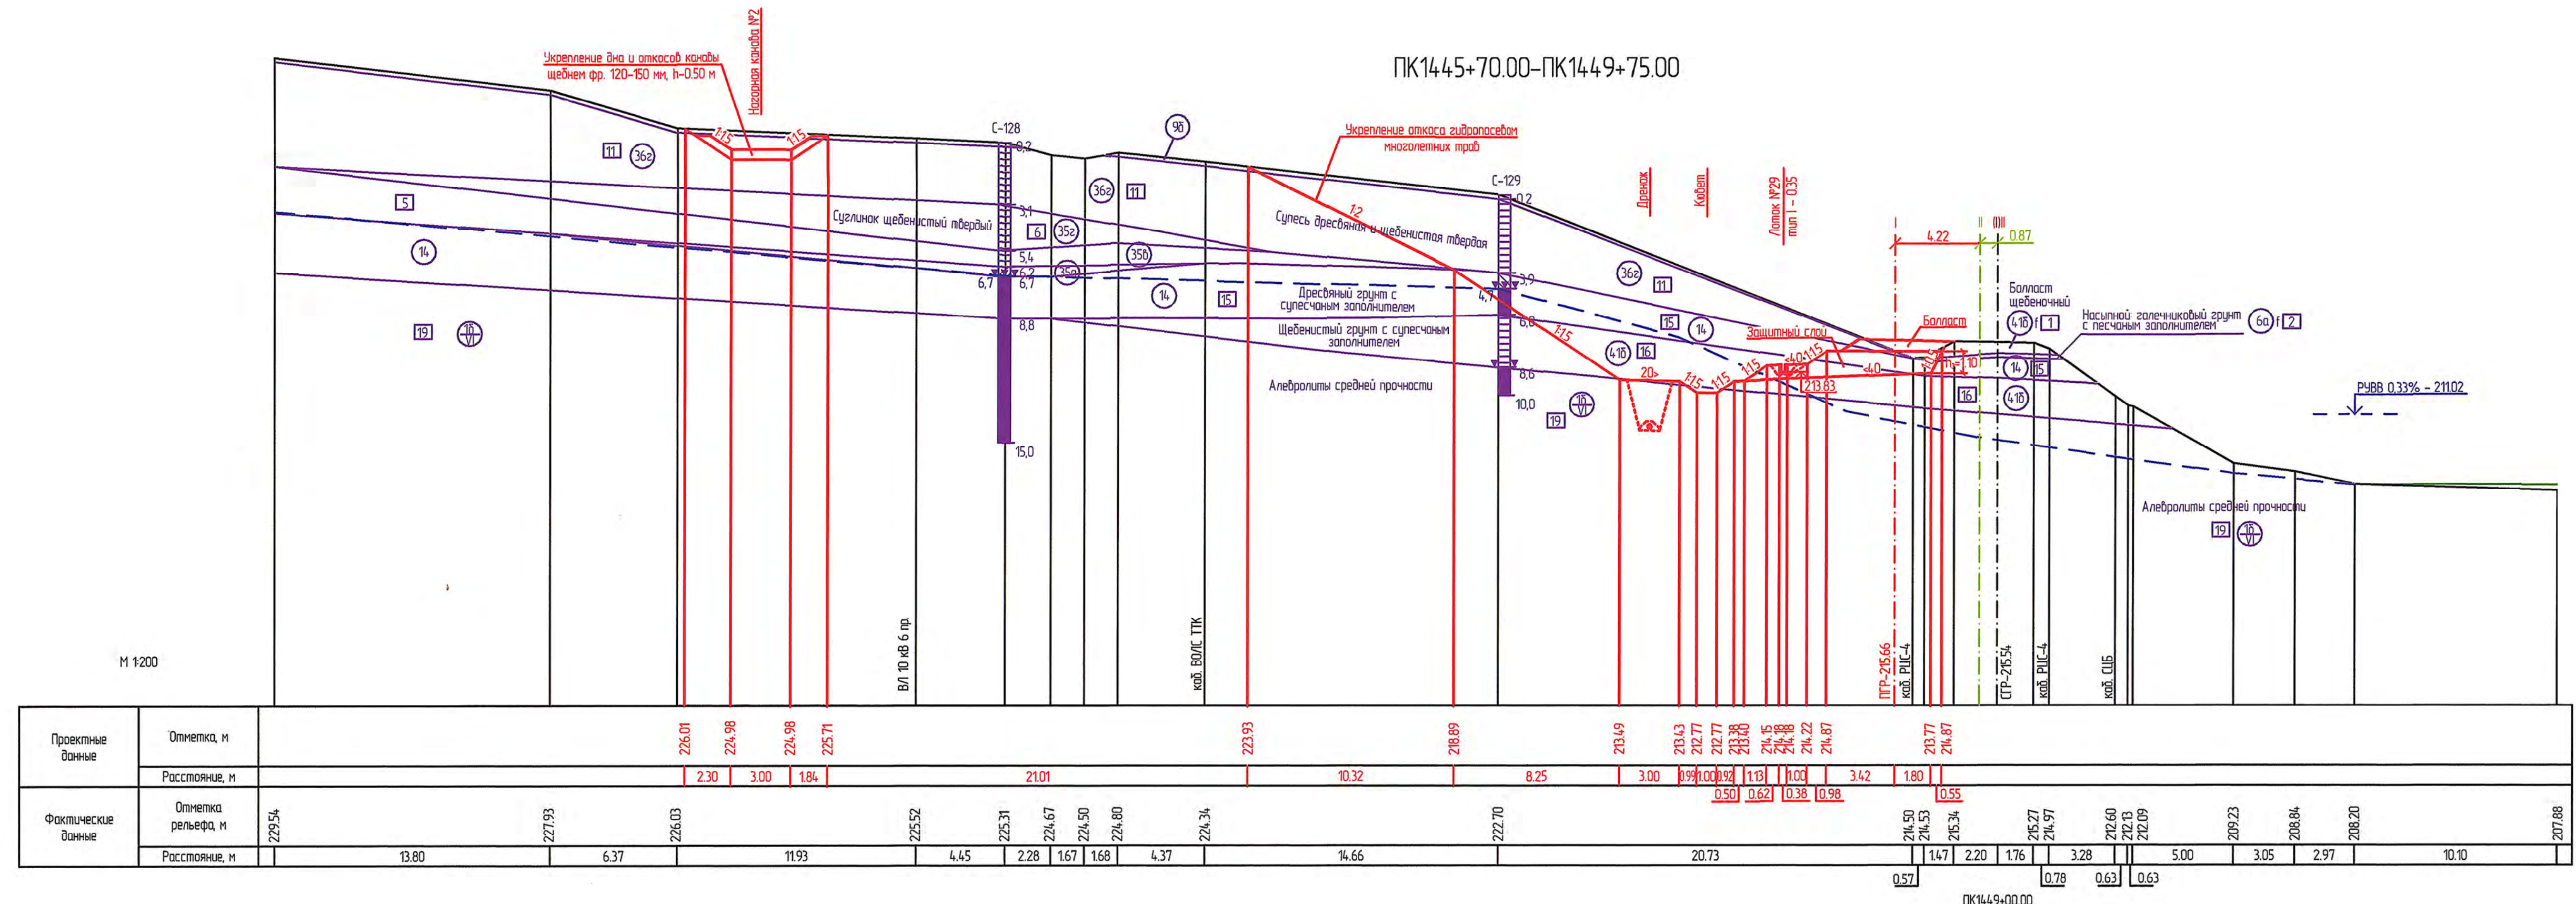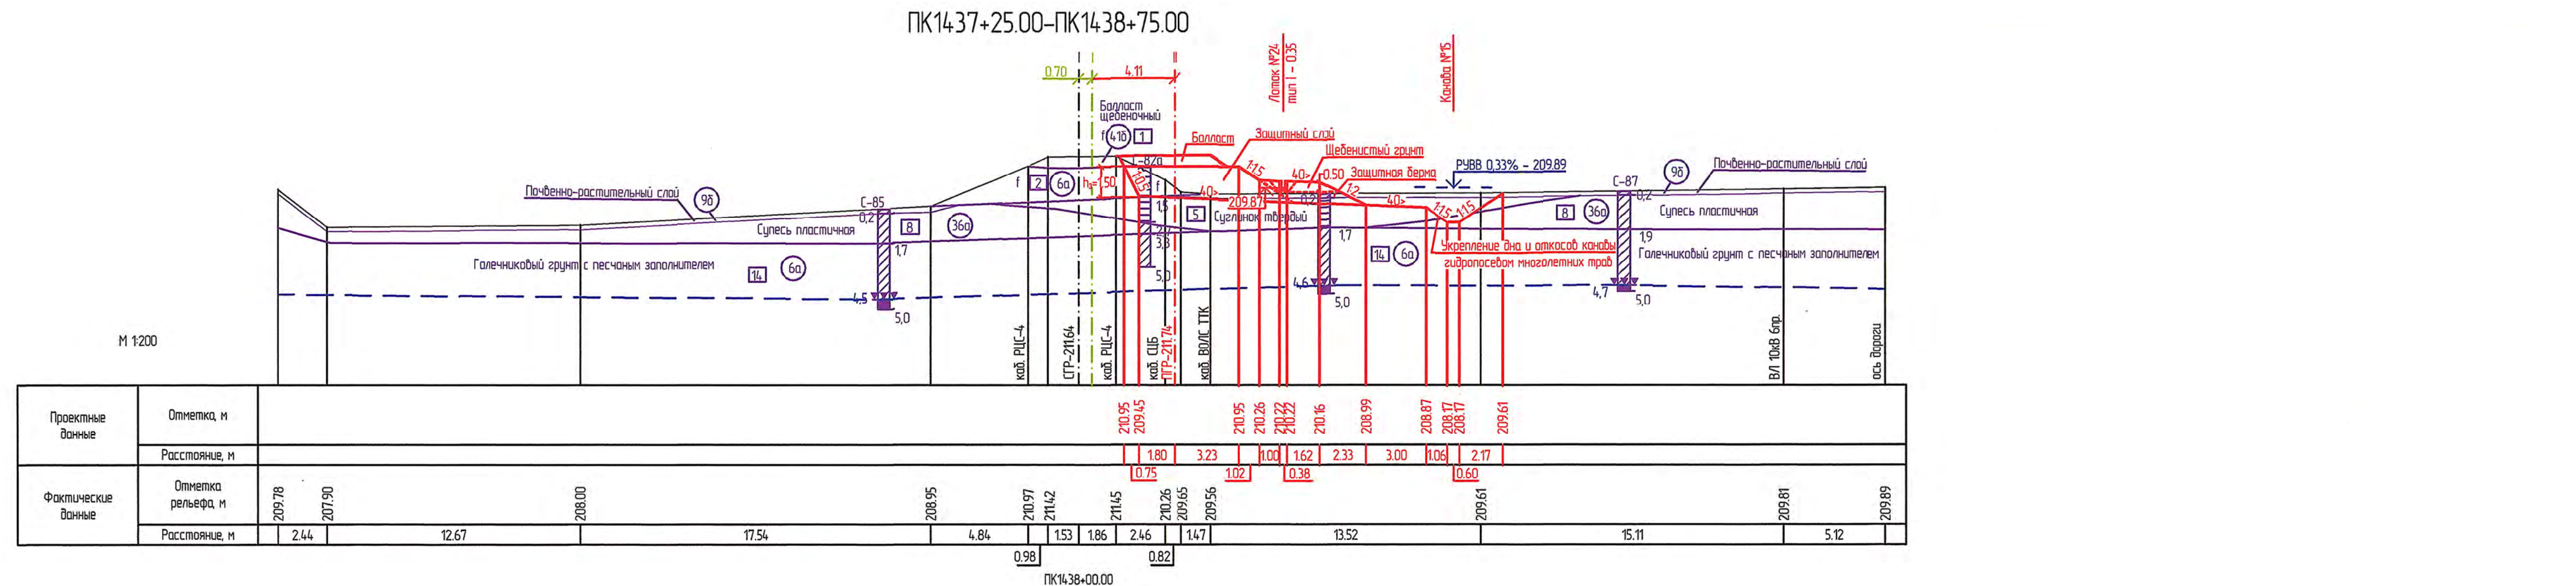

1. Условные обозначения и общие примечания смотреть лист 15.

1738-03-9103-ДПТ-ПТМОЛЧ					
Второй главный путь на перегоне Уктур – Аксака Долгиневастанция железной дороги					
Изм.	Кол. уч.	Лист	№ Док.	Подп.	Дата
Разработ.	Дорожников	18	18	18	18
Провер.	Миронова	18	18	18	18
Авт. разд.	Романов	18	18	18	18
Гл. спец.	Зайцев	18	18	18	18
Н. контр.	Гонт	18	18	18	18
Нач. отд.	Ворожеников	18	18	18	18
Проект планировки территории. Материалы по обоснованию. Графическая часть.				Стация	Лист
Схема вертикальной планировки инженерной подготовки и инженерной защиты территории. Характерные поперечные профили (1:200).				ИРД	18
				АО "Полесьеинформ"	

Условные обозначения

- ось проектируемых ж.-д. путей
- ось существующих ж.-д. путей
- границы территории, в отношении которой осуществляется подготовка проекта планировки
- границы зоны планируемого размещения линейного объекта
- границы зон планируемого размещения линейных объектов, подлежащих переносу (перестройке) из зон планируемого размещения линейных объектов
- границы и наименования муниципальных образований

Границы зон с особыми условиями использования территорий, установленные в соответствии с законодательством, и их реестровые номера

- 27.07-6.94 — водоохранный район
- 27.07-6.73 — охранная зона сетей электроснабжения
- 27.07-6.841 — охранная зона сетей связи


Границы зон с особыми условиями использования территорий, подлежащие установлению в связи с размещением линейных объектов

- охранная зона линий связи
- охранная зона объектов электросетевого хозяйства
- санитарно-защитная зона очистных сооружений поверхностного стока


Границы зон с особыми условиями использования территорий, подлежащие установлению в связи с размещением линейных объектов, подлежащих реконструкции в связи изменением их местоположения

- охранная зона объектов электросетевого хозяйства

Схема расположения листов

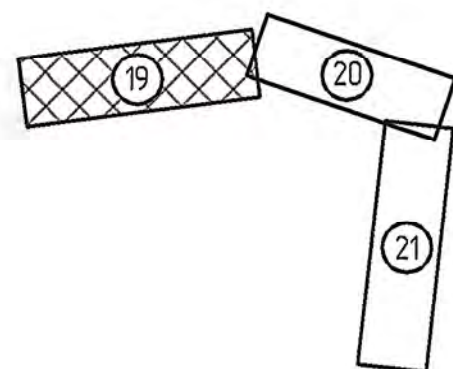

1738-03-9103-ДПТ-ПП.МО.ГЧ					
Второй главный путь на перегоне Уктур- Аксак Дальневосточной железной дороги					
Изм.	Кол. уч.	Лист	№ док.	Подп.	Дата
Разработ.	Даранина	24.08.21			
Провер.	Миронова	24.08.21			
Авт. разд.	Романец	24.08.21			
Гл. спец.	Забнин	24.08.21			
Н. контр.	Гонт	24.08.21			
Нач. отд.	Воротникова	24.08.21			
Проект планировки территории. Материалы по обоснованию. Графическая часть				Статья	Лист
				ИРД	19
Схема границ зон с особыми условиями использования территории (1:2000)				АО "Дальзипротранс"	

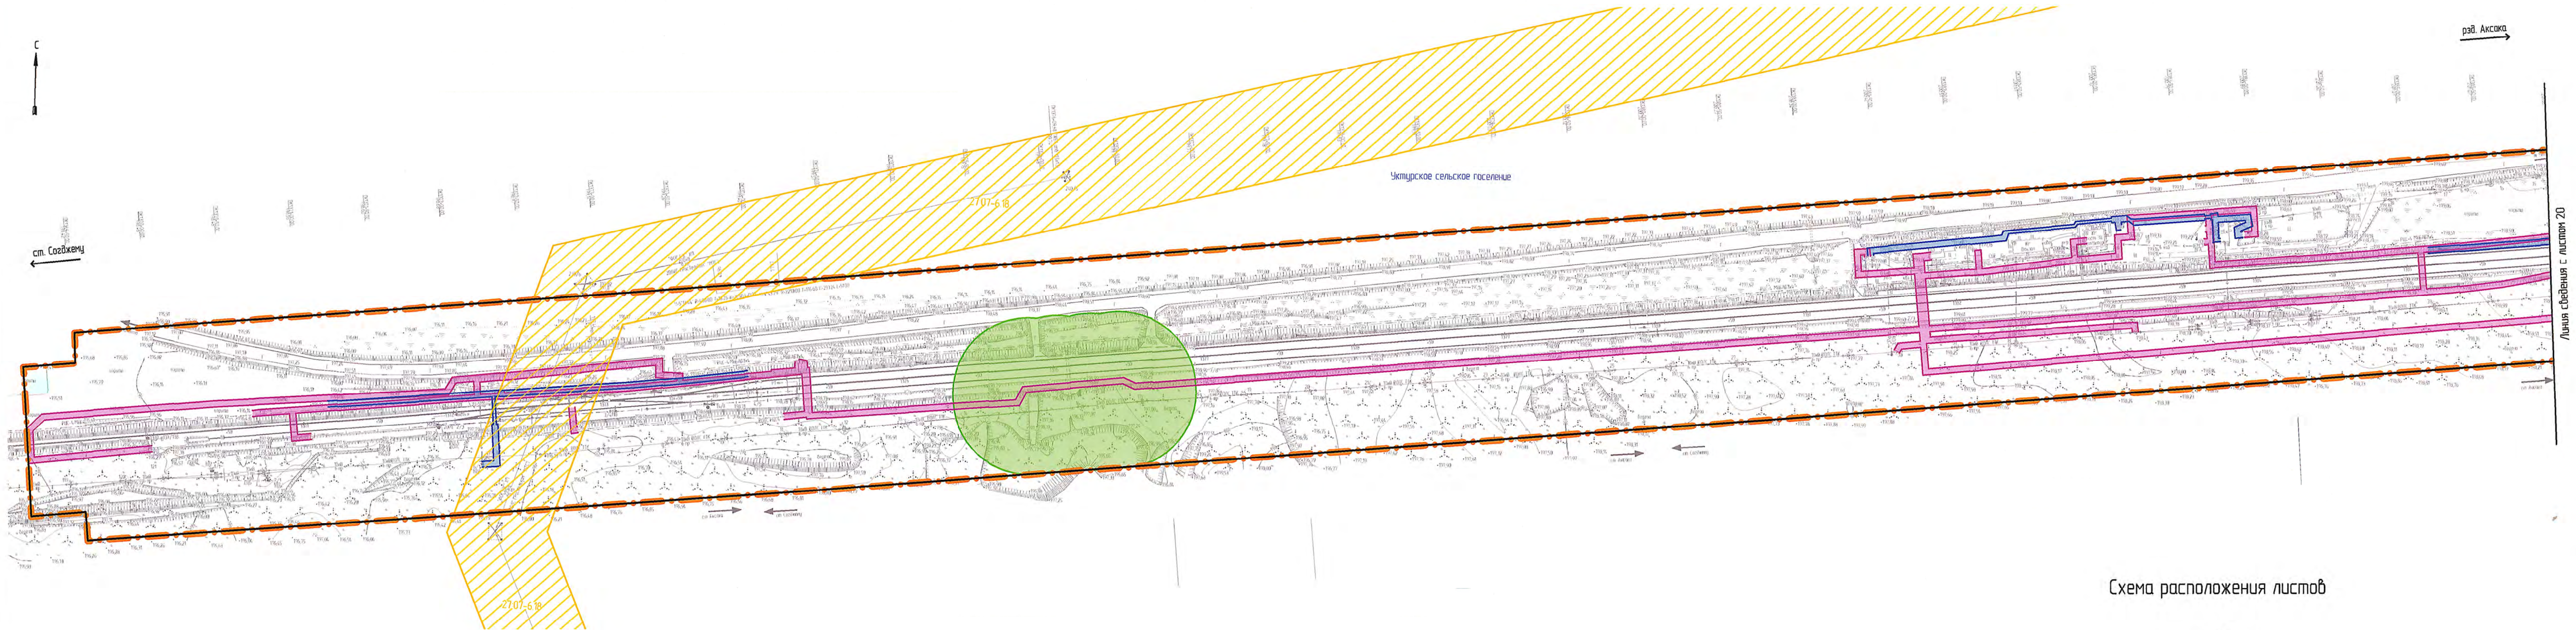

Всего листов	№
Листов	Дата
Изд.	№ изд.


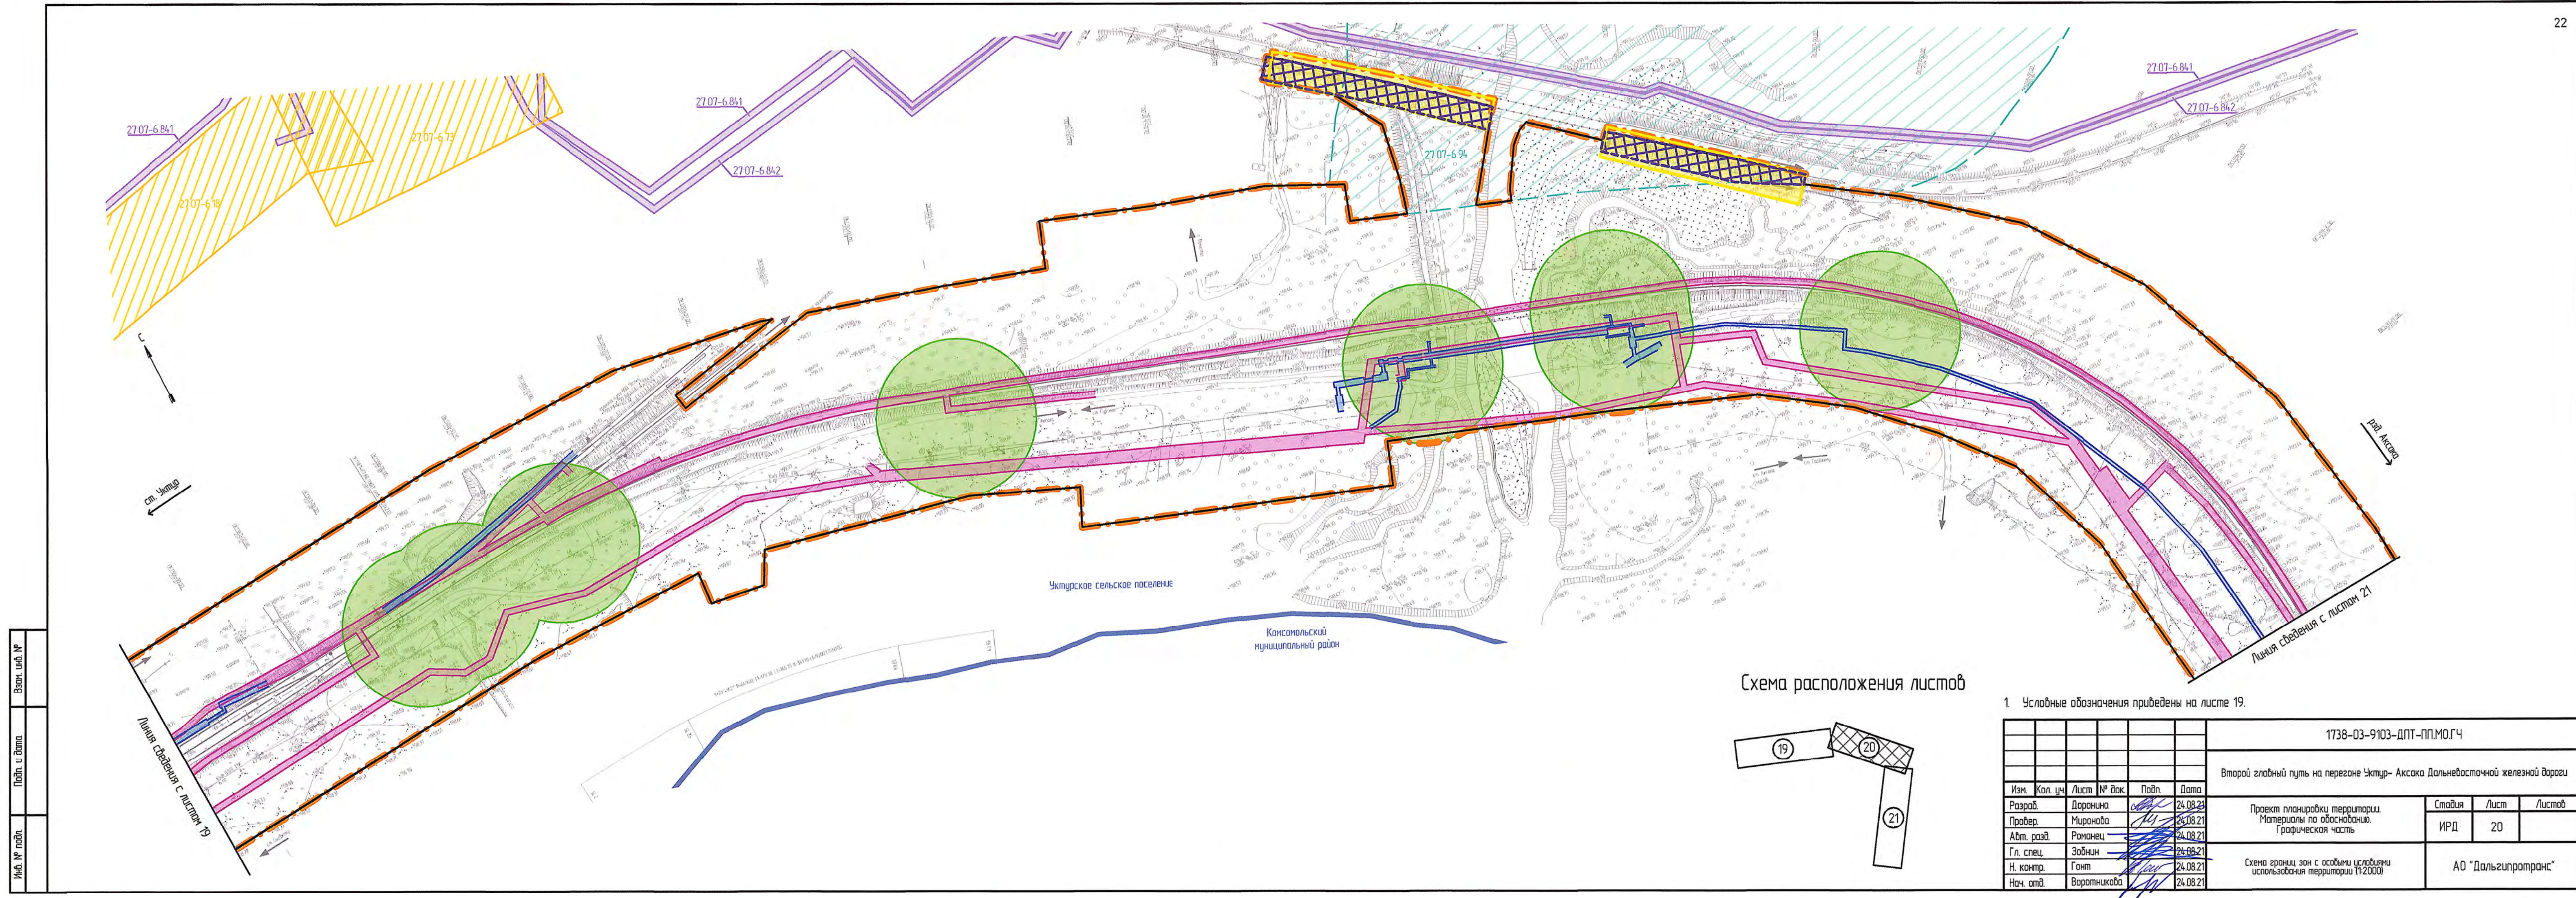


Схема расположения листов

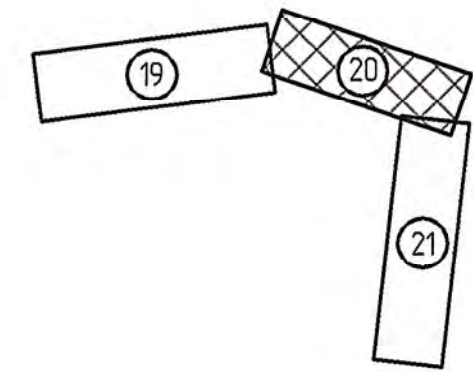

1. Условные обозначения приведены на листе 19.

						1738-03-9103-ДПТ-ПП.МОГЧ				
						Второй главный путь на перегоне Уктур- Акска Дальневосточной железной дороги				
Изм.	Кол. уч.	Лист	№ док.	Подп.	Дата	Проект планировки территории. Материалы по обоснованию. Графическая часть	Стадия	Лист	Листов	
Разраб.	Доранина				24.08.21		ИРД	20		
Пробер.	Миранова				24.08.21					
Адм. разд.	Романец				24.08.21					
Гл. спец.	Зобнин				24.08.21					
Н. контр.	Гонт				24.08.21	Схема границ зон с особыми условиями использования территории (1:2000)	АО "Дальгипротранс"			
Нач. отд.	Воротникова				24.08.21					

Изд. № подл.	Подп. и дата	Взам. инв. №


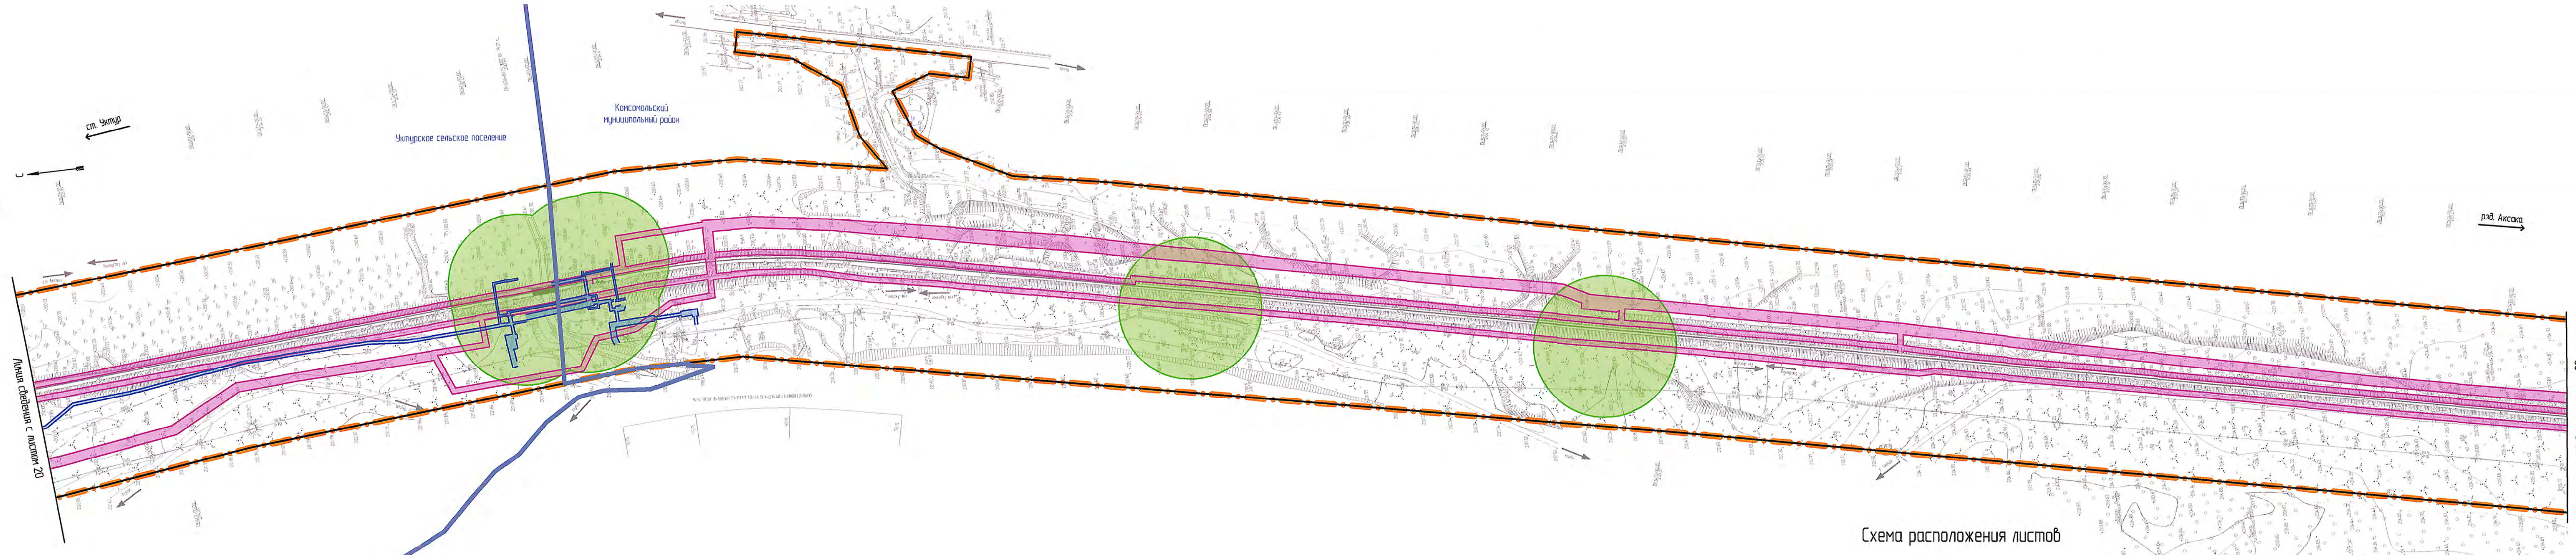


Схема расположения листов

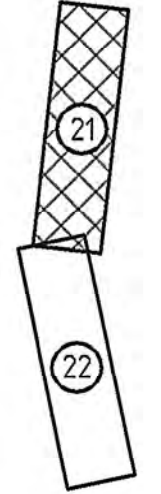

1. Условные обозначения приобедены на листе 19.

1738-03-9103-ДПТ-ПП.МО.ГЧ					
Второй главный путь на перегоне Уктур- Аксак Дальневосточной железной дороги					
Изм.	Кол. уч.	Лист	№ док.	Подп.	Дата
Разраб.	Доронина	24.08.21			
Провер.	Миронова	24.08.21			
Авт. разд.	Романец	24.08.21			
Гл. спец.	Забнин	24.08.21			
Н. контр.	Гонт	24.08.21			
Нач. отд.	Воротникова	24.08.21			
Проект планировки территории. Материалы по обоснованию. Графическая часть				Стадия	Лист
Схема границ зон с особыми условиями использования территории (1:2000)				ИРД	21
				АО "Дальгипротранс"	


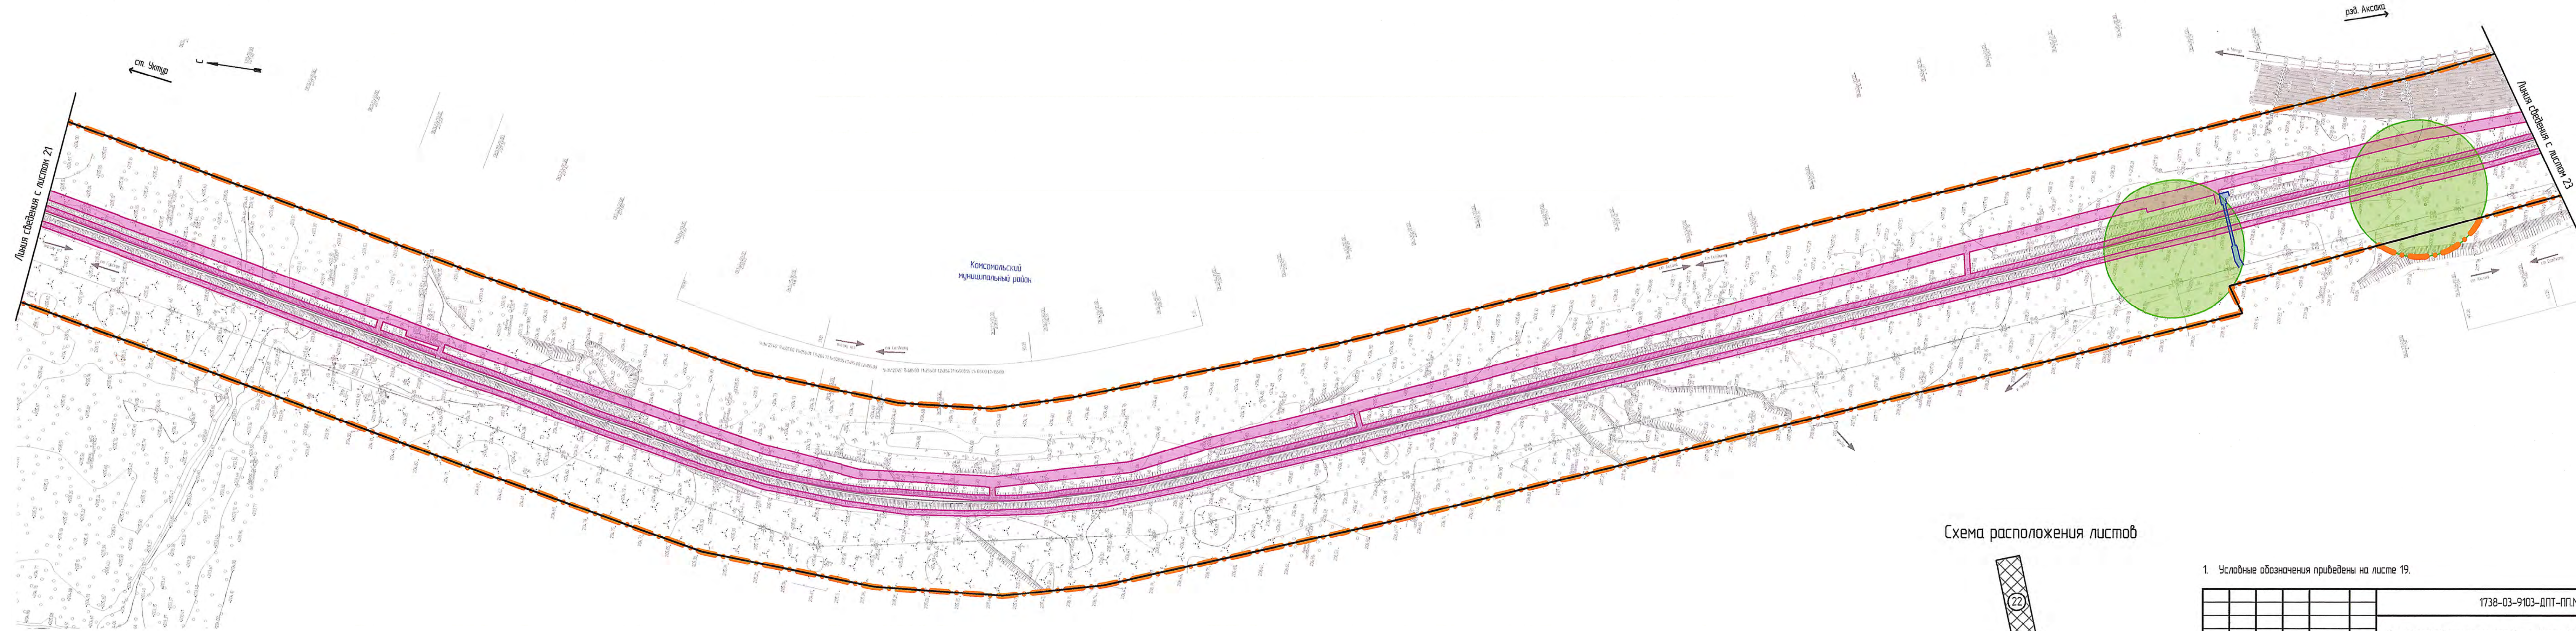


Схема расположения листов

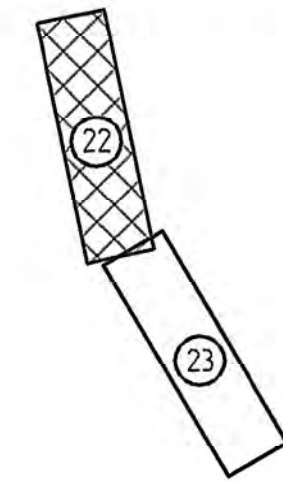

1. Условные обозначения приобедены на листе 19.

1738-03-9103-ДПТ-ПП.МО.ГЧ					
Второй главный путь на перегоне Уктур- Аксак Дальневосточной железной дороги					
Изм.	Кол. уч.	Лист	№ док.	Подп.	Дата
Разраб.	Доранина	24.08.21			
Провер.	Миронова	24.08.21			
Адм. разд.	Романец	24.08.21			
Гл. спец.	Зобнин	24.08.21			
Н. контр.	Гонт	24.08.21			
Нач. отд.	Воротникова	24.08.21			
Проект планировки территории. Материалы по обоснованию. Графическая часть				Стодия	Лист
Схема границ зон с особыми условиями использования территории (1:2000)				ИРД	22
				Листов	
				АО "Дальгипротранс"	


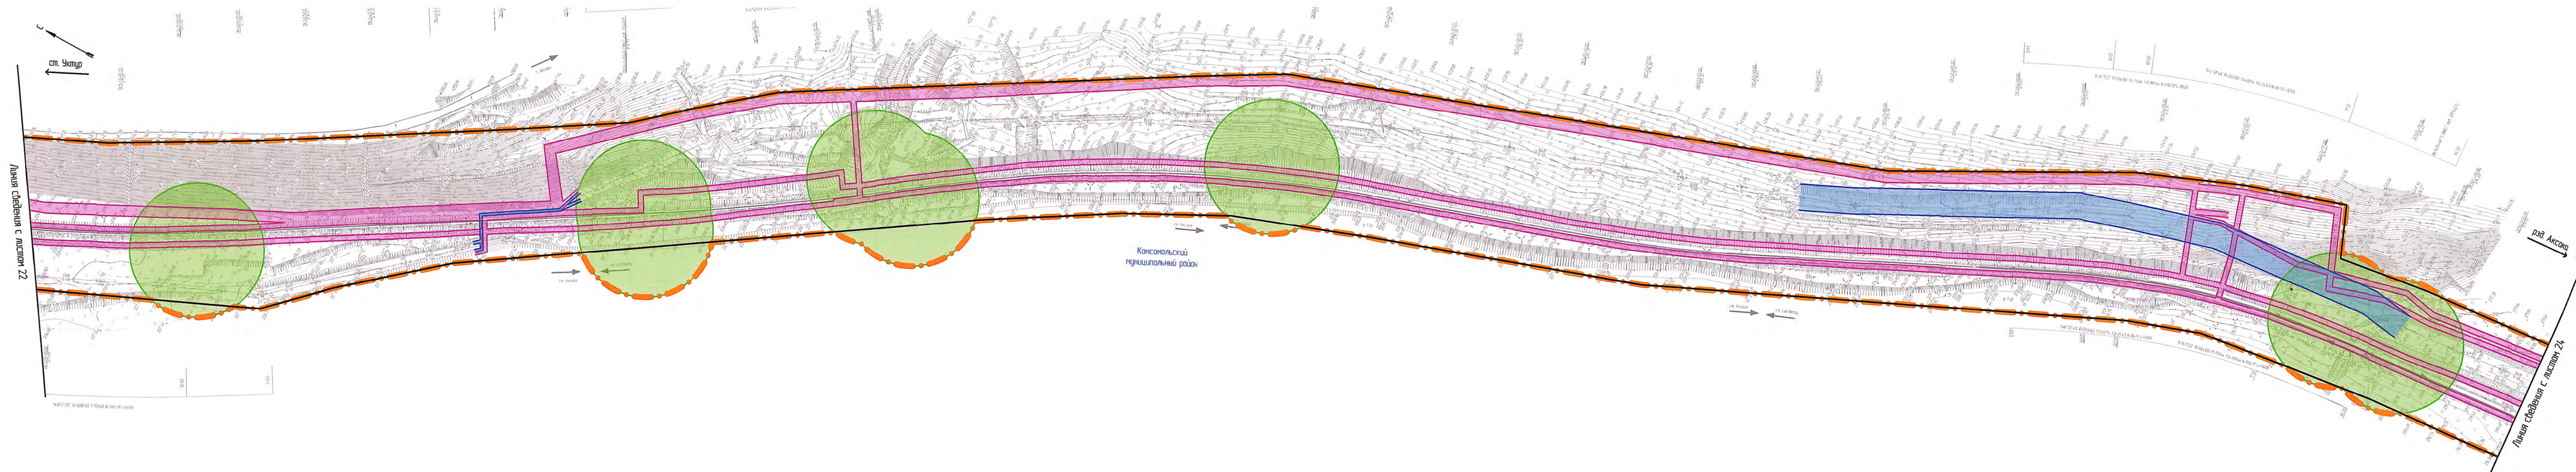


Схема расположения листов

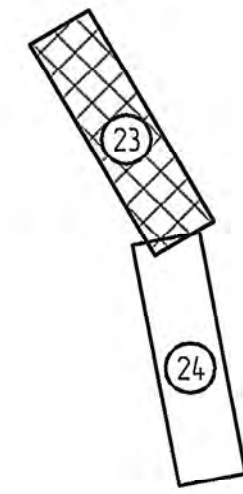


1. Условные обозначения приведены на листе 19.

1738-03-9103-ДПТ-ПП.МО.ГЧ					
Второй главный путь на перегоне Уктур- Аксак Дальневосточной железной дороги					
Изм.	Кол. изм.	Лист	№ док.	Подп.	Дата
Разраб.		Дароника			24.08.21
Провер.		Миронова			24.08.21
Авт. разд.		Романец			24.08.21
Гл. спец.		Забнин			24.08.21
Н. контр.		Гонт			24.08.21
Нач. отд.		Воротникова			24.08.21
Проект планировки территории. Материалы по обоснованию. Графическая часть				Стация	Лист
				ИРД	23
Схема границ зон с особыми условиями использования территории (1:2000)				АО "Дальгипротранс"	

Инд. № подл.	Подп. и дата	Взам. инд. №

Схема расположения листов

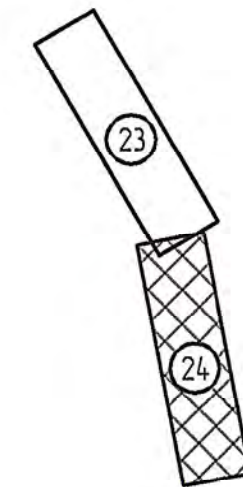

Линия сведения с листом 23

ст. Уктур

Комсомольский
муниципальный район


разд. Галицкий

2707-6488


1. Условные обозначения приведены на листе 19.

1738-03-9103-ДПТ-ППМОГЧ						Второй главный путь на перегоне Уктур- Аксака Дальневосточной железной дороги			
Изм.	Кол. уч.	Лист	№ док.	Подп.	Дата	Проект планировки территории. Материалы по обоснованию. Графическая часть	Стация	Лист	Листов
Разраб.	Доронина	24.08.21			24.08.21		ИРД	24	
Провер.	Миронова	24.08.21			24.08.21				
Адм. разд.	Романец	24.08.21			24.08.21				
Гл. спец.	Забнин	24.08.21			24.08.21				
Н. контр.	Гонт	24.08.21			24.08.21	Схема границ зон с особыми условиями использования территории (1:2000)	АО "Дальгипротранс"		
Нач. отд.	Воротникова	24.08.21			24.08.21				

Зоны опасного теплового излучения при пожарах аварийных проливов нефтепродуктов (1:1000)

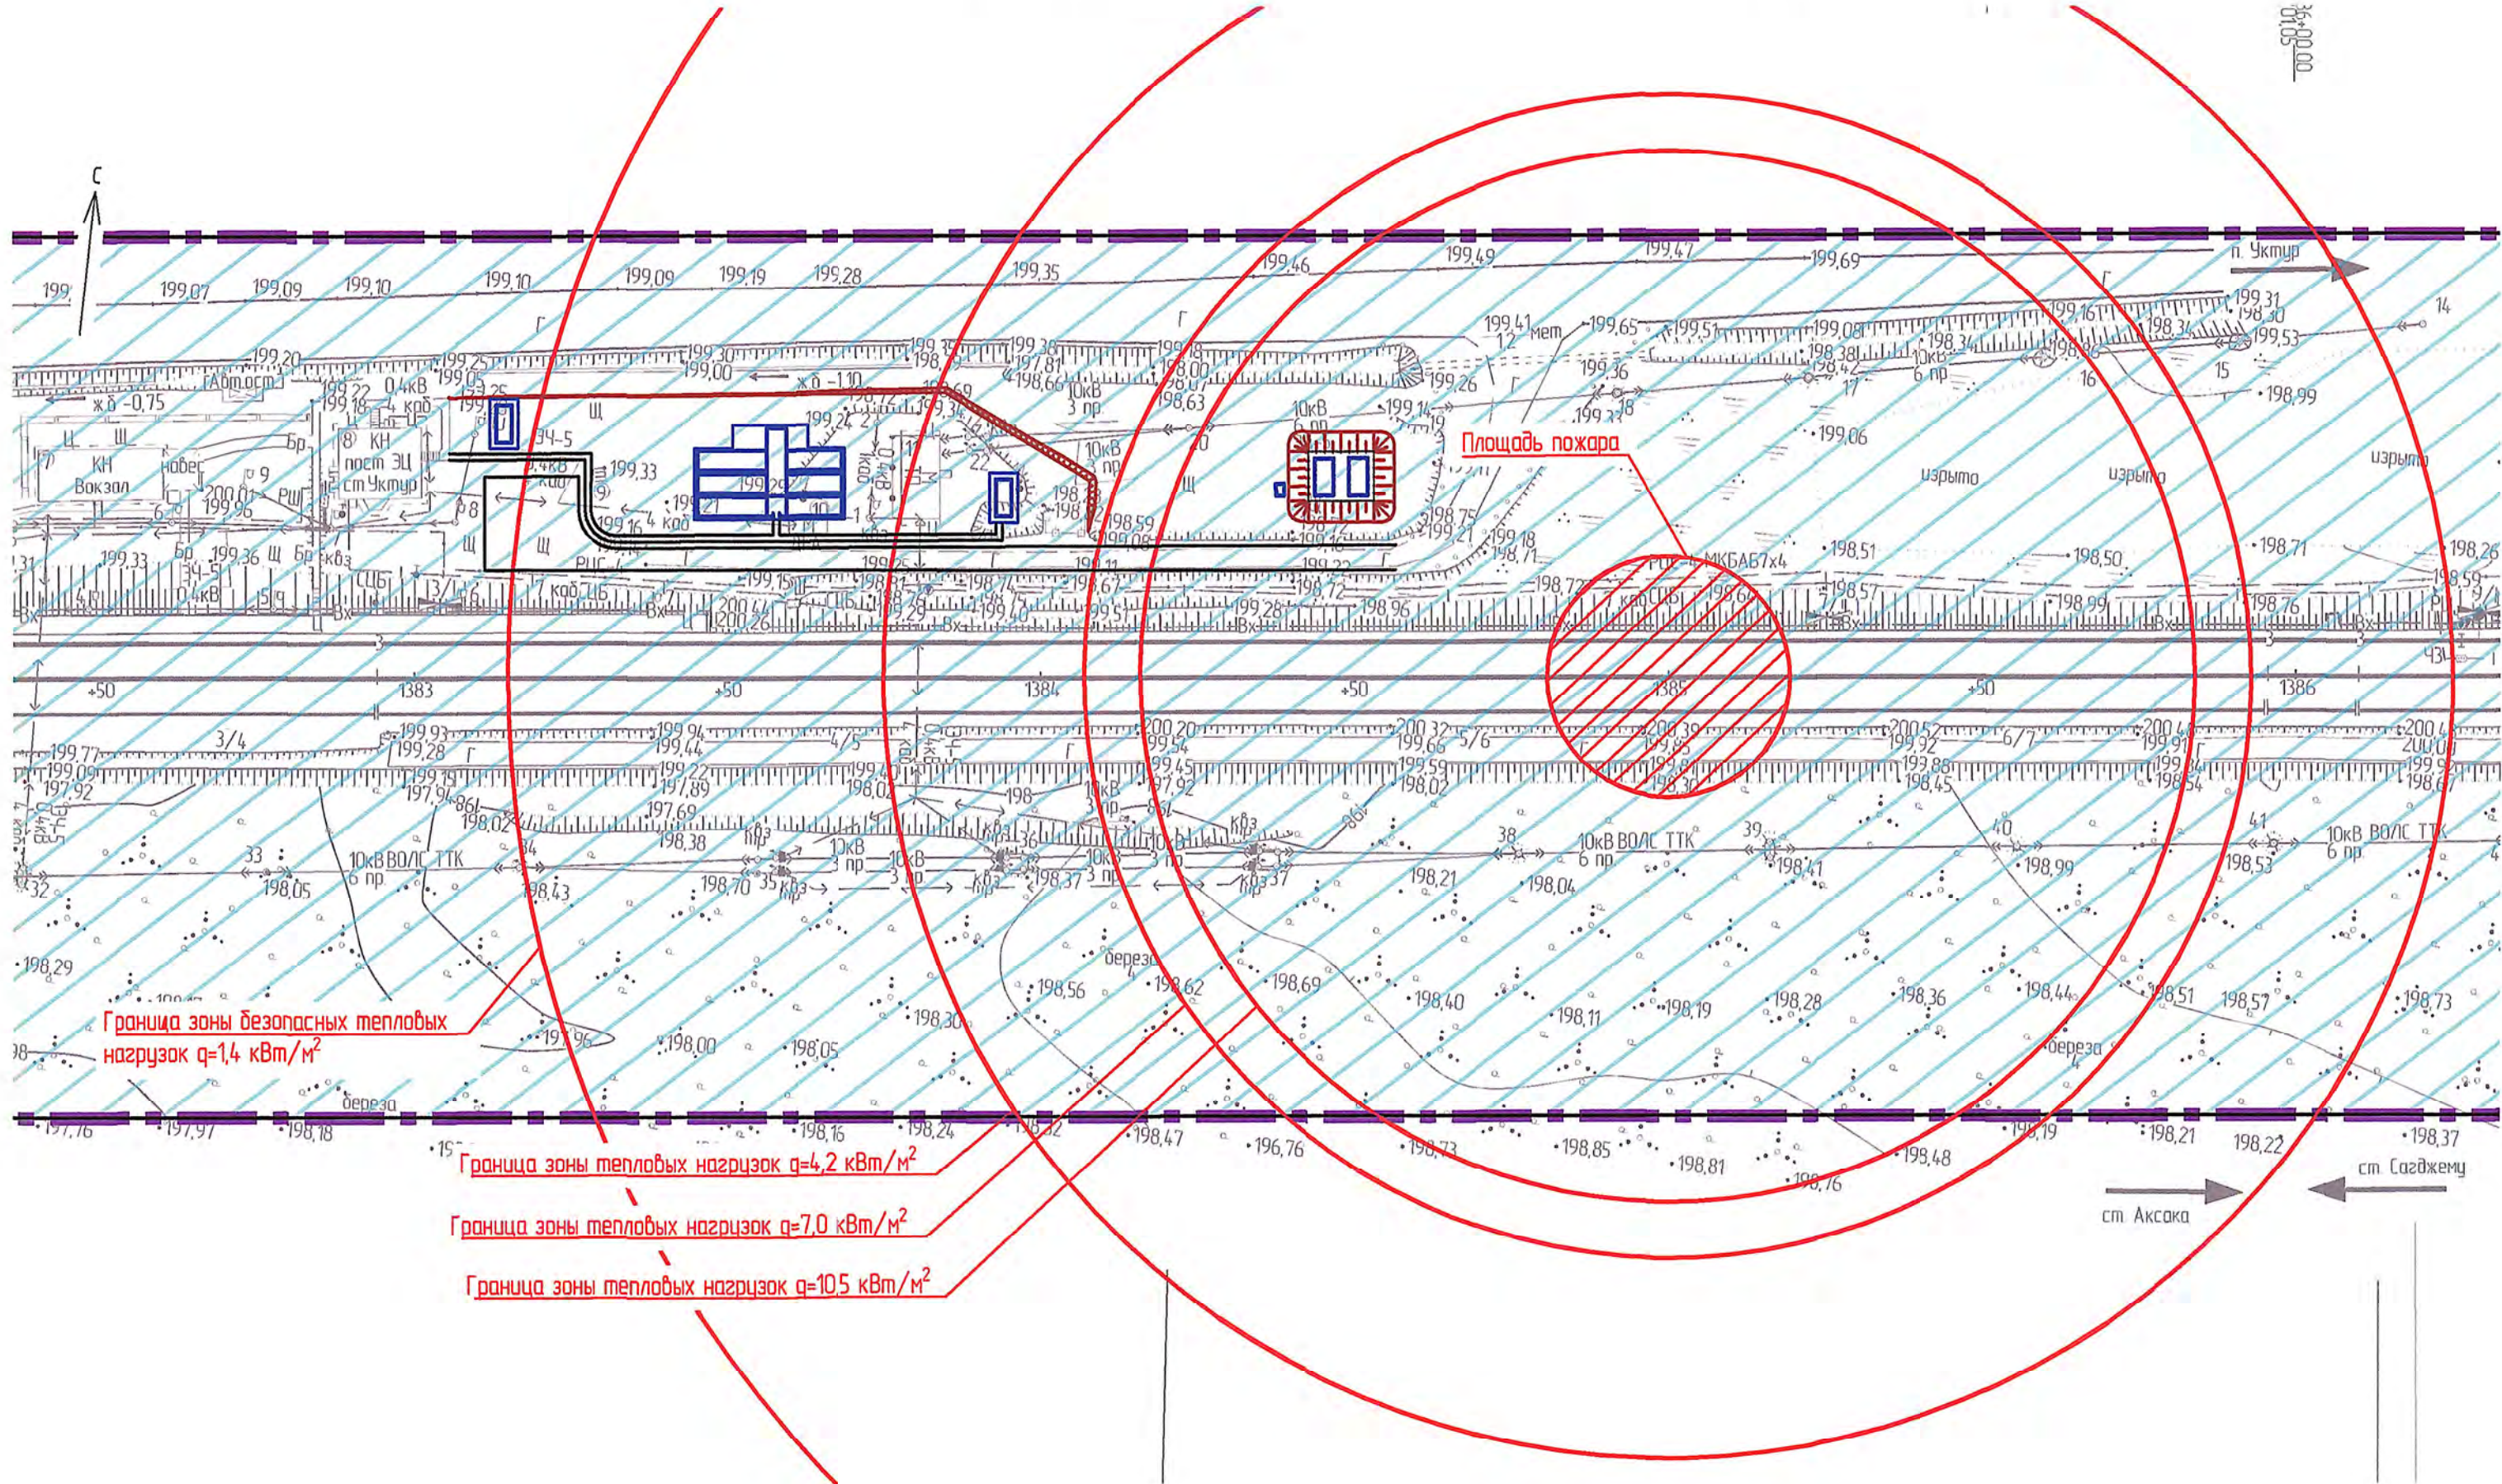

Зоны действия поражающих факторов при образовании "огненного шара" (1:1000)

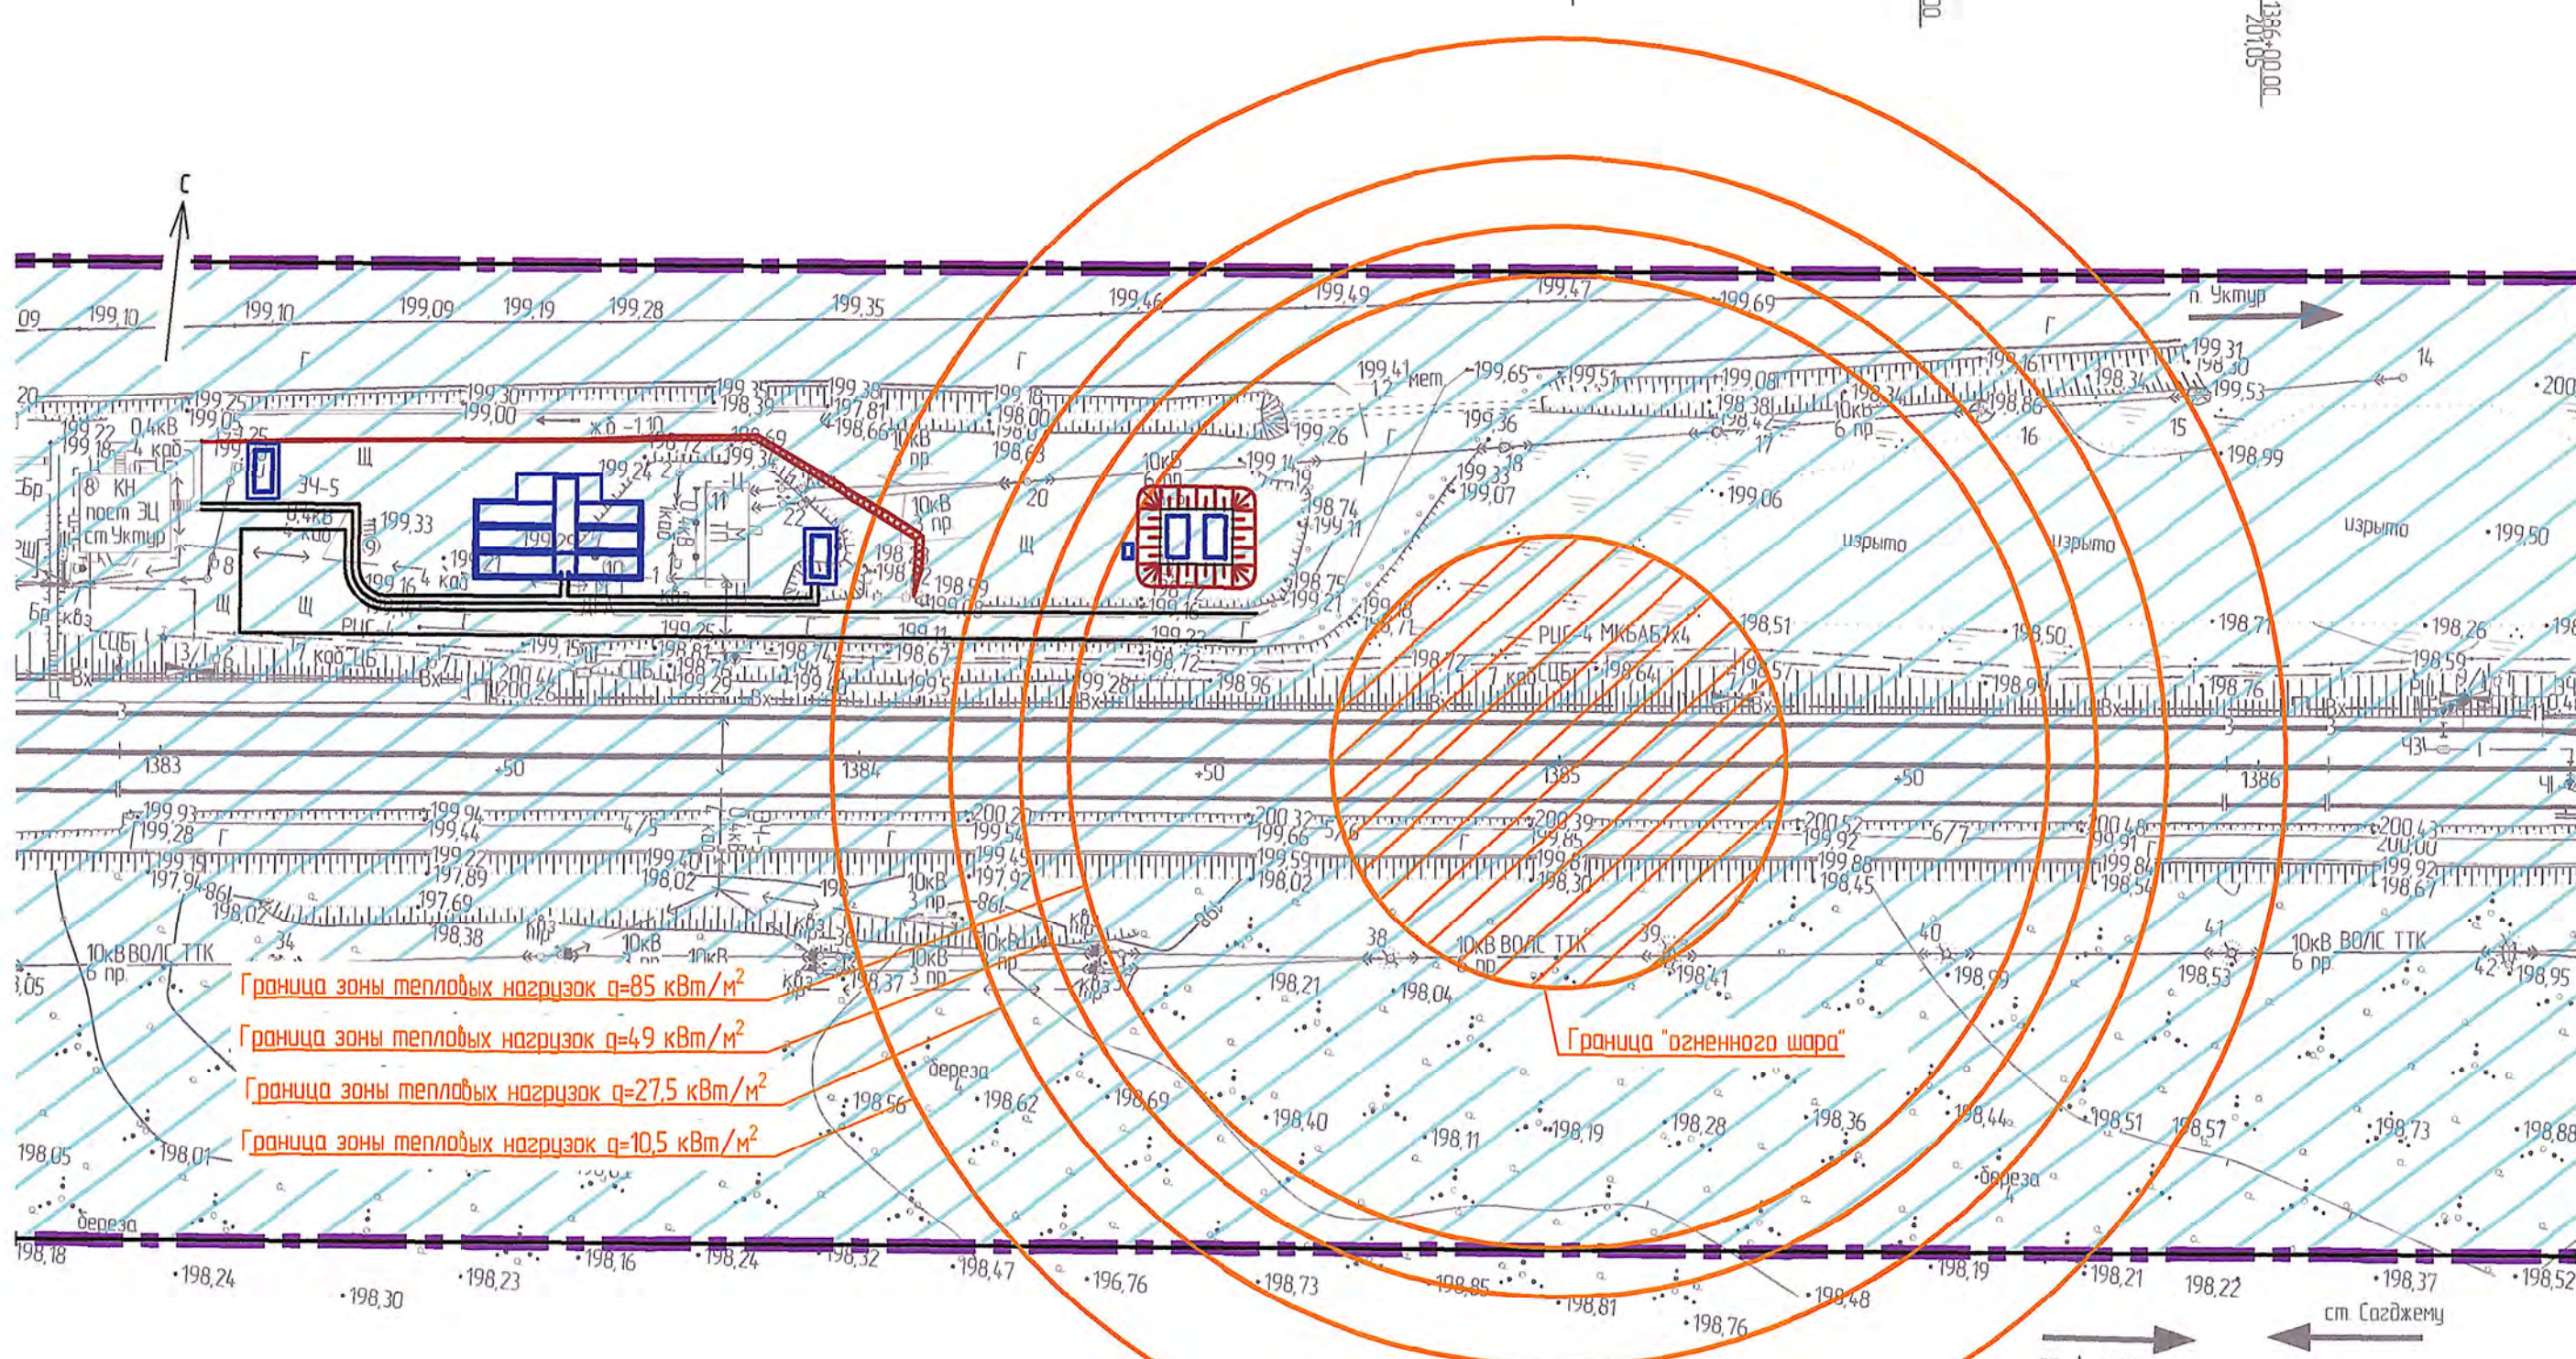


1. Условные обозначения приведены на листе 25.

						1738-03-9103-ДПТ-ПП.МО.ГЧ			
						Второй главный путь на перегоне Уктур – Акска Дальневосточной железной дороги			
Изм.	Кол. уч.	Лист	№ док.	Подп.	Дата	Проект планировки территории. Материалы по обоснованию. Графические материалы	Стация	Лист	Листов
Разраб.	Даронина				24.08.21		ИРД	26	
Провер.	Миронова				24.08.21				
Адм. разд.	Романец				24.08.21				
Гл. спец.	Забнин				24.08.21				
Н. контр.	Гоним				24.08.21	Схема границ территорий, подверженных риску возникновения чрезвычайных ситуаций природного и техногенного характера	АО "Дальгипротранс"		
Нач. отд.	Вороникова				24.08.21				

Условные обозначения

- границы территории, в отношении которой осуществляется подготовка проекта планировки
- границы зоны планируемого размещения линейного объекта
- границы зон планируемого размещения линейных объектов, подлежащих переносу (перестройству) из зон планируемого размещения линейных объектов
- границы и наименования муниципальных образований
- ось существующих ж.-д. путей с нанесением пикетажа
- ось проектируемых ж.-д. путей с нанесением пикетажа
- проектируемые здания и сооружения
- проектируемые откосы
- планировка с уклоном
- водопропускные трубы проектируемые (реконструируемые)
- ж.-д. мосты проектируемые (реконструируемые)
- проектируемые строительные площадки
- проектируемые временные автодороги
- проектируемые водоотводные каналы, лотки
- сети инженерно-технического обеспечения, входящие в состав линейного объекта

Схема расположения листов

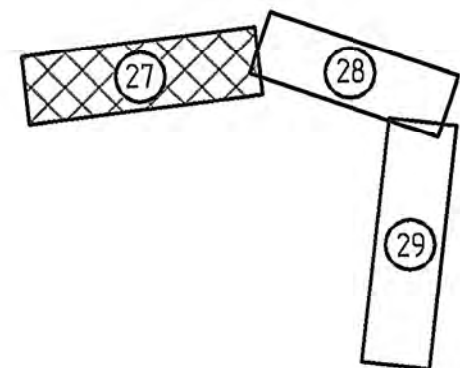

1738-03-9103-ДПТ-ПП.МО.ГЧ					
Второй главный путь на перегоне Уктур- Аксак Дальневосточной железной дороги					
Изм.	Кол. уч.	Лист	№ док.	Подп.	Дата
Разраб.	Доронина	24.08.21			
Провер.	Миронова	24.08.21			
Авт. разд.	Романец	24.08.21			
Гл. спец.	Забнин	24.08.21			
Н. контр.	Гонт	24.08.21			
Нач. отд.	Воротникова	24.08.21			
Проект планировки территории. Материалы по обоснованию. Графическая часть				Статья	Лист
Схема конструктивных и планировочных решений (1:2000)				ИРД	27
				АО "Дальгипротранс"	





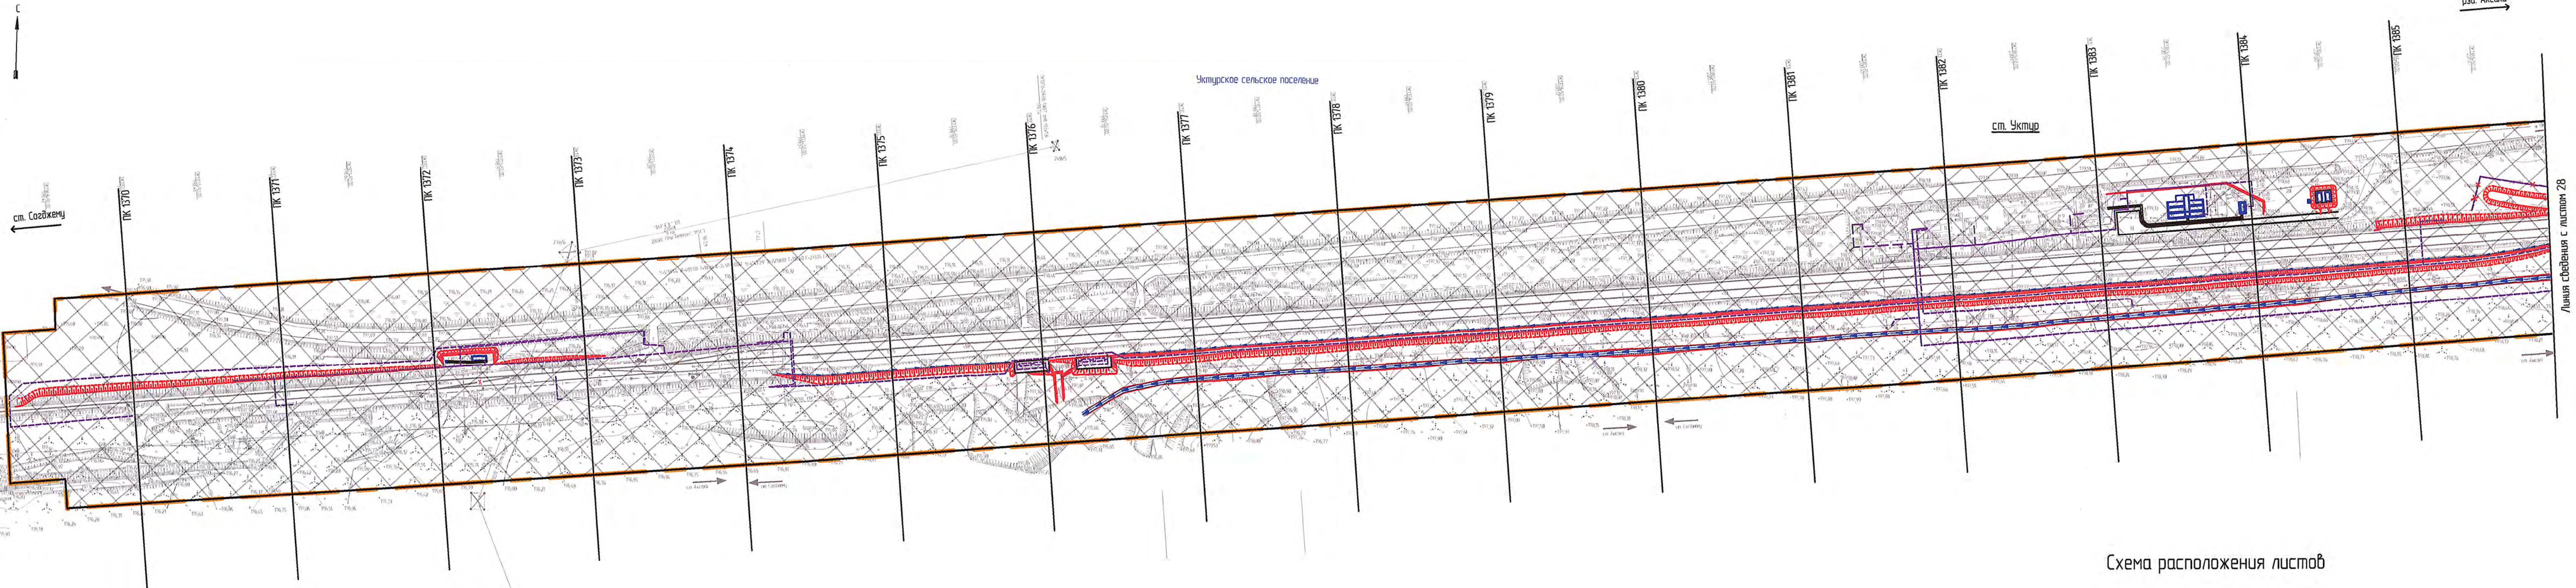


Схема расположения листов

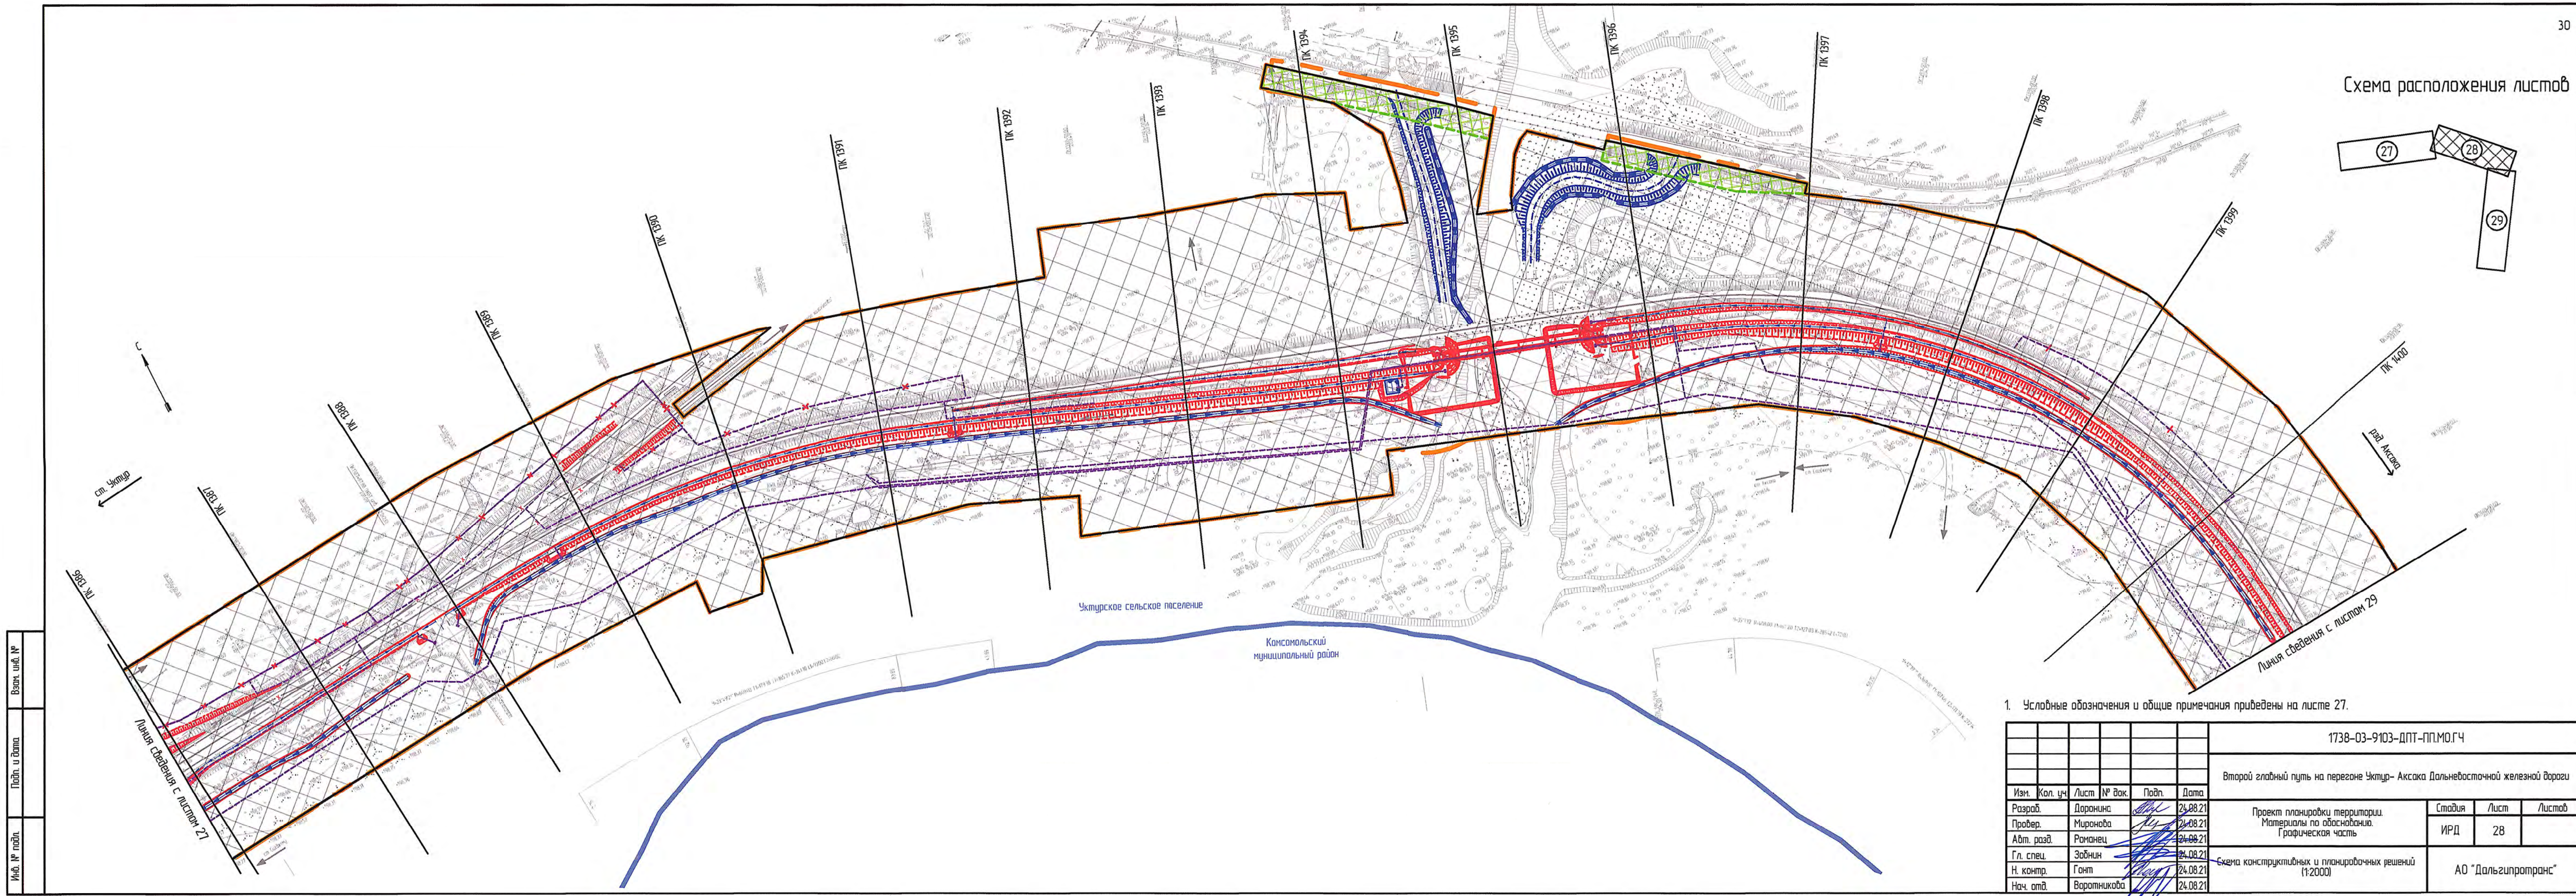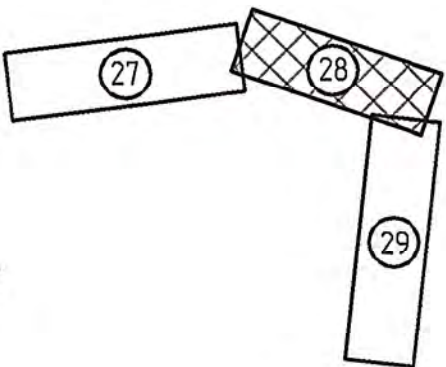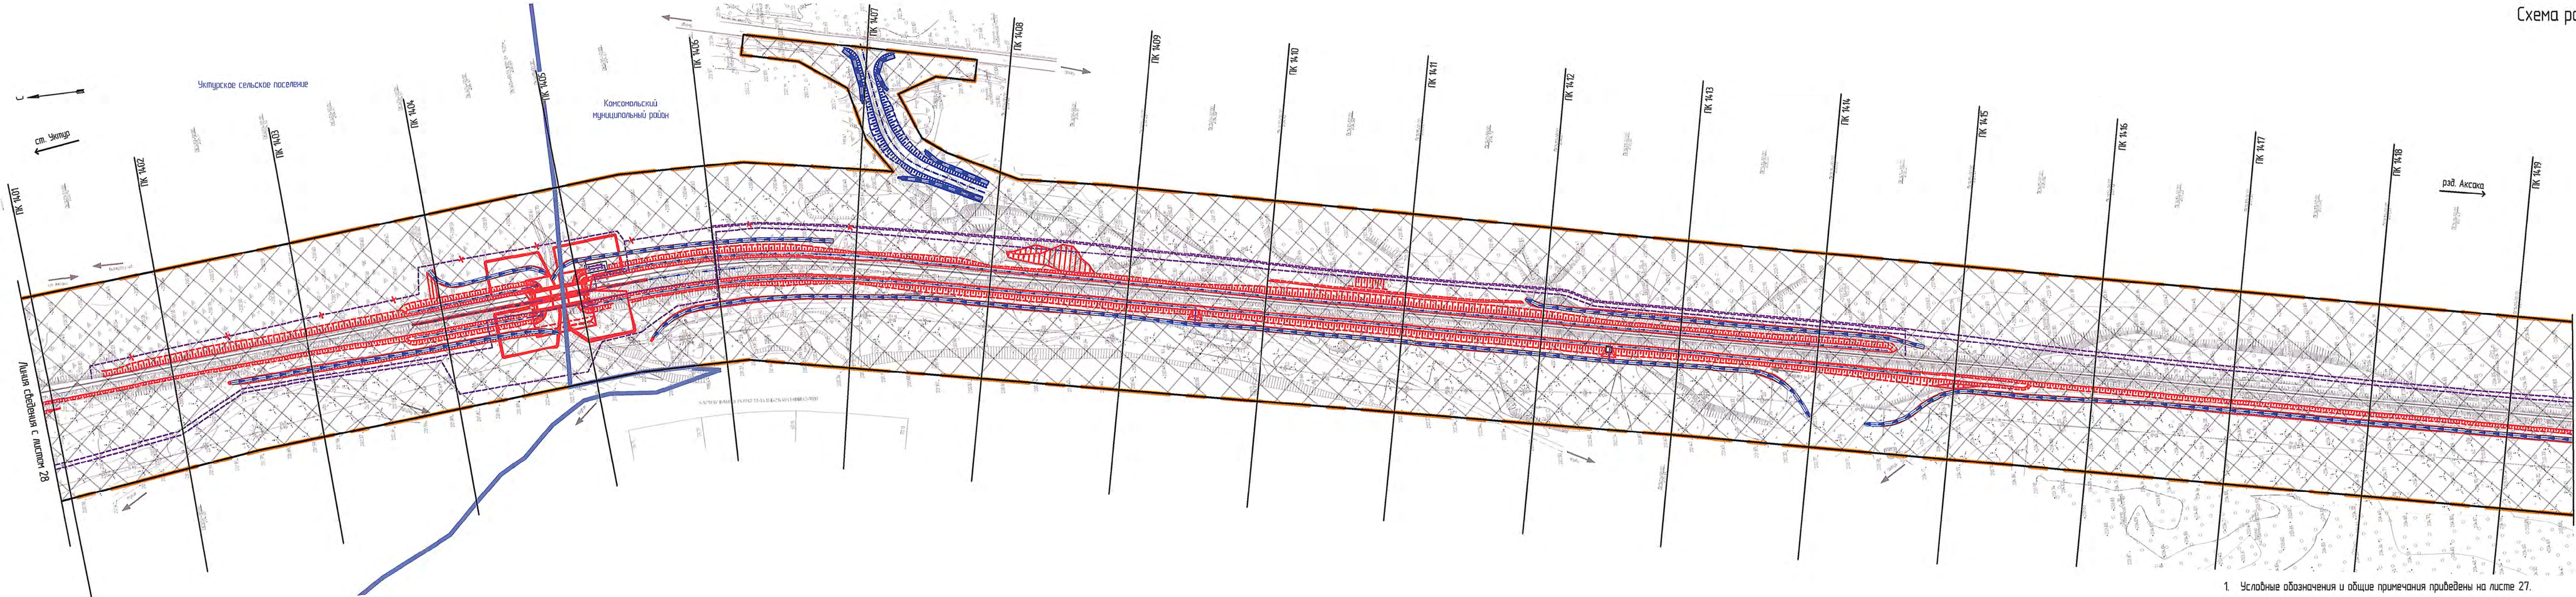


1. Условные обозначения и общие примечания приведены на листе 27.

1738-03-9103-ДПТ-ПП.МО.ГЧ					
Второй главный путь на перегоне Уктур- Аксак Дальневосточной железной дороги					
Изм.	Кол. уч.	Лист	№ док.	Подп.	Дата
Разраб.	Доранина	24.08.21			
Провер.	Миронова	24.08.21			
Адм. разд.	Романец	24.08.21			
Гл. спец.	Забнин	24.08.21			
Н. контр.	Гонт	24.08.21			
Нач. отд.	Воротникова	24.08.21			
Проект планировки территории. Материалы по обоснованию. Графическая часть				Статья	Лист
Схема конструктивных и планировочных решений (1:2000)				ИРД	28
				АО "Дальгипротранс"	

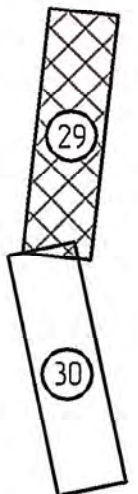

1. Условные обозначения и общие примечания приведены на листе 27.


1738-03-9103-ДПТ-П.МО.ГЧ					
Второй главный путь на перегоне Уктур- Аксака Дальневосточной железной дороги					
Изм.	Кол. уч.	Лист	№ док.	Подп.	Дата
Разраб.	Доронина	24.08.21			
Провер.	Миронова	24.08.21			
Авт. разд.	Романец	24.08.21			
Гл. спец.	Зобнин	24.08.21			
Н. контр.	Гонт	24.08.21			
Нач. отд.	Воротникова	24.08.21			
Проект планировки территории. Материалы по обоснованию. Графическая часть				Стация	Лист
Схема конструктивных и планировочных решений (1:2000)				ИРД	29
				Листов	
				АО "Дальзипротранс"	

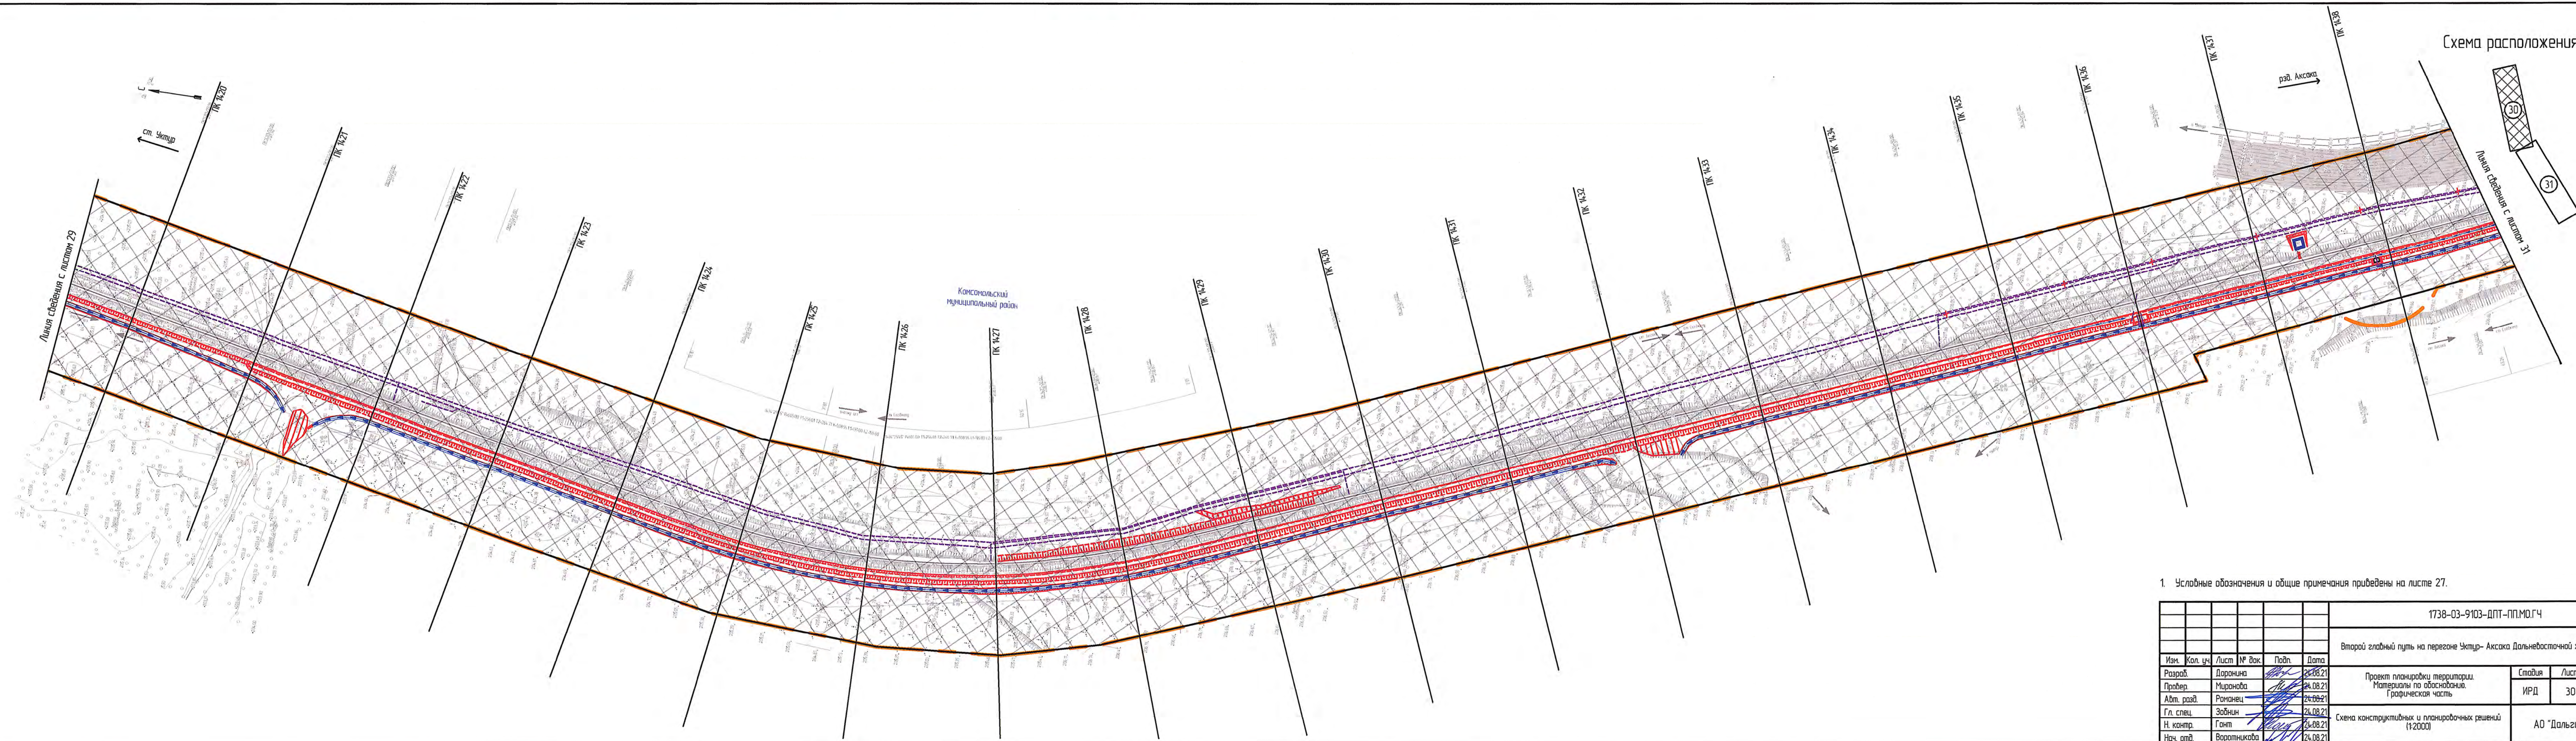

1. Условные обозначения и общие примечания приведены на листе 27.

1738-03-9103-ДПТ-ПП.М.ГЧ					
Второй главный путь на перегоне Уктур- Аксак Дальневосточной железной дороги					
Изм.	Кол. уч.	Лист	№ док.	Подп.	Дата
Разраб.	Доронина	30	24.08.21		24.08.21
Пробер.	Миронова		24.08.21		24.08.21
Адм. разд.	Романец		24.08.21		24.08.21
Гл. спец.	Зобнин		24.08.21		24.08.21
Н. контр.	Гонт		24.08.21		24.08.21
Нач. отд.	Воротникова		24.08.21		24.08.21
Проект планировки территории. Материалы по обоснованию. Графическая часть				Стация	Лист
Схема конструктивных и планировочных решений (1:2000)				ИРД	30
				АО "Дальзипротранс"	

Схема расположения листов

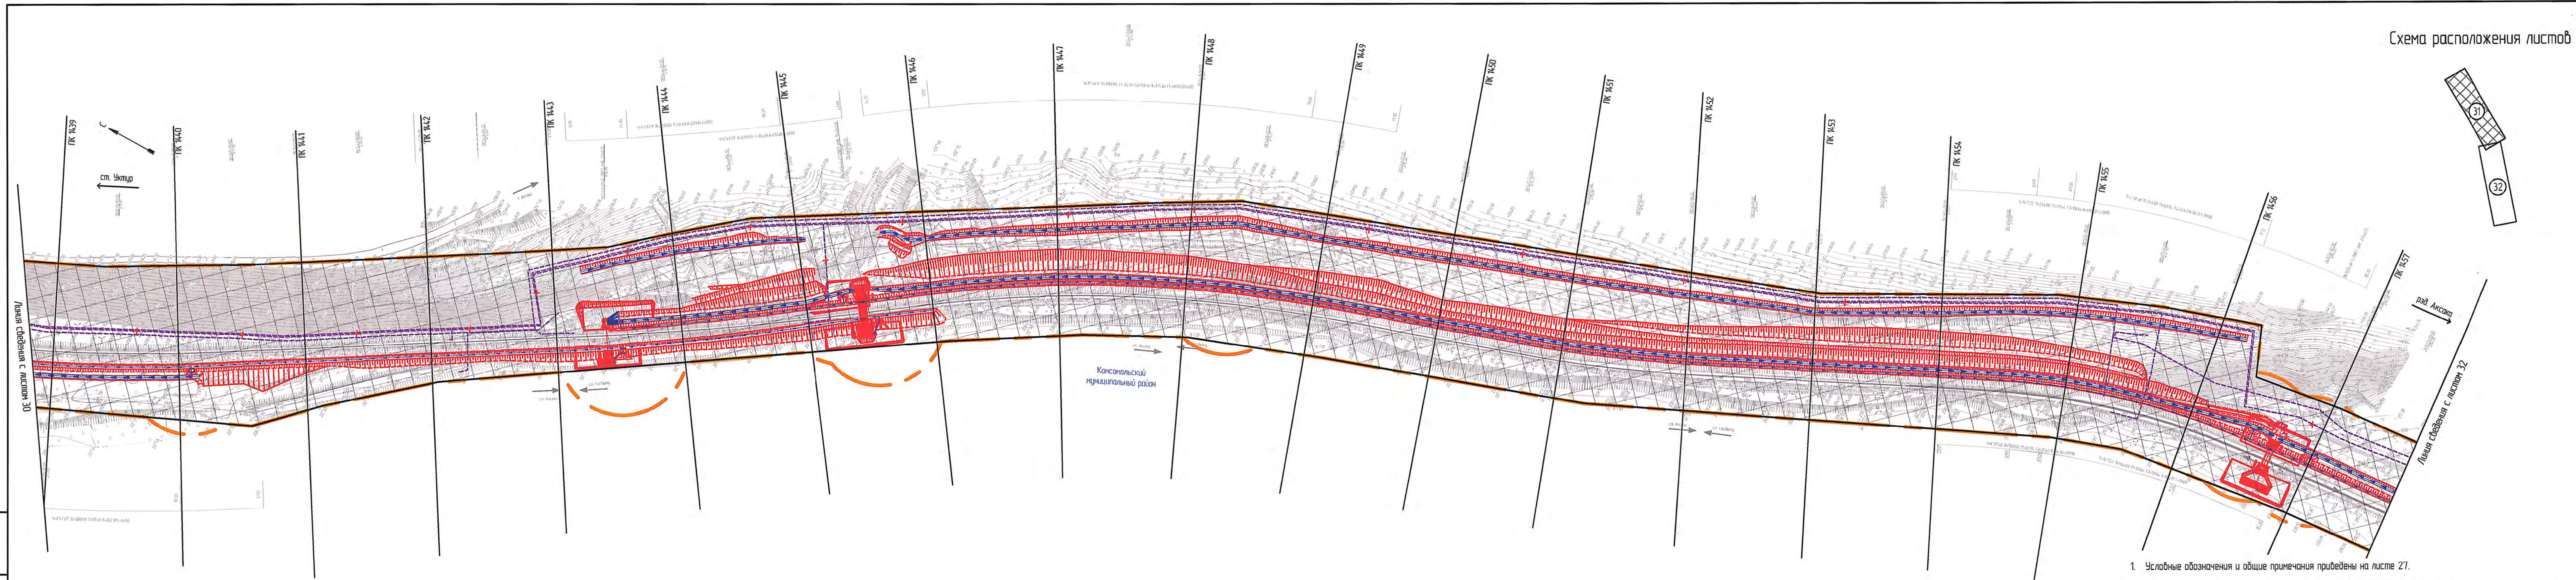

1. Условные обозначения и общие примечания приведены на листе 27.

						1738-03-9103-ДПТ-ПП.МО.ГЧ			
						Второй главный путь на перегоне Уктур- Акска Дальневосточной железной дороги			
Изм.	Кол. уч.	Лист	№ док.	Подп.	Дата	Проект планировки территории. Материалы по обоснованию. Графическая часть	Стация	Лист	Листов
Разработ.	Даронина				24.08.21		ИРД	31	
Провер.	Миронова				24.08.21				
Авт. разд.	Романен				24.08.21				
Гл. спец.	Зобнин				24.08.21				
Н. контпр.	Гонт				24.08.21	Схема конструктивных и планировочных решений (1:2000)	АО "Дальзипротранс"		
Нач. отд.	Воротникова				24.08.21				


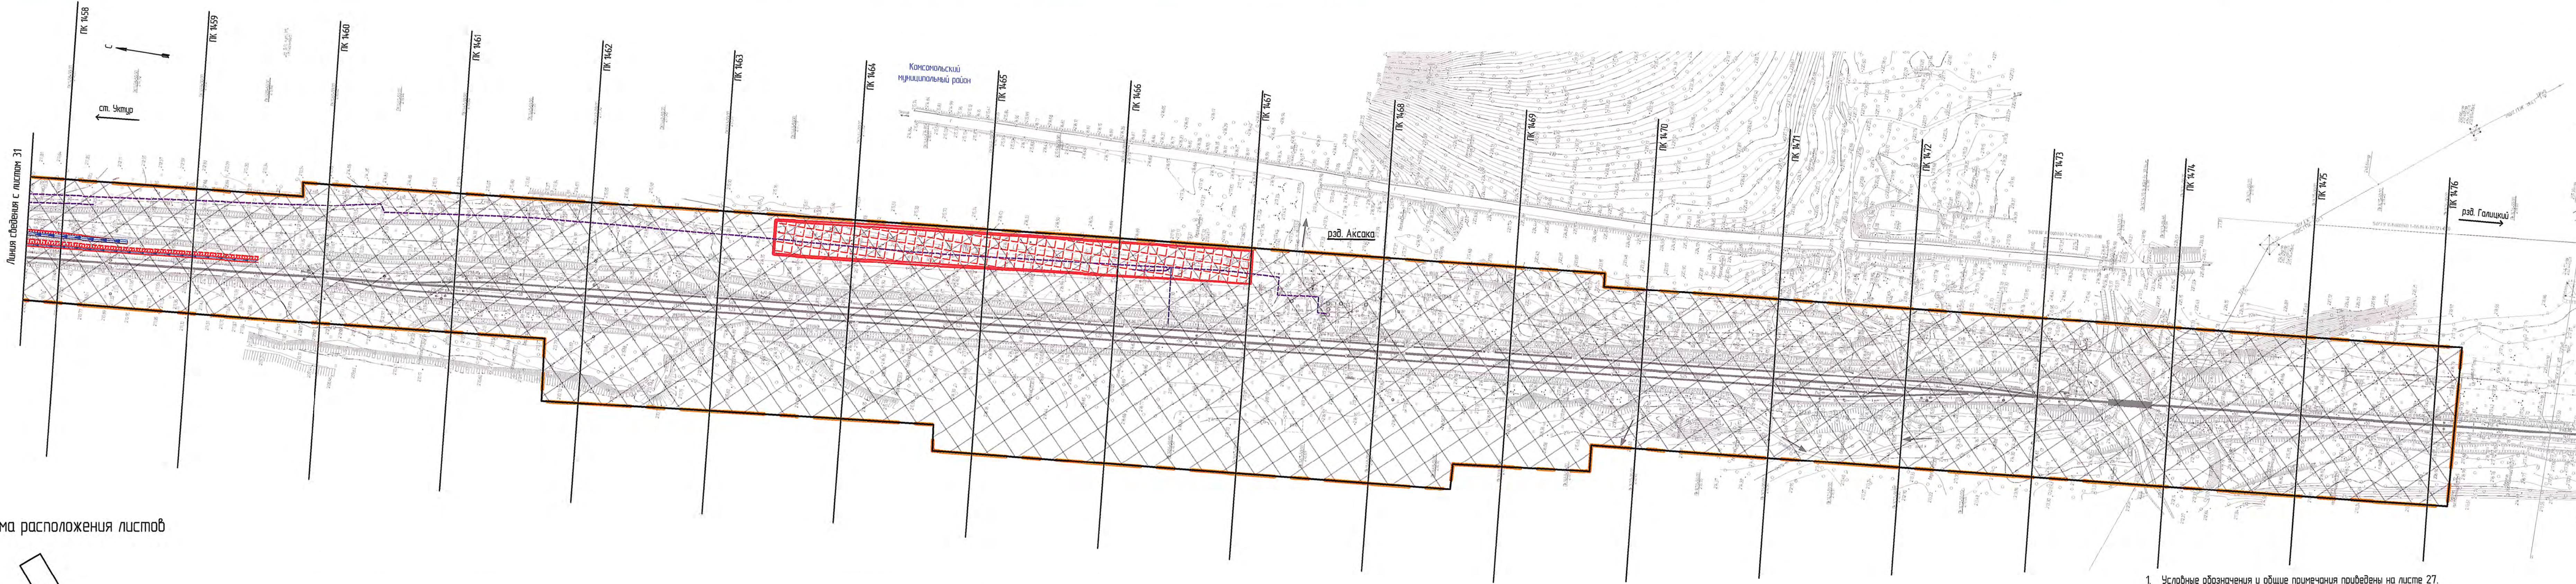


Схема расположения листов

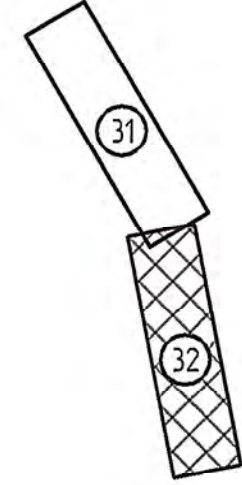

1. Условные обозначения и общие примечания приведены на листе 27.

						1738-03-9103-ДПТ-ПП.МО.ГЧ				
						Второй главный путь на перегоне Уктур- Аксака Дальневосточной железной дороги				
Изм.	Кол. уч.	Лист	№ док.	Подп.	Дата	Проект планировки территории. Материалы по обоснованию. Графическая часть	Стация	Лист	Листов	
Разраб.		Даронина			24.08.21		ИРД	32		
Провер.		Миронова			24.08.21					
Адм. разд.		Романец			24.08.21					
Гл. спец.		Забнин			24.08.21					
Н. контр.		Гонт			24.08.21	Схема конструктивных и планировочных решений (1:2000)	АО "Дальзипротранс"			
Нач. отд.		Воротникова			24.08.21					