


Генеральный план сельского поселения "Село Верхняя Эконь" Комсомольского муниципального района Хабаровского края  
**Карта функциональных зон поселения**  
 М 1:5000



**Объекты федерального значения, объекты регионального значения, объекты местного значения**

Условные знаки объектов:				Значение объекта :
Существующие и строящиеся	Планируемые к размещению	Планируемые к реконструкции	Планируемые к ликвидации	
				Объект федерального значения
				Объект регионального значения
				Объект местного значения

Существующие и строящиеся	Планируемые к размещению	Планируемые к реконструкции	Планируемые к ликвидации	Наименование объекта:
<b>Объекты социальной инфраструктуры, отдыха и туризма, санаторно-курортного назначения:</b>				
				Спортивное сооружение
<b>Предприятия промышленности, сельского и лесного хозяйства, объекты утилизации и переработки отходов производства и потребления:</b>				
				Иные объекты обращения с отходами
<b>Объекты транспортной инфраструктуры:</b>				
				Автомобильные дороги регионального или межмуниципального значения
				Поселковая дорога
				Хозяйственный проезд
				Мостовое сооружение
<b>Объекты трубопроводного транспорта и инженерной инфраструктуры</b>				
				Газорегуляторный пункт
				Газопровод распределительный высокого давления
				Газопровод распределительный низкого давления
				Источник тепловой энергии
<b>Иные объекты федерального значения, регионального значения, местного значения</b>				
				Объекты обеспечения пожарной безопасности

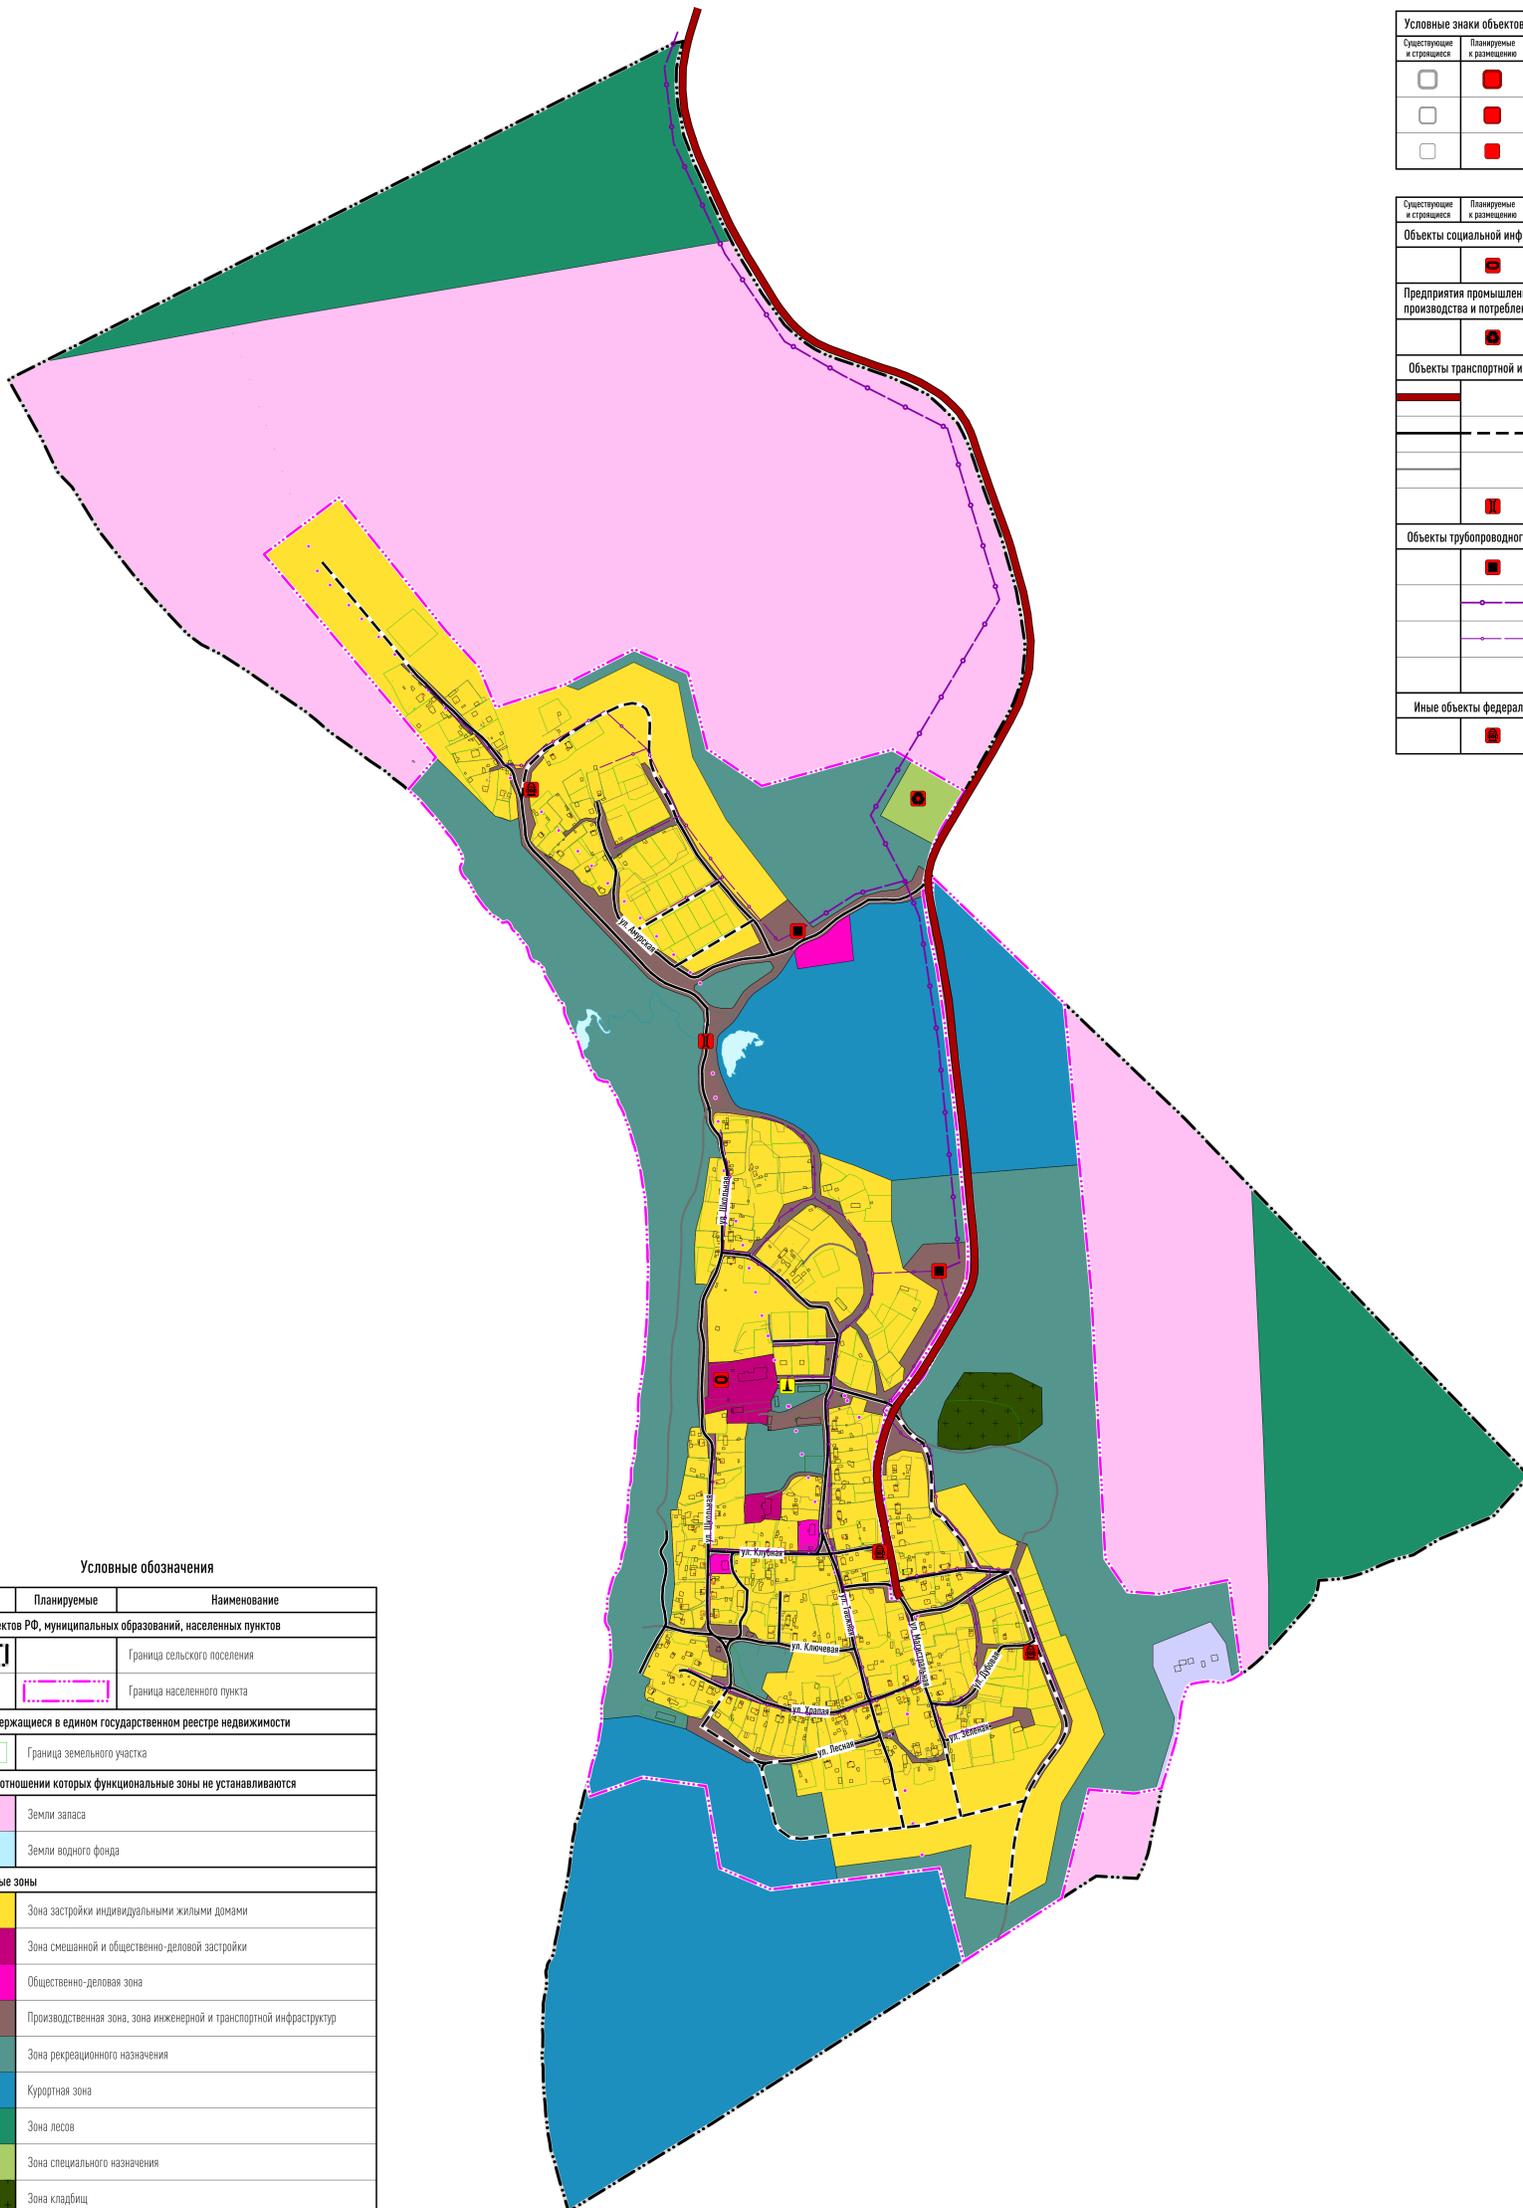

**Условные обозначения**

Существующие	Планируемые	Наименование
<b>Границы субъектов РФ, муниципальных образований, населенных пунктов</b>		
		Граница сельского поселения
		Граница населенного пункта
<b>Сведения, содержащиеся в едином государственном реестре недвижимости</b>		
		Граница земельного участка
<b>Территории, в отношении которых функциональные зоны не устанавливаются</b>		
		Земли запаса
		Земли водного фонда
<b>Функциональные зоны</b>		
		Зона застройки индивидуальными жилыми домами
		Зона смешанной и общественно-деловой застройки
		Общественно-деловая зона
		Производственная зона, зона инженерной и транспортной инфраструктур
		Зона рекреационного назначения
		Курортная зона
		Зона лесов
		Зона специального назначения
		Зона кладбищ
		Зона режимных территорий