




Условные обозначения

Существующие	Планируемые	Наименование
<b>Границы субъектов РФ, муниципальных образований, населенных пунктов</b>		
		Граница сельского поселения
		Граница населенного пункта
<b>Сведения, содержащиеся в едином государственном реестре недвижимости</b>		
		Граница земельного участка
<b>Территории, в отношении которых функциональные зоны не устанавливаются</b>		
		Земли запаса
		Земли водного фонда
<b>Функциональные зоны</b>		
		Зона застройки индивидуальными жилыми домами
		Общественно-деловая зона
		Коммунально-складская зона
		Зона инженерной инфраструктуры
		Зона ведения огородничества
		Зона рекреационного назначения
		Зона лесов
		Зона специального назначения
		Зона кладбищ
		Зона озелененных территорий специального назначения

Объекты федерального значения, объекты регионального значения, объекты местного значения

Условные знаки объектов:				
Существующие и строящиеся	Планируемые к размещению	Планируемые к реконструкции	Планируемые к ликвидации	Значение объекта :
				Объект федерального значения
				Объект регионального значения
				Объект местного значения
Наименование объекта:				
<b>Объекты социальной инфраструктуры, отдыха и туризма, санаторно-курортного назначения:</b>				
				Спортивное сооружение
				Обособленное структурное подразделение медицинской организации, оказывающей первичную медико-санитарную помощь
<b>Предприятия промышленности, сельского и лесного хозяйства, объекты утилизации и переработки отходов производства и потребления:</b>				
				Места несанкционированного размещения отходов производства и потребления
				Иные объекты обращения с отходами
<b>Объекты транспортной инфраструктуры:</b>				
				Автомобильные дороги регионального или межмуниципального значения
				Поселковая дорога
<b>Объекты трубопроводного транспорта и инженерной инфраструктуры</b>				
				Газорегуляторный пункт
				Газопровод распределительный высокого давления
				Газопровод распределительный низкого давления
<b>Иные объекты федерального значения, регионального значения, местного значения</b>				
				Объекты обеспечения пожарной безопасности

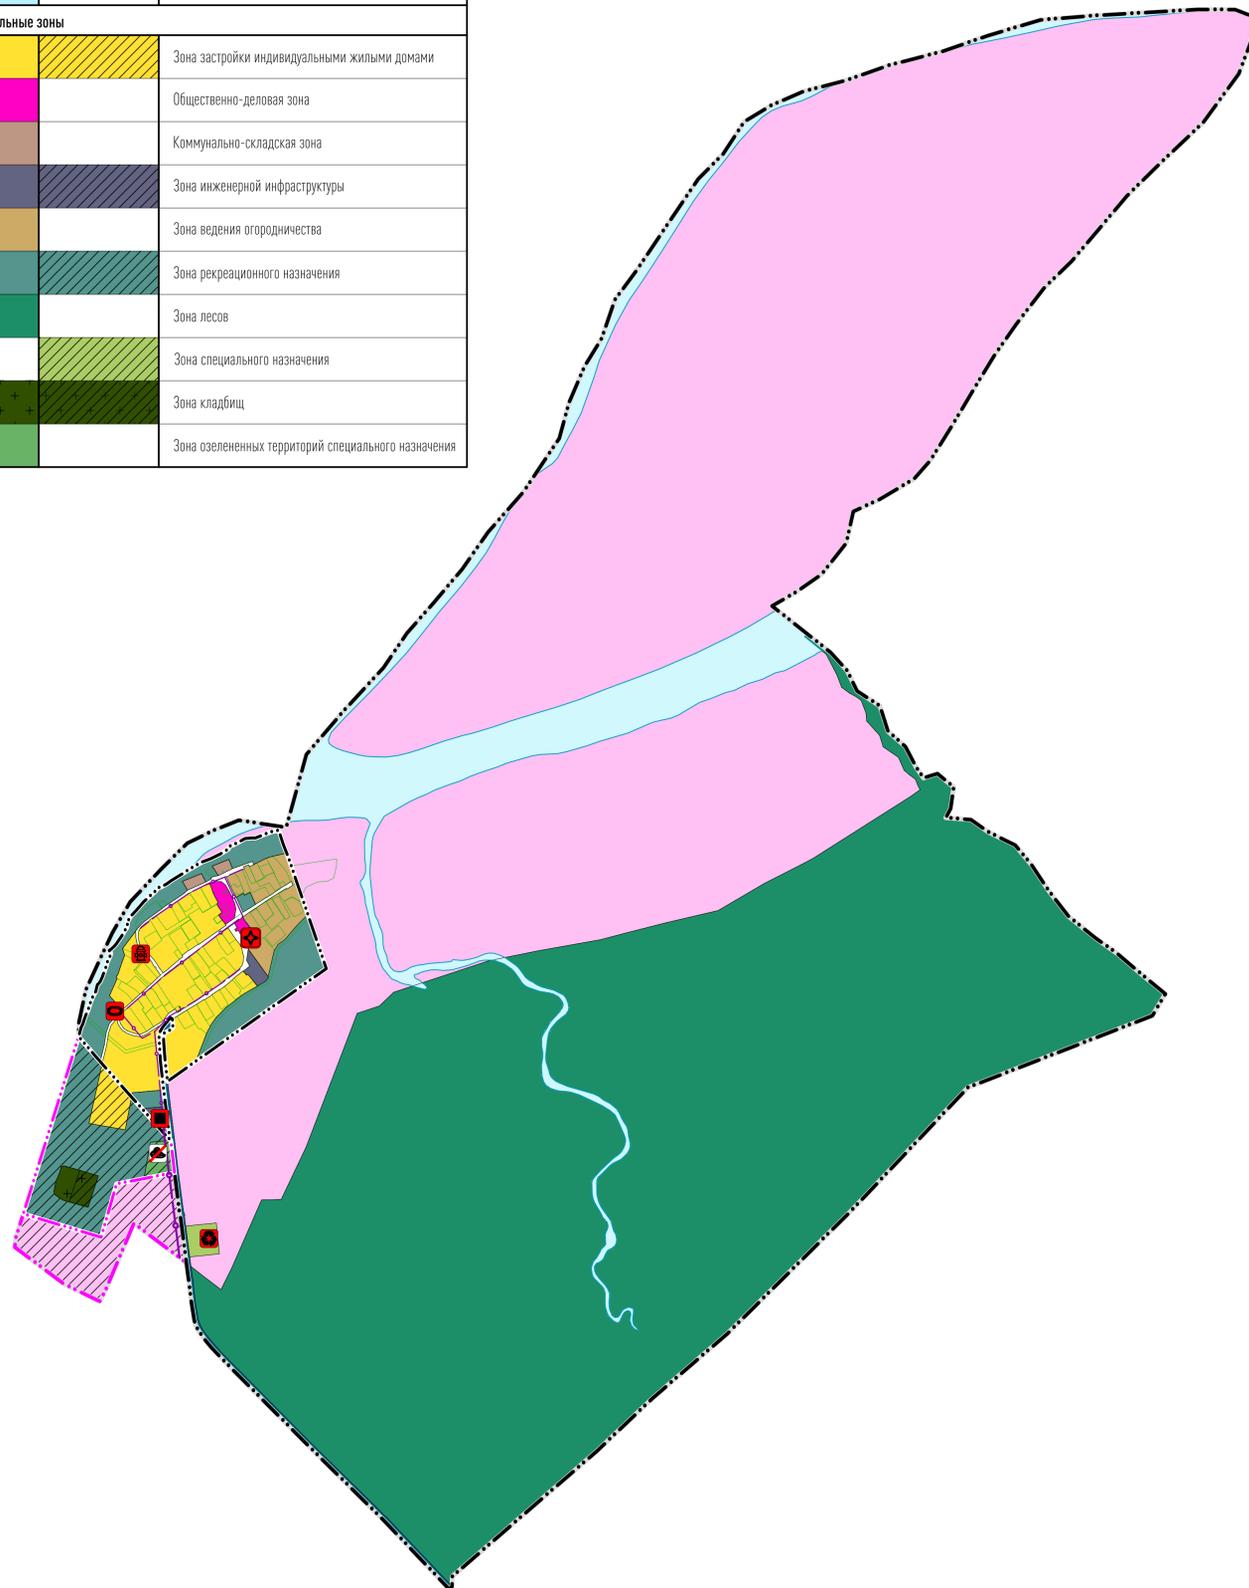

Фрагмент карты функциональных зон поселения М1:5000

