



Карта расположения объектов местного значения поселения
Карта использования территории муниципального образования

М 1:10000

Условные обозначения

Границы субъектов РФ, муниципальных образований, населенных пунктов	
	Граница сельского поселения
	Граница населенного пункта
Земли по категориям	
	Земли населенных пунктов
	Земли лесного фонда
	Земли промышленности, энергетики, транспорта, связи, радиовещания, телевидения, информатики; земли для обеспечения космической деятельности; земли обороны, безопасности и земли иного специального назначения
	Земли запаса
Поверхностные водные объекты	
	Водоток (река, ручей, канал)
	Водоём (озеро, пруд, обводненный карьер, водохранилище)
Сведения, содержащиеся в едином государственном реестре недвижимости	
	Граница земельного участка
Границы лесничеств	
	Границы лесничества
Границы зон с особыми условиями использования территории	
	Санитарно-защитная зона предприятий, сооружений и иных объектов
	Водоохранная зона
	Прибрежная защитная полоса
	Береговая полоса
	Зона затопления
	Зона подтопления
	Придорожная полоса

Примечание:


Размеры зон с особыми условиями использования территории, сведения о которых отсутствуют в едином государственном реестре недвижимости, являются ориентировочными (нормативными). Уточнение границ и установление данных зон с особыми условиями использования территории должно осуществляться в соответствии со статьей 106 Земельного кодекса РФ.

Объекты федерального значения, объекты регионального значения, объекты местного значения

Условные знаки объектов:	
Существующие и строящиеся	Значение объекта :
	Объект федерального значения
	Объект регионального значения
	Объект местного значения

Существующие и строящиеся	Наименование объекта:
Объекты социальной инфраструктуры, отдыха и туризма, санаторно-курортного назначения	
	Объект культурно-досугового (клубного) типа
	Административное здание
Предприятия промышленности, сельского и лесного хозяйства, объекты утилизации и переработки отходов производства и потребления:	
	Места несанкционированного размещения отходов производства и потребления
Объекты транспортной инфраструктуры:	
	Автомобильные дороги регионального или межмуниципального значения
	Поселковая дорога
Объекты трубопроводного транспорта и инженерной инфраструктуры	
	Электростанция дизельная (ДЭС)
Иные объекты федерального значения, регионального значения, местного значения	
	Объекты обеспечения пожарной безопасности
	Кладбище

Фрагмент карты расположения объектов местного значения поселения
Фрагмент карты использования территории муниципального образования
М1:5000

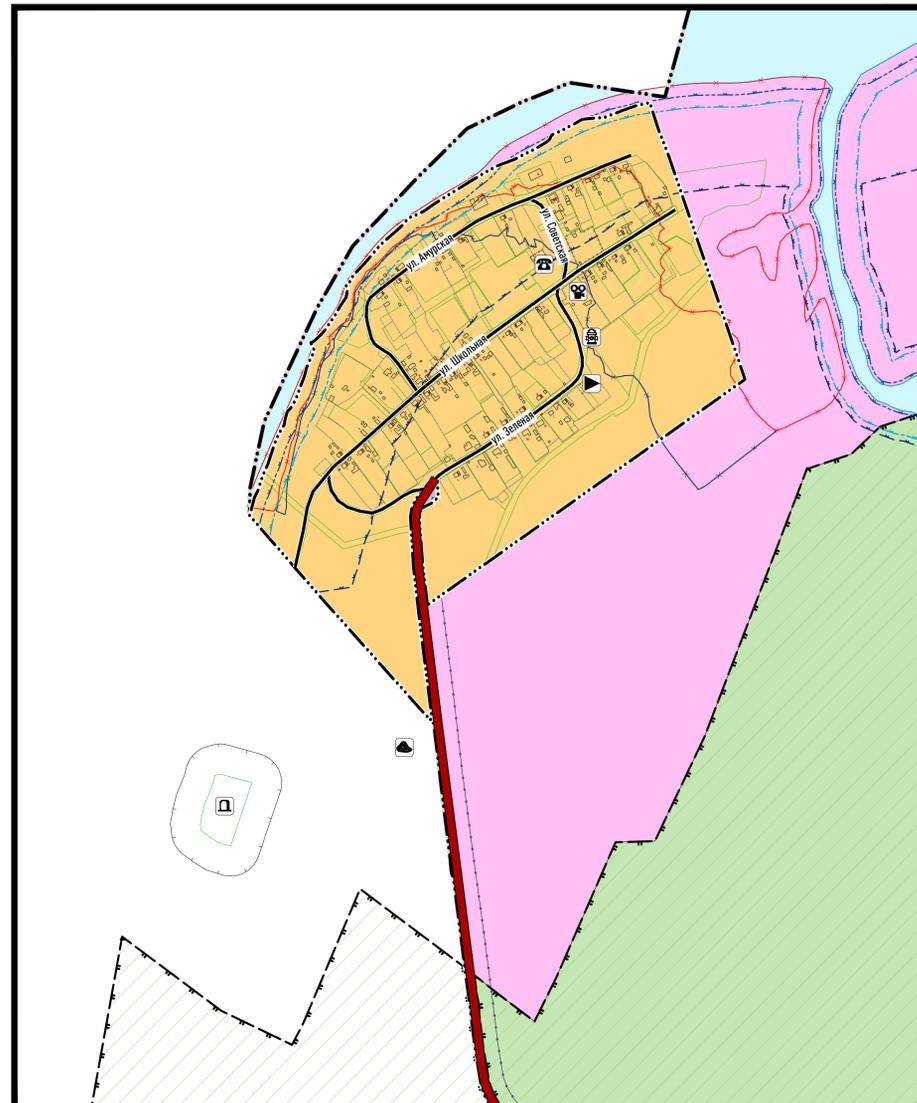

Изм.	Лист	№ док.	Подп.	Дата	Материалы по обоснованию генерального плана сельского поселения "Село Новоильиновка" Комсомольского муниципального района Хабаровского края	Стадия	Лист	Листов
					Карта расположения объектов местного значения поселения.			
					Карта использования территории муниципального образования.			

