

**ЦЕНТР ПРОЕКТНЫХ РАБОТ
ПО ЗЕМЕЛЬНО-ИМУЩЕСТВЕННЫМ КОМПЛЕКСАМ
ДЕПАРТАМЕНТА УПРАВЛЕНИЯ ПРОЕКТАМИ**

**ВТОРОЙ ГЛАВНЫЙ ПУТЬ НА ПЕРЕГОНЕ П.П. 3796 КМ – СИЛИНКА
ДАЛЬНЕВОСТОЧНОЙ ЖЕЛЕЗНОЙ ДОРОГИ**

ПРОЕКТ МЕЖЕВАНИЯ ТЕРРИТОРИИ
Основная часть проекта межевания территории

Проект межевания территории. Графическая часть

Раздел 1

**ЦЕНТР ПРОЕКТНЫХ РАБОТ
ПО ЗЕМЕЛЬНО-ИМУЩЕСТВЕННЫМ КОМПЛЕКСАМ
ДЕПАРТАМЕНТА УПРАВЛЕНИЯ ПРОЕКТАМИ**

**ВТОРОЙ ГЛАВНЫЙ ПУТЬ НА ПЕРЕГОНЕ П.П. 3796 КМ – СИЛИНКА
ДАЛЬНЕВОСТОЧНОЙ ЖЕЛЕЗНОЙ ДОРОГИ**

ПРОЕКТ МЕЖЕВАНИЯ ТЕРРИТОРИИ
Основная часть проекта межевания территории

Проект межевания территории. Графическая часть

Раздел 1

Начальник отдела
инвентаризации и землеустройства

Главный специалист отдела
инвентаризации и землеустройства



М.В. Сазанов

А.О. Шафранская



Состав документации по планировке территории

Номер раздела	Наименование раздела
Проект планировки территории	
Основная часть проекта планировки территории	
Раздел 1	Проект планировки территории. Графическая часть
Раздел 2	Положение о размещении линейных объектов
Материалы по обоснованию проекта планировки территории	
Раздел 3	Материалы по обоснованию проекта планировки территории. Графическая часть. Книга 1
	Материалы по обоснованию проекта планировки территории. Графическая часть. Книга 2
Раздел 4	Материалы по обоснованию проекта планировки территории. Пояснительная записка. Книга 1
	Материалы по обоснованию проекта планировки территории. Инженерно-геодезические изыскания. Книга 2
	Материалы по обоснованию проекта планировки территории. Инженерно-геологические изыскания. Книга 3
	Материалы по обоснованию проекта планировки территории. Инженерно-гидрометеорологические изыскания. Книга 4
	Материалы по обоснованию проекта планировки территории. Инженерно-экологические изыскания. Книга 5
Проект межевания территории	
Основная часть проекта межевания территории	
Раздел 1	Проект межевания территории. Графическая часть
Раздел 2	Проект межевания территории. Текстовая часть
Материалы по обоснованию проекта межевания территории	
Раздел 3	Материалы по обоснованию проекта межевания территории. Графическая часть
Раздел 4	Материалы по обоснованию проекта межевания территории. Пояснительная записка

**ДОКУМЕНТАЦИЯ ПО ПЛАНИРОВКЕ ТЕРРИТОРИИ ОБЪЕКТА
ВТОРОЙ ГЛАВНЫЙ ПУТЬ НА ПЕРЕГОНЕ П.П. 3796 КМ – СИЛИНКА ДАЛЬНЕВОСТОЧНОЙ ЖЕЛЕЗНОЙ ДОРОГИ
ЧЕРТЕЖ МЕЖЕВАНИЯ ТЕРРИТОРИИ**



Схема расположения листов

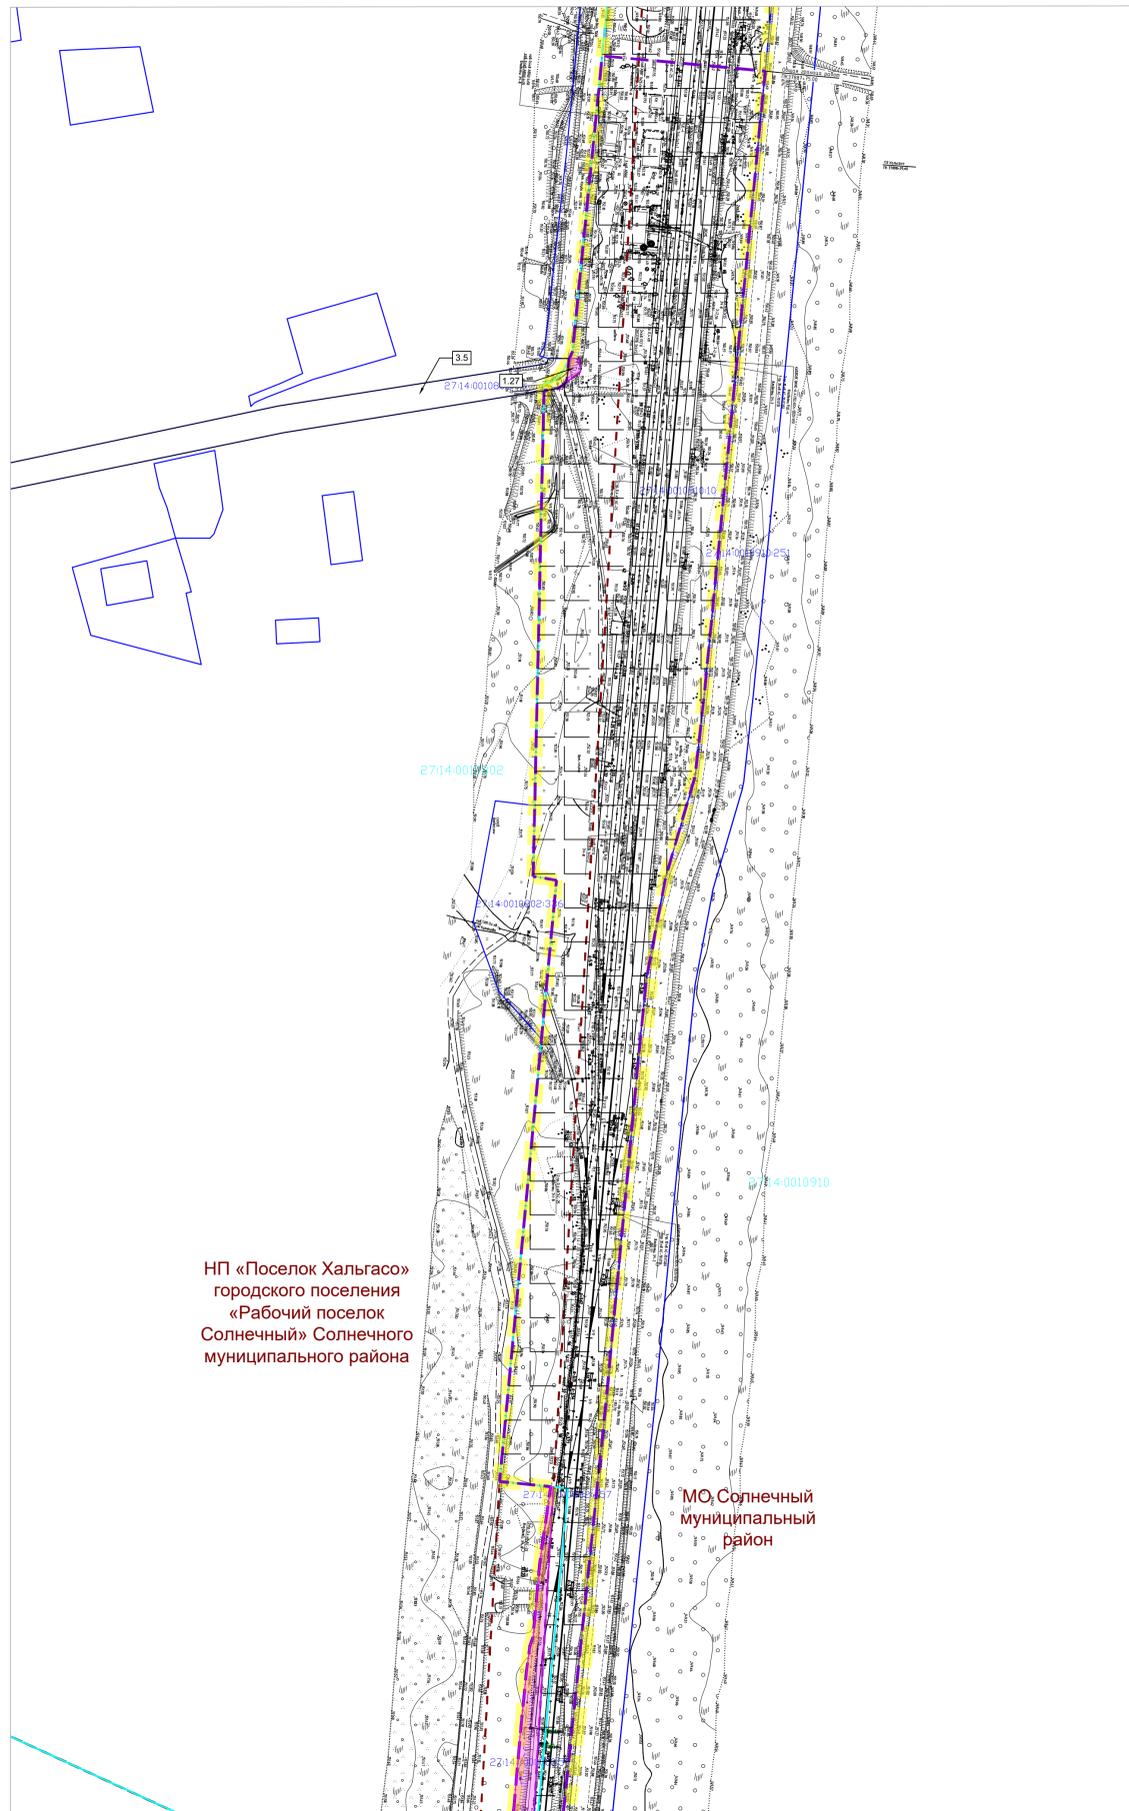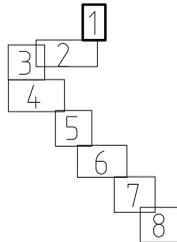

НП «Поселок Хальгасо»
городского поселения
«Рабочий поселок
Солнечный» Солнечного
муниципального района

МО Солнечный
муниципальный
район

УСЛОВНЫЕ ОБОЗНАЧЕНИЯ

ГРАНИЦЫ

- ТЕРРИТОРИЯ, ПРЕДНАЗНАЧЕННАЯ ДЛЯ РАЗМЕЩЕНИЯ ЛИНЕЙНОГО ОБЪЕКТА "ВТОРОЙ ГЛАВНЫЙ ПУТЬ НА ПЕРЕГОНЕ П.П. 3796 КМ – СИЛИНКА ДАЛЬНЕВОСТОЧНОЙ ЖЕЛЕЗНОЙ ДОРОГИ"
- МУНИЦИПАЛЬНЫХ ОБРАЗОВАНИЙ, НАСЕЛЕННЫХ ПУНКТОВ
- КАДАСТРОВЫХ КВАРТАЛОВ, СВЕДЕНИЯ О КОТОРЫХ СОДЕРЖАТСЯ В ЕГРН
- ЗЕМЕЛЬНЫХ УЧАСТКОВ, СВЕДЕНИЯ О КОТОРЫХ СОДЕРЖАТСЯ В ЕГРН
- ТЕРРИТОРИИ, ЗАНЯТОЙ ЛИНЕЙНЫМ ОБЪЕКТОМ - ДАЛЬНЕВОСТОЧНАЯ ЖЕЛЕЗНАЯ ДОРОГА
- ОБРАЗУЕМЫХ ЗЕМЕЛЬНЫХ УЧАСТКОВ, ПРЕДОСТАВЛЯЕМЫХ НА ПЕРИОД ЭКСПЛУАТАЦИИ, С УСЛОВНЫМИ НОМЕРАМИ
- ИЗМЕНЯЕМЫХ ЗЕМЕЛЬНЫХ УЧАСТКОВ
- ТЕРРИТОРИИ РАЗМЕЩЕНИЯ ЛИНЕЙНОГО ОБЪЕКТА "ДВУХПУТНАЯ ВСТАВКА НА ПЕРЕГОНЕ ХАЛЬГАСО - СИЛИНКА С ПРИМЫКАНИЕМ К СТАЦИИ ХАЛЬГАСО ДАЛЬНЕВОСТОЧНОЙ ЖЕЛЕЗНОЙ ДОРОГИ", ДОКУМЕНТАЦИЯ УТВЕРЖДЕНА Распоряжением Росжелдора от 09.12.2021 г. № АИ-607-р и от 20.12.2022 г. № ВА-475-р

ПОЯСНИТЕЛЬНЫЕ НАДПИСИ

27:22:0010101 НОМЕР КАДАСТРОВОГО КВАРТАЛА, СВЕДЕНИЯ О КОТОРОМ СОДЕРЖАТСЯ В ЕГРН

27:22:0010101:206 КАДАСТРОВЫЙ НОМЕР ЗЕМЕЛЬНОГО УЧАСТКА, СВЕДЕНИЯ О КОТОРОМ СОДЕРЖАТСЯ В ЕГРН

МО Комсомольский муниципальный район НАИМЕНОВАНИЕ МУНИЦИПАЛЬНЫХ ОБРАЗОВАНИЙ, НАСЕЛЕННЫХ ПУНКТОВ

Примечание

Чертеж подготовлен с использованием материалов изысканий, выполненных «Сибгипротранспуты» - филиалом АО «Росжелдорпроект» в августе-ноябре 2022 г. Система координат - МСК-27 зона 3. Система высот Балтийская 1977 г. В связи с тем, что зона планируемого размещения линейного объекта железнодорожного транспорта не является территорией общего пользования, основания для установления красных линий отсутствуют. Сведения о местоположении границ земельного участка с кадастровым номером 27:07:0000000:59 отсутствуют в ЕГРН.

					Российская Федерация, Хабаровский край			
					Второй главный путь на перегоне п.п. 3796 км – Силинка Дальневосточной железной дороги			
Изм.	Кол.чт.	№ докум.	Подпись	Дата	Проект межевания территории	Стация	Лист	Листов
Разработка		Шафранская		04.2024		ПМТ	1	8
Проверка		Фокина		04.2024				
Нач. отдела		Сазонов		04.2024	Чертеж межевания территории М 1:2000			

ДОКУМЕНТАЦИЯ ПО ПЛАНИРОВКЕ ТЕРРИТОРИИ ОБЪЕКТА ВТОРОЙ ГЛАВНЫЙ ПУТЬ НА ПЕРЕГОНЕ П.П. 3796 КМ – СИЛИНКА ДАЛЬНЕВОСТОЧНОЙ ЖЕЛЕЗНОЙ ДОРОГИ ЧЕРТЕЖ МЕЖЕВАНИЯ ТЕРРИТОРИИ



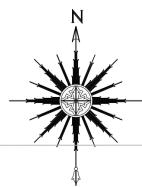


Схема расположения листов

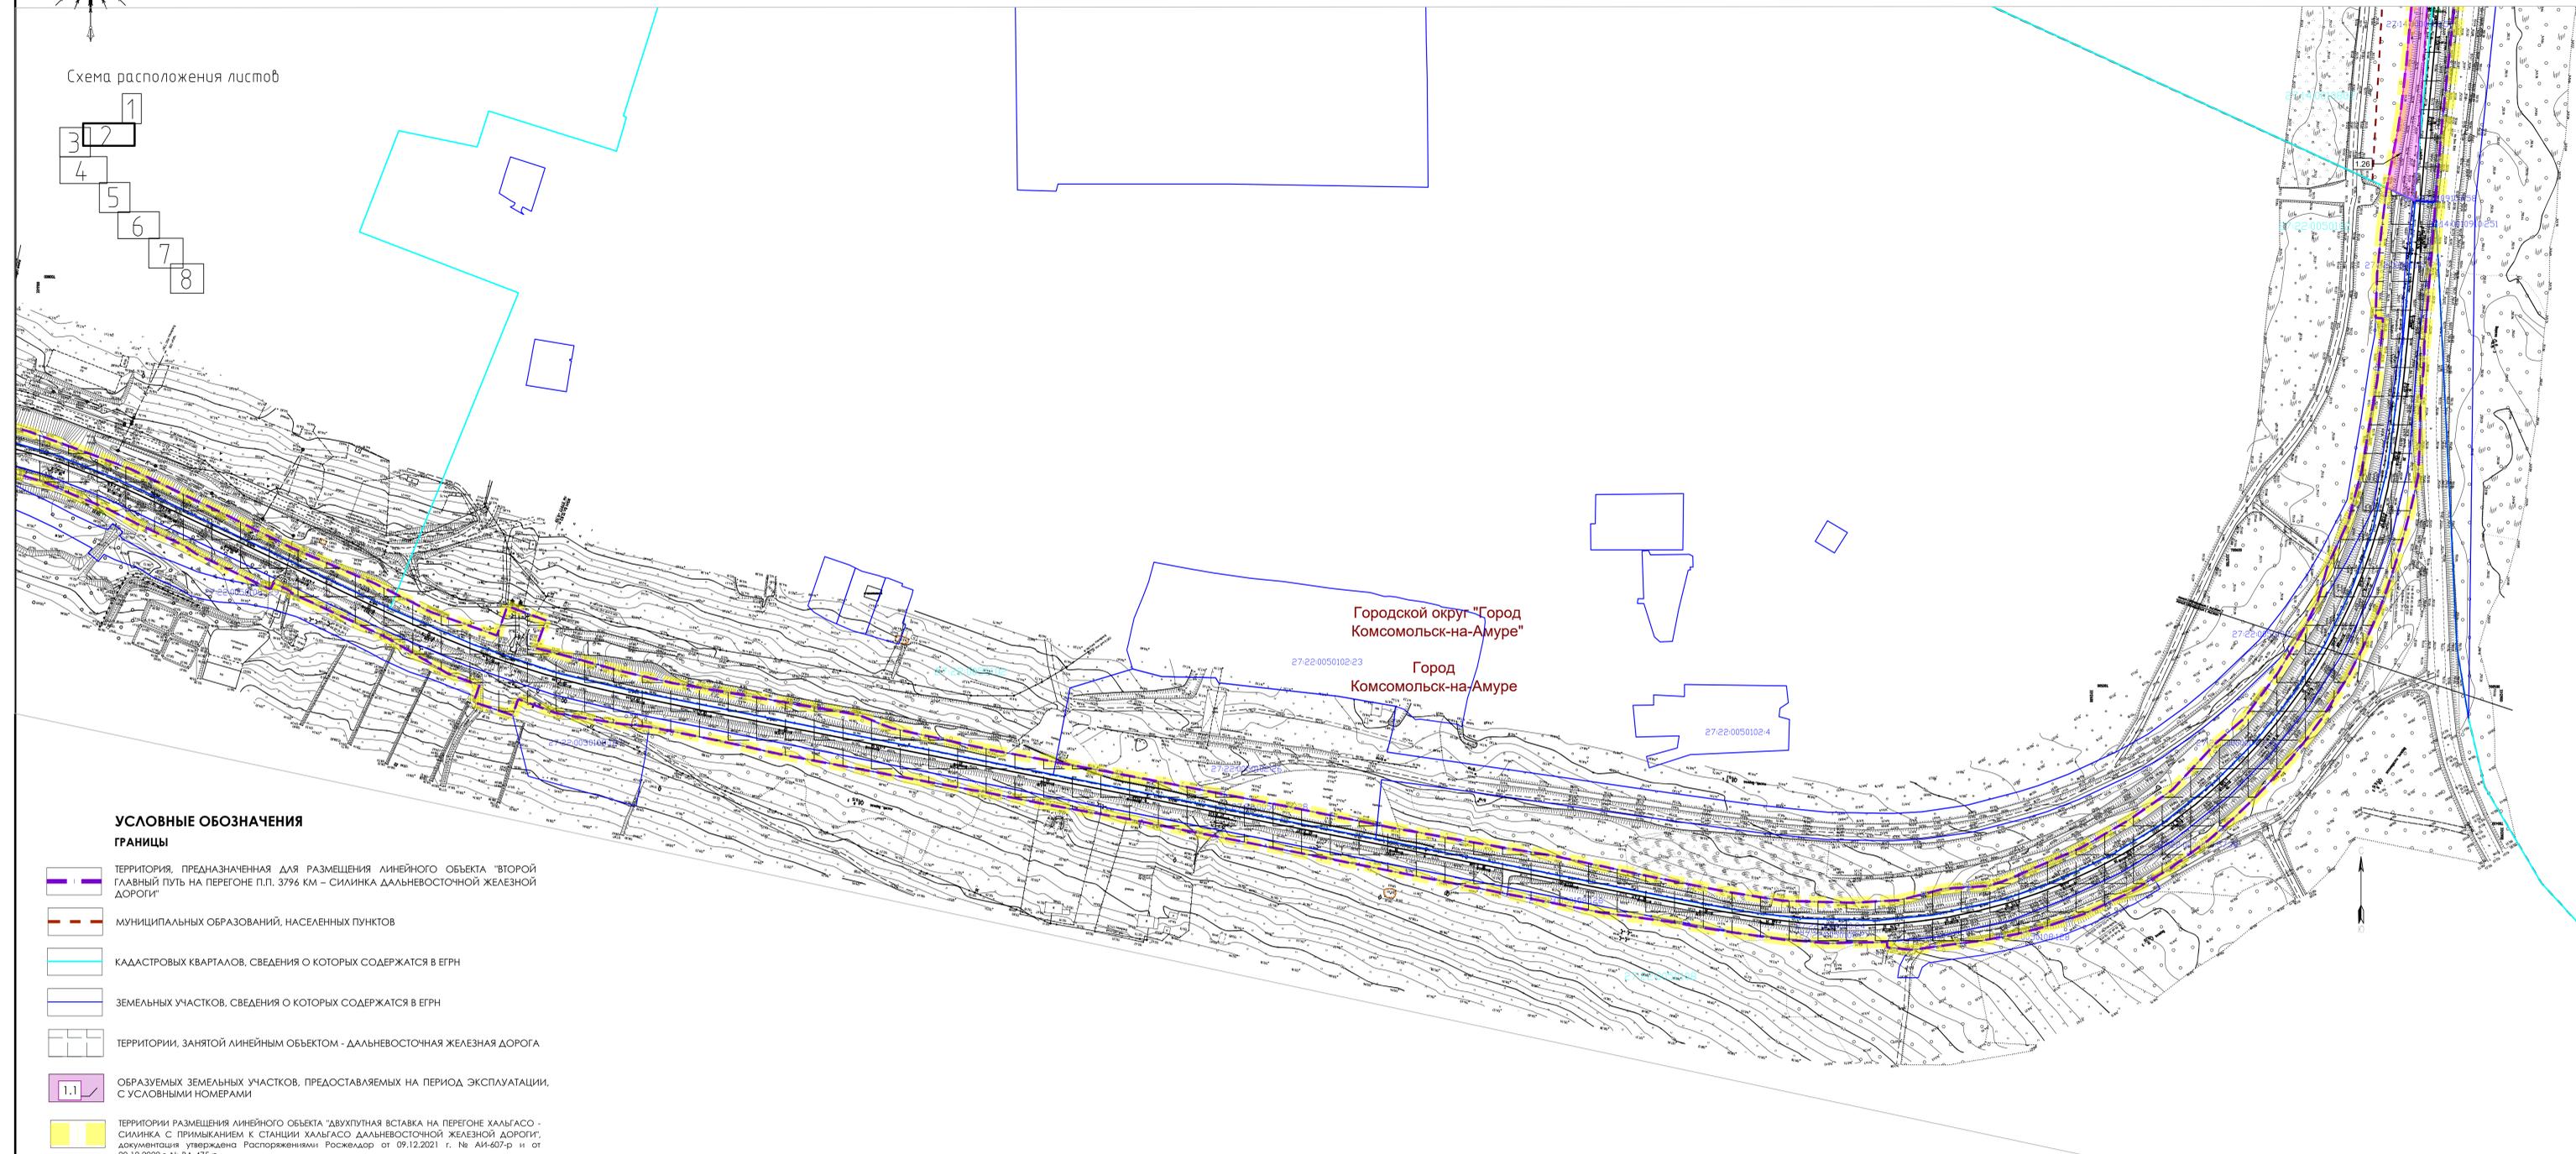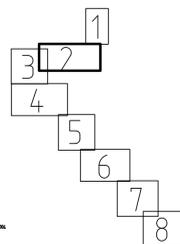

УСЛОВНЫЕ ОБОЗНАЧЕНИЯ ГРАНИЦЫ

- ТЕРРИТОРИЯ, ПРЕДНАЗНАЧЕННАЯ ДЛЯ РАЗМЕЩЕНИЯ ЛИНЕЙНОГО ОБЪЕКТА "ВТОРОЙ ГЛАВНЫЙ ПУТЬ НА ПЕРЕГОНЕ П.П. 3796 КМ – СИЛИНКА ДАЛЬНЕВОСТОЧНОЙ ЖЕЛЕЗНОЙ ДОРОГИ"
- МУНИЦИПАЛЬНЫХ ОБРАЗОВАНИЙ, НАСЕЛЕННЫХ ПУНКТОВ
- КАДАСТРОВЫХ КВАРТАЛОВ, СВЕДЕНИЯ О КОТОРЫХ СОДЕРЖАТСЯ В ЕГРН
- ЗЕМЕЛЬНЫХ УЧАСТКОВ, СВЕДЕНИЯ О КОТОРЫХ СОДЕРЖАТСЯ В ЕГРН
- ТЕРРИТОРИИ, ЗАНЯТОЙ ЛИНЕЙНЫМ ОБЪЕКТОМ - ДАЛЬНЕВОСТОЧНАЯ ЖЕЛЕЗНАЯ ДОРОГА
- ОБРАЗУЕМЫХ ЗЕМЕЛЬНЫХ УЧАСТКОВ, ПРЕДОСТАВЛЯЕМЫХ НА ПЕРИОД ЭКСПЛУАТАЦИИ, С УСЛОВНЫМИ НОМЕРАМИ
- ТЕРРИТОРИИ РАЗМЕЩЕНИЯ ЛИНЕЙНОГО ОБЪЕКТА "ДВУХПУТНАЯ ВСТАВКА НА ПЕРЕГОНЕ ХАЛЬГАСО - СИЛИНКА С ПРИМЫКАНИЕМ К СТАНЦИИ ХАЛЬГАСО ДАЛЬНЕВОСТОЧНОЙ ЖЕЛЕЗНОЙ ДОРОГИ"; документация утверждена Распоряжениями Росжелдор от 09.12.2021 г. № АИ-607-р и от 20.12.2022 г. № ВА-475-р

ПОЯСНИТЕЛЬНЫЕ НАДПИСИ

27:22:0010101 НОМЕР КАДАСТРОВОГО КВАРТАЛА, СВЕДЕНИЯ О КОТОРОМ СОДЕРЖАТСЯ В ЕГРН

27:22:0010101:206 КАДАСТРОВЫЙ НОМЕР ЗЕМЕЛЬНОГО УЧАСТКА, СВЕДЕНИЯ О КОТОРОМ СОДЕРЖАТСЯ В ЕГРН

**МО Комсомольский
муниципальный район**

НАИМЕНОВАНИЕ МУНИЦИПАЛЬНЫХ ОБРАЗОВАНИЙ,
НАСЕЛЕННЫХ ПУНКТОВ

Примечание


Чертеж подготовлен с использованием материалов изысканий, выполненных «Сибгипротранспуты» - филиалом АО «Росжелдорпроект» в августе-ноябре 2022 г. Система координат - МСК-27 зона 3. Система высот Балтийская 1977 г.
В связи с тем, что зона планируемого размещения линейного объекта железнодорожного транспорта не является территорией общего пользования, основания для установления красных линий отсутствуют.
Сведения о местоположении границ земельного участка с кадастровым номером 27:07:0000000:59 отсутствуют в ЕГРН.

Российская Федерация, Хабаровский край				
Второй главный путь на перегоне п.п. 3796 км – Силинка Дальневосточной железной дороги				
Изм.	Кол.чл.	№ докум.	Подпись	Дата
Разработка		Шафранская		04.2024
Проверка		Фокина		04.2024
Нач. отдела		Сазонов		04.2024
Проект межевания территории				
			Стация	Лист
			ПМТ	2
			Листов	8
Чертеж межевания территории М 1:2000				

**ДОКУМЕНТАЦИЯ ПО ПЛАНИРОВКЕ ТЕРРИТОРИИ ОБЪЕКТА
ВТОРОЙ ГЛАВНЫЙ ПУТЬ НА ПЕРЕГОНЕ П.П. 3796 КМ – СИЛИНКА ДАЛЬНЕВОСТОЧНОЙ ЖЕЛЕЗНОЙ ДОРОГИ
ЧЕРТЕЖ МЕЖЕВАНИЯ ТЕРРИТОРИИ**



Схема расположения листов

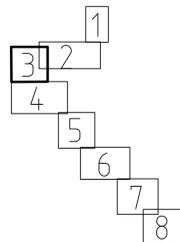

УСЛОВНЫЕ ОБОЗНАЧЕНИЯ

ГРАНИЦЫ

- ТЕРРИТОРИЯ, ПРЕДНАЗНАЧЕННАЯ ДЛЯ РАЗМЕЩЕНИЯ ЛИНЕЙНОГО ОБЪЕКТА "ВТОРОЙ ГЛАВНЫЙ ПУТЬ НА ПЕРЕГОНЕ П.П. 3796 КМ – СИЛИНКА ДАЛЬНЕВОСТОЧНОЙ ЖЕЛЕЗНОЙ ДОРОГИ"
- МУНИЦИПАЛЬНЫХ ОБРАЗОВАНИЙ, НАСЕЛЕННЫХ ПУНКТОВ
- КАДАСТРОВЫХ КВАРТАЛОВ, СВЕДЕНИЯ О КОТОРЫХ СОДЕРЖАТСЯ В ЕГРН
- ЗЕМЕЛЬНЫХ УЧАСТКОВ, СВЕДЕНИЯ О КОТОРЫХ СОДЕРЖАТСЯ В ЕГРН
- ТЕРРИТОРИИ, ЗАНЯТОЙ ЛИНЕЙНЫМ ОБЪЕКТОМ - ДАЛЬНЕВОСТОЧНАЯ ЖЕЛЕЗНАЯ ДОРОГА
- ТЕРРИТОРИИ РАЗМЕЩЕНИЯ ЛИНЕЙНОГО ОБЪЕКТА "ДВУХПУТНАЯ ВСТАВКА НА ПЕРЕГОНЕ ХАМГАССО - СИЛИНКА С ПРИМЫКАНИЕМ К СТАНЦИИ ХАМГАССО ДАЛЬНЕВОСТОЧНОЙ ЖЕЛЕЗНОЙ ДОРОГИ", документация утверждена Распоряжениями Росжелдор от 09.12.2021 г. № АИ-607-р и от 20.12.2022 г. № ВЛ-475-р

ПОЯСНИТЕЛЬНЫЕ НАДПИСИ


27:22:0010101 НОМЕР КАДАСТРОВОГО КВАРТАЛА, СВЕДЕНИЯ О КОТОРОМ СОДЕРЖАТСЯ В ЕГРН

27:22:0010101:206 КАДАСТРОВЫЙ НОМЕР ЗЕМЕЛЬНОГО УЧАСТКА, СВЕДЕНИЯ О КОТОРОМ СОДЕРЖАТСЯ В ЕГРН

МО Комсомольский
муниципальный район НАИМЕНОВАНИЕ МУНИЦИПАЛЬНЫХ ОБРАЗОВАНИЙ, НАСЕЛЕННЫХ ПУНКТОВ

Примечание

Чертеж подготовлен с использованием материалов изысканий, выполненных «Сибгипротранспут» - филиалом АО «Росжелдорпроект» в августе-ноябре 2022 г.
Система координат - МСК-27 зона 3.
Система высот Балтийская 1977 г.
В связи с тем, что зона планируемого размещения линейного объекта железнодорожного транспорта не является территорией общего пользования, основания для установления красных линий отсутствуют.
Сведения о местоположении границ земельного участка с кадастровым номером 27:07:0000000:59 отсутствуют в ЕГРН.


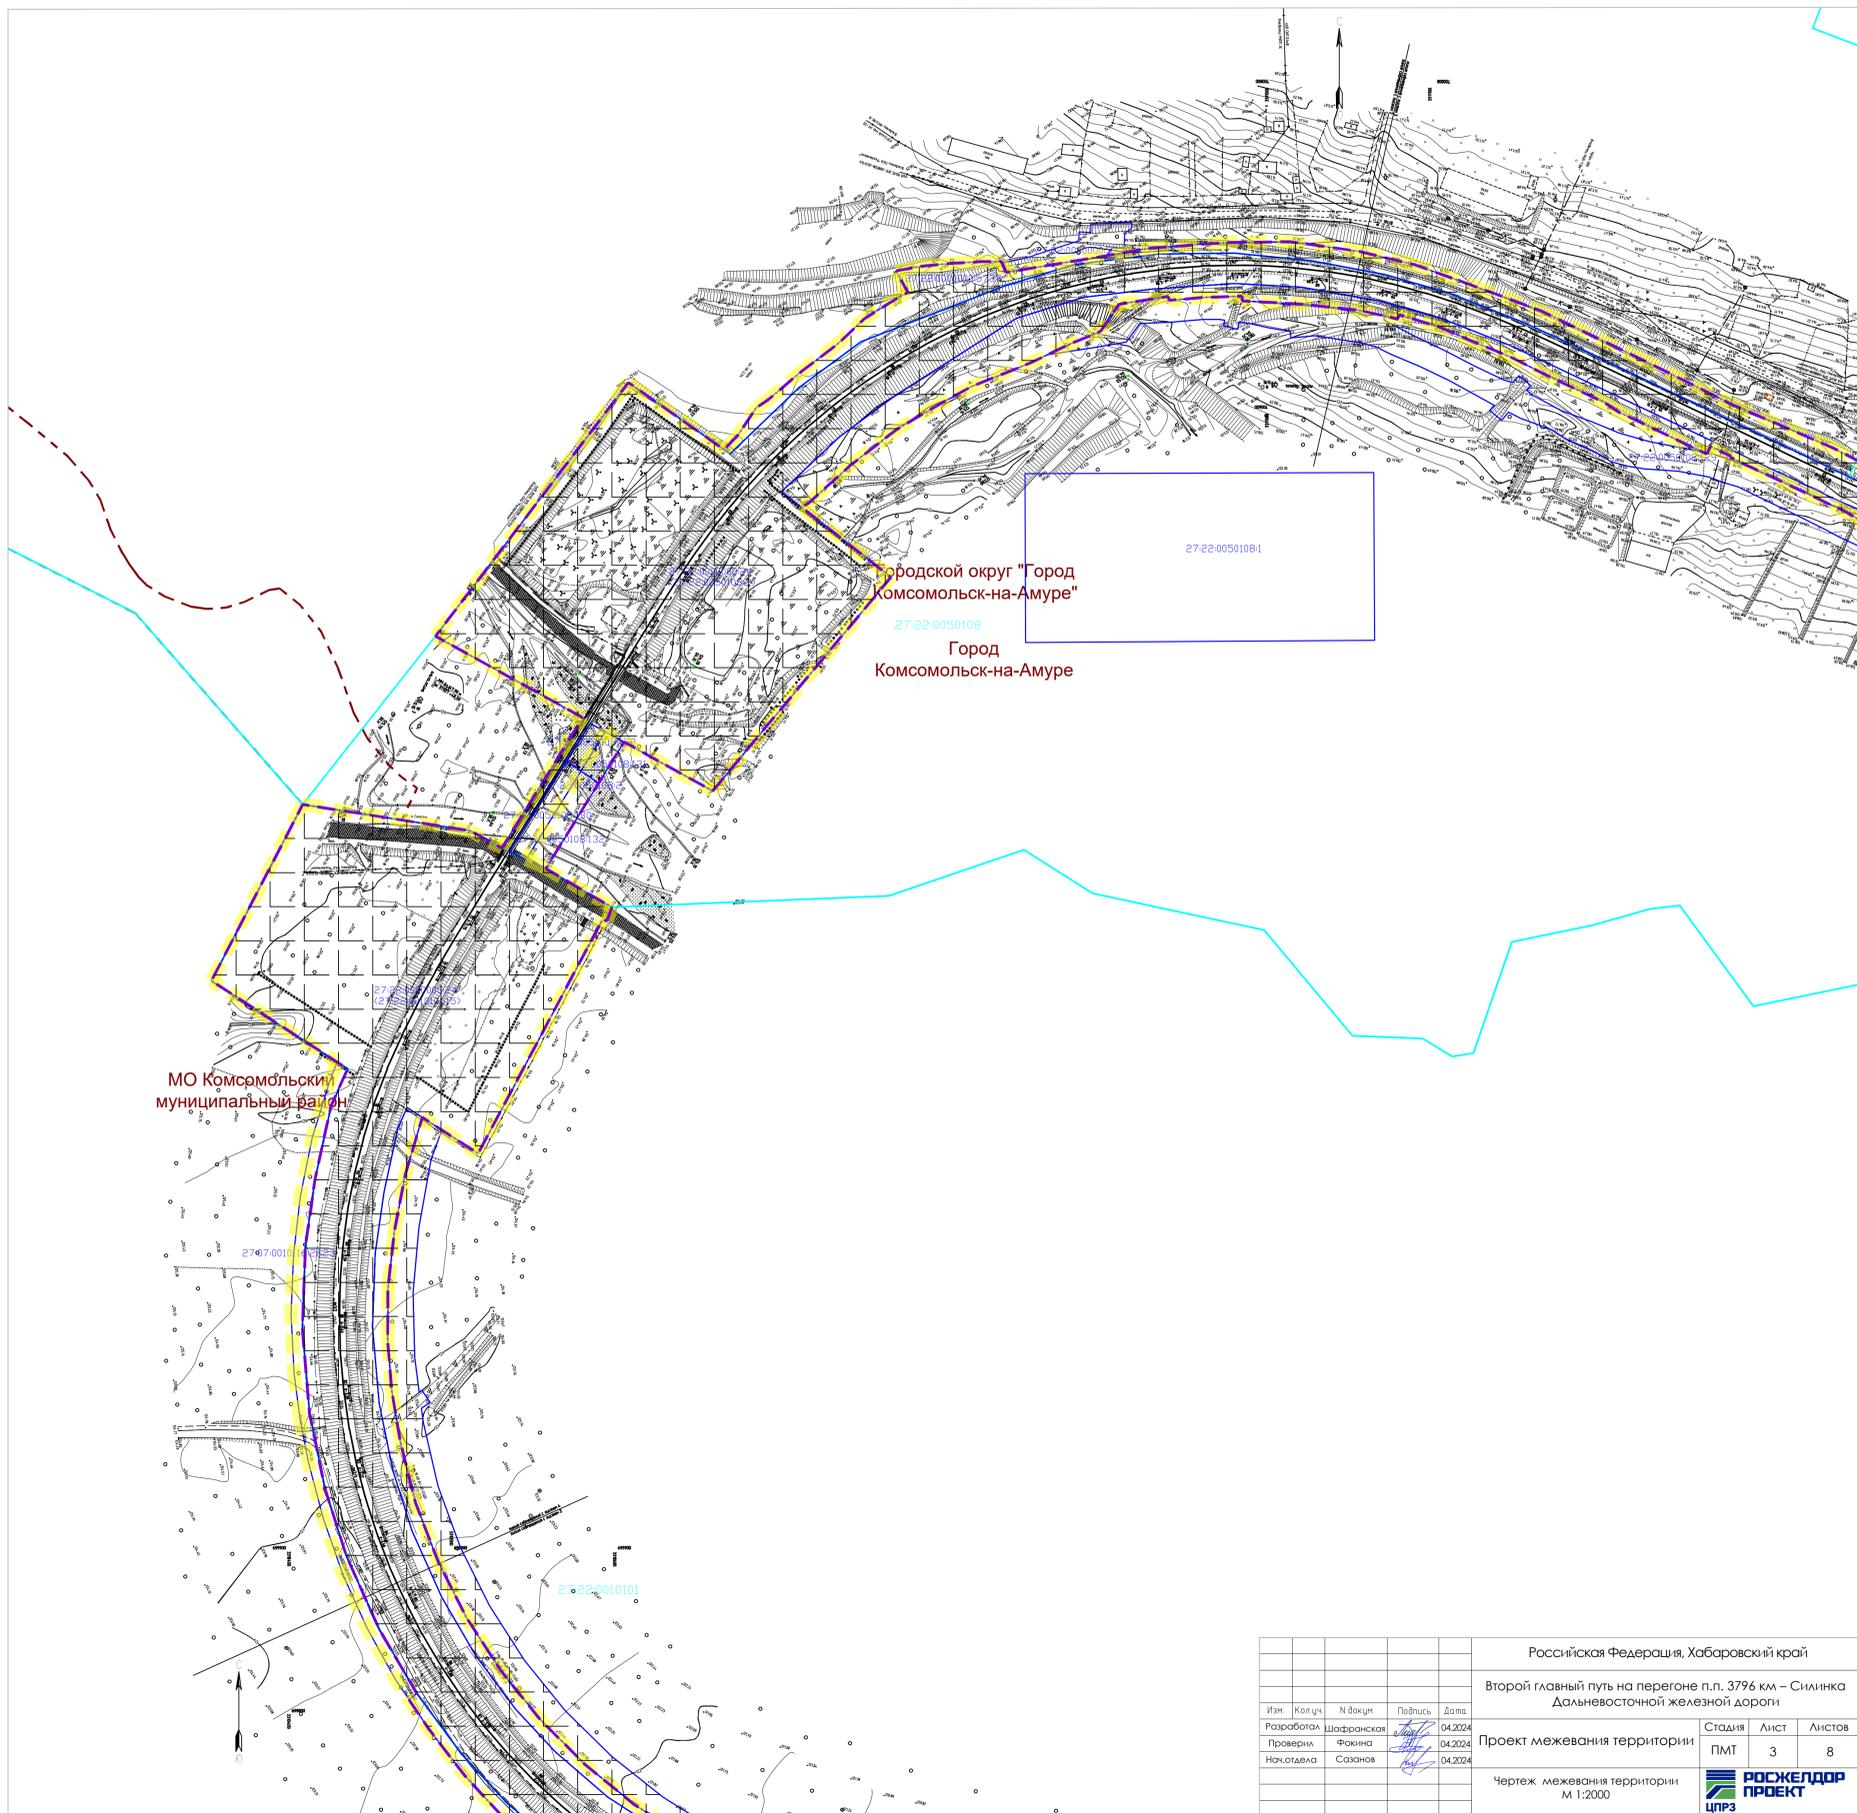


					Российская Федерация, Хабаровский край			
					Второй главный путь на перегоне п.п. 3796 км – Силинка Дальневосточной железной дороги			
Изм.	Кол.уч.	№ докум.	Подпись	Дата	Проект межевания территории	Стация	Лист	Листов
Разработка		Шафранская		04.2024		ПМТ	3	8
Проверка		Фокина		04.2024				
Нач. отдела		Сазонов		04.2024	Чертеж межевания территории М 1:2000			

ДОКУМЕНТАЦИЯ ПО ПЛАНИРОВКЕ ТЕРРИТОРИИ ОБЪЕКТА ВТОРОЙ ГЛАВНЫЙ ПУТЬ НА ПЕРЕГОНЕ П.П. 3796 КМ – СИЛИНКА ДАЛЬНЕВОСТОЧНОЙ ЖЕЛЕЗНОЙ ДОРОГИ ЧЕРТЕЖ МЕЖЕВАНИЯ ТЕРРИТОРИИ



Схема расположения листов

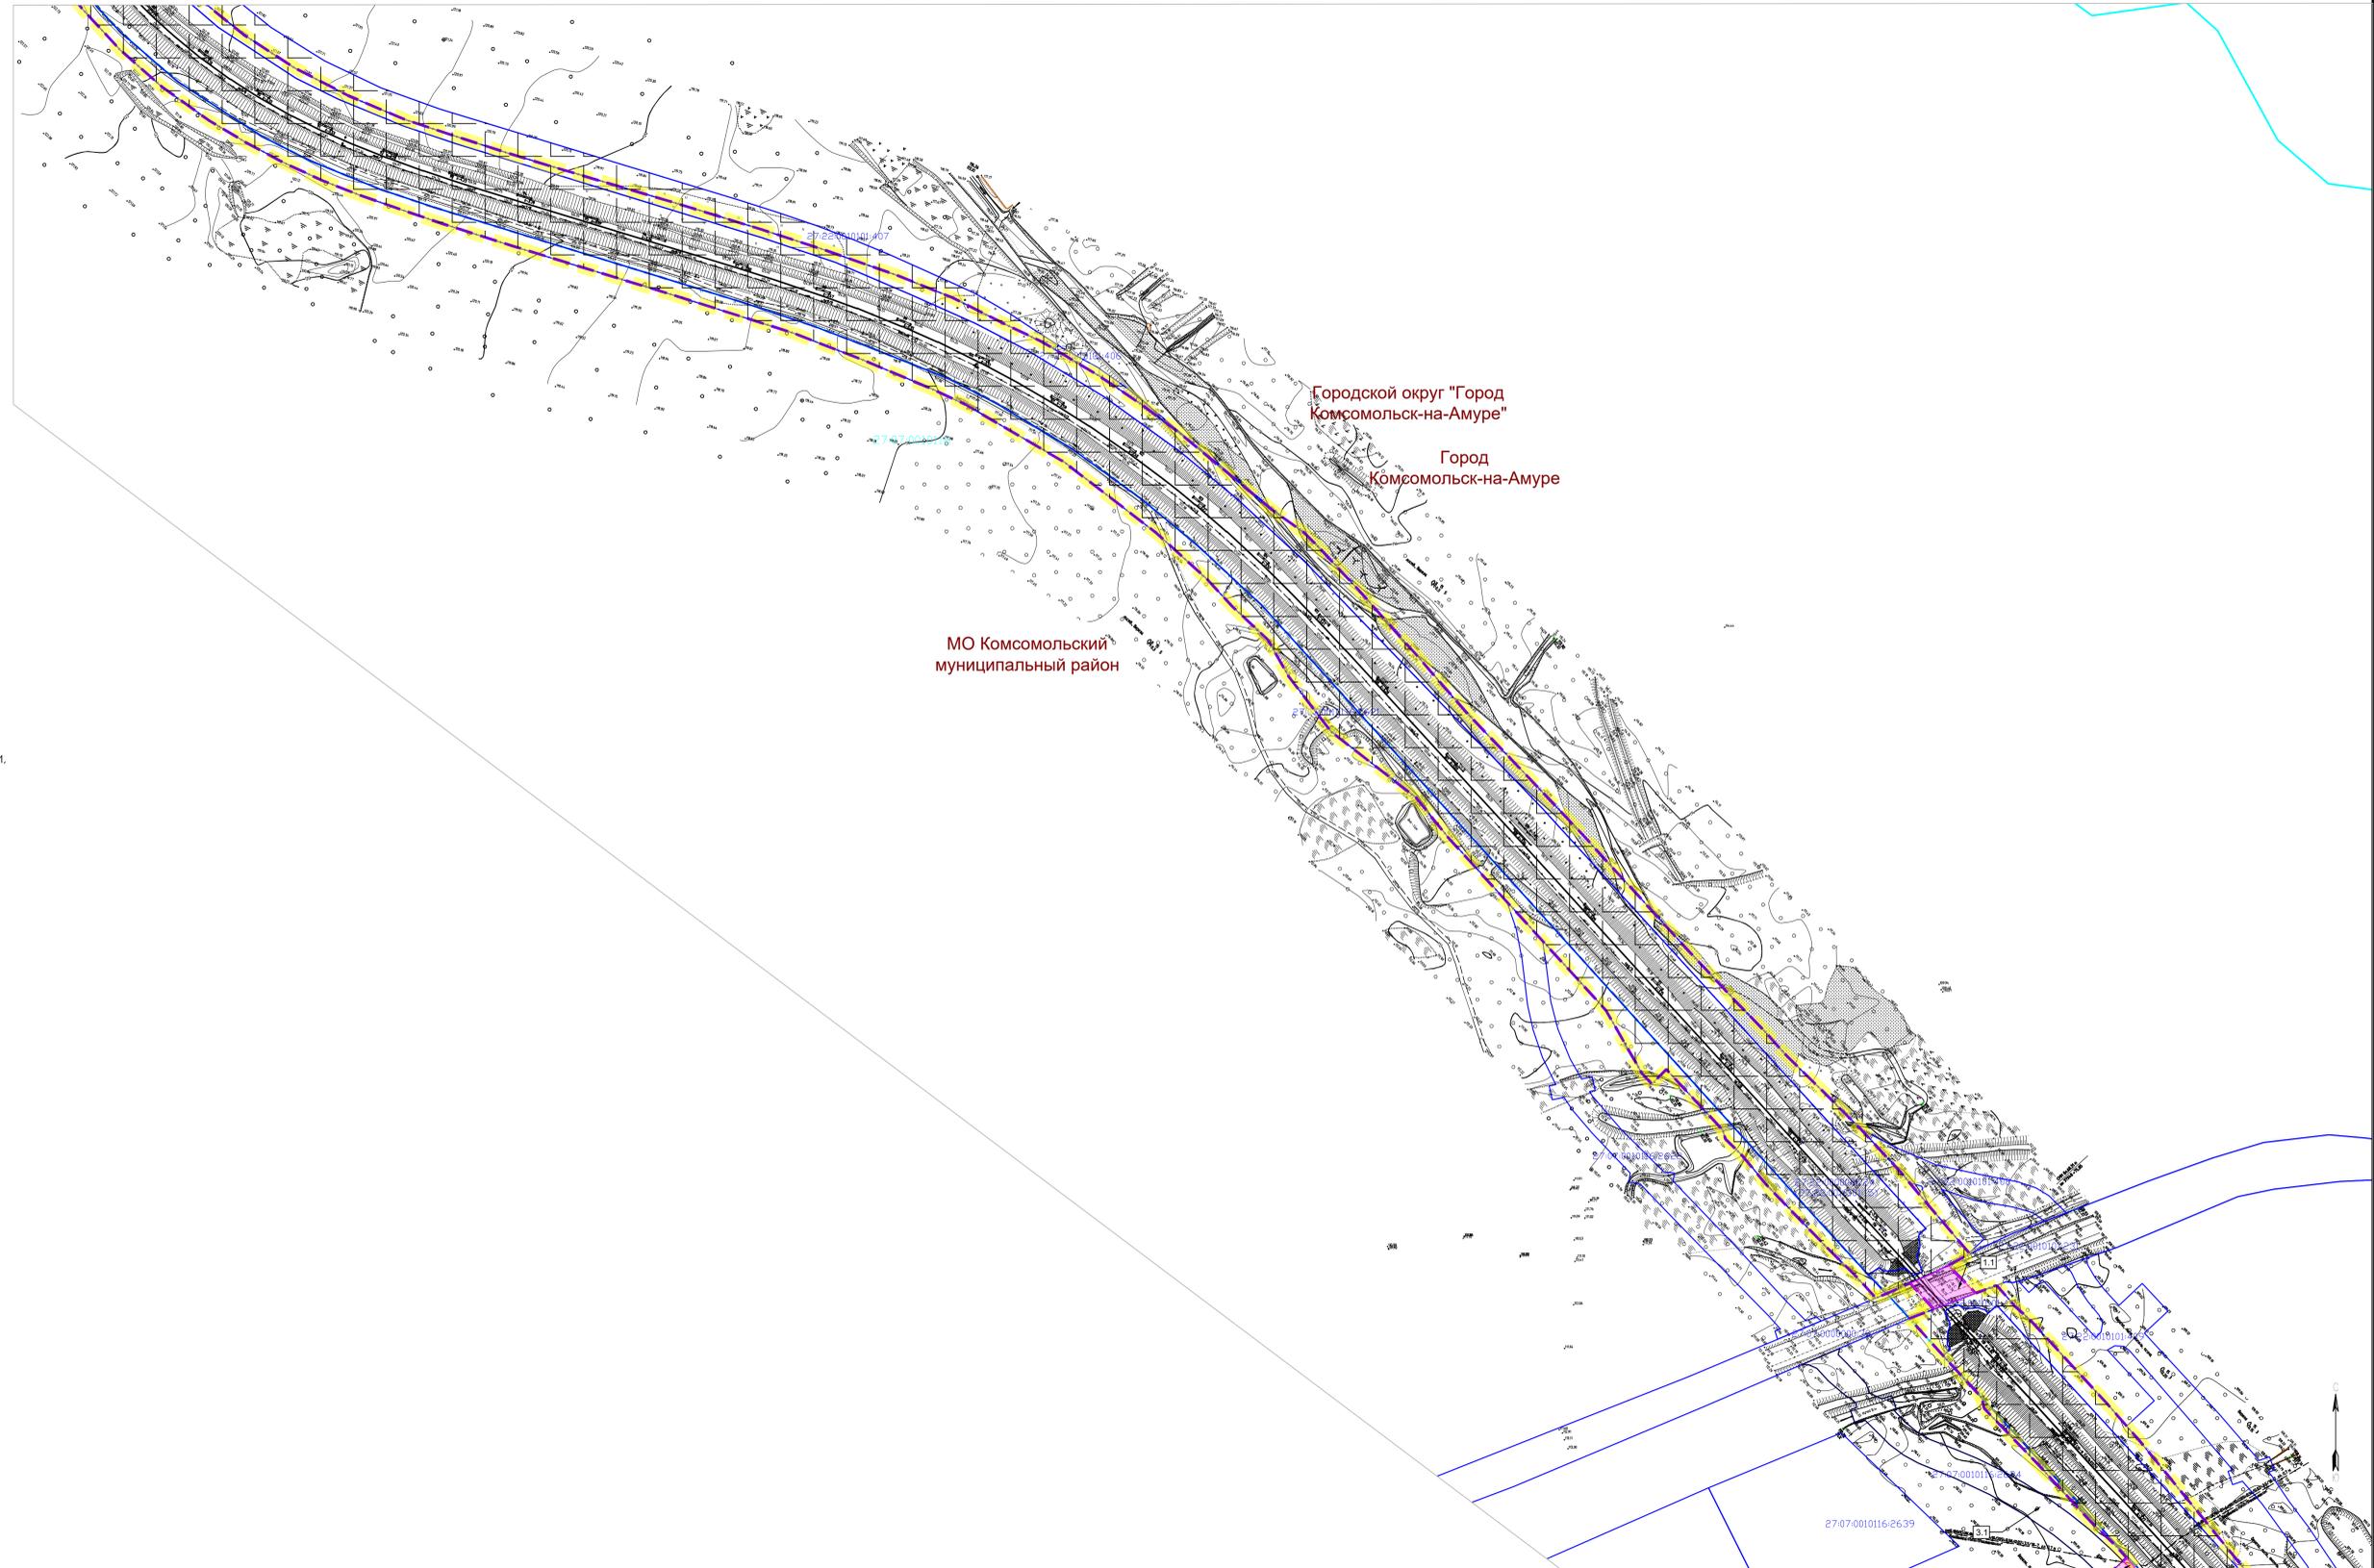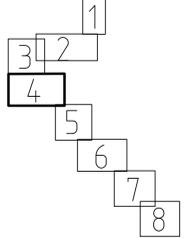

УСЛОВНЫЕ ОБОЗНАЧЕНИЯ

ГРАНИЦЫ

- ТЕРРИТОРИЯ, ПРЕДНАЗНАЧЕННАЯ ДЛЯ РАЗМЕЩЕНИЯ ЛИНЕЙНОГО ОБЪЕКТА "ВТОРОЙ ГЛАВНЫЙ ПУТЬ НА ПЕРЕГОНЕ П.П. 3796 КМ – СИЛИНКА ДАЛЬНЕВОСТОЧНОЙ ЖЕЛЕЗНОЙ ДОРОГИ"
- МУНИЦИПАЛЬНЫХ ОБРАЗОВАНИЙ, НАСЕЛЕННЫХ ПУНКТОВ
- КАДАСТРОВЫХ КВАРТАЛОВ, СВЕДЕНИЯ О КОТОРЫХ СОДЕРЖАТСЯ В ЕГРН
- ЗЕМЕЛЬНЫХ УЧАСТКОВ, СВЕДЕНИЯ О КОТОРЫХ СОДЕРЖАТСЯ В ЕГРН
- ТЕРРИТОРИИ, ЗАНЯТОЙ ЛИНЕЙНЫМ ОБЪЕКТОМ - ДАЛЬНЕВОСТОЧНАЯ ЖЕЛЕЗНАЯ ДОРОГА
- ОБРАЗУЕМЫХ ЗЕМЕЛЬНЫХ УЧАСТКОВ, ПРЕДОСТАВЛЯЕМЫХ НА ПЕРИОД ЭКСПЛУАТАЦИИ, С УСЛОВНЫМИ НОМЕРАМИ
- ТЕРРИТОРИИ РАЗМЕЩЕНИЯ ЛИНЕЙНОГО ОБЪЕКТА "ДВУХПУТНАЯ ВСТАВКА НА ПЕРЕГОНЕ ХАЛЫГАСО - СИЛИНКА С ПРИМЫКАНИЕМ К СТАНЦИИ ХАЛЫГАСО ДАЛЬНЕВОСТОЧНОЙ ЖЕЛЕЗНОЙ ДОРОГИ", документация утверждена Распоряжениями Росжелдор от 09.12.2021 г. № АИ-607-р и от 20.12.2022 г. № ВЛ-475-р

ПОЯСНИТЕЛЬНЫЕ НАДПИСИ

- 27:22:0010101 НОМЕР КАДАСТРОВОГО КВАРТАЛА, СВЕДЕНИЯ О КОТОРОМ СОДЕРЖАТСЯ В ЕГРН
- 27:22:0010101:208 КАДАСТРОВЫЙ НОМЕР ЗЕМЕЛЬНОГО УЧАСТКА, СВЕДЕНИЯ О КОТОРОМ СОДЕРЖАТСЯ В ЕГРН
- МО Комсомольский муниципальный район НАИМЕНОВАНИЕ МУНИЦИПАЛЬНЫХ ОБРАЗОВАНИЙ, НАСЕЛЕННЫХ ПУНКТОВ

Примечание

Чертеж подготовлен с использованием материалов изысканий, выполненных «Сибгипротранспузы» - филиалом АО «Росжелдорпроект» в августе-ноябре 2022 г.
 Система координат - МСК-27 зона 3.
 Система высот Балтийская 1977 г.
 В связи с тем, что зона планируемого размещения линейного объекта железнодорожного транспорта не является территорией общего пользования, основания для установления красных линий отсутствуют.
 Сведения о местоположении границ земельного участка с кадастровым номером 27:07:0000000:59 отсутствуют в ЕГРН.

Российская Федерация, Хабаровский край				
Второй главный путь на перегоне п.п. 3796 км – Силинка Дальневосточной железной дороги				
Изм.	Кол.уч.	№ докум.	Подпись	Дата
Разработка	Шафранская			04.2024
Проверка	Фокина			04.2024
Нач. отдела	Созонов			04.2024
Проект межевания территории				
Чертеж межевания территории М 1:2000			Стация ПМТ	Лист 4
8			Листов 8	

ДОКУМЕНТАЦИЯ ПО ПЛАНИРОВКЕ ТЕРРИТОРИИ ОБЪЕКТА ВТОРОЙ ГЛАВНЫЙ ПУТЬ НА ПЕРЕГОНЕ П.П. 3796 КМ – СИЛИНКА ДАЛЬНЕВОСТОЧНОЙ ЖЕЛЕЗНОЙ ДОРОГИ ЧЕРТЕЖ МЕЖЕВАНИЯ ТЕРРИТОРИИ


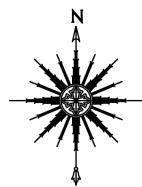


Схема расположения листов

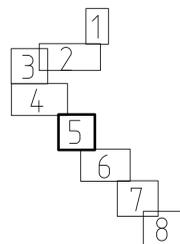

УСЛОВНЫЕ ОБОЗНАЧЕНИЯ

ГРАНИЦЫ

- ТЕРРИТОРИЯ, ПРЕДНАЗНАЧЕННАЯ ДЛЯ РАЗМЕЩЕНИЯ ЛИНЕЙНОГО ОБЪЕКТА "ВТОРОЙ ГЛАВНЫЙ ПУТЬ НА ПЕРЕГОНЕ П.П. 3796 КМ – СИЛИНКА ДАЛЬНЕВОСТОЧНОЙ ЖЕЛЕЗНОЙ ДОРОГИ"
- ТЕРРИТОРИЯ, ПРЕДНАЗНАЧЕННАЯ ДЛЯ РАЗМЕЩЕНИЯ ЛИНЕЙНЫХ ОБЪЕКТОВ, ПОДЛЕЖАЩИХ РЕКОНСТРУКЦИИ В СВЯЗИ С ИЗМЕНЕНИЕМ ИХ МЕСТОПОЛОЖЕНИЯ
- МУНИЦИПАЛЬНЫХ ОБРАЗОВАНИЙ, НАСЕЛЕННЫХ ПУНКТОВ
- КАДАСТРОВЫХ КВАРТАЛОВ, СВЕДЕНИЯ О КОТОРЫХ СОДЕРЖАТСЯ В ЕГРН
- ЗЕМЕЛЬНЫХ УЧАСТКОВ, СВЕДЕНИЯ О КОТОРЫХ СОДЕРЖАТСЯ В ЕГРН
- ТЕРРИТОРИИ, ЗАНЯТОЙ ЛИНЕЙНЫМ ОБЪЕКТОМ - ДАЛЬНЕВОСТОЧНАЯ ЖЕЛЕЗНАЯ ДОРОГА
- ОБРАЗУЕМЫХ ЗЕМЕЛЬНЫХ УЧАСТКОВ, ПРЕДОСТАВЛЯЕМЫХ НА ПЕРИОД ЭКСПЛУАТАЦИИ, С УСЛОВНЫМИ НОМЕРАМИ
- ОБРАЗУЕМЫХ ЗЕМЕЛЬНЫХ УЧАСТКОВ, ПРЕДОСТАВЛЯЕМЫХ НА ПЕРИОД СТРОИТЕЛЬСТВА, С УСЛОВНЫМИ НОМЕРАМИ
- ИЗМЕНЯЕМЫХ ЗЕМЕЛЬНЫХ УЧАСТКОВ
- ТЕРРИТОРИИ РАЗМЕЩЕНИЯ ЛИНЕЙНОГО ОБЪЕКТА "ДВУХПУТНАЯ ВСТАВКА НА ПЕРЕГОНЕ ХАЛБАСО - СИЛИНКА С ПРИМЫКАНИЕМ К СТАЦИИ ХАЛБАСО ДАЛЬНЕВОСТОЧНОЙ ЖЕЛЕЗНОЙ ДОРОГИ", ДОКУМЕНТАЦИЯ УТВЕРЖЕНА РАСПОРЯЖЕНИЯМИ РОСЖЕЛДОР ОТ 09.12.2021 Г. № АИ-607-р И ОТ 20.12.2022 Г. № ВЛ-475-р
- ЗОНЫ ПЛАНИРУЕМОГО РАЗМЕЩЕНИЯ ЛИНЕЙНОГО ОБЪЕКТА 220 кВ Комсомольск-Старт №1 с отпайкой на ПС ПП1-4, ПС 500 кВ Комсомольск, ПС 220 кВ Старт, документация утверждена Распоряжением ПАО "ФСК ЕЭС" от 28.07.2021 № 423р

ПОЯСНИТЕЛЬНЫЕ НАДПИСИ

27:22:0010101 НОМЕР КАДАСТРОВОГО КВАРТАЛА, СВЕДЕНИЯ О КОТОРОМ СОДЕРЖАТСЯ В ЕГРН

27:22:0010101:206 КАДАСТРОВЫЙ НОМЕР ЗЕМЕЛЬНОГО УЧАСТКА, СВЕДЕНИЯ О КОТОРОМ СОДЕРЖАТСЯ В ЕГРН

МО Комсомольский муниципальный район НАИМЕНОВАНИЕ МУНИЦИПАЛЬНЫХ ОБРАЗОВАНИЙ, НАСЕЛЕННЫХ ПУНКТОВ

Примечание

Чертеж подготовлен с использованием материалов изысканий, выполненных «Сибгипротранспуть» - филиалом АО «Росжелдорпроект» в августе-ноябре 2022 г.
Система координат - МСК-27 зона 3.
Система высот Балтийская 1977 г.
В связи с тем, что зона планируемого размещения линейного объекта железнодорожного транспорта не является территорией общего пользования, основания для установления красных линий отсутствуют.
Сведения о местоположении границ земельного участка с кадастровым номером 27:07:0000000:59 отсутствуют в ЕГРН.



Российская Федерация, Хабаровский край				
Второй главный путь на перегоне п.п. 3796 км – Силинка Дальневосточной железной дороги				
Изм.	Кол.уч.	№ докум.	Подпись	Дата
Разработка		Шафранская		04.2024
Проверка		Фюкина		04.2024
Нач.отдела		Сазанов		04.2024
Проект межевания территории				
Стация	Лист	Листов		
ПМТ	5	8		
Чертеж межевания территории М 1:2000				

ДОКУМЕНТАЦИЯ ПО ПЛАНИРОВКЕ ТЕРРИТОРИИ ОБЪЕКТА ВТОРОЙ ГЛАВНЫЙ ПУТЬ НА ПЕРЕГОНЕ П.П. 3796 КМ – СИЛИНКА ДАЛЬНЕВОСТОЧНОЙ ЖЕЛЕЗНОЙ ДОРОГИ ЧЕРТЕЖ МЕЖЕВАНИЯ ТЕРРИТОРИИ


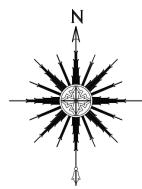


Схема расположения листов

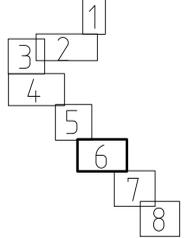

УСЛОВНЫЕ ОБОЗНАЧЕНИЯ

ГРАНИЦЫ

- ТЕРРИТОРИЯ, ПРЕДНАЗНАЧЕННАЯ ДЛЯ РАЗМЕЩЕНИЯ ЛИНЕЙНОГО ОБЪЕКТА "ВТОРОЙ ГЛАВНЫЙ ПУТЬ НА ПЕРЕГОНЕ П.П. 3796 КМ – СИЛИНКА ДАЛЬНЕВОСТОЧНОЙ ЖЕЛЕЗНОЙ ДОРОГИ"
- ТЕРРИТОРИЯ, ПРЕДНАЗНАЧЕННАЯ ДЛЯ РАЗМЕЩЕНИЯ ЛИНЕЙНЫХ ОБЪЕКТОВ, ПОДЛЕЖАЩИХ РЕКОНСТРУКЦИИ В СВЯЗИ С ИЗМЕНЕНИЕМ ИХ МЕСТОПОЛОЖЕНИЯ
- МУНИЦИПАЛЬНЫХ ОБРАЗОВАНИЙ, НАСЕЛЕННЫХ ПУНКТОВ
- КАДАСТРОВЫХ КВАРТАЛОВ, СВЕДЕНИЯ О КОТОРЫХ СОДЕРЖАТСЯ В ЕГРН
- ЗЕМЕЛЬНЫХ УЧАСТКОВ, СВЕДЕНИЯ О КОТОРЫХ СОДЕРЖАТСЯ В ЕГРН
- ТЕРРИТОРИИ, ЗАНЯТОЙ ЛИНЕЙНЫМ ОБЪЕКТОМ - ДАЛЬНЕВОСТОЧНАЯ ЖЕЛЕЗНАЯ ДОРОГА
- ОБРАЗУЕМЫХ ЗЕМЕЛЬНЫХ УЧАСТКОВ, ПРЕДОСТАВЛЯЕМЫХ НА ПЕРИОД ЭКСПЛУАТАЦИИ, С УСЛОВНЫМИ НОМЕРАМИ
- ОБРАЗУЕМЫХ ЗЕМЕЛЬНЫХ УЧАСТКОВ, ПРЕДОСТАВЛЯЕМЫХ НА ПЕРИОД СТРОИТЕЛЬСТВА, С УСЛОВНЫМИ НОМЕРАМИ
- ИЗМЕНЯЕМЫХ ЗЕМЕЛЬНЫХ УЧАСТКОВ

ПОЯСНИТЕЛЬНЫЕ НАДПИСИ


27:22:0010101 НОМЕР КАДАСТРОВОГО КВАРТАЛА, СВЕДЕНИЯ О КОТОРОМ СОДЕРЖАТСЯ В ЕГРН

27:22:0010101:206 КАДАСТРОВАЯ НОМЕР ЗЕМЕЛЬНОГО УЧАСТКА, СВЕДЕНИЯ О КОТОРОМ СОДЕРЖАТСЯ В ЕГРН

МО Комсомольский НАИМЕНОВАНИЕ МУНИЦИПАЛЬНЫХ ОБРАЗОВАНИЙ,
муниципальный район НАСЕЛЕННЫХ ПУНКТОВ

Примечание

Чертеж подготовлен с использованием материалов изысканий, выполненных «Сибгипротранспуты» - филиалом АО «Росжелдорпроект» в августе-ноябре 2022 г.
Система координат - МСК-27 зона 3.
Система высот Балтийская 1977 г.
В связи с тем, что зона планируемого размещения линейного объекта железнодорожного транспорта не является территорией общего пользования, основания для установления красных линий отсутствуют.
Сведения о местоположении границ земельного участка с кадастровым номером 27:07:0000000:59 отсутствуют в ЕГРН.

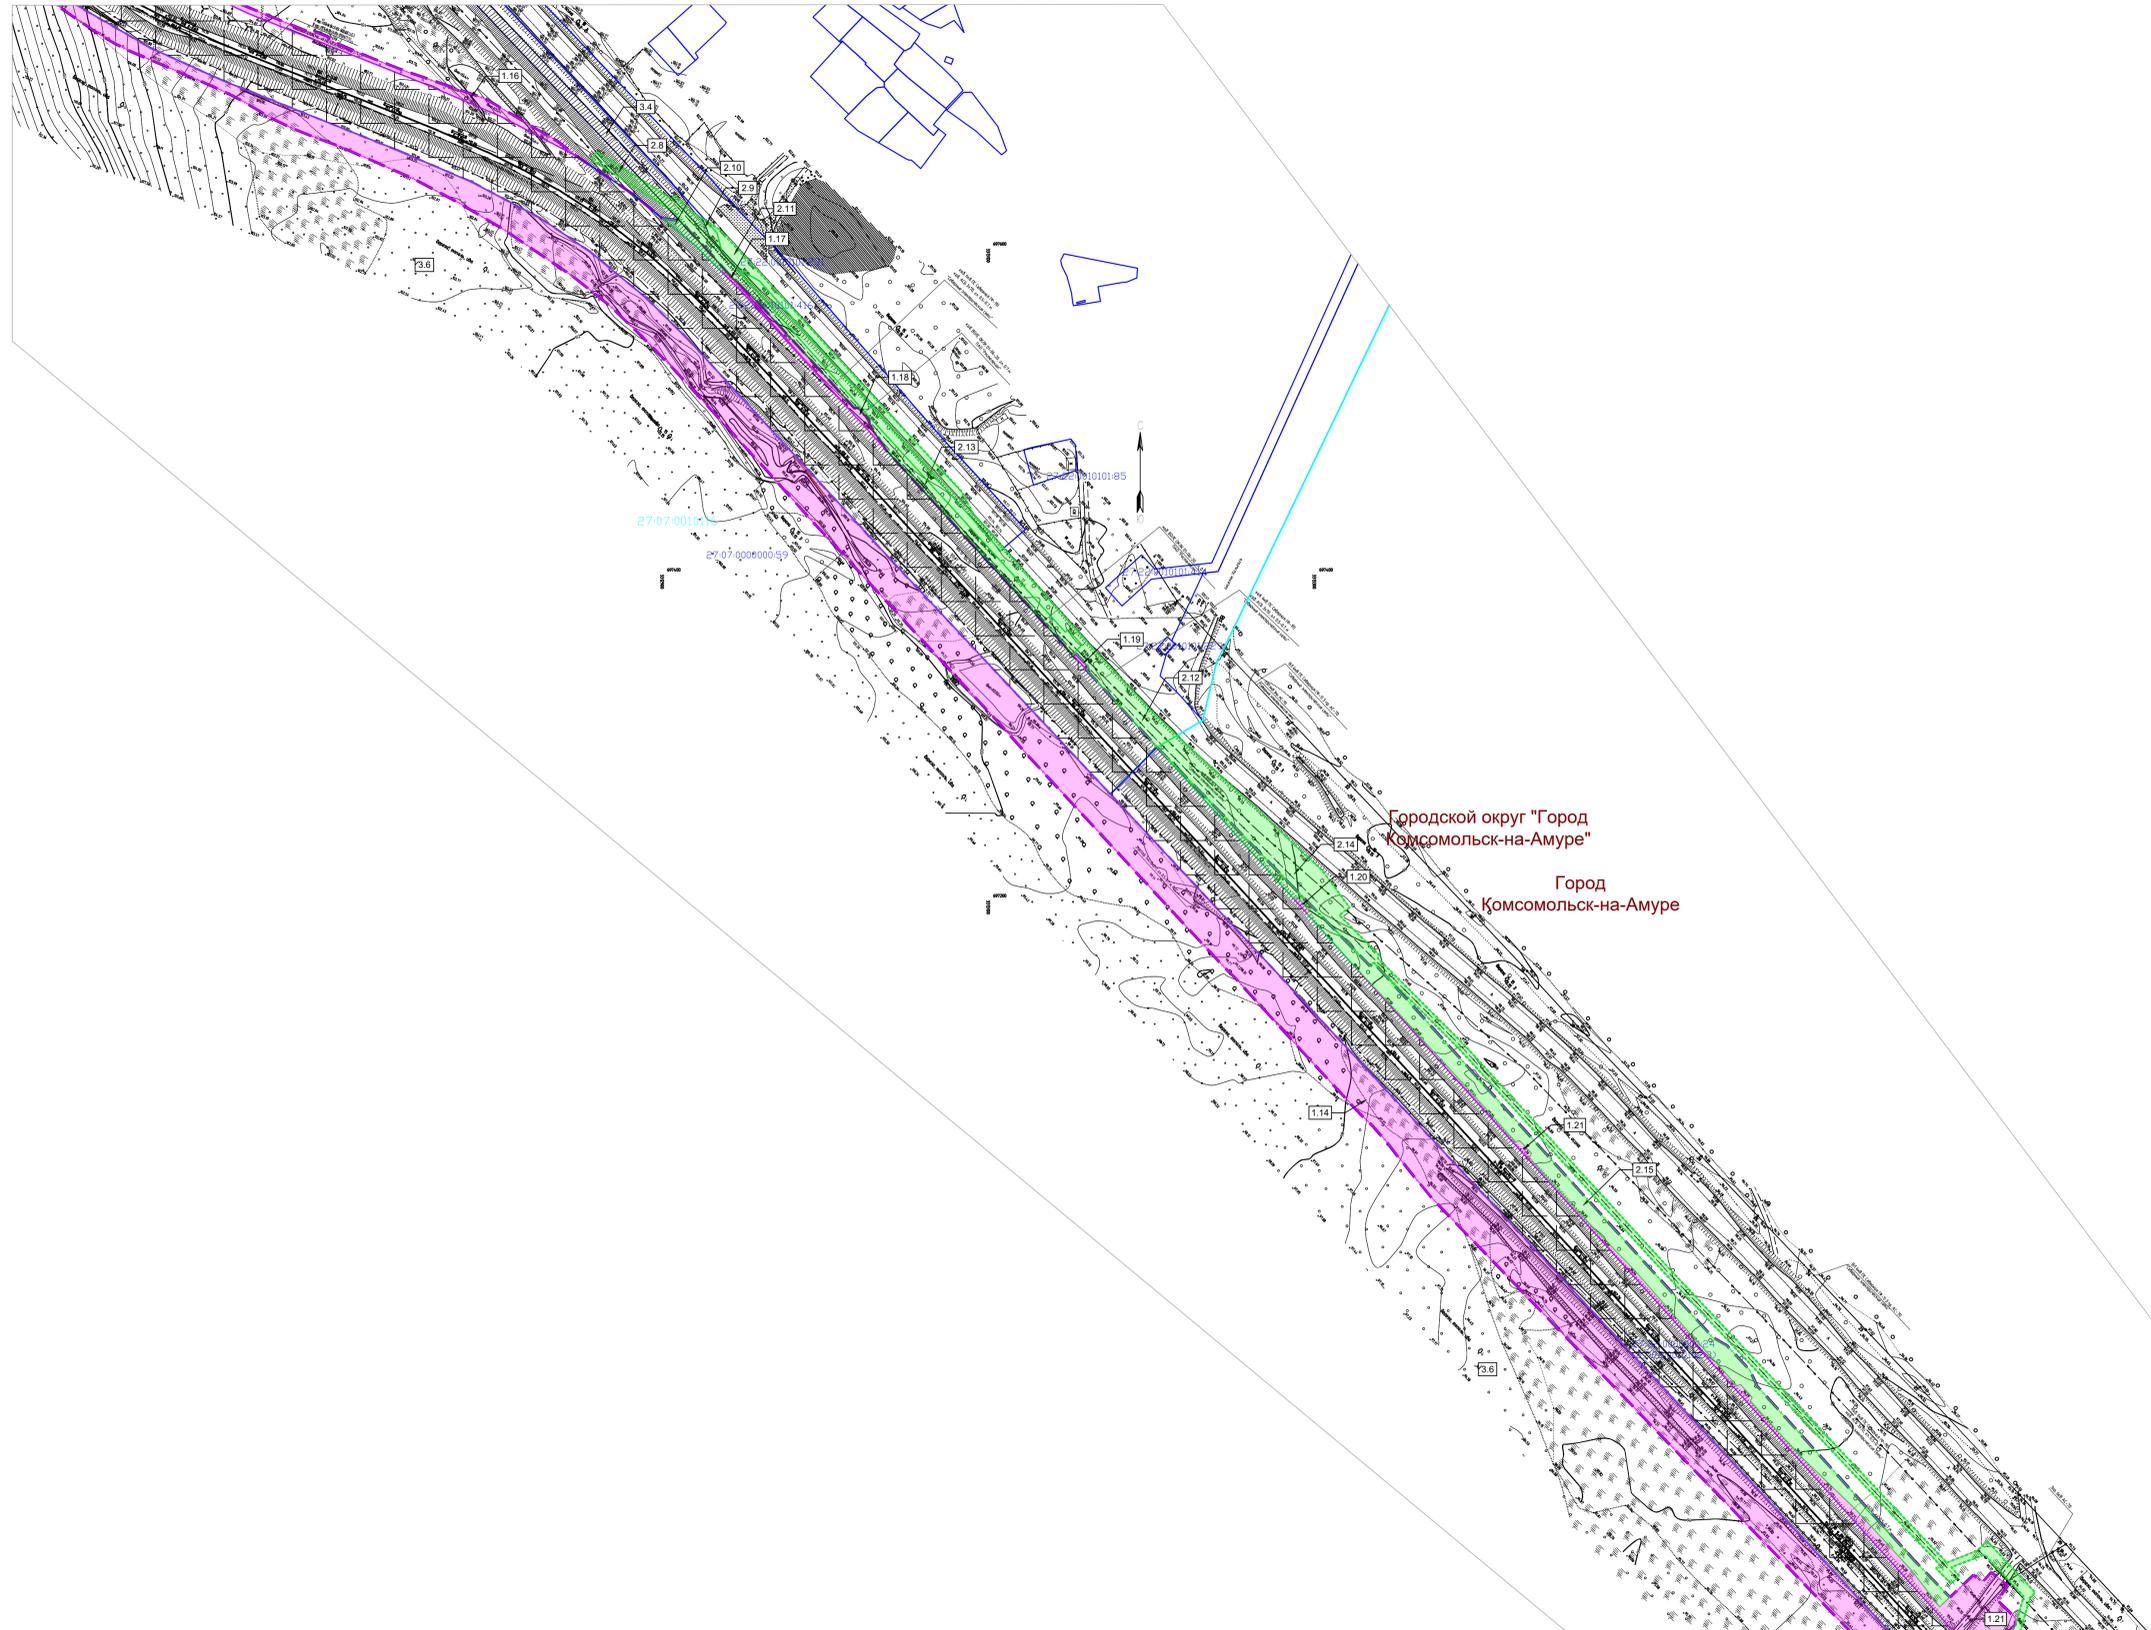

Городской округ "Город
Комсомольск-на-Амуре"


Город
Комсомольск-на-Амуре

Российская Федерация, Хабаровский край				
Второй главный путь на перегоне п.п. 3796 км – Силинка Дальневосточной железной дороги				
Изм.	Кол.уч.	№ докум.	Подпись	Дата
Разработка		Шафранская		04.2024
Проверка		Фокина		04.2024
Нач. отдела		Сазонов		04.2024
Проект межевания территории			Стация	Лист
Чертеж межевания территории М 1:2000			ПМТ	6
			Листов	8

ДОКУМЕНТАЦИЯ ПО ПЛАНИРОВКЕ ТЕРРИТОРИИ ОБЪЕКТА ВТОРОЙ ГЛАВНЫЙ ПУТЬ НА ПЕРЕГОНЕ П.П. 3796 КМ – СИЛИНКА ДАЛЬНЕВОСТОЧНОЙ ЖЕЛЕЗНОЙ ДОРОГИ ЧЕРТЕЖ МЕЖЕВАНИЯ ТЕРРИТОРИИ



Схема расположения листов

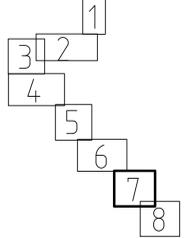

УСЛОВНЫЕ ОБОЗНАЧЕНИЯ


- ГРАНИЦЫ**
- ТЕРРИТОРИЯ, ПРЕДНАЗНАЧЕННАЯ ДЛЯ РАЗМЕЩЕНИЯ ЛИНЕЙНОГО ОБЪЕКТА "ВТОРОЙ ГЛАВНЫЙ ПУТЬ НА ПЕРЕГОНЕ П.П. 3796 КМ – СИЛИНКА ДАЛЬНЕВОСТОЧНОЙ ЖЕЛЕЗНОЙ ДОРОГИ"
 - ТЕРРИТОРИЯ, ПРЕДНАЗНАЧЕННАЯ ДЛЯ РАЗМЕЩЕНИЯ ЛИНЕЙНЫХ ОБЪЕКТОВ, ПОДЛЕЖАЩИХ РЕКОНСТРУКЦИИ В СВЯЗИ С ИЗМЕНЕНИЕМ ИХ МЕСТОПОЛОЖЕНИЯ
 - МУНИЦИПАЛЬНЫХ ОБРАЗОВАНИЙ, НАСЕЛЕННЫХ ПУНКТОВ
 - КАДАСТРОВЫХ КВАРТАЛОВ, СВЕДЕНИЯ О КОТОРЫХ СОДЕРЖАТСЯ В ЕГРН
 - ЗЕМЕЛЬНЫХ УЧАСТКОВ, СВЕДЕНИЯ О КОТОРЫХ СОДЕРЖАТСЯ В ЕГРН
 - ТЕРРИТОРИИ, ЗАНЯТОЙ ЛИНЕЙНЫМ ОБЪЕКТОМ - ДАЛЬНЕВОСТОЧНАЯ ЖЕЛЕЗНАЯ ДОРОГА
 - ОБРАЗУЕМЫХ ЗЕМЕЛЬНЫХ УЧАСТКОВ, ПРЕДОСТАВЛЯЕМЫХ НА ПЕРИОД ЭКСПЛУАТАЦИИ, С УСЛОВНЫМИ НОМЕРАМИ
 - ОБРАЗУЕМЫХ ЗЕМЕЛЬНЫХ УЧАСТКОВ, ПРЕДОСТАВЛЯЕМЫХ НА ПЕРИОД СТРОИТЕЛЬСТВА, С УСЛОВНЫМИ НОМЕРАМИ
 - ИЗМЕНЯЕМЫХ ЗЕМЕЛЬНЫХ УЧАСТКОВ
 - ТЕРРИТОРИИ РАЗМЕЩЕНИЯ ПЛАНИРУЕМОГО К УТВЕРЖДЕНИЮ ЛИНЕЙНОГО ОБЪЕКТА "ВТОРОЙ ГЛАВНЫЙ ПУТЬ НА ПЕРЕГОНЕ СИЛИНКА-КОМСОМОЛЬСК-НА-АМУРЕ II ДАЛЬНЕВОСТОЧНОЙ ЖЕЛЕЗНОЙ ДОРОГИ" (документация разрабатывается на основании Распоряжения ДКРС ОАО "РЖД" от 25.09.2023 г. № ДКРС-114/р)

ПОЯСНИТЕЛЬНЫЕ НАДПИСИ

- 27:22:0010101 НОМЕР КАДАСТРОВОГО КВАРТАЛА, СВЕДЕНИЯ О КОТОРОМ СОДЕРЖАТСЯ В ЕГРН
- 27:22:0010101:206 КАДАСТРОВЫЙ НОМЕР ЗЕМЕЛЬНОГО УЧАСТКА, СВЕДЕНИЯ О КОТОРОМ СОДЕРЖАТСЯ В ЕГРН
- МО Комсомольский муниципальный район НАИМЕНОВАНИЕ МУНИЦИПАЛЬНЫХ ОБРАЗОВАНИЙ, НАСЕЛЕННЫХ ПУНКТОВ

Примечание

Чертеж подготовлен с использованием материалов изысканий, выполненных «Сибгипротранспуть» - филиалом АО «Росжелдорпроект» в августе-ноябре 2022 г.
 Система координат - МСК-27 зона 3.
 Система высот Балтийская 1977 г.
 В связи с тем, что зона планируемого размещения линейного объекта железнодорожного транспорта не является территорией общего пользования, основания для установления красных линий отсутствуют.
 Сведения о местоположении границ земельного участка с кадастровым номером 27:07:0000000:59 отсутствуют в ЕГРН.

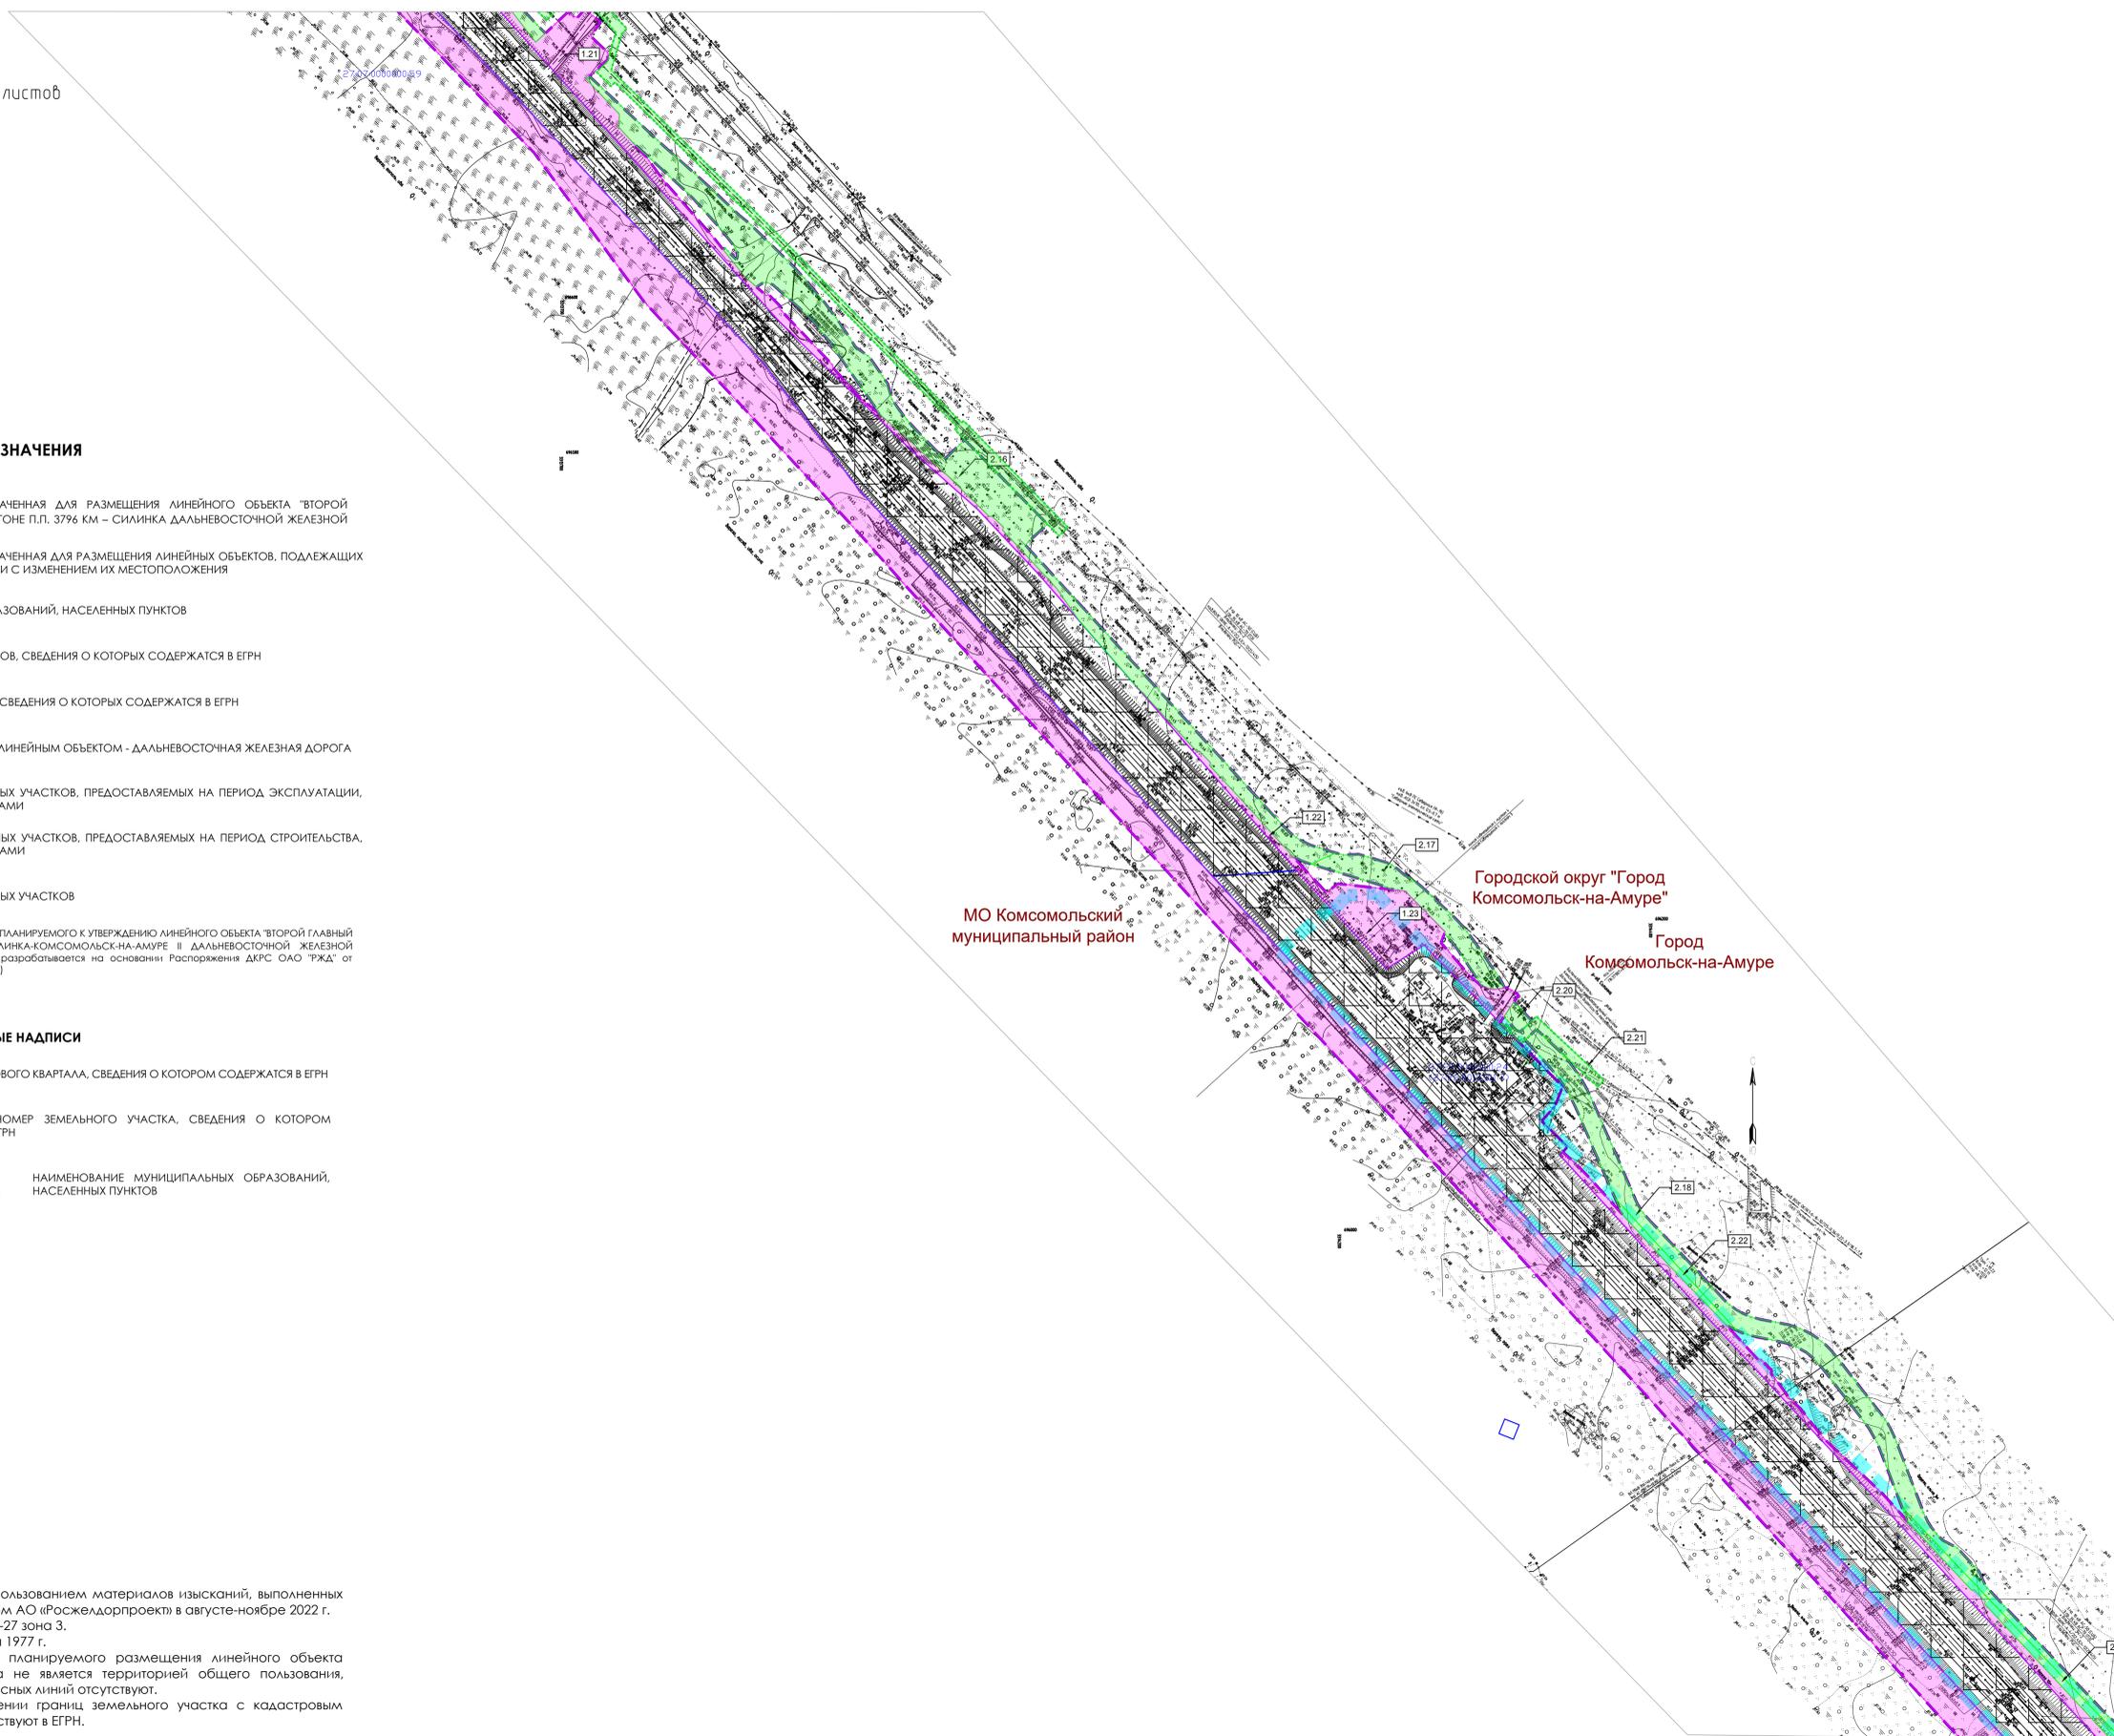

Российская Федерация, Хабаровский край				
Второй главный путь на перегоне п.п. 3796 км – Силинка Дальневосточной железной дороги				
Изм.	Кол.уч.	№ докум.	Подпись	Дата
Разработка	Шафранская			04.2024
Проверка	Фокина			04.2024
Нач. отдела	Сазонов			04.2024
Проект межевания территории				
Стация		Лист	Листов	
ПМТ		7	8	
Чертеж межевания территории М 1:2000				

ДОКУМЕНТАЦИЯ ПО ПЛАНИРОВКЕ ТЕРРИТОРИИ ОБЪЕКТА ВТОРОЙ ГЛАВНЫЙ ПУТЬ НА ПЕРЕГОНЕ П.П. 3796 КМ – СИЛИНКА ДАЛЬНЕВОСТОЧНОЙ ЖЕЛЕЗНОЙ ДОРОГИ ЧЕРТЕЖ МЕЖЕВАНИЯ ТЕРРИТОРИИ


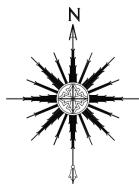


Схема расположения листов

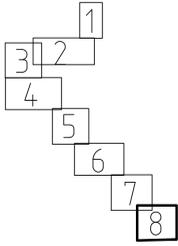

УСЛОВНЫЕ ОБОЗНАЧЕНИЯ

- ТЕРРИТОРИЯ, ПРЕДНАЗНАЧЕННАЯ ДЛЯ РАЗМЕЩЕНИЯ ЛИНЕЙНОГО ОБЪЕКТА "ВТОРОЙ ГЛАВНЫЙ ПУТЬ НА ПЕРЕГОНЕ П.П. 3796 КМ – СИЛИНКА ДАЛЬНЕВОСТОЧНОЙ ЖЕЛЕЗНОЙ ДОРОГИ"
- МУНИЦИПАЛЬНЫХ ОБРАЗОВАНИЙ, НАСЕЛЕННЫХ ПУНКТОВ
- КАДАСТРОВЫХ КВАРТАЛОВ, СВЕДЕНИЯ О КОТОРЫХ СОДЕРЖАТСЯ В ЕГРН
- ЗЕМЕЛЬНЫХ УЧАСТКОВ, СВЕДЕНИЯ О КОТОРЫХ СОДЕРЖАТСЯ В ЕГРН
- ТЕРРИТОРИИ, ЗАНЯТОЙ ЛИНЕЙНЫМ ОБЪЕКТОМ - ДАЛЬНЕВОСТОЧНАЯ ЖЕЛЕЗНАЯ ДОРОГА
- ОБРАЗУЕМЫХ ЗЕМЕЛЬНЫХ УЧАСТКОВ, ПРЕДОСТАВЛЯЕМЫХ НА ПЕРИОД ЭКСПЛУАТАЦИИ, С УСЛОВНЫМИ НОМЕРАМИ
- ОБРАЗУЕМЫХ ЗЕМЕЛЬНЫХ УЧАСТКОВ, ПРЕДОСТАВЛЯЕМЫХ НА ПЕРИОД СТРОИТЕЛЬСТВА, С УСЛОВНЫМИ НОМЕРАМИ
- ИЗМЕНЯЕМЫХ ЗЕМЕЛЬНЫХ УЧАСТКОВ
- ТЕРРИТОРИИ РАЗМЕЩЕНИЯ ПЛАНИРУЕМОГО К УТВЕРЖДЕНИЮ ЛИНЕЙНОГО ОБЪЕКТА "ВТОРОЙ ГЛАВНЫЙ ПУТЬ НА ПЕРЕГОНЕ СИЛИНКА-КОМСОМОЛЬСК-НА-АМУРЕ II ДАЛЬНЕВОСТОЧНОЙ ЖЕЛЕЗНОЙ ДОРОГИ" (документация разрабатывается на основании Распоряжения ДКРС ОАО "РЖД" от 25.09.2023 г. № ДКРС-114/р)

ПОЯСНИТЕЛЬНЫЕ НАДПИСИ


27:22:0010101 НОМЕР КАДАСТРОВОГО КВАРТАЛА, СВЕДЕНИЯ О КОТОРОМ СОДЕРЖАТСЯ В ЕГРН

27:22:0010101:206 КАДАСТРОВЫЙ НОМЕР ЗЕМЕЛЬНОГО УЧАСТКА, СВЕДЕНИЯ О КОТОРОМ СОДЕРЖАТСЯ В ЕГРН

МО Комсомольский муниципальный район НАИМЕНОВАНИЕ МУНИЦИПАЛЬНЫХ ОБРАЗОВАНИЙ, НАСЕЛЕННЫХ ПУНКТОВ

Примечание

Чертеж подготовлен с использованием материалов изысканий, выполненных «Сибгипротранспут» - филиалом АО «Росжелдорпроект» в августе-ноябре 2022 г.
Система координат - МСК-27 зона 3.
Система высот Балтийская 1977 г.
В связи с тем, что зона планируемого размещения линейного объекта железнодорожного транспорта не является территорией общего пользования, основания для установления красных линий отсутствуют.
Сведения о местоположении границ земельного участка с кадастровым номером 27:07:0000000:59 отсутствуют в ЕГРН.

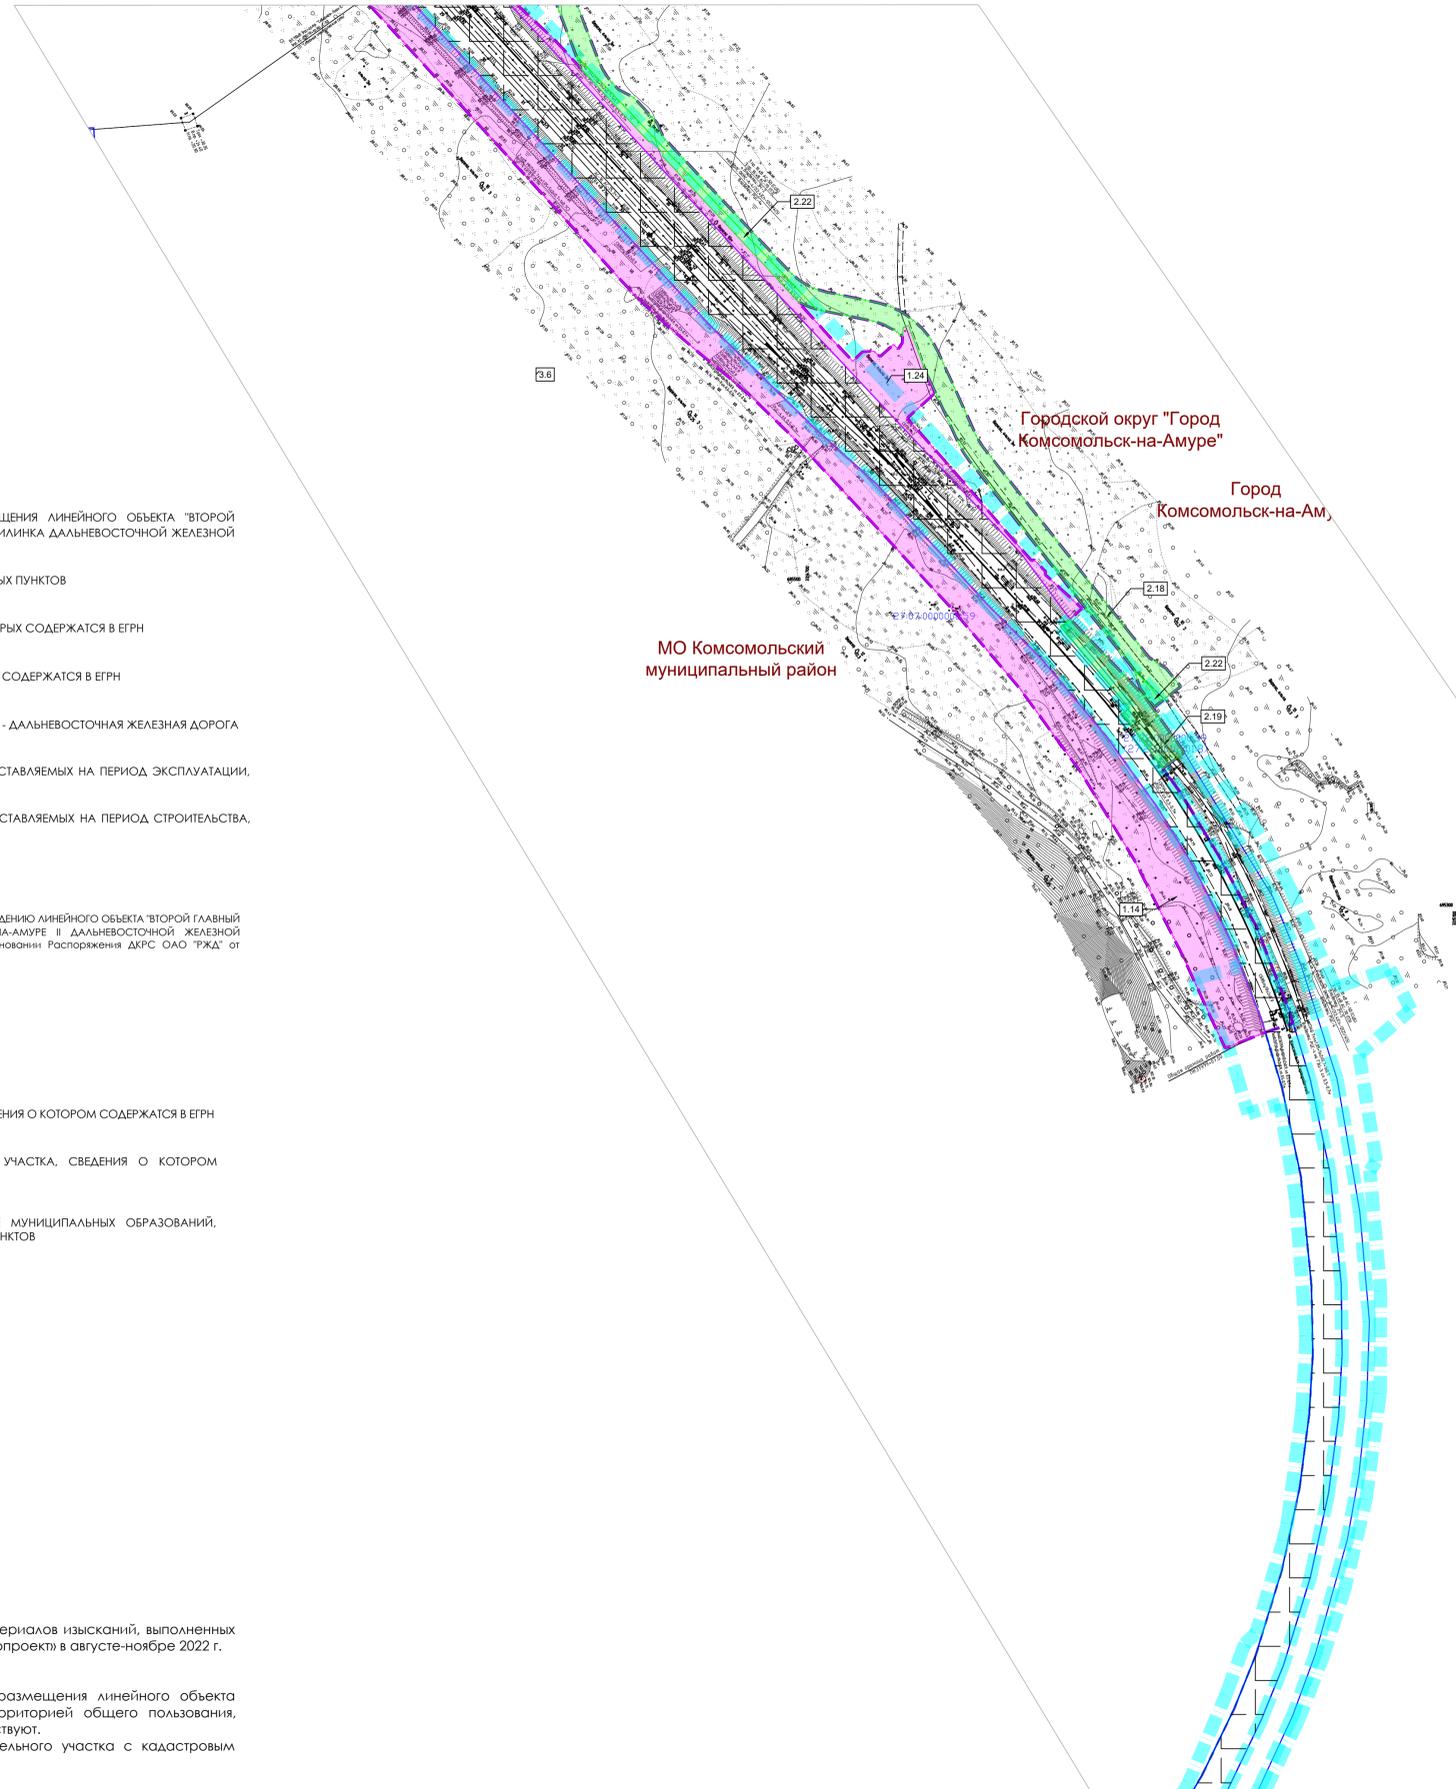

Российская Федерация, Хабаровский край						
Второй главный путь на перегоне п.п. 3796 км – Силинка Дальневосточной железной дороги						
Изм.	Кол.уч.	№ докум.	Подпись	Дата		
Разработка	Шафранская			04.2024	Проект межевания территории Чертеж межевания территории М 1:2000	
Проверка	Фокина			04.2024		
Нач. отдела	Сазонов			04.2024		
				Стация	Лист	Листов
				ПМТ	8	8