

АО «РОСЖЕЛДОРПРОЕКТ»



ХАБАРОВСКИЙ ПРОЕКТНО-ИЗЫСКАТЕЛЬСКИЙ  
ИНСТИТУТ «ДАЛЬЖЕЛДОРПРОЕКТ» -  
ФИЛИАЛ АО «РОСЖЕЛДОРПРОЕКТ»

Регистрационный номер от 10.08.2009г. № 11  
в реестре членов саморегулируемой организации СРО-П-065-30112009

Заказчик – Хабаровская группа заказчика по строительству объектов железнодорожного транспорта - обособленное структурное подразделение Дирекции по комплексной реконструкции железных дорог и строительству объектов железнодорожного транспорта - филиала ОАО «РЖД»

11543

**ВТОРОЙ ГЛАВНЫЙ ПУТЬ НА ПЕРЕГОНЕ УКТУР – АКСАКА  
ДАЛЬНЕВОСТОЧНОЙ ЖЕЛЕЗНОЙ ДОРОГИ**

**ВНЕСЕНИЕ ИЗМЕНЕНИЙ В ДОКУМЕНТАЦИЮ ПО ПЛАНИРОВКЕ  
ТЕРРИТОРИИ (ПРОЕКТ МЕЖЕВАНИЯ ТЕРРИТОРИИ)**

**Раздел 5. Проект межевания территории. Основная часть**

**1738-03-1534-ДПТ-ПМ.ОЧ**

Том 05

Хабаровск  
2024

АО «РОСЖЕЛДОРПРОЕКТ»



ХАБАРОВСКИЙ ПРОЕКТНО-ИЗЫСКАТЕЛЬСКИЙ  
ИНСТИТУТ «ДАЛЬЖЕЛДОРПРОЕКТ» -  
ФИЛИАЛ АО «РОСЖЕЛДОРПРОЕКТ»

Регистрационный номер от 10.08.2009г. № 11  
в реестре членов саморегулируемой организации СРО-П-065-30112009

Заказчик – Хабаровская группа заказчика по строительству объектов железнодорожного транспорта - обособленное структурное подразделение Дирекции по комплексной реконструкции железных дорог и строительству объектов железнодорожного транспорта - филиала ОАО «РЖД»

11543

**ВТОРОЙ ГЛАВНЫЙ ПУТЬ НА ПЕРЕГОНЕ УКТУР – АКСАКА  
ДАЛЬНЕВОСТОЧНОЙ ЖЕЛЕЗНОЙ ДОРОГИ**

ВНЕСЕНИЕ ИЗМЕНЕНИЙ В ДОКУМЕНТАЦИЮ ПО ПЛАНИРОВКЕ  
ТЕРРИТОРИИ (ПРОЕКТ МЕЖЕВАНИЯ ТЕРРИТОРИИ)

**Раздел 5. Проект межевания территории. Основная часть**

**1738-03-1534-ДПТ-ПМ.ОЧ**

Том 05

И.о. заместителя директора филиала  
по производству

Н.С. Матвеев

Главный инженер проекта

Т.И. Шашова

Хабаровск  
2024

Взам. инв. №	
Подп. и дата	
Инв. № подл.	



**АКЦИОНЕРНОЕ ОБЩЕСТВО  
«ДАЛЬНЕВОСТОЧНЫЙ ПРОЕКТНО-ИЗЫСКАТЕЛЬСКИЙ  
ИНСТИТУТ ТРАНСПОРТНОГО СТРОИТЕЛЬСТВА»**

**ДАЛЬГИПРОТРАНС**

Регистрационный номер от 11.09.2009 № 65 в реестре членов  
саморегулируемой организации СРО-П-065-30112009

**Второй главный путь на перегоне Уктур – Аксака  
Дальневосточной железной дороги**

**ВНЕСЕНИЕ ИЗМЕНЕНИЙ В ДОКУМЕНТАЦИЮ ПО ПЛАНИРОВКЕ  
ТЕРРИТОРИИ (ПРОЕКТ МЕЖЕВАНИЯ ТЕРРИТОРИИ)**

**Раздел 5. Проект межевания территории. Основная часть**

**1738-03-1534-ДПТ-ПМ.ОЧ**

**Том 05**

**Главный инженер**

**И.В. Бадяев**

**Главный инженер проекта**

**Т.В. Волкова**

Инд. № подл.	
Подп. и дата	
Взам. инв. №	

**Хабаровск  
2024**

## Содержание тома

Обозначение	Наименование	Примечание
1738-03-1534-ДПТ-ПМ.ОЧ-С	Содержание тома	стр. 2
1738-03-1534-ДПТ-ПМ.ОЧ-Т	Текстовая часть	стр. 3
1738-03-9105-ДПТ-ПМ.ОЧ, листы 1-6	Чертеж межевания территории (1:2000)	стр. 29-34

Инд. № подл.	Подп. и дата	Взам. инв. №	1738-03-1534-ДПТ-ПМ.ОЧ-С						Стадия	Лист	Листов
			Изм.	Кол.уч.	Лист	№ док.	Подп.	Дата			
			Разраб.	Миронова		18.06.24	Содержание тома 05	АО «Дальгипротранс»			
			Н. контр.	Доронина		18.06.24					

## Содержание

Введение .....	2
1 Перечень и сведения о площади образуемых земельных участков, в том числе возможные способы их образования.....	3
2 Перечень и сведения о площади устанавливаемых публичных сервитутов .....	4
3 Перечень и сведения о площади образуемых земельных участков, которые будут отнесены к территориям общего пользования или имуществу общего пользования, в том числе в отношении которых предполагаются резервирование и (или) изъятие для государственных или муниципальных нужд .....	5
4 Целевое назначение лесов, вид (виды) разрешенного использования лесных участков, количественные и качественные характеристики лесных участков, сведения о нахождении лесных участков в границах особо защитных участков лесов.....	6
4.1 образуемые лесные участки, предназначенные для размещения и эксплуатации линейного объекта.....	6
4.2 образуемые части лесных участков, в границах которых линейный объект может быть размещен на условиях сервитута, публичного сервитута .....	11
5 Сведения о границах территории, в отношении которой утвержден проект межевания .....	21
Таблица регистрации изменений .....	26

Инв. № подл.	Подп. и дата	Взам. инв. №	1738-03-1534-ДПТ-ПМ.ОЧ-Т						Стадия	Лист	Листов
			Изм.	Кол.уч.	Лист	№дож.	Подп.	Дата	ИРД	1	26
			Разраб.	Миронова			18.06.24	Текстовая часть АО «Дальгипротранс»			
			Авт. разд.	Романец			18.06.24				
			Гл. спец.	Романец			18.06.24				
			Н. контр.	Доронина			18.06.24				
			Нач. отд.	Воротникова			18.06.24				

## Введение

По объекту «Второй главный путь на перегоне Уктур – Аксака Дальневосточной железной дороги» в рамках реализации проекта «Увеличение пропускной способности участка Тайшет – порты Дальнего Востока (Восточный полигон)» (далее – Объект), документация по планировке территории по которому утверждена распоряжением Федерального агентства железнодорожного транспорта (Росжелдор) от 03.11.2021 № АИ-527-р, выполнено внесение изменений в проект межевания территории на основании распоряжения ОАО «РЖД» о подготовке изменений в документацию по планировке территории от 17.06.2024 № ДКРС-77/р.

Внесение изменений в основную часть проекта межевания территории осуществляется в целях:

- изменения перечня образуемых земельных участков, в том числе возможных способов их образования;
- изменение вида разрешенного использования земельного участка;
- исправление технических ошибок, опечаток.

Внесение изменений в утвержденную Распоряжением Росжелдора от 03.11.2021 № АИ-527-р документацию по планировке территории (проект планировки территории и проект межевания территории) для размещения объекта: «Второй главный путь на перегоне Уктур – Аксака Дальневосточной железной дороги» в рамках реализации проекта «Увеличение пропускной способности участка Тайшет – порты Дальнего Востока (Восточный полигон)», предусматривает изменение перечня образуемых земельных участков, в части изменения категории земель образуемых земельных участков.

Изменения внесены в основную часть проекта межевания территории, которая подлежит утверждению, а именно:

– Раздел 5. Проект межевания территории. Основная часть. Том 05, инв. № 1738-03-1534-ДПТ-ПМ.ОЧ: таблица 1.1 дополнена сведениями об отнесении земель лесного фонда к категории земель промышленности, энергетики, транспорта, связи, радиовещания, телевидения, информатики, землями для обеспечения космической деятельности, землями обороны, безопасности и землями иного специального назначения.

Изменения вносятся в целях исполнения Поручения, изложенного в письме от 25.02.2022 № ИСХ-1934/ДКРС, о согласовании документации по планировке территории с Рослесхозом.

Необходимость во внесении изменений в основную графическую часть проекта межевания территории отсутствует.

Границы зоны планируемого размещения линейного объекта (границы элементов планировочной структуры), предусмотренные документацией по планировке территории (проект планировки территории и проект межевания территории) для размещения объекта: «Второй главный путь на перегоне Уктур – Аксака Дальневосточной железной дороги» в рамках реализации проекта «Увеличение пропускной способности участка Тайшет – порты Дальнего Востока (Восточный полигон)», утвержденные Распоряжением Федерального агентства железнодорожного транспорта (Росжелдор) от 03.11.2021 № АИ-527-р, после внесения изменений не меняются.

Перечень видов разрешенного использования устанавливается согласно классификатору, утвержденному приказом Федеральной службы государственной регистрации, кадастра и картографии № П/0412 от 10.11.2020.

Разработанными изменениями в документацию по планировке территории красные линии не устанавливаются.

Взам. инв. №							<b>1738-03-1534-ДПТ-ПМ.ОЧ-Т</b>	<b>Лист</b>
Подп. и дата							<b>1738-03-1534-ДПТ-ПМ.ОЧ-Т</b>	<b>Лист</b>
Инв. № подл.							<b>1738-03-1534-ДПТ-ПМ.ОЧ-Т</b>	<b>Лист</b>
	Изм.	Коп.уч.	Лист	Недож.	Подп.	Дата		

# 1 Перечень и сведения о площади образуемых земельных участков, в том числе возможные способы их образования

Таблица 1.1 – Перечень образуемых земельных участков, предназначенных для размещения проектируемого линейного объекта

Условный номер образуемого земельного участка	Площадь образуемого земельного участка, м <sup>2</sup>	Возможный способ образования земельного участка	Вид разрешенного использования образуемого земельного участка в соответствии с проектом планировки территории	Сведения об отнесении к определенной категории земель
:33:3У1 (27:07:0060104:550)*	20257	Образование земельного участка путем раздела многоконтурного земельного участка 27:00:0000000:33 с сохранением его в измененных границах	Код 7.1 – железнодорожный транспорт	Земли лесного фонда. Подлежит отнесению к землям промышленности и иного специального назначения**

\* Кадастровый номер земельного участка, образованного в соответствии документацией по планировке территории, утвержденной распоряжением Федерального агентства железнодорожного транспорта (Росжелдор) от 03.11.2021 № АИ-527-р.

\*\* Земли промышленности, энергетики, транспорта, связи, радиовещания, телевидения, информатики, земли для обеспечения космической деятельности, земли обороны, безопасности и земли иного специального назначения.

Инв. № подл.	Подп. и дата	Взам. инв. №					Лист	
								3
			Изм.	Коп.уч.	Лист	Недож.		
1738-03-1534-ДПТ-ПМ.ОЧ-Т								

## 2 Перечень и сведения о площади устанавливаемых публичных сервитутов

В таблице 2.1 приведен перечень публичных сервитутов, устанавливаемых для обеспечения строительства объекта транспортной инфраструктуры федерального значения.

Таблица 2.1 – Перечень публичных сервитутов, устанавливаемых для обеспечения строительства объекта транспортной инфраструктуры федерального значения

Условный номер публичного сервитута	Условный номер контура публичного сервитута	Площадь контура публичного сервитута, м <sup>2</sup>	Площадь публичного сервитута, м <sup>2</sup>	Территория, земельные участки, на которых линейный объект может быть размещен на условиях сервитута, публичного сервитута
1	-	-	715	Земельный участок 27:07:0060102:407
2	2(1)	5860	9334	Земли, государственная собственность на которые не разграничена
	2(2)	3474		
3	-	-	1645	Земельный участок 27:07:0000000:381
4	-	-	4779	Земельный участок 27:07:0000000:33 (лесной участок)
5	-	-	1702	Земельный участок 27:07:0060104:351 (лесной участок)

Публичные сервитуты установлены в соответствии с действующим законодательством РФ на основании документации по планировке территории, утвержденной Распоряжением Федерального агентства железнодорожного транспорта (Росжелдор) от 03.11.2021 № АИ-527-р (реестровые номера 27:07-6.1183, 27:07-6.1184).

Взам. инв. №	Подп. и дата	Инв. № подл.							Лист
			1738-03-1534-ДПТ-ПМ.ОЧ-Т						4
			Изм.	Коп.уч.	Лист	Недож.	Подп.	Дата	

**3 Перечень и сведения о площади образуемых земельных участков, которые будут отнесены к территориям общего пользования или имуществу общего пользования, в том числе в отношении которых предполагаются резервирование и (или) изъятие для государственных или муниципальных нужд**

Земельные участки, которые будут отнесены к территориям общего пользования или имуществу общего пользования, в том числе в отношении которых предполагаются резервирование и (или) изъятие для государственных или муниципальных нужд, отсутствуют.

Инв. № подл.	Подп. и дата	Взам. инв. №						1738-03-1534-ДПТ-ПМ.ОЧ-Т	Лист	
										5
			Изм.	Коп.уч.	Лист	Недож.	Подп.		Дата	

**4 Целевое назначение лесов, вид (виды) разрешенного использования лесных участков, количественные и качественные характеристики лесных участков, сведения о нахождении лесных участков в границах особо защитных участков лесов**

**4.1 Образуемые лесные участки, предназначенные для размещения и эксплуатации линейного объекта**

**Образуемый лесной участок 27:00:0000000:33:3У1 (условный номер :33:3У1). Местоположение, границы и площадь проектируемого лесного участка.**

Субъект Российской Федерации	Хабаровский край
Муниципальное образование	Комсомольский муниципальный район
Категория земель	Земли лесного фонда
Лесничество (лесопарк)	Уктурское
Участковое лесничество	Уктурское
Целевое назначение лесов, категория защитных лесов	Защитные леса: ценные леса: нерестоохранные полосы лесов
Кварталы, выделы	№ 353 [выдел 4 (часть)]
Площадь проектируемого лесного участка, га	2,0257

**Целевое назначение лесов.**

В соответствии с приказом Федерального агентства лесного хозяйства от 09 октября 2008 г. № 288 «Об определении количества лесничеств на территории Хабаровского края и установлении их границ» на территории Хабаровского края Уктурское участковое лесничество входит в состав Уктурского лесничества.

На момент проектирования лесного участка, на территории Уктурского лесничества распространяется действие лесохозяйственного регламента, утвержденного приказом управления лесами Правительства Хабаровского края от 17 декабря 2018 г. № 1184П. Согласно Лесному плану Хабаровского края, утвержденному постановлением Губернатора Хабаровского края от 31 января 2019 года № 5 и лесохозяйственному регламенту Уктурского лесничества квартал № 353 [выдел 4 (часть)] Уктурского участкового лесничества, в котором расположен проектируемый лесной участок, относится к защитным лесам: ценные леса: нерестоохранные полосы лесов.

Лесной участок, площадью 2,0257 га, образуется путем раздела земельного участка с кадастровым номером 27:00:0000000:33. При этом земельный участок, раздел которого осуществляется, сохраняется в измененных границах.

**Количественные и качественные характеристики проектируемого лесного участка.**

Количественные и качественные характеристики проектируемого лесного участка составлены на основании данных государственного лесного реестра Уктурского лесничества.

Взам. инв. №							Лист	
								1738-03-1534-ДПТ-ПМ.ОЧ-Т
Подп. и дата								
Инв. № подл.								
	Изм.	Коп.уч.	Лист	Недож.	Подп.	Дата		

Таблица 4.1 – Распределение земель

Общая площадь, га	в том числе									
	лесные земли					нелесные земли				
	занятые лесными насаждениями, всего	в том числе покрытые лесными культурами	лесные питомники, плантации	не занятые лесными насаждениями	итого	дороги	реки	болота	другие	итого
2,0257	2,0257	-	-	-	2,0257	-	-	-	-	-

Таблица 4.2 – Таксационное описание участка

Наименование участкового лесничества	№ квартала	№ выдела	Площадь, га	Состав насаждения	Класс возраста/ возраст, лет	Бонитет	Полнота	Общий запас древесины, м <sup>3</sup>
Защитные леса: ценные леса: нерестоохранные полосы лесов								
Уктурское	353	4 часть выдела	2,0257	6ББ2ОС2Л	4/40	3	0,4	81
Всего			2,0257	-	-	-	-	81

Лесохозяйственные особенности участка: нет.

Таблица 4.3 – Характеристика насаждений проектируемого лесного участка

Участковое лесничество	Номер квартала	Номер выдела	Площадь (га)/запас древесины при наличии (м <sup>3</sup> )	в том числе по группам возраста древостоя (га/м <sup>3</sup> )			
				Молодняки	Средневозрастные	Приспевающие	Спелые и перестойные
Уктурское	353	4 часть выдела	2,0257/81	-	2,0257/81	-	-
Всего			2,0257/81	-	2,0257/81	-	-

Таблица 4.4 – Средние таксационные показатели насаждений проектируемого лесного участка

Целевое назначение лесов	Хозяйство, преобладающая порода	Состав насаждений	Возраст	Бонитет	Полнота	Средний запас древесины (м <sup>3</sup> /га)			
						молодняки	средневозрастные	приспевающие	спелые и перестойные
Защитные	мягколист, ББ	6ББ2ОС2Л	40	3	0,4	-	40	-	-

Таблица 4.5 – Виды и объемы использования лесов на проектируемом лесном участке

Целевое назначение лесов	Хозяйство (хвойное, твердолиственное, мягколиственные)	Площадь (га)	Единица измерения	Объемы использования лесов (изъятия лесных ресурсов)
Вид использования лесов – строительство, реконструкция, эксплуатация линейных объектов. Цель предоставления лесного участка – Строительство линейных объектов: путей железнодорожных в рамках проекта: «Второй главный путь на перегоне Уктур-Аксака Дальневосточной железной дороги»				
Защитные	Мягколиственное	2,0257	-	-

Взам. инв. №						
	Подп. и дата					
Инв. № подл.						
	Изм.	Коп.уч.	Лист	Недож.	Подп.	Дата
1738-03-1534-ДПТ-ПМ.ОЧ-Т						

### **Виды разрешенного использования лесов на проектируемом лесном участке.**

Лесохозяйственным регламентом Уктурского лесничества для квартала № 353 [выдел 4(часть)] Уктурского участкового лесничества и соответственно в проектируемом лесном участке установлены следующие виды разрешенного использования лесов:

- заготовка древесины;
- заготовка и сбор недревесных лесных ресурсов;
- заготовка пищевых лесных ресурсов и сбор лекарственных растений;
- ведение охотничьего хозяйства и осуществление охоты;
- ведение сельского хозяйства;
- осуществление научно-исследовательской деятельности, образовательной деятельности;
- осуществление рекреационной деятельности;
- осуществление геологического изучения недр, разведка и добыча полезных ископаемых;
- строительство и эксплуатация водохранилищ и иных искусственных водных объектов, а также гидротехнических сооружений, морских портов, морских терминалов, речных портов, причалов;
- строительство, реконструкция, эксплуатация линейных объектов;
- осуществление религиозной деятельности;
- иные виды;
- сведения о резервировании лесных участков для местного потребления (заготовка древесины гражданами для собственных нужд, для субъектов малого и среднего предпринимательства, государственных и муниципальных нужд.

### **Сведения об обременениях проектируемого лесного участка.**

По данным государственного лесного реестра квартал № 353 [выдел 4 (часть)] Уктурского участкового лесничества Уктурского лесничества, обременений не имеет.

### **Сведения об ограничениях использования лесов.**

С учетом целевого назначения, правового режима лесов и вида использования, установленных лесным законодательством Российской Федерации, лесохозяйственным регламентом Уктурского лесничества предусмотрены следующие ограничения в использовании лесов.

При использовании лесов в целях строительства, реконструкции и эксплуатации автомобильных и железных дорог исключаются случаи, вызывающие нарушение поверхностного и внутрипочвенного стока вод, затопление или заболачивание лесных участков вдоль дорог, а также случаи, вызывающие развитие эрозионных процессов на занятой и прилегающей территории.

При использовании лесов в целях строительства, реконструкции и эксплуатации линейных объектов исключаются случаи:

- повреждения лесных насаждений, растительного покрова и почв за пределами предоставленного лесного участка и соответствующей охранной зоны;
- захламления прилегающих территорий за пределами предоставленного лесного участка строительным и бытовым мусором, отходами древесины, иными видами отходов;
- загрязнения площади предоставленного лесного участка и территории за его пределами химическими и радиоактивными веществами;
- проезда транспортных средств и иных механизмов по произвольным, неустановленным маршрутам за пределами предоставленного лесного участка и соответствующей охранной зоны.

В защитных лесах запрещается осуществление деятельности, несовместимой с

Взам. инв. №	Подп. и дата	Инв. № подл.					1738-03-1534-ДПТ-ПМ.ОЧ-Т	Лист
			Изм.	Коп.уч.	Лист	Недож.		Подп.

их целевым назначением и полезными функциями (ч. 6, ст. 111 ЛК РФ).

В ценных лесах запрещаются строительство и эксплуатация объектов капитального строительства, за исключением линейных объектов и гидротехнических сооружений (п.2, ст.115 ЛК РФ).

Использование лесов должно производиться с соблюдением требований, установленных законодательством Российской Федерации о железнодорожном и автомобильном транспорте.

**Сведения о наличии зданий, сооружений, объектов, связанных с созданием лесной инфраструктуры и объектов, не связанных с созданием лесной инфраструктуры на проектируемом лесном участке.**

Таблица 4.6 – Сведения о наличии зданий, сооружений, объектов, связанных с созданием лесной инфраструктуры и объектов, не связанных с созданием лесной инфраструктуры на проектируемом лесном участке

№ п/п	Участковое лесничество/урочище (при наличии)	Номер квартала	Номер выдела	Площадь объекта (га)	Наименование объекта
1	-	-	-	-	-

**Сведения о наличии на проектируемом лесном участке особо защитных участков лесов, особо охраняемых природных территорий, зон с особыми условиями использования территорий.**

Таблица 4.7 – Сведения о наличии на проектируемом лесном участке особо защитных участков лесов, особо охраняемых природных территорий, зон с особыми условиями использования территорий

№ п/п	Наименование участкового лесничества/урочища (при наличии)	Номер квартала	Номер выдела	Виды ОЗУ, наименование ООПТ, виды зон с особыми условиями использования территорий	Общая площадь, га
1	-	-	-	-	-

**Проектирование вида использования лесов лесного участка.**


Согласно лесохозяйственному регламенту Уктурского лесничества квартал № 353 [выдел 4 (часть)] Уктурского участкового лесничества, в границах которых расположен проектируемый лесной участок, относятся к зоне планируемого освоения для строительства, реконструкции, эксплуатации линейных объектов.

Инва. № подл.	Подп. и дата	Взам. инв. №					Лист	
			1738-03-1534-ДПТ-ПМ.ОЧ-Т					9
			Изм.	Коп.уч.	Лист	Недож.		

### СХЕМА РАСПОЛОЖЕНИЯ ПРОЕКТИРУЕМОГО ЛЕСНОГО

Субъект Российской Федерации    Хабаровский край  
 Муниципальное образование    Комсомольский муниципальный район  
 Категория земель    Земли лесного фонда  
 Лесничество(лесопарк)    Уктурское  
 Участковое лесничество    Уктурское  
 Вид использования лесов    Строительство, реконструкция, эксплуатация линейных объектов  
 Строительство линейных объектов: путей железнодорожных в рамках проекта: «Второй главный путь на перегоне Уктур – Аксака Дальневосточной железной дороги»  
 Цель предоставления лесного участка  
 Особые отметки:    Защитные леса, зеленые зоны

Масштаб 1:25000

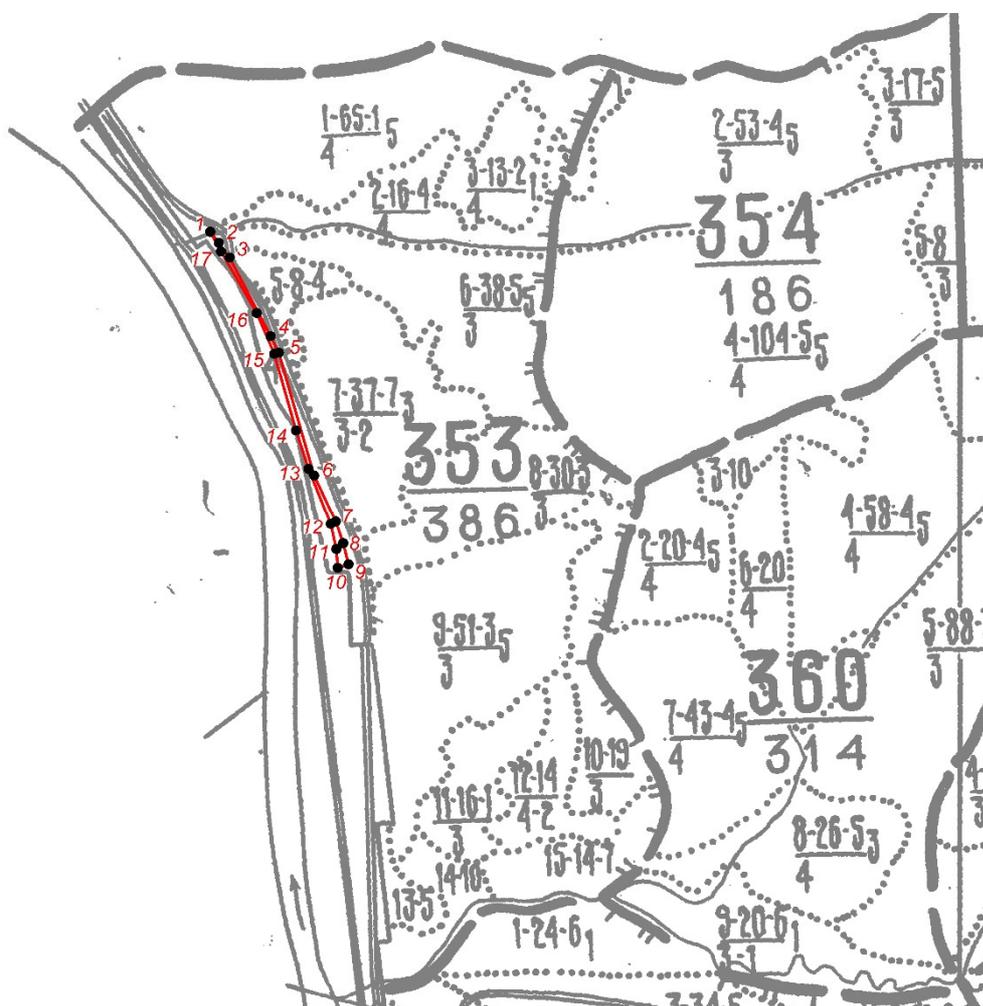

Взам. инв. №							
Подп. и дата		граница лесного квартала	<b>353</b> <b>386</b>	лесной квартал: номер и его площадь, га			
		граница лесотаксационного выдела	1	лесотаксационный выдел			
		границы испрашиваемого лесного участка, площадь – 2,0257 гектар					
		номер поворотной точки границ лесного участка					
Инв. № подл.							
	<b>1738-03-1534-ДПТ-ПМ.ОЧ-Т</b>						
	Изм.	Коп.уч.	Лист	Недож.	Подп.	Дата	Лист
							10

#### 4.2 Образуемые части лесных участков, в границах которых линейный объект может быть размещен на условиях сервитута, публичного сервитута

Образуемая часть лесного участка 27:00:0000000:33:чзу4 (условный номер публичного сервитута № 4).

**Местоположение, границы и площадь проектируемого лесного участка.**

Субъект Российской Федерации	Хабаровский край
Муниципальное образование	Комсомольский муниципальный район
Категория земель	Земли лесного фонда
Лесничество (лесопарк)	Уктурское
Участковое лесничество	Уктурское
Целевое назначение лесов, категория защитных лесов	Защитные леса: ценные леса: нерестоохранные полосы лесов
Кварталы, выделы	№ 327 [выдел 5 (часть)]
Площадь проектируемого лесного участка, га	0,4779

#### **Целевое назначение лесов.**

В соответствии с приказом Федерального агентства лесного хозяйства от 09 октября 2008 г. № 288 «Об определении количества лесничеств на территории Хабаровского края и установлении их границ» на территории Хабаровского края Уктурское участковое лесничество входит в состав Уктурского лесничества.

На момент проектирования лесного участка, на территории Уктурского лесничества распространяется действие лесохозяйственного регламента, утвержденного приказом управления лесами Правительства Хабаровского края от 17 декабря 2018 г. № 1184П. Согласно Лесному плану Хабаровского края, утвержденному постановлением Губернатора Хабаровского края от 31 января 2019 года № 5 и лесохозяйственному регламенту Уктурского лесничества квартал № 327 [выдел 5 (часть)] Уктурского участкового лесничества, в котором расположен проектируемый лесной участок, относится к защитным лесам: ценные леса: нерестоохранные полосы лесов.

Лесной участок, площадью 0,4779 га, образуется как часть земельного участка с кадастровым номером 27:00:0000000:33.

#### **Количественные и качественные характеристики проектируемого лесного участка.**

Количественные и качественные характеристики проектируемого лесного участка составлены на основании данных государственного лесного реестра Уктурского лесничества.

Взам. инв. №							Лист	
								1738-03-1534-ДПТ-ПМ.ОЧ-Т
Подп. и дата								
Инв. № подл.								
	Изм.	Коп.уч.	Лист	Недож.	Подп.	Дата		

Таблица 4.8 – Распределение земель

Общая площадь, га	в том числе									
	лесные земли					нелесные земли				
	занятые лесными насаждениями, всего	в том числе покрытые лесными культурами	лесные питомники, плантации	не занятые лесными насаждениями	итого	дороги	реки	болота	другие	итого
0,4779	0,4779	-	-	-	0,4779	-	-	-	-	-

Таблица 4.9 – Таксационное описание участка

Наименование участкового лесничества	№ квартала	№ выдела	Площадь, га	Состав насаждения	Класс возраста/ возраст, лет	Бонитет	Полнота	Общий запас древесины, м <sup>3</sup>
Защитные леса: ценные леса: нерестоохраняемые полосы лесов								
Уктурское	327	5 часть выдела	0,4779	8ББ2Л	2/20	3	0,5	9,6
Всего			0,4779	-	-	-	-	9,6

Лесохозяйственные особенности участка: нет.

Таблица 4.10 – Характеристика насаждений проектируемого лесного участка

Участковое лесничество	Номер квартала	Номер выдела	Площадь (га)/запас древесины при наличии (м <sup>3</sup> )	в том числе по группам возраста древостоя (га/м <sup>3</sup> )			
				Молодняки	Средневозрастные	Приспевающие	Спелые и перестойные
Уктурское	327	5 часть выдела	0,4779/1,0	0,4779/9,6	-	-	-
Всего			0,4779/1,0	0,4779/9,6	-	-	-

Таблица 4.11 – Средние таксационные показатели насаждений проектируемого лесного участка

Целевое назначение лесов	Хозяйство, преобладающая порода	Состав насаждений	Возраст	Бонитет	Полнота	Средний запас древесины (м <sup>3</sup> /га)			
						молодняки	средневозрастные	приспевающие	спелые и перестойные
Защитные	мяглист, ББ	8ББ2Л	20	3	0,5	20	-	-	-

Таблица 4.12 – Виды и объемы использования лесов на проектируемом лесном участке

Целевое назначение лесов	Хозяйство (хвойное, твердолиственное, мягколиственные)	Площадь (га)	Единица измерения	Объемы использования лесов (изъятия лесных ресурсов)
Вид использования лесов – строительство, реконструкция, эксплуатация линейных объектов. Цель предоставления лесного участка – Строительство линейных объектов: путей железнодорожных в рамках проекта: «Второй главный путь на перегоне Уктур-Аксака Дальневосточной железной дороги»				

Взам. инв. №	
Подп. и дата	
Инв. № подл.	

Изм.	Коп. уч.	Лист	Недож.	Подп.	Дата	1738-03-1534-ДПТ-ПМ.ОЧ-Т	Лист
							12

Целевое назначение лесов	Хозяйство (хвойное, твердолиственное, мягколиственное)	Площадь (га)	Единица измерения	Объемы использования лесов (изъятия лесных ресурсов)
Защитные	Мягколиственное	0,4779	-	-

### Виды разрешенного использования лесов на проектируемом лесном участке.

Лесохозяйственным регламентом Уктурского лесничества для квартала № 327 [выдел 5(часть)] Уктурского участкового лесничества и соответственно в проектируемом лесном участке установлены следующие виды разрешенного использования лесов:

- заготовка древесины;
- заготовка и сбор недревесных лесных ресурсов;
- заготовка пищевых лесных ресурсов и сбор лекарственных растений;
- ведение охотничьего хозяйства и осуществление охоты;
- ведение сельского хозяйства;
- осуществление научно-исследовательской деятельности, образовательной деятельности;
- осуществление рекреационной деятельности;
- осуществление геологического изучения недр, разведка и добыча полезных ископаемых;
- строительство и эксплуатация водохранилищ и иных искусственных водных объектов, а также гидротехнических сооружений, морских портов, морских терминалов, речных портов, причалов;
- строительство, реконструкция, эксплуатация линейных объектов;
- осуществление религиозной деятельности;
- иные виды;
- сведения о резервировании лесных участков для местного потребления (заготовка древесины гражданами для собственных нужд, для субъектов малого и среднего предпринимательства, государственных и муниципальных нужд).

### Сведения об обременениях проектируемого лесного участка.

По данным государственного лесного реестра квартал № 327 [выдел 5 (часть)] Уктурского участкового лесничества Уктурского лесничества, обременений не имеет.

### Сведения об ограничениях использования лесов.

С учетом целевого назначения, правового режима лесов и вида использования, установленных лесным законодательством Российской Федерации, лесохозяйственным регламентом Уктурского лесничества предусмотрены следующие ограничения в использовании лесов.

При использовании лесов в целях строительства, реконструкции и эксплуатации автомобильных и железных дорог исключаются случаи, вызывающие нарушение поверхностного и внутрипочвенного стока вод, затопление или заболачивание лесных участков вдоль дорог, а также случаи, вызывающие развитие эрозионных процессов на занятой и прилегающей территории.

При использовании лесов в целях строительства, реконструкции и эксплуатации линейных объектов исключаются случаи:

- повреждения лесных насаждений, растительного покрова и почв за пределами предоставленного лесного участка и соответствующей охранной зоны;
- захламления прилегающих территорий за пределами предоставленного лесного участка строительным и бытовым мусором, отходами древесины, иными видами отходов;

Инв. № подл.	Подп. и дата	Взам. инв. №					Лист	
			1738-03-1534-ДПТ-ПМ.ОЧ-Т					13
			Изм.	Коп.уч.	Лист	Недож.		

- загрязнения площади предоставленного лесного участка и территории за его пределами химическими и радиоактивными веществами;
- проезда транспортных средств и иных механизмов по произвольным, неустановленным маршрутам за пределами предоставленного лесного участка и соответствующей охранной зоны.

В защитных лесах запрещается осуществление деятельности, несовместимой с их целевым назначением и полезными функциями (ч. 6, ст. 111 ЛК РФ).

В ценных лесах запрещаются строительство и эксплуатация объектов капитального строительства, за исключением линейных объектов и гидротехнических сооружений (п. 2, ст. 115 ЛК РФ).

Использование лесов должно производиться с соблюдением требований, установленных законодательством Российской Федерации о железнодорожном и автомобильном транспорте.

**Сведения о наличии зданий, сооружений, объектов, связанных с созданием лесной инфраструктуры и объектов, не связанных с созданием лесной инфраструктуры на проектируемом лесном участке.**

Таблица 4.13 – Сведения о наличии зданий, сооружений, объектов, связанных с созданием лесной инфраструктуры и объектов, не связанных с созданием лесной инфраструктуры на проектируемом лесном участке

№ п/п	Участковое лесничество/урочище (при наличии)	Номер квартала	Номер выдела	Площадь объекта (га)	Наименование объекта
1	-	-	-	-	-

**Сведения о наличии на проектируемом лесном участке особо защитных участков лесов, особо охраняемых природных территорий, зон с особыми условиями использования территорий.**

Таблица 4.14 – Сведения о наличии на проектируемом лесном участке особо защитных участков лесов, особо охраняемых природных территорий, зон с особыми условиями использования территорий

№ п/п	Наименование участкового лесничества/урочища (при наличии)	Номер квартала	Номер выдела	Виды ОЗУ, наименование ООПТ, виды зон с особыми условиями использования территорий	Общая площадь, га
1	-	-	-	-	-

**Проектирование вида использования лесов лесного участка.**

Согласно лесохозяйственному регламенту Уктурского лесничества квартал № 327 [выдел 5 (часть)] Уктурского участкового лесничества, в границах которых расположен проектируемый лесной участок, относятся к зоне планируемого освоения для строительства, реконструкции, эксплуатации линейных объектов.

Взам. инв. №							
	Подп. и дата						
Инв. № подл.							
	1738-03-1534-ДПТ-ПМ.ОЧ-Т						
	Изм.	Кол.уч.	Лист	Недож.	Подп.	Дата	
						Лист 14	





Таблица 4.16 – Таксационное описание участка

Наименование участкового лесничества	№ квартала	№ выдела	Площадь, га	Состав насаждения	Класс возраста/ возраст, лет	Бонитет	Полнота	Общий запас древесины, м <sup>3</sup>
Защитные леса: ценные леса: нерестоохраняемые полосы лесов								
Уктурское	327	6 часть выдела	0,1702	4Л6ББ+Е	6/110	4	0,3	15
Всего			0,1702	-	-	-	-	15

Лесохозяйственные особенности участка: нет.

Таблица 4.17 – Характеристика насаждений проектируемого лесного участка

Участковое лесничество	Номер квартала	Номер выдела	Площадь (га)/запас древесины при наличии (м <sup>3</sup> )	в том числе по группам возраста древостоя (га/м <sup>3</sup> )			
				Молодняки	Средневозрастные	Приспевающие	Спелые и перестойные
Уктурское	327	6 часть выдела	0,1702/8,8	-	0,1702/15	-	-
Всего			0,1702/8,8	-	0,1702/15	-	-

Таблица 4.18 – Средние таксационные показатели насаждений проектируемого лесного участка

Целевое назначение лесов	Хозяйство, преобладающая порода	Состав насаждений	Возраст	Бонитет	Полнота	Средний запас древесины (м <sup>3</sup> /га)			
						молодняки	средневозрастные	приспевающие	спелые и перестойные
Защитные	хвойное, Л	4Л6ББ	110	4	0,3	-	90	-	-

Таблица 4.19 – Виды и объемы использования лесов на проектируемом лесном участке

Целевое назначение лесов	Хозяйство (хвойное, твердолиственное, мягколиственные)	Площадь (га)	Единица измерения	Объемы использования лесов (изъятия лесных ресурсов)
Вид использования лесов – строительство, реконструкция, эксплуатация линейных объектов. Цель предоставления лесного участка – Строительство линейных объектов: путей железнодорожных в рамках проекта: «Второй главный путь на перегоне Уктур-Аксака Дальневосточной железной дороги»				
Защитные	Хвойное	0,1702	-	-

### Виды разрешенного использования лесов на проектируемом лесном участке.

Лесохозяйственным регламентом Уктурского лесничества для квартала № 327 [выдел 6(часть)] Уктурского участкового лесничества и соответственно в проектируемом лесном участке установлены следующие виды разрешенного использования лесов:

- заготовка древесины;
- заготовка и сбор недревесных лесных ресурсов;
- заготовка пищевых лесных ресурсов и сбор лекарственных растений;

Взам. инв. №	Подп. и дата	Инв. № подл.							Лист
									17
			Изм.	Коп.уч.	Лист	Недоп.	Подп.	Дата	1738-03-1534-ДПТ-ПМ.ОЧ-Т



**Сведения о наличии зданий, сооружений, объектов, связанных с созданием лесной инфраструктуры и объектов, не связанных с созданием лесной инфраструктуры на проектируемом лесном участке.**

Таблица 4.20 – Сведения о наличии зданий, сооружений, объектов, связанных с созданием лесной инфраструктуры и объектов, не связанных с созданием лесной инфраструктуры на проектируемом лесном участке

№ п/п	Участковое лесничество/урочище (при наличии)	Номер квартала	Номер выдела	Площадь объекта (га)	Наименование объекта
1	-	-	-	-	-

**Сведения о наличии на проектируемом лесном участке особо защитных участков лесов, особо охраняемых природных территорий, зон с особыми условиями использования территорий.**

Таблица 4.21 – Сведения о наличии на проектируемом лесном участке особо защитных участков лесов, особо охраняемых природных территорий, зон с особыми условиями использования территорий

№ п/п	Наименование участкового лесничества/урочища (при наличии)	Номер квартала	Номер выдела	Виды ОЗУ, наименование ООПТ, виды зон с особыми условиями использования территорий	Общая площадь, га
1	-	-	-	-	-

**Проектирование вида использования лесов лесного участка.**

Согласно лесохозяйственному регламенту Уктурского лесничества квартал № 327 [выдел 6 (часть)] Уктурского участкового лесничества, в границах которых расположен проектируемый лесной участок, относятся к зоне планируемого освоения для строительства, реконструкции, эксплуатации линейных объектов.

Инв. № подл.	Подп. и дата	Взам. инв. №							1738-03-1534-ДПТ-ПМ.ОЧ-Т	Лист
										19
			Изм.	Кол.уч.	Лист	Недож.	Подп.	Дата		





Номер точки	х, м	у, м
35	663094,5900	3424703,4900
36	662922,6500	3424725,1600
37	662632,6000	3424762,9500
38	662541,9500	3424764,9000
39	662434,5547	3424749,9154
40	662452,3525	3424774,6537
41	662462,7764	3424812,5927
42	662496,4344	3424834,6788
43	662537,8489	3424842,5343
44	662536,8114	3424848,0045
45	662535,0842	3424857,1105
46	662367,9217	3424826,0099
47	662370,1454	3424814,3454
48	662370,8116	3424810,8506
49	662398,5452	3424816,1111
50	662426,2888	3424805,6326
51	662411,8583	3424772,4357
52	662394,8690	3424760,7142
53	662344,6284	3424737,3681
54	662278,0600	3424728,0800
55	662062,9600	3424690,7900
56	661916,7600	3424664,6300
57	660904,5800	3424492,2600
58	660693,6600	3424460,0100
59	660583,8000	3424457,5500
60	660513,8200	3424466,6800
61	660456,0400	3424486,3300
62	660270,1800	3424562,6900
63	659909,9300	3424730,9100
64	659504,2900	3424917,1800
65	659401,0900	3424969,4700
66	659303,9900	3425029,8300
67	659139,2400	3425139,9100
68	659066,9925	3425189,3378
69	659030,7299	3425223,7176
70	658981,2719	3425268,1817
71	658712,1302	3425445,2347
72	658655,4912	3425481,0559
73	658224,9373	3425654,4747

Инд. № подл.	Подп. и дата	Взам. инв. №

Изм.	Коп.уч.	Лист	Недож.	Подп.	Дата

1738-03-1534-ДПТ-ПМ.ОЧ-Т

Лист

22

Номер точки	х, м	у, м
74	658063,7146	3425750,4504
75	657987,6395	3425785,1089
76	657913,3950	3425812,3179
77	657896,2502	3425774,8891
78	657826,3300	3425787,6000
79	657552,9800	3425821,6100
80	657554,9900	3425831,7900
81	657310,4700	3425863,2600
82	656977,4000	3425906,2100
83	656575,2200	3425955,8100
84	656573,9400	3425945,9500
85	656107,5000	3426003,4700
86	655982,9300	3426018,8400
87	655928,8570	3426025,9547
88	655916,1298	3425905,2814
89	655966,7300	3425898,7800
90	656147,9500	3425876,3800
91	656560,0000	3425825,5900
92	656557,4400	3425805,8700
93	656660,0200	3425791,0900
94	656658,2100	3425772,0400
95	657047,1800	3425724,8100
96	657050,4500	3425744,4900
97	657344,9200	3425704,1400
98	657351,9000	3425751,2800
99	657546,9900	3425726,2300
100	657821,8500	3425694,2800
101	657957,8600	3425670,6500
102	658010,7600	3425649,9100
103	658341,0200	3425482,5500
104	658537,1000	3425406,6700
105	658636,2100	3425366,0300
106	658708,5400	3425324,4800
107	658795,5800	3425266,4500
108	659126,6400	3425027,7800
109	659195,4200	3424964,1300
110	659235,3300	3424921,2800
111	659620,7300	3424731,6000
112	659607,3700	3424713,4200

Инва. № подл.	Подп. и дата	Взам. инв. №

Изм.	Коп.уч.	Лист	Недож.	Подп.	Дата

1738-03-1534-ДПТ-ПМ.ОЧ-Т

Лист

23

Номер точки	х, м	у, м
113	660206,2700	3424438,7700
114	660405,6100	3424352,1500
115	660479,0500	3424329,8400
116	660575,1000	3424318,3500
117	660707,2400	3424320,0400
118	660876,3700	3424346,9900
119	661881,9900	3424515,5400
120	662549,2800	3424621,9100
121	662626,7900	3424619,0200
122	662907,1600	3424583,5500
123	663157,2700	3424539,1300
124	663224,8900	3424510,2900
125	663265,3300	3424473,5500
126	663302,8200	3424431,5400
127	663335,7900	3424378,2100
128	663364,9600	3424289,2800
129	663407,1300	3424148,5300
130	663379,5500	3424139,9400
131	663437,8600	3423946,4600
132	663461,9800	3423955,9600
133	663486,4400	3423888,5700
134	663509,2300	3423753,9600
135	663488,5900	3423744,1700
136	663491,7700	3423708,4400
137	663513,1000	3423708,9500
138	663506,0300	3423595,5700
139	663315,3900	3422217,9200
140	663252,1600	3421737,6700
141	663271,2800	3421735,2000
142	663266,1461	3421699,1728
143	663365,0321	3421687,6283
144	663369,8500	3421721,9300
145	663389,9400	3421720,3300
146	663391,4900	3421731,6900
147	663401,5200	3421804,5100
148	663454,7900	3422200,9600
149	663645,7100	3423577,7400
150	663655,0500	3423712,6000
151	663645,0800	3423812,1700

Инва. № подл.	Подп. и дата	Взам. инв. №

Изм.	Коп.уч.	Лист	Недож.	Подп.	Дата

1738-03-1534-ДПТ-ПМ.ОЧ-Т

Лист





24


Номер точки	х, м	у, м
152	663643,0500	3423819,9000
153	663634,1300	3423783,3200
154	663623,9564	3423742,9328
155	663600,0402	3424244,6938
156	663563,5588	3424291,1095
157	663564,5848	3424291,7960
158	663575,9846	3424299,5402
159	663595,3254	3424275,5898
160	663621,1974	3424240,7883
161	663665,9716	3424180,5605
162	663653,9326	3424171,6105
163	663625,3946	3424209,9982
164	663459,1900	3424442,5000
165	663447,5414	3424461,3579
166	663452,8999	3424465,3623
167	663531,4420	3424359,3915
168	663521,0800	3424351,4900
169	663499,9000	3424378,7100
170	663478,9234	3424406,3232
171	663467,0612	3424421,8184

Инв. № подл.	Подп. и дата	Взам. инв. №							Лист	
			1738-03-1534-ДПТ-ПМ.ОЧ-Т							25
			Изм.	Коп.уч.	Лист	Недож.	Подп.	Дата		




Условные обозначения

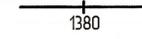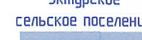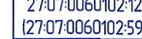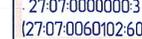-  - существующие ж.-д. пути
-  - проектируемые ж.-д. пути
-  - границы планируемых элементов планировочной структуры
-  - граница и наименование муниципального образования
-  - границы существующих земельных участков, учтенных в ЕГРН, и их кадастровые номера (примеч. п.2)
-  - границы существующих земельных участков, предоставленных ОАО "РЖД" и учтенных в ЕГРН, и их кадастровые номера (примеч. п.2)
-  - границы существующих земельных участков лесного фонда, учтенных в ЕГРН, и их кадастровые номера
-  - границы образуемых земельных участков, предназначенных для размещения проектируемого линейного объекта
-  - границы изменяемых земельных участков и их кадастровые номера
-  - границы публичных сервитутов, устанавливаемых для обеспечения строительства объекта транспортной инфраструктуры федерального значения

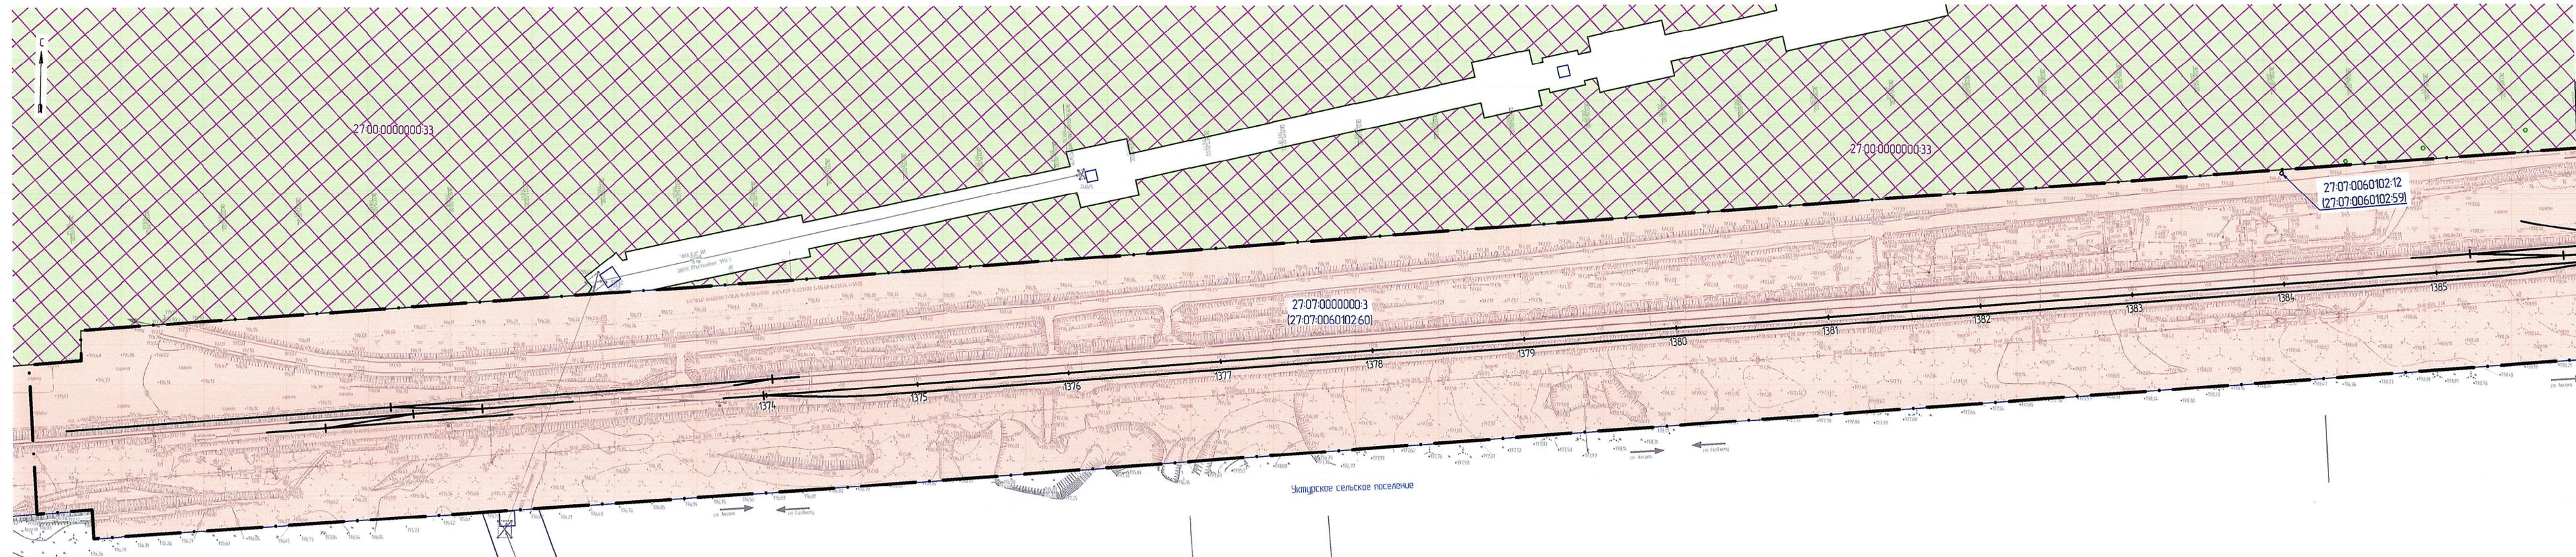

Линия сведения с листом 2

Схема расположения листов

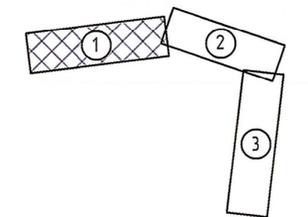

1. Красные линии, утверждаемые, изменяемые проектом межевания территории, а также линии отступа от них отсутствуют.
2. Для номеров с двумя значениями: вне скобок указан кадастровый номер единого землепользования (ЕЗП), в скобках - кадастровый номер обособленного земельного участка, входящий в состав ЕЗП.

Возв. инф. №  
Листы и дата  
Изм. № табл.

1738-03-9105-ДПТ-ПМ.04					
Второй главный путь на перегоне Уктур- Аксак Дальневосточной железной дороги					
Изм.	Кол. уч.	Лист	№ вкл.	Дата	Проект межевания территории. Основная часть
Разработ.	Пеленко	1	1	24.08.21	
Провер.	Миронова	2	1	24.08.21	
Адм. разд.	Романец	3	1	24.08.21	
Гл. спец.	Забнин	4	1	24.08.21	
Н. контр.	Гант	5	1	24.08.21	Чертеж межевания территории (1:2000)
Нач. отд.	Веротникова	6	1	24.08.21	
					АО "Дальгипротранс"


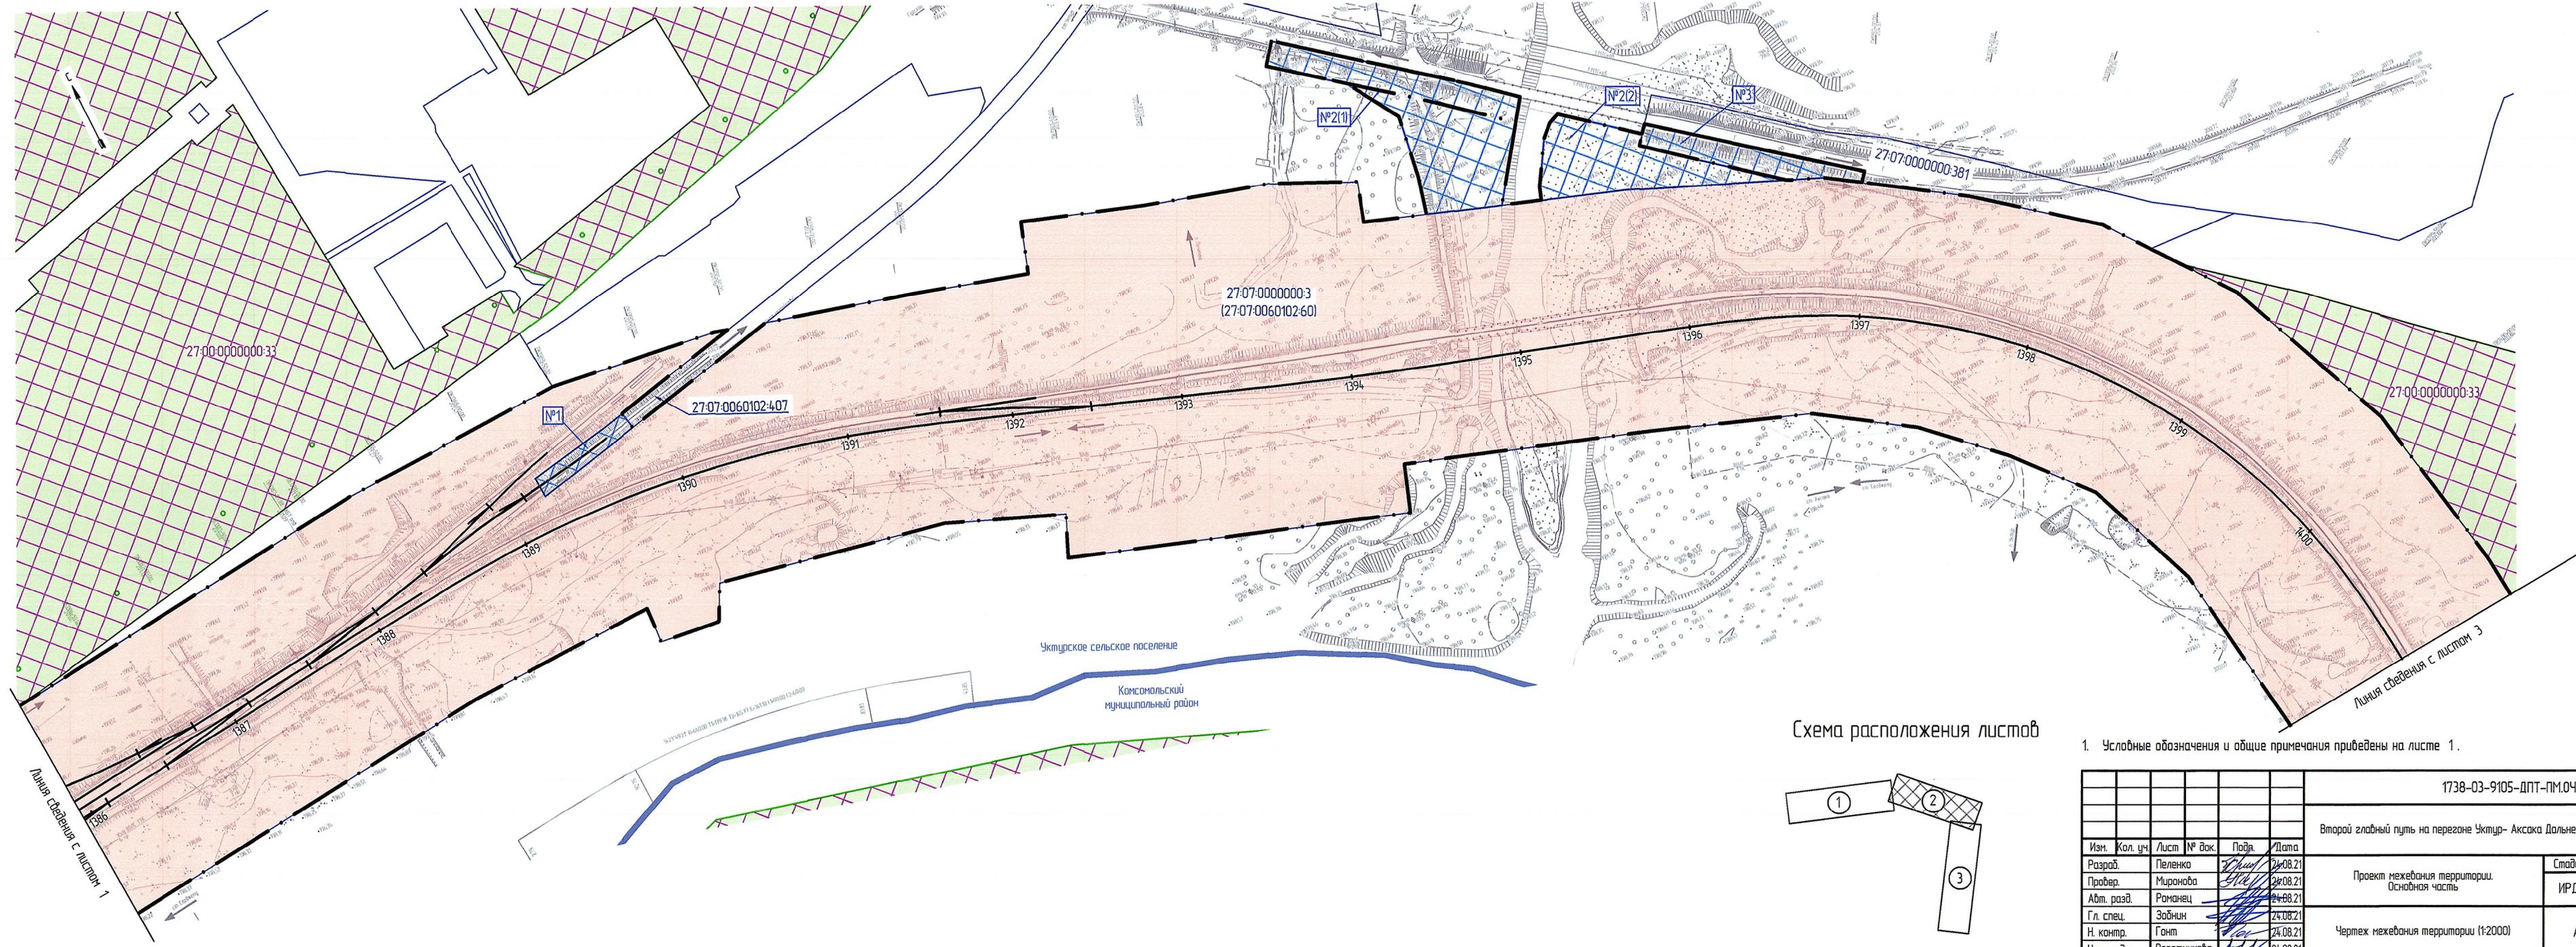



Схема расположения листов

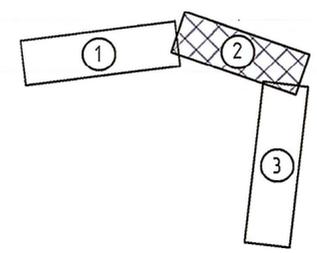

1. Условные обозначения и общие примечания приведены на листе 1.

1738-03-9105-ДПТ-ПМ.04					
Второй главный путь на перегоне Уктур- Аксак Дальневосточной железной дороги					
Изм.	Кол. уч.	Лист	№ док.	Подп.	Дата
Разраб.	Пеленко			<i>[Signature]</i>	24.08.21
Провер.	Миранова			<i>[Signature]</i>	24.08.21
Авт. разд.	Романец			<i>[Signature]</i>	24.08.21
Гл. спец.	Забини			<i>[Signature]</i>	24.08.21
Н. контр.	Гант			<i>[Signature]</i>	24.08.21
Нач. отд.	Воротникова			<i>[Signature]</i>	24.08.21
Проект межевания территории. Основная часть				Стадия	Лист
				ИРД	2
Чертеж межевания территории (1:2000)				АО "Дальзипротранс"	


Инд. № подл.	Вариант, инд. №
Подп. и дата	

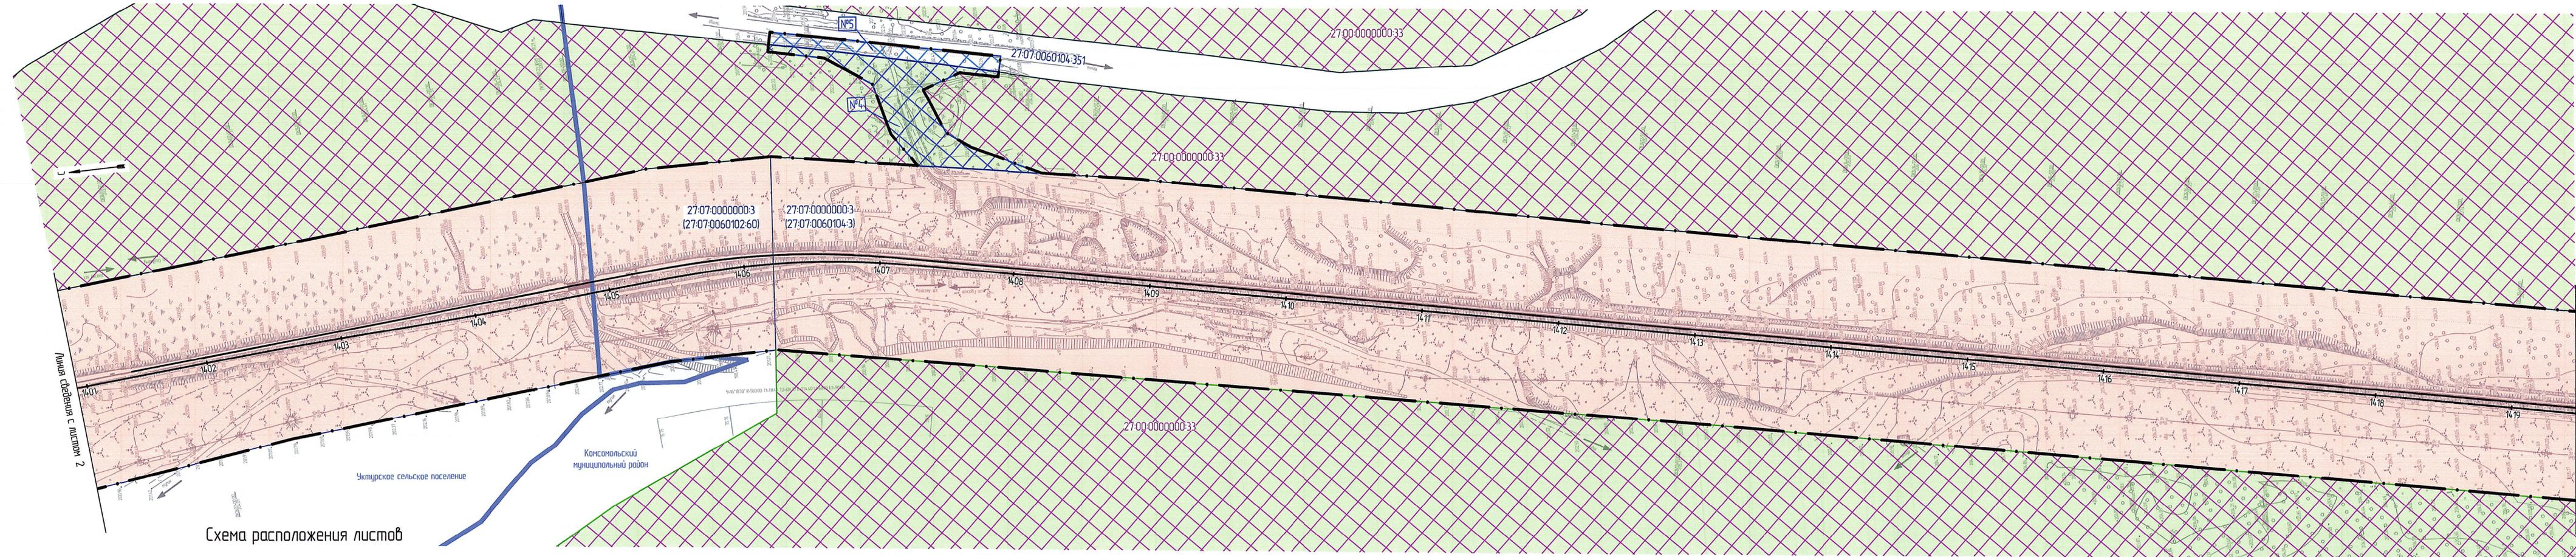

Линия сведения с листом 2

Линия сведения с листом 4

Схема расположения листов

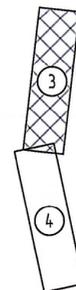

1. Условные обозначения и общие примечания приведены на листе 1.

Эск. шиф. №	
Лист и дата	
Изд. № табл.	

1738-03-9105-ДПТ-ПМ.04						
Второй главный путь на перегоне Уктур- Аксика Дальневосточной железной дороги						
Изм.	Кол. уч.	Лист	№ док.	Подп.	Дата	Проект межевания территории. Основная часть
Разработ.	Пеленко				24.08.21	
Провер.	Миронова				24.08.21	
Адм. разд.	Романец				24.08.21	
Гл. спец.	Зобнин				24.08.21	
Н. контр.	Гонт				24.08.21	Чертеж межевания территории (1:2000)
Нач. отд.	Воротникова				24.08.21	


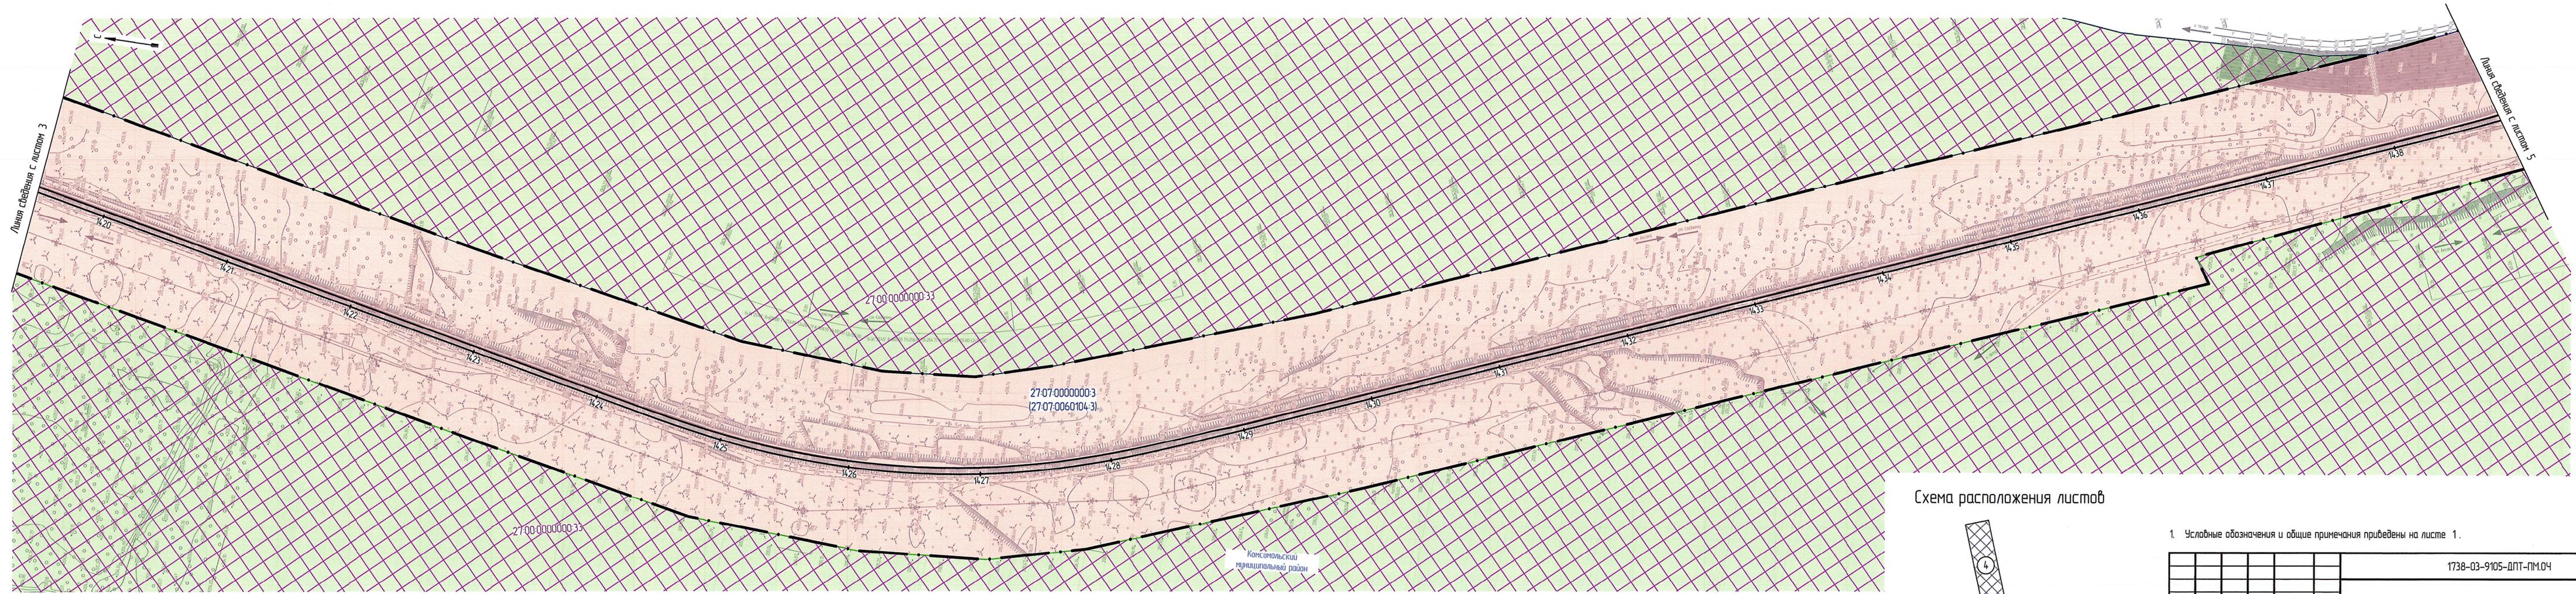


Схема расположения листов

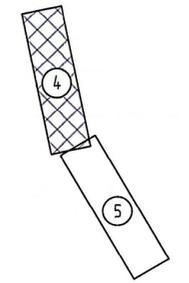

1. Условные обозначения и общие примечания приведены на листе 1.

1738-03-9105-ДПТ-ПМ.04						
Второй главный путь на перегоне Уктур- Аксак Дальневосточной железной дороги						
Изм.	Кол. уч.	Лист	№ вак.	Подп.	Дата	Проект межевания территории. Основная часть ИРД 4
Разраб.		Пеленко		<i>Пеленко</i>	24.08.21	
Провер.		Миронова		<i>Миронова</i>	24.08.21	
Адм. разд.		Романец		<i>Романец</i>	24.08.21	
Гл. спец.		Забнин		<i>Забнин</i>	24.08.21	
Н. контр.		Гонт		<i>Гонт</i>	24.08.21	Чертеж межевания территории (1:2000) АО "Дальзипротранс"
Нач. отд.		Воротникова		<i>Воротникова</i>	24.08.21	

Элект. № 19  
Лист 4 из 4  
Мас. № 100/1


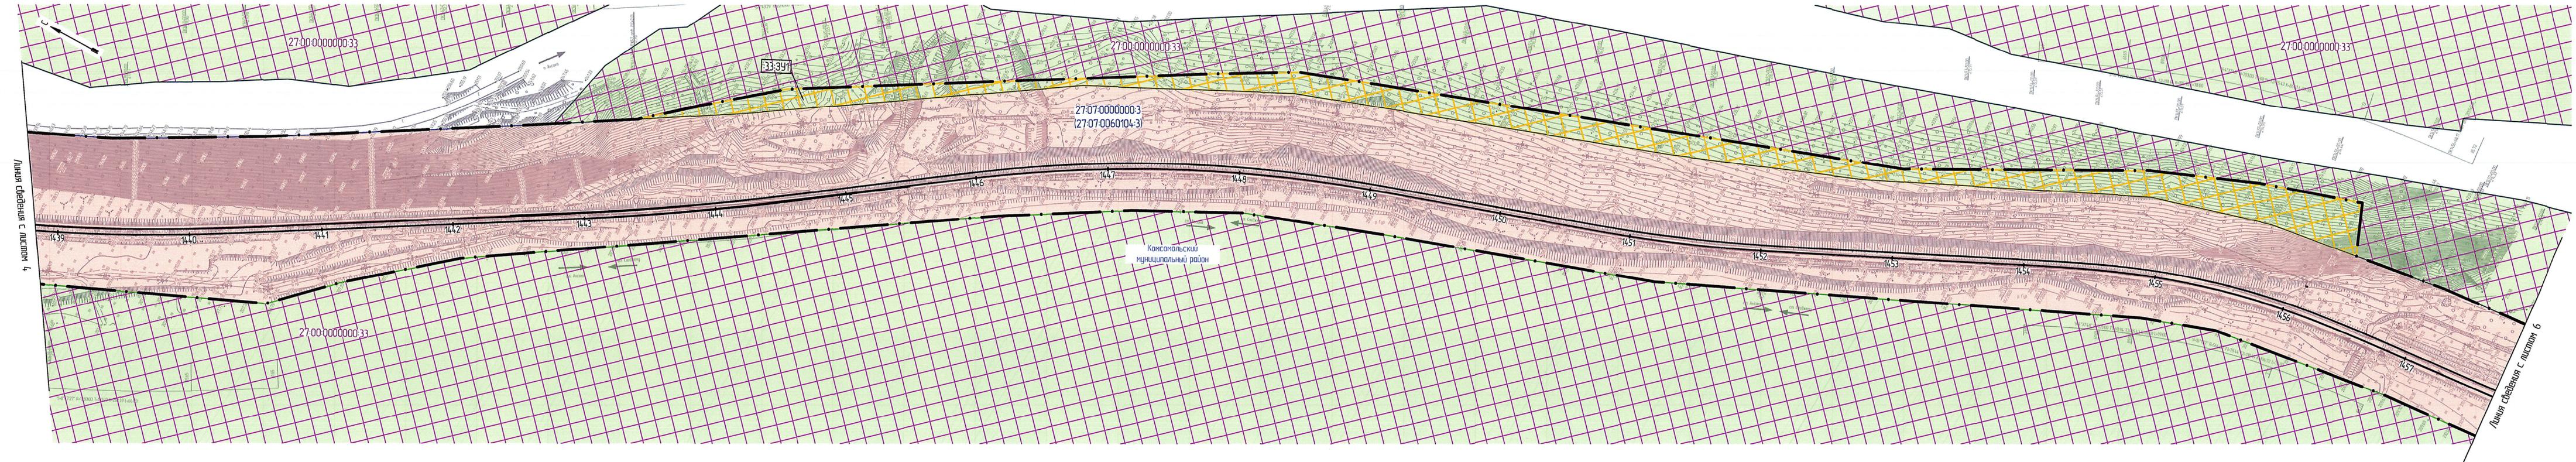



Схема расположения листов

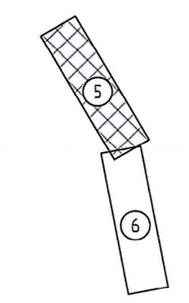

1. Условные обозначения и общие примечания приведены на листе 1.


1738-03-9105-ДПТ-ПМ.04					
Второй главный путь на перегоне Уктур- Аксика Дальневосточной железной дороги					
Изм.	Кол. уч.	Лист	№ вак.	Район	Дата
Разраб.	Пеленко	5		Иркутск	24.08.21
Провер.	Миронова			Иркутск	24.08.21
Авт. разд.	Романец			Иркутск	24.08.21
Гл. спец.	Забнин			Иркутск	24.08.21
Н. контр.	Гант			Иркутск	24.08.21
Нач. отд.	Воротникова			Иркутск	24.08.21
Проект межевания территории. Основная часть				Стадия	Лист
				ИРД	5
Чертеж межевания территории (1:2000)				АО "Дальгипротранс"	

Изд. № по вкл.  
 Подп. и дата  
 Взам. инв. №

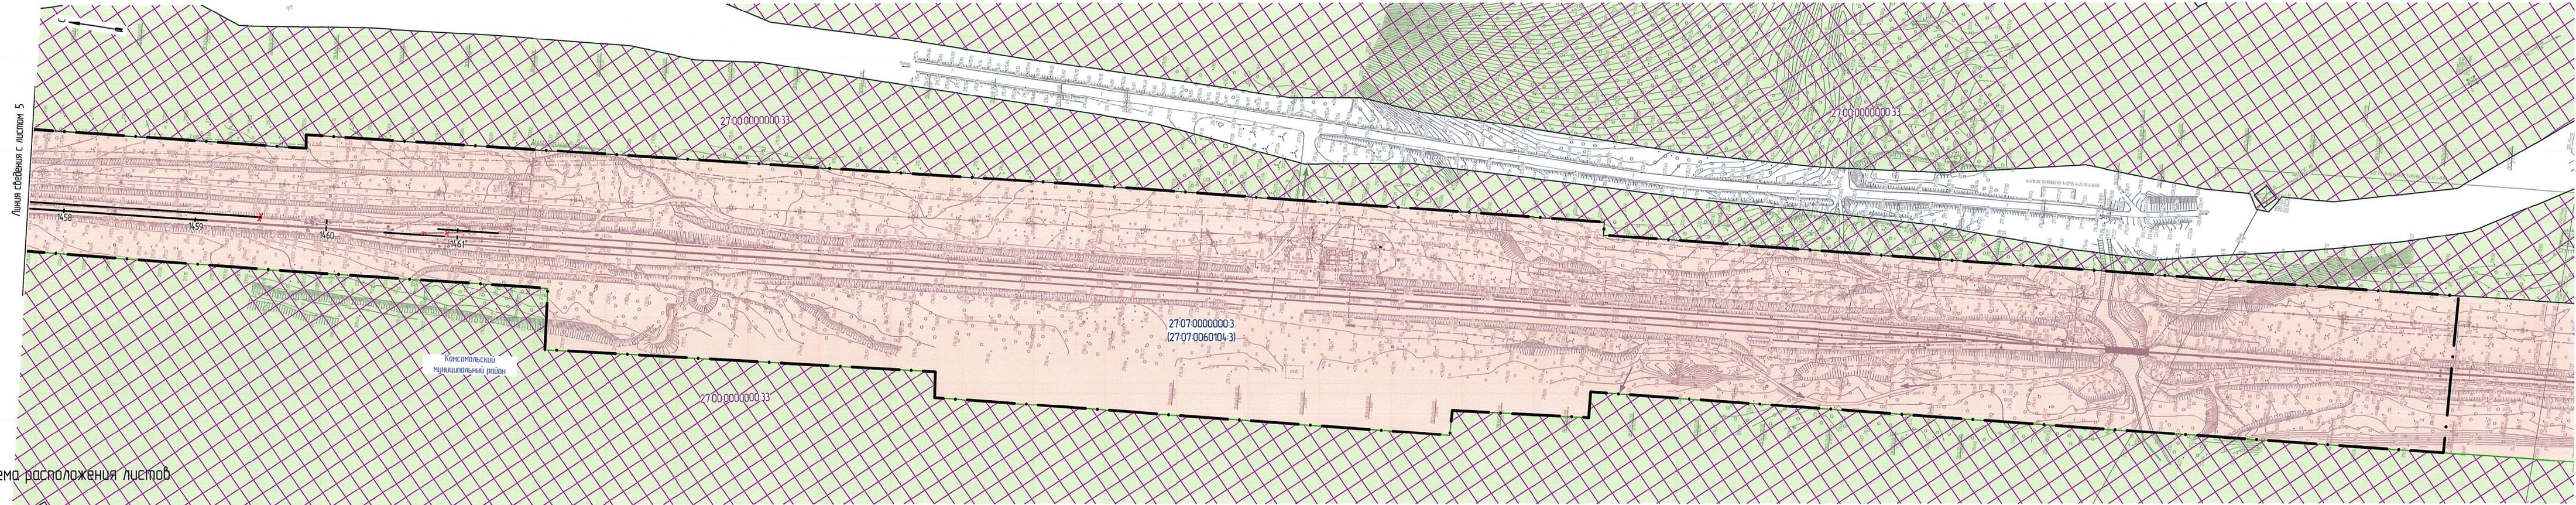

Линия сведения с листом 5

Схема расположения листов

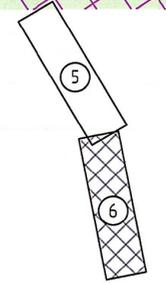

1. Условные обозначения и общие примечания приведены на листе 1.

1738-03-9105-ДПТ-ПМ.04					
Второй главный путь на перегоне Уктур- Аксак Дальневосточной железной дороги					
Изм.	Жал. уч.	Лист	№ док.	Подп.	Дата
Разроб.	Пеленко	24.08.21			
Провер.	Миронова	24.08.21			
Адм. разд.	Романец	24.08.21			
Гл. спец.	Забини	24.08.21			
Н. контр.	Гонт	24.08.21			
Нач. отд.	Воротникова	24.08.21			
Проект межевания территории. Основная часть					Стадия
Чертеж межевания территории (1:2000)					Лист
					Листов
					ИРД
					6
					АО "Дальгипротранс"