Документация по планировке территории (в составе проекта планировки территории и проекта межевания территории)
для размещения площадных объектов ООО «Амур Минералс» - Обогатительная фабрика с хвостовым хозяйством и оборотным водоснабжением. Хвостохранилище Южное.

Чертеж межевания территории. М 1:10000

УСЛОВНЫЕ ОБОЗНАЧЕНИЯ:

- границы образуемых земельных участков
- границы участков, стоящих на государственном кадастровом учете (согласно данным ЕГРН на сентябрь 2022г)
- 27:00:0000000:13 — кадастровые номера земельных участков (согласно данным ЕГРН на сентябрь 2022г)
- 27:00:0000000:3/1 — условный номер образуемых земельных участков

ГРАНИЦЫ:

- граница муниципального района
- граница разработки проекта планировки в составе документации по планировке территории
- границы лицензий ООО "Амур Минералс"
- граница песочнеств

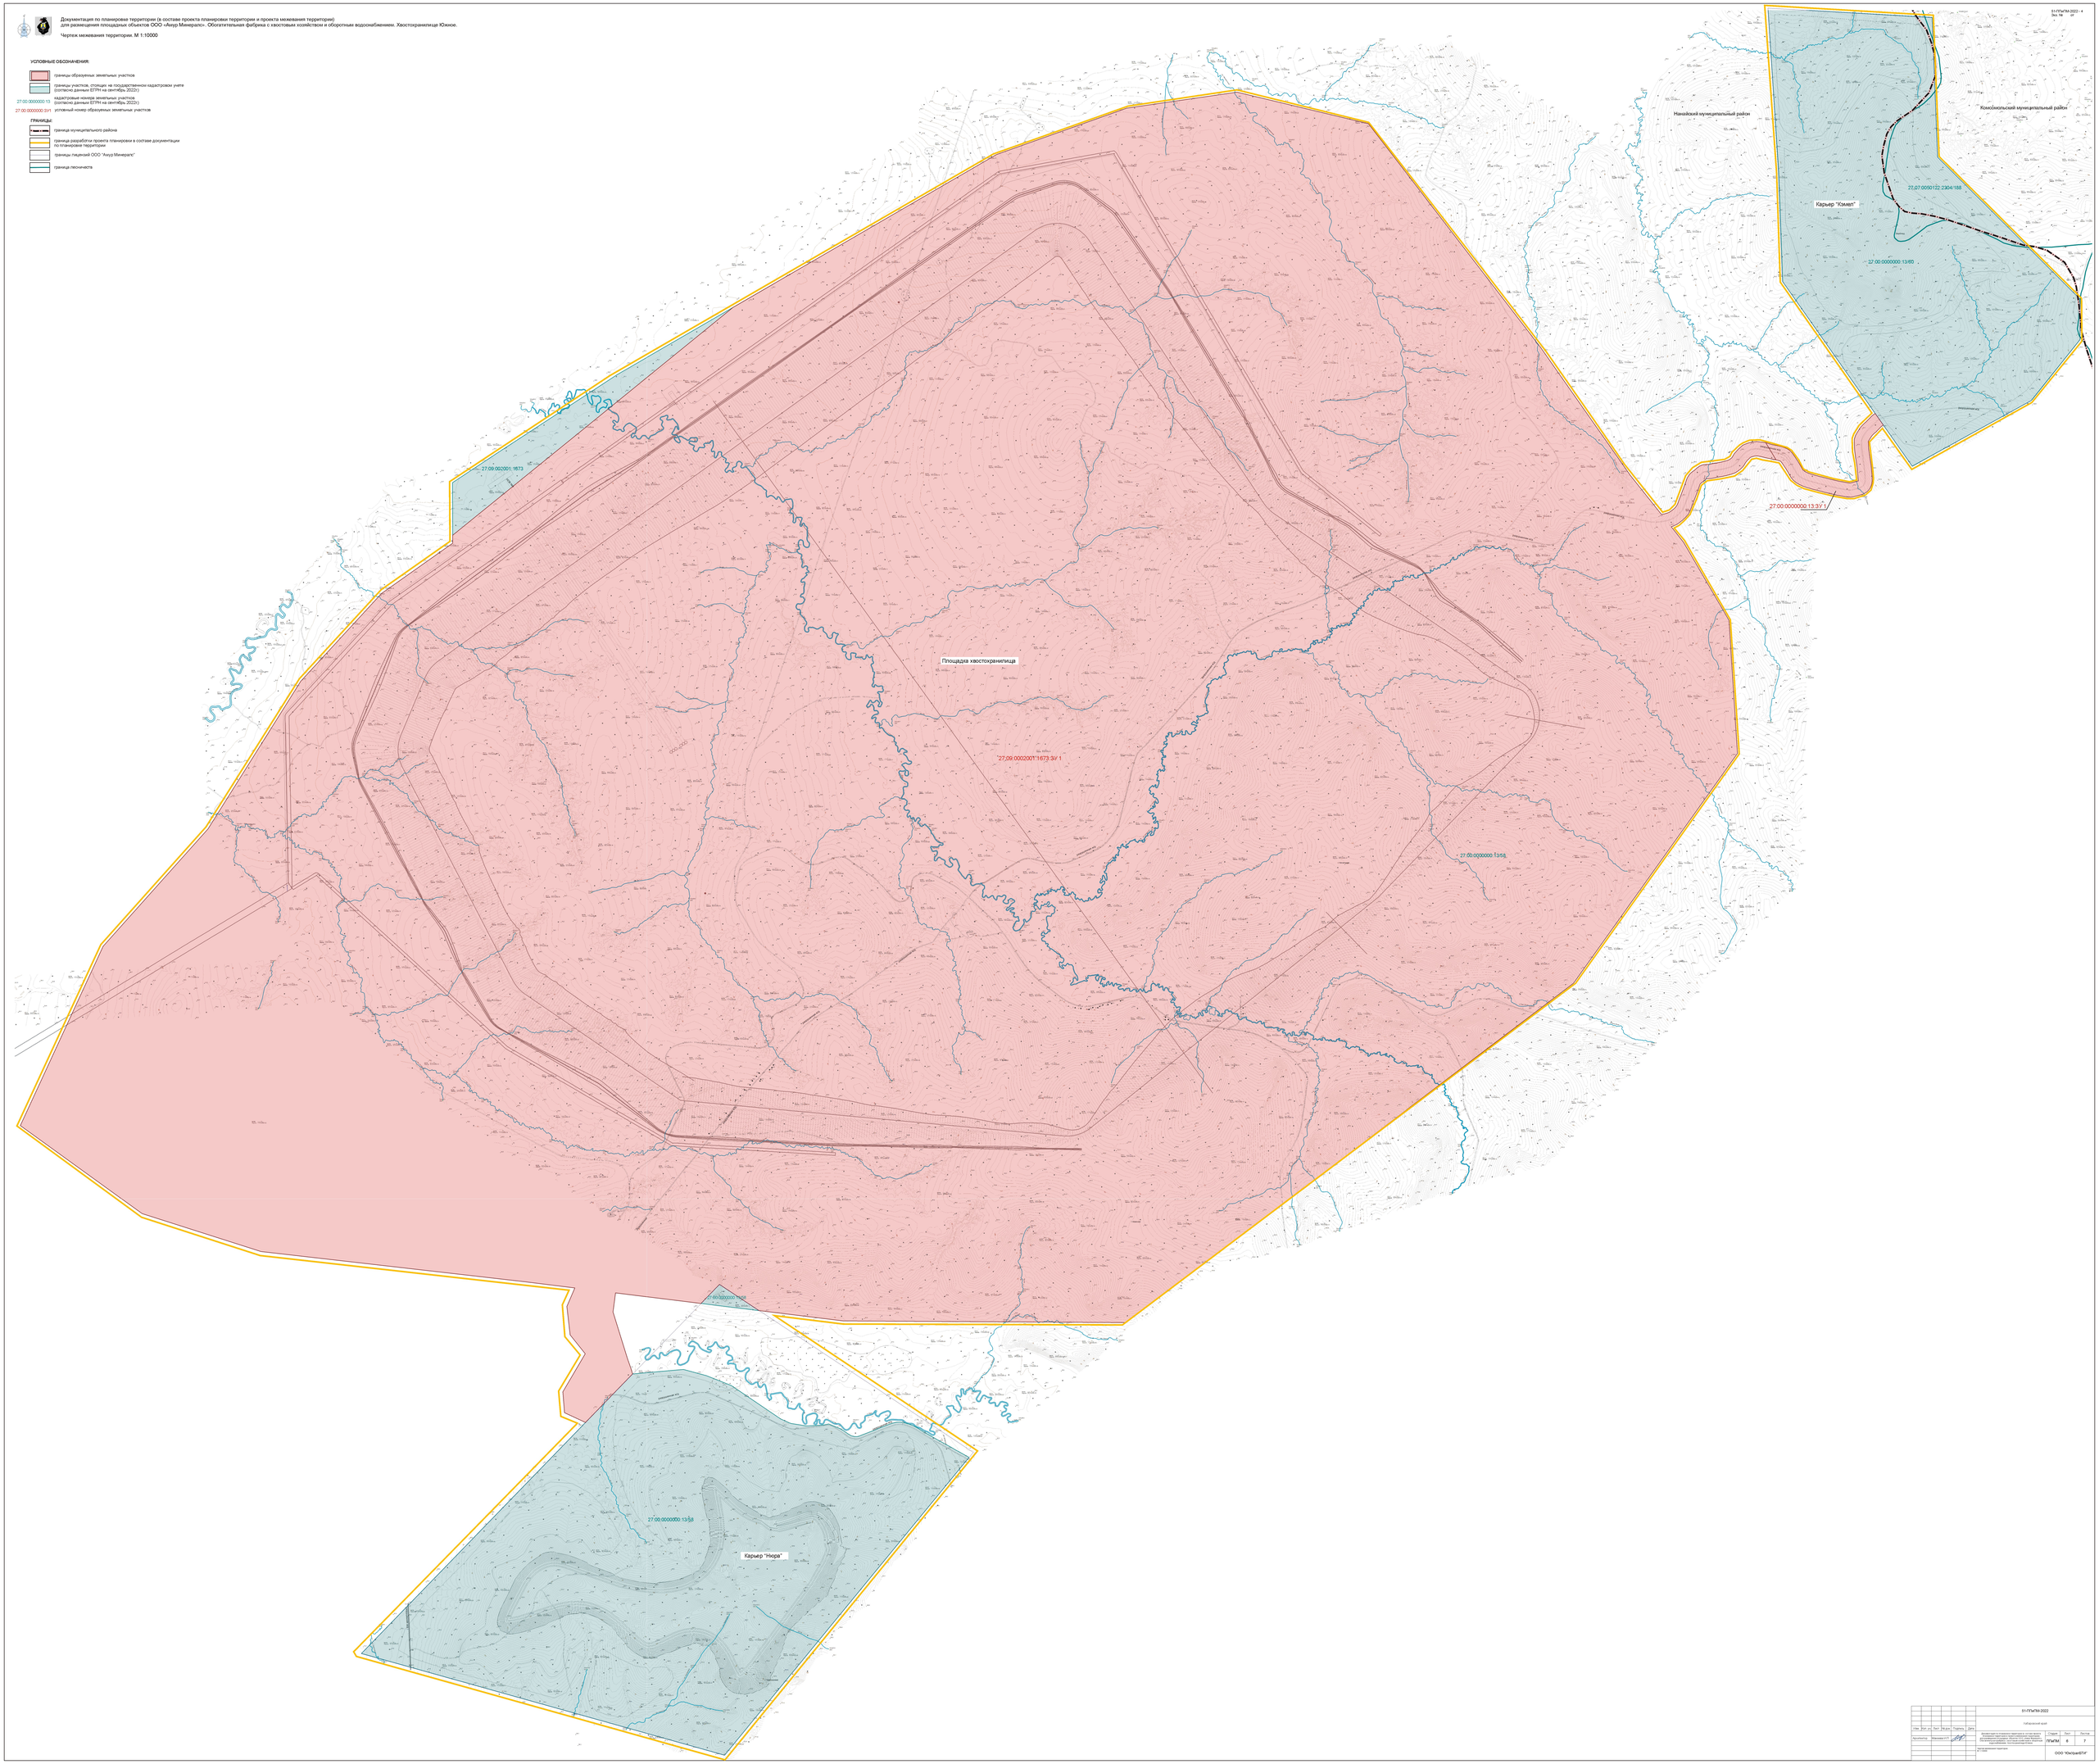

Изм.	Кол. уч.	Лист	№ док.	Подпись	Дата	51-ПЗиПМ-2022	
						Забайкальский край	
Архитектор		Абакумова				Стадия	Лист	Листов
						ПЗиПМ	6	7
						ООО "Юстрансгаз"	