

АО «РОСЖЕЛДОРПРОЕКТ»



**ХАБАРОВСКИЙ ПРОЕКТНО-ИЗЫСКАТЕЛЬСКИЙ
ИНСТИТУТ «ДАЛЬЖЕЛДОРПРОЕКТ» -
ФИЛИАЛ АО «РОСЖЕЛДОРПРОЕКТ»**

**Регистрационный номер от 10.08.2009 г. № 11
в реестре членов саморегулируемой организации СРО-П-065-30112009**

**Заказчик – Дальневосточная дирекция по капитальному строительству –
структурное подразделение Дирекции по строительству сетей связи – филиала
ОАО "РЖД"**

9478

**РЕКОНСТРУКЦИЯ СТАНЦИИ СЕЛИХИН ДАЛЬНЕВОСТОЧНОЙ
ЖЕЛЕЗНОЙ ДОРОГИ**

**ВНЕСЕНИЕ ИЗМЕНЕНИЙ В ДОКУМЕНТАЦИЮ ПО ПЛАНИРОВКЕ
ТЕРРИТОРИИ (ПРОЕКТ ПЛАНИРОВКИ И ПРОЕКТ МЕЖЕВАНИЯ
ТЕРРИТОРИИ)**

Проект планировки территории

Раздел 1. Основная часть. Графическая часть

905-03-0271-ДПТ-ПП.ОЧ.ГЧ

Том 01

**Хабаровск
2023**

АО «РОСЖЕЛДОРПРОЕКТ»



ХАБАРОВСКИЙ ПРОЕКТНО-ИЗЫСКАТЕЛЬСКИЙ
ИНСТИТУТ «ДАЛЬЖЕЛДОРПРОЕКТ» -
ФИЛИАЛ АО «РОСЖЕЛДОРПРОЕКТ»

Регистрационный номер от 10.08.2009 г. № 11
в реестре членов саморегулируемой организации СРО-П-065-30112009

Заказчик – Дальневосточная дирекция по капитальному строительству –
структурное подразделение Дирекции по строительству сетей связи – филиала
ОАО "РЖД"

9478

**РЕКОНСТРУКЦИЯ СТАНЦИИ СЕЛИХИН ДАЛЬНЕВОСТОЧНОЙ
ЖЕЛЕЗНОЙ ДОРОГИ**

ВНЕСЕНИЕ ИЗМЕНЕНИЙ В ДОКУМЕНТАЦИЮ ПО ПЛАНИРОВКЕ
ТЕРРИТОРИИ (ПРОЕКТ ПЛАНИРОВКИ И ПРОЕКТ МЕЖЕВАНИЯ
ТЕРРИТОРИИ)

Проект планировки территории

Раздел 1. Основная часть. Графическая часть

905-03-0271-ДПТ-ПП.ОЧ.ГЧ

Том 01

Взам. инв. №	
Подп. и дата	
Инв. № подл.	

Главный инженер филиала

А.С. Ядловский

Главный инженер проекта

Е.В. Раденко

Хабаровск
2023



АО «ДАЛЬГИПРОТРАНС»

АКЦИОНЕРНОЕ ОБЩЕСТВО
«ДАЛЬНЕВОСТОЧНЫЙ ПРОЕКТНО-ИЗЫСКАТЕЛЬСКИЙ
ИНСТИТУТ ТРАНСПОРТНОГО СТРОИТЕЛЬСТВА»

Регистрационный номер от 11.09.2009 № 65 в реестре членов
саморегулируемой организации СРО-П-065-30112009

Реконструкция станции Селихин Дальневосточной железной дороги

ВНЕСЕНИЕ ИЗМЕНЕНИЙ В ДОКУМЕНТАЦИЮ ПО ПЛАНИРОВКЕ
ТЕРРИТОРИИ (ПРОЕКТ ПЛАНИРОВКИ И ПРОЕКТ МЕЖЕВАНИЯ
ТЕРРИТОРИИ)

Проект планировки территории

Раздел 1. Основная часть. Графическая часть

905-03-0271-ДПТ-ПП.ОЧ.ГЧ

Том 01

И.о. главного инженера

Главный инженер проекта

И.В. Бадяев

Д.В. Анисимов

Инв. № подл.	Подп. и дата	Взам. инв. №

Хабаровск
2023

Содержание тома

Обозначение	Наименование	Примечание
905-03-0271-ДПТ-ПП.ОЧ.ГЧ-С	Содержание тома	стр. 2
905-03-0271-ДПТ-ПП.ОЧ.ГЧ, листы 1-7	Чертеж красных линий. Чертеж границ зон планируемого размещения линейных объектов (1:1000)	стр. 3-9

Инв. № подл.	Подп. и дата	Взам. инв. №							
							905-03-0271-ДПТ-ПП.ОЧ.ГЧ-С		
	Изм.	Коп.уч.	Лист	Недок	Подп.	Дата	Содержание тома 01		
	Разраб.		Доронина			14.04.23			
Н. контр.		Гонт			14.04.23	АО «Дальгипротранс»			


 


Схема расположения листов



1. Условные обозначения и общие примечания приведены на листе 1.

						905-03-0271-ДПТ-ПЛОУЧГ					
						Реконструкция станции Селихин Дальневосточной железной дороги					
Изм.	Кол. изм.	Лист	№ док.	Подп.	Дата	Проект планировки территории. Основная часть. Графические материалы	Статья	Лист	Листов		
Разраб.		Дорожников		<i>СЗ</i>	14.04.23		ИРД	2			
Провер.		Забегин		<i>СЗ</i>	14.04.23						
Арх. разд.		Романов		<i>СЗ</i>	14.04.23						
Гл. спец.		Романов		<i>СЗ</i>	14.04.23						
Н. контр.		Гут		<i>СЗ</i>	14.04.23	Чертеж копиями линий. Чертеж границ зон планировочного размещения линейных объектов (1:1000)	АО "Дальзипротранс"				
Нач. амп.		Вороничабо		<i>СЗ</i>	14.04.23						
						Формат А3x5					

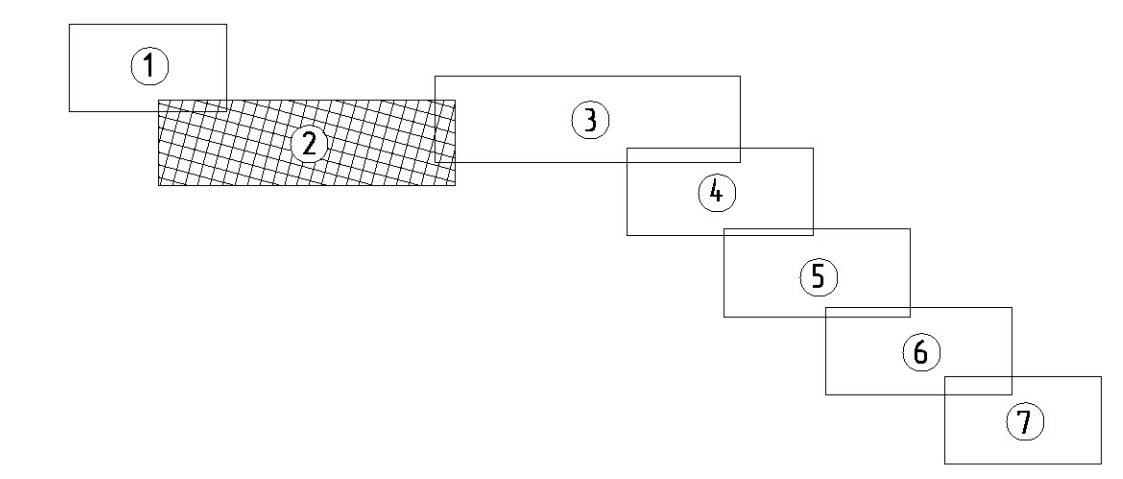

Взам. инв. №	
Лист и дата	
Мат. № подл.	


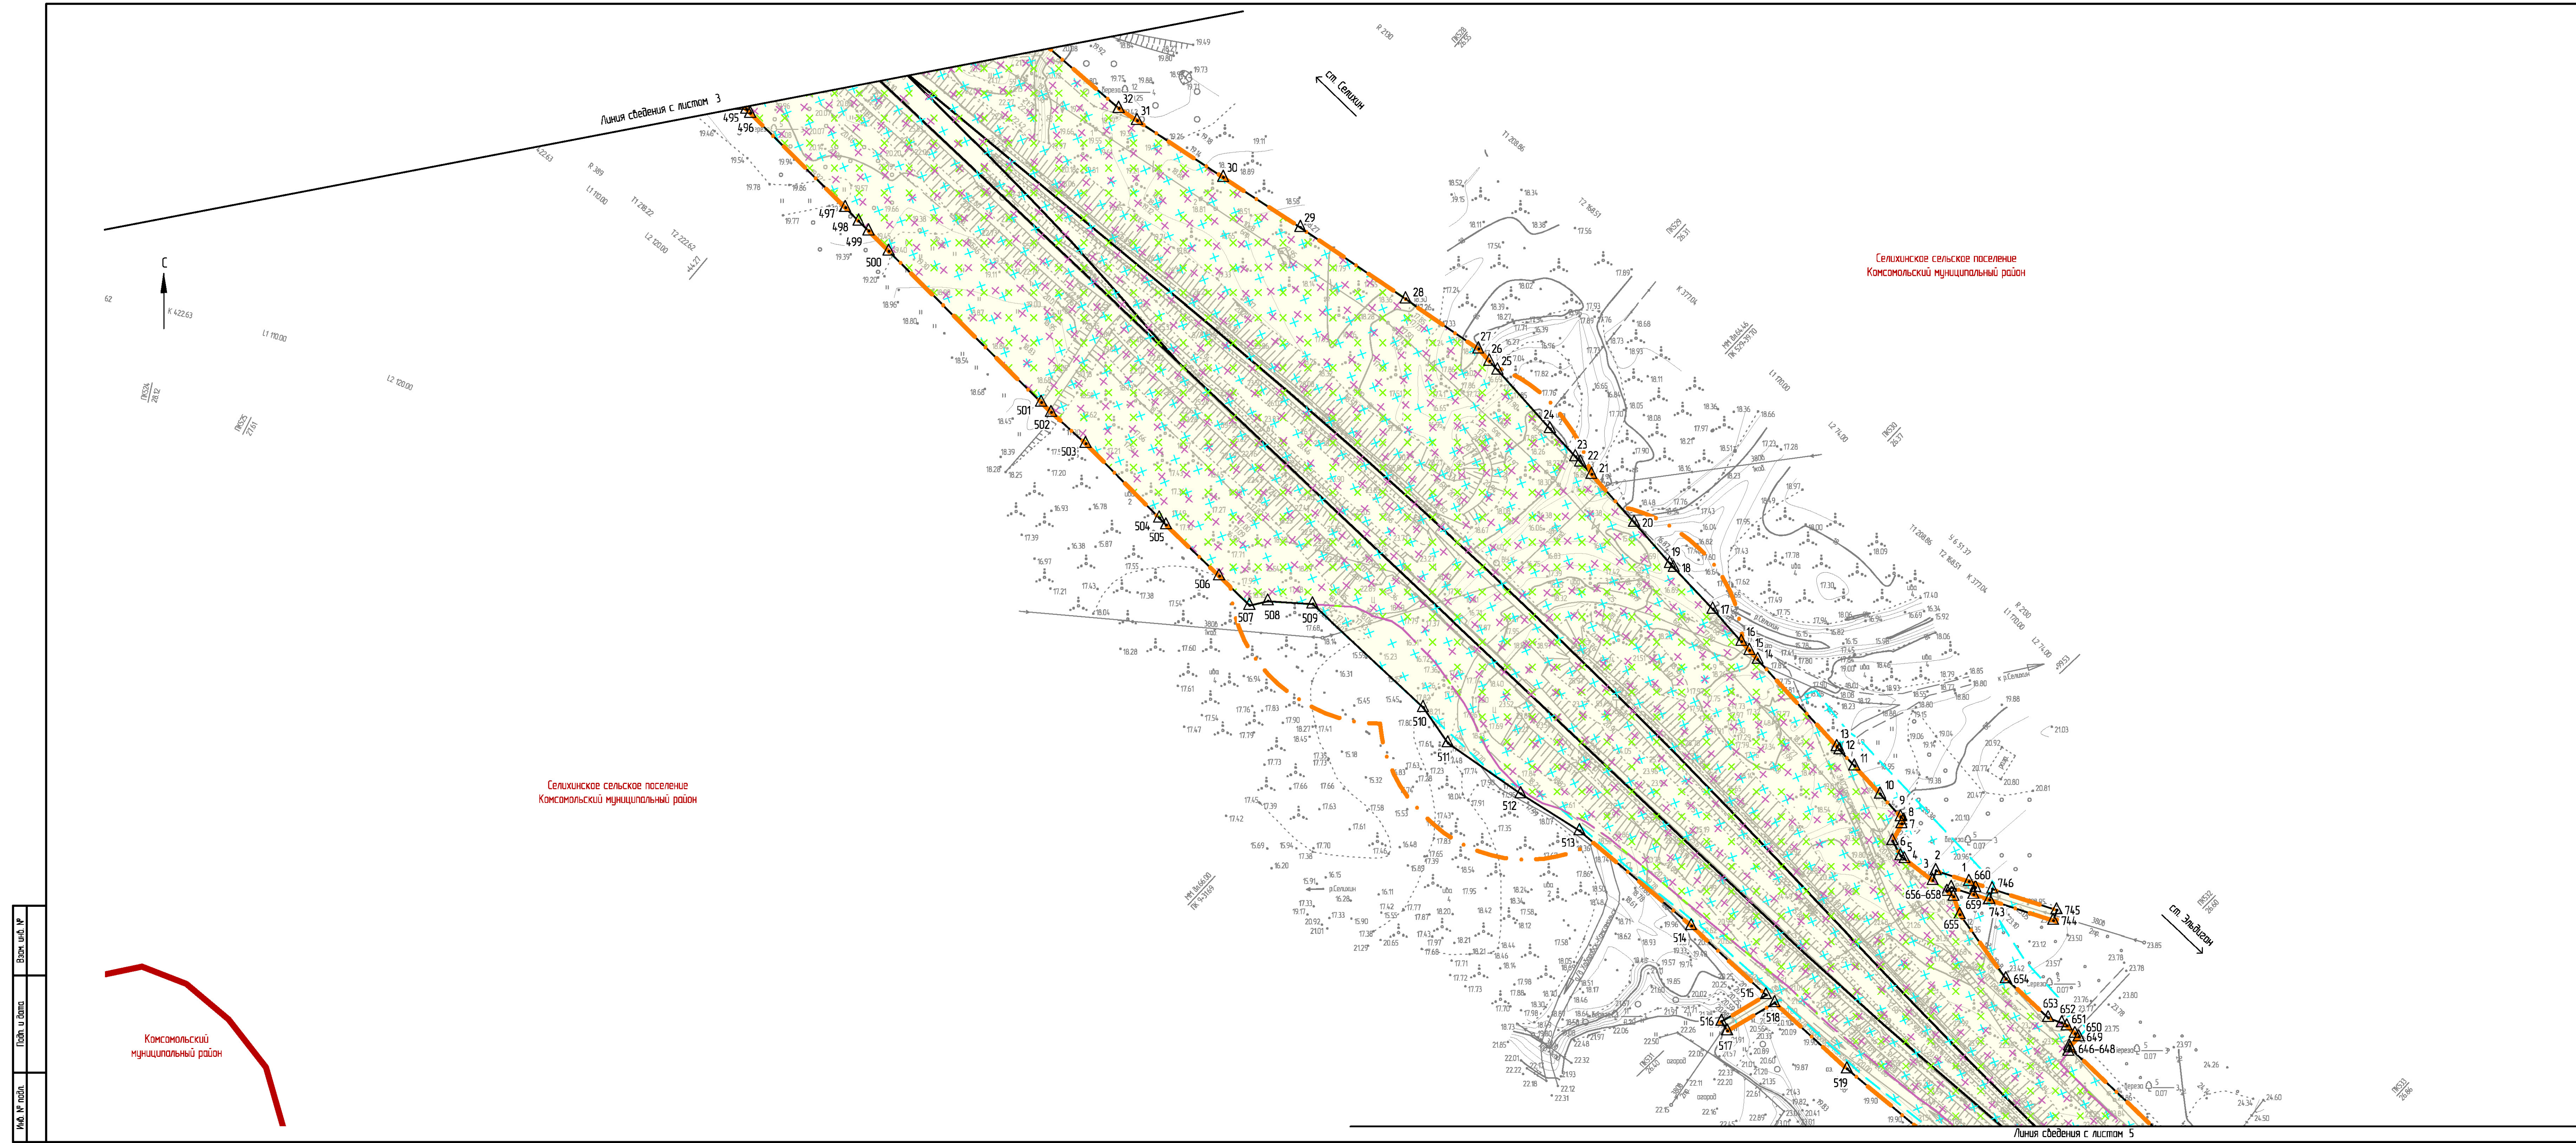


Схема расположения листов

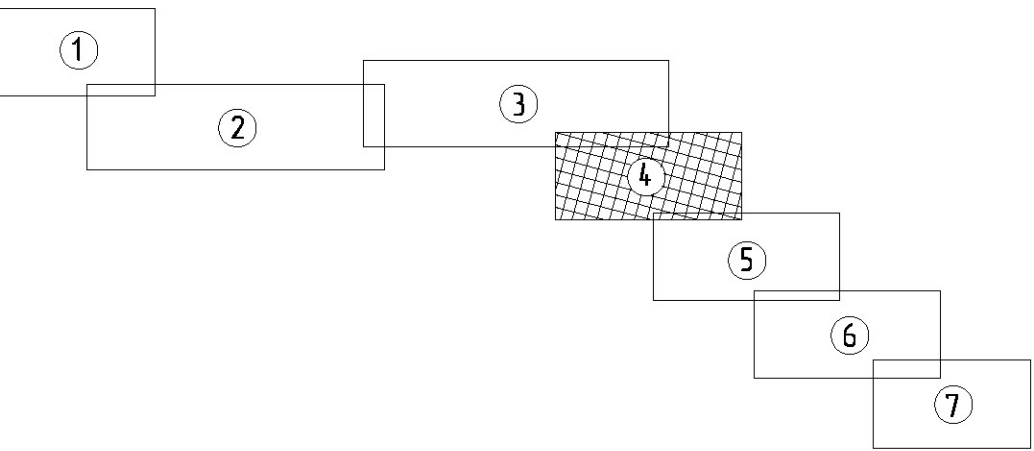

1. Условные обозначения и общие примечания приведены на листе 1.

						905-03-0271-ДПТ-ППО.ЧГЧ			
						Реконструкция станции Селихин Дальневосточной железной дороги			
Изм.	Кол.уч.	Лист	№ док.	Подп.	Дата	Проект планировки территории. Основная часть. Графические материалы	Стация	Лист	Листов
Разраб.	Дорожнина	4	14.04.23	И.И.И.	14.04.23		ИРД	4	
Пробер.	Зайкин	4	14.04.23	И.И.И.	14.04.23				
Авт. разв.	Романец	4	14.04.23	И.И.И.	14.04.23				
Гл. спец.	Романец	4	14.04.23	И.И.И.	14.04.23				
Н. контр.	Гонт	4	14.04.23	И.И.И.	14.04.23	Чертеж красных линий. Чертеж границ зон планируемого размещения линейных объектов (1:1000)	АО "Дальгипротранс"		
Нач. отд.	Вороникова	4	14.04.23	И.И.И.	14.04.23				

Взам. инв. №
Лист и дата
Мат. № подл.


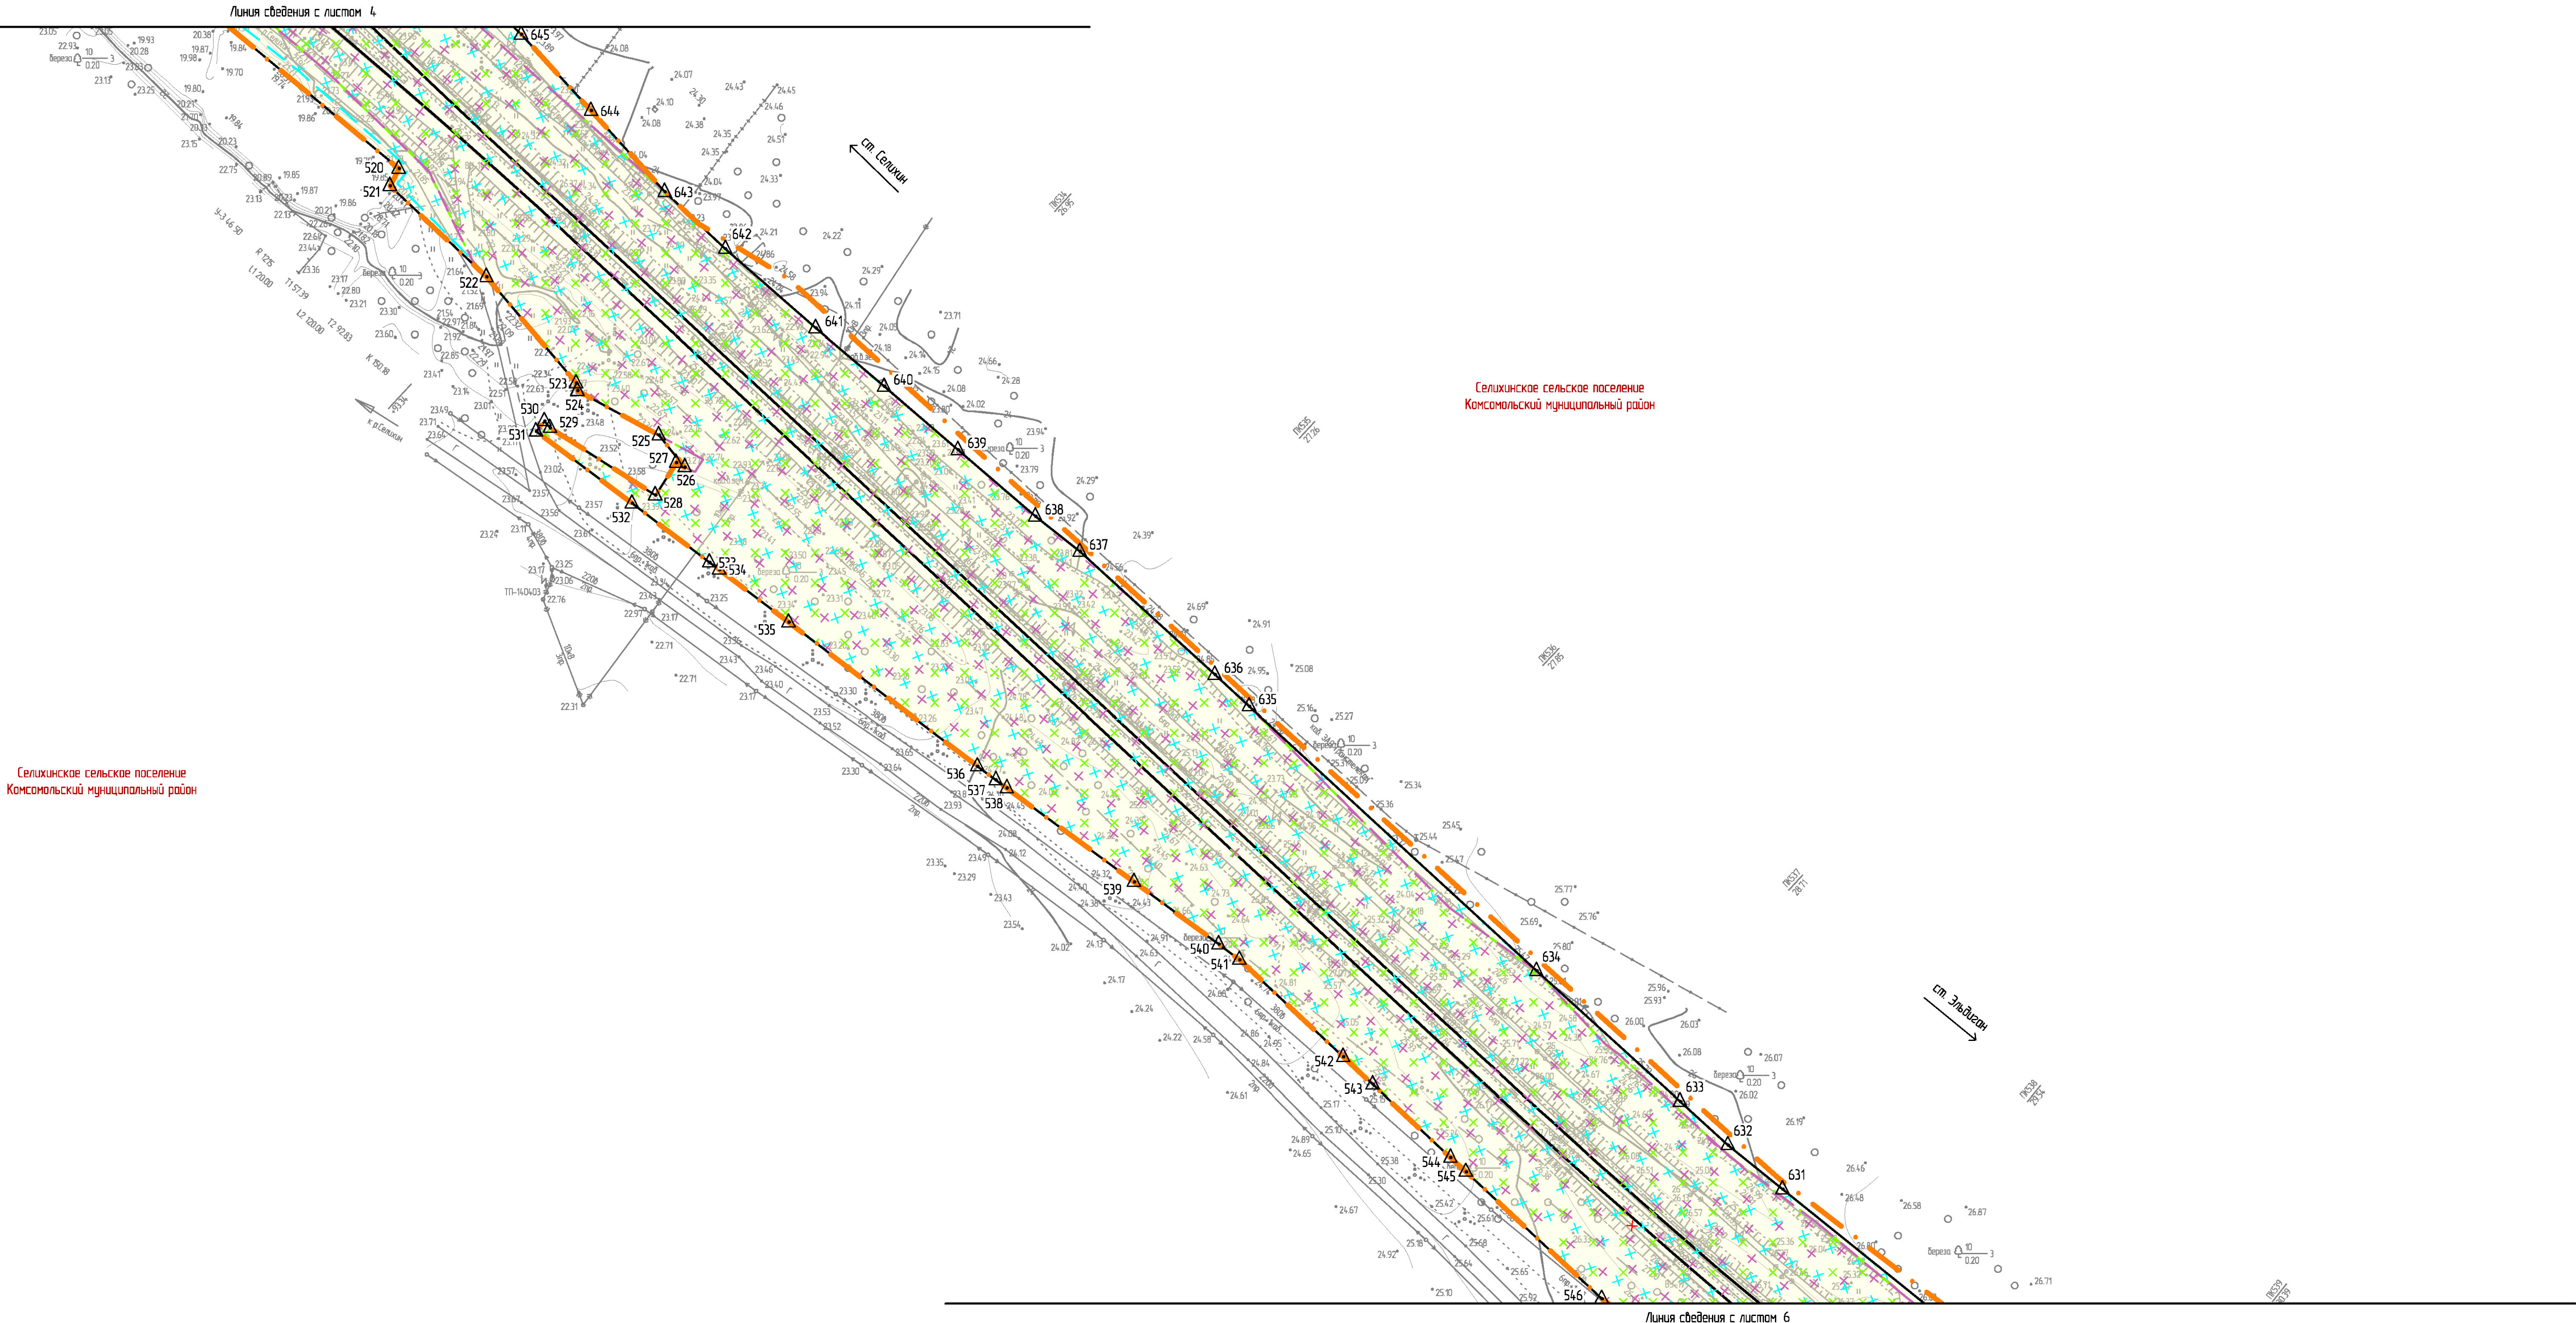


Схема расположения листов



1. Условные обозначения и общие примечания приведены на листе 1.

						905-03-0271-ДПТ-ПП.ОЧ.ГЧ			
						Реконструкция станции Селихин Дальневосточной железной дороги			
Изм.	Кол. уч.	Лист	№ док.	Подп.	Дата	Проект планировки территории. Основная часть. Графические материалы	Стация	Лист	Листов
Разраб.		Дорожнина			14.04.23		ИРД	5	
Пробер.		Зайкин			14.04.23				
Авт. разд.		Романец			14.04.23				
Гл. спец.		Романец			14.04.23				
Н. контр.		Гонт			14.04.23	Чертеж красных линий. Чертеж границ зон планируемого размещения линейных объектов (1:1000)	АО "Дальгипротранс"		
Нач. отд.		Вороникова			14.04.23				

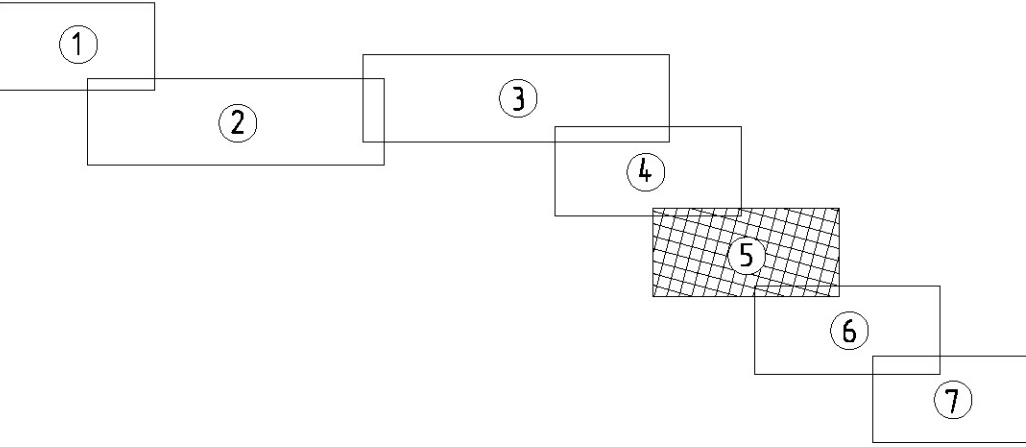

The diagram consists of seven rectangles, labeled 1 through 7, arranged in a descending staircase pattern from top-left to bottom-right. Each rectangle overlaps the one below it. Rectangle 6 is shaded with a cross-hatch pattern.

Формат	A3x4
--------	------

Линия сведения с листом 6


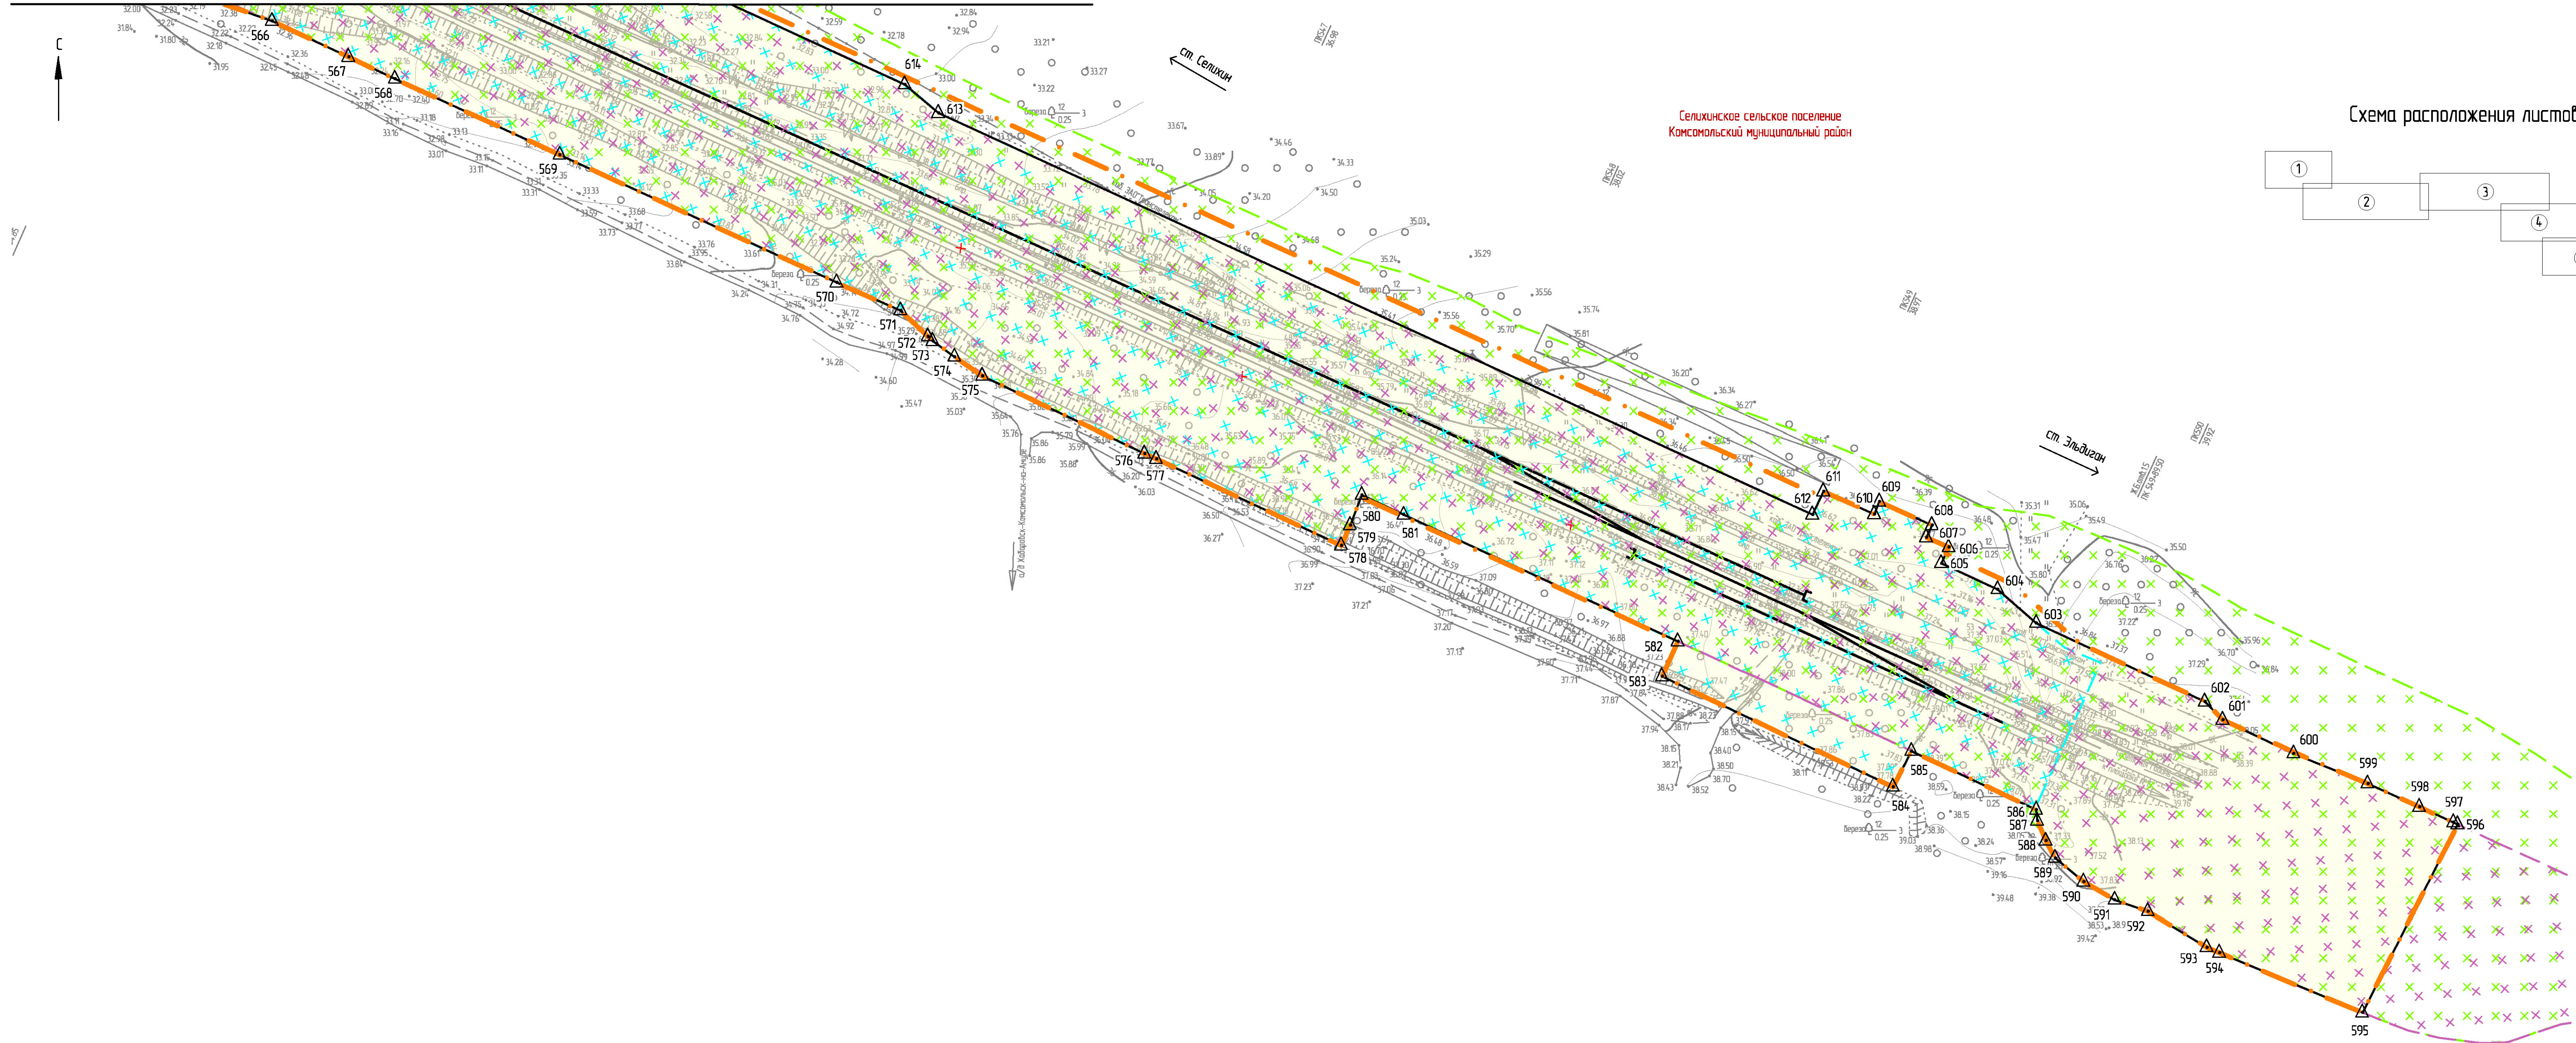


Схема расположения листов

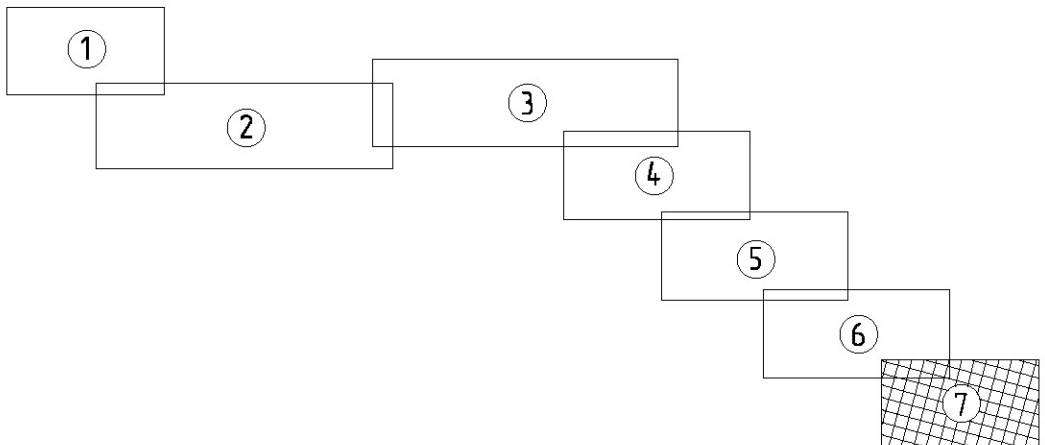

1. Условные обозначения и общие примечания приведены на листе 1.

						905-03-0271-ДПТ-ПП.04.ГЧ			
						Реконструкция станции Селихин Дальневосточной железной дороги			
Изм.	Кол. уч.	Лист	№ док.	Подп.	Дата				
Разработ.	Дорожнина				16.04.23	Проект планировки территории. Основная часть. Графические материалы	Стадия	Лист	Листов
Провер.	Забавин				16.04.23		ИРД	7	
Авт. разд.	Романец				16.04.23				
Гл. спец.	Романец				16.04.23	Чертеж красных линий. Чертеж границ зон планируемого размещения линейных объектов (1:1000)	АО "Дальзипротранс"		
Н. контр.	Гонт				16.04.23				
Нач. отд.	Воротникова				16.04.23				
						Формат А3х3			