

ГРАФИЧЕСКОЕ ОПИСАНИЕ
местоположения границ населенных пунктов, территориальных зон, особо охраняемых природных территорий, зон с особыми условиями использования территории

Граница населенного пункта

(наименование объекта, местоположение границ которого описано (далее - объект))

Раздел 1

Сведения об объекте

№ п/п	Характеристики объекта	Описание характеристик
1	2	3
1.	Местоположение объекта	Хабаровский край, район Комсомольский, село Новоильиновка
2.	Площадь объекта +/- величина погрешности определения площади (Р +/- Дельта Р)	598719 +/- 271 м²
3.	Иные характеристики объекта	-

Раздел 2

Сведения о местоположении границ объекта

1. Система координат -

2. Сведения о характерных точках границ объекта

Обозначение характерных точек границ	Координаты, м		Метод определения координат характерной точки	Средняя квадратическая погрешность положения характерной точки (Mt), м	Описание обозначения точки на местности (при наличии)
	X	Y			
1	2	3	4	5	6
-	-	-	-	-	-

3. Сведения о характерных точках части (частей) границы объекта

Обозначение характерных точек части границы	Координаты, м		Метод определения координат характерной точки	Средняя квадратическая погрешность положения характерной точки (Mt), м	Описание обозначения точки на местности (при наличии)
	X	Y			
1	2	3	4	5	6
-	-	-	-	-	-

Раздел 3							
Сведения о местоположении измененных (уточненных) границ объекта							
1. Система координат МСК-27, зона 3							
2. Сведения о характерных точках границ объекта							
Обозначение характерных точек границ	Существующие координаты, м		Измененные (уточненные) координаты, м		Метод определения координат характерной точки	Средняя квадратическая погрешность положения характерной точки (Mt), м	Описание обозначения точки на местности (при наличии)
	X	Y	X	Y			
1	2	3	4	5	6	7	8
1	756973.21	3433001.43	756973.21	3433001.43	Картометрический метод	0.1	-
2	756982.91	3433004.36	756982.91	3433004.36	Картометрический метод	0.1	-
3	757003.08	3433009.63	757003.08	3433009.63	Картометрический метод	0.1	-
4	757016.03	3433016.05	757016.03	3433016.05	Картометрический метод	0.1	-
5	757028.17	3433019.71	757028.17	3433019.71	Картометрический метод	0.1	-
6	757046.74	3433026.59	757046.74	3433026.59	Картометрический метод	0.1	-
7	757059.69	3433032.66	757059.69	3433032.66	Картометрический метод	0.1	-
8	757075.11	3433037.71	757075.11	3433037.71	Картометрический метод	0.1	-
9	757092.07	3433043.32	757092.07	3433043.32	Картометрический метод	0.1	-
10	757103.76	3433048.25	757103.76	3433048.25	Картометрический метод	0.1	-
11	757114.65	3433053.87	757114.65	3433053.87	Картометрический метод	0.1	-
12	757124.74	3433059.94	757124.74	3433059.94	Картометрический метод	0.1	-
13	757134.13	3433061.55	757134.13	3433061.55	Картометрический метод	0.1	-
14	757141.81	3433063.61	757141.81	3433063.61	Картометрический метод	0.1	-
15	757146.97	3433065.21	757146.97	3433065.21	Картометрический метод	0.1	-
16	757151.44	3433070.03	757151.44	3433070.03	Картометрический метод	0.1	-
17	757158.77	3433075.30	757158.77	3433075.30	Картометрический метод	0.1	-
18	757171.03	3433080.91	757171.03	3433080.91	Картометрический метод	0.1	-
19	757188.80	3433087.45	757188.80	3433087.45	Картометрический метод	0.1	-
20	757205.41	3433093.86	757205.41	3433093.86	Картометрический метод	0.1	-
21	757221.11	3433097.99	757221.11	3433097.99	Картометрический метод	0.1	-
22	757230.86	3433102.34	757230.86	3433102.34	Картометрический метод	0.1	-

2. Сведения о характерных точках границ объекта							
Обозначение характерных точек границ	Существующие координаты, м		Измененные (уточненные) координаты, м		Метод определения координат характерной точки	Средняя квадратическая погрешность положения характерной точки (Mt), м	Описание обозначения точки на местности (при наличии)
	X	Y	X	Y			
1	2	3	4	5	6	7	8
23	757242.20	3433108.07	757242.20	3433108.07	Картометричес кий метод	0.1	-
24	757250.68	3433109.68	757250.68	3433109.68	Картометричес кий метод	0.1	-
25	757256.55	3433108.13	757256.55	3433108.13	Картометричес кий метод	0.1	-
26	757258.80	3433105.75	757258.80	3433105.75	Картометричес кий метод	0.1	-
27	757261.56	3433104.86	757261.56	3433104.86	Картометричес кий метод	0.1	-
28	757262.67	3433106.45	757262.67	3433106.45	Картометричес кий метод	0.1	-
29	757263.25	3433108.98	757263.25	3433108.98	Картометричес кий метод	0.1	-
30	757269.25	3433115.75	757269.25	3433115.75	Картометричес кий метод	0.1	-
31	757275.78	3433122.63	757275.78	3433122.63	Картометричес кий метод	0.1	-
32	757283.00	3433128.70	757283.00	3433128.70	Картометричес кий метод	0.1	-
33	757293.89	3433136.38	757293.89	3433136.38	Картометричес кий метод	0.1	-
34	757308.90	3433146.81	757308.90	3433146.81	Картометричес кий метод	0.1	-
35	757322.99	3433154.49	757322.99	3433154.49	Картометричес кий метод	0.1	-
36	757337.16	3433164.37	757337.16	3433164.37	Картометричес кий метод	0.1	-
37	757345.75	3433165.98	757345.75	3433165.98	Картометричес кий метод	0.1	-
38	757352.97	3433167.12	757352.97	3433167.12	Картометричес кий метод	0.1	-
39	757355.84	3433164.72	757355.84	3433164.72	Картометричес кий метод	0.1	-
40	757357.79	3433163.92	757357.79	3433163.92	Картометричес кий метод	0.1	-
41	757361.89	3433168.91	757361.89	3433168.91	Картометричес кий метод	0.1	-
42	757364.28	3433171.95	757364.28	3433171.95	Картометричес кий метод	0.1	-
43	757368.72	3433173.46	757368.72	3433173.46	Картометричес кий метод	0.1	-
44	757375.20	3433177.50	757375.20	3433177.50	Картометричес кий метод	0.1	-
45	757393.49	3433194.95	757393.49	3433194.95	Картометричес кий метод	0.1	-
46	757408.27	3433208.13	757408.27	3433208.13	Картометричес кий метод	0.1	-
47	757423.49	3433221.23	757423.49	3433221.23	Картометричес кий метод	0.1	-

2. Сведения о характерных точках границ объекта							
Обозначение характерных точек границ	Существующие координаты, м		Измененные (уточненные) координаты, м		Метод определения координат характерной точки	Средняя квадратическая погрешность положения характерной точки (Mt), м	Описание обозначения точки на местности (при наличии)
	X	Y	X	Y			
1	2	3	4	5	6	7	8
48	757436.68	3433235.48	757436.68	3433235.48	Картометричес кий метод	0.1	-
49	757452.53	3433254.07	757452.53	3433254.07	Картометричес кий метод	0.1	-
50	757460.60	3433262.38	757460.60	3433262.38	Картометричес кий метод	0.1	-
51	757466.24	3433266.72	757466.24	3433266.72	Картометричес кий метод	0.1	-
52	757469.98	3433270.45	757469.98	3433270.45	Картометричес кий метод	0.1	-
53	757472.41	3433278.23	757472.41	3433278.23	Картометричес кий метод	0.1	-
54	757481.79	3433296.82	757481.79	3433296.82	Картометричес кий метод	0.1	-
55	757494.44	3433314.80	757494.44	3433314.80	Картометричес кий метод	0.1	-
56	757515.60	3433349.41	757515.60	3433349.41	Картометричес кий метод	0.1	-
57	757531.99	3433375.77	757531.99	3433375.77	Картометричес кий метод	0.1	-
58	757545.70	3433399.47	757545.70	3433399.47	Картометричес кий метод	0.1	-
59	757557.29	3433420.66	757557.29	3433420.66	Картометричес кий метод	0.1	-
60	757566.96	3433447.02	757566.96	3433447.02	Картометричес кий метод	0.1	-
61	757582.86	3433479.64	757582.86	3433479.64	Картометричес кий метод	0.1	-
62	757596.04	3433501.89	757596.04	3433501.89	Картометричес кий метод	0.1	-
63	757600.31	3433507.53	757600.31	3433507.53	Картометричес кий метод	0.1	-
64	757607.85	3433511.03	757607.85	3433511.03	Картометричес кий метод	0.1	-
65	757611.89	3433516.98	757611.89	3433516.98	Картометричес кий метод	0.1	-
66	757613.19	3433523.99	757613.19	3433523.99	Картометричес кий метод	0.1	-
67	757618.83	3433534.43	757618.83	3433534.43	Картометричес кий метод	0.1	-
68	757627.97	3433551.42	757627.97	3433551.42	Картометричес кий метод	0.1	-
69	757634.45	3433562.93	757634.45	3433562.93	Картометричес кий метод	0.1	-
70	757636.58	3433584.72	757636.58	3433584.72	Картометричес кий метод	0.1	-
71	757636.46	3433598.42	757636.46	3433598.42	Картометричес кий метод	0.1	-
72	757642.10	3433612.67	757642.10	3433612.67	Картометричес кий метод	0.1	-

2. Сведения о характерных точках границ объекта							
Обозначение характерных точек границ	Существующие координаты, м		Измененные (уточненные) координаты, м		Метод определения координат характерной точки	Средняя квадратическая погрешность положения характерной точки (Mt), м	Описание обозначения точки на местности (при наличии)
	X	Y	X	Y			
1	2	3	4	5	6	7	8
73	757649.87	3433632.56	757649.87	3433632.56	Картометричес кий метод	0.1	-
74	757657.11	3433653.28	757657.11	3433653.28	Картометричес кий метод	0.1	-
75	757661.98	3433676.90	757661.98	3433676.90	Картометричес кий метод	0.1	-
76	757615.76	3433692.00	757615.76	3433692.00	Картометричес кий метод	0.1	-
77	757573.66	3433708.62	757573.66	3433708.62	Картометричес кий метод	0.1	-
78	757308.56	3433800.20	757308.56	3433800.20	Картометричес кий метод	0.1	-
79	757200.30	3433837.45	757200.30	3433837.45	Картометричес кий метод	0.1	-
80	756823.98	3433301.65	756823.98	3433301.65	Картометричес кий метод	0.1	-
81	756890.36	3433293.70	756890.36	3433293.70	Картометричес кий метод	0.1	-
82	756956.46	3433288.69	756956.46	3433288.69	Картометричес кий метод	0.1	-
83	756976.18	3433288.09	756976.18	3433288.09	Картометричес кий метод	0.1	-
84	756985.34	3433291.24	756985.34	3433291.24	Картометричес кий метод	0.1	-
85	756993.85	3433308.26	756993.85	3433308.26	Картометричес кий метод	0.1	-
86	757003.41	3433319.73	757003.41	3433319.73	Картометричес кий метод	0.1	-
87	757032.26	3433318.01	757032.26	3433318.01	Картометричес кий метод	0.1	-
88	757036.70	3433311.34	757036.70	3433311.34	Картометричес кий метод	0.1	-
89	757004.57	3433284.92	757004.57	3433284.92	Картометричес кий метод	0.1	-
90	756988.86	3433275.79	756988.86	3433275.79	Картометричес кий метод	0.1	-
91	756971.48	3433272.89	756971.48	3433272.89	Картометричес кий метод	0.1	-
92	756888.09	3433277.93	756888.09	3433277.93	Картометричес кий метод	0.1	-
93	756795.40	3433288.55	756795.40	3433288.55	Картометричес кий метод	0.1	-
94	756641.74	3433308.27	756641.74	3433308.27	Картометричес кий метод	0.1	-
95	756631.27	3433306.75	756631.27	3433306.75	Картометричес кий метод	0.1	-
1	-	-	756627.75	3433312.23	Картометричес кий метод	0.1	-
2	-	-	756581.09	3433318.10	Картометричес кий метод	0.1	-

2. Сведения о характерных точках границ объекта

Обозначение характерных точек границ	Существующие координаты, м		Измененные (уточненные) координаты, м		Метод определения координат характерной точки	Средняя квадратическая погрешность положения характерной точки (Mt), м	Описание обозначения точки на местности (при наличии)
	X	Y	X	Y			
1	2	3	4	5	6	7	8
3	-	-	756519.49	3433325.35	Картометрический метод	0.1	-
4	-	-	756481.63	3433129.66	Картометрический метод	0.1	-
5	-	-	756303.83	3433077.63	Картометрический метод	0.1	-
96	756845.04	3433114.09	756381.59	3432814.74	Картометрический метод	0.1	-
1	756973.21	3433001.43	756973.21	3433001.43	Картометрический метод	0.1	-


3. Сведения о характерных точках части (частей) границы объекта

Обозначение характерных точек части границы	Существующие координаты, м		Измененные (уточненные) координаты, м		Метод определения координат характерной точки	Средняя квадратическая погрешность положения характерной точки (Mt), м	Описание обозначения точки на местности (при наличии)
	X	Y	X	Y			
1	2	3	4	5	6	7	8
-	-	-	-	-	-	-	

ТЕКСТОВОЕ ОПИСАНИЕ
местоположения границ населенных пунктов, территориальных зон

Прохождение границы		Описание прохождения границы
от точки	до точки	
1	2	3
-	-	-

План границ объекта

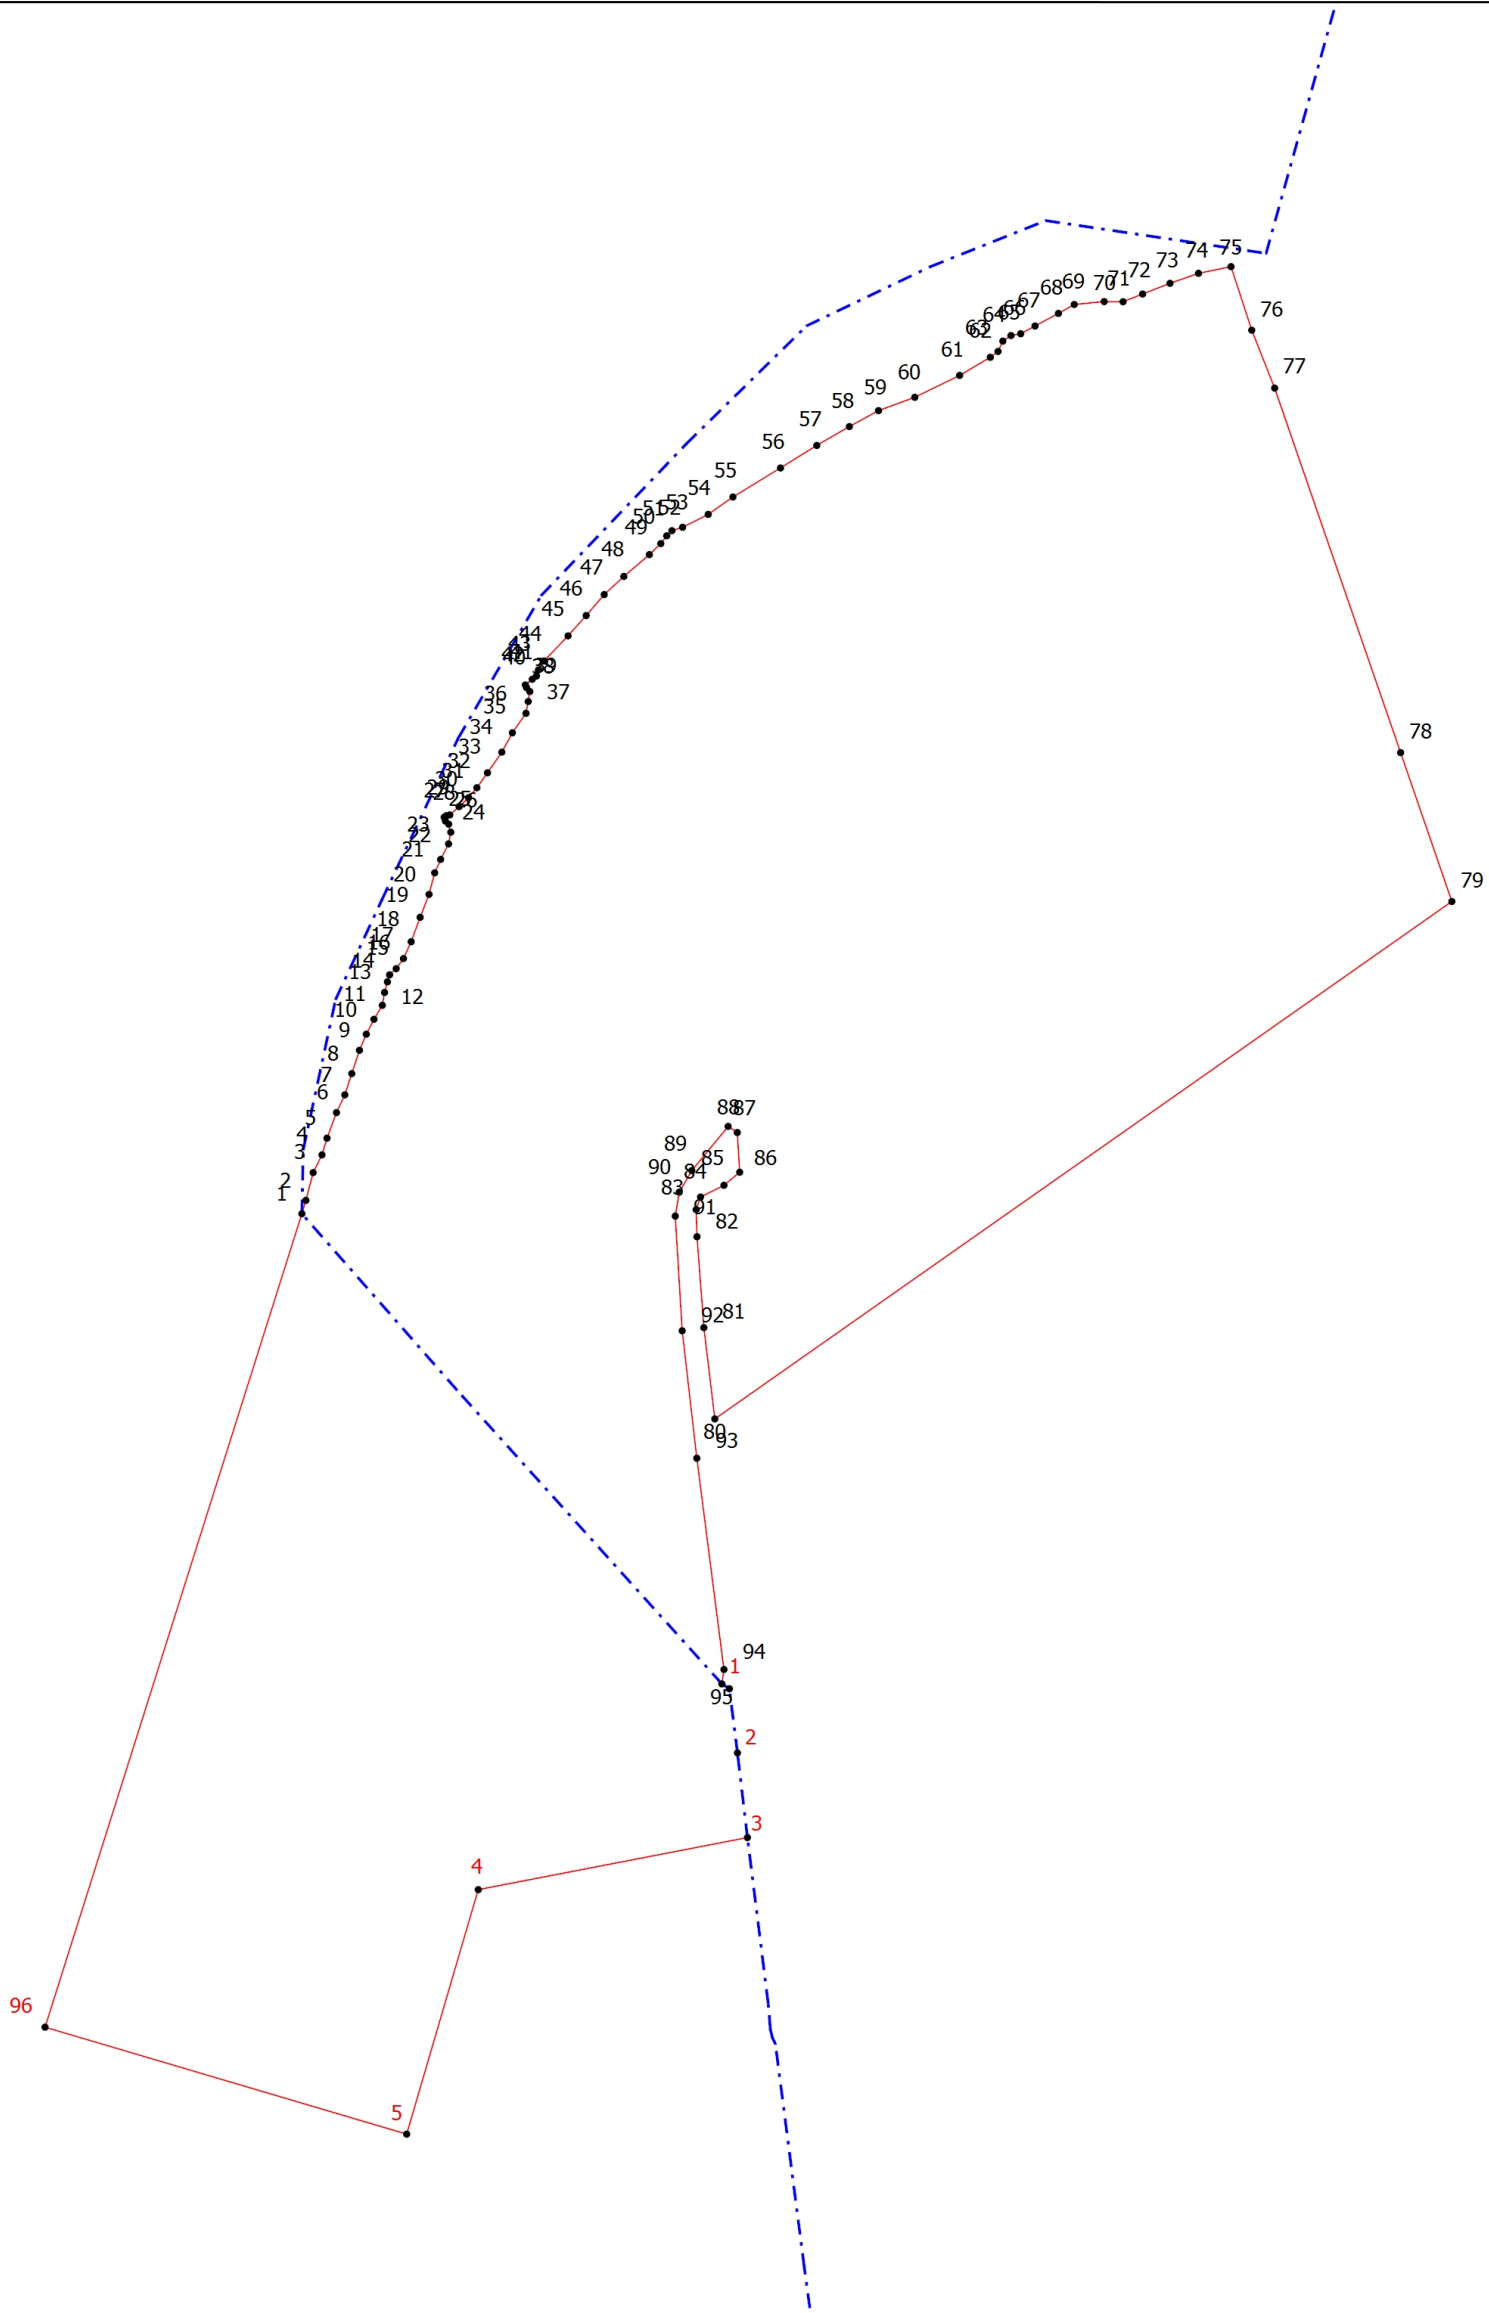

Масштаб 1:5500

- Условные обозначения
- Граница населенного пункта
 - Характерная точка границы населенного пункта
 - 1 - Обозначение характерной точки
 - 1 - Обозначение новой характерной точки
 - Граница муниципального образования

Подпись _____

Дата " ____ " _____ г.

Место для оттиска печати (при наличии) лица, составившего описание местоположения границ объекта