
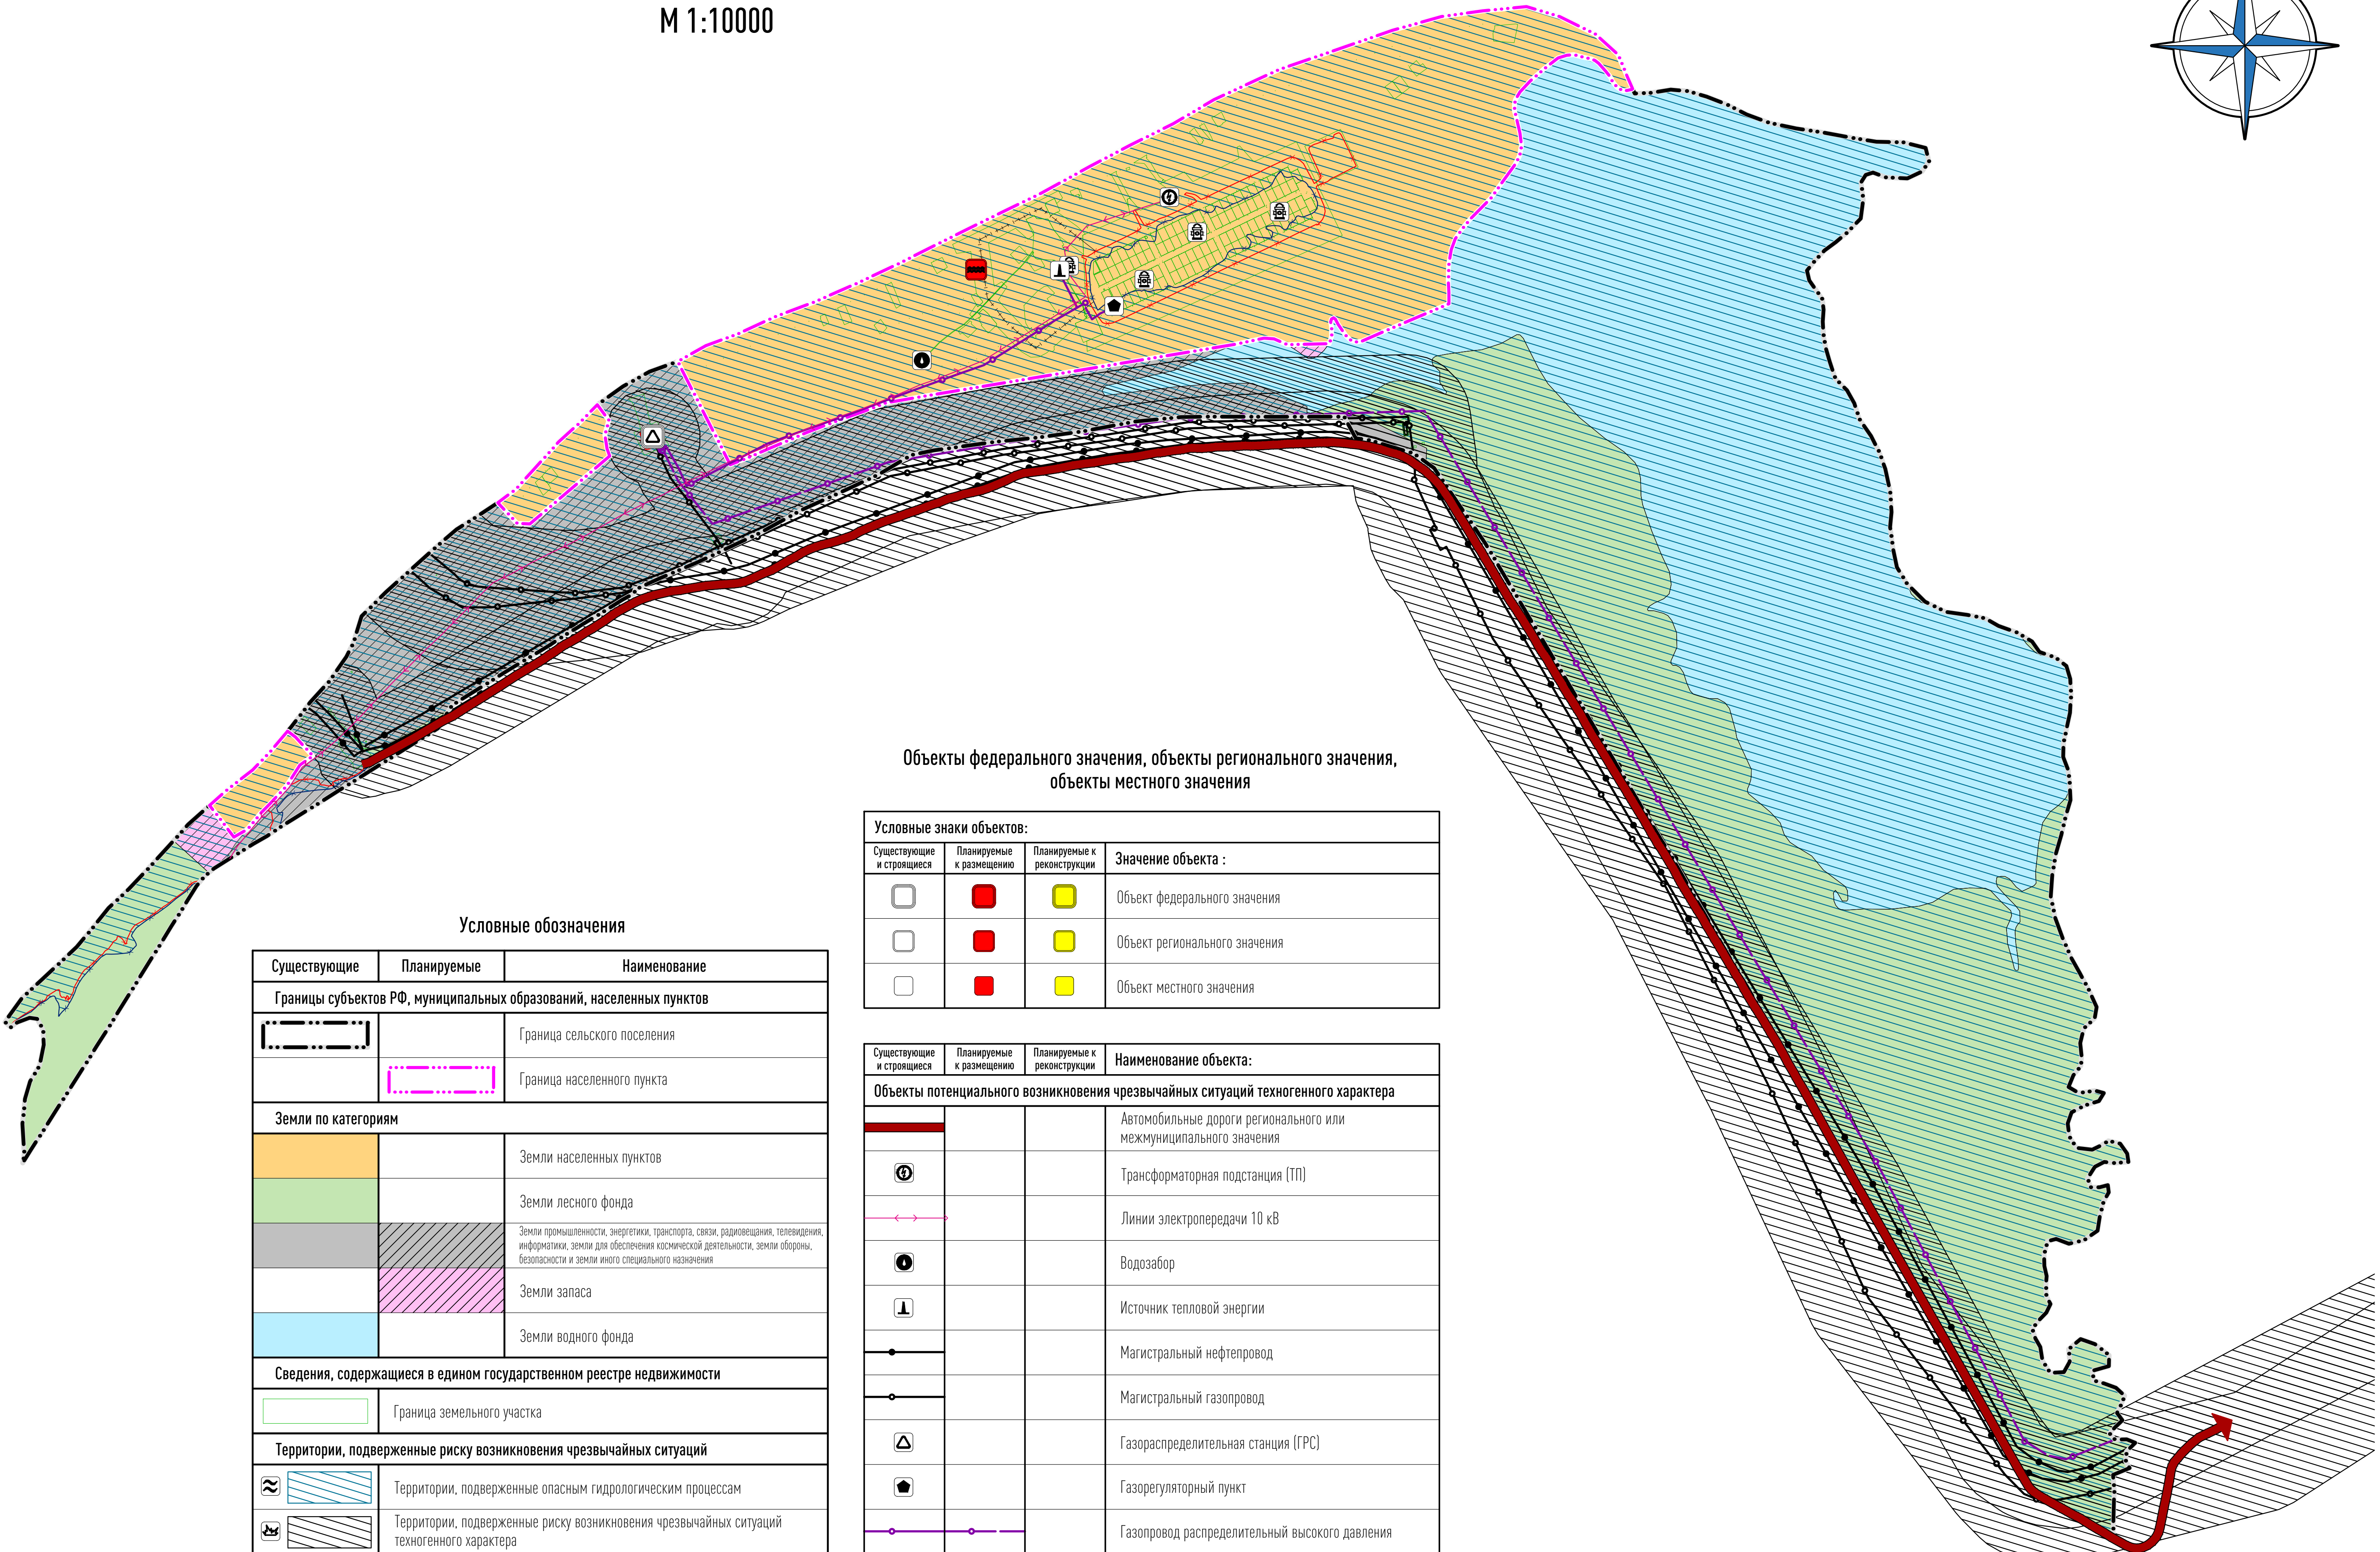


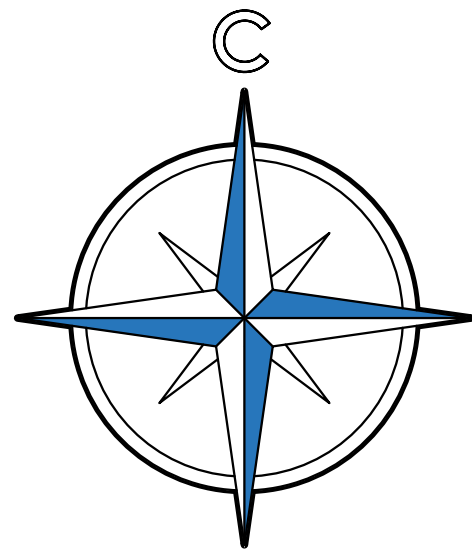

Условные обозначения

Существующие	Планируемые	Наименование
Границы субъектов РФ, муниципальных образований, населенных пунктов		
		Граница сельского поселения
		Граница населенного пункта
Земли по категориям		
		Земли населенных пунктов
		Земли лесного фонда
		Земли промышленности, энергетики, транспорта, связи, радиовещания, телевидения, информатики, земли для обеспечения космической деятельности, земли обороны, безопасности и земли иного специального назначения
		Земли запаса
		Земли водного фонда
Сведения, содержащиеся в едином государственном реестре недвижимости		
		Граница земельного участка
Территории, подверженные риску возникновения чрезвычайных ситуаций		
		Территории, подверженные опасным гидрологическим процессам
		Территории, подверженные риску возникновения чрезвычайных ситуаций техногенного характера
Границы зон с особыми условиями использования территории		
		Зона затопления
		Зона подтопления

Объекты федерального значения, объекты регионального значения, объекты местного значения

Условные знаки объектов:			
Существующие и строящиеся	Планируемые к размещению	Планируемые к реконструкции	Значение объекта :
			Объект федерального значения
			Объект регионального значения
			Объект местного значения

Существующие и строящиеся	Планируемые к размещению	Планируемые к реконструкции	Наименование объекта:
Объекты потенциального возникновения чрезвычайных ситуаций техногенного характера			
			Автомобильные дороги регионального или межмуниципального значения
			Трансформаторная подстанция (ТП)
			Линии электропередачи 10 кВ
			Водозабор
			Источник тепловой энергии
			Магистральный нефтепровод
			Магистральный газопровод
			Газораспределительная станция (ГРС)
			Газорегуляторный пункт
			Газопровод распределительный высокого давления
Объекты необходимые для ликвидации и минимизации последствий чрезвычайных ситуаций			
			Объекты обеспечения пожарной безопасности, пожарные резервуары
			Сооружения для защиты от затопления и подтопления

					Материалы по обоснованию генерального плана Бельговского сельского поселения Комсомольского муниципального района Хабаровского края	Стадия	Лист	Листов
Изм.	Лист	№ док.	Подп.	Дата				
Разраб.		Аникин		07.24	Карта территорий, подверженных риску возникновения чрезвычайных ситуаций природного и техногенного характера			

